



PROJETO:

PRACA DA INGLATERRA

LOCALIZACAO:

PRACA DA INGLATERRA - SALVADOR-BAHIA

ETAPA:

PROJETO EXECUTIVO DA PRACA

ESCALA:

SEM ESCALA

DATA:

MAIO/97

PLANTA:

PLANTA DE LOCALIZACAO

PLANTA N. : INGL-SIT.DWG

01


AUTOR DO PROJETO:

FRANCISCO DE ASSIS COUTO DOS REIS - CREA 1296-D - DUEL 1596

DESENVOLVIMENTO:


CAD - COMPUTACAO GRAFICA E ARQUITETURA LTDA

Av. Vasco da Gama, 830 sala 201 Ed. Moka • Rio Vermelho Salvador-Ba. Tel. 334-2491 Fax. 334-3112

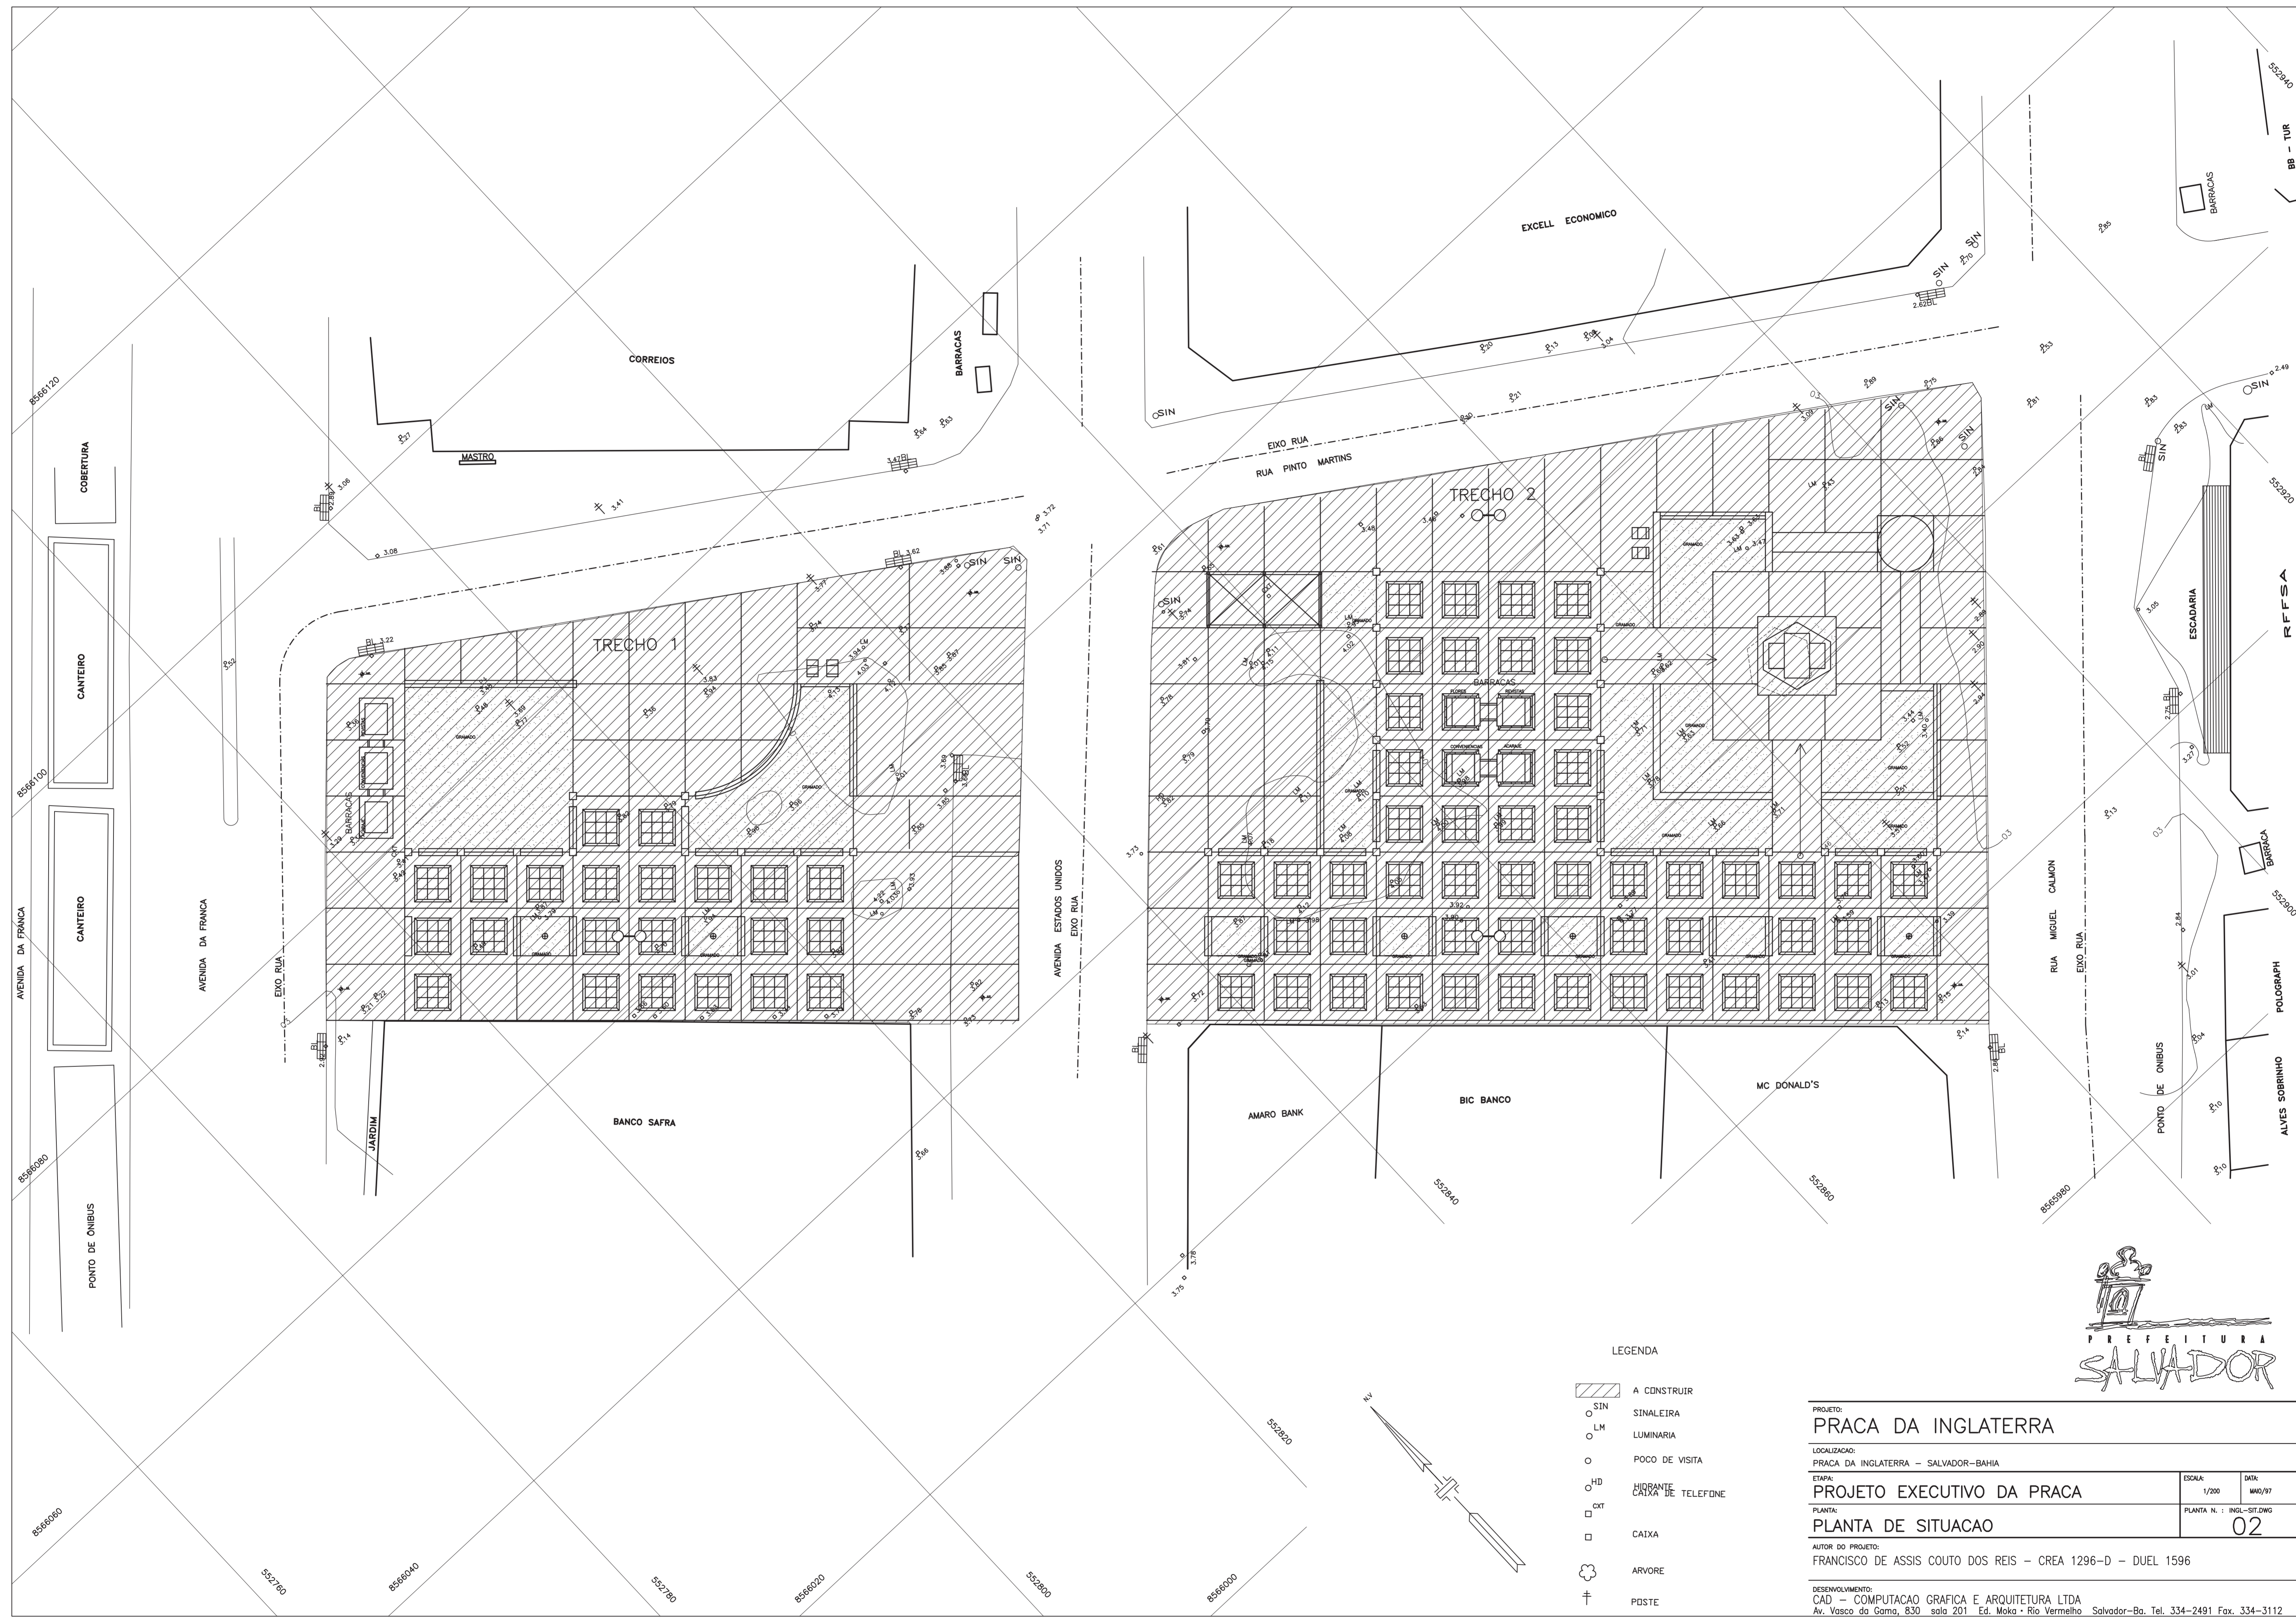

LEGENDA

- A CONSTRUIR
- SIN SINALEIRA
- LM LUMINARIA
- POCO DE VISITA
- HD HIDRANTE
- CXT CAIXA DE TELEFONE
- CAIXA
- ARVORE
- PGSTE

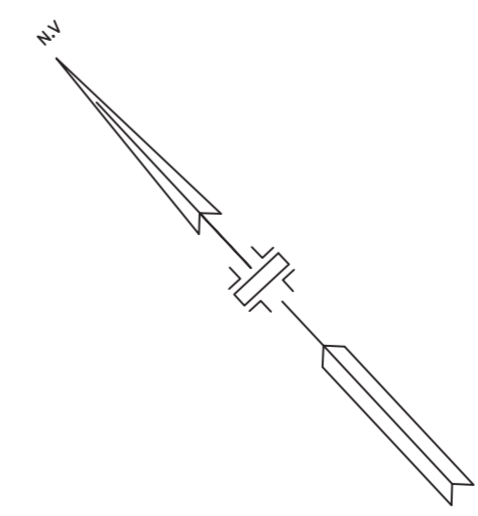

PROJETO: PRACA DA INGLATERRA		
LOCALIZACAO: PRACA DA INGLATERRA - SALVADOR-BAHIA		
ETAPA: PROJETO EXECUTIVO DA PRACA	ESCALA: 1/200	DATA: MM/97
PLANTA: PLANTA DE SITUACAO	PLANTA N. : INGL-SIT.DWG 02	
AUTOR DO PROJETO: FRANCISCO DE ASSIS COUTO DOS REIS - CREA 1296-D - DUEL 1596		
DESENVOLVIMENTO: CAD - COMPUTACAO GRAFICA E ARQUITETURA LTDA Av. Vasco da Gama, 830 sala 201 Ed. Moka - Rio Vermelho Salvador-Ba. Tel. 334-2491 Fax. 334-3112		


CORREIOS E TELEGRAFOS

RUA PINTO MARTINS

AVENIDA DA FRANCA

AVENIDA ESTADOS UNIDOS

TRECHO 2 (VER PR. 04)

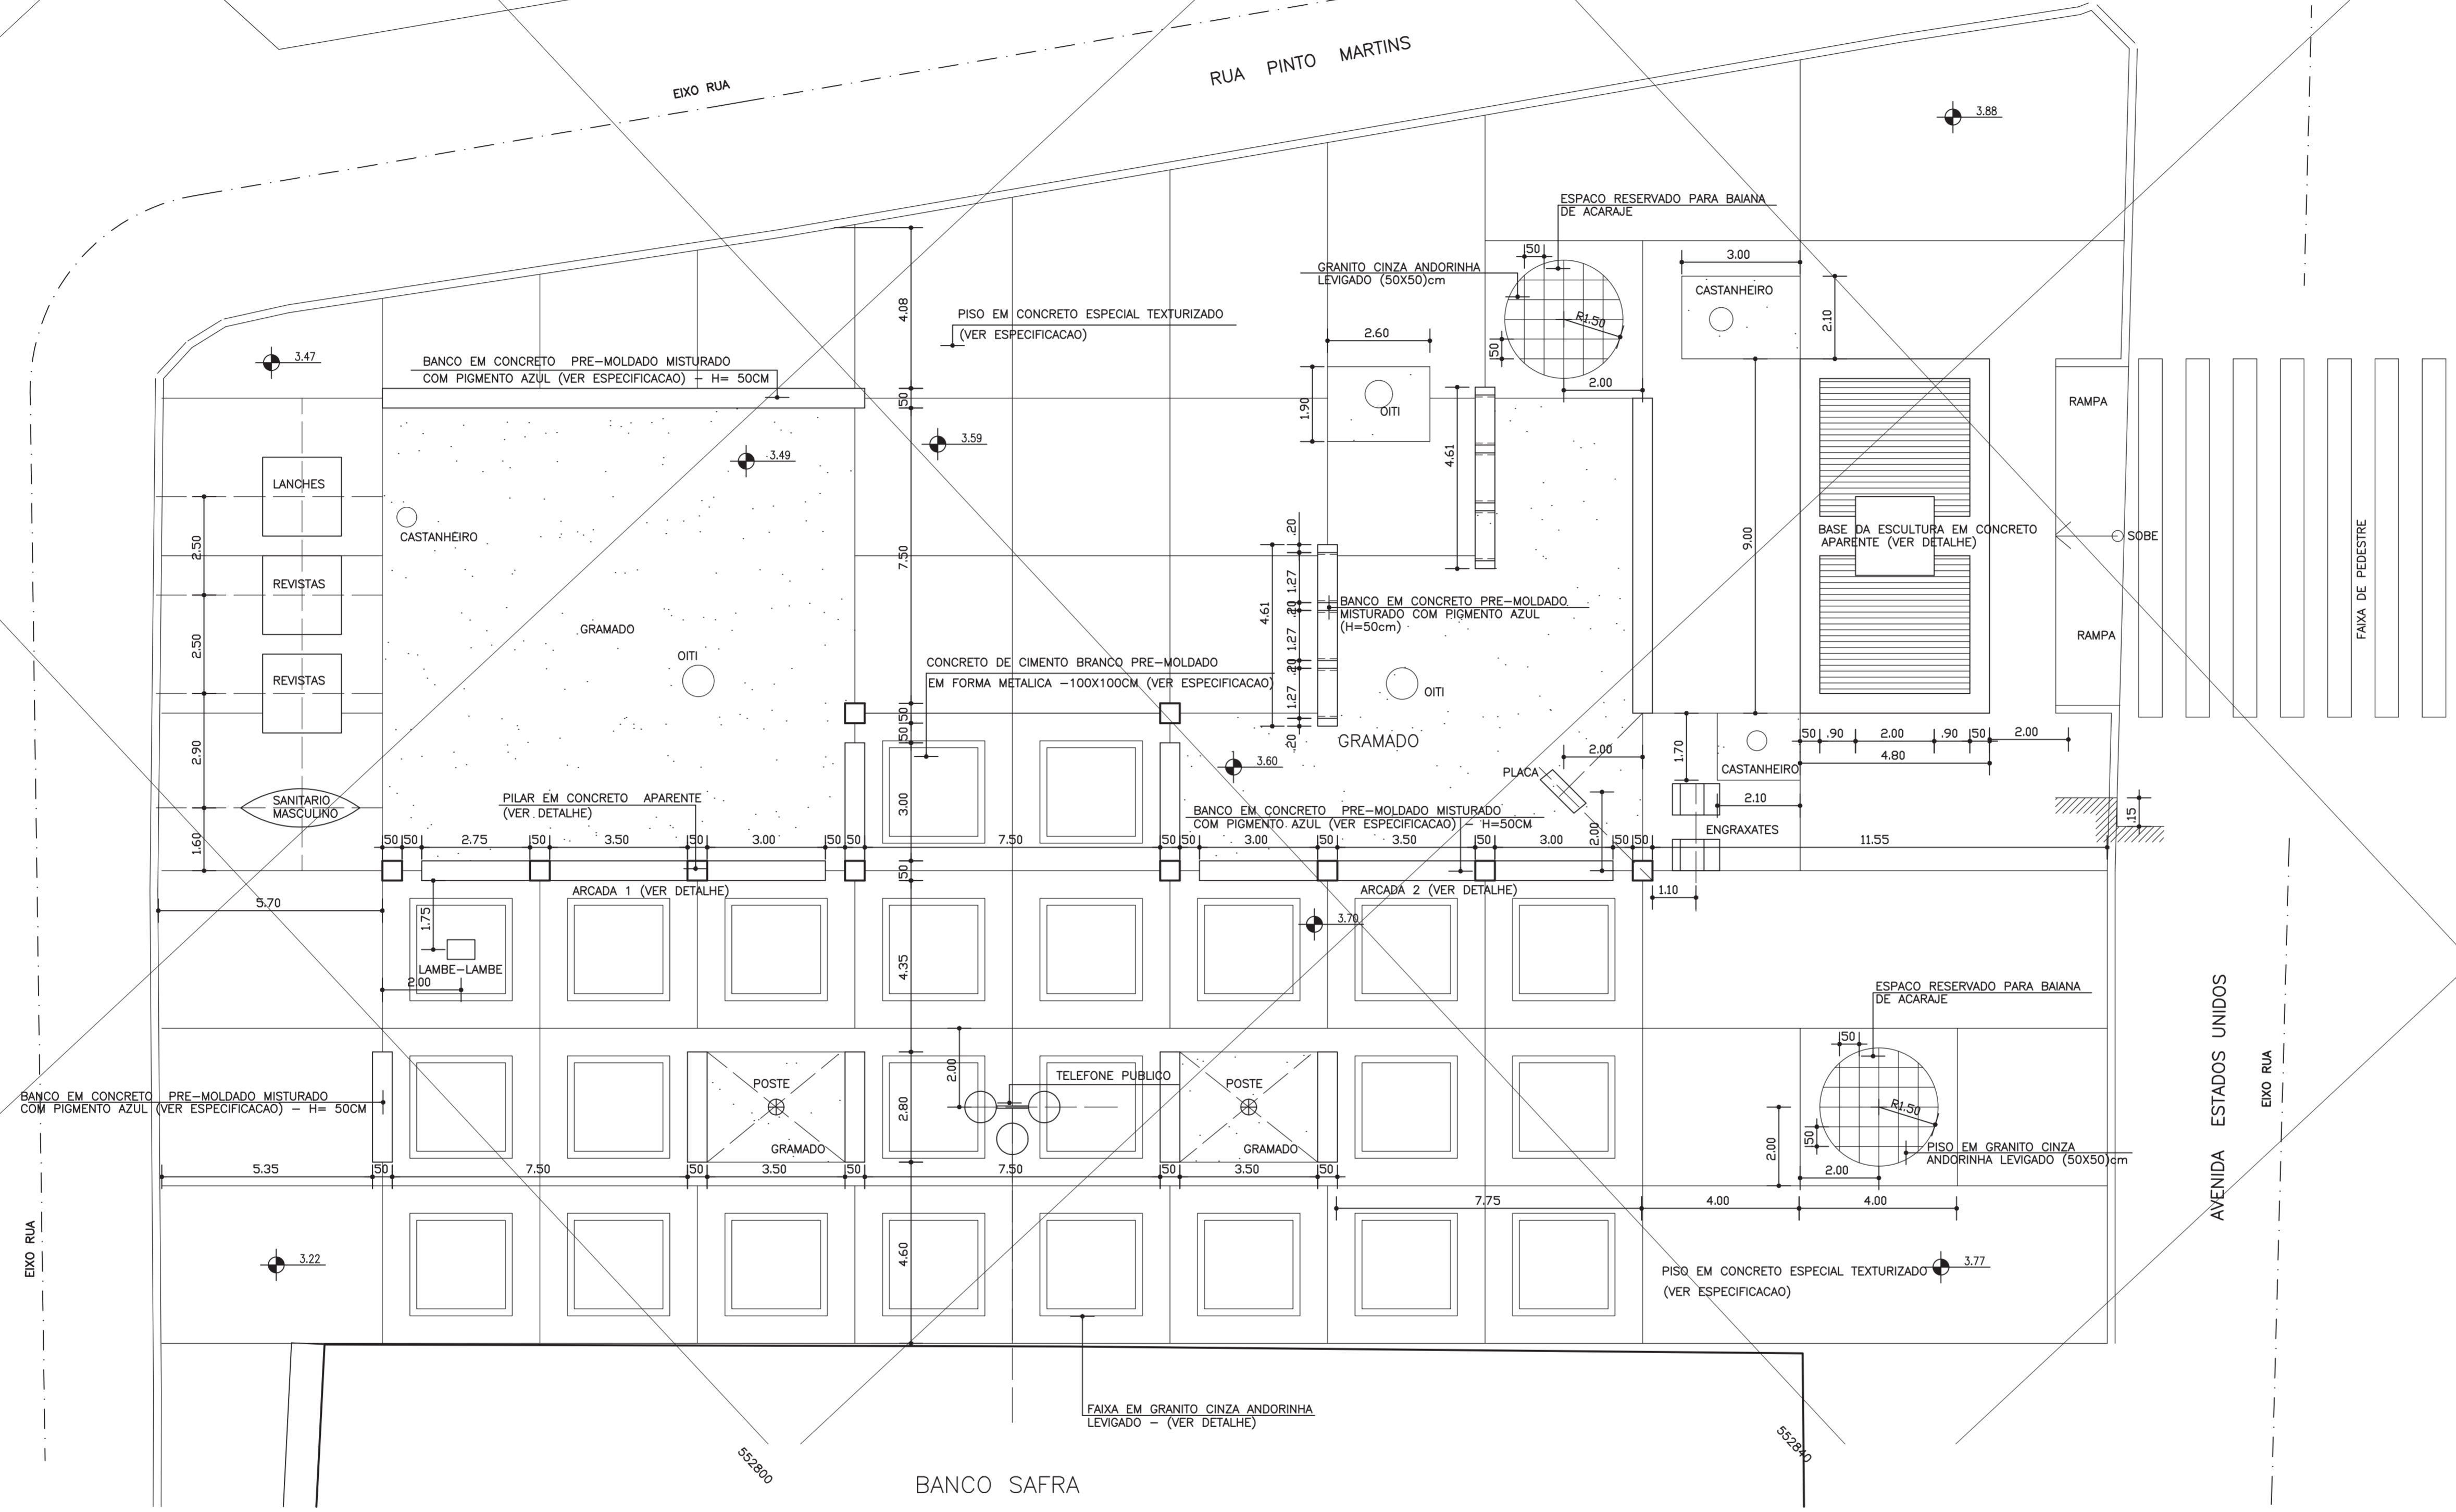

PLANTA REVISADA EM 23/9/97

PRACA DA INGLATERRA

LOCALIZACAO:
PRACA DA INGLATERRA - SALVADOR-BAHIA

ETAPA:
PROJETO EXECUTIVO DA PRACA

ESCALA: 1/100
DATA: JULHO/97

PLANTA:
LAY-OUT DA PRACA - TRECHO 1

PLANTA N.: INCL-LAY.DWG
03

AUTOR DO PROJETO:
FRANCISCO DE ASSIS COUTO DOS REIS - CREA 1296-D - DUEL 1596

DESENVOLVIMENTO:
CAD - COMPUTACAO GRAFICA E ARQUITETURA LTDA
Av. Vasco da Gama, 830 sala 201 Ed. Moka - Rio Vermelho Salvador-Ba. Tel. 334-2491 Fax. 334-3112

TRECHO 1 (VER PR. 03)


AVENIDA ESTADOS UNIDOS

EXO RUA

EXCEL

EXO RUA

RUA PINTO MARTINS

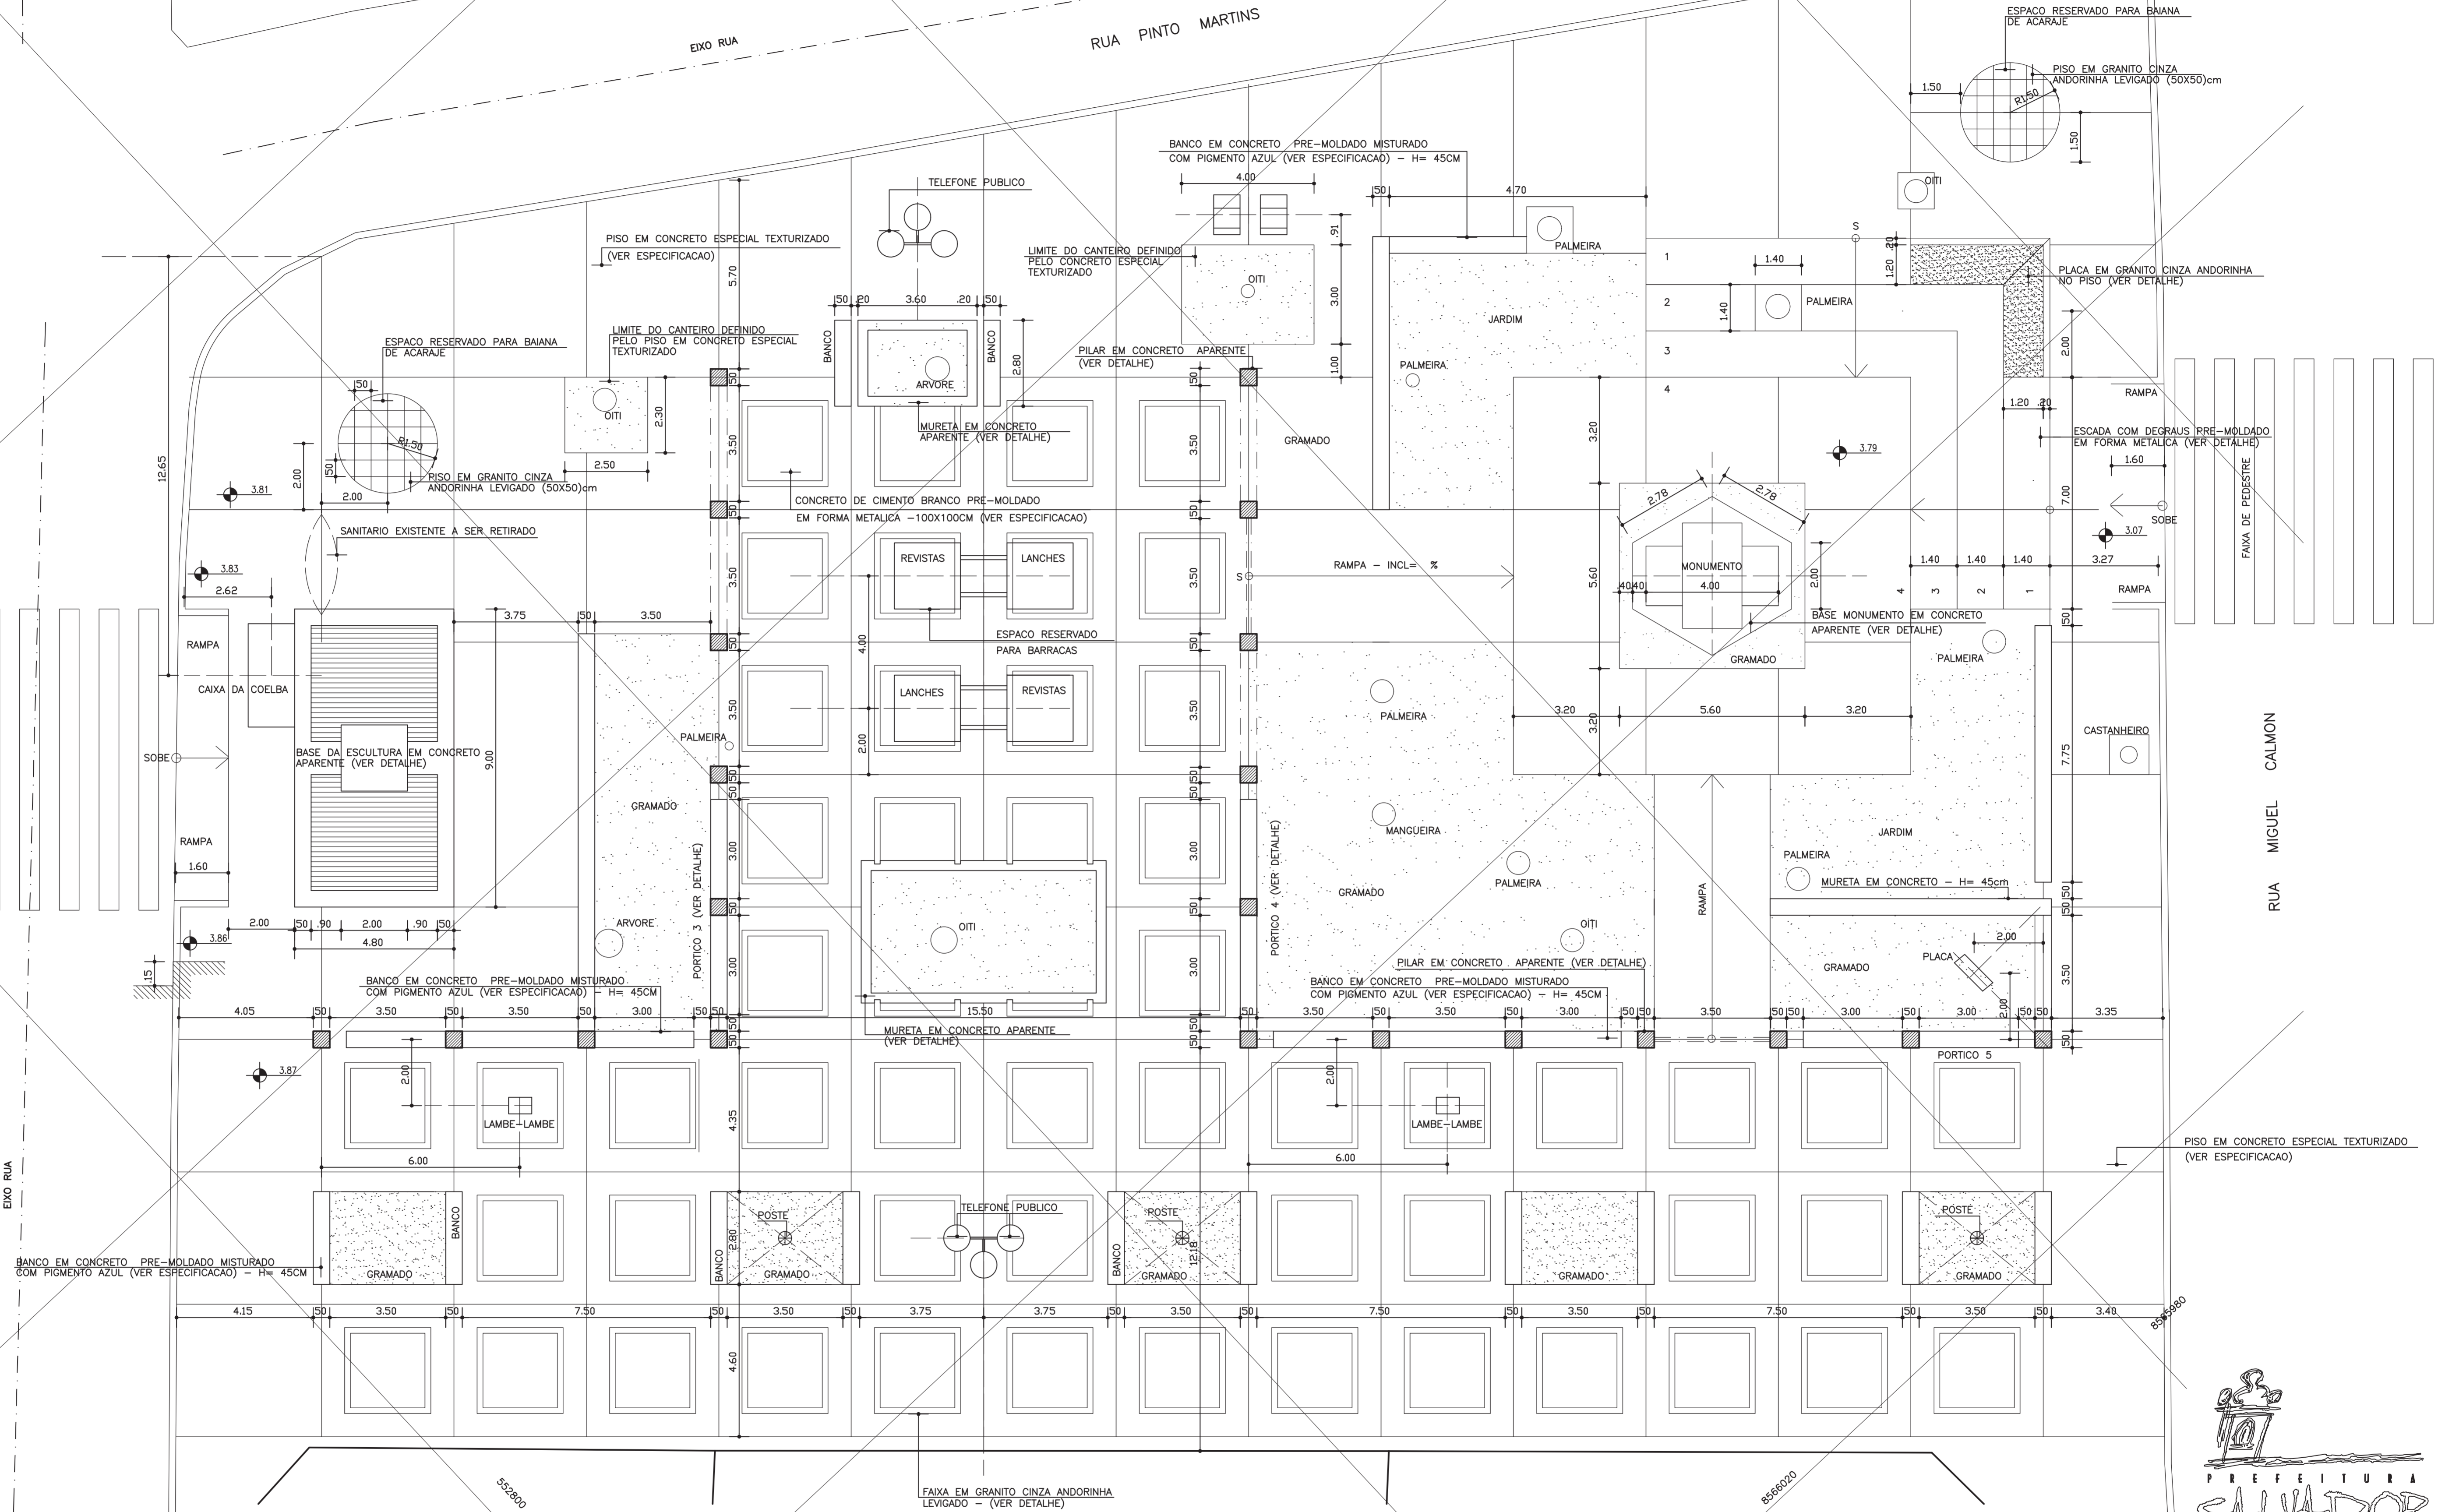

AMARO BANK

BIC BANCO

MC DONALDS



PLANTA REVISADA EM 23/9/97

PROJETO: PRACA DA INGLATERRA

LOCALIZACAO: PRACA DA INGLATERRA - SALVADOR-BAHIA

ETAPA: PROJETO EXECUTIVO DA PRACA


ESCALA: 1/100 DATA: JUN/97

PLANTA: LAY-OUT DA PRACA - TRECHO 2

PLANTA N.: INCL-LAY.DWG 04


AUTOR DO PROJETO: FRANCISCO DE ASSIS COUTO DOS REIS - CREA 1296-D - DUEL 1596

DESENVOLVIMENTO: CAD - COMPUTACAO GRAFICA E ARQUITETURA LTDA Av. Vasco da Gama, 830 sala 201 Ed. Moka - Rio Vermelho Salvador-Ba. Tel. 334-2491 Fax. 334-3112

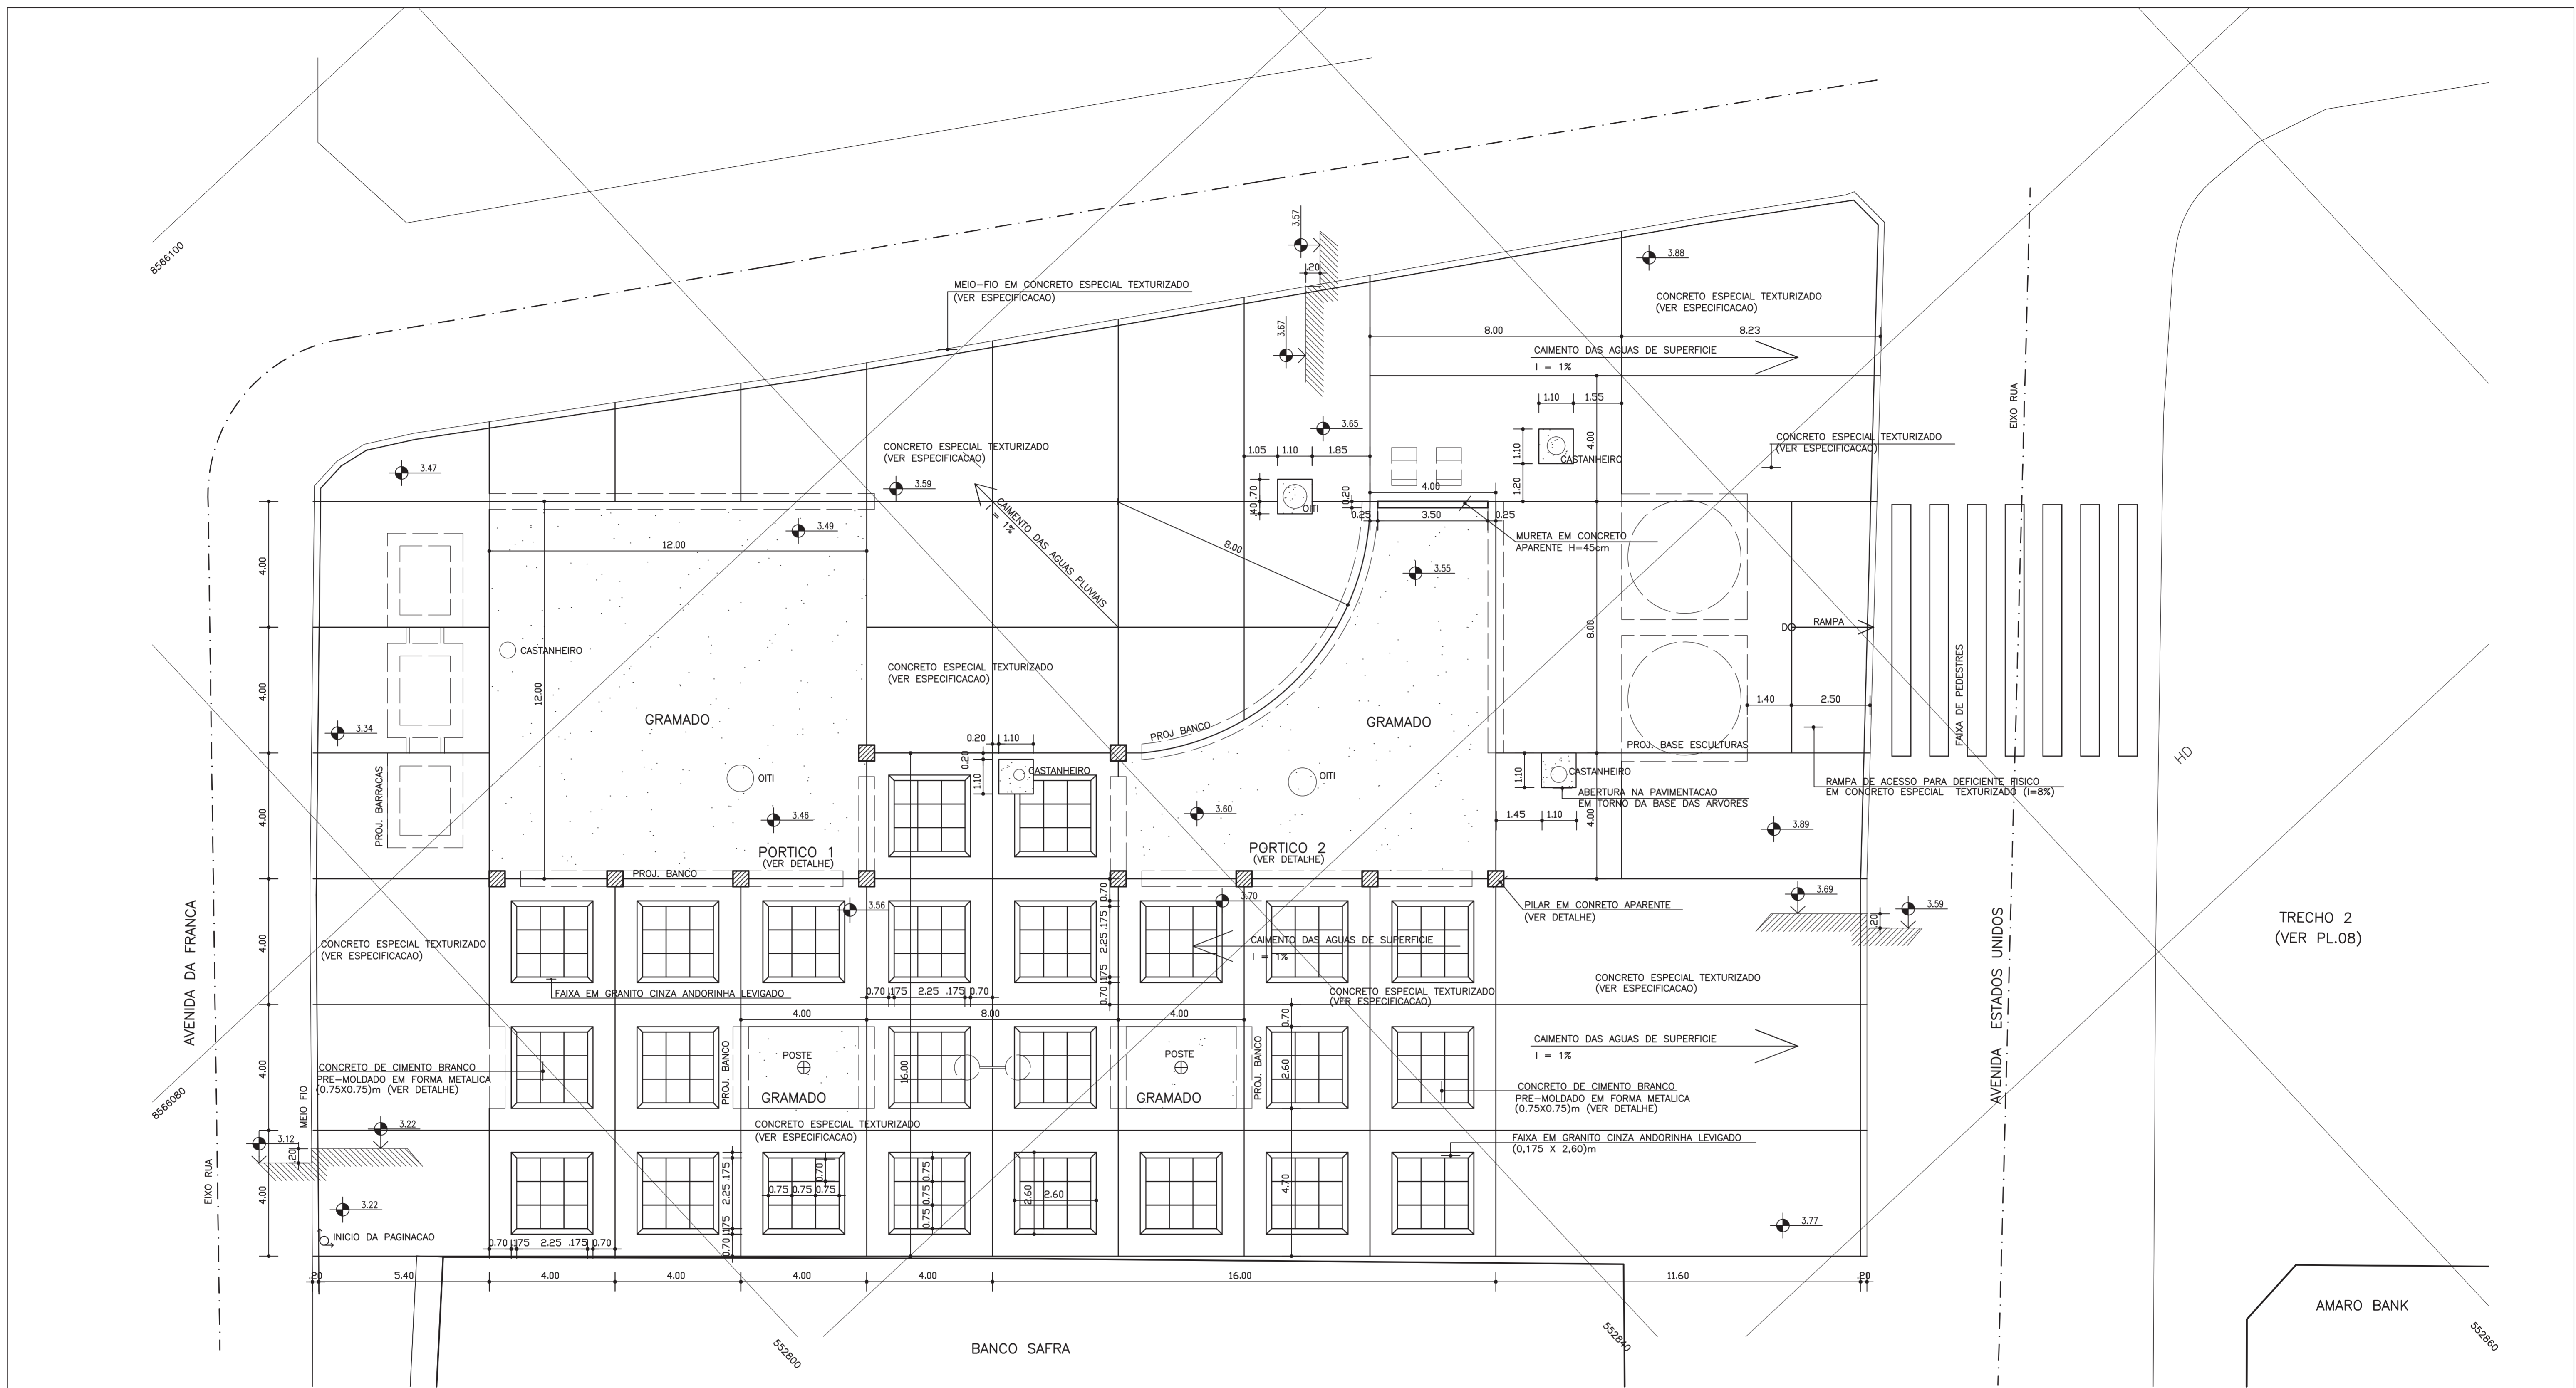


TRECHO 2
(VER PL.08)


AMARO BANK

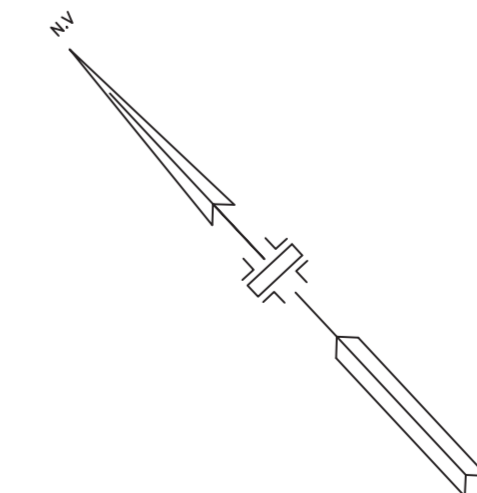

PROJETO:		
PRACA DA INGLATERRA		
LOCALIZACAO:		
PRACA DA INGLATERRA - SALVADOR-BAHIA		
ETAPA:	ESCALA:	DATA:
PROJETO EXECUTIVO DA PRACA	1/100	MM/97
PLANTA:	PLANTA N.:	INCL-PLDWG
PLANTA DO GRADE DA PRACA-TRECHO 1	05	
AUTOR DO PROJETO:		
FRANCISCO DE ASSIS COUTO DOS REIS - CREA 1296-D - DUEL 1596		
DESENVOLVIMENTO:		
CAD - COMPUTACAO GRAFICA E ARQUITETURA LTDA		
Av. Vasco da Gama, 830 sala 201 Ed. Moka - Rio Vermelho Salvador-Ba. Tel. 334-2491 Fax. 334-3112		

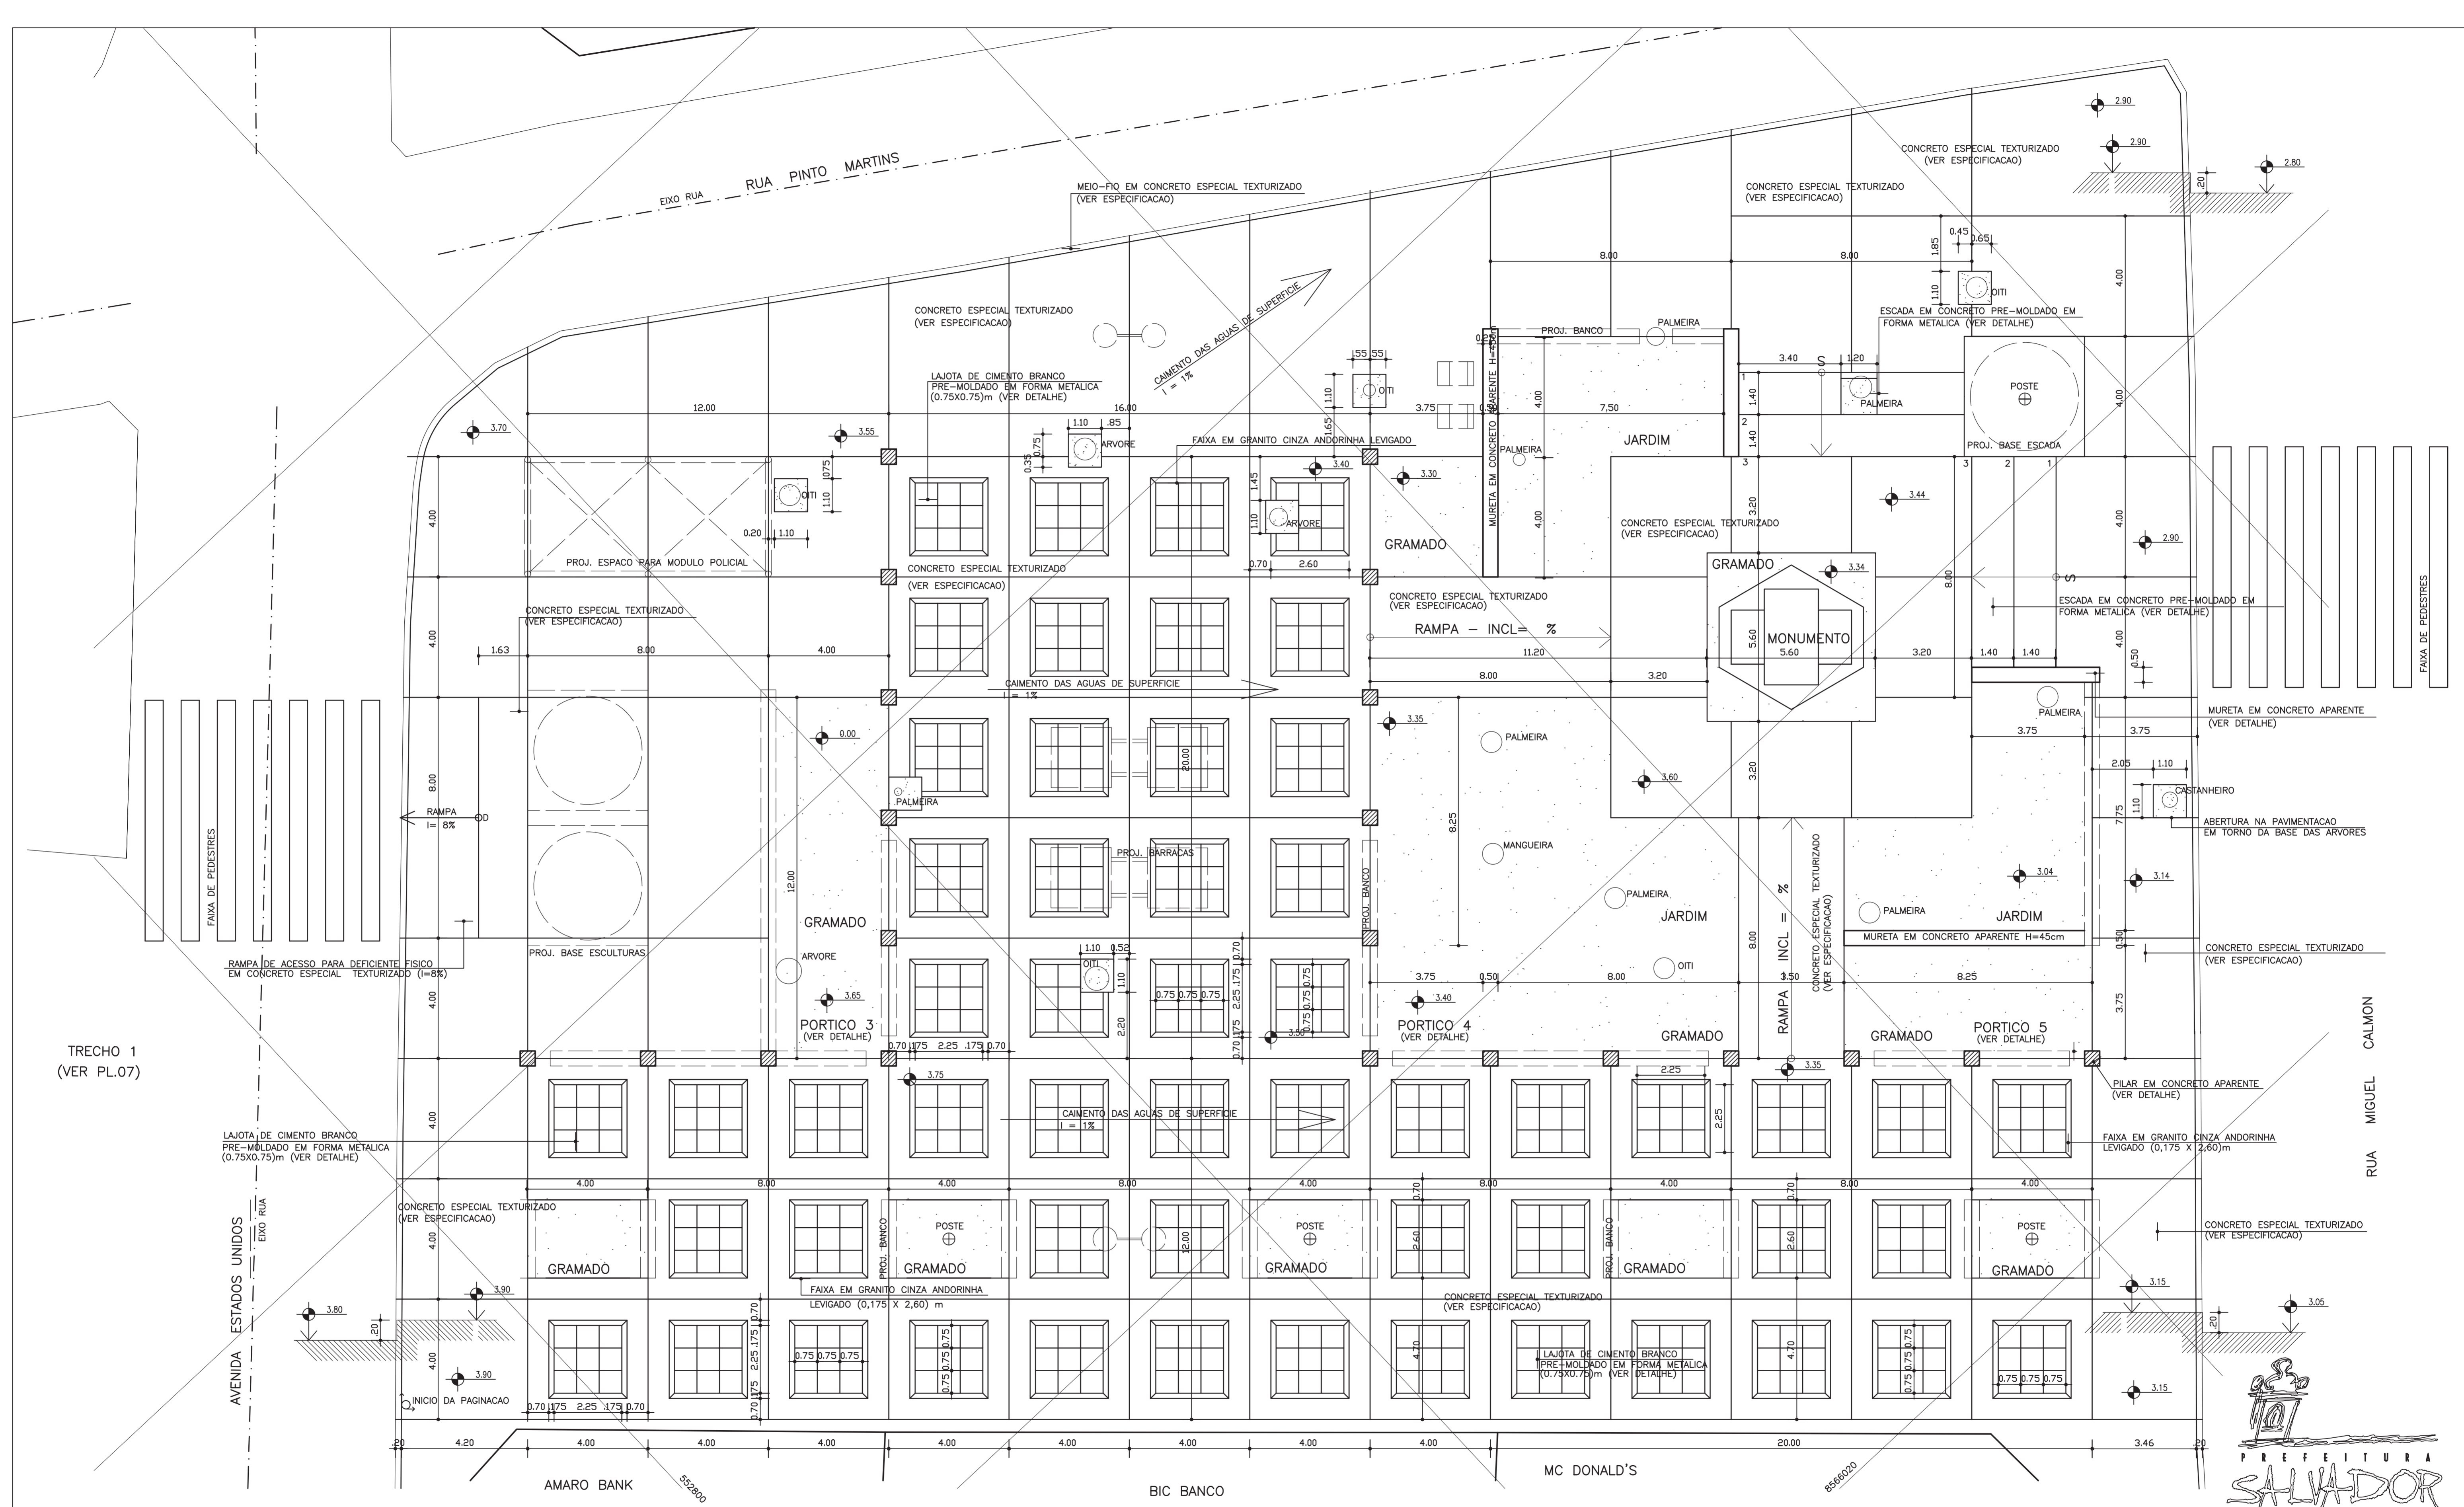

PROJETO: PRACA DA INGLATERRA		
LOCALIZACAO: PRACA DA INGLATERRA - SALVADOR-BAHIA		
ETAPA: PROJETO EXECUTIVO DA PRACA	ESCALA: 1/100	DATA: MM/97
PLANTA: PLANTA DE GRADE DA PRACA-TRECHO 2	PLANTA N. : INCL-PLDG 06	
AUTOR DO PROJETO: FRANCISCO DE ASSIS COUTO DOS REIS - CREA 1296-D - DUEL 1596		
DESENVOLVIMENTO: CAD - COMPUTACAO GRAFICA E ARQUITETURA LTDA Av. Vasco da Gama, 830 sala 201 Ed. Moka - Rio Vermelho Salvador-Ba. Tel. 334-2491 Fax. 334-3112		

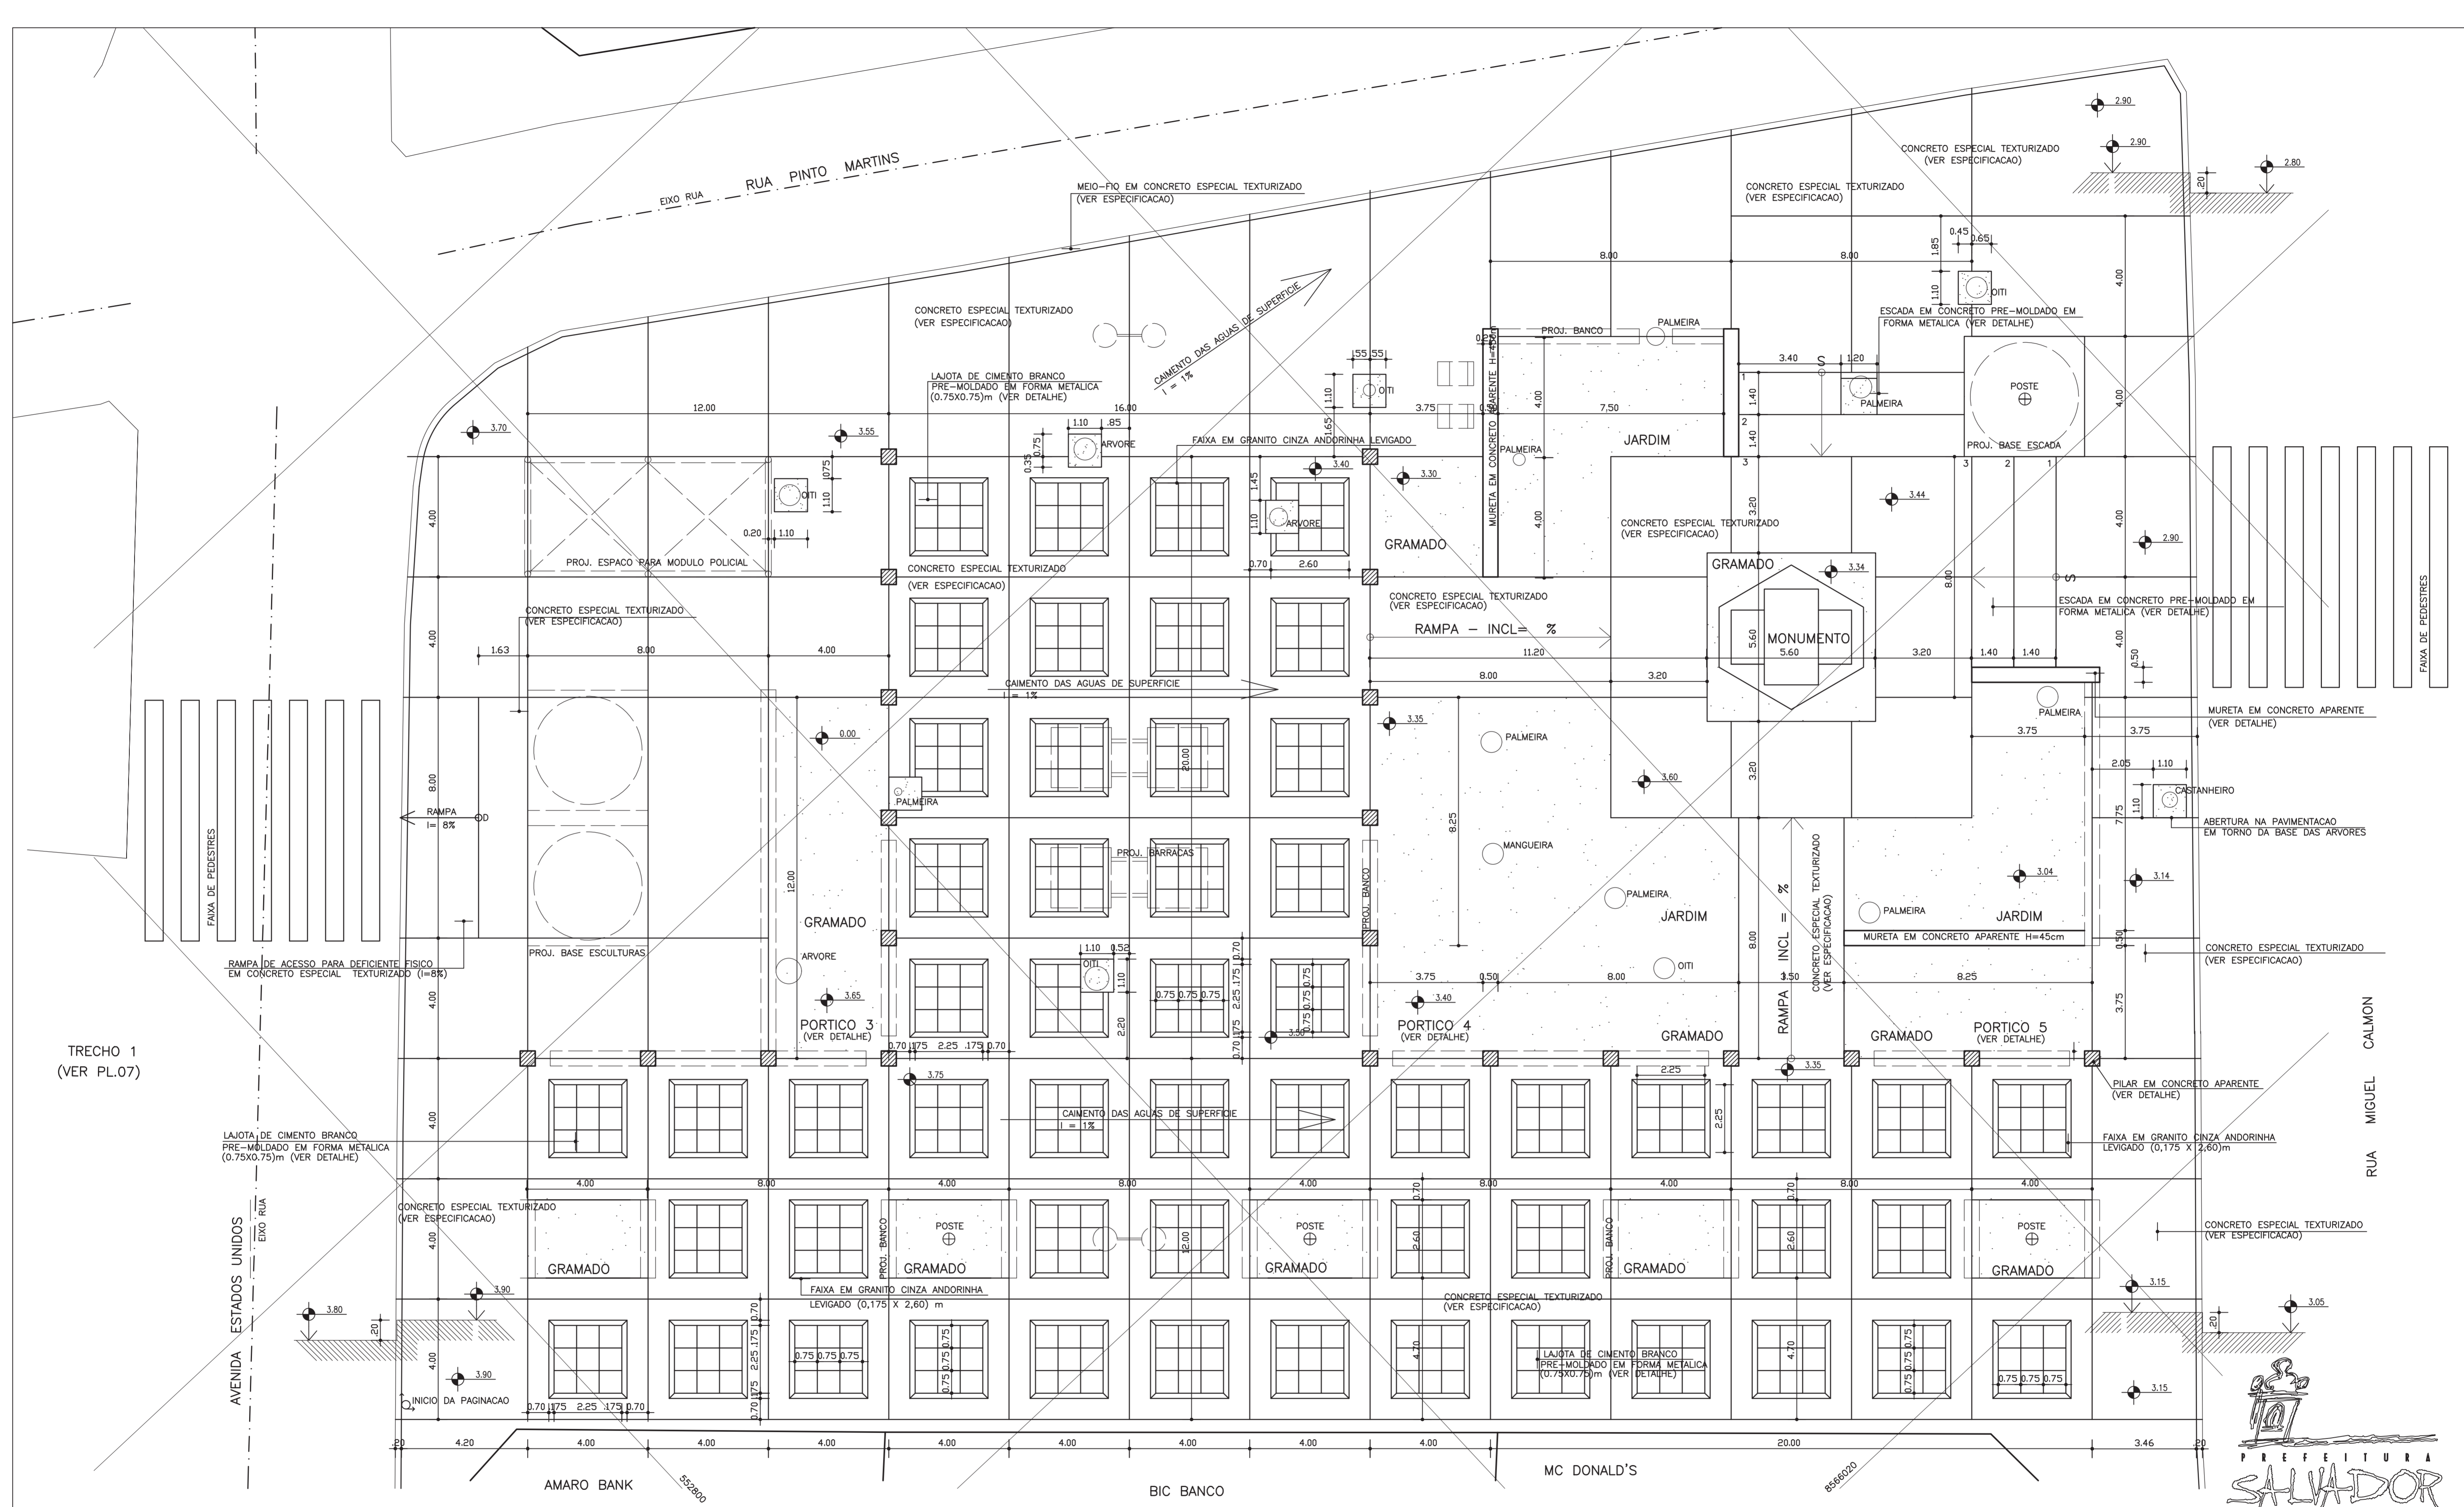


PROJETO: PRACA DA INGLATERRA			
LOCALIZACAO: PRACA DA INGLATERRA - SALVADOR-BAHIA			
ETAPA: PROJETO EXECUTIVO DA PRACA	ESCALA: 1/100	DATA: 06/97	
PLANTA: PLANTA DE GRADE DA PRACA-TRECHO 2	PLANTA N.: INCL-PLWG	06	
AUTOR DO PROJETO: FRANCISCO DE ASSIS COUTO DOS REIS - CREA 1296-D - DUEL 1596			
DESENVOLVIMENTO: CAD - COMPUTACAO GRAFICA E ARQUITETURA LTDA Av. Vasco da Gama, 830 sala 201 Ed. Moka - Rio Vermelho Salvador-Ba. Tel. 334-2491 Fax. 334-3112			

8586100

8586080

AVENIDA DA FRANCA

EIXO RUA

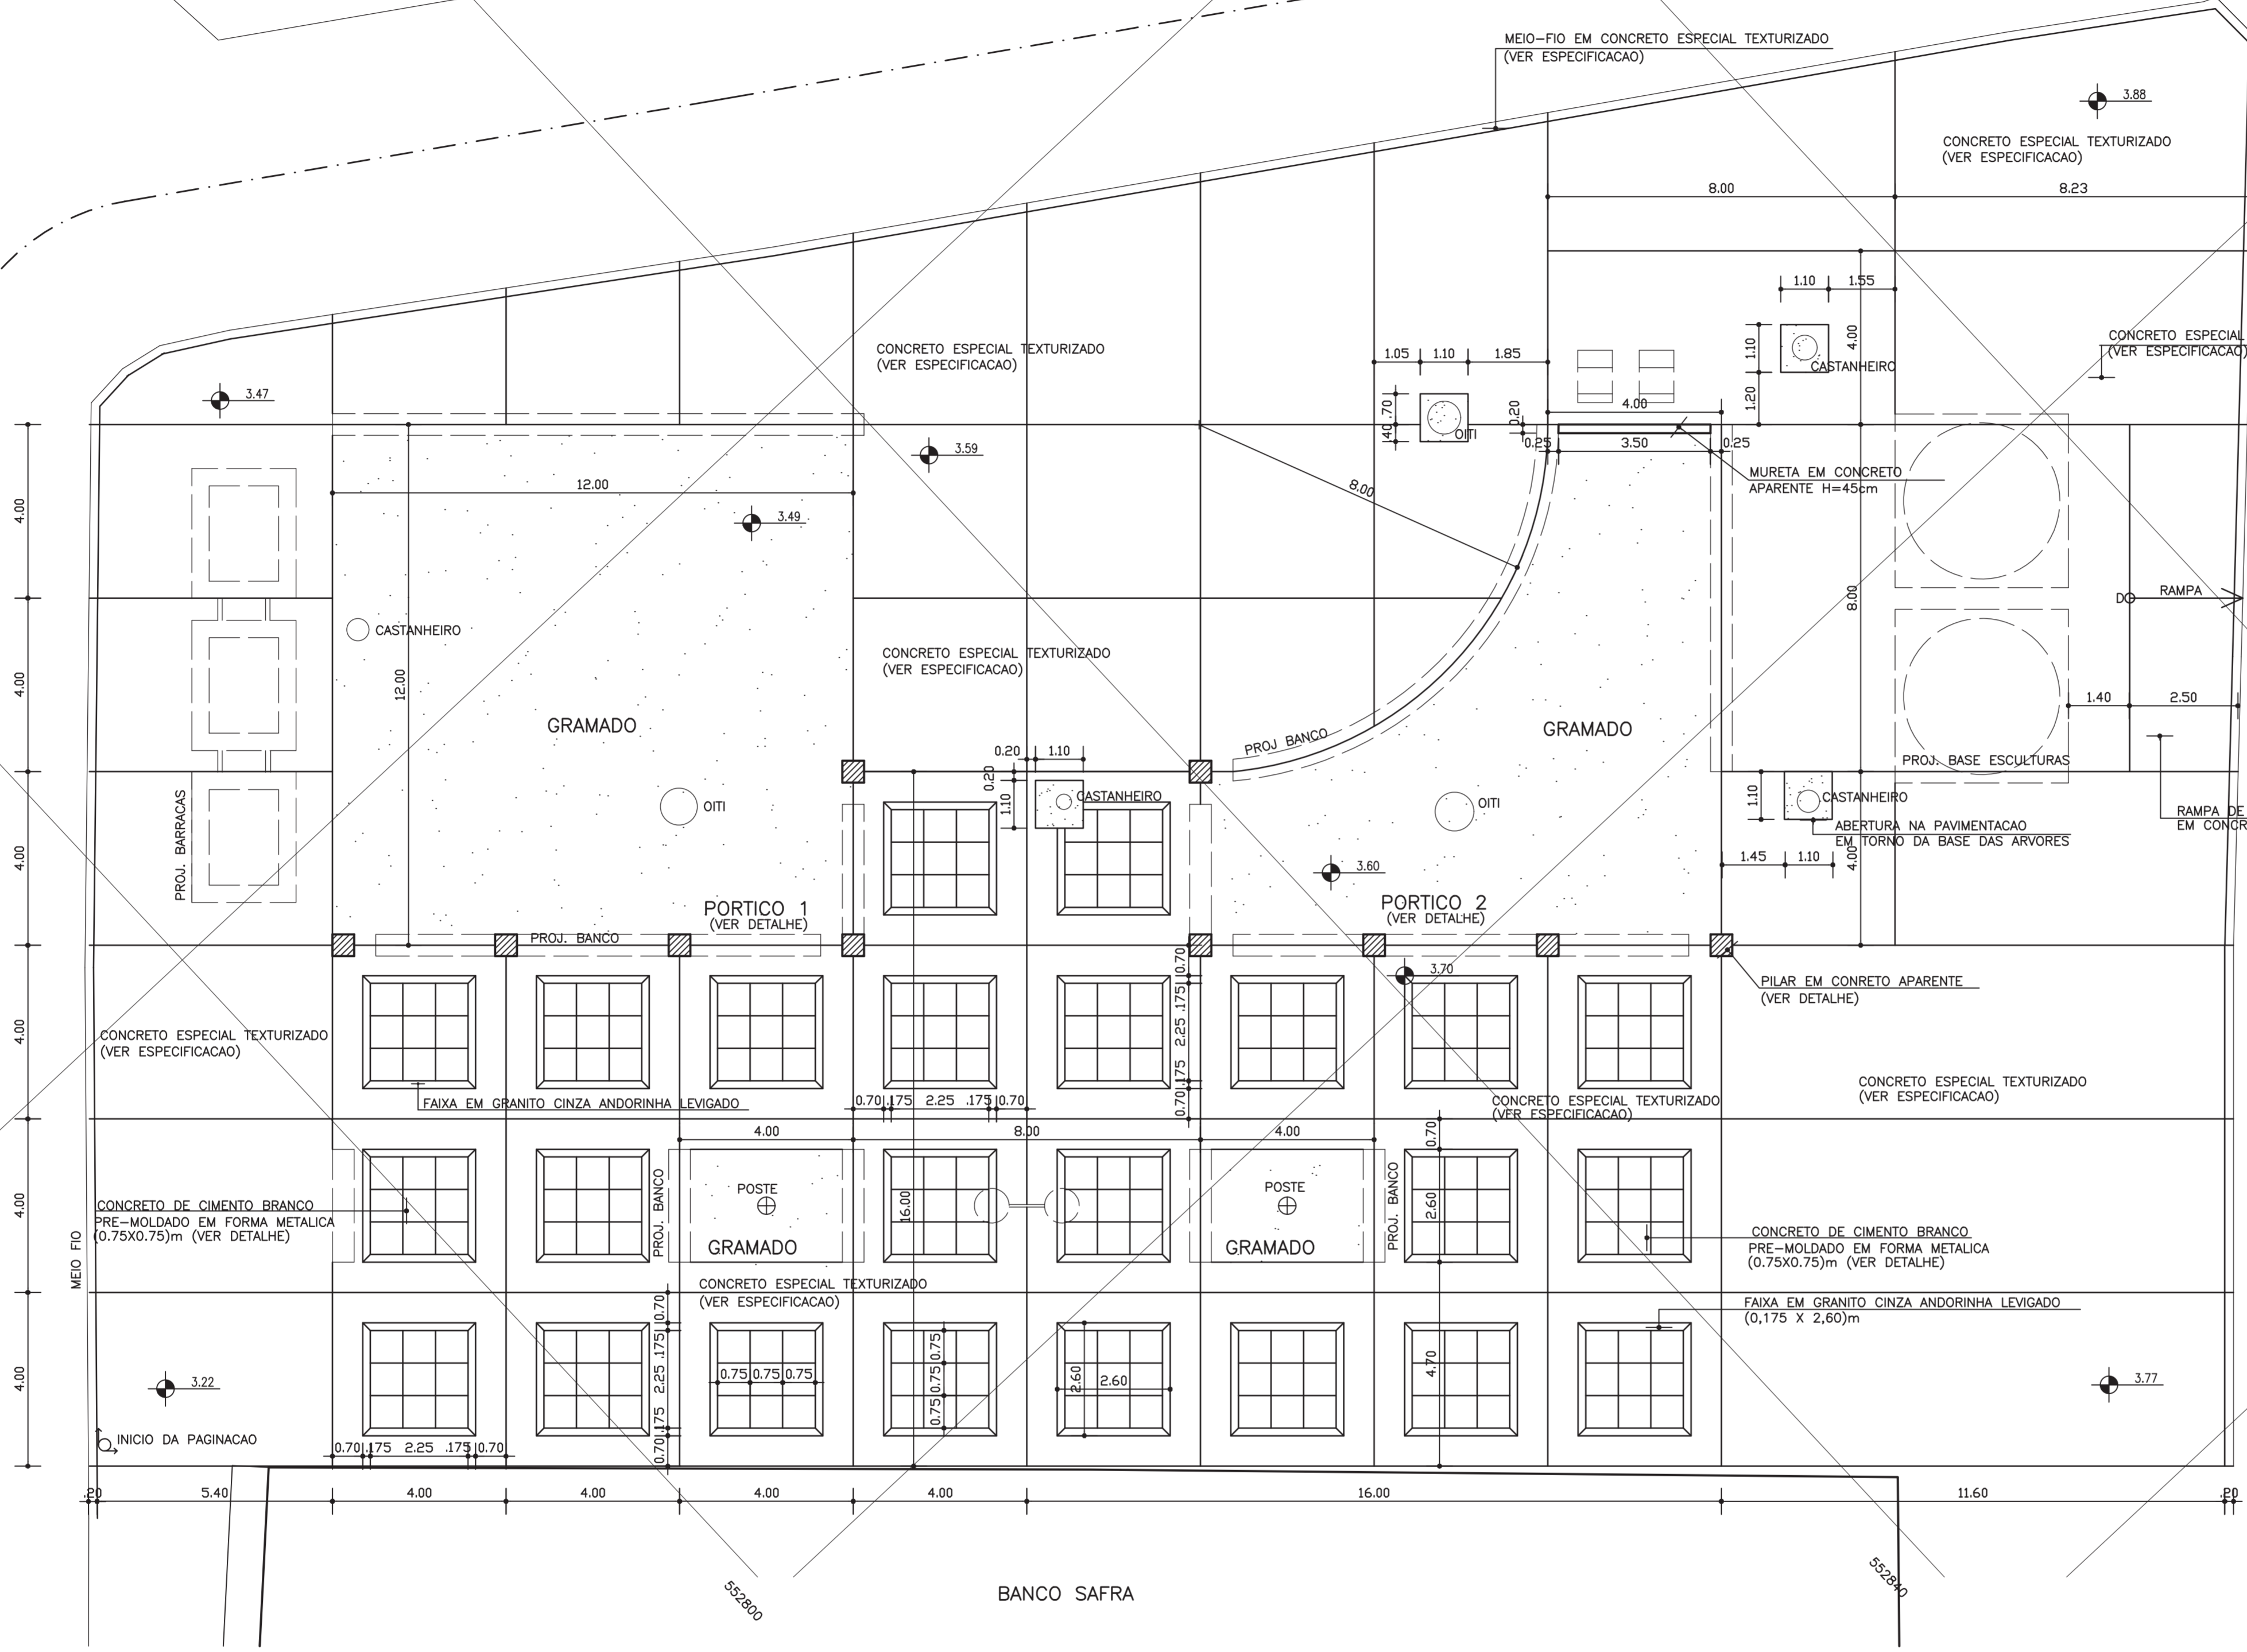

EIXO RUA


AVENIDA ESTADOS UNIDOS

TRECHO 2
(VER PL.08)

AMARO BANK



PROJETO: PRACA DA INGLATERRA		
LOCALIZACAO: PRACA DA INGLATERRA - SALVADOR-BAHIA		
ETAPA: PROJETO EXECUTIVO DA PRACA	ESCALA: 1/100	DATA: MM/97
PLANTA: PAGINACAO DE PISO - TRECHO 1	PLANTA N. : INCL-PLDWG 07	
AUTOR DO PROJETO: FRANCISCO DE ASSIS COUTO DOS REIS - CREA 1296-D - DUEL 1596		
DESENVOLVIMENTO: CAD - COMPUTACAO GRAFICA E ARQUITETURA LTDA Av. Vasco da Gama, 830 sala 201 Ed. Moka - Rio Vermelho Salvador-Ba. Tel. 334-2491 Fax. 334-3112		

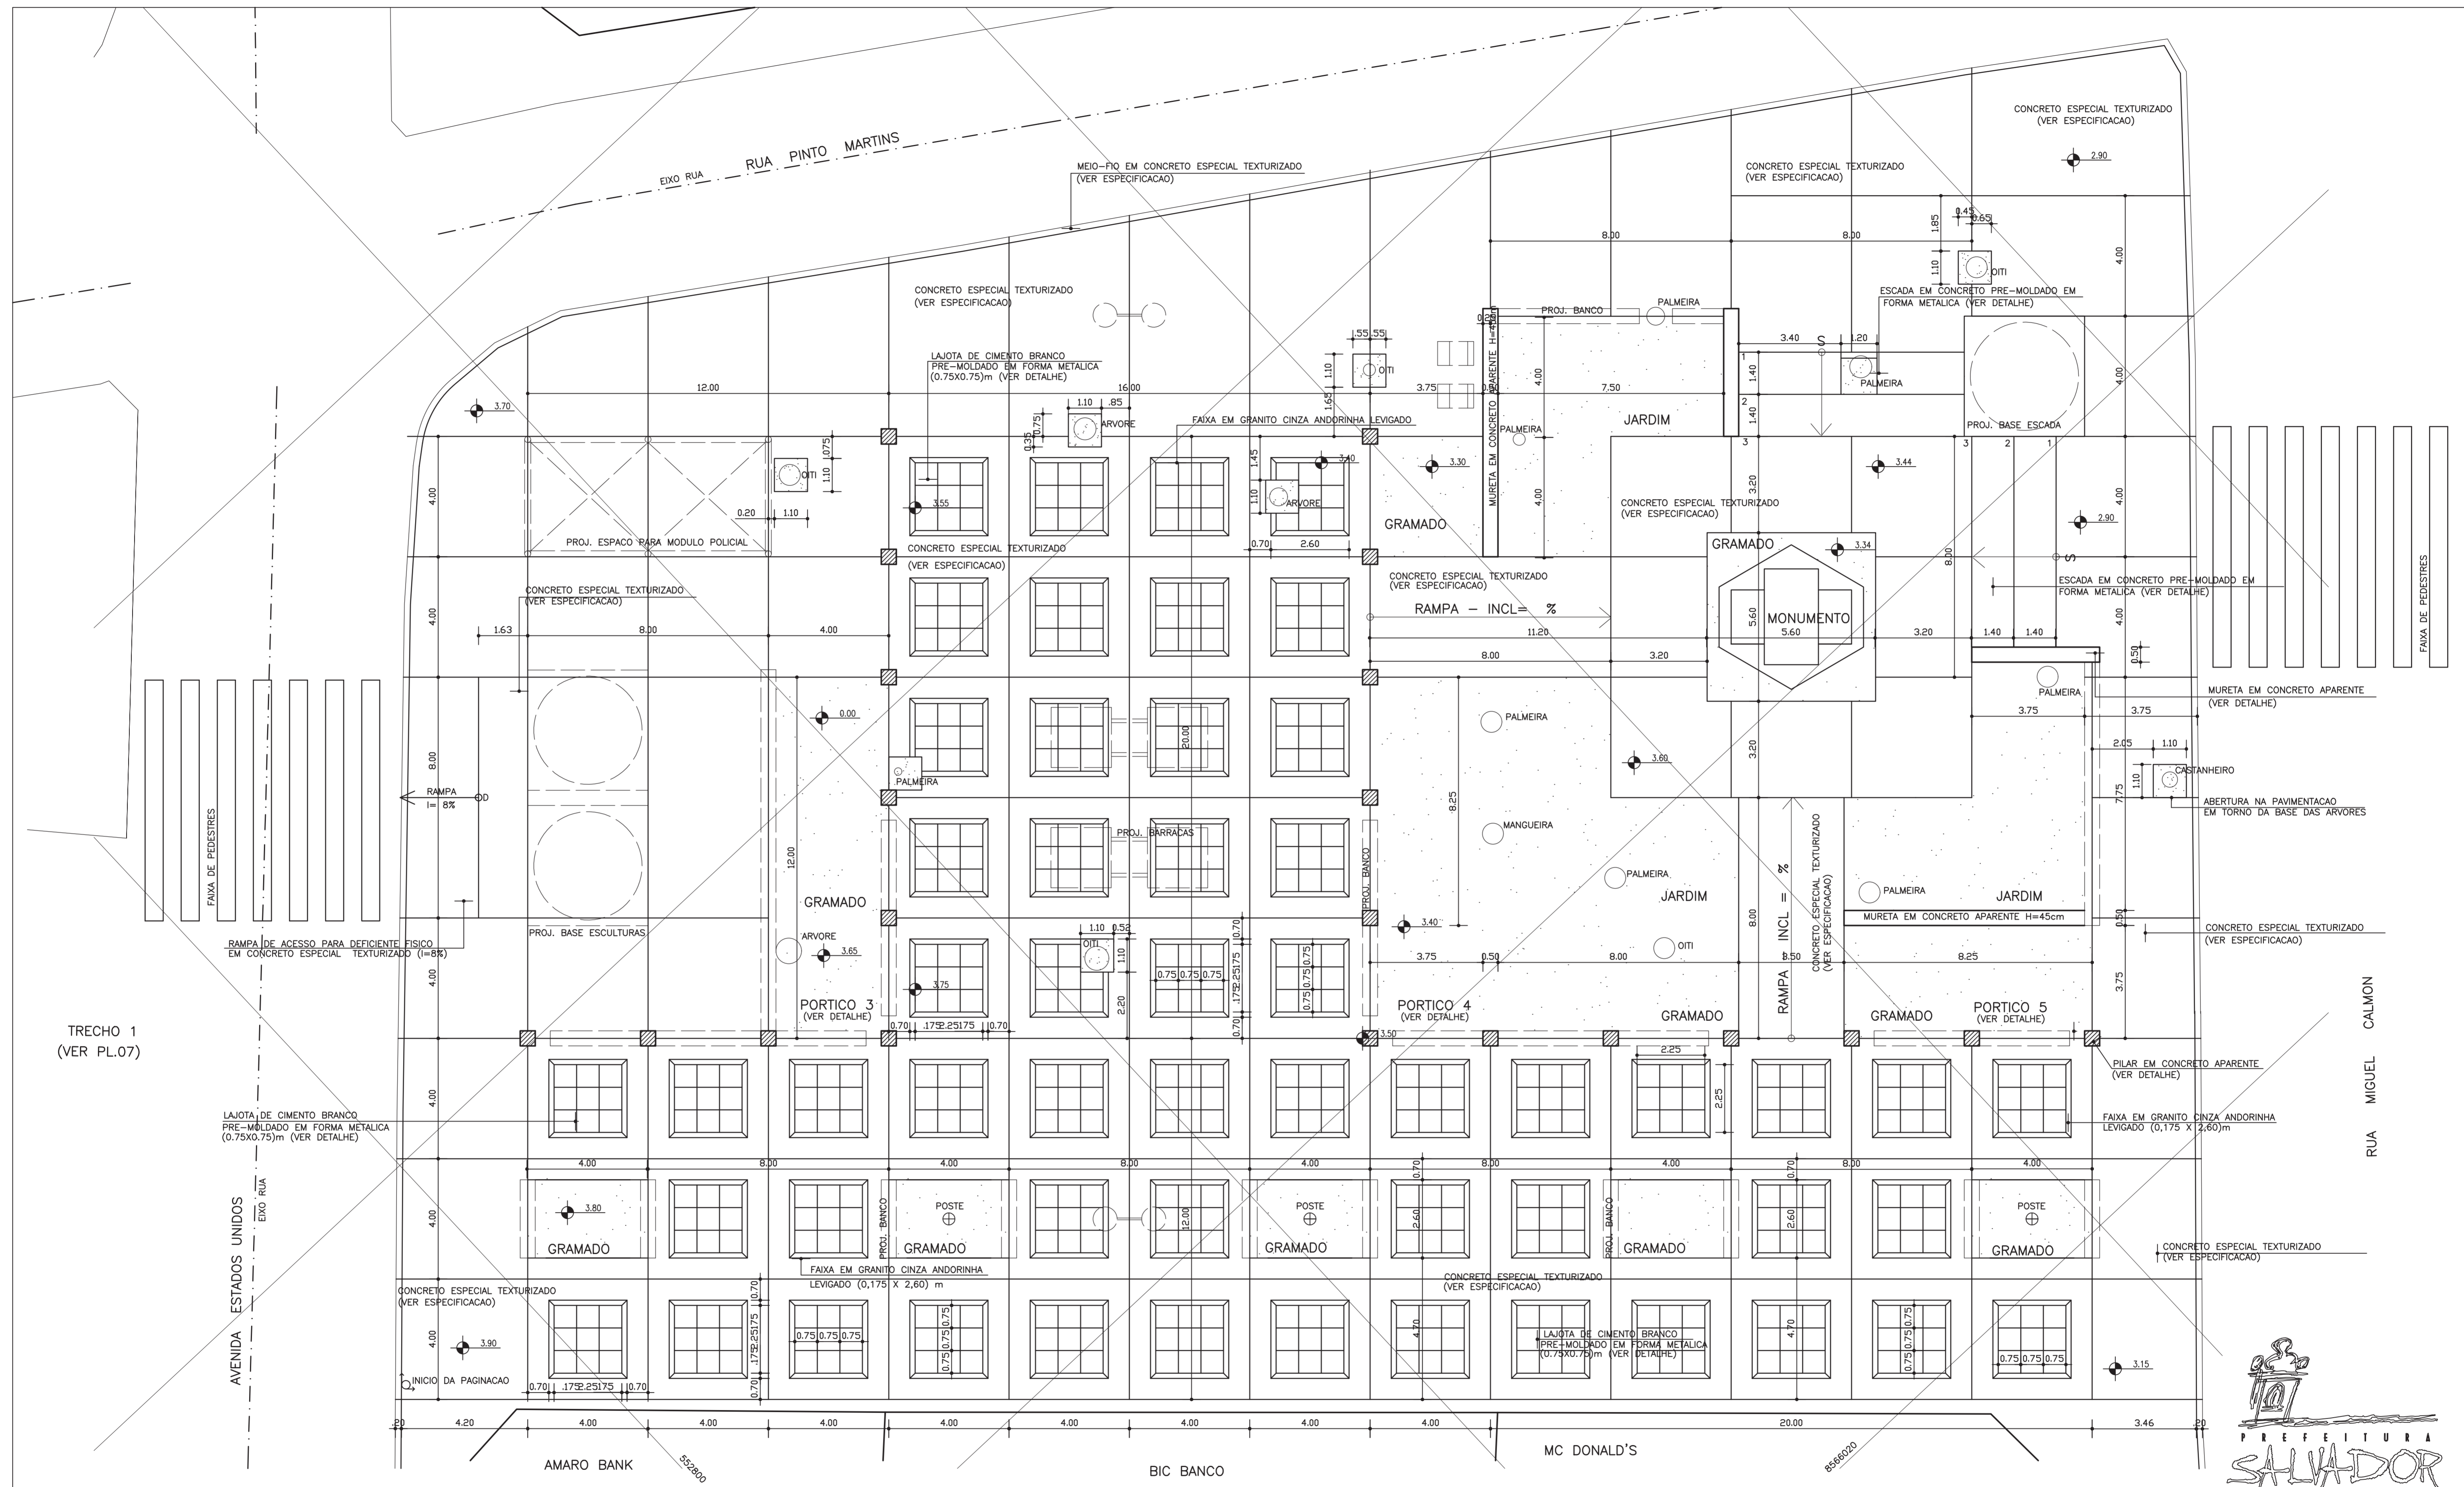










TRECHO 1
(VER PL.07)

AVENIDA ESTADOS UNIDOS
EIXO RUA

RUA MIGUEL CALMON



PROJETO: PRACA DA INGLATERRA		
LOCALIZACAO: PRACA DA INGLATERRA - SALVADOR-BAHIA		
ETAPA: PROJETO EXECUTIVO DA PRACA	ESCALA: 1/100	DATA: MM/97
PLANTA: PAGINACAO DE PISO - TRECHO 2	PLANTA N. : INCL-PLD08 08	
AUTOR DO PROJETO: FRANCISCO DE ASSIS COUTO DOS REIS - CREA 1296-D - DUEL 1596		
DESENVOLVIMENTO: CAD - COMPUTACAO GRAFICA E ARQUITETURA LTDA Av. Vasco da Gama, 830 sala 201 Ed. Moka - Rio Vermelho Salvador-Ba. Tel. 334-2491 Fax. 334-3112		

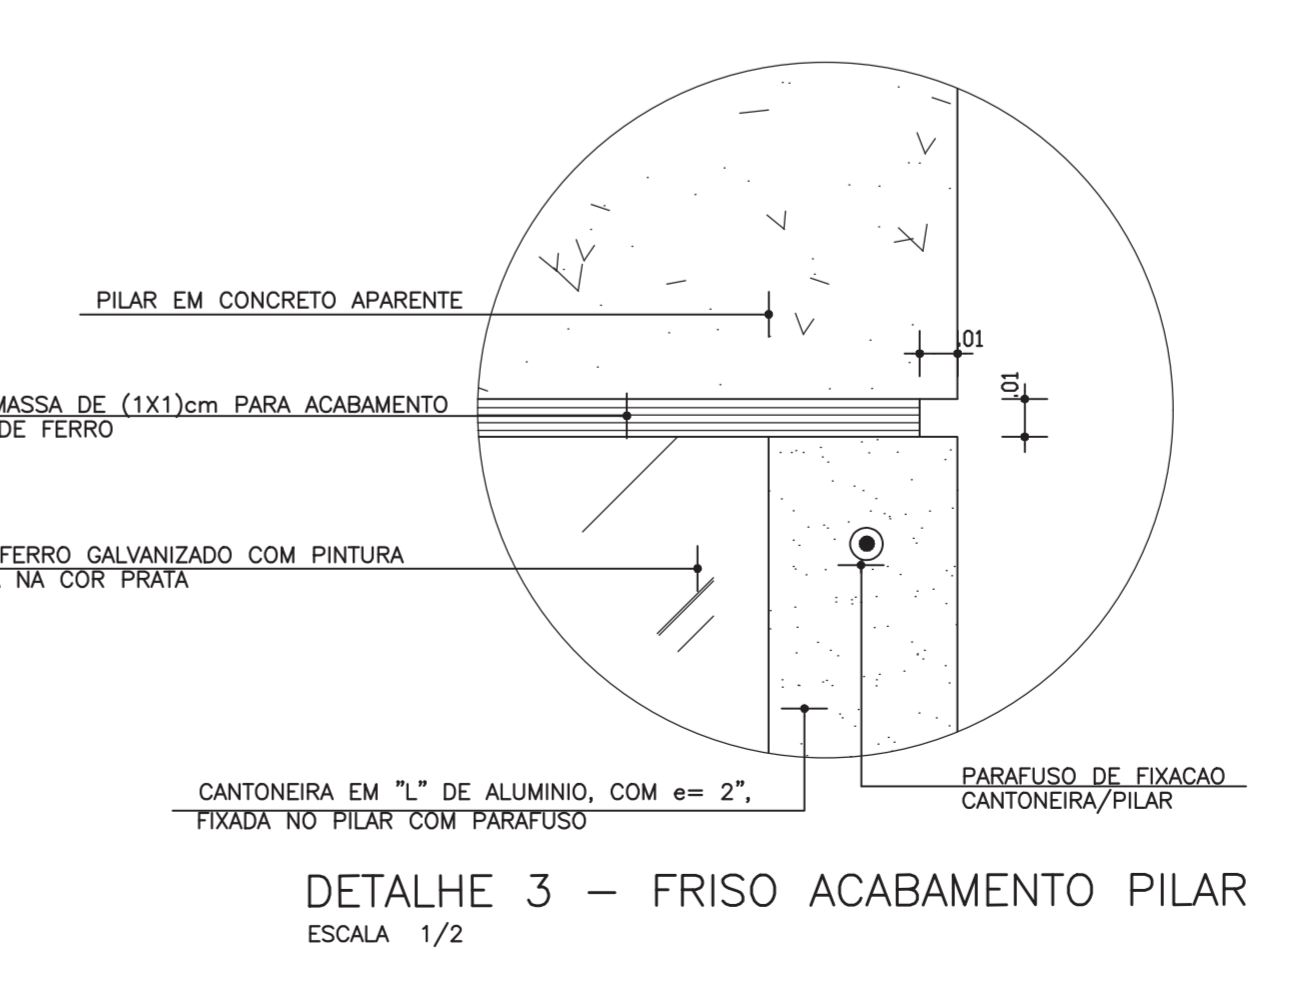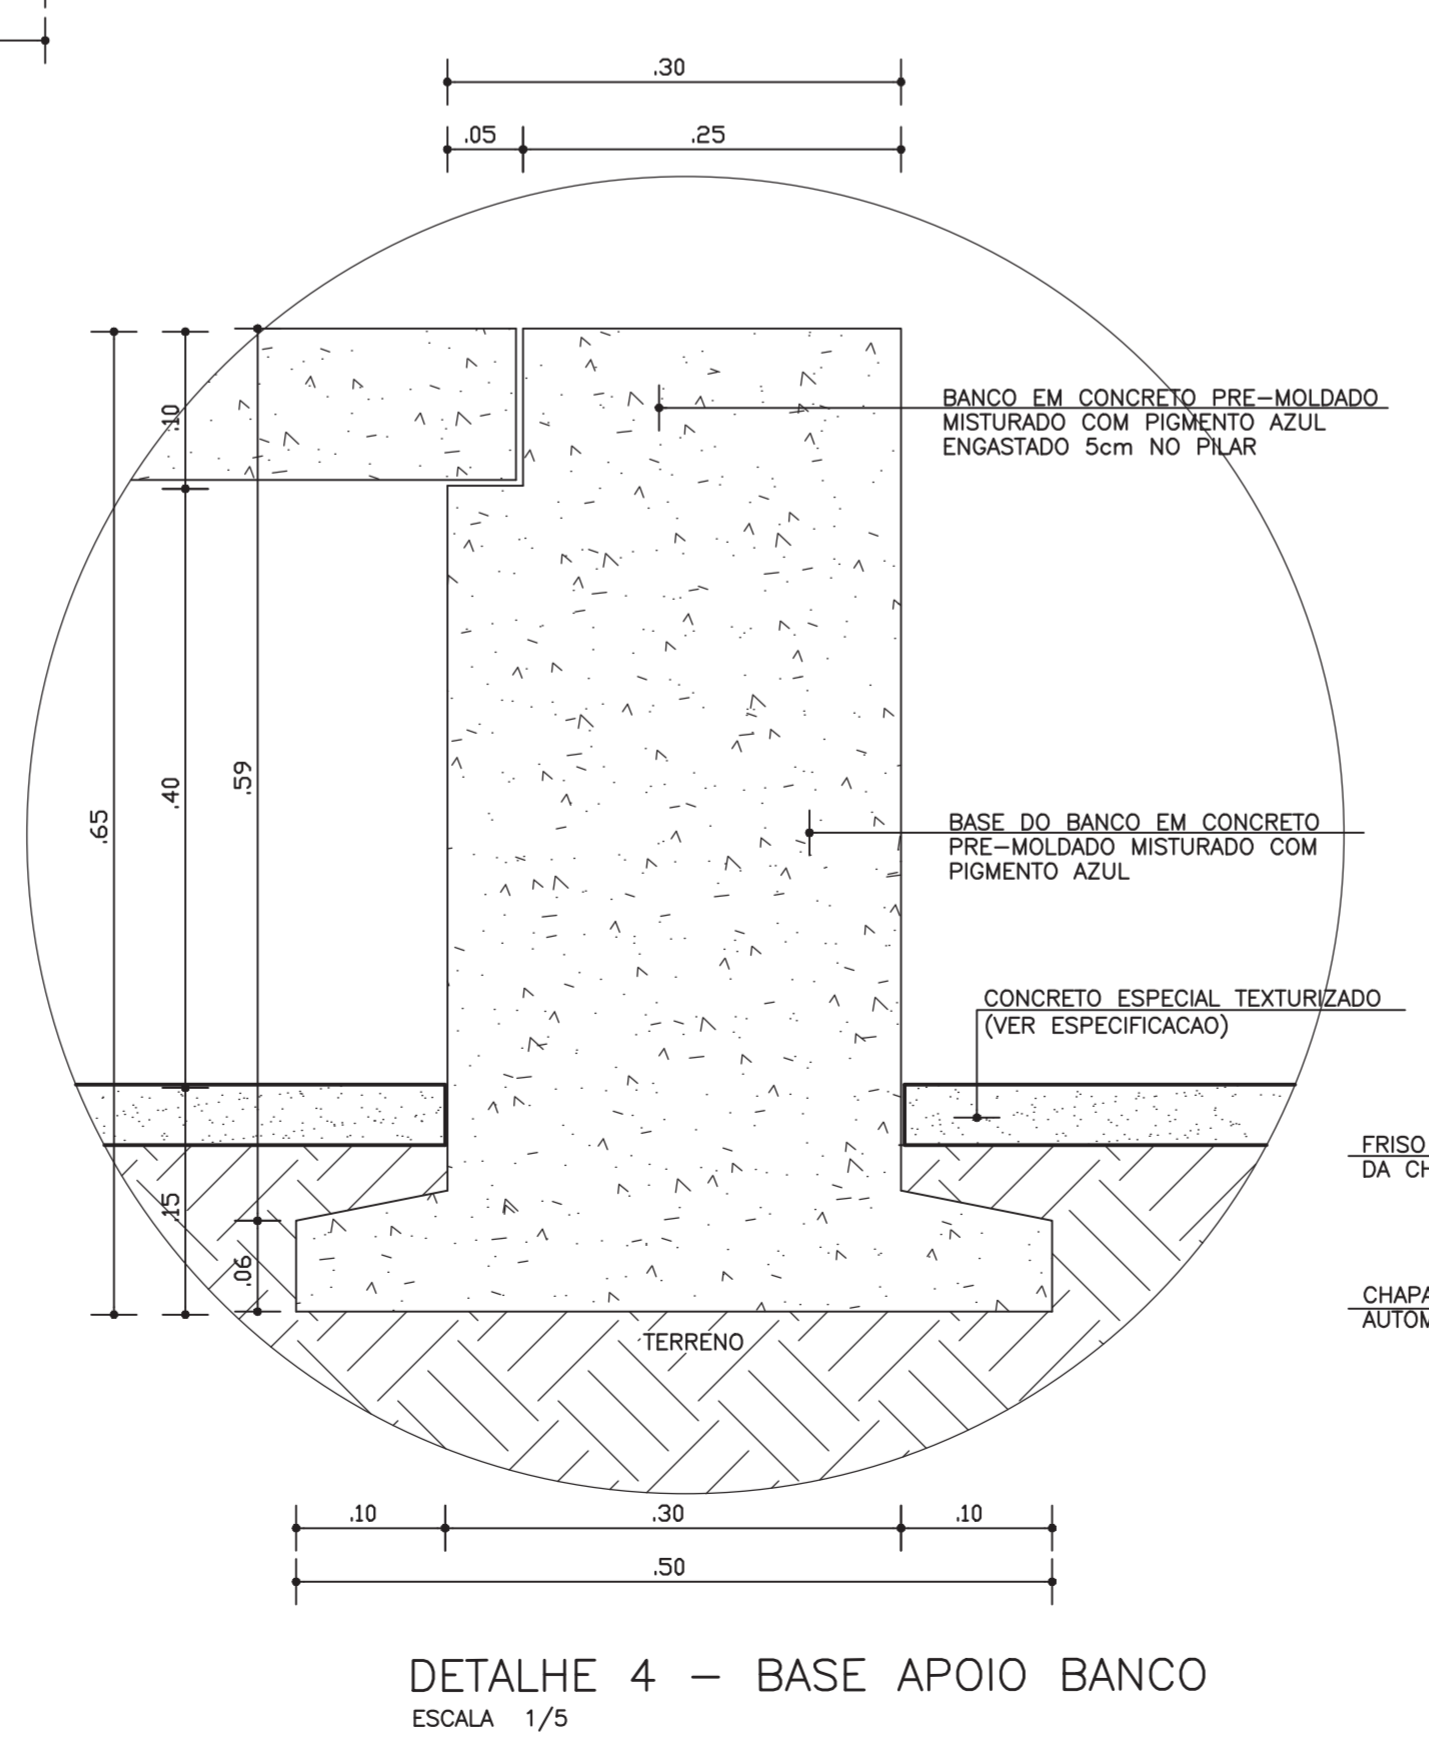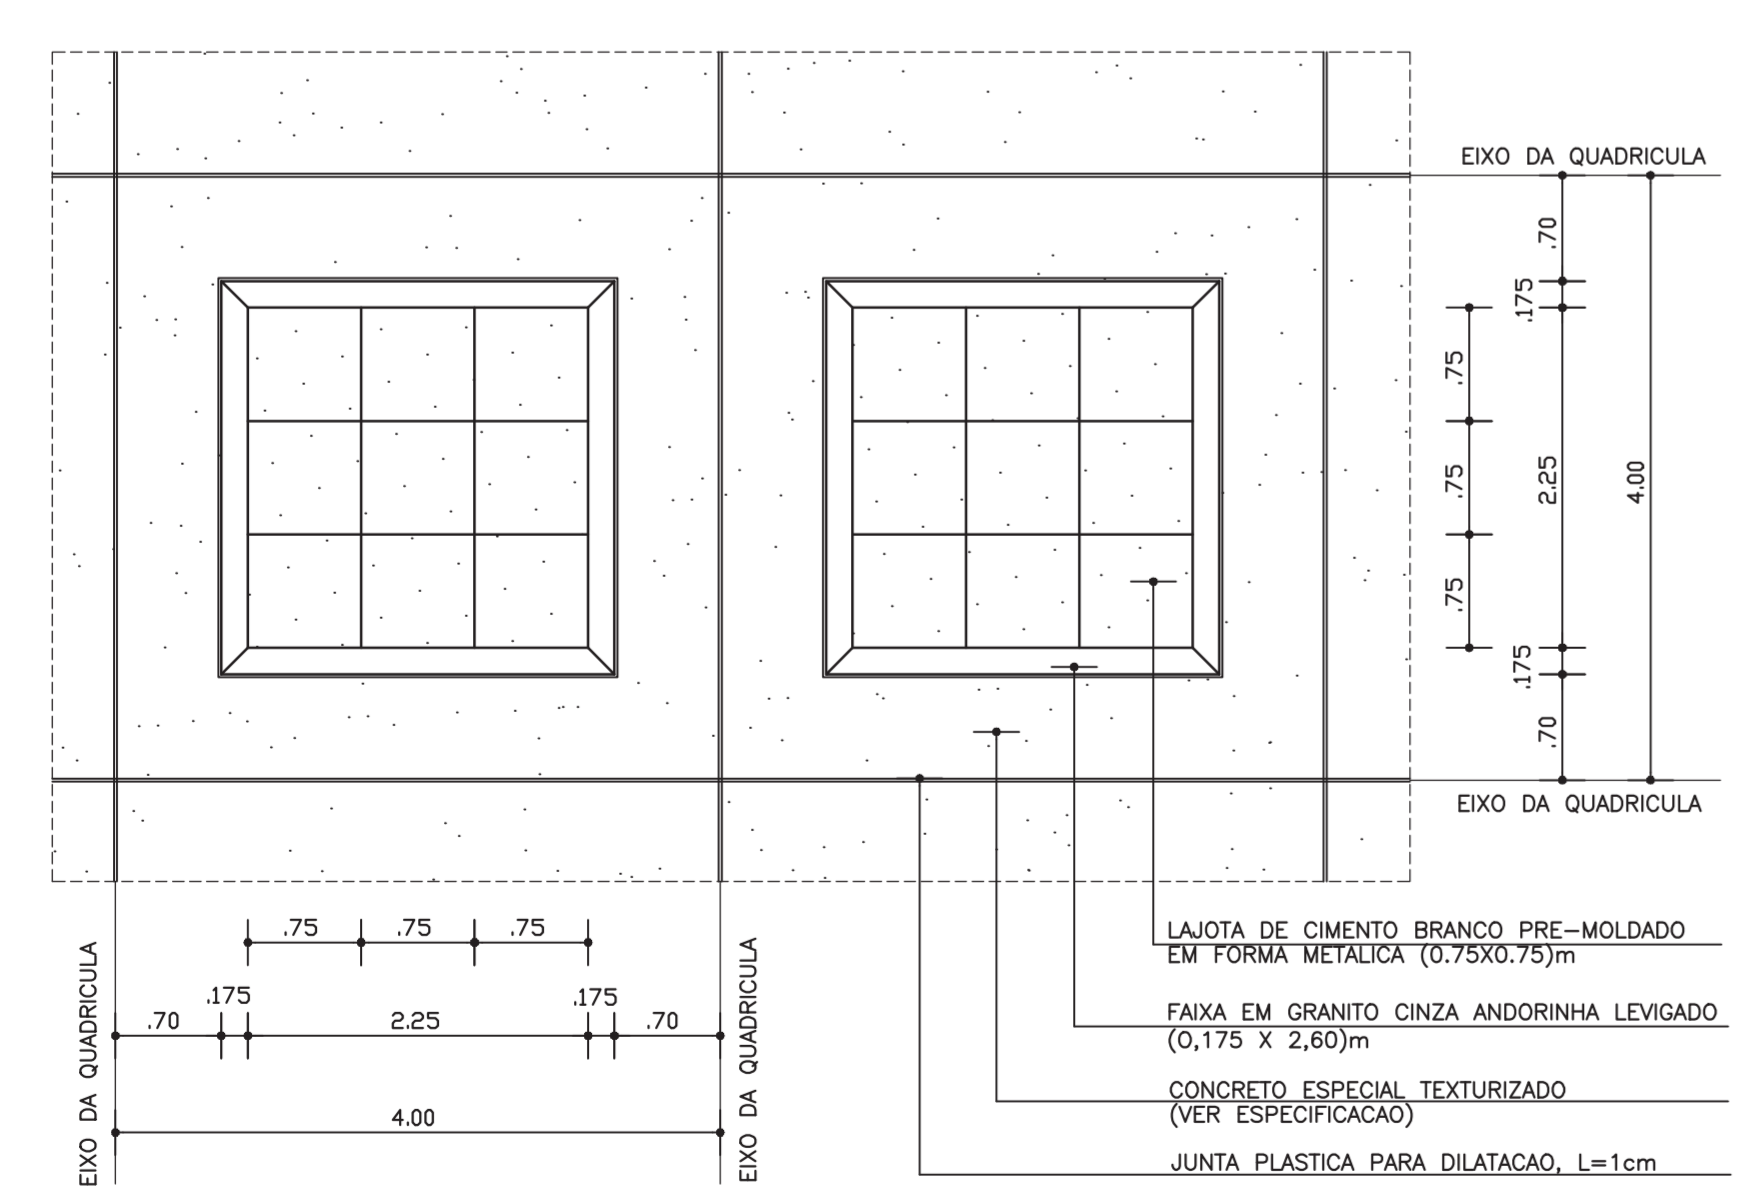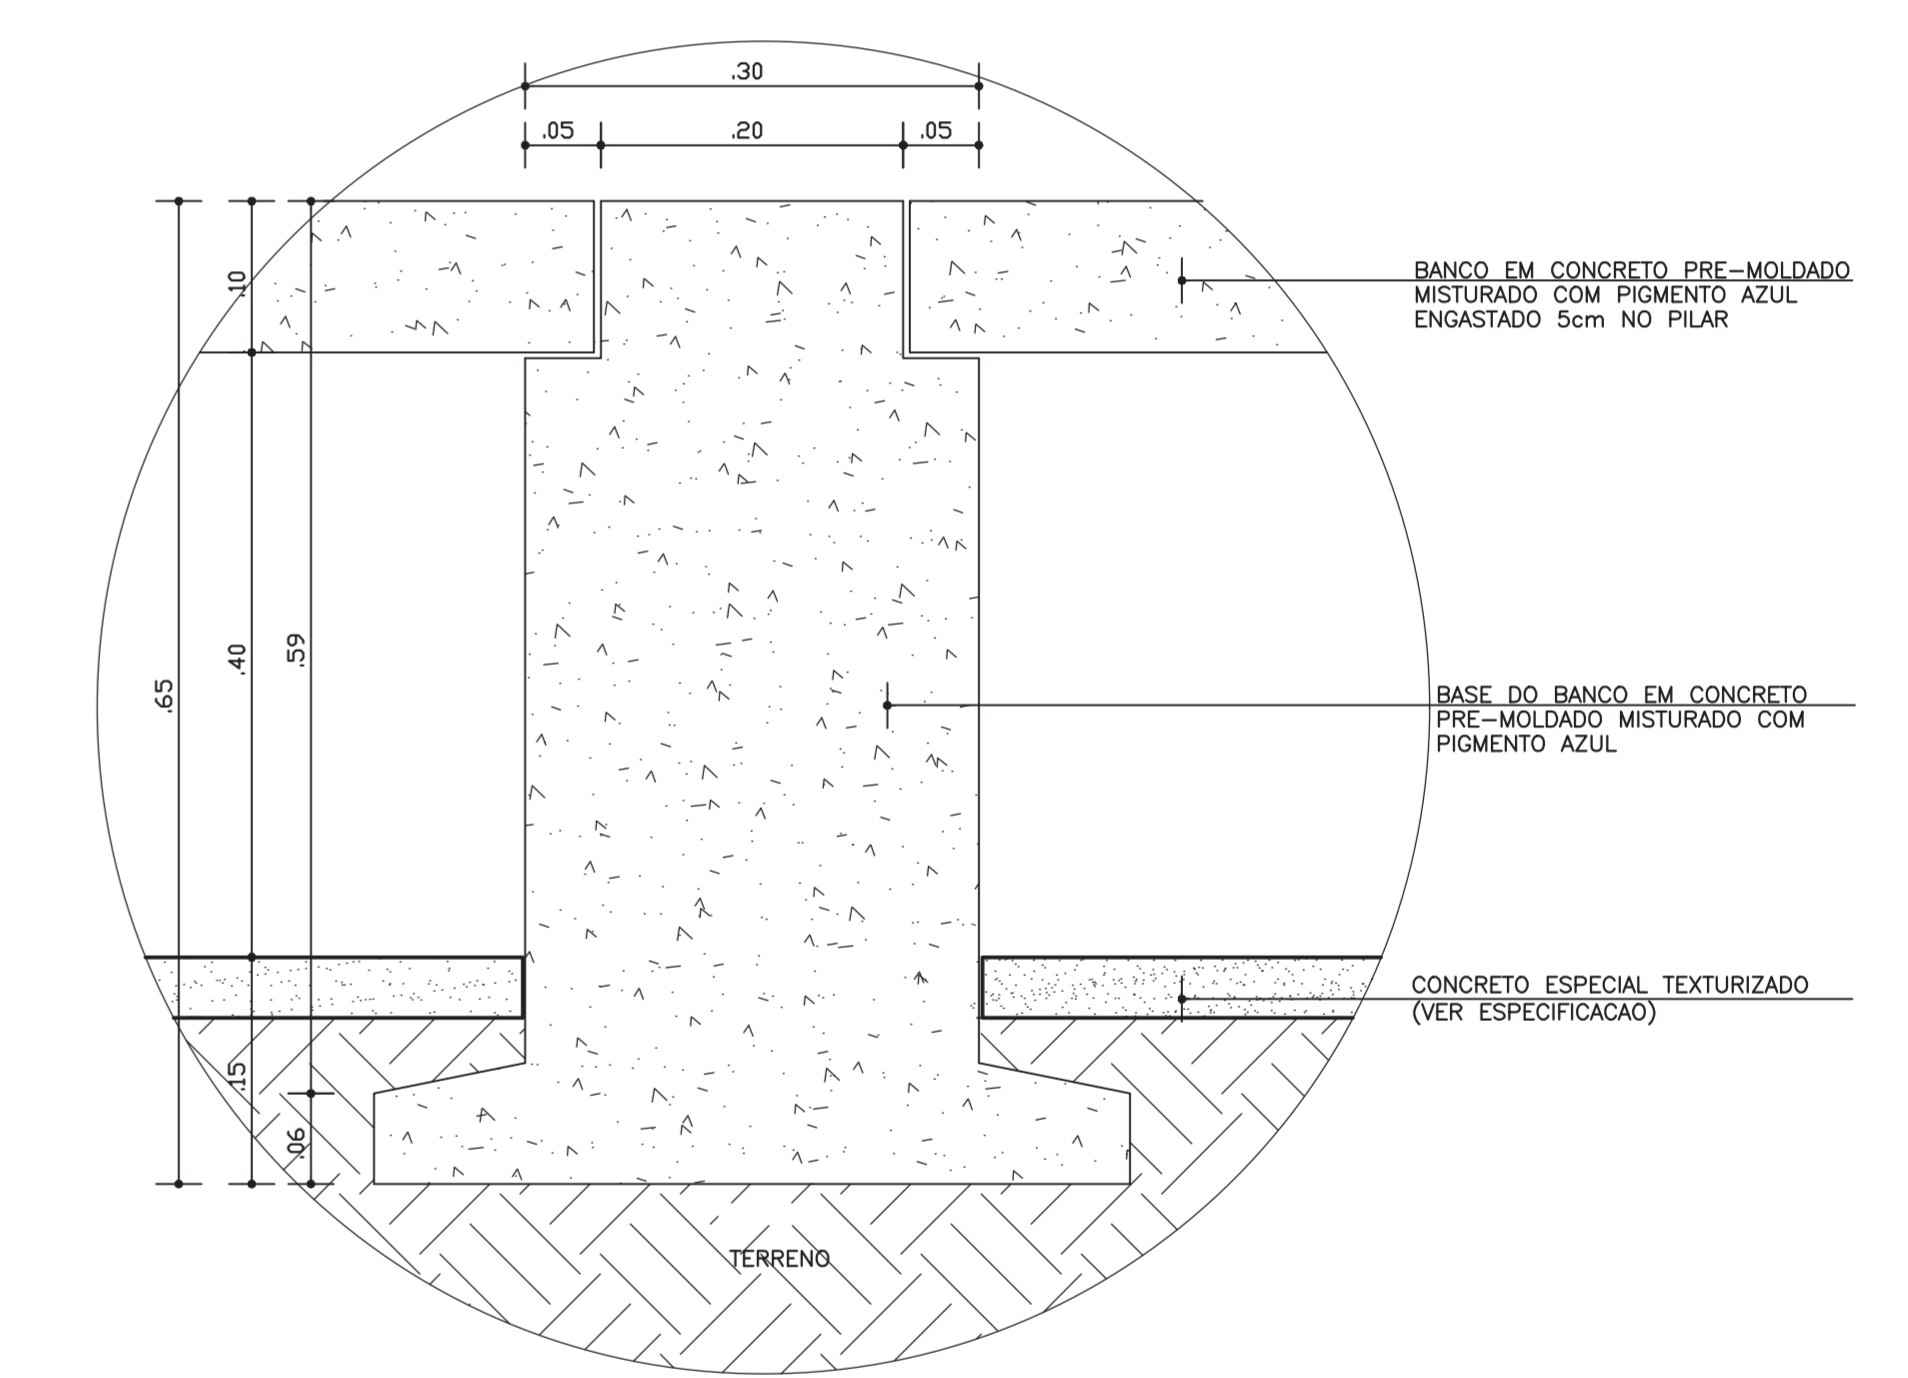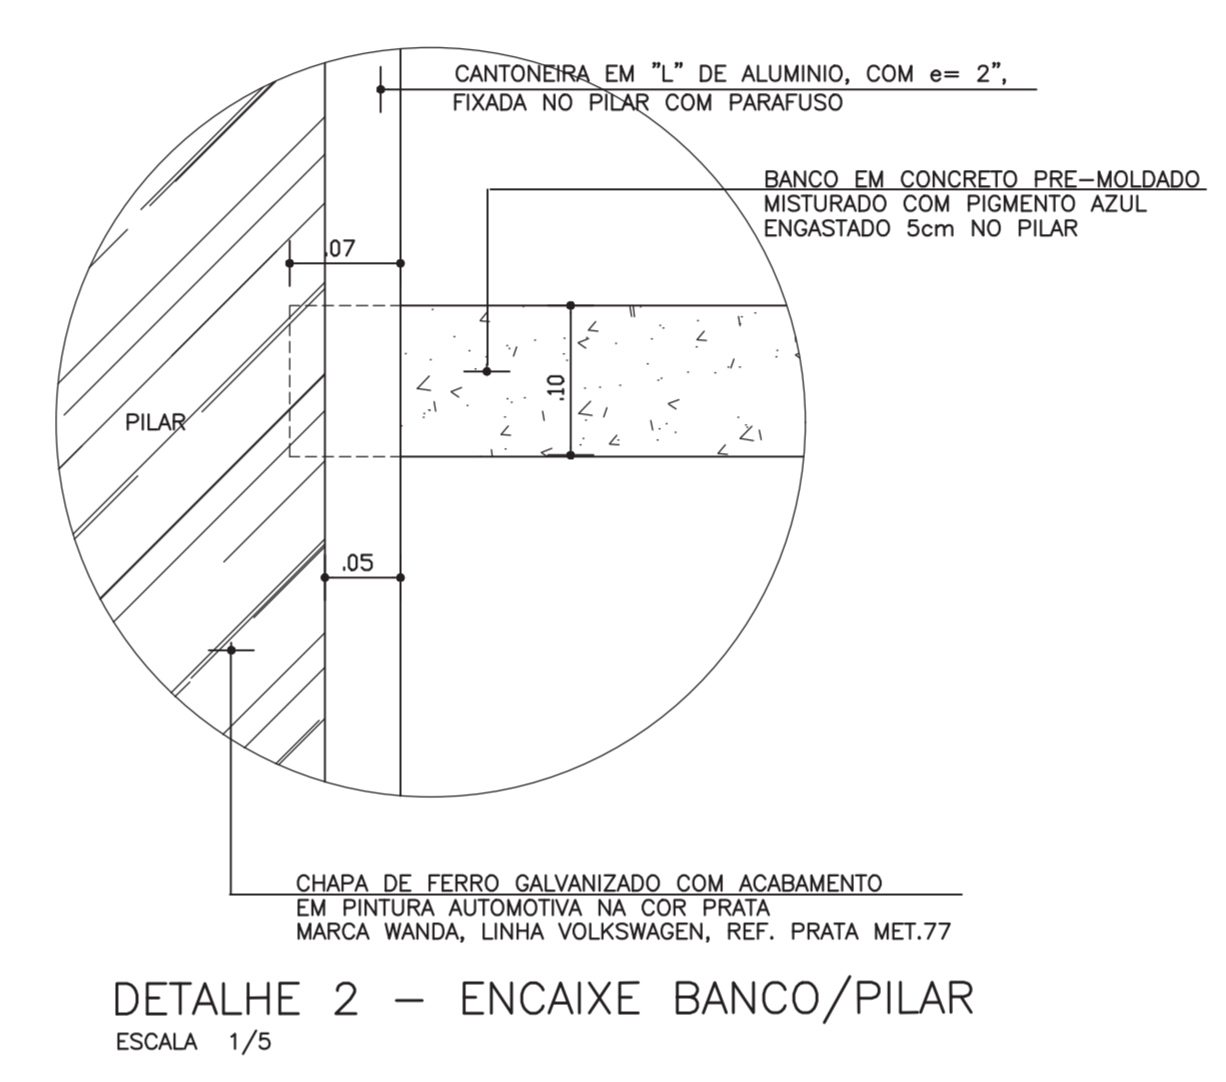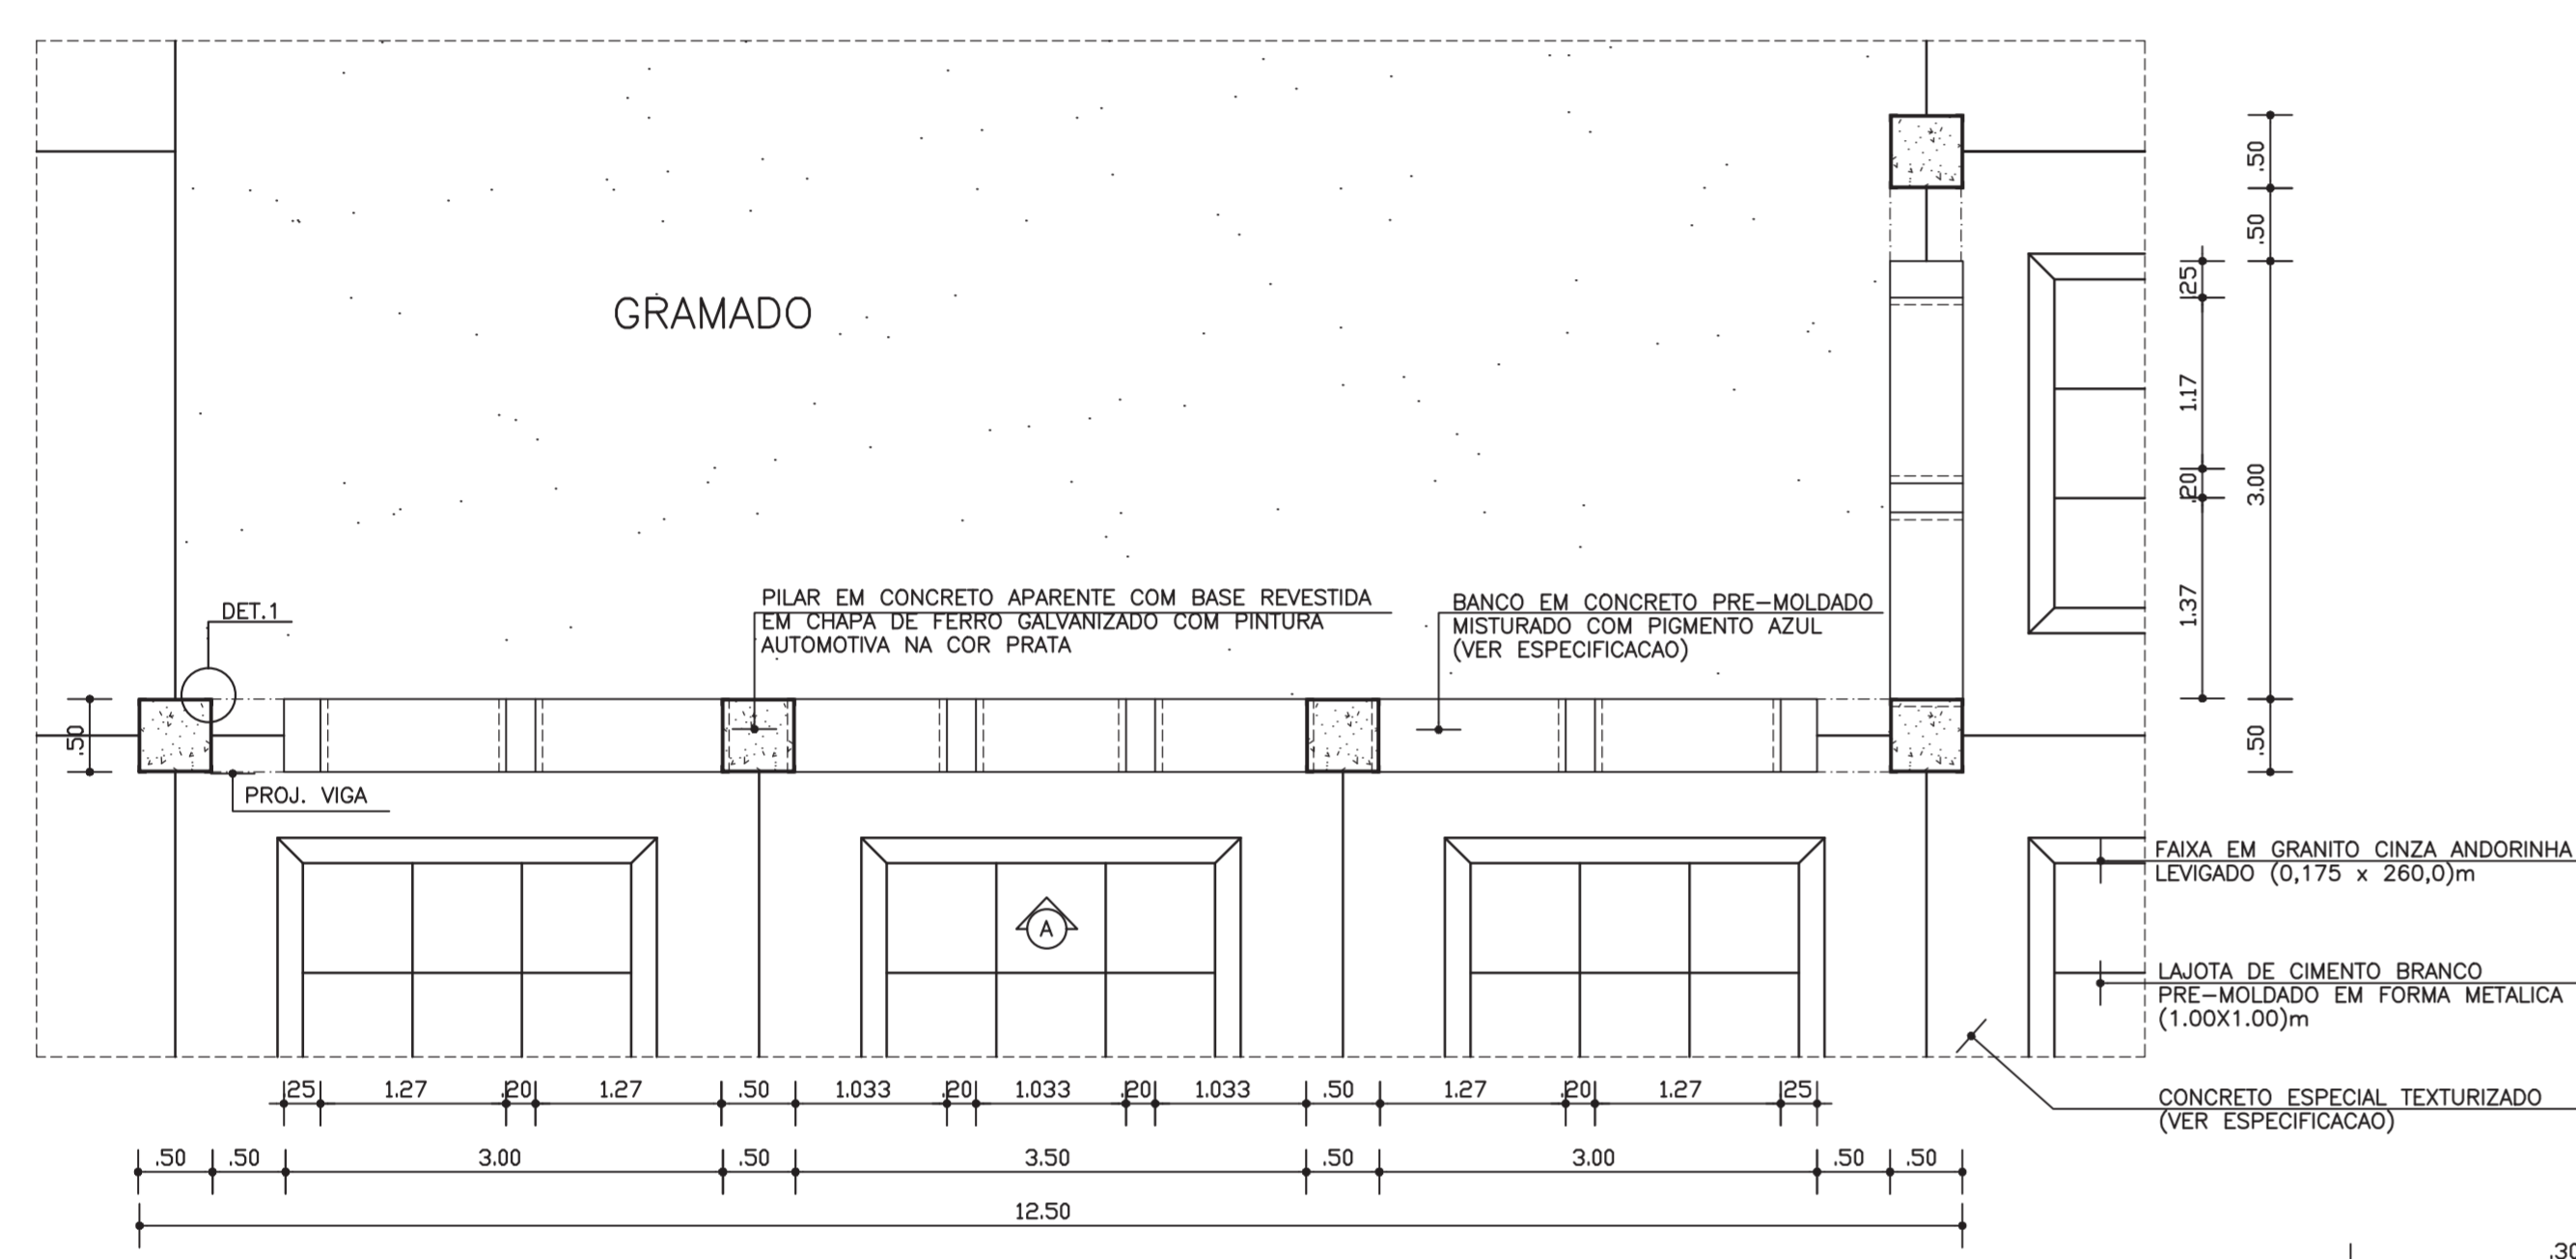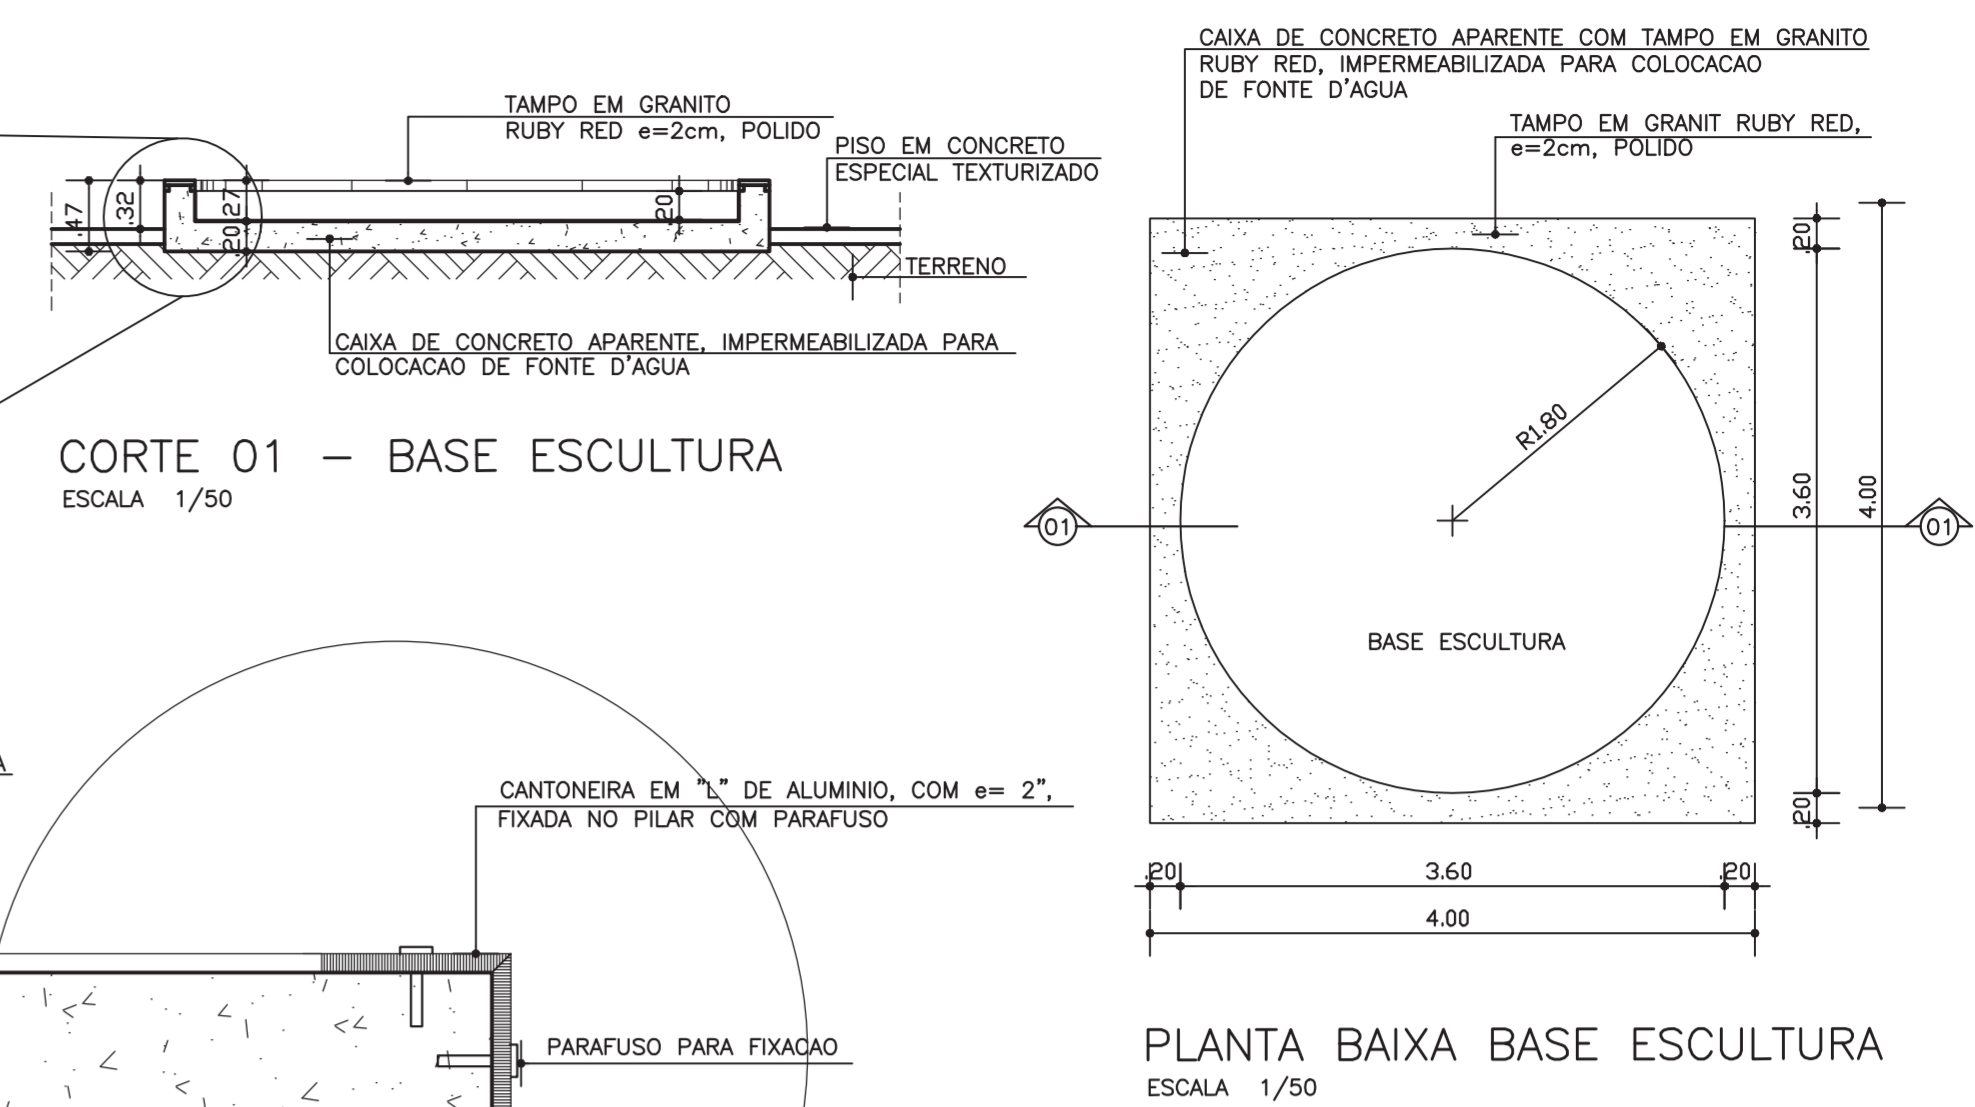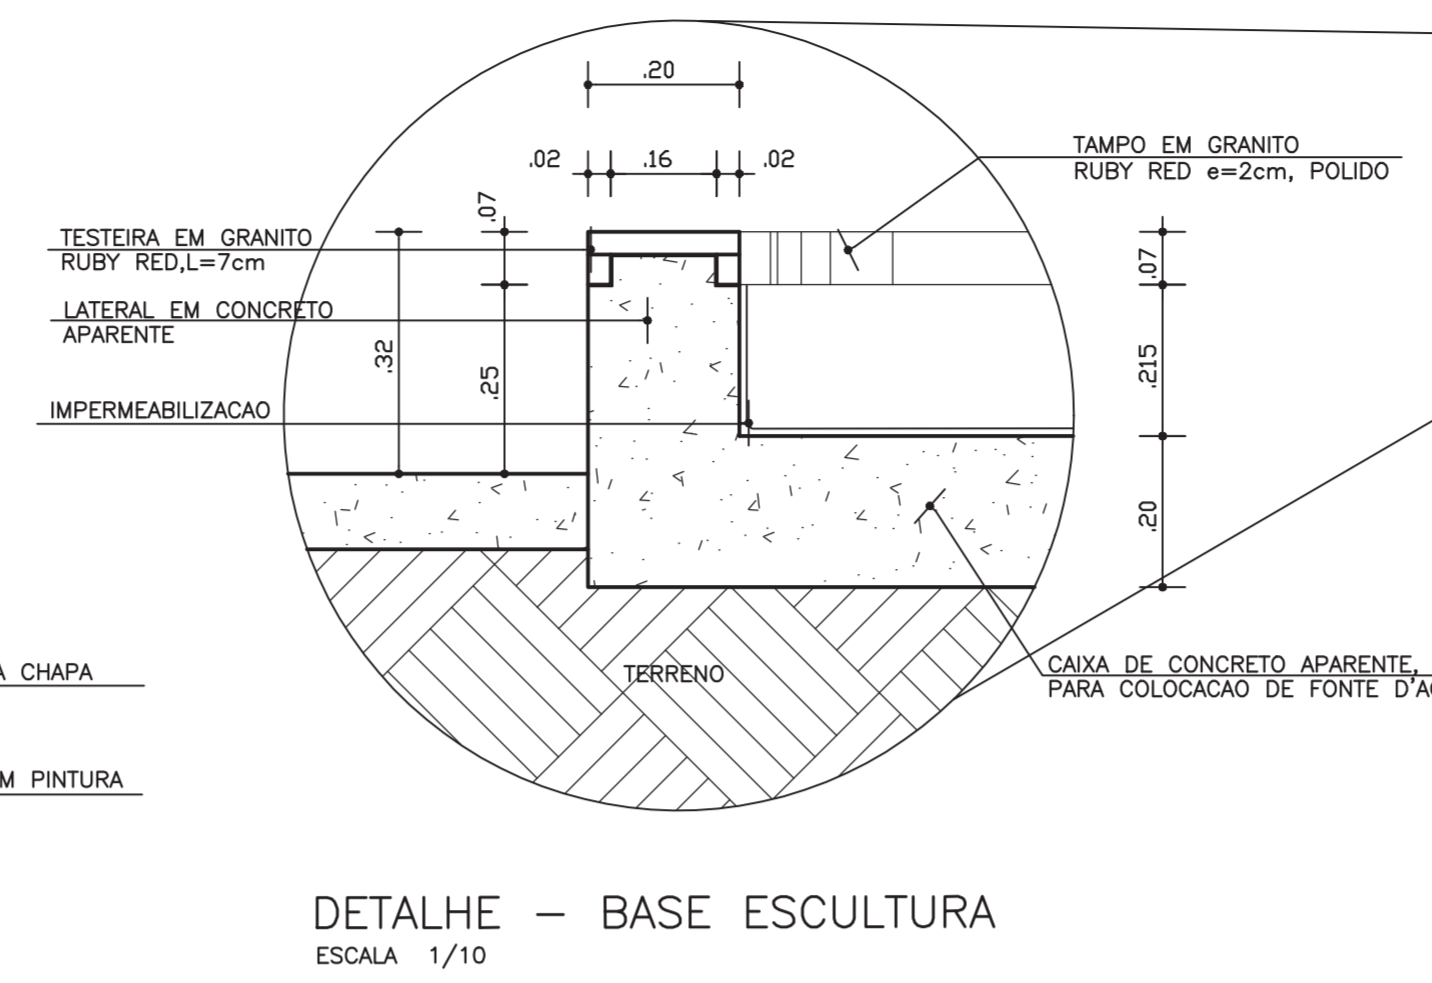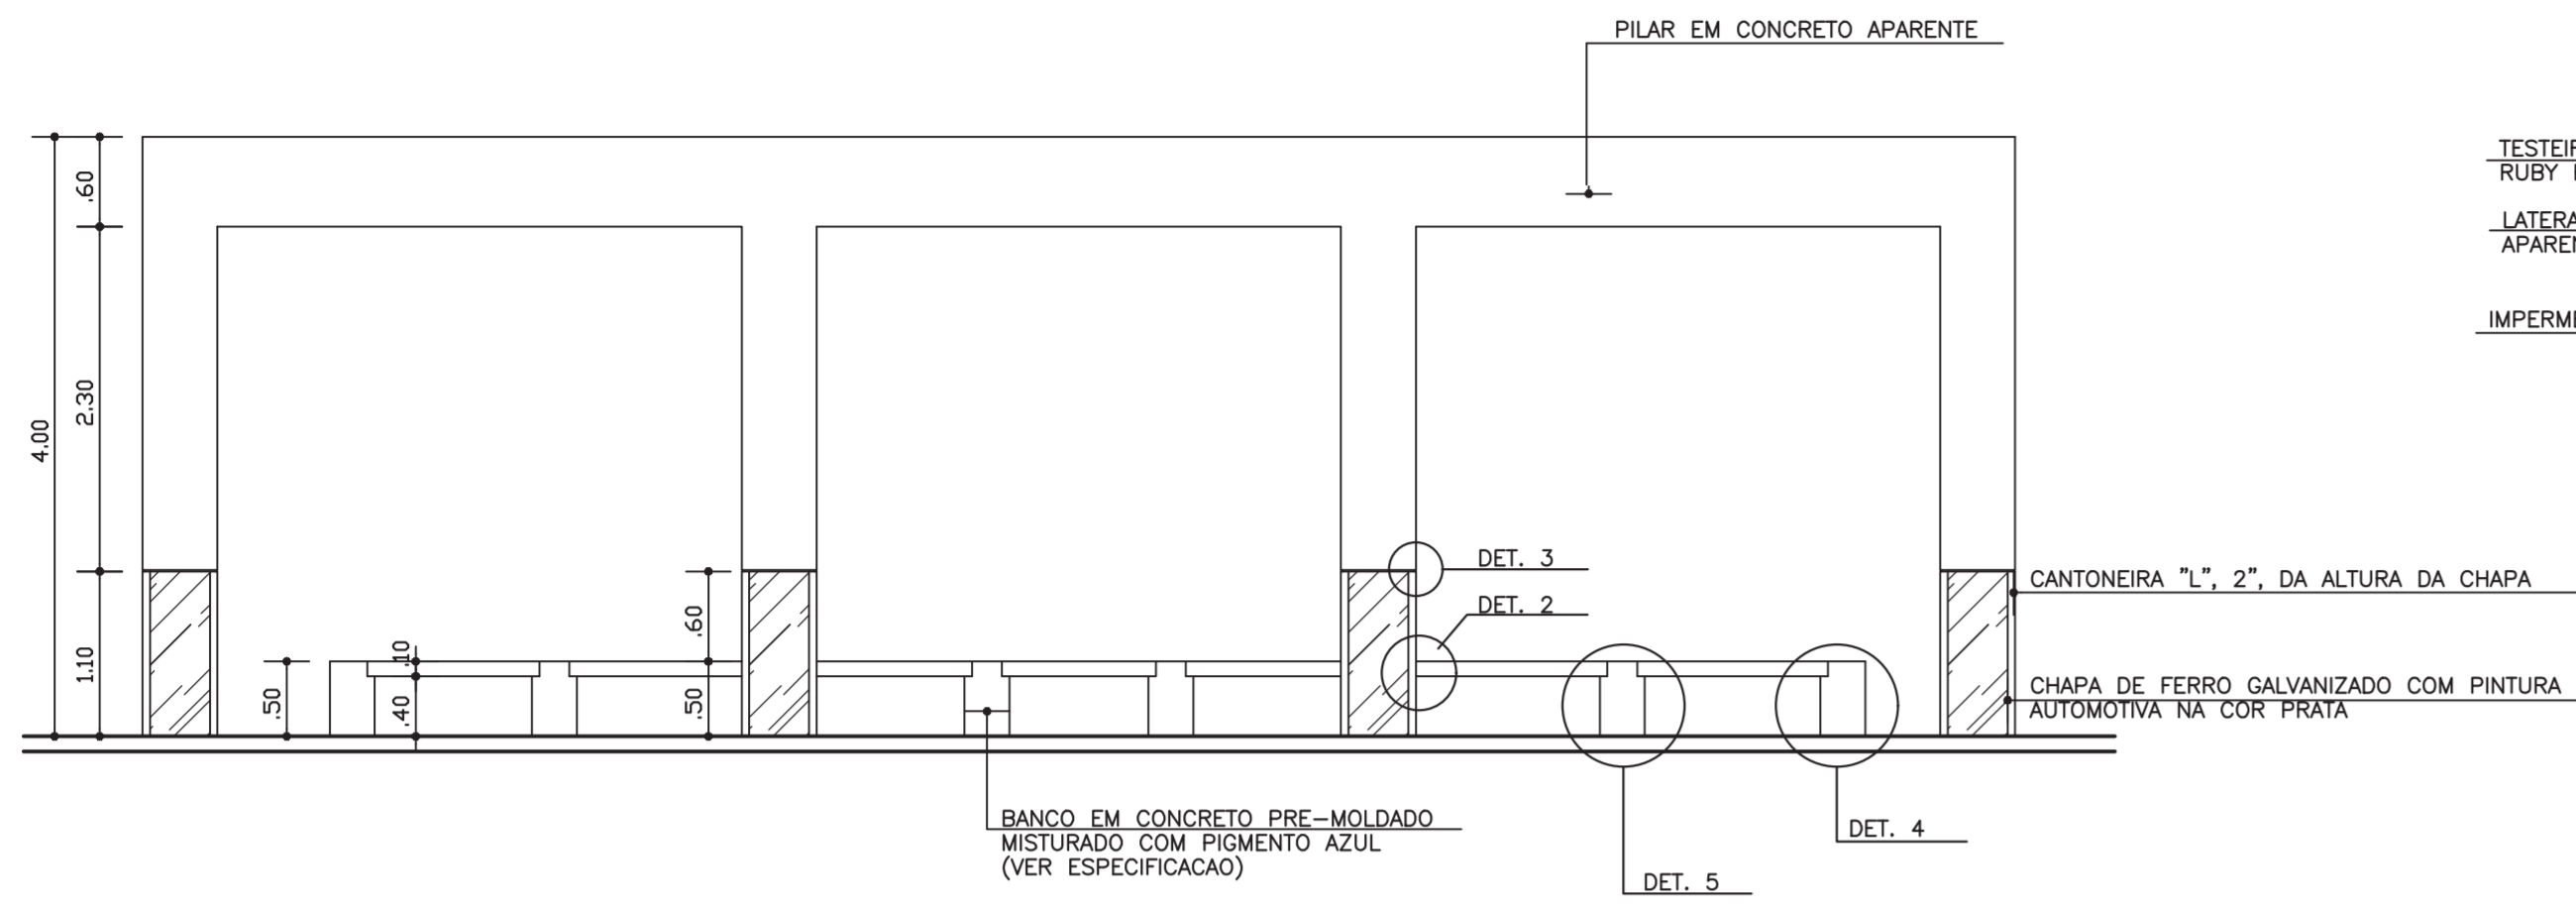

REVISAO: 31/07/97
- ALTERACAO NAS ALTURAS DOS BANCOS
- DETALHES BANCOS

PROJETO:
PRACA DA INGLATERRA

LOCALIZACAO:
PRACA DA INGLATERRA - SALVADOR-BAHIA

ETAPA:
PROJETO EXECUTIVO DA PRACA


ESCALA INDICADA	DATA
	JULHO/97

PLANTA: DETALHES GERAIS - PORTICOS / PISO / BASE ESCULTURA


PLANTA N.:	INGL-DET.010
	09

AUTOR DO PROJETO:
FRANCISCO DE ASSIS COUTO DOS REIS - CREA 1296-D - DUEL 1596


DESENVOLVIMENTO:
CAD - COMPUTACAO GRAFICA E ARQUITETURA LTDA
Av. Vasco da Gama, 830 sala 201 Ed. Moka - Rio Vermelho Salvador-Ba. Tel. 334-2491 Fax. 334-3112

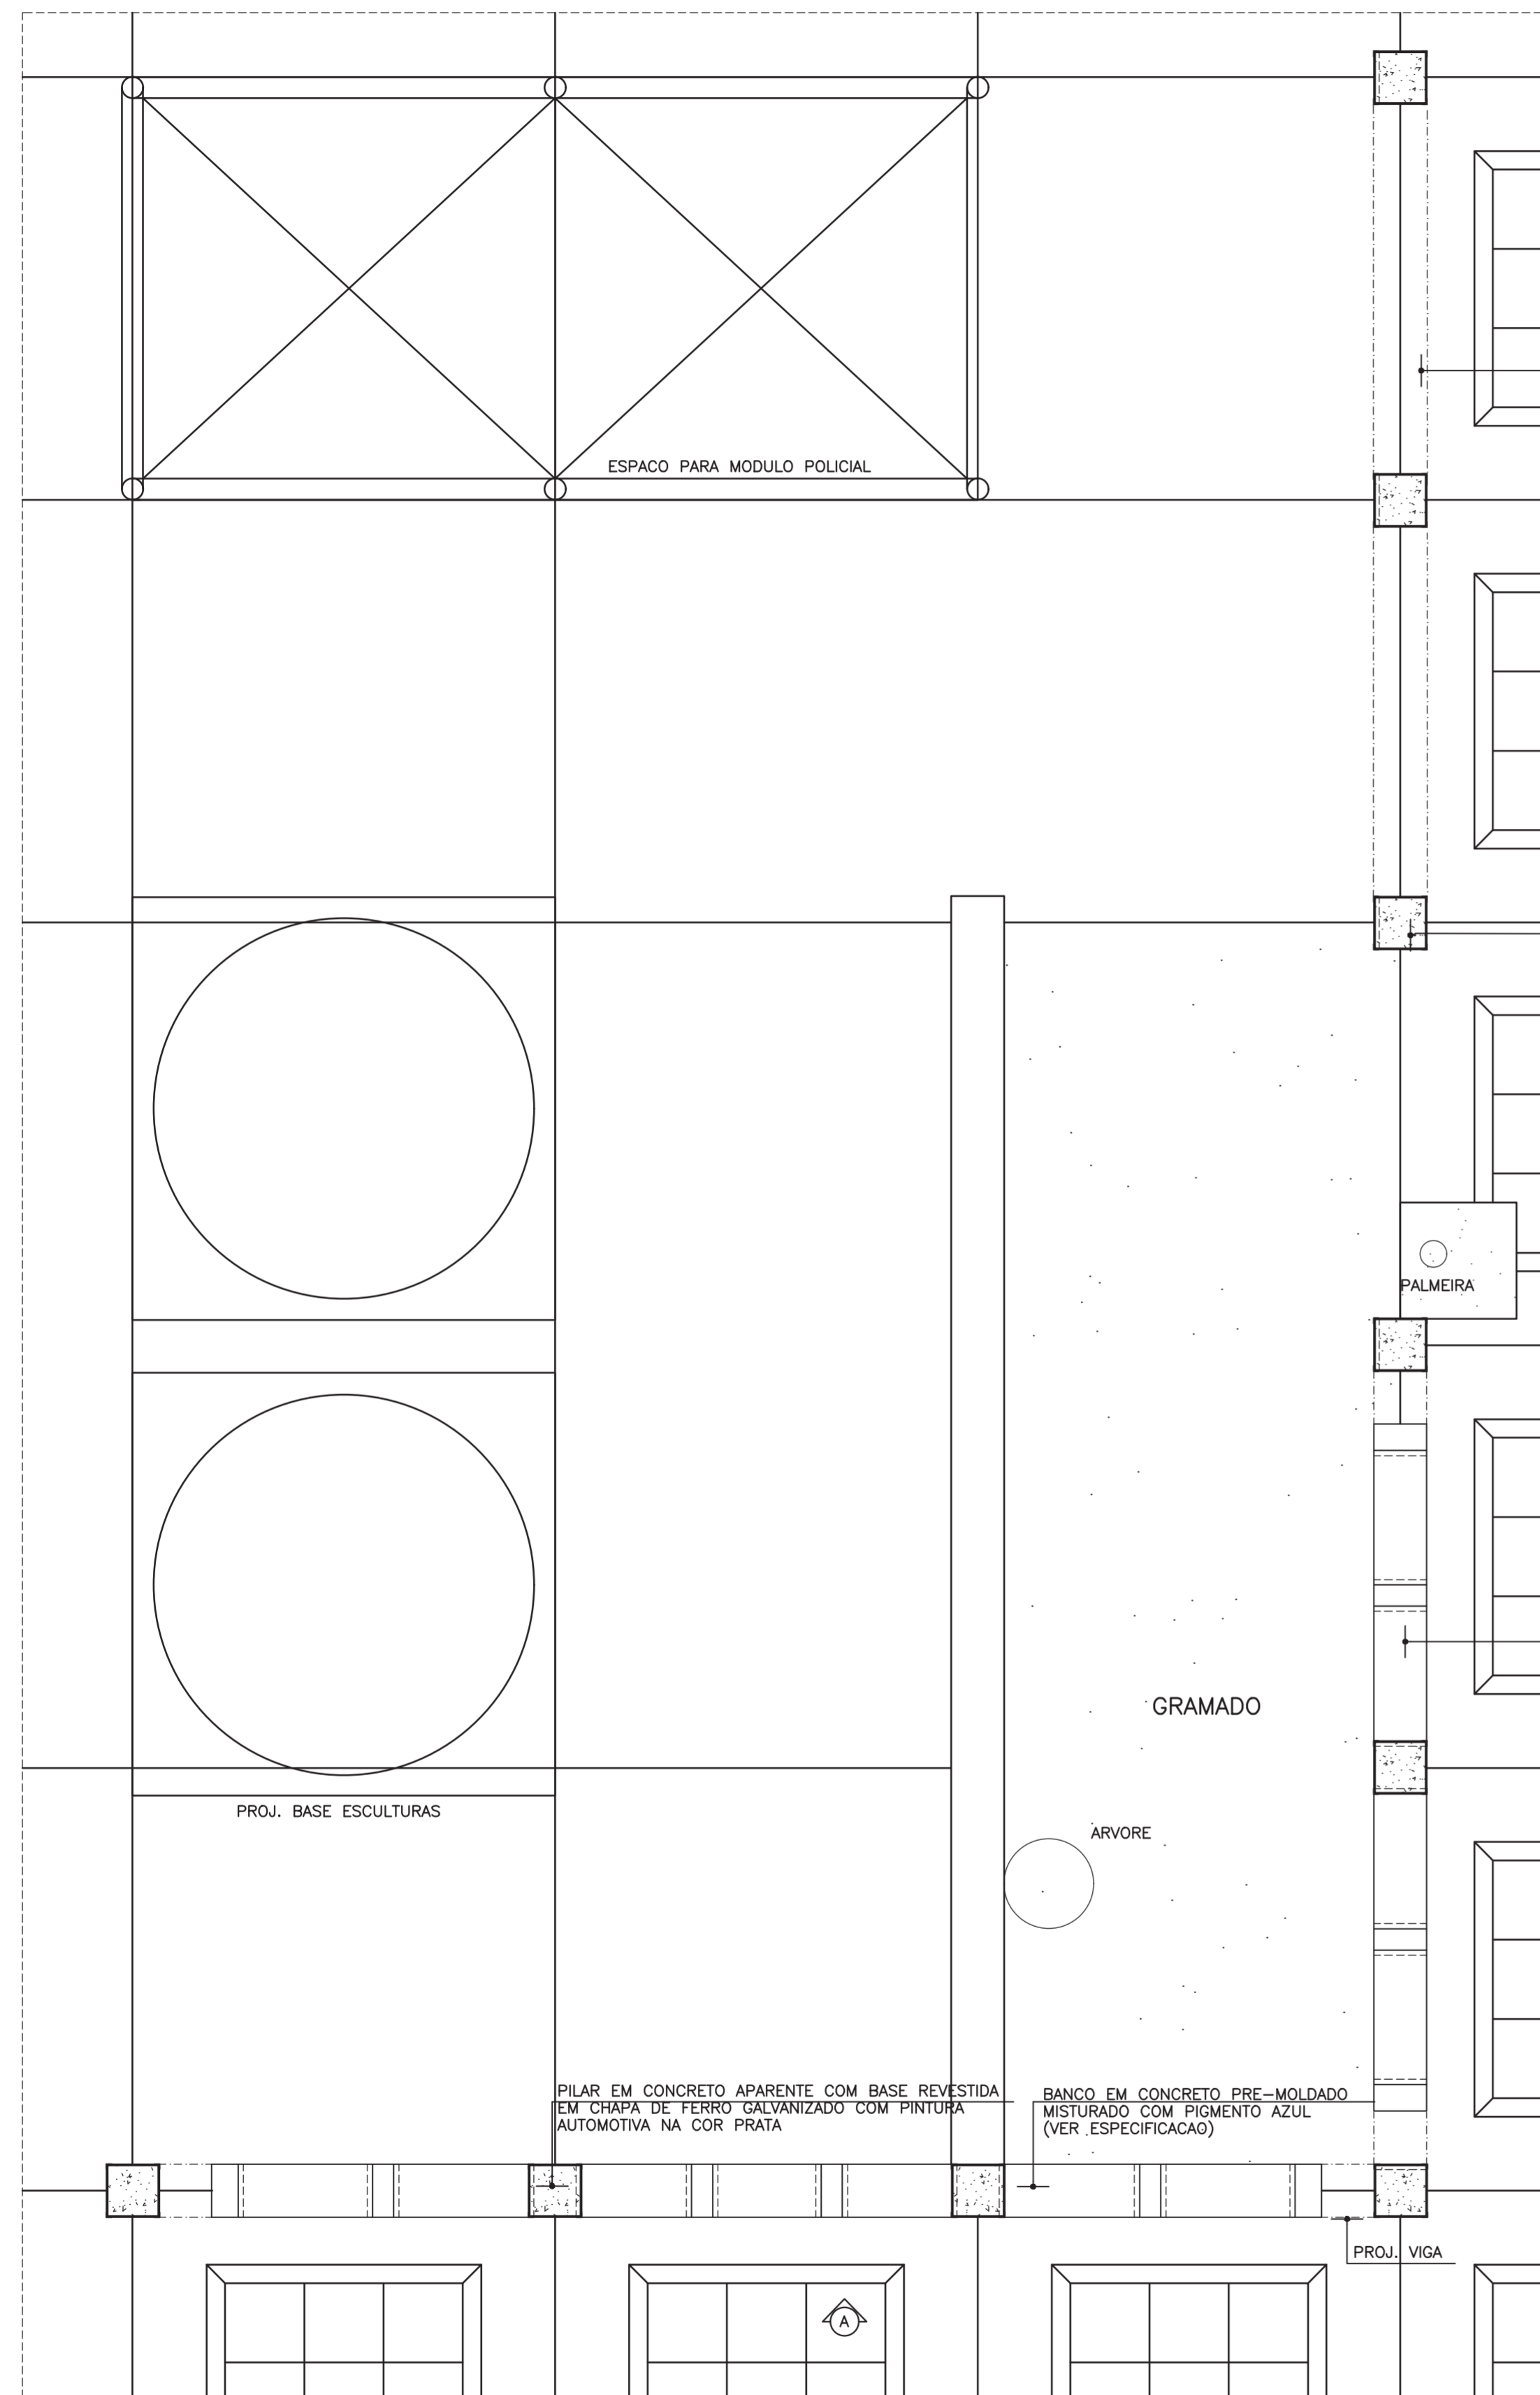

PLANTA BAIXA PORTICO3 - TRECHO 2
ESCALA 1/50

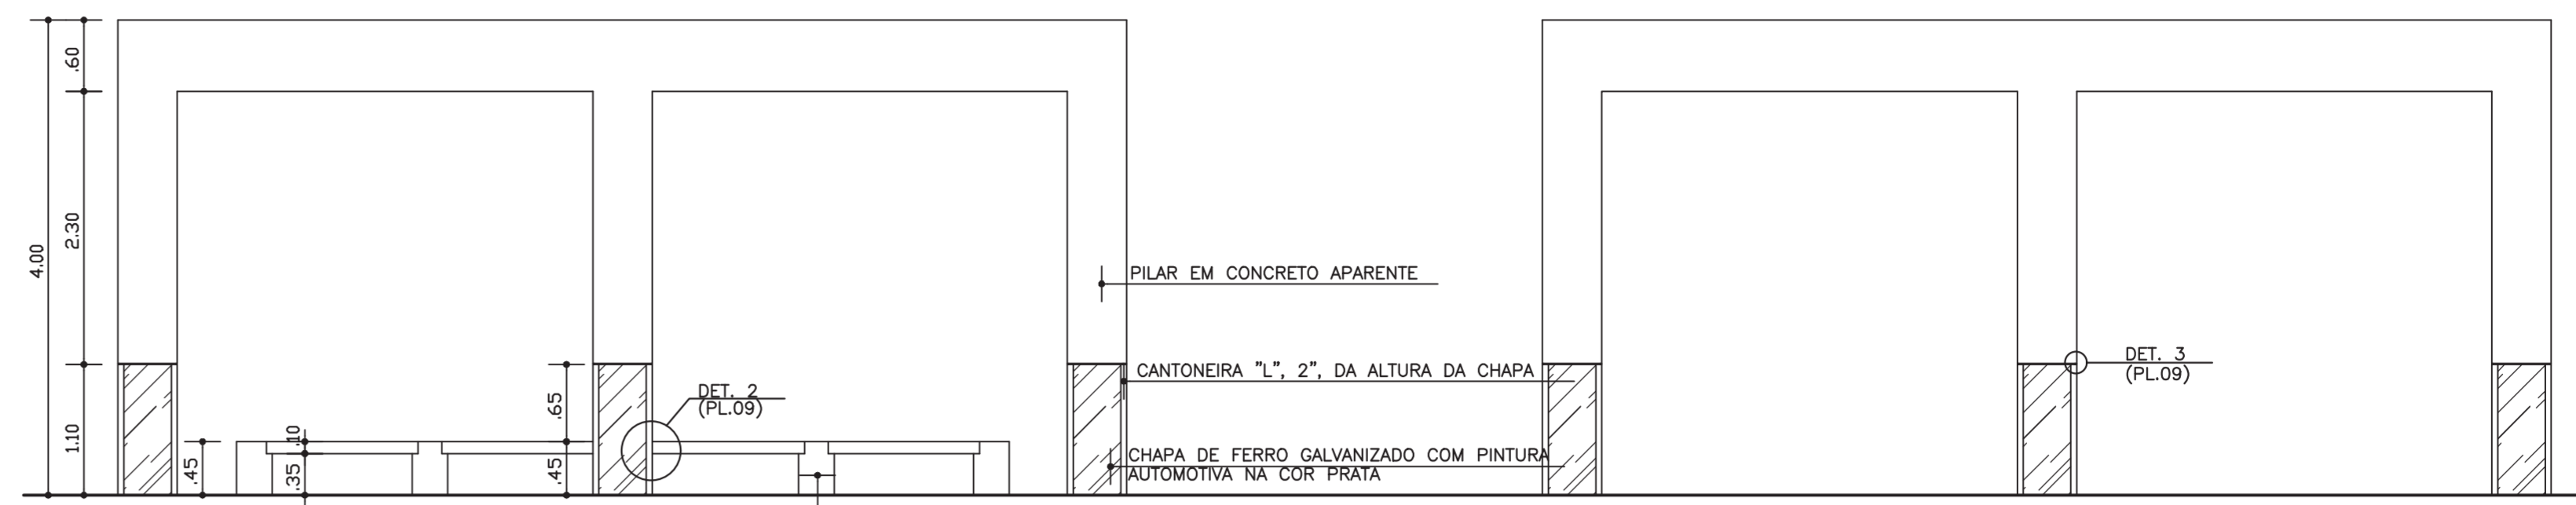


VISTA B - PORTICO 3(TR.2)
ESCALA 1/50

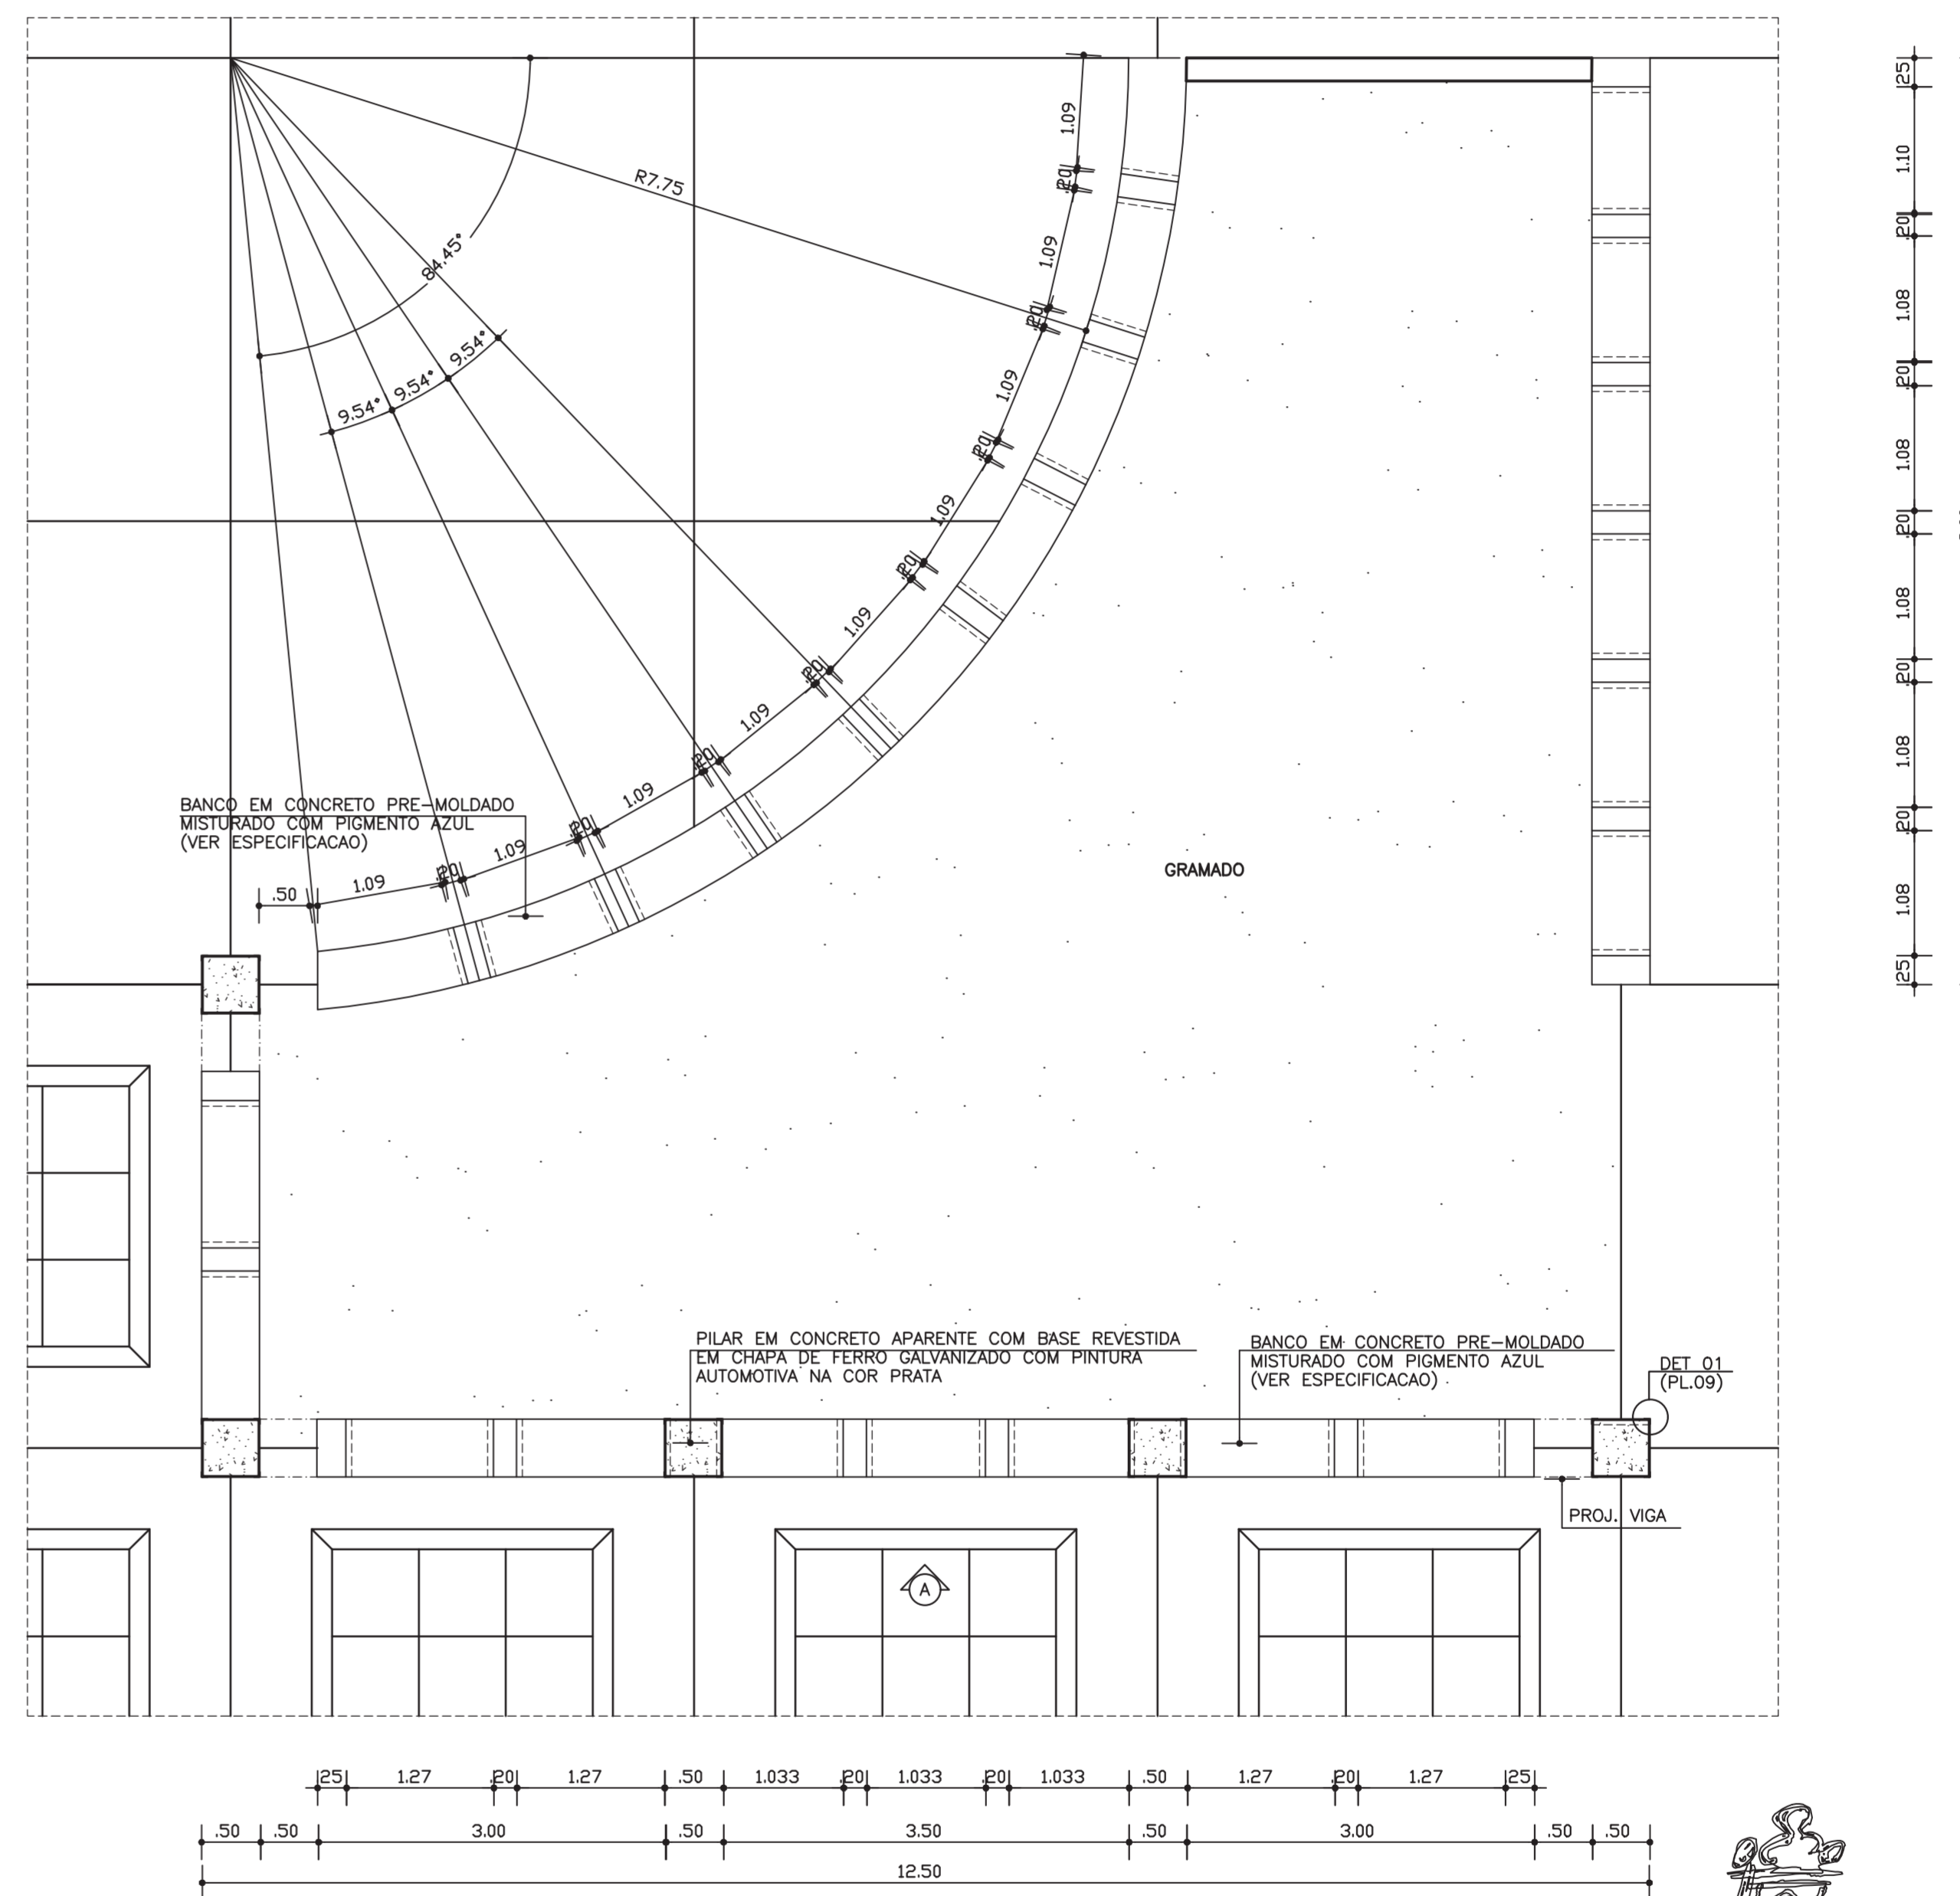






PLANTA BAIXA PORTICO 2 - TRECHO 1
ESCALA 1/50



PROJETO: PRACA DA INGLATERRA			
LOCALIZACAO: PRACA DA INGLATERRA - SALVADOR-BAHIA			
ETAPA: PROJETO EXECUTIVO DA PRACA		ESCALA INDICADA	DATA MAG/97
PLANTA: DETALHES GERAIS - PORTICOS		PLANTA N. : INGL-DET.DWG 10	
AUTOR DO PROJETO: FRANCISCO DE ASSIS COUTO DOS REIS - CREA 1296-D - DUEL 1596			
DESENVOLVIMENTO: CAD - COMPUTACAO GRAFICA E ARQUITETURA LTDA Av. Vasco da Gama, 830 sala 201 Ed. Moka - Rio Vermelho Salvador-Ba. Tel. 334-2491 Fax. 334-3112			

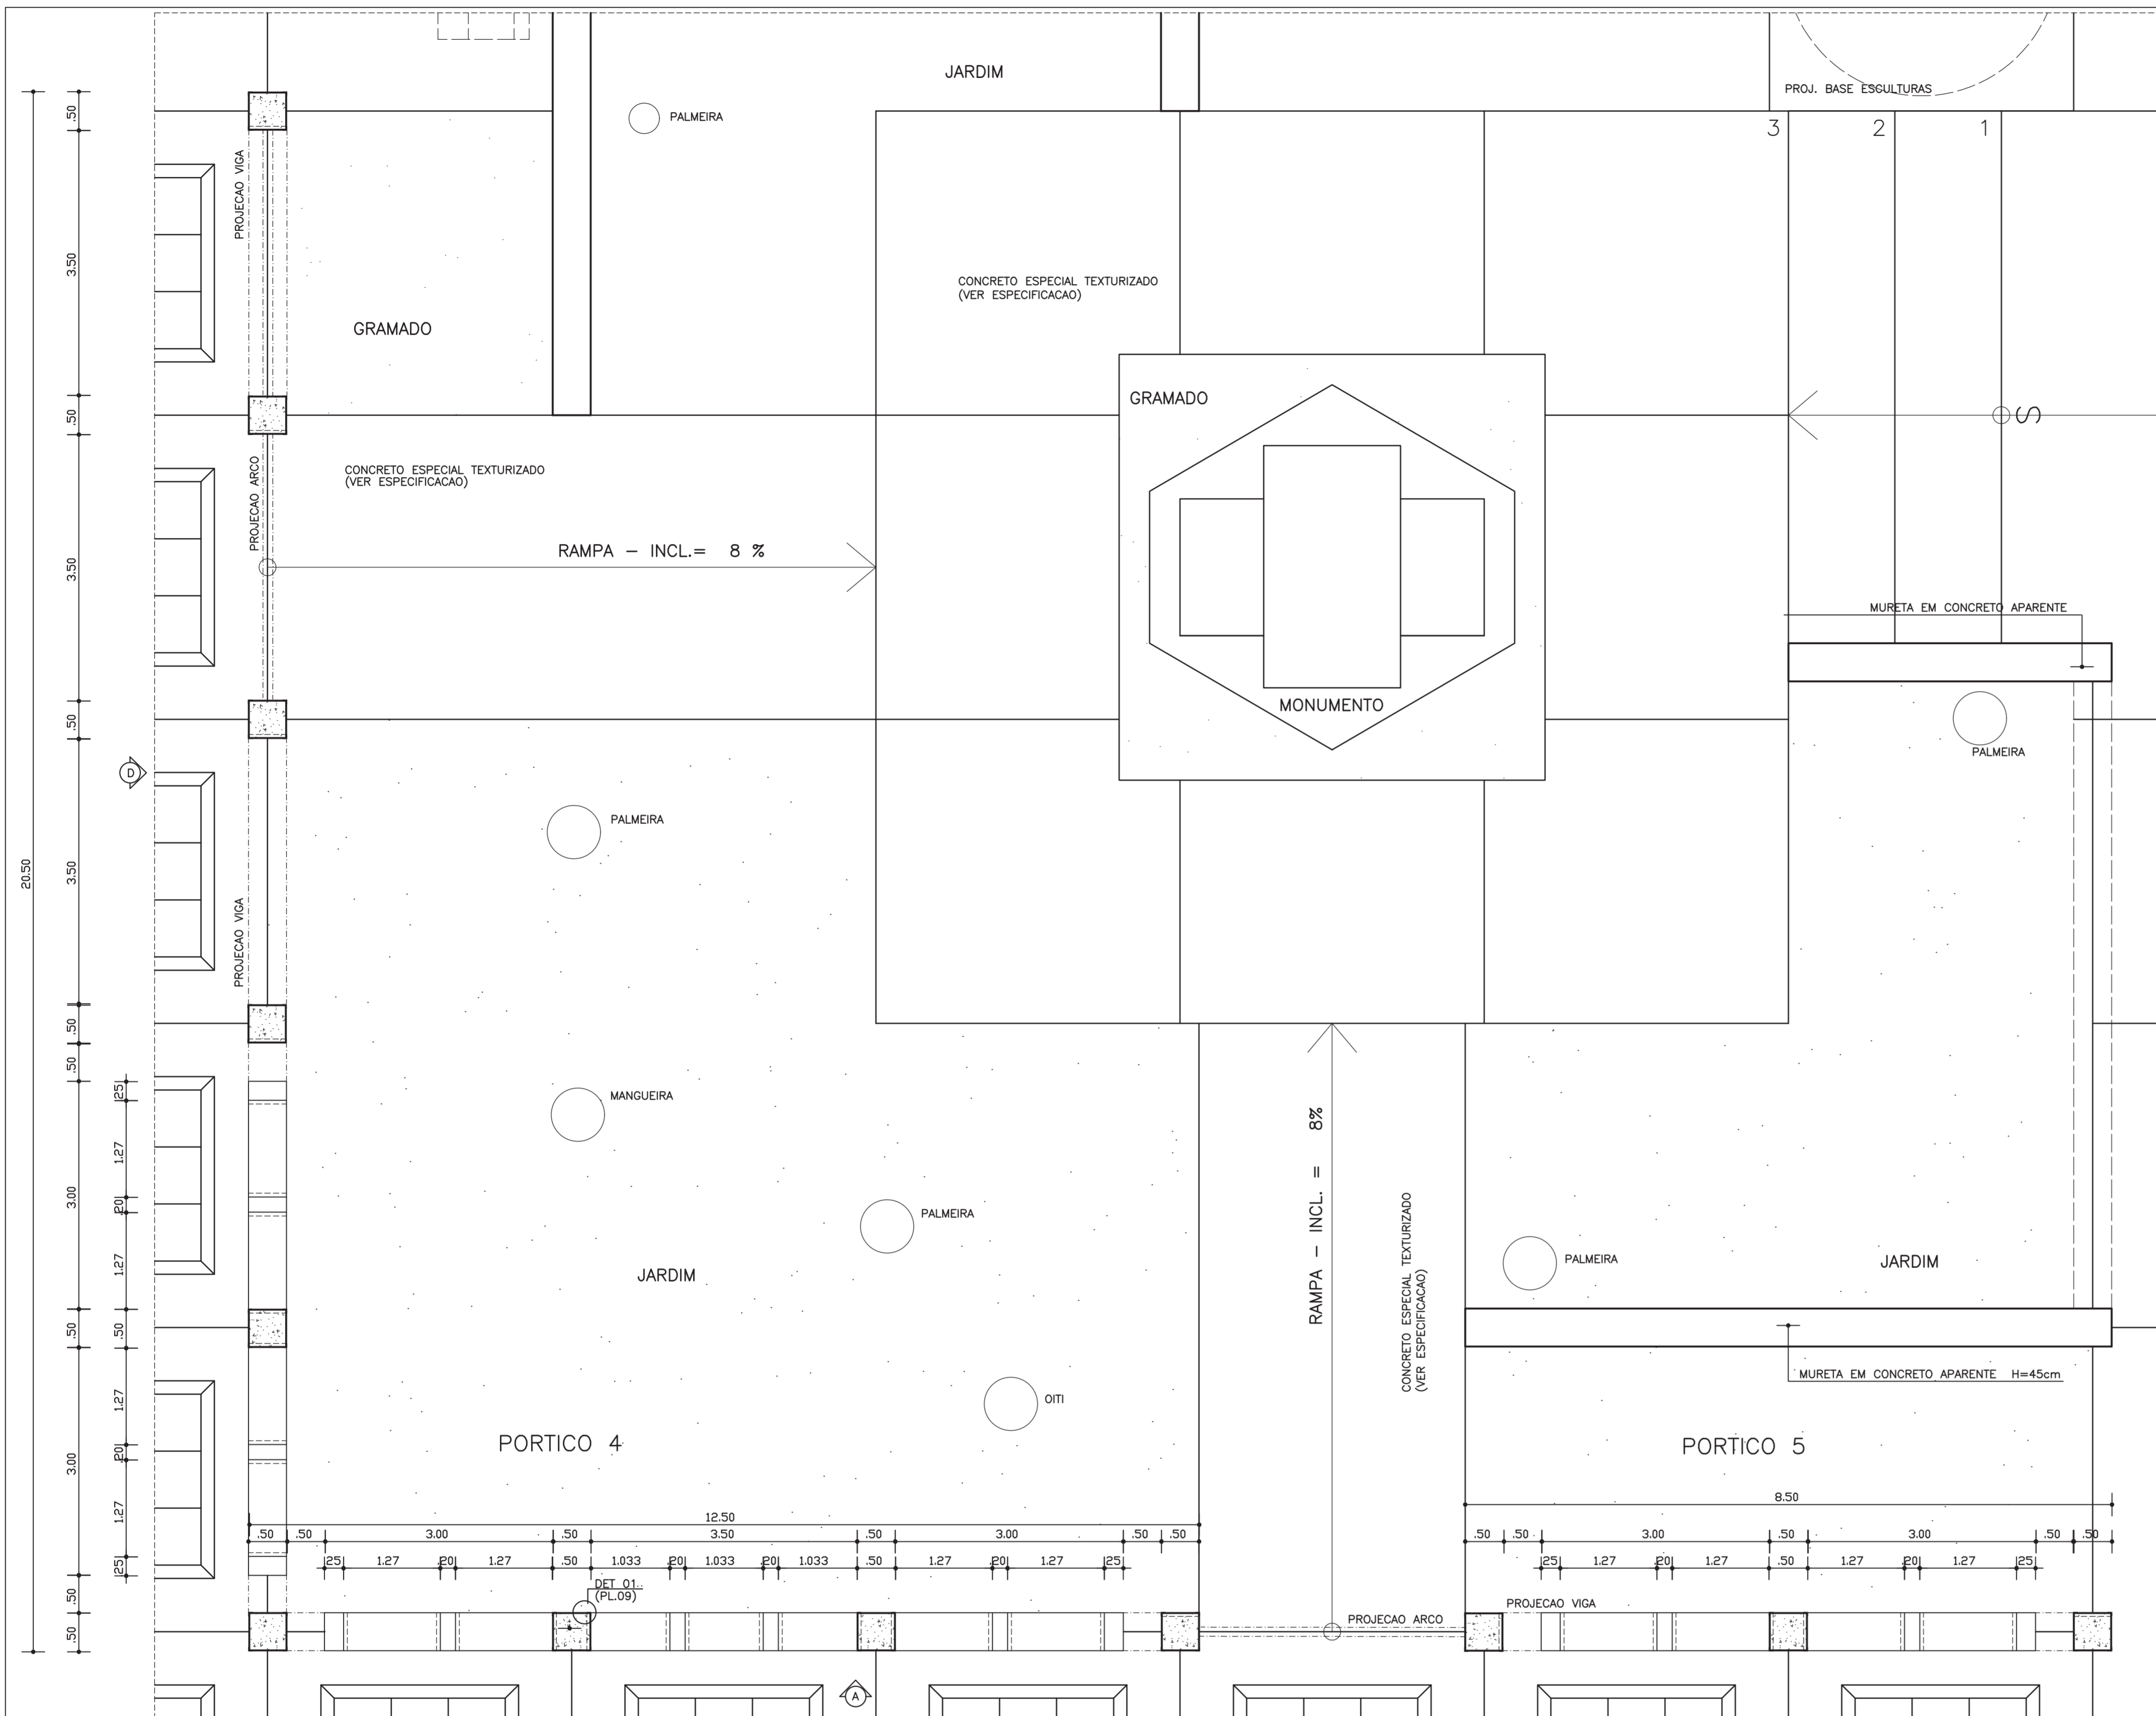

PLANTA BAIXA PORTICOS 4 E 5 - TRECHO 2 ESCALA 1/50

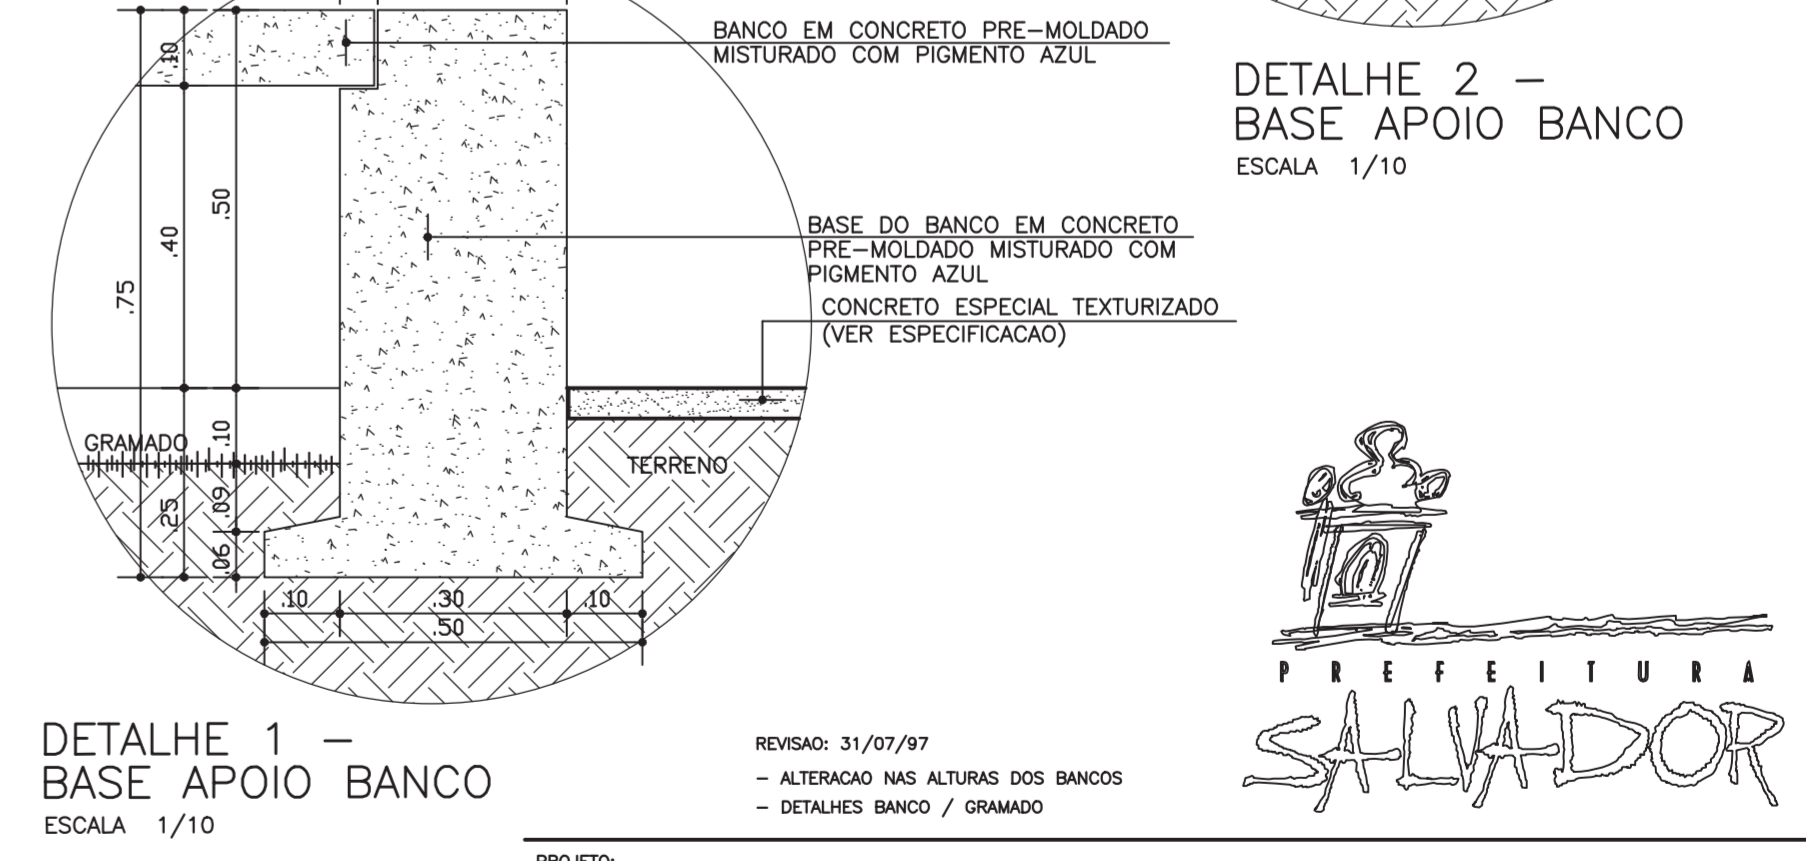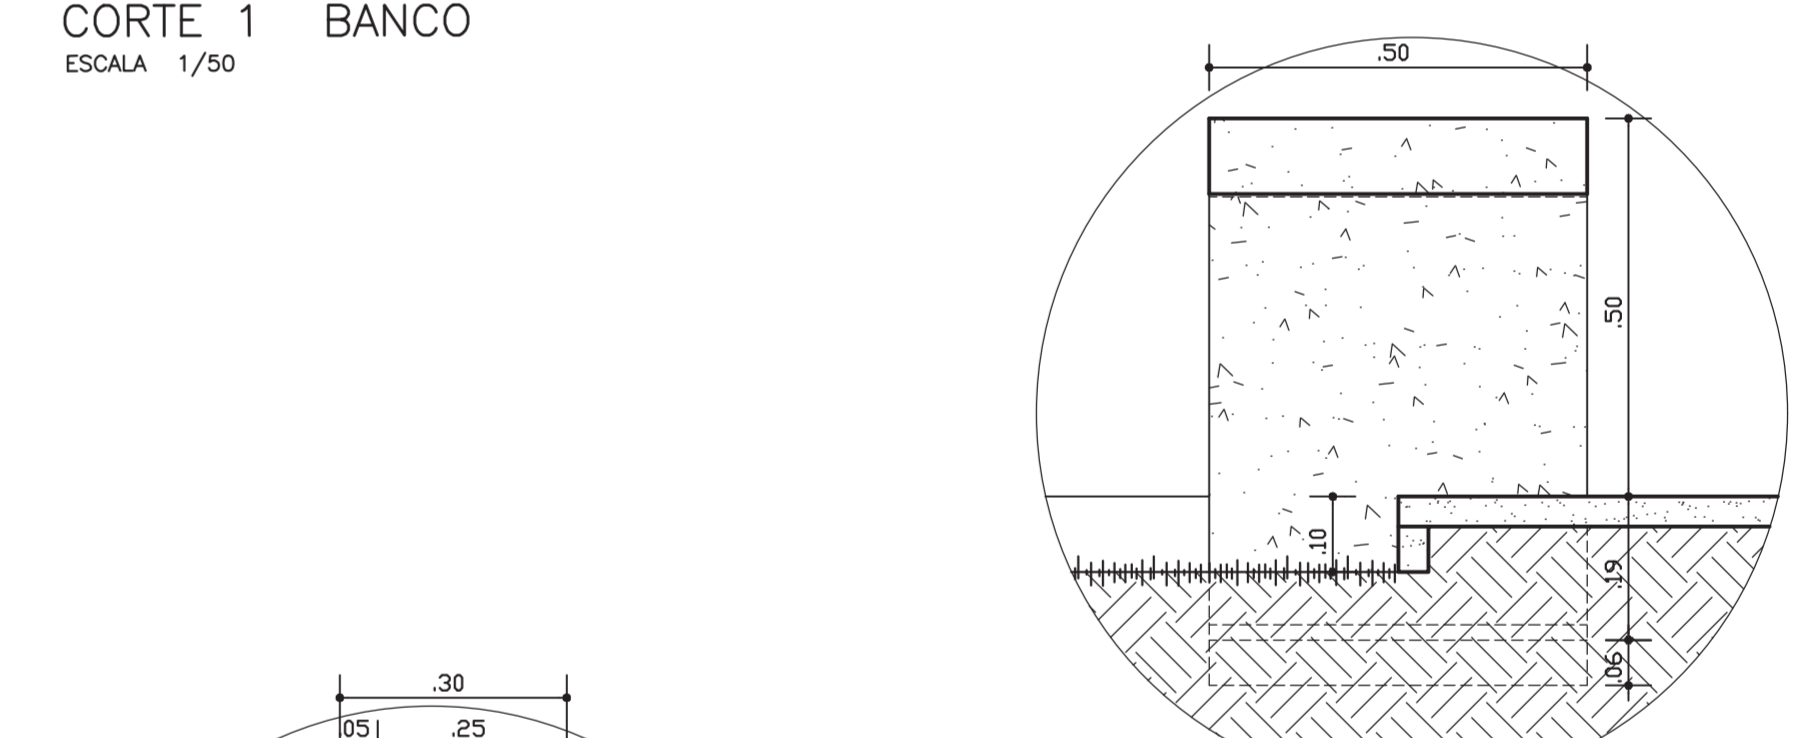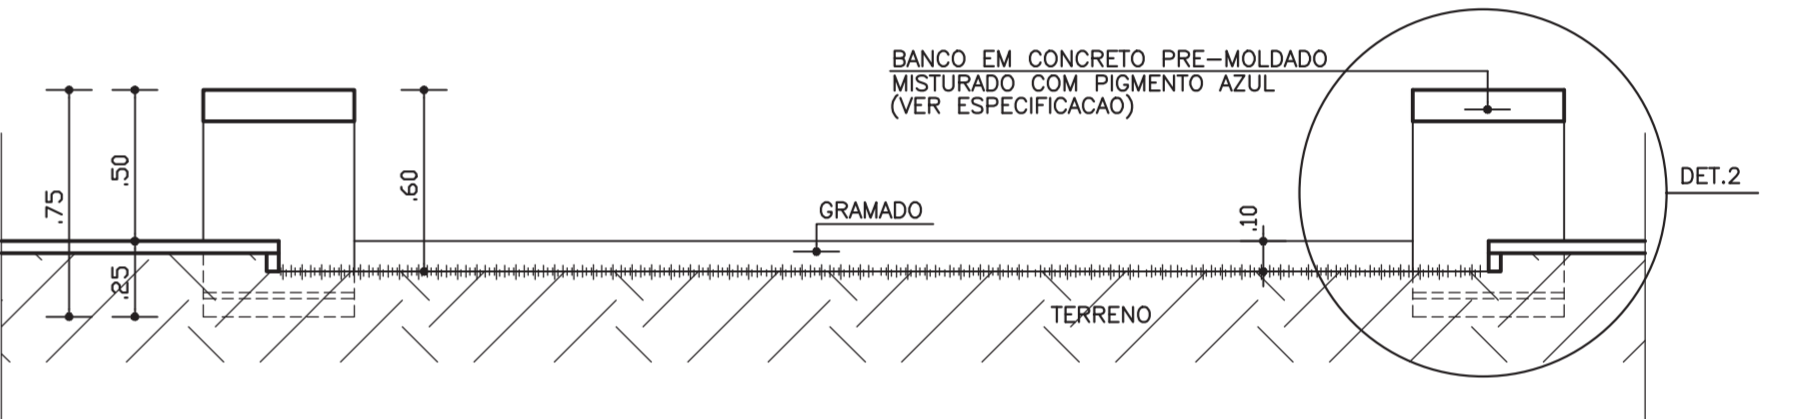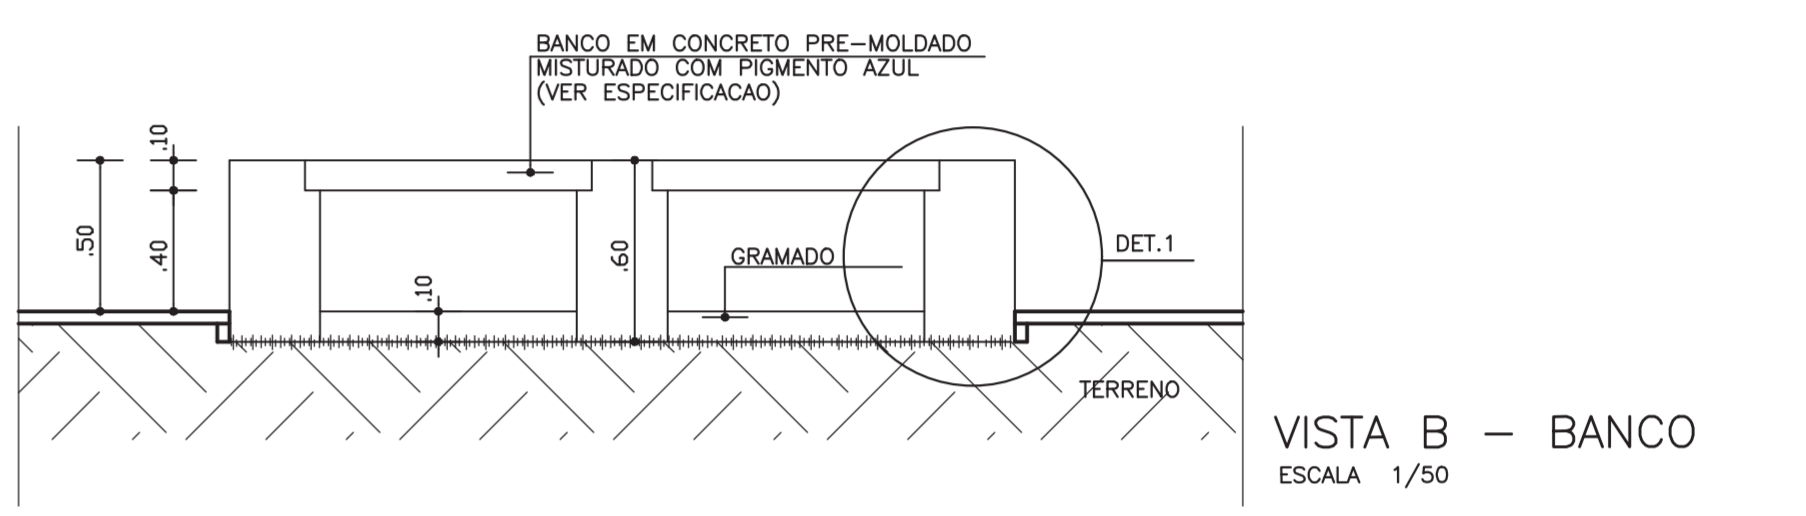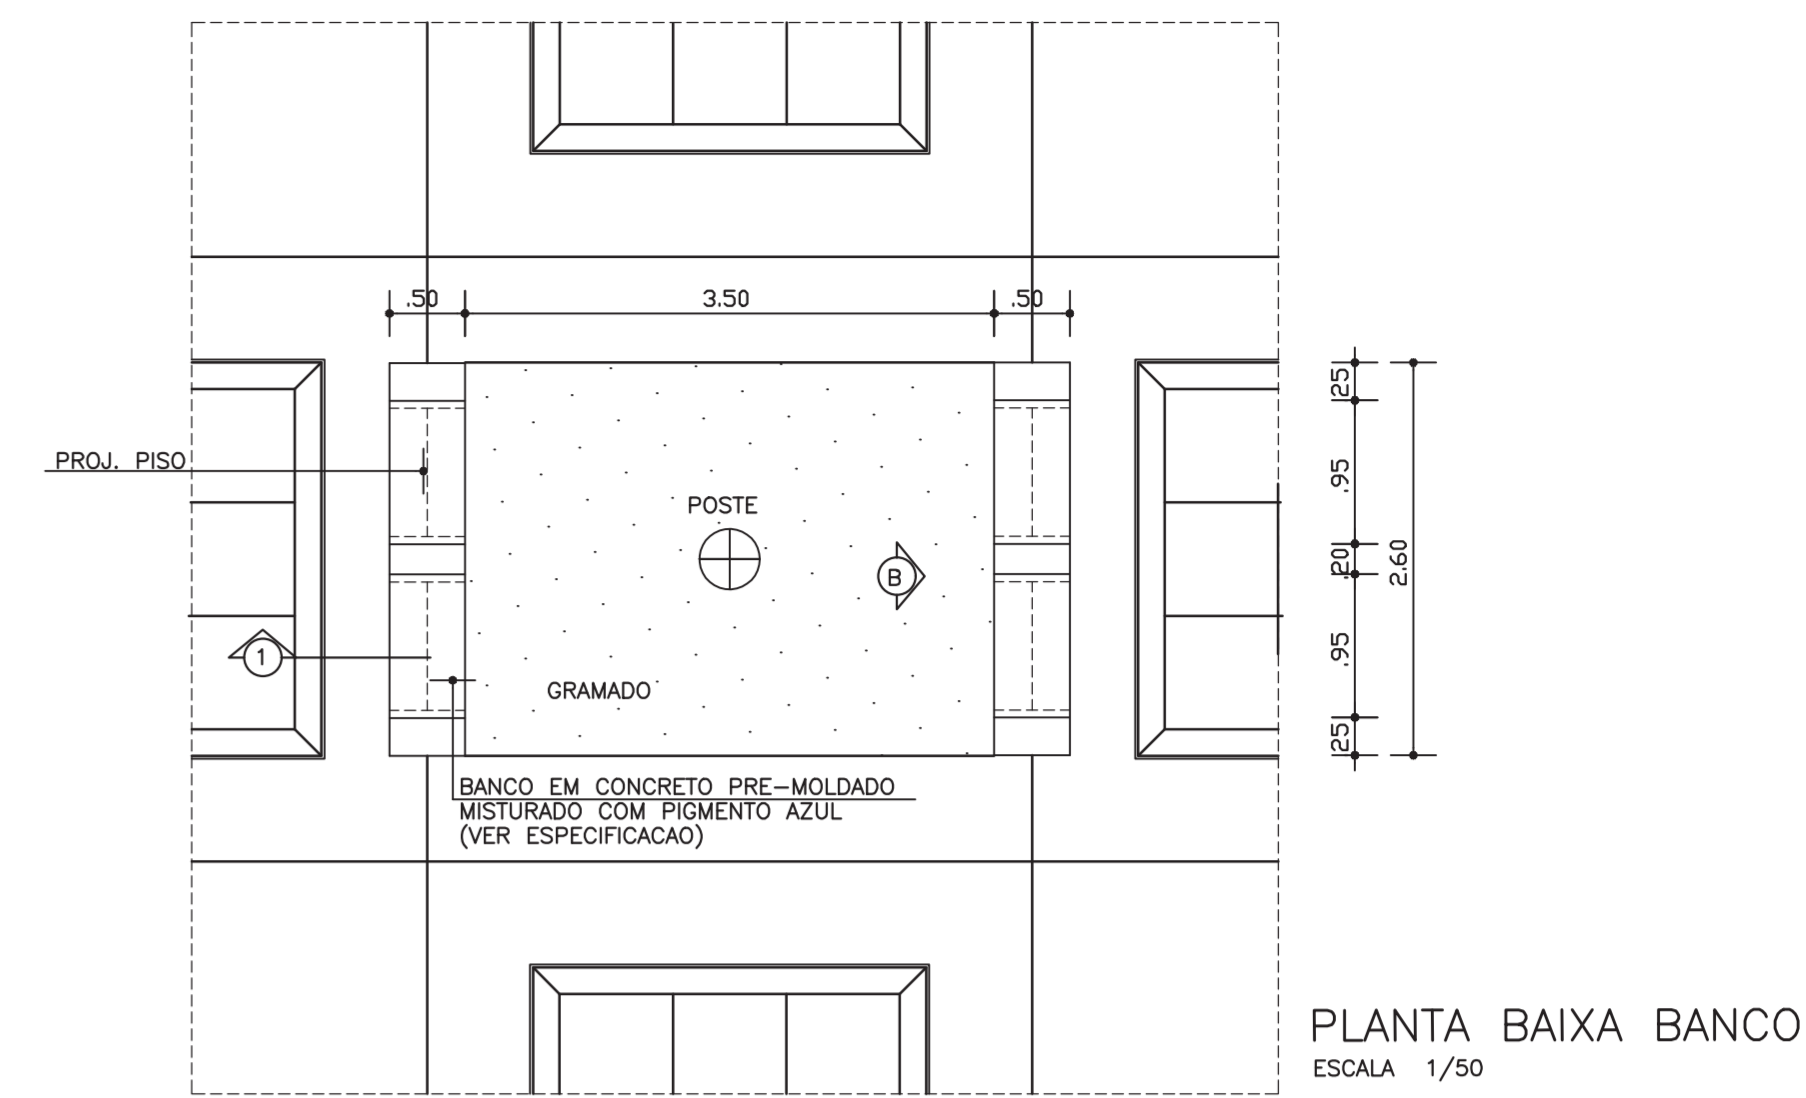


REVISAO: 31/07/97
 - ALTERACAO NAS ALTURAS DOS BANCOS
 - DETALHES BANCO / GRAMADO

PROJETO:
PRACA DA INGLATERRA
 LOCALIZACAO:
 PRACA DA INGLATERRA - SALVADOR-BAHIA
 ETAPA:
PROJETO EXECUTIVO DA PRACA
 PLANTA:
DETALHES GERAIS - PORTICOS E BANCOS
 AUTOR DO PROJETO:
 FRANCISCO DE ASSIS COUTO DOS REIS - CREA 1296-D - DUEL 1596

ESCALA INDICADA	DATA
PLANTA N. : INGL-DET.DWG	JULHO/97
11	

DESENVOLVIMENTO:
 CAD - COMPUTACAO GRAFICA E ARQUITETURA LTDA
 Av. Vasco da Gama, 830 sala 201 Ed. Moka - Rio Vermelho Salvador-Ba. Tel. 334-2491 Fax. 334-3112

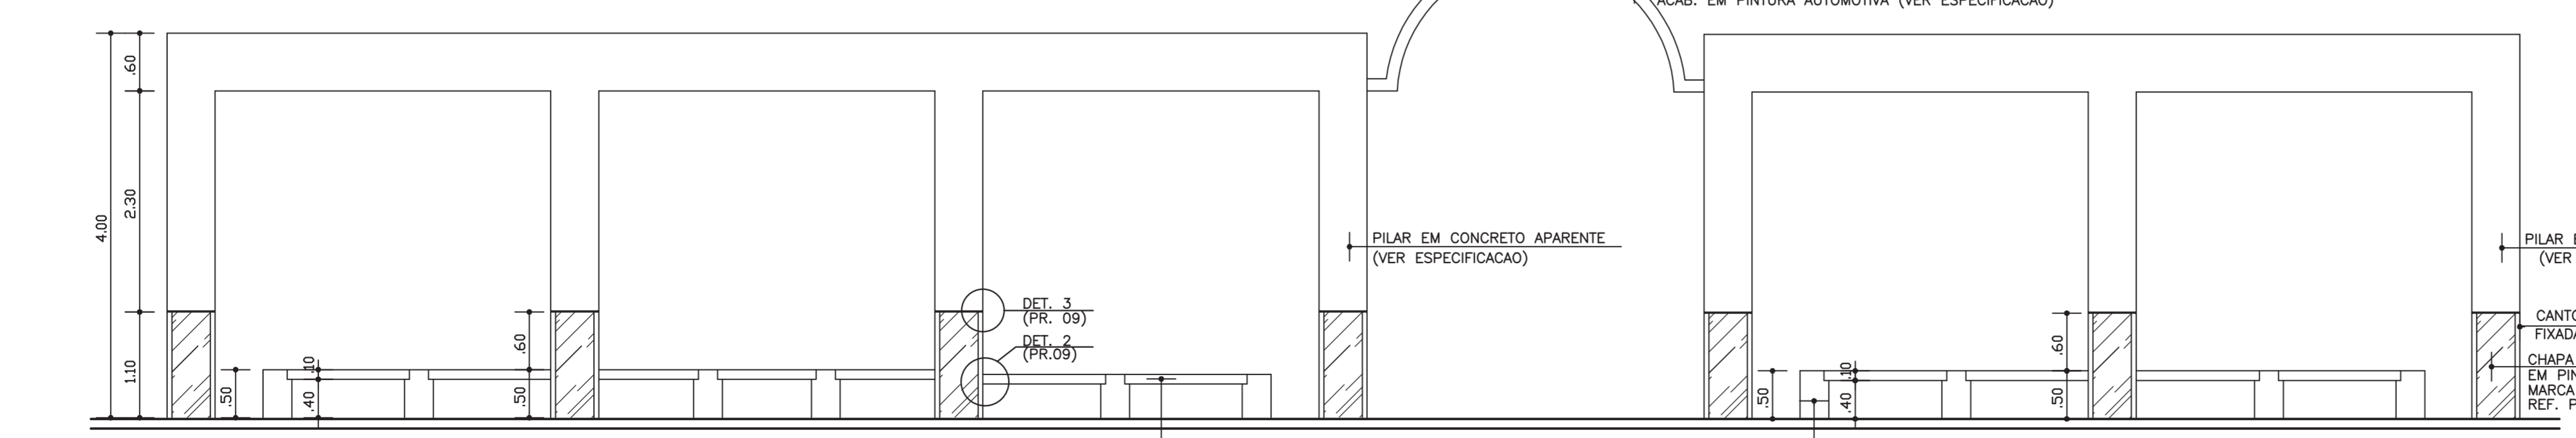

VISTA A PORTICOS 4 E 5 - TRECHO 2 ESCALA 1/50