


LEGENDA

- SIN SINALEIRA
- LM LUMINÁRIA
- POÇO DE VISITA
- HD HIDRANTE
- CAIXA
- ARVORE
- PDSTE
- BARRACA
- A DEMOUR

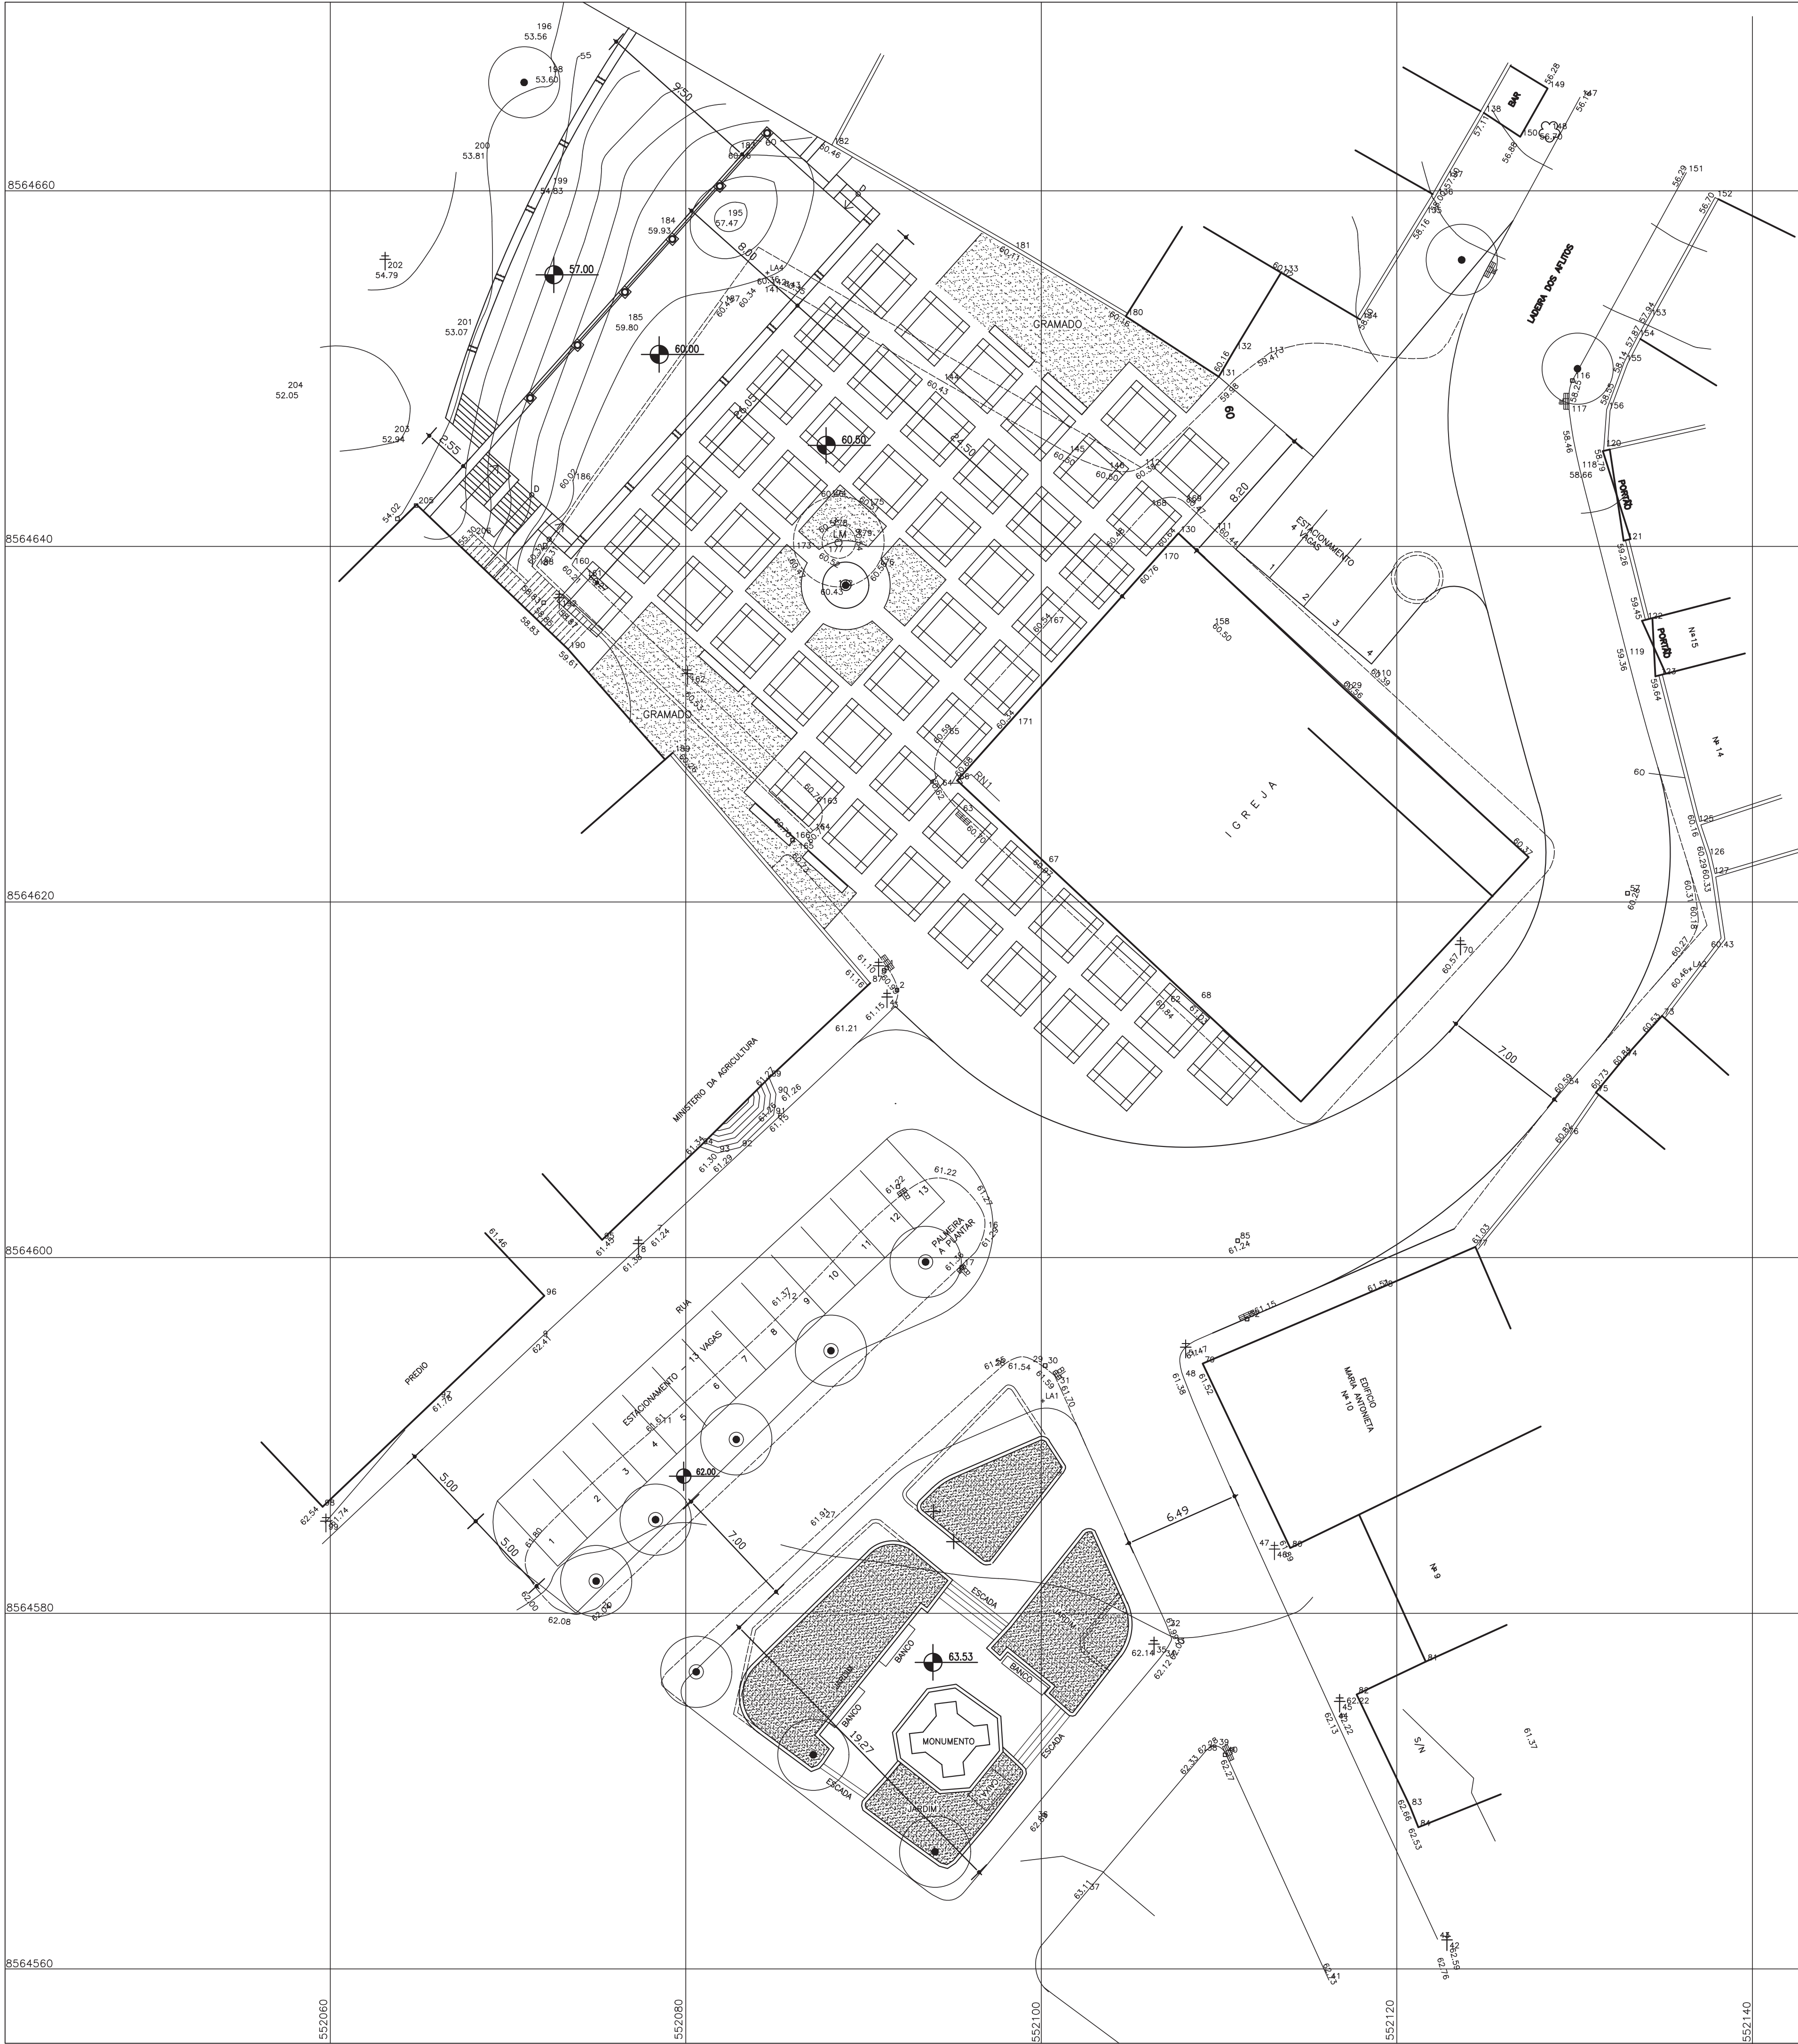

REVISÃO: 14 / ABRIL /98

PROJETO:
LARGO DOS AFLITOS

LOCALIZAÇÃO:
AFLITOS - SALVADOR - BAHIA

ETAPA:
PROJETO EXECUTIVO DA PRACA

ESCALA:
1/200


DATA:
JULHO/97

PLANTA:
PLANTA DE SITUAÇÃO

PLANTA N. : AFL-SIT3.DWG
01

AUTOR DO PROJETO:
FRANCISCO DE ASSIS COUTO DOS REIS - CREA 1296-D - DUEL 1596

DESENVOLVIMENTO:
CAD - COMPUTACAO GRAFICA E ARQUITETURA LTDA
Av. Vasco da Gama, 830 sala 201 Ed. Moka - Rio Vermelho Salvador-Ba. Tel. 334-2491 Fax. 334-3112

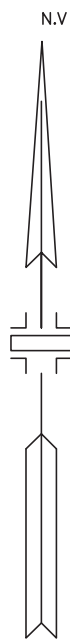


LEGENDA

- SIN SINALEIRA
- LM LUMINÁRIA
- POÇO DE VISITA
- HD HIDRANTE
- CAIXA
- ARVORE
- PDSTE
- BARRACA
- A DEMOUR




ALTERAÇÃO:27/07/98


PROJETO: LARGO DOS AFLITOS		
LOCALIZACAO: AFLITOS - SALVADOR - BAHIA		
ETAPA: PROJETO EXECUTIVO DA PRACA	ESCALA 1/200	DATA JULHO/97
PLANTA: ESTRUTURA VIARIA	PLANTA N. : AFL-V4.DWG 02	
AUTOR DO PROJETO: FRANCISCO DE ASSIS COUTO DOS REIS - CREA 1296-D - DUEL 1596		
DESENVOLVIMENTO: CAD - COMPUTACAO GRAFICA E ARQUITETURA LTDA Av. Vasco da Gama, 830 sala 201 Ed. Moka - Rio Vermelho Salvador-Ba. Tel. 334-2491 Fax. 334-3112		

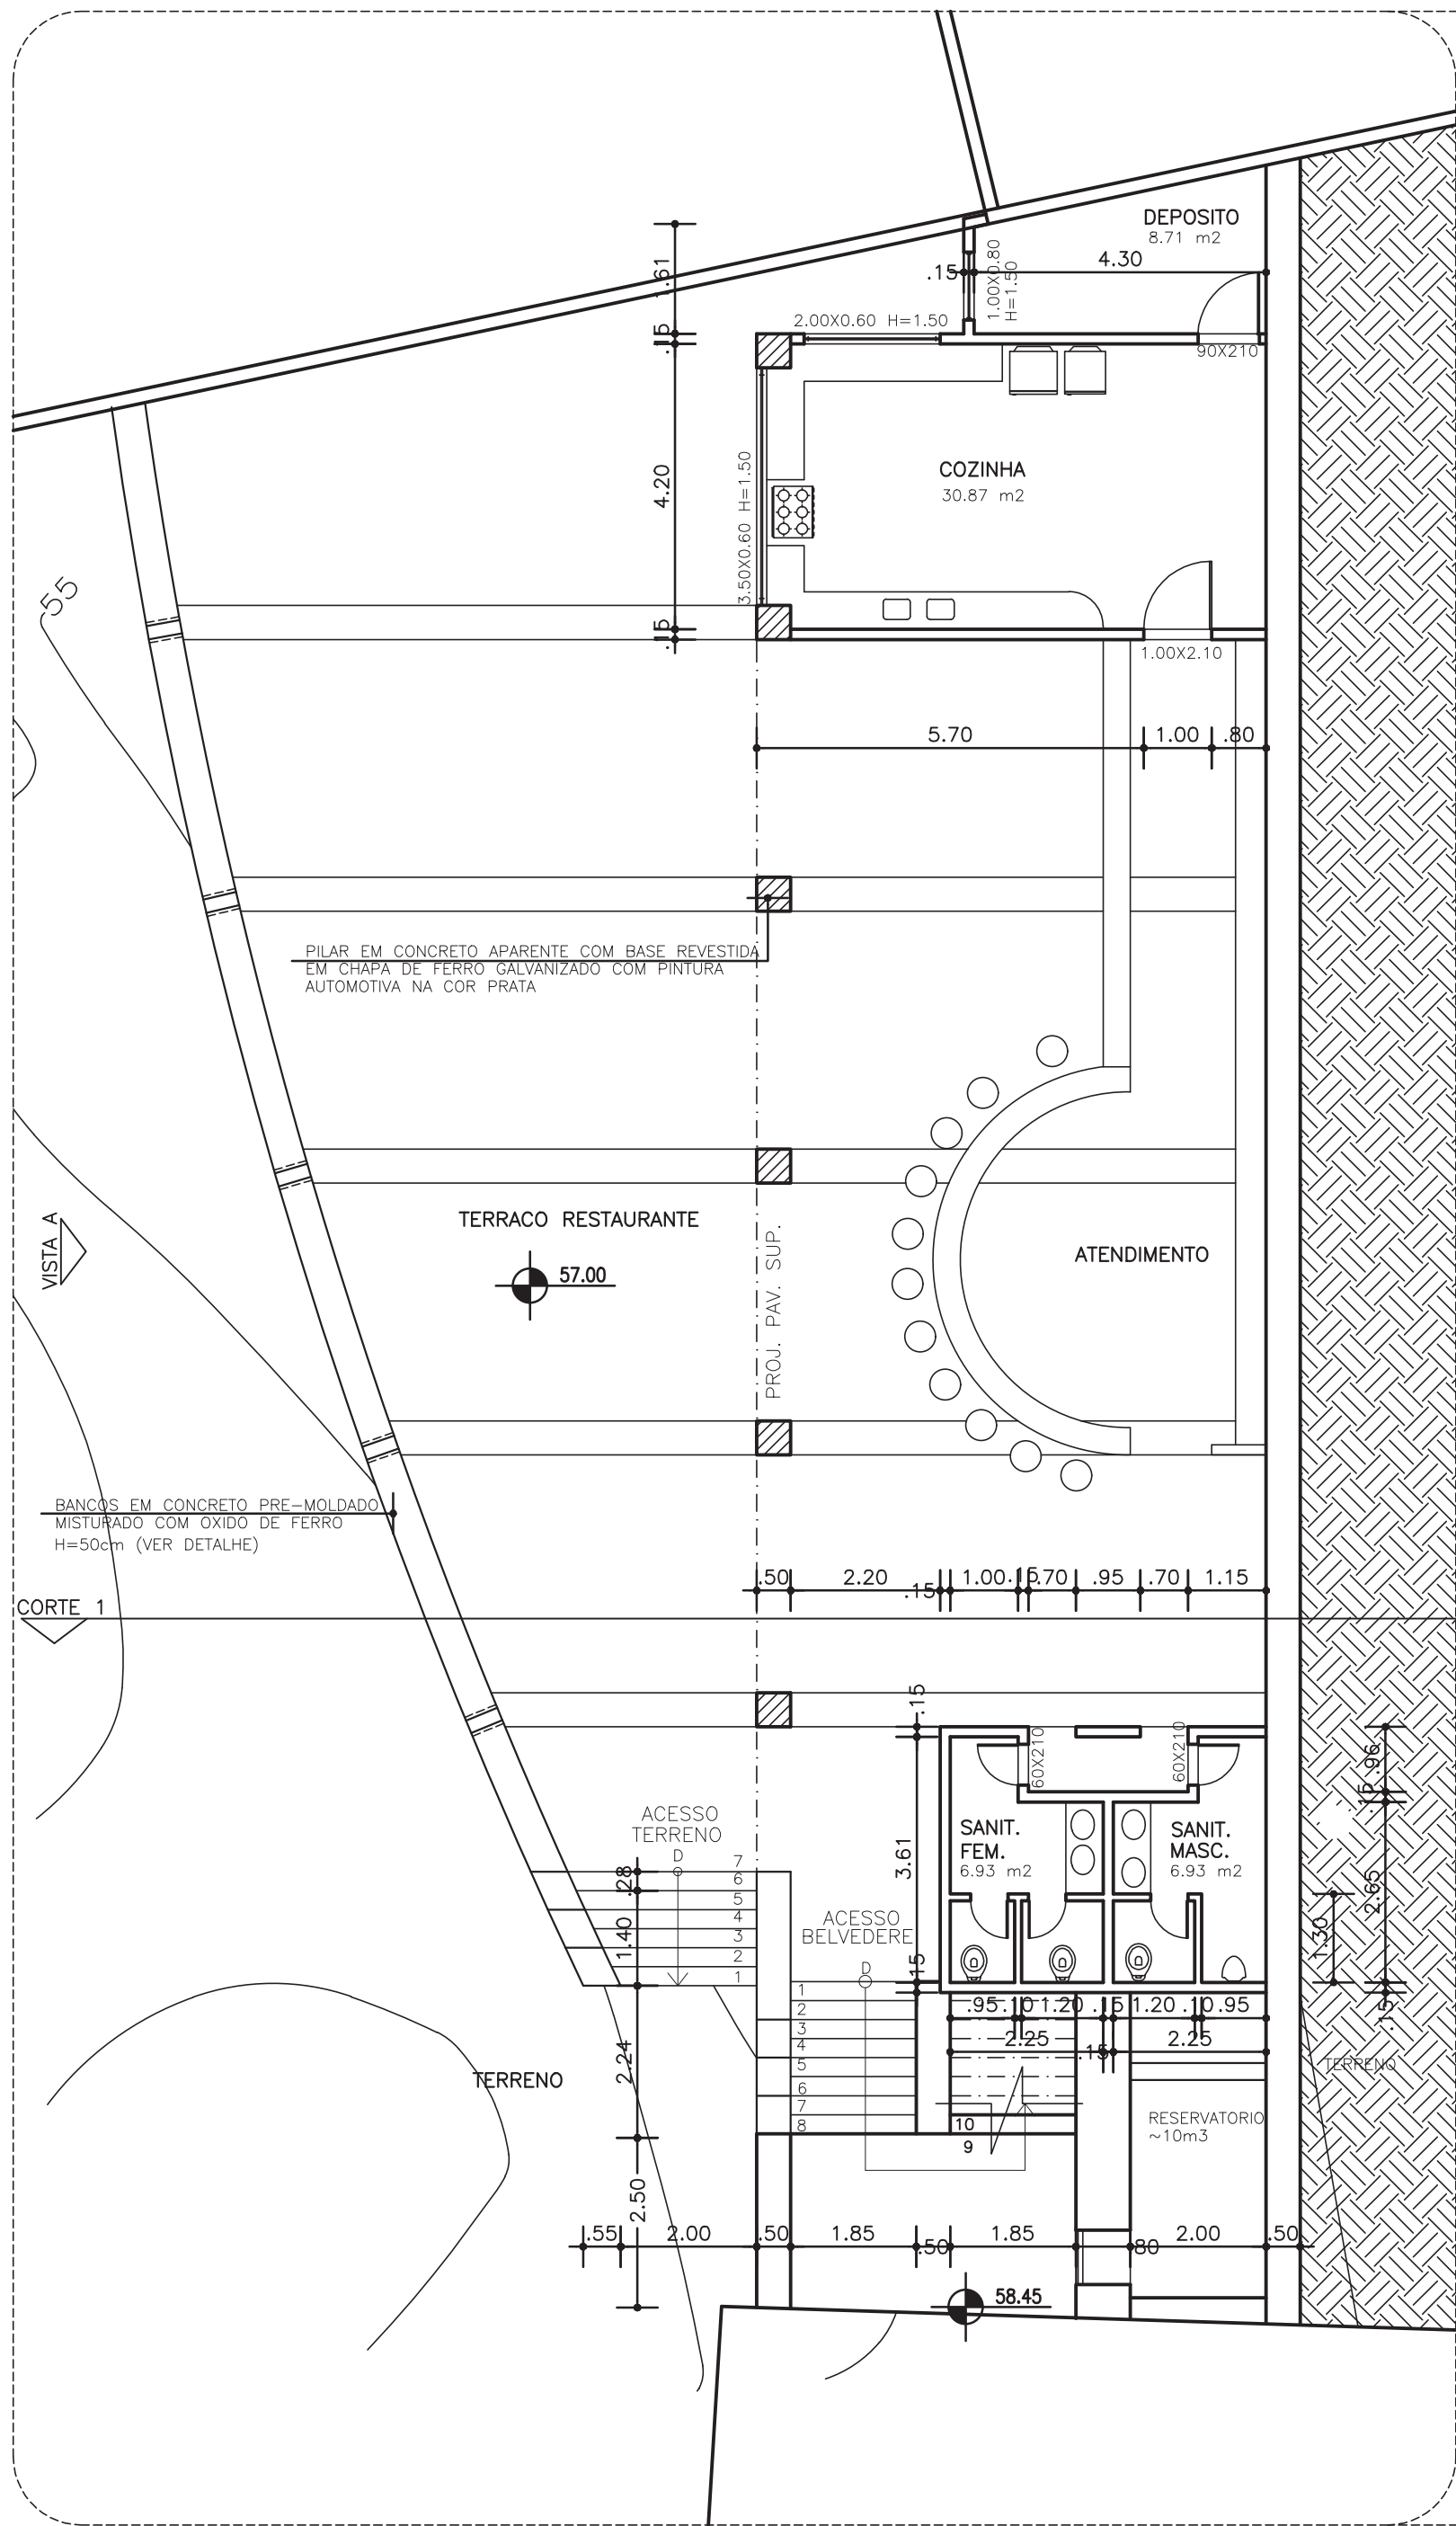

PLANTA BAIXA RESTAURANTE (NÍVEL 57.00)
ESCALA 1/100

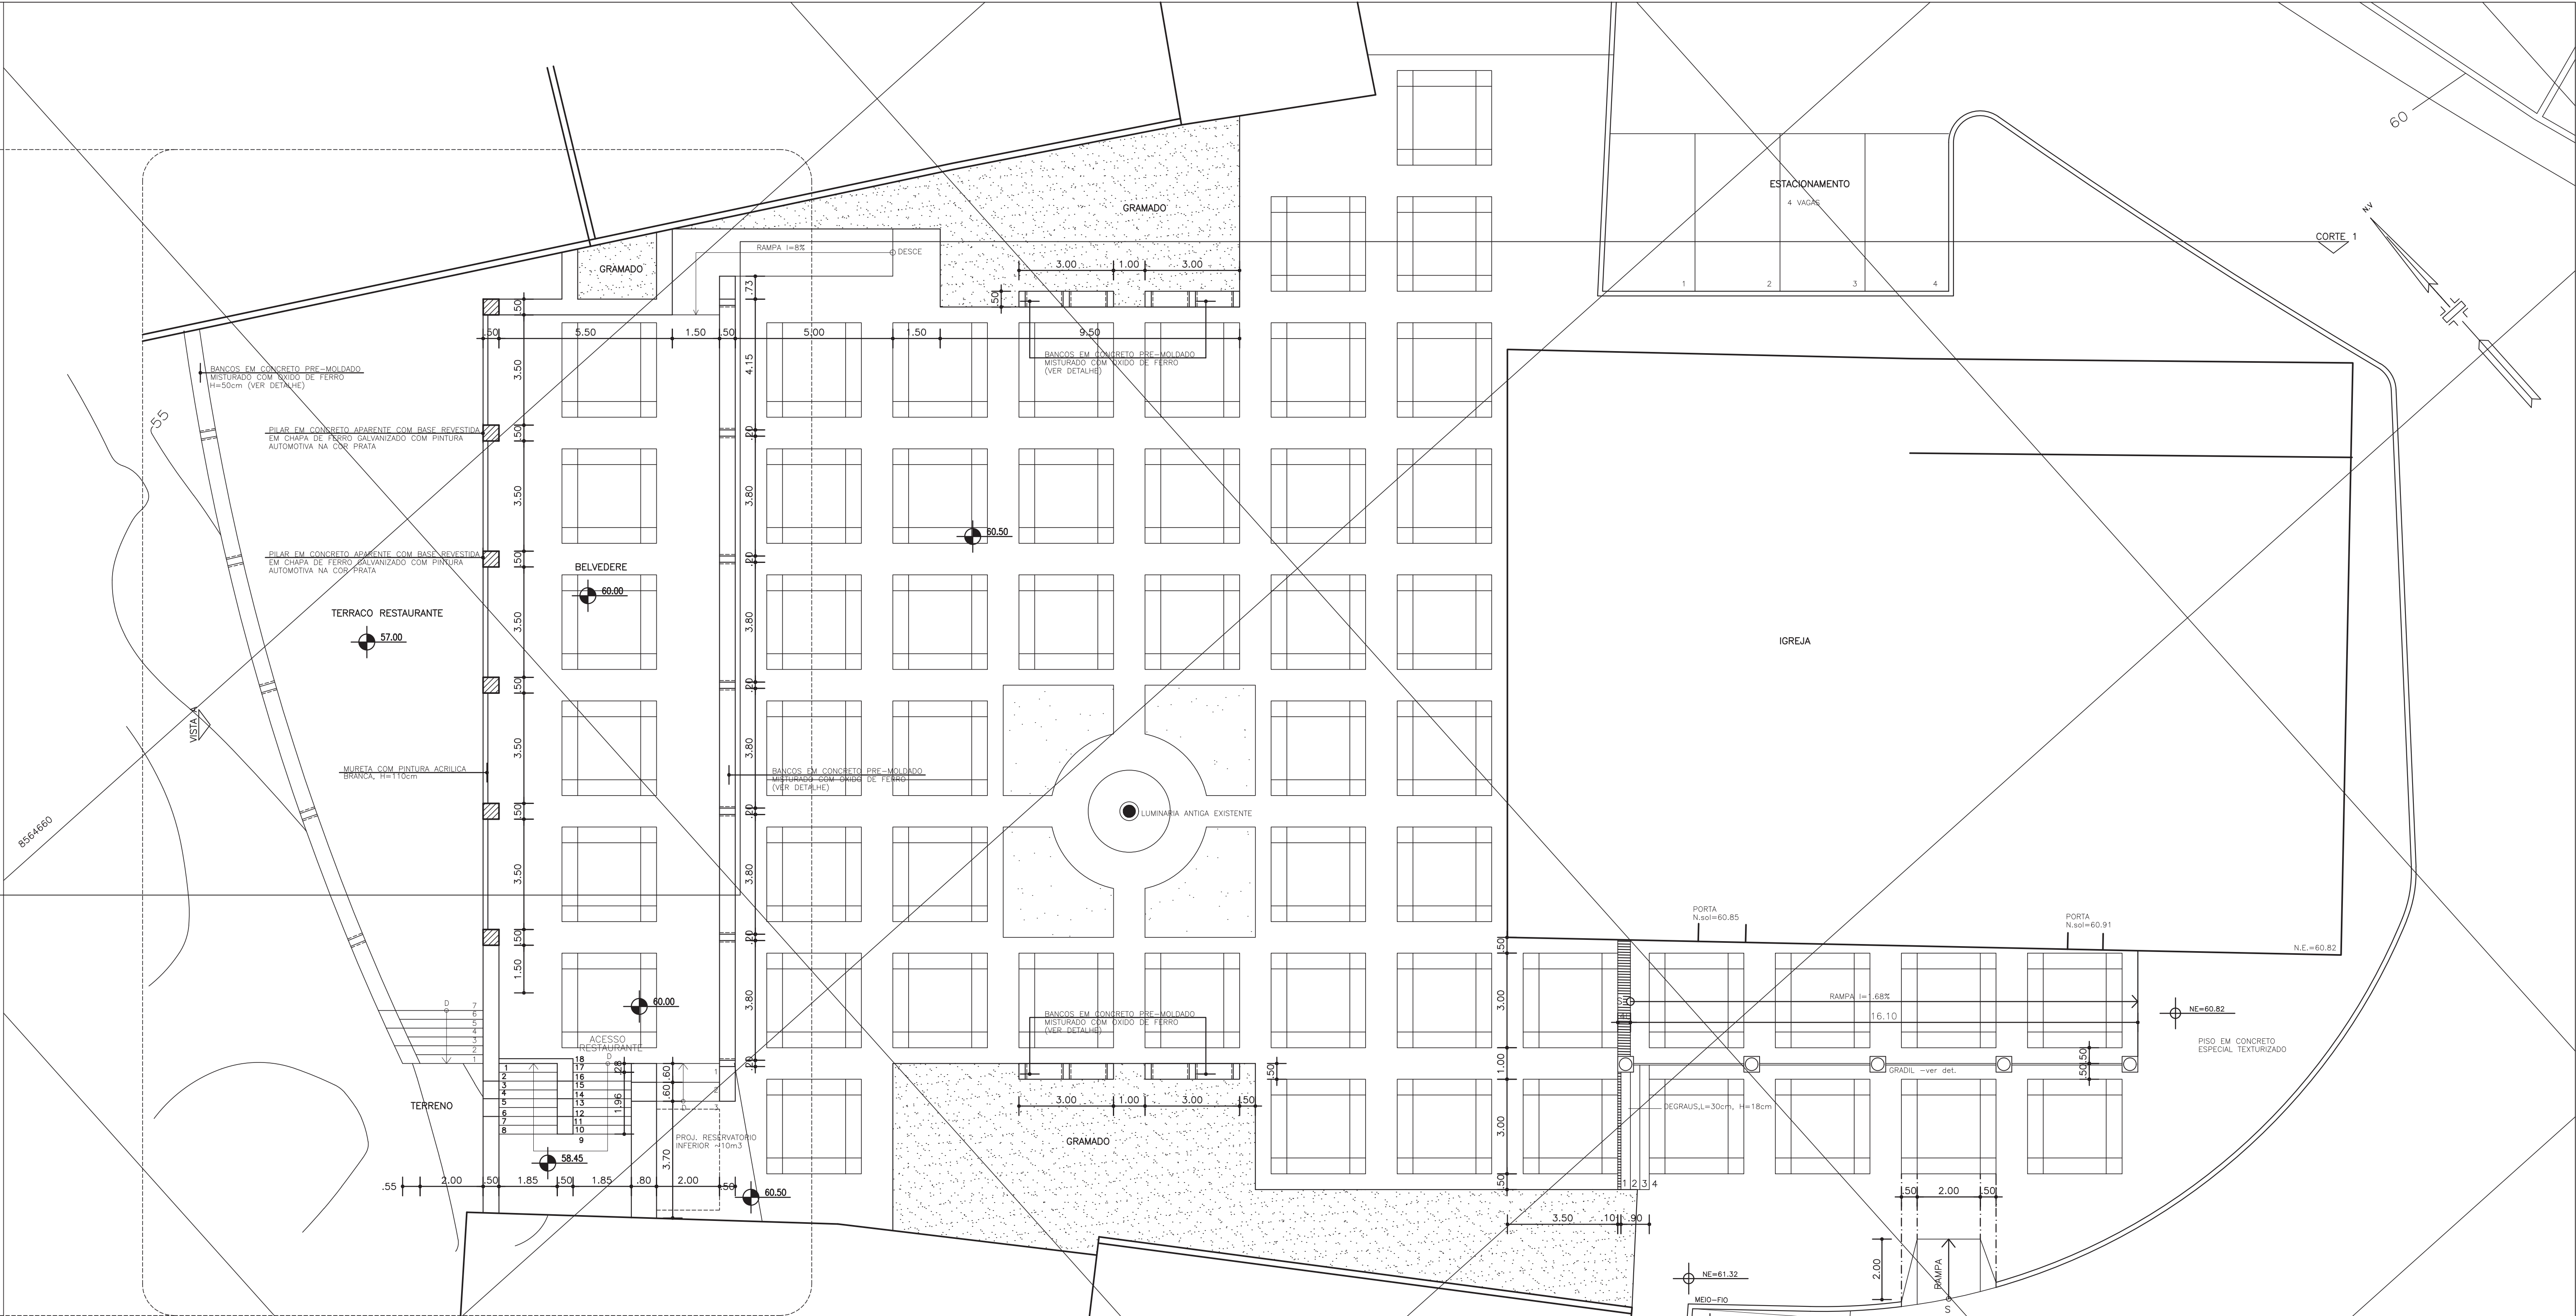


PLANTA BAIXA BELVEDERE
ESCALA 1/100

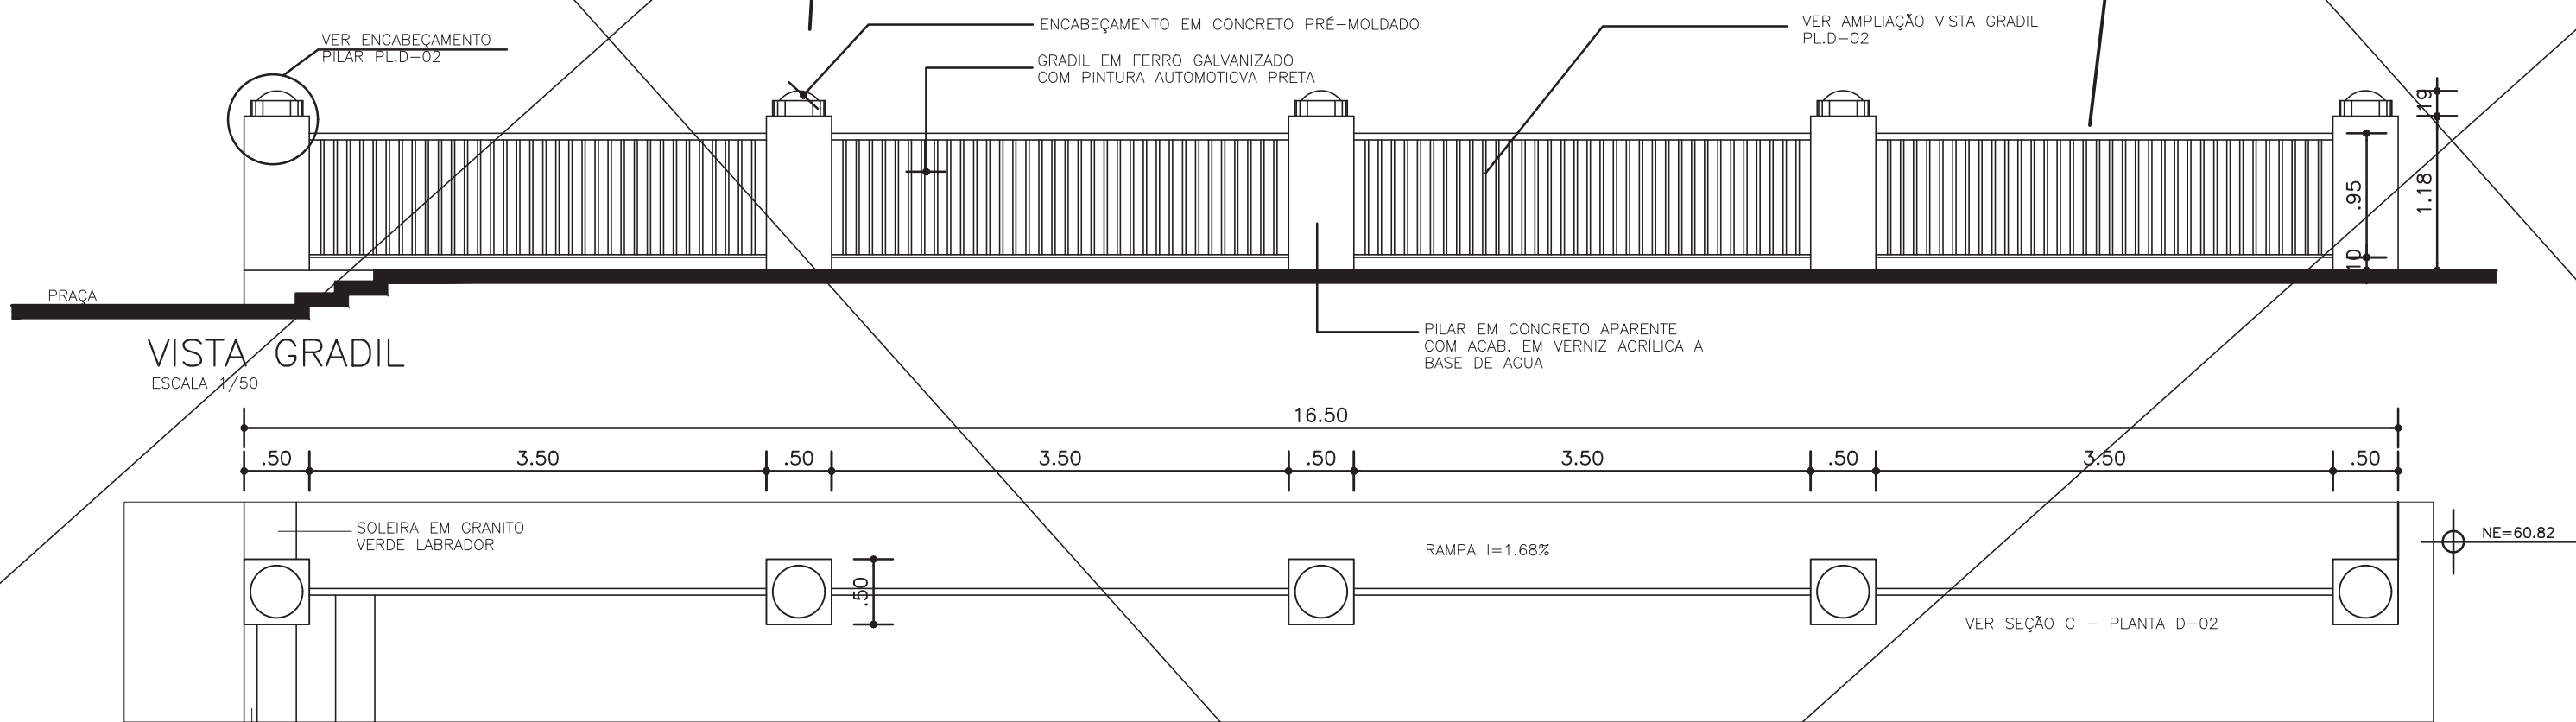


PLANTA BAIXA GRADIL
ESCALA 1/50

ALTERAÇÃO: 27/07/98


PROJETO: LARGO DOS AFLITOS			
LOCALIZAÇÃO: AFLITOS - SALVADOR - BAHIA			
TEMA: PROJETO EXECUTIVO DA PRACA		ESCALA: 1/100	DATA ABR/97
PLANTA: LAY OUT		PLANTA N. : AFLITOS-LAY.DWG 03	
AUTOR DO PROJETO: FRANCISCO DE ASSIS COUTO DOS REIS - CREA 1296-D - DUEL 1596			
DESENVOLVIMENTO: CAD - COMPUTAÇÃO GRAFICA E ARQUITETURA LTDA Av. Vasco da Gama, 830 sala 201 Ed. Moka - Rio Vermelho Salvador-Ba. Tel. 334-2491 Fax. 334-3112			

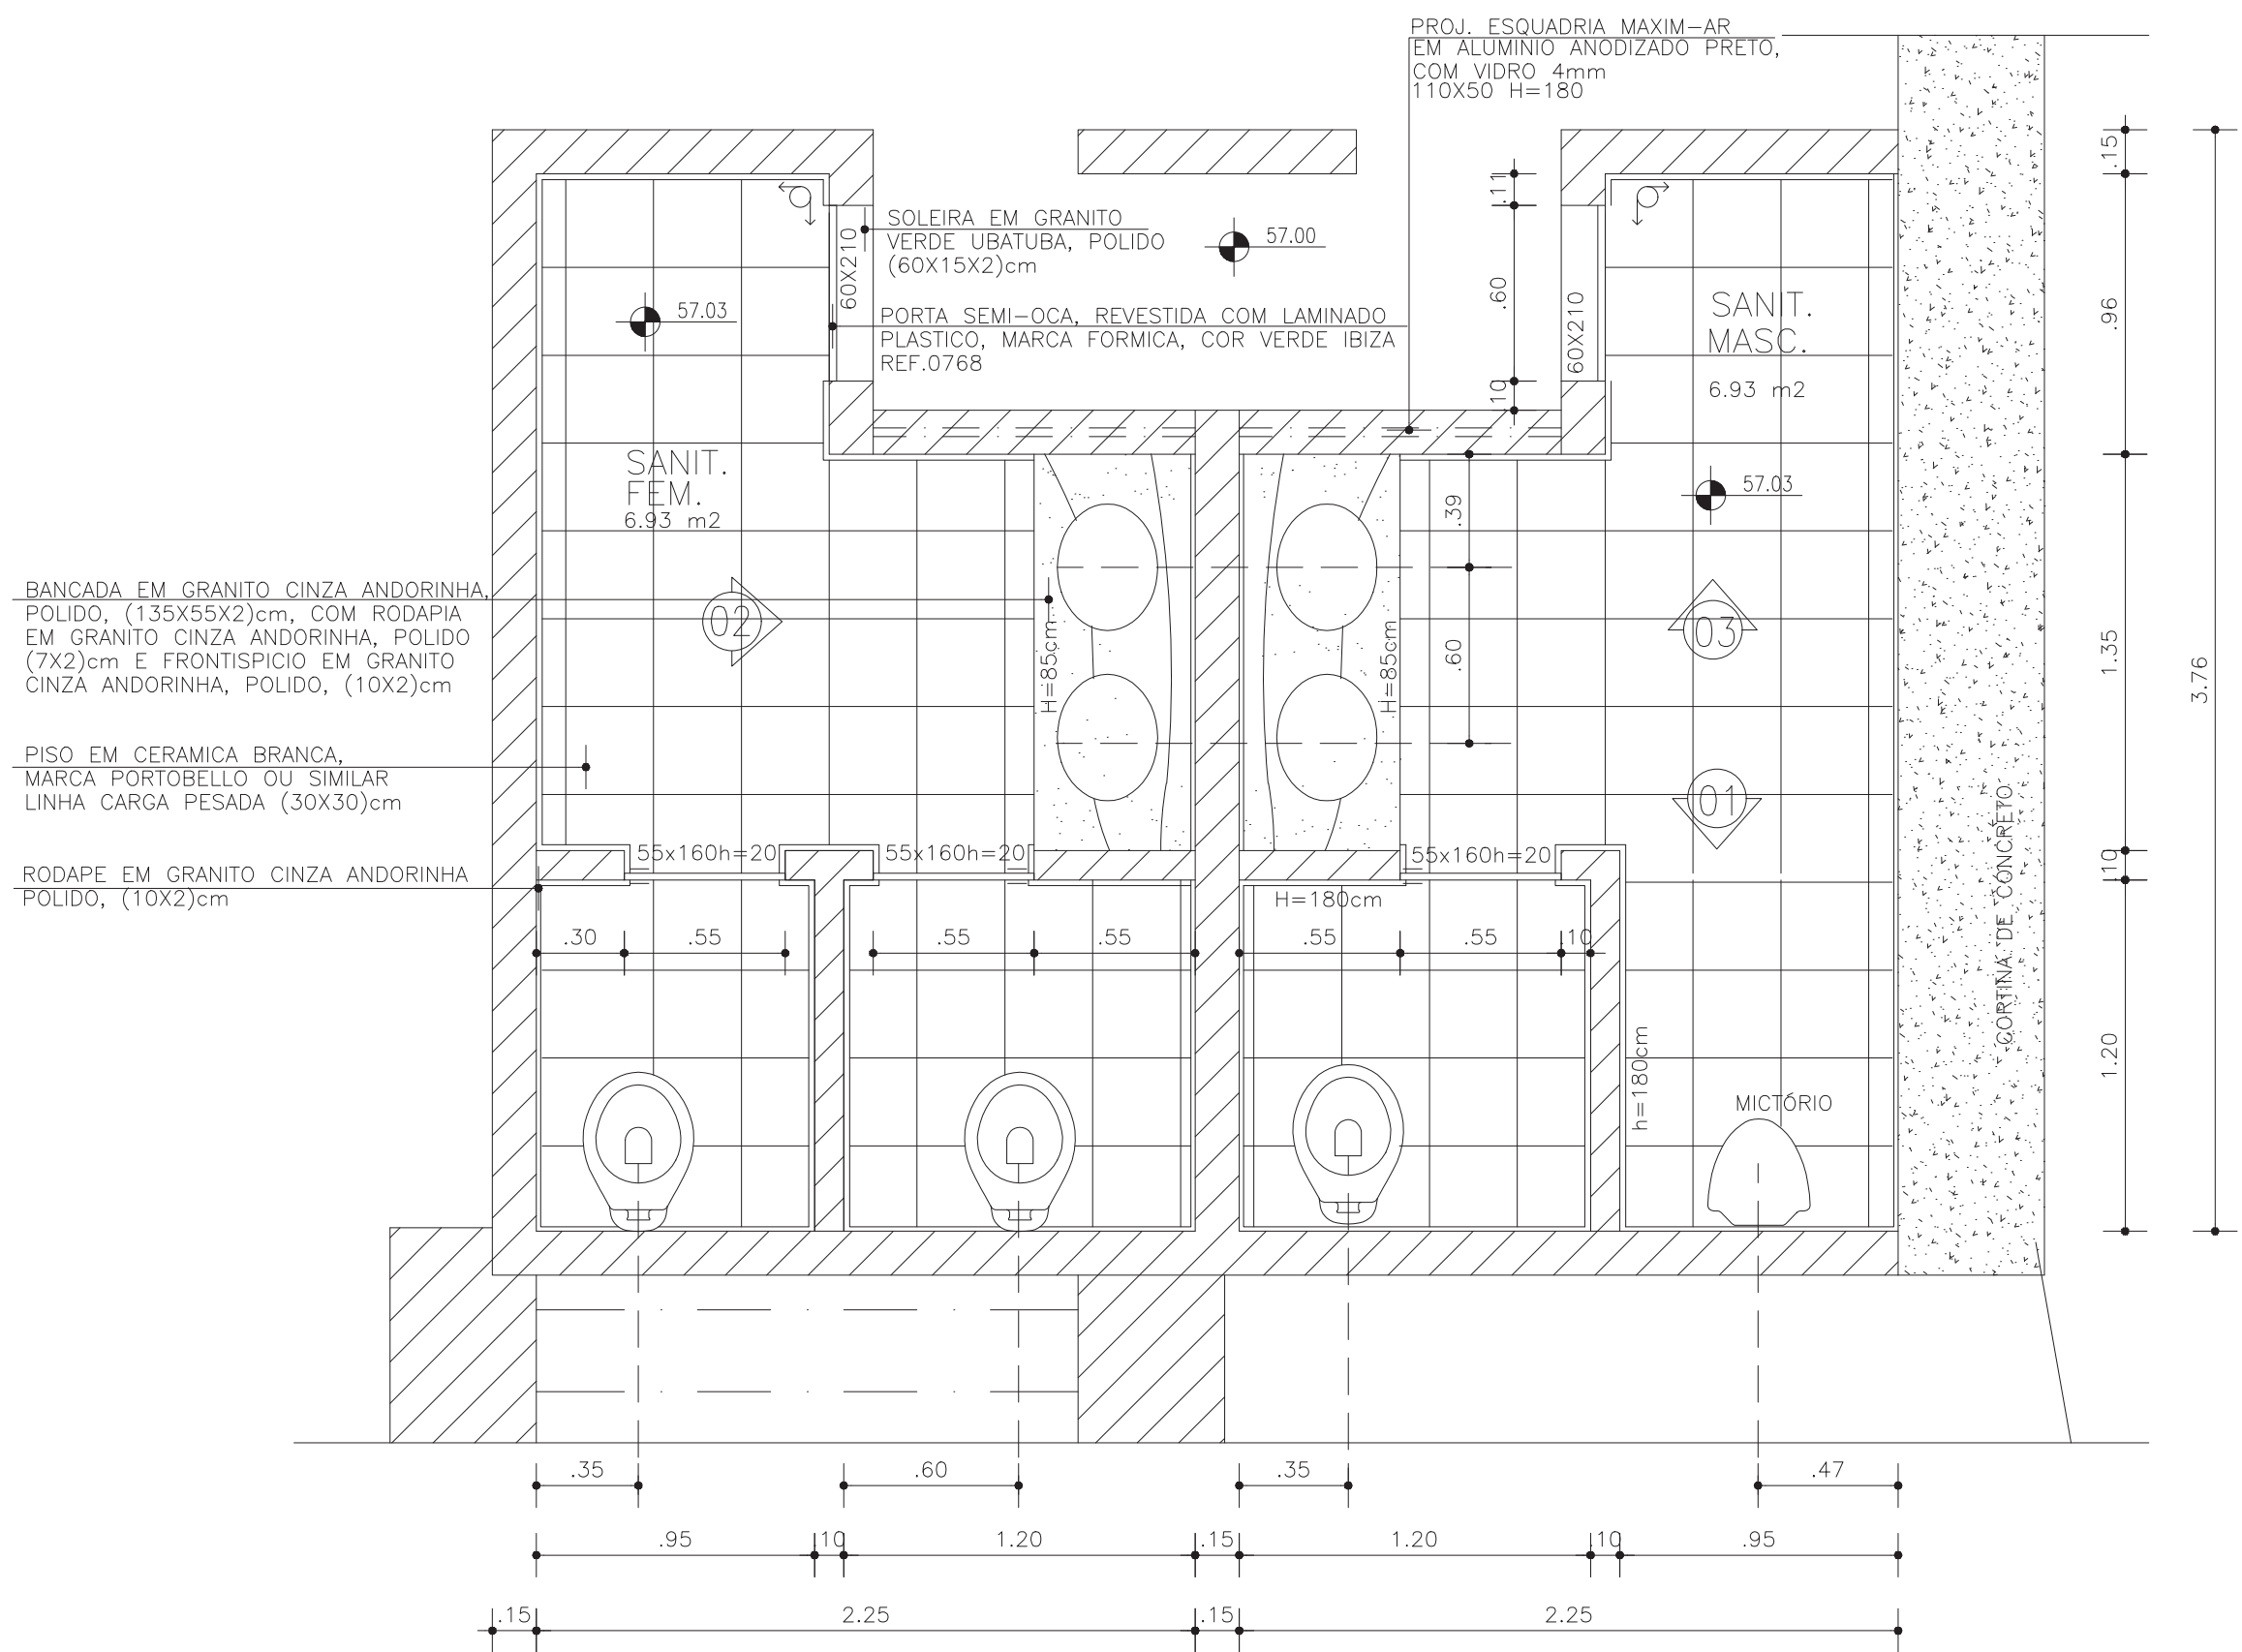

PLANTA BAIXA
ESCALA 1/25

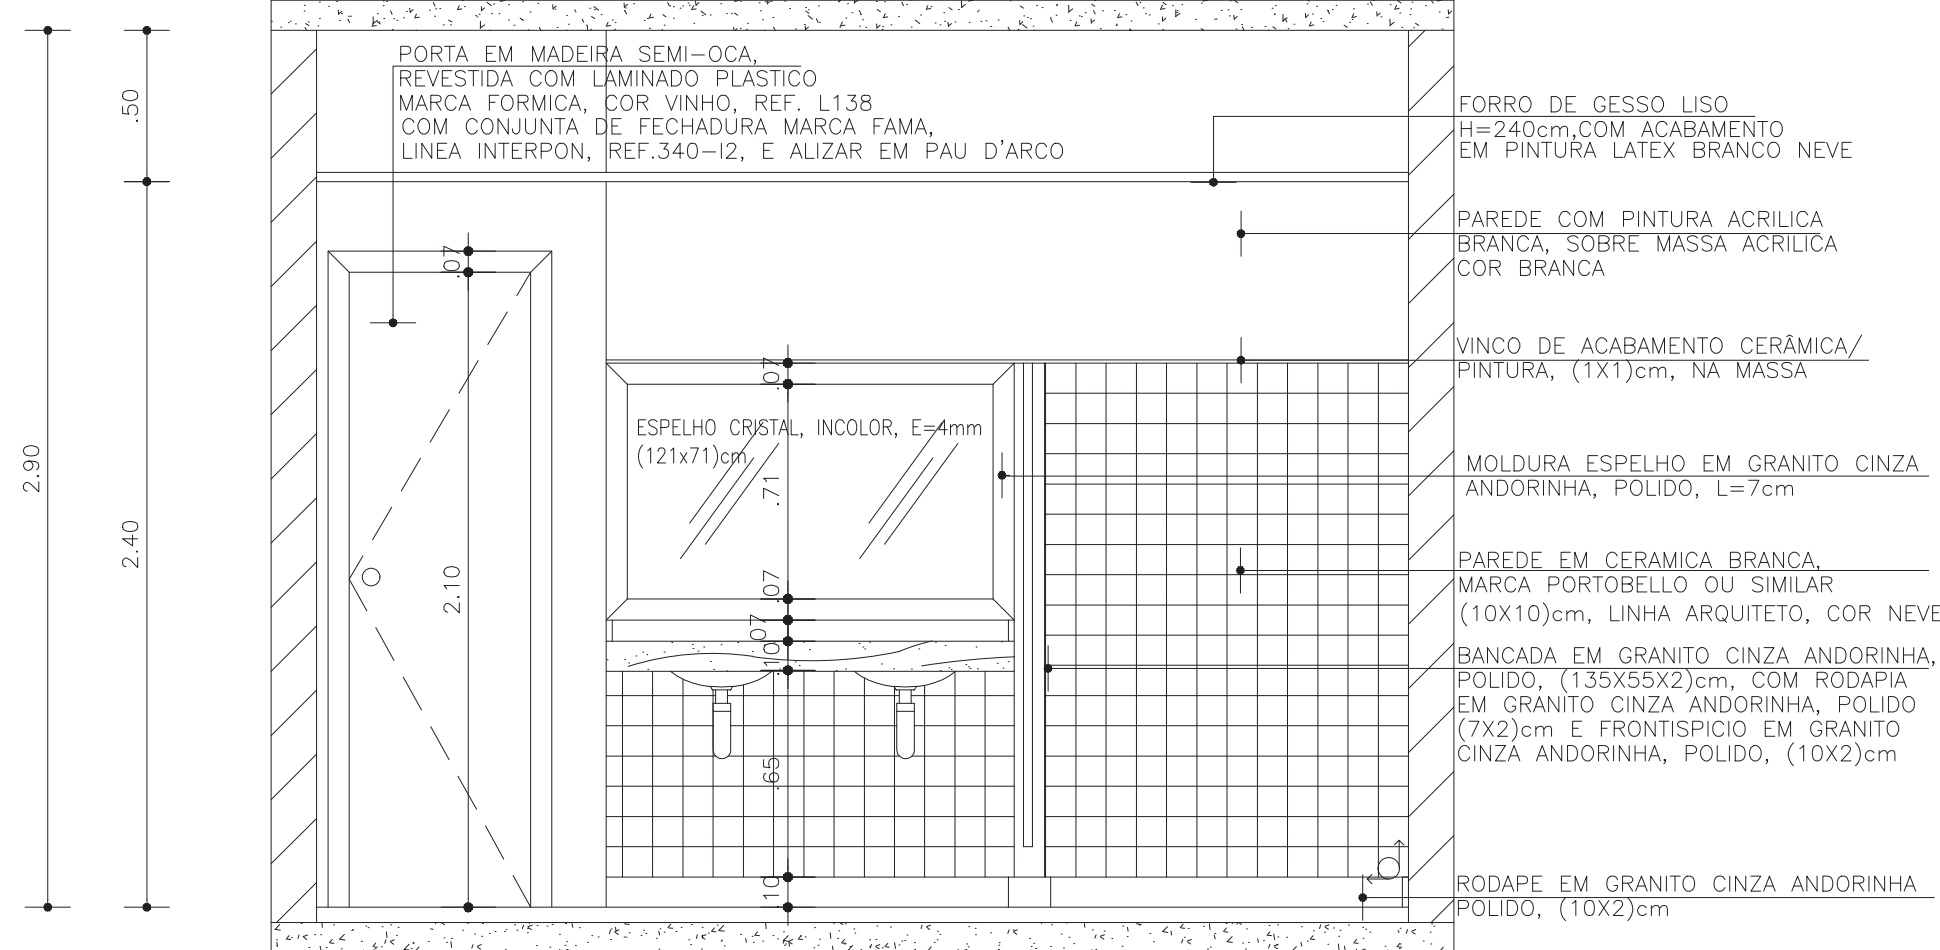

VISTA 02 SANITARIOS
ESCALA 1/25

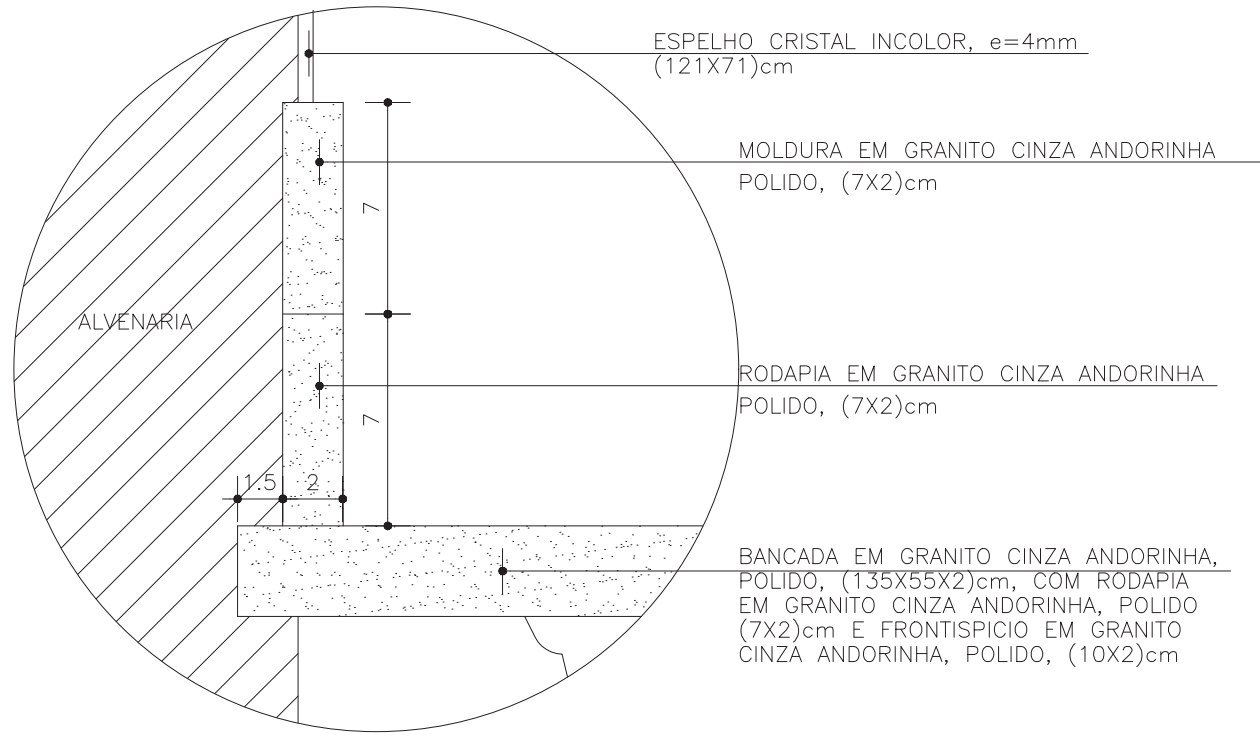

DET. 02 - SANITARIOS
ESCALA 1/2,5

FORRO DE GESSO LISO
H=240cm COM ACABAMENTO
EM PINTURA LATEX BRANCO NEVE
PAREDE COM PINTURA ACRILICA
BRANCA, SOBRE MASSA ACRILICA
COR BRANCA
VINCO DE ACABAMENTO CERAMICA/
PINTURA (1X1)cm, NA MASSA


PORTA REVESTIDA EM LAMINADO
PLASTICO, MARCA FORMICA, COR 0949
BRANCO, COM FECHADURA TIPO
"LIVRE/Ocupado"

ESPELHO CRISTAL INCOLOR, e=4mm
(121X71)cm


BANCADA EM GRANITO CINZA ANDORINHA
POLIDO, (135X55X2)cm, COM RODAPIA
EM GRANITO CINZA ANDORINHA, POLIDO
(7X2)cm E FRONTISPICIO EM GRANITO
CINZA ANDORINHA, POLIDO, (10X2)cm

PAREDE EM CERAMICA BRANCA,
MARCA PORTOBELLO OU SIMILAR,
(10X10)cm, LINHA ARQUITETO


RODAPE EM GRANITO CINZA ANDORINHA
POLIDO, (10X2)cm

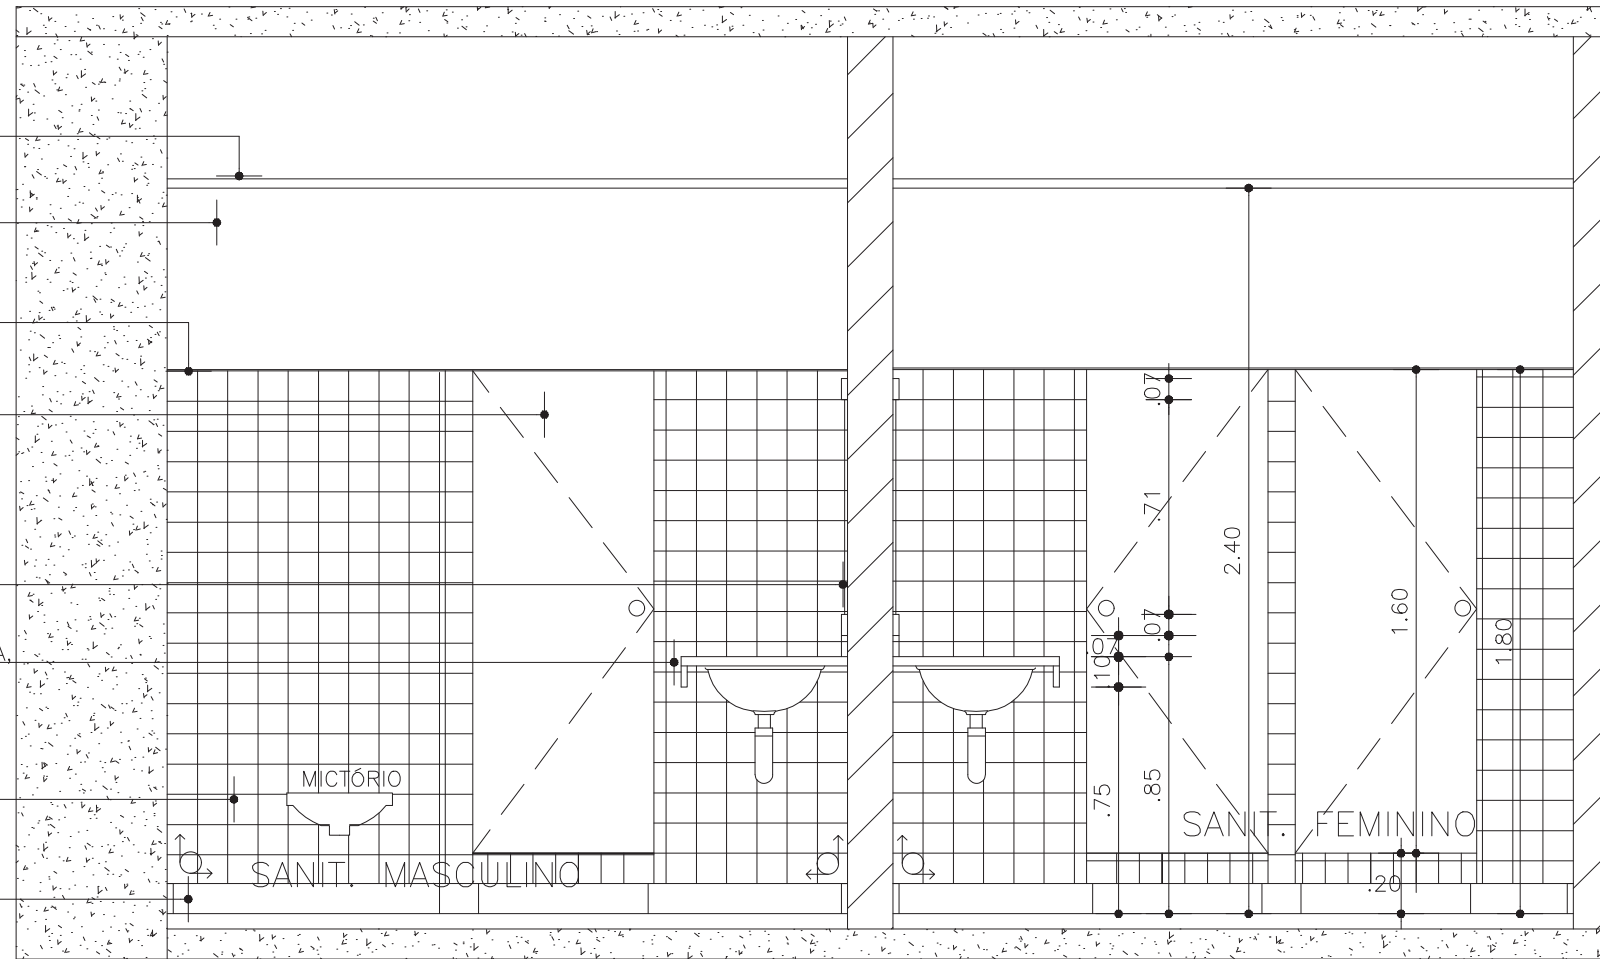


VISTA 01 SANITARIOS
ESCALA 1/25

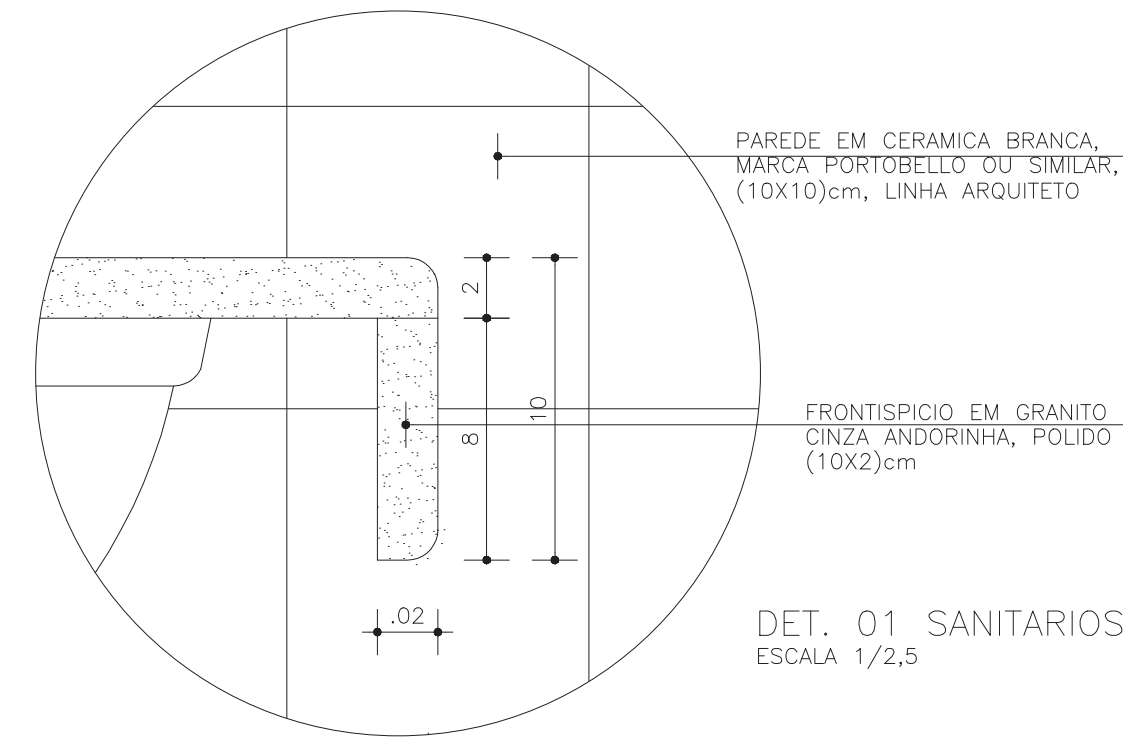


DET. 01 SANITARIOS
ESCALA 1/2,5

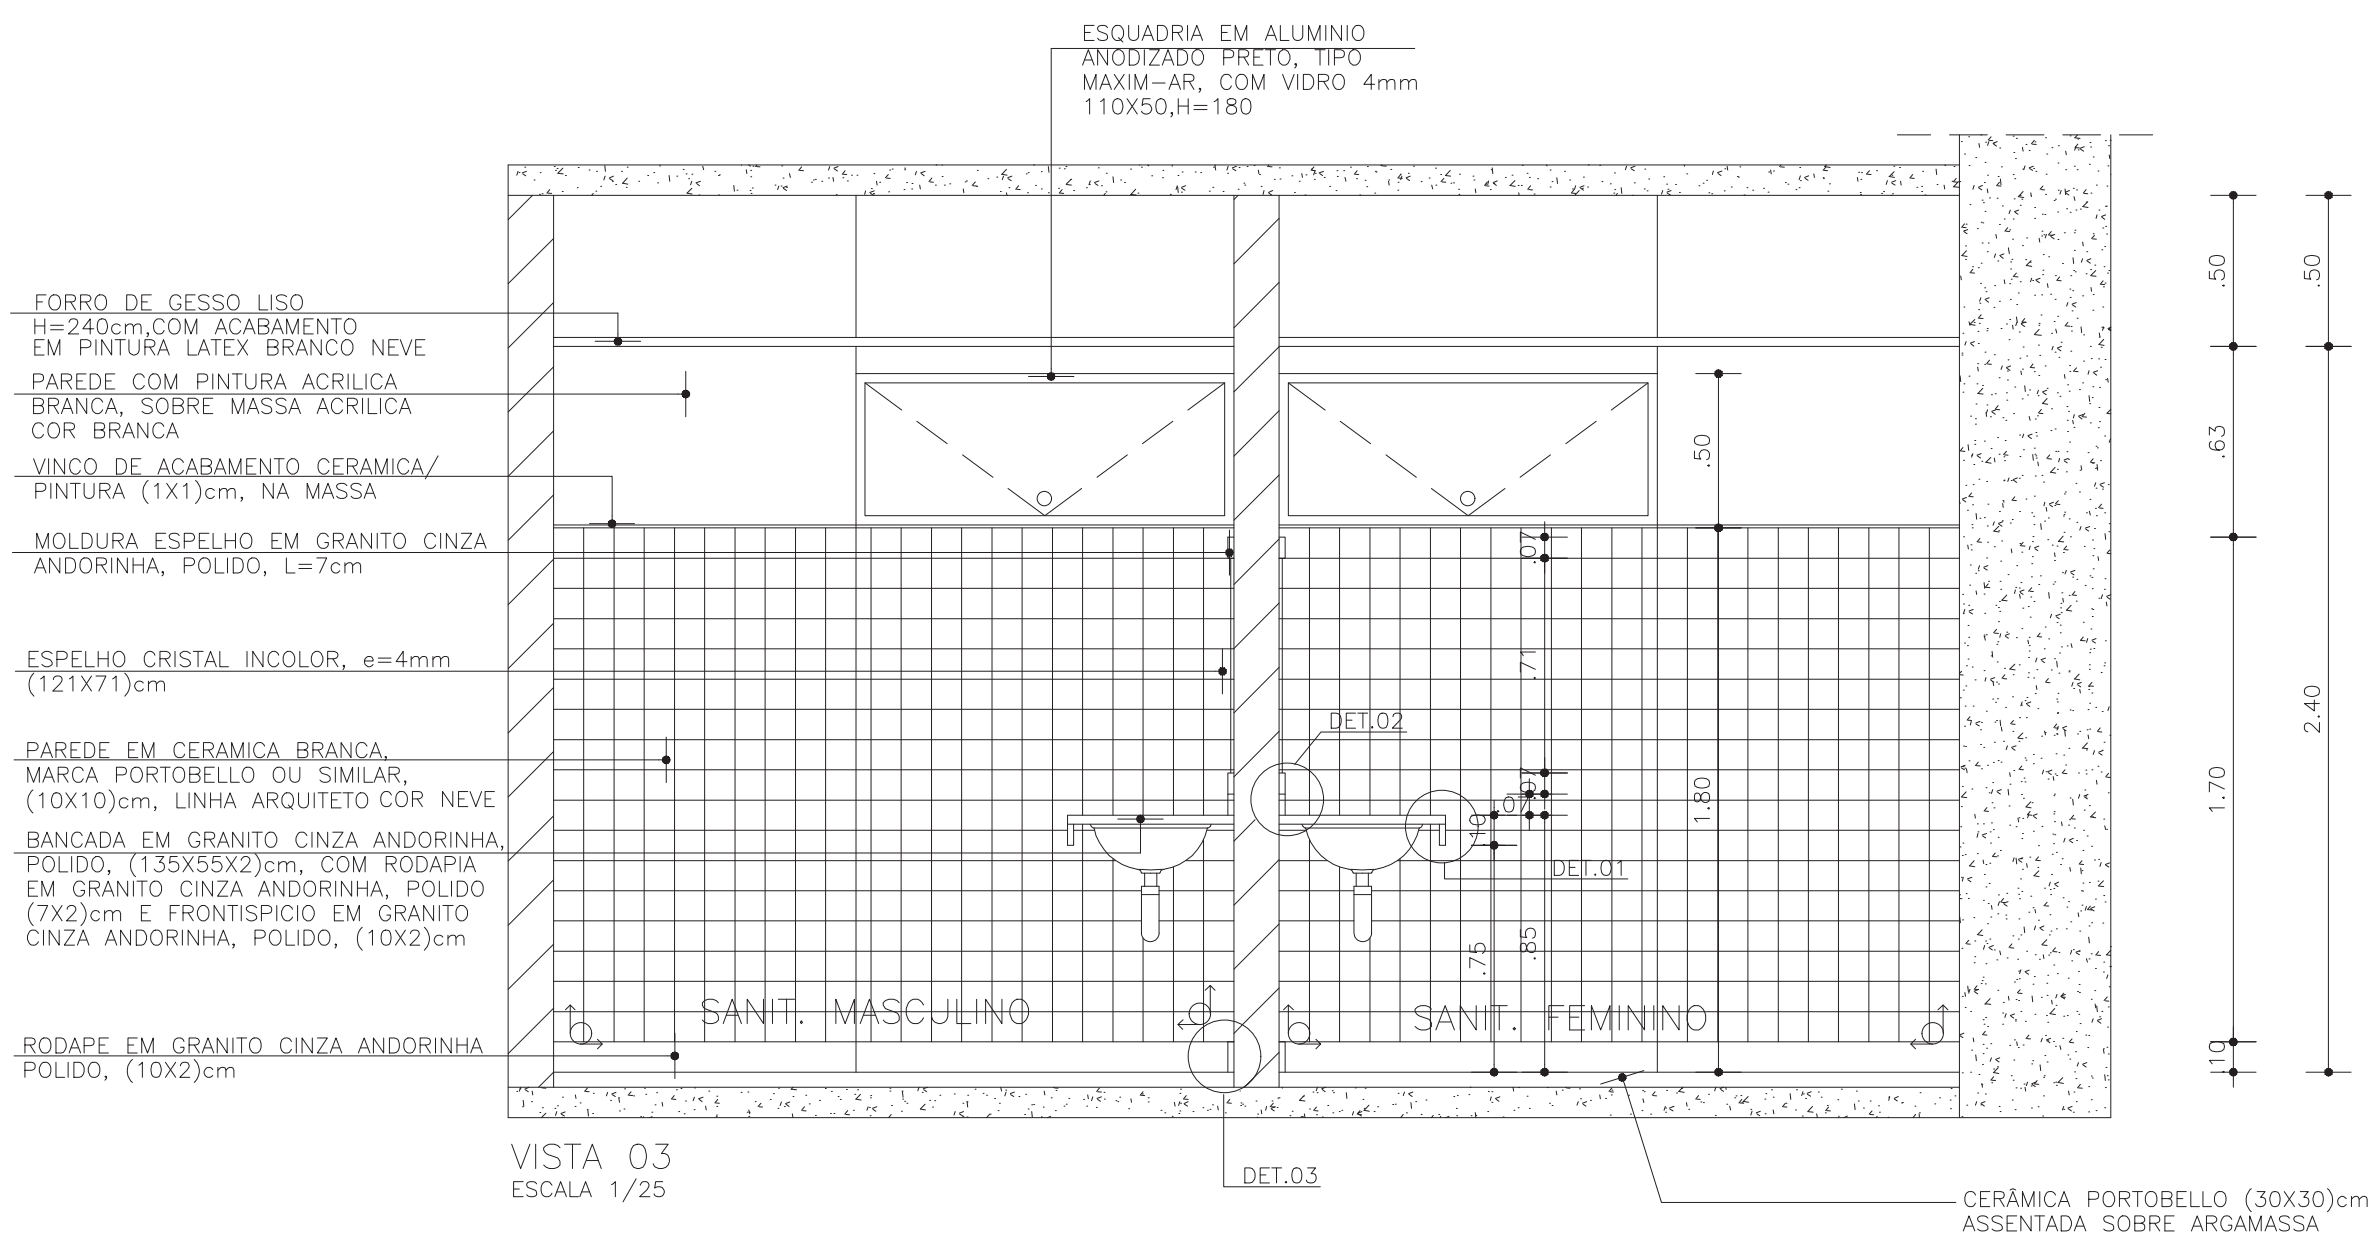

VISTA 03
ESCALA 1/25

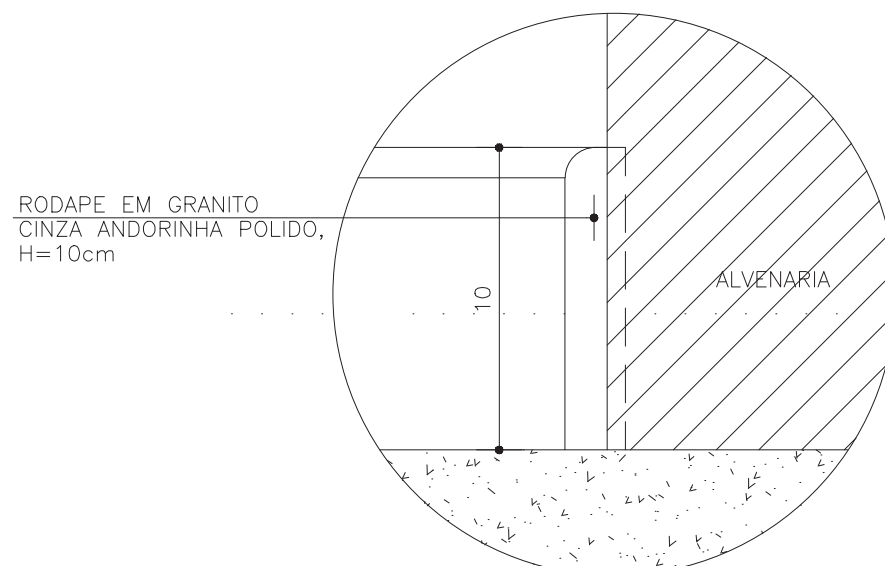

DET. 03 SANITARIOS
ESCALA 1/2,5

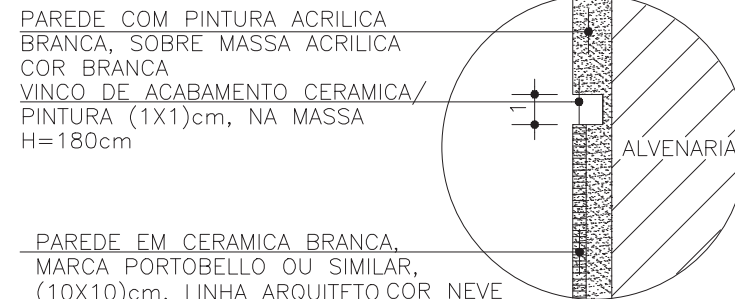

DET. 04 VINCO ACAB.
CERAMICA/PINTURA
ESCALA 1/2,5

ESPECIFICAÇÃO DAS LOUÇAS E METAIS:

1) SANITÁRIO:

- LOUÇA SANITÁRIA DECA, LINHA MARAJÓ, BACIA UNIVERSAL, REF. P15, COR BRANCA
- DESCARGA DE EMBUTIR, MARCA DECA, LINHA HIDRAMAX, REF. 2550C, ACAB. CROMADO
- TORNEIRA PARA LAVATÓRIO, MARCA DECA, LINHA TARGA, REF. 1190 C40, ACAB. CROMADO
- REGISTRO DE GAVETA, MARCA DECA, LINHA TARGA, REF. 1509, ACAB. CROMADO
- CUBA DE EMBUTIR OVAL, MARCA DECA, REF. L37, NA COR BRANCA
- MICTÓRIO DECA COM SIFÃO INTEGRADO, M712, NA COR BRANCA



REVISÃO: 18 / MARÇO / 98

PROJETO:
LARGO DOS AFLITOS


LOCALIZAÇÃO:
AFLITOS - SALVADOR - BAHIA

ETAPA:
PROJETO EXECUTIVO DA PRACA


PLANTA:
DETALHES SANITARIOS/COZINHA/DEPOSITO

AUTOR DO PROJETO:
FRANCISCO DE ASSIS COUTO DOS REIS - CREA 1296-D - DUEL 1596


DESENVOLVIMENTO:
CAD - COMPUTACAO GRAFICA E ARQUITETURA LTDA
Av. Vasco da Gama, 830 sala 201 Ed. Moka • Rio Vermelho Salvador-Ba. Tel. 334-2491 Fax. 334-3112

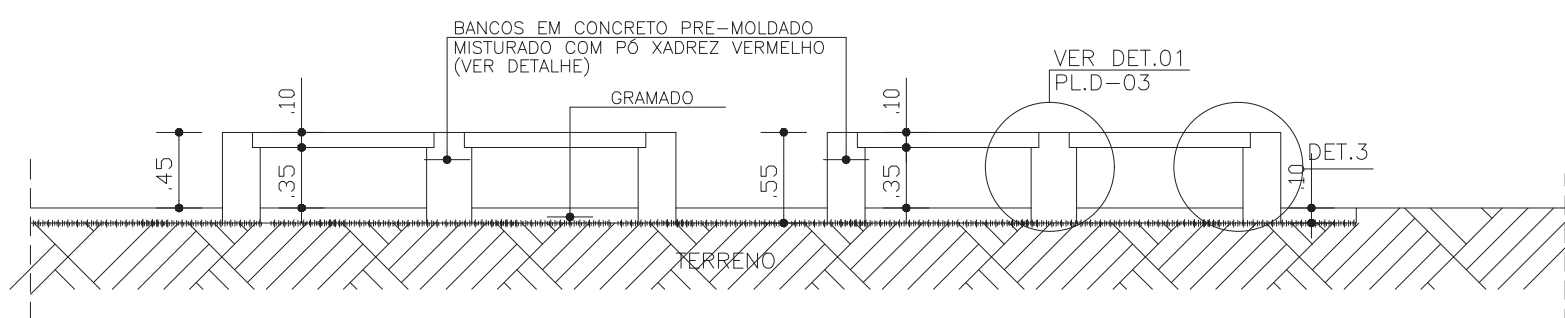


VISTA 1 BANCOS
ESCALA 1/50

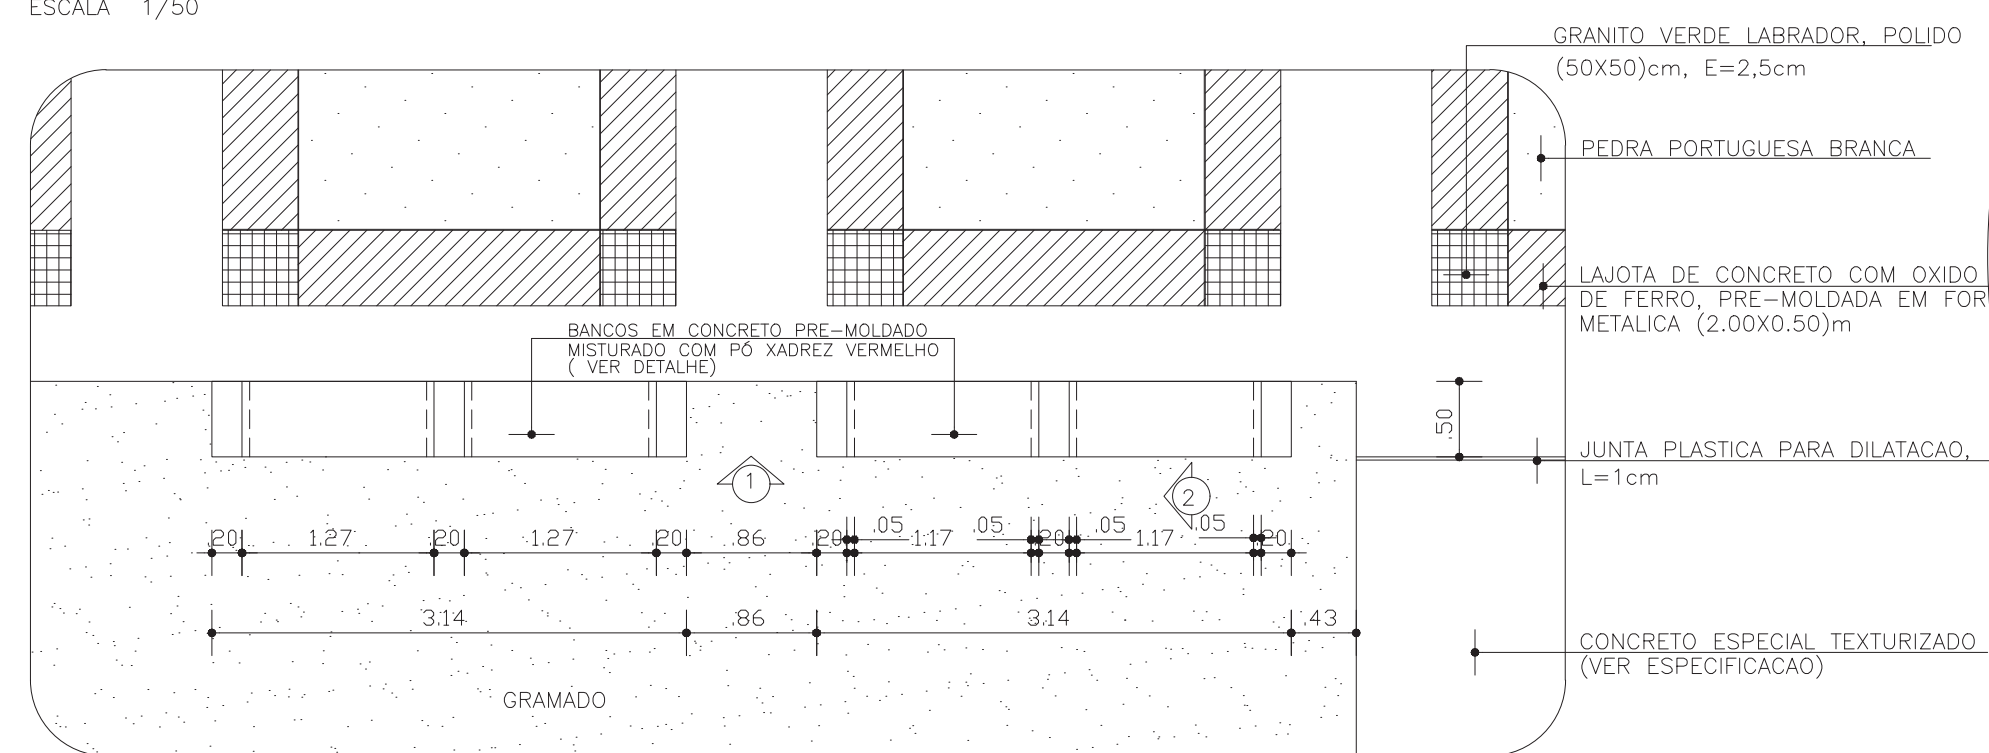


PLANTA BAIXA BANCOS
ESCALA 1/50

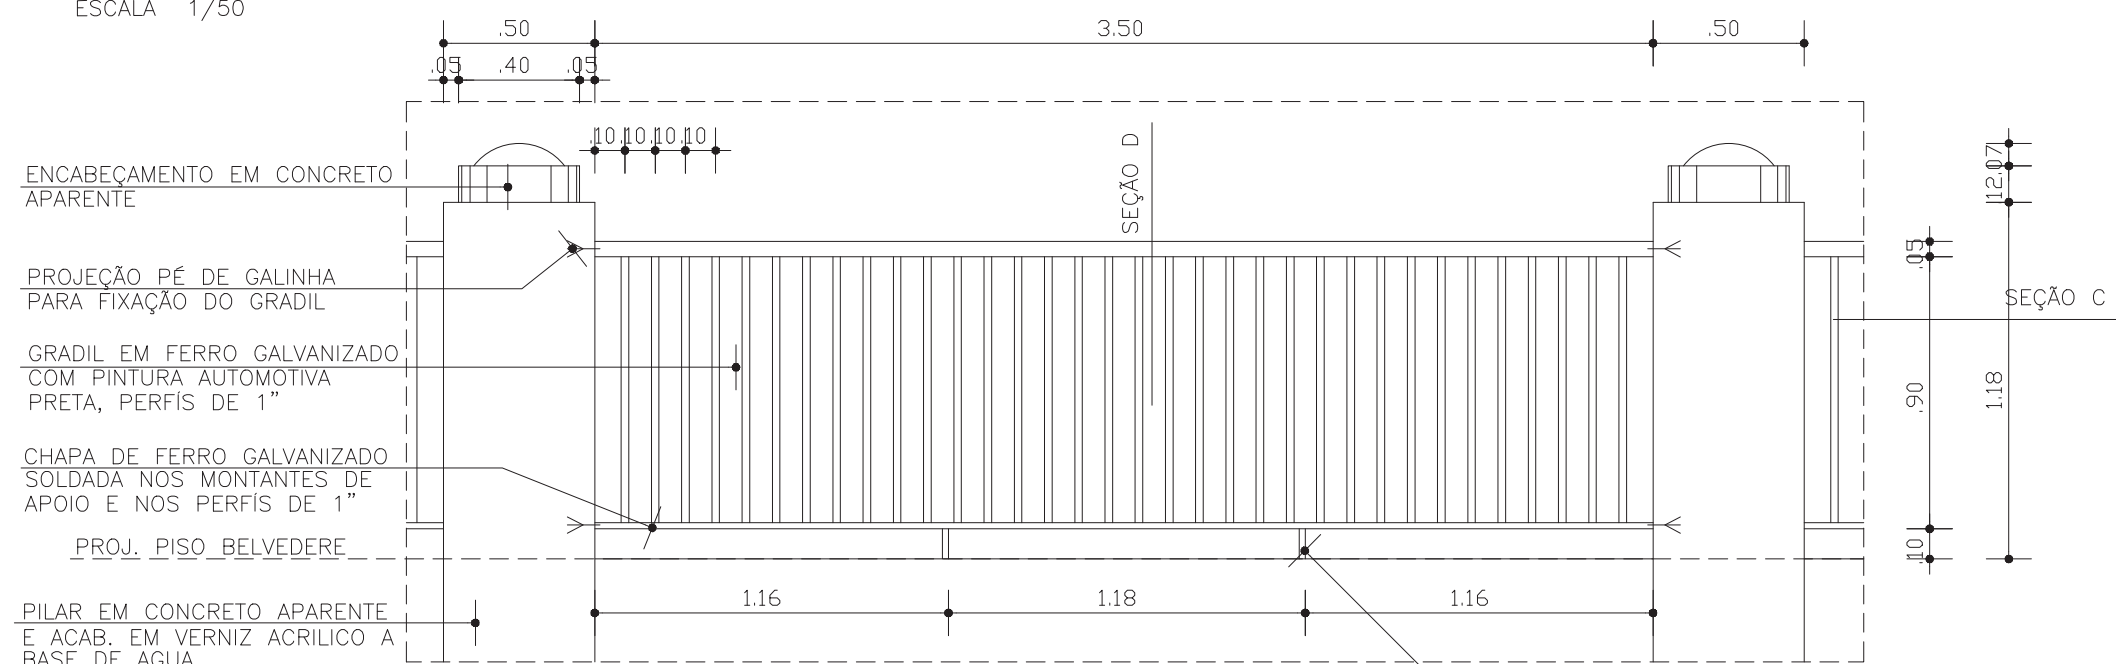


AMPLIAÇÃO VISTA GRADIL
ESCALA 1/25

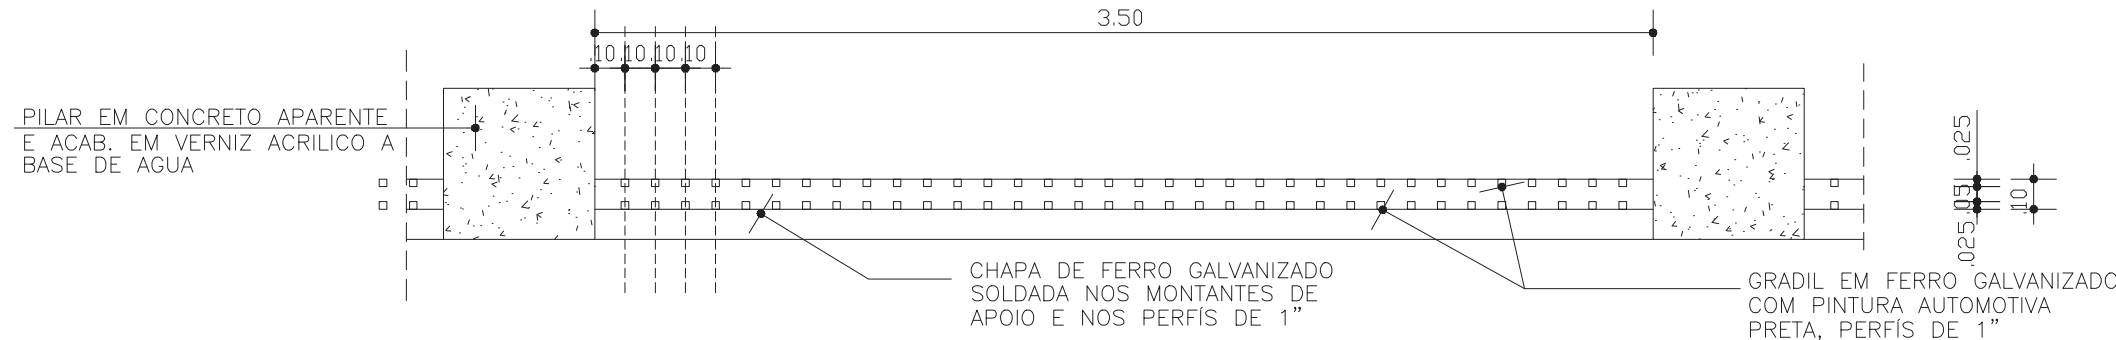


SEÇÃO C - GRADIL
ESCALA 1/25

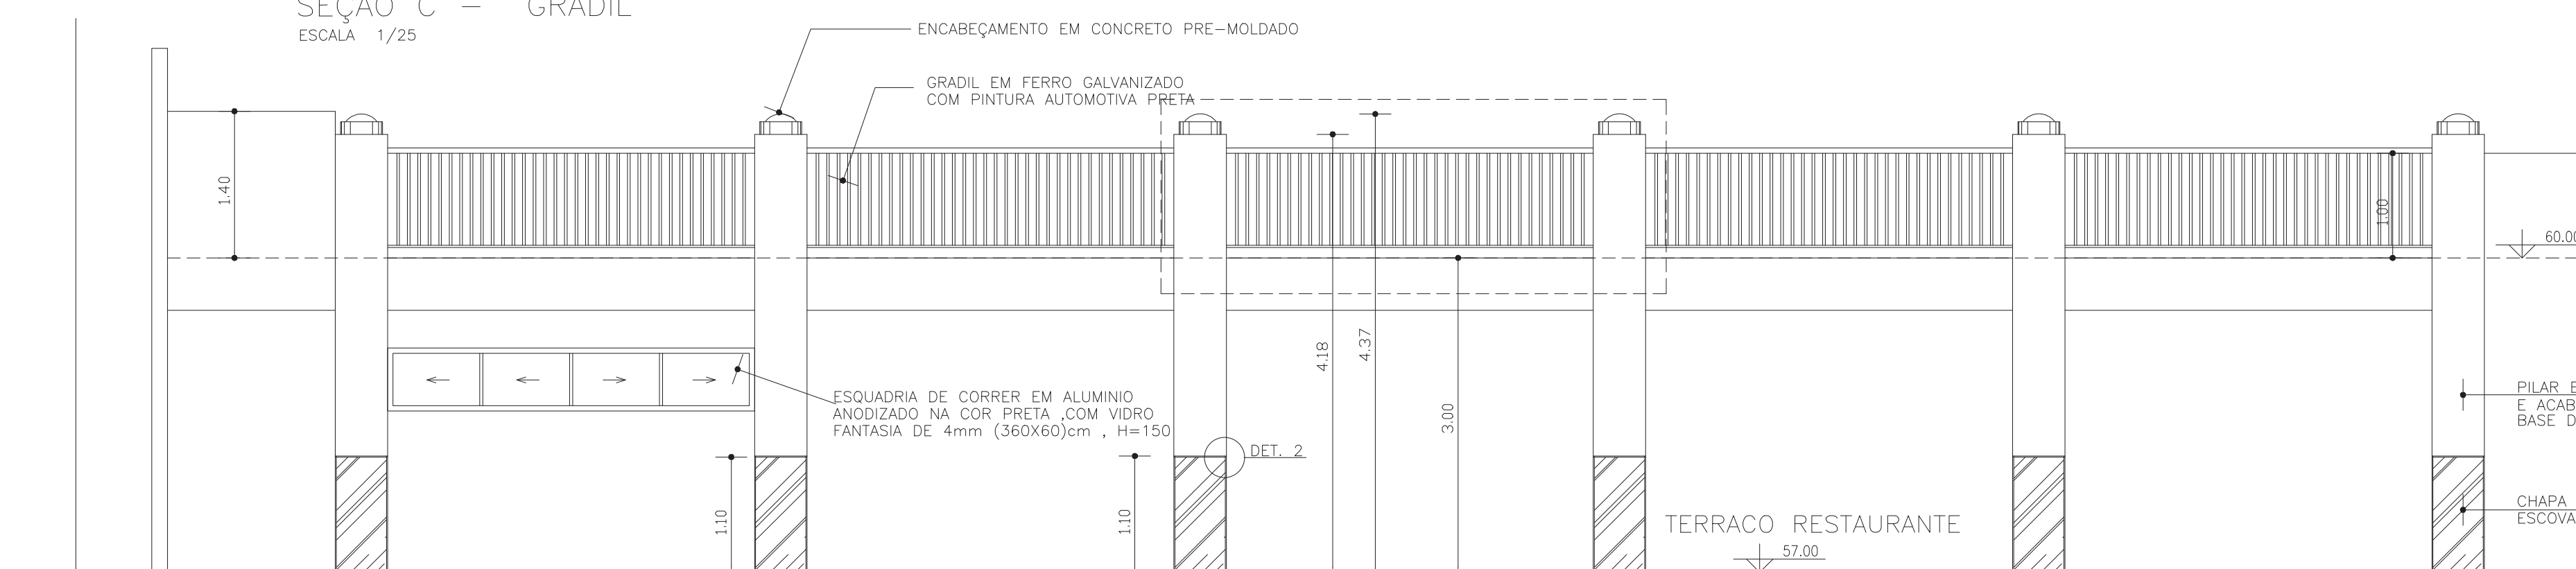


VISTA GUARDA-CORPO
ESCALA 1/50

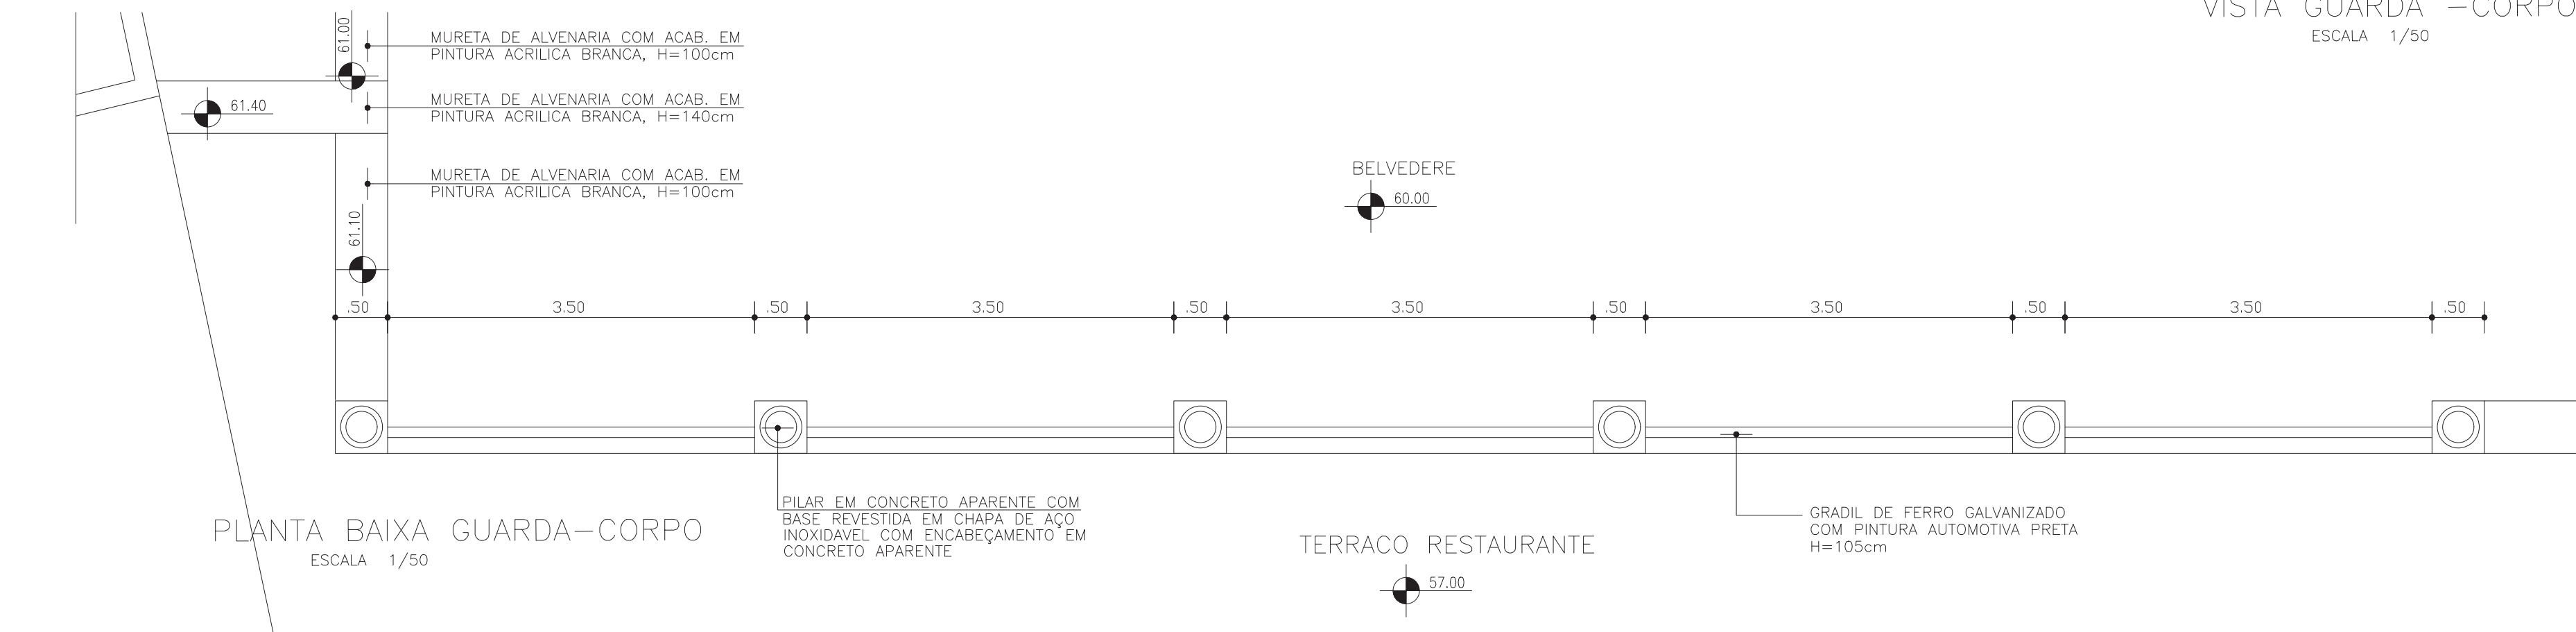


PLANTA BAIXA GUARDA-CORPO
ESCALA 1/50

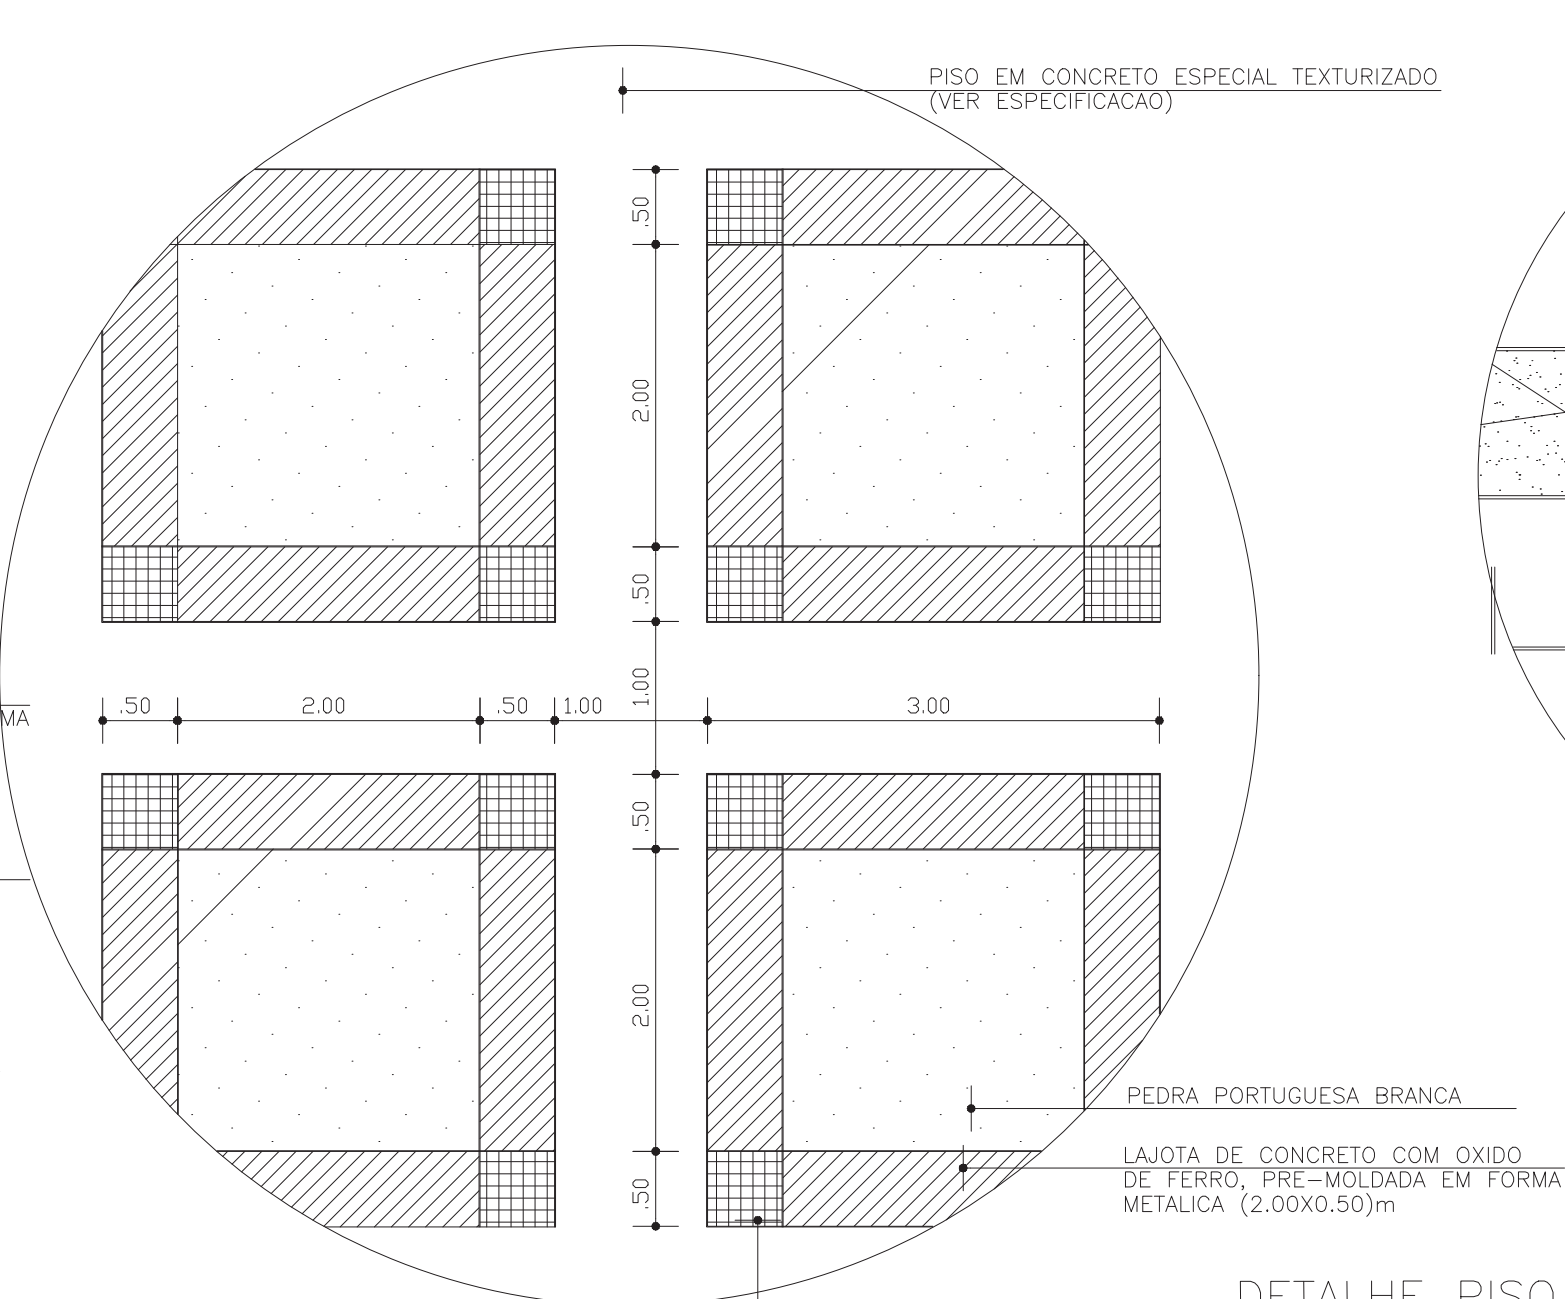


DETALHE PISO LARGO
ESCALA 1/50

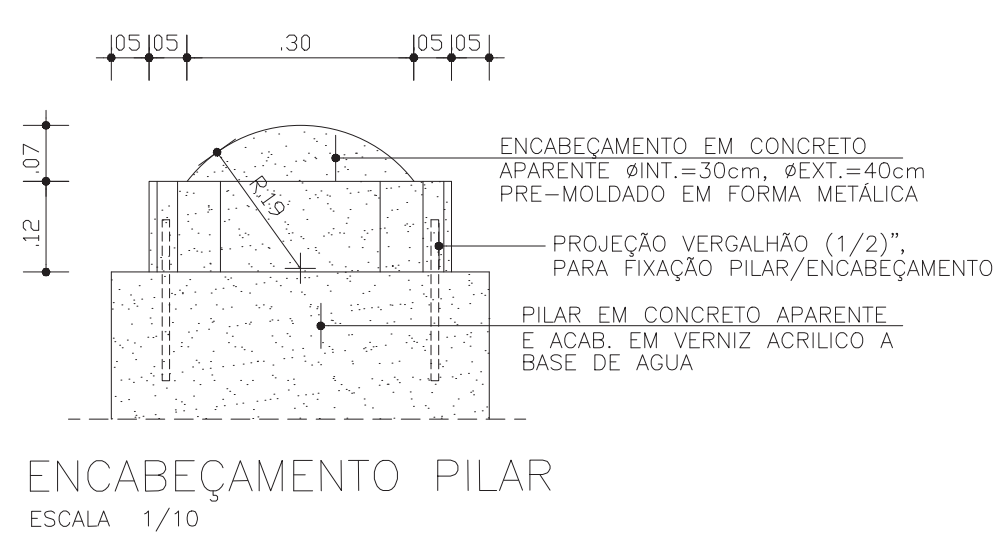


ENCABEÇAMENTO PILAR
ESCALA 1/10

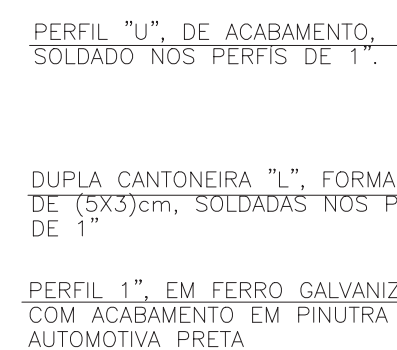


SEÇÃO D - GRADIL
ESCALA 1/10

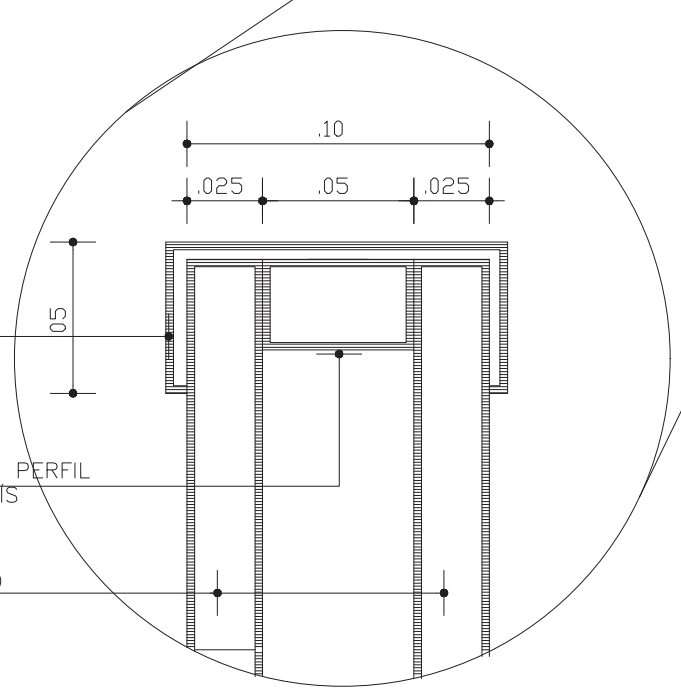


AMPLIAÇÃO SEÇÃO D
ESCALA 1/1

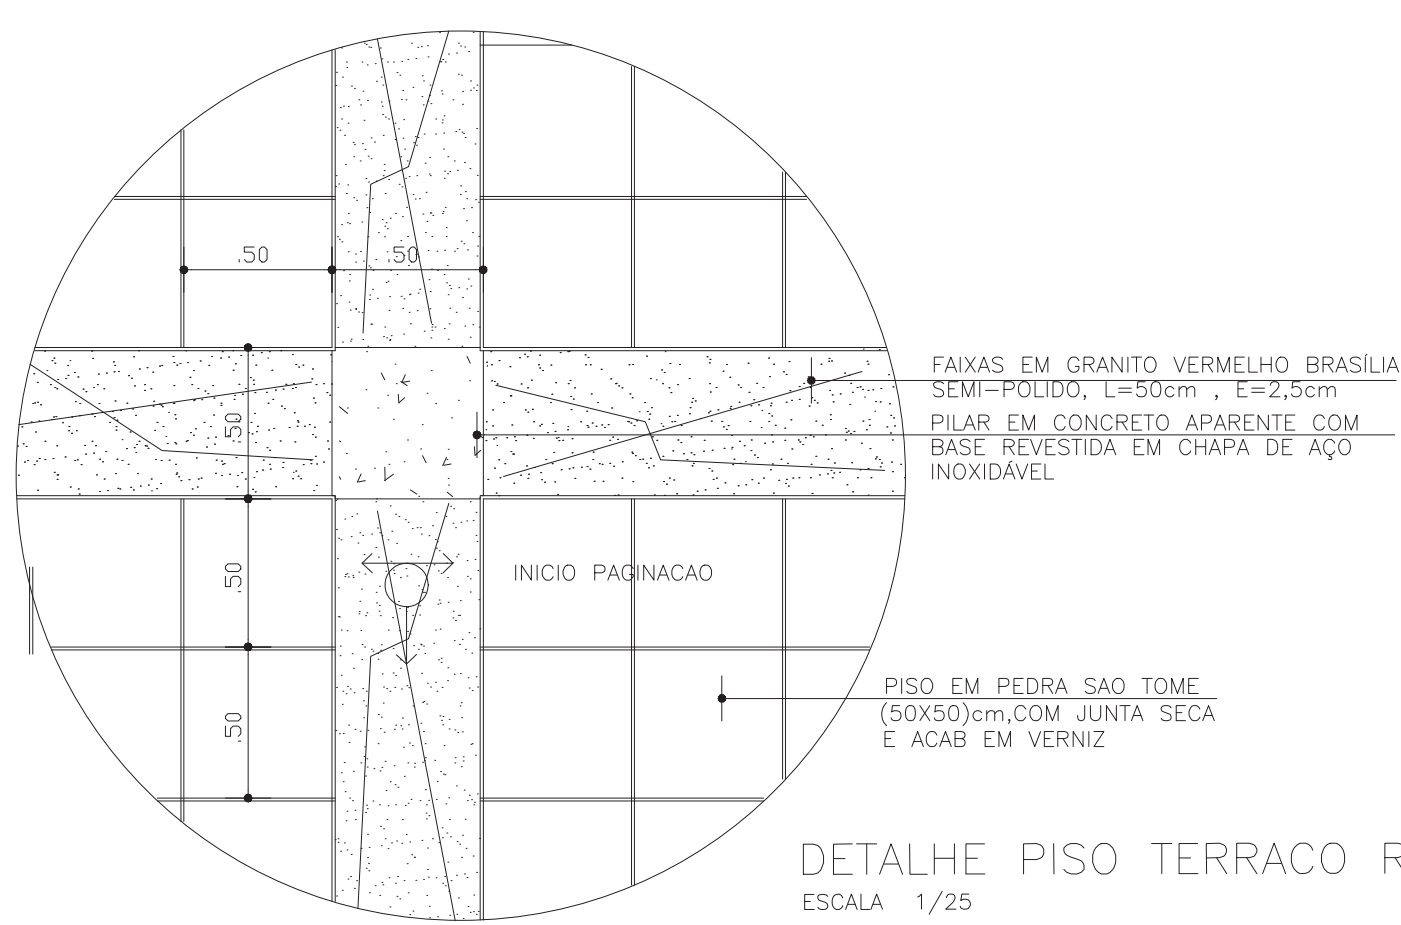


DETALHE PISO TERRACO RESTAURANTE
ESCALA 1/25

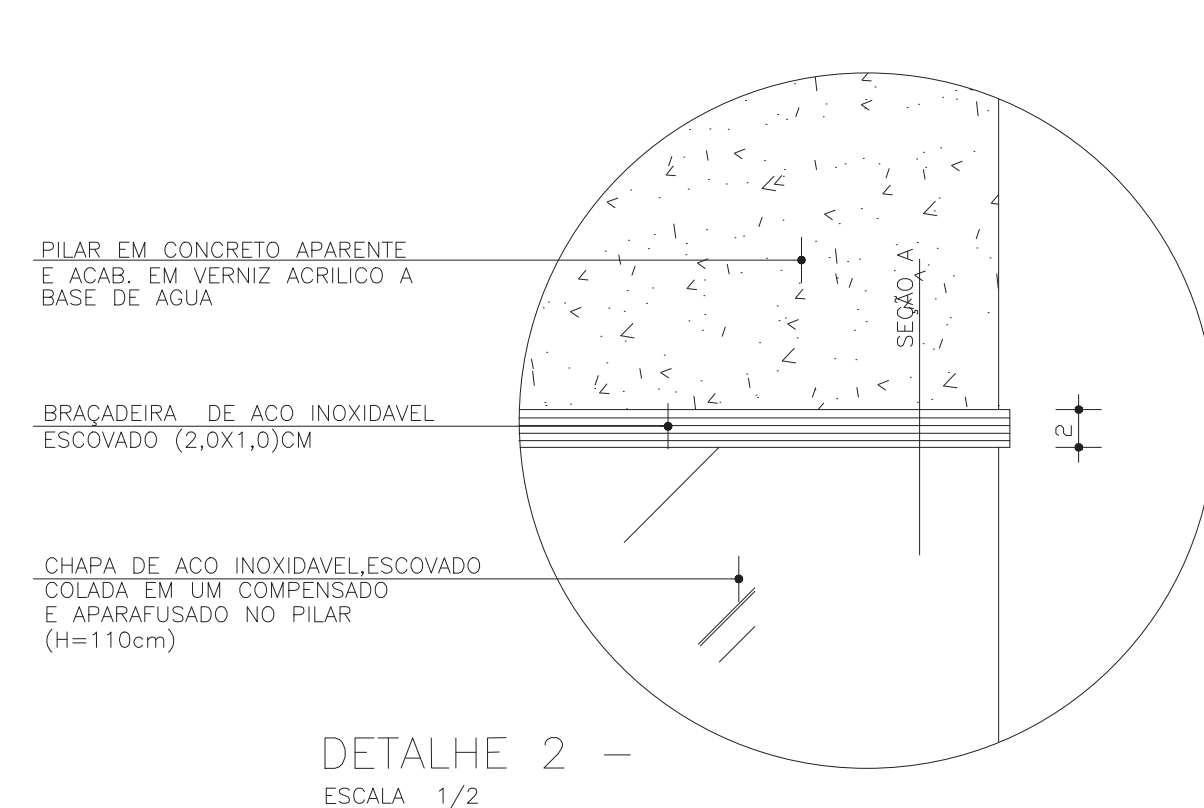


DETALHE 2 -
ESCALA 1/2

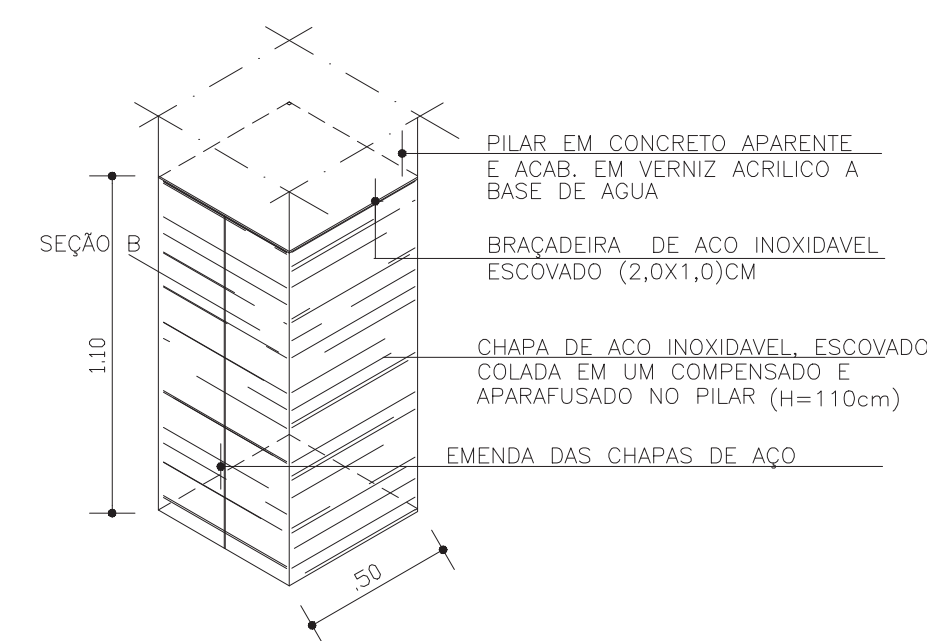


ISOMETRIA BASE PILAR
ESCALA 1/25

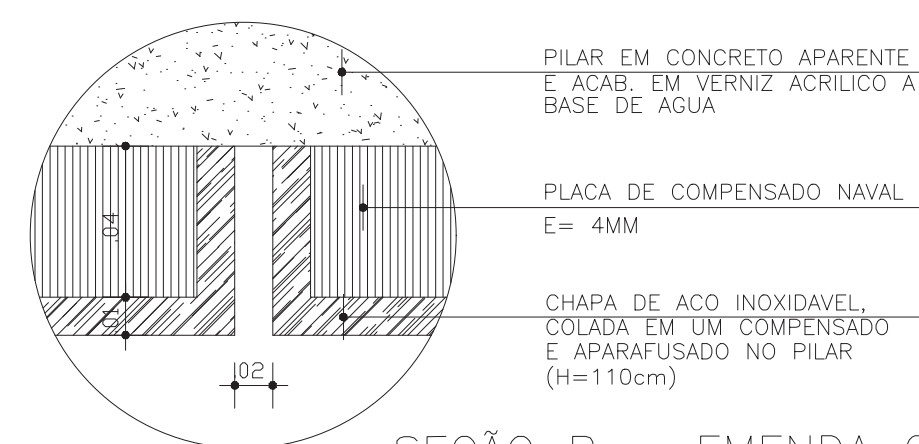


SEÇÃO B - EMENDA CHAPAS
ESCALA 1/2

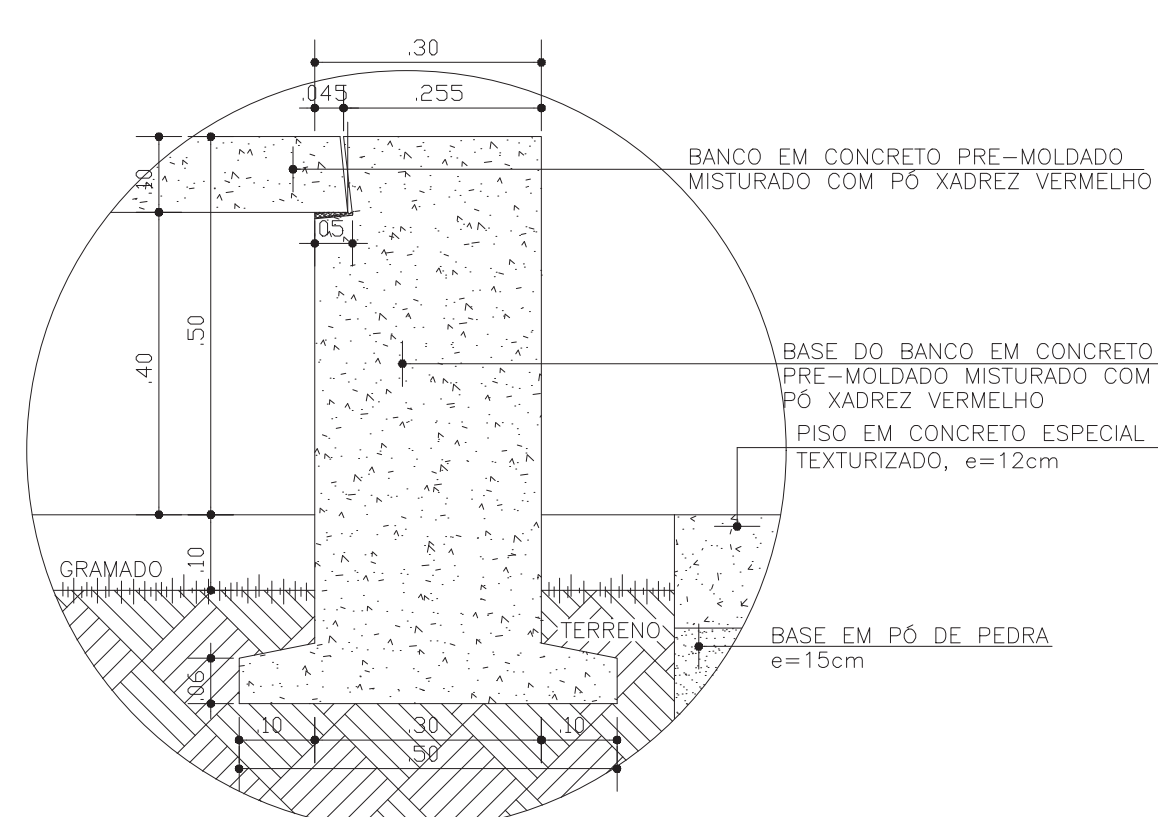

DETALHE 3 -
BASE APOIO BANCO PRAÇA
ESCALA 1/10

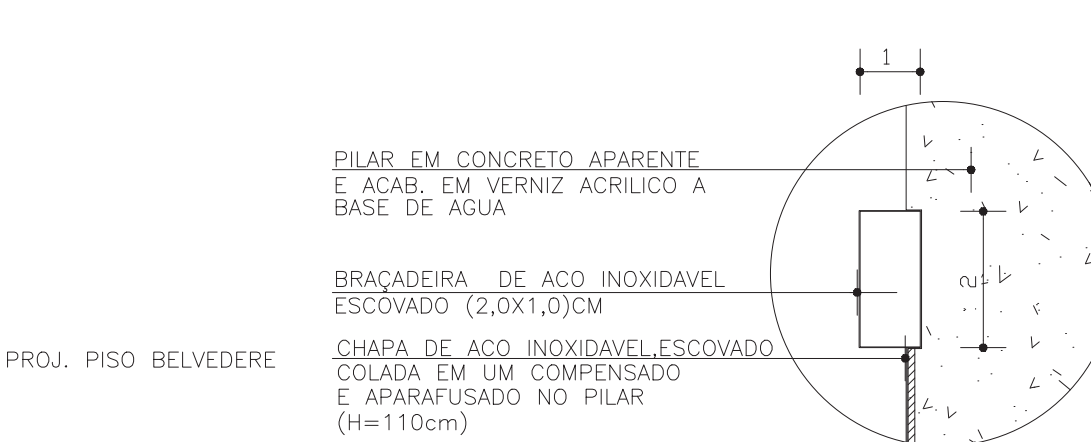


SEÇÃO A - DET. ACAB. FRISO PILAR
ESCALA 1/1

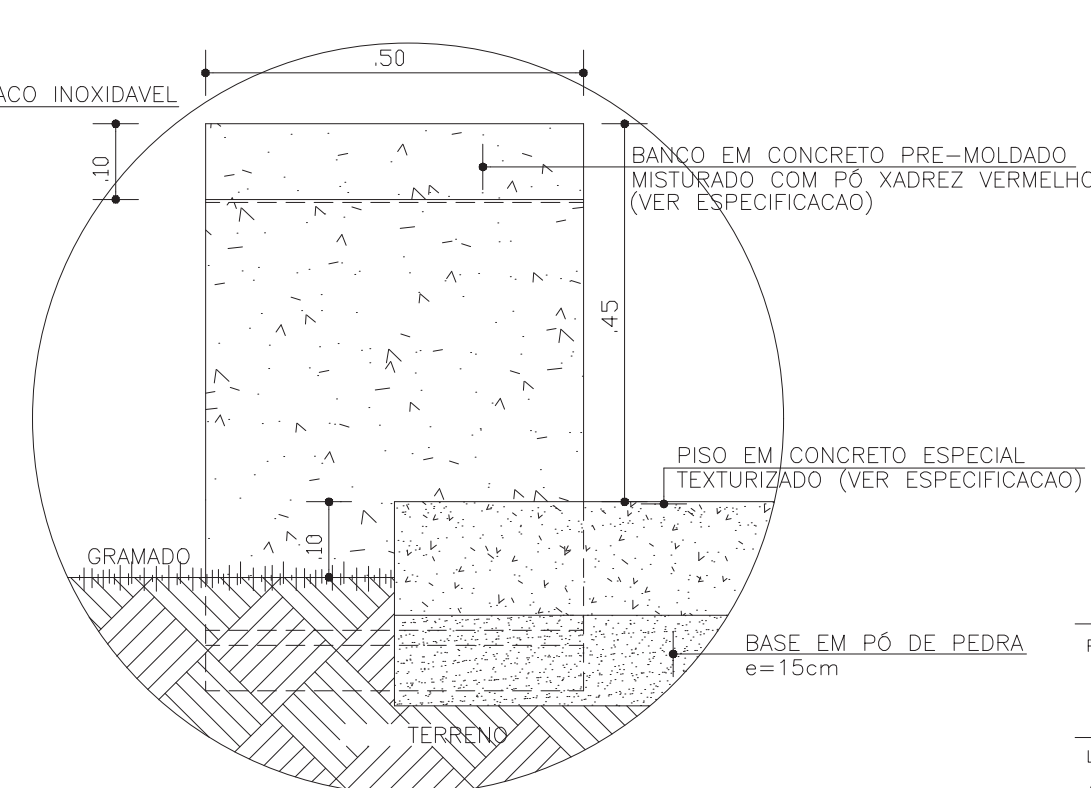

CORTE 02-BANCOS
ESCALA 1/10

REVISÃO: 23/03/98

PROJETO: LARGO DOS AFLITOS			
LOCALIZACAO: AFLITOS - SALVADOR - BAHIA			
ETAPA: PROJETO EXECUTIVO DA PRACA		ESCALA: INDICADA	DATA: AGOSTO/97
PLANTA: DETALHE PORTICO / BANCOS E PISOS		PLANTA N. : AFL-002.DWG D-02	
AUTOR DO PROJETO: FRANCISCO DE ASSIS COUTO DOS REIS - CREA 1296-D - DUEL 1596			
DESENVOLVIMENTO: CAD - COMPUTACAO GRAFICA E ARQUITETURA LTDA Av. Vasco da Gama, 830 sala 201 Ed. Moka • Rio Vermelho Salvador-Ba. Tel. 334-2491 Fax. 334-3112			

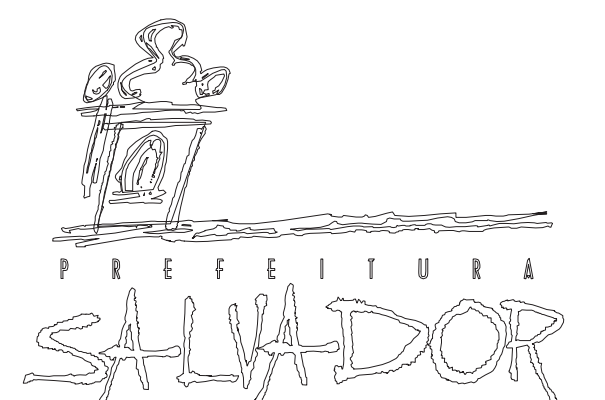

PROJETO:
LARGO DOS AFLITOS

LOCALIZAÇÃO:
AFLITOS - SALVADOR - BAHIA


ETAPA:
PROJETO EXECUTIVO DA PRACA

PLANTA:
DETALHE BANCOS E PISOS


AUTOR DO PROJETO:
FRANCISCO DE ASSIS COUTO DOS REIS – CREA 1296-D – DUEL 1596

DESENVOLVIMENTO:
CAD - COMPUTACAO GRAFICA E ARQUITETURA LTDA
Av. Vasco da Gama, 830 sala 201 Ed. Moka • Rio Vermelho Salvador-Ba. Tel. 334-2491 Fax. 334-3112




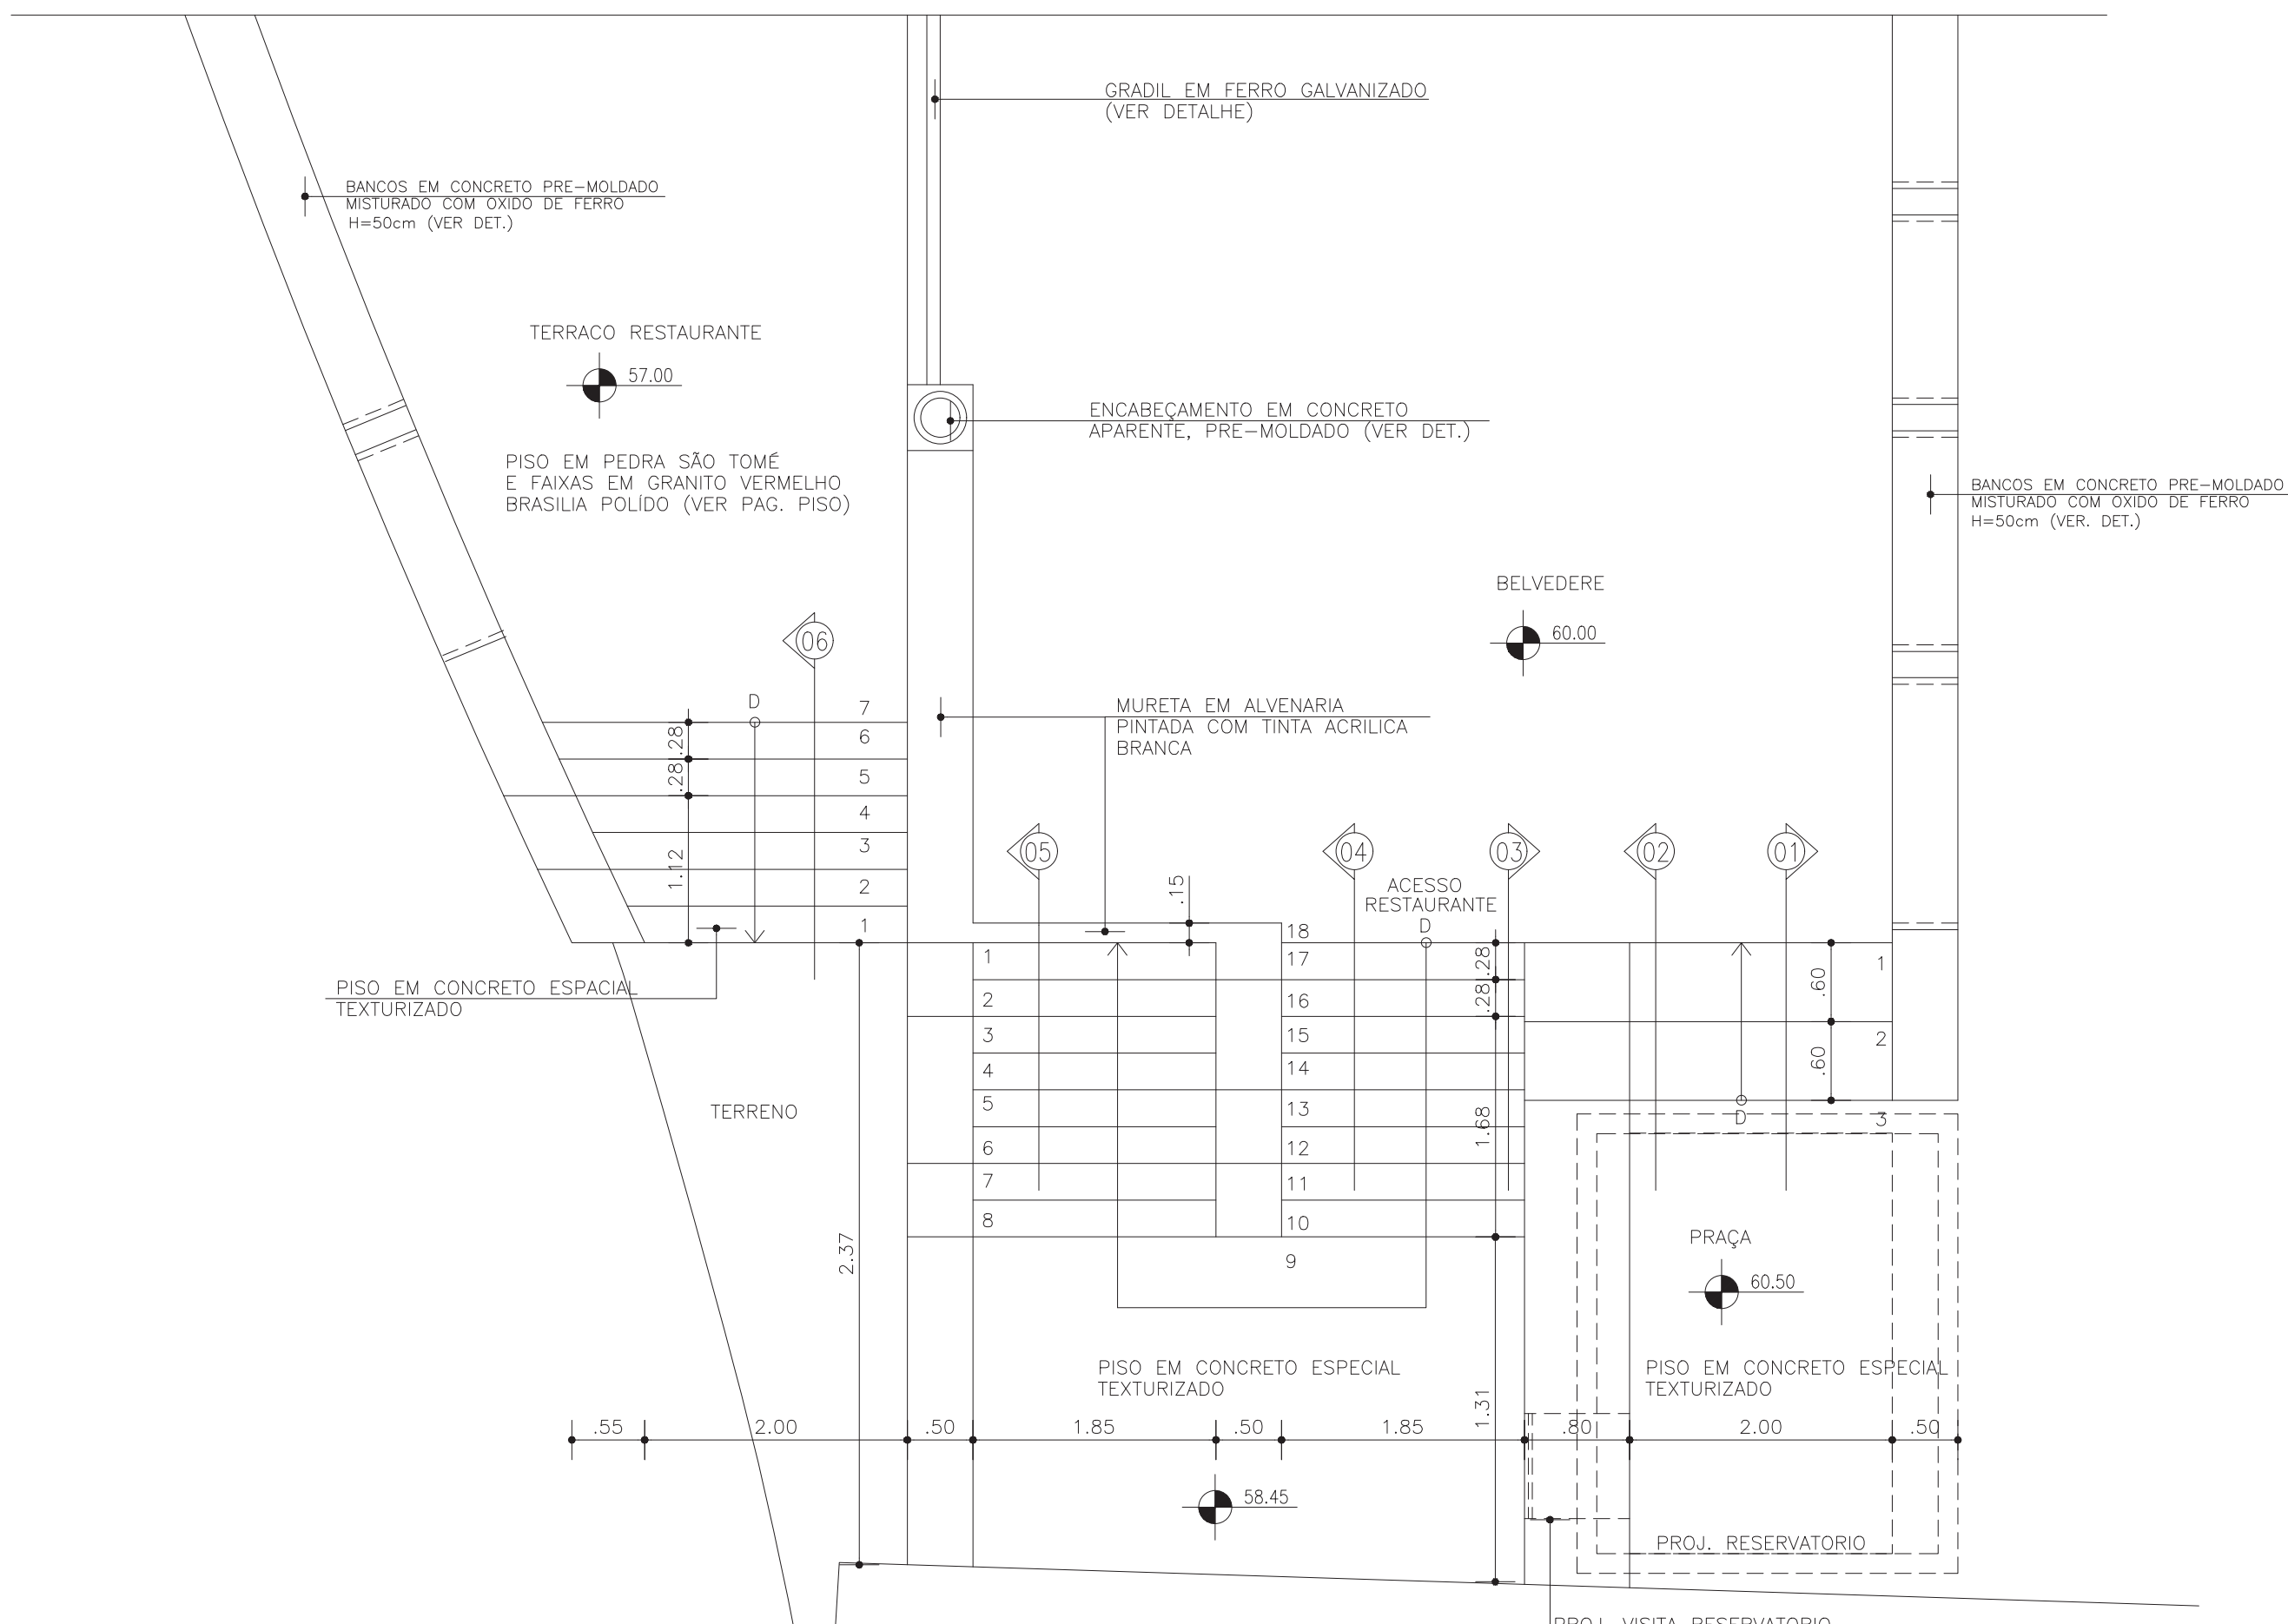


PLANTA BAIXA ESCADAS
ESCALA 1/50

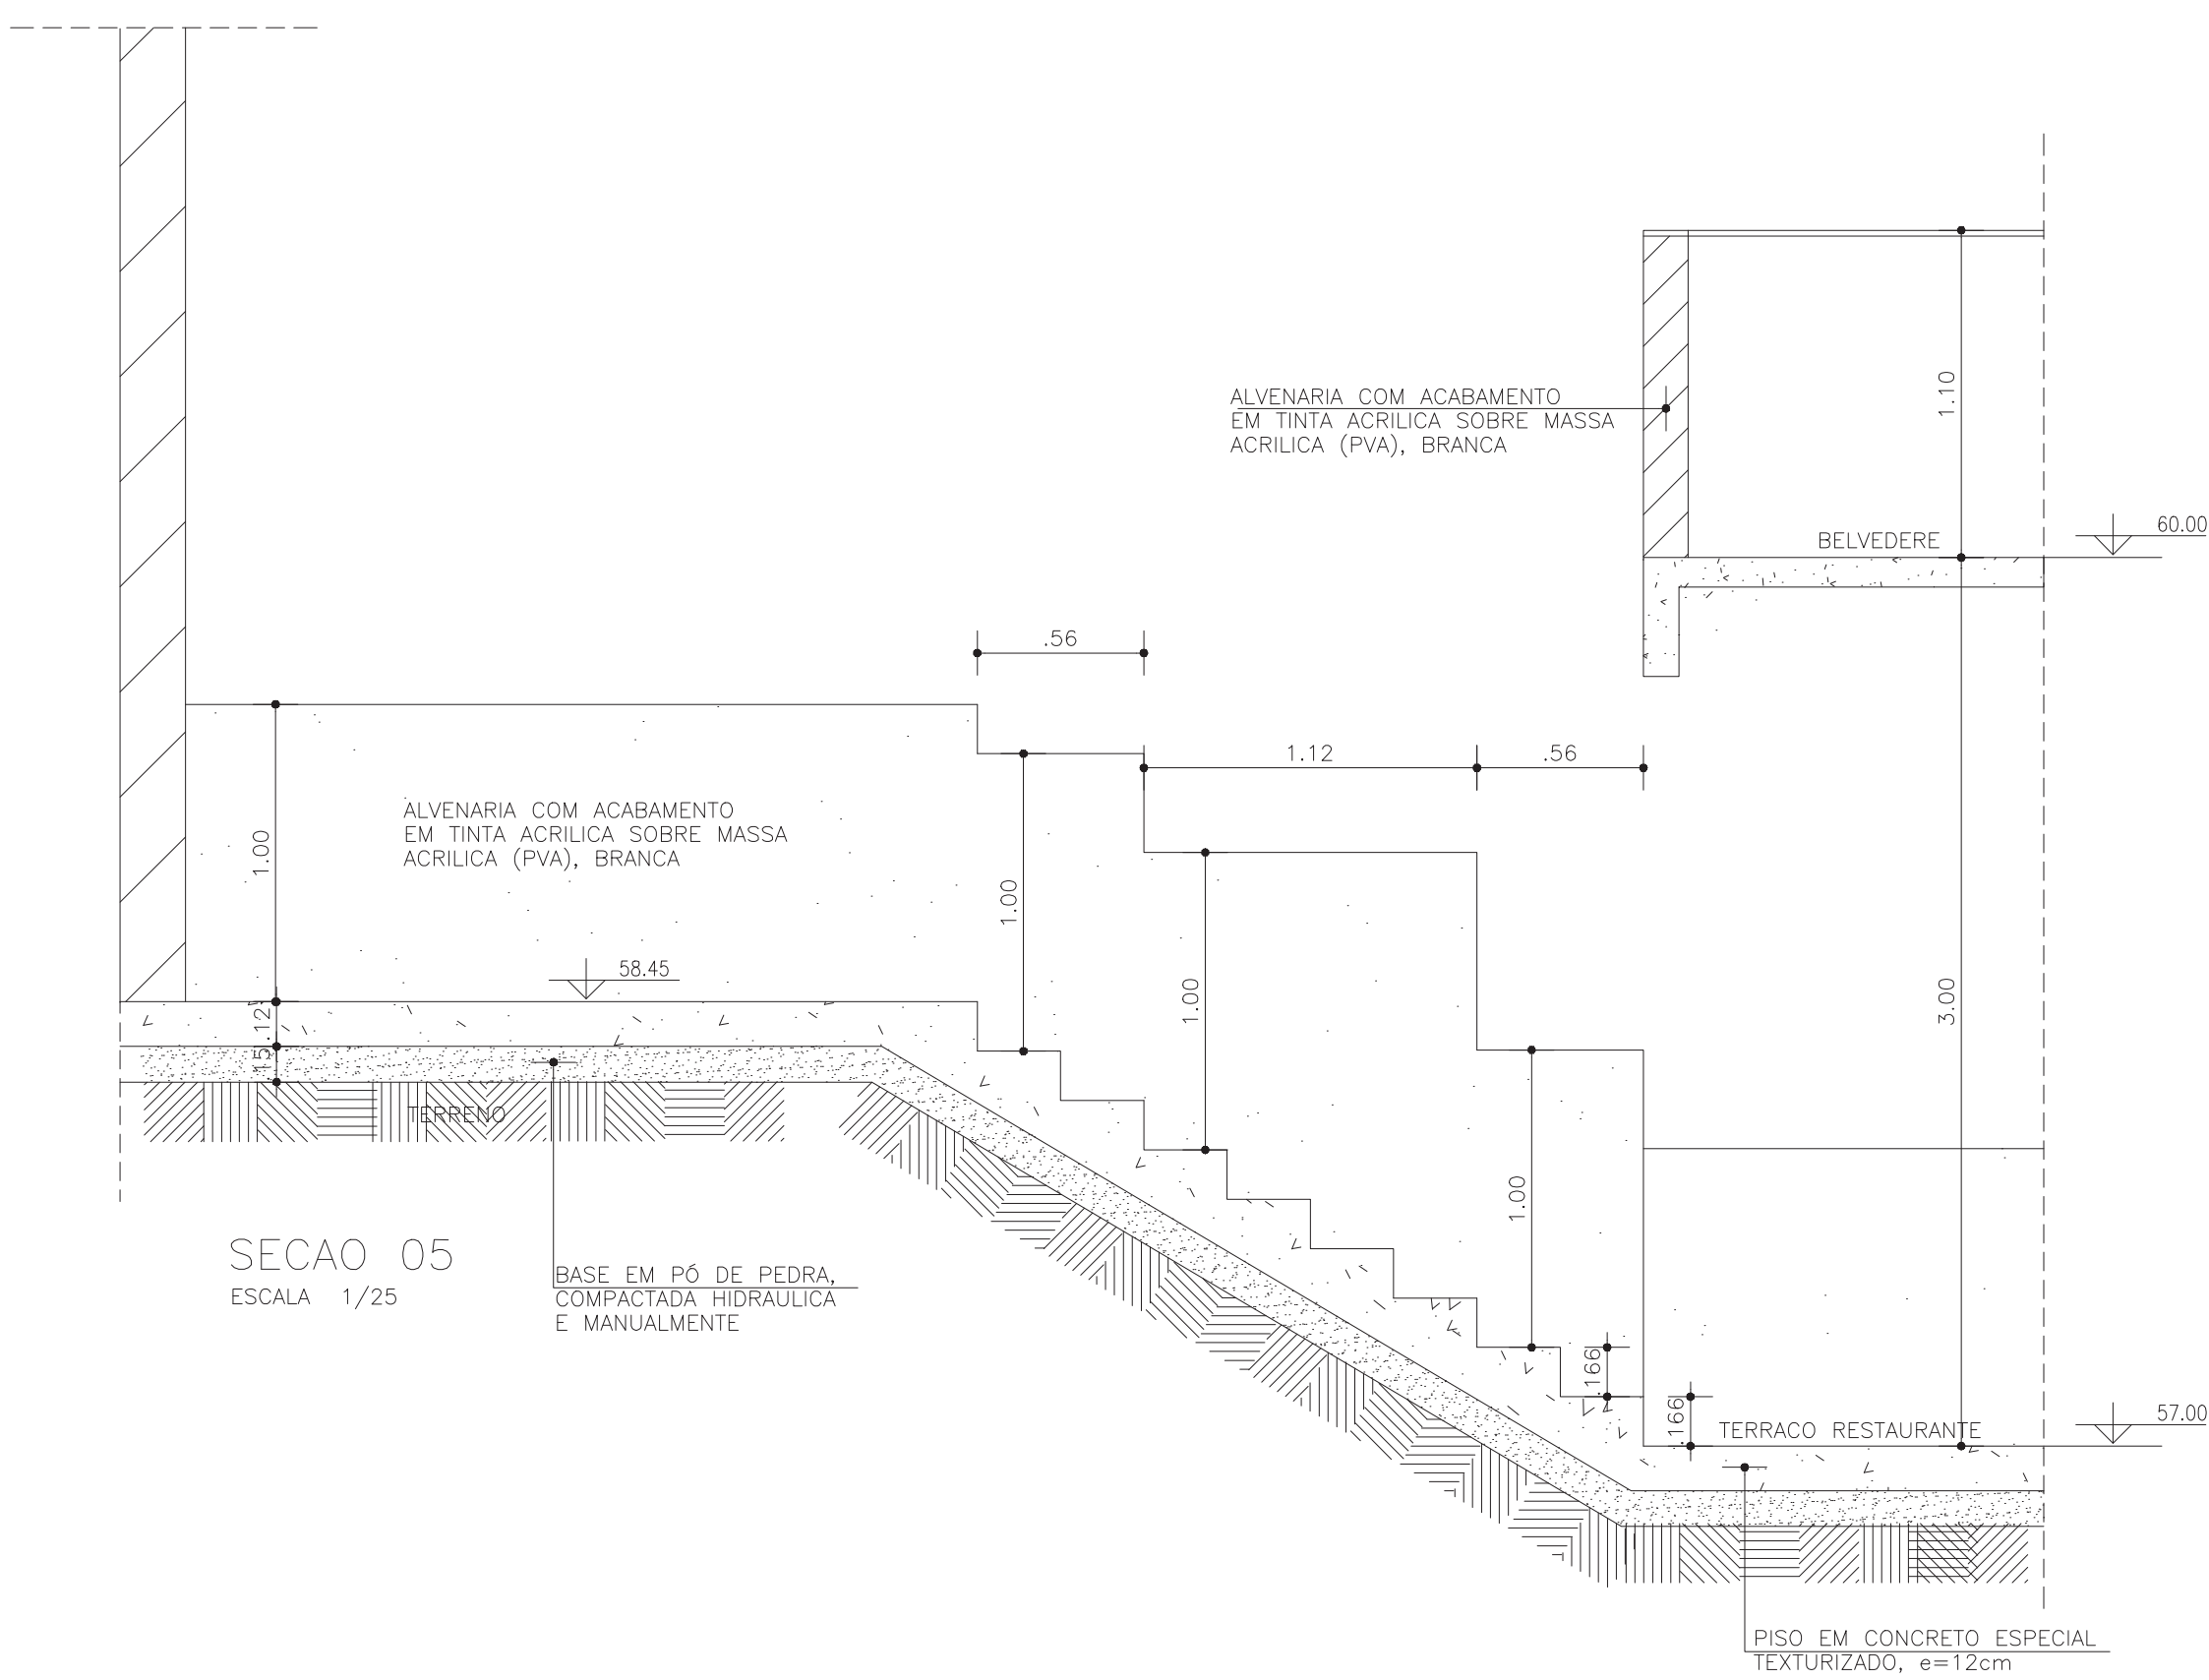


SECAO 05
ESCALA 1/25

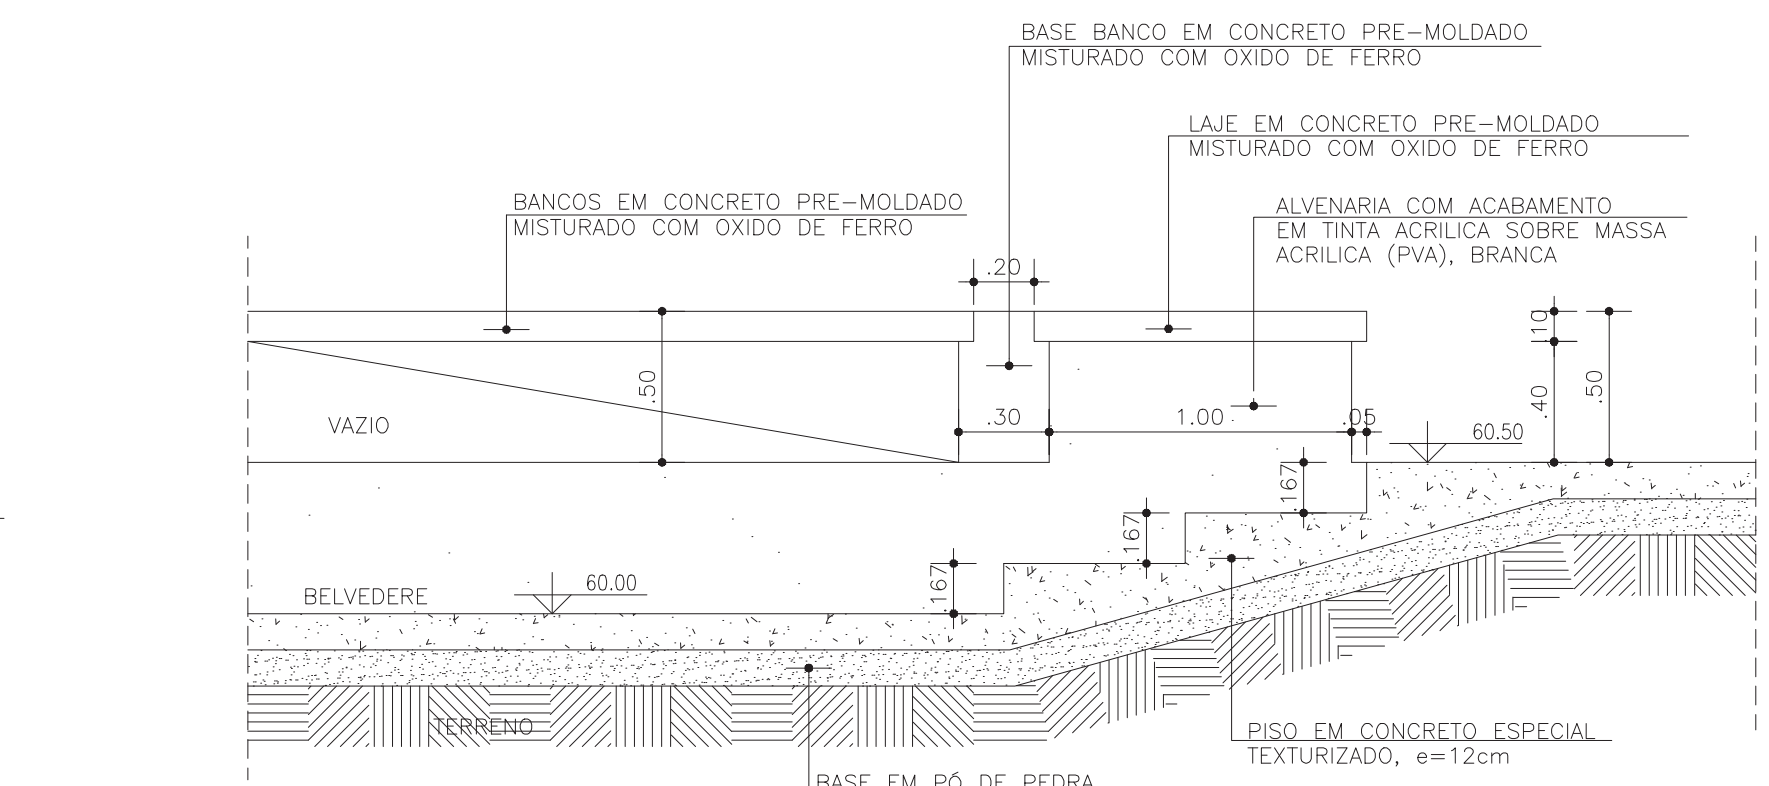


SECAO 01
ESCALA 1/25

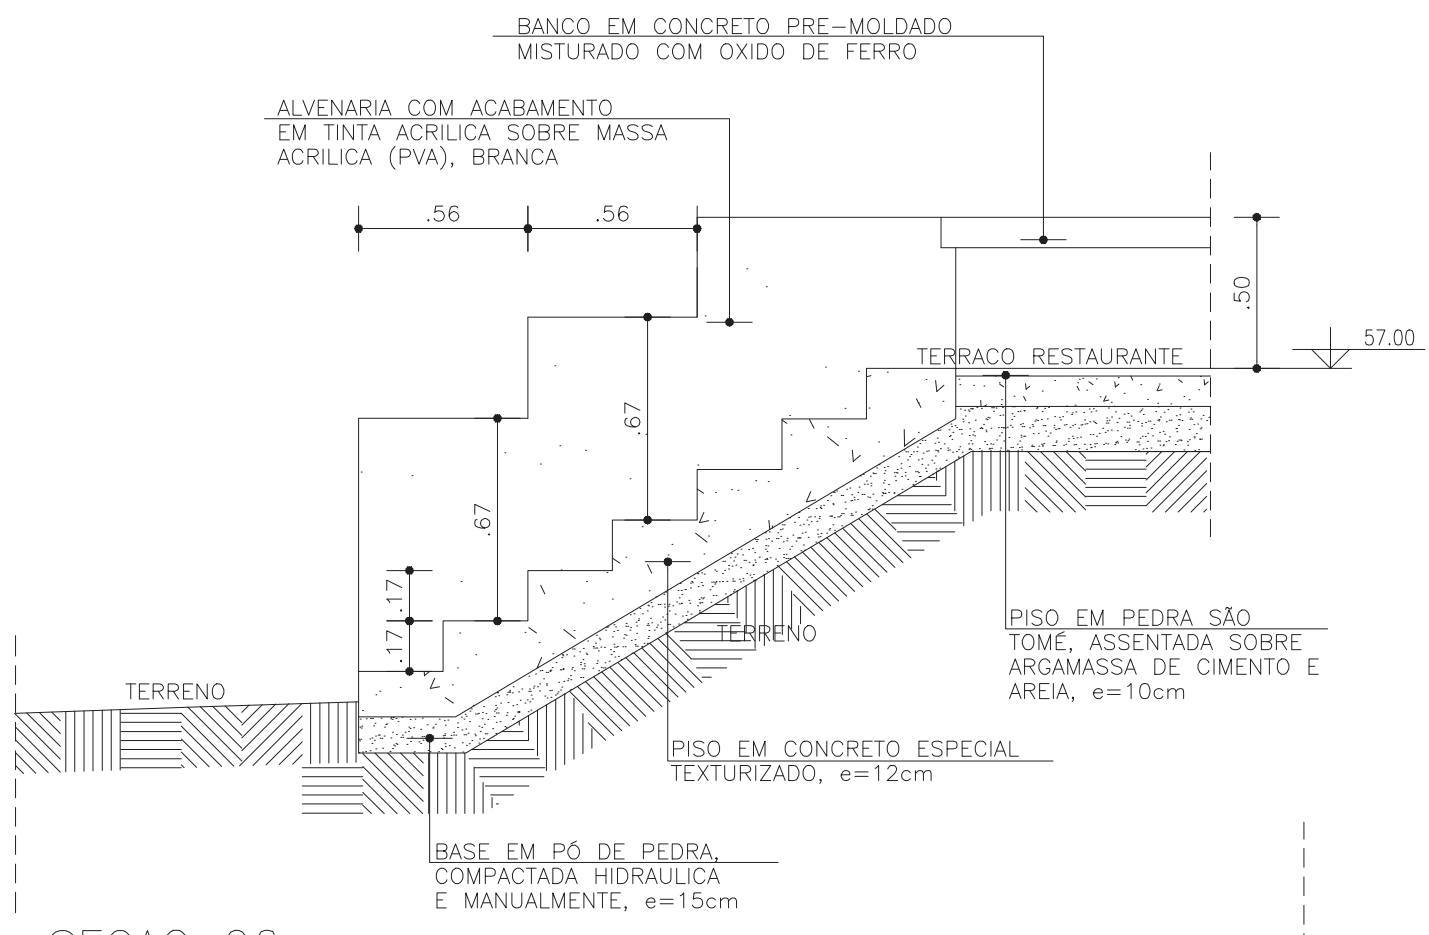

SECAO 06
ESCALA 1/25

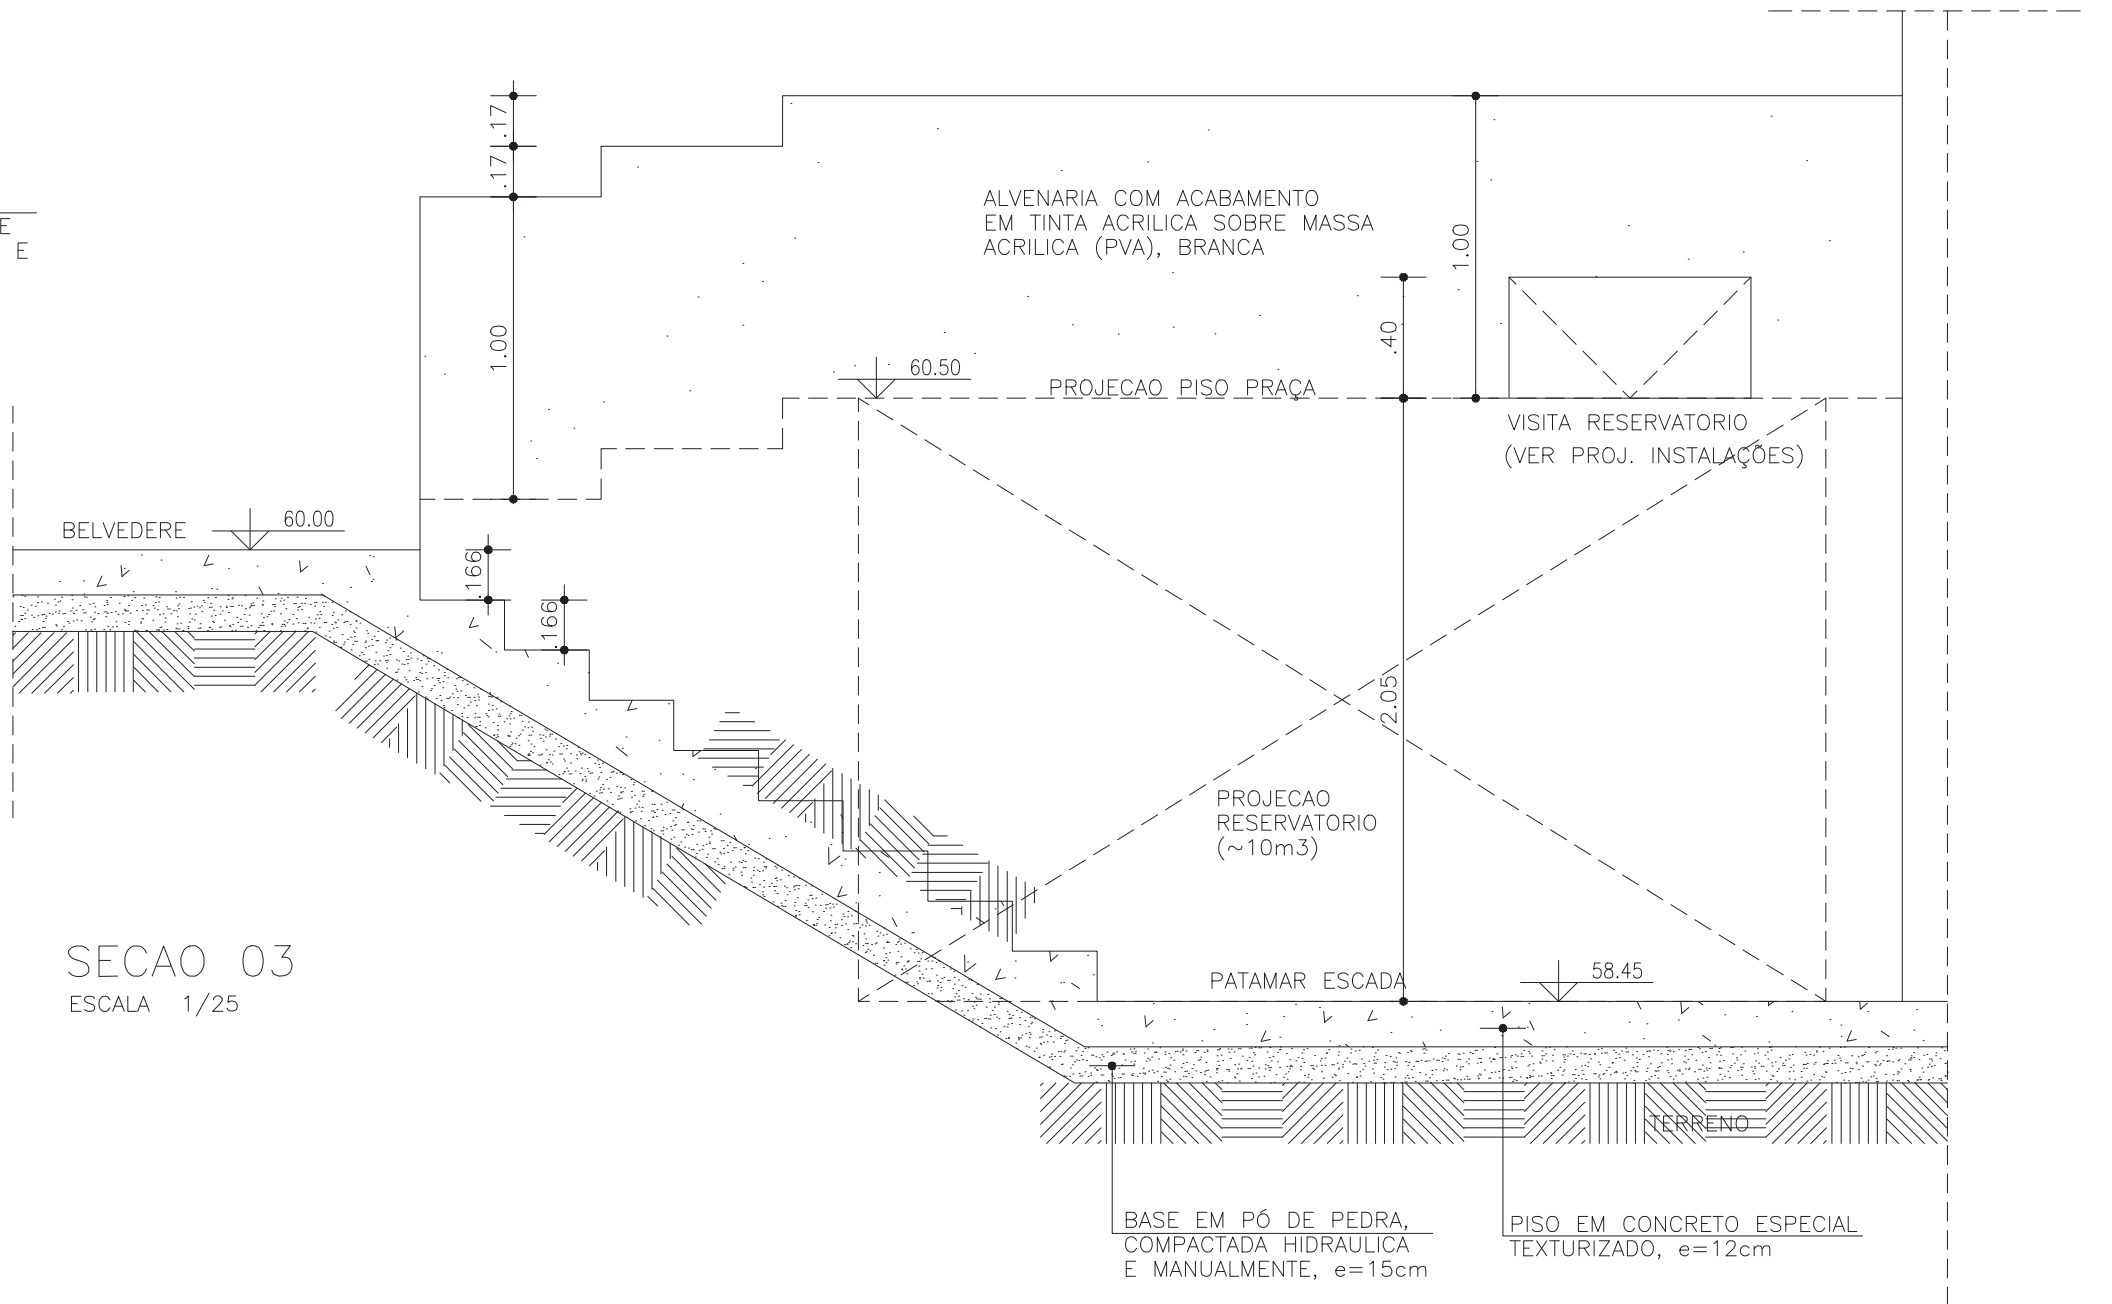

SECAO 03
ESCALA 1/25

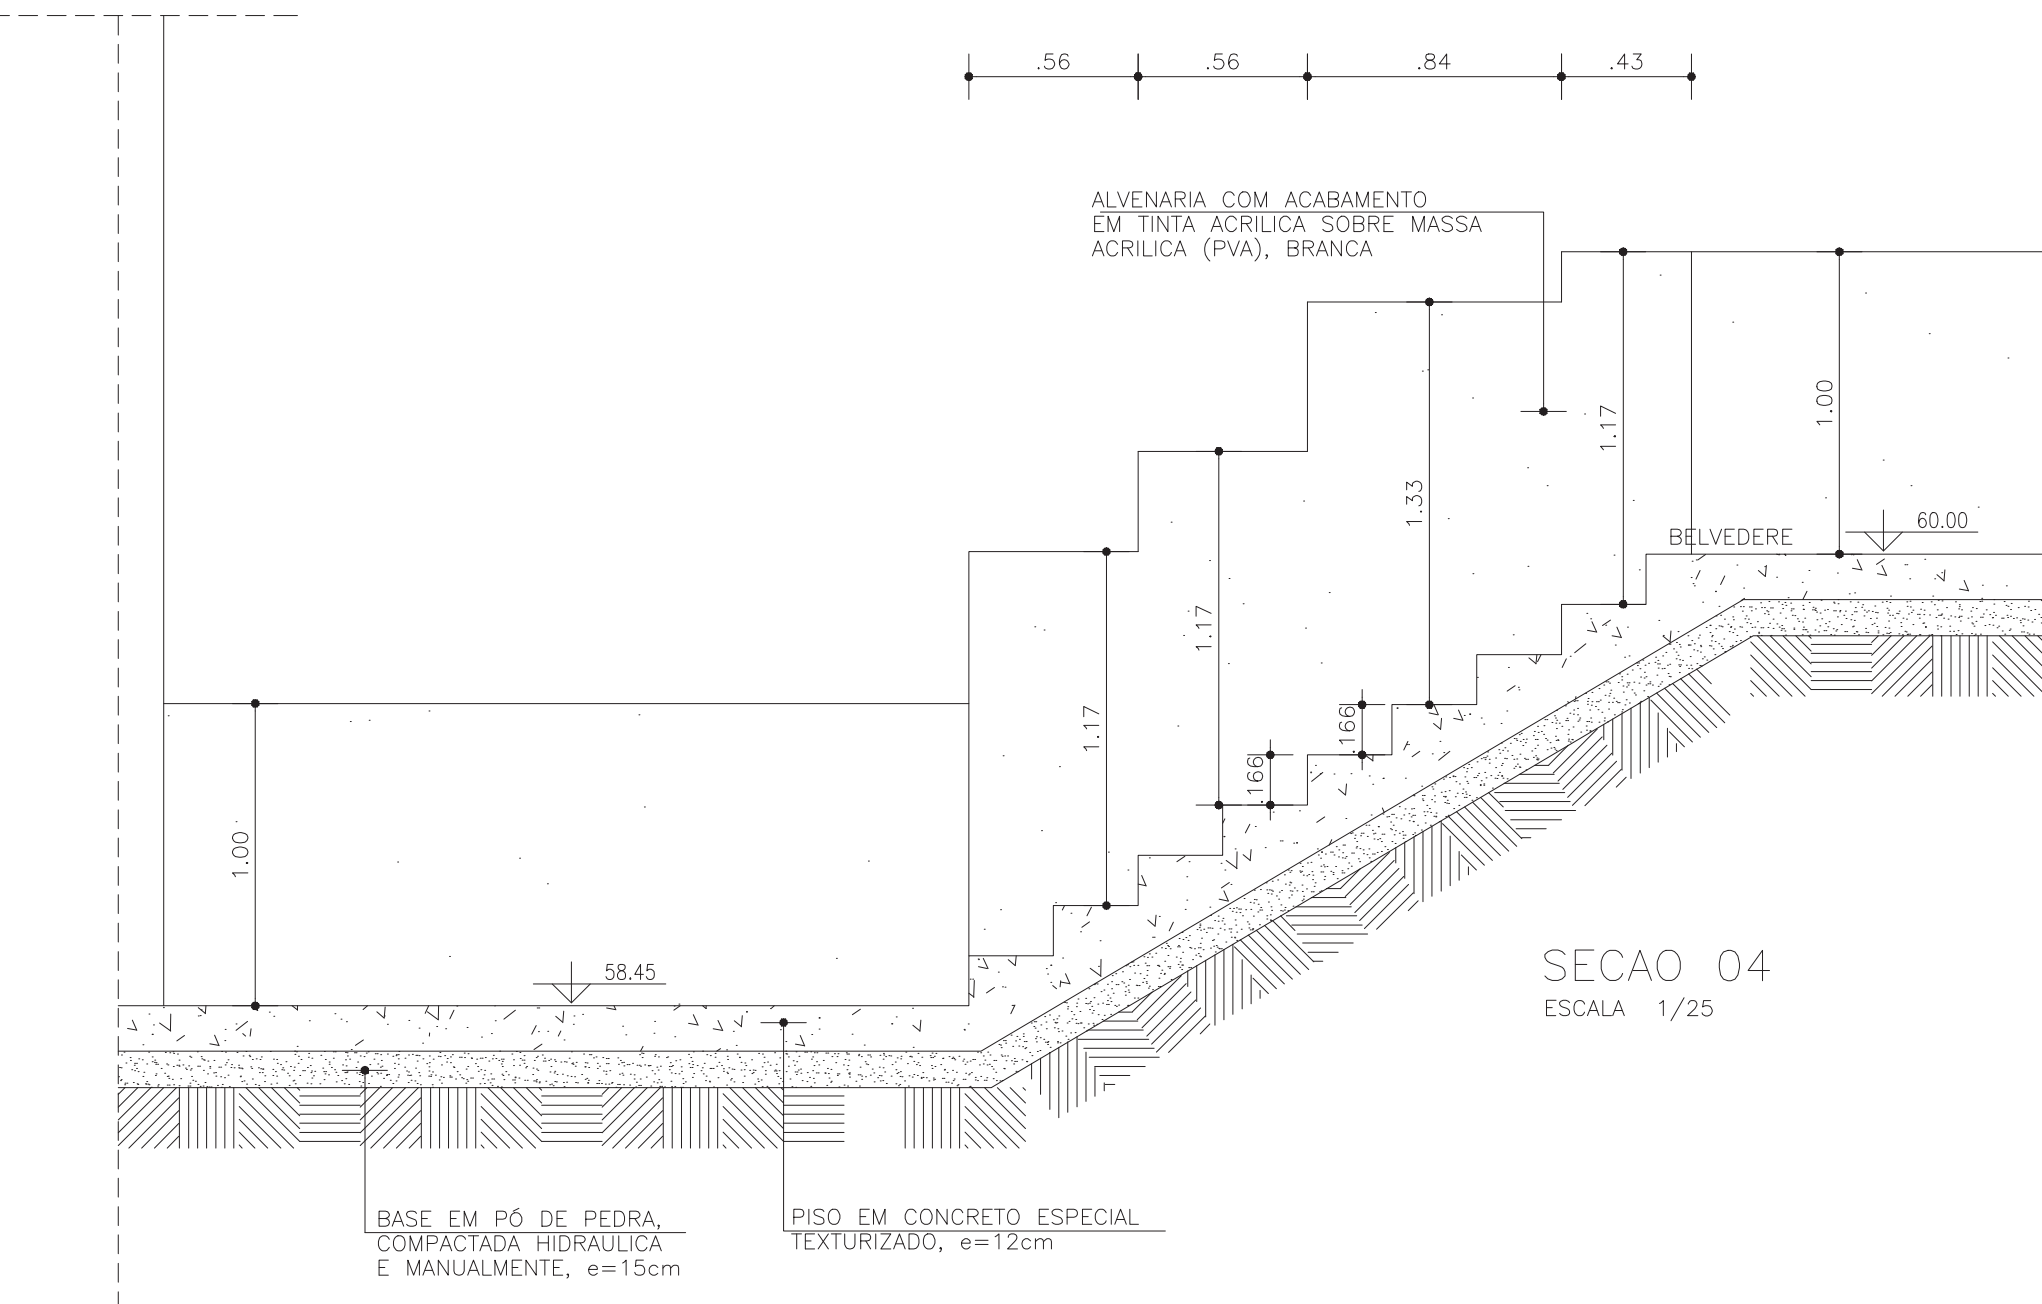


SECAO 04
ESCALA 1/25



REVISÃO: 23/03/98

PROJETO: LARGO DOS AFLITOS		
LOCALIZACAO: AFLITOS - SALVADOR - BAHIA		
ETAPA: PROJETO EXECUTIVO DA PRACA	ESCALA: INDICADA	DATA: AGO/97
PLANTA: DETALHES ESCADAS/MURETAS	PLANTA N. : AFL-0042.DWG D-04	
AUTOR DO PROJETO: FRANCISCO DE ASSIS COUTO DOS REIS - CREA 1296-D - DUEL 1596		
DESENVOLVIMENTO: CAD - COMPUTACAO GRAFICA E ARQUITETURA LTDA Av. Vasco da Gama, 830 sala 201 Ed. Moka • Rio Vermelho Salvador-Ba. Tel. 334-2491 Fax. 334-3112		

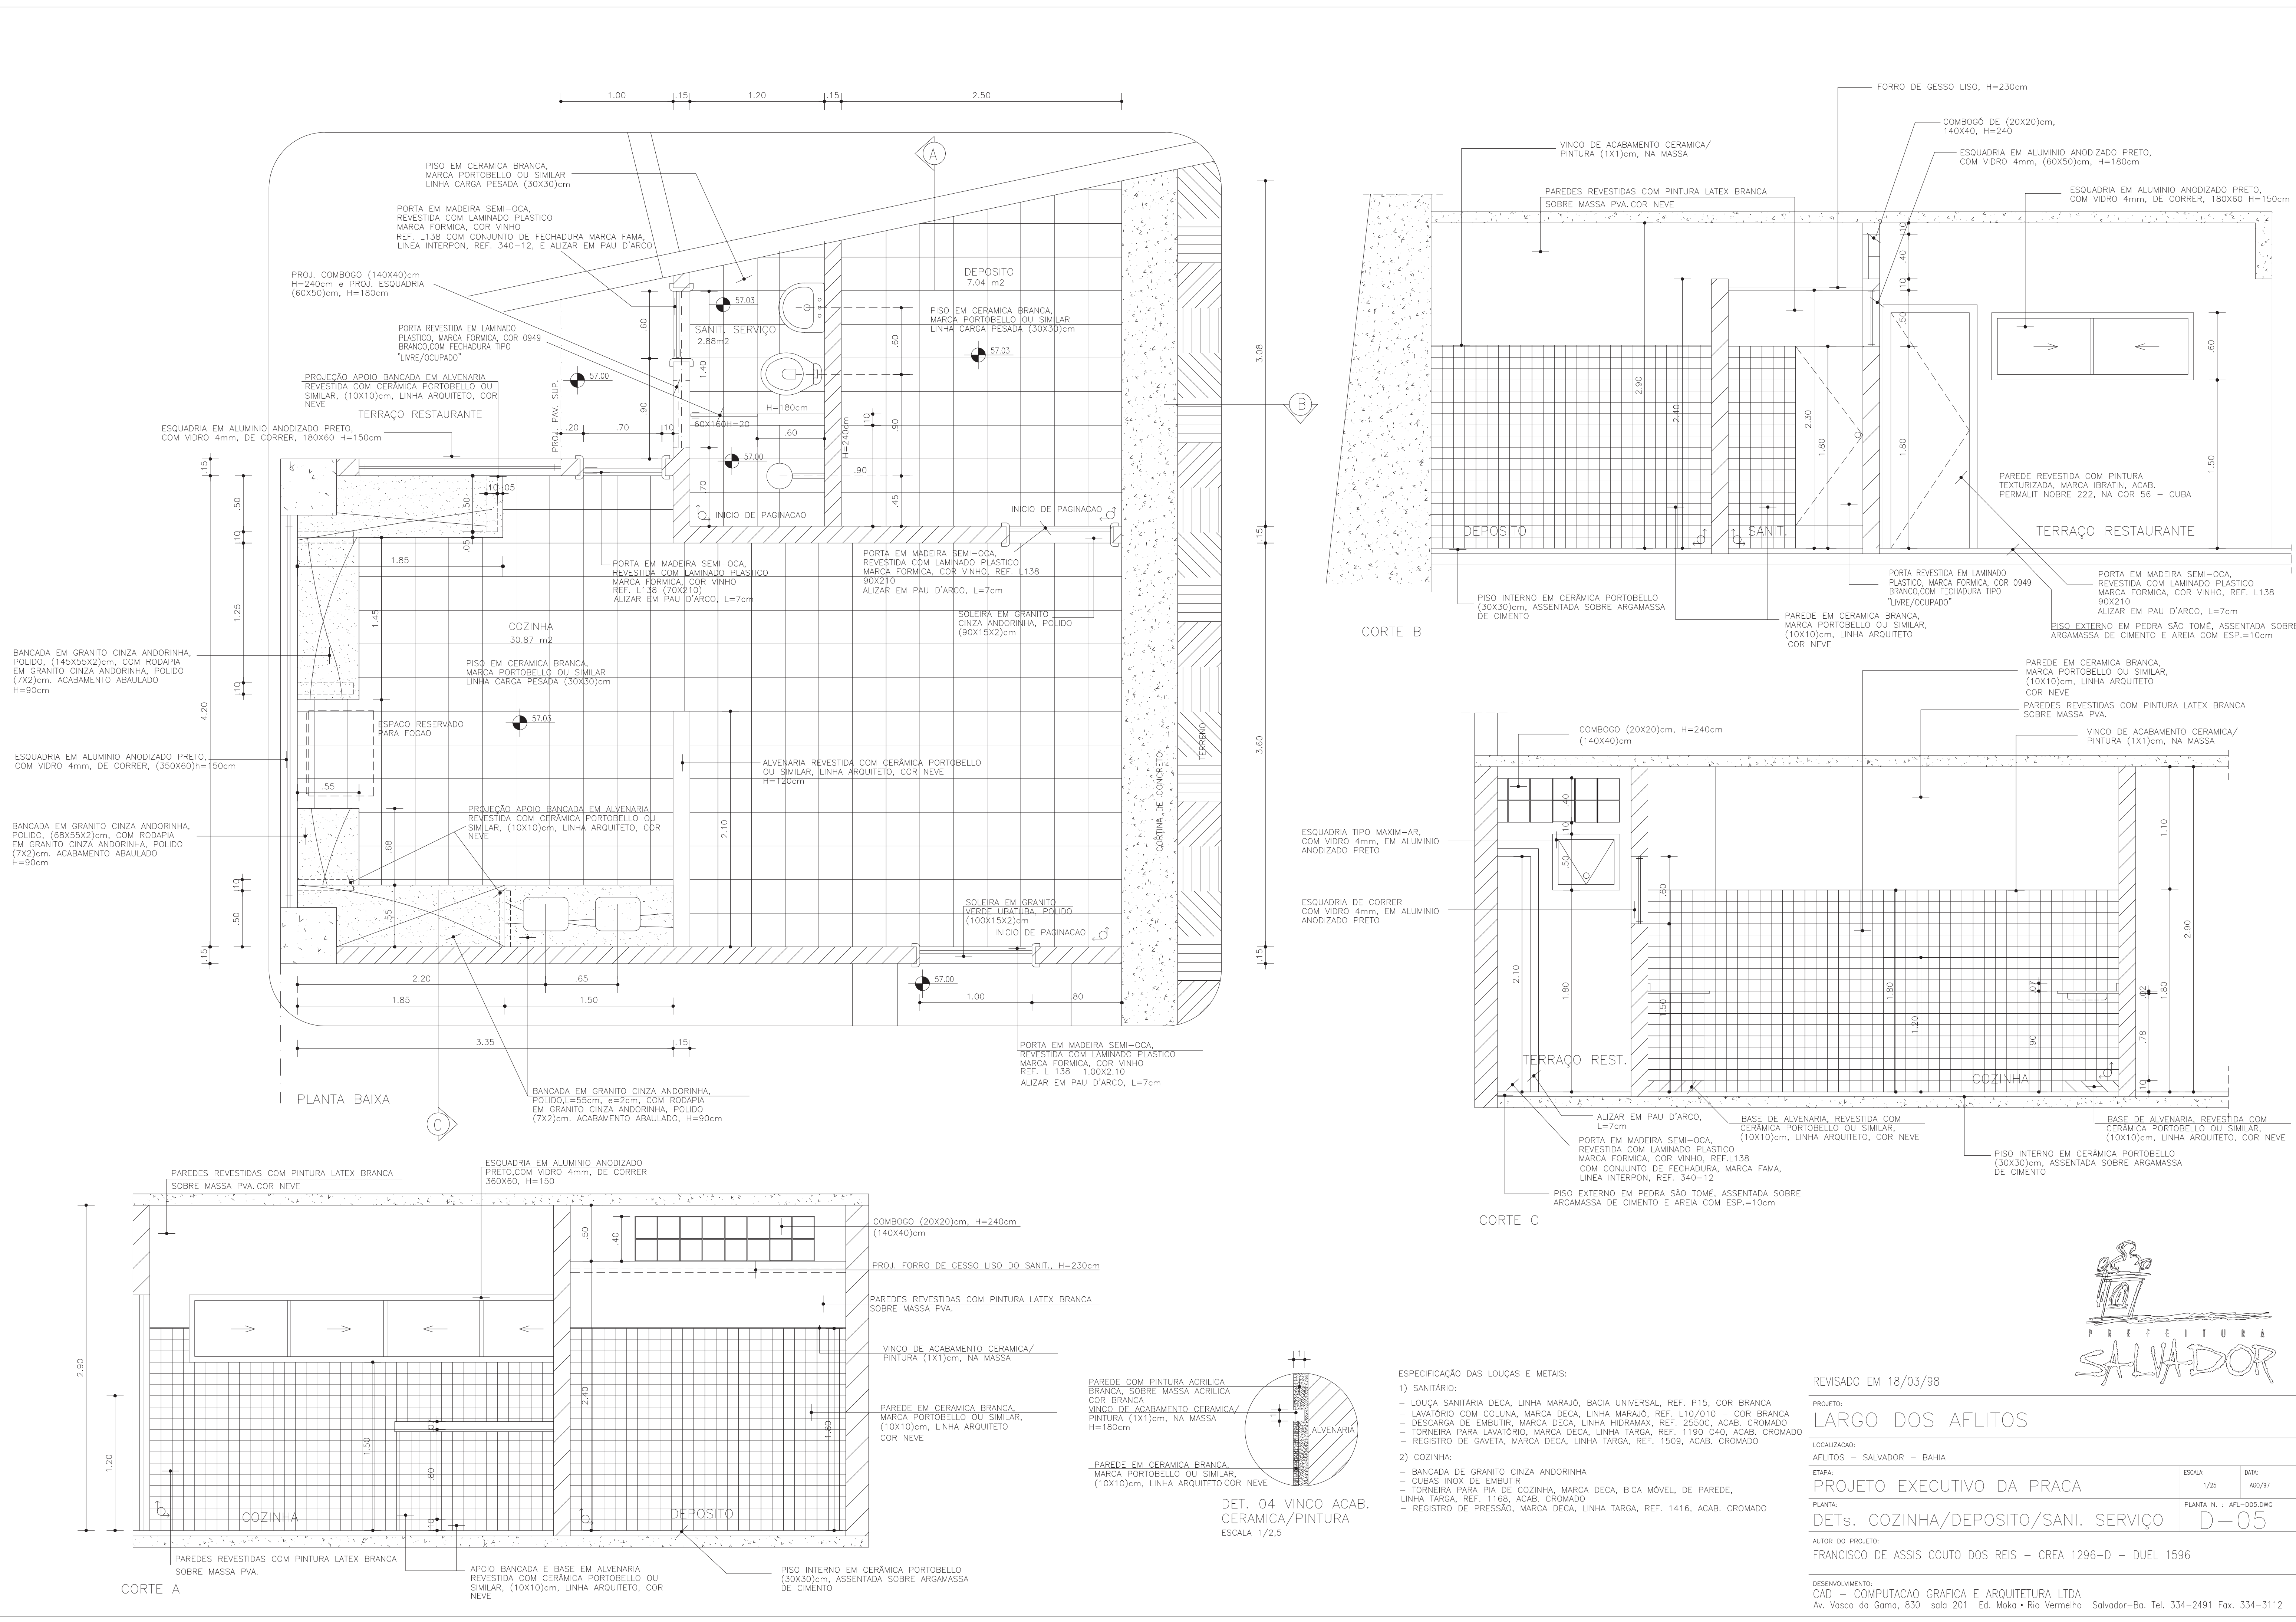

- ESPECIFICAÇÃO DAS LOUÇAS E METAIS:
- 1) SANITÁRIO:
 - LOUÇA SANITÁRIA DECA, LINHA MARAJÓ, BACIA UNIVERSAL, REF. P15, COR BRANCA
 - LAVATÓRIO COM COLUNA, MARCA DECA, LINHA MARAJÓ, REF. L10/010 - COR BRANCA
 - DESCARGA DE EMBUTIR, MARCA DECA, LINHA HIDRAMAX, REF. 2550C, ACAB. CROMADO
 - TORNEIRA PARA LAVATÓRIO, MARCA DECA, LINHA TARGA, REF. 1509, ACAB. CROMADO
 - REGISTRO DE GAVETA, MARCA DECA, LINHA TARGA, REF. 340-12
 - 2) COZINHA:
 - BANCADA DE GRANITO CINZA ANDORINHA
 - CUBAS INOX DE EMBUTIR
 - TORNEIRA PARA PIA DE COZINHA, MARCA DECA, BICA MÓVEL, DE PAREDE, LINHA TARGA, REF. 1168, ACAB. CROMADO
 - REGISTRO DE PRESSÃO, MARCA DECA, LINHA TARGA, REF. 1416, ACAB. CROMADO

REVISADO EM 18/03/98


PROJETO:
LARGO DOS AFLITOS

LOCALIZAÇÃO:
AFLITOS - SALVADOR - BAHIA


ETAPA: PROJETO EXECUTIVO DA PRACA	ESCALA: 1/25	DATA: AGO/97
PLANTA: DETs. COZINHA/DEPOSITO/SANI. SERVIÇO	PLANTA N. : AFL-005.DWG D-05	

AUTOR DO PROJETO:
FRANCISCO DE ASSIS COUTO DOS REIS - CREA 1296-D - DUEL 1596


DESENVOLVIMENTO:
CAD - COMPUTACAO GRAFICA E ARQUITETURA LTDA
Av. Vasco da Gama, 830 sala 201 Ed. Moka - Rio Vermelho Salvador-Ba. Tel. 334-2491 Fax. 334-3112

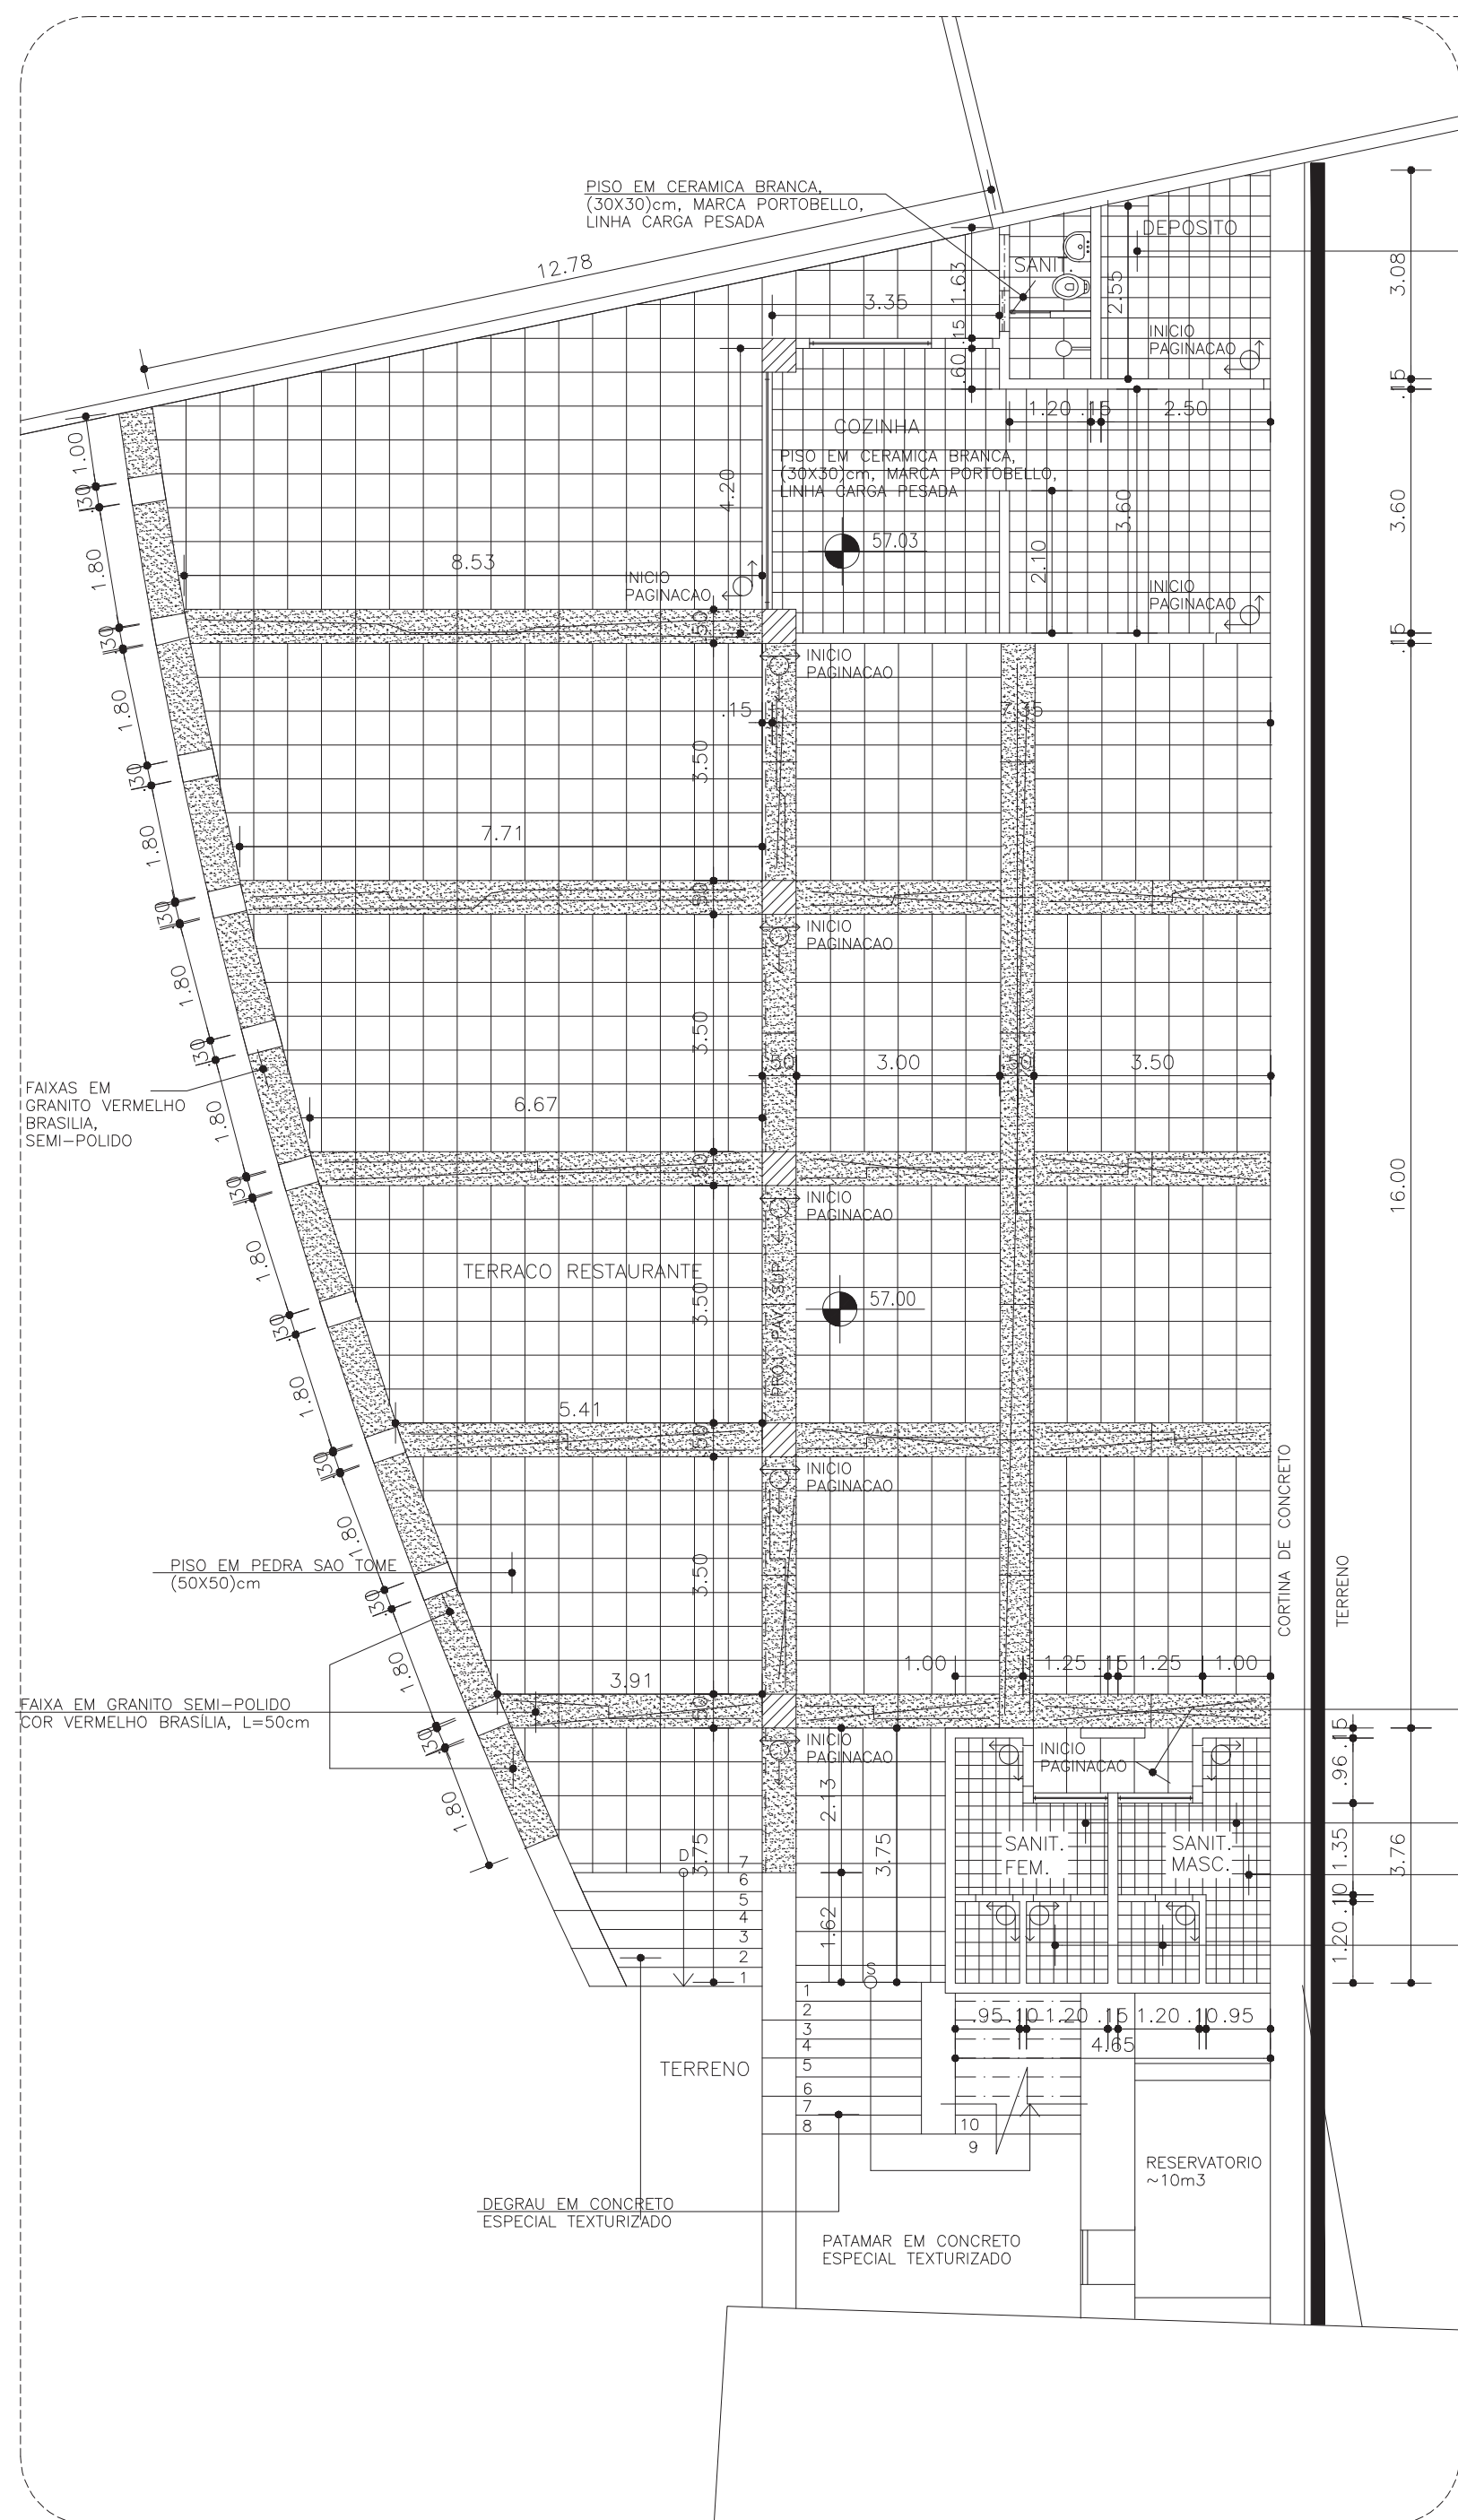

PLANTA BAIXA RESTAURANTE (NÍVEL 57.00)

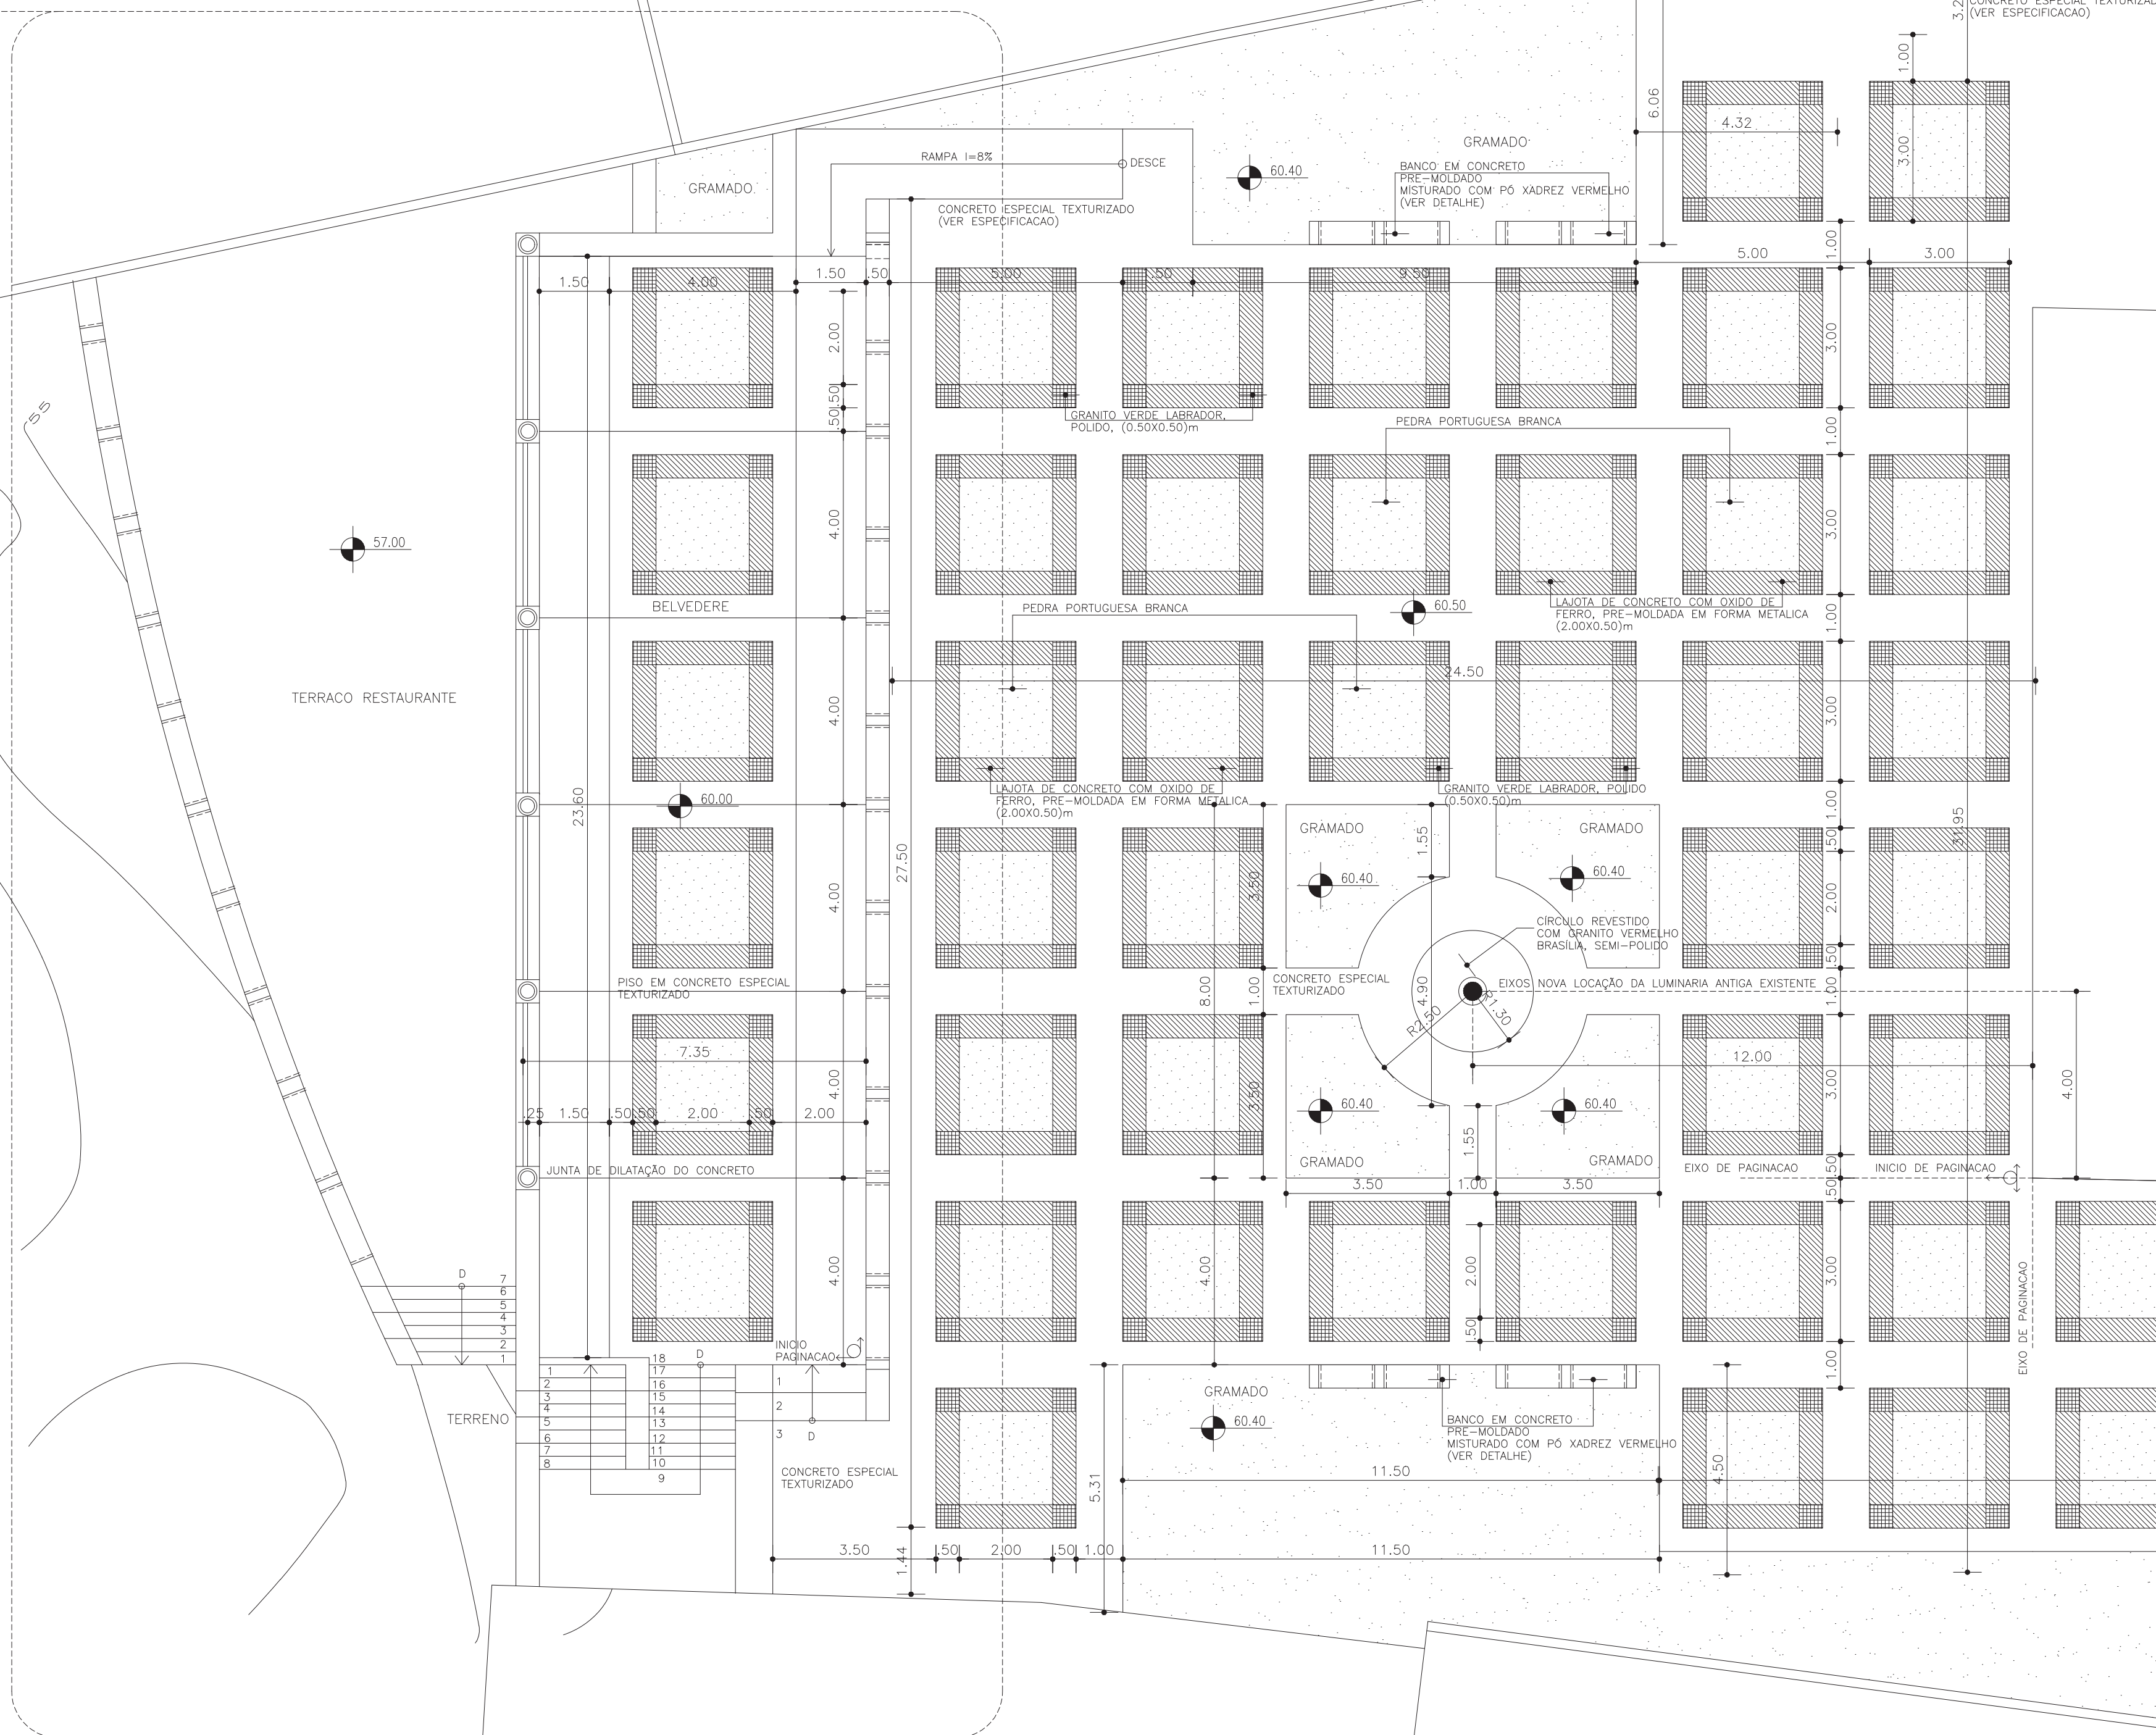

PLANTA BAIXA BELVEDERE

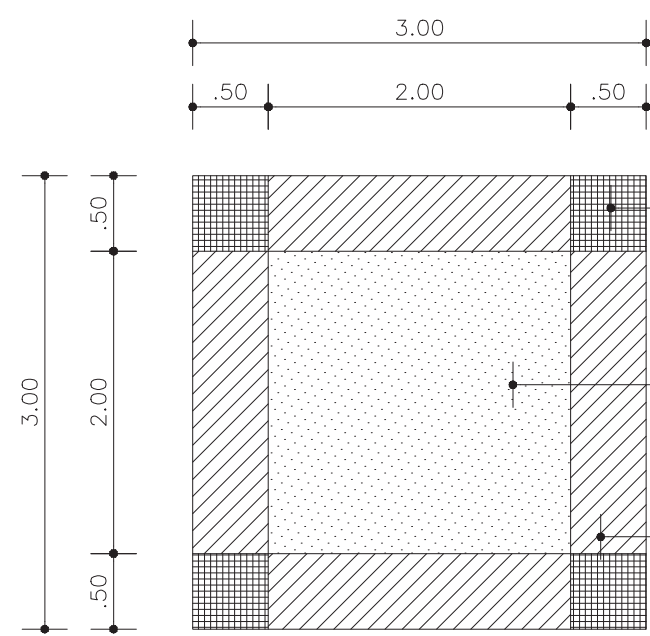


AMPLIAÇÃO QUADRO DO PISO
ESCALA 1/50

GRANITO VERDE LABRADOR POLIDO:
SOBRE A BASE COMPACTADA E REGULARIZADA EXECUTA-SE DE 5 A 7cm DE ARGAMASSA DE CIMENTO, SAIBRO E AREIA NO TRAÇO 2:2:2 E SOBRE ESTE ASSENTA-SE O GRANITO COM NETA DE CIMENTO, REJUNTANDO-O COM O MESMO MATERIAL.


PEDRA PORTUGUESA BRANCA:
SOBRE A BASE COMPACTADA E REGULARIZADA EXECUTA-SE DE 5 A 7cm DE MISTURA DE CIMENTO E PÓ DE PEDRA, NO TRAÇO 1:5 E ASSENTA-SE A PEDRA.

LAJOTA DE CONCRETO COM ÓXIDO DE FERRO,
PRÉ-MOLDADA EM FORMA METÁLICA:
APÓS A REGULARIZAÇÃO E COMPACTAÇÃO DO TERRENO É COLOCADA UMA CAMADA DE PÓ DE PEDRA, SOBRE A QUAL É EXECUTADO O CONTRAPISSO DE 10cm DE ESPESURA, ARGAMASSA DE CIMENTO E AREIA NO TRAÇO 1:3, EM VOLUME, E A BASE DE ASSENTAMENTO DAS LAJOTAS. A JUNTA É SICA.

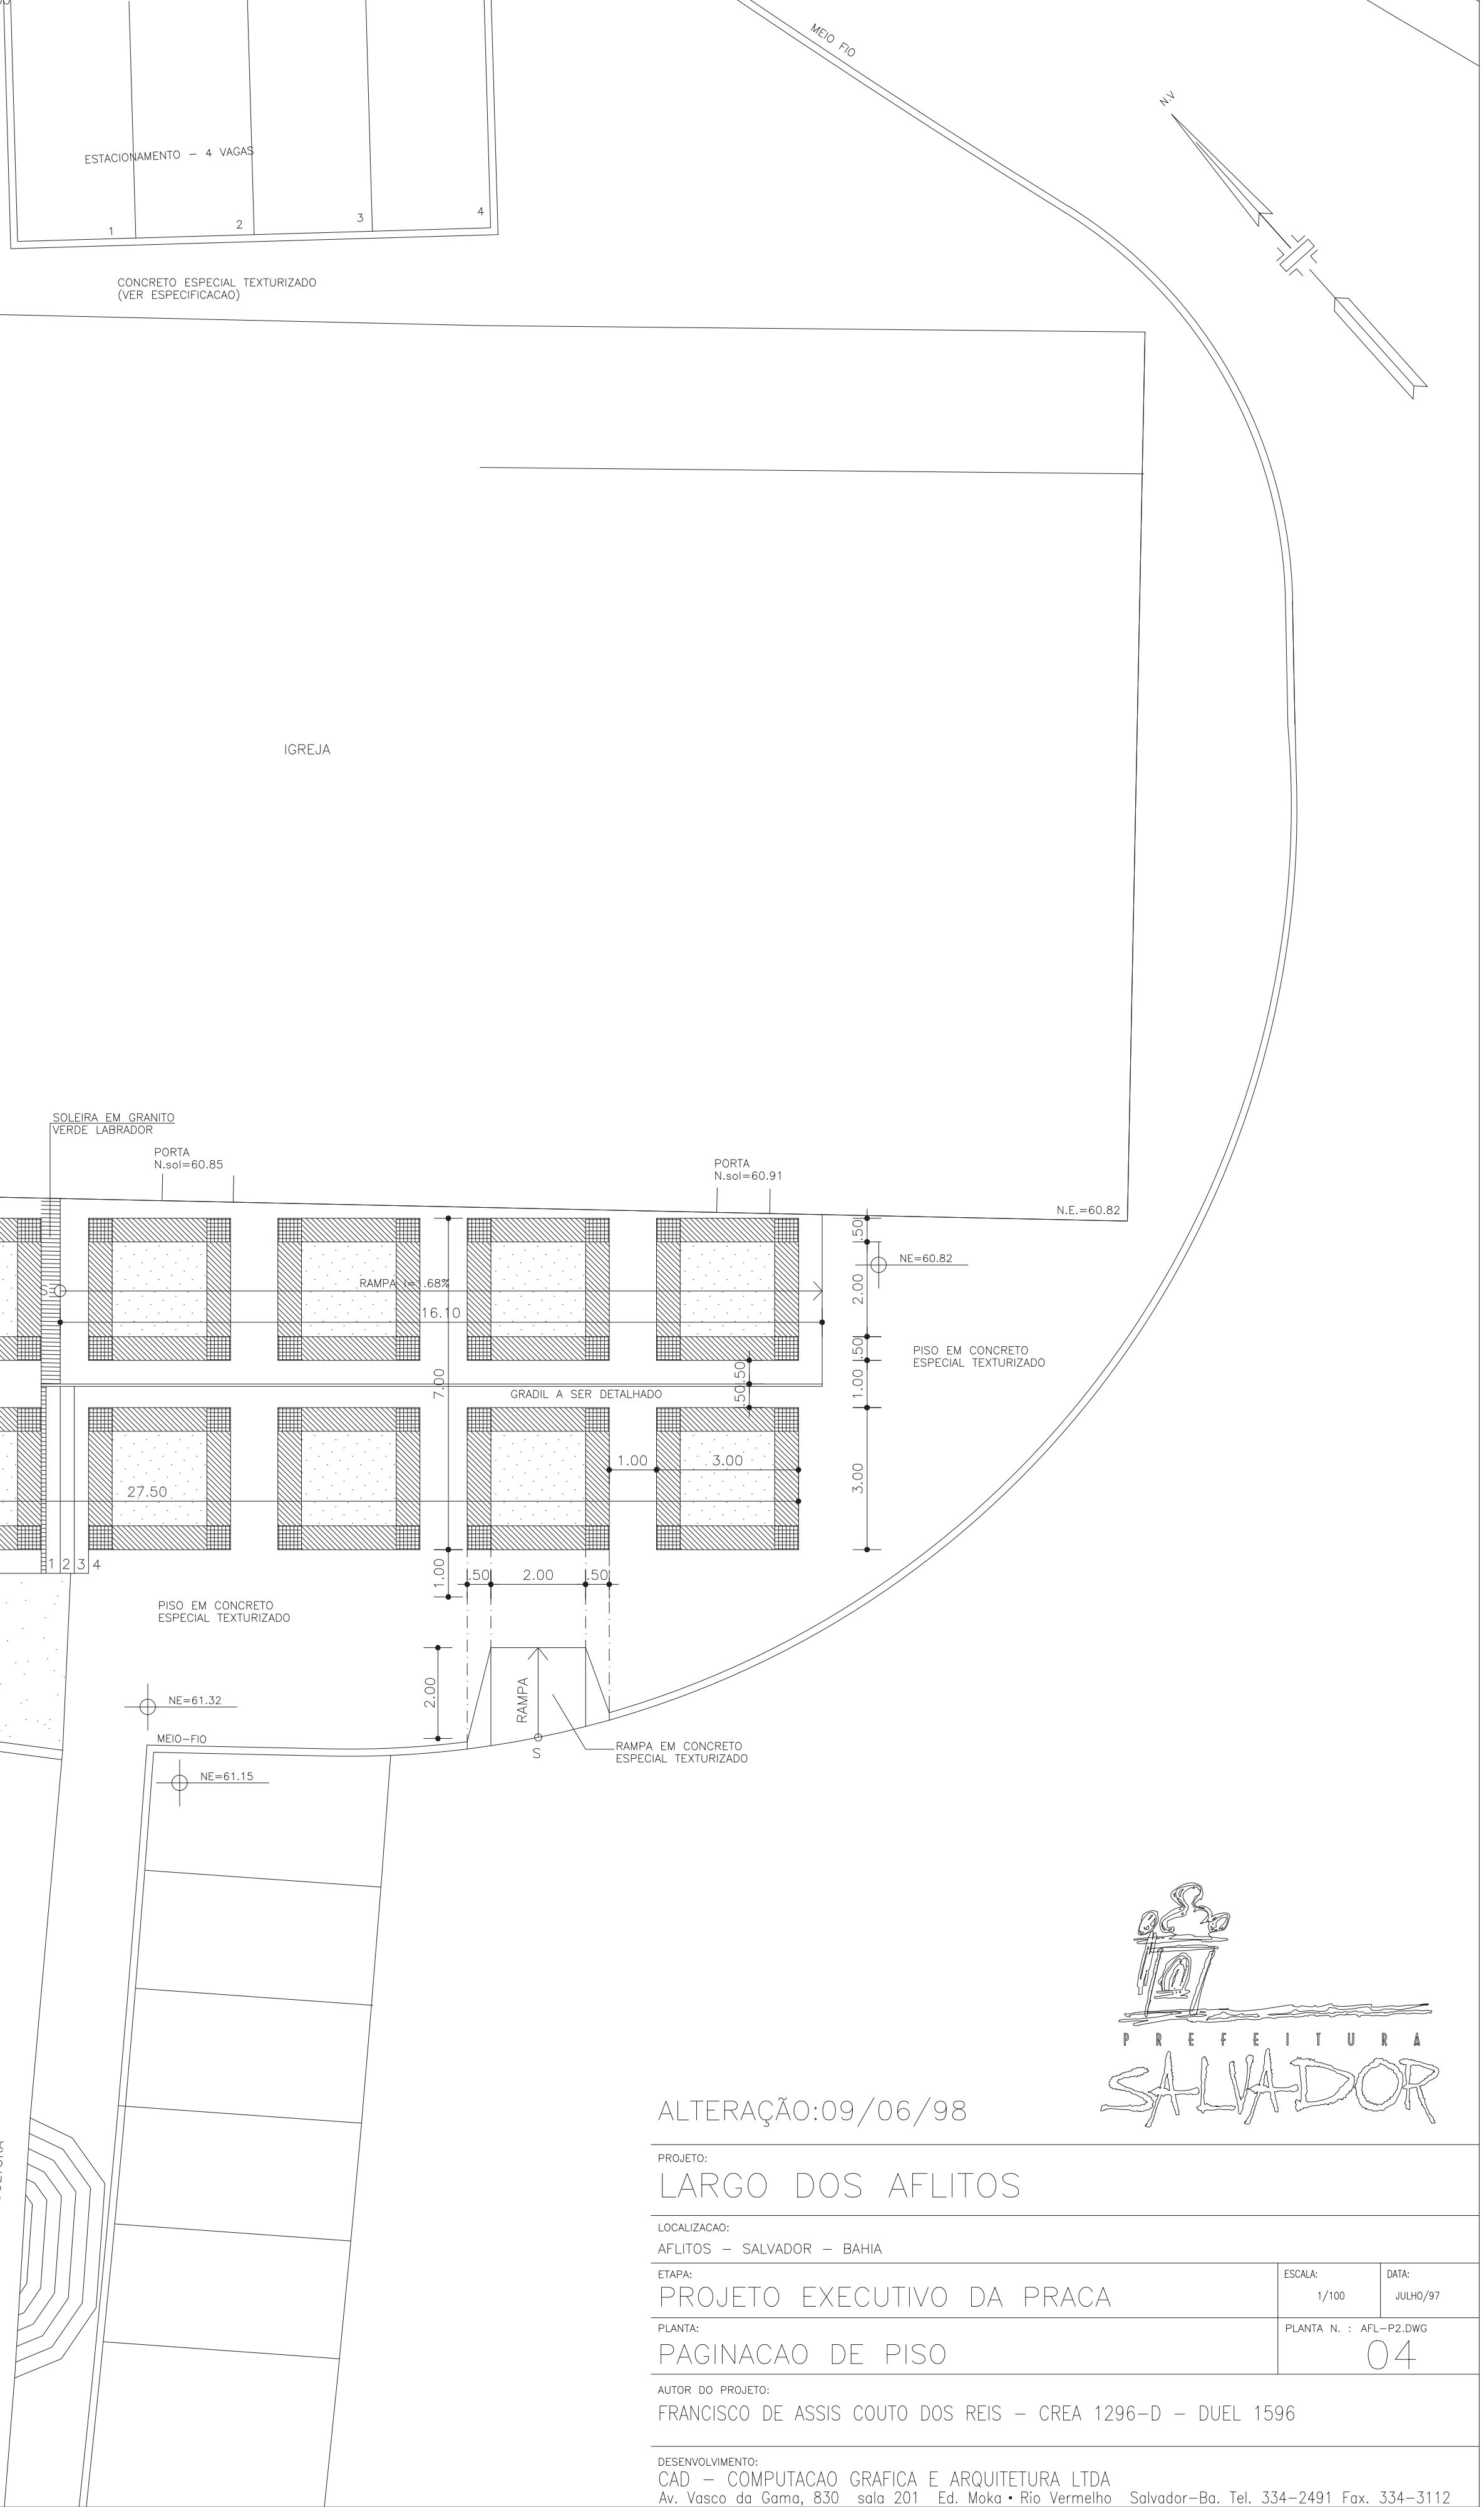


ALTERAÇÃO:09/06/98

PROJETO: LARGO DOS AFLITOS			
LOCALIZAÇÃO: AFLITOS - SALVADOR - BAHIA			
ETAPA: PROJETO EXECUTIVO DA PRACA		ESCALA: 1/100	DATA: JULHO/97
PLANTA: PAGINACAO DE PISO		PLANTA N. : AFL-P2.DWG 04	
AUTOR DO PROJETO: FRANCISCO DE ASSIS COUTO DOS REIS - CREA 1296-D - DUEL 1596			
DESENVOLVIMENTO: CAD - COMPUTACAO GRAFICA E ARQUITETURA LTDA Av. Vasco da Gama, 830 sala 201 Ed. Moka - Rio Vermelho Salvador-Ba. Tel. 334-2491 Fax. 334-3112			

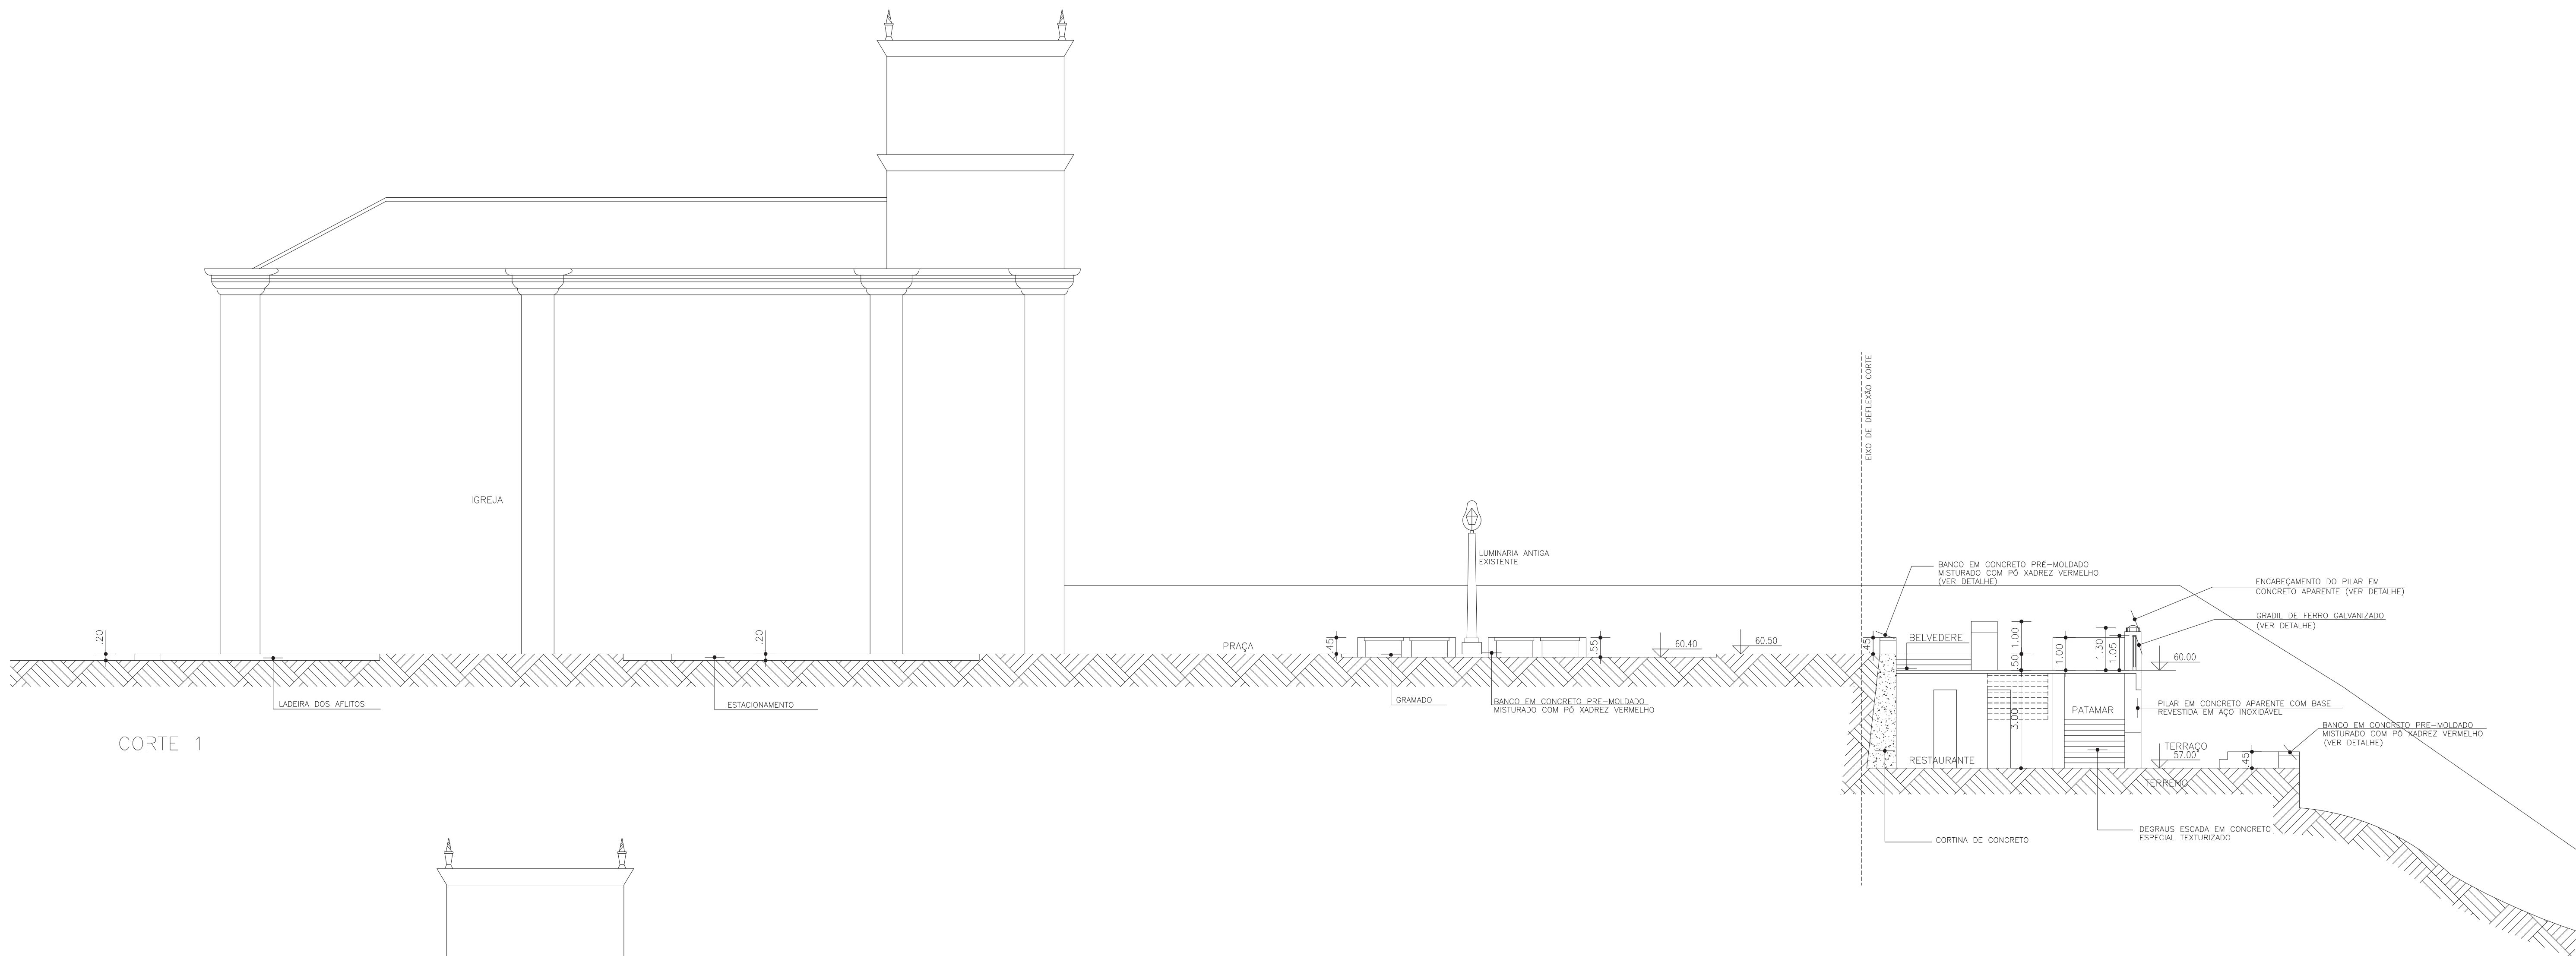

CORTE 1

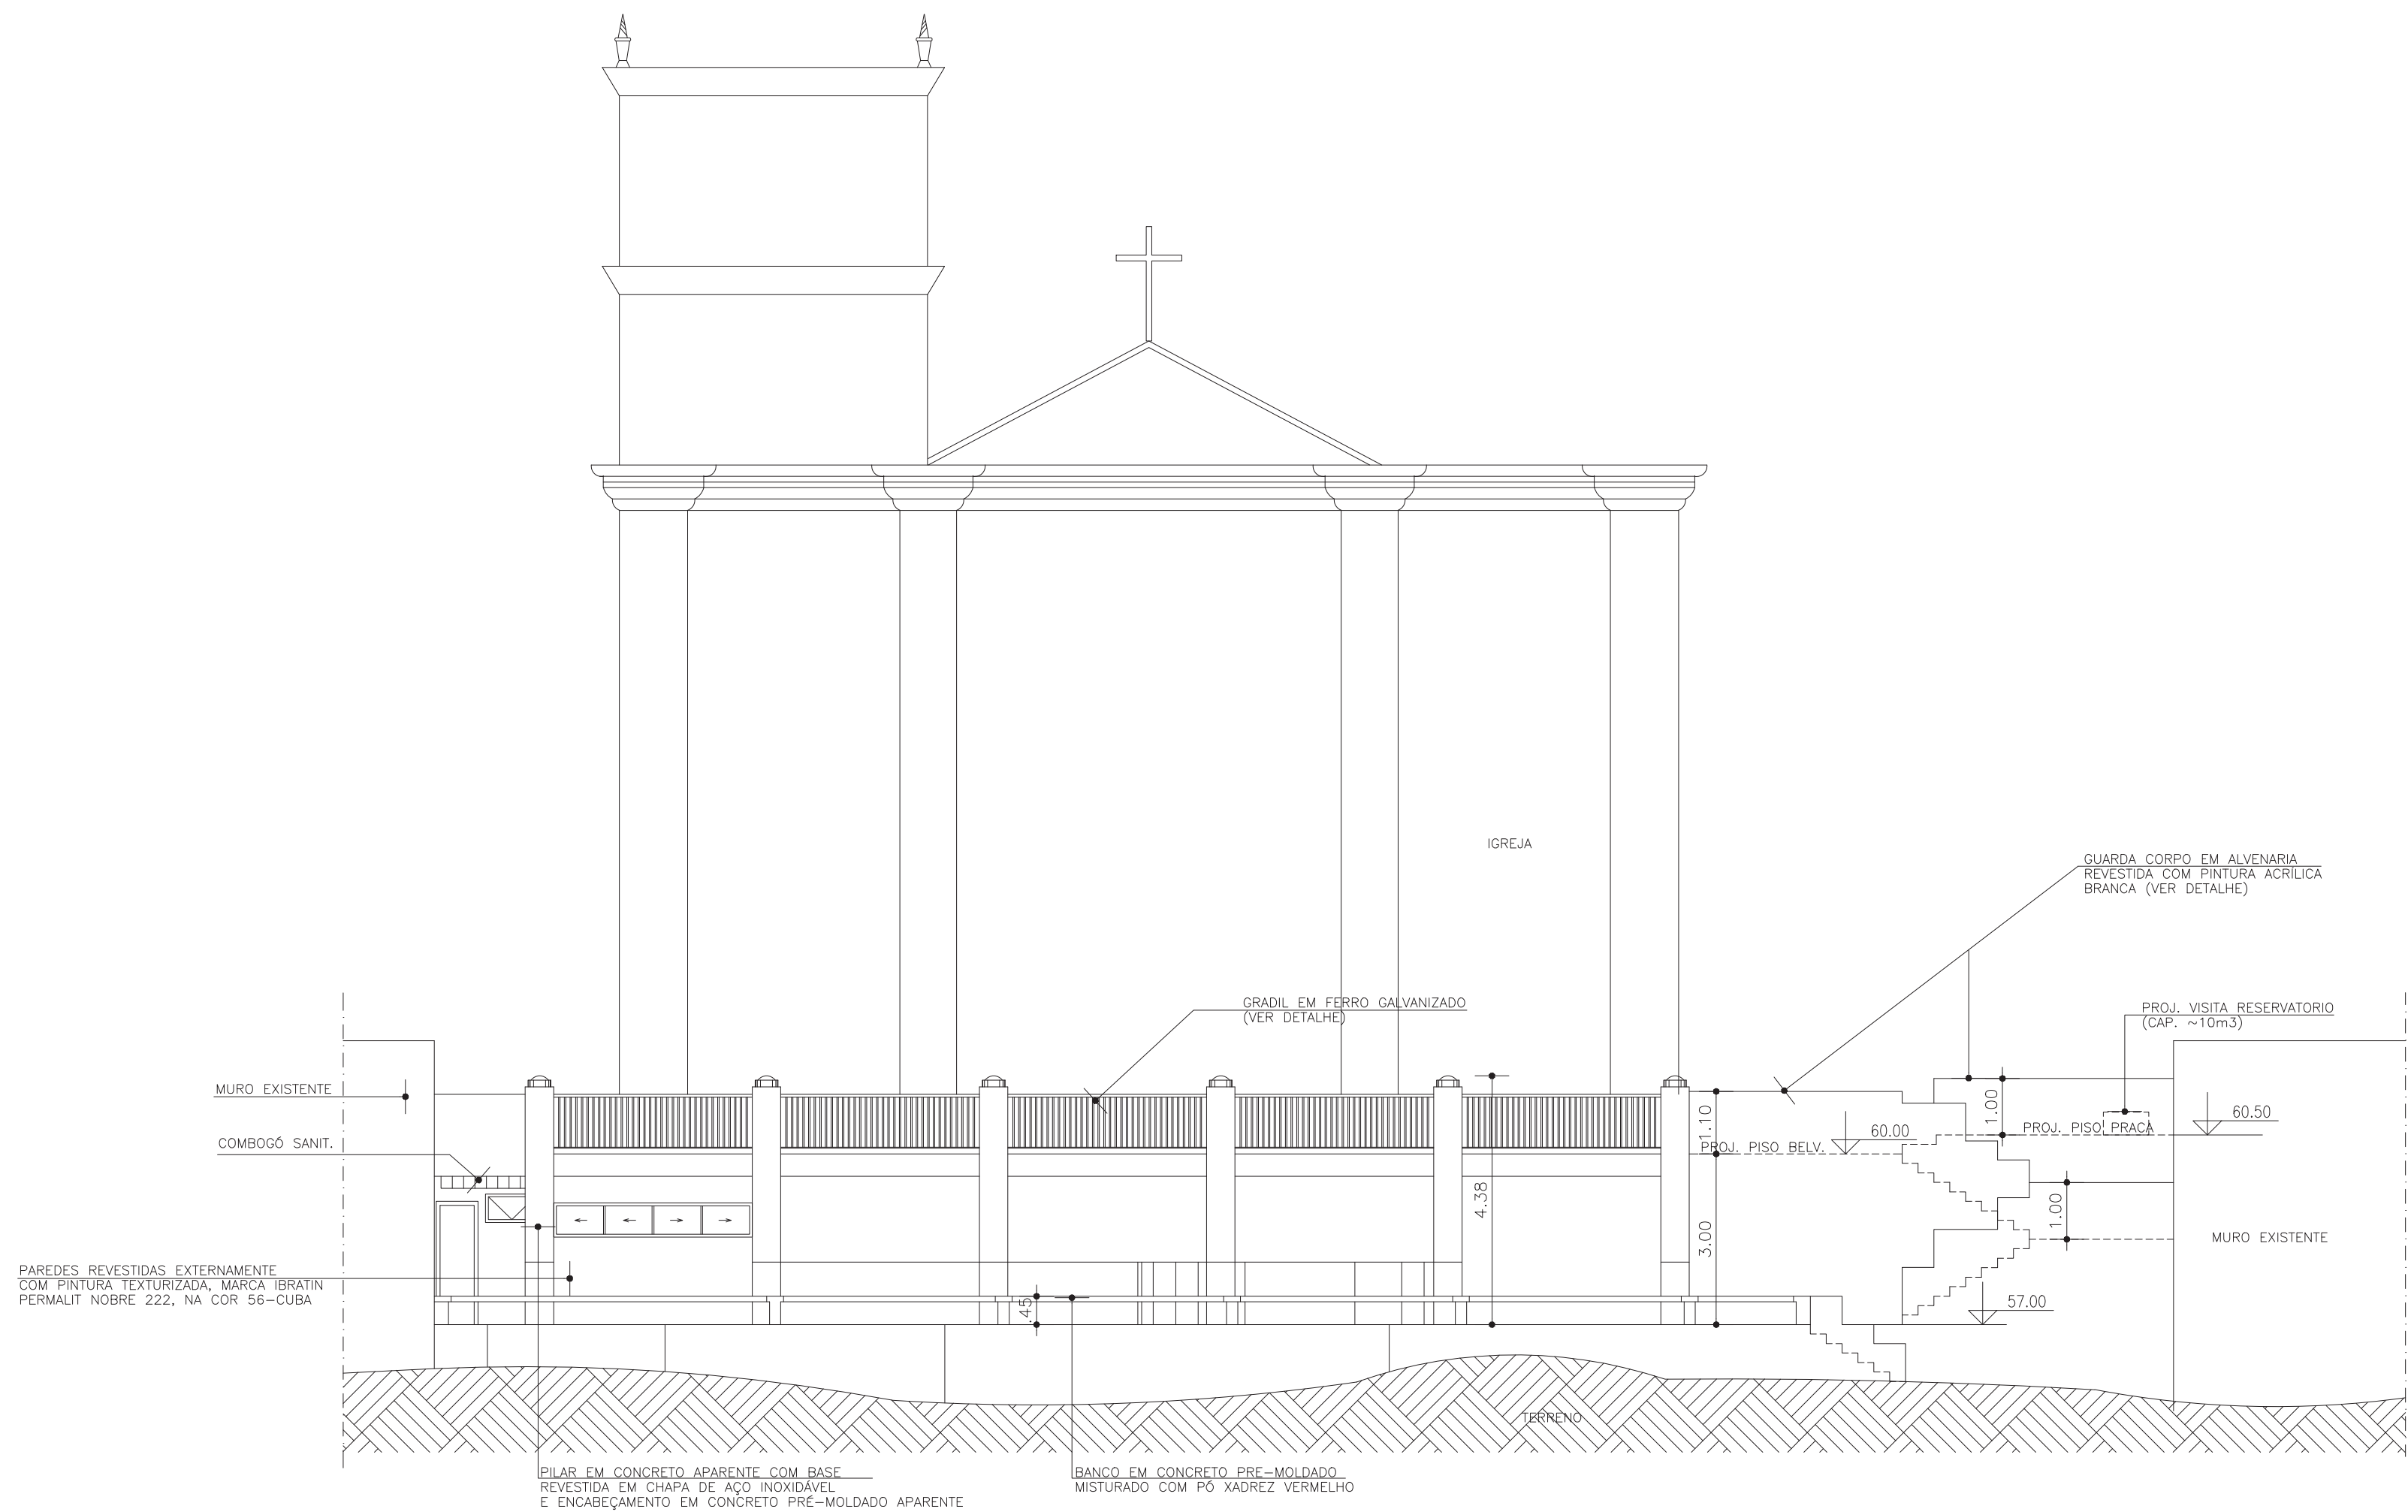

VISTA A



REVISÃO: 23/03/98

PROJETO:
LARGO DOS AFLITOS

LOCALIZAÇÃO:
AFLITOS - SALVADOR - BAHIA

ETAPA:
PROJETO EXECUTIVO DA PRAÇA

ESCALA:
1/100

DATA:
JULHO/97

PLANTA:
VISTA A E CORTE 1

PLANTA N. : AFL-C2.DWG
05

AUTOR DO PROJETO:
FRANCISCO DE ASSIS COUTO DOS REIS - CREA 1296-D - DUEL 1596



DESENVOLVIMENTO:
CAD - COMPUTAÇÃO GRAFICA E ARQUITETURA LTDA
Av. Vasco da Gama, 830 sala 201 Ed. Moka - Rio Vermelho Salvador-Ba. Tel. 334-2491 Fax. 334-3112




DESENVOLVIMENTO:
CAD - COMPUTACAO GRAFICA E ARQUITETURA LTDA
Av. Vasco da Gama, 830 sala 201 Ed. Moka • Rio Vermelho Salvador-Ba. Tel. 334-2491 Fax. 334-3112

01

Perspectiva

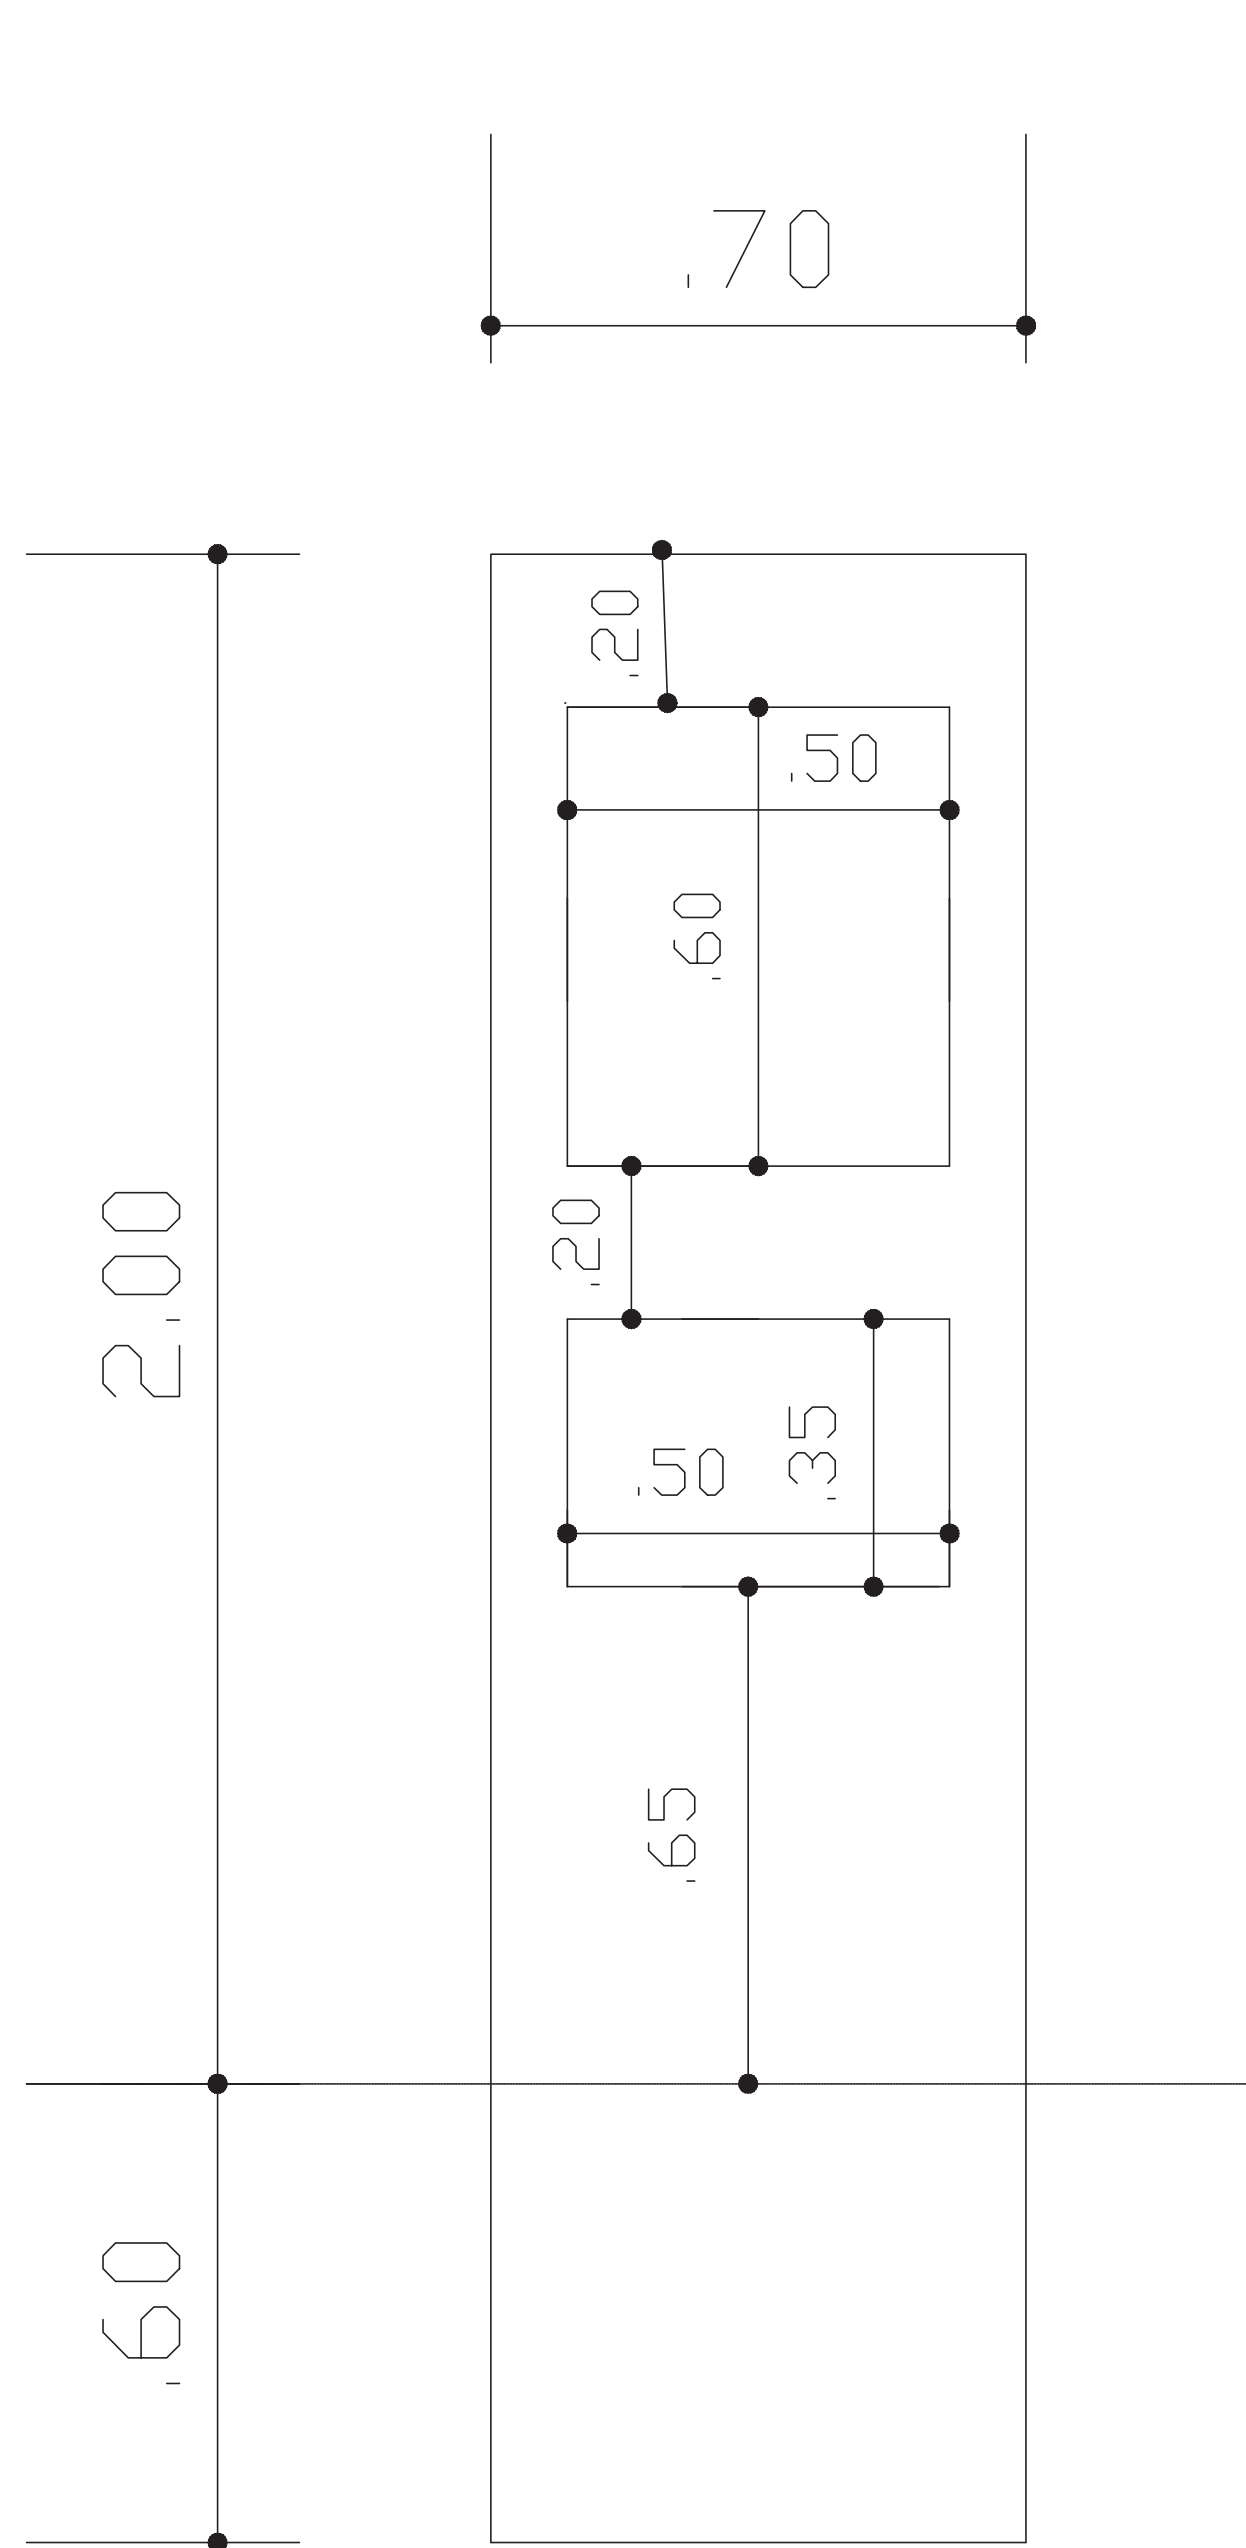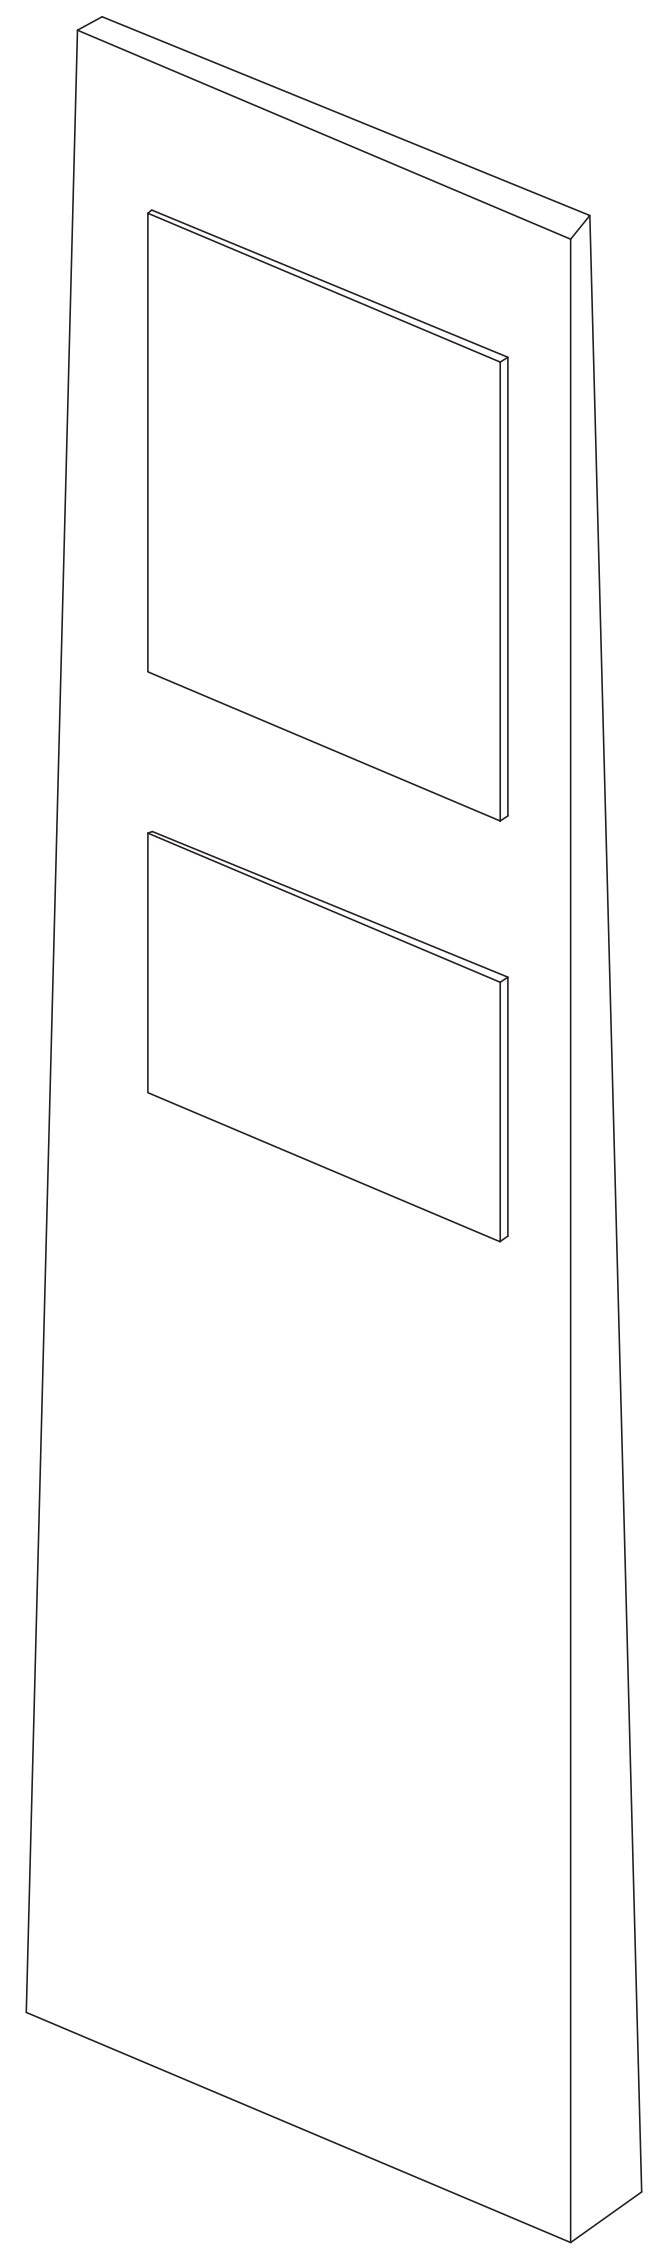

Vista Frontal

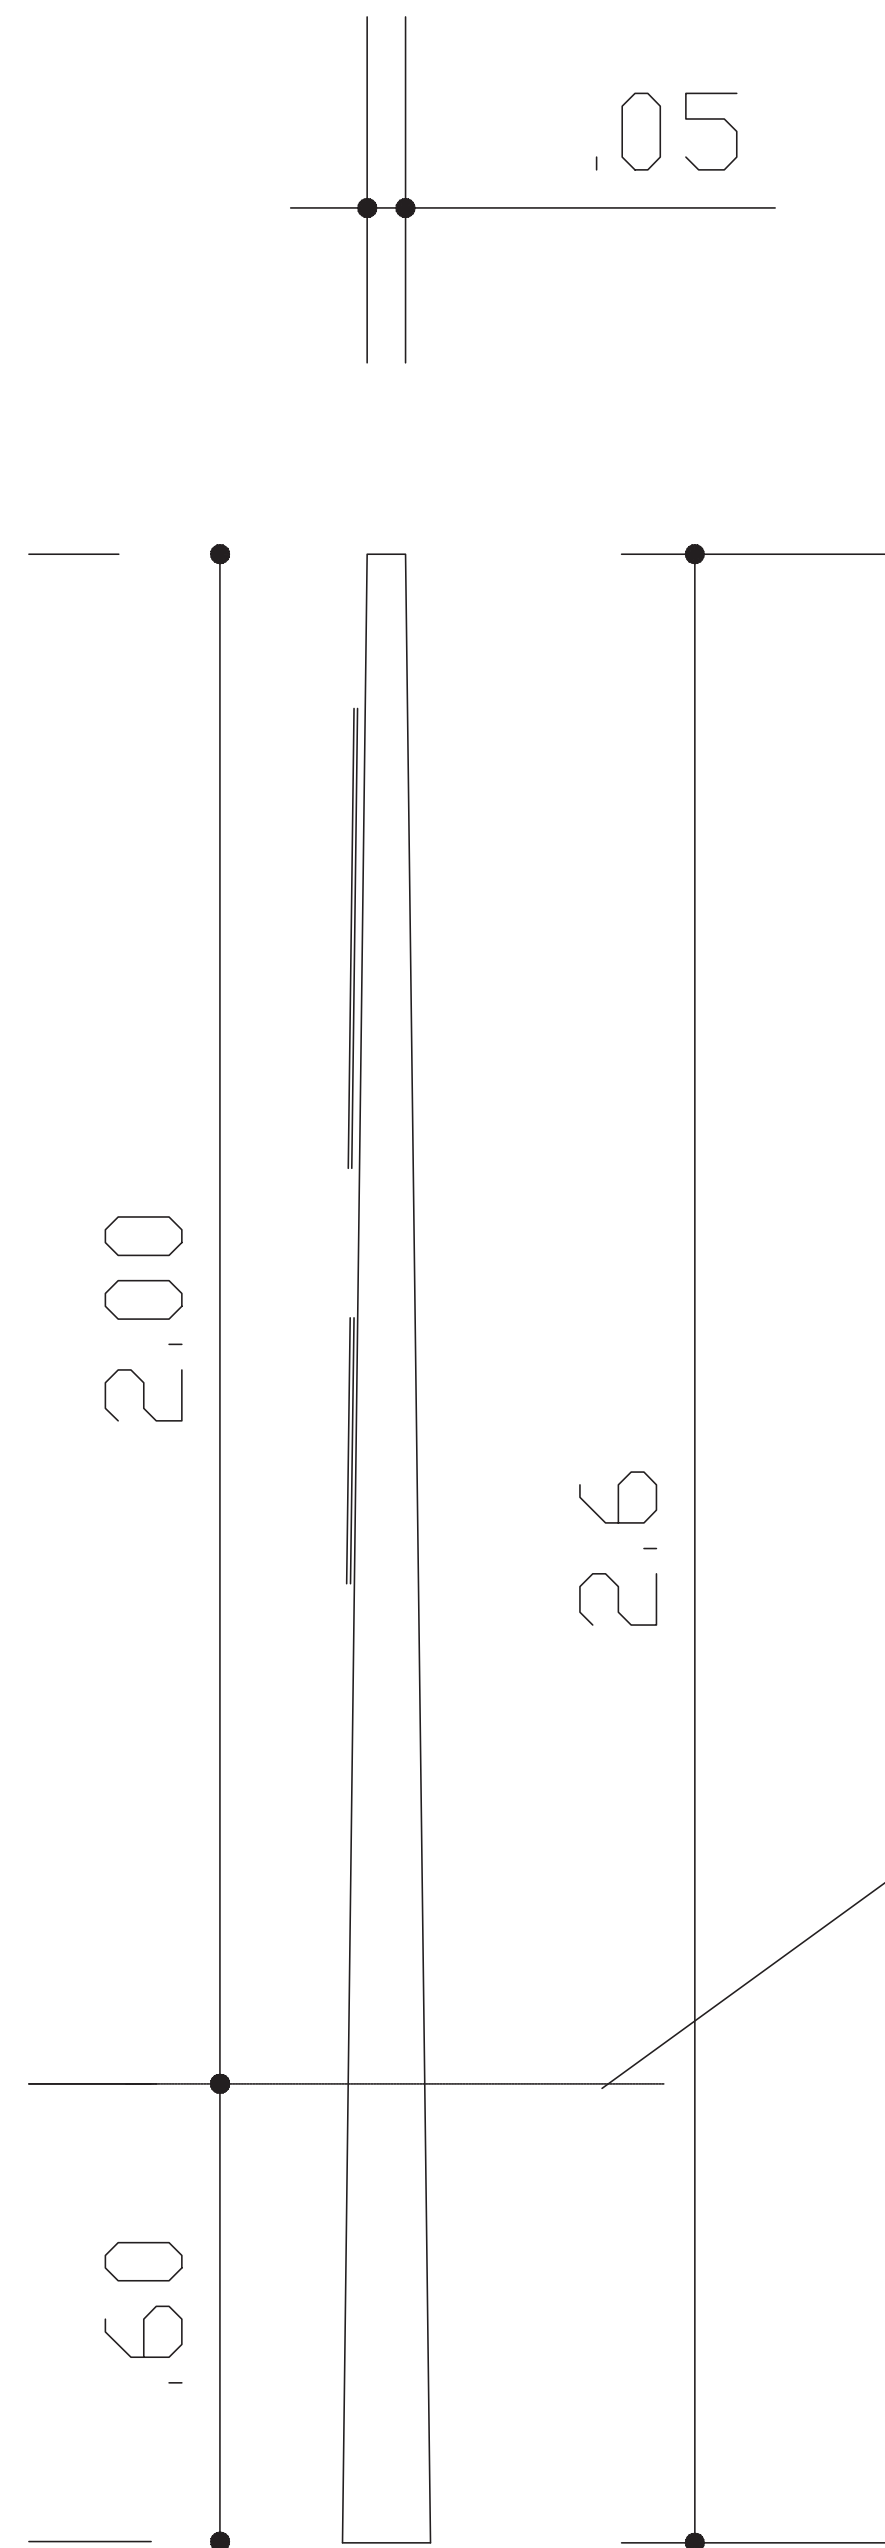

Vista Lateral

nível do terreno

escala
1 / 25



LEGENDA

- | | |
|-------|----------------|
| ◦ SIN | SINALEIRA |
| ◦ LM | LUMINÁRIA |
| ◦ | POÇO DE VISITA |
| ◦ HD | HIDRANTE |
| □ | CAIXA |
| 🌳 | ÁRVORE |
| † | PÓSTE |
| BAR | BARRACA |
-
- | | |
|---|-----------|
|  | A DEMOLIR |
|---|-----------|



REVISÃO: 14 / ABRIL /98

PROJETO:
LARGO DOS AFLITOS

LOCALIZAÇÃO:
AFLITOS – SALVADOR – BAHIA

ETAPA:
PROJETO EXECUTIVO DA PRACA

ESCALA:	DATA:
---------	-------

PLANTA DE SITUAÇÃO

AUTOR DO PROJETO:
FRANCISCO DE ASSIS COUTO DOS REIS – CREA 1296-D – DUEL 1596

DESENVOLVIMENTO:
CAD - COMPUTACAO GRAFICA E ARQUITETURA LTDA
Av. Vasco da Gama, 830 sala 201 Ed. Moka • Rio Vermelho Salvador-Ba. Tel. 334-2491 Fax. 334-3112