

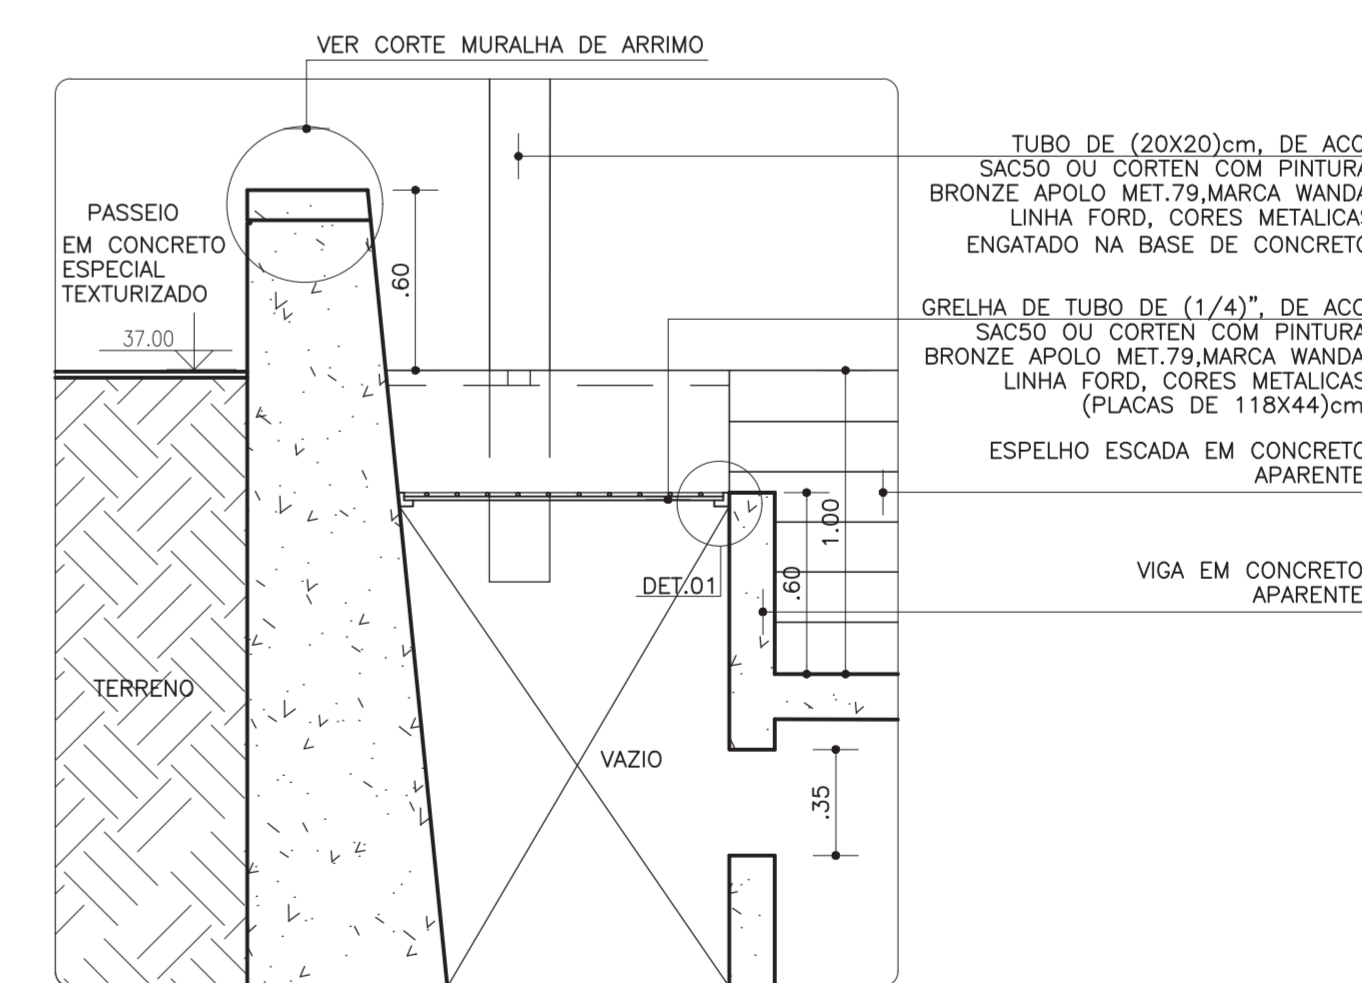
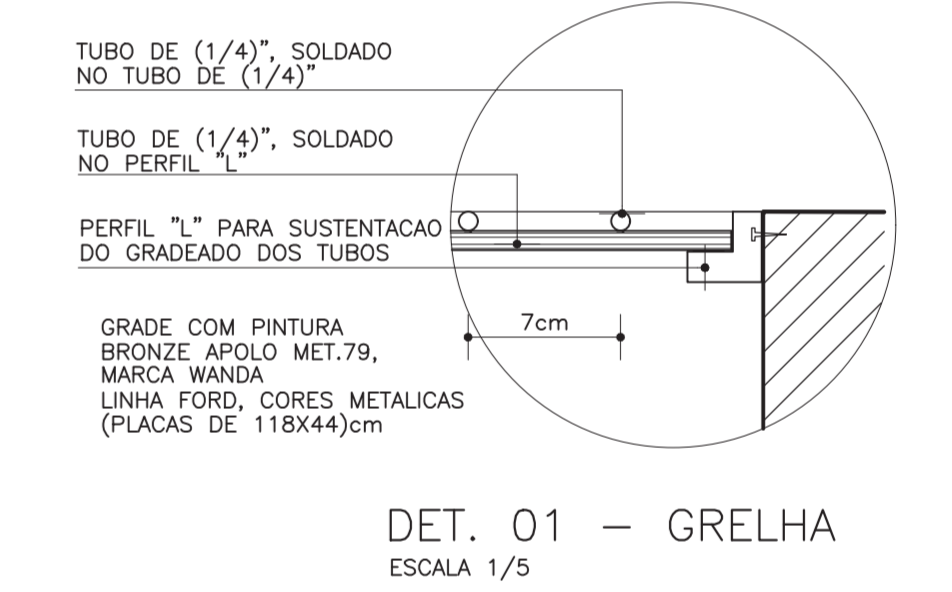
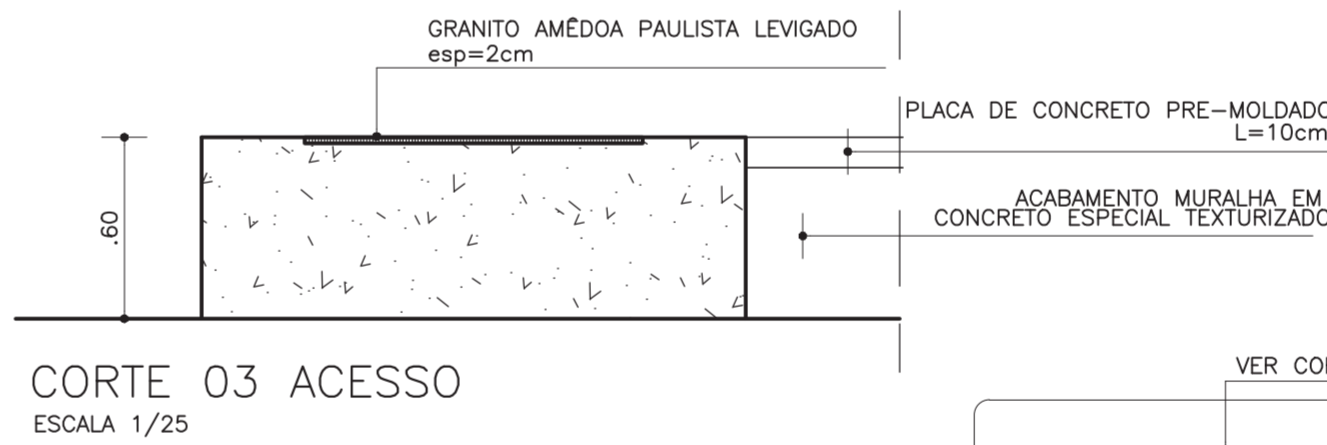
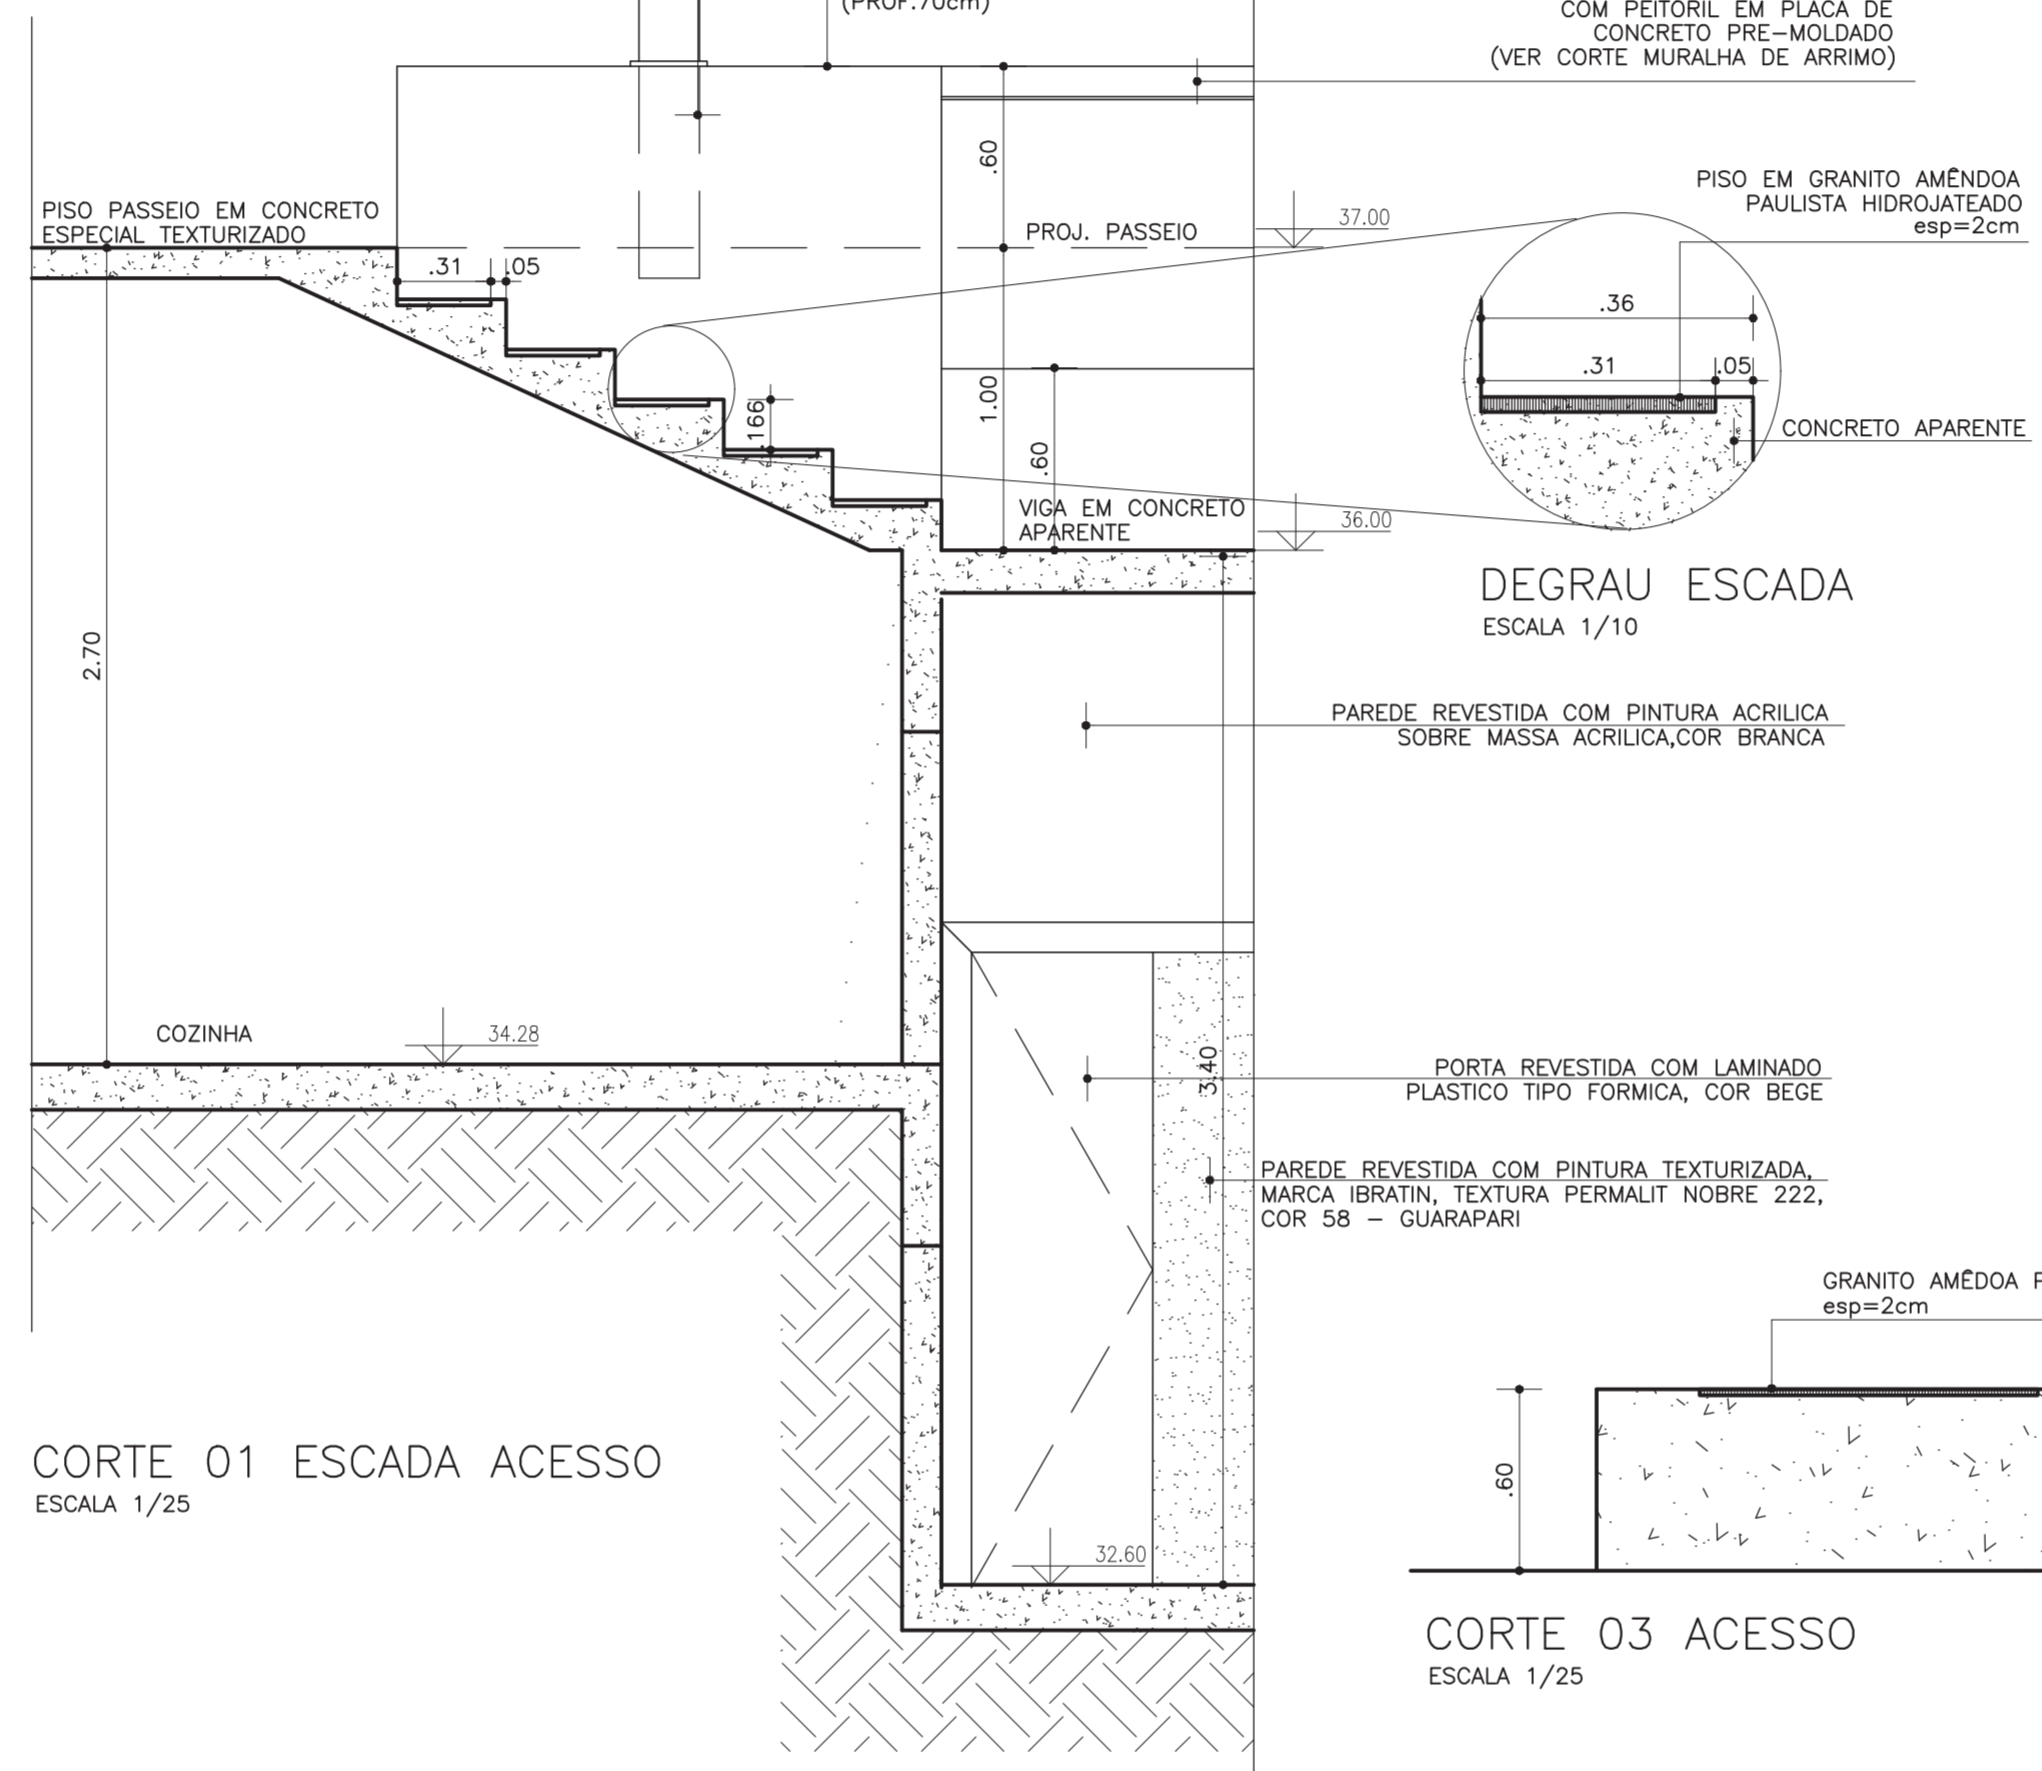
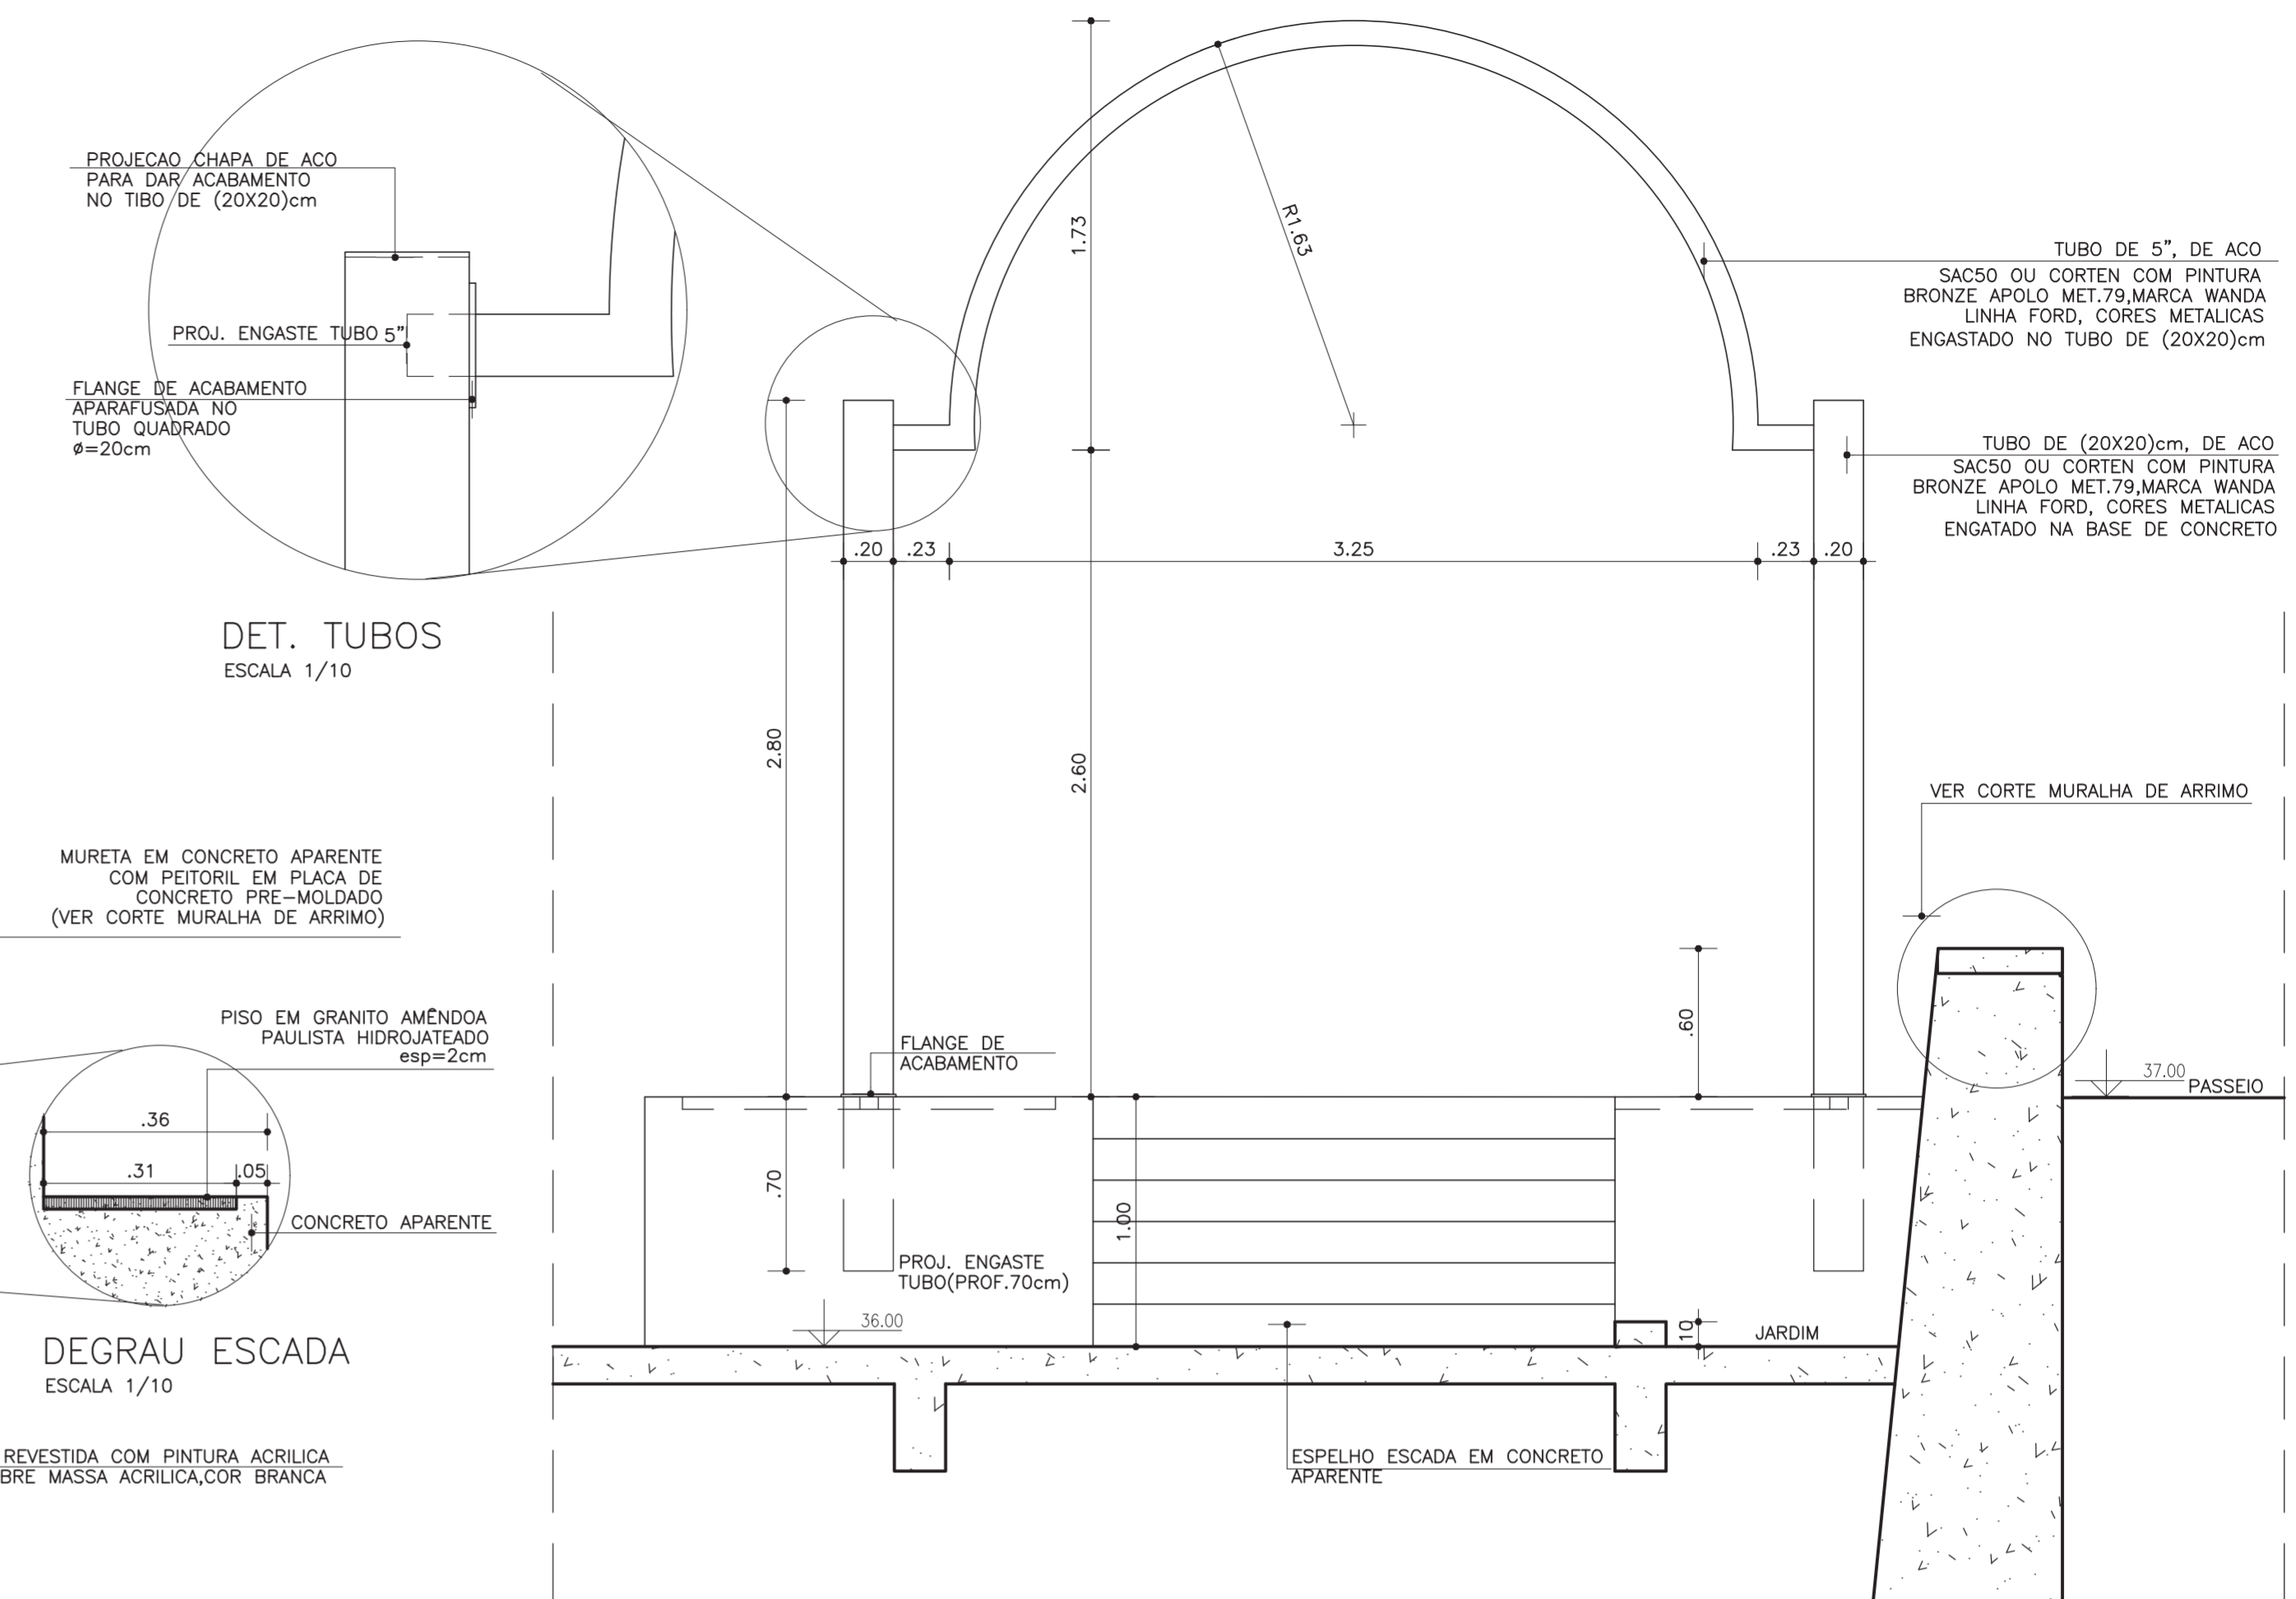
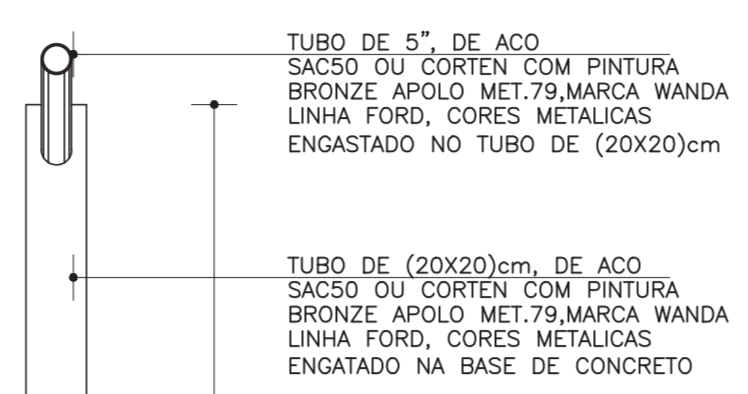



CORTE MURALHA DE ARRIMO/PEITORIL
ESCALA 1/25

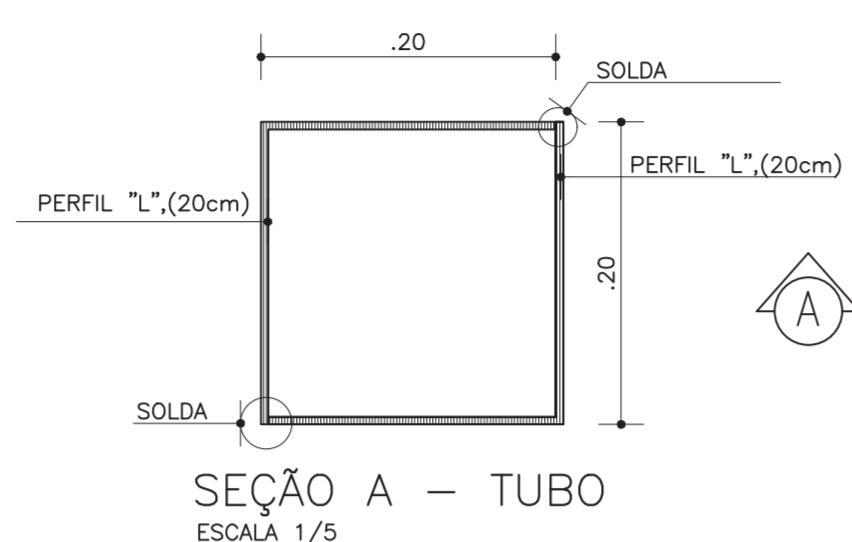


OBSERVAÇÃO
REVISÃO 01 (04/10/99)
COMPLEMENTA INFORMAÇÕES

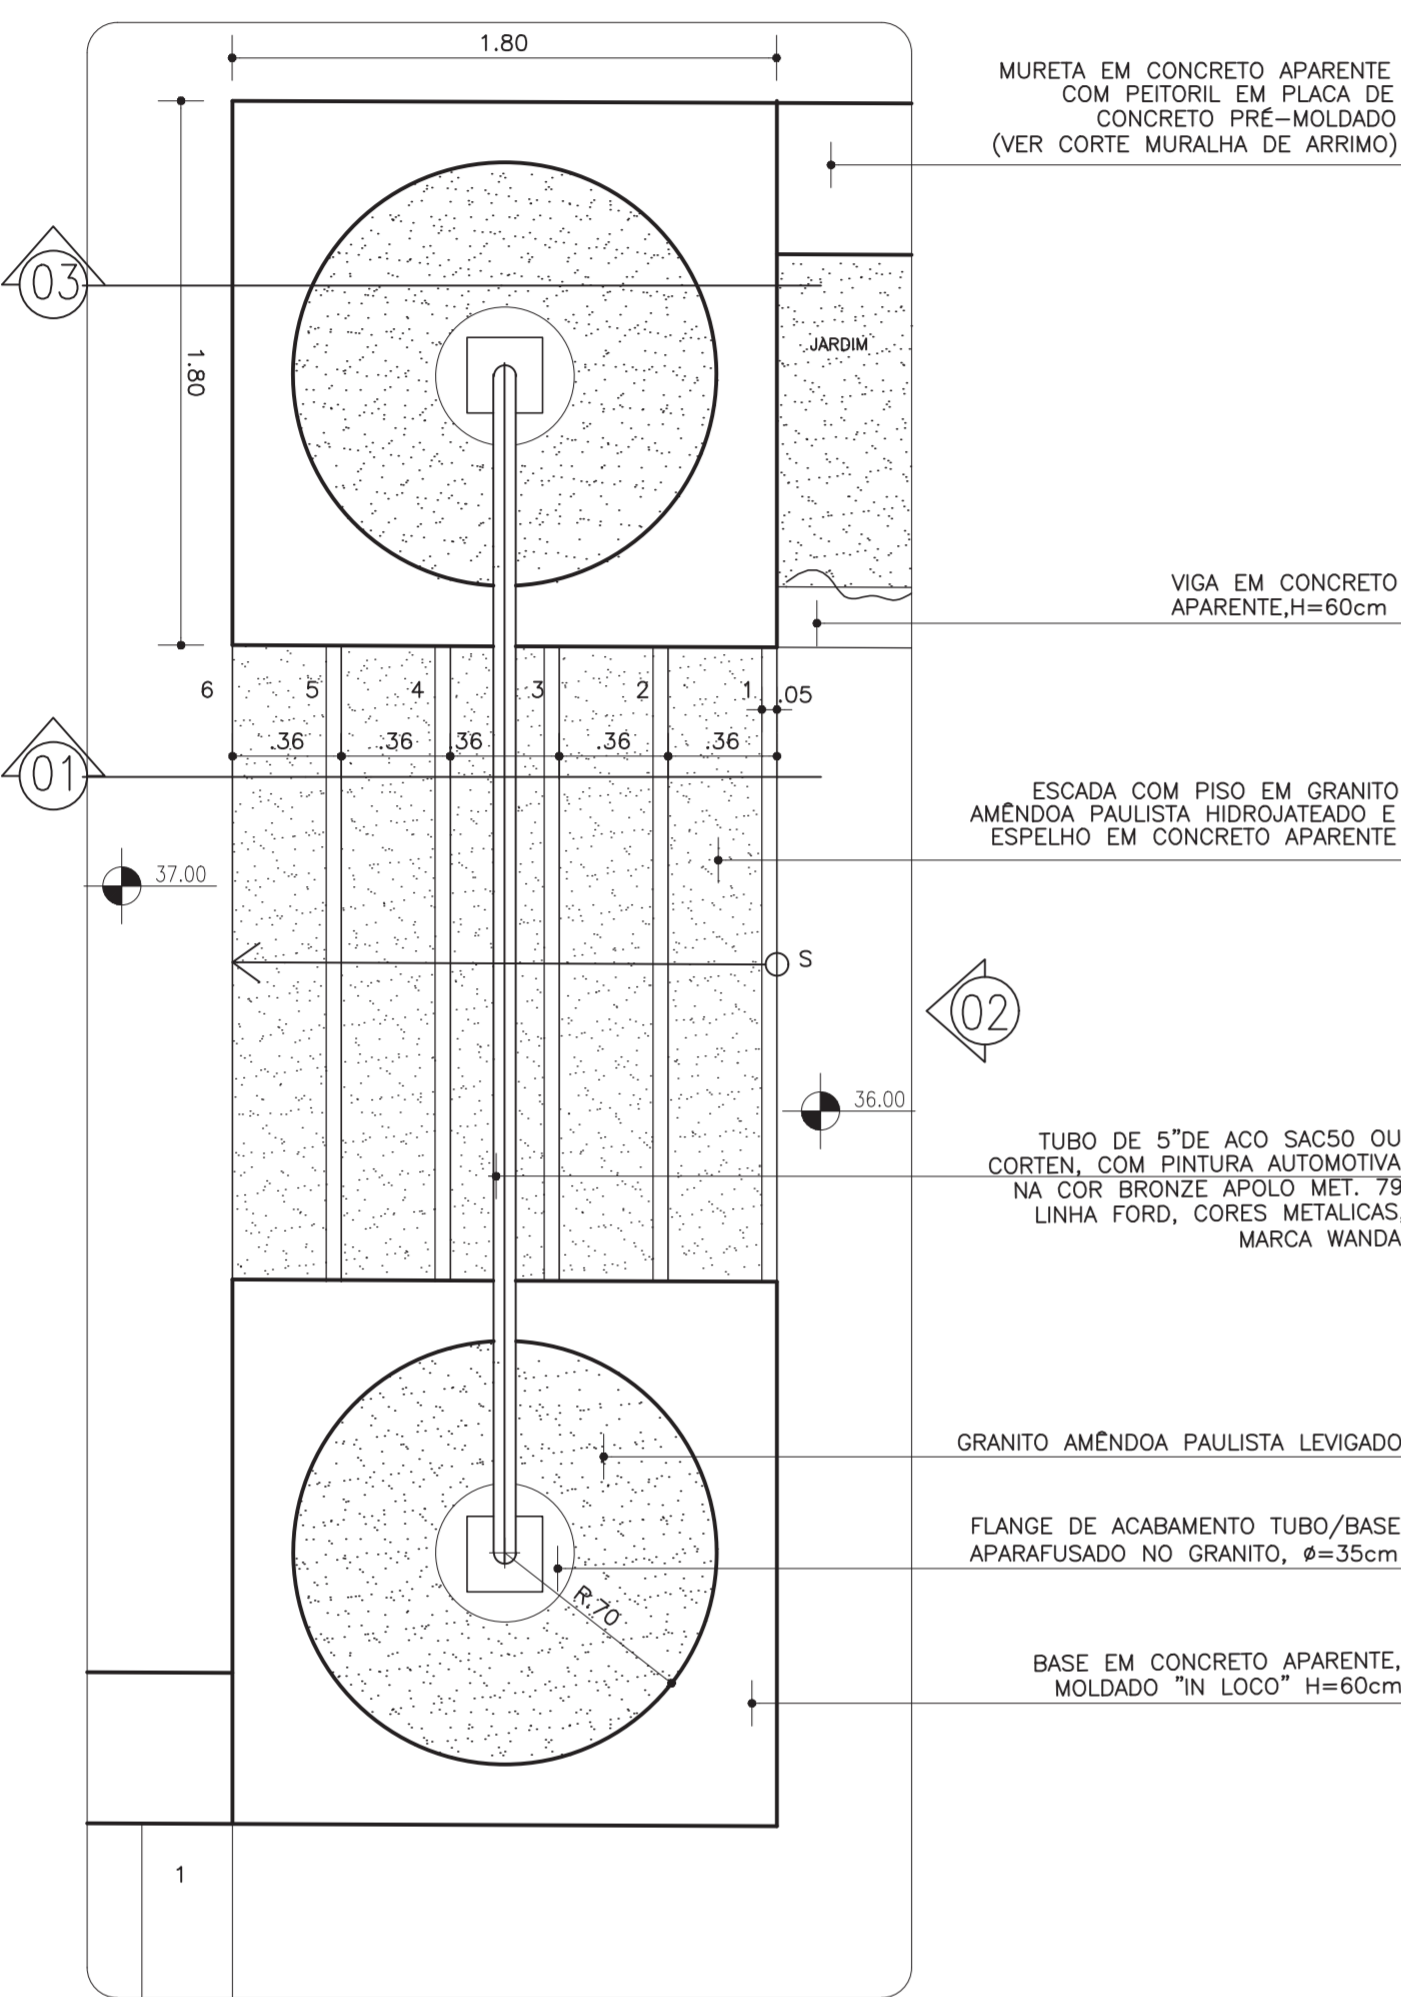


PROJETO: MIRANTE DO BONFIM	
LOCALIZACAO: BONFIM - SALVADOR - BAHIA	
ETAPA: PROJETO EXECUTIVO DA PRAÇA	ESCALA: INDICADA
DATA: 04/10/99	DATA: SET/97
PLANTA: DETALHE MURETA, GRELHA ESCADA E TUBO DE AÇO	PLANTA N.: BOM-001.DWG
AUTOR DO PROJETO: FRANCISCO DE ASSIS COUTO DOS REIS - CREA 1296-D - DUEL 1596	
CO-AUTOR: MARCIA REIS - CREA 18420-D - DCOS 2738	
DESENVOLVIMENTO: CAD - COMPUTACAO GRAFICA E ARQUITETURA LTDA	
Av. Anita Garibaldi Ed. CME-Centro Médico/Empresarial Bl-A sala 207 Salvador-BA Tel:331-0017 Fax:237-0972	

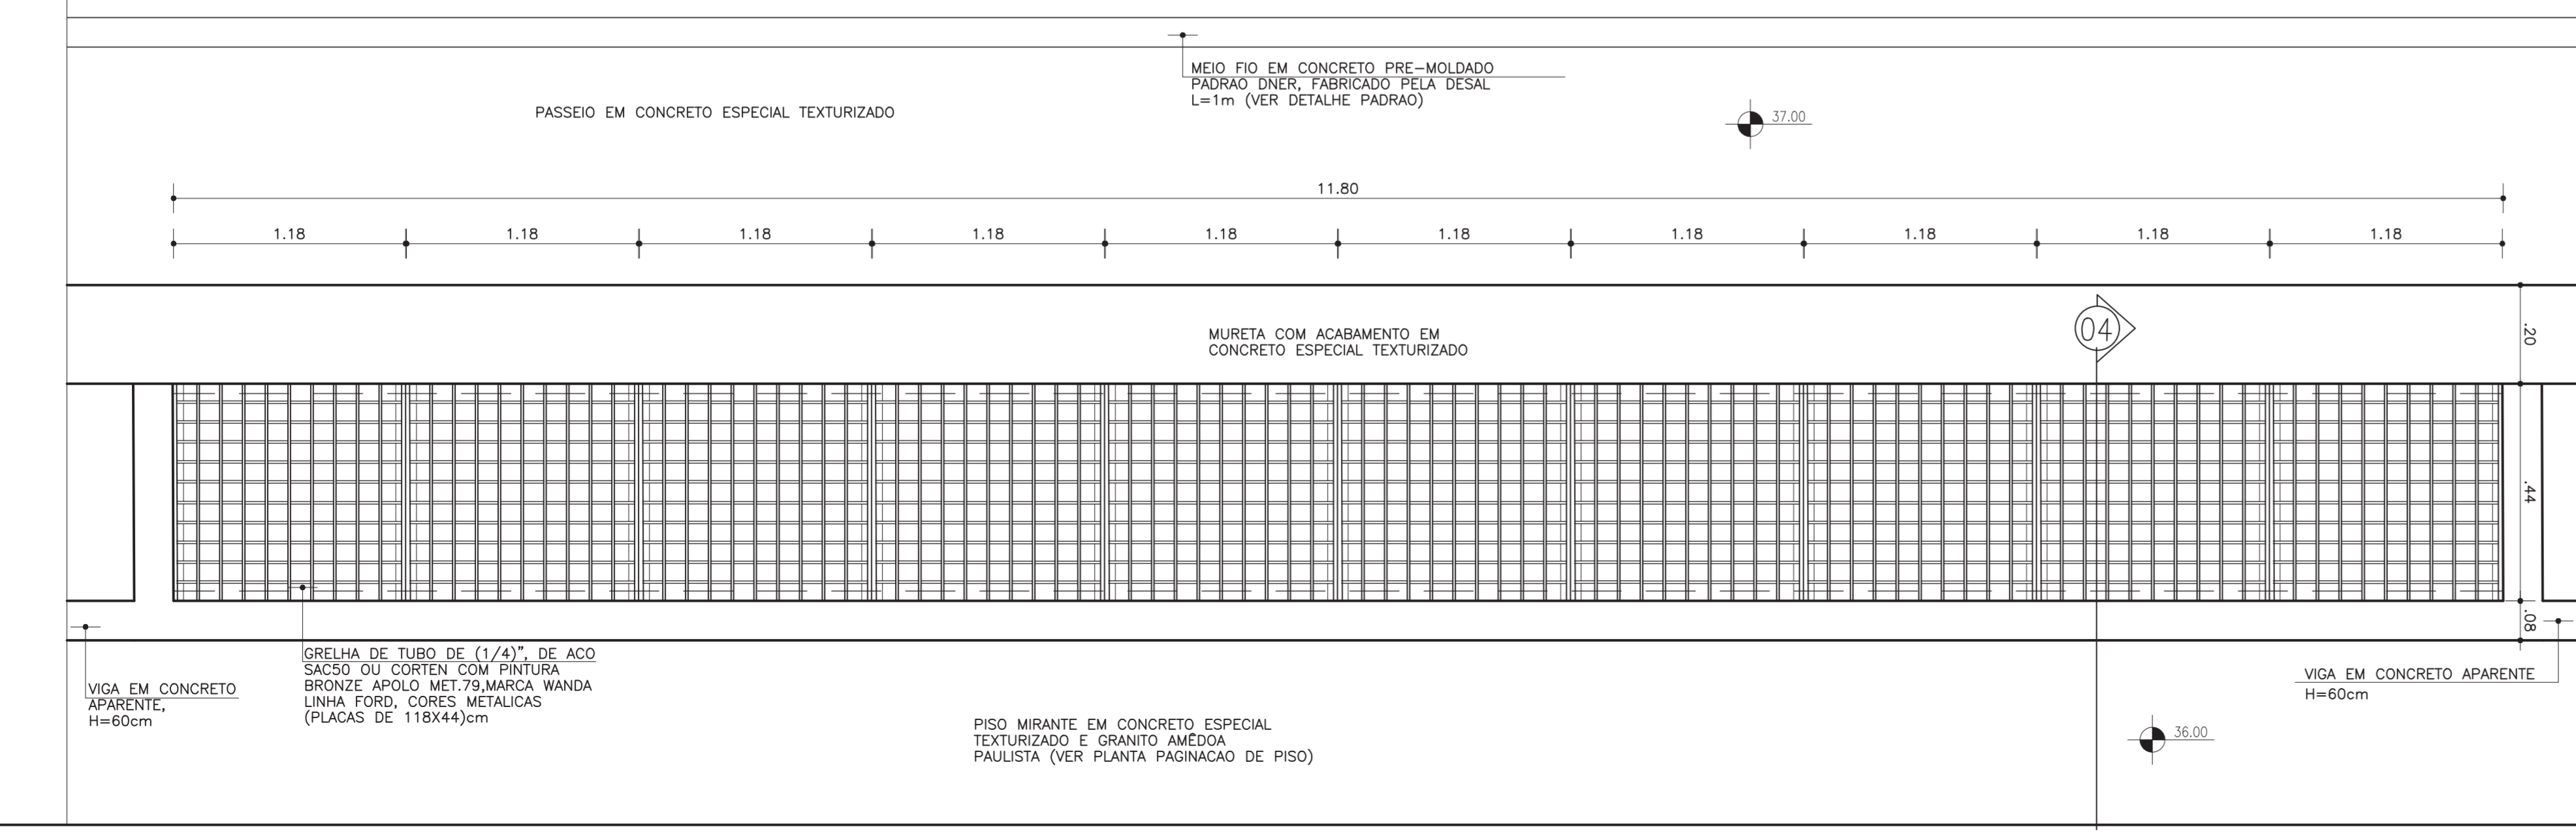


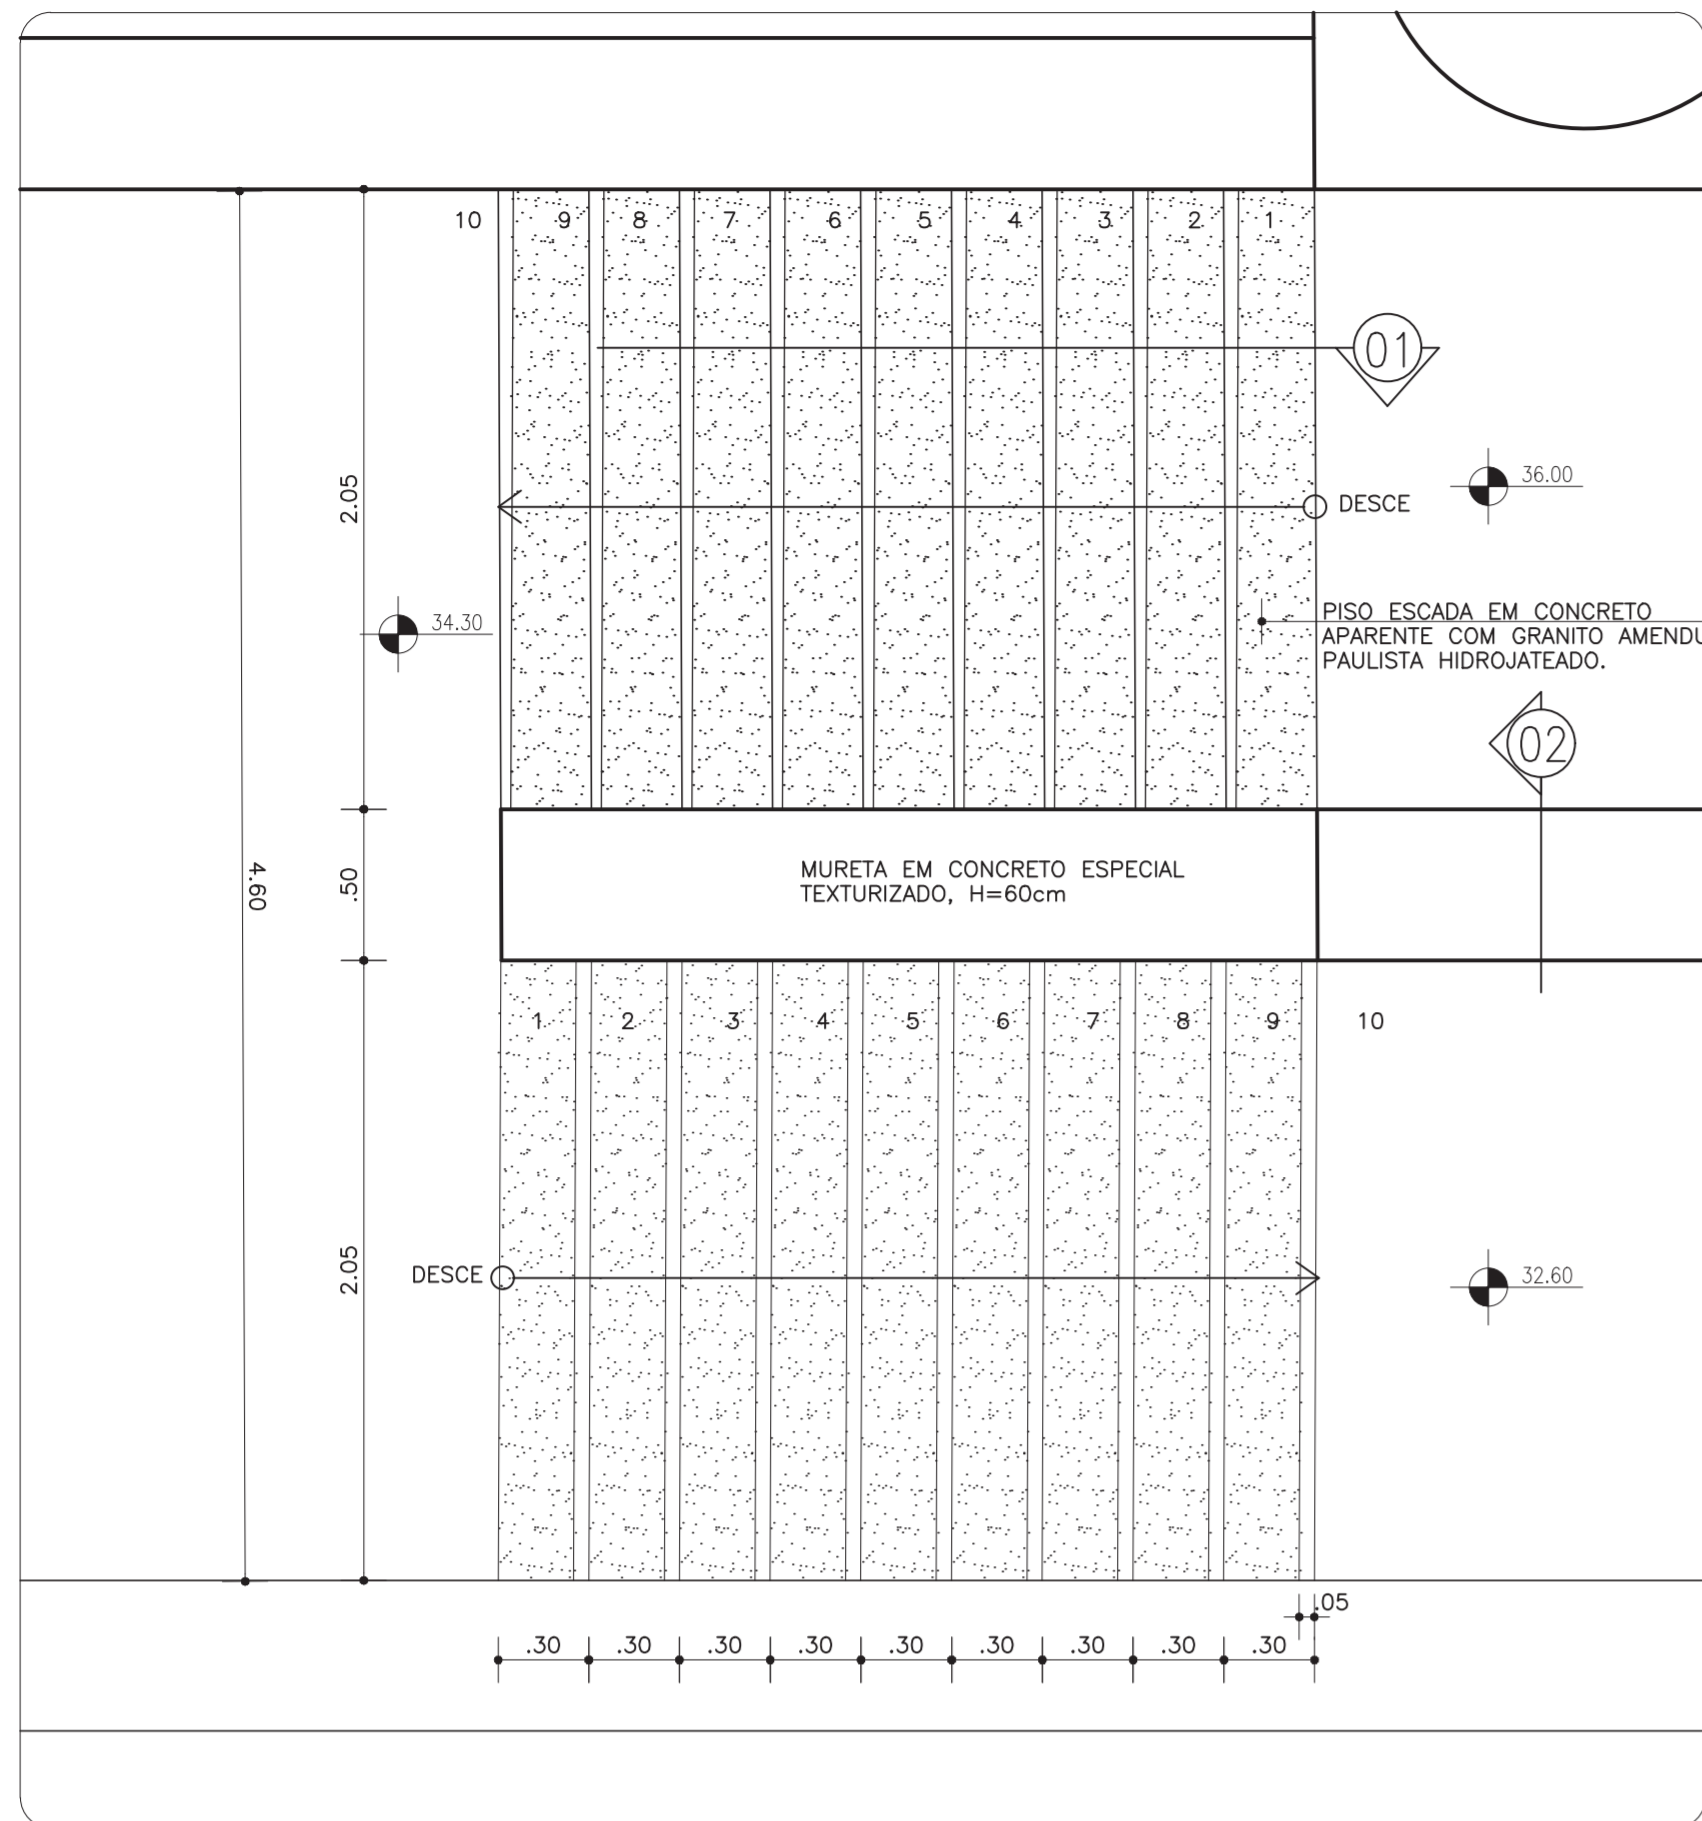


PLANTA BAIXA ESCADA
ESCALA 1/25

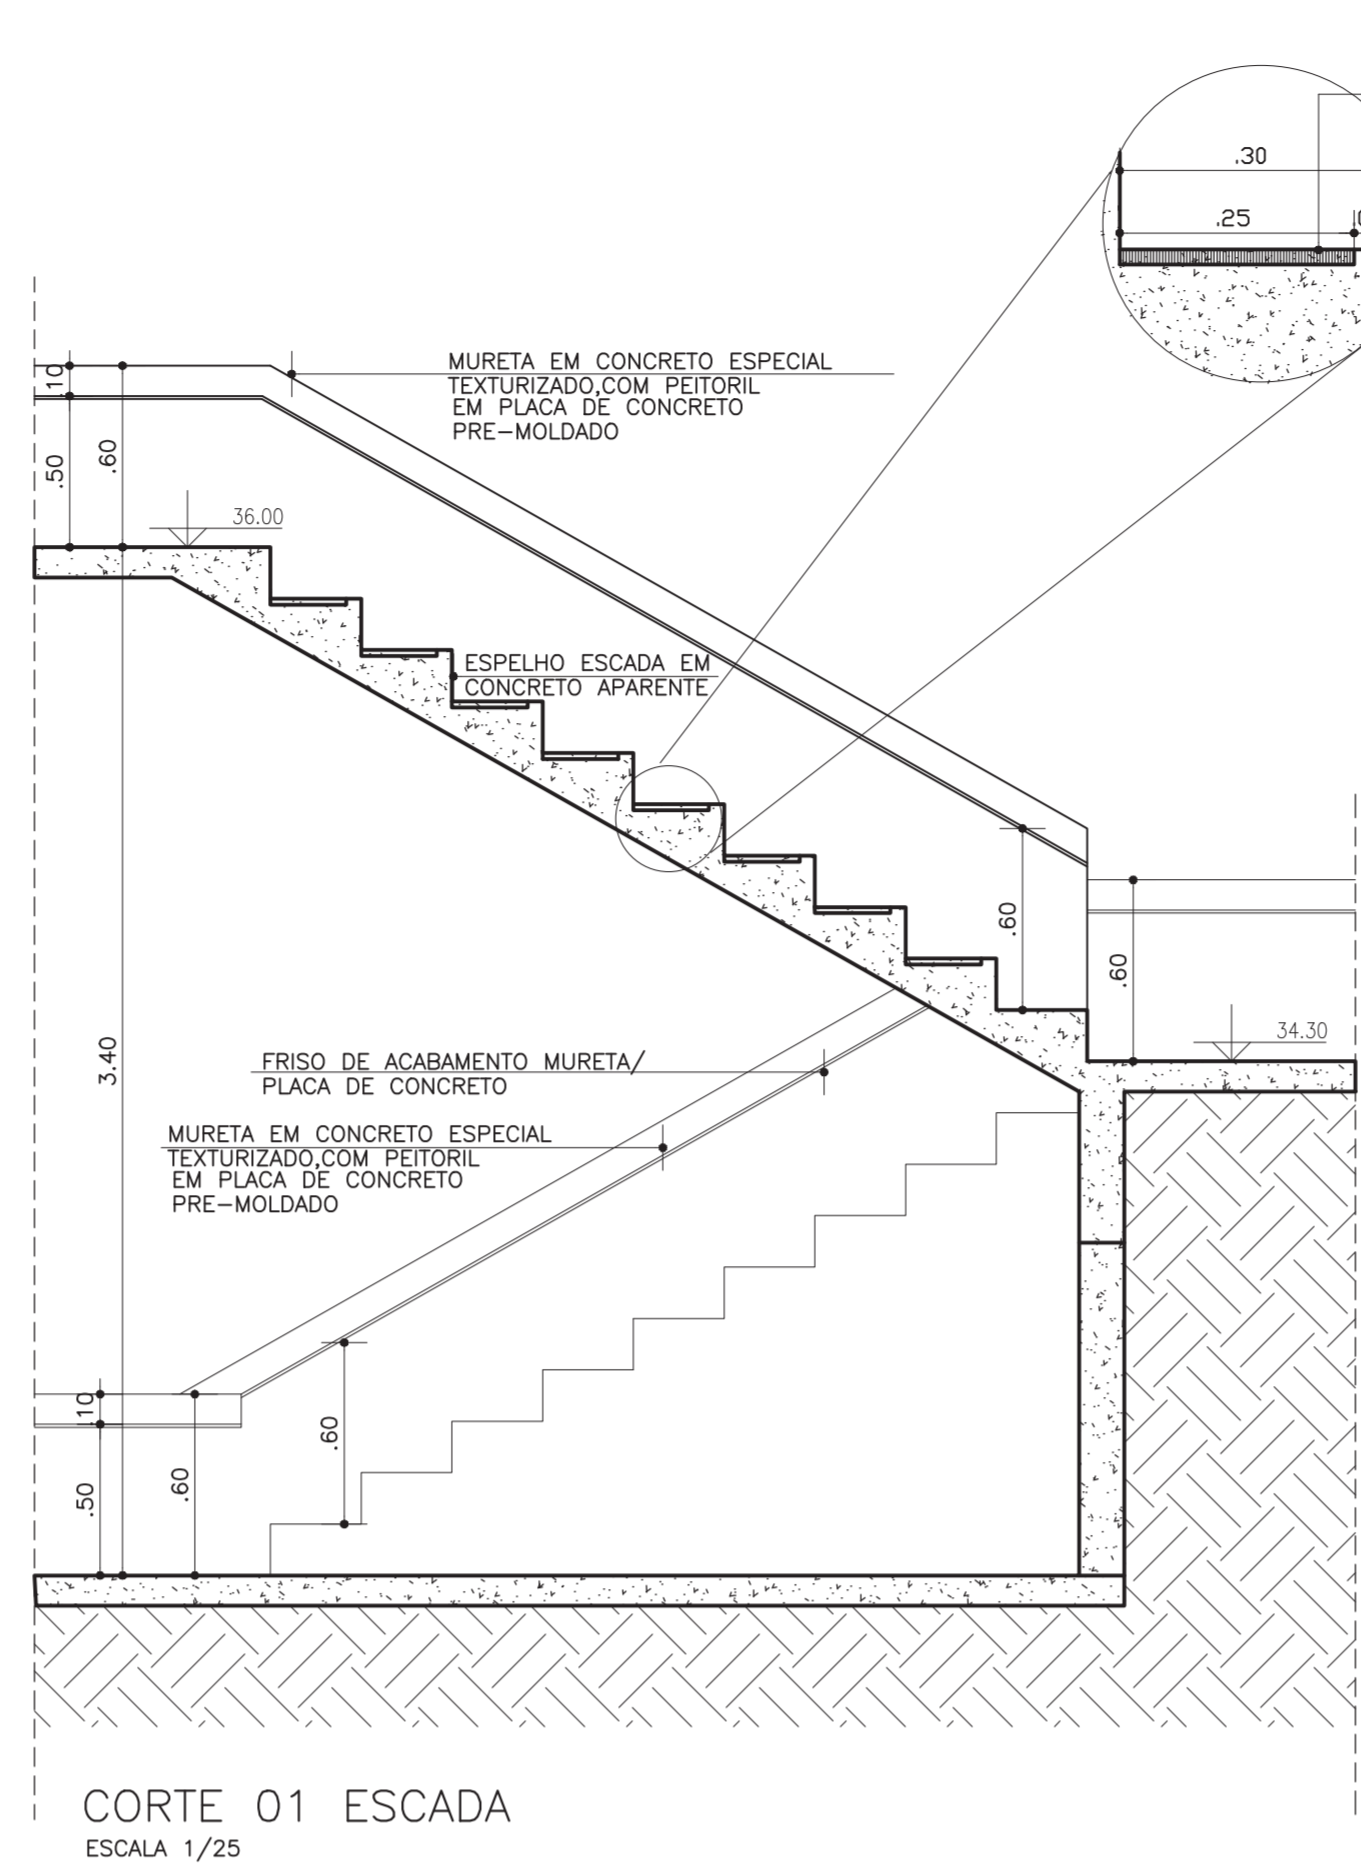


CORTE 01 ESCADA
ESCALA 1/25

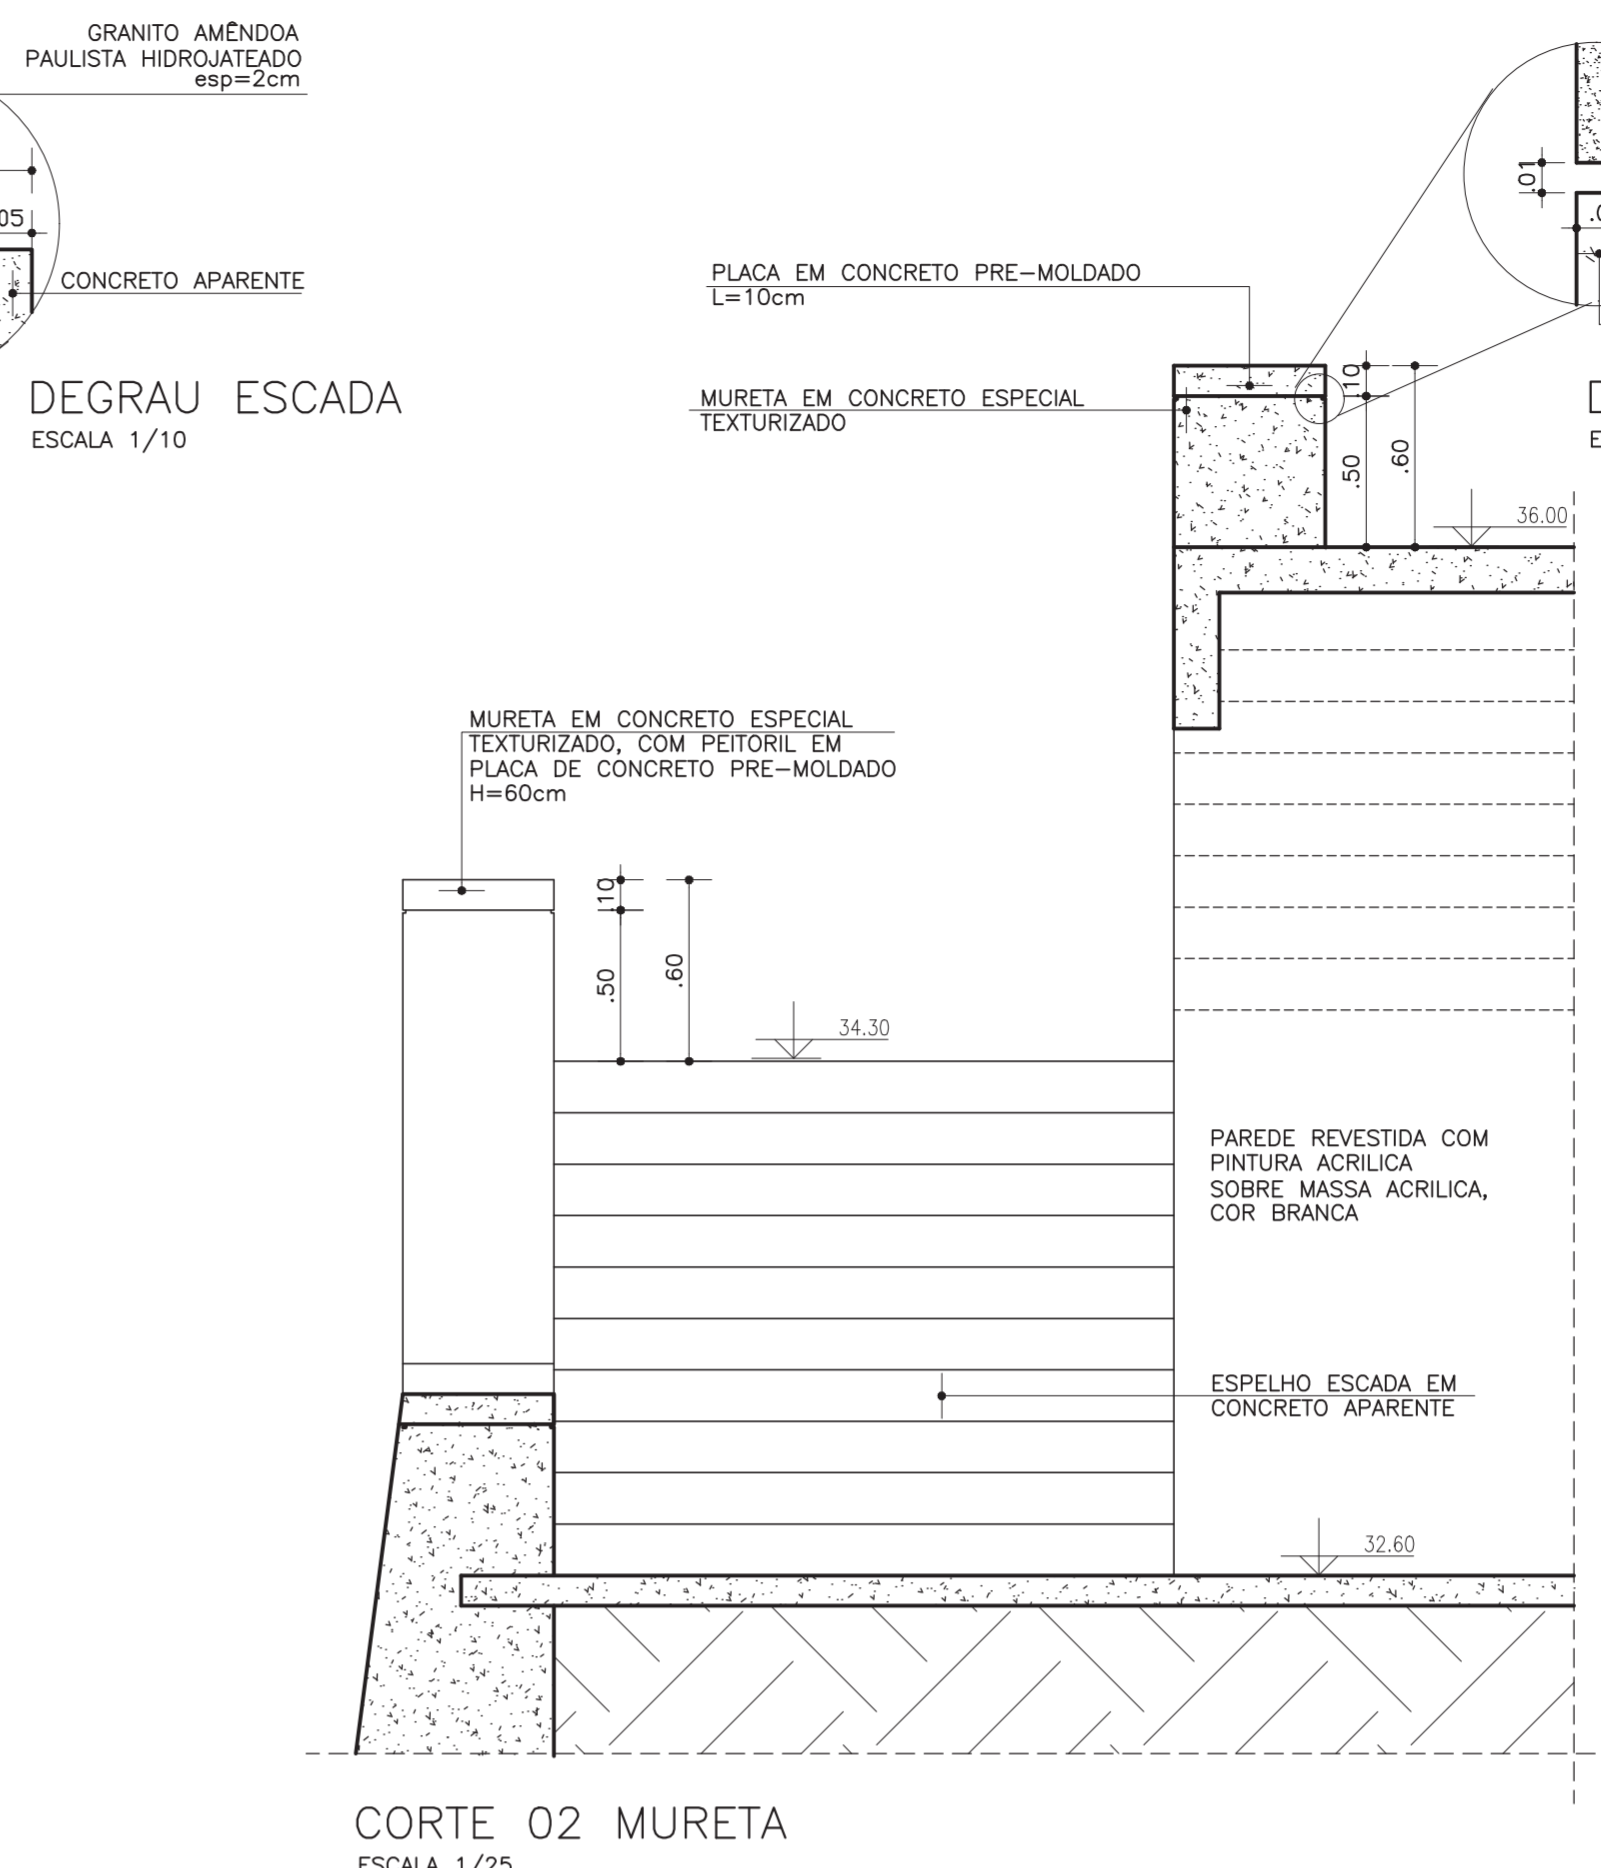


CORTE 02 MURETA
ESCALA 1/25

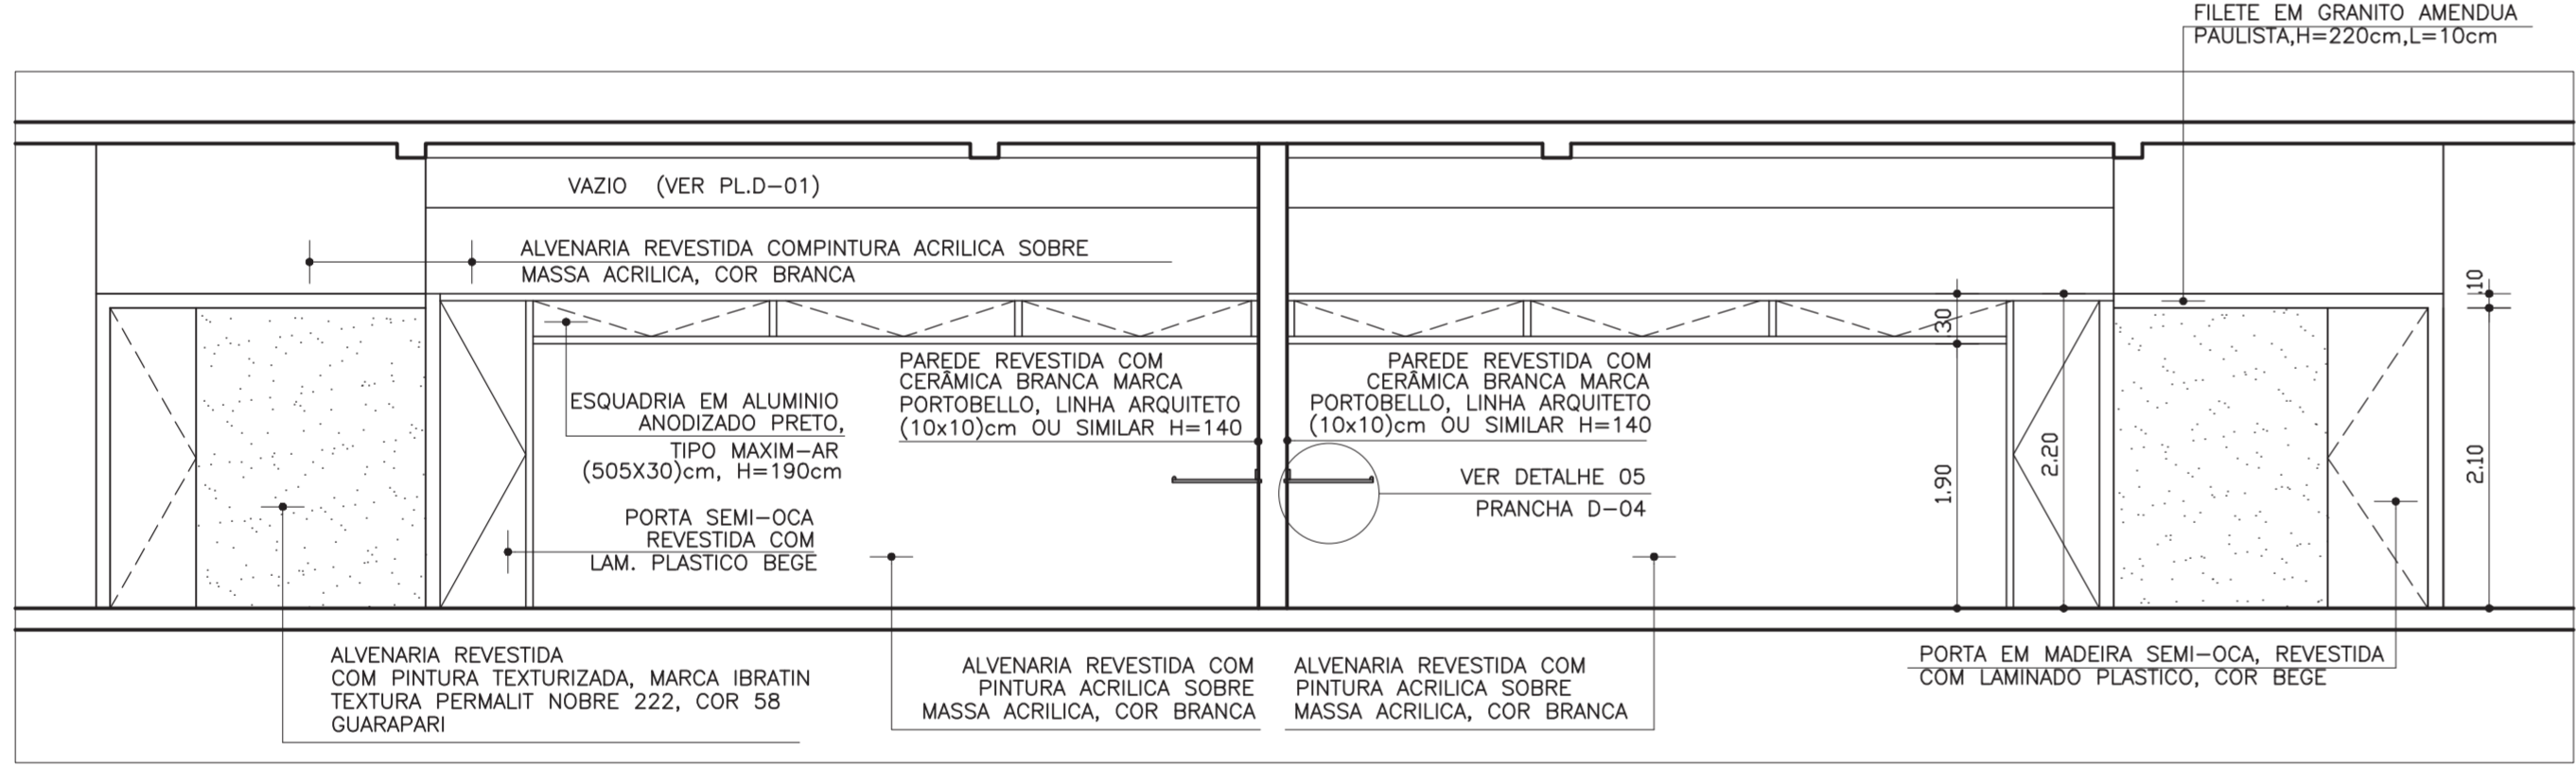


SEÇÃO S1
ESCALA 1/50

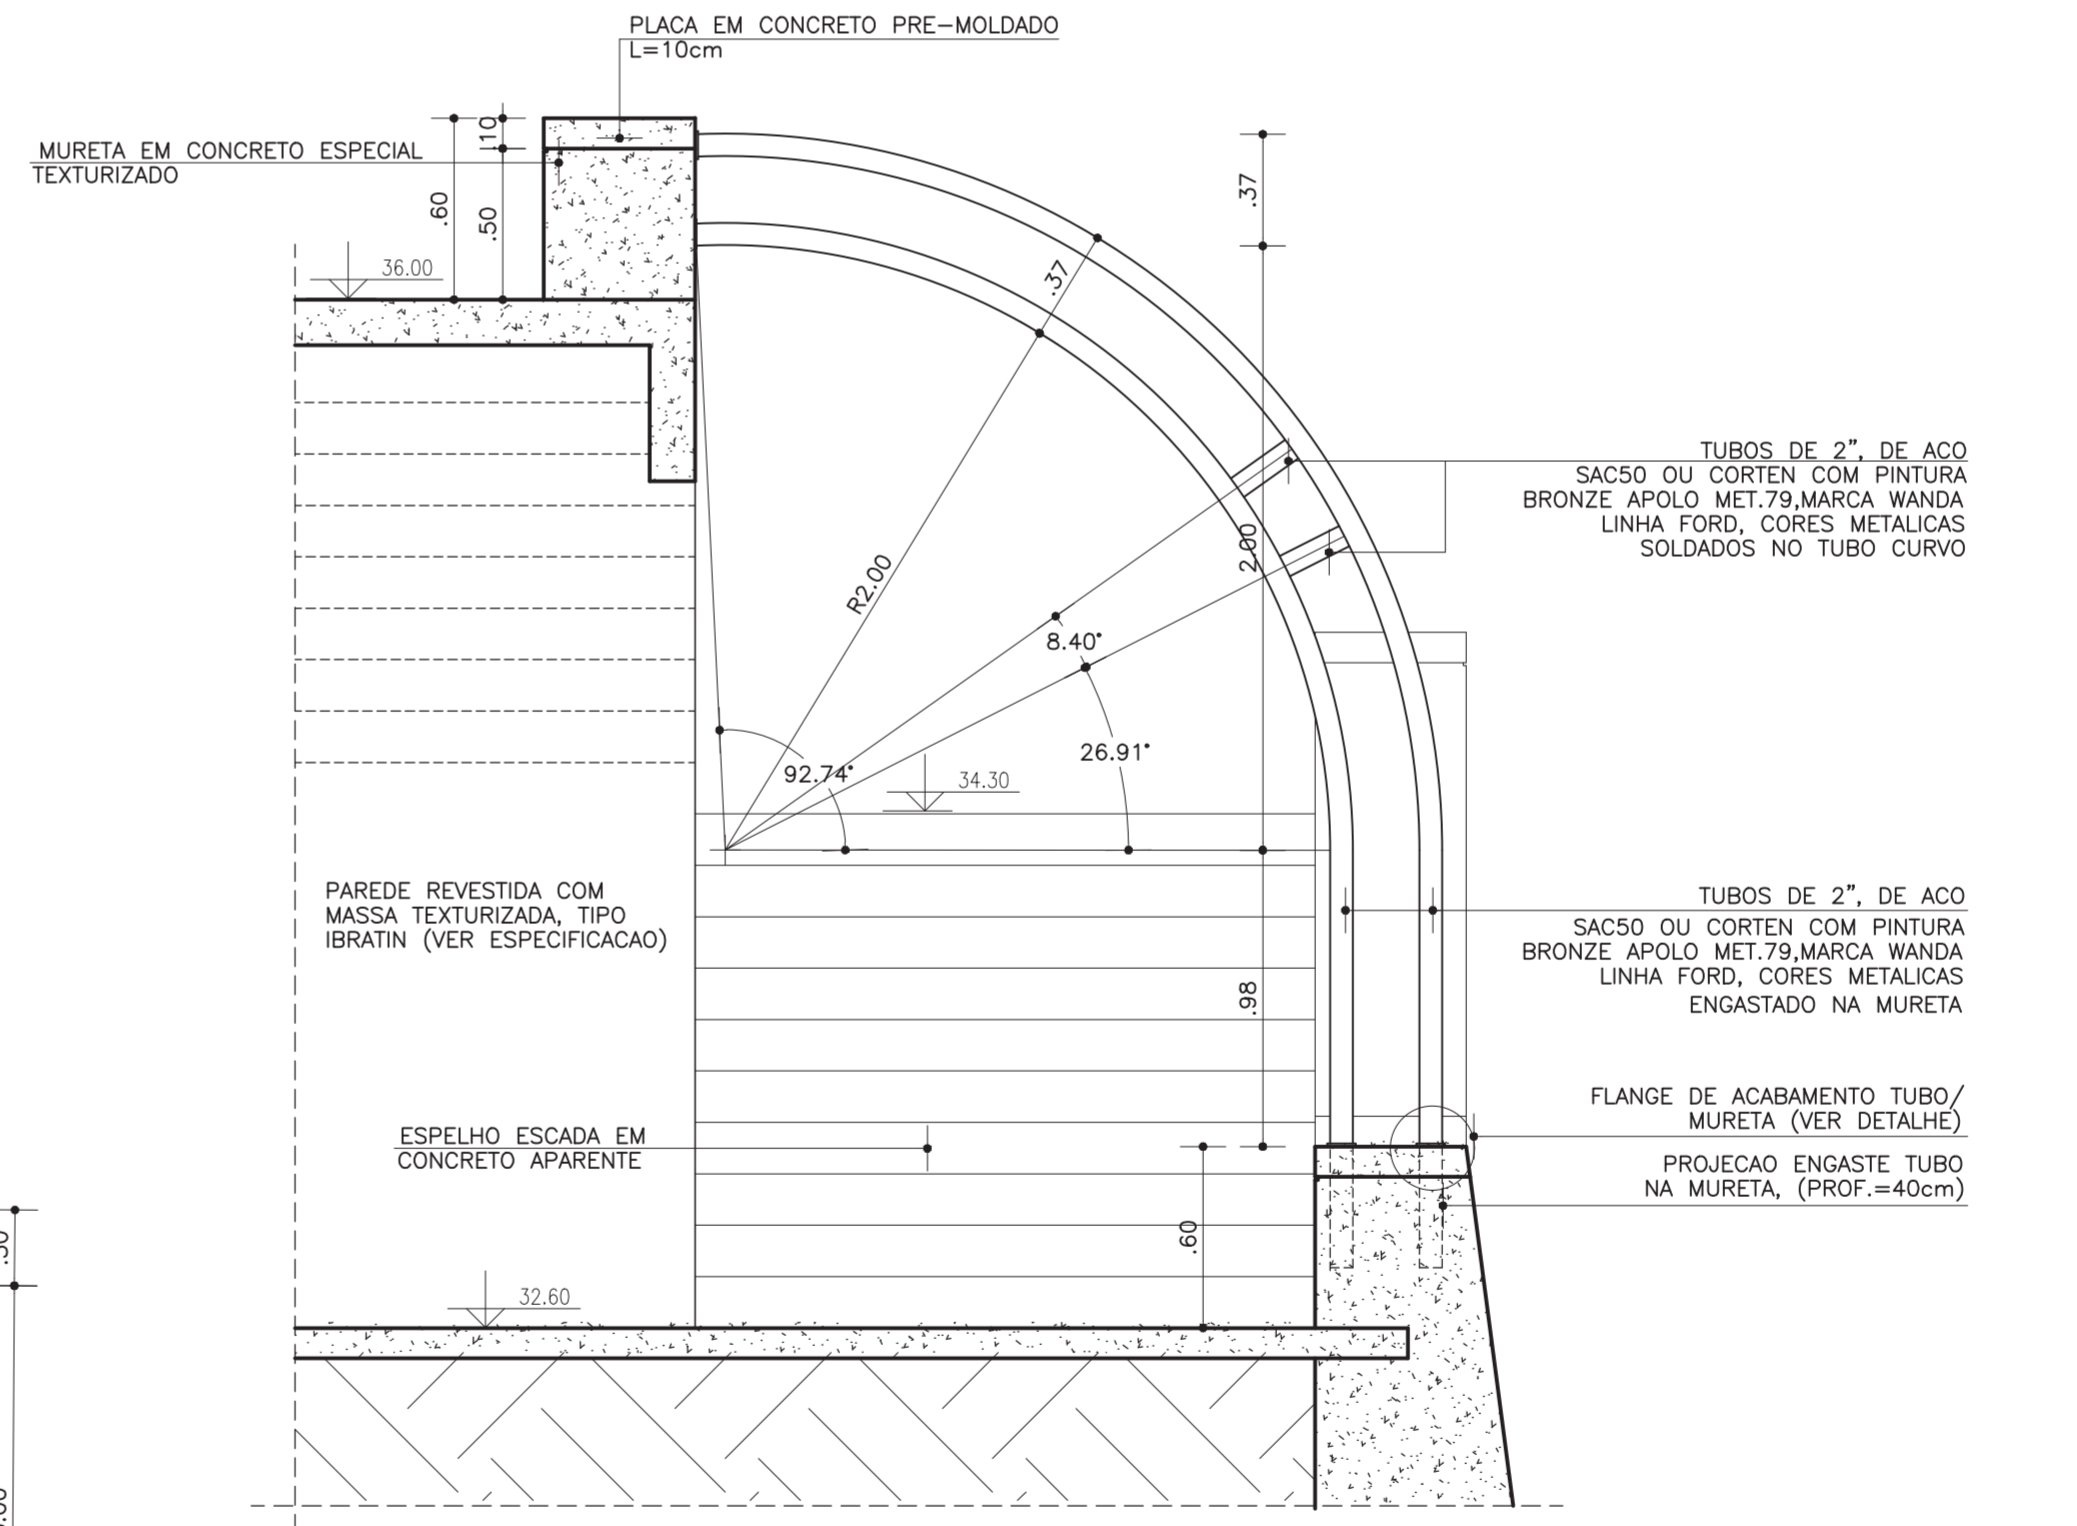

CORTE 02 ESCADA
ESCALA 1/25

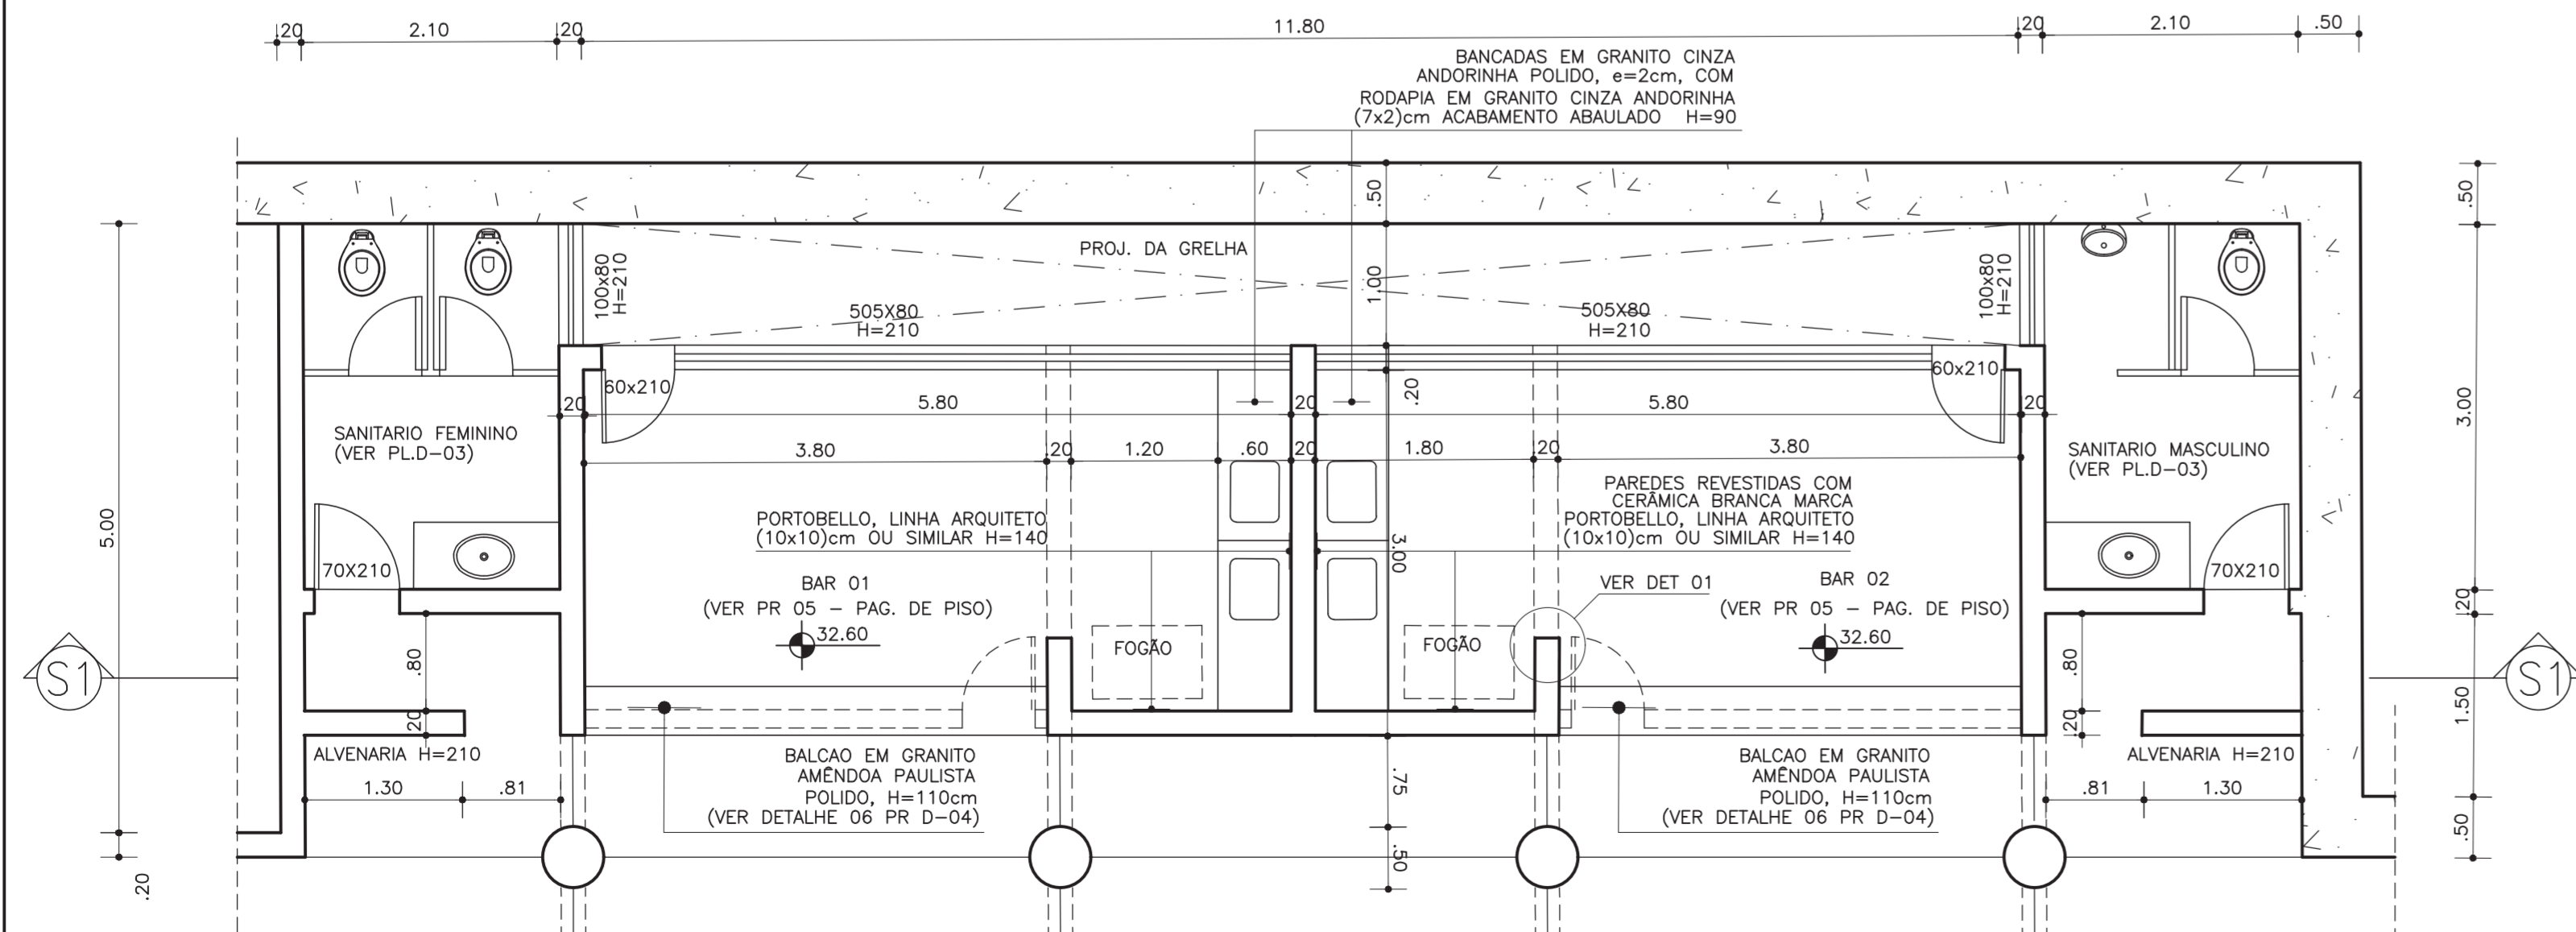


AMPLIAÇÃO BARES 01 E 02 / SANITÁRIOS
ESCALA 1/50

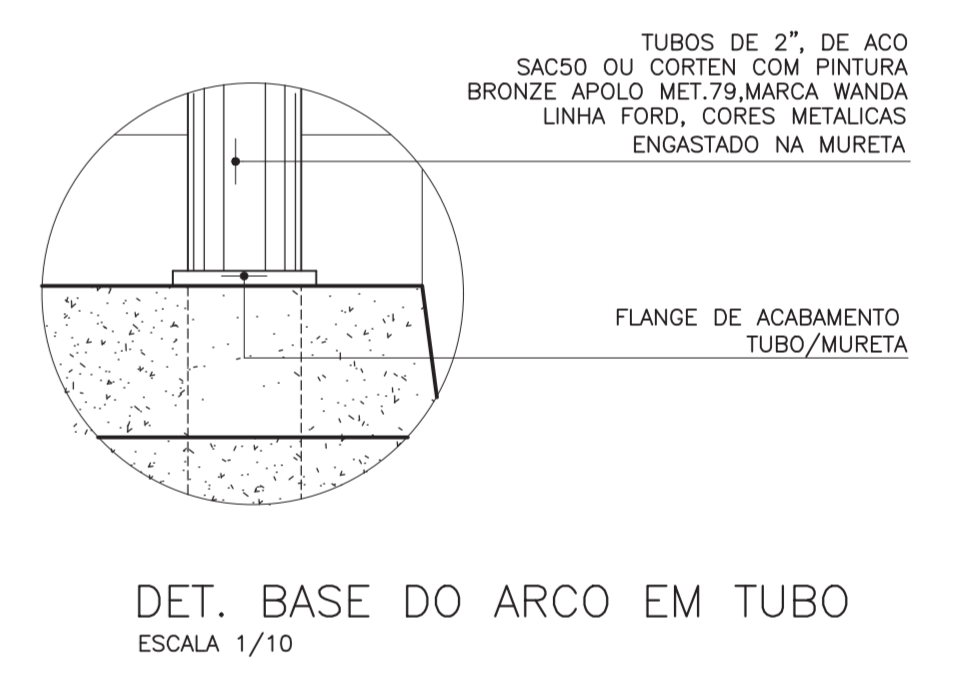

DET. BASE DO ARCO EM TUBO
ESCALA 1/10


OBSERVAÇÃO
REVISÃO 01 (04/10/99)
ATUALIZAÇÃO PLANTA DOS BARES.
INDICAÇÃO DO DETALHE BASE DO ARCO.

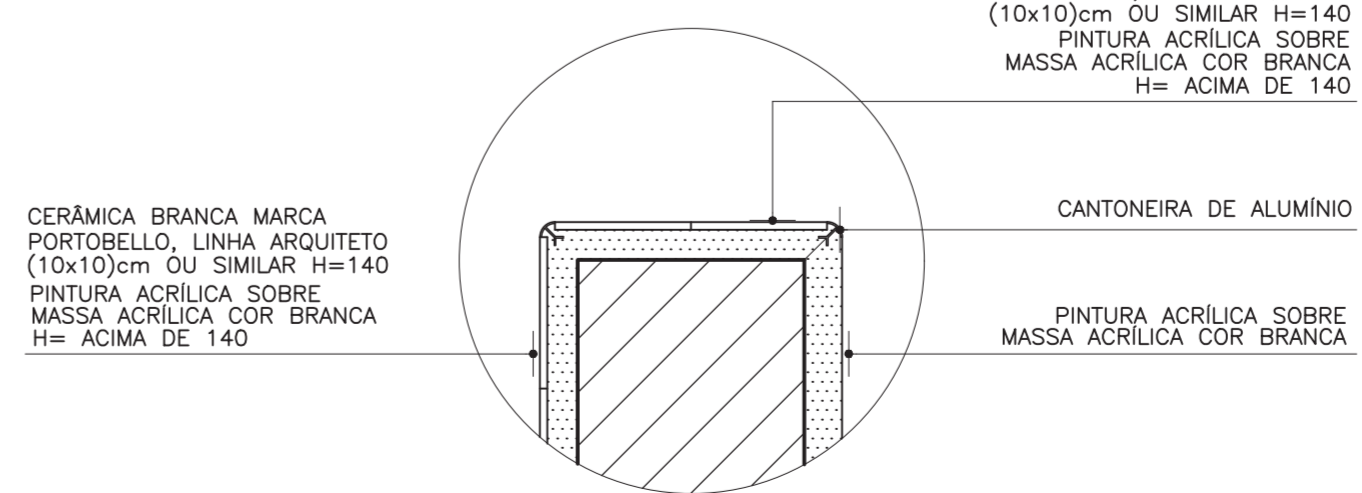


DET. 01 ACABAMENTO
ESCALA 1/5




PROJETO: MIRANTE DO BOMFIM			
LOCALIZAÇÃO: BOMFIM - SALVADOR - BAHIA			
ETAPA: PROJETO EXECUTIVO DA PRACA			
PLANTA: DETALHES ESCADAS, TUBO DE FERRO E ALTERAÇÃO PAVIMENTO INFERIOR		ESCALA: INDICADA	DATA: SET/97
AUTOR DO PROJETO: FRANCISCO DE ASSIS COUTO DOS REIS - CREA 1296-D - DUEL 1596			
CO-AUTOR: MARCIA REIS - CREA 18420-D - DCOS 2738			
DESENVOLVIMENTO: CAD - COMPUTAÇÃO GRAFICA E ARQUITETURA LTDA Av. Anita Garibaldi Ed. CME-Centro Médico/Empresarial BI-A sala 207 Salvador-BA Tel:331-0017 Fax:237-0972			

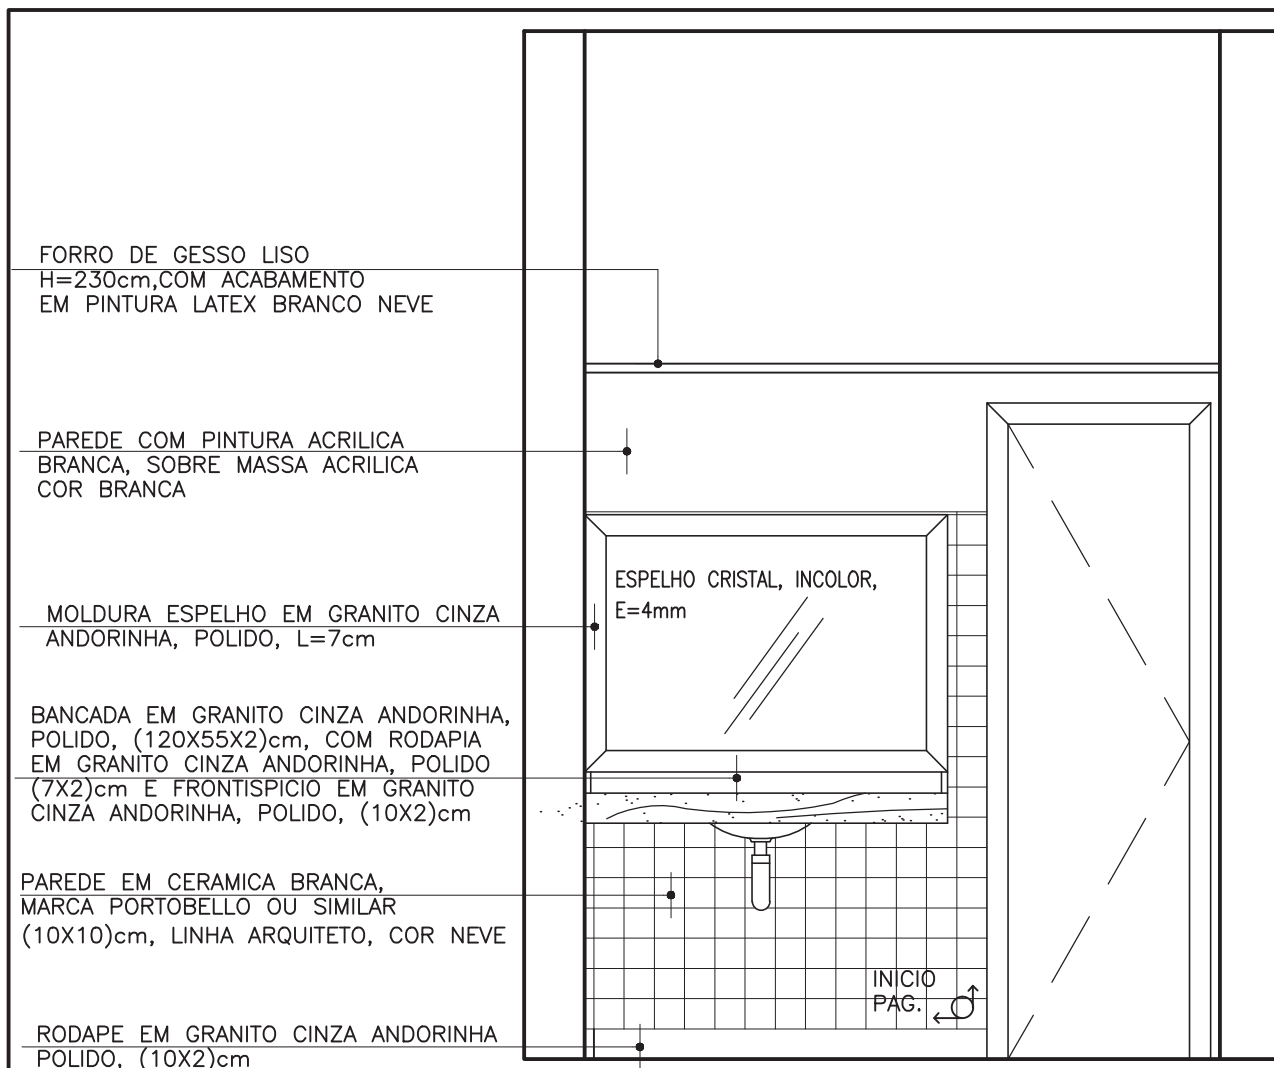


CORTE 02
ESCALA 1/25

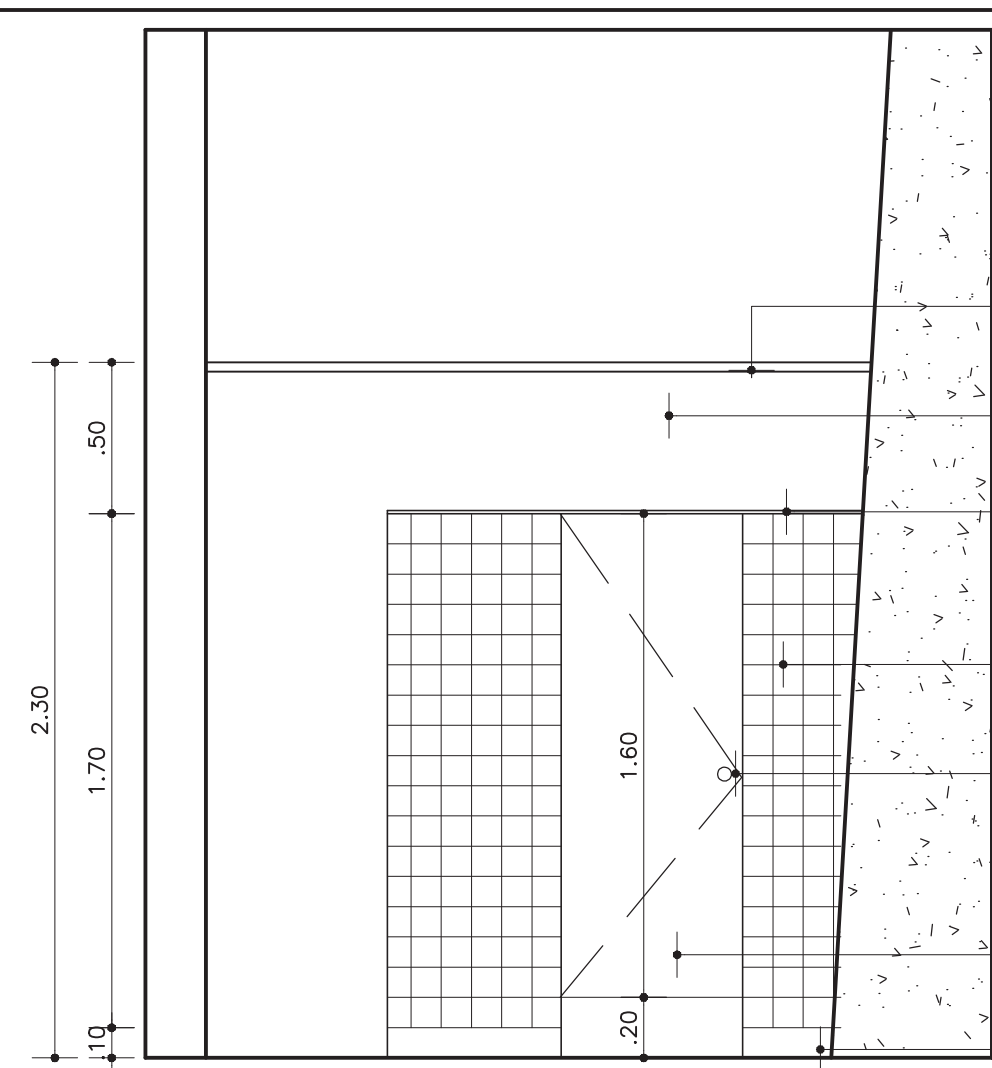


CORTE 02
ESCALA 1/25

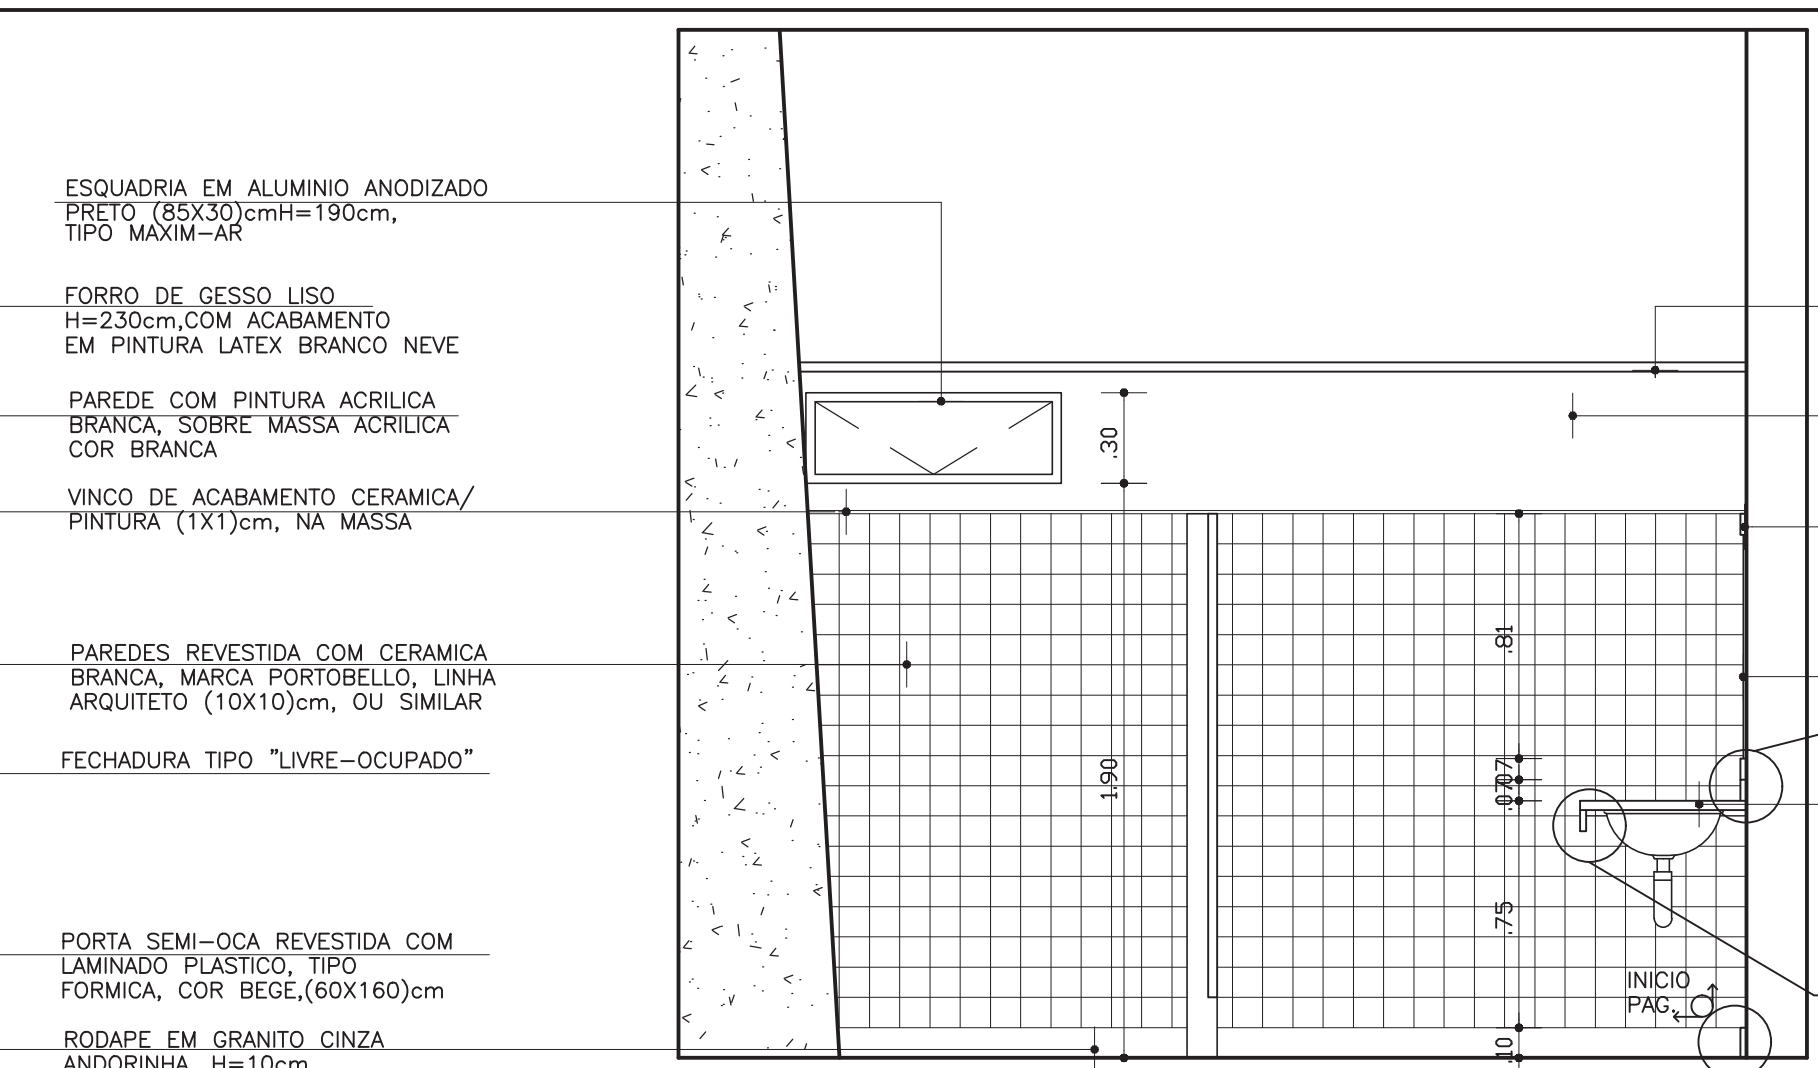


CORTE 03
ESCALA 1/25

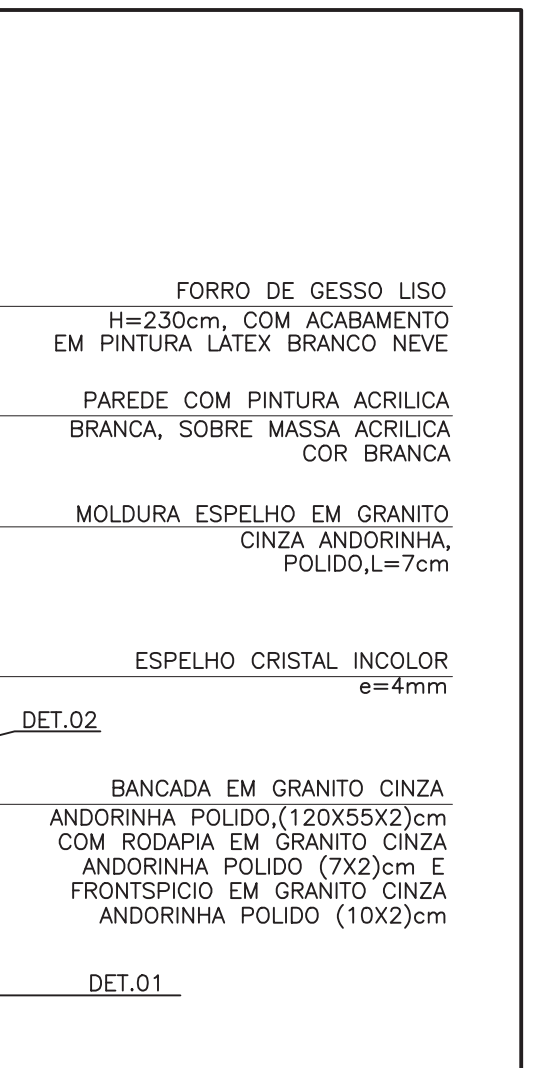


CORTE 03
ESCALA 1/25

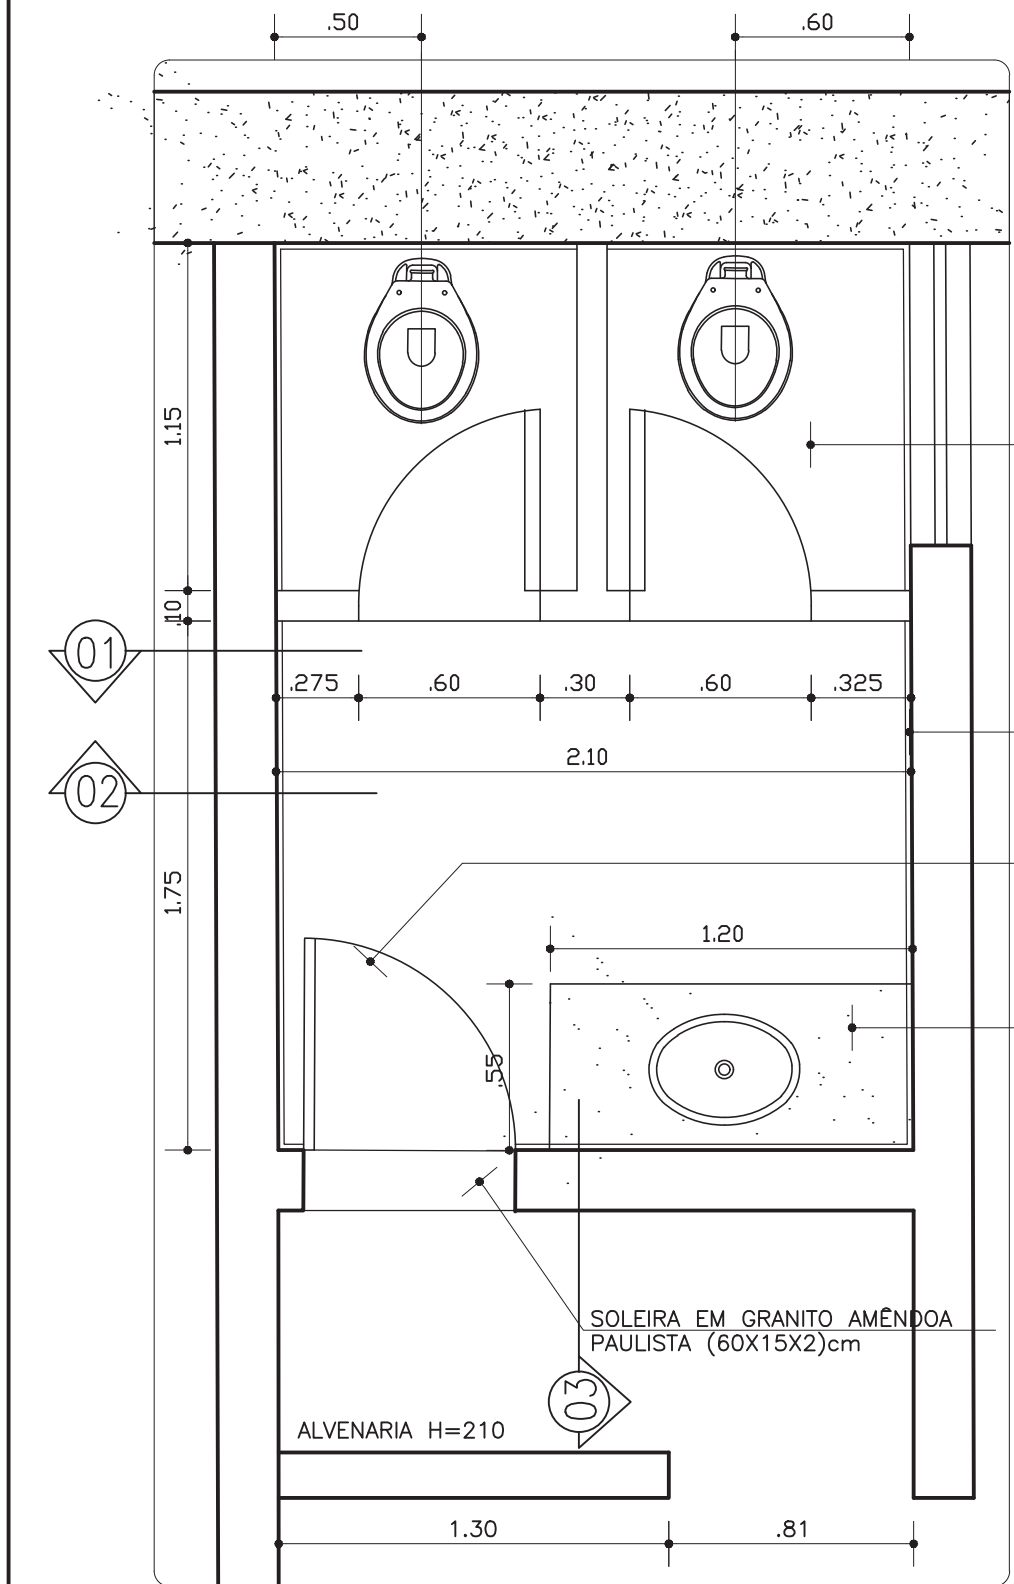


SANIT. FEMININO
ESCALA 1/25

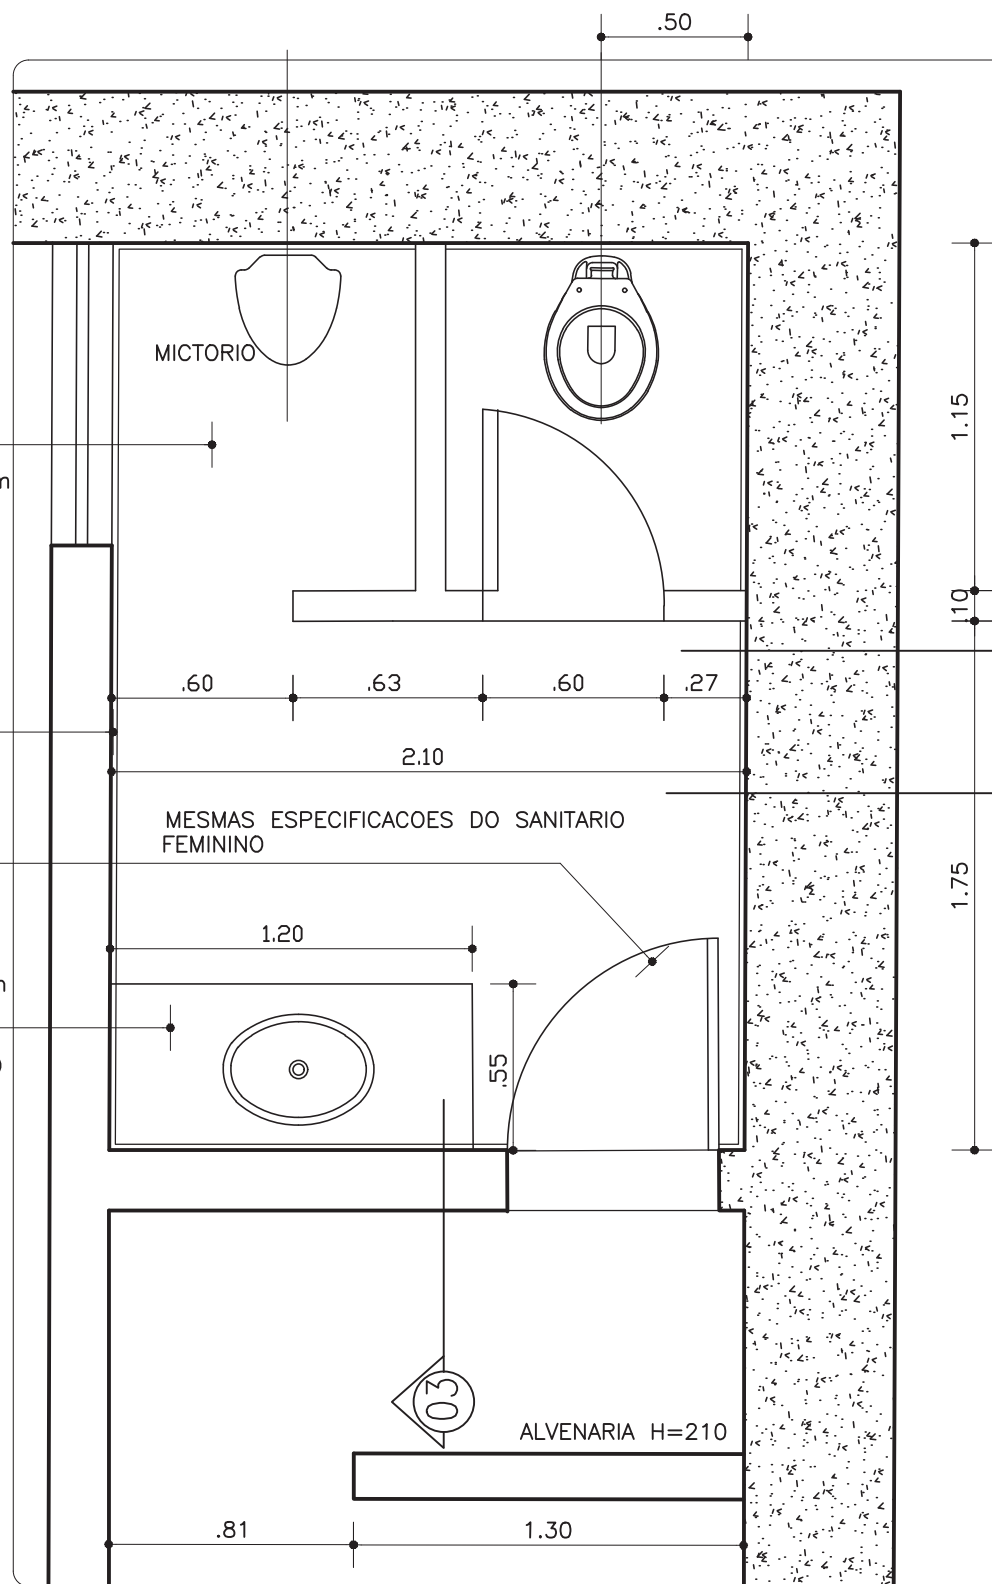


SANIT. MASCULINO
ESCALA 1/25

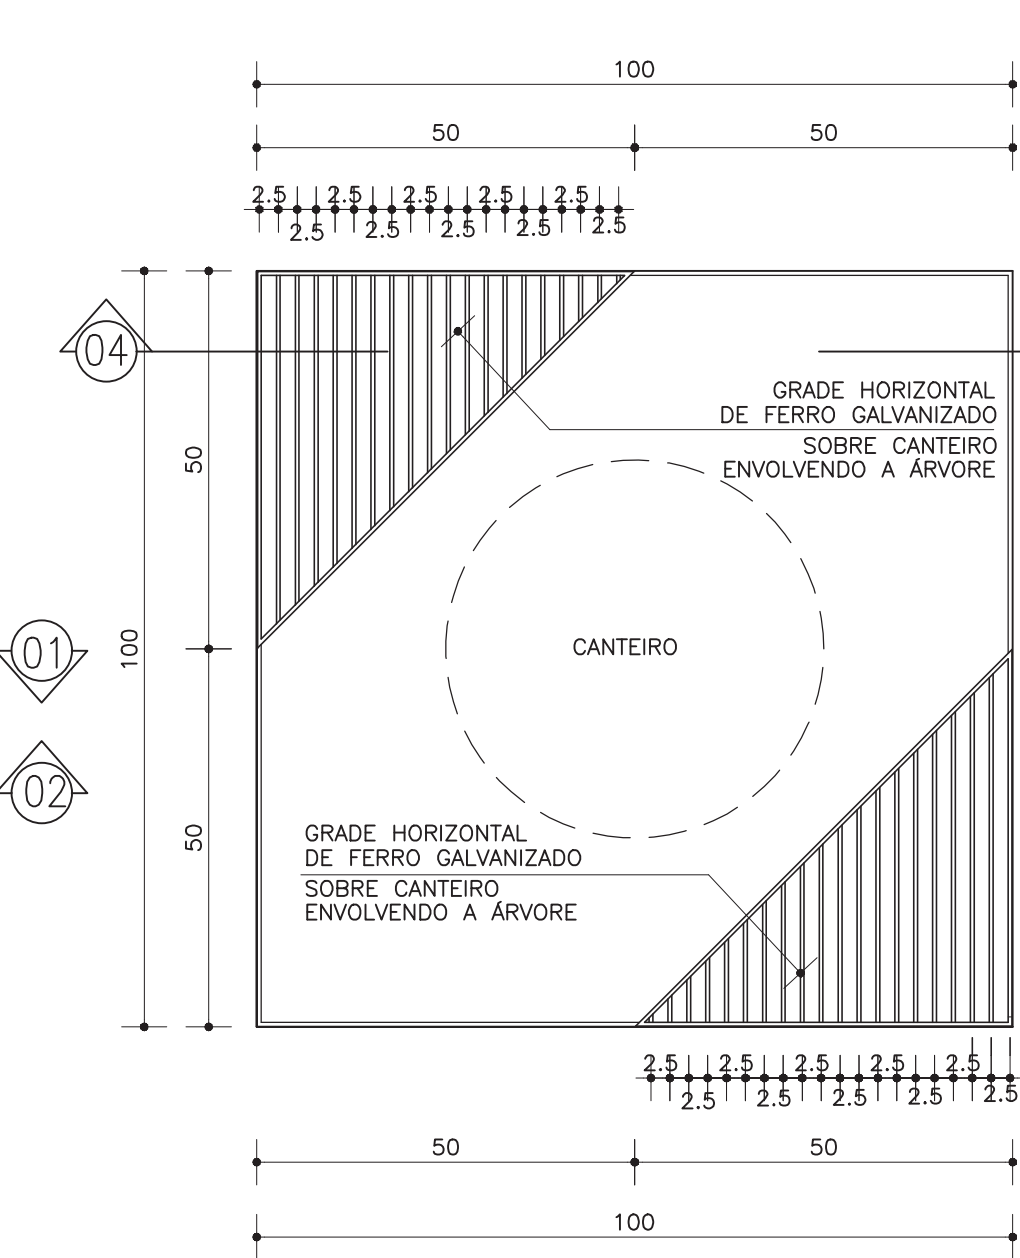

PLANTA BAIXA GRADE
ESCALA 1/10

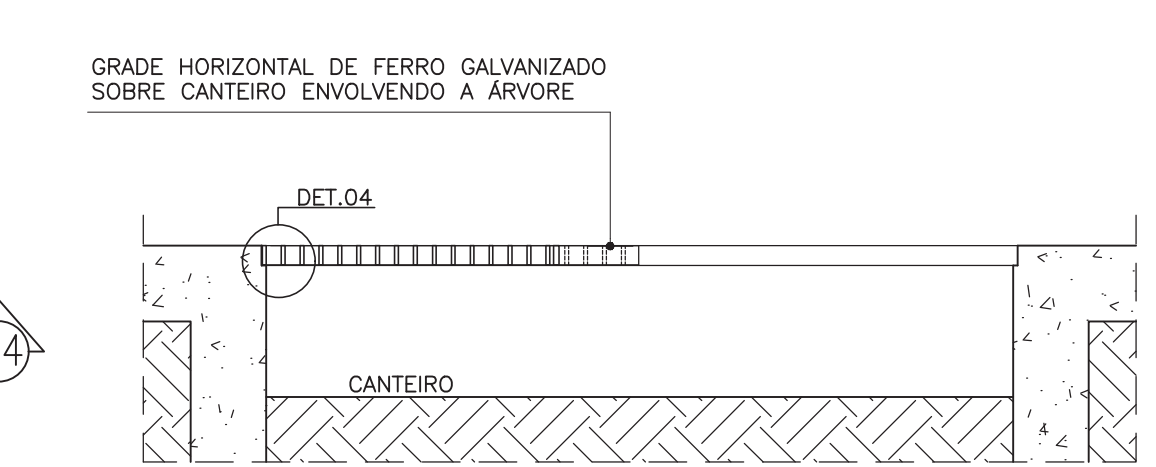


CORTE 04
ESCALA 1/10

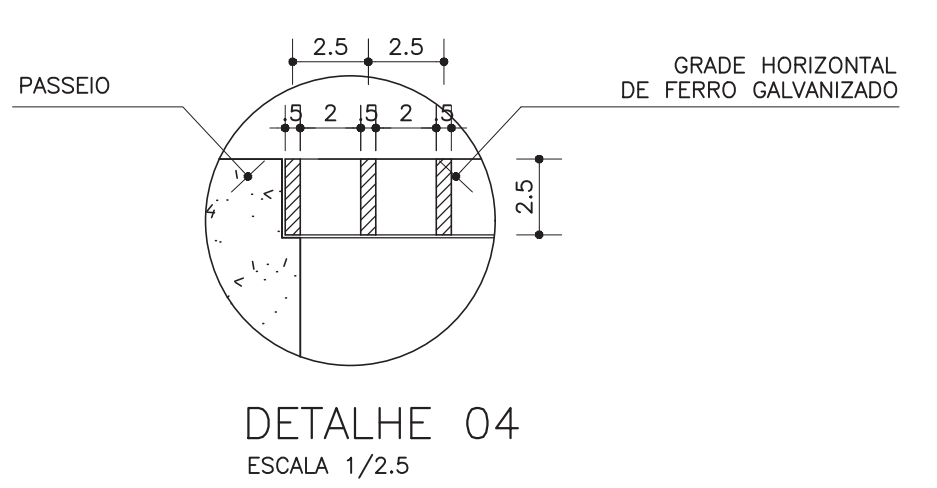


DETALHE 04
ESCALA 1/2,5


OBSERVAÇÃO
REVISÃO 01 (04/10/99)
DETALHA GRADE HORIZONTAL DE FERRO

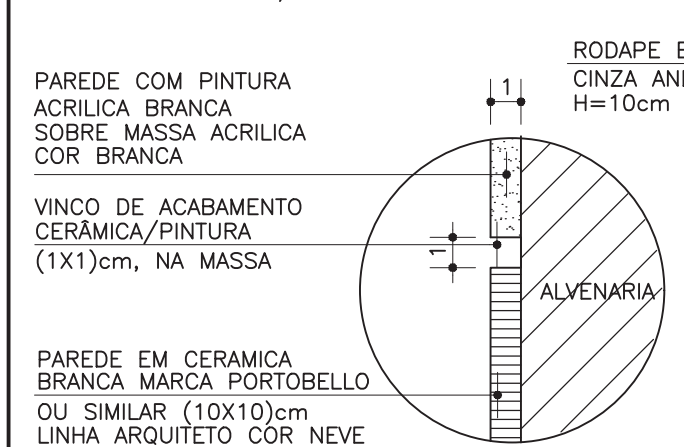


DET. 04 VINCO ACAB. CERAMICA/PINTURA
ESCALA 1/2,5

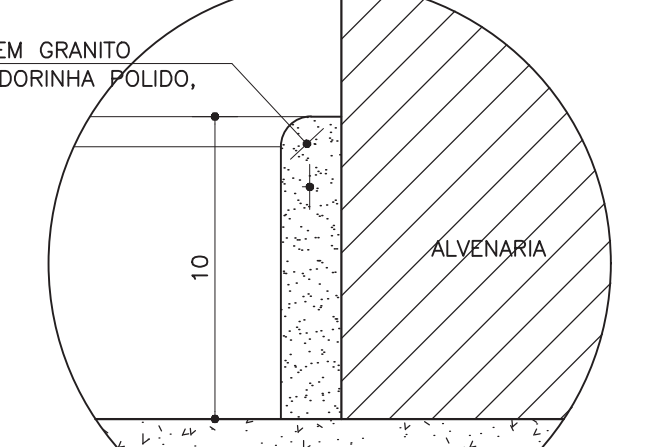

DET. 03 RODAPE
ESCALA 1/2,5

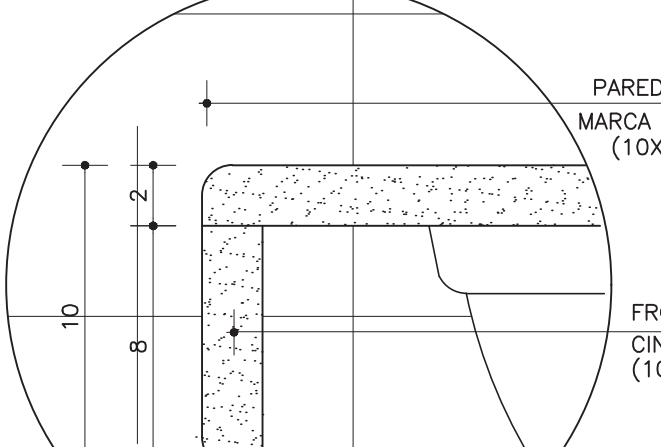


DET. 01 SANITARIOS
ESCALA 1/2,5

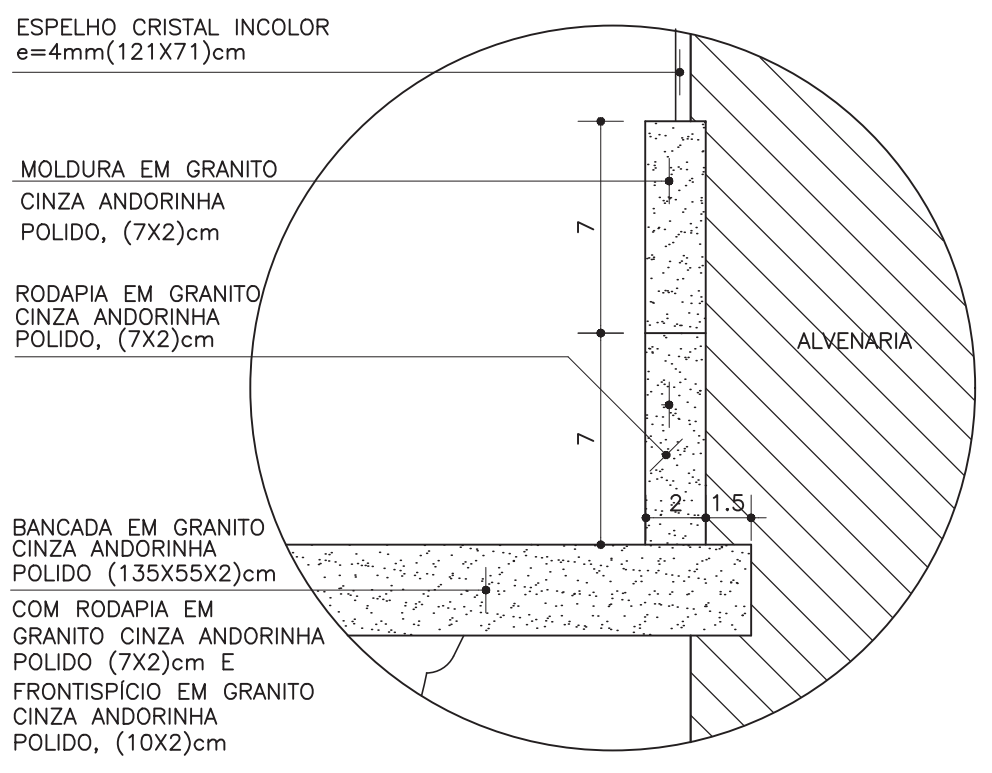


DET. 02 - SANITARIOS
ESCALA 1/2,5

PROJETO: MIRANTE DO BONFIM	
LOCALIZACAO: BONFIM - SALVADOR - BAHIA	
ETAPA: PROJETO EXECUTIVO DA PRACA	ESCALA: INDICADA
PLANTA: DETALHES SANITARIOS, COZINHA E BAR	DATA: SET/97
AUTOR DO PROJETO: FRANCISCO DE ASSIS COUTO DOS REIS - CREA 1296-D - DUEL 1596	
CO-AUTOR: MARCIA REIS - CREA 18420-D - DCOS - 2738	
DESENVOLVIMENTO: CAD - COMPUTACAO GRAFICA E ARQUITETURA LTDA Av. Anita Garibaldi Ed. CME-Centro Médico/Empresarial Bl-A sala 207 Salvador-BA Tel:331-0017 Fax:237-0972	



D-03

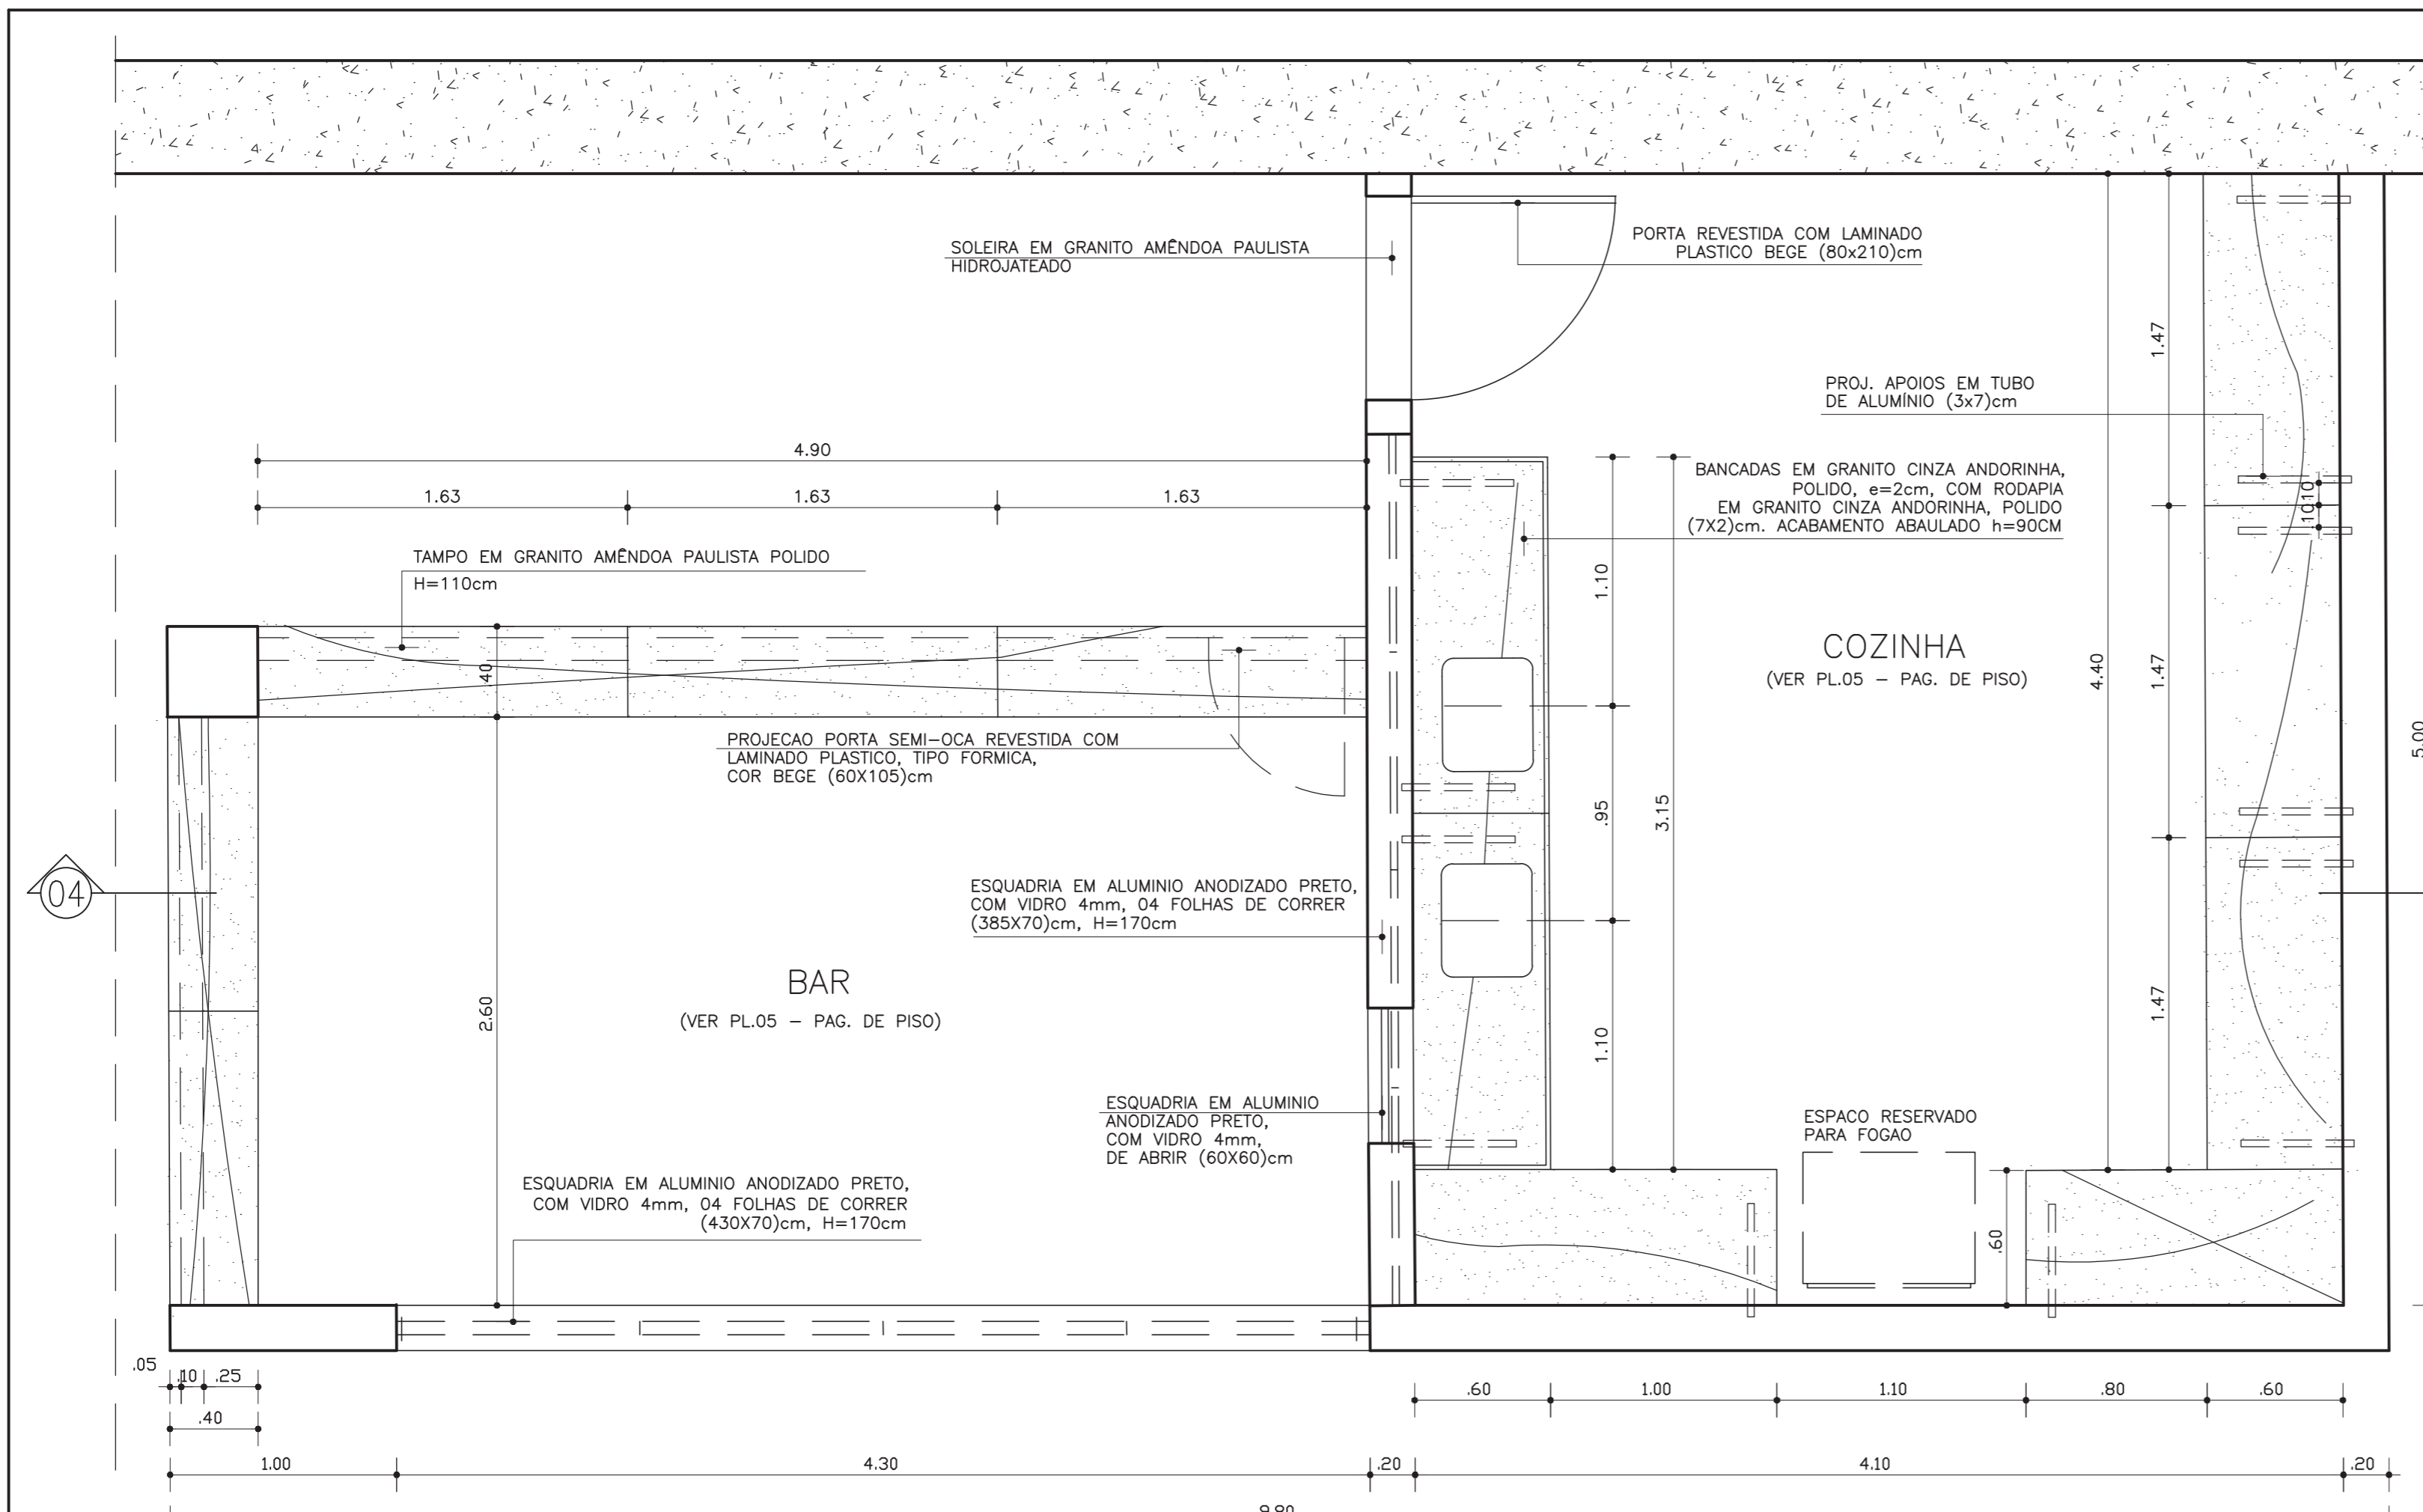

PLANTA BAIXA
ESCALA 1/25

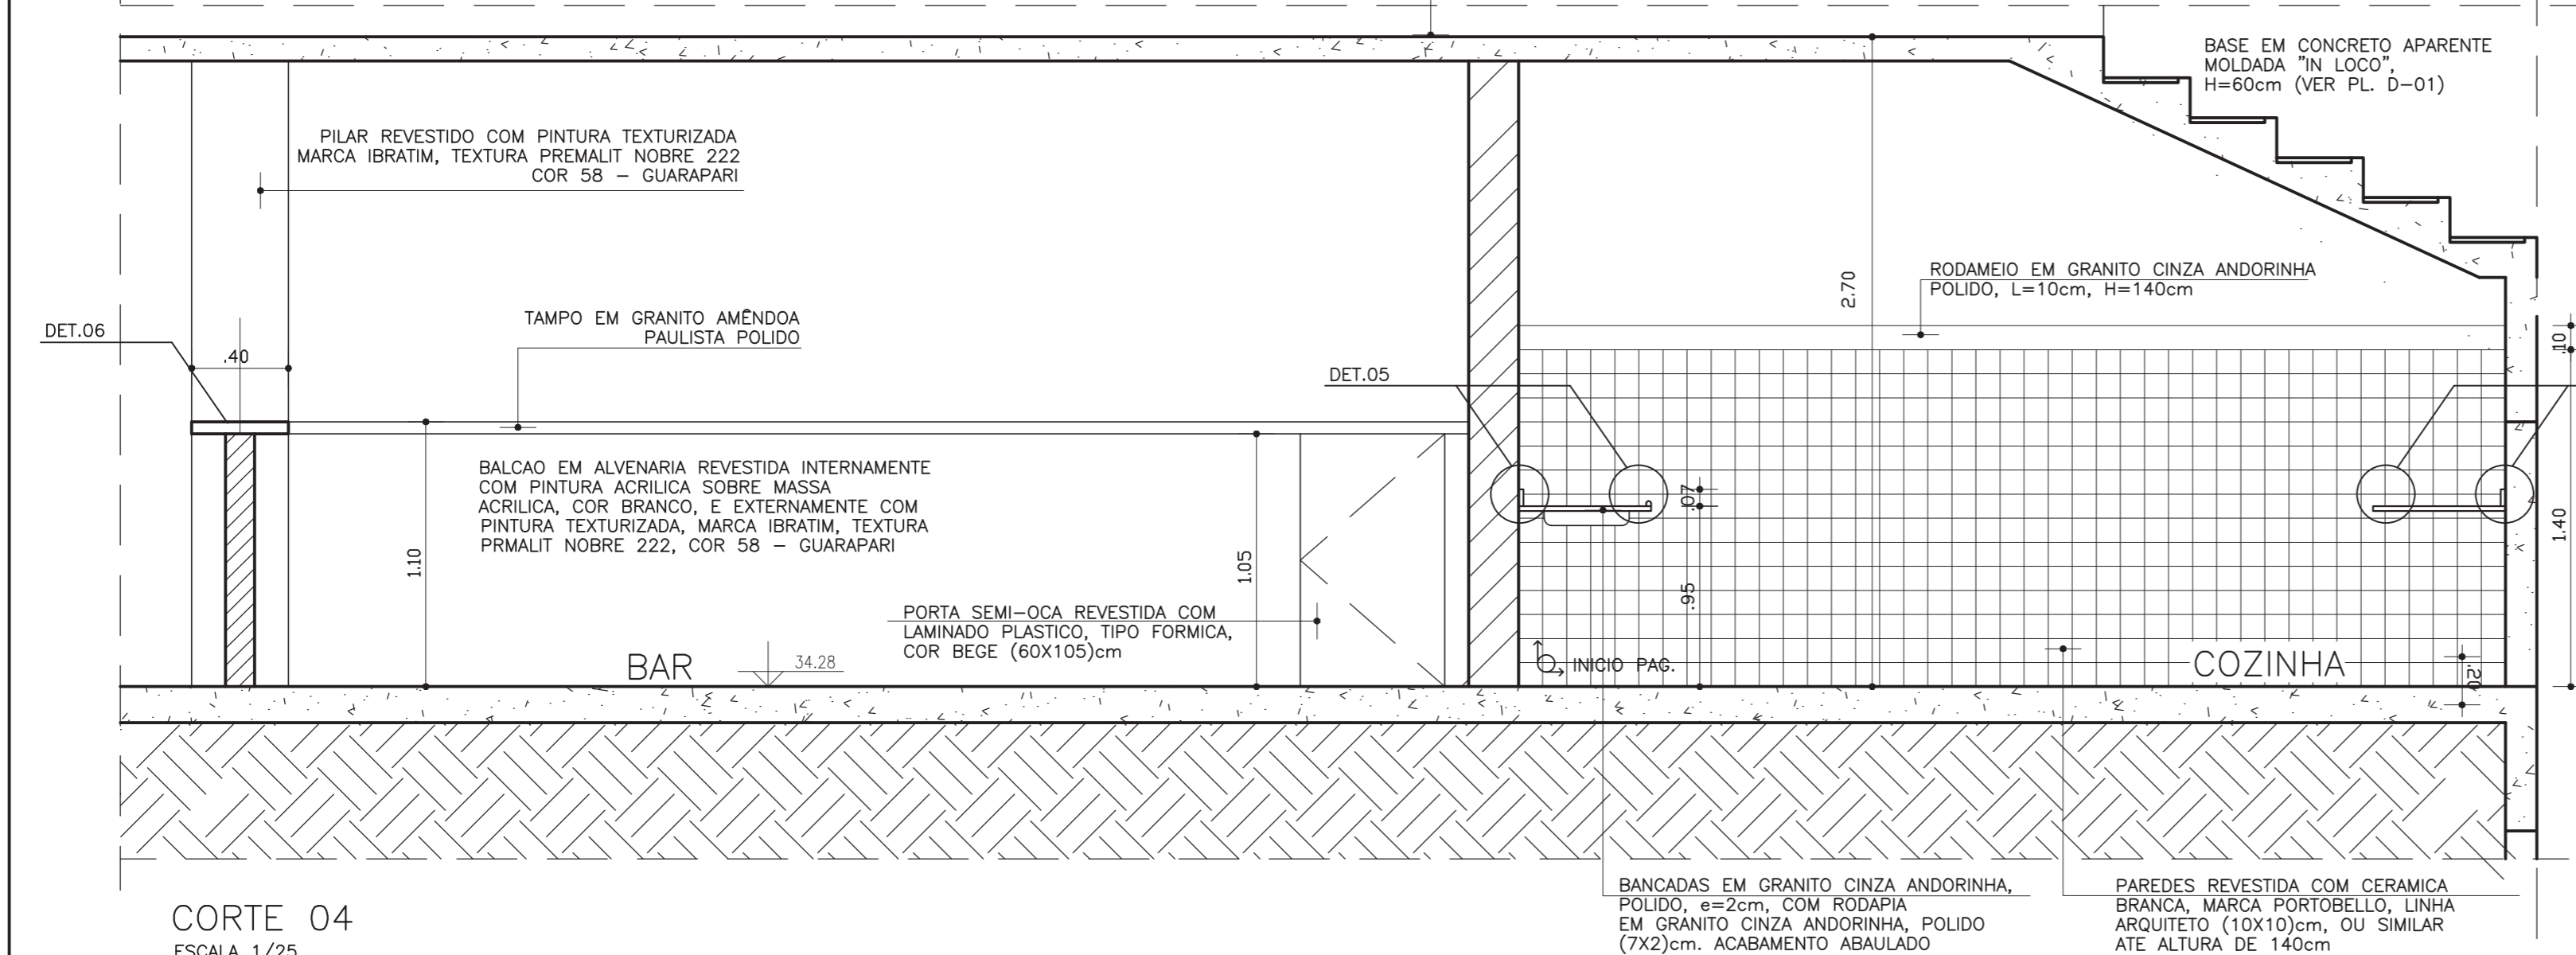

CORTE 04
ESCALA 1/25

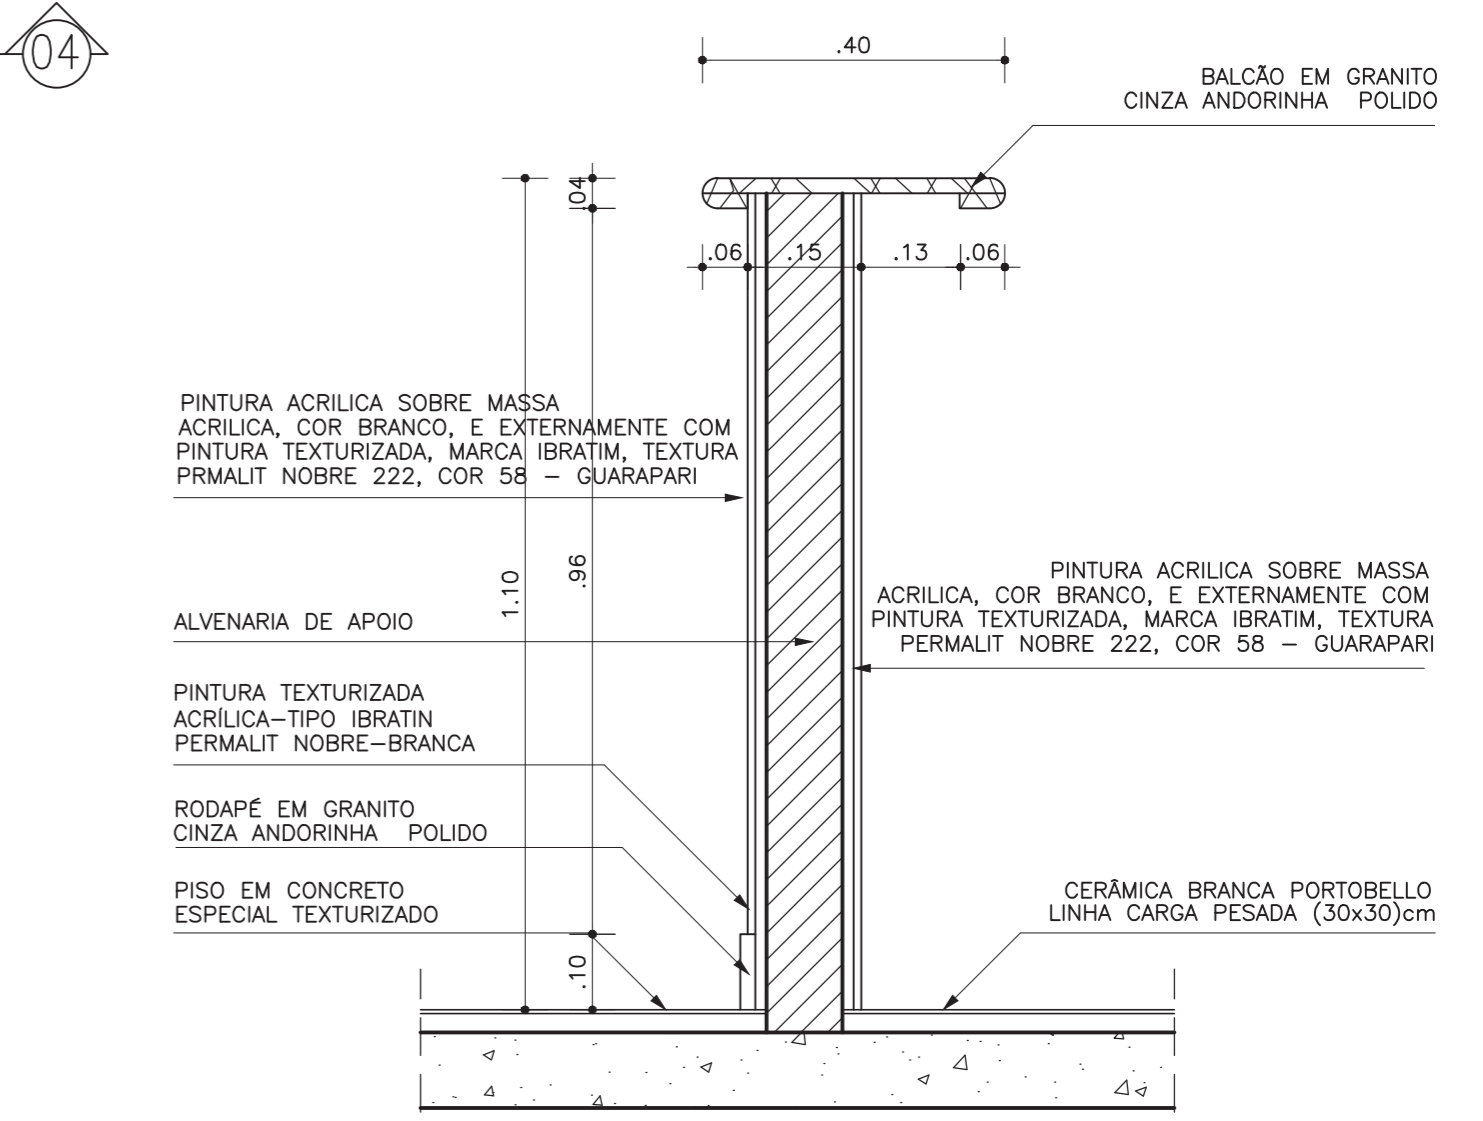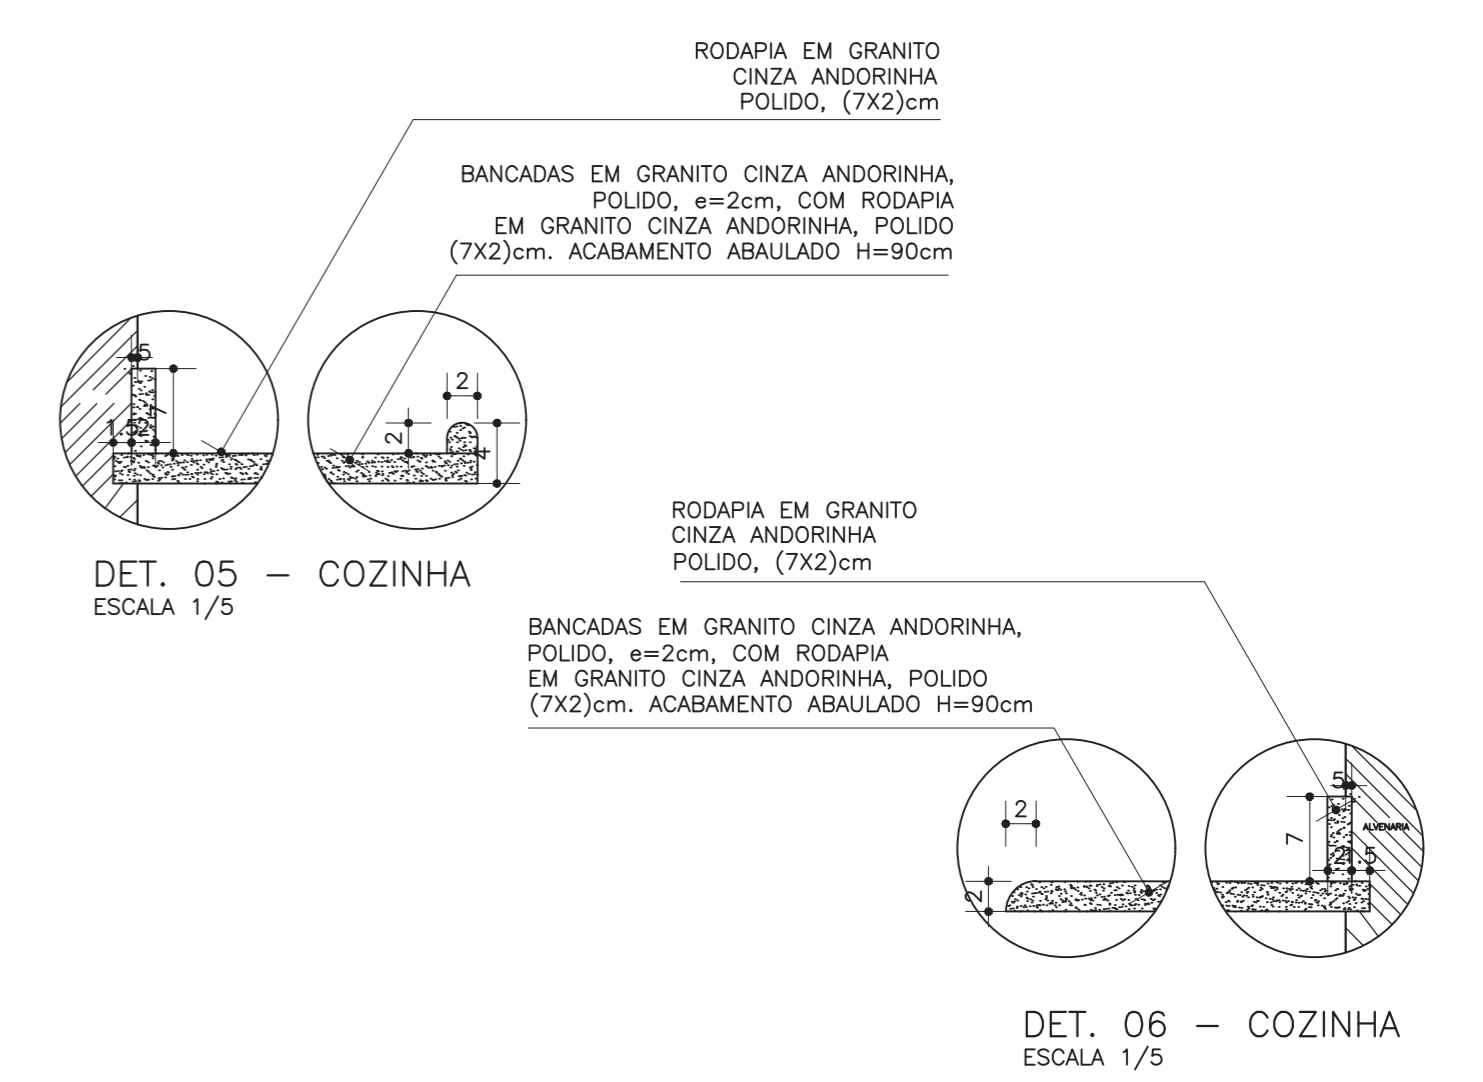

DETALHE 06
BALCÕES
ESCALA 1/10

OBSERVAÇÃO
REVISÃO 01 (04/10/99)
LOCA APOIO DAS BANCADAS.
LOCA ESQUADRIA COZINHA.
DETALHE DE TAMPOS E BALCÕES



PROJETO: MIRANTE DO BONFIM		
LOCALIZAÇÃO: BONFIM - SALVADOR - BAHIA		
ETAPA: PROJETO EXECUTIVO DA PRAÇA	ESCALA: INDICADA	DATA: SET/97
PLANTA: DETALHES COZINHA E BAR	PLANTA N.º: BOM-003.DWG D-04	
AUTOR DO PROJETO: FRANCISCO DE ASSIS COUTO DOS REIS - CREA 1296-D - DUEL 1596		
CO-AUTOR: MARCIA REIS - CREA 18420-D - DCOS - 2738		
DESENVOLVIMENTO: CAD - COMPUTAÇÃO GRÁFICA E ARQUITETURA LTDA Av. Anita Garibaldi Ed. CME-Centro Médico/Empresarial Bl-A sala 207 Salvador-BA Tel:331-0017 Fax:237-0972		