






PLANTA BAIXA
ESCALA 1:200

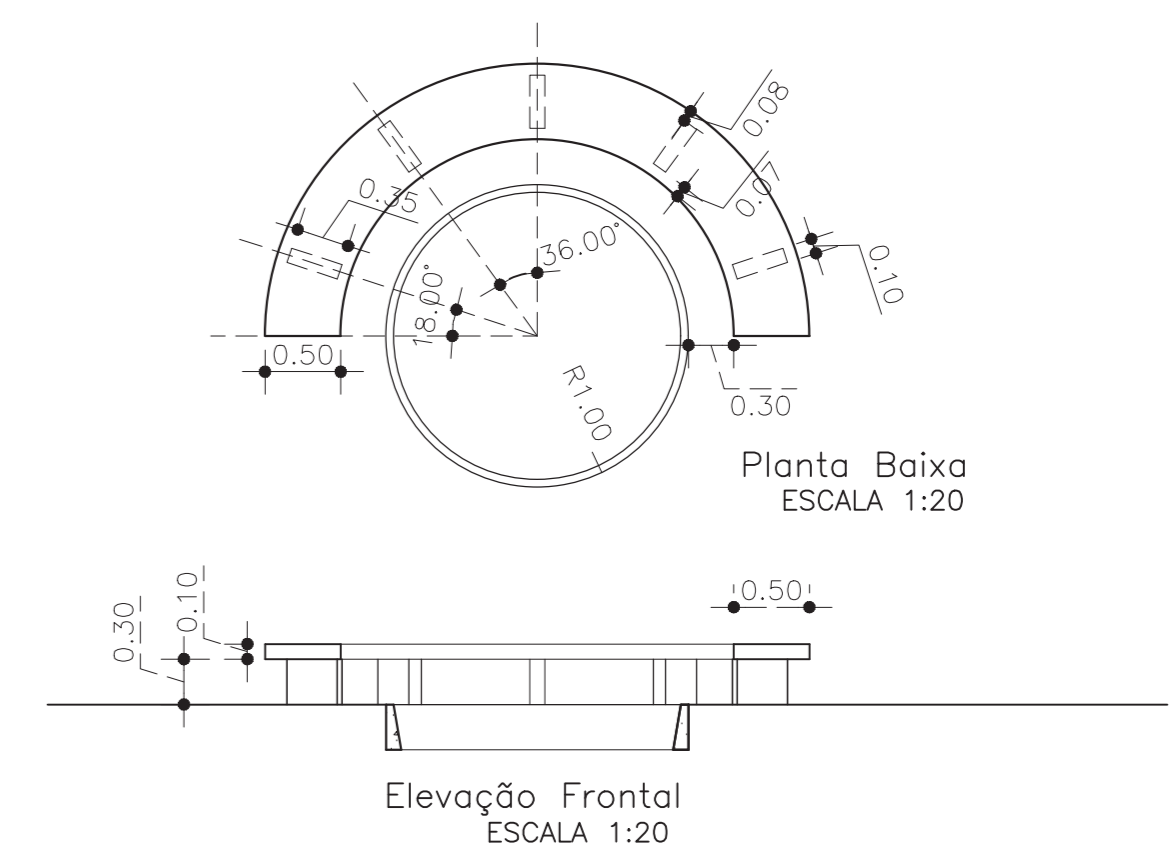

BANCO DE CONCRETO APARENTE LISO

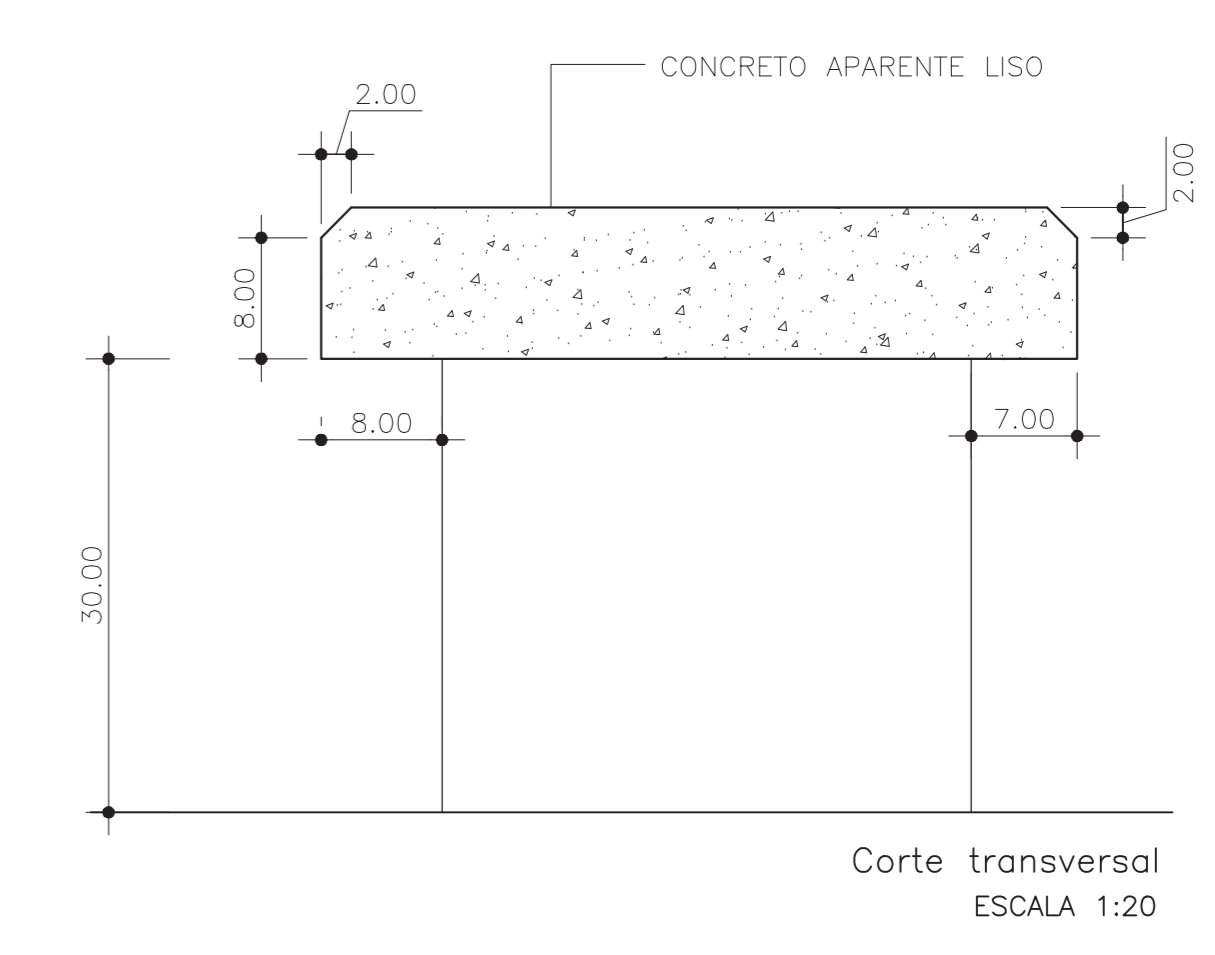


BANCO DE CONCRETO APARENTE LISO

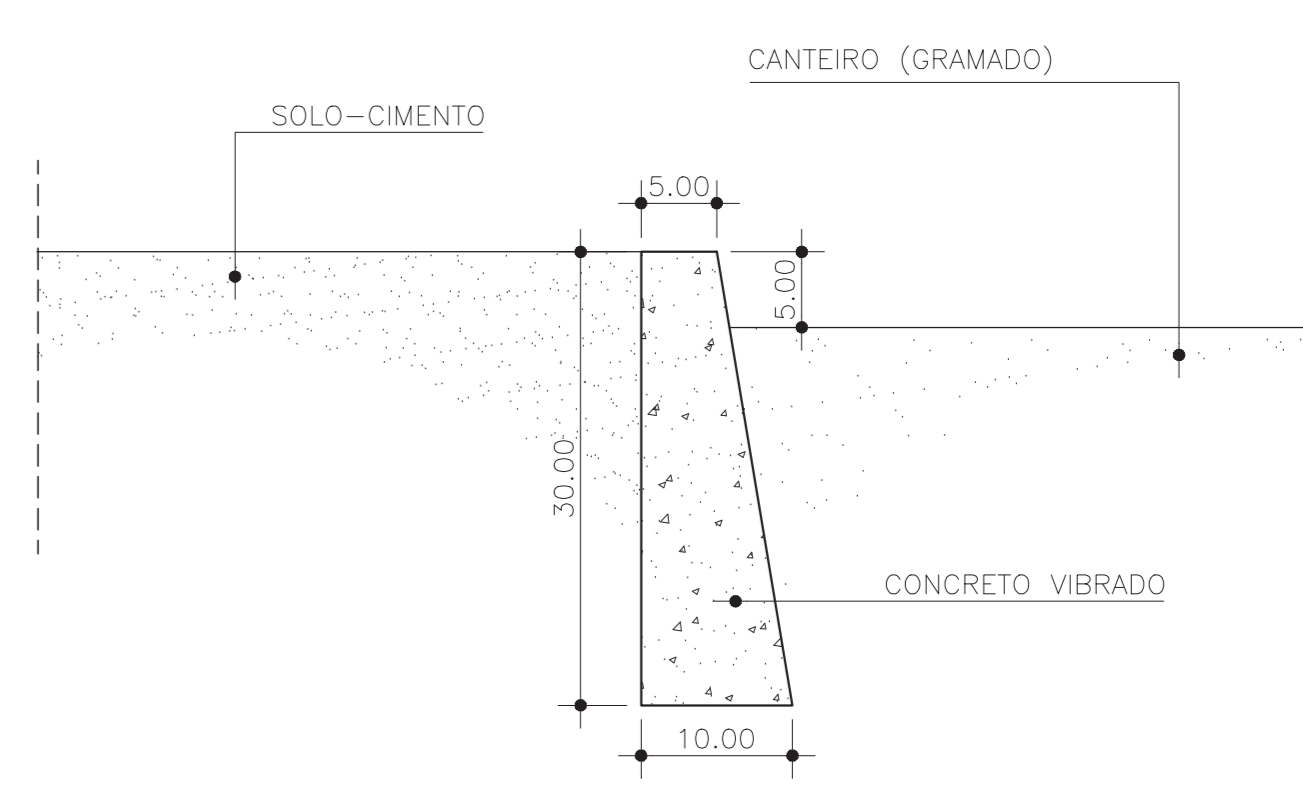

MURETA DE SEPARAÇÃO SOLO-CIMENTO/GRAMADO
ESCALA 1:20


- OBS.: Grama = Axonopus compressus - São Carlos
- As palmeiras propostas deverão ser plantadas nas clareiras, interrompendo e obstruindo áreas que possam ser utilizadas para jogo de futebol e outras atividades impróprias.
- PALMEIRA PROPOSTA (Syagrus romanzoffianum - Gerivó)
- ÁRVORE EXISTENTE

TC&A	Tabacow Chamas & Associados Ltda. José Tabacow & Oscar Bressane arquitetos paisagistas				
	PRAÇA LORD COCHRANE PREFEITURA MUNICIPAL DE SALVADOR Projeto de Paisagismo				
FOLHA Nº. P1	ESCALA INDICADA	DATA JULHO/1997	DESENHO JWT	ETAPA PROJ.EXEC.	ARQUIVO LORD1.DWG

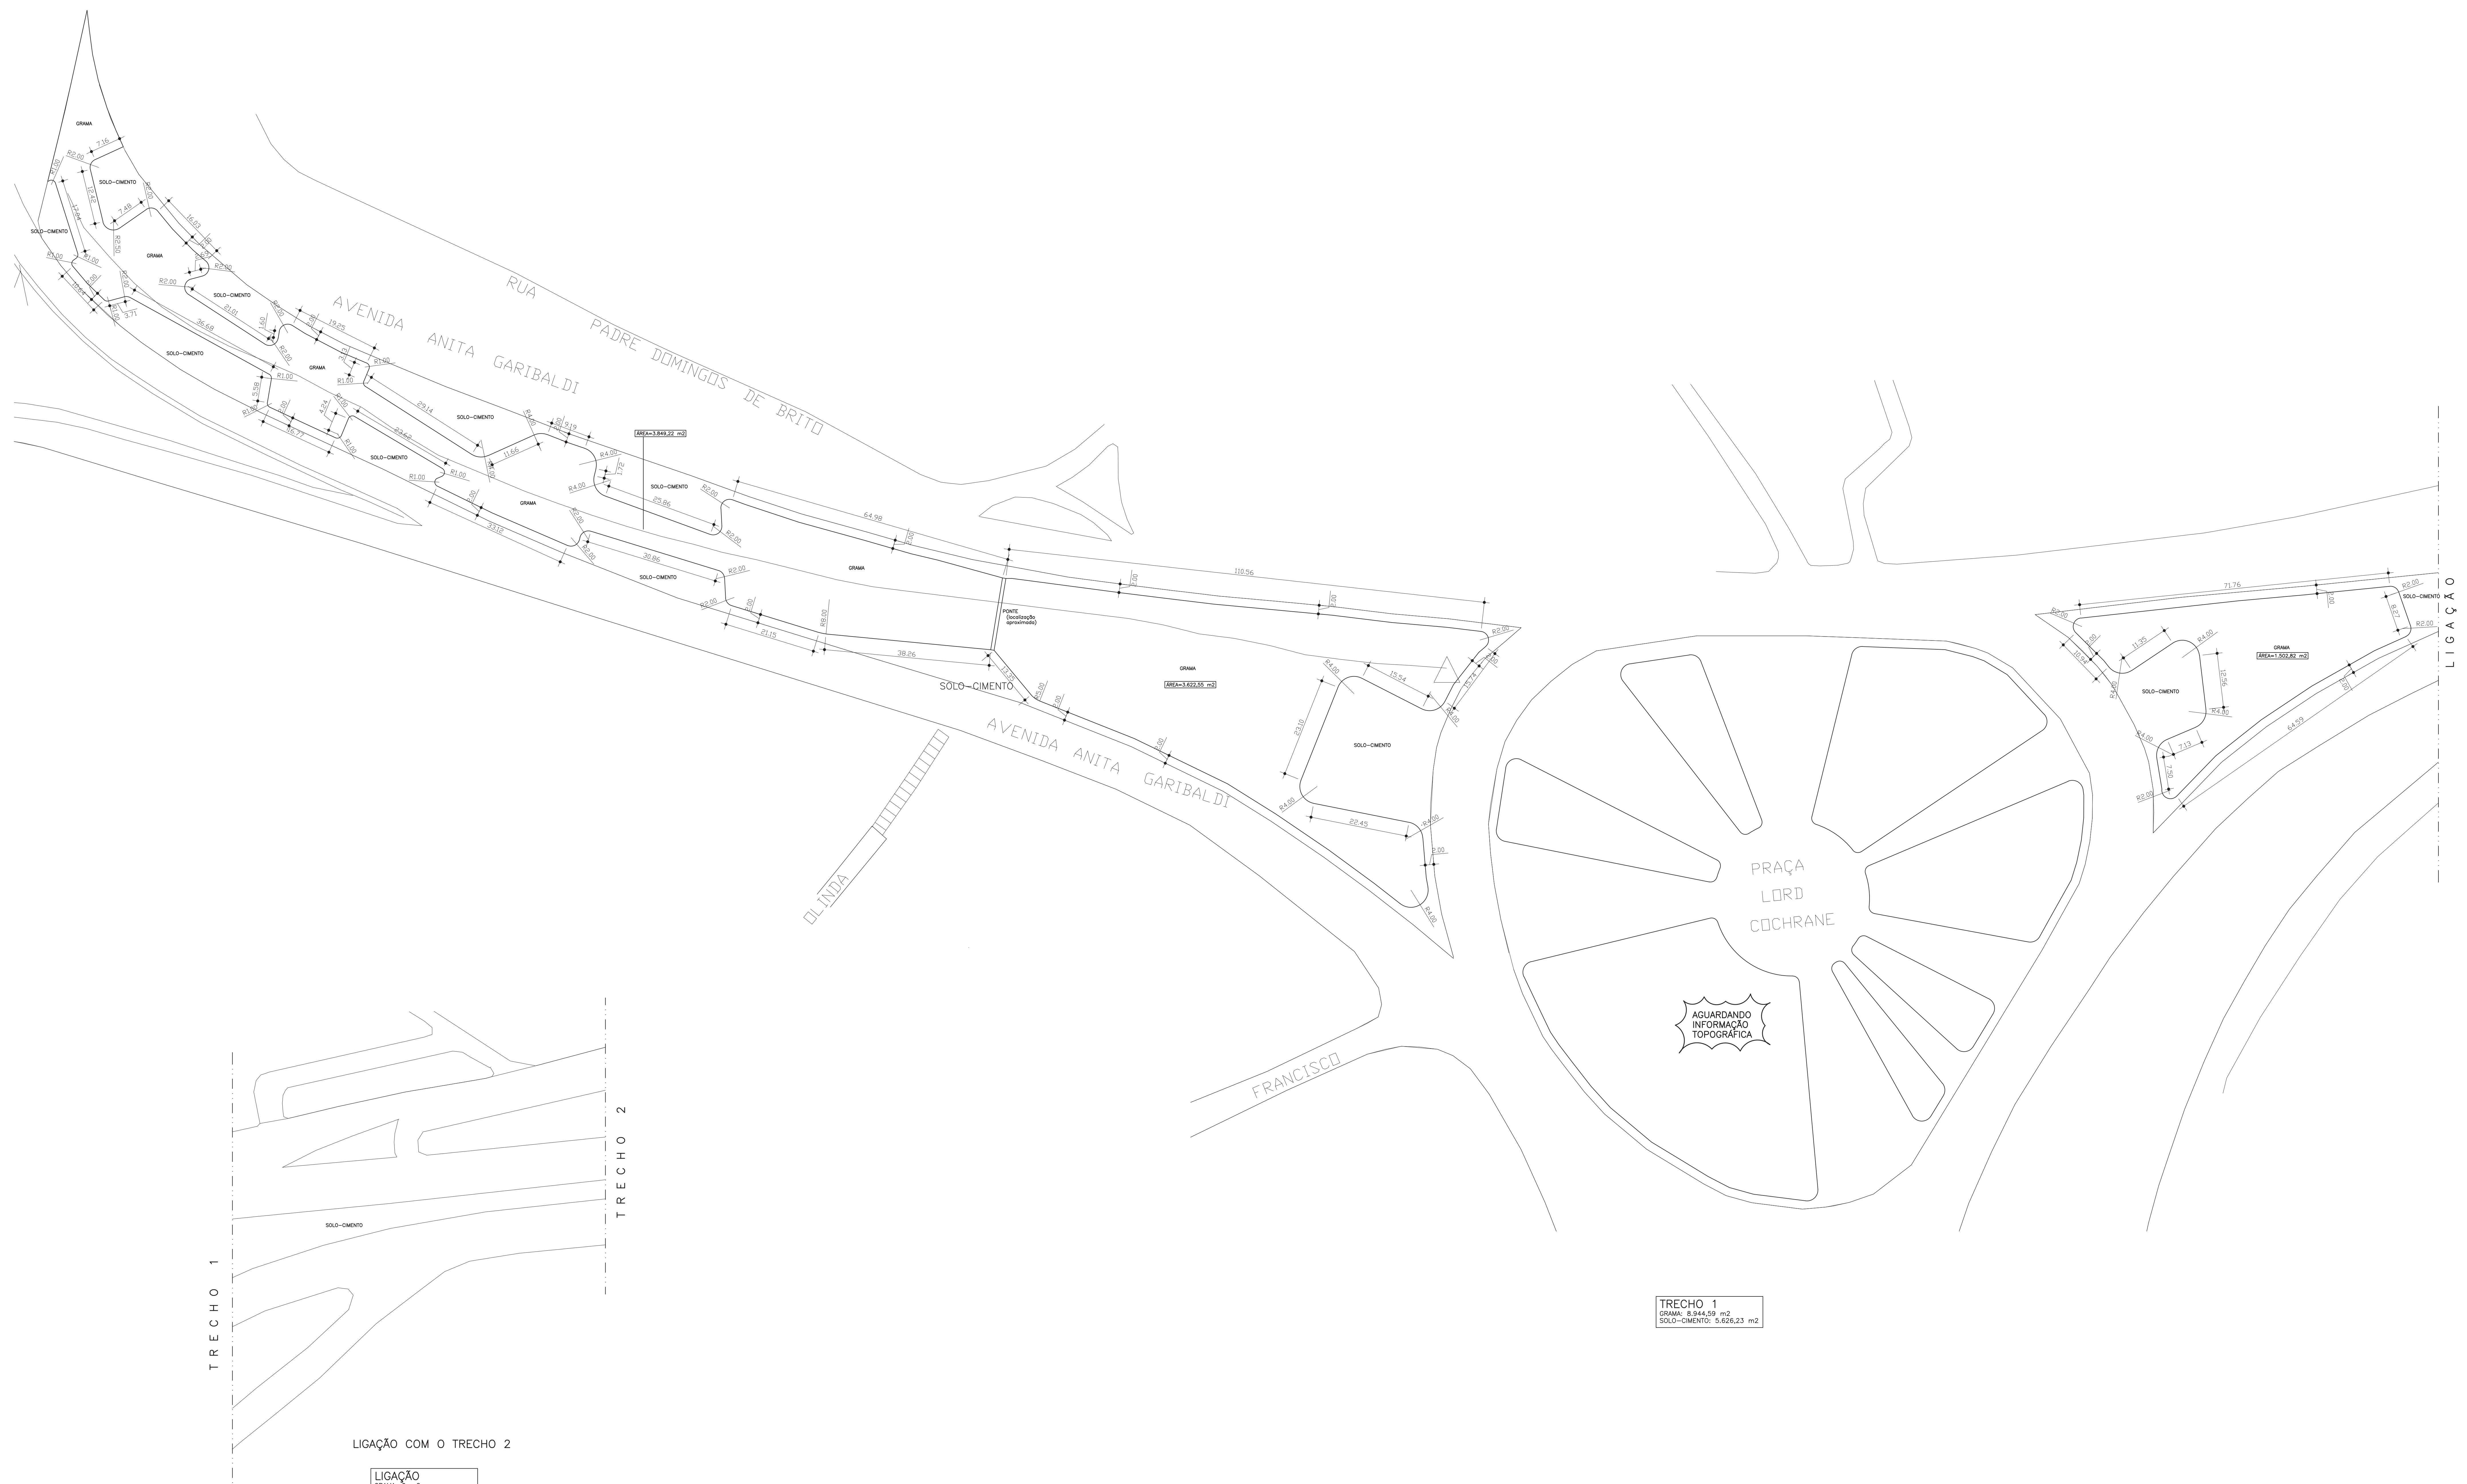

TRECHO 1
 GRAMA: 8.944,59 m²
 SOLO-CIMENTO: 5.626,33 m²

TC&A Tabacow Chamas & Associados Ltda. Jose Tabacow & Oscar Bressane arquitetos paisagistas	Avenida Anita Garibaldi PREFEITURA MUNICIPAL DE SALVADOR / BA Implantação				
	P.1	ESCALA 1:500	DATA julho 1997	DESENHO JNT	ETAPA Proj. Exec.

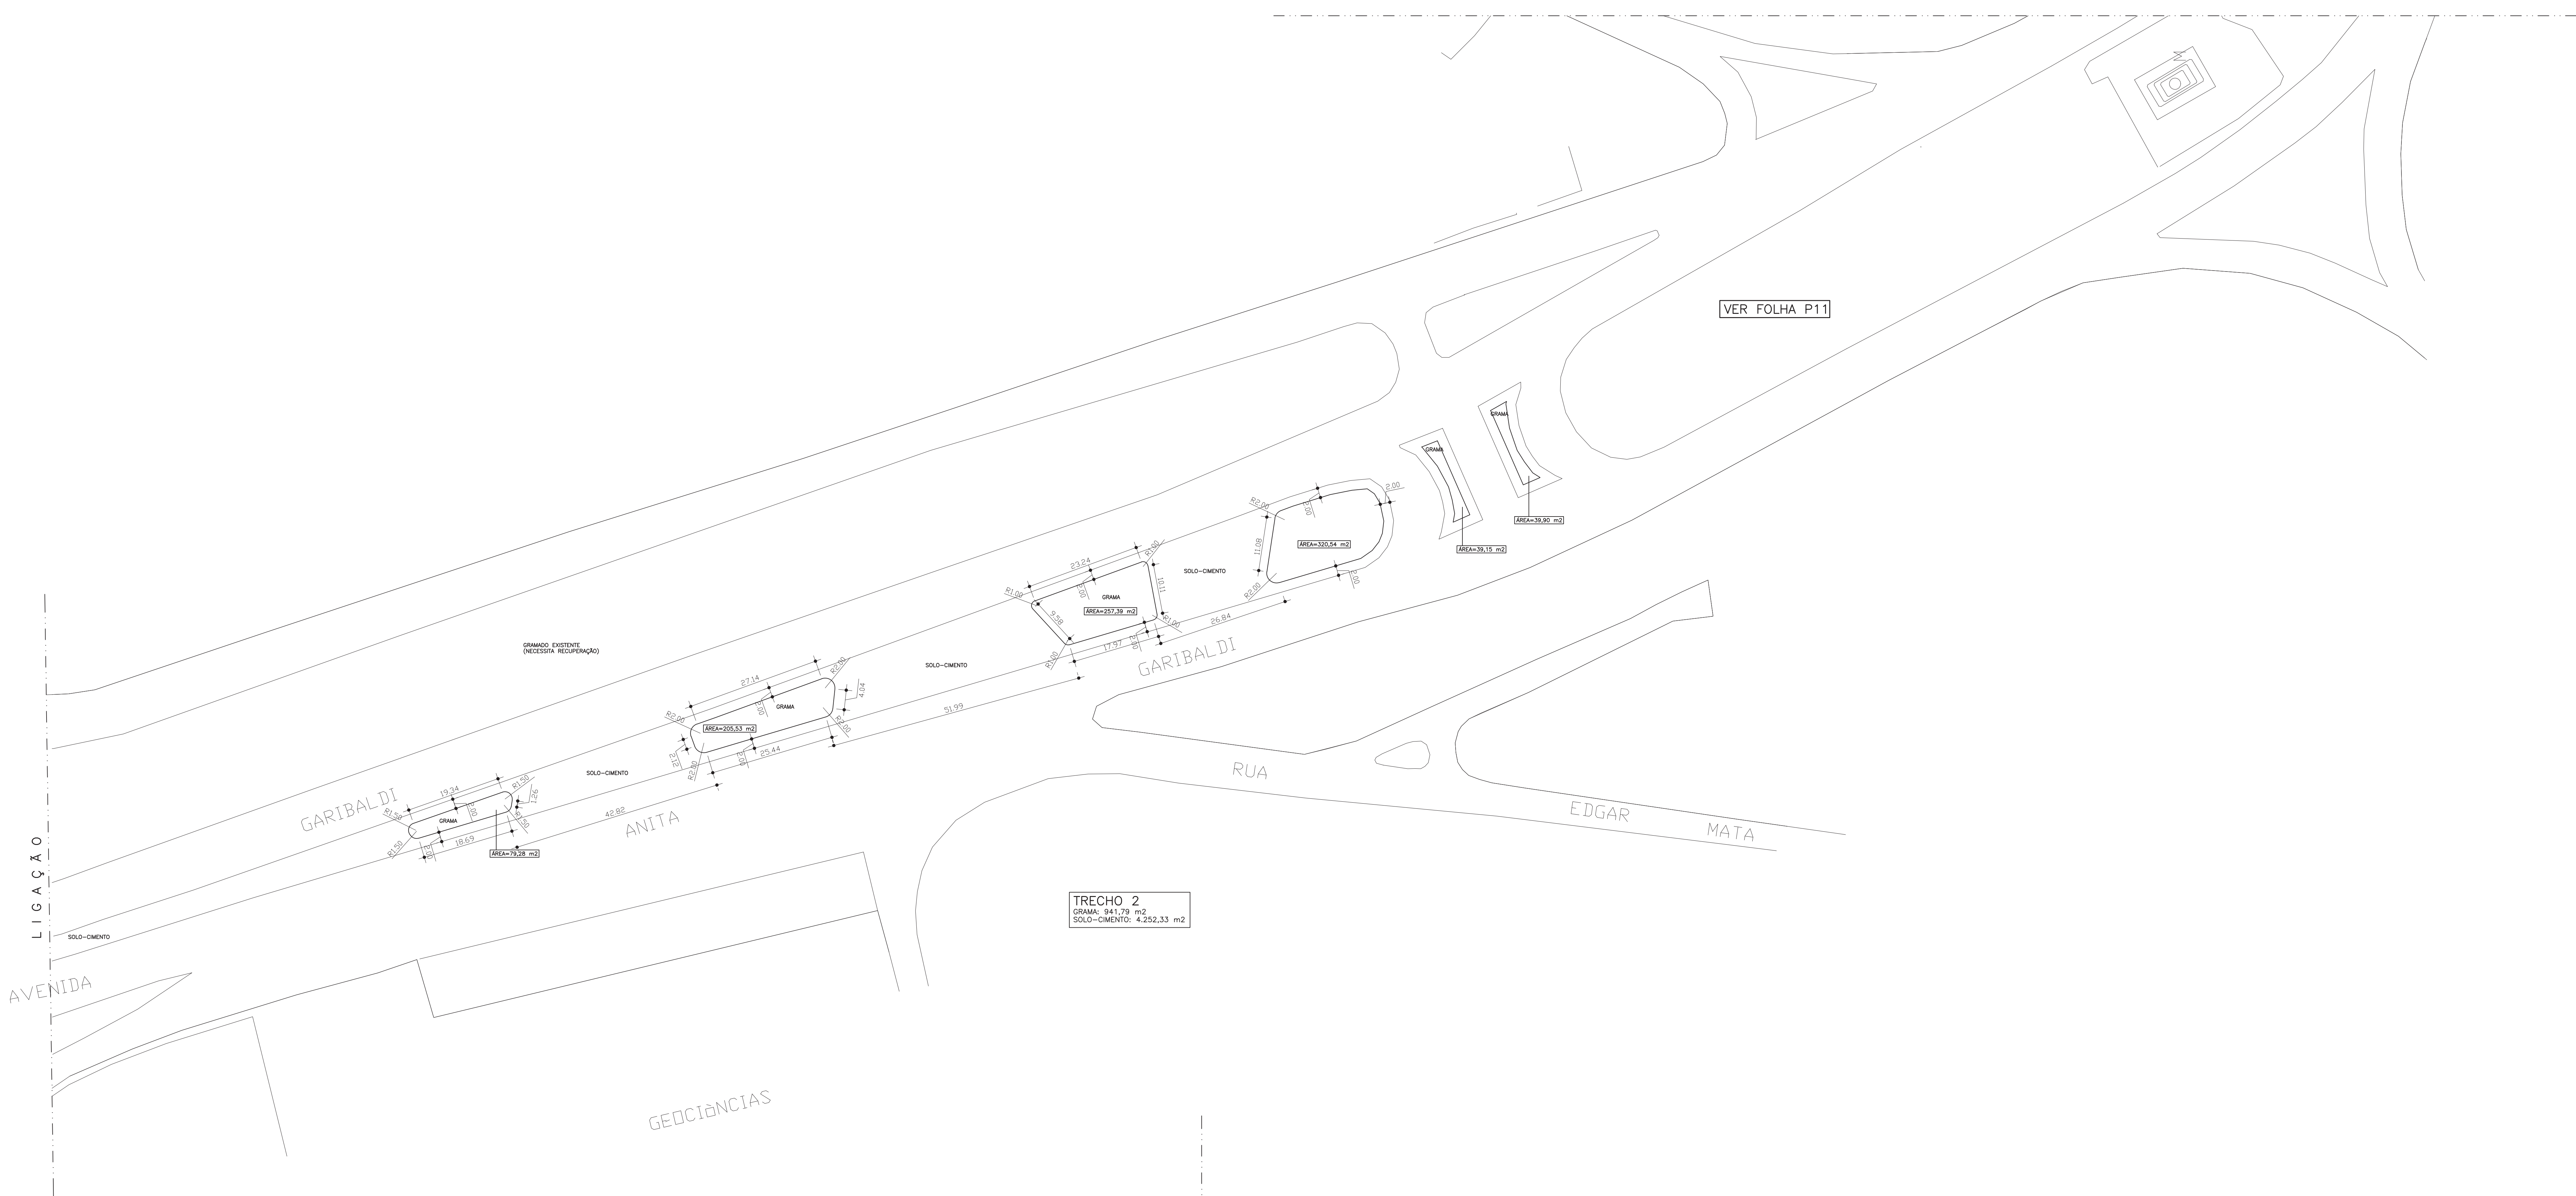

TRECHO 2
 GRAMA: 841,79 m²
 SOLO-CIMENTO: 4.252,33 m²



TC&A	Tabacow Chamas & Associados Ltda. Jose Tabacow & Oscar Bressane arquitetos paisagistas				
	Avenida Anita Garibaldi PREFEITURA MUNICIPAL DE SALVADOR / BA Implantação				
FOLHA Nº: P.2	ESCALA	DATA	DESENHO	ETAPA	ARQUIVO
	1:500	julho 1997	JWT	Proj. Exec.	GARIB78.DWG



TRECHO 3
 GRAMA: 4.534,64 m²
 SOLO-CIMENTO: 5.208,01 m²

TC&A	Tabacow Chamas & Associados Ltda. Jose Tabacow & Oscar Bressane arquitetos paisagistas			
	Avenida Anita Garibaldi PREFEITURA MUNICIPAL DE SALVADOR / BA Implantação			
FOLHA Nº: P3	ESCALA	DATA	DESENHO	ETAPA
	1:500	Julho 1997	JWT	Proj. Exec.
		ARQUIVO	Garibaldi.dwg	



HOSPITAL
PROF.
JORGE VALENTE

TRECHO 4
GRAMA: 3.187,84 m²
SOLO-CIMENTO: 2.652,10 m²

TRECHO 5
GRAMA: 1.807,68 m²
SOLO-CIMENTO: 3.252,97 m²

COMPLEXO
ESCOLAR
EVARISTO
DA VEIGA

TC&A	Tabacow Chamas & Associados Ltda.				
	Jose Tabacow & Oscar Bressane arquitetos paisagistas				
FOLHA Nº: P4	Avenida Anita Garibaldi				
	PREFEITURA MUNICIPAL DE SALVADOR / BA Implantação				
ESCALA 1:500	DATA julho 1997	DESENHO JNT	ETAPA Proj. Exec.	ARQUIVO Garibaldi.dwg	

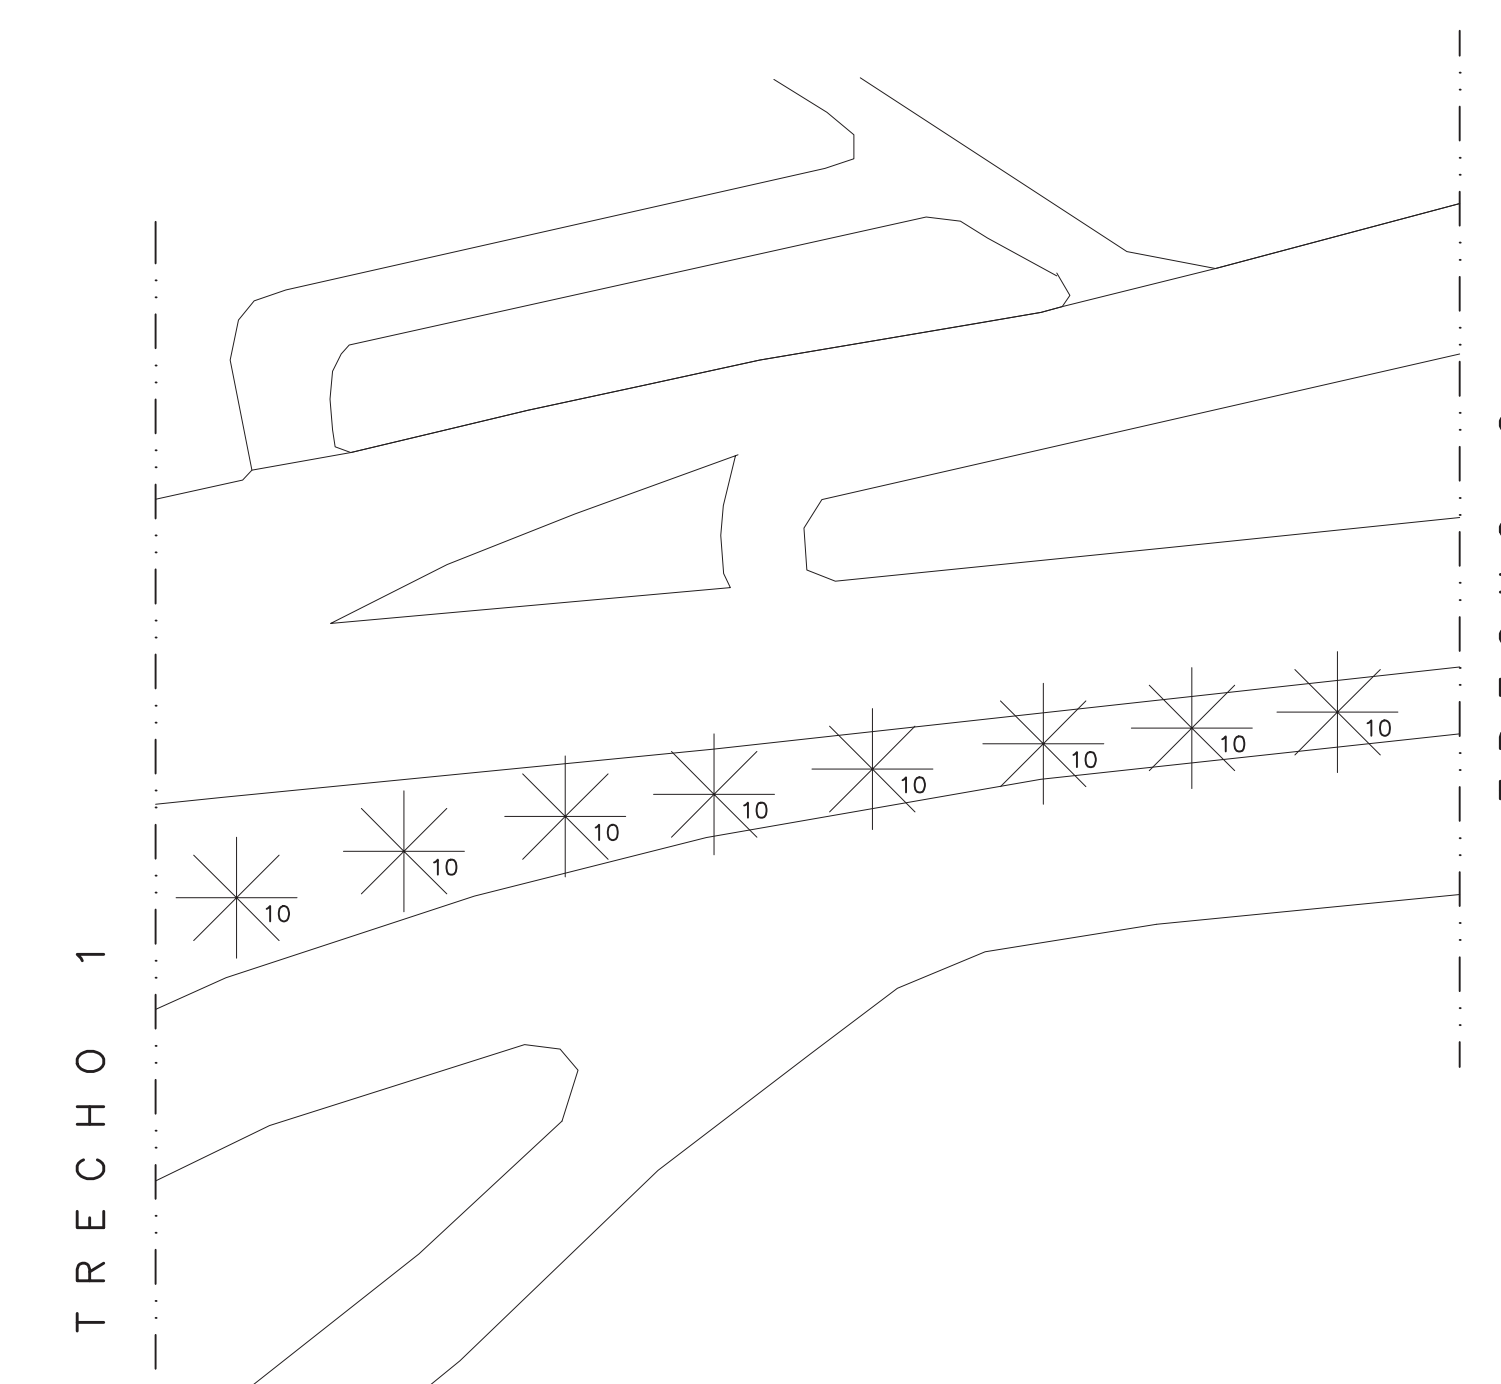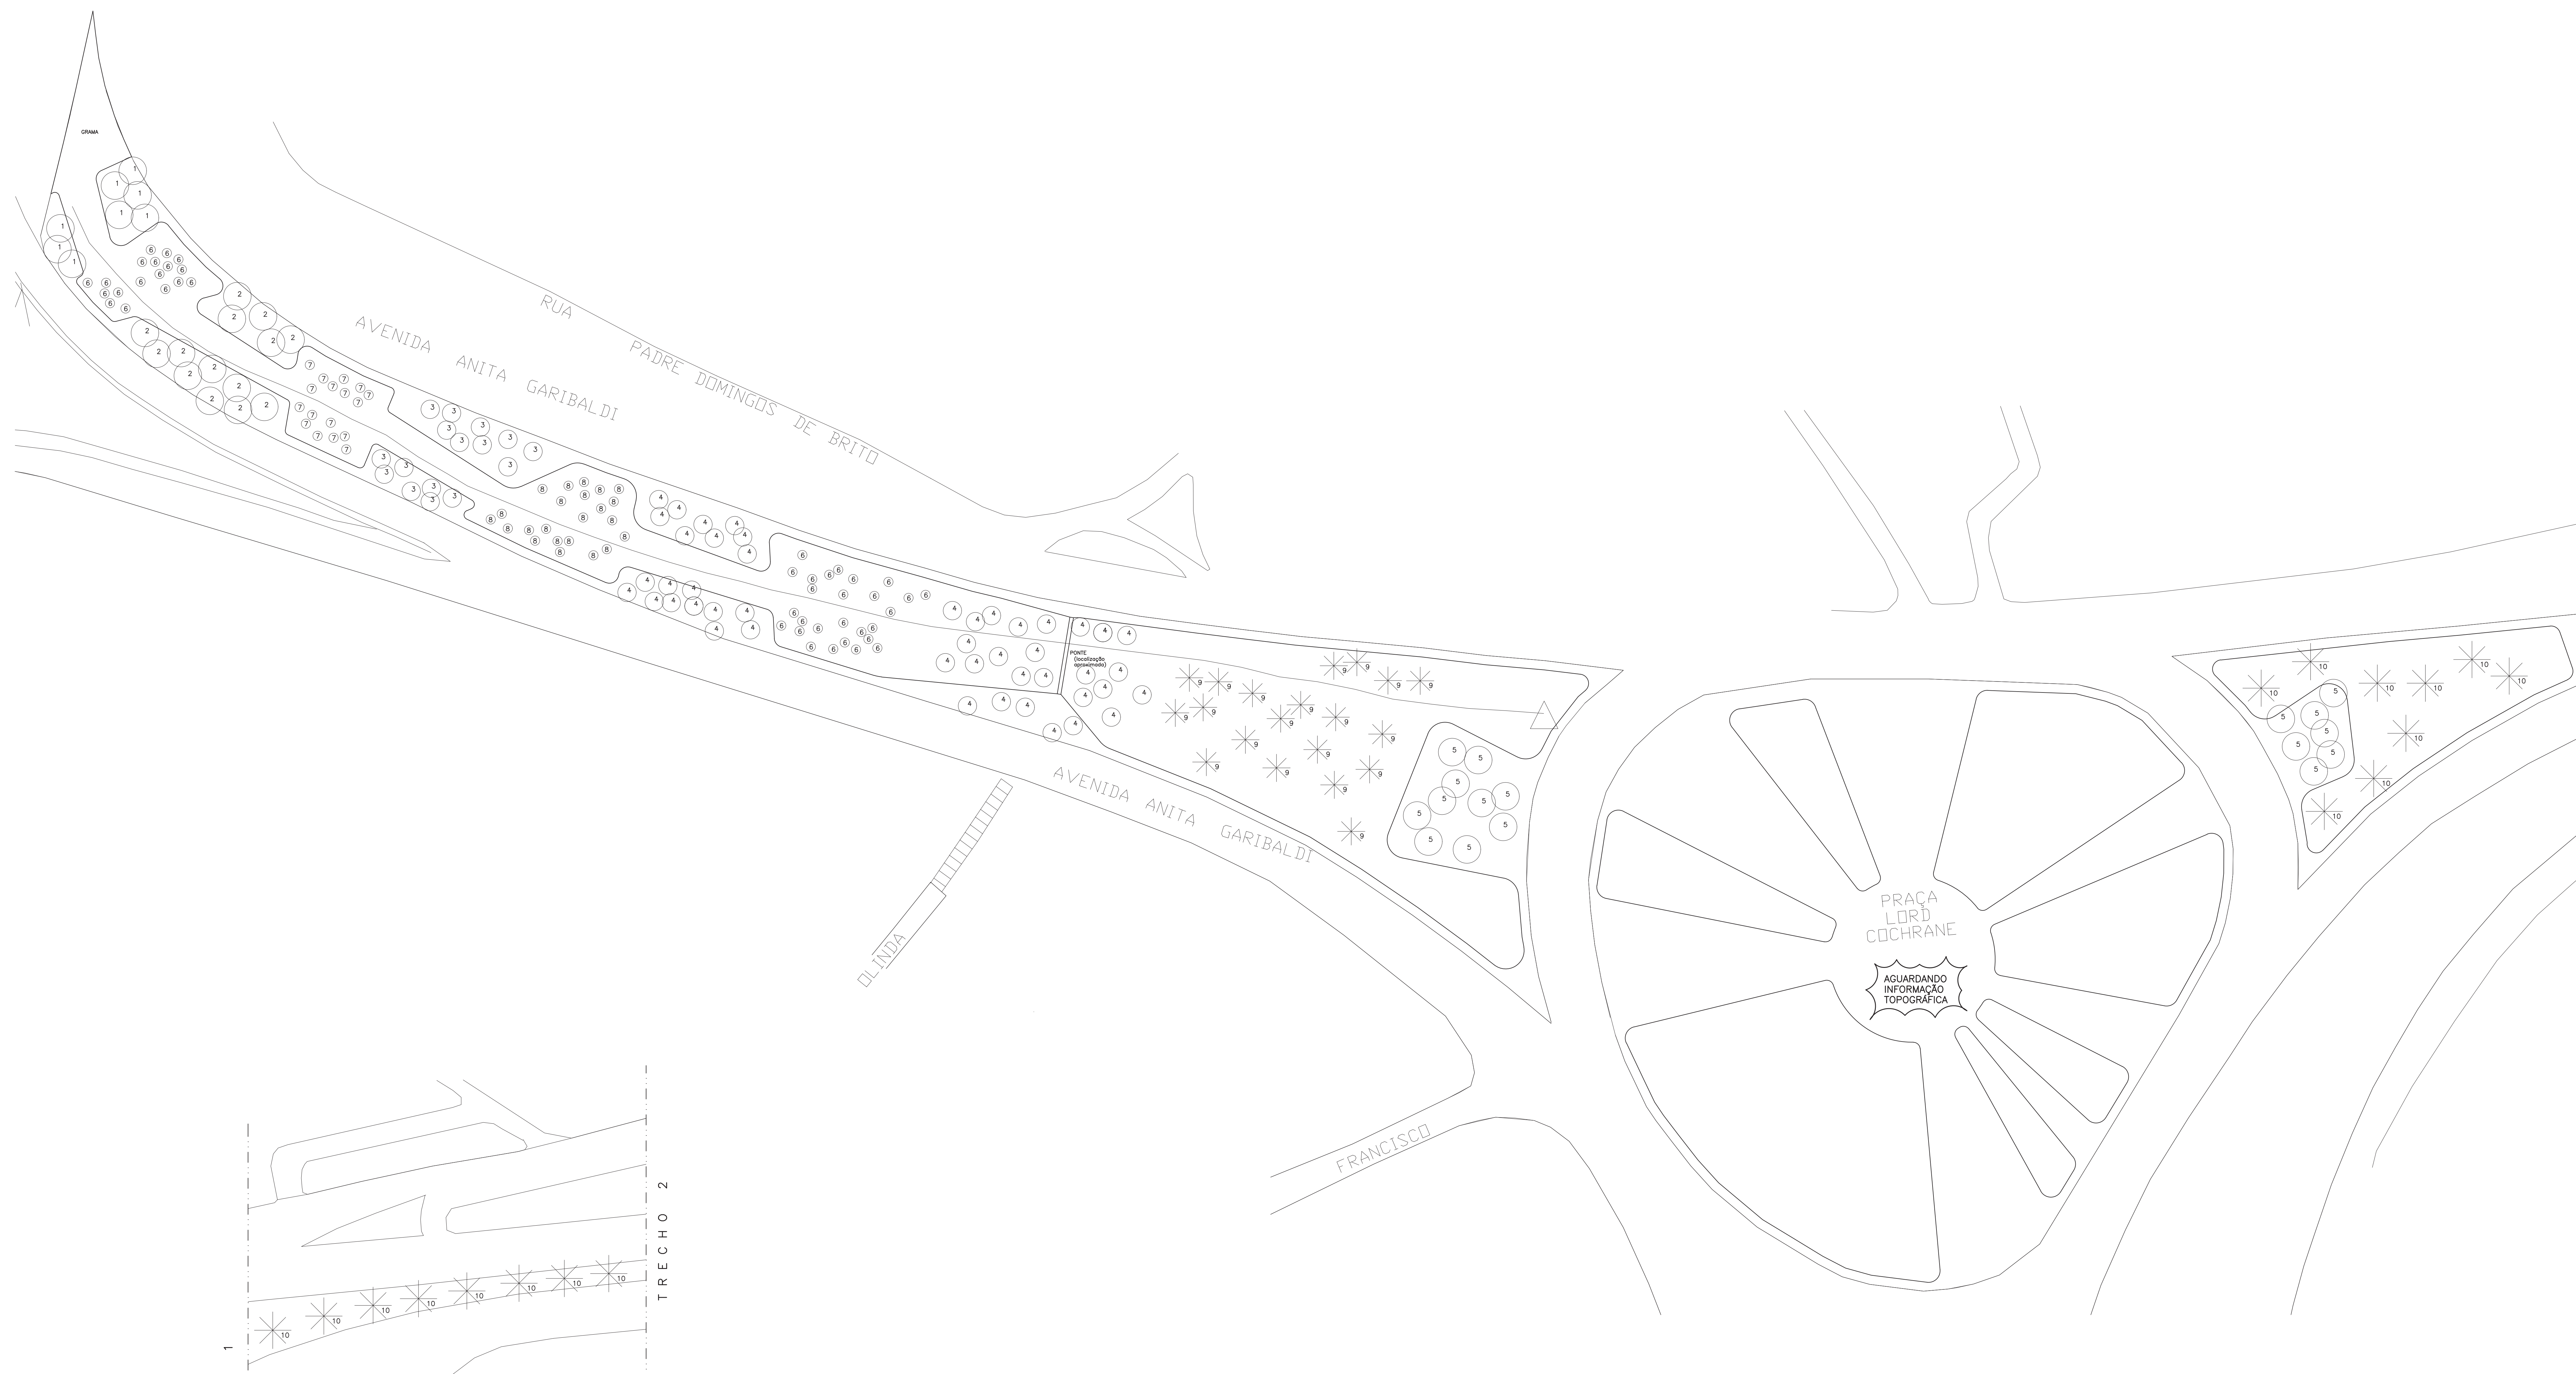

LIGAÇÃO COM O TRECHO 2

LIGAÇÃO
GRAMA: 5 m²
SOLO-CIMENTO: 579,70 m²



TRECHO 1
GRAMA: 8.944,59 m²
SOLO-CIMENTO: 5.626,33 m²

LISTA DE PLANTAS

1. Cassia macranthera
2. Conoclinium heterophyllum
3. Parkinsonia aculeata
4. Hibiscus tiliaceus
5. Clitoria racemosa
6. Hibiscus rosa-sinensis
7. Stenolobium stans
8. Nerium oleander
9. Syngnathus coronata
10. Carpata urens
11. Bauhinia purpurea
12. Solanum elaeagnifolium
13. Cassia grandis
14. Alternanthera versicolor
15. Yucca sp.

OBS.: O número após o nome indica a quantidade de mudas nesta folha.
Eliminar árvores garopitas que se situarem a menos de 3,00m do tronco de árvores existentes.

TC&A	Tabacow Chamas & Associados Ltda.	
	Jose Tabacow & Oscar Bressane arquitetos paisagistas	
FOLHA Nº. P6	Avenida Anita Garibaldi PREFEITURA MUNICIPAL DE SALVADOR / BA Distribuição da vegetação	
	ESCALA 1:500	DATA julho 1997
DESIGNO JNT	ETAPA Proj. Exec.	ARQUIVO Gariba7x.dwg

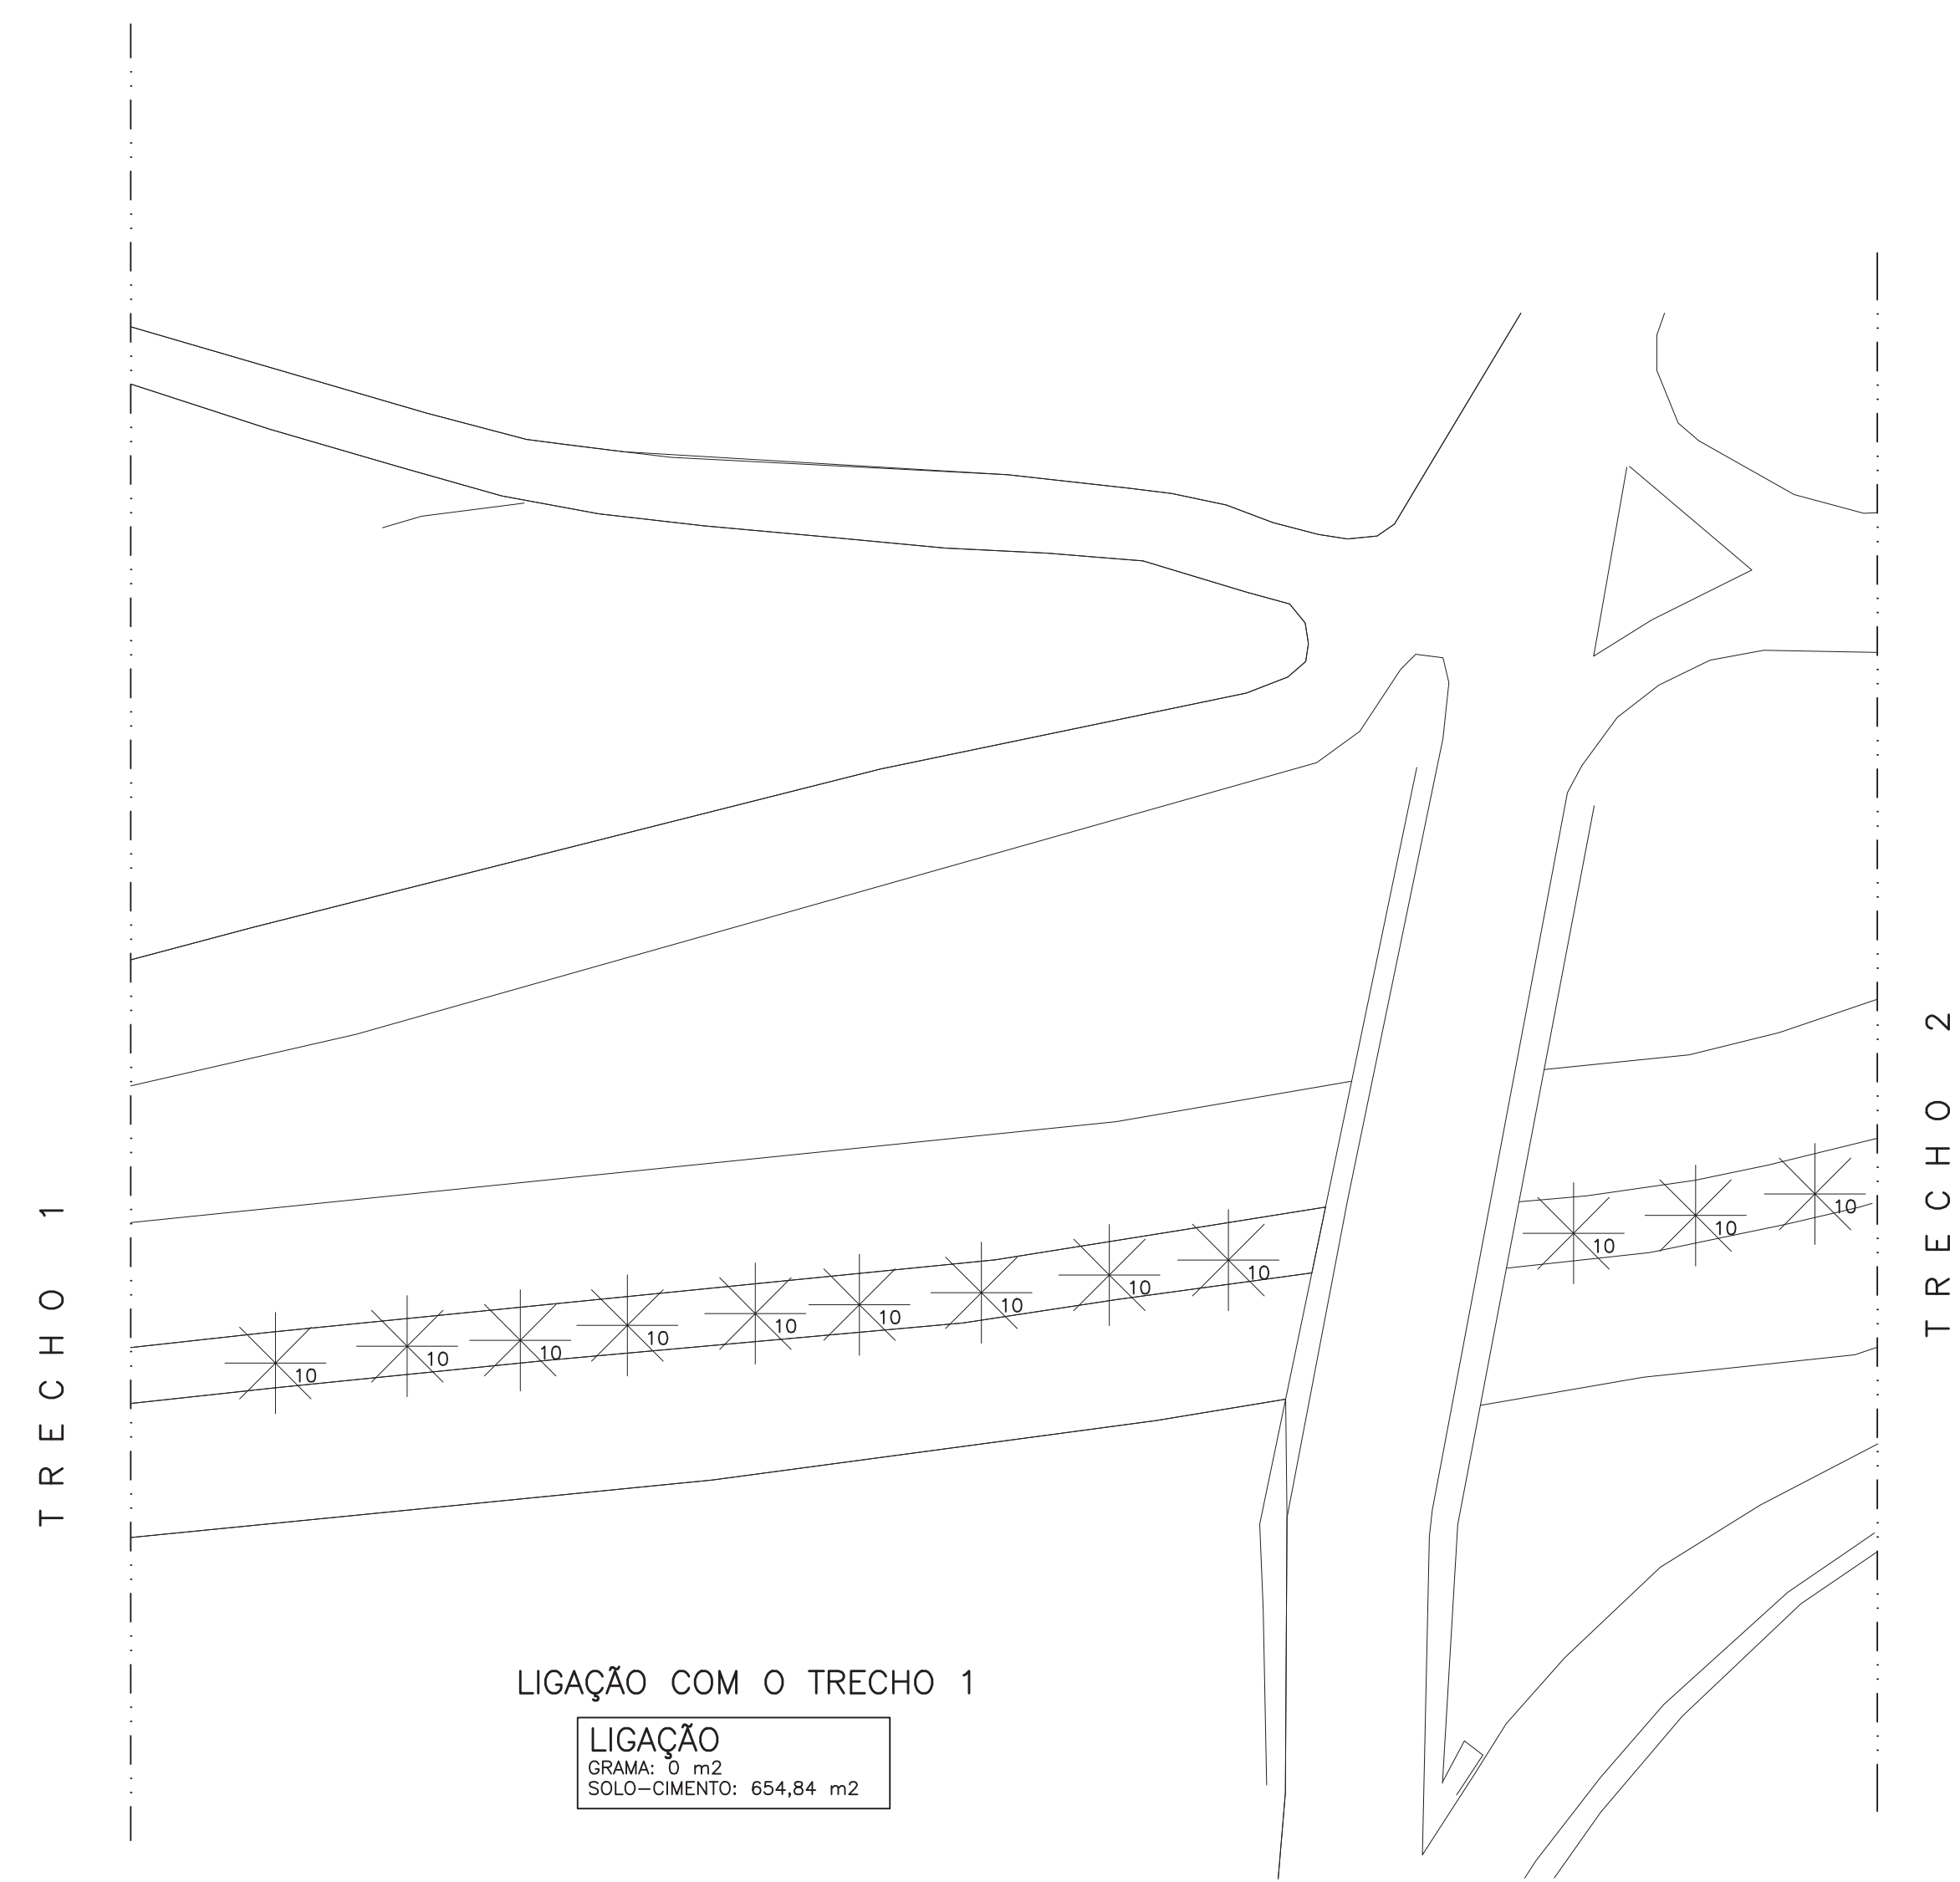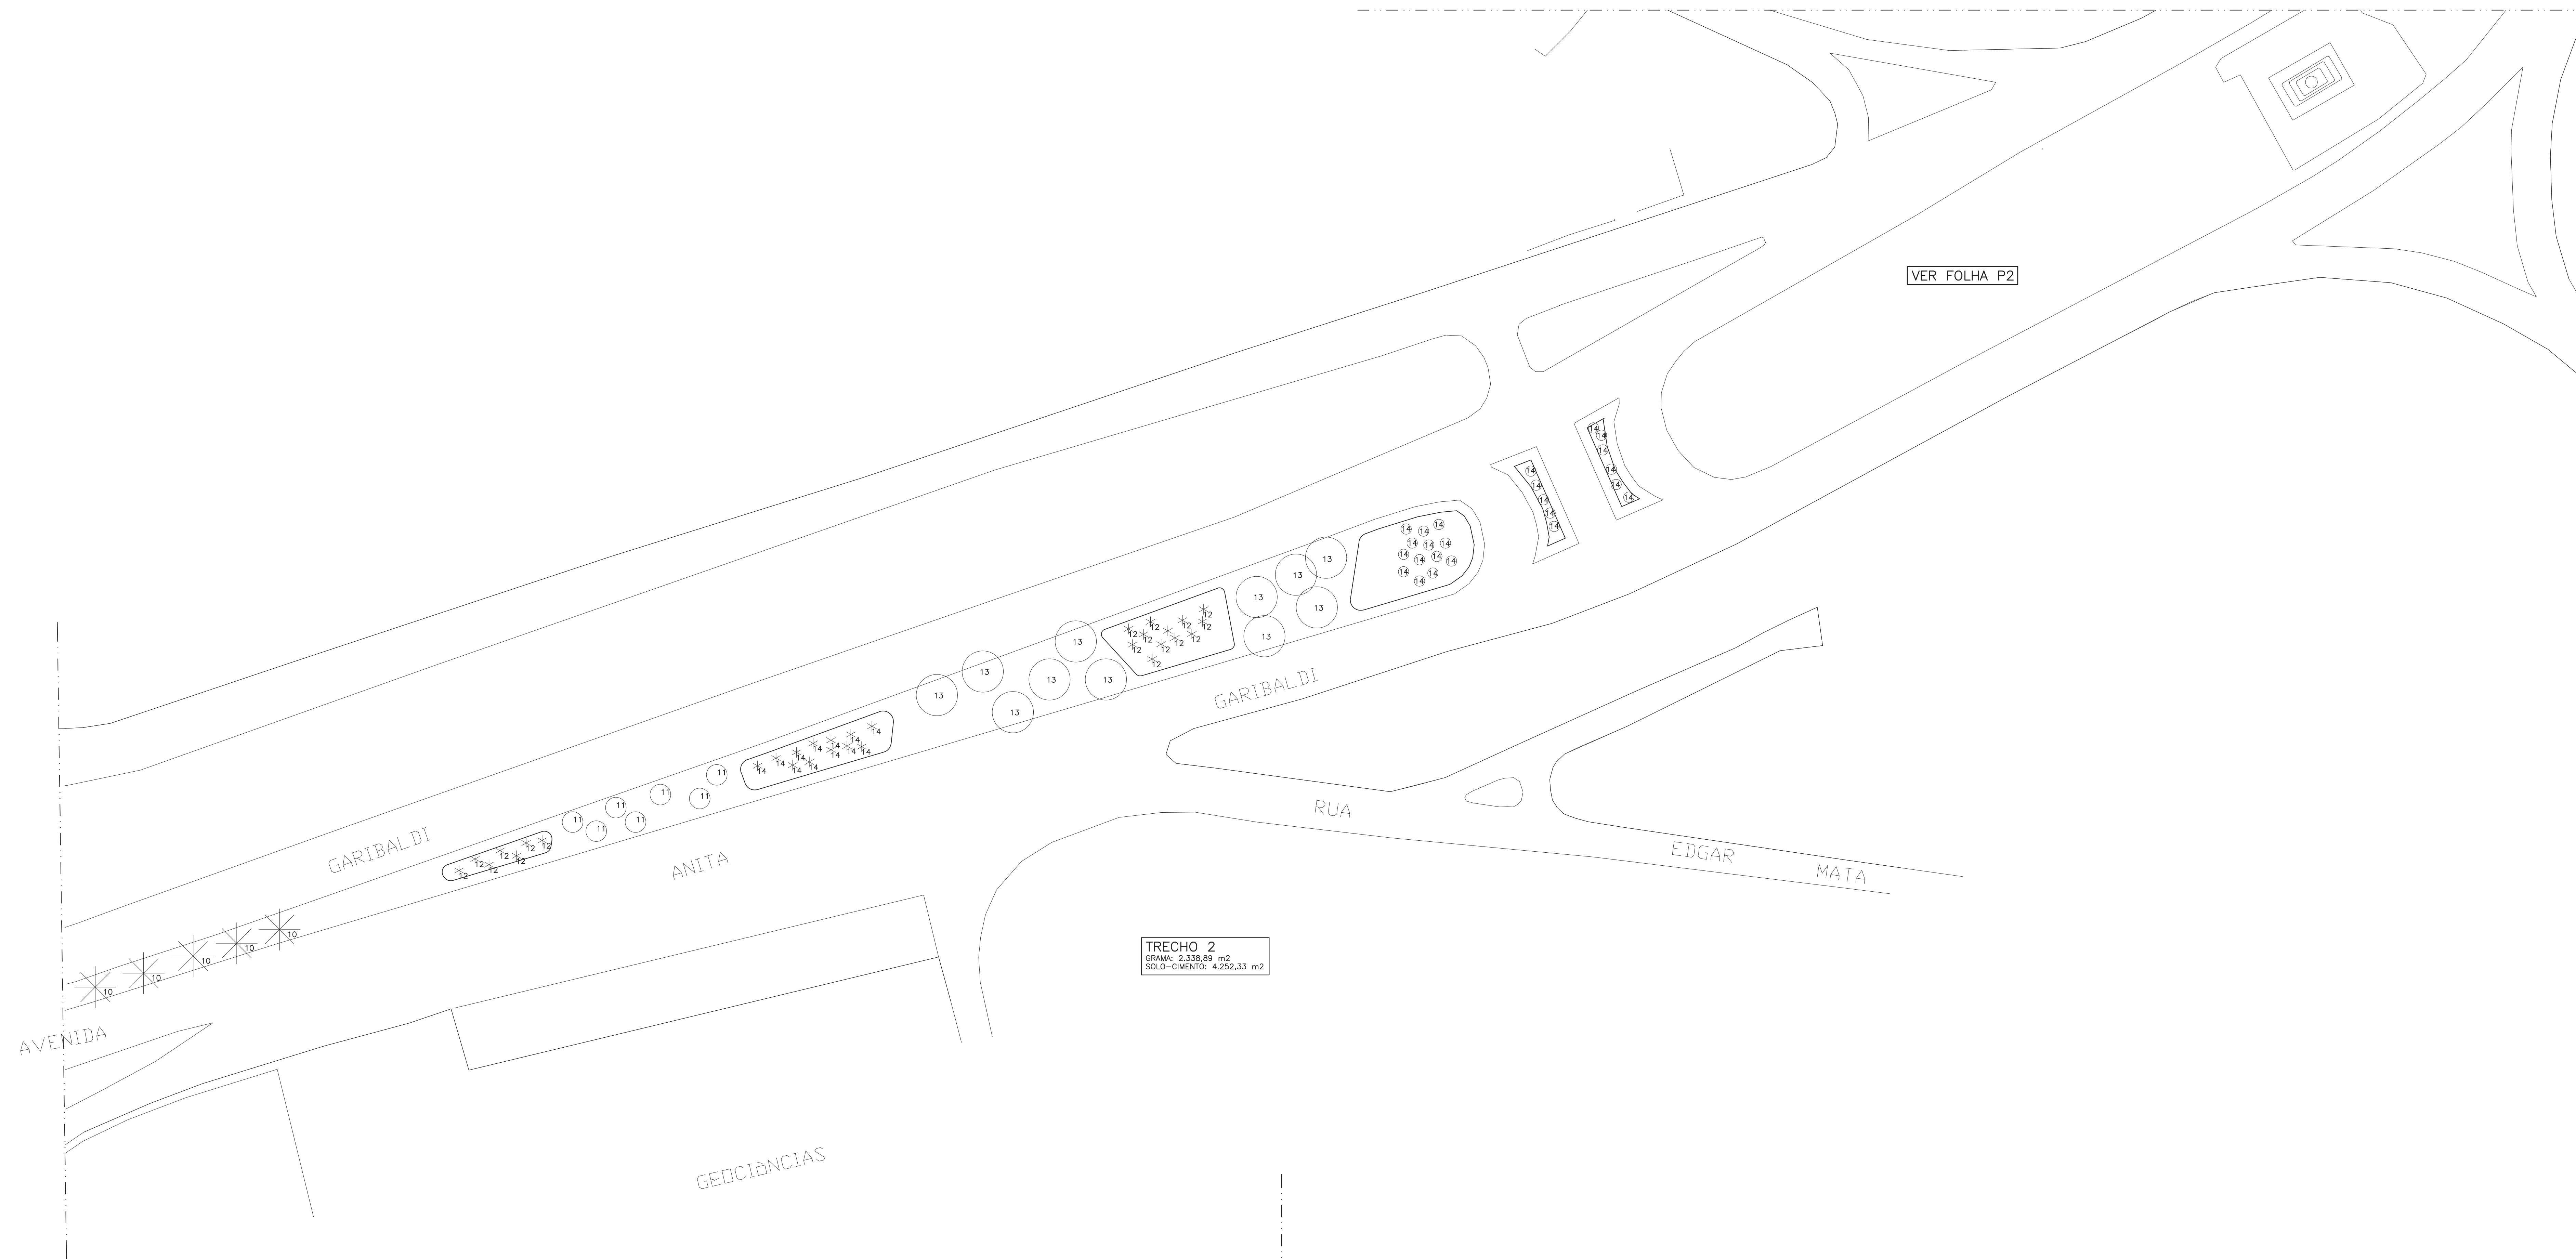

LISTA DE PLANTAS

1. Cassia macranthera
2. Cordoua pedunculata
3. Parkia rostrata
4. Hibiscus tiliaceus
5. Clitoria racemosa
6. Hibiscus rosa-sinensis
7. Stenolobium stans
8. Nerium oleander
9. Syngnathus coronata
10. Carpata urens
11. Bauhinia purpurea
12. Agave americana
13. Cassia grandis
14. Alnus cordata
15. Yucca sp.

OBS: O número após o nome indica a quantidade de mudas nesta folha.
Eliminar árvores garopitas que se situarem a menos de 3,00m do tronco de árvores existentes.

TC&A	Tabacow Chamas & Associados Ltda.			
	Jose Tabacow & Oscar Bressane arquitetos paisagistas			
FOLHA Nº P7	Avenida Anita Garibaldi			
	PREFEITURA MUNICIPAL DE SALVADOR / BA Distribuição da vegetação			
ESCALA 1:500	DATA julho 1997	DESENHO JNT	ETAPA Proj. Exec.	ARQUIVO Gariba7y.dwg



TRECHO 3
 GRAMA: 4.534,64 m²
 SACO-CIMENTO: 5.208,01 m²

LISTA DE PLANTAS

1. Cassia macranthera
 2. Cordulia pedunculata
 3. Parkia rostrata
 4. Hibiscus tiliaceus
 5. Citronia racemosa
 6. Hibiscus rosa-sinensis
 7. Stenolobium stans
 8. Nerium oleander
 9. Syngnathus coronata
 10. Carpata urens
 11. Bauhinia purpurea
 12. Solanum eschlerianum
 13. Cassia grandis
 14. Alnus cordata
 15. Yucca sp.
- OBS: O número após o nome indica a quantidade de mudas nesta folha.
 Eliminar árvores garopotas que se situarem a menos de 3,00m do tronco de árvores existentes.

TC&A	Tabacow Chamas & Associados Ltda. Jose Tabacow & Oscar Bressane arquitetos paisagistas				
	Avenida Anita Garibaldi PREFEITURA MUNICIPAL DE SALVADOR / BA Distribuição da vegetação				
FOLHA Nº. P8	ESCALA 1:500	DATA julho 1997	DESENHO JNT	ETAPA Proj. Exec.	ARQUIVO Garibaldi.dwg



HOSPITAL
PRDF.
JORGE VALENTE

COMPLEXO
ESCOLAR
EVARISTO
DA VEIGA

TRECHO 4
GRAMA: 3.187,84 m²
SOLO-CIMENTO: 2.652,10 m²


TRECHO 5
GRAMA: 1.807,68 m²
SOLO-CIMENTO: 3.252,97 m²

LISTA DE PLANTAS

1. Cassia macranthera
2. Conoclinium heterophyllum
3. Parkinsonia aculeata
4. Hibiscus tiliaceus
5. Clitoria racemosa
6. Hibiscus rosa-sinensis
7. Stenolobium stans
8. Nerium oleander
9. Syngnathus coronata
10. Corchorus alleni
11. Bauhinia purpurea
12. Solanum eschscholzi
13. Cassia grandis
14. Alchornea castaneifolia
15. Tuccia sp.

OBS: O número após o nome indica a quantidade de mudas nesta folha.
Eliminar árvores garopitas que se situarem a menos de 3,00m do tronco de árvores existentes.

 	Tabacow Chamas & Associados Ltda. Jose Tabacow & Oscar Bressane arquitetos paisagistas				
	Avenida Anita Garibaldi PREFEITURA MUNICIPAL DE SALVADOR / BA Distribuição da vegetação				
ESCALA	DATA	DESENHO	ETAPA	ARQUIVO	
1:500	julho 1997	JNT	Proj. Exec.	Garibody.dwg	

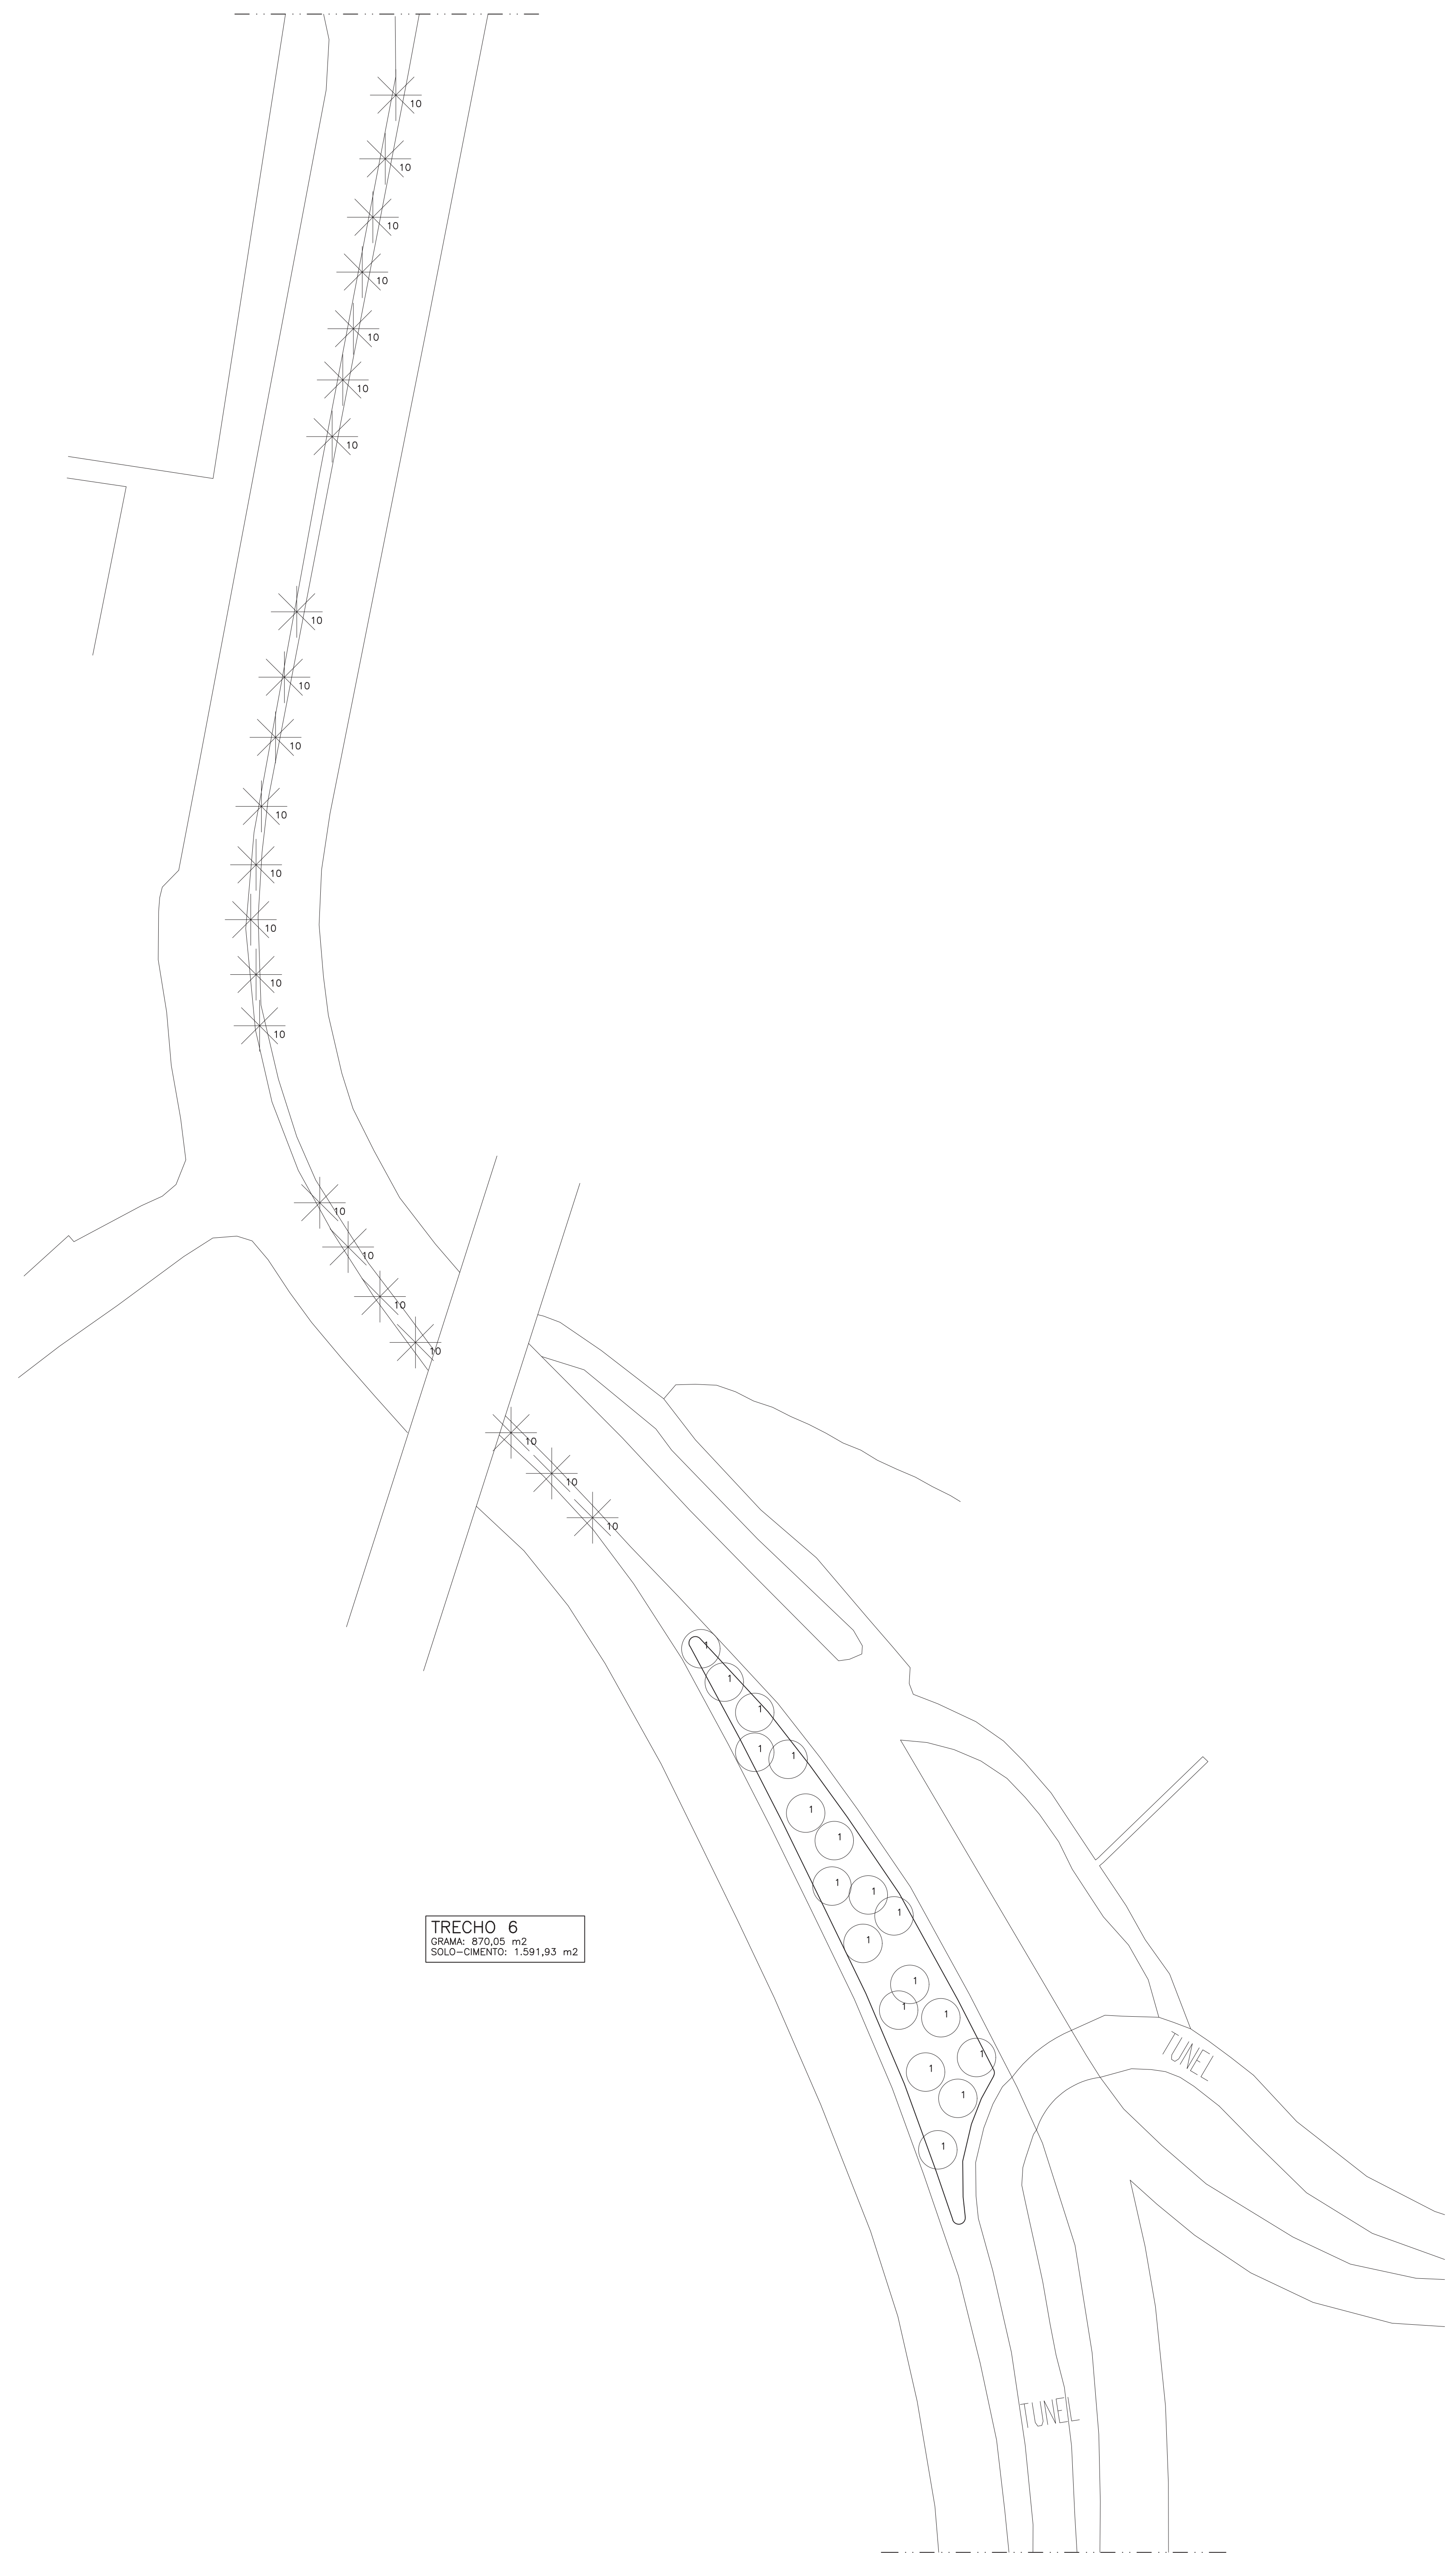

TRECHO 6
 GRAMA: 870,00 m²
 SOLO-CIMENTO: 1.591,93 m²




TRECHO 7
 GRAMA: 2.486,45 m²
 SOLO-CIMENTO: 1.044,00 m²

- LISTA DE PLANTAS
1. Cassia macranthera
 2. Candelaria pedunculata
 3. Parkia macrocarpa
 4. Hibiscus tiliaceus
 5. Clitoria racemosa
 6. Hibiscus rosa-sinensis
 7. Stenolobium stans
 8. Nerium oleander
 9. Syngnathus coronata
 10. Carpata urens
 11. Bauhinia purpurea
 12. Agave americana
 13. Cassia grandis
 14. Alnus cordata
 15. Yucca sp.
- Grama: Anacis compressus (Sbo Carles)


OBS: O número após o nome indica a quantidade de mudas nesta folha.
 Eliminar árvores garopitas que se situarem a menos de 3,00m do tronco de árvores existentes.

TC&A	Tabacow Chamas & Associados Ltda. Jose Tabacow & Oscar Bressane arquitetos paisagistas			
	Avenida Anita Garibaldi PREFEITURA MUNICIPAL DE SALVADOR / BA Distribuição da vegetação			
FOLHA Nº: P10	ESCALA 1:500	DATA julho 1997	DESENHO JNT	ETAPA Proj. Exec.
				ARQUIVO Garib99.dwg

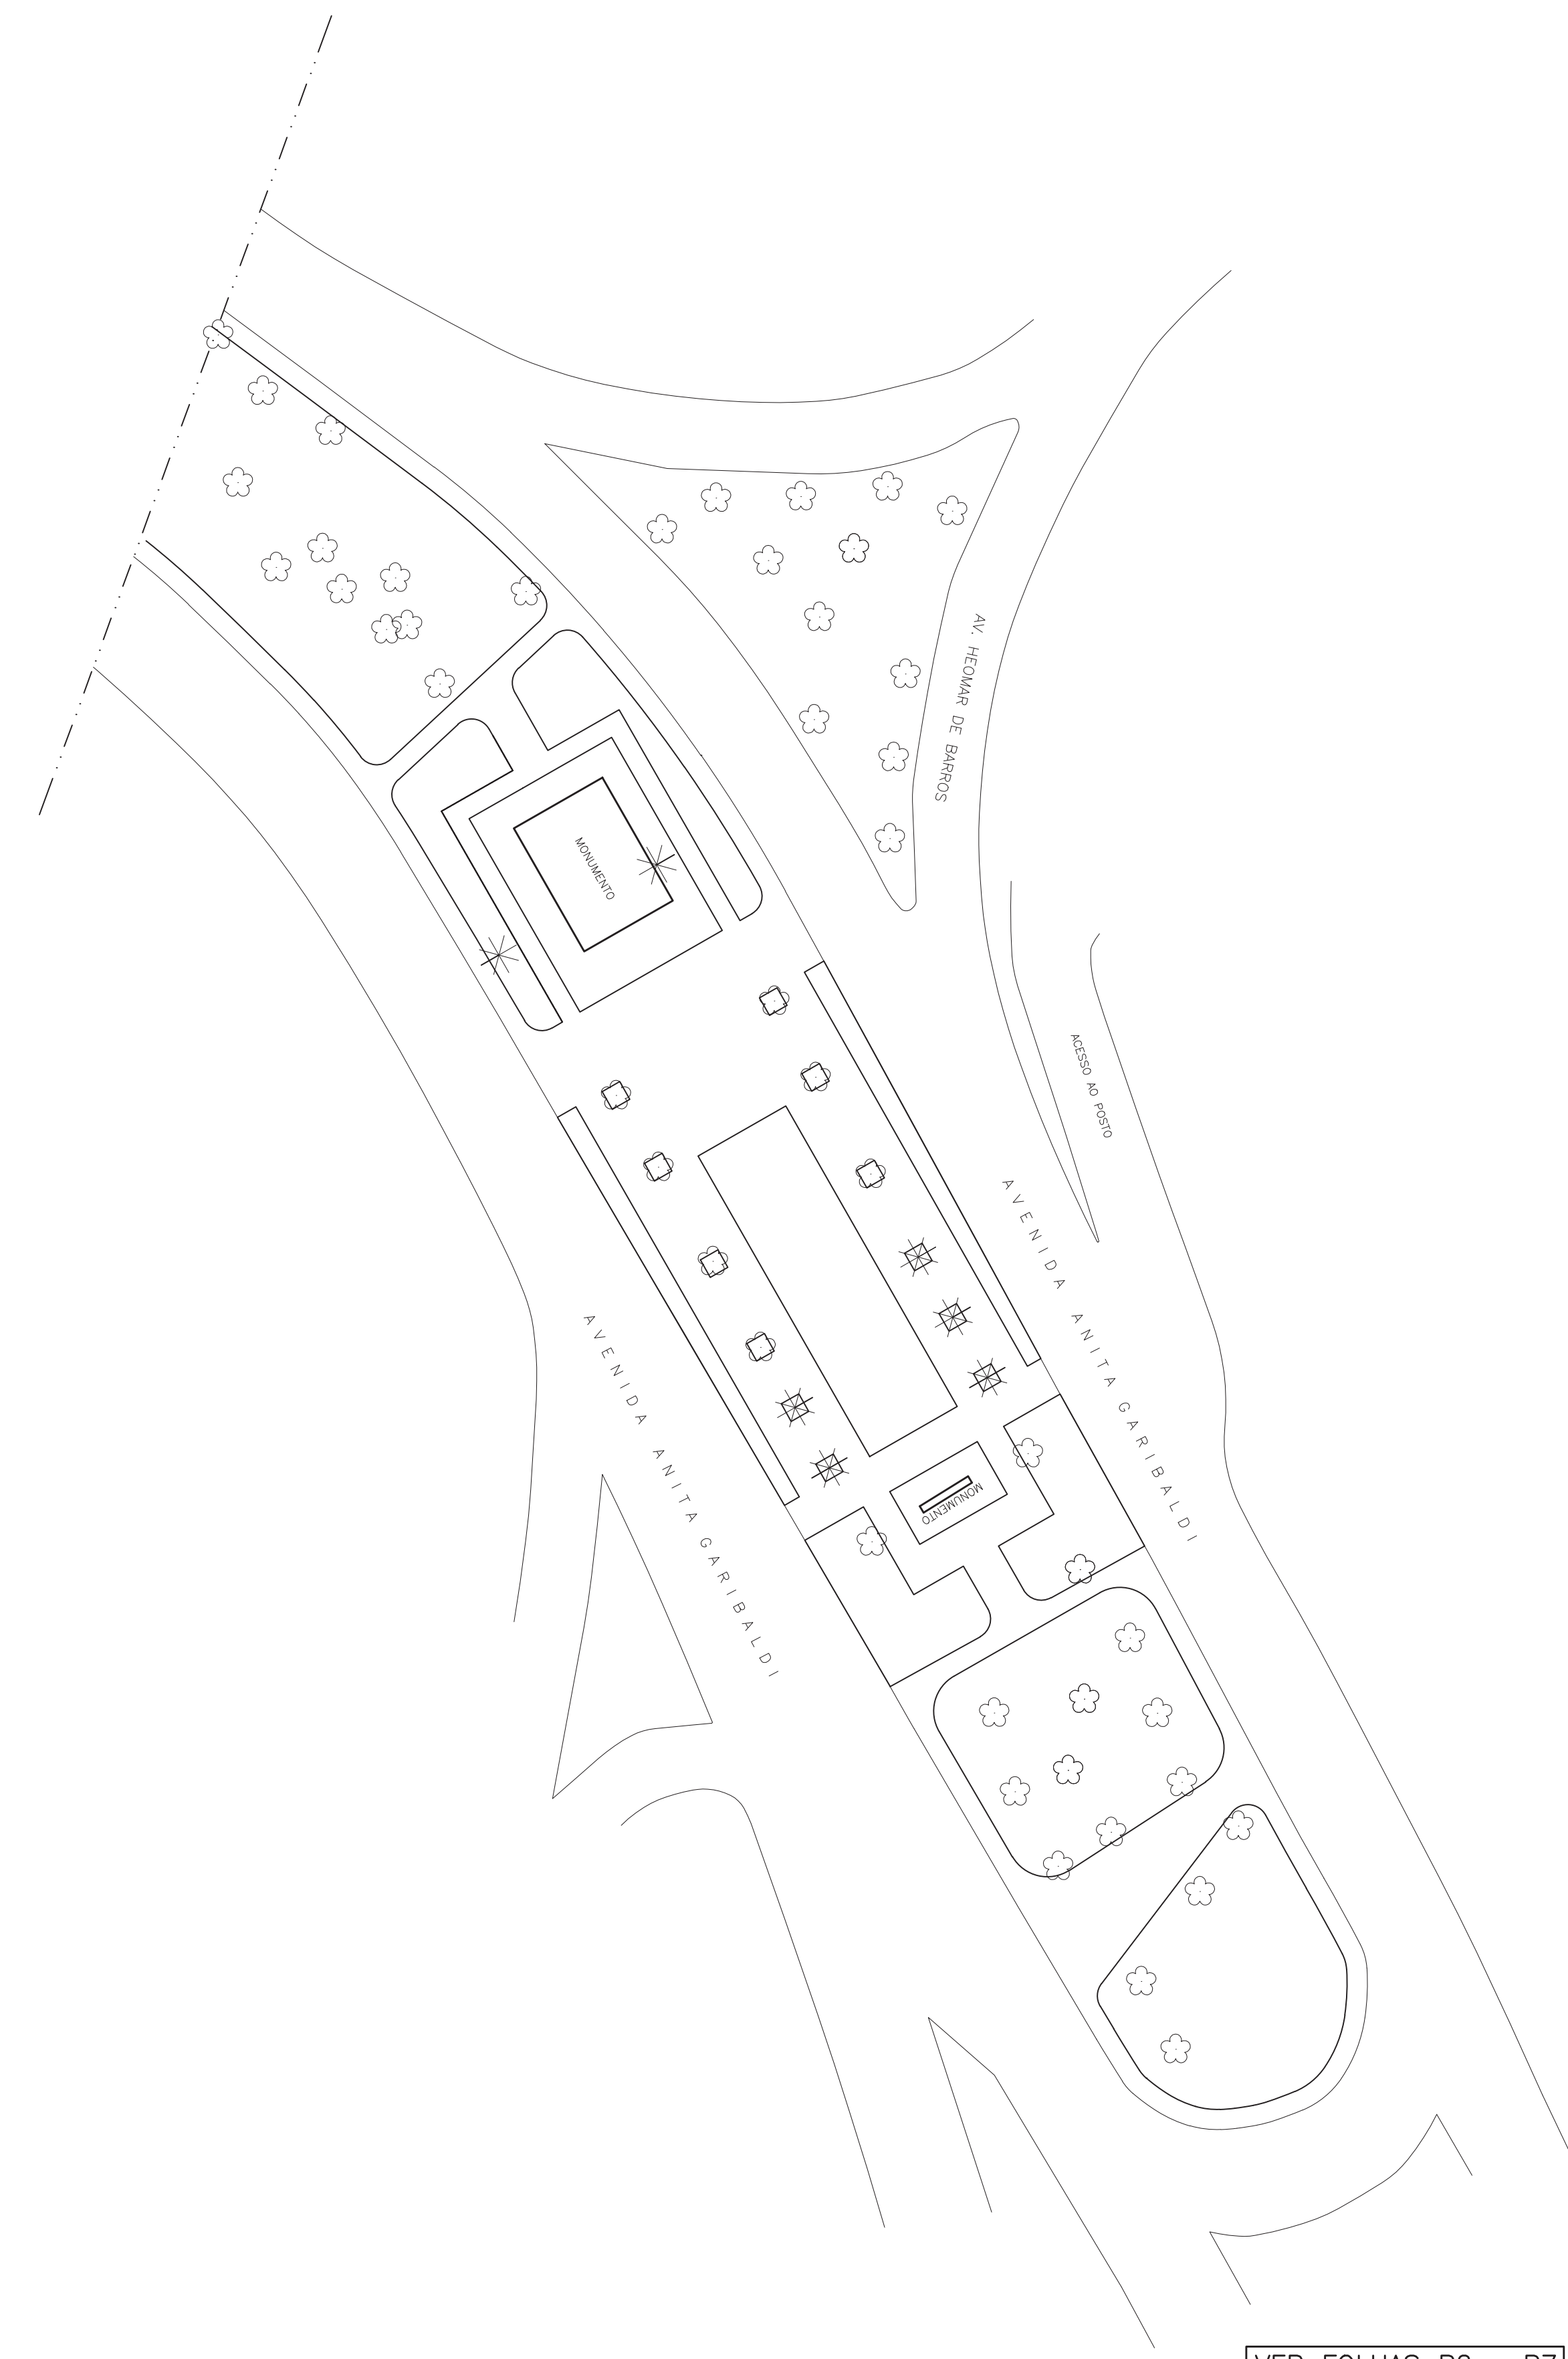

VER FOLHAS P2 e P7

TRECHO MONUM.
GRAMA: 3.386,28 m²
SOLO-CIMENTO: 2.280,55 m²

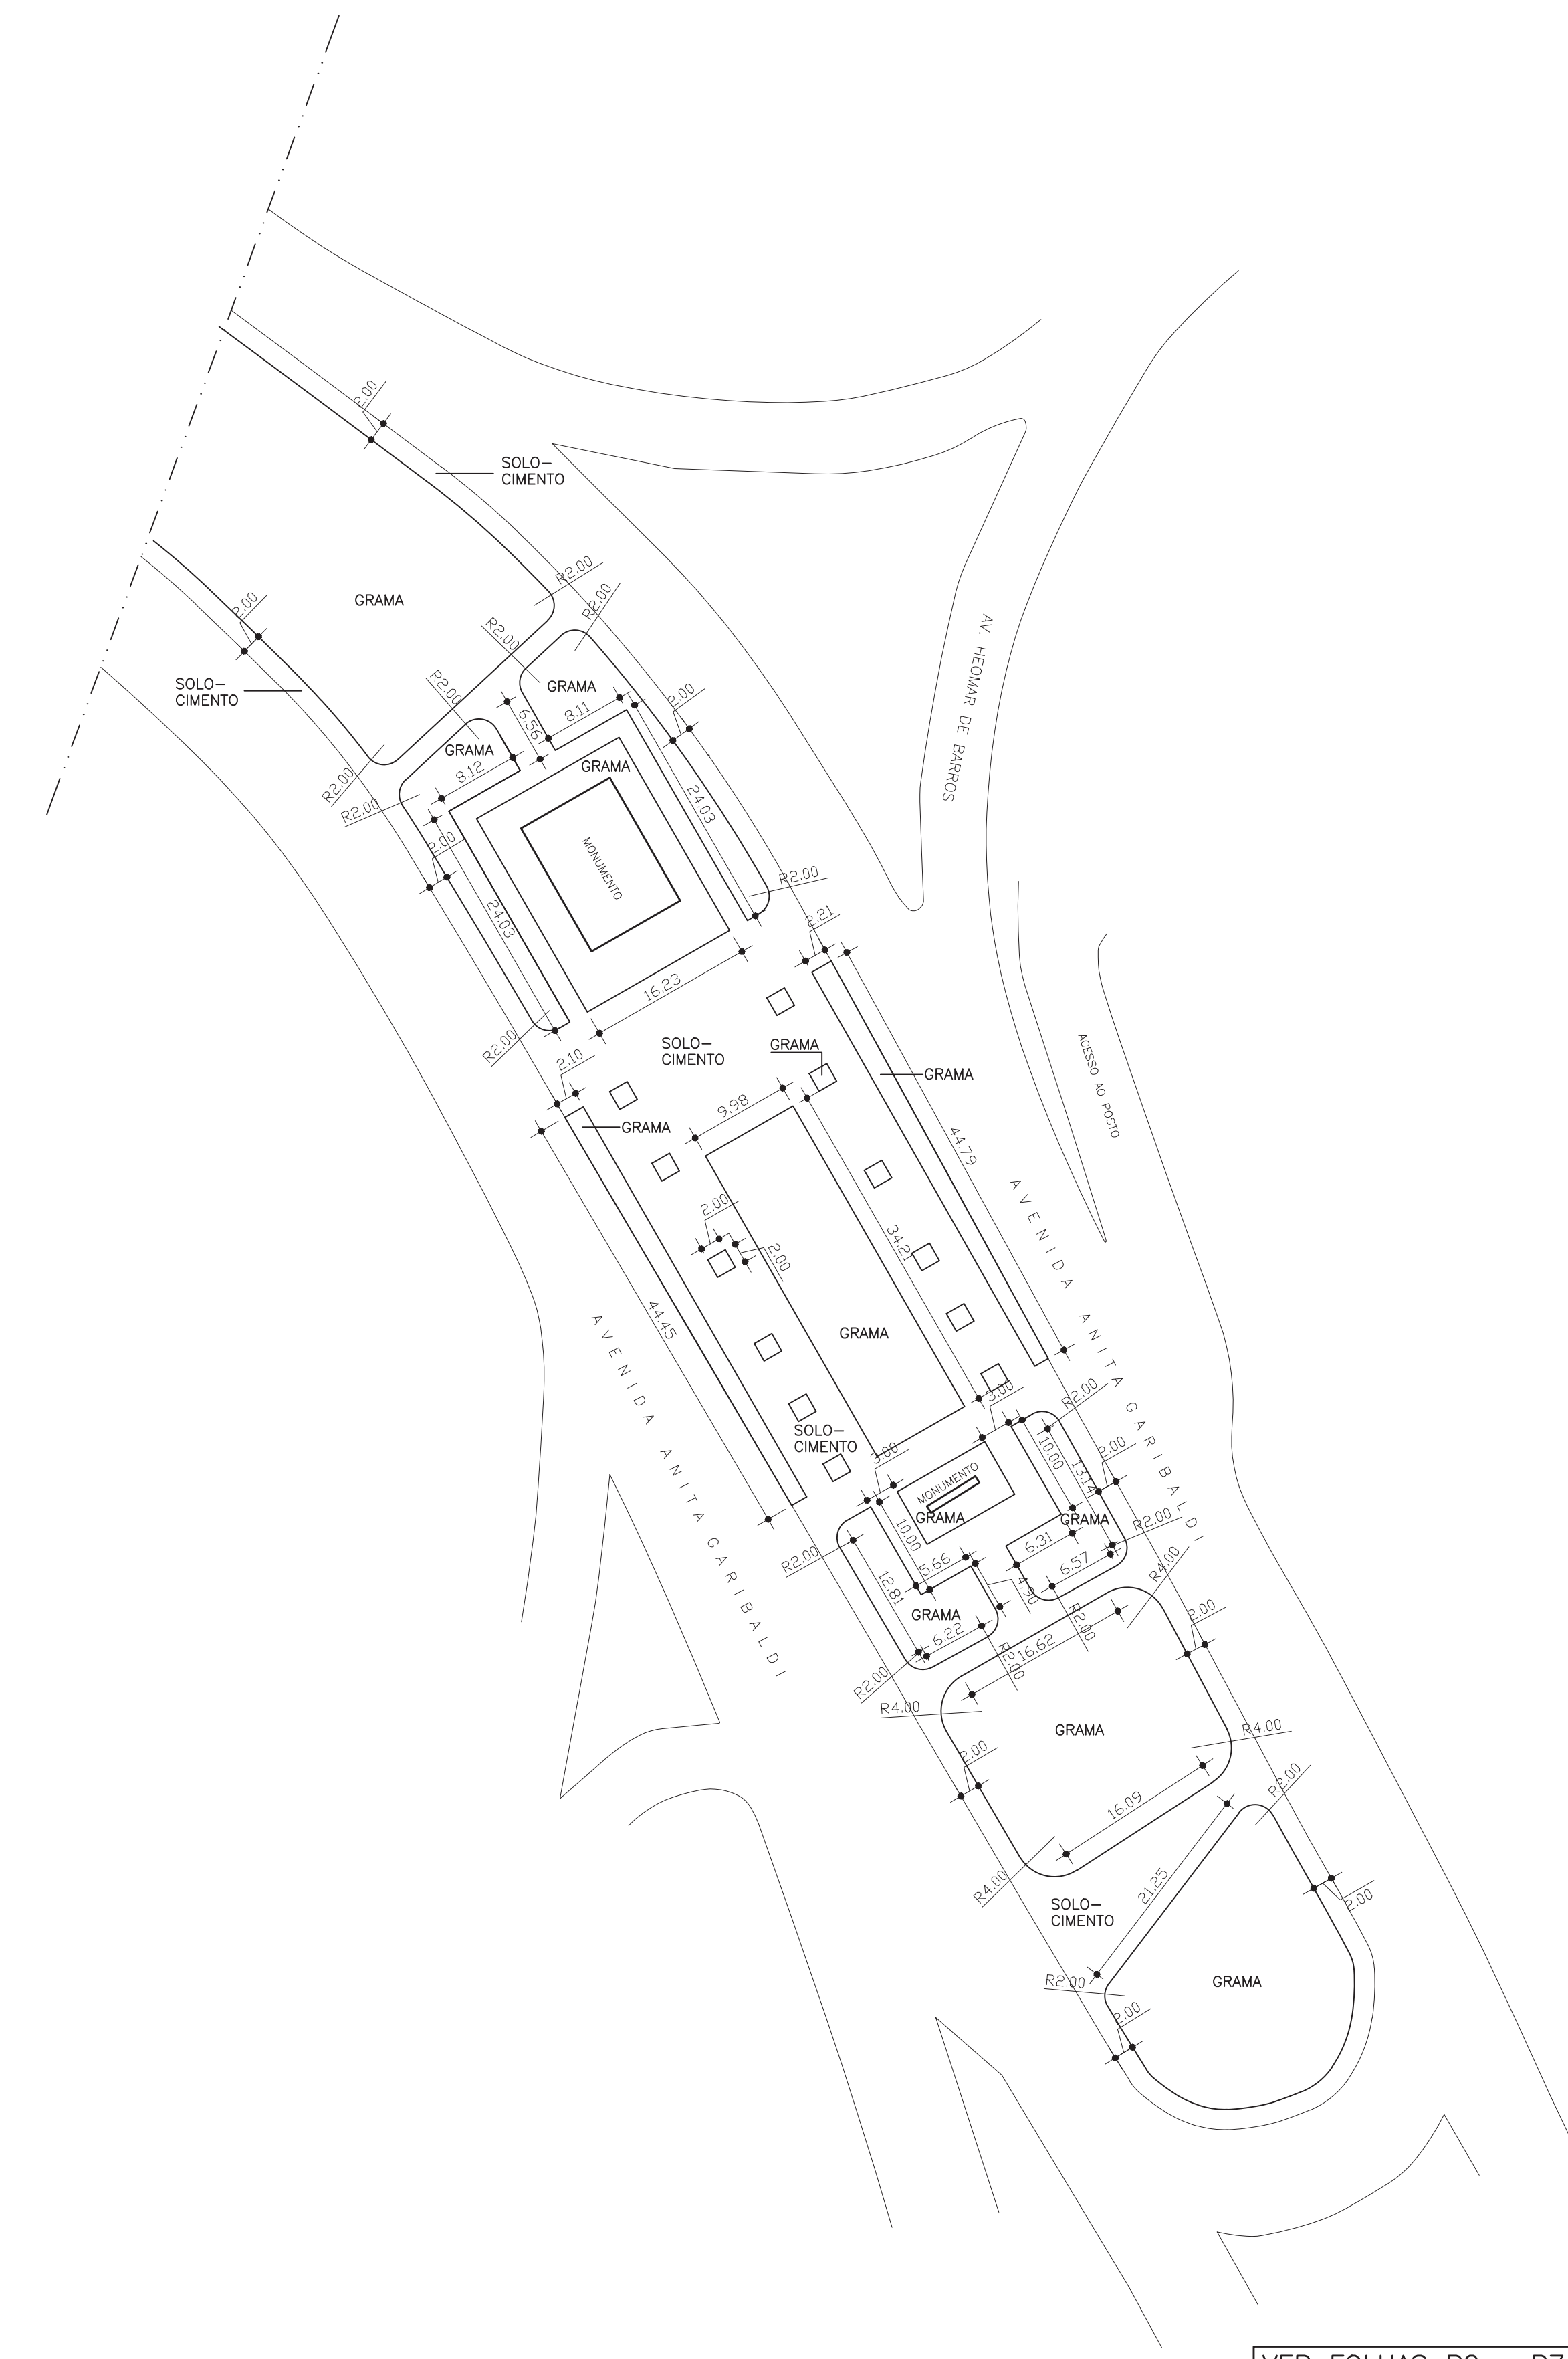

VER FOLHAS P2 e P7

LISTA DE PLANTAS

1. Cassia macranthera
 2. Conoclinium heterophyllum
 3. Parkinsonia aculeata
 4. Hibiscus tiliaceus
 5. Clitoria racemosa
 6. Hibiscus rosa-sinensis
 7. Stenolobium stans
 8. Nerium oleander
 9. Syngonium coronata
 10. Carpaea aerea
 11. Bauhinia purpurea
 12. Agave americana
 13. Cassia grandis
 14. Alnus cordata
 15. Yucca sp.
- Grama: Anacis compressus (Sdo Carlos)

Árvore existente
☼: Considerando a vegetação existente, neste trecho não há vegetação proposta.

TC&A Tabacow Chamas & Associados Ltda.
Jose Tabacow & Oscar Bressane
arquitetos paisagistas

FOLHA Nº. P11 Avenida Anita Garibaldi
PREFEITURA MUNICIPAL DE SALVADOR / BA
Projeto de Paisagismo - Monum. Clériston de Andrade

ESCALA	DATA	DESENHO	ETAPA	ARQUIVO
1:500	julho 1997	O.B.	Proj. Exec.	Clrist.dwg