


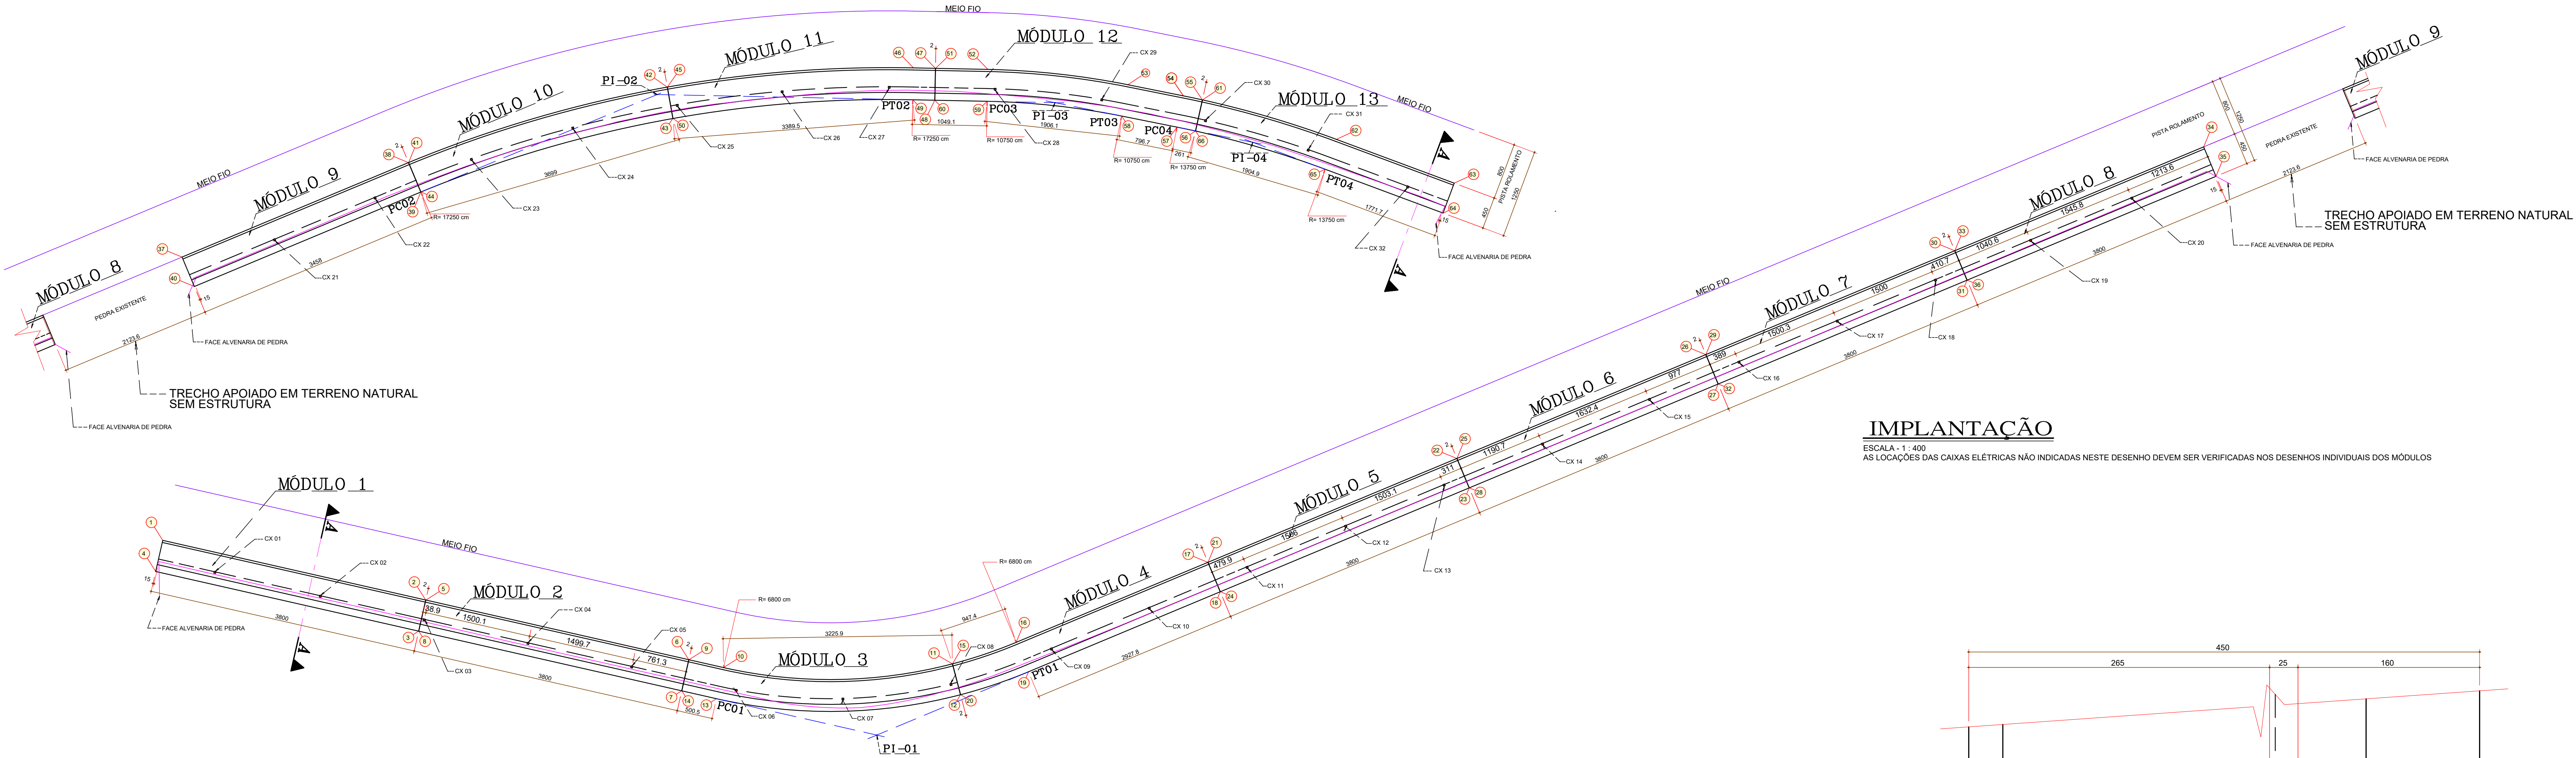

IMPLANTAÇÃO

ESCALA - 1:400
AS LOCAÇÕES DAS CAIXAS ELÉTRICAS NÃO INDICADAS NESTE DESENHO DEVEM SER VERIFICADAS NOS DESENHOS INDIVIDUAIS DOS MÓDULOS

NOTAS E LEGENDA

- LINHAS INFERIORES DE FORMA (BORDAS E ARESTAS INFERIORES)
- - - LINHAS DE ARESTAS SUPERIORES DE FORMA
- FACE DA ALVENARIA DE PEDRA
- MEIO FIO / PISTA DE ROLAMENTO
- LINHA AUXILIAR DE DESENHO
- CAIXAS ELÉTRICAS - 25x25x20
- MEDIDAS EM CM - ELEVACOES EM M

MATERIAIS E CARREGAMENTOS


- MATERIAIS :
 - ACO
 - ACO CA 50 A - fyk > 500MPa (5000kgf/cm²)
 - CONCRETO ESTRUTURAL
 - fck > 40MPa (400kgf/cm²) - Cimento CPV-ARI-RS
 - Resistente a sulfatos - Baixo teor de Alumina tridiclico
 - Consumo de cimento >= 400 kg/m³ - fator água cimento <= 0,4
 - Silica ativa - 5% do cimento em peso - Concrox 2,5% da água em peso
 - COBRIMENTO >= 5 cm
- CARREGAMENTO ACIDENTAL:
 - CARGA ACIDENTAL pista pedestre = 500 kgf/m²

NOTAS DIVERSAS

- REFERÊNCIAS DO PROJETO
 - PROJETO ARQUITETÔNICO DIGITALIZADO ORIGINAL E ALTERAÇÕES PROCESSADAS
 - SONDAGEM A PERCUSSÃO EXECUTADO PELA JC SONDAGENS/CONCREMAT - 21 Furos
 - PROJETO ELÉTRICO DE ILUMINAÇÃO PÚBLICA
- PARÂMETROS DO PROJETO
 - REGULARIZAÇÃO E REVESTIMENTOS CICLOVIA = VARIÁVEL 7 A 8 cm - CBUQ
 - REVESTIMENTO PISTA DE PEDESTRE = 4 cm - CONCRETO LAVADO

NORMAS E PROCEDIMENTOS

- NBR 6.118 - Projeto de estruturas de concreto - Procedimento
- NBR 6.120 - Cargas para Cálculo de Estruturas de Edificações
- NBR 7.188 - Cargas móveis em pontes rodovias e passarelas
- NBR 14.931 - Execução de estruturas de concreto - Procedimento
- NBR 6.122 - Projeto e execução de fundações
- NBR 7.191 - Execução de desenhos para obras de concreto
- NBR 12.655 - Concreto, Preparo, Controle e Recebimento
- MEMORIAL ESPECÍFICO DESTE PROJETO

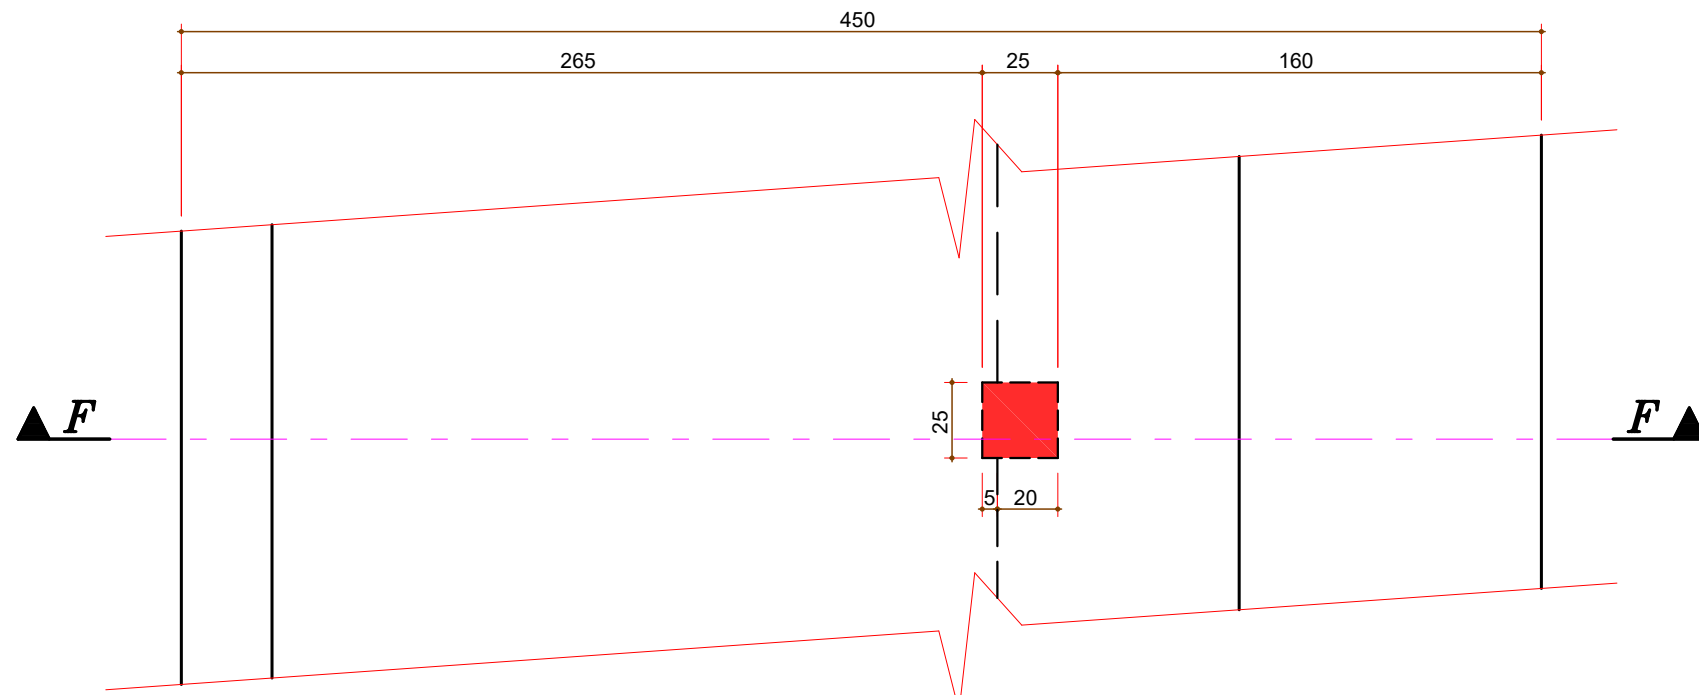

DETALHE CAIXAS ELÉTRICAS - PLANTA BAIXA

ESCALA - 1:25

CORTE F-F

ESCALA - 1:25
PREVER DRENOS PARA AS CAIXAS ELÉTRICAS

AJUSTAR AS MEDIDAS AO LOCAL


Fazer direito sempre é melhor, mais seguro,
E MAIS ECONÔMICO

TABELA COORDENADAS					
PONTOS	X	Y	PONTOS	X	Y
1	553570,040	8561604,454	40	553879,013	8561663,970
2	553607,098	8561596,043	41	553909,209	8561681,451
3	553606,102	8561591,655	42	553945,662	8561692,089
4	553569,044	8561600,066	43	553946,452	8561687,659
5	553607,117	8561596,039	44	553910,943	8561677,299
6	553644,175	8561587,627	45	553945,682	8561692,093
7	553643,178	8561583,239	46	553980,358	8561694,800
8	553606,121	8561591,650	47	553983,453	8561694,735
9	553644,194	8561587,623	48	553983,362	8561690,237
10	553649,075	8561586,515	49	553980,264	8561690,300
11	553681,328	8561587,040	50	553946,472	8561687,662
12	553682,467	8561582,686	51	553983,474	8561694,735
13	553648,079	8561582,127	52	553990,844	8561694,586
14	553643,198	8561583,235	53	554010,585	8561692,421
15	553681,347	8561587,045	54	554018,396	8561690,853
16	553690,323	8561590,077	55	554021,077	8561690,289
17	553717,341	8561601,355	56	554020,107	8561685,895
18	553719,074	8561597,203	57	554017,511	8561686,441
19	553692,056	8561585,924	58	554009,700	8561688,009
20	553682,487	8561582,691	59	553990,753	8561690,085
21	553717,359	8561601,363	60	553983,382	8561690,236
22	553752,426	8561616,002	61	554021,097	8561690,284
23	553754,160	8561611,849	62	554039,966	8561684,720
24	553719,093	8561597,210	63	554056,572	8561678,543
25	553752,445	8561616,010	64	554055,003	8561674,325
26	553787,512	8561630,649	65	554038,397	8561680,502
27	553789,245	8561626,496	66	554020,126	8561685,890
28	553754,178	8561611,857	PC01	553648,079	8561582,127
29	553787,530	8561630,658	PT01	553692,056	8561585,924
30	553822,597	8561645,295	PC02	553910,924	8561677,291
31	553824,331	8561641,143	PT02	553980,264	8561690,300
32	553789,264	8561626,504	PC03	553990,753	8561690,085
33	553822,616	8561645,303	PT03	554009,700	8561688,009
34	553857,683	8561659,942	PC04	554017,511	8561686,441
35	553859,426	8561655,793	PT04	554038,397	8561680,502
36	553824,349	8561641,150	PI01	553670,675	8561576,997
37	553877,280	8561688,122	PI02	553944,235	8561691,039
38	553909,191	8561681,444	PI03	554000,319	8561689,891
39	553910,924	8561677,291	PI04	554028,189	8561684,299

TABELA QUANTITATIVOS


ITEM	SERVIÇO	QUANT.	UNID.
1	CONCRETO MAGRO	39,22	M3
2	CONCRETO ESTRUTURAL	557,58	M3
2.1	- PLATAFORMA	527,31	M3
2.2	- TRAVESSOIRO ALVENARIA	30,27	M3
3	PLACA EPS 40x0,02	12,84	M2
4	FORMA CONCRETO APARENTE	715,07	M2
5	FORMA COMUM	209,78	M2
6	ARGAMASSA CIMENTO/AREIA	2,70	M3
7	ACO C450	17,554	KG
7.1	- AÇO Ø 5,0	924	KG
7.2	- AÇO Ø 6,3	14,931	KG
7.3	- AÇO Ø 8,0	1,899	KG
8	BASE BRITA GRADUADA	22,4	M3
9	LONA PLÁSTICA	112	M2

140 >= BORDA BALANÇO A ALVENARIA >= 100

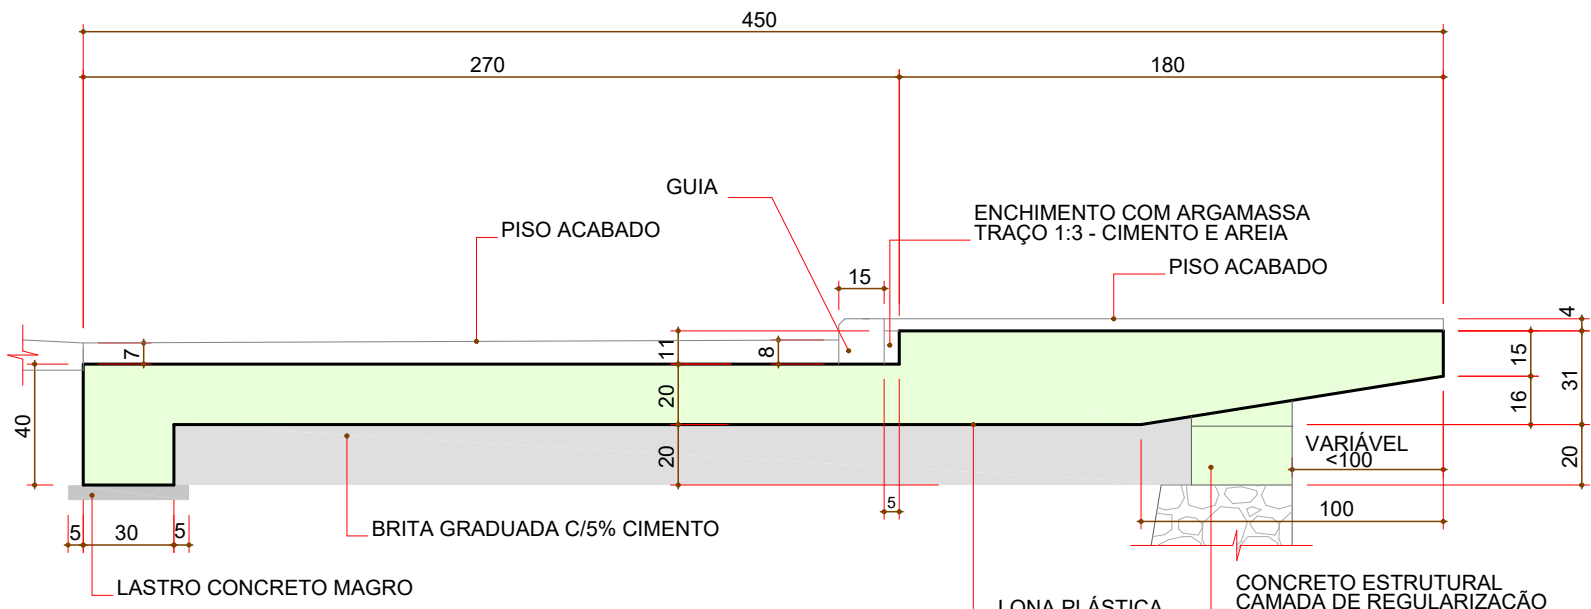


BORDA BALANÇO A ALVENARIA < 100

140 >= BORDA BALANÇO A ALVENARIA >= 100

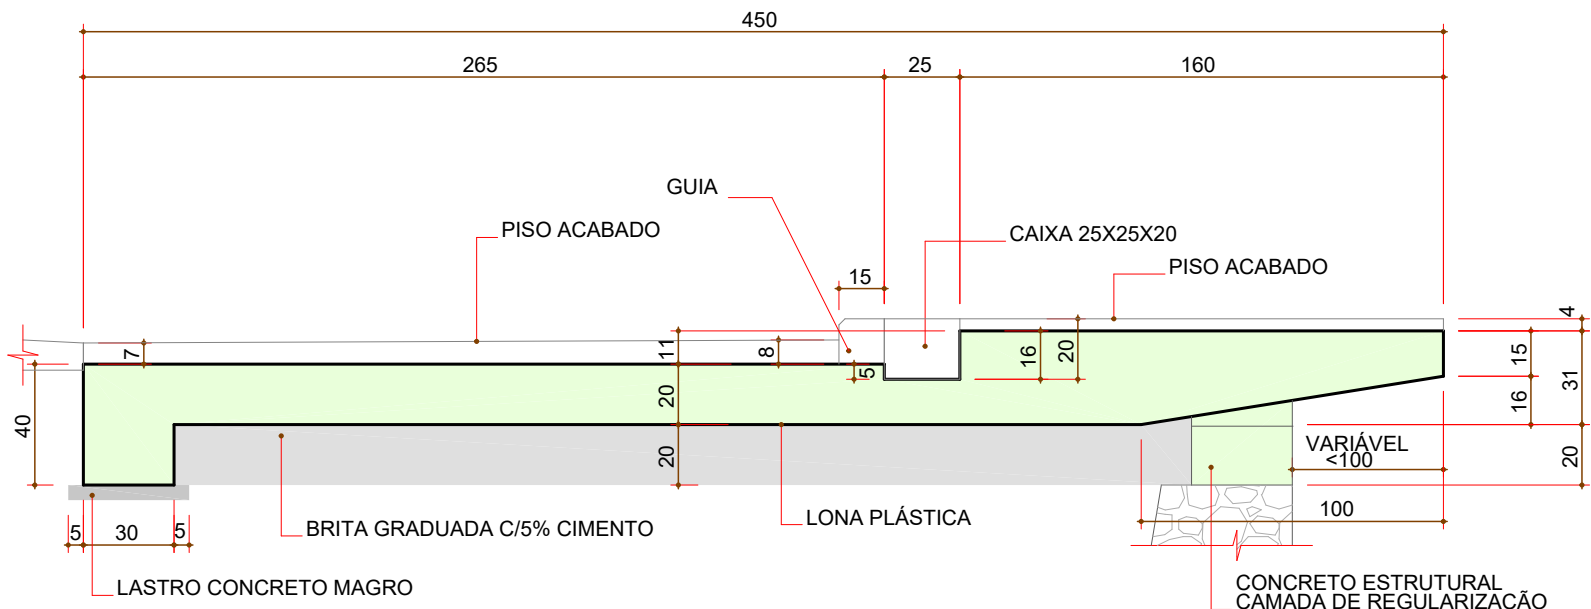


BORDA BALANÇO A ALVENARIA < 100


04	JORGE VIANNA	16/04/18	MUDANÇA DA SEÇÃO TIPO / INSERÇÕES CAIXAS ELÉTRICAS
03	JORGE VIANNA	17/05/17	ALTERAÇÕES CARIMBO / ALTERAÇÃO LINHA ALVENARIA / INDICAÇÃO TRECHO SEM ESTRUTURA
02	JORGE VIANNA	28/03/17	MELHORIAS REPRESENTAÇÃO GRÁFICA - INSERIDO O TRAVESSOIRO DE REGULARIZAÇÃO DA ALVENARIA
01	JORGE VIANNA	13/03/17	LIBERADO PARA CONSTRUÇÃO
00	JORGE VIANNA	06/03/17	APRESENTADO PARA APROVAÇÃO
Nº	FOR	DATA	DESCRIÇÃO
REVISÕES			
 CASA CIVIL SEMUT SECRETARIA MUNICIPAL DE URBANISMO E TRANSPORTE FMUF FUNDAÇÃO MUNICIPAL DE URBANISMO			
ÓRGÃO			TIPO DO PROJETO
CASA CIVIL FUNDAÇÃO MÁRIO LEAL FERREIRA			EXECUTIVO/EST
PROJETO			RA / BARRIO RA VI BARRA/ONDINA RA VII RIO VERMELHO
SOLICITADO		TÍTULO	DATA
FMUF		TRECHO 02 - CICLOVIA E PASSEIO IMPLANTAÇÃO - FORMA - LOCAÇÃO - CORTES	MARÇO/2017
GERÊNCIA DE PROJETOS ESPECIAIS JORGE MOURA ARQUITETO/CA/ARQ/ARQ	PROJETO JORGE VIANNA ARQUITETO/CA/ARQ/ARQ	REVISÃO	ÁREA DE ESTUDO
SUB-GERÊNCIA DE PROJ. DE ARQ. CECÍLIA MAZZA ARQUITETO/CA/ARQ/ARQ	ART - BA 2017/06/0001	04	2.498,83 m2
SUB-GERÊNCIA DE PROJ. ESPECIAIS DENISE NUNES ARQUITETO/CA/ARQ/ARQ	DESENVOLVIMENTO JORGE VIANNA ARQUITETO/CA/ARQ/ARQ	ESCALA	PRANCHA
		INDICADA	EST-001 DE 008

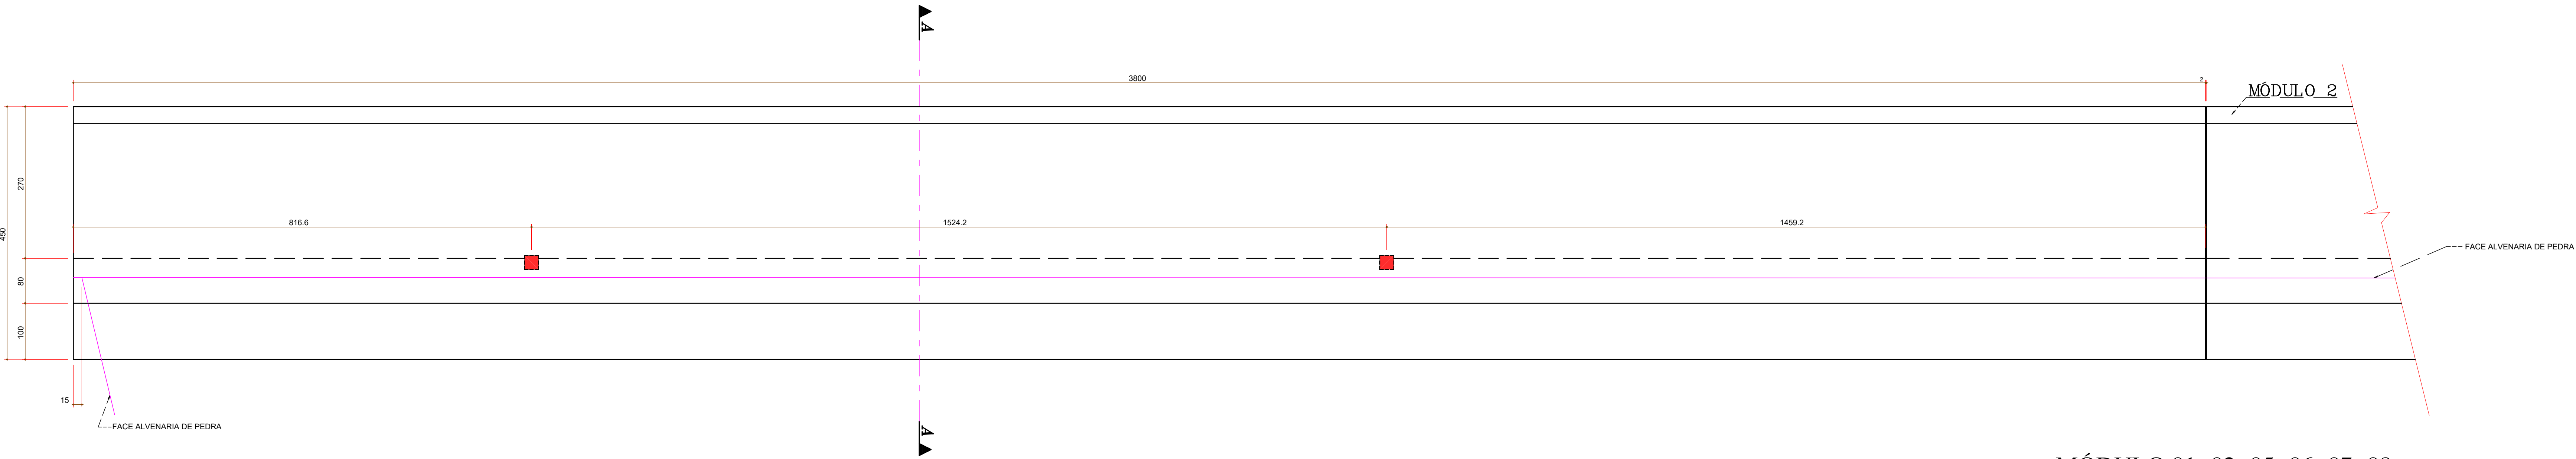

MÓDULO 01=02=05=06=07=08
ESCALA - 1:50
(x 6)

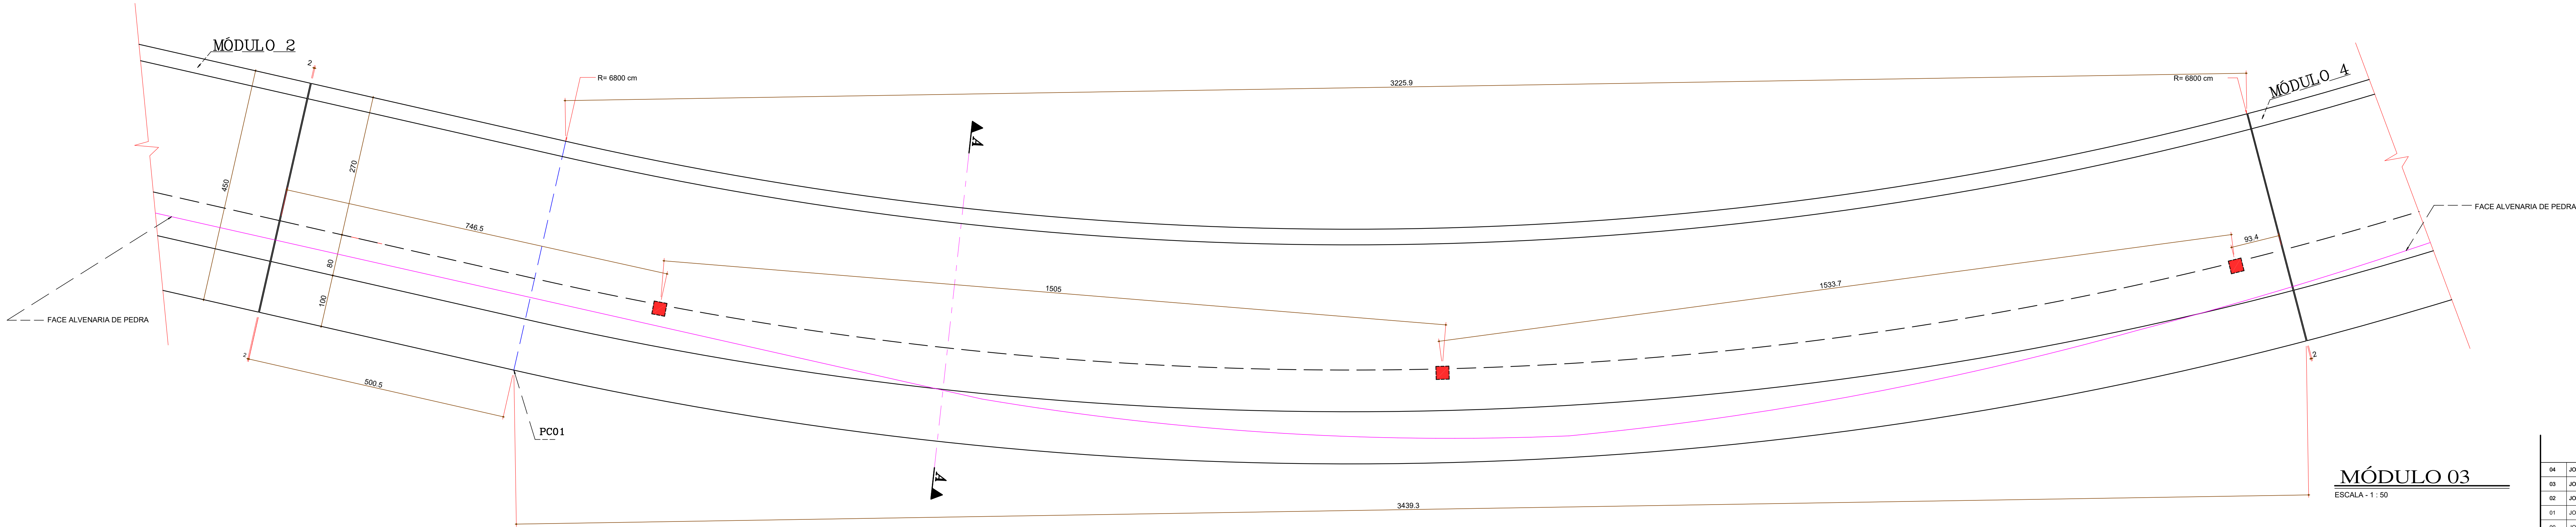

MÓDULO 03
ESCALA - 1:50

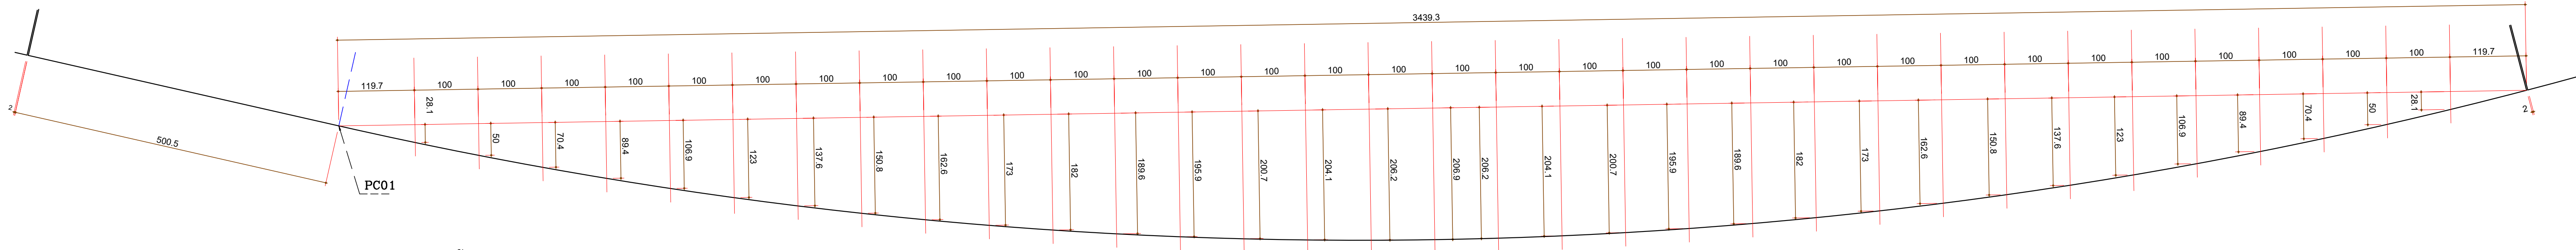

MARCAÇÃO DE ARCO

NOTAS E LEGENDA

- LINHAS INFERIORES DE FORMA (BORDAS E ARESTAS INFERIORES)
- - - LINHAS DE ARESTAS SUPERIORES DE FORMA
- FACE DA ALVENARIA DE PEDRA
- MEIO FIO / PISTA DE ROLAMENTO
- - - LINHA AUXILIAR DE DESENHO
- CAIXAS ELÉTRICAS - 25x25x20
- MEDIDAS EM CM - ELEVACOES EM M

AJUSTAR AS MEDIDAS AO LOCAL

VER CORTE A-A NO DESENHO 001

Fazer direito sempre é melhor, mais seguro,
E MAIS ECONÔMICO

04	JORGE VIANNA	16/04/18	MUDANÇA DA SEÇÃO TIPO / INSERÇÕES CAIXAS ELÉTRICAS
03	JORGE VIANNA	17/05/17	ALTERAÇÕES CARIMBO / ALTERAÇÃO LINHA ALVENARIA / INDICAÇÃO TRECHO SEM ESTRUTURA
02	JORGE VIANNA	28/03/17	MELHORIAS REPRESENTAÇÃO GRÁFICA - INSERIDO O TRAVESSIEIRO DE REGULARIZAÇÃO DA ALVENARIA
01	JORGE VIANNA	13/03/17	LIBERADO PARA CONSTRUÇÃO
00	JORGE VIANNA	05/03/17	APRESENTADO PARA APROVAÇÃO
Nº	POR	DATA	DESCRIÇÃO
REVISÕES			
 SALVADOR PREFEITURA  CASA CIVIL SEMUT SECRETARIA MUNICIPAL DE URBANISMO E TRANSPORTE  FMLF FUNDAÇÃO MÁRIO LEAL FERREIRA  CIMATEK CONSTRUTORA E ENGENHARIA			
ÓRGÃO CASA CIVIL FUNDAÇÃO MÁRIO LEAL FERREIRA			TIPO DO PROJETO EXECUTIVO/EST
PROJETO REQUALIFICAÇÃO ORLA - BARRA RIO VERMELHO PROJETO ESTRUTURAL			RA / BARRIO RA VI BARRA/ONDINA RA VII RIO VERMELHO
SOLICITAÇÃO FMLF		TÍTULO TRECHO 02 - CICLOVIA E PASSEIO FORMA MÓDULOS 1, 2, 3, 5, 6, 7, 8	DATA MARÇO/2017
GERÊNCIA DE PROJETOS ESPECIAIS JORGE MOURA ARQUITETO CREA 105.000-5	PROJETO JORGE VIANNA CREA 1702/0084	REVISÃO 04	ÁREA DE ESTUDO 2.498,83 m2
SUB-GERÊNCIA DE PROJ. DE ARQ. CECILIA MAZZA ARQUITETA CREA 105.000-5	ART. BA 2017/0040201	ESCALA INDICADA	PRANCHAS EST-002 DE 008
SUB-GERÊNCIA DE PROJ. ESPECIAIS DENISE NUNES ARQUITETA CREA 105.000-5	DESENVOLVIMENTO JORGE VIANNA CREA 1702/0084		

ESCALA - 1 : 50




ESCALA - 1 : 50

	LINHAS INFERIORES DE FORMA (BORDAS E ARESTAS INFERIORES)
	LINHAS DE ARESTAS SUPERIORES DE FORMA
	FACE DA ALVENARIA DE PEDRA
	MEIO FIO / PISTA DE ROLAMENTO
	LINHA AUXILIAR DE DESENHO
	CAIXAS ELÉTRICAS - 25x25x20
	MEDIDAS EM CM - ELEVAÇÕES EM M

AJUSTAR AS MEDIDAS AO LOCAL

Fazer direito sempre é melhor, mais seguro,
E MAIS ECONÔMICO

04	JORGE VINANNA	09/04/18	MUDANÇA DA SEÇÃO TIPO/INSCRIÇÕES CAVAS ELÉTRICAS
05	JORGE VINANNA	17/05/17	ALTERAÇÕES CROMÁTICAS / ALTERAÇÃO LINHA ALVENARIA / INDICAÇÃO TRECHO SEM ESTRUTURA
02	JORGE VINANNA	29/03/17	MELHORIAS REPRESENTAÇÃO GRÁFICA - INSERIDO O TRAVESSIEIRO DE REGULARIZAÇÃO DA ALVENARIA
01	JORGE VINANNA	13/03/17	LIBERADO PARA CONSTRUÇÃO
00	JORGE VINANNA	06/03/17	APRESENTADO PARA APROVAÇÃO
Nº	FOR	DATA	DESCRIÇÃO
REVISÕES			
 CASA CIVIL SEMUT SECRETARIA MUNICIPAL DE URBANISMO E TRANSPORTES FMFL FUNDAÇÃO MÁRIO LEAL FERREIRA 			
ORGÃO			TIPO DO PROJETO
CASA CIVIL FUNDAÇÃO MÁRIO LEAL FERREIRA			EXECUTIVO/IST
PROJETO			RA / BAIRRO
REQUALIFICAÇÃO ORLA - BARRA RIO VERMELHO PROJETO ESTRUTURAL			R 498,81m/ONDINA RA VII RIO VERMELHO
SOLICITAÇÃO		TÍTULO	DATA
FMFL		TRECHO 02 - CICLOVIA E PASSEIO FORMA MÓDULOS 9 E 11	MARÇO/2017
GERÊNCIA DE PROJETOS ESPECIAIS	PROJETO	REVISÃO	ÁREA DE ESTUDO
JORGE MOURA ARQUITETO CIVIL	JORGE VINANNA CISA 1702-0104	04	2.498,83 m²
SUB-GERÊNCIA DE PROJ. DE ARQ.	ART - BA 2017-0046021	ESCALA	PRANCHA
CECILIA MAZZA ARQUITETA CIVIL	DESENVOLVIMENTO	INDICADA	EST-004
SUB-GERÊNCIA DE PROJ. ESPECIAIS	JORGE VINANNA CISA 1702-0104		DE 008
DENISE NUNES ARQUITETA CIVIL			

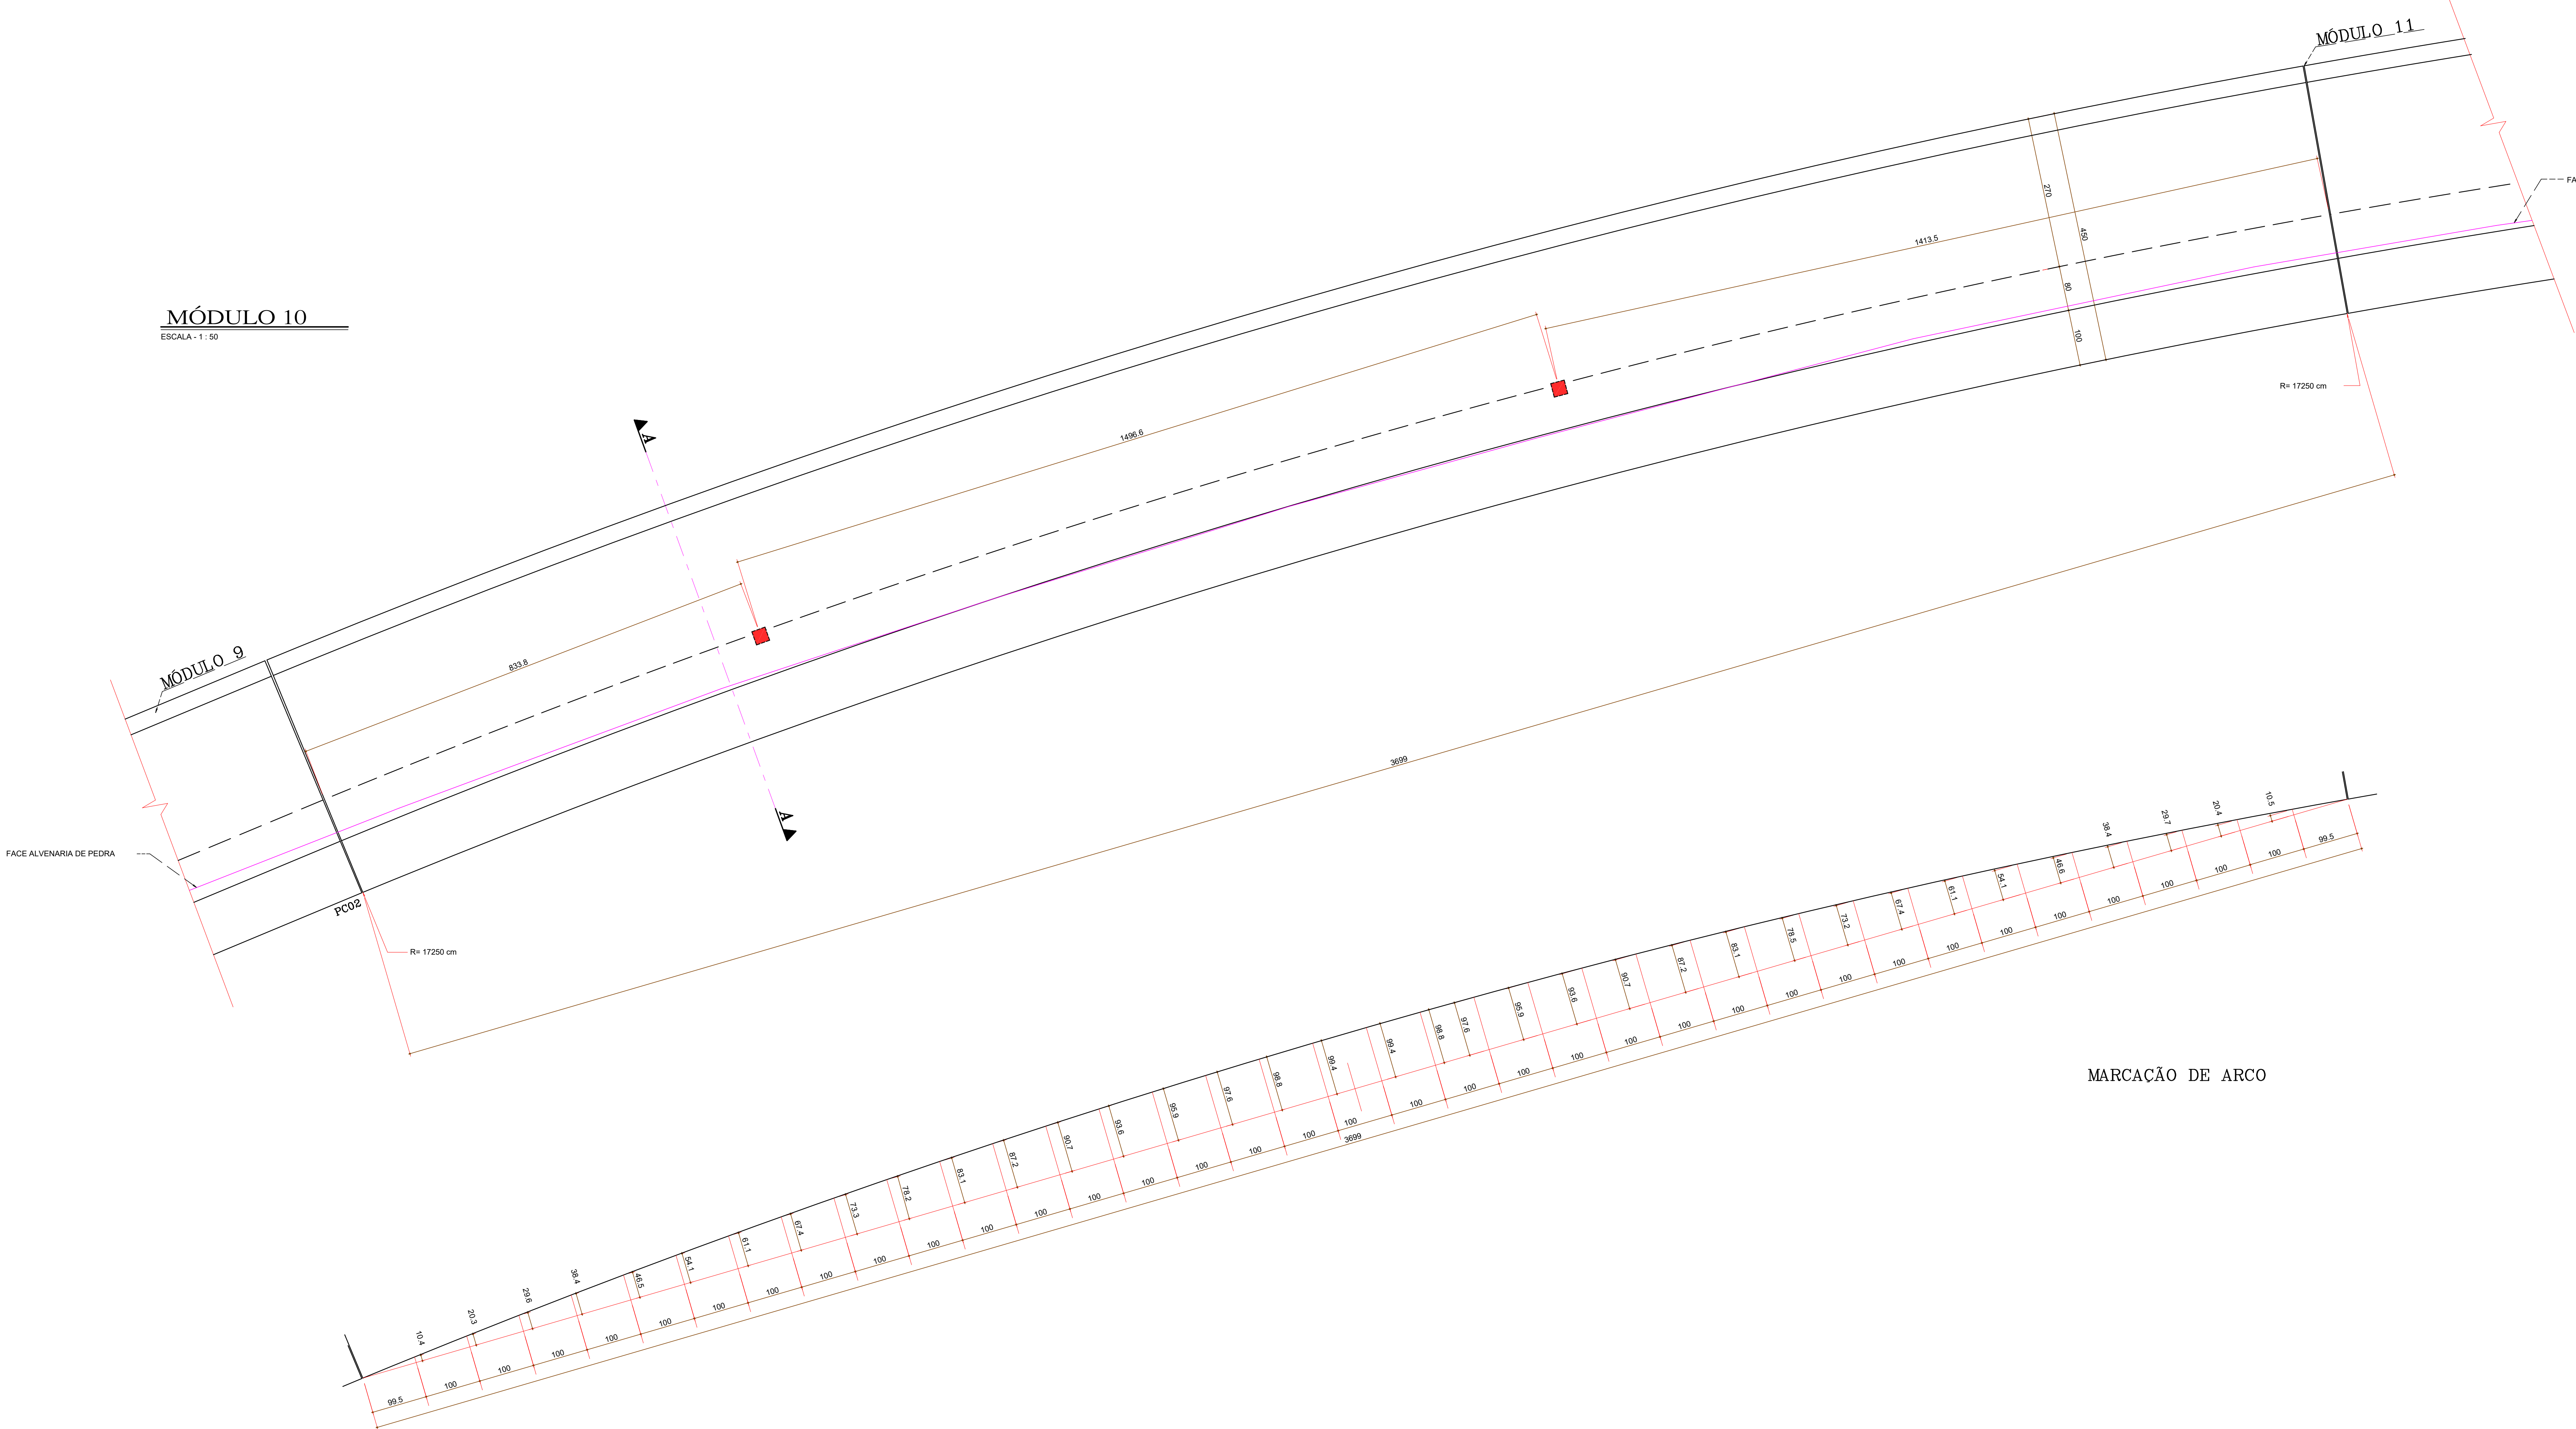


- NOTAS E LEGENDA**
- LINHAS INFERIORES DE FORMA (BORDAS E ARESTAS INFERIORES)
 - - - LINHAS DE ARESTAS SUPERIORES DE FORMA
 - FACE DA ALVENARIA DE PEDRA
 - MEIO FIO / PISTA DE ROLAMENTO
 - - - LINHA AUXILIAR DE DESENHO
 - CAIXAS ELÉTRICAS - 25x25x20
 - MEDIDAS EM CM - ELEVACOES EM M

AJUSTAR AS MEDIDAS AO LOCAL

VER CORTE A-A NO DESENHO 001

Fazer direito sempre é melhor, mais seguro,
E MAIS ECONÔMICO

04	JORGE VIANNA	16/04/18	MUDANÇA DA SEÇÃO TIPO / INSERÇÕES CAIXAS ELÉTRICAS
03	JORGE VIANNA	17/05/17	ALTERAÇÕES CARIMBO / ALTERAÇÃO LINHA ALVENARIA / INDICAÇÃO TRECHO SEM ESTRUTURA
02	JORGE VIANNA	28/03/17	MELHORIAS REPRESENTAÇÃO GRÁFICA - INSERIDO O TRAVESSIEIRO DE REGULARIZAÇÃO DA ALVENARIA
01	JORGE VIANNA	13/03/17	LIBERADO PARA CONSTRUÇÃO
00	JORGE VIANNA	05/03/17	APRESENTADO PARA APROVAÇÃO
Nº	FOR	DATA	DESCRIÇÃO
REVISÕES			
 SALVADOR PREFEITURA CASA CIVIL SEMUT SECRETARIA MUNICIPAL DE URBANISMO E TRANSPORTE FMLF FUNDADOR MARIO DA FERREIRA  CIMATEK CONSTRUTORA E ENGENHARIA			
ÓRGÃO CASA CIVIL FUNDAÇÃO MÁRIO LEAL FERREIRA			TIPO DO PROJETO EXECUTIVO/EST
PROJETO REQUALIFICAÇÃO ORLA - BARRA RIO VERMELHO PROJETO ESTRUTURAL			RA / BARRIO RA VI BARRA/ONDINA RA VII RIO VERMELHO
SOLICITAÇÃO FMLF		TÍTULO TRECHO 02 - CICLOVIA E PASSEIO FORMA MÓDULO 10	DATA MARÇO/2017
GERENCIA DE PROJETOS ESPECIAIS JORGE MOURA ARQUITETO CREA-MG-5	PROJETO JORGE VIANNA CREA-SP-200284	REVISÃO 04	ÁREA DE ESTUDO 2.498,83 m2
SUB-GERENCIA DE PROJ. DE ARQ. CECILIA MAZZA ARQUITETA CREA-MG-8	ART - BA 2017/0040221 DESENVOLVIMENTO	ESCALA INDICADA	PRANCHIA EST-005 DE 008
SUB-GERENCIA DE PROJ. ESPECIAIS DENISE NUNES ARQUITETA CREA-MG-8	JORGE VIANNA CREA-SP-200284		

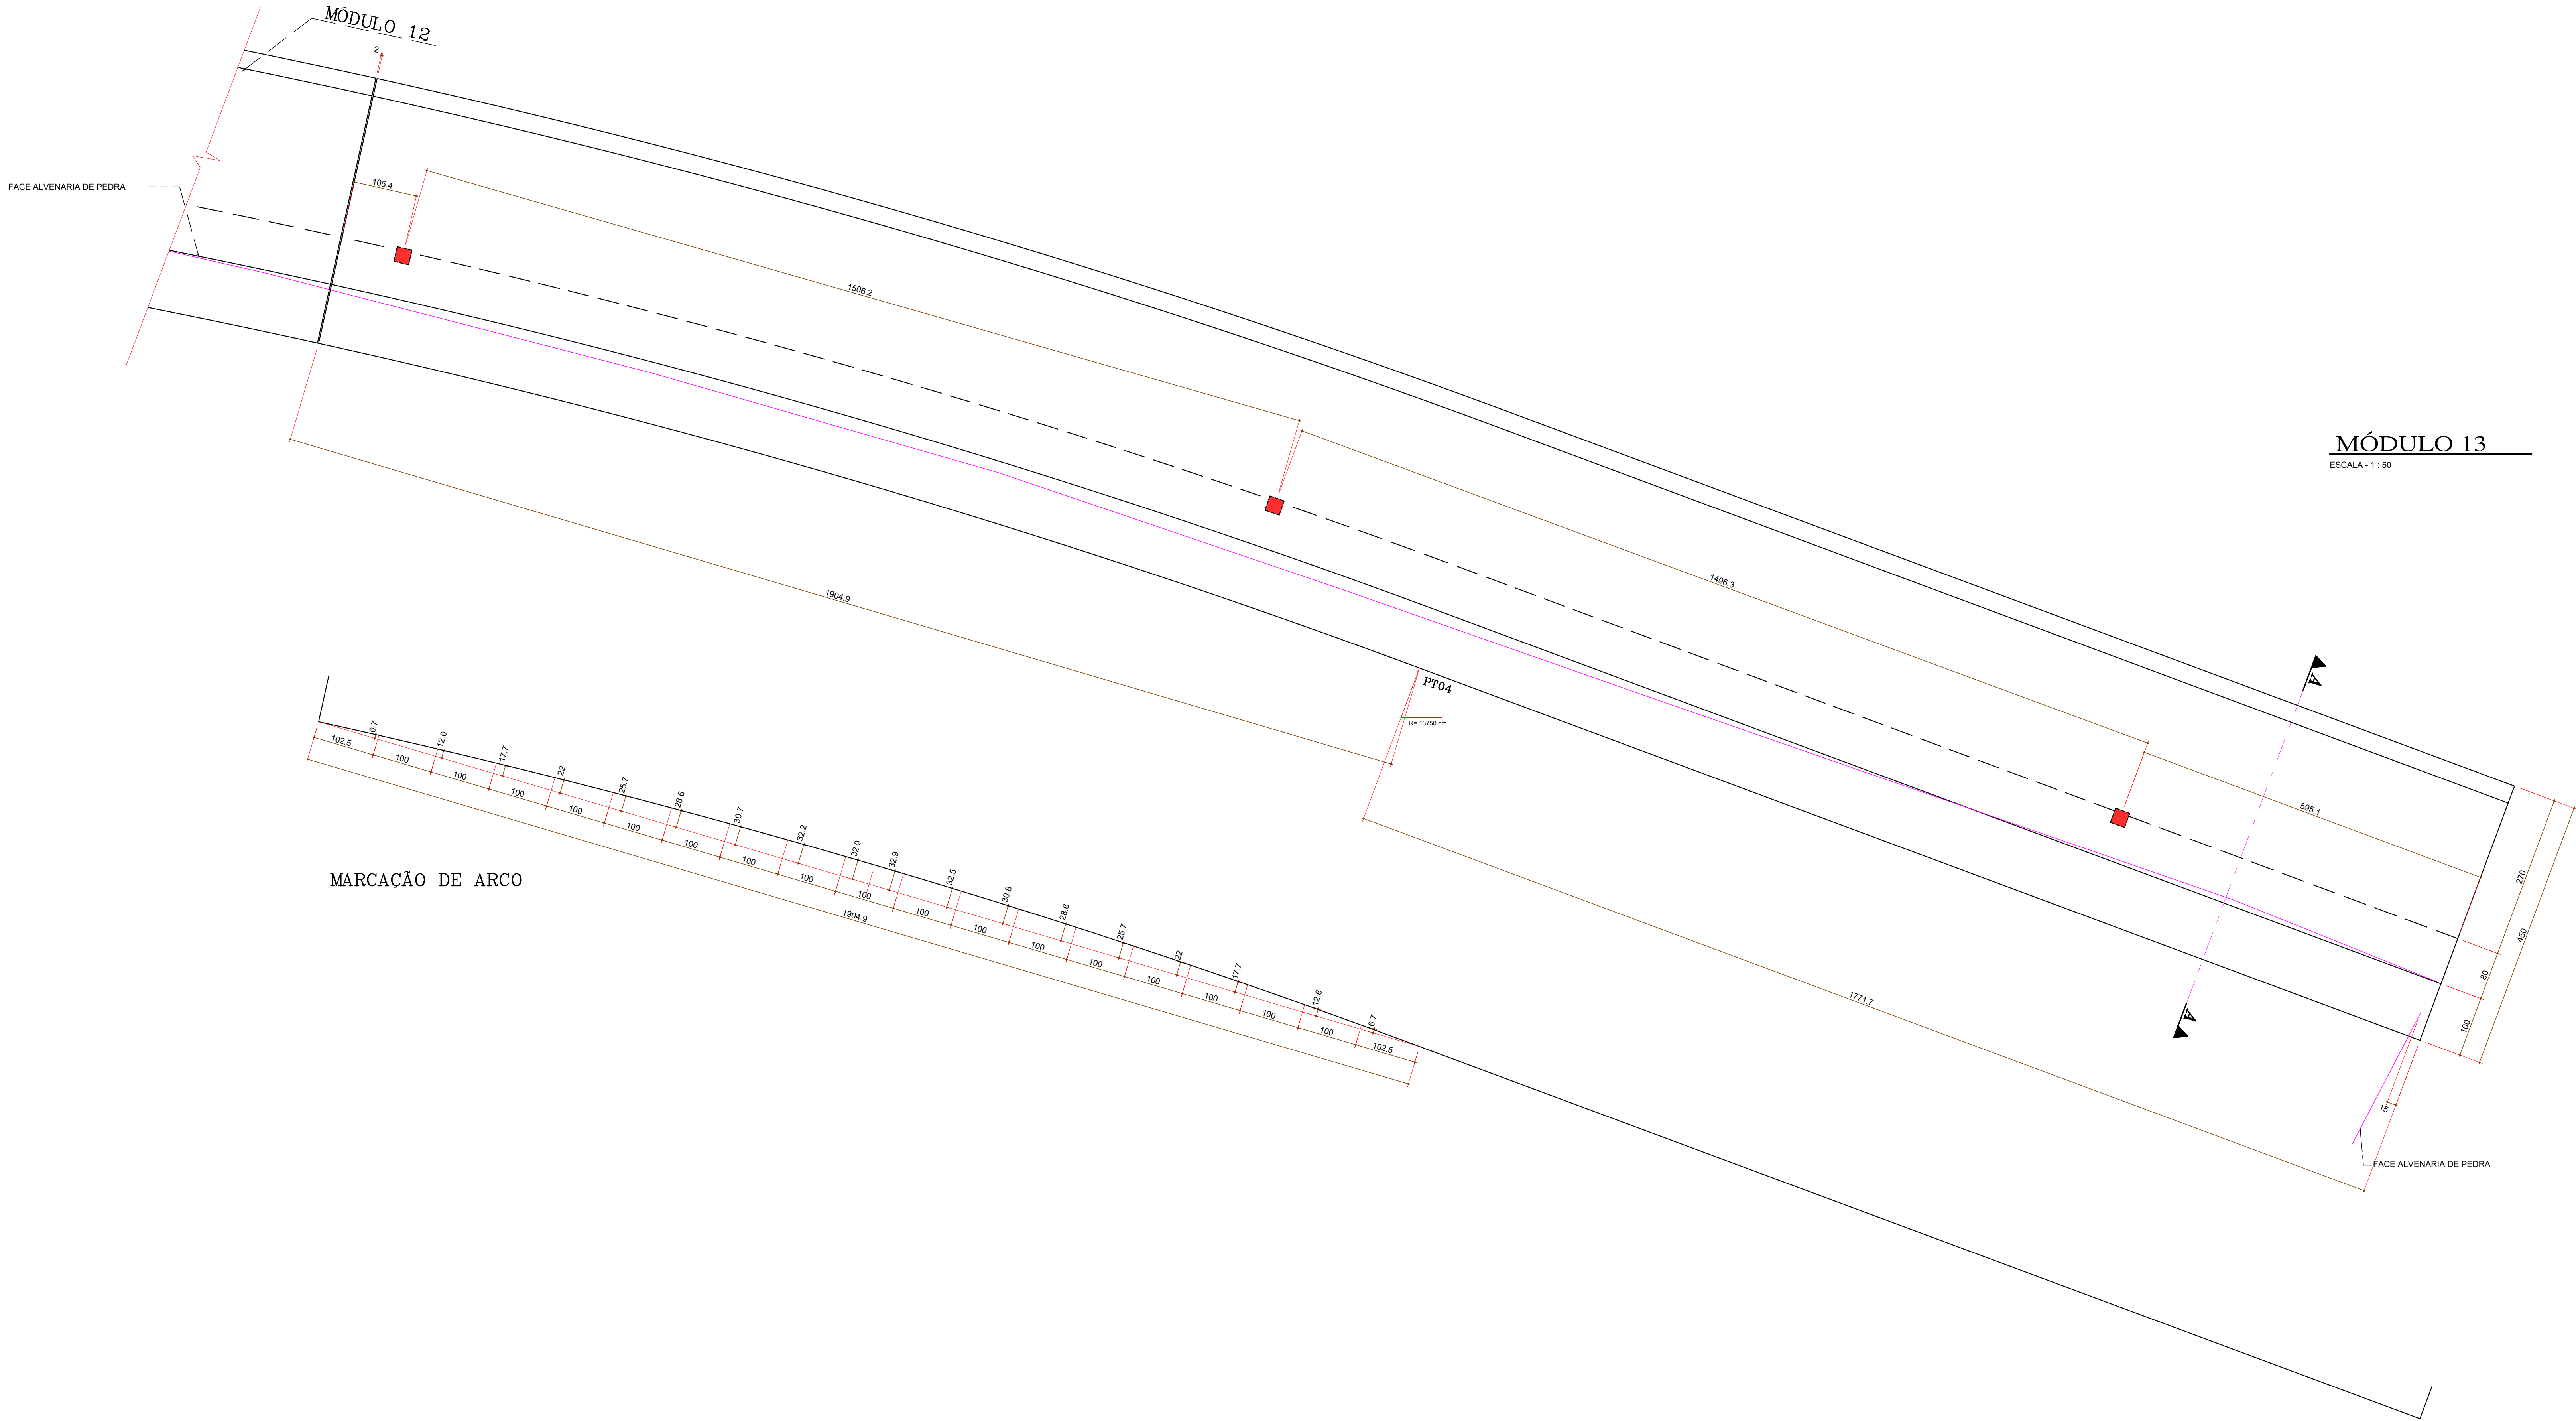

NOTAS E LEGENDA

- LINHAS INFERIORES DE FORMA (BORDAS E ARESTAS INFERIORES)
- - - LINHAS DE ARESTAS SUPERIORES DE FORMA
- FACE DA ALVENARIA DE PEDRA
- MEIO FIO / PISTA DE ROLAMENTO
- LINHA AUXILIAR DE DESENHO
- CAIXAS ELÉTRICAS - 25x25x20
- MEDIDAS EM CM - ELEVACÕES EM M

AJUSTAR AS MEDIDAS AO LOCAL

VER CORTE A-A NO DESENHO 001

Fazer direito sempre é melhor, mais seguro,
E MAIS ECONÔMICO

04	JORGE VIANNA	16/04/18	MUDANÇA DA SEÇÃO TIPO / INSERÇÕES CAIXAS ELÉTRICAS
03	JORGE VIANNA	17/05/17	ALTERAÇÕES CARIMBO / ALTERAÇÃO LINHA ALVENARIA / INDICAÇÃO TRECHO SEM ESTRUTURA
02	JORGE VIANNA	28/03/17	MELHORIAS REPRESENTAÇÃO GRÁFICA - INSERIDO O TRAVESSIEIRO DE REGULARIZAÇÃO DA ALVENARIA
01	JORGE VIANNA	13/03/17	LIBERADO PARA CONSTRUÇÃO
00	JORGE VIANNA	06/03/17	APRESENTADO PARA APROVAÇÃO
Nº	POR	DATA	DESCRIÇÃO
REVISÕES			
 SALVADOR PREFEITURA PRIMEIRA CAPITAL DO BRASIL CASA CIVIL SEMUT SECRETARIA MUNICIPAL DE URBANISMO E TRANSPORTE FMLF FUNDACÃO MÁRIO LÉAL FERREIRA  CIMATEK CONSTRUTORA DE OBRAS			
ÓRGÃO			TIPO DO PROJETO
CASA CIVIL FUNDAÇÃO MÁRIO LÉAL FERREIRA			EXECUTIVO/EST
PROJETO			RA / BARRIO
REQUALIFICAÇÃO ORLA - BARRA RIO VERMELHO PROJETO ESTRUTURAL			RA VI BARRA/ONDINA RA VII RIO VERMELHO
SOLICITAÇÃO		TÍTULO	DATA
FMLF		TRECHO 02 - CICLOVIA E PASSEIO FORMA MÓDULO 13	MARÇO/2017
GERÊNCIA DE PROJETOS ESPECIAIS JORGE MOURA ARQUITETO-CAV/ARQ-05	PROJETO	JORGE VIANNA CASA CIVIL SEMUT	REVISÃO
SUB-GERÊNCIA DE PROJ. DE ARQ. CECILIA MAZZA ARQUITETA-CAV/ARQ-08	ART - BA 2017/0040201	DESENVOLVIMENTO	04
SUB-GERÊNCIA DE PROJ. ESPECIAIS DENISE NUNES ARQUITETA-CAV/ARQ-08	JORGE VIANNA CASA CIVIL SEMUT	ESCALA	ÁREA DE ESTUDO
		INDICADA	2.498,83 m2
			PRANCHAS
			EST-007 DE 008

DETALHE EMENDA P/TRASPASSE

CORTE A-A

SEÇÃO TIPO

ESCALA - 1 : 25

DESENHAR AS EMENDAS DE FERROS CORRIDOS CONSECUTIVOS NAS CURVAS, USAR A BORDA MAIOR PARA FAZER A MARCAÇÃO DO ESPACAMENTO DAS ARMATURAS

OS FERROS CORRIDOS DA SEÇÃO TIPO DEVEM TER CONTINUIDADE. NOS INTERROMPIDOS NAS CAIXAS, OBSERVAR O DETALHE DE DOBRA

DET. CAIXA

ESCALA - 1 : 25

32X

CONCRETO FCK = 40 MPA
DETALHE EXTREMIDADES DOS MÓDULOS / SEÇÃO TIPO

QUADRO DE FERRO - BARRA 2 - R04					
AÇO	POS	BIT (mm)	QUANT.	COMPRIMENTO	
				UNIT (cm)	TOTAL (cm)
DETALHE EXTREMIDADES DOS MÓDULOS (X26)					
50	1	5	52	122	6344
50	2	8	52	306	15912
50	3	6.3	52	438	22776
50	4	8	52	217	11288
50	5	6.3	442	58	25636
50	6	6.3	156	69	10764
50	7	6.3	26	70	1820
50	8	6.3	26	68	1768
50	9	6.3	26	66	1716
50	10	6.3	26	64	1664
50	11	6.3	26	61	1586
50	12	6.3	26	59	1534
50	13	6.3	26	56	1456
SEÇÃO TIPO					
50	1	5	3255	122	397110
50	2	6.3	3143	296	930328
50	3	6.3	3143	438	1376634
50	4	6.3	3143	217	682031
50	5	8	2	--- CORR ---	100840
50	6	8	2	--- CORR ---	100840
50	7	6.3	29	--- CORR ---	1450232
50	8	6.3	28	--- CORR ---	1400224
DETALHES CAIXAS ELÉTRICAS (X32)					
50	1	6.3	96	280	26880
50	2	6.3	96	197	18912
50	3	6.3	128	438	56064
50	4	6.3	128	296	37888
50	5	6.3	128	217	27776
50	6	6.3	96	65	6240
50	7	6.3	160	65	10400
REGULARIZAÇÃO ALVENARIA					
50	1	5	2452	80	196160
50	2	8	4	--- CORR ---	201160
RESUMO AÇO CA 50-60					
AÇO	BITOLA (mm)	COMPRIMENTO (m)	PESO (KG)		
50	5	5,997	924		
50	6.3	60,944	14,911		
50	8	4,301	1,699		
PESO TOTAL			17,554		

VER DET. EXTREMIDADES DOS MÓDULOS

VER DET. EXTREMIDADES DOS MÓDULOS

DETALHE EXTREMIDADES DOS MÓDULOS

ESCALA - 1 : 25

26X

VER ESPECIFICAÇÕES DO CONCRETO NO DESENHO 001

AJUSTAR AS MEDIDAS AO LOCAL

Fazer direito sempre é melhor, mais seguro,
E MAIS ECONÔMICO

04	JORGE VIANNA	16/04/18	MUDANÇA DA SEÇÃO TIPO / INSERÇÕES CAIXAS ELÉTRICAS
03	JORGE VIANNA	17/05/17	ALTERAÇÕES CARIMBO / ALTERAÇÃO LINHA ALVENARIA / INDICAÇÃO TRECHO SEM ESTRUTURA
02	JORGE VIANNA	28/03/17	MELHORIAS REPRESENTAÇÃO GRÁFICA - INSERIDO O TRAVESSOIRO DE REGULARIZAÇÃO DA ALVENARIA
01	JORGE VIANNA	13/03/17	LIBERADO PARA CONSTRUÇÃO
00	JORGE VIANNA	05/03/17	APRESENTADO PARA APROVAÇÃO
Nº	FOR	DATA	DESCRIÇÃO
REVISÕES			
 SALVADOR PREFEITURA  CASA CIVIL SEMUT SECRETARIA MUNICIPAL DE URBANISMO E TRANSPORTE FMUF PRIMEIRA CAPITAL DO BRASIL  CIMATEK CONSTRUTORA			
ORGÃO			TIPO DO PROJETO
CASA CIVIL FUNDAÇÃO MÁRIO LEAL FERREIRA			EXECUTIVO/EST
PROJETO			RA / BARRIO RA VI BARRA/ONDINA RA VII RIO VERMELHO
SOLICITAÇÃO			DATA
FMUF			MARÇO/2017
TÍTULO			REVISÃO
TRECHO 02 - CICLOVIA E PASSEIO ARMAÇÃO			04
ÁREA DE ESTUDO			2.498,83 m2
PRANCHAS			EST-008
INDICADA			DE 008

A1L - 1189 x 594

CORTE E-E

E

F

E

F

ARMAÇÃO NEGATIVA

E

F

E

F

ARMAÇÃO FUNDO DA CAIXA

E

F

E

F

ARMAÇÃO POSITIVA

CORTE F-F

N1 Ø 5 C/20

N2 Ø 8

N1 Ø 5 C/20

N2 Ø 8

2452 N1 # 5 C/20 C=80

N2 # 8 C-COR

DETALHE EMENDA P/TRASPASSE

DESENHAR AS EMENDAS DE FERROS CORRIDOS EXECUTAR O CONCRETO DE REGULARIZAÇÃO SEM JUNTAS DE DILATAÇÃO
REGULARIZAÇÃO ALVENARIA

ESCALA - 1 : 25

CORTE B-B

25 25 17 N5 # 6.3 C/15 C=68

CORTE C-C

25 25 6 N6 # 6.3 C/15 C=69

25 25 1 N7 # 6.3 C=70

25 25 1 N8 # 6.3 C=68

25 25 1 N9 # 6.3 C=66

25 25 1 N10 # 6.3 C=64

25 25 1 N11 # 6.3 C=61

25 25 1 N12 # 6.3 C=59

25 25 1 N13 # 6.3 C=56

CORTE D-D

2 N1 # 5 C/5 C=112

VER CORTE TÍPICO - N5 e N6 Ø 8

VER CORTE TÍPICO - N5 e N6 Ø 8

CORTE A-A

PLANTA BAIXA