




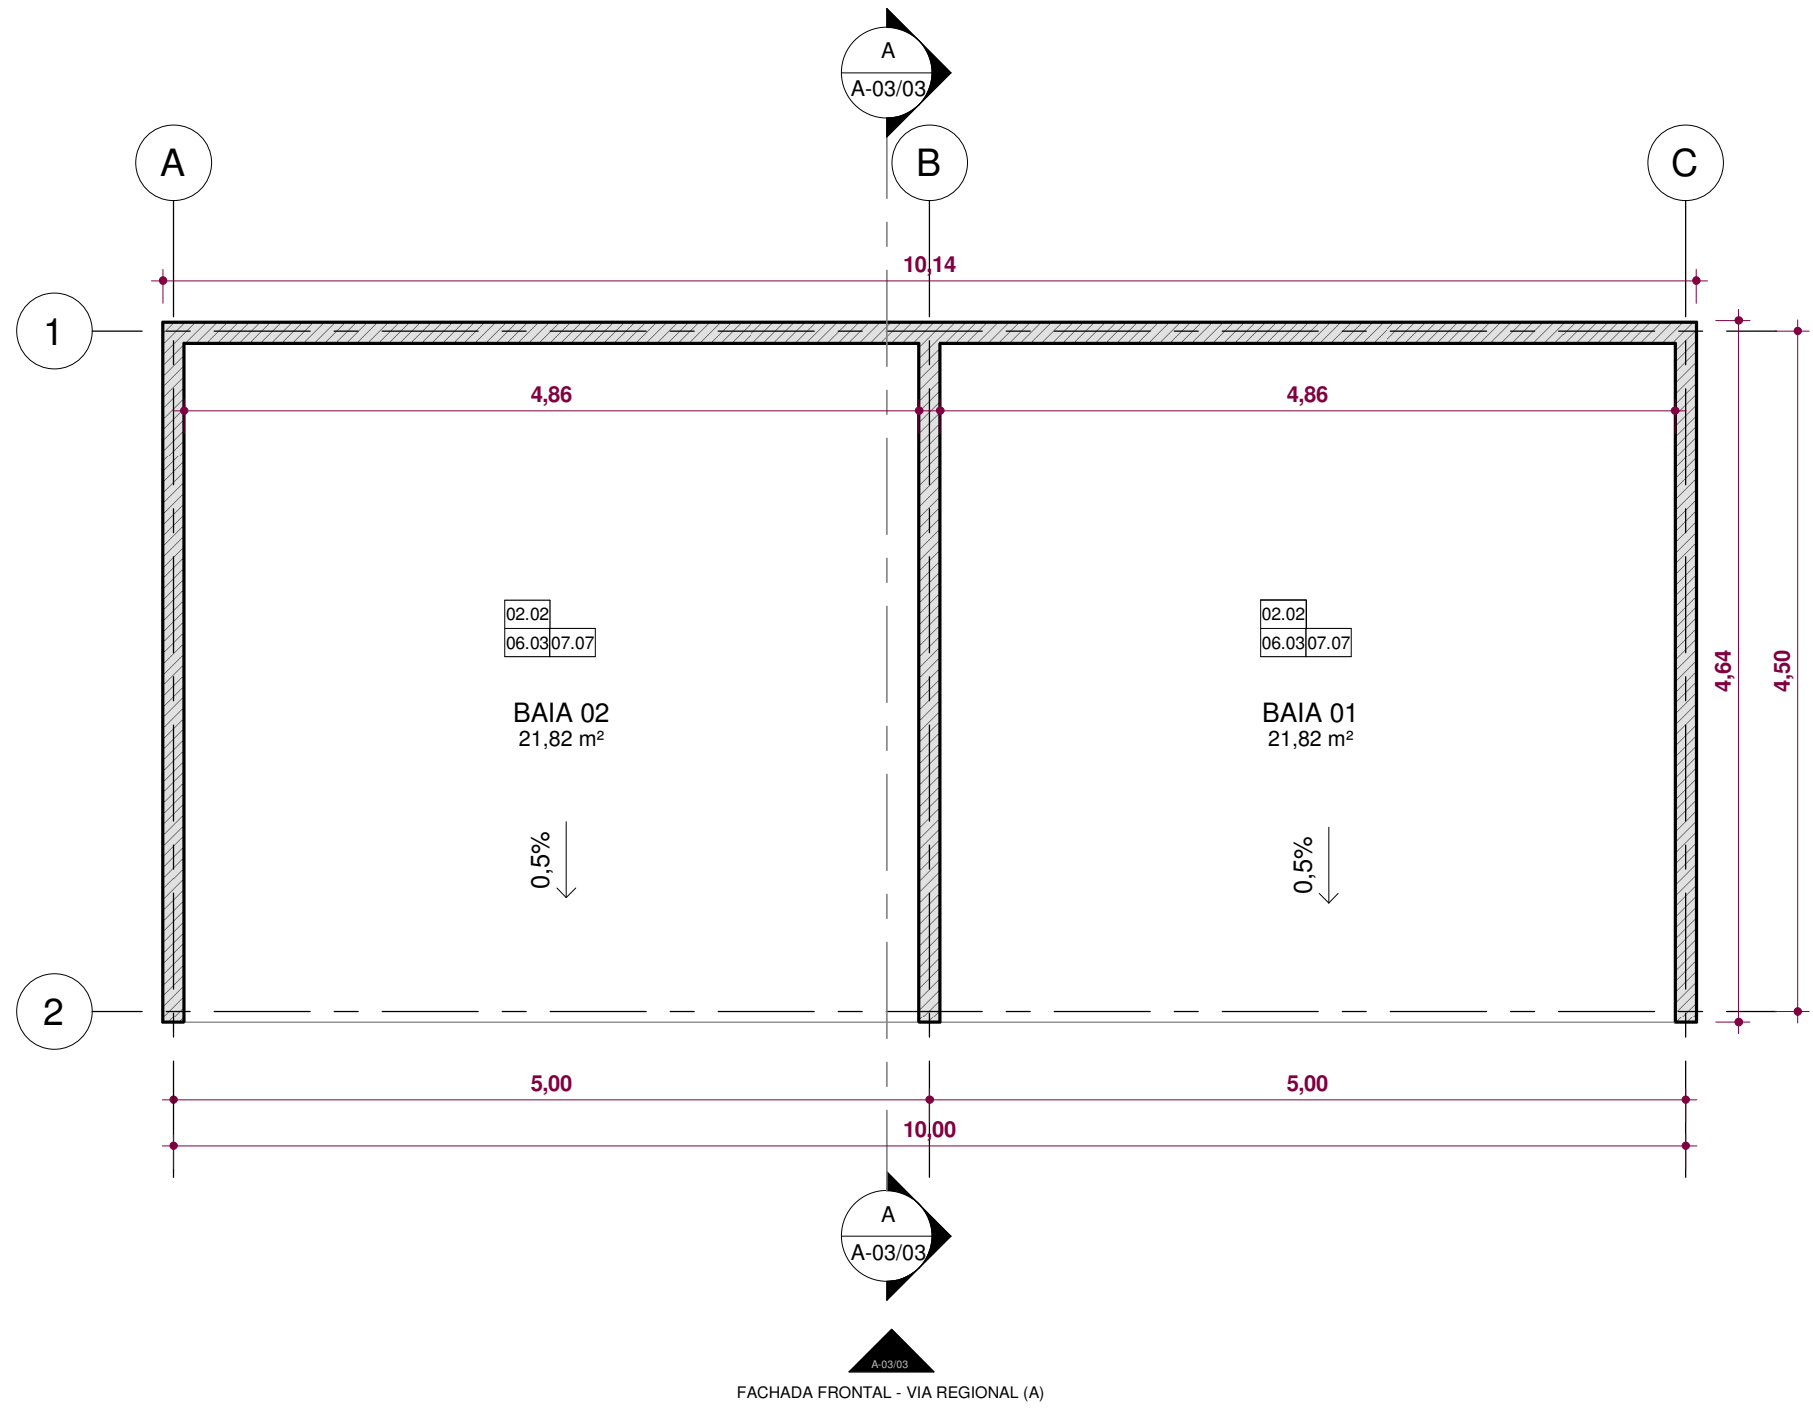


PLANTA BAIXA - VIA REGIONAL (A)
ESCALA: 1 : 50

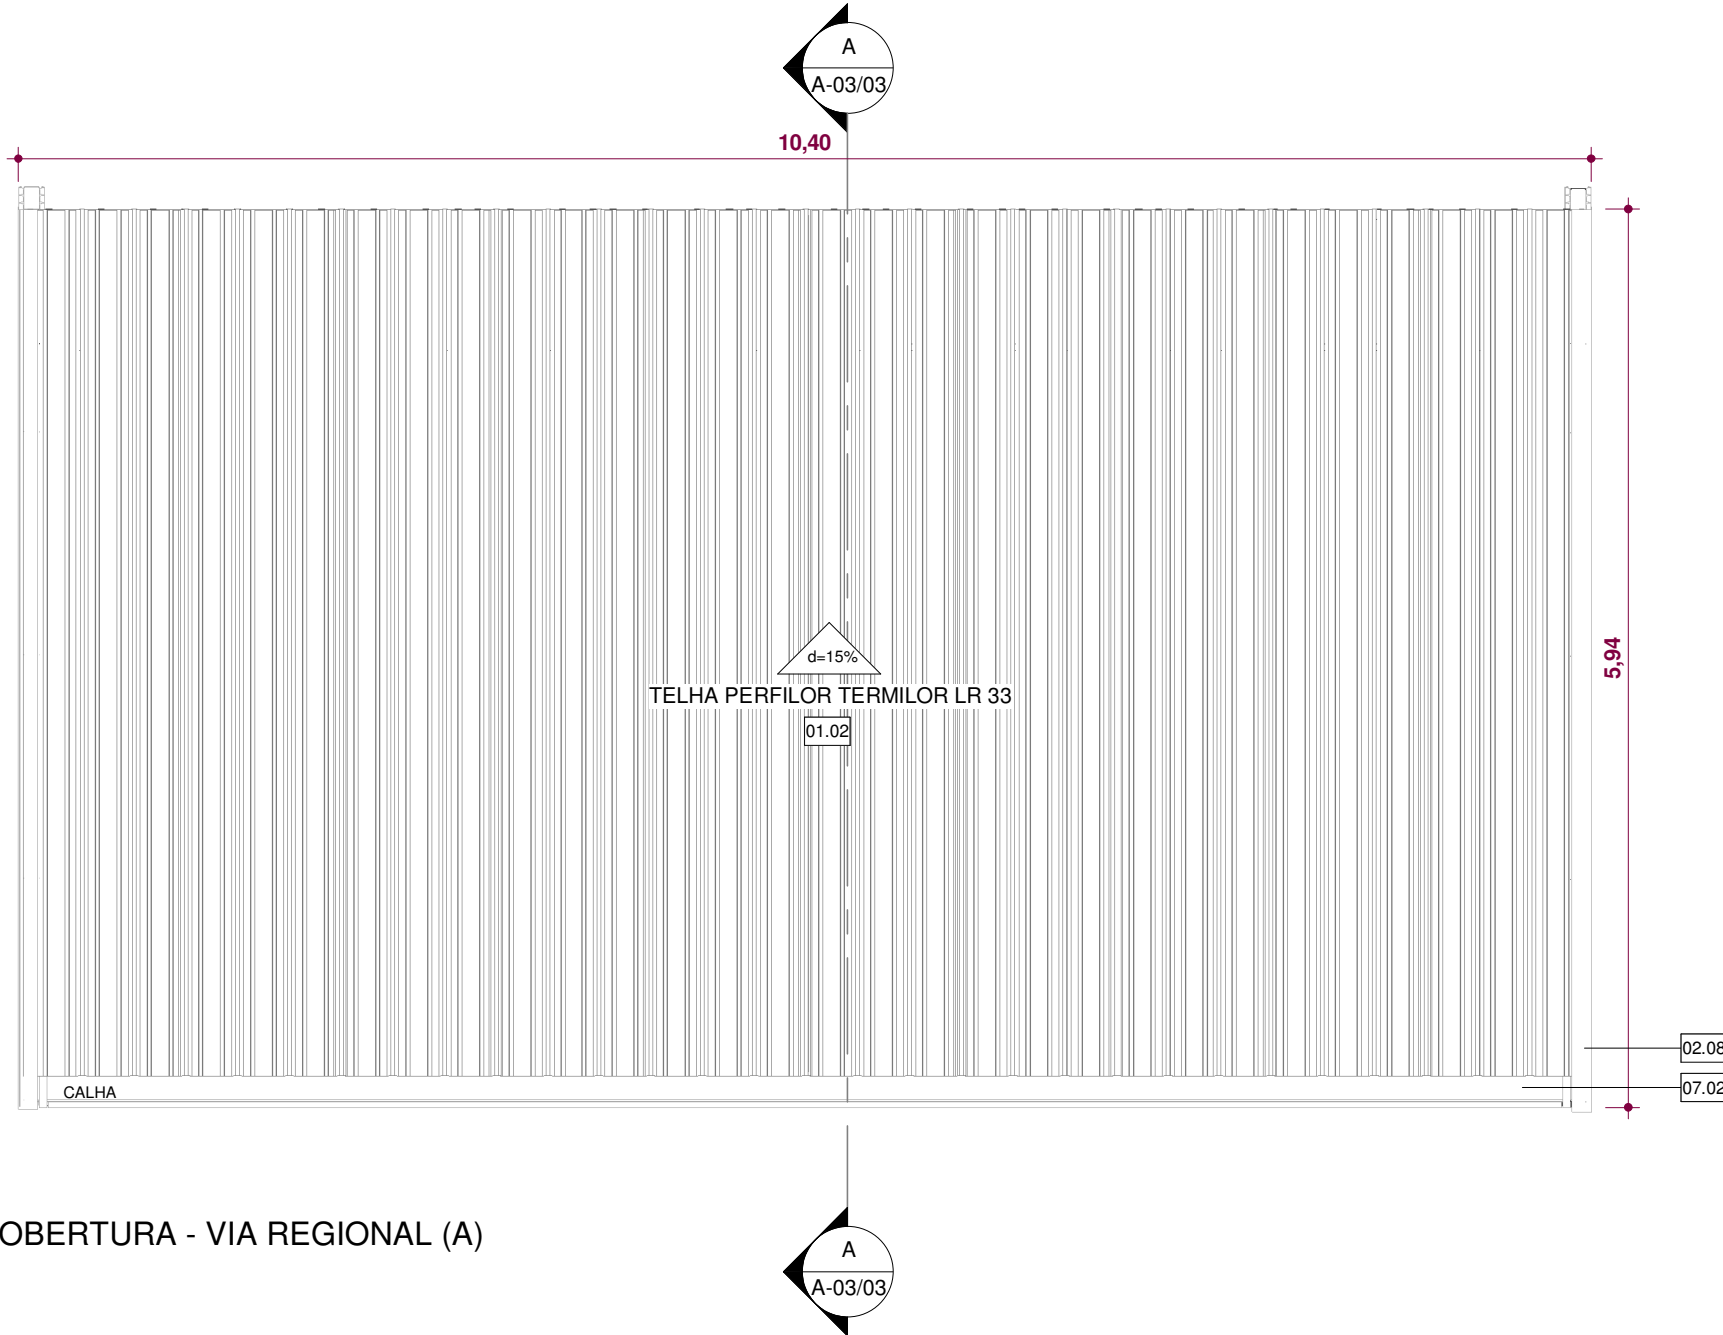


PLANTA DE COBERTURA - VIA REGIONAL (A)
ESCALA: 1 : 50

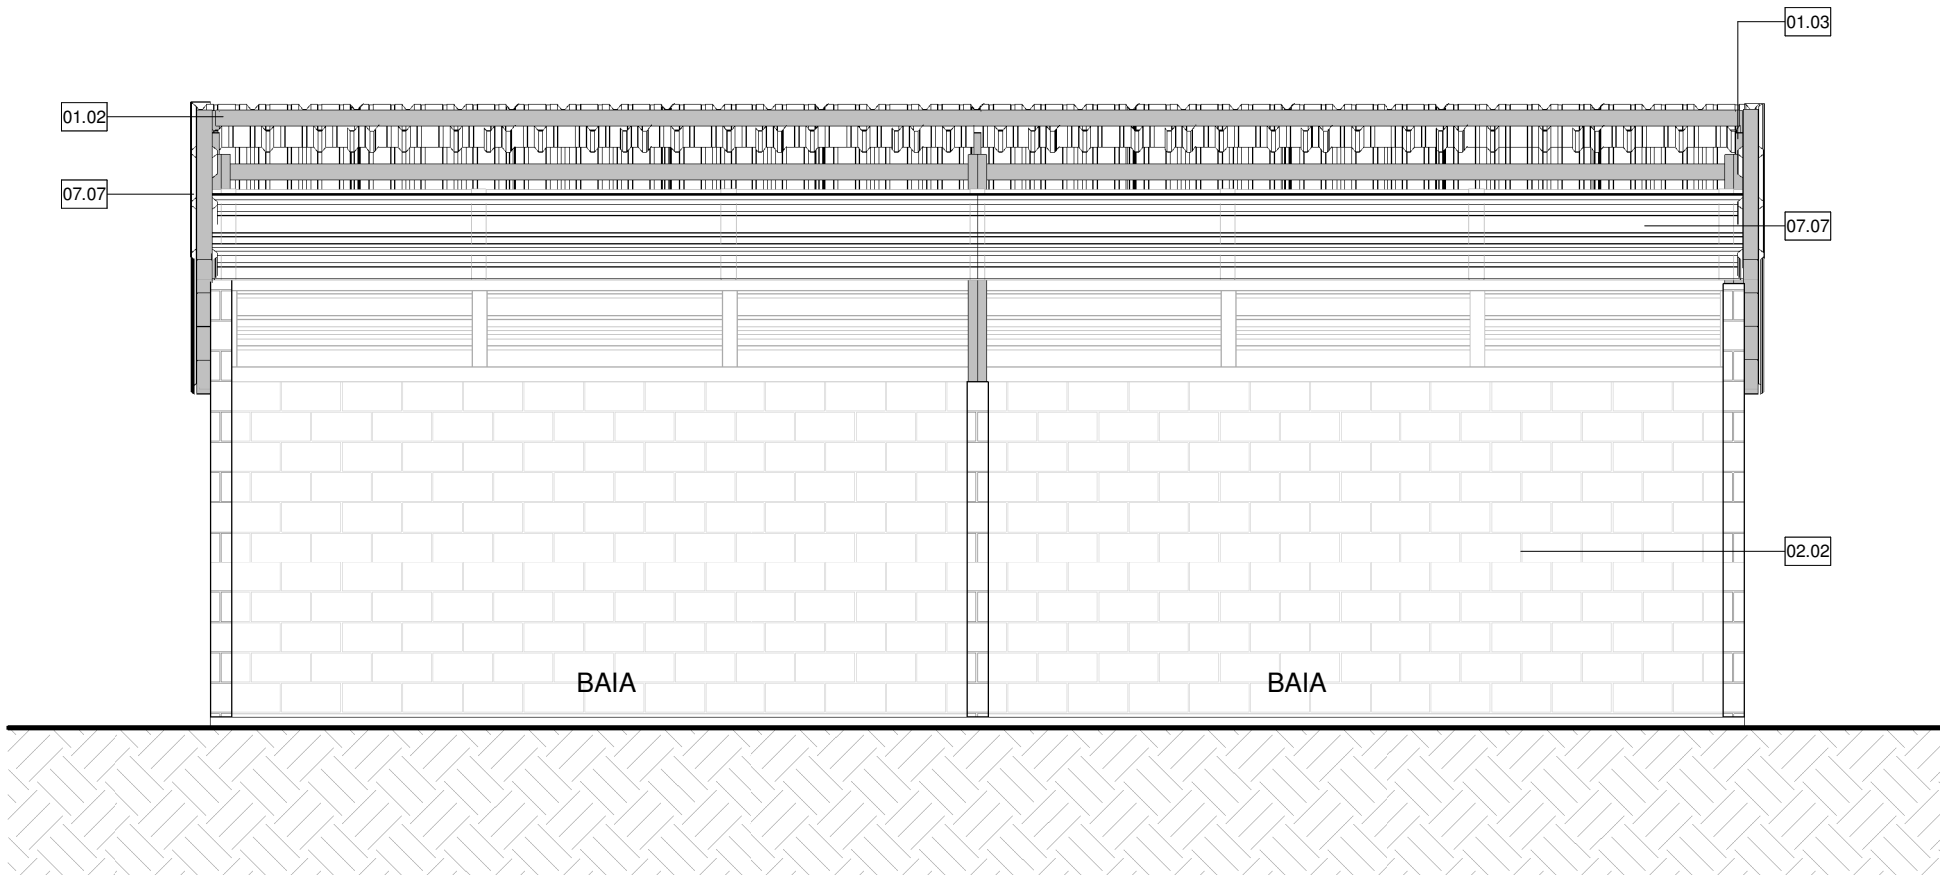


FACHADA FRONTAL - VIA REGIONAL (A)
ESCALA: 1 : 50

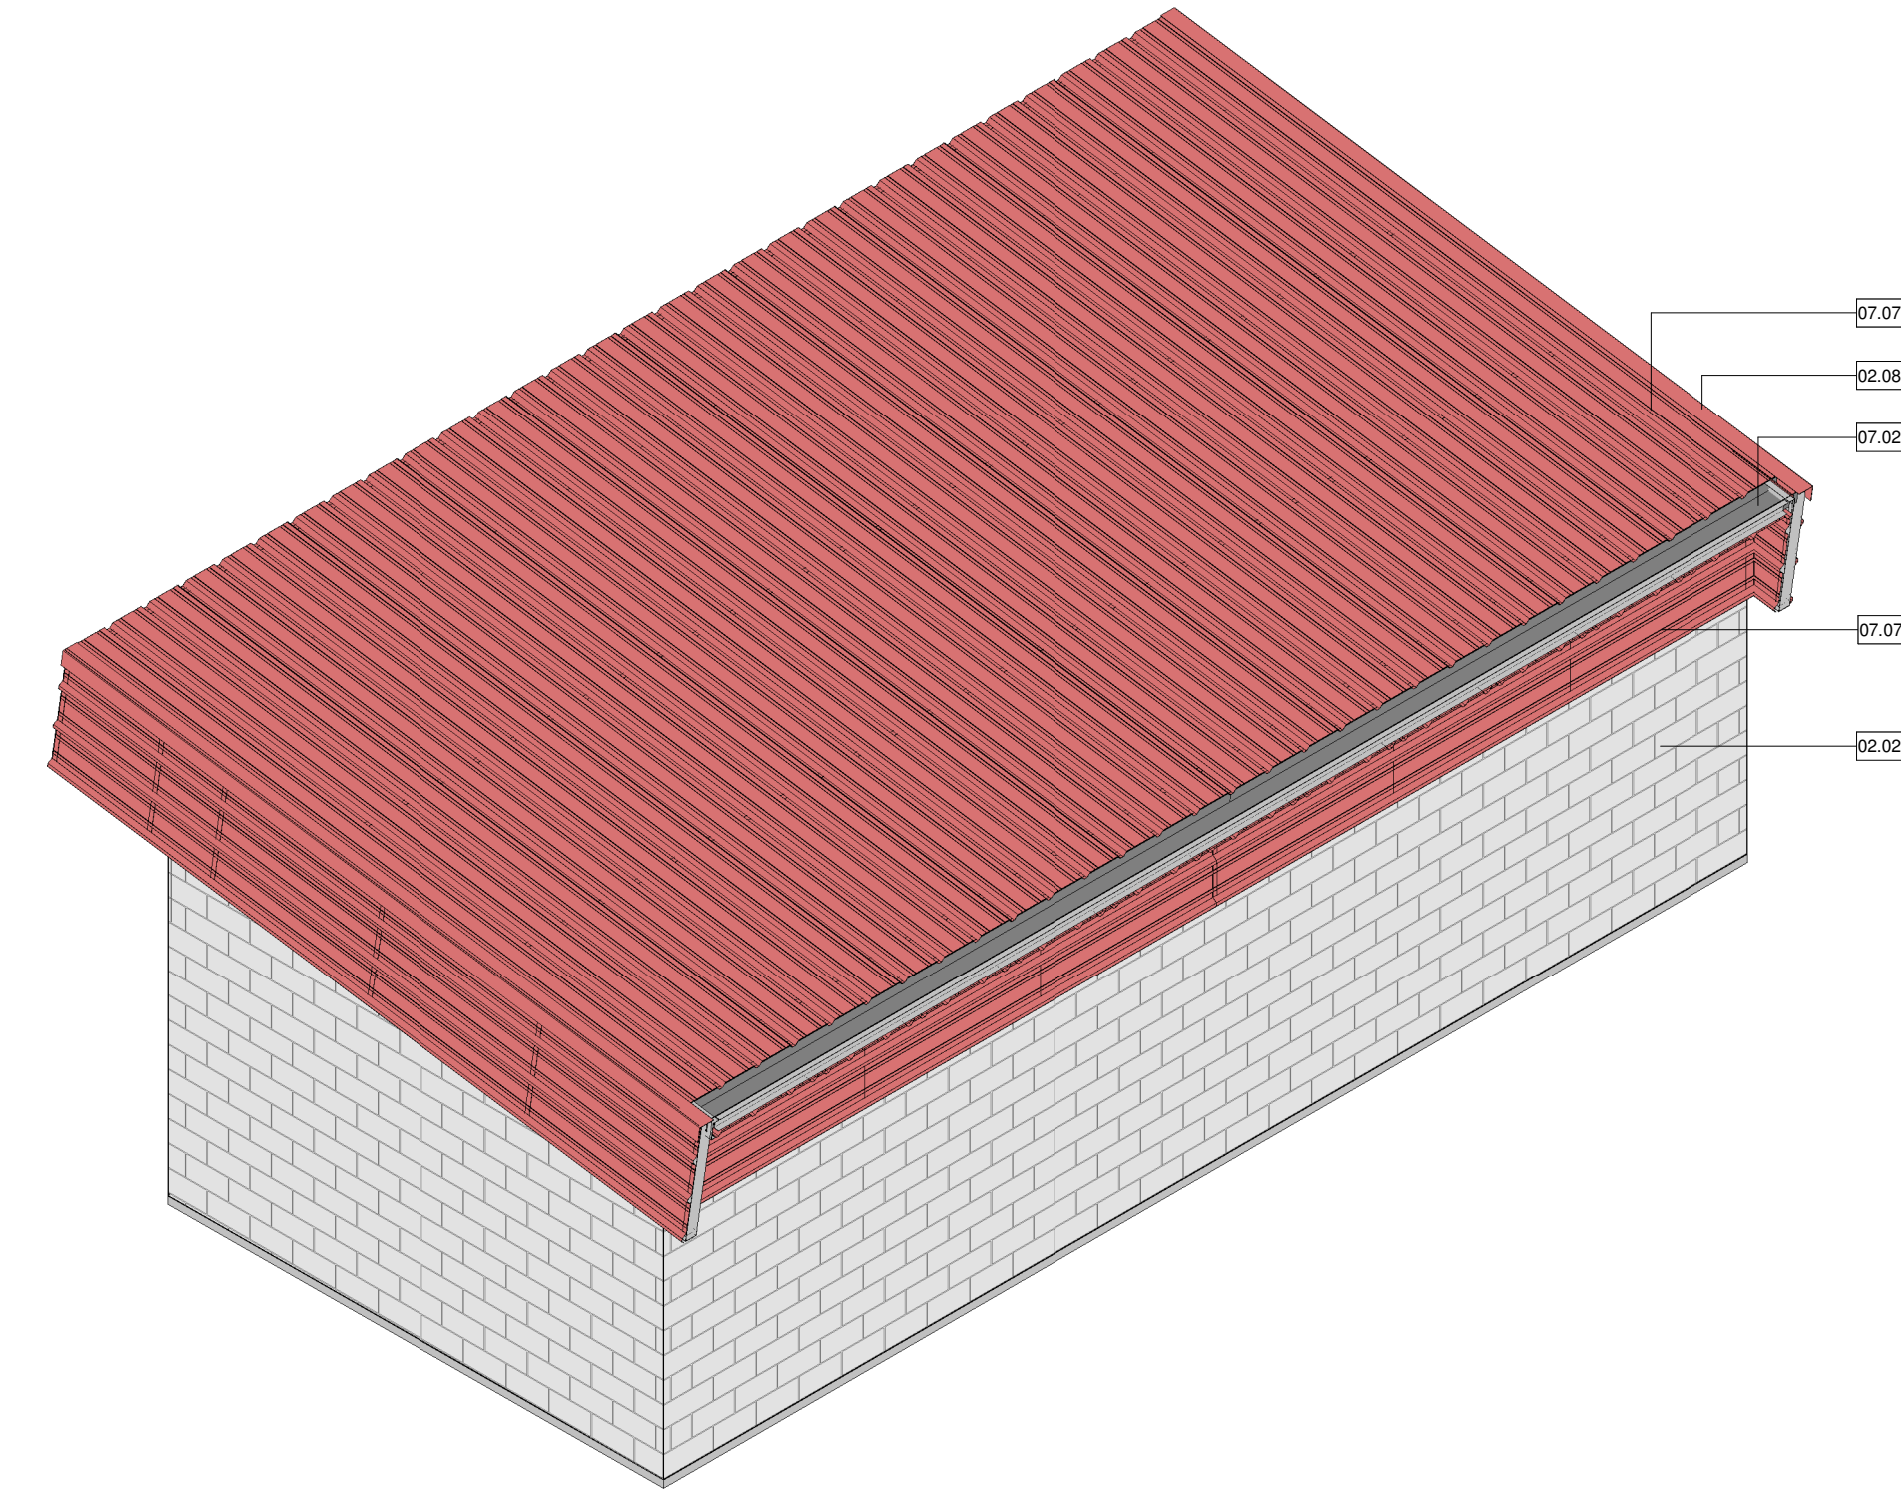

ISOMÉTRICA 01 - VIA REGIONAL (A)

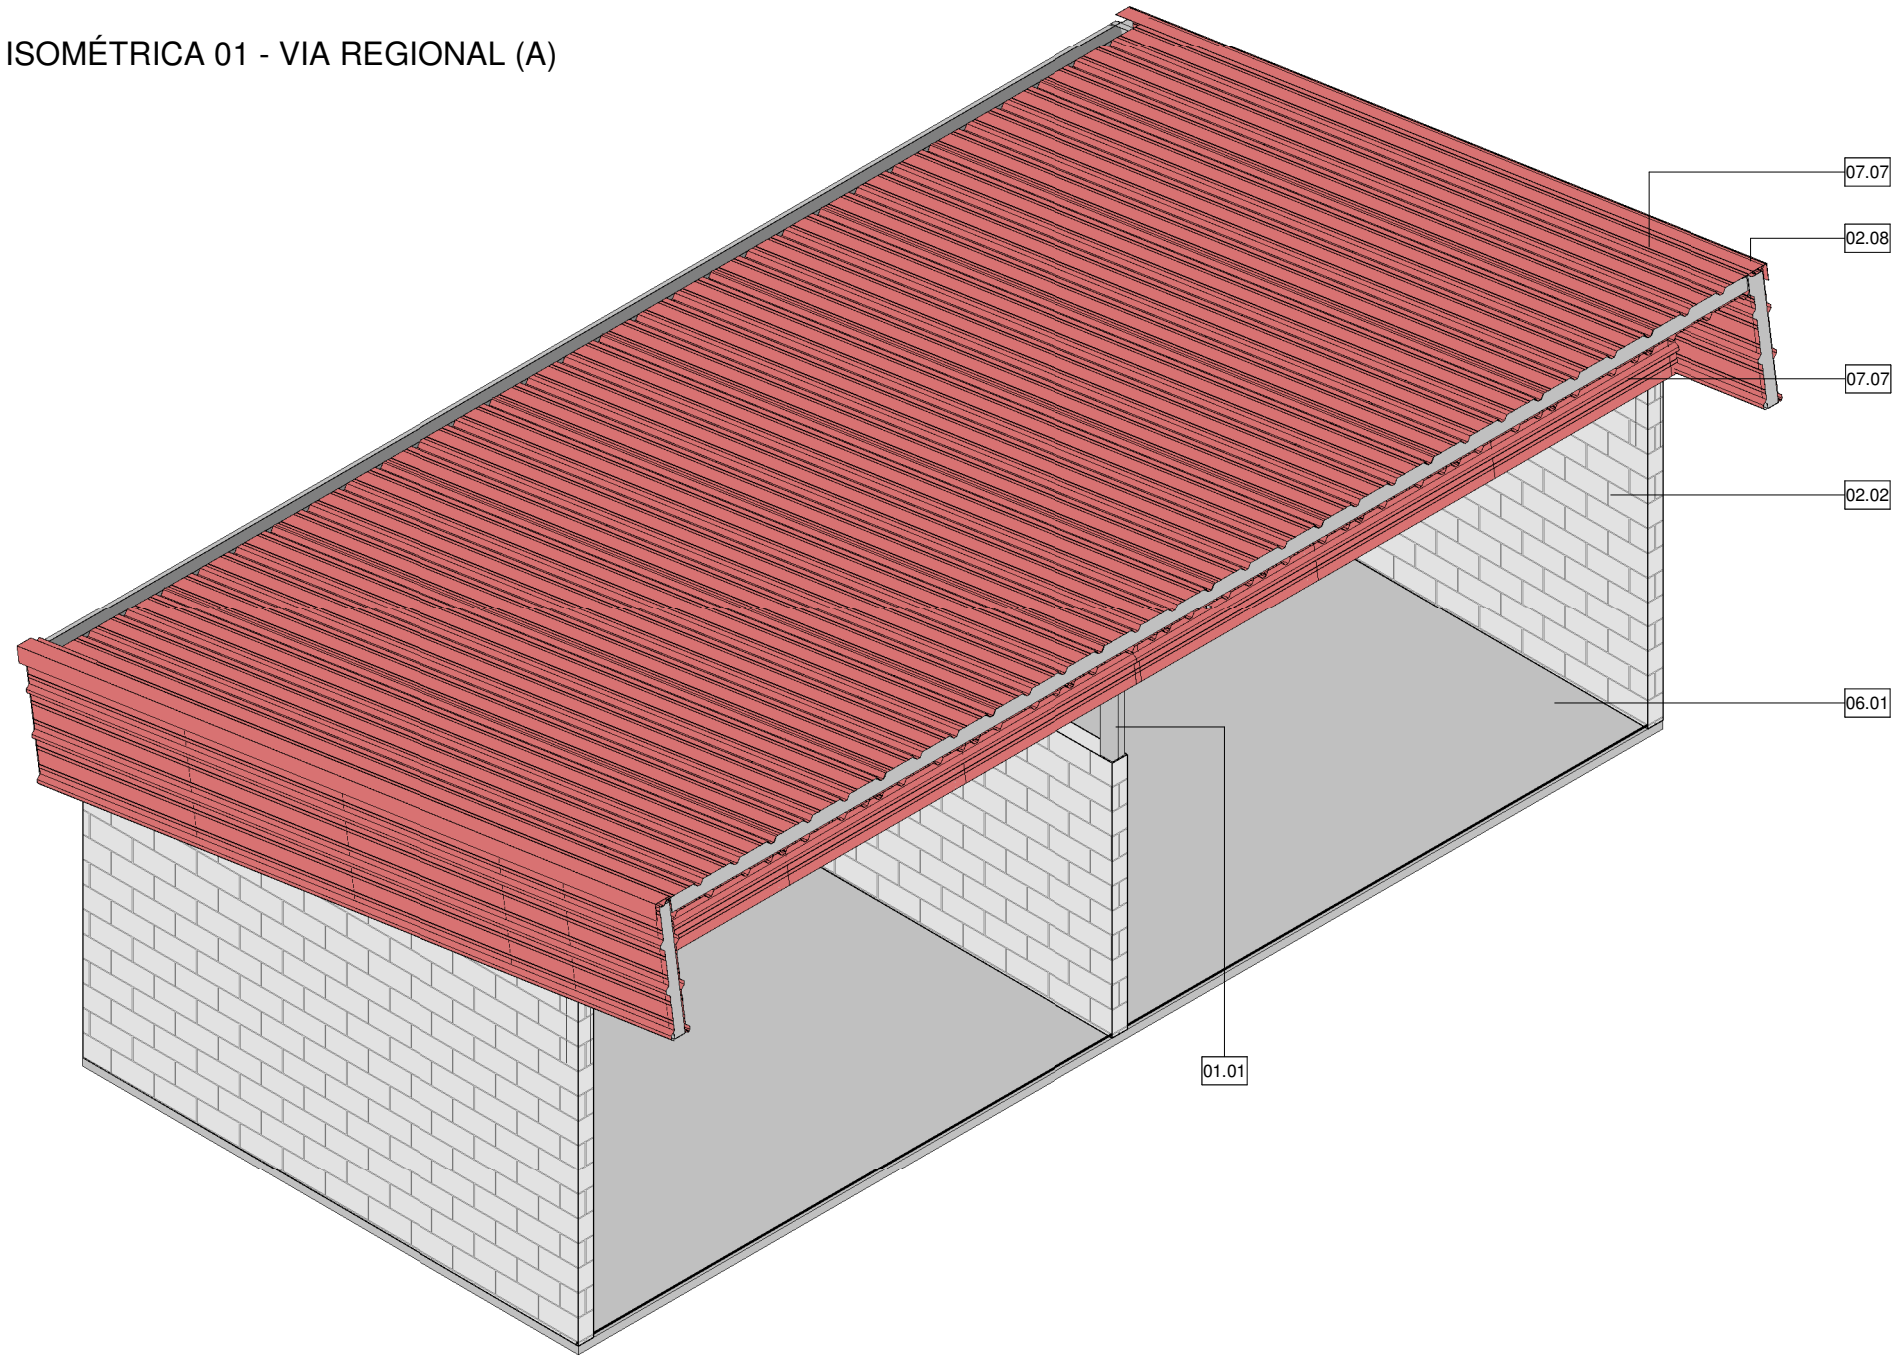

ISOMÉTRICA 02 - VIA REGIONAL (A)

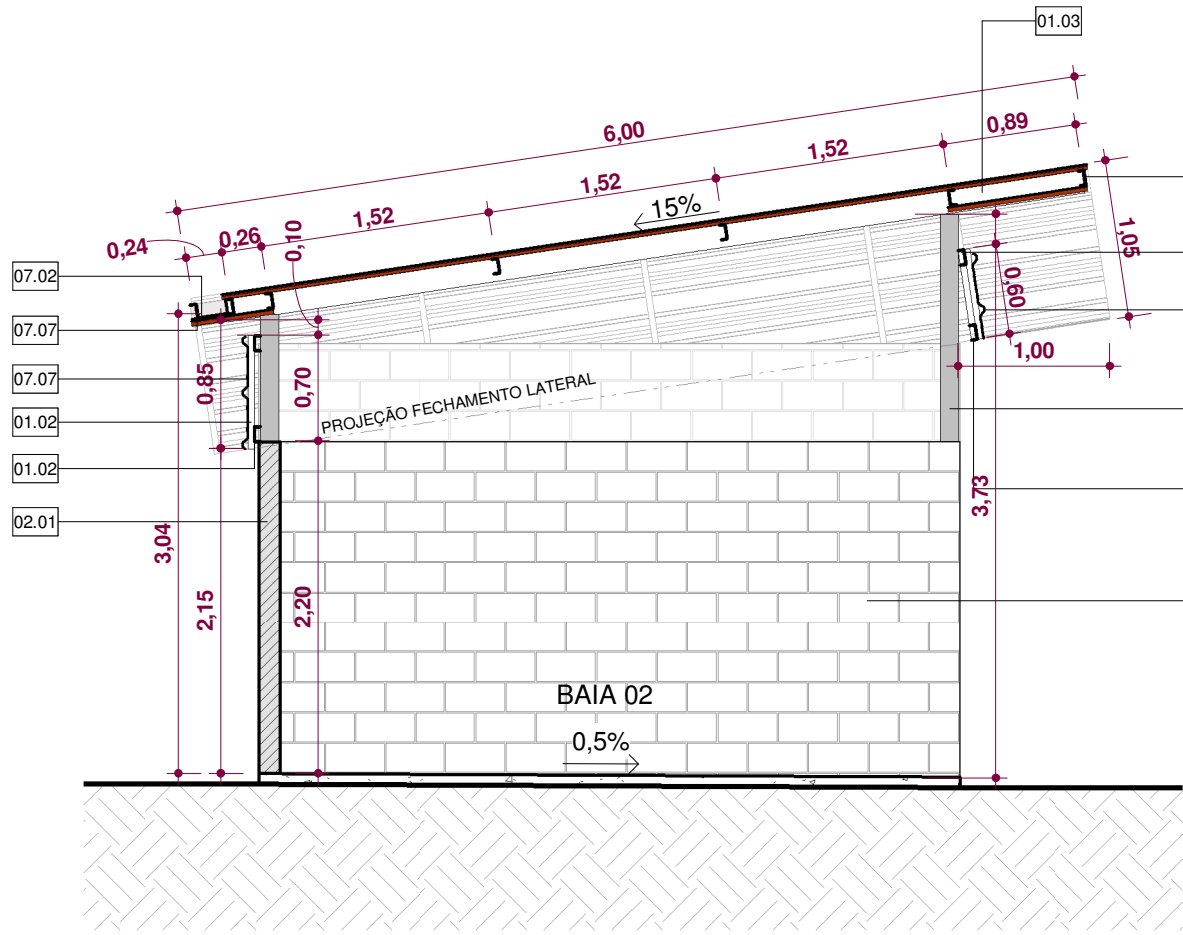

CORTE AA - VIA REGIONAL (A)
ESCALA: 1 : 50

PAREDE	PAREDE
PISO	TETO

LEGENDA TAG
ESCALA: 1 : 100

QUADRO DE ESPECIFICAÇÕES	
ITEM	DESCRIÇÃO
01.01	PERFIL 2"U" AÇO ENRUJICADO, DOBRADO, 120X60X20MM, E=3MM (CONFORME PROJETO ESTRUTURAL)
01.02	PERFIL 1"U" AÇO SIMPLES, 100X40X3MM (CONFORME PROJETO ESTRUTURAL)
01.03	PERFIL 1"U" AÇO SIMPLES, 100X30X3MM (CONFORME PROJETO ESTRUTURAL)
02.01	COBOGO DE CONCRETO (ELEMENTO VAZADO) TIPO VENEZIANA, 30X20X7CM (ANTICIPAÇÃO), ASSENTADO COM ARGAMASSA
02.02	ALVENARIA DE BLOCOS DE CONCRETO ESTRUTURAL 14X19X29 CM (FBM-14MPA)
02.03	ALVENARIA DE BLOCOS DE CONCRETO ESTRUTURAL 14X19X29 CM (FBM-14MPA)
1	ANNA	25/09/2019	ENTREGA PROJETO DE ARQUITETURA E COMPLEMENTARES - SEM ORÇAMENTO
2	ANNA	22/07/2019	REUNIÃO FALF
3	ANNA	19/07/2019	ENVIO E-MAIL - MATERIAL REUNIÃO FALF
Nº	POR	DATA	DESCRIÇÃO



SALVADOR
PREFEITURA

PRIMEIRA-CAPITAL DO BRASIL

REVISÕES

SEDUR
SECRETARIA DE
DESENVOLVIMENTO
E URBANISMO


FMLF
FUNDAÇÃO MARIO LUIZ FERREIRA

FFA Arquitetura e Urbanismo Ltda
CAU-BA 4996-2 | CREA-BA 7954
AV. ACM, 2573, Royal Trade, 5-501
CidadeL - Salvador - Bahia - Brasil
ffaofa-arquitetura.com
www.ffa-arquitetura.com




ARQUITETURA E URBANISMO


PRIMEIRA CAPITAL DO BRASIL		SEDUR SECRETARIA DE DESENVOLVIMENTO E URBANISMO FUNDACÃO MÁRIO LEAL FERREIRA		FFA Arquitetura e Urbanismo Ltda CAU-BA 4996-2 CREA-BA 7954 AV. ACM, 2573, Royal Trade, 5.501 Cidadeela - Salvador - Bahia - Brasil ffa@ffa-arquitetura.com www.ffa-arquitetura.com	
ORGÃO		FUNDACÃO MÁRIO LEAL FERREIRA		ETAPA DO PROJETO EXECUTIVO	
PROJETO		ECOPONTO VIA REGIONAL (A) AVENIDA MARIA LÚCIA (VIA REGIONAL)		TIPO ARQUITETURA	
SOLICITAÇÃO		LIMPURB		DATA EMISSÃO INICIAL 03/07/2019	
GERÊNCIA DE PROJETOS ESPECIAIS		PROJETO		REVISÃO	
JORGE MOURA ARQUITETO CAU 4836-5		FLORIANO FREAZA AMOEDO ARQUITETO - CAU A12012-0		3	
SUBGERÊNCIA DE PROJETOS ESPECIAIS		DESENVOLVIMENTO		ÁREA DE ESTUDO	
RONALDO BATISTA DE LIMA ARQUITETO CAU A21377-2		FFA ARQUITETURA E URBANISMO LTDA CAU PJ 4996-2		2.271,64m²	
				PRANCHA	
				PE-ARQ-A-03/03	

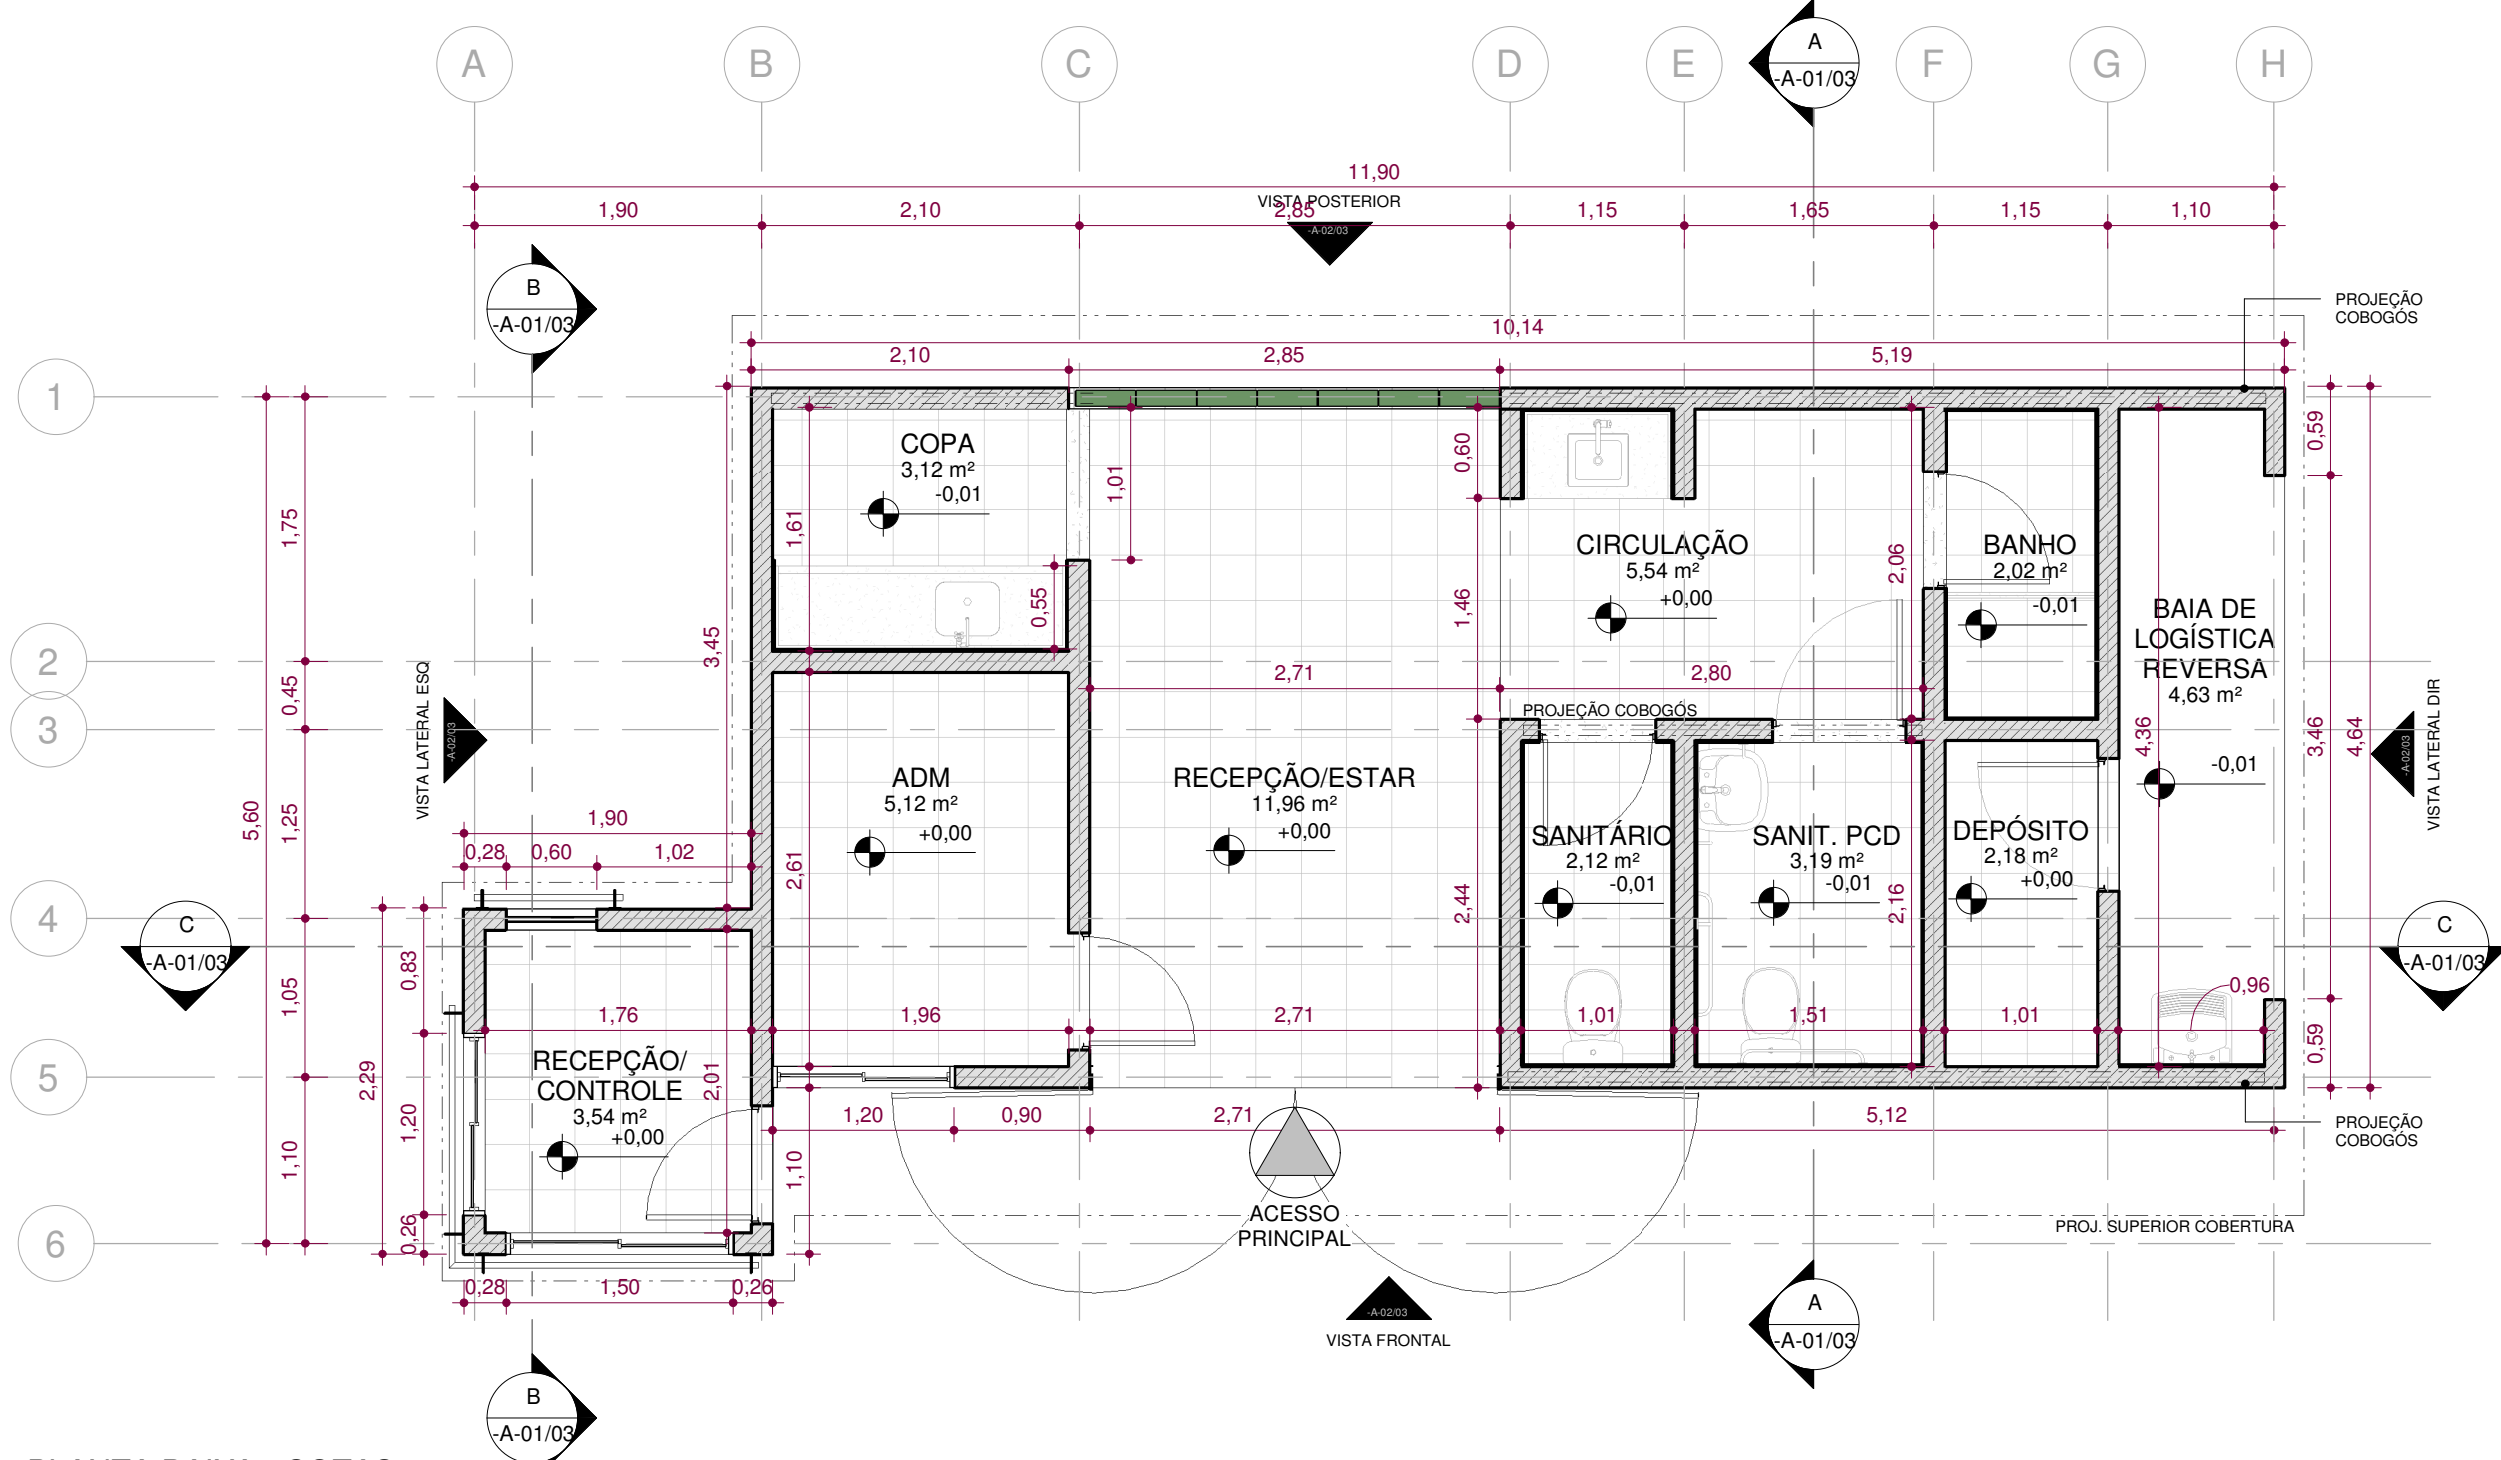


PLANTA BAIXA - COTAS
ESCALA: 1:50

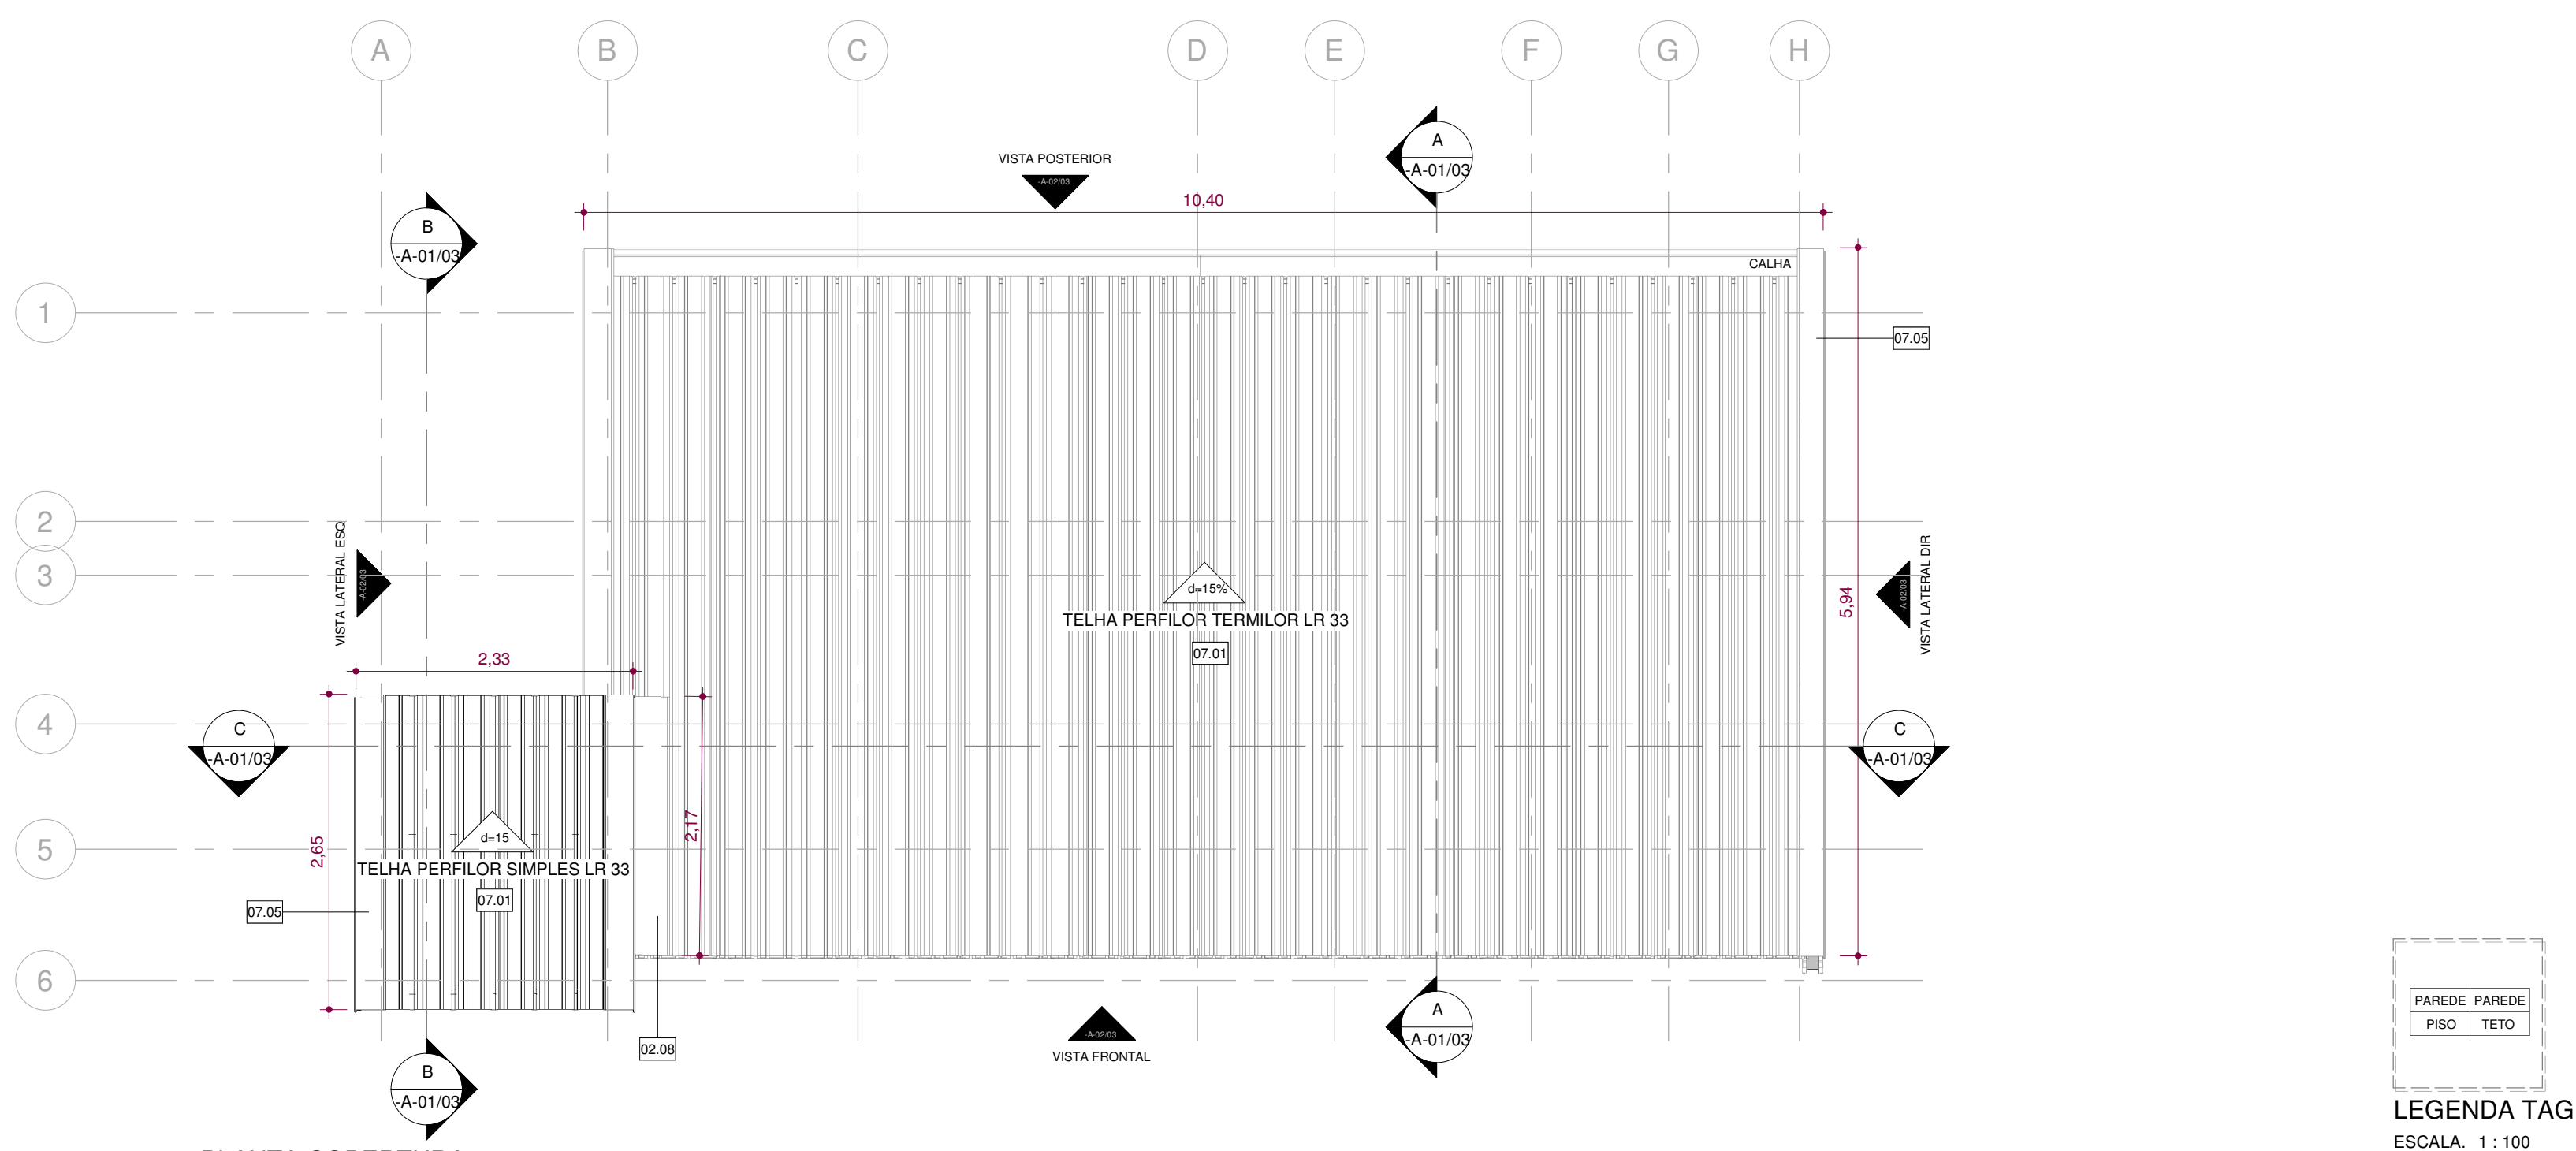


PLANTA COBERTURA
ESCALA: 1:50

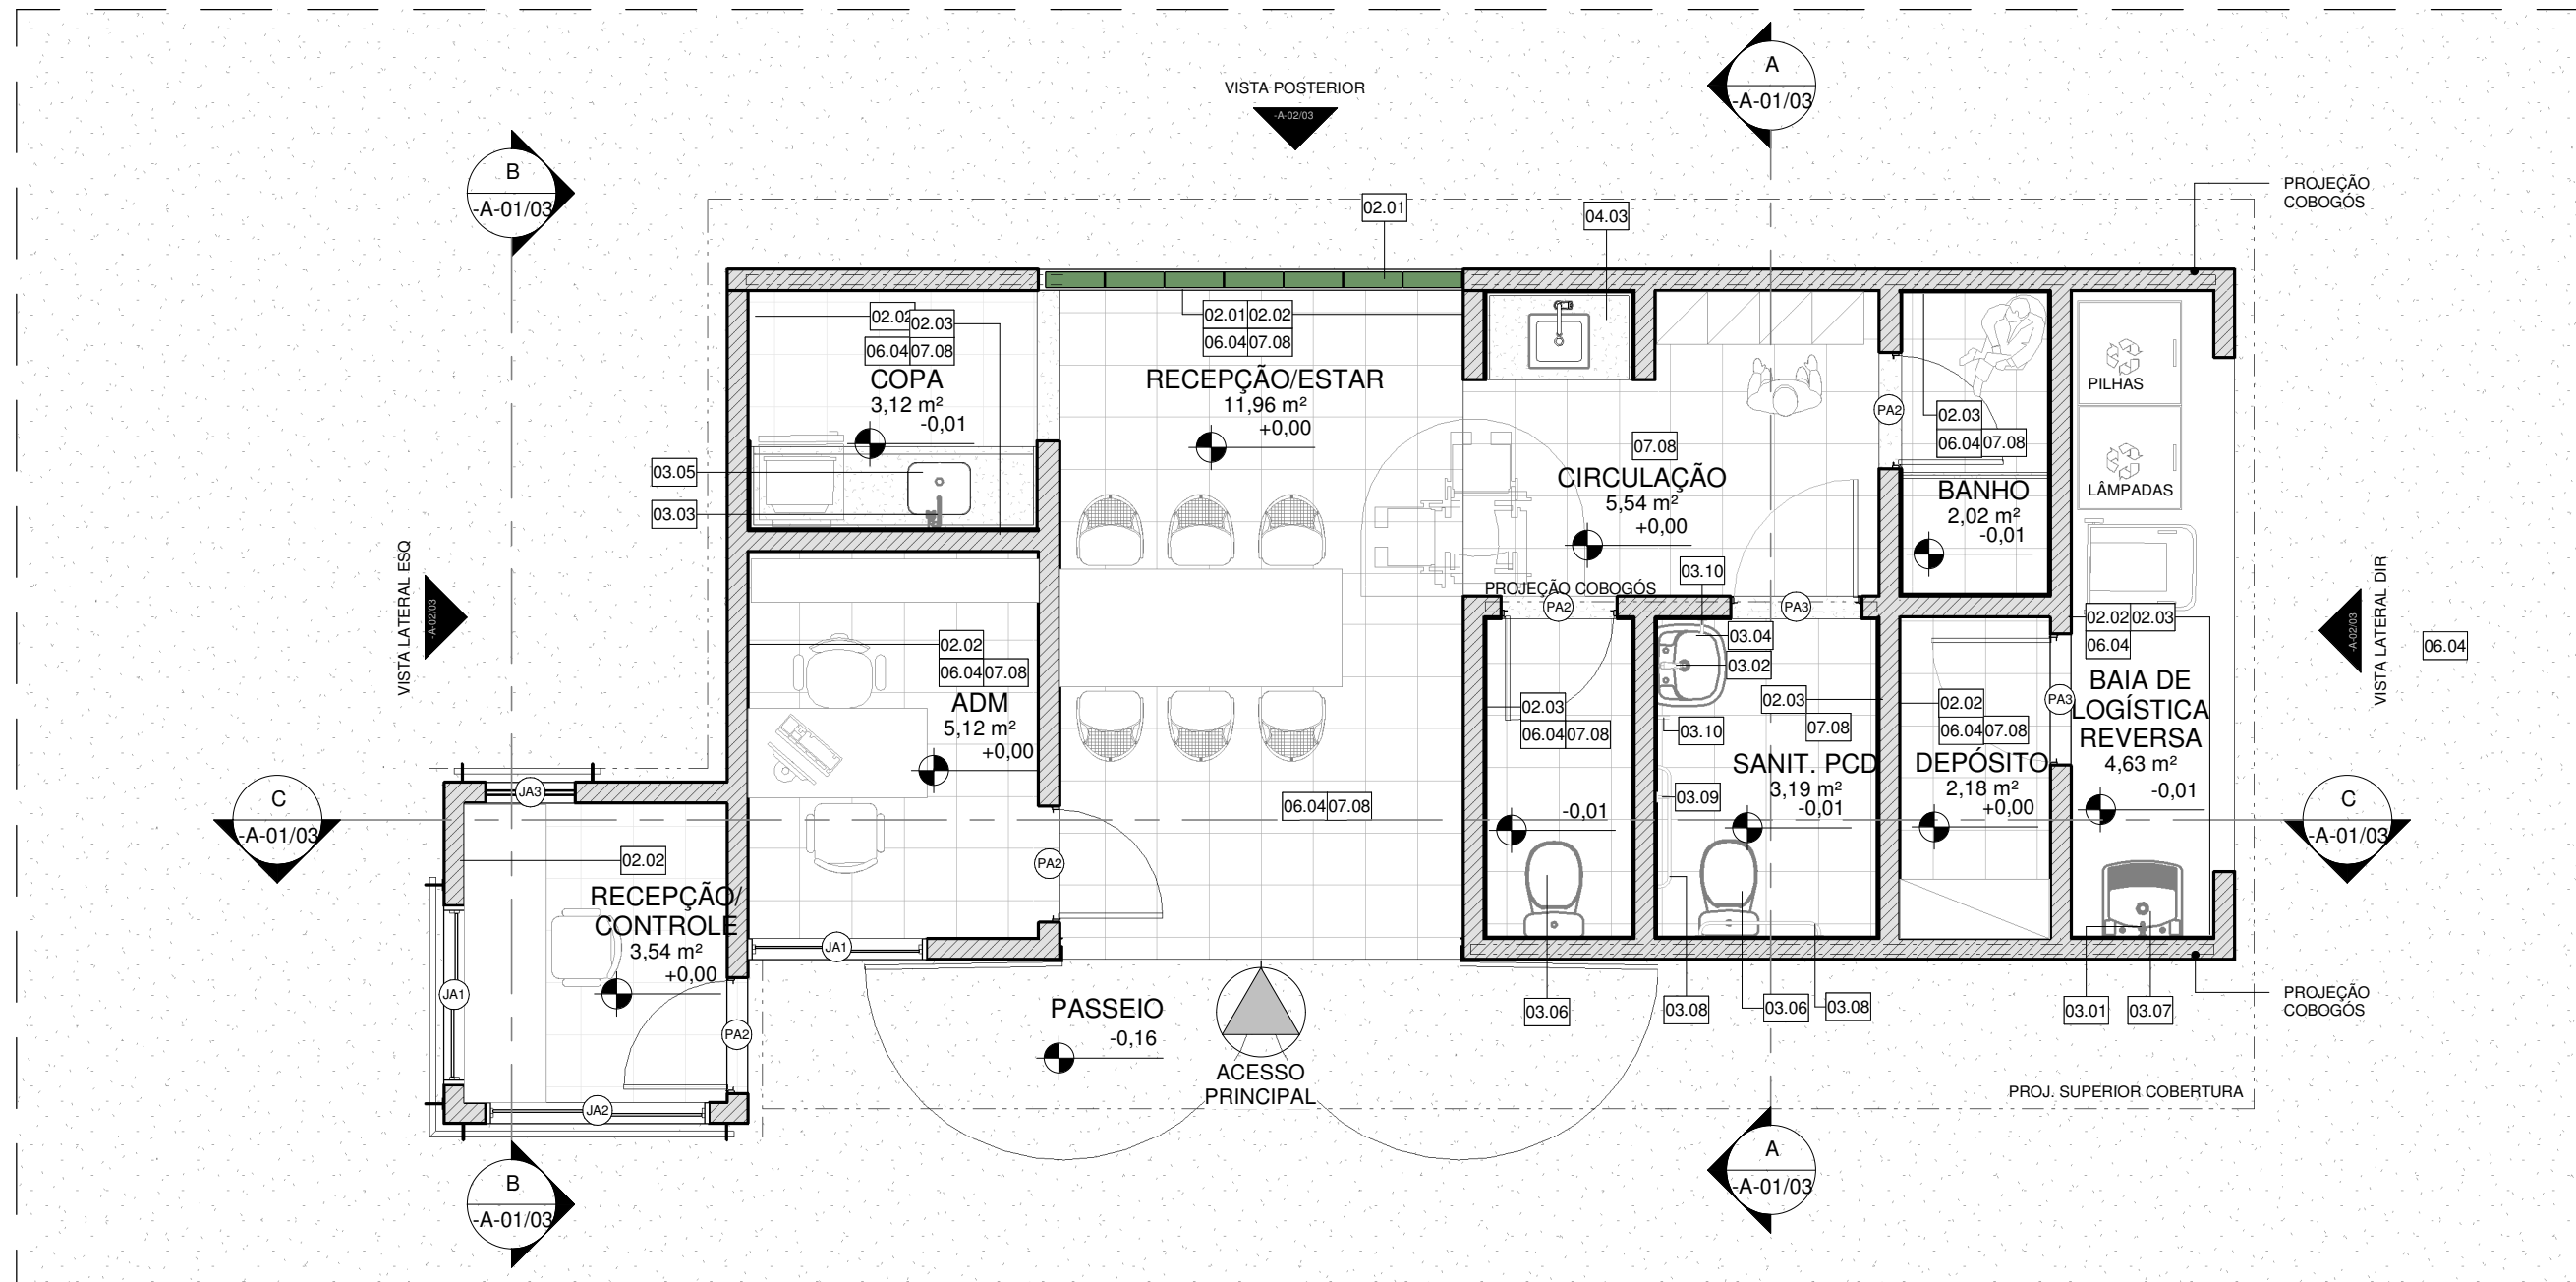


PLANTA BAIXA - LAYOUT
ESCALA: 1:50

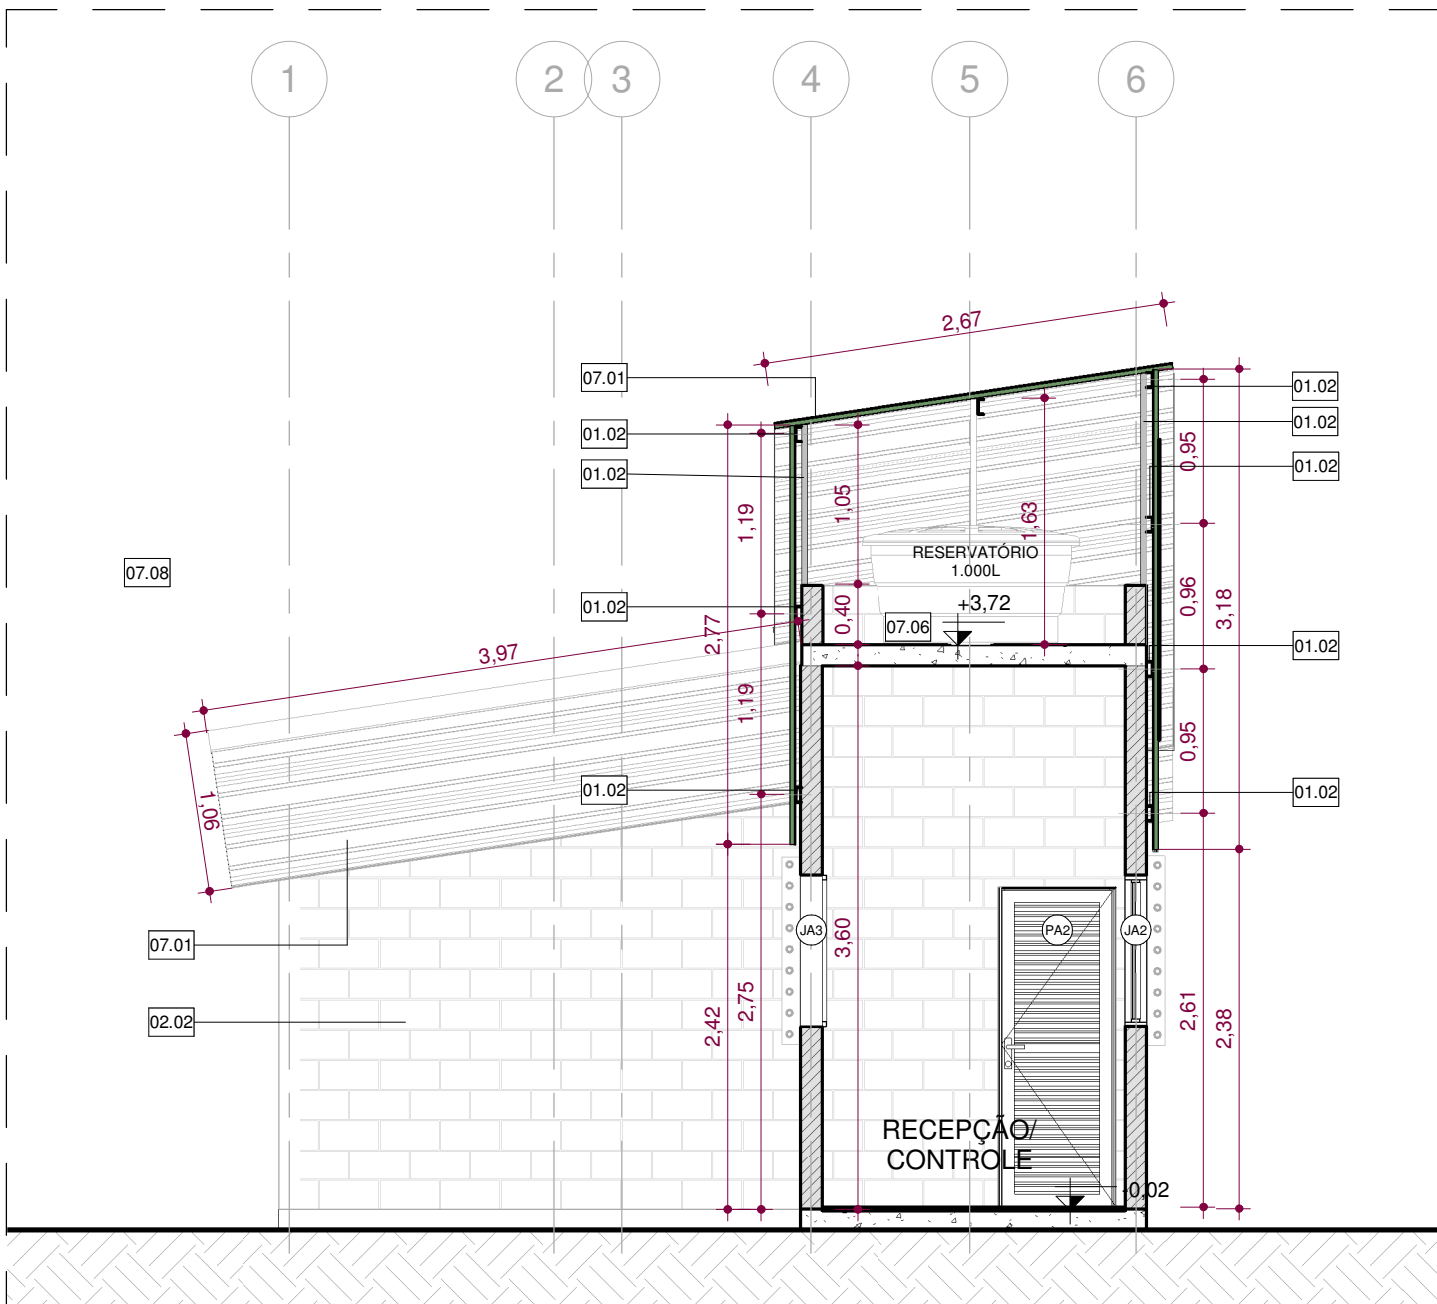

CORTE BB
ESCALA: 1:50

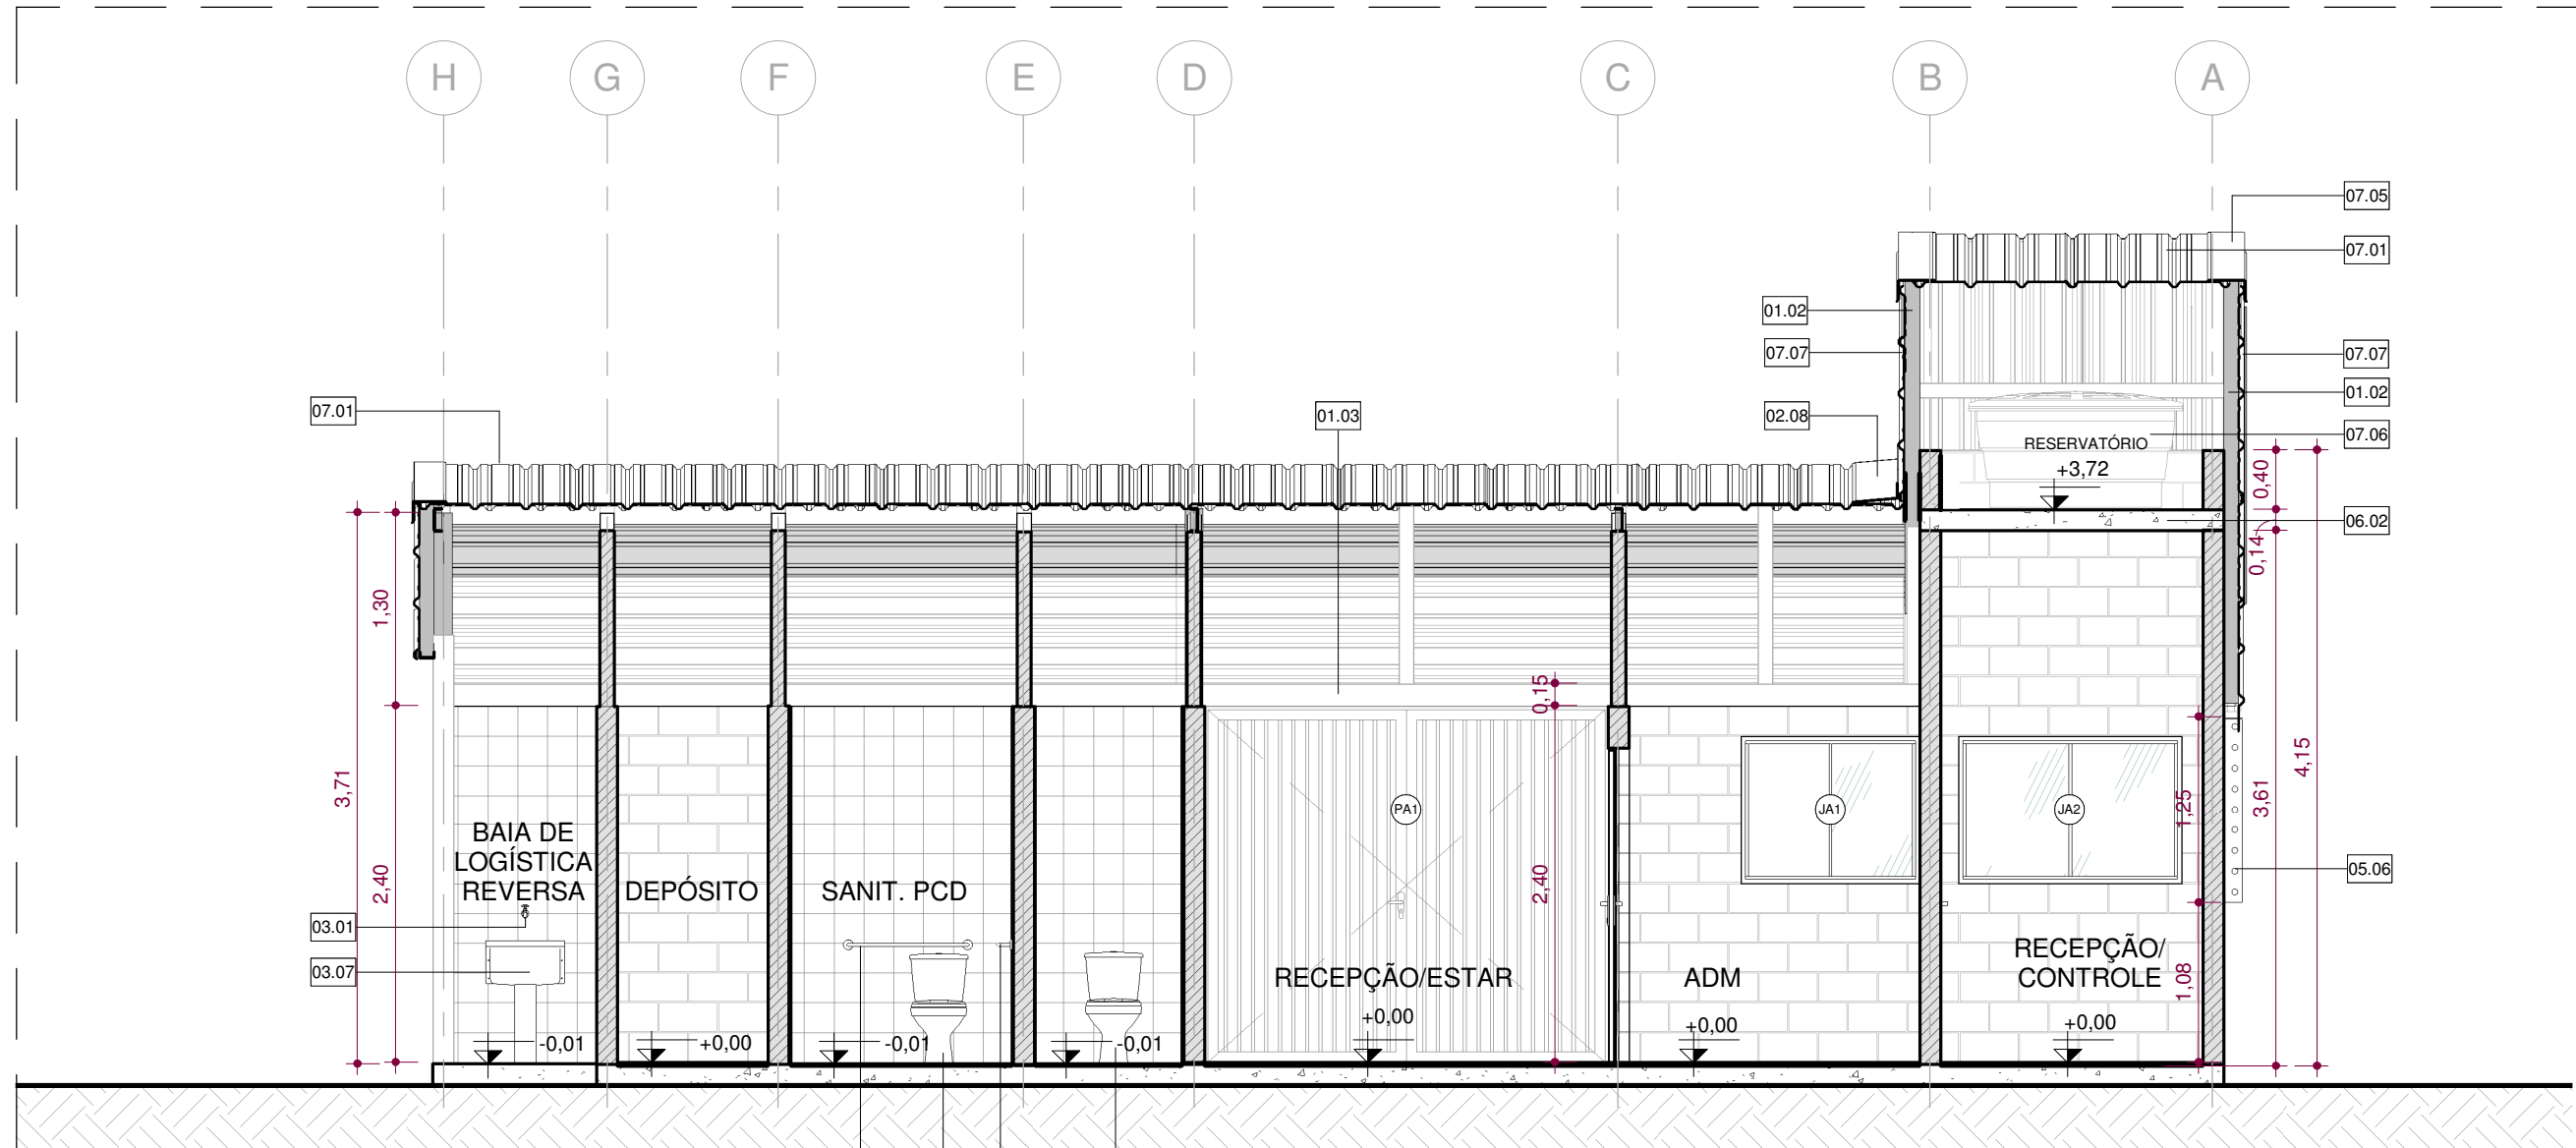

CORTE CC
ESCALA: 1:50

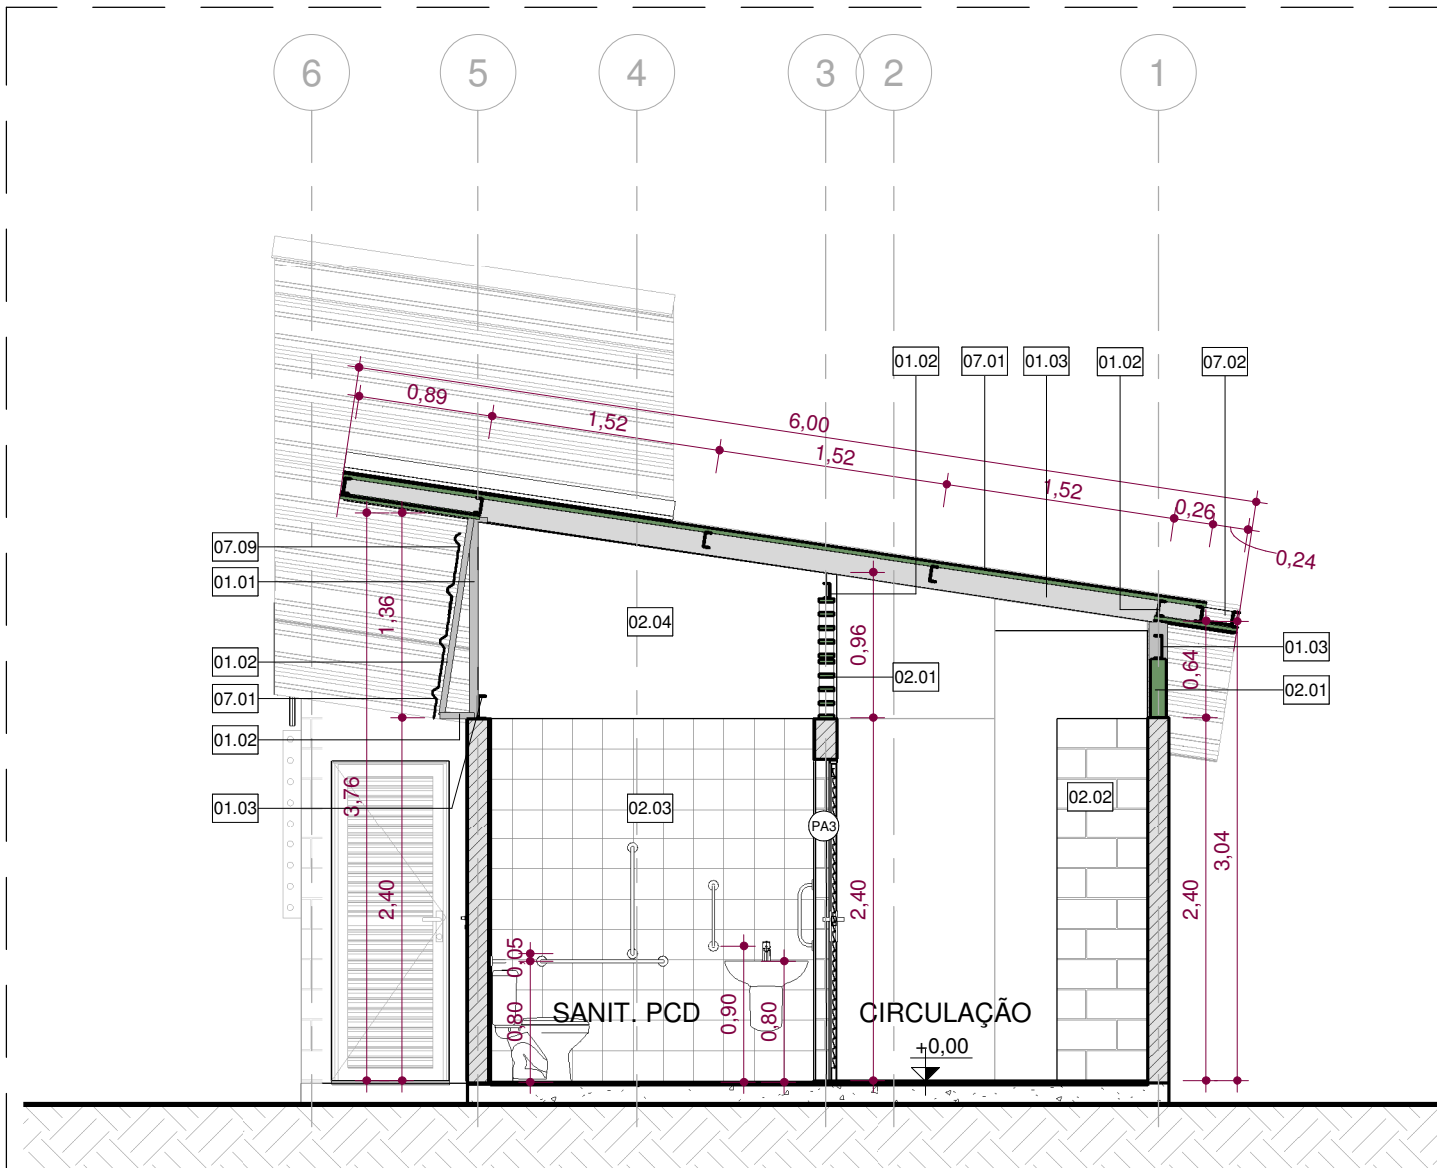

CORTE AA
ESCALA: 1:50

QUADRO DE JANELAS							
ITEM	DESCRIÇÃO	CÓDIGO	LARG. (M)	ALT. (M)	PERITIL	QUANT.	
JA1	JANELA DE CORRER, 2 (DUAS) FOLHAS, ALUMÍNIO E VIDRO (6+4mm)	05.06	1,20	1,00	1,20	2	
JA2	JANELA DE CORRER, 2 (DUAS) FOLHAS, ALUMÍNIO E VIDRO (6+4mm)	05.02	1,50	1,00	1,20	1	
JA3	JANELA FIXA EM ALUMÍNIO E VIDRO (6+4mm)	05.03	0,60	1,00	1,20	1	


QUADRO DE PORTAS					
TIPO	DESCRIÇÃO	CÓDIGO	LARG. (M)	ALT. (M)	QUANT.
PA1	PORTÃO DE ABRIR, 2 (DUAS) FOLHAS, COM MONTANTES VERTICAIS EM PERFIL TUBULAR EM AÇO GALVANIZADO (8+2CM), REQUADRO COM MONTANTES VERTICAIS EM PERFIL SEÇÃO QUADRADA (8X8CM) E MONTANTES HORIZONTAIS EM BARRA CHATA (10X10CM)	05.07	2,70	2,40	1
PA2	PORTA DE ABRIR TIPO VENEZIANA, 1 (UMA) FOLHA, ALUMÍNIO	05.05	0,78	2,16	4
PA3	PORTA DE ABRIR TIPO VENEZIANA, 1 (UMA) FOLHA, ALUMÍNIO	05.04	0,88	2,16	2

QUADRO DE ESPECIFICAÇÕES	
ITEM	DESCRIÇÃO
01.01	PERFIL 2"10" AÇO ENRUECIDO, DOBRADO, 120X60X2MM, E=3mm (CONFORME PROJETO ESTRUTURAL)
01.02	PERFIL 1"10" AÇO SÍMPLE, 100X40X3mm (CONFORME PROJETO ESTRUTURAL)
01.03	PERFIL 1"10" AÇO SÍMPLE, 150X60X3mm (CONFORME PROJETO ESTRUTURAL)
02.01	COBOÇO DE CONCRETO (ELEMENTO VAZADO) 16 FUROS ANTICLAVA 38X38X10cm, ASSENTADO COM ARGAMASSA EM BARRA CHATA (10X10CM)
02.02	ALVENARIA DE BLOCOS DE CONCRETO ESTRUTURAL 14X19X38cm (FCK=14Mpa)
02.03	REVESTIMENTO CERÂMICO (20X20CM)
02.04	ALVENARIA DE BLOCOS DE CONCRETO ESTRUTURAL 9X19X38cm (FCK=14Mpa) PARA VEDAÇÃO COM ACABAMENTO EM PINTURA LÁTEX ACRÍLICA
02.05	ARREIMATE PERFIL LATERAL SUPERIOR (RSL) PERFIL EM CHAPA DE AÇO, PRE-PINTADA E COM FILME DE PROTEÇÃO
03.01	TORNEIRA CROMADA DE PAREDE PARA TANQUE E JARDIM BICA RETA
03.02	TORNEIRA CROMADA DE MESA PARA LAVATÓRIO BICA BAIXA
03.03	TORNEIRA CROMADA DE PAREDE PARA COZINHA BICA ALTA COM ARREJADOR 03
03.04	LAVATÓRIO COM COLUNA SUSPENSÃO
03.05	COISA INOX DE EMBUTIR (111X54X40cm)
03.06	BACIA SANITÁRIA COM CAIXA ACOPLADA
03.07	TANQUE DE MARMORE SINTÉTICO 2SL, SUSPENSÃO
03.08	BARRA DE APOIO, RETA, FIXA, EM AÇO INOX, 80CM, D=1 1/2"
03.09	BARRA DE APOIO, RETA, FIXA, EM AÇO INOX, 70CM, D=1 1/2"
03.10	BARRA DE APOIO, RETA, FIXA, EM AÇO INOX, 40CM, D=1 1/2"
04.01	BANCADELA EM GRANTO CINZA ANDRÔNICA (6x2cm)
05.06	GRADIL PARA JANELA COM MONTANTES HORIZONTAIS EM PERFIL TUBULAR EM AÇO GALVANIZADO (8+2CM) E MONTANTES VERTICAIS EM BARRA CHATA (10X10CM)
06.02	LAJE DO RESERVATÓRIO EM CONCRETO ARMADO
06.04	REVESTIMENTO CERÂMICO (30X35cm)
07.01	TELHA TERMOSOLANTE PERFILOR EM CHAPA DE AÇO, TIPO SANDUICHE, L= 1030mm (E=43mm), ISOLAMENTO EM POLIURETANO 30mm, PRE-PINTADA E COM FILME DE PROTEÇÃO
07.05	CALHA EM CHAPA DE AÇO GALVANIZADO 20x100mm
07.06	ARREIMATE REQUADRO LATERAL (RAL) 130X50X35mm PARA PERFIL LR-33 (TELHA TERMOACÚSTICA)
07.07	CAIXA D'ÁGUA EM POLIETILENO, 1000 LITROS
07.08	TELHA SÍMPLE PERFILOR EM CHAPA DE AÇO, L= 1030mm (E=43mm), PRE-PINTADA E COM FILME DE PROTEÇÃO
07.09	TELHA TERMOSOLANTE PERFILOR
07.09	TELHA POLICARBONATO TRAPEZOIDAL LEITOSA

REVISÕES		
Nº	POR	DATA
1	GAB	25/09/2019
2	ANNA	16/09/2019
3	ANNA	22/07/2019
4	ANNA	19/07/2019
5	ANNA	09/07/2019
6	POR	

REVISÕES	
REVISÃO	DESCRIÇÃO
1	REVISÃO FFLF
2	REVISÃO FFLF
3	REVISÃO FFLF
4	REVISÃO FFLF
5	REVISÃO FFLF
6	REVISÃO FFLF


FUNDÇÃO MÁRIO LEAL FERREIRA		ETAPA DO PROJETO EXECUTIVO	
PROJETO ECOPONTO VIA REGIONAL (A) AVENIA MARIA LÚCIA (VIA REGIONAL)		TIPO ARQUITETURA	
SOLICITAÇÃO LIMPURB		DATA EMISSÃO INICIAL 03/07/2019	
TÍTULO MÓDULO ADM TIPO 2 - PLANTA BAIXA, LAYOUT, COBERTURA E CORTES		REVISÃO 5	
GERÊNCIA DE PROJETOS ESPECIAIS JORGE MOURA ARQUITETO CAU 48869		ÁREA DE ESTUDO 2.271,64m²	
SUBGERÊNCIA DE PROJETOS ESPECIAIS RONALDO BATISTA DE LIMA ARQUITETO CAU A21377-2		PRANCHA PE-ARQ-A-01/03	
PROJETO FLORIANO FREAZA AMOEDO ARQUITETO CAU A12012-0		ESCALA Como indicado	

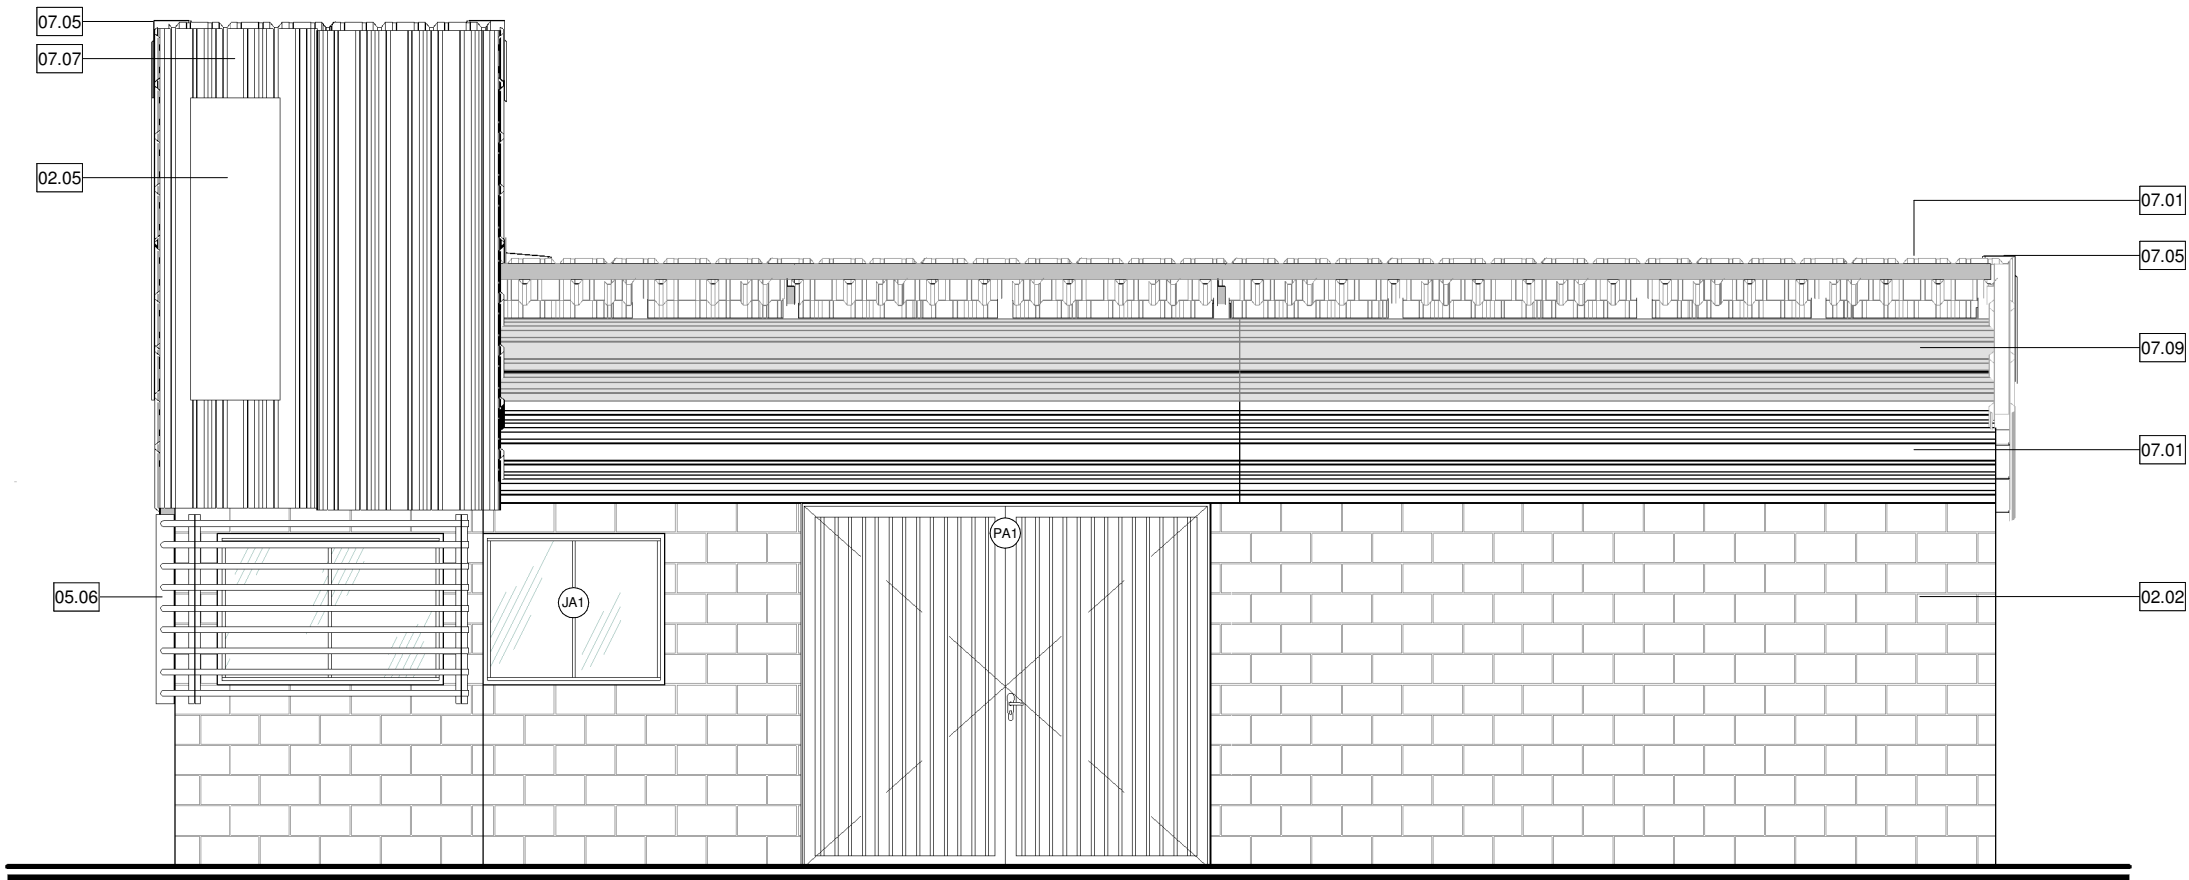


VISTA FRONTAL
ESCALA: 1 : 50




VISTA LATERAL DIR
ESCALA: 1 : 50

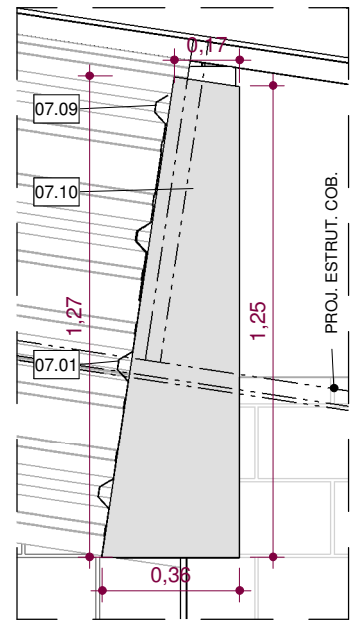


DET. CHAPA METÁLICA
ESCALA: 1 : 20

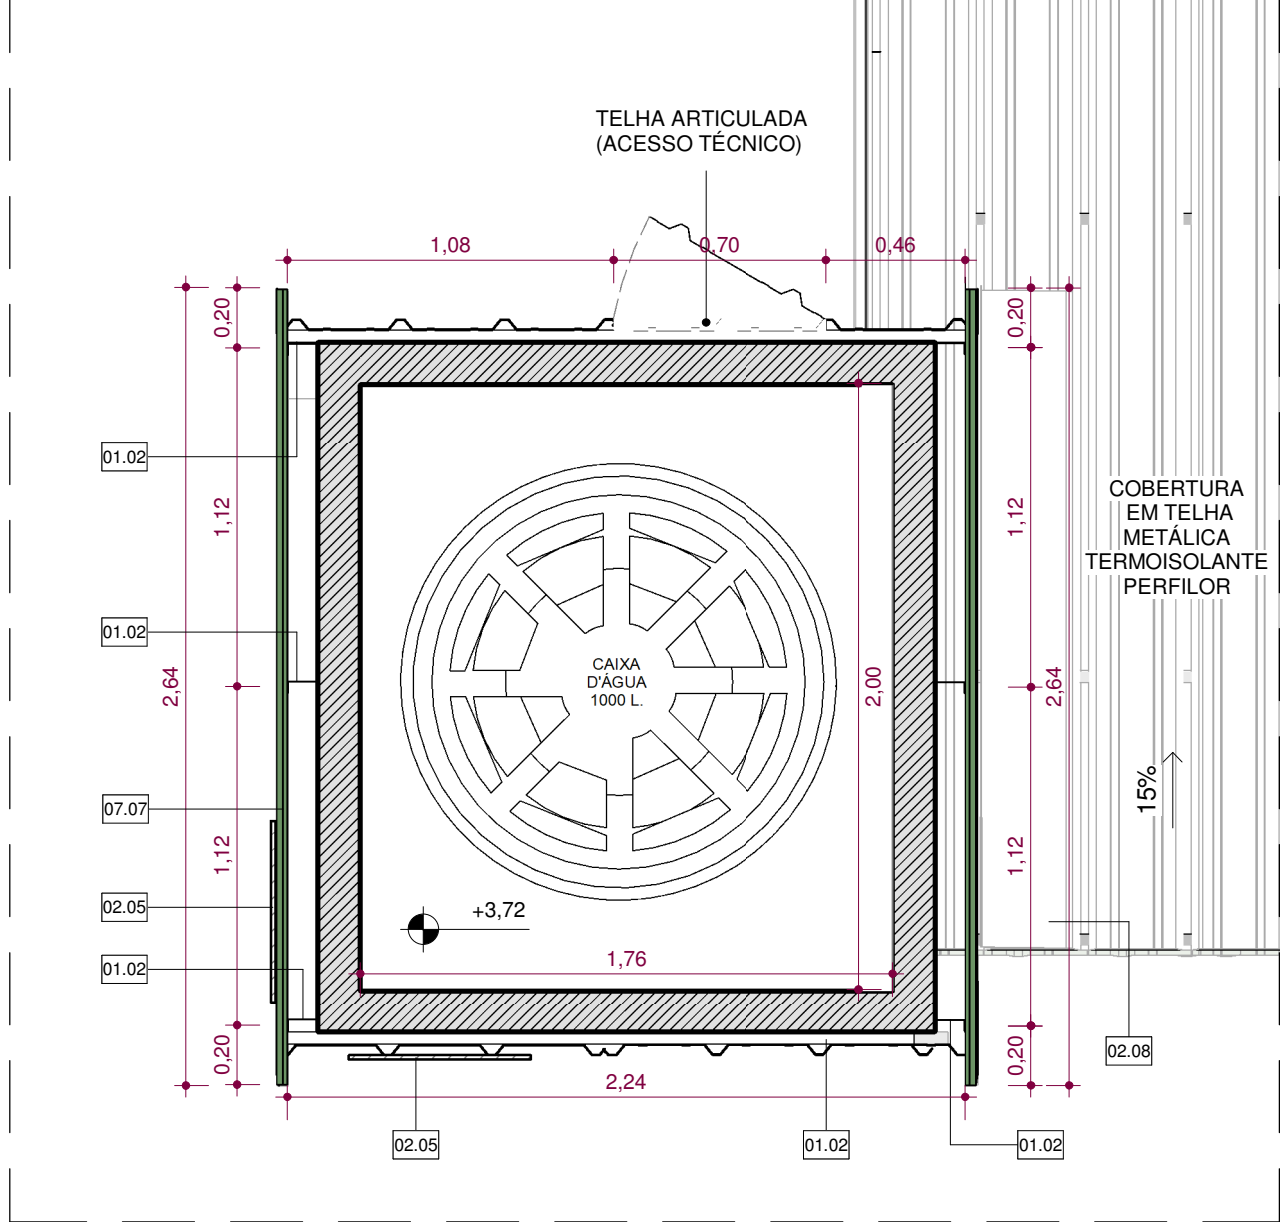


DETALHE RESERVATÓRIO SUPERIOR
ESCALA: 1 : 25

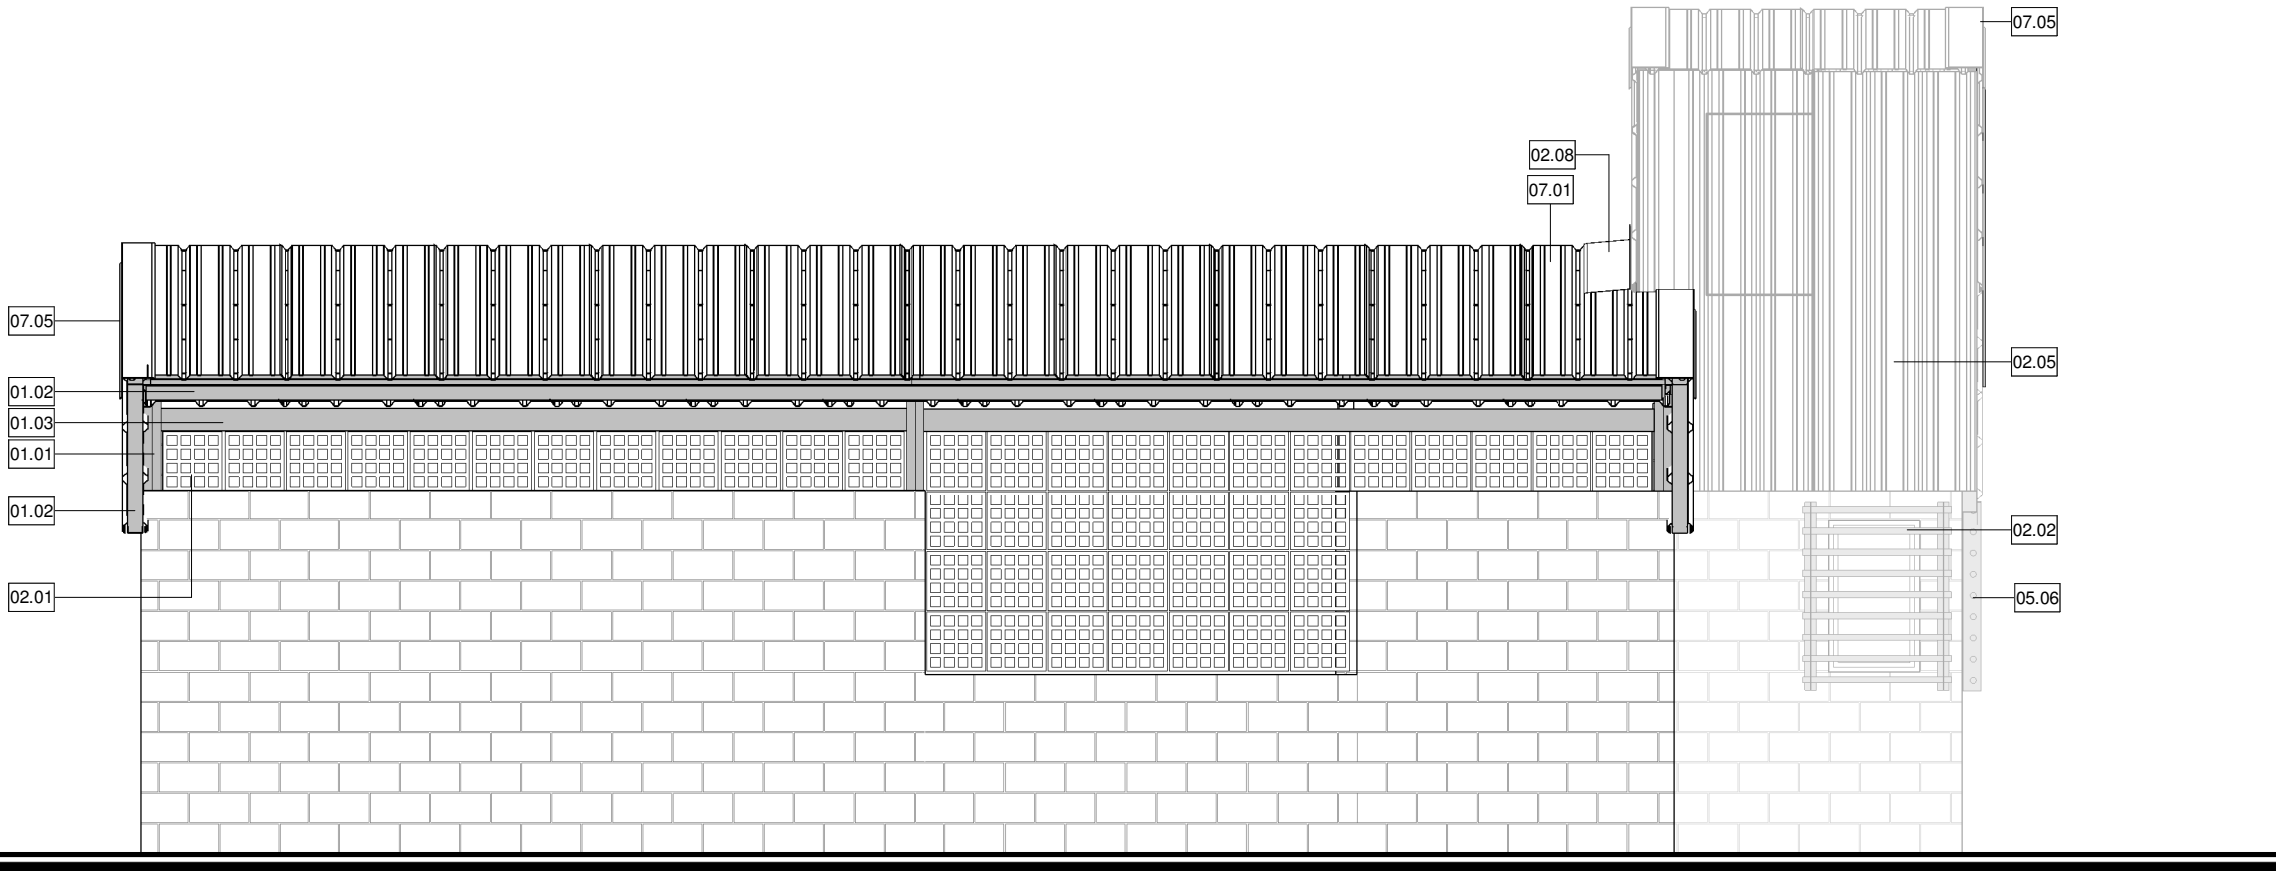


VISTA POSTERIOR
ESCALA: 1 : 50

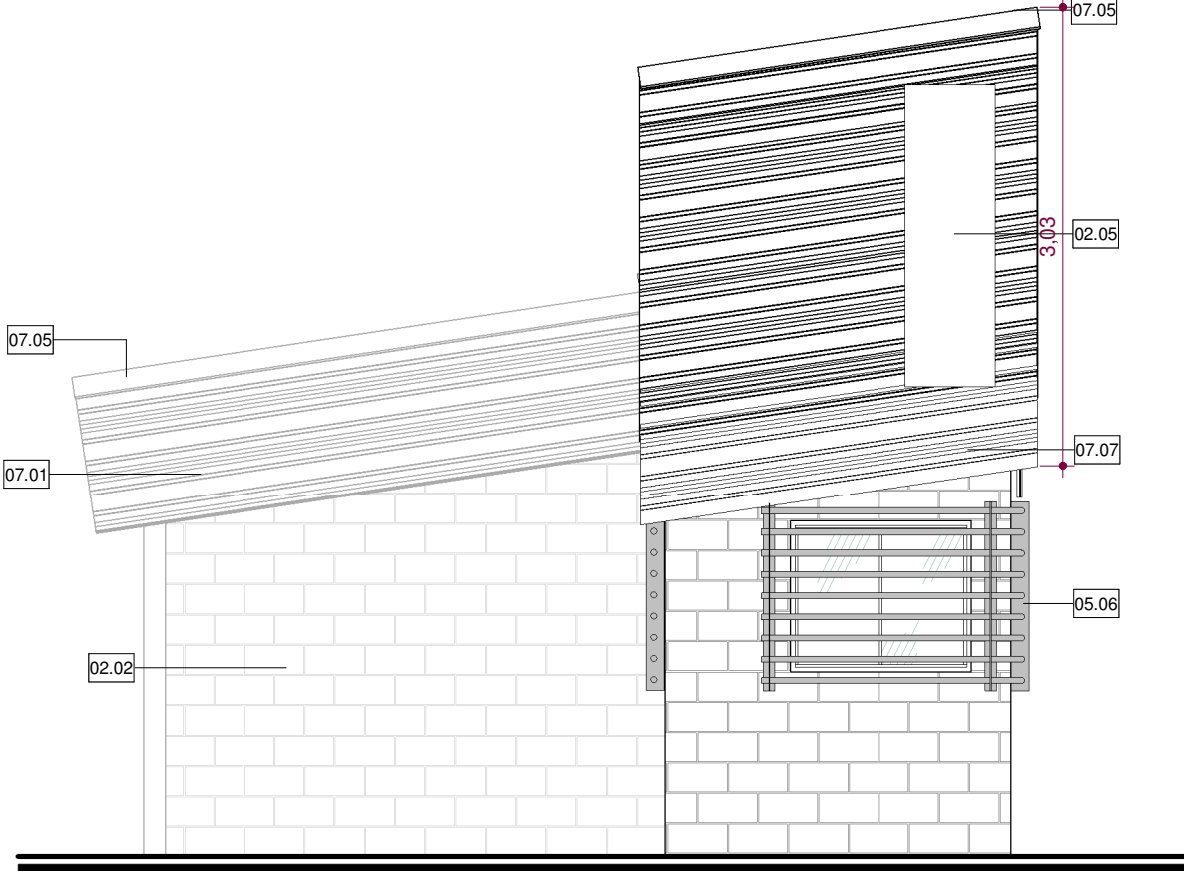

VISTA LATERAL ESQ
ESCALA: 1 : 50

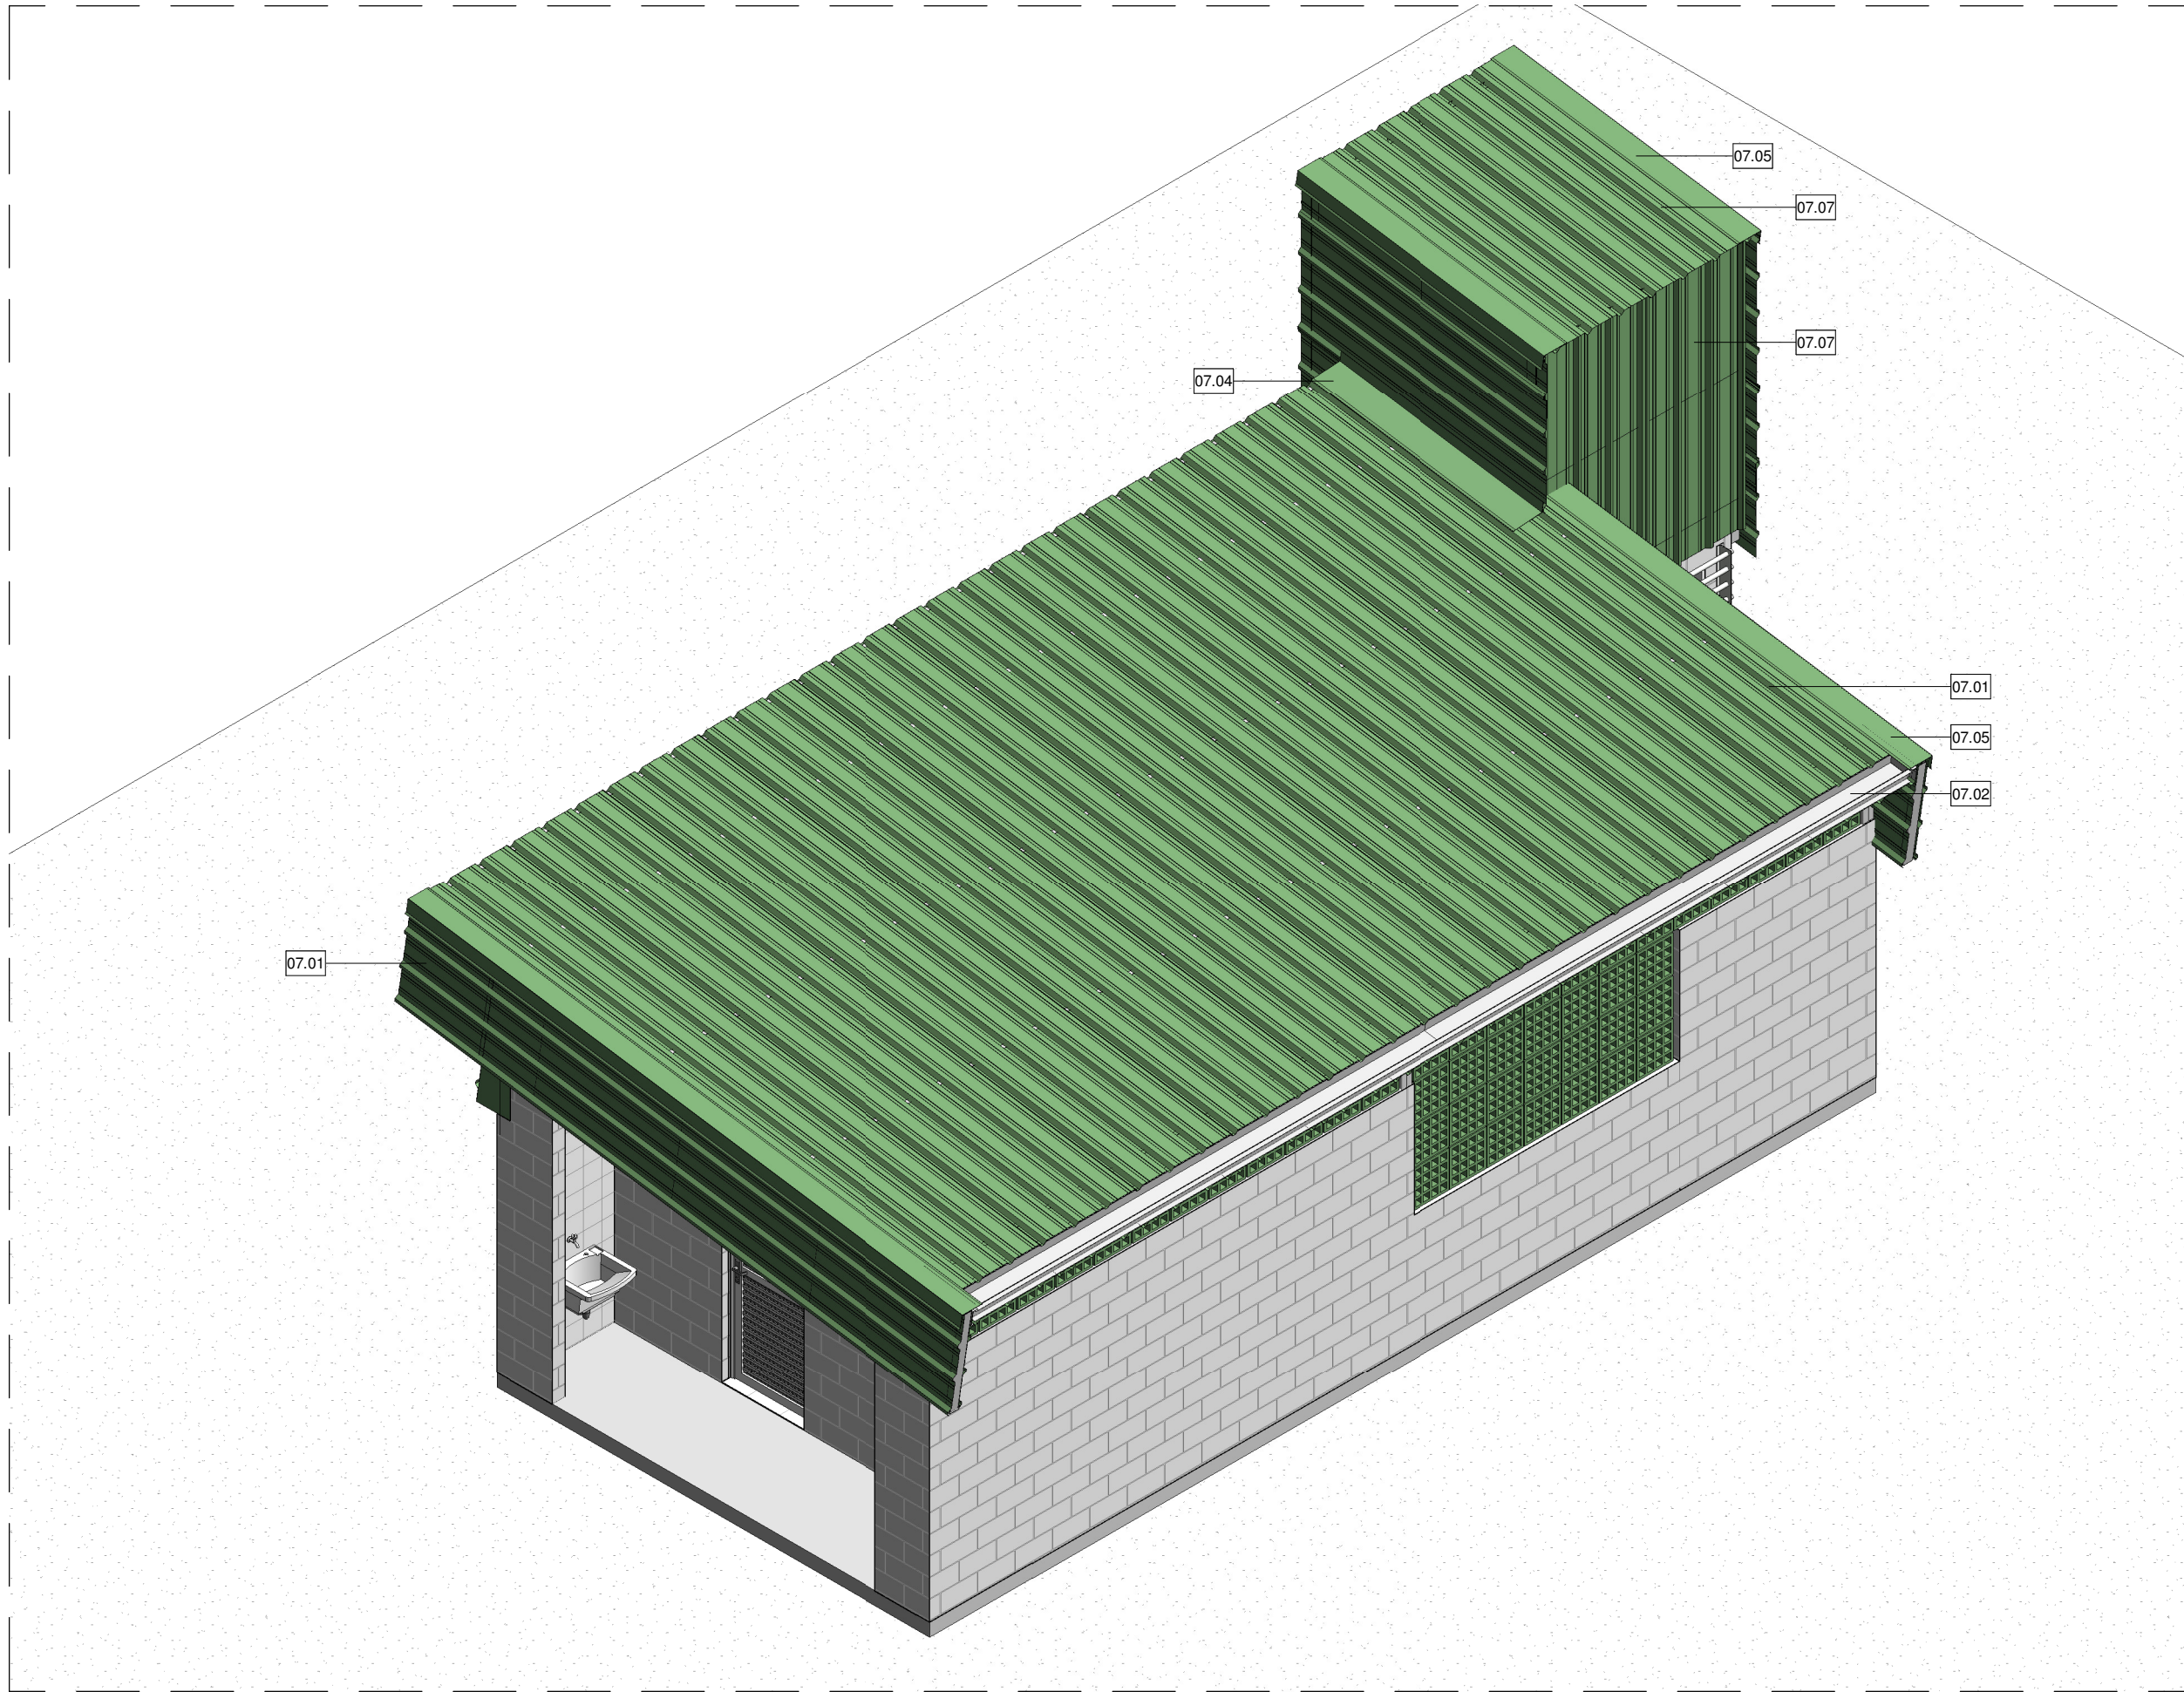

ISOMÉTRICA 02
ESCALA:

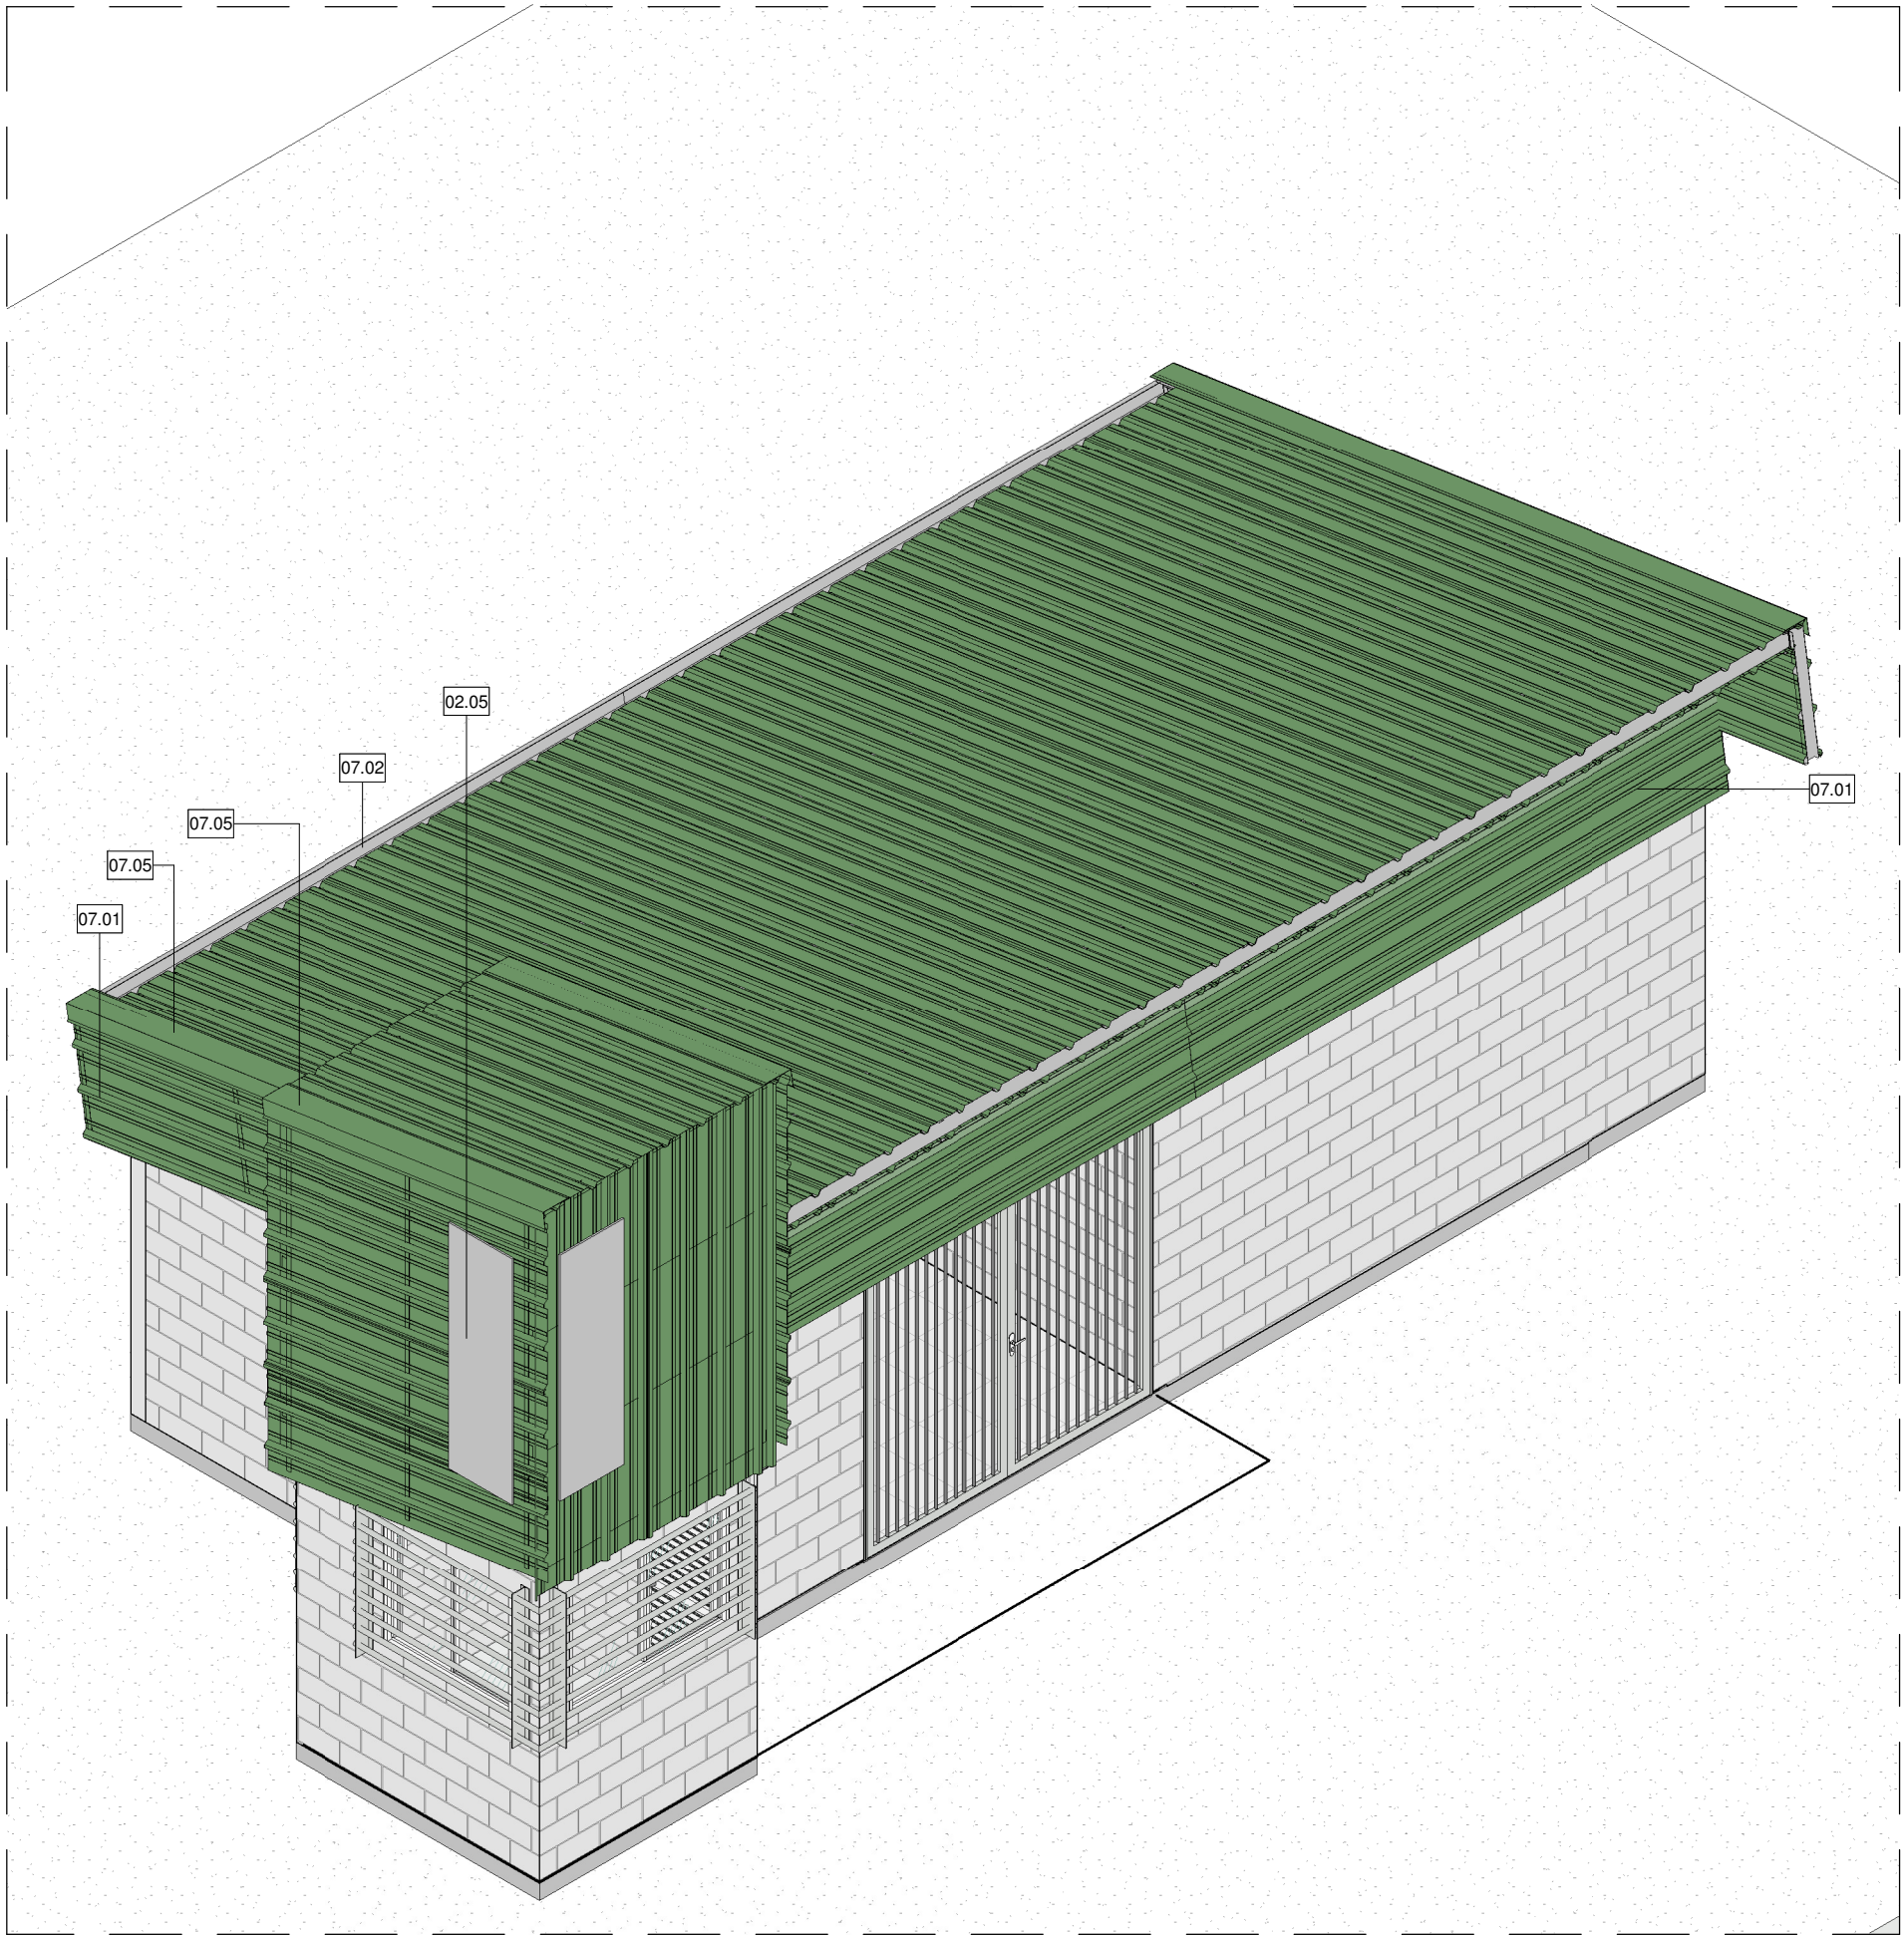

ISOMÉTRICA 01
ESCALA:

PARDEE

PARDEE

PISO

TETO

LEGENDA TAG

ESCALA: 1 : 100

QUADRO DE JANELAS						
ITEM	DESCRIÇÃO	CÓDIGO	LARG. (M)	ALT. (M)	PEITORIL	QUANT.
JA1	JANELA DE CORRER, 2 (DUAS) FOLHAS, ALUMÍNIO E VIDRO (6-4mm)	05.06	1,20	1,00	1,20	2
JA2	JANELA DE CORRER, 2 (DUAS) FOLHAS, ALUMÍNIO E VIDRO (6-4mm)	05.02	1,50	1,20	1,20	1
JA3	JANELA FIXA EM ALUMÍNIO E VIDRO (6-4mm)	05.03	0,60	1,00	1,20	1

QUADRO DE PORTAS					
TIPO	DESCRIÇÃO	CÓDIGO	LARG. (M)	ALT. (M)	QUANT.
PA1	PORTÃO DE ABRIR, 2 (DUAS) FOLHAS, COM MONTANTES VERTICAIS EM PERFIL TUBULAR EM AÇO GALVANIZADO (Ø=2CM), REQUADRO COM MONTANTES VERTICAIS EM PERFIL, SEÇÃO QUADRADADA (ØXCM) E MONTANTES HORIZONTAIS EM BARRA CHATA (ØXCM)	05.07	2,70	2,40	1
PA2	PORTA DE ABRIR TIPO VENEZIANA, 1 (UMA) FOLHA, ALUMÍNIO	05.05	0,78	2,16	4
PA3	PORTA DE ABRIR TIPO VENEZIANA, 1 (UMA) FOLHA, ALUMÍNIO	05.04	0,88	2,16	2

QUADRO DE ESPECIFICAÇÕES	
ITEM	DESCRIÇÃO
01.01	PERFIL 21x17 AÇO ENLAMEADO, DOBRADO, 120X60X20MM, E=3mm (CONFORME PROJETO ESTRUTURAL)
01.02	PERFIL 17x17 AÇO, SIMPLES, 100X40X3mm (CONFORME PROJETO ESTRUTURAL)
01.03	PERFIL 17x17 AÇO, SIMPLES, 100X40X3mm (CONFORME PROJETO ESTRUTURAL)
02.01	CORRIDA DE CONCRETO (ELEMENTO VAZADO) 15 FUNDOS ANTICRUA 380X10cm, ASSENTADO COM ARGAMASSA
02.02	ALVENARIA DE BLOCOS DE CONCRETO ESTRUTURAL 14X19X38cm (FCR=14Mpa)
02.05	PLACA DE FIBROCEMENTO (6-10mm) PARAFUSADA NA TELHA PARA LETREIRO DE IDENTIFICAÇÃO CONFORME PROJETO DE PROGRAMAÇÃO VISUAL A SER CONTRATADO PELA PMS
02.08	ARREIMATE RUFO LATERAL SUPERIOR (RLS) PERFILOR EM CHAPA DE AÇO, PRE-PRINTADA E COM FILME DE PROTEÇÃO
05.06	GRADIL, PARRA, JANELA COM MONTANTES HORIZONTAIS EM PERFIL TUBULAR EM AÇO GALVANIZADO (Ø=2CM) E MONTANTES VERTICAIS EM BARRA CHATA (ØXCM)
07.01	TELHA TERMOISOLANTE PERFILOR EM CHAPA DE AÇO, TIPO SANDOUCHE, L= 1030mm (E=43mm), ISOLAMENTO EM POLIURETANO 30mm, PRÉ-PRINTADA E COM FILME DE PROTEÇÃO
07.02	CALHA EM CHAPA DE AÇO GALVANIZADO 20x10cm
07.04	ARREIMATE RUFO LATERAL SUPERIOR (RLS) PERFILOR EM CHAPA DE AÇO, PRE-PRINTADA E COM FILME DE PROTEÇÃO
07.05	ARREIMATE REQUADRO LATERAL (ROL) 130X58X35mm PARA PERFIL LR-33 (TELHA TERMOACÚSTICA)
07.07	TELHA SIMPLES PERFILOR EM CHAPA DE AÇO, L= 1030mm (E=43mm), PRÉ-PRINTADA E COM FILME DE PROTEÇÃO
07.09	TELHA POLICARBONATO TRAPEZOIDAL, LETOGA
07.10	ARREIMATE EM CHAPA LISA, COM A MESMA LIGA METÁLICA E A MESMA PINTURA DE ACABAMENTO DOS DEMAIS ARREMATES DAS TELHAS, A SER FORNECIDO PELO MESMO FABRICANTE/FORNECEDOR DAS TELHAS E ARREMATES DA COBERTURA

REVISÕES			
Nº	DATA	DESCRIÇÃO	
1	GAB	25/09/2019	ENTREGA PROJETO DE ARQUITETURA E COMPLEMENTARES - SEM ORÇAMENTO
2	ANNA	16/09/2019	REVISÃO FINAL

SALVADOR
PREFEITURA

PRIMEIRA CAPITAL DO BRASIL

SEDUR
SECRETARIA DE DESENVOLVIMENTO E URBANISMO

FMLF
FUNDAÇÃO MÁRIO LEAL FERREIRA

FFA Arquitetura e Urbanismo Ltda
CAU-BA 4996-2 | CREA-BA 7954
AV. ACM, 2573, Royal Trade, 5.501
Cidadeela - Salvador - Bahia - Brasil
ffa@ffa-arquitetura.com
www.ffa-arquitetura.com

ARQUITETURA E URBANISMO

ORÇAO	ETAPA DO PROJETO
FUNDAÇÃO MÁRIO LEAL FERREIRA	EXECUTIVO

PROJETO	TIPO
ECOPONTO VIA REGIONAL (A) AVENIA MARIA LÚCIA (VIA REGIONAL)	ARQUITETURA

SOLICITAÇÃO	TÍTULO	DATA EMISSÃO INICIAL
LIMPURB	MÓDULO ADM TIPO 2 - FACHADAS E ISOMÉTRICA	03/07/2019

GERÊNCIA DE PROJETOS ESPECIAIS	PROJETO	REVISÃO	ÁREA DE ESTUDO
JORGE MOURA ARQUITETO CAU 48806-5	FLORIANO FREAZA AMOEDO ARQUITETO CAU 18212-0	2	2.271,64m²

SUBGERÊNCIA DE PROJETOS ESPECIAIS	DESENVOLVIMENTO	ESCALA	PRANCHA
RONALDO BATISTA DE LIMA ARQUITETO CAU 42137-2	FFA ARQUITETURA E URBANISMO LTDA CAU PJ 4996-2	Como indicado	PE-ARQ-A-02/03

RESPONSÁVEL TÉCNICO/LEGAL: FFA ARQUITETURA E URBANISMO LTDA - ARQ. URB. FLORIANO FREAZA AMOEDO (CAU 18212-0). TODOS OS DIREITOS RESERVADOS