

1 - OS PROJETOS COMPLEMENTARES DEVERÃO SER COMPATIBILIZADOS COM O PROJETO ARQUITETÔNICO E SUO PODERÃO PERMANECER NA OBRA AS PRANCHAS APROVADAS PELO ARQUITETO E / OU PELO CONSTRUTOR.

2 - A QUALQUER MODIFICAÇÃO NA OBRA, EM RELAÇÃO AO PROJETO DE PREVENÇÃO CONTRA INCÊNDIO, SOMENTE PODERÁ SER FEITA ATRAVÉS DE AUTORIZAÇÃO POR ESCRITO DO ENGENHEIRO AUTOR DO PROJETO, PARA ASSEGURAR A METODOLOGIA DE TRABALHO ADOPTADA. (DE ACORDO COM OS ARTIGOS Nº 4 E 5 DA LEI Nº 5.194-86, DO CONFEA, QUALQUER MODIFICAÇÃO DO PROJETO, NÃO AUTORIZADA FORMALMENTE PELA RESPOSTA AUTORIZADA PELO MESMO, IMPLICARÁ NA SUSPENSÃO DA RESPONSABILIDADE SOBRE A RESPOSTA DO PROJETO).

- | | |
|---|---|
| 3 | - EM CASO DE DIVERGÊNCIA ENTRE AS COTAS DOS DESENHOS E SUAS DIMENSÕES, MEDIDAS EM ESCALA PREVALECERÁ SEMPRE AS PRIMEIRAS. |
| 4 | - EM CASO DE DIVERGÊNCIA ENTRE OS DESENHOS DE ESCALAS DIFERENTES, PREVALECERÃO SEMPRE OS DE MAIOR ESCALA. |
| 5 | - EM CASO DE DIVERGÊNCIA ENTRE OS DESENHOS DE DATAS DIFERENTES, PREVALECERÃO SEMPRE OS MAIS RECENTES. |

- 6 - A ESPECIFICAÇÃO DOS EQUIPAMENTOS DAS INSTALAÇÕES É VÁLIDA PARA UM PREENCHIMENTO INICIAL DO PROGRAMA DE NECESSIDADES DO PROJETO, SENDO ASSIM, FAZ-SE NECESSÁRIO - EM TEMPO DE EXECUÇÃO - UM ACOMPANHAMENTO NA COMPRA DESTES EQUIPAMENTOS PARA QUE ESTEJAM EM CONFORMIDADE COM AS ESPECIFICAÇÕES.
- 7 - É MANDATÓRIA A COMPREENSÃO TOTAL DO PROJETO. EM CASO DE DÚVIDA CONSULTE O ENGENHEIRO AUTOR DO PROJETO.

EM CASO DE DÚVIDA
CONSULTE O AUTOR
DO PROJETO

 - ACESSO DE GUARNIÇÃO À EDIFICAÇÃO OU A ÁREA DE RISCO

 - ACESSO DE VIATURA NA EDIFICAÇÃO OU ÁREA DE RISCO

OBSERVAÇÕES:

- 1 – OS EXTINTORES DEVEM SER PERIODICAMENTE INSPECIONADOS, POR PESSOAS HABILITADAS E TER SUA CARGA RENOVADA NAS ÉPOCAS E CONDIÇÕES RECOMENDADAS PELAS NORMAS DA ABNT;
- 2 – CUIDADOS COM OS EXTINTORES:
 - NÃO DEVEM TER SUA PARTE SUPERIOR A MAIS DE 1,60m ACIMA DO PISO E DEVEM SER CONSERVADOS CONTRA GOLPES;
 - DEVEM FICAR SEMPRE VISÍVEIS, P/ QUE TODOS OS USUÁRIOS DO ESTABELECIMENTO FIQUEM FAMILIARIZADOS COM SUA LOCALIZAÇÃO;
 - NÃO PODEM FICAR ENCOBERTOS POR FILHAS DE MERCADORIAS MATERIAS-PRIMAS OU OUTRO MATERIAL QUALQUER.
 - OS LOCOS DESTINADOS A LÊES DEVEM SER ASSINALADOS POR UM CIRCULO VERMELHO OU SETA LARGA, COM BORDAS AMARELAS;
 - OS TIPOS DE MARCA E TIPO APROVADOS PELA "INMETRO" OU OUTRO INSTITUTO DE CERTIFICAÇÃO NACIONALMENTE ACESSADO;
 - NAS SUAS ETIQUETAS DE CARGA E RECARGA DEVERÃO CONSTAR O NOME DO PROPRIETÁRIO E/OU ENDEEREÇO DO ESTABELECIMENTO AO QUAL OS EXTINTORES DEVEM PROTEGER;
 - TODOS ELES DEVERÃO TER O SELO DO "INMETRO", BEM COMO ESTE SELO CONTRA A DATA DE FABRICAÇÃO DO EXTINTOR E A CADA 05(CINCO) ANOS OS MESMOS DEVERÃO SER SUBMETIDOS A TESTES HIDROSTÁTICOS PARA GARANTIA DO APARELHO; ENDEEREÇO DO ESTABELECIMENTO AO QUAL OS EXTINTORES DEVEM PROTEGER;
- 3 – DETALHES GÊNERICOS E INFORMAÇÕES: VER PRANCHINA INC 01/02;
- 4 – PLANTA PAVIMENTO TÊRREO/PLANTA PAVIMENTO TIPO/PLANTA DE COBERTURA/PLANTA DO BARILEITE E CAXA D'ÁGUA: VER PRANCHINA INC 02/02.

CONFIRMAR MEDIDAS NO LOCAL - DIREITOS AUTORAIS RESERVADO			
01	FFA	10/12/2019	REVISÃO GERAL
00	ARTHUR	19/07/2019	EMISSÃO INICIAL
			REVISÕES



SALVADOR
PREFEITURA

PRIMEIRA CAPITAL DO BRASIL

SEDUR
SECRETARIA DE
DESENVOLVIMENTO
E URBANISMO


FMUF
FUNDAÇÃO MARCEL FERREIRA

FFA Arquitetura e Urbanismo Ltda
CAU-Ba 4996-2 | CREA-Ba 7954
AV. ACM, 2573. Royal Trade, 5.501
Cidadeela - Salvador - Bahia - Brasil
ffa@ffa-arquitetura.com
www.ffa-arquitetura.com


ffa

ARQUITETURA E URBANISMO

ORÇÃO		ETAPA DO PROJETO	
FUNDAÇÃO MÁRIO LEAL FERREIRA		EXECUTIVO	
PROJETO			TIPO
ECOPONTO VIA REGIONAL AV. MARIA LÚCIA (VIA REGIONAL)			PREV. INCÊNDIO
SOLICITAÇÃO	TÍTULO		DATA EMISSÃO INICIAL
LIMPURB	PLANTA DE RISCO / IMPLANTAÇÃO		19/07/2019
GERÊNCIA DE PROJETO ESPECIAIS	PROJETO	REVISÃO	ÁREA DE ESTUDO
JORGE MOURA ARQUITETO - CAU A 8385-5	ARTHUR MATTOSO DE OLIVEIRA ENGENHEIRO CIVIL - CREA 108.610-0/PR	1	2.271,64 m²
SUBGERÊNCIA PROJETO ESPECIAIS	DESENVOLVIMENTO	ESCALA	PRANCHA
RONALDO LIMA ARQUITETO - CAU A 21377-2	FFA ARQUITETURA E URBANISMO LTDA CAU PJ 4996-2	1:300	PE-INC-A-01/02

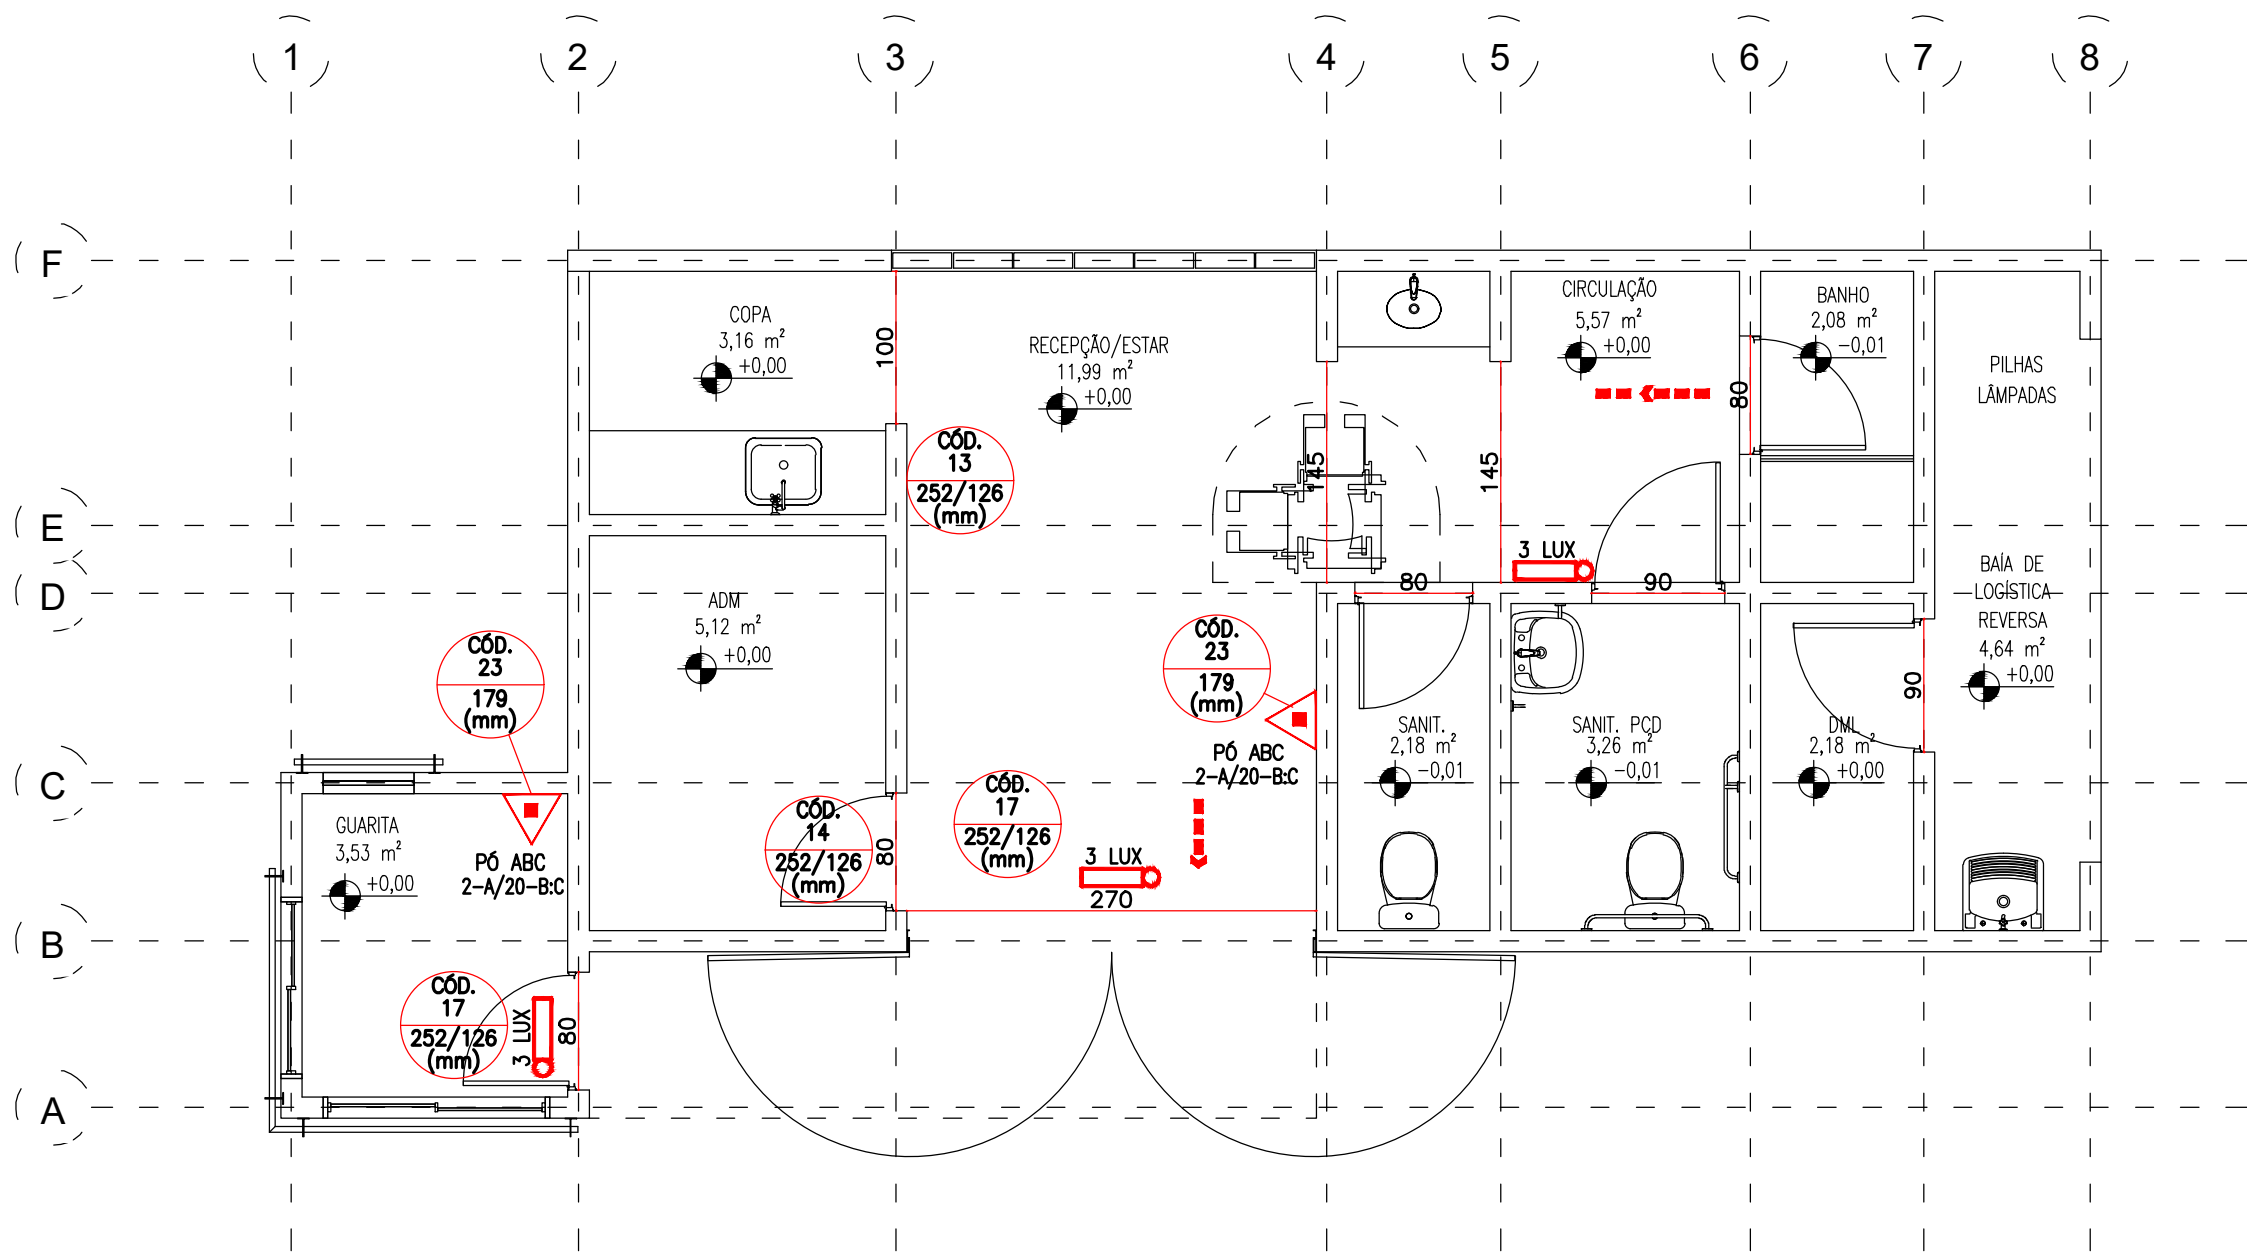

PLANTA PAVIMENTO TÉRREO – ESCRITÓRIO – VIA REGIONAL
ESCALA 1:50

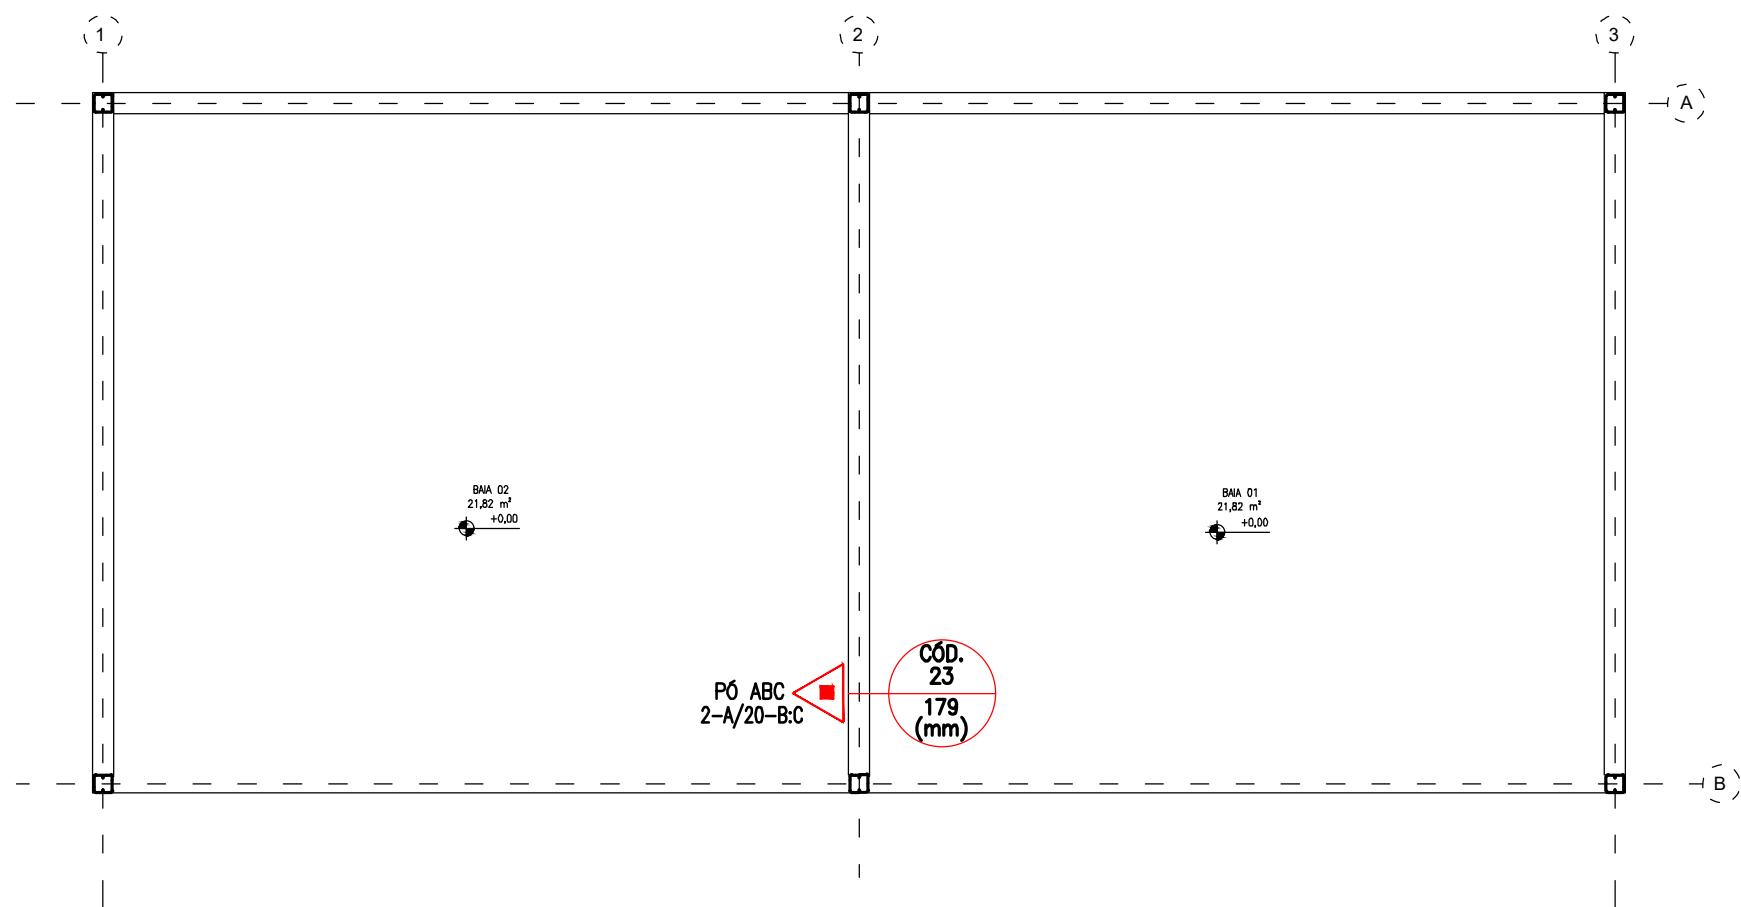

PLANTA PAVIMENTO TÉRREO – BAIAS
ESCALA 1:50

NOTA: O RESPONSÁVEL TÉCNICO E AUTOR DO PROJETO É RESPONSÁVEL PELO DIMENSIONAMENTO, CÁLCULOS E TODAS AS INFORMAÇÕES E INDICAÇÕES CONTIDAS NO PROJETO.

NOTA: 5.4.2.1 DEVE-SE GARANTIR UM NÍVEL DE ILUMINAMENTO DE 3 (TRES) LUX EM LOCAIS PLANOS (CORREDORES, HALLS, ÁREAS DE REFÚGIO) E 5 (CINCO) EM LOCAIS COM DESNÍVEIS/ESCADAS DE PASSAGENS COM OBSTÁCULOS, CONFORME NPT-018


NOTA: ATENDIMENTO DO SISTEMA DE SINALIZAÇÃO DE EMERGÊNCIA CONFORME NPT-20.

NOTAS:

- OS PROJETOS COMPLEMENTARES DEVERÃO SER COMPATIBILIZADOS COM O PROJETO ARQUITETÔNICO E SÓ PODERÃO PERMANECER NA OBRA AS PRANCHAS APROVADAS PELO ARQUITETO E / OU PELO CONSTRUTOR.
- TODA E QUALQUER MODIFICAÇÃO NA OBRA, EM RELAÇÃO AO PROJETO DE PREVENÇÃO CONTRA INCÊNDIO, SOMENTE PODERÁ SER FEITA ATRAVÉS DE AUTORIZAÇÃO POR ESCRITO DO ENGENHEIRO AUTOR DO PROJETO, PARA ASSEGURAR A METODOLOGIA DE TRABALHO ADOTADA. (DE ACORDO COM OS ARTIGOS N°s 18 E 20 DA LEI N° 5194-66, DO CONFEA, QUALQUER MODIFICAÇÃO DO PROJETO, NÃO AUTORIZADO FORMALMENTE PELO ENGENHEIRO RESPONSÁVEL PELO MESMO, IMPLICARÁ NA SUSPENSÃO DA RESPONSABILIDADE SOBRE A AUTORIA DO PROJETO).

- EM CASO DE DIVERGÊNCIA ENTRE AS COTAS DOS DESENHOS E SUAS DIMENSÕES, MEDIDAS EM ESCALA PREVALECEERÃO SEMPRE AS PRIMEIRAS.
- EM CASO DE DIVERGÊNCIA ENTRE OS DESENHOS DE ESCALAS DIFERENTES, PREVALECEERÃO SEMPRE OS DE MAIOR ESCALA.
- EM CASO DE DIVERGÊNCIA ENTRE OS DESENHOS DE DATAS DIFERENTES, PREVALECEERÃO SEMPRE OS MAIS RECENTES.


- A ESPECIFICAÇÃO DOS EQUIPAMENTOS DAS INSTALAÇÕES É VÁLIDA PARA UM PREENCHIMENTO INICIAL DO PROGRAMA DE NECESSIDADES DO PROJETO, SENDO ASSIM, FAZ-SE NECESSÁRIO – EM TEMPO DE EXECUÇÃO – UM ACOMPANHAMENTO NA COMPRA DESTES EQUIPAMENTOS PARA QUE ESTEJAM EM CONFORMIDADE COM AS ESPECIFICAÇÕES.
- É MANDATORIA A COMPREENSÃO TOTAL DO PROJETO. EM CASO DE DÚVIDA CONSULTE O ENGENHEIRO AUTOR DO PROJETO.

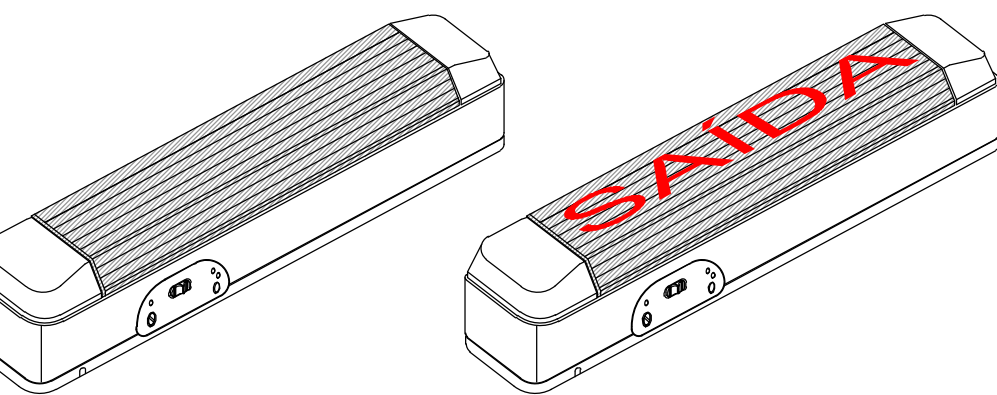


CARACTERÍSTICAS:
– BLOCO AUTÔNOMO DE ILUMINAÇÃO DE EMERGÊNCIA 2x9w COM LÂMPADA FLUORESCENTE COM AUTONOMIA DE 2:30h SEM INTERRUPÇÕES.
– INTENSIDADE DE 3 OU 5 LUX CONFORME NPT-011.
– QUANDO INDICADO, TERÁ A INSCRIÇÃO "SAÍDA".

INSTALAÇÃO:
– A ALTURA DO BLOCO, QUANDO NÃO INDICADA EM PROJETO, É DE 2,00m APARTIR DO PISO ACABADO.


DETALHE 03
LUMINÁRIAS DE EMERGÊNCIA
SEM ESCALA

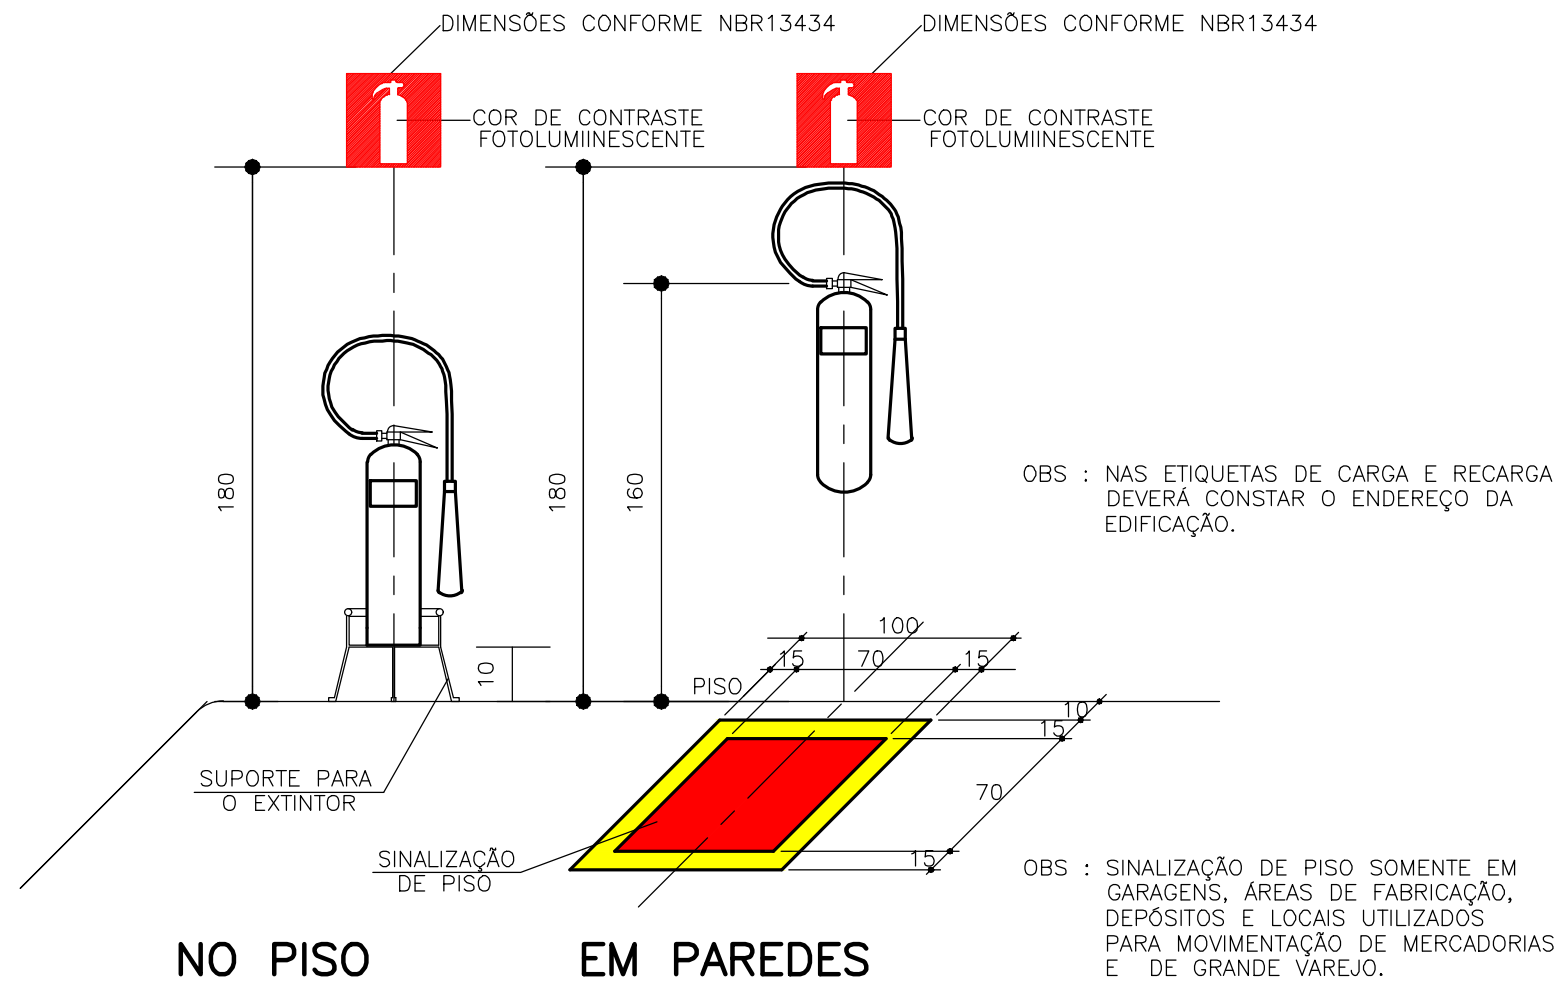

DETALHE 01
COLOCAÇÃO DOS EXTINTORES (INTERNOS)
SEM ESCALA

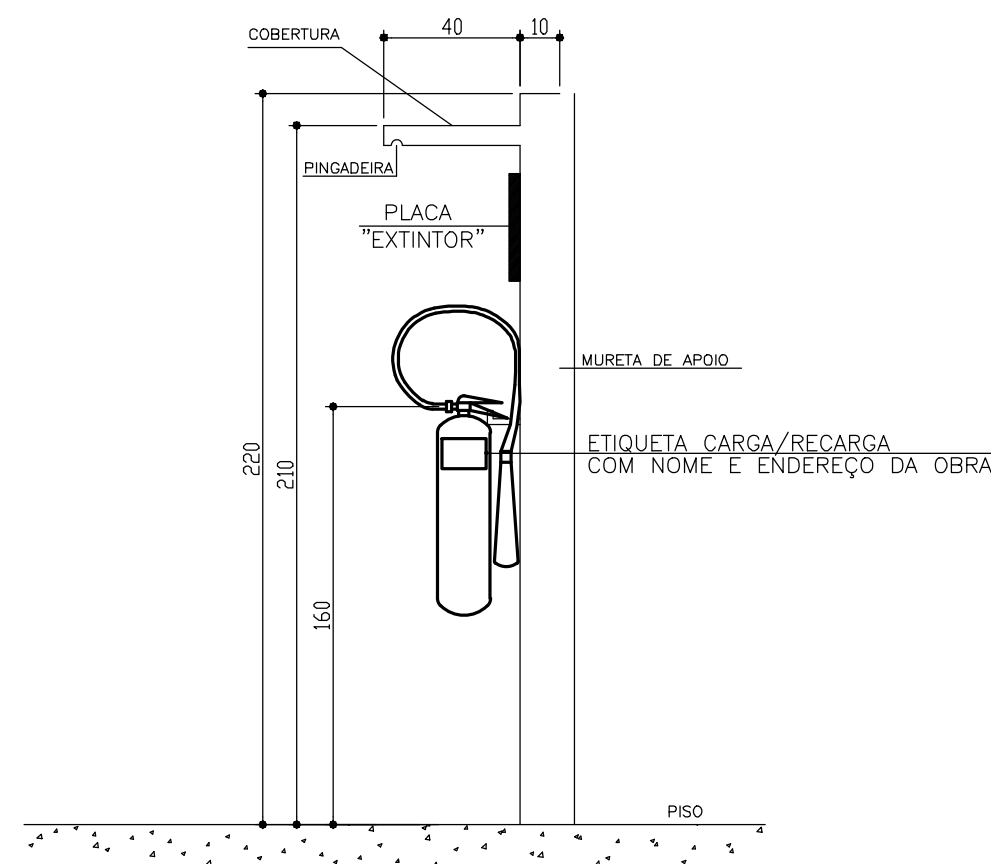

DETALHE 02
PROTEÇÃO DOS EXTINTORES (EXTERNOS)
SEM ESCALA

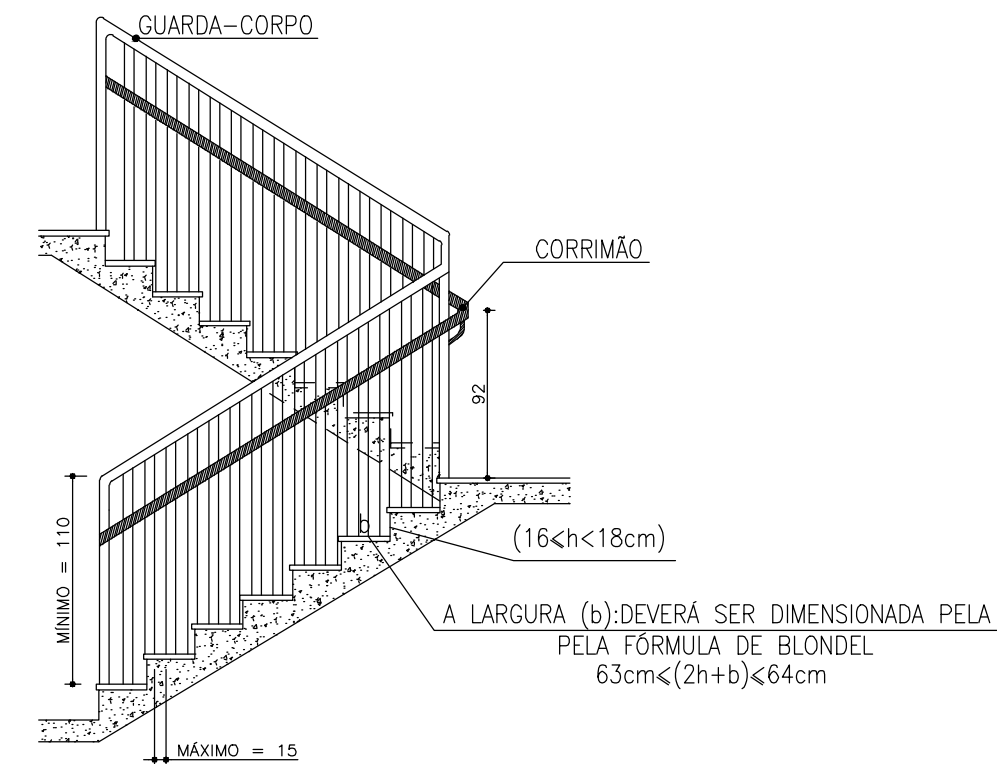

DETALHE 04
GUARDA CORPO C/CORRIMÃO
SEM ESCALA

SIMBOLOGIA

- PONTO DE ILUMINAÇÃO DE EMERGÊNCIA 2x9w COM LÂMPADA FLUORESCENTE COM AUTONOMIA DE 2:30h SEM INTERRUPÇÕES
- EXTINTOR DE PÓ ABC 2-A/20-B-C, PÓ QUÍMICO CAPACIDADE 06kg OU CONFORME INDICADO
- DIREÇÃO DO FLUXO DA ROTA DE FUGA
- SAÍDA FINAL DA ROTA DE FUGA
- SINALIZAÇÃO DE "EXTINTOR DE INCÊNDIO", SÍMBOLO QUADRADO, FUNDO DE COR VERMELHA E PICTOGRAMA FOTOLUMINESCENTE, INDICA A LOCALIZAÇÃO DOS EXTINTORES DE INCÊNDIO. DIMENSÕES CONFORME INDICADO EM PLANTA, REPRESENTADO CONFORME TABELA DE SINALIZAÇÃO.
- SINALIZAÇÃO DE "SAÍDA DE EMERGÊNCIA", SÍMBOLO RETANGULAR, FUNDO DE COR VERDE E MENSAGEM "SAÍDA" E OU PICTOGRAMA E OU SETA DIRECIONAL FOTOLUMINESCENTE, COM A ALTURA DA LETRA SEMPRE ≥ 50mm, INDICAÇÃO DE SAÍDA DE EMERGÊNCIA, UTILIZADA COMO COMPLEMENTAÇÃO DO PICTOGRAMA FOTOLUMINESCENTE (SETA OU IMAGEM, OU AMBOS) DIMENSÕES CONFORME INDICADO EM PLANTA, REPRESENTADO CONFORME TABELA DE SINALIZAÇÃO.
- SINALIZAÇÃO DE "SENTIDO DA ROTA DE SAÍDA", SÍMBOLO RETANGULAR, FUNDO DE COR VERDE E PICTOGRAMA FOTOLUMINESCENTE, DIMENSÕES CONFORME INDICADO EM PLANTA, REPRESENTADO CONFORME TABELA DE PLACAS DE SINALIZAÇÃO.

TABELA DIMENSÕES DAS PLACAS DE SINALIZAÇÃO				
TABELA DIMENSÕES DAS PLACAS DE SINALIZAÇÃO – NBR 13434, PARTES 1, 2 e 3				
CÓDIGO	FORMAS E PROPORÇÕES	SIMBOLOGIA DE PROJETO	PLACAS	SIGNIFICADO
12/13			12	INDICAÇÃO DA ROTA DE FUGA (SENTIDO)
14			14	INDICAÇÃO DA ROTA DE FUGA (SENTIDO)
17			17	INDICAÇÃO DA SAÍDA DE EMERGÊNCIA
23			23	EXTINTOR DE INCÊNDIO

TABELA DIMENSÕES DAS PLACAS DE SINALIZAÇÃO				
TIPO	SINALIZAÇÃO RETANGULAR	SINALIZAÇÃO QUADRADA	SINALIZAÇÃO TRIANGULAR	SINALIZAÇÃO CIRCULAR
SIMBOLOGIA				

OBSERVAÇÕES:

- OS EXTINTORES DEVEM SER PERIODICAMENTE INSPECIONADOS, POR PESSOAS HABILITADAS E TER SUA CARGA RENOVADA NAS ÉPOCAS E CONDIÇÕES RECOMENDADAS PELAS NORMAS DA ABNT;
- CUIDADOS COM OS EXTINTORES:
 - NÃO DEVEM TER SUA PARTE SUPERIOR A MAIS DE 1,60m ACIMA DO PISO E DEVEM SER CONSERVADOS CONTRA GOLPES;
 - DEVEM FICAR SEMPRE VISÍVEIS, P/ QUE TODOS OS USUÁRIOS DO ESTABELECIMENTO FIQUEM FAMILIARIZADOS COM SUA LOCALIZAÇÃO;
 - NÃO PODEM FICAR ENCOBERTOS POR PILHAS DE MERCADORIAS MATÉRIAS-PRIMAS OU OUTRO MATERIAL QUALQUER.
 - OS LOCAIS DESTINADOS A ELES DEVEM SER ASSINALADOS POR UM CÍRCULO VERMELHO OU SETA LARGA, COM BORDAS AMARELAS;
 - DEVEM SER DE MARCA E TIPOS APROVADOS PELO "INMETRO" OU OUTRO INSTITUTO DE CERTIFICAÇÃO NACIONALMENTE ACEITOS;
 - NAS SUAS ETIQUETAS DE CARGA E RECARGA DEVERÃO CONSTAR O NOME DO PROPRIETÁRIO E/OU ENDEREÇO DO ESTABELECIMENTO AO QUAL OS EXTINTORES DEVEM PROTEGER;
 - TODOS ELES DEVERÃO TER O SELO DO "INMETRO", BEM COMO ESTE SELO CONTER A DATA DE FABRICAÇÃO DO EXTINTOR E A CADA 05(CINCO) ANOS OS MESMOS DEVERÃO SER SUBMETIDOS A TESTES HIDROSTÁTICOS PARA GARANTIA DO APARELHO; ENDEREÇO DO ESTABELECIMENTO AO QUAL OS EXTINTORES DEVEM PROTEGER;
- DETALHES GÊNERICOS E INFORMAÇÕES: VER PRANCHA INC 01/02;
- PLANTA PAVIMENTO TÉRREO/PLANTA PAVIMENTO TIPO/PLANTA DE COBERTURA/PLANTA DO BARRILETE E CAIXA D'ÁGUA: VER PRANCHA INC 02/02.

CONFIRMAR MEDIDAS NO LOCAL - DIREITOS AUTORAIS RESERVADO			
01	FFA	10/12/2019	REVISÃO GERAL
00	ARTHUR	19/07/2019	EMISSION INICIAL
REVISÕES			
FFA Arquitetura e Urbanismo Ltda CAU-BA 4996-2 CREA-BA 79054 AV. ACM, 2573. Royal Trade, 5.501 Cidadeela - Salvador - Bahia - Brasil ffa@ffa-arquitetura.com www.ffa-arquitetura.com			

ÓRGÃO		ETAPA DO PROJETO	
FUNDAÇÃO MÁRIO LEAL FERREIRA		EXECUTIVO	
PROJETO		TIPO	
ECOPONTO VIA REGIONAL AV. MARIA LÚCIA (VIA REGIONAL)		PREV. INCÊNDIO	
SOLICITAÇÃO	TÍTULO	DATA EMISSÃO INICIAL	
LIMPURB	PLANTA BAIXA - MÓD. ADM TIPO 2 E MÓD. ABRIGO	19/07/2019	
GERÊNCIA DE PROJETO ESPECIAIS	PROJETO	REVISÃO	ÁREA DE ESTUDO
JORGE MOURA ARQUITETO - CAU A 6836-5	ARTHUR MATTOSO DE OLIVEIRA ENGENHEIRO CIVIL - CREA 108.610-D-PR	1	2.271,64 m²
SUBGERÊNCIA PROJETO ESPECIAIS	DESENVOLVIMENTO	ESCALA	PRANCHA
RONALDO LIMA ARQUITETO - CAU A 21377-2	FFA ARQUITETURA E URBANISMO LTDA CAU PJ 4696-2	1:50	PE-INC-A-02/02

EM CASO DE DÚVIDA
CONSULTE O AUTOR
DO PROJETO