



[illegible]

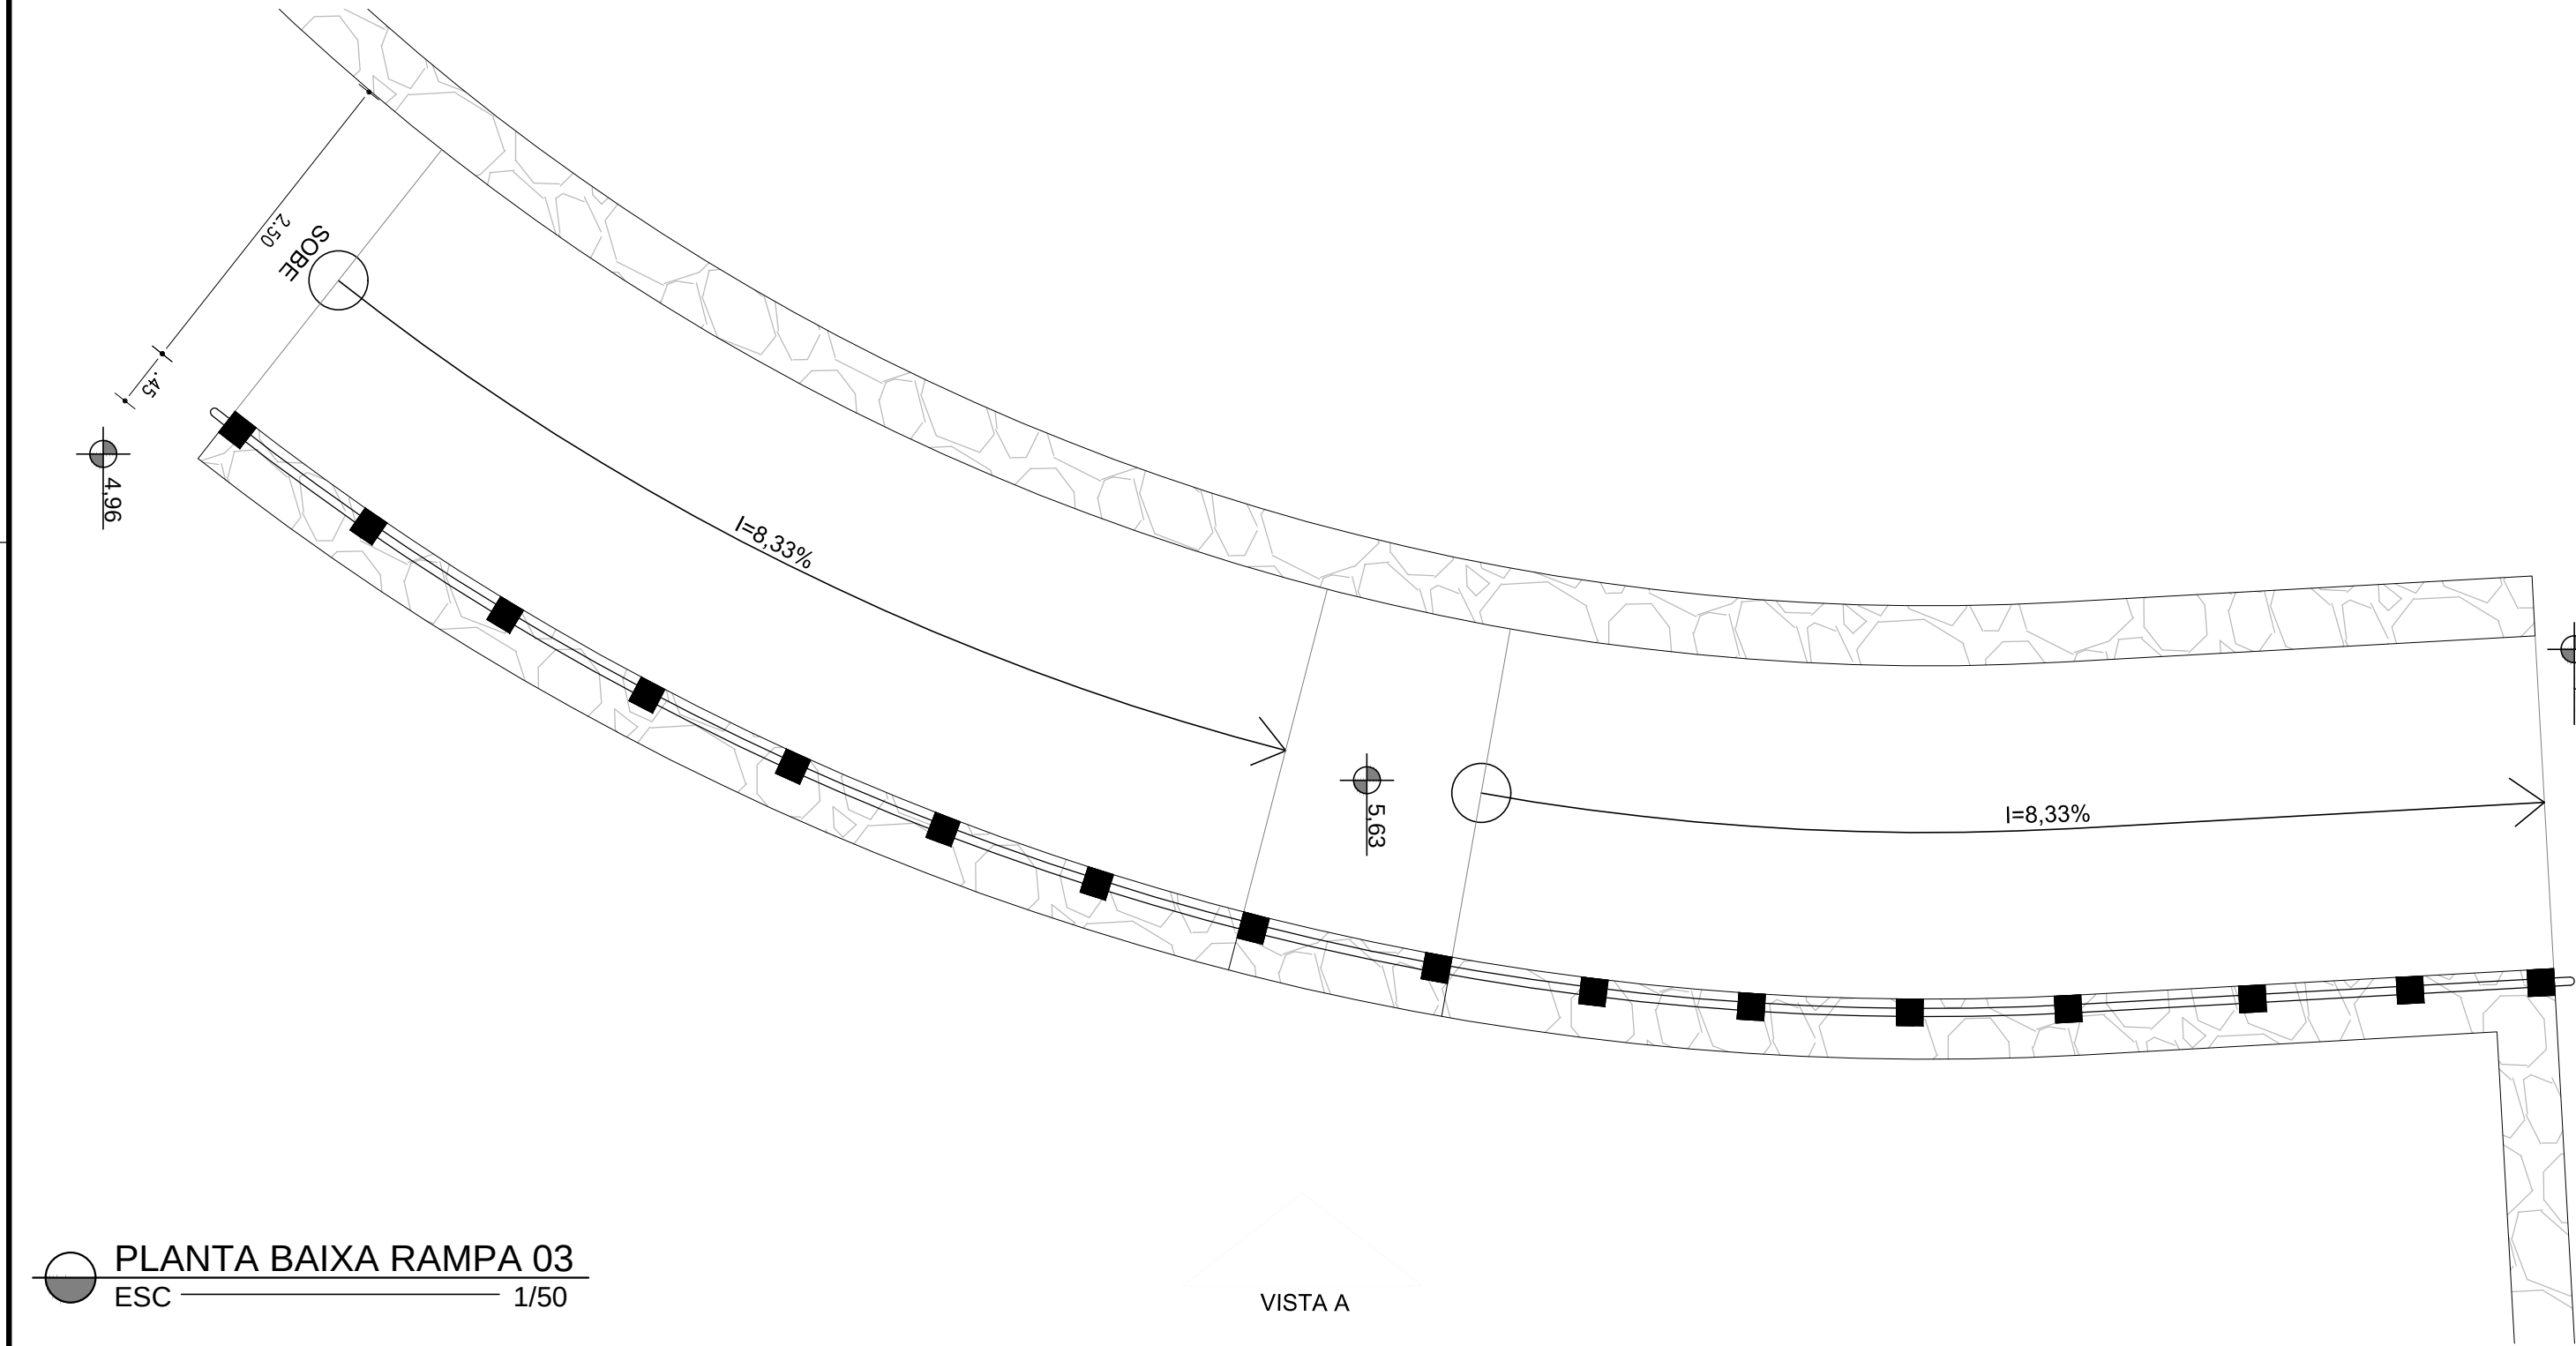


PLANTA BAIXA RAMPA 03
ESC 1/50




VISTA A

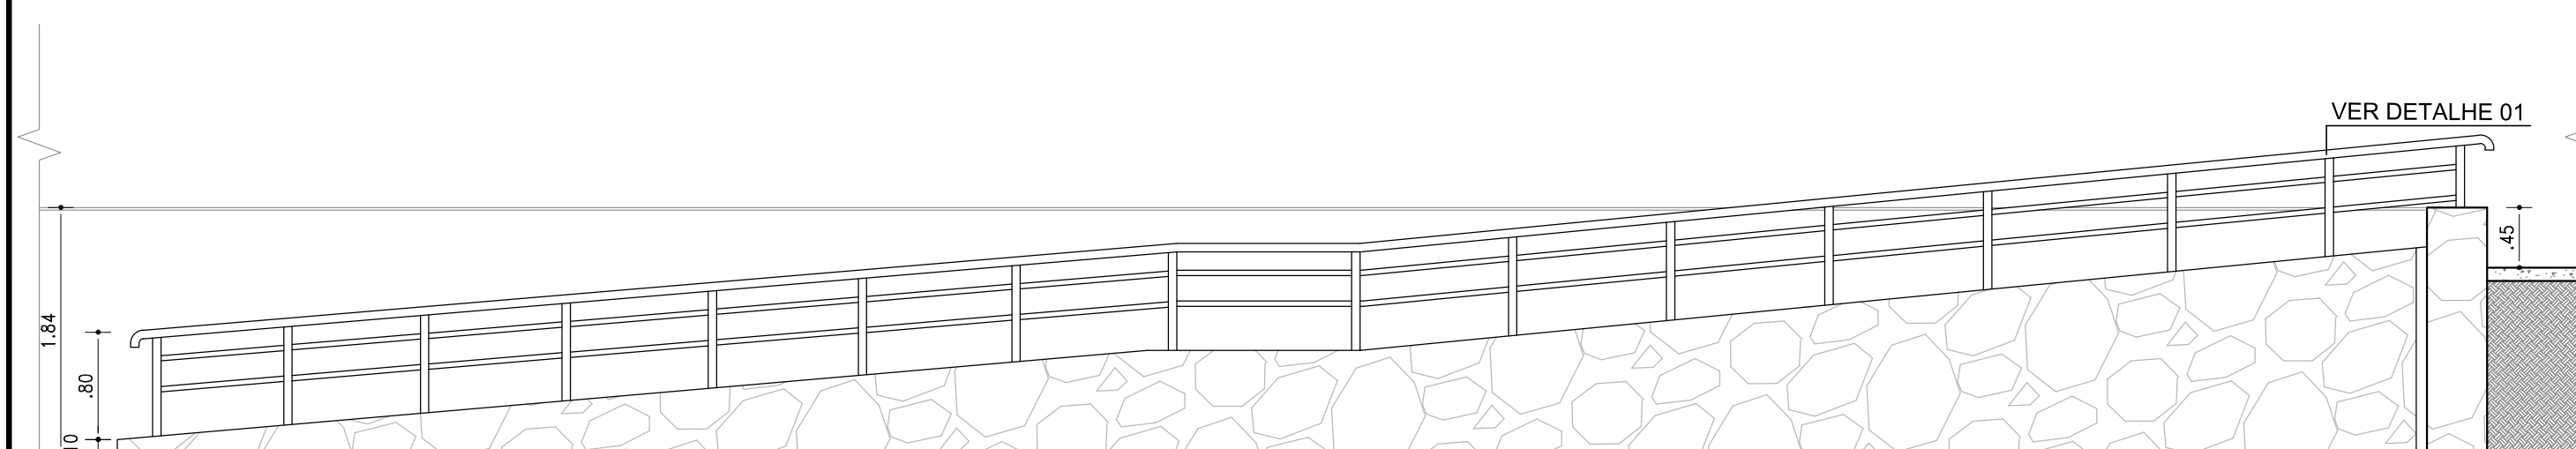

VISTA A
ESC 1/50

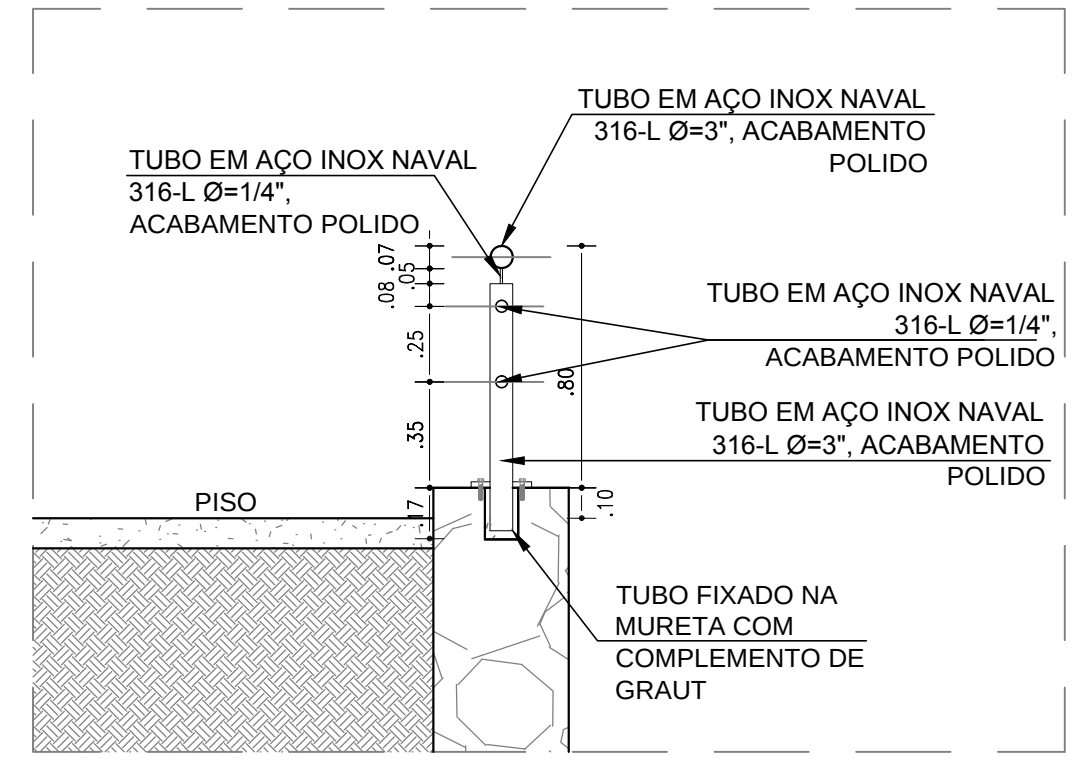


DETALHE 01
ESC 1/25

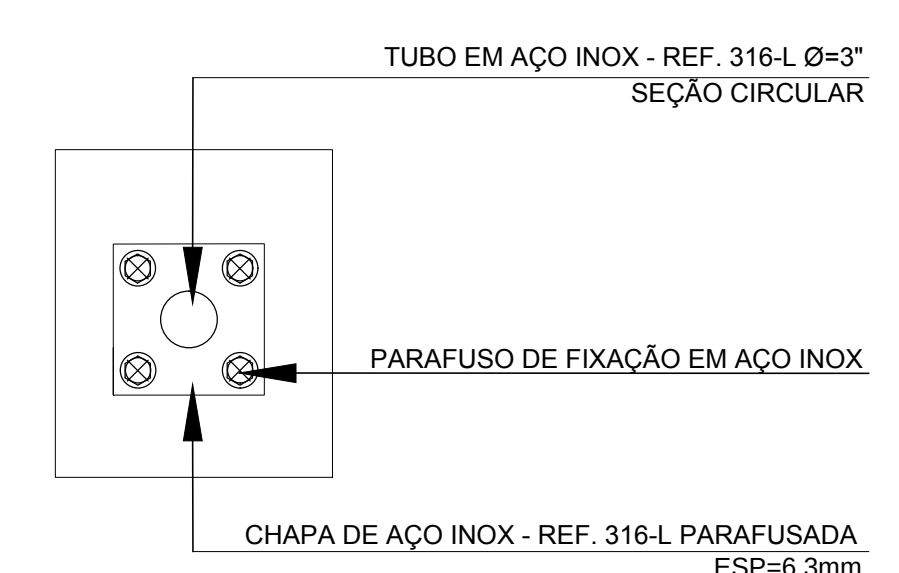


DETALHE DE FIXAÇÃO NO PISO
ESC 1/10

CONFERIR MEDIDAS NO LOCAL - DIREITOS AUTORAIS RESERVADO			
N°	POR	DATA	DESCRIÇÃO
REVISÕES			
ÓRGÃO			TIPO DO PROJETO
FUNDAÇÃO MÁRIO LEAL FERREIRA			URBANISMO
PROJETO			PREFEITURA - BAIRRO
REQUALIFICAÇÃO DA ORLA - FAROL DE ITAPUÃ			IV - ITAPUÃ/PIPINGA
DETALHES			
SOLICITAÇÃO	TÍTULO		DATA
FMLF	DETALHE - RAMPA 03		OUTUBRO / 2017
GERÊNCIA DE PROJETO	PROJETO	REVISÃO	ÁREA DE ESTUDO
JORGE MOURA ARQUITETO - CAU A6836-5	CECÍLIA MAZZA ARQUITETO - CAU A35209-8	1	20.332,00 m²
SUBGERÊNCIA DE PROJ. DE ARQ.	DESENVOLVIMENTO	ESCALA	PRANCHA
CECÍLIA MAZZA ARQUITETO - CAU A35209-8	VICTOR MIGUEZ ESTAGIÁRIO DE ARQUITETURA	INDICADA	DET. 03


\\nifb3gpc\ORLA_17 - ITAPUÃ - TRECHOS\TRECHO 17 - ITAPUÃ - STÉLLIA MARIS\SUBTRECHO FAROL DE ITAPUÃ\01 - Projeto Executivo\11 - Detalhes\Det 01 a 07 - Faixa Elevada - Escadas - Rampas.dwg

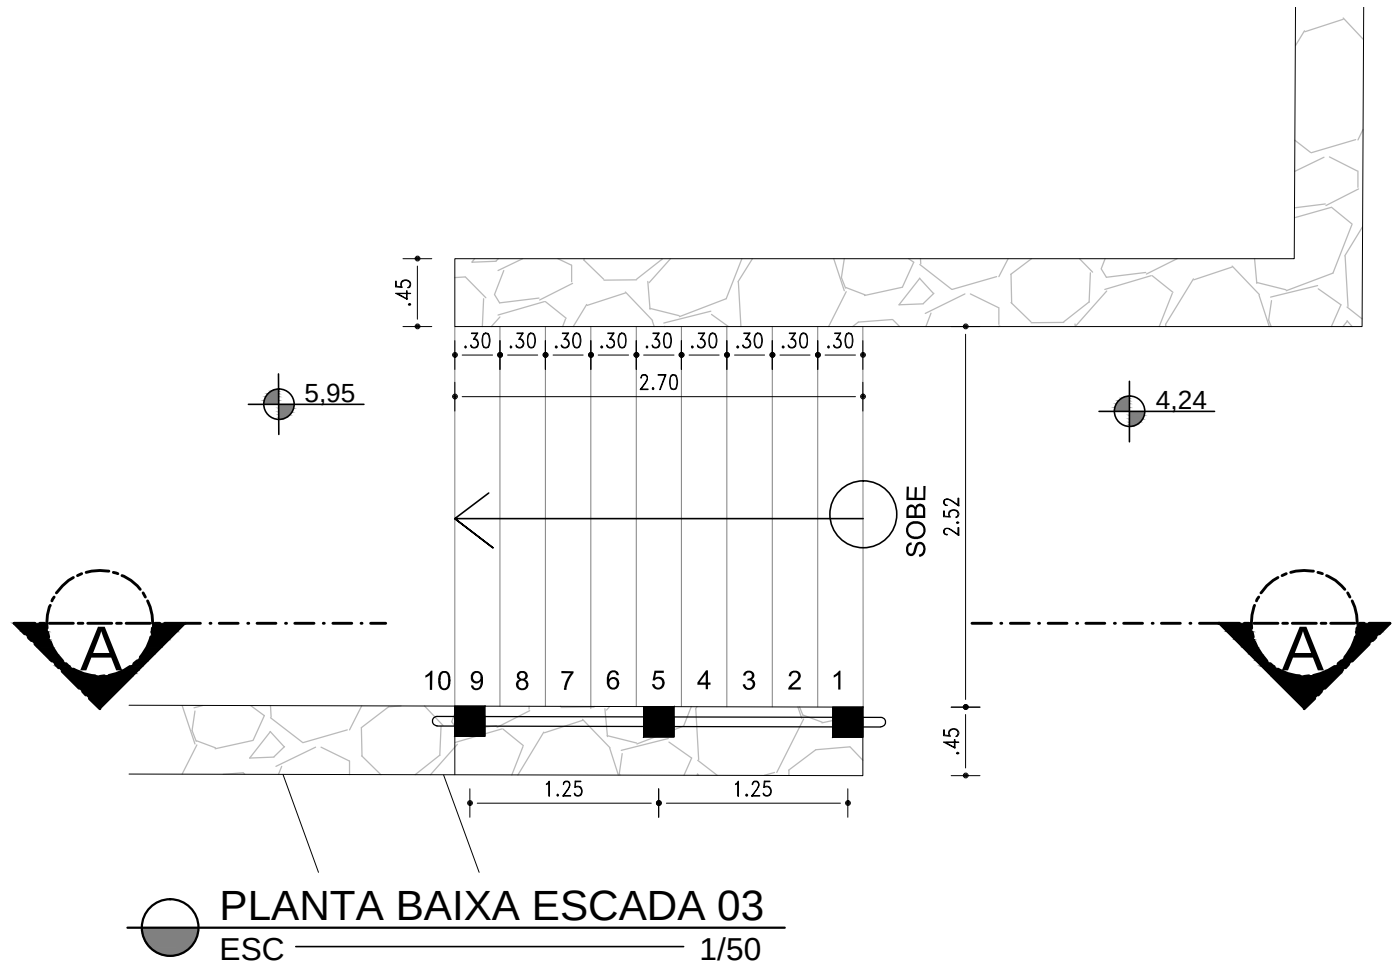


PLANTA BAIXA ESCADA 03
ESC 1/50

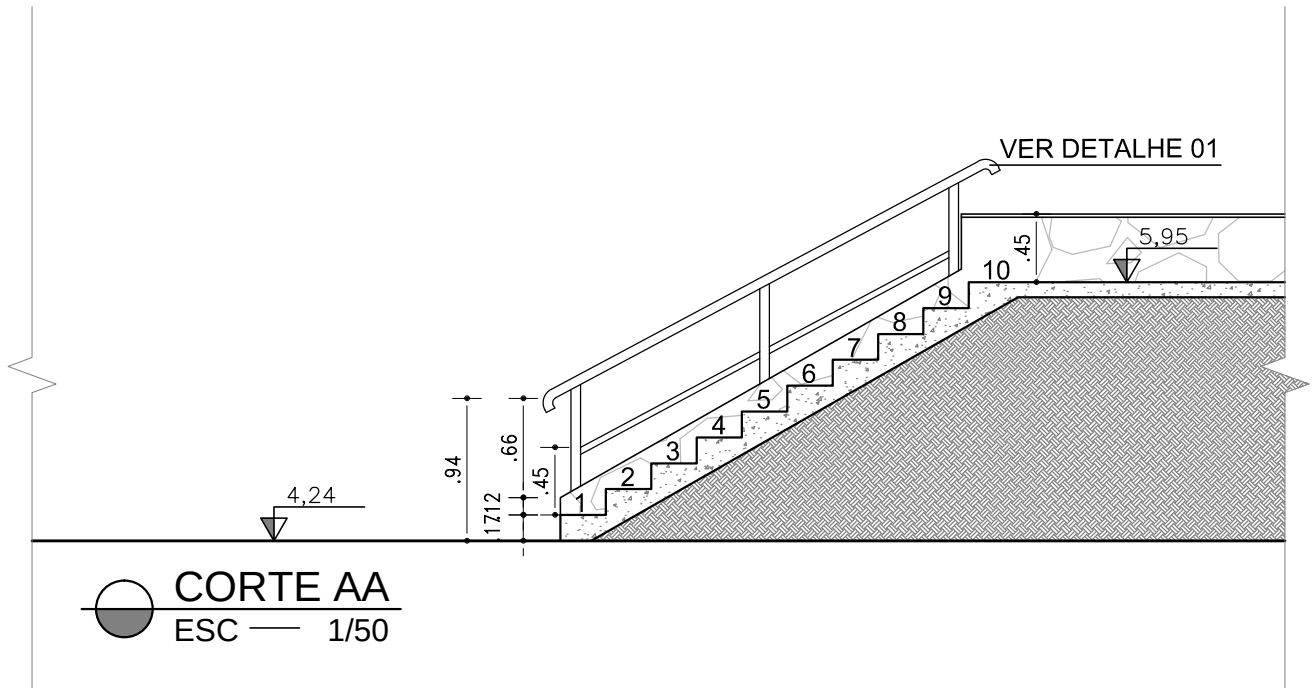

CORTE AA
ESC 1/50

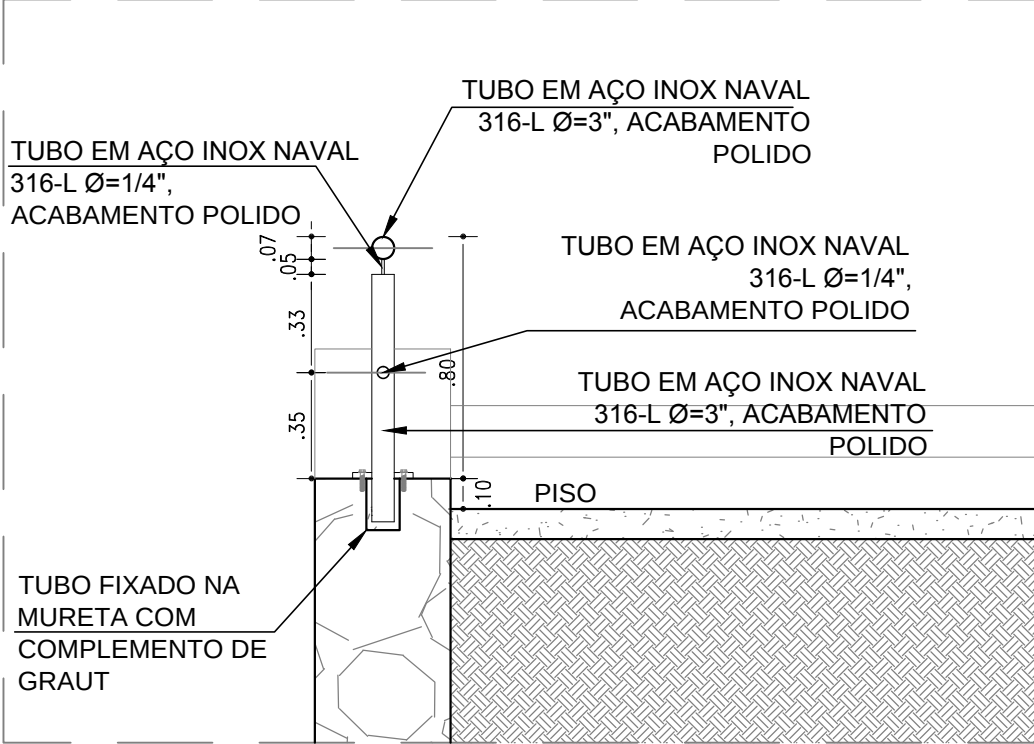


DETALHE 01
ESC 1/25

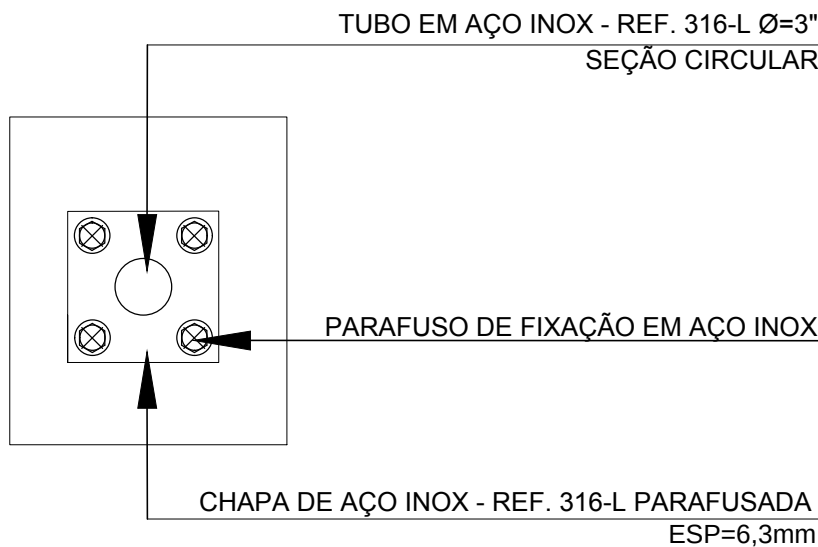


DETALHE DE FIXAÇÃO NO PISO
ESC 1/10


CONFERIR MEDIDAS NO LOCAL - DIREITOS AUTORAIS RESERVADO			
N°	POR	DATA	DESCRIÇÃO
REVISÕES			
FUND. MARIO LEAL FERREIRA			
PRIMEIRA CAPITAL DO BRASIL			
FMLF Fundação Mário Leal Ferreira			
ÓRGÃO			TIPO DO PROJETO
FUND. MARIO LEAL FERREIRA			URBANISMO
PROJETO			PREFEITURA - BAIRRO
REQUALIFICAÇÃO DA ORLA - FAROL DE ITAPUÃ			IV - ITAPUÃ/IPITANGA
DETALHES			
SOLICITAÇÃO	TÍTULO		DATA
FMLF	DETALHE - ESCADA 03		OUTUBRO / 2017
GERÊNCIA DE PROJETO	PROJETO	REVISÃO	ÁREA DE ESTUDO
JORGE MOURA ARQUITETO - CAU A6836-5	CECÍLIA MAZZA ARQUITETO - CAU A35209-8	1	20.332,00 m²
SUBGERÊNCIA DE PROJ. DE ARQ.	DESENVOLVIMENTO	ESCALA	PRANCHA
CECÍLIA MAZZA ARQUITETO - CAU A35209-8	VICTOR MIGUEZ ESTAGIÁRIO DE ARQUITETURA	INDICADA	DET. 04

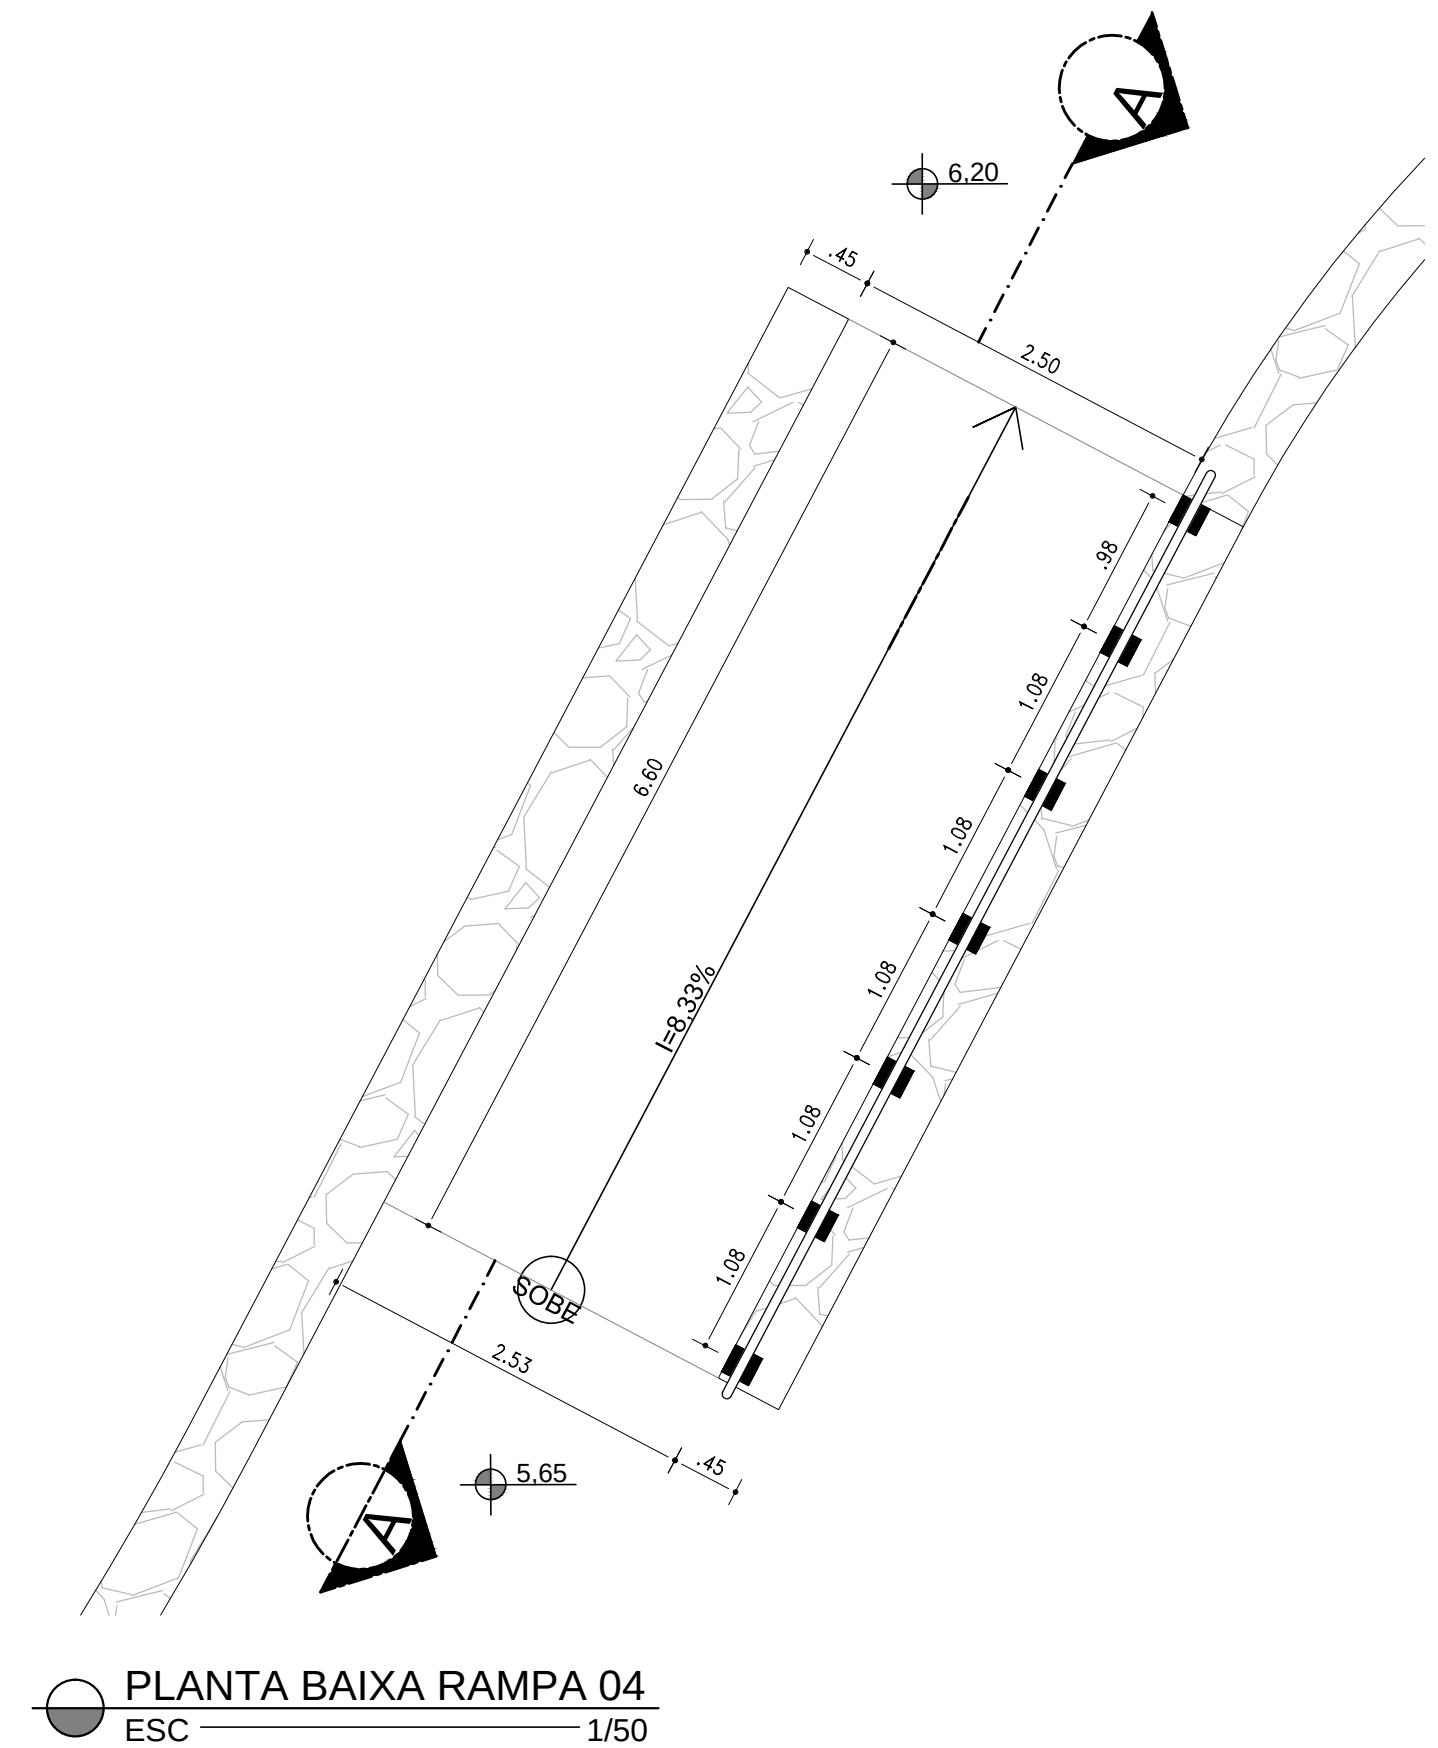


PLANTA BAIXA RAMPA 04
ESC 1/50

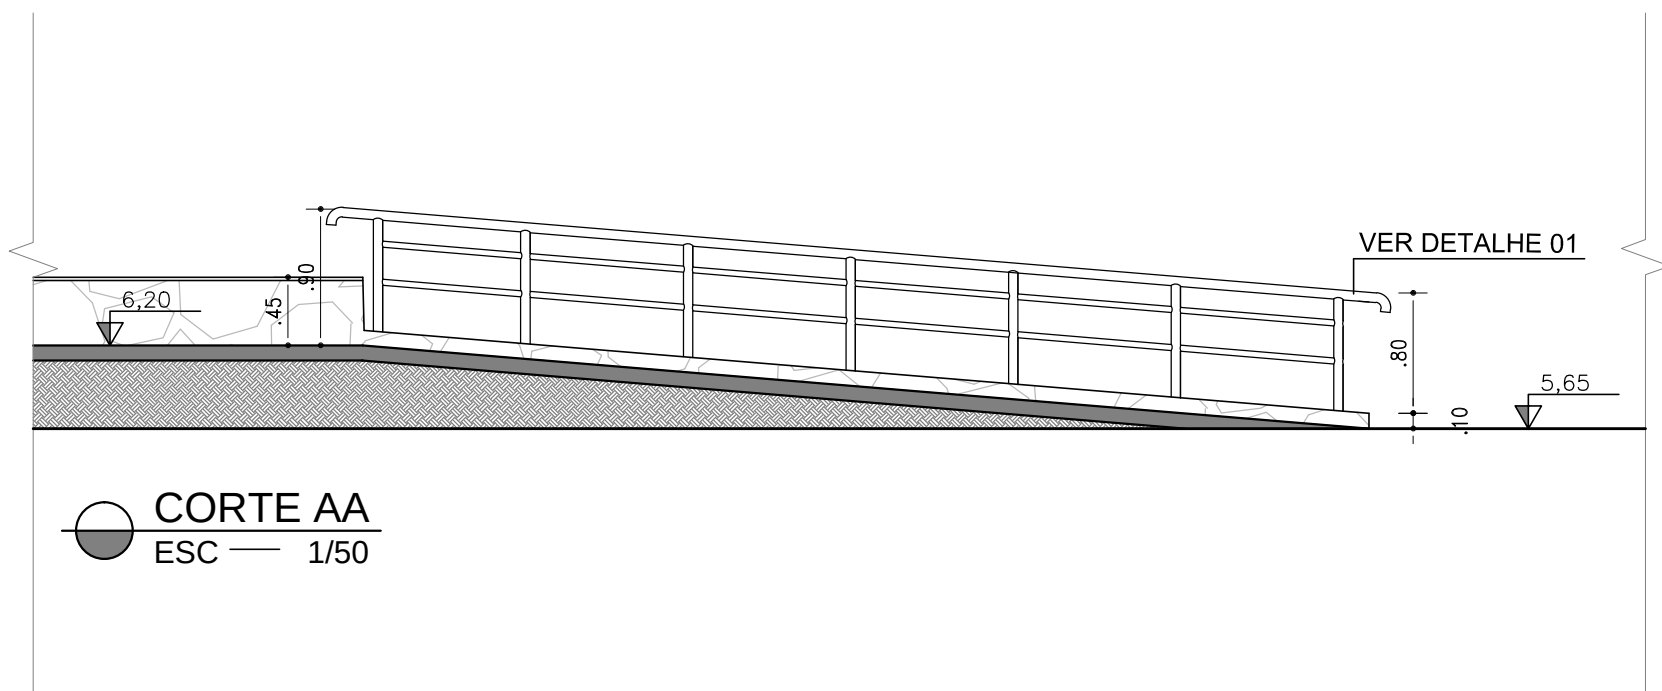

CORTE AA
ESC 1/50

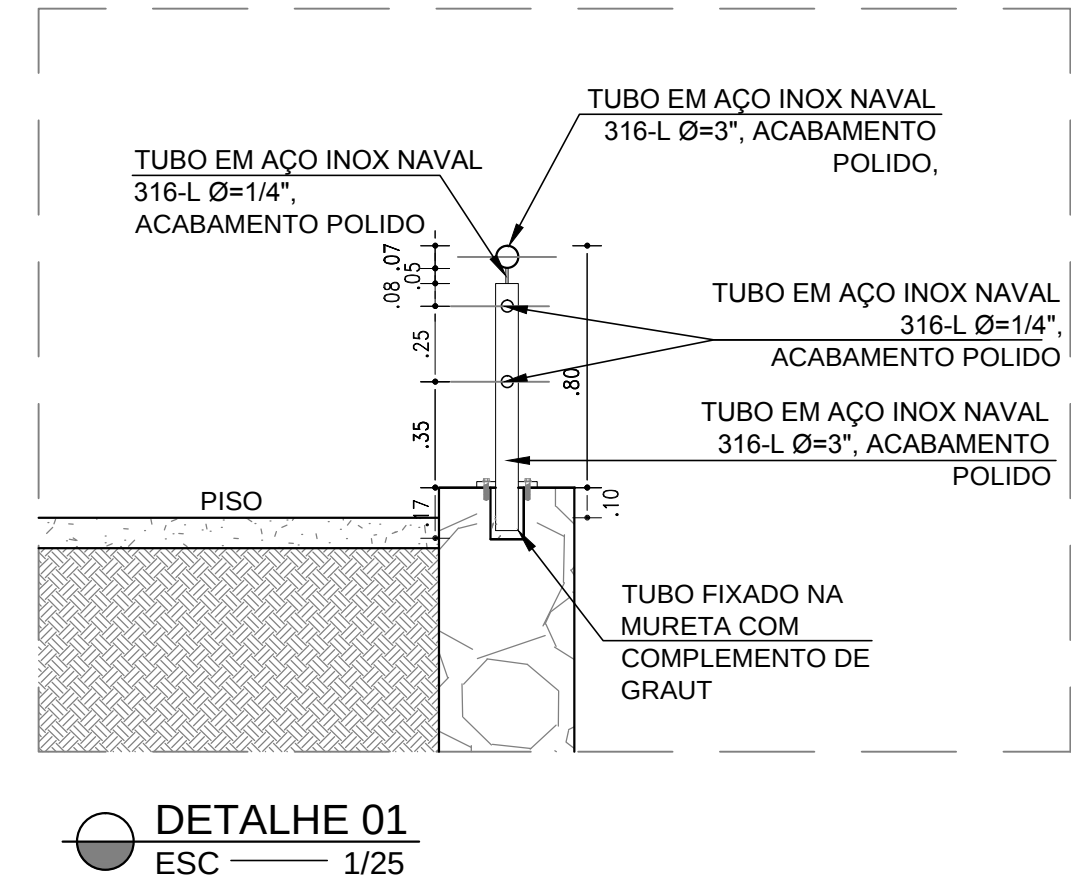


DETALHE 01
ESC 1/25

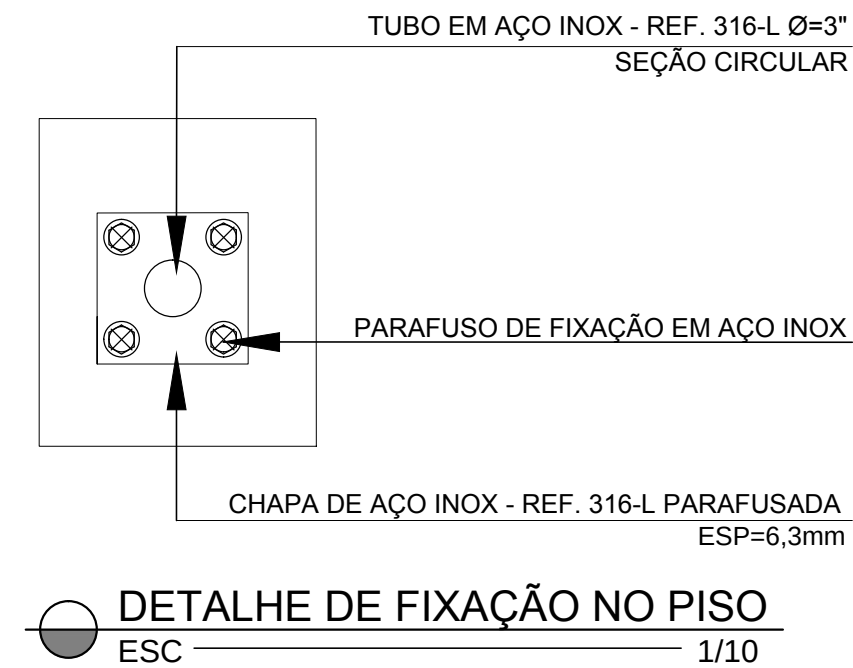


DETALHE DE FIXAÇÃO NO PISO
ESC 1/10


CONFERIR MEDIDAS NO LOCAL - DIREITOS AUTORAIS RESERVADO			
Nº	POR	DATA	DESCRIÇÃO
REVISÕES			
ÓRGÃO			TIPO DO PROJETO
FUNDAÇÃO MÁRIO LEAL FERREIRA			URBANISMO
PROJETO			PREFEITURA - BAIRRO
REQUALIFICAÇÃO DA ORLA - FAROL DE ITAPUÃ			IV - ITAPUÃ/IPITANGA
DETALHES			
SOLICITAÇÃO	TÍTULO		DATA
FMLF	DETALHE - RAMPA 04		OUTUBRO / 2017
GERÊNCIA DE PROJETO	PROJETO	REVISÃO	ÁREA DE ESTUDO
JORGE MOURA ARQUITETO - CAU A6836-5	CECÍLIA MAZZA ARQUITETO - CAU A35209-8	1	20.332,00 m²
SUBGERÊNCIA DE PROJ. DE ARQ.	DESENVOLVIMENTO	ESCALA	PRANCHA
CECÍLIA MAZZA ARQUITETO - CAU A35209-8	VICTOR MIGUEZ ESTAGIÁRIO DE ARQUITETURA	INDICADA	DET. 05

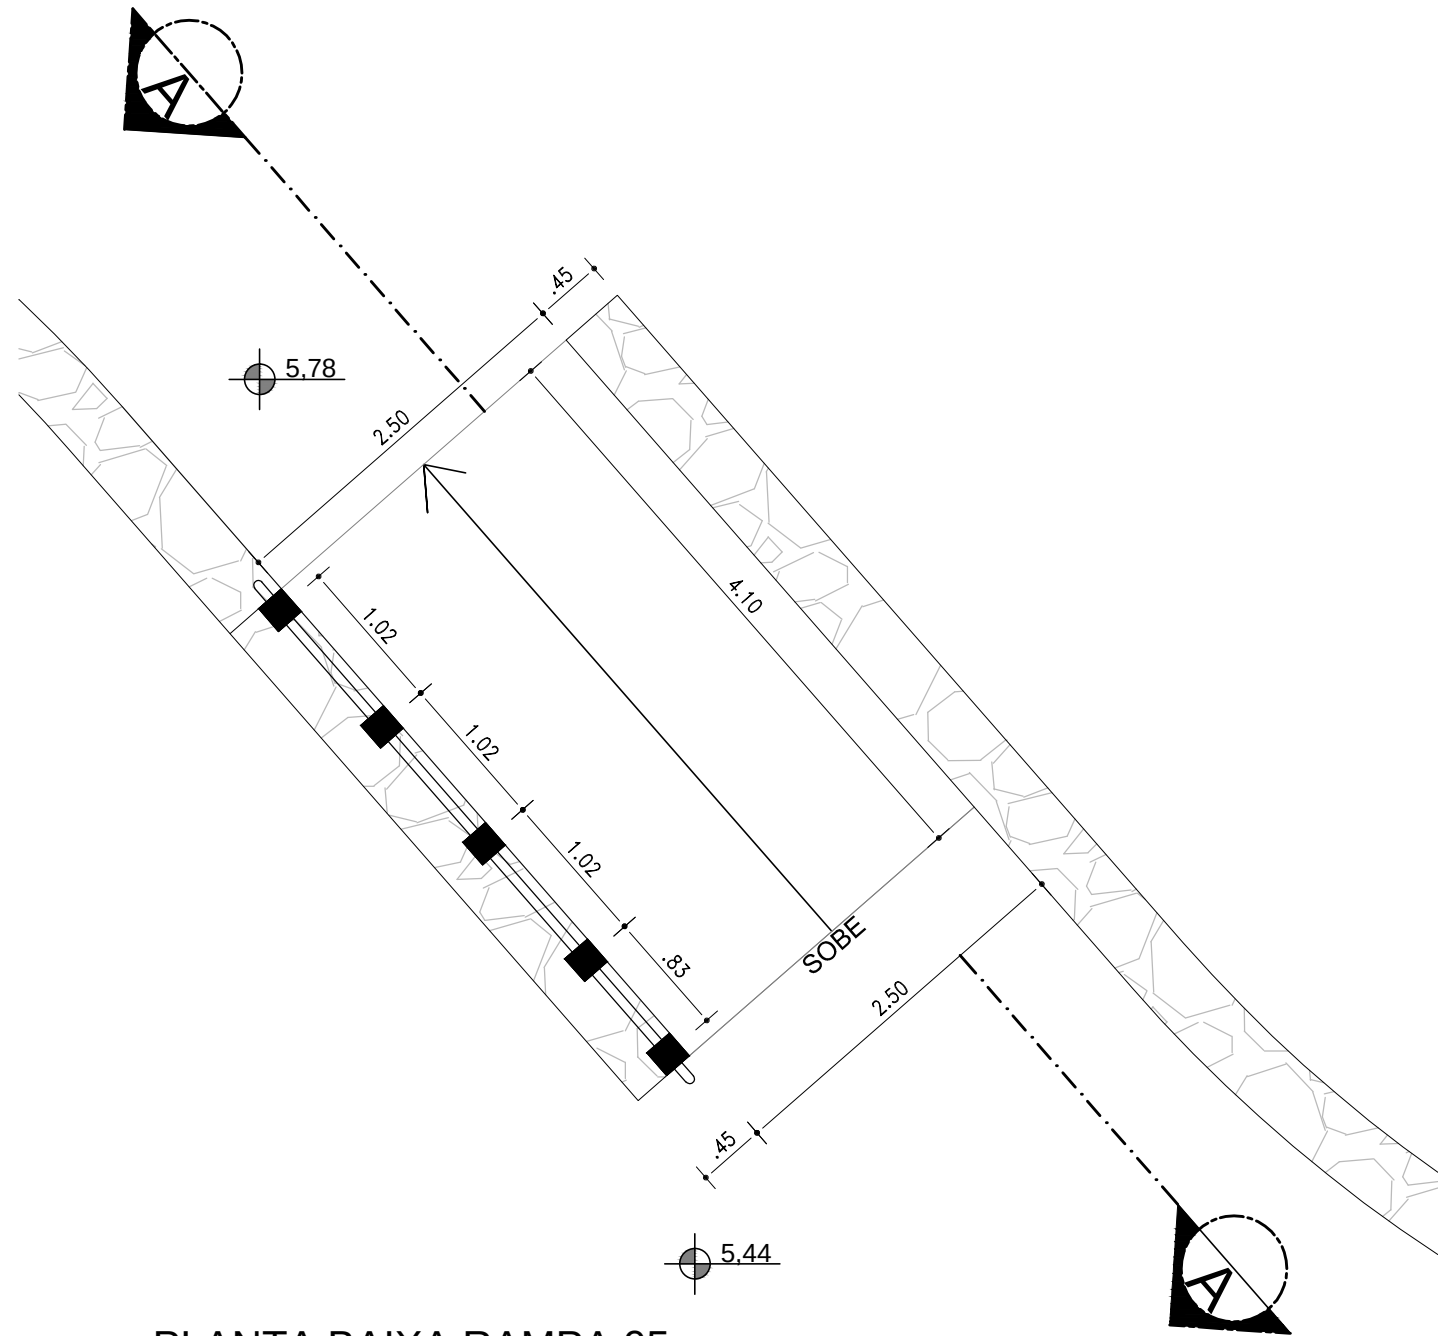


PLANTA BAIXA RAMPA 05
ESC 1/50

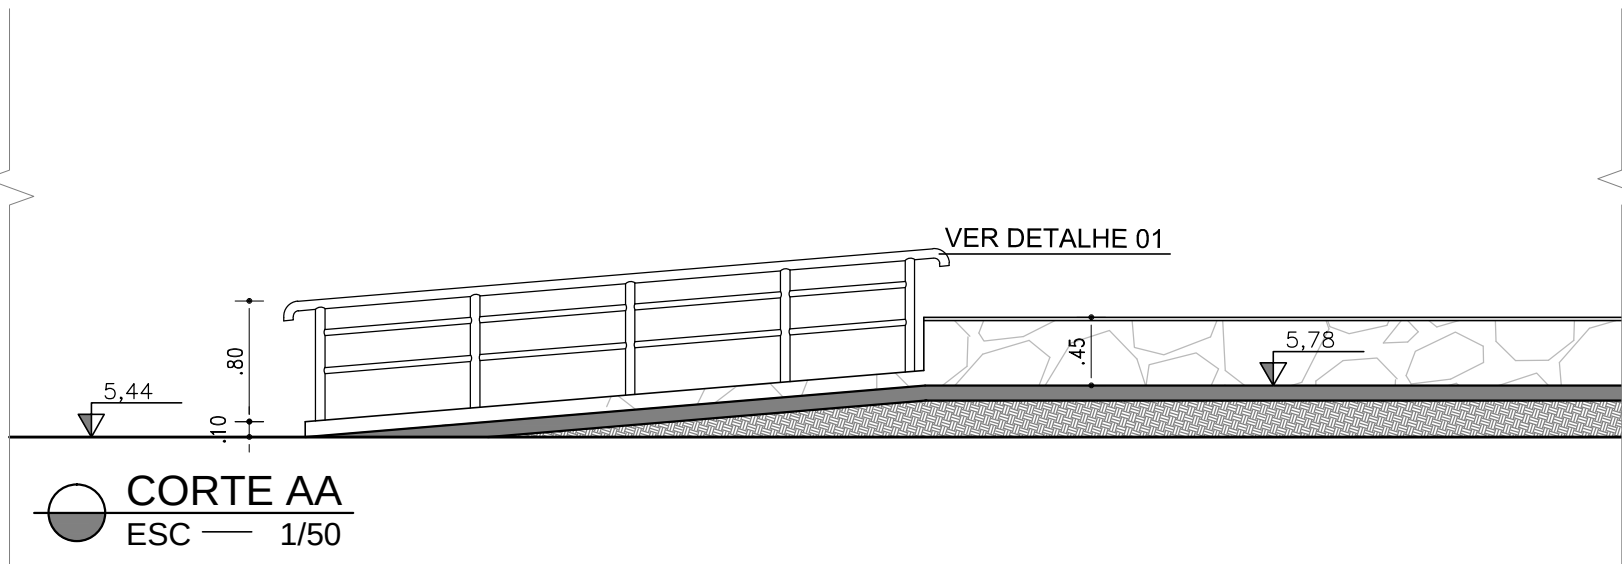

CORTE AA
ESC 1/50

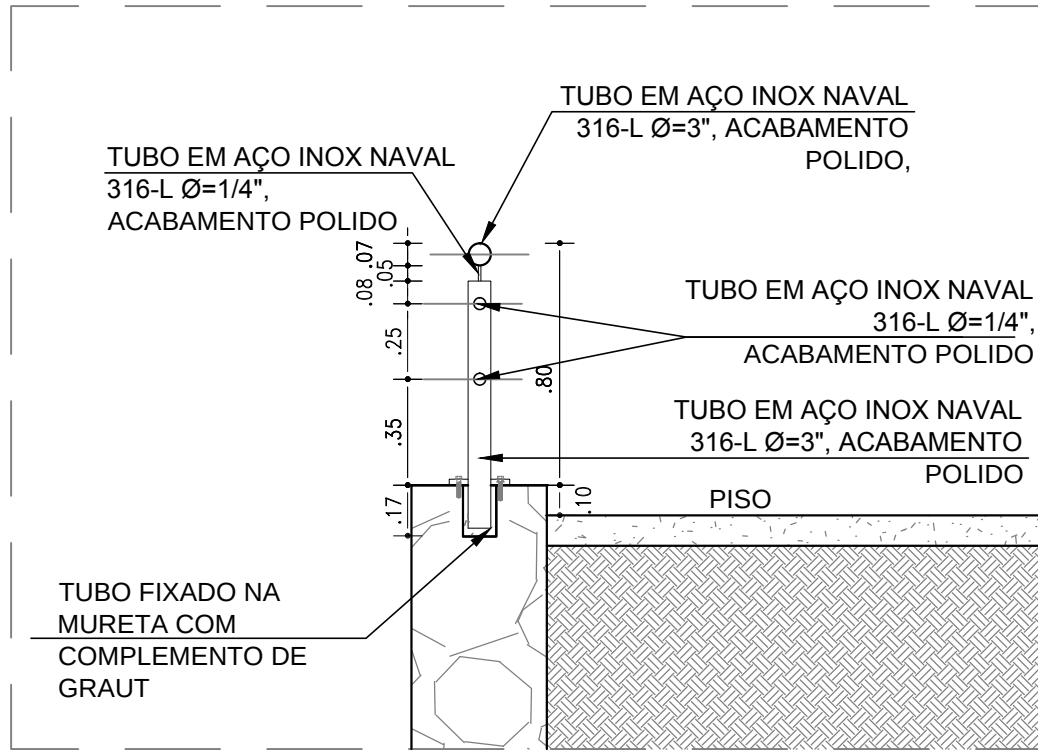

DETALHE 01
ESC 1/25

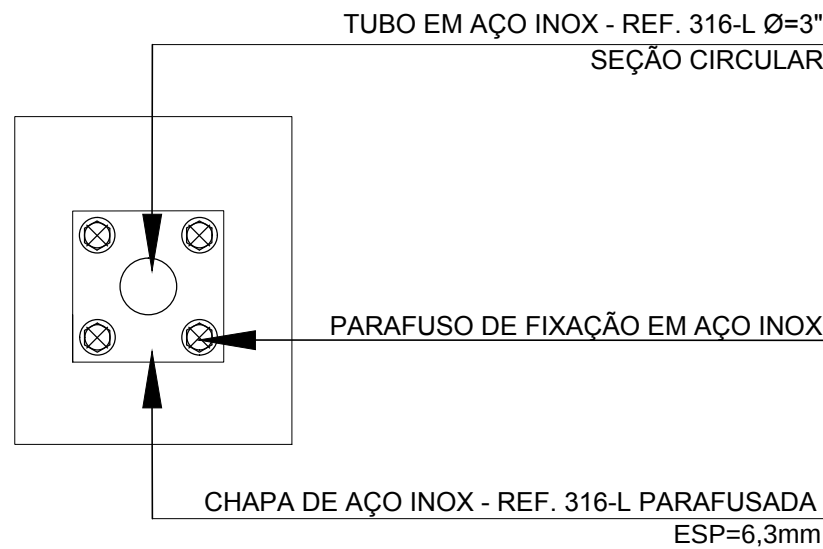


DETALHE DE FIXAÇÃO NO PISO
ESC 1/10


CONFERIR MEDIDAS NO LOCAL - DIREITOS AUTORAIS RESERVADO			
N°	POR	DATA	DESCRIÇÃO
REVISÕES			
FUND. MARIO LEAL FERREIRA			
PRIMEIRA CAPITAL DO BRASIL			
FMLF Fundação Mário Leal Ferreira			
FUND. MARIO LEAL FERREIRA			URBANISMO
REQUALIFICAÇÃO DA ORLA - FAROL DE ITAPUÃ			PREFEITURA - BAIRRO
DETALHES			IV - ITAPUÃ/IPITANGA
SOLICITAÇÃO	TÍTULO		DATA
FMLF	DETALHE - RAMPA 05		OUTUBRO / 2017
GERÊNCIA DE PROJETO	PROJETO	REVISÃO	ÁREA DE ESTUDO
JORGE MOURA ARQUITETO - CAU A6836-5	CECÍLIA MAZZA ARQUITETO - CAU A35209-8	1	20.332,00 m²
SUBGERÊNCIA DE PROJ. DE ARQ.	DESENVOLVIMENTO	ESCALA	PRANCHA
CECÍLIA MAZZA ARQUITETO - CAU A35209-8	VICTOR MIGUEZ ESTAGIÁRIO DE ARQUITETURA	INDICADA	DET. 06





CONFERIR MEDIDAS NO LOCAL - DIREITOS AUTORAIS RESERVADO				 SALVADOR PREFEITURA
N°	POR	DATA	DESCRIÇÃO	
REVISÕES				PRIMEIRA CAPITAL DO BRASIL  Fundação Mário Leal Ferreira
ÓRGÃO FUNDAÇÃO MÁRIO LEAL FERREIRA				TIPO DO PROJETO URBANISMO
PROJETO REQUALIFICAÇÃO DA ORLA - FAROL DE ITAPUÁ DETALHES				PREFEITURA - BAIRRO IV - ITAPUÁ//PITANGA
SOLICITAÇÃO FMLF	TÍTULO DETALHE - RAMPA 06/ ESCADA 04		DATA OUTUBRO / 2017	
GERÊNCIA DE PROJETO JORGE MOURA ARQUITETO - CAU A6836-5	PROJETO CECÍLIA MAZZA ARQUITETO - CAU A35209-8		REVISÃO 1	ÁREA DE ESTUDO 20.332,00 m²
SUBGERÊNCIA DE PROJ. DE ARQ. CECÍLIA MAZZA ARQUITETO - CAU A35209-8	DESENVOLVIMENTO VICTOR MIGUEZ ESTAGIÁRIO DE ARQUITETURA		ESCALA INDICADA	PRANCHA DET. 07

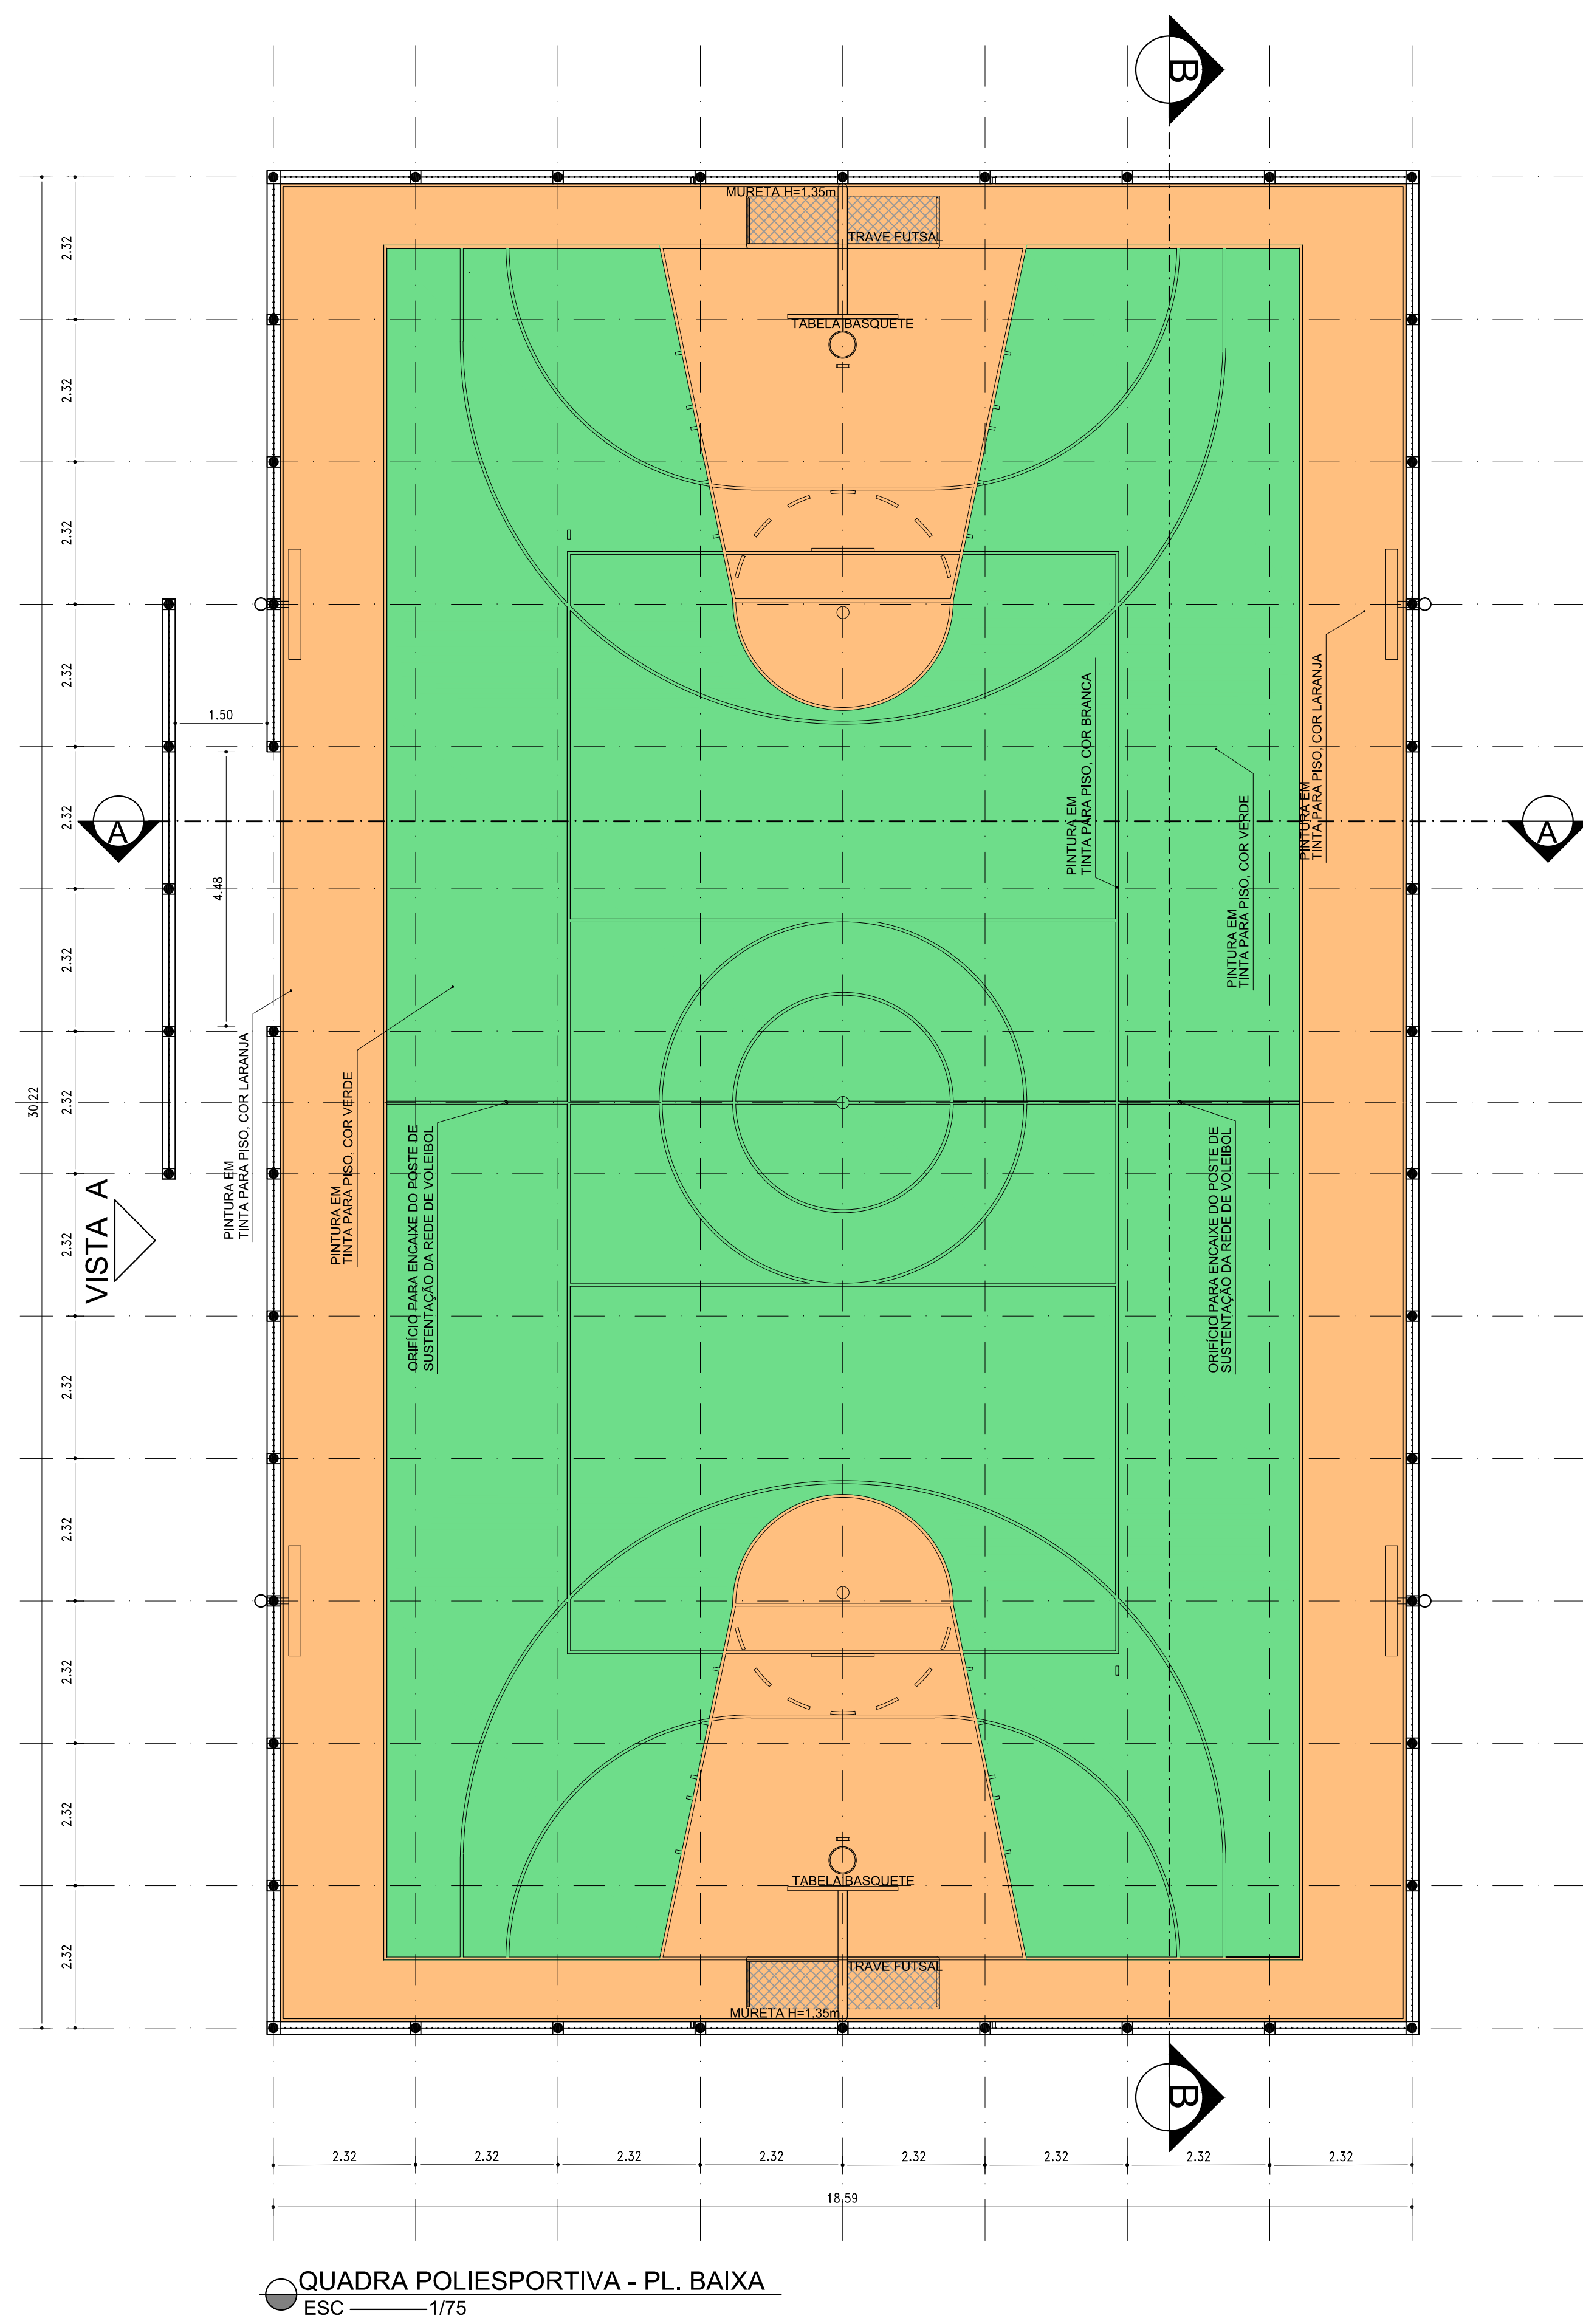


QUADRA POLIESPORTIVA - PL. BAIXA
ESC 1/75

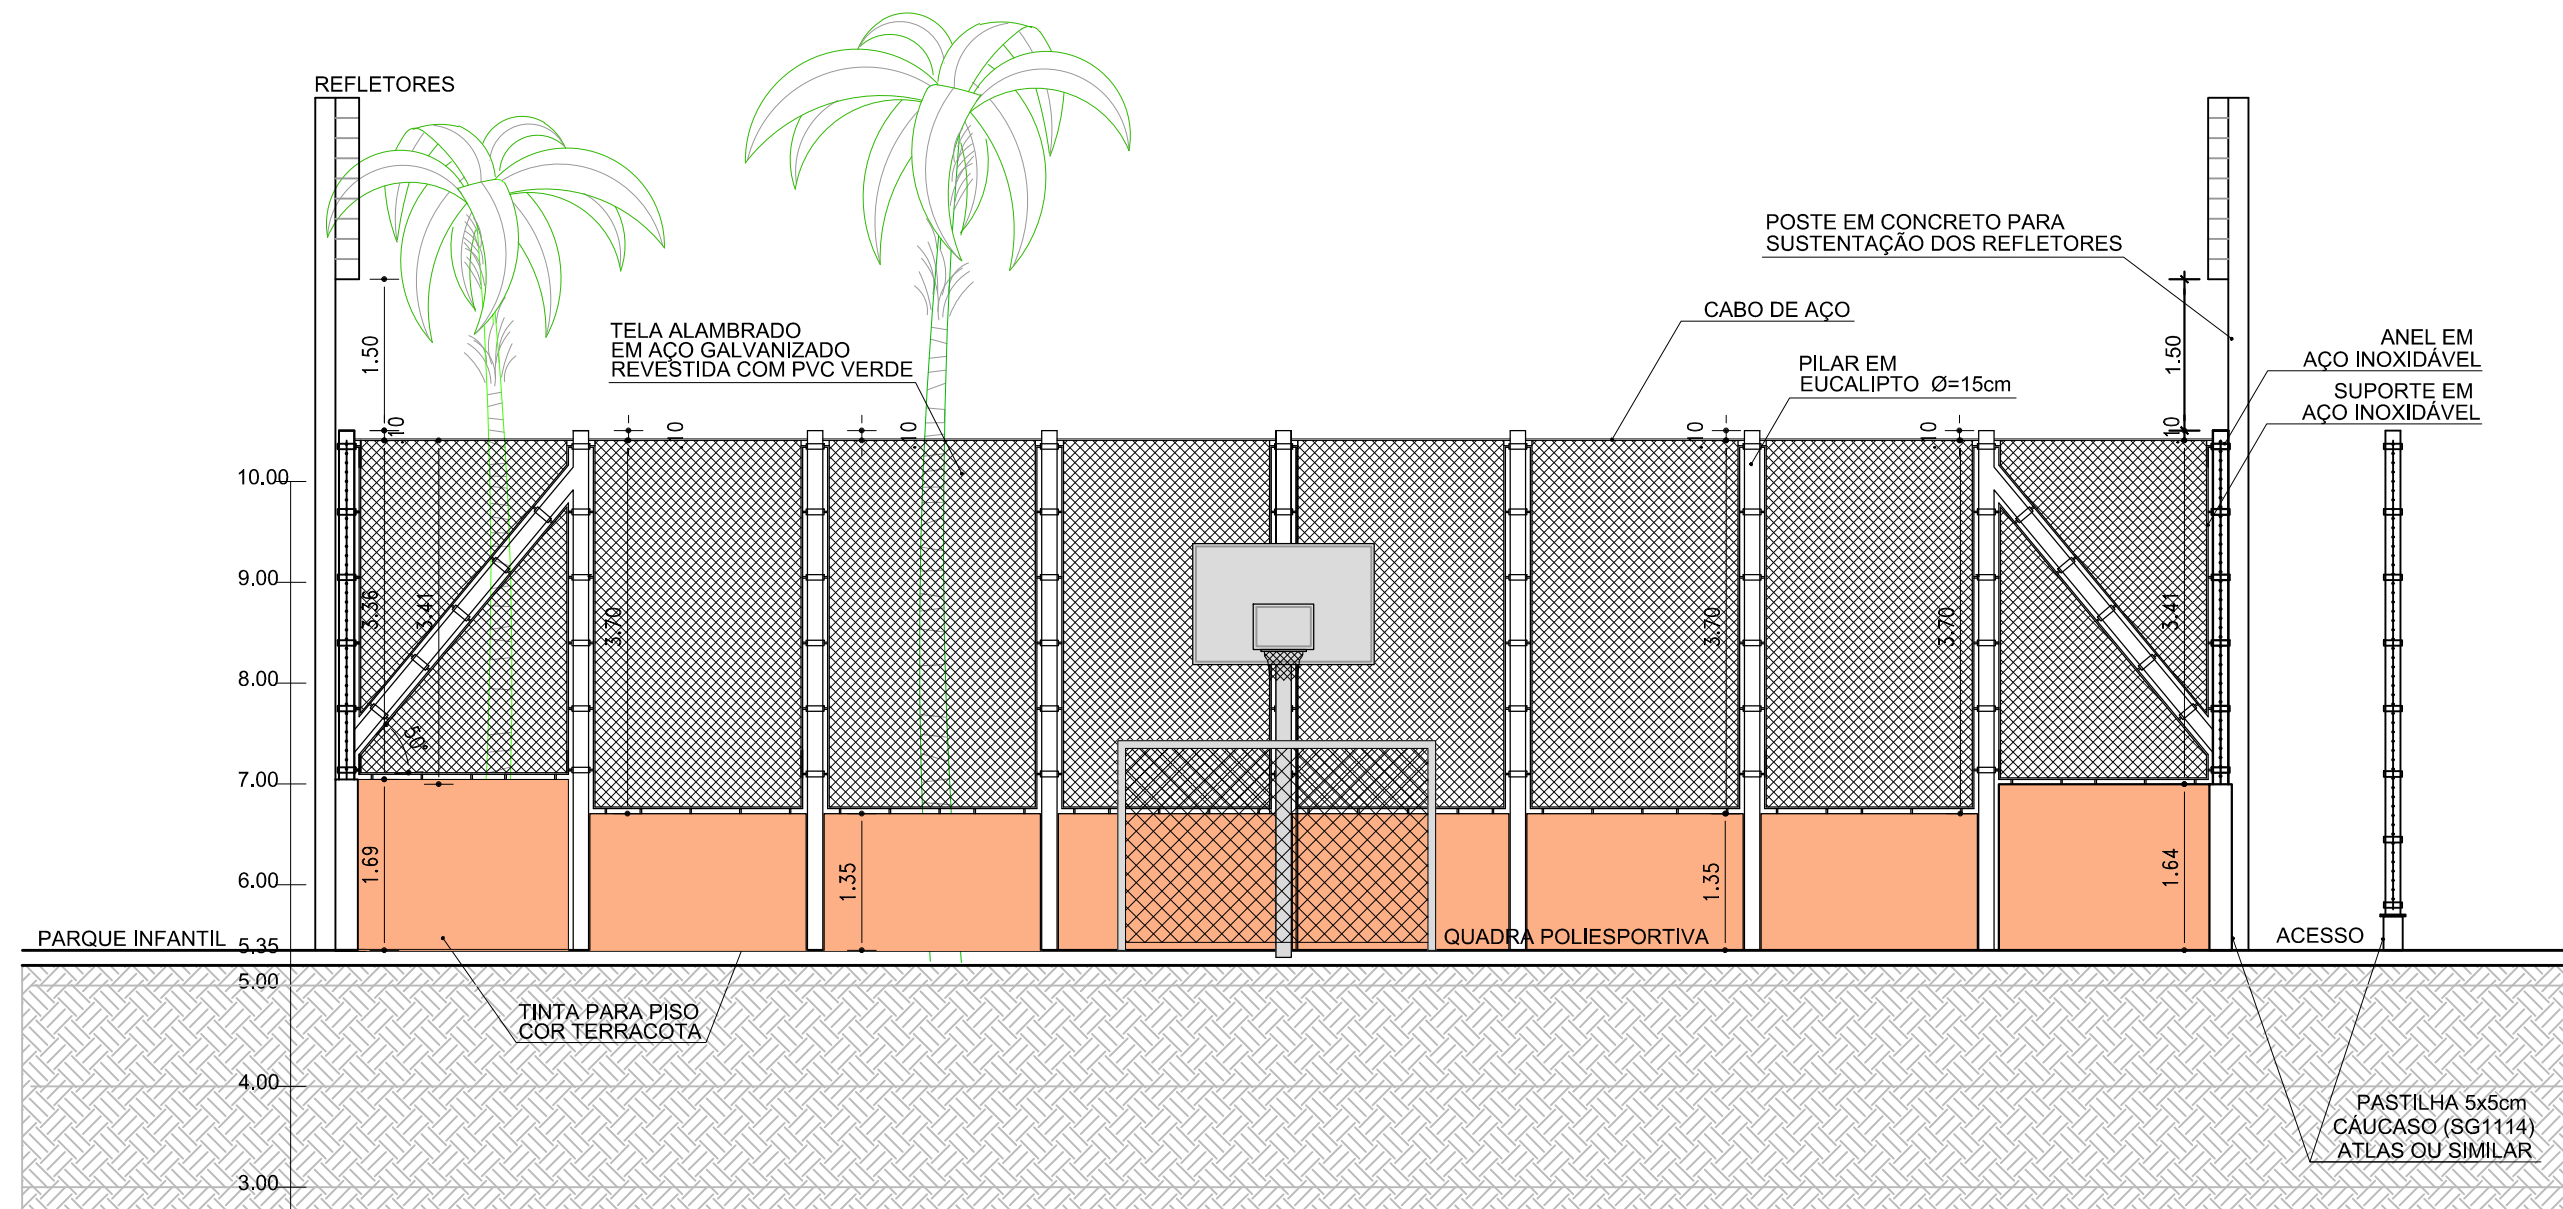


QUADRA POLIESPORTIVA - CORTE AA
ESC 1/75

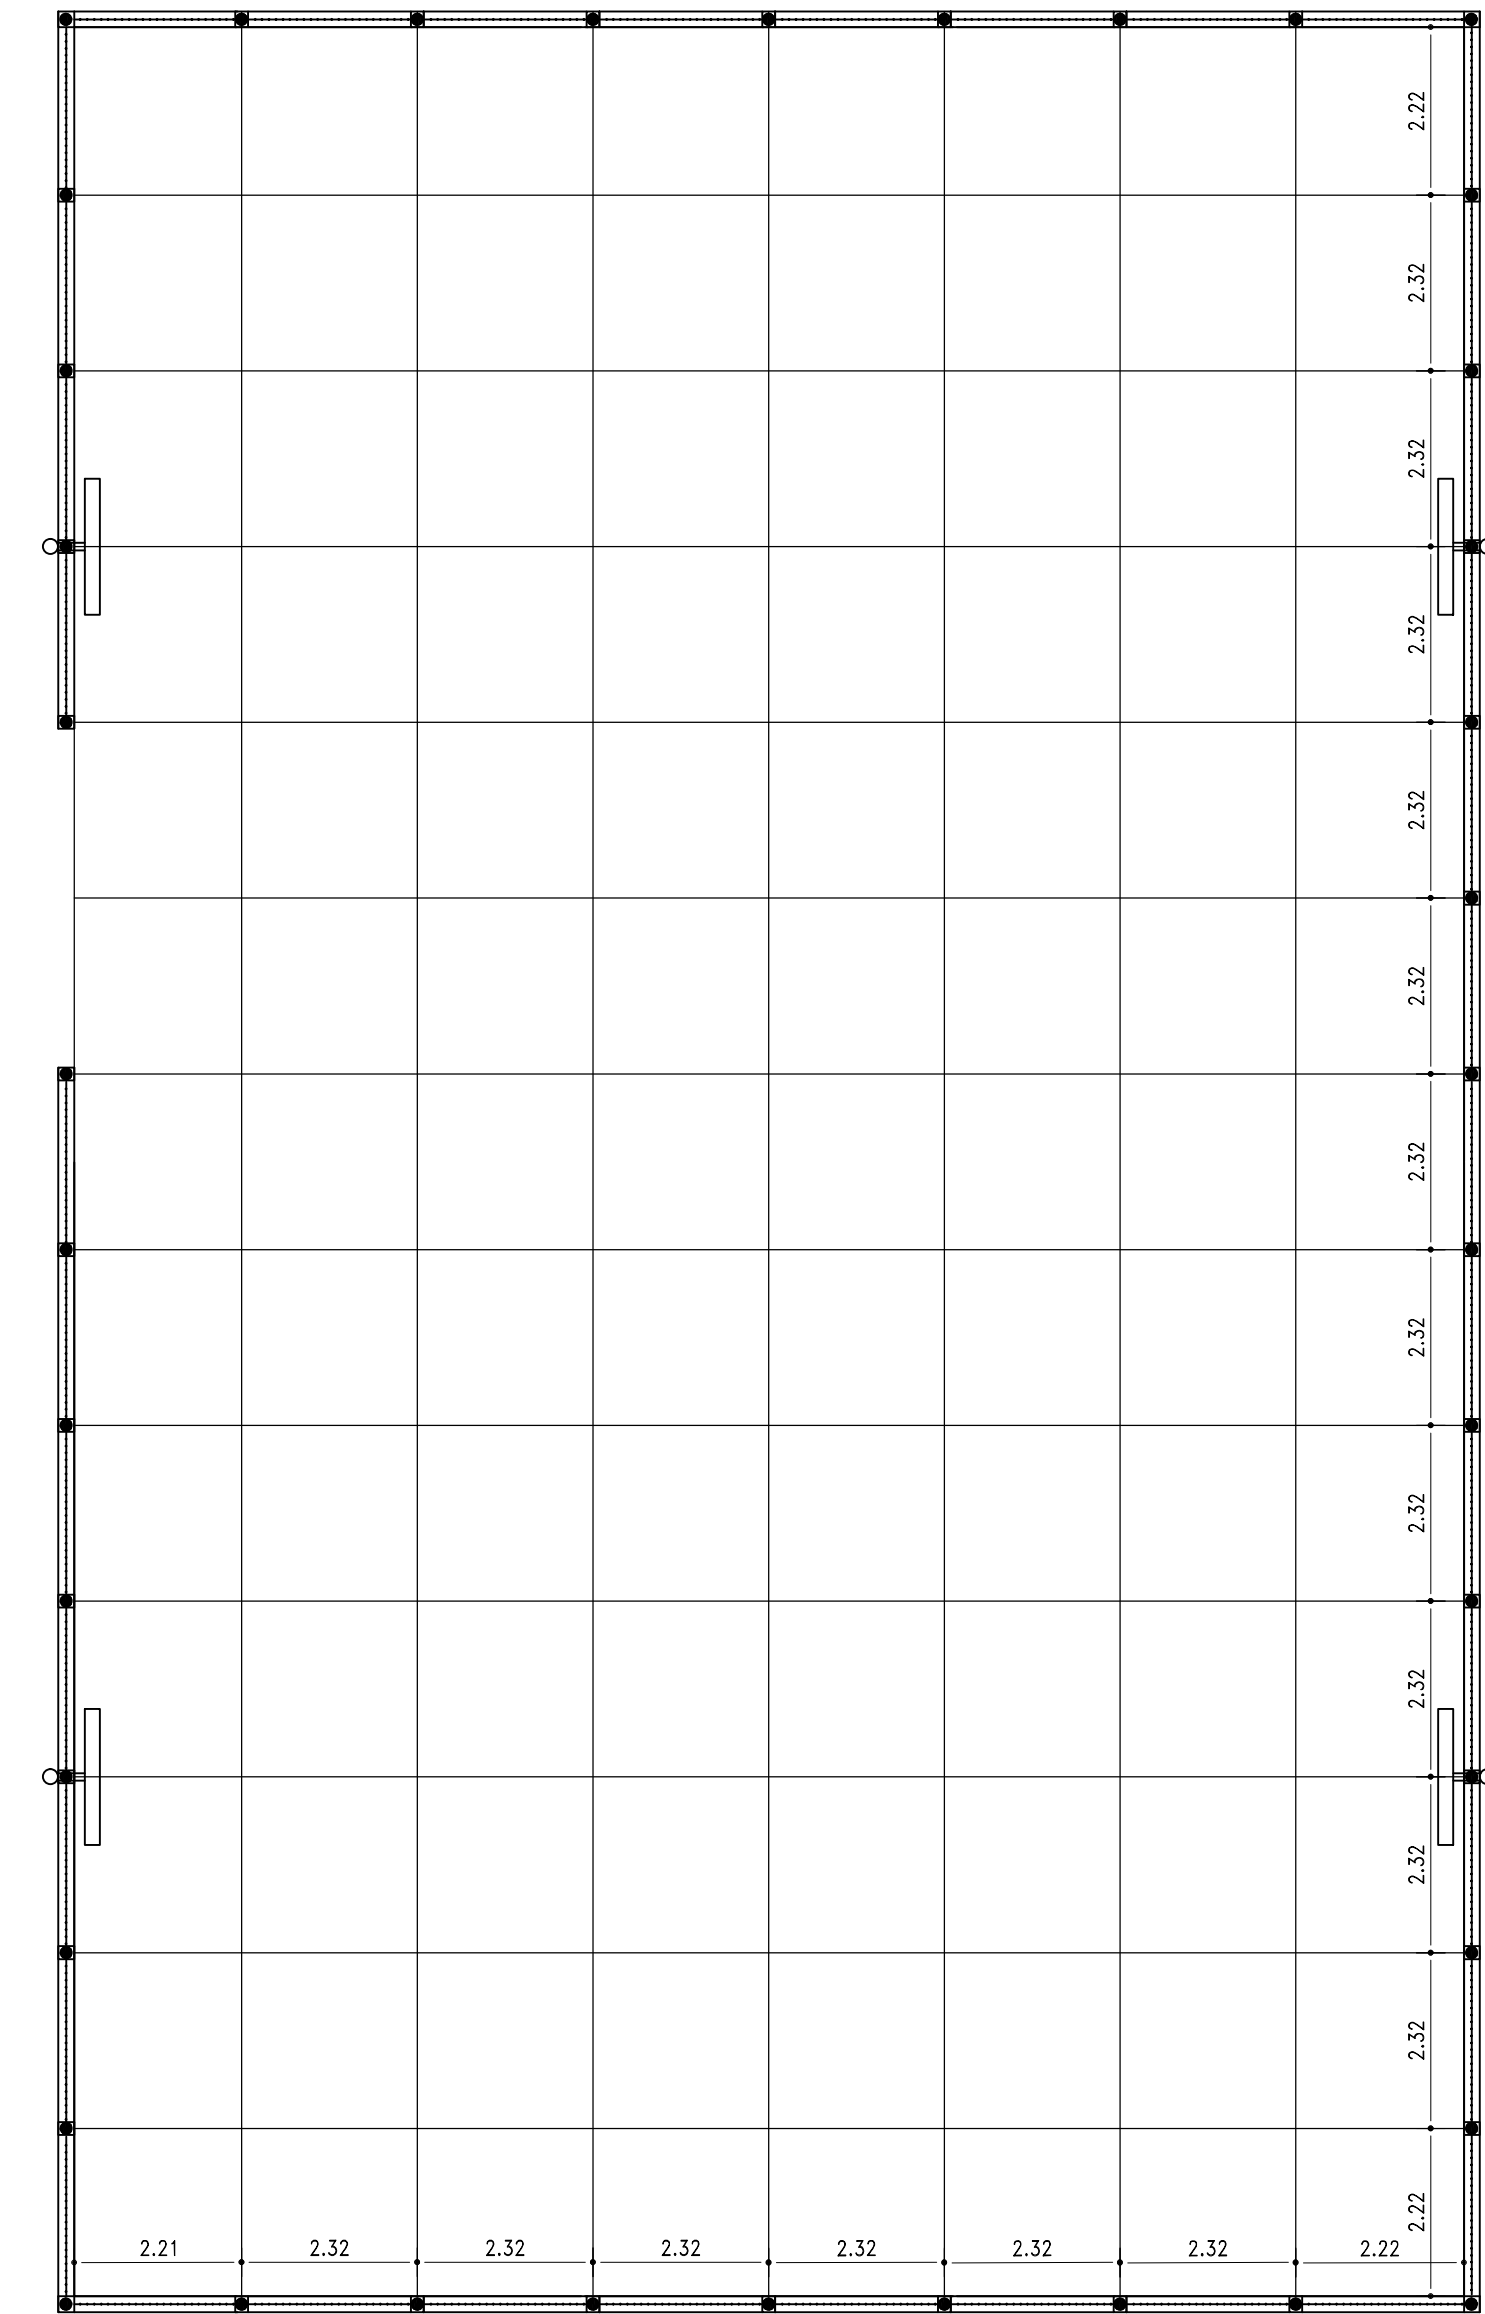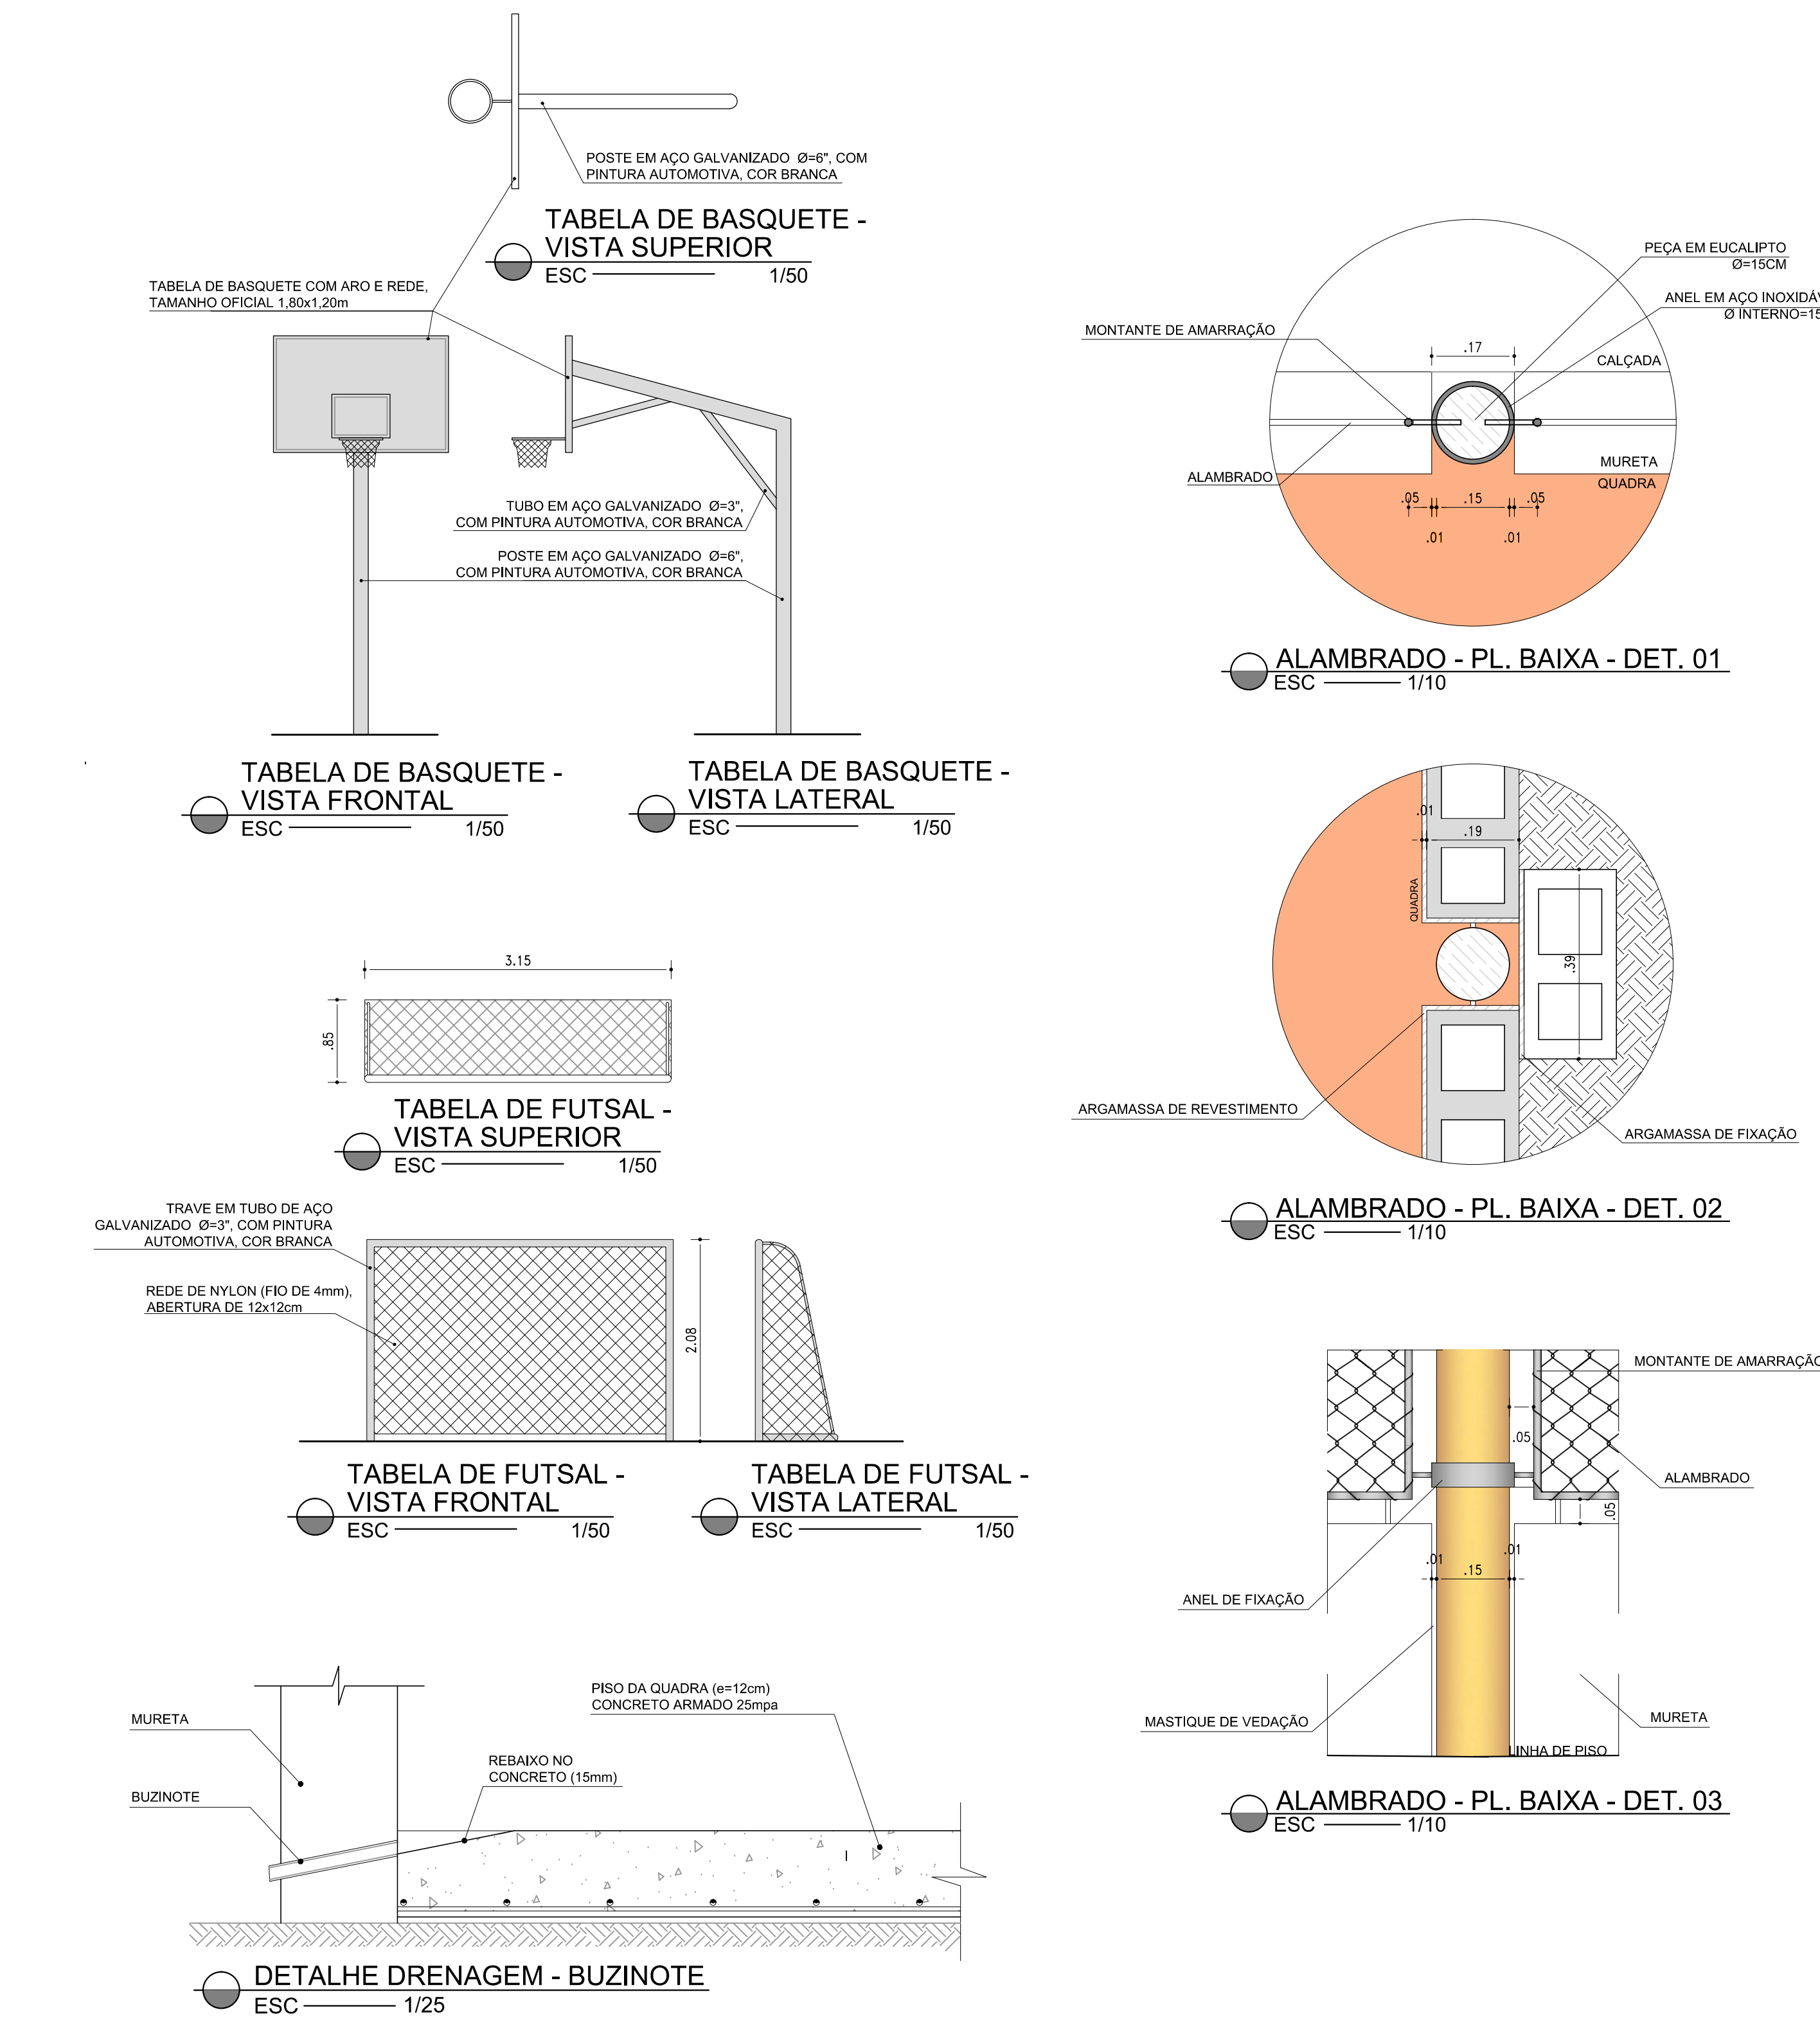

DIAGRAMAÇÃO DAS JUNTAS DE DILATAÇÃO
ESC 1/100

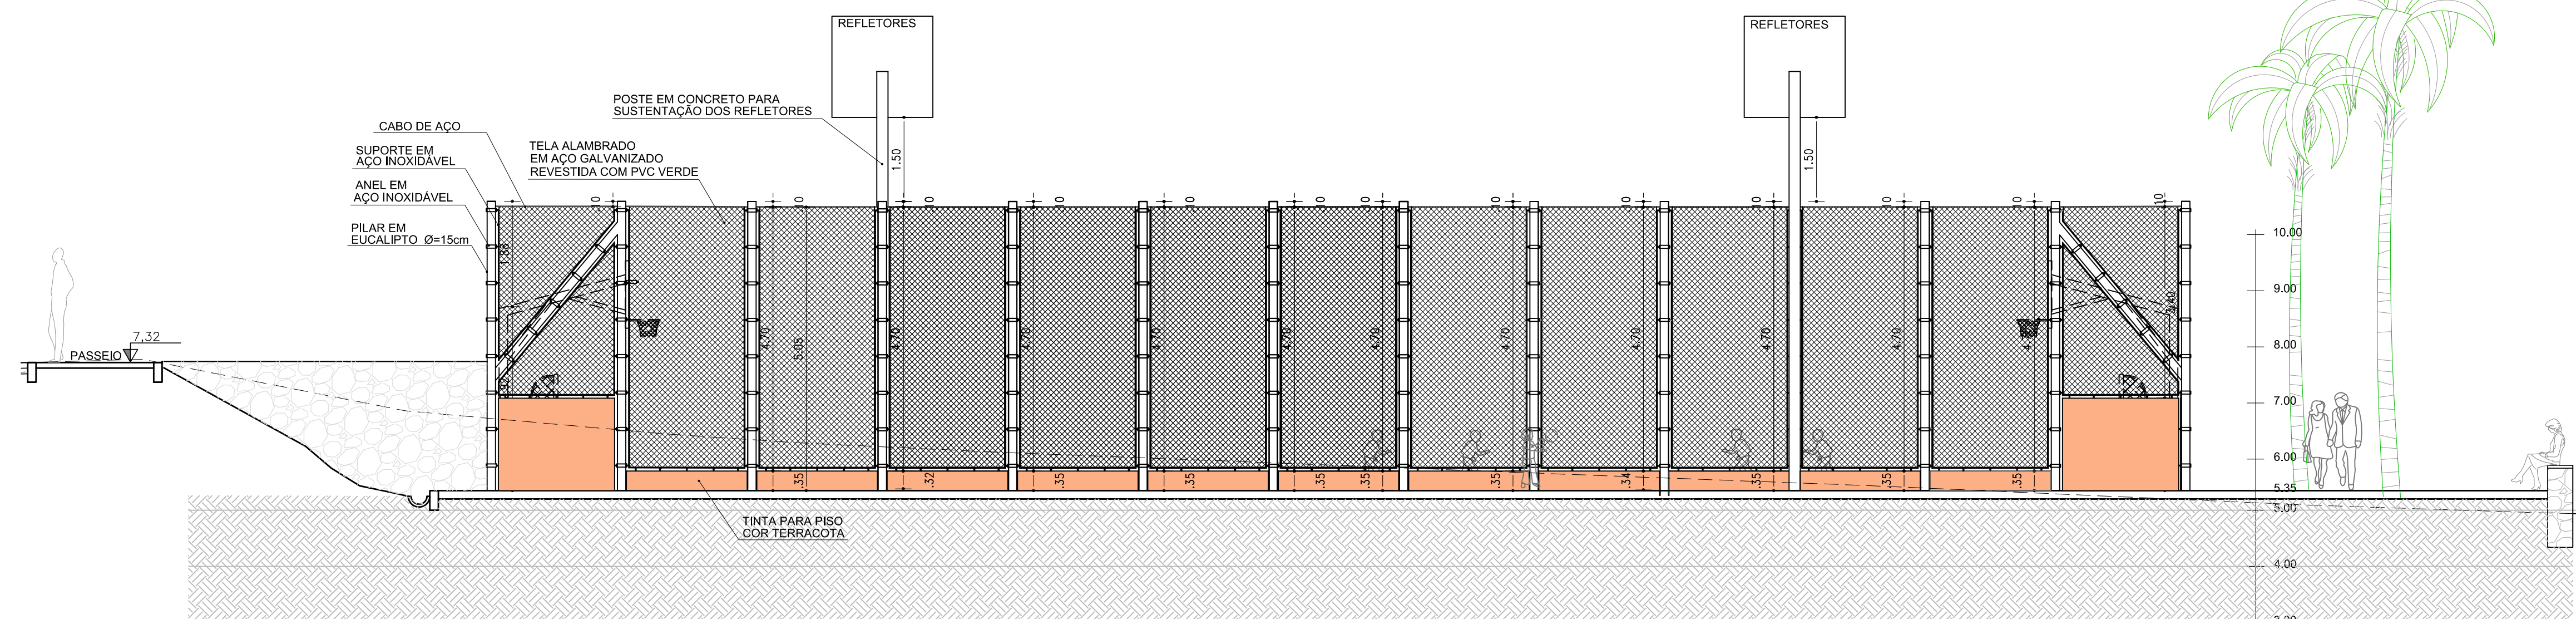


QUADRA POLIESPORTIVA - VISTA A
ESC 1/75

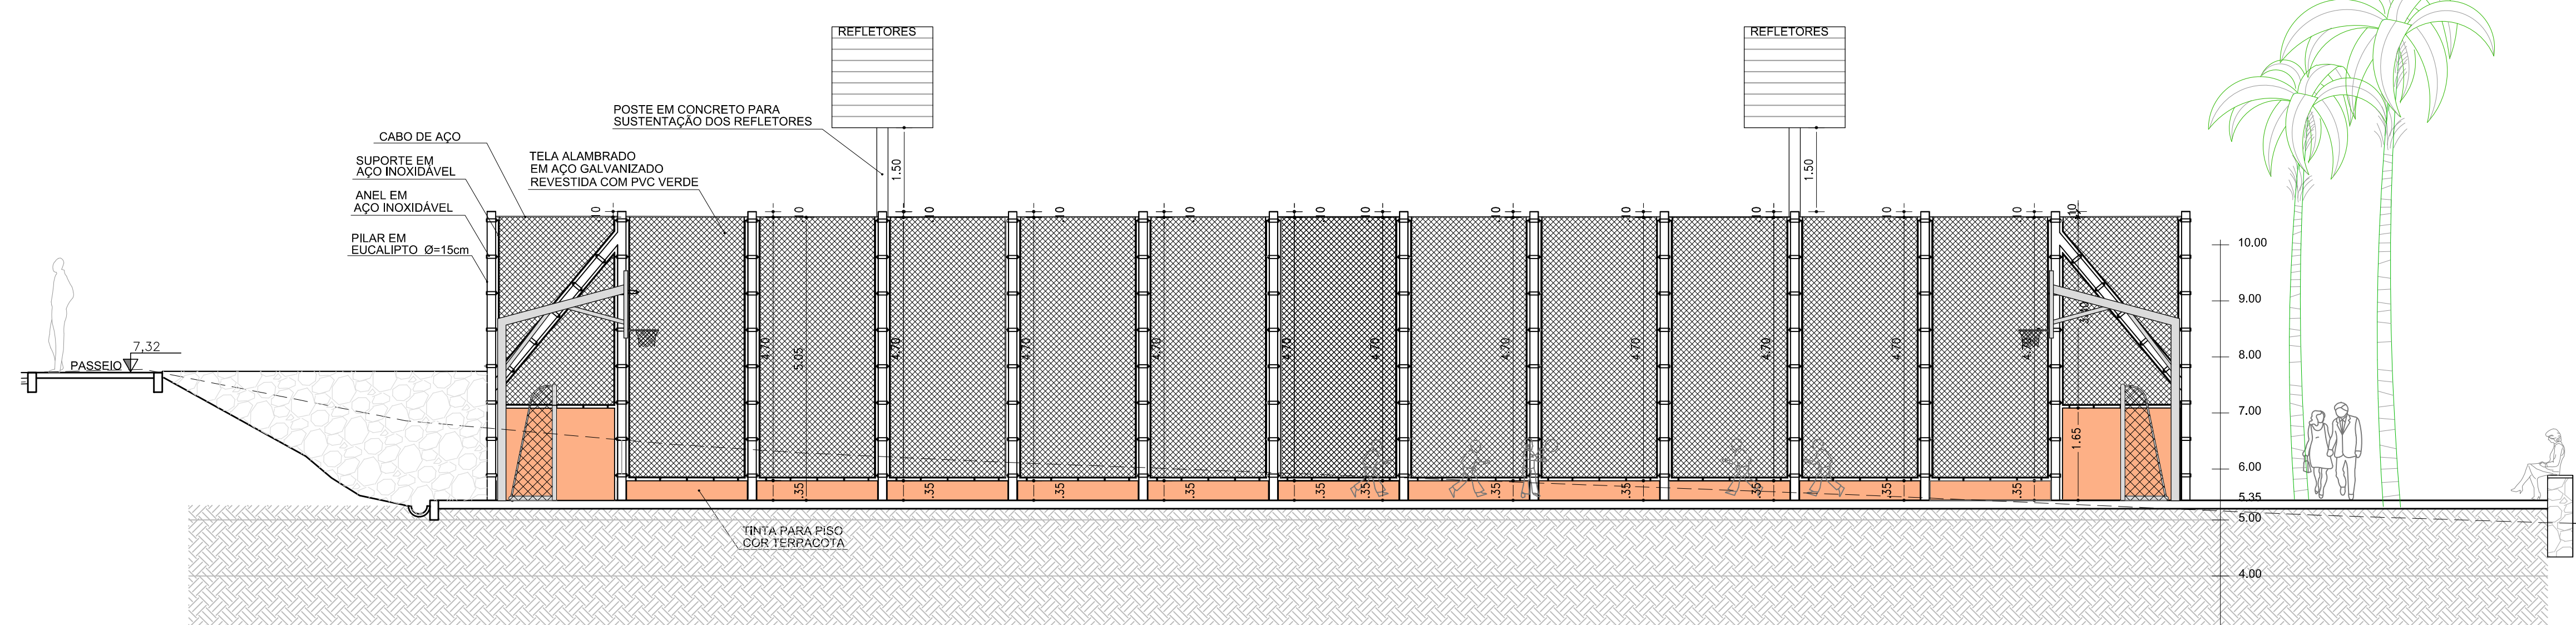


QUADRA POLIESPORTIVA - CORTE BB
ESC 1/75


CONFIRMAR MEDIDAS NO LOCAL - DIREITOS AUTORAIS RESERVADOS			
Nº	FOR	DATA	DESCRIÇÃO
REVISÕES			
ORÇÃO			
FUNDAÇÃO MÁRIO LEAL FERREIRA			URBANISMO
PROJETO			
REQUALIFICAÇÃO DA ORLA - FAROL DE ITAPUÃ			IV - ITAPUÃ/ITANGA
DETALHES			
SOLICITAÇÃO	TÍTULO	DATA	
FALF	QUADRA POLIESPORTIVA	OUTUBRO / 2017	
GERÊNCIA DE PROJETO	PROJETO	REVISÃO	ÁREA DE ESTUDO
JORGE MOURA	CÉCILIA MAZZA	1	20.332,00 m²
PROJETO: LDO ABRE	PROJETO: LDO ABRE		
SUBSISTÊNCIA DE PROJ. DE ARQ.	DESENVOLVIMENTO	ESCALA	PRONCHA
CÉCILIA MAZZA	PABLO LOPES	INDICADA	DET 08
PROJETO: LDO ABRE	PROJETO: LDO ABRE		

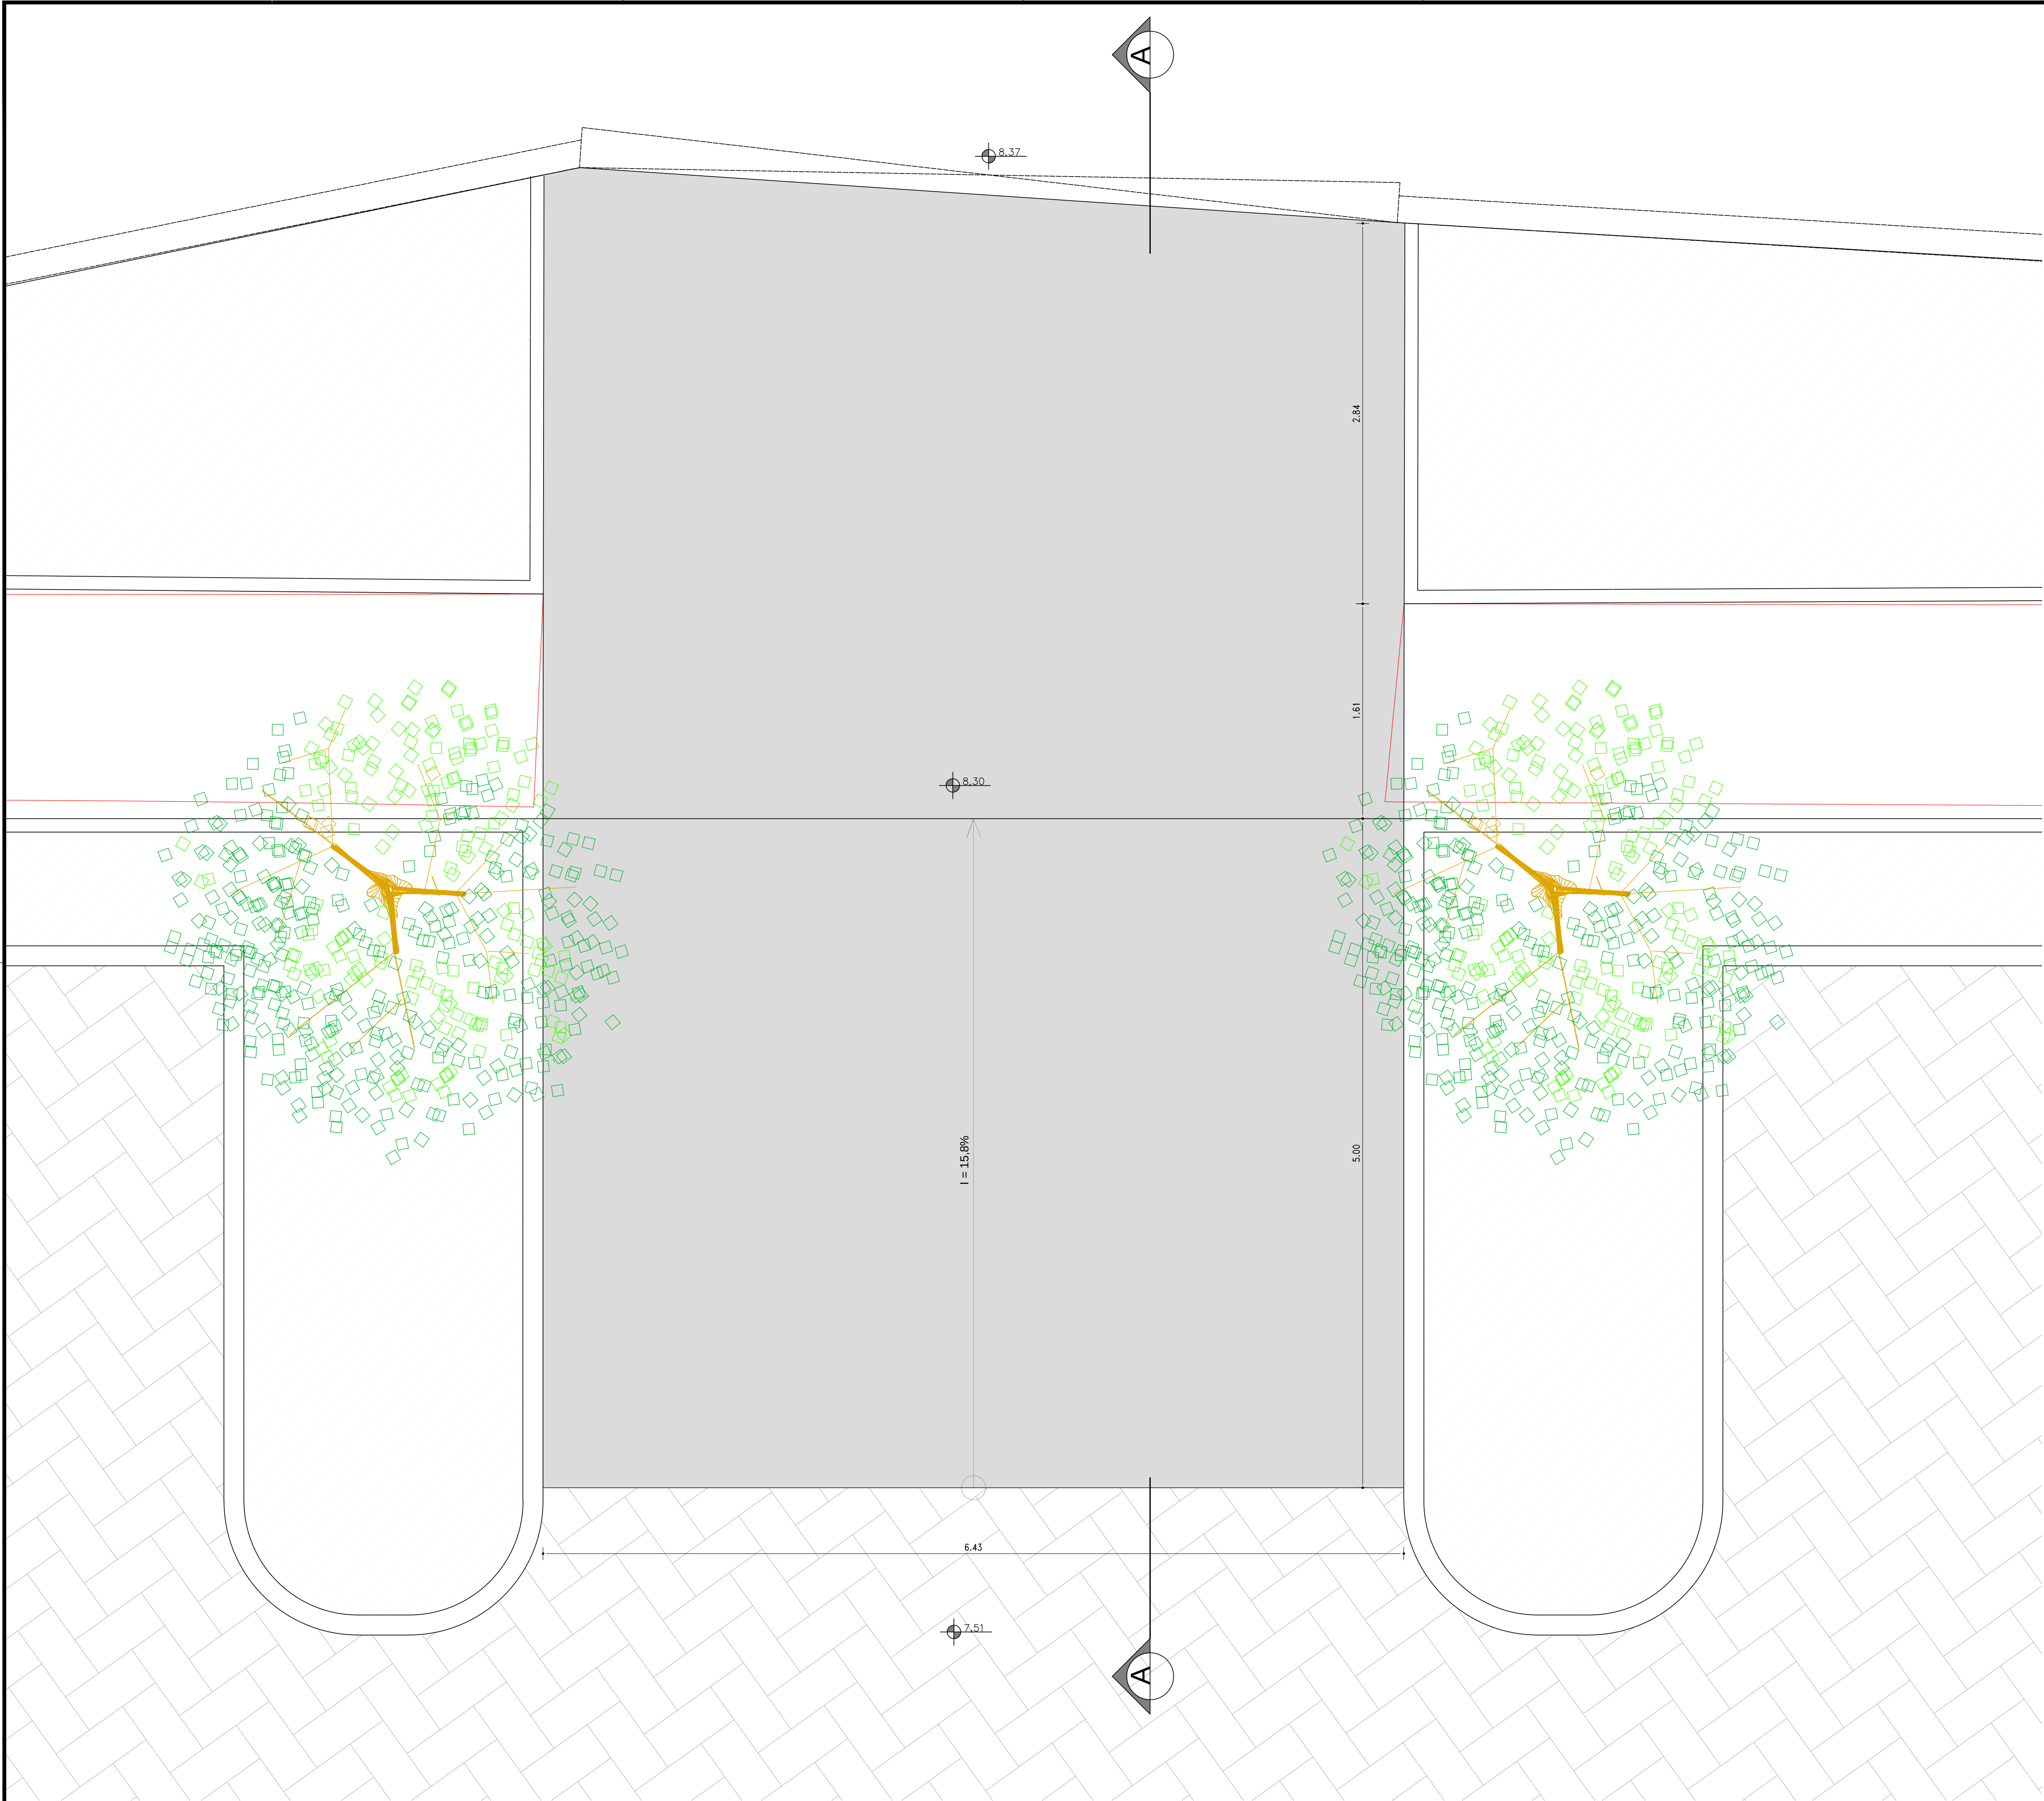

RAMPA DE ENTRADA PARA CARRO
ESC 1/25

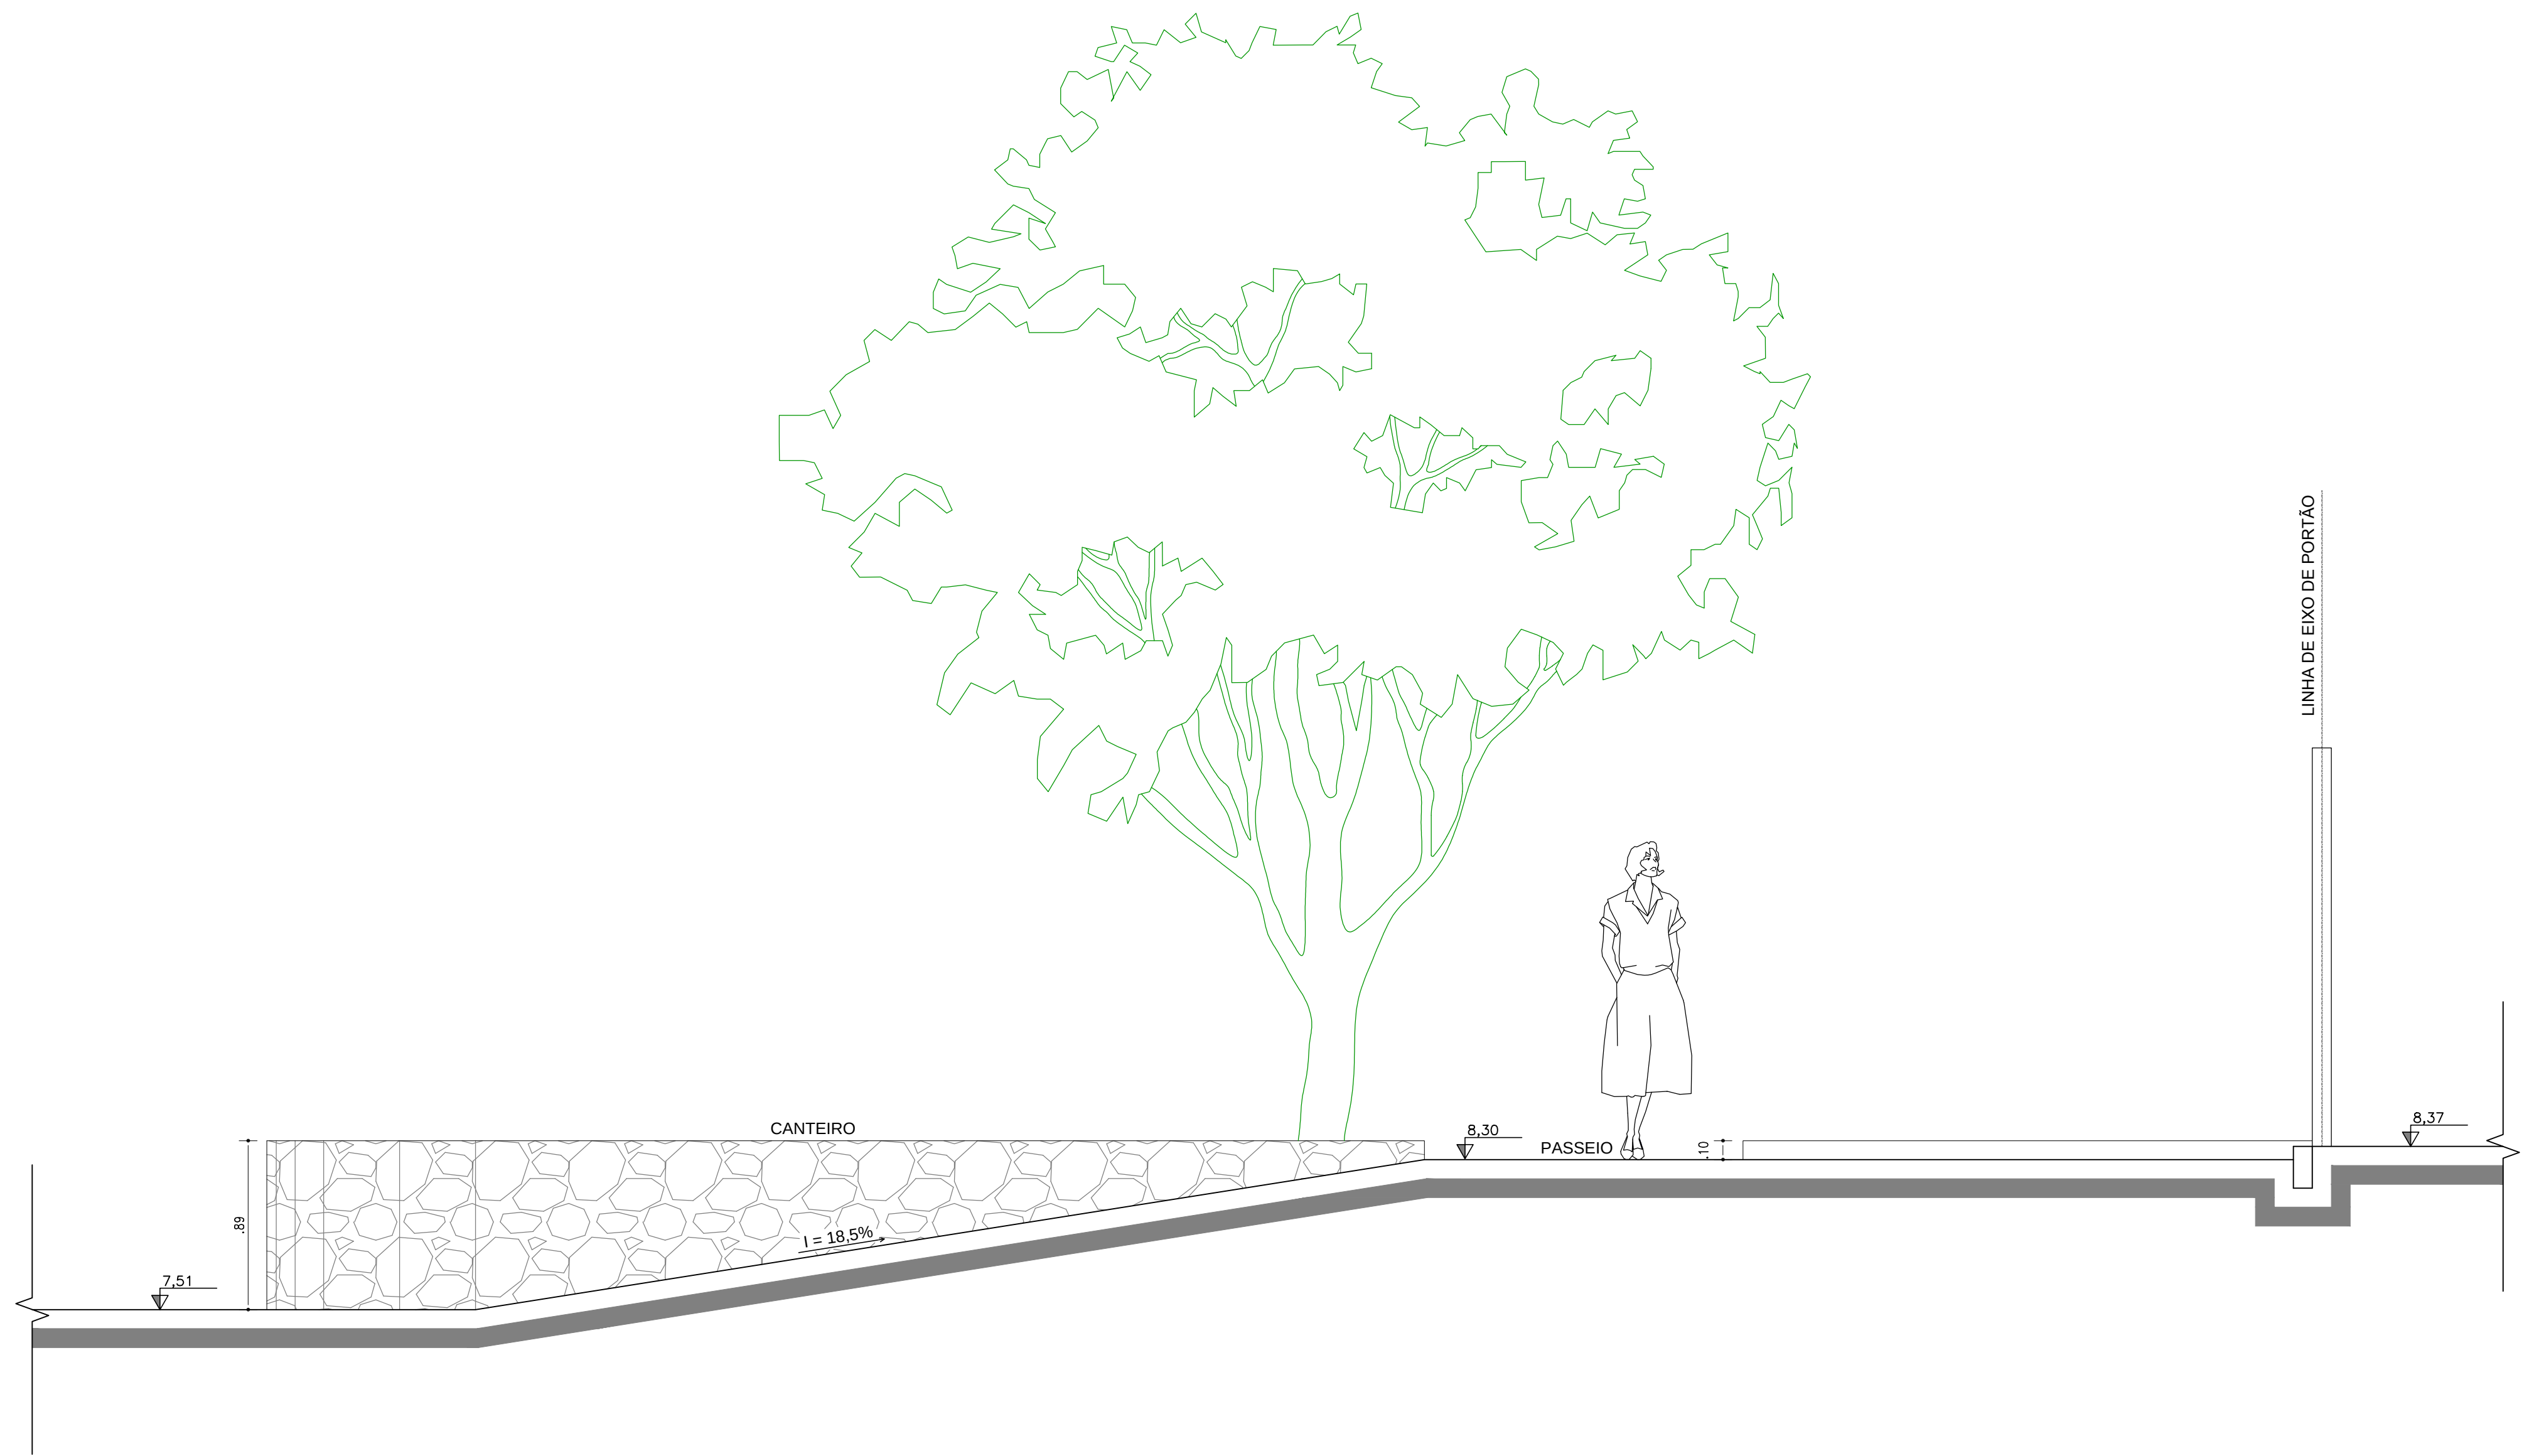


CORTE AA
ESC 1/25

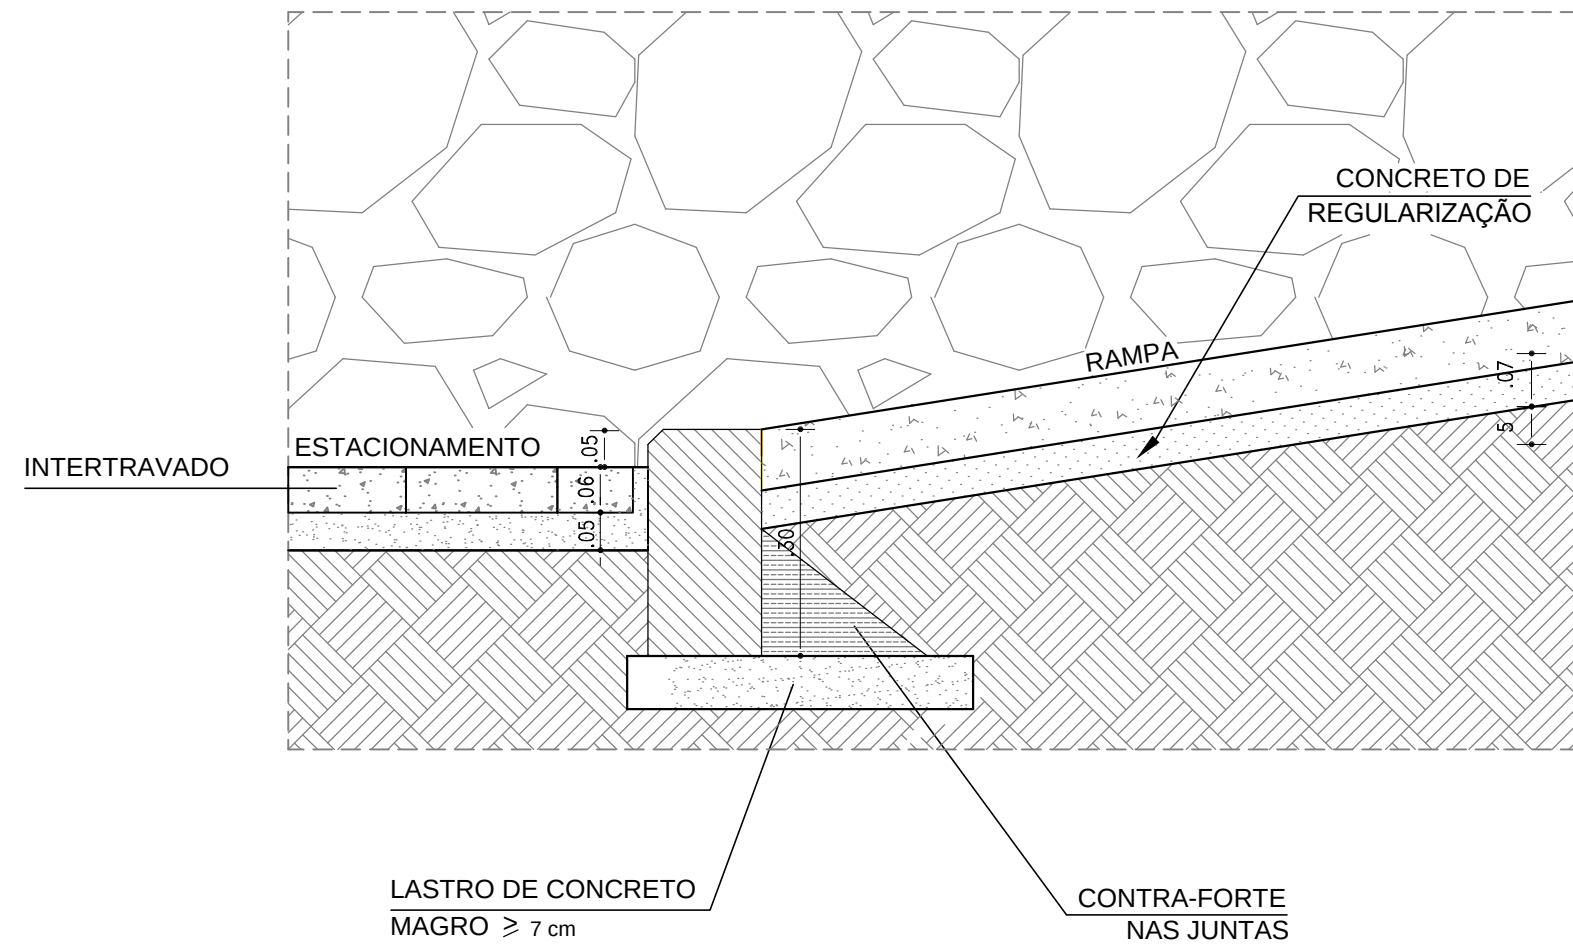


DETALHE DE RAMPA
ESC 1/10

CONFERIR MEDIDAS NO LOCAL - DIREITOS AUTORAIS RESERVADO				 SALVADOR PREFEITURA PRIMEIRA CAPITAL DO BRASIL  FAMUL 127 Fernando Mário Leal Ferreira
Nº	POR	DATA	DESCRIÇÃO	
REVISÕES				
ORGÃO				
FUNDAÇÃO MÁRIO LEAL FERREIRA			URBANISMO	
PROJETO			PREFEITURA - BARRIO	
REQUALIFICAÇÃO DA ORLA - FAROL DE ITAPUÃ DETALHES			IV - ITAPUÃ/ITIPANGA	
SOLICITAÇÃO		TÍTULO	DATA	
FAMUL		DETALHES	OUTUBRO / 2017	
GÊNERO DE PROJETO		PROJETO	ÁREA DE ESTUDO	
JORGE MOURA ARQUITETO - CAU/ABR-03		CECÍLIA MAZZA ARQUITETO - CAU/ABR-03	1 20.332,00 m²	
SUBSISTÊNCIA DE PROJ. DE ARQ.		DESENVOLVIMENTO	ESCALA	
CECÍLIA MAZZA ARQUITETO - CAU/ABR-03		VICTOR MIGUEZ ESTÁGIÁRIO DE ARQUITETURA	PRANCHAS	
		INDICADA	DET. 09A	


DETALHE RAMPA PCD

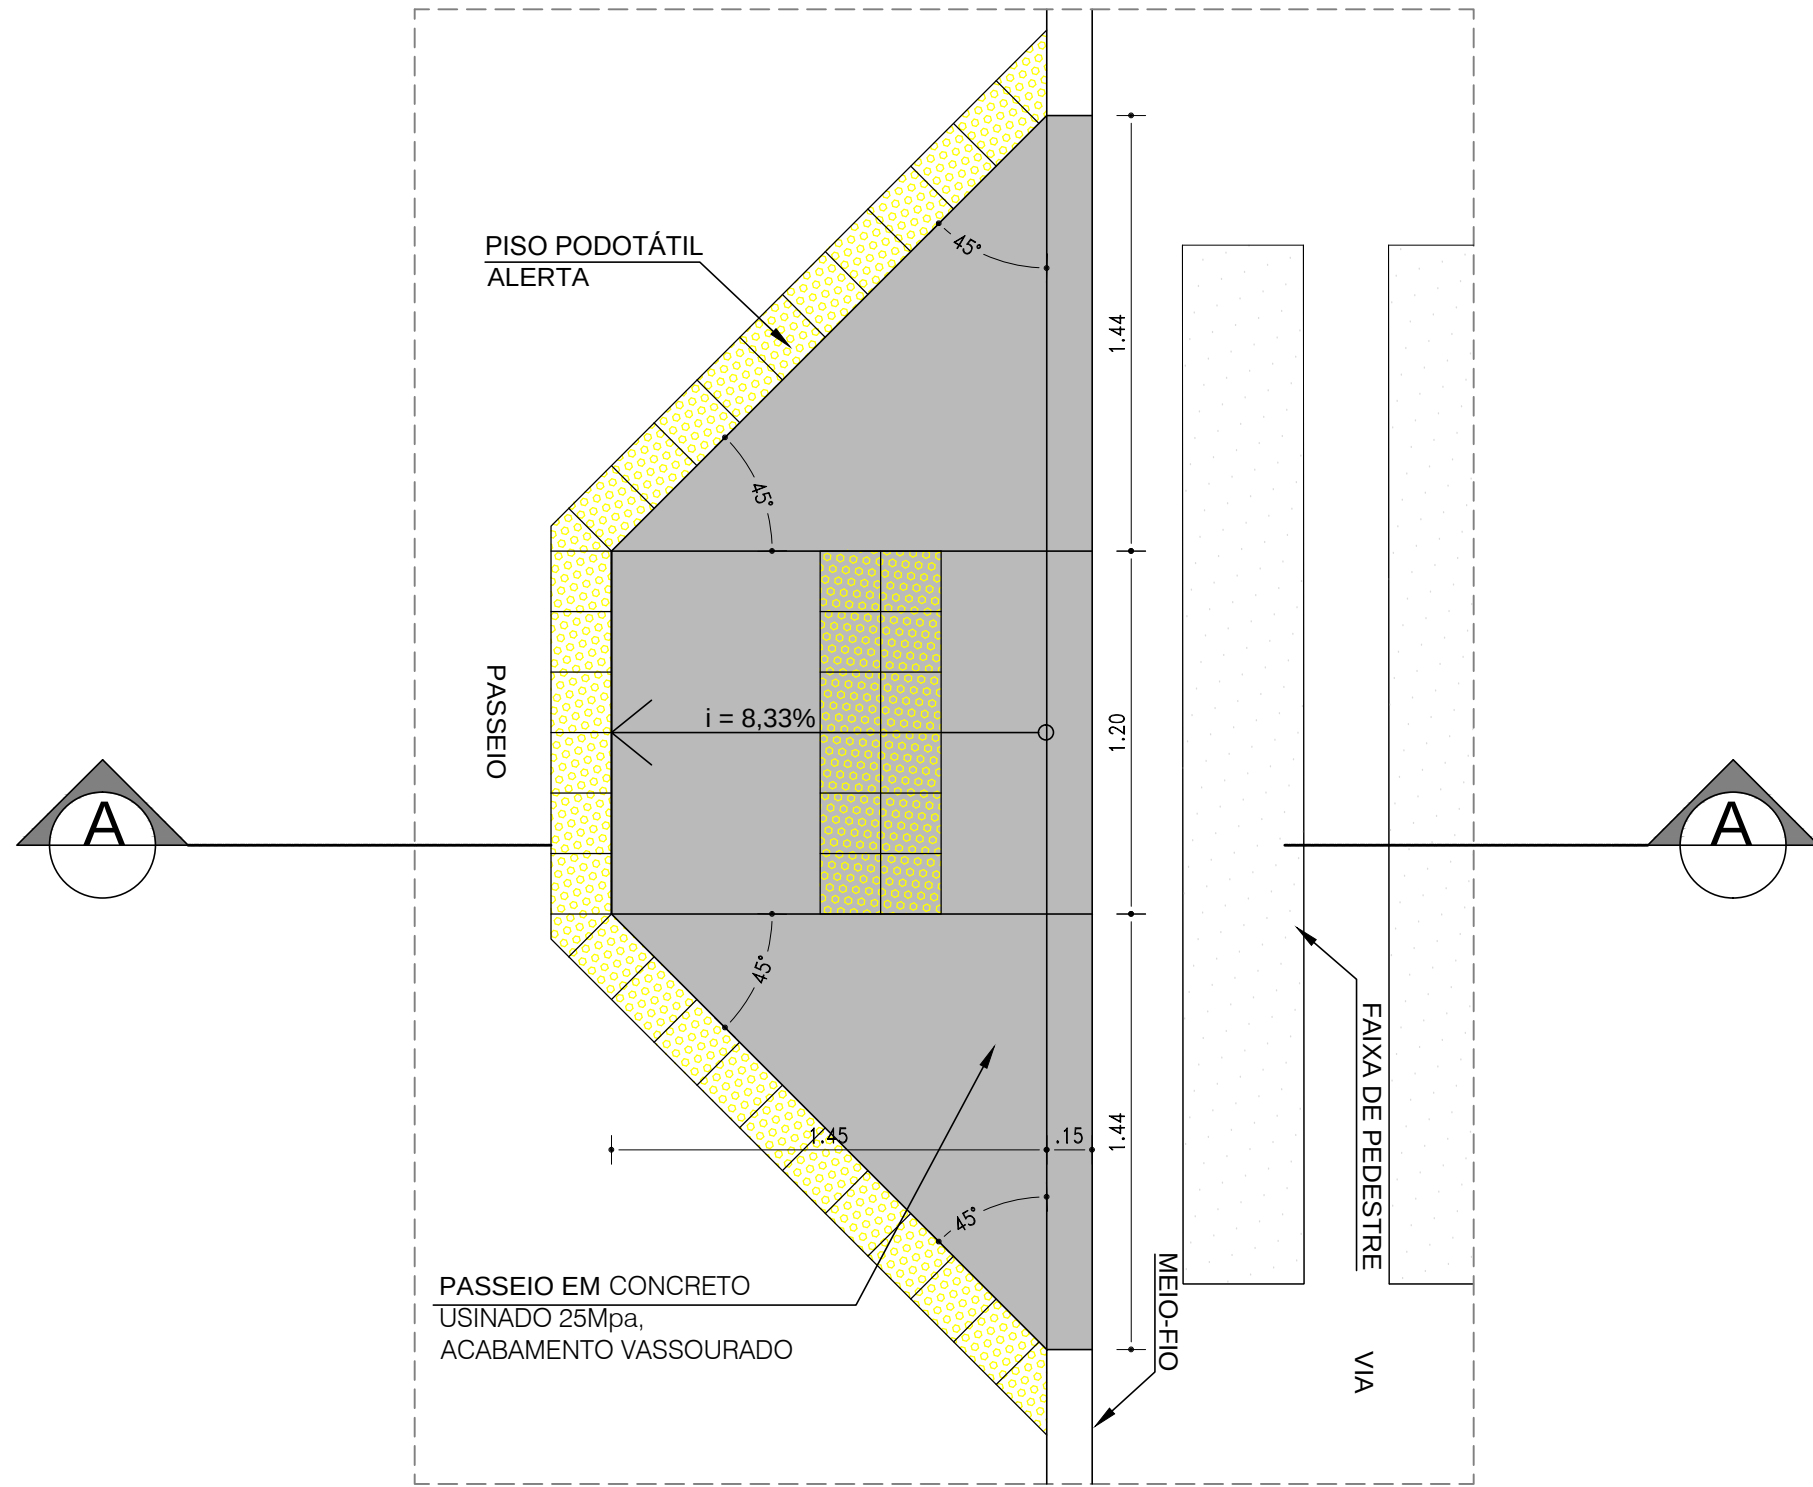


RAMPA PCD - PLANTA BAIXA
ESC 1/25

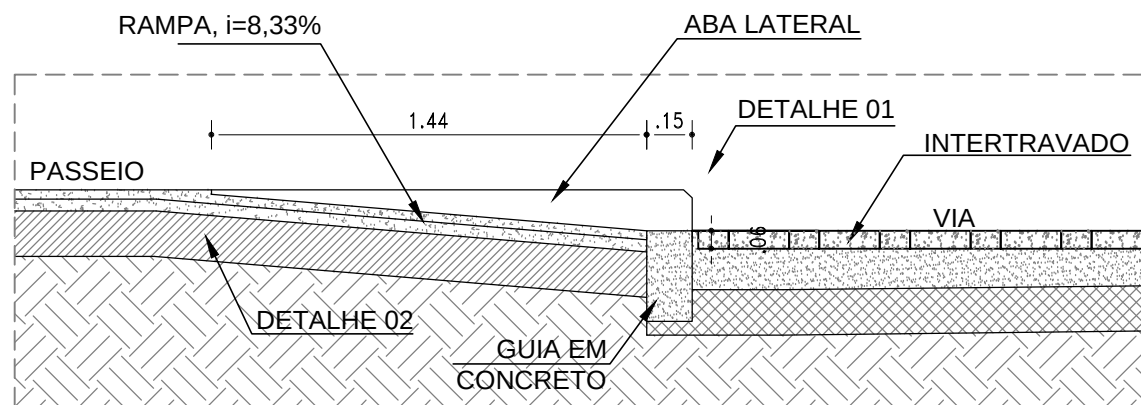

RAMPA PCD - SEÇÃO AA
ESC 1/25

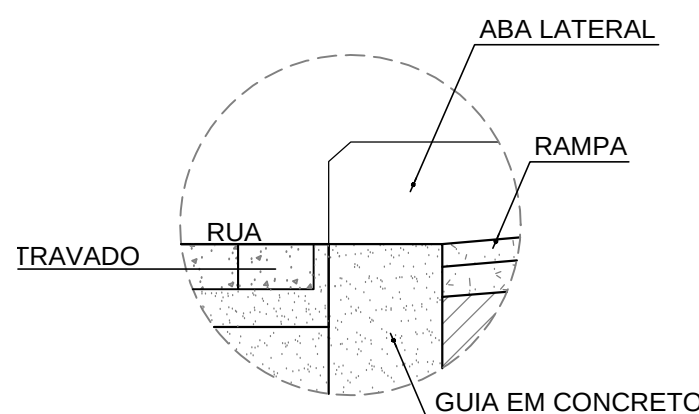


DETALHE 01
ESC 1/10

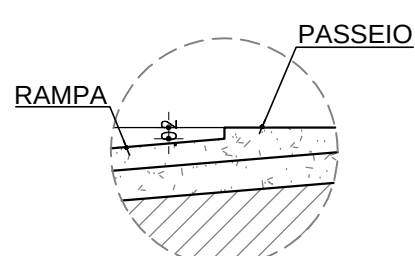


DETALHE 02
ESC 1/10

DETALHE GOLA DE ÁRVORE

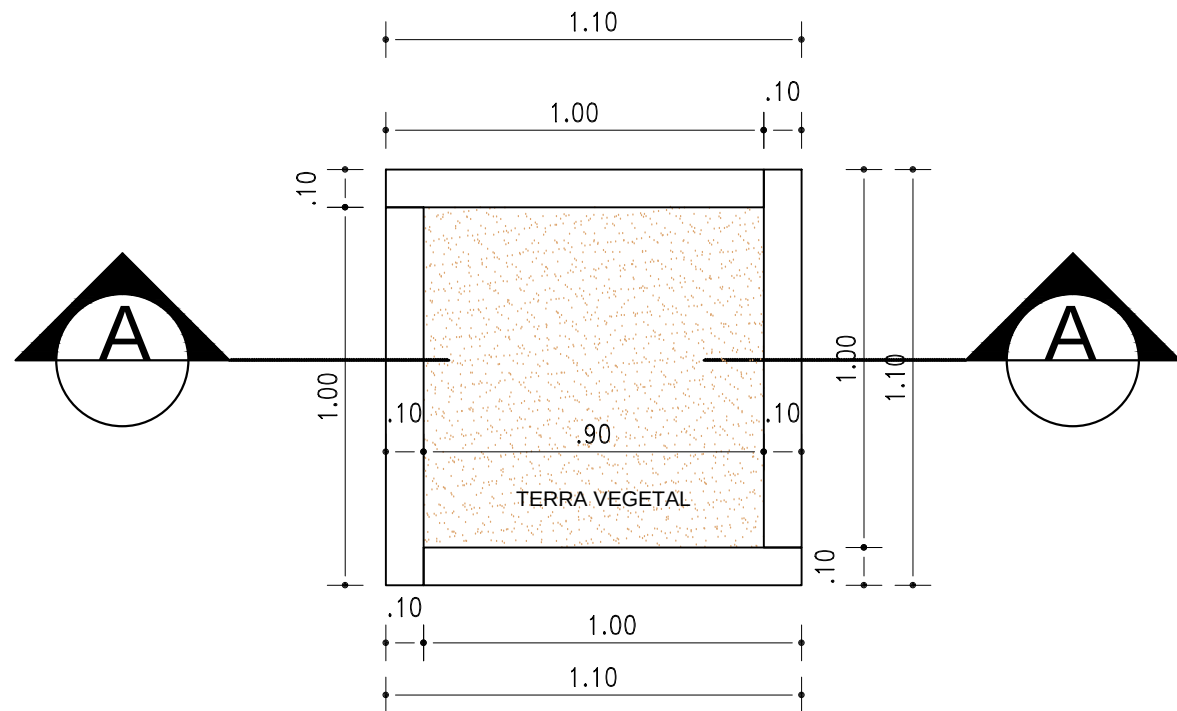


ORLA DE ÁRVORE 1.10X1.10 M - PLANTA BAIXA
ESC 1/20

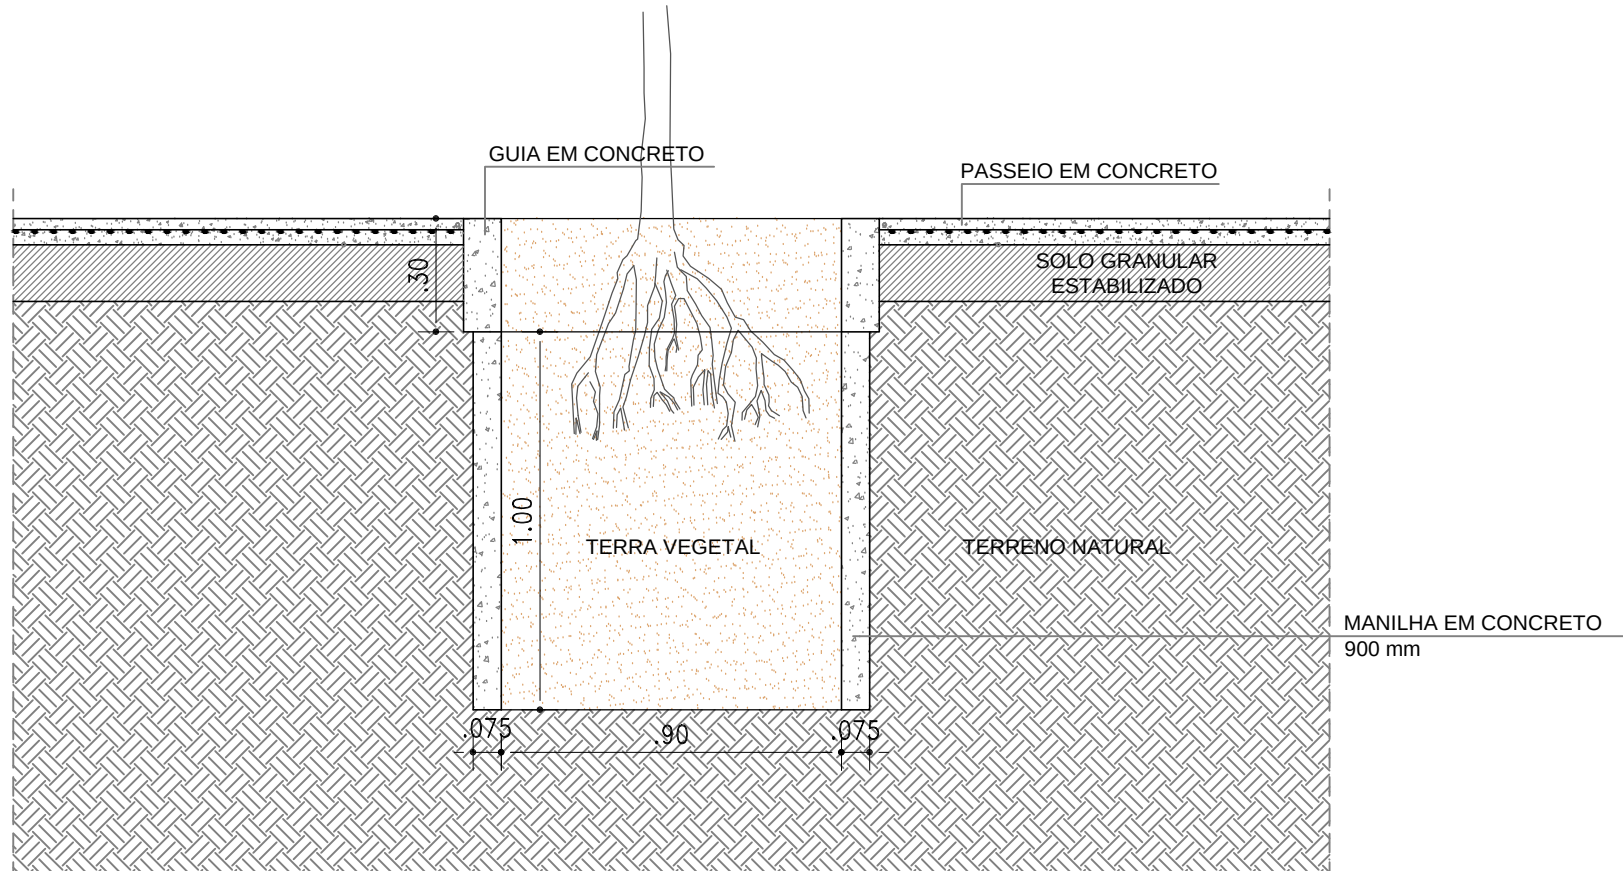

ORLA DE ÁRVORE 1.10X1.10 M - SEÇÃO AA
ESC 1/20


DETALHE DAS JUNTAS DO PASSEIO

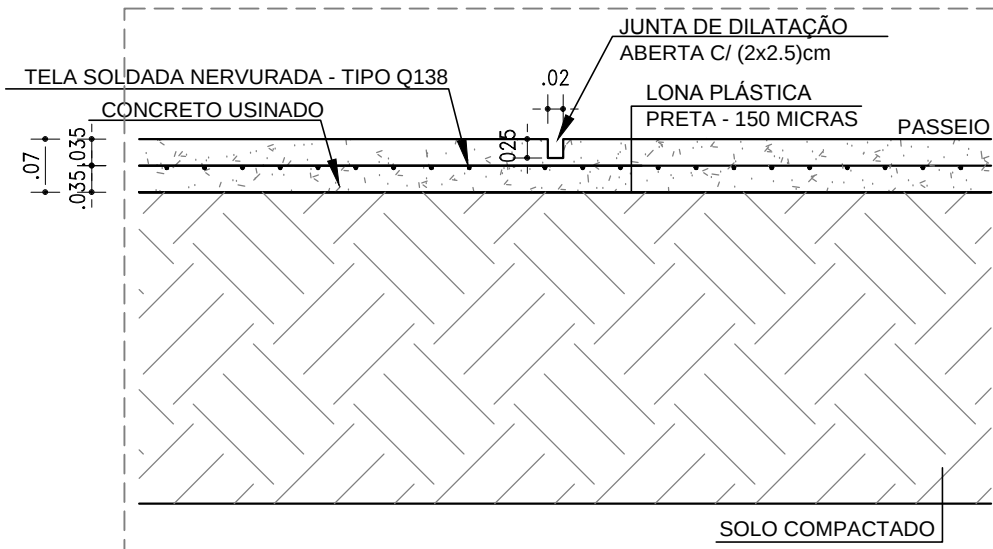


PASSEIO EM CONCRETO USINADO 25MPa, ACABAMENTO LONADO, SOBRE MALHA DE FERRO DE 4.2MM A CADA 10CM, COLOCADA NA FACE SUPERIOR DO CONCRETO COM UM RECOBRIMENTO MÍNIMO DE 3.5CM

JUNTAS DO PASSEIO
ESC 1/10


DETALHE PARACICLO

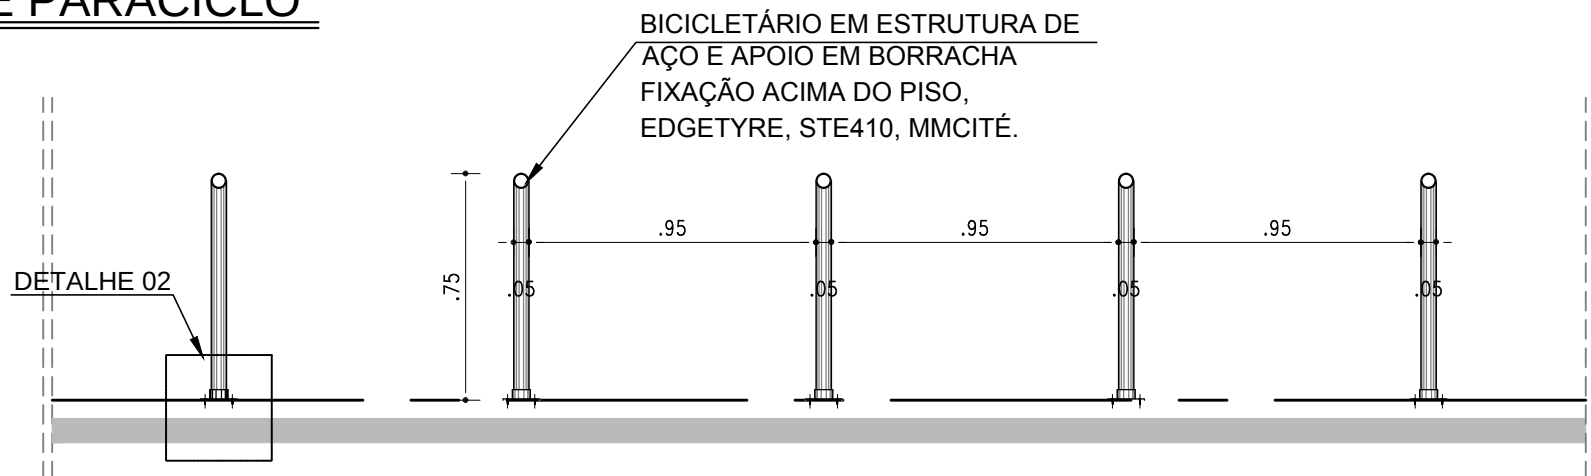


PARACICLO - SEÇÃO AA
ESC 1/25

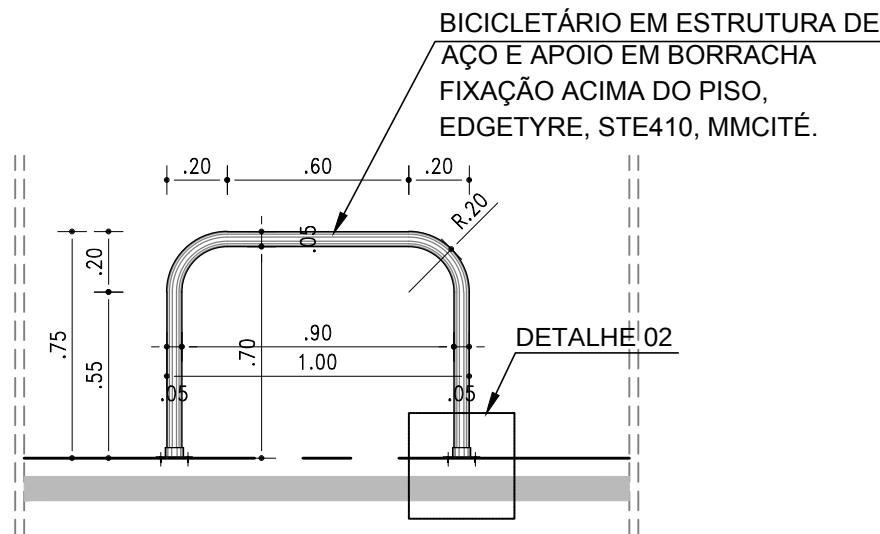


PARACICLO - SEÇÃO BB
ESC 1/25

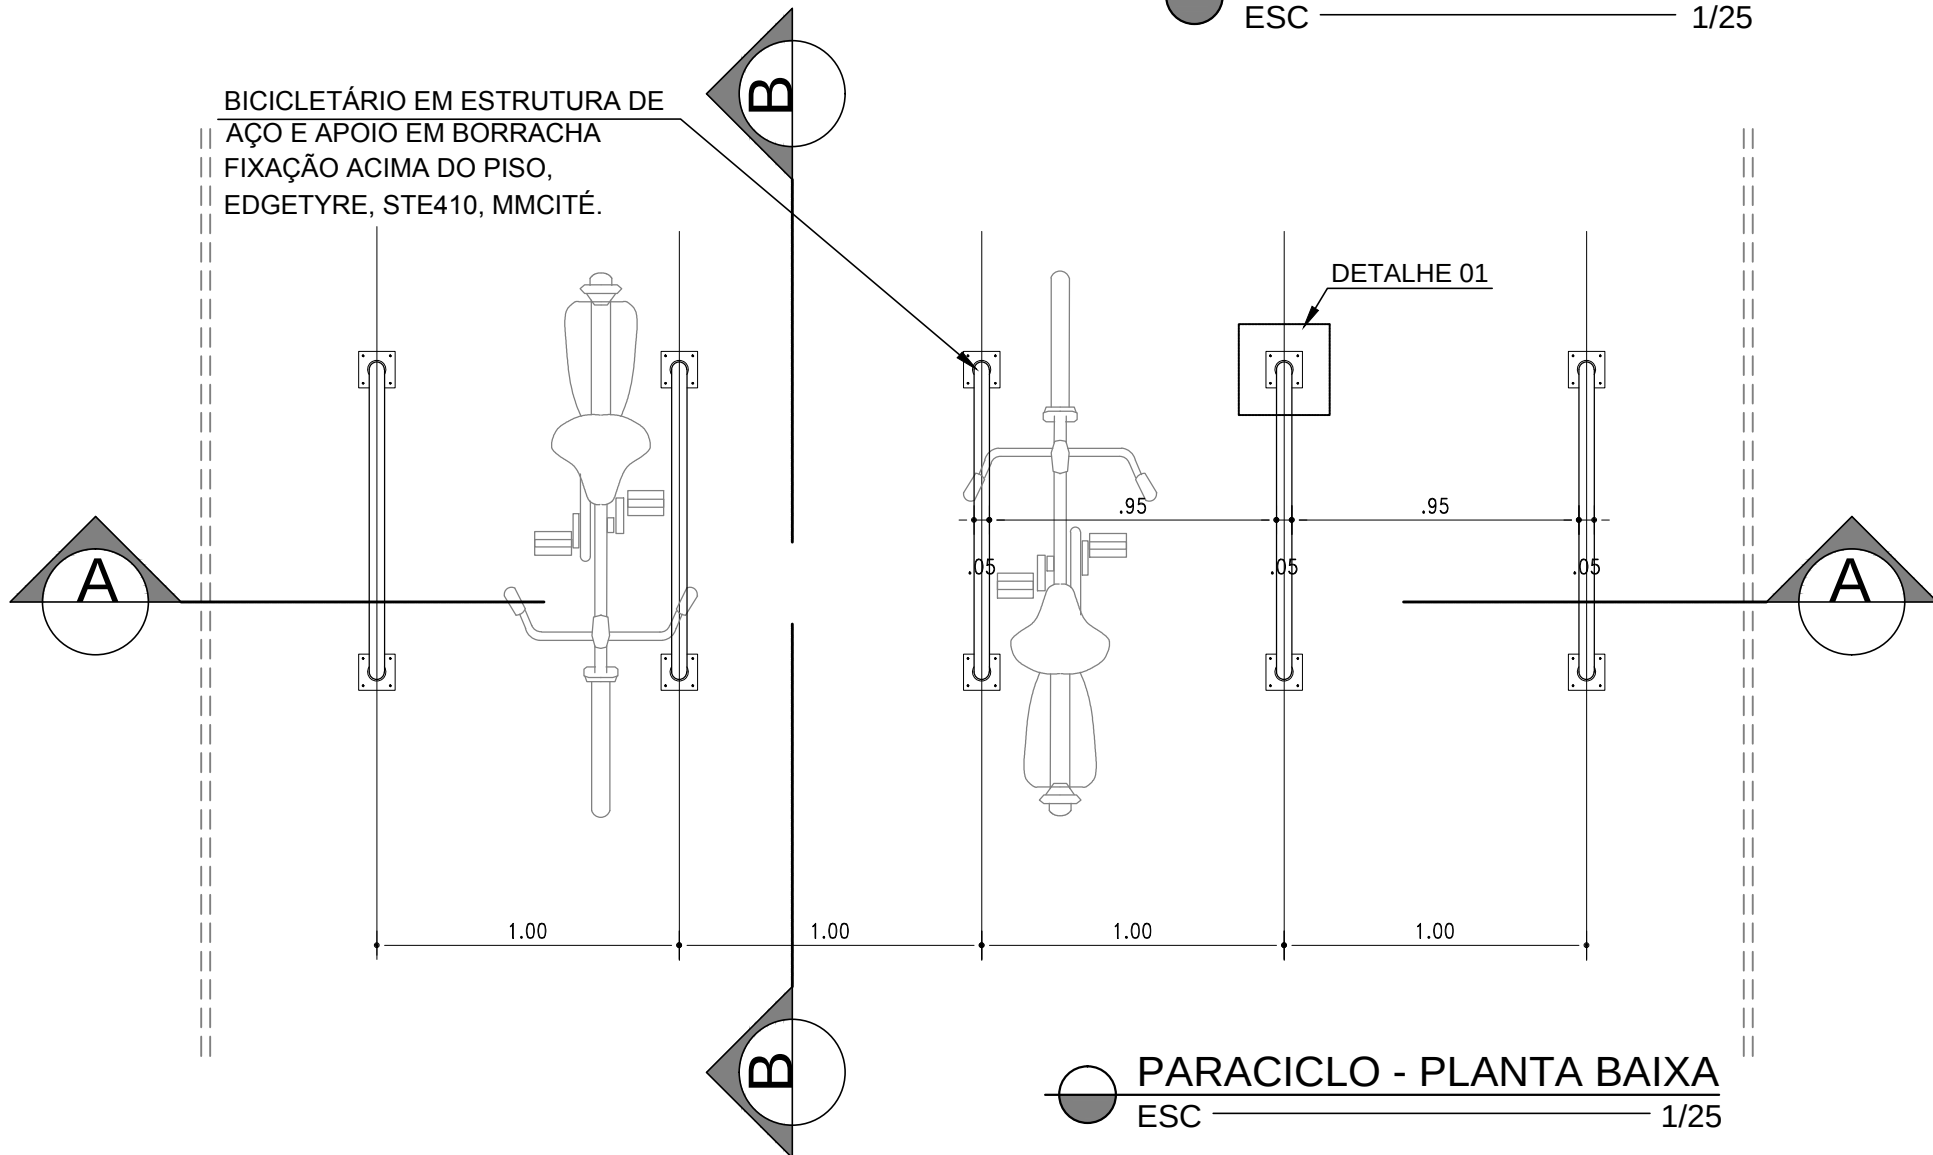

PARACICLO - PLANTA BAIXA
ESC 1/25

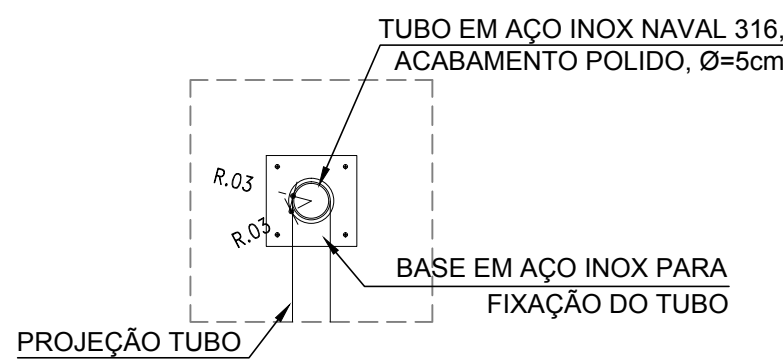

DETALHE 01
ESC 1/10

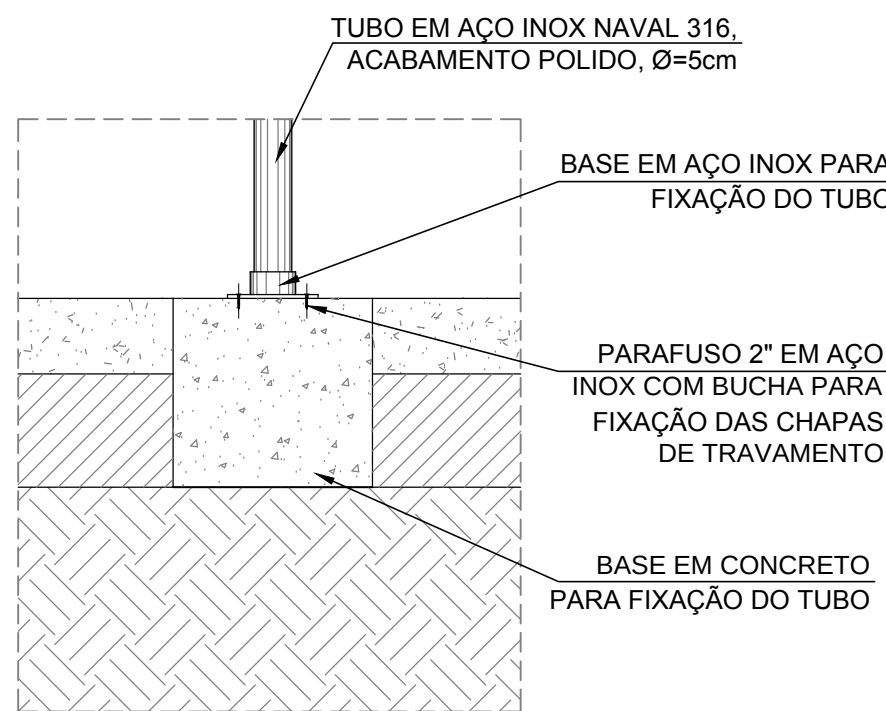


DETALHE 02
ESC 1/10

CONFERRIR MEDIDAS NO LOCAL - DIREITOS AUTORAIS RESERVADO					 SALVADOR PREFEITURA PRIMEIRA CAPITAL DO BRASIL Fundação Mário Leal Ferreira
Nº	POR	DATA	DESCRIÇÃO		
REVISÕES					
ORGÃO					
FUNDAÇÃO MÁRIO LEAL FERREIRA					
TIPO DO PROJETO					
URBANISMO					
PROJETO					
REQUALIFICAÇÃO DA ORLA - FAROL DE ITAPUÃ					
DETALHES					
PREFEITURA - BAIRRO					
IV - ITAPUÃ/PIITANGA					
SOLICITAÇÃO					
DATA					
OUTUBRO / 2017					
FMLF					
DETALHES					
TÍTULO					
PROJETO					
CECÍLIA MAZZA					
ARQUITETO - CAU 435209-8					
REVISÃO					
1					
ÁREA DE ESTUDO					
20 332,00 m²					
GERÊNCIA DE PROJETO					
JORGE MOURA					
ARQUITETO - CAU 46835-5					
SUBGERÊNCIA DE PROJ. DE ARQ.					
DESENVOLVIMENTO					
VICTOR MIGUEZ					
ESTAGIÁRIO DE ARQUITETURA					
ESCALA					
INDICADA					
PRANCHA					
DET. 09B					



PARQUE INFANTIL - PLANTA BAIXA

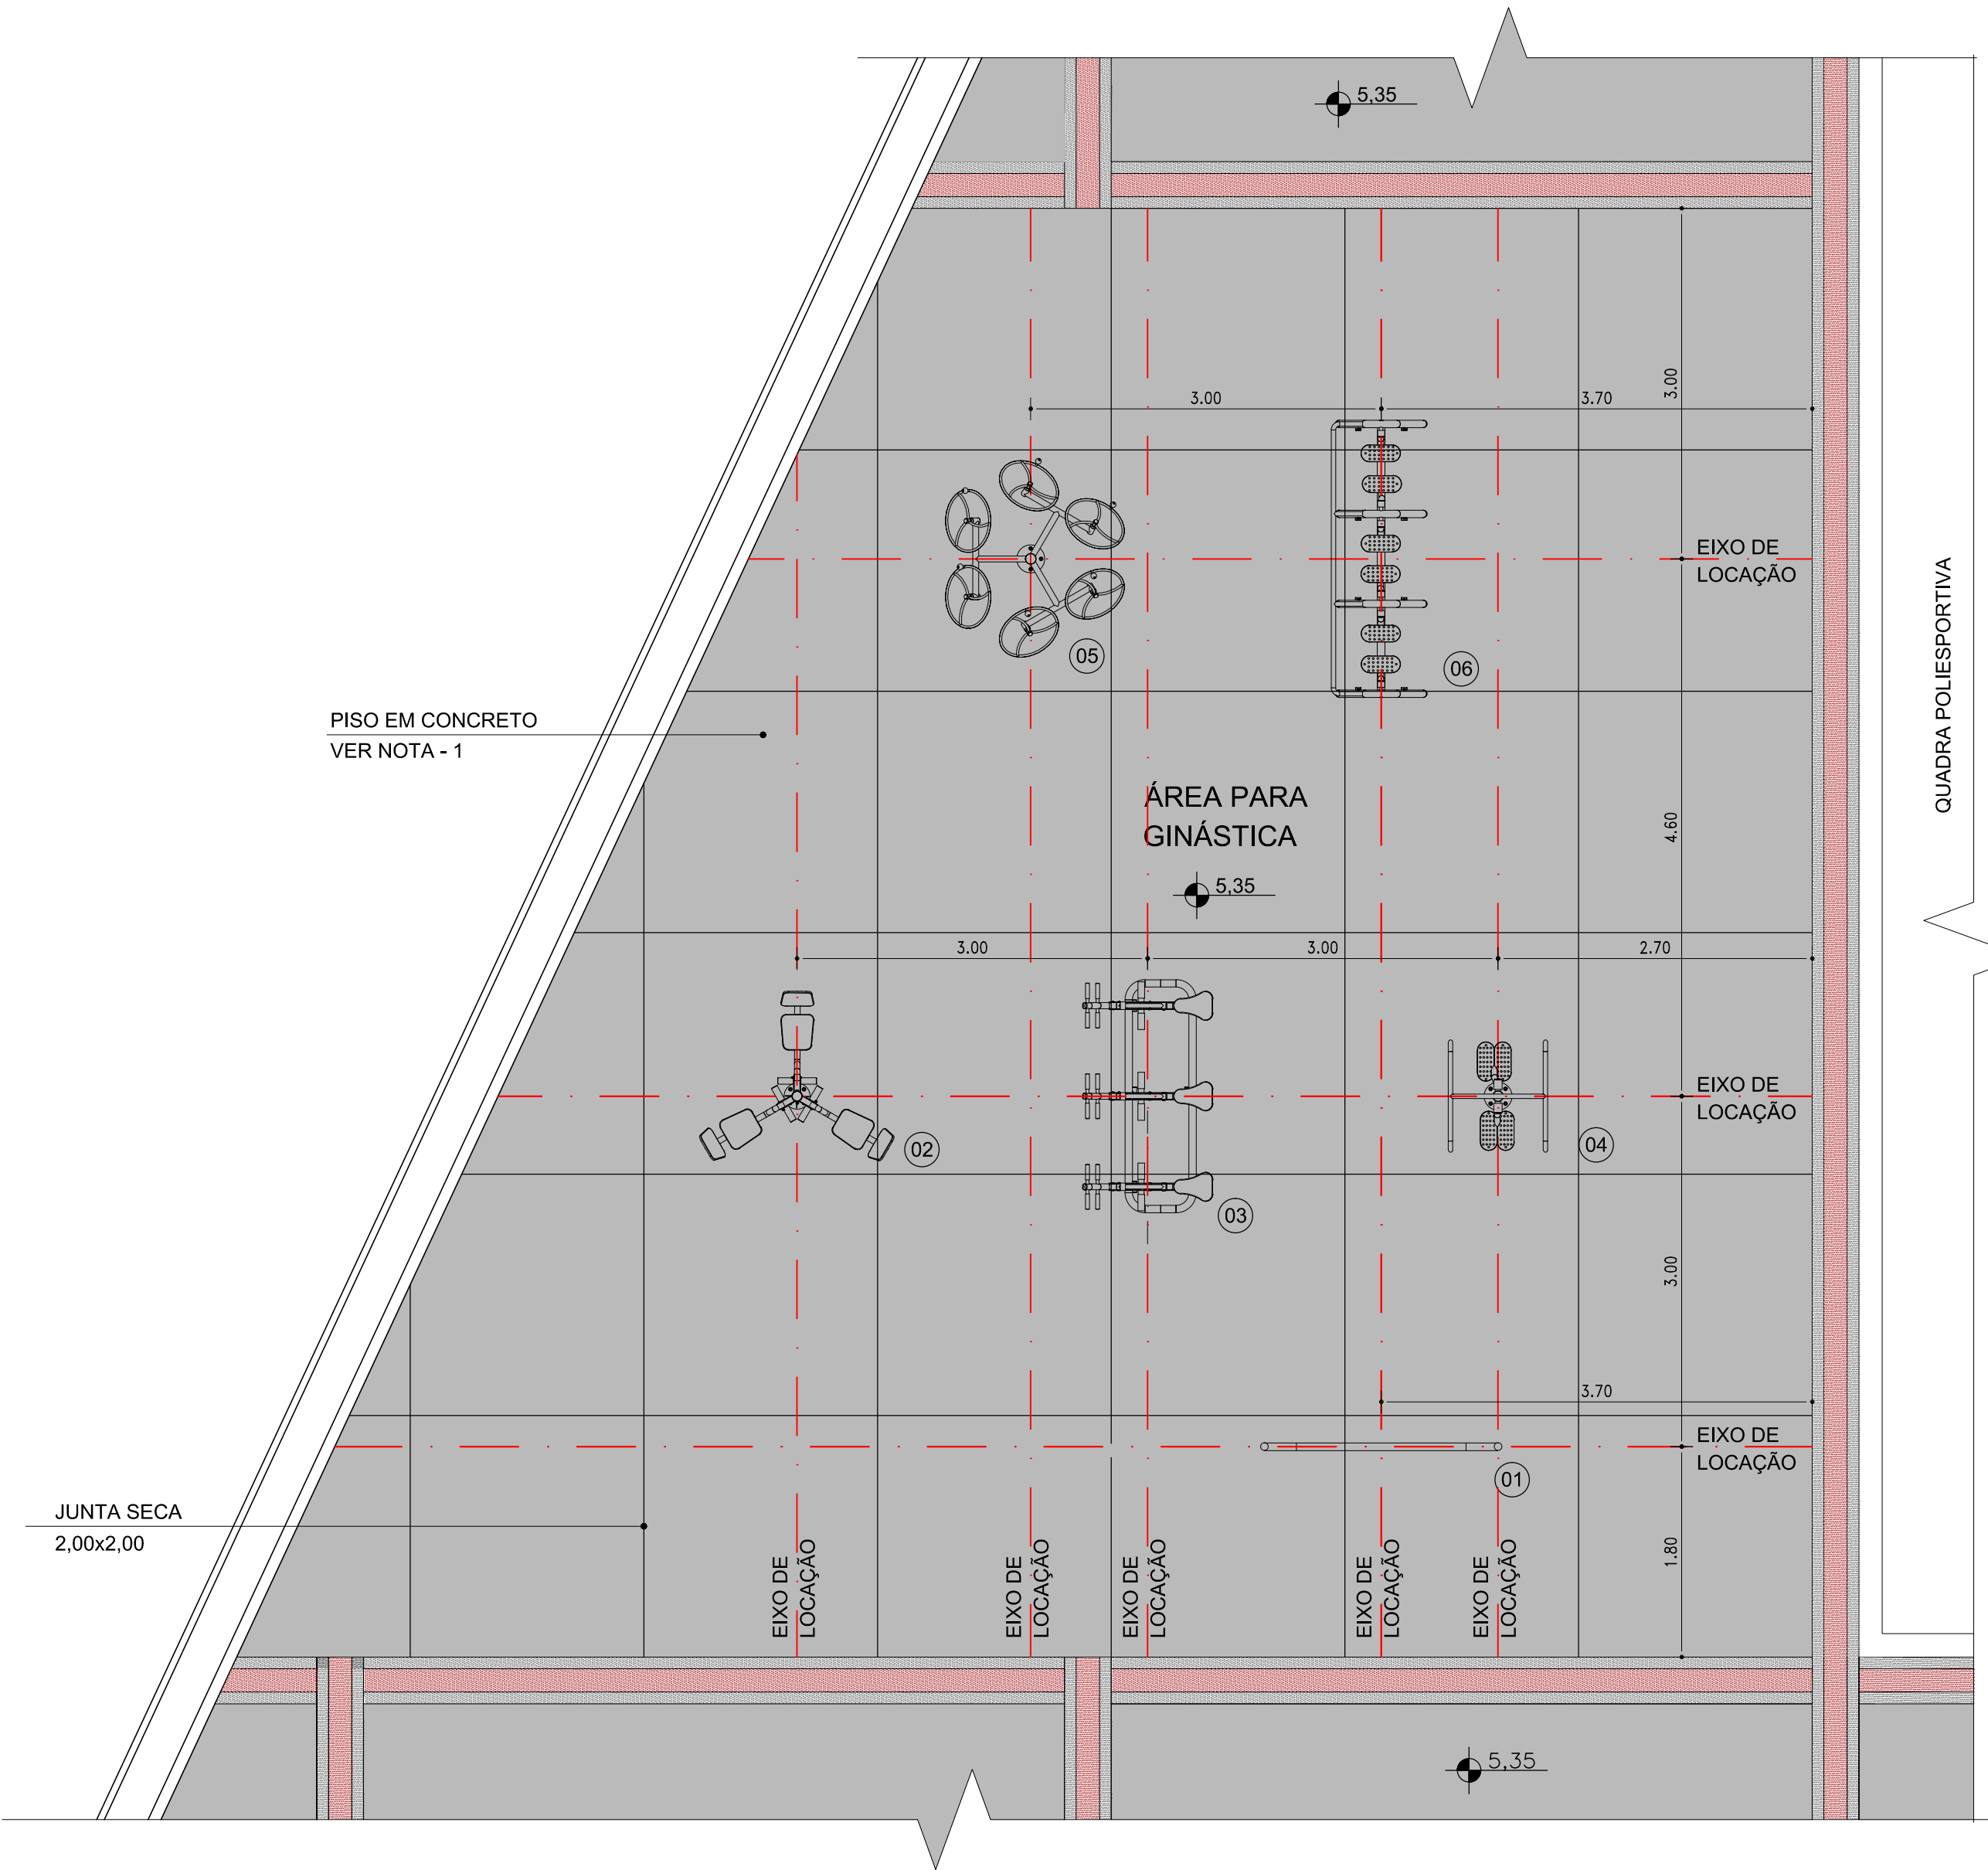

 EQUIPAMENTOS DE GINÁSTICA - PLANTA BAIXA 1/50

RELAÇÃO DOS EQUIPAMENTOS

OBS: EQUIPAMENTOS DA MARCA LIFE EQUIPAMENTOS ESPORTIVOS

01	PLACA DE ORIENTAÇÃO Cód. ALPOG
02	EXERCITADOR DE PERNAS TRIPLO Cód. ALEP3
03	SIMULADOR DE CAVALGADA TRILPO Cód. ALSC3
04	PRANCHA LATERAL DUPLA Cód. ALPL2
05	GIRO DIAGONAL TRIPLO Cód. ALGD3
06	SIMULADOR DE PERCURSO TRIPLO Cód. ALSP3

NOTAS:

1- PISO EM CONCRETO USINADO 25Mpa, ACABAMENTO LONADO, SOBRE MALHA DE FERRO Ø 4.6mm A CADA 10cm, COLOCADO NA FACE SUPERIOR DO CONCRETO COM UM RECOBRIMENTO MÍNIMO DE 3.5cm.

CONFERIR MEDIDAS NO LOCAL - DIREITOS AUTORAIS RESERVADO

N°	POR	DATA	DESCRIÇÃO

REVISÕES




ÓRGÃO	TIPO DO PROJETO
FUNDAÇÃO MÁRIO LEAL FERREIRA	URBANISMO

PROJETO	PREFEITURA - BAIRRO
REQUALIFICAÇÃO DA ORLA - FAROL DE ITAPUÃ DETALHES	IV - ITAPUÃ/IPITANGA

SOLICITAÇÃO	TÍTULO	DATA
FMLF	EQUIPAMENTOS DE GINÁSTICA	OUTUBRO / 2017

GERÊNCIA DE PROJETO JORGE MOURA ARQUITETO - CAU A6836-5	PROJETO CECÍLIA MAZZA ARQUITETO - CAU A35209-8	REVISÃO 1	ÁREA DE ESTUDO 20.332,00 m²
SUBGERÊNCIA DE PROJ. DE ARQ. CECÍLIA MAZZA ARQUITETO - CAU A35209-8	DESENVOLVIMENTO LOURIVAL BRITO TÉCNICO EM DESENHO	ESCALA 1/25	PRANCHA DET 12


V:\1103\GEORLA01_Trechos\TRECHO 17 - ITAPUÃ_STELLA MARIS\SUBTRECHO FAROL DE ITAPUÃ\01_Projeto Executivo\11_Detalhes\Det 12_Farol Itapuã_Equipamentos de Ginástica.dwg

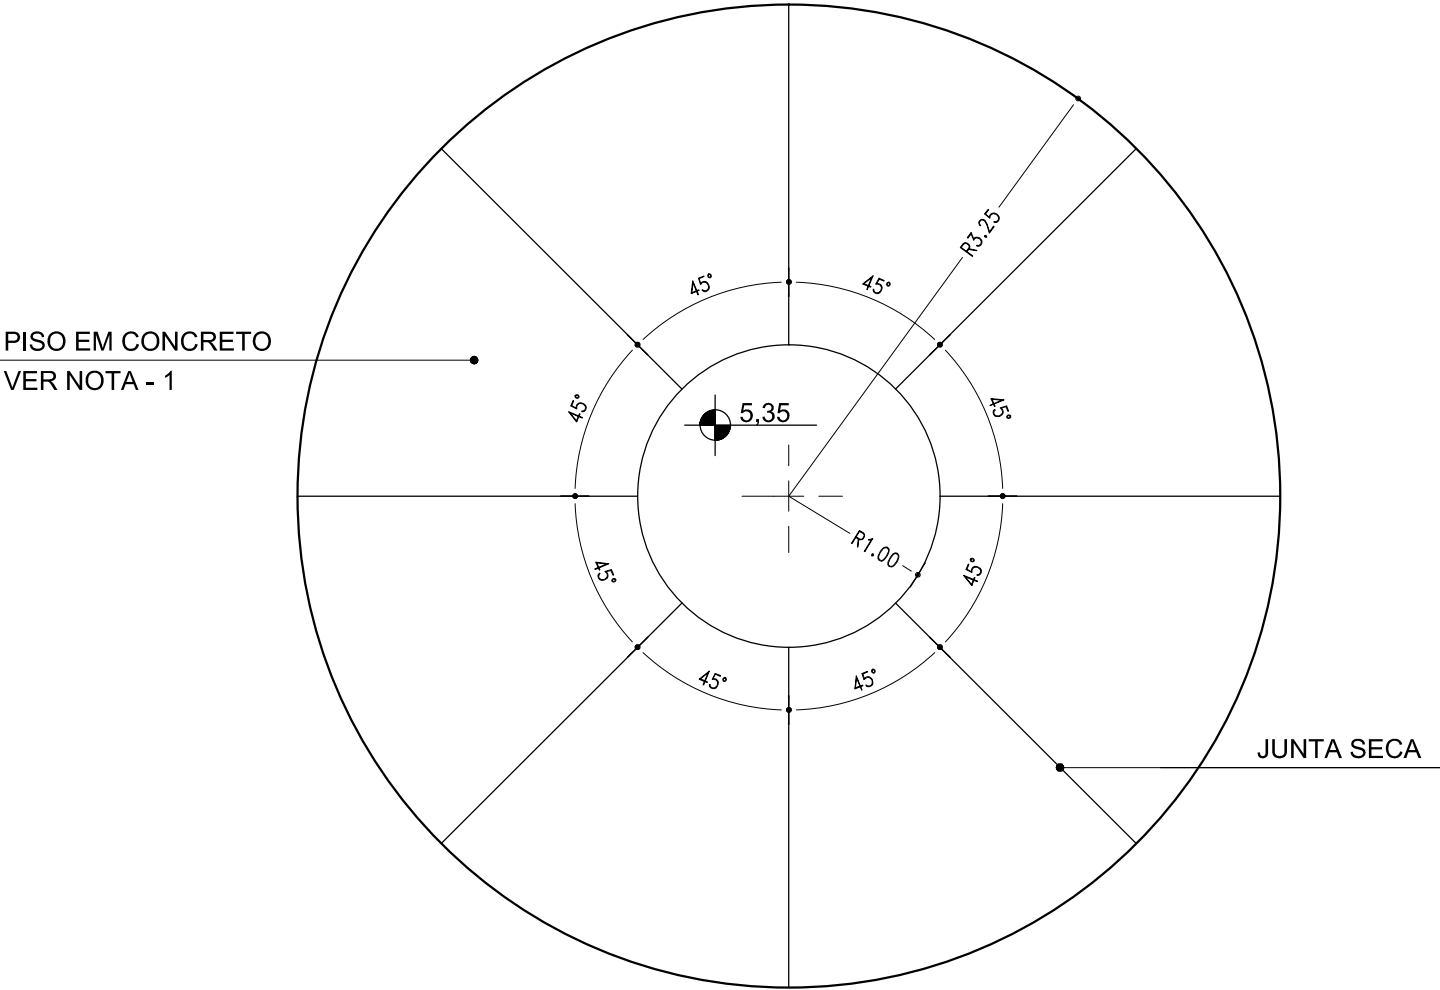


RODA DE CAPOEIRA - PLANTA BAIXA
ESC 1/50

NOTAS:
1- PISO EM CONCRETO USINADO 25Mpa, ACABAMENTO LONADO, SOBRE MALHA DE FERRO Ø 4.6mm A CADA 10cm, COLOCADO NA FACE SUPERIOR DO CONCRETO COM UM RECOBRIMENTO MÍNIMO DE 3,5cm.


CONFERIR MEDIDAS NO LOCAL - DIREITOS AUTORAIS RESERVADO				 PRIMEIRA CAPITAL DO BRASIL FMLF Fundação Mário Leal Ferreira
Nº	POR	DATA	DESCRIÇÃO	
REVISÕES				
ÓRGÃO			TIPO DO PROJETO	
FUNDAÇÃO MÁRIO LEAL FERREIRA			URBANISMO	
PROJETO			PREFEITURA - BAIRRO	
REQUALIFICAÇÃO DA ORLA - FAROL DE ITAPUÃ DETALHES			IV - ITAPUÃ/IPITANGA	
SOLICITAÇÃO		TÍTULO		DATA
FMLF		RODA DE CAPOEIRA		OUTUBRO / 2017
GERÊNCIA DE PROJETO		PROJETO	REVISÃO	ÁREA DE ESTUDO
JORGE MOURA ARQUITETO - CAU A6836-5		CECÍLIA MAZZA ARQUITETO - CAU A35209-8	1	20.332,00 m²
SUBGERÊNCIA DE PROJ. DE ARQ.		DESENVOLVIMENTO	ESCALA	PRANCHA
CECÍLIA MAZZA ARQUITETO - CAU A35209-8		LOURIVAL BRITO TÉCNICO EM DESENHO	1/25	DET 13

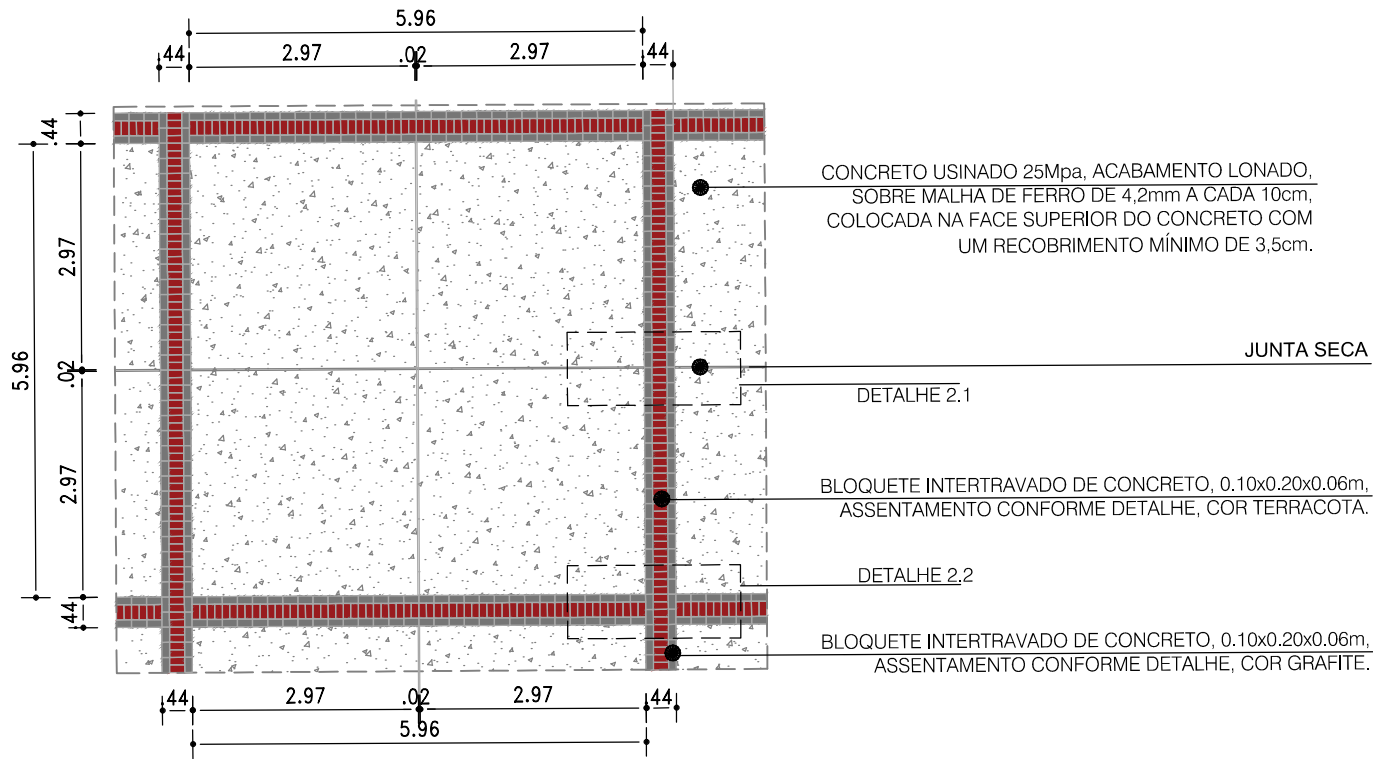


DETALHE 01 - PAGINAÇÃO DO PISO EM CONCRETO
ESC 1/100

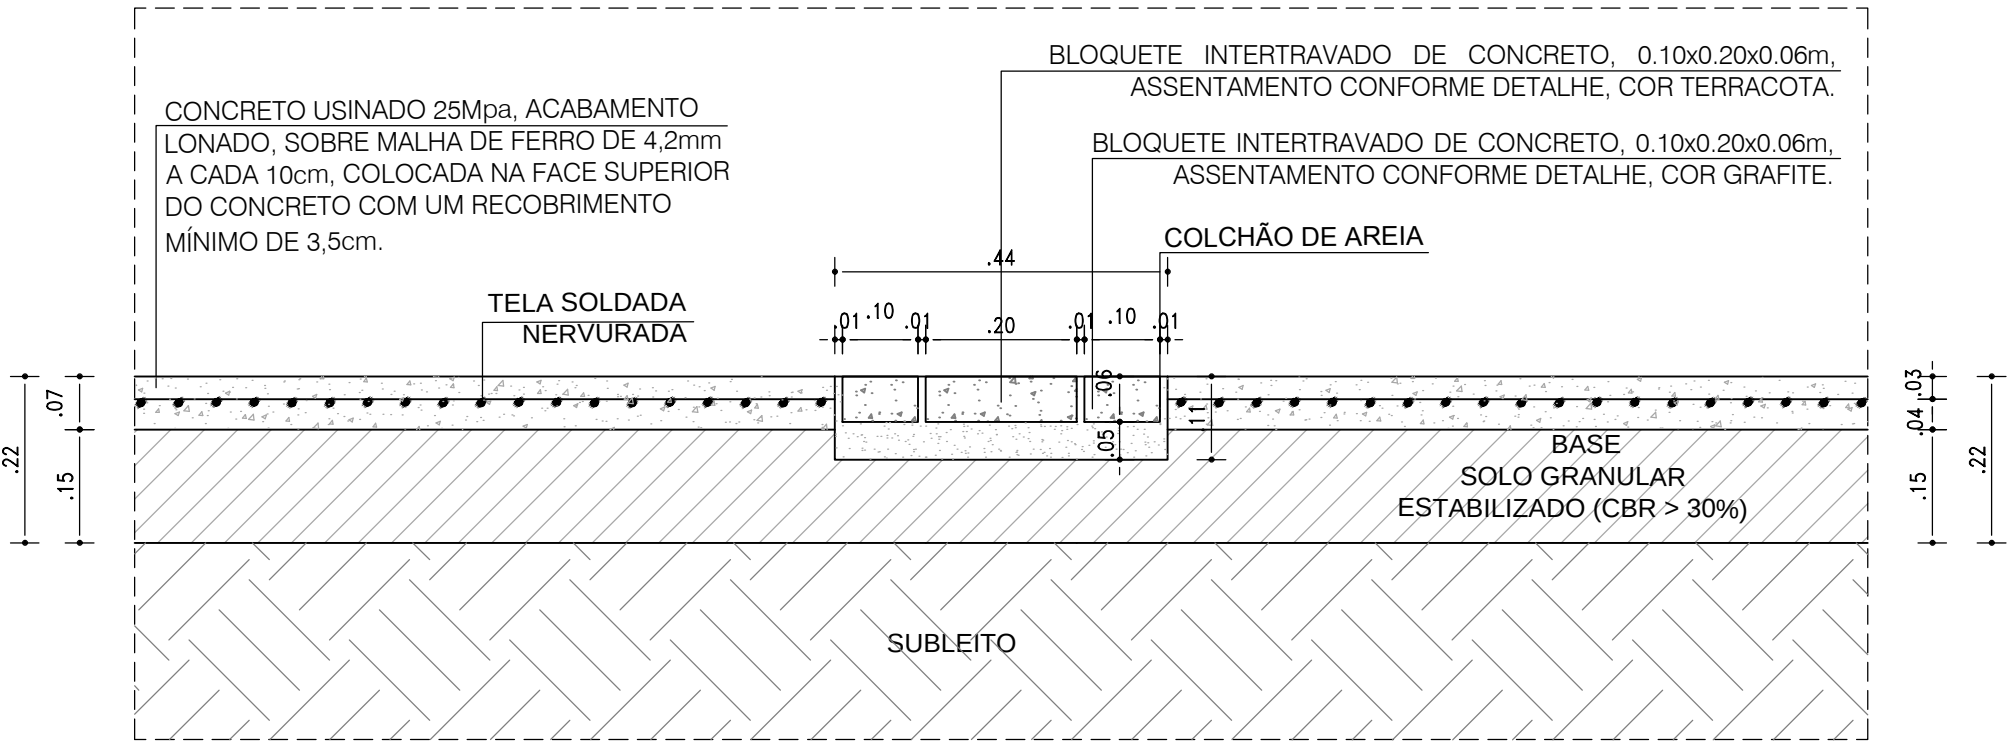

DETALHE 02 - TRANSIÇÃO ENTRE PAVIMENTAÇÃO EM PISO INTERTRAVADO E CONCRETO
ESC 1/10







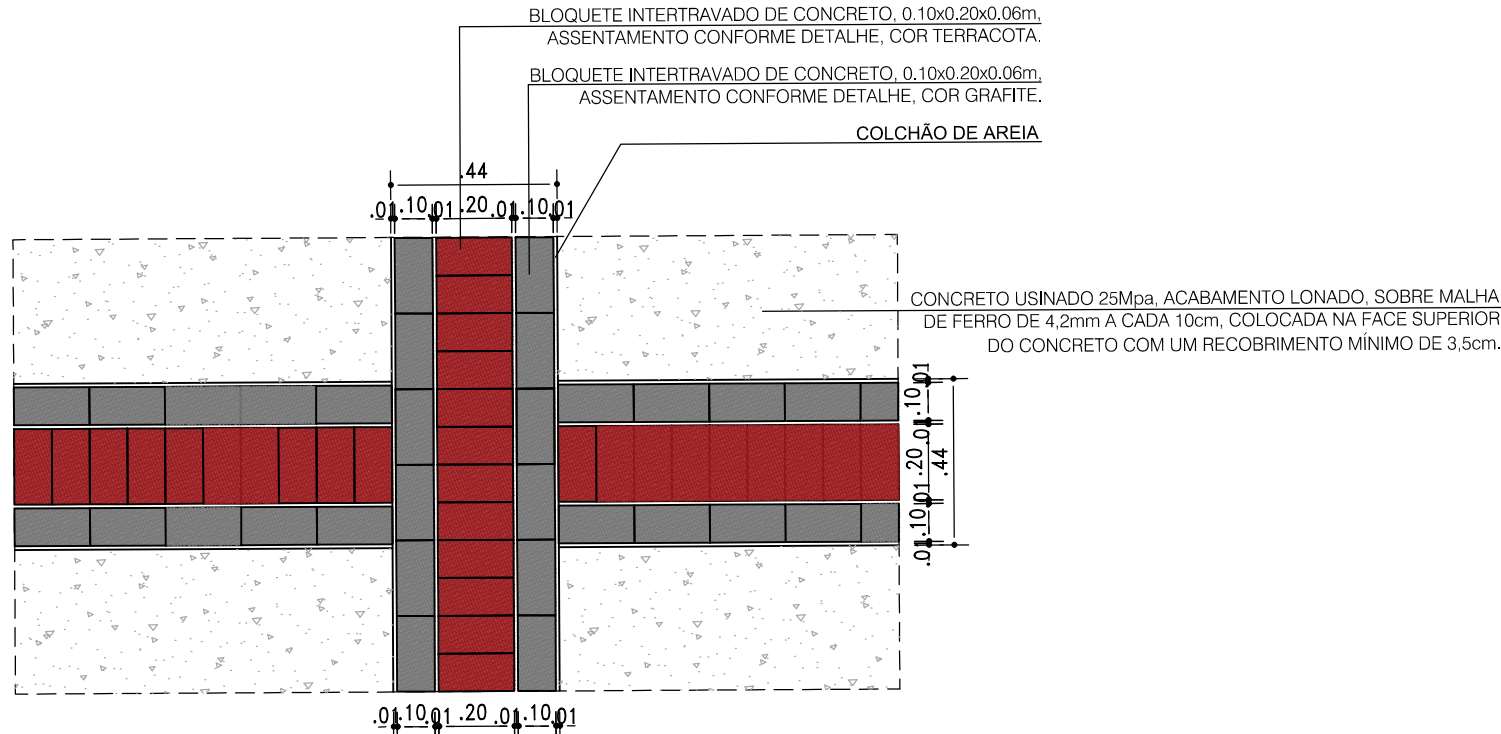


DETALHE 03 - TRANSIÇÃO ENTRE PAVIMENTAÇÃO EM PISO INTERTRAVADO E CONCRETO
ESC 1/20









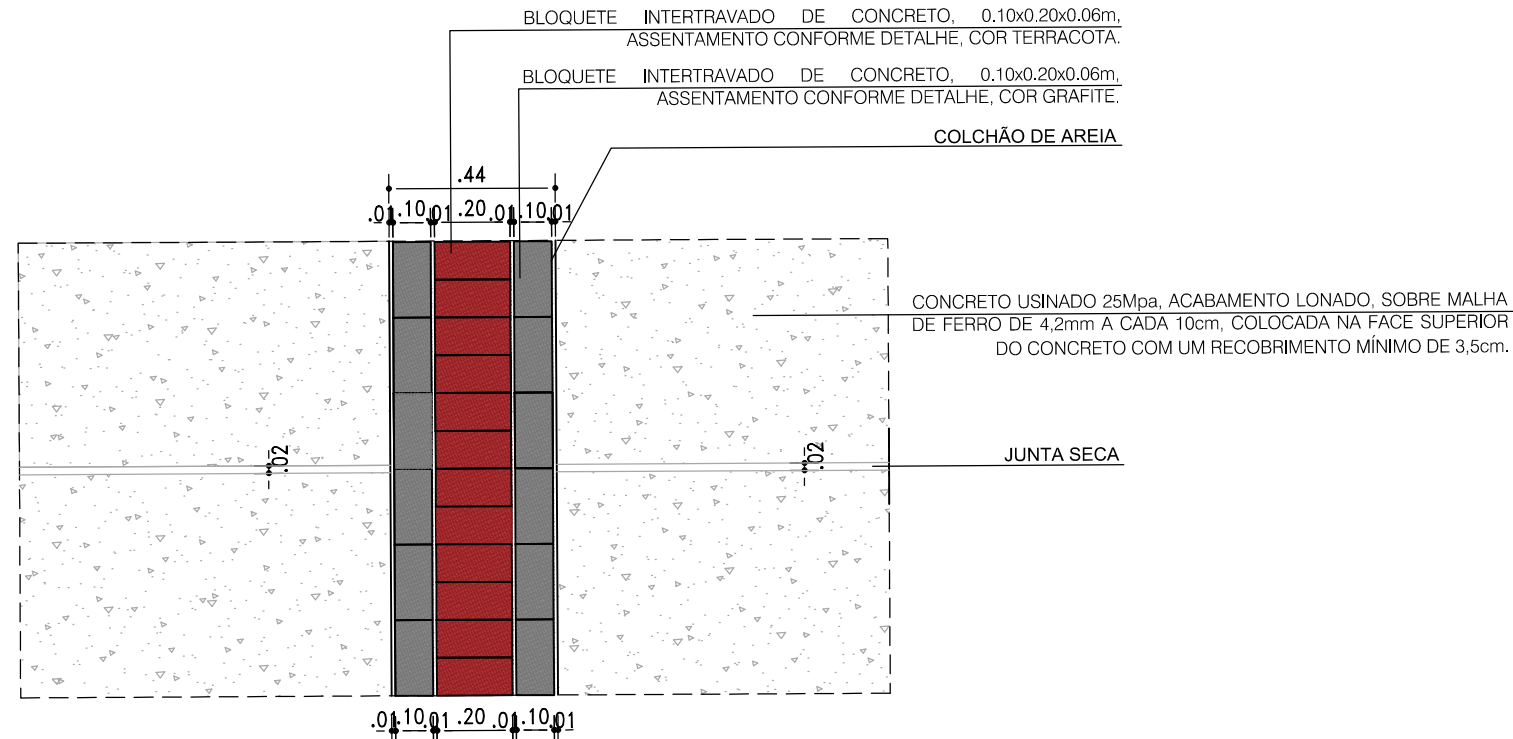


DETALHE 04 - TRANSIÇÃO ENTRE PAVIMENTAÇÃO EM PISO INTERTRAVADO E CONCRETO
ESC 1/20












CONFERIR MEDIDAS NO LOCAL - DIREITOS AUTORAIS RESERVADO				 SALVADOR PREFEITURA PRIMEIRA CAPITAL DO BRASIL  Fundação Mário Leal Ferreira
N°	POR	DATA	DESCRIÇÃO	
REVISÕES				
ÓRGÃO				TIPO DO PROJETO
FUNDAÇÃO MÁRIO LEAL FERREIRA				URBANISMO
PROJETO				PREFEITURA - BAIRRO
REQUALIFICAÇÃO DA ORLA - FAROL DE ITAPUÃ				IV - ITAPUÃ/IPITANGA
DETALHES				
SOLICITAÇÃO		TÍTULO		DATA
FMLF		PAGINAÇÃO DO PISO EM CONCRETO E INTERTRAVADO		OUTUBRO / 2017
GERÊNCIA DE PROJETO		PROJETO	REVISÃO	ÁREA DE ESTUDO
JORGE MOURA ARQUITETO - CAU A6836-5		CECÍLIA MAZZA ARQUITETO - CAU A35209-8	1	20.332,00 m²
SUBGERÊNCIA DE PROJ. DE ARQ.		DESENVOLVIMENTO	ESCALA	PRANCHA
CECÍLIA MAZZA ARQUITETO - CAU A35209-8		CECÍLIA MAZZA ARQUITETO - CAU A35209-8	INDICADA	DET 14

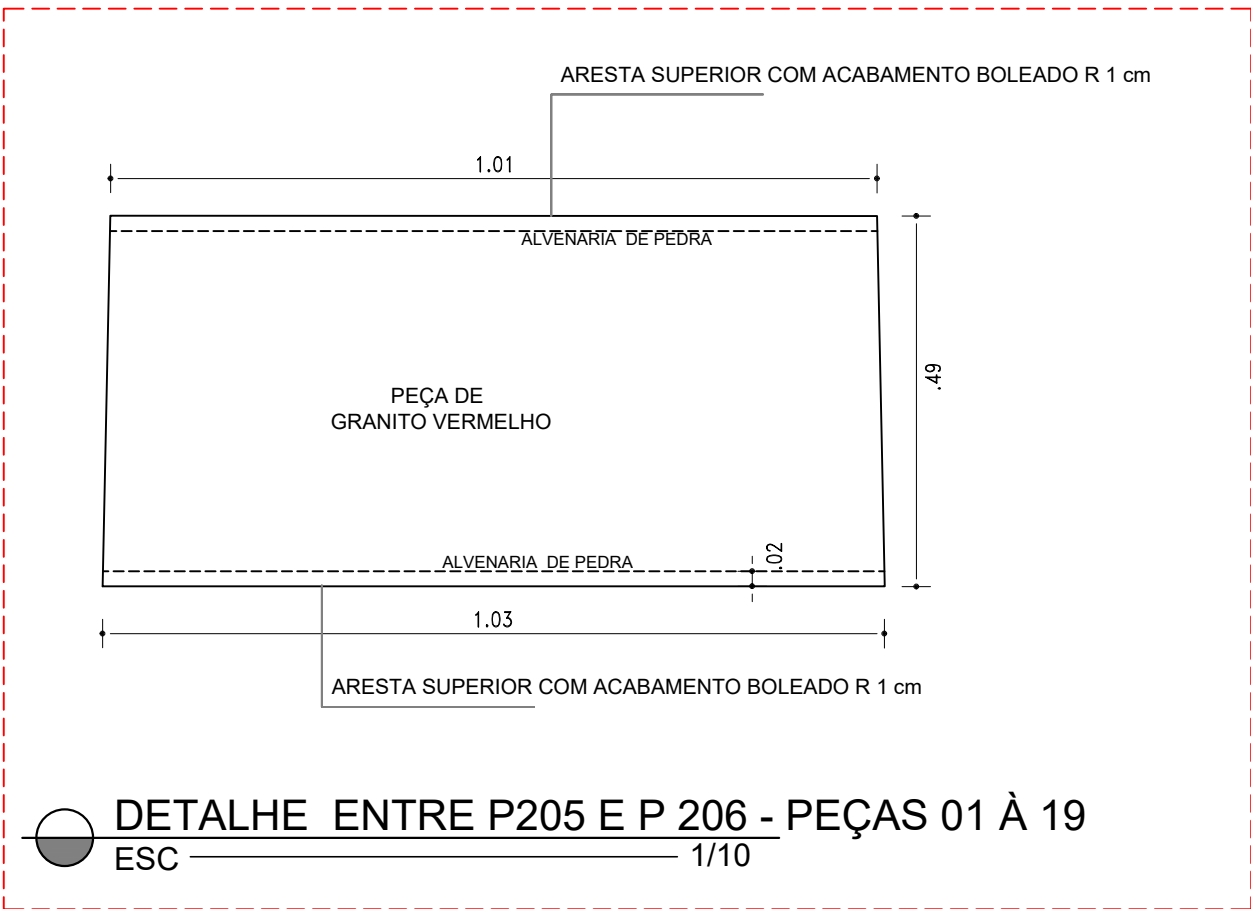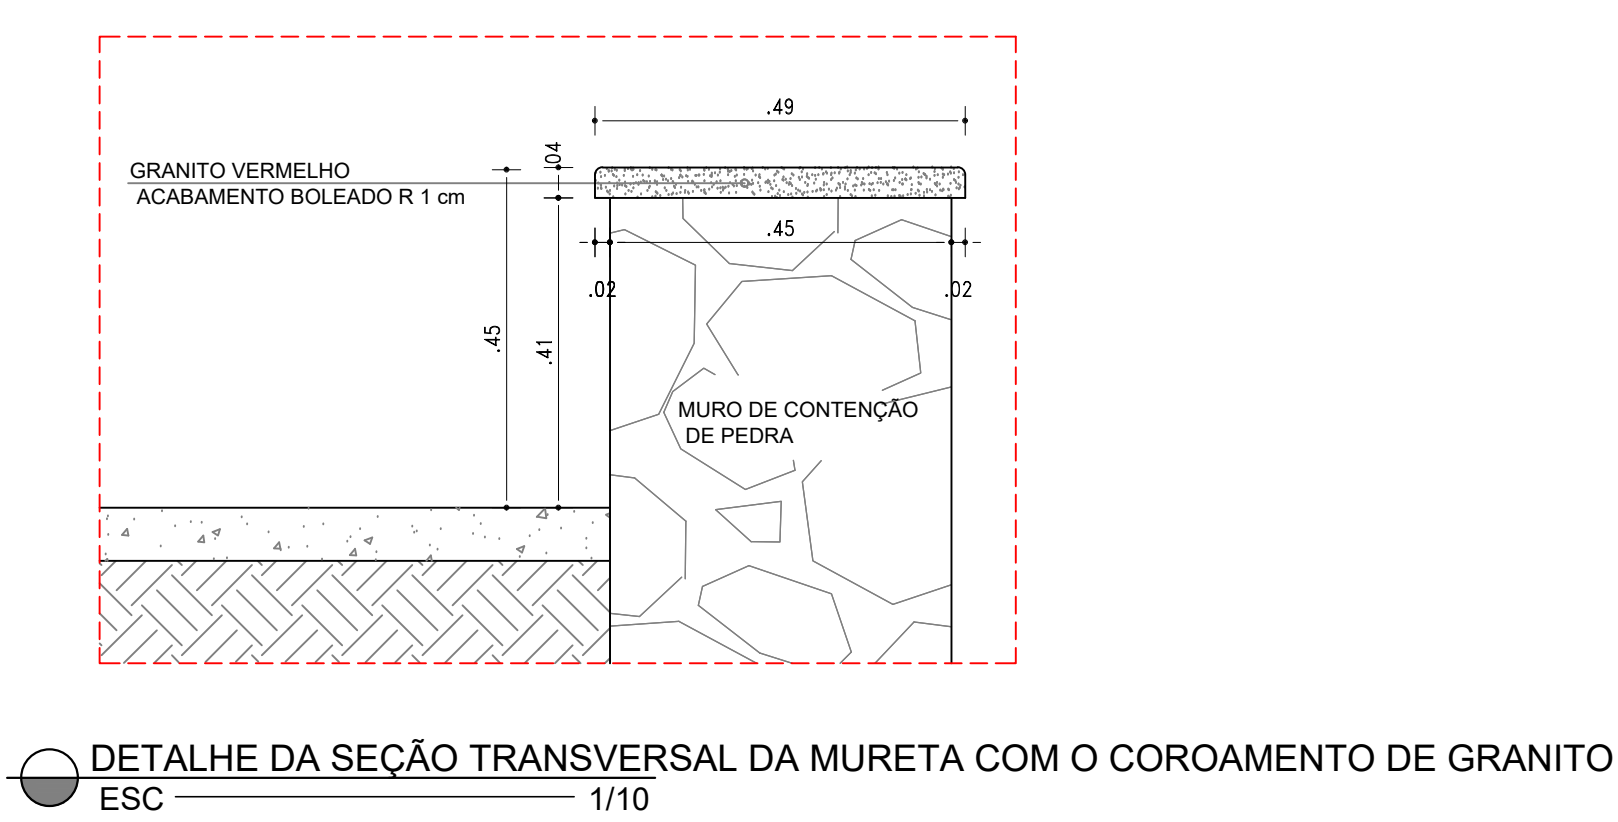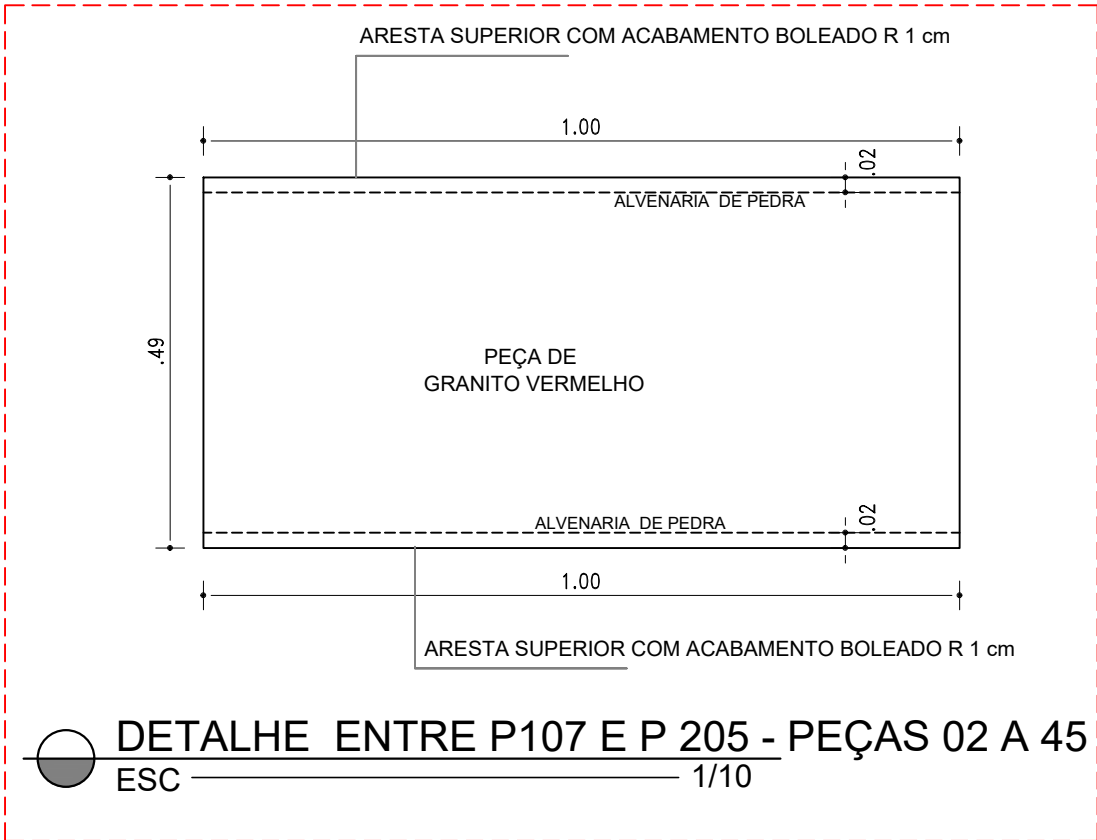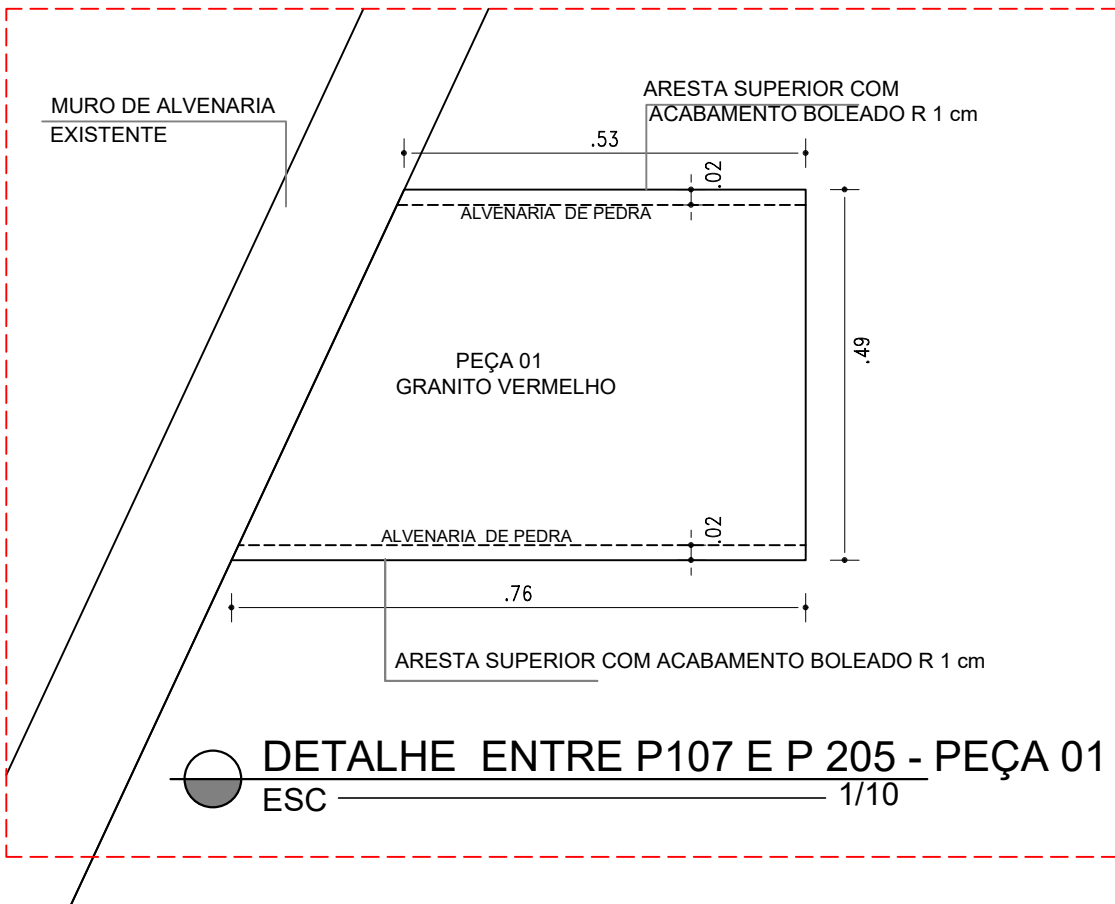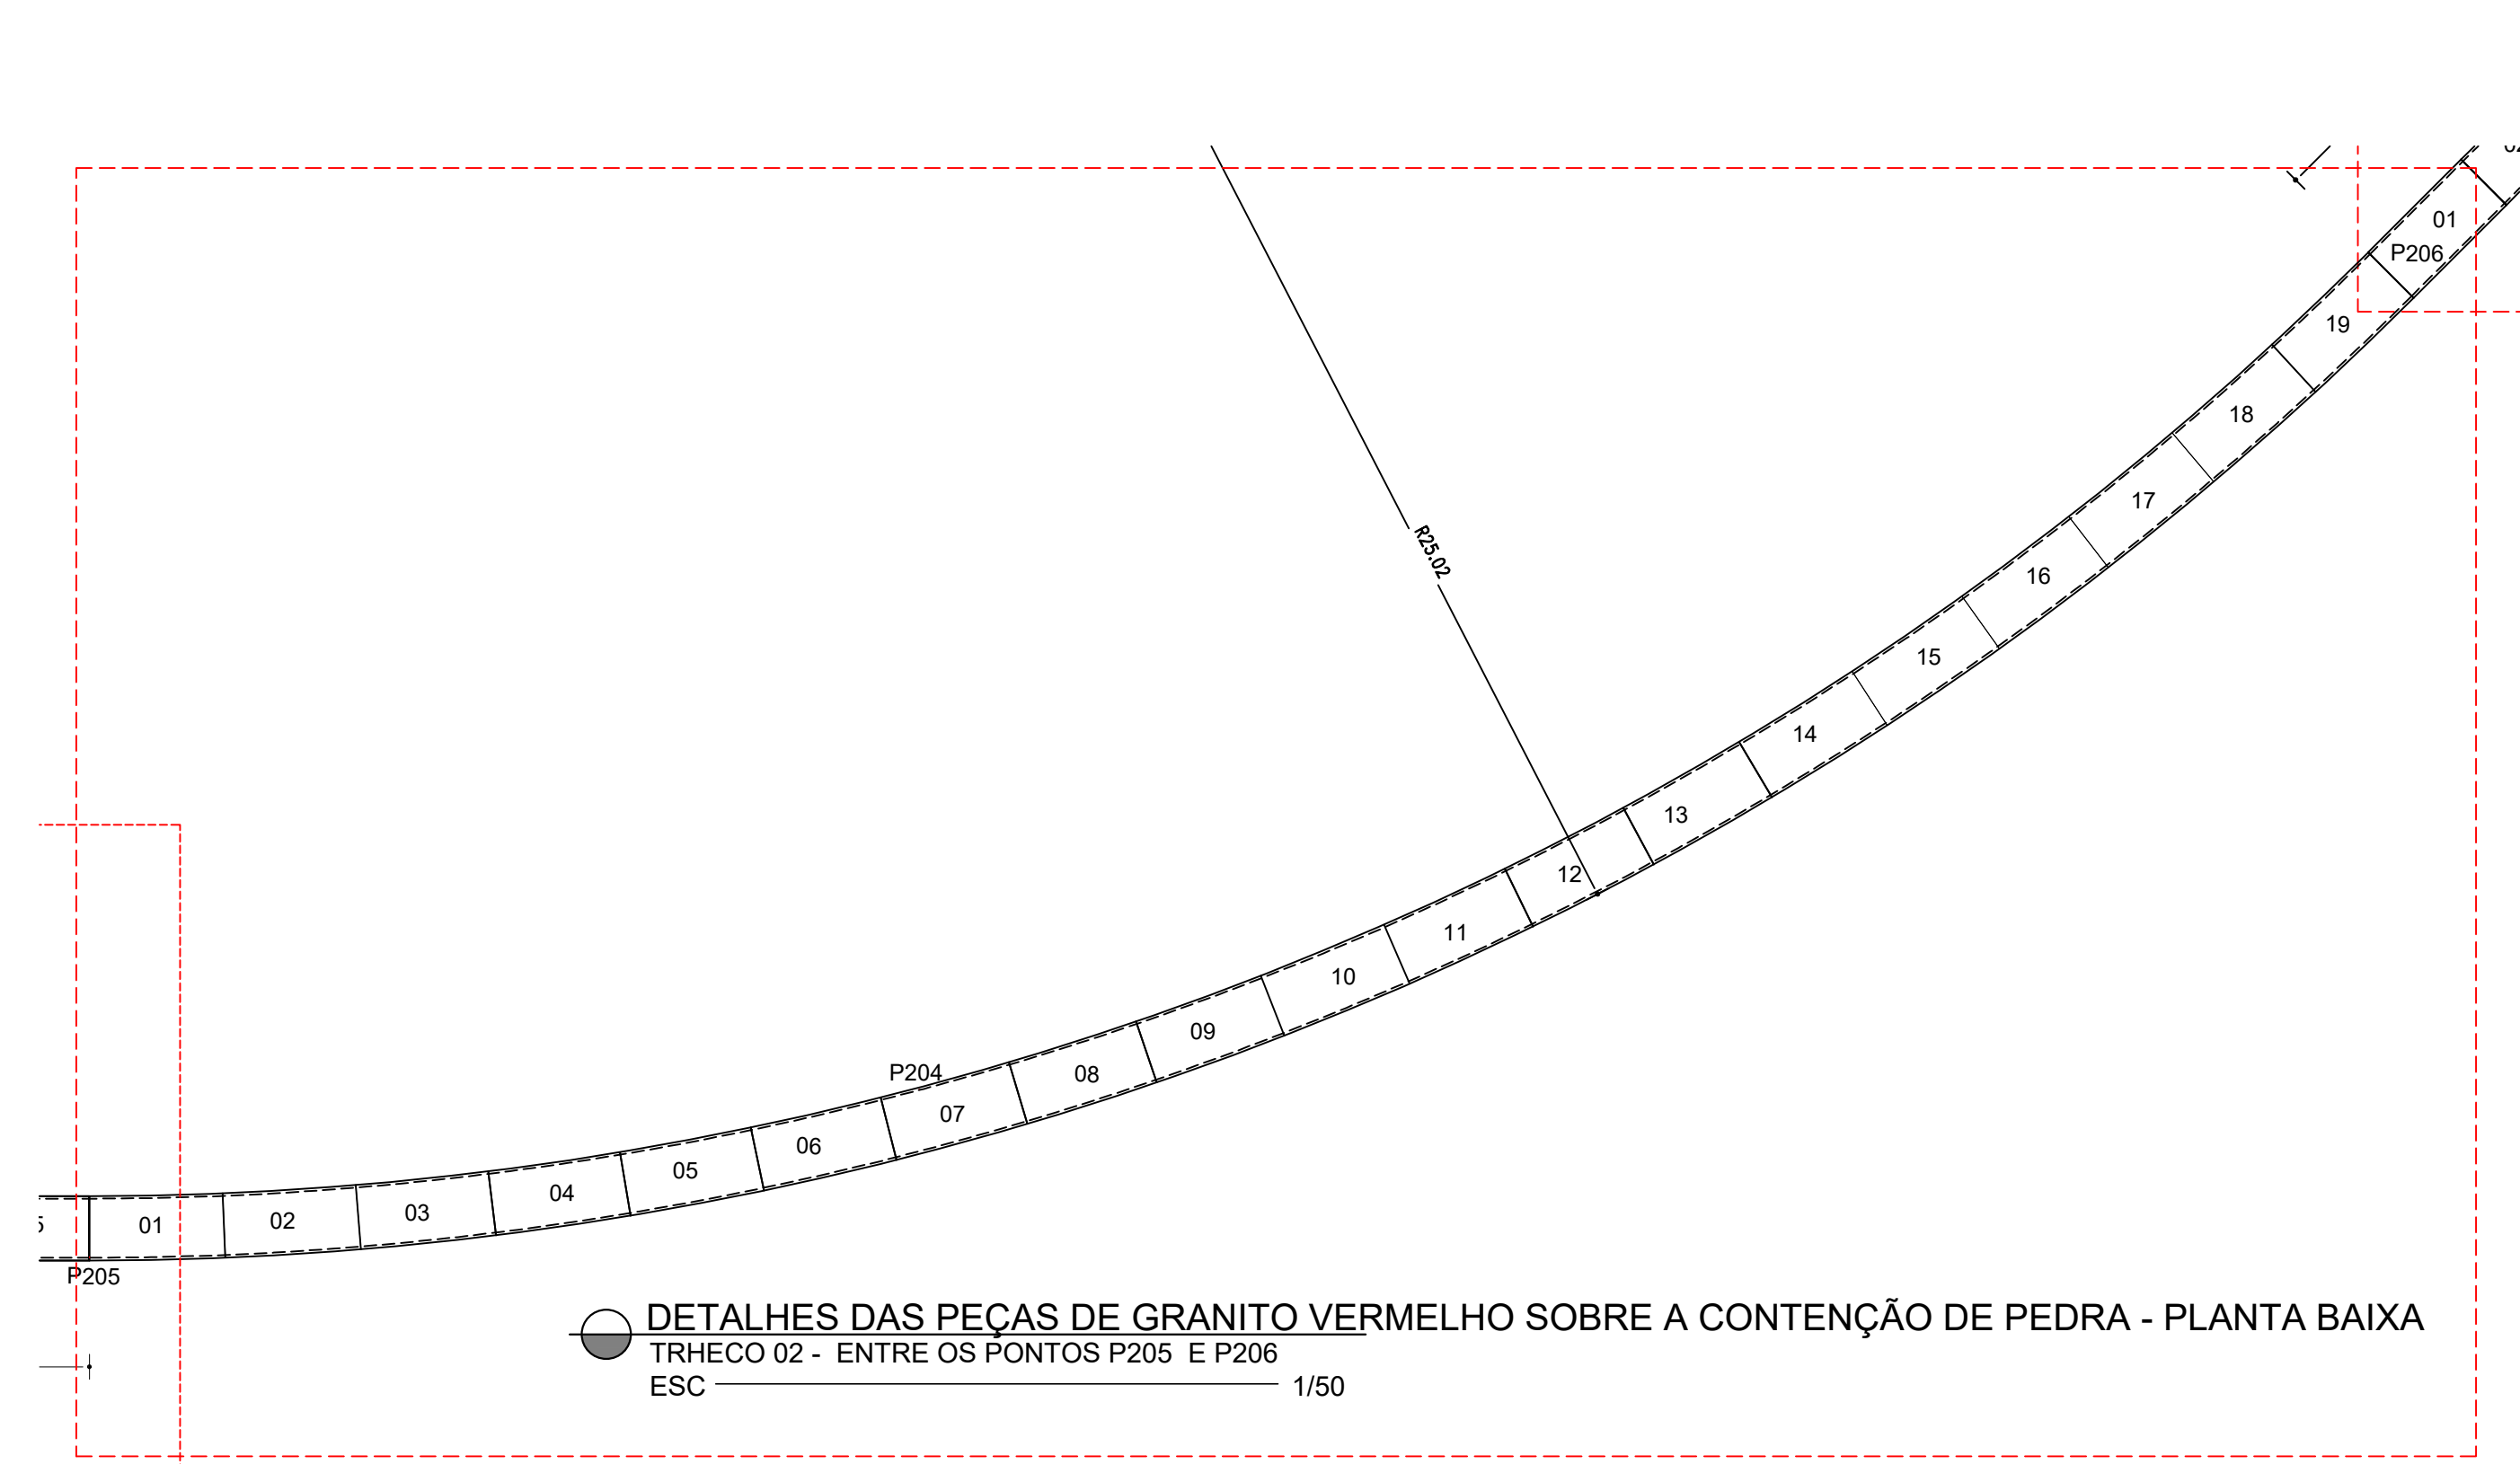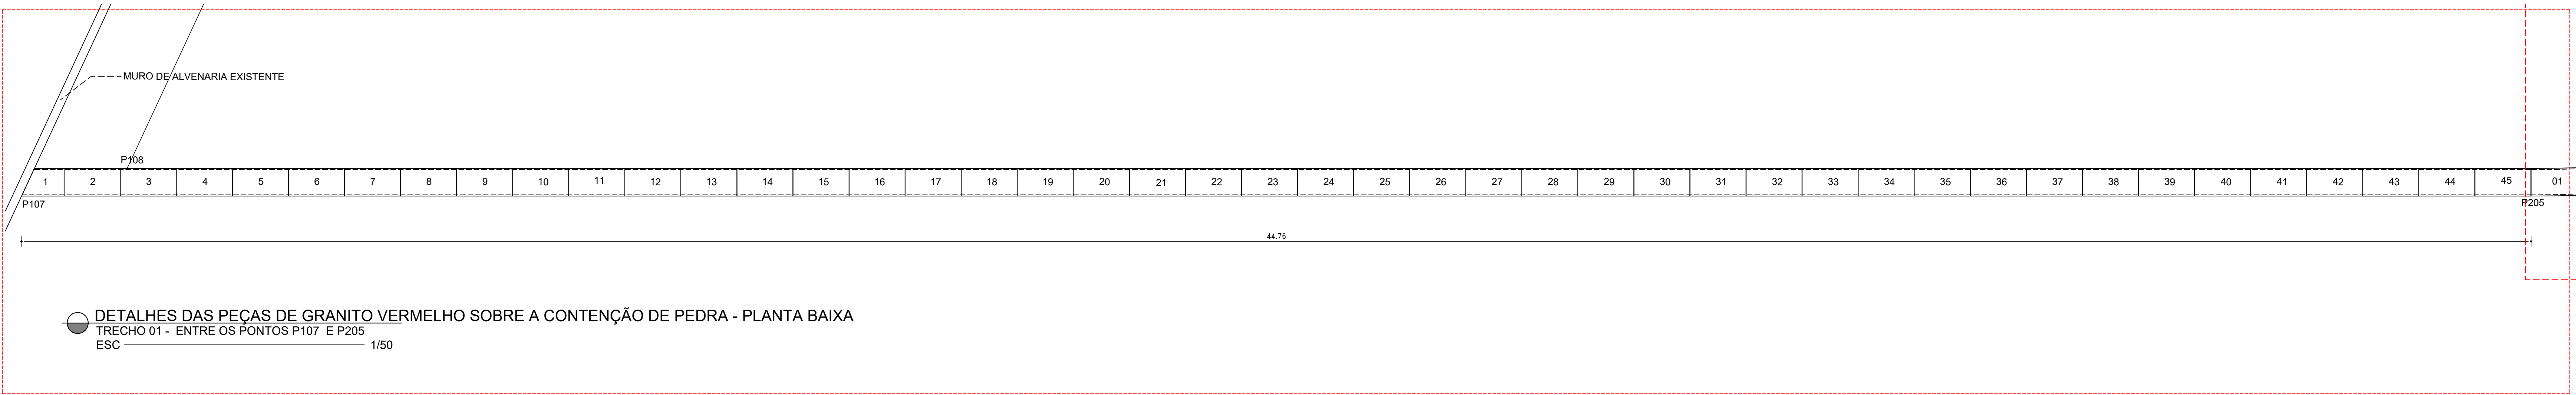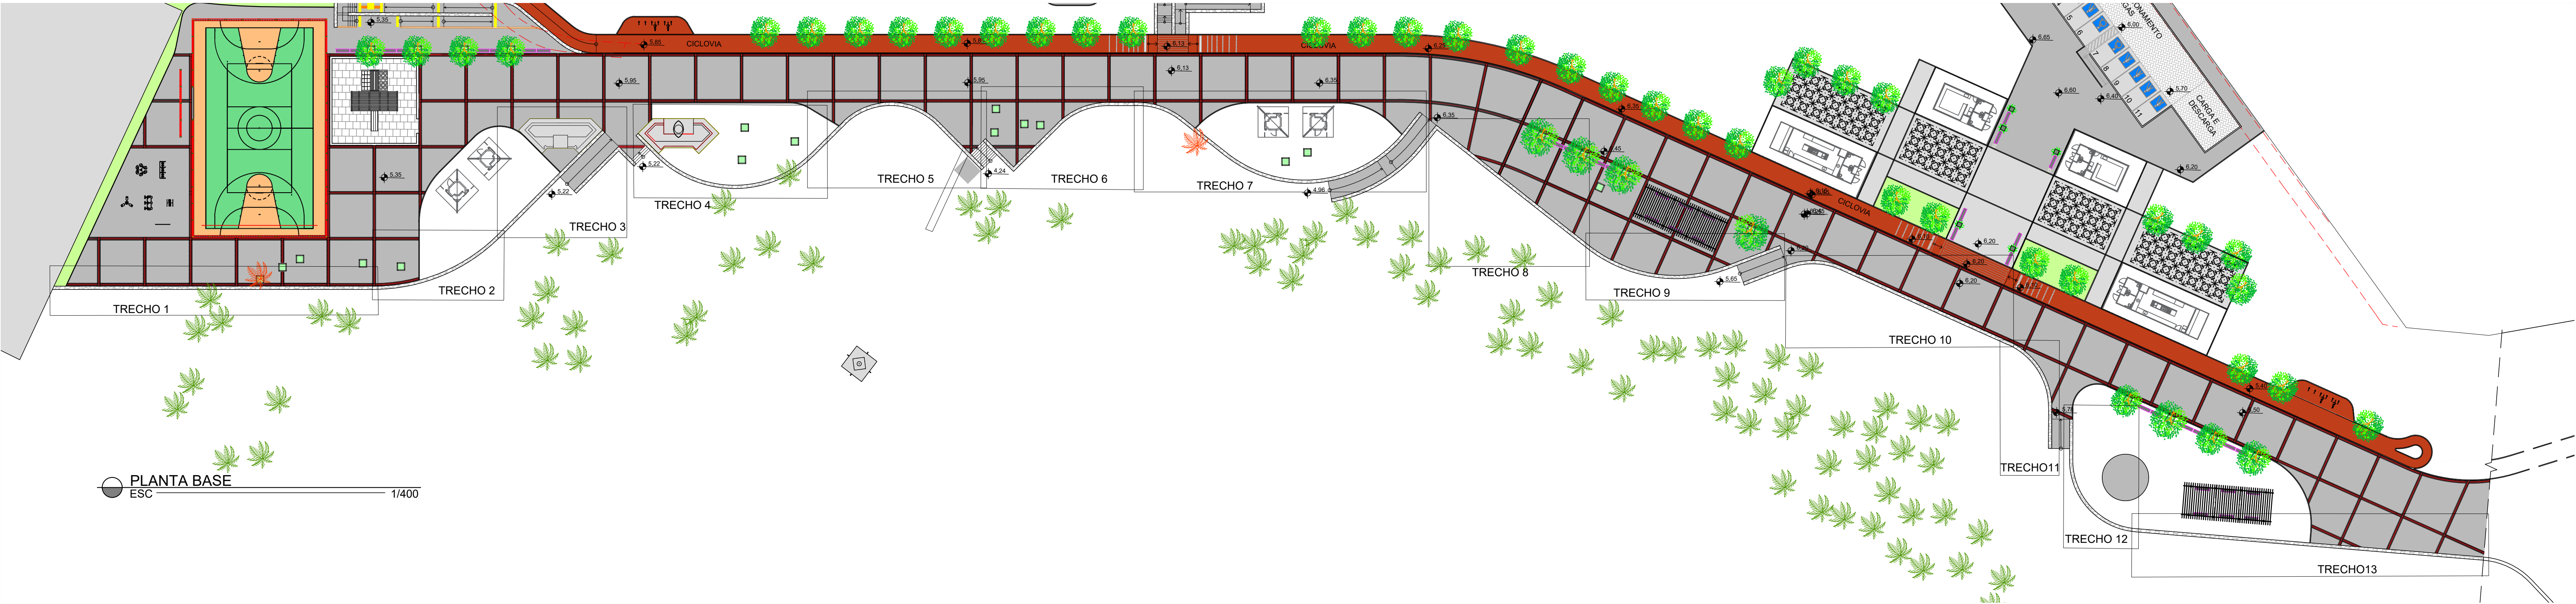








CONFERIR MEDIDAS NO LOCAL - DIREITOS AUTORAIS RESERVADO			
Nº	FOR	DATA	DESCRIÇÃO
REVISÕES			
ORGÃO			TIPO DO PROJETO
FUNDAÇÃO MÁRIO LEAL FERREIRA			URBANISMO
PROJETO			PREFEITURA - BARRO
REQUALIFICAÇÃO DA ORLA - FAROL DE ITAPUÁ			IV - ITAPUÁ/PIPIRANGA
SOLICITAÇÃO	TÍTULO	DATA	
FMF	DETALHE - GRANITO SOBRE ALVENARIA DE PEDRA - TRECHOS 1 E 2	OUTUBRO / 2017	
GERÊNCIA DE PROJETO	PROJETO	REVISÃO	ÁREA DE ESTUDO
JORGE NOZUEVA	CÉCILIA MAZZA	1	20.332,00 m²
SUBSISTÊNCIA DE PROJ. DE ARQ.	DESENVOLVIMENTO	ESCALA	PRONDA
CÉCILIA MAZZA	HENRIK CORDEIRO	INDICADA	DET. 15

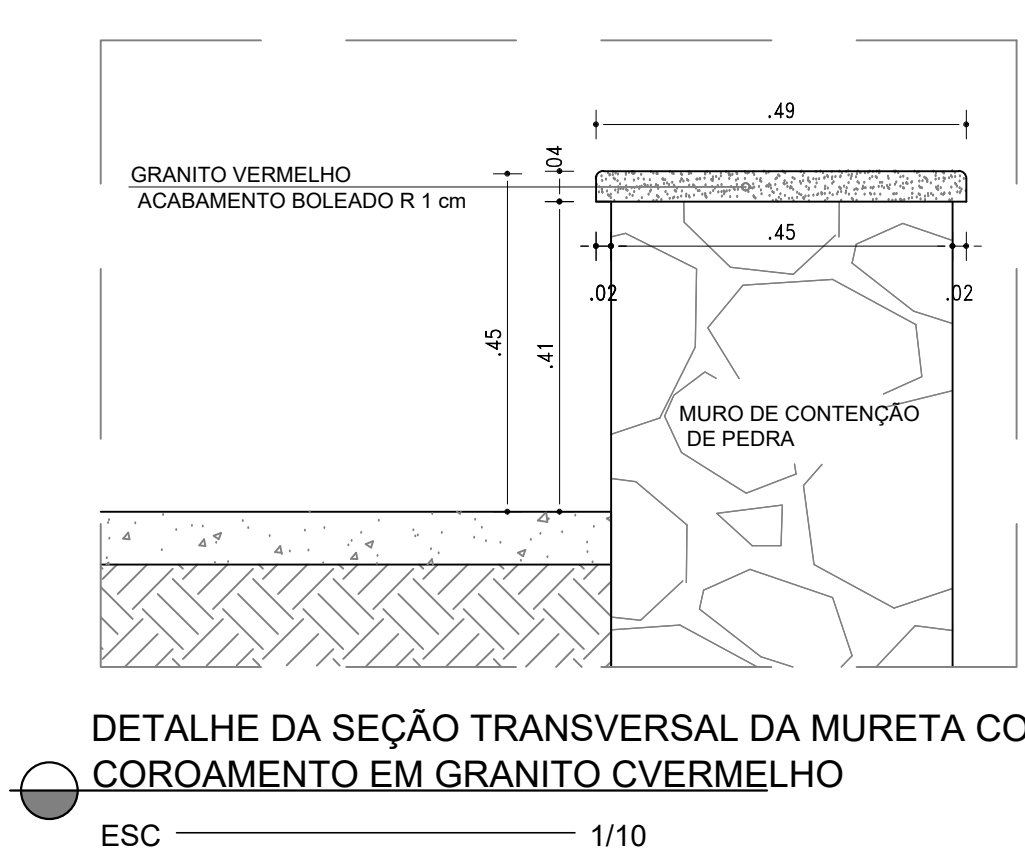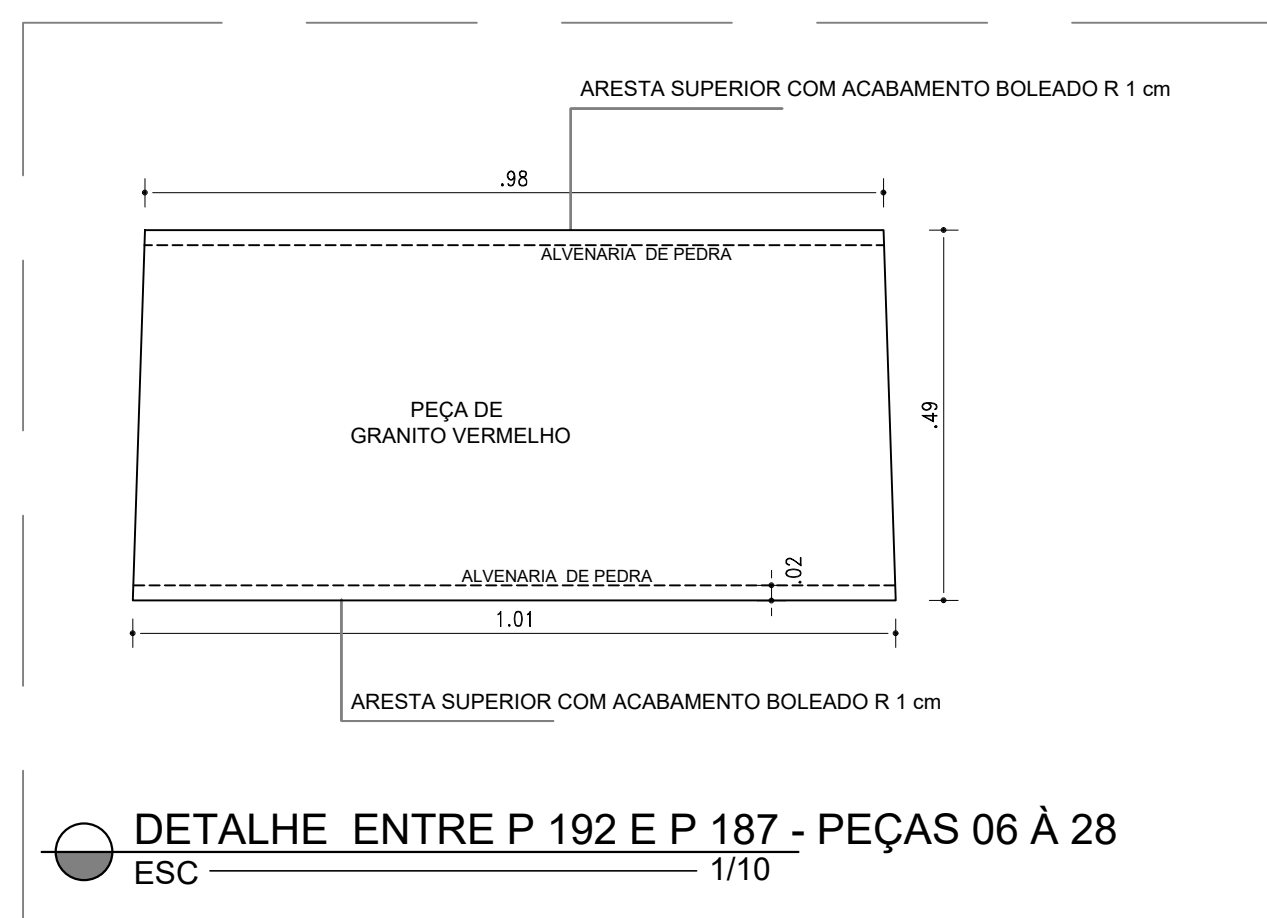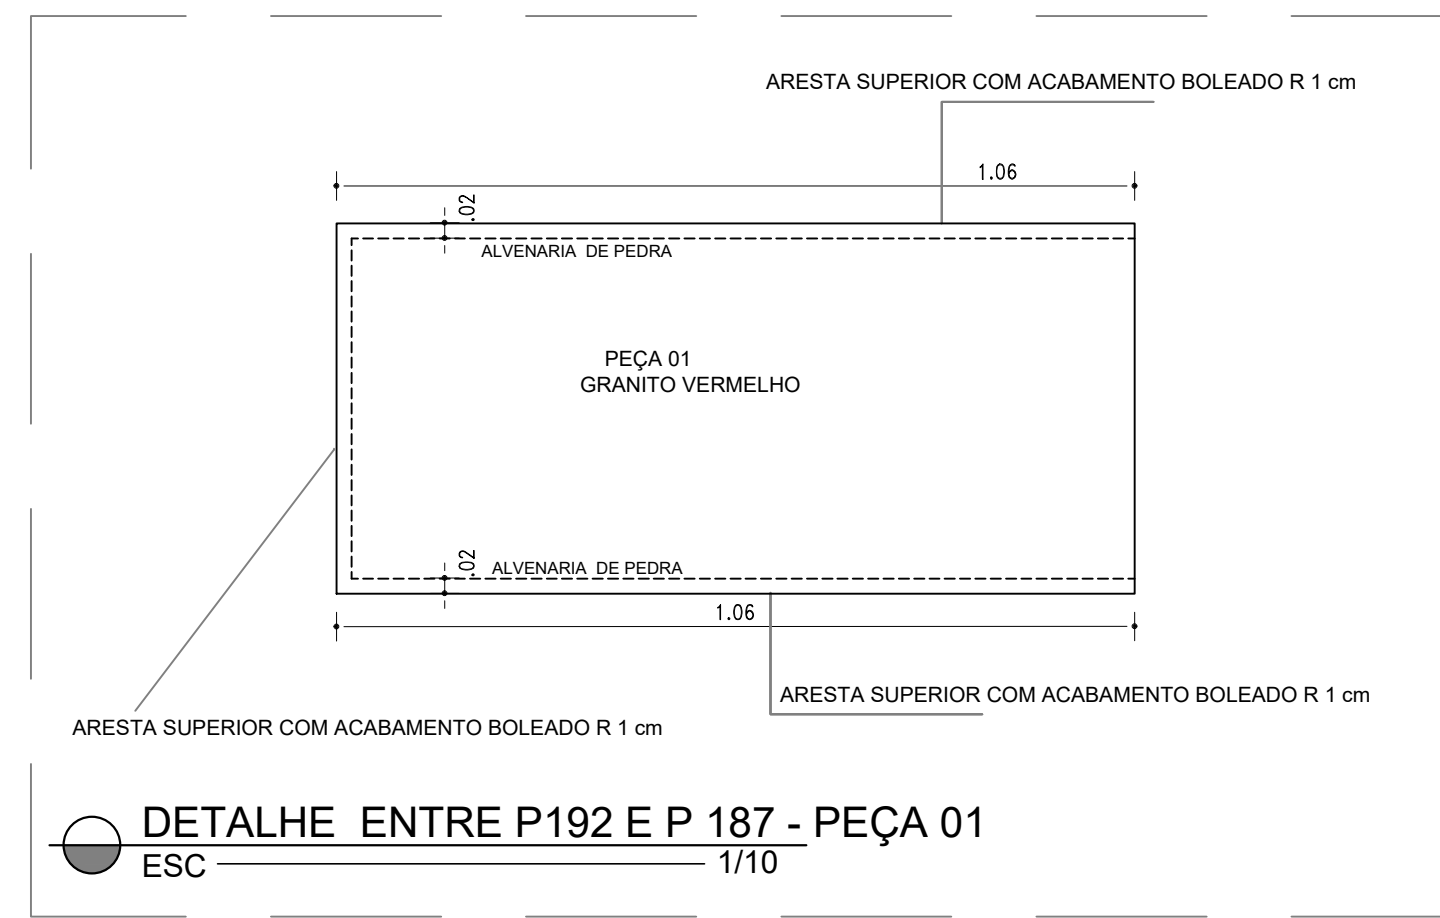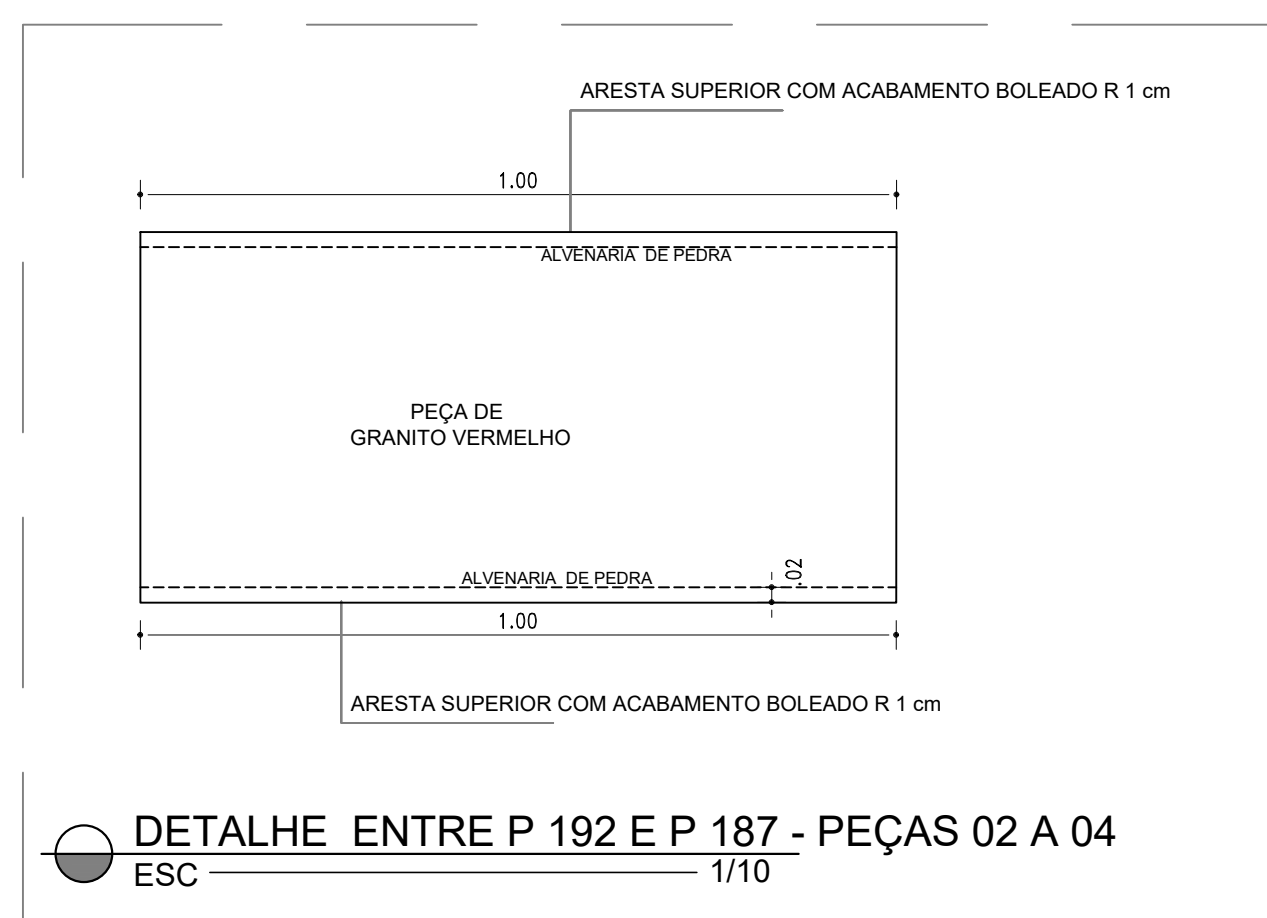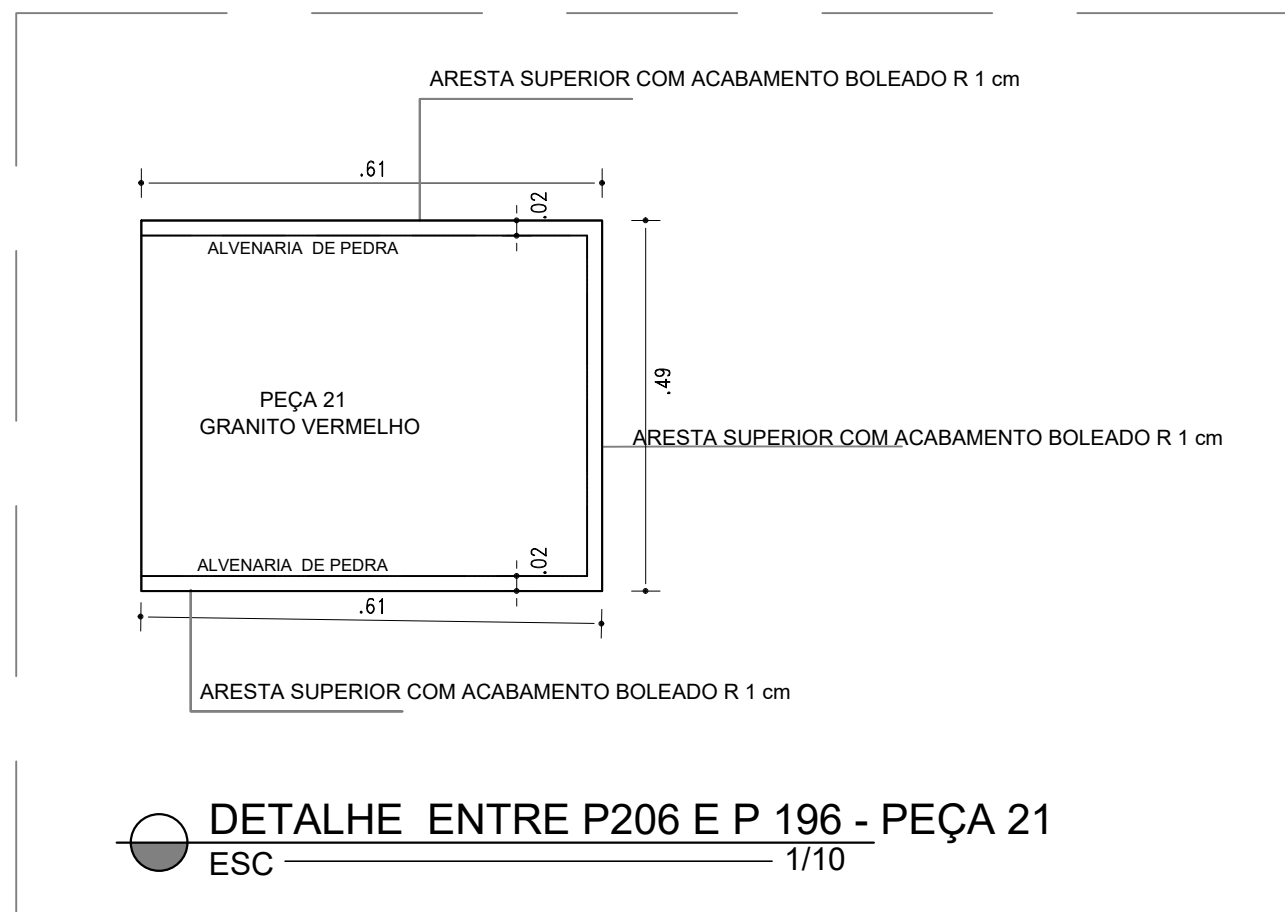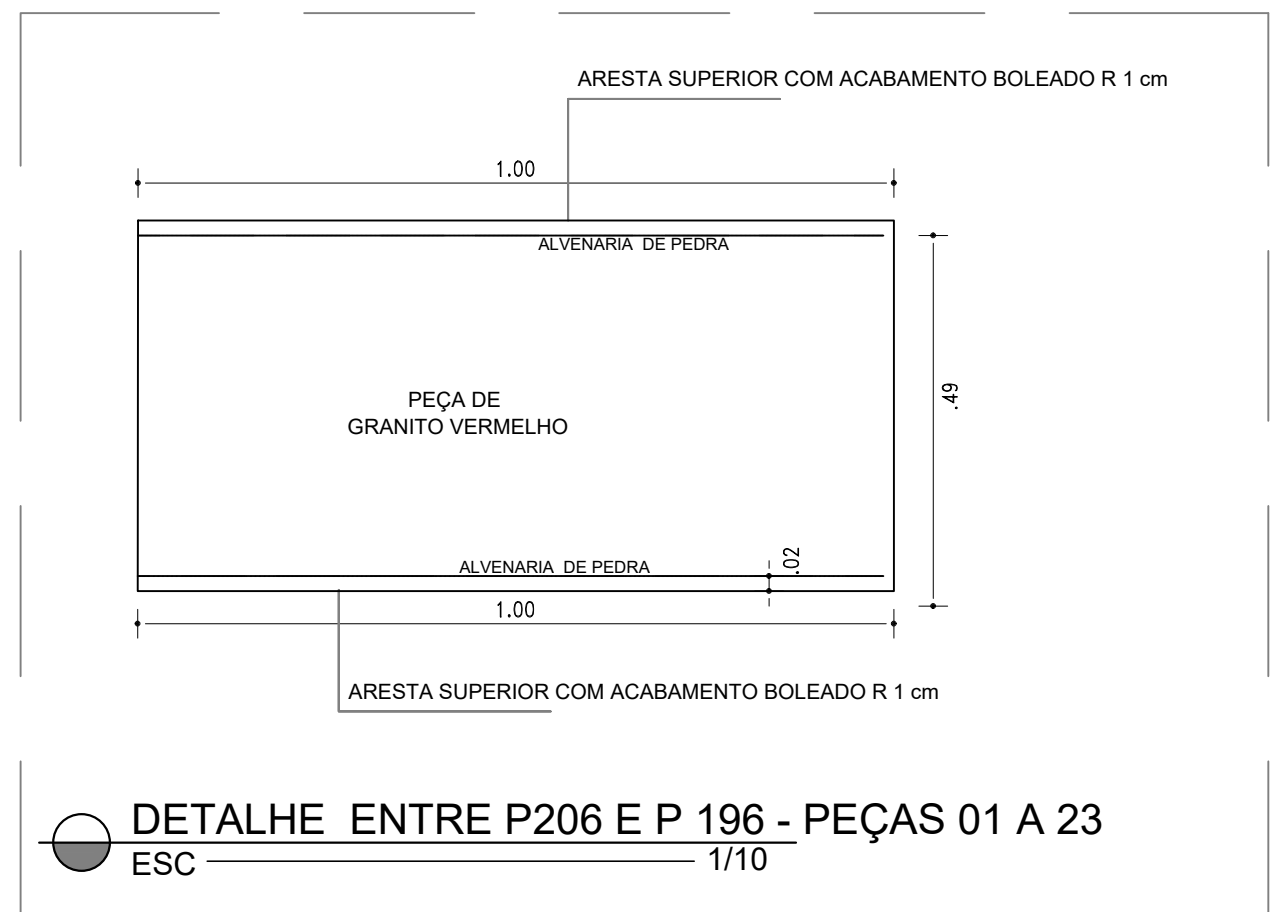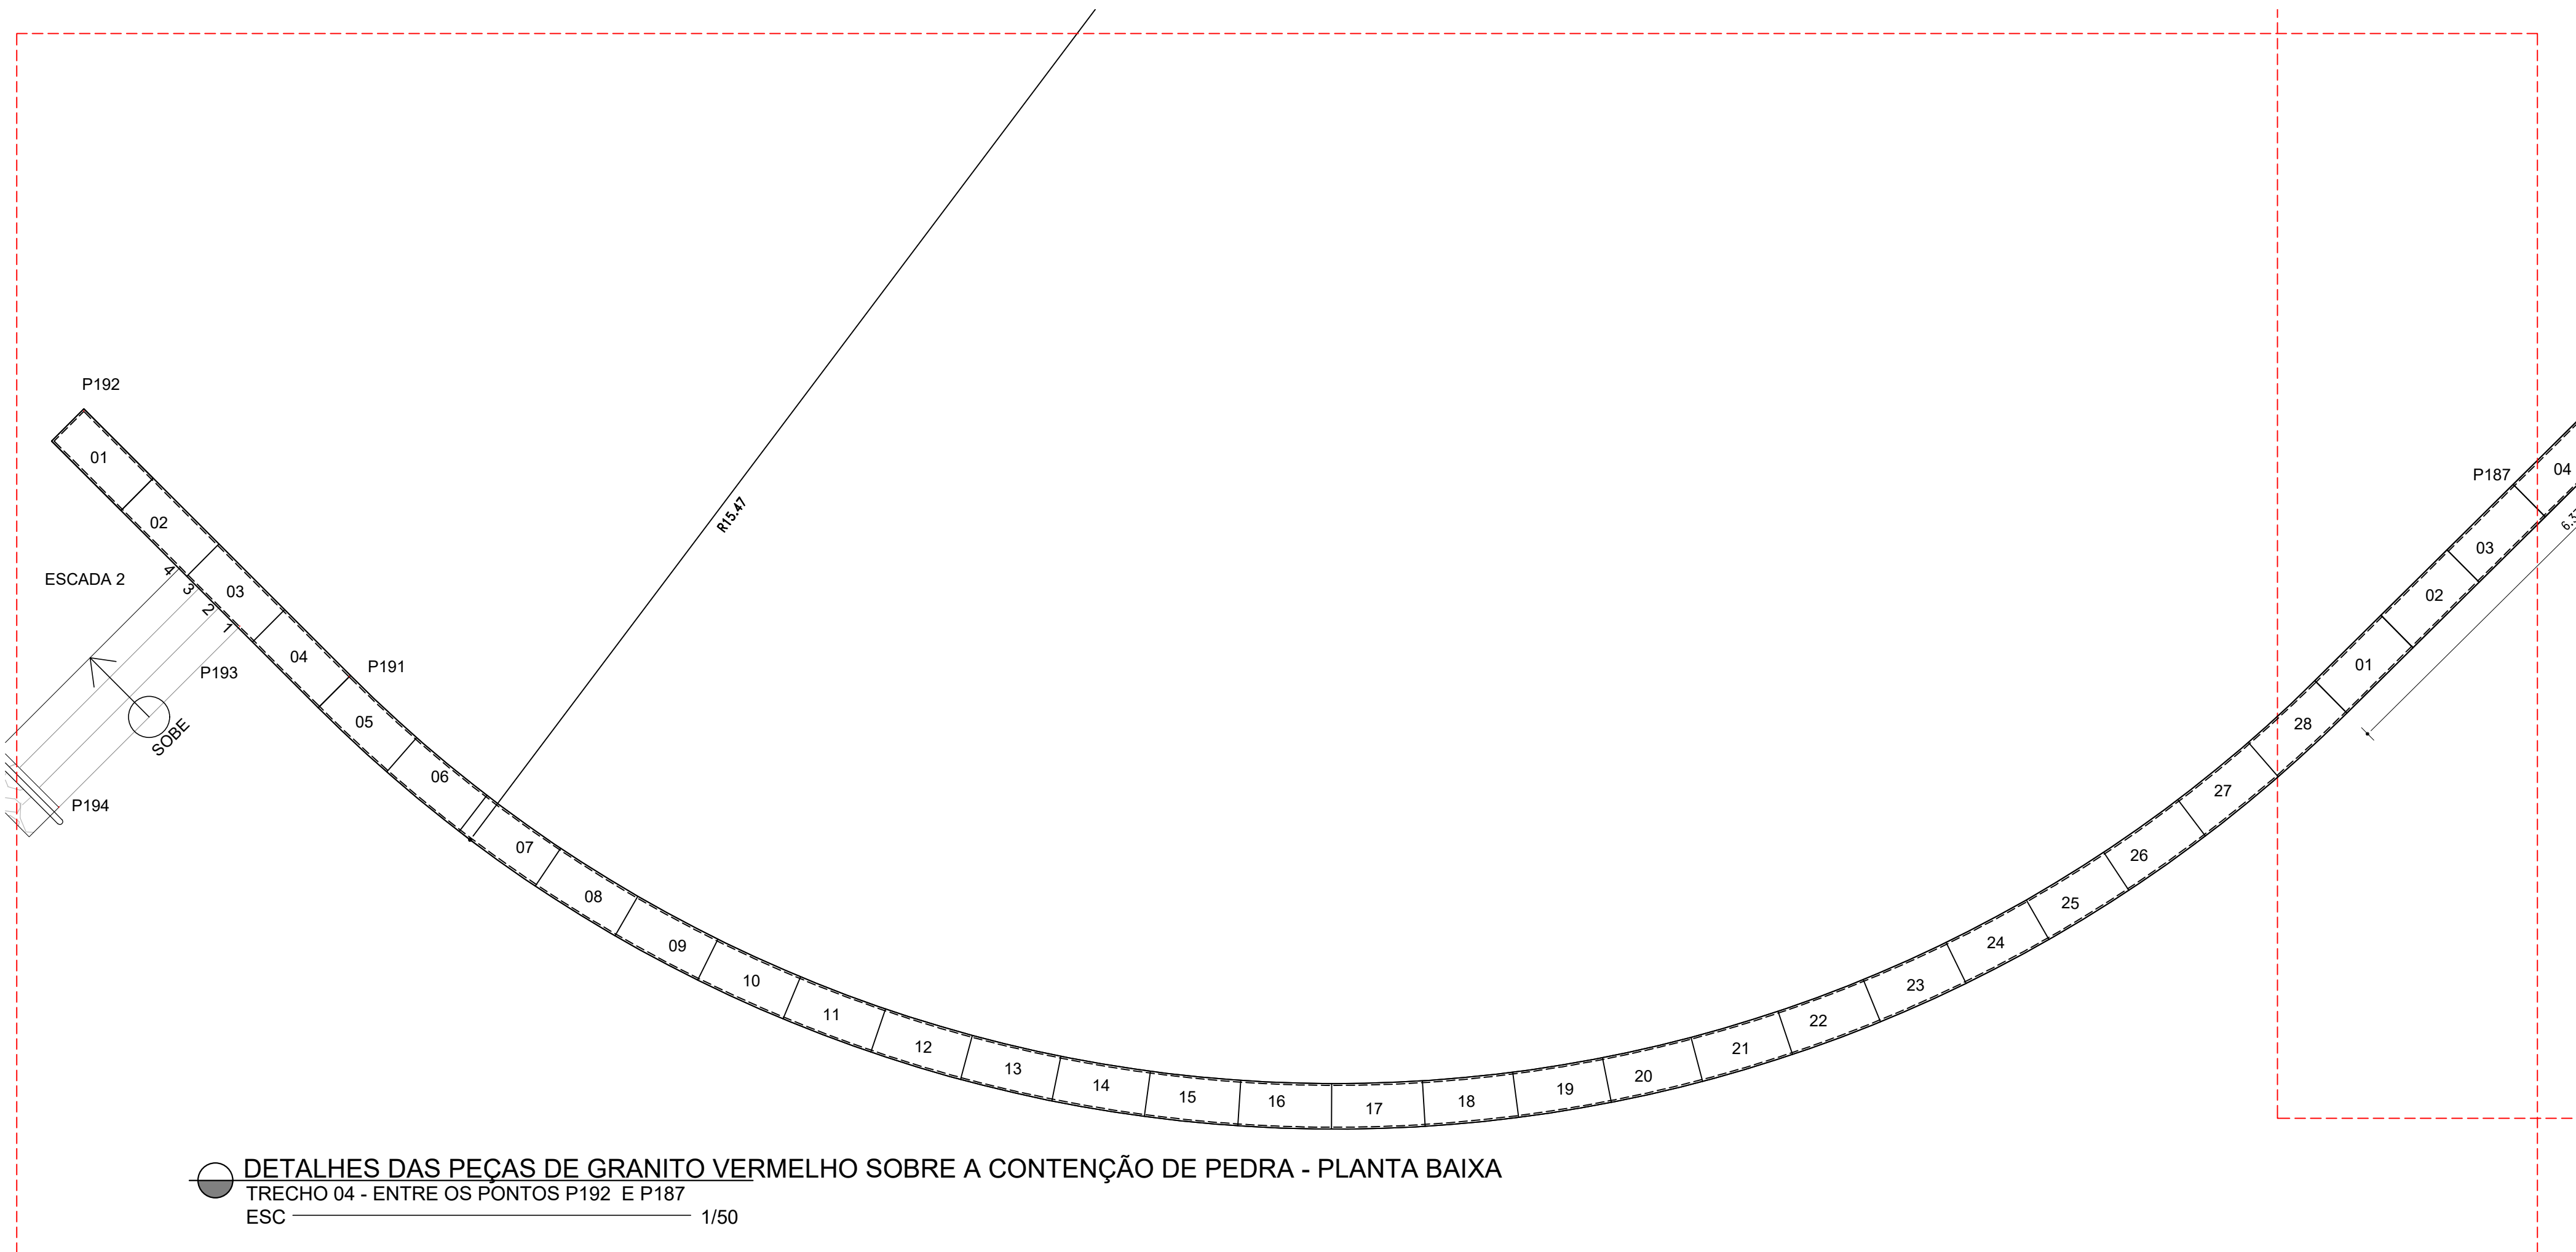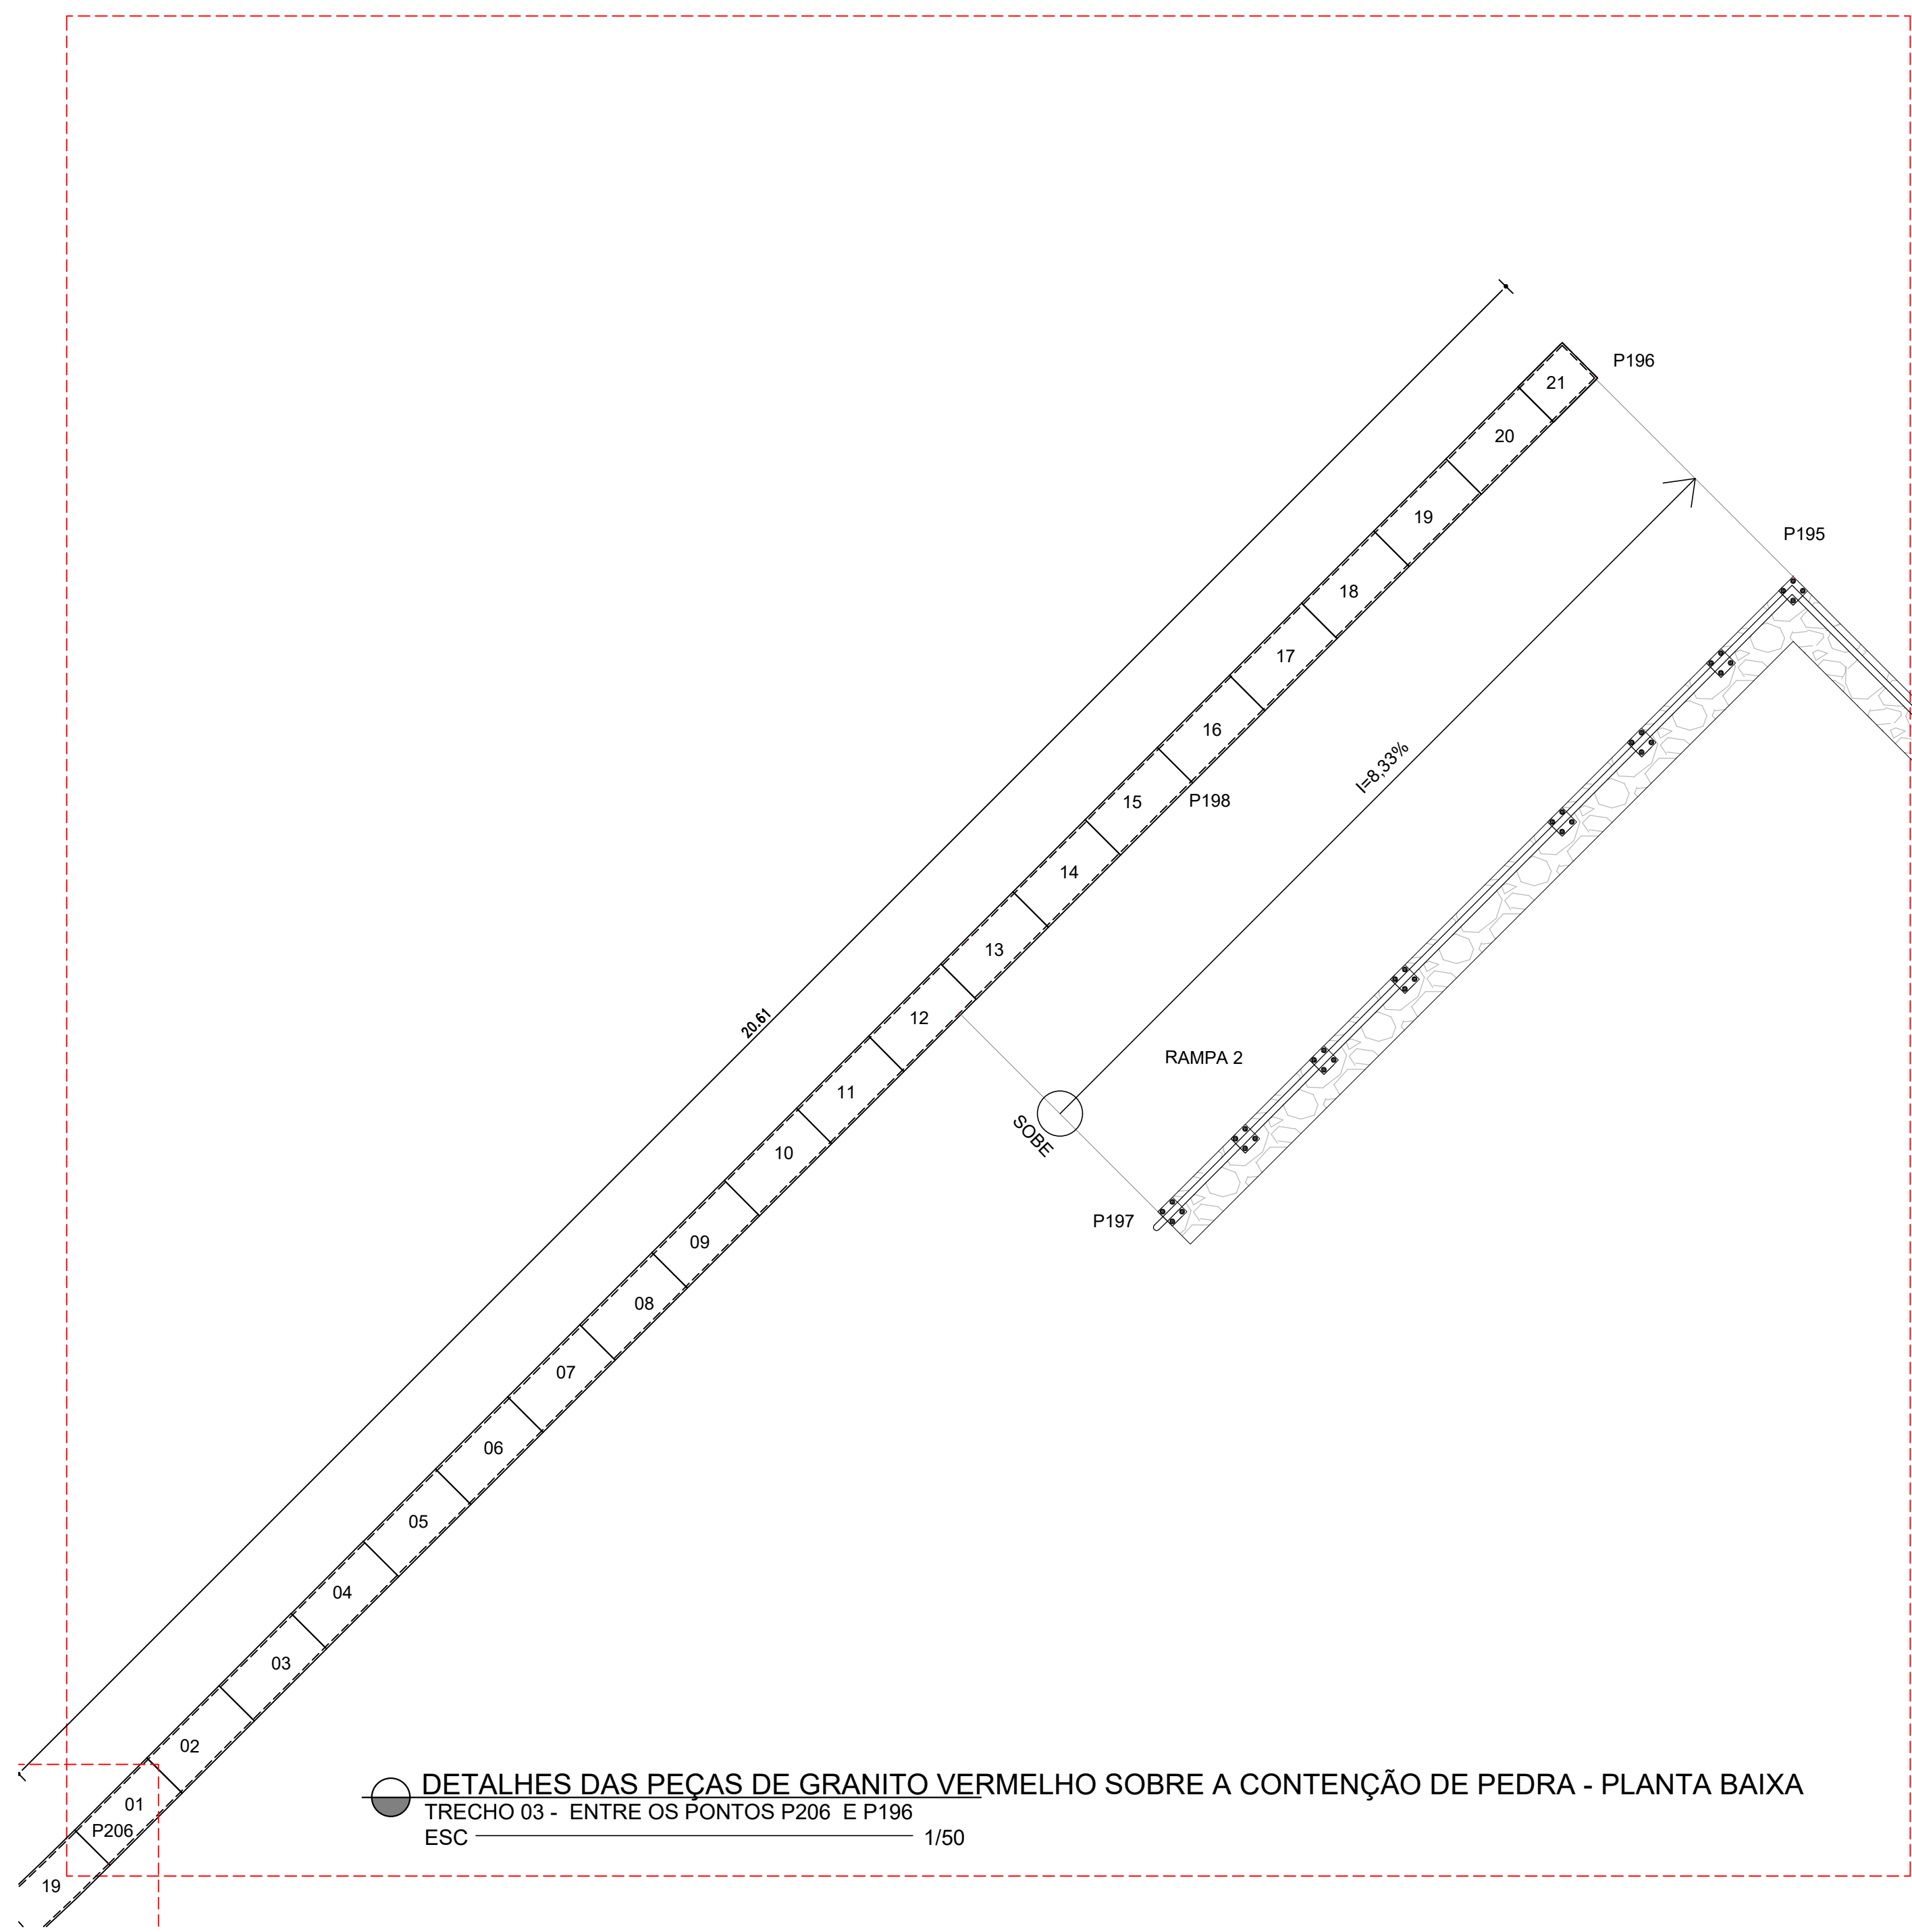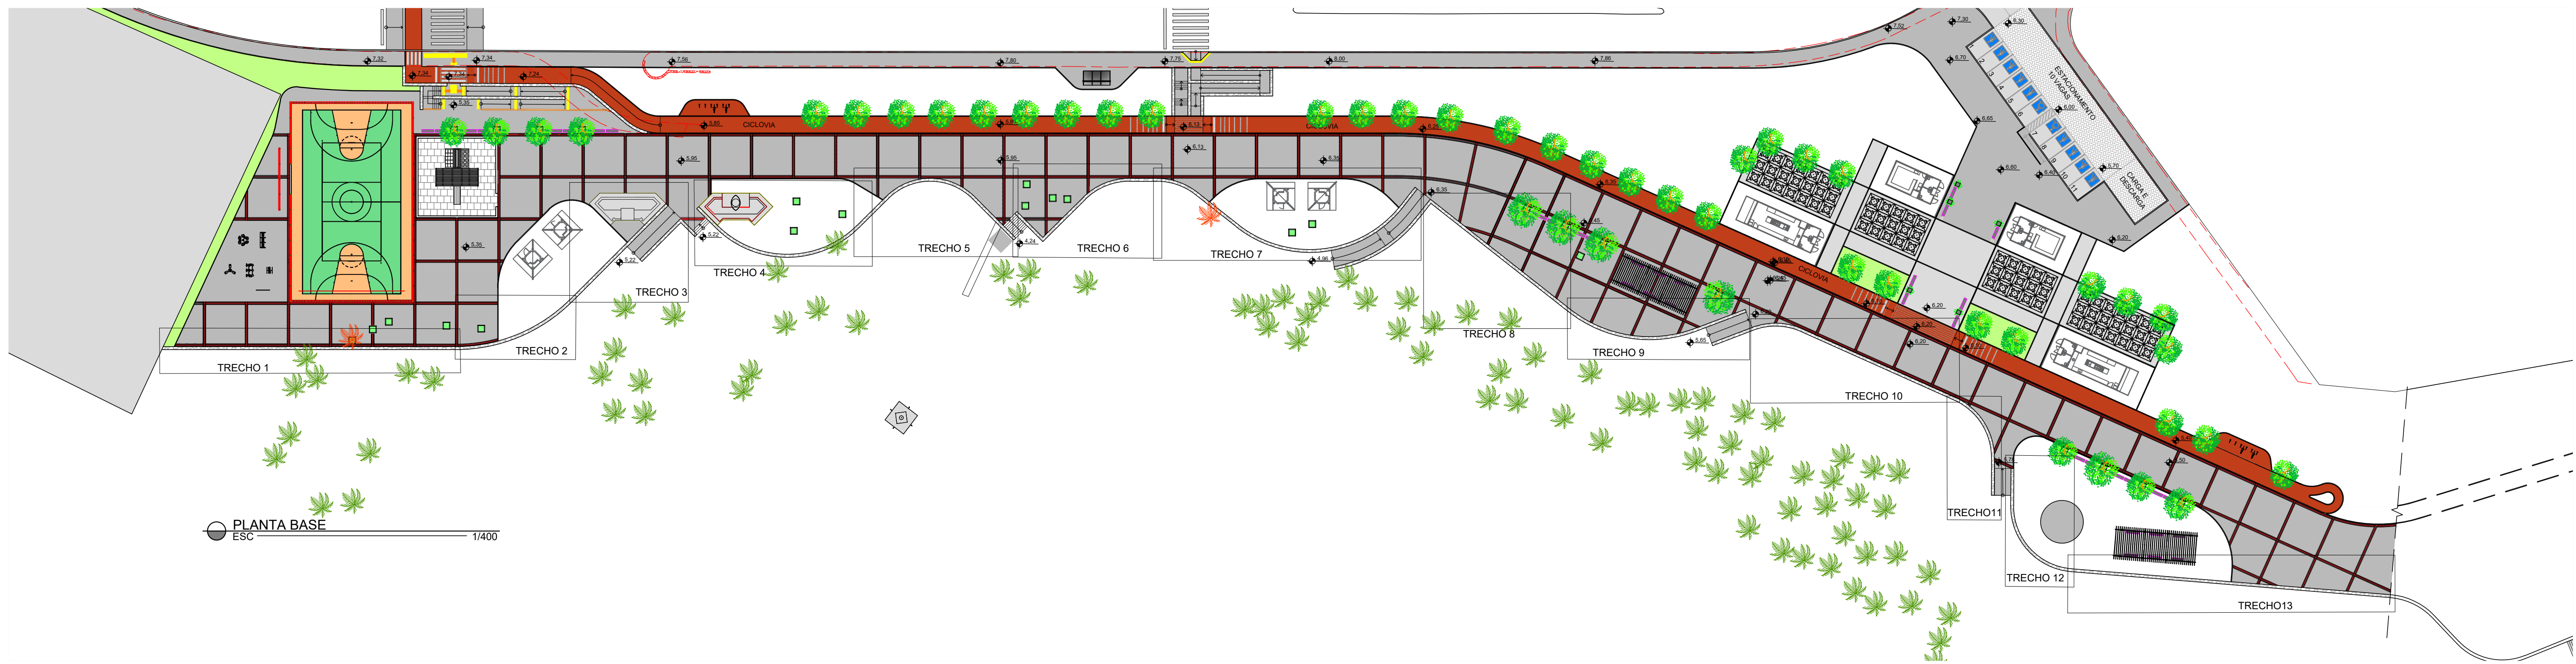










CONFIRMAR MEDIDAS NO LOCAL - DIREITOS AUTORAIS RESERVADO			
Nº	FOR	DATA	DESCRIÇÃO
REVISÕES			
PREFEITURA DO BRASIL			
ORGÃO		TIPO DO PROJETO	
FUNDAÇÃO MÁRIO LEAL FERREIRA		URBANISMO	
PROJETO		PREFEITURA - BARRO	
REQUALIFICAÇÃO DA ORLA - FAROL DE ITAPUÁ		IV - ITAPUÁ/PIRITANGA	
SOLICITAÇÃO		TÍTULO	
FMLF		DETALHE - GRANITO SOBRE ALVENARIA DE PEDRA - TRECHOS 3 E 4	
GERÊNCIA DE PROJETO		DATA	
JOSÉ ROCHA		OUTUBRO / 2017	
SUBSISTÊNCIA DE PROJ. DE ARQ.		ÁREA DE ESTUDO	
CÉCILIA MAZZA		20.332,00 m²	
DESENVOLVIMENTO		ESCALA	
HERNAN CORDEIRO		INDICADA	
PRONDA		DET. 16	

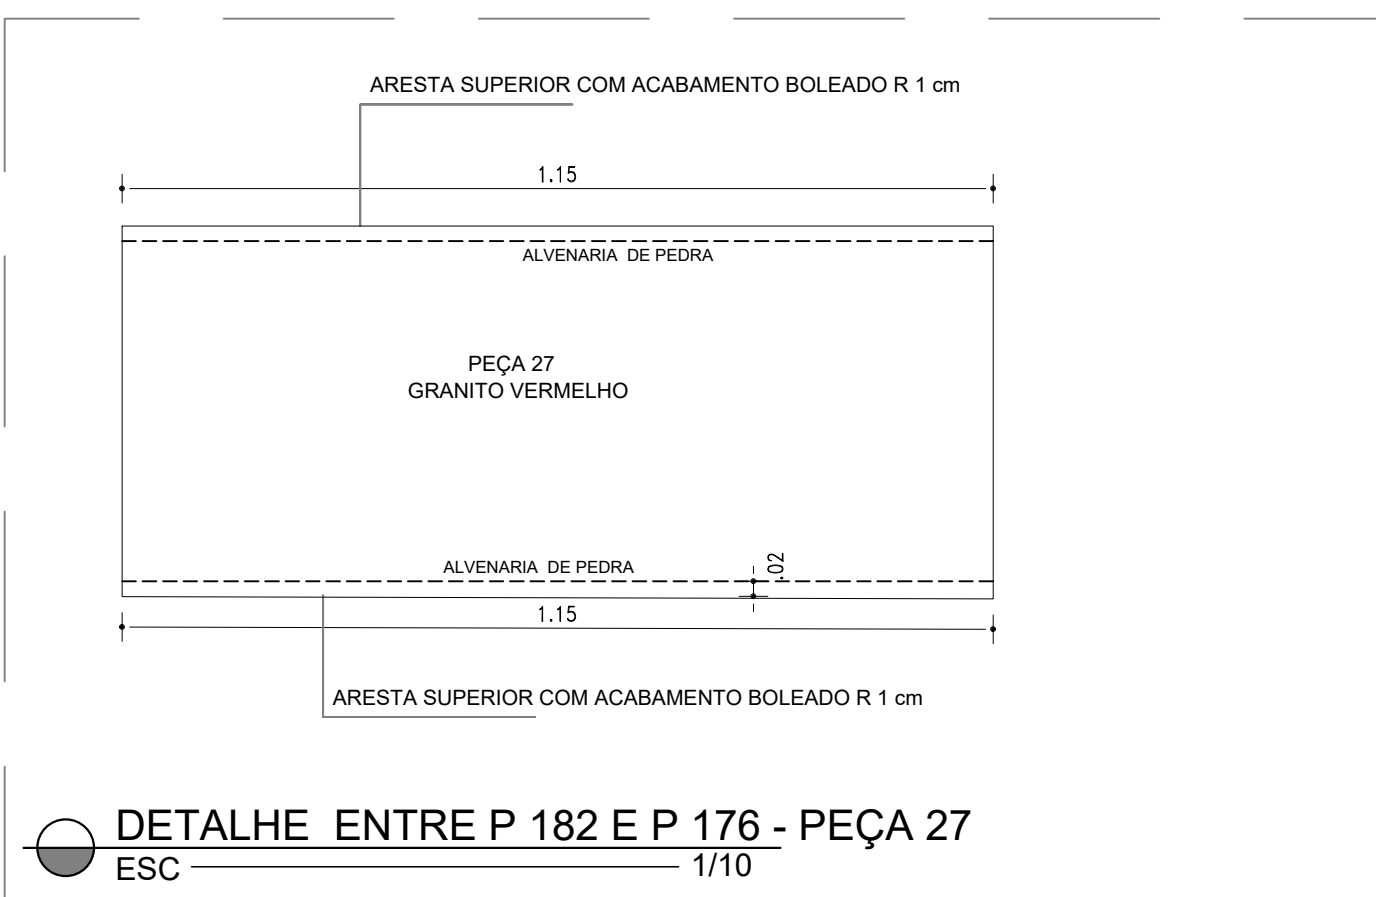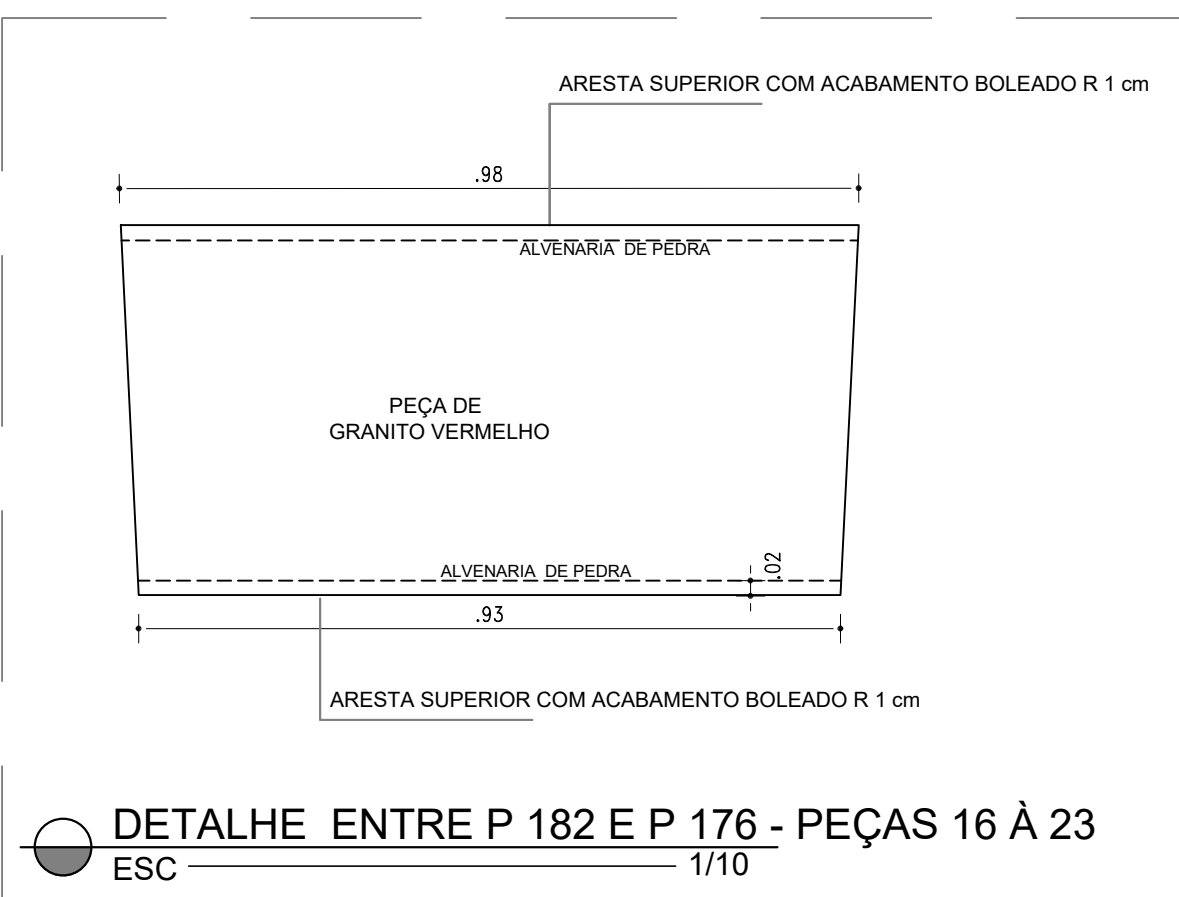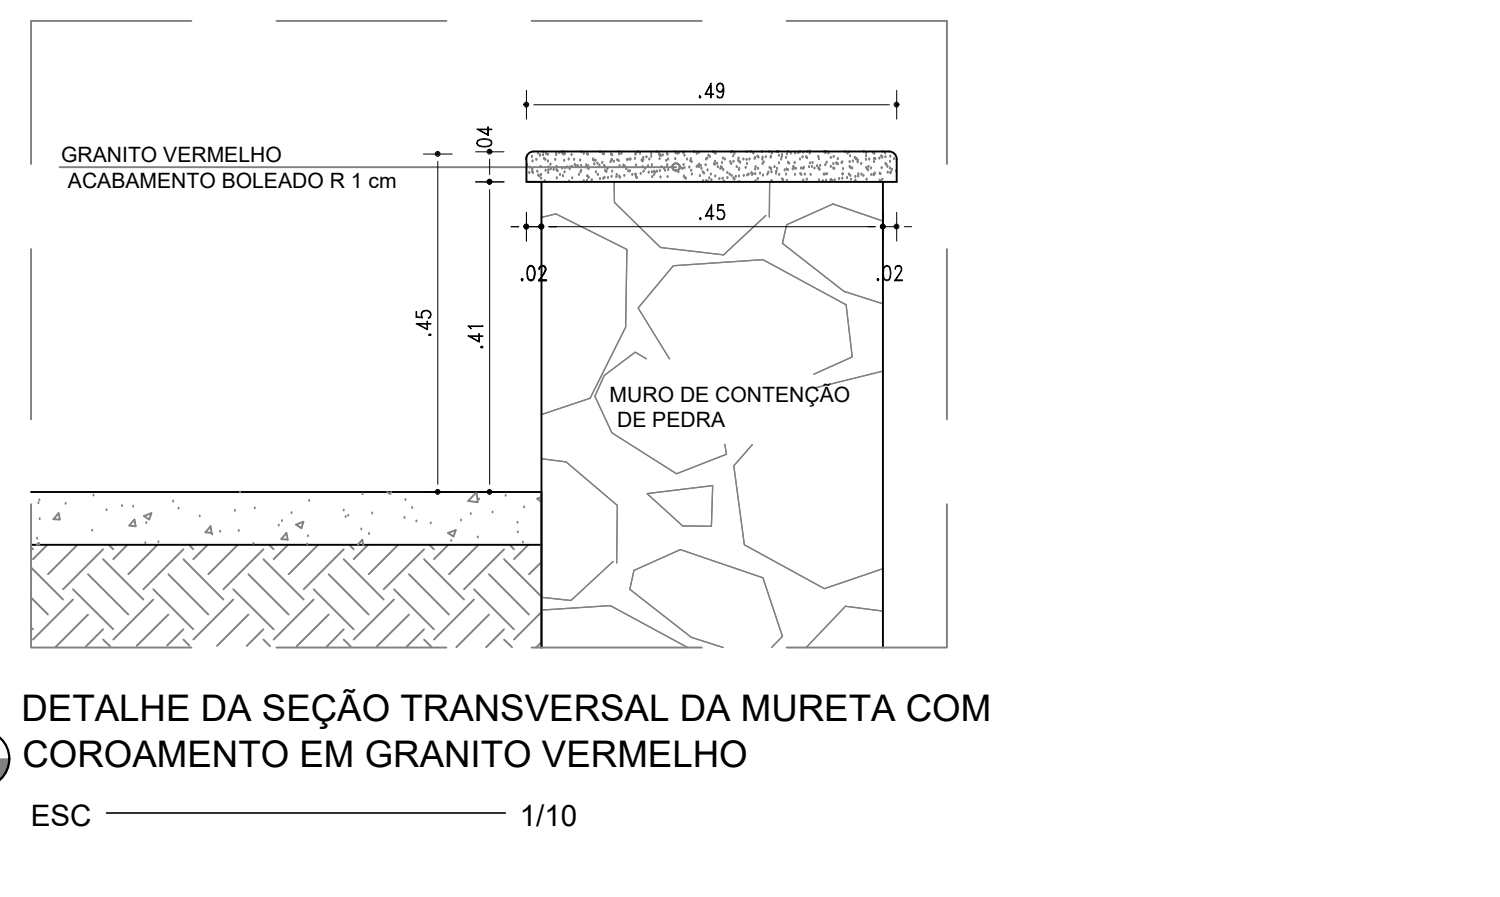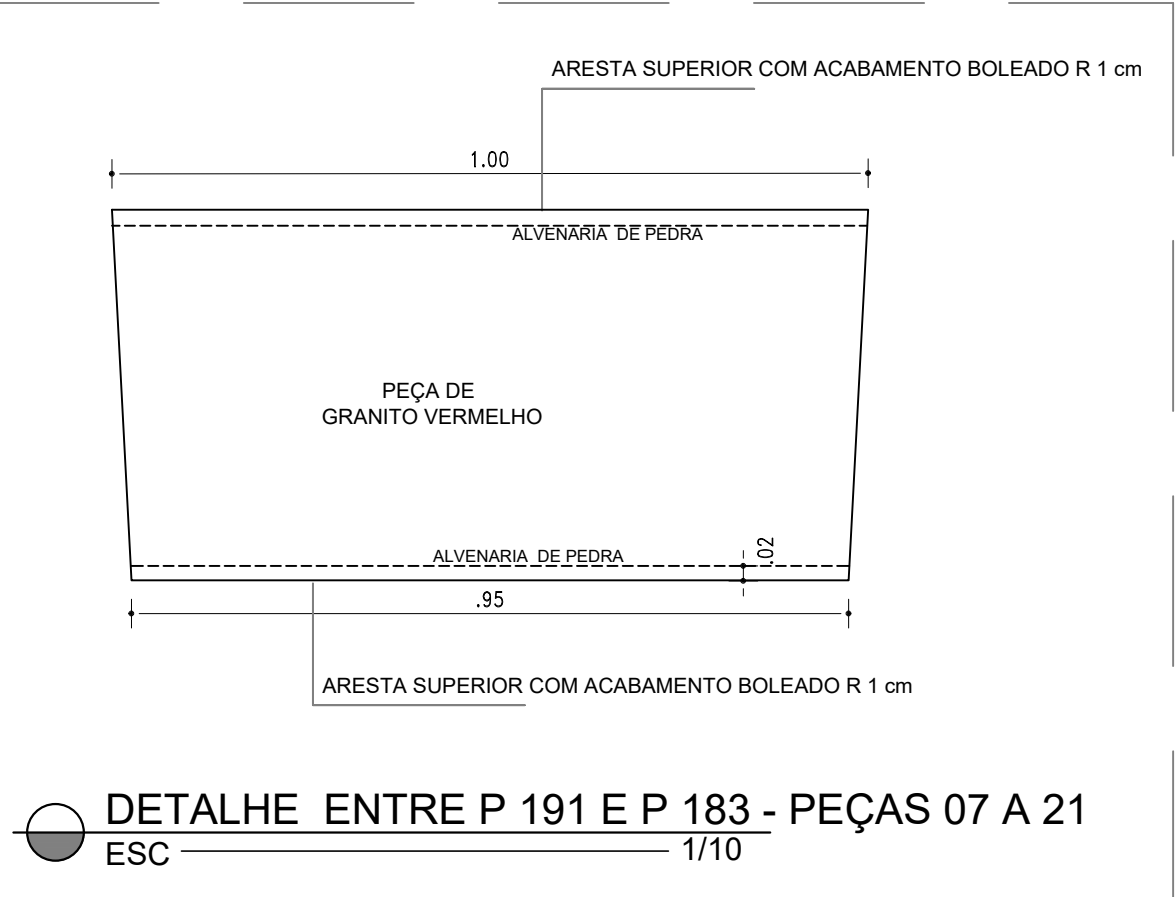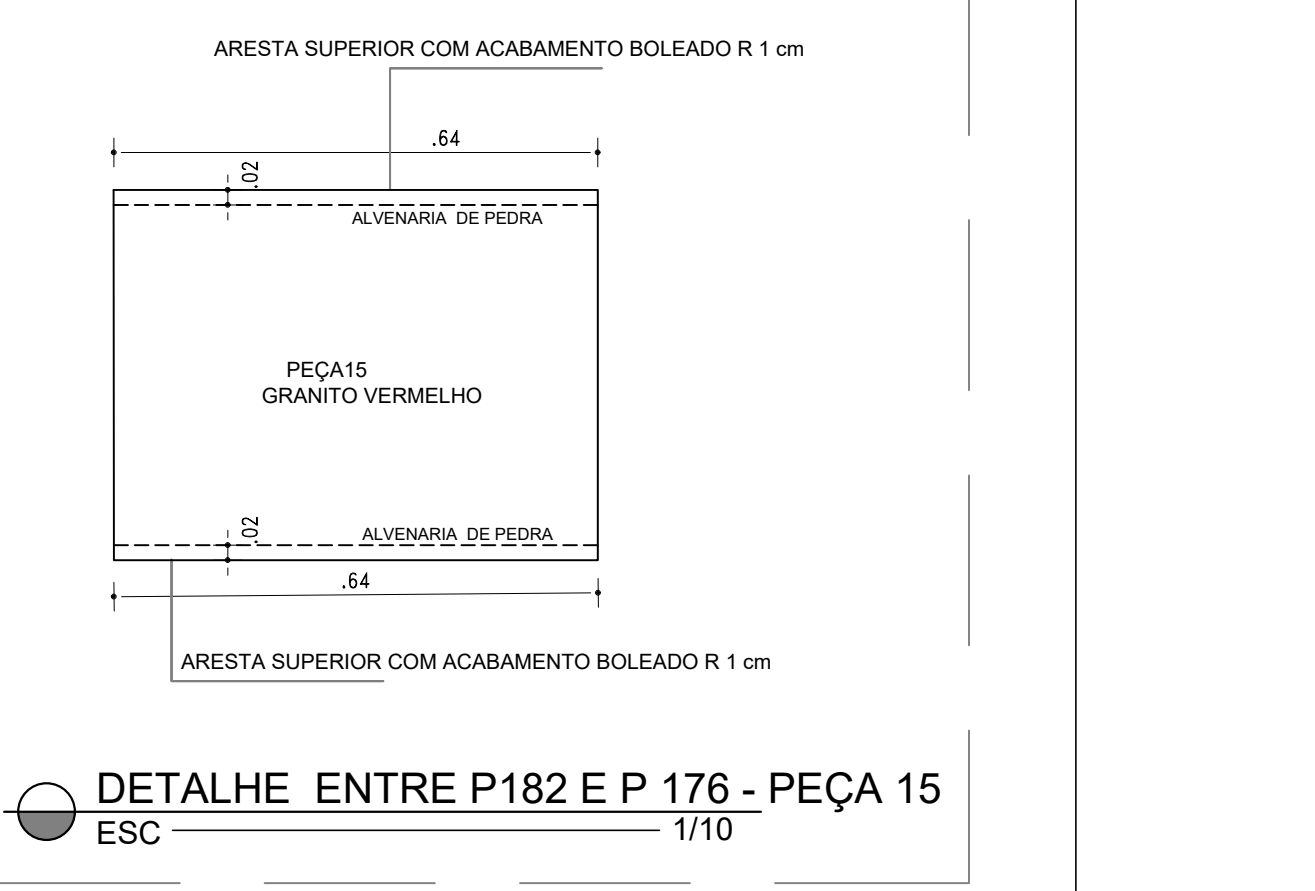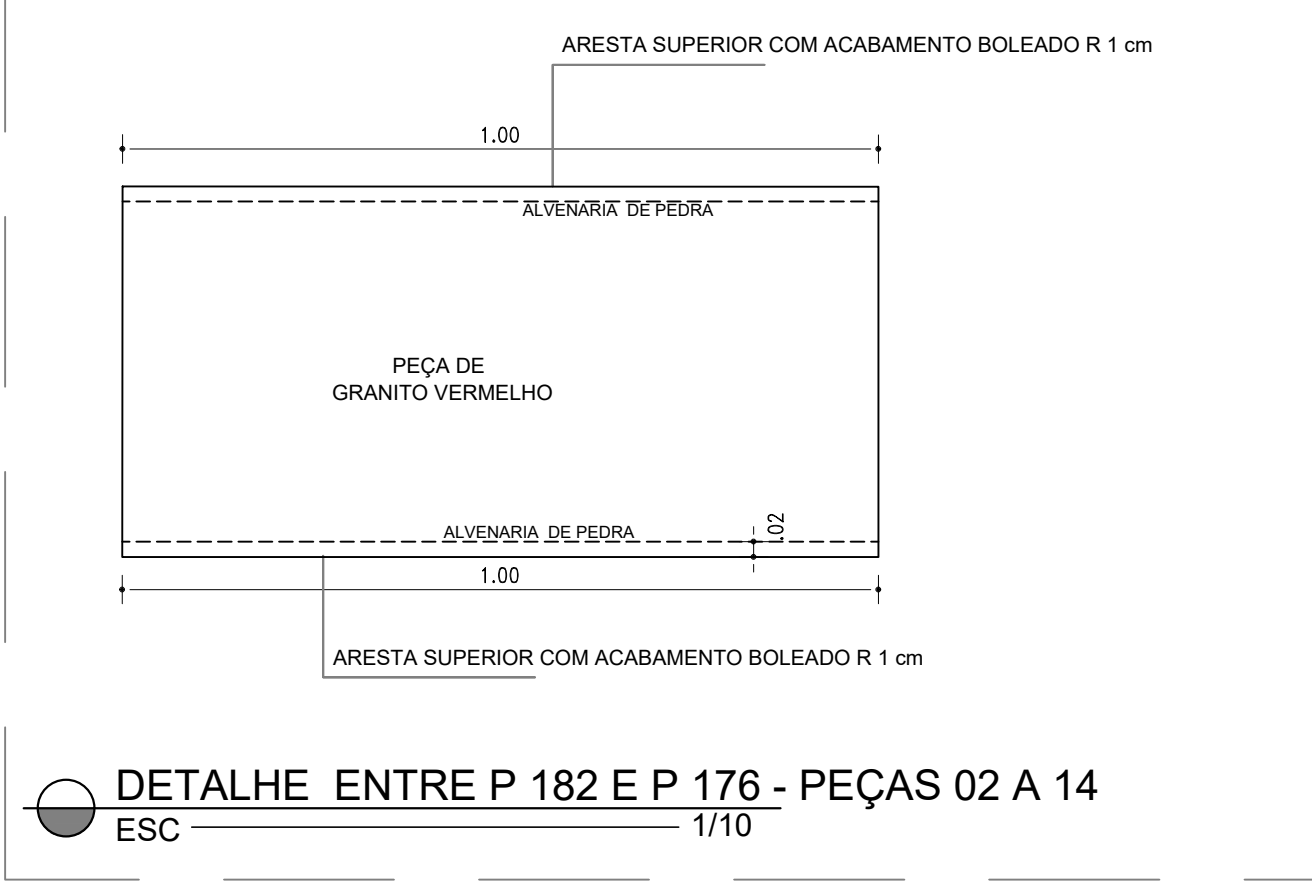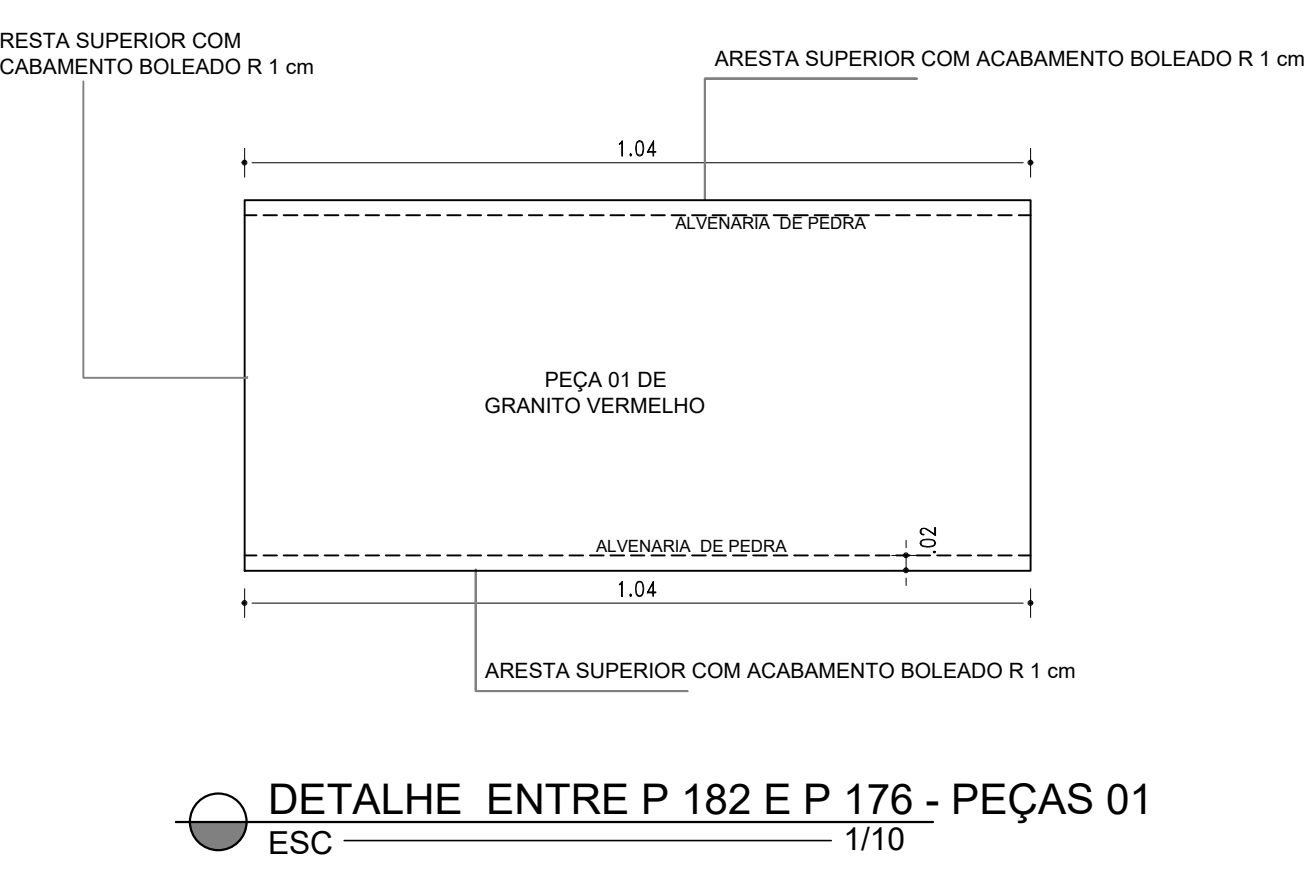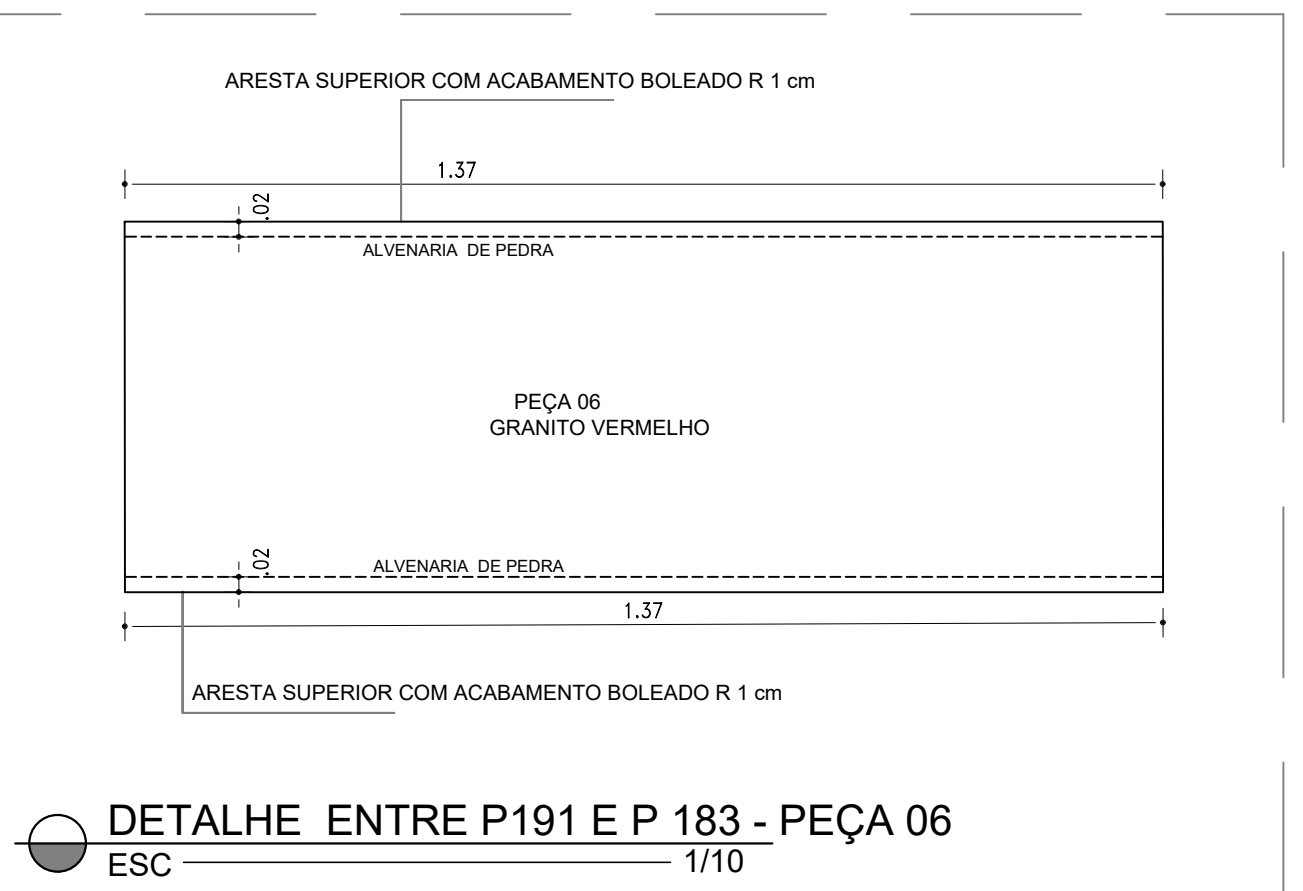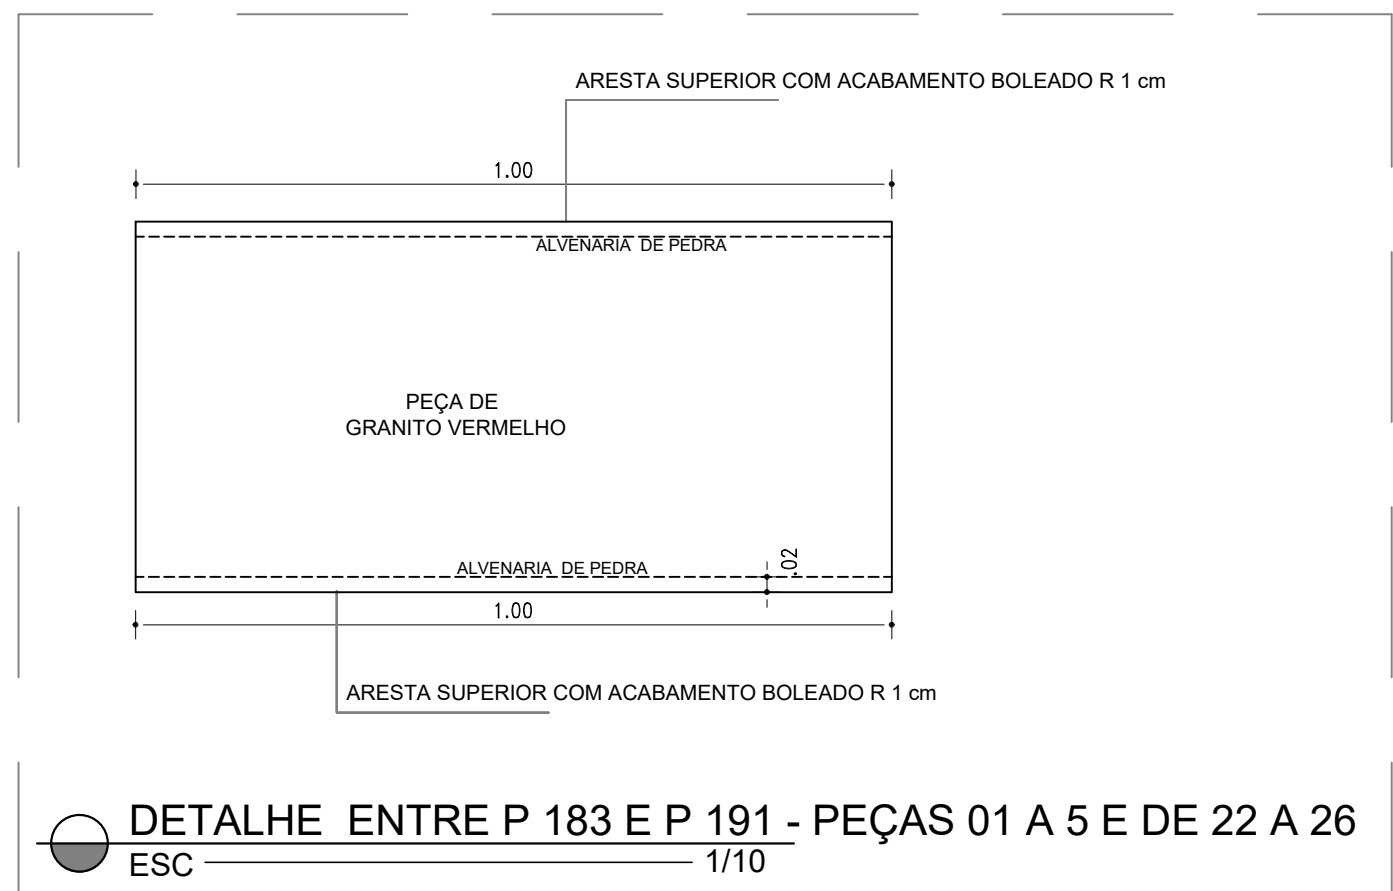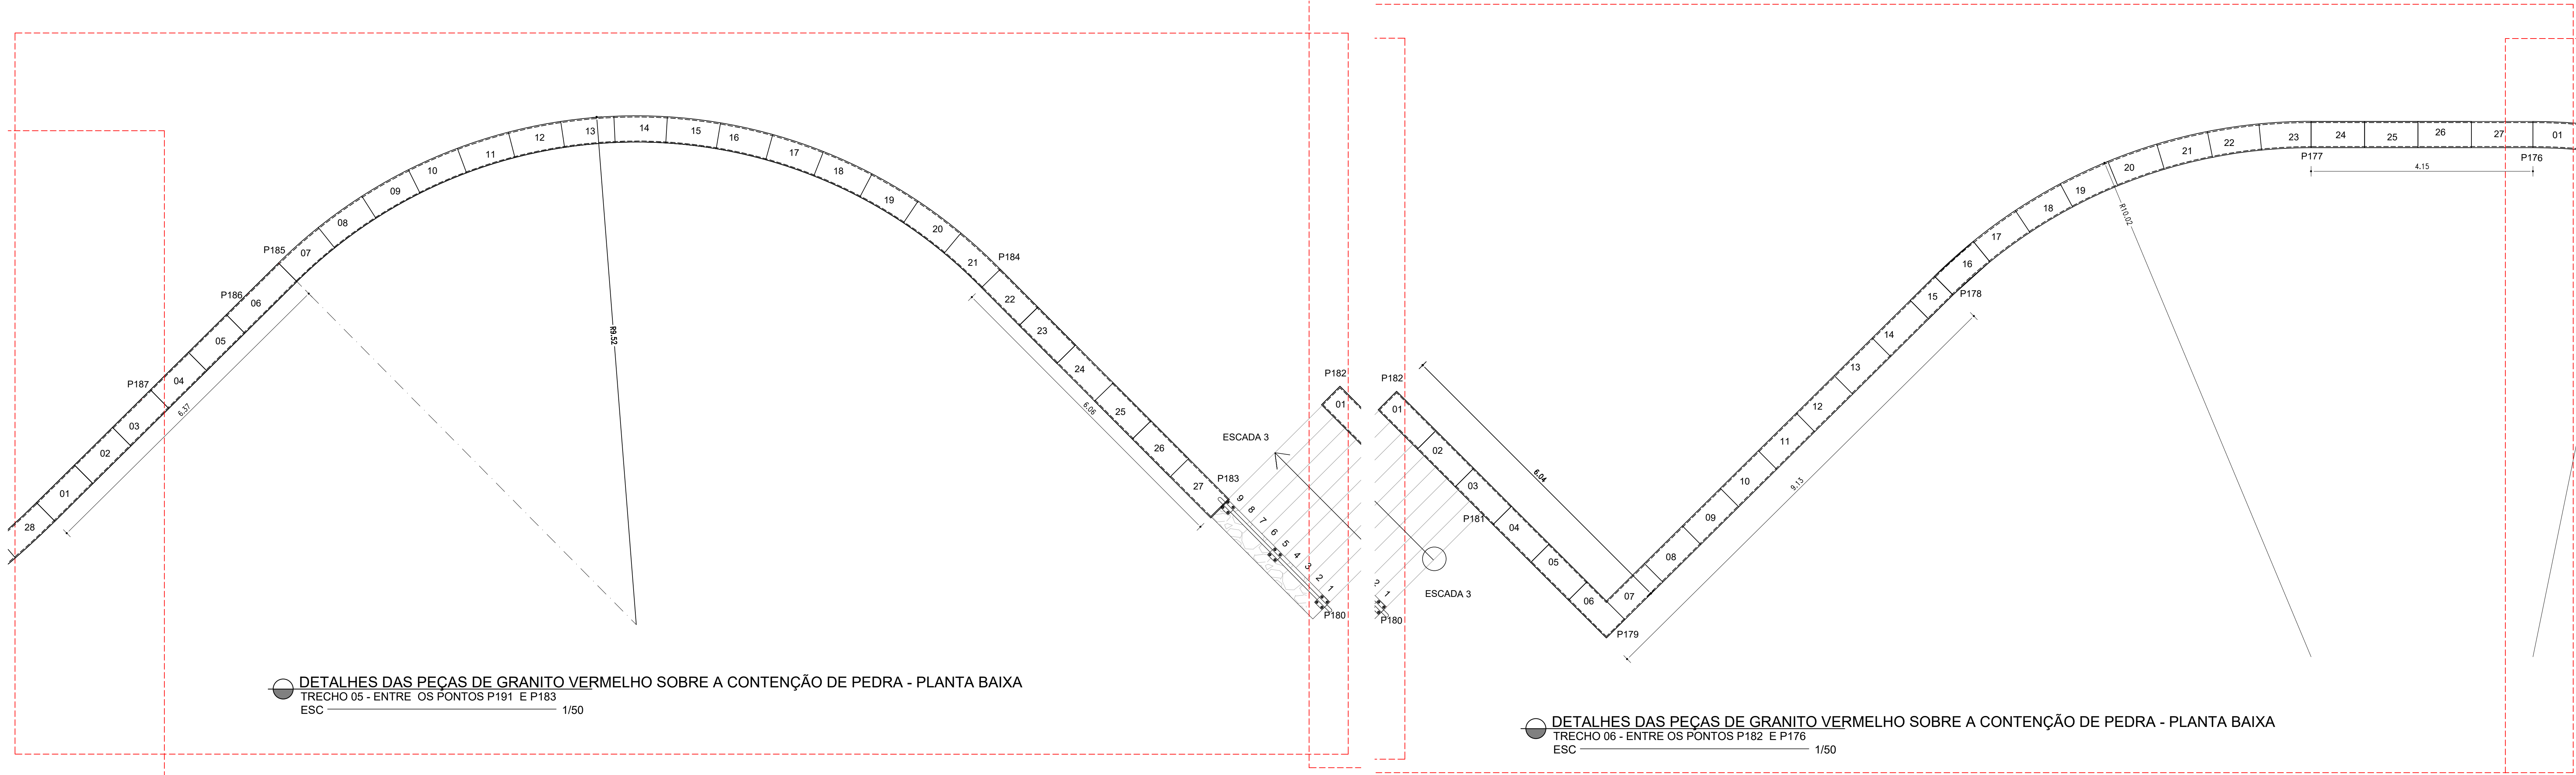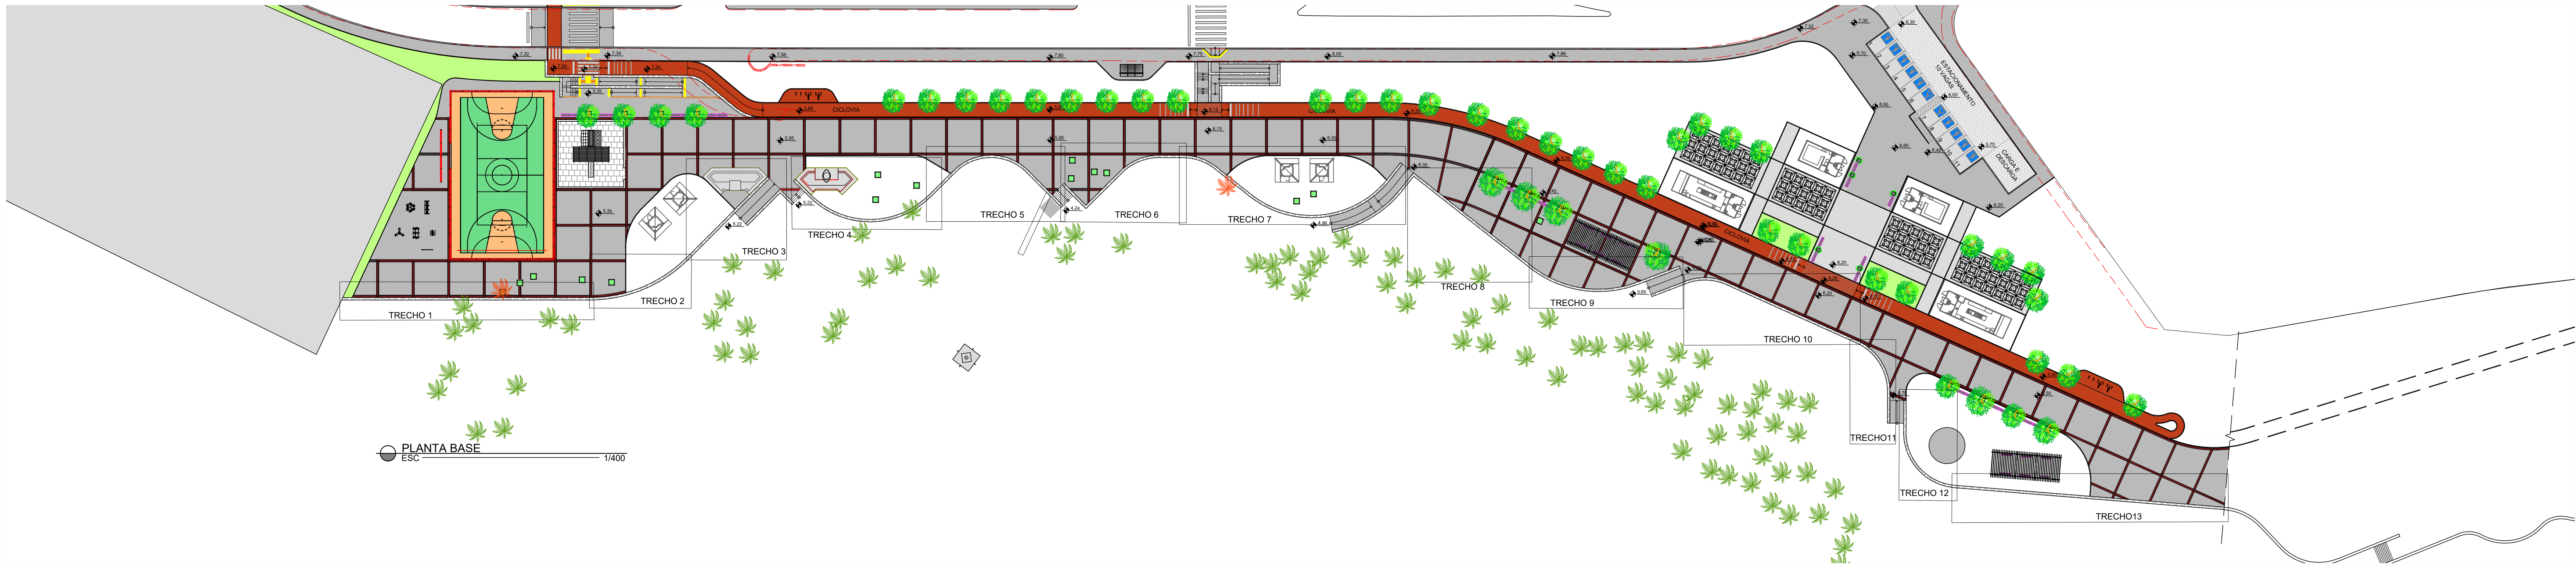












CONFIRMAR MEDIDAS NO LOCAL - DIREITOS AUTORAIS RESERVADOS			
Nº	FOR	DATA	DESCRIÇÃO
REVISÕES			
ORGÃO			TIPO DO PROJETO
FUNDAÇÃO MÁRIO LEAL FERREIRA			URBANISMO
PROJETO			PREFEITURA - BARRO IV - ITAPUA/PIPIRANGA
REQUALIFICAÇÃO DA ORLA - FAROL DE ITAPUA			
SOLICITAÇÃO	TÍTULO	DATA	
FMF	DETALHE - GRANTO SOBRE ALVENARIA DE PEDRA - TRECHOS 5 E 6	OUTUBRO / 2017	
GERÊNCIA DE PROJETO	PROJETO	REVISÃO	ÁREA DE ESTUDO
JORGE NOZUEVA	CÉCILIA MAZZA	1	20.332,00 m²
ARQUITETO - CAU/MBR-6	ARQUITETO - CAU/MBR-6		
SUBSISTÊNCIA DE PROJ. DE ARQ.	DESENVOLVIMENTO	ESCALA	PRONDA
CÉCILIA MAZZA	HERNAN CORDEIRO	INDICADA	DET. 17
ARQUITETO - CAU/MBR-6	ARQUITETO - CAU/MBR-6		

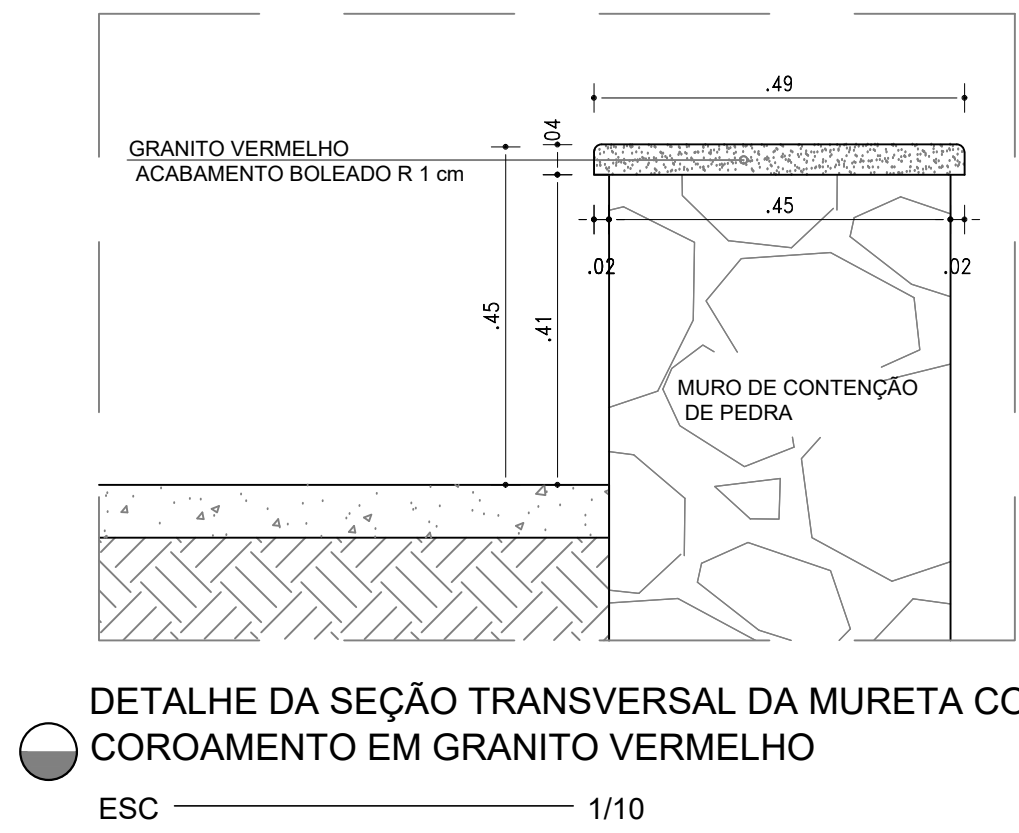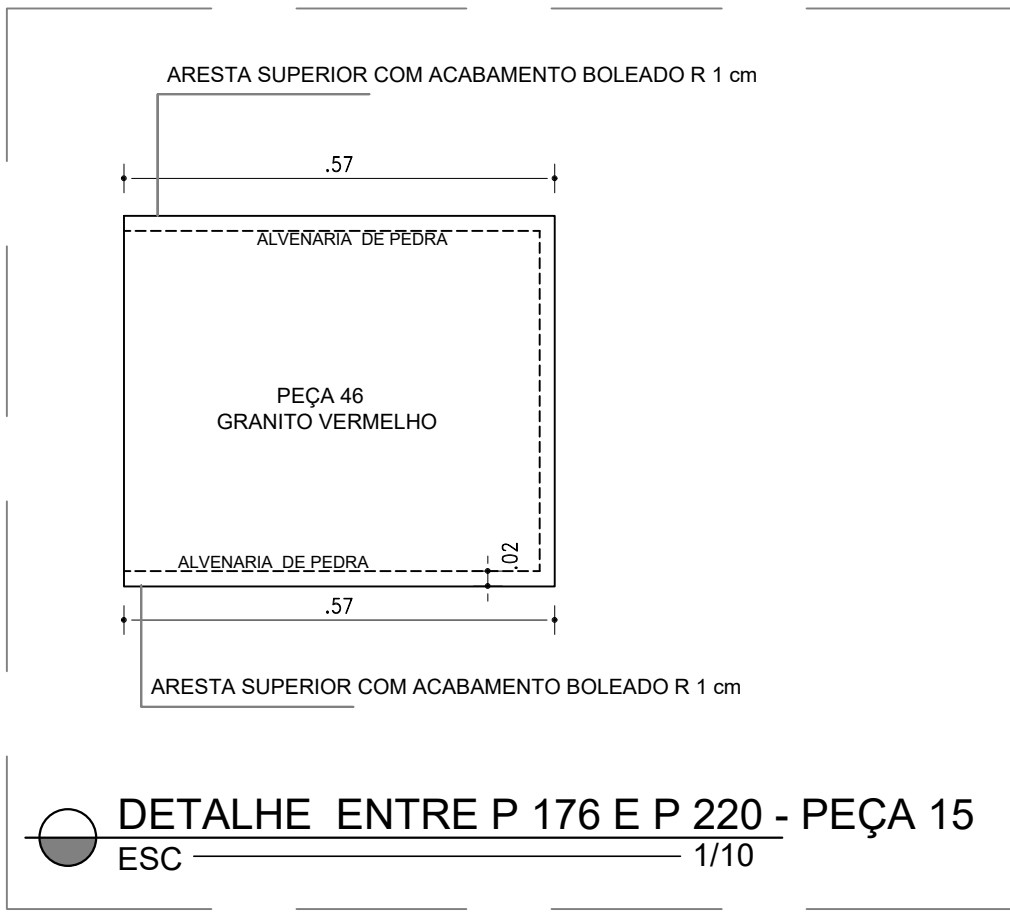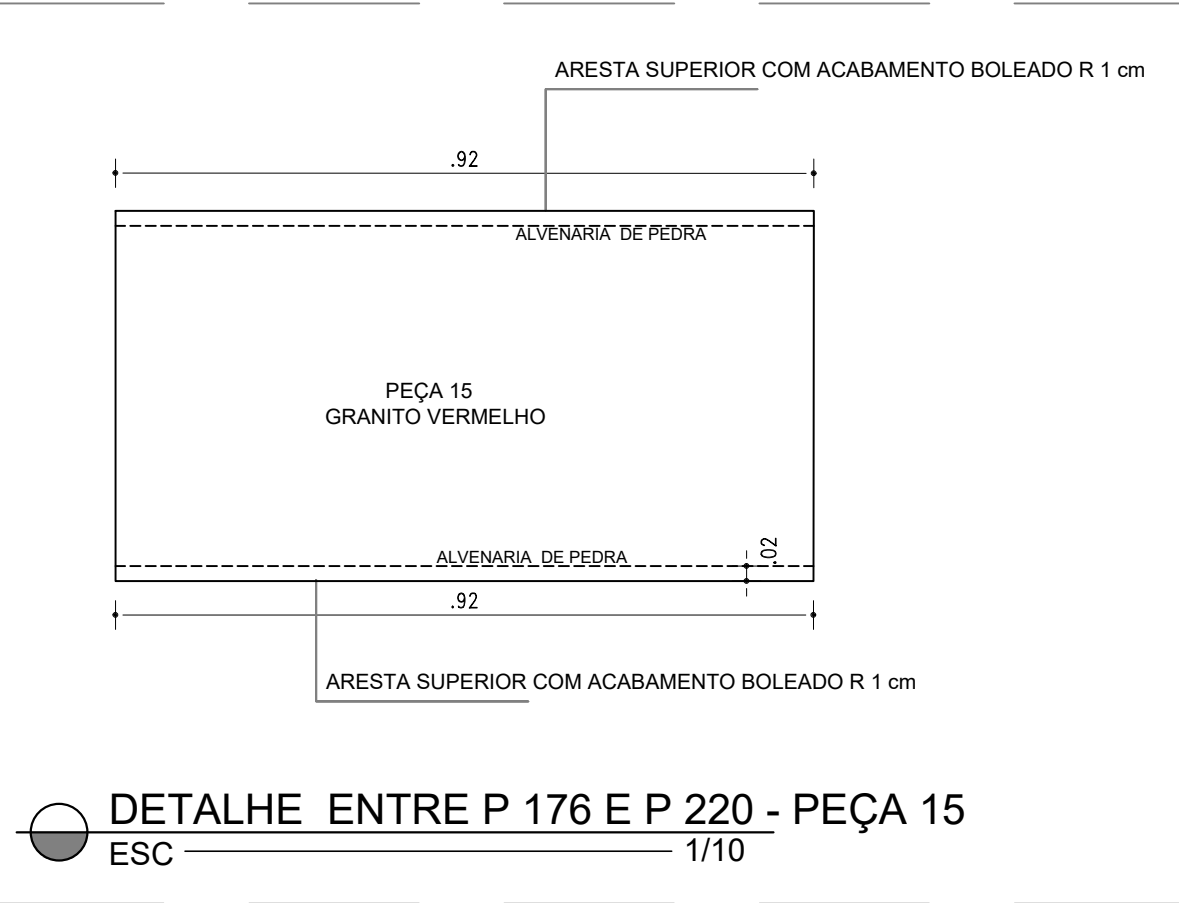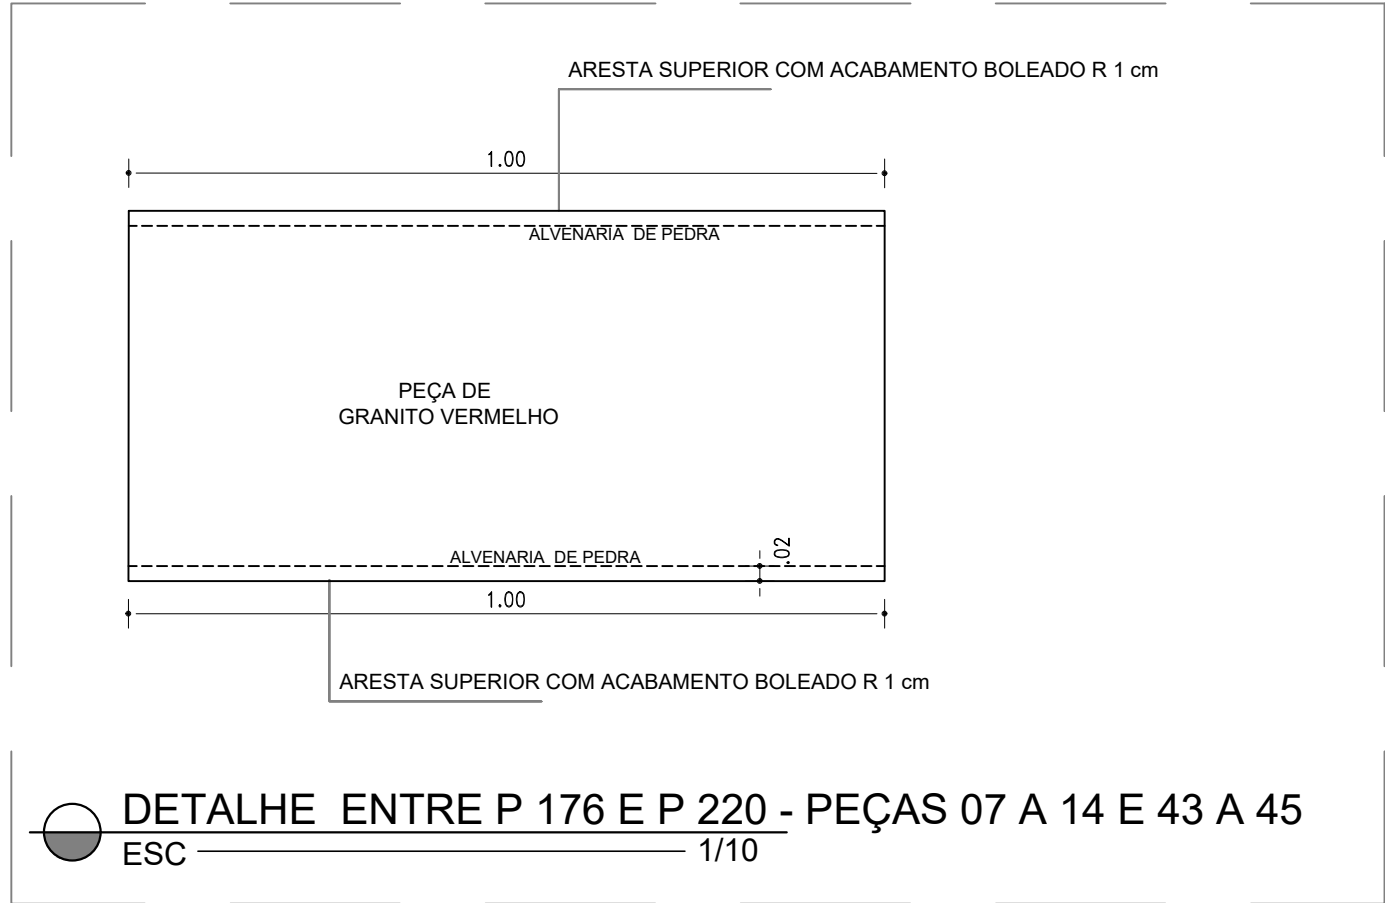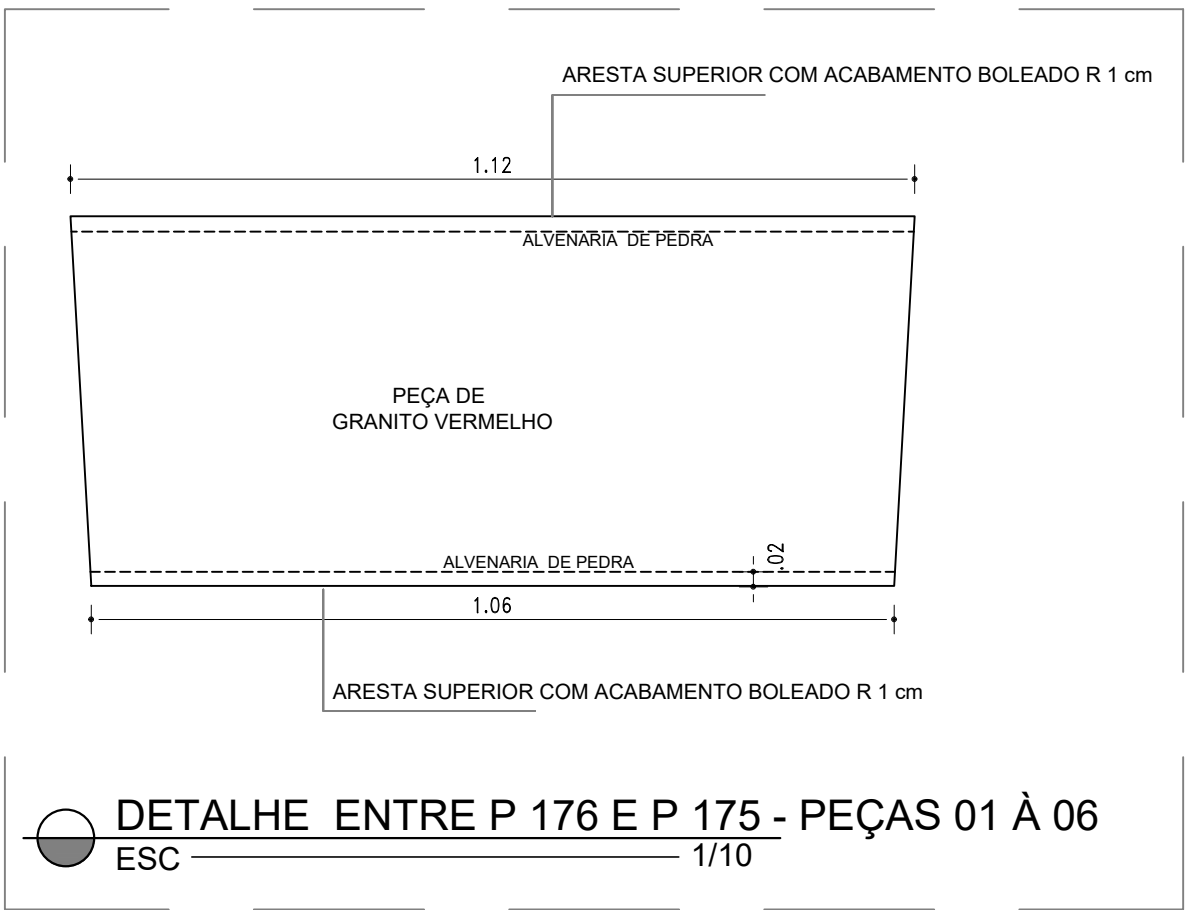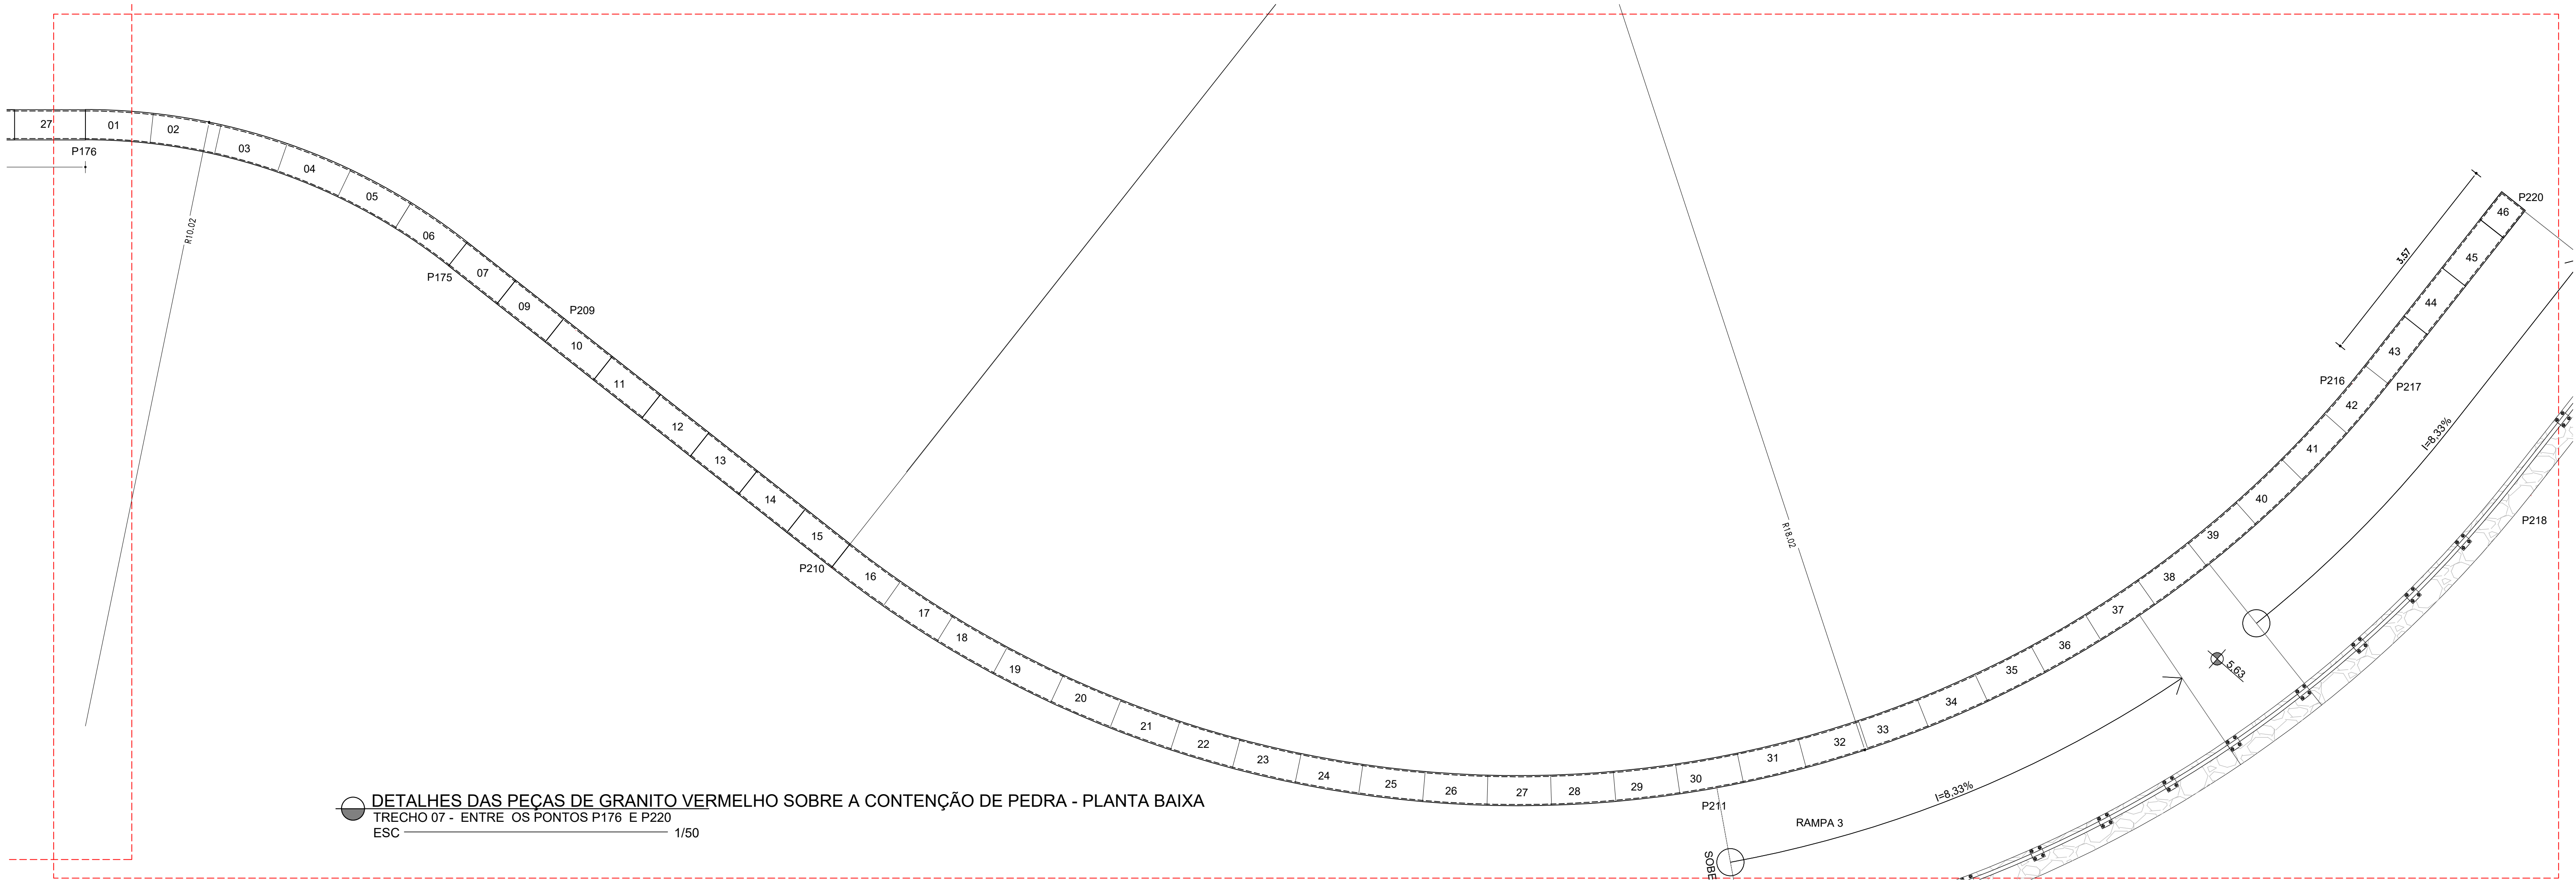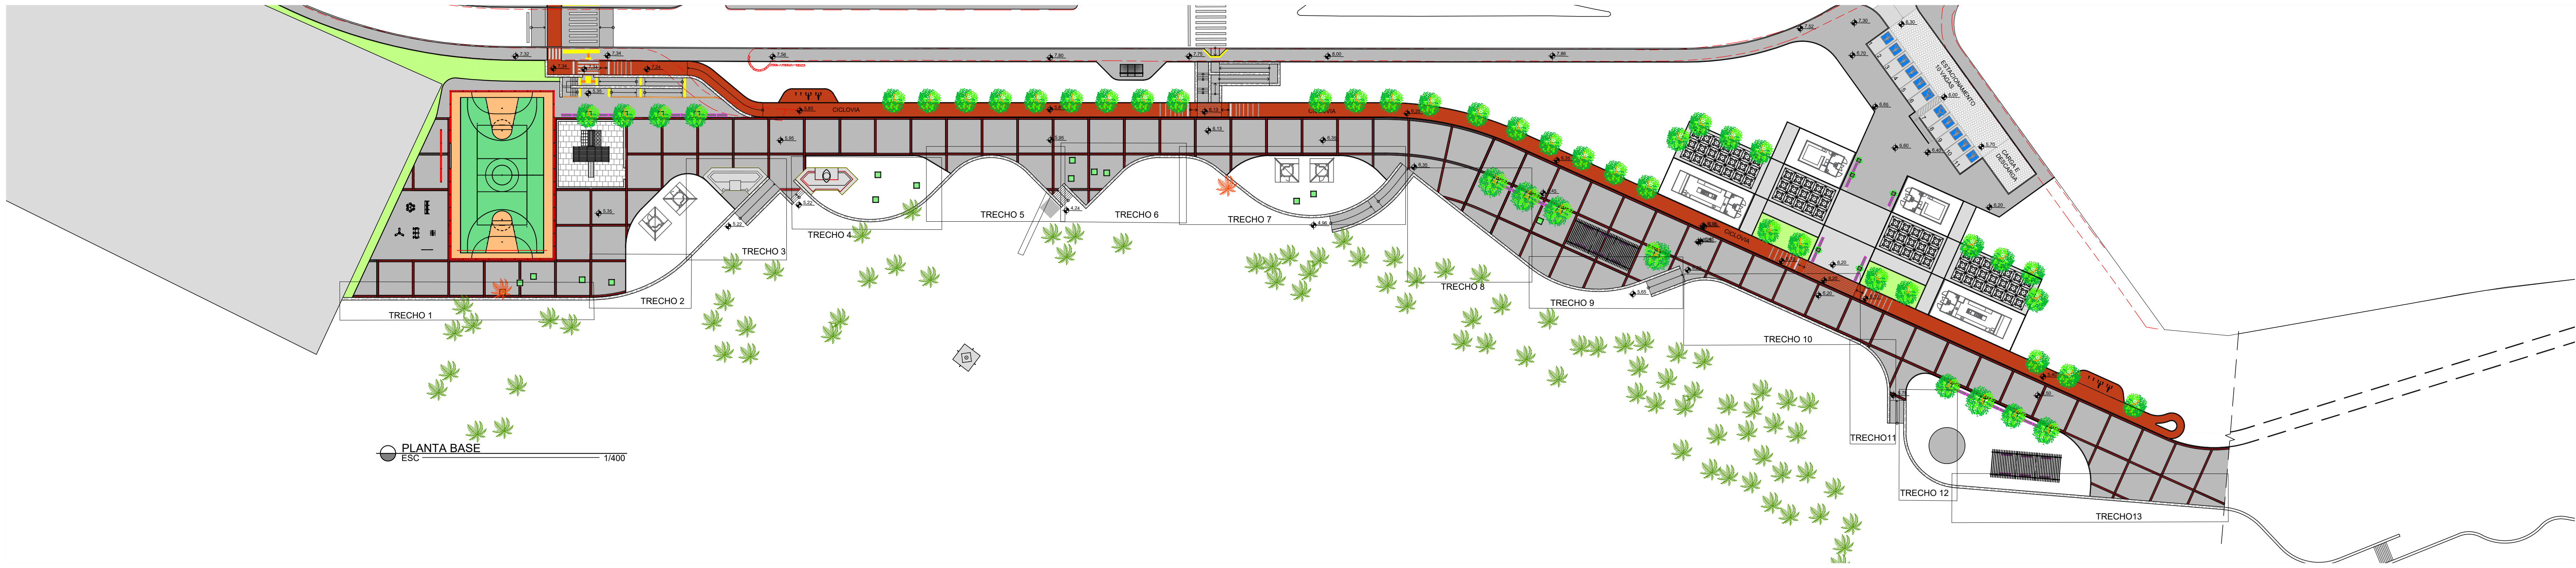









CONFERIR MEDIDAS NO LOCAL - DIREITOS AUTORAIS RESERVADO			
Nº	FOR	DATA	DESCRIÇÃO
REVISÕES			
ORGÃO			
FUNDAÇÃO MÁRIO LEAL FERREIRA			
TÍTULO			
REQUALIFICAÇÃO DA ORLA - FAROL DE ITAPUÁ			
DETALHES			
SOLICITAÇÃO	TÍTULO	DATA	TIPO DO PROJETO
FMF	DETALHE - GRANITO SOBRE ALVENARIA DE PEDRA - TRECHO 7	OUTUBRO / 2017	URBANISMO
GERÊNCIA DE PROJETO	PROJETO	REVISÃO	ÁREA DE ESTUDO
JORGE NOZUEVA	CÉCILIA MAZZA	1	20.332,00 m²
SUBGERÊNCIA DE PROJ. DE ARQ.	DESENVOLVIMENTO	ESCALA	PRONCHIA
CÉCILIA MAZZA	HELOISA CORDEIRO	INDICADA	DET. 18

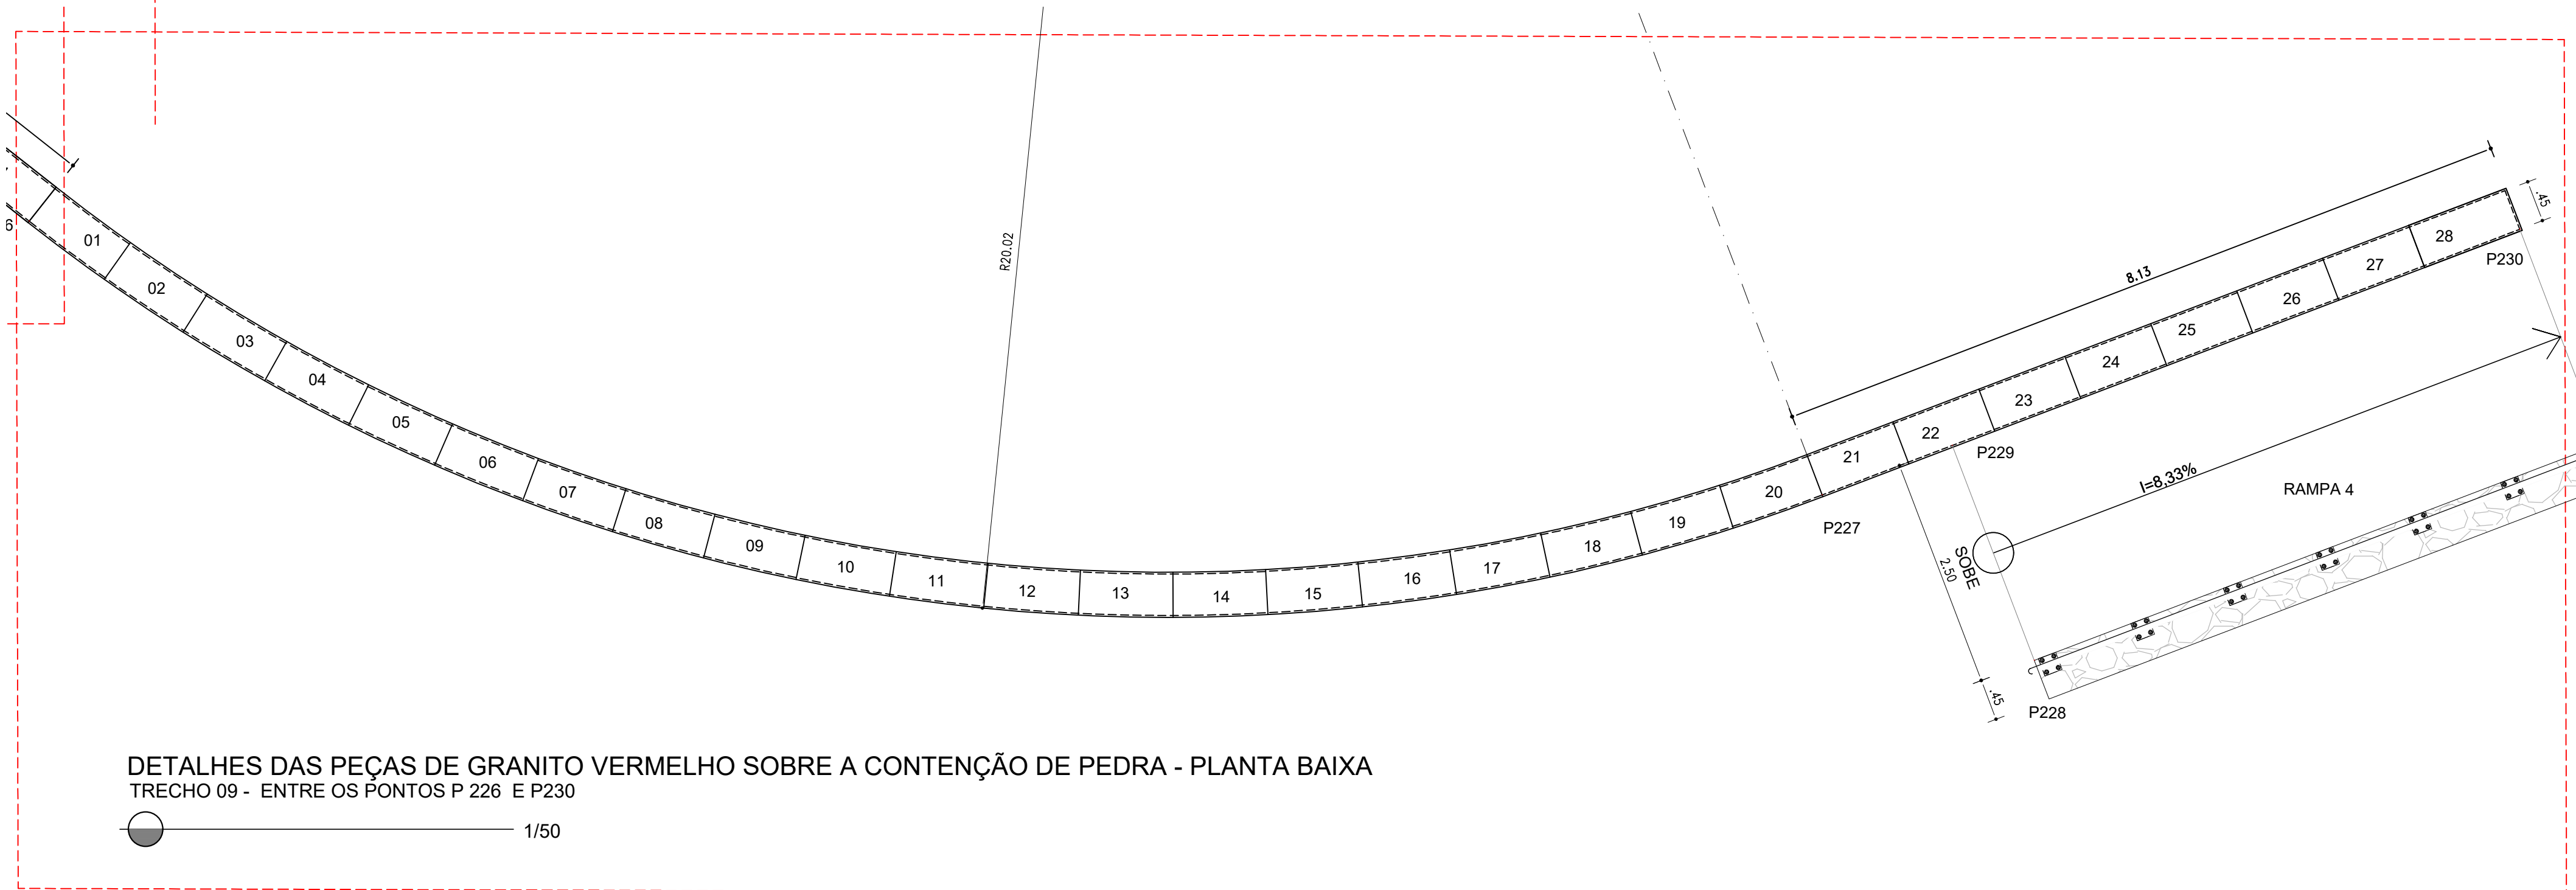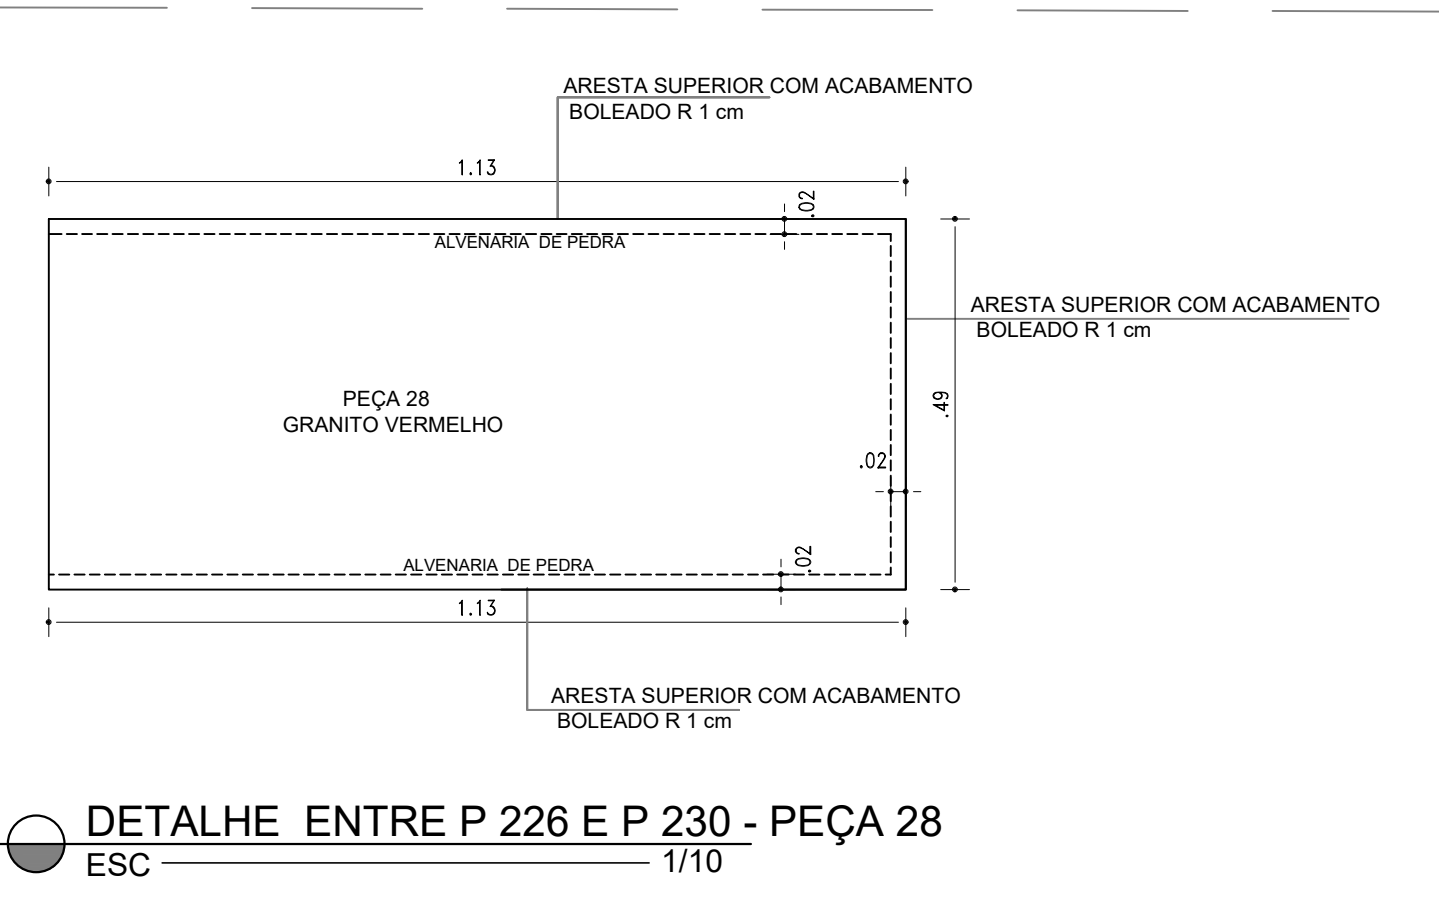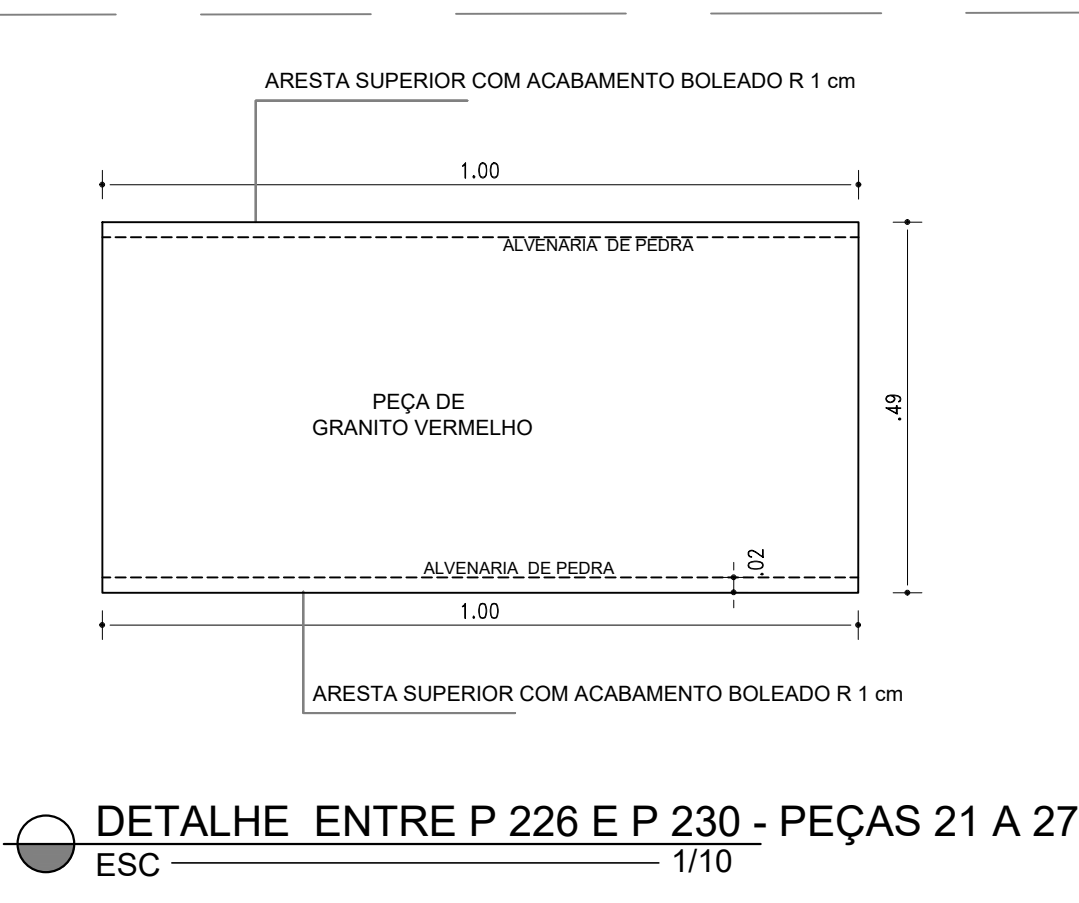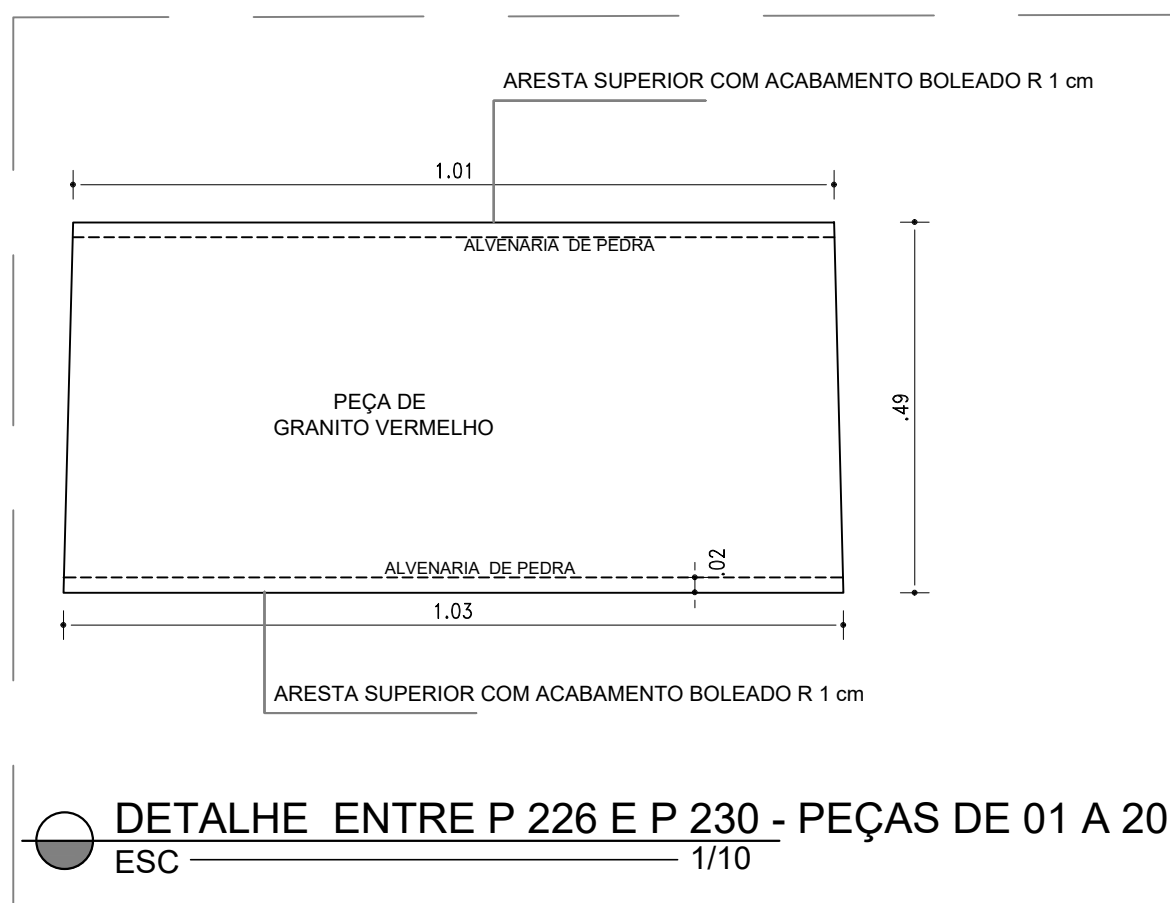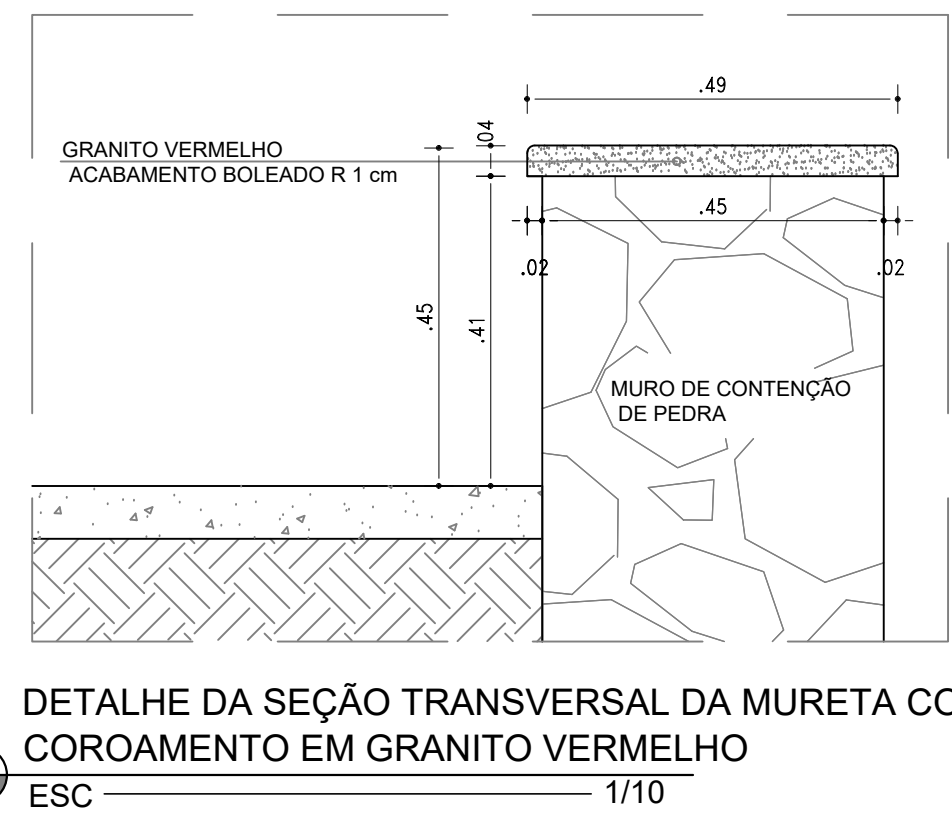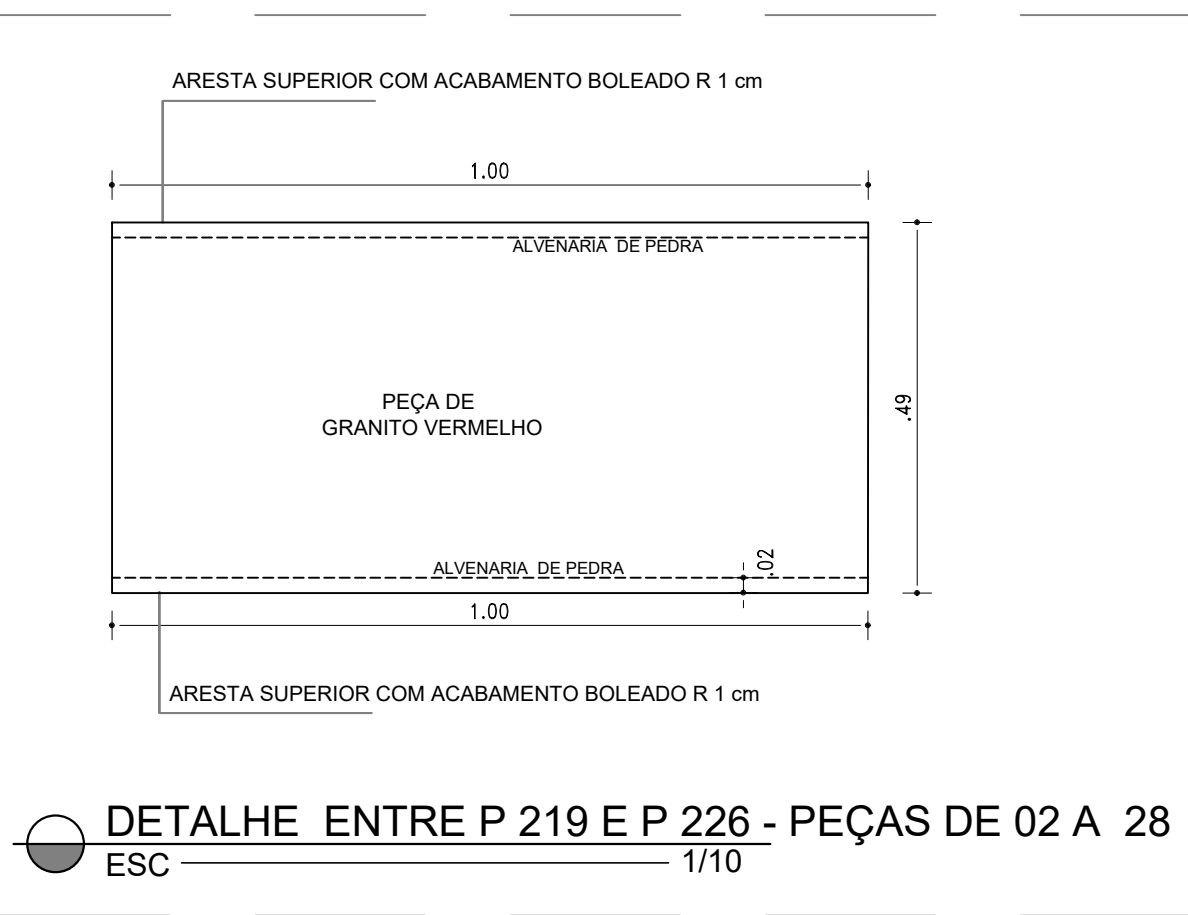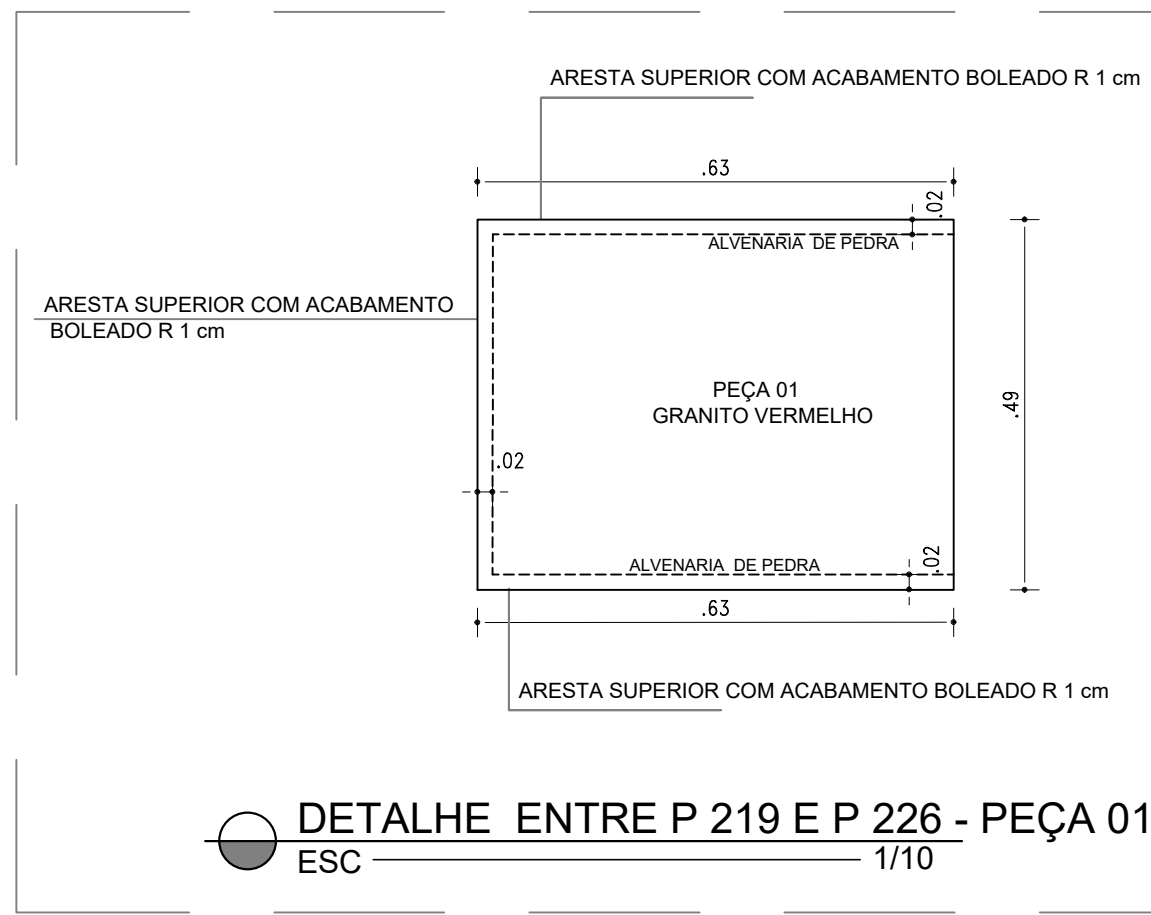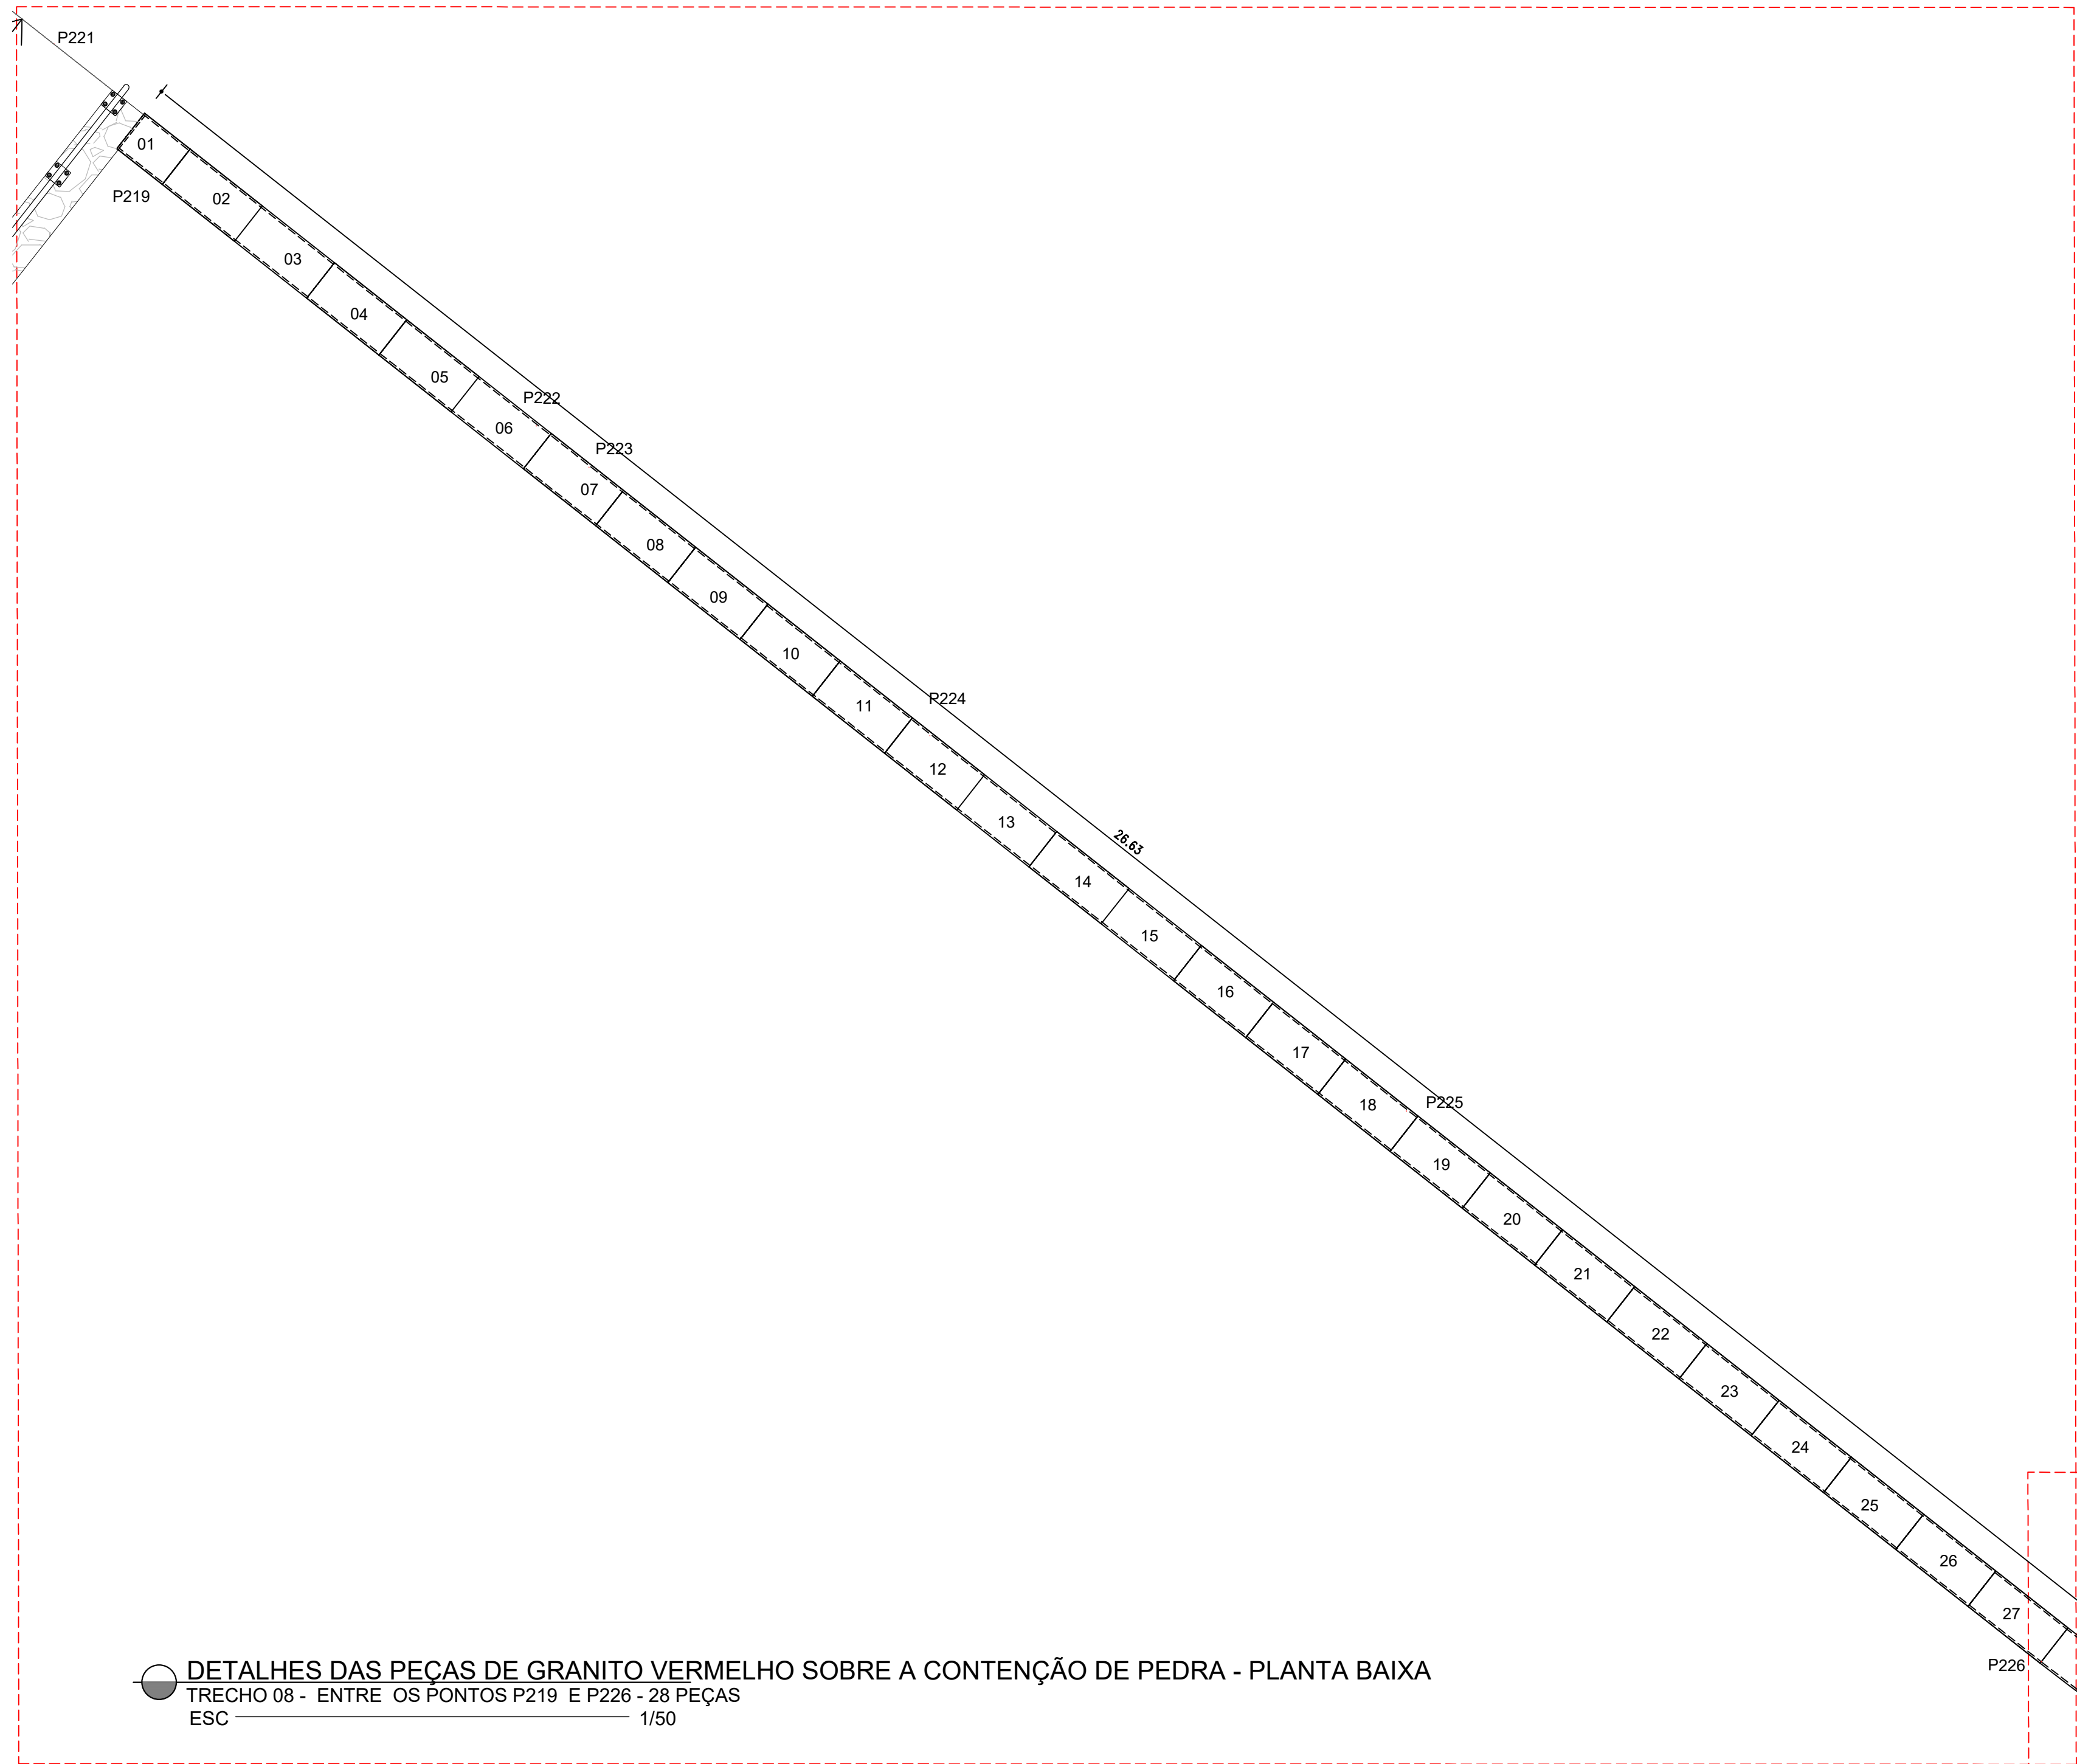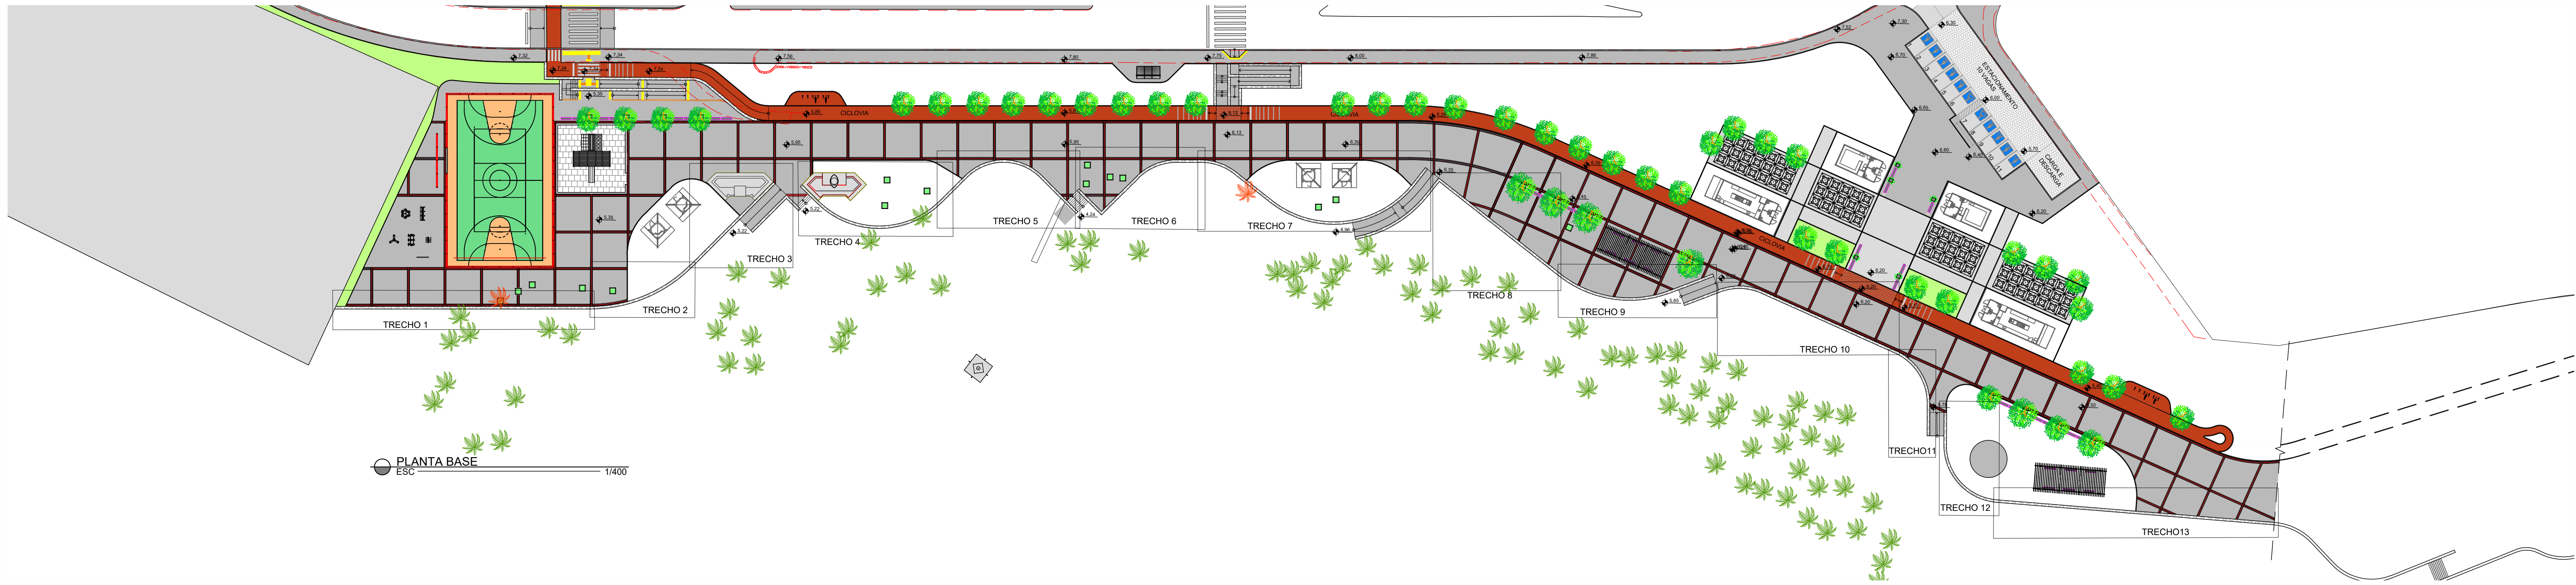

CONFERIR MEDIDAS NO LOCAL - DIREITOS AUTORAIS RESERVADO			
Nº	FOR	DATA	DESCRIÇÃO
REVISÕES			
ORGÃO			TIPO DO PROJETO
FUNDAÇÃO MÁRIO LEAL FERREIRA			URBANISMO
PROJETO			PREFEITURA - BARRIO
REQUALIFICAÇÃO DA ORLA - FAROL DE ITAPUÁ			IV - ITAPUÁ/PIPIRANGA
SOLICITAÇÃO		TÍTULO	DATA
FMLF		DETALHE - GRANITO SOBRE ALVENARIA DE PEDRA - TRECHOS 8 E 9	OUTUBRO / 2017
GERÊNCIA DE PROJETO	PROJETO	REVISÃO	ÁREA DE ESTUDO
JORGE NOZUEVA	CECILIA MAZZA	1	20.332,00 m²
ARQUITETO - CAA/ABR-0	ARQUITETO - CAA/ABR-0		
SUBSISTÊNCIA DE PROJ. DE ARQ.	DESENVOLVIMENTO	ESCALA	PRONDA
CECILIA MAZZA	HELENA CORDEIRO	INDICADA	DET. 19
ARQUITETO - CAA/ABR-0	ARQUITETO - CAA/ABR-0		

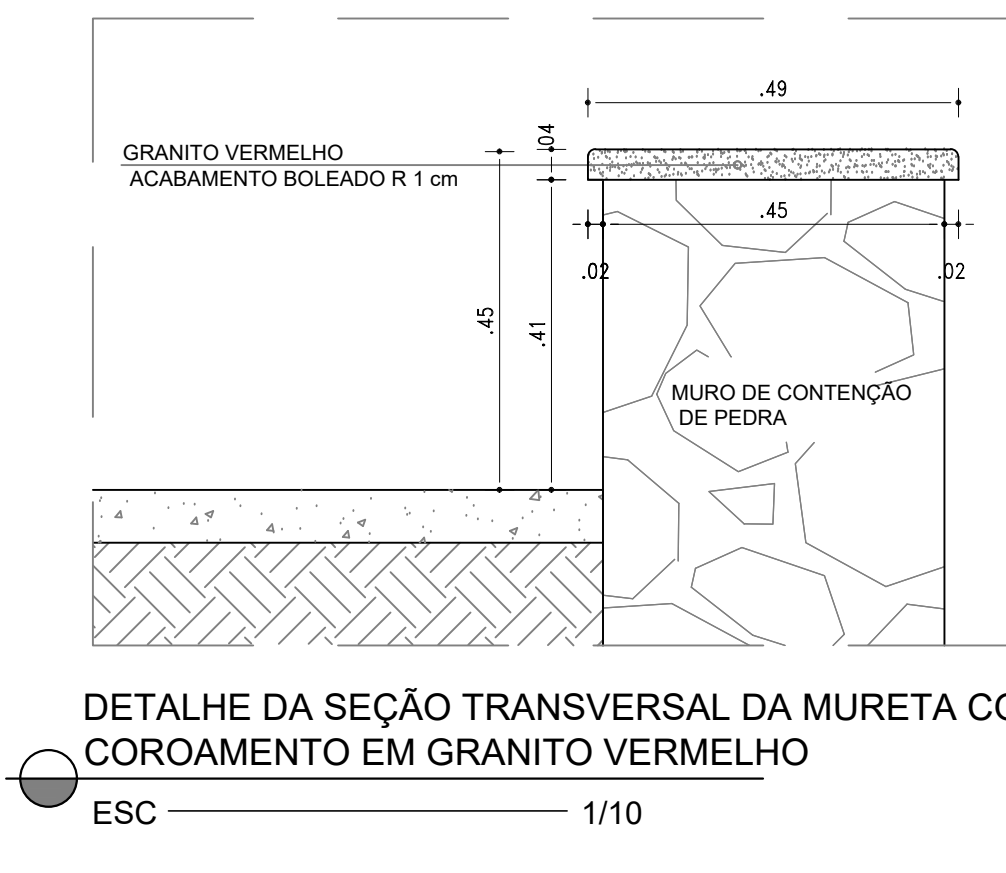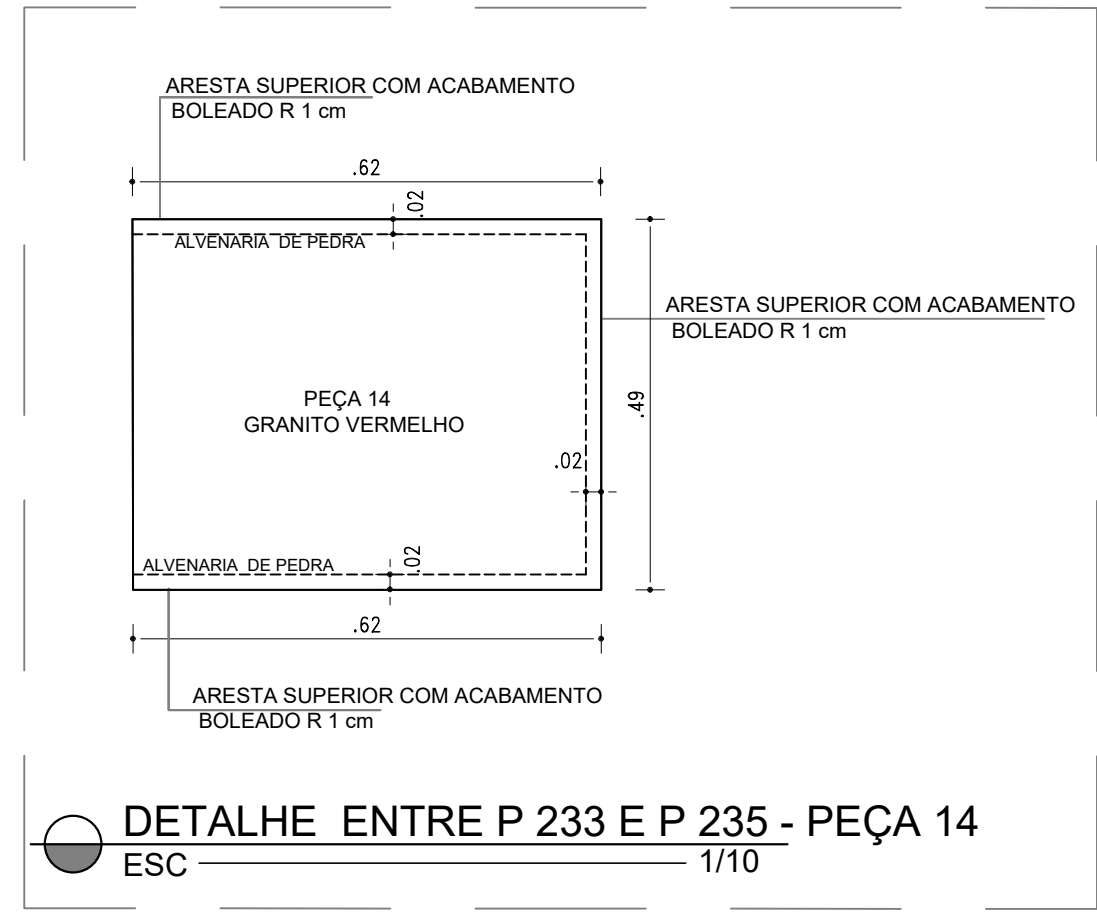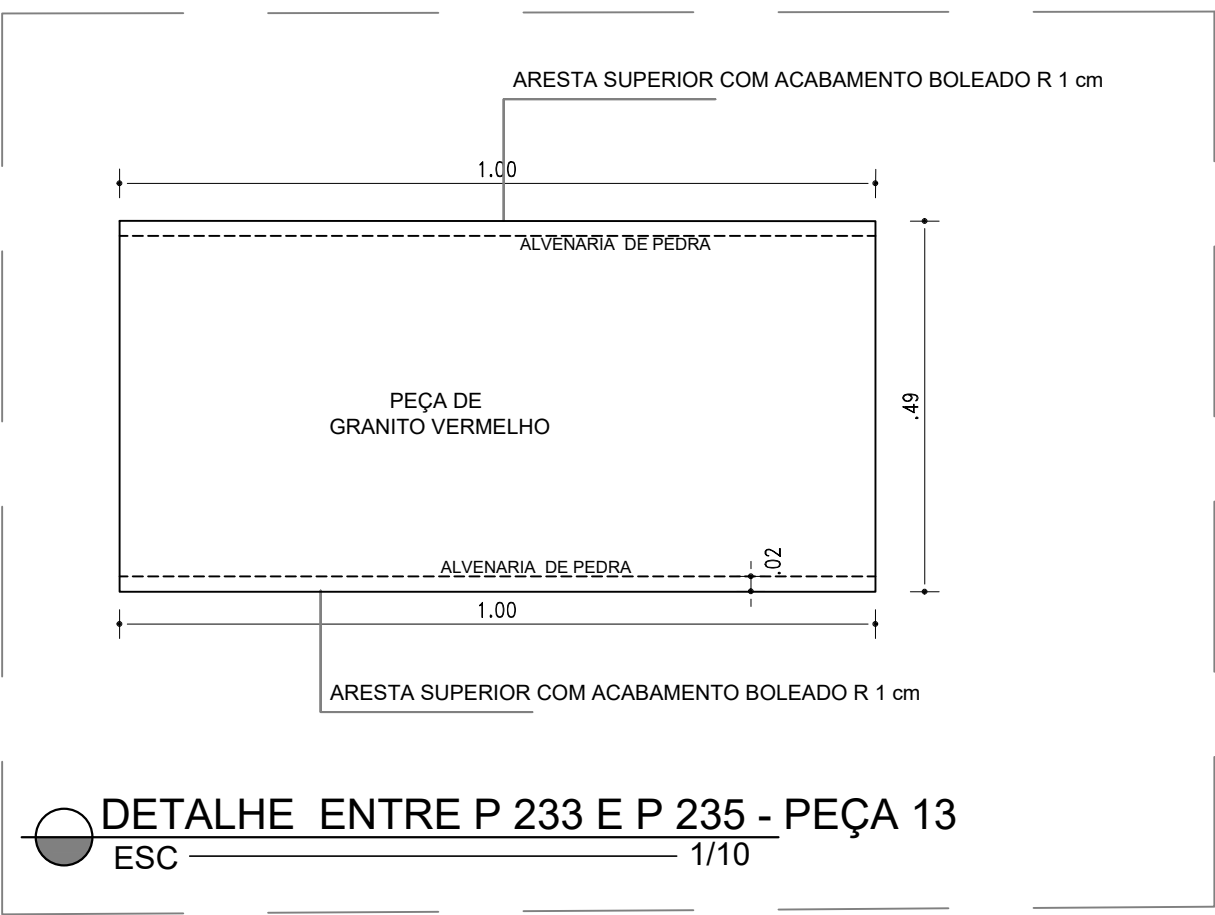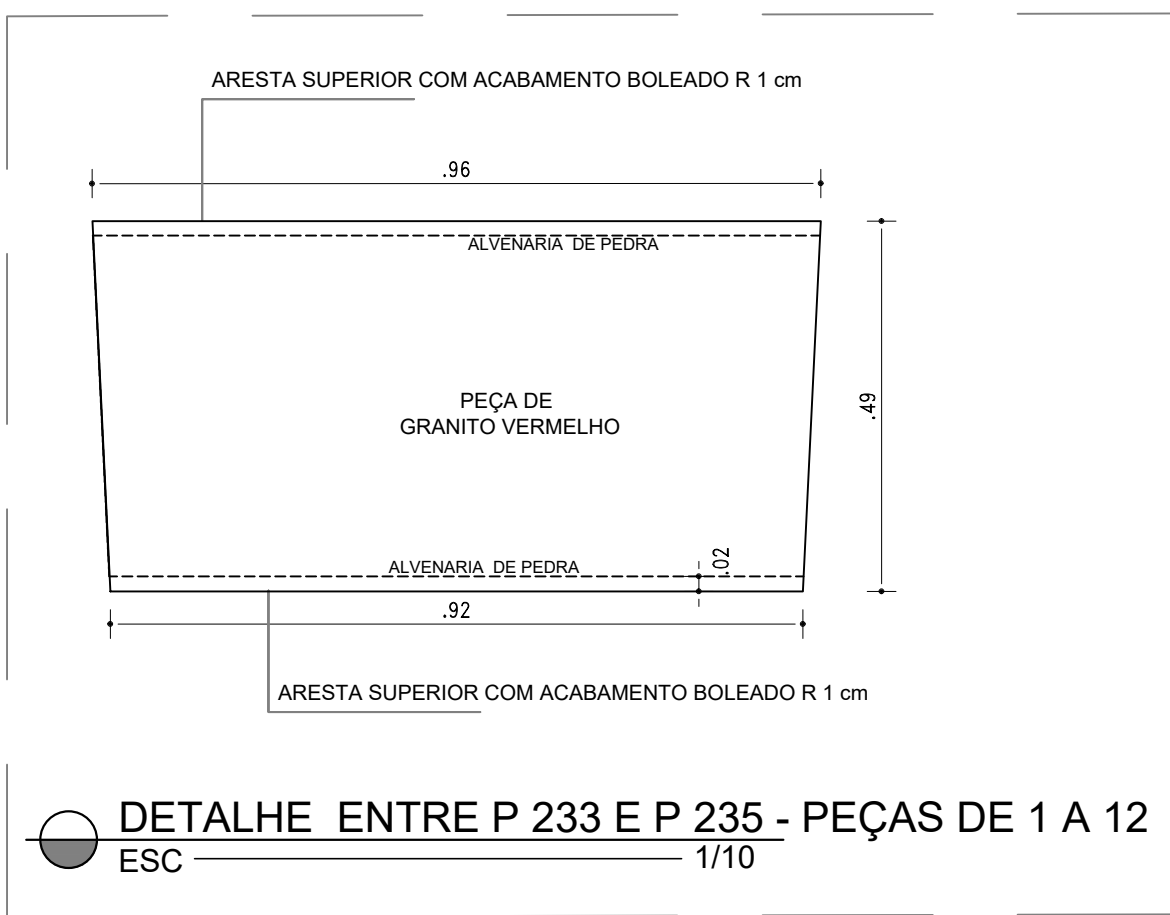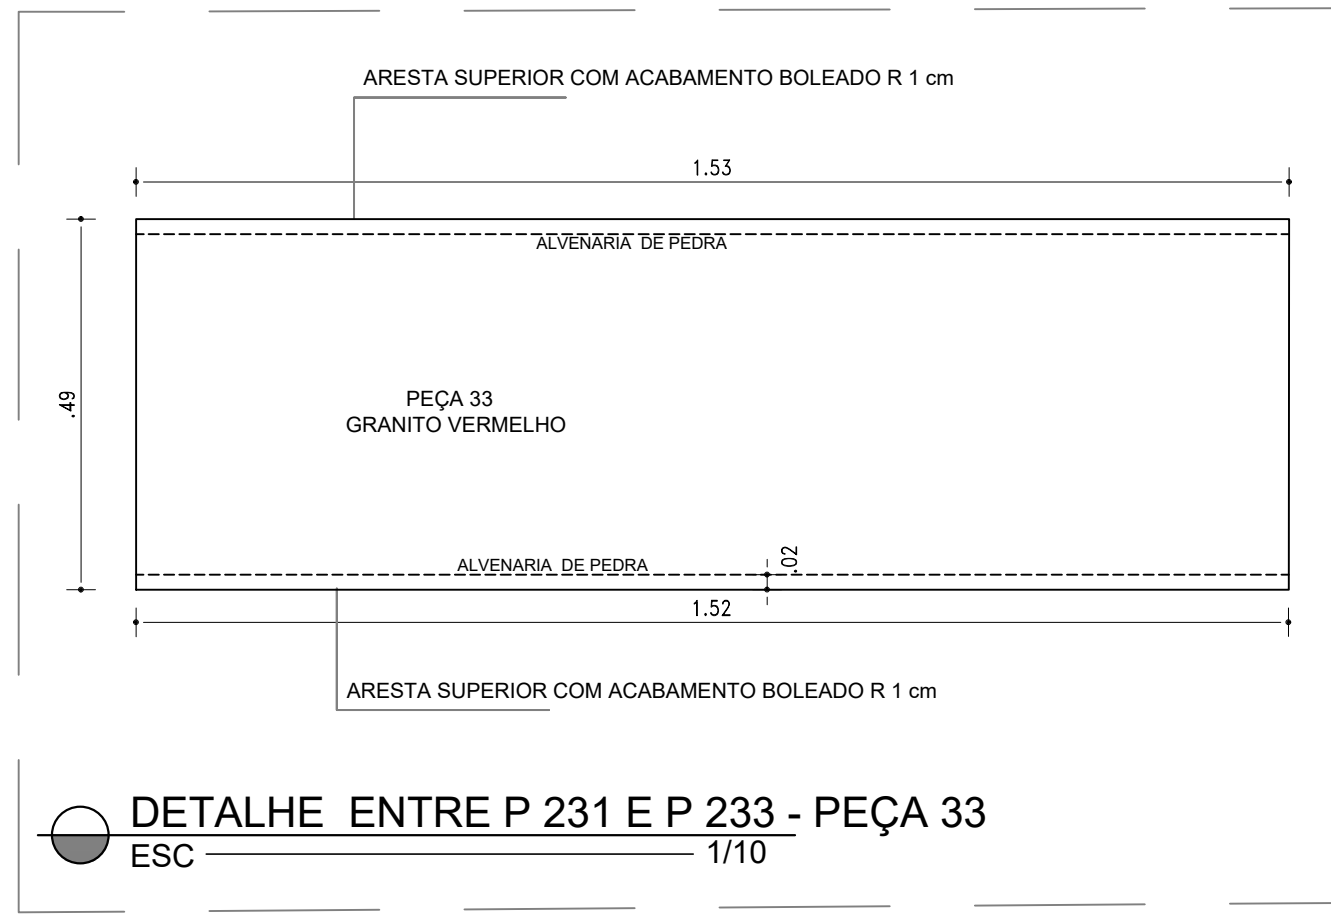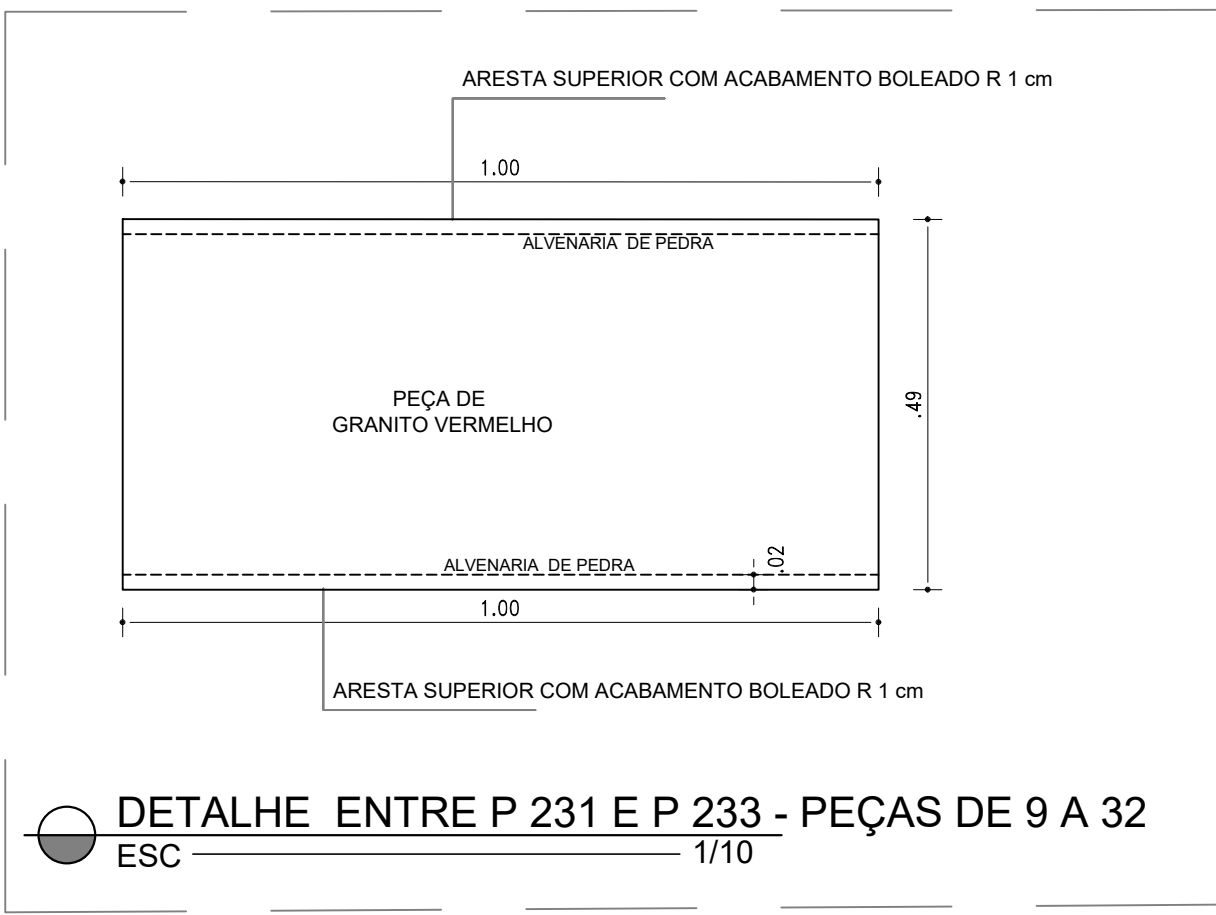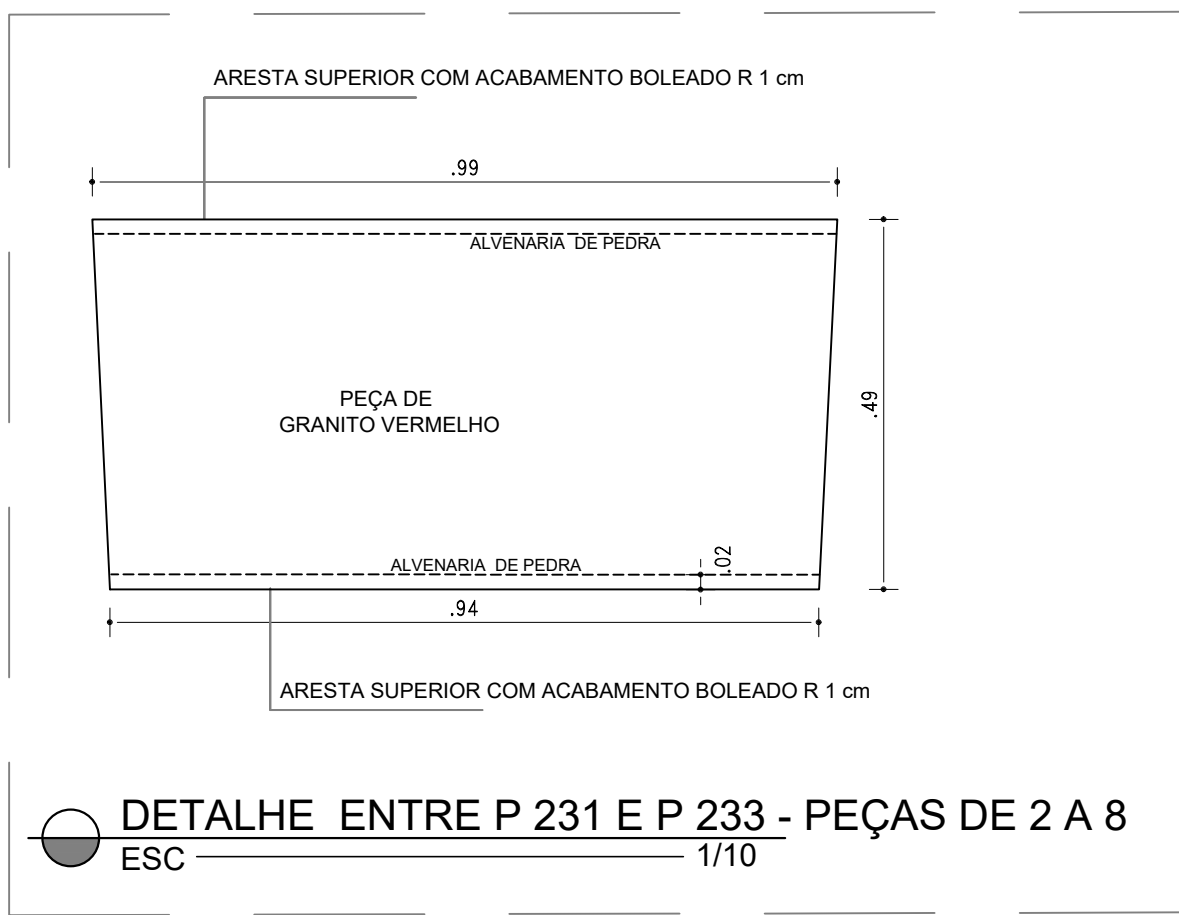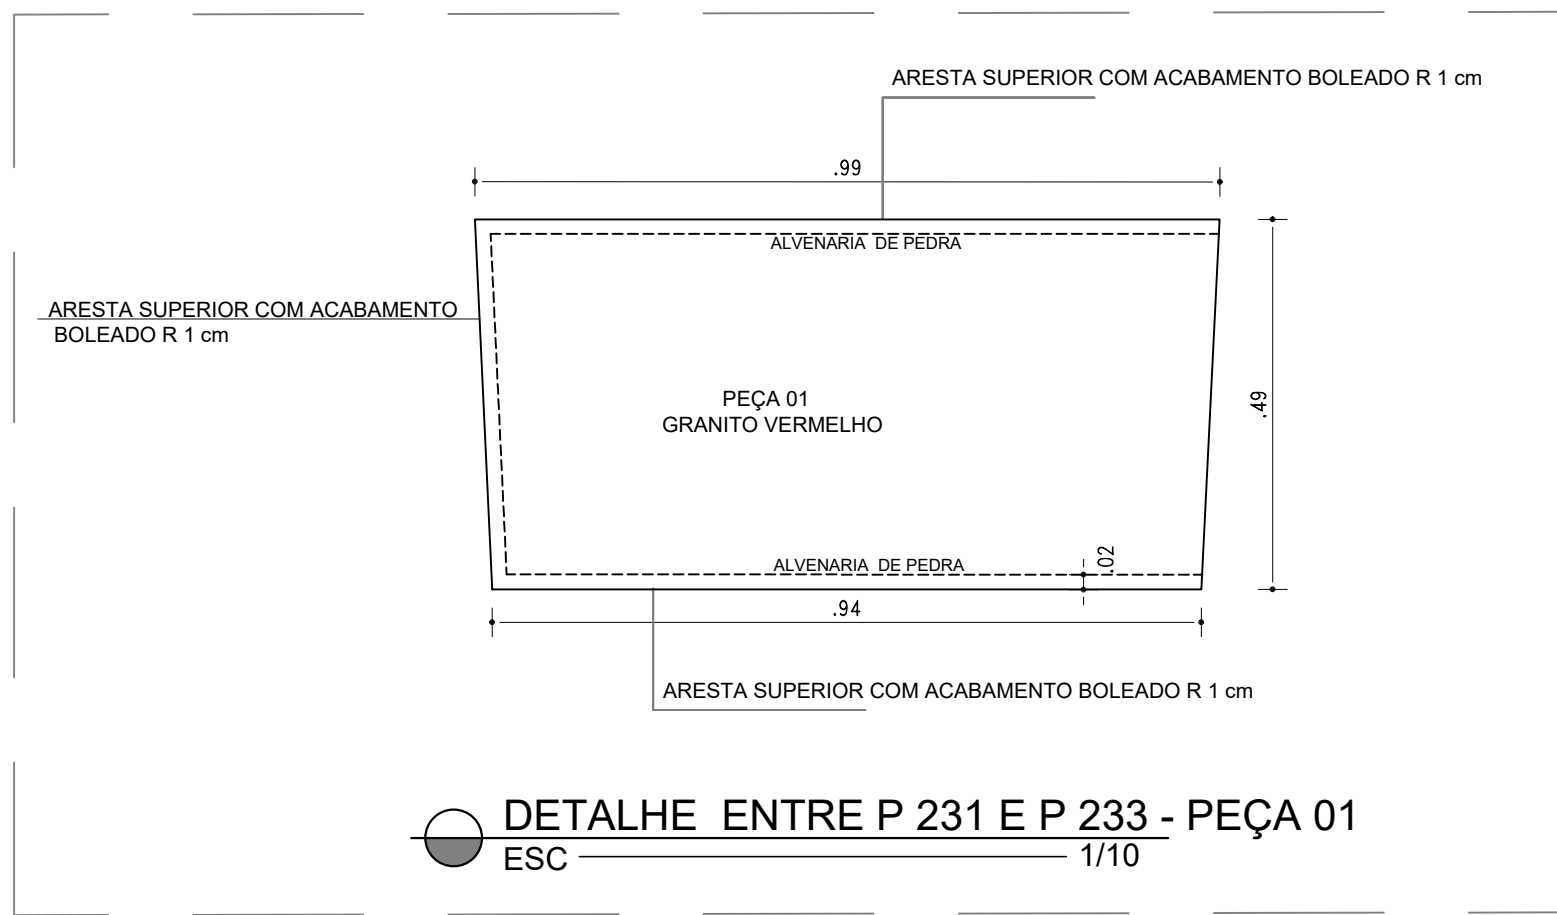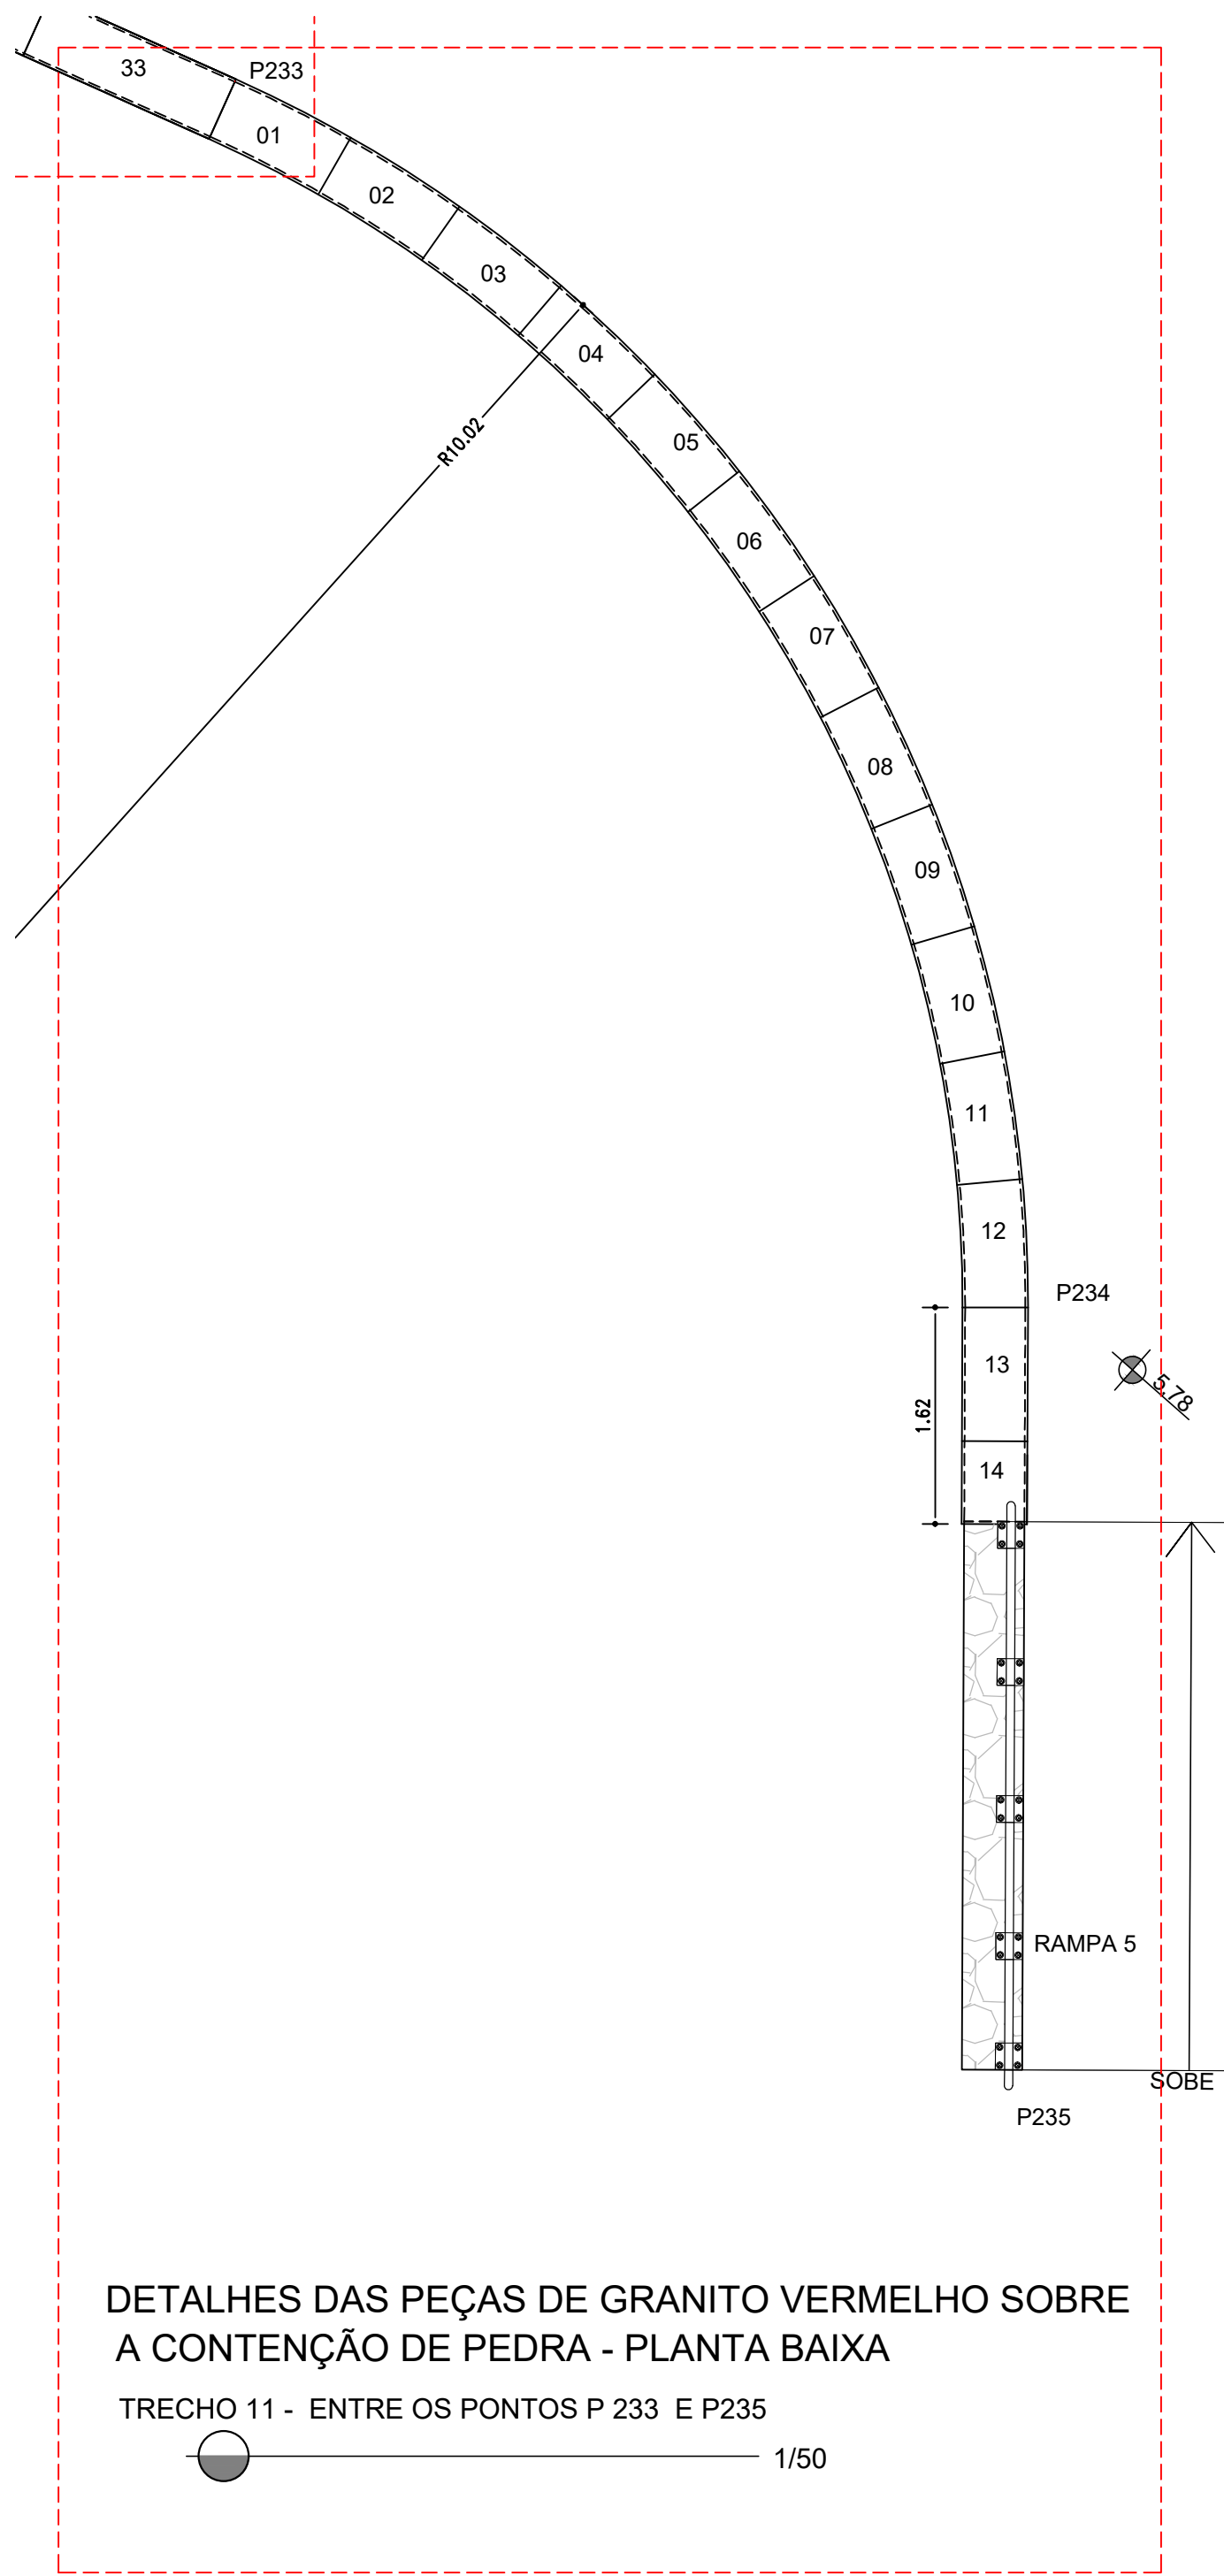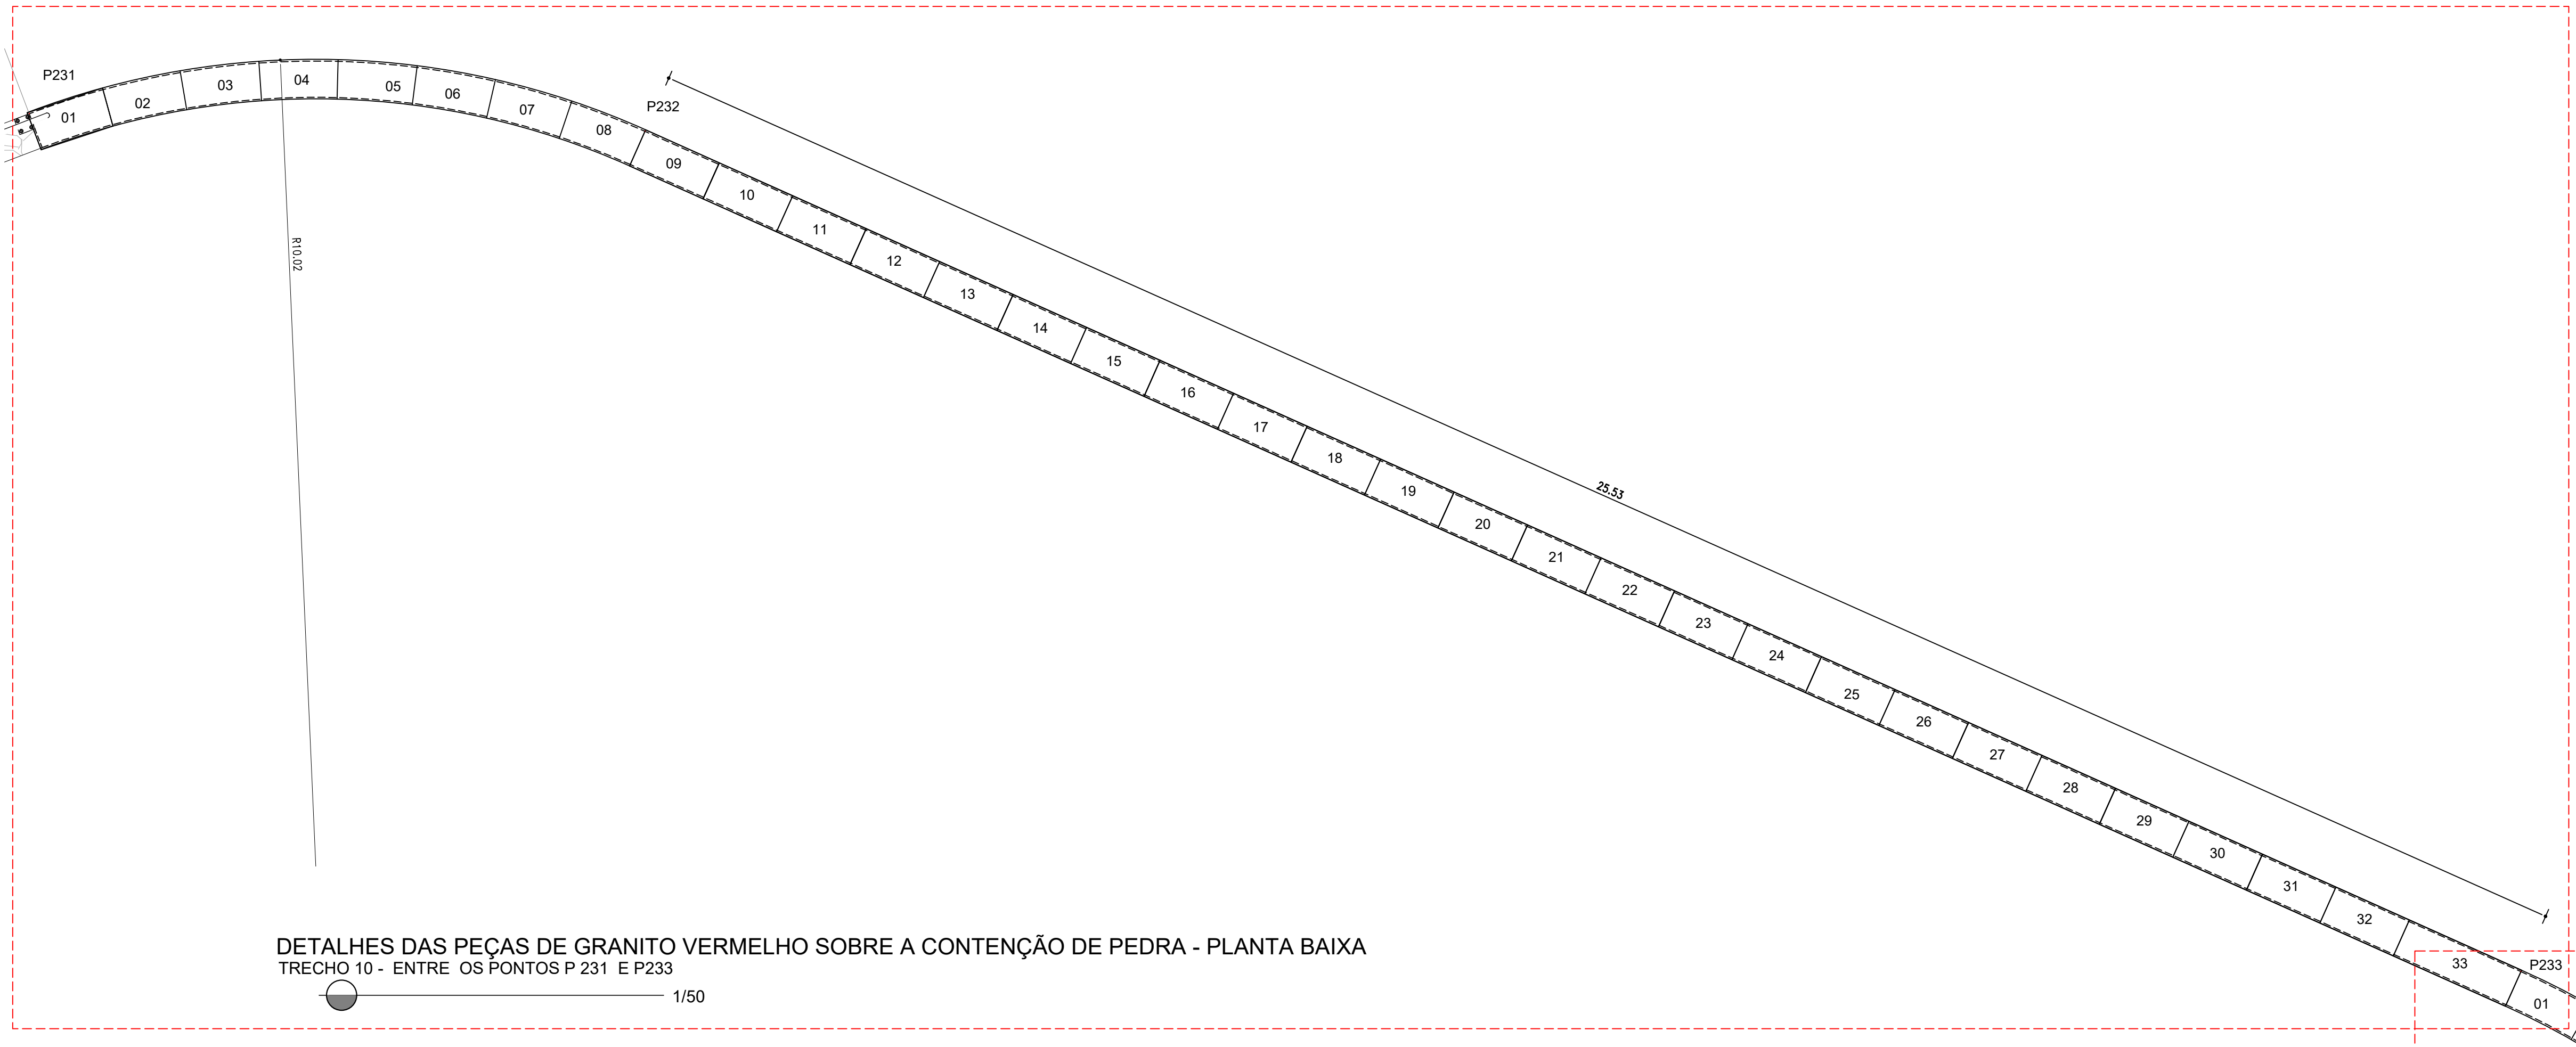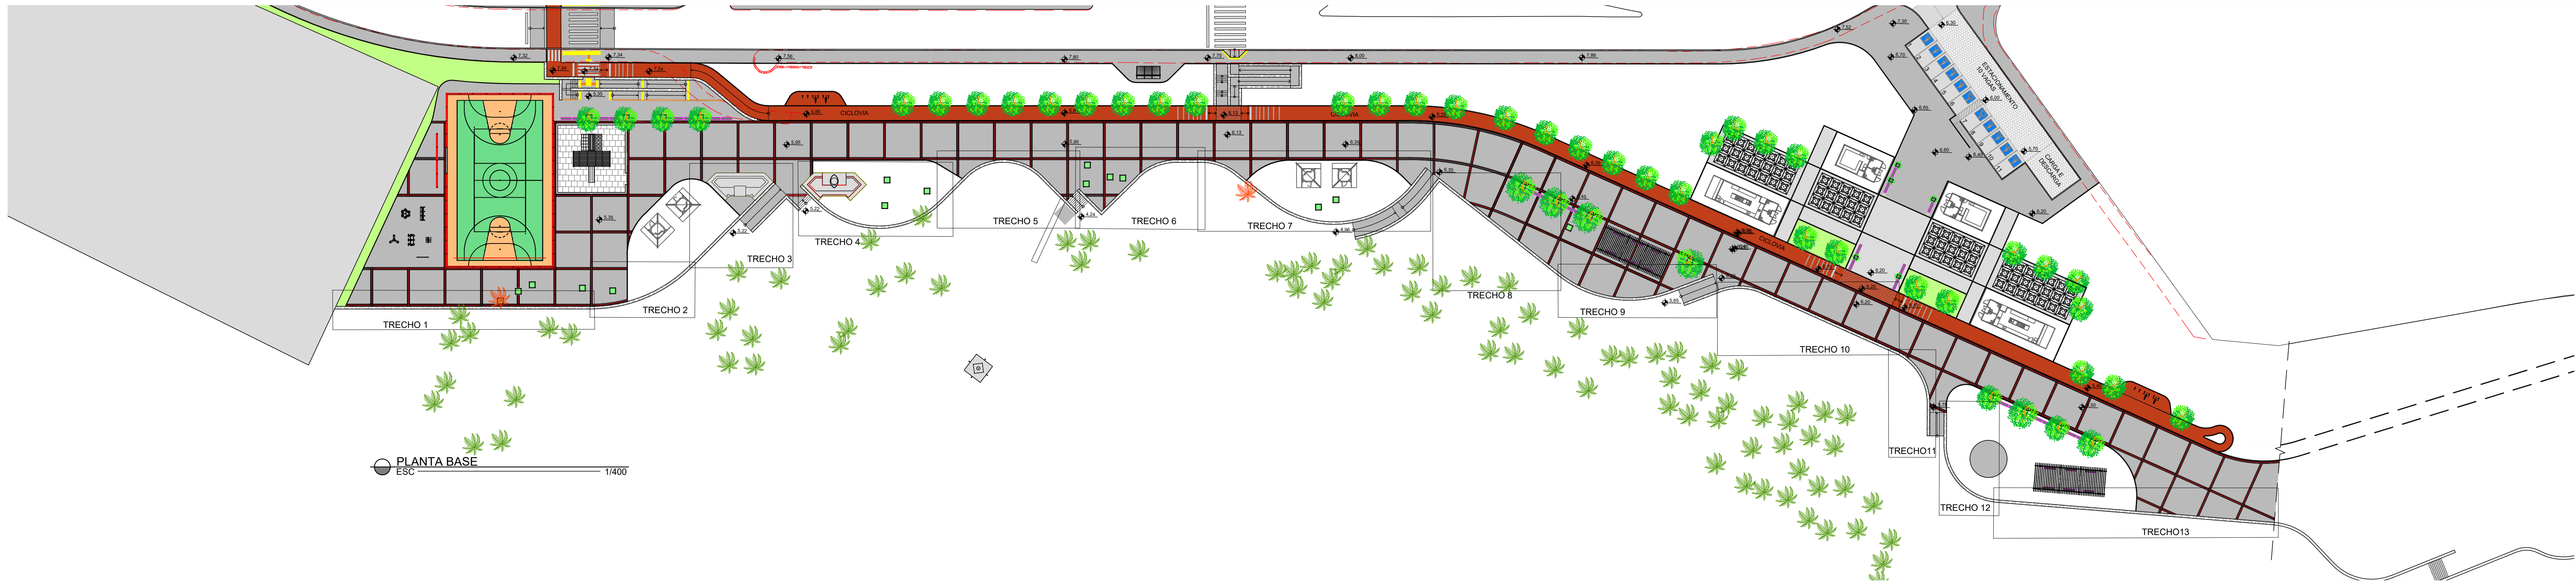


CONFERIR MEDIDAS NO LOCAL - DIREITOS AUTORAIS RESERVADO				
Nº	FOR	DATA	DESCRIÇÃO	
REVISÕES				PREFEITURA DO BRASIL
ORGÃO				PREFEITURA DO BRASIL
FUNDÇÃO MÁRIO LEAL FERREIRA				URBANISMO
PROJETO				PREFEITURA - BARRO
REQUALIFICAÇÃO DA ORLA - FAROL DE ITAPUÁ				IV - ITAPUÁ/PIPIRANGA
SOLICITAÇÃO	FMLF	TÍTULO	DETALHE - GRANITO DA ALVENARIA DE PEDRA - TRECHO 10	DATA
GERÊNCIA DE PROJETO	JORGE NOZUEVA	PROJETO	CÉCILIA MAZZA	ÁREA DE ESTUDO
SUBGERÊNCIA DE PROJ. DE ARQ.	CÉCILIA MAZZA	DESENVOLVIMENTO	HELOISA CORDEIRO	ESCALA
INDICADA				PRONALIA
DET. 20				DET. 20

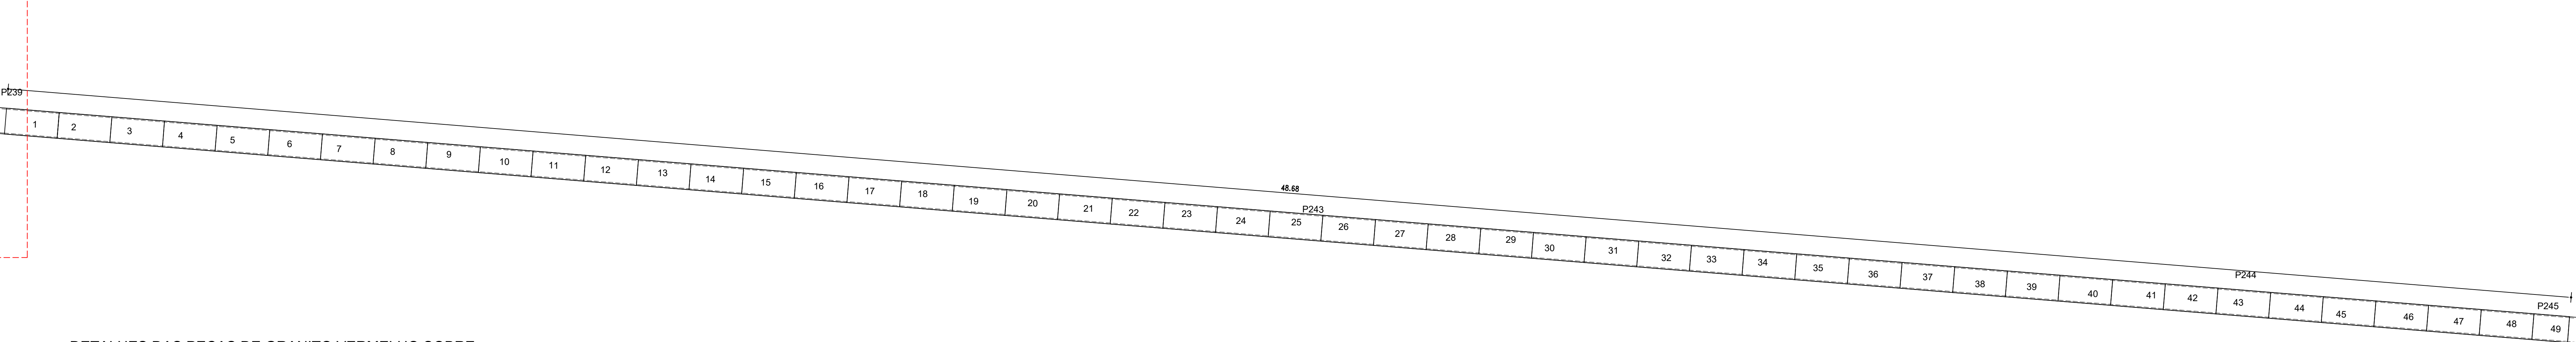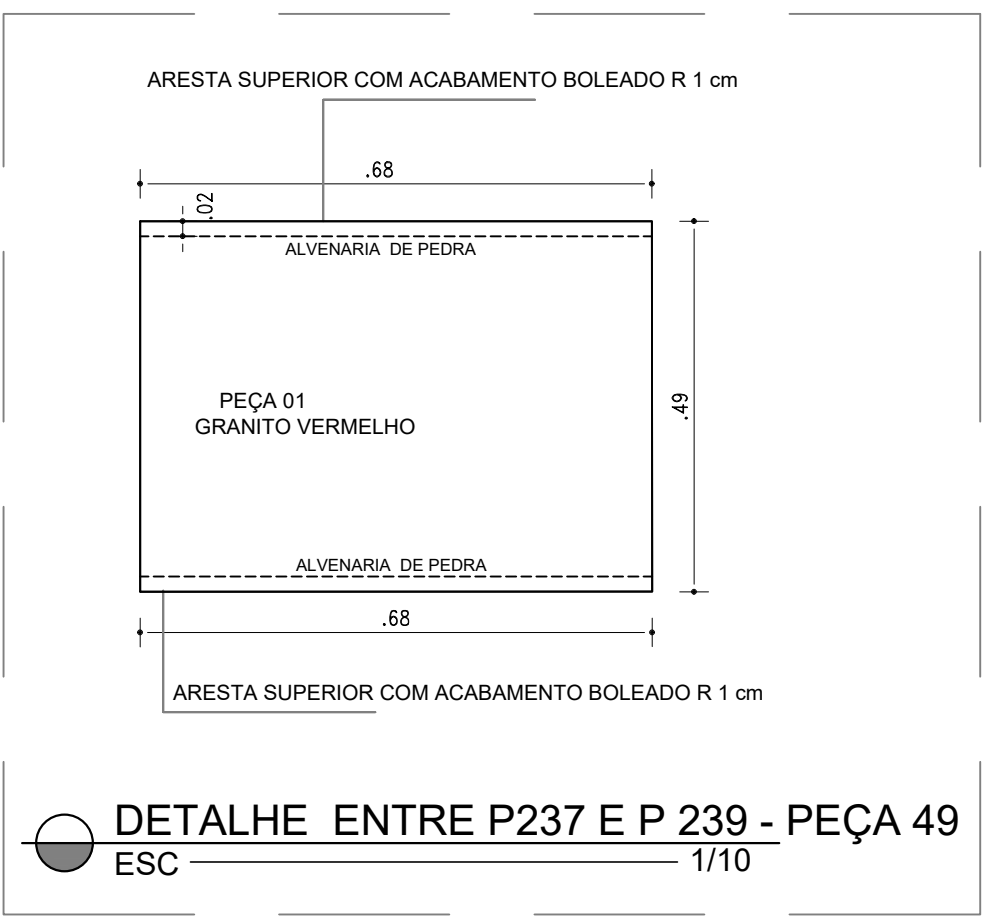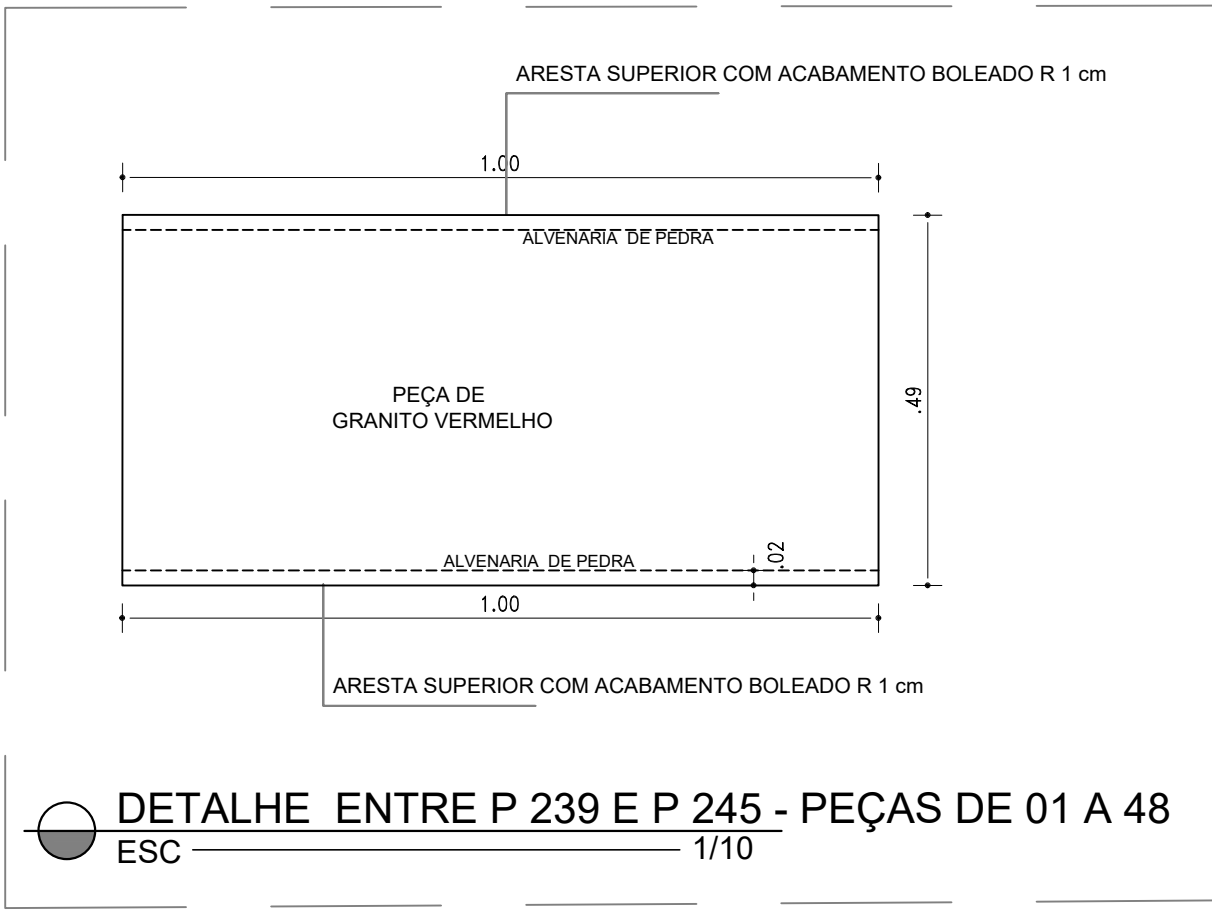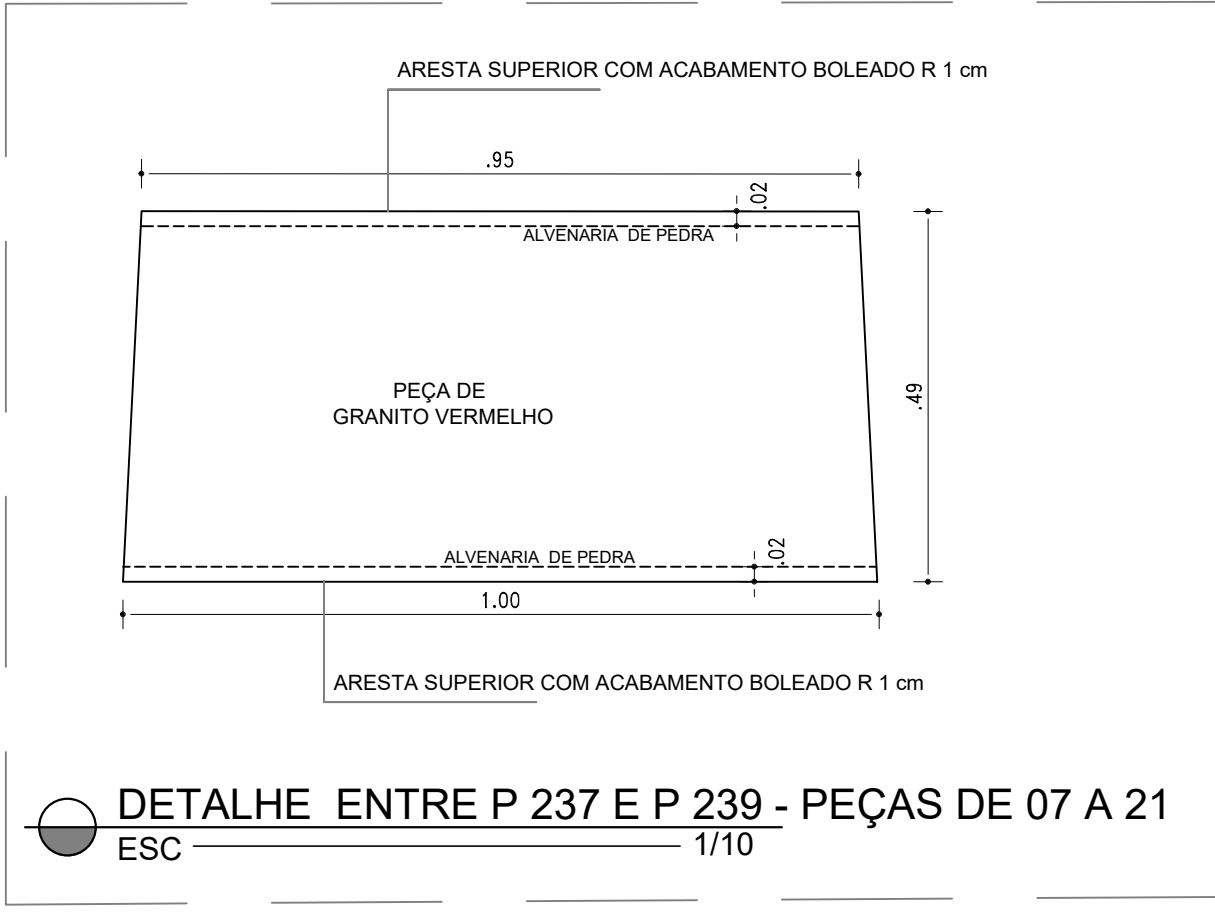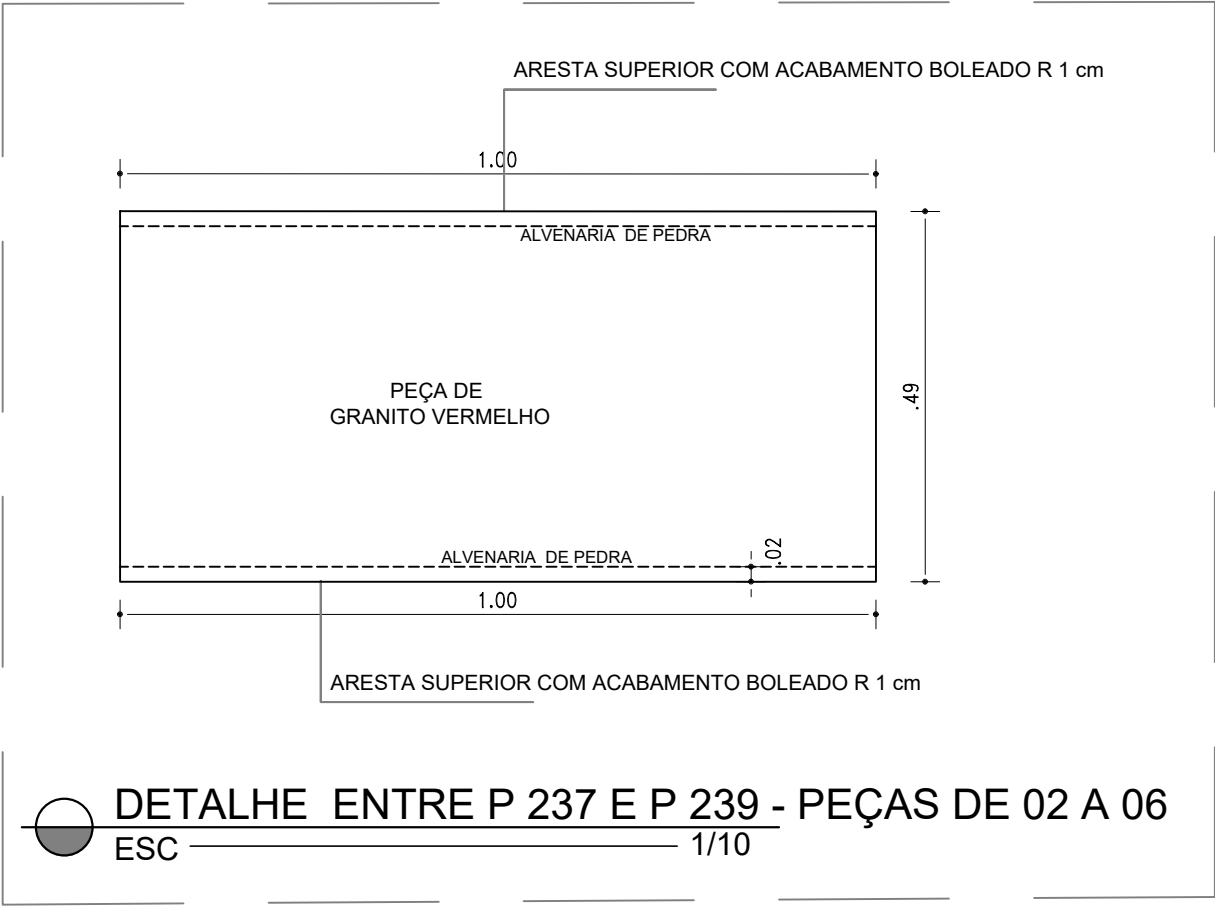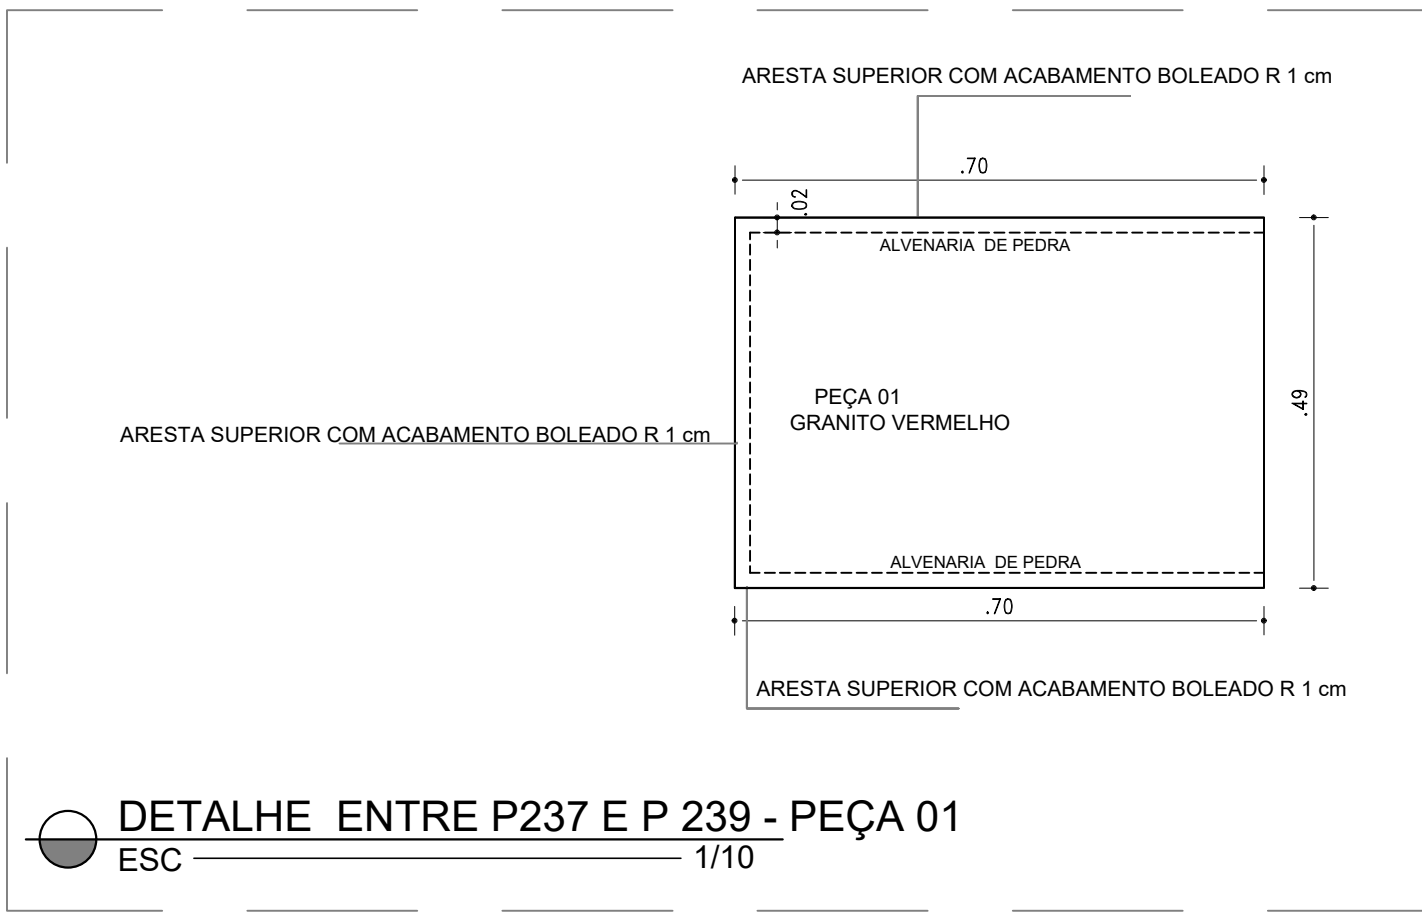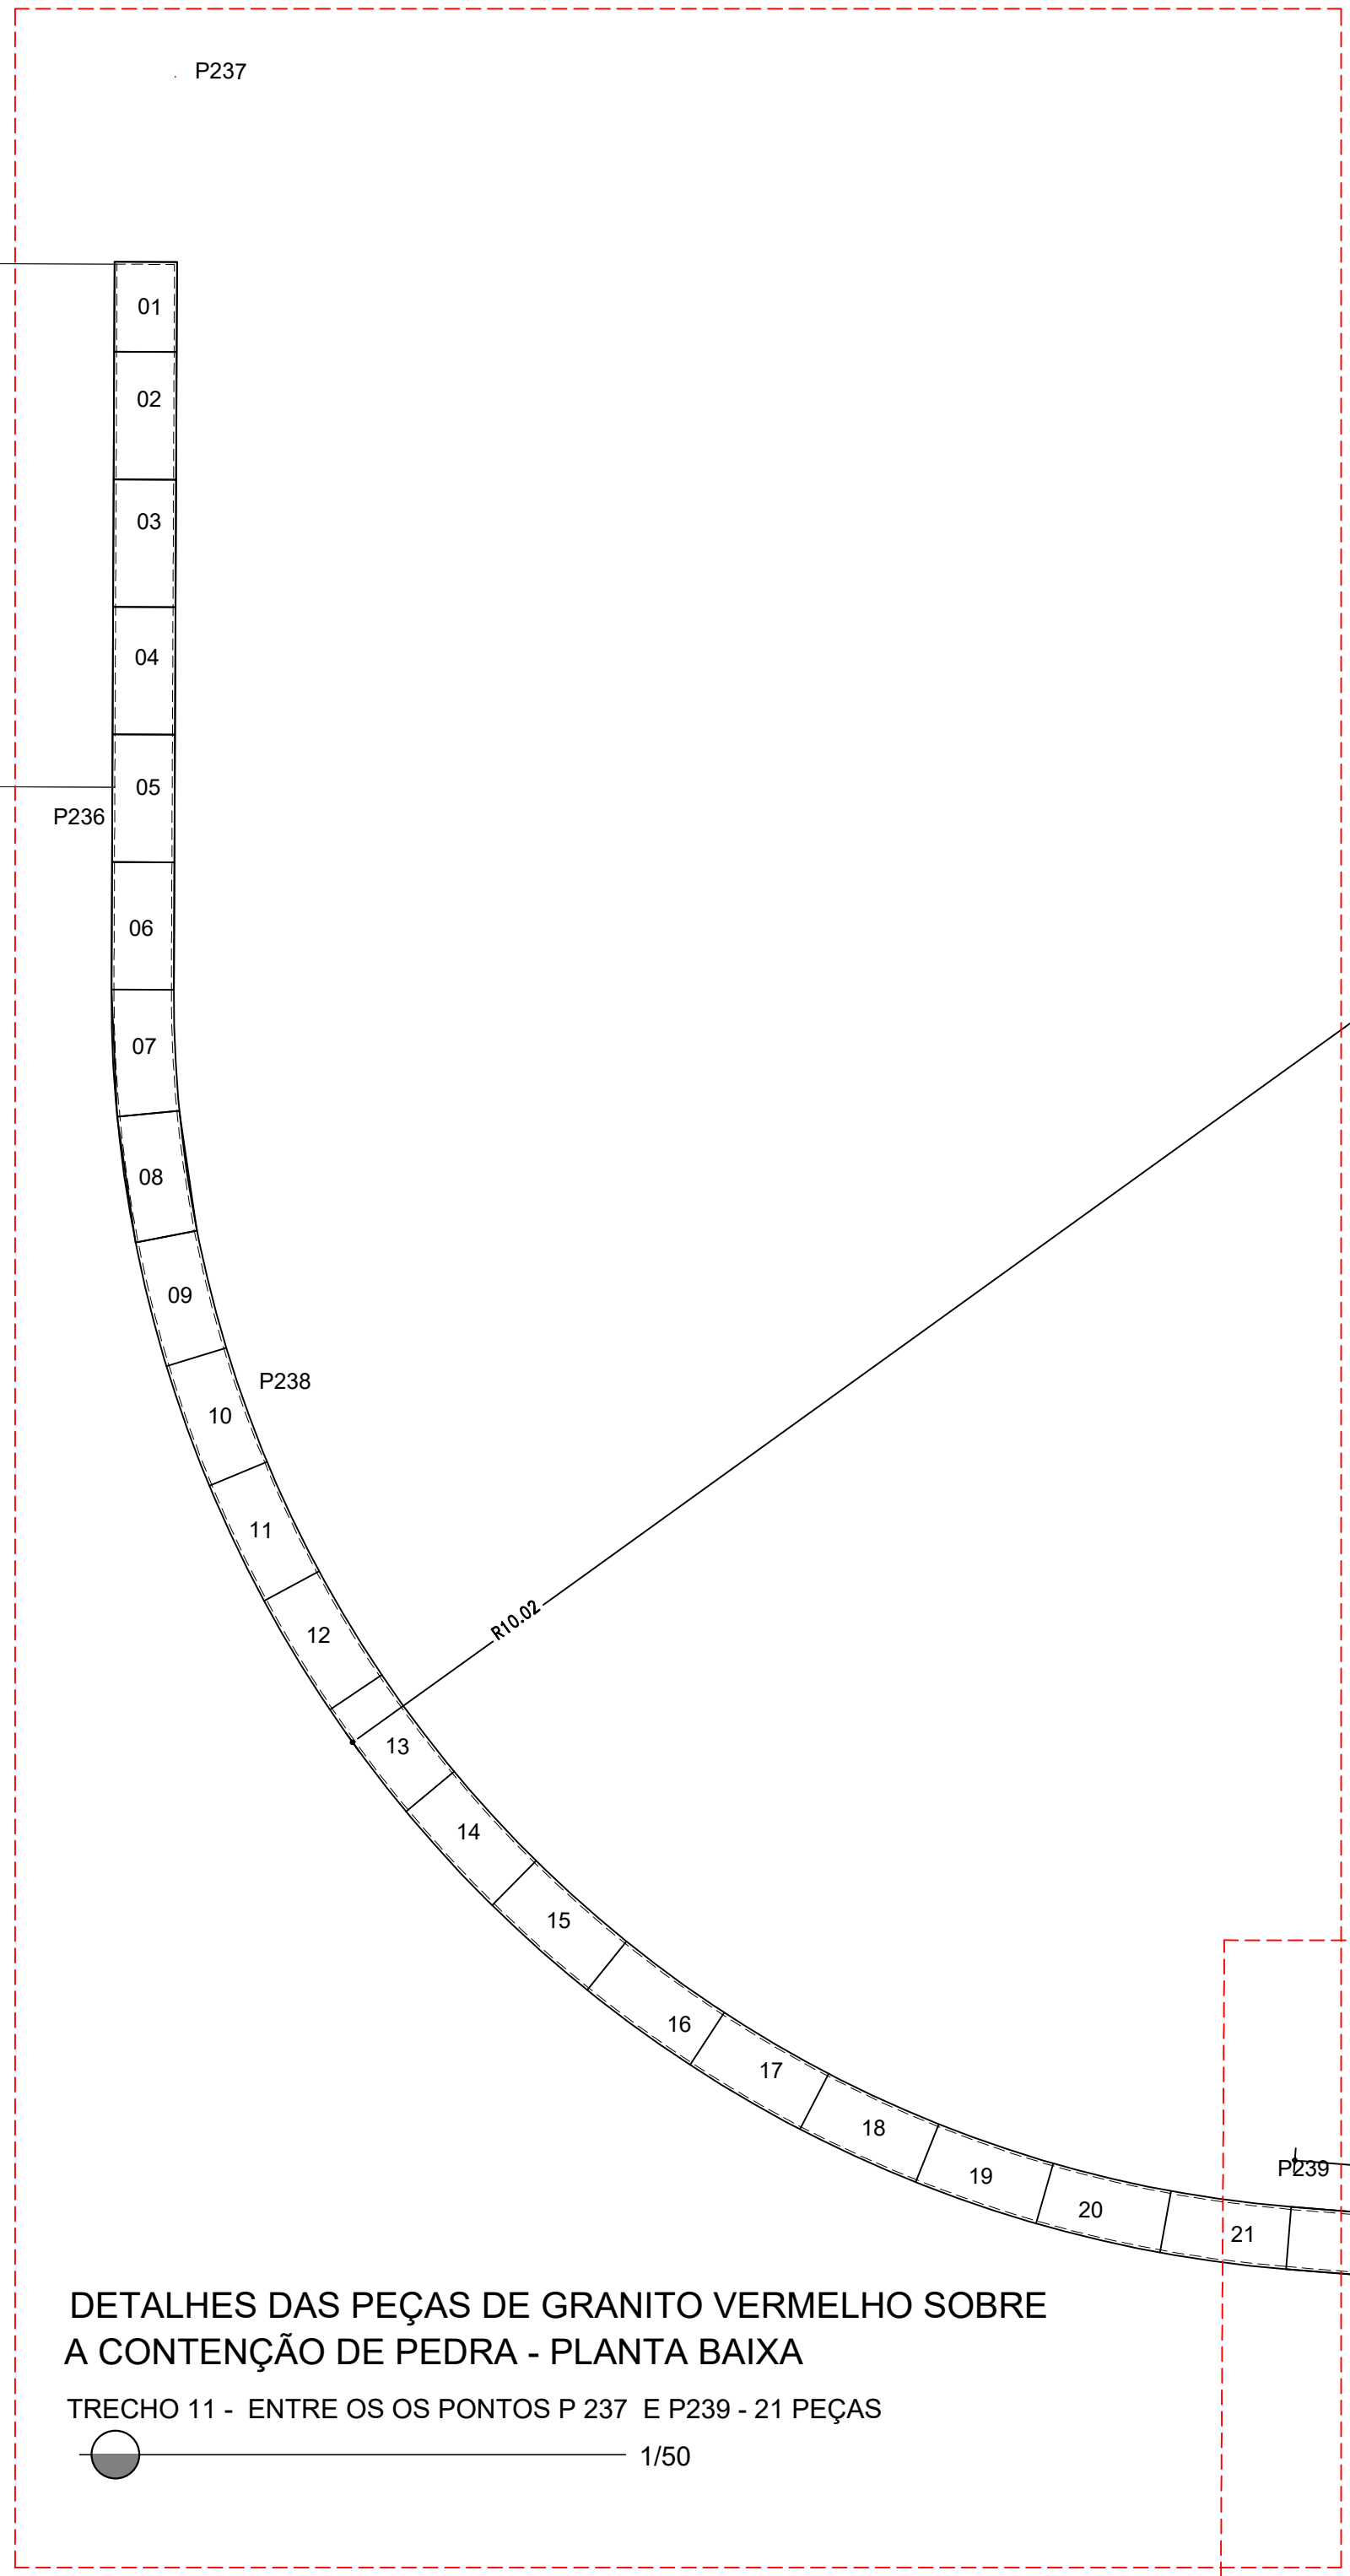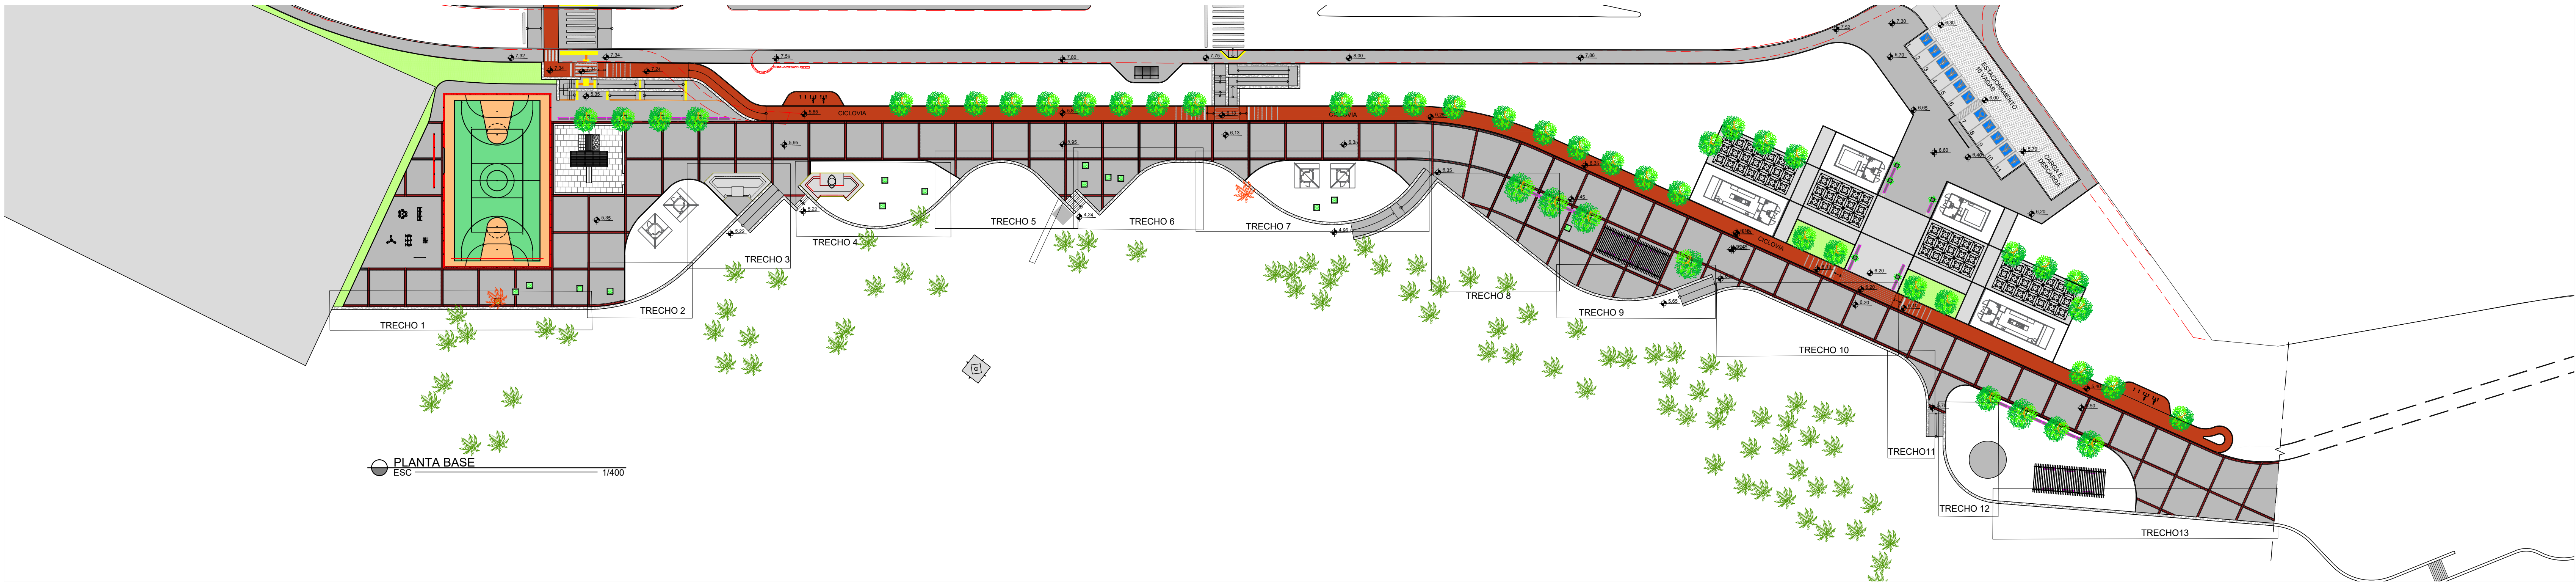

DETALHES DAS PEÇAS DE GRANITO VERMELHO SOBRE A CONTENÇÃO DE PEDRA - PLANTA BAIXA
TRECHO 12 - ENTRE OS OS PONTOS P 239 E P245
1/50

CONFERIR MEDIDAS NO LOCAL - DIREITOS AUTORAIS RESERVADO			
Nº	FOR	DATA	DESCRIÇÃO
REVISÕES			
ORGÃO			TIPO DO PROJETO
FUNDAÇÃO MÁRIO LEAL FERREIRA			URBANISMO
PROJETO			PREFEITURA - BARRO
REQUALIFICAÇÃO DA ORLA - FAROL DE ITAPUÁ			IV - ITAPUÁ/PIPIRANGA
SOLICITAÇÃO	TÍTULO	DATA	
FMF	DETALHE - GRANITO SOBRE ALVENARIA DE PEDRA - TRECHOS 11 E 12	OUTUBRO / 2017	
GERÊNCIA DE PROJETO	PROJETO	REVISÃO	ÁREA DE ESTUDO
JORGE NOVA	CÉCILIA MAZZA	1	20.332,00 m²
ARQUITETO - CAA/ABR-0	ARQUITETO - CAA/ABR-0		
SUBSISTÊNCIA DE PROJ. DE ARQ.	DESENVOLVIMENTO	ESCALA	PRONDA
CÉCILIA MAZZA	HELOISA CORDEIRO	INDICADA	DET. 21
ARQUITETO - CAA/ABR-0	ARQUITETO - CAA/ABR-0		

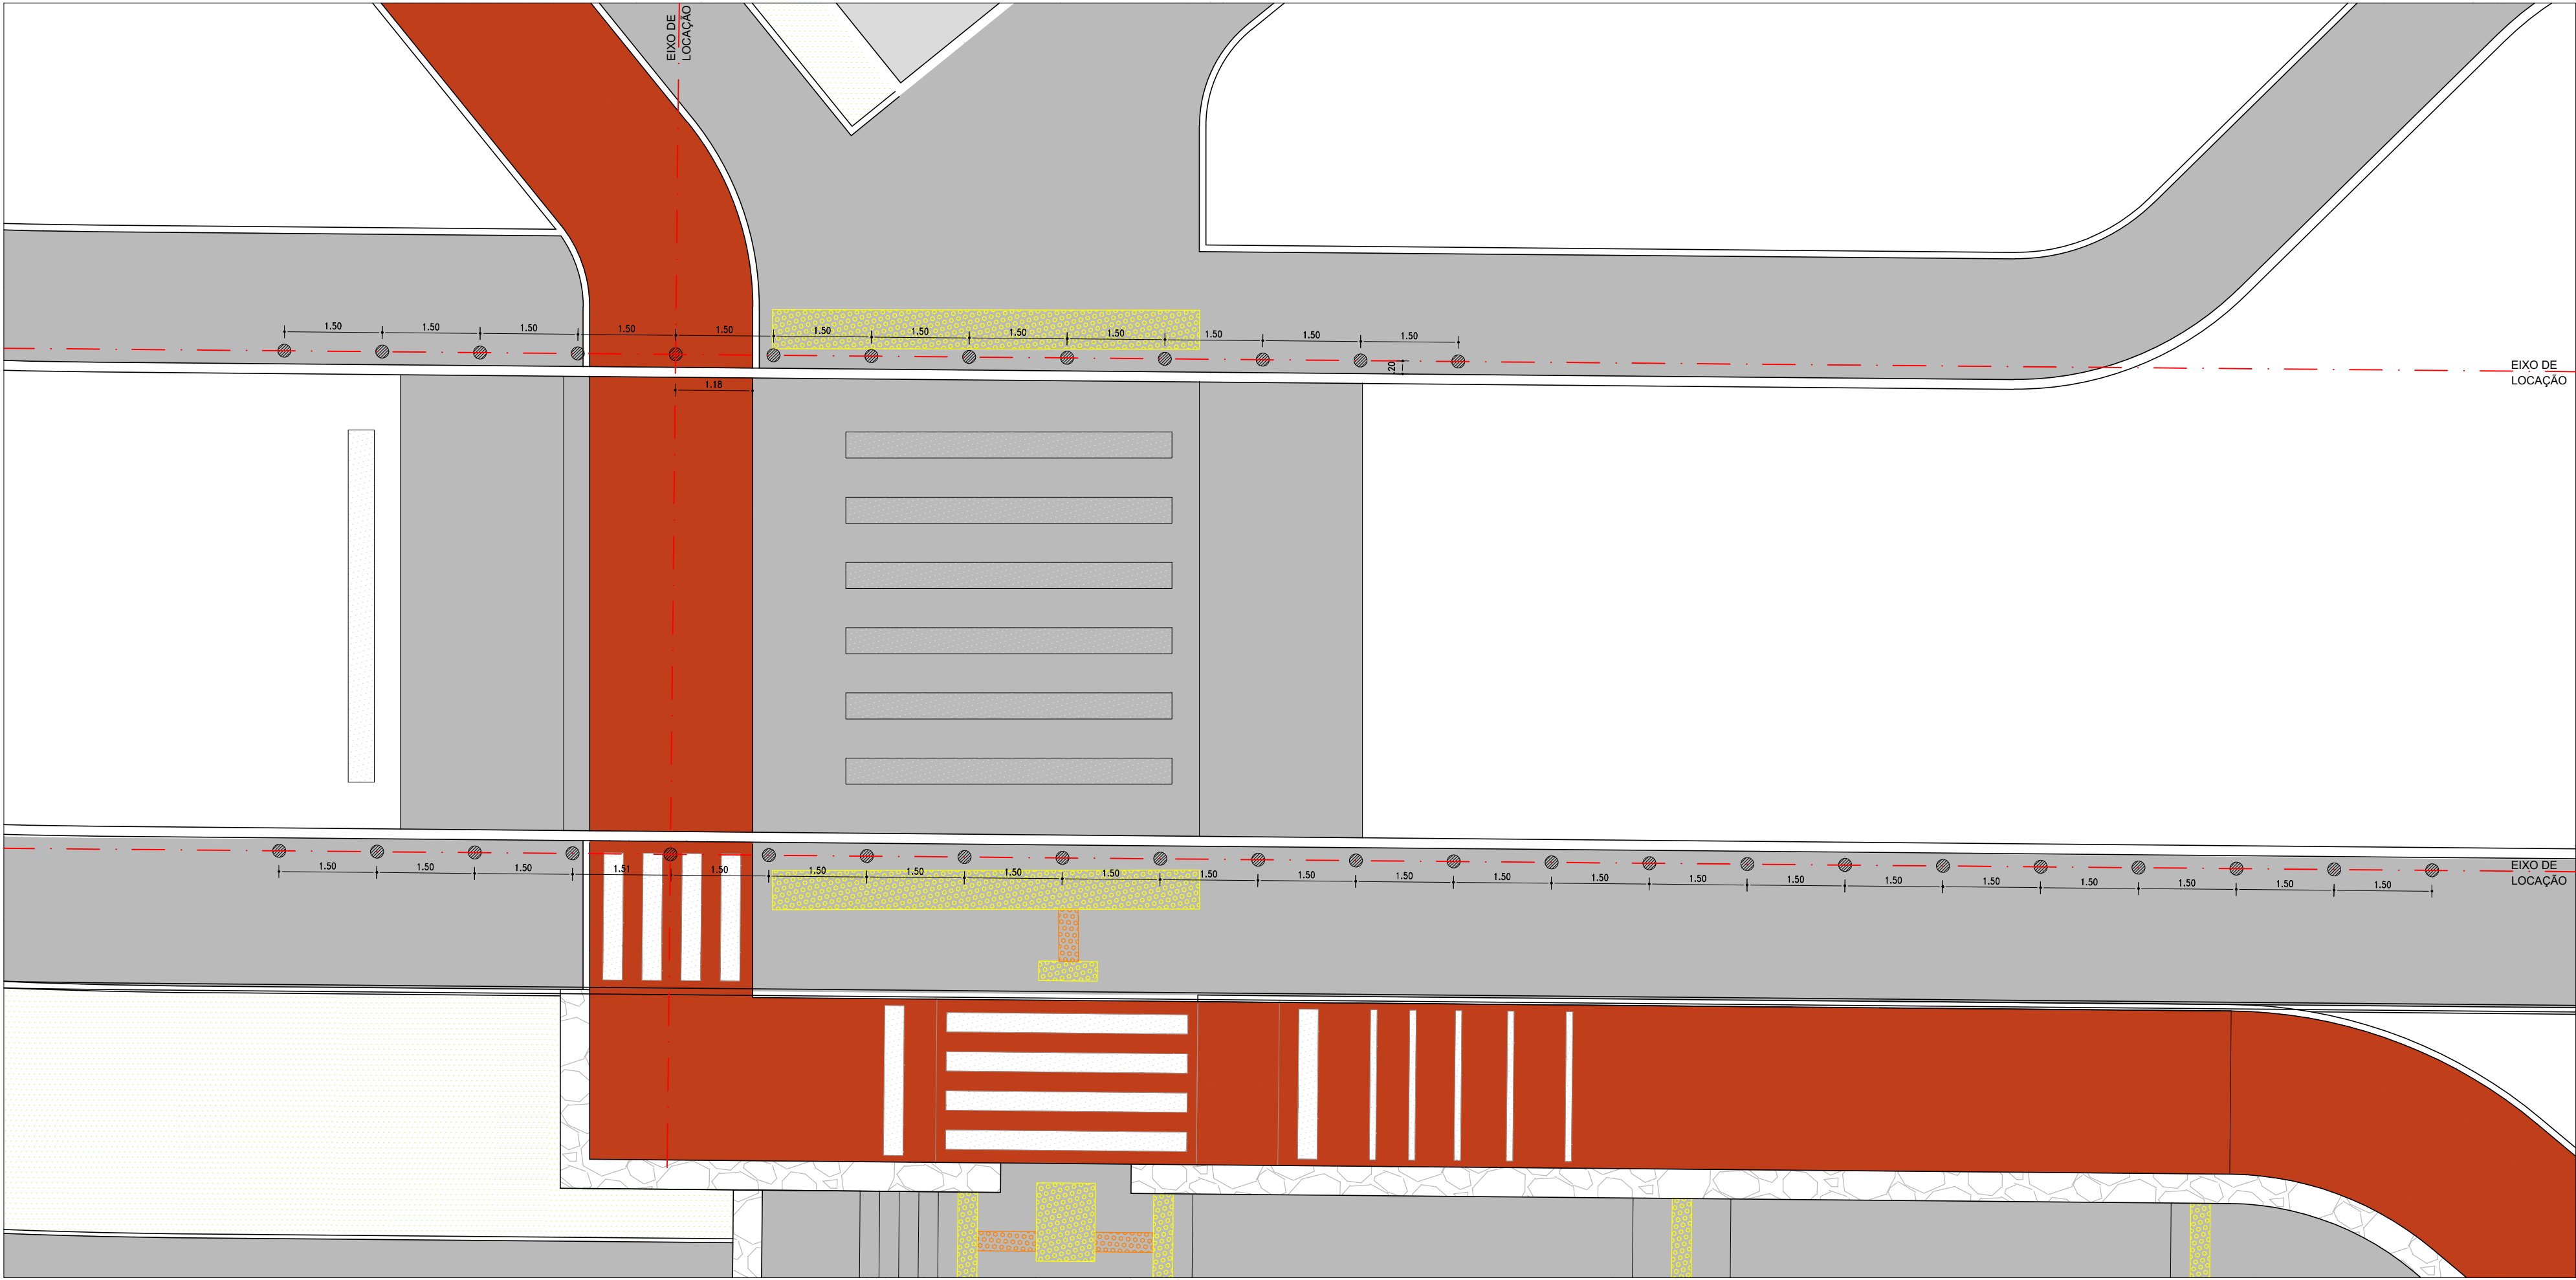

LOCAÇÃO DOS PIQUETES - PLANTA BAIXA
ESC 1/50

CONFERIR MEDIDAS NO LOCAL - DIREITOS AUTORAIS RESERVADO				 SALVADOR PREFEITURA
N°	POR	DATA	DESCRIÇÃO	
REVISÕES				 PRIMEIRA CAPITAL DO BRASIL FMLF Fundação Mário Leal Ferreira
ÓRGÃO			TIPO DO PROJETO	
FUNDAÇÃO MÁRIO LEAL FERREIRA			URBANISMO	
PROJETO			PREFEITURA - BAIRRO	
REQUALIFICAÇÃO DA ORLA - FAROL DE ITAPUÃ			IV - ITAPUÃ/ITIPANGA	
DETALHES				
SOLICITAÇÃO		TÍTULO		DATA
FMLF		PIQUETES		OUTUBRO / 2017
GERÊNCIA DE PROJETO		PROJETO	REVISÃO	ÁREA DE ESTUDO
JORGE MOURA ARQUITETO - CAU A6836-5		CECÍLIA MAZZA ARQUITETO - CAU A35209-8	1	20.332,00 m²
SUBGERÊNCIA DE PROJ. DE ARQ.		DESENVOLVIMENTO	ESCALA	PRANCHA
CECÍLIA MAZZA ARQUITETO - CAU A35209-8		HERON CORDEIRO ARQUITETO CAU 22165-1	INDICADA	DET. 22