


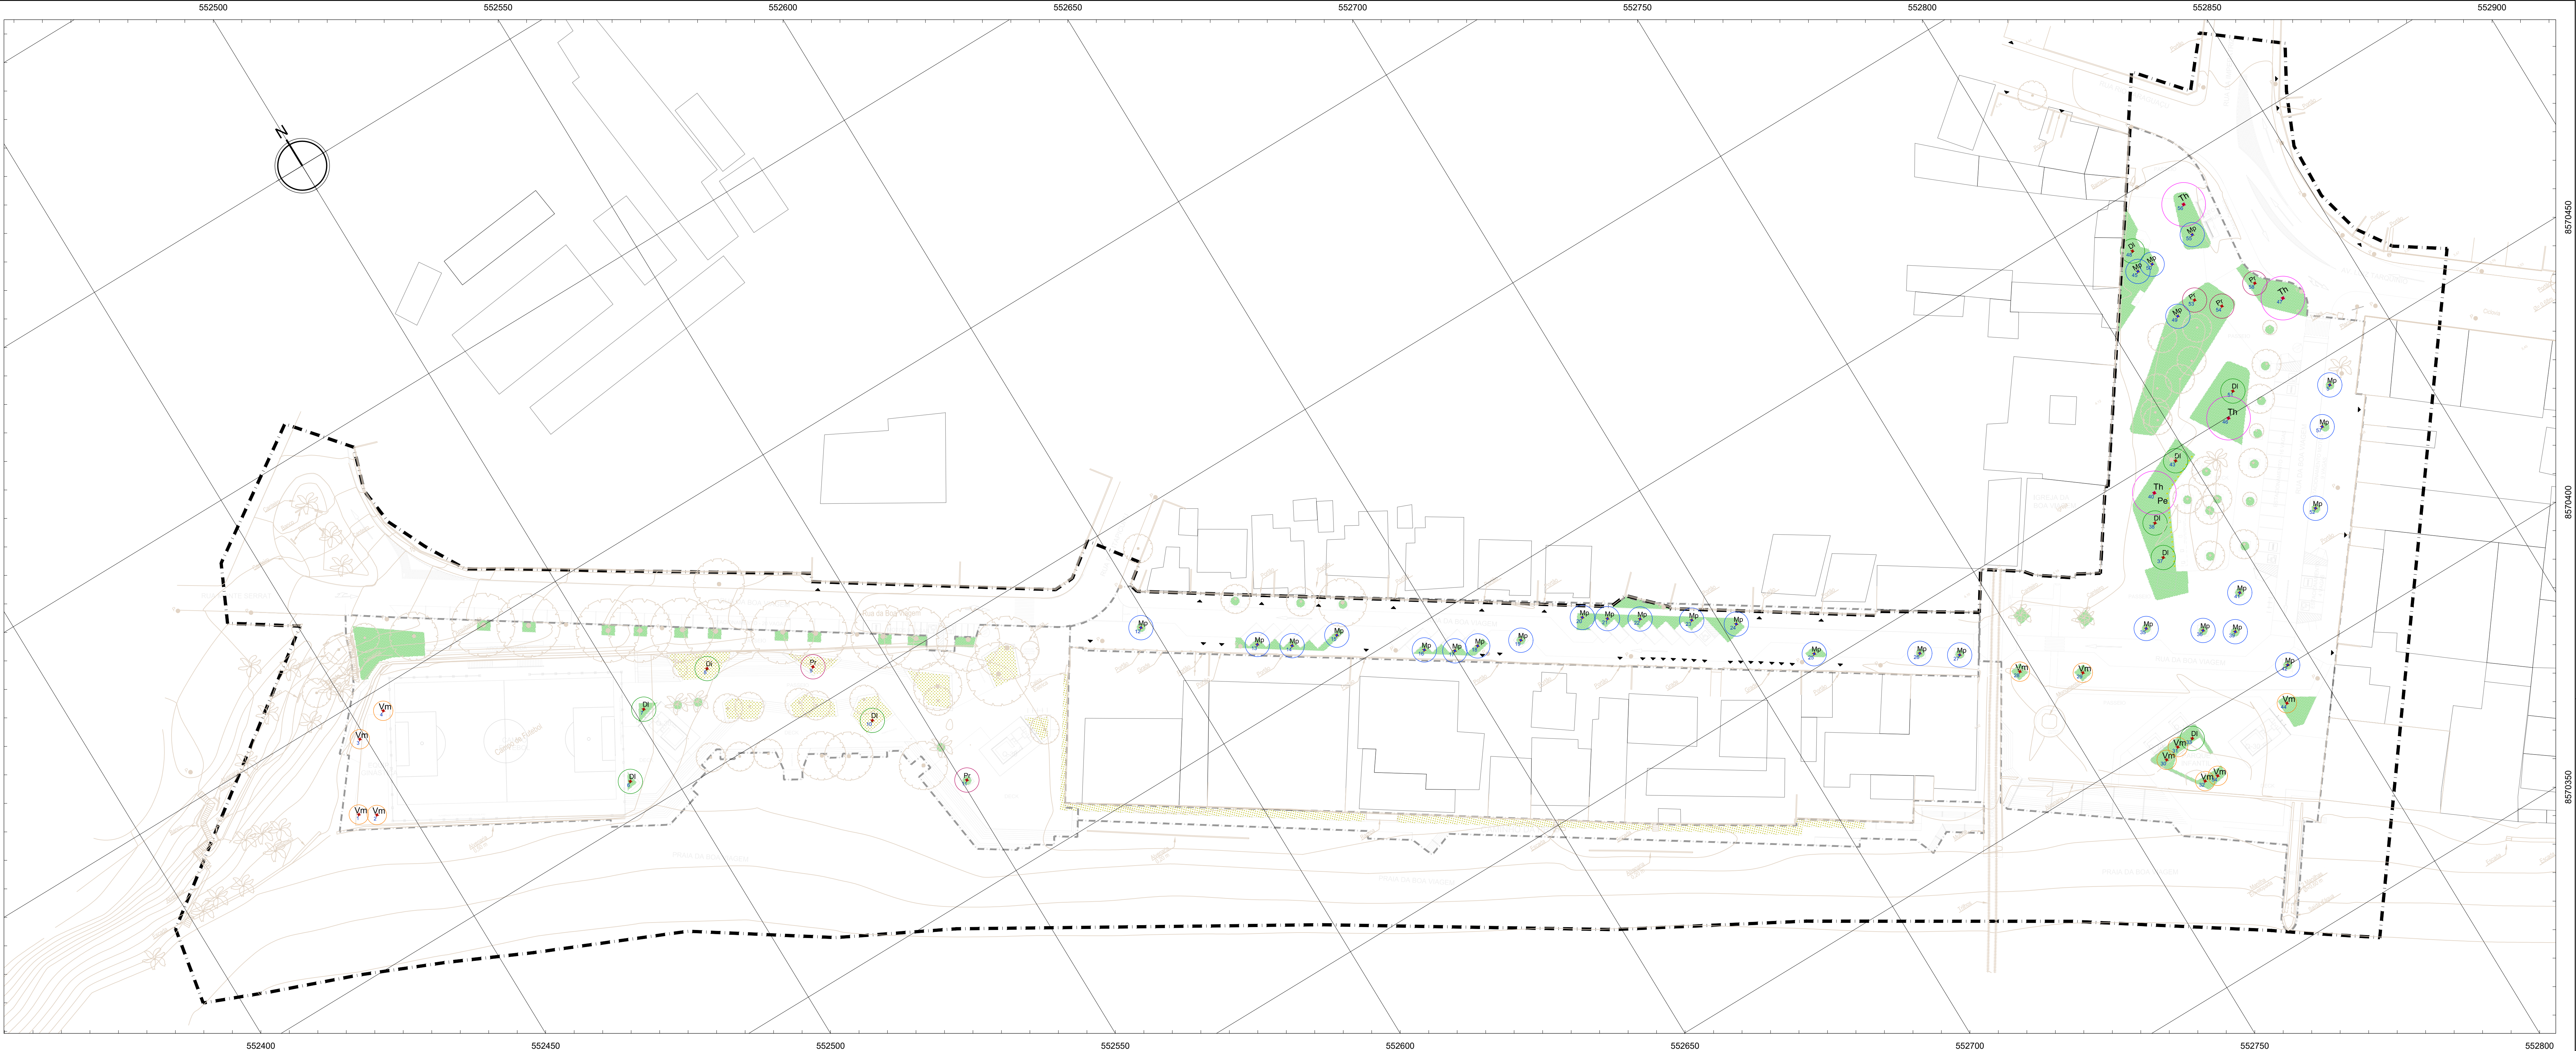

GRAMINÁCEA

Arachis pintoi
GRAMA-AMENDOIM

Zoysia japonica
GRAMA ESMERALDA

PALMEIRA

Vn-Vellichia merrillii
PALMEIRA-VEITIA

Pr-Phoenix raebelenii
FENIX

Di-Dypsis lutescens
PALMEIRA ARECA

ELEMENTO VEGETAL SINGULAR

Th-Tabebuia heptaphylla.
IPÊ ROSA

SISTEMA VIÁRIO

Mp- Murraya paniculata
MURTA DE CHEIRO

TREPADEIRA

Pe- Passiflora edulis
MARACUJÁ ROXO

FORRAÇÃO CONFORME PROJETO PAISAGÍSTICO

SEÇÃO TIPO - FORRAÇÃO
ESCALA 1:20

DETALHE 01
ESCALA 1:10

QD. COORDENADAS X LOCAÇÃO					
LOCAÇÃO ÁRVORES PRAÇA DA BOA VIAGEM			LOCAÇÃO ÁRVORES RUA DA BOA VIAGEM		
Ponto	Coord UTM N	Coord UTM E	Ponto	Coord UTM N	Coord UTM E
1	8570580.0025	552440.5990	12	8570520.2670	552597.8380
2	8570578.0915	552443.7287	13	8570513.8640	552616.4810
3	8570593.2004	552448.8208	14	8570509.9300	552622.4560
4	8570595.6864	552450.9611	15	8570508.9860	552631.4270
5	8570444.7300	552832.4690	16	8570495.9030	552645.2080
6	8570506.8890	552461.8000	17	8570491.8290	552650.4730
7	8570568.1230	552501.8000	18	8570490.9670	552655.0060
8	8570568.4730	552517.3060	19	8570488.4350	552663.1980
9	8570557.4570	552538.0880	20	8570483.8550	552676.4210
10	8570541.7130	552540.7890	21	8570480.9660	552680.6970
11	8570521.1240	552551.0140	22	8570477.4150	552686.3620
			23	8570471.8910	552695.3200
			24	8570468.2470	552702.7270
			25	8570452.8960	552713.2380
			26	8570441.8910	552731.8090
			27	8570436.9390	552738.8320

LOCAÇÃO ÁRVORES LARGO DA BOA VIAGEM			LOCAÇÃO ÁRVORES LARGO DA BOA VIAGEM		
Ponto	Coord UTM N	Coord UTM E	Ponto	Coord UTM N	Coord UTM E
28	8570427.5680	552747.4410	39	8570447.9180	552797.3030
29	8570432.2640	552784.7990	40	8570462.0380	552826.1010
30	8570441.5550	552789.4950	41	8570438.2370	552826.6600
31	8570454.0310	552814.8040	42	8570470.6170	552830.1750
32	8570458.8310	552816.7810	43	8570393.4844	552790.9405
33	8570470.1130	552821.9430	44	8570485.1680	552810.9150
34	8570485.8140	552824.3770	45	8570489.3280	552812.1290
35	8570462.0380	552826.1010	46	8570473.0370	552813.1400
36	8570438.2370	552826.6600	47	8570484.9840	552833.5140
37	8570470.6170	552830.1750			

LEGENDA

LIMITES

- POLIGONAL DE INTERVENÇÃO
- POLIGONAL PRAÇAS

CADASTRO

MEIO-FIO	ÁRVORES EXISTENTES
MURO	POSTEALUMINÁRIA
CAIXA E PV (POÇO VISTA)	TELEFONE PÚBLICO
CAIXA COLETOIRA DE MEIO-FIO (BOCA DE LORO)	

SÍMBOLOS

— INDICAÇÃO DO SENTIDO DAS VIAS	— ENTRADA DE VEÍCULO
---------------------------------	----------------------

ÁRVORES E ARBUSTOS

Th-Tabebuia heptaphylla, IPÊ ROSA (h. muda=40 a 60cm)	Di-Dypsis lutescens, PALMEIRA ARECA (h. muda=1,5m)
Mp-Murraya paniculata, MURTA DE CHEIRO (h. muda=30 a 100cm)	Vn-Vellichia merrillii, PALMEIRA-VEITIA (h. muda=1,5m)
Pr-Phoenix raebelenii, FENIX (h. muda=1 a 2m)	

PLANTA TREPADEIRA

Pe-Passiflora edulis, MARACUJÁ ROXO (h. muda=25 a 30cm)	
---	--

GRAMINÁCEA

Zoysia japonica, GRAMA ESMERALDA	Arachis pintoi, GRAMA-AMENDOIM (h. muda=5cm)
----------------------------------	--

PROGRAMA EQUIPAMENTOS

01H - QUADRO DE 10M (VISTA DE CÍRCULO ACARALJE)
02H - QUADRO DE 30M (BARRIO E SANITÁRIOS)

18/06/2019 CONSIDERAÇÕES FMLF - ANÁLISE TÉCNICA RM

30/04/2019 CONSIDERAÇÕES FMLF IP

22/03/2019 EMISSÃO INICIAL IP

DATA DESCRIÇÃO REVISÃO

RESP. PROJETISTA: FFLARQUITETURA E URBANISMO

RESP. CONSULTOR

RESP. CONTRATANTE

ffa ARQUITETURA E URBANISMO

PRÉFECTURA
AV. TANCA SCARLETT - CALA BARRA
GERÊNCIA PROJETOS ESPECIALIZADOS
AV. JOSÉ ROBERTO - CALA BARRA
SUBSEÇÃO PROJETOS ARQUITETURA
AV. OSCAR NEVES - CALA BARRA

FMLF FUNDAÇÃO MÁRIO LEAL FERREIRA

SALVADOR PREFEITURA
PRIMEIRA CAPITAL DO BRASIL

PLANO/PROJETO: **URBANIZAÇÃO ORLA DA BOA VIAGEM**

CONTEÚDO: **FMLF - FUNDAÇÃO MÁRIO LEAL FERREIRA**

INTERIO: **RUA DA BOA VIAGEM - ITAPAGIPE - SALVADOR/BA**

TEMPERATURA: **PLANTA BAIXA**

ESCALA: **1:500**

FASE: **PROJETO EXECUTIVO (PE-11)**

PAISAGISMO (PSG)

BOA VIAGEM (A)

PSG-A-001/001

ÁREA TOTAL DO PROJETO: 10.000,00 M² (TOTAL: 10.000,00 M²)

ÁREA TOTAL DO PROJETO: 10.000,00 M² (TOTAL: 10.000,00 M²)

ÁREA TOTAL DO PROJETO: 10.000,00 M² (TOTAL: 10.000,00 M²)

FFA Arquitetura e Urbanismo Ltda. | CAD: BA-4998-2 | CREA: BA-7954
AV. ACON. 2573, Royal Trade, 5.501 - Cidade - Salvador - Bahia - Brasil
www.ffa-arquitetura.com

RESPONSÁVEL TÉCNICO: FFLARQUITETURA E URBANISMO LTDA. ARQ. URB. FLORIANO FREZA AMEIDO (CAU A12012-0). TODOS OS DIREITOS RESERVADOS.