


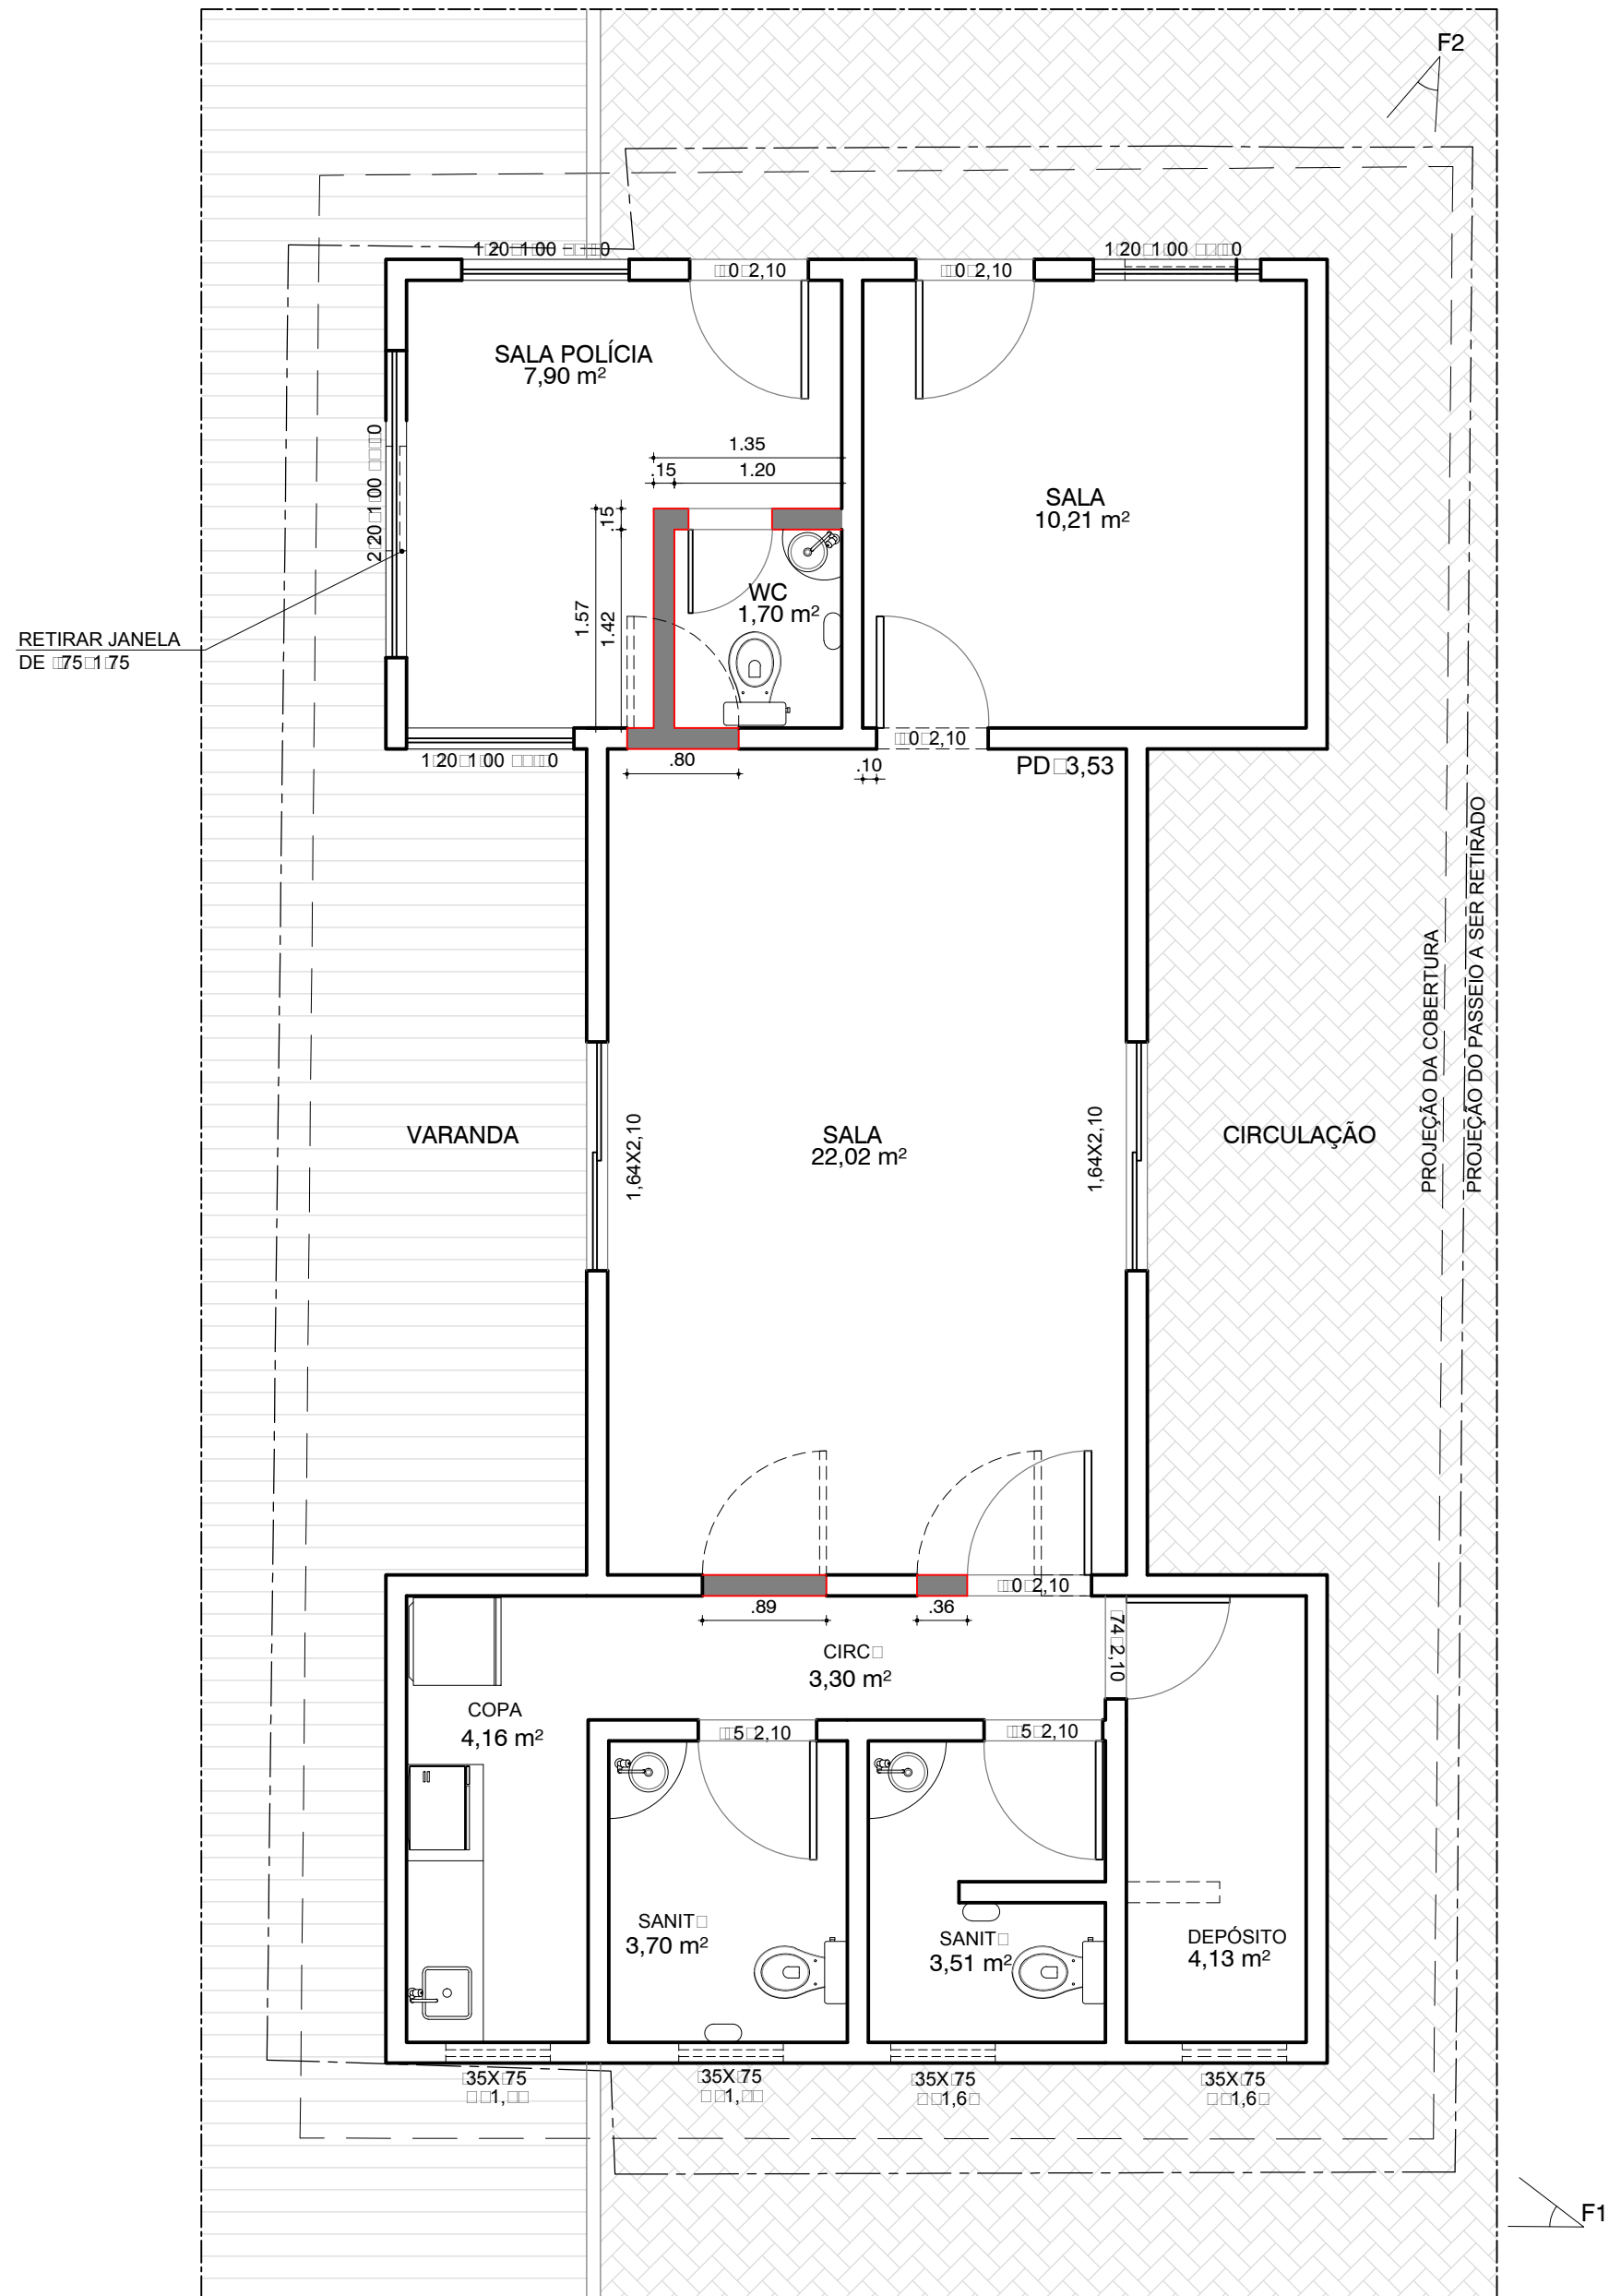

PLANTA BAIXA
ESC. 1/50



FOTO 01



FOTO 02

LEGENDA:

- PAREDE A PERMANECER
- PAREDE A DEMOLIR, ESQUADRIAS A REAPROVEITAR
- PAREDE A CONSTRUIR

OBS. : 1. PROJETO DESENVOLVIDO ATRAVÉS DE CADASTRO FORNECIDO PELA OESTE.
2. DO REFERIDO IMÓVEL SÓ EXISTEM ESTAS DUAS FOTOS.
3. O LAYOUT DA COPA E SANITÁRIO PODERÃO SER MODIFICADOS PARA APROVEITAMENTO DAS INSTALAÇÕES ELÉTRICAS E HIDRÁULICAS EXISTENTES.

01	REVISÃO	DESCRIÇÃO	DATA

ANDRÉA LESSA PEDREIRA
Responsável Técnico Projeto

CAU - A 23021-9

 SALVADOR PREFEITURA PRIMEIRA CAPITAL DO BRASIL SUCOM SECRETARIA MUNICIPAL DE URBANISMO FMLE Fundação Municipal de Terras	PROJETO		REFORMA DA CASA DA ANTIGA CEALP	
	PREFEITURA MUNICIPAL DE SALVADOR		ARQ 01	
	LOCALIZAÇÃO			
	AVENIDA ARNALDO LOPES DA SILVA, STIEP			
GERÊNCIA PROJETOS URBANÍSTICOS YVELINE HARDMAN	PRANCHA		DESENV.	
	PLANTA BAIXA		ANDRÉA LESSA	
		ESCALA		DATA
		1/50		MAR/2014



LEGENDA:

——— POLIGONAL DA ÁREA A SER PRESERVADA

Tabela de Coordenadas

	X*	Y*
P01	559.831,85	8.564.544,38
P02	559.810,22	8.564.688,69
P03	559.861,27	8.564.730,99
P04	559.873,67	8.564.689,21
P05	559.842,03	8.564.677,32
P06	559.853,42	8.564.646,69
P07	559.869,62	8.564.651,25
P08	559.895,36	8.564.604,12
P09	559.911,14	8.564.611,07
P10	559.940,04	8.564.601,21
P11	559.971,95	8.564.611,88

Tabela de Coordenadas

	X*	Y*
P12	559.976,94	8.564.630,12
P13	560.009,36	8.564.650,92
P14	560.018,75	8.564.692,63
P15	560.032,84	8.564.721,52
P16	560.104,89	8.564.708,67
P17	560.104,11	8.564.725,70
P18	560.162,46	8.564.714,83
P19	560.268,86	8.564.745,53
P20	560.322,06	8.564.736,58
P21	560.338,46	8.564.697,10
P22	560.309,67	8.564.664,50

Tabela de Coordenadas

	X*	Y*
P23	560.317,67	8.564.632,08
P24	560.294,98	8.564.613,20
P25	560.241,79	8.564.638,00
P26	560.199,07	8.564.639,70
P27	560.125,28	8.564.643,90
P28	560.064,07	8.564.632,08
P29	560.016,78	8.564.602,52
P30	559.989,71	8.564.566,67
P31	559.920,87	8.564.517,10
P32	559.896,28	8.564.478,39
P33	559.881,21	8.564.556,56



GERÊNCIA PROJETOS URBANÍSTICOS
Yveline Hardman

PROJETO		LAGOA DOS PÁSSAROS			
PREFEITURA MUNICIPAL DE SALVADOR		URB 01			
LOCALIZAÇÃO					
RUA ARTHUR DE AZEVEDO MACHADO					
PRANCHA		MAPA DE COORDENADAS UTM			
COS	SUBGERÊNCIA PROJ. URBANIZAÇÃO SETORIAIS Rita Bittencourt / Gilcinéa Conceição	PROJETO Andréa Lessa Benedito Silva	DESENHO Pedro Dias	ESCALA 1:3.500	DATA Jan/2016



LEGENDA :

- POLIGONAL DA ÁREA A SER PRESERVADA=44.380,92 m²
- POLIGONAL DA ÁREA DE PROJETO=19.910,20 m²
- ÁREA DA PRAÇA DA LAGOA = 707,73 m²
- DECKS = 182,33 m²
- ESPAÇO CONTEMPLAÇÃO (ANTIGO CEALP=71,13m²) = 438,40 m²
- CAMINHO EM CONCRETO = 380,74 m²
- TRILHA = 242,73 m²
- ÁREA PARA CAPOEIRA = 28,27 m²
- ESTABILIZAÇÃO DE ENCOSTA = 404,25 m²
- ÁREA TOTAL DA INTERVENÇÃO = 2.638,54 m²

01	ALTERAÇÃO DAS ÁREAS	14/02/2017
REVISÃO	DESCRIÇÃO	DATA

ANDRÉA LESSA PEDREIRA
Responsável Técnico Projeto

CAU - A 23021-9

SALVADOR
PREFEITURA

PRIMEIRA CAPITAL DO BRASIL

SUCOM
SECRETARIA MUNICIPAL DE URBANISMO

FMLF
Fundação Mano Leal Ferreira

PROJETO

REQUALIFICAÇÃO DO ENTORNO DA LAGOA DOS PÁSSAROS

PREFEITURA MUNICIPAL DE SALVADOR

LOCALIZAÇÃO

RUA ARTHUR DE AZEVEDO MACHADO

PRANCHA

LOCALIZAÇÃO

URB

01

GERÊNCIA PROJ. URBANÍSTICOS
YVELINE HARDMAN


SUBGERÊNCIA PROJ. URBANIZAÇÃO / SETORIAIS
RITA BITTENCOURT / GILCINEA CONCEIÇÃO

PROJETO
ANDRÉA LESSA
BENEDITO SILVA

DESENVOLV.
ANDRÉA

ESCALA
INDIC.

DATA
JUL/2014

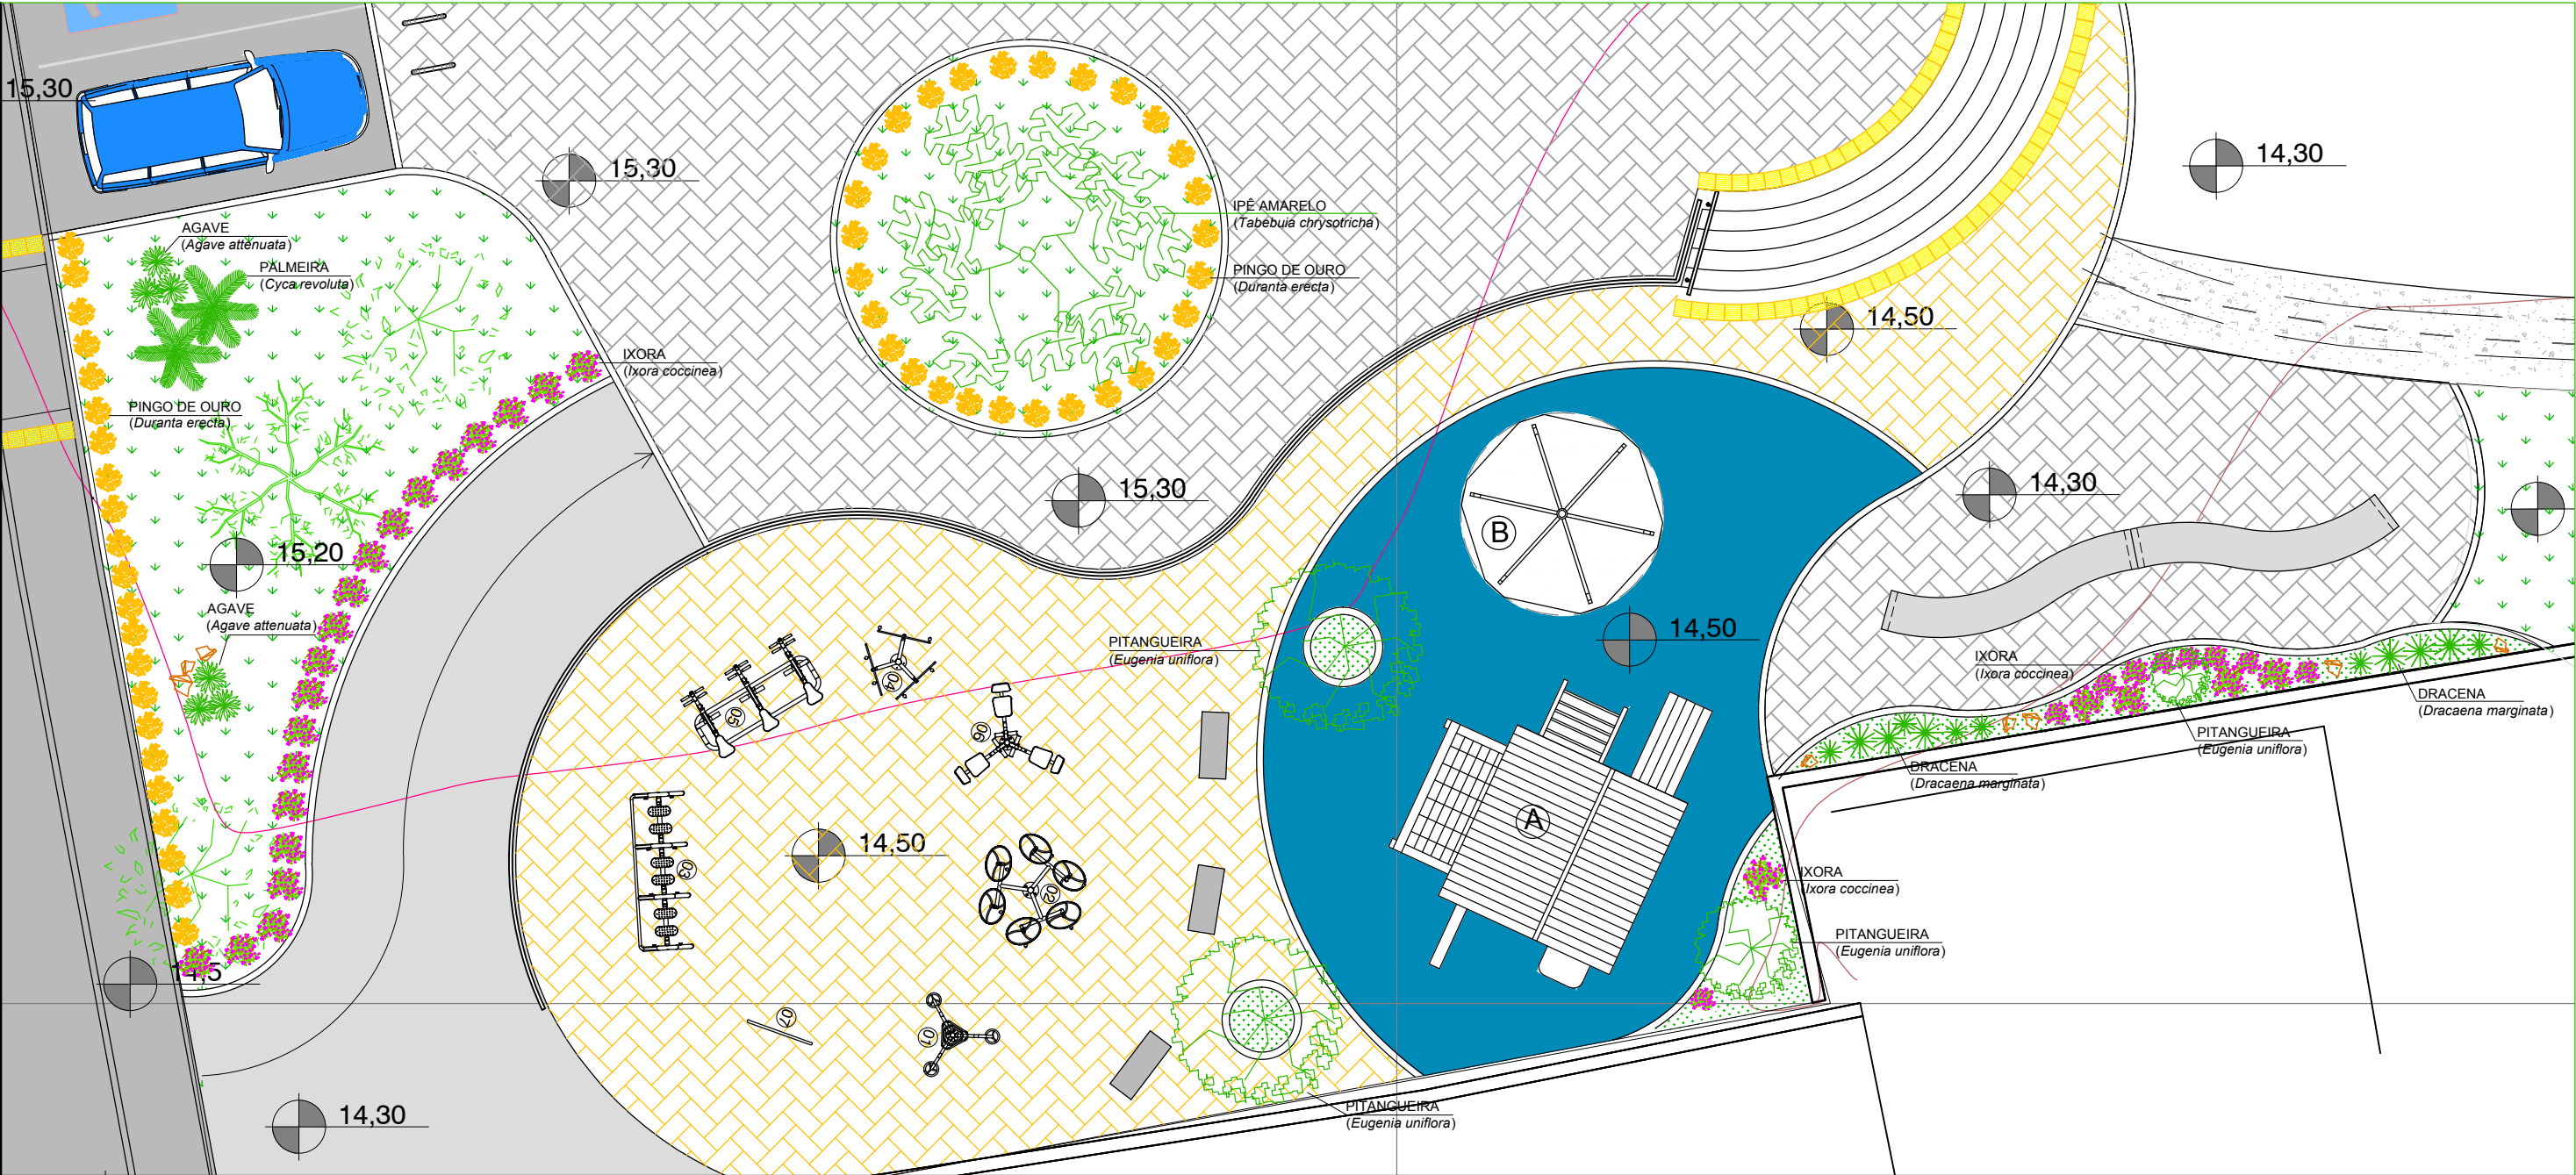

PITANGUEIRA
(*Eugenia uniflora*)



PALMEIRA
(*Cycas revoluta*)



IXORA
(*Ixora coccinea*)



PINGO DE OURO
(*Duranta erecta*)



AGAVE
(*Agave attenuata*)



DRACENA
(*Dracaena marginata*)



IPÊ AMARELO
(*Tabebuia chrysotricha*)

 SALVADOR PREFEITURA PRIMEIRA CAPITAL DO BRASIL SUCOM SECRETARIA MUNICIPAL DE URBANISMO FMLF Fundação Mário Leal Ferreira	PROJETO						LAGOA DOS PÁSSAROS		
	PREFEITURA MUNICIPAL DE SALVADOR						URB 11		
	LOCALIZAÇÃO								
	RUA ARTHUR DE AZEVEDO MACHADO								
PRANCHA						PAISAGISMO			
GERÊNCIA PROJ. URBANÍSTICOS YVELINE HARDMAN		SUBGERÊNCIA PROJ. URBANIZAÇÃO / SETORIAIS RITA BITTENCOURT / GILCINÉA CONCEIÇÃO		PROJETO ANDRÉA LESSA BENEDITO SILVA	DESENVOLV. BENEDITO				
						ESCALA INDIC.	DATA SET/2015		

ACESSO EM CONCRETO CAMURÇADO NA COR NATURAL COM RESISTÊNCIA A COMPRESSÃO DE FCK = 25MPA E JUNTAS EM PVC

CAMADA EM CONCRETO MAGRO

CAMADA DE REGULARIZAÇÃO EM ARENOSO COMPACTADO MECANICAMENTE

JARDIM

SOLO

ACESSO

0,04
0,04
0,18
0,22
0,92
0,70
1,10
2,35
1,10
0,70
0,92
15

GUARDA-CORPO EM TUBO DE AÇO GALVANIZADO NA COR AMARELA, DIÂMETRO DE 1 1/2" ATÉ O INÍCIO DA RAMPAGEM

CINTA EM CONCRETO DE 15 cm x 7cm MOLDADA IN LOCO

ALVENARIA EM BLOCO DE CONCRETO E ACABAMENTO EM TEXTURA NA COR CINZA CLARO

PISO DE BLOCO DE CONCRETO INTERTRAVADO NA COR AMARELA, INCLINAÇÃO DE 3 A 5 %.

COLCHÃO DE AREIA COMPACTADA MECANICAMENTE

BRITA GRADUADA

ACADEMIA DA SAÚDE E CIRCULAÇÃO

0,04
0,04
0,18
0,22
0,92
15
30°
15

[illegible]

This technical drawing, titled "PLANTA BAIXA" (Plan View), illustrates the layout of a road intersection. The main road is a curved road with a radius of $R7.81$ and a cross-slope of $i=8.24\%$ and $c=9.70m$. The road is paved with concrete (20 MPA) and features a tactile directional signage (25x25cm, yellow) and a concrete interlocking pavement (intertravado). The intersection is marked with a yellow tactile directional signage (25x25cm, yellow) and a concrete interlocking pavement (intertravado). The intersection is marked with a yellow tactile directional signage (25x25cm, yellow) and a concrete interlocking pavement (intertravado).

Key features and labels include:

- ACADEMIA DA SAÚDE**: A building located near the intersection.
- SOBE**: A road or path branching off the main road.
- PAVIMENTAÇÃO EM INTERTRAVADO**: Interlocking pavement.
- PAVIMENTAÇÃO EM CONCRETO**: Concrete pavement.
- SINALIZAÇÃO TÁCTIL DIRECIONAL 25x25cm NA COR AMARELA**: Tactile directional signage, 25x25cm, yellow.
- PAVIMENTAÇÃO EM CONCRETO 20 MPA**: Concrete pavement, 20 MPA.
- GUIA DE BALIZAMENTO 10x5 cm**: Guide for alignment, 10x5 cm.
- Curved Road Dimensions**: Radius $R7.81$, cross-slope $i=8.24\%$, and $c=9.70m$.
- Angles**: 82° and 14.50° are indicated.
- Distances**: 15.30 and 2.35 are marked along the road.

The drawing is scaled at $1/25$ and includes a north arrow pointing towards the top right.

O1	ALTERAÇÃO DO DETALHE 14 COM ACRÉSSIMO DESSA FRANCHA		12/12/2018
REVISÃO	DESCRIÇÃO		DATA
ANDRÉIA LEISSA PEDREIRA Responsável Técnico Projeto			CAU - A 23021-9

URB
10A

PROJETO REQUALIFICAÇÃO DO ENTORNO DA LAGOA DOS PÁSSAROS					
PREFEITURA MUNICIPAL DE SALVADOR					
LOCALIZAÇÃO RUA ARTHUR DE AZEVEDO MACHADO					
PRANCHAS DETALHES					
GERÊNCIA PROJ. URBANÍSTICOS YVELINE HARMAN		SUBGERÊNCIA PROJ. URBANIZAÇÃO / SETORIAIS RITA BITTENCOURT / GILCÍNEA CONCEIÇÃO		PROJETO ANDRÉIA LESSA, BERNEDO SILVA,	
				DESENVOLV. ANDREA	ESCALA INDIC.
					DATA JUL 2014

[illegible]

ESC.: 1/25

Diagrama de uma seção transversal de uma calçada acessível, mostrando a integração com a rua existente e o passeio. O diagrama ilustra a camuflagem da calçada em concreto com cor natural, a resistência à compressão de FCK = 25MPa e juntas em PVC. A camada de concreto magro e a camada de regularização em areno-solo compactado mecanicamente são mostradas. O meio fio existente e o novo meio fio em concreto pré-moldado com placas de 1,0m de comprimento são indicados. A sinalização tátil de alerta 25x25 cm na cor amarela é mostrada no passeio. O acesso à calçada é também indicado. O solo é mostrado na base da seção.

ESCALA: 1/20

MEIO FIO EM CONCRETO
PRE-MOLDADO PLACAS DE 1,0m
DE COMPRIMENTO

SINALIZAÇÃO TÁTIL DE ALERTA
25x25 cm NA COR AMARELA

RUA

MEIO FIO

PASSEIO

MEIO FIO

ACESSO

A

ESCALA: 1/20

Diagrama de uma seção transversal de uma estrutura de concreto armado, mostrando camadas de concreto, aço, e solo compactado. O diagrama inclui dimensões e especificações técnicas para a construção.

ESPECIFICAÇÕES E DIMENSÕES:

- NATURAL COM RESISTÊNCIA A COMPRESSÃO DE FCK = 25MPa e JUNTAS em PVC**
- CAMADA EM CONCRETO MAGRO**
- MEIO FIO EM CONCRETO PRÉ-MOLDADO**
- PLACAS DE 1,0m de COMPRIMENTO**
- SINALIZAÇÃO TÁTIL DE ALERTA 25x25 cm na COR AMARELA SOBRE CONCRETO**
- PISO DE BLOCO DE CONCRETO INTERTRAVADO na COR CINZA**
- NATURAL, INCLINAÇÃO DE 3 A 5 %**
- COLCHÃO DE AREIA COMPACTADA MECANICAMENTE**
- SOLO COMPACTADO**
- SOLO**

DETALHES E DIMENSÕES:

- ACESSO:** Dimensões indicadas: 1,0m, 0,8m, 0,5m.
- PRAÇA:** Dimensões indicadas: 1,0m, 0,8m, 0,5m.
- 08:** Indica o número de barras de aço.
- 05:** Indica o número de barras de aço.
- 03:** Indica o número de barras de aço.
- 02:** Indica o número de barras de aço.
- 01:** Indica o número de barras de aço.

ESCALA: 1/20

NATURAL COM RESISTÊNCIA A COMPRESSÃO DE FCK = 25MPa E JUNTAS EM PVC

MEIO FIO EM CONCRETO PRÉ-MOLDADO PLACAS DE 1,0m DE COMPRIMENTO

ACESSO

PRACA

PISO DE BLOCO DE CONCRETO INTERTRAVADO NA COR CINZA NATURAL, INCLINAÇÃO DE 3 A 5 %

SINALIZAÇÃO TÁCTIL DE ALERTA 25x25 cm NA COR AMARELA

ESCALA: 1/20

[illegible]

Escala: 1 / 25

ESCALA 1/25

ESCALA: SEM ESCALA

PISO DE BLOCO DE CONCRETO
INTERTRAVADO NA COR AMARELA,
INCLINAÇÃO DE 3 A 5 %.

CINTA EM CONCRETO
MOLDADA IN LOCO

6,00

5,00

A

ESCALA: SEM ESCALA

TUBO $\varnothing = 2"$ FERRO GALVANIZADO
FIXADO NO PISO

PISO DE BLOCO DE CONCRETO
INTERTRAVADO, INCLINAÇÃO DE 1%

COLCHÃO DE AREIA
COMPACTADA MECANICAMENTE

BRITA GRADUA

80

20

80

20

08

1%

1.25

0.15

ESCALA 1/25

GUARDA-CORPO EM TUBO DE AÇO GALVANIZADO
NA COR AMARELA, DIÂMETRO DE 1 1/2"

PISO DE BLOCO DE CONCRETO
INTERTRAVADO NA COR CINZA
NATURAL, INCLINAÇÃO DE 3 A 5 %.

CONCRETO LONADO NA COR NATURAL
COM RESISTÊNCIA À COMPRESSÃO DE FCK
= 25MPa E JUNTAS EM PVC

SINALIZAÇÃO TÁTIL DE
ALERTA 25x25cm NA COR
AMARELA

TA EM CONCRETO
15 cm x 7cm
LADADA EM LOCO

ENARIA EM BLOCO DE
CRETO E
LAMENTO EM
URA NA COR CINZA
RO

1.26

50

1.10

7.50

1.21

7.43

20

92

66

15.30

04

05

06

07

01

02

03

11.23

30

1.77

PATAMAR

ESC.: 1/50

ESC.: 1/50

SINALIZAÇÃO TÁCTIL DE ALERTA 25x25cm NA COR AMARELA

CORRIMÃO EM TUBO DE AÇO GALVANIZADO NA COR AMARELA, DIÂMETRO DE 1 1/2"

ÁREA VERDE

PISO DE BLOCO DE CONCRETO INTERTRAVADO NA COR CINZA NATURAL, INCLINAÇÃO DE 3 A 5 %

CONCRETO LONADO NA COR NATURAL COM RESISTÊNCIA À COMPRESSÃO DE FCK = 25MPa E JUNTAS EM PVC

CINTA EM CONCRETO DE 30 cm x 7 cm MOLDADA IN LOCO

GUARDA-CORPO EM TUBO DE AÇO GALVANIZADO NA COR AMARELA, DIÂMETRO DE 1 1/2"

INC= 3%

ÁREA AMPLIADA

ÁREA VERDE

SINALIZAÇÃO TÁCTIL DE ALERTA 25x25cm NA COR AMARELA

INCLINAÇÃO DE 3%

VALHA

CORRIMÃO EM TUBO DE AÇO GALVANIZADO NA COR AMARELA, DIÂMETRO DE 1 1/2"

Elevações: 15,30, 14,50, 14,30, 13,90





Cotas horizontais: .30, .30, .30, .30

ESC.: 1/50

03	ALTERAÇÃO PAVIMENTAÇÃO E ACRESSIMO DE ÁREA CONSTRUÍDA NA ÁREA DE LAZER 1 EM 270 m². ALTERAÇÃO DA SINALIZAÇÃO TÁTIL DA ÁREA DE LAZER 2, ACRESSIMO DET. 16.	22/11/2018
02	RETIRADA DO DECK 3 E PASSARELA. DIMINUIÇÃO DA CIRCO.ACESSO, DOS DECKS 1,2,4 E DO ESPAÇO DA CAPOEIRA - RETIRADA DO DETALHE 14	14/02/2016
01	ACRESSIMO DO DETALHE 15	12/05/2016
REVISÃO	DESCRIÇÃO	DATA

ANDRÉA LESSA PEDREIRA
Responsável Técnico Projeto

 SALVADOR MUNICÍPIO PRIMEIRA CAPITAL DO BRASIL SEDUR SECRETARIA MUNICIPAL DE DESENVOLVIMENTO URBANO FMFL FUNDO MUNICIPAL DE LULA	PROJETO					URB 09	
	REALIZAÇÃO DO ENTORNO DA LAGOA DOS PÁSSAROS						
	PREFEITURA MUNICIPAL DE SALVADOR						
	LOCALIZAÇÃO						
	RUA ARTHUR DE AZEVEDO MACHADO						
	PRANCHA						
	DETALHES						
GÊNCIA PROJ. URBANÍSTICOS YVELINE HARDMAN		SUBGERÊNCIA PROJ. URBANIZAÇÃO / SETORIAIS RITA BITTENCOURT / GILCINEIA CONCEIÇÃO		PROJETO ANDRÉA LESSA ALEXANDRO SILVA	DESENVOLV. ANDRÉA	ESCALA INDIC.	DATA JUL/2011

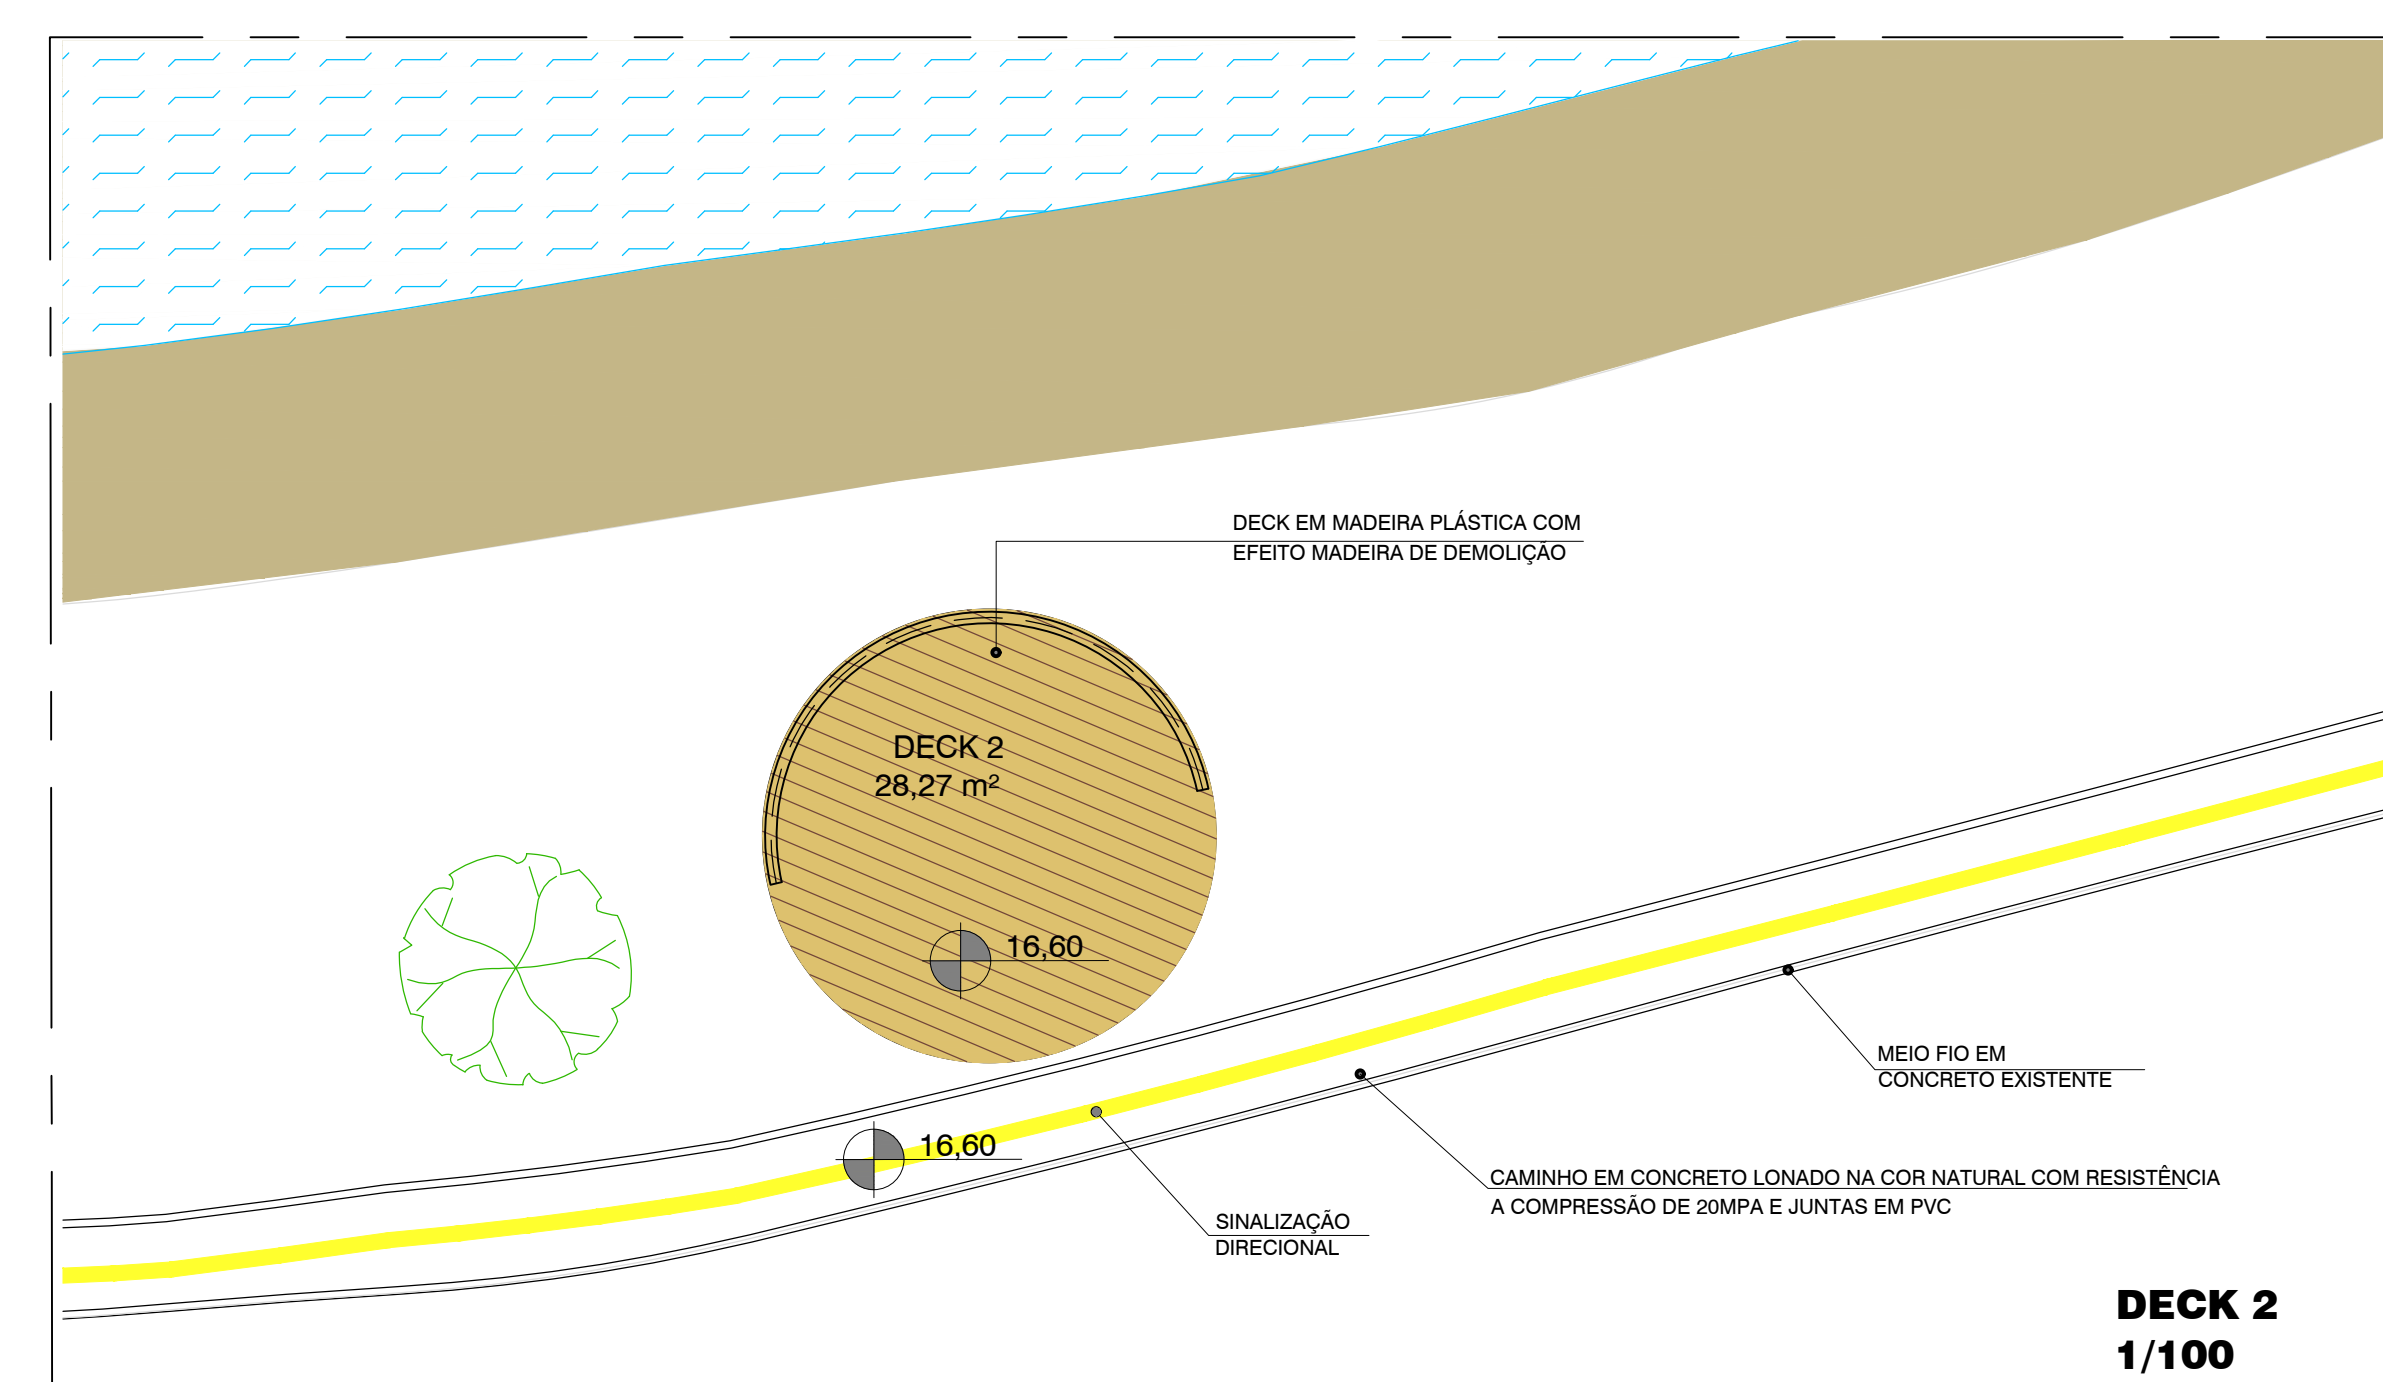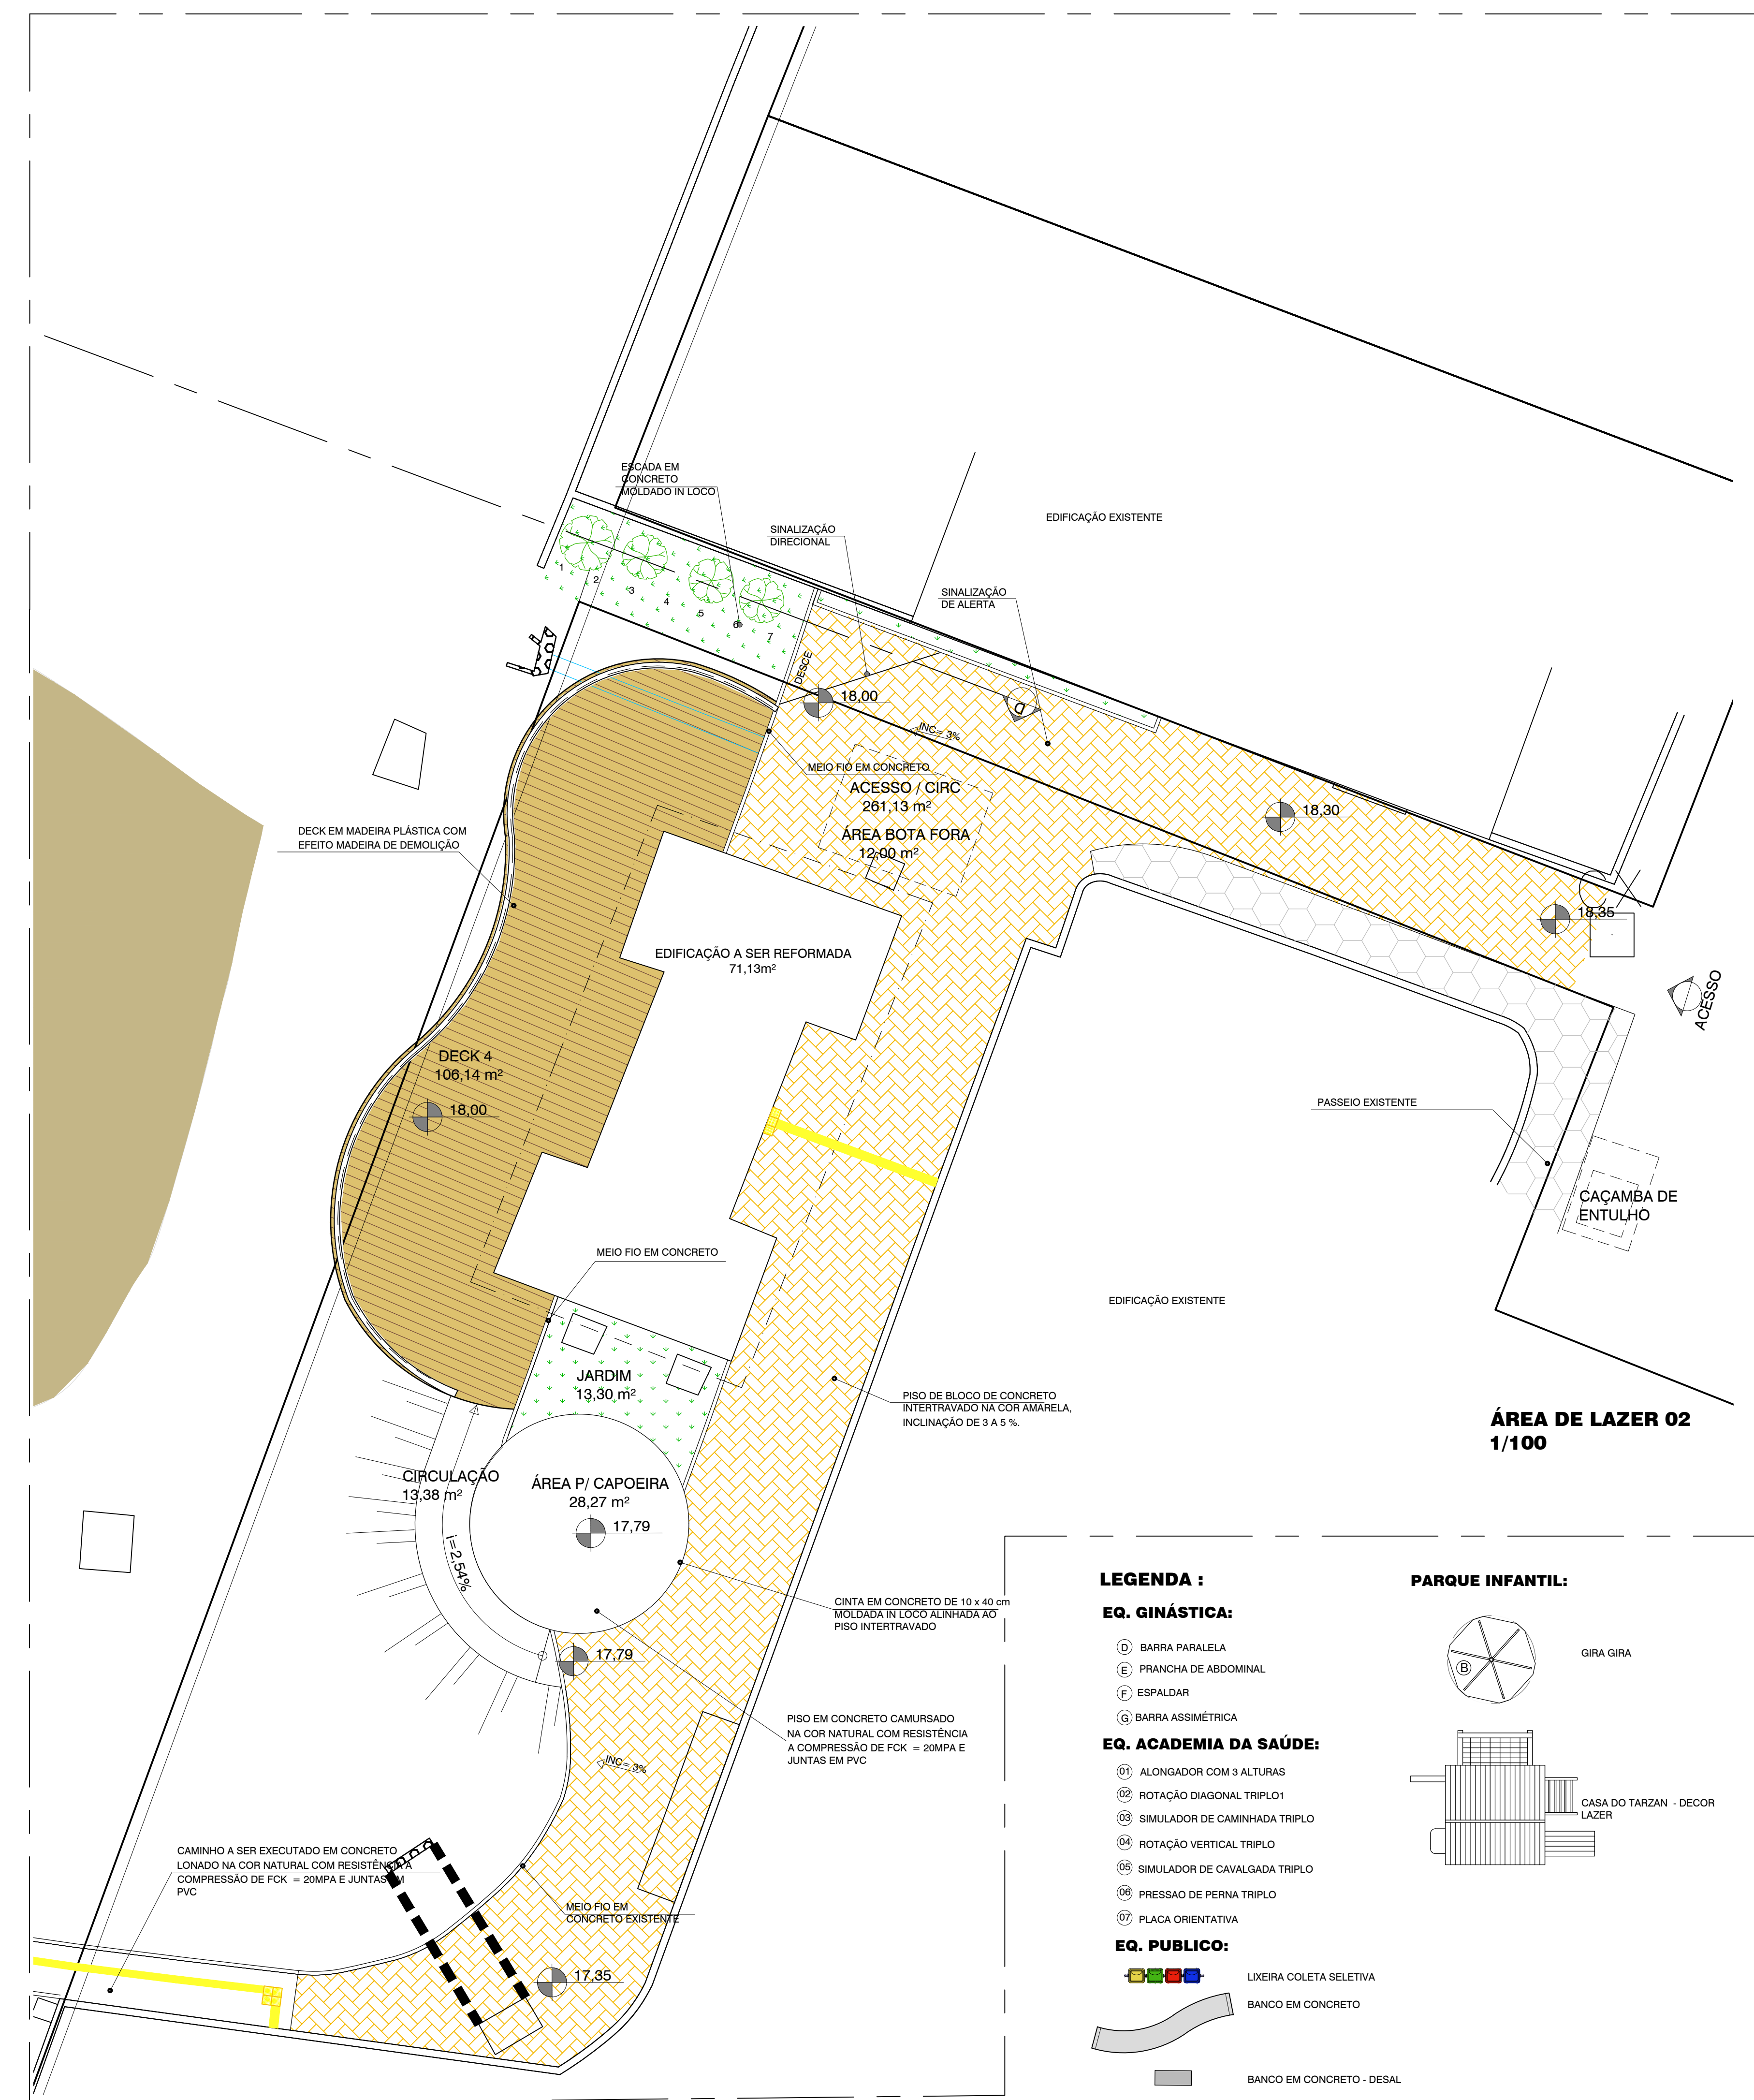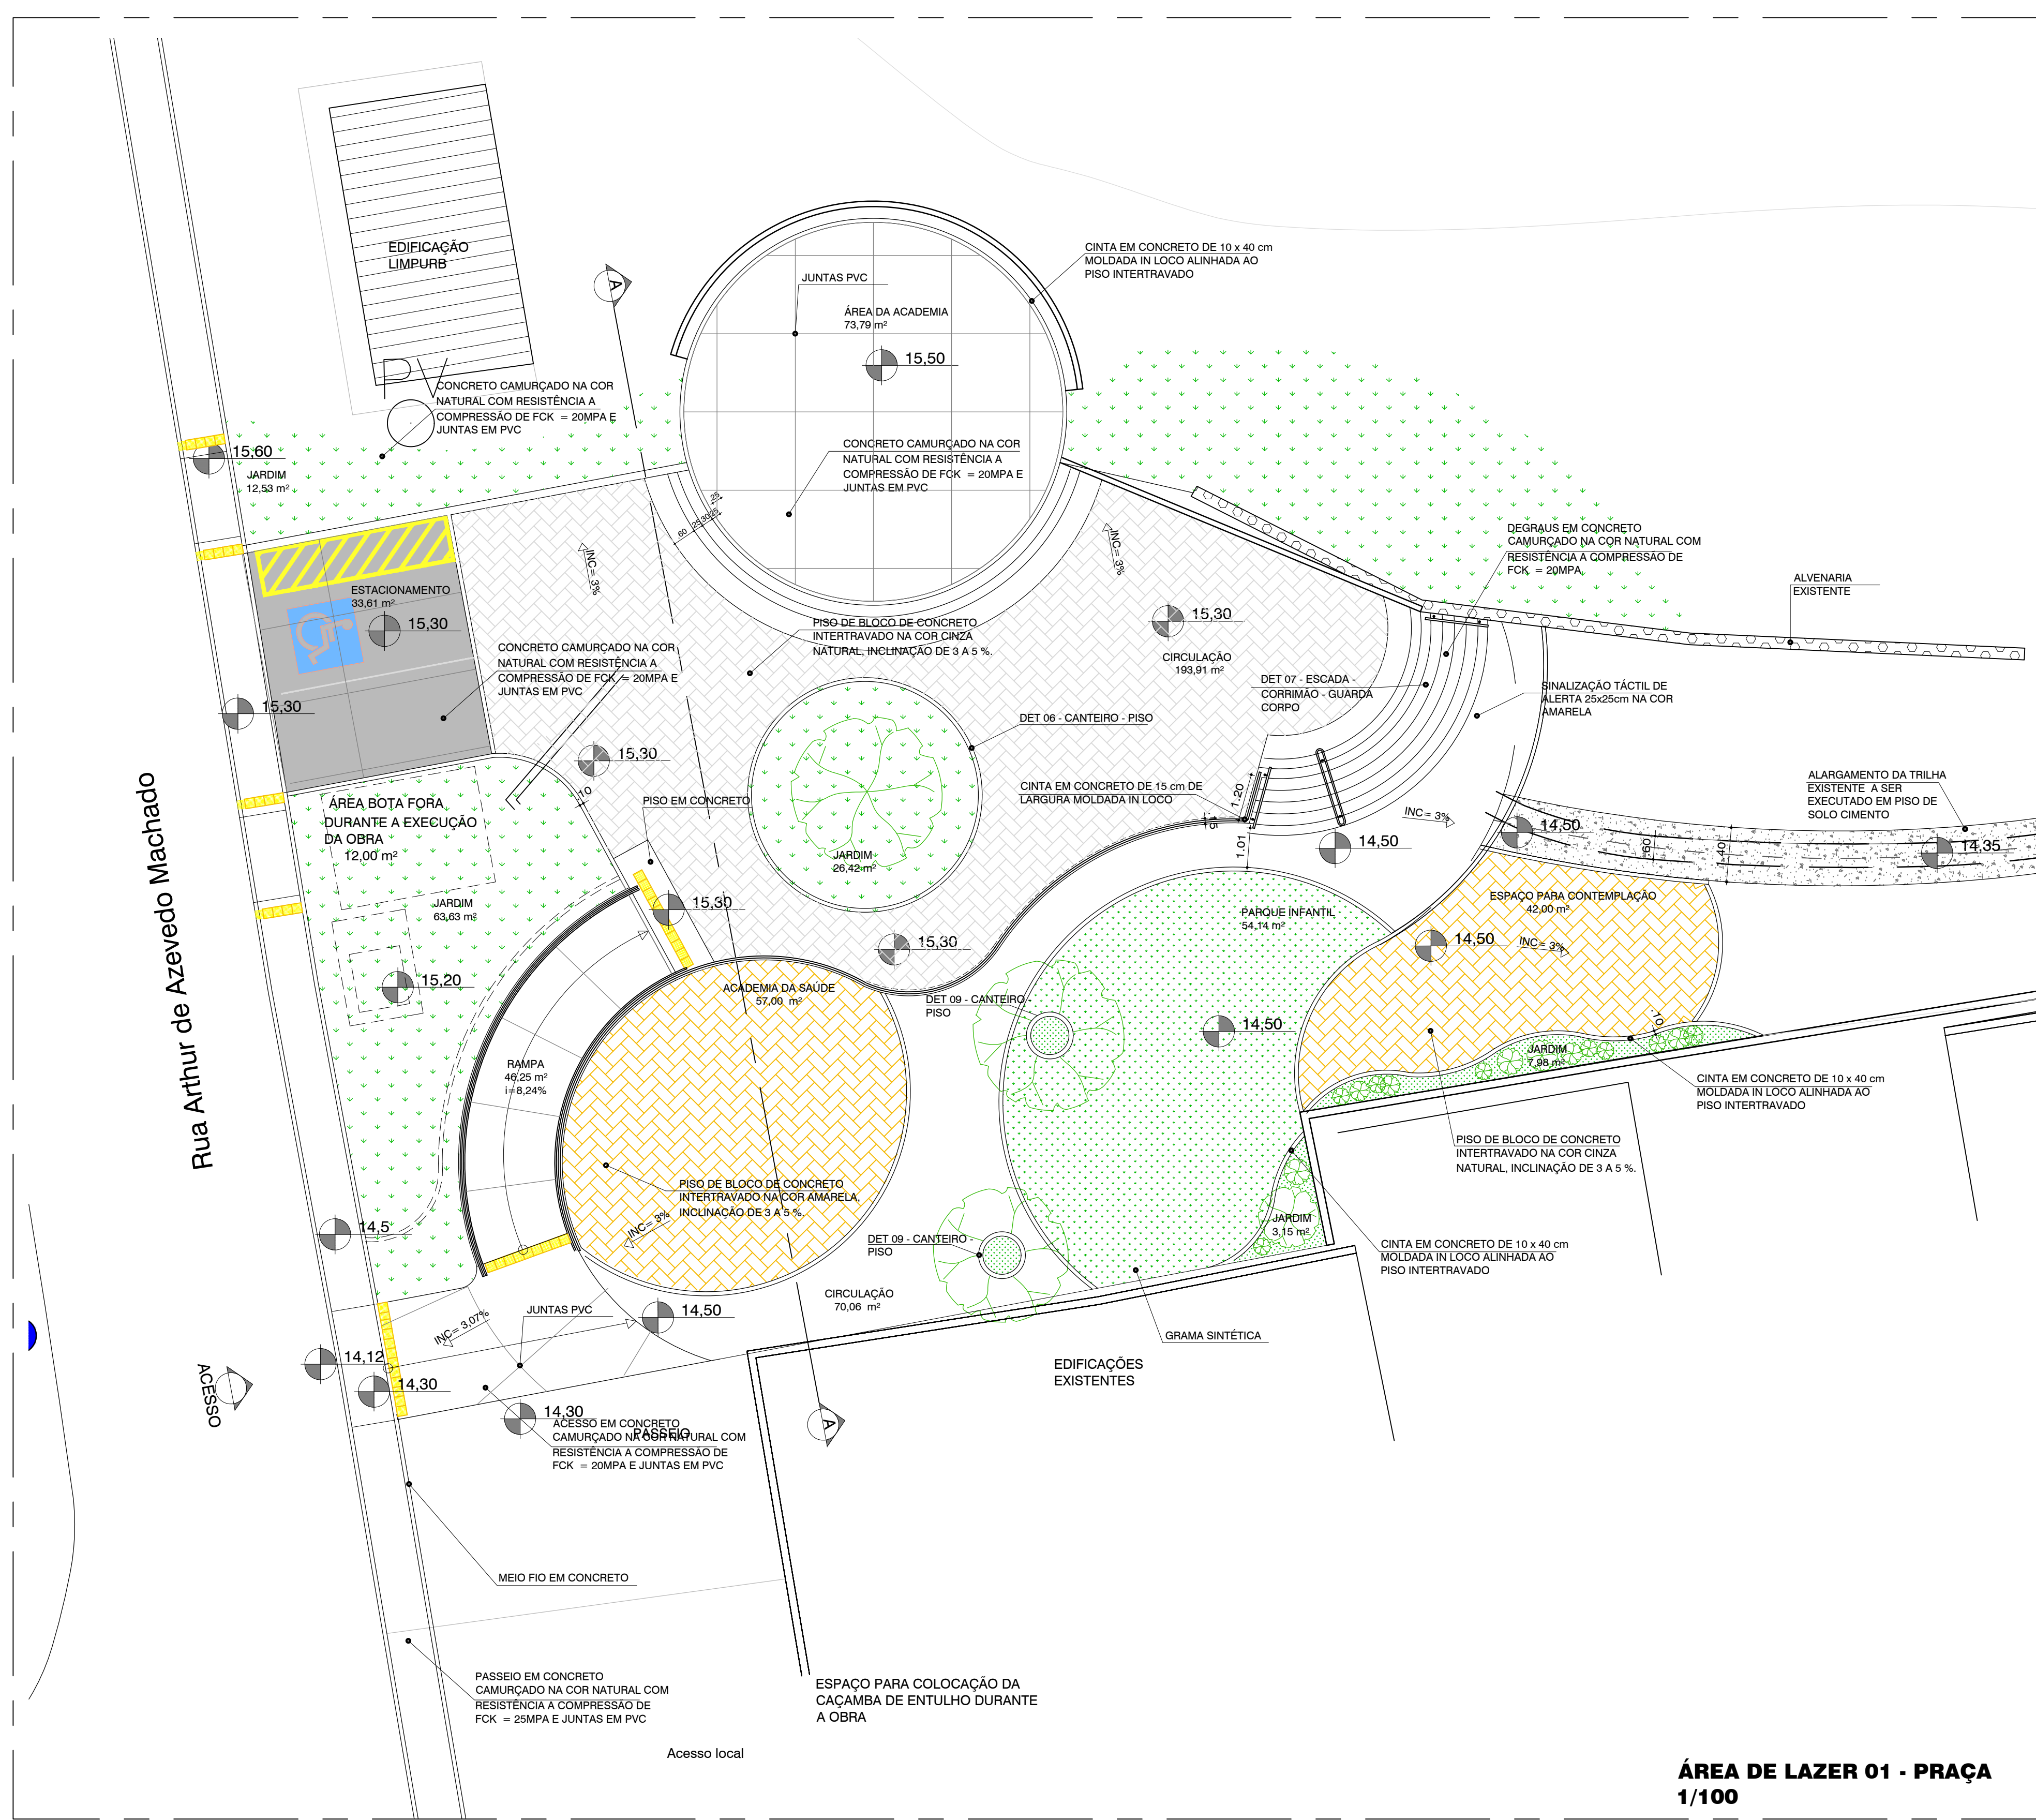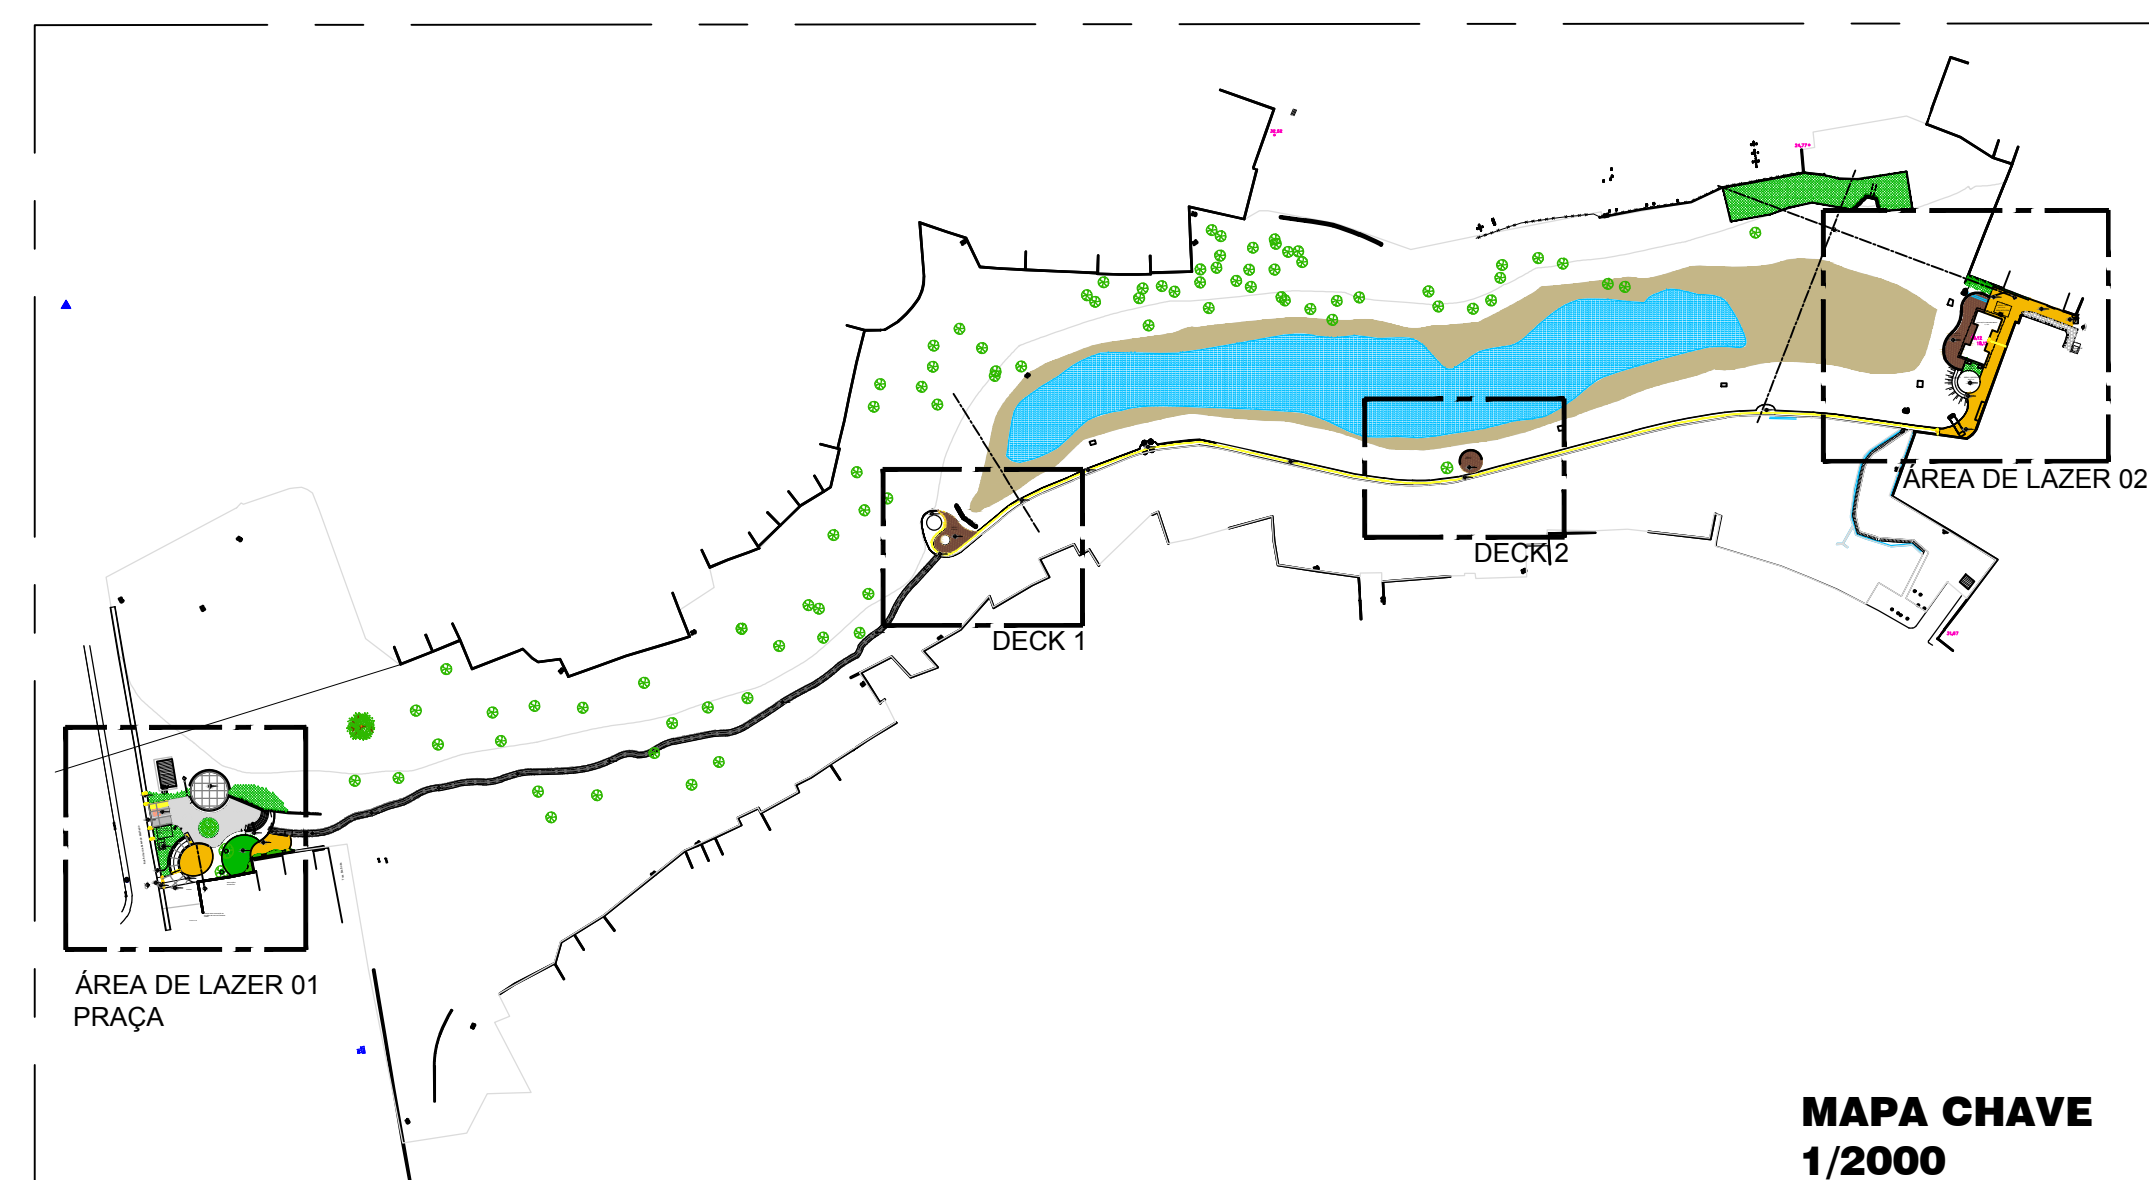

LEGENDA :

EQ. GINÁSTICA:

- (D) BARRA PARALELA
- (F) PRANCHIA DE ABDOMINAL
- (E) ESPALDAIR
- (G) BARRA ASSIMÉTRICA

EQ. ACADEMIA DA SAÚDE:

- (R1) ALONGADOR COM 3 ALTURAS
- (R2) ROTACÃO DIAGONAL TRIPLIO
- (R3) SIMULADOR DE CAMINHADA TRIPLIO
- (R4) ROTACÃO VERTICAL TRIPLIO
- (R5) SIMULADOR DE CAVALGAÇÃO TRIPLIO
- (R6) PRESSÃO DE PERNA TRIPLIO
- (P) PLACA ORIENTATIVA

EQ. PÚBLICO:

LIXEIRA COLETA SELETIVA

BANCO EM CONCRETO

BANCO EM CONCRETO - DESAL.

VEGETAÇÃO:

ÁRVORE EXISTENTE

ÁRVORES FRUTÍFERAS EXISTENTES MANGUEIRA, CAULEIRO, LARANJEIRA, GOIABEIRA, GRAVIOLA, ACEROLA, TAMARINEIRO, ABACATEIRO

LEGENDA DE PISO:

- BLOCO INTERTRAVADO DE CONCRETO TIPO RETANGULAR, PIGMENTAÇÃO AMARELA (4%) = 389,85 m²
- BLOCO INTERTRAVADO DE CONCRETO TIPO RETANGULAR, CINZA NATURAL = 235,91 m²
- PISO EM CONCRETO COM ACABAMENTO DESEMPENADO, CINZA NATURAL = 573,29 m²
- PISO EM MADEIRA PLÁSTICA MACISA * = 192,33 m²
- PISO EM SOLO CIMENTO = 242,73 m²
- GRAMMA SINTÉTICA
- SINALIZAÇÃO TÁTIL DE ALERTA
- SINALIZAÇÃO TÁTIL DIRECIONAL

06	ALTERAÇÃO DA RAMPAS E ACRÉSCIMO DE CIRCUILAÇÃO E JARDIM CONTORNANDO A RODA DE CARCERA	12/12/2018
02	ALTERAÇÃO DO TEXTO "EXISTENTE EM CONCRETO PARA "A SER EXECUTADO EM CONCRETO ALTERAÇÃO DO TEXTO "TRILHA EM SOLO CIMENTO PARA "A SER EXECUTADO EM SOLO CIMENTO"	06/02/2018
01	RETIRADA DO DEDO E PASSAGENS, DIMINUIÇÃO DOS DEDOS 1,2,4 E O ESPAÇO DA COBERTURA - ADESSIVO DE BORDA E RETIRADA DO DESTAQUE 13	14/02/2018
	REVISÃO	DATA

AZULEJA LUISA FREIREIRA
PROFESSOR Técnico Projeto

GAI : A 20021

PRONTO

REQUALIFICAÇÃO DO ENTORNO DA LAGOA DOS PASSÁROS

SAVADOR

SECRETARIA DE DESENVOLVIMENTO URBANO SEDUR

FMLF

YVELINE HARDMAN

COORDENADORA ADMINISTRATIVAS

LOCALIZAÇÃO

RUA ARTHUR DE AZEVEDO MACHADO

MUNICÍPIO

PAGINAÇÃO DE PISO

PROPOSTA

REQUALIFICAÇÃO FASE II - IMPLANTAÇÃO DE SETORES

INTERVENÇÃO

PARTE BITTENCOURT / GLSCELA CONCEIÇÃO

INTERVENÇÃO

ANDARA LUISA ANDARA LUISA

PROJETO INDIC.





JULIA 2018

DATA

JUL 2018

URB

08

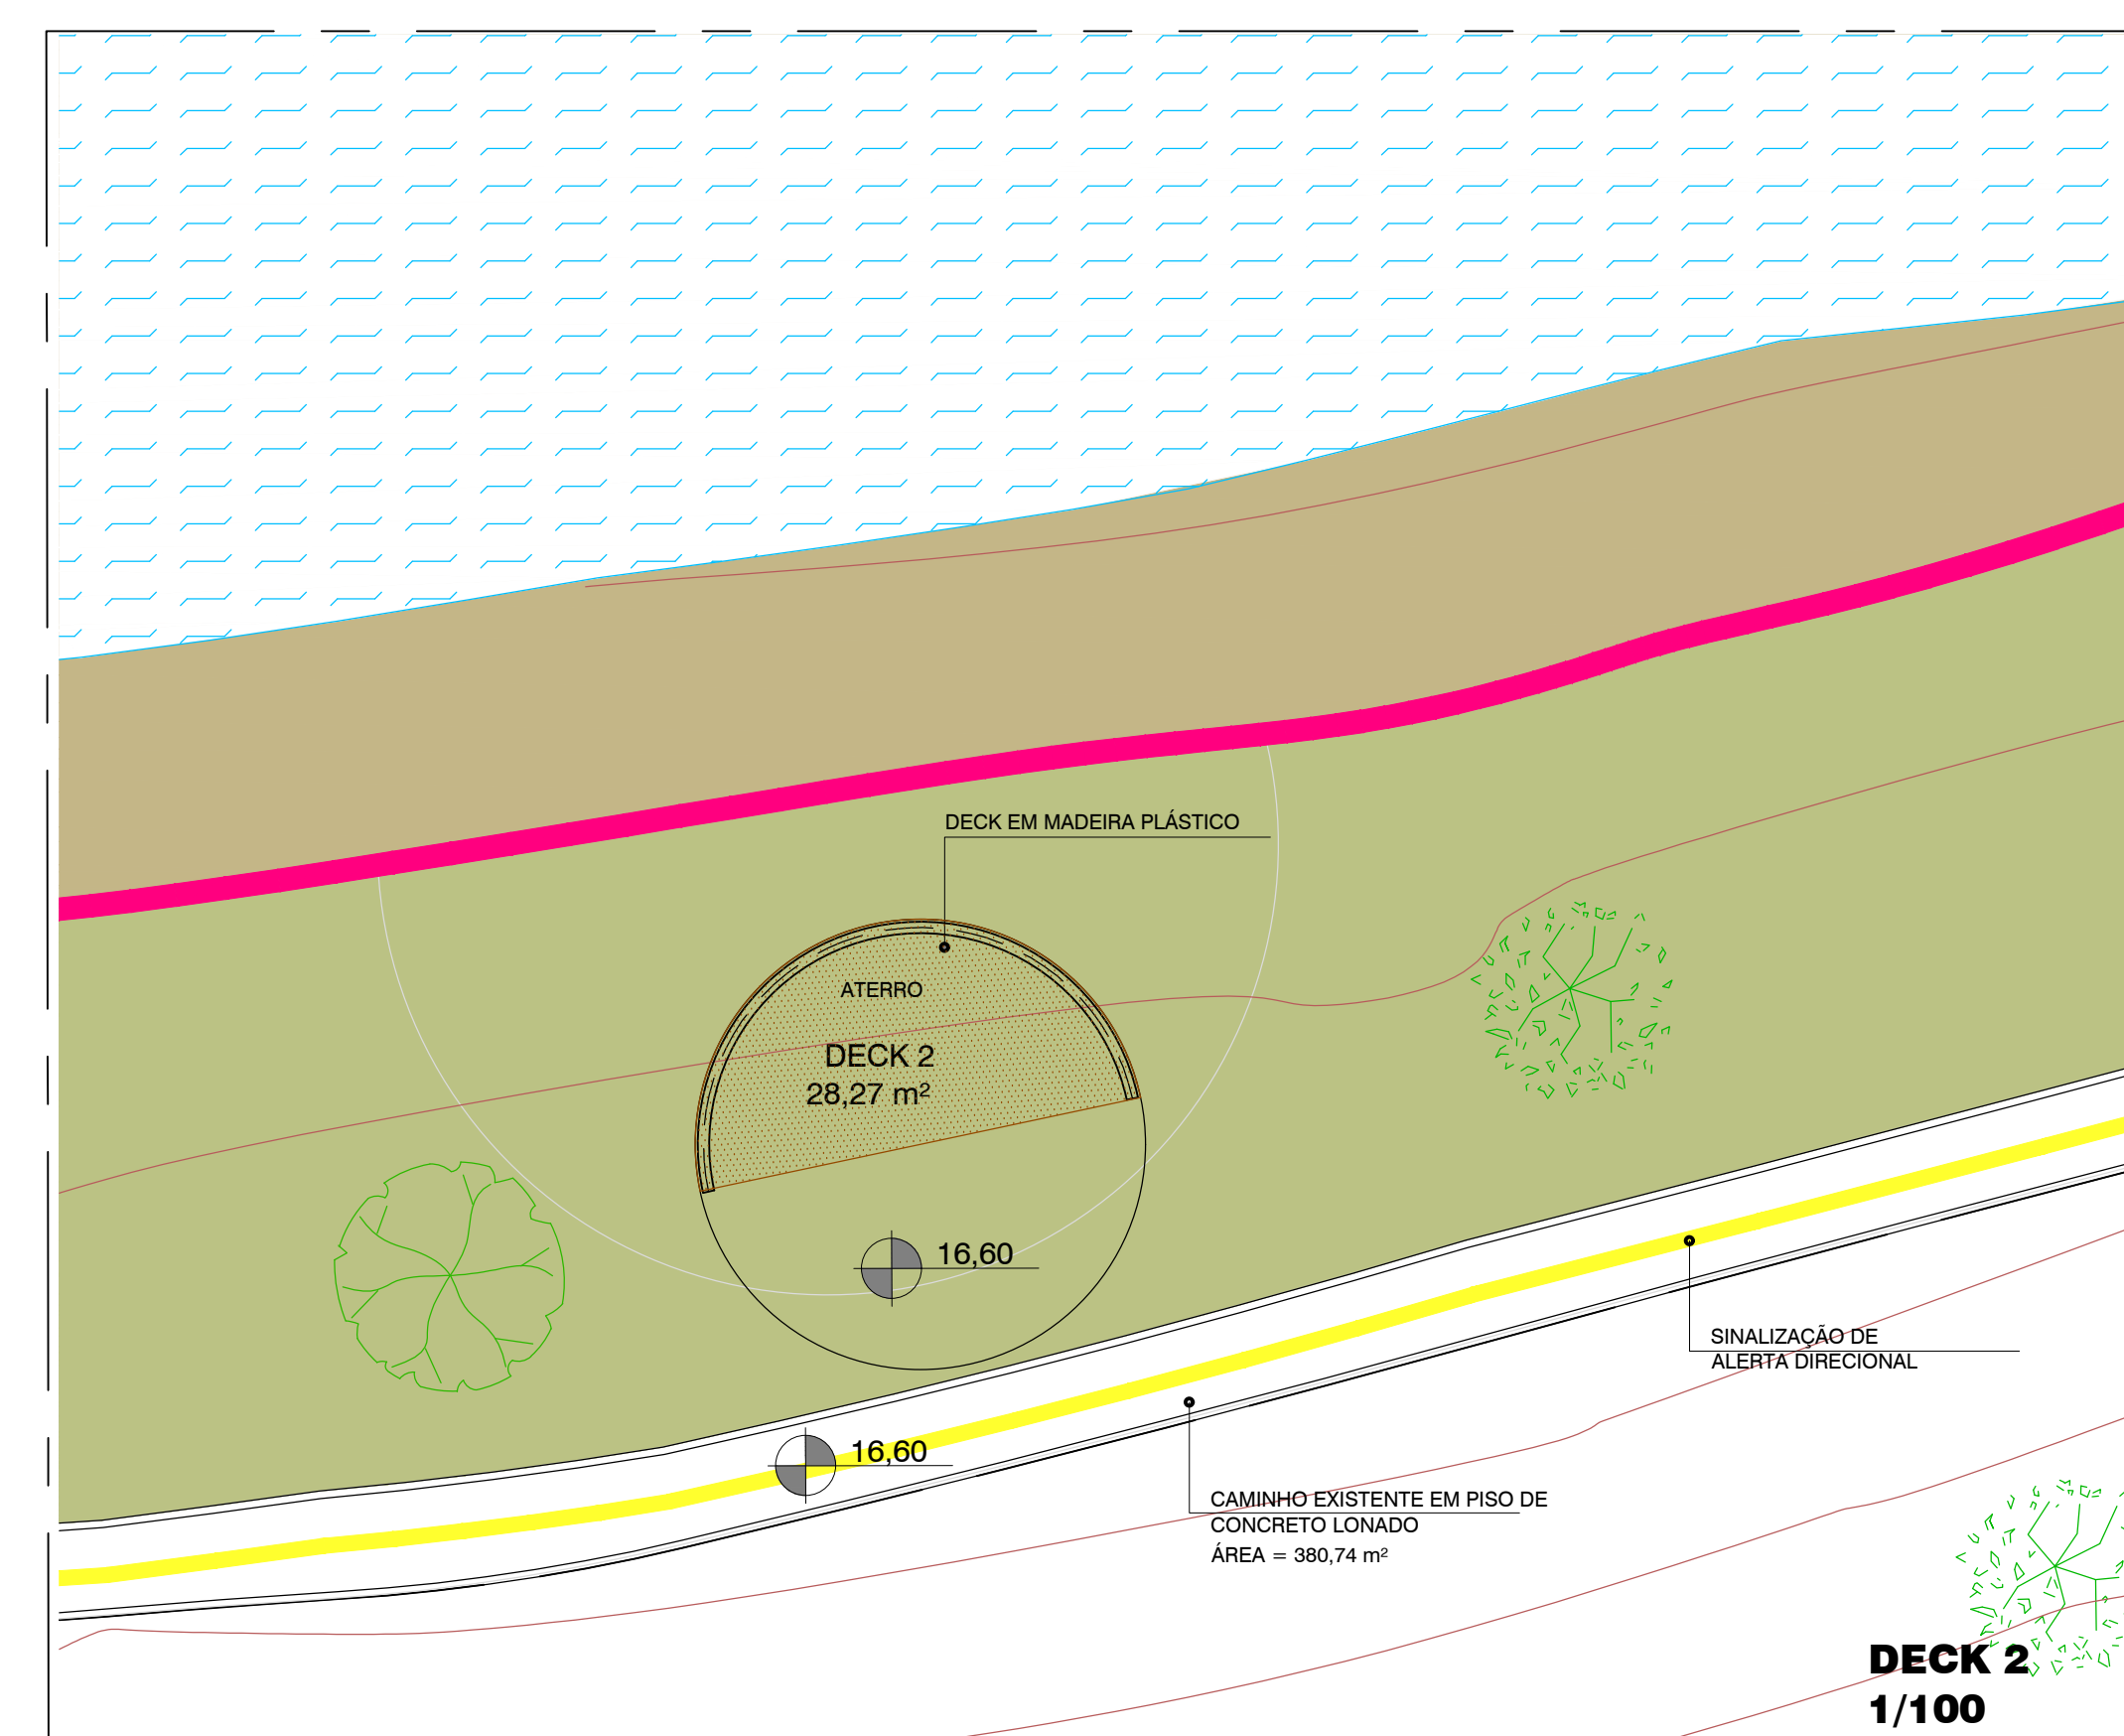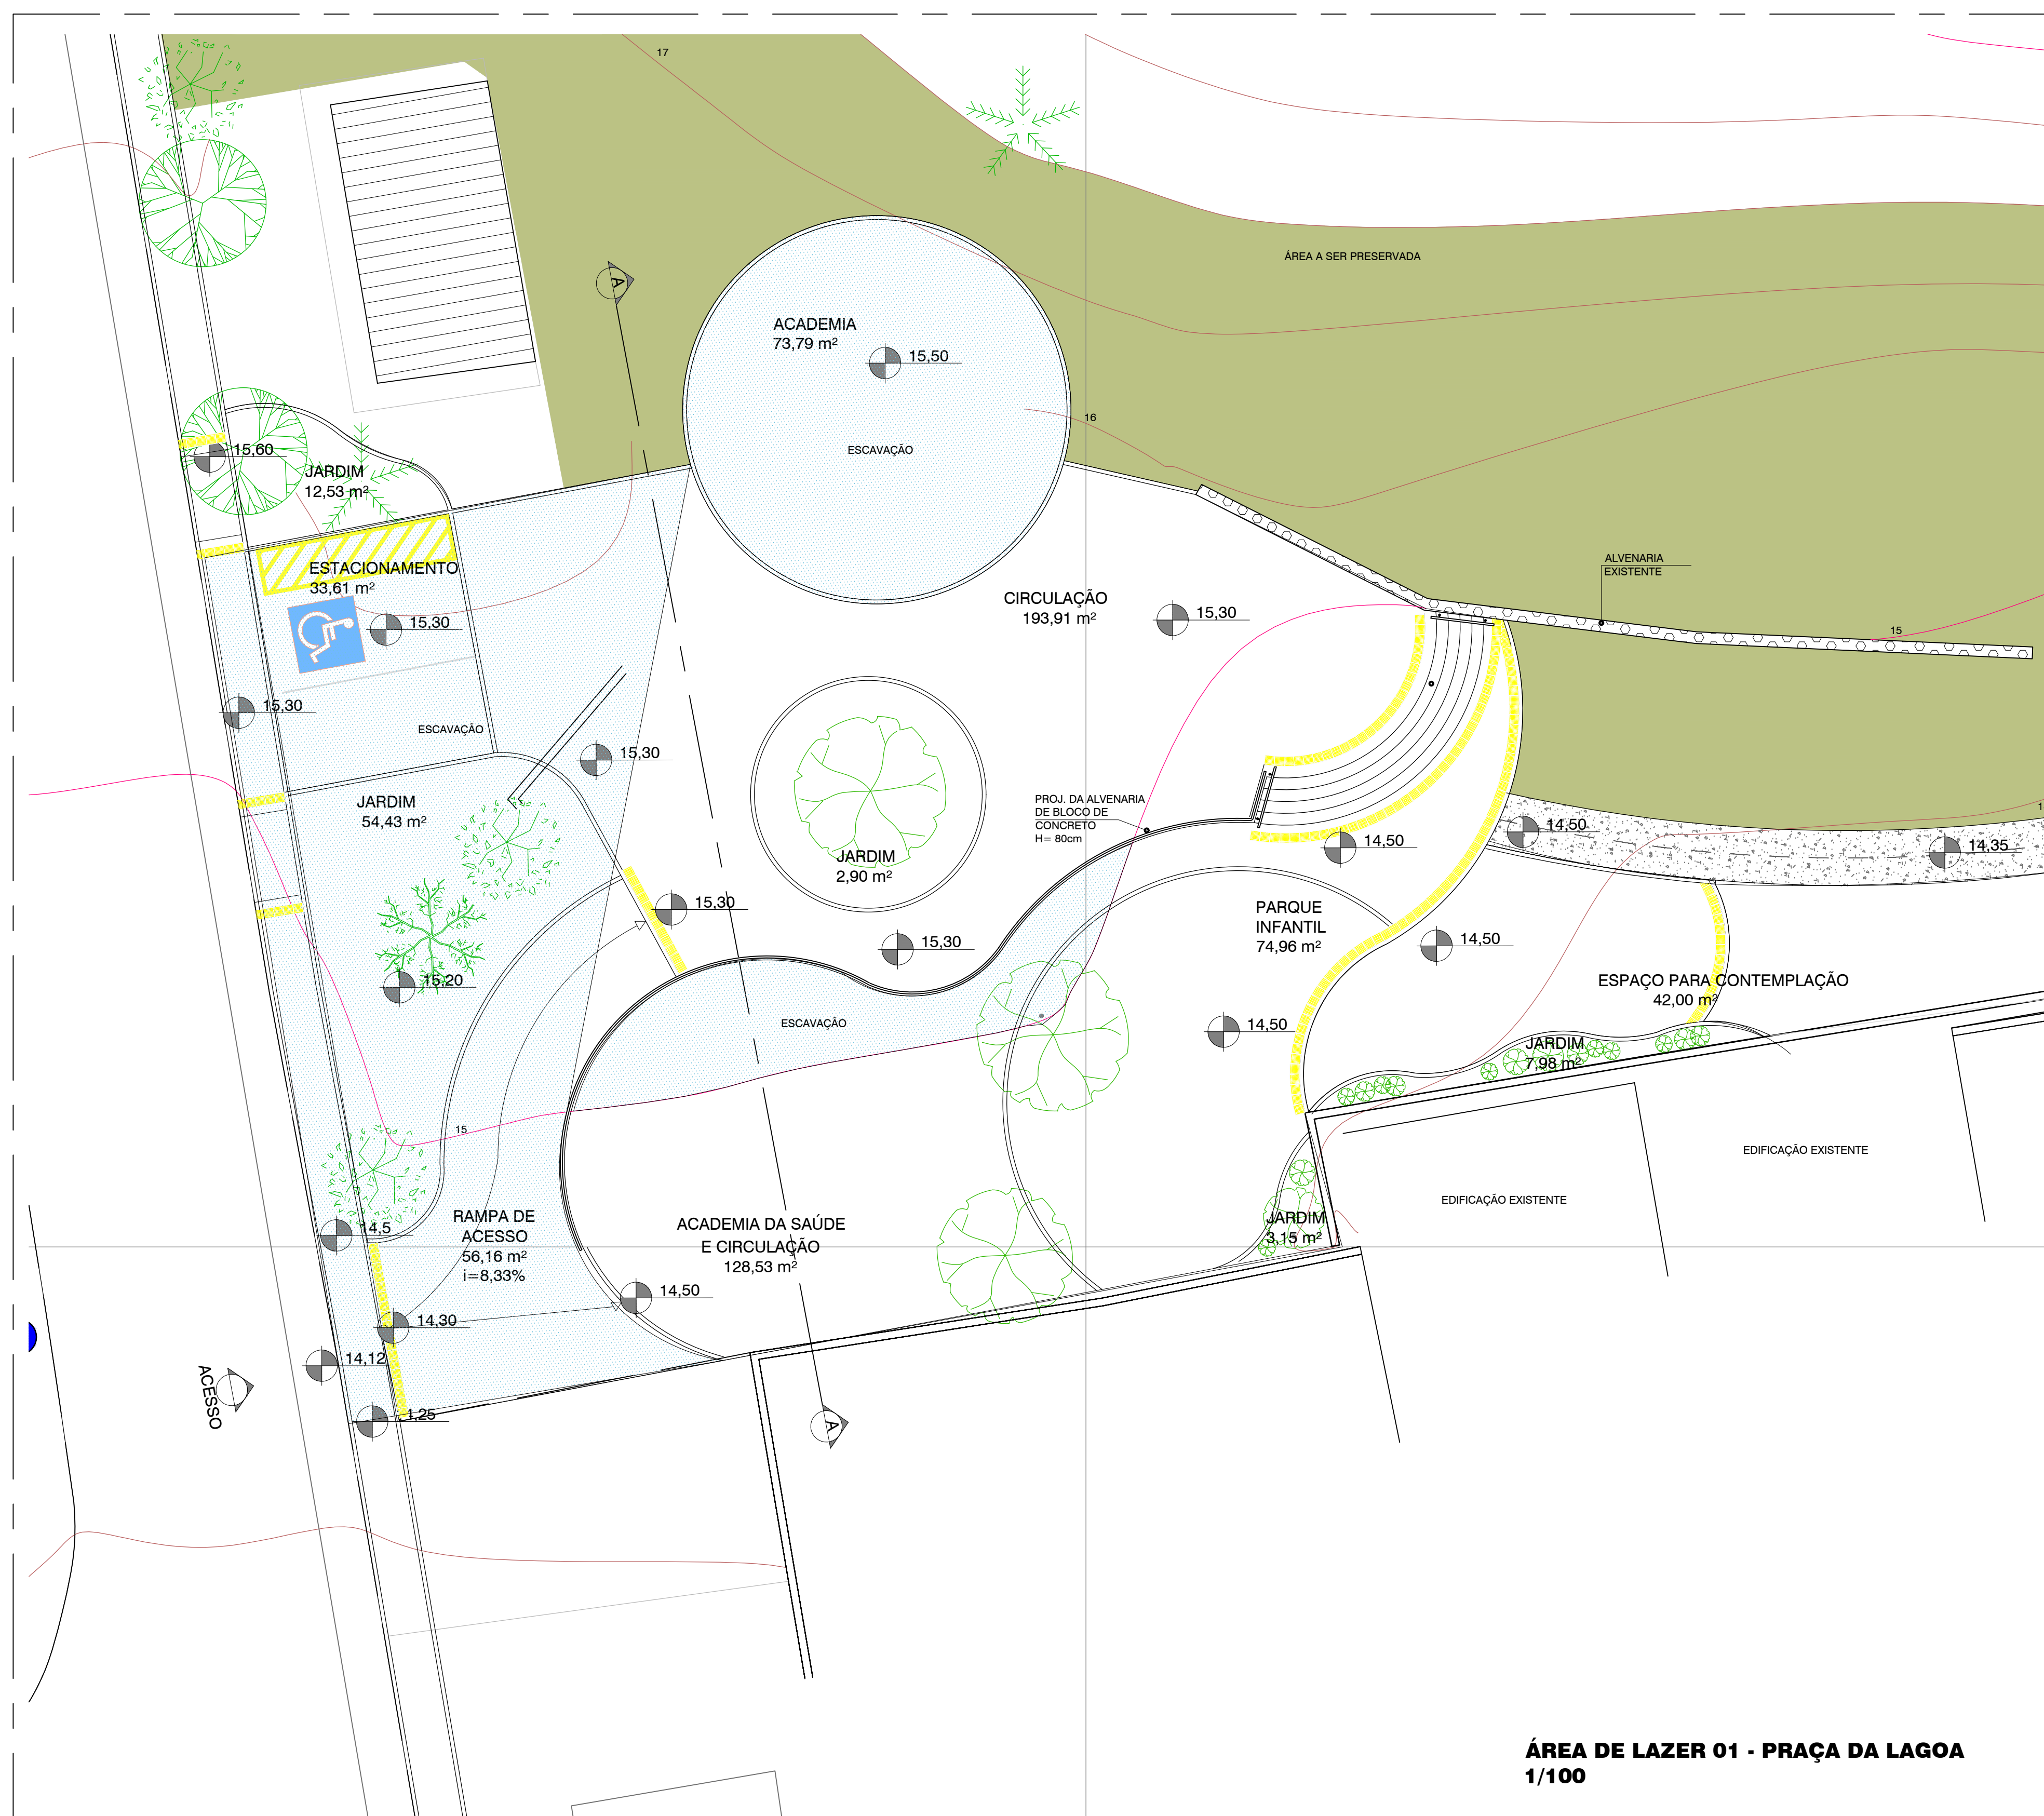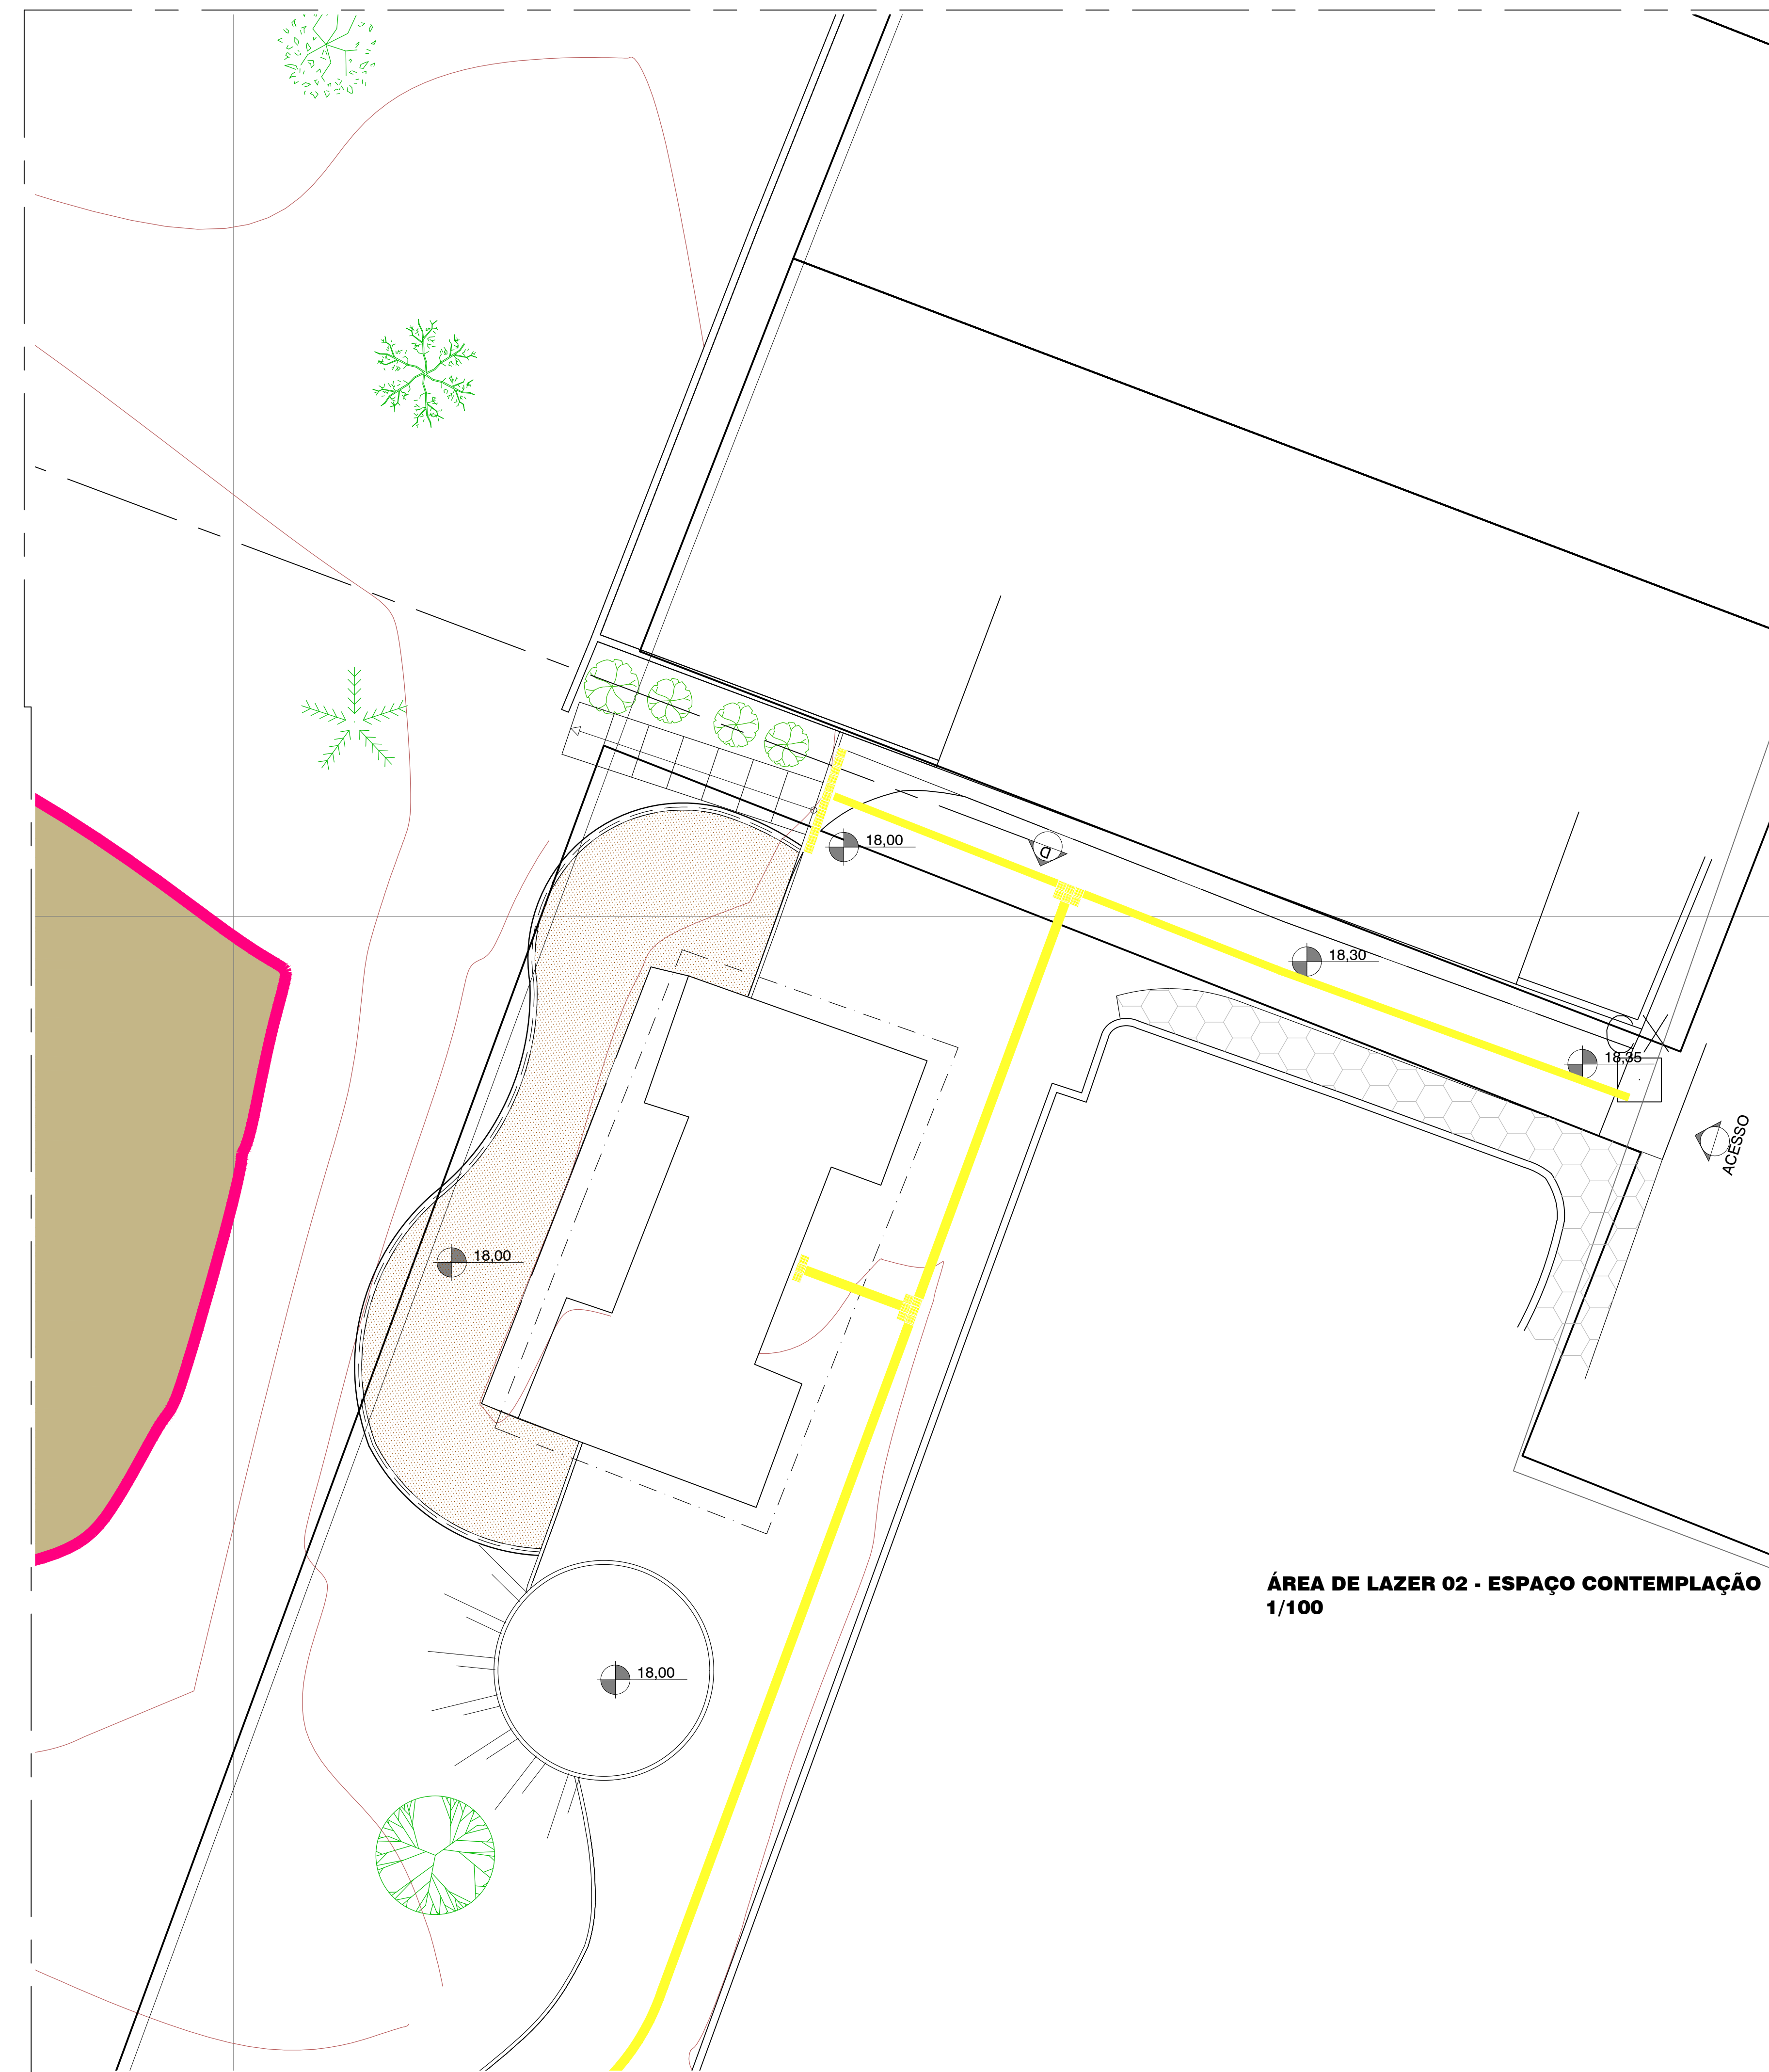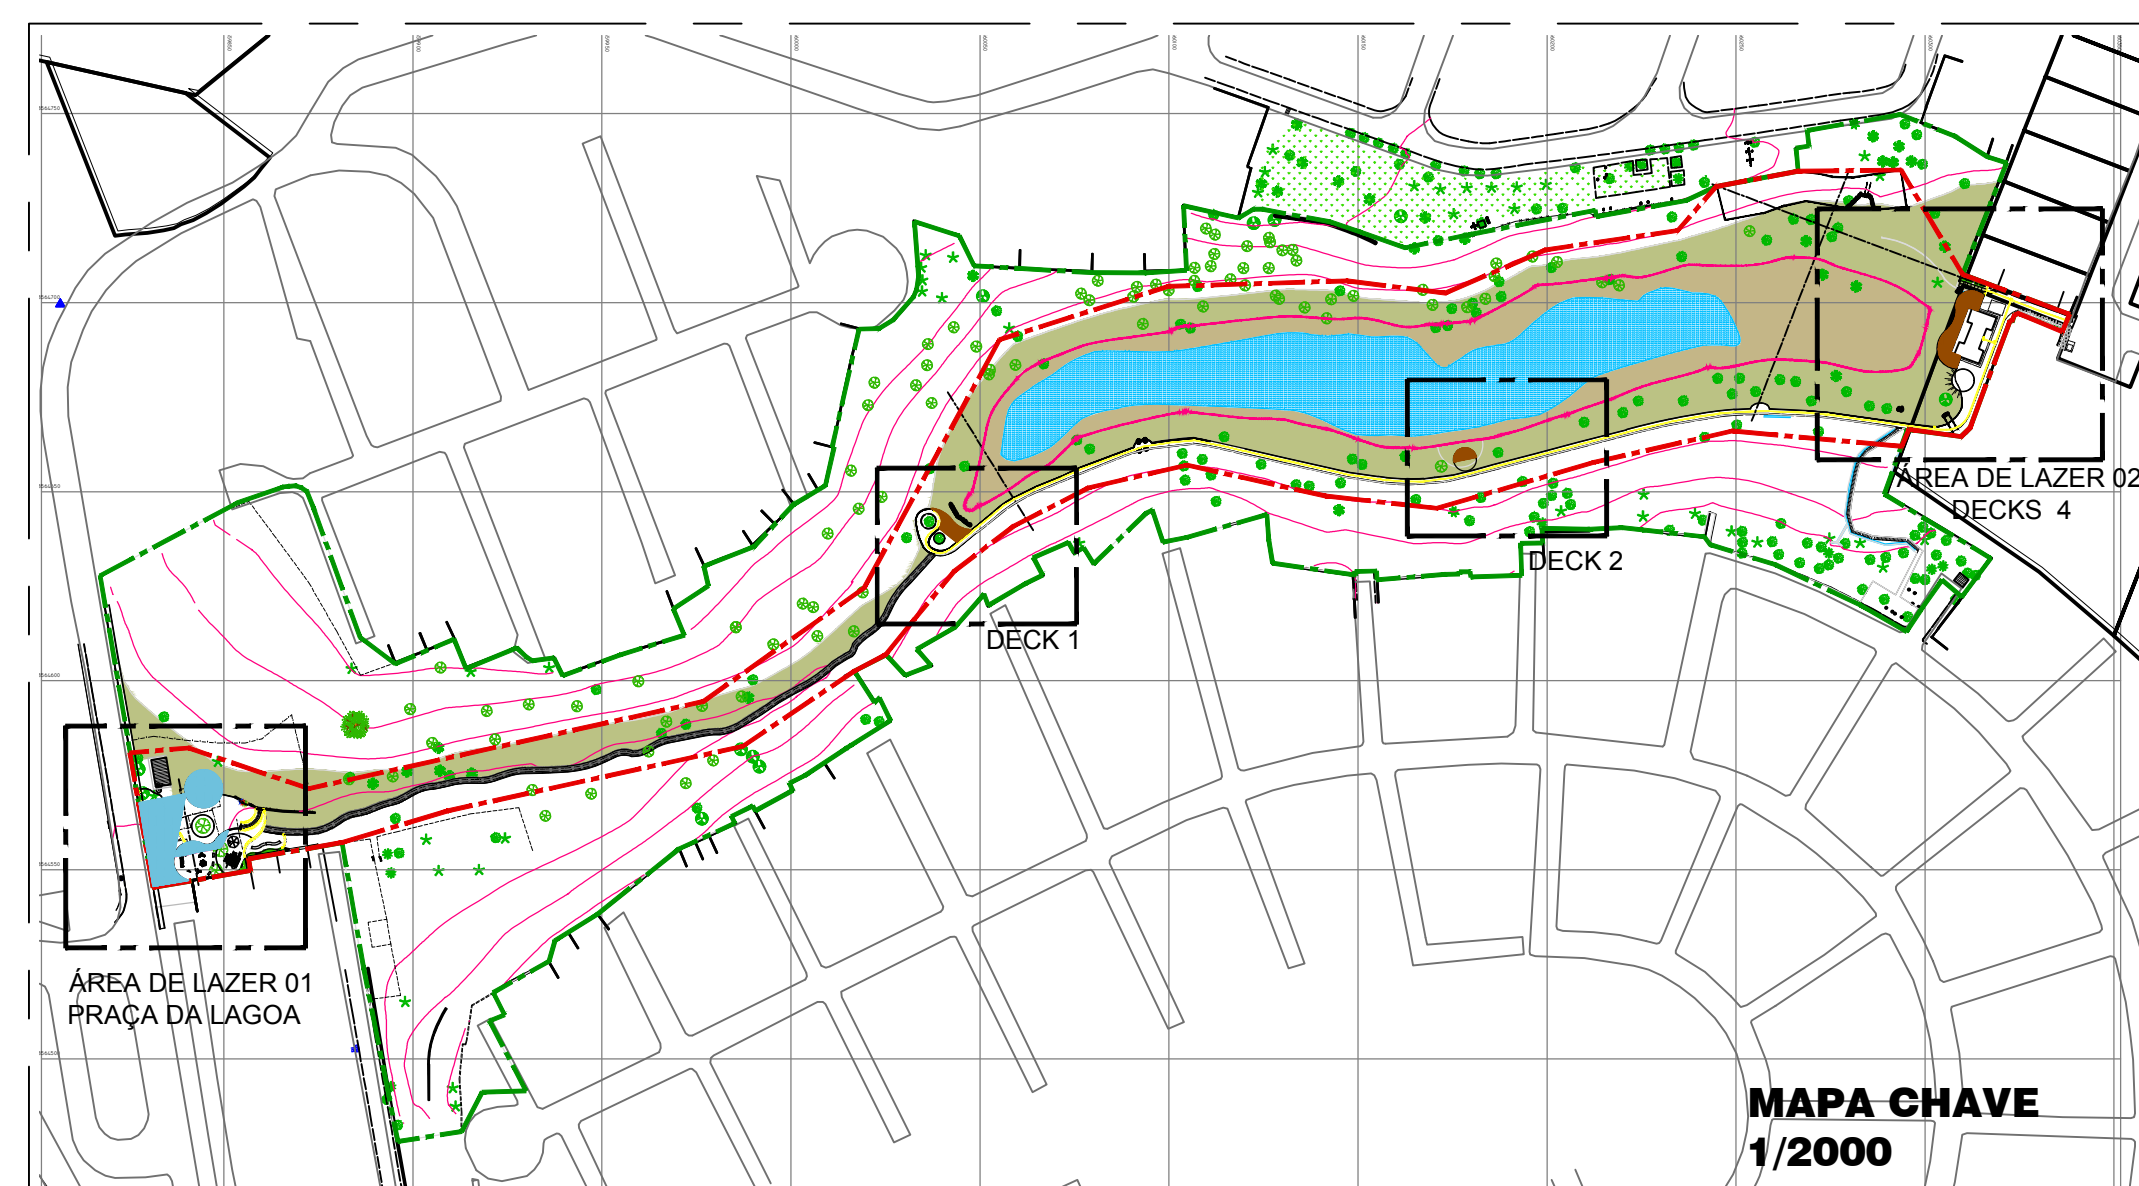






 ATERRO
 ESCAVAÇÃO


 POLIGONAL DA ÁREA A SER PRESERVADA = 47.836,69 m²
 POLIGONAL DA ÁREA DE PROJETO = 19.910,20 m²

ÁREA DA PRAÇA DA LAGOA = 707,73 m²
 DECKS = 182,23 m²
 ESPAÇO CANTABILIZAÇÃO (ANTIGO CÉLUP = 71,13 m²) = 438,40 m²
 CAMINHÃO EM CONCRETO = 380,74 m²
 TRILHA = 242,73 m²
 ÁREA PARA CAPOEIRA = 28,27 m²
 ESTABILIZAÇÃO DE ENCOSTA = 404,25 m²
 ÁREA TOTAL DA INTERVENÇÃO = 2.638,54 m²

01	RETIRADA DO DECK 3 E PASSARELA, DIMINUIÇÃO DOS DECKS 1, 2 E 3 DO ESPAÇO DA CADEIRA - ACESSO DE ESGAO - RETIRADA DO DETALHE 14	14/02/2016
REVISÃO	DESCRIÇÃO	DATA
ACÁCIA LESSA FERREIRA Responsável Técnico (Projeto)		GRU - 00021





PROJETO REQUALIFICAÇÃO DO ENTORNO DA LAGOA DOS PÁSSAROS		URB
PREFEITURA MUNICIPAL DE SALVADOR LOCALIZAÇÃO: RUA ARTHUR DE AZEVEDO MACHADO		13
PRONOME: PLANTA ESQUEMATICA DE MOVIMENTAÇÃO DE TERRA ÁREAS DE LAZER 01 E 02 - DECKS 1, 2 E 4		
RESPONSÁVEL TÉCNICO (PROJETO): RETENÇÃO: PLANTA ACACIA LESSA FERREIRA PLANTA ATENÇUO: GLEICIA CONCEIÇÃO PLANTA ACACIA LESSA FERREIRA		
VIVELINE HAROIAN		
\Vivell3\projeto\projeto101\lagoa dos pássaros_urbaniz_02_2017\urb_12_lagoa_pássaros_13_inq		REGRA INDIC JUL/2014

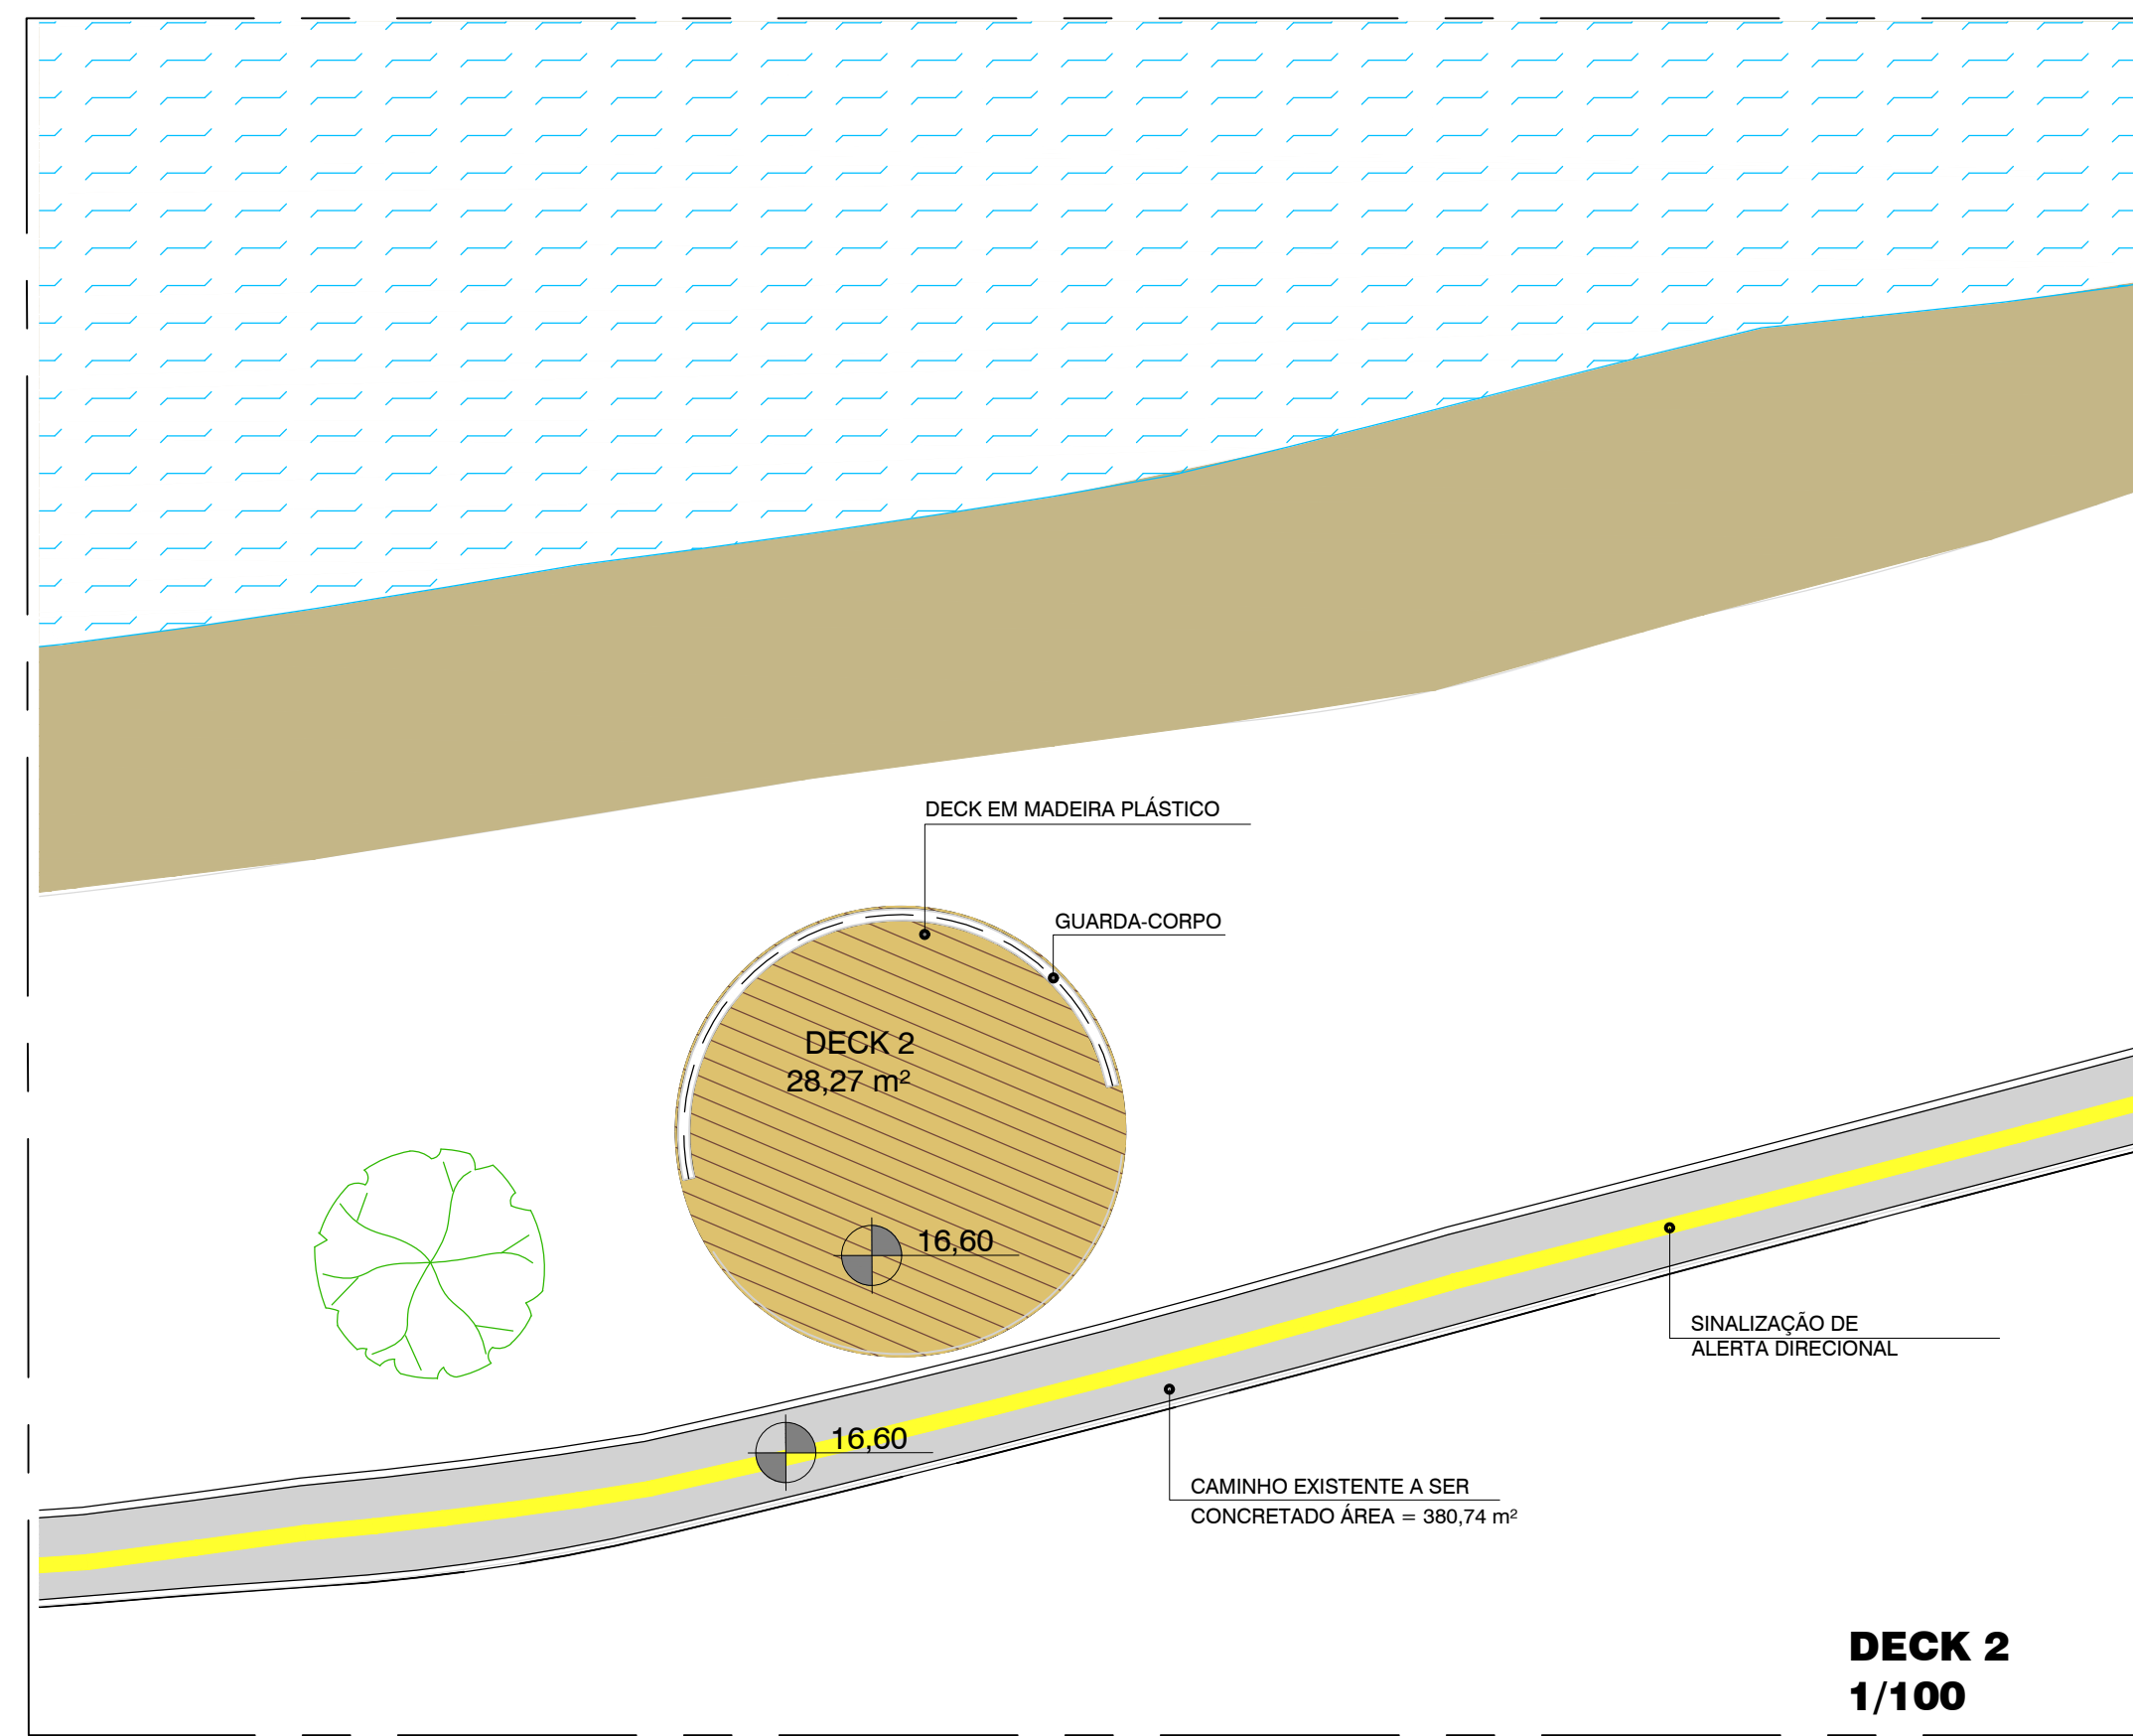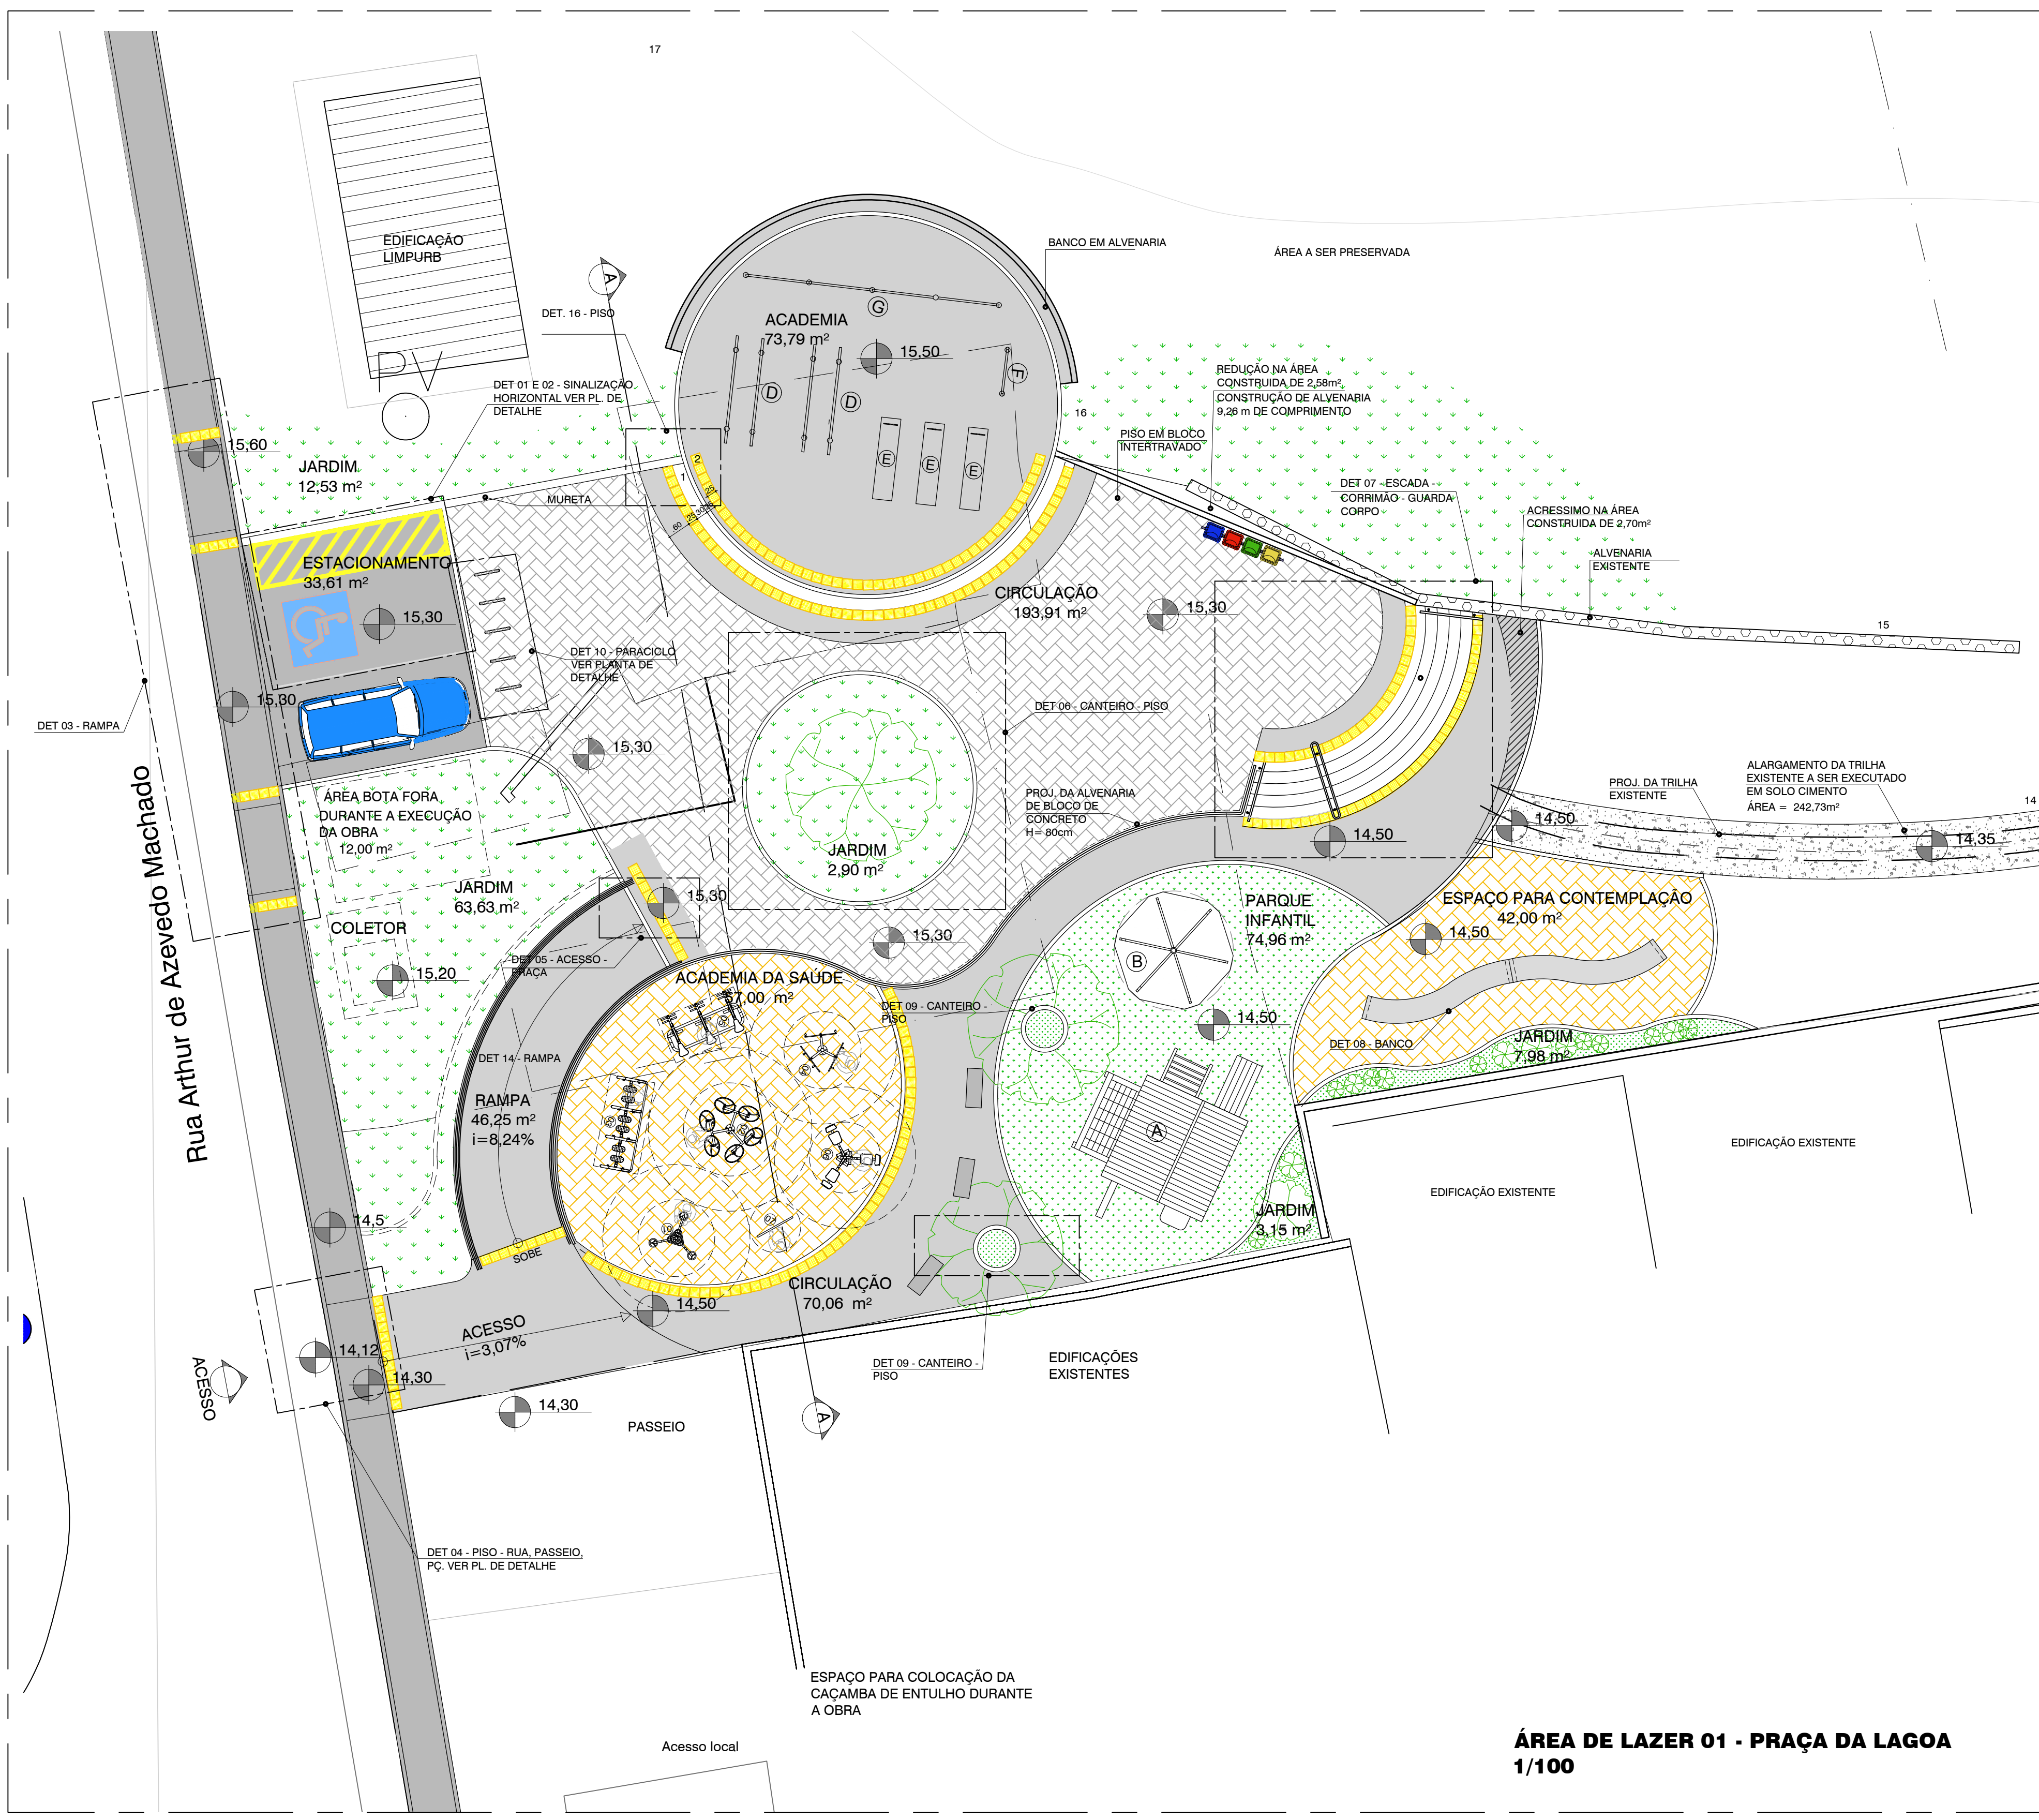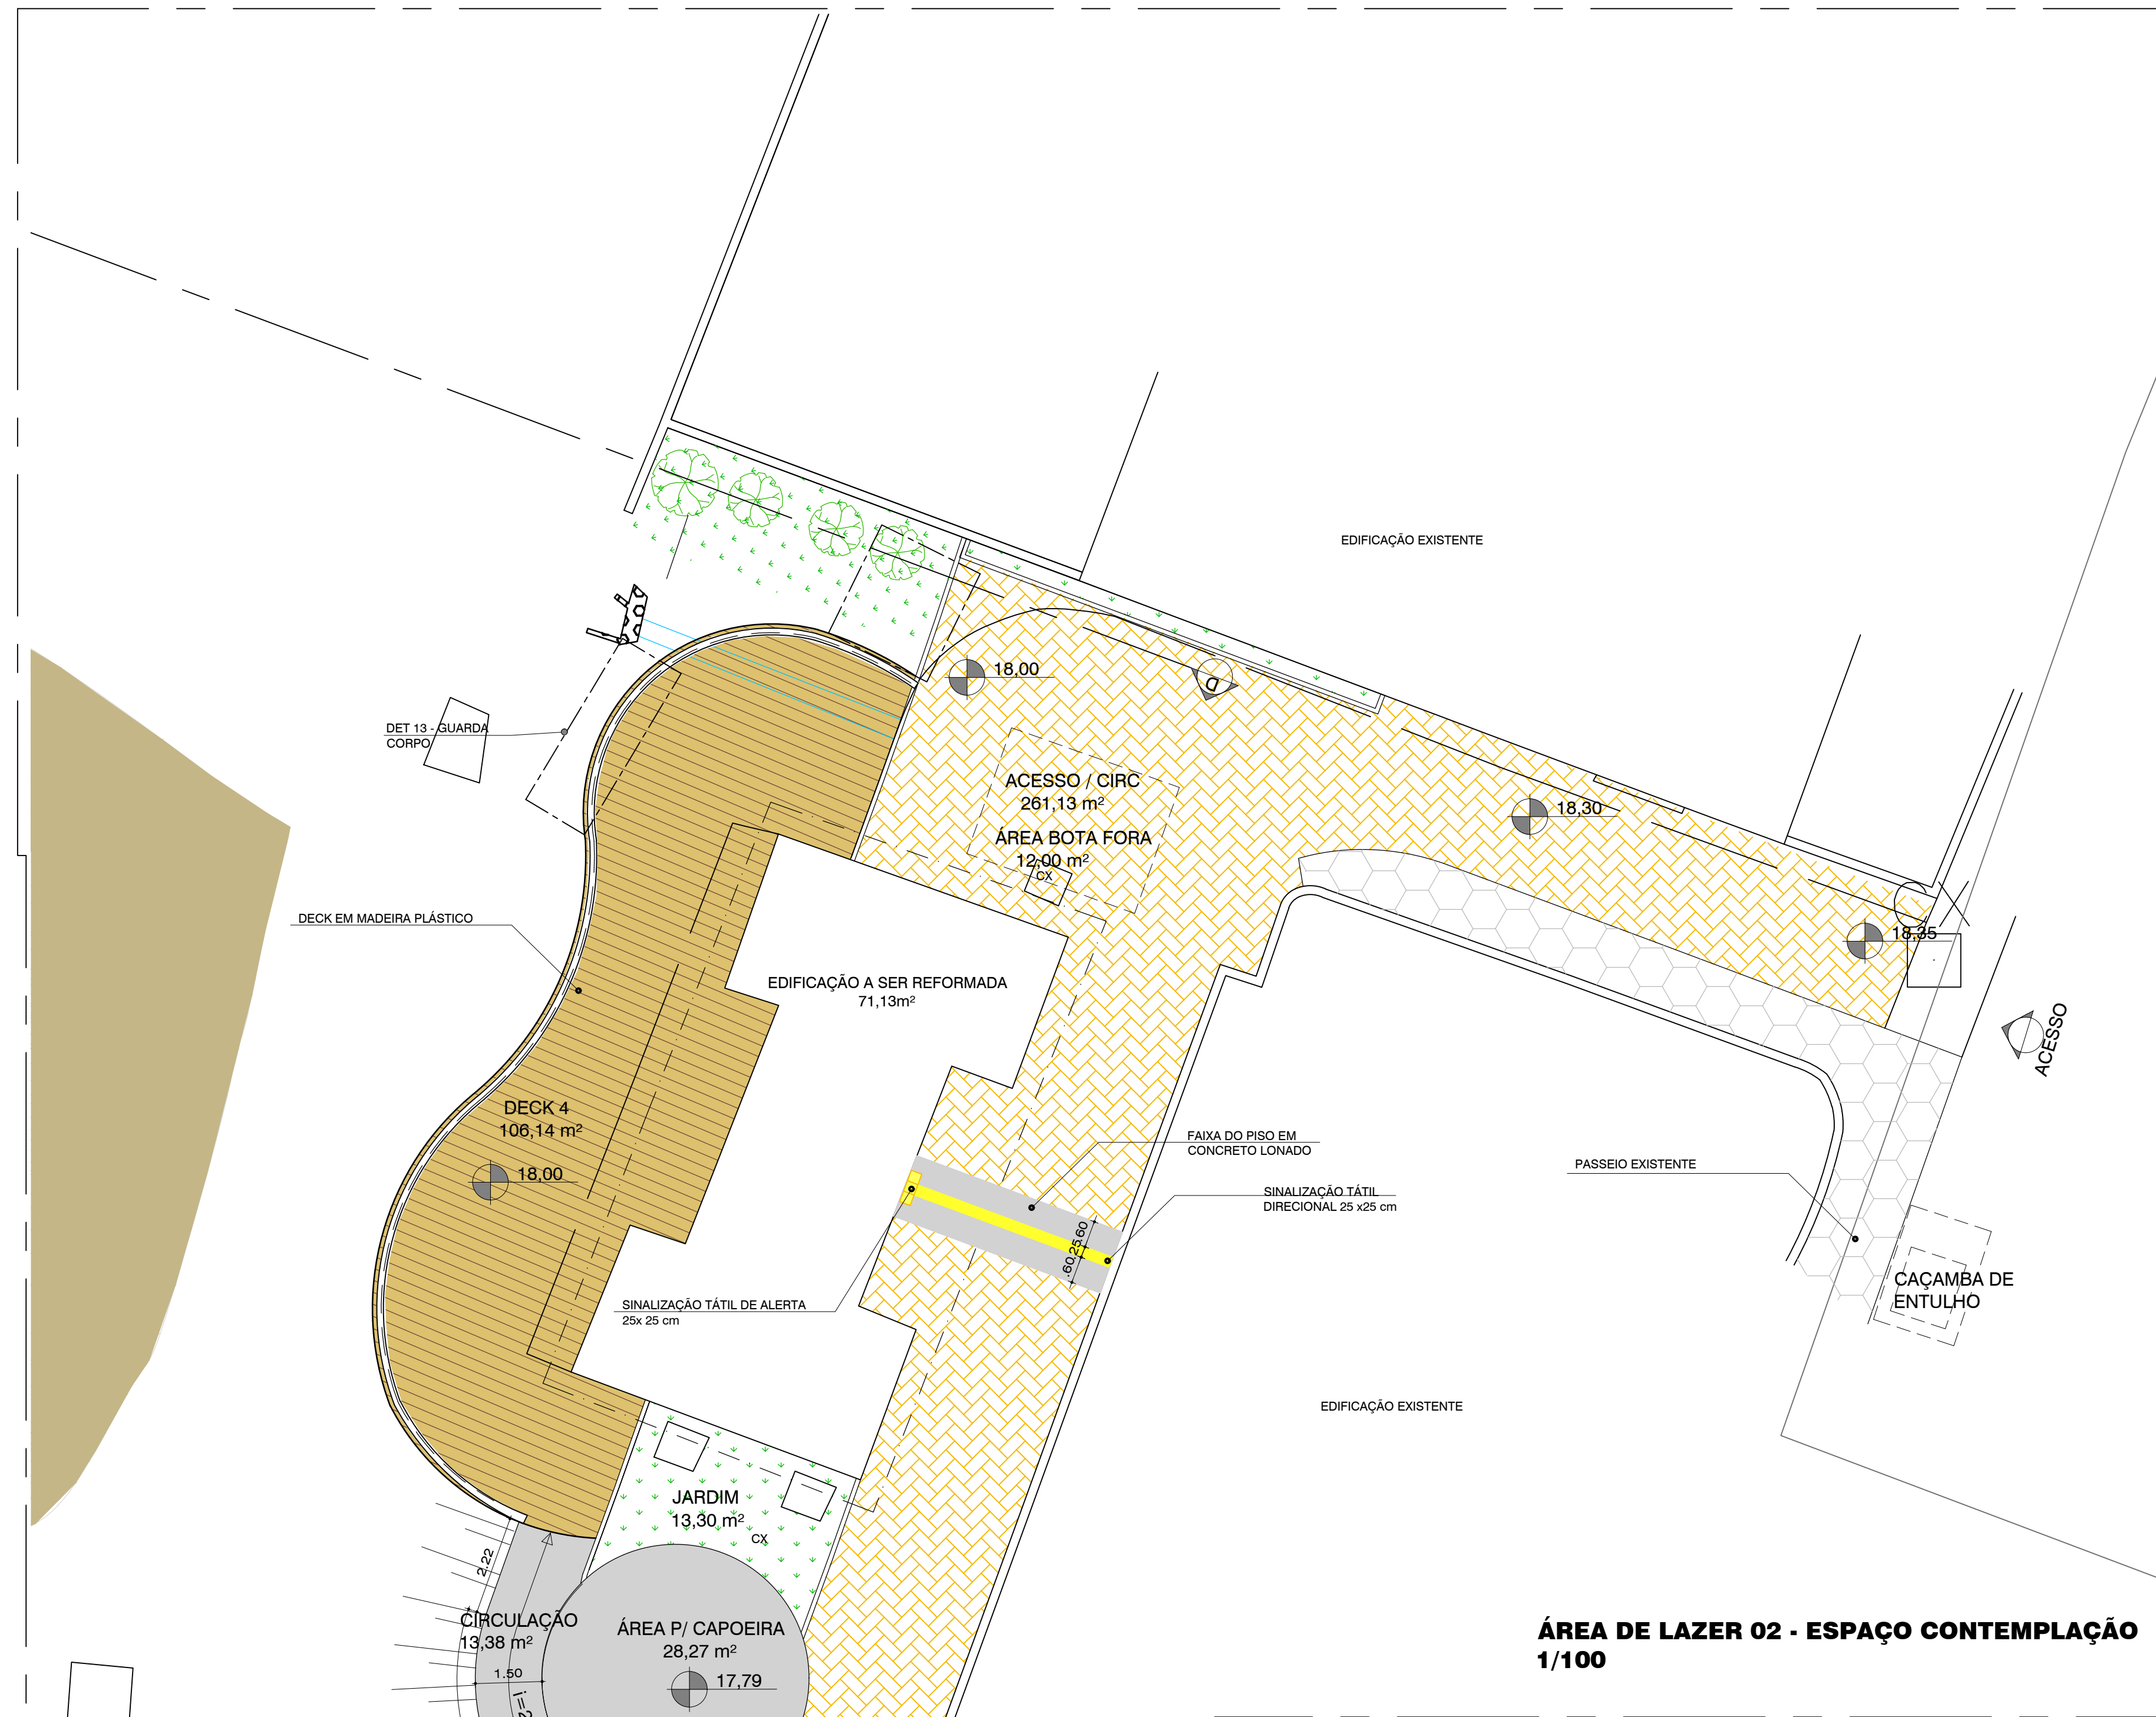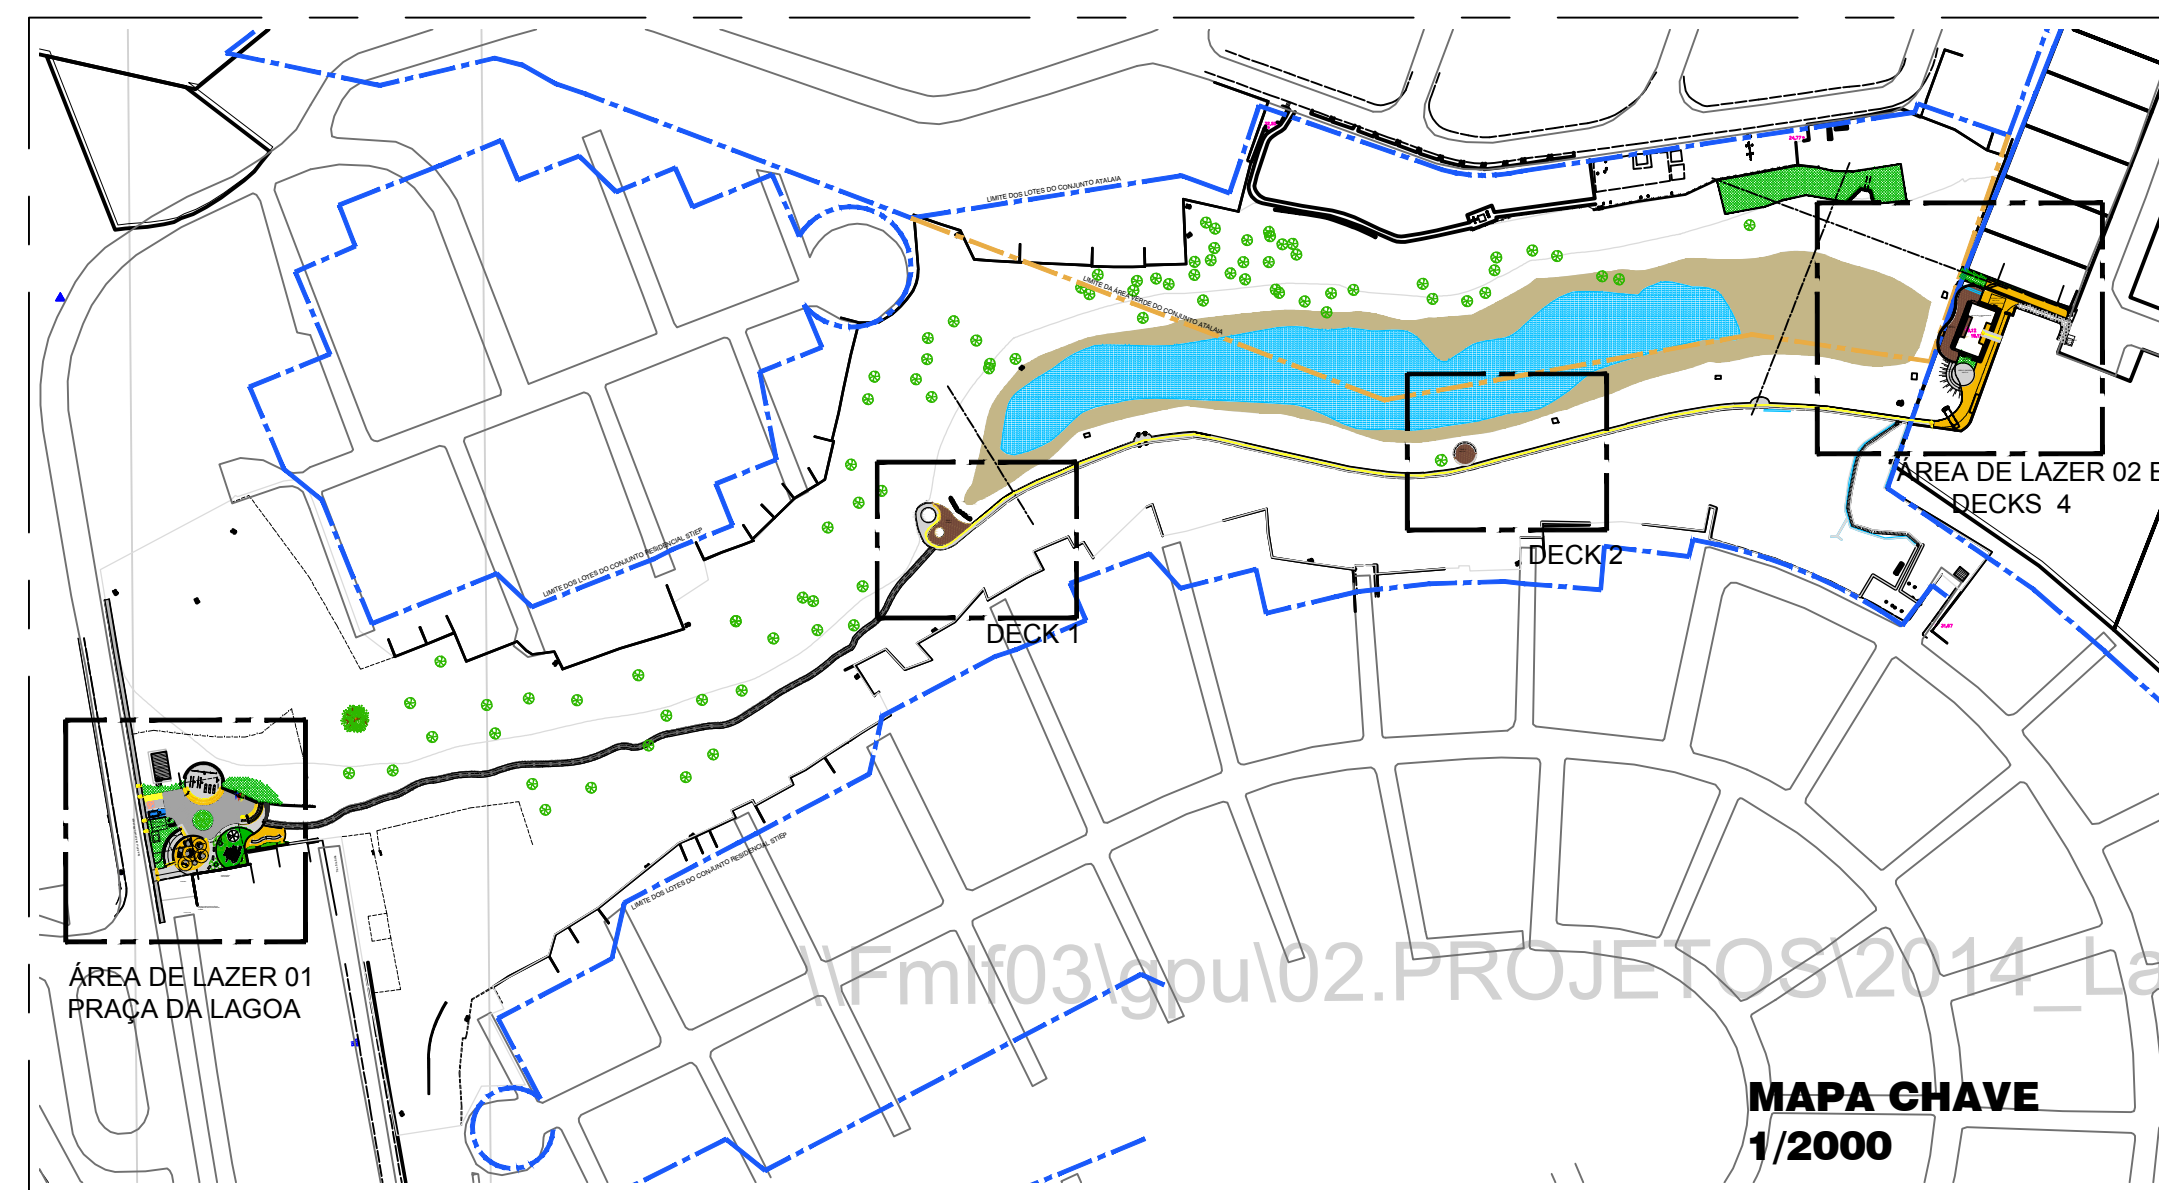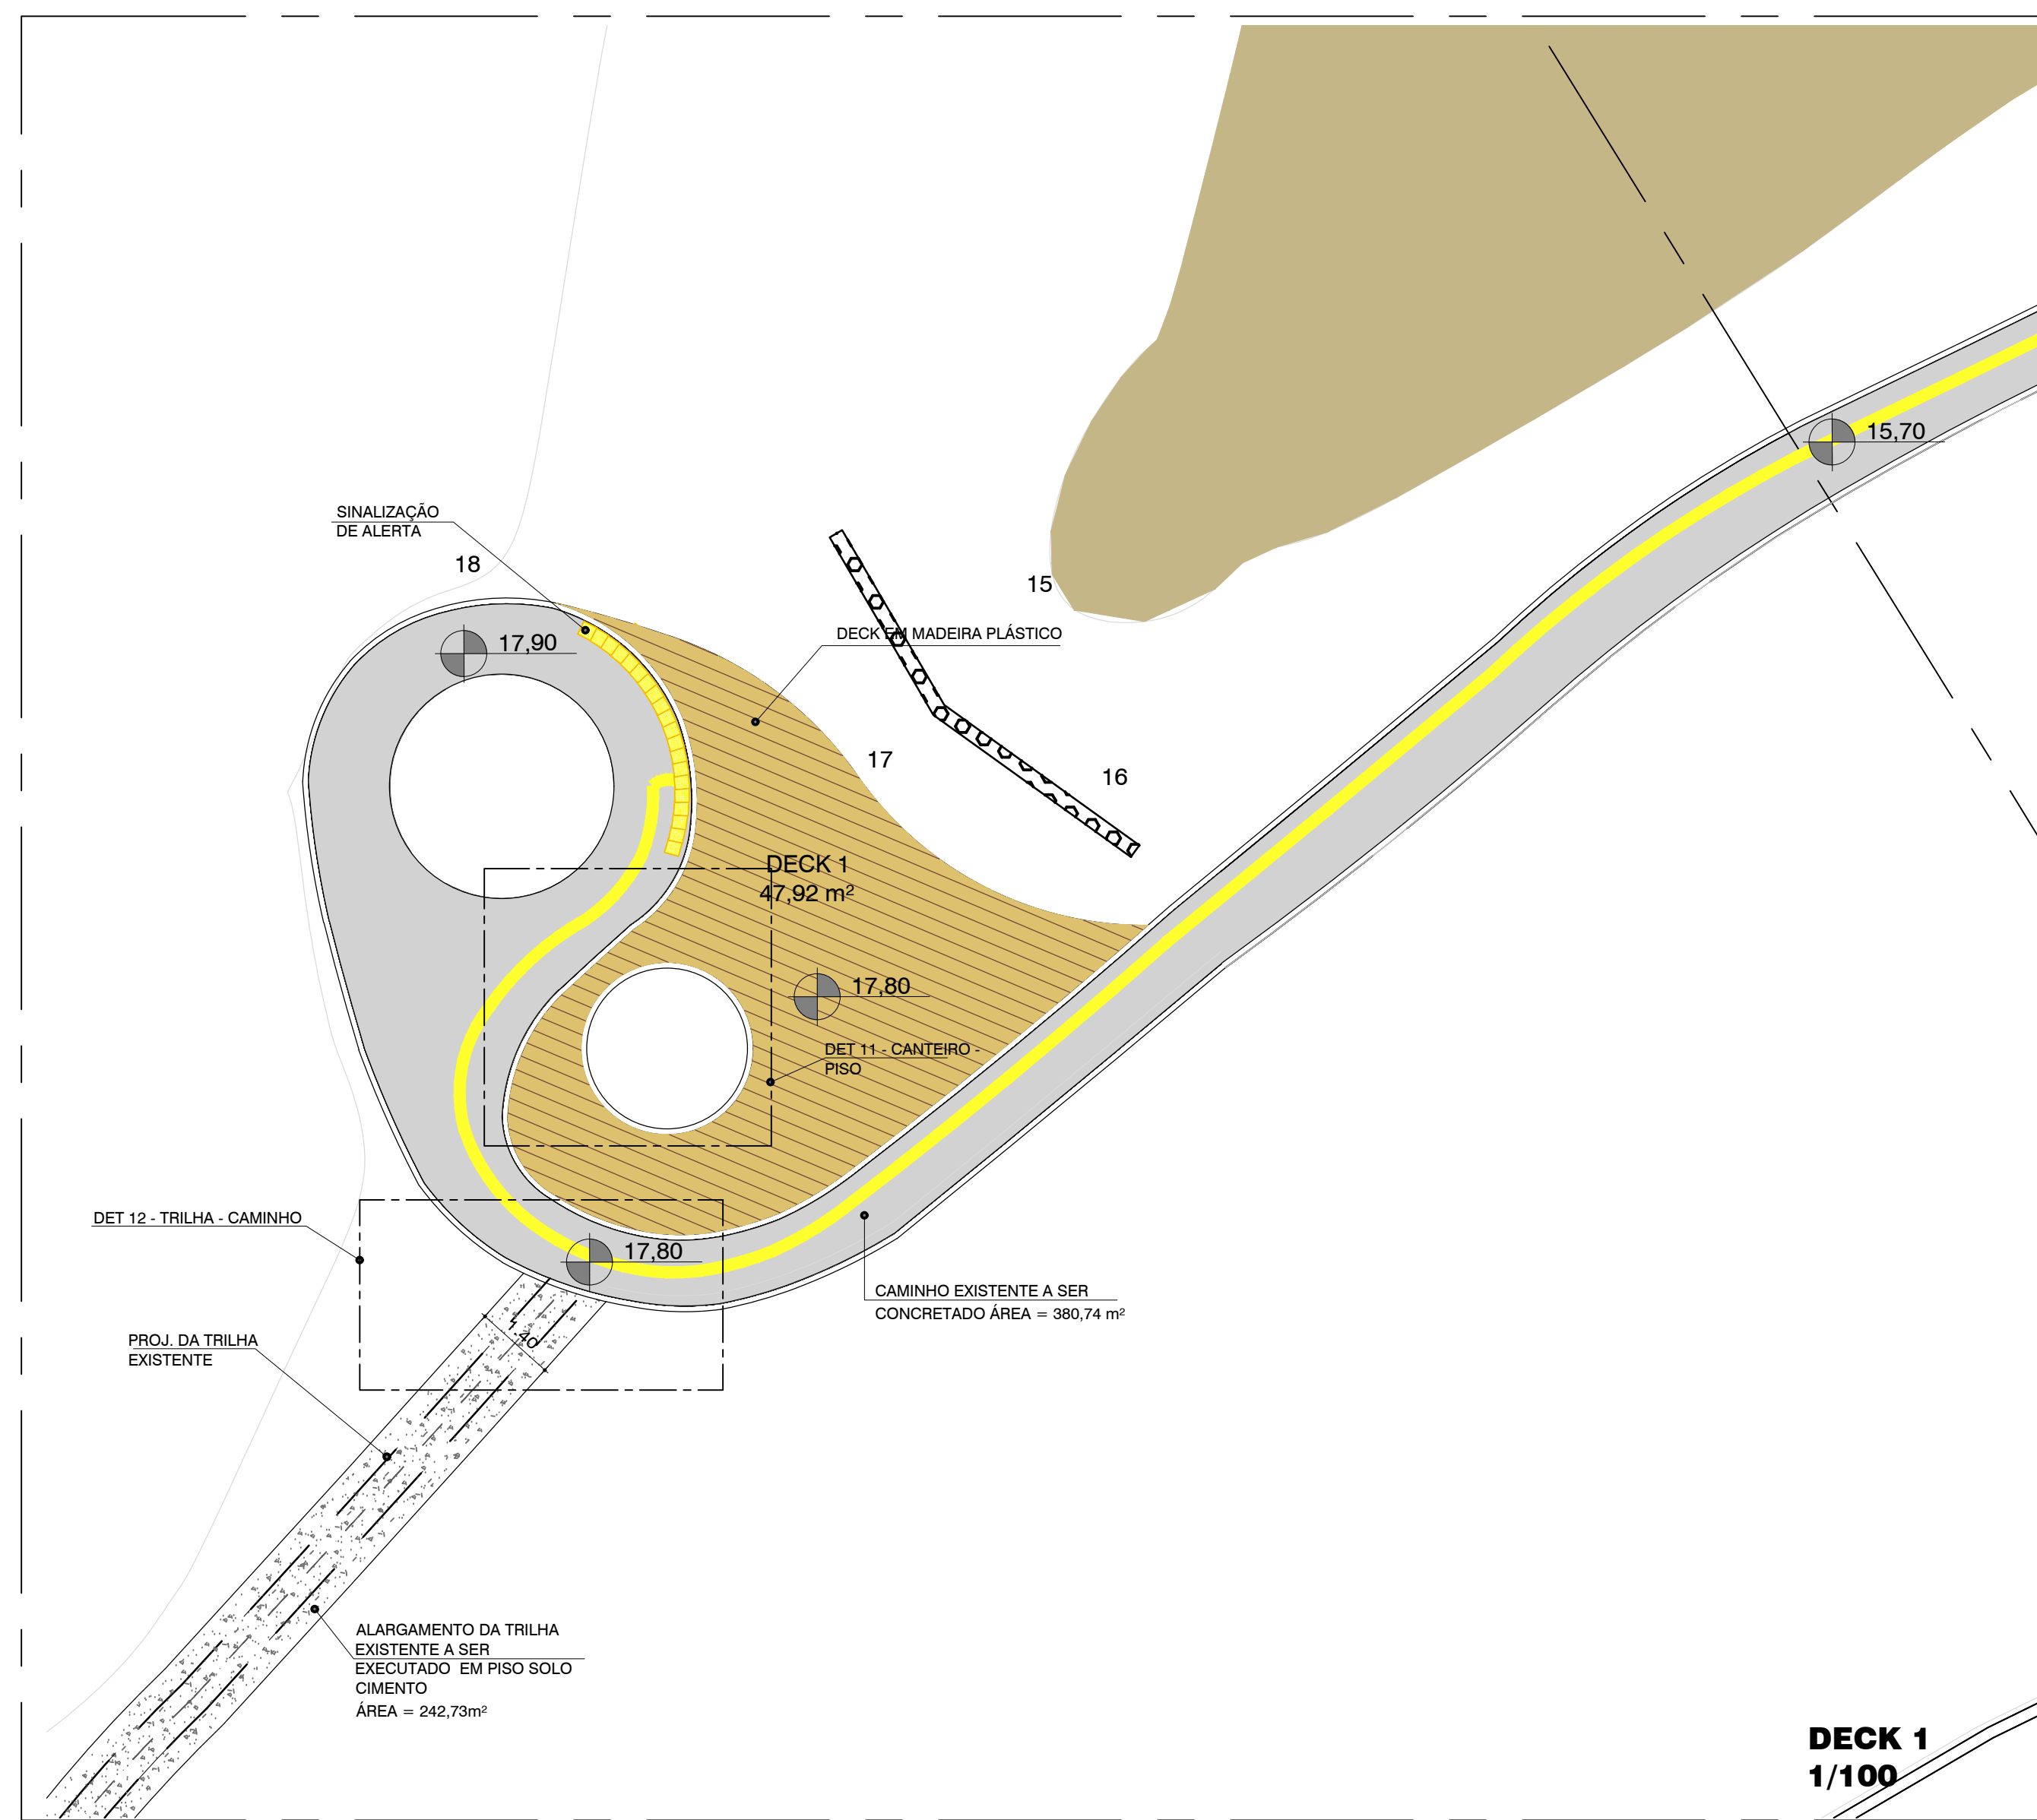

- LEGENDA :**
- EQ. GINÁSTICA:**
- BARRA PARALELA
 - FRANCA DE ABDOMINAL
 - ESPALDAR
 - BARRA ASSIMÉTRICA
- EQ. ACADEMIA DA SAÚDE:**
- ALTERNADOR CROSS ALTERNOS
 - ROTAÇÃO DIAGONAL TRÍPLIO
 - SIMULADOR DE CAMINHADA TRÍPLIO
 - ROTAÇÃO VERTICAL TRÍPLIO
 - SIMULADOR DE CAVALGADA TRÍPLIO
 - PRESSÃO DE PERNAS TRÍPLIO
 - PLACA ORIENTATIVA
- EQ. PÚBLICO:**
- LIXEIRA COLETA SELETIVA
 - BANCO EM CONCRETO
 - BANCO EM CONCRETO - DESAL
- VEGETAÇÃO:**
- ÁRVORE EXISTENTE
 - ÁRVORES FRUTÍFERAS EXISTENTES (MANGUEIRA, CAJUEIRO, LARANJEIRA, GOIABEIRA, GRAVOLA, ACEROLA, TAMARINEIRO, ABACATEIRO)
- LEGENDA DE PISO:**
- BLOCO INTERTRAVADO DE CONCRETO TIPO RETANGULAR, PIGMENTAÇÃO AMARELA (4%) = 389,08 m²
 - BLOCO INTERTRAVADO DE CONCRETO TIPO RETANGULAR, CINZA NATURAL = 235,91 m²
 - PISO EM CONCRETO - CINZA NATURAL = 572,97 m²
 - PISO EM MADEIRA PLÁSTICA MACIÇA = 182,33 m²
 - PISO EM SOLO CIMENTO = 242,73 m²
 - GRAMA SINTÉTICA
 - SINALIZAÇÃO TÁTIL DE ALERTA
 - SINALIZAÇÃO TÁTIL DIRECIONAL
- PARQUE INFANTIL:**
- GIRA GIRA
 - CASA DO TARZAN - DECOR LAZER

05	ALTERAÇÃO DA RAMPA E ACESSO DE CIRCULAÇÃO E JARDIM CONTORNANDO A ROTA DE CAPOEIRA	12/12/2018
06	ALTERAÇÃO NA PAVIMENTAÇÃO E ACESSO DE ÁREA CONTRIBUINDO NA ÁREA DE LAZER 1 EM 3,70 m². ALTERAÇÃO DA SINALIZAÇÃO TÁTIL DA ÁREA DE LAZER 2 ACESSO DET. 16 VITI PLANTA DE DETALHES	22/11/2018
04	ACRESCIMENTO DE SINALIZAÇÃO TÁTIL DE ALERTA NA ÁREA DE ACESSO A ACADEMIA	06/09/2018
04	ALTERAÇÃO DO TEXTO "EXISTENTE EM CONCRETO" PARA "A SER EXECUTADO EM CONCRETO"	08/03/2018
03	ACRESCIMENTO DE GUARDA-CORPO NO DECK 2 E MARCAÇÃO DE LIMITE DA RETENÇÃO DE ÁGUA	18/12/2017
02	ACRESCIMENTO DE LINHA INDICATIVA DE TALUDE - ACESSO DE NOVO DETALHE 14	20/11/2017
01	RETRABALHO DO DECK 2 E PASSARELA, CANCELAMENTO DO DETALHE 1, 2, 4 E DO ESPAÇO DA CAPOEIRA - ACESSO DE ESCADA - RETENÇÃO DO DETALHE 14	14/03/2016
REVISÃO	DESCRIÇÃO	DATA

PROJETO	REQUALIFICAÇÃO DO ENTORNO DA LAGOA DOS PASSÁRIOS	URB
PREFEITURA MUNICIPAL DE SALVADOR	LOCALIZAÇÃO	03
SEDUR	RUA ARTHUR DE AZEVEDO MACHADO	
FMFL	ÁREAS DE LAZER 01 E 02 - DECKS 1, 2 E 4	
COORDENADOR PROJETO: GILBERTO ALVES DE SOUZA	PROJETO: GILBERTO ALVES DE SOUZA	DATA: 24/11/2014
COORDENADOR PROJETO: GILBERTO ALVES DE SOUZA	PROJETO: GILBERTO ALVES DE SOUZA	DATA: 24/11/2014

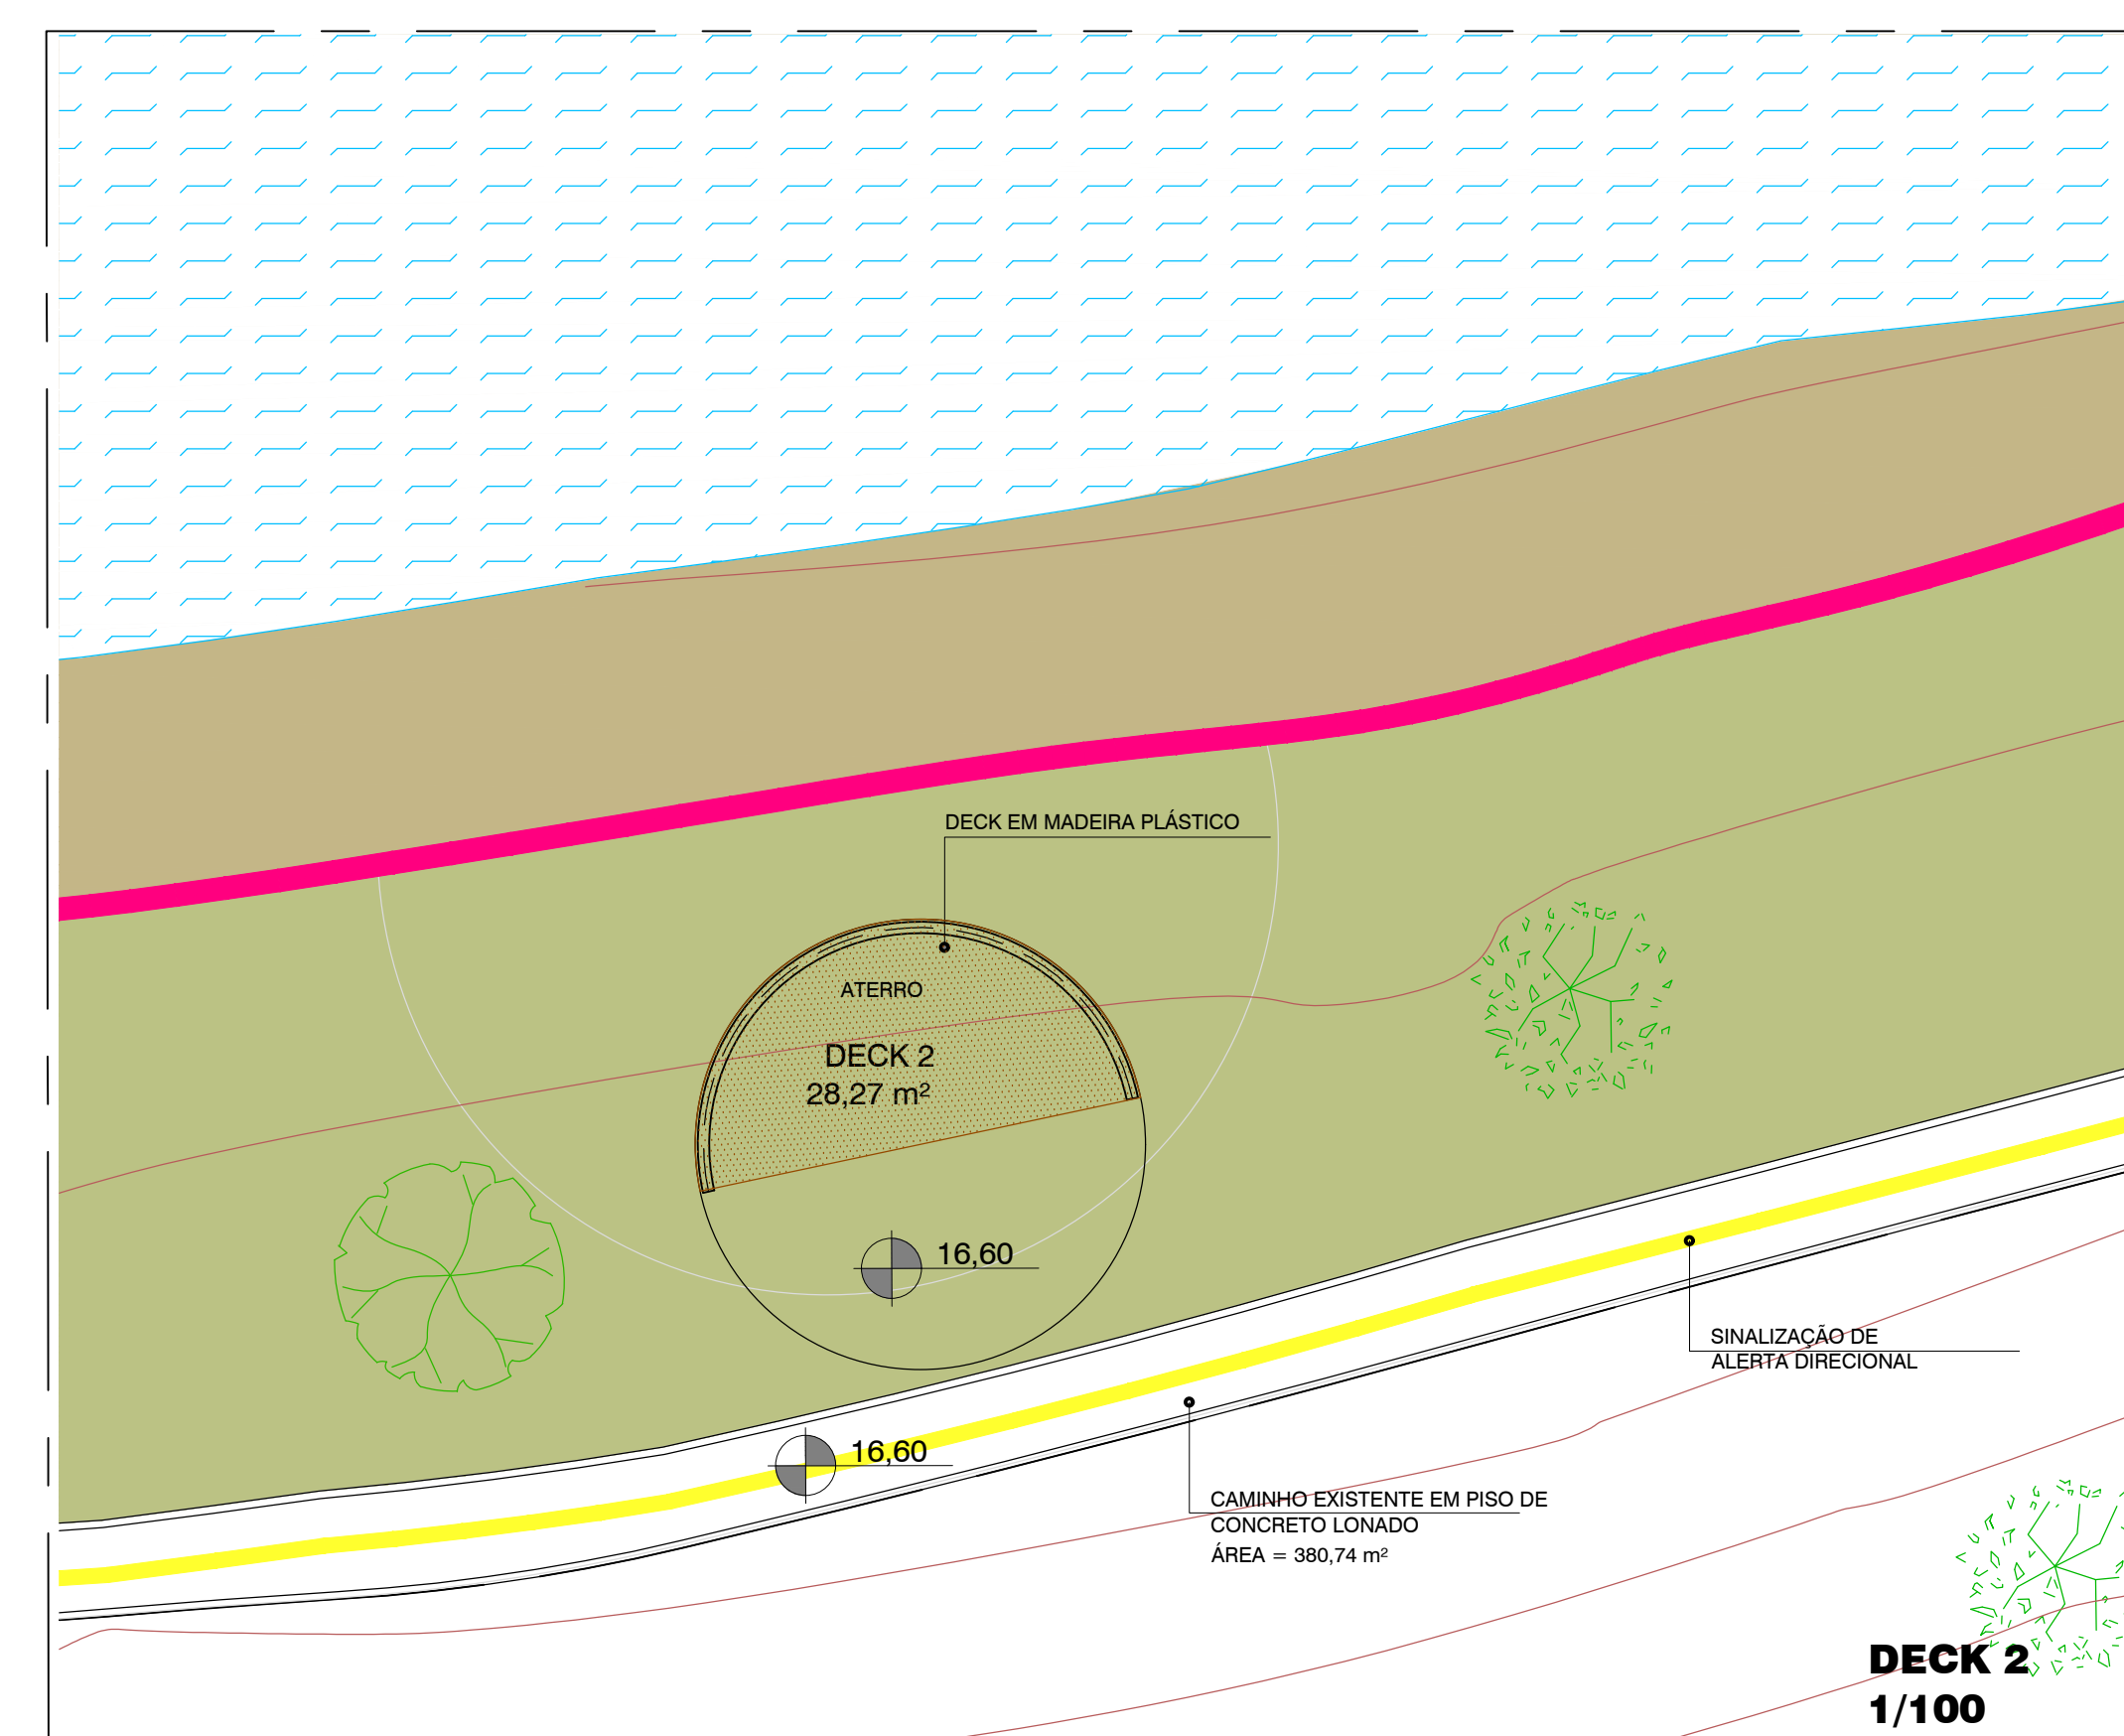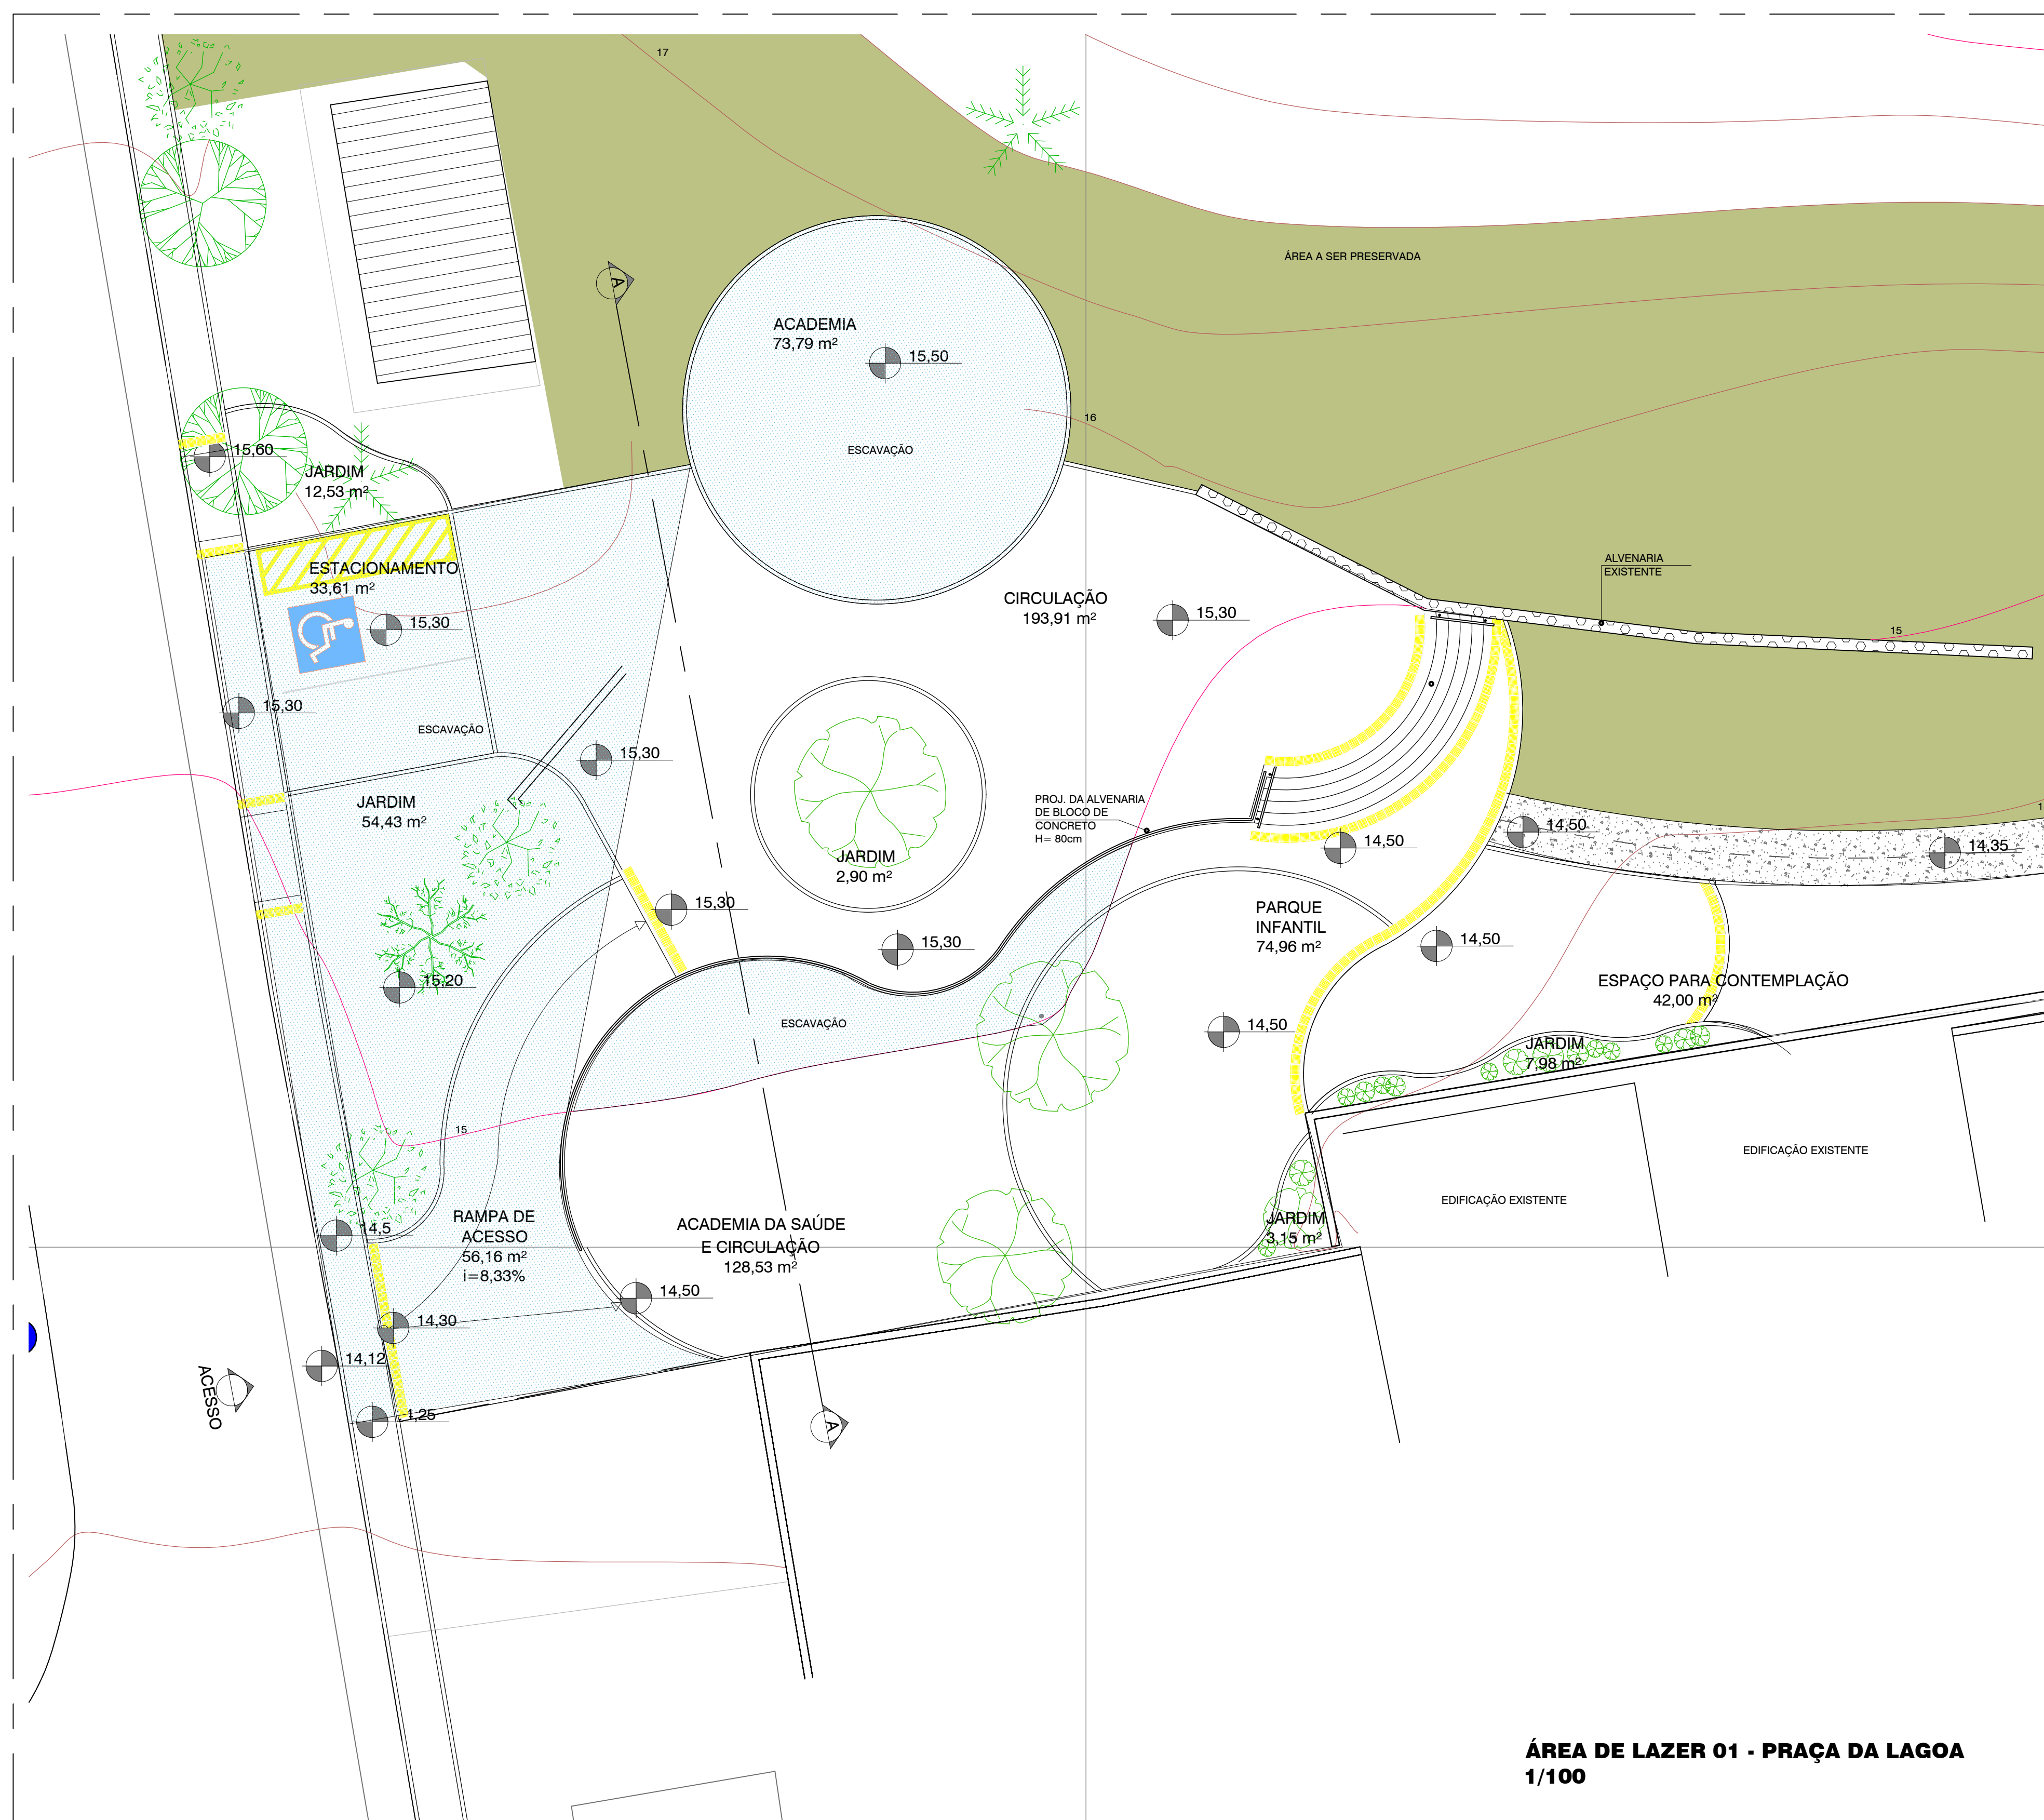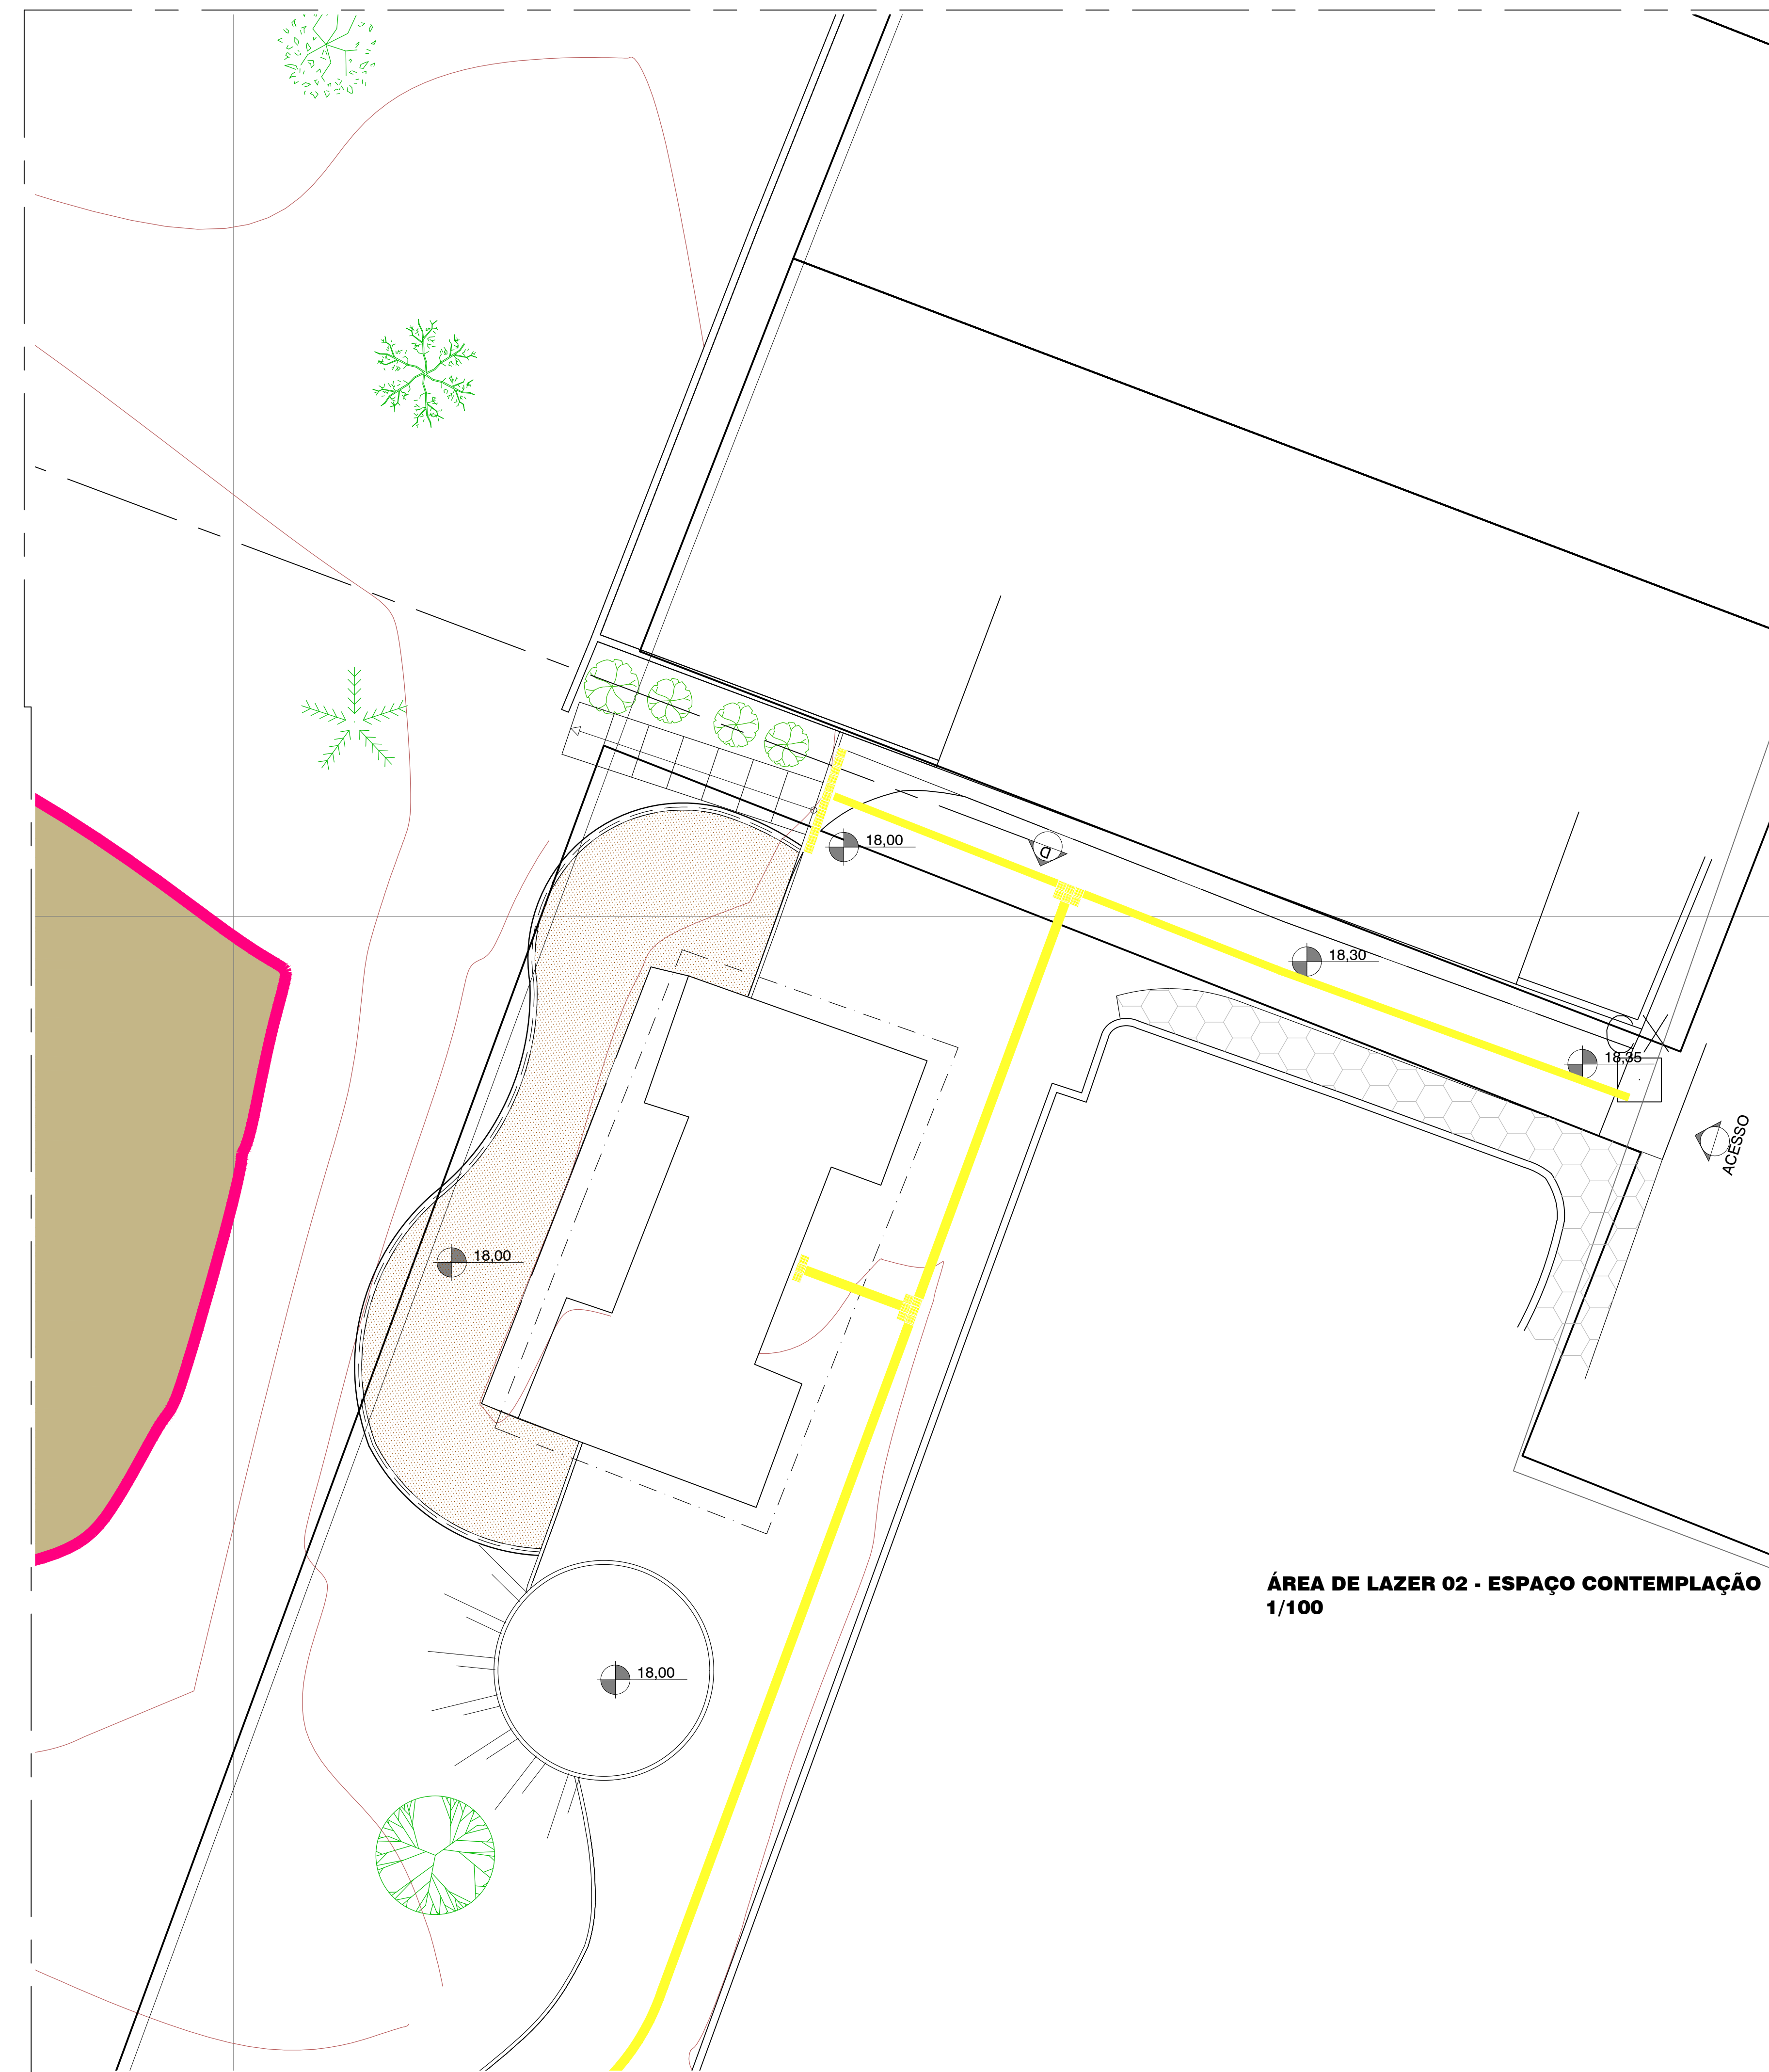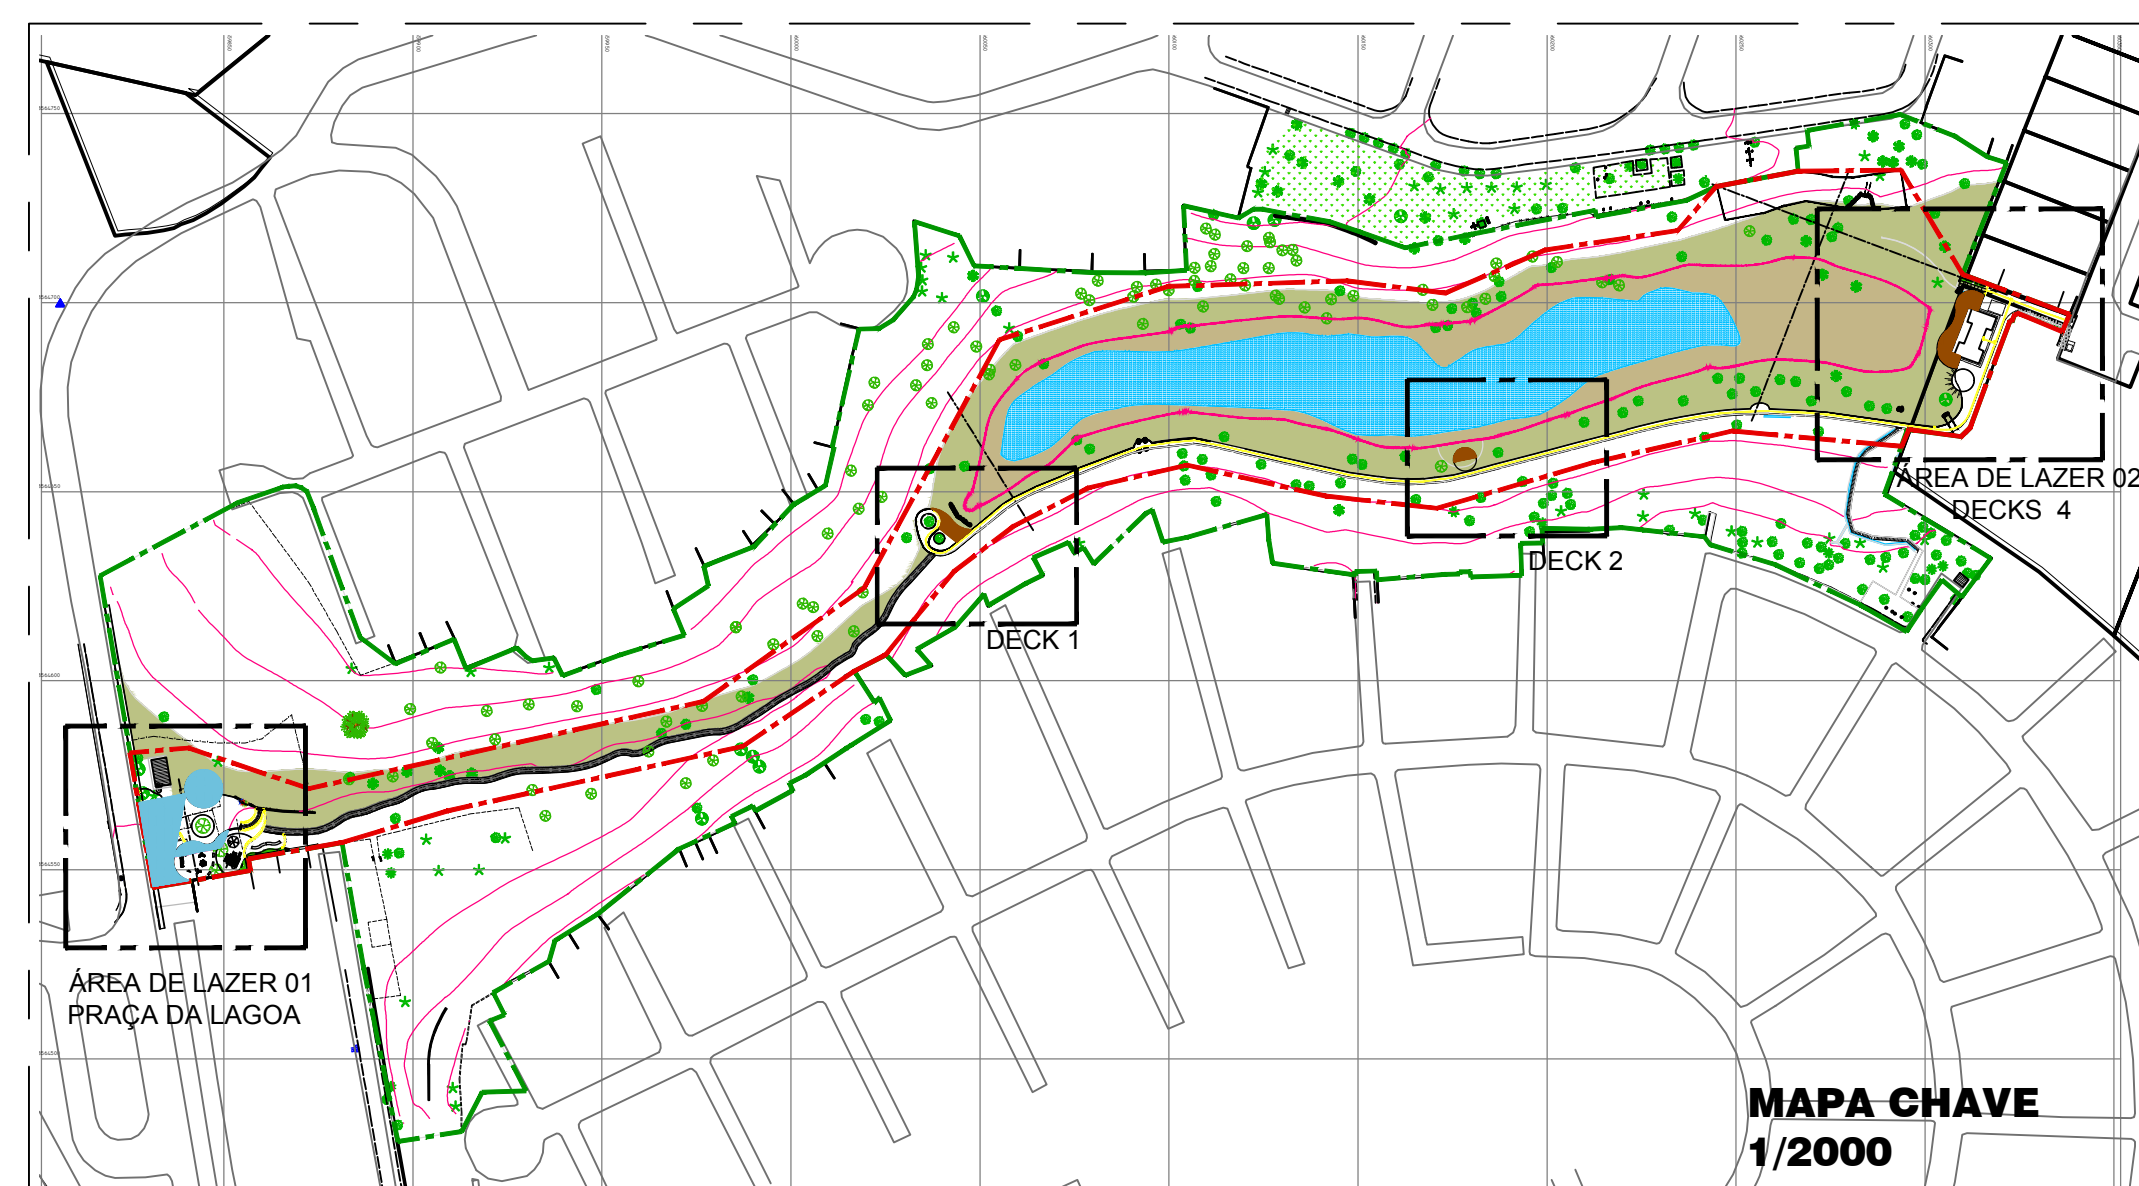

 ATERRO
 ESCAVAÇÃO


 POLIGONAL DA ÁREA A SER PRESERVADA = 47.636,69 m²
 POLIGONAL DA ÁREA DE PROJETO = 19.910,20 m²


ÁREA DA PRAÇA DA LAGOA = 707,73 m²
 DECKS = 182,33 m²
 ESPAÇO COBERTURA / (ANTIGO CEALP = 71,13 m²) = 438,40 m²
 CAMINHÃO EM CONCRETO = 380,74 m²
 TRILHA = 242,73 m²
 ÁREA PARA CAPOEIRA = 28,27 m²
 ESTABILIZAÇÃO DE ENCOSTA = 404,25 m²
 ÁREA TOTAL DA INTERVENÇÃO = 2.638,54 m²

01	RETIRADA DO DECK 3 E PASSARELA, DIMINUIÇÃO DOS DECKS 1, 2 E 3 DO ESPAÇO DA CADEIRA - ACESSO DE ESGAO - RETIRADA DO DETALHE 14.	14/02/2016
REVISÃO	DESCRIÇÃO	DATA
ACRÉSCIO LESSA FERREIRA Responsável Técnico Projeto		GRU - 00021


PROJETO REQUALIFICAÇÃO DO ENTORNO DA LAGOA DOS PASSÁROS		URB
PREFEITURA MUNICIPAL DE SALVADOR LOCALIZAÇÃO: RUA ARTUR DE AZEVEDO MACHADO		13
PRONOME: PLANTA ESQUEMATICA DE MOVIMENTAÇÃO DE TERRA ÁREAS DE LAZER 01 E 02 - DECKS 1, 2 E 4		
RESPONSÁVEL TÉCNICO: ACRÉSCIO LESSA FERREIRA PLANTA ATENUAÇÃO: GLEICIA CONCEIÇÃO		
RESPONSÁVEL TÉCNICO: ACRÉSCIO LESSA FERREIRA PLANTA ATENUAÇÃO: GLEICIA CONCEIÇÃO		
PLANO DE APROVAÇÃO VIVELINE HARIZMAN	APROVAÇÃO: ACRÉSCIO LESSA FERREIRA ANOTAÇÃO: ACRÉSCIO LESSA FERREIRA	REVISÃO: ACRÉSCIO LESSA FERREIRA INDIC: JUL/2014

\\vnet03\proj\proj01\13\des\planos_externos\01_02_2017\urb_13_lagoa_passaros_14_in.qxd


DET 08 - BANCO

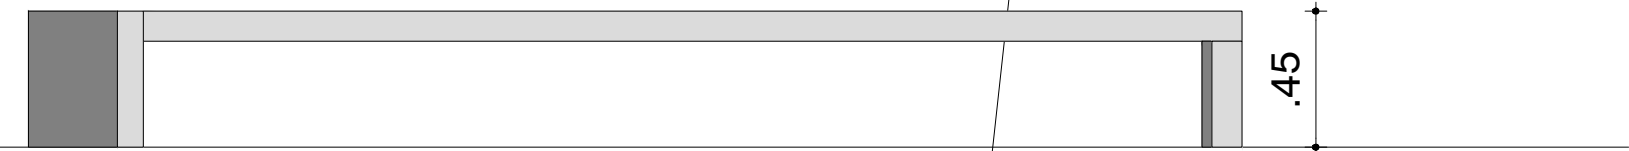


VISTA A
ESCALA: 1/20

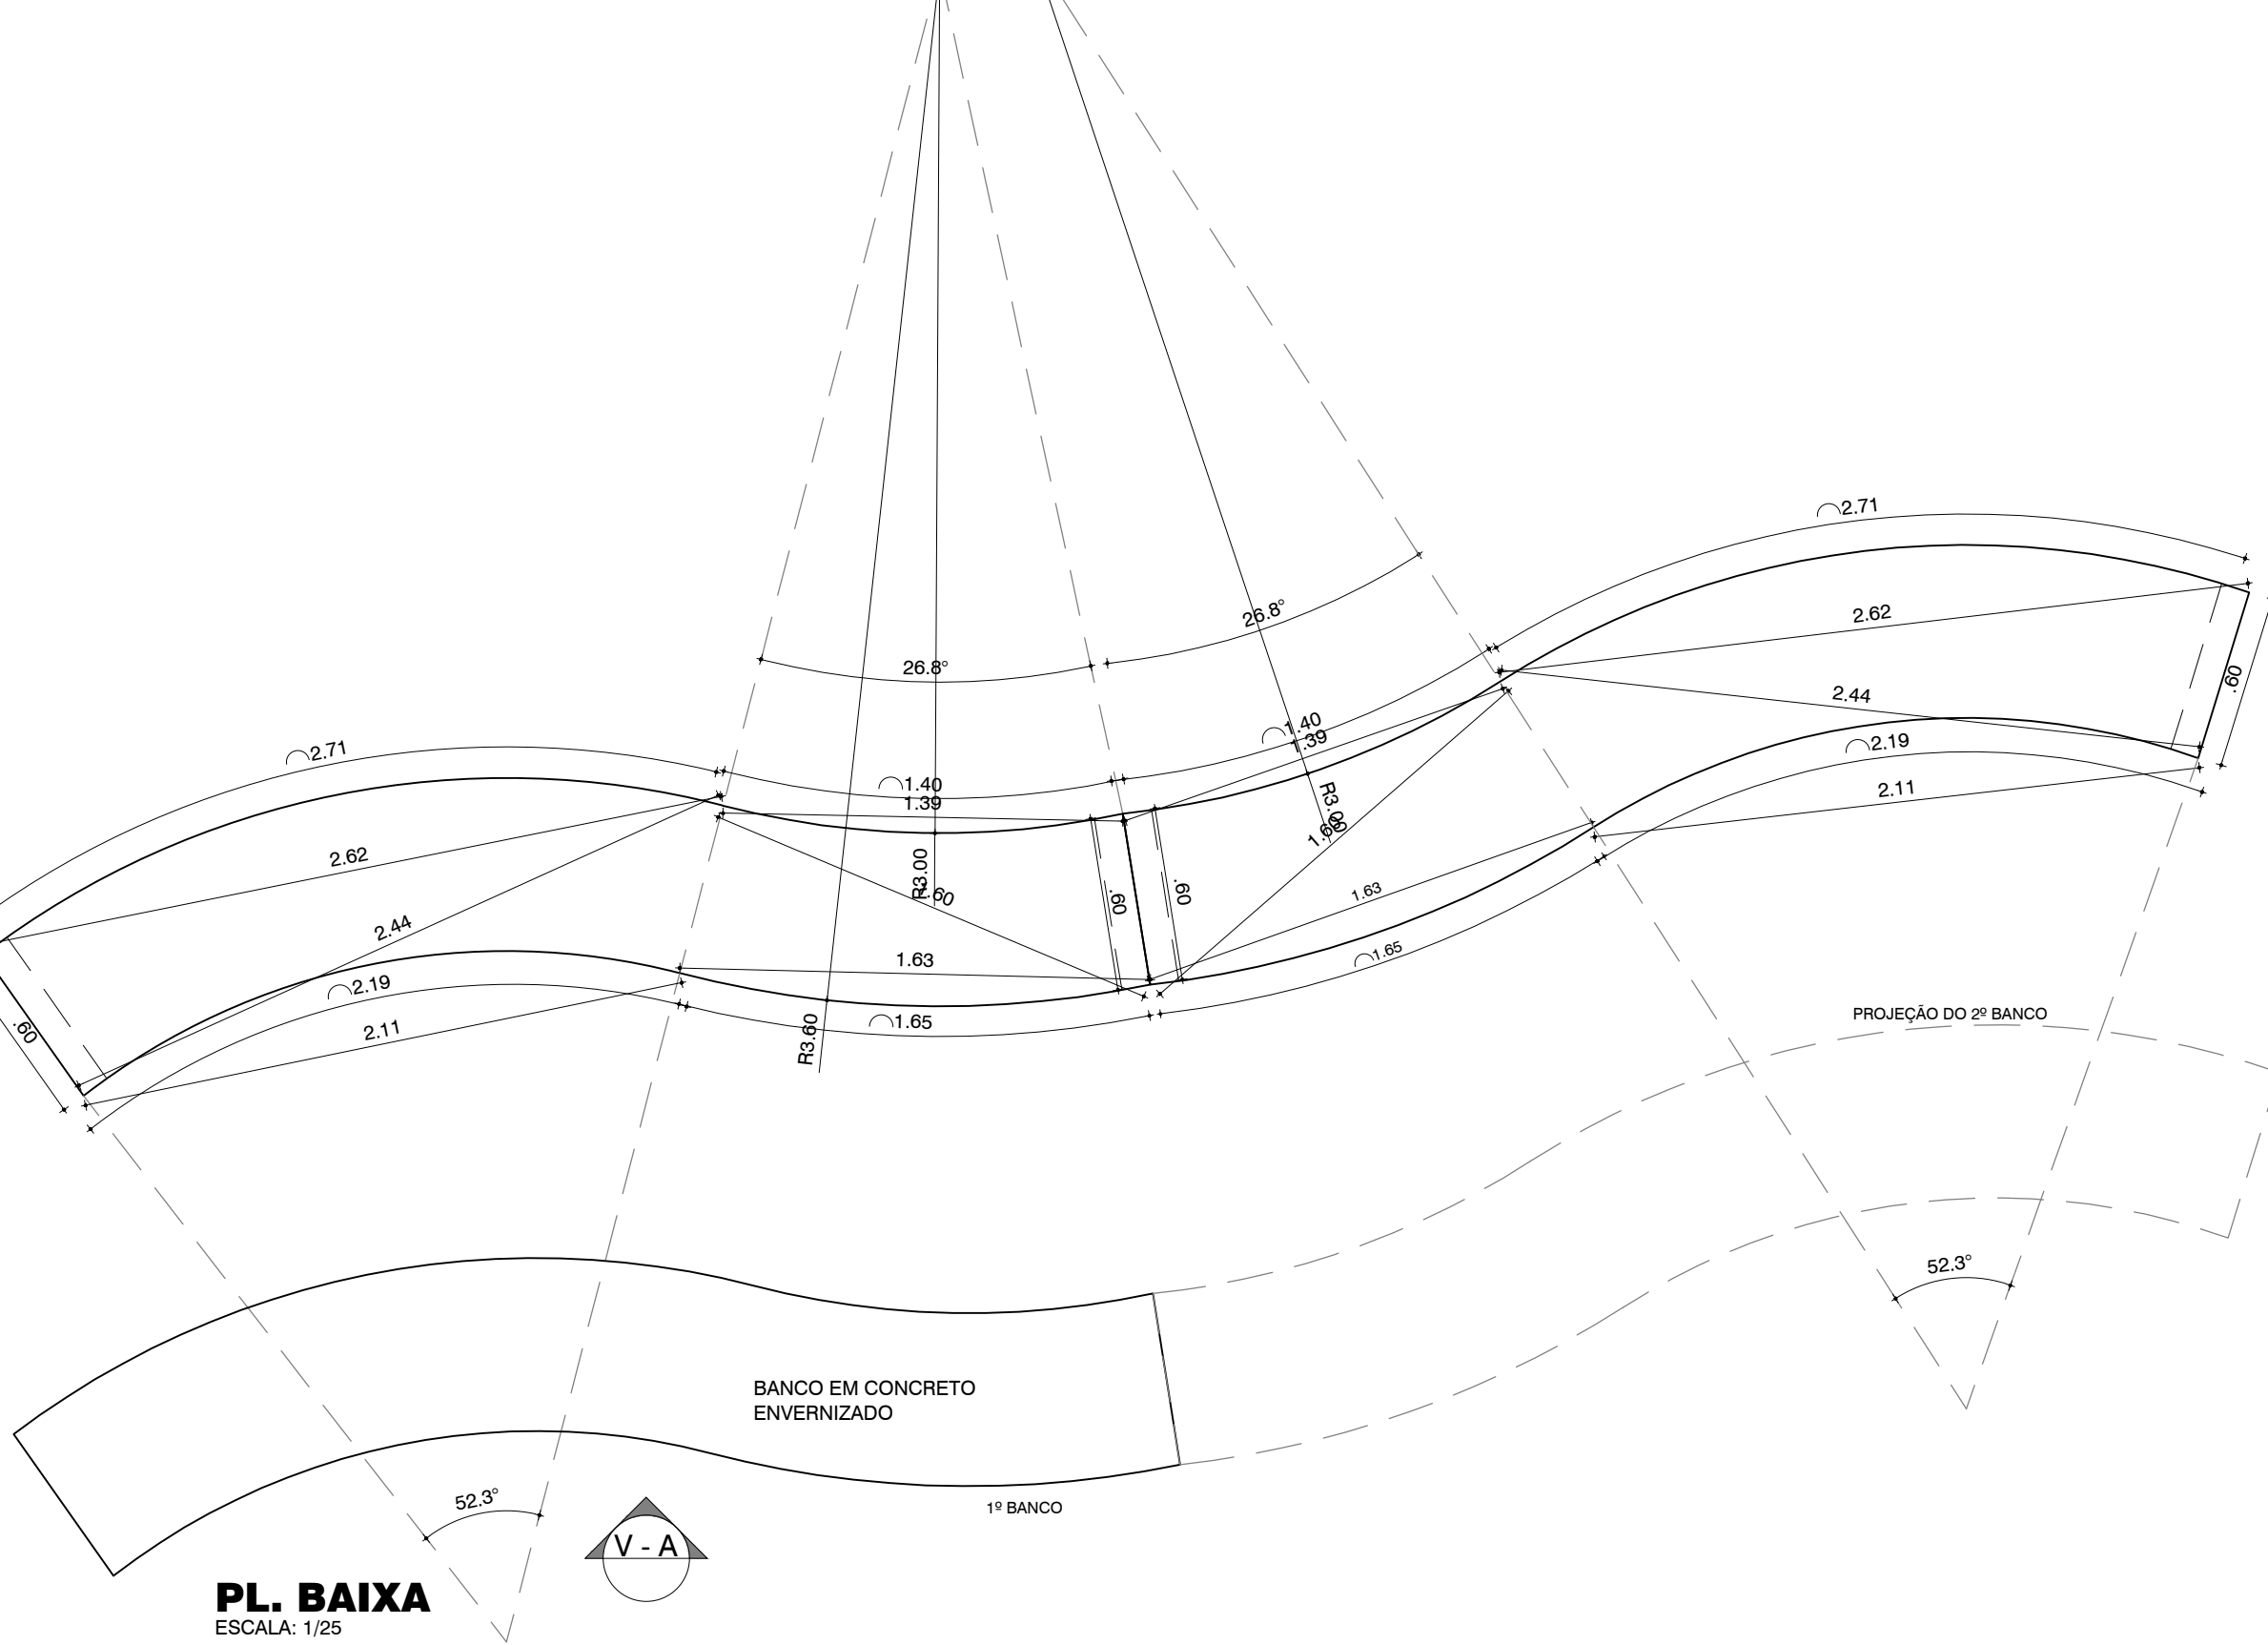

DET 11 - CONTEIRO - PISO CONCRETO - PISO MADEIRA PLÁSTICA

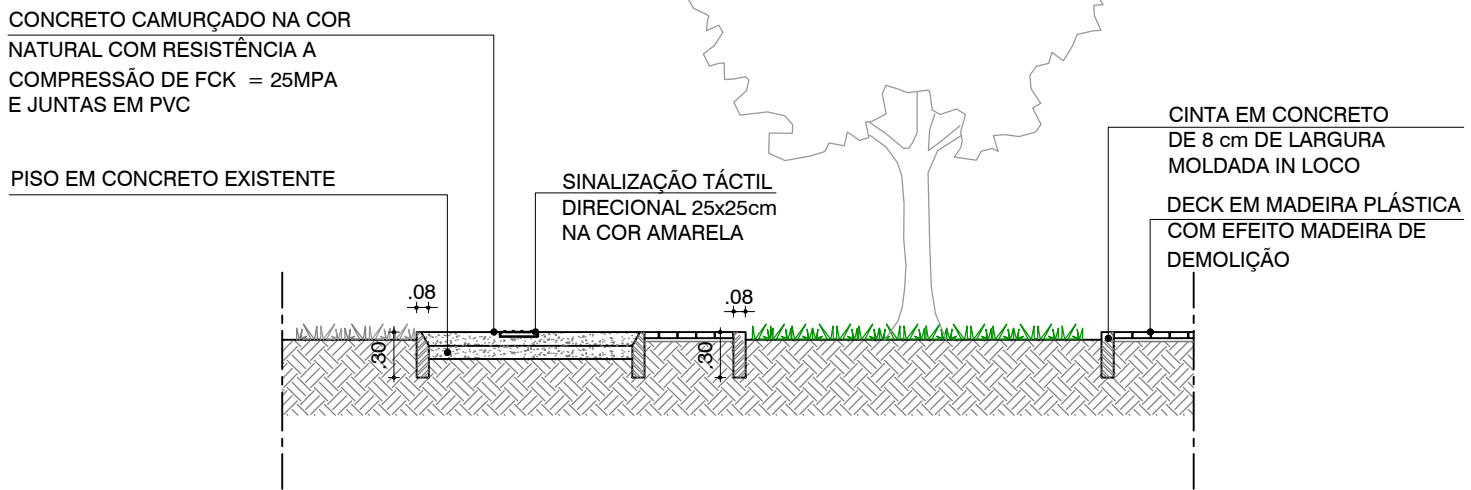


SEÇÃO A - A
ESC.: 1/50

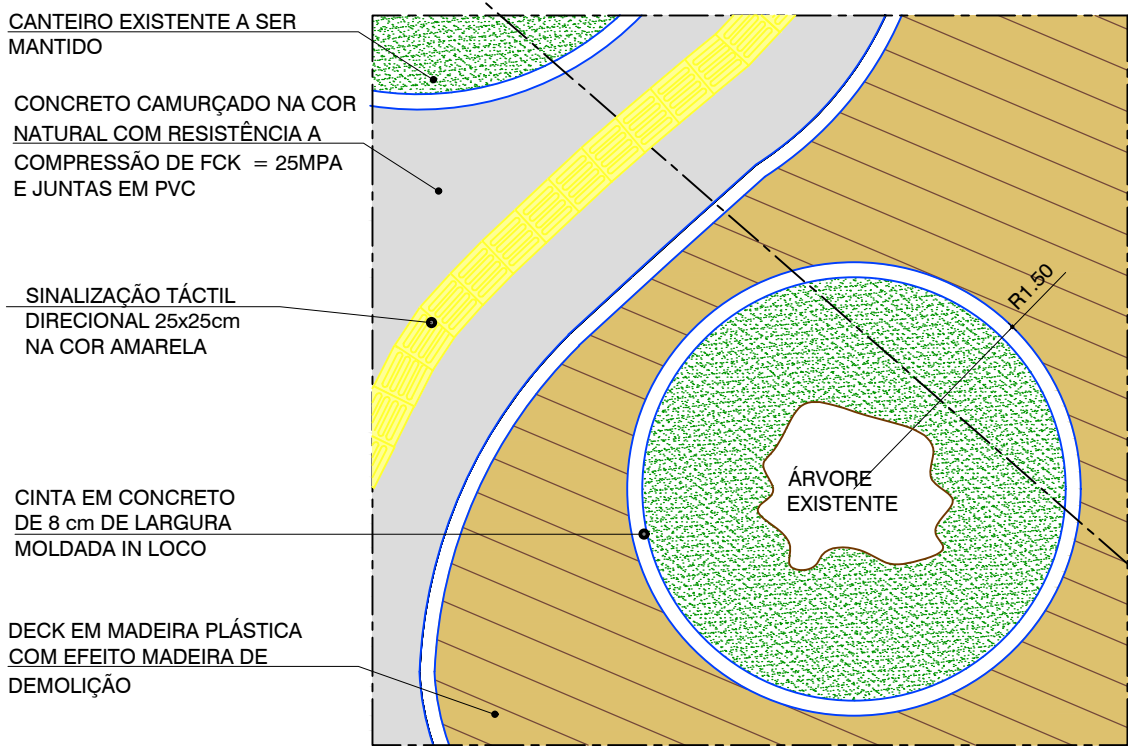


PLANTA BAIXA
ESC.: 1/50

DET 12 - CANTEIRO - PISO CONCRETO PISO MADEIRA PLÁSTICA

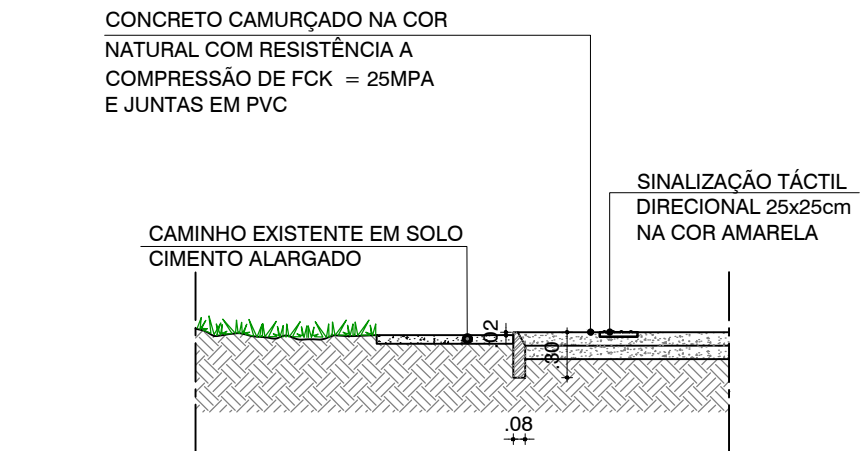


SEÇÃO A - A
ESC.: 1/50

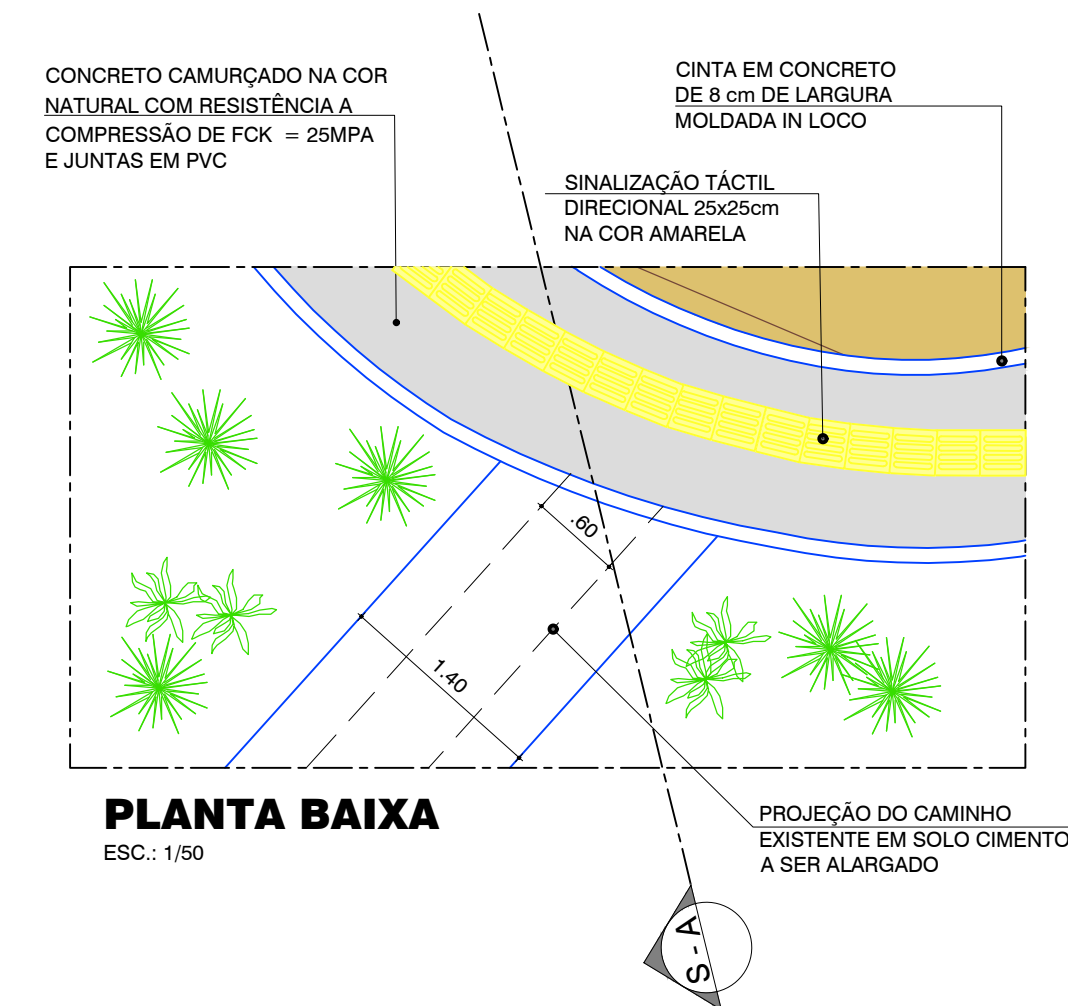


PLANTA BAIXA
ESC.: 1/50

DET 09 - CANTEIRO - PISO

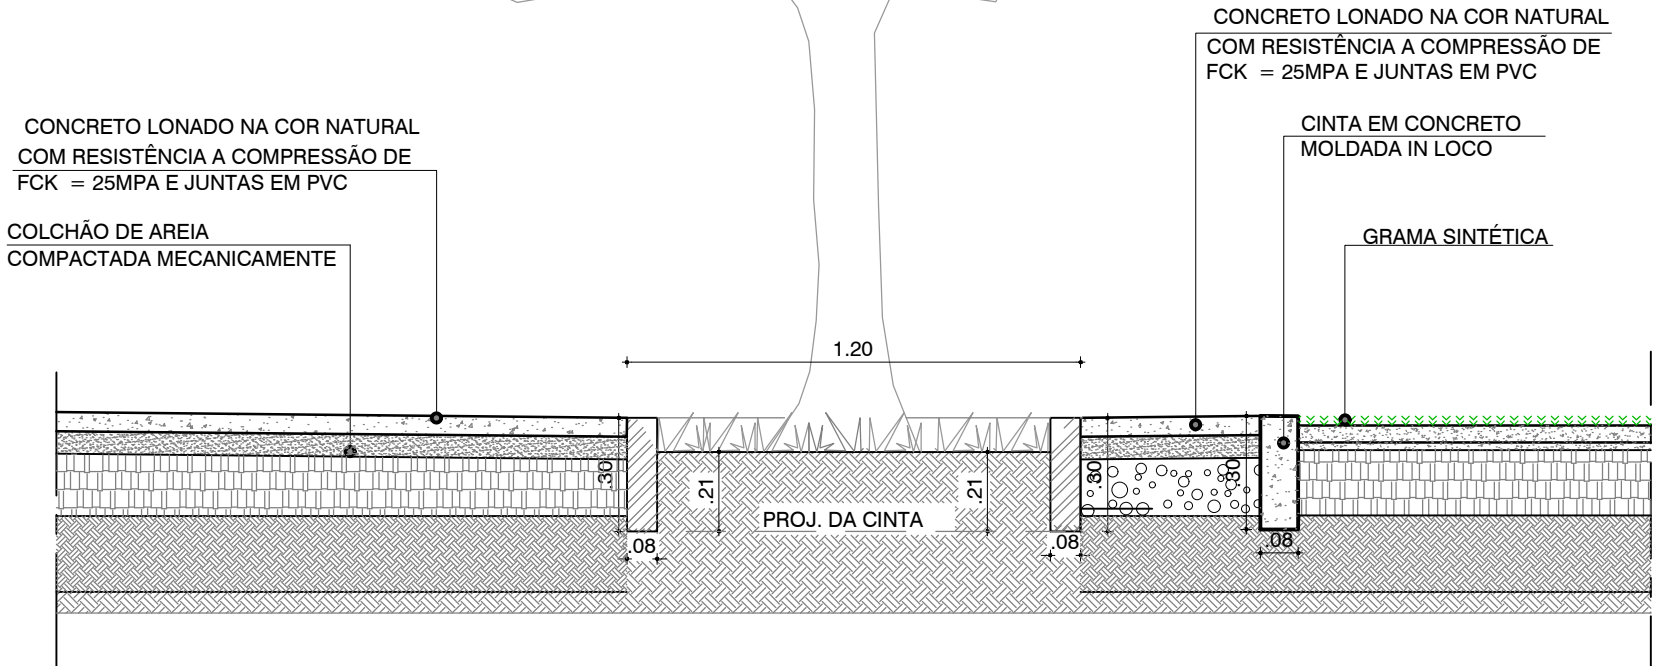


SEÇÃO A - A
ESCALA: 1/20

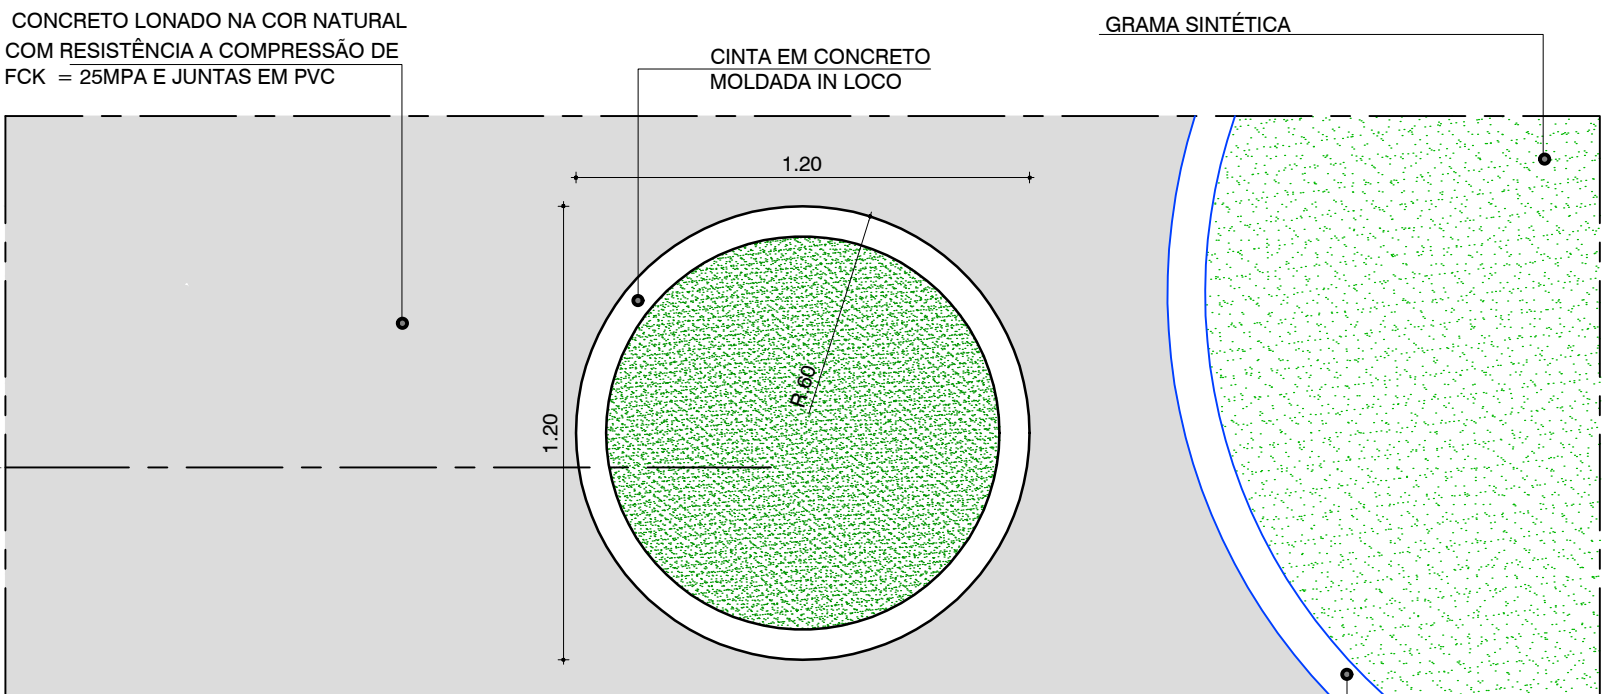


PL. BAIXA
ESCALA: 1/20


DET 13 - GUARDA-CORPO

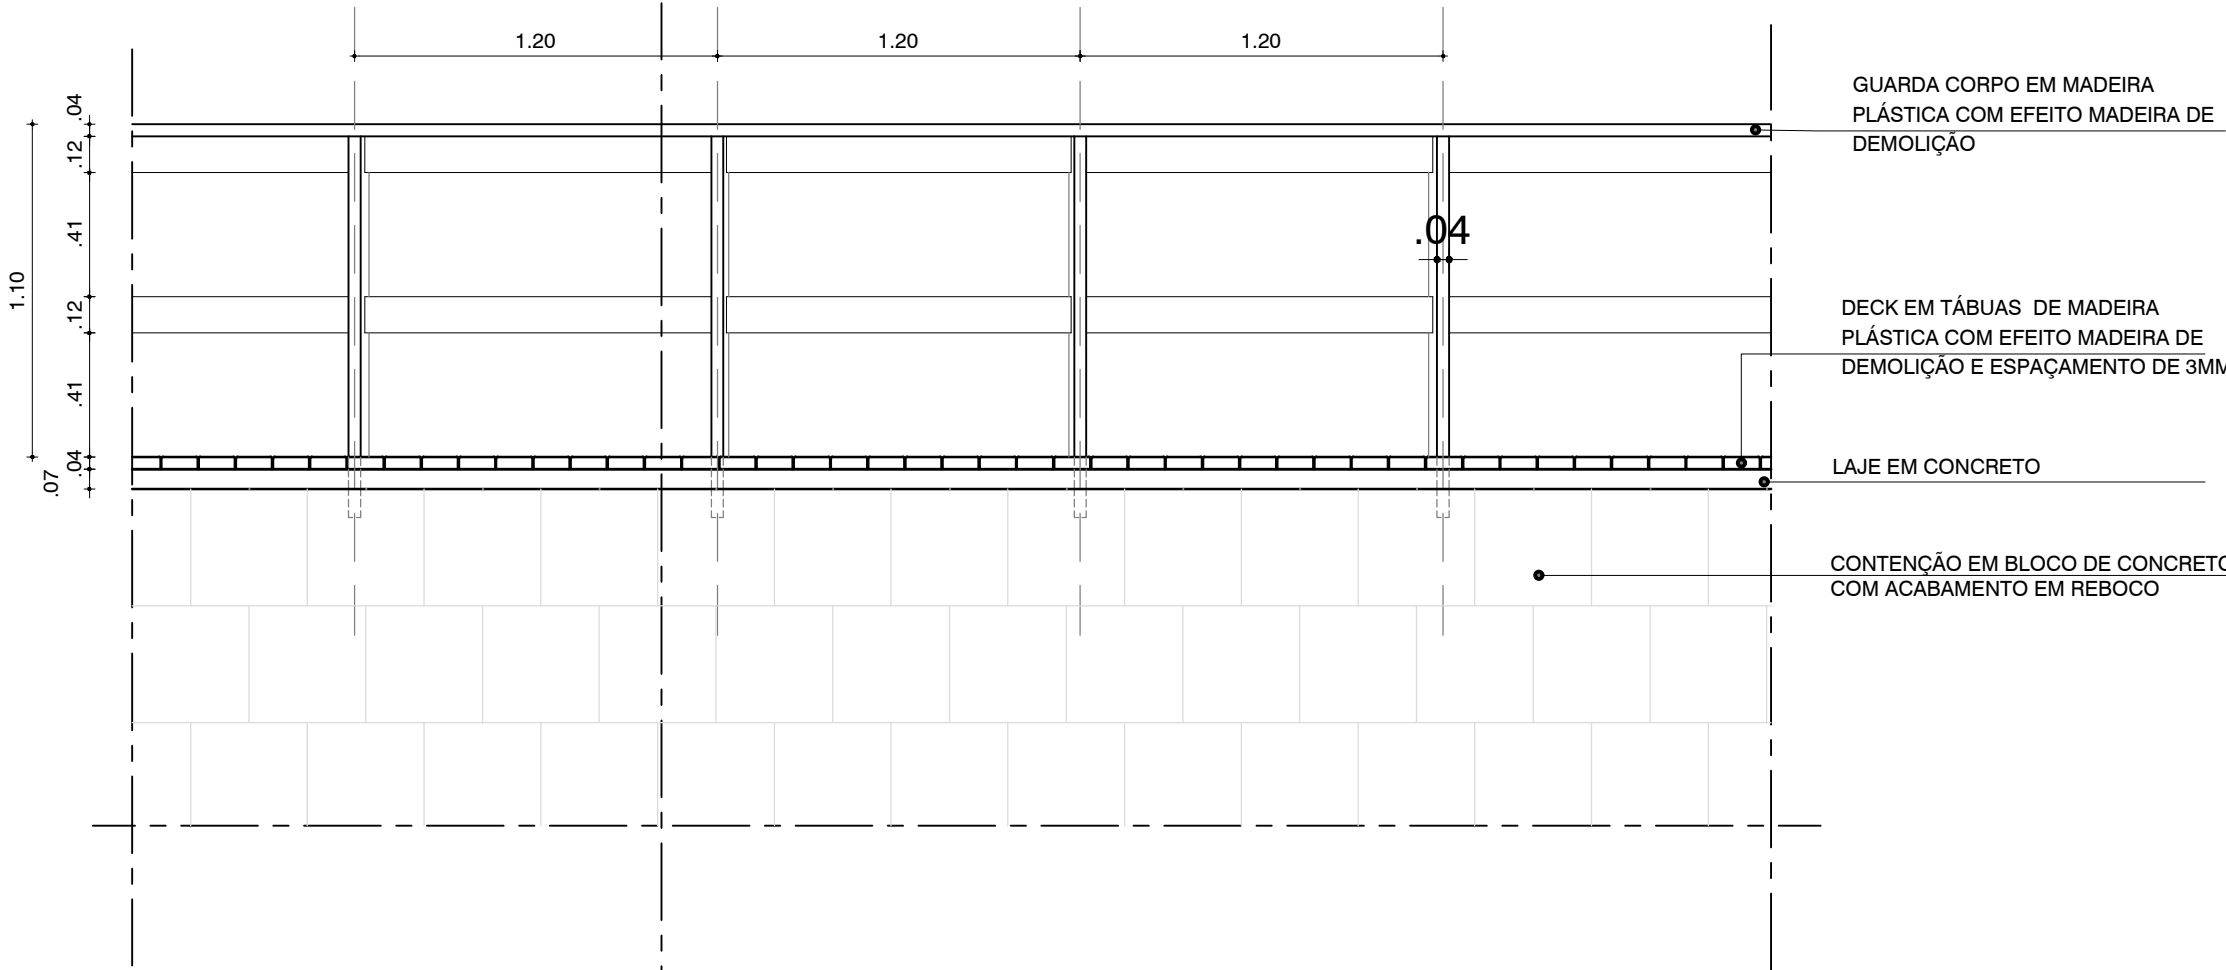


VISTA A
ESCALA 1/25

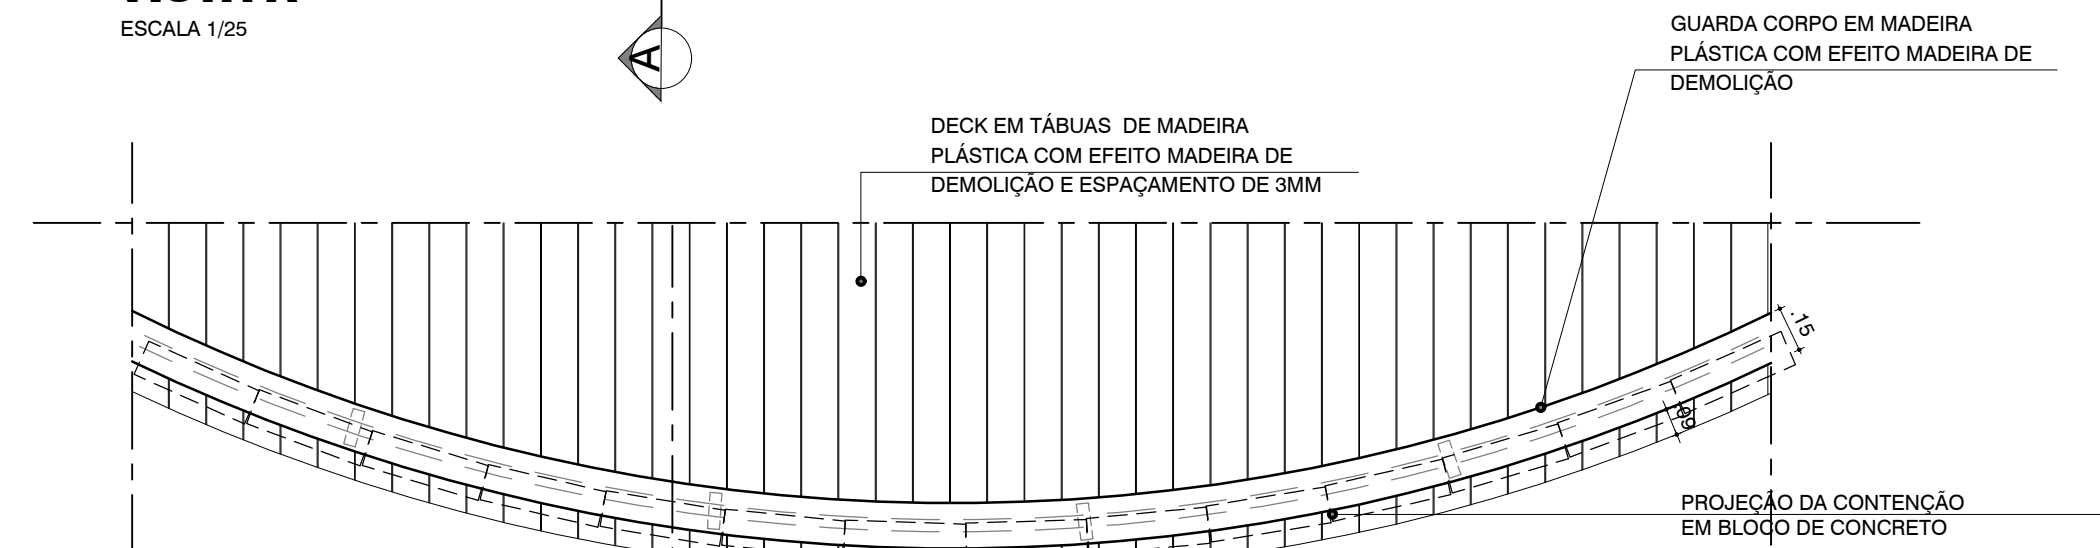

PLANTA BAIXA
ESCALA 1/25

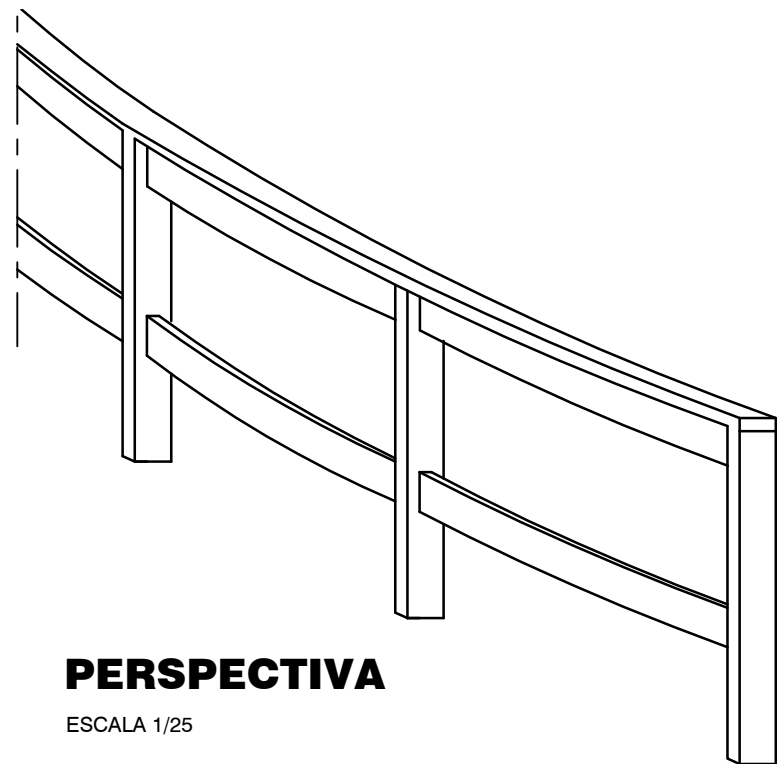

PERSPECTIVA
ESCALA 1/25

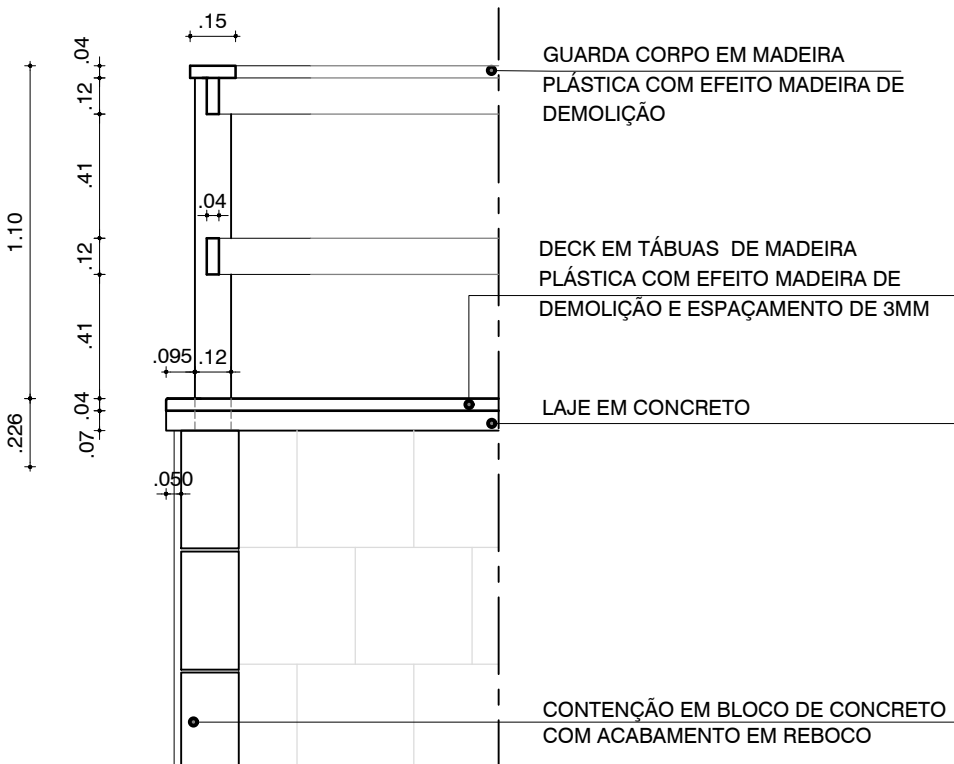


CORTE A
ESCALA 1/25

05	MUDANÇA DO DETALHE 14 COM ACRÉSSIMO PRANCHA 10A	12/12/2018
04	ALTERAÇÃO NA PAVIMENTAÇÃO E ACRÉSSIMO DE ÁREA CONSTRUÍDA NA ÁREA DE LAZER 1 EM 2,70 m²; ALTERAÇÃO DA SINALIZAÇÃO TÁCTIL DA ÁREA DE LAZER 2, ACRÉSSIMO DET. 16	22/11/2018
03	ACRÉSSIMO DO DETALHE 14	20/11/2017
02	ALTERAÇÃO DO DETALHE 13	06/04/2017
01	RETRADA DO DECK 3 E PASSARELA; DIMINUIÇÃO DA CIRC./ACESSO, DOS DECKS 1,2,4 E DO ESPAÇO DA GAROPEIRA - RETIRADA DO DETALHE 14	14/02/2016
REVISÃO	DESCRIÇÃO	DATA

ANDRÉA LESSA PEDREIRA
Responsável Técnico Projeto

CAU - A 23021-9

		PROJETO				REQUALIFICAÇÃO DO ENTORNO DA LAGOA DOS PÁSSAROS				URB 10
PREFEITURA MUNICIPAL DE SALVADOR		LOCALIZAÇÃO								
PRIMEIRA CAPITAL DO BRASIL		RUA ARTHUR DE AZEVEDO MACHADO								
FUNDAÇÃO MUNICIPAL DE LAZER E RECREAÇÃO		PRANCHA								
GERÊNCIA PROJ. URBANÍSTICOS		SUBGERÊNCIA PROJ. URBANIZAÇÃO / SETORIAIS		PROJETO		DESENVOLV.				
YVELINE HARDMAN		RITA BITTENCOURT / GILCINEA CONCEIÇÃO		ANDRÉA LESSA REBECCO SILVA		ANDRÉA				
								DATA JUL/2014		

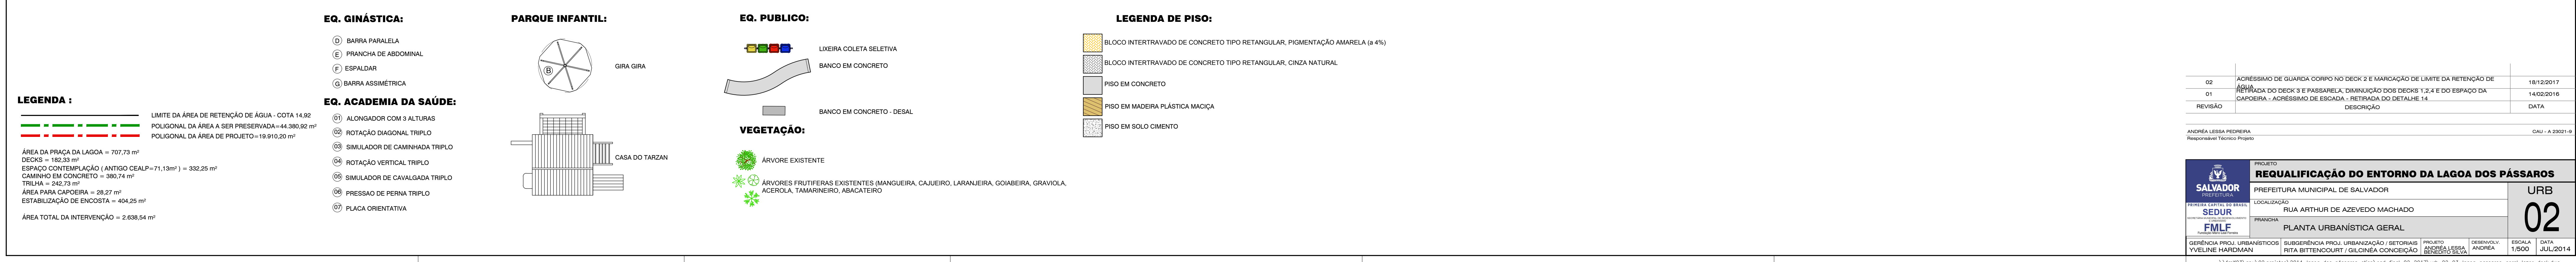



02	ALTERAÇÃO DO PONTO P1, P3 A p10 E P15 E P16 E ELIMINAÇÃO DO PONTO P2.	12/12/2018
01	RETIRADA DO DECK 3 E PASSARELA, DIMINUIÇÃO DOS DECKS 1,2,4 E DO ESPAÇO DA CAPOEIRA - ACÉSSIMO DE ESCADA E RETIRADA DO DETALHE 14	14/02/2016
REVISÃO	DESCRIÇÃO	DATA

CAU - A 23021-9

\\fmlf03\gpu\02.projetos\2014_lagoa dos pássaros_stiep\cad_11_2018\urb_07_lagoa_passaros_locação_equipamentos.dwg



ANDRÉA LESSA PEDREIRA OAU - A 29621-9

 PROJETO **LAGOA DOS RÁISSAROS**

GOBIERNO DE LA REPÚBLICA DE EL SALVADOR

SALVADOR
 PREFEITURA
 PREFEITURA MUNICIPAL DE SALVADOR
 Rua: ...
 CEP: ...


PRIMEIRA CAPITAL DO BRASIL
SEDUR
RUA ARTHUR DE AZEVEDO MACHADO




SEÇÕES AA, BB, CC, DD

FUNÇÃO:		PROJETO:		DESENVOLV.:		ESCALA:	DATA:
------------------------------	--	-------------------------------	--	----------------------------------	--	------------------------------	----------------------------

YVELINE HARDMAN	RITA BITTENCOURT / GILCINEA CONCEIÇÃO	ANDRÉA LESSA BENEDITO SILVA	ANDRÉA BENEDITO	1/75	JUL/2014
-----------------	---------------------------------------	--------------------------------	--------------------	------	----------

\\fmr03\gsu\02\projeto\2014_jagoo_dos_possares_sing\cod_11_2018\arb_04_jagoo_possares_cortes

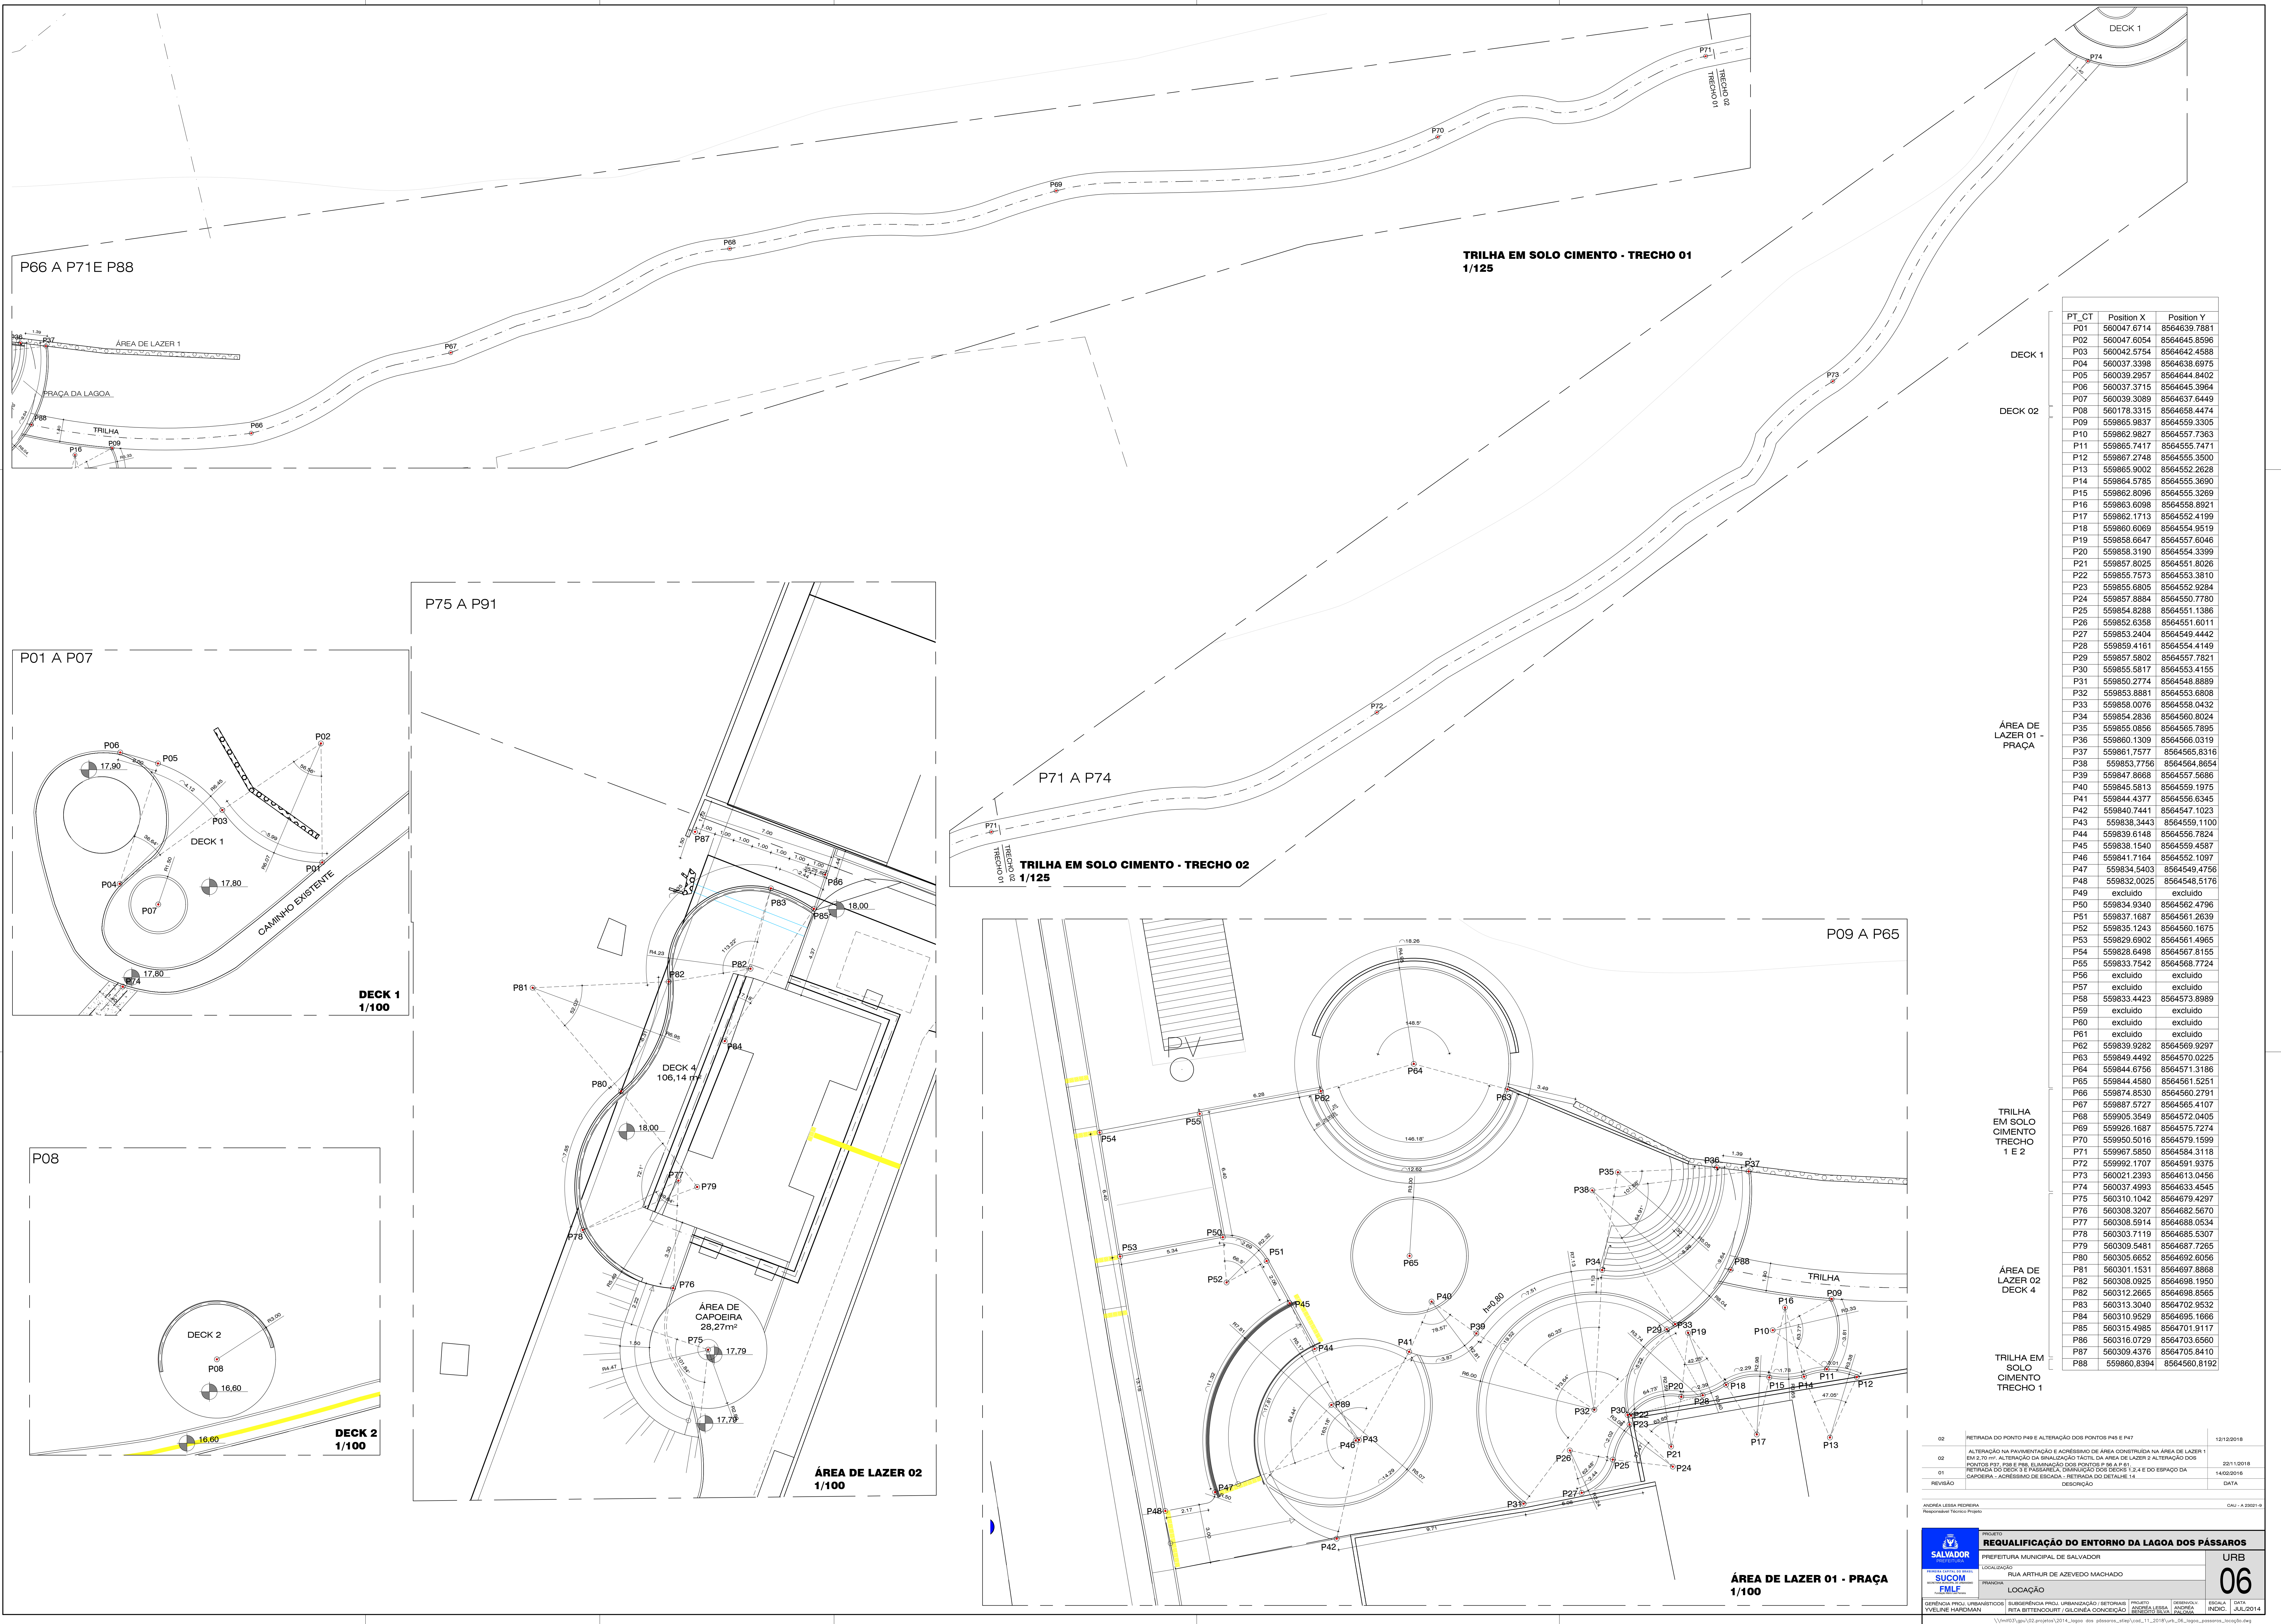

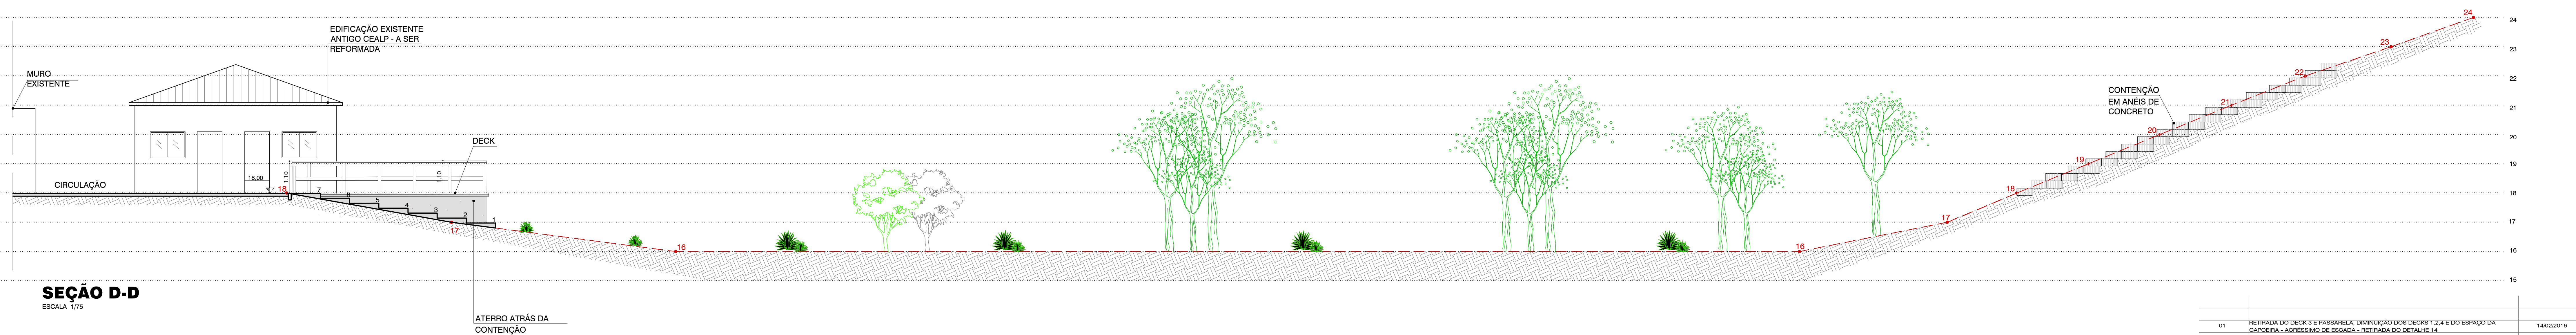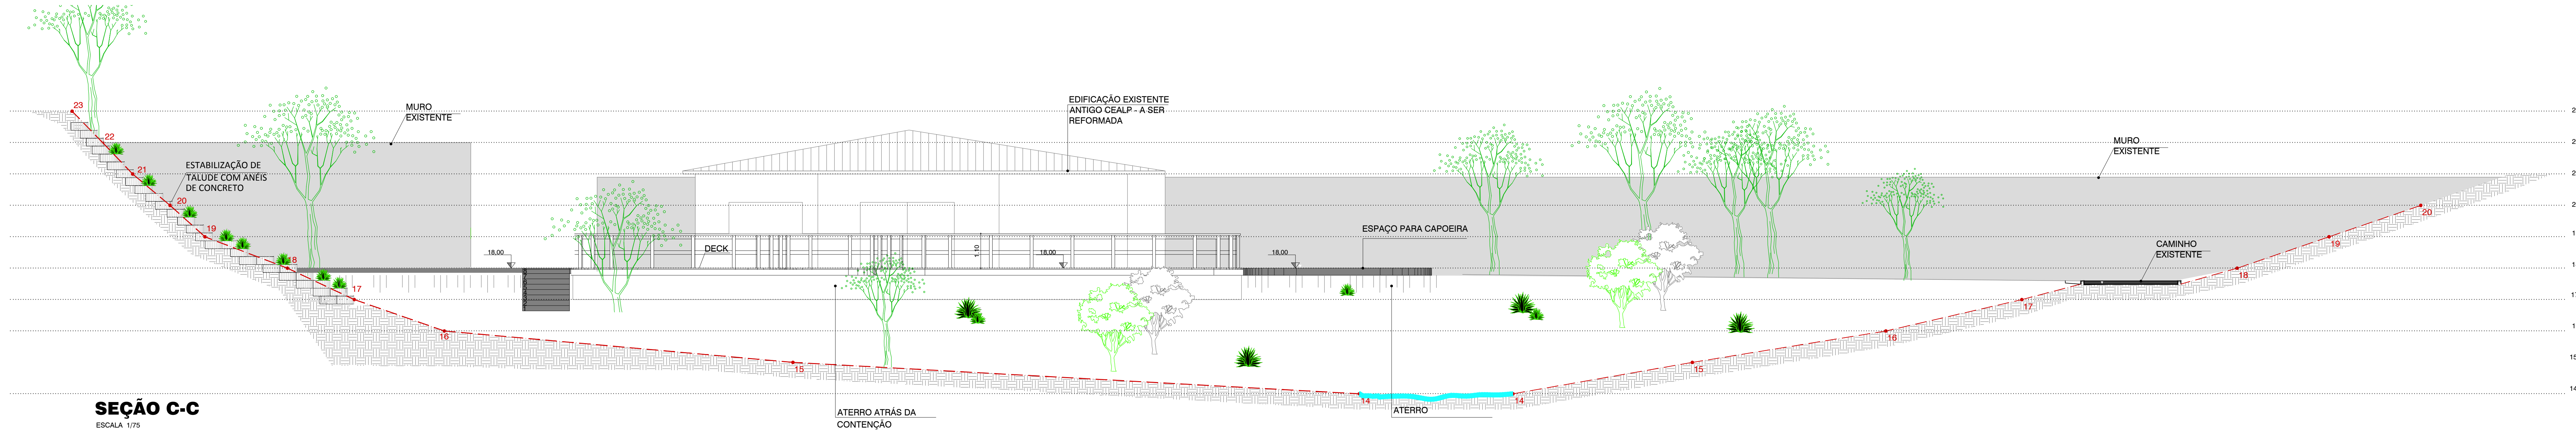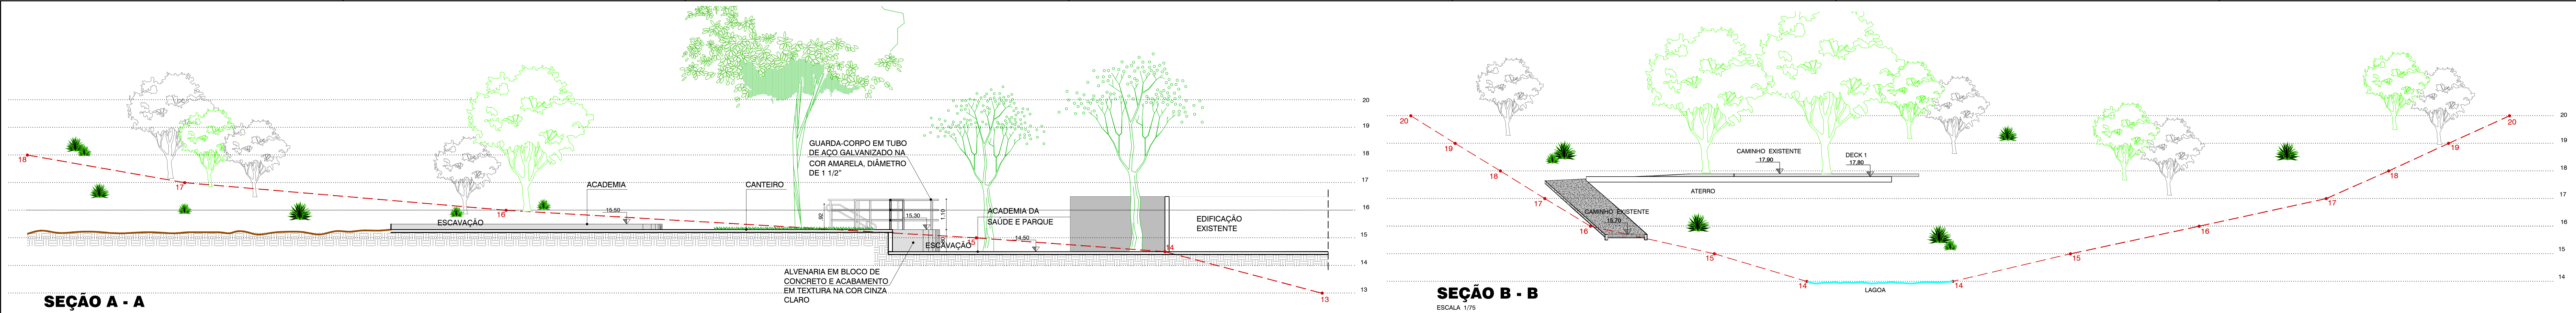

01	RETRADA DO DECK 3 E PASSARELA, DIMINUIÇÃO DOS DECKS 1, 3, 4 E DO ESPAÇO DA CAPOEIRA - ADESSIMO DE ESCADA - RETRADA DO DETALHE 14	14/02/2016
REVISÃO	DESCRIÇÃO	DATA
ANDRÉA LESSA PEDREIRA Responsável Técnico Projeto		CAU - A 23021-9
PROJETO LAGOA DOS PÁSSAROS		
SALVADOR PREFEITURA	PREFEITURA MUNICIPAL DE SALVADOR	URB 12
SEDUR	LOCALIZAÇÃO RUA ARTHUR DE AZEVEDO MACHADO	
FMLF	PROJETO PLANTA ESQUEMÁTICA DE MOVIMENTAÇÃO DE TERRA	
GERÊNCIA PROJ. URBANÍSTICOS YVELINE HARDMAN	SUBGERÊNCIA PROJ. URBANIZAÇÃO / SETORES RITA BITTENCOURT / GILCINEA CONCEIÇÃO	PROJETO ANDRÉA LESSA PEDREIRA ANDRÉA
	DESENHISTA ANDRÉA	ESCALA 1/100
		DATA JUL/2014

\\vml03\pku\02\projetos\2014_lagoa dos passaros_atlas\cad_fina\02_2017\urb_12_lagoa_passaros_dwg



Escala 1/1500