


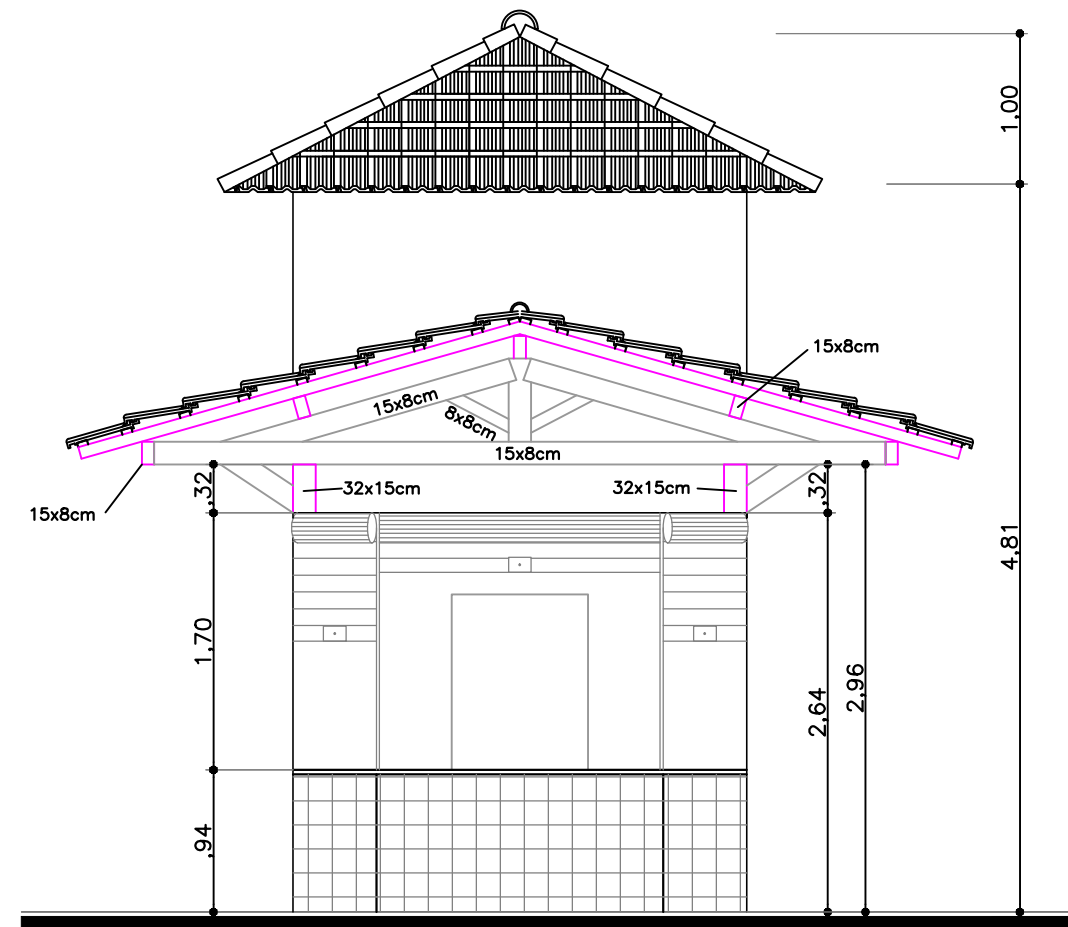


CORTE- A:A
ESCALA 1/50



Fundação Mário Leal Ferreira

PLANO/PROJETO				03	
ABRIGO DE PASSAGEIROS ÁGUA DE MENINOS					
PRANCHA				CORTE A-A	
GERENCIA	SUB-GERENCIA	CADASTRO	DESENHO	ESCALA	DATA
GEPRO	SUB-GERÊNCIA DE PROJ. ESPECIAIS	XXXXXX	LOURIVAL MOTTA	1/50	JUL/03

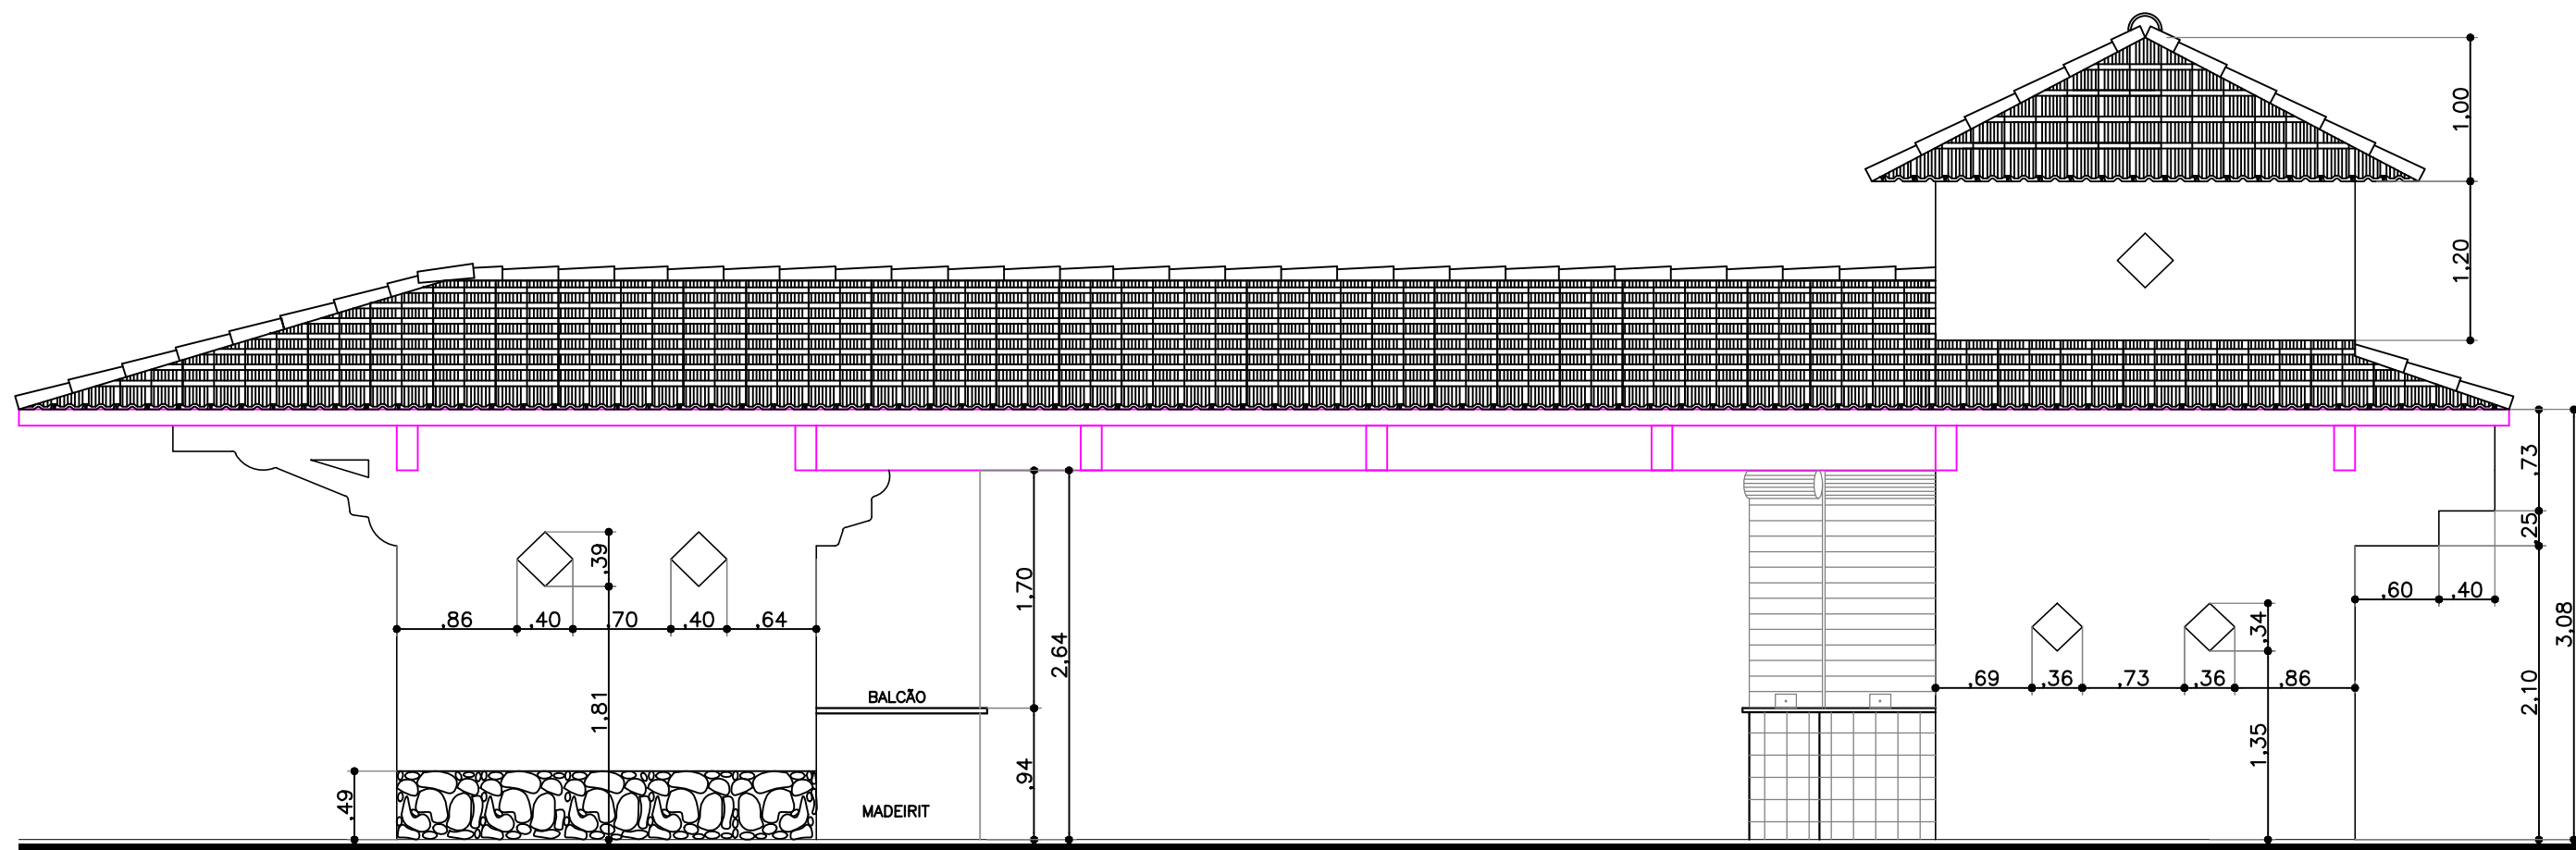


FACHADA - A
ESCALA 1/50



Fundação Mário Leal Ferreira

PLANO/PROJETO				ABRIGO DE PASSAGEIROS ÁGUA DE MENINOS		04
PRANCHA				FACHADA A		
GERENCIA	SUB-GERENCIA	CADASTRO	DESENHO	ESCALA	DATA	
GEPRO	SUB-GERÊNCIA DE PROJ. ESPECIAIS	XXXXXX	LOURIVAL MOTTA	1/50	JUL/03	

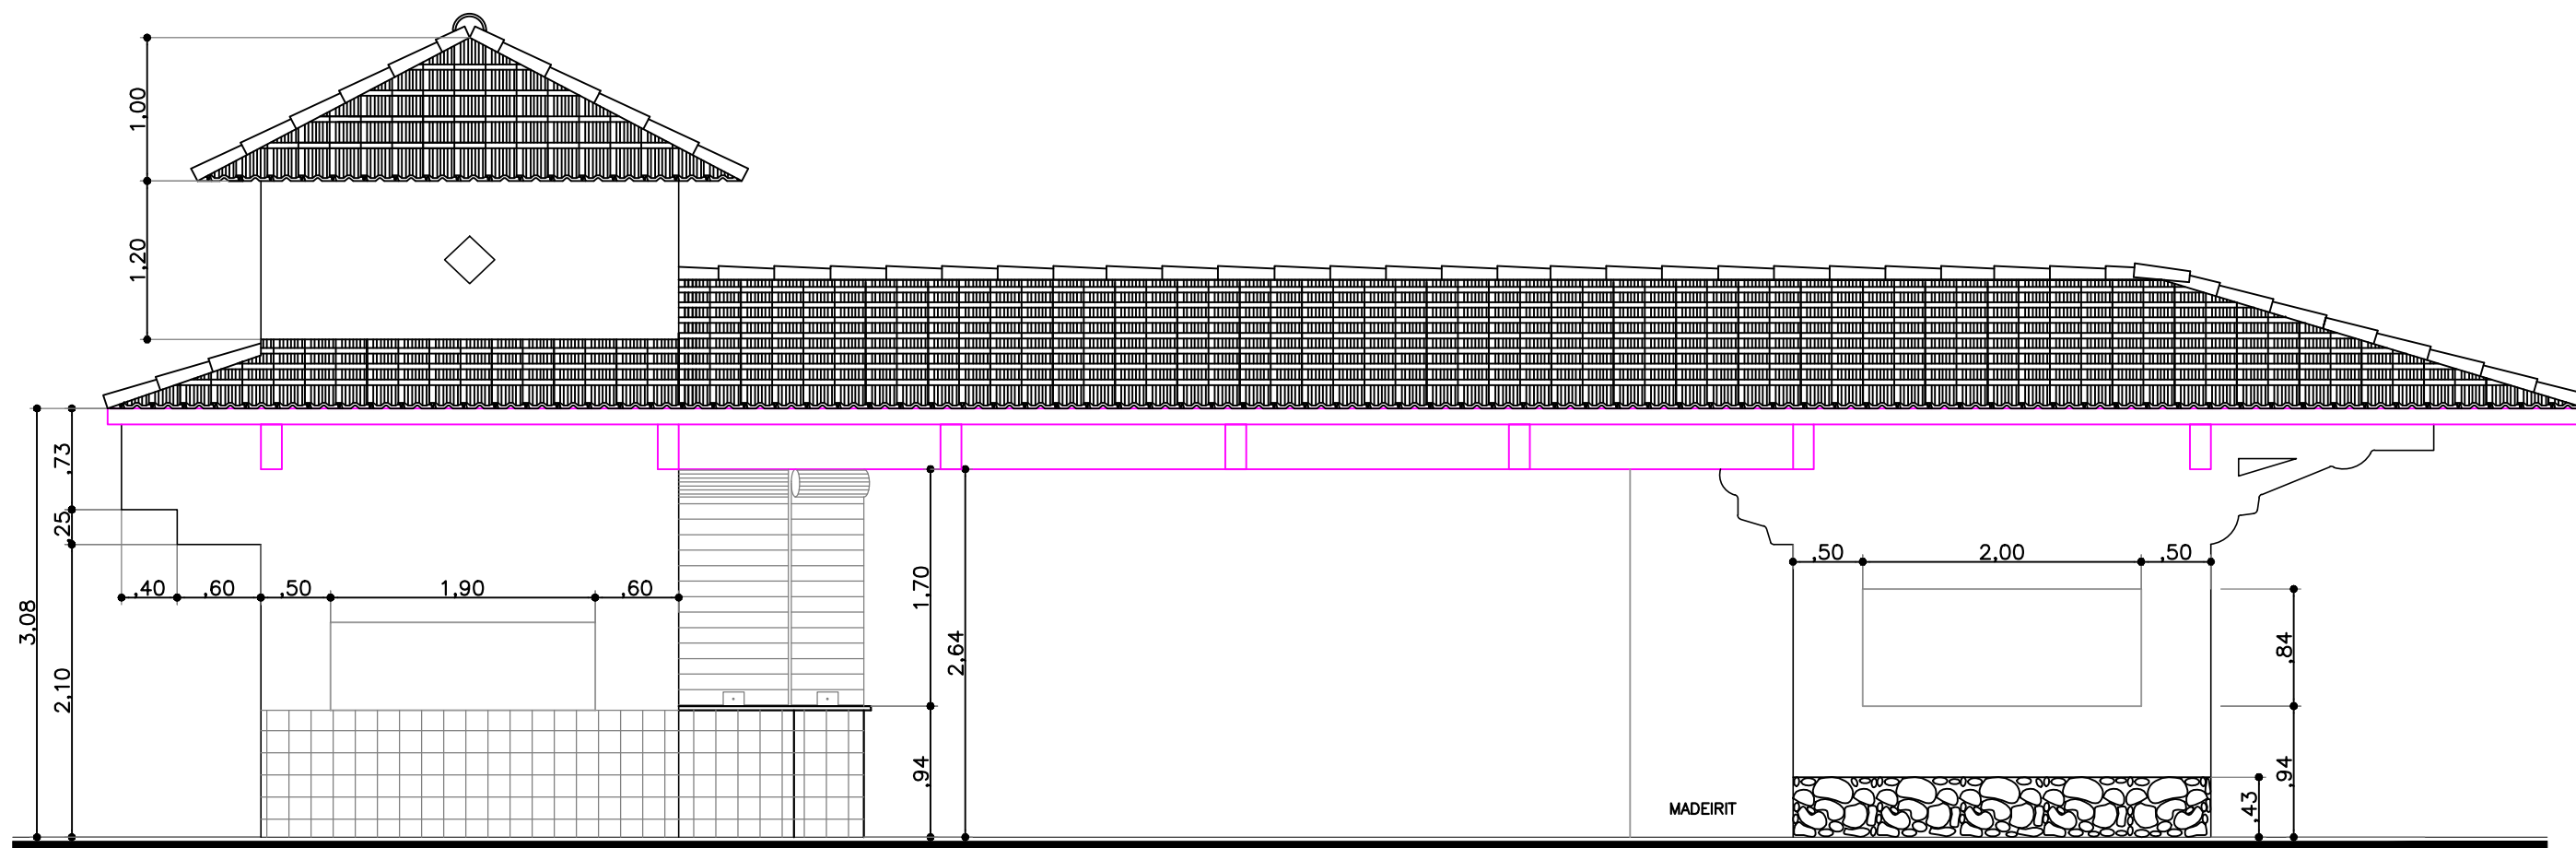


FACHADA - B
ESCALA 1/50




Fundação Mário Leal Ferreira

PLANO/PROJETO				ABRIGO DE PASSAGEIROS ÁGUA DE MENINOS		05
PRANCHA				FACHADA B		
GERENCIA GEPRO	SUB-GERENCIA SUB-GERÊNCIA DE PROJ. ESPECIAIS		CADASTRO XXXXXX	DESENHO LOURIVAL MOTTA	ESCALA 1/50	DATA JUL/03

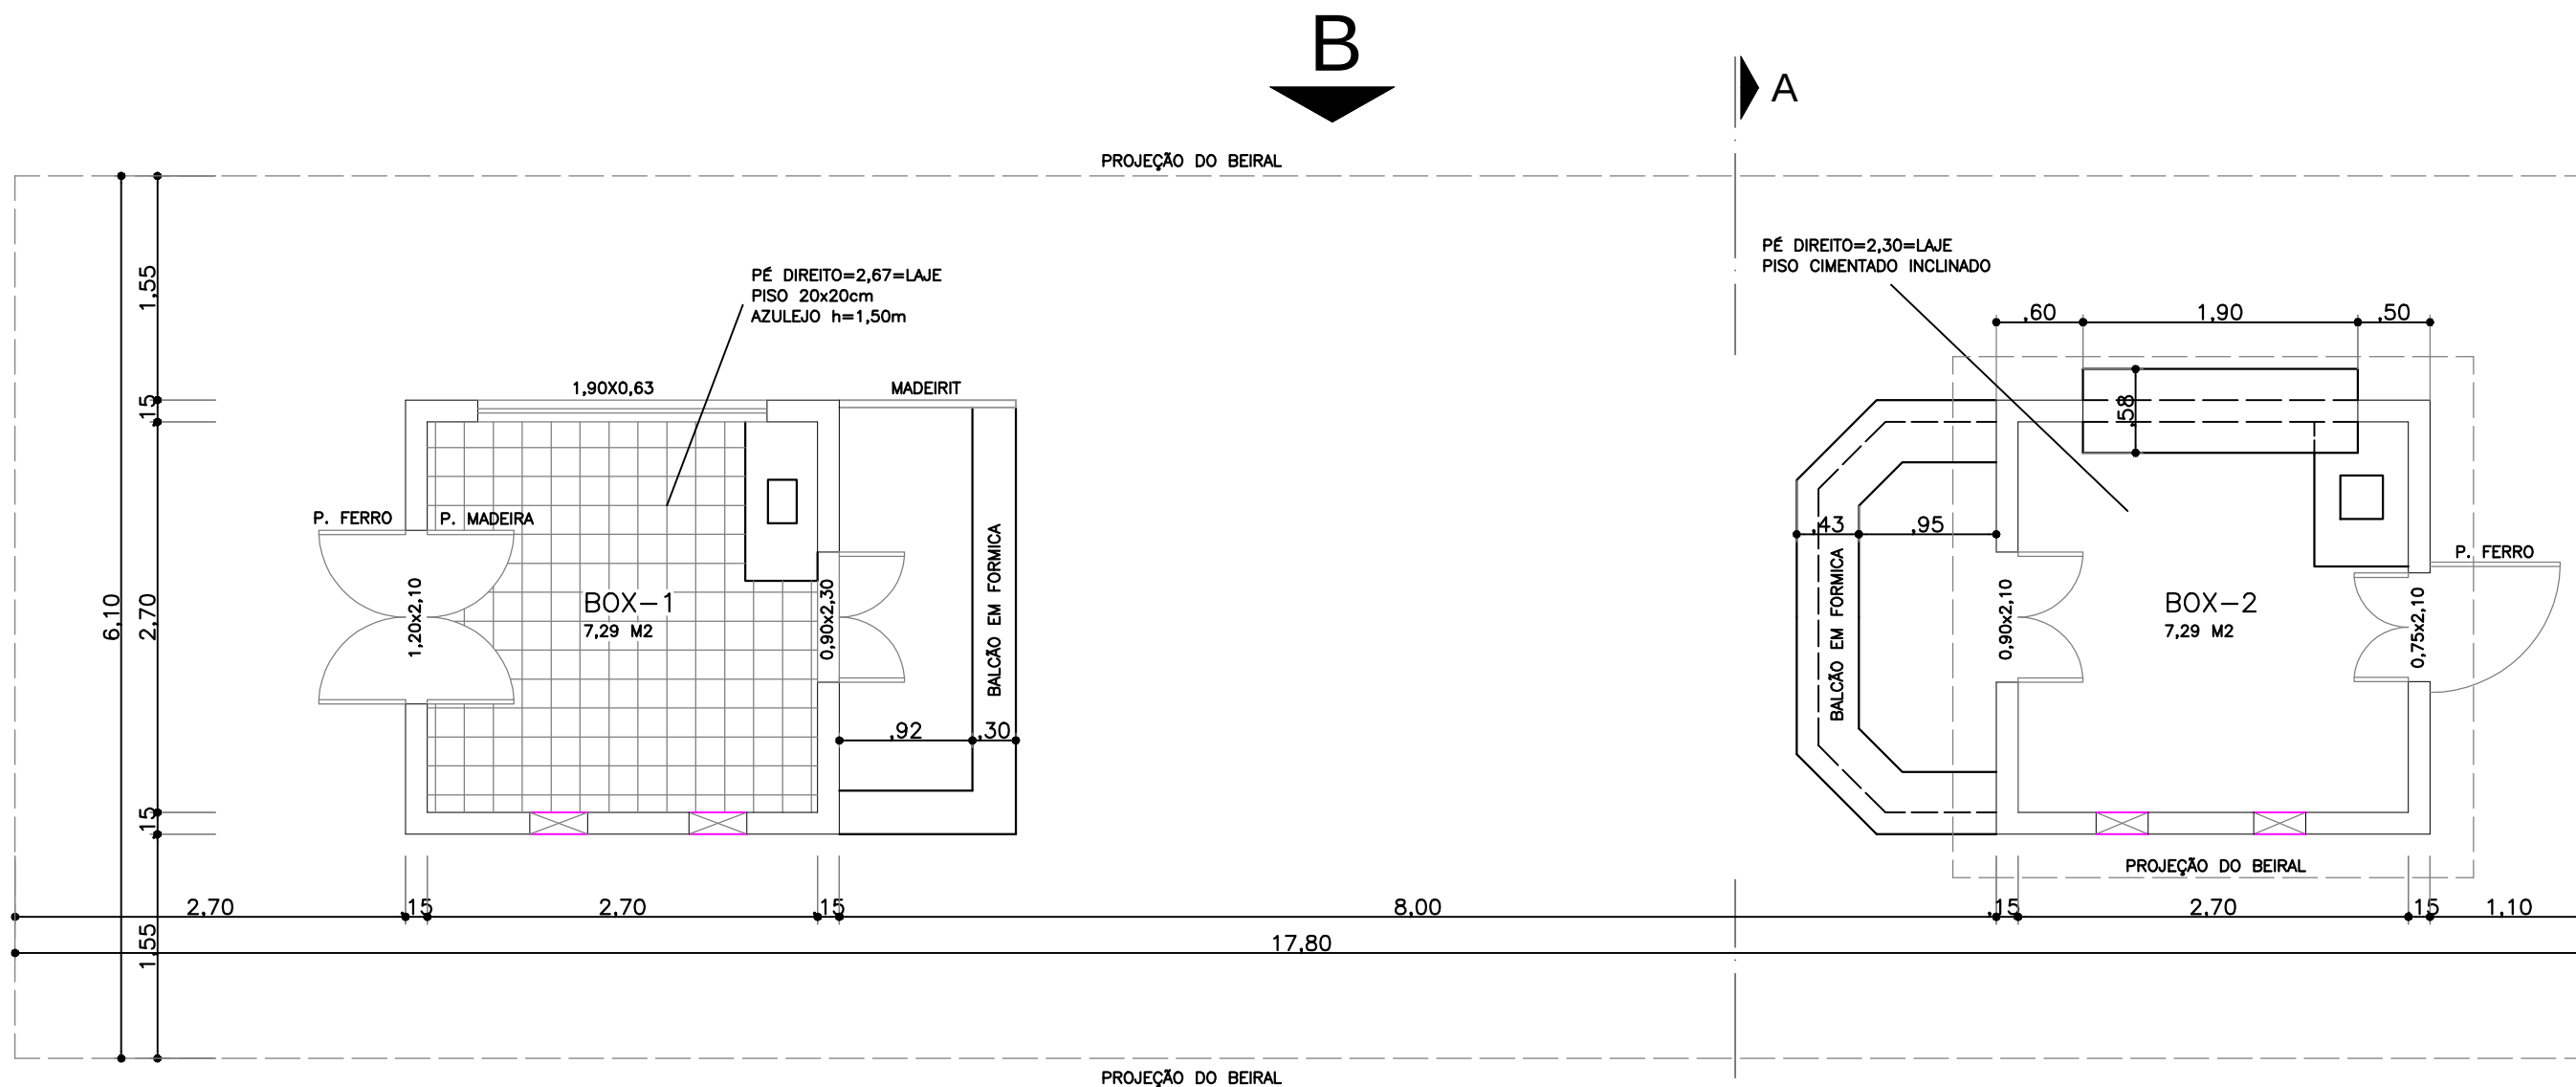

PLANTA BAIXA
ESCALA 1/50

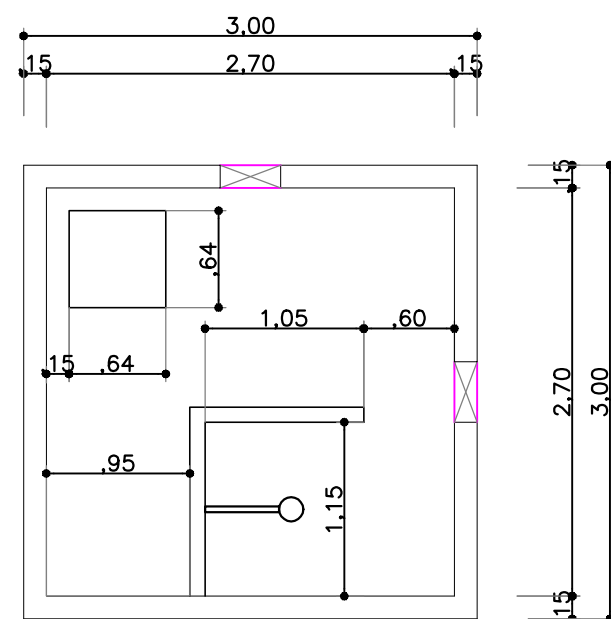


PLANTA DO SOTÃO
ESCALA 1/50



Fundação Mário Leal Ferreira

PLANO/PROJETO				01	
ABRIGO DE PASSAGEIROS ÁGUA DE MENINOS					
PRANCHA				PLANTA BAIXA	
GERENCIA	SUB-GERENCIA	CADASTRO	DESENHO	ESCALA	DATA
GEPRO	SUB-GERÊNCIA DE PROJ. ESPECIAIS	XXXXXX	LOURIVAL MOTTA	1/50	JUL/03

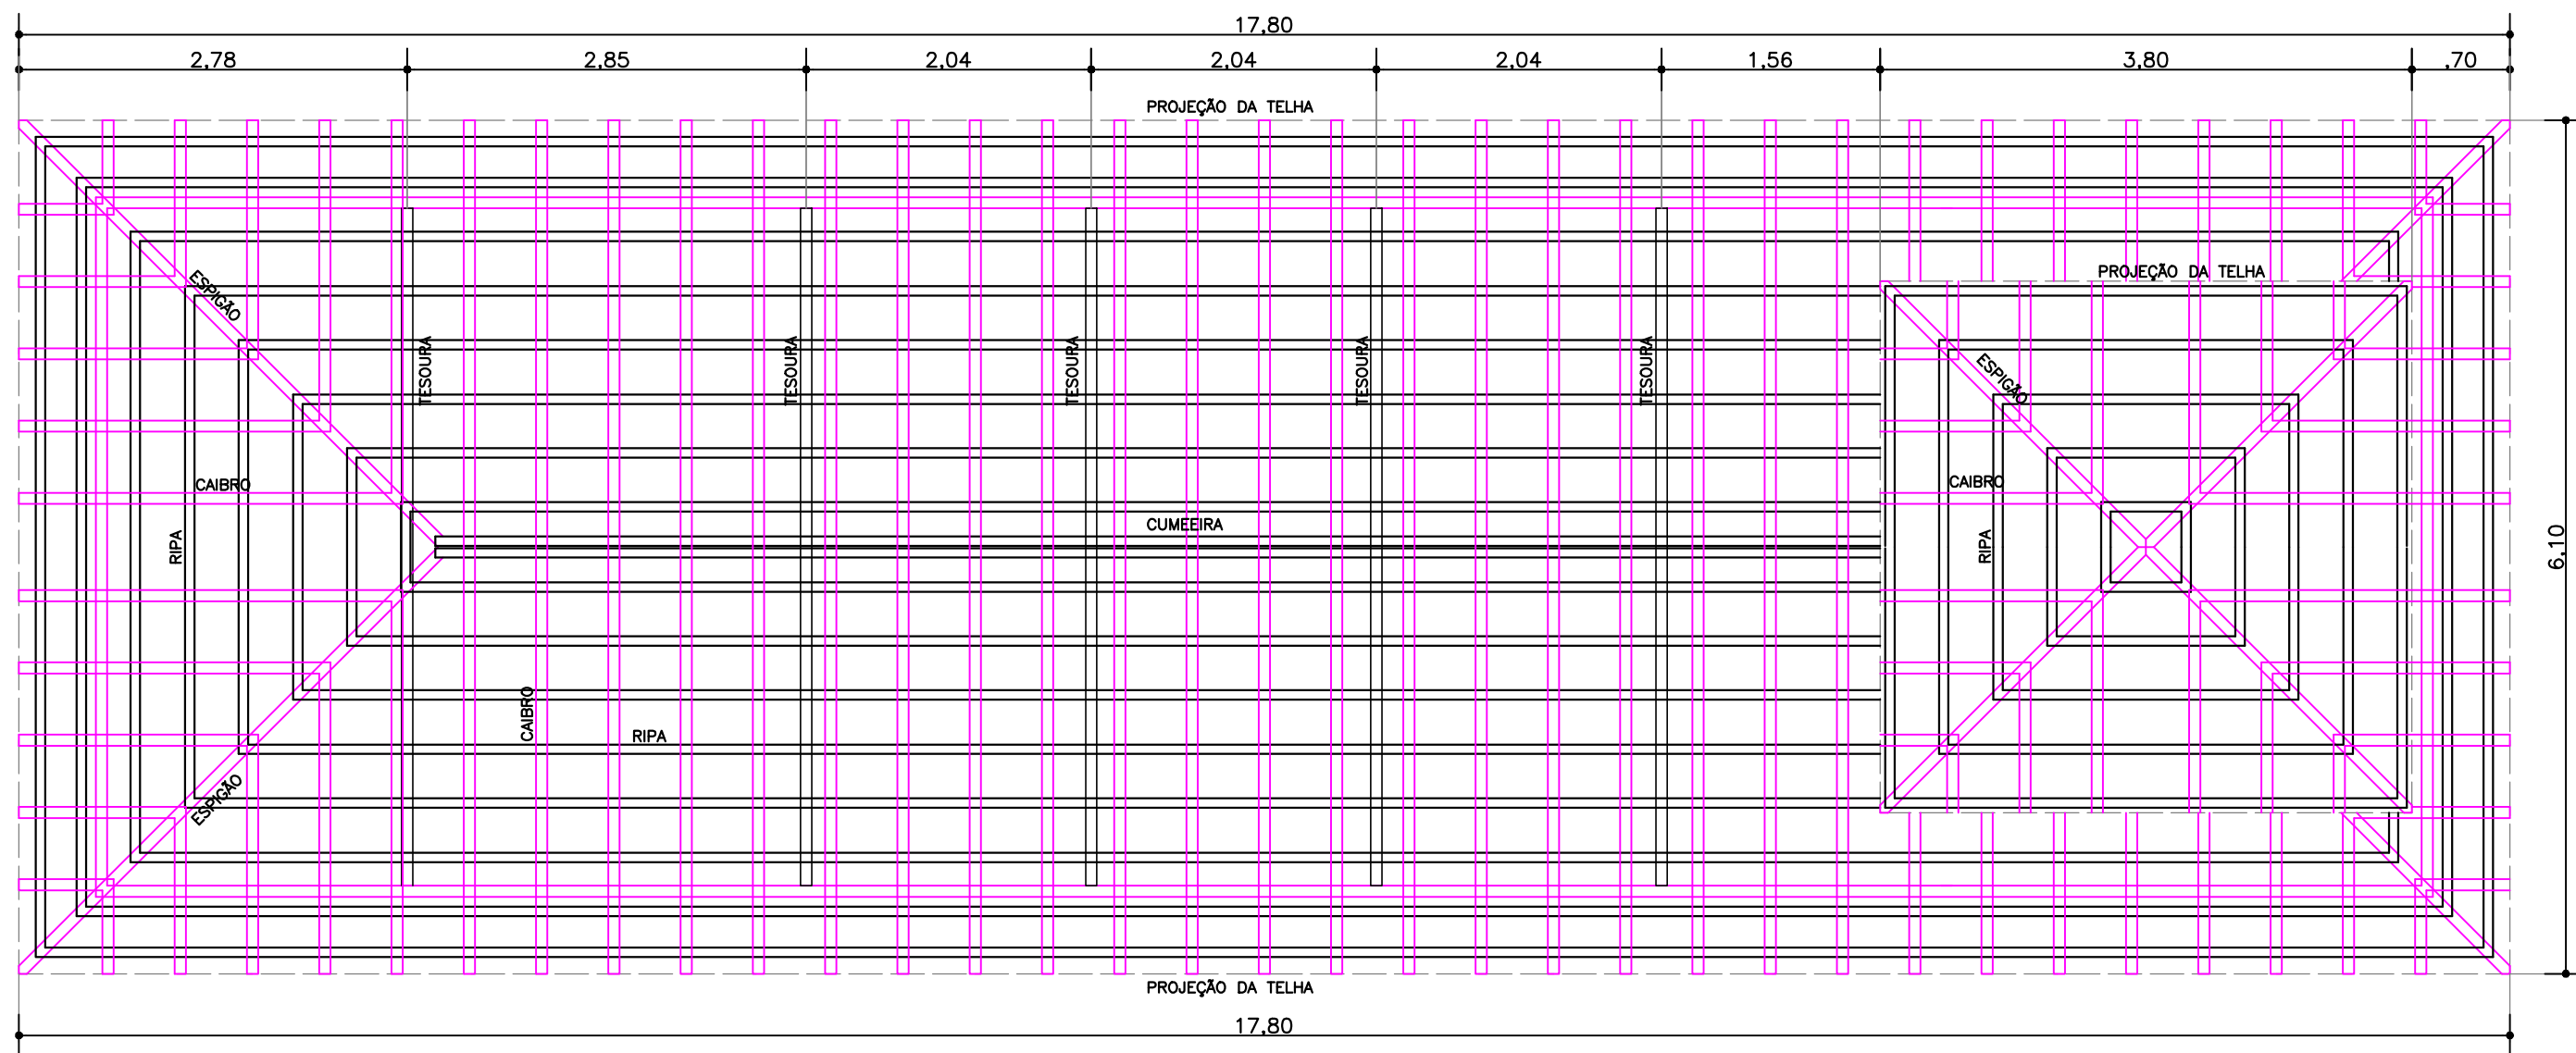

PLANTA TELHADO
ESCALA 1/50



Fundação Mário Leal Ferreira

PLANO/PROJETO				ABRIGO DE PASSAGEIROS ÁGUA DE MENINOS		02
PRANCHA				PLANTA TELHADO		
GERENCIA GEPRO	SUB-GERENCIA SUB-GERÊNCIA DE PROJ. ESPECIAIS		CADASTRO XXXXXX	DESENHO LOURIVAL MOTTA	ESCALA 1/50	DATA JUL/03