




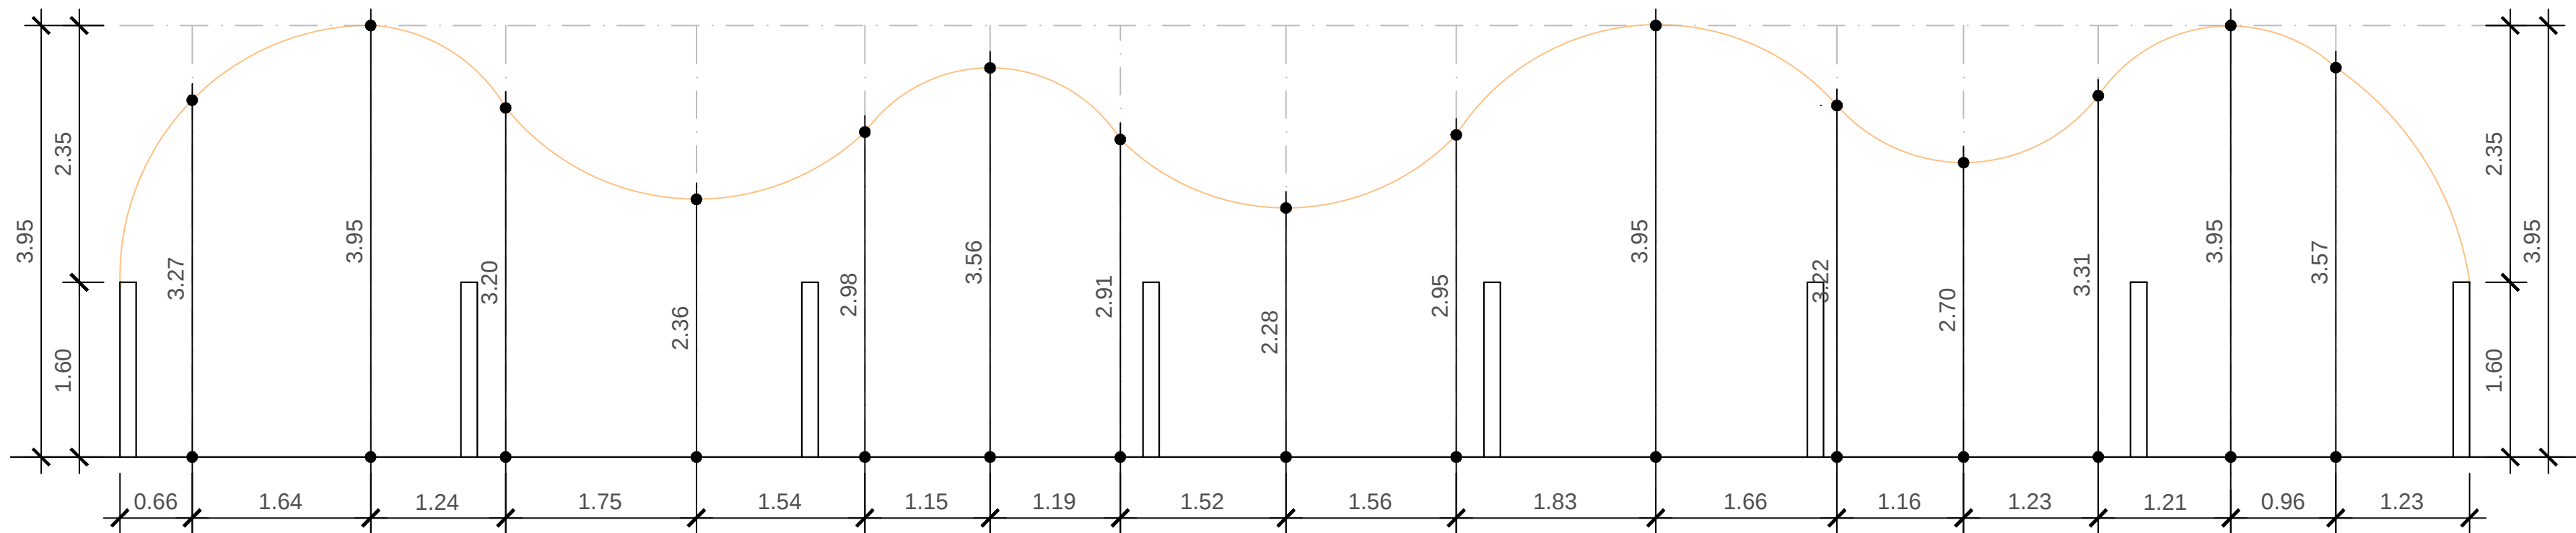


PAREDE C
ESCALA 1/50

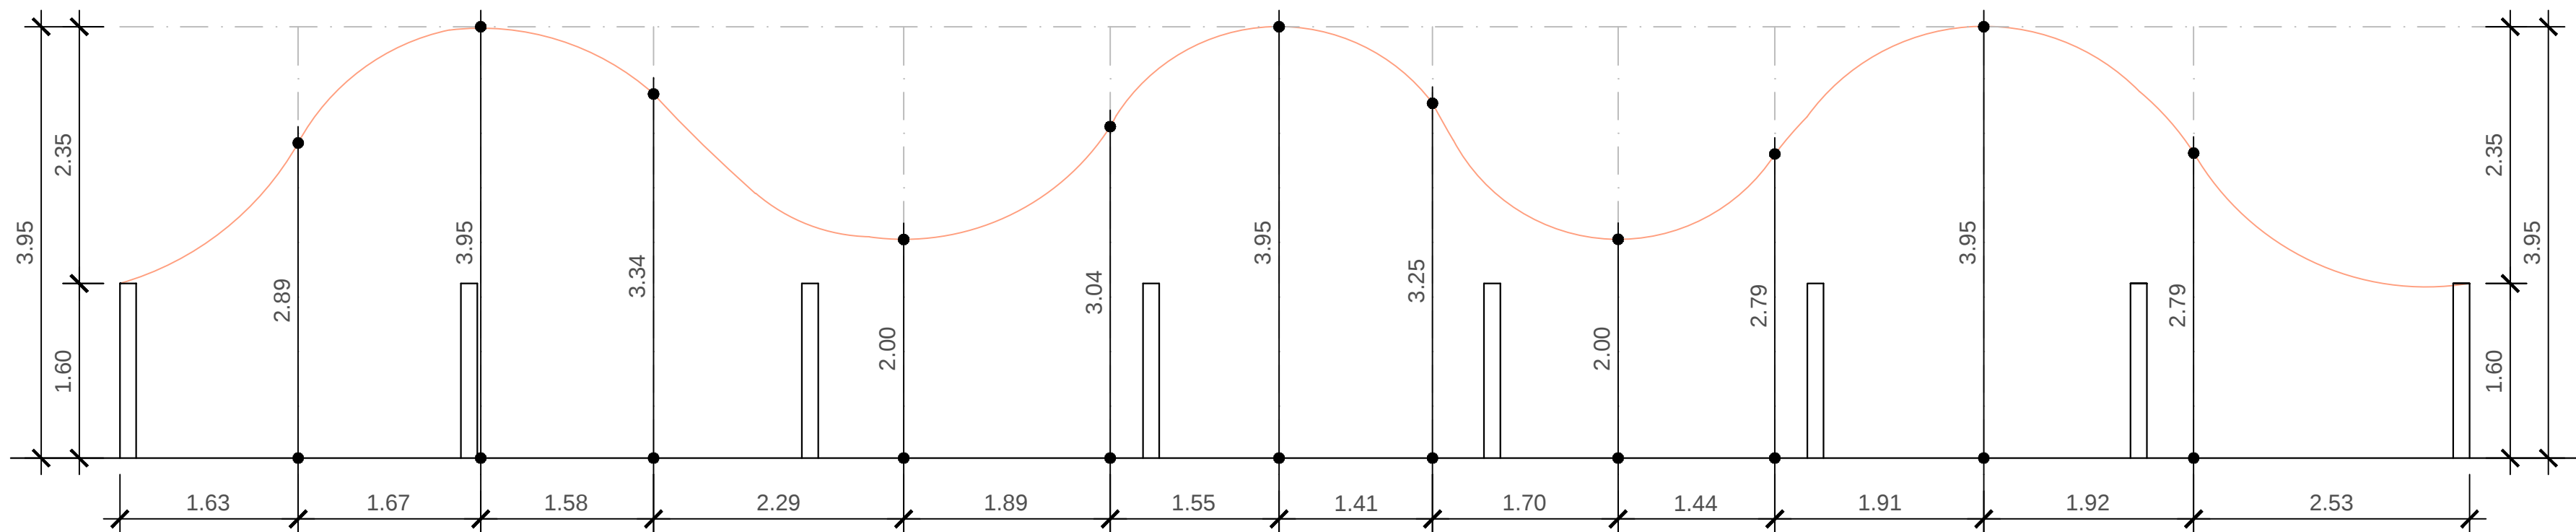

PAREDE D
ESCALA 1/50

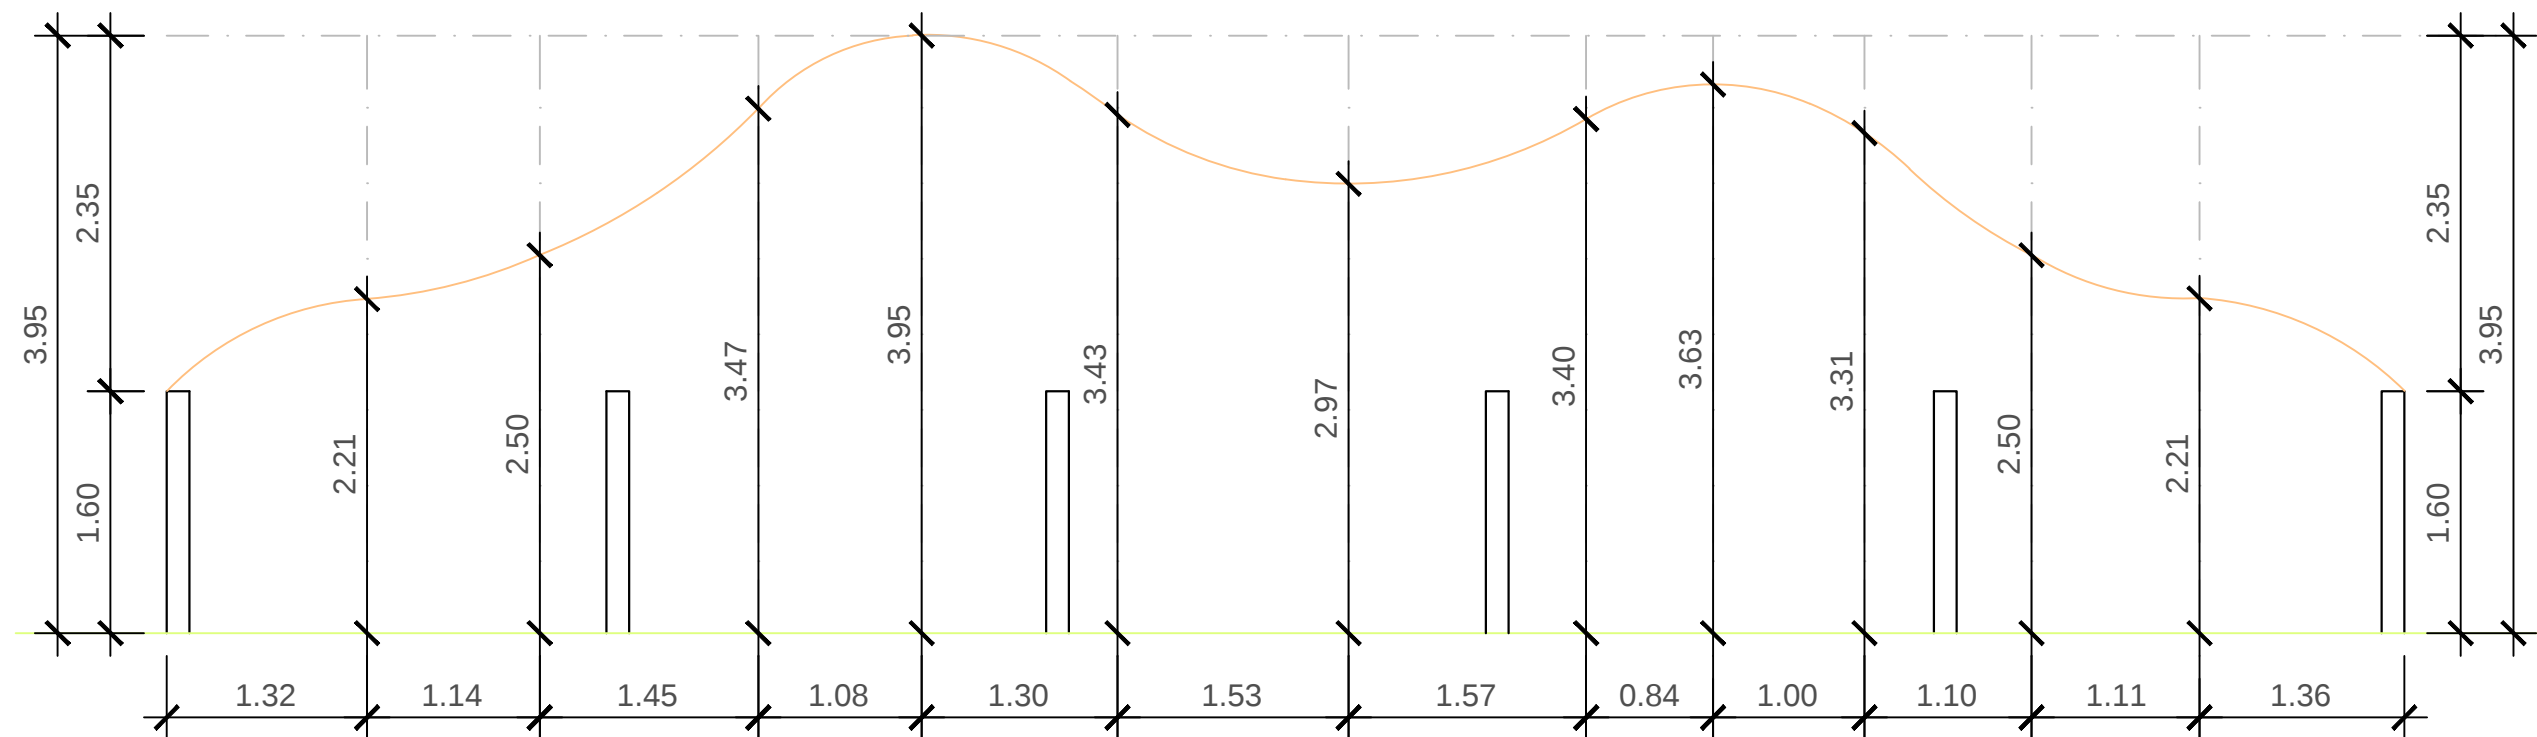

PAREDE A
ESCALA 1/50

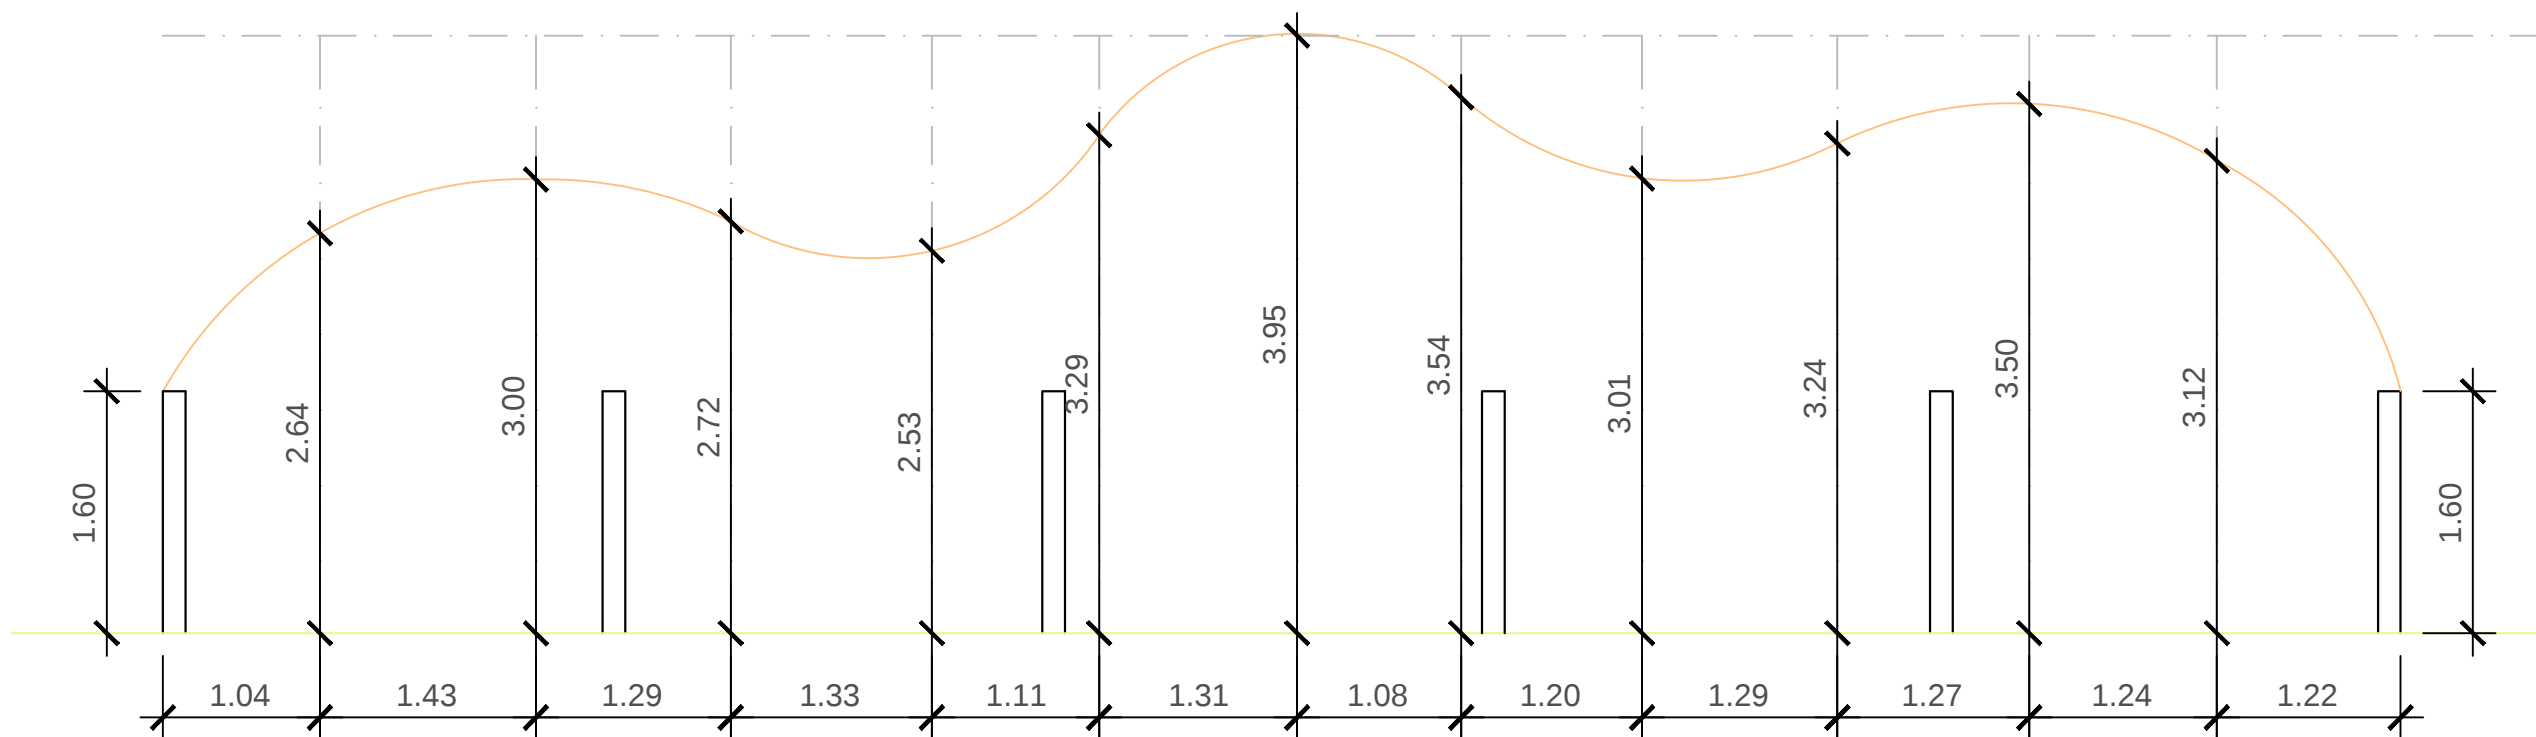

PAREDE B
ESCALA 1/50

PROJETO: ARQUITETO ITAMAR JOSÉ DE AGUIAR BATISTA
CREA 1337 - D / BA

CONSTRUÇÃO:

PROPRIETÁRIO: PREFEITURA MUNICIPAL DO SALVADOR

projeto de arquitetura

MERCADO DO PEIXE

SITO: AV. JEQUITAIA, LARGO ÁGUA DE MENINOS
CIDADE BAIXA - SALVADOR - BAHIA






DESENHO: DETALHAMENTO
PAREDES CENTRAIS DOS
BOXES DOS VAREJISTAS

DATA SETEMBRO / 1999	REVISÃO (R1) 04/11/2002	ESCALA DO DESENHO INDICADA
NÚMERO: 101.19 (R1)		

NOME DO ARQUIVO	ARQUIVO DE PLOTAGEM PLOT50.PCP	ESCALA DE PLOTAGEM 1000=1
DESENHADO POR	GEONILDO MENEZES	SOFTWARE AutoCAD R14

ARQUITETURA
ITAMAR BATISTA
LTDA

RUA GAL. LABATUT, Nº 26, BARRIS, SALVADOR / BA - CEP. 40070-100
TEL: (071) 328-0784 e FAX: (071) 328-2930
E-mail: itamar@itamar.com.br

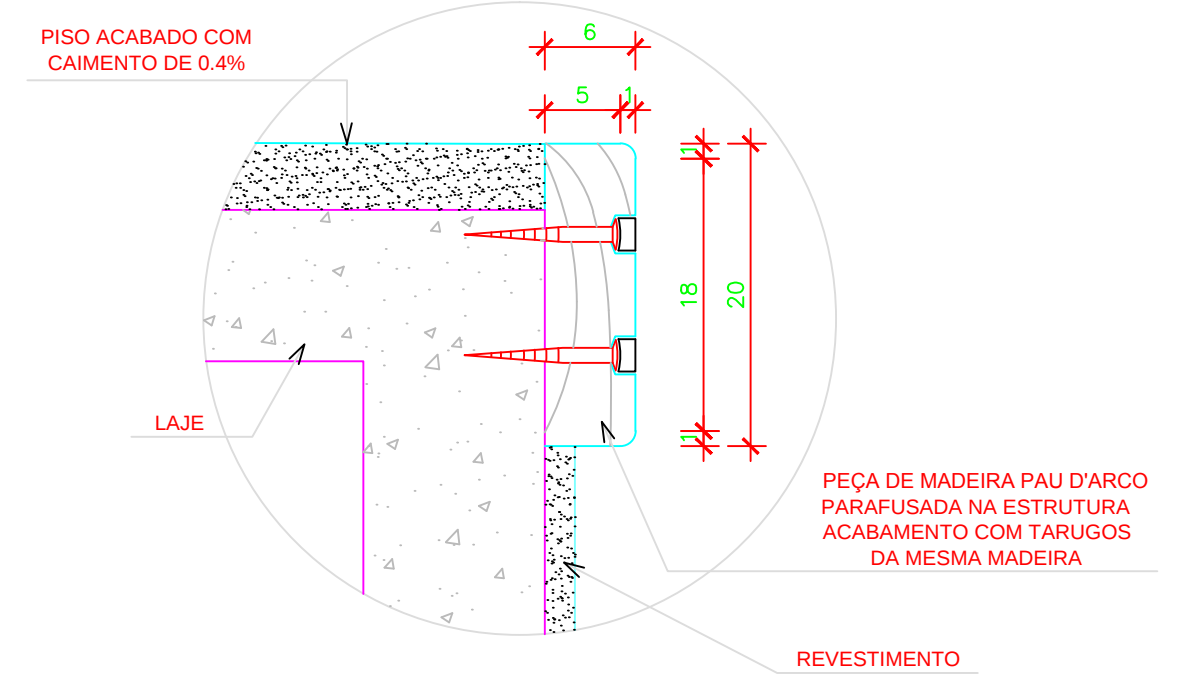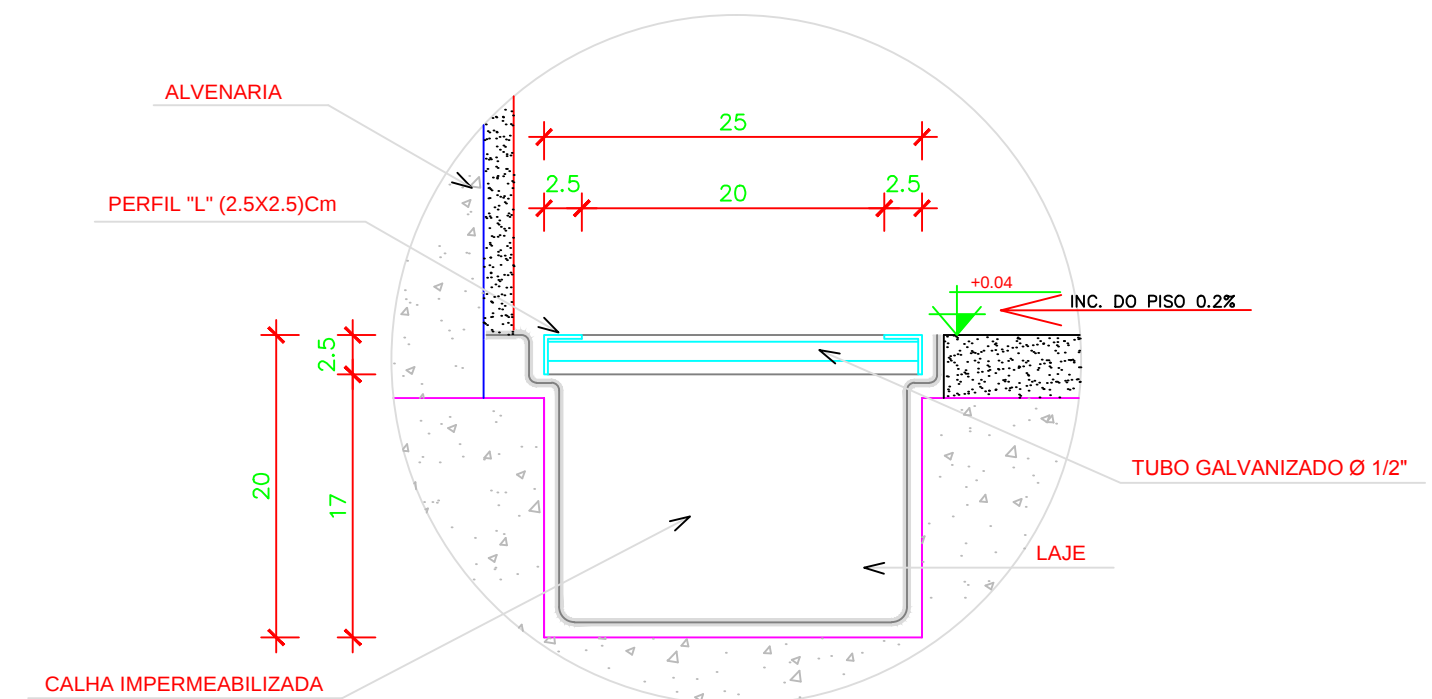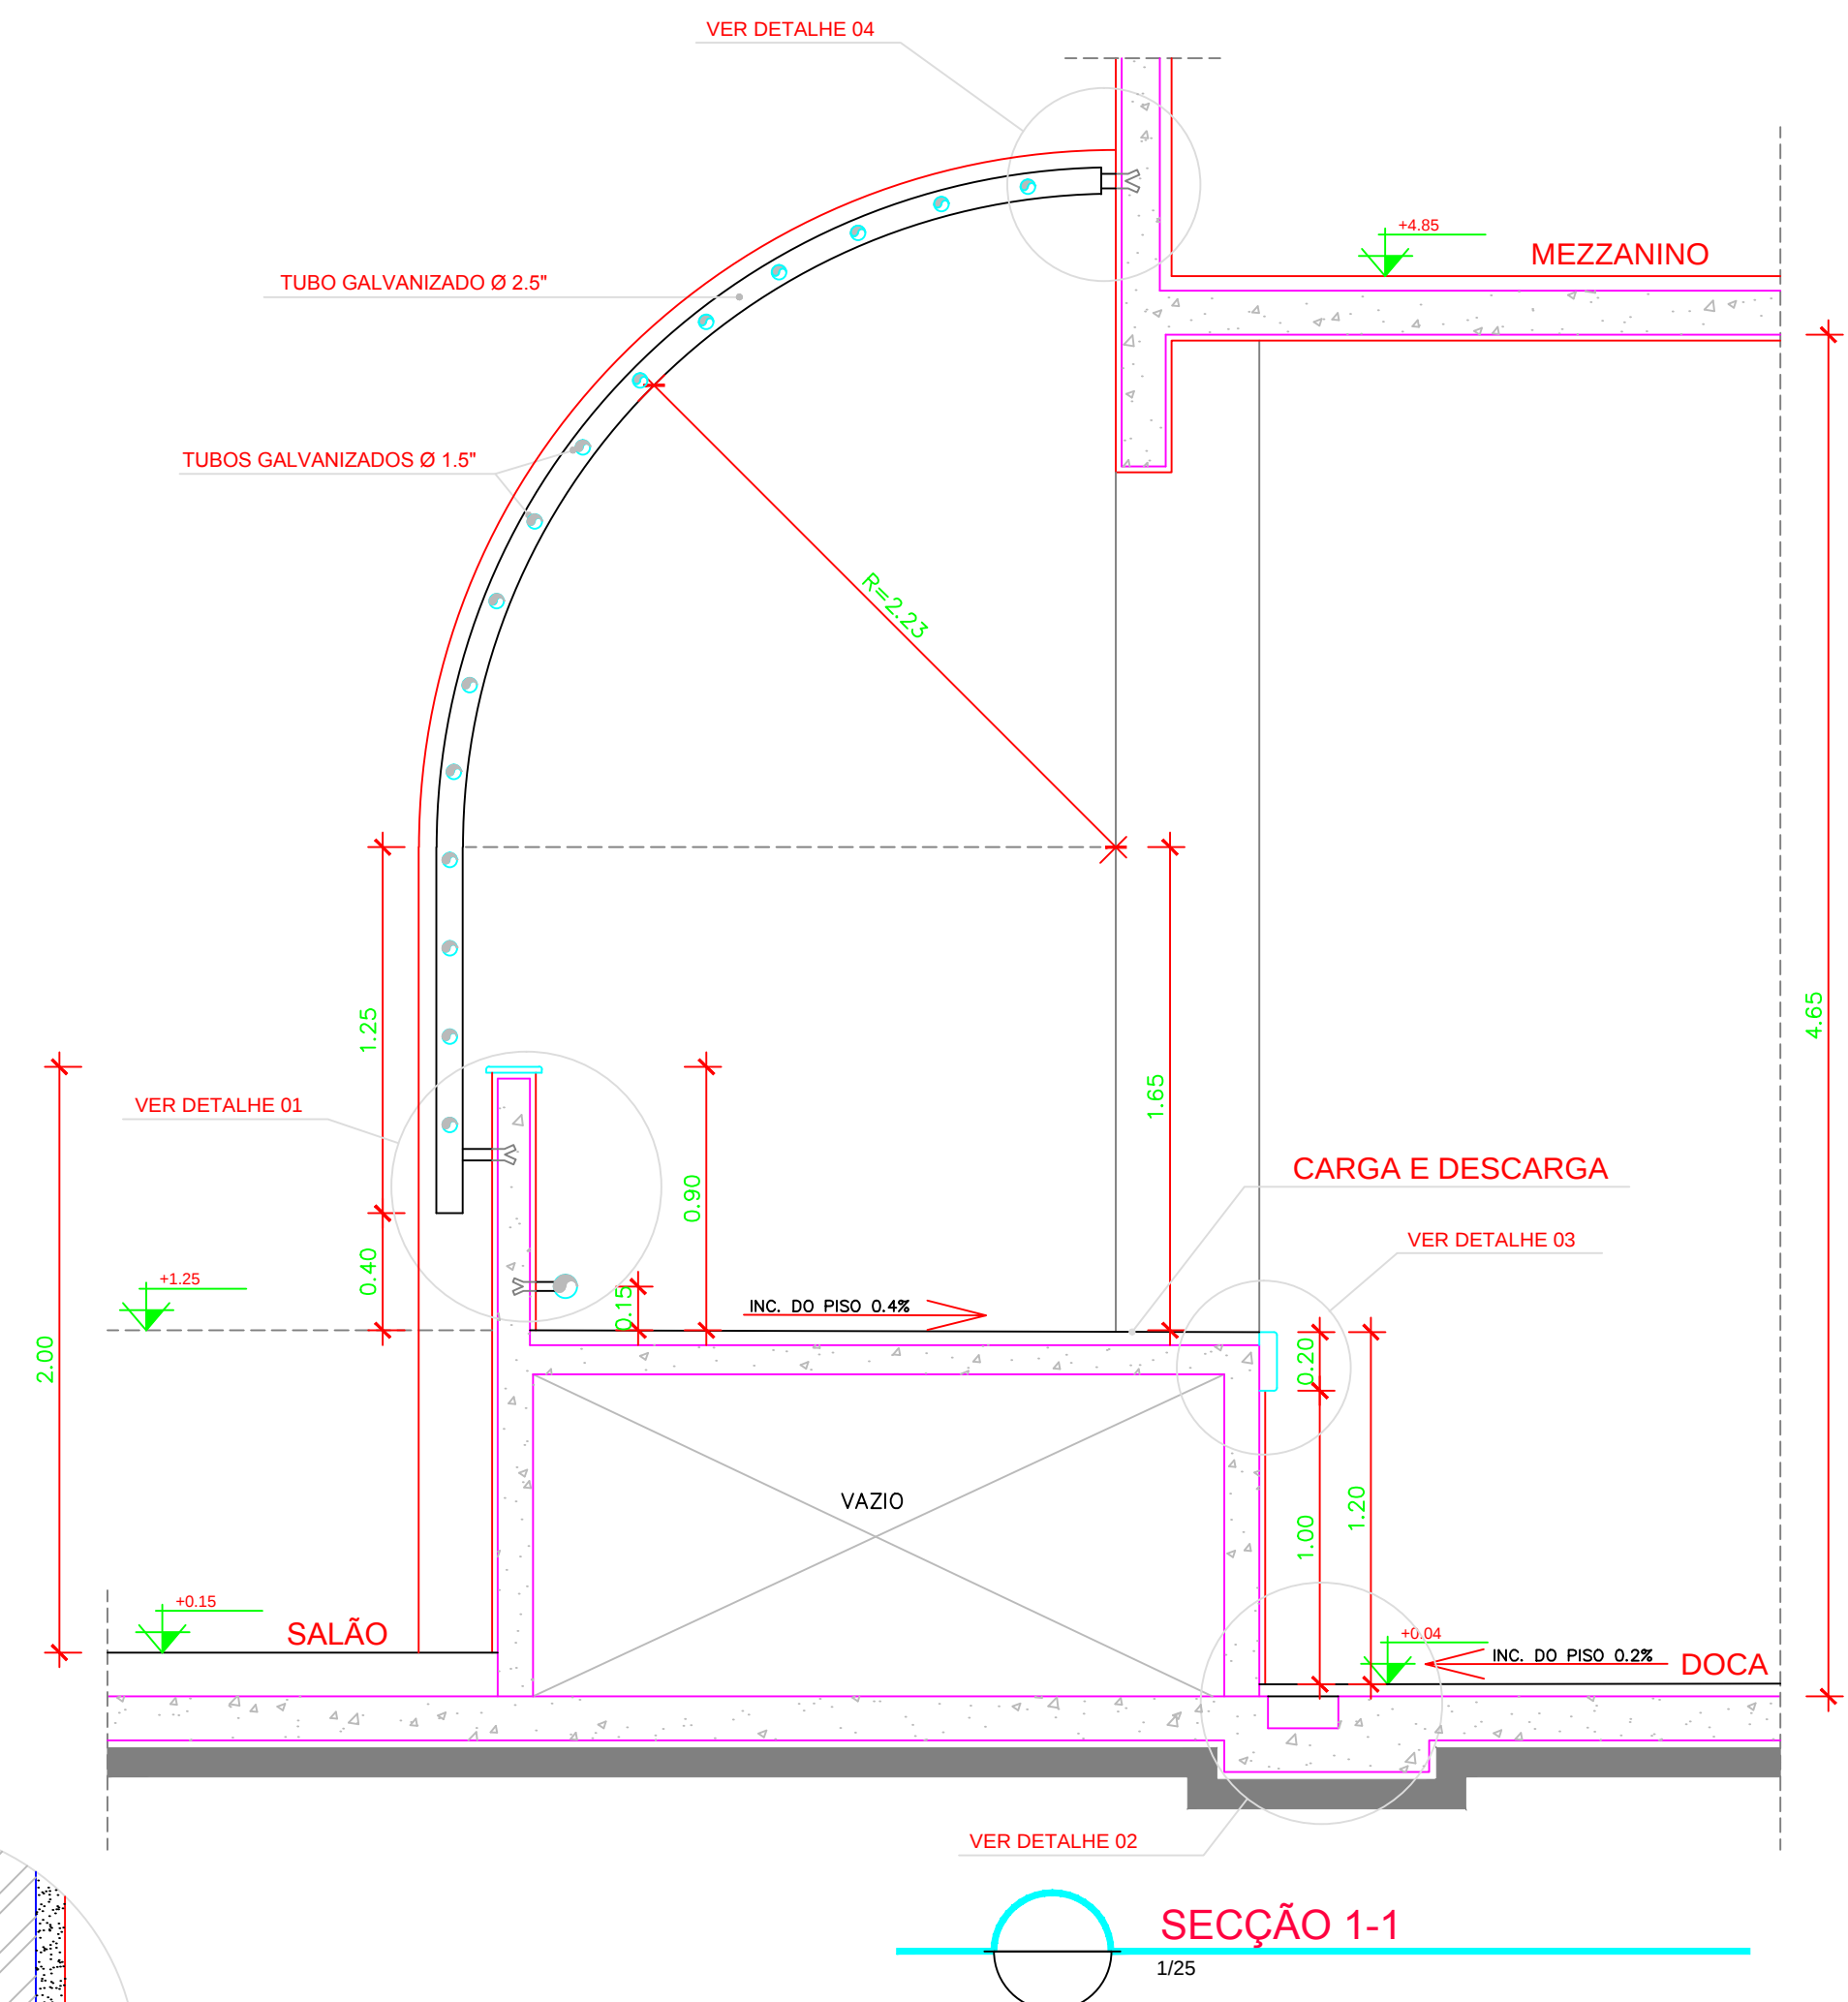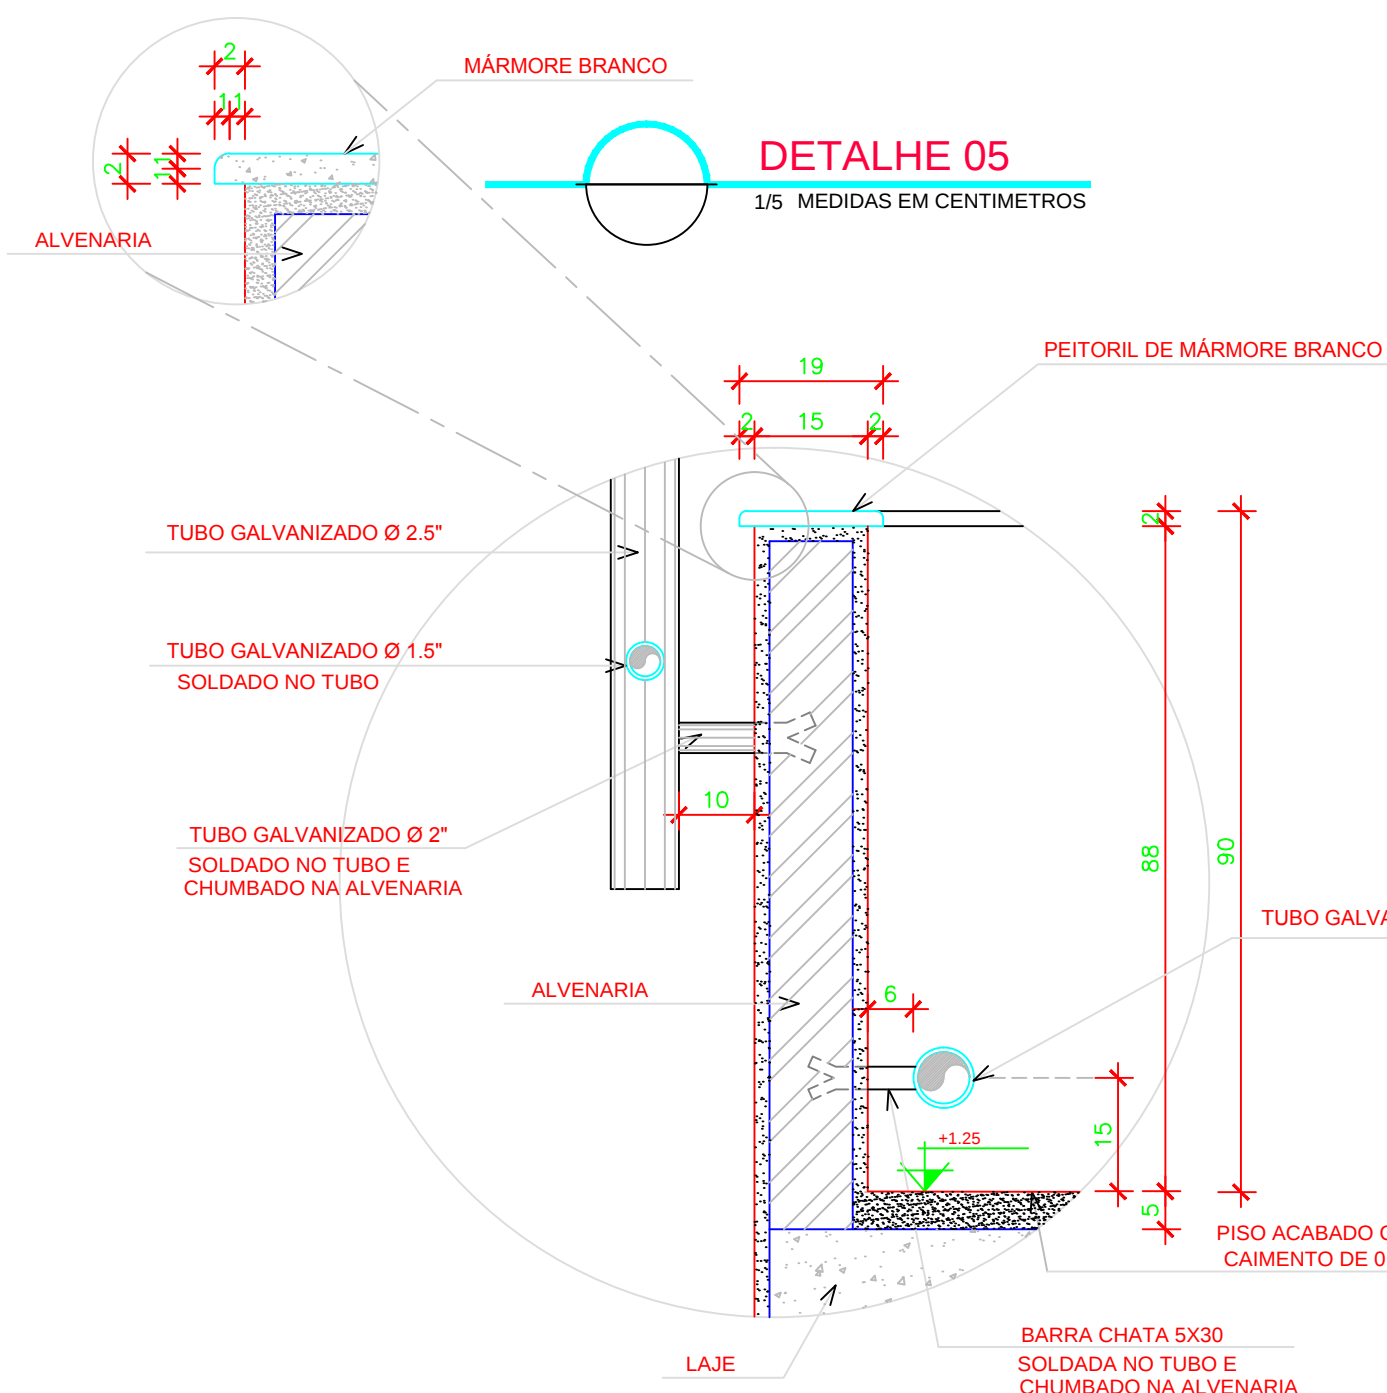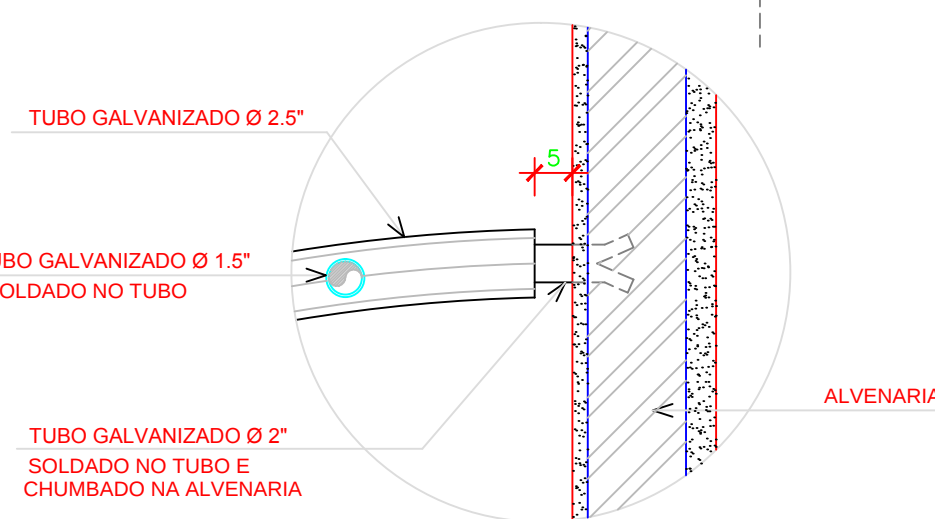

ESPECIFICAÇÕES		
No.	OBSERVAÇÕES	DATA

PROJETO: ARQUITETO ITAMAR JOSÉ DE AGUIAR BATISTA
CREA 1.337 - D / BA

CONSTRUÇÃO:

PROPRIETÁRIO: PREFEITURA MUNICIPAL DO SALVADOR

projeto de arquitetura

MERCADO DO PEIXE


SITO: AV. JEQUITÁIA, LARGO ÁGUA DE MENINOS
CIDADE BAIXA - SALVADOR - BAHIA

DETALHAMENTO

DESENHO: Plataforma Carga/Descarga e Doca		
ARQUIVO: Mercado-Det04	SOFTWARE: AUTOCAD R14	
DESENHADO POR: Mariana Plácido		ESCALA: Indicada
CÓDIGO CLIENTE: IPTIS	CÓDIGO PROJETO:	REVISÃO:
CÓDIGO DO EDIFÍCIO:	CÓDIGO DA PLANTA:	DATA: AGOSTO/1999
NÚMERO: PMS-101.		


**ARQUITETURA
ITAMAR BATISTA
LTDA**

RUA GAL. LABATUT, No 26, BARRIS, SALVADOR / BA - CEP. 40070-100
TEL: (071) 328-0784 e FAX: (071) 328-2930
e-mail: itamarb@zaz.com.br

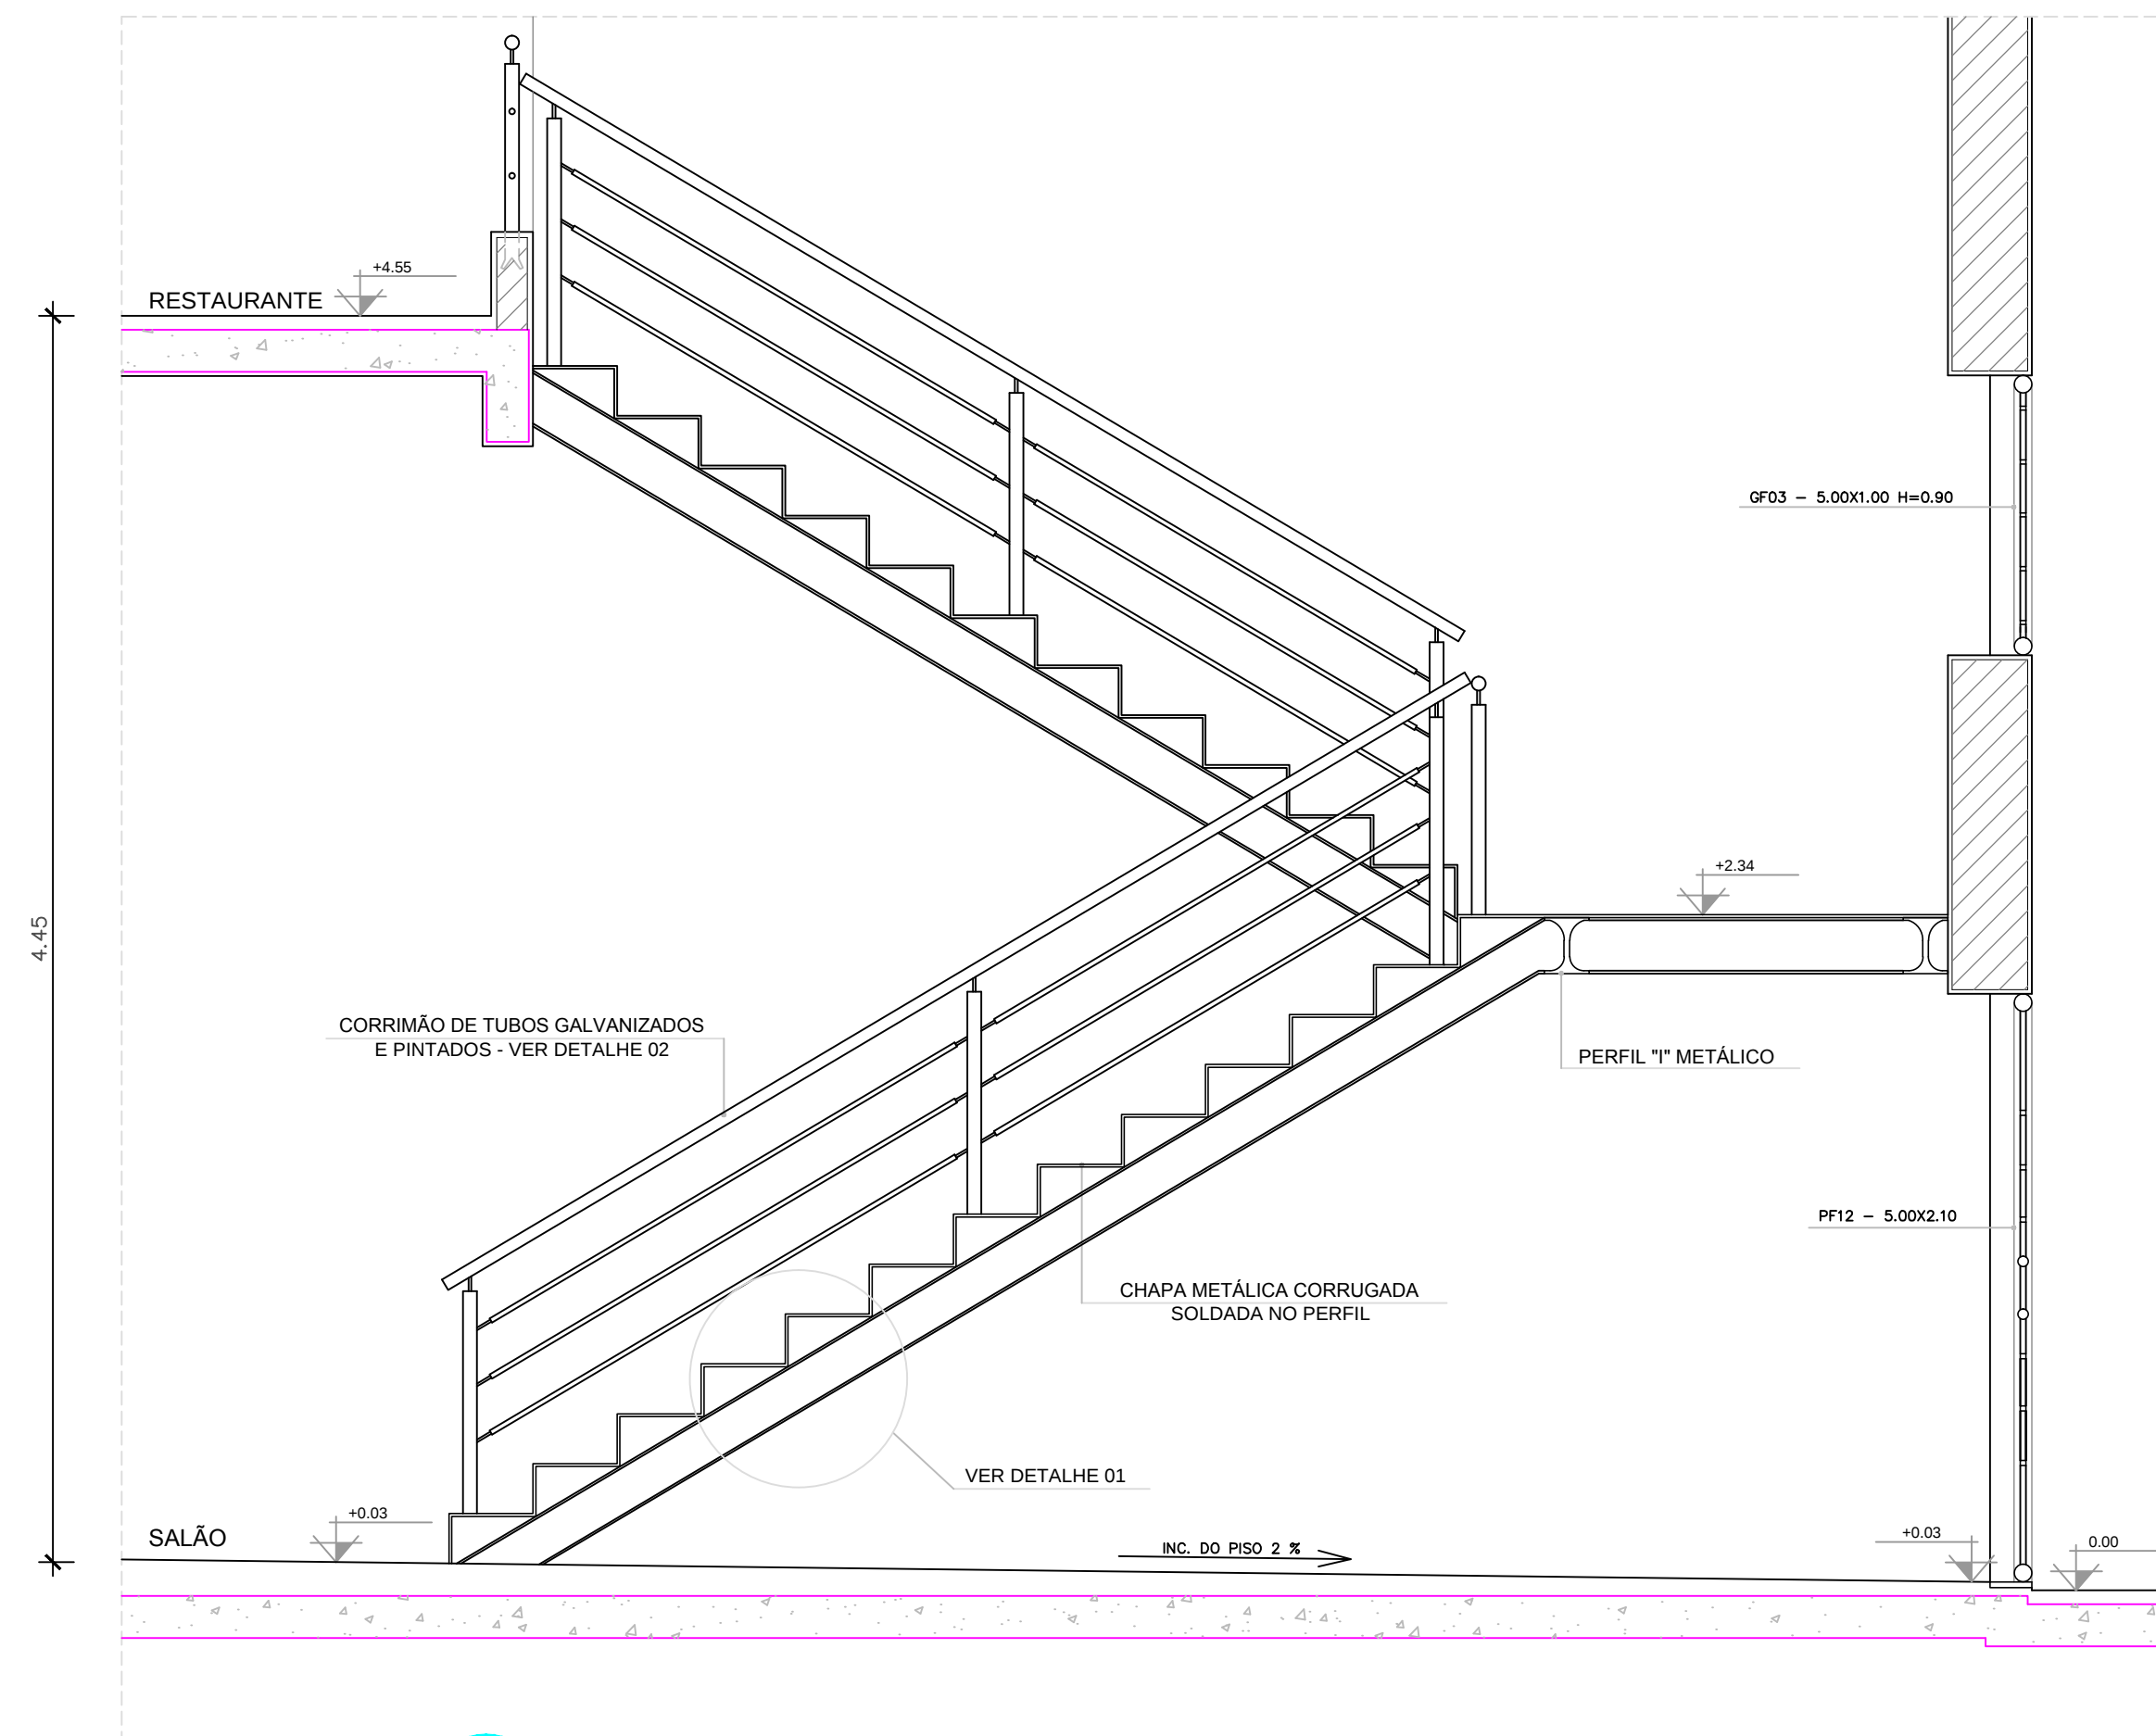

Architectural section drawing showing a cross-section of a building. The drawing includes the following elements and dimensions:

- RESTAURANTE:** Located on the upper level, featuring a horizontal structure with a callout for "VER DETALHE 02". Dimensions include a total width of 1.49, a vertical offset of 0.05, and a horizontal offset of 0.30.
- SALÃO:** Located on the lower level, featuring a horizontal structure with a callout for "VER DETALHE 02". Dimensions include a total width of 1.49, a vertical offset of 0.03, and a horizontal offset of 0.30.
- Dimensions:**
 - Horizontal dimensions: 1.25, 1.49, 1.25.
 - Vertical dimensions: 0.05, 0.30, 0.60, 0.30, 0.20, 0.20, 0.30, 1.00.
 - Horizontal dimensions for the lower level: 0.20, 0.20, 0.25, 0.85.
 - Vertical dimensions for the lower level: 0.20, 0.20, 0.25, 0.85.
- Callouts:** "VER DETALHE 02" is used twice to indicate specific details of the horizontal structures.
- Level Markers:** +4.55 and +2.34 are indicated with arrows pointing to the respective levels.

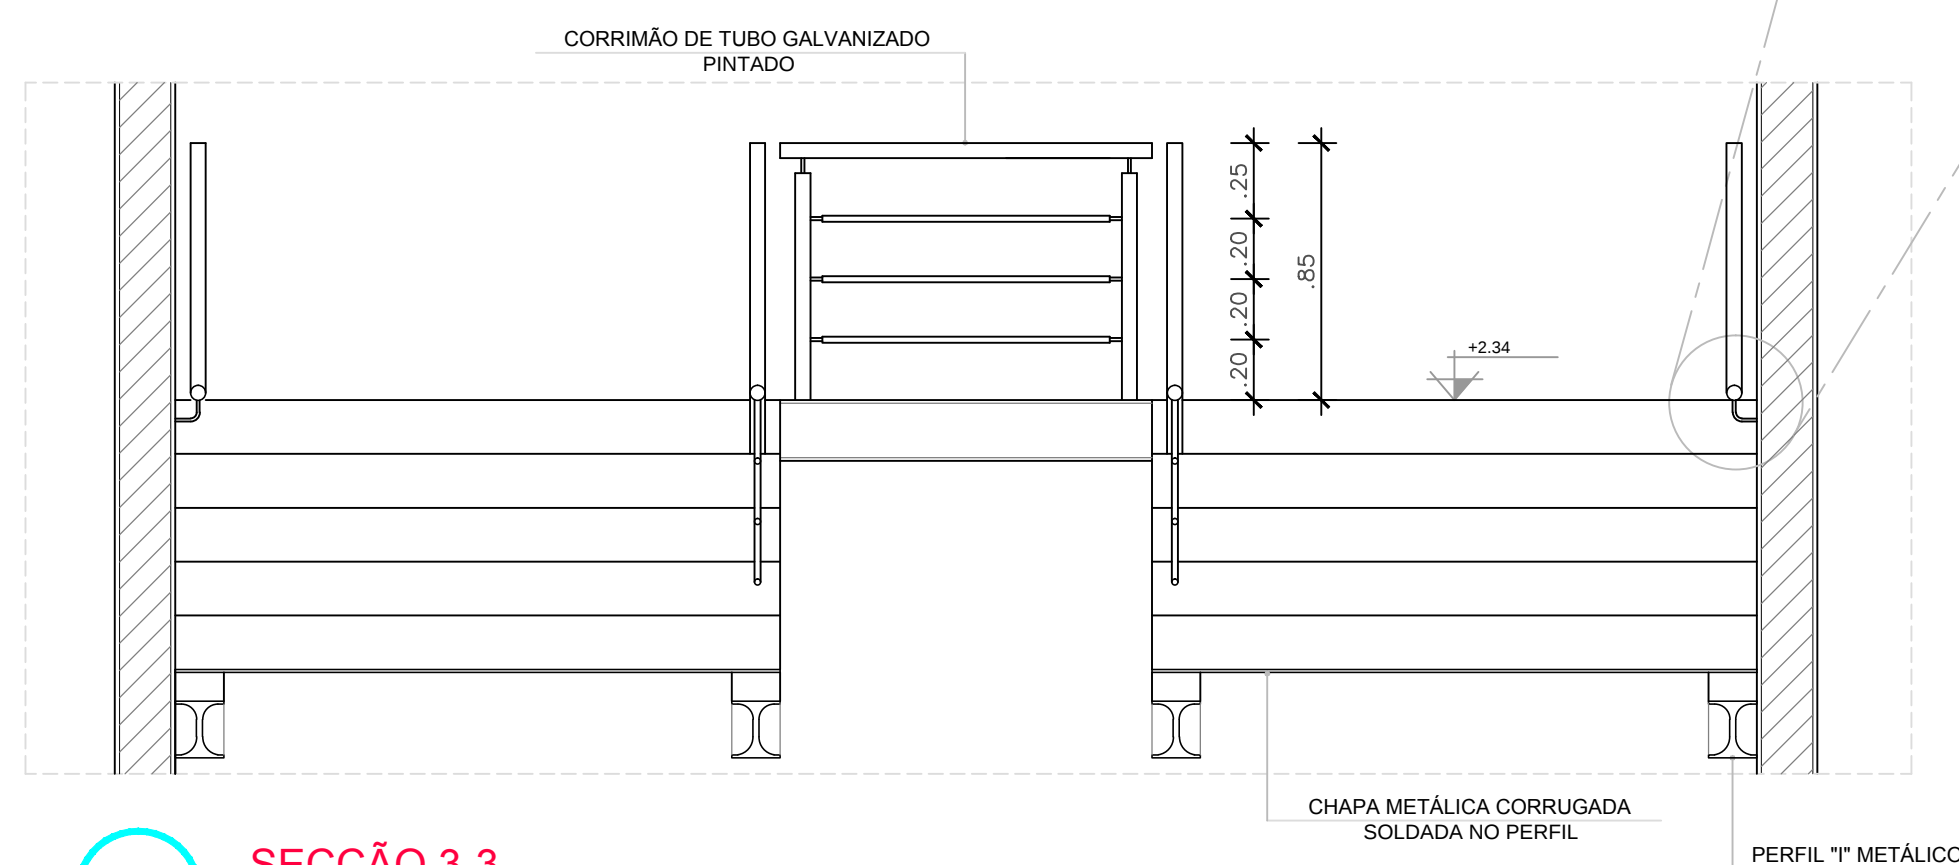

SEÇÃO 3-3

1/25

**ARQUITETURA
ITAMAR BATISTA
LTD A**

RUA GAL. LABATUT, No 26, BARRIS, SALVADOR / BA - CEP. 40070-100
TEL: (071) 328-0784 e FAX: (071) 328-2930
e-mail: itamarb@zaz.com.br

NOME	TIPO	DIMENSÕES	QUANT.	LOCALIZAÇÃO
PF-11	ABRIR/ 04 FOLHAS	4.85X2.80	01	SALA0
PF-12	ABRIR/ 04 FOLHAS	5.00X2.10	01	SALA0
PF-13	ABRIR/ 02 FOLHAS	2.00X2.10	01	SUBESTAÇÃO
GF-01	FIXA	1.20X1.20	07	LAJE DO CONDENSADOR
GF-02	FIXA -VER DETALHE NA PR. DET. 04		01	ESCADA MEZZANINO
GF-03	FIXA	5.00X1.00	01	CARGA E DESGARGA
GF-04	FIXA	4.60X0.80	02	SALA0
GF-05	FIXA	4.85X0.80	01	SALA0

[illegible]

ESCALA 1/20

ESCALA 1/20

CORTE AA

CORTE AA

CHAPA GALVANIZADA

TUBO GALVANIZADO QUADRADO 1 1/2"

TUBO GALVANIZADO QUADRADO 2 1/2"

2.10

1.05

1.05

A

A

CORTE AA

Technical drawing of a window frame. The frame is divided into four quadrants by a horizontal and a vertical muntin. Each quadrant contains a triangular muntin pattern. Dimensions on the left: total height 1.20, top section 0.60, bottom section 0.60, and a bottom offset of 0.10. Section lines (A-A) are shown as dashed blue lines with the letter 'A' in red on either side.

A diagram of a horizontal beam of total length 1.20m. The beam is divided into two equal segments of 0.60m each by a central vertical dashed line. The beam is supported by two blue rectangular supports at the ends. The top of the beam is labeled with a red dimension line indicating a total length of 1.20 and two segments of .60 each.

VISTA EXTERNA

The diagram illustrates the experimental setup. The top part shows a horizontal beam with a total length of 9.00 m, divided into four segments of 1.25 m each. The bottom part shows a side view of the beam with a central section highlighted in blue.

		ESPECIFICAÇÕES
No.		OBSERVAÇÕES

PROJETO: ARQUITETO ITAMAR JOSÉ DE AGUIAR BATISTA
CREA 1337 - D / BA

CONSTRUÇÃO

PROPRIETÁRIO: PREFEITURA MUNICIPAL DO SALVADOR

MERCADO DO PEIXE

SITO: AV. JEQUITAIA, LARGO ÁGUA DE MENINOS
CIDADE BAIXA - SALVADOR - BAHIA

DESENHO:





ARQUIVO: Mercado-De103		SOFTWARE: AUTOCAD R	
DESENHADO POR: Mariana Plácido		ESCALA: 1/2	
CÓDIGO CLIENTE: PMS	CÓDIGO PROJETO:	REVISÃO:	
CÓDIGO DO EDIFÍCIO:	CÓDIGO DA PLANTA:	DATA AGOSTO/19	

NÚMERO: **PMS-101.**


ARQUITETURA
ITAMAR BATISTA
LTDA

RUA GAL. LABATUT, No 26, BARRIS, SALVADOR / BA - CEP. 40070-100
TEL: (071) 328-0784 e FAX: (071) 328-2930
e-mail: itamorib@zaz.com.br

PF06
2.80X1.00 H=1.10
BAR

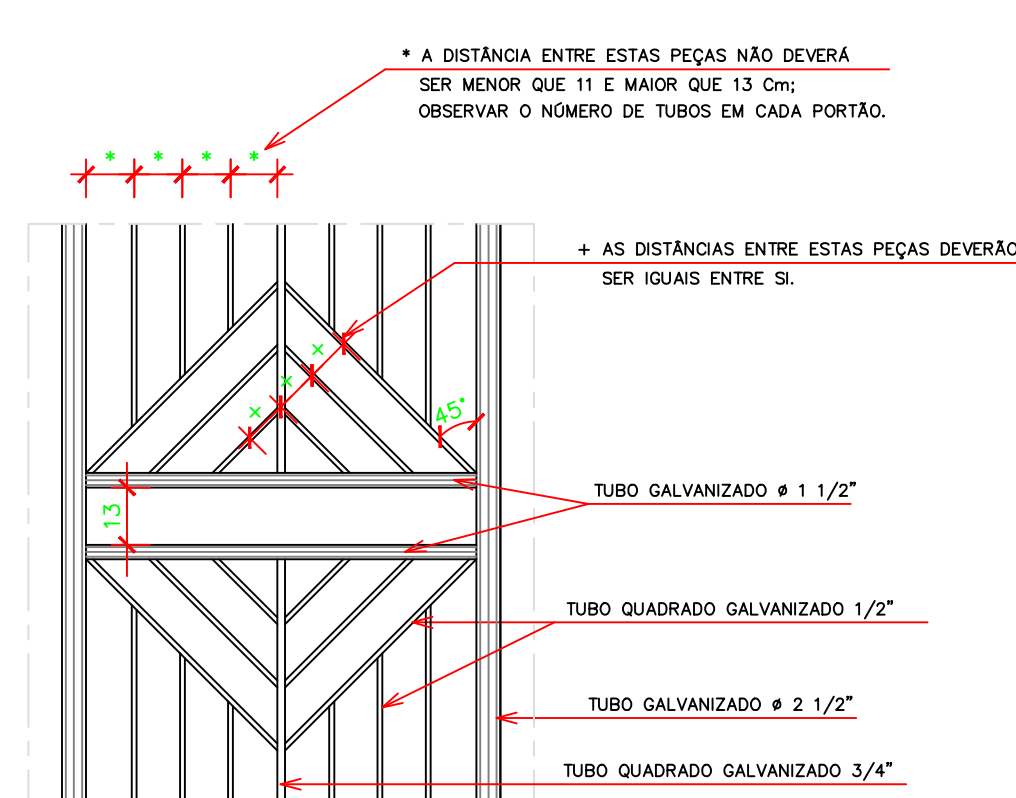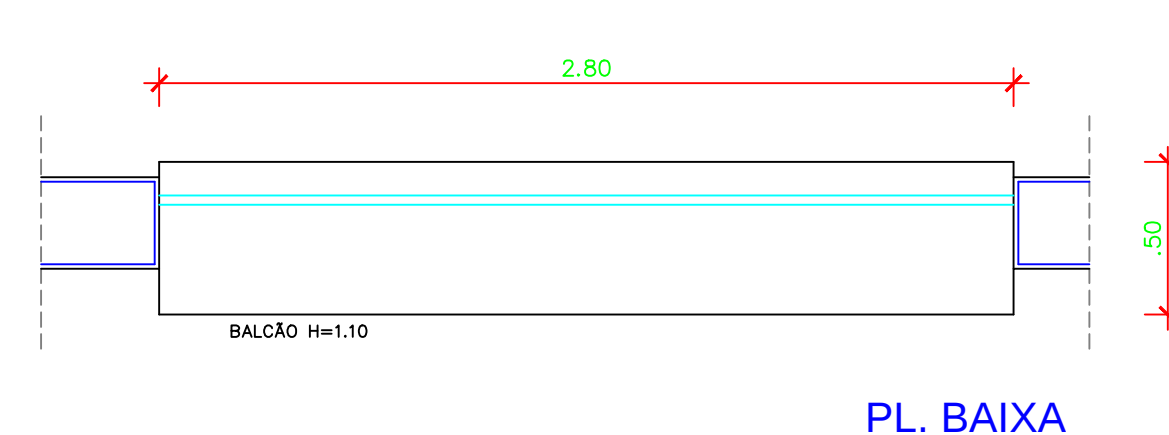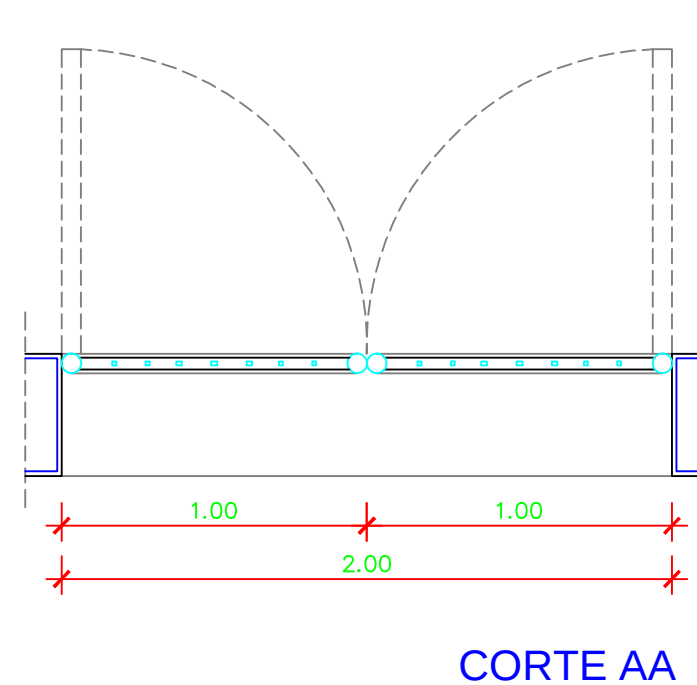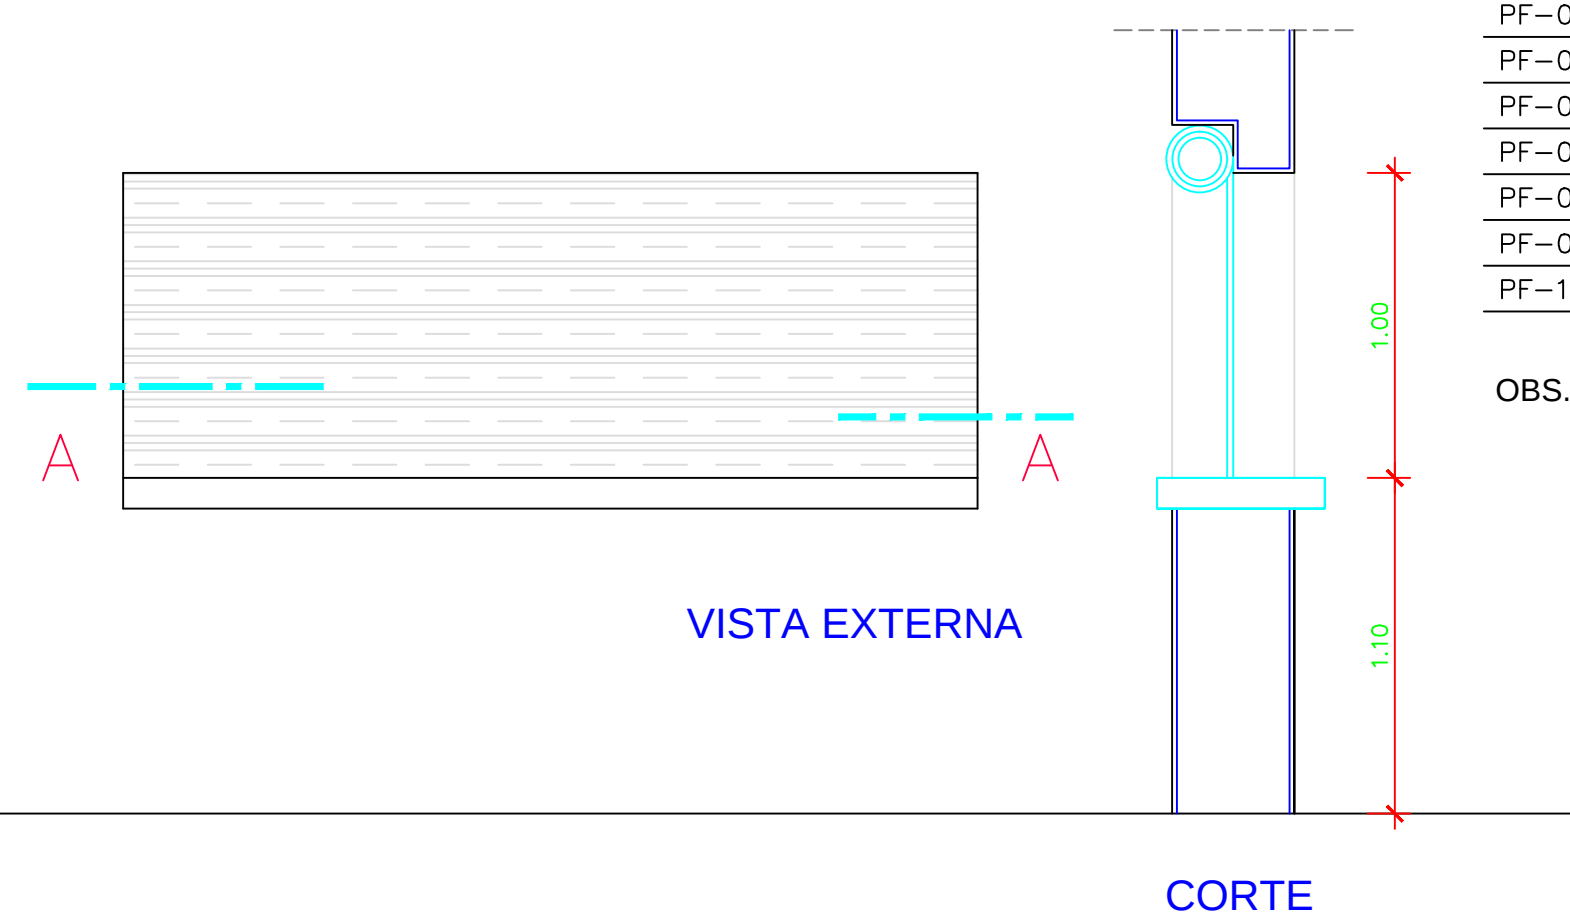

PF10
4.80X1.00 H=1.10
BAR

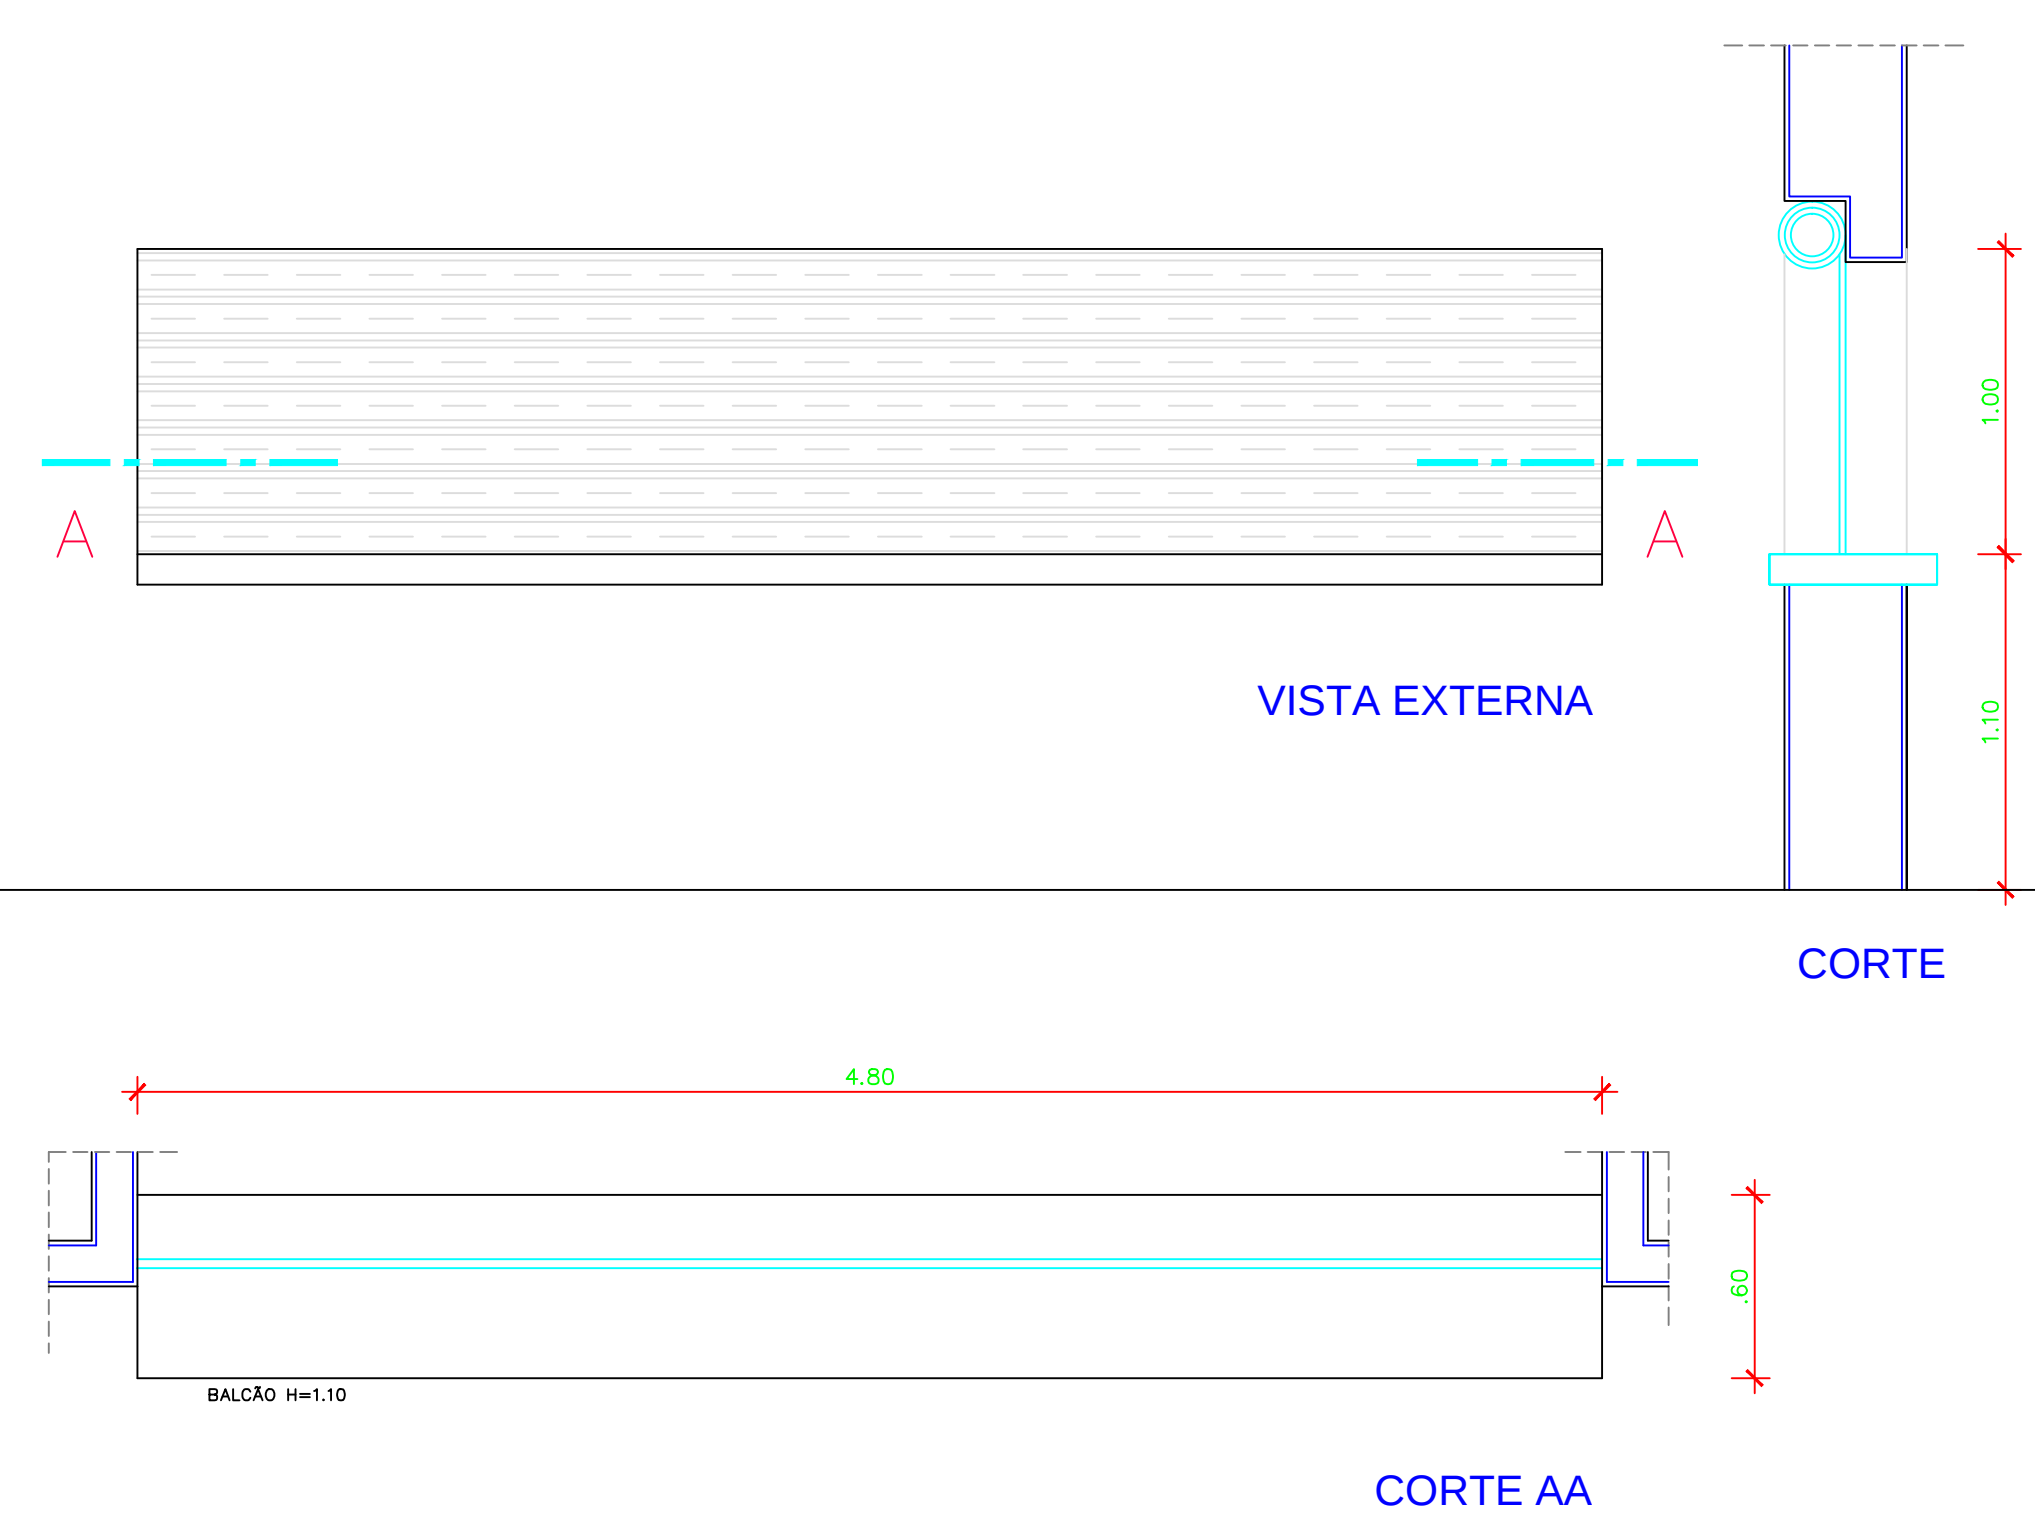


OBS.: AS MEDIDAS DEVER SER CONFERIDAS NO LOCAL E ADAPTADAS À ESTRUTURA EXISTENTE.


**ARQUITETURA
ITAMAR BATISTA
LTDA**

RUA GAL. LABATUT, No 26, BARRIS, SALVADOR / BA - CEP. 40070-100
TEL: (071) 328-0784 • FAX: (071) 328-2930
e-mail: itamarb@zaz.com.br


JA01
0.60X0.60 H=1.80
SANIT. DEF. FÍSICO

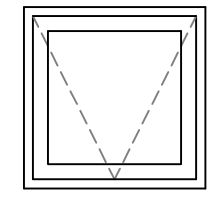

VISTA EXT.

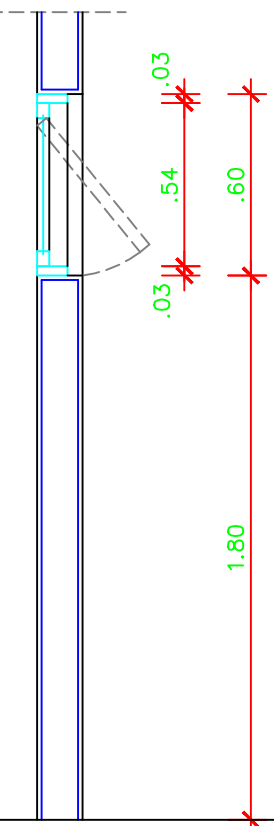


CORTE

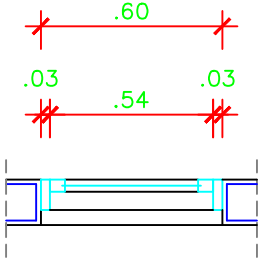


PL. BAIXA


JA02
0.80X0.80 H=1.05
BAR

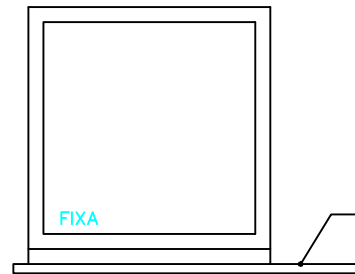

VISTA EXT.

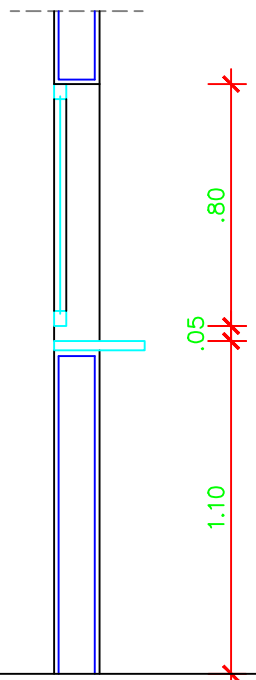


CORTE

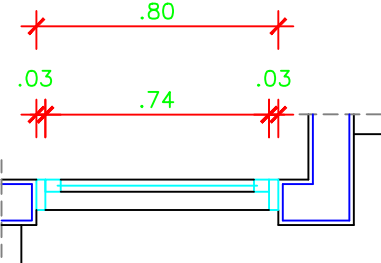


PL. BAIXA


JA03
1.50X0.80 H=1.80
SANIT. E VEST. DO RESTAURANTE

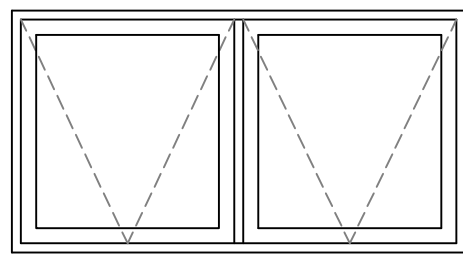

VISTA EXTERNA

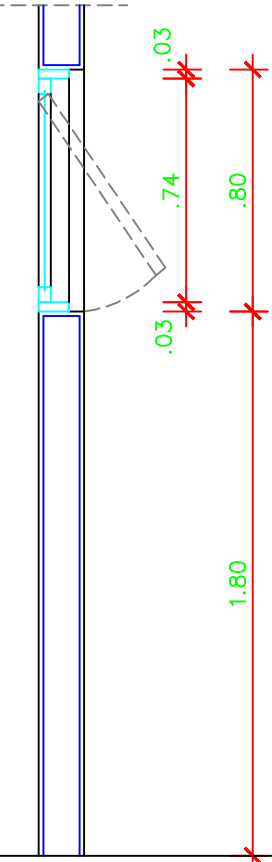


CORTE

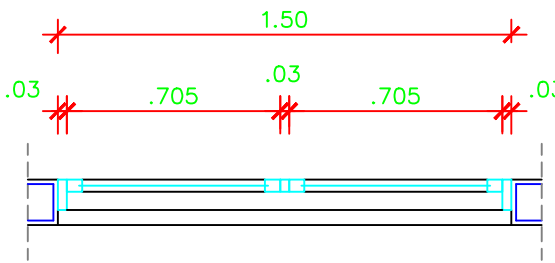


PL. BAIXA


JA04
1.50X1.60 H=1.00
RESTAURANTE

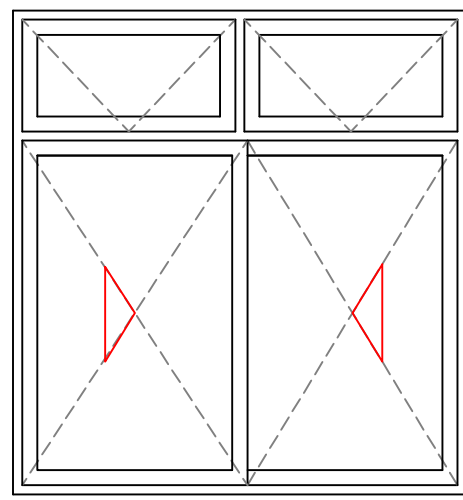

VISTA EXTERNA

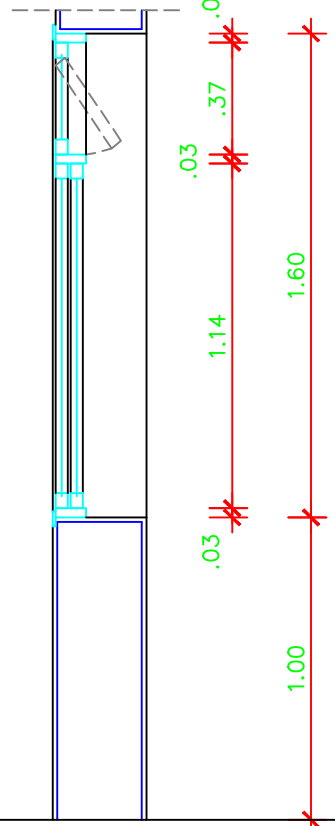


CORTE

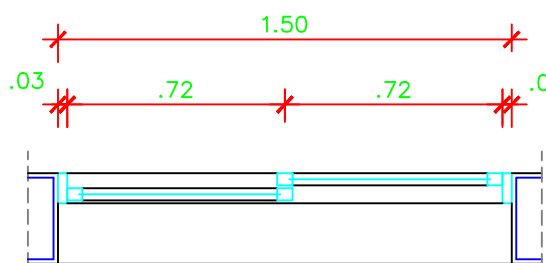


PL. BAIXA


JA05
1.00X0.80 H=1.80
DEPÓSITO E DESPENSA

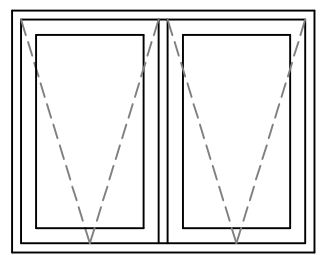

VISTA EXTERNA

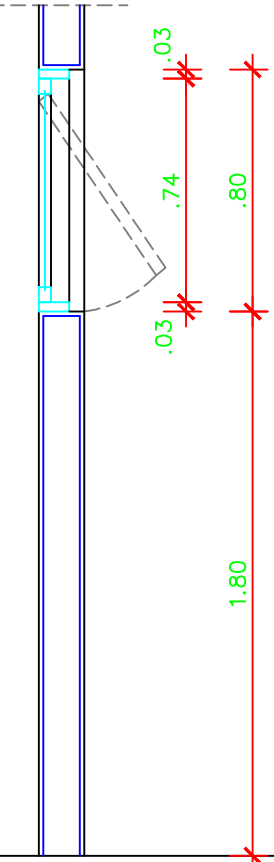

CORTE

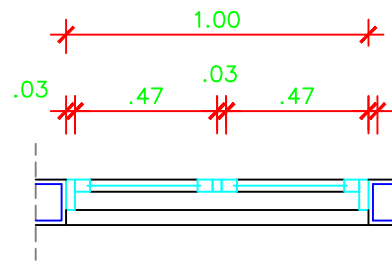

PL. BAIXA

ESQUADRIAS DE ALUMÍNIO

NOME	TIPO	DIMENSÕES	QUANT.	LOCALIZAÇÃO
JA-01	BASCULANTE	0.60X0.60	01	SANIT. DEF. FIS.
JA-02	FIXA	0.80X0.85	01	BAR
JA-03	BASCULANTE	1.50X0.80	13	SANIT., COZ., BAR E REST.
JA-04	CORRER E BASCULANTE	1.50X1.50	08	RESTAURANTE
JA-05	BASCULANTE	1.00X0.80	04	DEPÓSITO E DESPENSA
JA-06	CORRER E BASCULANTE	3.00X1.60	01	BAR
JA-07	CORRER E BASCULANTE	4.00X1.60	03	AUDITÓRIO E LOTERIA
JA-08	CORRER	4.00X1.20	02	VESTIÁRIOS E SANITÁRIOS
JA-08A	CORRER	4.00X1.20	01	VESTIÁRIOS / ADM.
JA-09	CORRER	4.70X1.20	01	COOPERATIVA
JA-10	CORRER	5.70X1.20	01	COOPERATIVA

OBS.: AS MEDIDAS DEVER SER CONFERIDAS NO LOCAL,
E ADAPTADAS À ESTRUTURA EXISTENTE.

ESPECIFICAÇÕES

No.	OBSERVAÇÕES	DATA

PROJETO: ARQUITETO ITAMAR JOSÉ DE AGUIAR BATISTA
CREA 1337 - D / BA

CONSTRUÇÃO:

PROPRIETÁRIO: PREFEITURA MUNICIPAL DO SALVADOR

projeto de arquitetura

MERCADO DO PEIXE

SITO: AV. JEQUITIAIA, LARGO ÁGUA DE MENINOS
CIDADE BAIXA - SALVADOR - BAHIA

DETALHAMENTO

DESENHO:


Detalhes Esquadrias de Alumínio

ARQUIVO	Mercado-Det01	SOFTWARE	AUTOCAD R14
DESENHADO POR	Mariana Plácido	ESCALA	1/25
CODIGO CLIENTE	PMS	CODIGO PROJETO	101
CODIGO DO EMPRE		CODIGO DA PLANTA	DATA: AÇOSTO/1999


NÚMERO: PMS-101.

ARQUITETURA
ITAMAR BATISTA
LTD A


RUA GAL. LABATUT, Nº 26, BARRIS, SALVADOR / BA - CEP. 40070-100
TEL: (071) 328-0784 e FAX: (071) 328-2830
e-mail: itamar@itbz.com.br

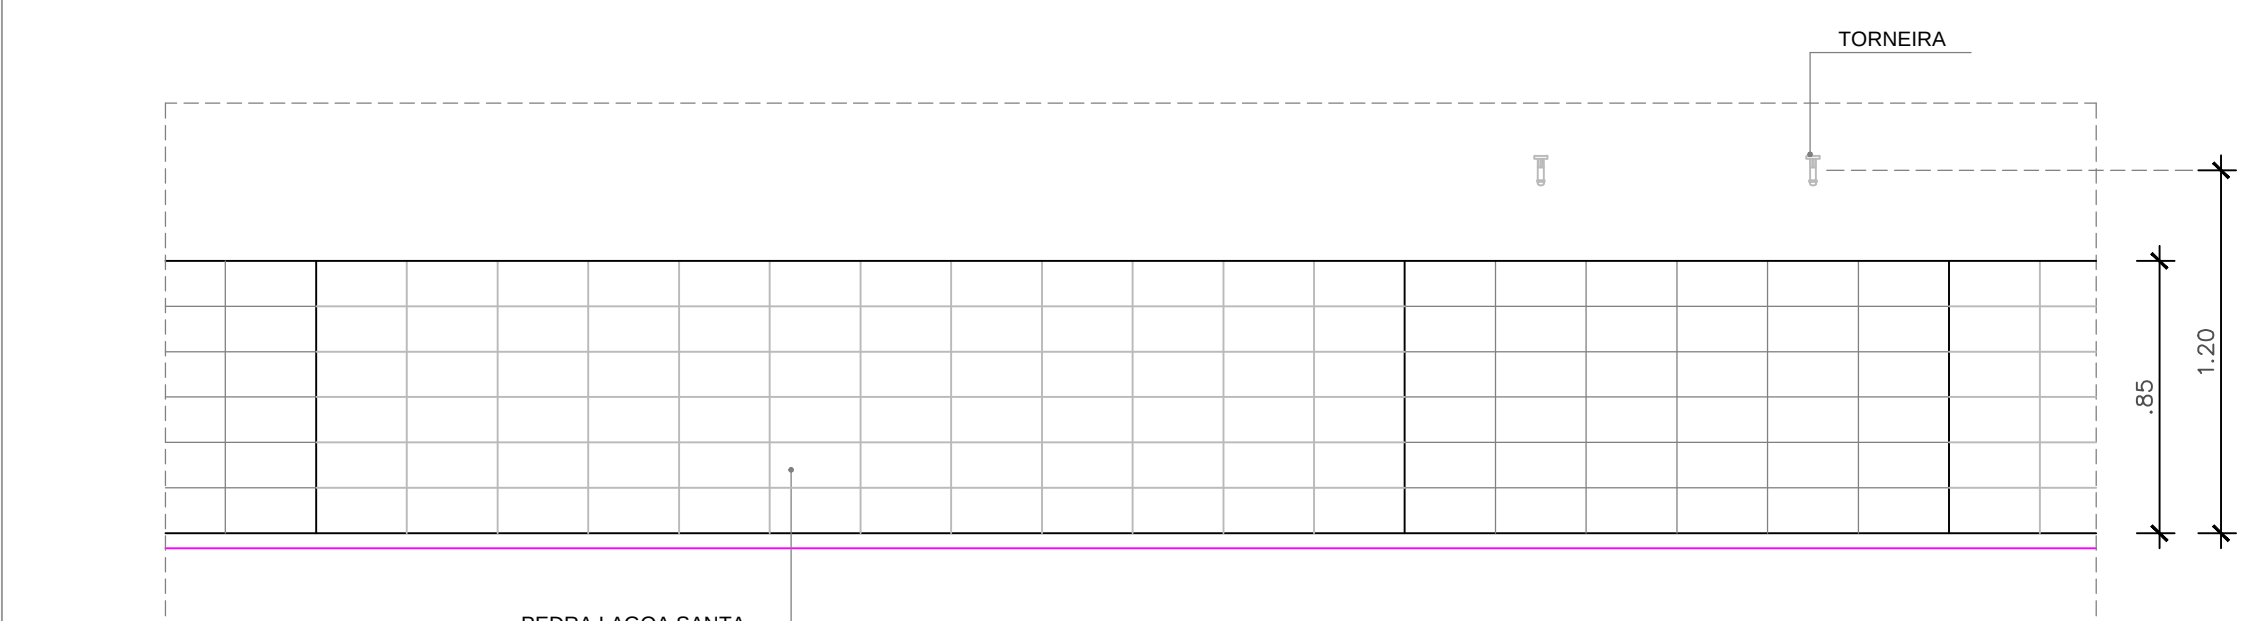


VISTA 3
1/25

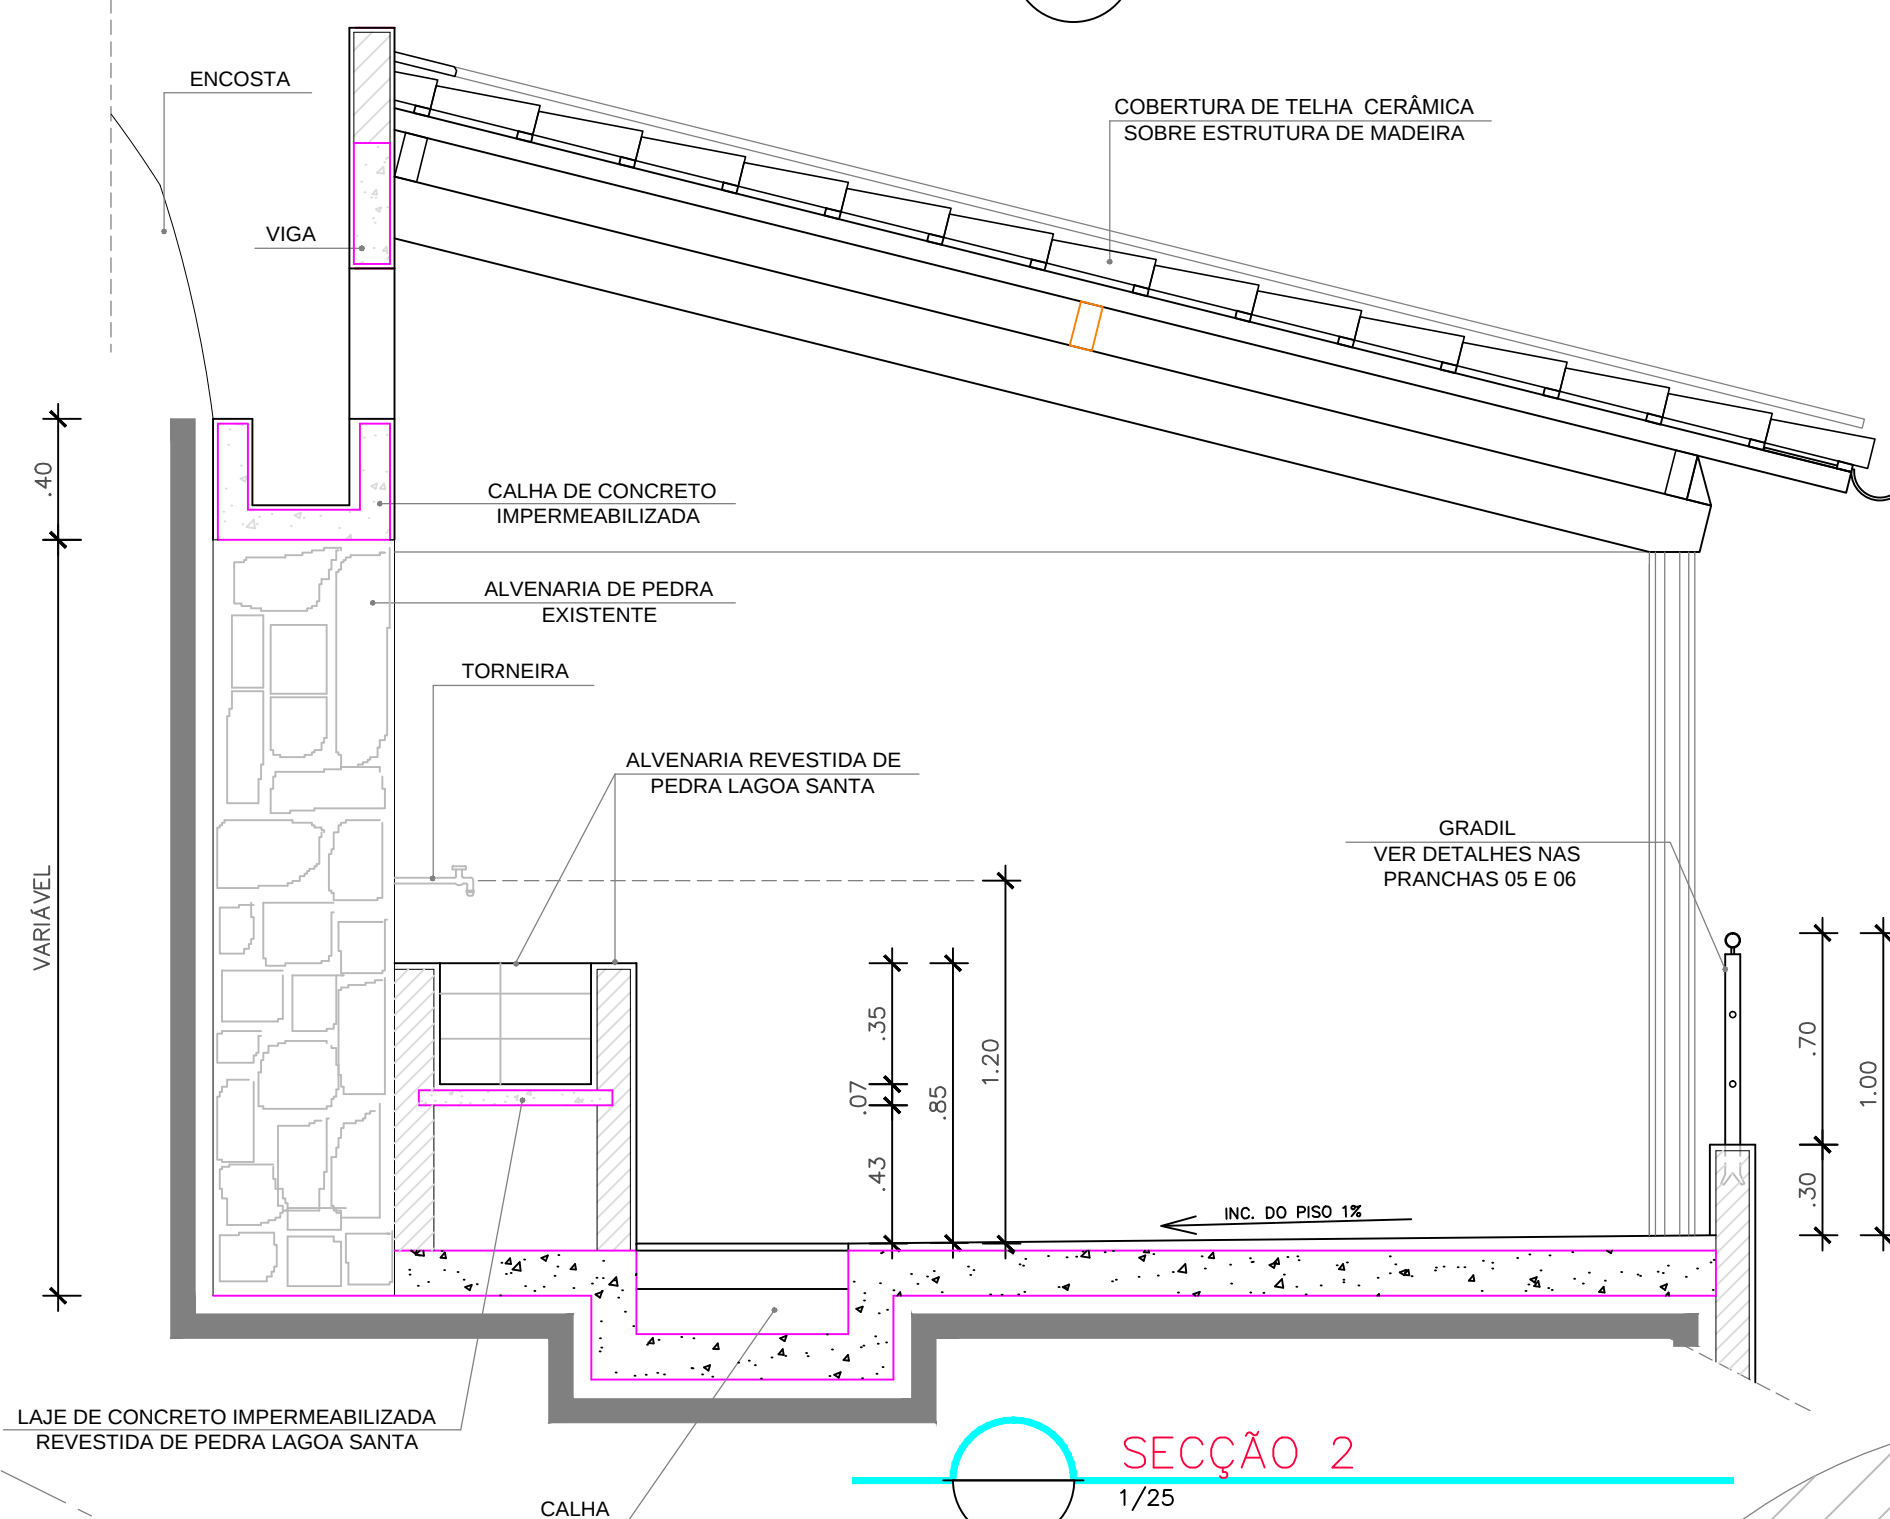


SEÇÃO 2

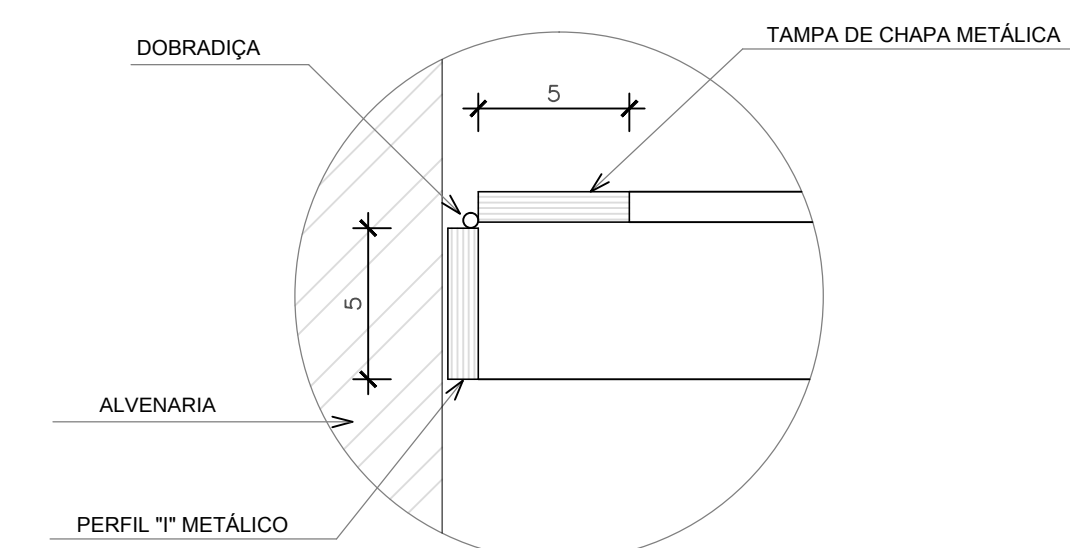

DETALHE 02

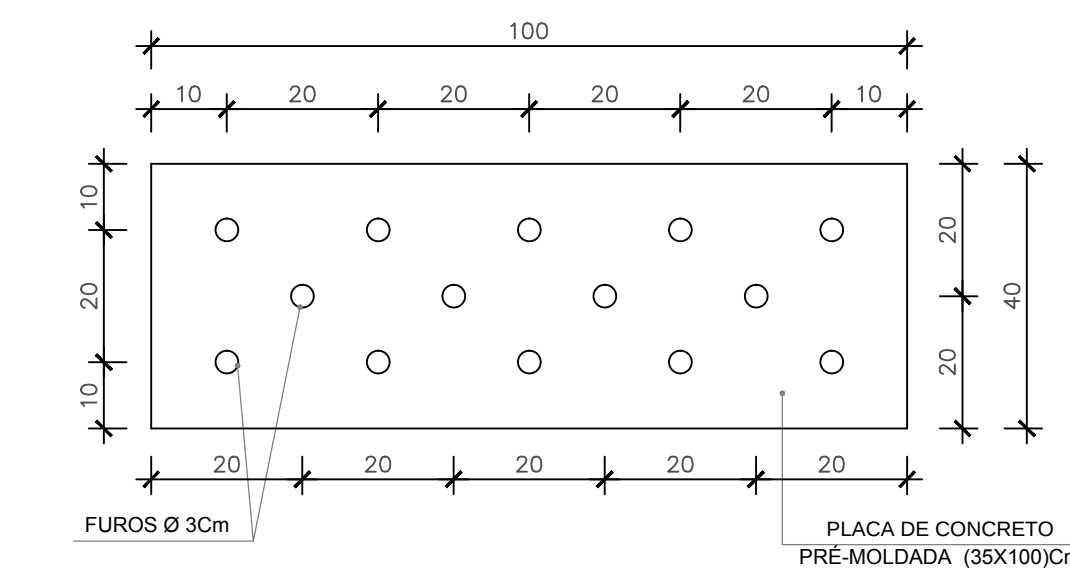


DETALHE 06
1/10 MEDIDAS EM CENTIMETROS

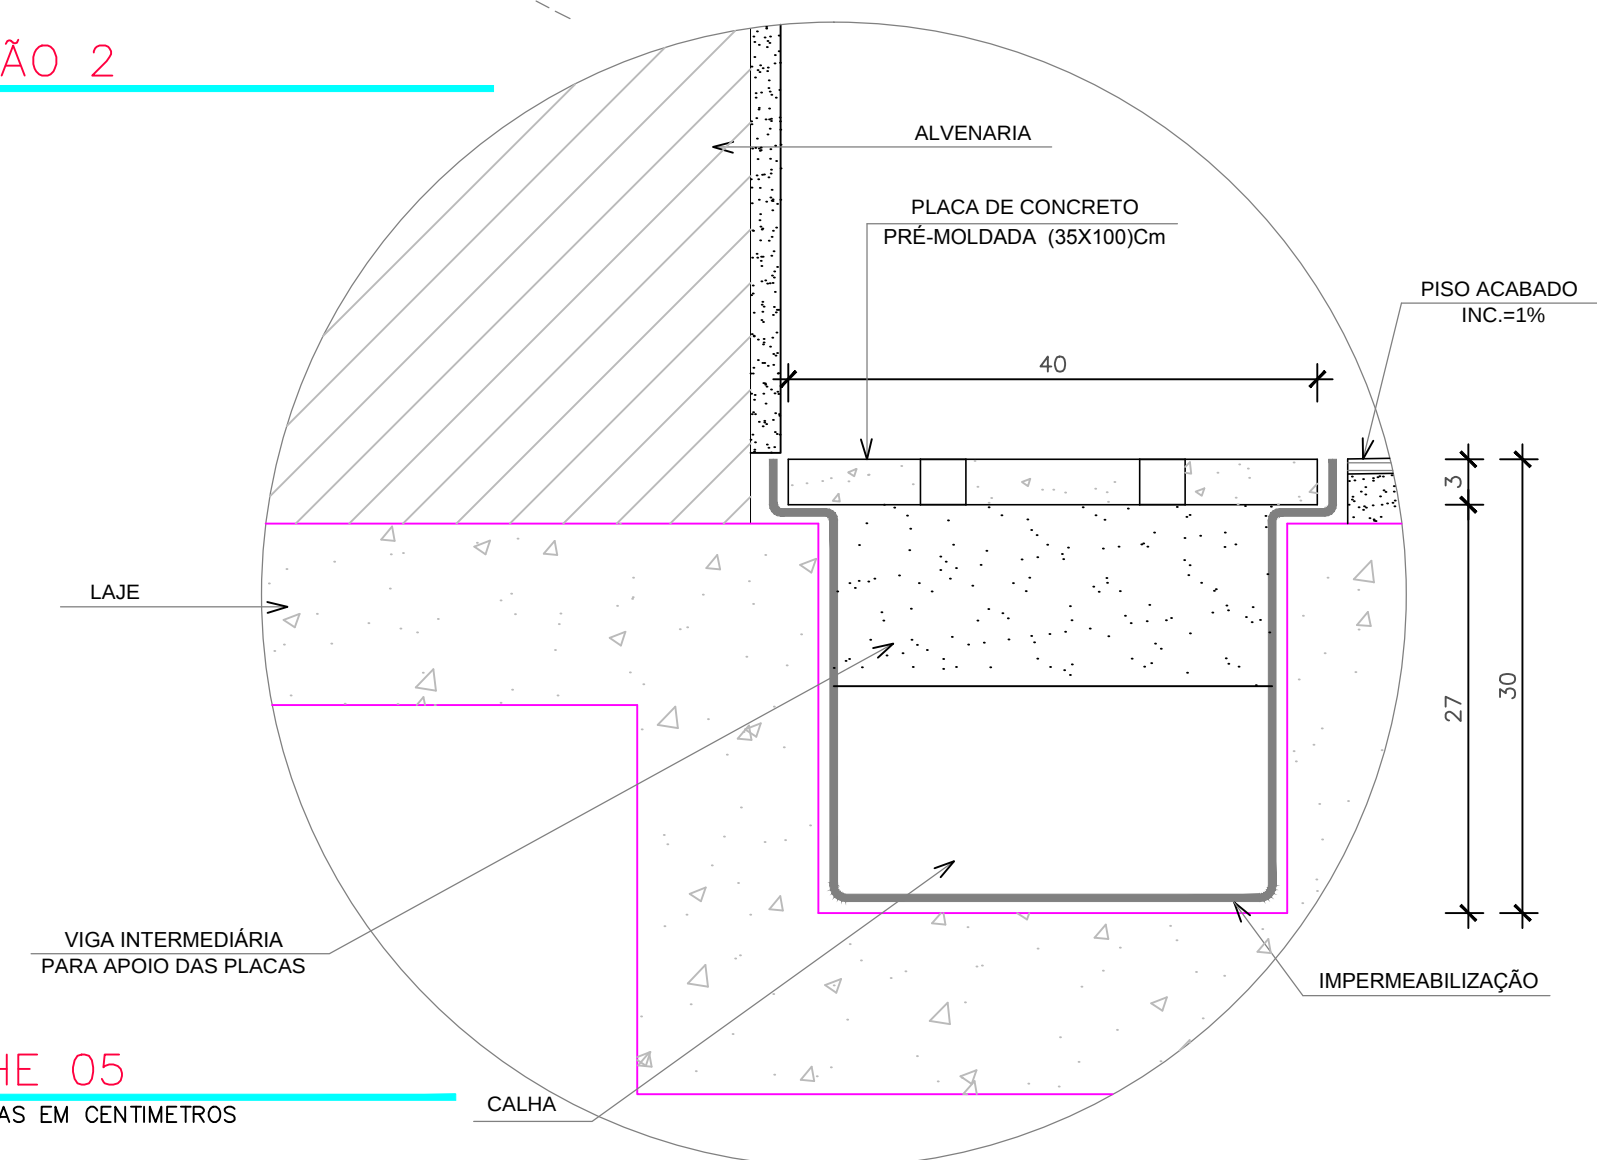










DETALHE 05

**ARQUITETURA
ITAMAR BATISTA
LTDA**

RUA GAL. LABATUT, No 26, BARRIS, SALVADOR / BA - CEP. 40070-100
TEL: (071) 328-0784 e FAX: (071) 328-2930
e-mail: itamarb@zoz.com.br

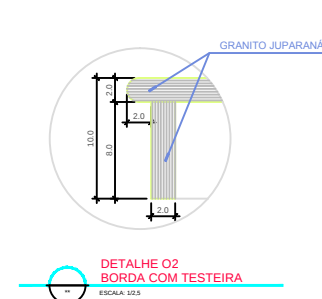

BANCADAS EM CONCRETO ARMADO			
Nome	Dimensões	Quant.	Localização
BC-01	2.40 X 0.60	07	BOXES DOS CARANGUEJOS
BC-02	2.50 X 0.50	07	BOXES DOS GROSSISTAS

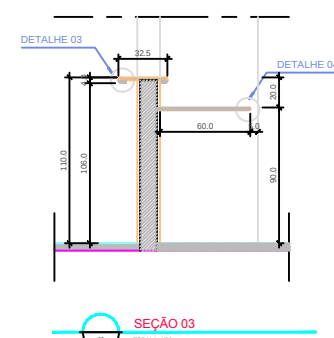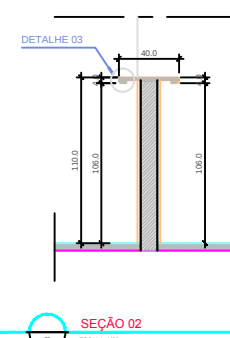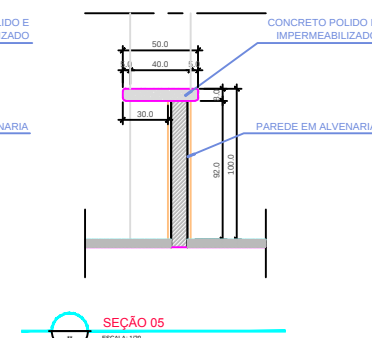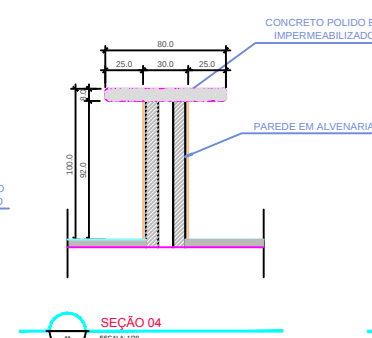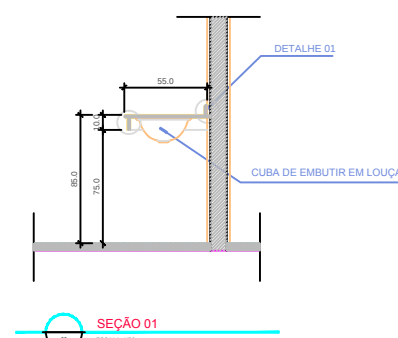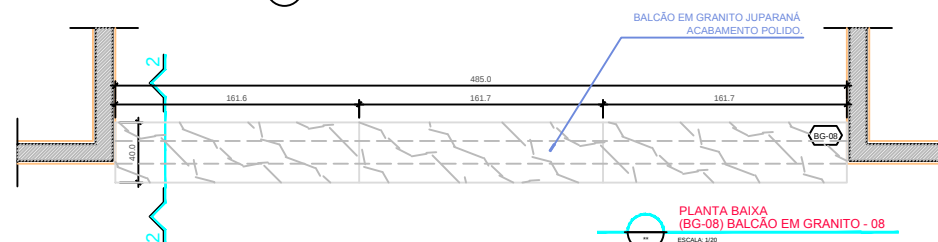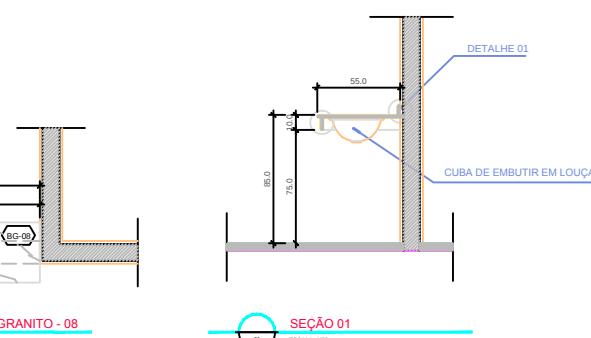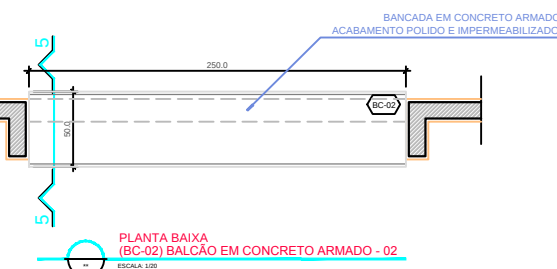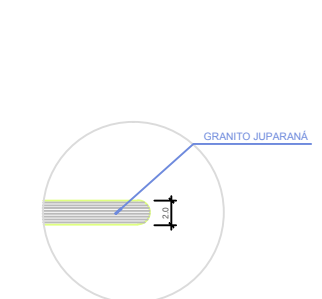

7. CONFERIR MEDIDAS NO LOCAL.

ESPECIFICAÇÕES					
Nº.		OBSERVAÇÕES			DATA

PROYECTO: APARCERÍA EDIFICIO JOSÉ DE AQUINO BARRIO
C/DA 1307 - D / BA.

construções

PROPRIETÁRIO: PREFEITURA MUNICIPAL DO SALVADOR

projeto de arquitetura

SITO: AV. JEQUITAJA, LARGO ÁGUA DE MENINOS
CIDADE BAIXA - SALVADOR - BAHIA

DETALHAMENTO

00379-10



**BANCADAS E BALCÕES
EM GRANITO E CONCRETO**

ARQUIVO: BANC_GRANITO.DWG		SOFTWARE: AUTOCAD R	
DESENHADO POR: GEONILDO MENEZES		ESCALA: 1/20	
CÓDIGO CLIENTE: PMS	CÓDIGO PROJETO: 101	REVISÃO:	
CÓDIGO DO EDIFÍCIO:	CÓDIGO DA PLANTA: 28	DATA SETEMBRO/1995	

PMS-101.28






ARQUITETURA
ITAMAR BATISTA
LTDA

RUA GAL. LABATUT, No 26, BARRIS, SALVADOR / BA - CEP. 40070-100
TEL: (071) 328-0784 e FAX: (071) 328-2930
e-mail: Barrett@barr.com.br





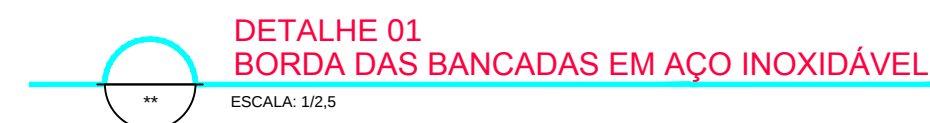
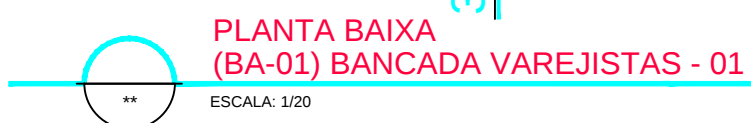


OBSERVAÇÕES:

- PLANTA BAIXA
(BA-02) BANCADA VAREJISTAS - 02
ESCALA: 1/20

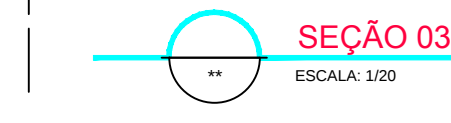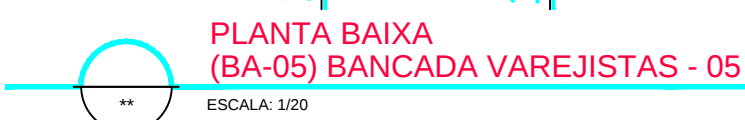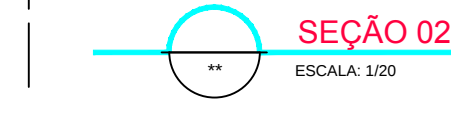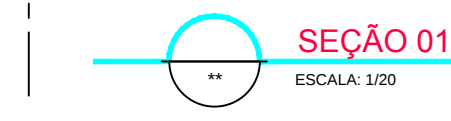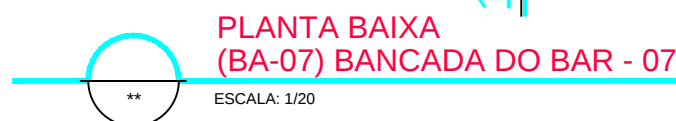

RUA GAL. LABATUT, No 26, BARRIS, SALVADOR / BA - CEP. 40070-100
TEL: (071) 328-0784 e FAX: (071) 328-2930
e-mail: itamarb@zaz.com.br

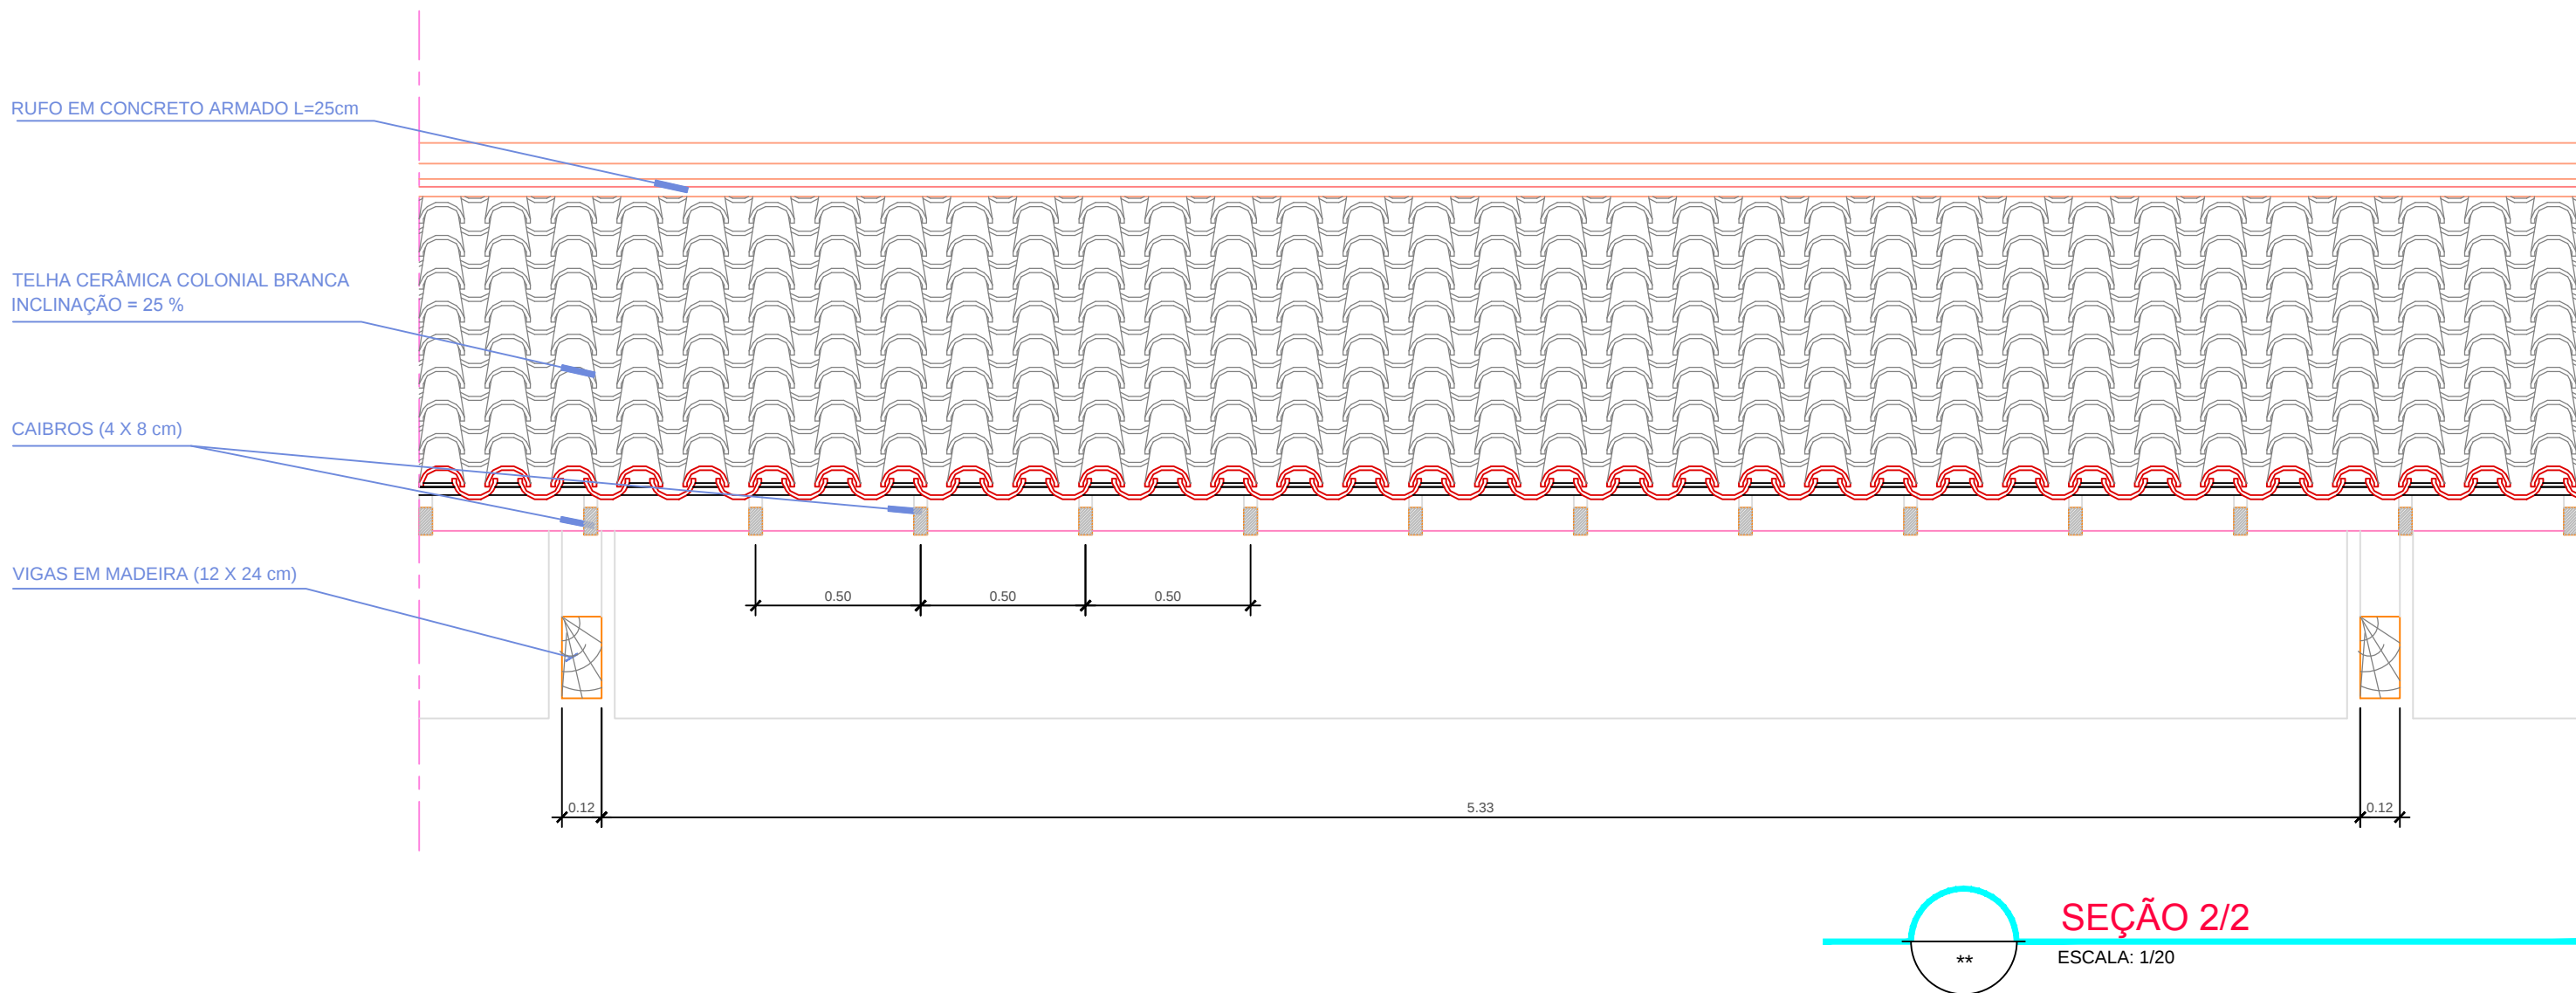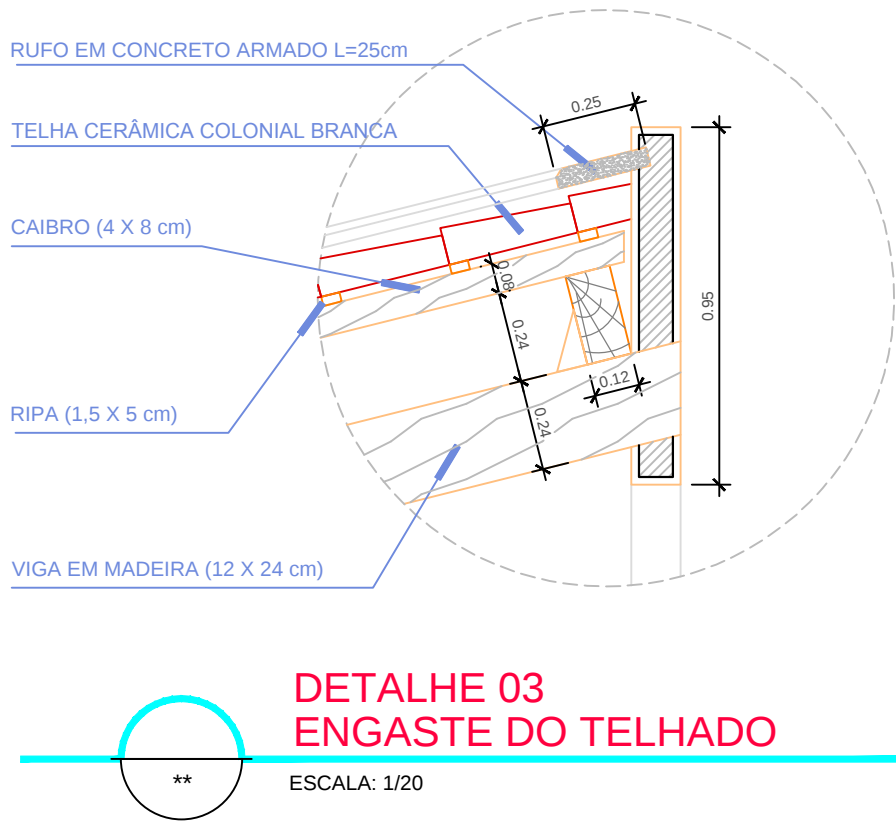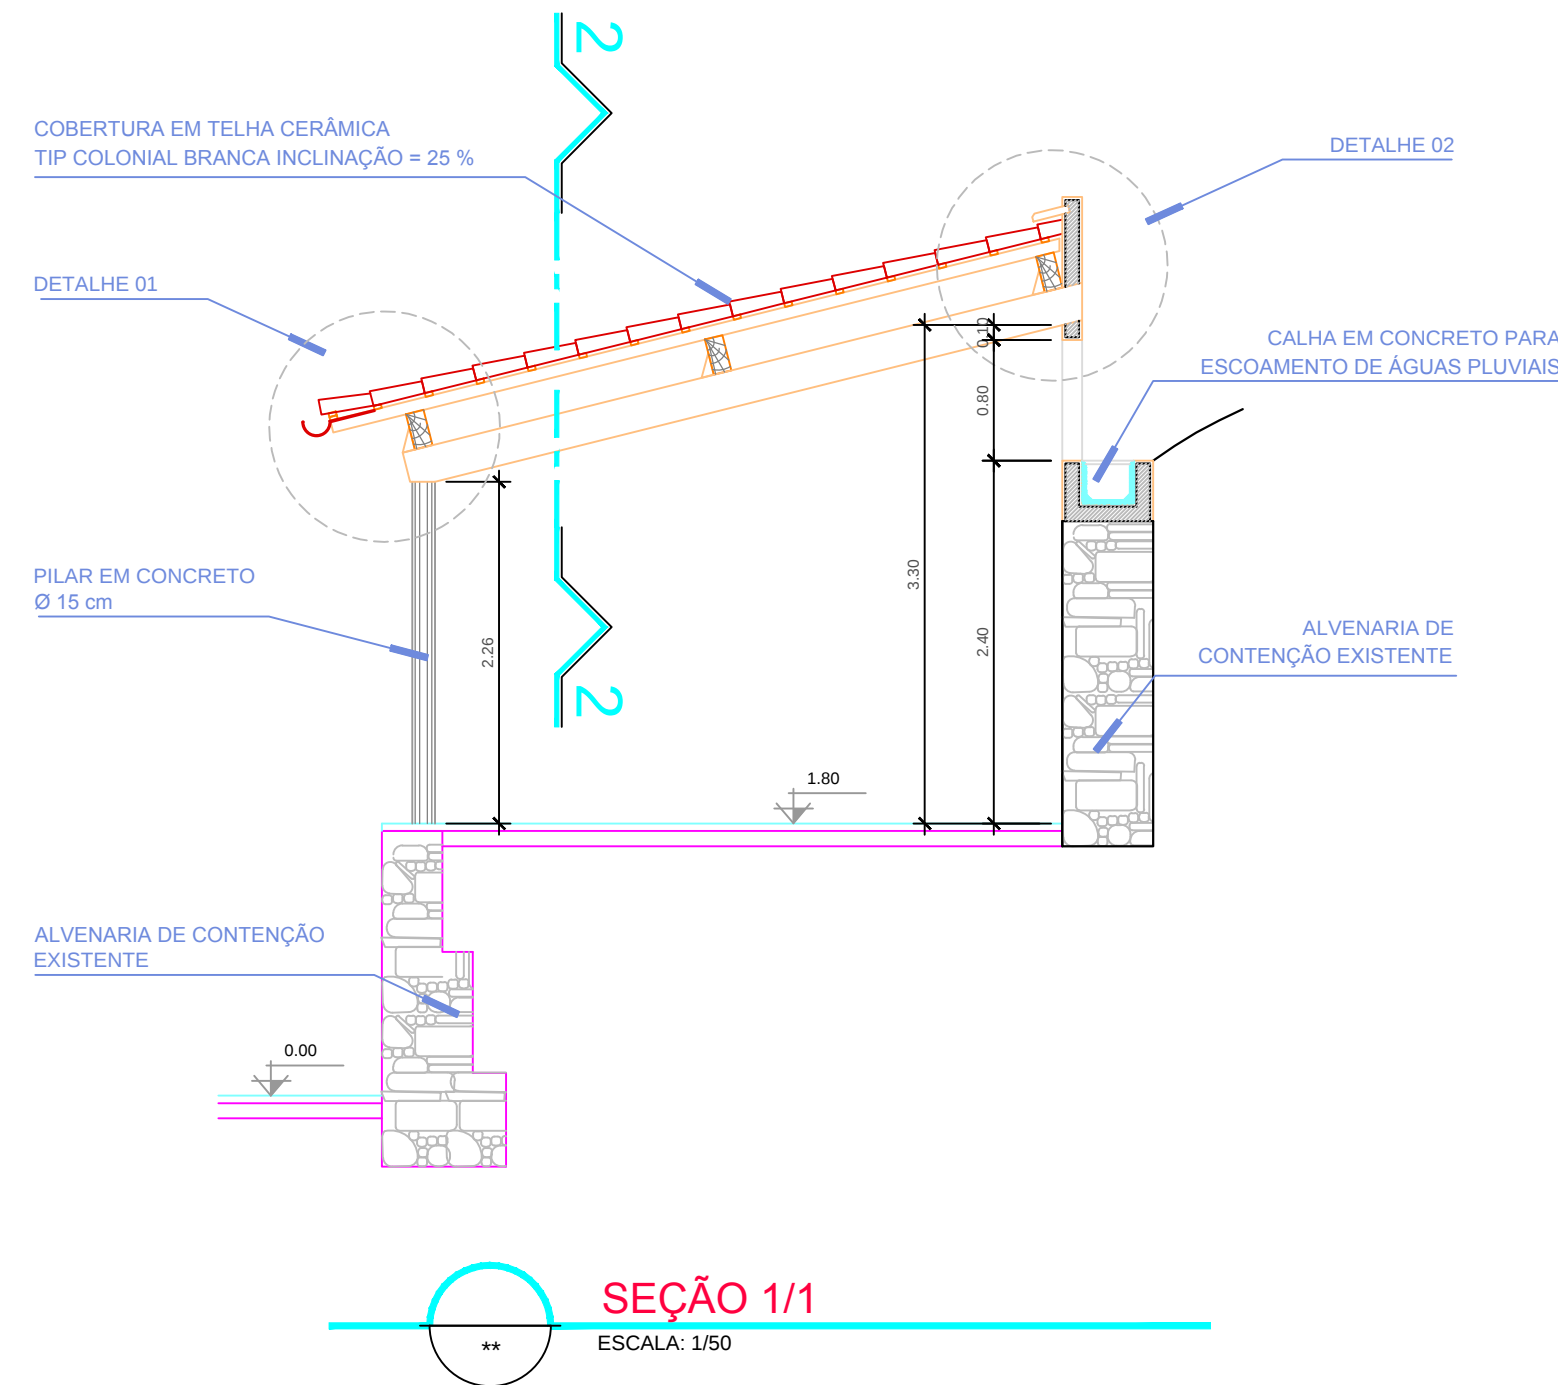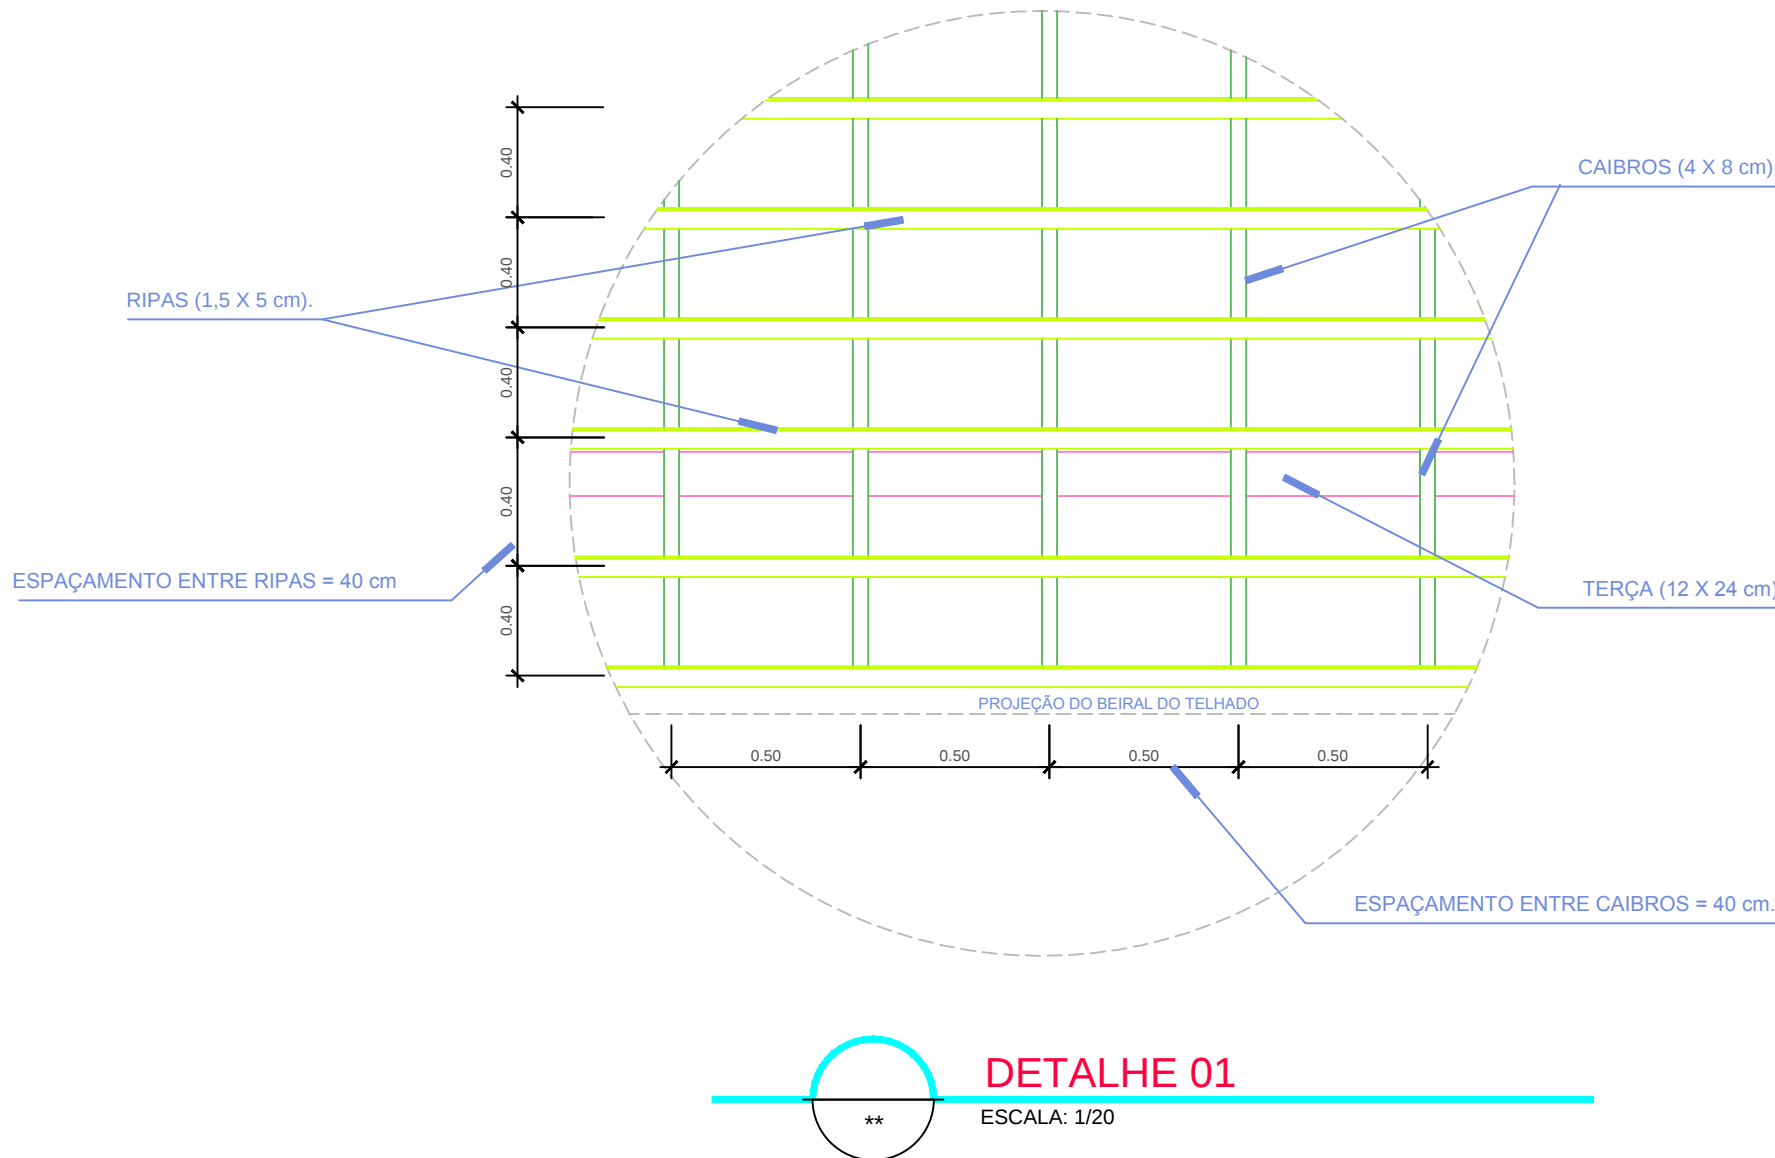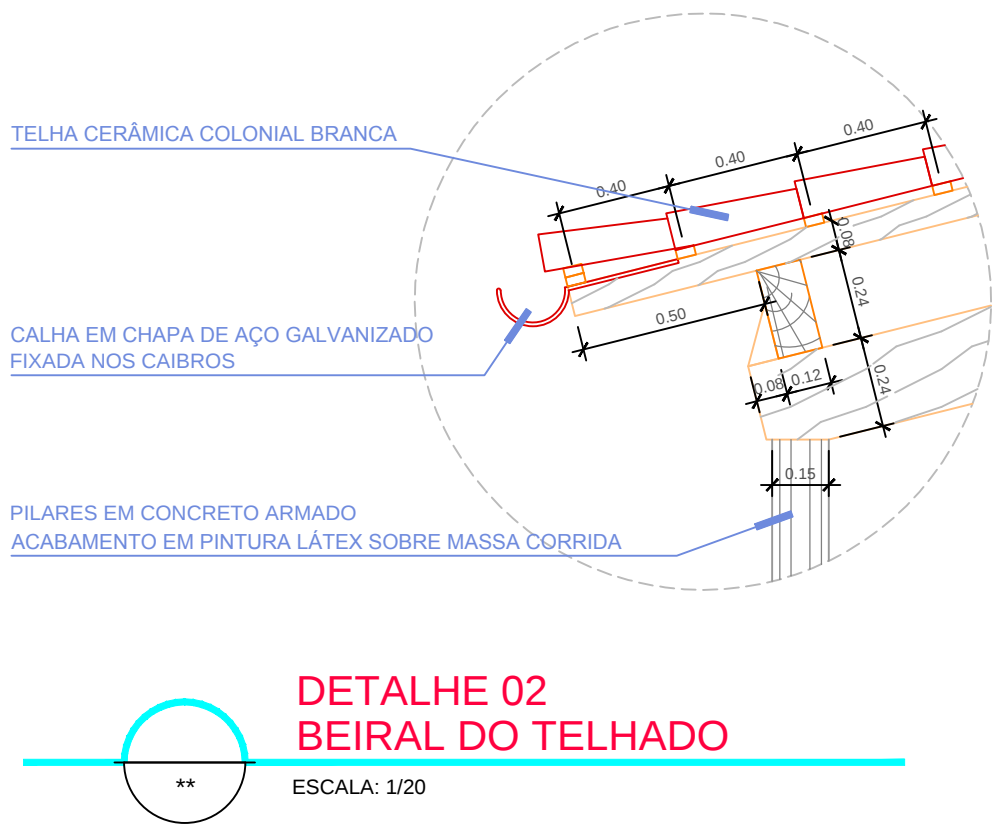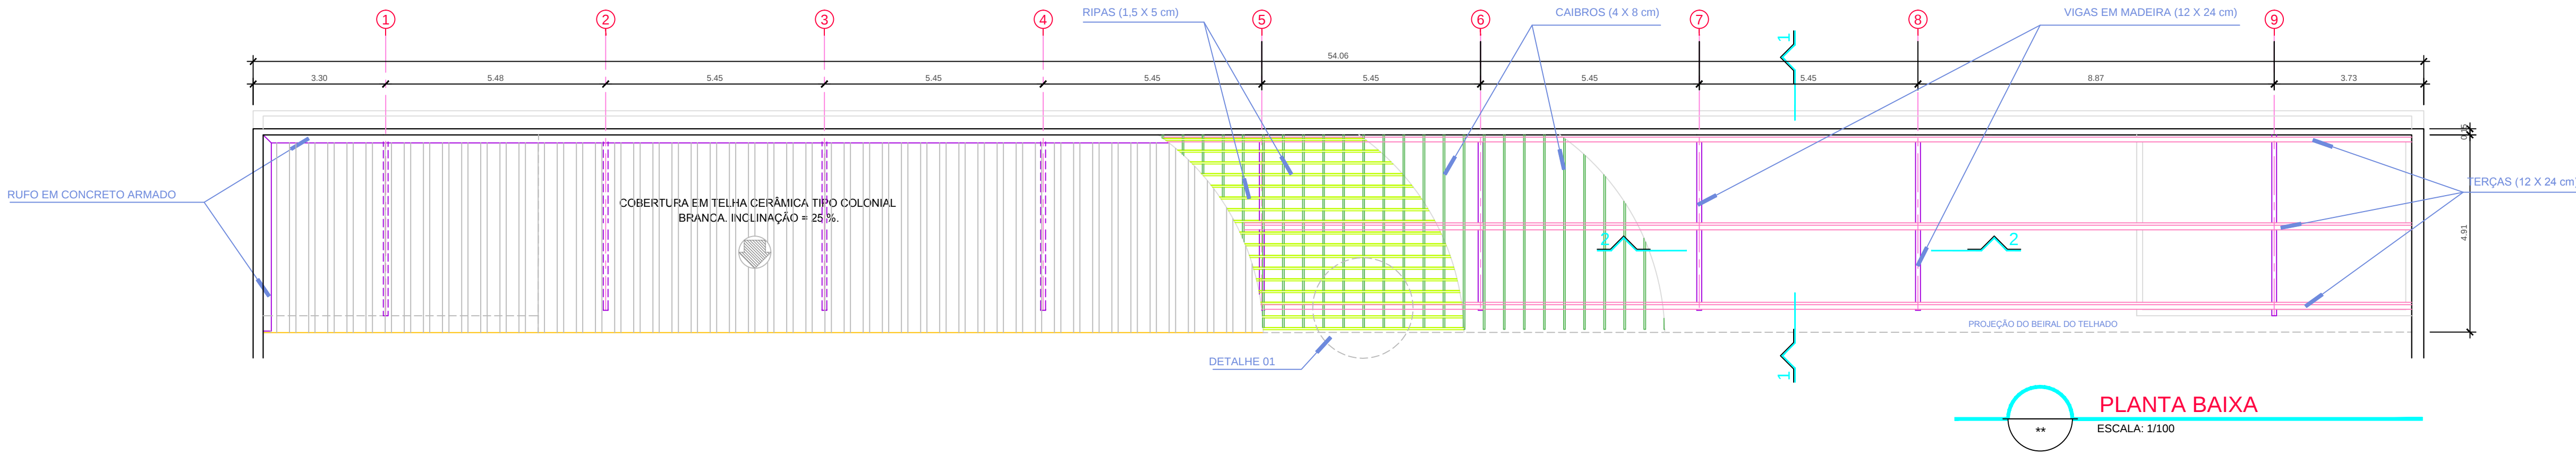

OBSERVAÇÕES:

- ° VER PROJETO ESTRUTURAL, PRANCHA 102.09
- ° TODAS AS PEÇAS DE MADEIRA SERÃO EXECUTADAS EM MASSARANDUBA
- ° ADOTAR PEÇAS ISENTAS DE DEFEITOS ESTRUTURAIS
- ° TRATAR AS PEÇAS DE MADEIRA CONTRA A AÇÃO DE AGENTES BIOLÓGICOS
- ° VERIFICAR MEDIDAS NO LOCAL
- ° OBSERVAR DEMAIS PROJETOS DE INSTALAÇÕES, PARA A EXECUÇÃO

ESPECIFICAÇÕES		
No.	OBSERVAÇÕES	DATA

PROJETO: ARQUITETO ITAMAR JOSÉ DE AGUIAR BATISTA
CREA 1.337 - D / BA

CONSTRUÇÃO:

PROPRIETÁRIO: PREFEITURA MUNICIPAL DO SALVADOR

projeto de arquitetura

MERCADO DO PEIXE


SITO: AV. JEQUITÁIA, LARGO ÁGUA DE MENINOS
CIDADE BAIXA - SALVADOR - BAHIA

DETALHAMENTO

DESENHO:		
COBERTURA DA PRAÇA DO CARANGUEJO		
ARQUIVO: COB_CARANGUEJO.DWG	SOFTWARE: AUTOCAD R14	
DESENHADO POR: GEONILDO MENEZES	ESCALA: INDICADA	
CÓDIGO CLIENTE: PMS	CÓDIGO PROJETO: 101	REVISÃO:
CÓDIGO DO EDIFÍCIO:	CÓDIGO DA PLANTA: 30	DATA: SETEMBRO/1999
NÚMERO: PMS-101.30		

ARQUITETURA
ITAMAR BATISTA
LTDA


RUA GAL. LABATUT, Nº 26, BARRIS, SALVADOR / BA - CEP. 40070-100
TEL: (071) 328-0784 e FAX: (071) 328-2930
e-mail: Itamar@Itaz.com.br

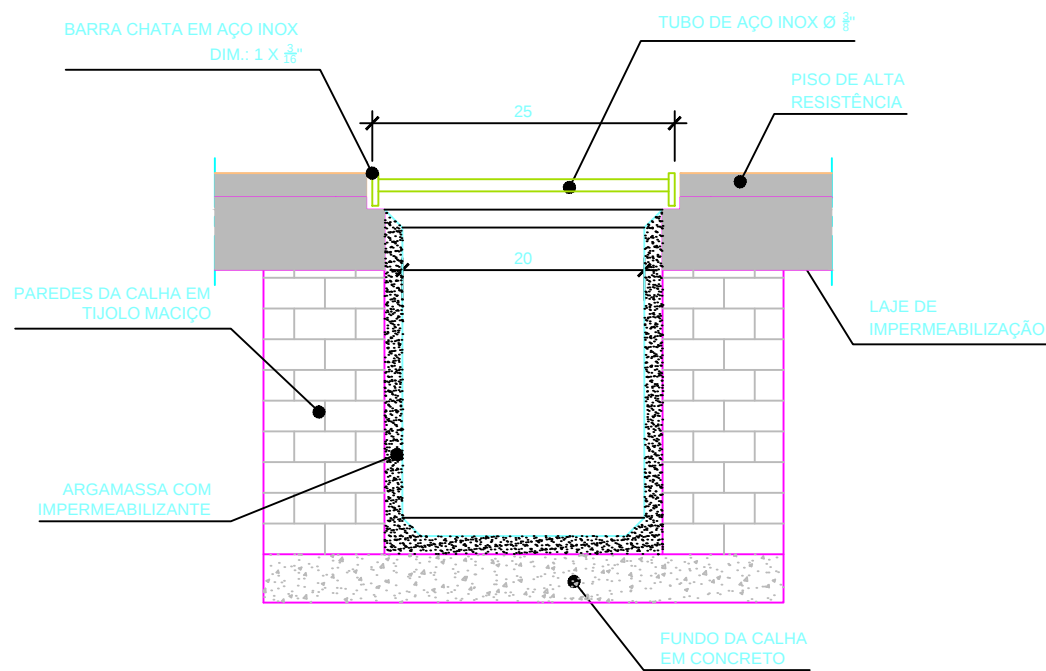

SEÇÃO TÍPICA
GRELHA DE AÇO INOXIDÁVEL
ESCALA 1/20



VISTA SUPERIOR
GRELHA DE AÇO INOXIDÁVEL
ESCALA 1/20

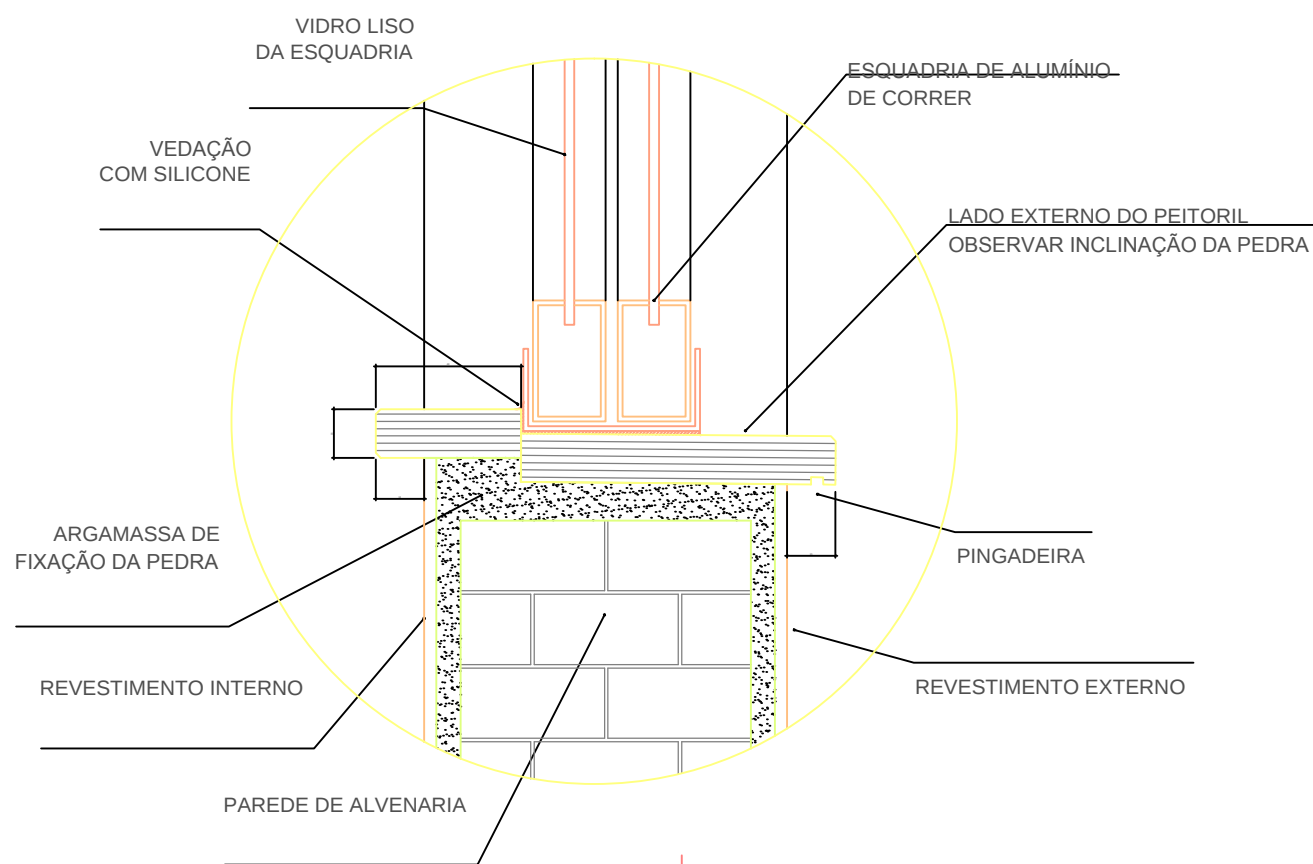

DETALHE TÍPICO
PEITORIL PARA JANELA DE CORRER
ESCALA 1/2,5

projeto de arquitetura

MERCADO DE
FRUTOS DO MAR

SITO: AV. JEQUITAIA, LARGO ÁGUA DE MENINOS
CIDADE BAIXA - SALVADOR - BAHIA





DESENHO:
DETALHAMENTO
PEITORIL DE MÁRMORE
CALHA DE DRENAGEM INTERNA

ARQUIVO:	SOFTWARE:	AUTOCAD R14
DESENHADO POR: GEONILDO MENEZES	ESCALA:	INDICADA
CÓDIGO CLIENTE: PMS	CÓDIGO PROJETO: 101	REVISÃO:
CÓDIGO DO EDIFÍCIO:	CÓDIGO DA PLANTA:	DATA AGOSTO / 2003

NÚMERO:
101.32

ARQUITETURA
ITAMAR BATISTA
LTDA

RUA GAL. LABATUT, No 26, BARRIS, SALVADOR / BA - CEP. 40070-100
TEL: (071) 328-0784 e FAX: (071) 328-2930
e-mail: itamart@terra.com.br

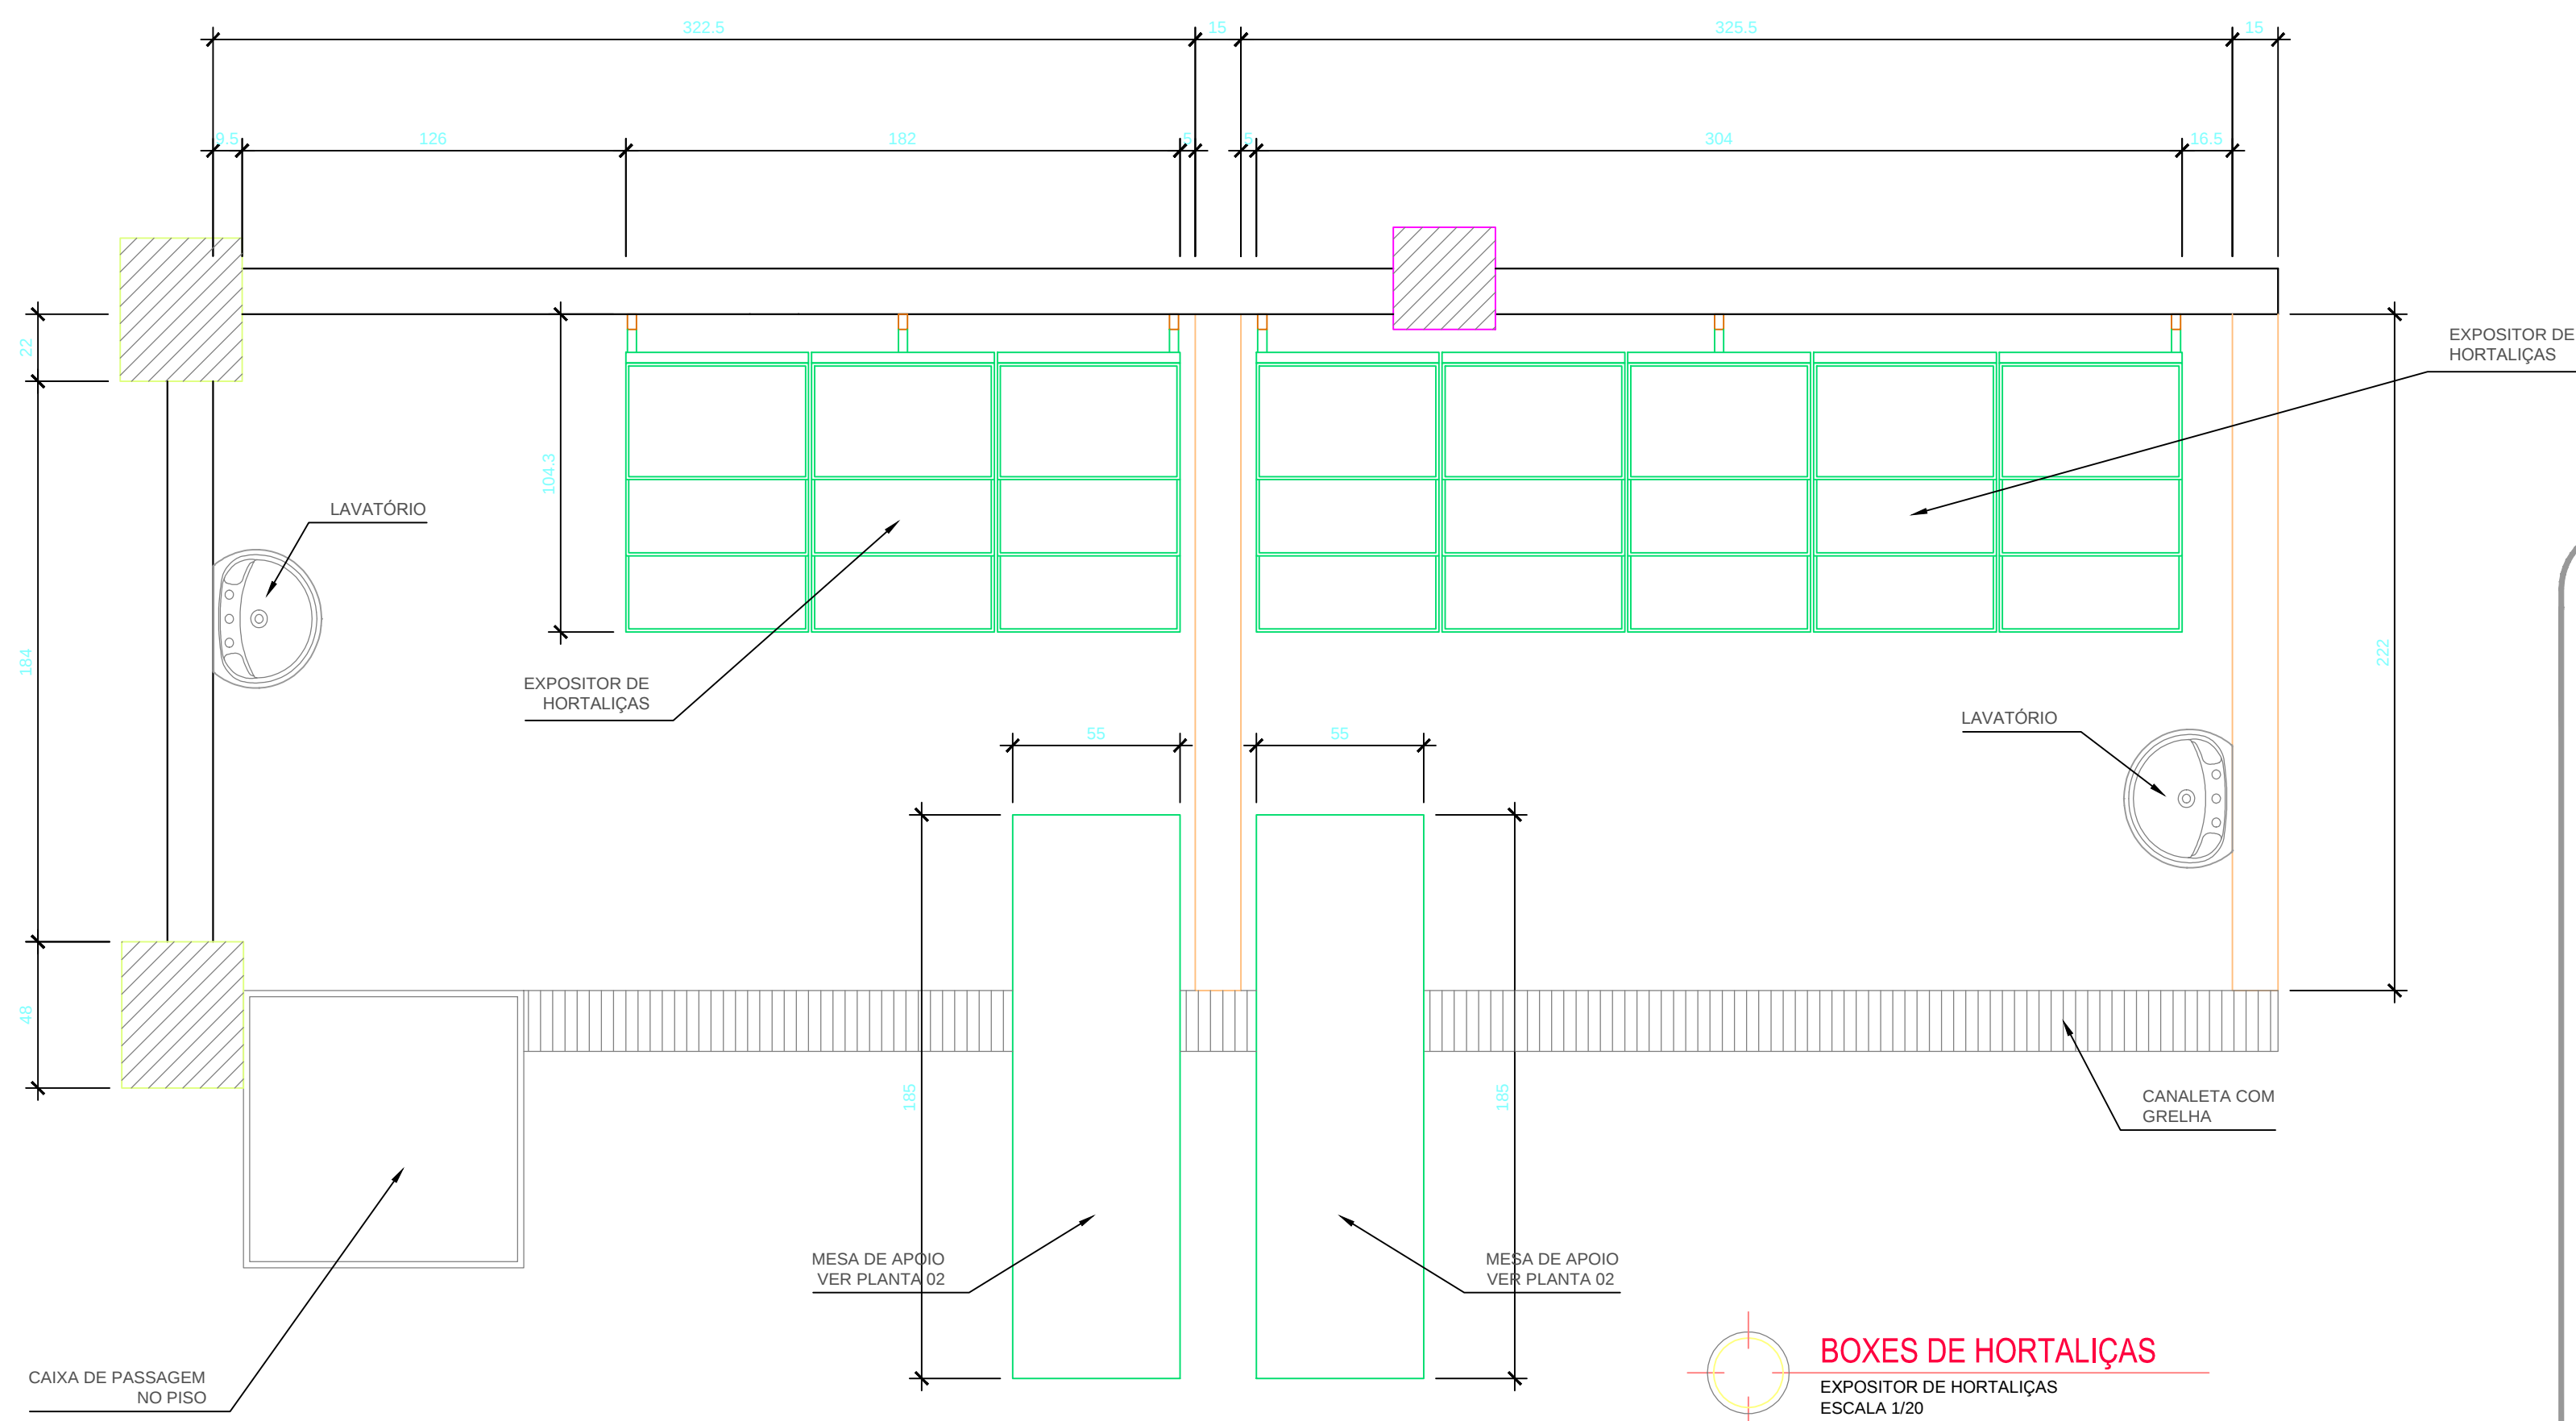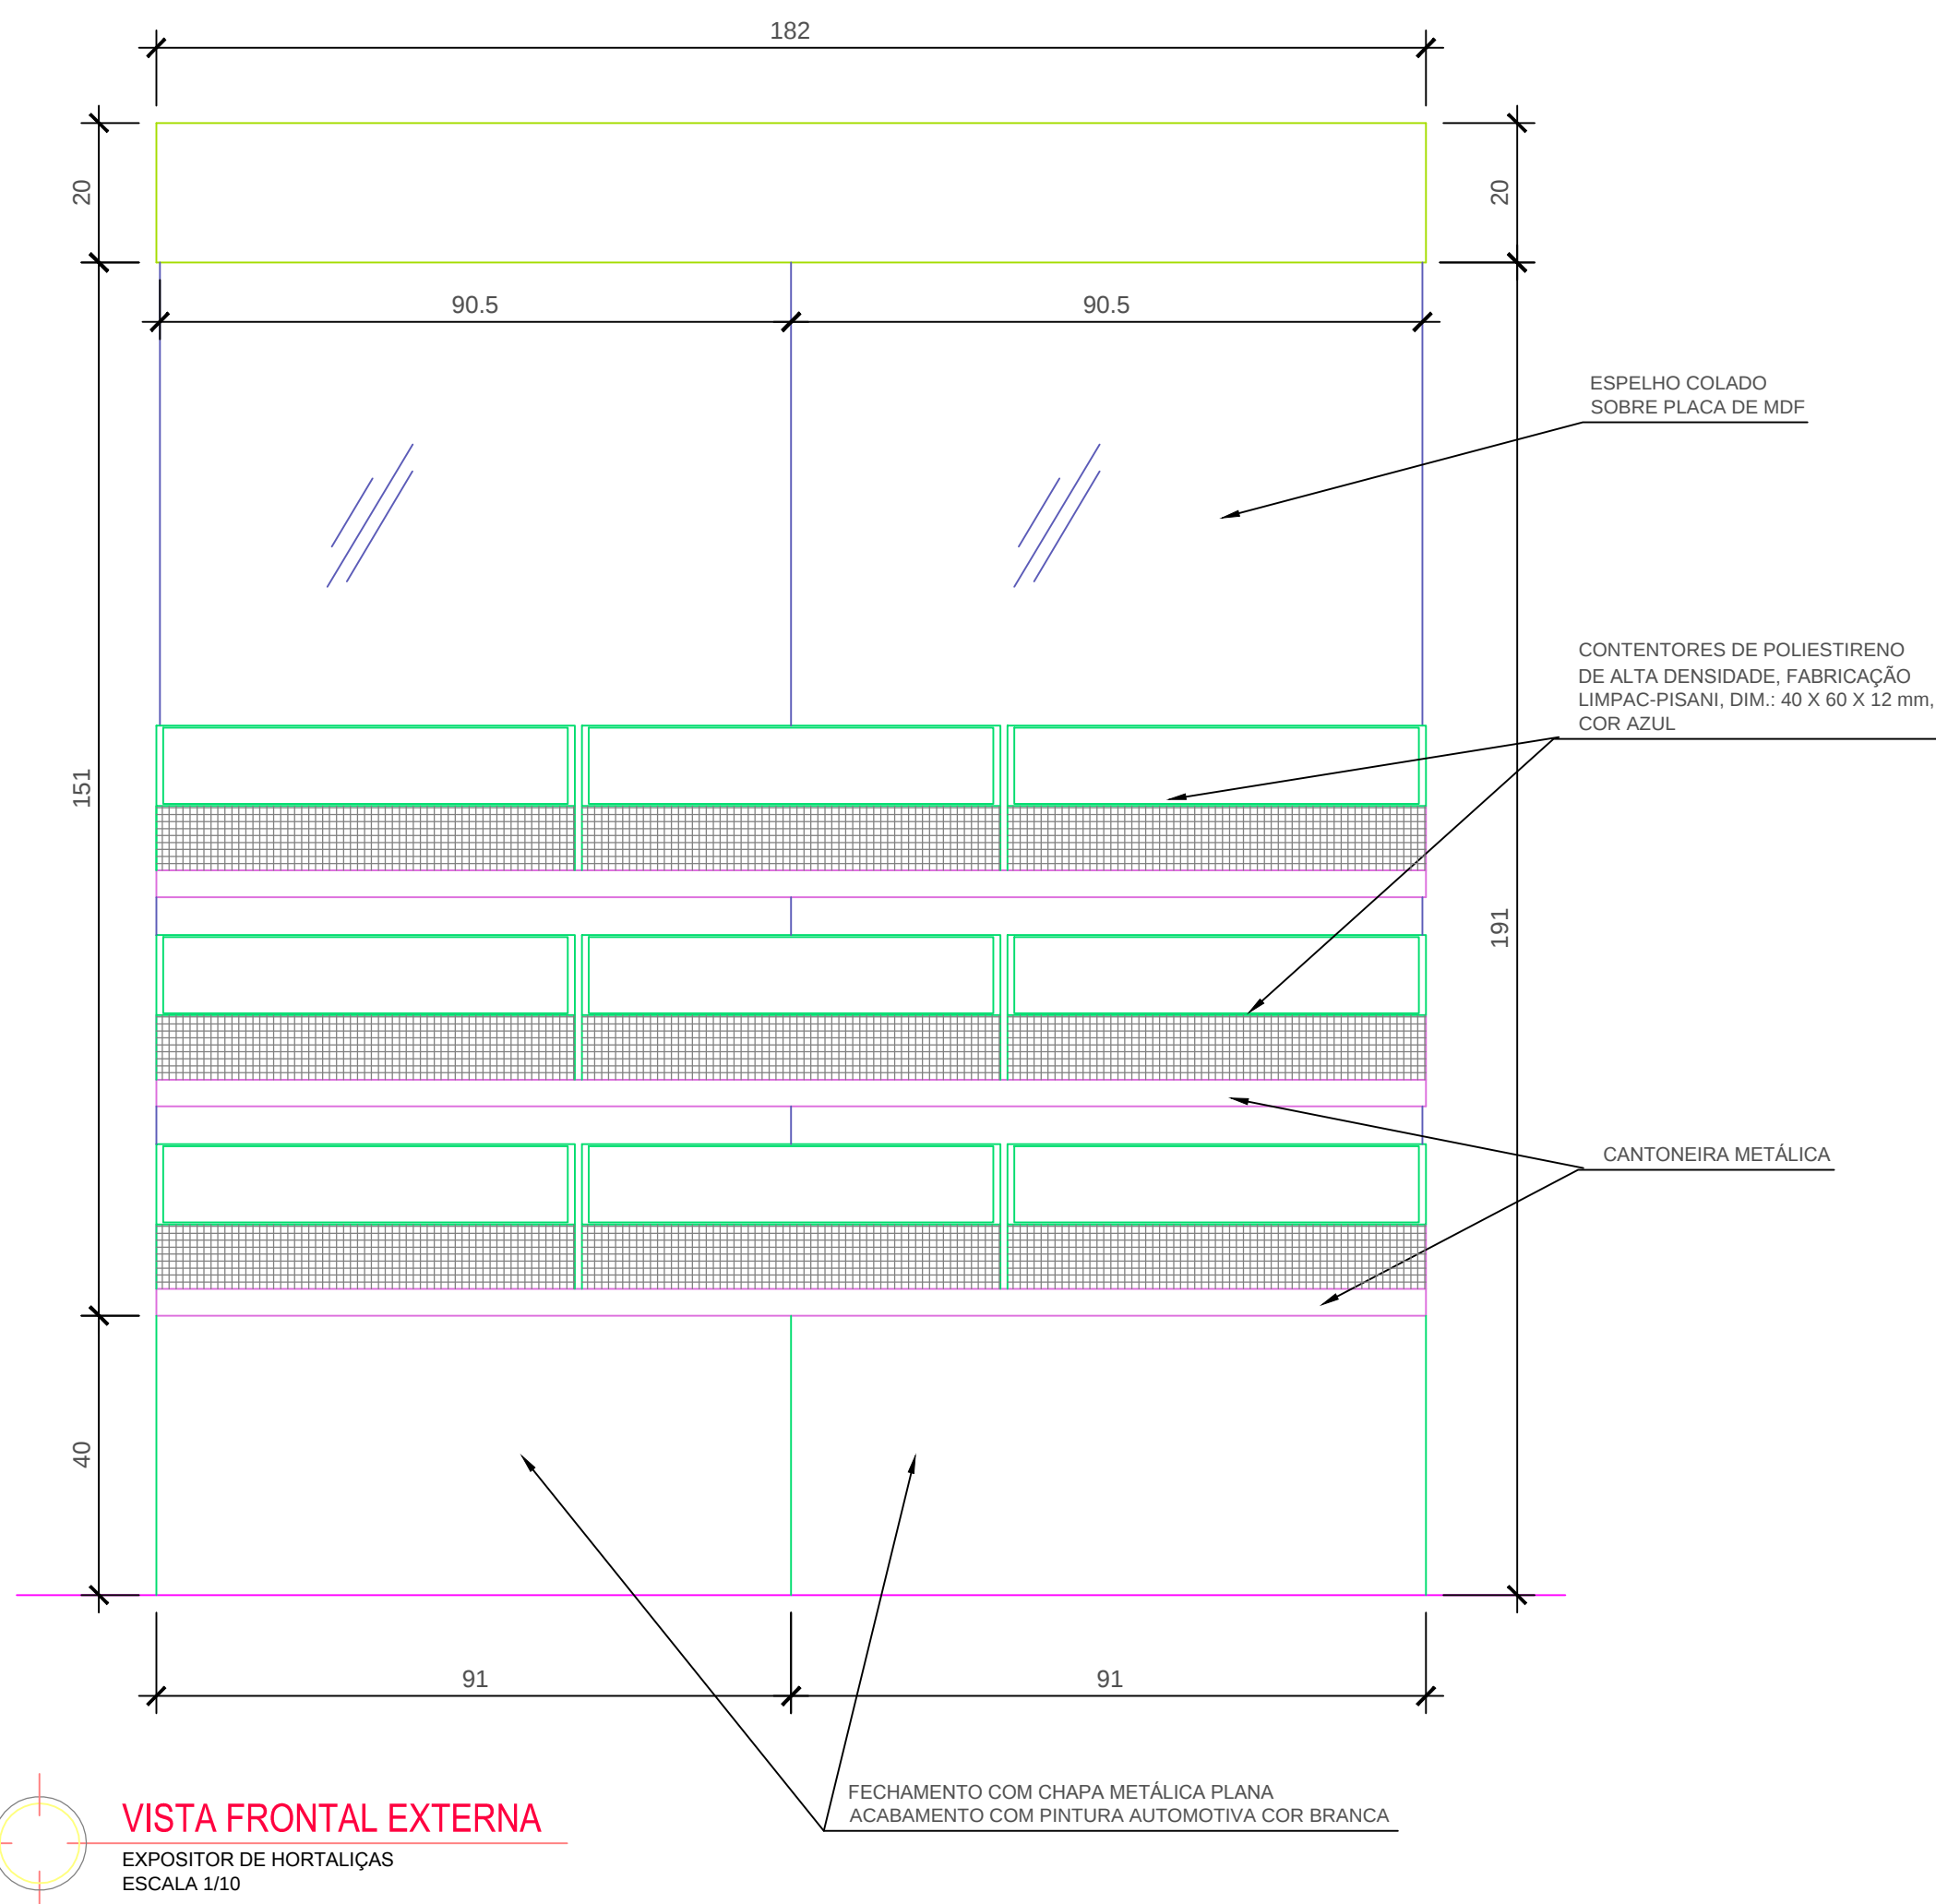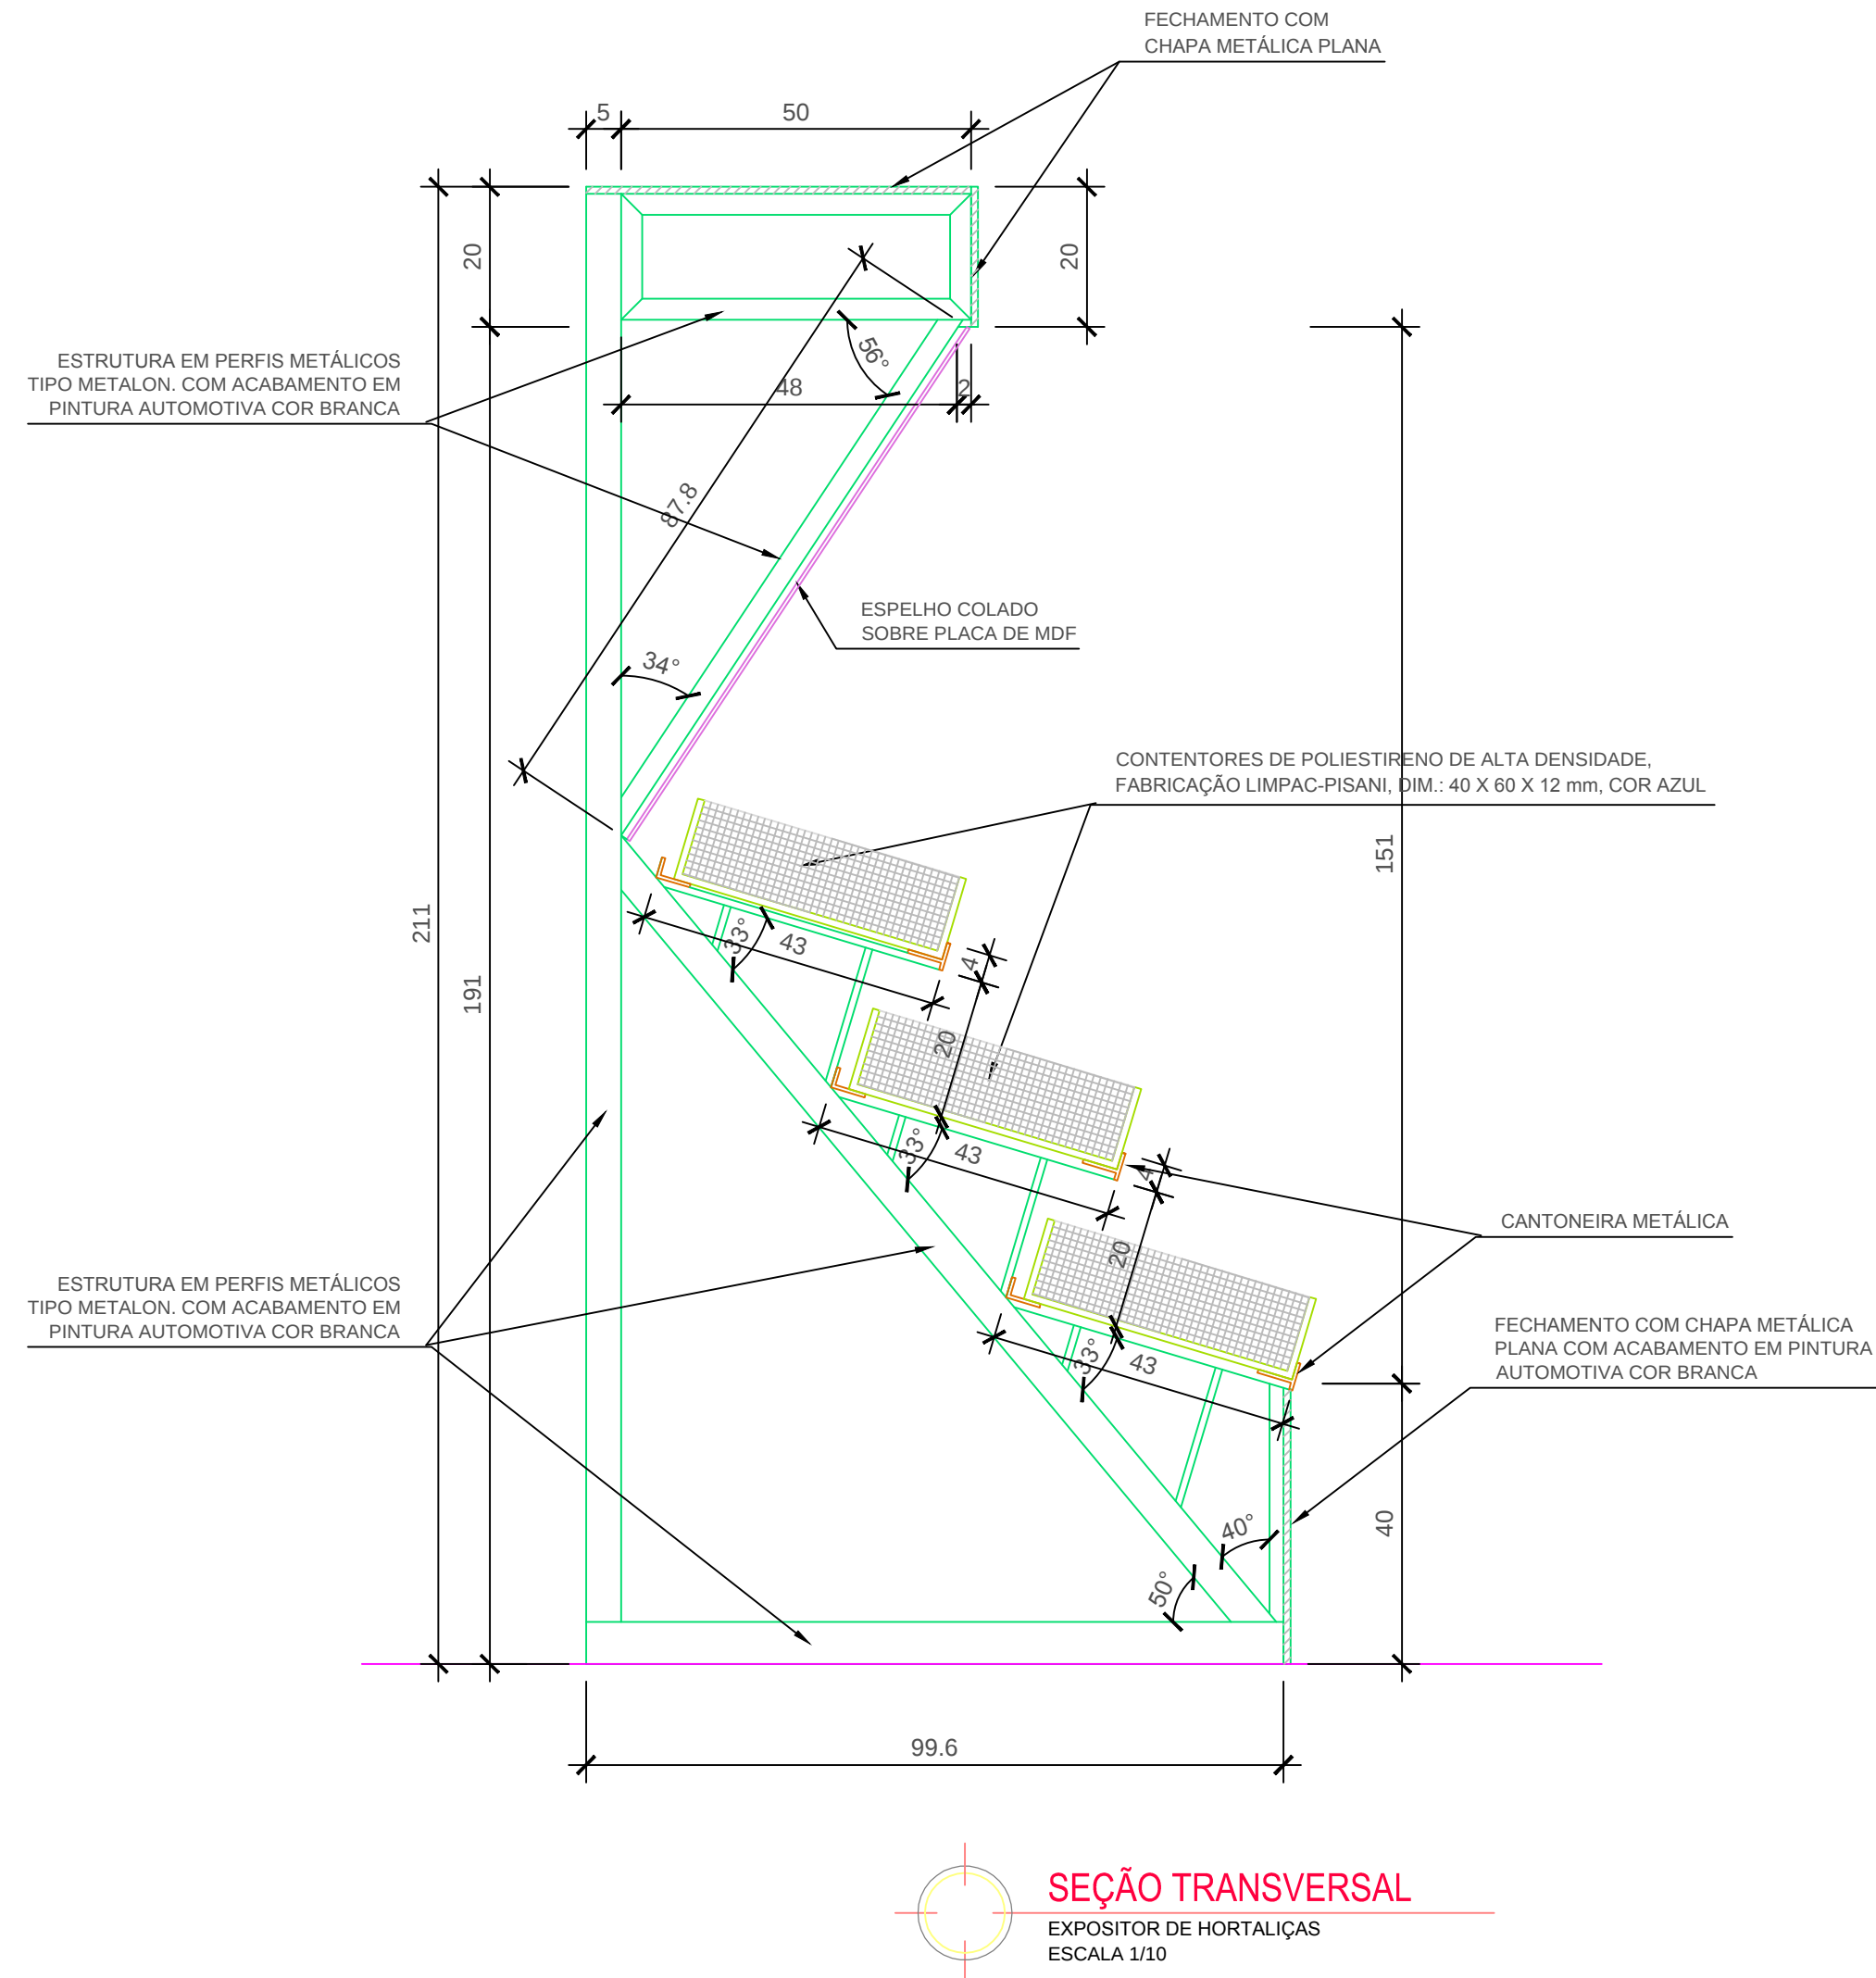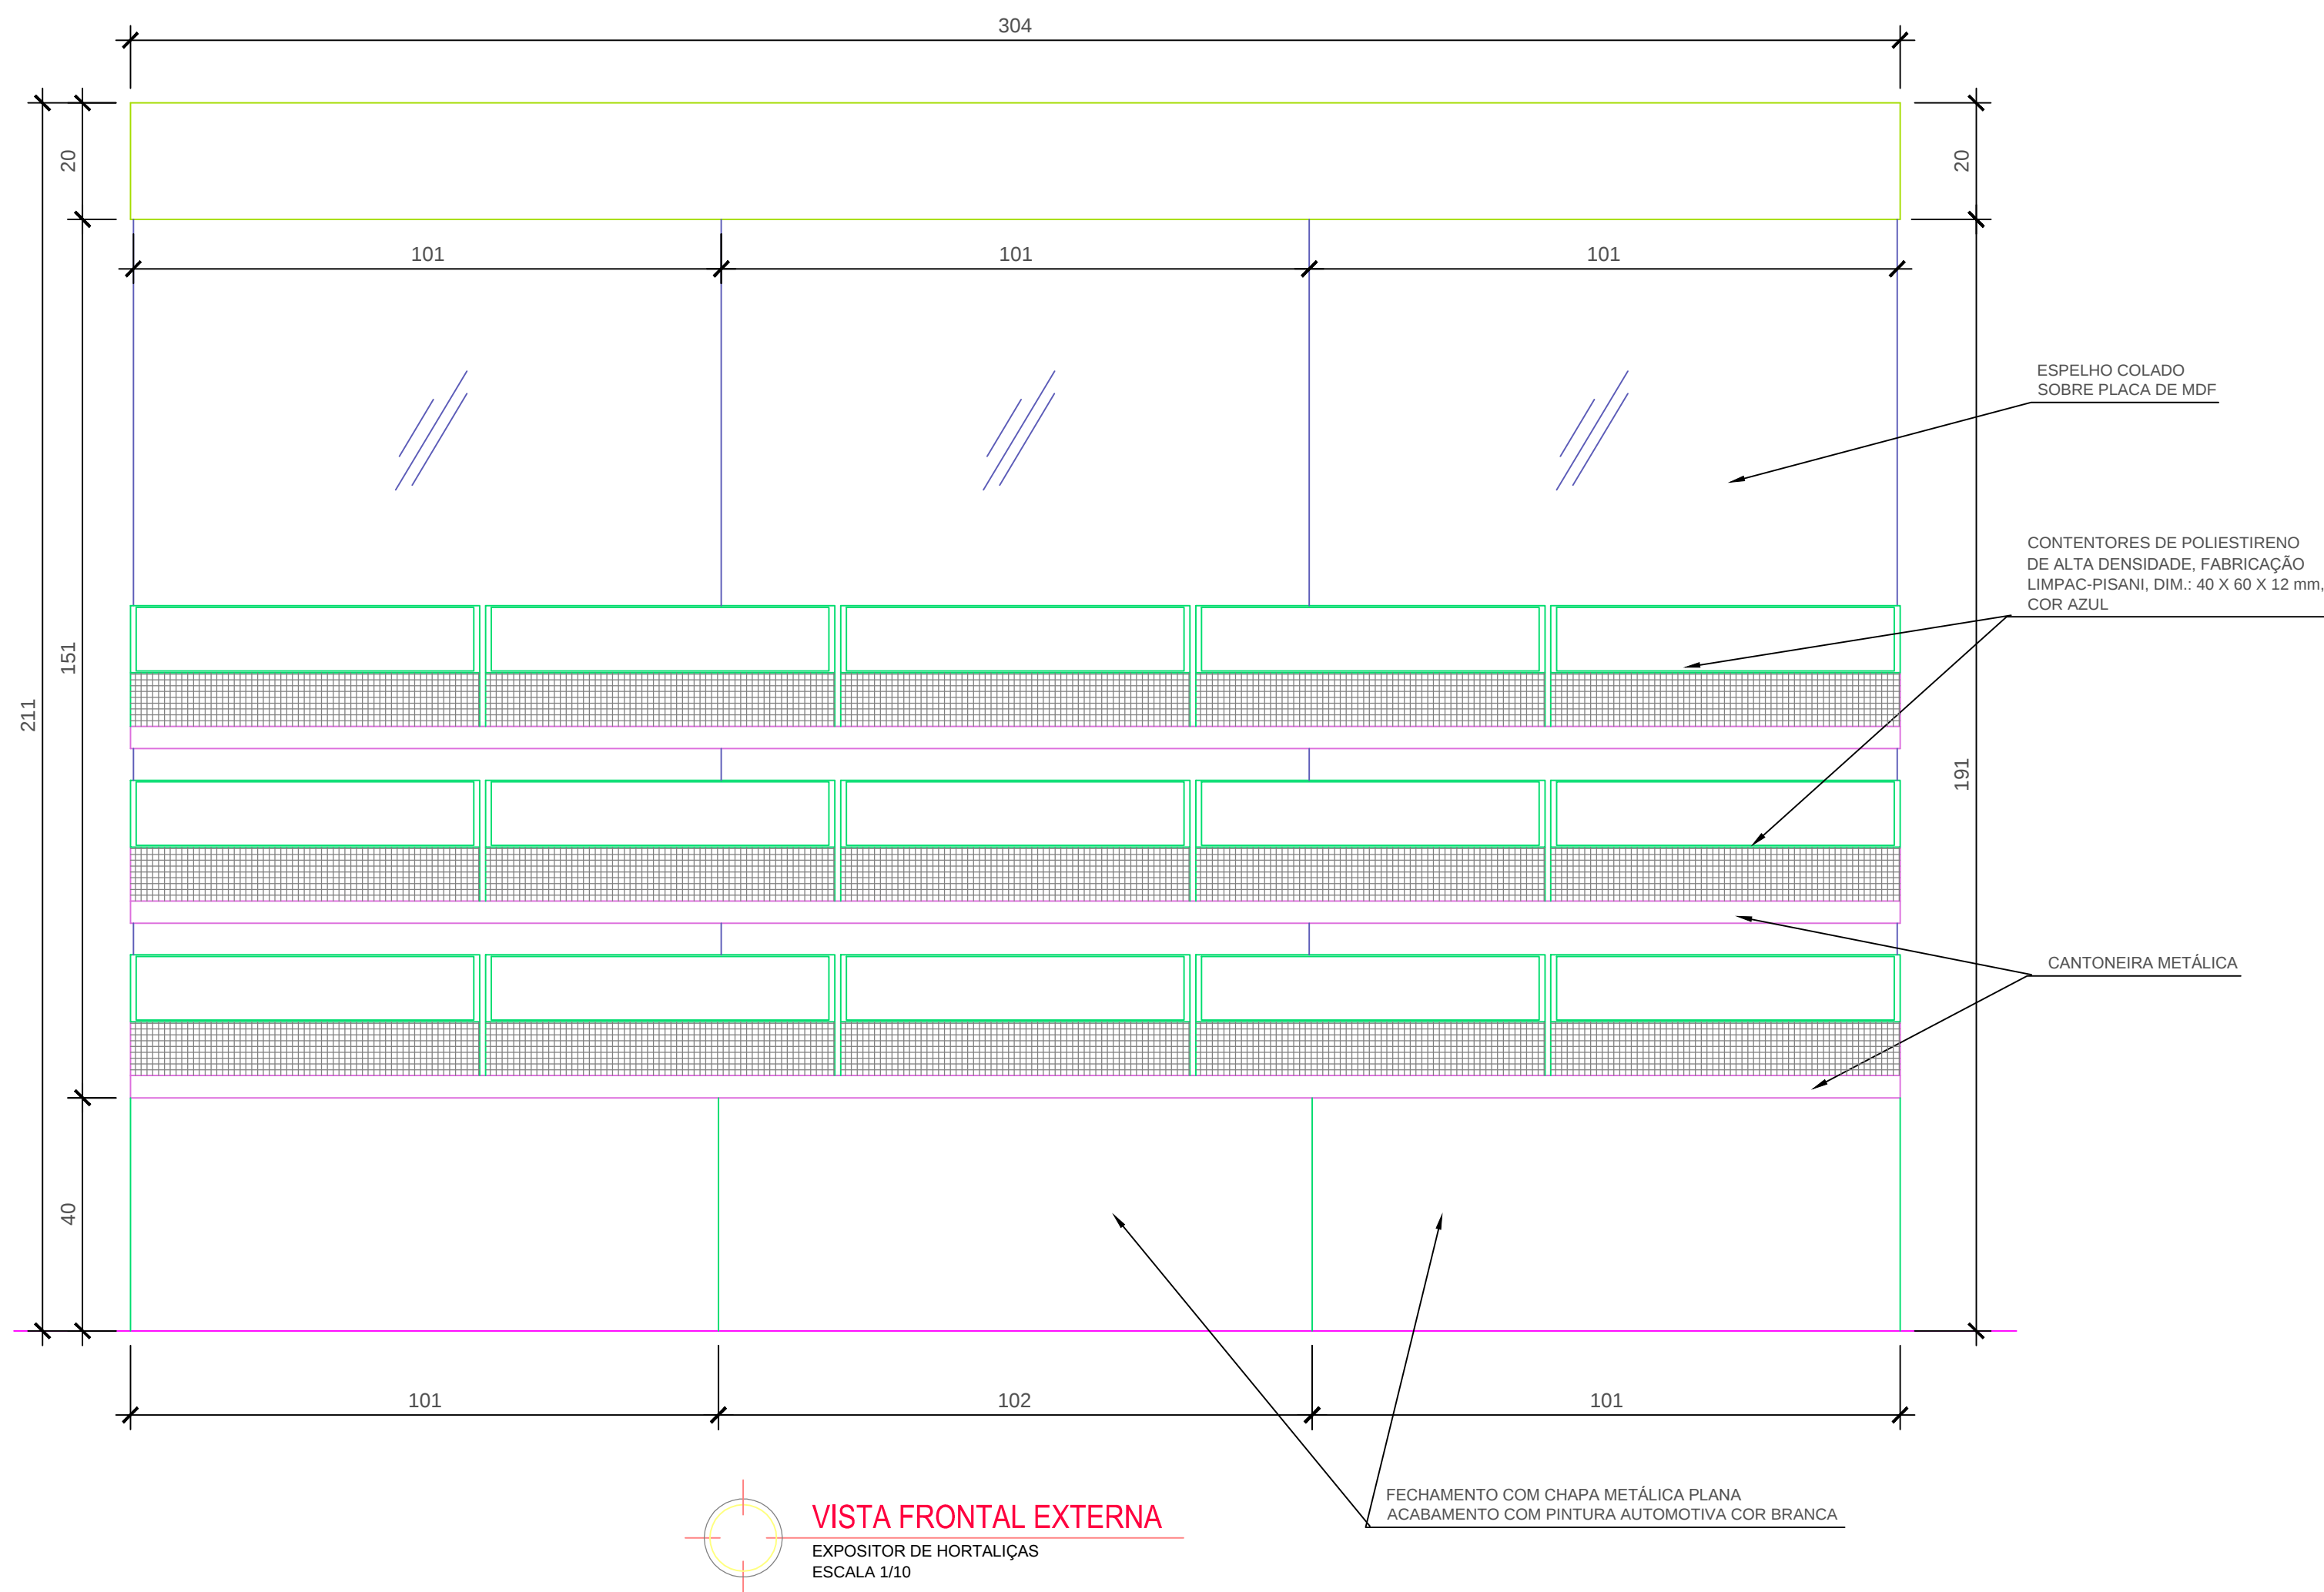

projeto de arquitetura

MERCADO DE FRUTOS DO MAR


SITO: AV. JEQUITAIA, LARGO ÁGUA DE MENINOS
CIDADE BAIXA - SALVADOR - BAHIA

DESENHO: DETALHAMENTO BOXES DE HORTALIÇAS EXPOSITOR DE HORTALIÇAS


ARQUIVO:	SOFTWARE: AUTOCAD R14
DESENHADO POR: GEONILDO MENEZES	ESCALA: INDICADA
CÓDIGO CLIENTE: PMS	CÓDIGO PROJETO: 101
CÓDIGO DO EDIFÍCIO:	CÓDIGO DA PLANTA: DATA: AGOSTO / 2003
NUMERO:	101.33

ARQUITETURA ITAMAR BATISTA LTDA


RUA GAL. LABATUT, No 26, BARRIS, SALVADOR / BA - CEP. 40070-100
TEL: (071) 328-0784 e FAX: (071) 328-2930
e-mail: itamar@itamar.com.br

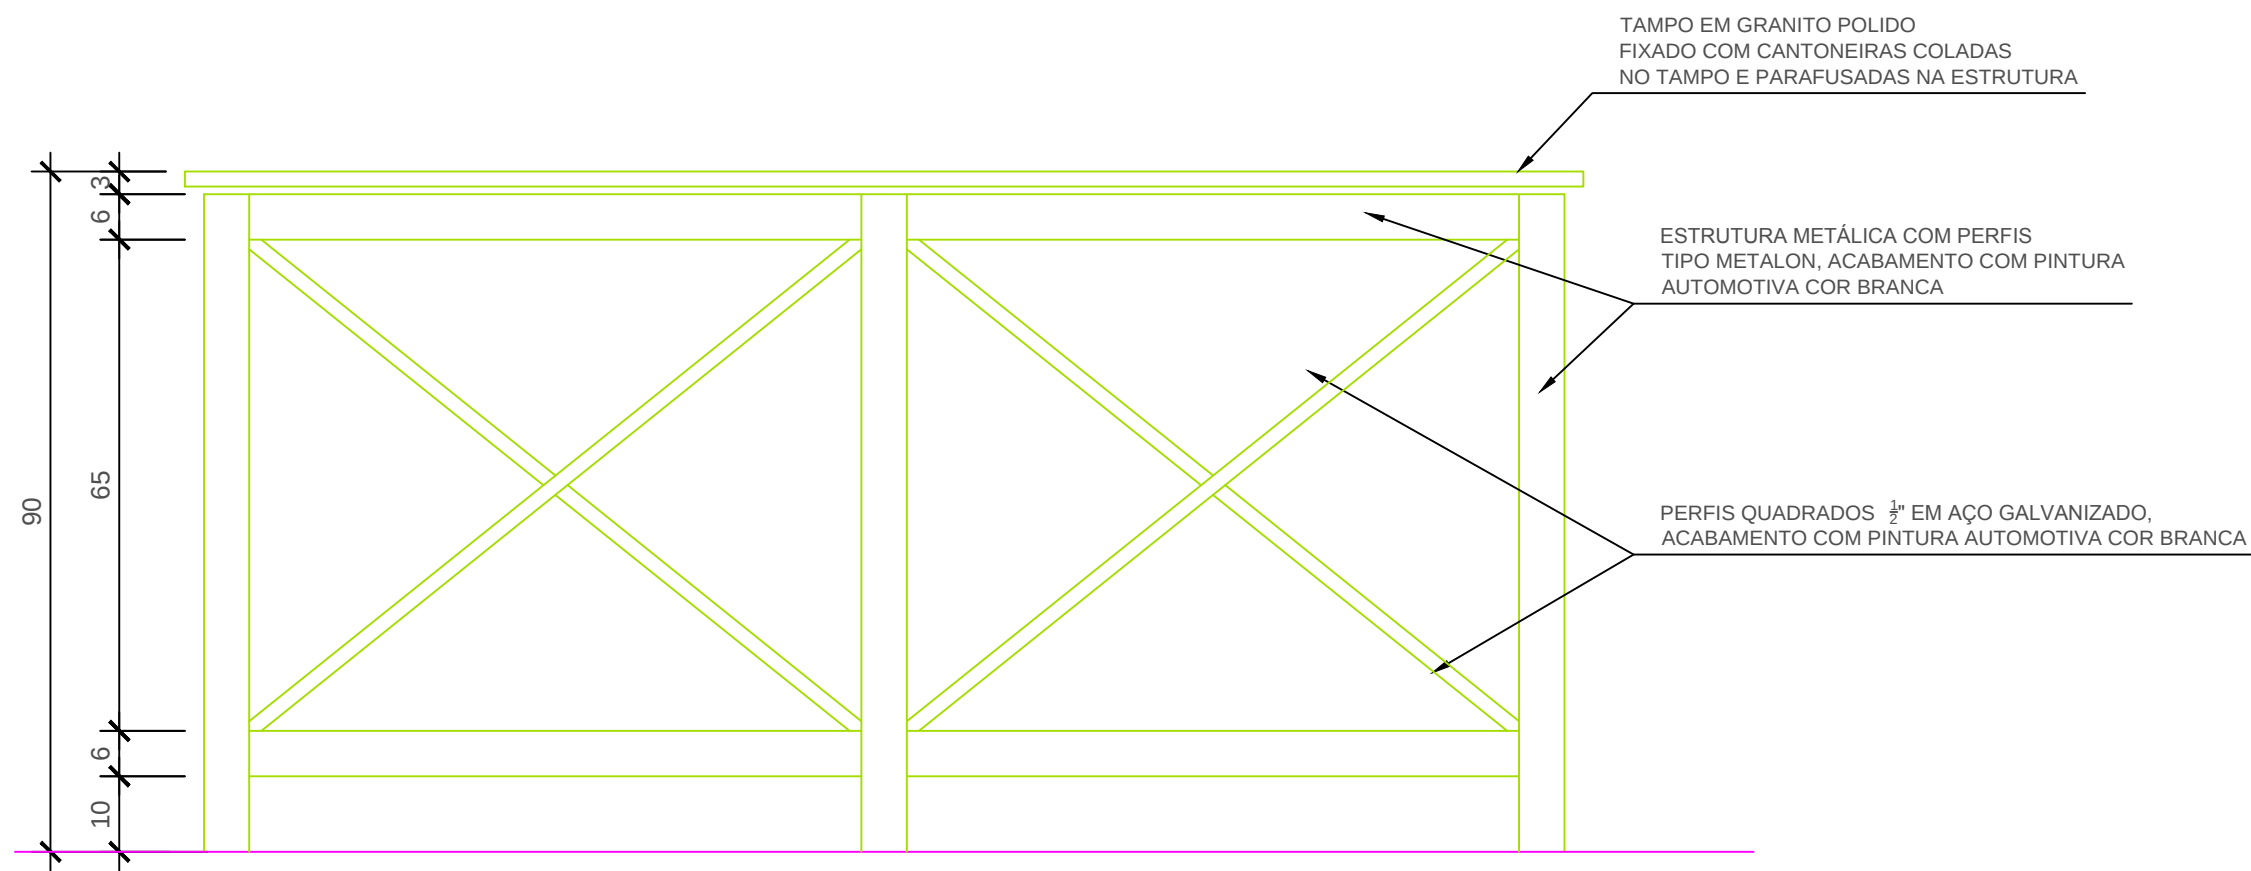


VISTA FRONTAL EXTERNA
MESA DE APOIO
ESCALA 1/10

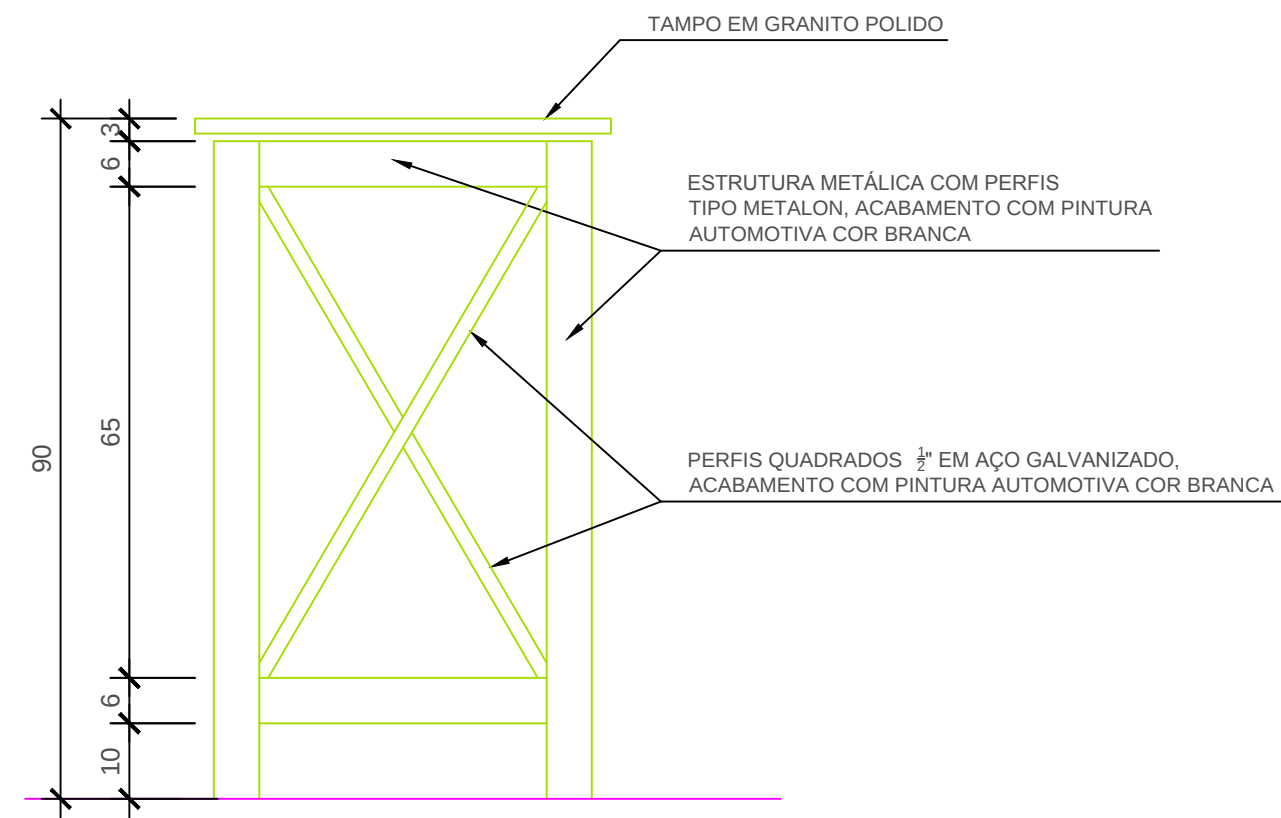

VISTA LATERAL EXTERNA
MESA DE APOIO
ESCALA 1/10

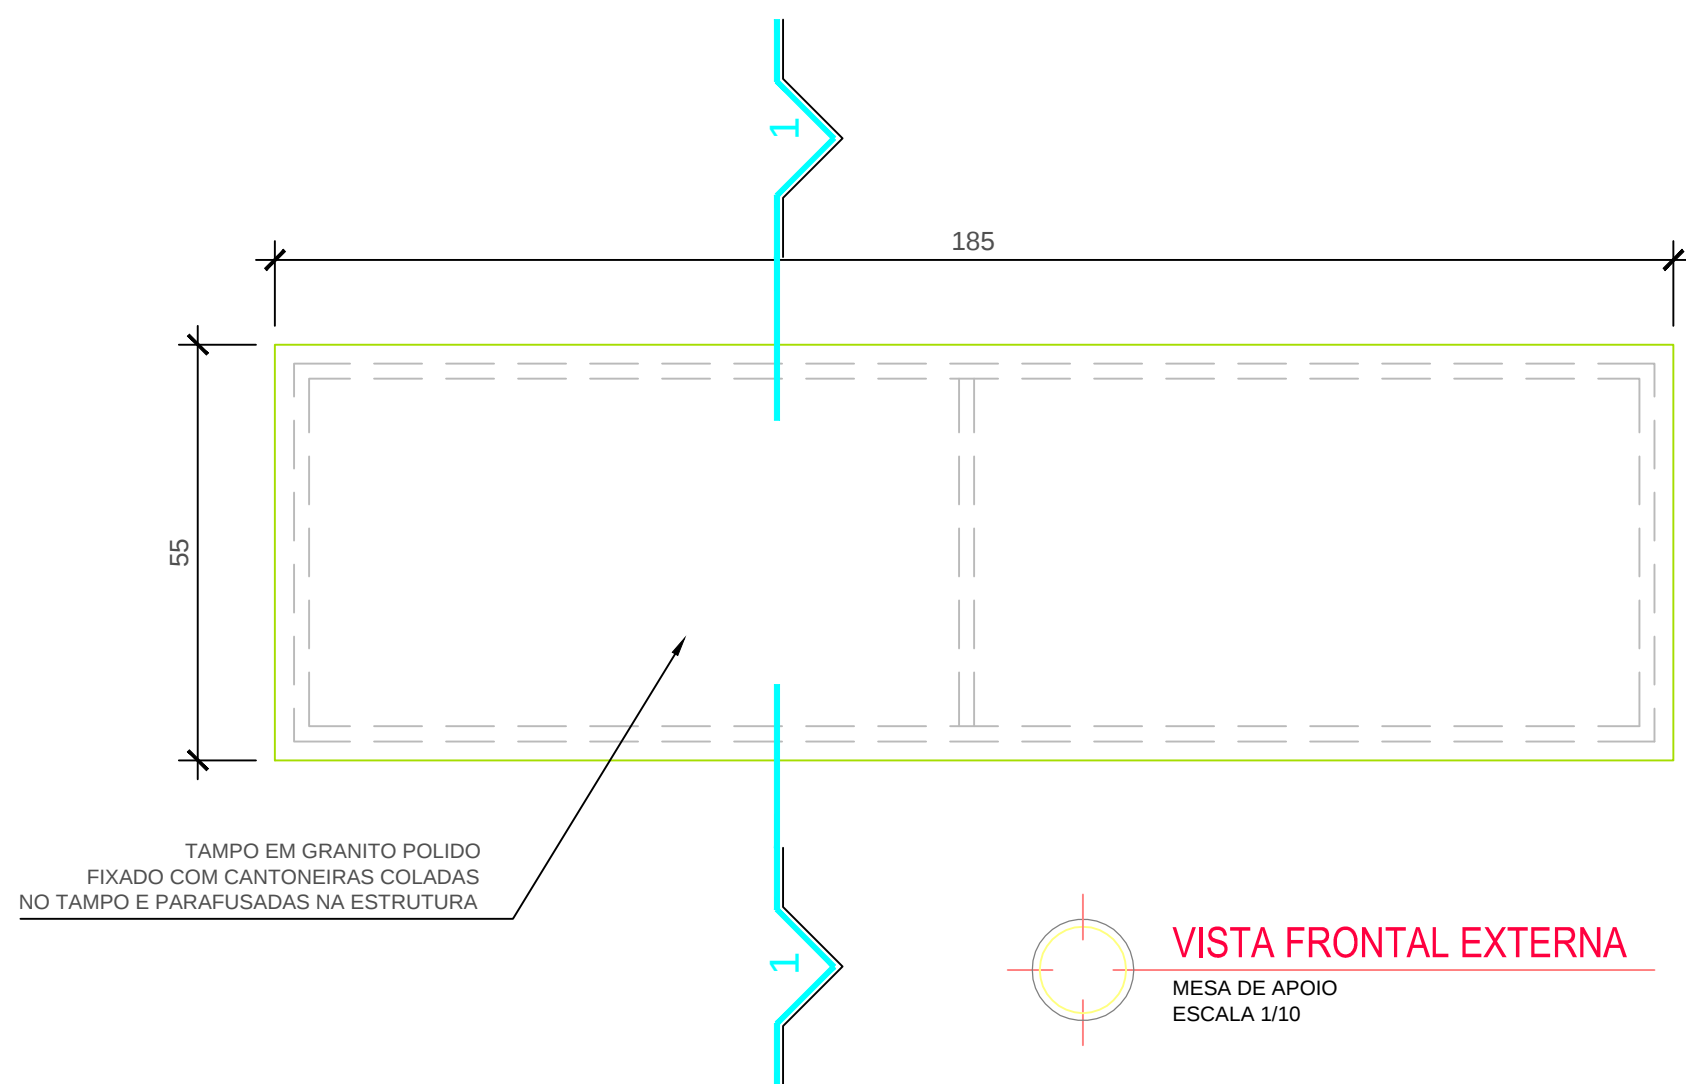

VISTA FRONTAL EXTERNA
MESA DE APOIO
ESCALA 1/10

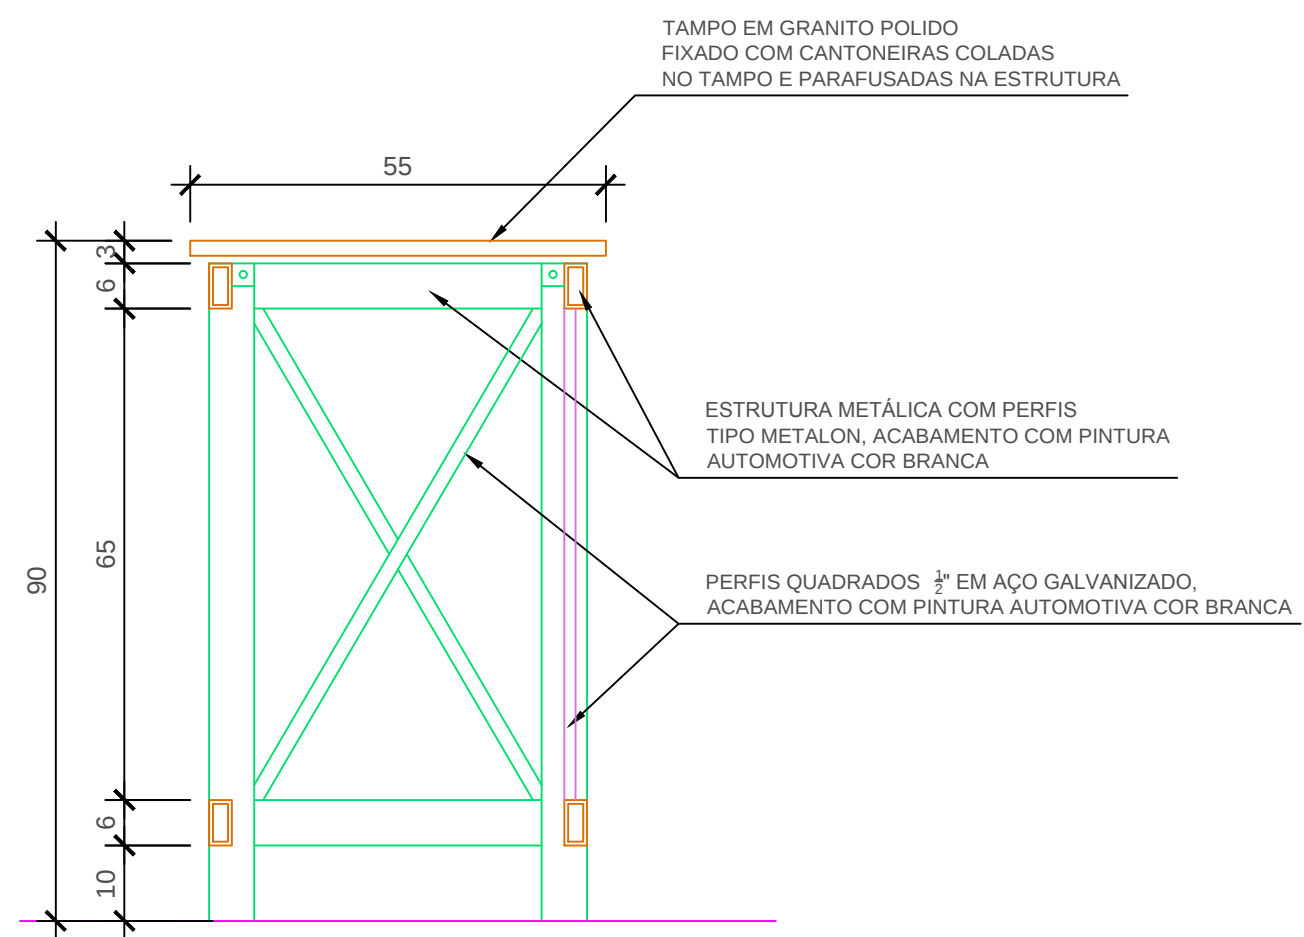

SEÇÃO 1/1
MESA DE APOIO
ESCALA 1/10

projeto de arquitetura

MERCADO DE FRUTOS DO MAR

SITO: AV. JEQUITÁIA, LARGO ÁGUA DE MENINOS
CIDADE BAIXA - SALVADOR - BAHIA



DESENHO: BOXES DE HORTALIÇAS MESA DE APOIO

ARQUIVO:	SOFTWARE:	AUTOCAD R14
DESENHADO POR:	ESCALA:	INDICADA
CÓDIGO CLIENTE:	CÓDIGO PROJETO:	REVISÃO:
PMS	101	
CÓDIGO DO EDIFÍCIO:	CÓDIGO DA PLANTA:	DATA
		AGOSTO / 2003

NÚMERO:
101.34

ARQUITETURA ITAMAR BATISTA LTDA

RUA GAL. LABATUT, No 26, BARRIS, SALVADOR / BA - CEP. 40070-100
TEL: (071) 328-0784 e FAX: (071) 328-2930
e-mail: itamarb@terra.com.br

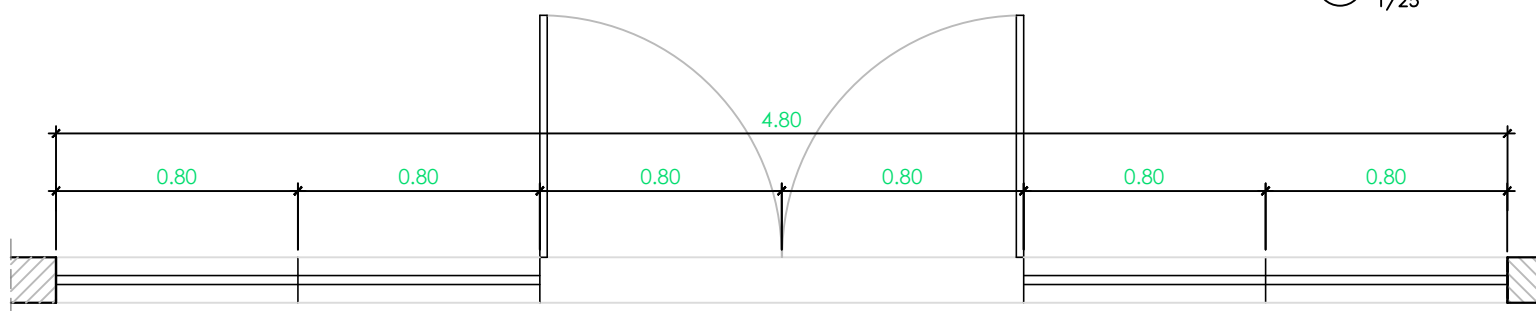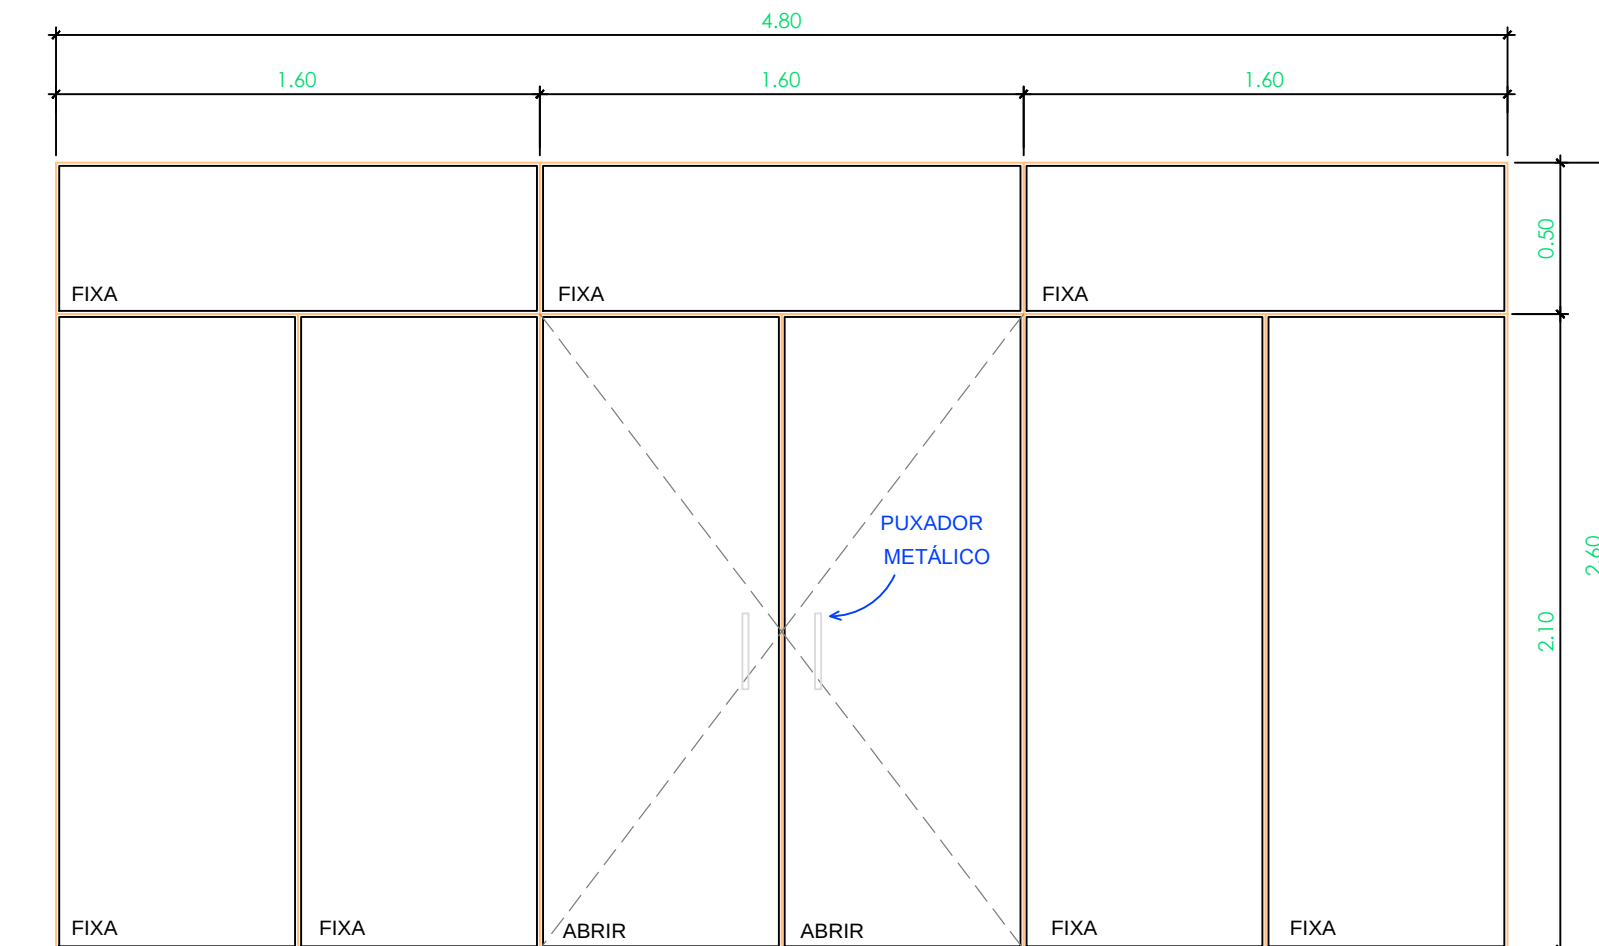

VISTA
1/25

P. BAIXA
1/25

PROJETO: ARQUITETO ITAMAR JOSÉ DE AGUIAR BATISTA
CREA 1337 - D / BA

CONSTRUÇÃO:

PROPRIETÁRIO: PREFEITURA MUNICIPAL DO SALVADOR

projeto arquitetônico

MERCADO DO PEIXE

AV. JEQUITAIA, LARGO AGUA DE MENINOS
CIDADE BAIXA - SALVADOR - BAHIA

DESENHO: DETALHAMENTO
ESQUADRIA
BOXES DE GROSSISTAS

DATA	REVISÃO	ESCALA DO DESENHO 1/25
------	---------	---------------------------

NÚMERO: 101.36

NOME DO ARQUIVO DET.DWG	ARQUIVO DE PLOTAGEM PLOT***.PCP	ESCALA DE PLOTAGEM 1000=25
----------------------------	------------------------------------	-------------------------------

DESENHADO POR SAMANTA TORRES	SOFTWARE AutoCAD R14
---------------------------------	-------------------------

ARQUITETURA
ITAMAR BATISTA
LTDA

RUA GAL. LABATUT, No 26, BARRIS, SALVADOR / BA - CEP. 40070-100
TEL: (071) 328-0784 e FAX: (071) 328-2930
e-mail: itamarb@zaz.com.br