

R4	MODIFICAÇÃO PRAÇA DO CARANGUEJO	08/07/03
R3	MODIFICAÇÃO PRAÇA DO CARANGUEJO	02/04/03
R2	REVISÃO DO PROJETO ARQUITETÔNICO	21/01/03
R1	REVISÃO DO PROJETO ARQUITETÔNICO	26/08/02
Nº.	OBSERVAÇÕES	DATA

CONSTRUÇÃO:

projeto de arquitetura


SITO: AV. JEQUITAIA, LARGO ÁGUA DE MENINOS

DESENHO:

ARQUIVO: PMS101MPO16-R4.DWG		SOFTWARE: AUTOCAD R14	
DESENVOLVIDO POR: GERILDO MENEZES		ESCALA 1/100	
CÓDIGO CLIENTE: PMS	CÓDIGO PROJETO: 101	REVISÃO: R4 (08/07/03)	
CÓDIGO DO EDIFÍCIO:	CÓDIGO DA PLANTA: 16	DATA: JUNHO/1999	
NÚMERO: PMS 101 16 R4			

RUA GAL. LABATUT, Nº 26, BARRIS, SALVADOR / BA - CEP. 40370-100
TEL: (071) 328-0784 e FAX: (071) 328-2930
e-mail: hamar@terra.com.br


6. REVISÃO EM 26/08/2002, BASEADA NAS INFORMAÇÕES CONTIDAS NO LEVANTAMENTO TOPOGRÁFICO REALIZADO PELA SURCAP EM 19/06/2002, BEM COMO NOS ELEMENTOS ESTRUTURAIS FORNECIDOS PELO PROJETO ESTRUTURAL REALIZADO PELO ENGENHEIRO MARCELO BERGEMAN.

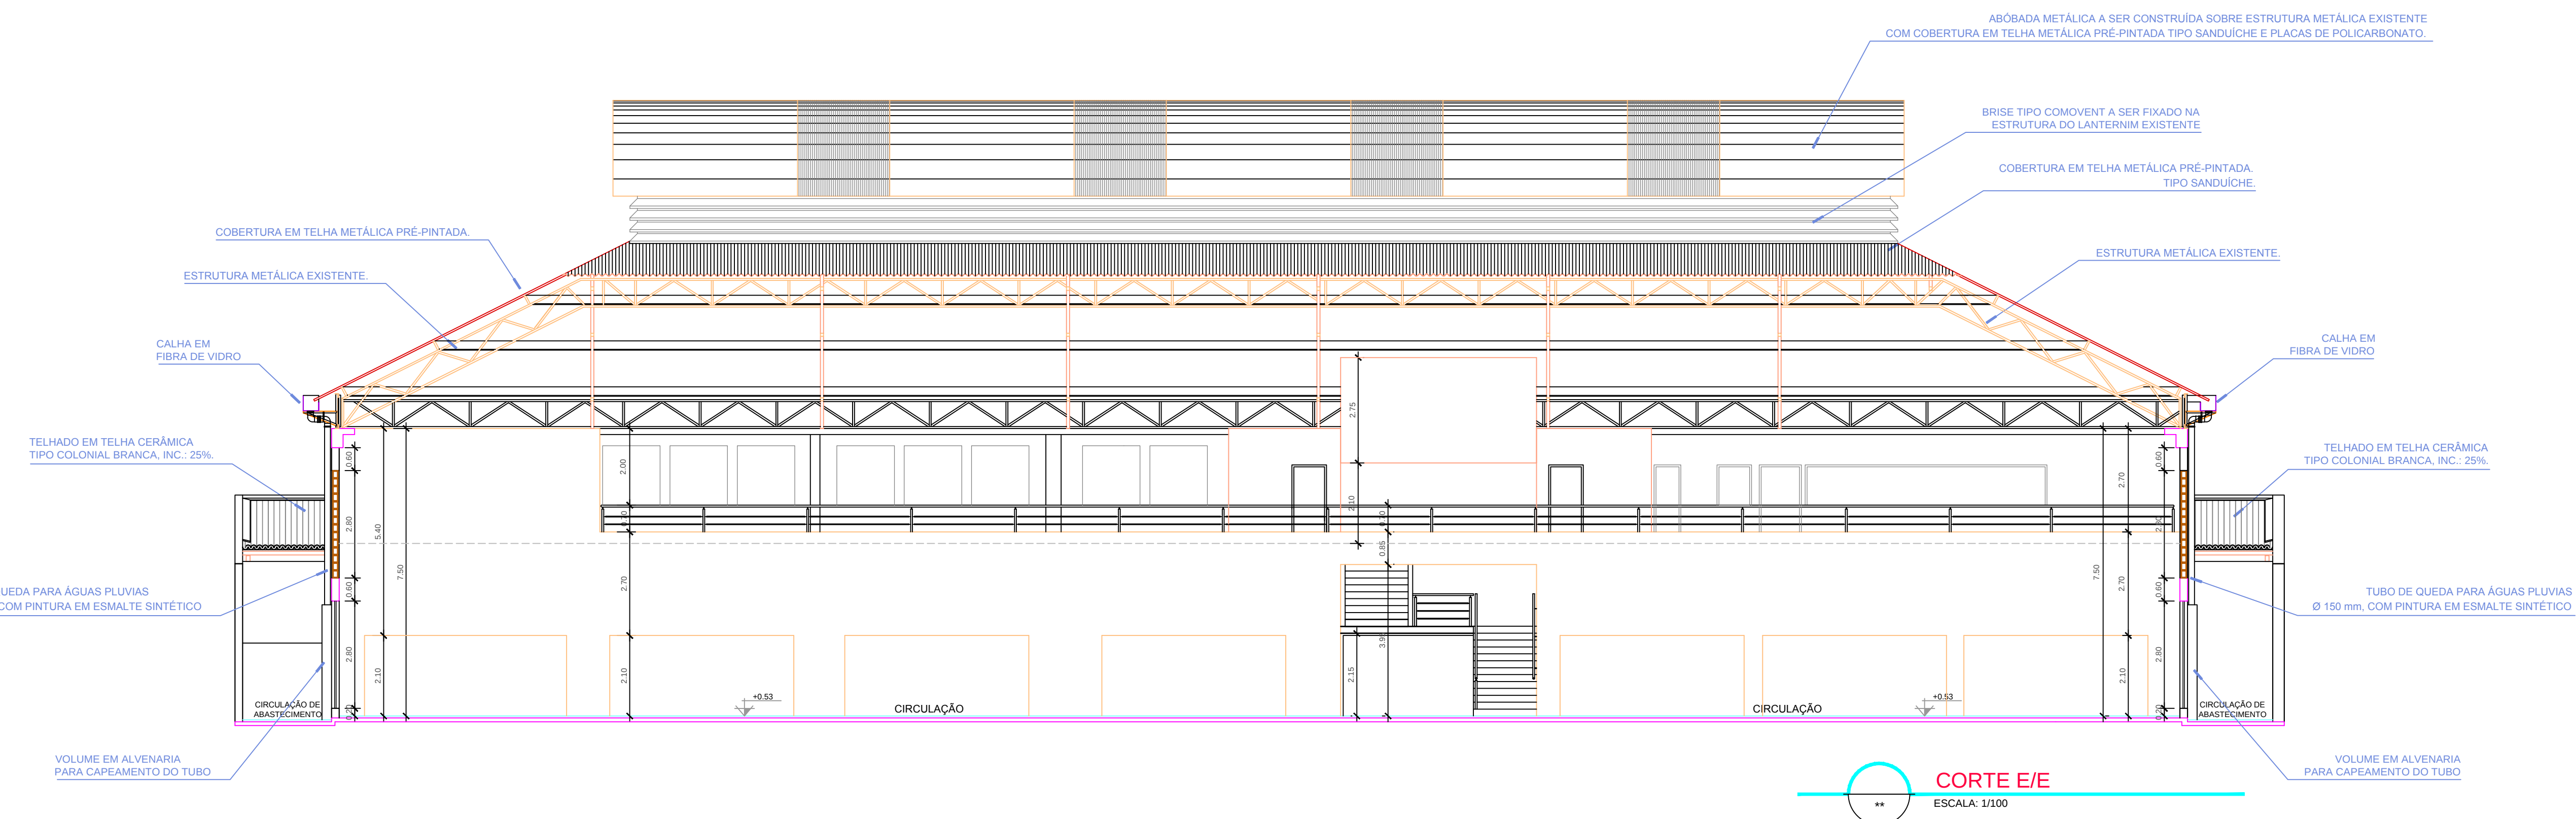

1. PLANTAS DESENHADAS CONFORME INFORMAÇÕES CONTIDAS NAS PLANTAS PR-210-03 RENURB E CADASTRO SECRETARIA DE SERVIÇOS PÚBLICOS - SESP - MAIO 1994;

3. OBSERVAR MEDIDAS NO LOCAL:

5. AS DIMENSÕES DE LAJES, PILARES, VIGAS E ALVENARIAS DE CONTENÇÃO, BEM COMO AS PEÇAS DE ESTRUTURA METÁLICA QUE ESTÃO INDICADAS EM PLANTA SÃO MERAMENTE INDICATIVAS, TAIS ELEMENTOS DEVERÃO SER DIMENSIONADOS SEGUNDO PROJETO ESTRUTURAL.

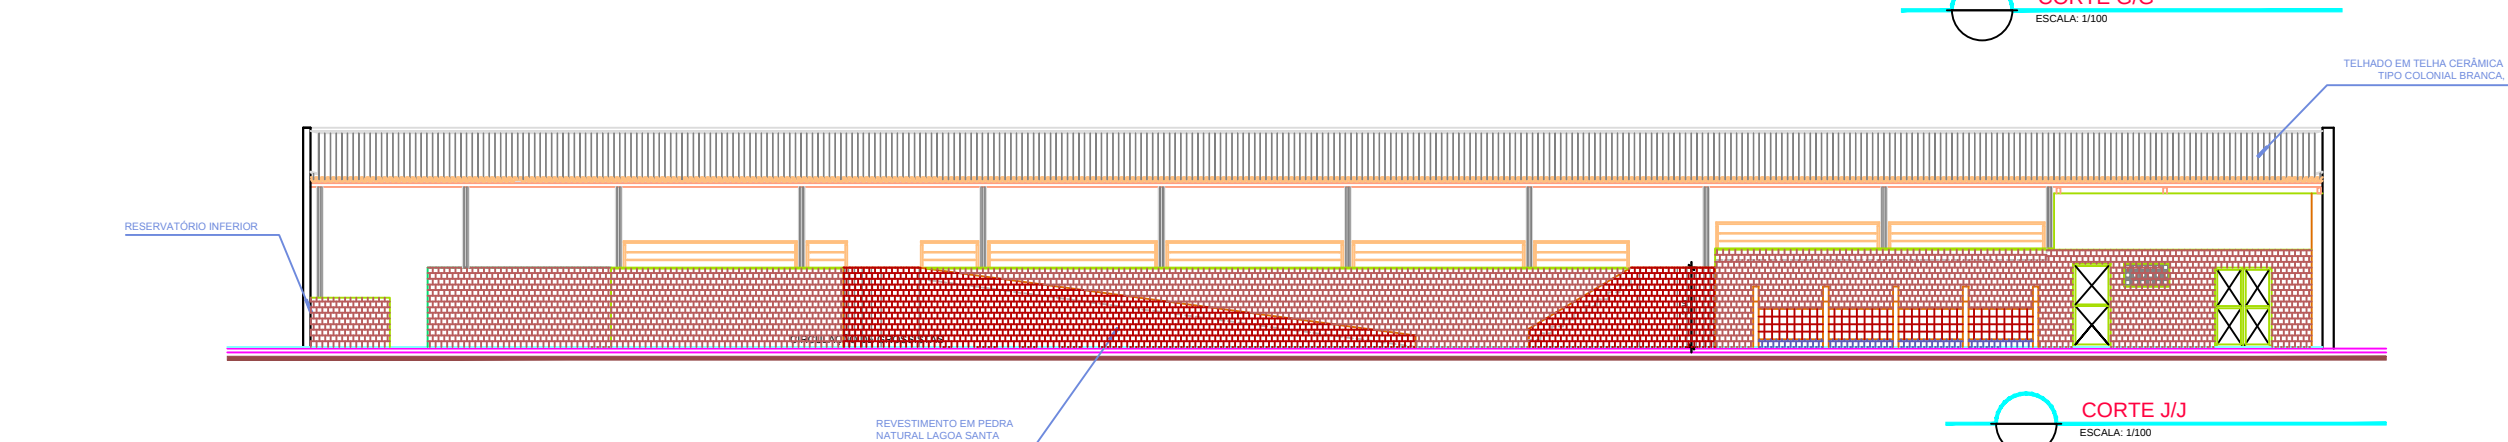

PROJETO: ARQUITETO ITAMAR JOSÉ DE AGUIAR BATISTA
CREA 1337 - D / BA

PROPRIETÁRIO: PREFEITURA MUNICIPAL DO SALVADOR

MERCADO DO PEIXE

DESENHO:

FACHADA 01
FACHADA 02
CORTE J/J

ARQUIVO: PMS101MPO17-R4.DWG		SOFTWARE: AUTOCAD R14	
DESENHADO POR: GEONILDO MENEZES		ESCALA: 1/100	
CÓDIGO CLIENTE: PMS	CÓDIGO PROJETO: 101	REVISÃO R4 (08/07/03)	
CÓDIGO DO EDIFÍCIO:	CÓDIGO DA PLANTA: 17	DATA SETEMBRO/1999	

NÚMERO: **PMS-101.17-R4**ARQUITETURA
ITAMAR BATISTA
LTD.A

RUA GAL. LABATUT, No 28, BARRIS, SALVADOR / BA - CEP. 40070-101
TEL: (071) 328-0784 • FAX: (071) 328-2930
e-mail: ilamorb@zaz.com.br

QUADRO DE OBSERVAÇÕES

1. PLANTAS DESENHADAS CONFORME INFORMAÇÕES CONTIDAS NAS PLANTAS PR-210-03 RENURB E CADASTRO SECRETARIA DE SERVIÇOS PÚBLICOS - SESP - MAIO 1994;


2. OBSERVAR LOCALIZAÇÃO DE NOVAS ESQUADRIAS E NOVOS VÃOS DE COMBOGÓS NAS PAREDES ATUALMENTE EXISTENTES;

3. OBSERVAR MEDIDAS NO LOCAL;

4. OBSERVAR NO LOCAL A EXISTÊNCIA DE CANALETAS, PASSAGENS DE DUTOS, DRENAGENS, ETC., PARA DEMOLIÇÃO E/OU VEDAÇÃO;


5. AS DIMENSÕES DE LAJES, PILARES, VIGAS E ALVENARIAS DE CONTENÇÃO, BEM COMO AS PEÇAS DE ESTRUTURA METÁLICA QUE ESTÃO INDICADAS EM PLANTA SÃO MERAMENTE INDICATIVAS, TAIS ELEMENTOS DEVERÃO SER DIMENSIONADOS SEGUNDO PROJETO ESTRUTURAL.

6. REVISÃO EM 26/08/2002, BASEADA NAS INFORMAÇÕES CONTIDAS NO LEVANTAMENTO TOPOGRÁFICO REALIZADO PELA SURCAP EM 19/06/2002, BEM COMO NOS ELEMENTOS ESTRUTURAIS FORNECIDOS PELO PROJETO ESTRUTURAL REALIZADO PELO ENGENHEIRO MARCELO BERGEMAN.

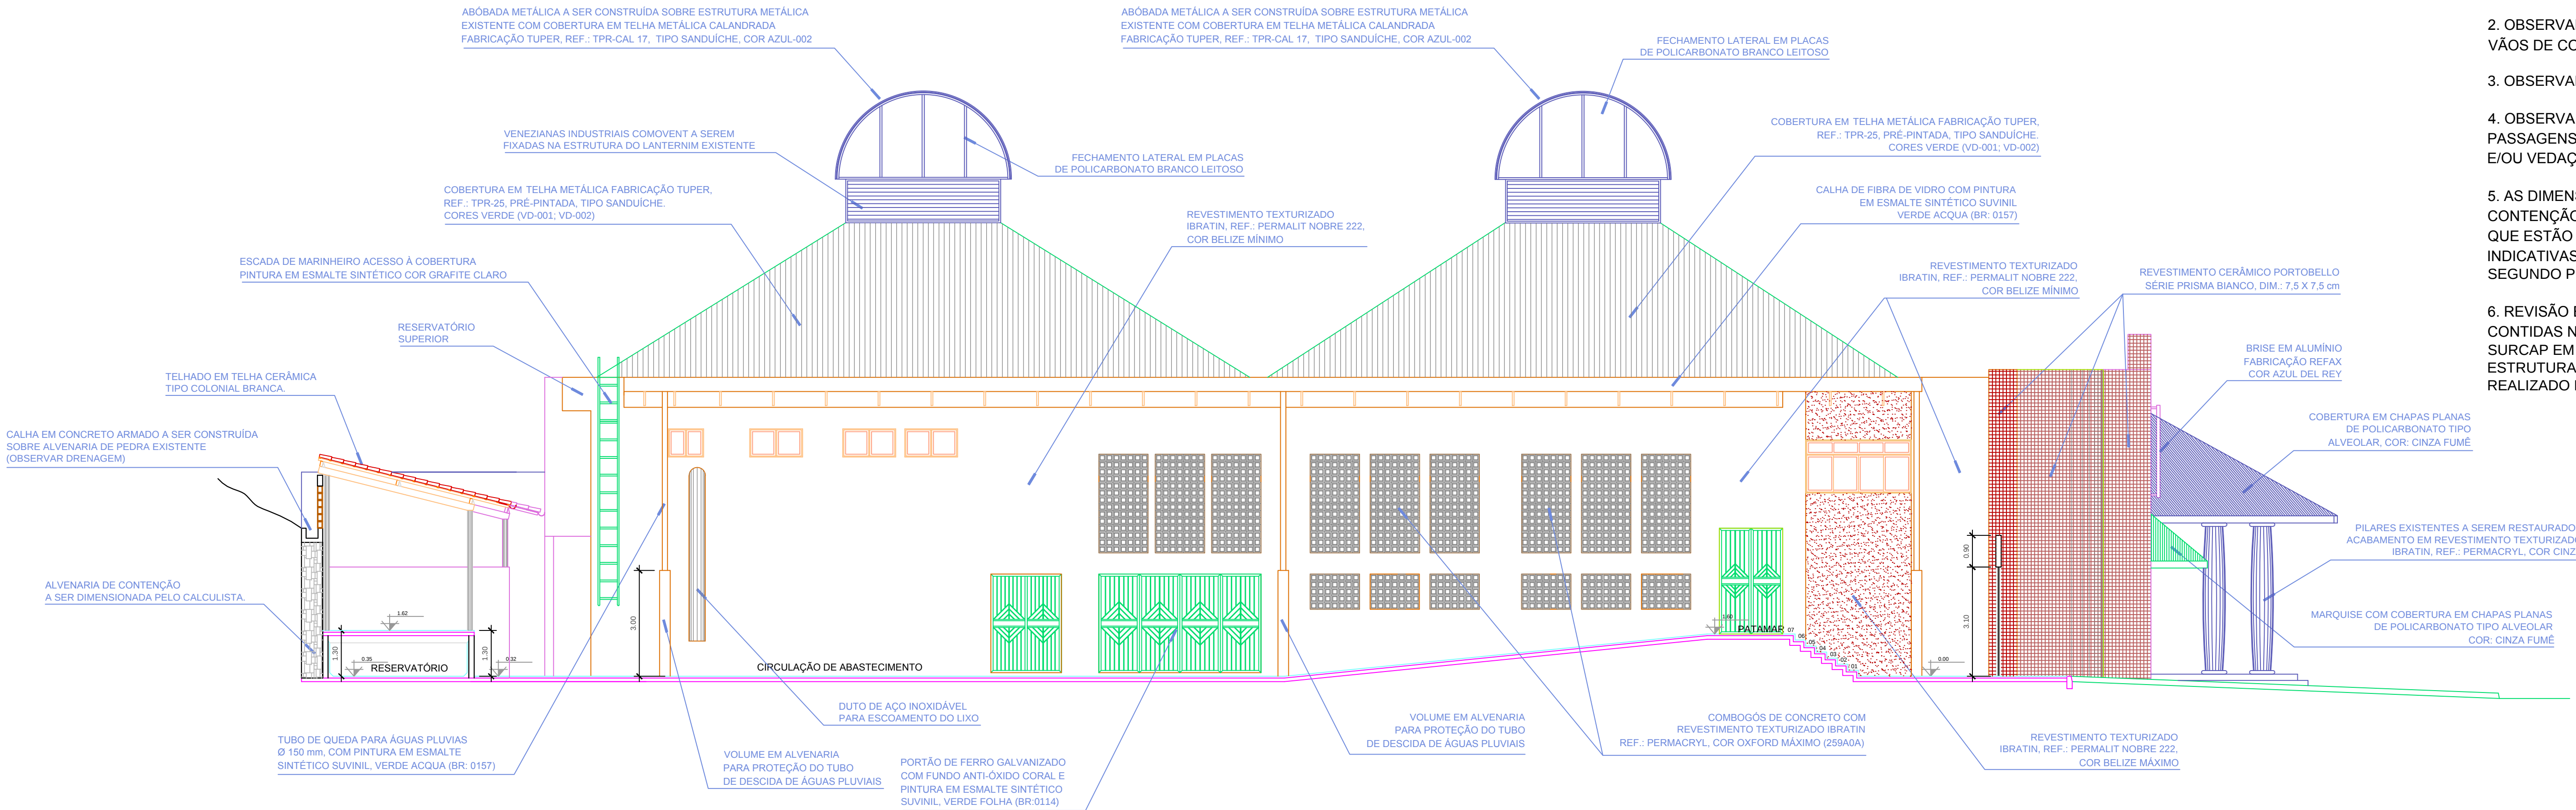

FACHADA 03
CORTE H/H

ESCALA: 1/100

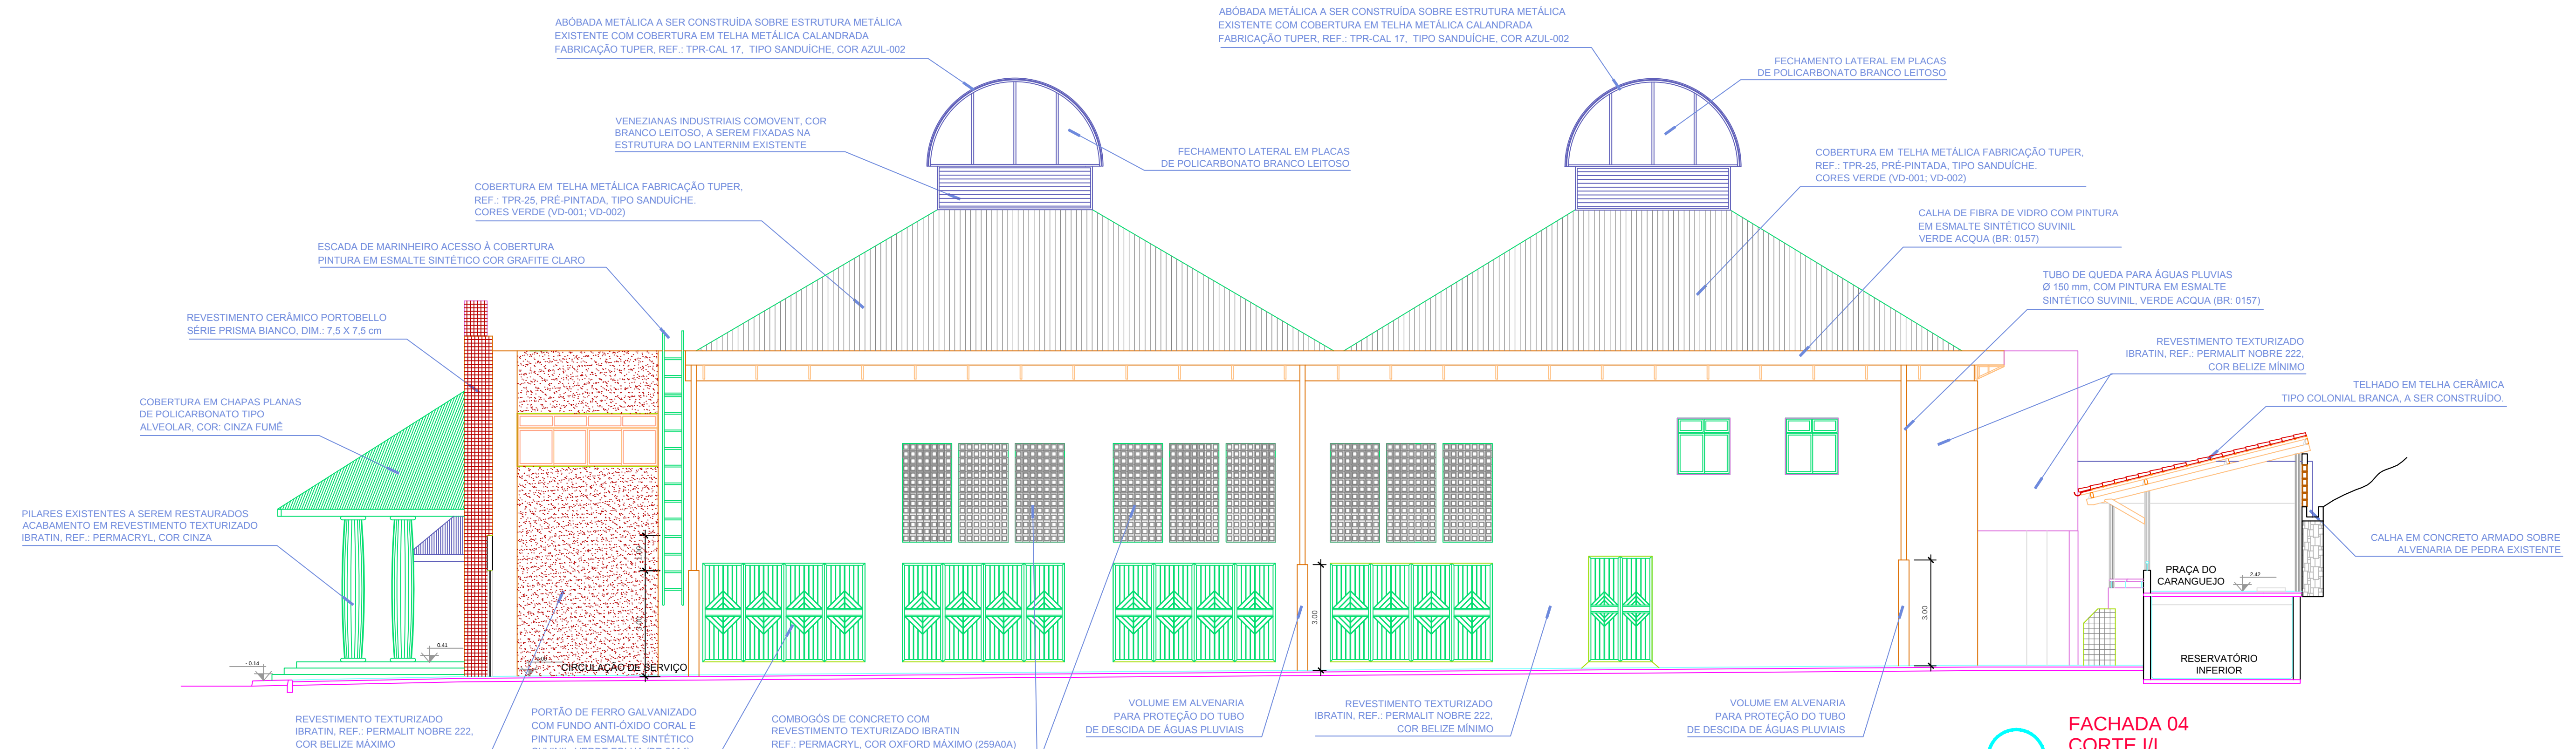

FACHADA 04
CORTE I/I

ESCALA: 1/100

ESPECIFICAÇÕES

No.	OBSERVAÇÕES	DATA
R4	MODIFICAÇÃO PRAÇA DO CARANGUEJO	08/07/03
R3	MODIFICAÇÃO PRAÇA DO CARANGUEJO	02/04/03
R2	REVISÃO DO PROJETO ARQUITETÔNICO	17/02/03
R1	REVISÃO DO PROJETO ARQUITETÔNICO	26/08/02

PROJETO: ARQUITETO ITAMAR JOSÉ DE AGUIAR BATISTA
CRIA 1.337 - 2 / BA

CONSTRUÇÃO:

PROPRIETÁRIO: PREFEITURA MUNICIPAL DO SALVADOR

projeto de arquitetura

MERCADO DO PEIXE

SITO: AV. JEQUITIAIA, LARGO ÁGUA DE MENINOS
CIDADE BAIXA - SALVADOR - BAHIA

DESENHO:



FACHADA 03
FACHADA 04

ARQUIVO: PMS101MPO18-R4.DWG	SOFTWARE: AUTOCAD R14
DESENHADO POR: GEONILDO MENEZES	ESCALA: 1/100
CODIGO CLIENTE: PMS	CODIGO PROJETO: 101
CODIGO DO EDIFICIO: 18	CODIGO DA PLANTA: 18
DATA: 08/07/03	REVISÃO: R4
SETEMBRO/1999	

NÚMERO: PMS-101.18.R4


ARQUITETURA
ITAMAR BATISTA
LTD A

RUA GAL. LABATUT, Nº 26, BARRIS, SALVADOR / BA - CEP: 40070-100
TEL: (071) 328-0784 • FAX: (071) 328-2930
e-mail: itamar@itamar.com.br

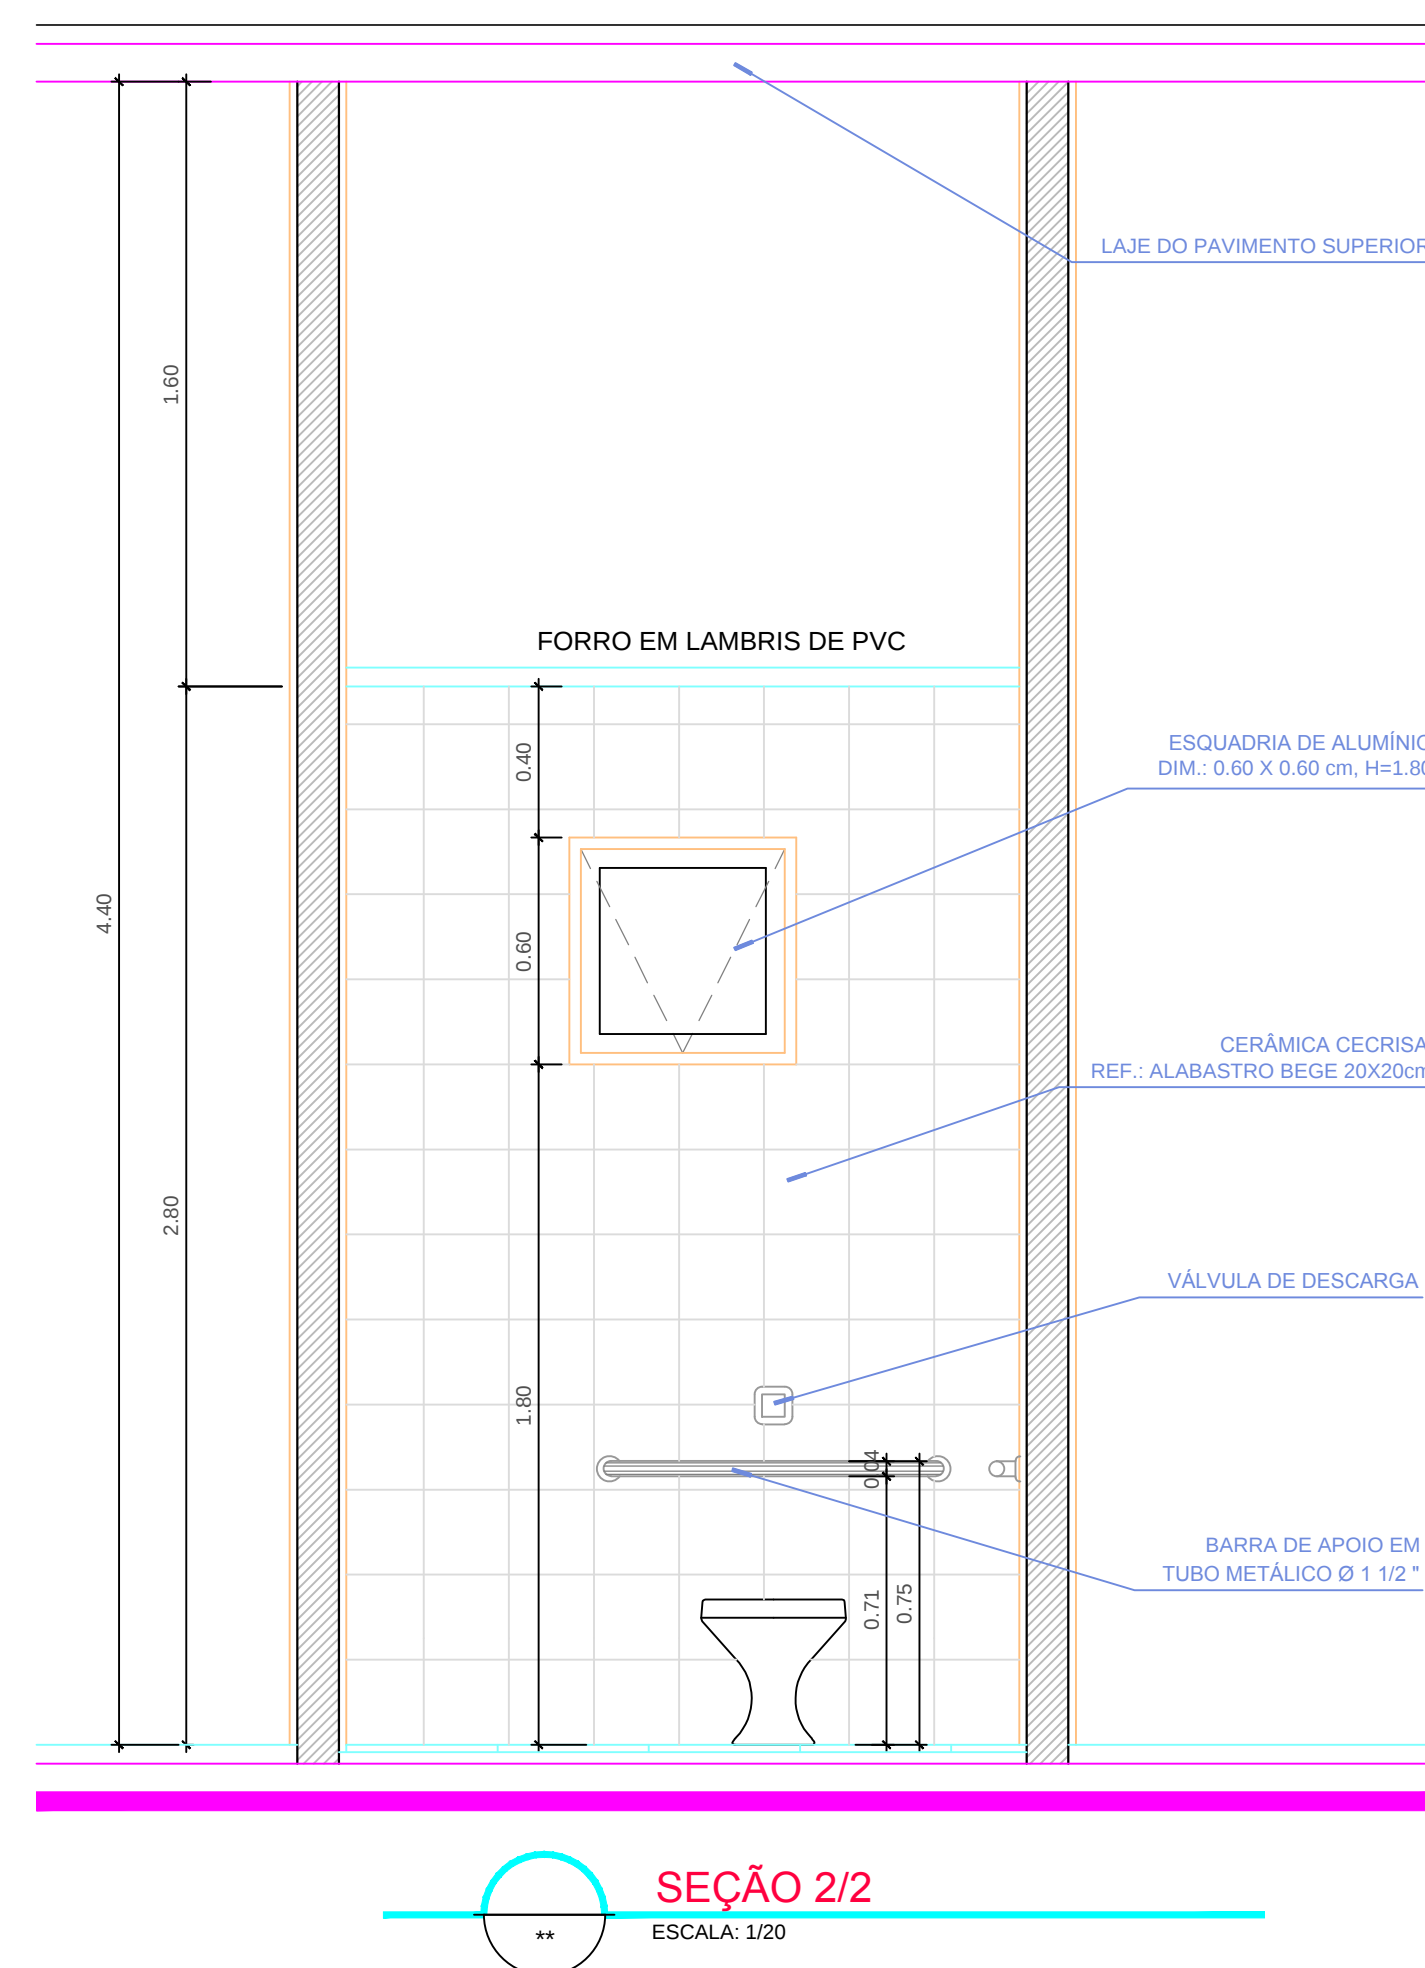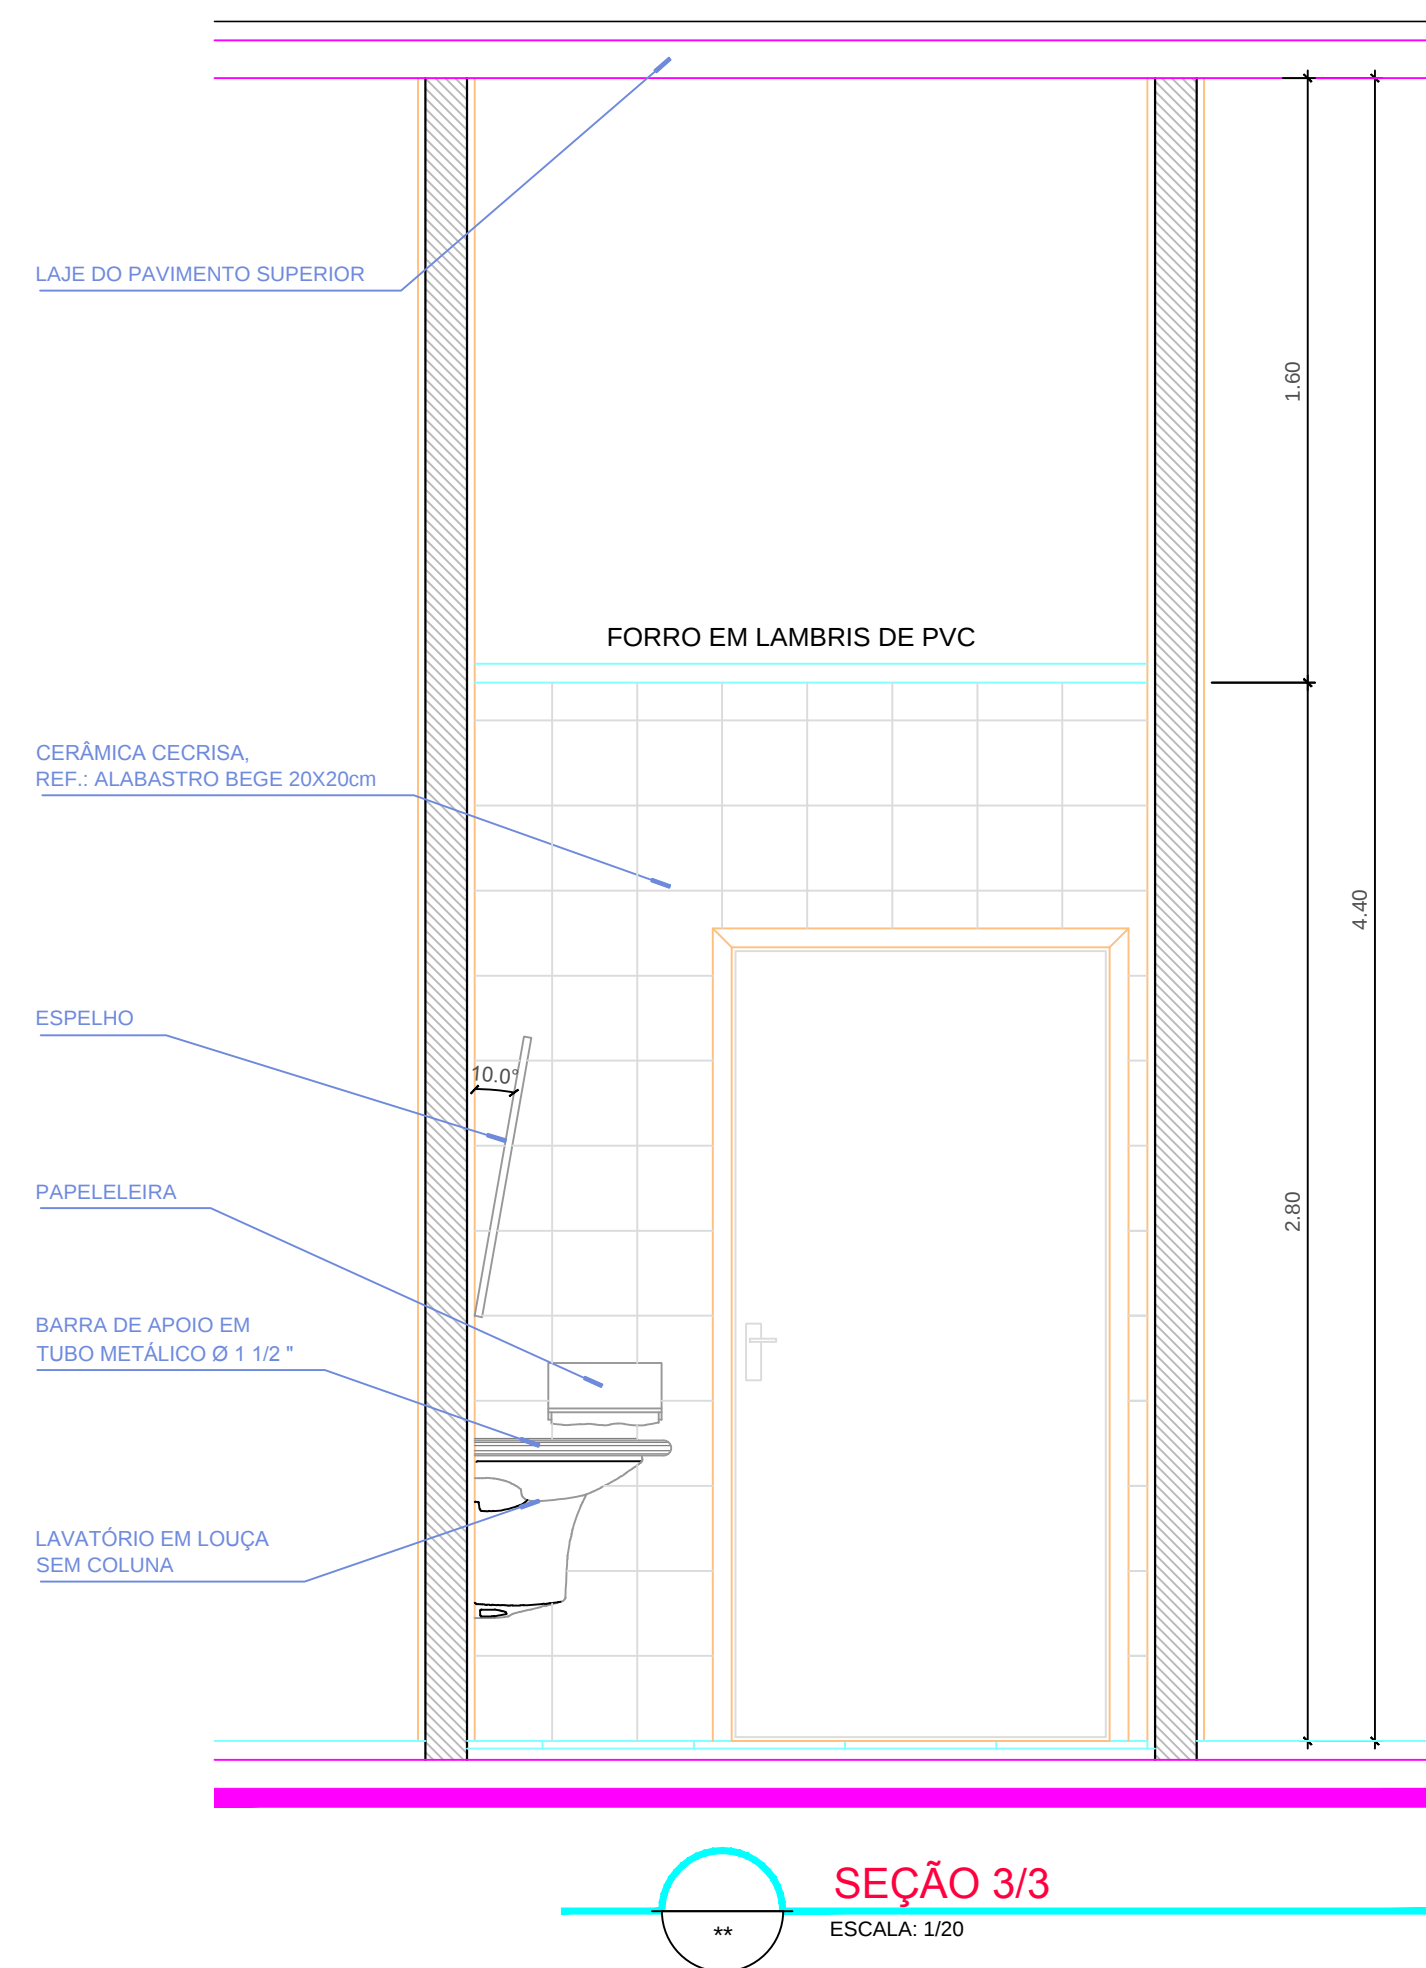

**ARQUITETURA
ITAMAR BATISTA
LTDA**


RUA GAL. LABATUT, NO 26, BARRIS, SALVADOR / BA - CEP. 40070-100
TEL: (071) 328-0784 e FAX: (071) 328-2930
e-mail: itamorb@zoz.com.br

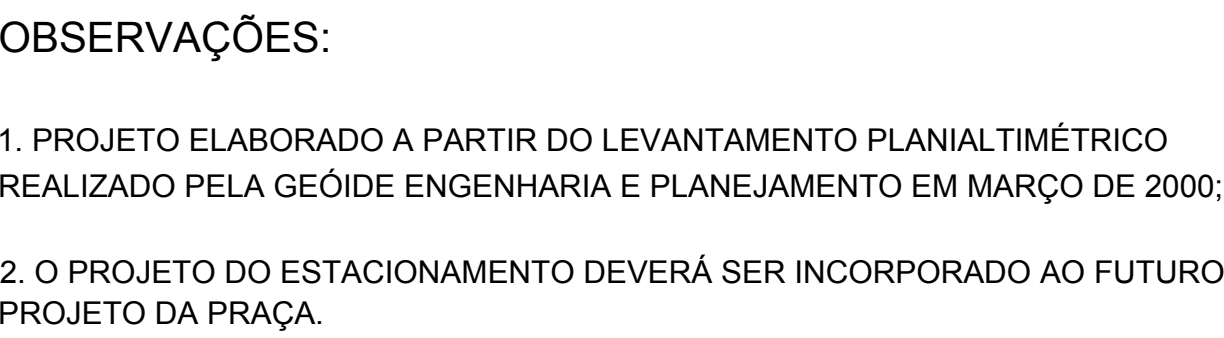

1. PROJETO ELABORADO A PARTIR DO LEVANTAMENTO PLANIALTIMÉTRICO REALIZADO PELA GEÓIDE ENGENHARIA E PLANEJAMENTO EM MARÇO DE 2000;


2. O PROJETO DO ESTACIONAMENTO DEVERÁ SER INCORPORADO AO FUTURO PROJETO DA PRAÇA.

PROJETO			ARQUITETO ITAMAR JOSÉ DE AGUIAR BATISTA CREIA 1237 - D / BA		
CONTINUAÇÃO					
PROPRIETÁRIO			PREFEITURA MUNICIPAL DE SALVADOR		
projeto de arquitetura					
MERCADO DO PEIXE					
SITO: AV. JEQUITATIA, LARGO ÁGUA DE MENINOS CIDADE BAIXA - SALVADOR - BAHIA					
ESTACIONAMENTO					
DATA 15/01/2019		REVISÃO (R1) 20/01/2019		ESCALA DO DESENHO 1/500	
NÚMERO		101.31 (R1)			
NOME DO ARQUITETO GEOGNILDO MENEZES		ARQUIVO DE PLANTAS PLOT000.PC2		ESCALA DE PLANTAS 1000=1	
DESCRIÇÃO DO PROJ.		AUTORIZADO POR AUT/CAD 1514			
ARQUITETURA ITAMAR BATISTA LTD.A					
RUA GIL, LABATUT, Nº 72, BARRIO, SALVADOR / BA - CEP. 40070-100 TEL. (071) 3338366 e FAX. (071) 333-2320 e-mail: itamar@itamar.com.br					

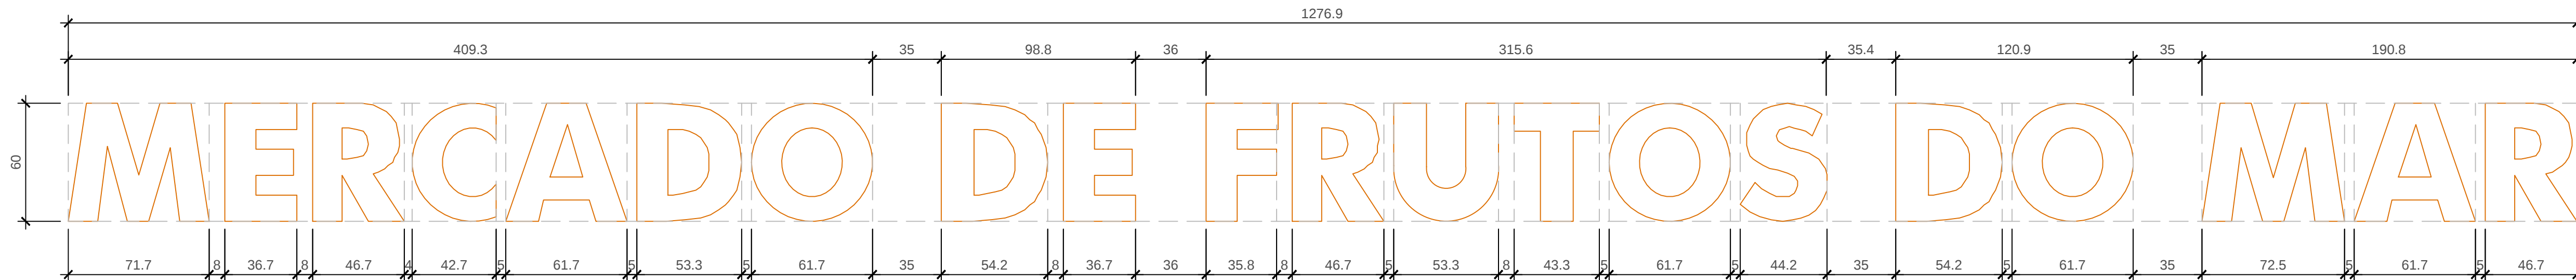

DIMENSIONAMENTO DO LETREIRO DA FACHADA
ESCALA: 1/20
MEDIDAS EM CENTIMETROS

USAR FONTE FUTURA MD BT, NAS DIMENSÕES INDICADAS ACIMA

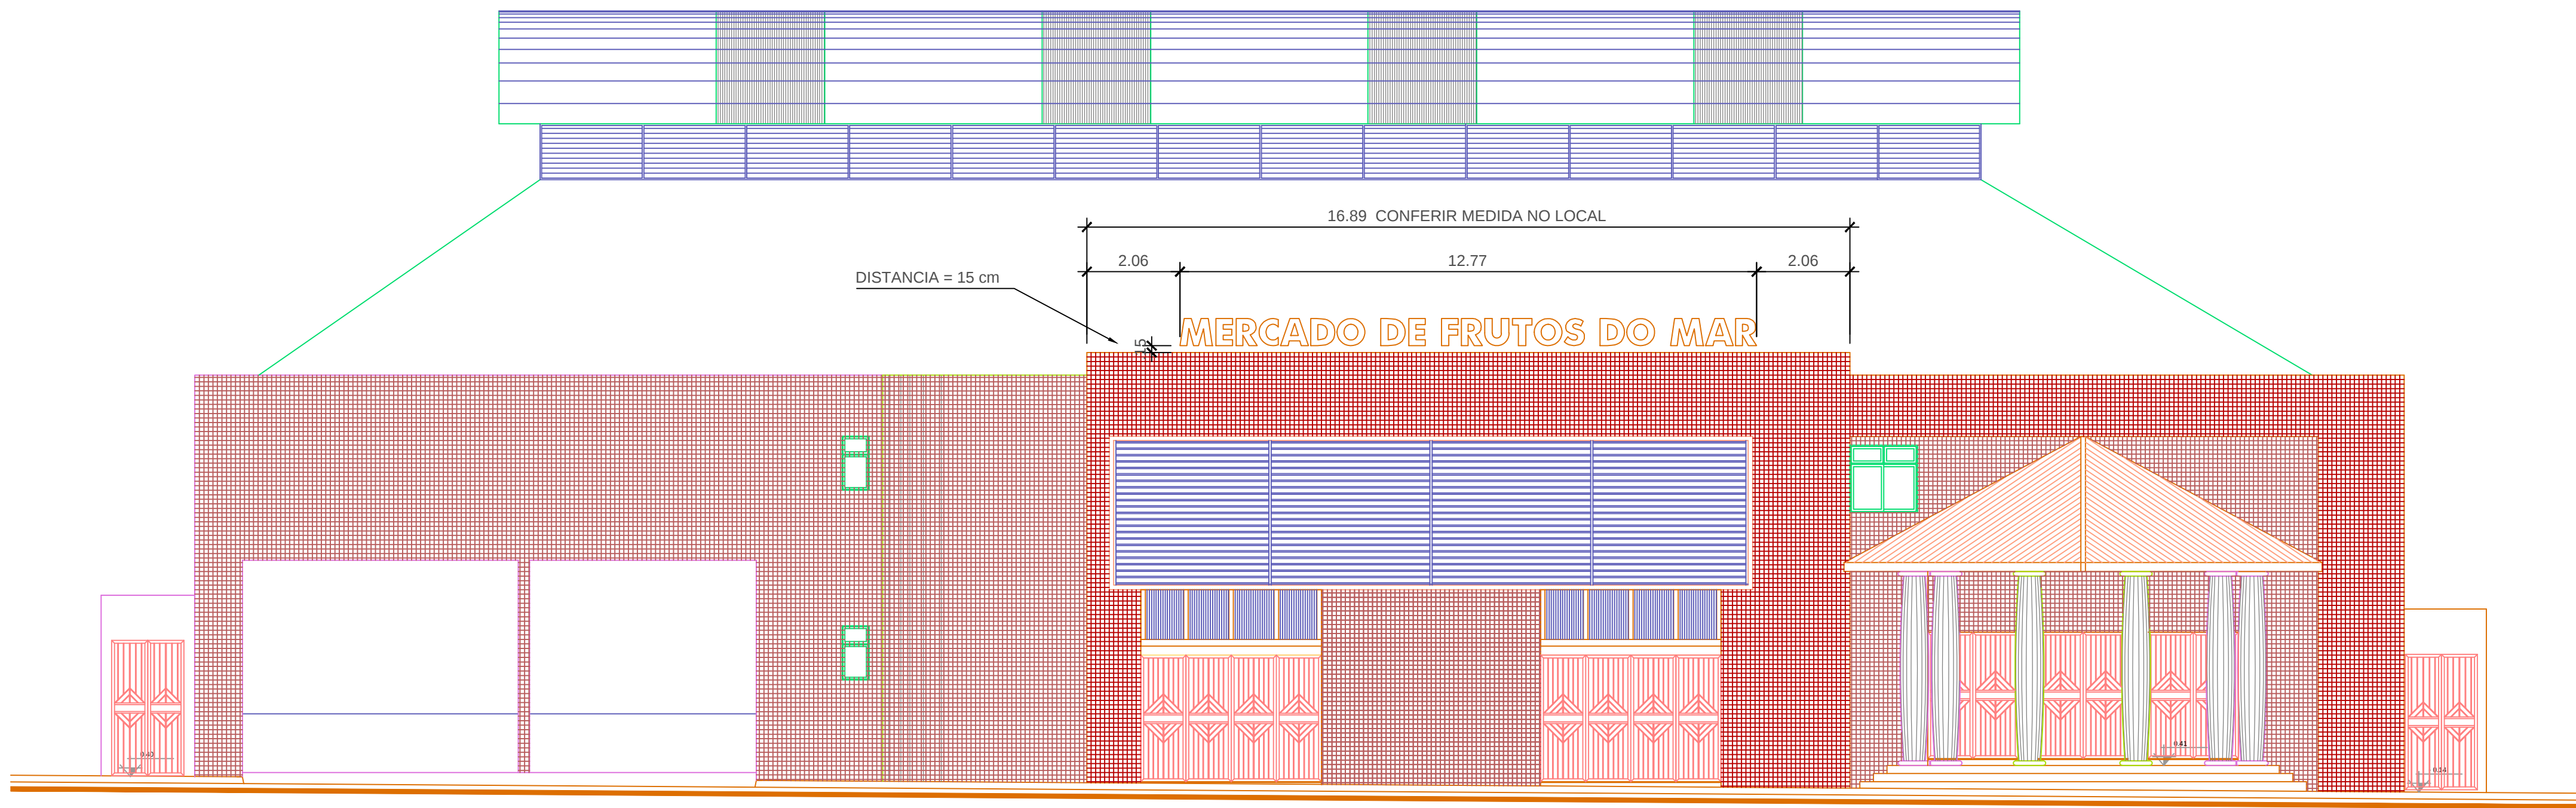

DIMENSIONAMENTO DO LETREIRO DA FACHADA
ESCALA: 1/20
MEDIDAS EM METROS

ESPECIFICAÇÕES

No.	OBSERVAÇÕES	DATA

PROJETO:

ARQUITETO ITAMAR JOSÉ DE AGUIAR BATISTA
CREA 1337 - D / BA

CONSTRUÇÃO:

PROPRIETÁRIO:

PREFEITURA MUNICIPAL DO SALVADOR

projeto de arquitetura

MERCADO DE FRUTOS DO MAR

SITO: AV. JEQUITAIA, LARGO ÁGUA DE MENINOS
CIDADE BAIXA - SALVADOR - BAHIA

DESENHO:

LETREIRO DA FACHADA


ARQUIVO:	LETREIRO.DWG	SOFTWARE:	AUTOCAD R14
DESENHADO POR:	GEONILDO MENEZES	ESCALA:	INDICADA
CÓDIGO CLIENTE:	PMS	CÓDIGO PROJETO:	101
CÓDIGO DO EDIFÍCIO:		CÓDIGO DA PLANTA:	
		DATA:	ABRIL / 2003

NÚMERO:


101.35

ARQUITETURA ITAMAR BATISTA LTDA


RUA GAL. LABATUT, Nº 26, BARRIS, SALVADOR / BA - CEP. 40070-100
TEL: (071) 328-0784 e FAX: (071) 328-2930
e-mail: itamar@itamar.com.br

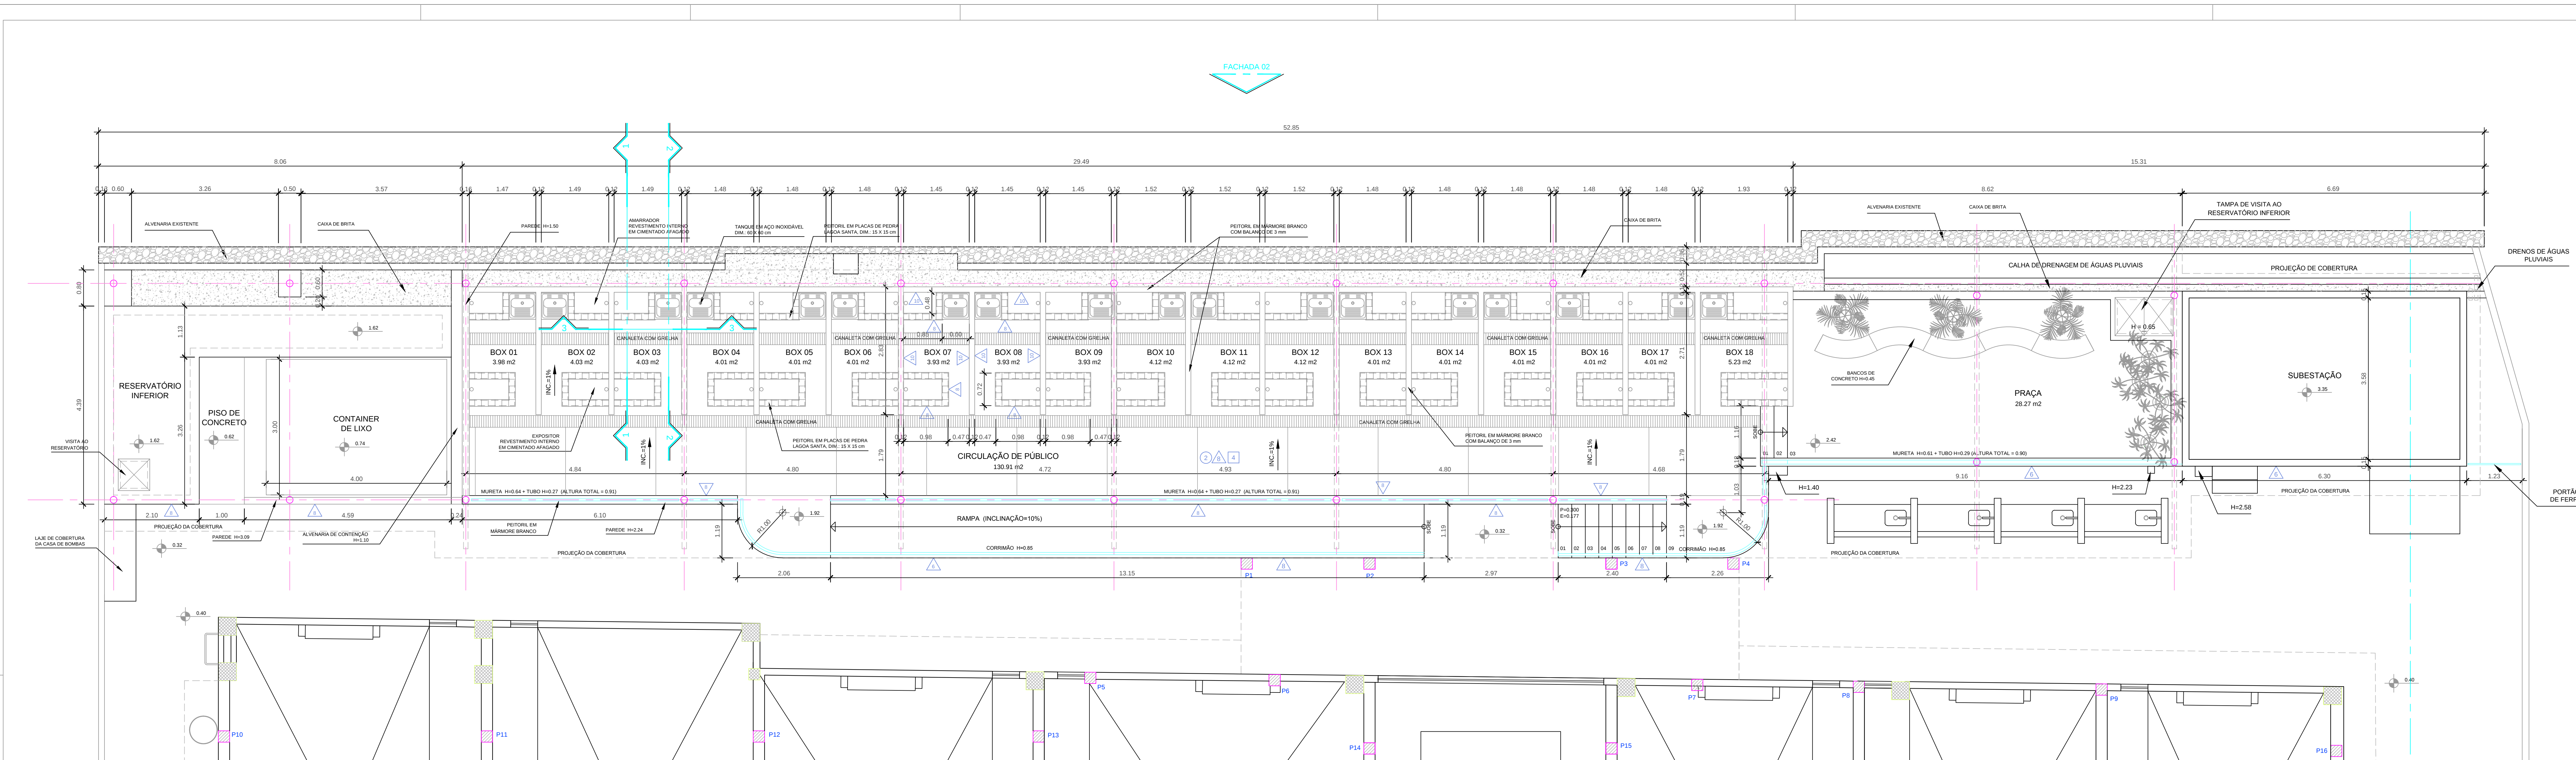


PLANTA BAIXA
PRAÇA DO CARANGUEJO
ESCALA: 1/20

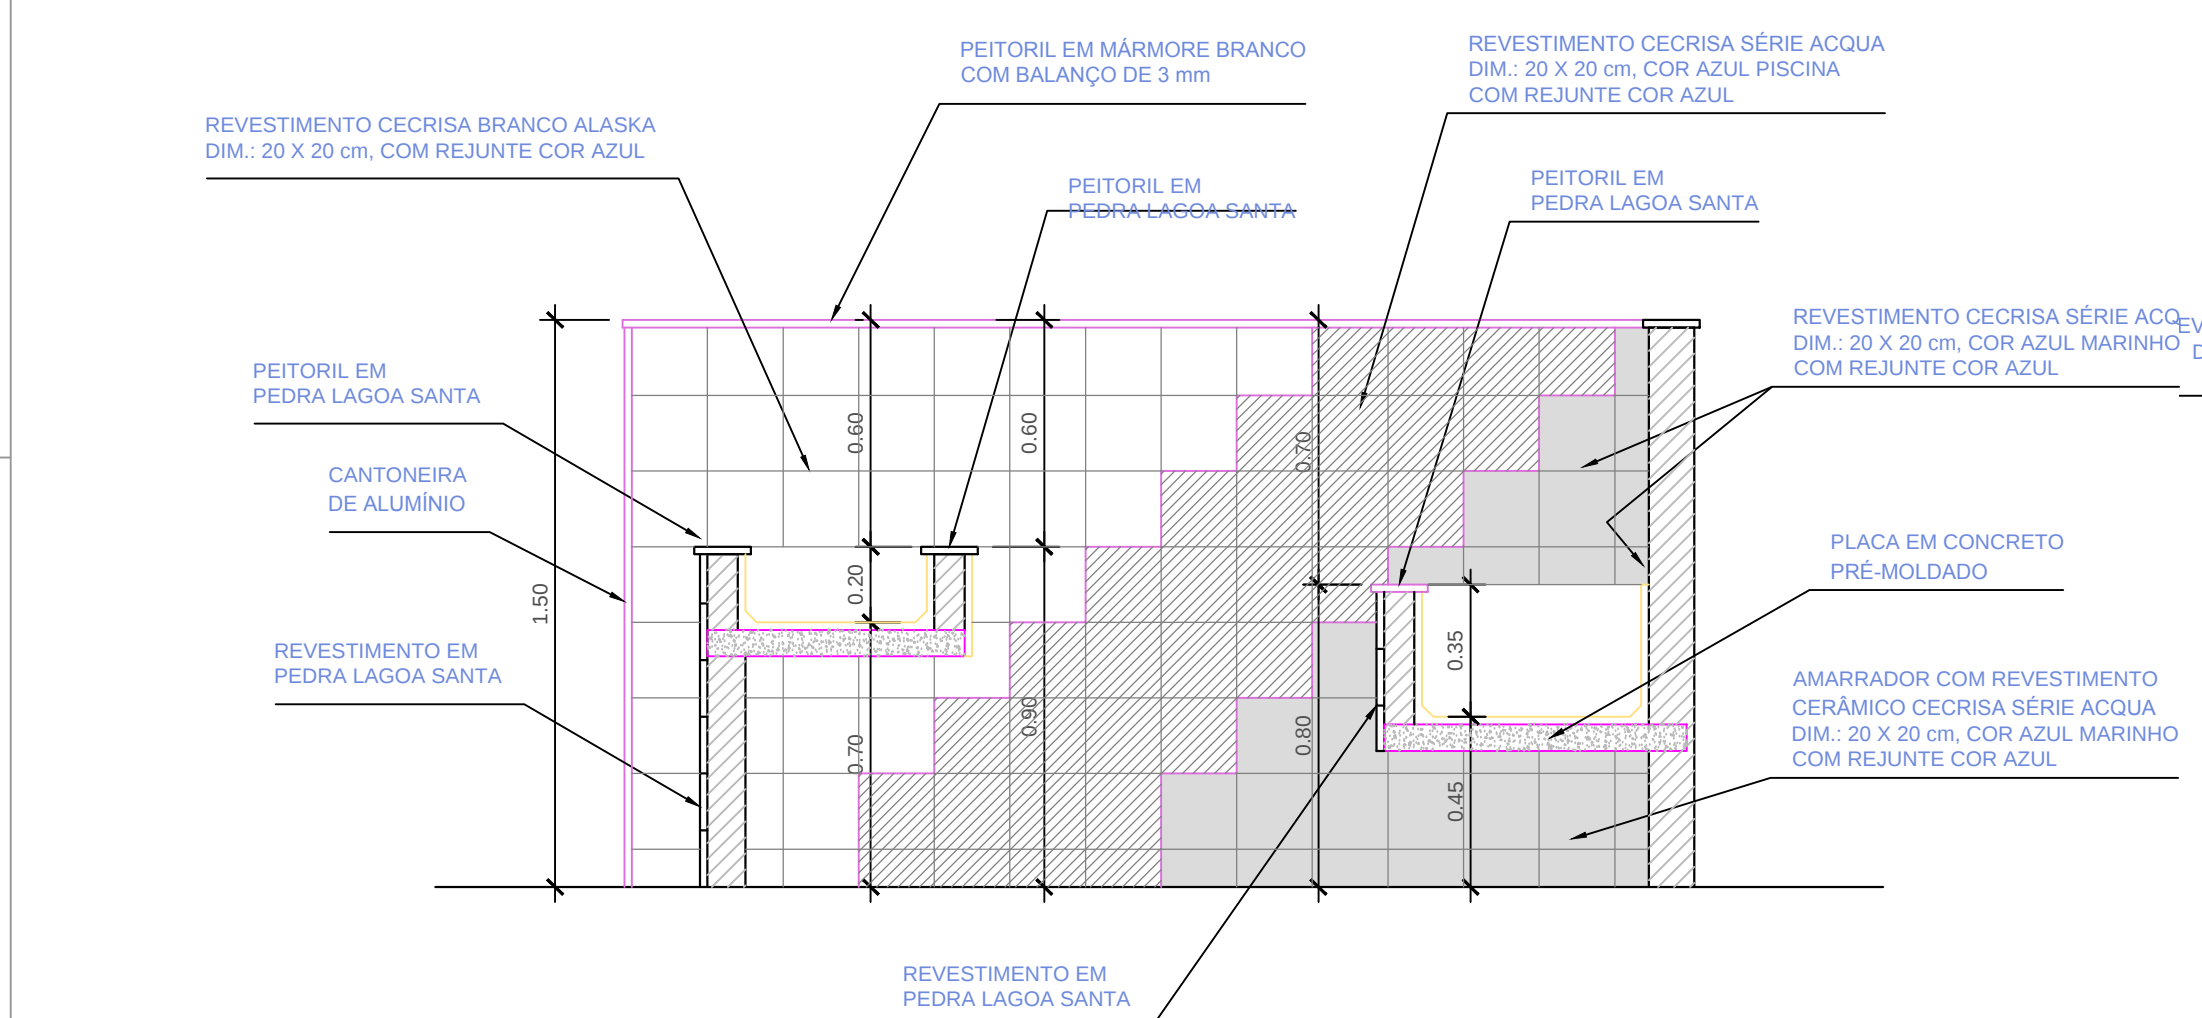

SEÇÃO 01
BOXES DE CARANGUEJOS
ESCALA: 1/20

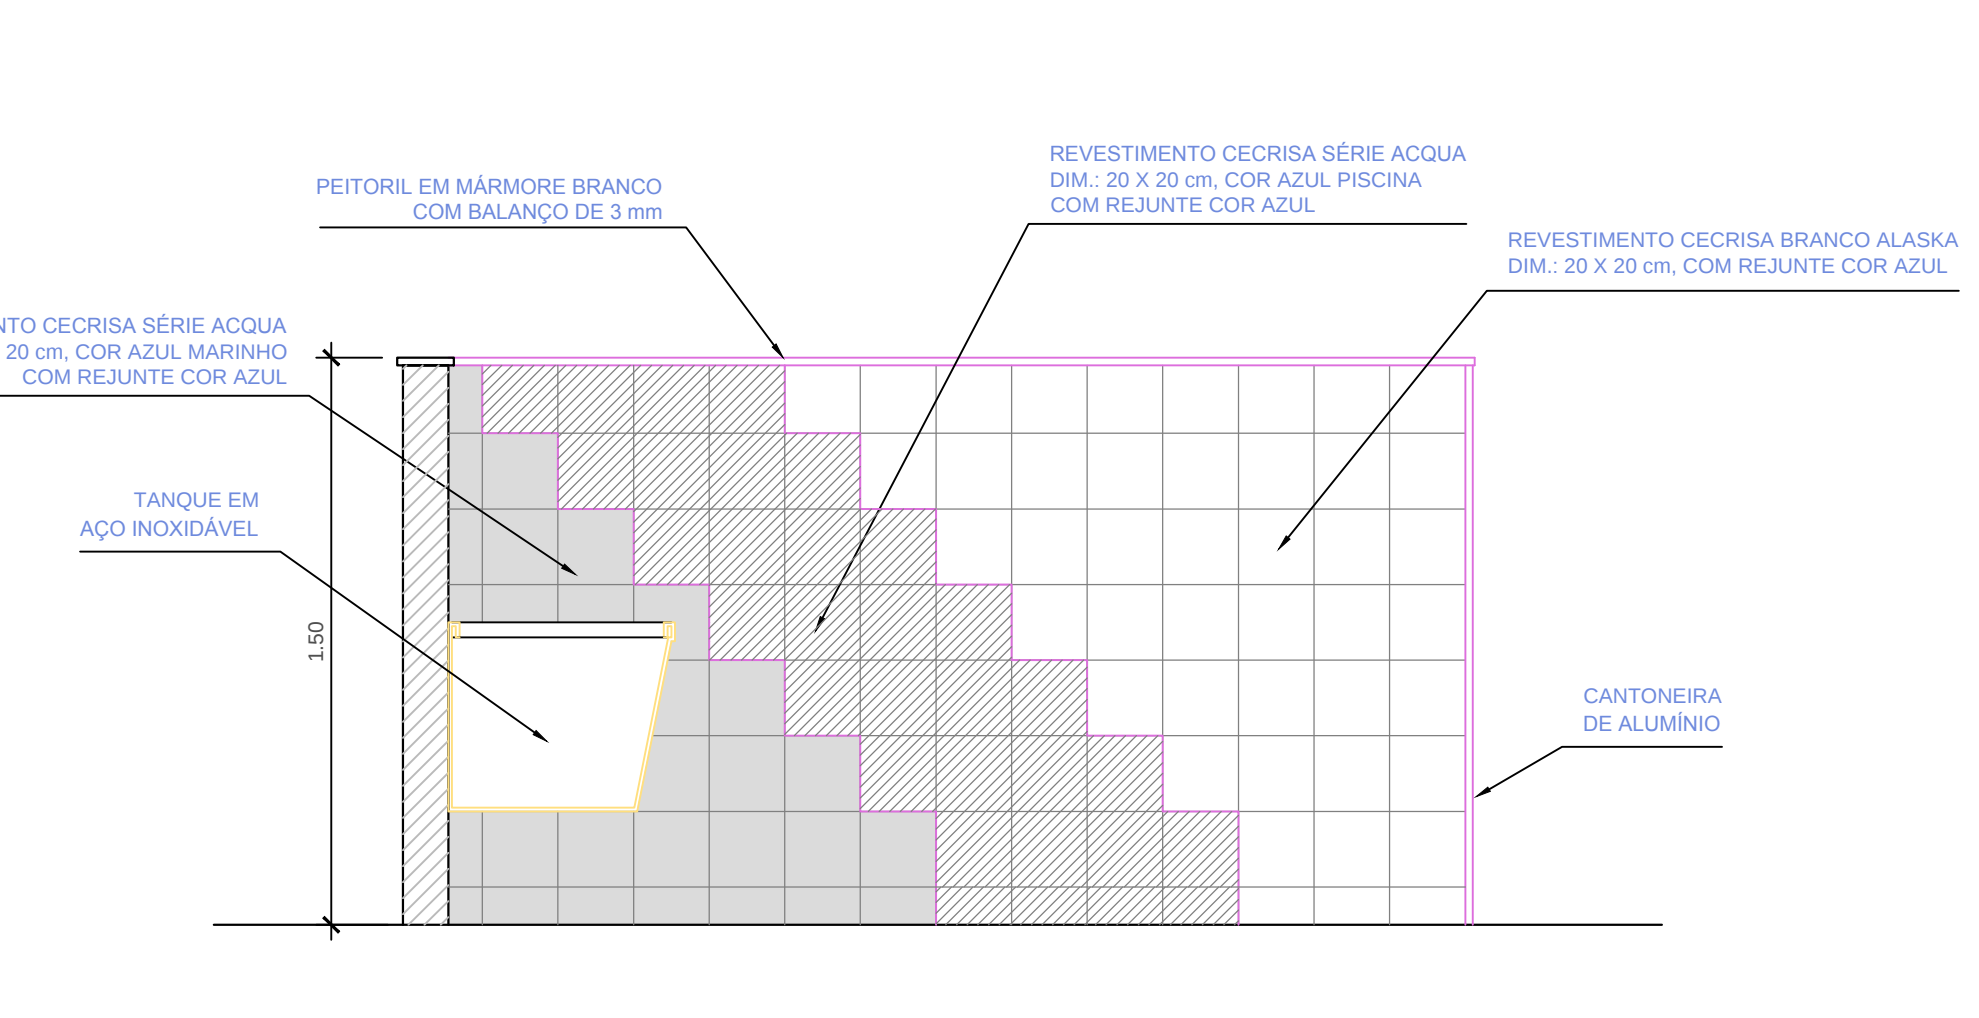

SEÇÃO 02
BOXES DE CARANGUEJOS
ESCALA: 1/20

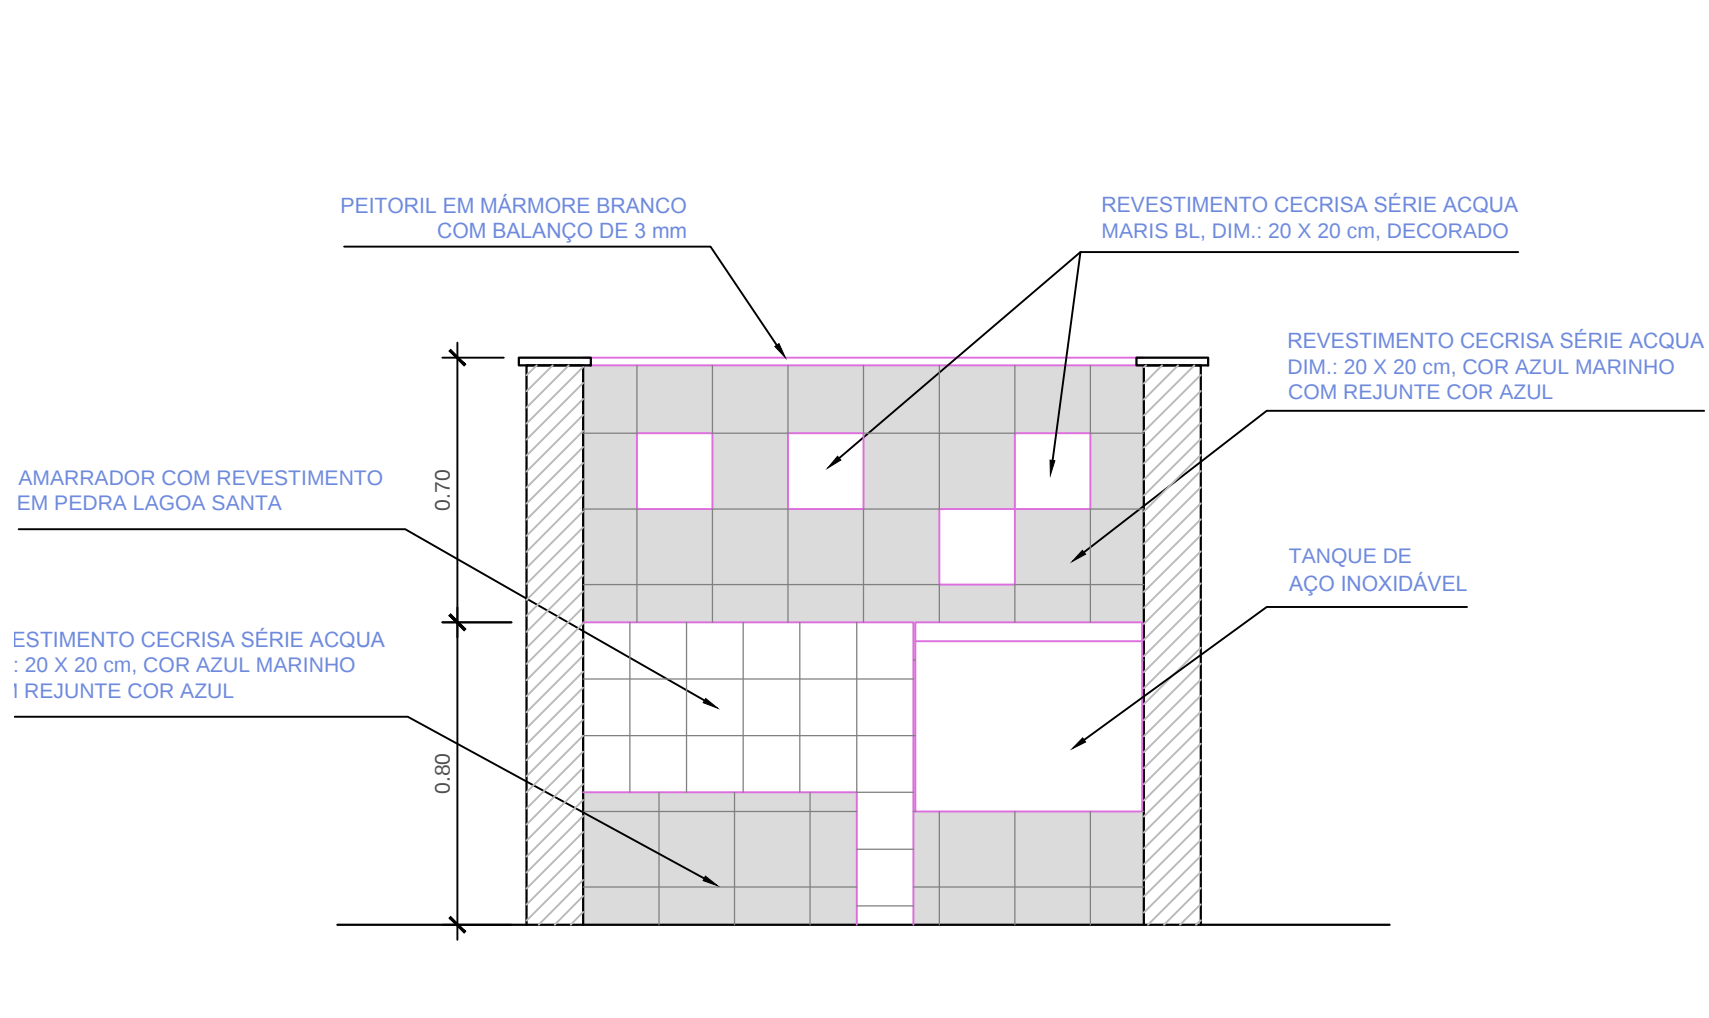

VISTA PAREDE FUNDO
BOXES DE CARANGUEJOS
ESCALA: 1/20

QUADRO DE ESPECIFICAÇÕES	
PISOS	
Número	Material
1	GRANITO APARADO, ACABAMENTO POLIDO, DIM: 40x40cm
2	PISO DE ALTA RESISTÊNCIA
3	CIMENTADO DESEMPOLADO
4	CERÂMICA CECISRA LINHA STUDIUM, SÉRIE HERCULES, REF: WH, DIM: 40x40cm
5	CERÂMICA PORTOBELLO GRADINO LASER
6	CERÂMICA GAIL
PAREDES	
Número	Material
1	REVESTIMENTO IBRATIN, REF: PERMACRYL, COR BELIZE MÍNIMO
2	REVESTIMENTO TEXTURIZADO IBRATIN, PERMALIT NOBRE, COR BELIZE MÍNIMO
3	CERÂMICA CECISRA LINHA MORANDI, SÉRIE STYLUS, REF: SBL-19137, DIM: 20x20cm
4	CERÂMICA CECISRA, REF: ALABASTRO RESSE 20x20cm
5	CERÂMICA CECISRA, REF: BRANCO ALASKA, 20x20cm
6	PINTURA LÁTEX TIPO CONSERVADO "P", SOBRE REBOCO, COR BRANCA
7	CERÂMICA CECISRA, LINHA ACQUA E BRANCO ALASKA (VER DETALHE)
8	PEDRA NATURAL TIPO LAGOA SANTA
9	CERÂMICA PORTOBELLO, LINHA PRISMA BRANCO, DIM: 7,5 x 7,5 cm
10	CERÂMICA CECISRA, 20x20cm, CONFORME DETALHE
TETOS	
Número	Material
1	LAZE COM PINTURA ACRÍLICA SOBRE MASSA ACRÍLICA
2	LAZE SEM PINTURA
3	FORRO EM LAMBRIS DE PVC, COR BRANCA (LARGURA DOS LAMBRIS = 10cm)
4	TELHADO EM TELHA CERÂMICA TIPO COLONIAL BRANCA, SOBRE MADEIRAMENTO
5	TELHADO METÁLICO
6	FORRO DE GESSO, COM PINTURA ACRÍLICA, COR BRANCA

projeto arquitetônico

MERCADO DE FRUTOS DO MAR

AVENIDA JEQUITÁIA, LARGO ÁGUA DE MENINOS
CIDADE NOVA - SALVADOR - BAHIA

DESENHO

PRAÇA DO CARANGUEJO "AS-BUILT"

DATA: 08/07/2020 REVISÃO: ESCALA DO DESENHO: 1/50

NÚMERO: 101-20-R4

NOME DO ARQUIVADO: PROJETO DE PLANTAS

DESENVOLVIDO POR: GEOGILDO MENEZES

ESCALA DE PLANTAS: 1000:1

SOFTWARE: AUTOCAD R14

ARQUITETURA ITAMAR BATISTA LTDA

RUA GAL. LABATUT, Nº 26, BARRIS, SALVADOR - BA - CEP: 40700-100

TEL: (71) 328.0764 e FAX: (71) 328.2900

E-MAIL: itamarbatista@itamarbatista.com.br