

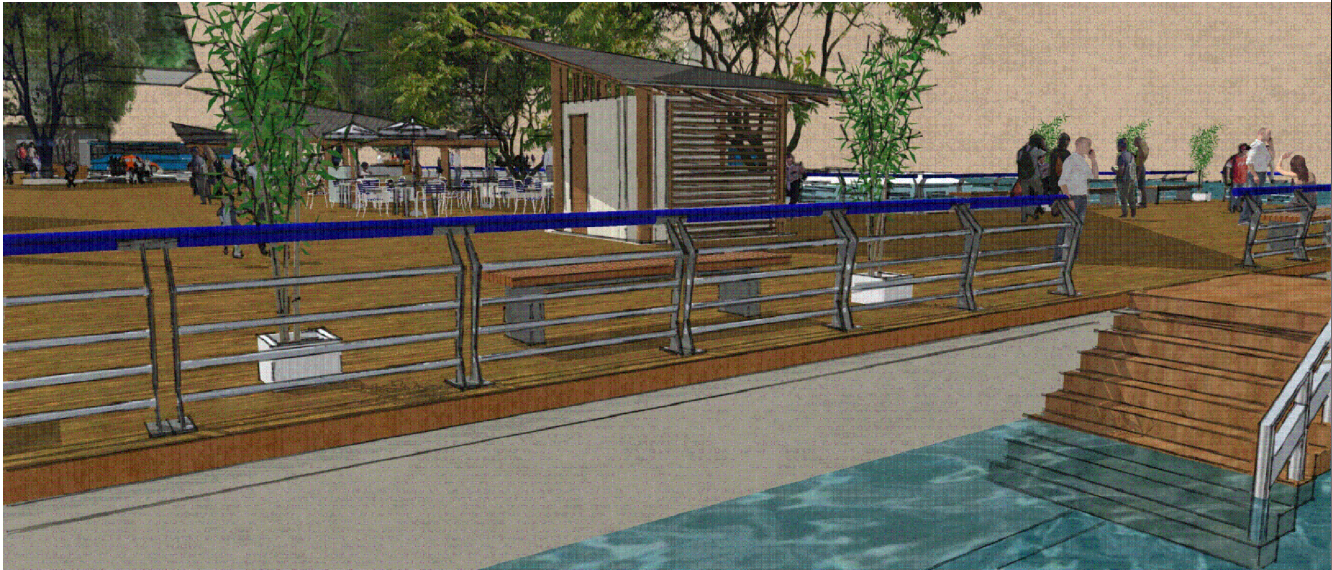
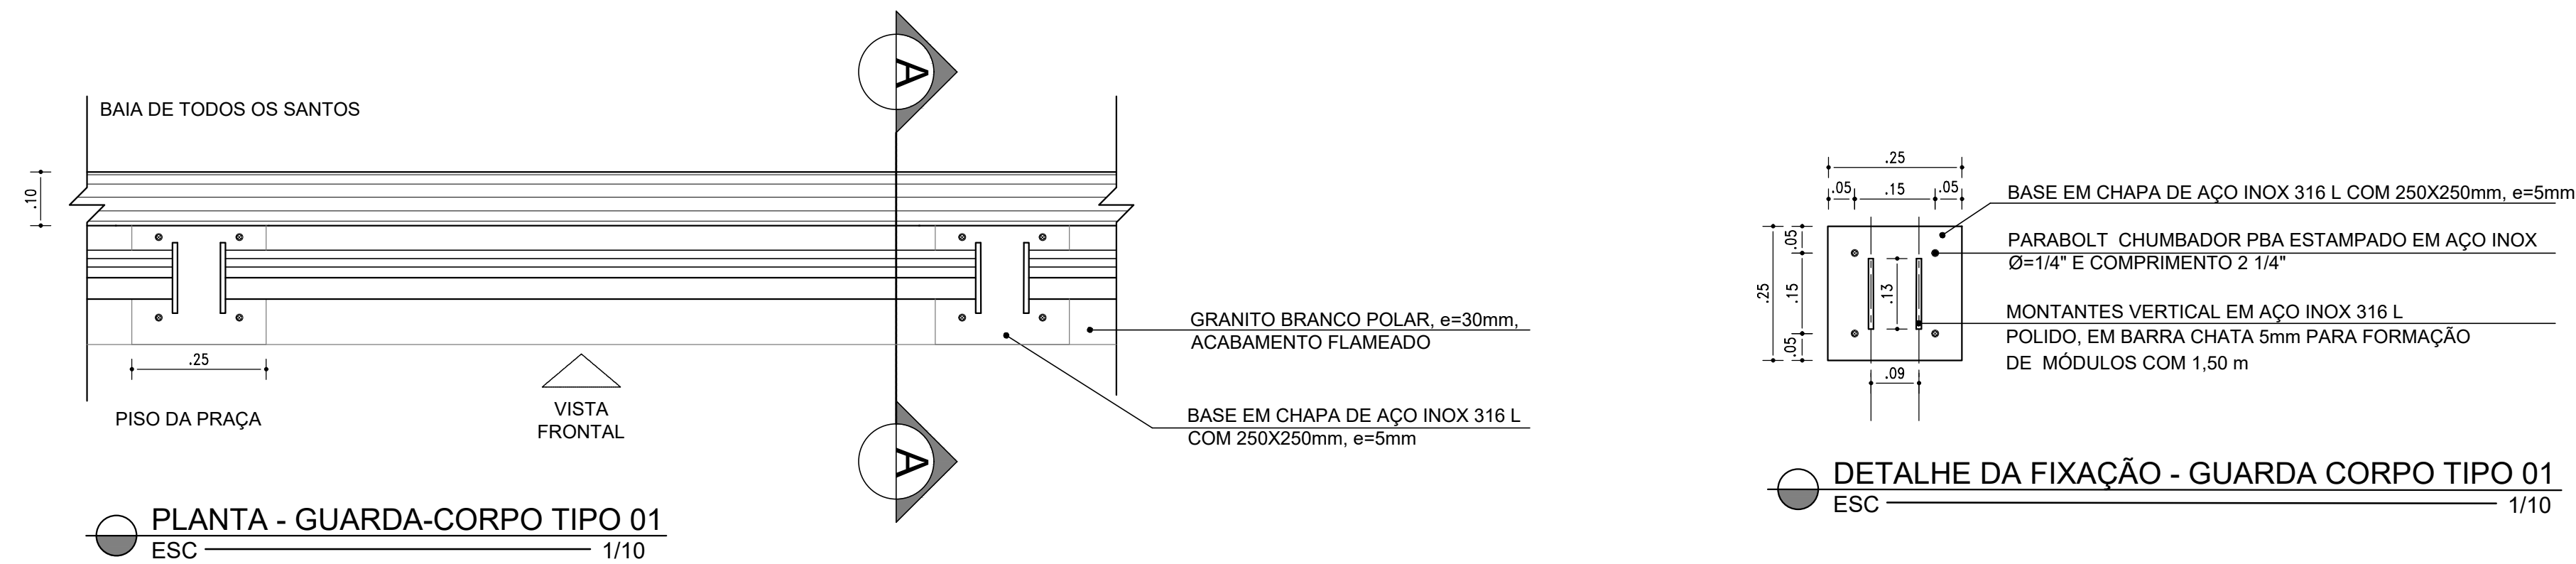


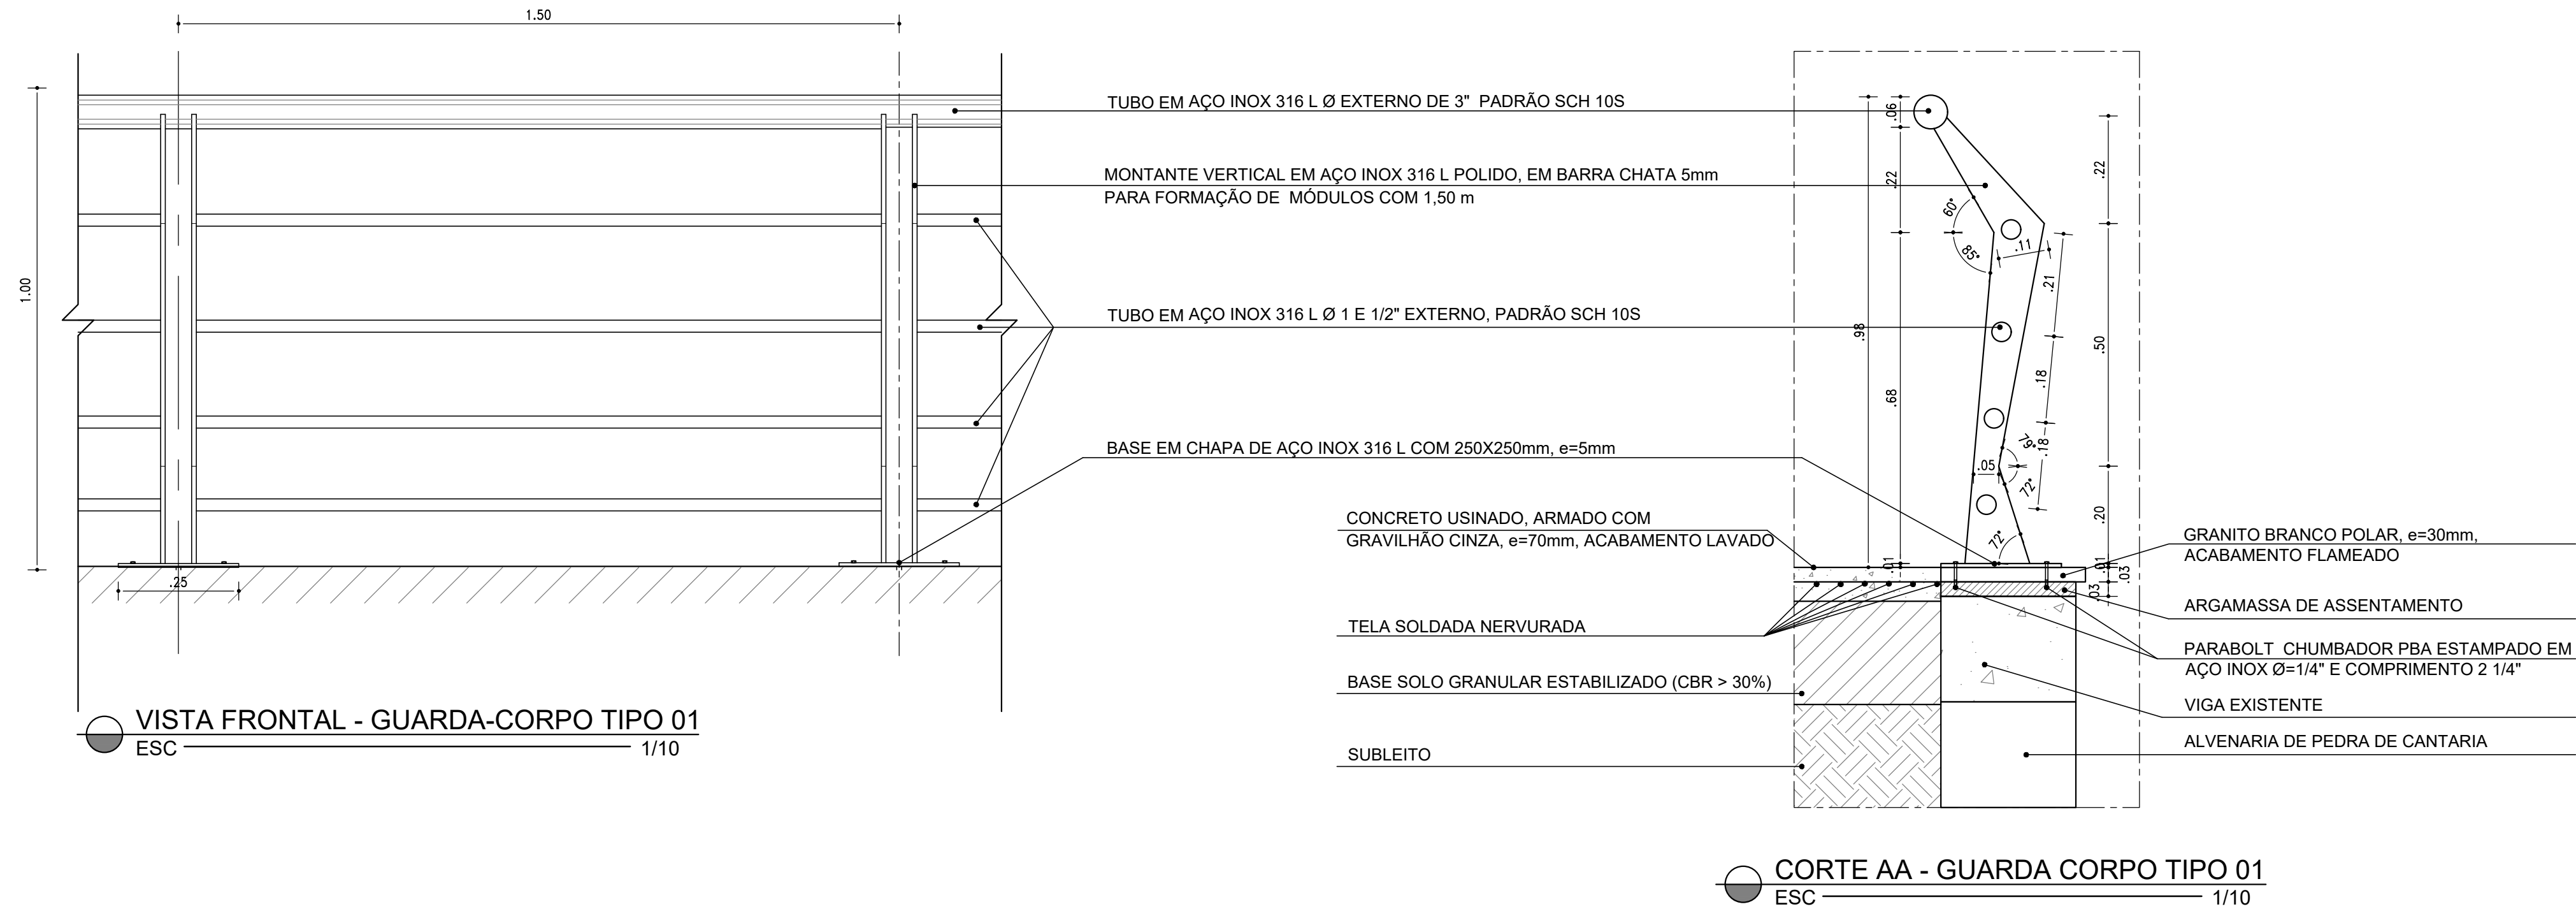

PERSPECTIVA ILUSTRATIVA
SEM ESC

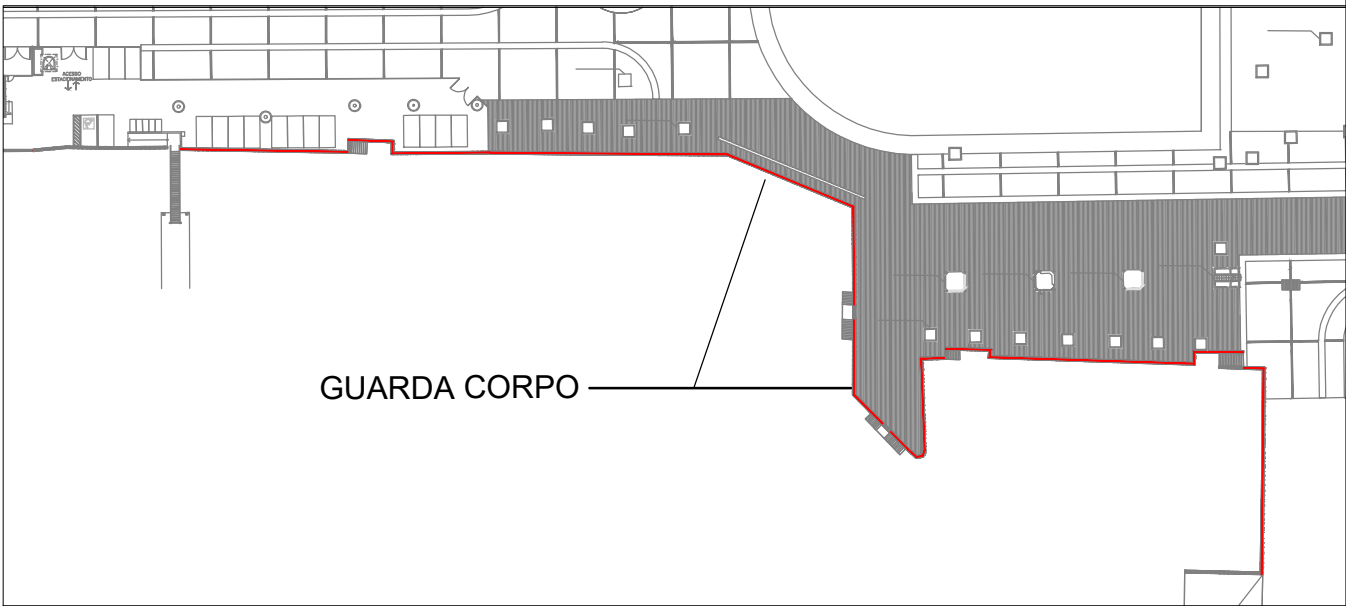

PLANTA CHAVE
SEM ESC

OBS: VERIFICAR IN LOCO O ESTADO DE CONSERVAÇÃO DA VIGA DE CONCRETO DE ARREIMATE DO CAIS.

CONFERIR MEDIDAS NO LOCAL - DIREITOS AUTORAIS RESERVADO




Nº	IPOR	DATA	DESCRIÇÃO
01	ELISABETE	11/03/2020	REVISÃO GERAL




PRIMEIRA CAPITAL DO BRASIL
Fundação Mário Leal Ferreira

FUNDÇÃO MÁRIO LEAL FERREIRA			TIPO DO PROJETO
PRAÇA VISCONDE DE CAYRU			URB DETALHE
PRAÇA VISCONDE DE CAYRU - COMERCIO			RA / BAIRRO
DETALHE DO GUARDA CORPO			RA I / COMÉRCIO
SOLICITAÇÃO	TÍTULO	DATA	
SEINFRA	DETALHE DO GUARDA CORPO	MAIO/ 2017	
GERÊNCIA DE PROJETO	PROJETO	REVISÃO	ÁREA DE ESTUDO
JORGE MOURA ARQUITETO CAU/AR05-5	JORGE MOURA ARQUITETO CAU/AR05-5	01	32.149,78m²
SUB-GERÊNCIA DE PROJ. DE ARO	DESENVOLVIMENTO	ESCALA	PRANCHA
CECÍLIA MAZZA ARQUITETO CAU/A33209-8	ELISABETE VIEIRA ARQUITETO CAU/AR04-9	INDICADA	DET09
SUB-GERENCIA DE PROJ. ESPECIAIS			
DENISE NUNES ARQUITETO CAU/AR04-9			

\\m013\GREVATIVIDADES_2019\Praça Cayru_obra_2019\02_Urbanismo\02_Projeto_Urbanismo\Detalhamento\DWG\URB_DETALHE_GUARDA-CORPO_R01.dwg

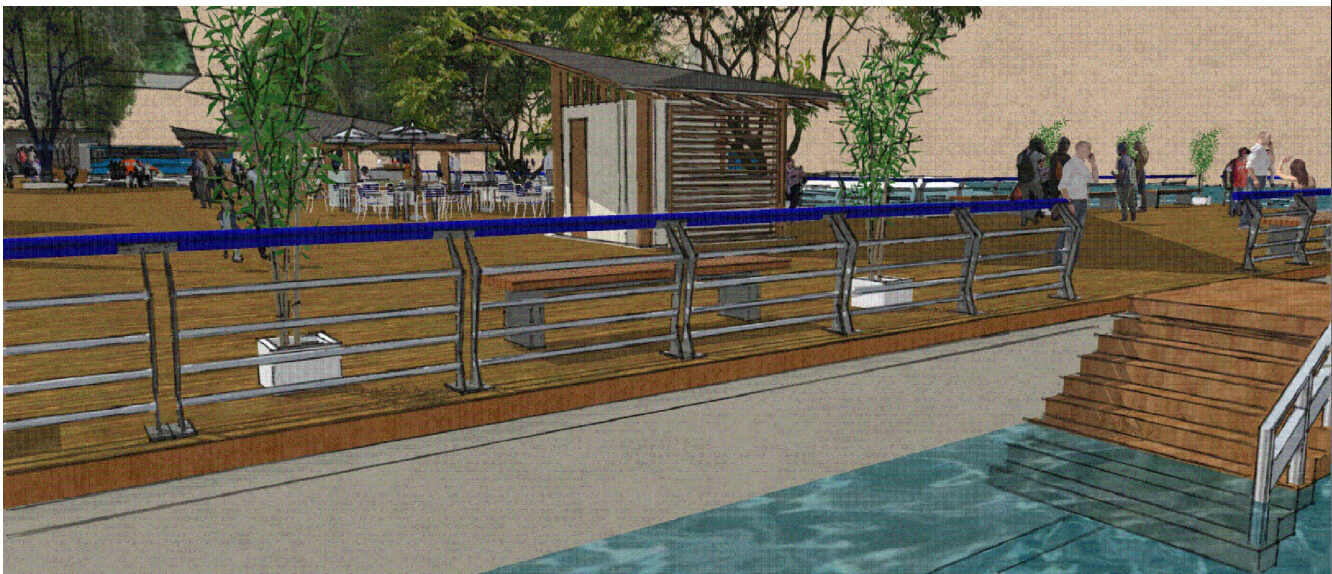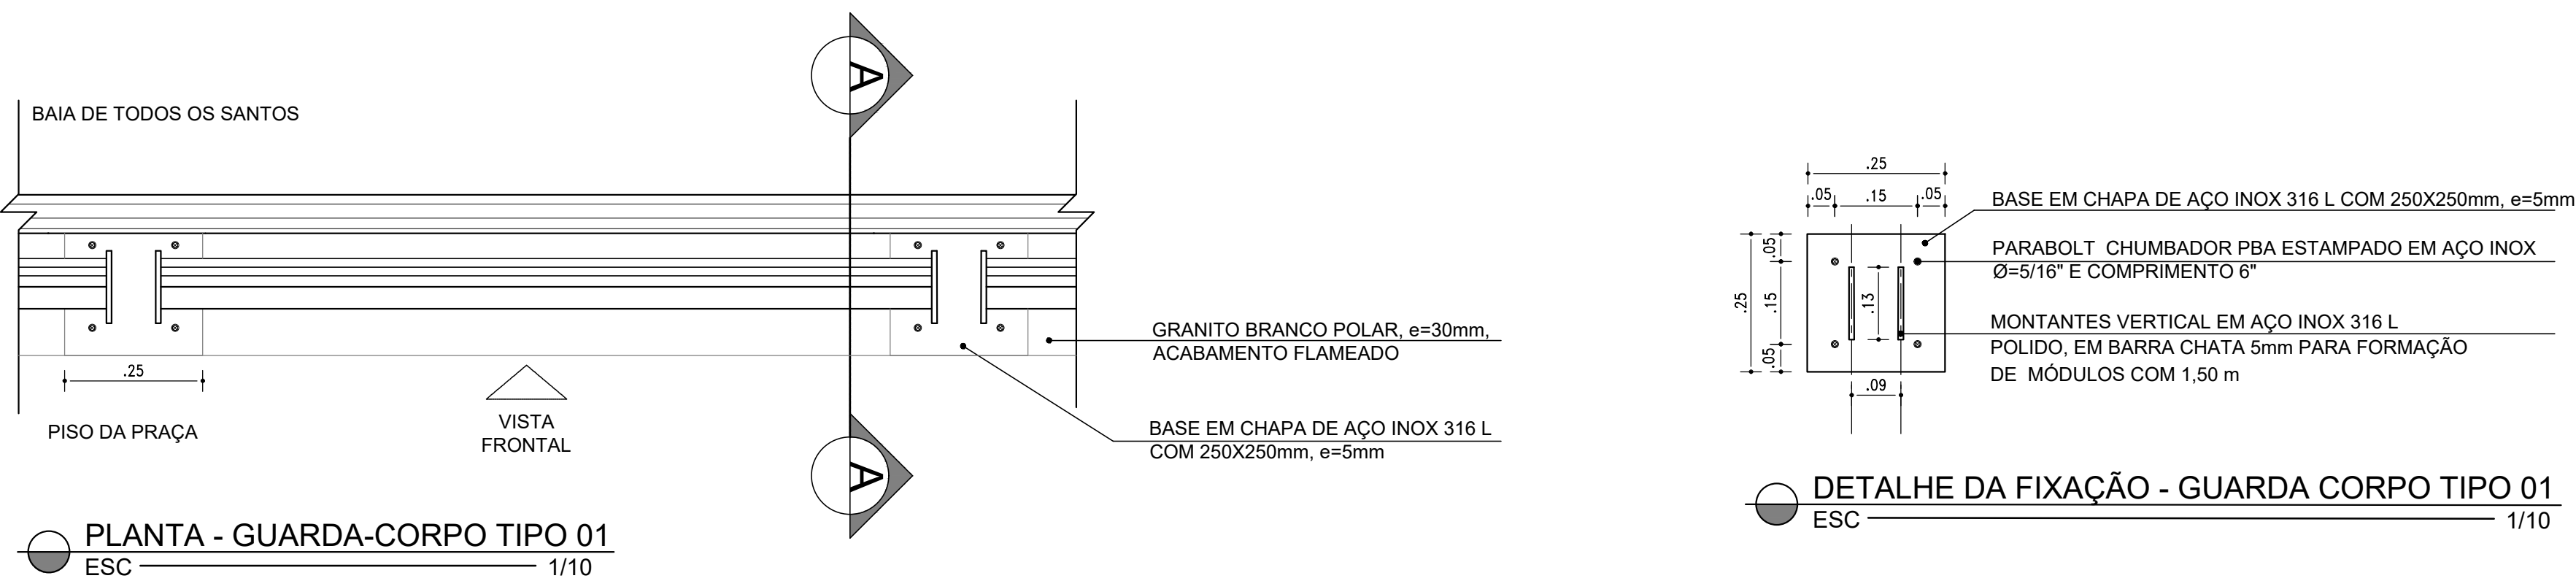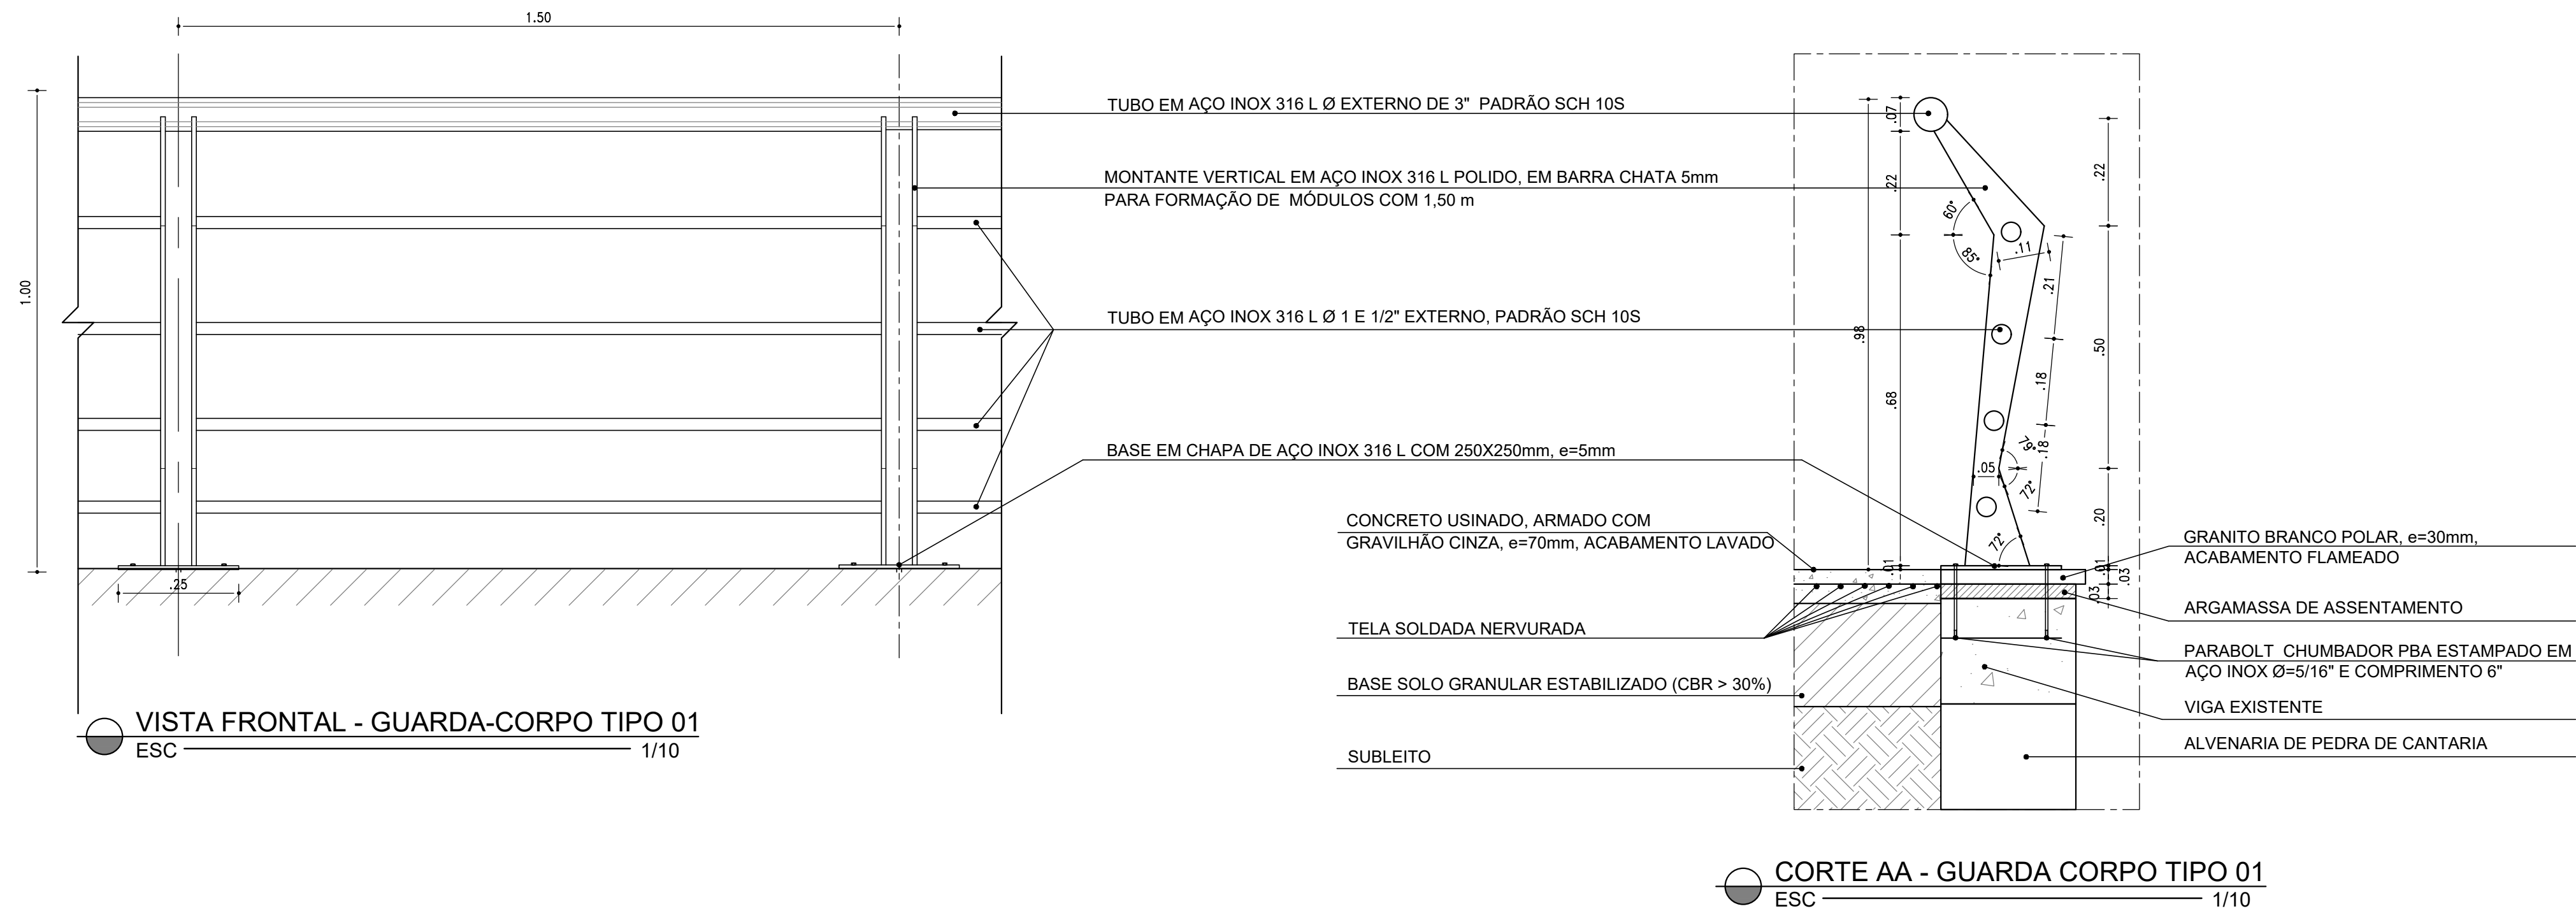

PERSPECTIVA ILUSTRATIVA
SEM ESC

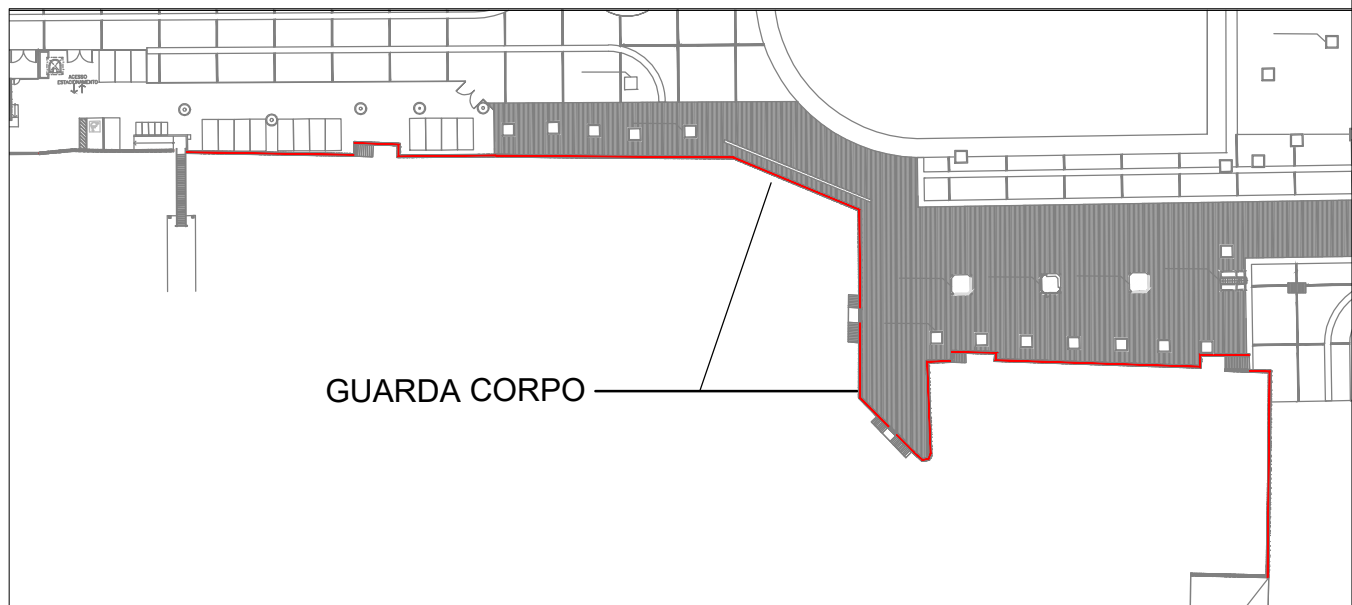

PLANTA CHAVE
SEM ESC

OBS: VERIFICAR IN LOCO O ESTADO DE CONSERVAÇÃO DA VIGA DE CONCRETO DE ARREIMATE DO CAIS.

CONFERIR MEDIDAS NO LOCAL - DIREITOS AUTORAIS RESERVADO

Nº	IPOR	DATA	DESCRIÇÃO
01	ELISABETE	17/03/2020	REVISÃO DO PARABOLT
01	ELISABETE	11/03/2020	REVISÃO GERAL



REVISÕES	
Nº	DESCRIÇÃO








ORGÃO	TIPO DO PROJETO
FUNDAÇÃO MÁRIO LEAL FERREIRA	URB DETALHE

PROJETO	RA / BAIRRO
PRAÇA VISCONDE DE CAYRU PRAÇA VISCONDE DE CAYRU - COMERCIO	RA I / COMÉRCIO


SOLICITAÇÃO	TÍTULO	DATA
SEINFRA	DETALHE DO GUARDA CORPO	MAIO/ 2017

GERÊNCIA DE PROJETO	PROJETO	REVISÃO	ÁREA DE ESTUDO
JORGE MOURA ARQUITETO CAU 4856-S	JORGE MOURA ARQUITETO CAU 4856-S	02	32.149,78m²
SUB-GERÊNCIA DE PROJ. DE ARO	DESENVOLVIMENTO	ESCALA	PRANCHA
CECÍLIA MAZZA ARQUITETO CAU A33209-B	ELISABETE VIEIRA ARQUITETO CAU 48514-B	INDICADA	DET09

V:\m15\GREVATIVIDADES_2019\Praça Cayru_obra_2019\02_Urbanismo\02_Projeto_Urbanismo\Detalhamento\DWG\URB_DETALHE_GUARDA-CORPO_R02.dwg

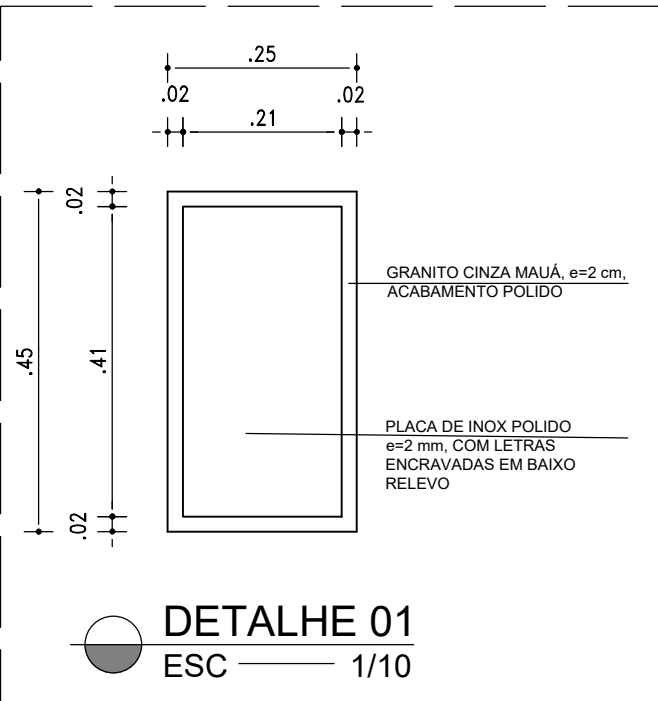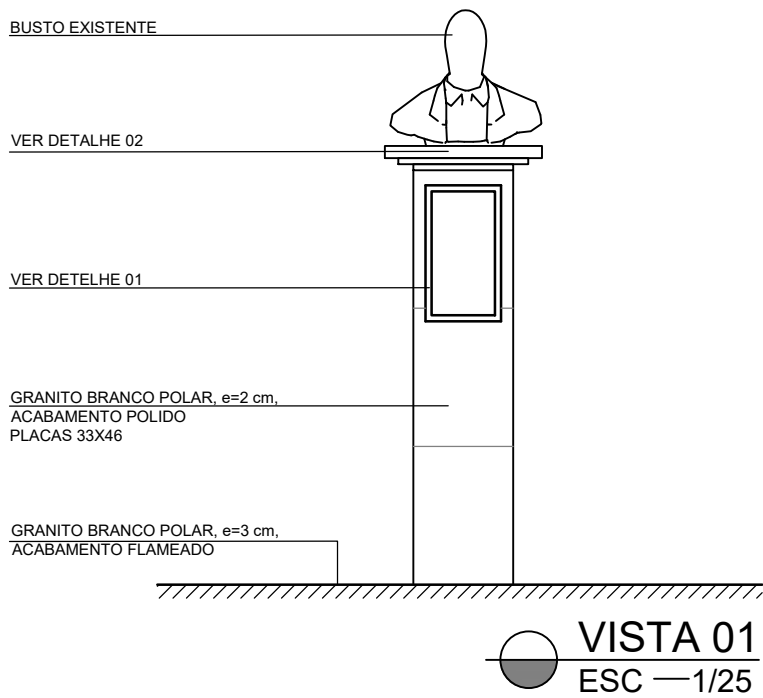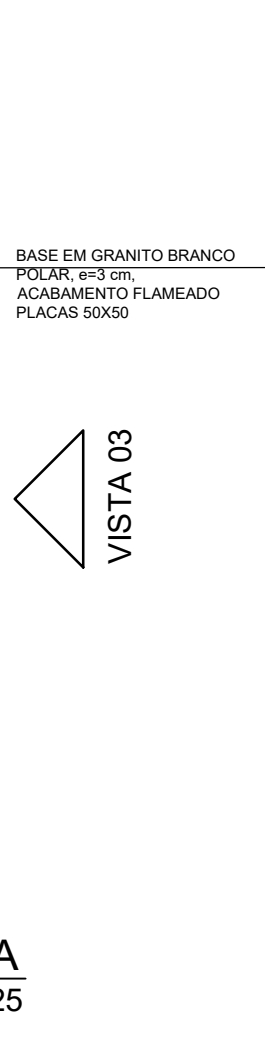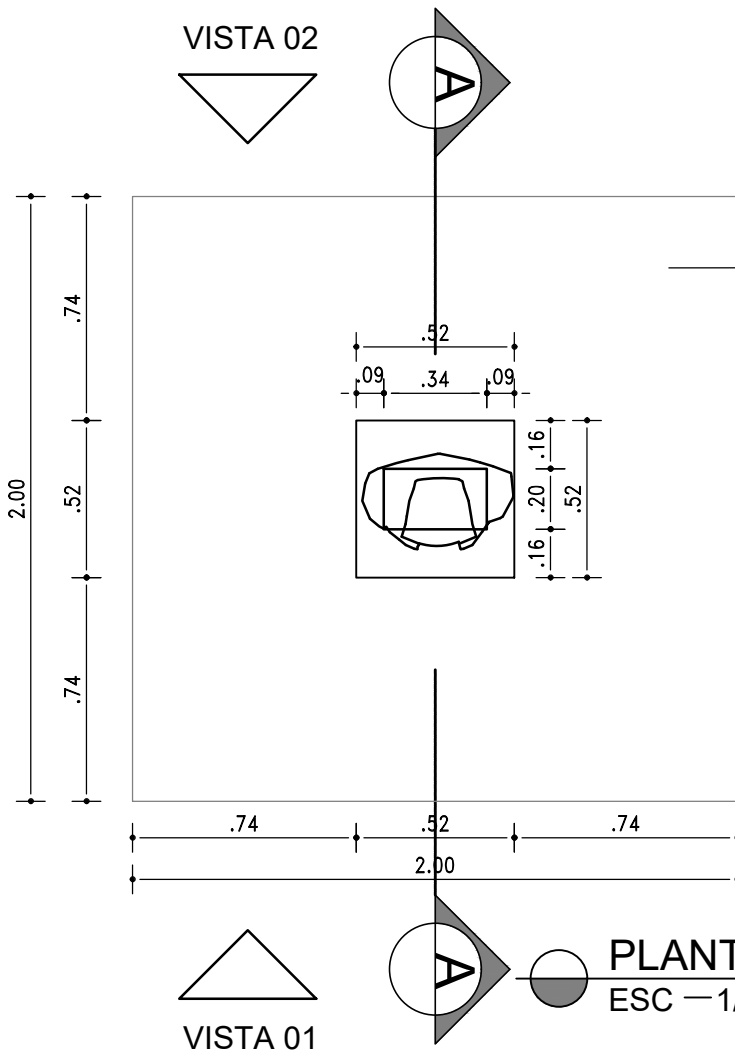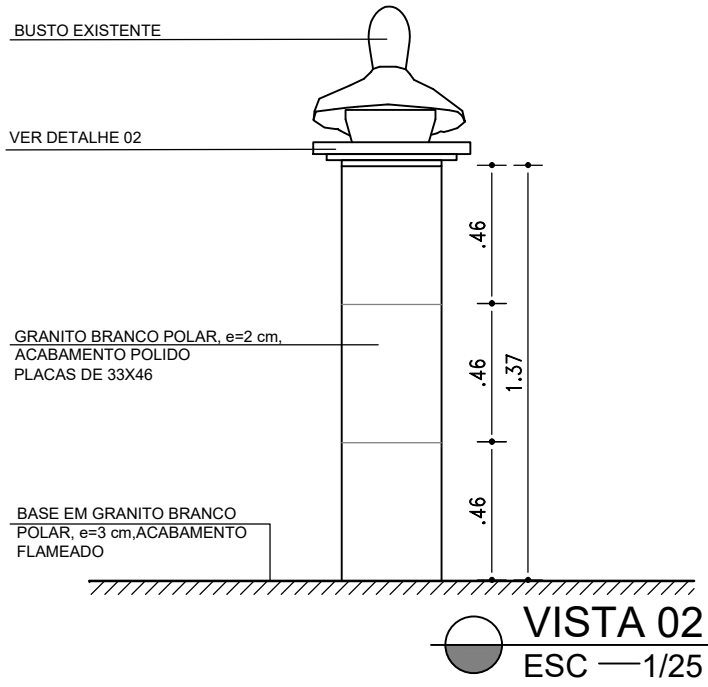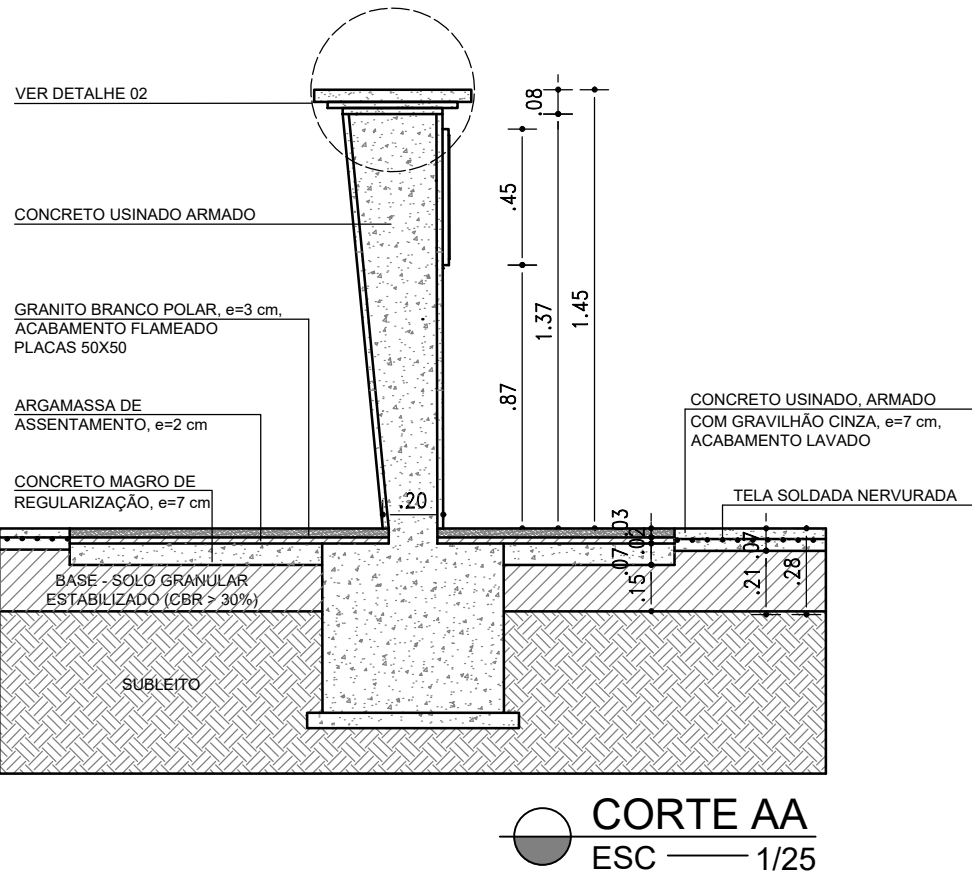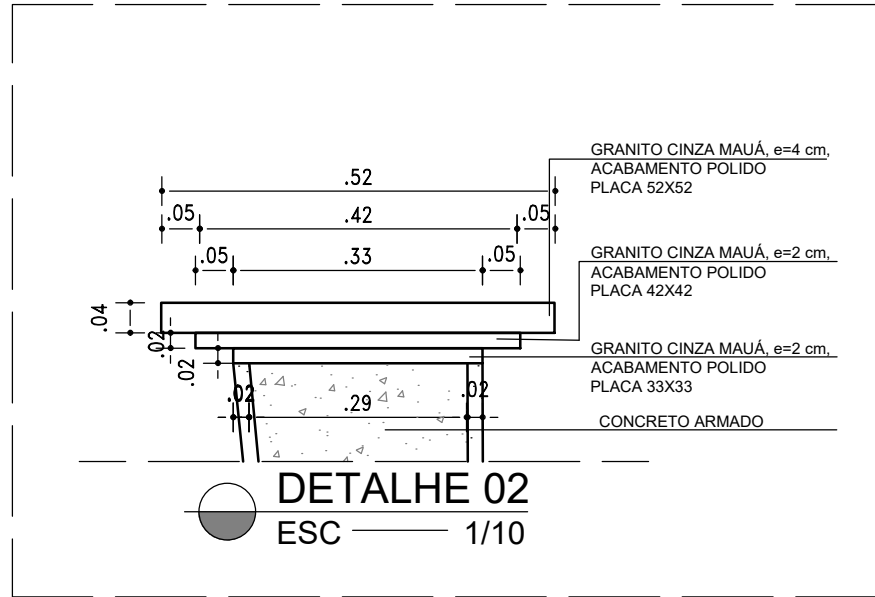

PERSPECTIVA ILUSTRATIVA
SEM ESC

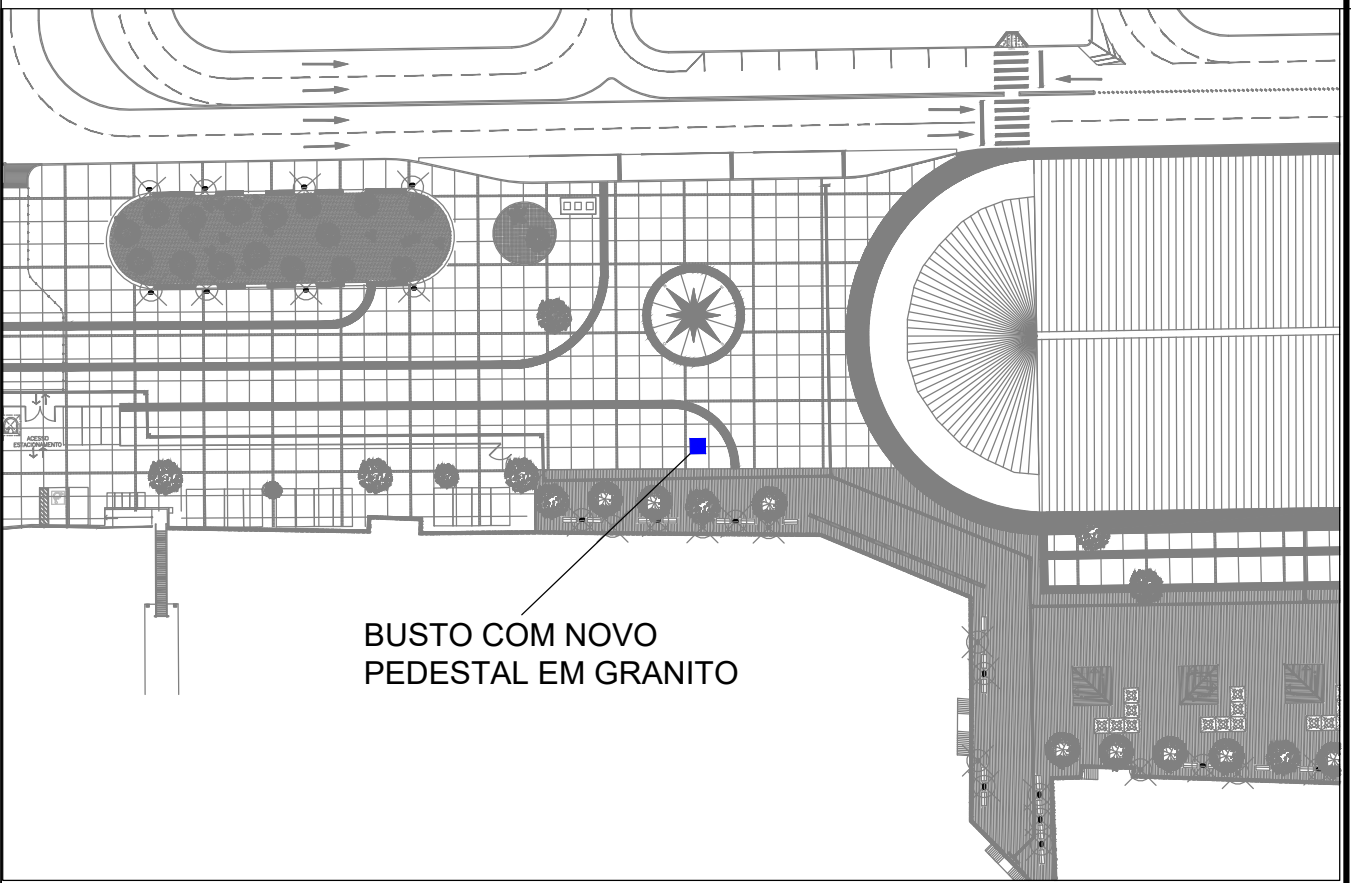

PLANTA CHAVE
SEM ESC


CONFERIR MEDIDAS NO LOCAL - DIREITOS AUTORAIS RESERVADO

02	ELISABETE	09/12/2019	PAGINAÇÃO DO GRANITO
01	ELISABETE	23/10/2019	REVISÃO GERAL
Nº	POR	DATA	DESCRIÇÃO
REVISÕES			




ÓRGÃO		TIPO DO PROJETO	
FUNDAÇÃO MÁRIO LEAL FERREIRA		URB DETALHE	
PROJETO		RA / BAIRRO	
PRAÇA VISCONDE DE CAYRU		RA I / COMÉRCIO	
SOLICITAÇÃO	TÍTULO	DATA	
SEINFRA	BUSTO COM NOVO PEDESTAL EM GRANITO	MAIO / 2017	
GERÊNCIA DE PROJETO	PROJETO	REVISÃO	ÁREA DE ESTUDO
JORGE MOURA ARQUITETO CAU A6836-5	JORGE MOURA ARQUITETO CAU A6836-5	02	32.149,78 m²
SUB-GERÊNCIA DE PROJ. DE ARO.	DESENVOLVIMENTO	ESCALA	PRANCHA
CECÍLIA MAZZA ARQUITETO CAU A30209-8	ELISABETE VIEIRA ARQUITETO CAU A68144-9	INDICADA	DET10
SUB-GERÊNCIA DE PROJ. ESPECIAIS			
DENISE NUNES ARQUITETO CAU A68144-9			


V:\info\G\ATIVIDADES_2019\Projeto Cayru_cbr_201902_Urbanismo2_Peja_Urbanismo_Detalhe do Busto em Granito_DET10_DETALHE BUSTO EM GRANITO_R02.dwg

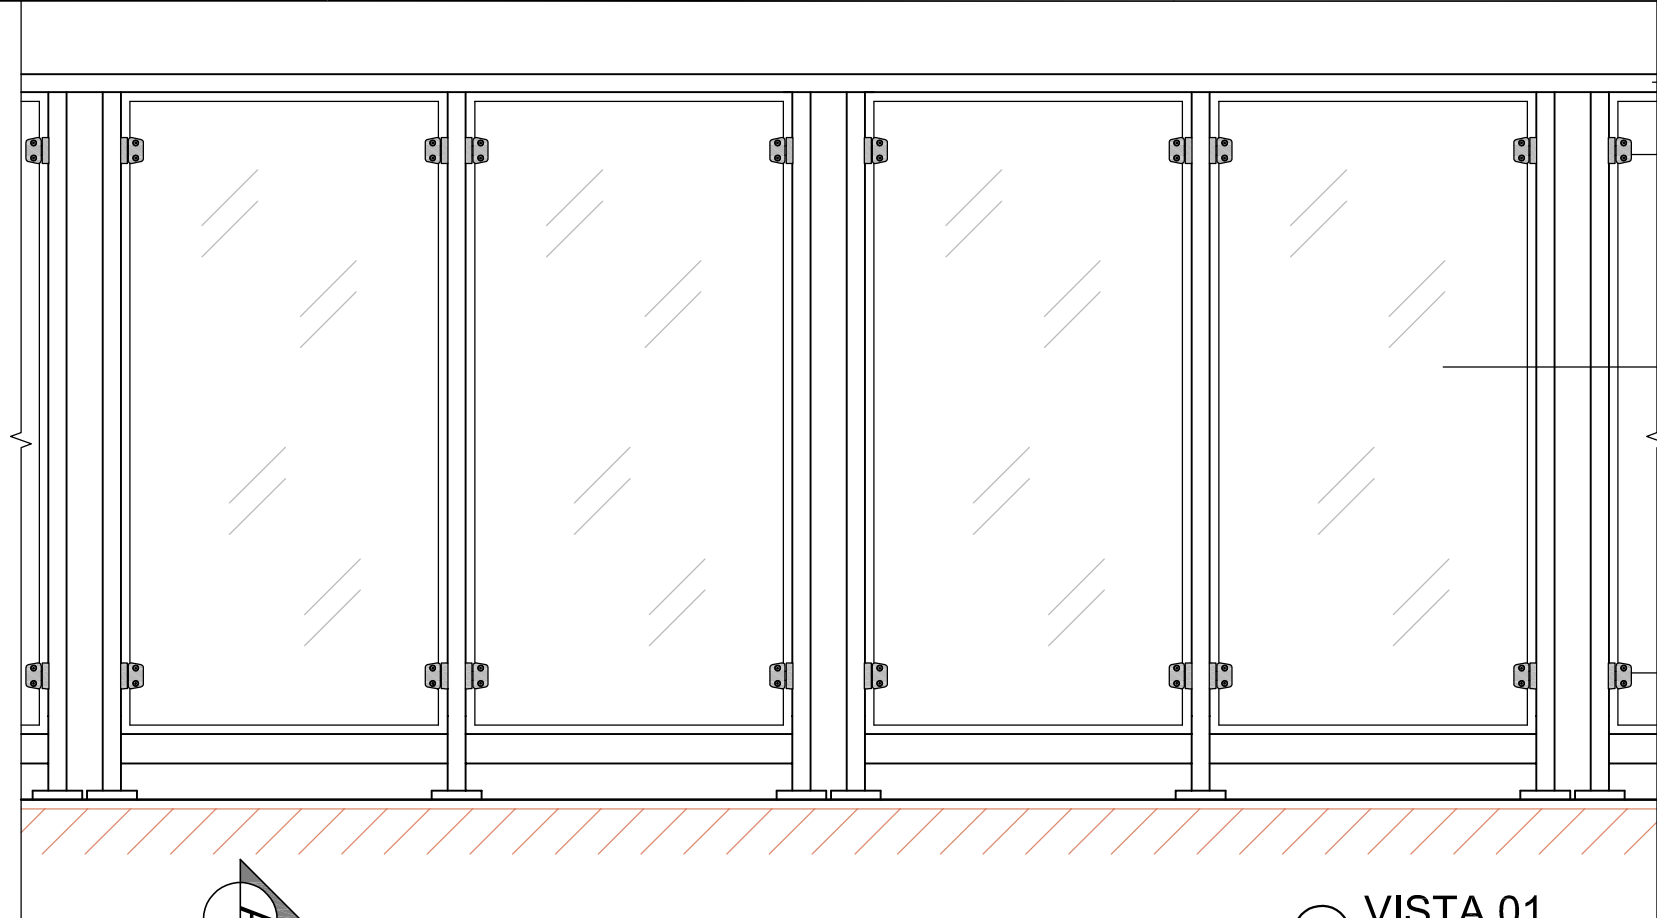

VISTA 01
ESC 1/25

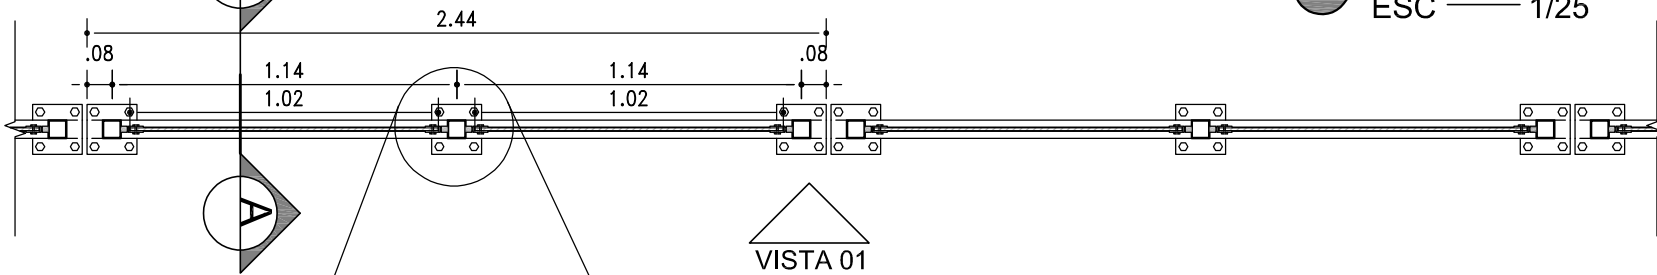

PLANTA BAIXA - MÓDULO GRADIL ESTACIONAMENTO
ESC 1/25

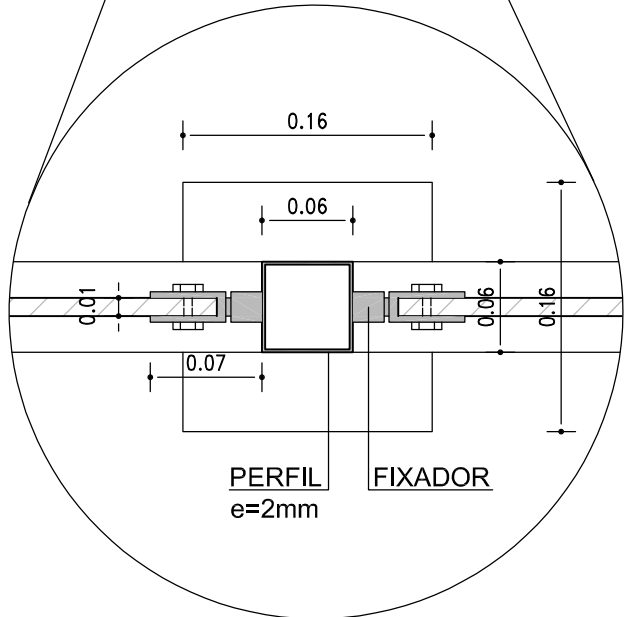


DETALHE DO GRADIL
ESC 1/5

PERFIS EM AÇO
INOX AISI 316 L
FERRAGEM AÇO
INOX AISI 316 L


VIDRO LAMINADO E
TEMPERADO DE 12mm

FERRAGEM AÇO
INOX AISI 316 L

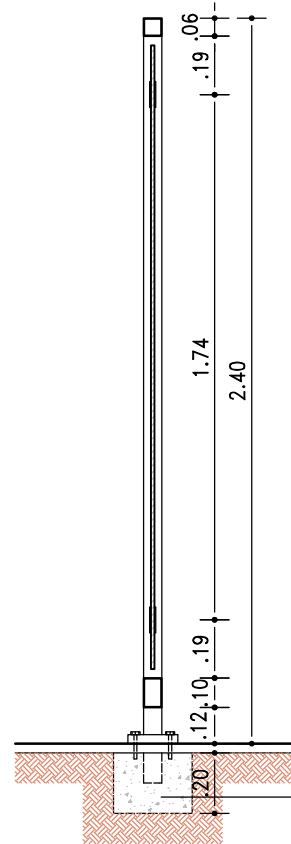

CORTE AA
ESC 1/25

BLOCO DE
CONCRETO

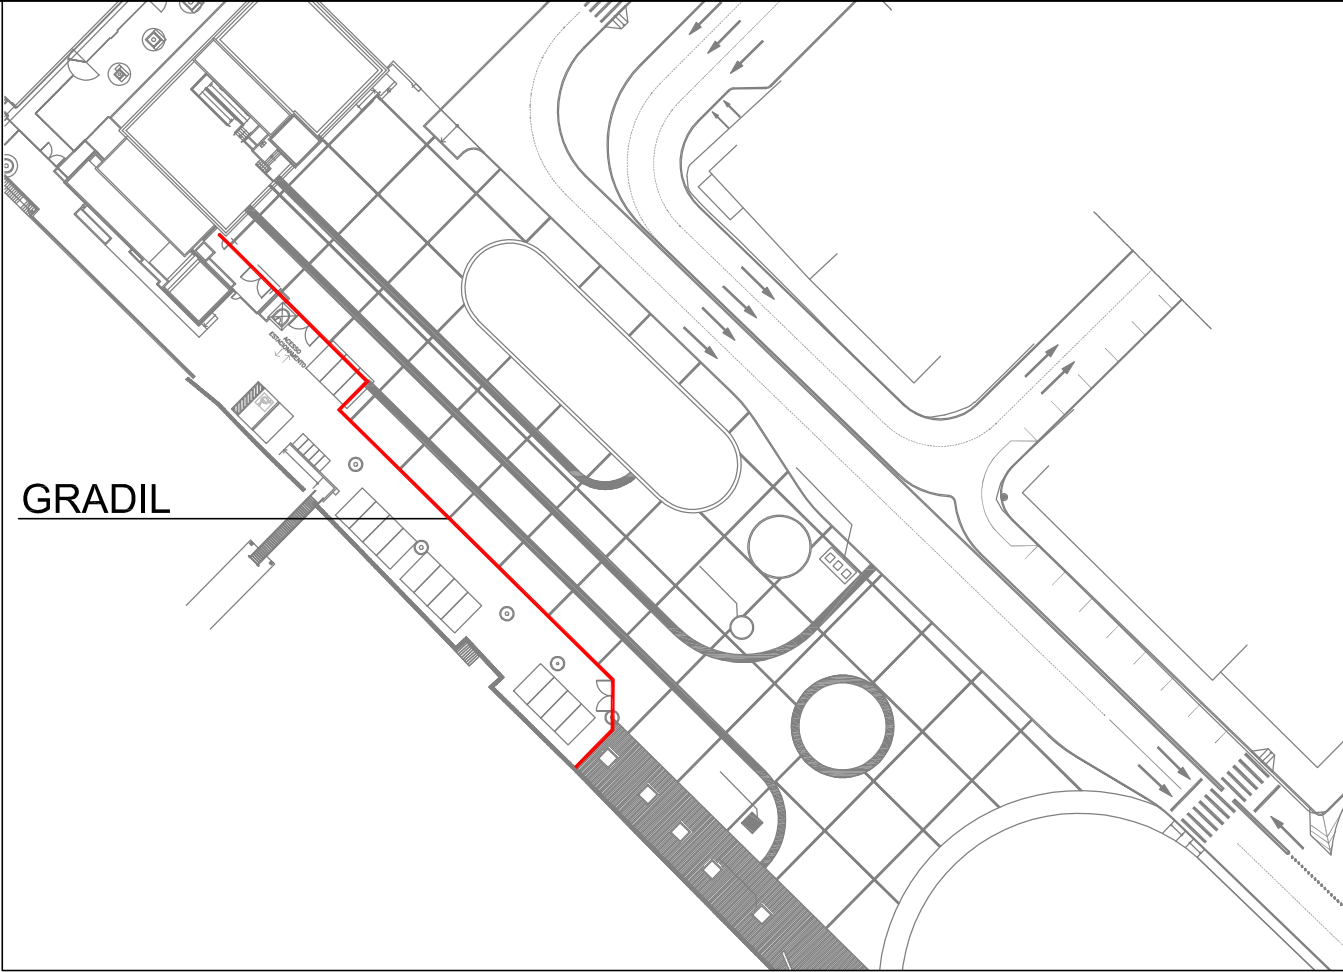

PLANTA CHAVE
ESC 1/1000

CONFERIR MEDIDAS NO LOCAL - DIREITOS AUTORAIS RESERVADO

N°	POR	DATA	DESCRIÇÃO

REVISÕES




ÓRGÃO	TIPO DO PROJETO
FUNDAÇÃO MÁRIO LEAL FERREIRA	URB DETALHE

PROJETO	RA / BAIRRO
PRAÇA VISCONDE DE CAYRU PRAÇA VISCONDE DE CAYRU - COMÉRCIO	RA I / COMÉRCIO


SOLICITAÇÃO	TÍTULO	DATA
SEINFRA	DETALHE GRADIL ESTACIONAMENTO	MAIO/ 2017

GERÊNCIA DE PROJETO JORGE MOURA ARQUITETO CAU A8639-5	PROJETO JORGE MOURA ARQUITETO CAU A8636-5 DENISE NUNES ARQUITETO CAU A49764-9	REVISÃO 0	ÁREA DE ESTUDO 32.149,78 m²
SUB-GERÊNCIA DE PROJ. DE ARO. CECÍLIA MAZZA ARQUITETO CAU A35209-8	DESENVOLVIMENTO ELISABETE VIEIRA ARQUITETO CAU A63414-9	ESCALA INDICADA	PRANCHA DET13
SUB-GERÊNCIA DE PROJ. ESPECIAIS DENISE NUNES ARQUITETO CAU A49764-9			


V:\H03\OPERATIVIDADES_2019\Praça Cayru_obra 2019\02_Urbanístico\02_Projeto_Urbanístico\02_Detalhe do Gradil Estacionamento\DET13_DETALHE GRADIL ESTACION_R00.dwg

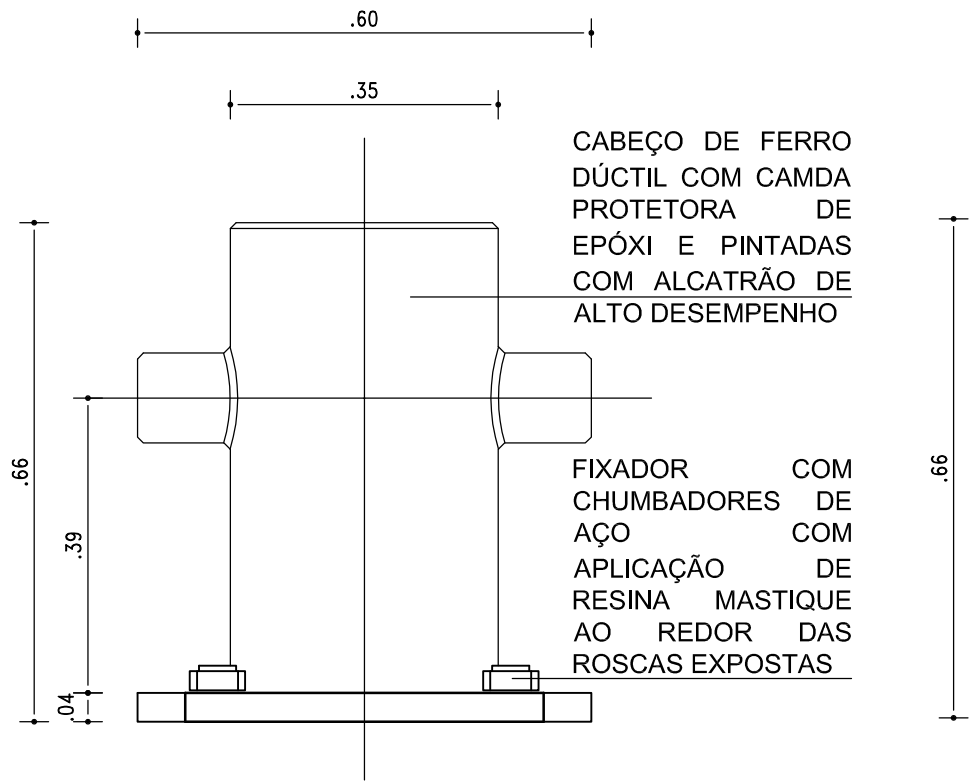

VISTA FRONTAL CABEÇO 30TON.
ESC 1/10

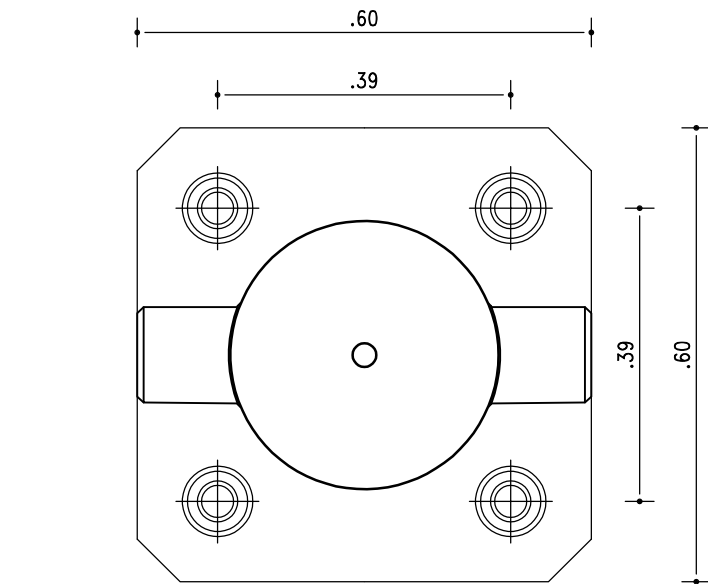



VISTA SUPERIOR CABEÇO 30TON.
ESC 1/10

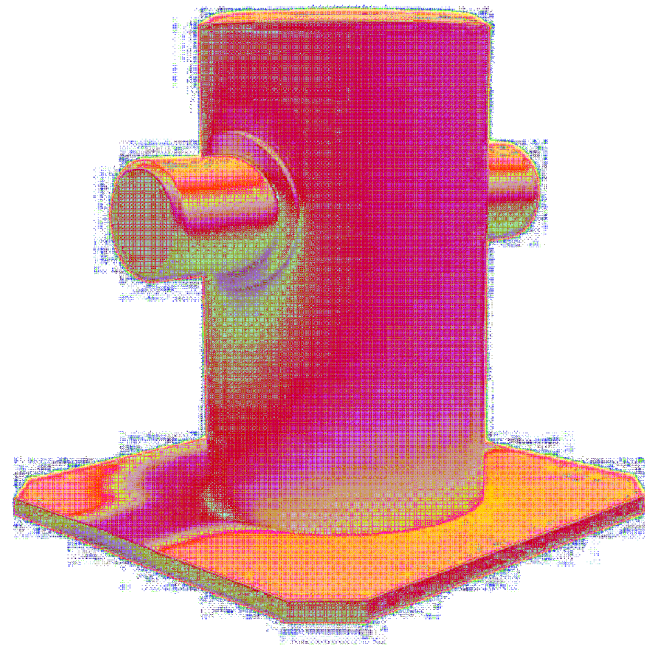

PERSPECTIVA ILUSTRATIVA
SEM ESC

CONFERIR MEDIDAS NO LOCAL - DIREITOS AUTORAIS RESERVADO				 SALVADOR PREFEITURA
Nº	POR	DATA	DESCRIÇÃO	
REVISÕES				PRIMEIRA CAPITAL DO BRASIL  Fundação Mário Leal Ferreira
ÓRGÃO				TIPO DO PROJETO
FUNDAÇÃO MÁRIO LEAL FERREIRA				URB DETALHE
PROJETO				RA / BAIRRO
PRAÇA VISCONDE CAYRU PRAÇA VISCONDE DE CAYRU - COMERCIO				RA I / COMÉRCIO
SOLICITAÇÃO		TÍTULO		DATA
SEINFRA		DETALHE CABEÇOS DE AMARRAÇÃO		MAIO/ 2017
GERÊNCIA DE PROJETO JORGE MOURA ARQUITETO CAU A6836-5		PROJETO JORGE MOURA ARQUITETO CAU A6836-5 DENISE NUNES ARQUITETO CAU A45764-9		REVISÃO 0
SUB-GERÊNCIA DE PROJ. DE ARQ. CECILIA MAZZA ARQUITETO CAU A35209-8		DESENVOLVIMENTO ELISABETE VIEIRA ARQUITETO CAU A83414-9		ÁREA DE ESTUDO 32.149,78m²
SUB-GERÊNCIA DE PROJ. ESPECIAIS DENISE NUNES ARQUITETO CAU A45764-9				ESCALA 1/10
				PRANCHA DET 14

\\192.168.50.159\\Bd\\pda\\GPE\\ATIVIDADES_2017\\PROJETOS_EIV\\ANDAMENTO_2017\\Praça Cayru\\Urbanismo\\URB_DET11_CABEÇOS.dwg

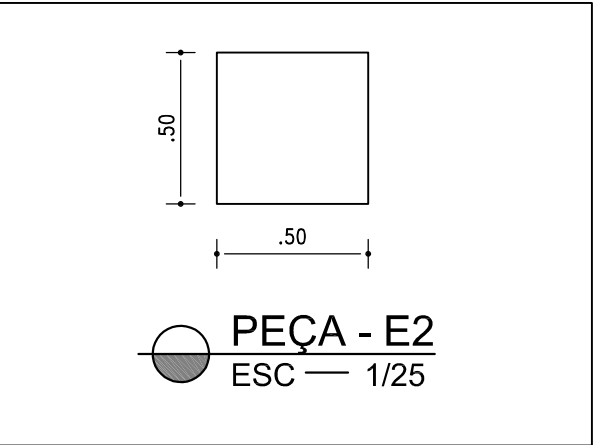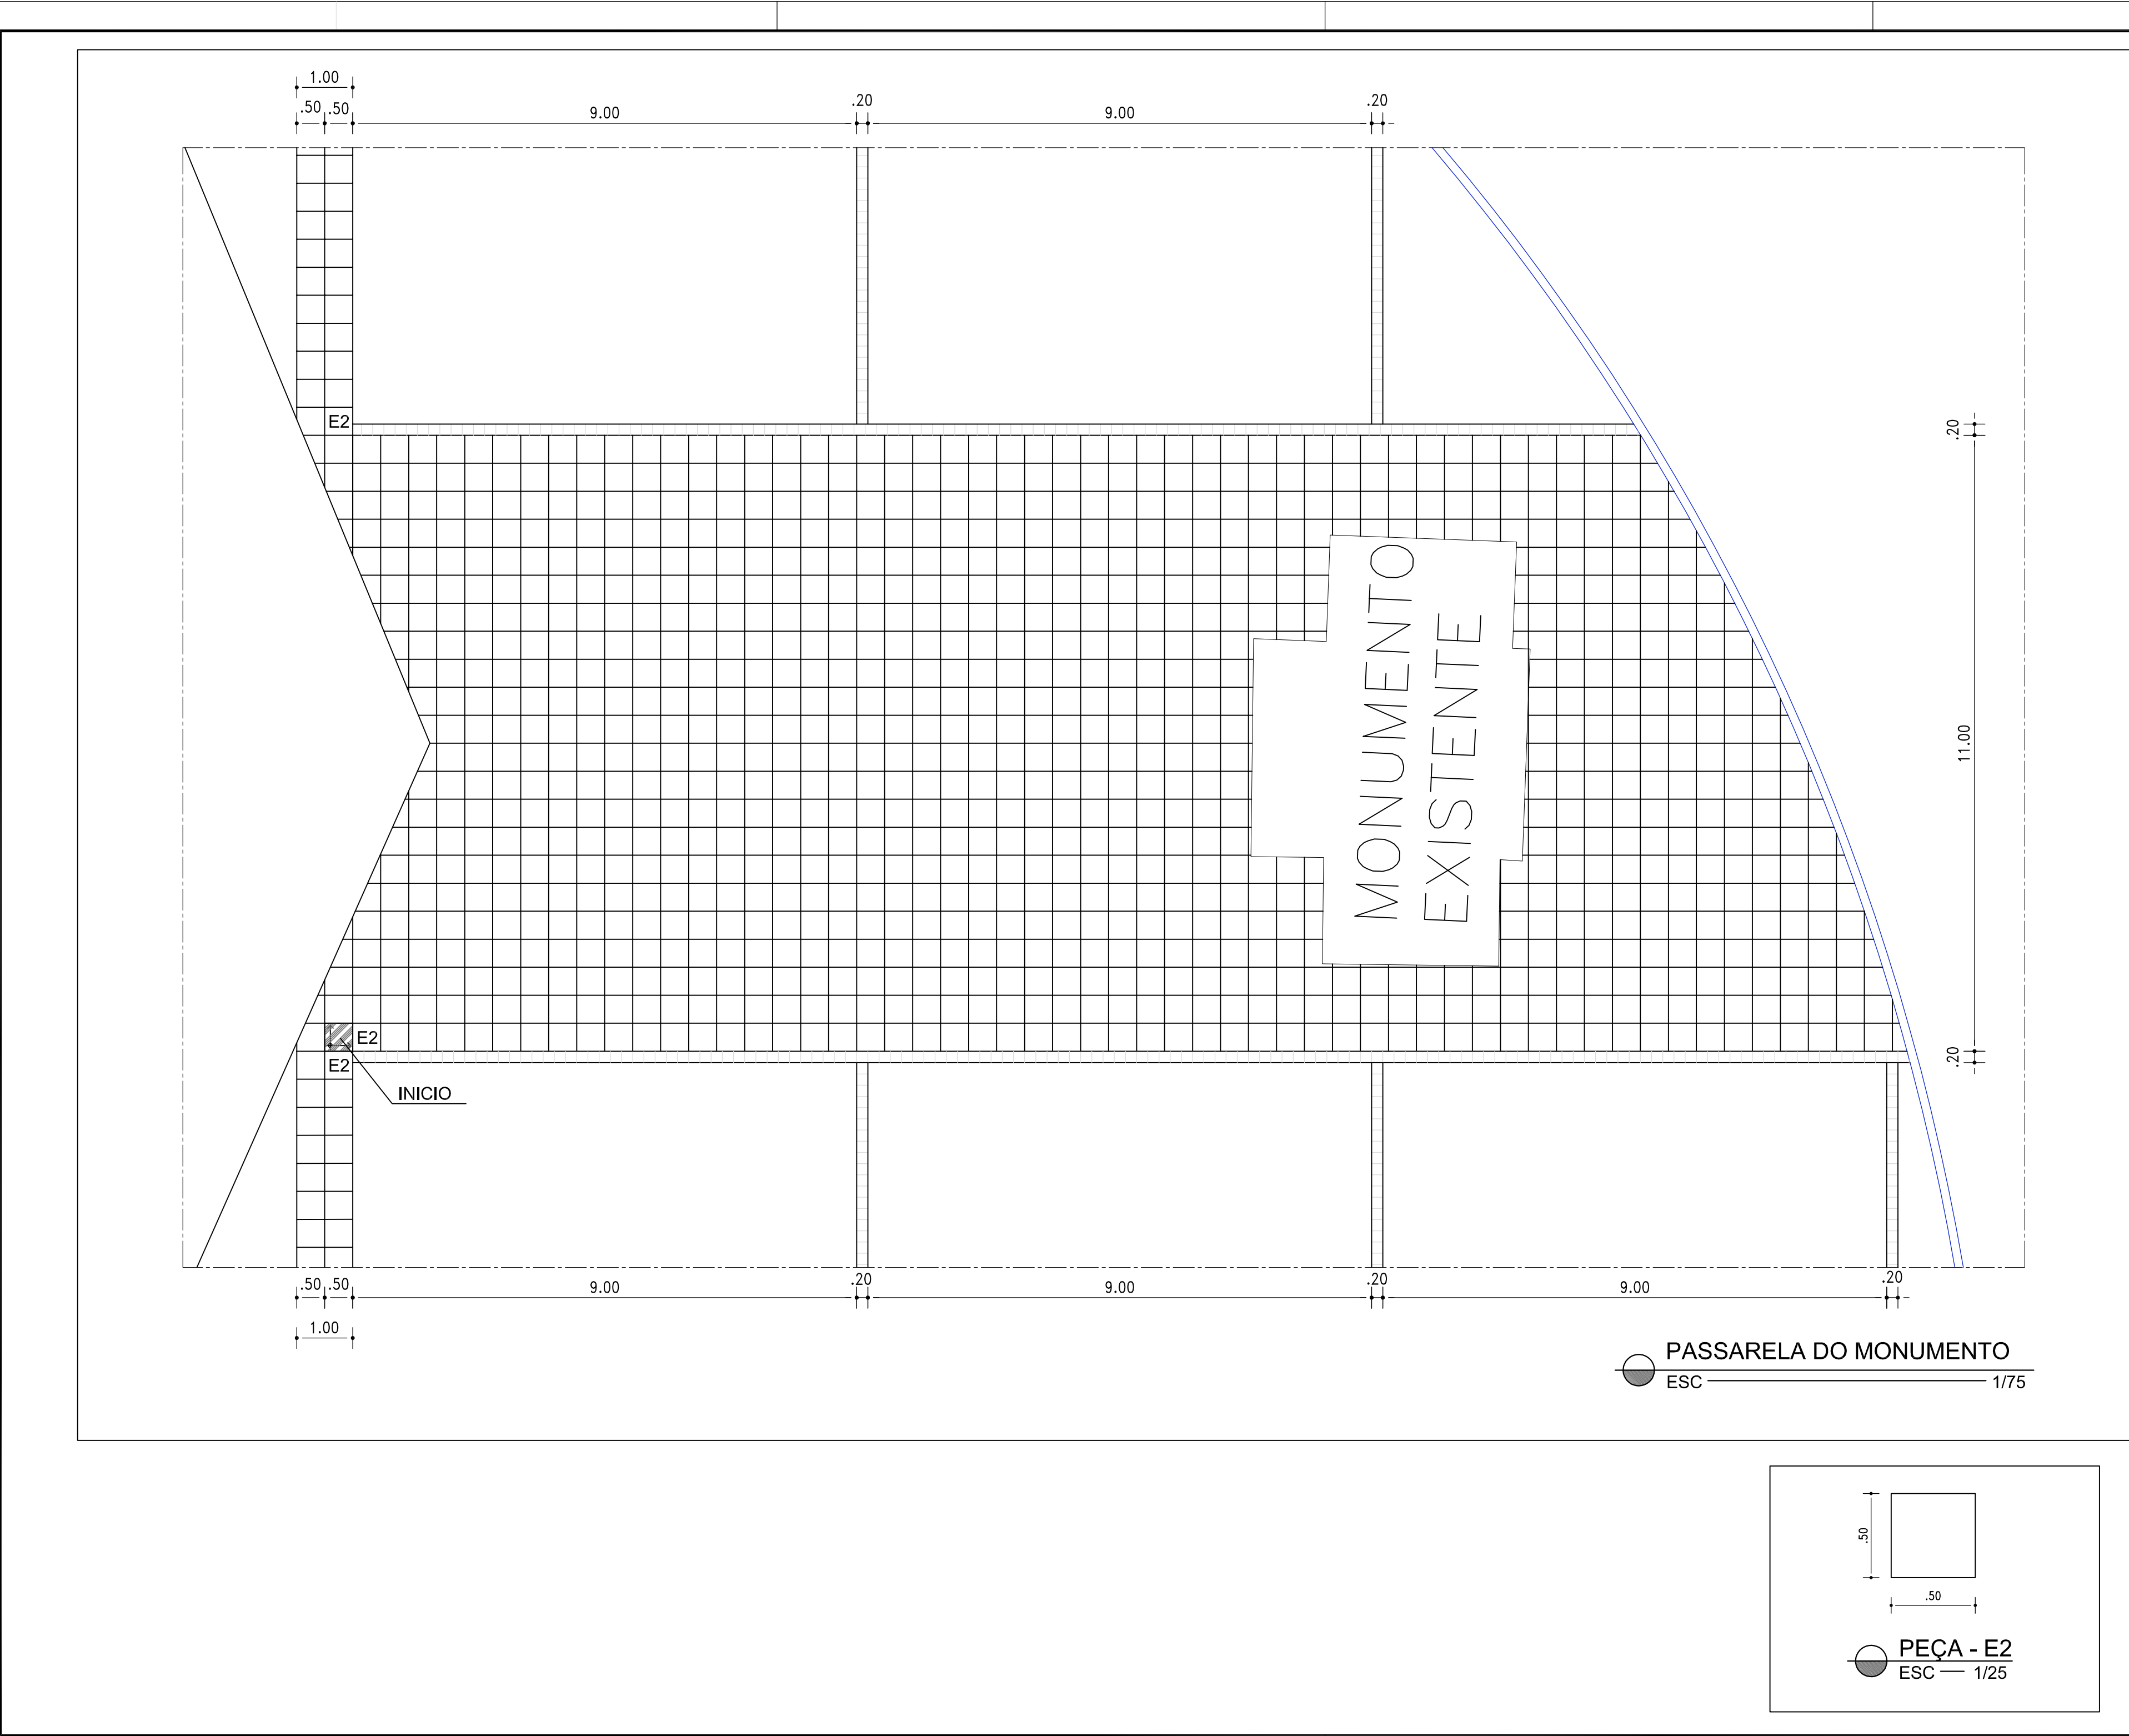

NOTAS:

1- TODAS AS PEÇAS SÃO EM GRANITO BRANCO POLAR, e= 3 cm, COM ACABAMENTO FLAMEADO

1- TODAS AS PEÇAS SÃO EM GRANITO BRANCO POLAR, e= 3 cm, COM ACABAMENTO FLAMEADO

CONFERRIR MEDIDAS NO LOCAL - DIREITOS AUTORAIS RESERVADO

Nº	POR	DATA	DESCRIÇÃO
REVISÕES			

ÓRGÃO

FUNDAÇÃO MÁRIO LEAL FERREIRA

TIPO DO PROJETO

URB DETALHE

PROJETO

PRAÇA VISCONDE DE CAYRU

PRAÇA VISCONDE DE CAYRU - COMERCIO

SOLICITAÇÃO

SEINFRA

TÍTULO

ENTORNO DO MONUM. A VISC. CAYRU

DATA

OUTUBRO/2019

GERÊNCIA DE PROJETO

JORGE MOURA
ARQUITETO CAU 46836-S

PROJETO

JORGE MOURA
ARQUITETO CAU 46836-S

DENISE NUNES
ARQUITETO CAU 46836-9

REVISÃO

0

ÁREA DE ESTUDO

32.149,78 m²

SUB-GERÊNCIA DE PROJ. DE ARO.

CECÍLIA MAZZA
ARQUITETO CAU A30289-R

DESENVOLVIMENTO

ELISABETE VIEIRA
ARQUITETO CAU 46814-R

ESCALA

INDICADA

PRANCHA

DET 16

SUB-GERÊNCIA DE PROJ. ESPECIAIS

DENISE NUNES
ARQUITETO CAU 46836-9

PLANTA CHAVE


SEM ESC

PRIMEIRA CAPITAL DO BRASIL


SALVADOR PREFEITURA

FAMULF Fundação Mário Leal Ferreira


\\unifdg\p\v\atividades_2019\Praça Cayru_cau_2019\02_Urbandado02_Projeto_Urbandado\DET16_DETALHE GRANITO MONUMENTO VISC_R03.dwg

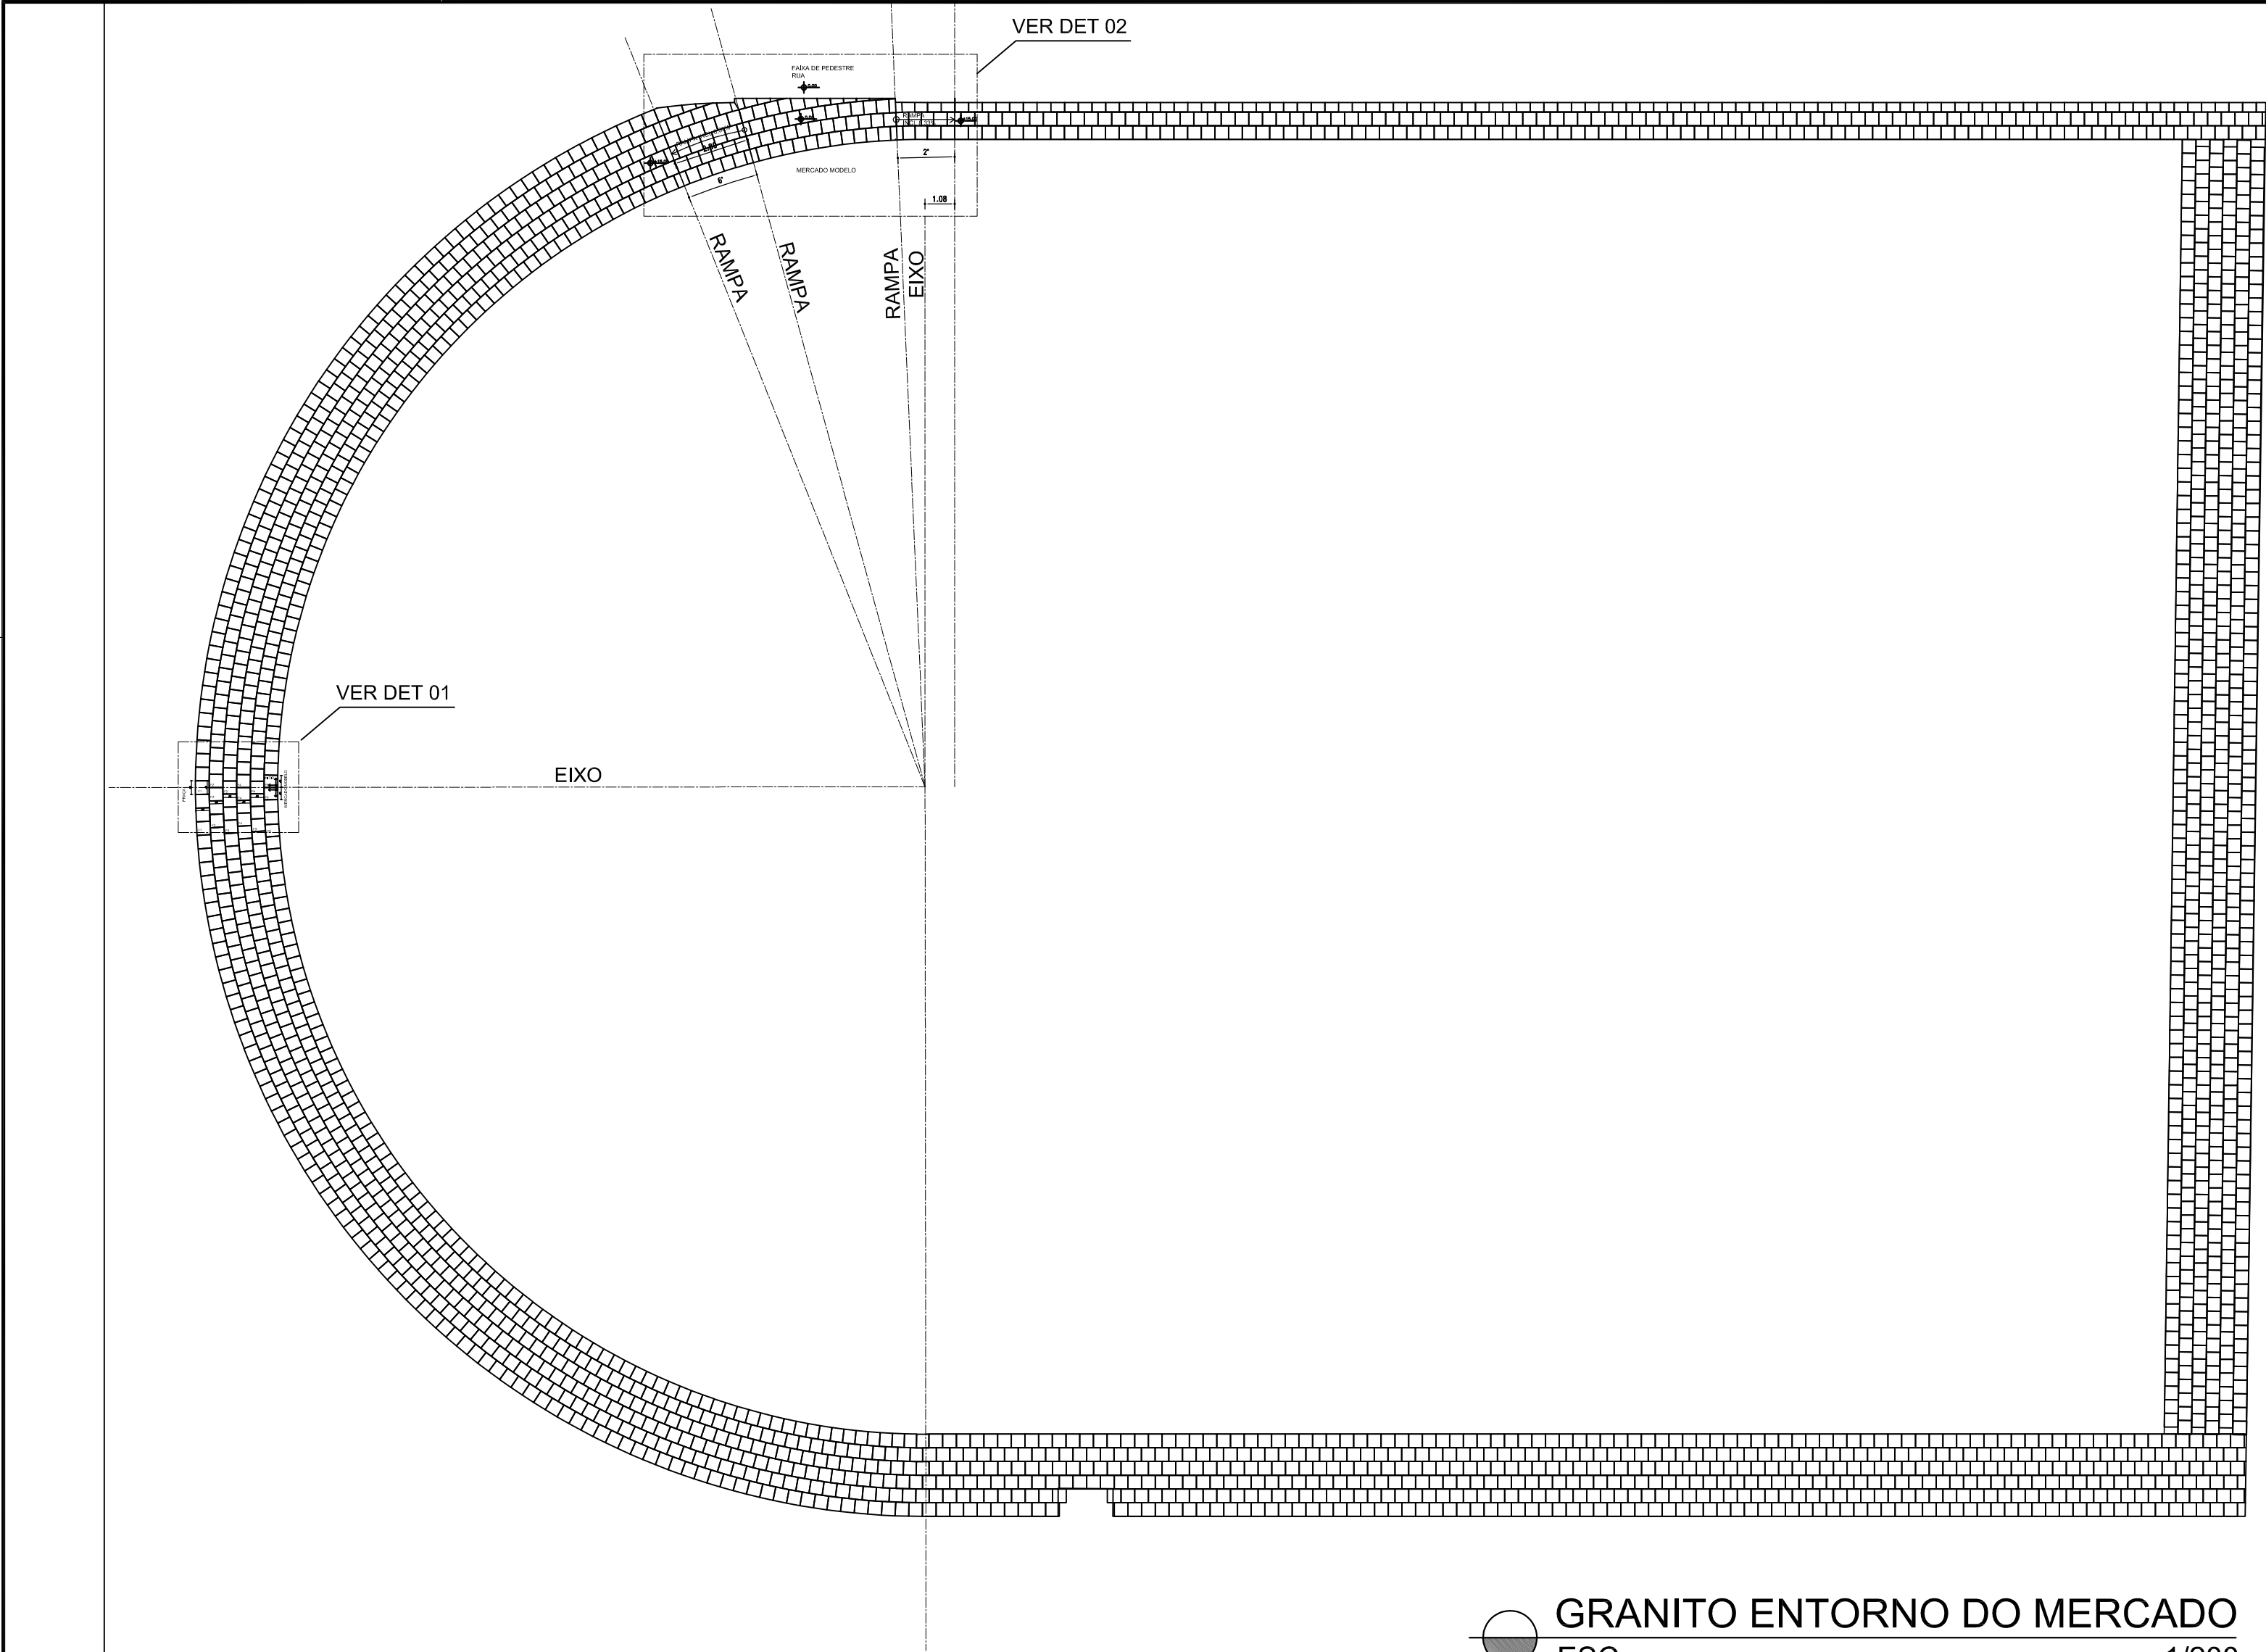


GRANITO ENTORNO DO MERCADO
ESC 1/200

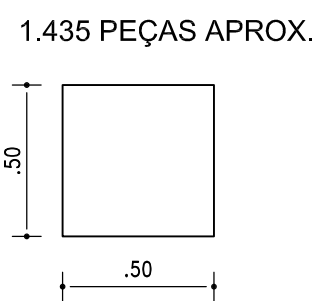


PEÇA - TRECHO RETO
JUNTA ALTERNADA
ESC 1/25

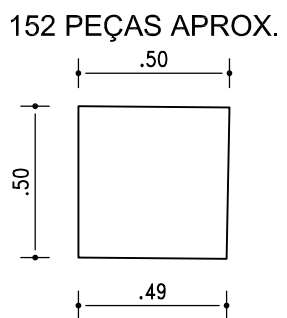


PEÇA - FILA 01
JUNTA ALTERNADA
ESC 1/25

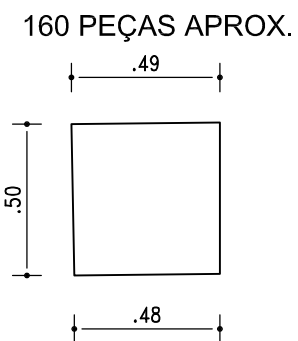


PEÇA - FILA 02
JUNTA ALTERNADA
ESC 1/25

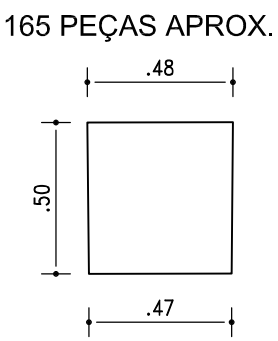


PEÇA - FILA 03
JUNTA ALTERNADA
ESC 1/25

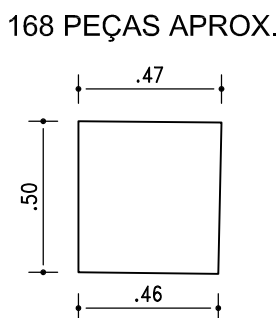


PEÇA - FILA 04
JUNTA ALTERNADA
ESC 1/25

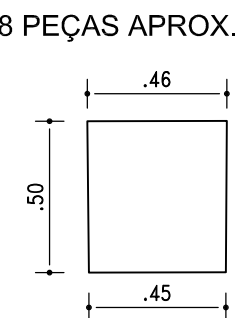


PEÇA - FILA 05
JUNTA ALTERNADA
ESC 1/25

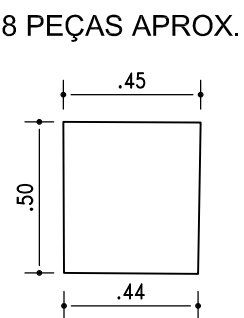


PEÇA - FILA 06
JUNTA ALTERNADA
ESC 1/25

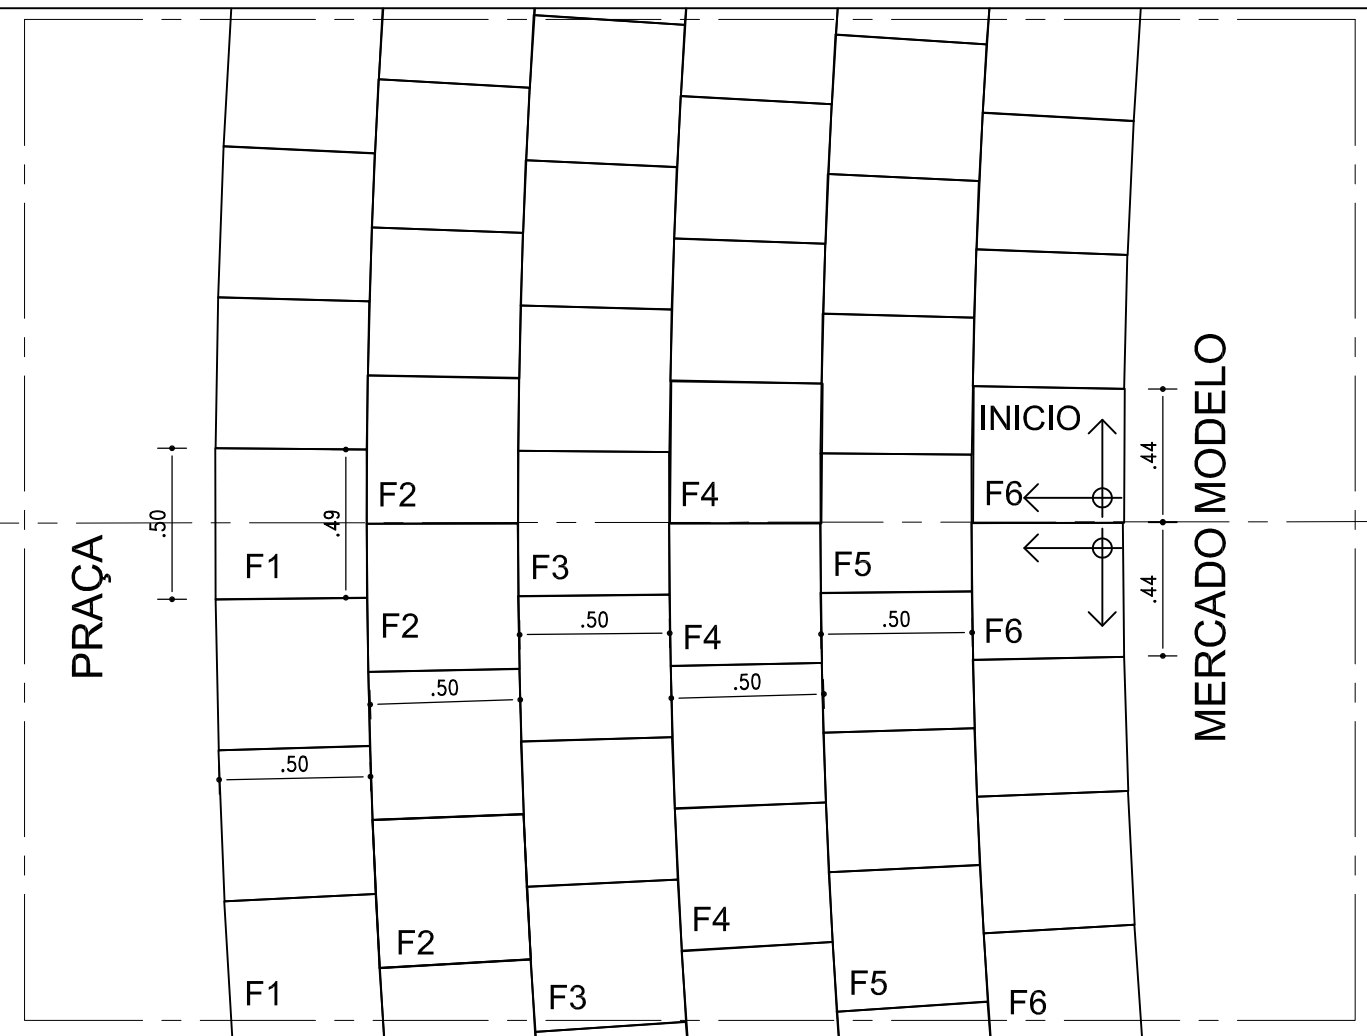

DETALHE 01
ESC 1/25

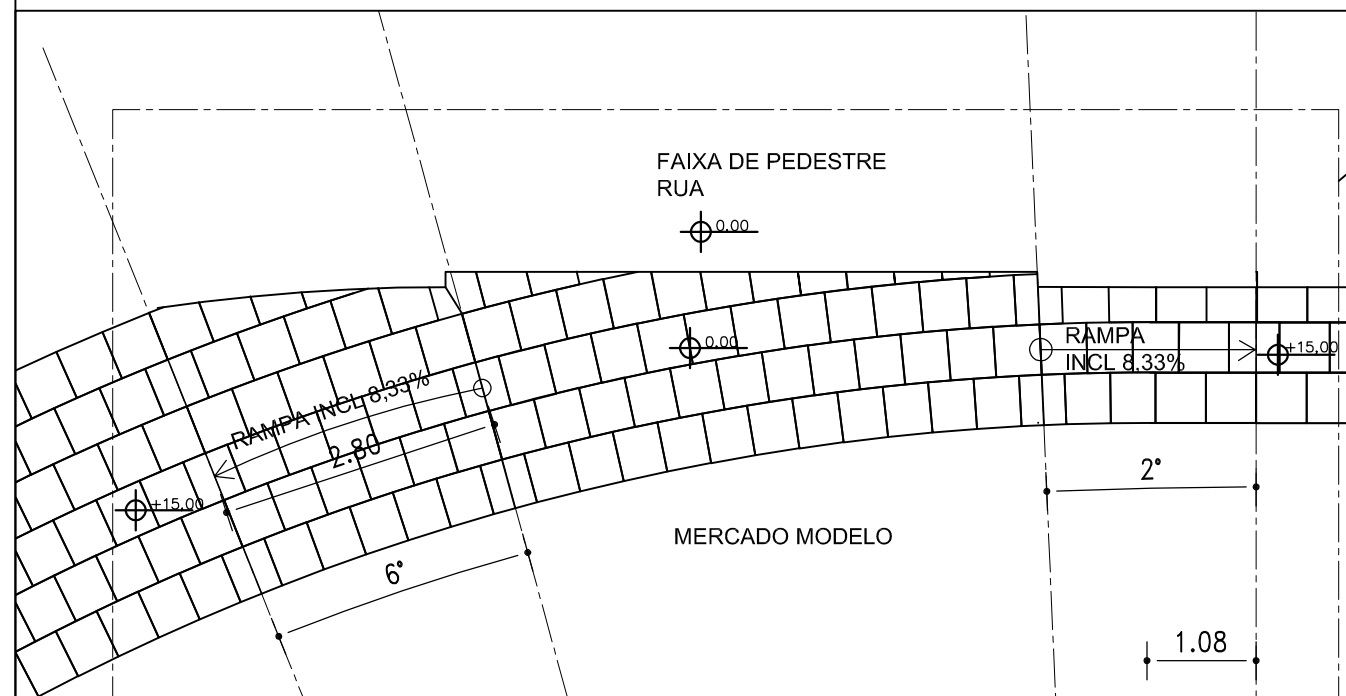

DETALHE 2 - RAMPA
ESC 1/75

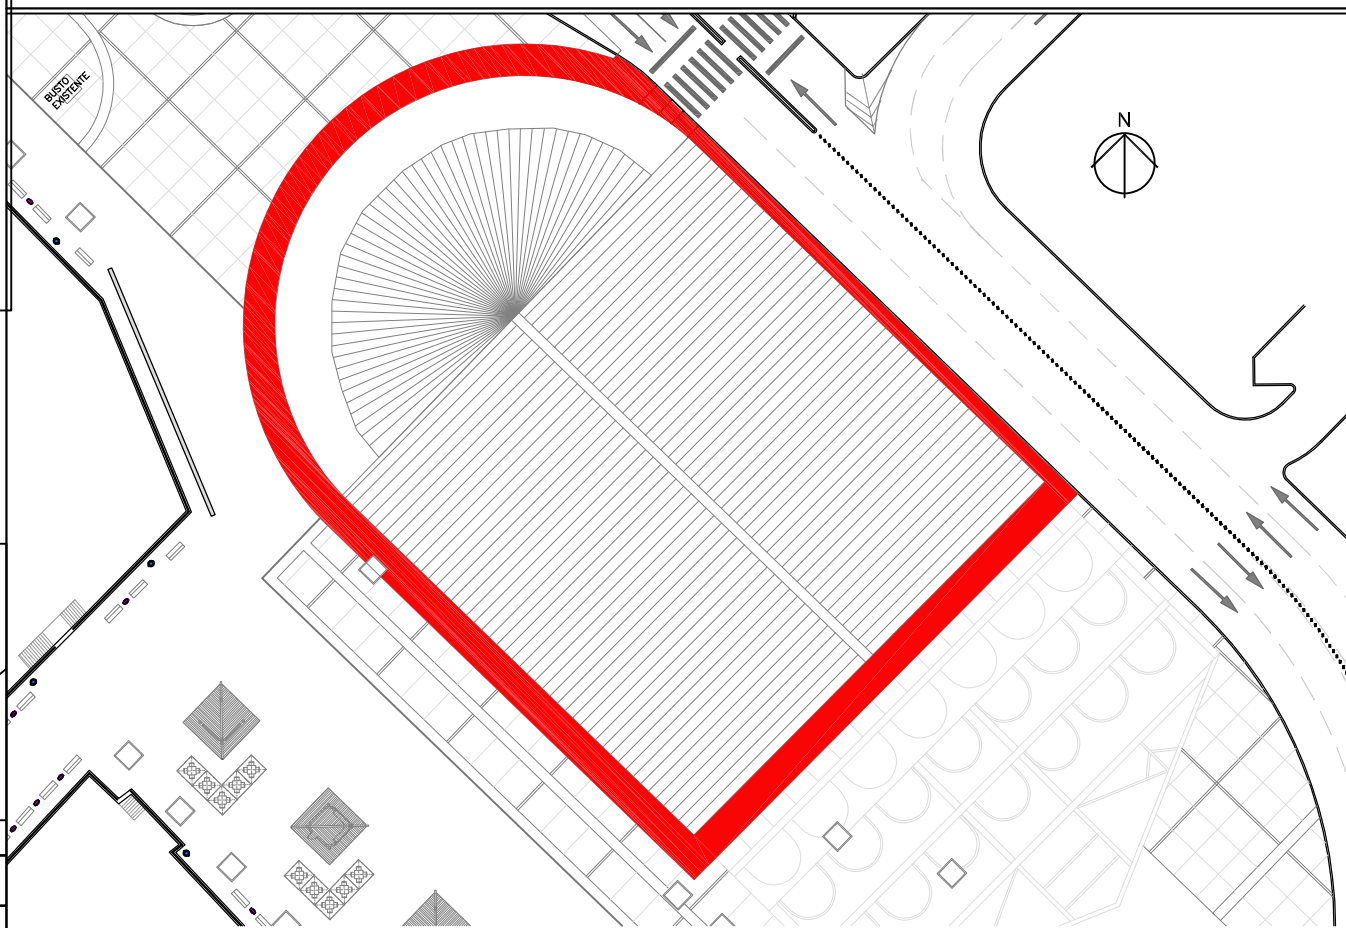

PLANTA CHAVE
SEM ESC


- NOTAS:
- TODAS AS PEÇAS SÃO EM GRANITO CINZA MAUÁ , e= 3 cm, COM ACABAMENTO FLAMEADO
 - CORTES IN LOCO

CONFERIR MEDIDAS NO LOCAL - DIREITOS AUTORAIS RESERVADO


Nº	POR	DATA	DESCRIÇÃO
REVISÕES			




ORGÃO		TIPO DO PROJETO	
FUNDAÇÃO MÁRIO LEAL FERREIRA		URB DETALHE	
PROJETO		RA / BAIRRO	
PRAÇA VISCONDE DE CAYRU		RA I / COMÉRCIO	
SOLICITAÇÃO		TÍTULO	
SEINFRA		PAGINAÇÃO ENTORNO MERCADO MODELO	
DATA		NOVEMBRO/2019	
GERÊNCIA DE PROJETO		PROJETO	
JORGE MOURA		DENISE NUNES	
ARQUITETO CAU 48288-5		ARQUITETO CAU 48288-5	
SUB-GERÊNCIA DE PROJ. DE ARQ.		REVISÃO	
CECÍLIA MAZZA		0	
ARQUITETO CAU 48288-5		ÁREA DE ESTUDO	
SUB-GERÊNCIA DE PROJ. ESPECIAIS		32.149,78 m²	
DENISE NUNES		DESENVOLVIMENTO	
ARQUITETO CAU 48288-5		ELISABETE VIEIRA	
		ARQUITETO CAU 48288-5	
		ESCALA	
		INDICADA	
		PRANCHA	
		DET 17	

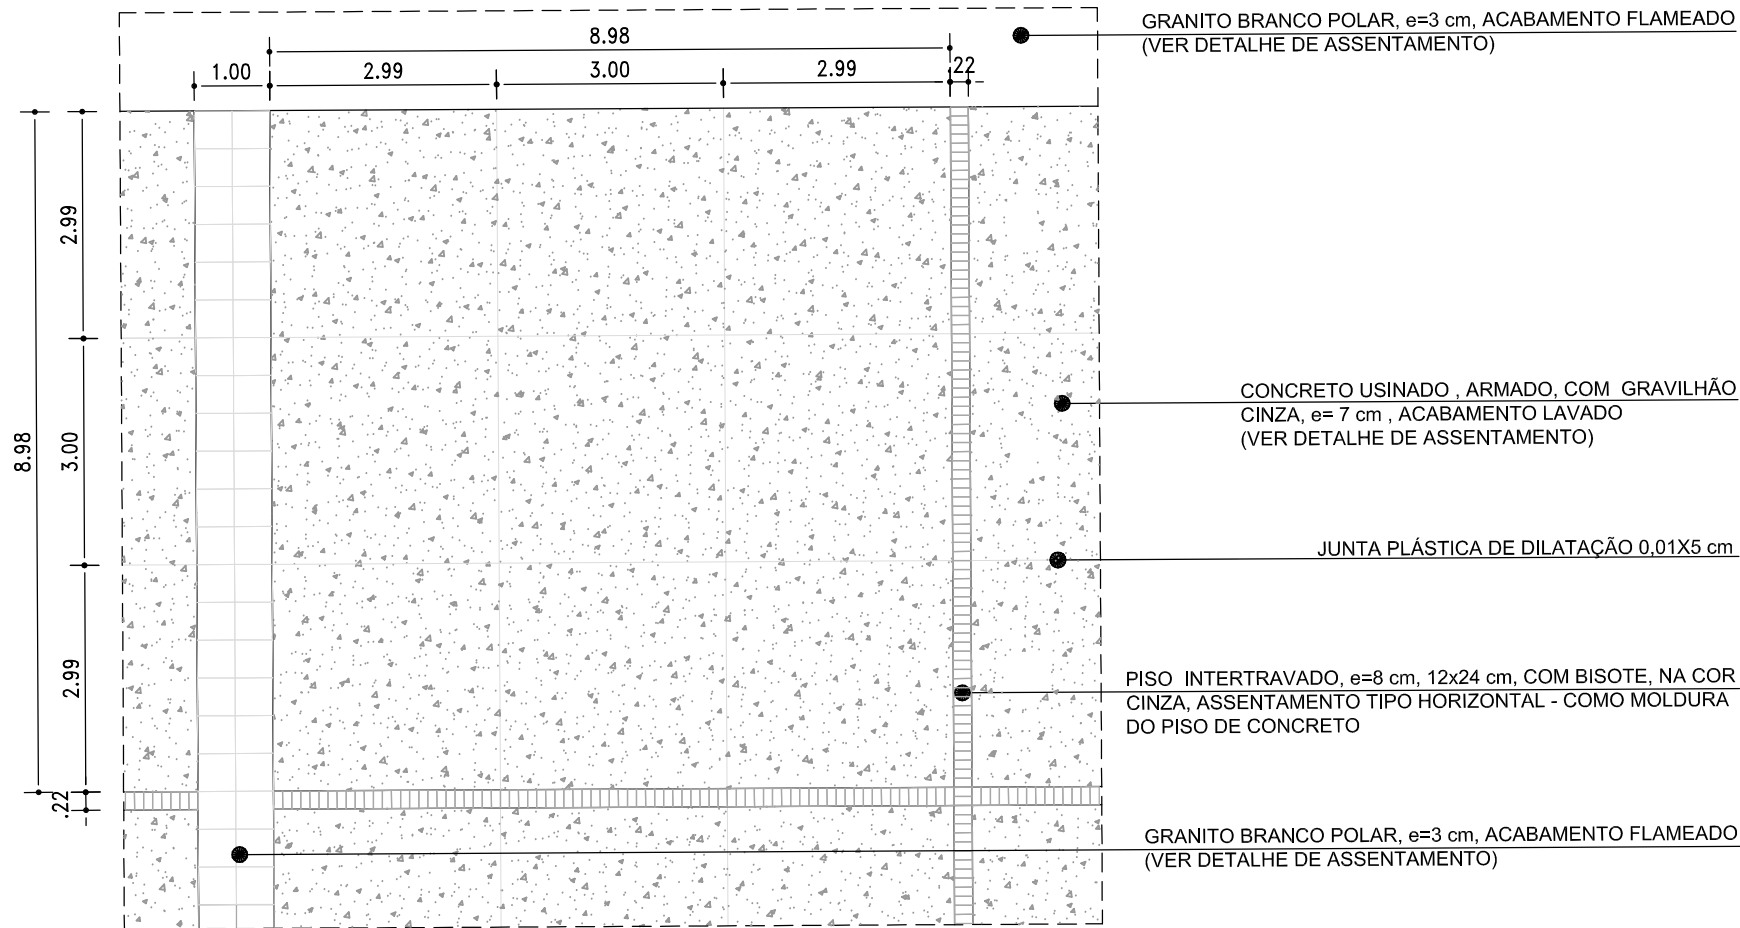


PAGINAÇÃO DO PISO EM CONCRETO
ESC 1/100

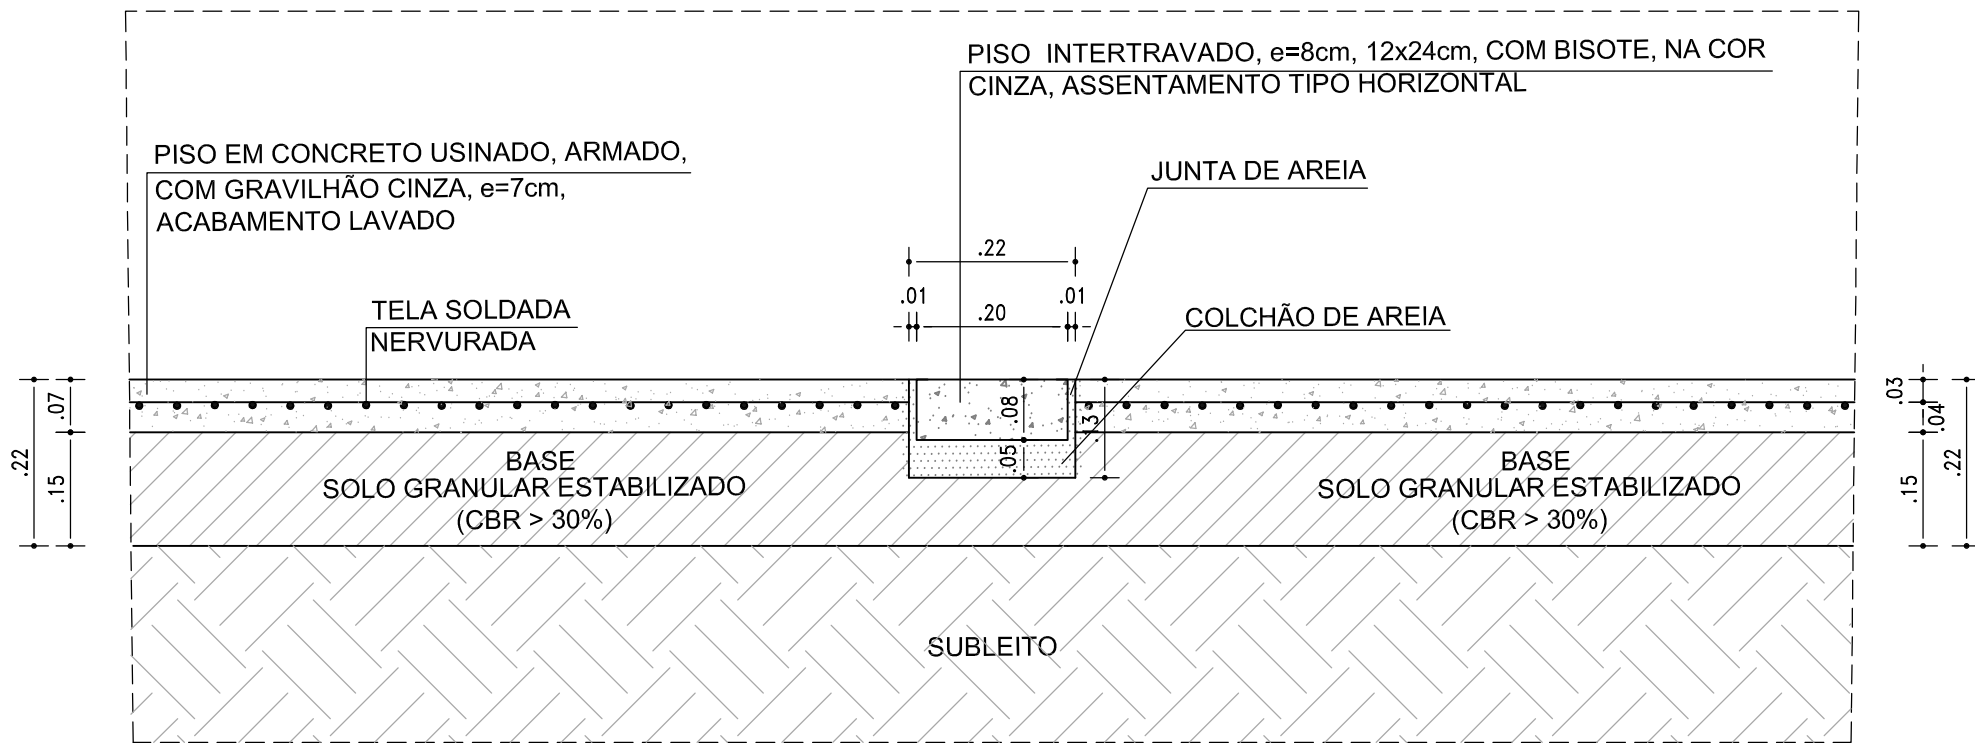

DETALHE - TRANSIÇÃO ENTRE PAVIMENTAÇÃO EM PISO INTERTRAVADO E CONCRETO
ESC 1/10

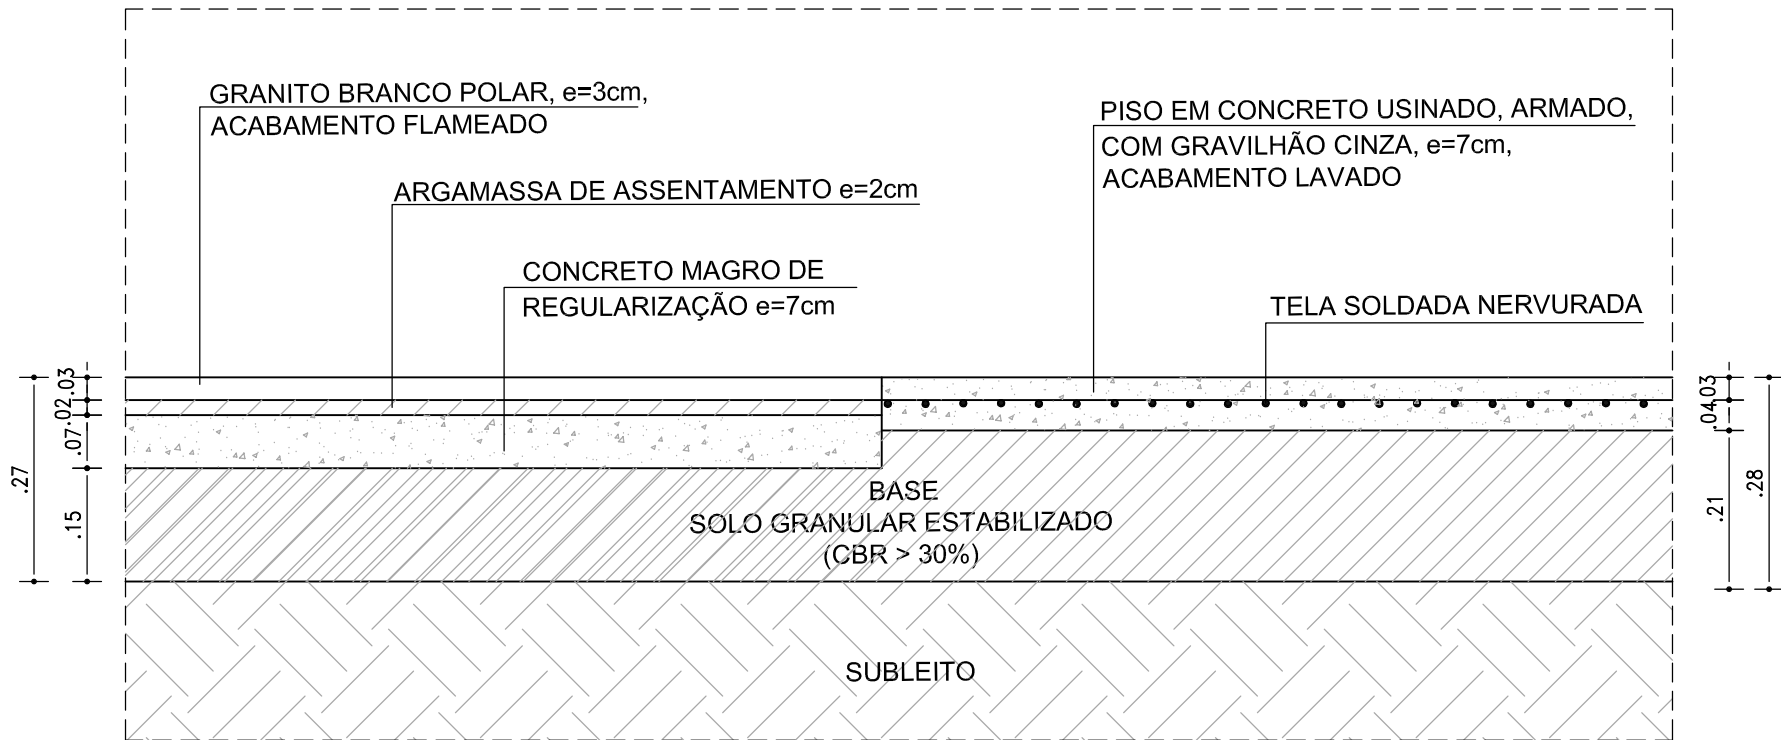

DETALHE - TRANSIÇÃO ENTRE PAVIMENTAÇÃO EM GRANITO E CONCRETO
ESC 1/10

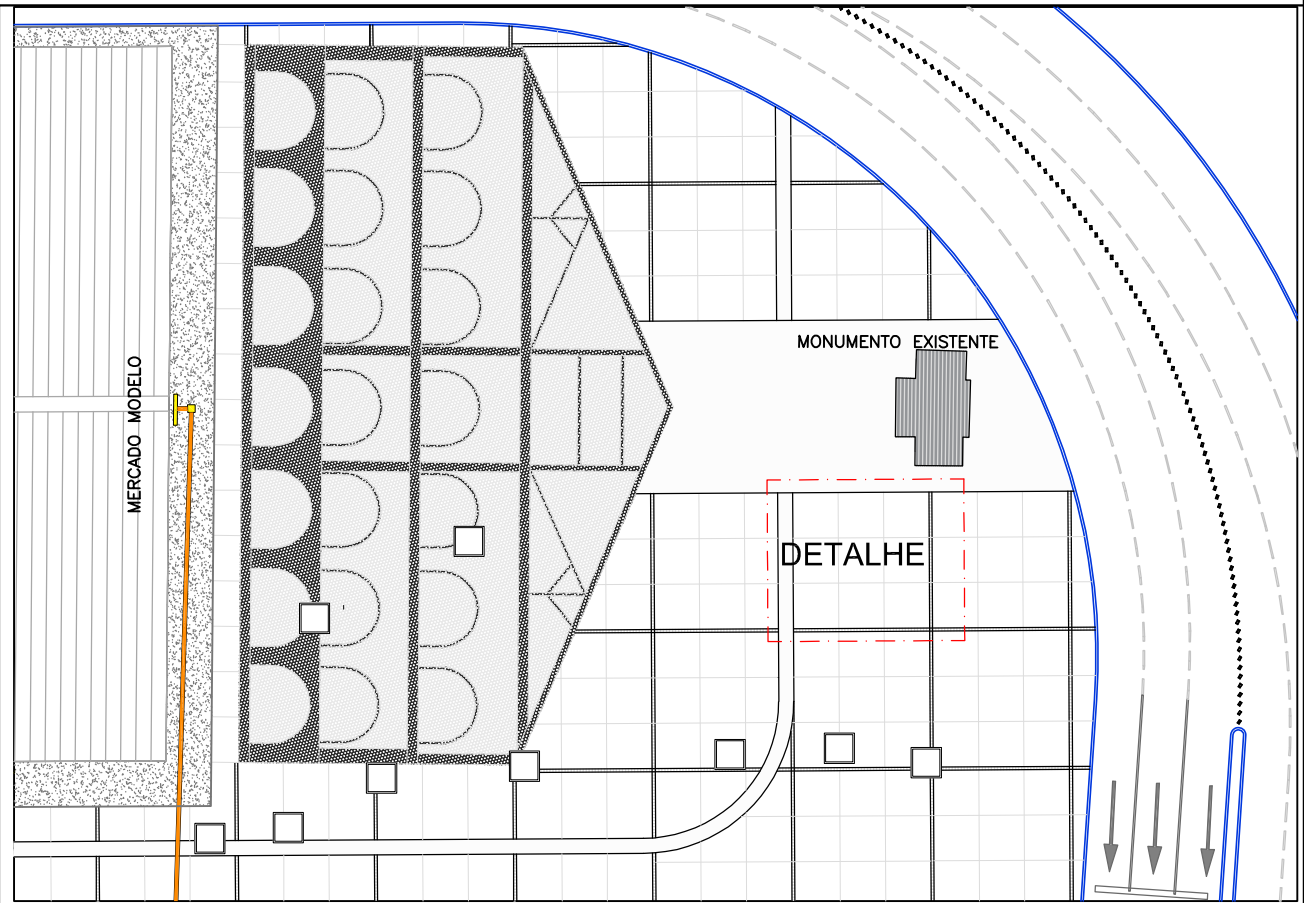

PLANTA CHAVE
ESC 1/500


CONFERIR MEDIDAS NO LOCAL - DIREITOS AUTORAIS RESERVADO

Nº	POR	DATA	DESCRIÇÃO
REVISÕES			



FUNDÇÃO MÁRIO LEAL FERREIRA			TIPO DO PROJETO
PRAÇA VISCONDE DE CAYRU			URB DETALHE
PRAÇA VISCONDE DE CAYRU - COMERCIO			RA / BAIRRO
PAGINAÇÃO DO PISO EM CONCRETO			RA I / COMÉRCIO
SOLICITAÇÃO	TÍTULO	DATA	
SEINFRA	PAGINAÇÃO DO PISO EM CONCRETO	MAIO/ 2017	
GERÊNCIA DE PROJETO	PROJETO	REVISÃO	ÁREA DE ESTUDO
JORGE MOURA ARQUITETO CAU/ABR05	JORGE MOURA ARQUITETO CAU/ABR05	0	32.149,78 m²
SUB-GERENCIA DE PROJ. DE ARG.	DESENVOLVIMENTO	ESCALA	FRANCHA
CECÍLIA MAZZA ARQUITETO CAU/ABR08	ELISABETE VIEIRA ARQUITETO CAU/ABR14	INDICADA	DET01
SUB-GERENCIA DE PROJ. ESPECIAIS			
DENISE NUNES ARQUITETO CAU/ABR04			

\\unifgv\atividades_2018\Praça Cayru_cayru_201902_Urbanismo02_Projeto_Urbanismo_Documentos\02_URB_DETALHE_PAG_PISO EM CONCRETO.dwg

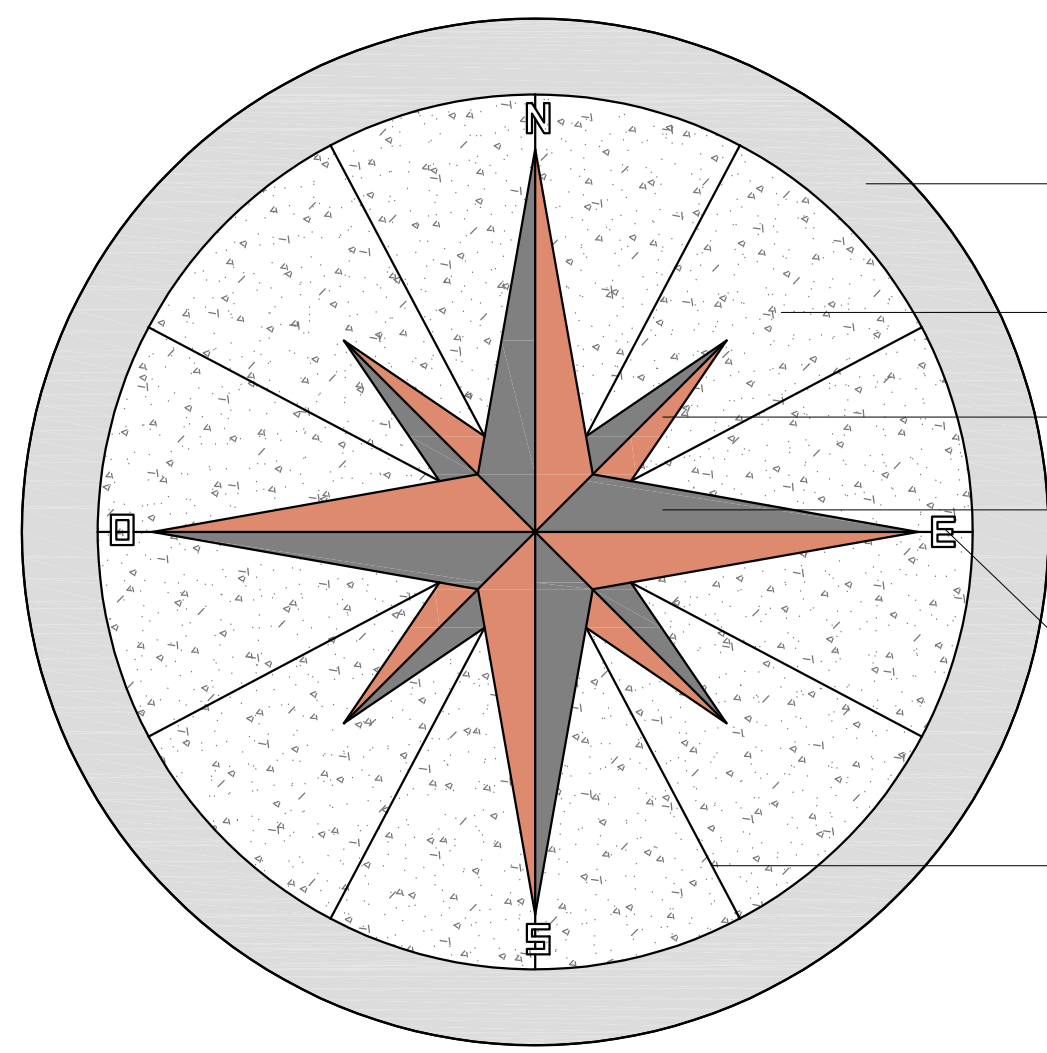

GRANITO BRANCO POLAR, e=3 cm,
ACABAMENTO FLAMEADO

CONCRETO USINADO, ARMADO COM
GRAVILHÃO CINZA, e=7 cm, ACABAMENTO LAVADO


GRANITO BRASÍLIA COR CORAL, e=3 cm,
ACABAMENTO FLAMEADO

GRANITO CINZA MAUA, e=3 cm,
ACABAMENTO FLAMEADO


LETRAS EM AÇO INOX 316 L, e=2 mm
ACABAMENTO POLIDO, SEM BISOTE.

JUNTAS DE DILATAÇÃO PLÁSTICA e=4 mm.


DETALHE ROSA DOS VENTOS
ESC 1/100

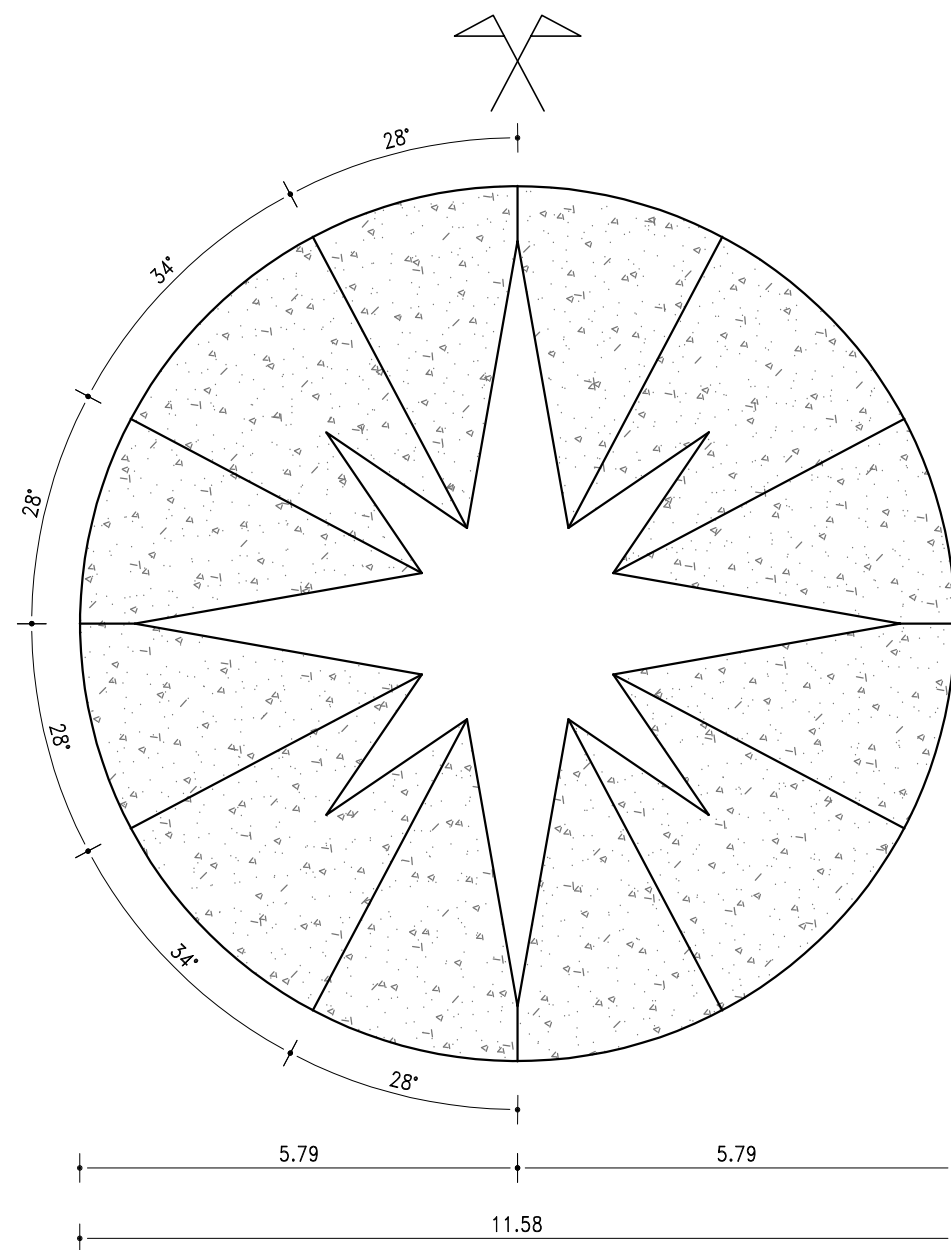


DETALHE DO PISO EM CONCRETO
ESC 1/100

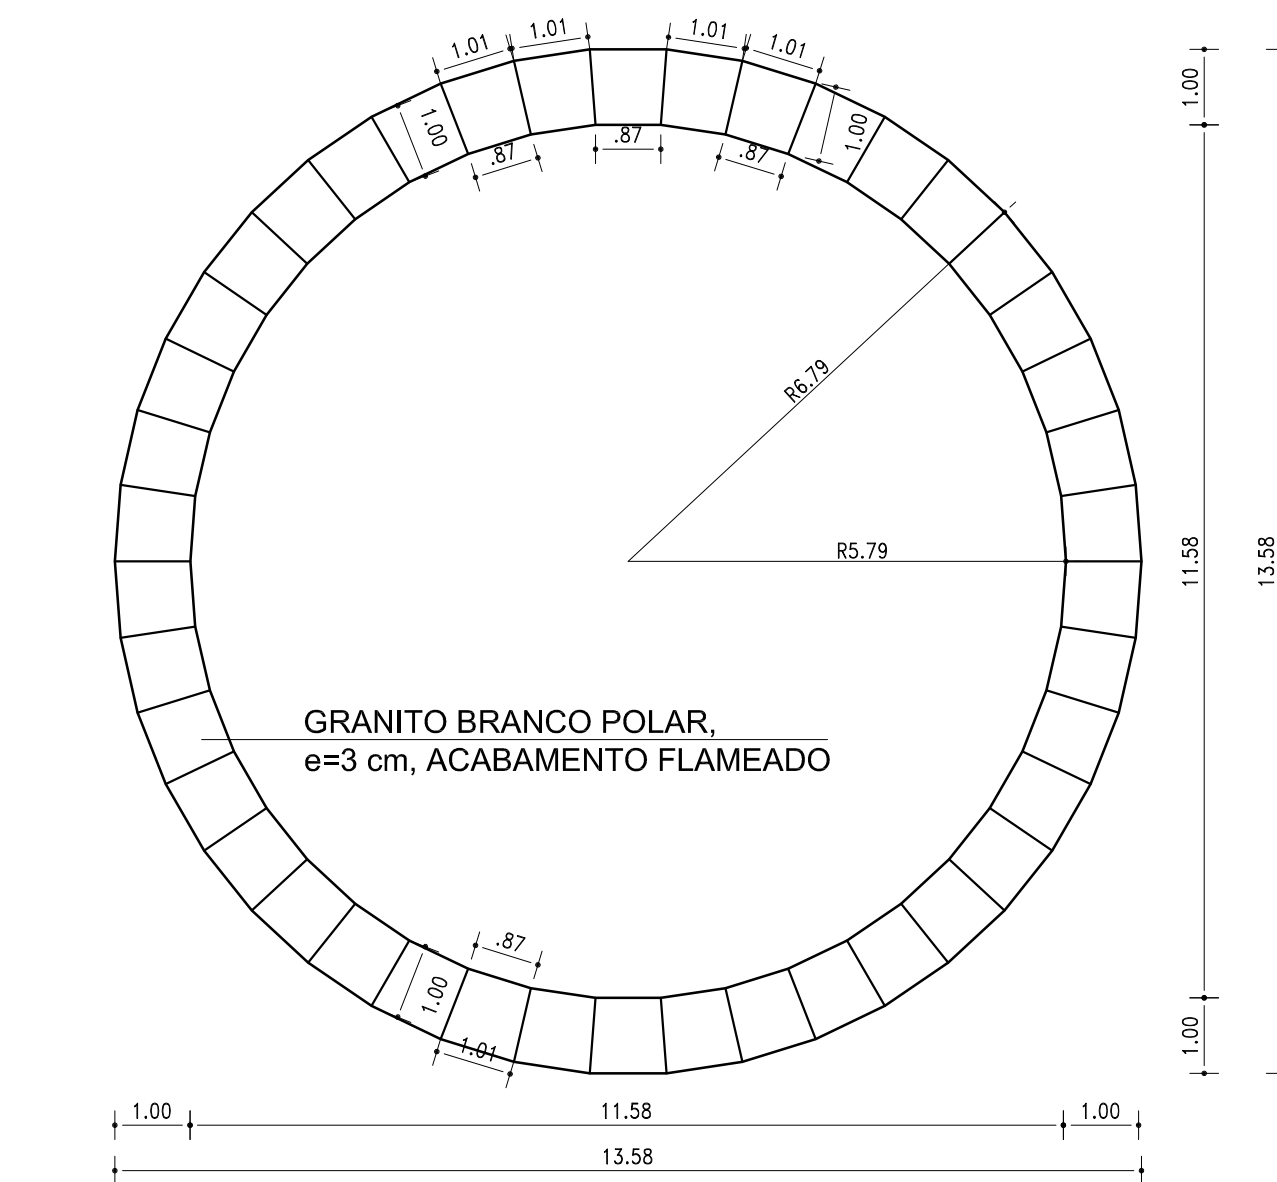


DETALHE DA BORDA EM GRANITO BRANCO POLAR
ESC 1/100

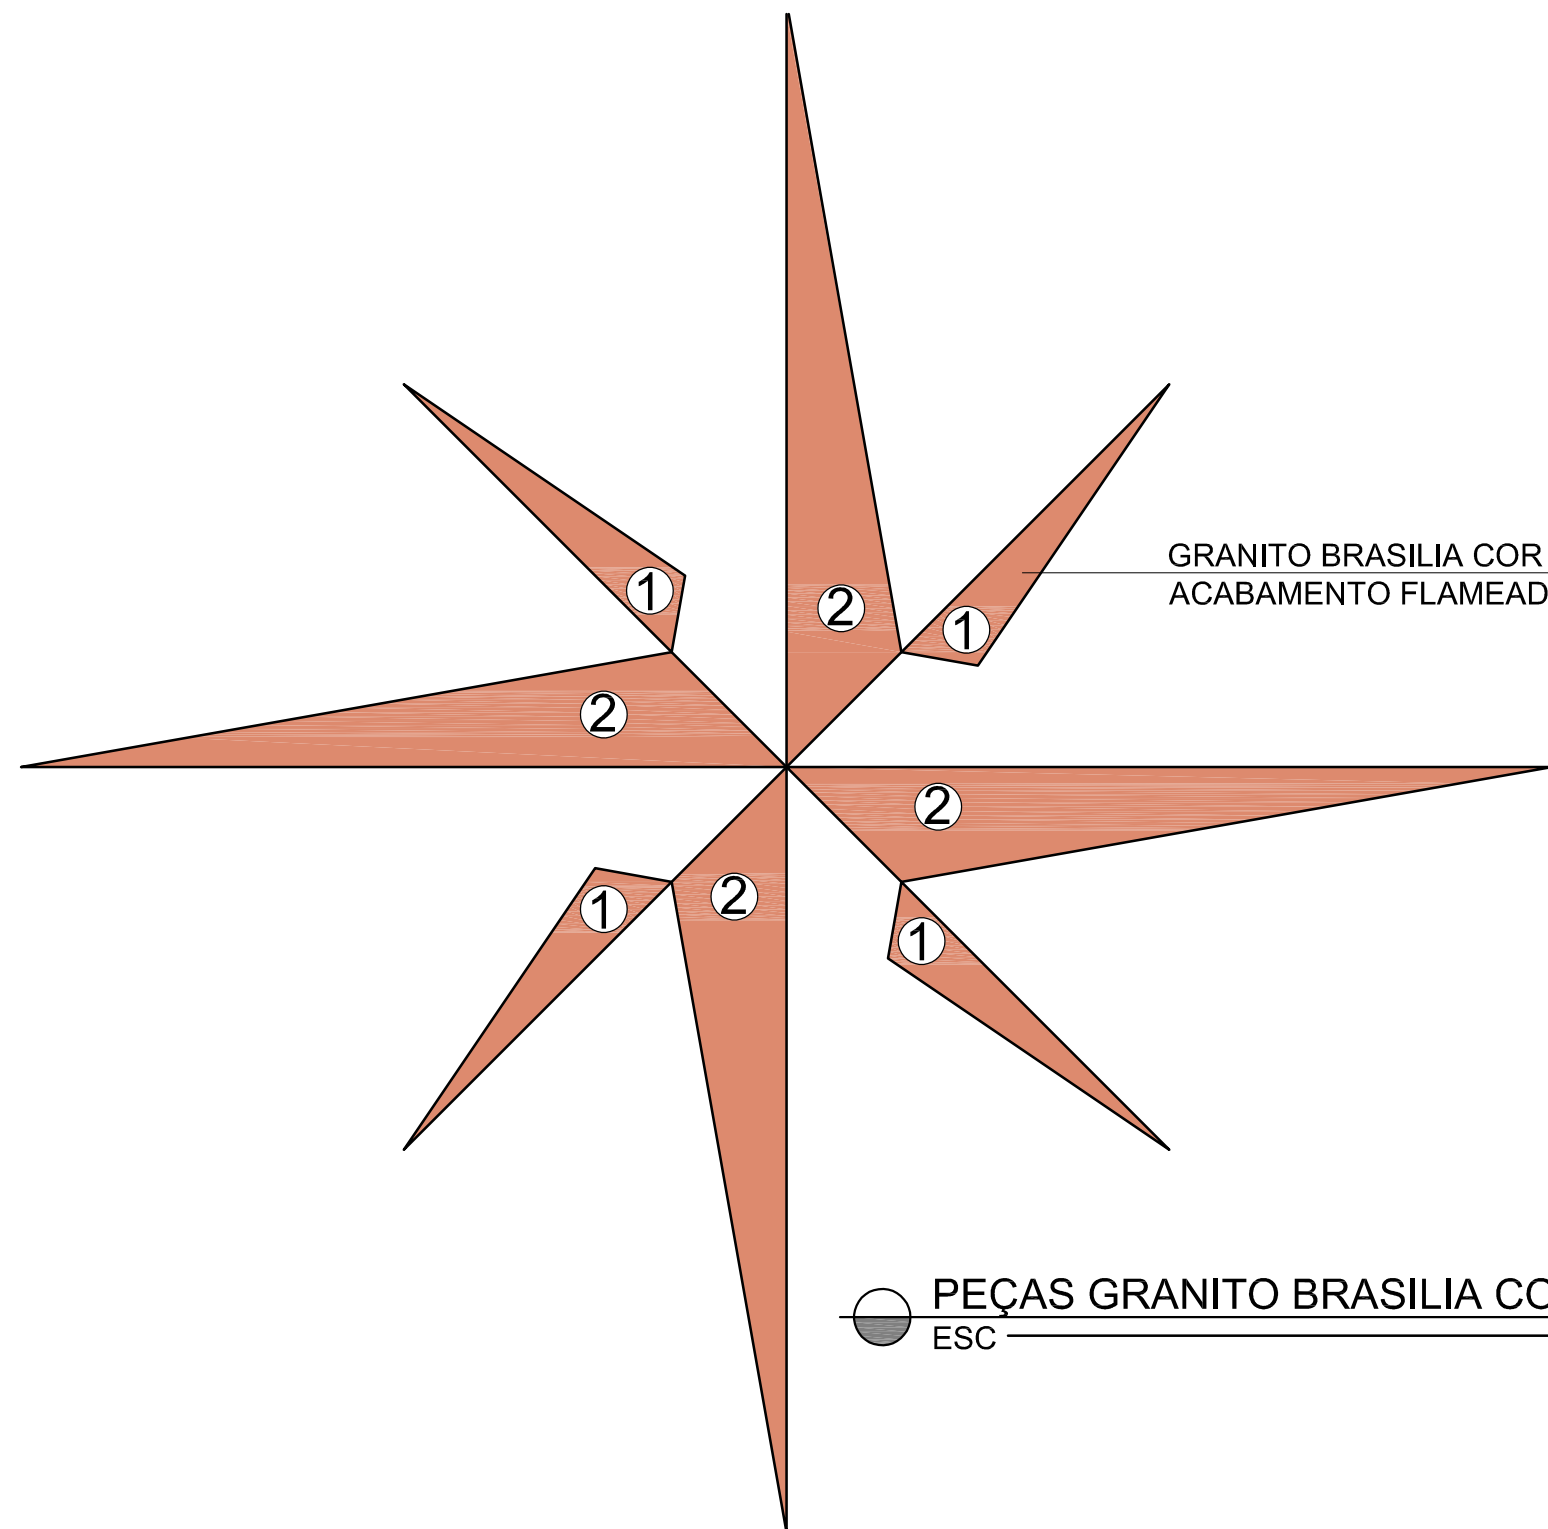


PEÇAS GRANITO BRASÍLIA COR CORAL
ESC 1/50

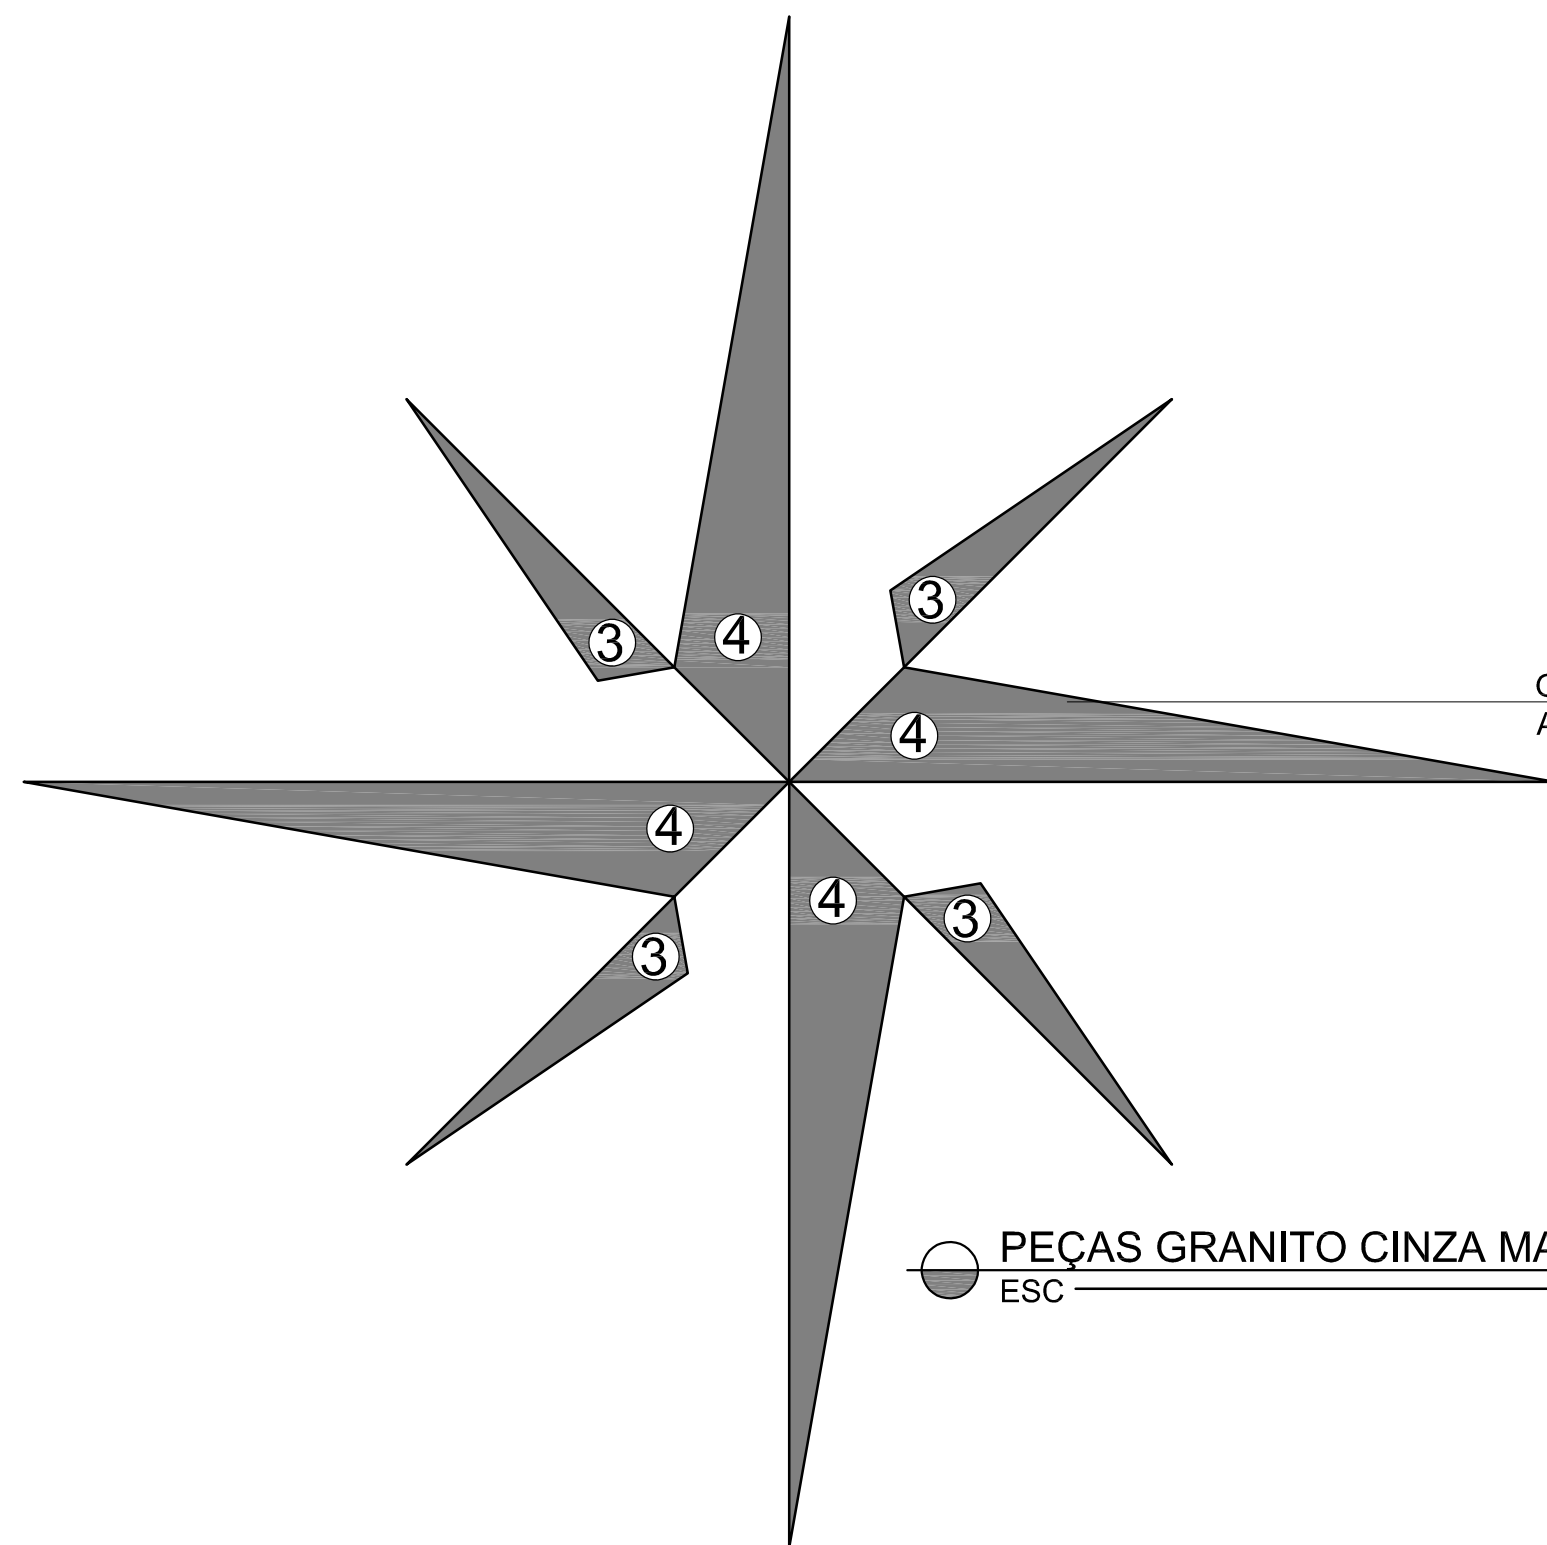


PEÇAS GRANITO CINZA MAUA
ESC 1/50

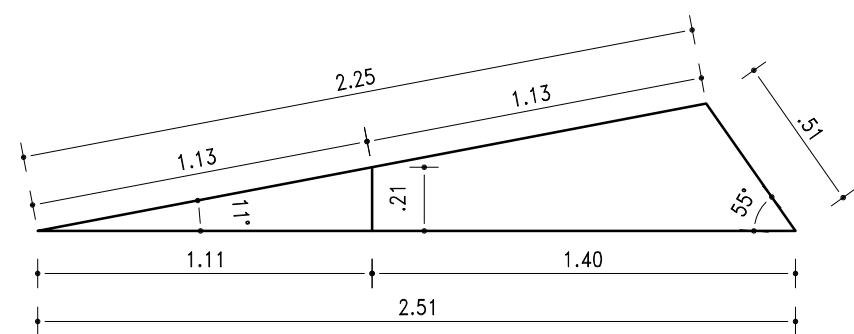


DETALHE PEÇA 1
ESC 1/25

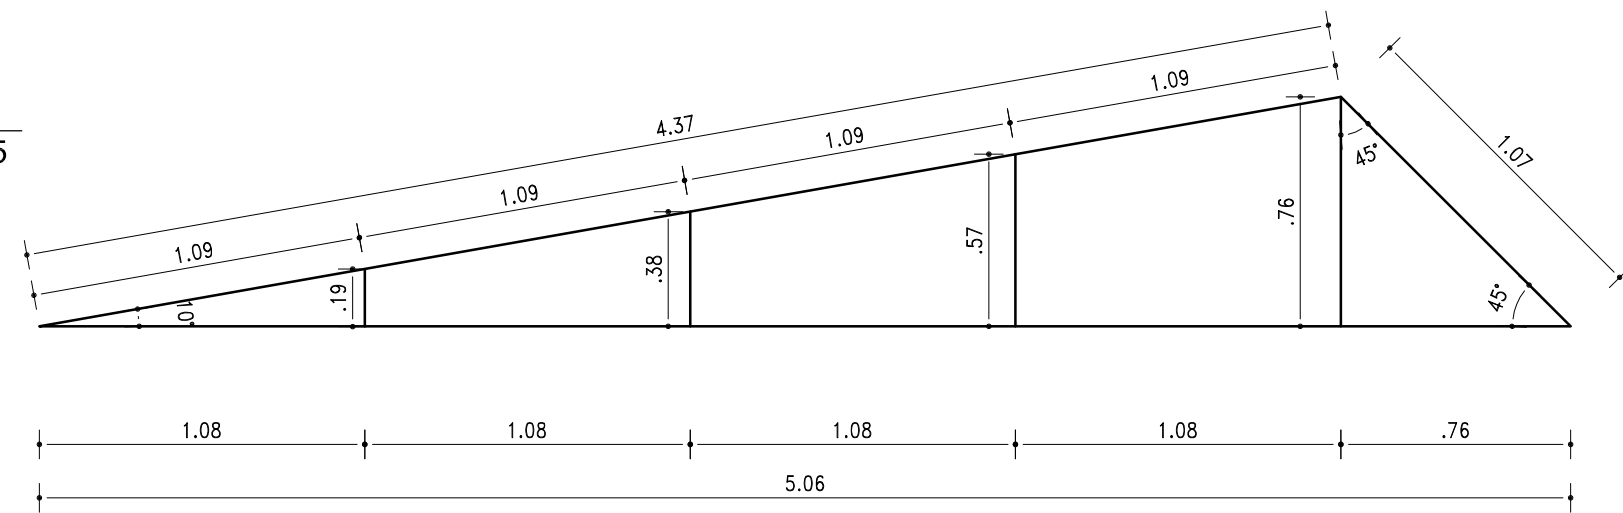

DETALHE PEÇA 2
ESC 1/25

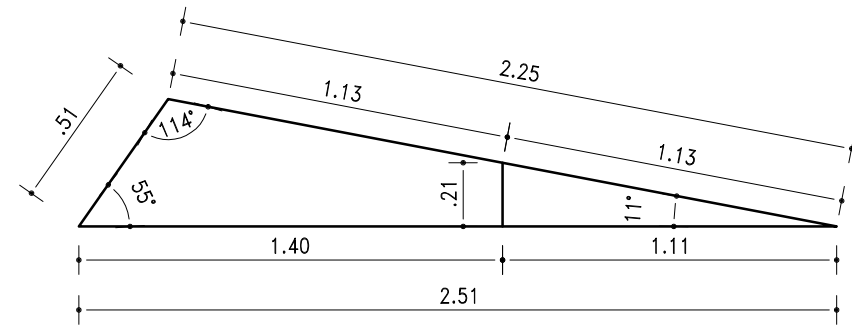





DETALHE PEÇA 3
ESC 1/25

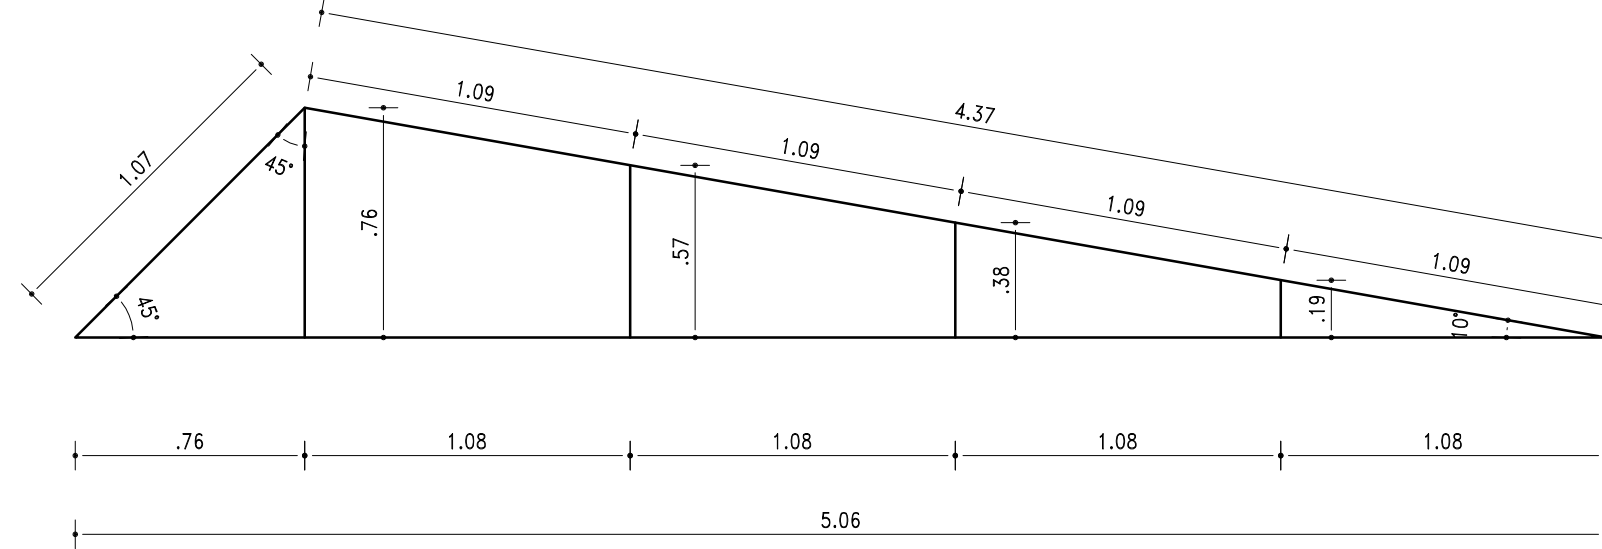

DETALHE PEÇA 4
ESC 1/25







PLANTA CHAVE
SEM ESC

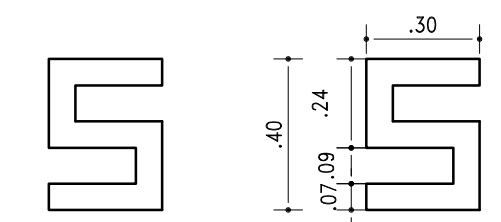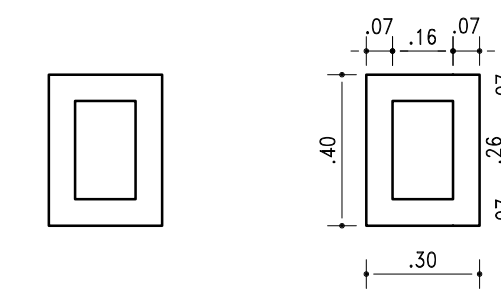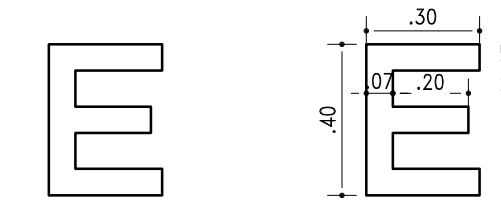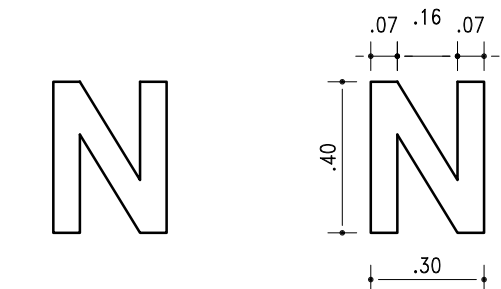

LETRAS EM AÇO INOX 316 L, e=2 mm
ACABAMENTO POLIDO, SEM BISOTE.

LETRAS EM AÇO INOX 316 L
ESC 1/20

CONFERIR MEDIDAS NO LOCAL - DIREITOS AUTORAIS RESERVADO				 PRIMEIRA CAPITAL DO BRASIL FUNDAÇÃO MÁRIO LEAL FERREIRA
Nº	POR	DATA	DESCRIÇÃO	
REVISÕES				
FUNDÇÃO MÁRIO LEAL FERREIRA				TIPO DO PROJETO
PRAÇA VISCONDE DE CAYRU				URB DETALHE
PRAÇA VISCONDE DE CAYRU - COMERCIO				RA / BARRIO
RA / COMERCIO				RA / COMERCIO
SOLICITAÇÃO		TÍTULO		DATA
SEINFRA		DETALHE PAGINAÇÃO ROSA DOS VENTOS		MAIO / 2017
GERÊNCIA DE PROJETO		PROJETO	DESENHO	REVISÃO
JORGE MOURA ARQUITETO CAU/BAHIA		JORGE MOURA ARQUITETO CAU/BAHIA	DENISE NUNES ARQUITETO CAU/BAHIA	0
SUB-GERÊNCIA DE PROJ. DE ARQ.		DESENVOLVIMENTO		ESCALA
CECILIA MAZZA ARQUITETO CAU/BAHIA		ELISABETE VIEIRA ARQUITETO CAU/BAHIA		PRANCHAS
SUB-GERÊNCIA DE PROJ. ESPECIAL		INDICADA		DET02
DENISE NUNES ARQUITETO CAU/BAHIA				

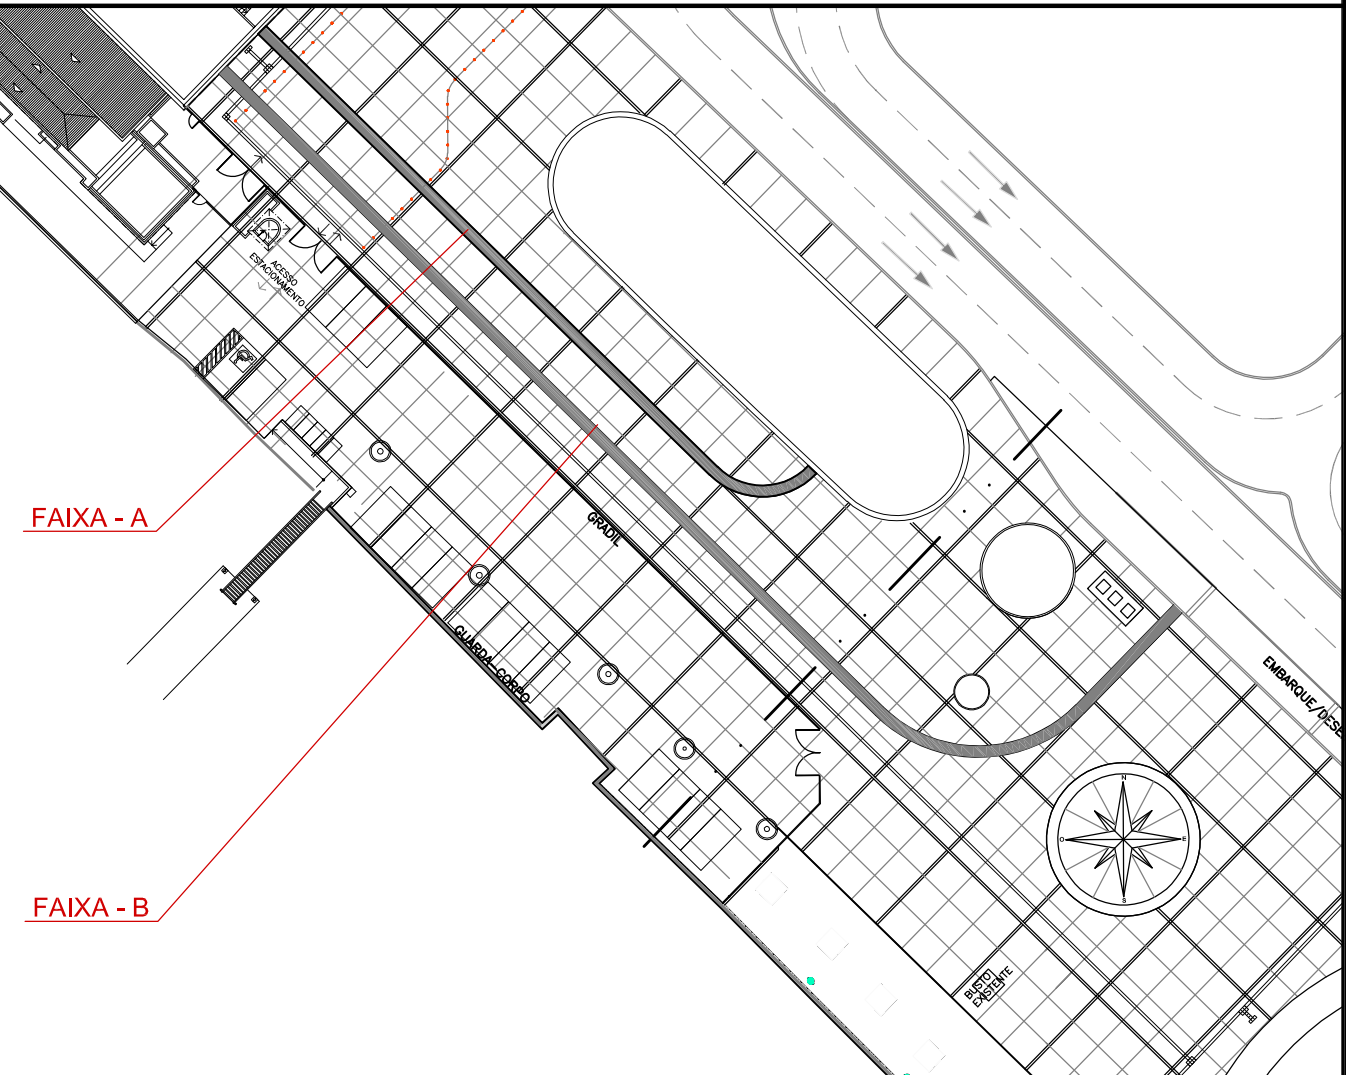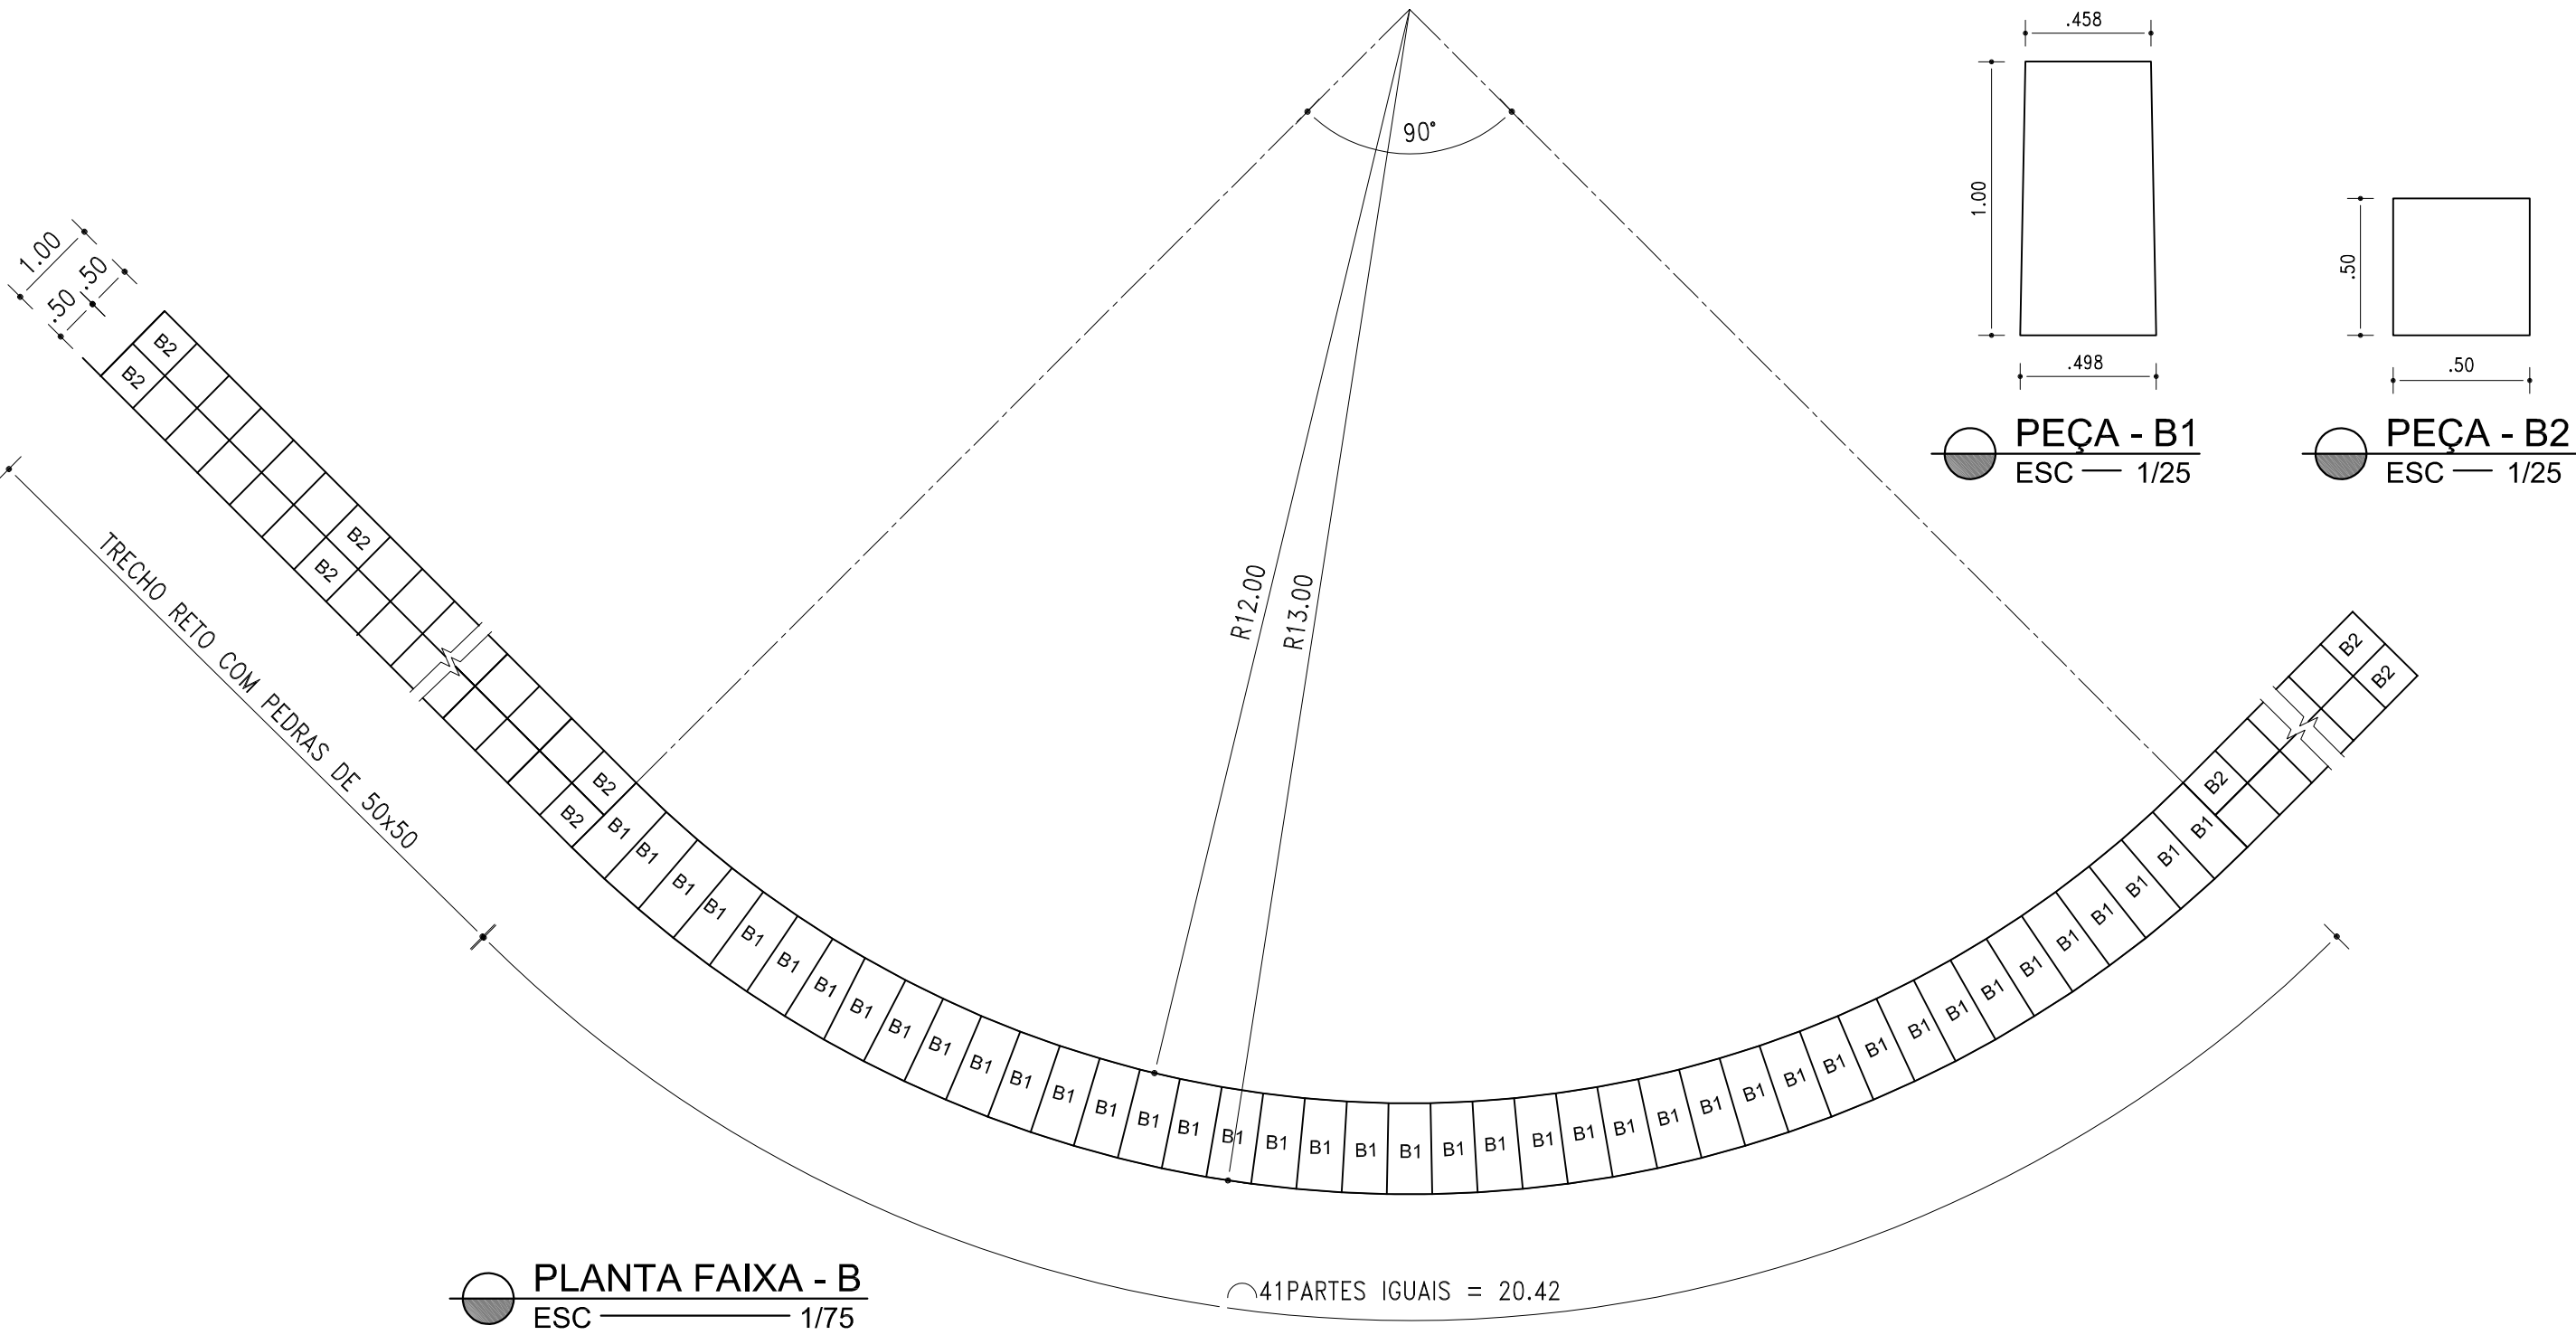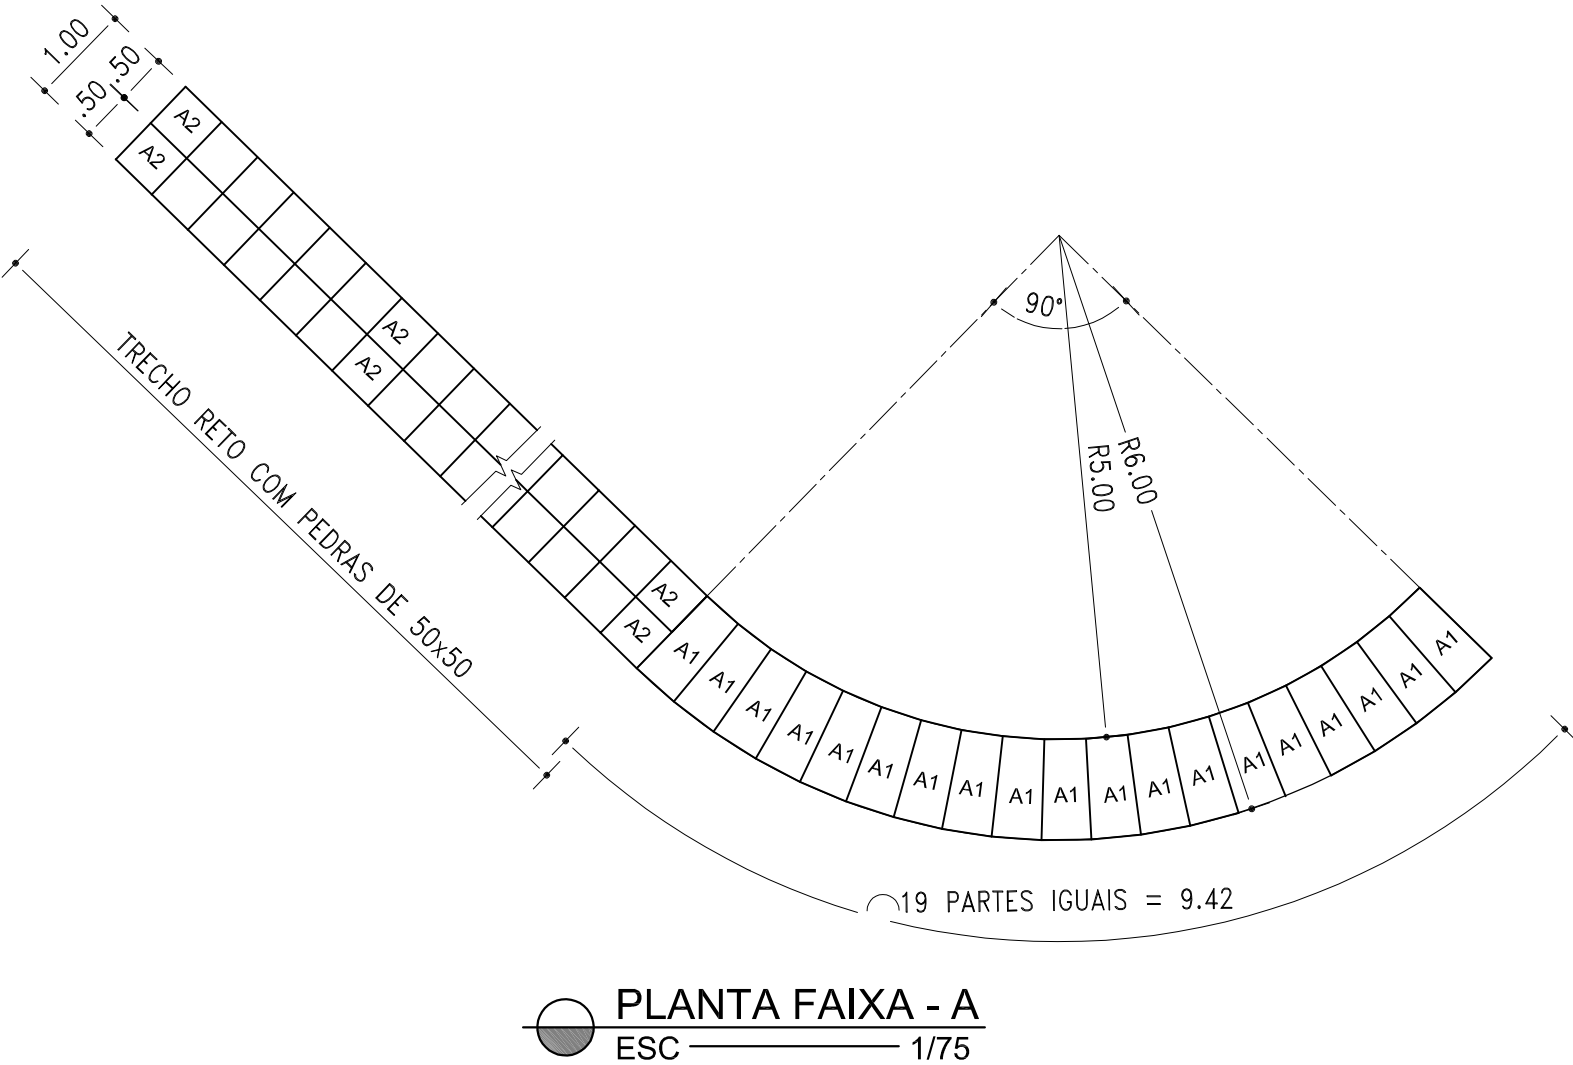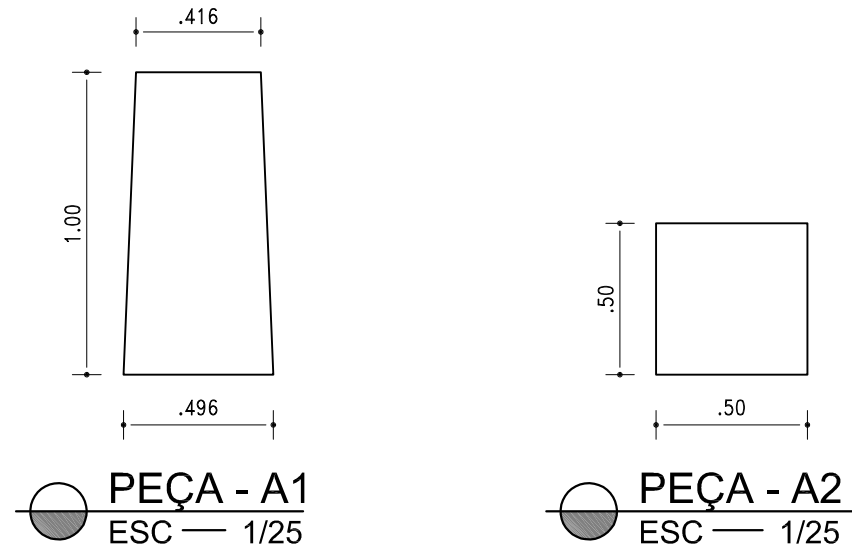




NOTAS:
1- TODAS AS PEÇAS SÃO EM GRANITO BRANCO POLAR, ϕ = 4 cm, COM ACABAMENTO FLAMEADO

CONFERIR MEDIDAS NO LOCAL - DIREITOS AUTORAIS RESERVADO

Nº	POR	DATA	DESCRIÇÃO
REVISÕES			



ORGÃO			TIPO DO PROJETO	
FUNDAÇÃO MÁRIO LEAL FERREIRA			URB DETALHE	
PROJETO			RA / BAIRRO	
PRAÇA VISCONDE DE CAYRU			RA I / COMÉRCIO	
SOLICITAÇÃO			DATA	
SEINFRA			MAIO / 2017	
TÍTULO		REVISÃO		ÁREA DE ESTUDO
FAIXAS EM GRANITO A / B / C		0		32.149,78 m²
DESENVOLVIMENTO		ESCALA		PRANCHA
INDICADA				DET 04

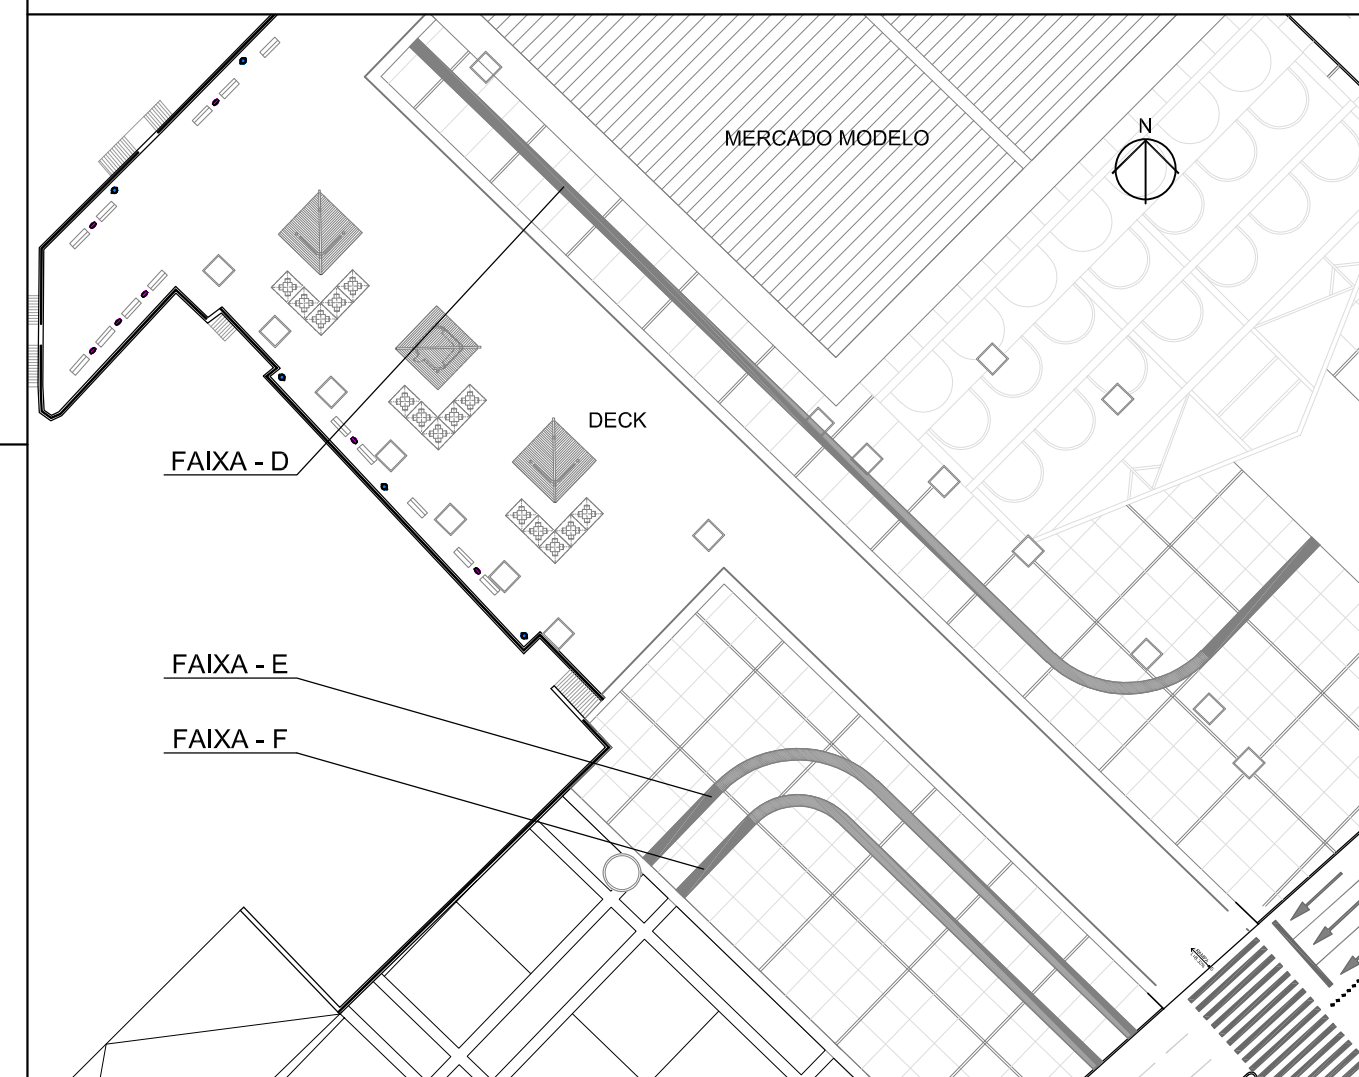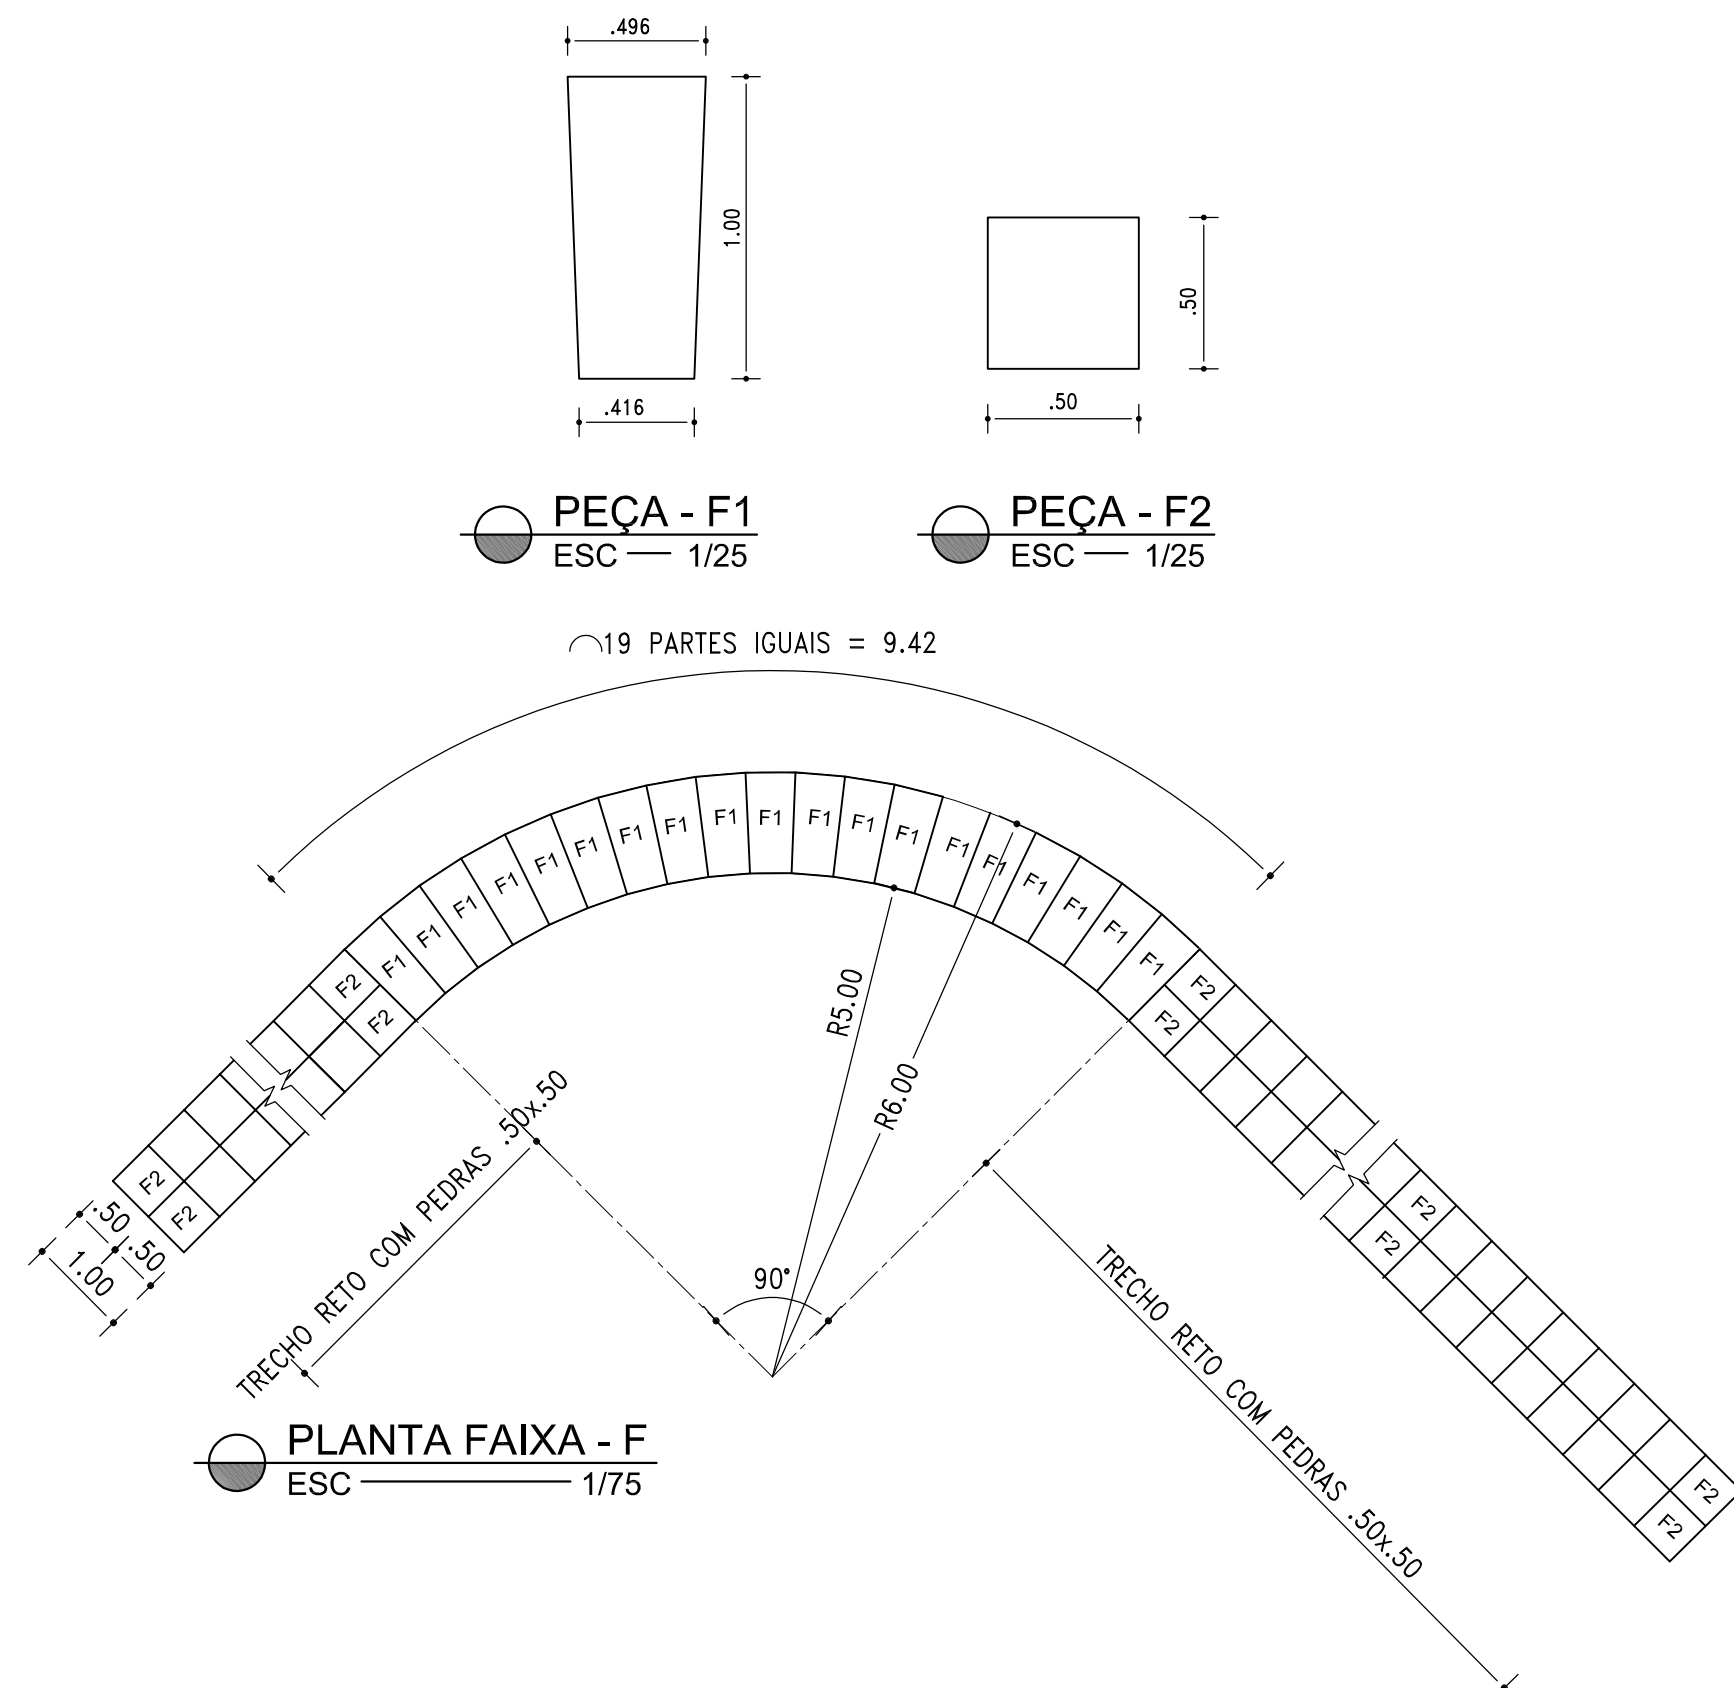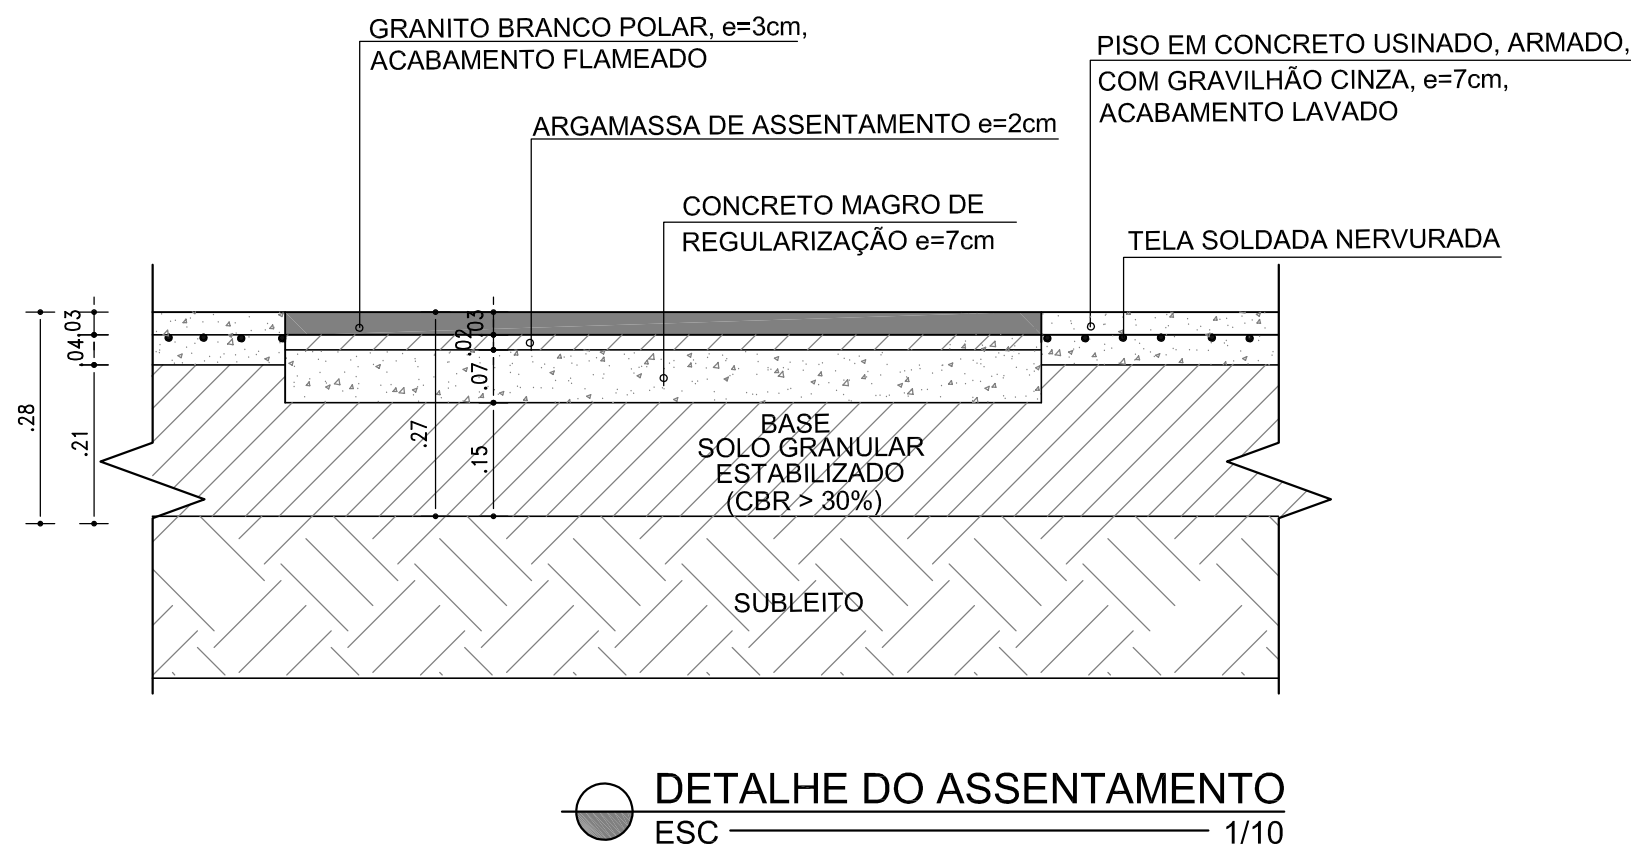

PLANTA CHAVE

SEM ESC

NOTAS:

1- TODAS AS PEÇAS SÃO EM GRANITO BRANCO POLAR, e= 4 cm, COM ACABAMENTO FLAMEADO

CONFERIR MEDIDAS NO LOCAL - DIREITOS AUTORAIS RESERVADO


Nº	POR	DATA	DESCRIÇÃO		
REVISÕES					

PRIMEIRA CAPITAL DO BRASIL
FMLP Fundação Mário Leal Ferreira


OBSAÇO	TIPO DO PROJETO
FUNDAÇÃO MÁRIO LEAL FERREIRA	URB DETALHE
PROJETO	RA / BARRO
PRAÇA VISCONDE DE CAYRU	RA I / COMÉRCIO
PRAÇA VISCONDE DE CAYRU - COMÉRCIO	

SOLICITAÇÃO	TÍTULO	DATA
SEINFRA	FAIXAS EM GRANITO D / E / F	MAIO/ 2017


GERÊNCIA DE PROJETO JORGE MOURA ARQUITETO CAU AB936-G	PROJETO JORGE MOURA ARQUITETO CAU AB936-G	DENISE NUNES ARQUITETA CAU AB936-F	REVISÃO 0	ÁREA DE ESTUDO 32.149,78 m²
SUB-GERENCIA DE PROJ. DE ARQ. CECÍLIA MAZZA ARQUITETA CAU AB936-H	DESENVOLVIMENTO		ESCALA INDICADA	FRANCHA DET 05
SUB-GERENCIA DE PROJ. ESPECIAIS DENISE NUNES ARQUITETA CAU A49766-I	ELISABETE VIEIRA ARQUITETA CAU AB3414-J			

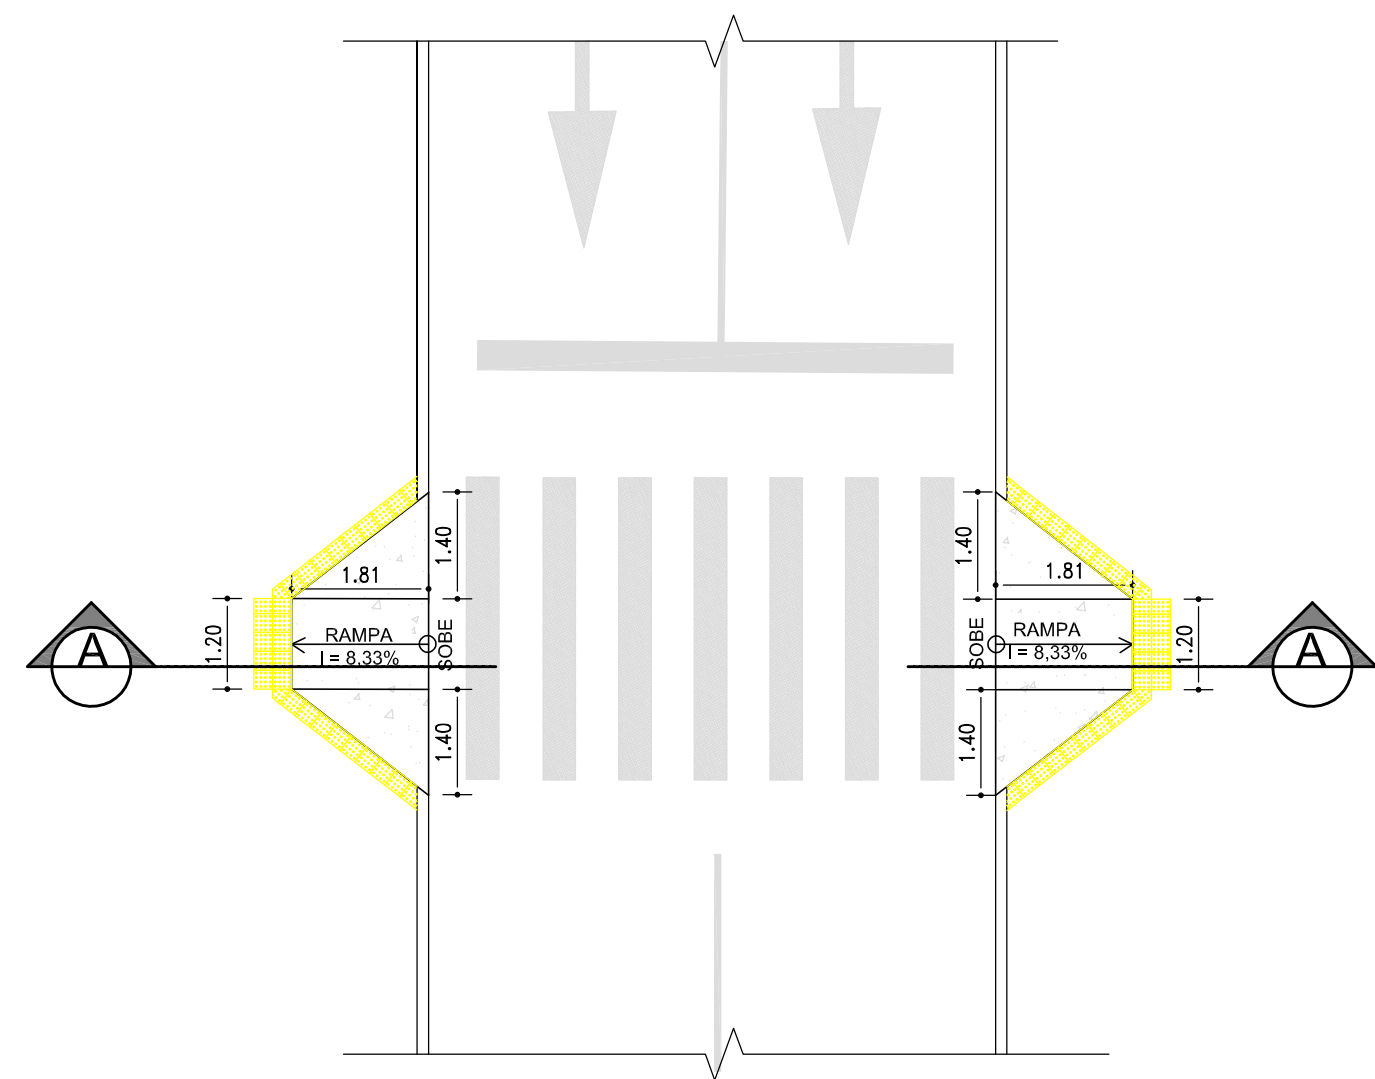

TRAVESSIA 01
ESC 1/100

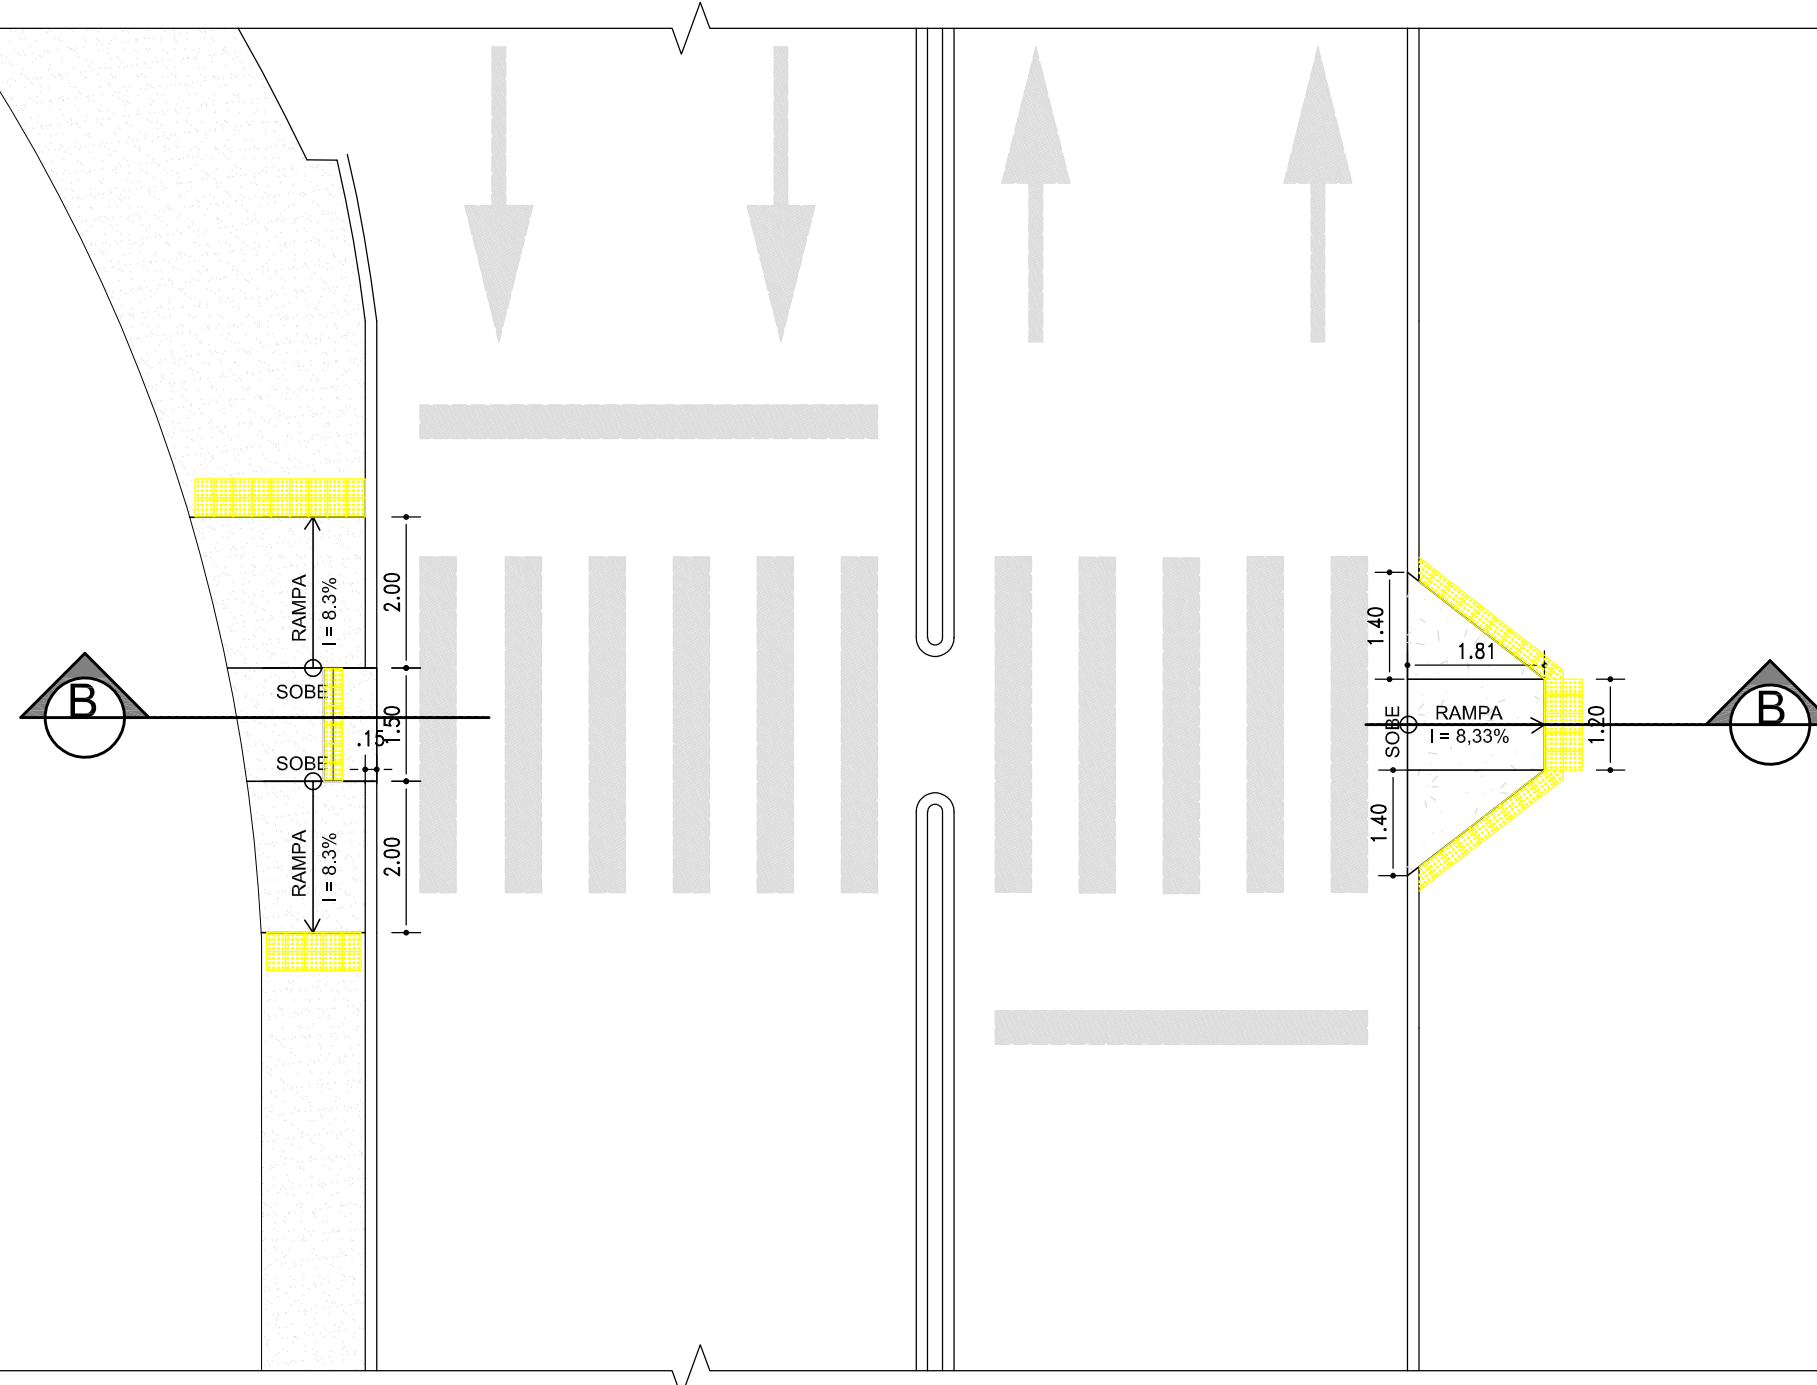


TRAVESSIA 02
ESC 1/100

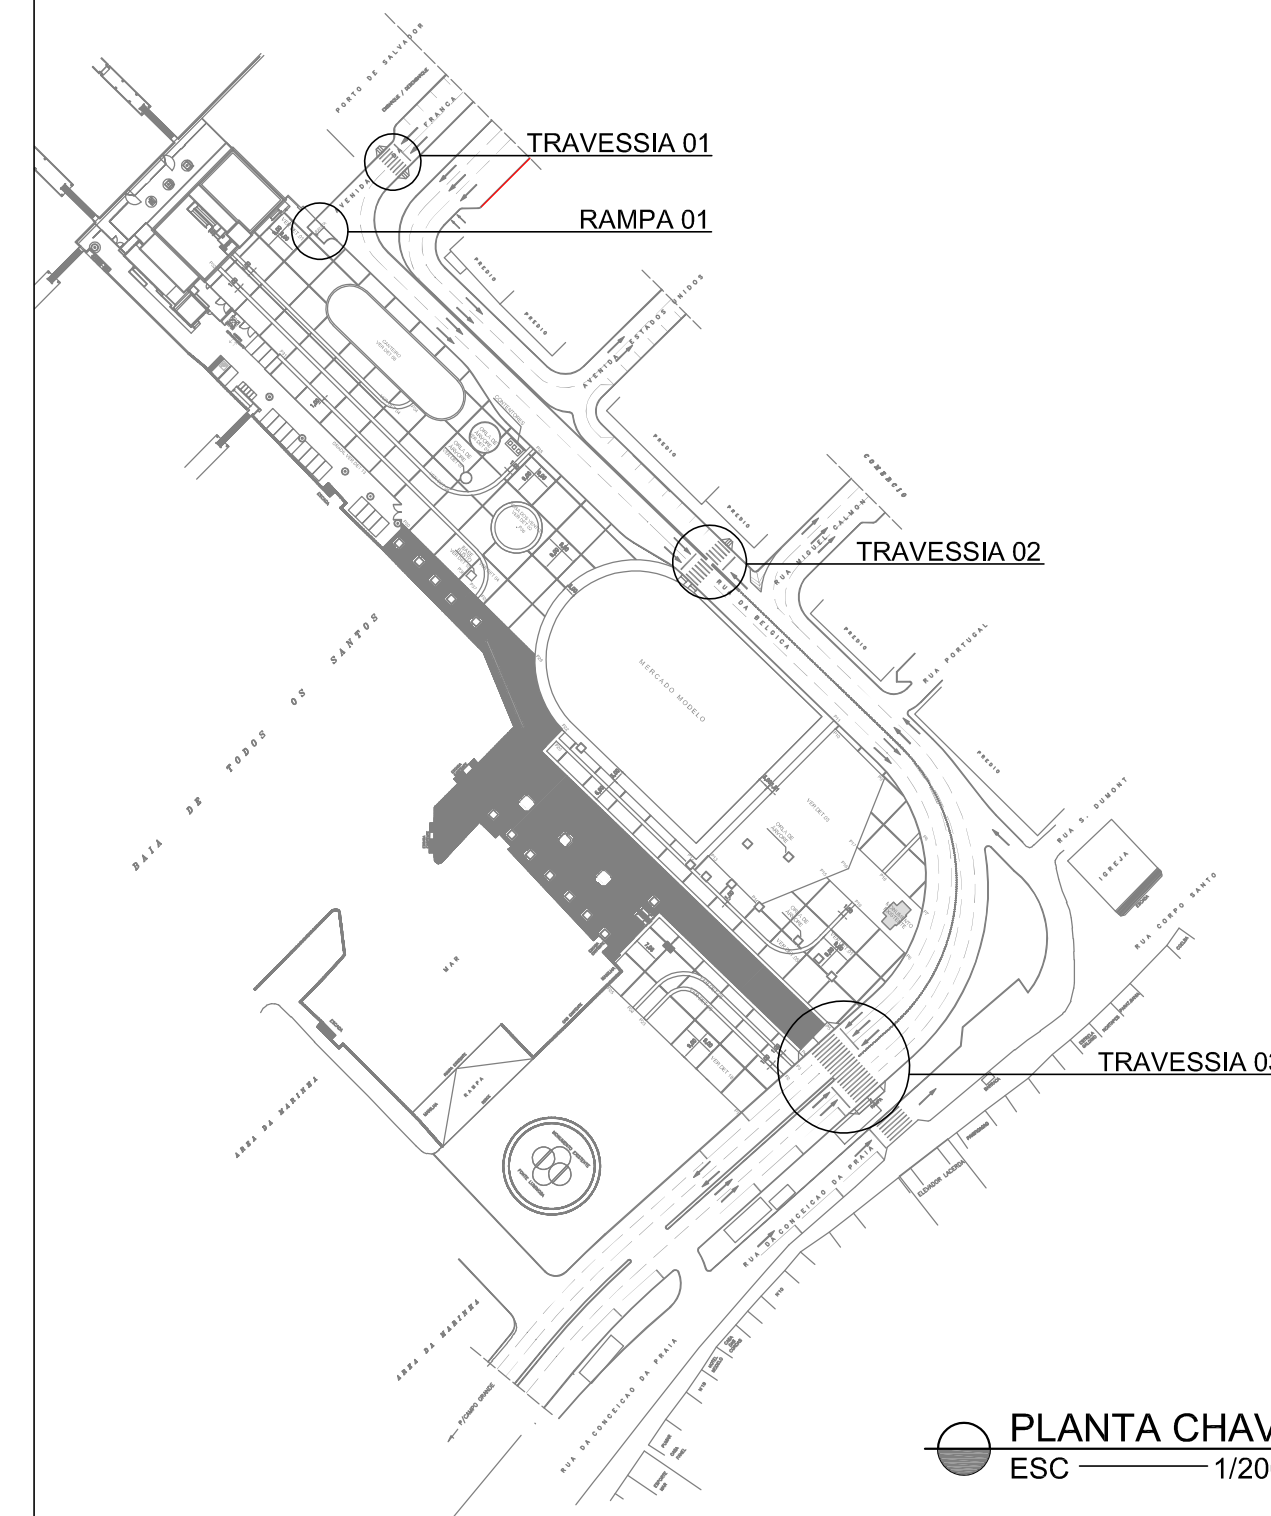


PLANTA CHAVE
ESC 1/2000




CORTE AA
ESC 1/100

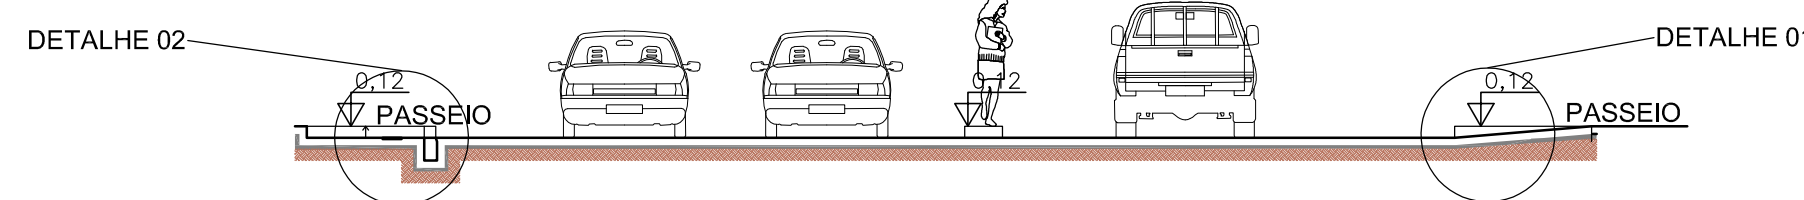


CORTE BB
ESC 1/100

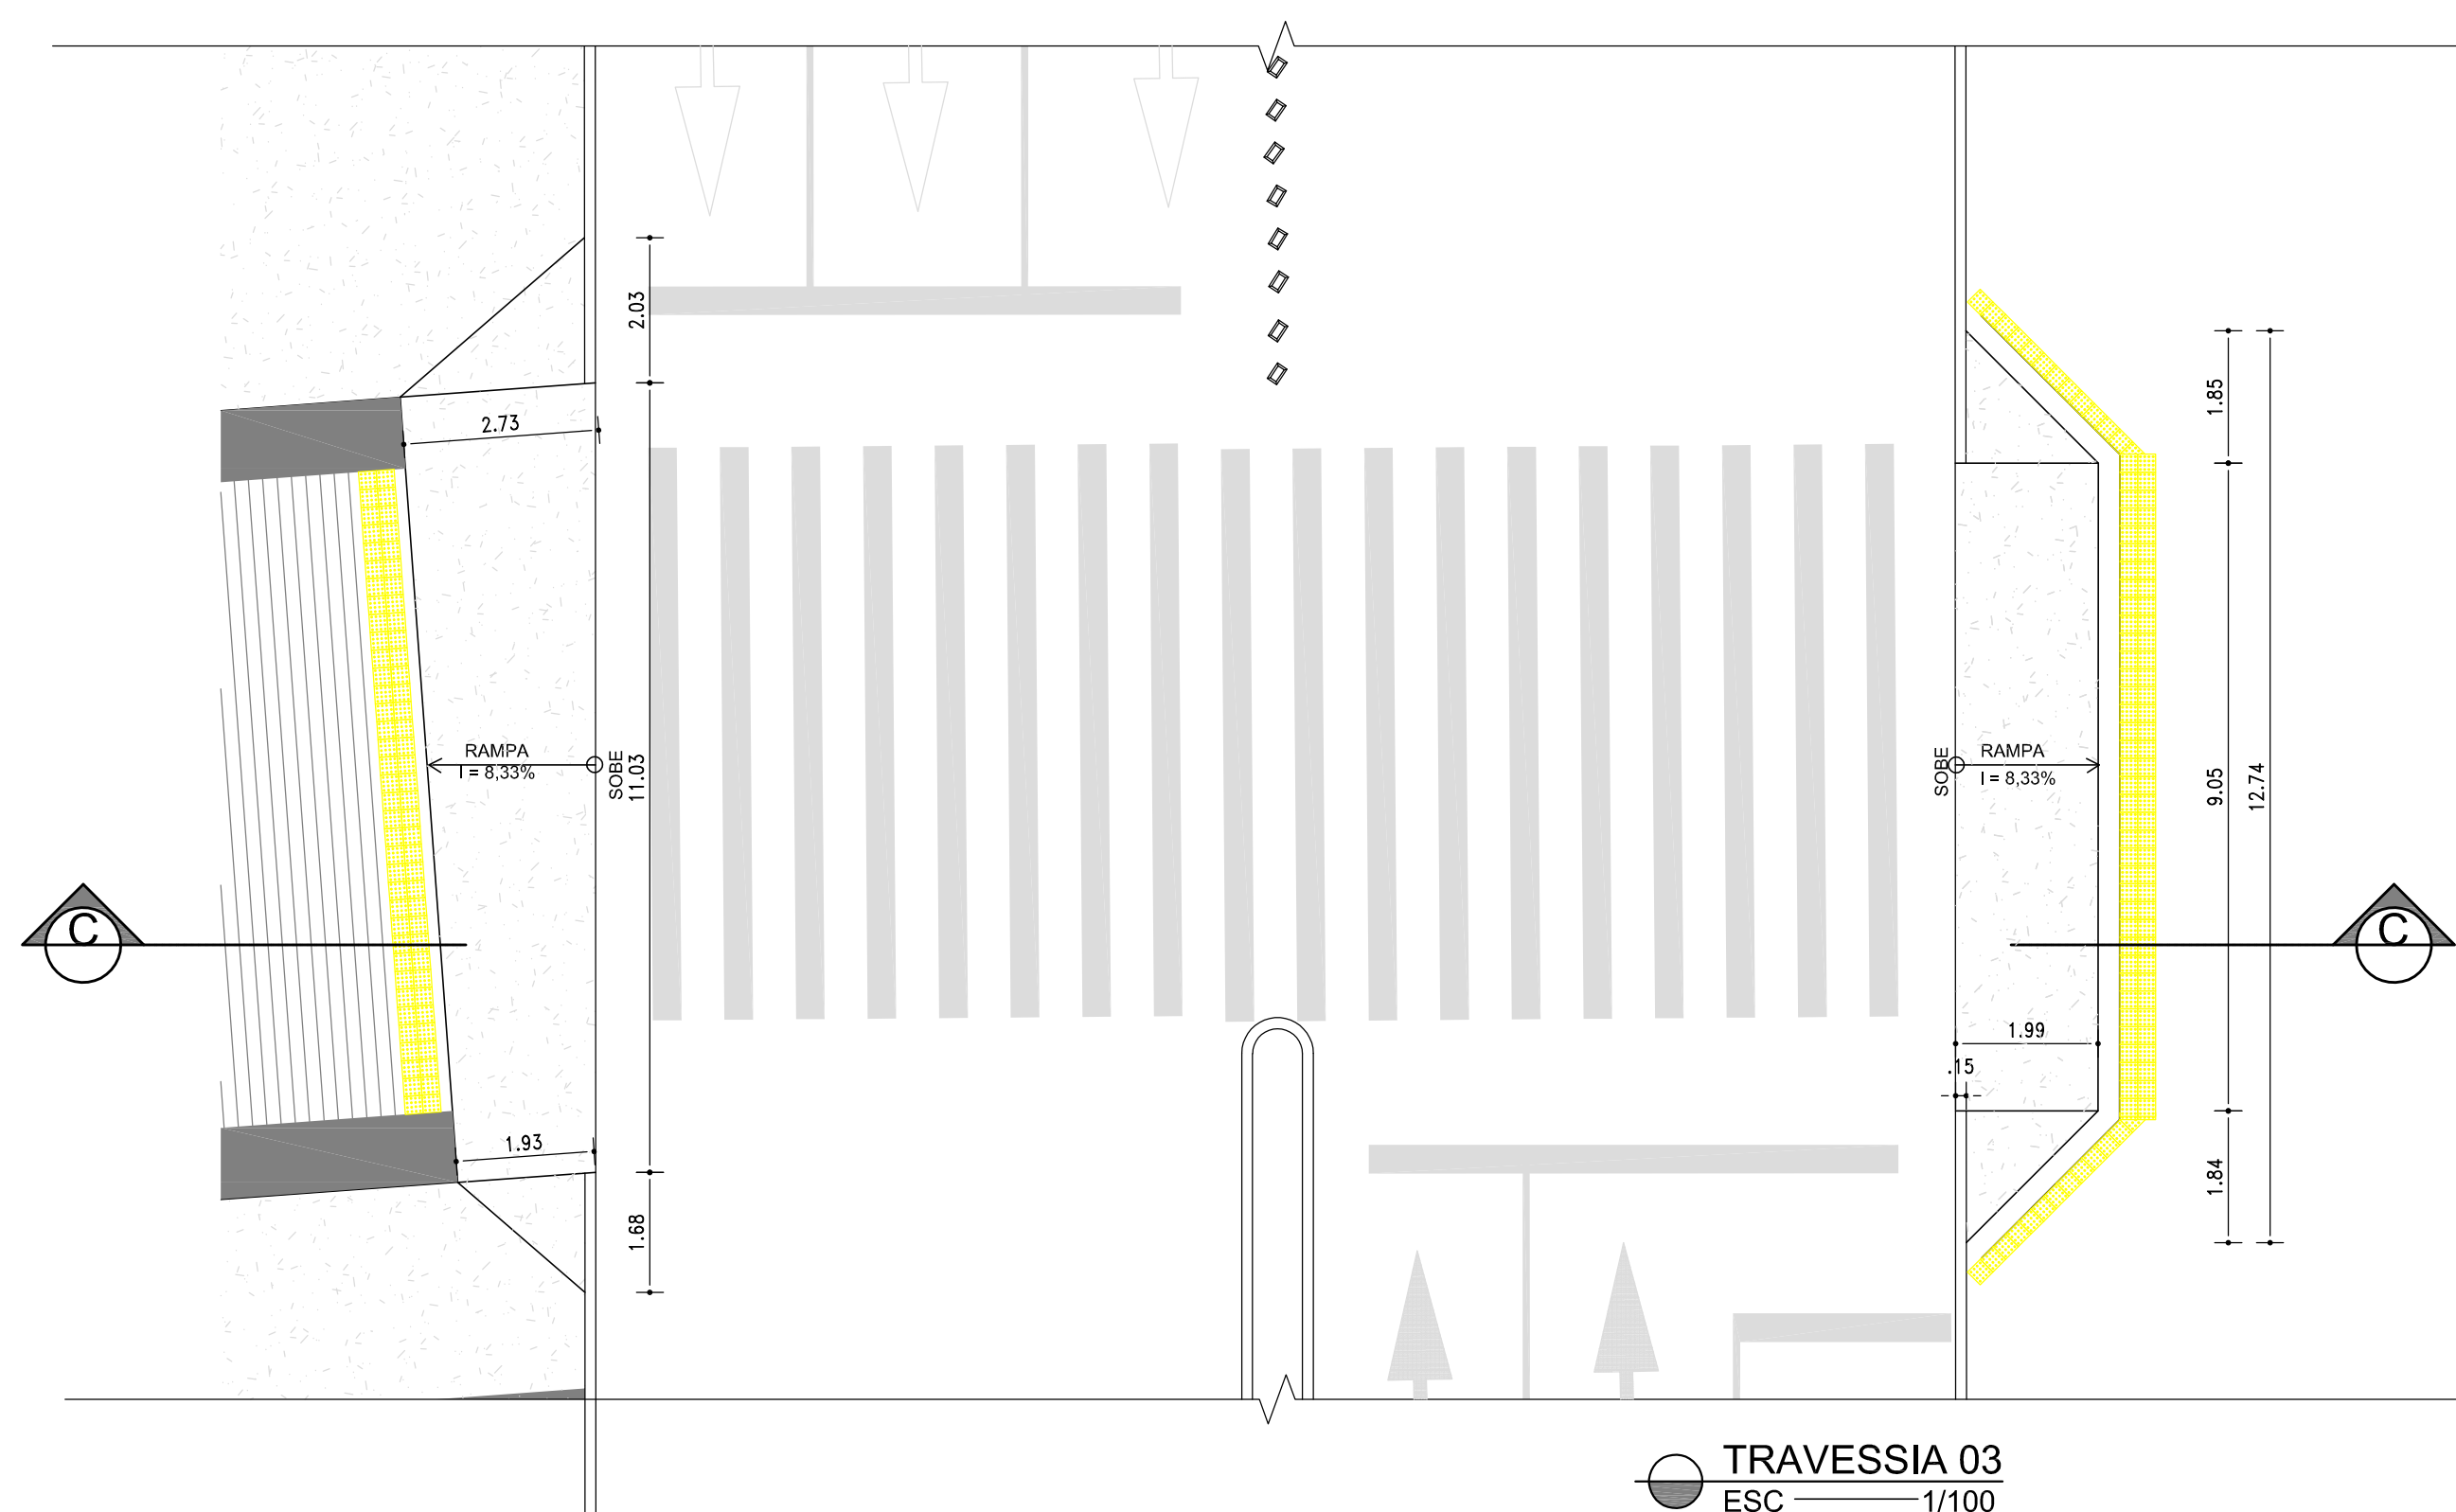


TRAVESSIA 03
ESC 1/100

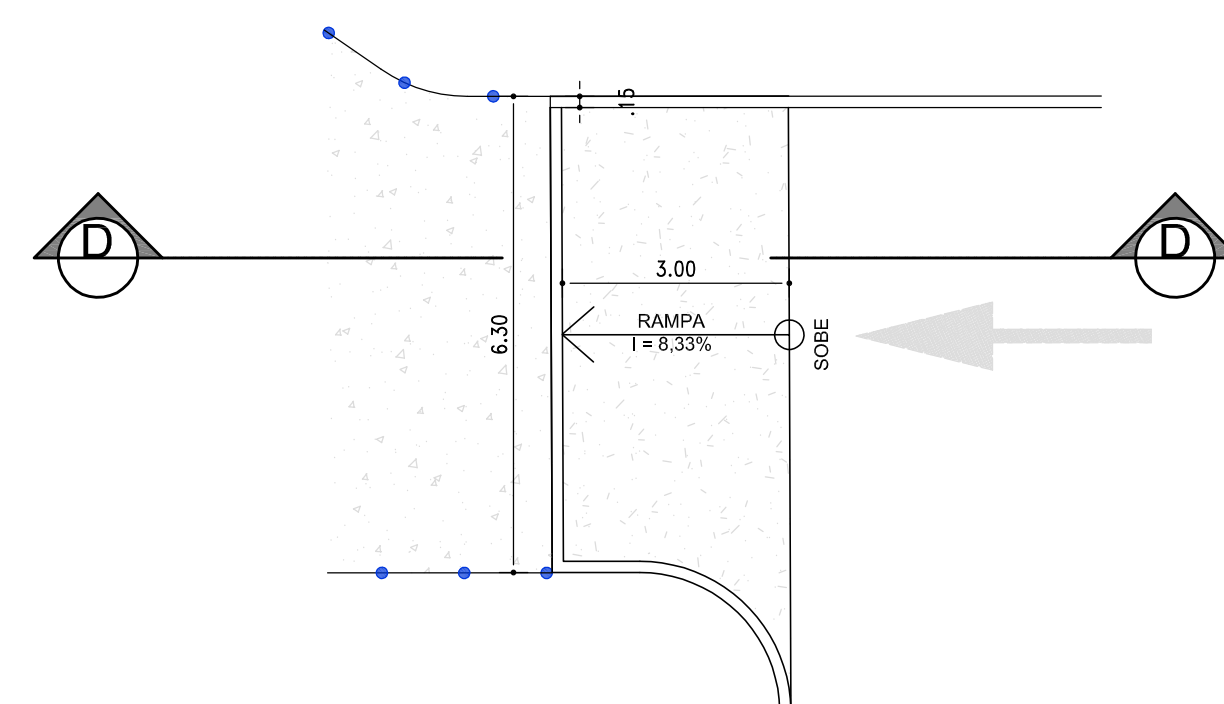


RAMPA 01
ESC 1/100

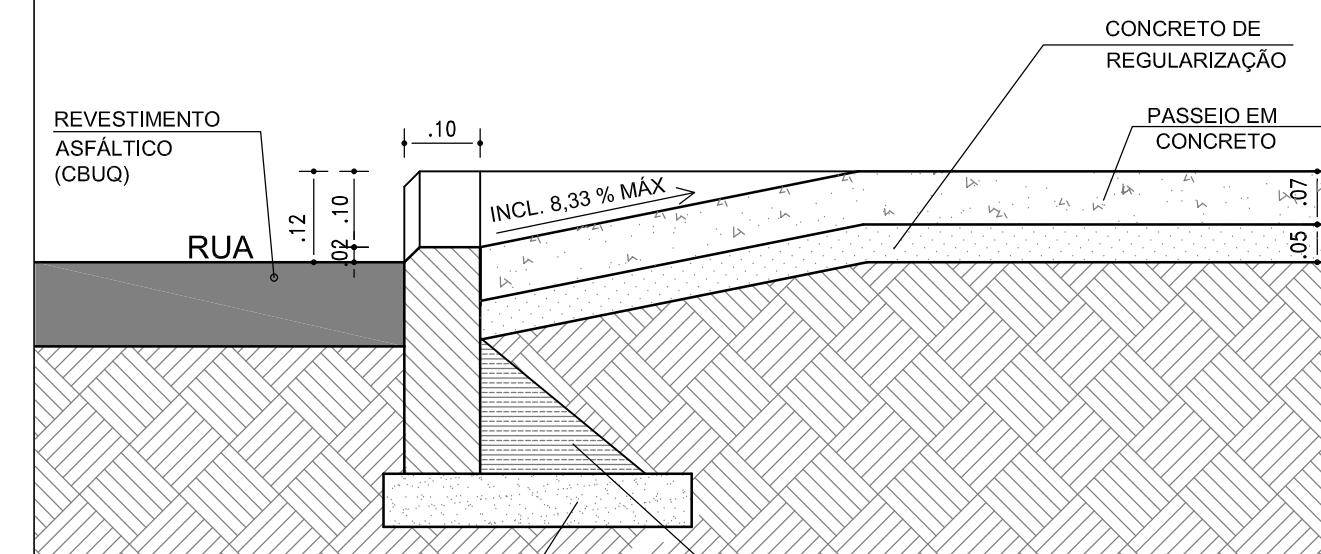


DETALHE 01
ESC 1/10

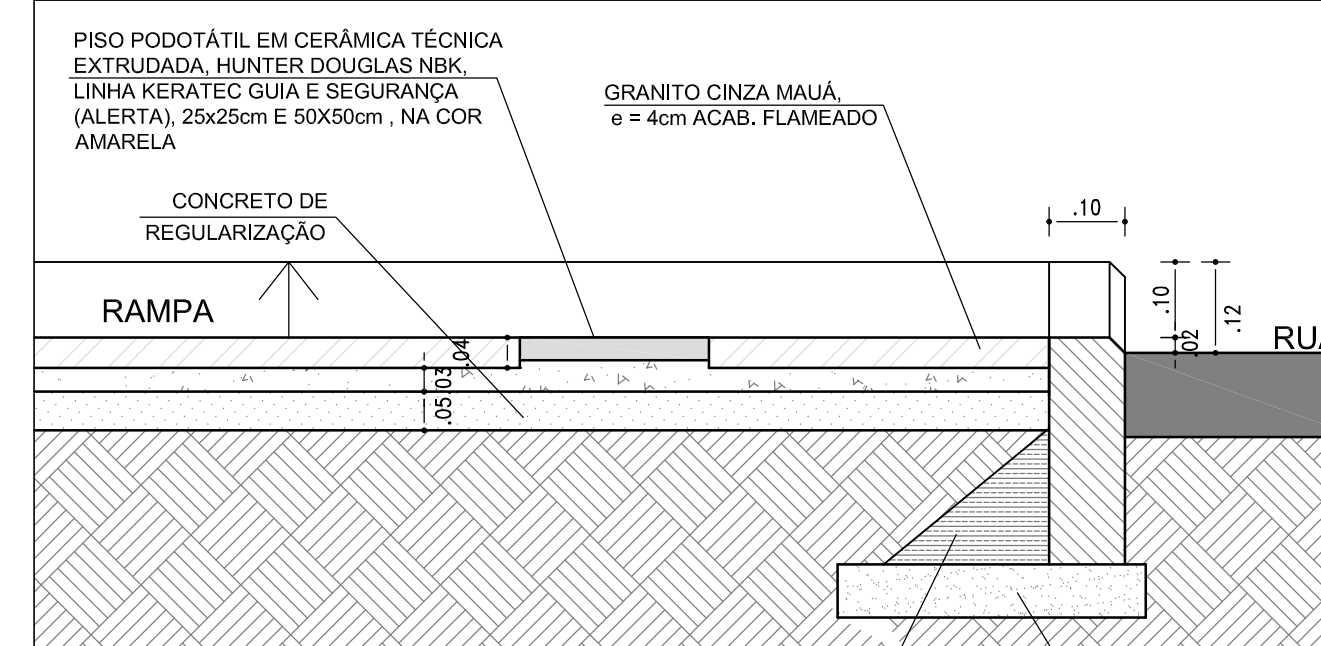

DETALHE 02
ESC 1/10

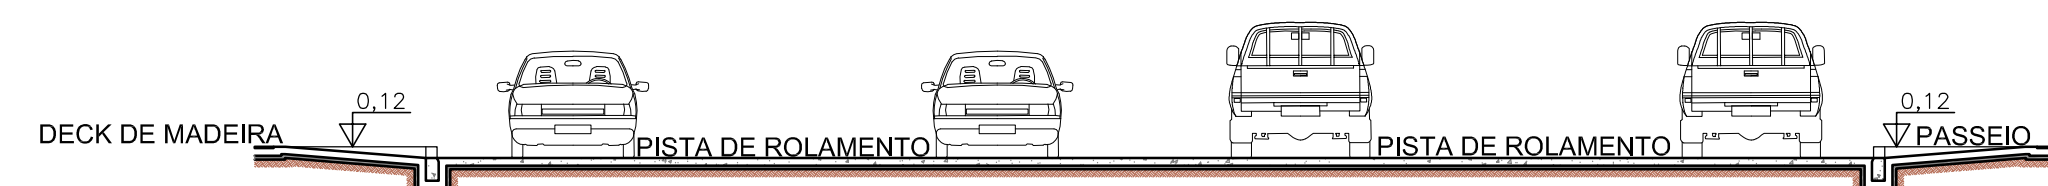

CORTE CC
ESC 1/100

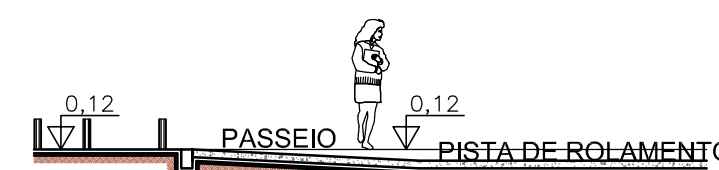

CORTE DD
ESC 1/100

CONFERIR MEDIDAS NO LOCAL - DIREITOS AUTORAIS RESERVADO

Nº	POR	DATA	DESCRIÇÃO
REVISÕES			



ÓRGÃO

FUNDAÇÃO MÁRIO LEAL FERREIRA

PROJETO

PRAÇA VISCONDE DE CAYRU

PRACA VISCONDE DE CAYRU - COMERCIO

SOLICITAÇÃO

SEINFRA

GERÊNCIA DE PROJETO

JORGE MOURA

SUB-GERÊNCIA DE PROJ. DE ARQ.

SUB-GERÊNCIA DE PROJ. ESPECIAIS

DENISE NUNES

PROJETO

JORGE MOURA

DENISE NUNES

REVISÃO

0

ÁREA DE ESTUDO

32,149.78 m²

DESENVOLVIMENTO


ELISABETE VIEIRA

ESCALA


PRANCHA

INDICADA


DET 06

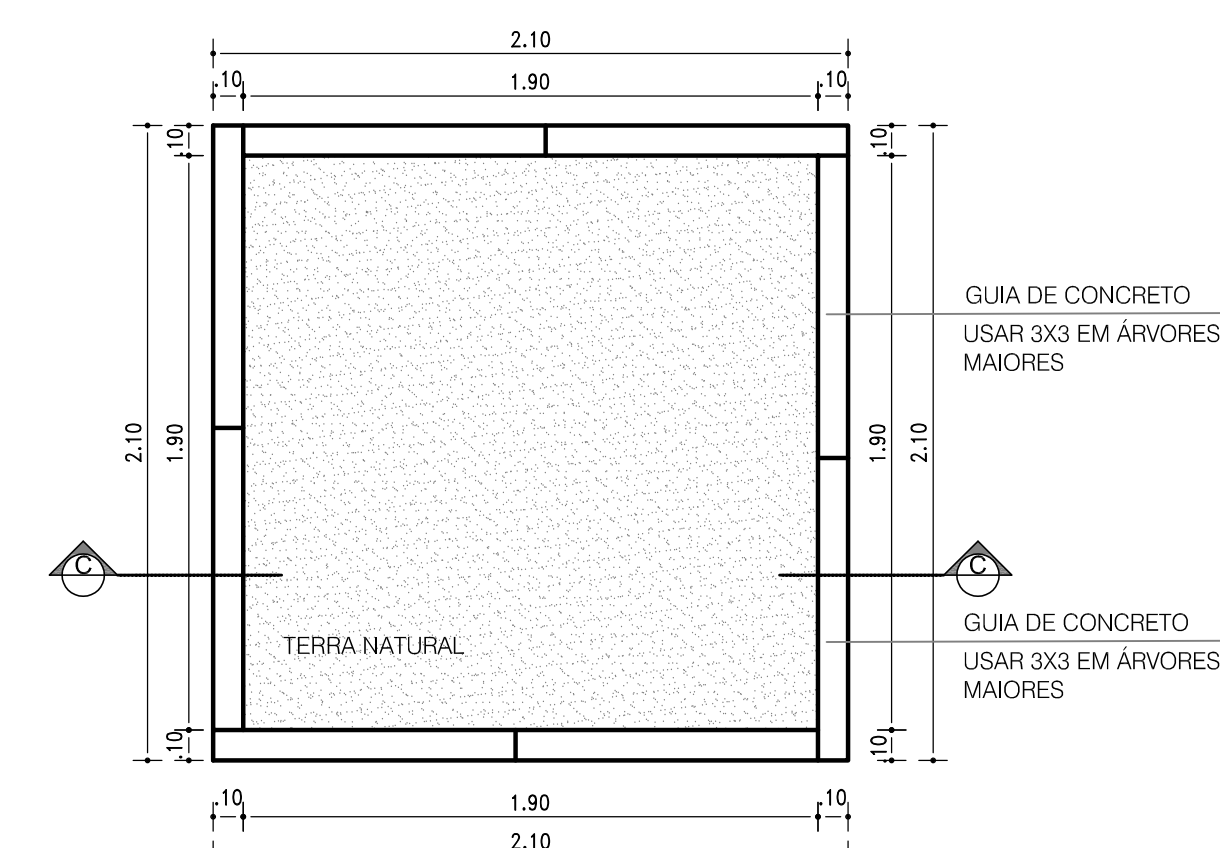


Id=H03/GP/ATIVIDADES_2019/Praca Cayruobra 2019/02_Urbanistico02_Projeto_Urbanistico_Desenhamento/DWG

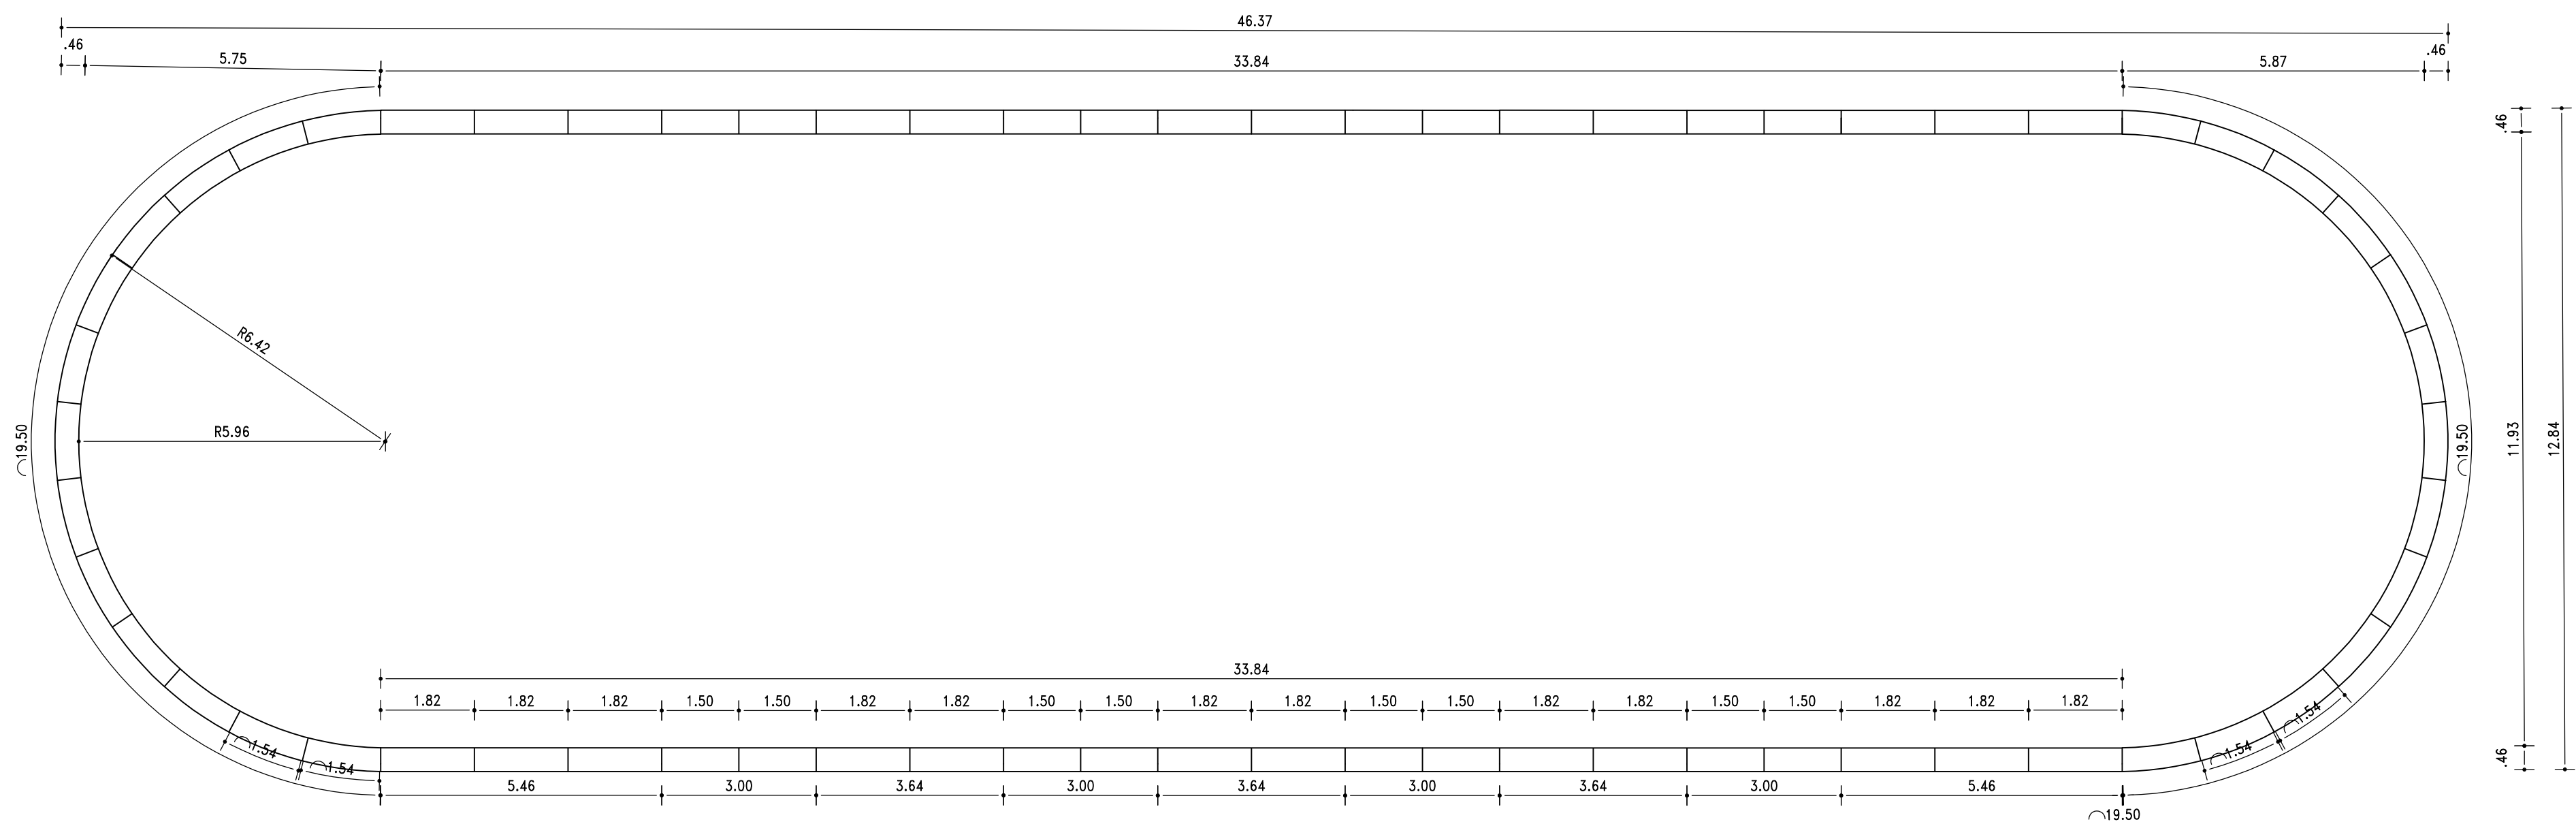


PLANTA BAIXA DE ORLA DE ÁRVORE
ESC 1/100

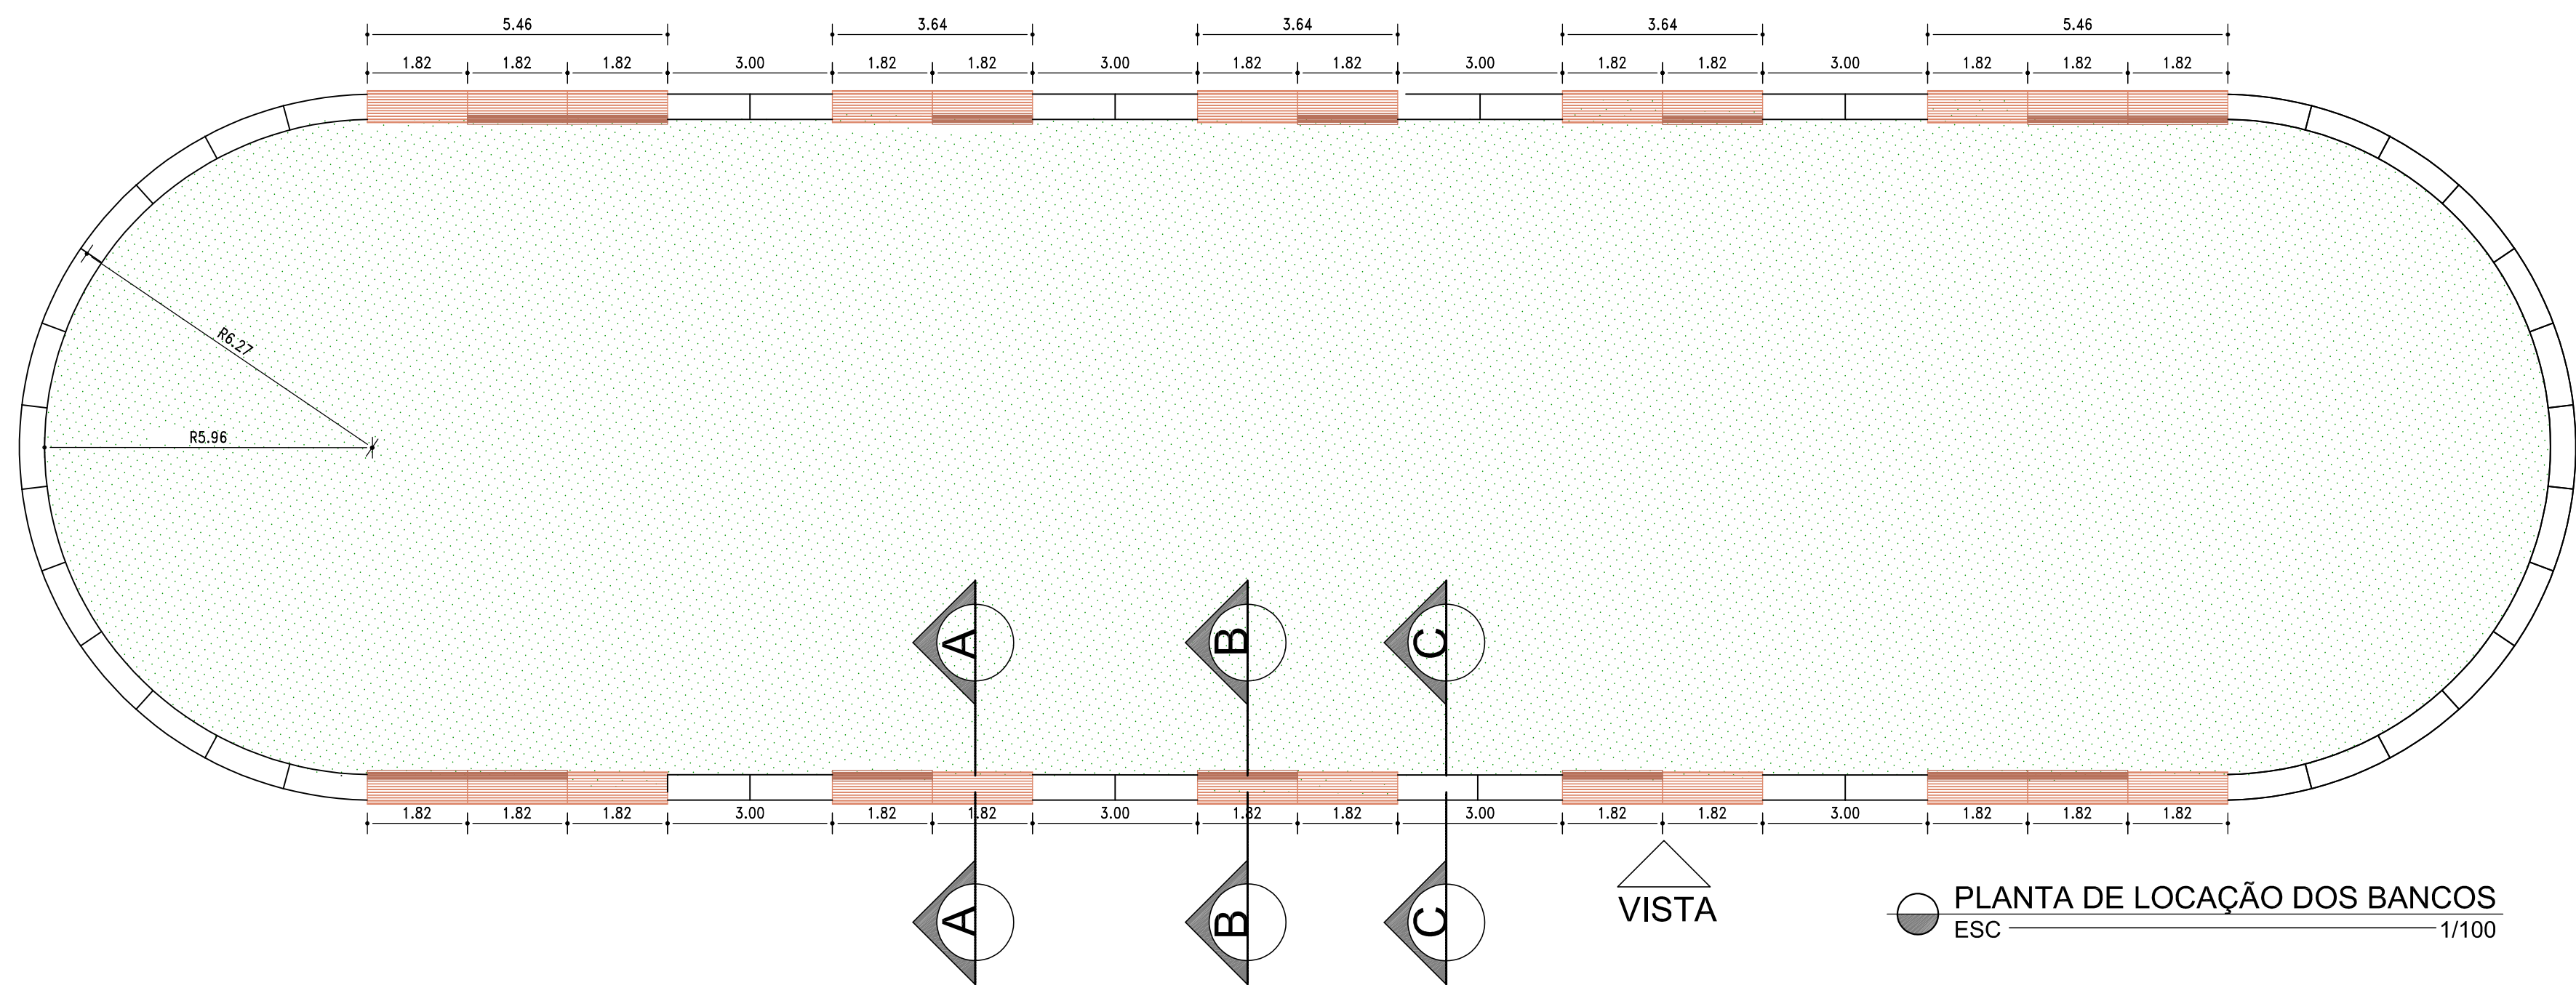


PLANTA DE LOCALIZAÇÃO DOS BANCOS
ESC 1/100

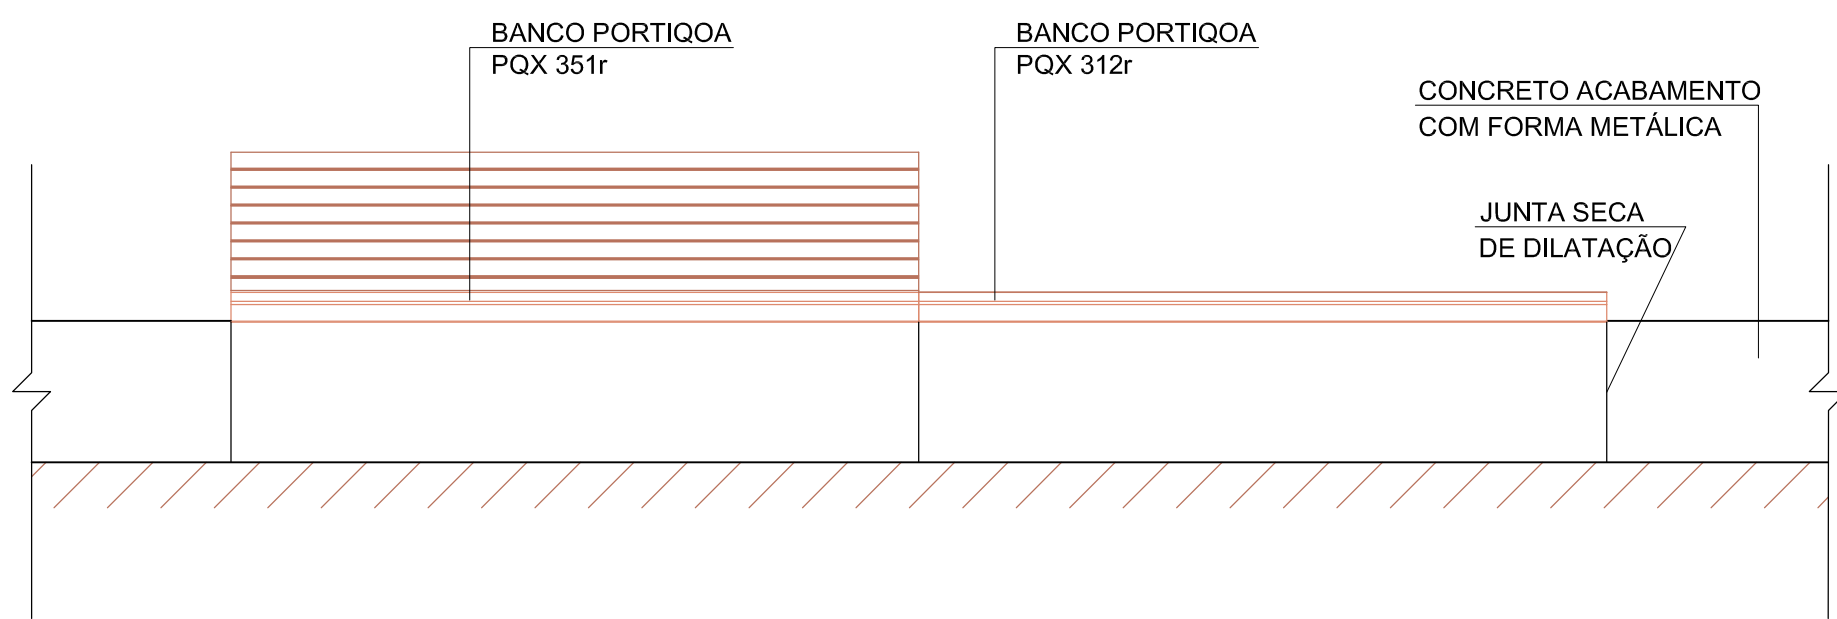


VISTA FRONTAL - BANCOS PORTIQA
ESC 1/20

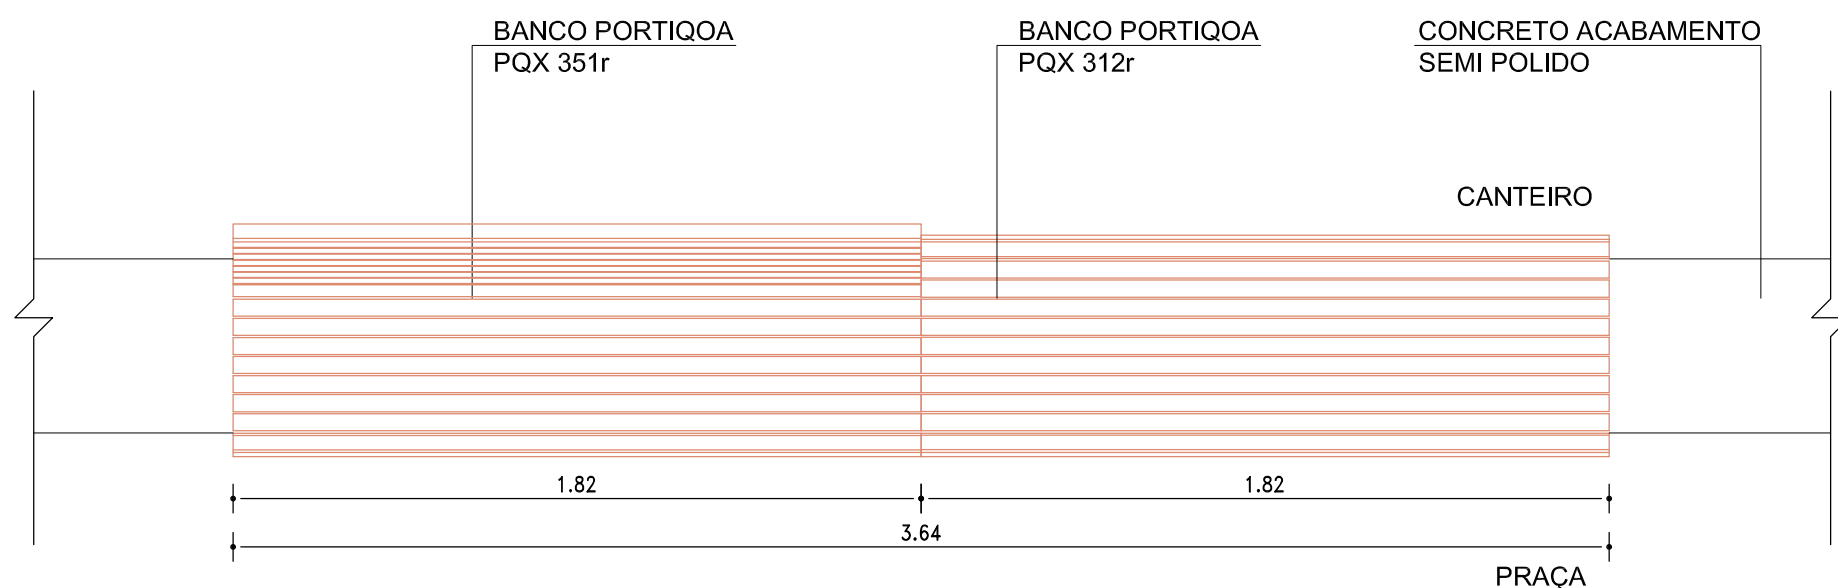


PLANTA - BANCOS PORTIQA
ESC 1/20

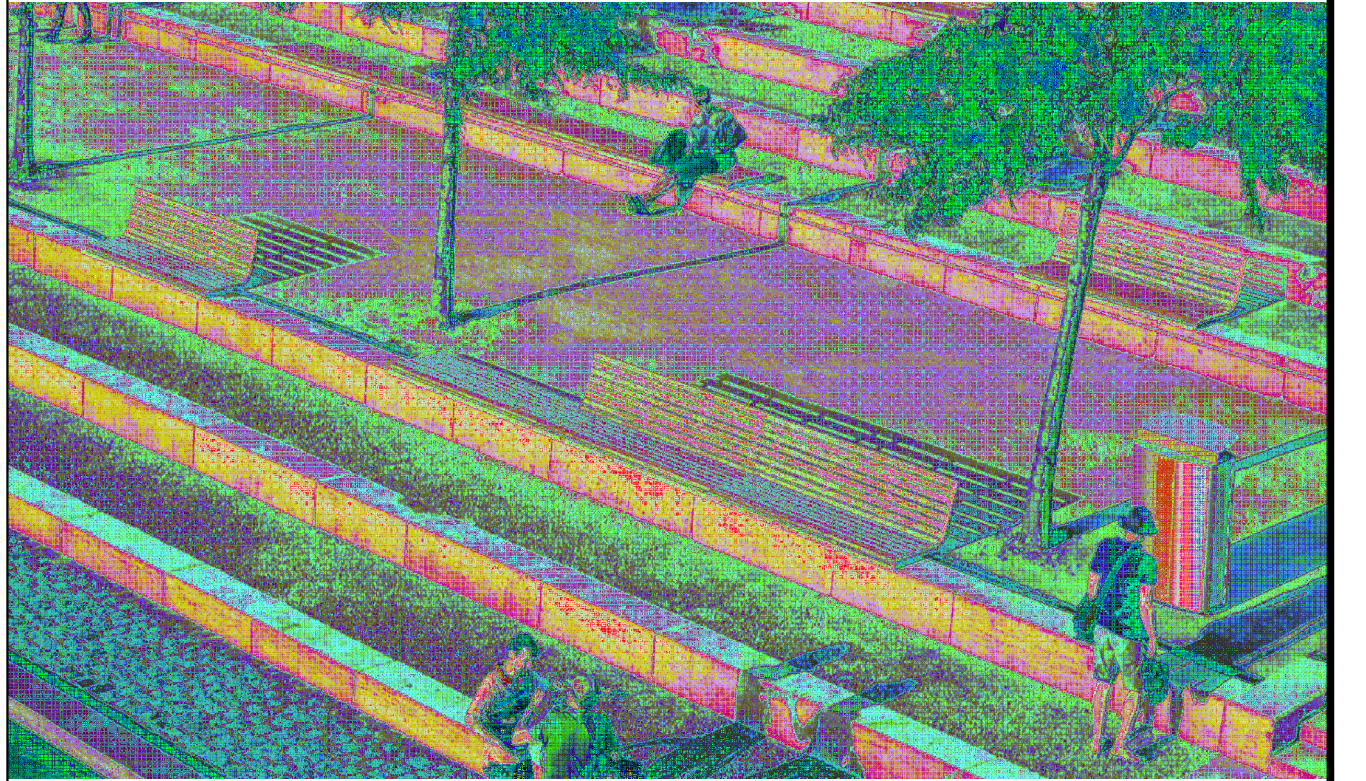


PERSPECTIVA ILUSTRATIVA BANCO PORTIQA
SEM ESC

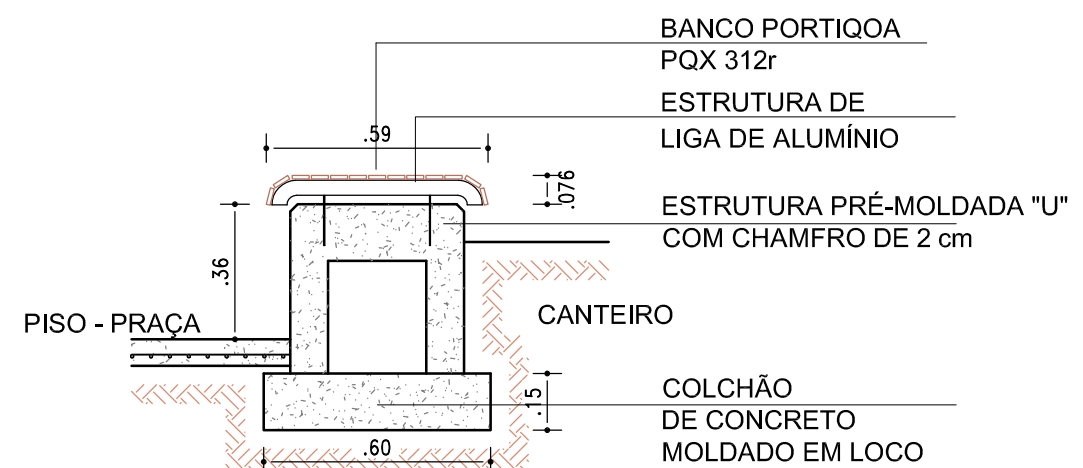

CORTE AA
ESC 1/20

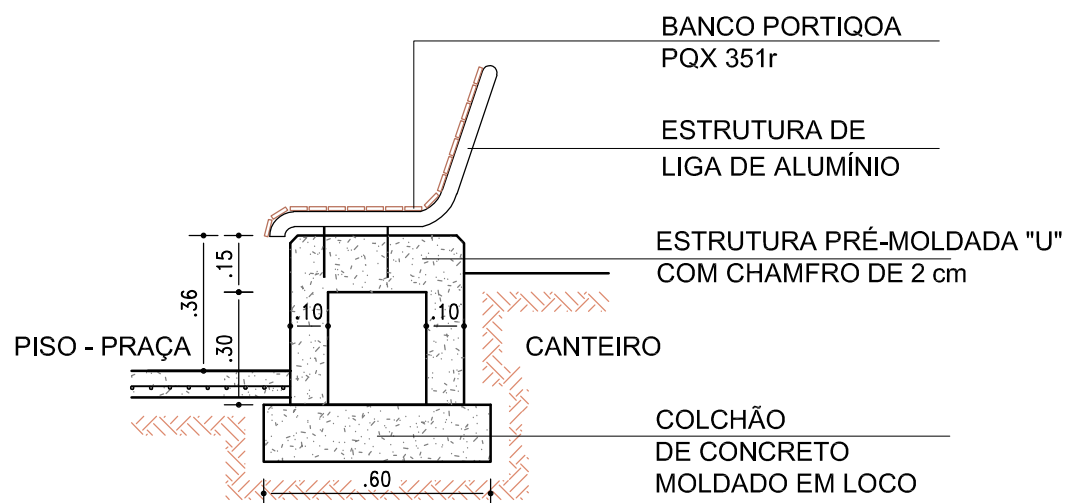

CORTE BB
ESC 1/20

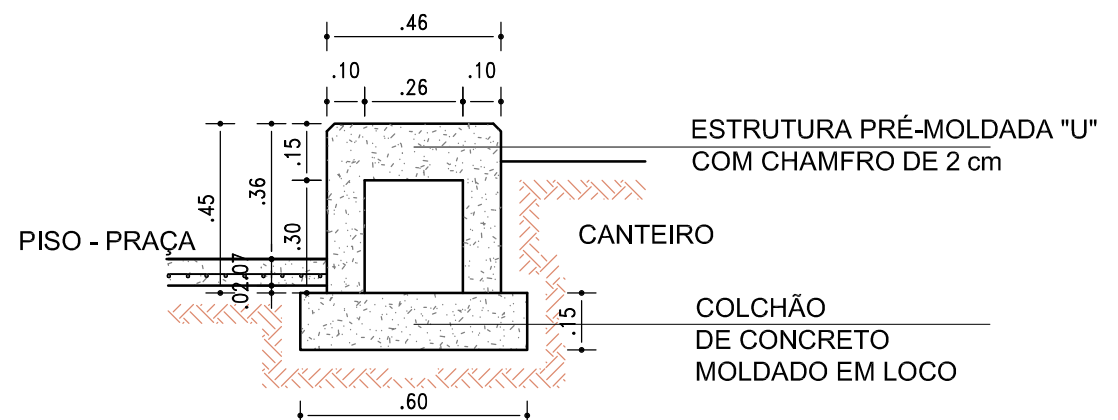


CORTE CC
ESC 1/20


CONFERIR MEDIDAS NO LOCAL - DIREITOS AUTORAIS RESERVADO

				 PREFEITURA MUNICIPAL DE SALVADOR	
Nº	PROJ	DATA	DESCRIÇÃO		
				REVISÕES	
				ORGÃO	
				FUNDAÇÃO MÁRIO LEAL FERREIRA	
				TIPO DO PROJETO	
				URB DETALHE	
				PROJETO	
				RA / BARRIO	
				PRAÇA VISCONDE DE CAYRU - COMÉRCIO	
				RA / COMÉRCIO	
SOLICITAÇÃO		TÍTULO		DATA	
SEINFRA		DETALHE CANTEIRO COM BANCOS		MAIO / 2017	
GERÊNCIA DE PROJETO		PROJETO		REVISÃO	
JORGES MOURA		JORGES MOURA		0	
ARQUITETO CAU 000000-0		ARQUITETO CAU 000000-0		ÁREA DE ESTUDO	
SUB-GERÊNCIA DE PROJ. DE ARQ.		DESENVOLVIMENTO		32.149,78m²	
CECÍLIA MAZZA		ELISABETE VIEIRA		ESCALA	
ARQUITETO CAU 000000-0		ARQUITETO CAU 000000-0		FRANCHA	
SUB-GERÊNCIA DE PROJ. ESPECÍFICO		INDICADA		DET 08	
DENISE NUNES					
ARQUITETO CAU 000000-0					

Visualização: 07/05/2017 14:00:00 - Arquivo: C:\Arquivos\Projeto\Projeto_000000-0.dwg - Desenhado por: J. M. S. - Banco global do usuário

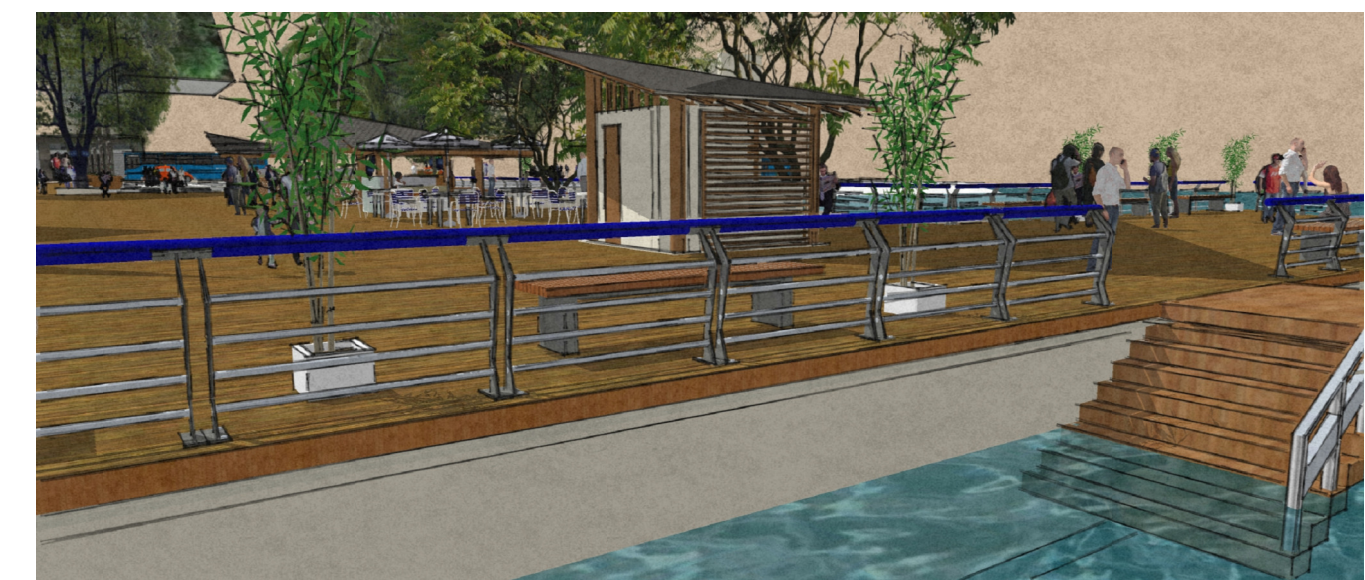

 **PERSPECTIVA ILUSTRATIVA**
SEM _____ ESC

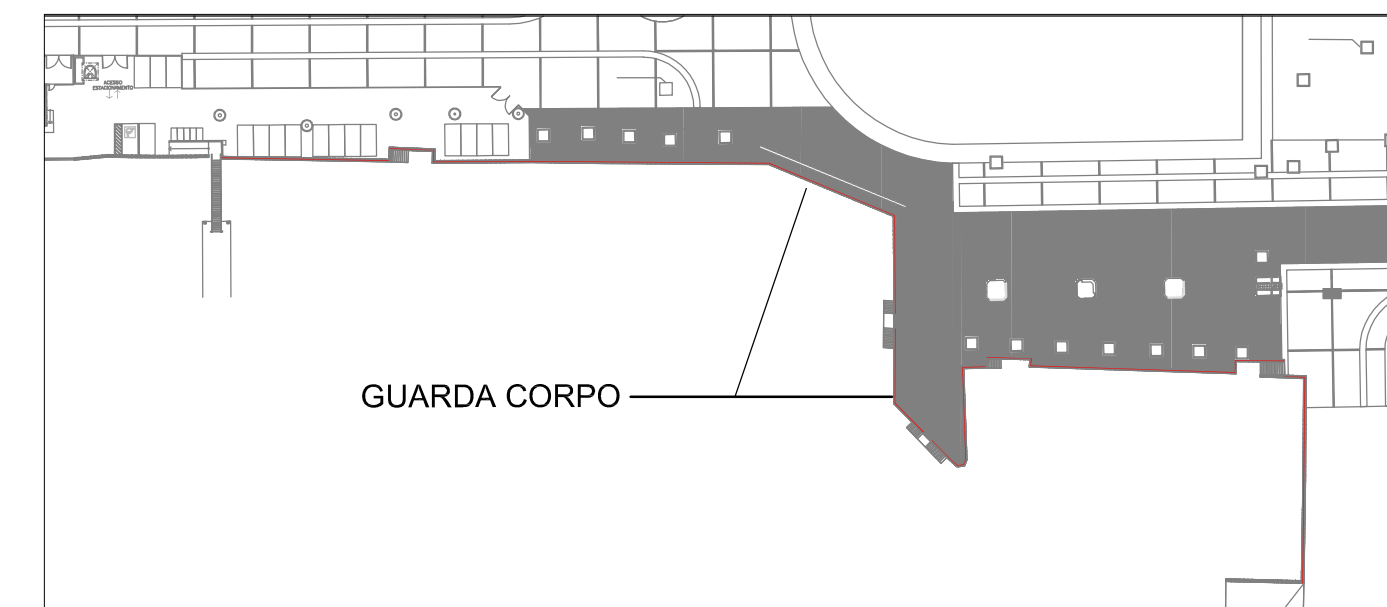

PLANTA CHAVE
SEM ——— ESC



CONFERIR MEDIDAS NO LOCAL - DIREITOS AUTORAIS RESERVADO

			 SALVADOR PREFEITURA		
			PRIMEIRA CAPITAL DO BRASIL Fundação Mário Leal Ferreira 		
Nº	POR	DATA	DESCRIÇÃO		
REVISÕES					
ORGÃO			TIPO DO PROJETO		
FUNDAÇÃO MÁRIO LEAL FERREIRA			URB DETALHE		
PROJETO			RA / BAIRRO		
PRAÇA VISCONDE DE CAYRU PRAÇA VISCONDE DE CAYRU - COMERCIO			RA I / COMÉRCIO		
SOLICITAÇÃO	TÍTULO		DATA		
SEINFRA	DETALHE DO GUARDA CORPO		MAIO/ 2017		
GERÊNCIA DE PROJETO JORGE MOURA ARQUITETO CAU/AR036-5	PROJETO	JORGE MOURA ARQUITETO CAU/AR036-5	DENISE NUNES ARQUITETO CAU/AR036-4	REVISÃO 0	ÁREA DE ESTUDO 32.149,78m²
SUB-GERÊNCIA DE PROJ. DE ARQ. CÉCILIA MAZZA ARQUITETO CAU/AR0309-8	DESENVOLVIMENTO			ESCALA	FRANCHA
SUB-GERÊNCIA DE PROJ. ESPECIAIS ELISABETE NUNES ARQUITETO CAU/AR0709-9		ELISABETE VIEIRA ARQUITETO CAU/AR036-4		INDICAÇÃO	DET09

fmf03/GPEA/TWIDADES_2019/Praca Cayru_obra_2019/02_Urbanistico_Detalhamento/DWG/URB_DET09_DETALHE GUARDA CORPO.dwg