


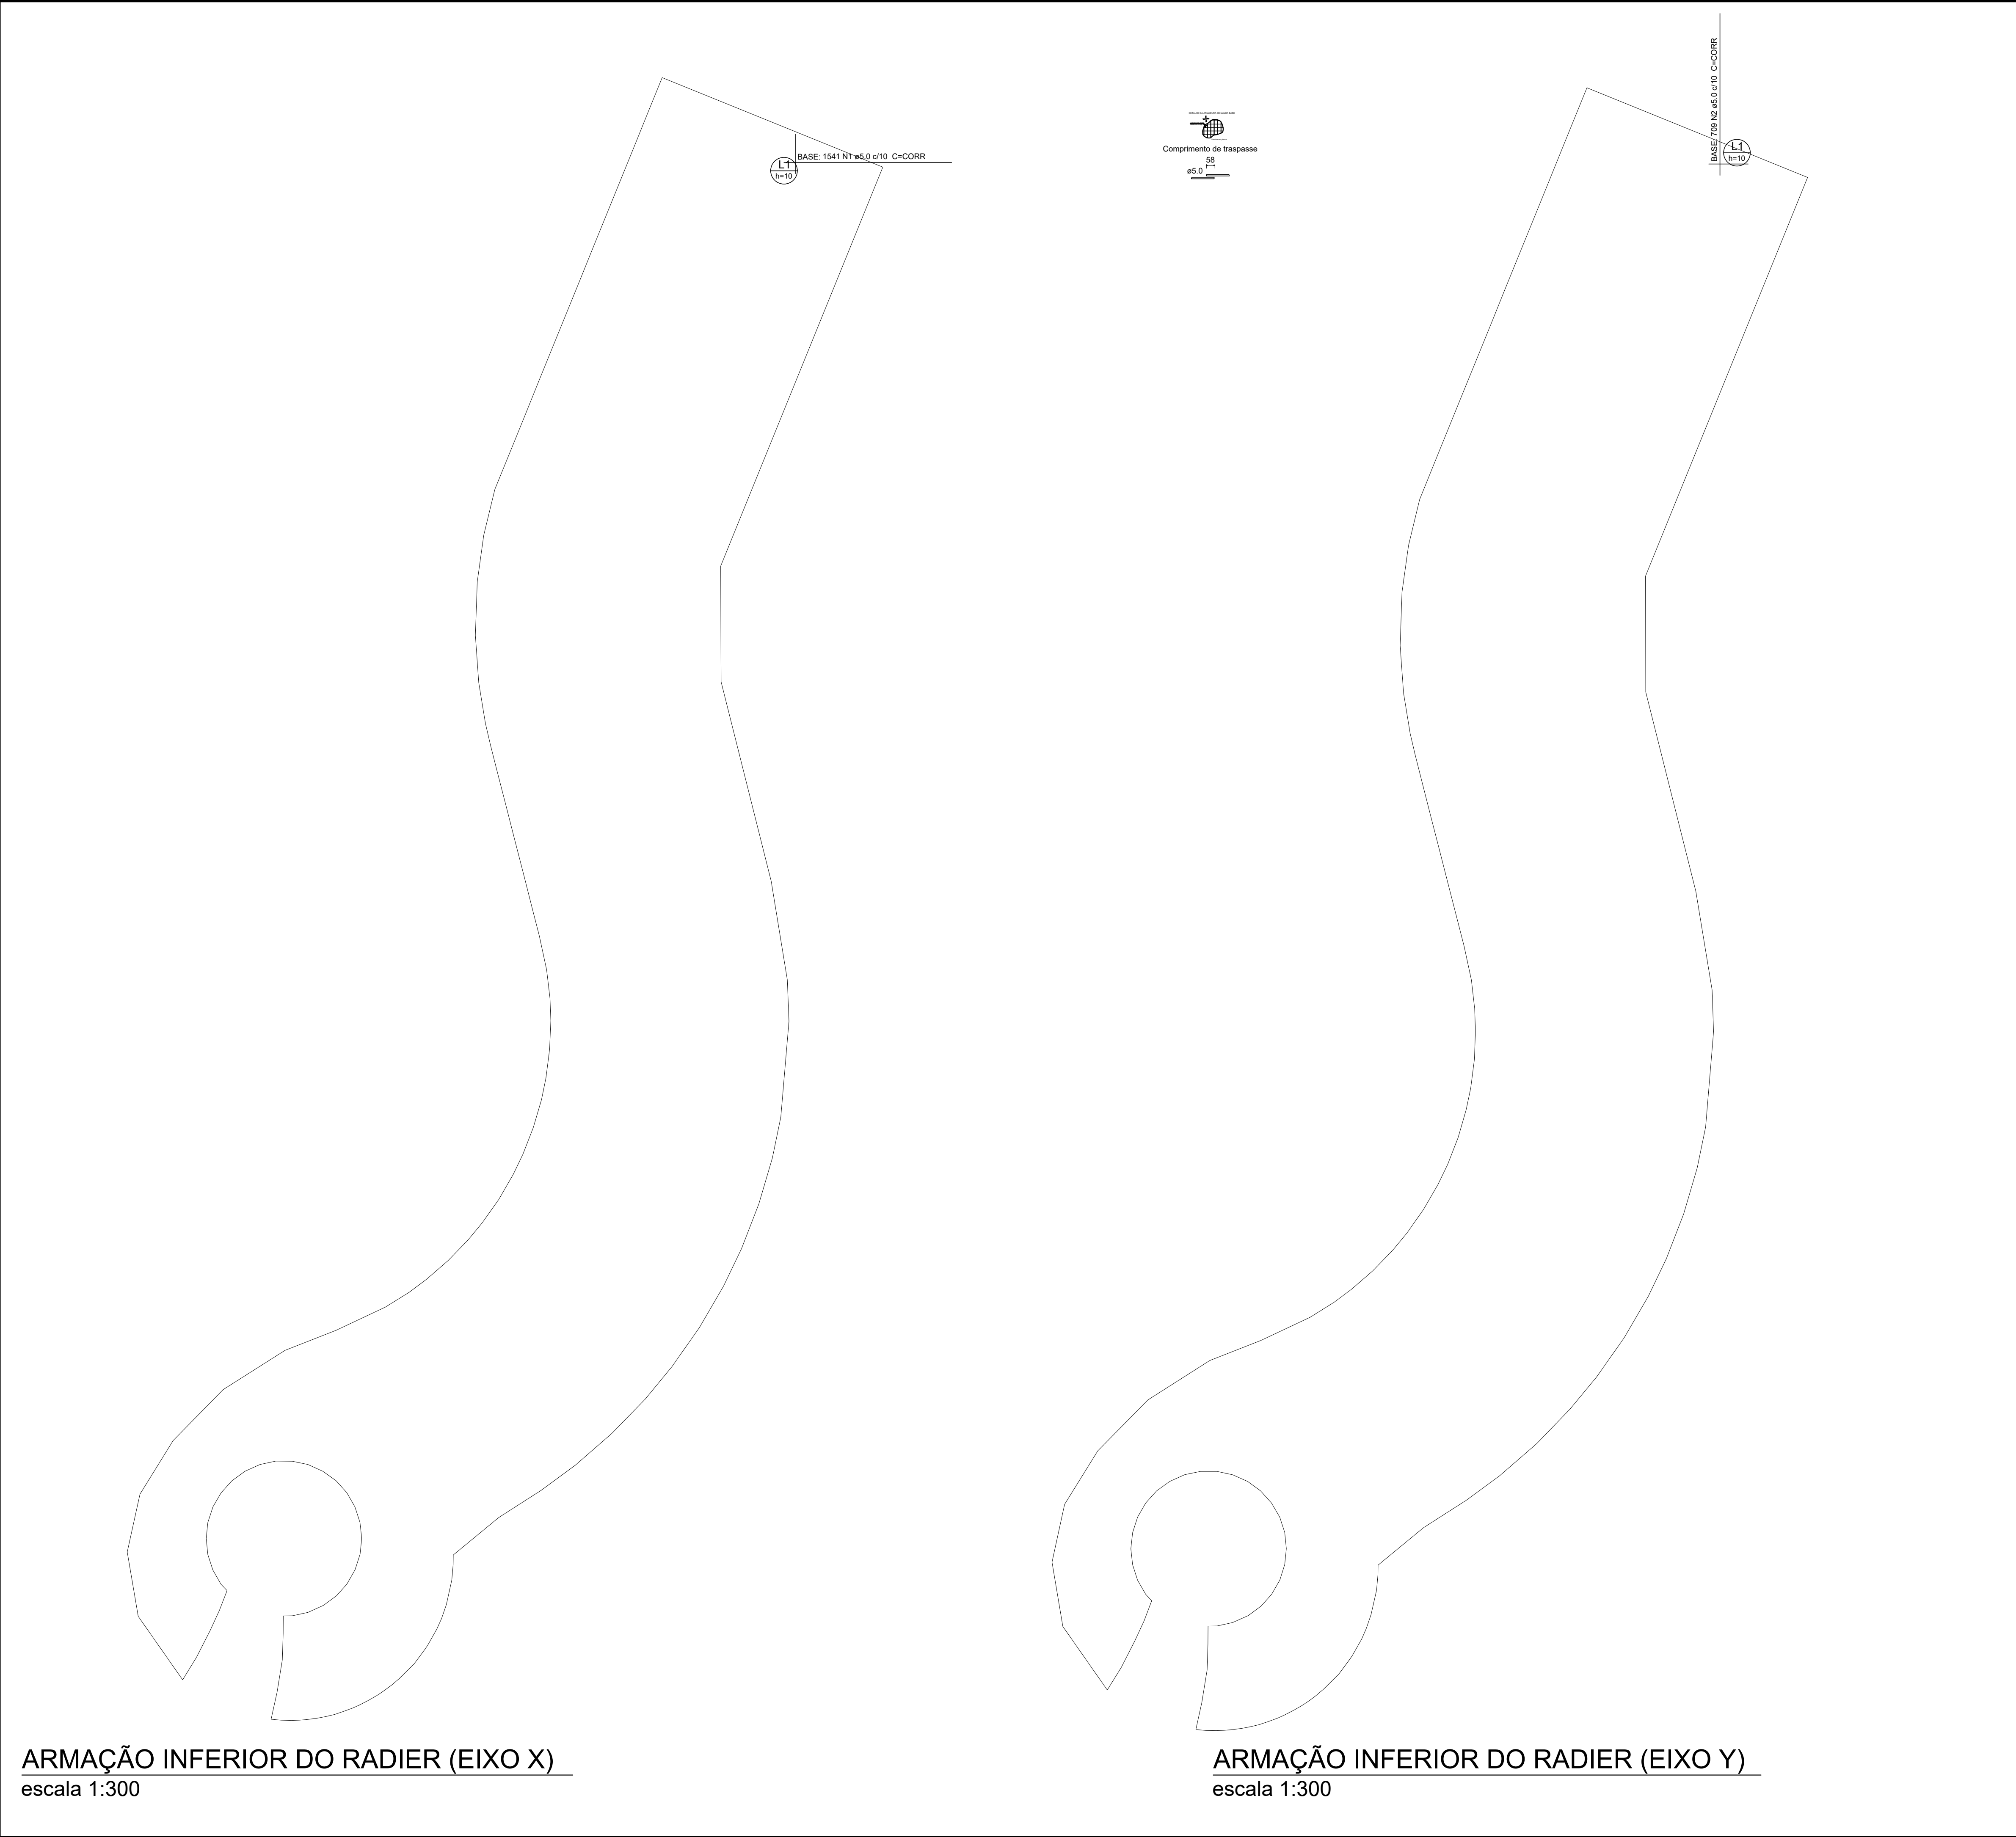

DOCUMENTOS DE REFERÊNCIA

ED-0000-DE-AR-000-000-R0 - PLANTA BAIXA

NOTAS GERAIS

1- DIMENSÕES EM CENTÍMETRO, EXCETO ONDE INDICADO;
2- CONFERIR MEDIDAS NO LOCAL;

Relação do aço

Positivos X		Positivos Y			
AÇO	N	DIAM	Q	UNIT	C.TOTAL
(cm)		(cm)		(cm)	(cm)
CA60	1	5.0	1541	CORR	3615196
	2	5.0	709	CORR	3622281

Resumo do aço

AÇO	DIAM	C.TOTAL	PESO * 10 %
		(m)	(kg)
CA60	5.0	72374.7	12737.9
PESO TOTAL			
CA60		12737.9	

Vol. de concreto total (C-25) = 362.33 m³

Área de forma total = 42.67 m²

00	Augusto C.	28/09/2014	EMISSÃO INICIAL
Nº	POR	DATA	DESCRIÇÃO

REVISÕES



CASA CIVIL SEMUT

SECRETARIA MUNICIPAL DE INFRAESTRUTURA E TRANSPORTES

FMLF

FUNDAÇÃO MÁRIO LEAL FERREIRA

EMPRESAS CONCREMAT

soluções integradas de engenharia

Nº CONTRATO: 30798008

Nº CLIENTE: 003/2013

RESPONSÁVEL TÉCNICO: ENG. AUGUSTO CÉSAR D. FONTES

REG. CREA Nº: 23198

ORGÃO	TIPO DO PROJETO		
CASA CIVIL FUNDAÇÃO MÁRIO LEAL FERREIRA	ESTRUTURA		
PROJETO	RA / BAIRRO		
PARQUE DA CIDADE AV. ANTONIO CARLOS MAGALHÃES S/N - ITAIGARA, SALVADOR/BA	RA VIII-ITAIGARA		
SOLICITAÇÃO	TÍTULO	DATA	
CASA CIVIL	PRAÇA DA ENTRADA - ARMAÇÃO INFERIOR DO RADIER	JULHO/14	
GERÊNCIA DE PROJETOS ESPECIAIS	PROJETO	REVISÃO	ÁREA DE ESTUDO
JORGE MOURA ARQUITETO CAU AR696-S	ENG. AUGUSTO CÉSAR D. FONTES ENGENHEIRO CREA 23198	00	APX.223.000,00 m²
SUB-GERENCIA DE PROJ. DE ARQ	DESENVOLVIMENTO	ESCALA	PRANCHA
CECÍLIA MAZZA ARQUITETO CAU AR009-S	ENG. AUGUSTO CÉSAR D. FONTES ENGENHEIRO CREA 23198	INDICADA	28
SUB-GERENCIA DE PROJ. ESPECIAIS			
DENISE NUNES ARQUITETO CAU AR696-S			

ARMAÇÃO INFERIOR DO RADIER (EIXO X)

escala 1:300

ARMAÇÃO INFERIOR DO RADIER (EIXO Y)

escala 1:300

30798008-20-PR-174-DE-02-00