

ED-0000-DE-AR-000-000-R0 - PLANTA BAIXA


NOTAS GERAIS

- 1- DIMENSÕES EM CENTÍMETRO, EXCETO ONDE INDICADO;
2- CONFERIR MEDIDAS NO LOCAL;
3- LEGENDA:
*ARMAÇÃO SUPERIOR - - - - -
*ARMAÇÃO INFERIOR _____
4- CONCRETO ESTRUTURAL fck ≥ 30 MPa, (300 Kg/cm²)


Resumo do aço

AÇO	N	DIAM	Q	UNIT (cm)	C.TOTAL (m)
CA50	1	8,0	70	VAR.	294,60
	2	8,0	70	VAR.	294,60
	3	8,0	47	VAR.	296,21
	4	8,0	47	VAR.	296,21
	5	8,0	38	300	114,00
	6	8,0	38	300	114,00
	7	8,0	24	400	96,00
	8	8,0	24	400	96,00
	9	8,0	29	VAR.	191,43
	10	8,0	29	VAR.	191,43
	11	8,0	70	VAR.	186,30
	12	8,0	70	VAR.	186,30
	13	8,0	19	250	47,50
	14	8,0	19	250	47,50
	15	8,0	24	225	54,00
	16	8,0	24	225	54,00
	17	8,0	20	200	40,00
	18	8,0	20	200	40,00
	19	8,0	19	200	38,00
	20	8,0	19	200	38,00
	21	10,0	185	466	862,10
	22	10,0	185	476	880,60
	23	10,0	155	384	610,70
	24	10,0	155	401	621,55
	25	10,0	103	334	344,02
	26	10,0	103	346	356,38
	27	8,0	2	4844	96,88
	28	8,0	2	4907	98,14
	29	8,0	2	4969	99,38
	30	8,0	2	5032	100,64
	31	8,0	2	5095	101,90
	32	8,0	2	5158	103,16
	33	8,0	2	5220	104,40
	34	8,0	2	5283	105,66
	35	8,0	2	5346	106,92
	36	8,0	2	5409	108,18
	37	8,0	2	5472	109,44
	38	8,0	2	5535	110,70
	39	8,0	2	5597	111,94
	40	8,0	2	5660	113,20
	41	8,0	2	5723	114,46
	42	8,0	2	5786	115,72
	43	8,0	2	5849	116,98
	44	8,0	2	5912	118,24


AÇO	DIAM	C.TOTAL (m)	PESO (kg)
CA50	8,0	4652,02	1.860,81
	10,0	3675,35	2.315,47
PESO TOTAL			
CA50	4176,28		

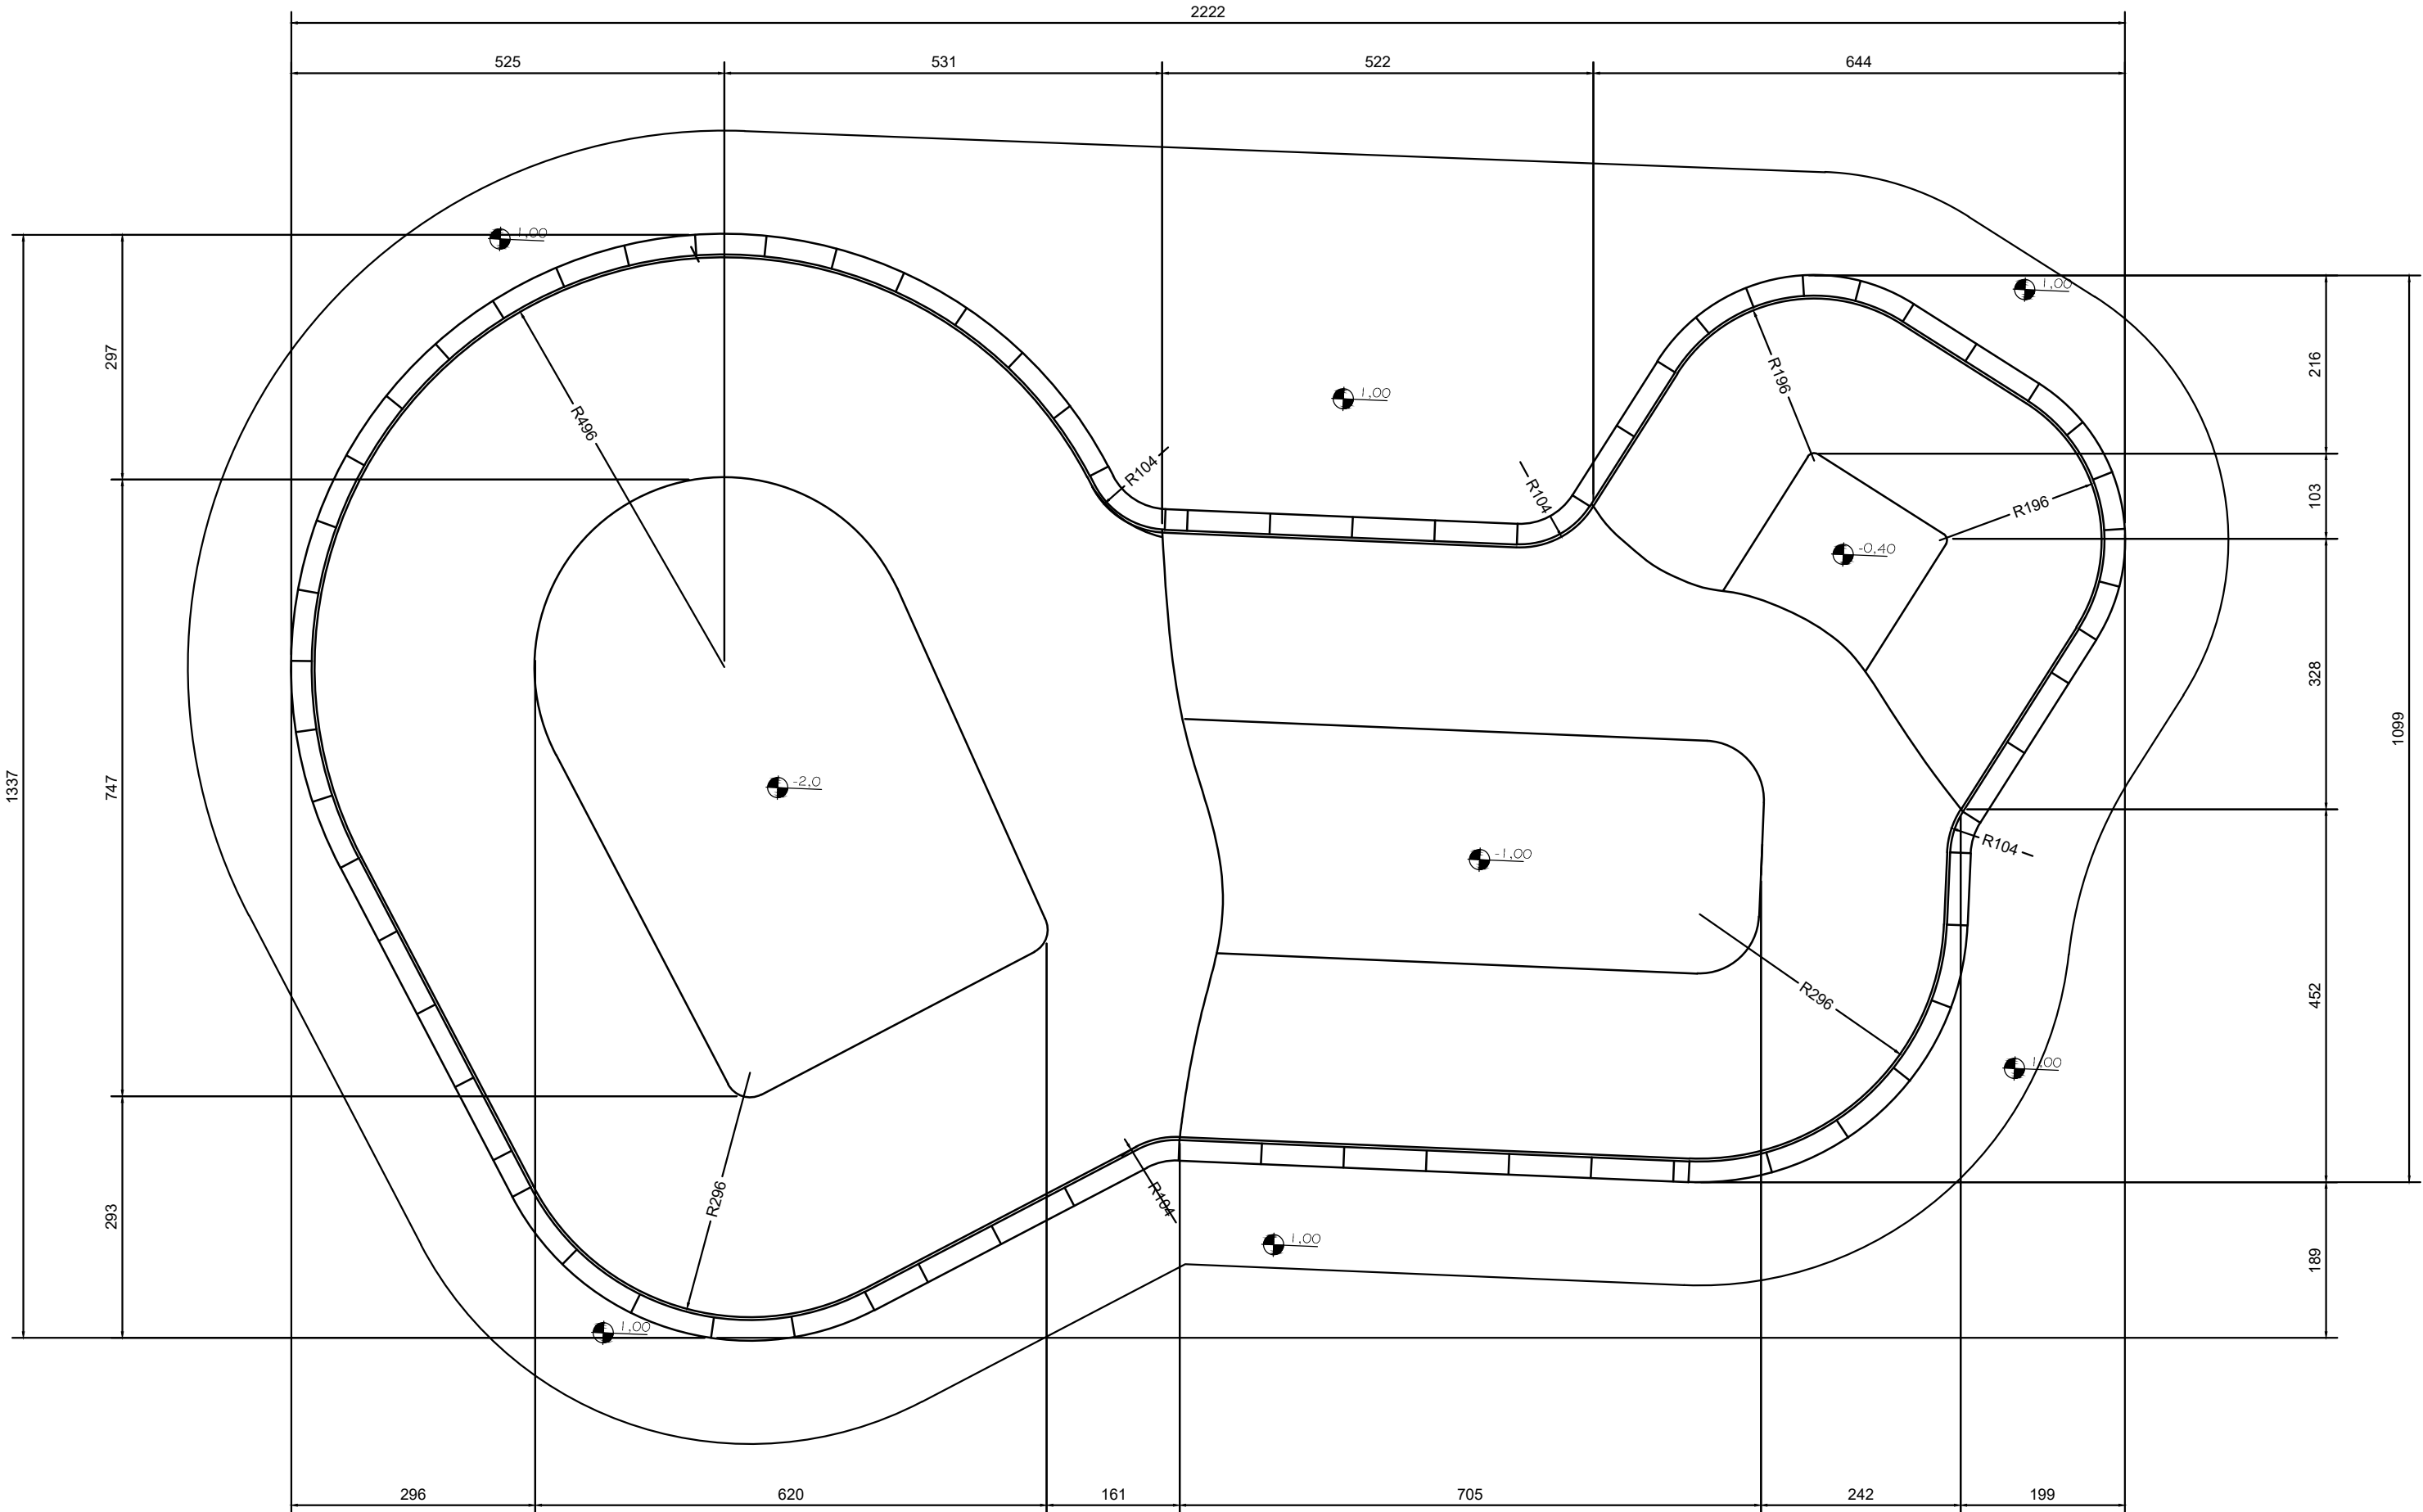

PLANTA DE FORMA
escala 1:75

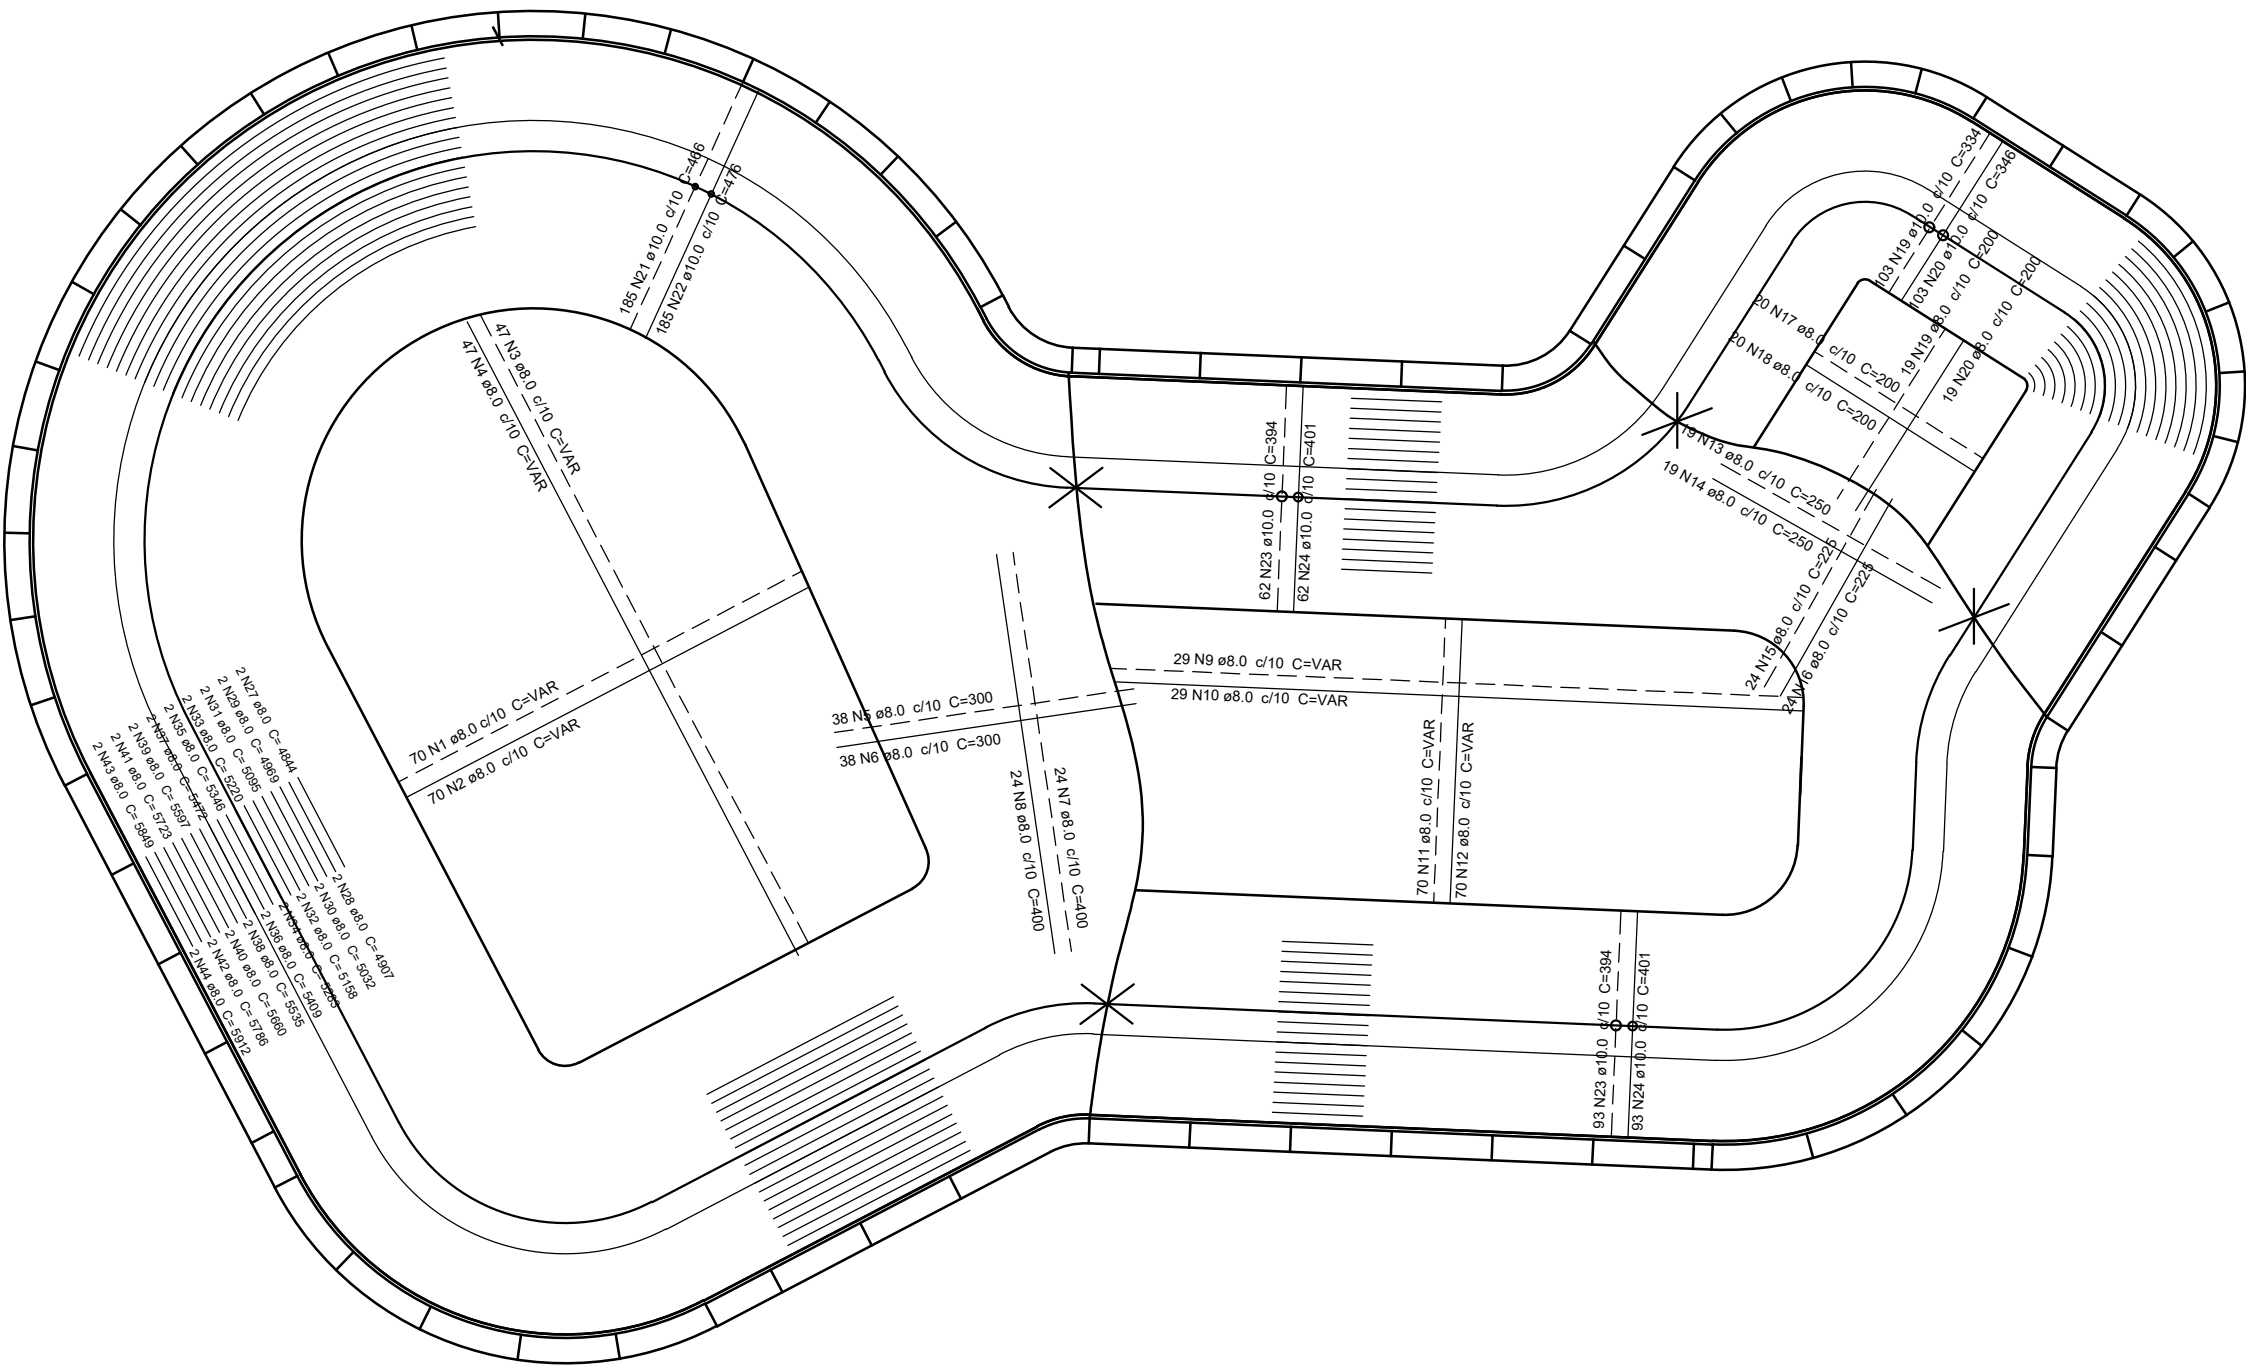

ARMAÇÃO SUPERIOR E INFERIOR
escala 1:75

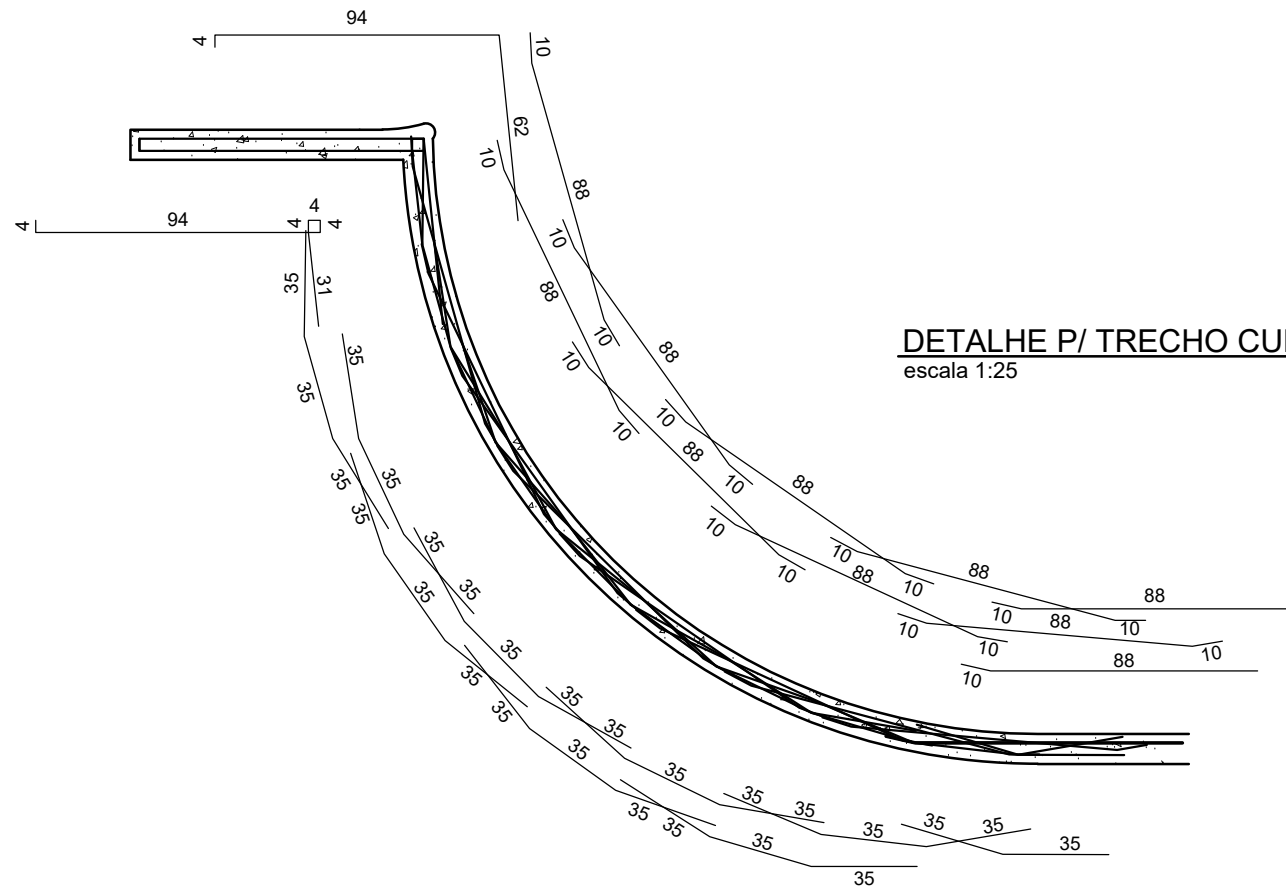

DETALHE P/ TRECHO CURVO
escala 1:25

00	Augusto C.	28/06/2014	EMIÇÃO INICIAL
Nº	POR	DATA	DESCRIÇÃO
REVISÕES			
 CASA CIVIL SEMUT SECRETARIA MUNICIPAL DE INFRAESTRUTURA E TRANSPORTES FUNDADOR: MÁRIO LEAL FERREIRA		 EMPRESAS CONCREMAT soluções integradas de engenharia	
Nº CONTRATO: 30796008 Nº CLIENTE: 003/2013		RESPONSÁVEL TÉCNICO: ENG. AUGUSTO CÉSAR D. FONTES REG. CREA Nº: 23198	
ORGÃO CASA CIVIL FUNDAÇÃO MÁRIO LEAL FERREIRA			TIPO DO PROJETO ESTRUTURA
PROJETO PARQUE DA CIDADE AV. ANTONIO CARLOS MAGALHÃES S/N - ITAIGARA, SALVADOR/BA			RA / BAIRRO RA VIII-ITAIGARA
SOLICITAÇÃO CASA CIVIL	TÍTULO PISTA DE SKATE - BOWL - ARMAÇÃO DA LAJE	DATA JULHO/14	
GERÊNCIA DE PROJETOS ESPECIAIS JORGE MOURA ARQUITETO CAU 48764-S	PROJETO ENG. AUGUSTO CÉSAR D. FONTES ENGENHEIRO CREA 23198	REVISÃO 00	ÁREA DE ESTUDO APX 223.000,00 m²
SUB-GERÊNCIA DE PROJ. DE AÇO CECÍLIA MAZZA ARQUITETO CAU 48804-S	DESENVOLVIMENTO ENG. AUGUSTO CÉSAR D. FONTES ENGENHEIRO CREA 23198	ESCALA INDICADA	PRANCHA 75
SUB-GERÊNCIA DE PROJ. ESPECIAIS DENISE NUNES ARQUITETO CAU 48764-S			