
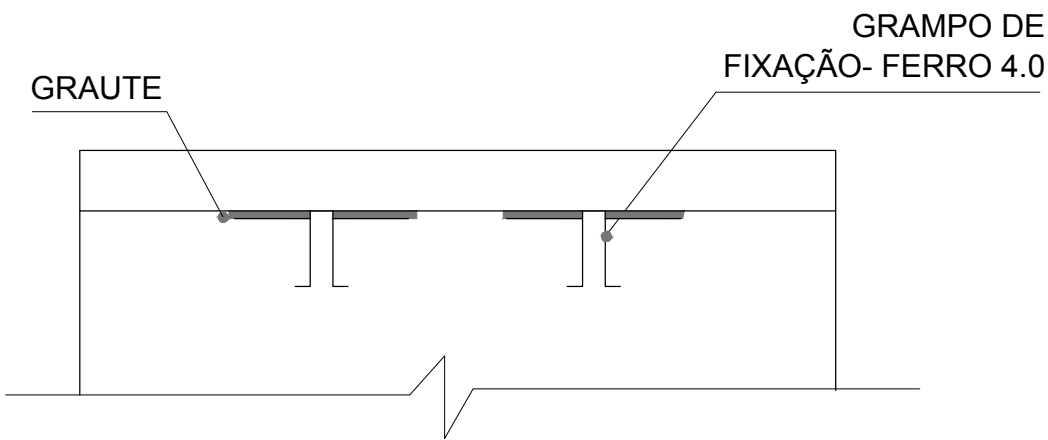
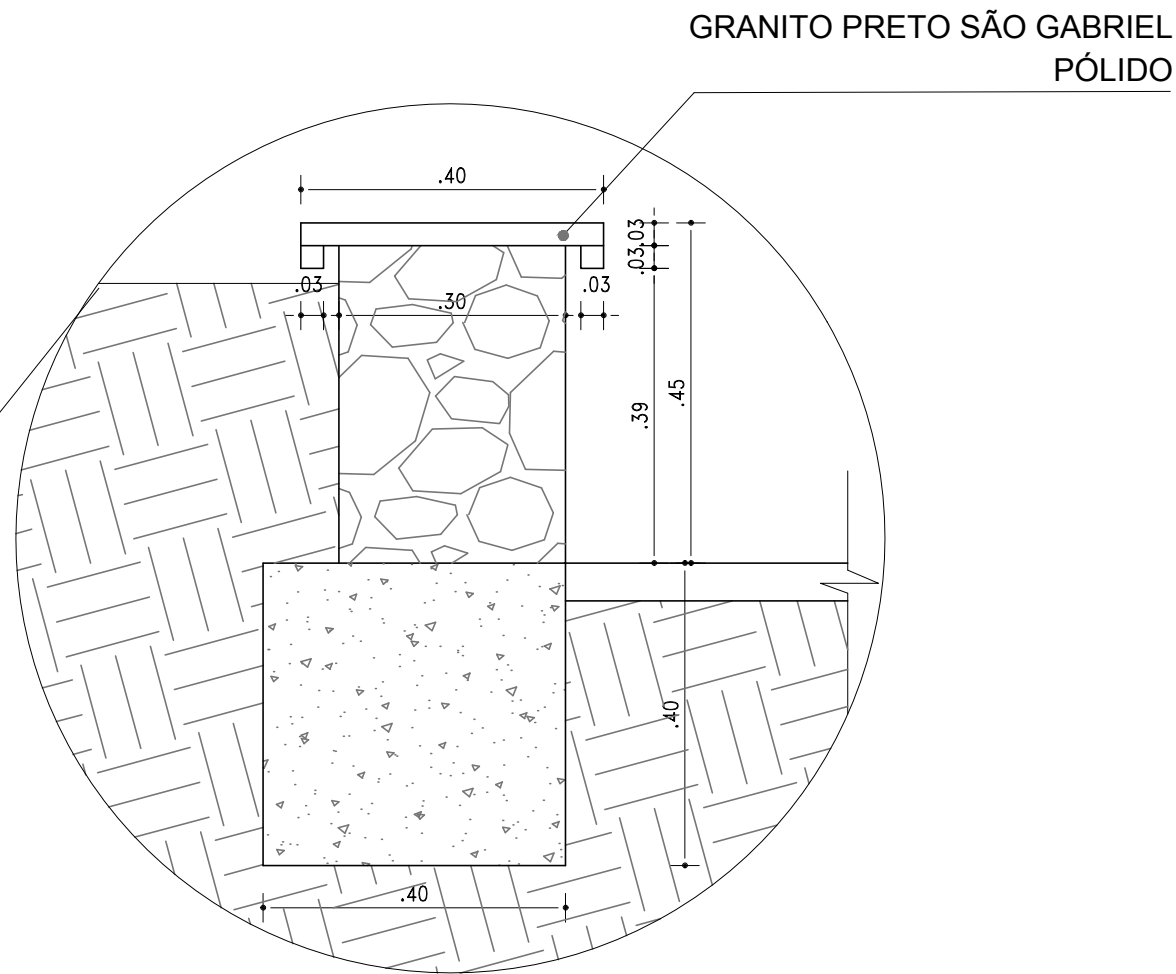
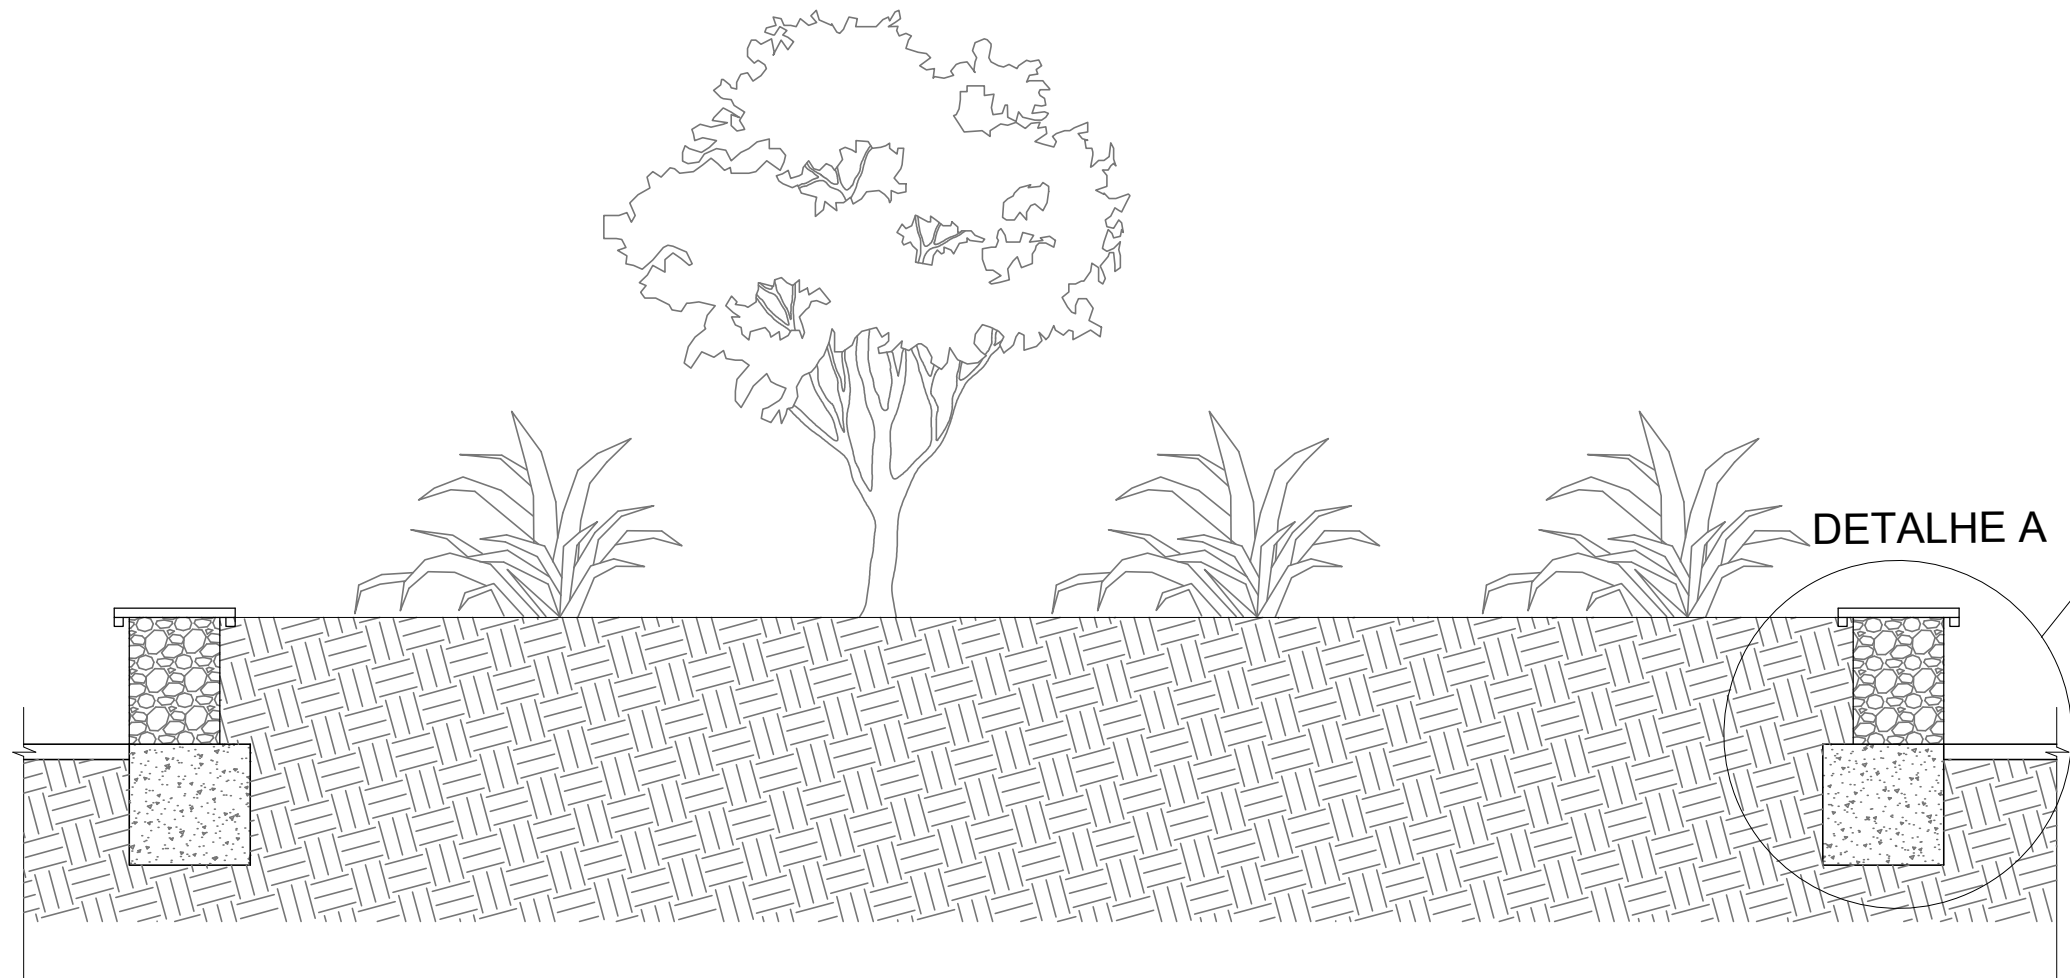
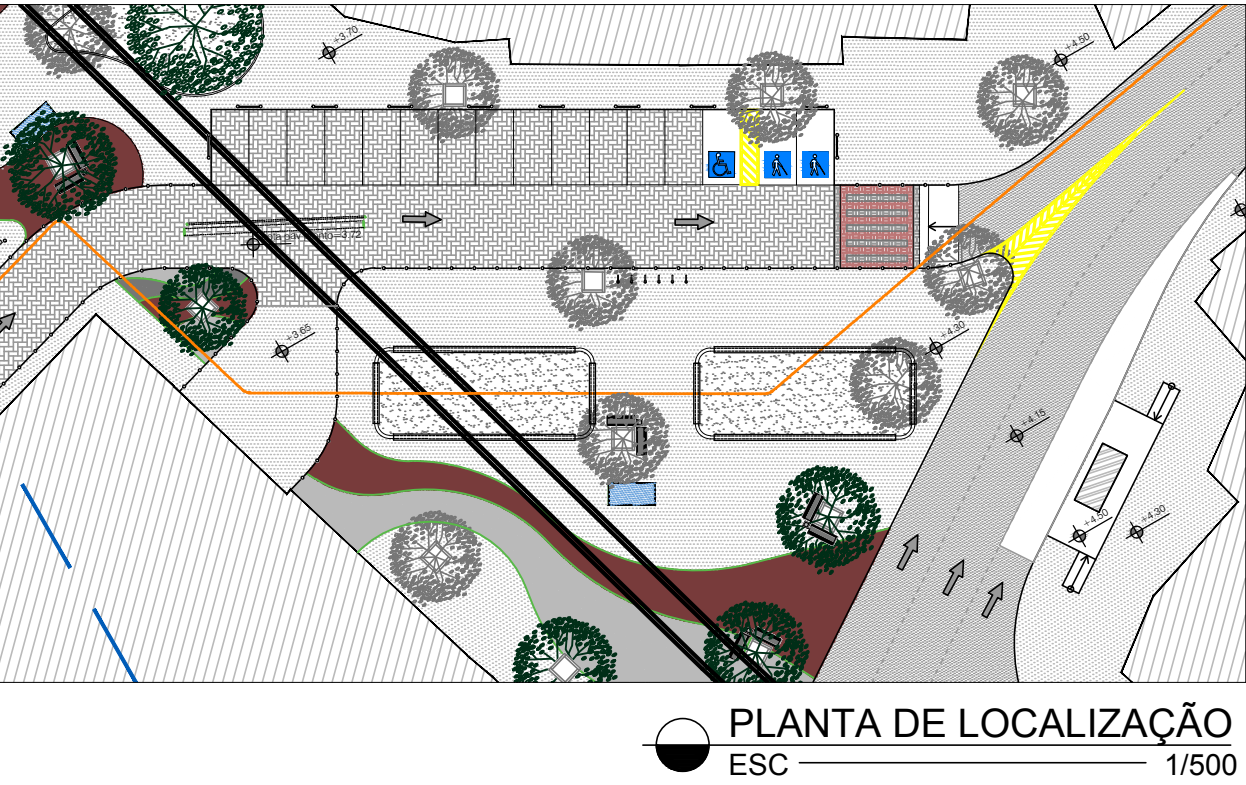
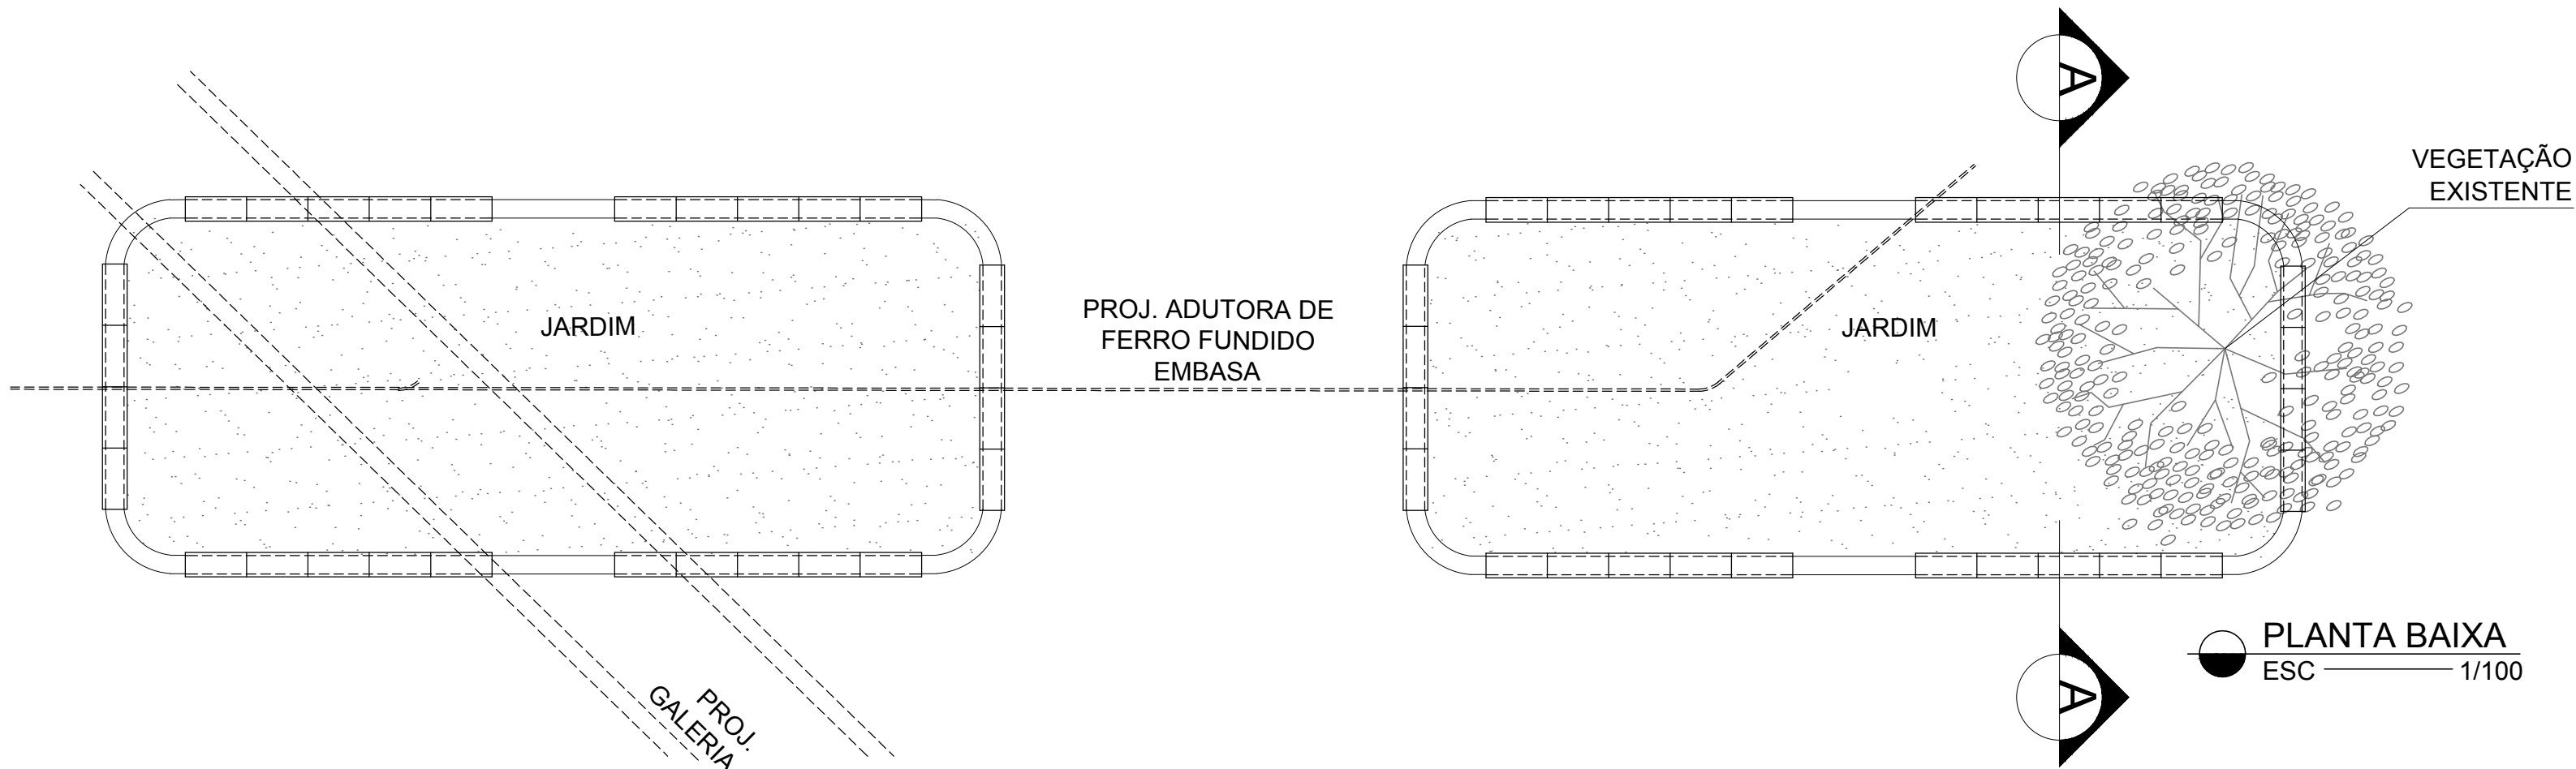



N°	POR	DATA	DESCRIÇÃO

REVISÕES			

ORGÃO		TIPO DO PROJETO	
CASA CIVIL FUNDAÇÃO MÁRIO LEAL FERREIRA		URBANISMO	
PROJETO		RA / BAIRRO	
REQUALIFICAÇÃO URBANA RIO VERMELHO RIO VERMELHO, SALVADOR - BA		RA I/CENTRO	
SOLICITAÇÃO	TÍTULO	DATA	
CASA CIVIL	DETALHE DA GOLA DE ÁRVORE-BANCO	JULHO/16	
GERÊNCIA DE PROJETOS ESPECIAIS JORGE MOURA ARQUITETO CAU A6836-S	PROJETO CECÍLIA MAZZA CAU A35209-S	REVISÃO	ÁREA DE ESTUDO
SUB-GERÊNCIA DE PROJ. DE ARG. CECÍLIA MAZZA ARQUITETO CAU A35209-S	DESENVOLVIMENTO	ESCALA	158.766,37 m²
SUB-GERÊNCIA DE PROJ. ESPECIAIS DENISE NUNES ARQUITETO CAU A49764-S	THAIS HELENA LEÃO ESTAGIÁRIA DE ARQUITETURA E URBANISMO	INDICADA	FRANCHA
		01	

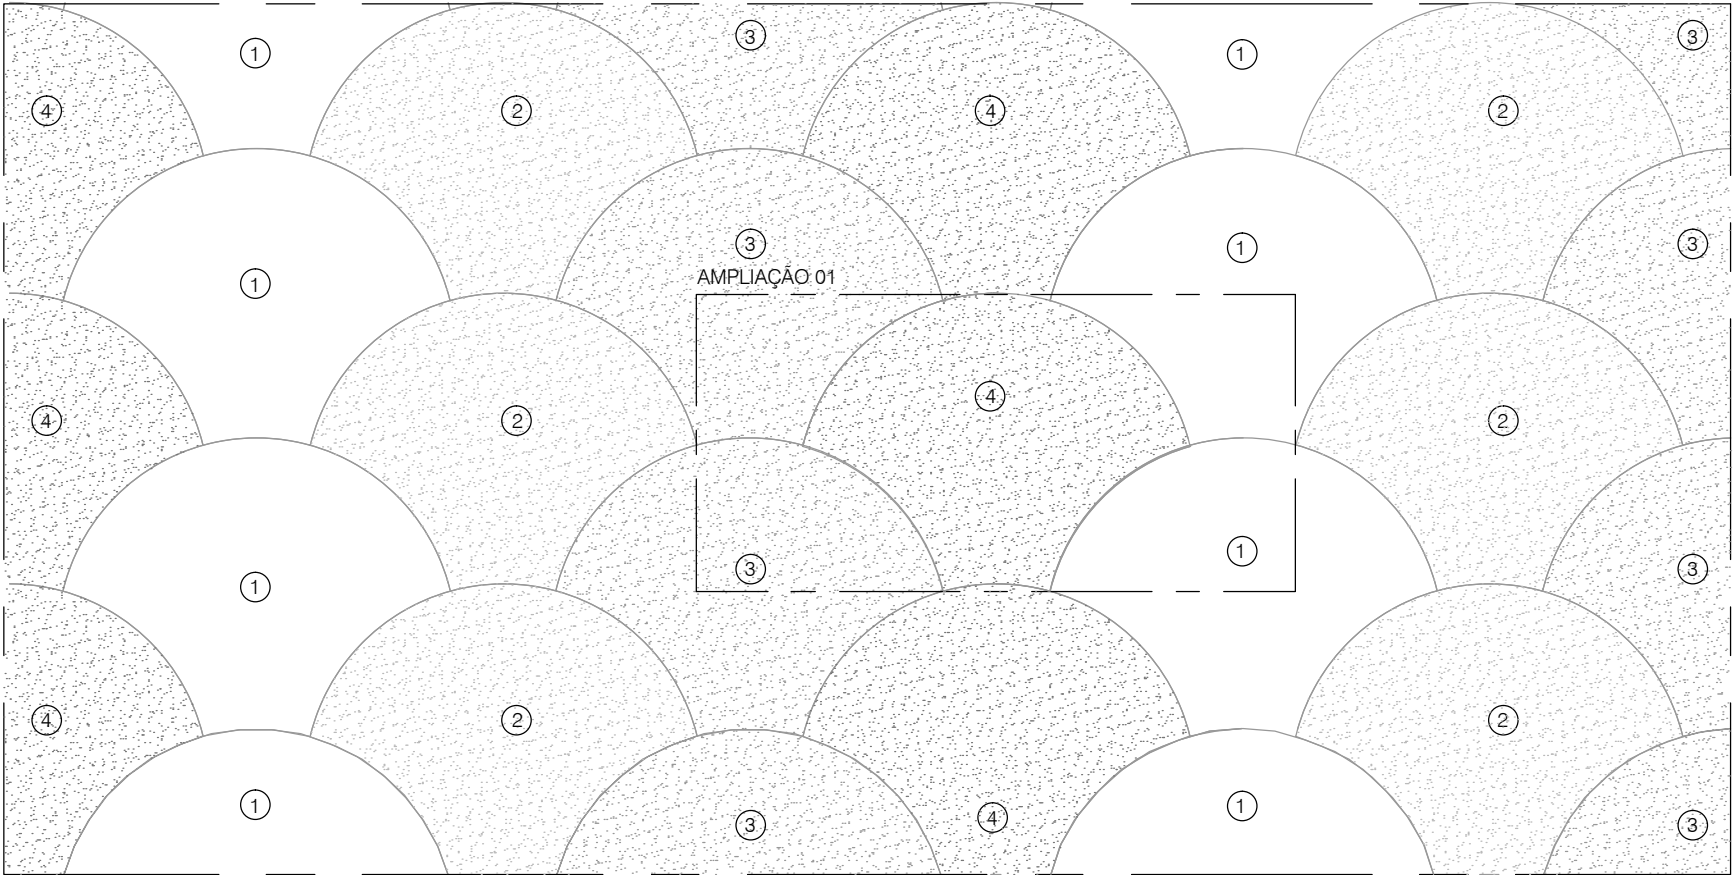

DETALHE PAVIMENTAÇÃO TIPO 01
LARGO DE SANTANA - CASA DE IEMANJÁ
ESC.: 1/50

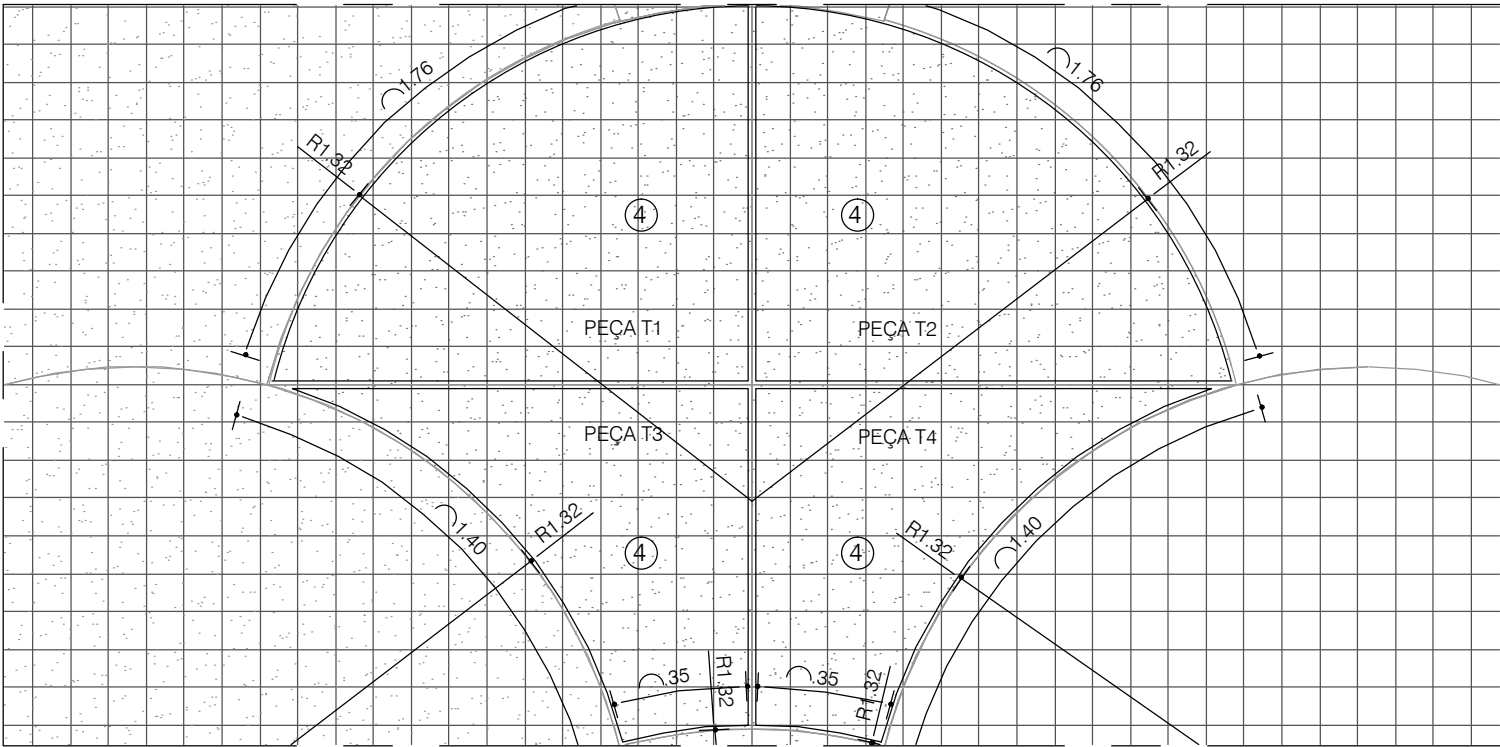

AMPLIAÇÃO 01 - MEDIDAS EM CENTÍMETROS
PAVIMENTAÇÃO TIPO 01
ESC.: 1/20

NOTAS GERAIS

- 1- DIMENSÕES EM METRO, EXCETO ONDE INDICADO;
2- CONFERIR MEDIDAS NO LOCAL;

LEGENDA

①	GRANITO BRANCO DALLAS, ACABAMENTO LEVIGADO
②	GRANITO CINZA ANDORINHA, ACABAMENTO LEVIGADO
③	GRANITO CINZA CORUMBÁ, ACABAMENTO LEVIGADO
④	GRANITO VERDE UBATUBA, ACABAMENTO LEVIGADO

Nº	POR	DATA	DESCRIÇÃO
01	SQ+	13/01/2015	CORREÇÃO FMLF - EMISSÃO PROJETO EXECUTIVO R01
00	SQ+	20/10/2014	PROJETO EXECUTIVO - REQUALIFICAÇÃO RIO VERMELHO - EMISSÃO INICIAL

REVISÕES






CASA CIVIL SEMUT
SECRETARIA MUNICIPAL
DE URBANISMO E TRANSPORTE
FMLF
FUNDAÇÃO MARIO LEAL FERREIRA



EMPRESAS CONCREMAT
soluções integradas de engenharia

Nº CONTRATO: 003/2013/PTA11
Nº CLIENTE: 003/2013
COORDENADOR: MARIANA LOPES NUNES
REG. CAU Nº: : A 39234-0

ÓRGÃO CASA CIVIL FUNDAÇÃO MÁRIO LEAL FERREIRA			TIPO DO PROJETO URBANISMO	
PROJETO REQUALIFICAÇÃO URBANA RIO VERMELHO RIO VERMELHO, SALVADOR - BA			RA / BAIRRO RA I/CENTRO	
SOLICITAÇÃO CASA CIVIL	TÍTULO DET. PAVIMENTAÇÃO ESPECIAL - TIPO 01		DATA ABRIL/14	
GERÊNCIA DE PROJETOS ESPECIAIS JORGE MOURA ARQUITETO CAU A6836-5	PROJETO  www.sidneyquintela.com	REVISÃO 01		ÁREA DE ESTUDO 158.766,37 m²
SUB-GERÊNCIA DE PROJ. DE ARQ. CECÍLIA MAZZA ARQUITETO CAU A36209-8		DESENVOLVIMENTO SIDNEY QUINTELA A 28021-6		PRANCHA 005
SUB-GERÊNCIA DE PROJ. ESPECIAIS DENISE NUNES ARQUITETO CAU A49764-9		ESCALA 1/50		

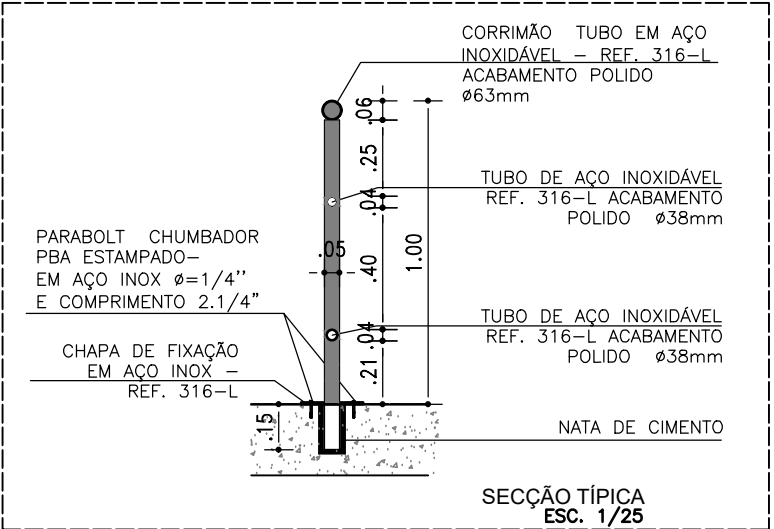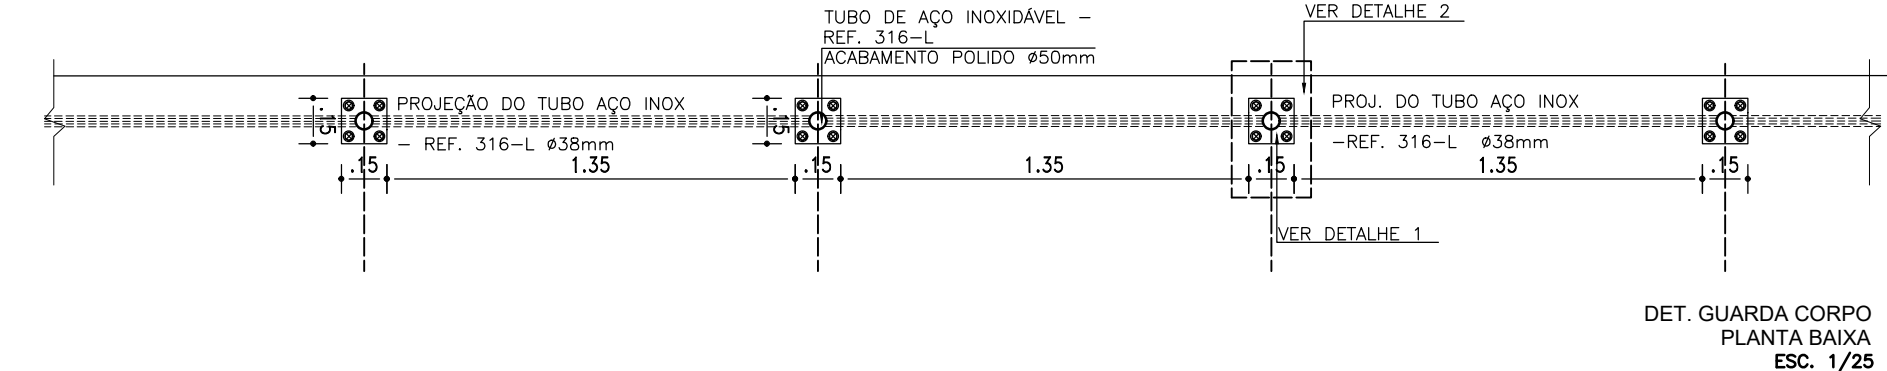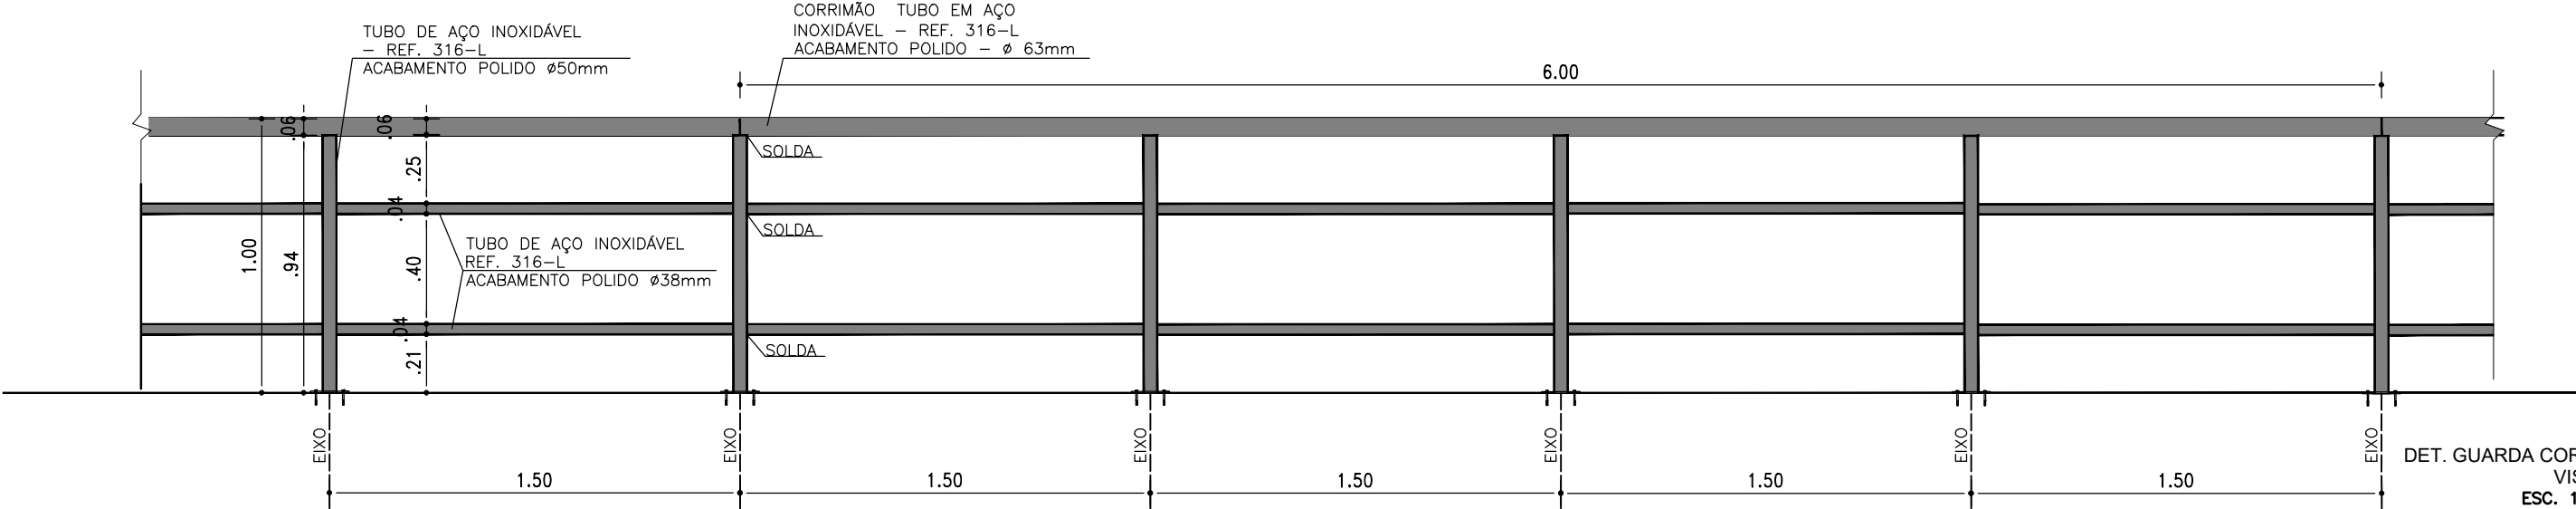

OBS: TODOS OS TUBOS E CHAPAS SERÃO EM AÇO INOX NAVAL- REF. 316-L

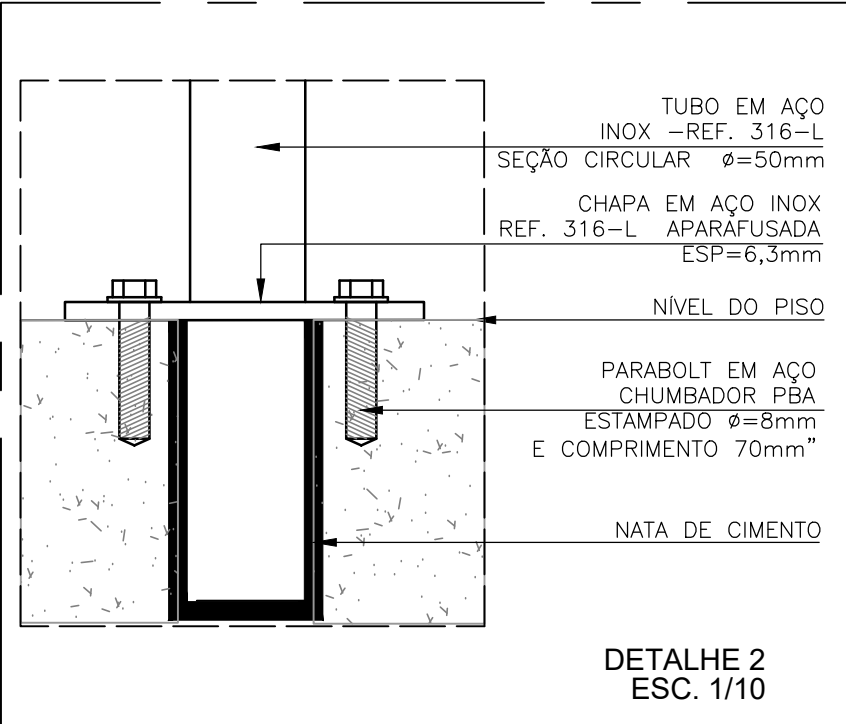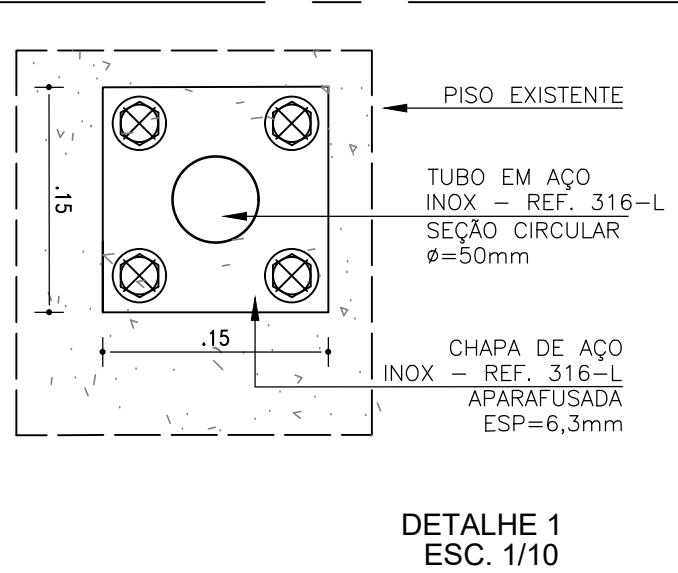


SUCOM

SECRETARIA MUNICIPAL DE URBANISMO


FMLF

FUNDAÇÃO MÁRIO LEAL FERREIRA





ÓRGÃO			TIPO DO PROJETO	
SUCOM			URBANISMO	
FUNDÇÃO MÁRIO LEAL FERREIRA				
PROJETO			RA / BAIRRO	
REQUALIFICAÇÃO URBANA RIO VERMELHO			RA VI /BARRA	
RIO VERMELHO, SALVADOR - BA				
SOLICITAÇÃO	TÍTULO		DATA	
CONSTRUTORA	DETALHAMENTO GUARDA CORPO		OUT/15	
GERÊNCIA DE PROJETOS ESPECIAIS	PROJETO		REVISÃO	ÁREA DE ESTUDO
JORGE MOURA ARQUITETO CAU A6836-5	JORGE MOURA ARQUITETO CAU A6836-5	ANTONIO MARMO ARQUITETO CAU A1681-0	0	RIO VERMELHO
SUB-GERÊNCIA DE PROJ. DE ARQ.	DESENVOLVIMENTO		ESCALA	PRANCHA
CECÍLIA MAZZA ARQUITETO CAU A35209-8			INDICADA	DET01
SUB-GERÊNCIA DE PROJ. ESPECIAIS	ELISABETE VIEIRA DESENHISTA TÉCNICA			
DENISE NUNES ARQUITETO CAU A49764-9				

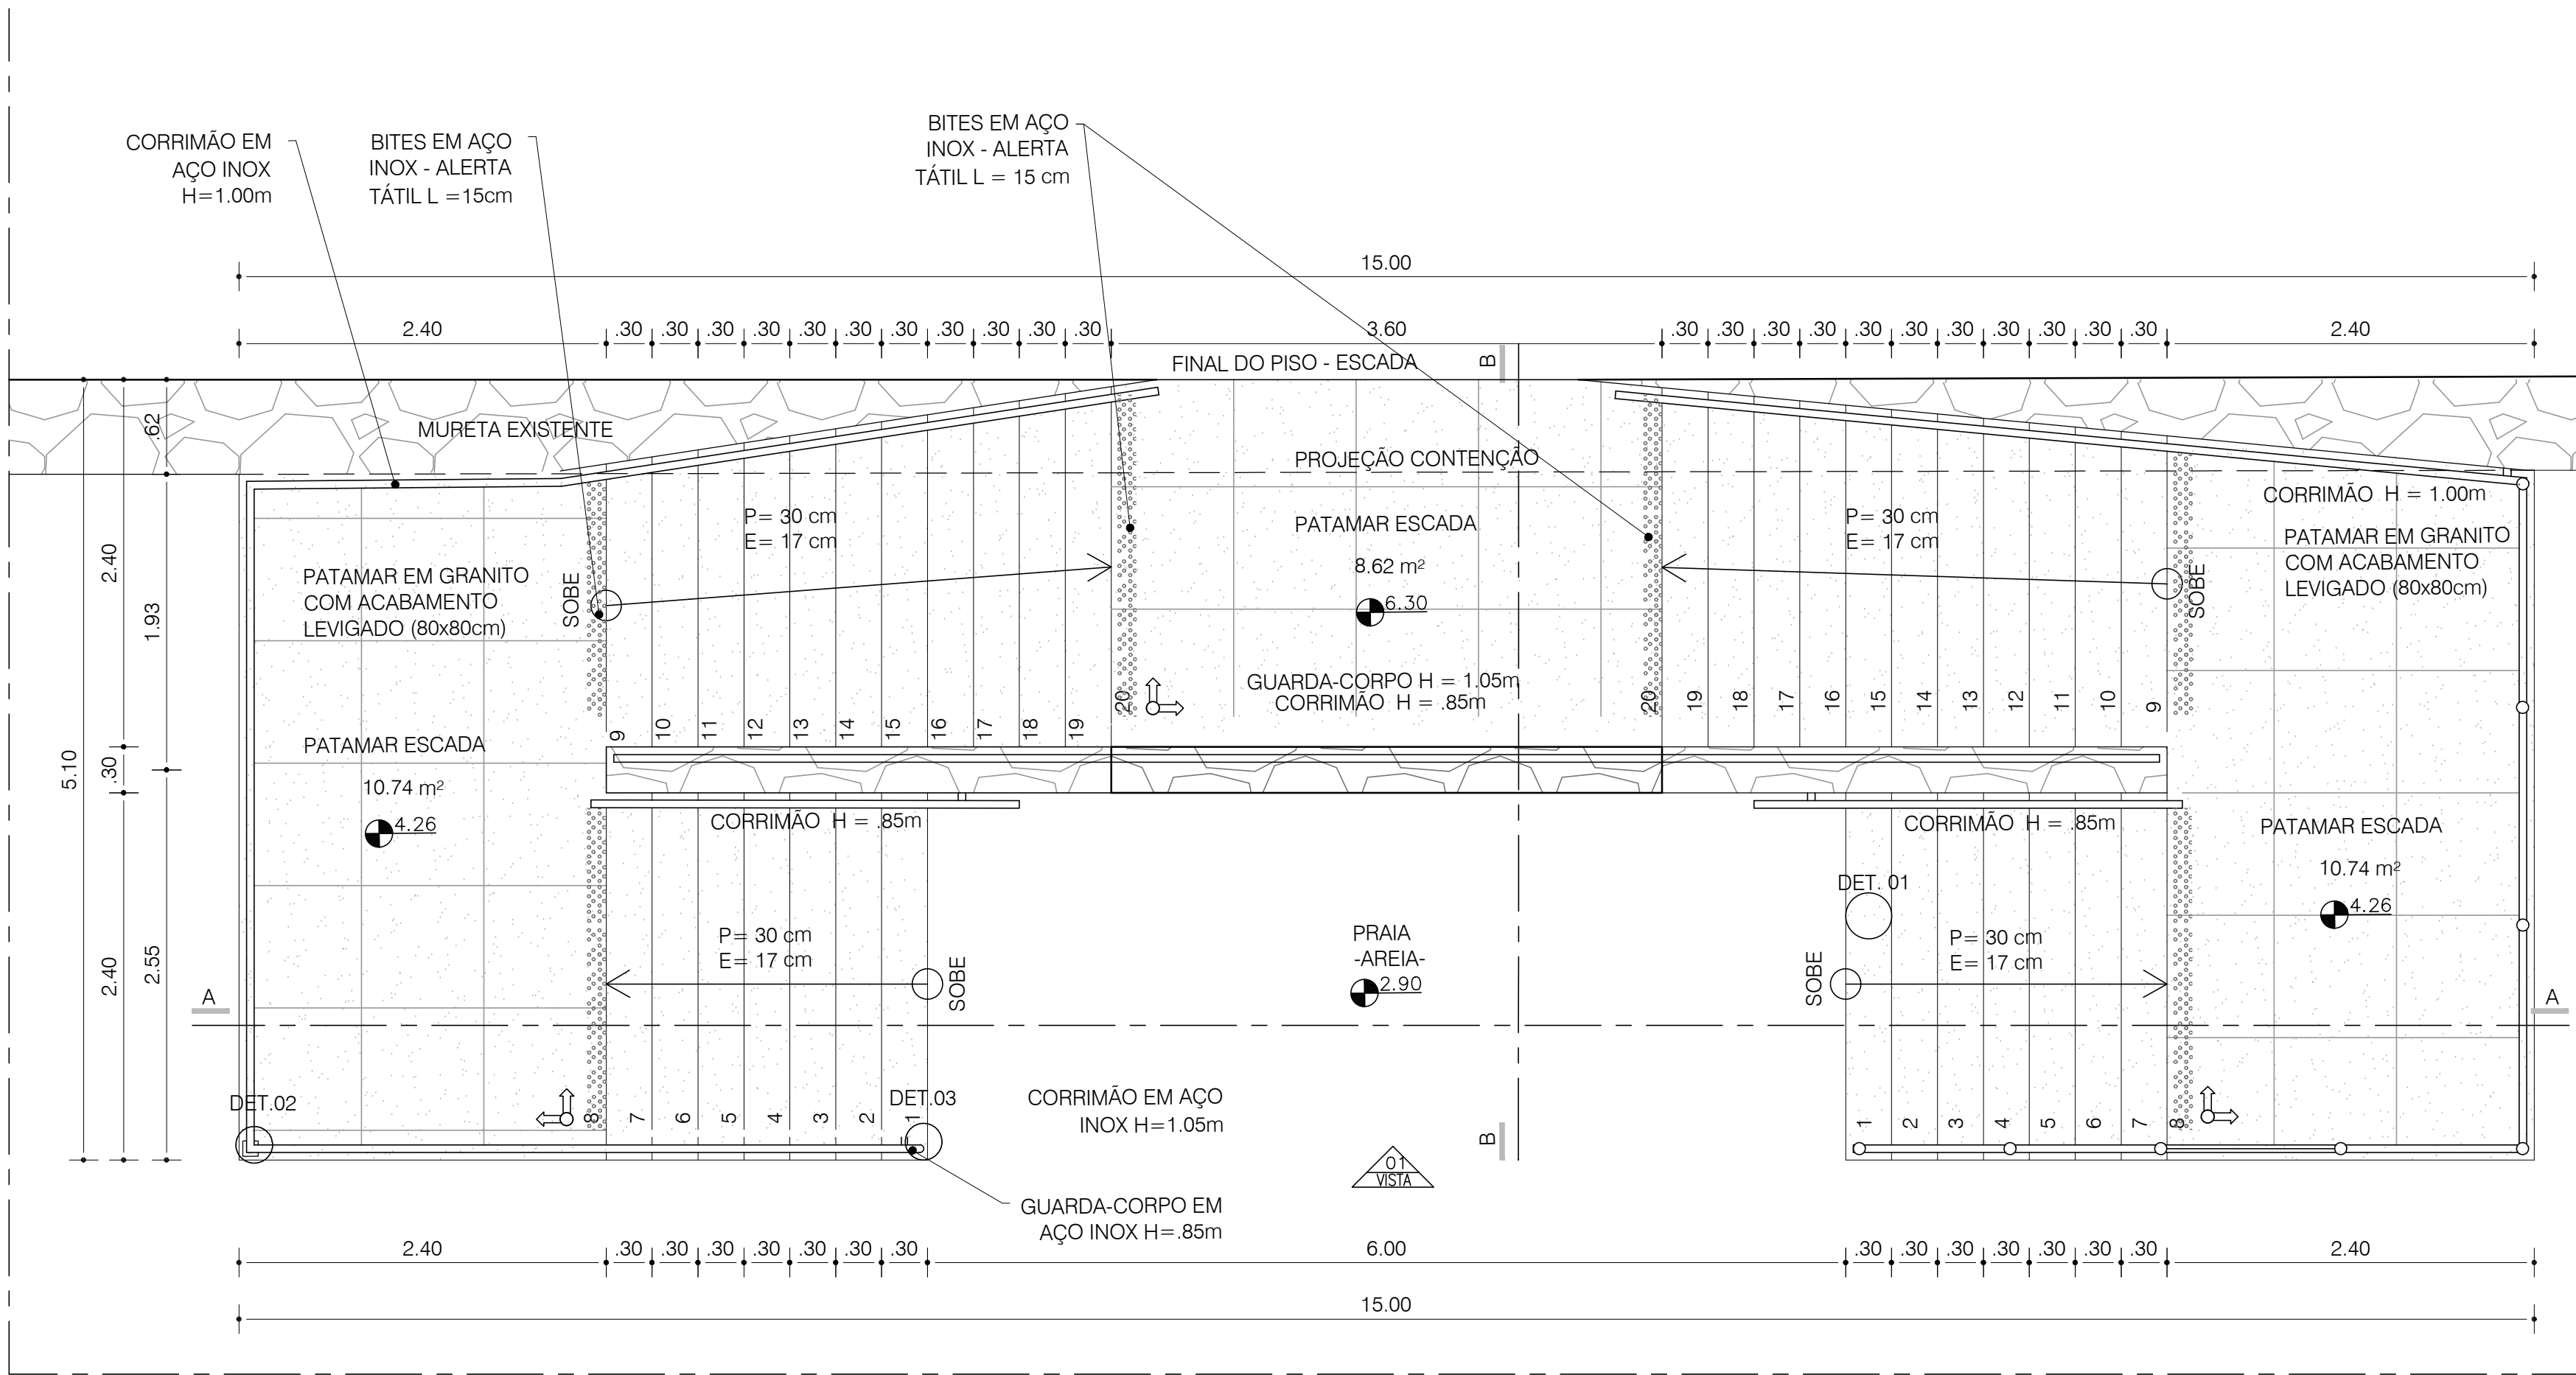

PLANTA BAIXA
ESCADA 03 - LARGO DE SANTANA
ESC.: 1/50

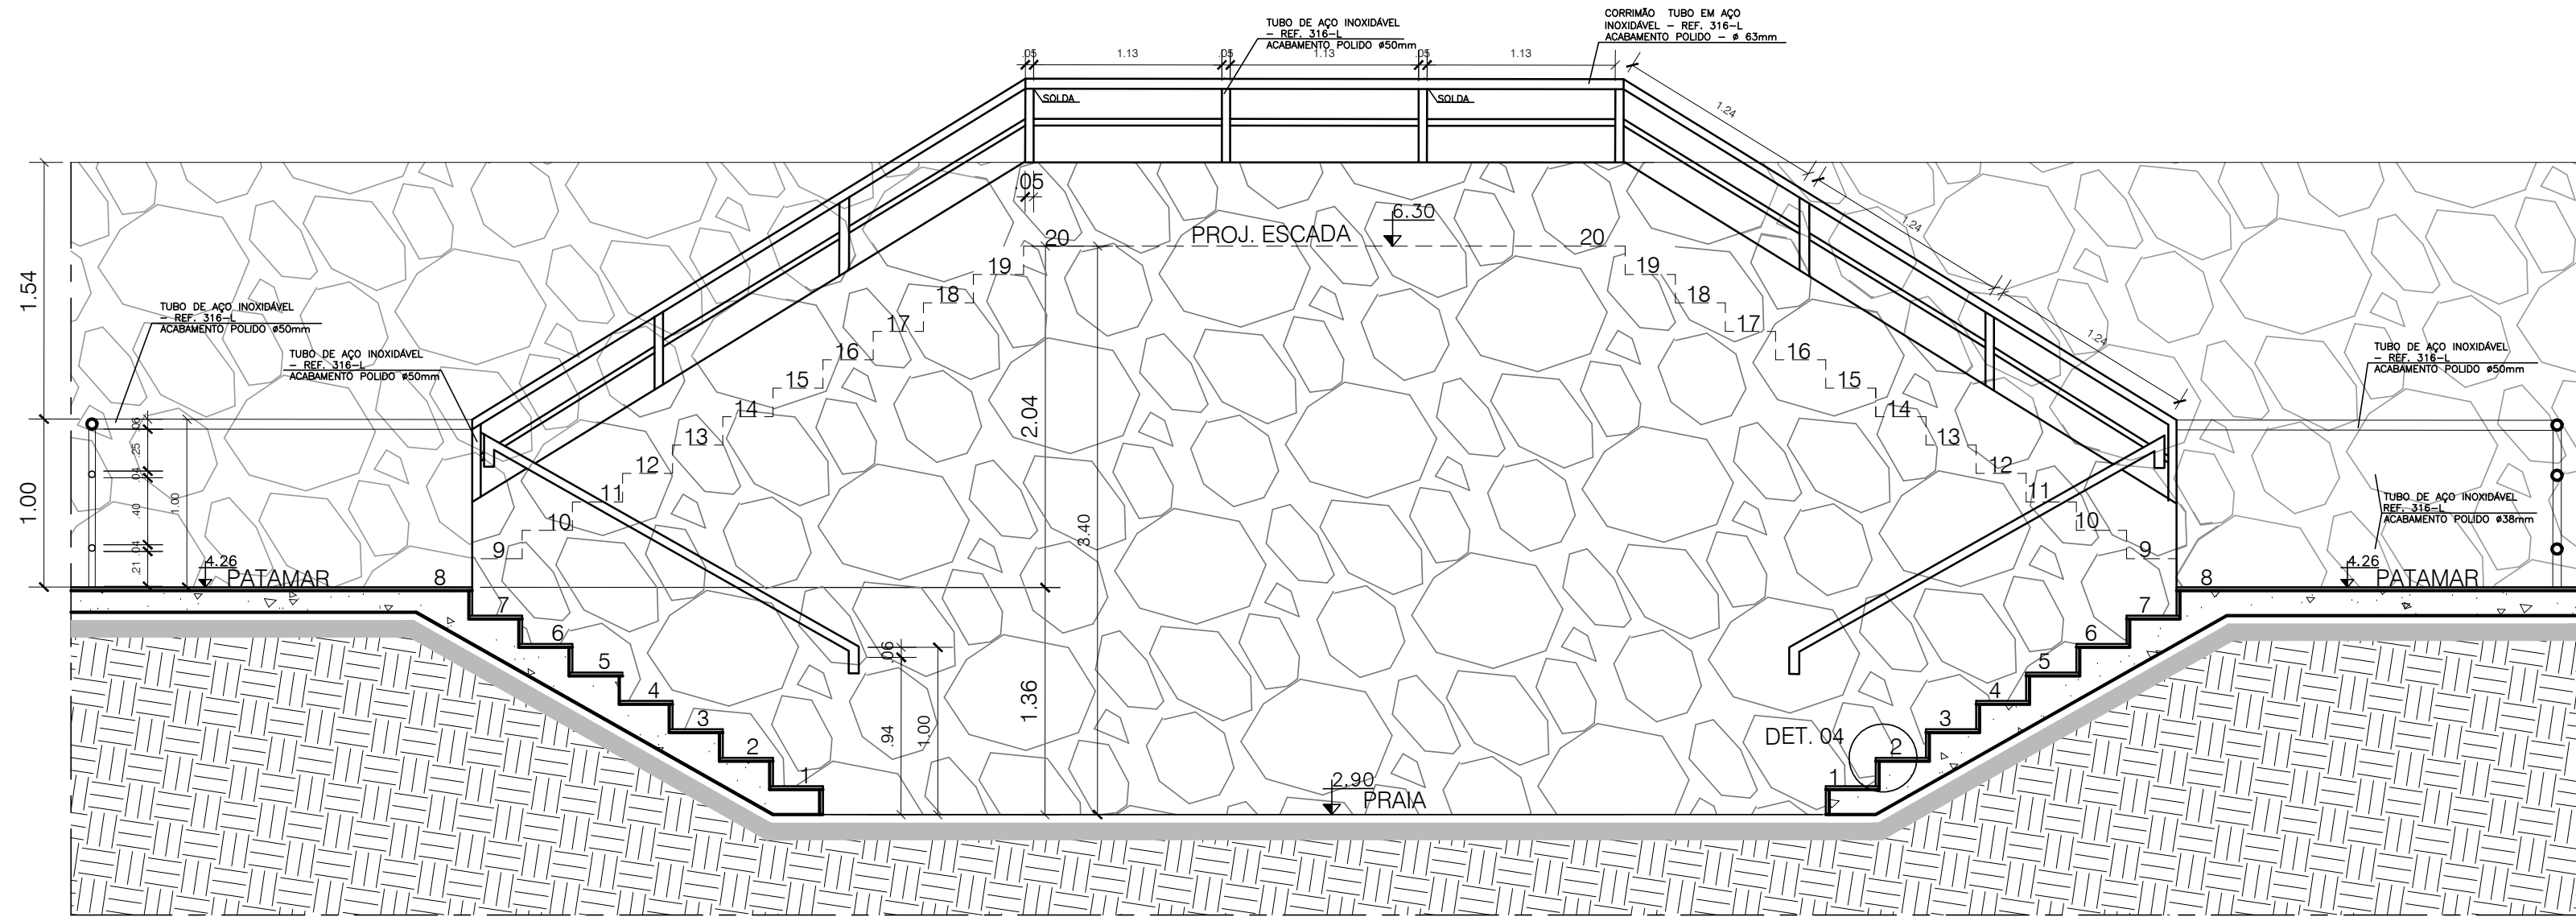

CORTE A-A
ESCADA 03 - LARGO DE SANTANA
ESC.: 1/50

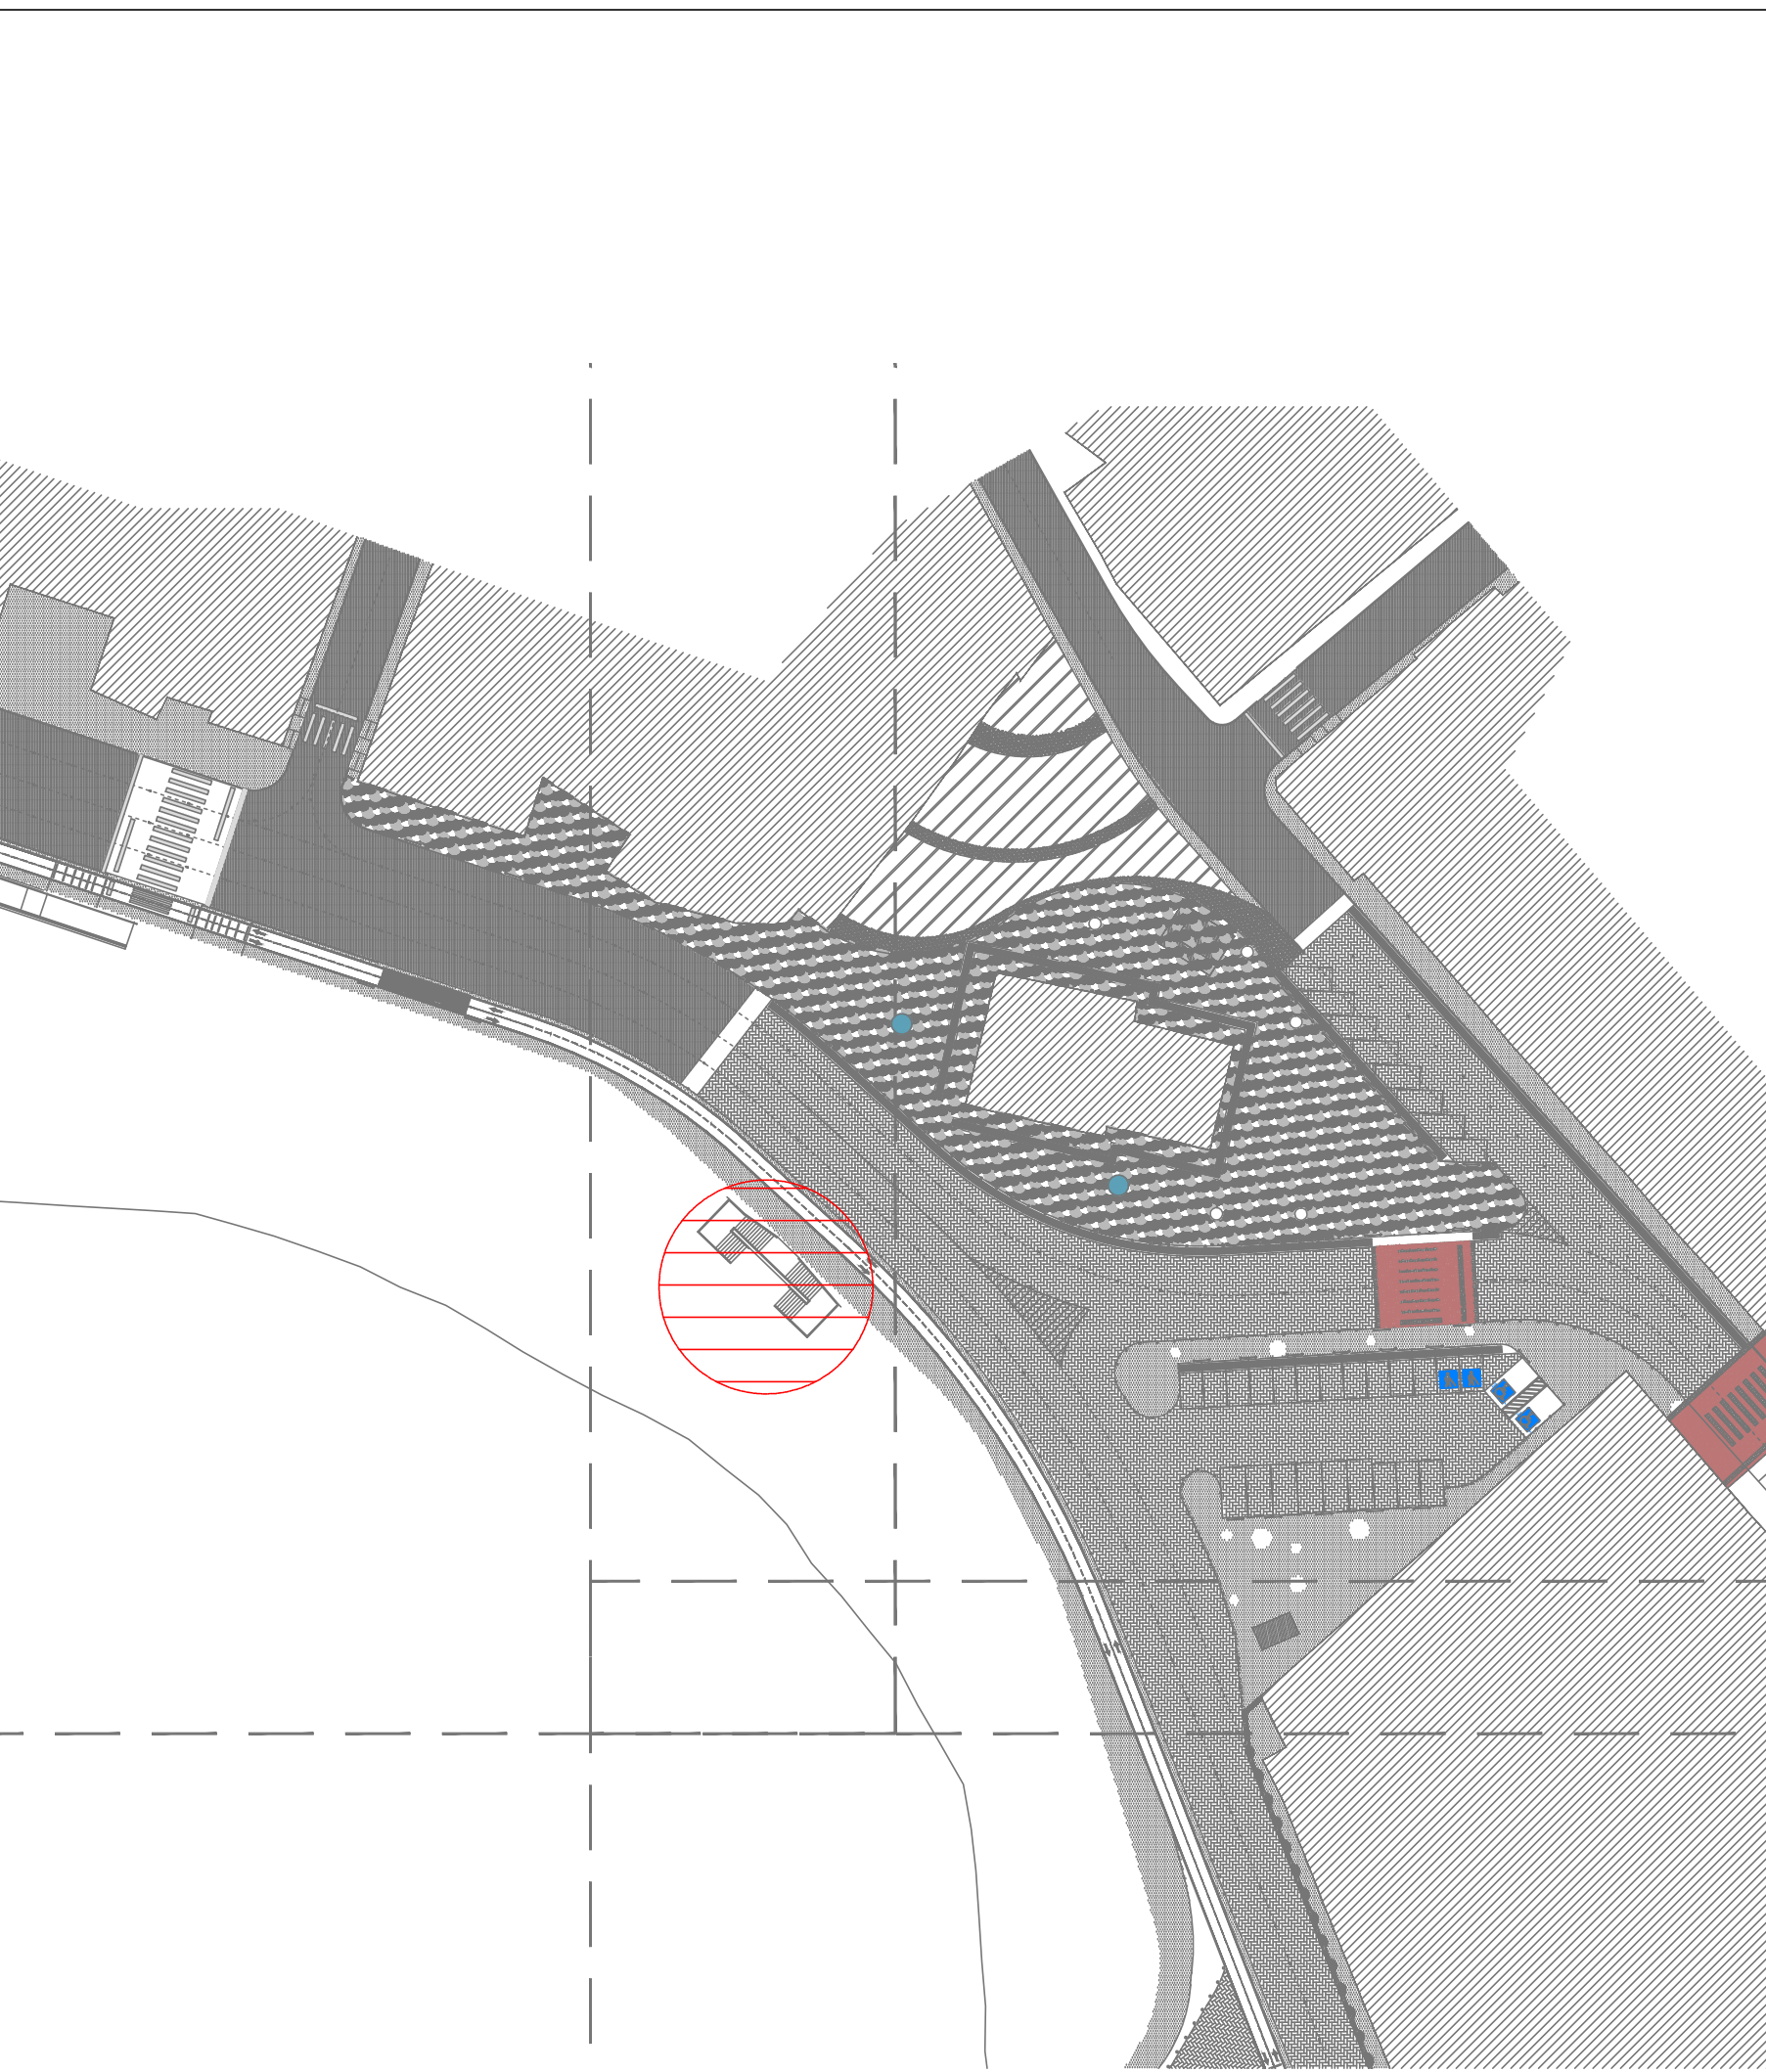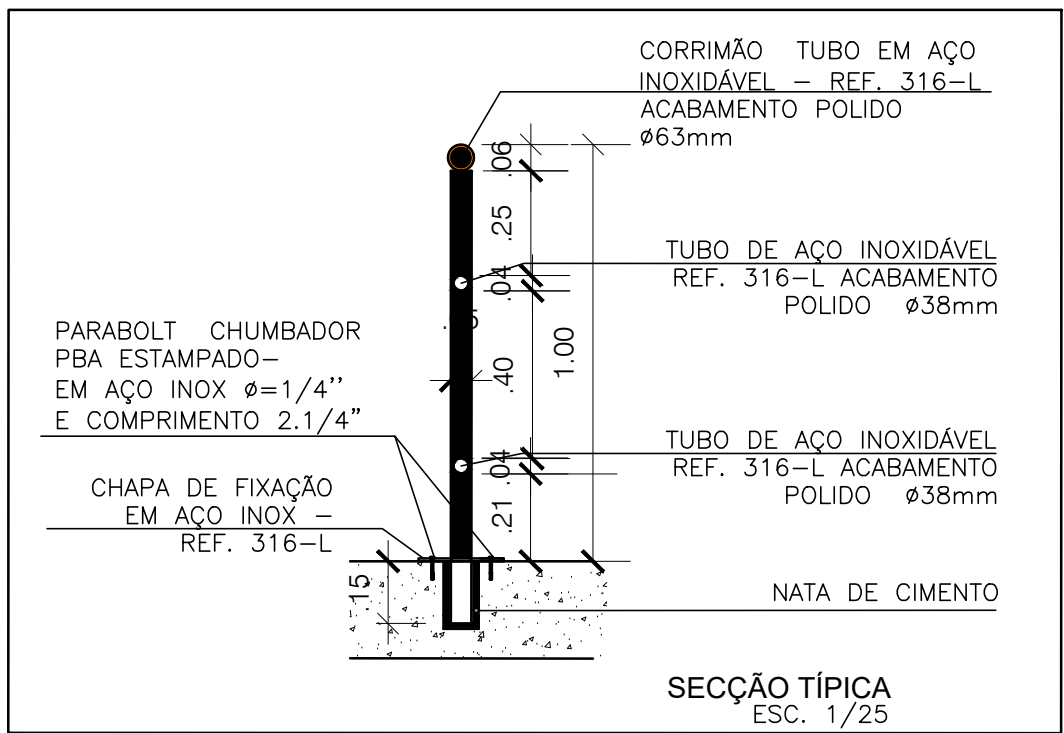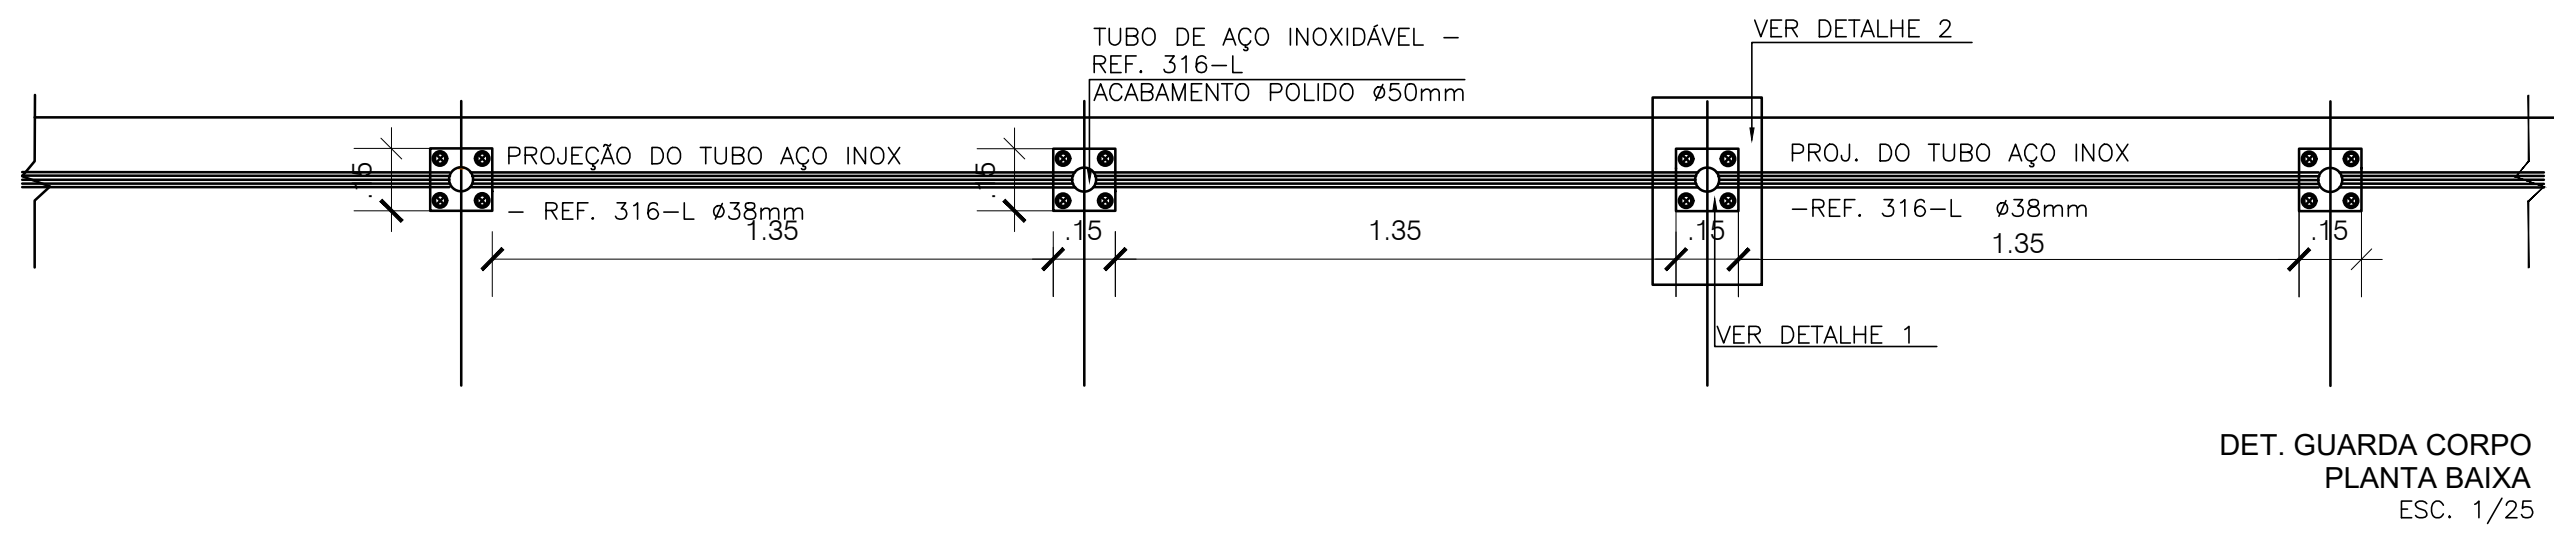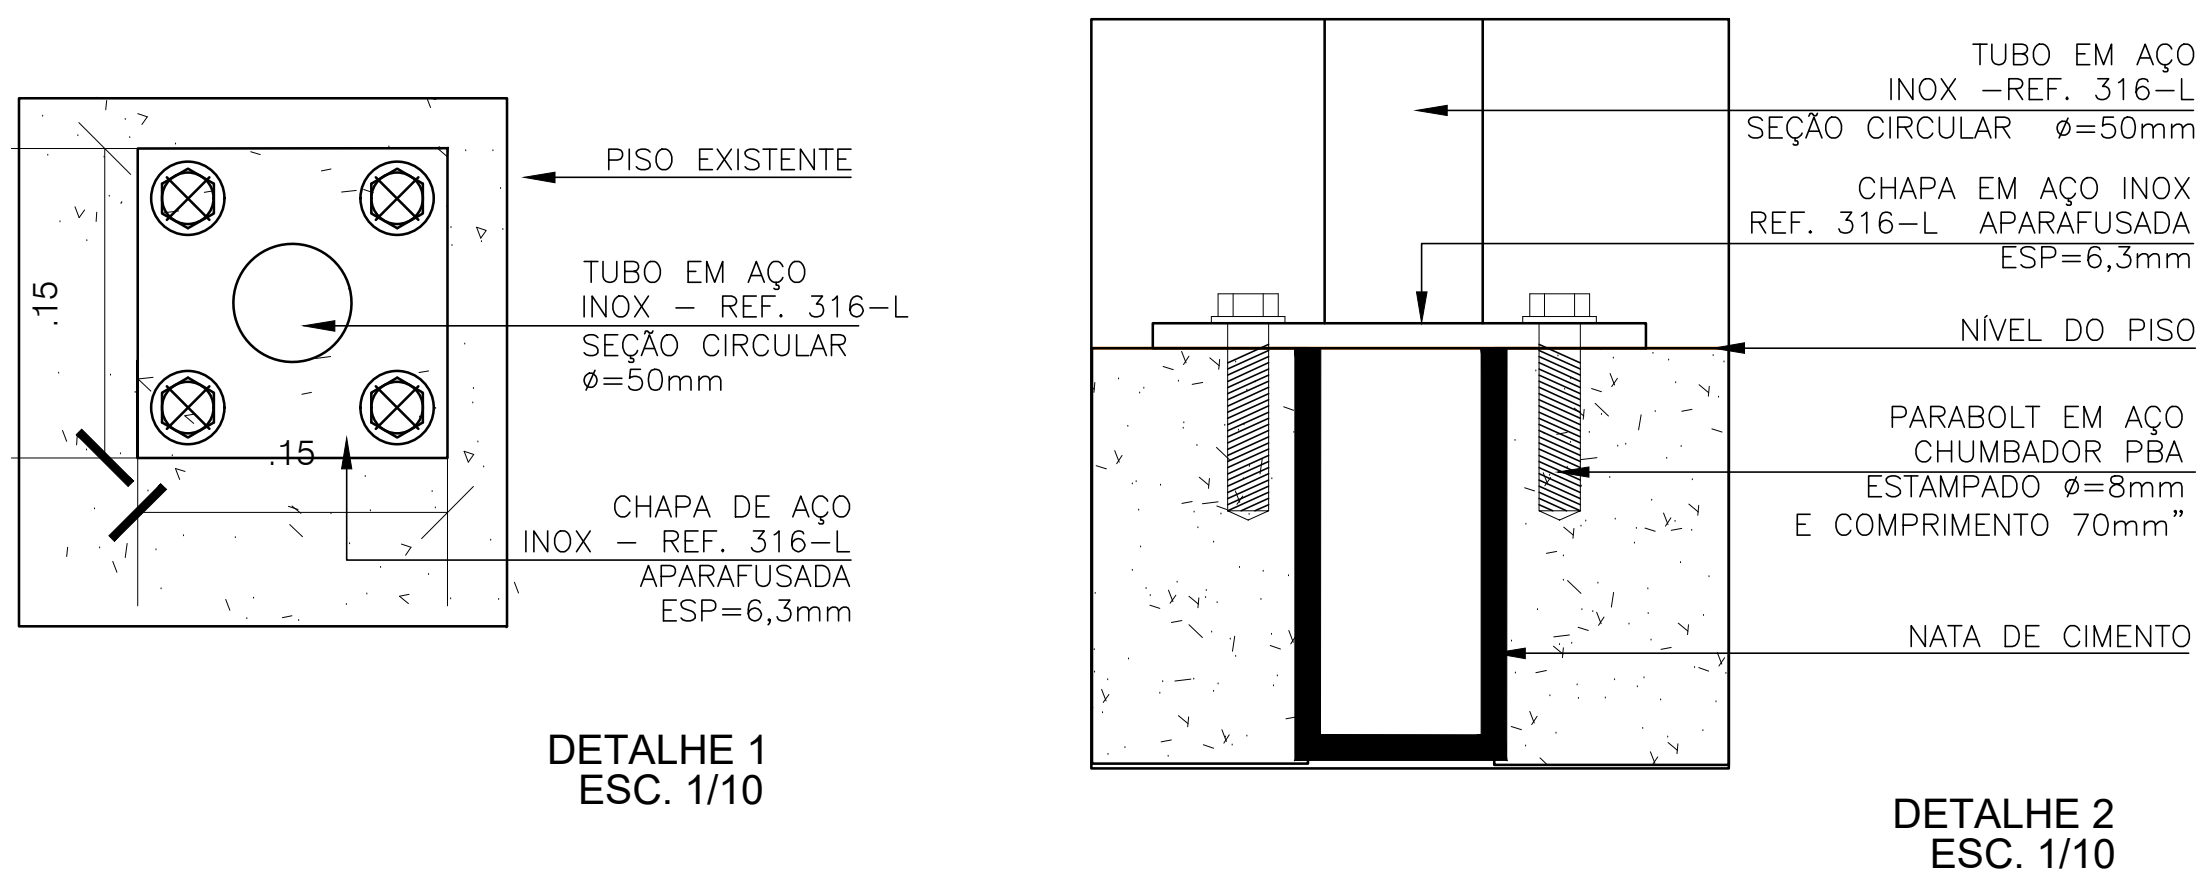

PLANTA CHAVE - TRECHO 02 - ESCALA 1/1000

NOTAS GERAIS

- 1- DIMENSÕES EM METRO, EXCETO ONDE INDICADO;
2- CONFERIR MEDIDAS NO LOCAL;

02	SQ+	10/08/2015	SOLICITAÇÕES FMLF, ASSOCIAÇÃO DOS MORADORES E OBRA
01	SQ+	12/01/2015	CORREÇÕES FMLF - EMISSÃO PROJETO EXECUTIVO RVT
00	SQ+	17/04/2014	DETALHAMENTO ESCADAS - EMISSÃO INICIAL - PROJETO BÁSICO
Nº	POR	DATA	DESCRIÇÃO

REVISÕES

 CASA CIVIL SEMUT SECRETARIA MUNICIPAL DE URBANISMO E TRANSPORTE FMLF FUNDAÇÃO MÁRIO LEAL FERREIRA	 EMPRESAS CONCREMAT soluções integradas de engenharia	Nº CONTRATO: 0032013PTA11 Nº CLIENTE: 0032013 COORDENAÇÃO: MARIANA LOPES NUNES REG. CAU Nº.: A 39234-0
---	--	---

ORGÃO	CASA CIVIL FUNDAÇÃO MÁRIO LEAL FERREIRA		TIPO DO PROJETO	URBANISMO
PROJETO	REQUALIFICAÇÃO URBANA RIO VERMELHO RIO VERMELHO, SALVADOR - BA		RA / BAIRRO	RA ICENTRO
SOLICITAÇÃO	CASA CIVIL	TÍTULO	DET. ESCADA 03 - LARGO DE SANTANA	DATA
GERÊNCIA DE PROJETOS ESPECIAIS	JORGE MOURA ARQUITETO CAU 44556-5	PROJETO	 SIDNEY QUINTELA www.sidneyquintela.com	REVISÃO
SUB-GERÊNCIA DE PROJ. DE ARG.	CECILIA MAZZA ARQUITETO CAU 43059-8	DESENVOLVIMENTO	SIDNEY QUINTELA A 29021-0	ÁREA DE ESTUDO
SUB-GERÊNCIA DE PROJ. ESPECIAIS	DENISE NUNES ARQUITETO CAU 441754-9	ESCALA	1/50	PRANCHA
				158.766,37 m²
				021

PLANTA BAIXA
RUA DA PACIÊNCIA - TRECHO 02
ESC.: 1/50

PLANTA DE LOCALIZAÇÃO
RUA DA PACIÊNCIA - TRECHO 02
ESC.: 1/2000






ESCADA DECK
RUA DA PACIÊNCIA - TRECHO 02
ESC.: 1/100

VISTA 01
RUA DA PACIÊNCIA - TRECHO 02
ESC.: 1/50

NOTAS GERAIS

1- DIMENSÕES EM METRO, EXCETO ONDE INDICADO;
2- CONFERIR MEDIDAS NO LOCAL;

N°	POR	DATA	DESCRIÇÃO						
REVISÕES									
 SALVADOR PREFEITURA PRIMEIRA CAPITAL DO BRASIL			CASA CIVIL SEMUT SECRETARIA MUNICIPAL DE URBANISMO E TRANSPORTE FMLF FUNDAÇÃO MÁRIO LEAL FERREIRA			 CONCREMAT soluções integradas da engenharia Nº CONTRATO: 003/2013/PTA11 Nº CLIENTE: 003/2013 COORDENAÇÃO: MARIANA LOPES NUNES REG. CAU Nº.: A 39234-0			
ORGÃO								TIPO DO PROJETO	
CASA CIVIL FUNDAÇÃO MÁRIO LEAL FERREIRA								URBANISMO	
PROJETO								RA / BAIRRO	
REALIFICAÇÃO URBANA RIO VERMELHO RIO VERMELHO, SALVADOR - BA								RA I/CENTRO	
SOLICITAÇÃO		TÍTULO						DATA	
CASA CIVIL		DET. ESCADA 03 - LARGO DE SANTANA						ABRIL/14	
GERÊNCIA DE PROJETOS ESPECIAIS		PROJETO			REVISÃO		ÁREA DE ESTUDO		
JORGE MOURA ARQUITETO CAU 46836-S		 SQ+ arquitetos associados www.sqarquiteto.com			00		158.766,37 m²		
SUB-GERENCIA DE PROJ. DE ARQ.									
CECILIA MAZZA ARQUITETO CAU 43509-B		DESENVOLVIMENTO			ESCALA		FRANÇA		
SUB-GERENCIA DE PROJ. ESPECIAIS		SIDNE : QUINTELA A 28021-E			1/50		021		
DENISE NUNES ARQUITETA CRII 44816-R									

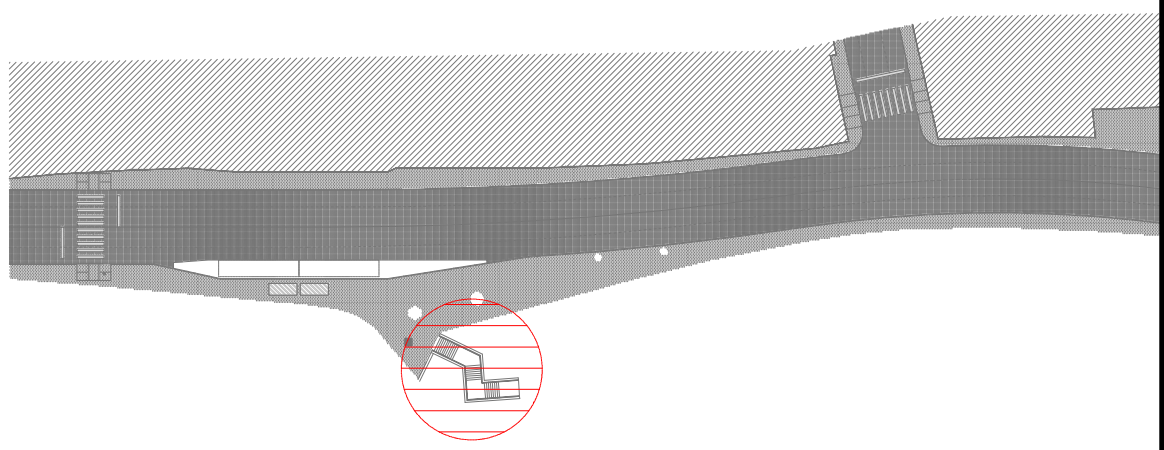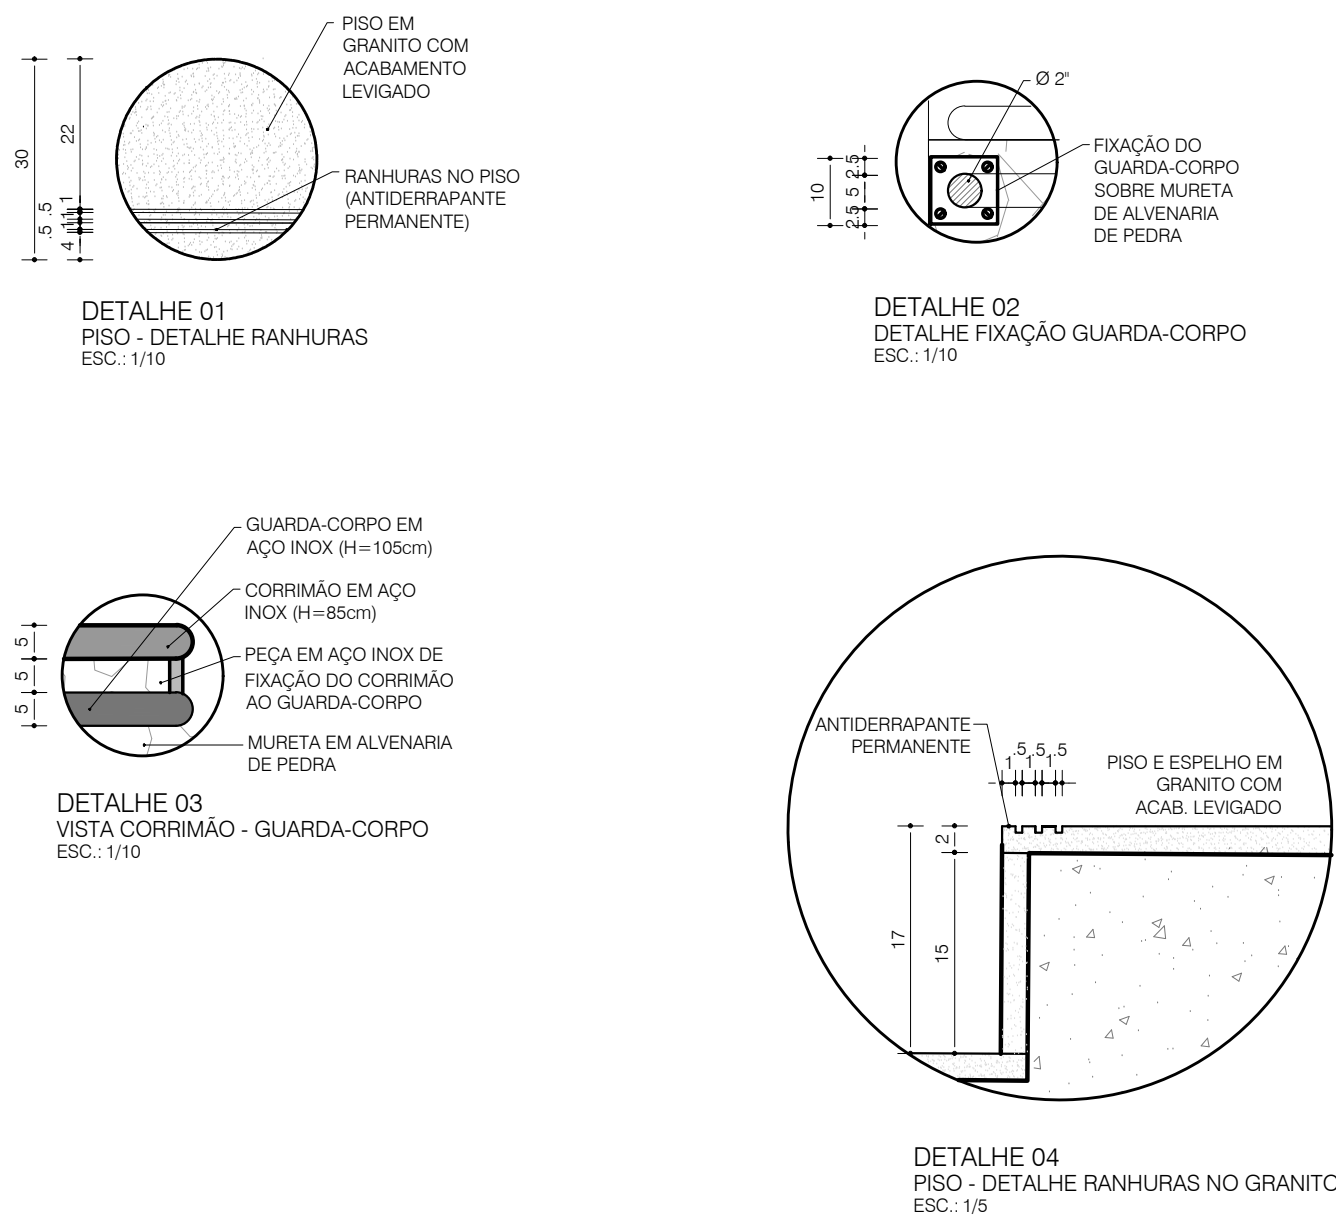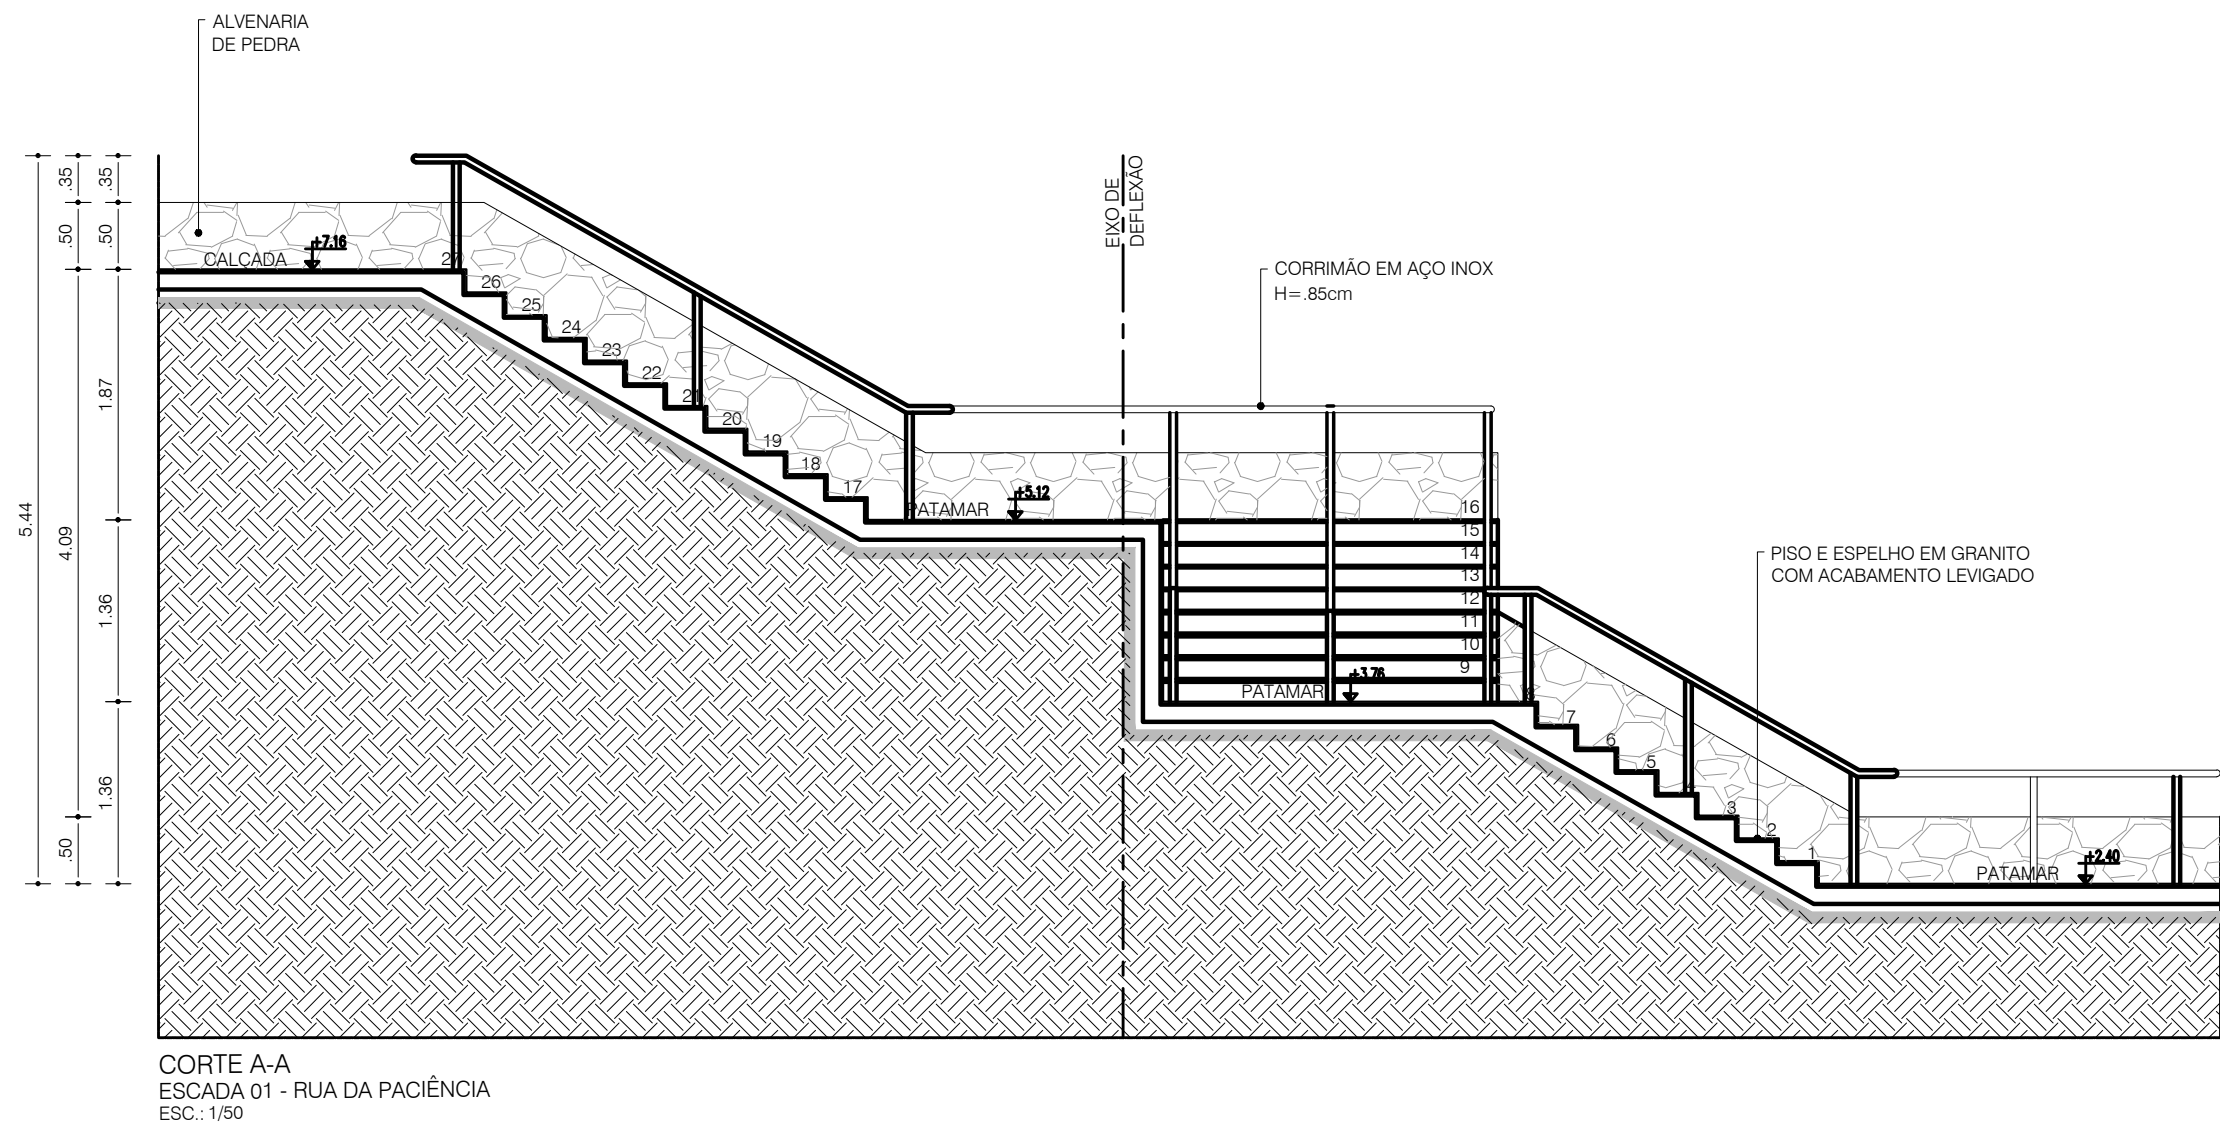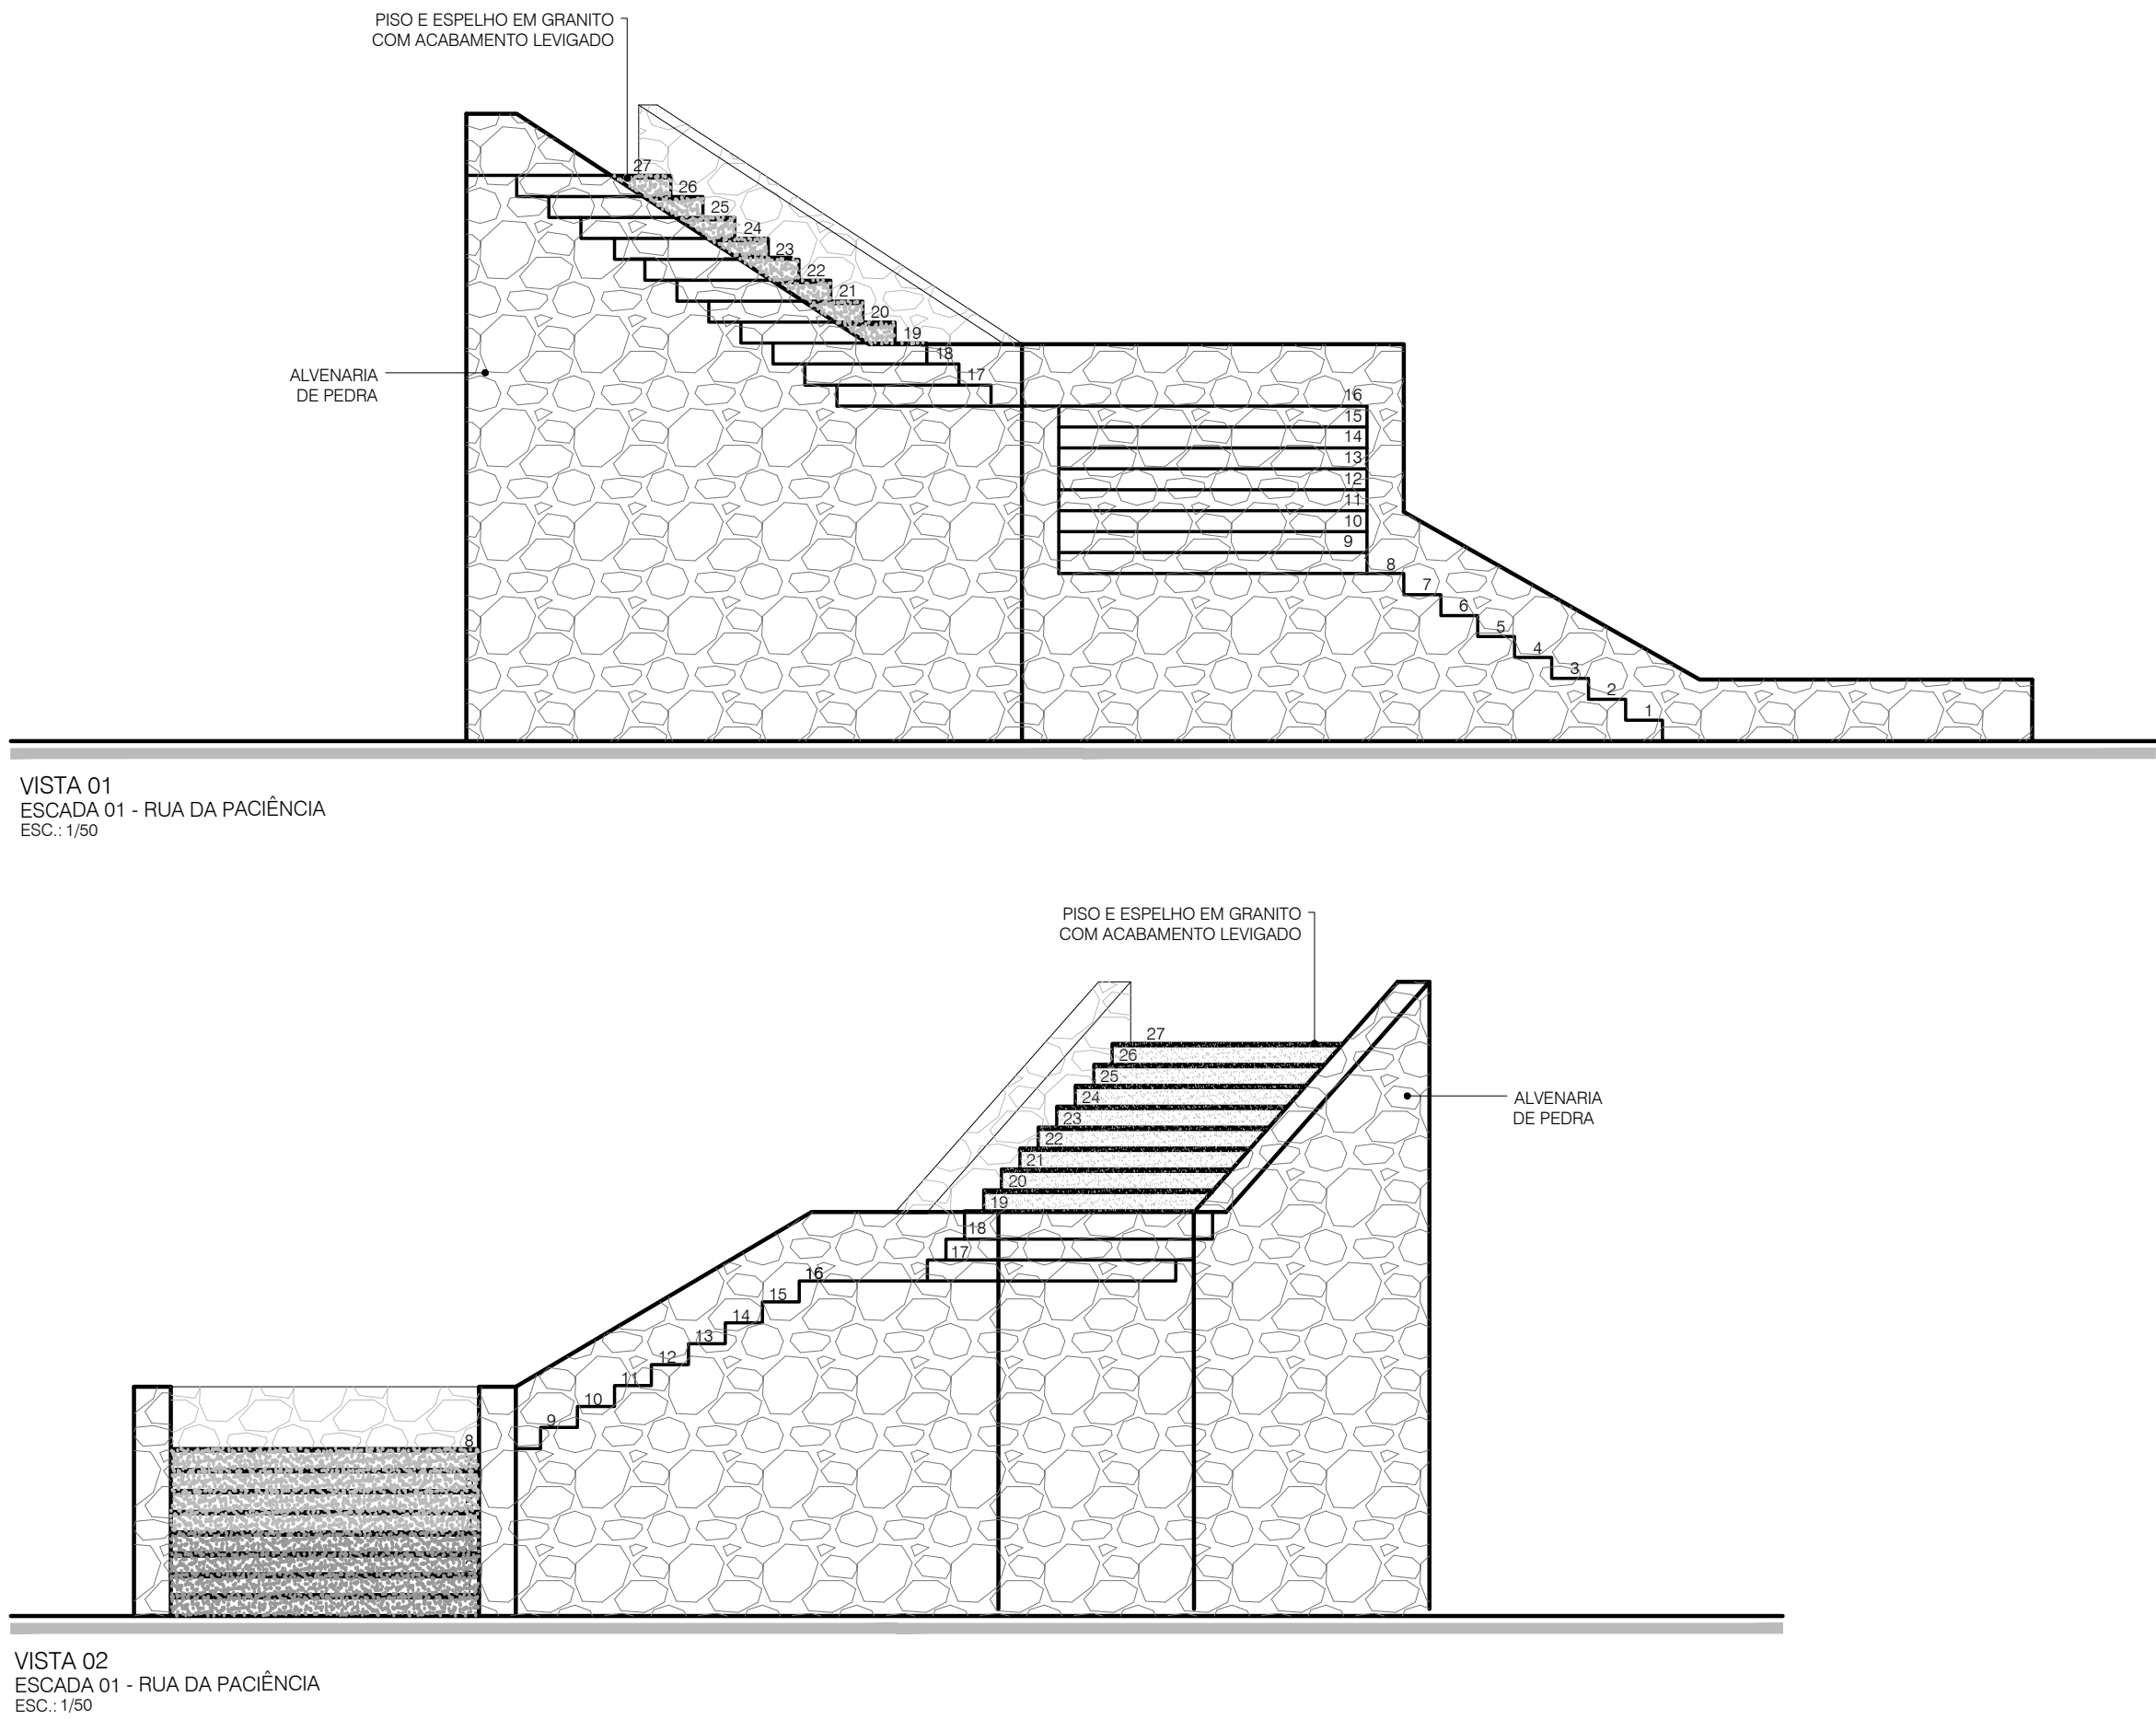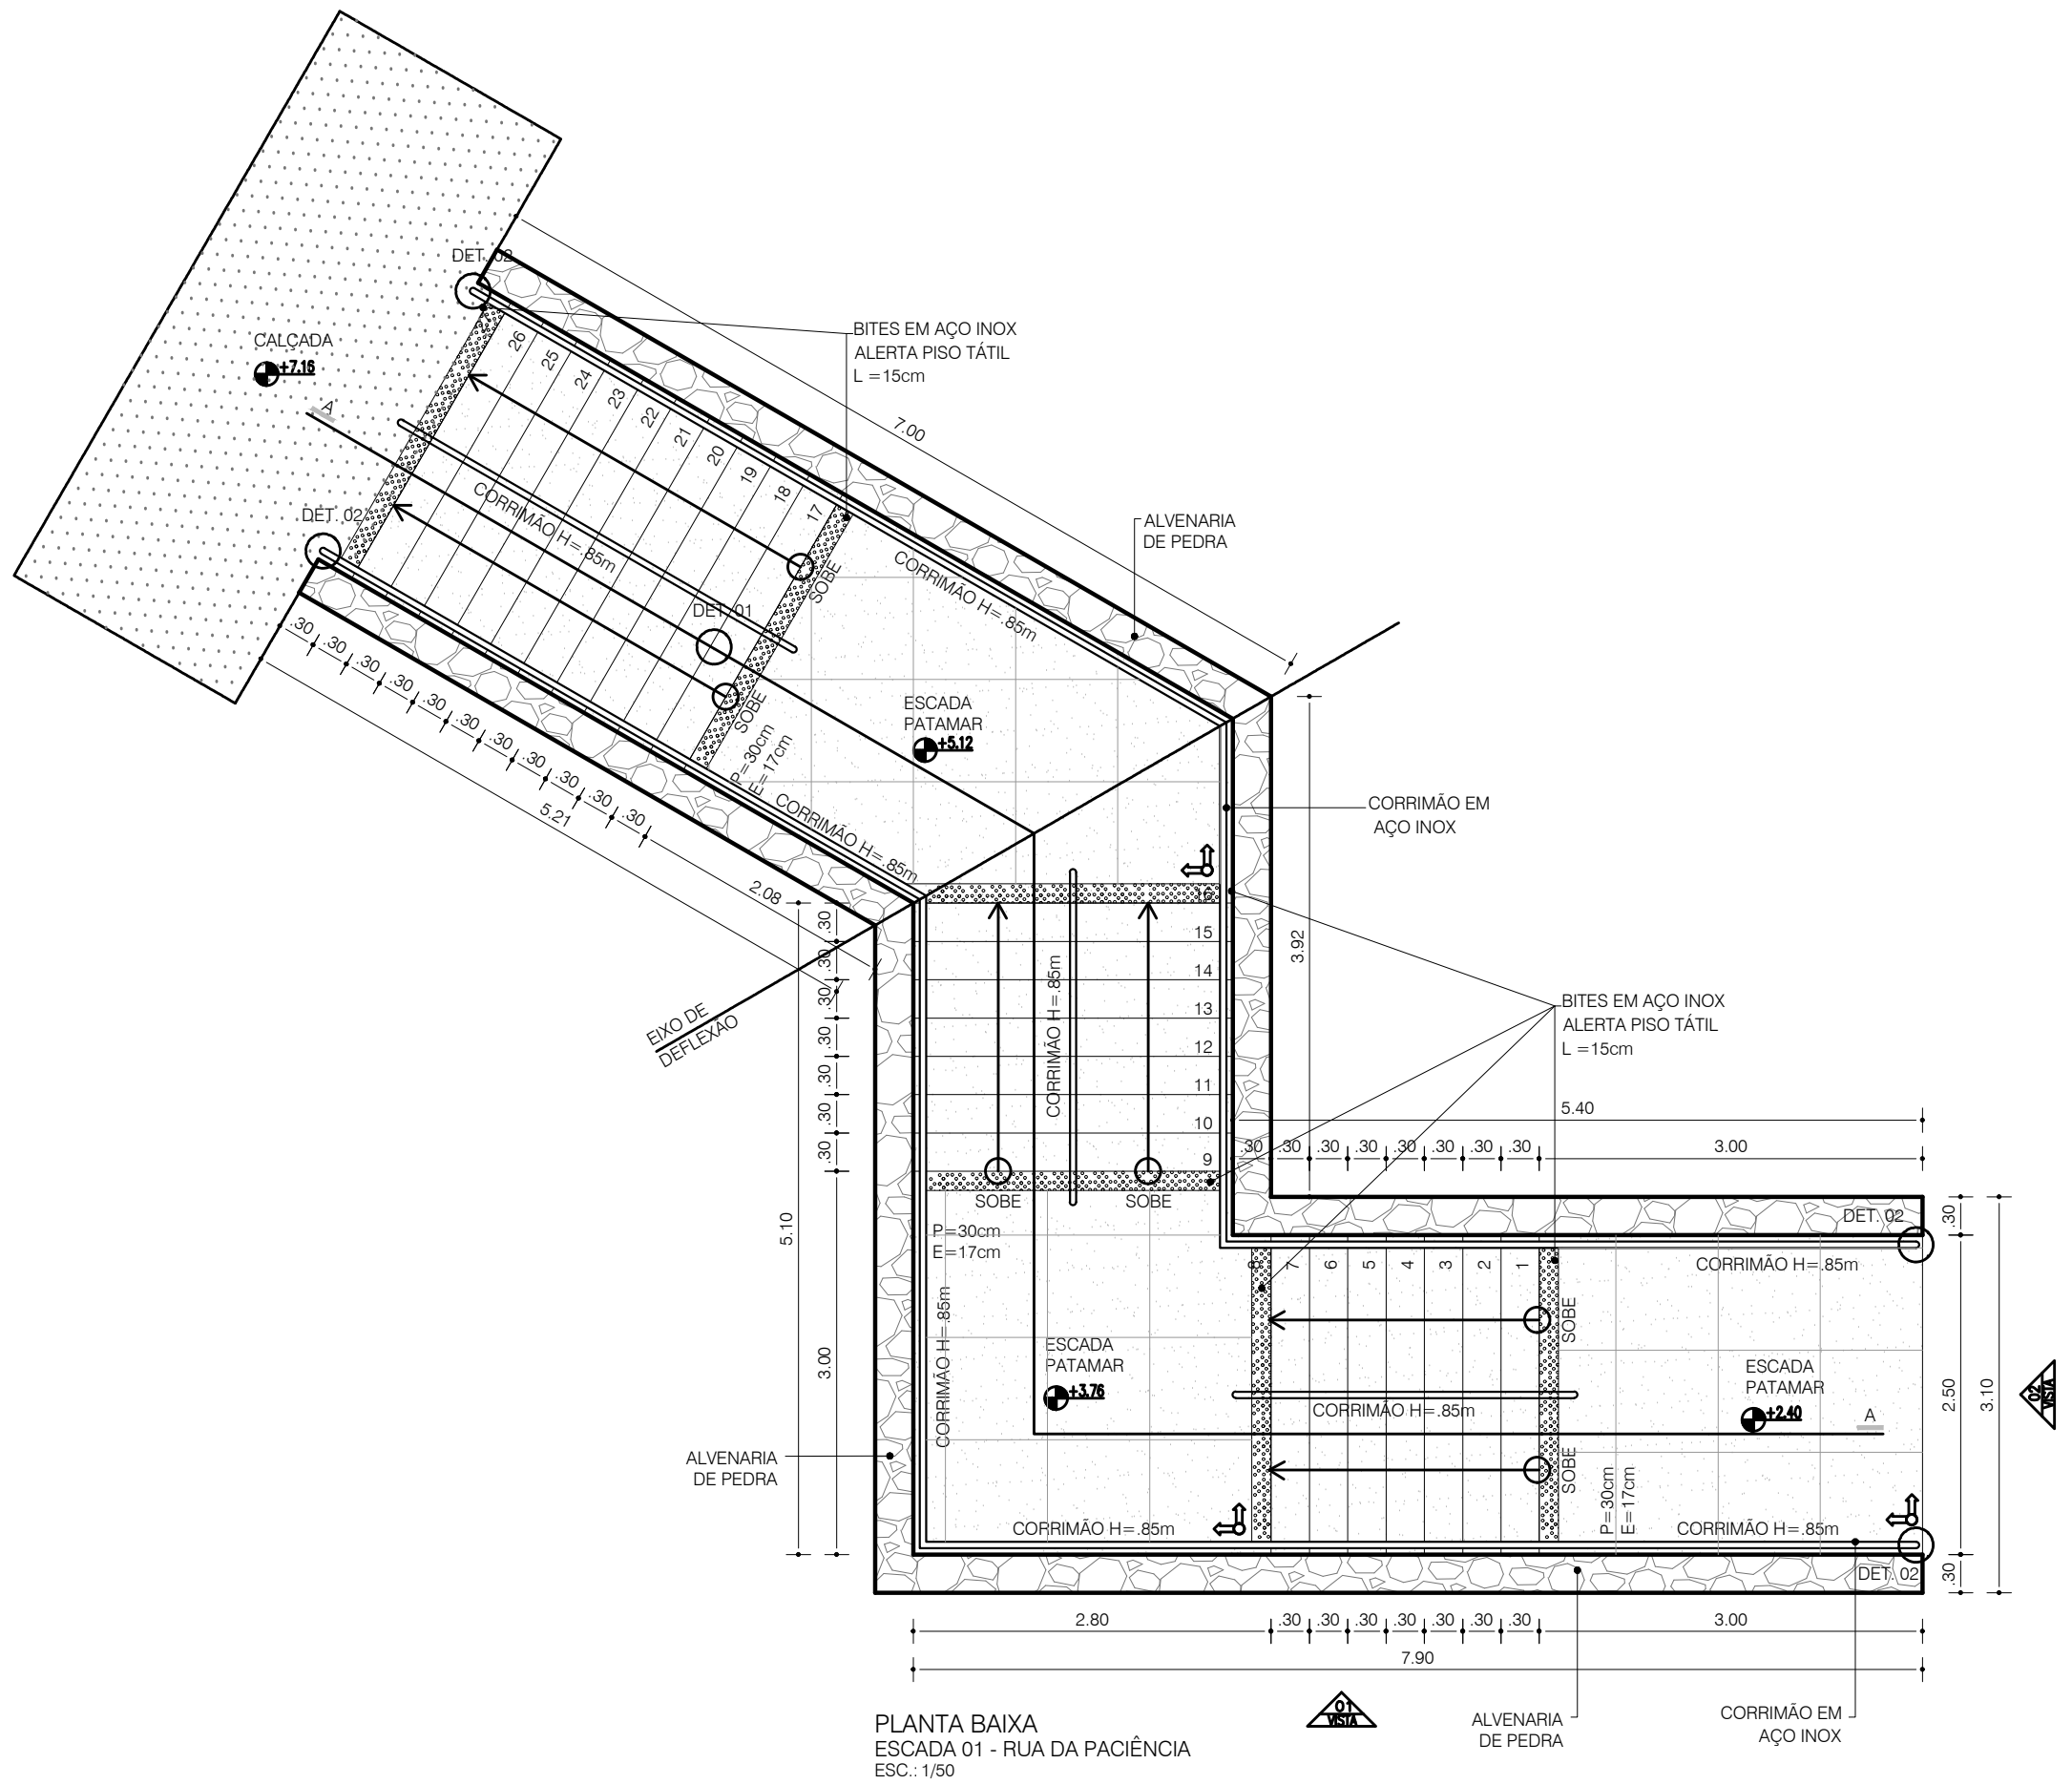


PLANTA CHAVE - TRECHO 01 - ESCALA 1/1000

NOTAS GERAIS


1- DIMENSÕES EM METRO, EXCETO ONDE INDICADO;
2- CONFERIR MEDIDAS NO LOCAL;

02	SO+	10/08/2015	SOLICITAÇÕES PM/F. ASSOCIAÇÃO DOS MORADORES E OBRA
01	SO+	12/01/2015	CORREÇÕES PM/F. - EMISSÃO PROJETO EXECUTIVO PM
00	SO+	17/04/2014	DETALHAMENTO ESCADAS - EMISSÃO INICIAL - PROJETO BÁSICO
Nº	POR	DATA	DESCRIÇÃO
REVISÕES			
CASA CIVIL SEMUT SECRETARIA MUNICIPAL DE URBANISMO E TRANSPORTE FMLF FUNDAÇÃO MÁRIO LEAL FERREIRA			Nº CONTRATO: 003/2013PTA11 Nº CLIENTE: 003/2013 COORDENAÇÃO: MARIANA LOPES NUNES REG. CAU Nº: A-39234-0
ORÇÃO		TIPO DO PROJETO	
CASA CIVIL FUNDAÇÃO MÁRIO LEAL FERREIRA		URBANISMO	
PROJETO		RA / BAIRRO	
REQUALIFICAÇÃO URBANA RIO VERMELHO RIO VERMELHO, SALVADOR - BA		RA LICENTRO	
SOLICITAÇÃO	TÍTULO		DATA
CASA CIVIL	DET. ESCADA 01 - RUA DA PACIÊNCIA		ABRIL/14
GERÊNCIA DE PROJETOS ESPECIAIS JORGE MOURA ARQUITETO/CAU-MINAS	PROJETO	REVISÃO	ÁREA DE ESTUDO
SUB-GERÊNCIA DE PROJ. DE ARQ. CECILIA MAZZA ARQUITETA/CAU-MINAS	DESENVOLVIMENTO	01	158.766,37 m²
SUB-GERÊNCIA DE PROJ. ESPECIAIS DENISE NUNES ARQUITETA/CAU-MINAS		ESCALA	PRANCHA
	SIDNEI QUINTELA A-26021-6	1/50	019


PLANTA CHAVE - TRECHO 01 - ESCALA 1/1000

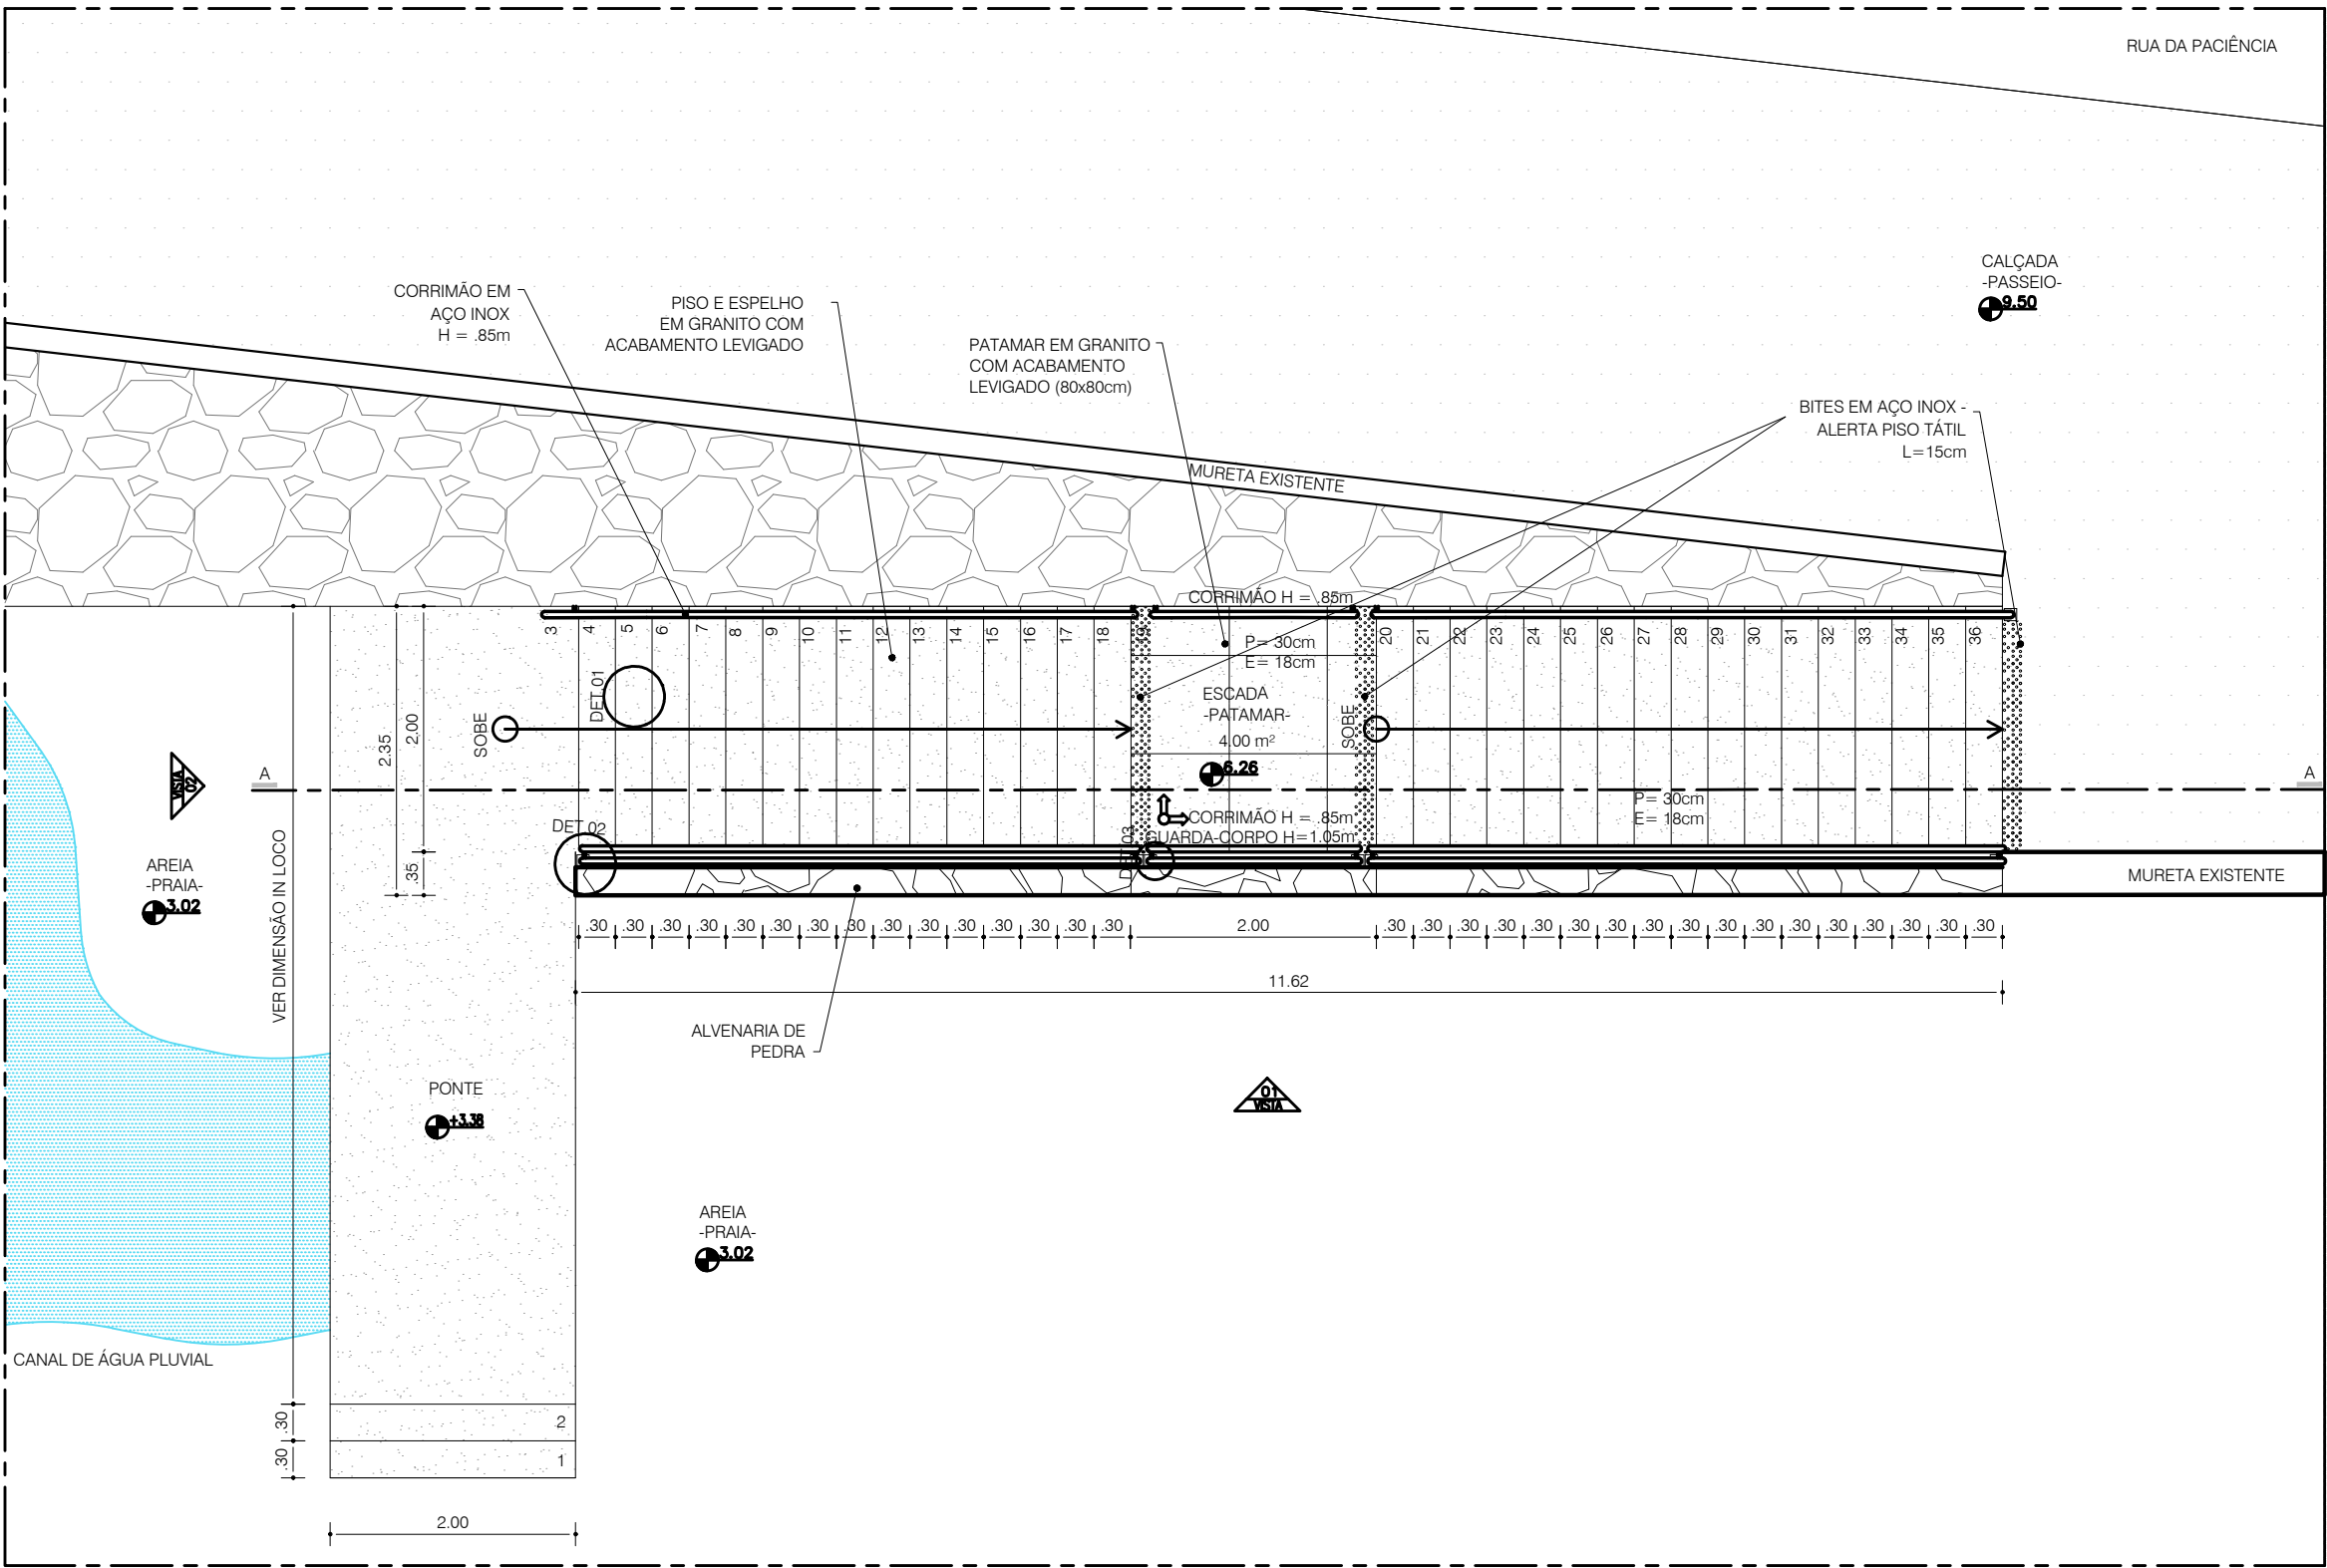


PLANTA BAIXA
ESCADA 02 - RUA DA PACIÊNCIA
ESC.: 1/50

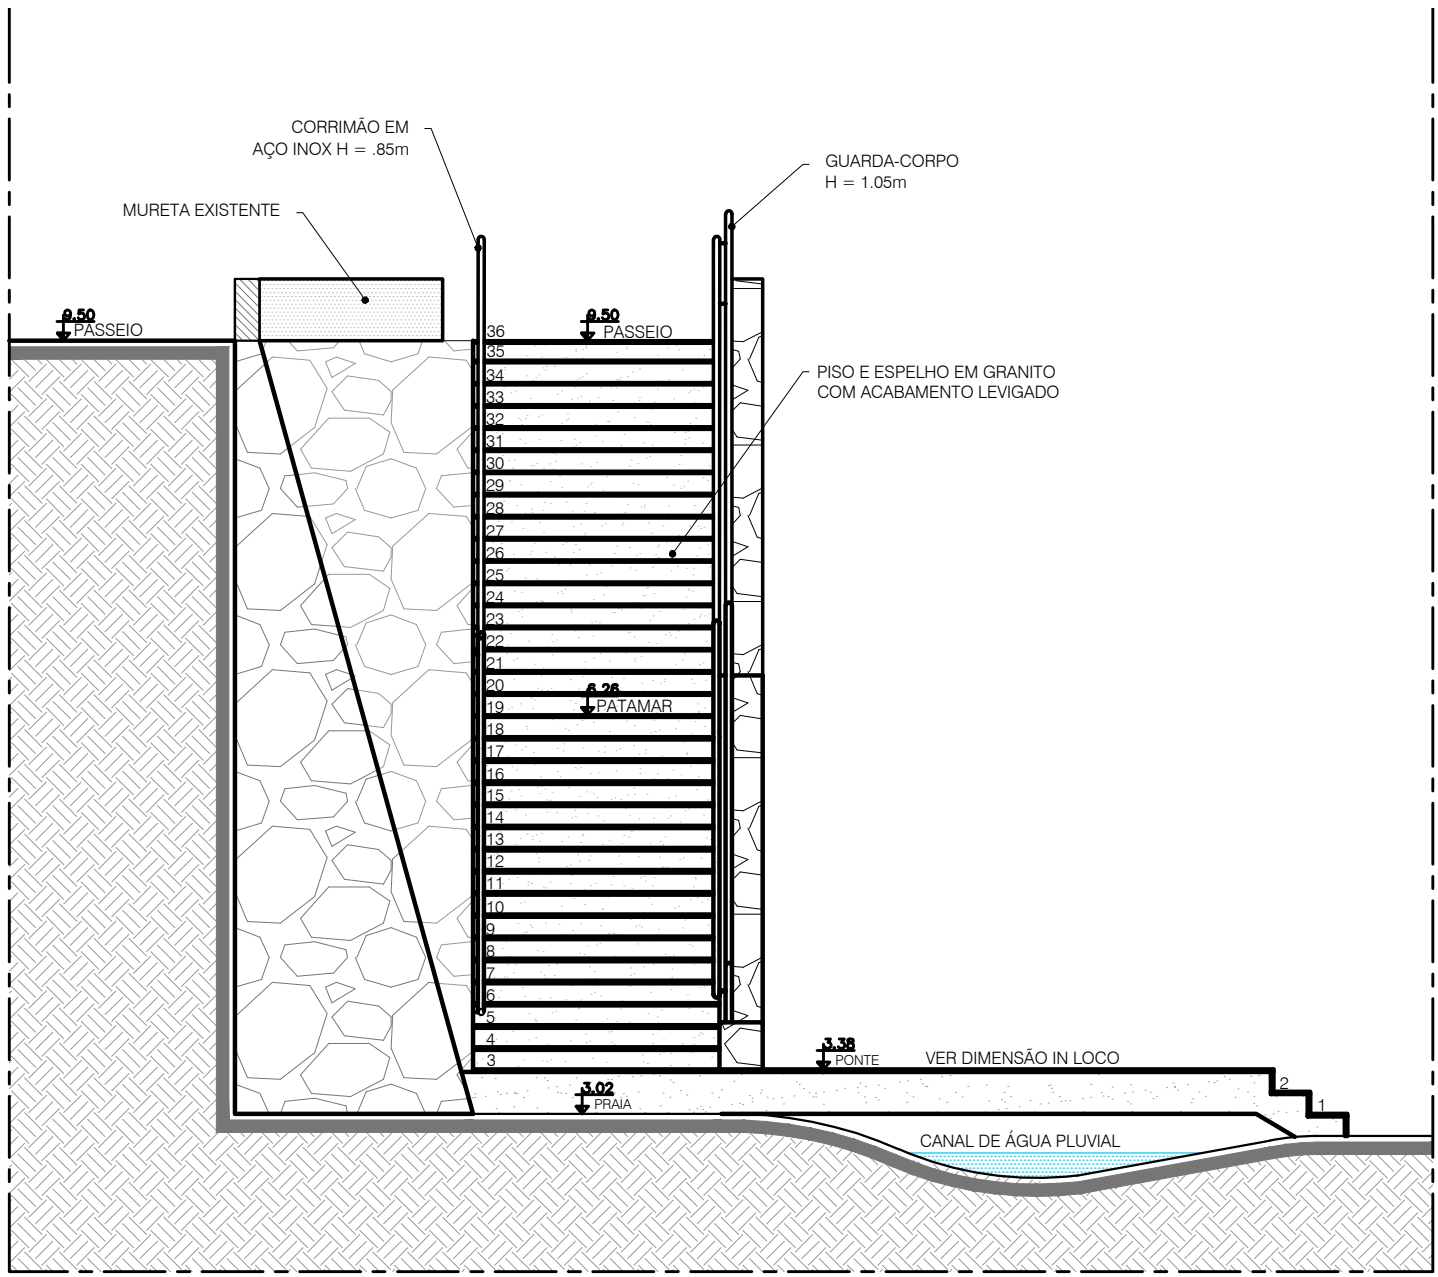


VISTA 02
ESCADA 02 - RUA DA PACIÊNCIA
ESC.: 1/50

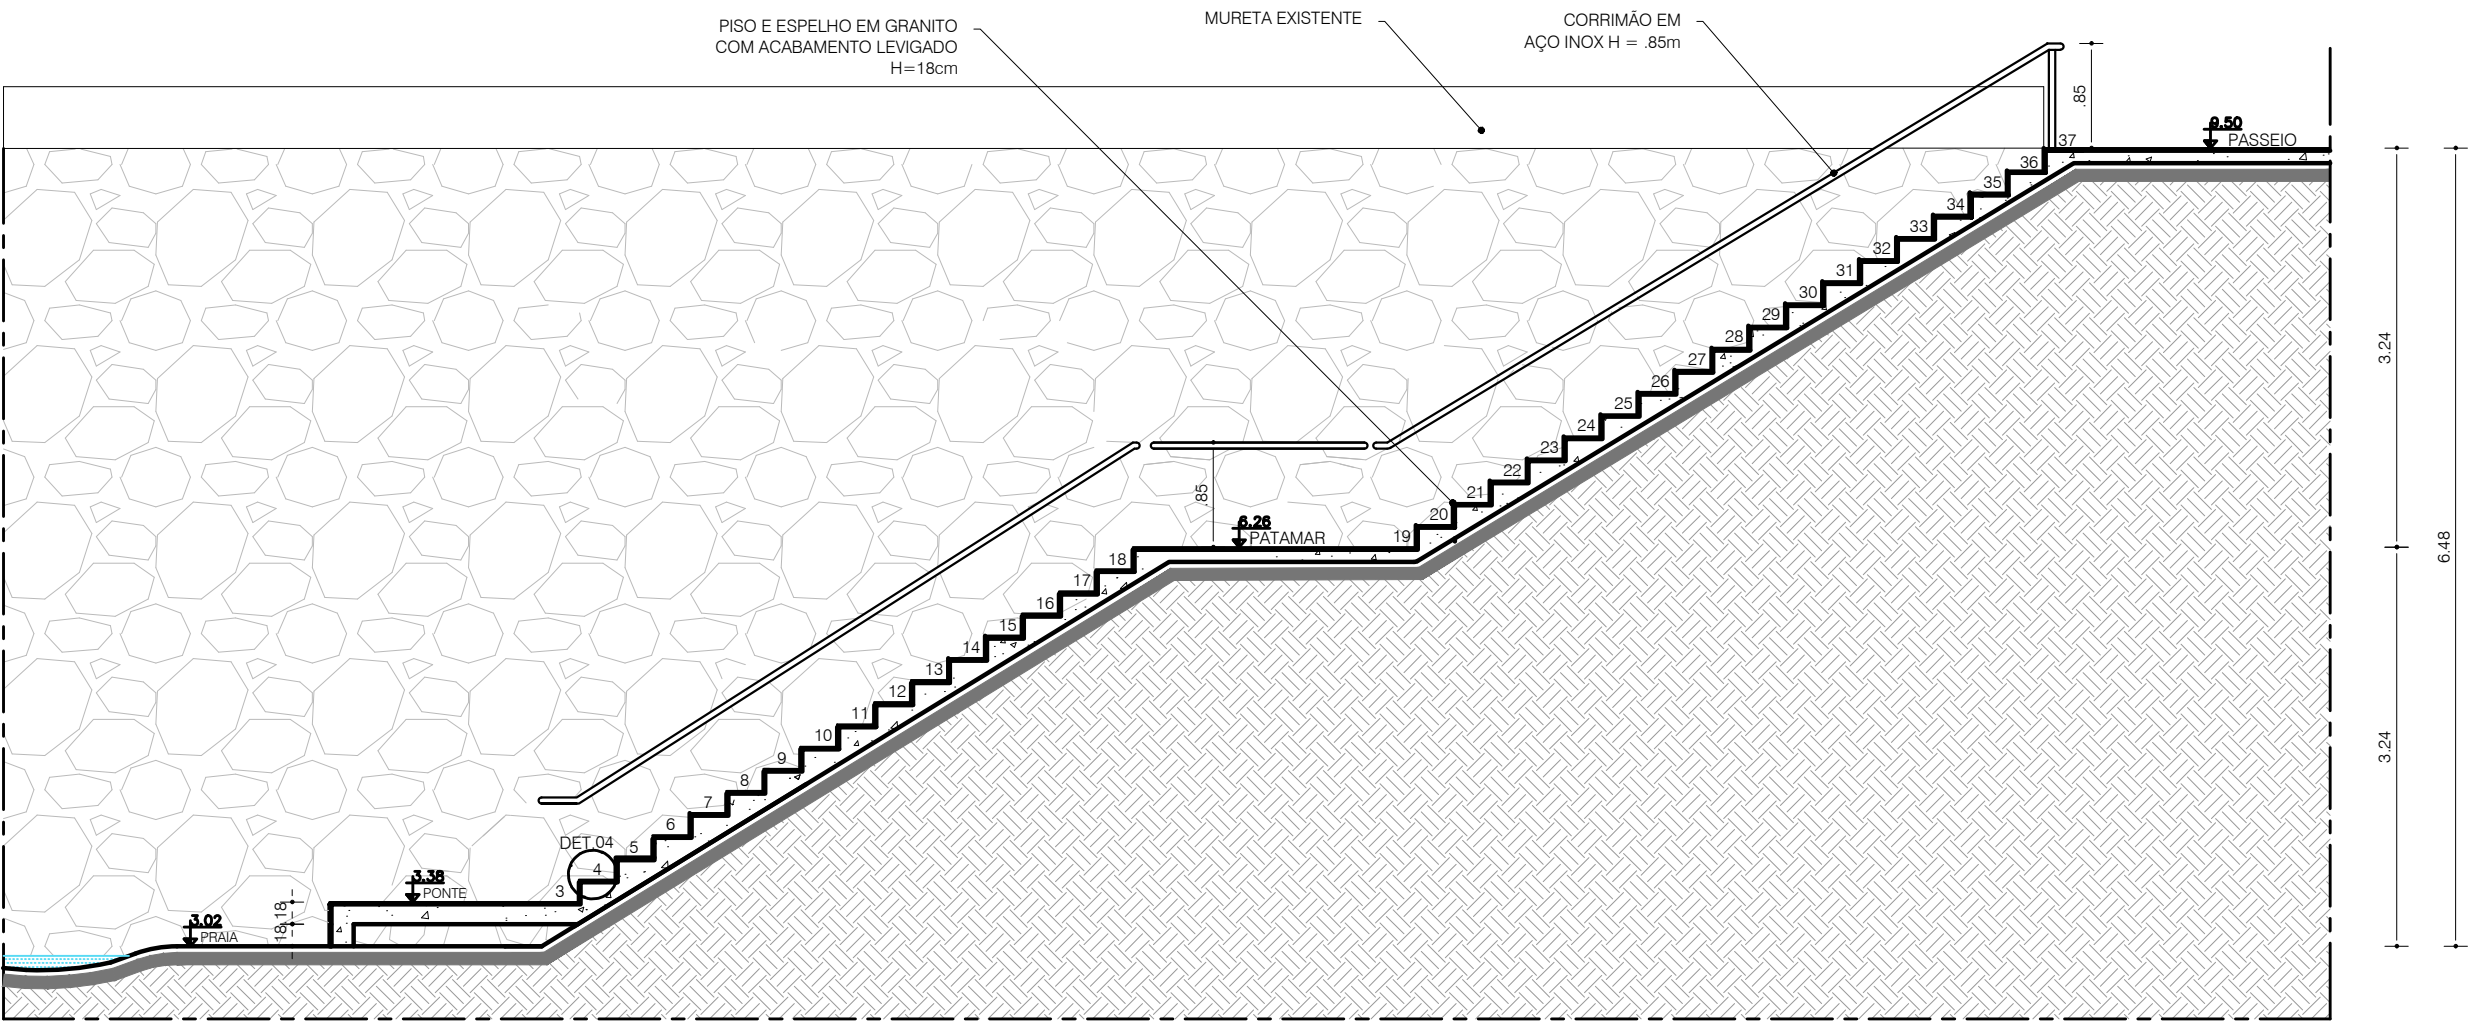


CORTE A-A
ESCADA 02 - RUA DA PACIÊNCIA
ESC.: 1/50

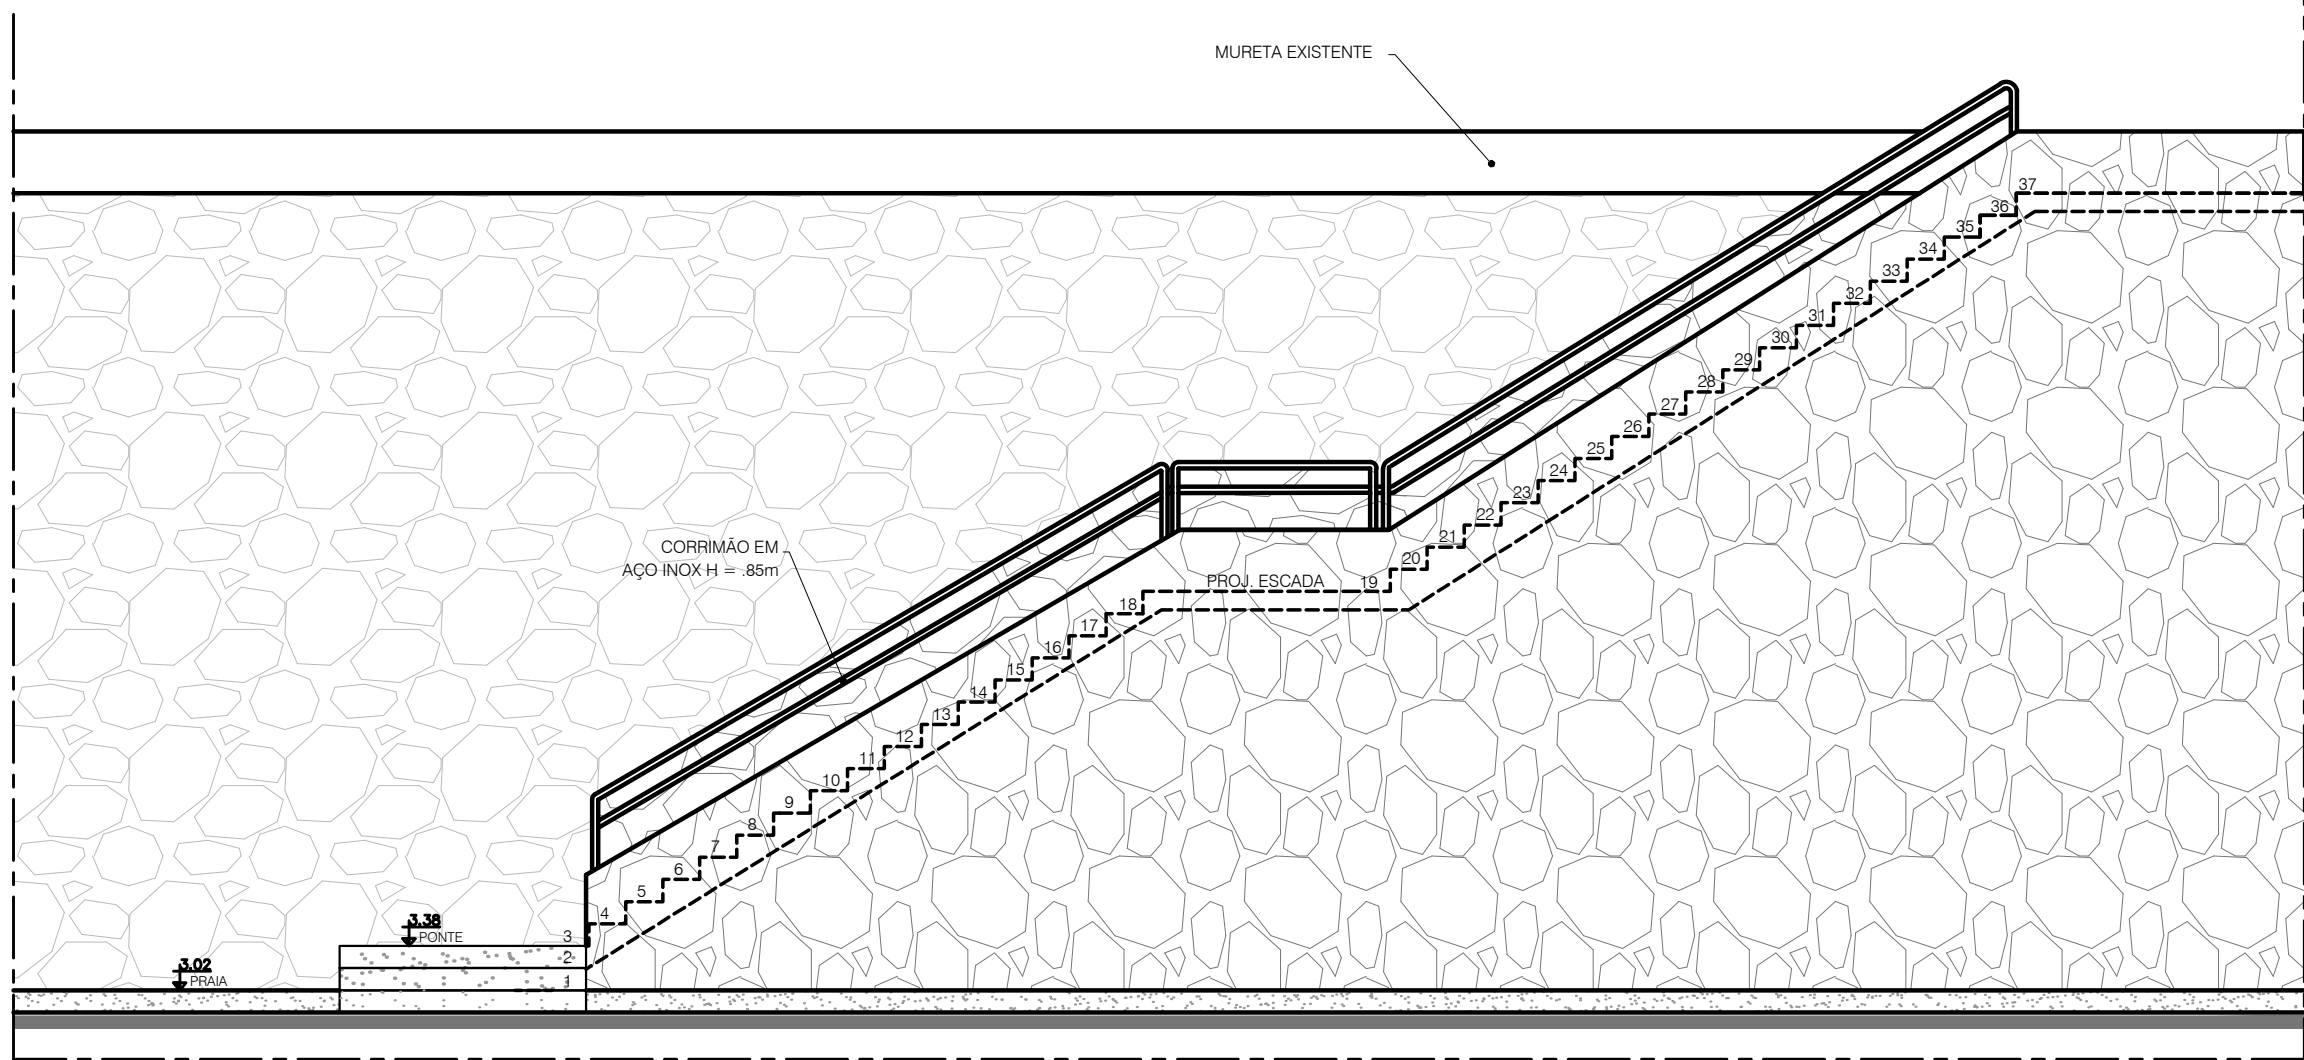


VISTA 01
ESCADA 02 - RUA DA PACIÊNCIA
ESC.: 1/50

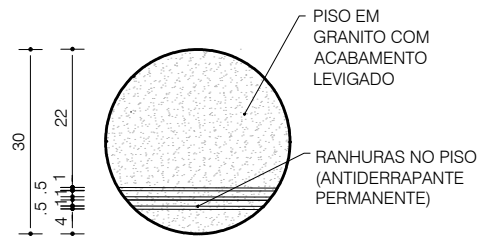


DETALHE 01
PISO - DETALHE RANHURAS
ESC.: 1/10

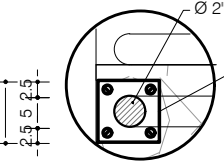


DETALHE 02
DETALHE FIXAÇÃO GUARDA-CORPO
ESC.: 1/10

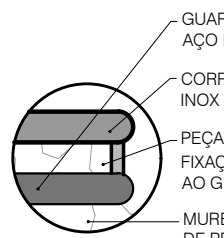

DETALHE 03
VISTA CORRIMÃO - GUARDA-CORPO
ESC.: 1/10

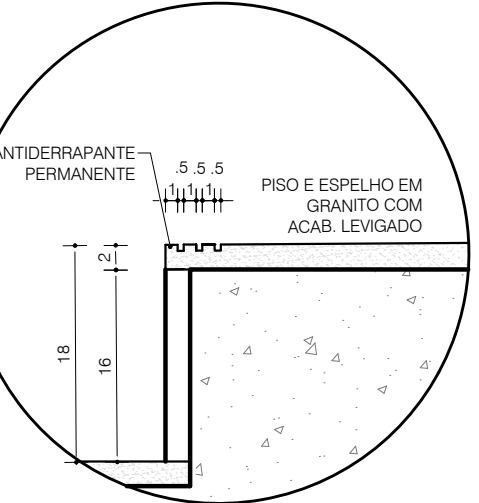

DETALHE 04
PISO - DETALHE RANHURAS NO GRANITO
ESC.: 1/5

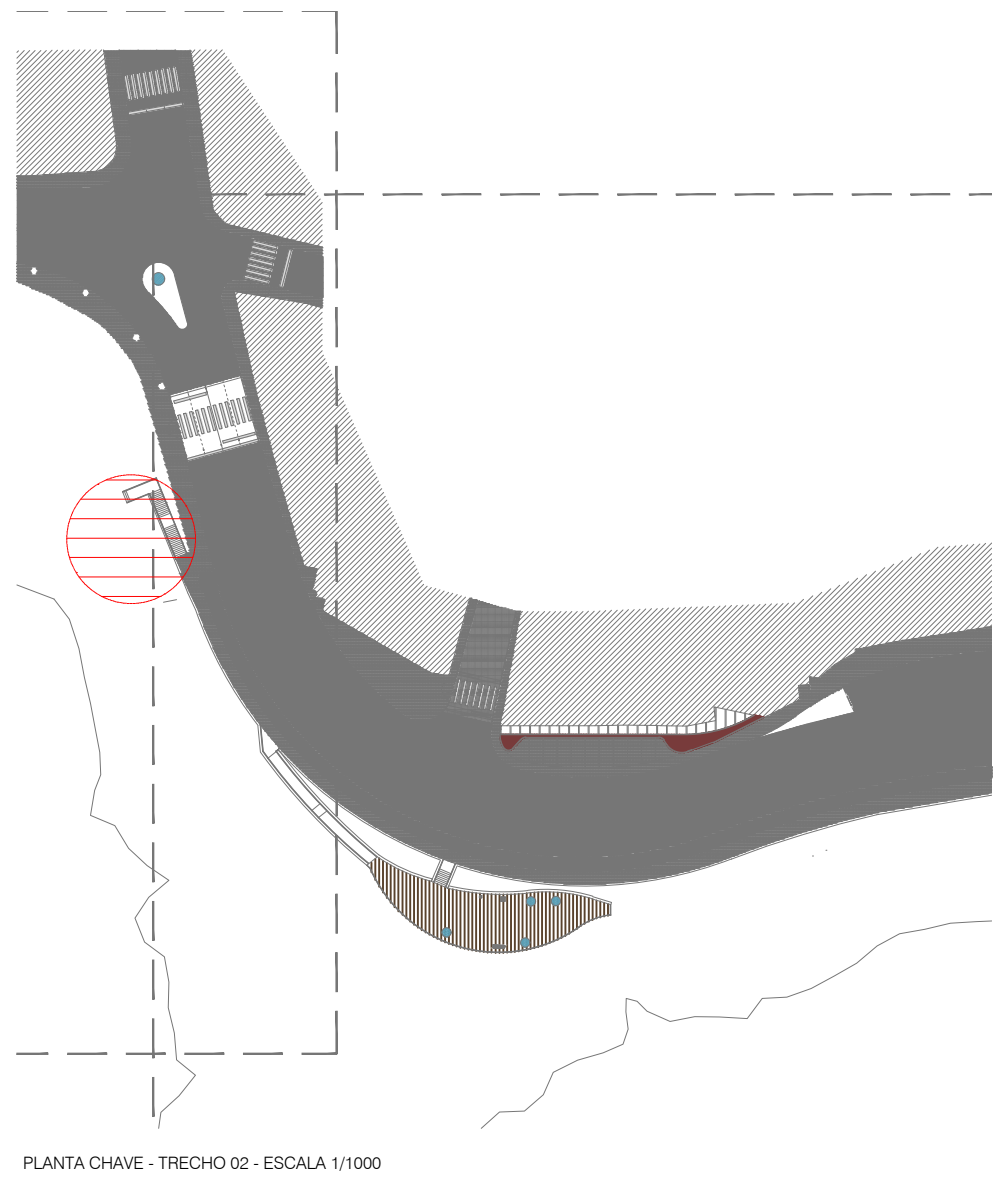

PLANTA CHAVE - TRECHO 02 - ESCALA 1/1000

NOTAS GERAIS


- 1- DIMENSÕES EM METRO, EXCETO ONDE INDICADO;
- 2- CONFERIR MEDIDAS NO LOCAL;

02	SD	10/08/2014	SOLICITAÇÕES PMLF - ASSOCIAÇÃO DOS MORADORES E OBRA
01	SD	12/01/2014	CORREÇÕES PMLF - EMISSÃO PROJETO EXECUTIVO R01
00	SD	17/04/2014	DETALHAMENTO ESCADAS - EMISSÃO RISCAL - PROJETO BÁSICO
Nº	FOR	DATA	DESCRIÇÃO


REVISÕES

SALVADOR PREFEITURA	CASA CIVIL SEMUT SECRETARIA MUNICIPAL DE HABITAÇÃO E PROTEÇÃO SOCIAL FMLF FUNDAÇÃO MÁRIO LEAL FERREIRA	EMPRESAS CONCREMAT soluções integradas de engenharia	Nº CONTRATO: 0032013PTA11 Nº CLIENTE: 0032013 COORDENAÇÃO: MARIANA LOPES NUNES REG. CAU Nº: A 38234-0
-------------------------------	--	--	--


ORÇAO		CASA CIVIL FUNDAÇÃO MÁRIO LEAL FERREIRA		TIPO DO PROJETO		URBANISMO									
PROJETO				REQUALIFICAÇÃO URBANA RIO VERMELHO RIO VERMELHO, SALVADOR - BA		RA / BARRIO RA VICENTRO									
SOLICITAÇÃO		CASA CIVIL		TÍTULO		DET. ESCADA 02 - RUA DA PACIÊNCIA		DATA ABRIL/14							
GERÊNCIA DE PROJETOS ESPECIAIS		JORGE MOURA ADQUIRIU O LOTE Nº 5		PROJETO		 www.sqr.eng.br		REVISÃO		01		ÁREA DE ESTUDO		158.766,37 m²	
SUB-GERÊNCIA DE PROJ. DE ARQ.		CECILIA MAZZA PROJETO O LOTE Nº 5		DESENVOLVIMENTO		SIONE - QUINTELA 1.020/1		ESCALA		1/50		FRANCHA		020	
SUB-GERÊNCIA DE PROJ. ESPECIAIS		DENISE NUNES PROJETO O LOTE Nº 5													

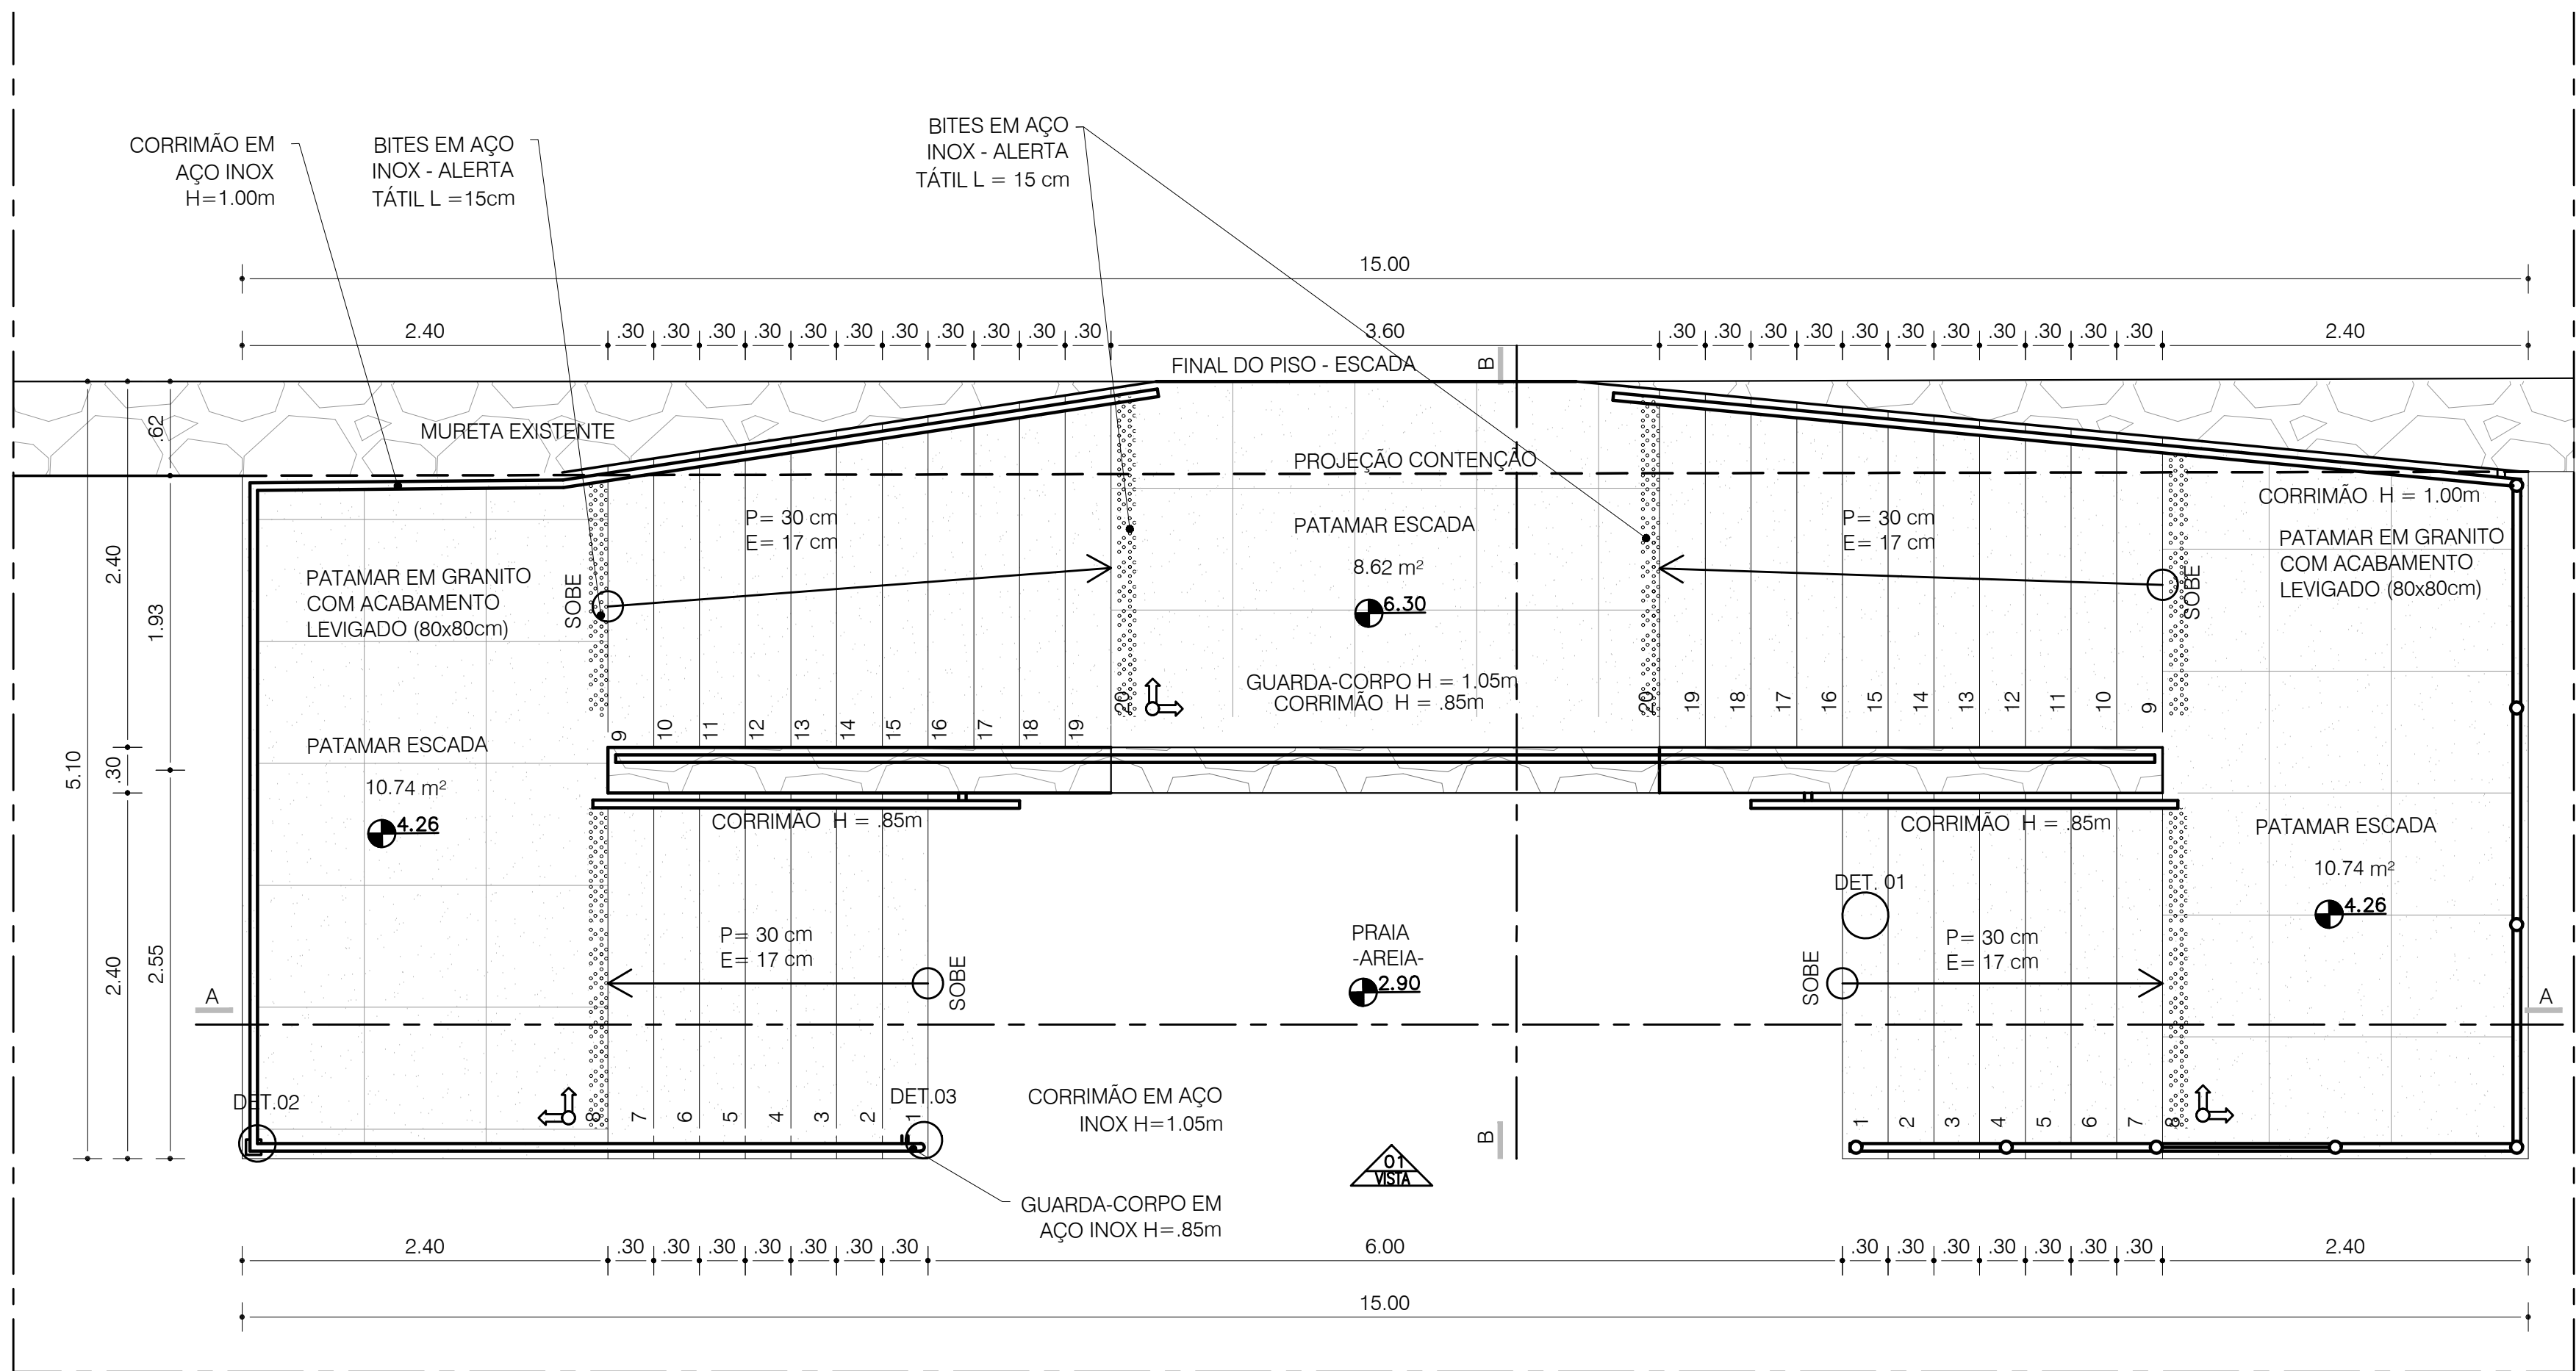


PLANTA BAIXA
ESCADA 03 - LARGO DE SANTANA
ESC.: 1/50

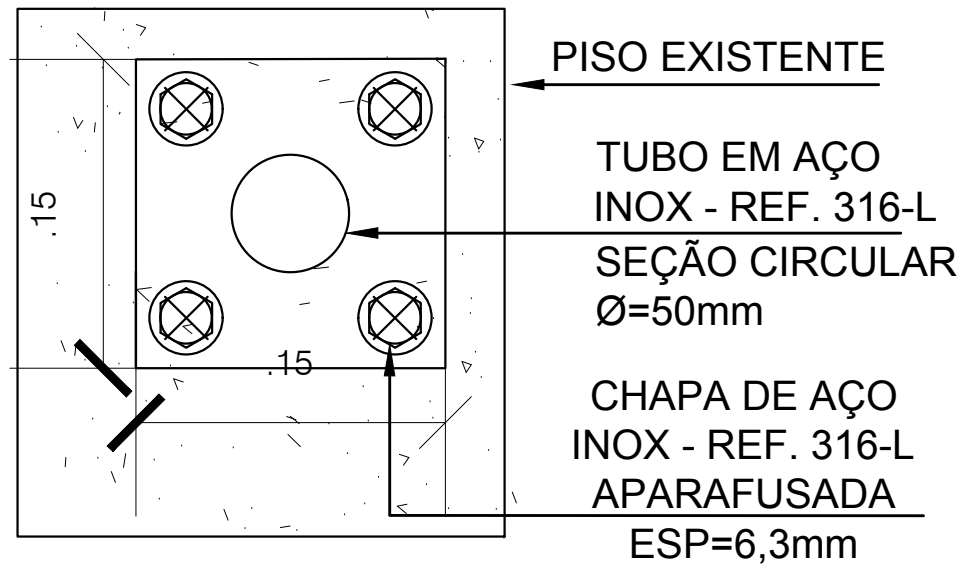

DETALHE 1
ESC. 1/10

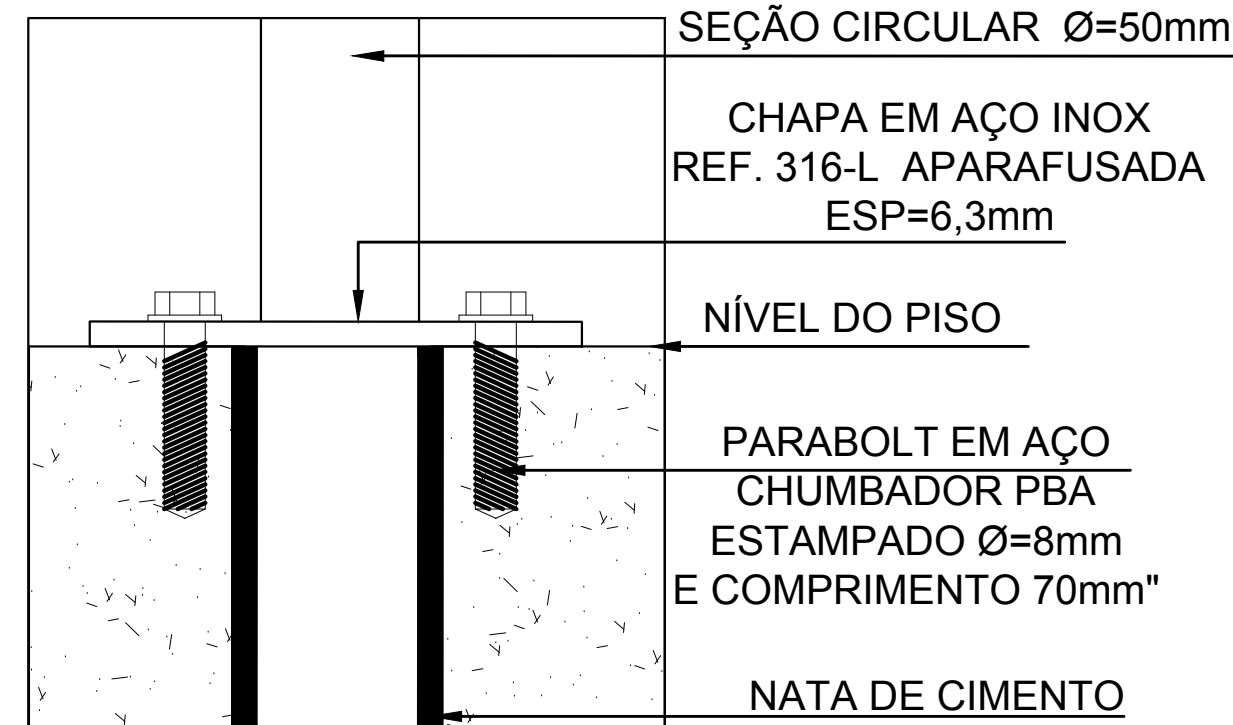


DETALHE 2
ESC. 1/10

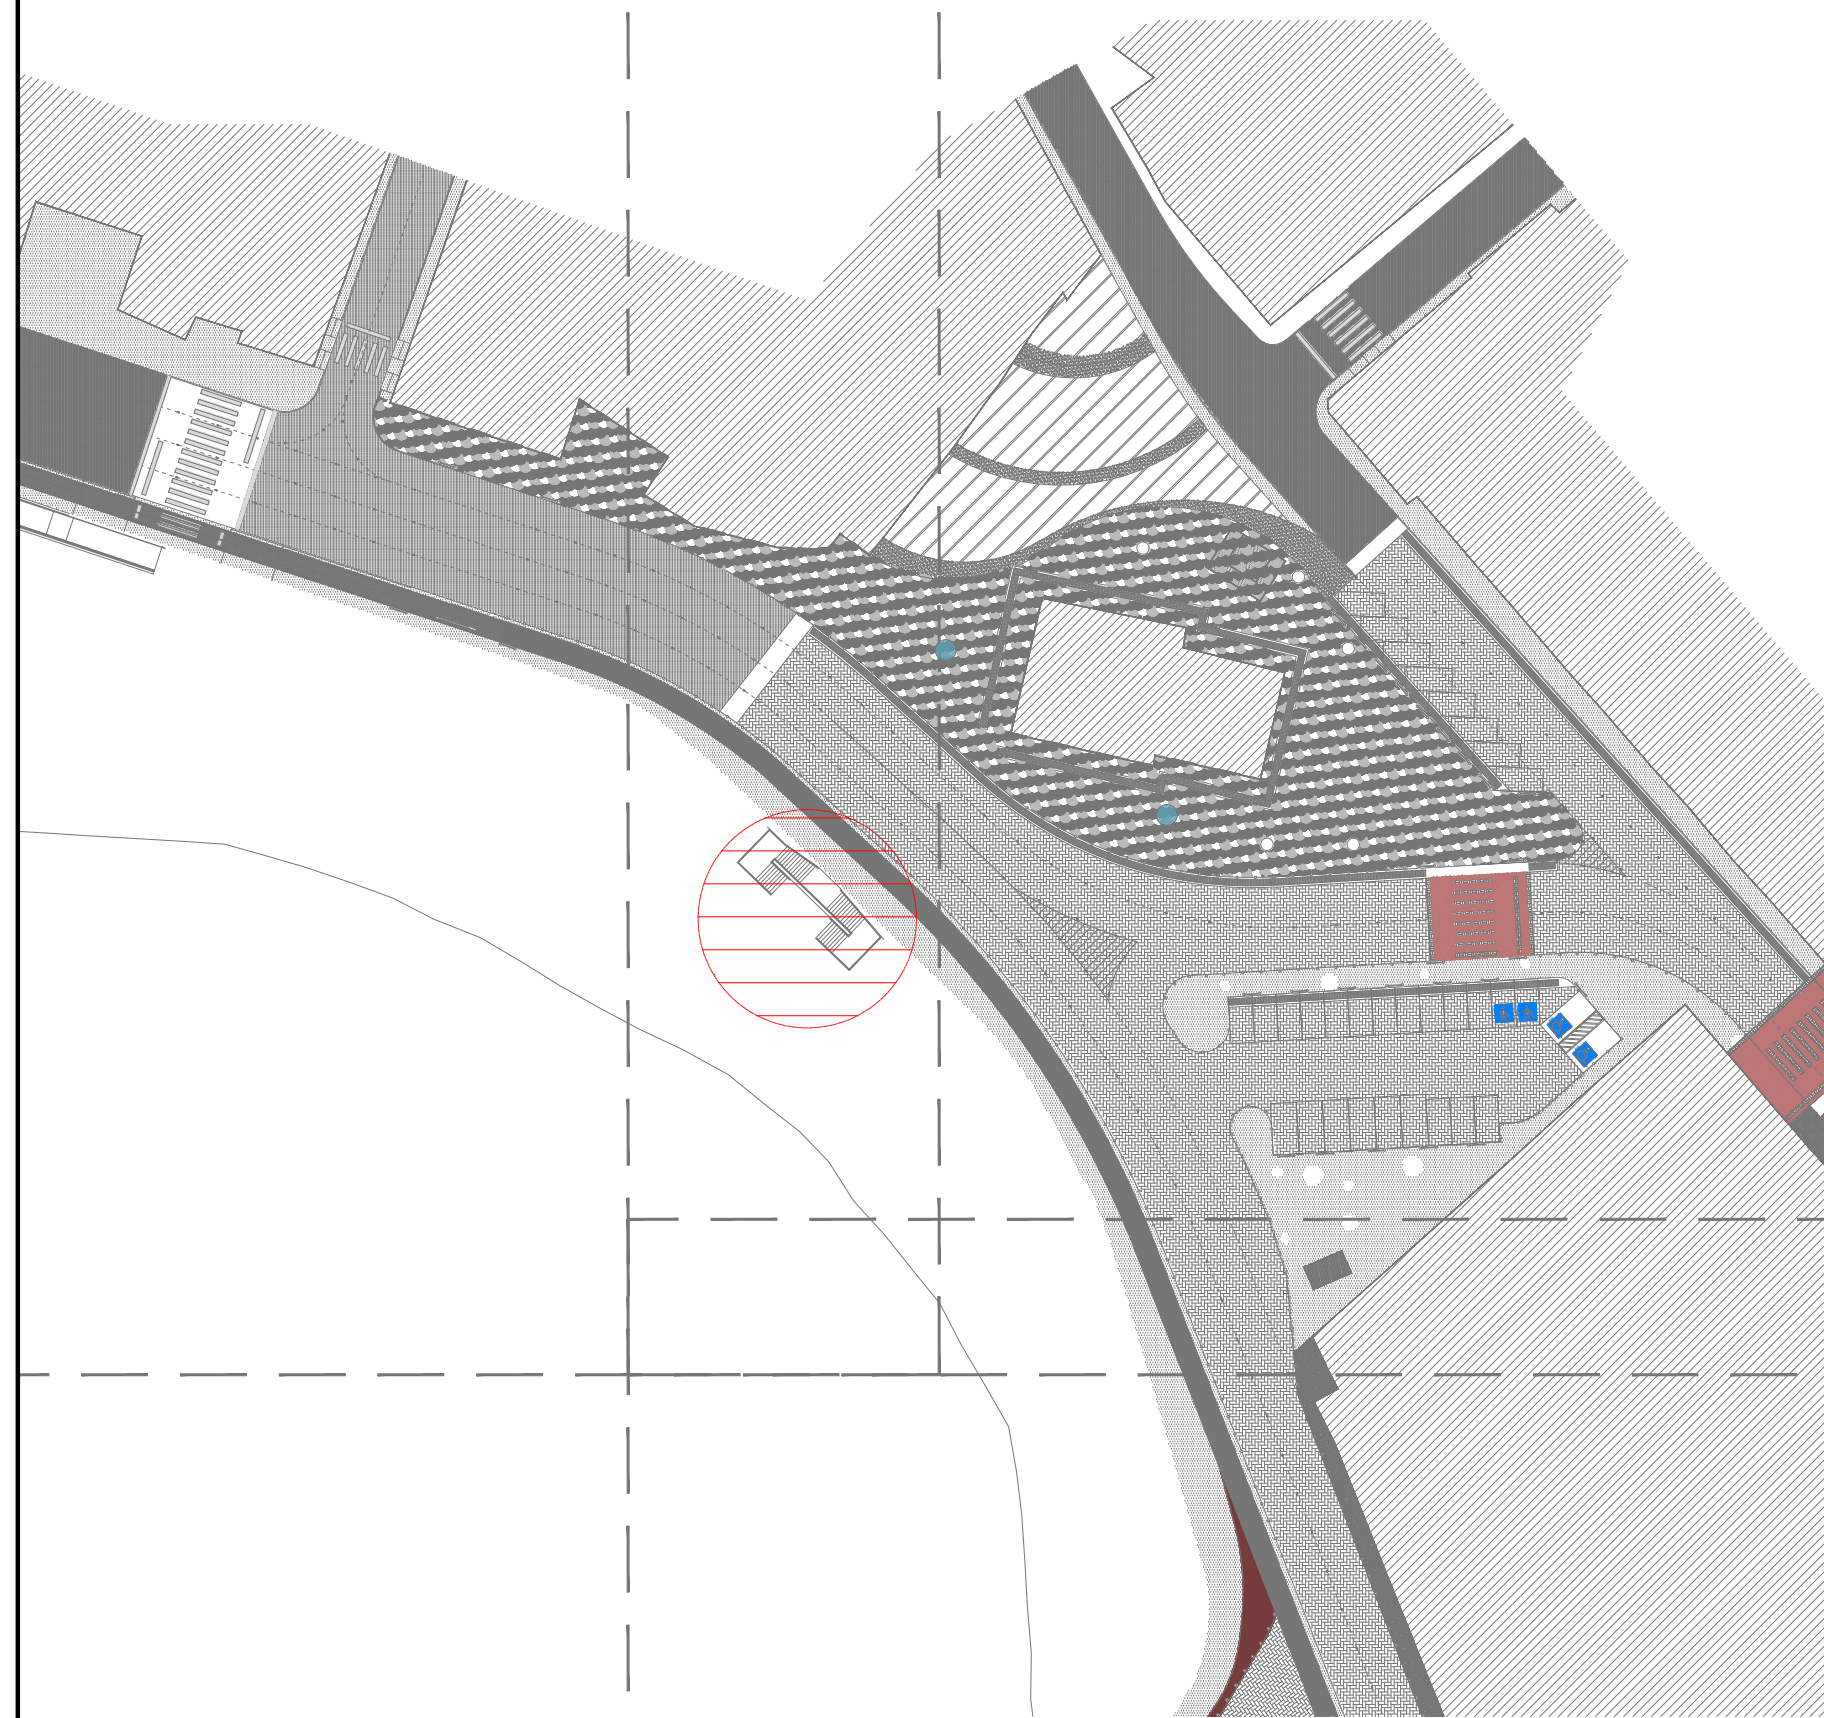


PLANTA CHAVE - TRECHO 02 - ESCALA 1/1000

NOTAS GERAIS


- 1- DIMENSÕES EM METRO, EXCETO ONDE INDICADO;
2- CONFERIR MEDIDAS NO LOCAL;

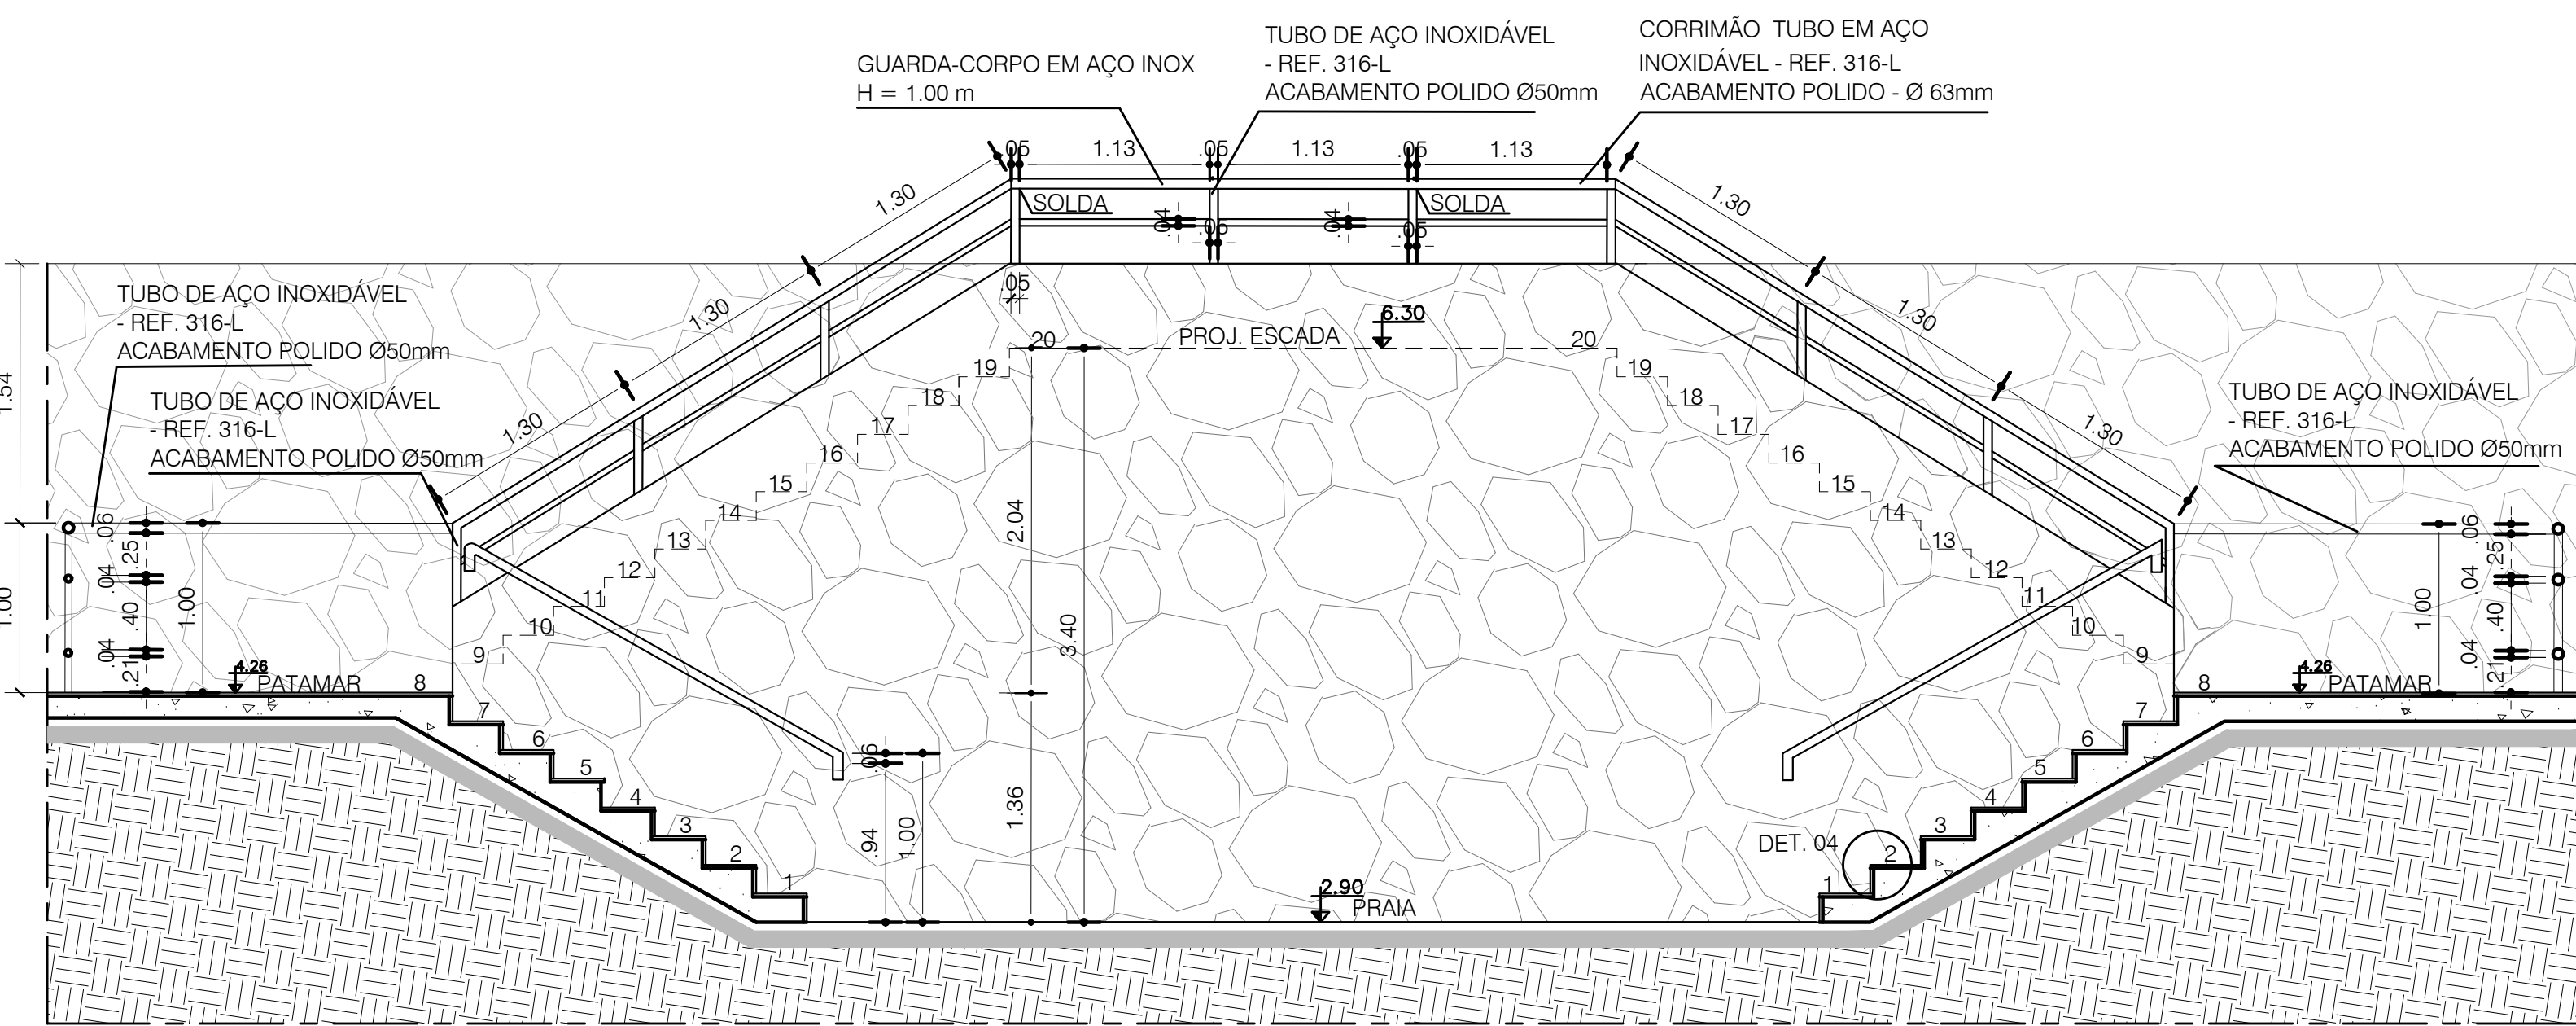


CORTE A-A
ESCADA 03 - LARGO DE SANTANA
ESC.: 1/50

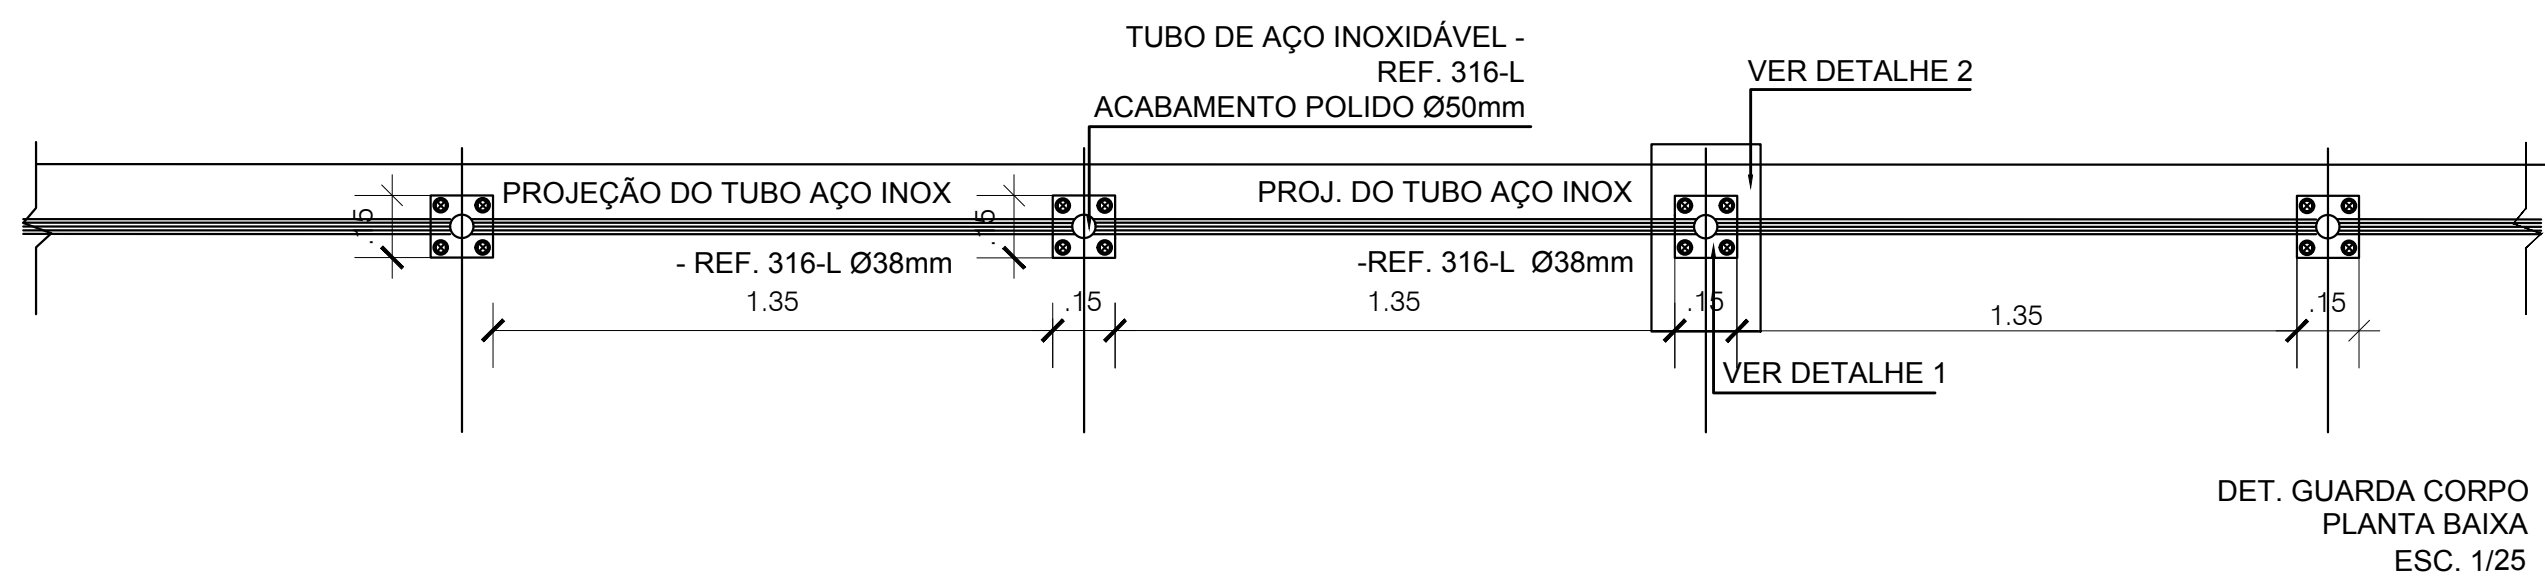

DET. GUARDA CORPO
PLANTA BAIXA
ESC. 1/25

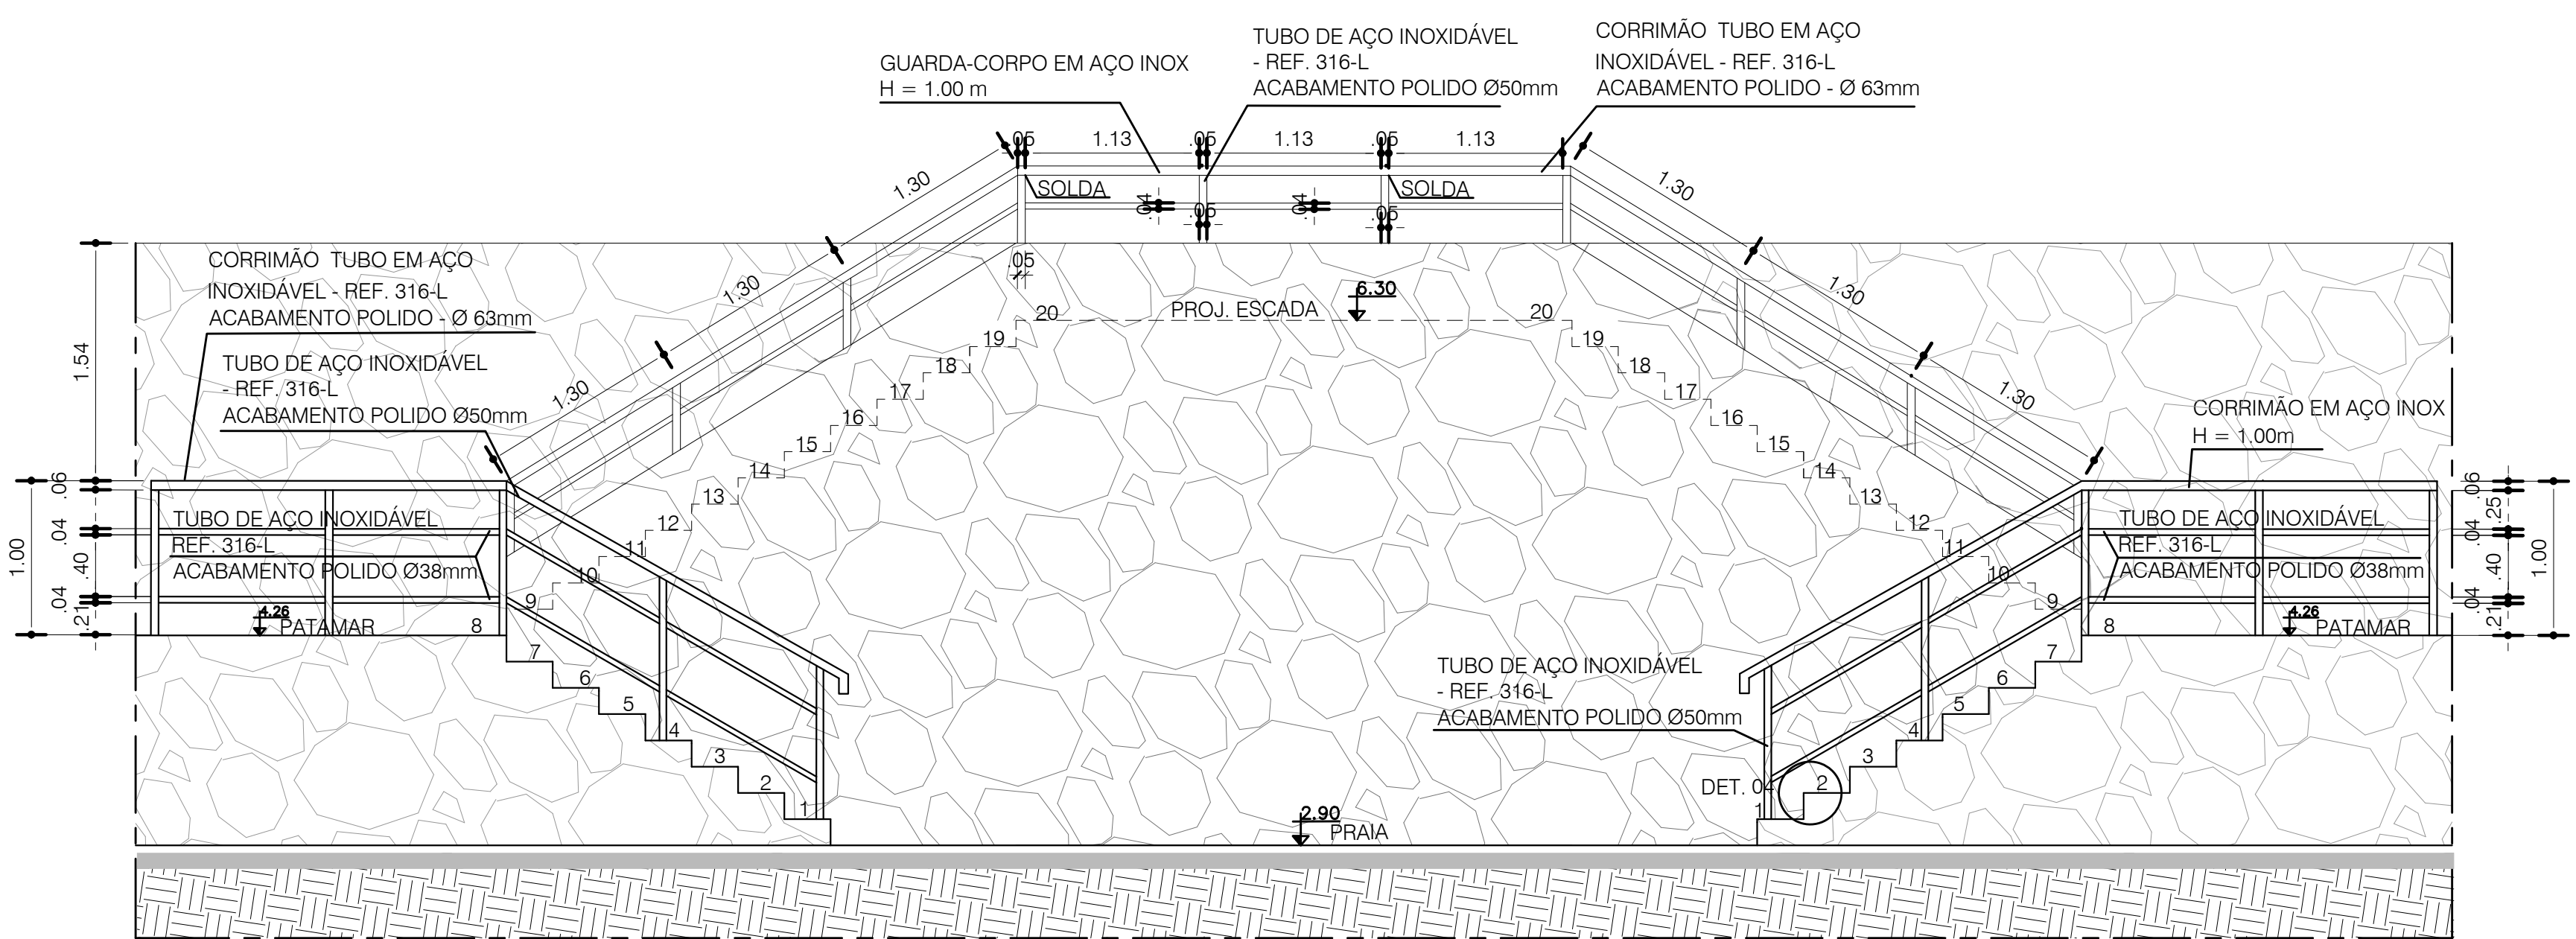

VISTA 01
ESCADA 03 - LARGO DE SANTANA
ESC.: 1/50

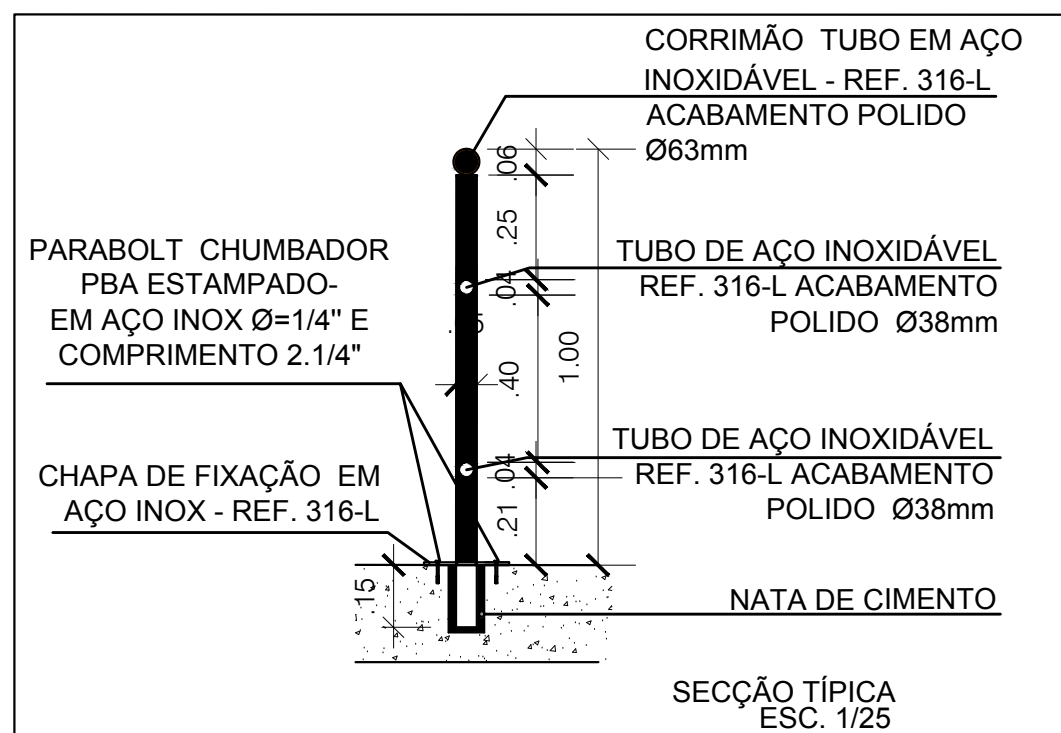


02	SQ=	10/08/2015	SOLICITAÇÕES FMLF - ASSOCIAÇÃO DOS MORADORES E OBRA
01	SQ=	12/01/2015	CORREÇÕES FMLF - EMISSÃO PROJETO EXECUTIVO R01
00	SQ=	17/04/2014	DETALHAMENTO ESCADAS - EMISSÃO INICIAL - PROJETO BÁSICO
Nº	POR	DATA	DESCRIÇÃO


REVISÕES

 CASA CIVIL SEMUT DE URBANISMO E TRANSPORTE FMLF FUNDAÇÃO MÁRIO LEAL FERREIRA	 EMPRESAS CONCREMAT soluções integradas de engenharia	Nº CONTRATO: 0032013PTA11 Nº CLIENTE: 0032013 COORDENAÇÃO: MARIANA LOPES NUNES REG. CAU Nº: A 39234-0
--	--	--


ORGÃO	CASA CIVIL FUNDAÇÃO MÁRIO LEAL FERREIRA	TIPO DO PROJETO	URBANISMO
PROJETO	REQUALIFICAÇÃO URBANA RIO VERMELHO RIO VERMELHO, SALVADOR - BA	RA / BAIRRO	RA ICENTRO
SOLICITAÇÃO	CASA CIVIL	TÍTULO	DET. ESCADA 03 - LARGO DE SANTANA
GERÊNCIA DE PROJETOS ESPECIAIS	JORGE MOURA ARQUITETO CAU 48858-9	REVISÃO	01
SUB-GERÊNCIA DE PROJ. DE ARQ.	CECÍLIA MAZZA ARQUITETA CAU 48858-9	ÁREA DE ESTUDO	158.766,37 m²
SUB-GERÊNCIA DE PROJ. ESPECIAIS	DENISE NUNES ARQUITETA CAU 48858-9	ESCALA	1/50
		PRANCHA	021

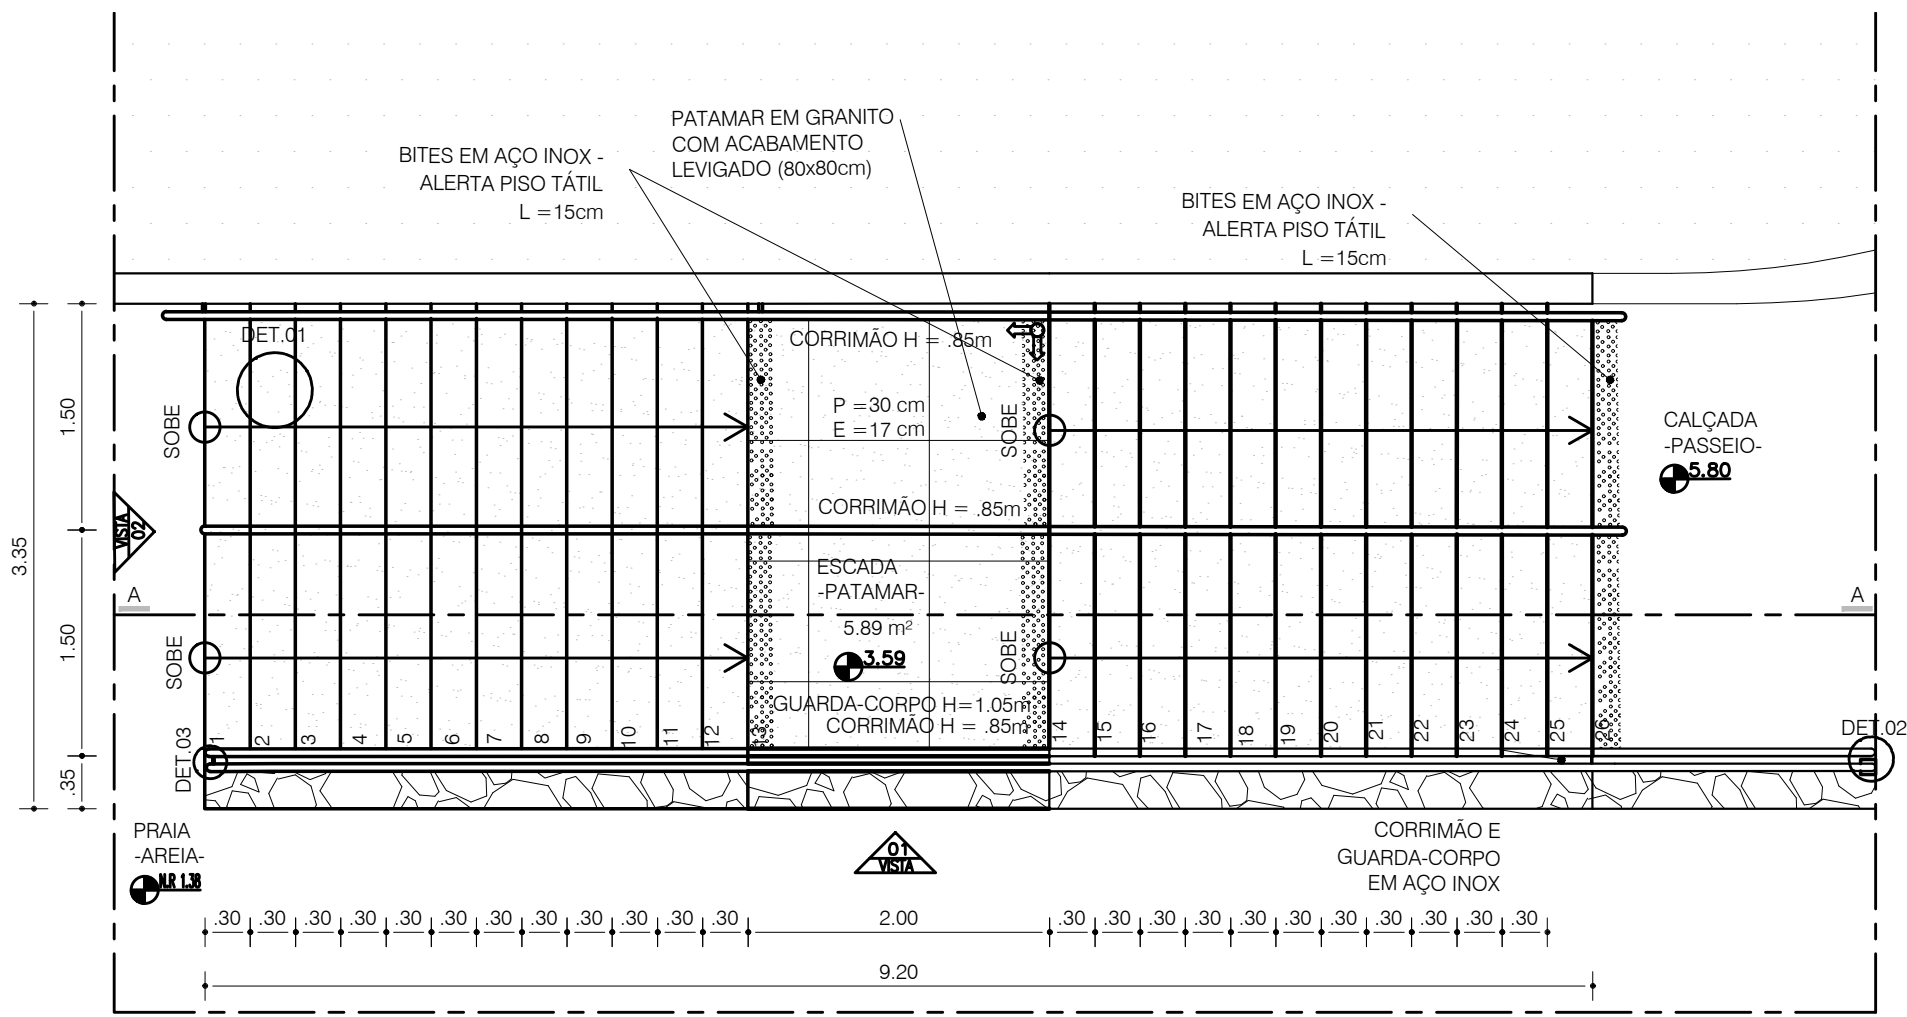


PLANTA BAIXA
ESCADA 04 - CASA DE YEMANJÁ
ESC.: 1/50

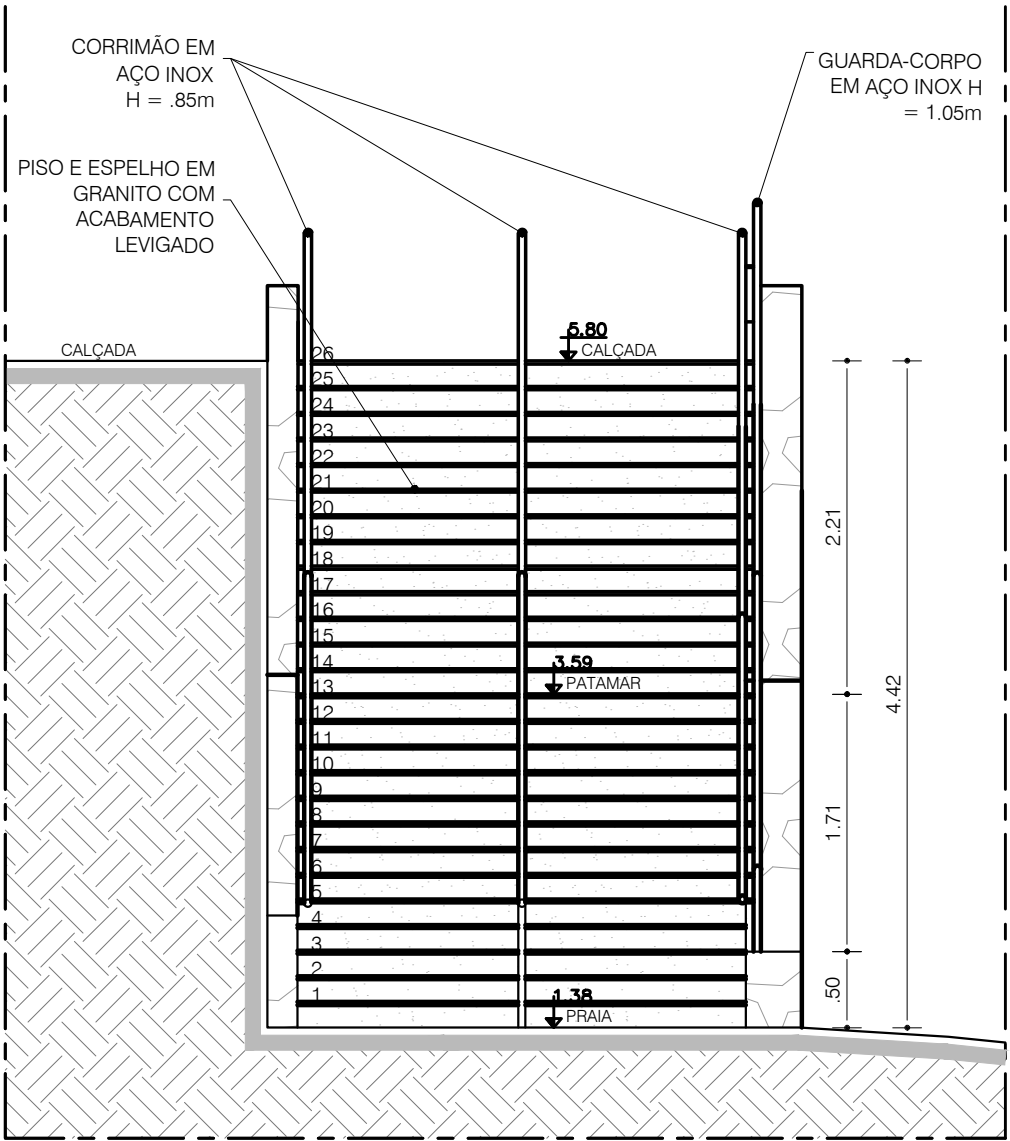


VISTA 02
ESCADA 04 - CASA DE YEMANJÁ
ESC.: 1/50

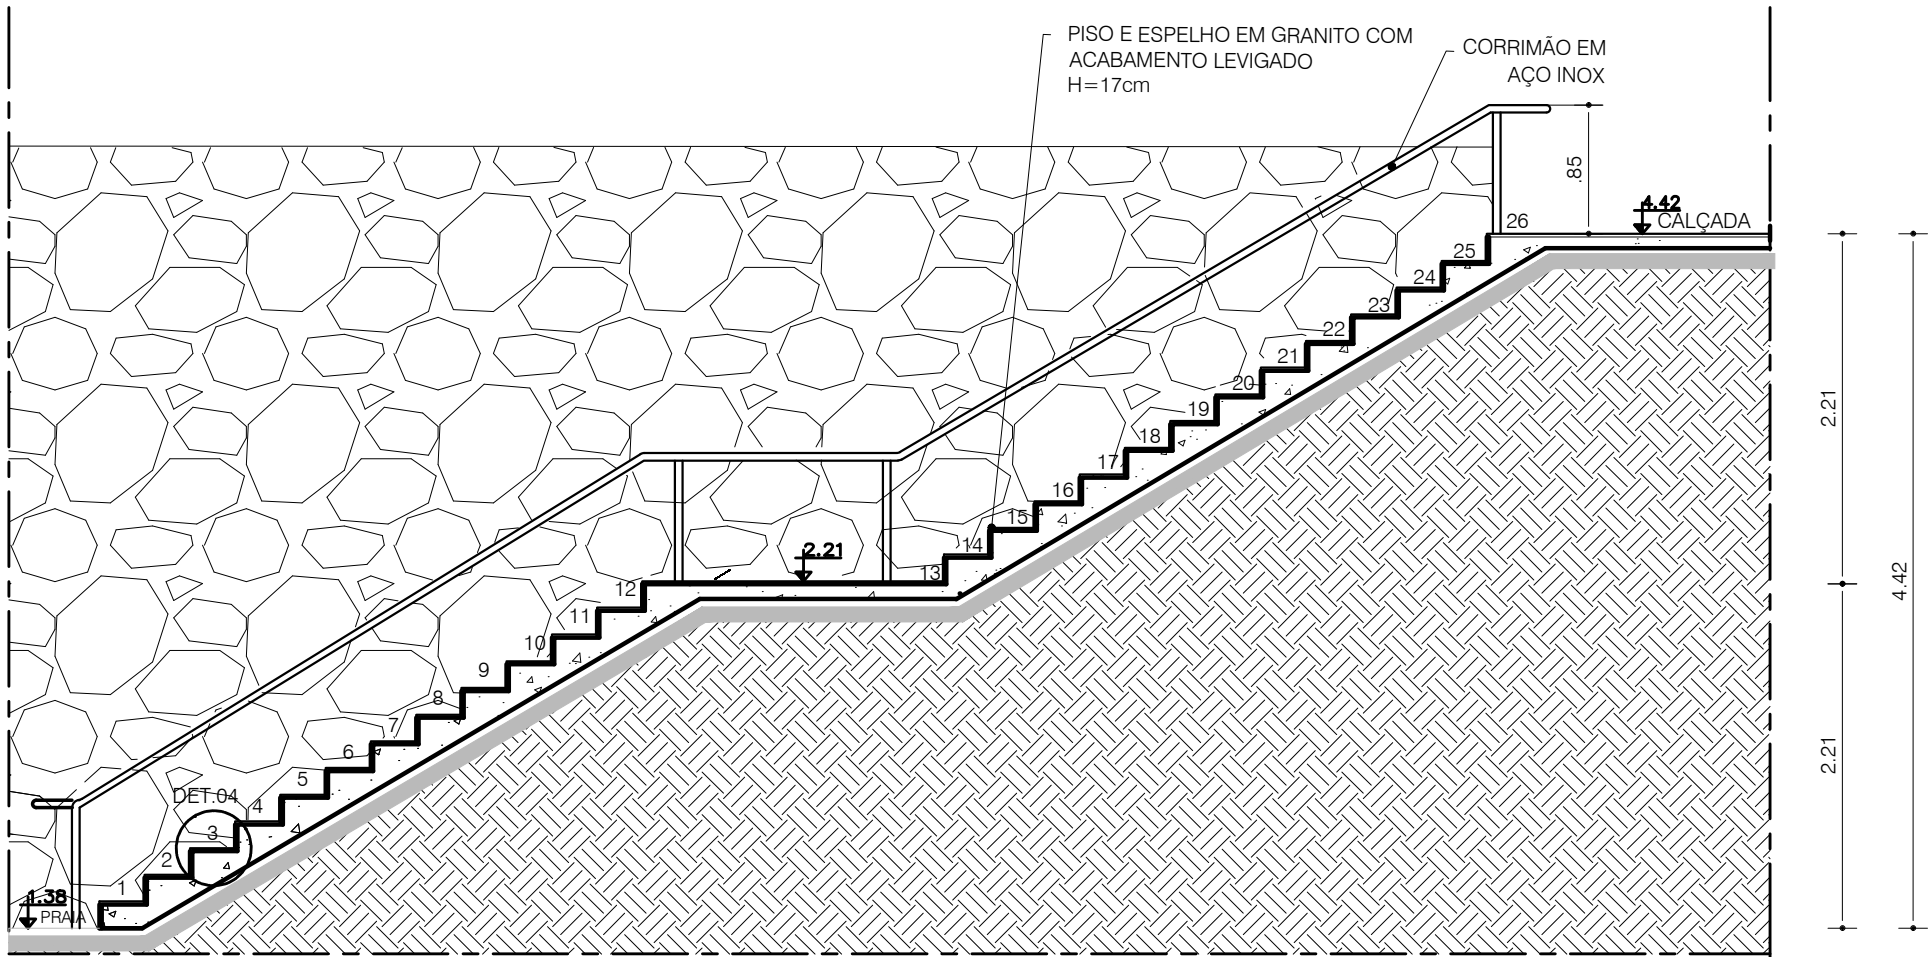


CORTE A-A
ESCADA 04 - CASA DE YEMANJÁ
ESC.: 1/50

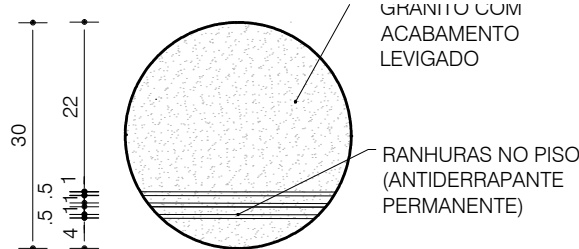

DETALHE 01
PISO - DETALHE RANHURAS
ESC.: 1/10

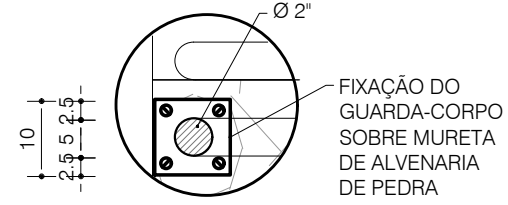


DETALHE 02
DETALHE FIXAÇÃO GUARDA-CORPO
ESC.: 1/10

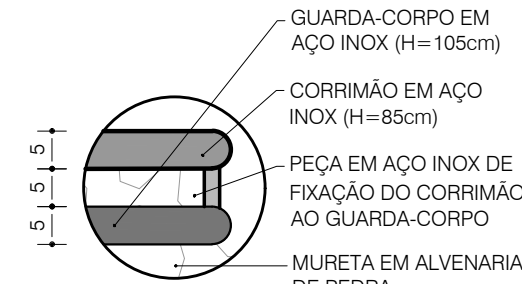

DETALHE 03
VISTA CORRIMÃO - GUARDA-CORPO
ESC.: 1/10



DETALHE 04
PISO - DETALHE RANHURAS NO GRANITO
ESC.: 1/5

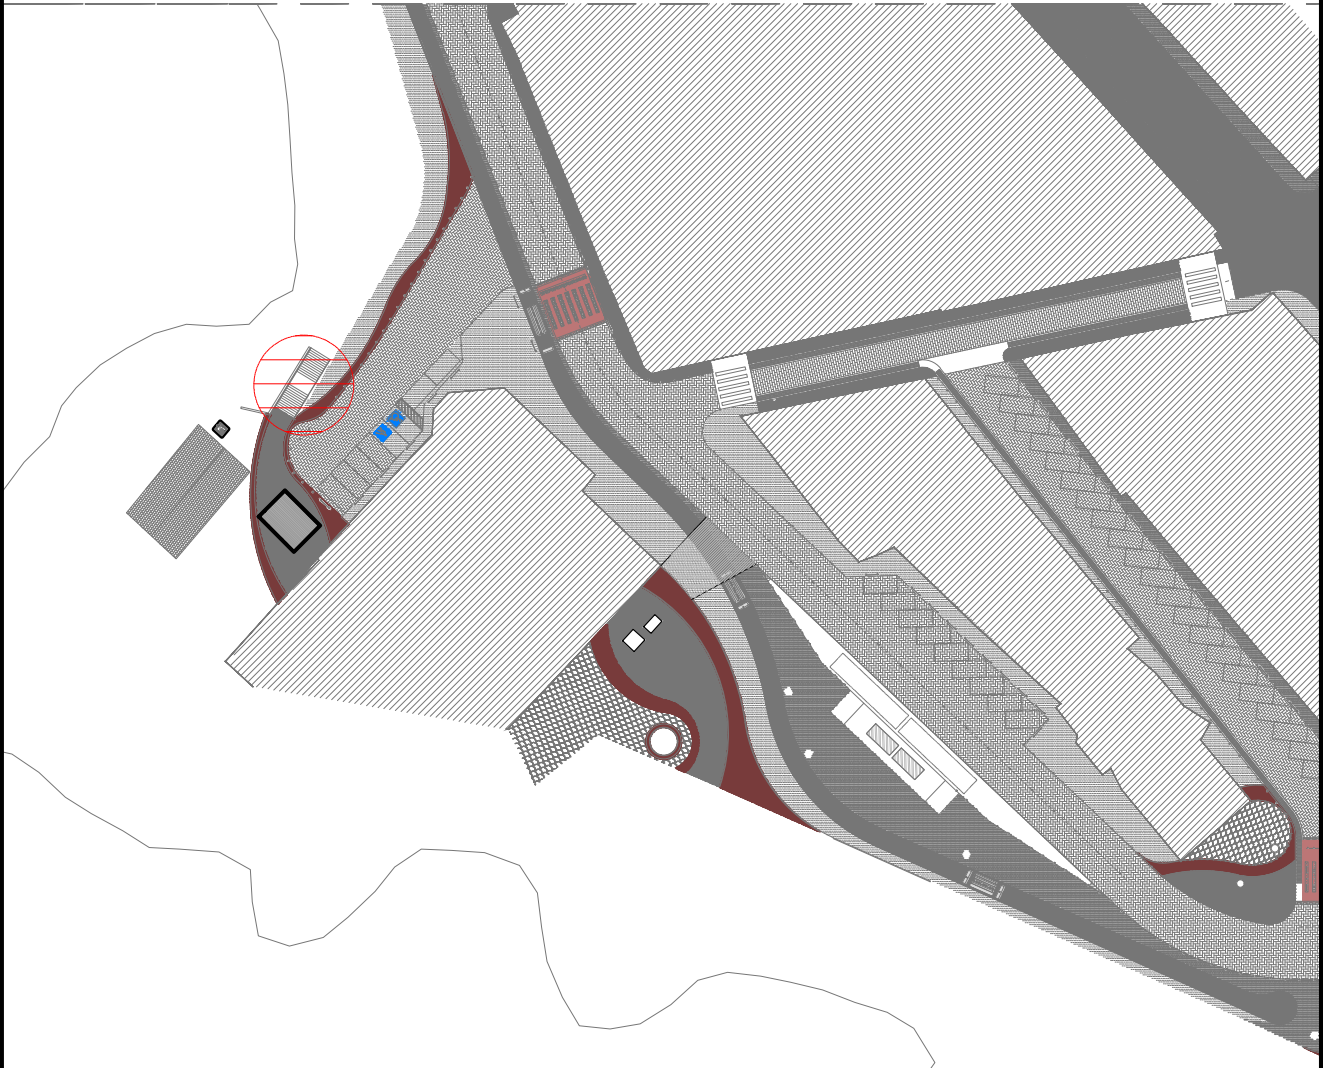


PLANTA CHAVE - TRECHO 05 - ESCALA 1/1000

NOTAS GERAIS

1- DIMENSÕES EM METRO, EXCETO ONDE INDICADO;
2- CONFERIR MEDIDAS NO LOCAL;



02	SQ+	10/08/2015	SOLICITAÇÕES FMLF - ASSOCIAÇÃO DOS MORADORES E OBRA
01	SQ+	12/01/2015	CORREÇÕES FMLF - EMISSÃO PROJETO EXECUTIVO R01
00	SQ+	17/04/2014	DETALHAMENTO ESCADAS - EMISSÃO INICIAL - PROJETO BÁSICO
Nº	POR	DATA	DESCRIÇÃO
REVISÕES			
SALVADOR PREFEITURA CASA CIVIL SEMUT SECRETARIA MUNICIPAL DE URBANISMO E TRANSPORTE FMLF FUNDAÇÃO MÁRIO LEAL FERREIRA CONCREMAT soluções integradas de engenharia Nº CONTRATO: 003/2013/PTA11 Nº CLIENTE: 003/2013 COORDENAÇÃO: MARIANA LOPES NUNES REG. CAU Nº.: A 39234-0			
ÓRGÃO			TIPO DO PROJETO
CASA CIVIL FUNDAÇÃO MÁRIO LEAL FERREIRA			URBANISMO
PROJETO			RA / BAIRRO
REQUALIFICAÇÃO URBANA RIO VERMELHO RIO VERMELHO, SALVADOR - BA			RA IICENTRO
SOLICITAÇÃO	TÍTULO	DATA	
CASA CIVIL	DET. ESCADA 04 - DASA DE YEMANJÁ	ABRIL/14	
GERÊNCIA DE PROJETOS ESPECIAIS JORGE MOURA ARQUITETO CAU AR36-S	PROJETO	REVISÃO	ÁREA DE ESTUDO
SUB-GERÊNCIA DE PROJ. DE ARQ. CECILIA MAZZA ARQUITETO CAU AR308-B	 www.sidneyquintela.com	01	158.766,37 m²
SUB-GERÊNCIA DE PROJ. ESPECIAIS DENISE NUNES ARQUITETO CAU AR364-B	DESENVOLVIMENTO	ESCALA	PRANCHA
SIDNEY: QUINTELA A 28021-6		1/50	022

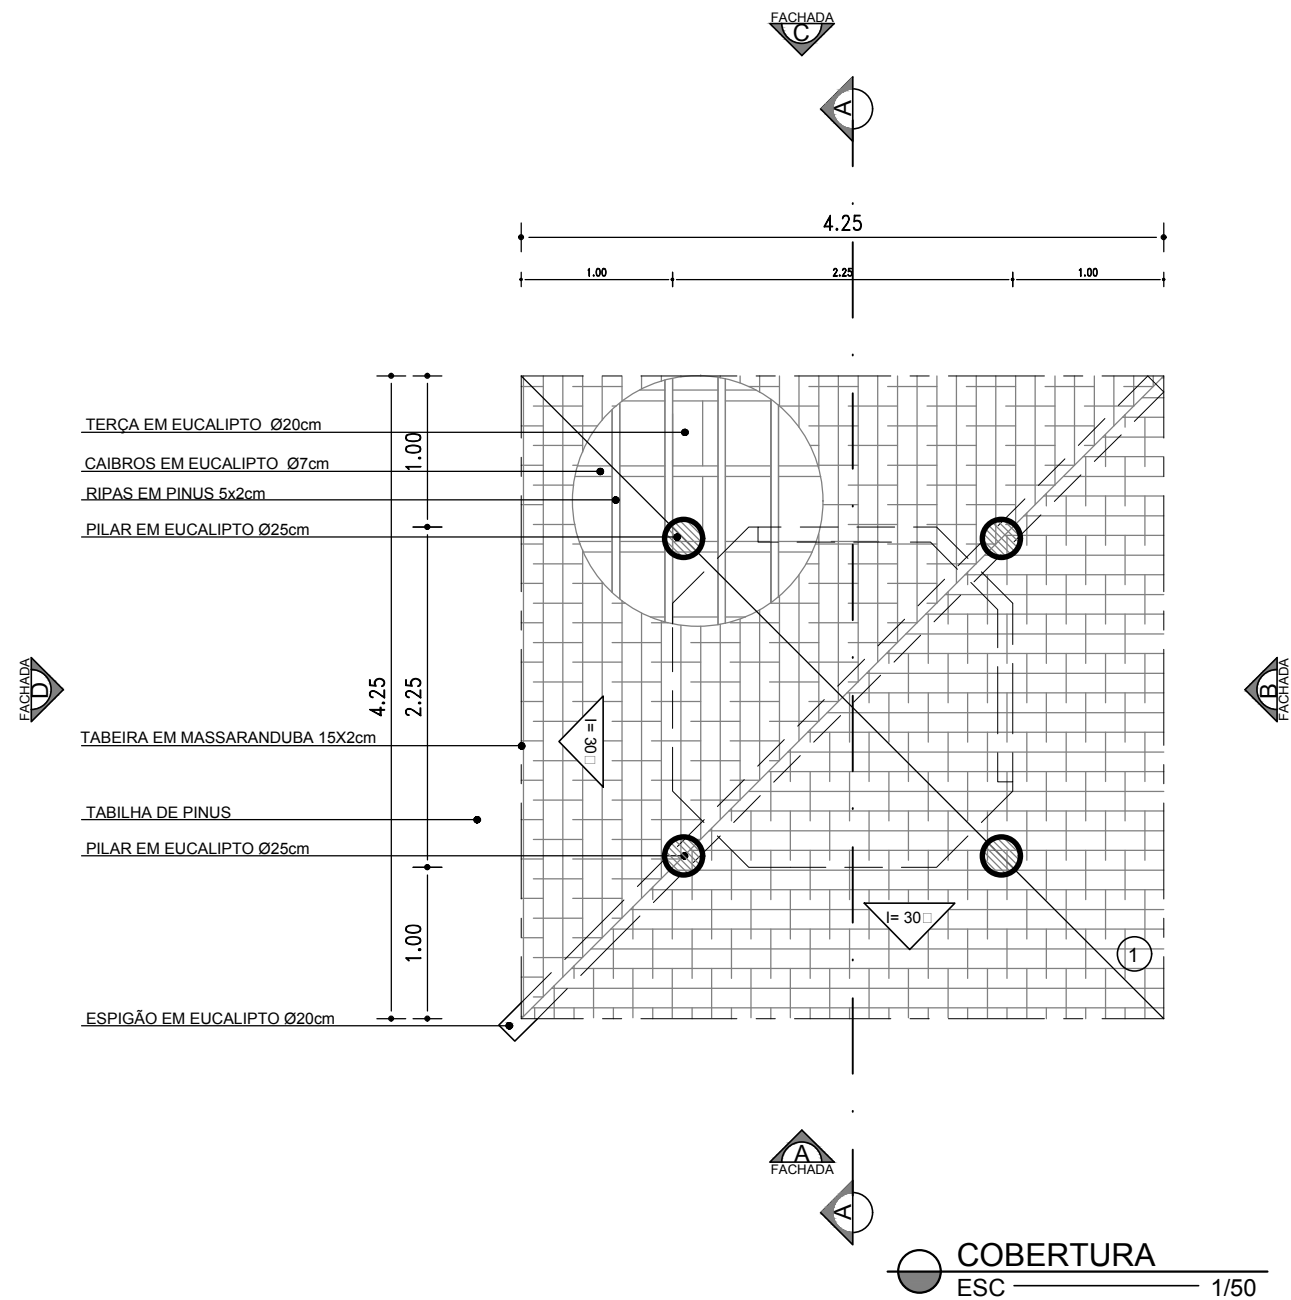

LEGENDA



- ① Estrutura em eucalipto tratado e cobertura com telhas de pinus autoclavadas e manta impermeável.

CONFERIR MEDIDAS NO LOCAL - DIREITOS AUTORAIS RESERVADO				 SALVADOR PREFEITURA PRIMEIRA CAPITAL DO BRASIL  Fundação Mário Leal Ferreira
N°	POR	DATA	DESCRIÇÃO	
REVISÕES				
ÓRGÃO				TIPO DO PROJETO
FUNDAÇÃO MÁRIO LEAL FERREIRA				ARQUITETURA
PROJETO				RA / BAIRRO
QUIOSQUE PARA APOIO AOS MOTORISTAS 4.50 m ² ORLA E PRAÇAS				RA I/BAIRRO
SOLICITAÇÃO		TÍTULO		DATA
FMLF		COBERTURA		ABRIL/2017
GERÊNCIA DE PROJETO		PROJETO	REVISÃO	ÁREA DE ESTUDO
JORGE MOURA ARQUITETO CAU A6836-5		JORGE MOURA ARQUITETO CAU A6836-5	05	4.50 m ²
SUB-GERÊNCIA DE PROJ. DE ARQ.		DESENVOLVIMENTO	ESCALA	PRANCHA
CECÍLIA MAZZA ARQUITETO CAU A35209-8				
SUB-GERÊNCIA DE PROJ. ESPECIAIS		DIEGO SANTOS ESTAGIÁRIO DE ARQUITETURA	1/50	05/06
DENISE NUNES ARQUITETO CAU A49764-9		ELISABETE VIEIRA ARQUITETO CAU A83414-9		

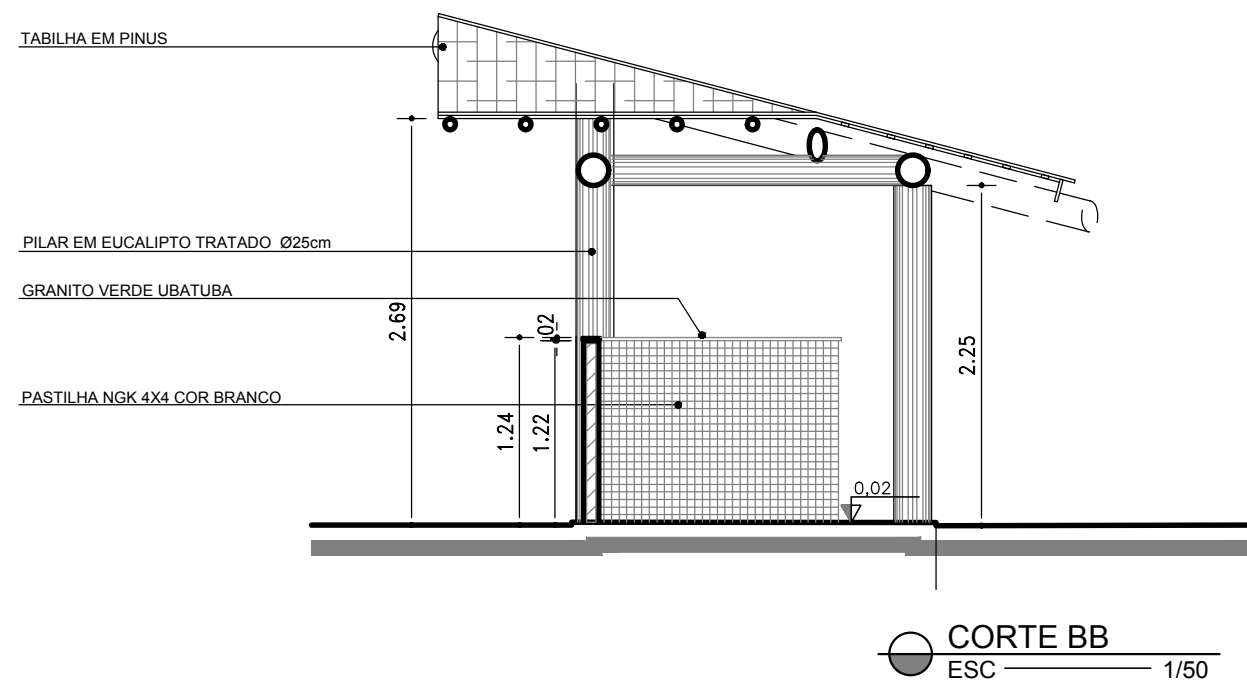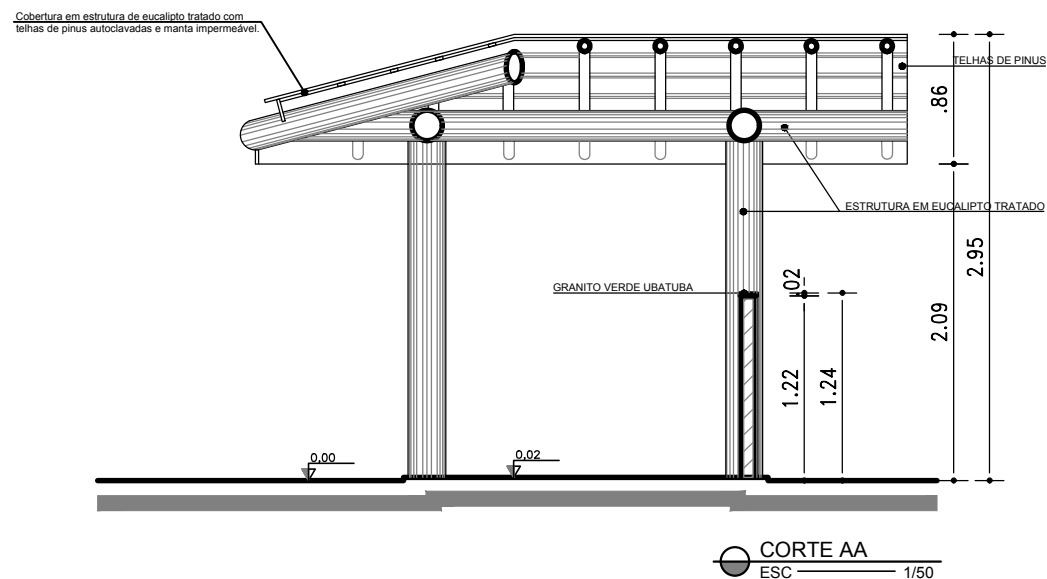



CONFERIR MEDIDAS NO LOCAL - DIREITOS AUTORAIS RESERVADO

				 SALVADOR PREFEITURA
Nº	POR	DATA	DESCRIÇÃO	
REVISÕES				 FMLF Fundação Mário Leal Ferreira
ÓRGÃO			TIPO DO PROJETO	
FUNDAÇÃO MÁRIO LEAL FERREIRA			ARQUITETURA	
PROJETO			RA / BAIRRO	
QUIOSQUE PARA APOIO AOS MOTORISTAS 4.50 m² ORLA E PRAÇAS			RA I/BAIRRO	
SOLICITAÇÃO	TÍTULO		DATA	
FMLF	CORTE AA e BB		ABRIL/2017	
GERÊNCIA DE PROJETO	PROJETO		REVISÃO	ÁREA DE ESTUDO
JORGE MOURA ARQUITETO CAU A6836-5	JORGE MOURA ARQUITETO CAU A6836-5		05	4.50 m²
SUB-GERÊNCIA DE PROJ. DE ARQ.	DESENVOLVIMENTO		ESCALA	PRANCHA
CECÍLIA MAZZA ARQUITETO CAU A35209-8	DIEGO SANTOS ESTAGIÁRIO DE ARQUITETURA		1/50	02/05
SUB-GERÊNCIA DE PROJ. ESPECIAIS	ELISABETE VIEIRA ARQUITETO CAU A83414-9			
DENISE NUNES ARQUITETO CAU A49764-9				

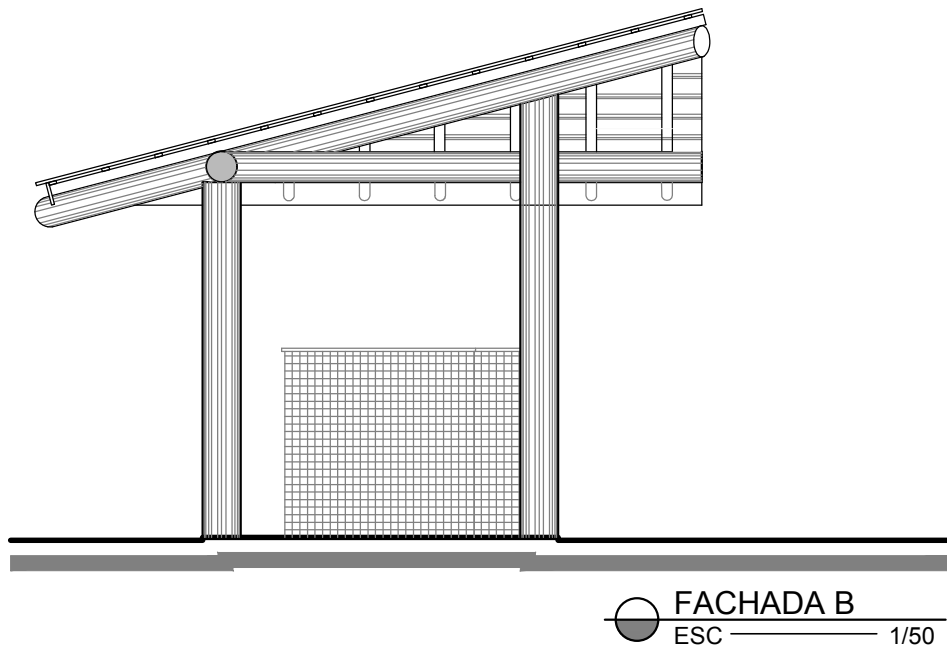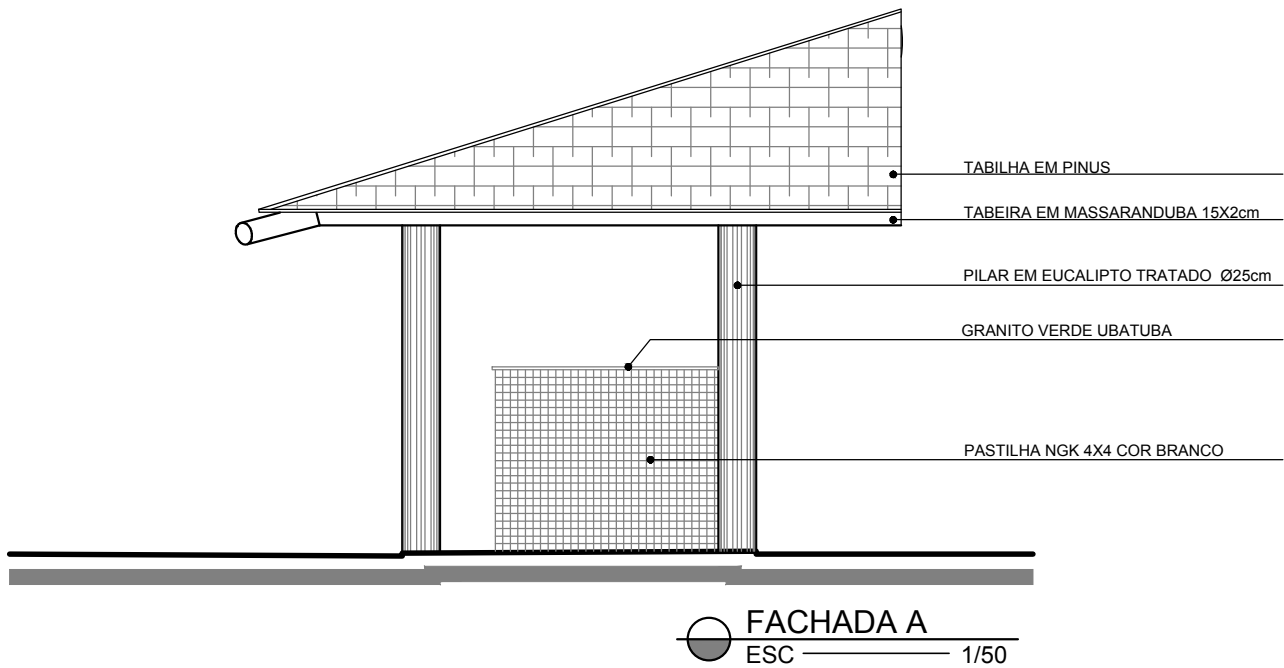


CONFERIR MEDIDAS NO LOCAL - DIREITOS AUTORAIS RESERVADO

				 PRIMEIRA CAPITAL DO BRASIL FMLF Fundação Mário Leal Ferreira
Nº	POR	DATA	DESCRIÇÃO	
REVISÕES				
ÓRGÃO				TIPO DO PROJETO
FUNDAÇÃO MÁRIO LEAL FERREIRA				ARQUITETURA
PROJETO				RA / BAIRRO
QUIOSQUE PARA APOIO AOS MOTORISTAS 4.50 m² ORLA E PRAÇAS				RA I/BAIRRO
SOLICITAÇÃO	TÍTULO		DATA	
FMLF	FACHADAS A e B		ABRIL/2017	
GERÊNCIA DE PROJETO	PROJETO		REVISÃO	ÁREA DE ESTUDO
JORGE MOURA ARQUITETO CAU A6836-5	JORGE MOURA ARQUITETO CAU A6836-5		05	4.50 m²
SUB-GERÊNCIA DE PROJ. DE ARQ.	DESENVOLVIMENTO		ESCALA	PRANCHA
CECÍLIA MAZZA ARQUITETO CAU A35209-8	DIEGO SANTOS ESTAGIÁRIO DE ARQUITETURA		1/50	03/05
SUB-GERÊNCIA DE PROJ. ESPECIAIS	ELISABETE VIEIRA ARQUITETO CAU A83414-9			
DENISE NUNES ARQUITETO CAU A49764-9				

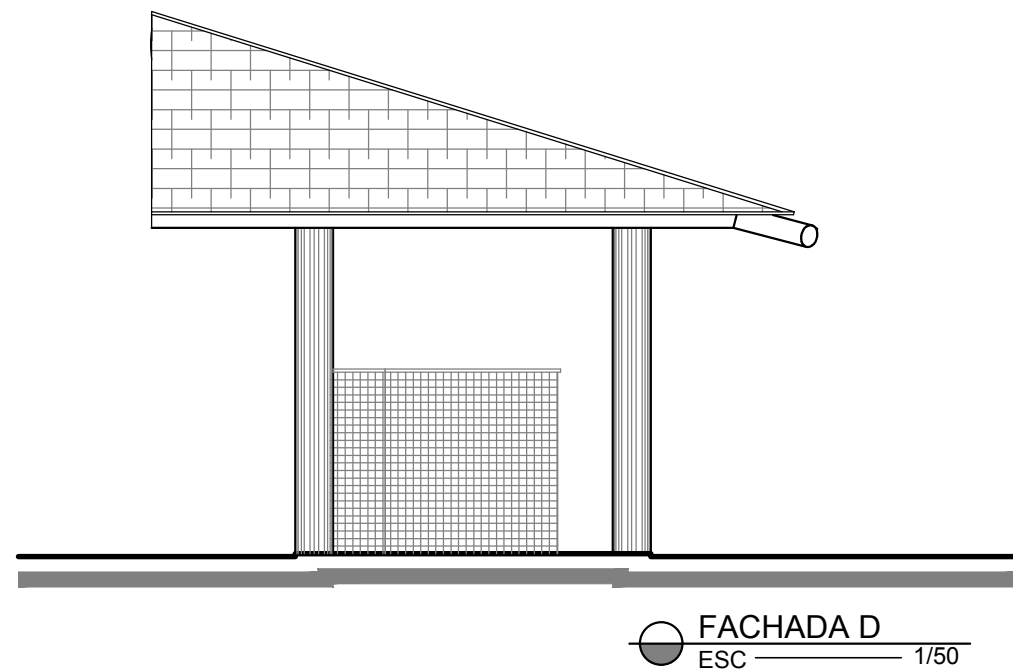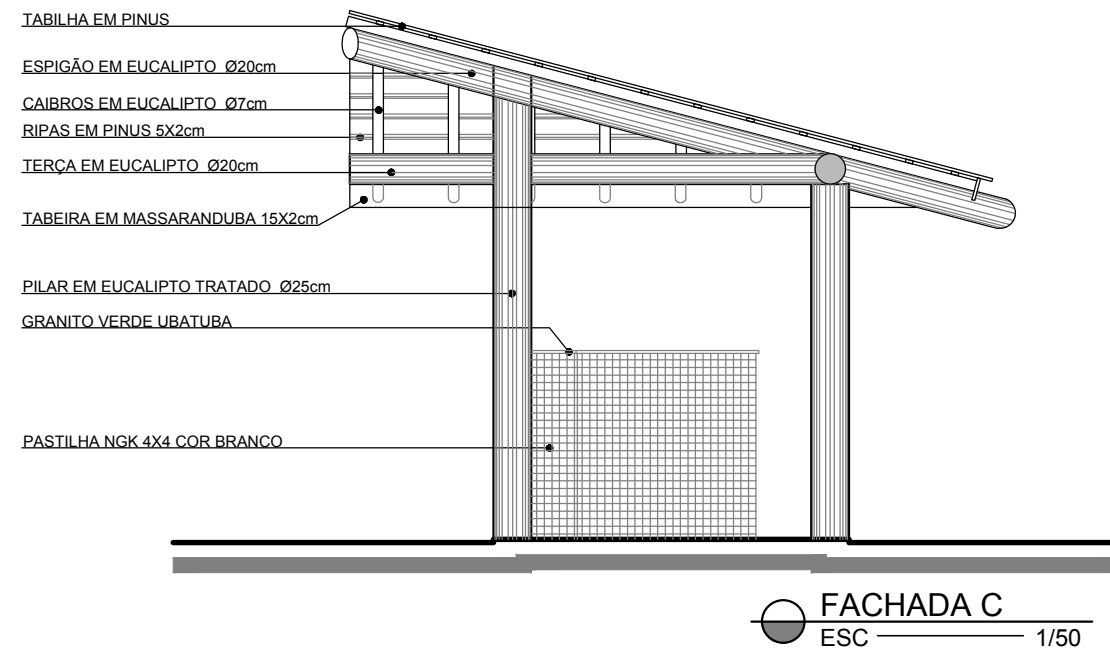

CONFERIR MEDIDAS NO LOCAL - DIREITOS AUTORAIS RESERVADO				 PRIMEIRA CAPITAL DO BRASIL FMLF Fundação Mário Leal Ferreira
Nº	POR	DATA	DESCRIÇÃO	
REVISÕES				
ÓRGÃO			TIPO DO PROJETO	
FUNDAÇÃO MÁRIO LEAL FERREIRA			ARQUITETURA	
PROJETO			RA / BAIRRO	
QUIOSQUE PARA APOIO AOS MOTORISTAS 4.50 m² ORLA E PRAÇAS			RA I/BAIRRO	
SOLICITAÇÃO	TÍTULO		DATA	
FMLF	FACHADAS C e D		ABRIL/2017	
GERÊNCIA DE PROJETO	PROJETO		REVISÃO	ÁREA DE ESTUDO
JORGE MOURA ARQUITETO CAU A6836-5	JORGE MOURA ARQUITETO CAU A6836-5		05	4.50 m²
SUB-GERÊNCIA DE PROJ. DE ARQ.	DESENVOLVIMENTO		ESCALA	PRANCHA
CECÍLIA MAZZA ARQUITETO CAU A35209-8	DIEGO SANTOS ESTAGIÁRIO DE ARQUITETURA		1/50	04/05
SUB-GERÊNCIA DE PROJ. ESPECIAIS	ELISABETE VIEIRA ARQUITETO CAU A83414-9			
DENISE NUNES ARQUITETO CAU A49764-9				

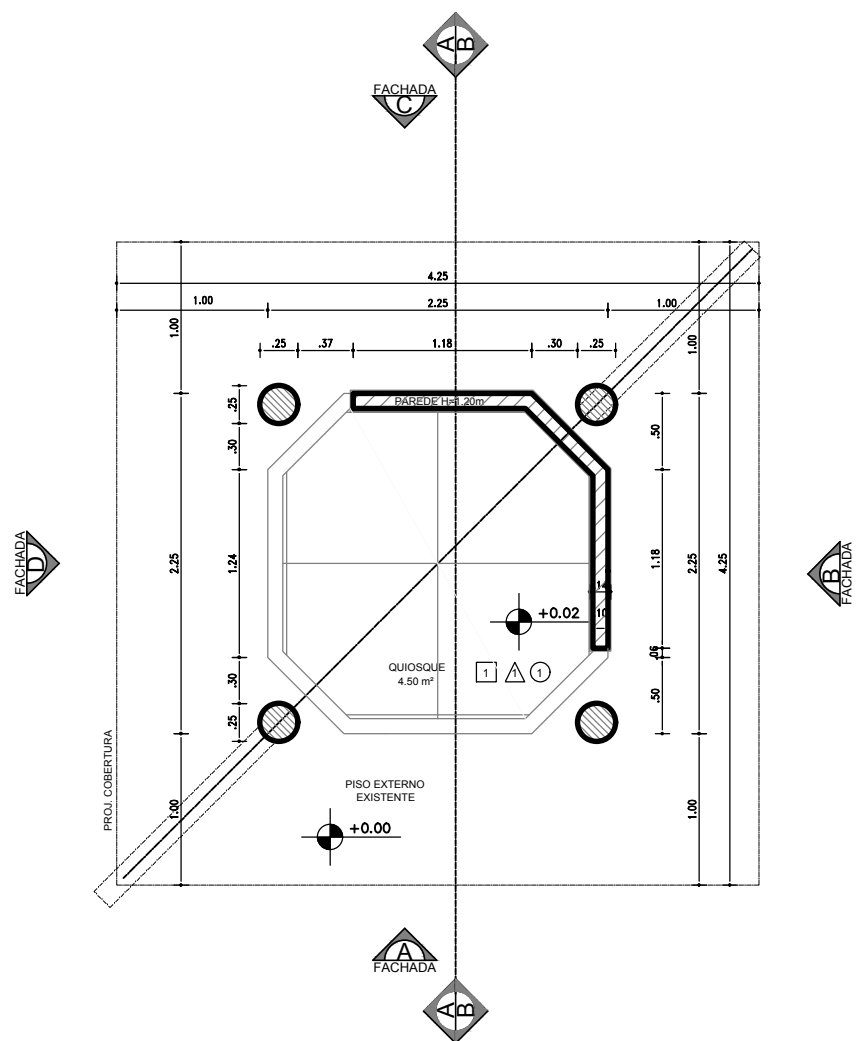

QUIOSQUE DE ACARAJÉ 2.5x2.5
ESC 1/50

LEGENDA

PAREDE

- 1 Paredes em alvenaria de bloco, revestida com pastilha 4x4 cm até a altura de 1.20m, na cor branca da marca NGK ou similar

PISO

- 1 Piso alta resistência, tipo Durbeton ou similar, pigmentado na cor cinza, juntas em perfil PVC 27 mm x 3 mm cor preta a cada 1.00m.

TETO



- 1 Cobertura em estrutura de eucalipto tratado com telhas de pinus autoclavadas e manta impermeável.

ESPECIFICAÇÕES

- Chapim, Acabamento do topo da alvenaria, em granito verde ubatuba, ver chanfro em planta.
- Soleira em granito verde ubatuba, ver chanfro em planta.



CONFERIR MEDIDAS NO LOCAL - DIREITOS AUTORAIS RESERVADO

				 SALVADOR PREFEITURA
Nº	POR	DATA	DESCRIÇÃO	
REVISÕES				PRIMEIRA CAPITAL DO BRASIL FMLF Fundação Mário Leal Ferreira
ÓRGÃO				TIPO DO PROJETO
FUNDAÇÃO MÁRIO LEAL FERREIRA				ARQUITETURA
PROJETO				RA / BAIRRO
QUIOSQUE PARA APOIO AOS MOTORISTAS 4.50 m² PRAÇAS				ORLA
SOLICITAÇÃO		TÍTULO		DATA
FMLF		PLANTA BAIXA		ABRIL/2017
GERÊNCIA DE PROJETO		PROJETO	REVISÃO	ÁREA DE ESTUDO
JORGE MOURA ARQUITETO CAU A6836-5		JORGE MOURA ARQUITETO CAU A6836-5	05	4.50 m²
SUB-GERÊNCIA DE PROJ. DE ARQ.		DESENVOLVIMENTO	ESCALA	PRANCHA
CECÍLIA MAZZA ARQUITETO CAU A35209-8				
SUB-GERÊNCIA DE PROJ. ESPECIAIS		DIEGO SANTOS ESTAGIÁRIO DE ARQUITETURA	1/50	01/05
DENISE NUNES ARQUITETO CAU A49764-9		ELISABETE VIEIRA ARQUITETO CAU A83414-9		

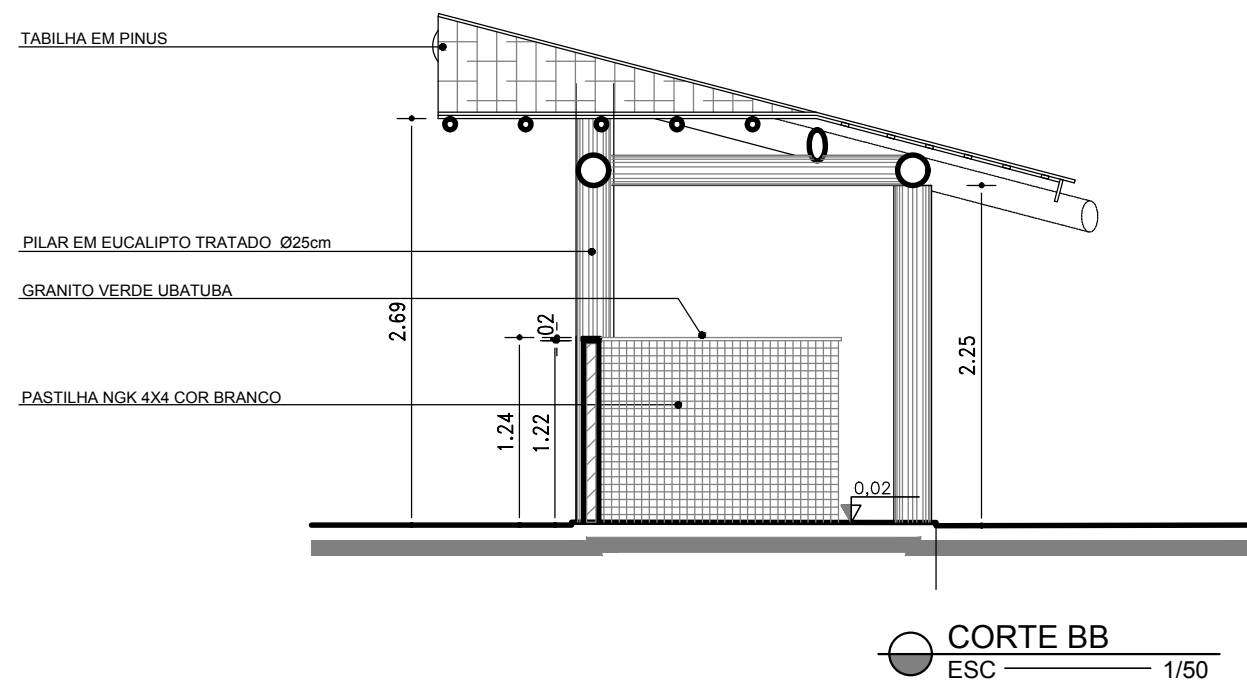
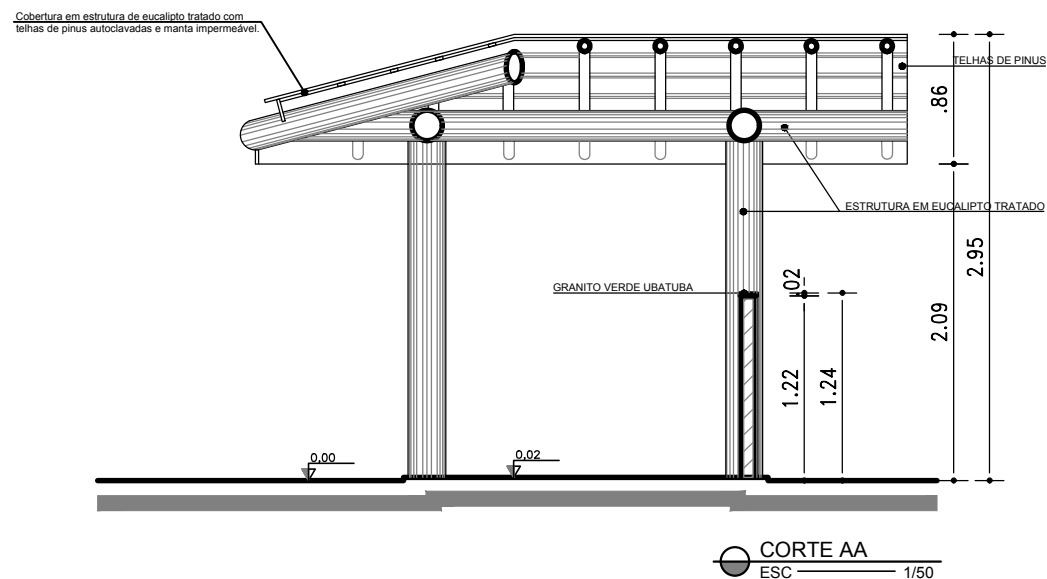


CONFERIR MEDIDAS NO LOCAL - DIREITOS AUTORAIS RESERVADO


				 SALVADOR PREFEITURA
Nº	POR	DATA	DESCRIÇÃO	
REVISÕES				 FMLF Fundação Mário Leal Ferreira
ÓRGÃO				TIPO DO PROJETO
FUNDAÇÃO MÁRIO LEAL FERREIRA				ARQUITETURA
PROJETO				RA / BAIRRO
QUIOSQUE PARA APOIO AOS MOTORISTAS 4.50 m² ORLA E PRAÇAS				RA I/BAIRRO
SOLICITAÇÃO	TÍTULO			DATA
FMLF	CORTE AA e BB			ABRIL/2017
GERÊNCIA DE PROJETO	PROJETO		REVISÃO	ÁREA DE ESTUDO
JORGE MOURA ARQUITETO CAU A6836-5	JORGE MOURA ARQUITETO CAU A6836-5		05	4.50 m²
SUB-GERÊNCIA DE PROJ. DE ARQ.	DESENVOLVIMENTO		ESCALA	PRANCHA
CECÍLIA MAZZA ARQUITETO CAU A35209-8	DIEGO SANTOS ESTAGIÁRIO DE ARQUITETURA		1/50	02/05
SUB-GERÊNCIA DE PROJ. ESPECIAIS	ELISABETE VIEIRA ARQUITETO CAU A83414-9			
DENISE NUNES ARQUITETO CAU A49764-9				

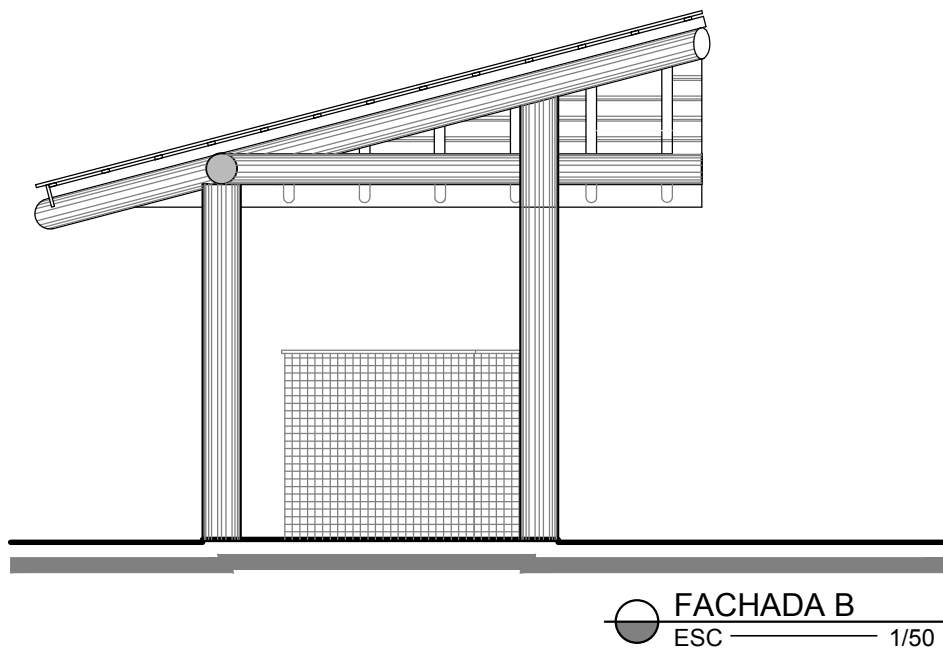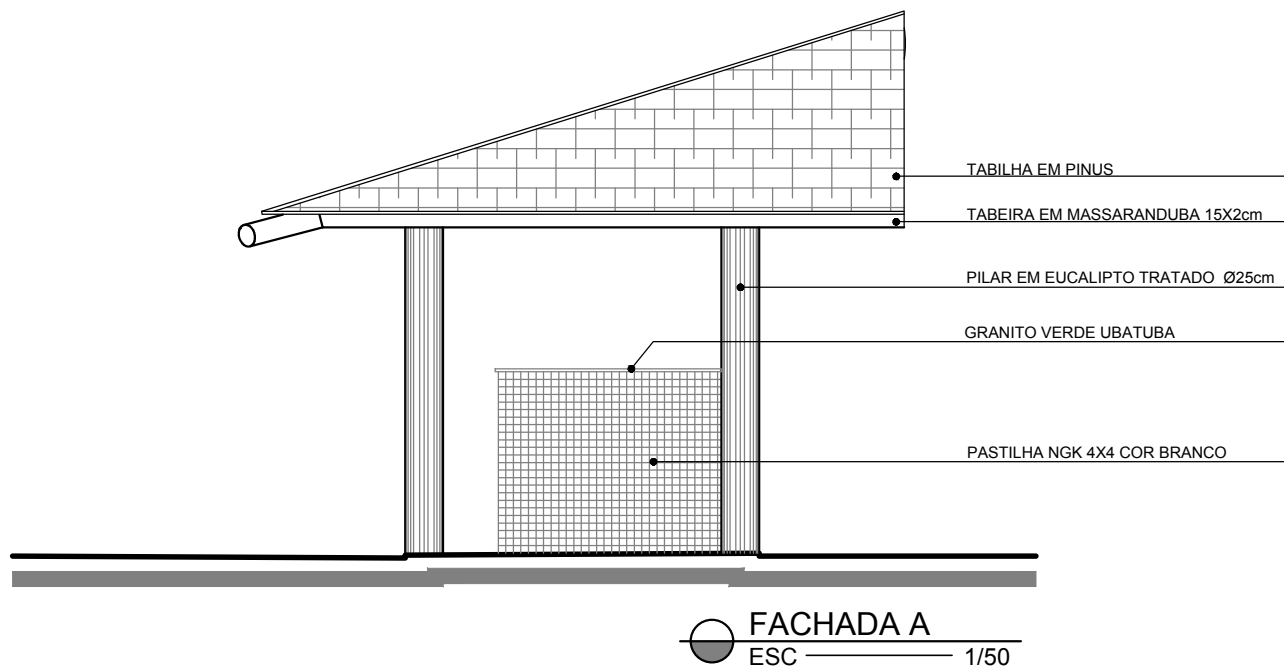

CONFERIR MEDIDAS NO LOCAL - DIREITOS AUTORAIS RESERVADO				 PRIMEIRA CAPITAL DO BRASIL FMLF Fundação Mário Leal Ferreira
Nº	POR	DATA	DESCRIÇÃO	
REVISÕES				
ÓRGÃO				TIPO DO PROJETO
FUNDAÇÃO MÁRIO LEAL FERREIRA				ARQUITETURA
PROJETO				RA / BAIRRO
QUIOSQUE PARA APOIO AOS MOTORISTAS 4.50 m² ORLA E PRAÇAS				RA I/BAIRRO
SOLICITAÇÃO	TÍTULO		DATA	
FMLF	FACHADAS A e B		ABRIL/2017	
GERÊNCIA DE PROJETO	PROJETO		REVISÃO	ÁREA DE ESTUDO
JORGE MOURA ARQUITETO CAU A6836-5	JORGE MOURA ARQUITETO CAU A6836-5		05	4.50 m²
SUB-GERÊNCIA DE PROJ. DE ARQ.	DESENVOLVIMENTO		ESCALA	PRANCHA
CECÍLIA MAZZA ARQUITETO CAU A35209-8	DIEGO SANTOS ESTAGIÁRIO DE ARQUITETURA		1/50	03/05
SUB-GERÊNCIA DE PROJ. ESPECIAIS	ELISABETE VIEIRA ARQUITETO CAU A83414-9			
DENISE NUNES ARQUITETO CAU A49764-9				

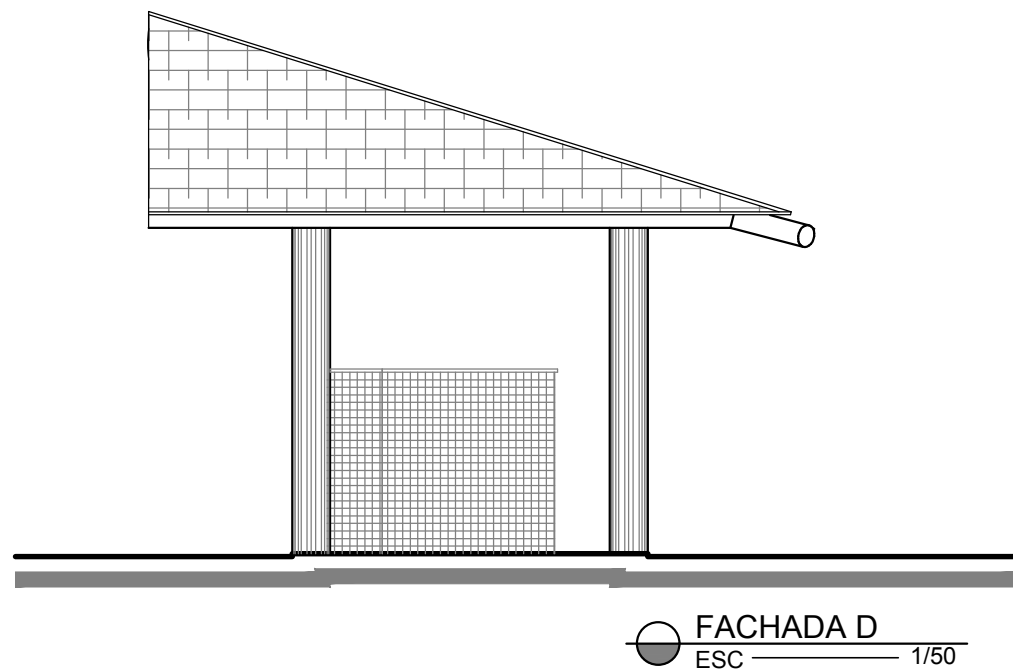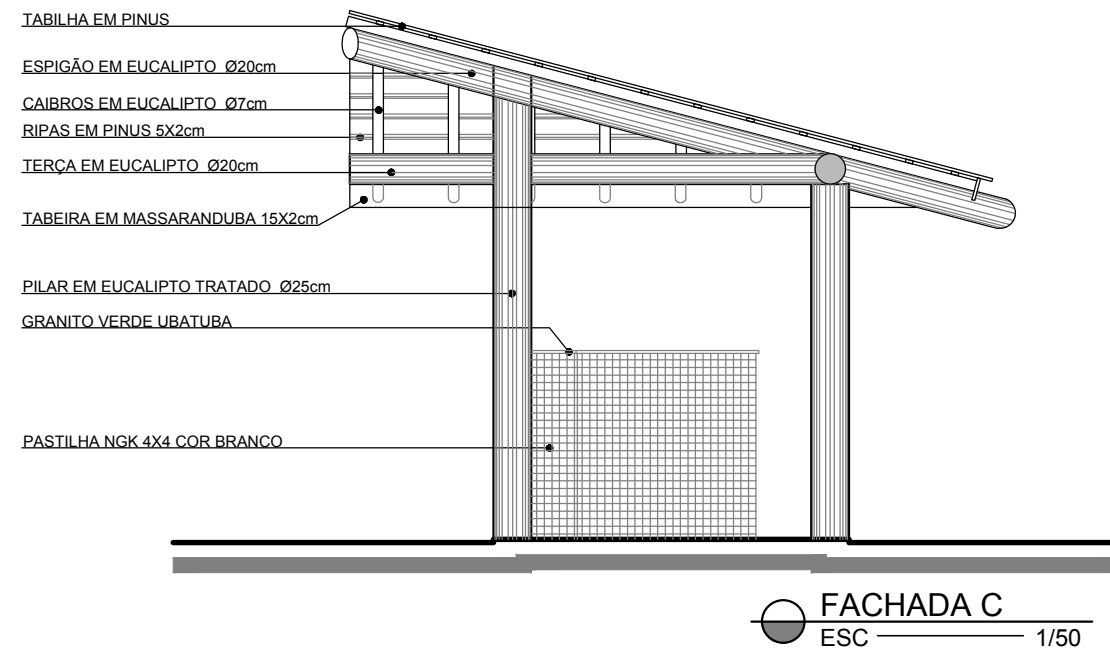




CONFERIR MEDIDAS NO LOCAL - DIREITOS AUTORAIS RESERVADO				 PRIMEIRA CAPITAL DO BRASIL  Fundação Mário Leal Ferreira
Nº	POR	DATA	DESCRIÇÃO	
REVISÕES				
ÓRGÃO			TIPO DO PROJETO	
FUNDAÇÃO MÁRIO LEAL FERREIRA			ARQUITETURA	
PROJETO			RA / BAIRRO	
QUIOSQUE PARA APOIO AOS MOTORISTAS 4.50 m² ORLA E PRAÇAS			RA I/BAIRRO	
SOLICITAÇÃO	TÍTULO		DATA	
FMLF	FACHADAS C e D		ABRIL/2017	
GERÊNCIA DE PROJETO	PROJETO		REVISÃO	ÁREA DE ESTUDO
JORGE MOURA ARQUITETO CAU A6836-5	JORGE MOURA ARQUITETO CAU A6836-5		05	4.50 m²
SUB-GERÊNCIA DE PROJ. DE ARQ.	DESENVOLVIMENTO		ESCALA	PRANCHA
CECÍLIA MAZZA ARQUITETO CAU A35209-8	DIEGO SANTOS ESTAGIÁRIO DE ARQUITETURA		1/50	04/05
SUB-GERÊNCIA DE PROJ. ESPECIAIS	ELISABETE VIEIRA ARQUITETO CAU A83414-9			
DENISE NUNES ARQUITETO CAU A49764-9				

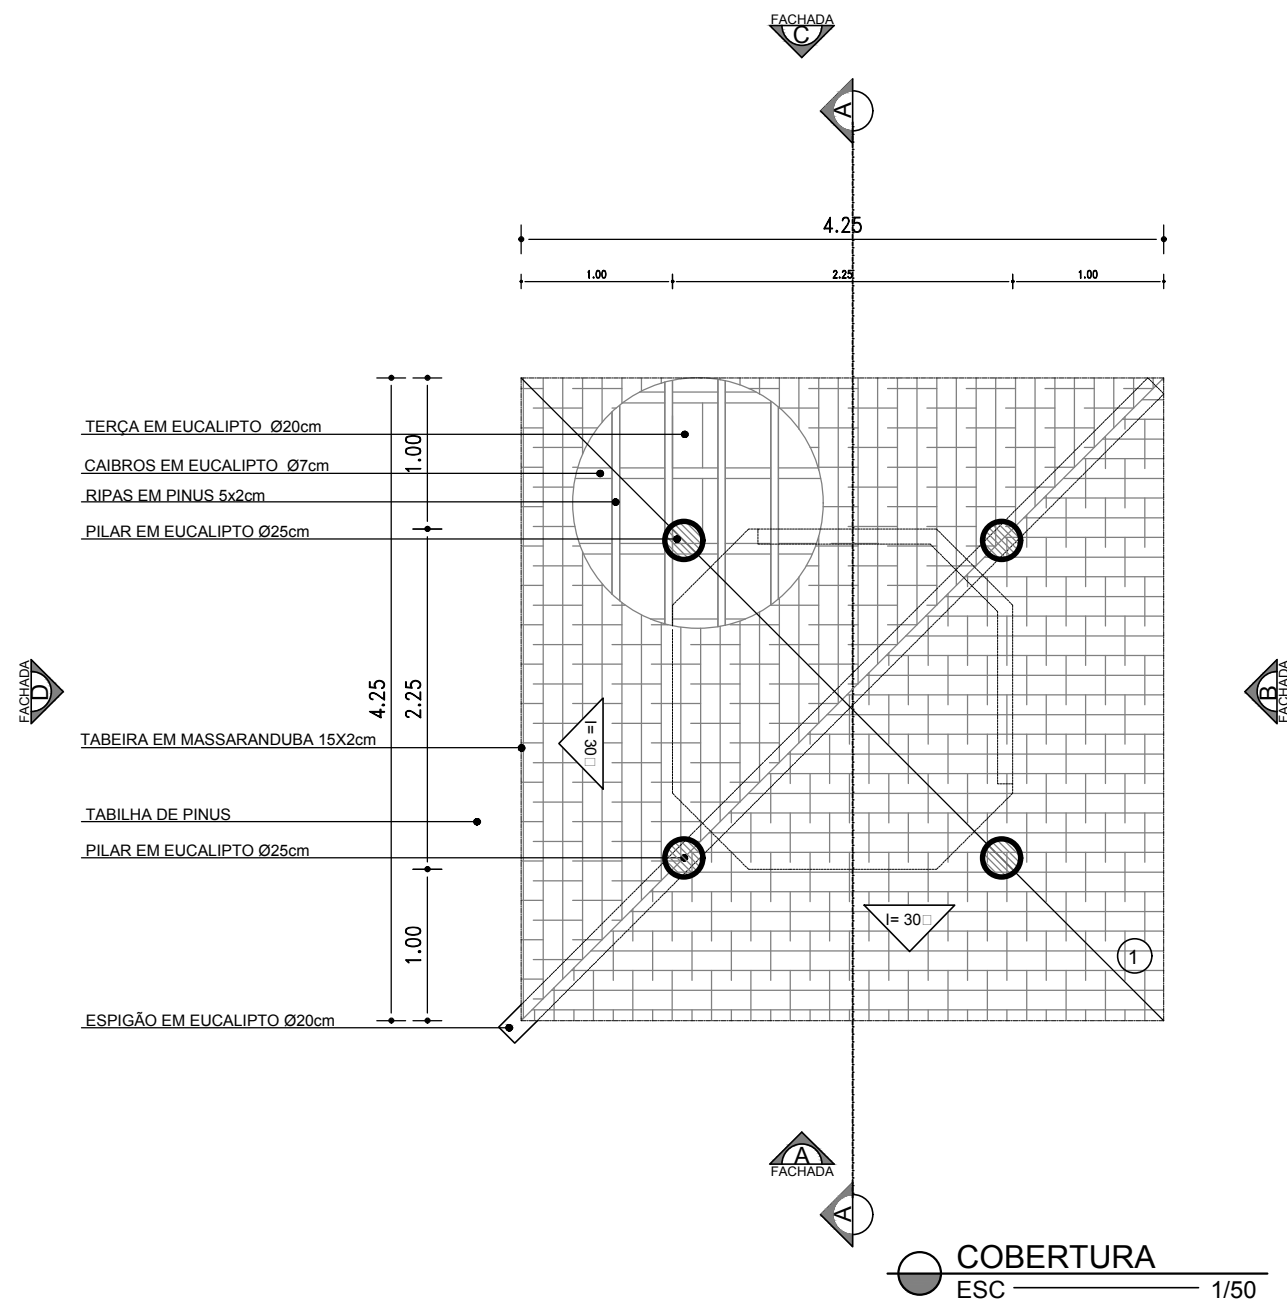

LEGENDA




- ① Estrutura em eucalipto tratado e cobertura com telhas de pinus autoclavadas e manta impermeável.

CONFERIR MEDIDAS NO LOCAL - DIREITOS AUTORAIS RESERVADO				 PRIMEIRA CAPITAL DO BRASIL FMLF Fundação Mário Leal Ferreira
Nº	POR	DATA	DESCRIÇÃO	
REVISÕES				
ÓRGÃO			TIPO DO PROJETO	
FUNDAÇÃO MÁRIO LEAL FERREIRA			ARQUITETURA	
PROJETO			RA / BAIRRO	
QUIOSQUE PARA APOIO AOS MOTORISTAS 4.50 m² ORLA E PRAÇAS			RA I/BAIRRO	
SOLICITAÇÃO		TÍTULO		DATA
FMLF		COBERTURA		ABRIL/2017
GERÊNCIA DE PROJETO		PROJETO		REVISÃO
JORGE MOURA ARQUITETO CAU A6836-5		JORGE MOURA ARQUITETO CAU A6836-5		05
SUB-GERÊNCIA DE PROJ. DE ARQ.		DESENVOLVIMENTO		ÁREA DE ESTUDO
CECÍLIA MAZZA ARQUITETO CAU A35209-8				4.50 m²
SUB-GERÊNCIA DE PROJ. ESPECIAIS				PRANCHA
DENISE NUNES ARQUITETO CAU A49764-9		DIEGO SANTOS ESTAGIÁRIO DE ARQUITETURA ELISABETE VIEIRA ARQUITETO CAU A83414-9		1/50
				05/05

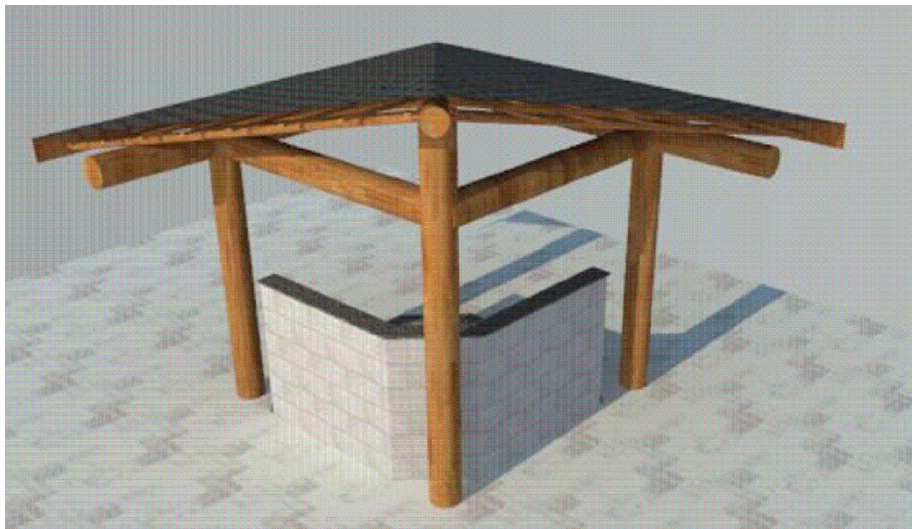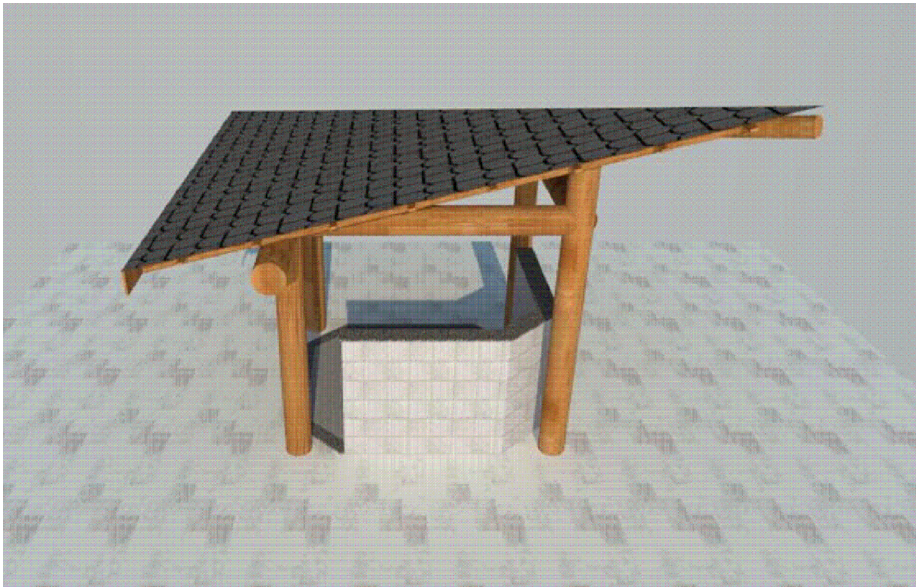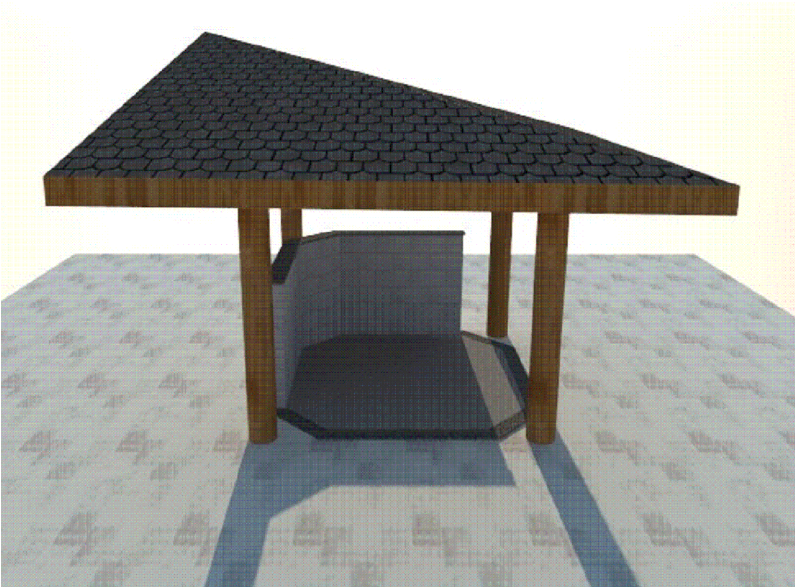


CONFERIR MEDIDAS NO LOCAL - DIREITOS AUTORAIS RESERVADO

				 SALVADOR PREFEITURA
Nº	POR	DATA	DESCRIÇÃO	
REVISÕES				PRIMEIRA CAPITAL DO BRASIL
				FMLF Fundação Mário Leal Ferreira
ÓRGÃO				TIPO DO PROJETO
FUNDAÇÃO MÁRIO LEAL FERREIRA				ARQUITETURA
PROJETO				RA / BAIRRO
QUIOSQUE PARA APOIO AOS MOTORISTAS 4.50 m² ORLA E PRAÇAS				RA I/BAIRRO
SOLICITAÇÃO		TÍTULO		DATA
FMLF		PERSPECTIVAS - QUIOSQUES		ABRIL/2017
GERÊNCIA DE PROJETO		PROJETO	REVISÃO	ÁREA DE ESTUDO
JORGE MOURA ARQUITETO CAU A6836-5		JORGE MOURA ARQUITETO CAU A6836-5	05	4.50 m²
SUB-GERÊNCIA DE PROJ. DE ARQ.		DESENVOLVIMENTO	ESCALA	PRANCHA
CECÍLIA MAZZA ARQUITETO CAU A35209-8				
SUB-GERÊNCIA DE PROJ. ESPECIAIS		DIEGO SANTOS ESTAGIÁRIO DE ARQUITETURA	S/ESC	PERSP
DENISE NUNES ARQUITETO CAU A49764-9		ELISABETE VIEIRA ARQUITETO CAU A83414-9		

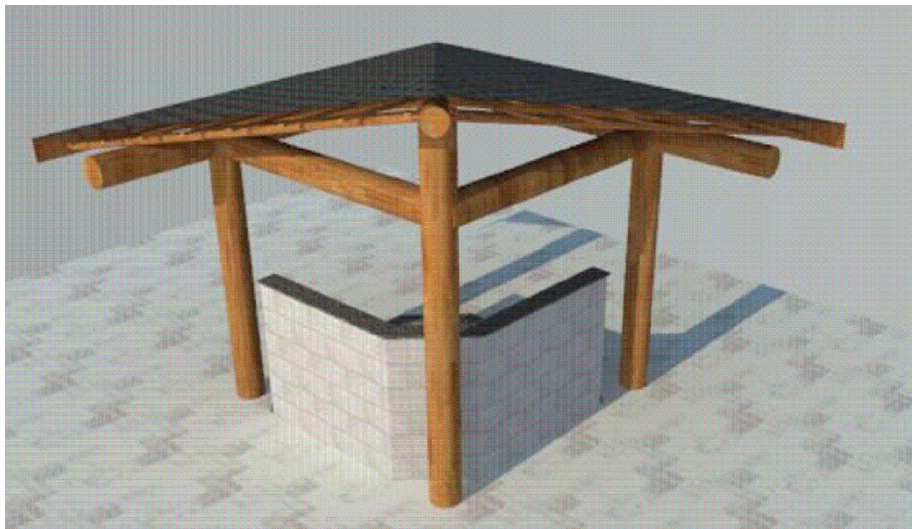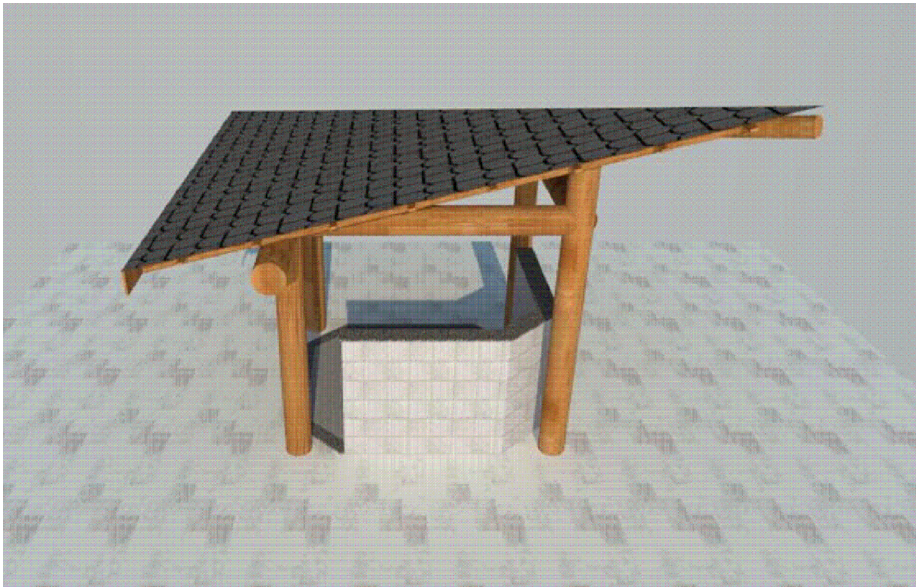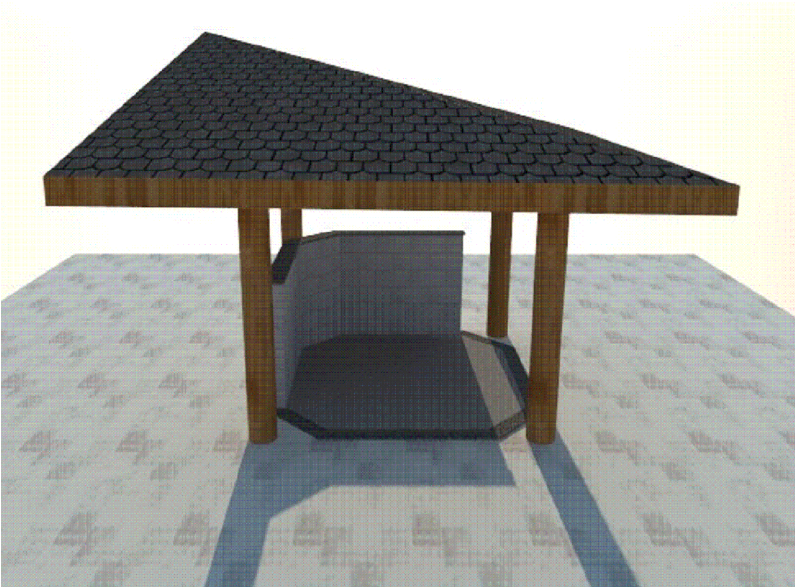

CONFERIR MEDIDAS NO LOCAL - DIREITOS AUTORAIS RESERVADO

				 SALVADOR PREFEITURA
N°	POR	DATA	DESCRIÇÃO	
REVISÕES				PRIMEIRA CAPITAL DO BRASIL  Fundação Mário Leal Ferreira
ÓRGÃO				TIPO DO PROJETO
FUNDAÇÃO MÁRIO LEAL FERREIRA				ARQUITETURA
PROJETO				RA / BAIRRO
QUIOSQUE PARA APOIO AOS MOTORISTAS 4.50 m² ORLA E PRAÇAS				RA I/BAIRRO
SOLICITAÇÃO		TÍTULO		DATA
FMLF		PERSPECTIVAS - QUIOSQUES		ABRIL/2017
GERÊNCIA DE PROJETO		PROJETO	REVISÃO	ÁREA DE ESTUDO
JORGE MOURA ARQUITETO CAU A6836-5		JORGE MOURA ARQUITETO CAU A6836-5	05	4.50 m²
SUB-GERÊNCIA DE PROJ. DE ARQ.		DESENVOLVIMENTO	ESCALA	PRANCHA
CECÍLIA MAZZA ARQUITETO CAU A35209-8				
SUB-GERÊNCIA DE PROJ. ESPECIAIS		DIEGO SANTOS ESTAGIÁRIO DE ARQUITETURA	S/ESC	PERSP
DENISE NUNES ARQUITETO CAU A49764-9		ELISABETE VIEIRA ARQUITETO CAU A83414-9		

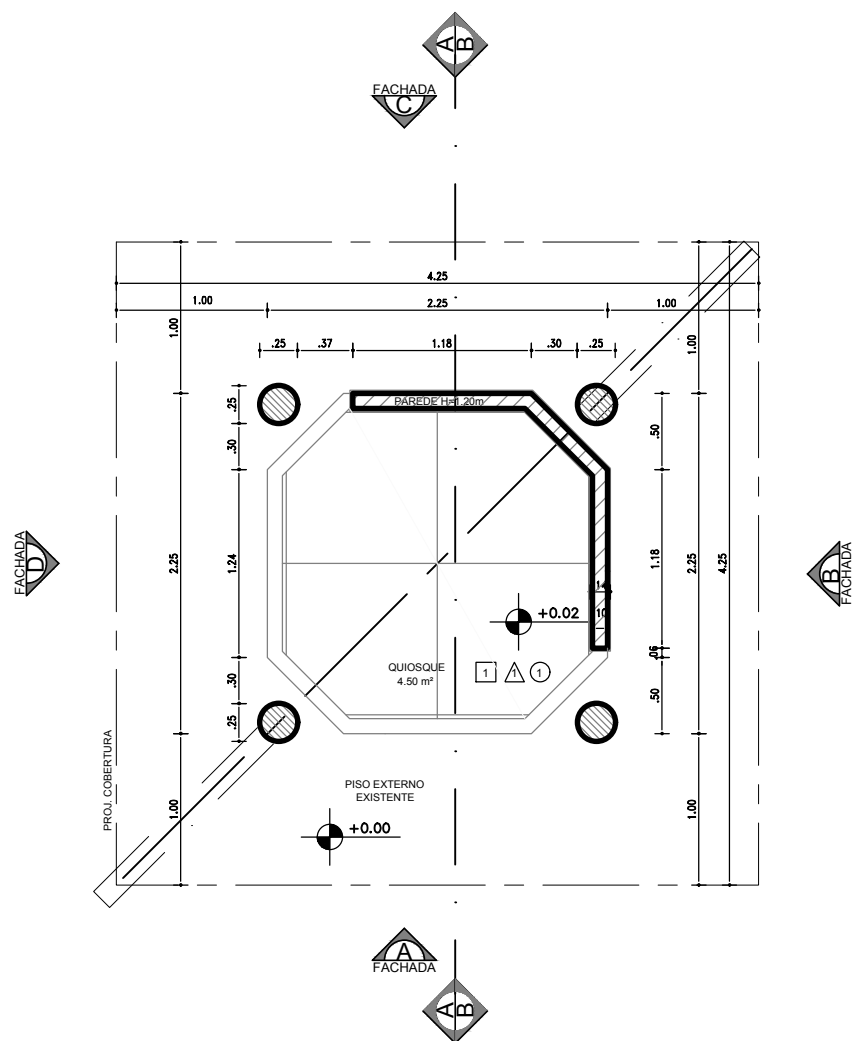

QUIOSQUE DE ACARAJÉ 2.5x2.5
ESC 1/50

LEGENDA

PAREDE

- 1 Paredes em alvenaria de bloco, revestida com pastilha 4x4 cm até a altura de 1.20m, na cor branca da marca NGK ou similar

PISO

- 1 Piso alta resistência, tipo Durbeton ou similar, pigmentado na cor cinza, juntas em perfil PVC 27 mm x 3 mm cor preta a cada 1.00m.

TETO

- 1 Cobertura em estrutura de eucalipto tratado com telhas de pinus autoclavadas e manta impermeável.

ESPECIFICAÇÕES

- Chapim, Acabamento do topo da alvenaria, em granito verde ubatuba, ver chanfro em planta.
- Soleira em granito verde ubatuba, ver chanfro em planta.

CONFERIR MEDIDAS NO LOCAL - DIREITOS AUTORAIS RESERVADO

				 SALVADOR PREFEITURA
Nº	POR	DATA	DESCRIÇÃO	
REVISÕES				 FMLF Fundação Mário Leal Ferreira
ÓRGÃO			TIPO DO PROJETO	
FUNDAÇÃO MÁRIO LEAL FERREIRA			ARQUITETURA	
PROJETO			RA / BAIRRO	
QUIOSQUE PARA APOIO AOS MOTORISTAS 4.50 m² PRAÇAS			ORLA	
SOLICITAÇÃO		TÍTULO		DATA
FMLF		PLANTA BAIXA		ABRIL/2017
GERÊNCIA DE PROJETO		PROJETO		REVISÃO
JORGE MOURA ARQUITETO CAU A6836-5		JORGE MOURA ARQUITETO CAU A6836-5		05
SUB-GERÊNCIA DE PROJ. DE ARQ.		DESENVOLVIMENTO		ÁREA DE ESTUDO
CECÍLIA MAZZA ARQUITETO CAU A35209-8		DIEGO SANTOS ESTAGIÁRIO DE ARQUITETURA		4.50 m²
SUB-GERÊNCIA DE PROJ. ESPECIAIS		ELISABETE VIEIRA ARQUITETO CAU A83414-9		PRANCHA
DENISE NUNES ARQUITETO CAU A49764-9		1/50		01/05