
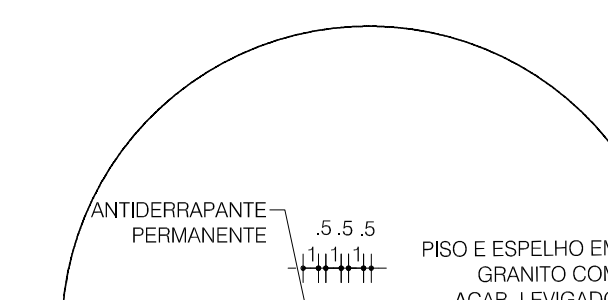
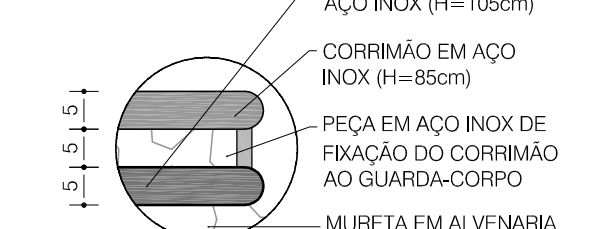
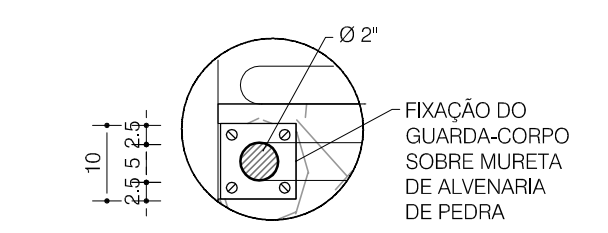
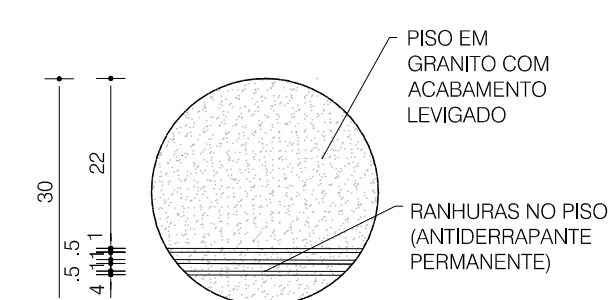
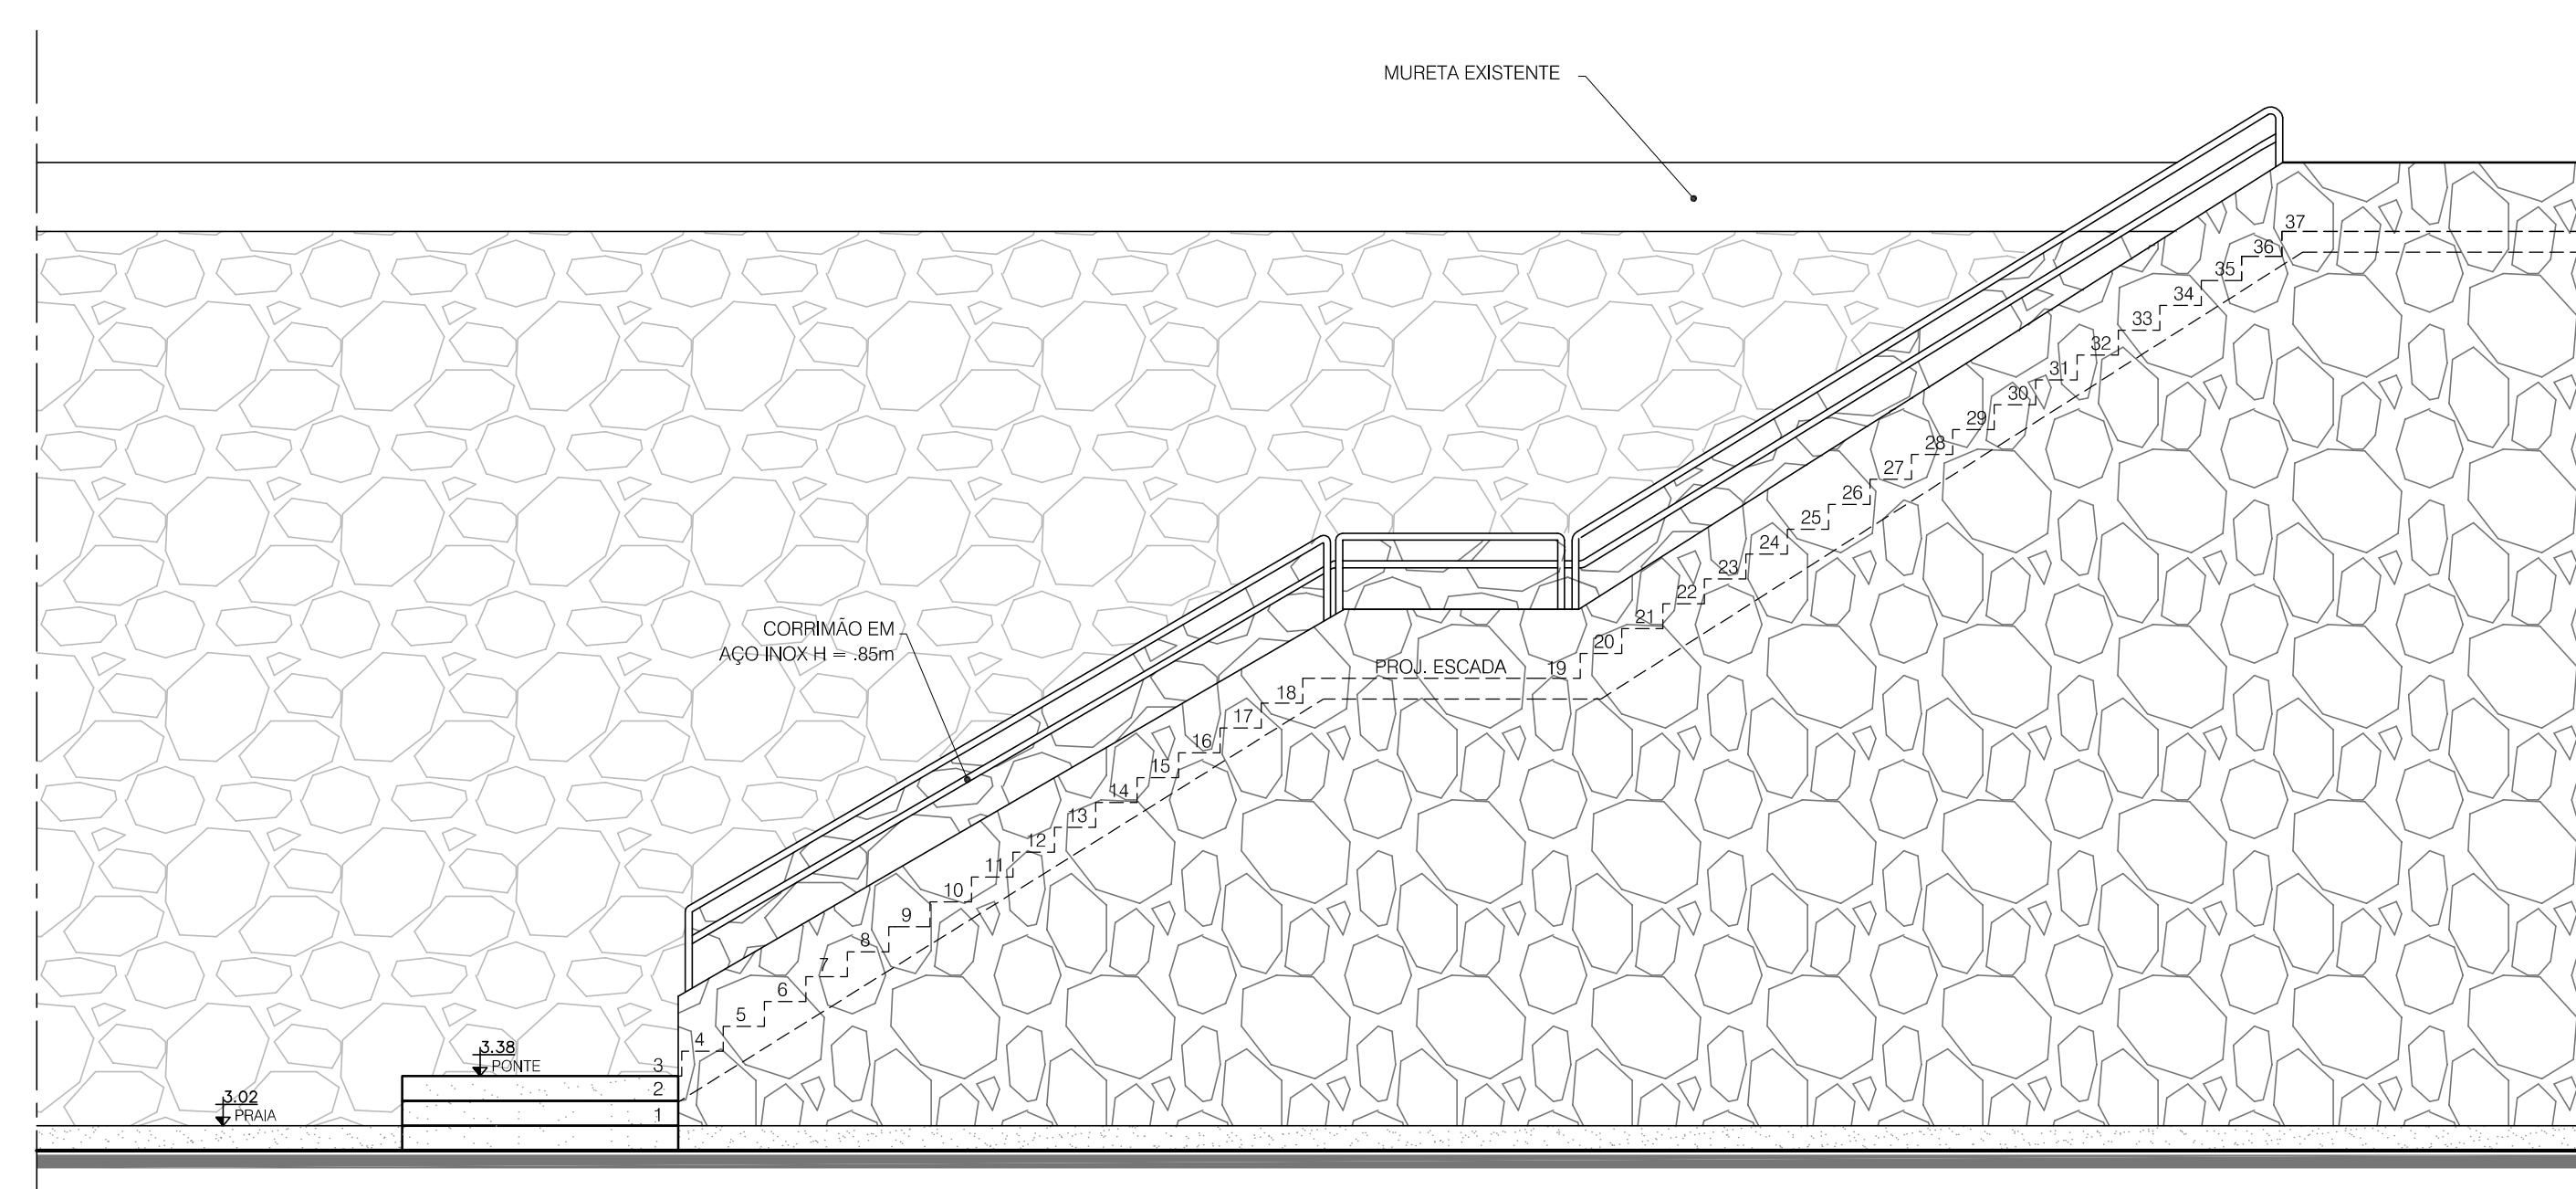
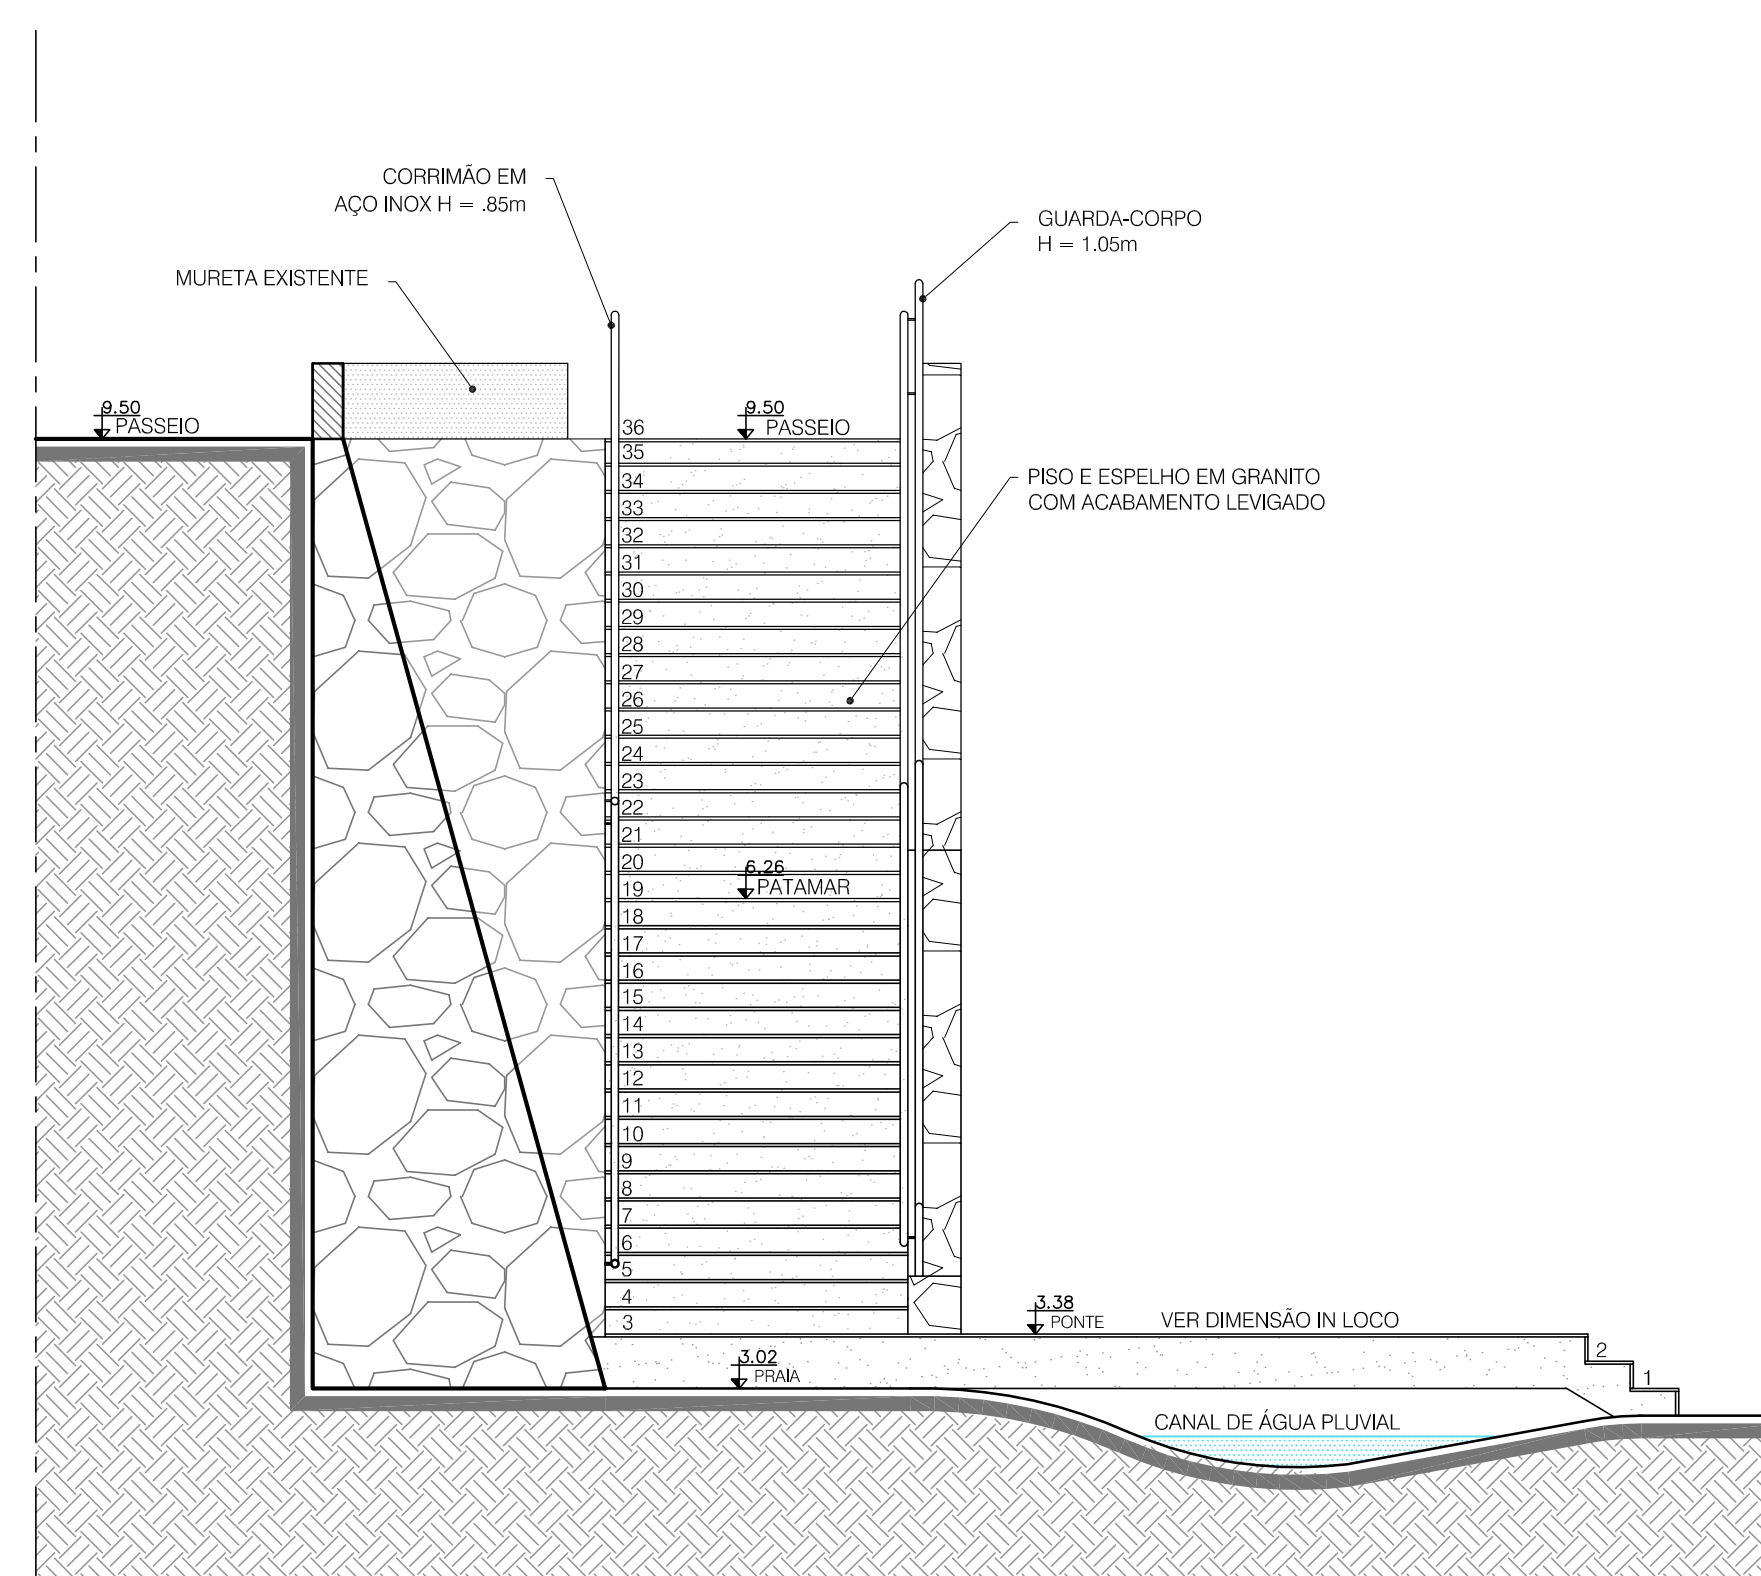
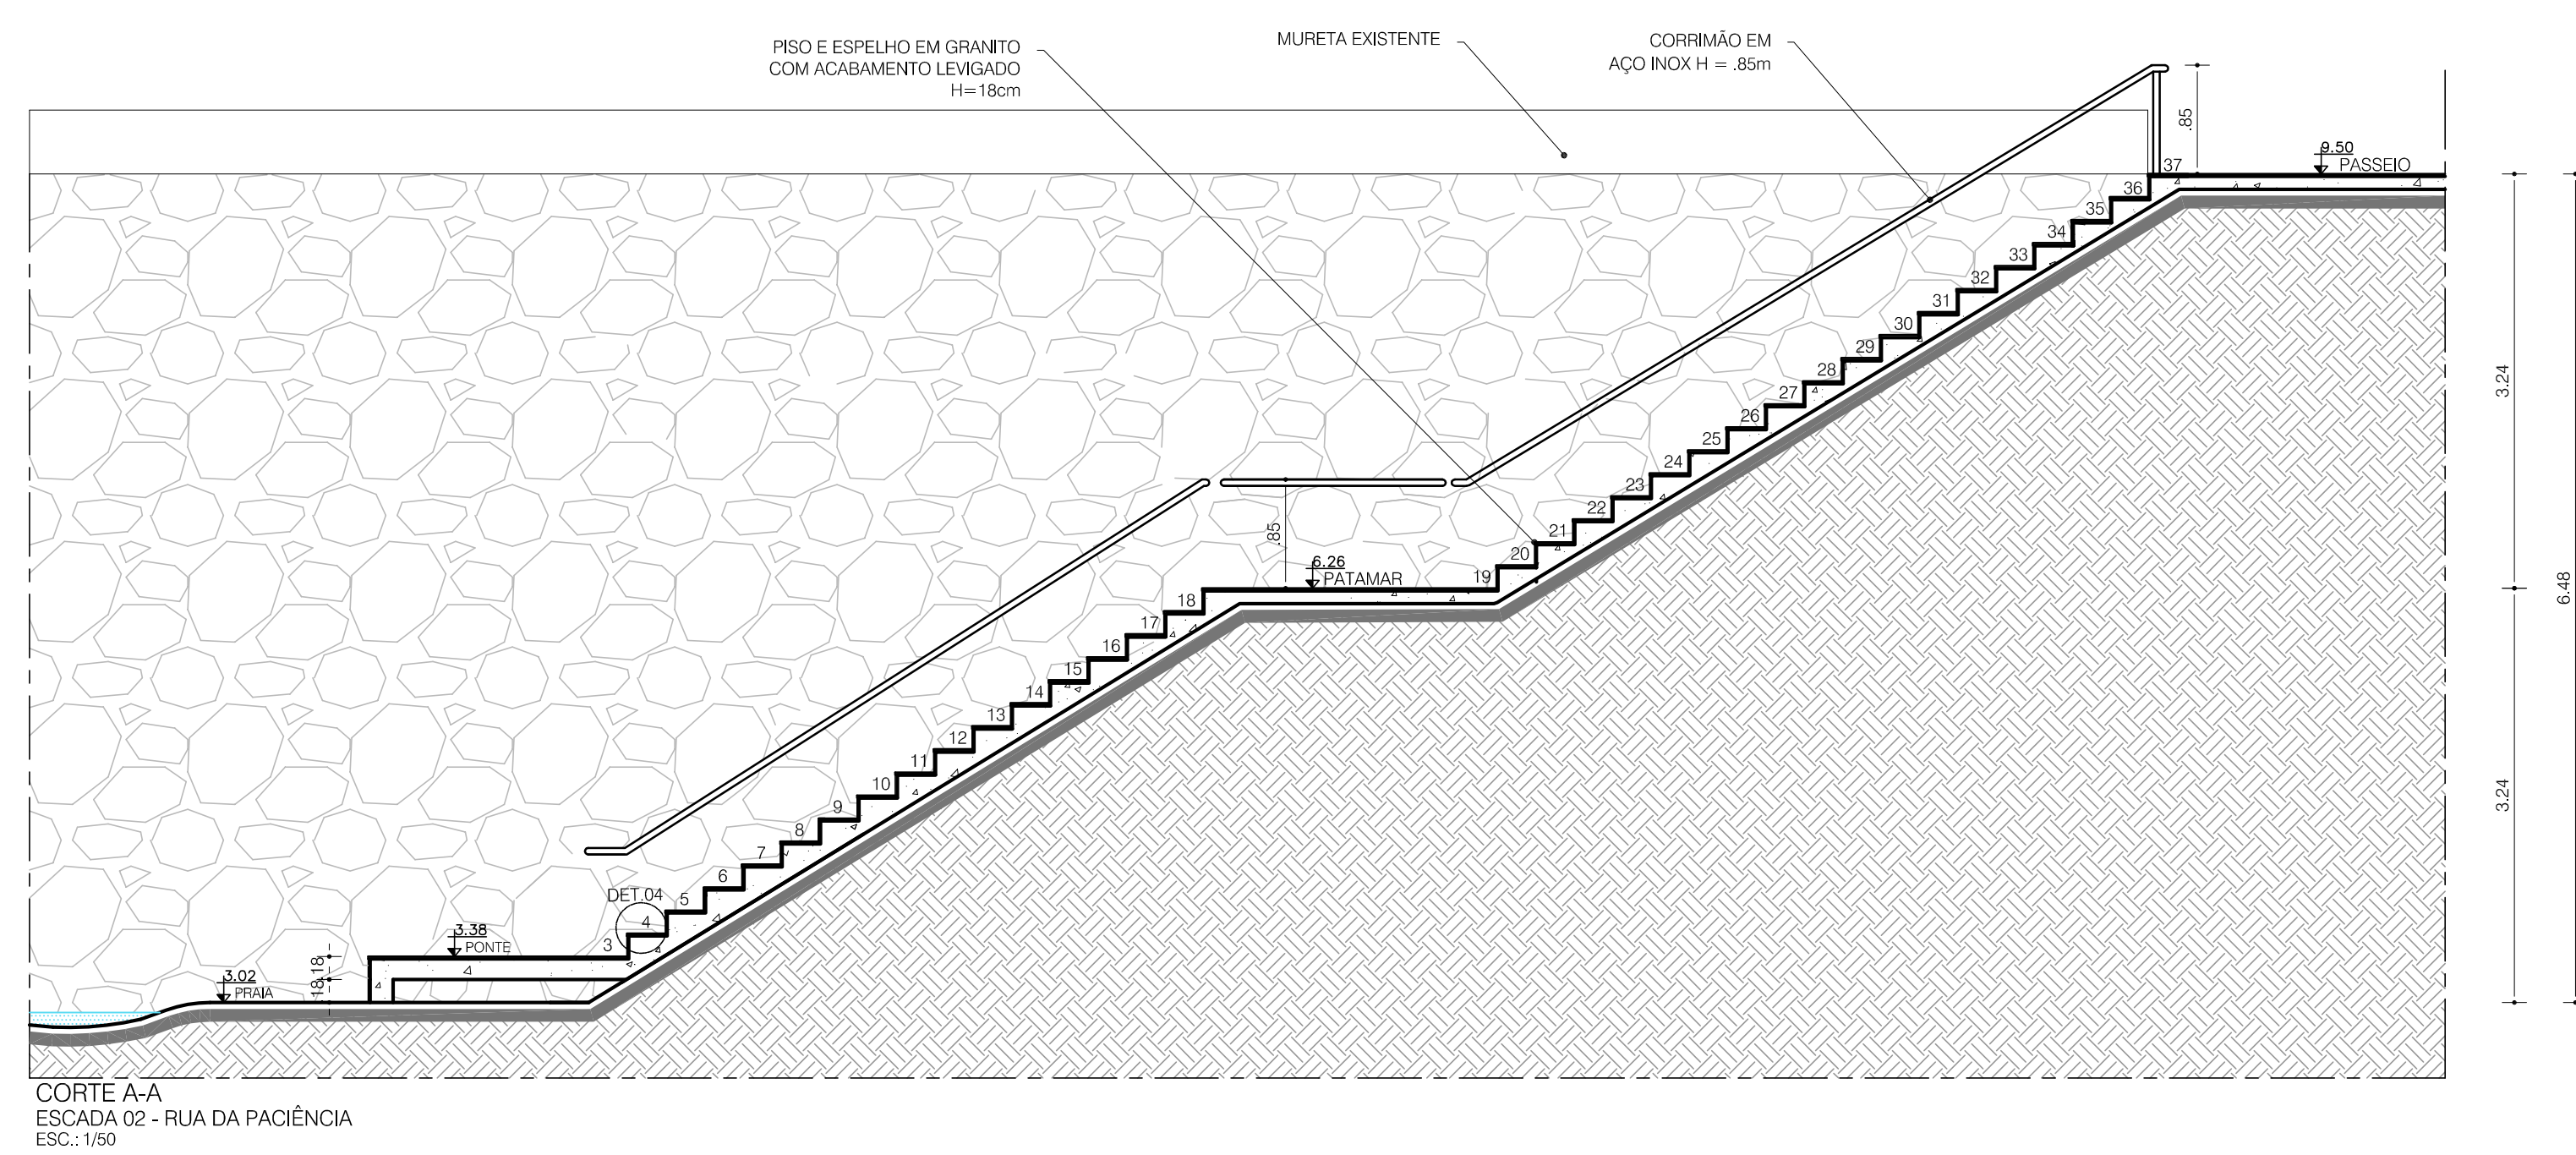


1- DIMENSÕES EM METRO, EXCETO ONDE INDICADO;
2- CONFERIR MEDIDAS NO LOCAL;

0798008-20-PB-104-DE-11-019-01.dwg

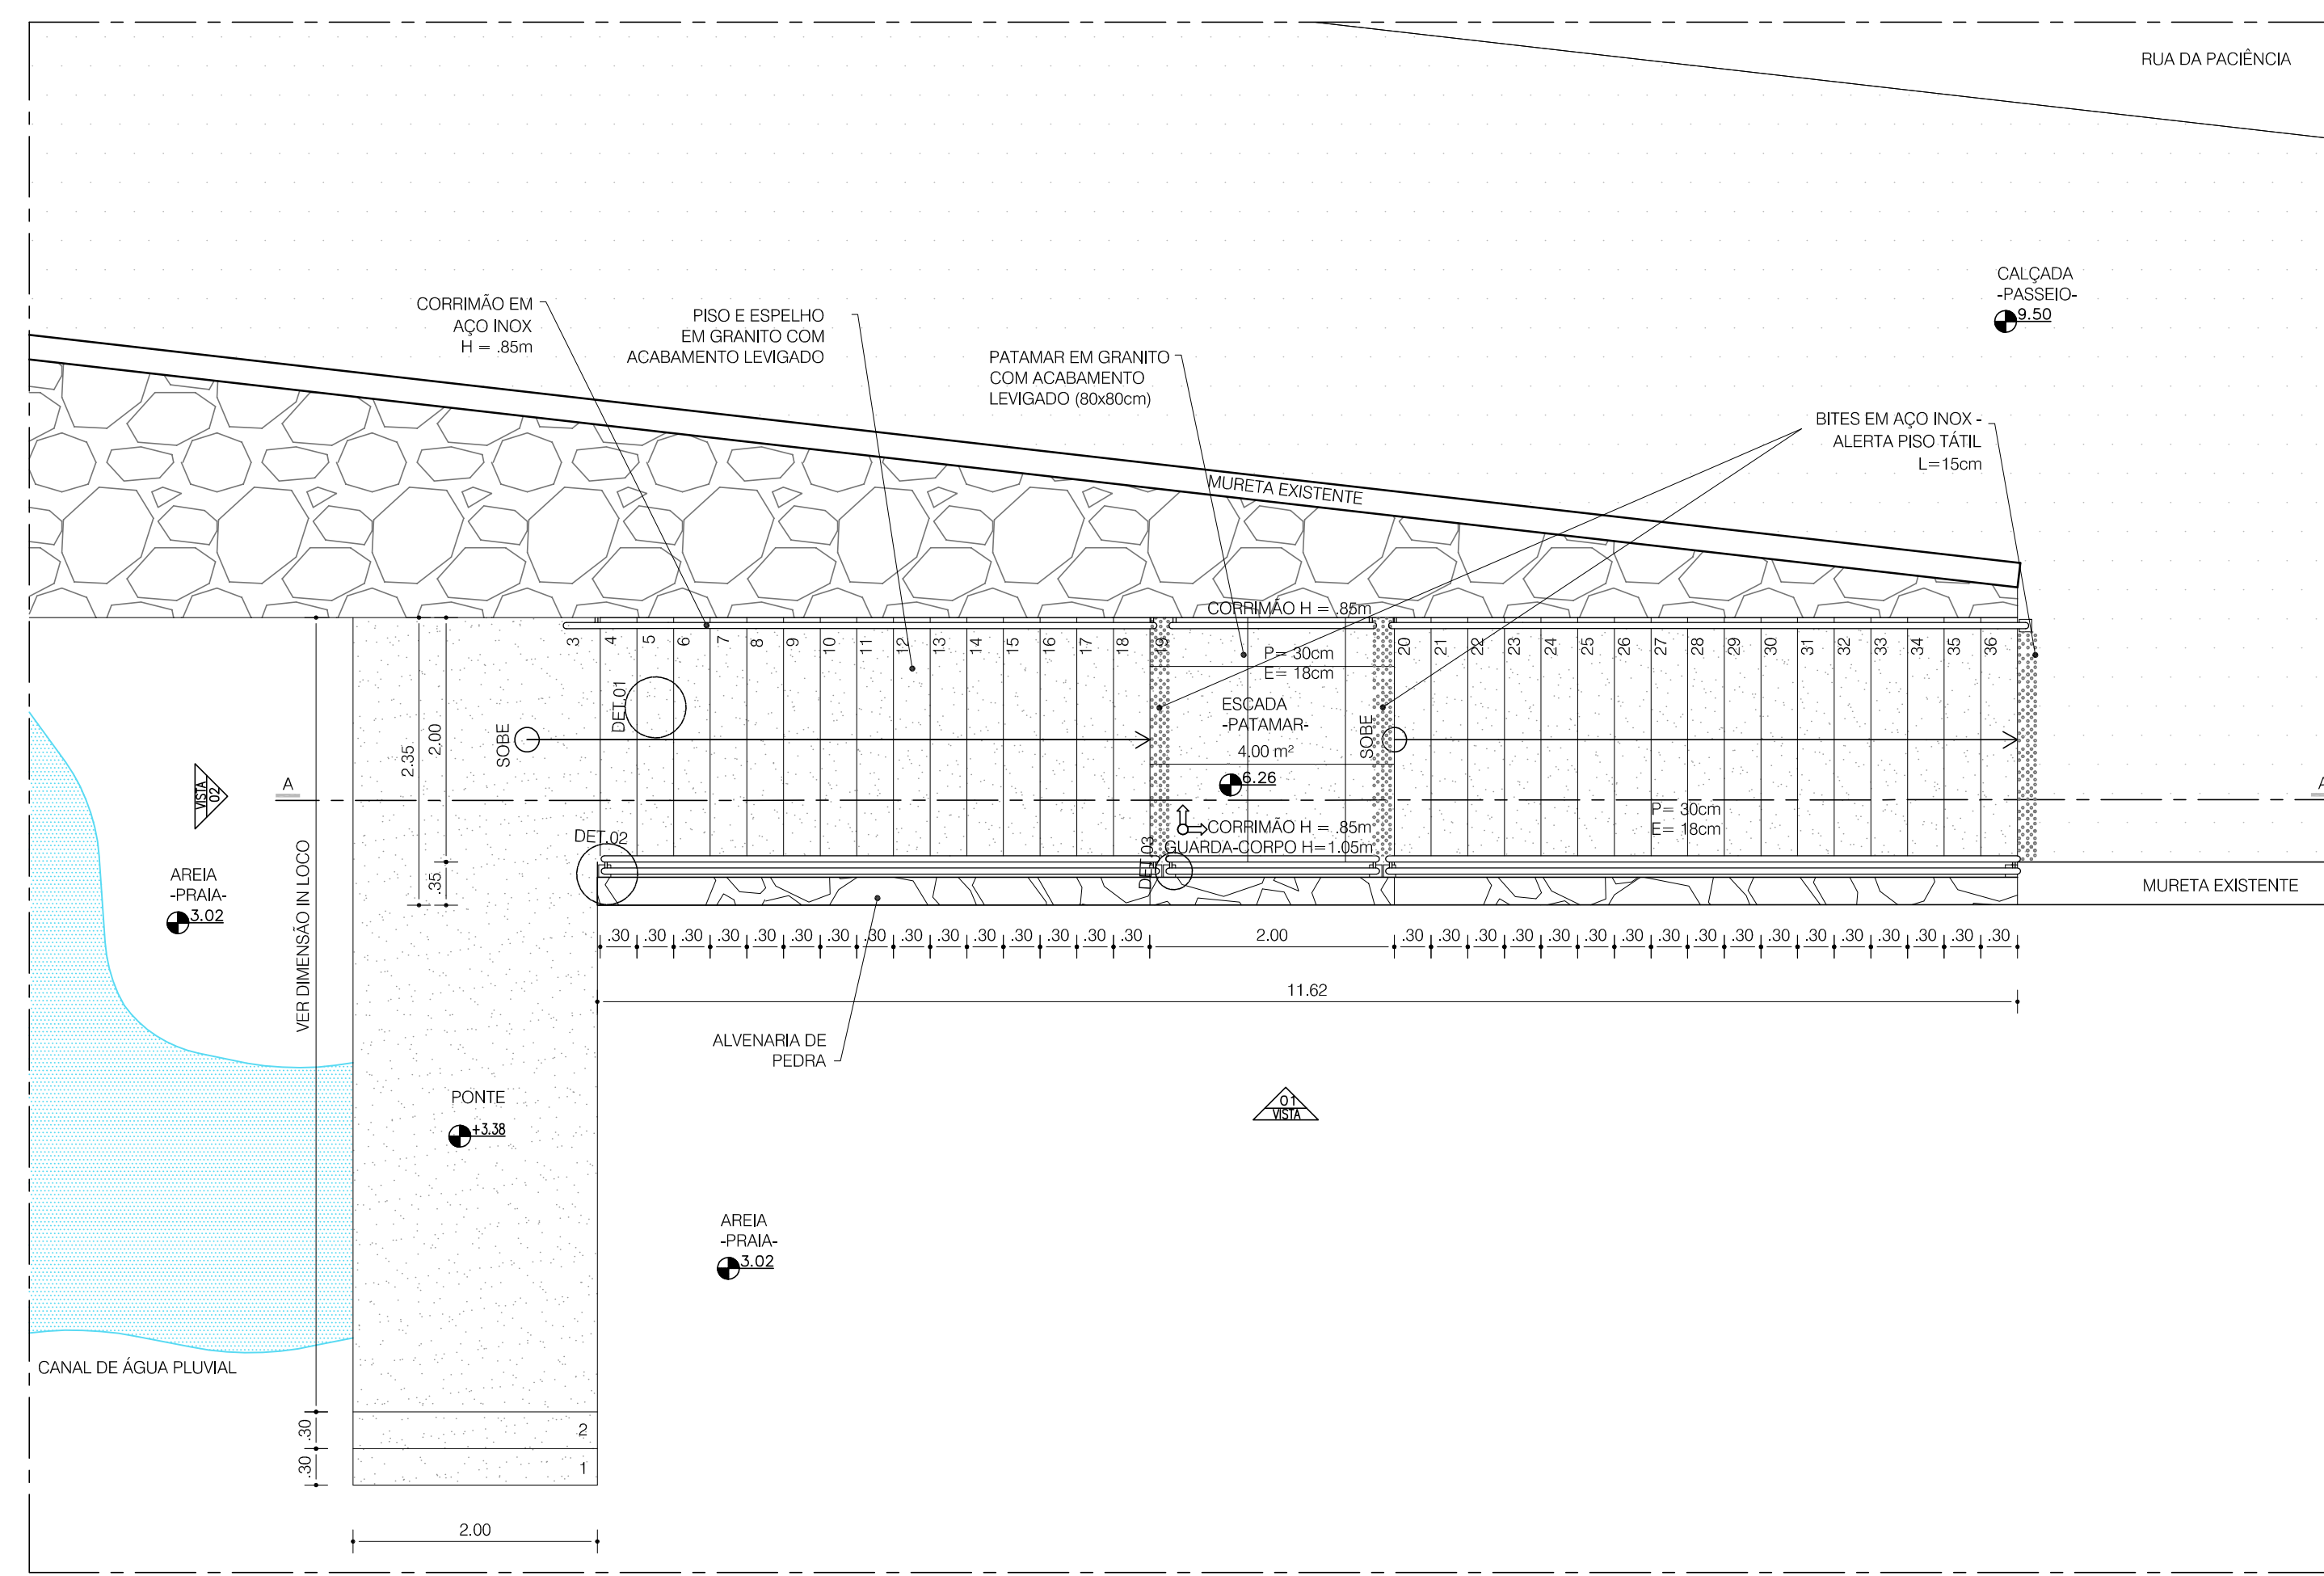

NOTAS GERAIS

1- DIMENSÕES EM METRO, EXCETO ONDE INDICADO;
2- CONFERIR MEDIDAS NO LOCAL;

02	SG+	29/07/2014	DETALHAMENTO - REVISÃO GERAL - SOLICITAÇÃO PMU
01	SG+	14/07/2014	ACRÉSCIMO PATAMAR DE CHEGADA À PRAIA
00	SG+	17/04/2014	DETALHAMENTO ESCADAS - EMISSÃO INICIAL - PROJETO BÁSICO
Nº	FOR	DATA	DESCRIÇÃO

 SALVADOR PREFEITURA	CASA CIVIL SEMUT SECRETARIA MUNICIPAL DE URBANISMO E TRANSPORTES FMFL FUNDAÇÃO MARIO LEAL FREITAS	EMPRESAS CONCREMAT soluções integradas de engenharia	Nº CONTRATO: 003/2013/PTA11 Nº CLIENTE: 003/2013 COORDENAÇÃO: MARIANA LOPES N REG. CAU Nº A.302/04
---	---	---	---

Origem	CASA CIVIL FUNDAÇÃO MÁRIO LEAL FERREIRA	TIPO DO PROJETO	URBANISMO
--------	--	-----------------	-----------

PROJETO	RA / BAIRRO
REQUALIFICAÇÃO URBANA RIO VERMELHO	RA / CENTRO


SOLICITAÇÃO	TÍTULO	DATA

CASA CIVIL	DET. ESCADA 02 - RUA DA PACIÊNCIA		ABRIL/14
GERÊNCIA DE PROJETOS ESPECIAIS	PROJETO	REVISÃO	ÁREA DE ESTUDO


JORGE MOURA ARQUITETO CAD ARB06-6			01	158.766,37 m²
SUB-CRÉDITO DE PROJ. DE ANQ. COPOLUS 000739	www.sidneyinfalla.com			

CELEIA MAZZA MILITANTE CMU A30006	DESENVOLVIMENTO	ESCALA	PRANCHA
SUB-GERENCIA DE PROJ. ESPECIAIS	SIDNEY QUINTELA A 2001-6	1/50	020
DENISE NUNES "DENISE NUNES"			


PRODUCT ID: C401-000000			

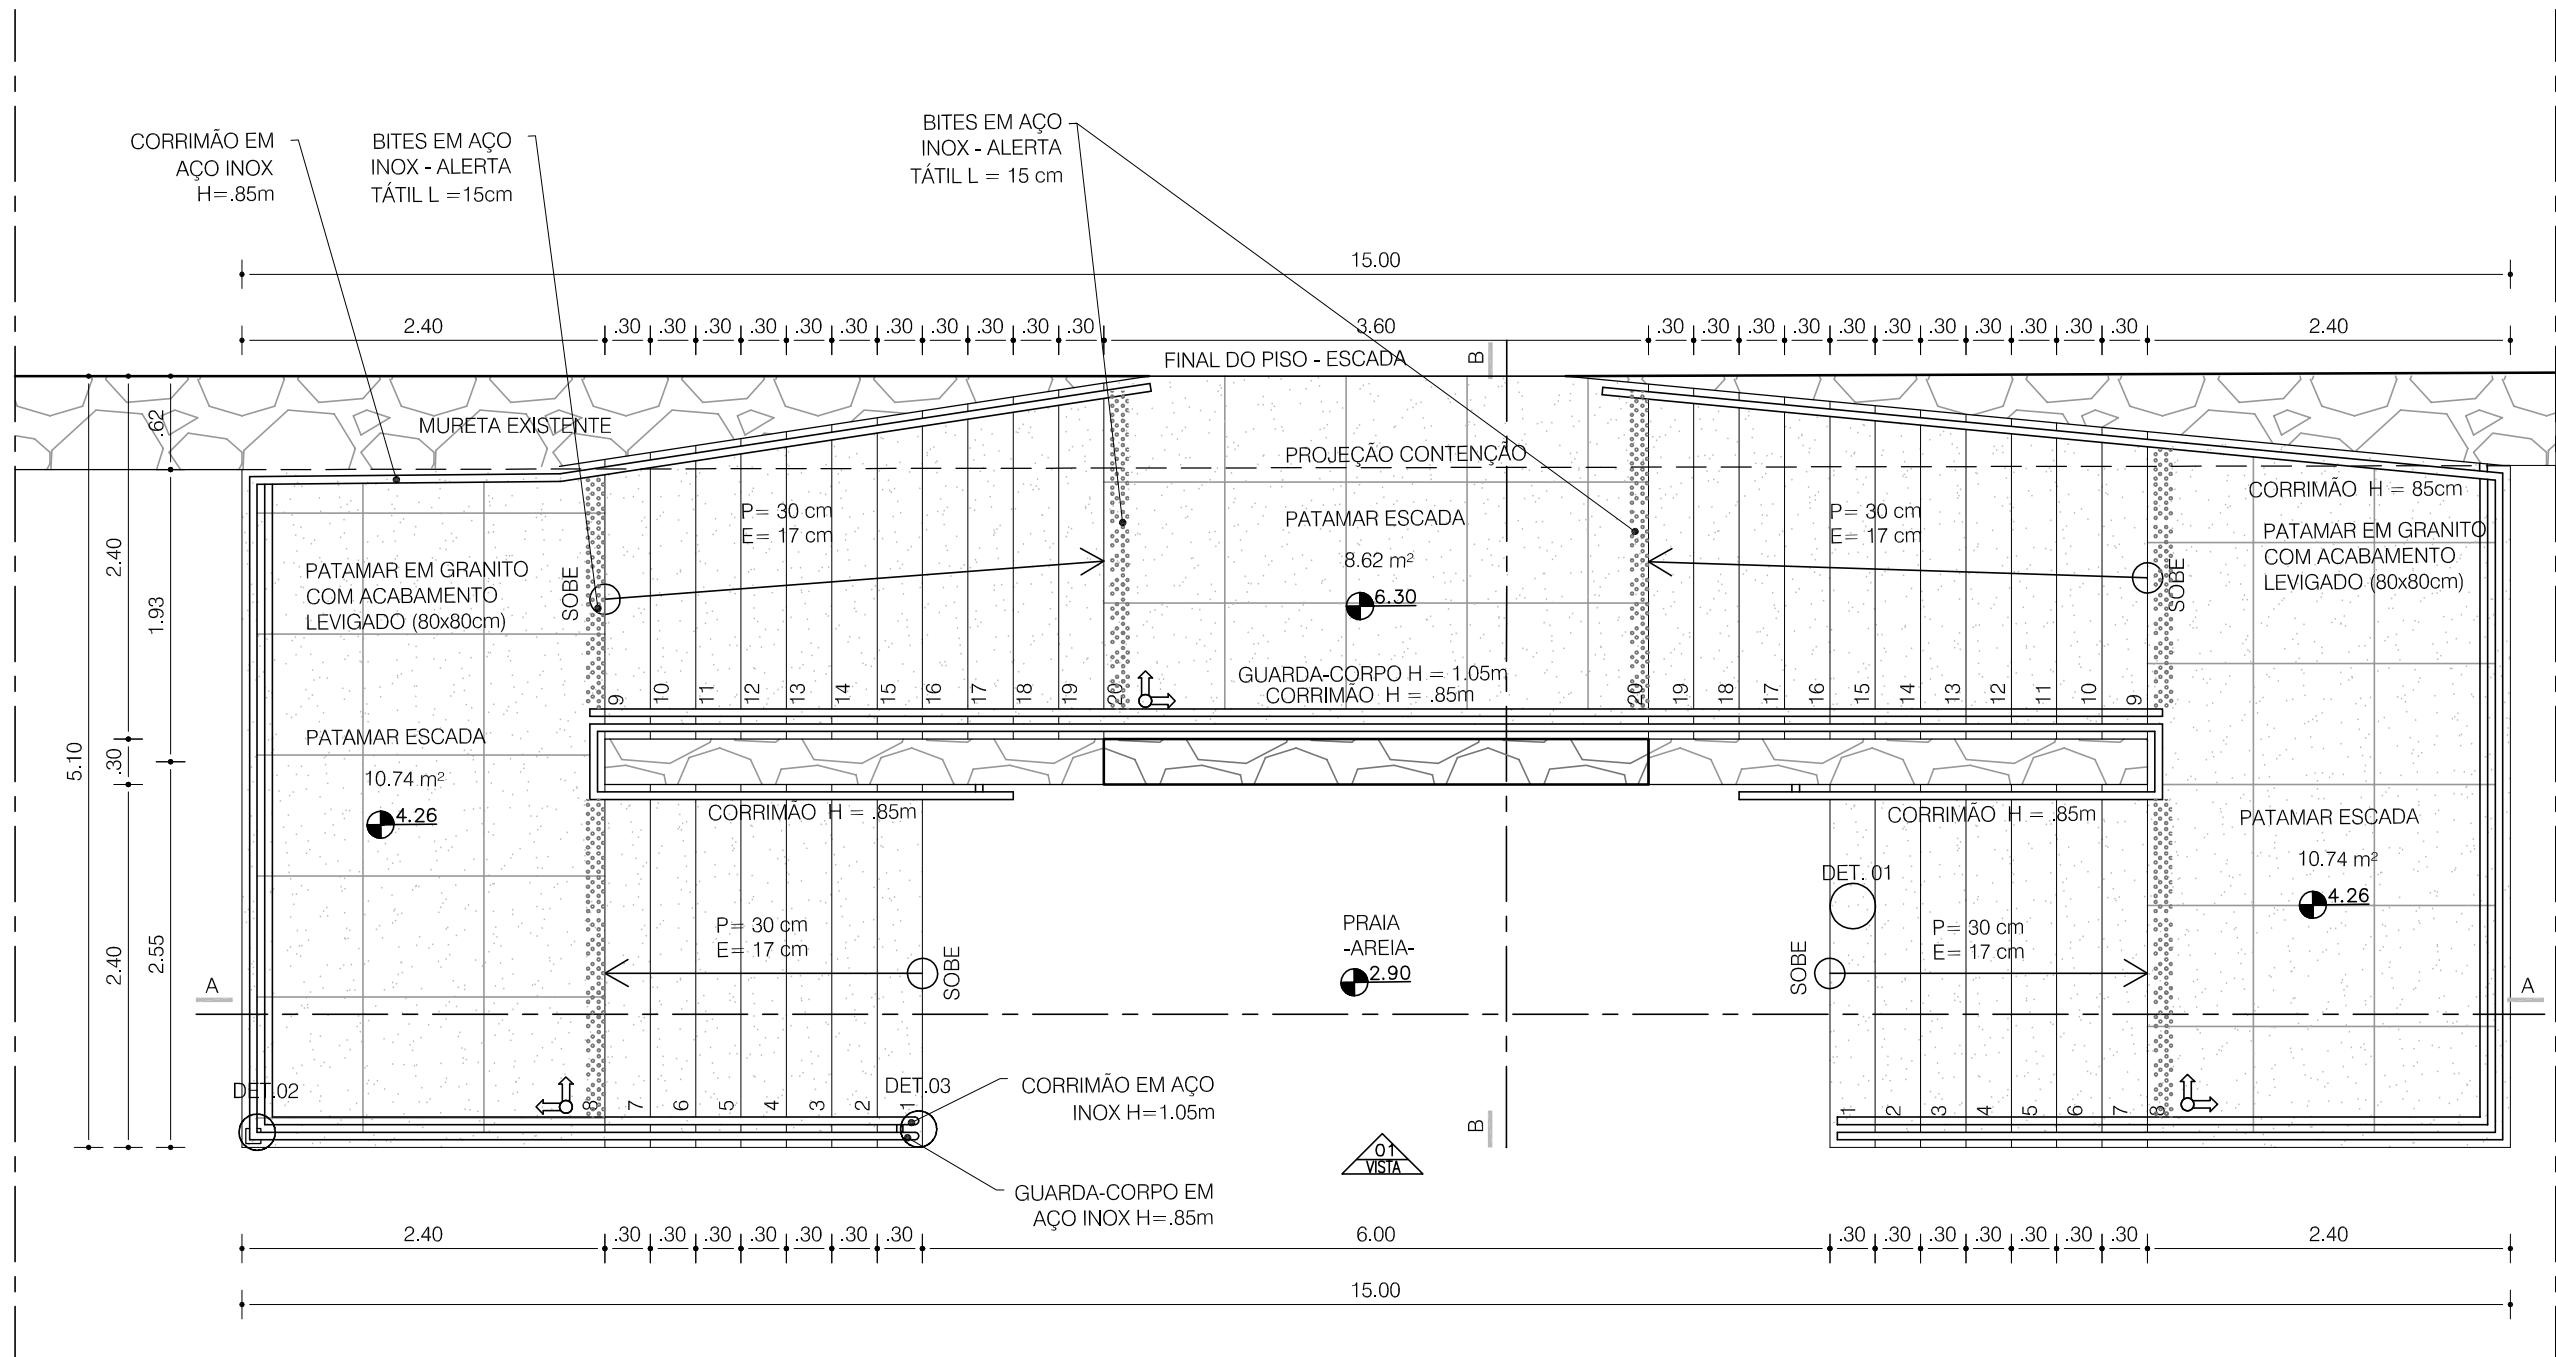


PLANTA BAIXA
ESCADA 03 - LARGO DE SANTANA
ESC.: 1/50

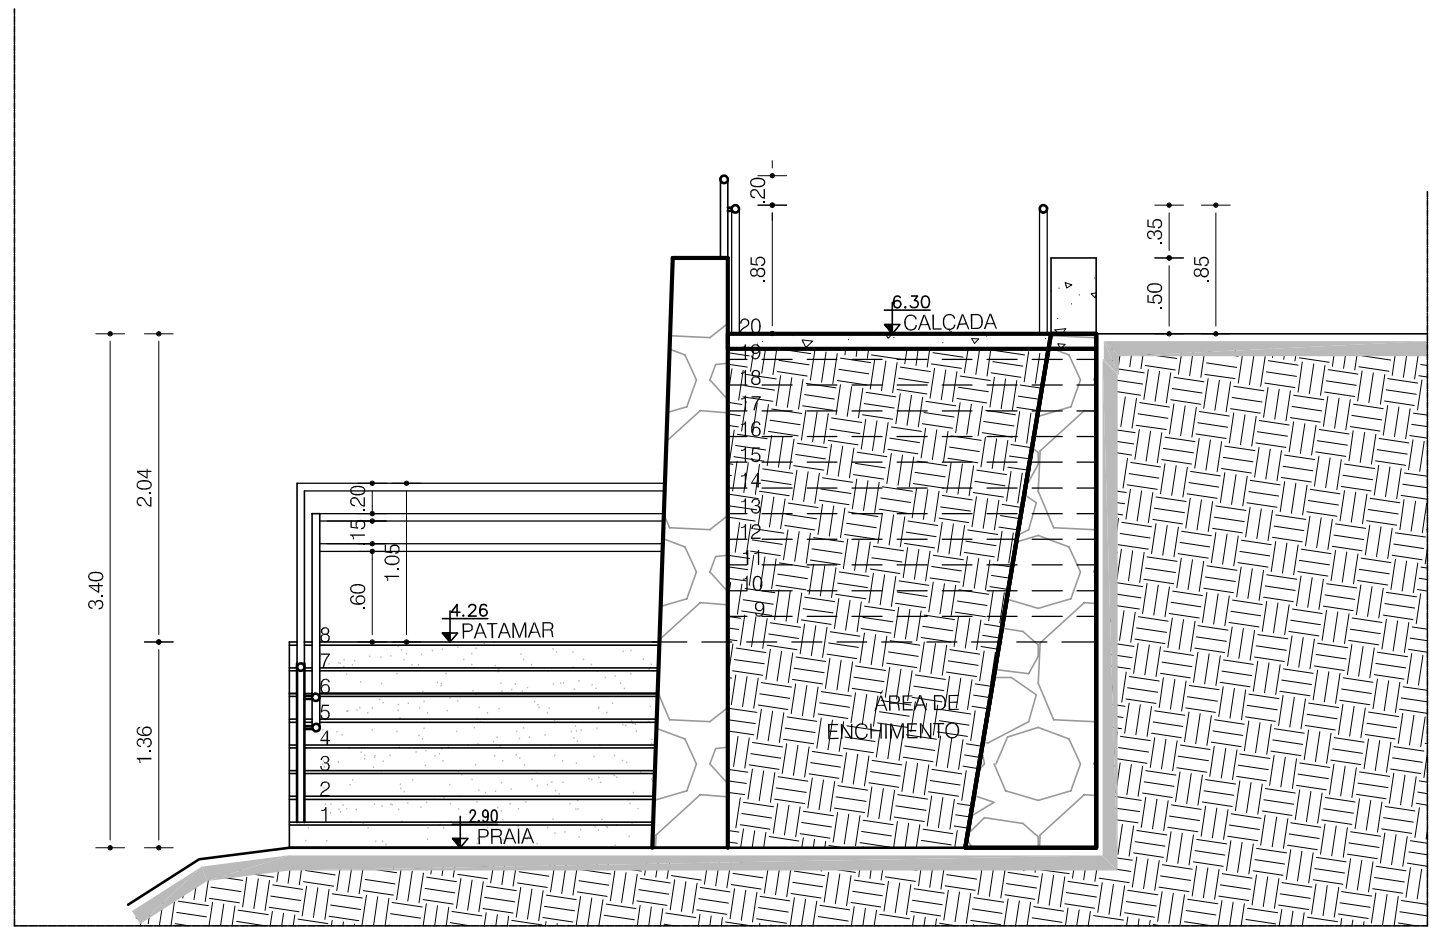


CORTE B-B
ESCADA 03 - LARGO DE SANTANA
ESC.: 1/50

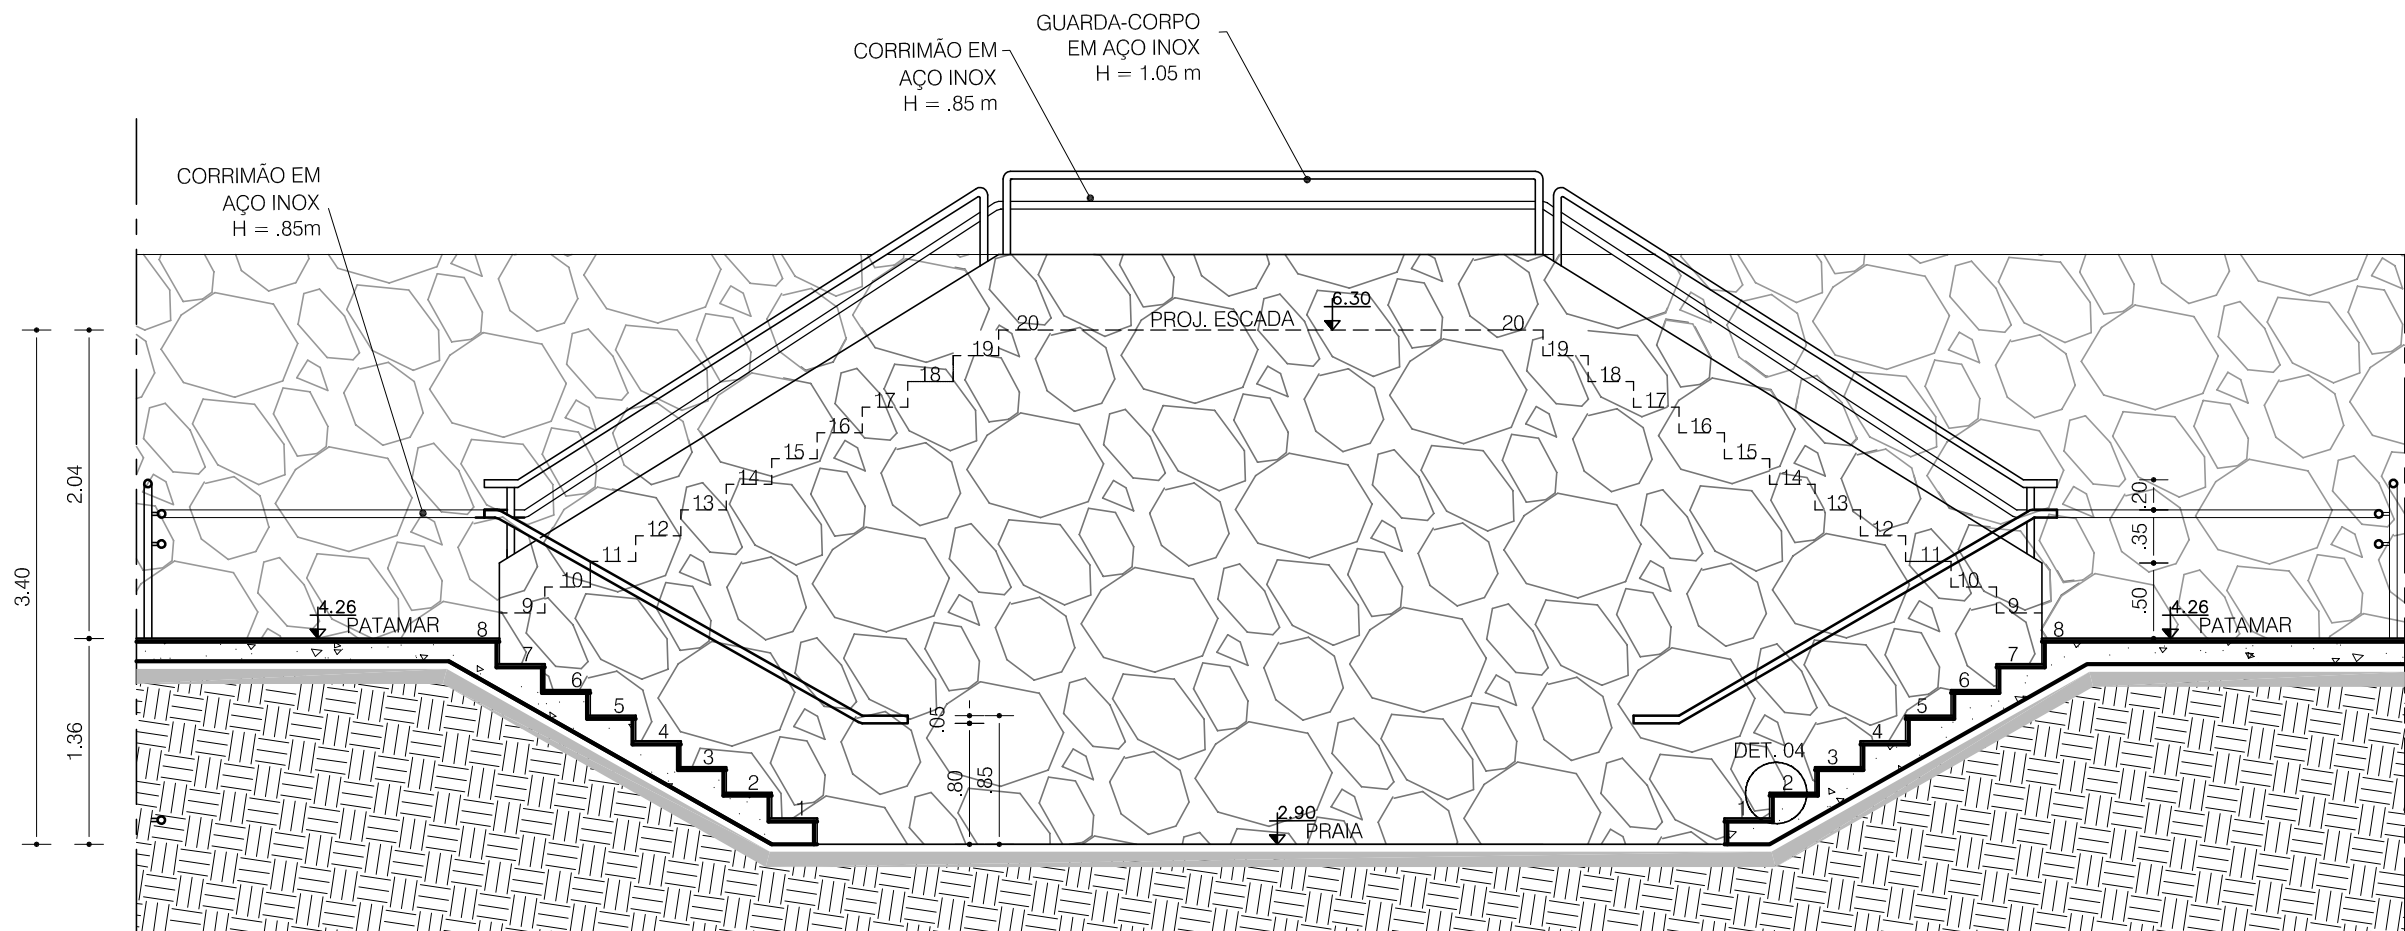


CORTE A-A
ESCADA 03 - LARGO DE SANTANA
ESC.: 1/50

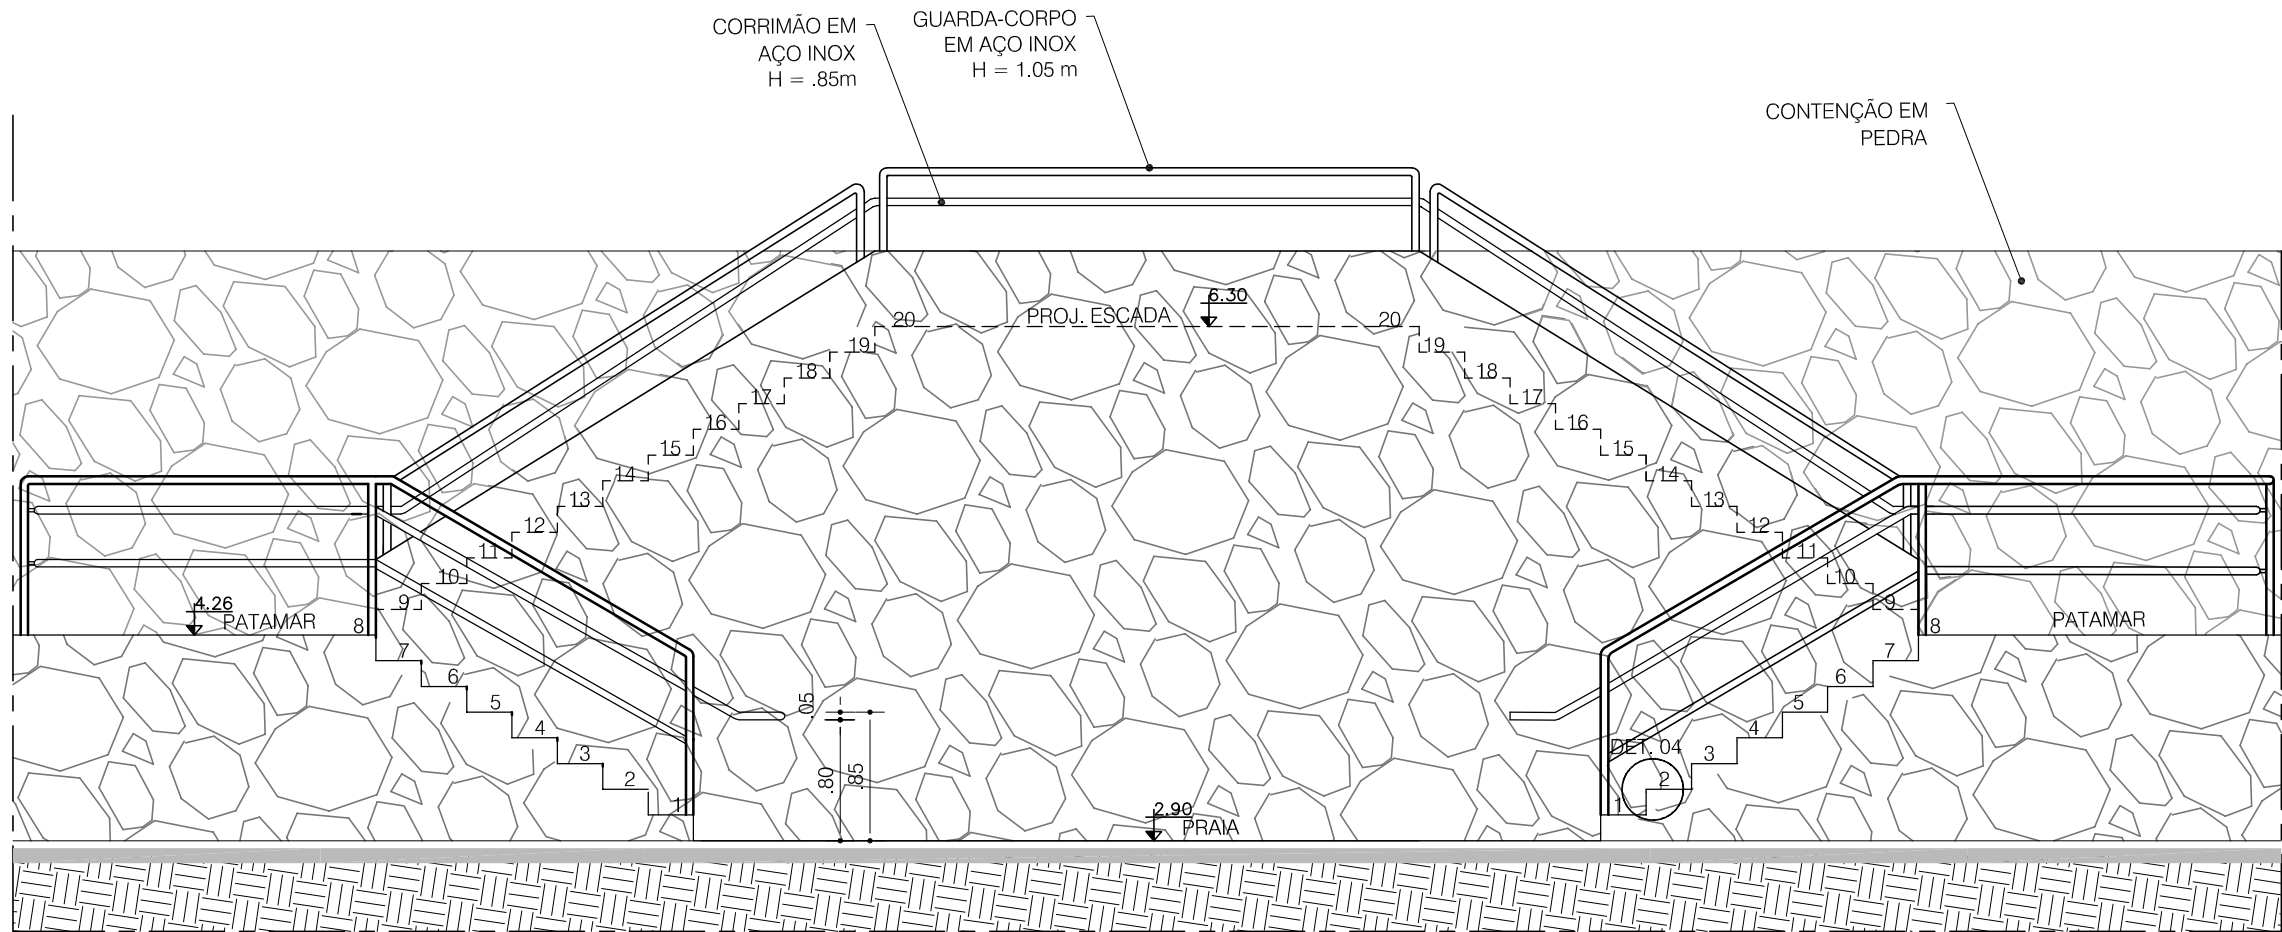


VISTA 01
ESCADA 03 - LARGO DE SANTANA
ESC.: 1/50

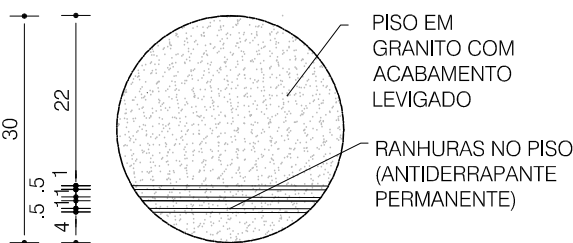


DETALHE 01
PISO - DETALHE RANHURAS
ESC.: 1/10

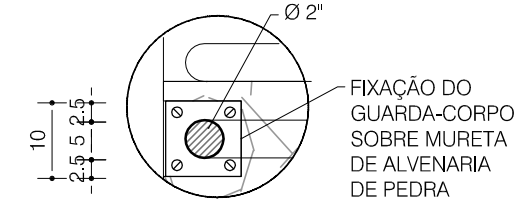


DETALHE 02
DETALHE FIXAÇÃO GUARDA-CORPO
ESC.: 1/10

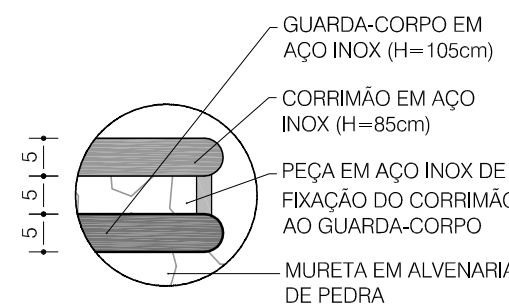

DETALHE 03
VISTA CORRIMÃO - GUARDA-CORPO
ESC.: 1/10

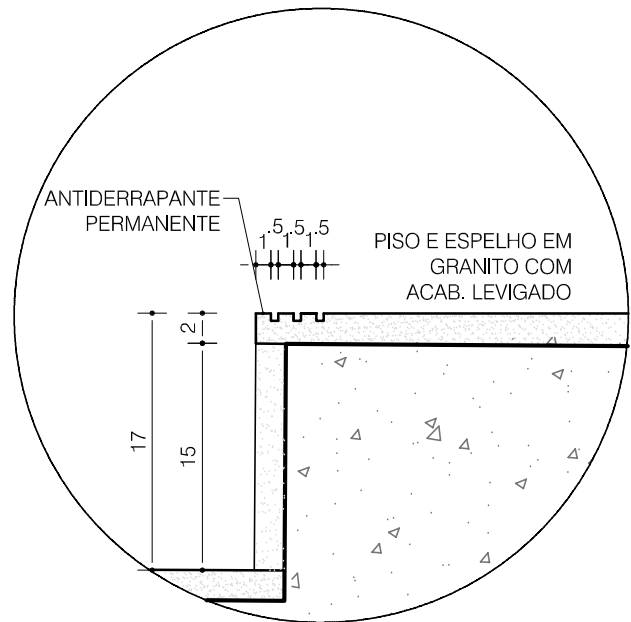

DETALHE 04
PISO - DETALHE RANHURAS NO GRANITO
ESC.: 1/5





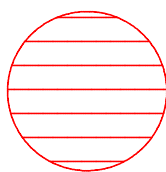


PLANTA CHAVE - TRECHO 02 - ESCALA 1/1000

NOTAS GERAIS

1- DIMENSÕES EM METRO, EXCETO ONDE INDICADO;
2- CONFERIR MEDIDAS NO LOCAL;


01	SO+	23/07/2014	DETALHAMENTO - REVISÃO GERAL - SOLICITAÇÃO FMLF	
02	SG+	17/04/2014	DETALHAMENTO ESCADAS - EMISSÃO INICIAL - PROJETO BÁSICO	
Nº	POR	DATA	DESCRIÇÃO	
REVISÕES				
 CASA CIVIL SEMUT SECRETARIA MUNICIPAL DE URBANISMO E TRANSPORTE FMLF FUNDAÇÃO MÁRIO LEAL FERREIRA			Nº CONTRATO: 003/2013/PTA11 Nº CLIENTE: 003/2013 COORDENAÇÃO: MARIANA LOPES NUNES REG. CAU Nº.: A 39234-0	
ORGÃO			TIPO DO PROJETO	
CASA CIVIL FUNDAÇÃO MÁRIO LEAL FERREIRA			URBANISMO	
PROJETO			RA / BARRIO	
REQUALIFICAÇÃO URBANA RIO VERMELHO RIO VERMELHO, SALVADOR - BA			RA I/CENTRO	
SOLICITAÇÃO		TÍTULO		DATA
CASA CIVIL		DET. ESCADA 03 - LARGO DE SANTANA		ABRIL/14
GERÊNCIA DE PROJETOS ESPECIAIS JORGE MOURA ARQUITETO CAU AR6964		PROJETO	 SIDNEY QUINTELA ARQUITETO CAU AR6964	REVISÃO
SUB-GERÊNCIA DE PROJ. DE ARO. CECILIA MAZZA ARQUITETO CAU AR6964		DESENVOLVIMENTO	SIDNEY QUINTELA A 20021-4	01
SUB-GERÊNCIA DE PROJ. ESPECIAIS DENISE NUNES ARQUITETO CAU AR6964				1/50
ÁREA DE ESTUDO			158.766,37 m²	PRANCHA
				021

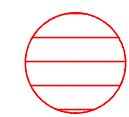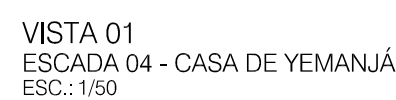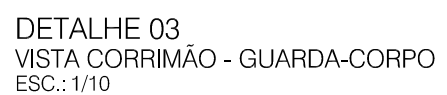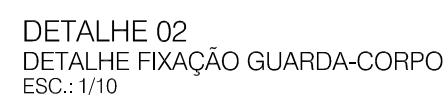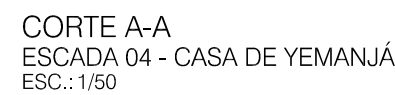






PLANTA CHAVE - TRECHO 05 - ESCALA 1/1000

NOTAS GERAIS


1- DIMENSÕES EM METRO, EXCETO ONDE INDICADO;
2- CONFERIR MEDIDAS NO LOCAL;

 REVISÕES	
	CASA CIVIL SEMUT SECRETARIA MUNICIPAL DE LARAPRÉIO E TRANSPORTE FMFL FUNDAÇÃO MARY LEE LIMA PEREIRA  EMPRESAS CONCREMAT soluções integradas de engenharia
	Nº CONTRATO: 003/2013/PTA11 Nº CLIENTE: 003/2013 CODORDENAÇÃO: MARIANA LOPES NUNES REG. CAU Nº: A. 39234-0


ORGAO	CASA CIVIL FUNDAÇÃO MÁRIO LEAL FERREIRA		TIPO DO PROJETO URBANISMO	
PROJETO	REQUALIFICAÇÃO URBANA RIO VERMELHO RIO VERMELHO, SALVADOR - BA		RA / BAIRRO RA II CENTRO	
SOLICITAÇÃO	TITULO	DATA		
CASA CIVIL	DET. ESCADA 04 - DASA DE YEMANJÁ	ABRIL/14		
GERÊNCIA DE PROJETOS ESPECIAIS	PROJETO	REVISÃO	ÁREA DE ESTUDO	
JORGE MOURA ARQUITETO CAU 08366	 www.sqineyquintela.com	01	158.766,37 m²	
SUB-GERÊNCIA DE PROJ. DE ARQ.		DESENVOLVIMENTO	ESCALA	PRANCHA
CECÍLIA MAZZA ARQUITETA CAU 48084		SIDNEY QUINTELA E.20021-8	1/50	022
SUB-GERÊNCIA DE PROJ. ESPECIAIS	DENISE NUNES ARQUITETO CAU 48576-8			

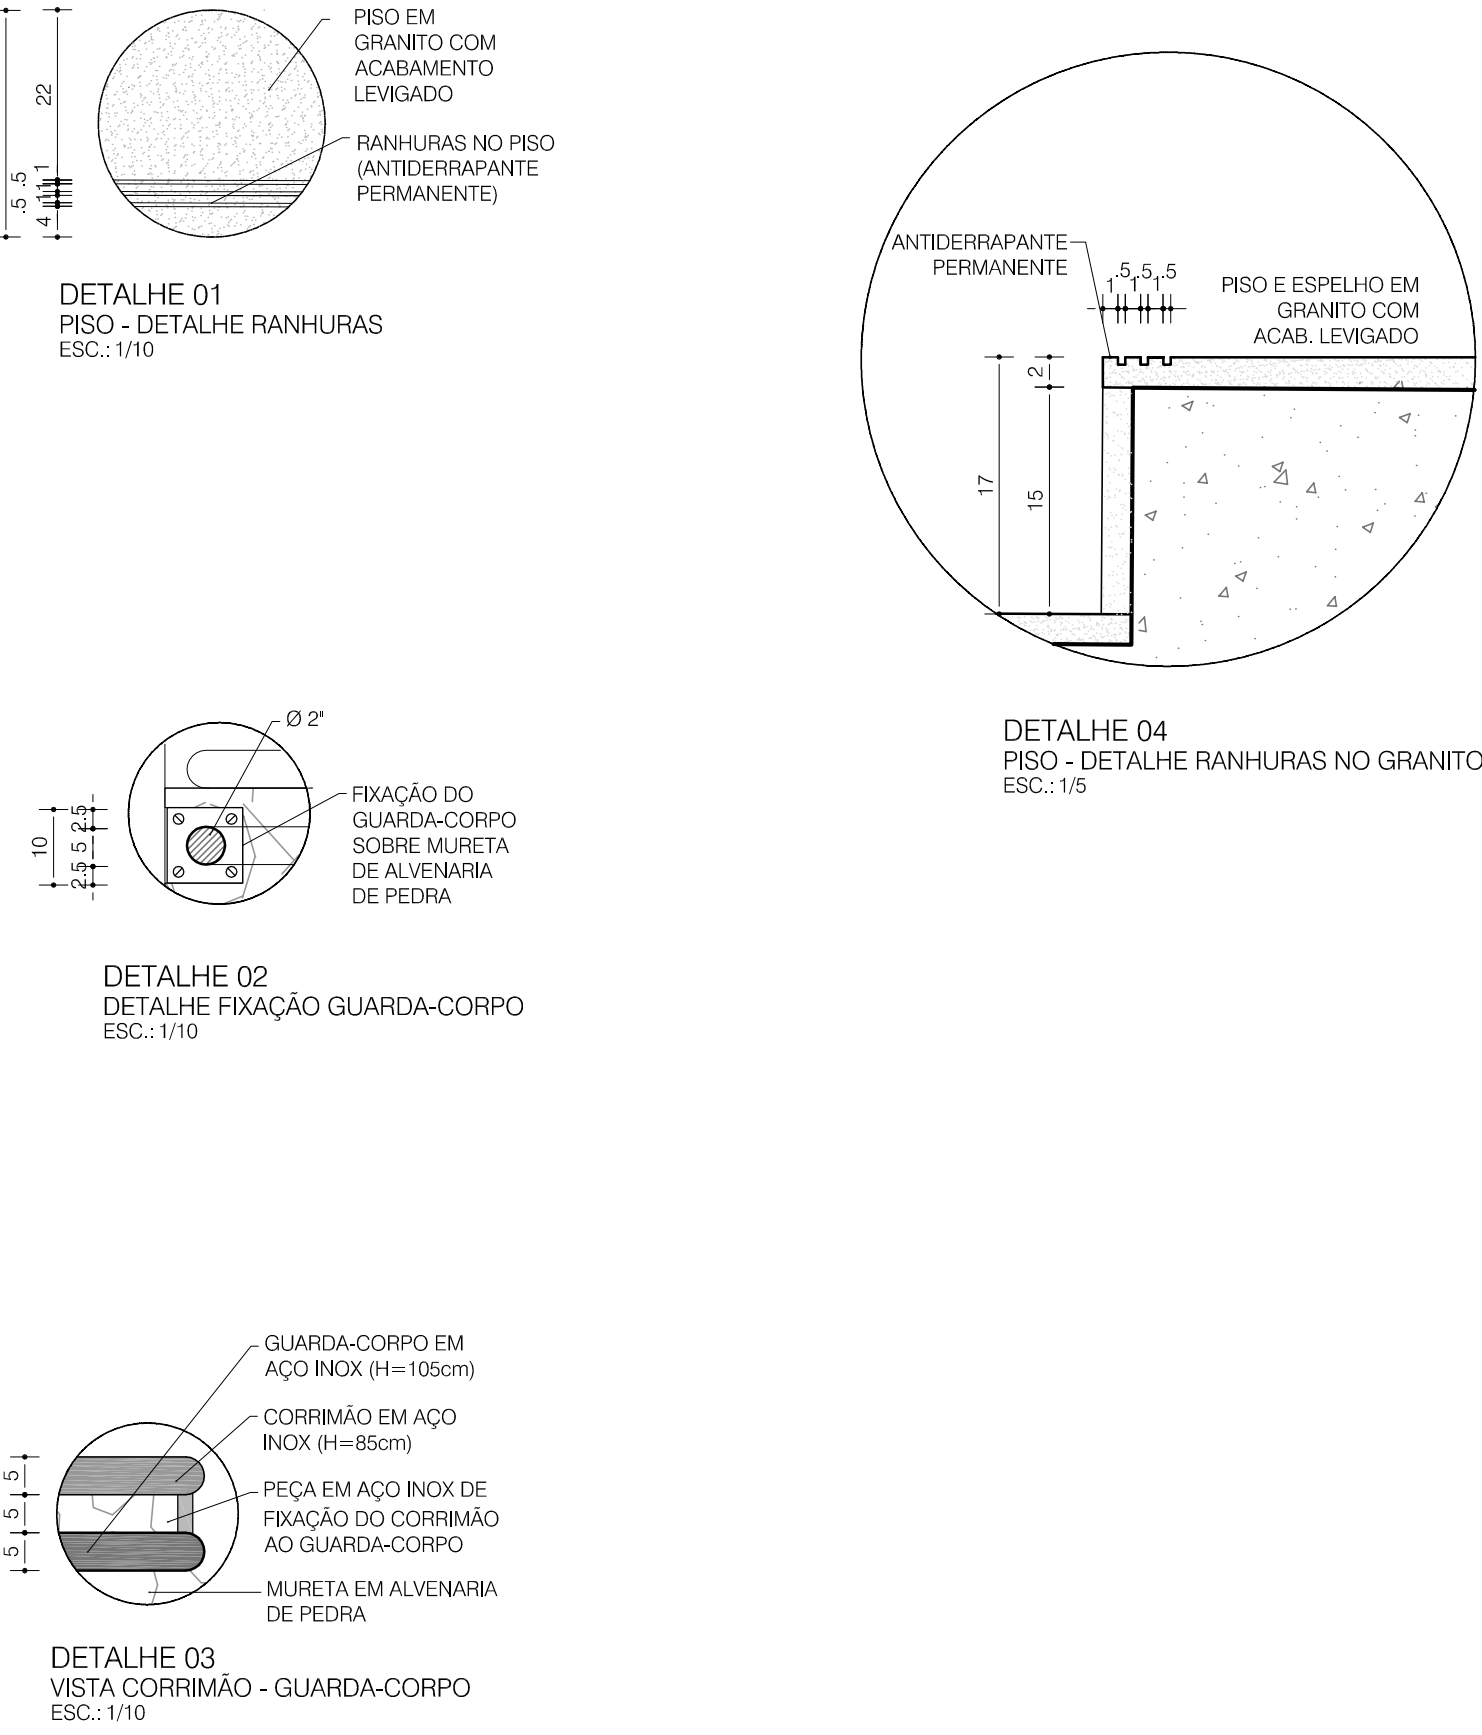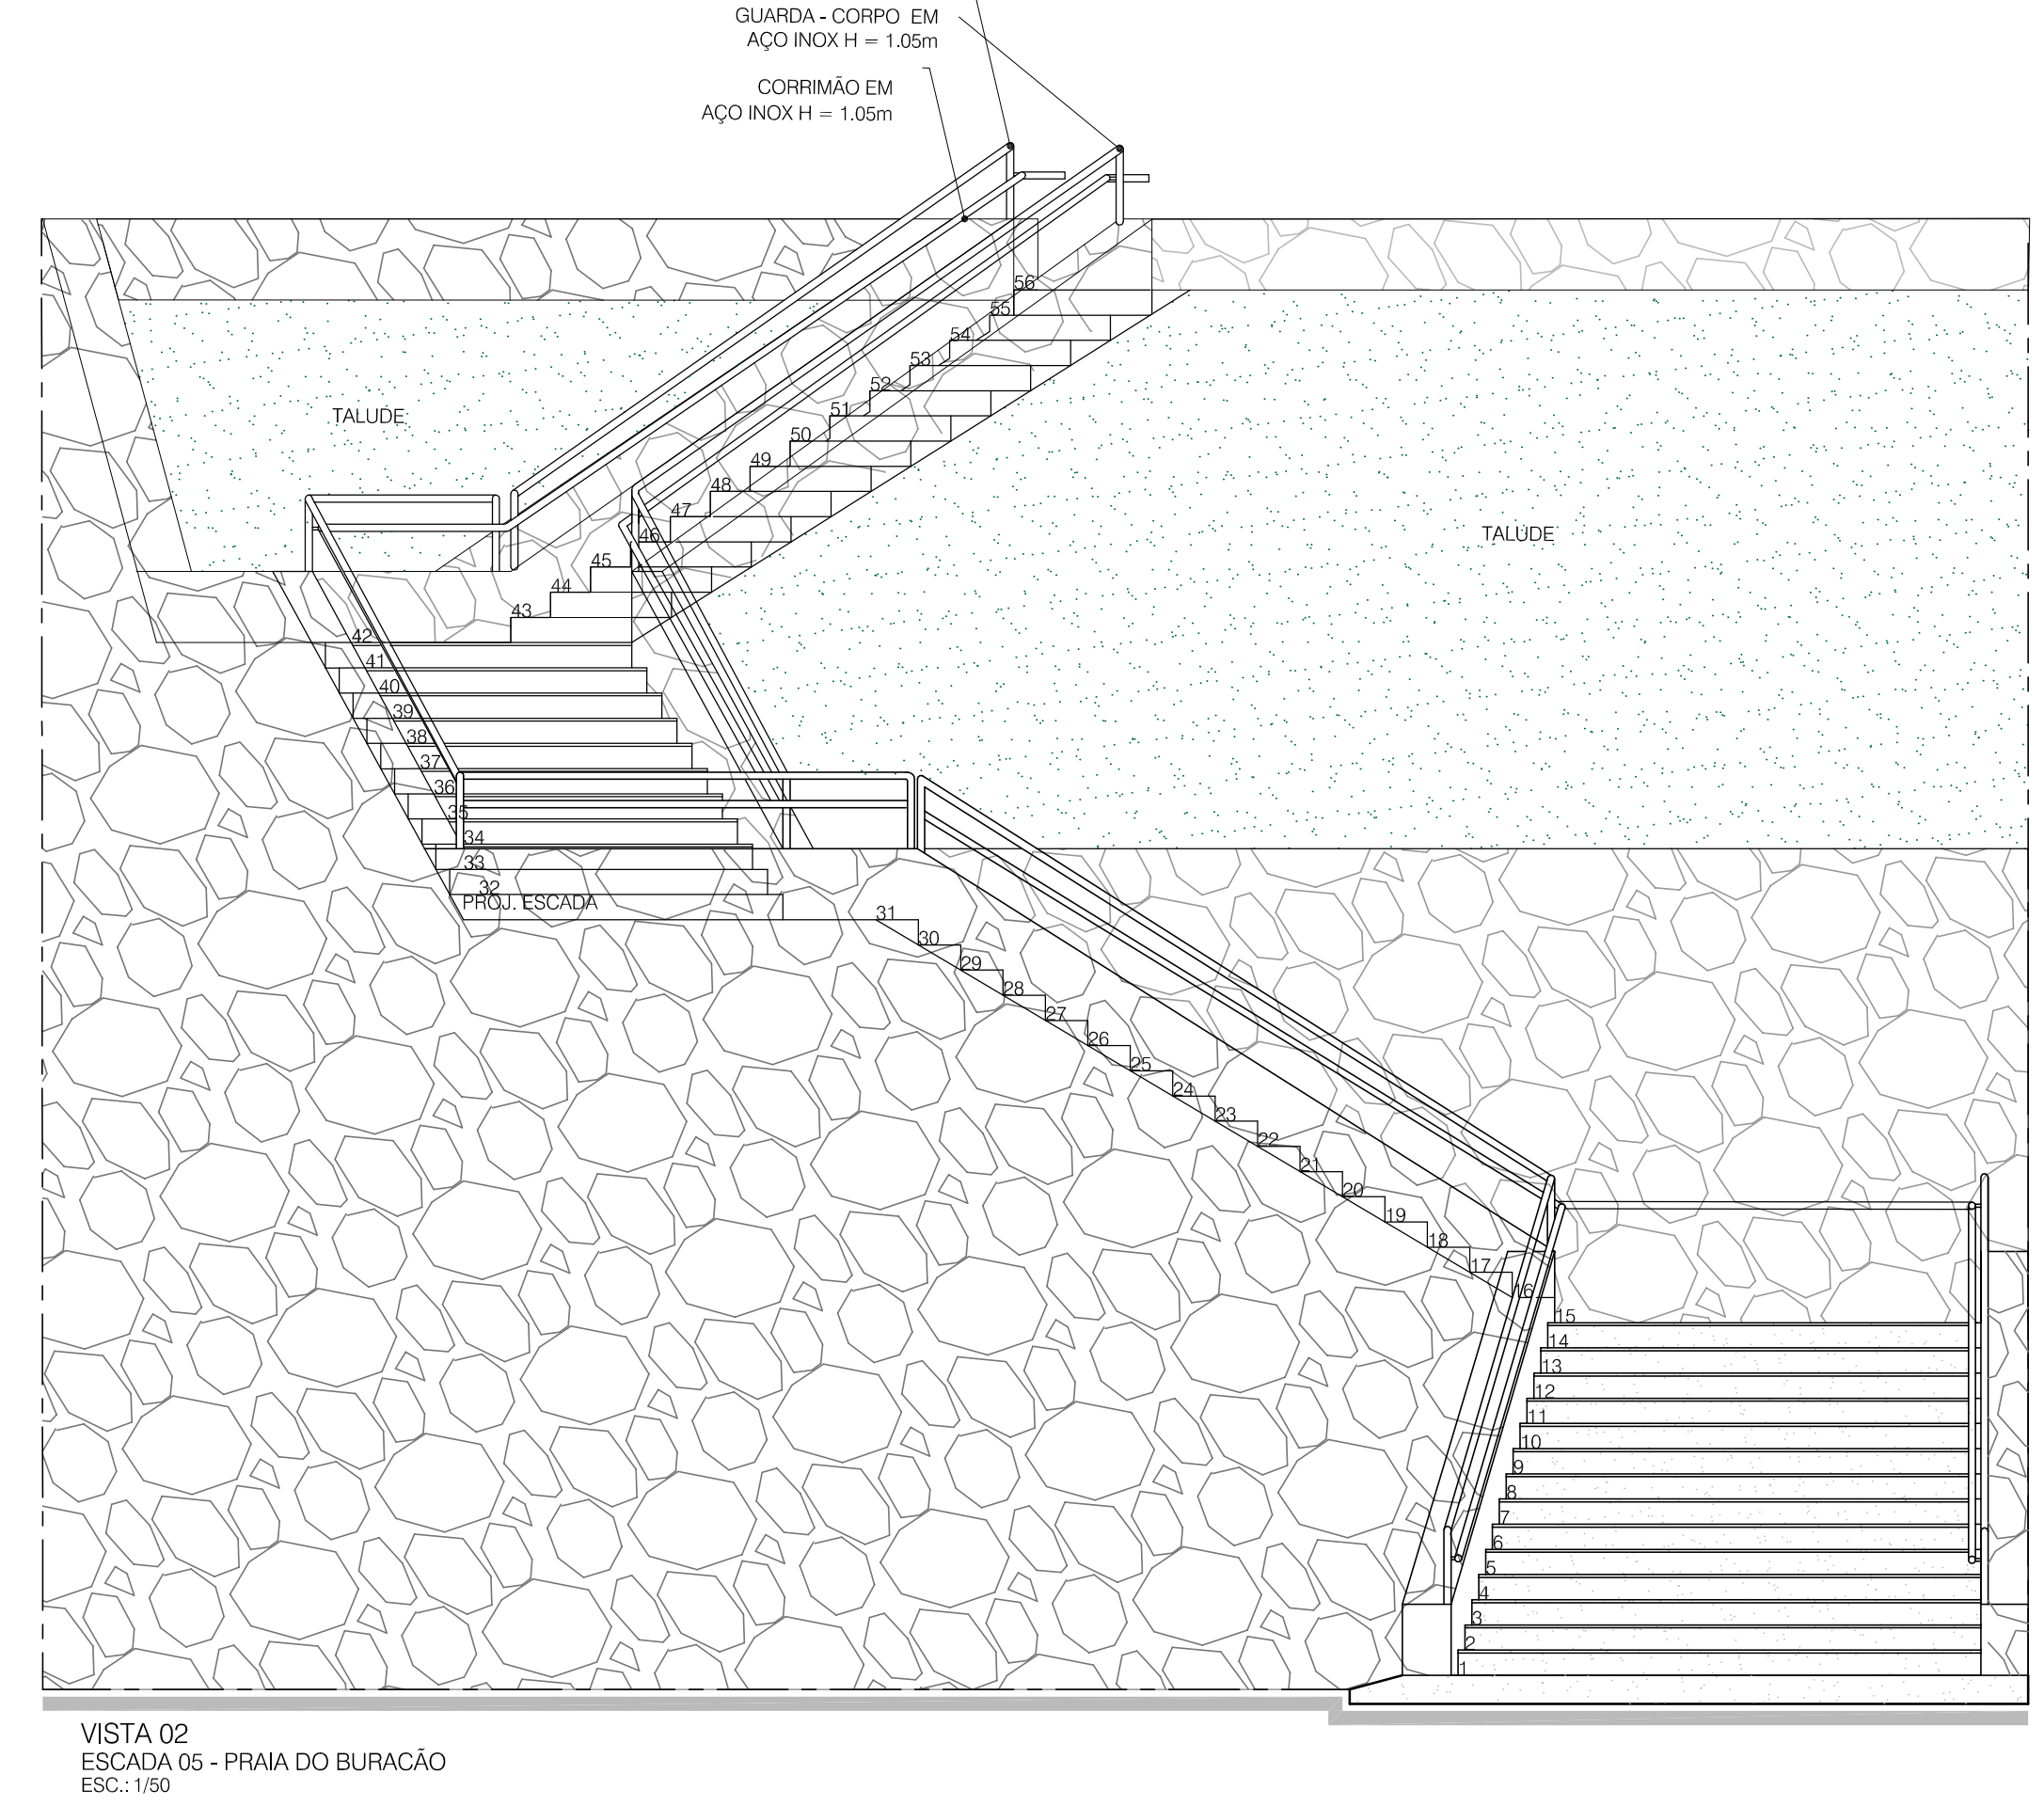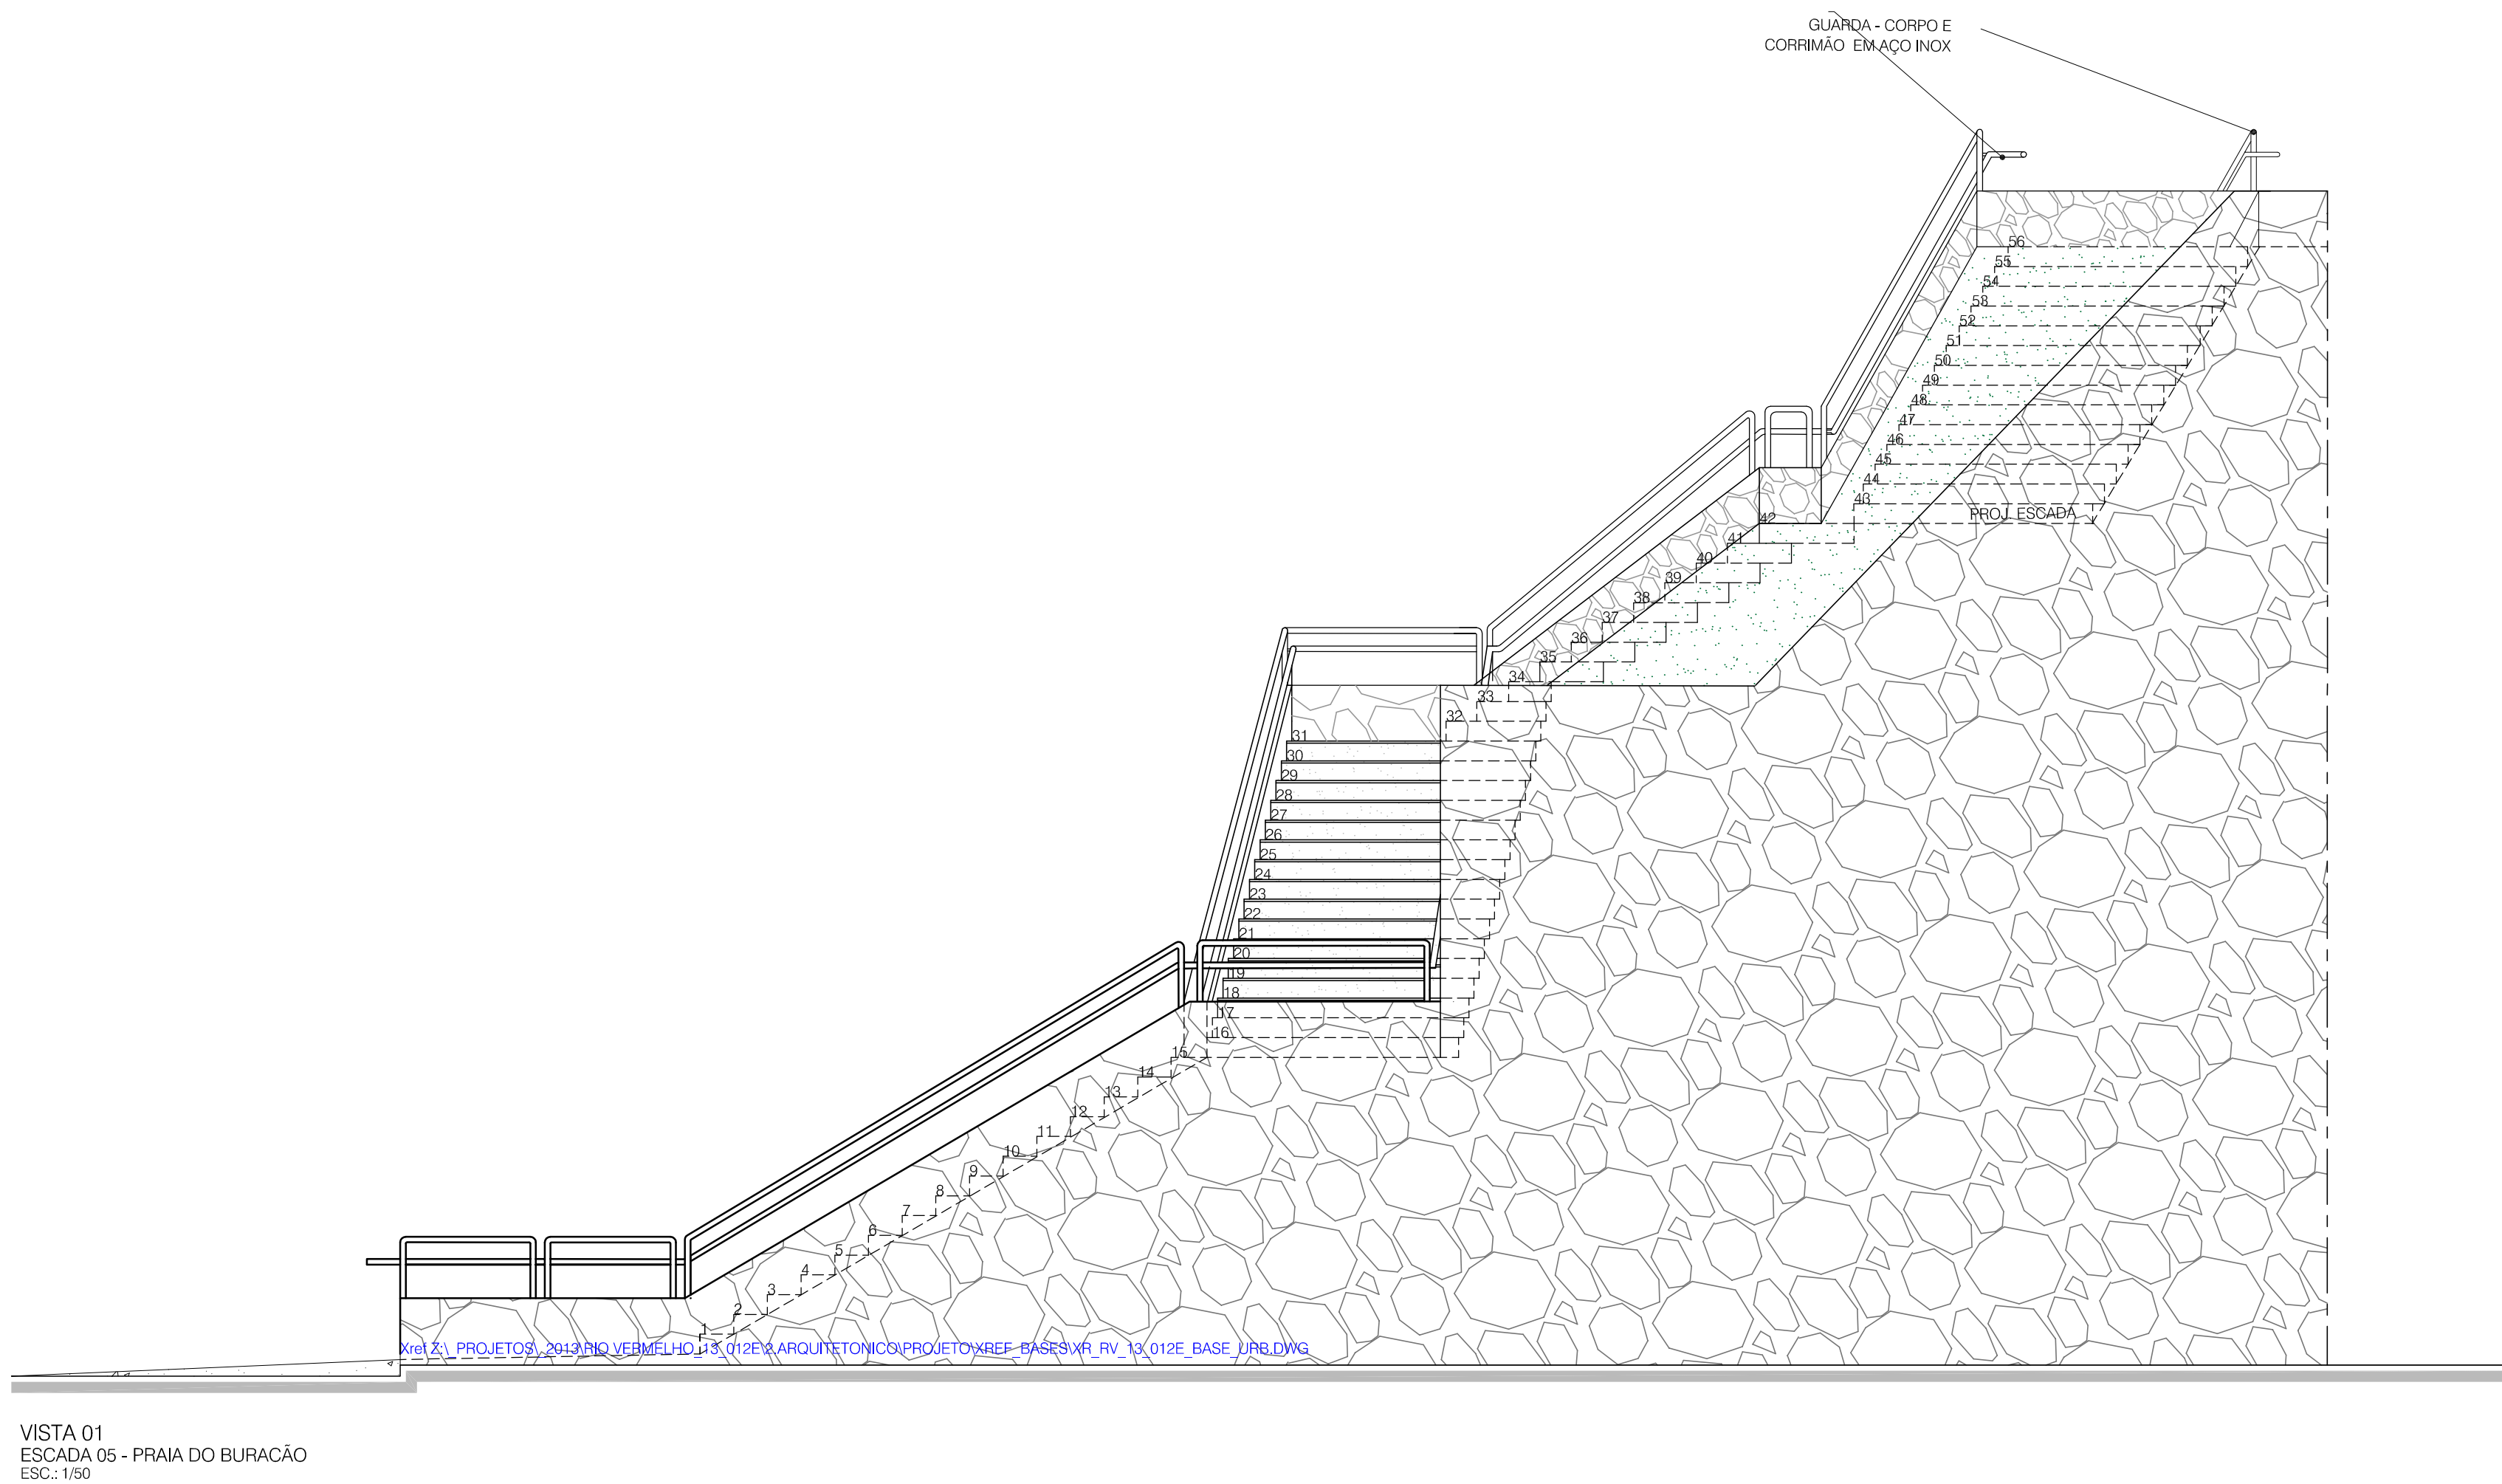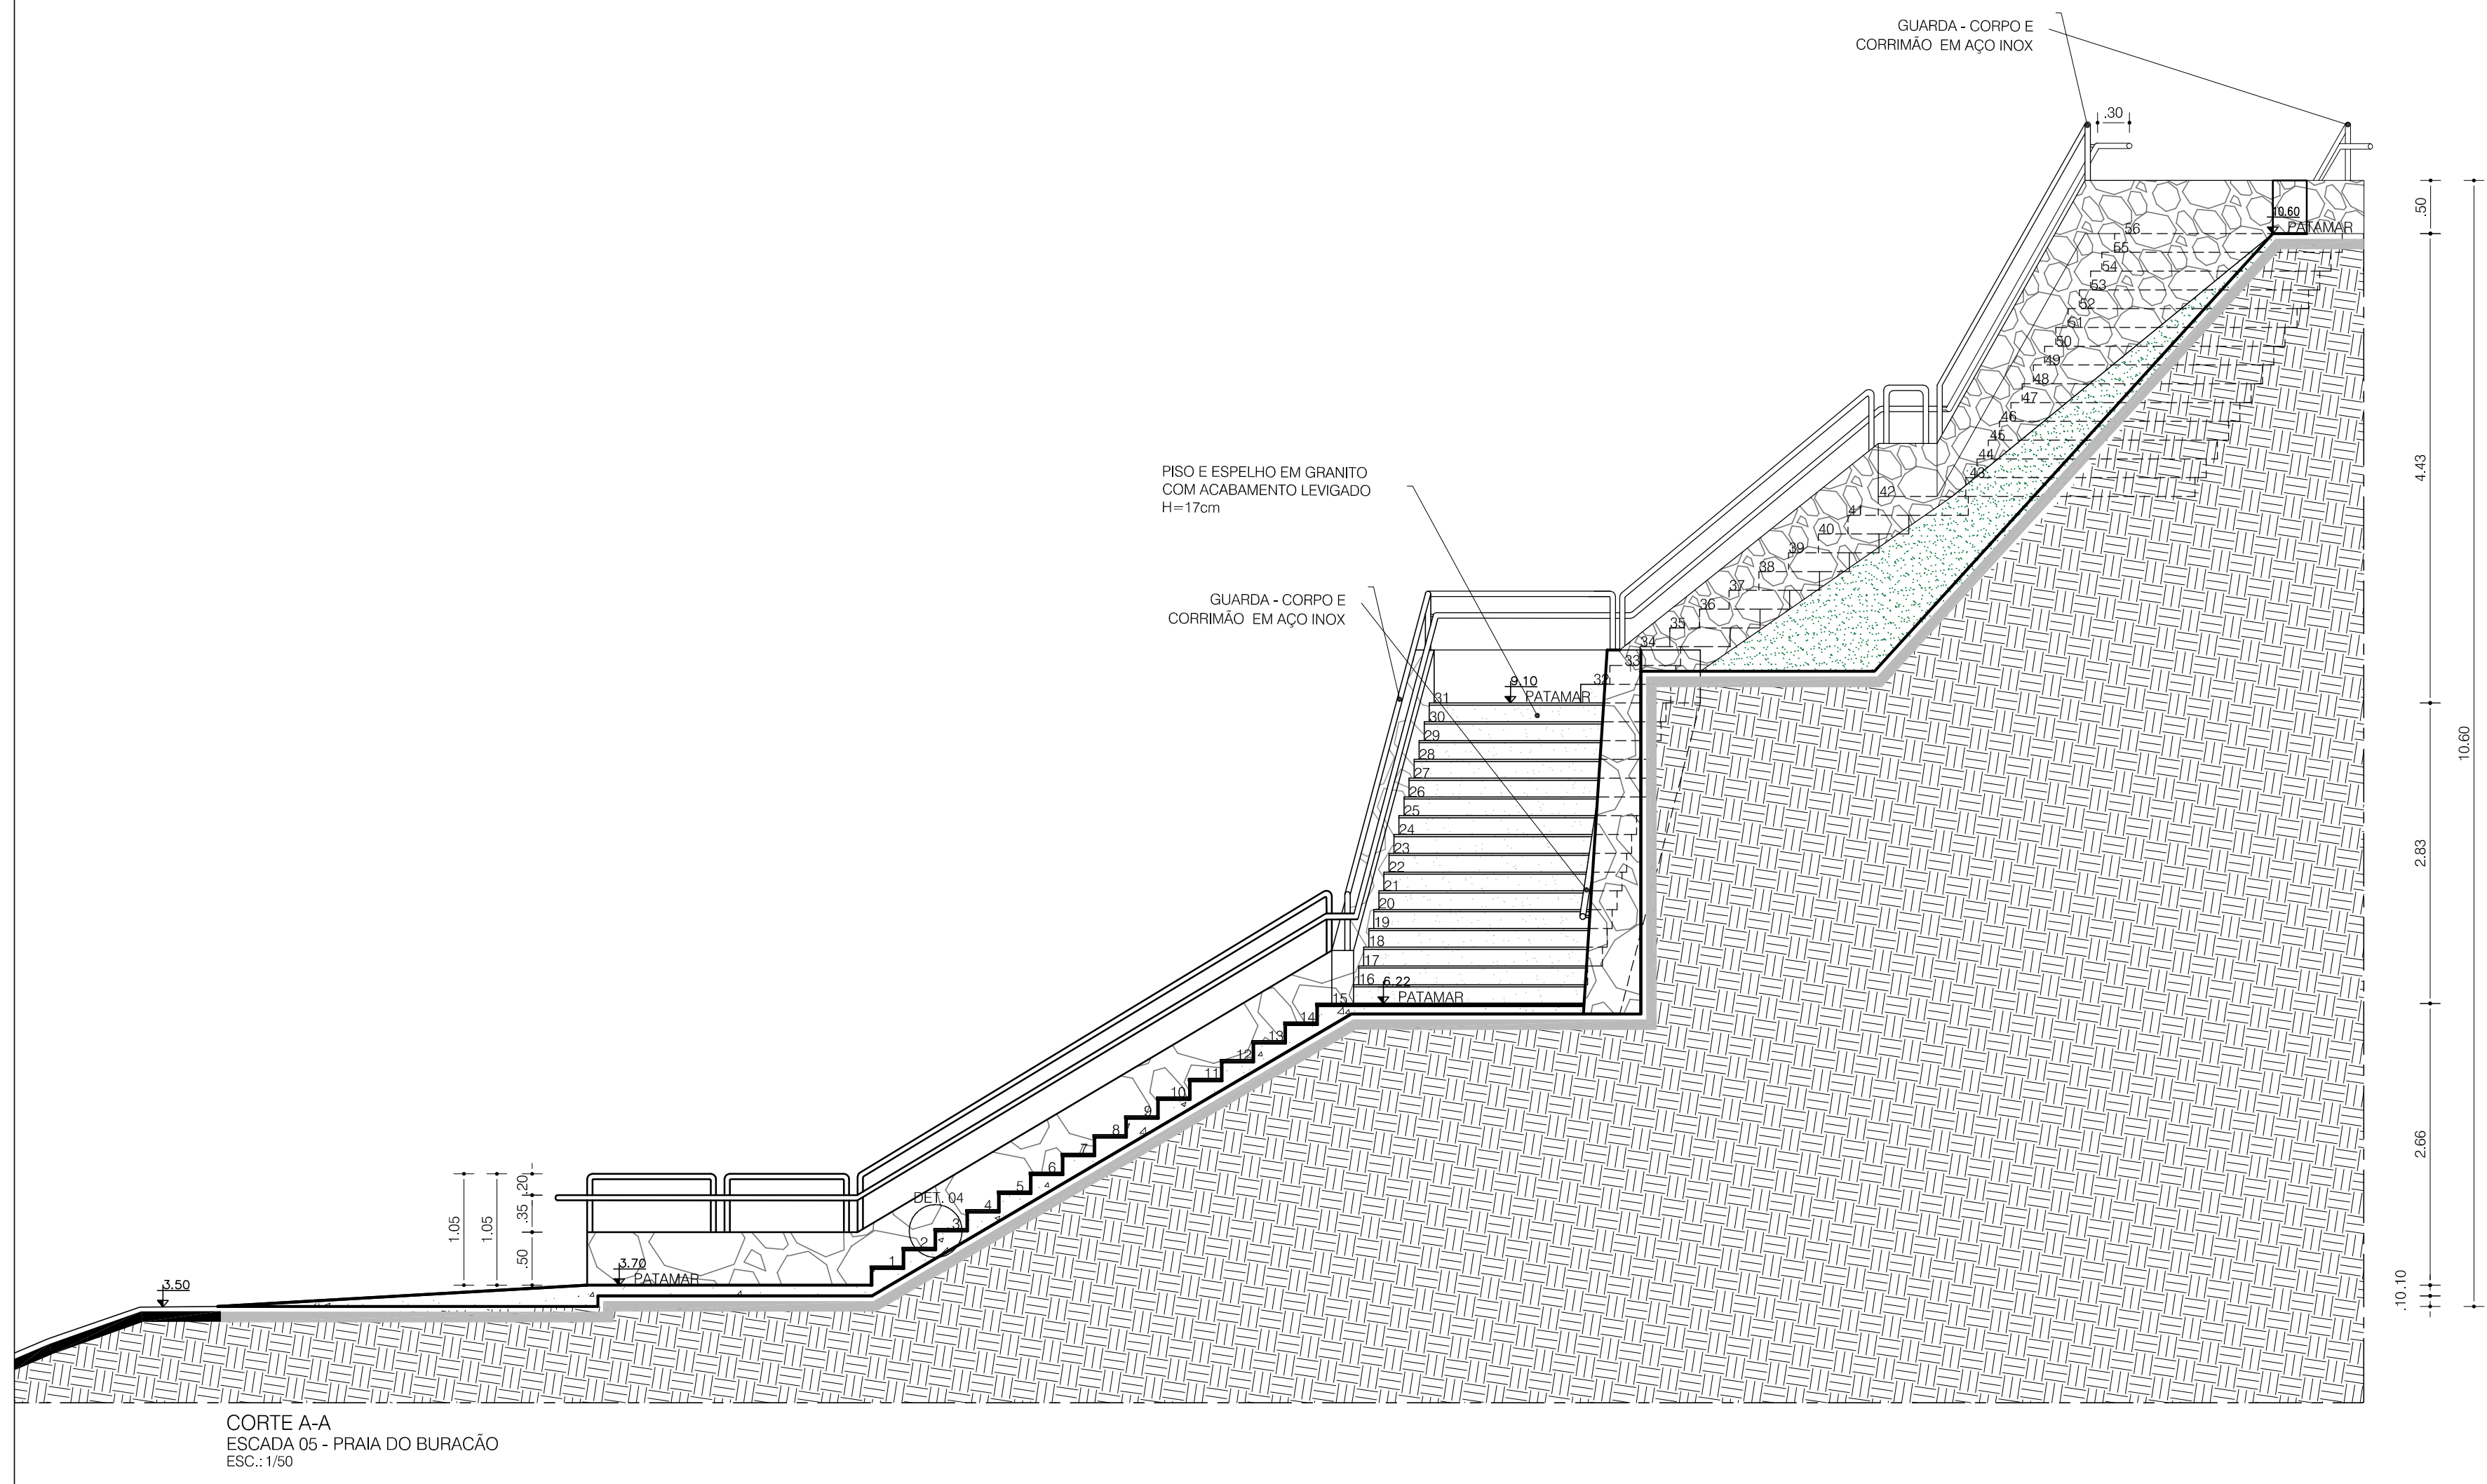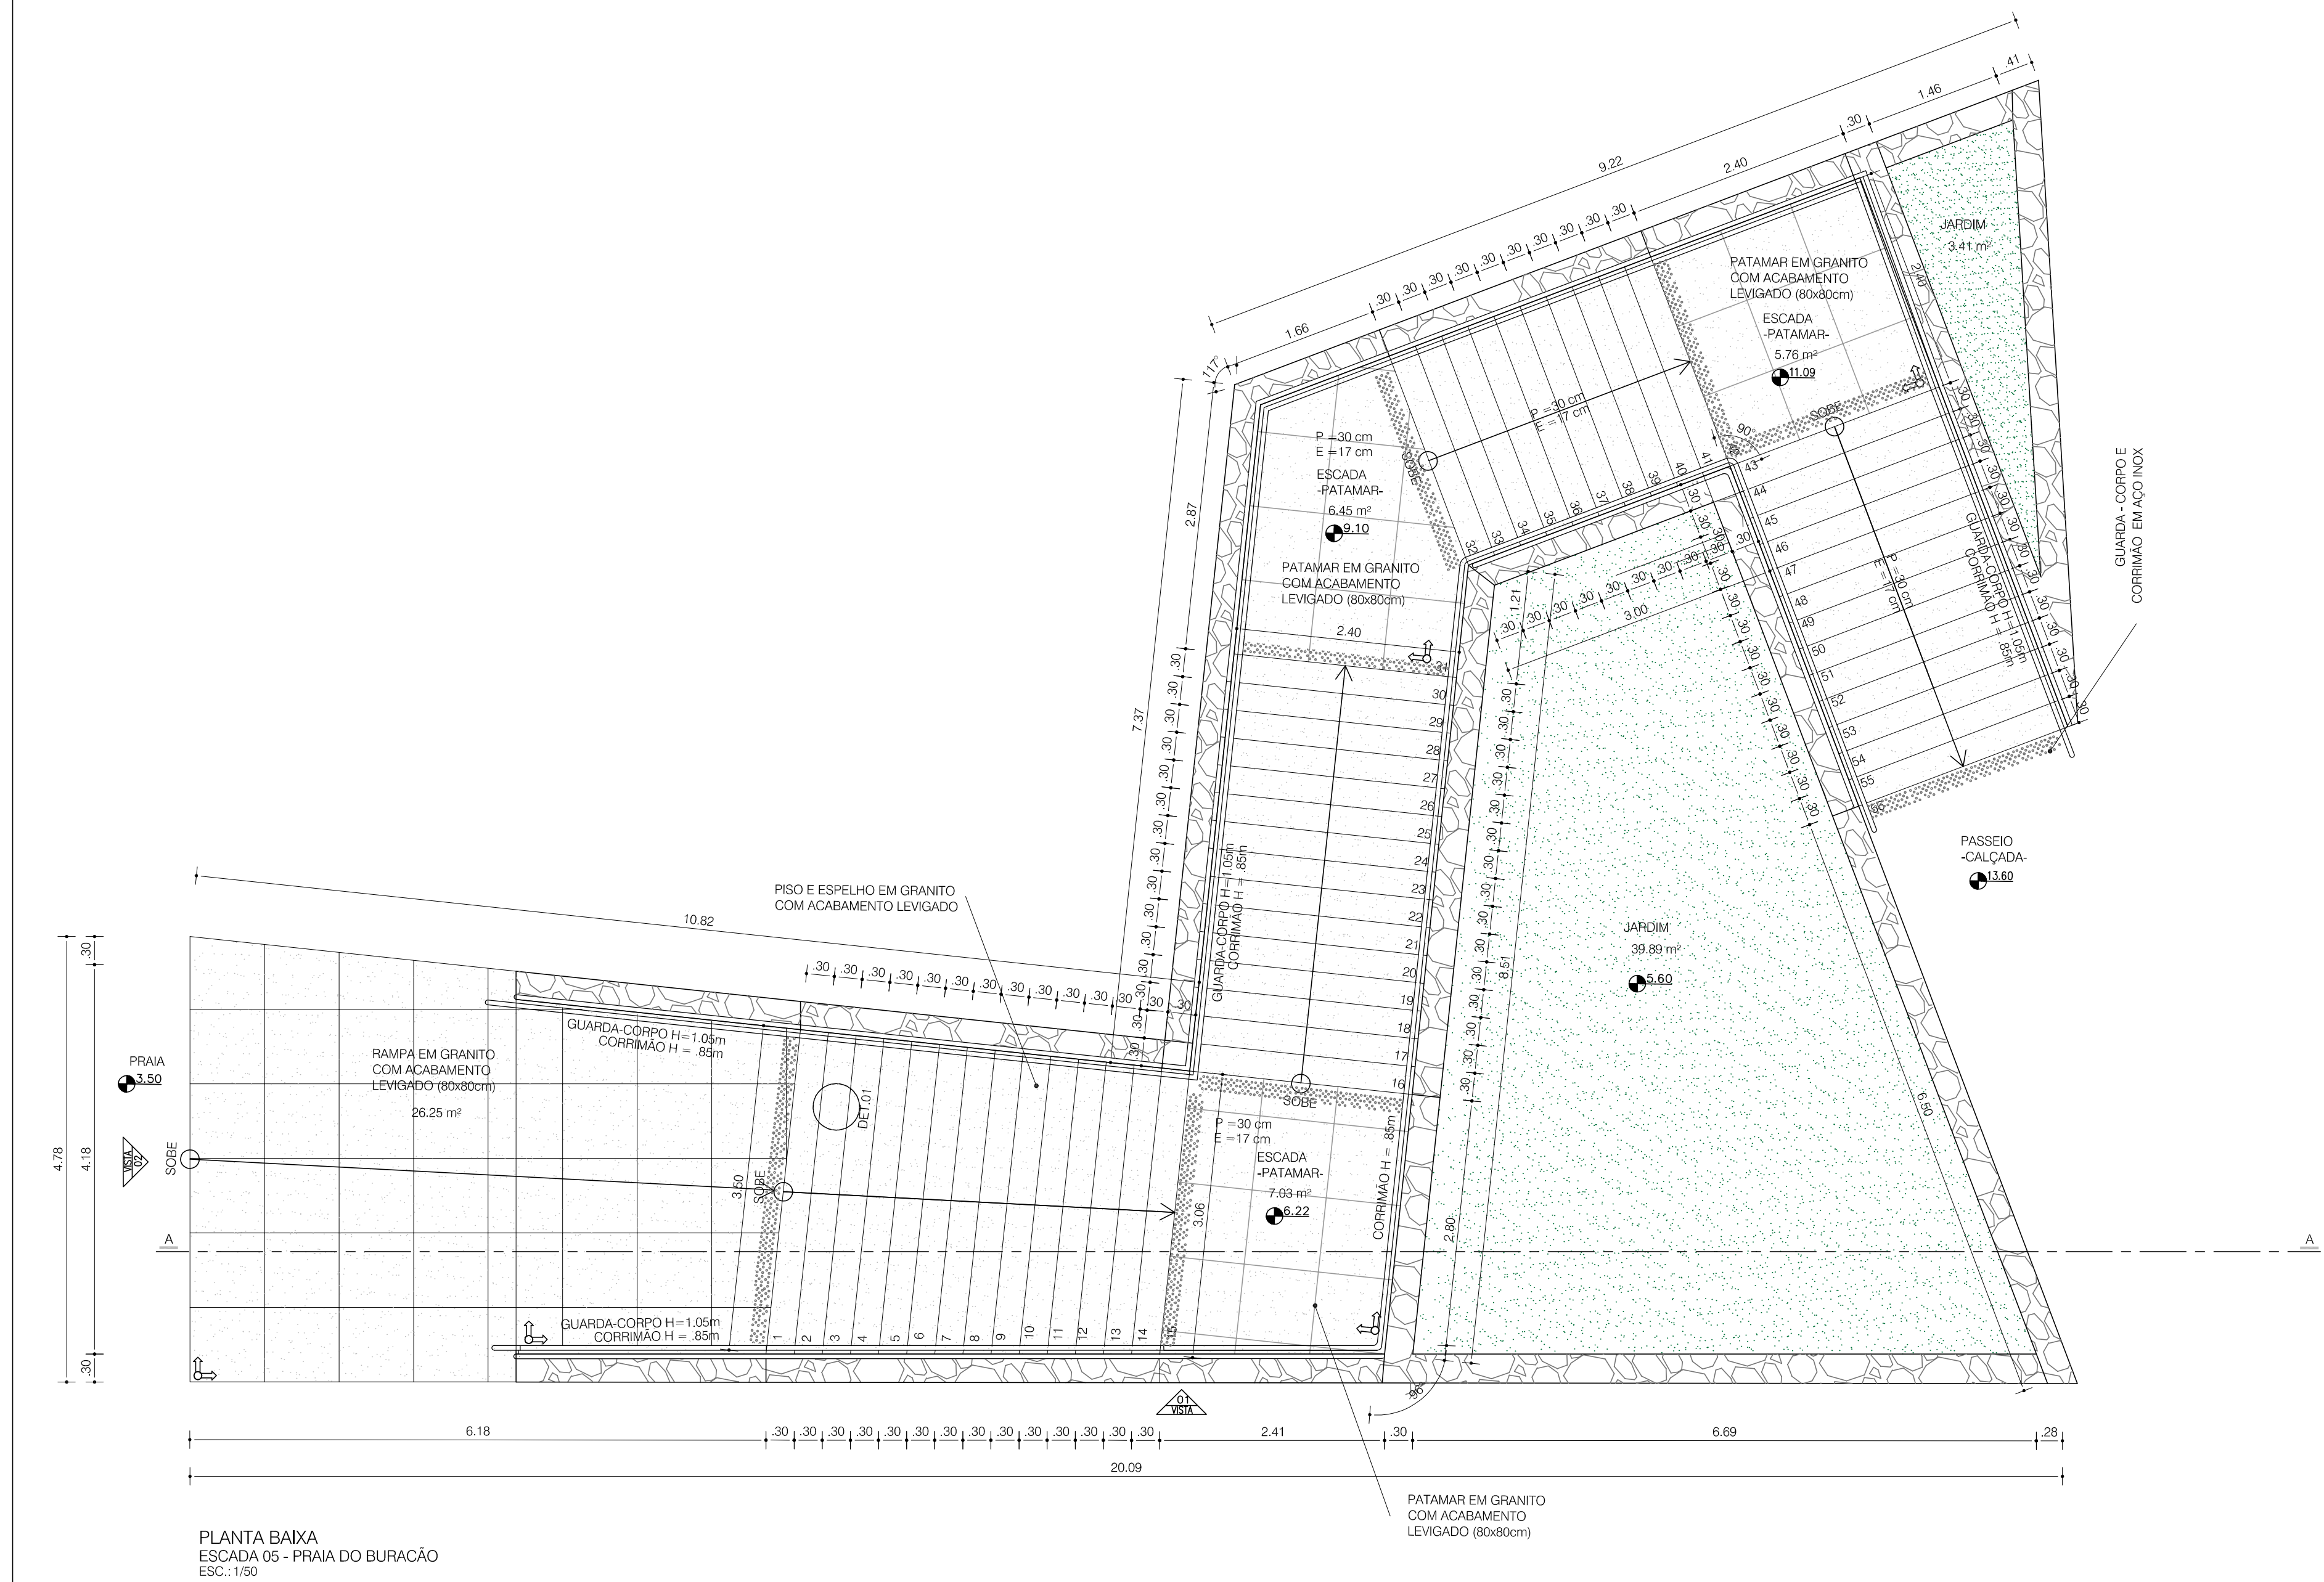


PLANTA CHAVE - TRECHO 14 - ESCALA 1/1000	
NOTAS GERAIS	
1- DIMENSÕES EM METRO, EXCETO ONDE INDICADO; 2- CONFERIR MEDIDAS NO LOCAL;	
REVISÕES	
PRIMEIRA CAPITAL DO BRASIL	
CASA CIVIL FUNDAÇÃO MÁRIO LEAL FERREIRA	
REQUALIFICAÇÃO URBANA RIO VERMELHO	
DET. ESCADA 05 - PRAIA DO BURACÃO	
ABRIL/14	
156.766,37 m²	
1/50	
023	

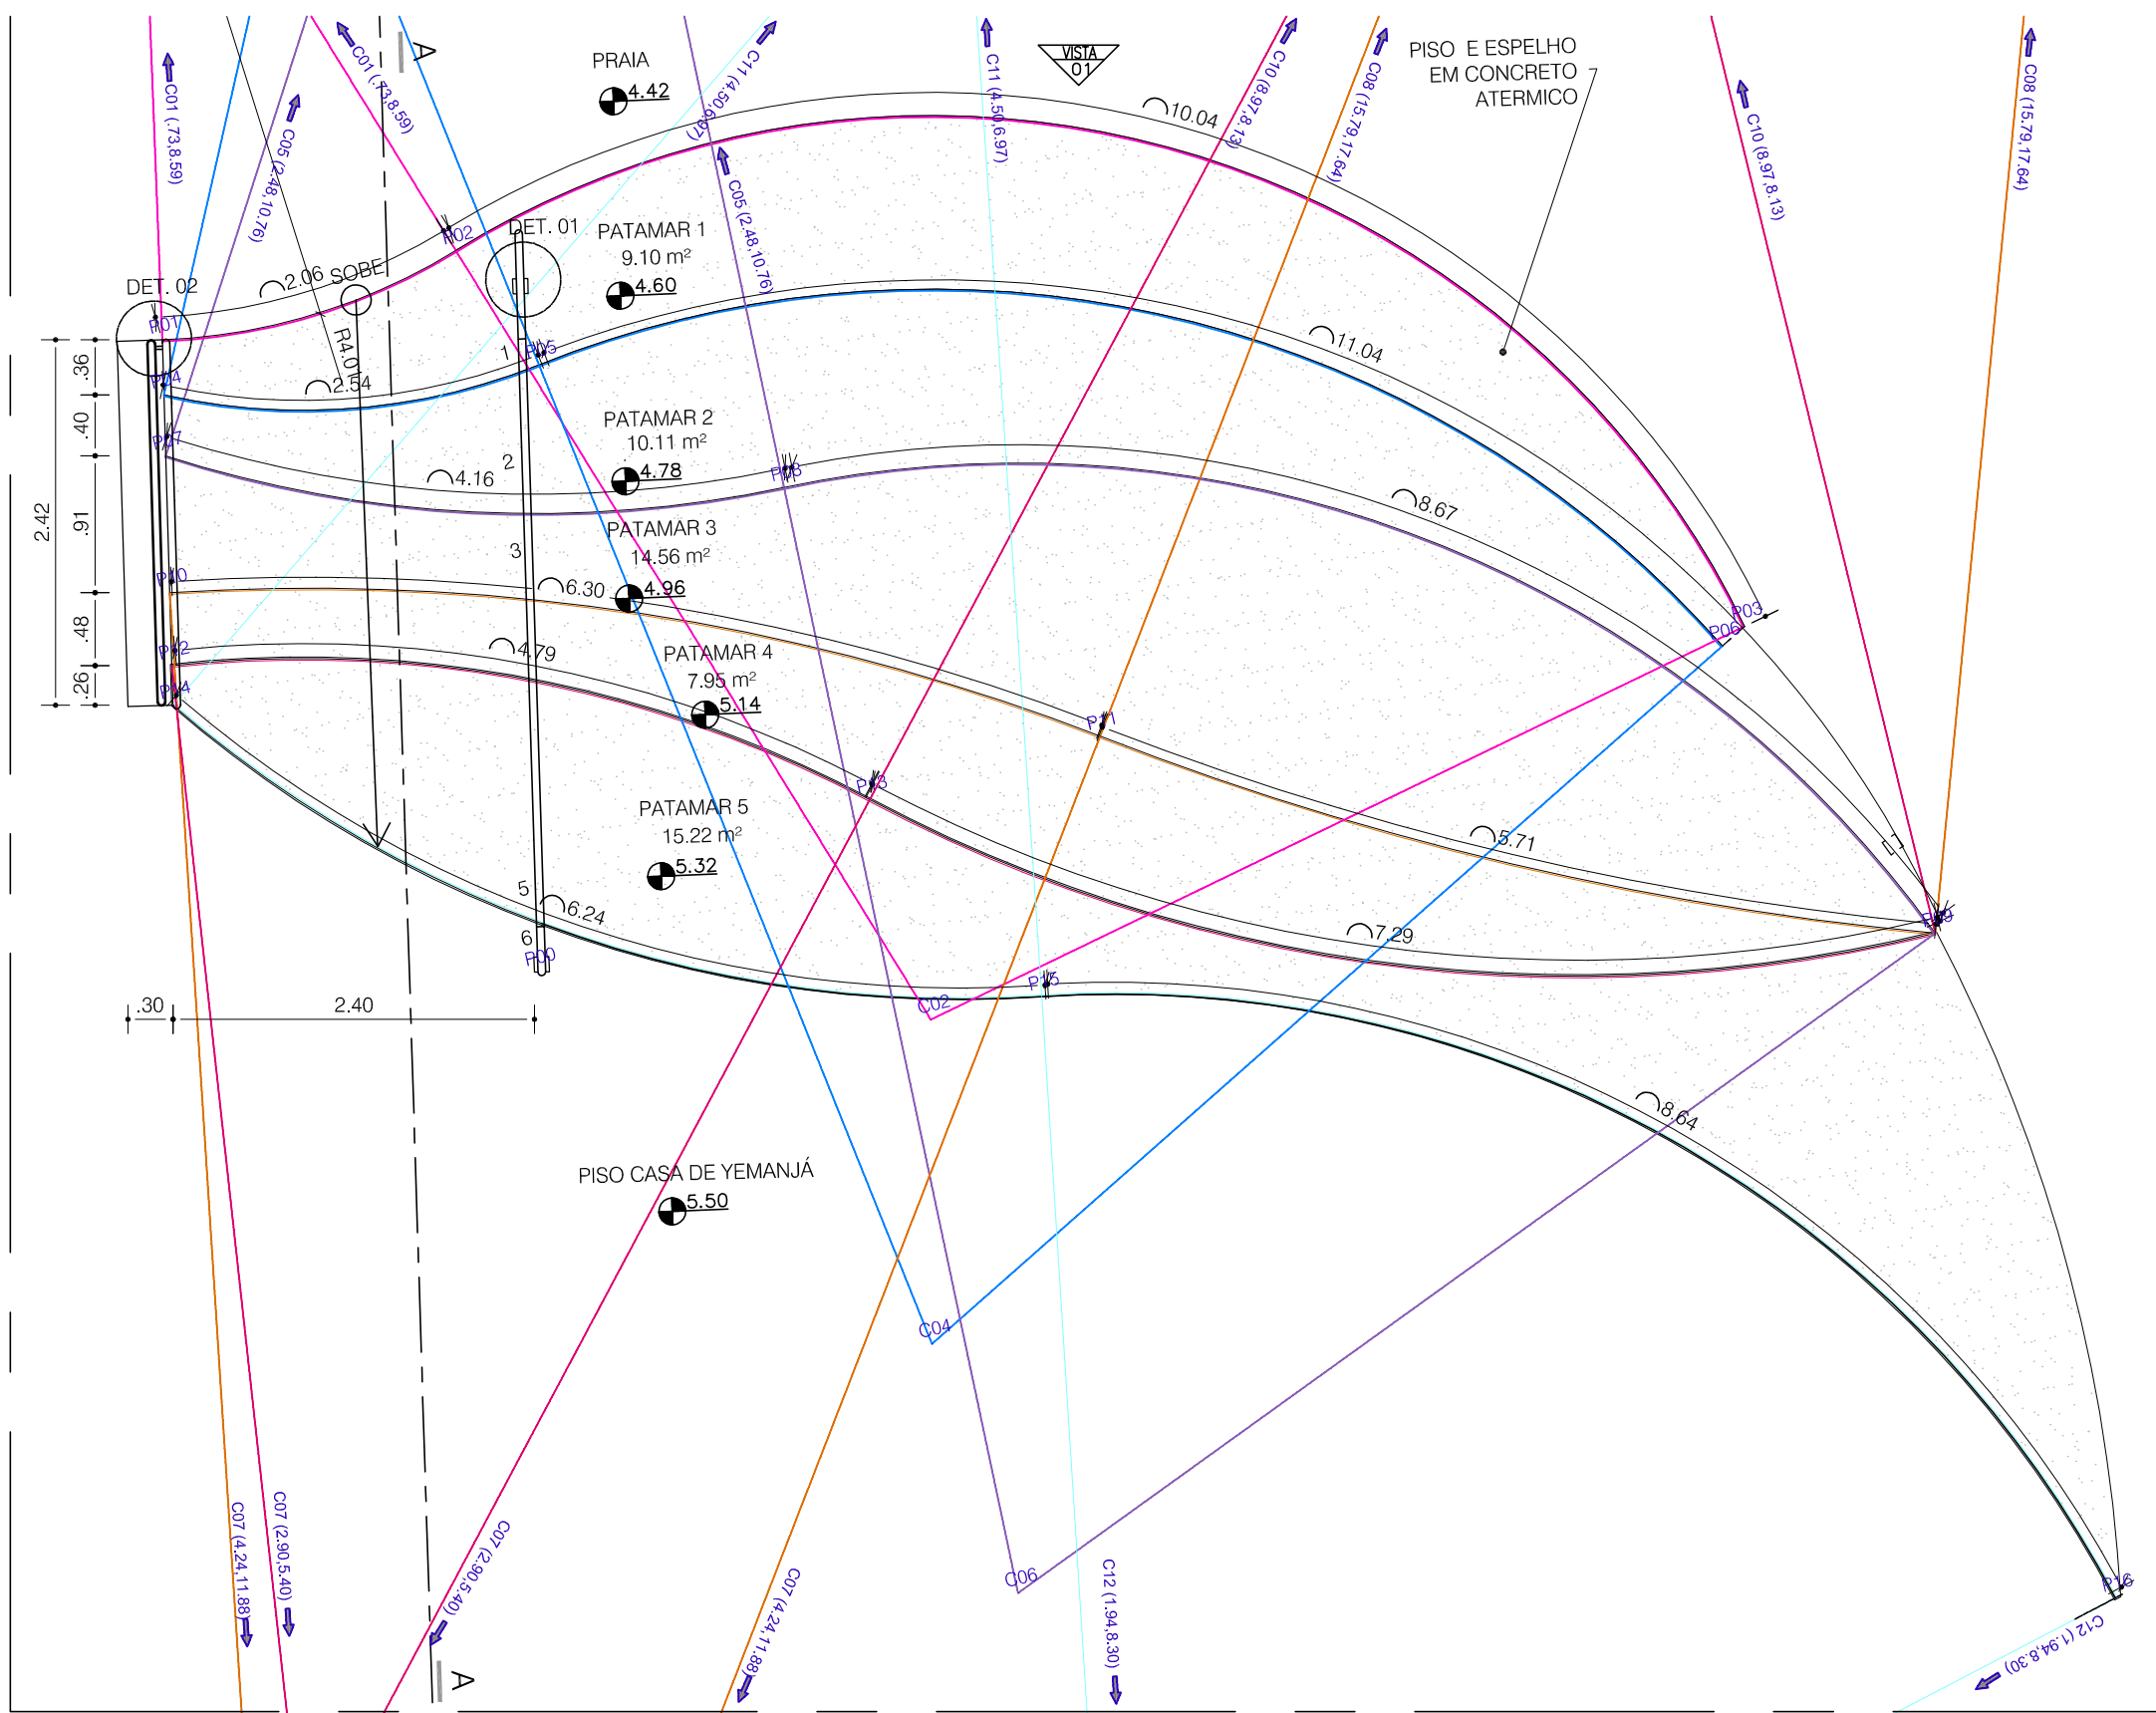

PLANTA BAIXA
ESCADA ARQUIBANCADA - CASA DE YEMANJÁ
ESC.: 1/50

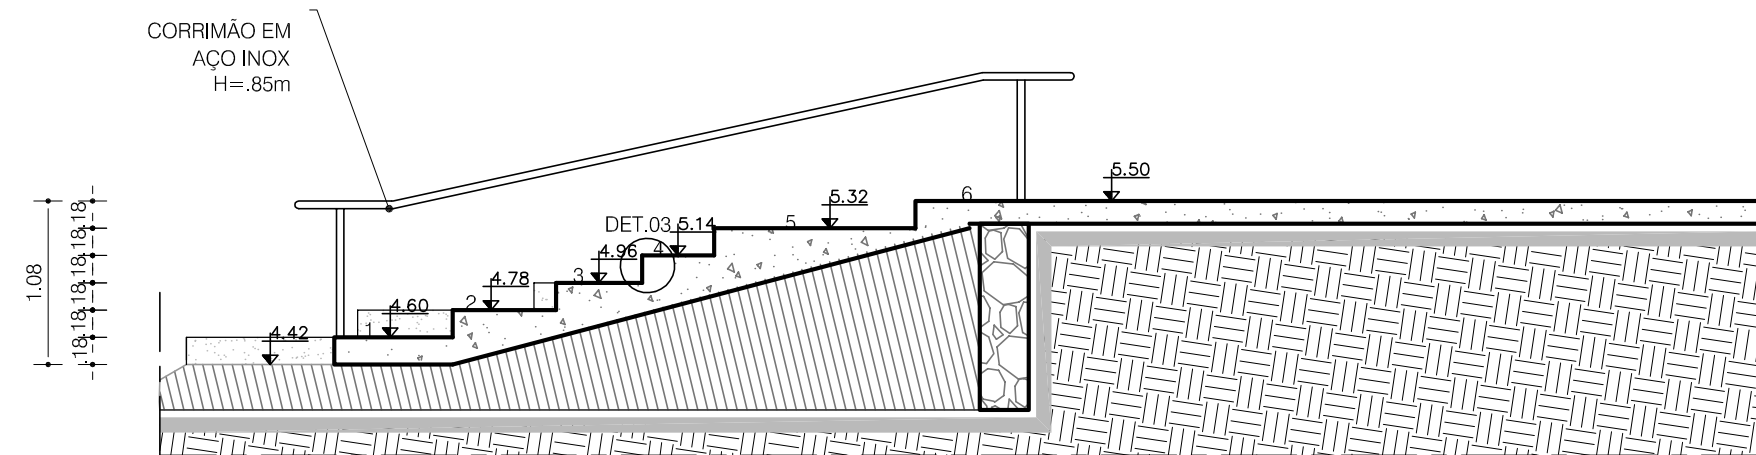


CORTE A-A
ESCADA ARQUIBANCADA - CASA DE YEMANJÁ
ESC.: 1/50

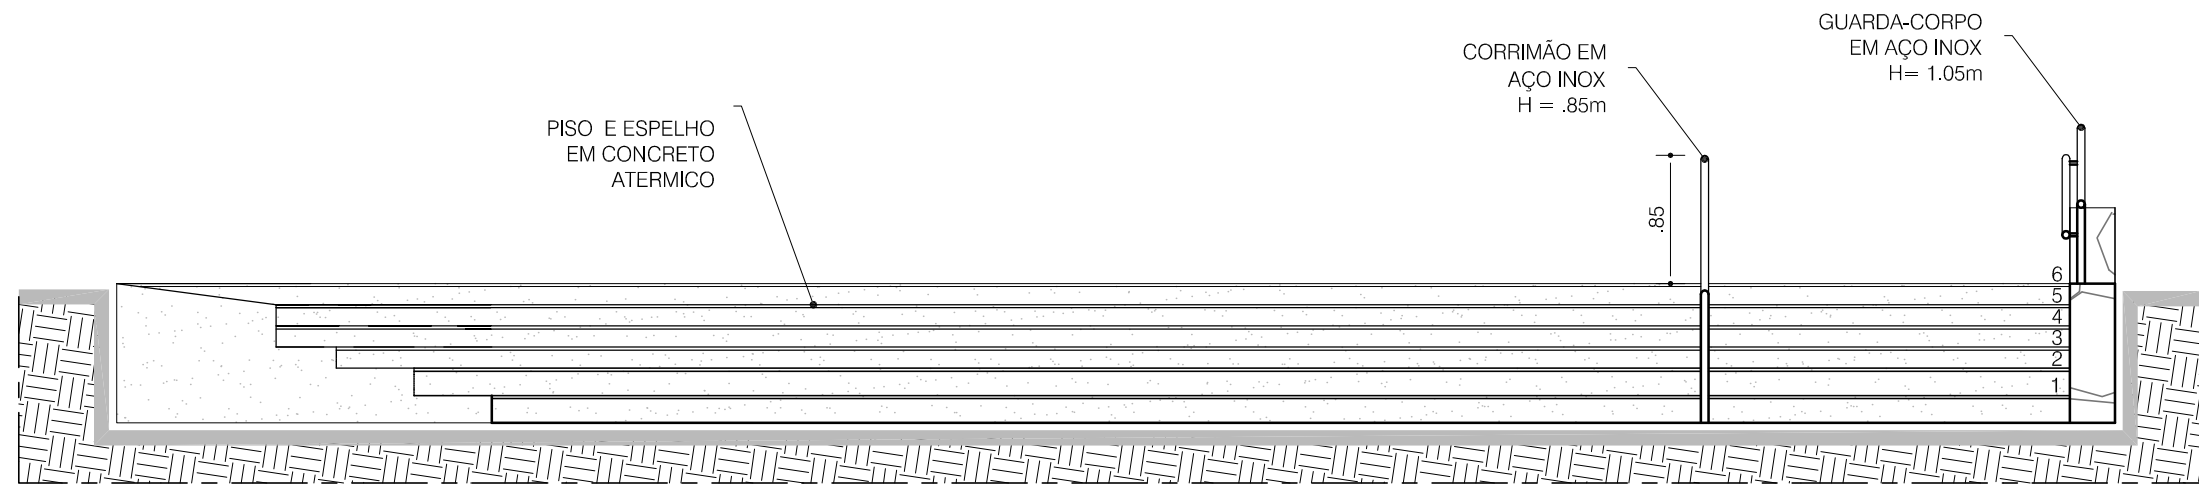


VISTA 01
ESCADA ARQUIBANCADA - CASA DE YEMANJÁ
ESC.: 1/50

P00 (0.00,0.00)


ARCO 01		ARCO 02			
ANGULO40°P	ANGULO40°P	ANGULO40°P	ANGULO40°P		
RAIO=0.00m	RAIO=0.00m	RAIO=0.00m	RAIO=0.00m		
X	Y	X	Y		
C01	73	8.59	C02	2.44	.90
P01	1.50	4.65	P02	.54	4.79
P02	.54	4.79	P03	8.29	.49
ARCO 03		ARCO 04			
ANGULO40°P	ANGULO40°P	ANGULO40°P	ANGULO40°P		
RAIO=0.00m	RAIO=0.00m	RAIO=0.00m	RAIO=0.00m		
X	Y	X	Y		
C03	27	8.08	C04	1.95	2.99
P04	1.57	4.30	P05	.90	3.93
P05	.90	3.93	P06	8.12	.21
ARCO 05		ARCO 06			
ANGULO40°P	ANGULO40°P	ANGULO40°P	ANGULO40°P		
RAIO=0.00m	RAIO=0.00m	RAIO=0.00m	RAIO=0.00m		
X	Y	X	Y		
C05	2.48	10.76	C06	2.13	4.74
P07	1.65	3.91	P08	8.42	2.70
P08	2.37	2.76	P09	9.06	1.87
ARCO 07		ARCO 08			
ANGULO40°P	ANGULO40°P	ANGULO40°P	ANGULO40°P		
RAIO=0.00m	RAIO=0.00m	RAIO=0.00m	RAIO=0.00m		
X	Y	X	Y		
C07	4.24	11.28	C08	15.79	17.64
P10	1.63	3.02	P11	3.96	.67
P11	3.96	.67	P12	9.06	1.87
ARCO 09		ARCO 10			
ANGULO40°P	ANGULO40°P	ANGULO40°P	ANGULO40°P		
RAIO=0.00m	RAIO=0.00m	RAIO=0.00m	RAIO=0.00m		
X	Y	X	Y		
C09	2.90	5.40	C10	8.97	8.13
P12	1.93	2.54	P13	2.38	.82
P13	2.38	.82	P14	9.06	1.87
ARCO 11		ARCO 12			
ANGULO40°P	ANGULO40°P	ANGULO40°P	ANGULO40°P		
RAIO=0.00m	RAIO=0.00m	RAIO=0.00m	RAIO=0.00m		
X	Y	X	Y		
C11	4.50	6.97	C12	1.94	8.30
P14	1.98	2.29	P15	3.19	.92
P15	3.19	.92	P16	9.21	6.44

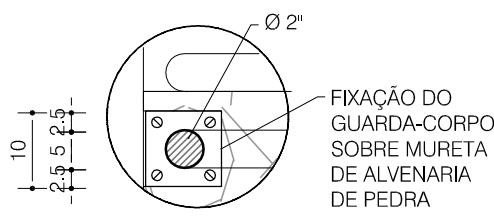

DETALHE 01
DETALHE FIXAÇÃO GUARDA-CORPO
ESC.: 1/10

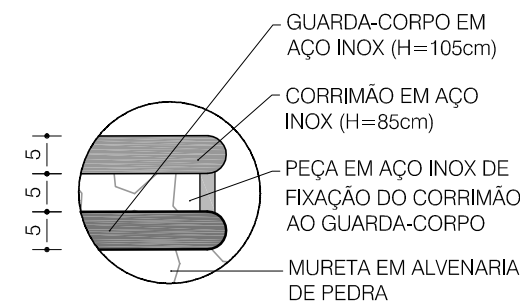

DETALHE 02
VISTA CORRIMÃO - GUARDA-CORPO
ESC.: 1/10

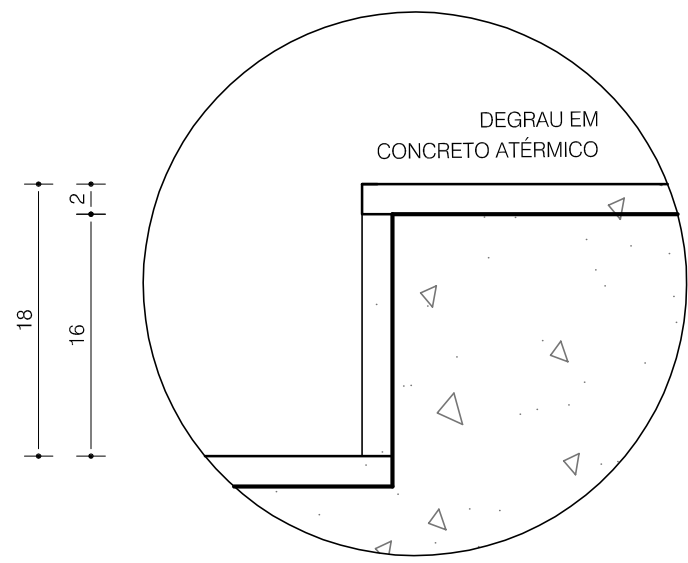

DETALHE 03
DETALHE DEGRAU ARQUIBANCADA
ESC.: 1/5



PLANTA CHAVE - TRECHO 05 - ESCALA 1/1000


NOTAS GERAIS

- 1- DIMENSÕES EM METRO, EXCETO ONDE INDICADO;
- 2- CONFERIR MEDIDAS NO LOCAL;


01	SQ+	23/07/2014	DETALHAMENTO - REVISÃO GERAL - SOLICITAÇÃO FMLF
02	SQ+	17/04/2014	DETALHAMENTO ESCADAS - EMISSÃO INICIAL - PROJETO BÁSICO
Nº	POR	DATA	DESCRIÇÃO

REVISÕES

SALVADOR PREFEITURA	CASA CIVIL SEMUT SECRETARIA MUNICIPAL DE URBANISMO E TRANSPORTE FMLF FUNDAÇÃO MÁRIO LEAL FERREIRA	EMPRESAS CONCREMAT soluções integradas de engenharia	Nº CONTRATO: 003/2013PTA11 Nº CLIENTE: 003/2013 COORDENAÇÃO: MARIANA LOPES NUNES REG. CAU Nº: A 30234-0
-------------------------------	---	--	--

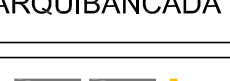ORGÃO		CASA CIVIL FUNDAÇÃO MÁRIO LEAL FERREIRA		TIPO DO PROJETO		URBANISMO	
PROJETO				RA / BARRIO			
REQUALIFICAÇÃO URBANA RIO VERMELHO				RA ICENTRO			
RIO VERMELHO, SALVADOR - BA							
SOLICITAÇÃO		TÍTULO		DATA			
CASA CIVIL		DET. ARQUIBANCADA - CASA DE YEMANJÁ		ABRIL/14			
GERÊNCIA DE PROJETOS ESPECIAIS		PROJETO		REVISÃO		ÁREA DE ESTUDO	
JORGE MOURA ARQUITETO CREA 000000000				01		158.766,37 m²	
SUB-GERÊNCIA DE PROJ. DE ARQ.		DESENVOLVIMENTO		ESCALA		FRANCHA	
CÉCILIA MAZZA ARQUITETO CREA 000000000		SIDNEY QUINTELA A 30234-0		1/50		024	
SUB-GERÊNCIA DE PROJ. ESPECIAIS							
DENISE NUNES ARQUITETO CREA 000000000							

UDP000000-20-PR-104-00-11-004-01.dwg

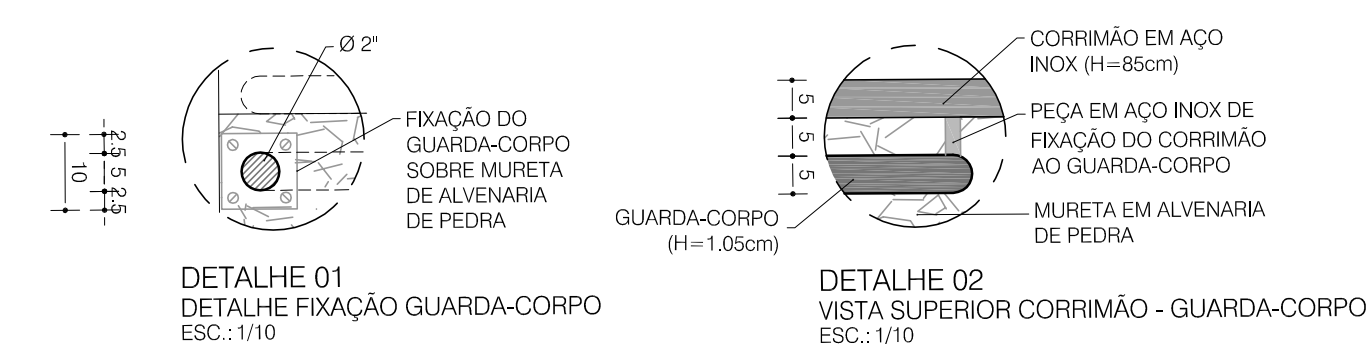

GUARDA-CORPO EM AÇO INOX H = 1,05m

CORRIMÃO EM AÇO INOX H = 25cm

PROJEÇÃO PISO

PROJEÇÃO PISO

±1,85 DECK

1.88

0.00

GUARDA - CORPO EM AÇO INOX H = 1.00m

CORRIMÃO EM AÇO INOX H = 0.60m


PRAIA

PLANTA DE LOCALIZAÇÃO
TRECHOS REQUALIFICAÇÃO
ESC.: 1/5000


1- DIMENSÕES EM METRO, EXCETO ONDE INDICADO
2- CONFERIR MEDIDAS NO LOCAL;

[illegible]


1	2	
---	---	---	---	---	---	---	---	---	----	----	-----

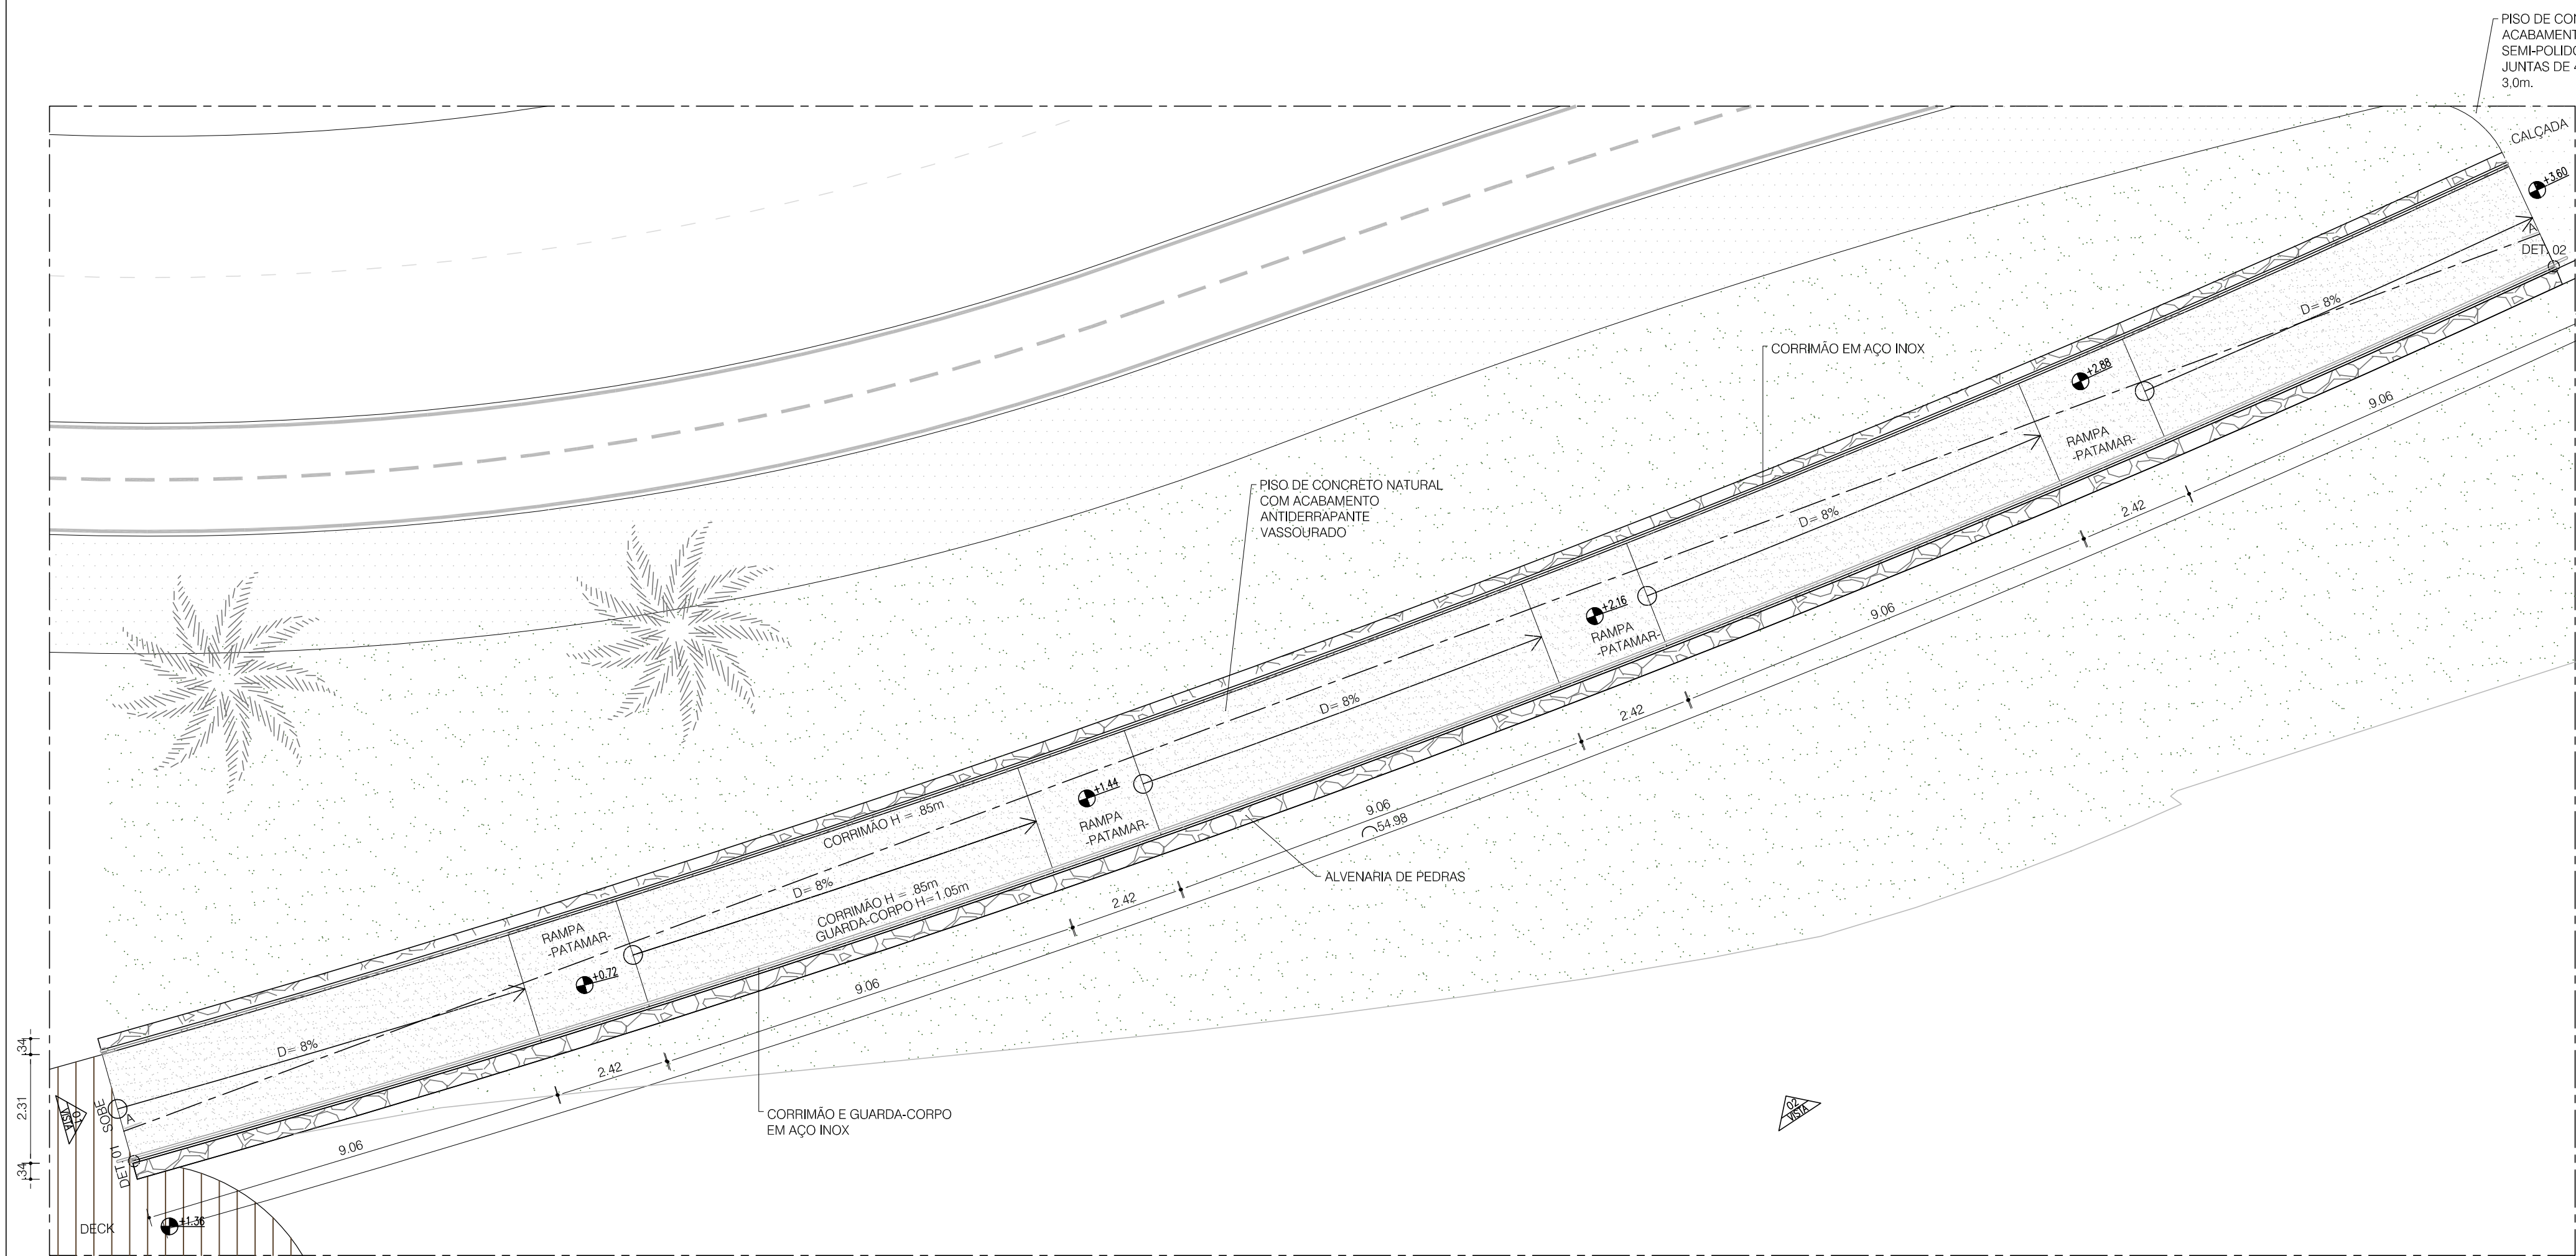


PLANTA BAIXA
RAMPAS 02- RUA DA PACIÊNCIA
ESC.: 1/100

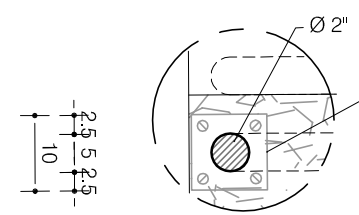


DETALHE 01
DETALHE FIXAÇÃO GUARDA-CORPO
ESC.: 1/10

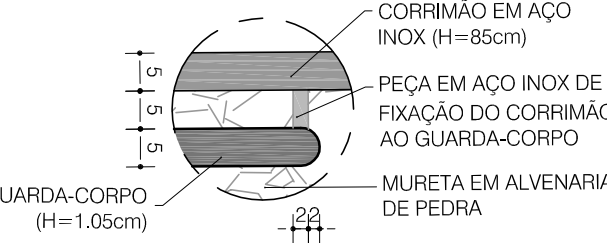


DETALHE 02
VISTA SUPERIOR CORRIMÃO - GUARDA-CORPO
ESC.: 1/10

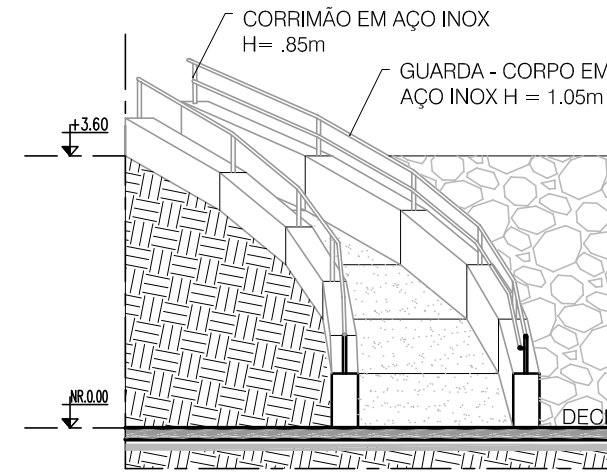


VISTA 01
RAMPAS 02- RUA DA PACIÊNCIA
ESC.: 1/100

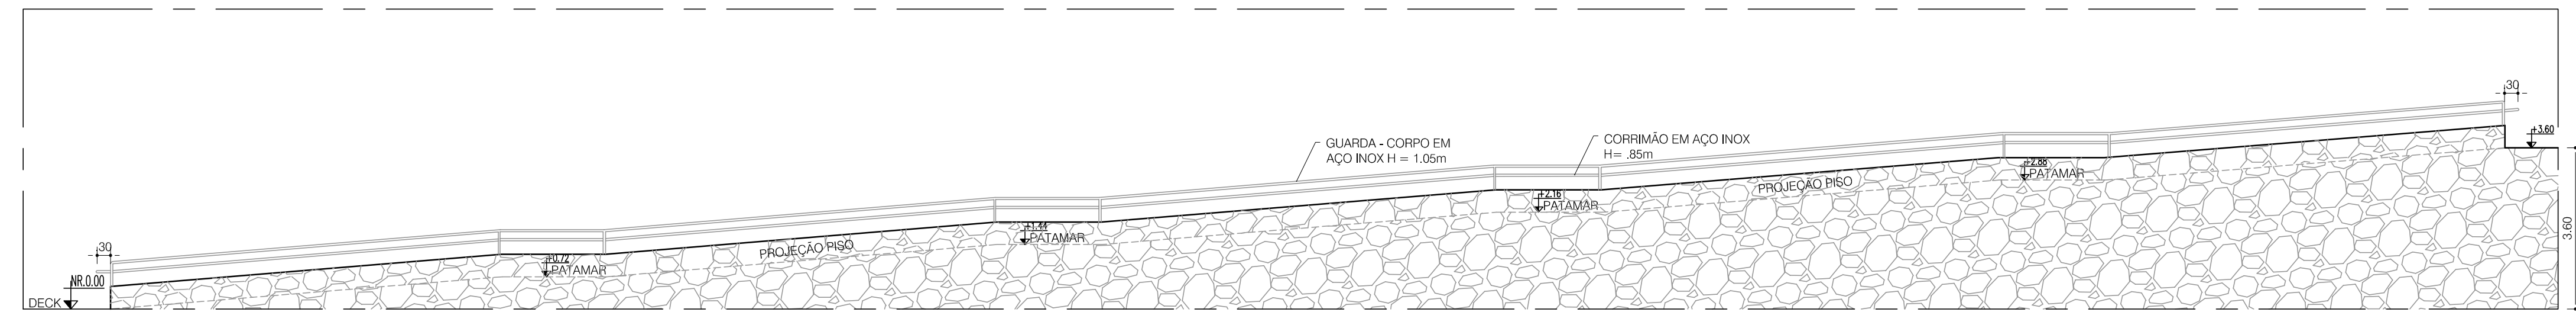

VISTA 02
RAMPAS 02- RUA DA PACIÊNCIA
ESC.: 1/100

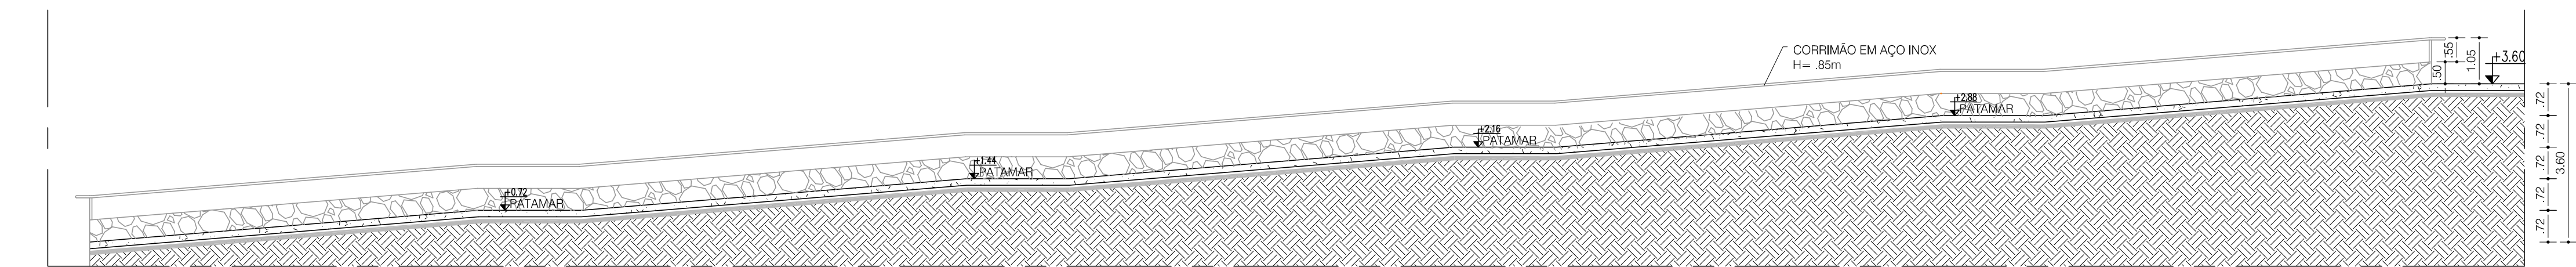


CORTE AA
RAMPAS 02- RUA DA PACIÊNCIA
ESC.: 1/100

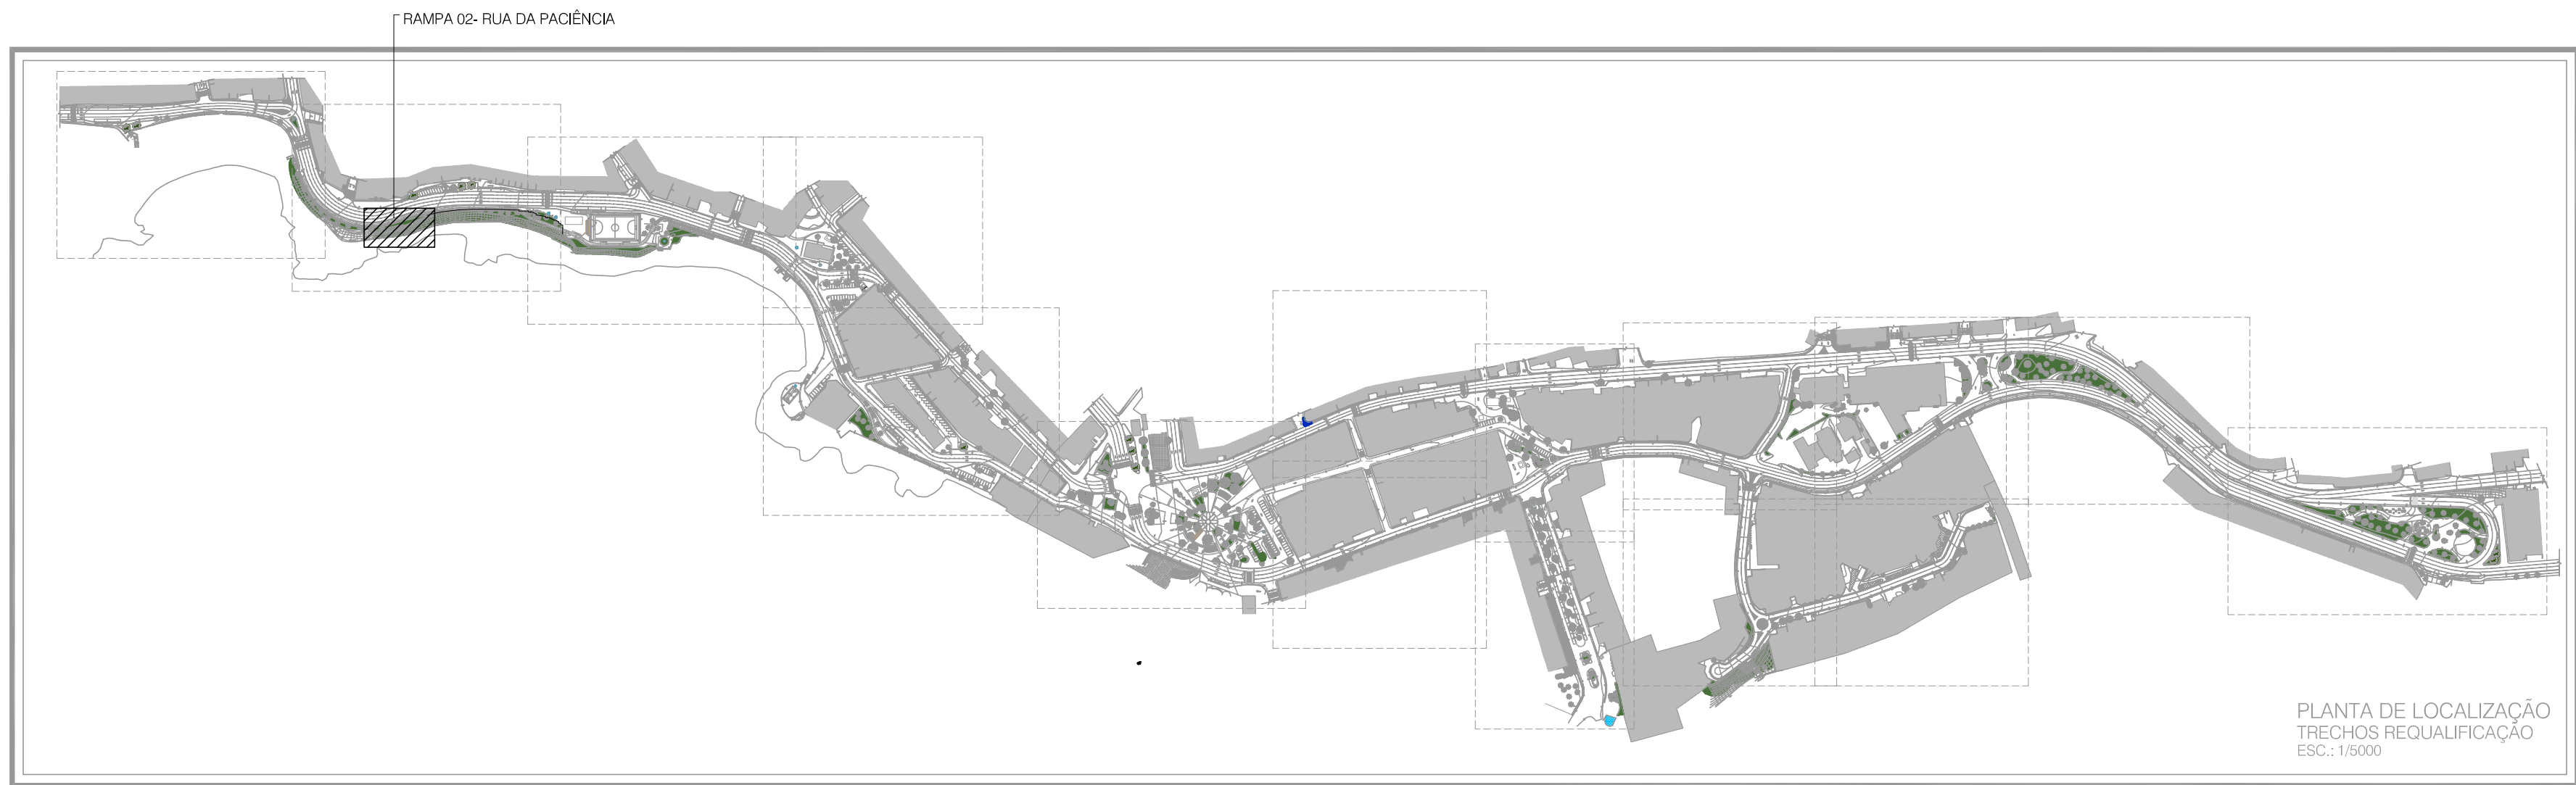



NOTAS GERAIS

1= DIMENSÕES EM METRO, EXCETO ONDE INDICADO;
2= CONFERIR MEDIDAS NO LOCAL;

01	SD+	33/03/2014	DETALHAMENTO - REQUALIFICAÇÃO URBANA
02	SD+	17/04/2014	DETALHES DIÁFANOS - EMBASACAMENTO
Nº	FOR	DATA	DESCRIÇÃO
REVISÕES			
			Nº CONTRATO: 0032031P1A11 Nº CLIENTE: 00320313 COORDENADOR: MARILIA LOPES NUNES REG. CAU Nº: A 382343
CASA CIVIL FUNDAÇÃO MÁRIO LEAL FERREIRA			TIPO DO PROJETO URBANISMO
PROJETO REQUALIFICAÇÃO URBANA RIO VERMELHO			RA LICENCIAMENTO
SOLICITANTE CASA CIVIL	TÍTULO DET. RAMPAS 02- RUA DA PACIÊNCIA	DATA ABRIL/14	
SERIEÇÃO DE PROJETOS ESPECÍFICOS JORGE MOURA ARQUITETO URBANISTA	PROJETO 	REVISÃO 01	ÁREA DO ESTUDO 158.768,37 m²
SUPERVISÃO DE PROJ. DE ARQ. CICELIA MAZZA ARQUITETA URBANISTA	DESENVOLVIMENTO DENISE NUNES ARQUITETA URBANISTA	ESCALA 1/250	PRIMEIRA 026

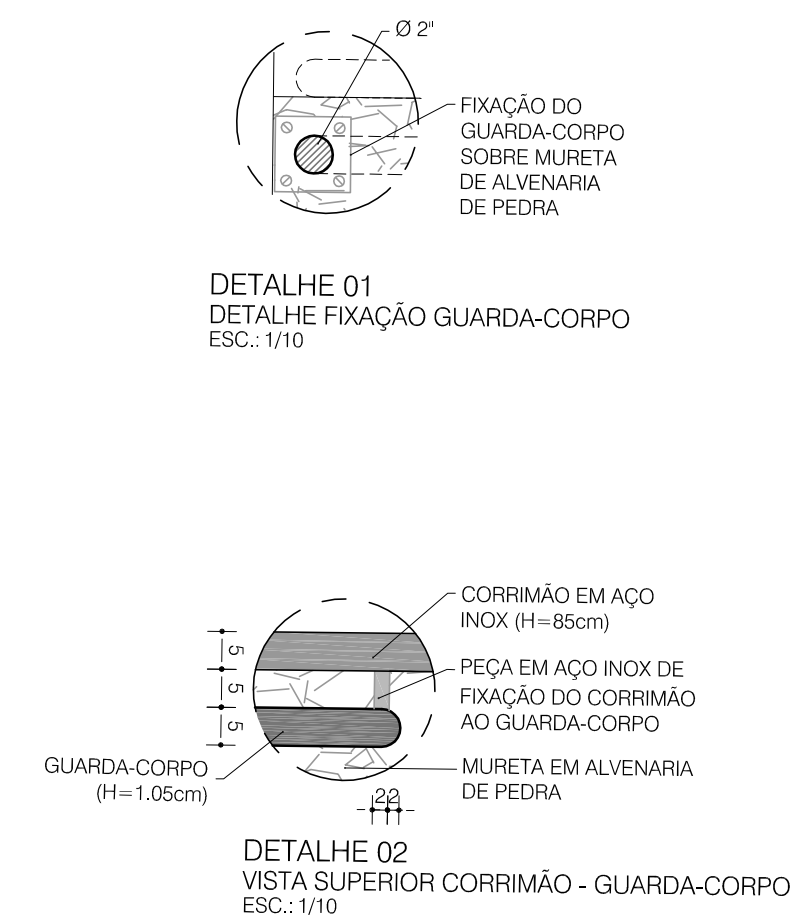

PLANTA BAIXA
RAMPA 03 - RUA DA PACIÊNCIA
ESC.: 1/100

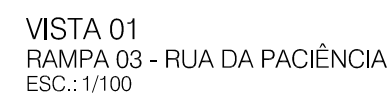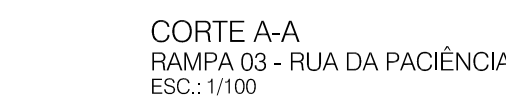

01	SG+	23/07/2014	DETALHAMENTO - REVISÃO GERAL - SOLICITAÇÃO FMLF
02	SG+	17/04/2014	DETALHES RAMPAIS - EMISSÃO INICIAL
Nº	PCR	DATA	DESCRIÇÃO

REVISÕES



SALVADOR
PREFEITURA
PRIMEIRA CAPITAL DO BRASIL

CASA CIVIL SEMUT
SECRETARIA MUNICIPAL
DE URBANISMO E TRANSPORTES
FMLF
FUNÇÃO MARIO LEAL FERREIRA



EMPRESAS CONCREMAT
soluções integradas de engenharia








Nº CONTRATO: 003/2013/PTA11
Nº CLIENTE: 003/2013
COORDENADOR: MARIANA LOPES NUNES
REG. CAU Nº: A 392340

GRUPO	TIPO DO PROJETO
CASA CIVIL FUNDAÇÃO MÁRIO LEAL FERREIRA	URBANISMO

PROJETO	RA / BAIRRO
REQUALIFICAÇÃO URBANA RIO VERMELHO RIO VERMELHO, SALVADOR - BA	RA IICENTRO

SOLICITAÇÃO	TÍTULO	DATA
CASA CIVIL	DET. RAMPA 03- RUA DA PACIÊNCIA	ABRIL/14

GERÊNCIA DE PROJETOS ESPECIAIS JORGE MOURA ARQUITETO DO CAU AMBA	PROJETO	REVISÃO	ÁREA DE ESTUDO
SUB-GERÊNCIA DE PROJ. DE ARQ.	 www.soyarquiteta.com	01	158.766,37 m²
		DESENVOLVIMENTO	ESCALA
SUB-GERÊNCIA DE PROJ. ESPECIAIS DENISE NUNES ARQUITETA DO CAU AMBA	SIDNEY QUINTELA A 2021-1	1/250	027

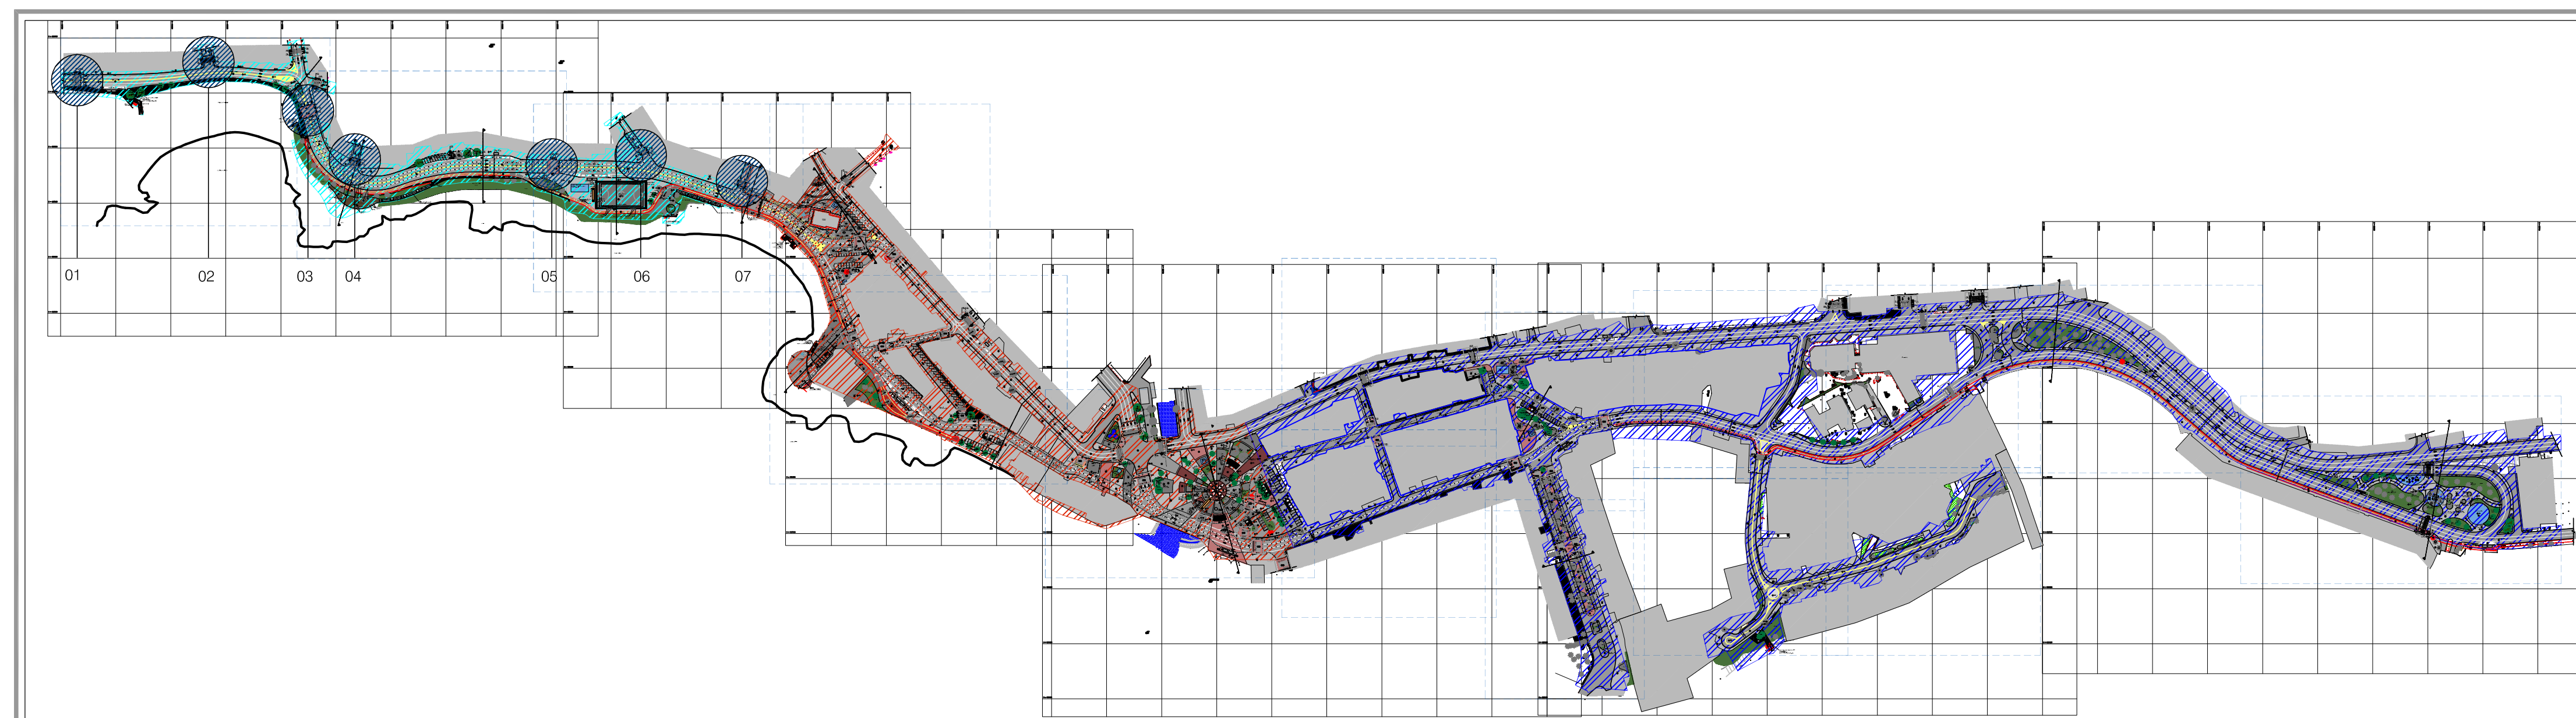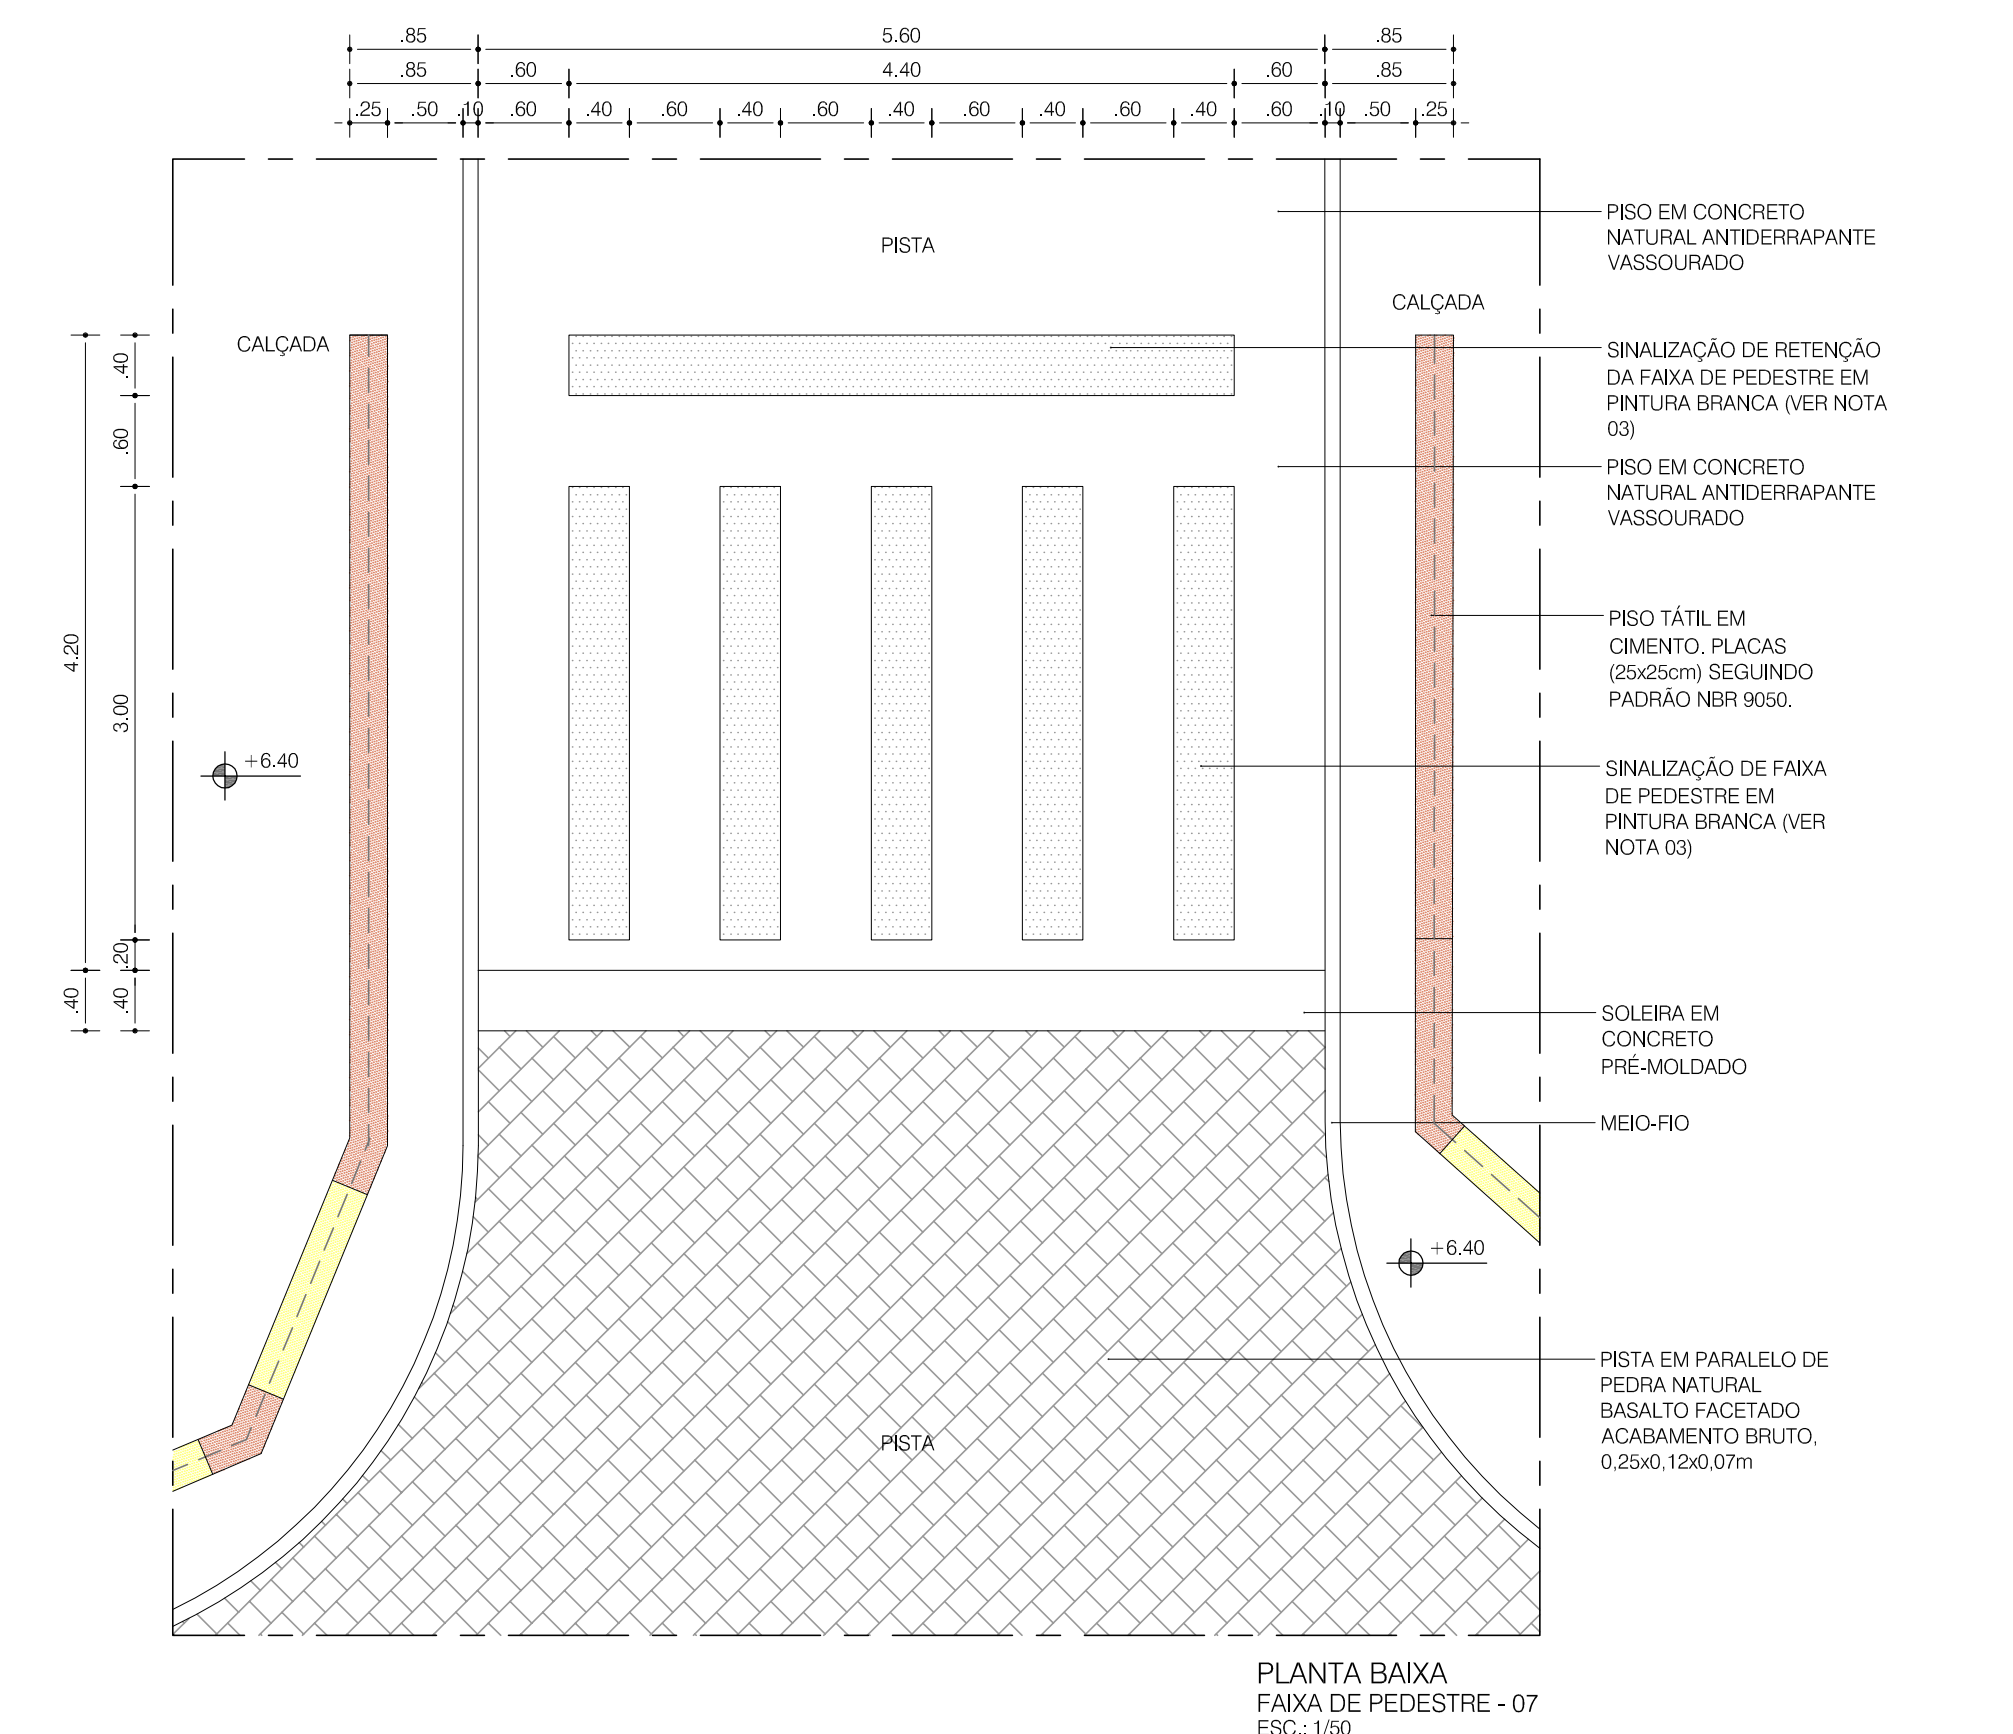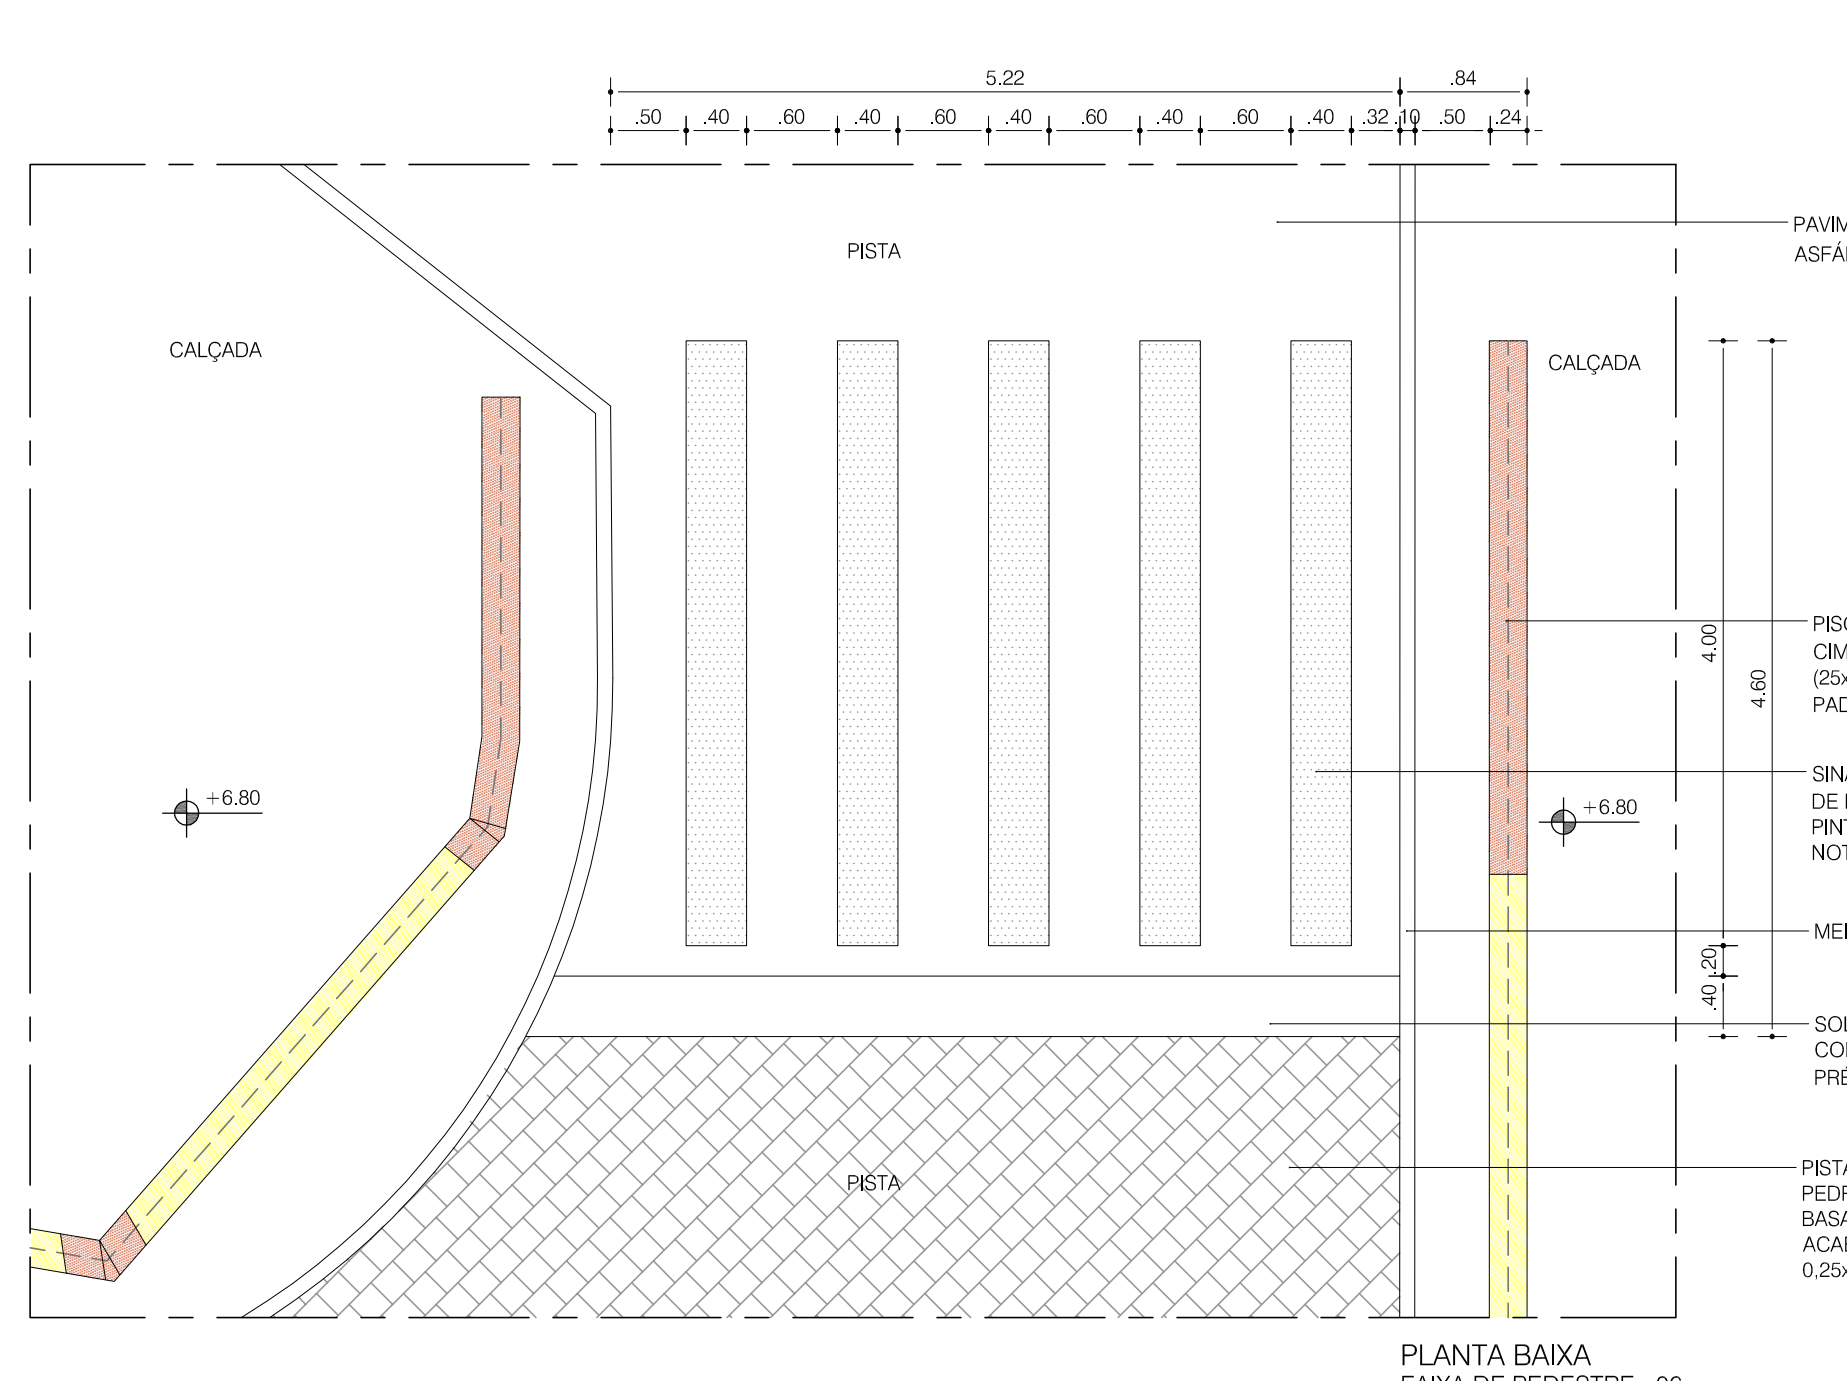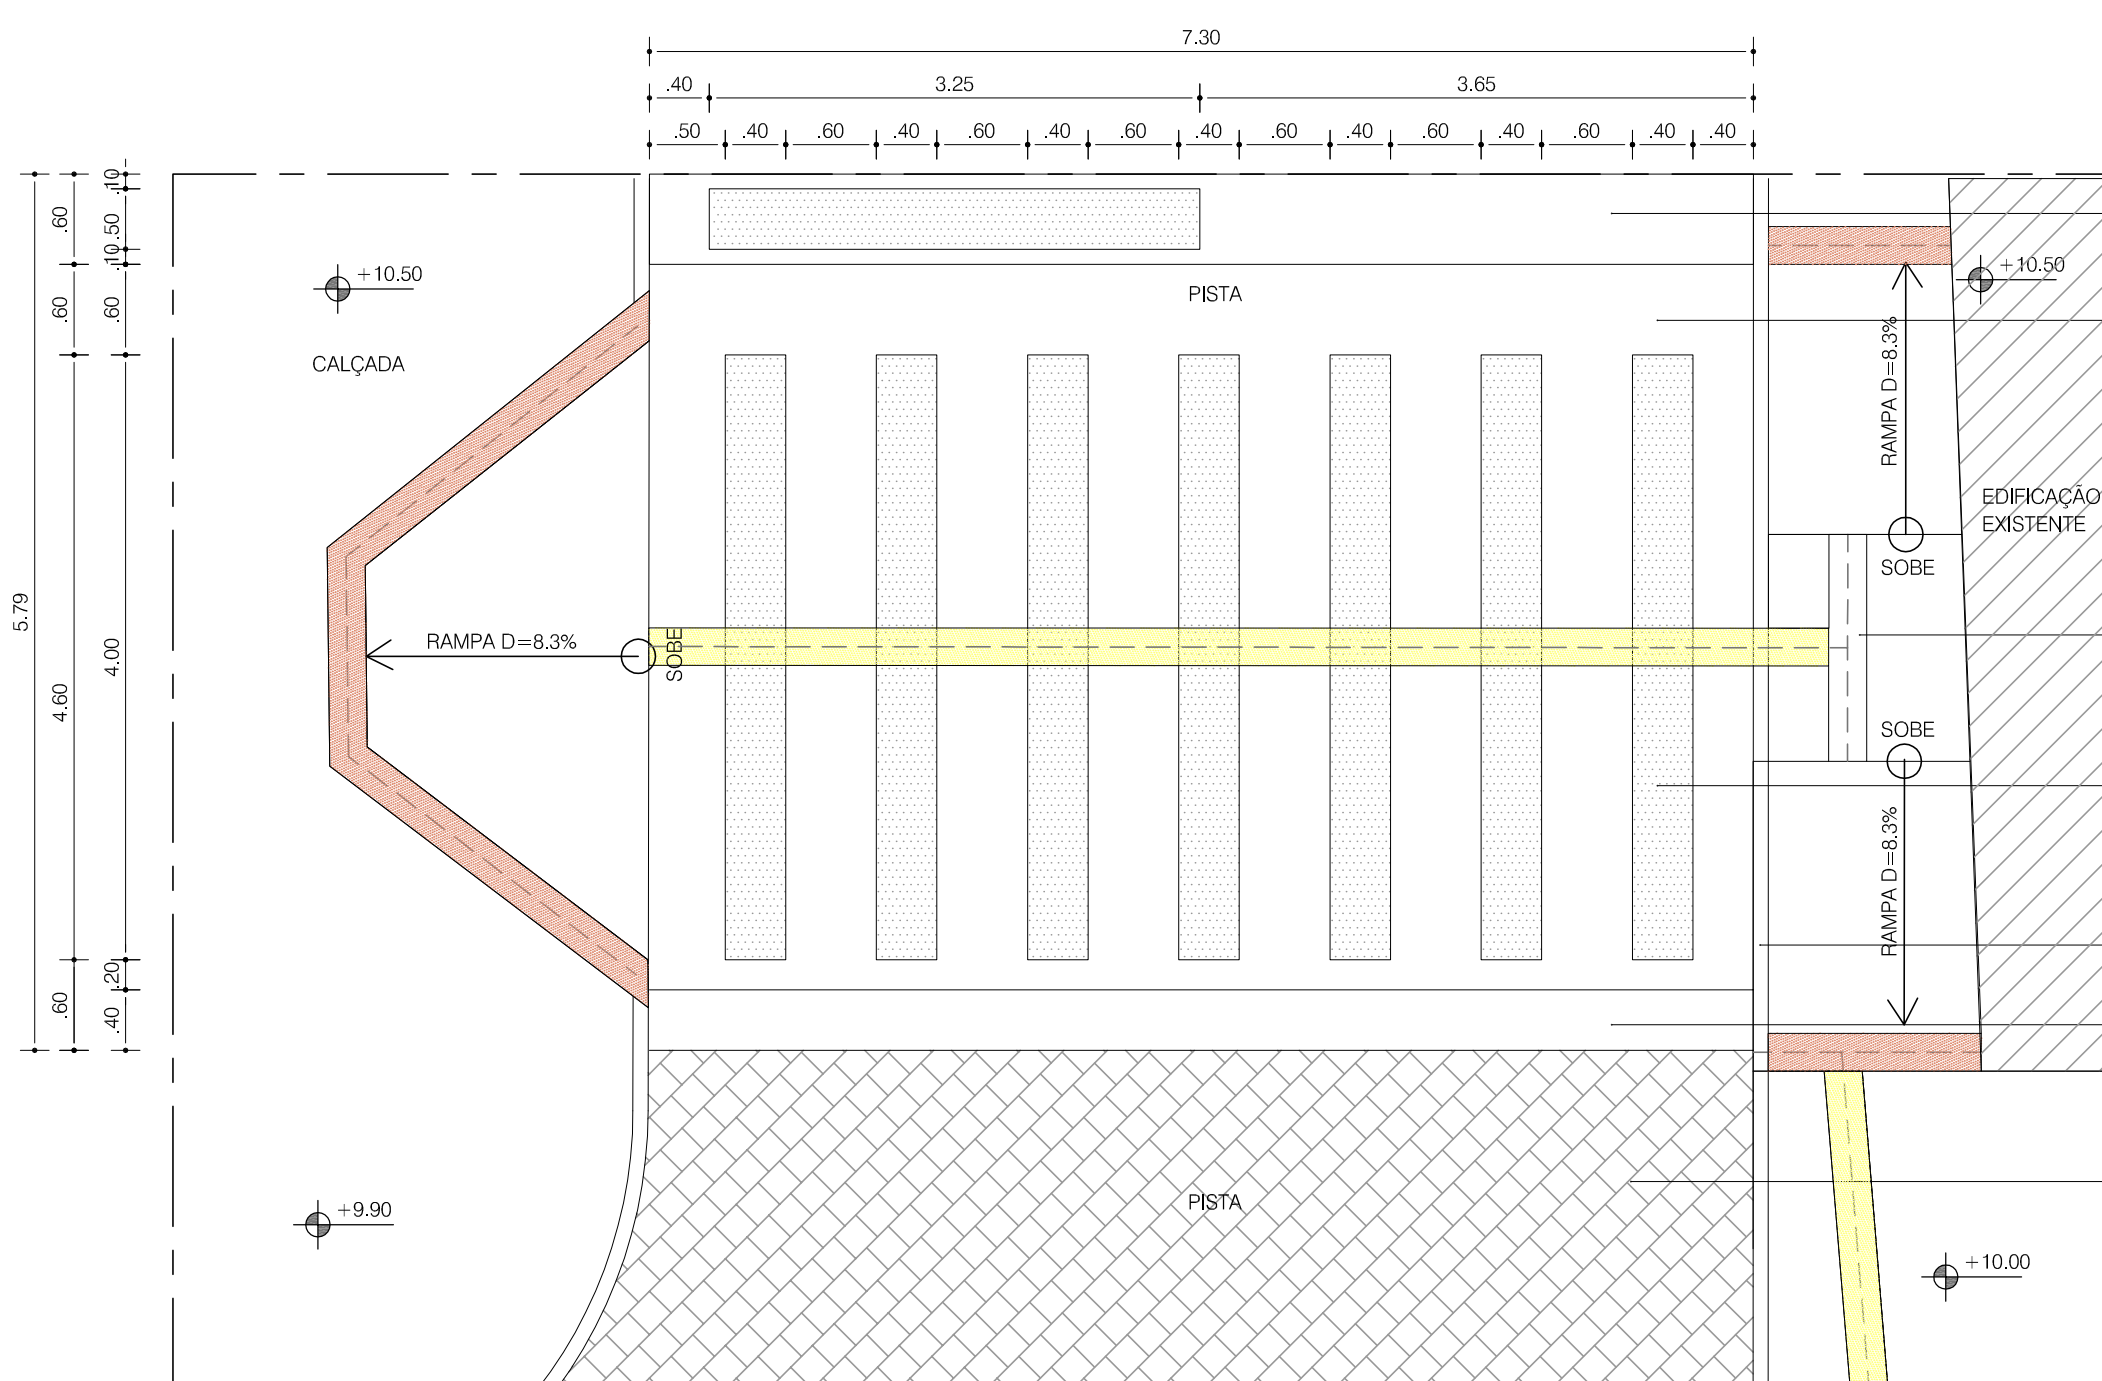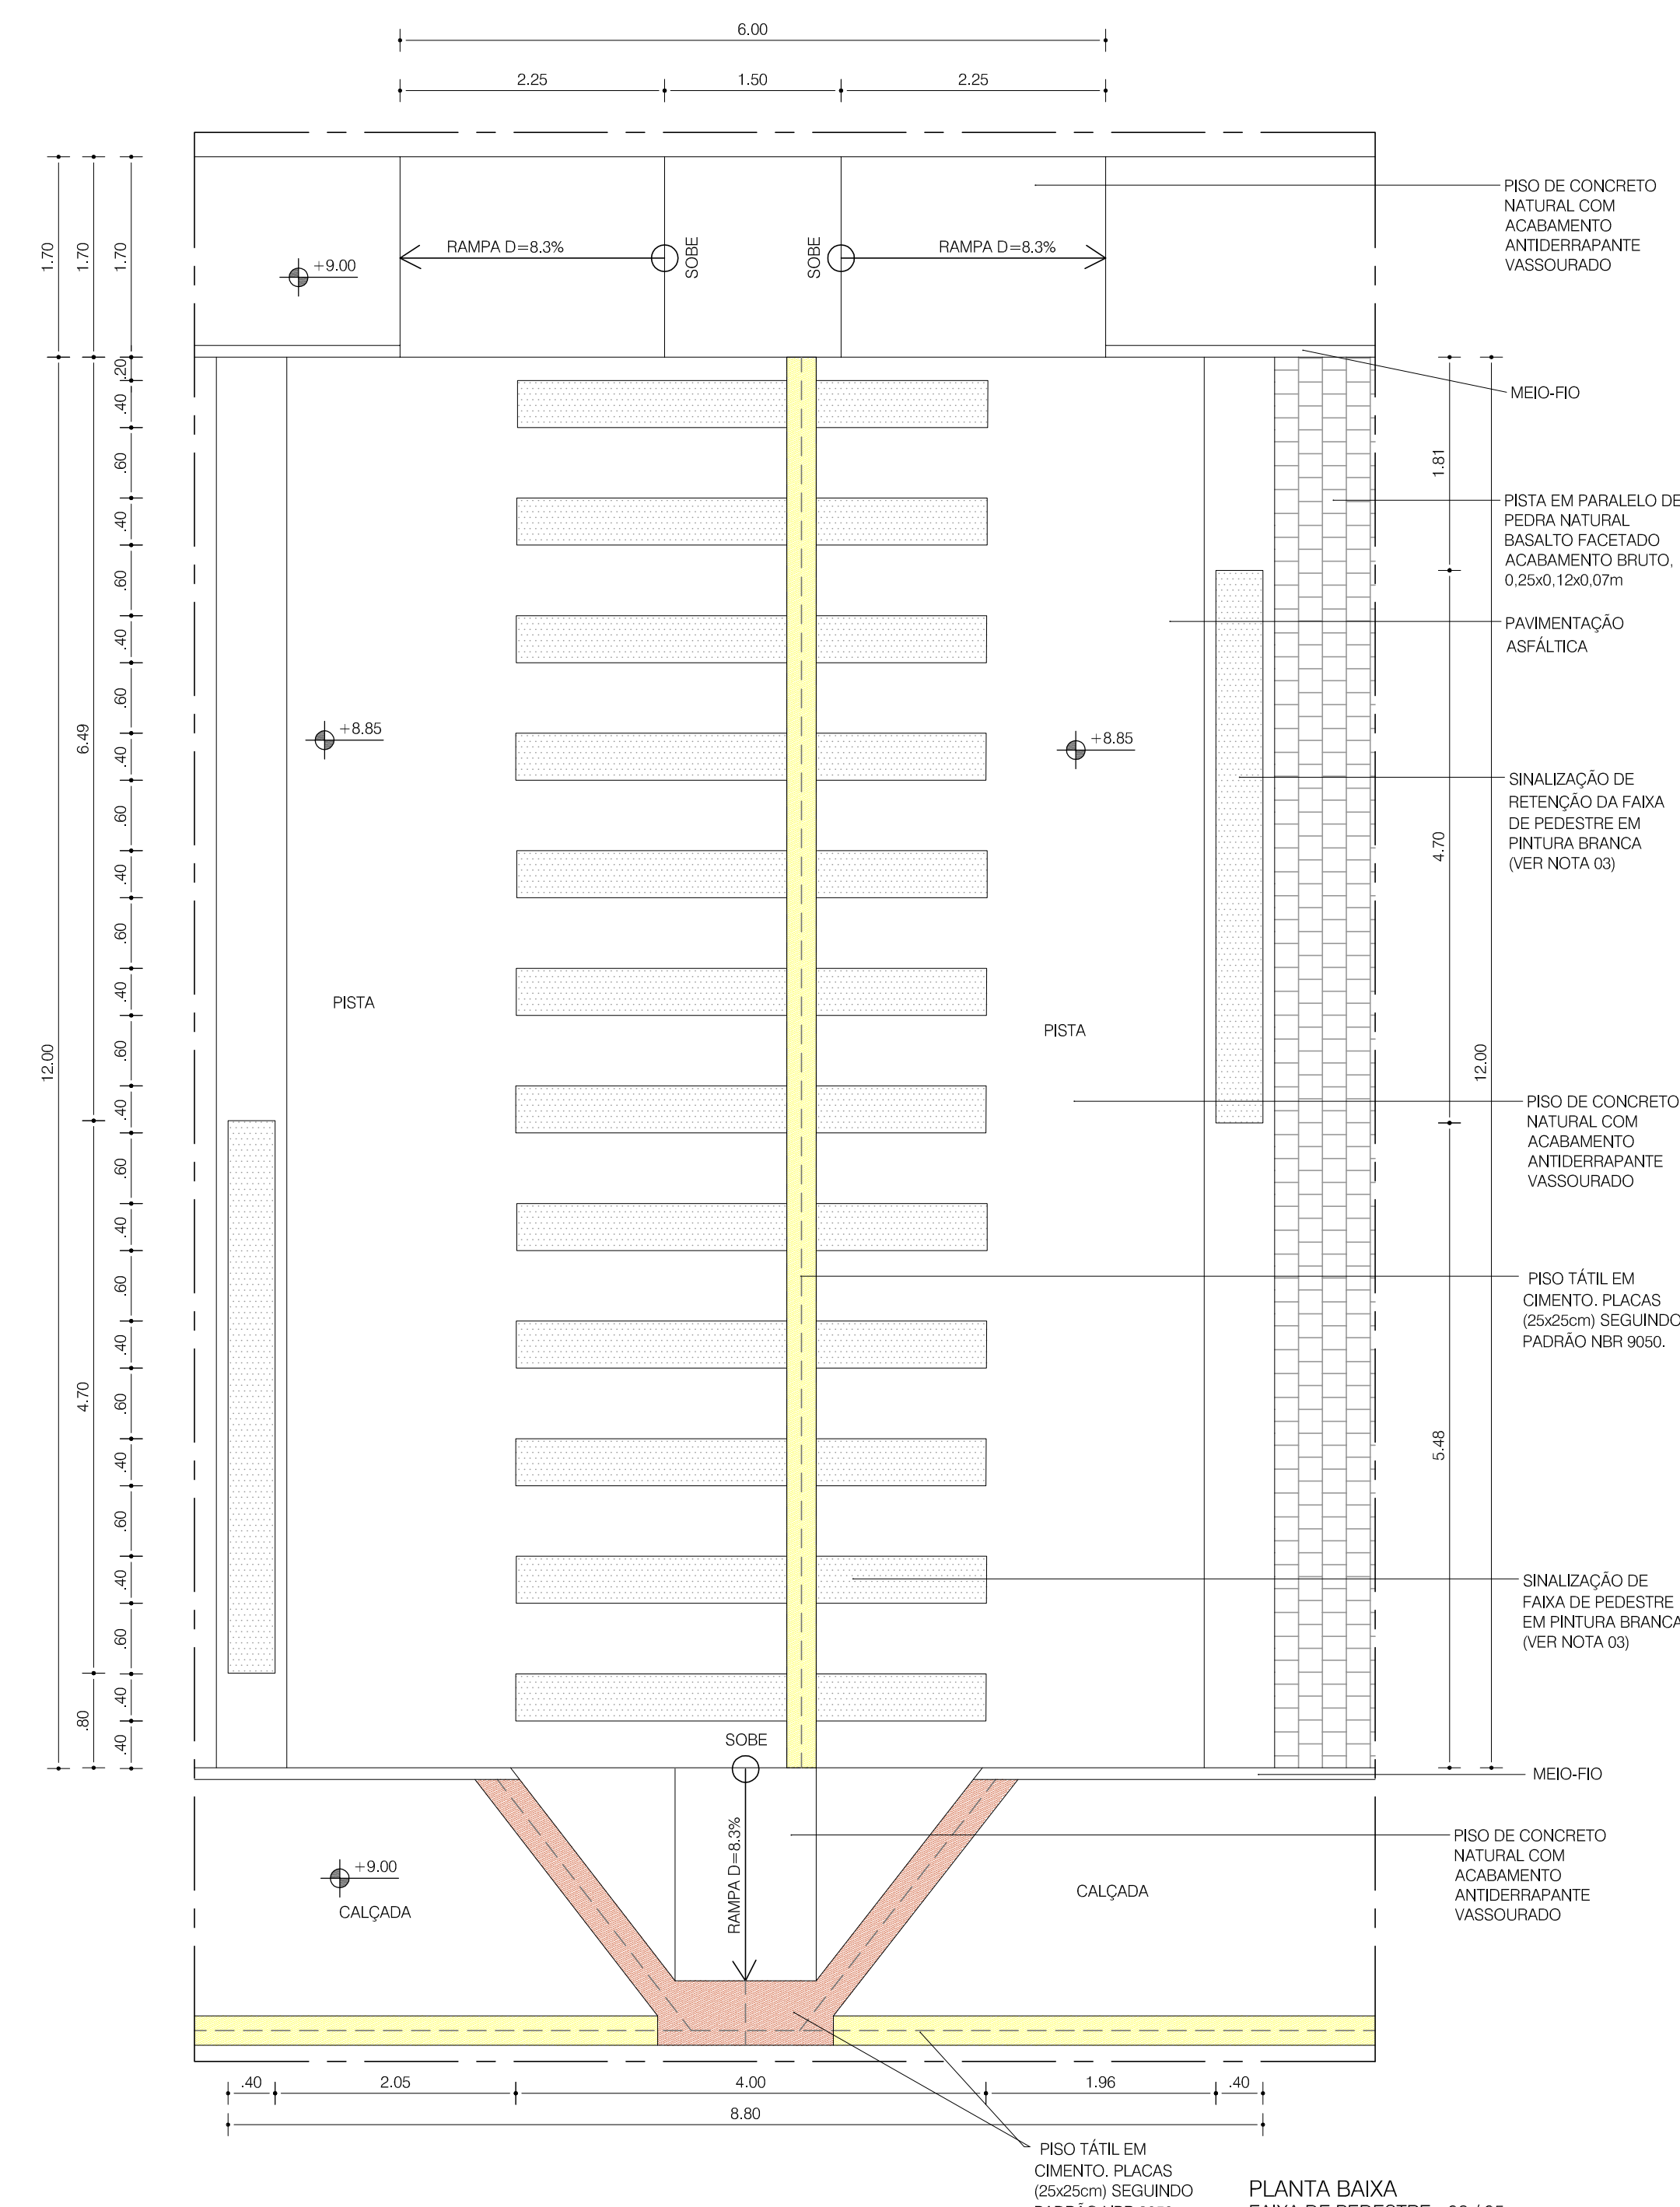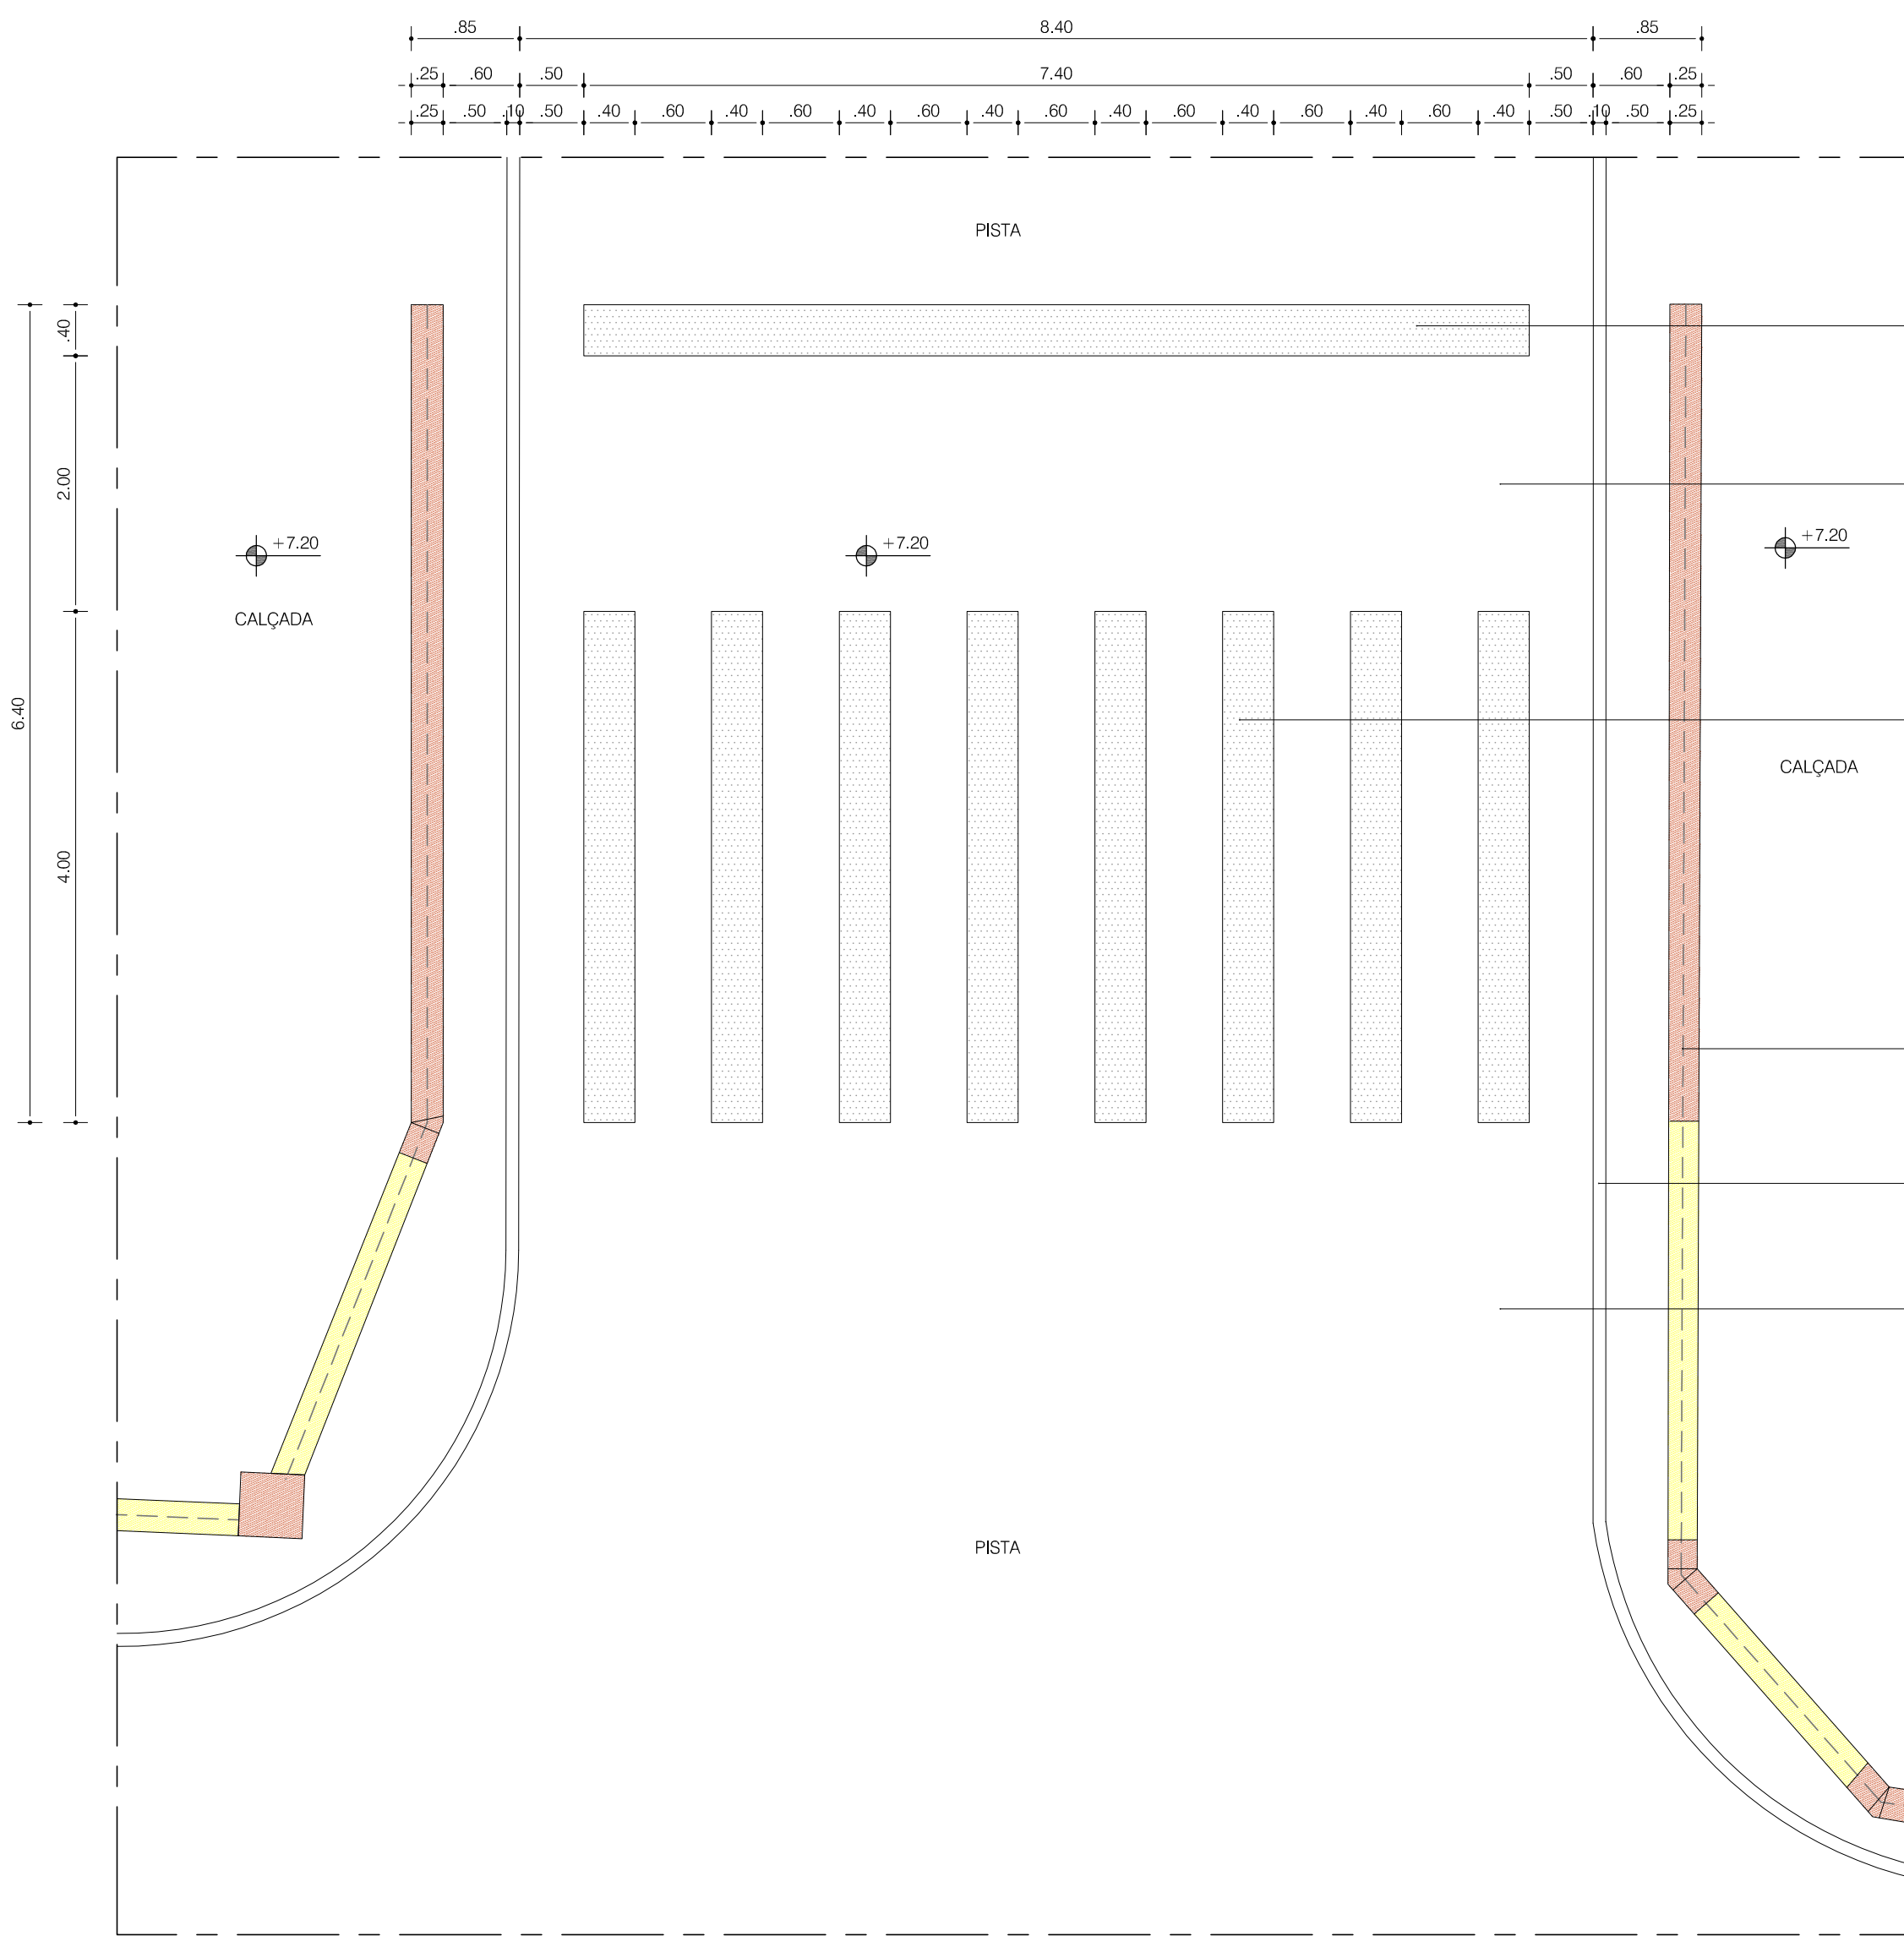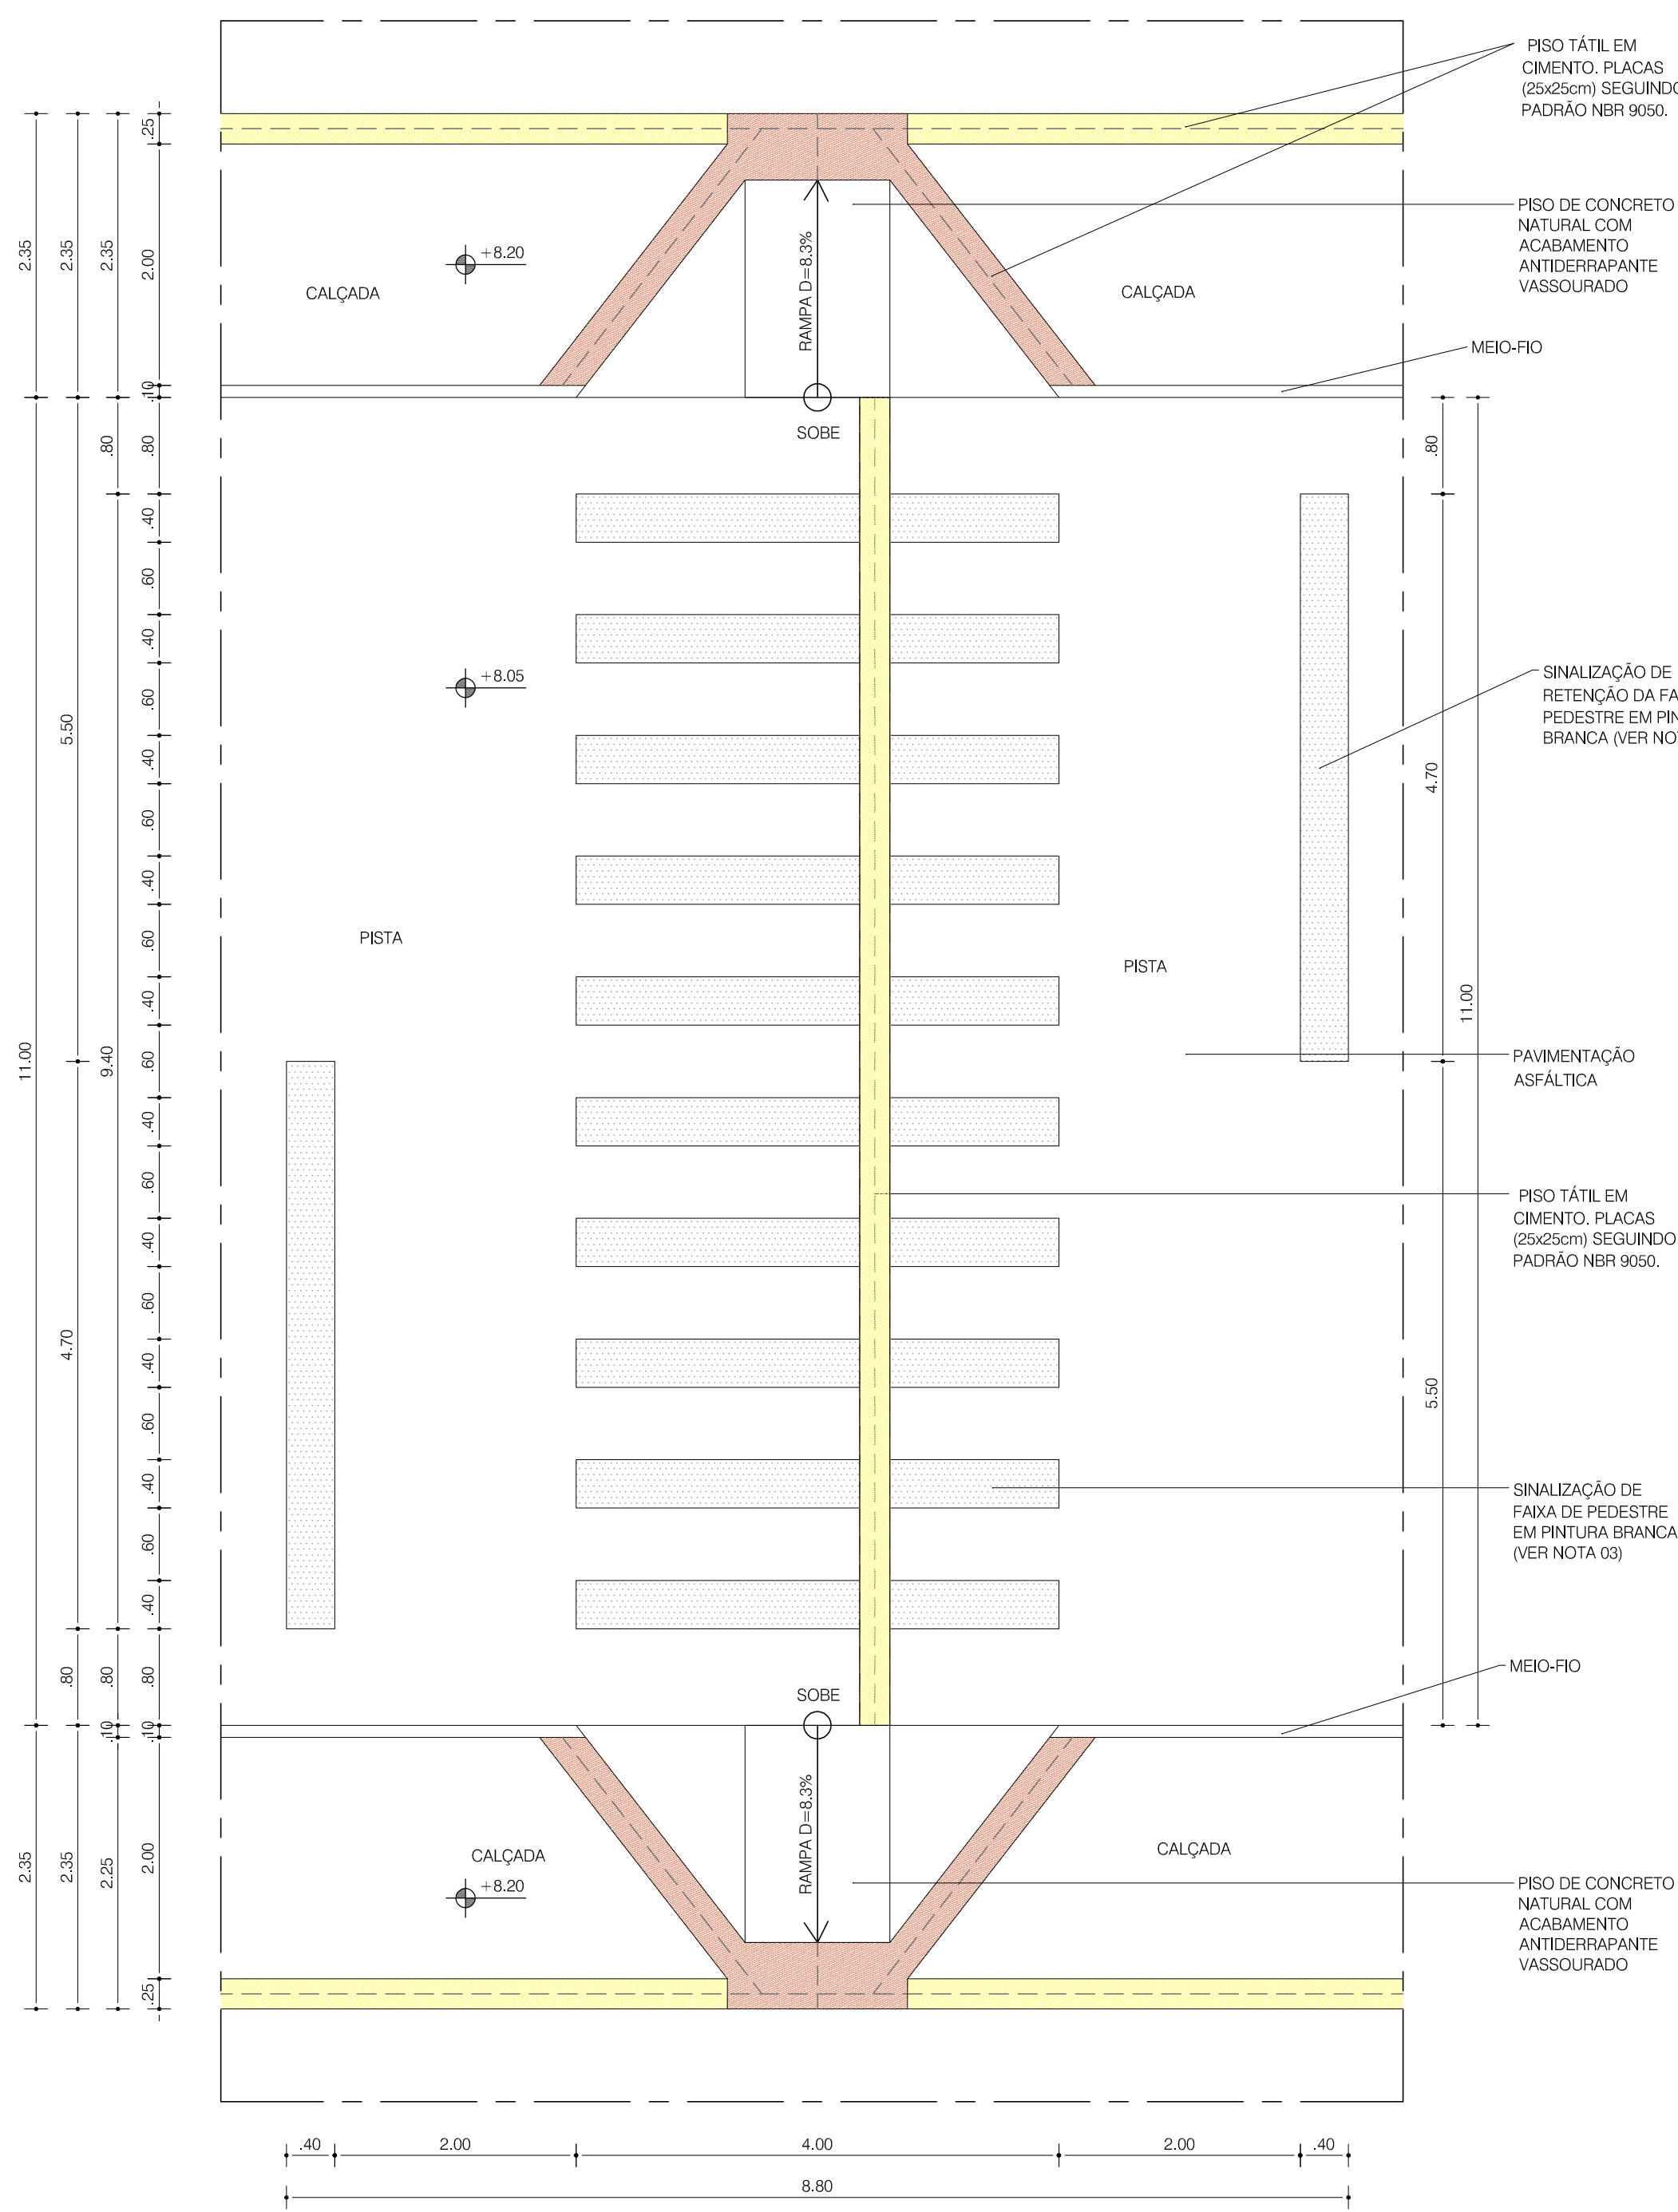

NOTAS GERAIS			
1- DIMENSÕES EM METRO, EXCETO ONDE INDICADO. 2- CONFERIR MEDIDAS NO LOCAL. 3- MANUAL BRASILEIRO DE SINALIZAÇÃO DE TRÁFEGO - VOLUME IV - CONTRAM.			
LEGENDA - PISO TÁTIL			
PISO TÁTIL DIRECIONAL PISO TÁTIL ALERTA			
01 - 02/01/2014 - DETALHAMENTO: FAIXAS DE PEDESTRES - EMISSÃO FINAL 02 - 02/01/2014 - DETALHAMENTO: FAIXAS DE PEDESTRES - EMISSÃO FINAL 03 - 02/01/2014 - DETALHAMENTO: FAIXAS DE PEDESTRES - EMISSÃO FINAL			
REVISÕES			
CASA CIVIL SEMUT SERVIÇOS DE PROJETOS E CONSULTORIA FMLF FUNDAMENTOS DE LÓGICA E MATEMÁTICA			
Nº CONTRATO: 003/2014/PTA11 Nº CLIENTE: 003/2014 COORDENADOR: MARIANA LOPES NUNES REG. CAU Nº: A-38354-0			
ORDEM: CASA CIVIL FUNDAÇÃO MÁRIO LEAL FERREIRA TIPO DO PROJETO: URBANISMO			
PROJETO: REGULATIZAÇÃO URBANA RIO VERMELHO RUA (BARRIO): RIA VICENTINO			
SOLICITANTE: CASA CIVIL TÍTULO: DET. FAIXAS DE PEDESTRES DATA: ABRIL/14			
GERÊNCIA DE PROJETOS ESPECIALIZADAS: ARQUIVO: MARIANA LOPES NUNES PROJETO: SEMUT REVISÃO: 01 ÁREA DE ESTUDO: 158.766,37 m²			
SUBGERÊNCIA DE PROJETOS: CECILIA MAZZA DESENVOLVIDO: SENEZ QUATELA ESCALA: 1/250 PRIMEIRA: 028			
GERÊNCIA DE PROJETOS: DIRETOR: MARCELO LOPES NUNES			