
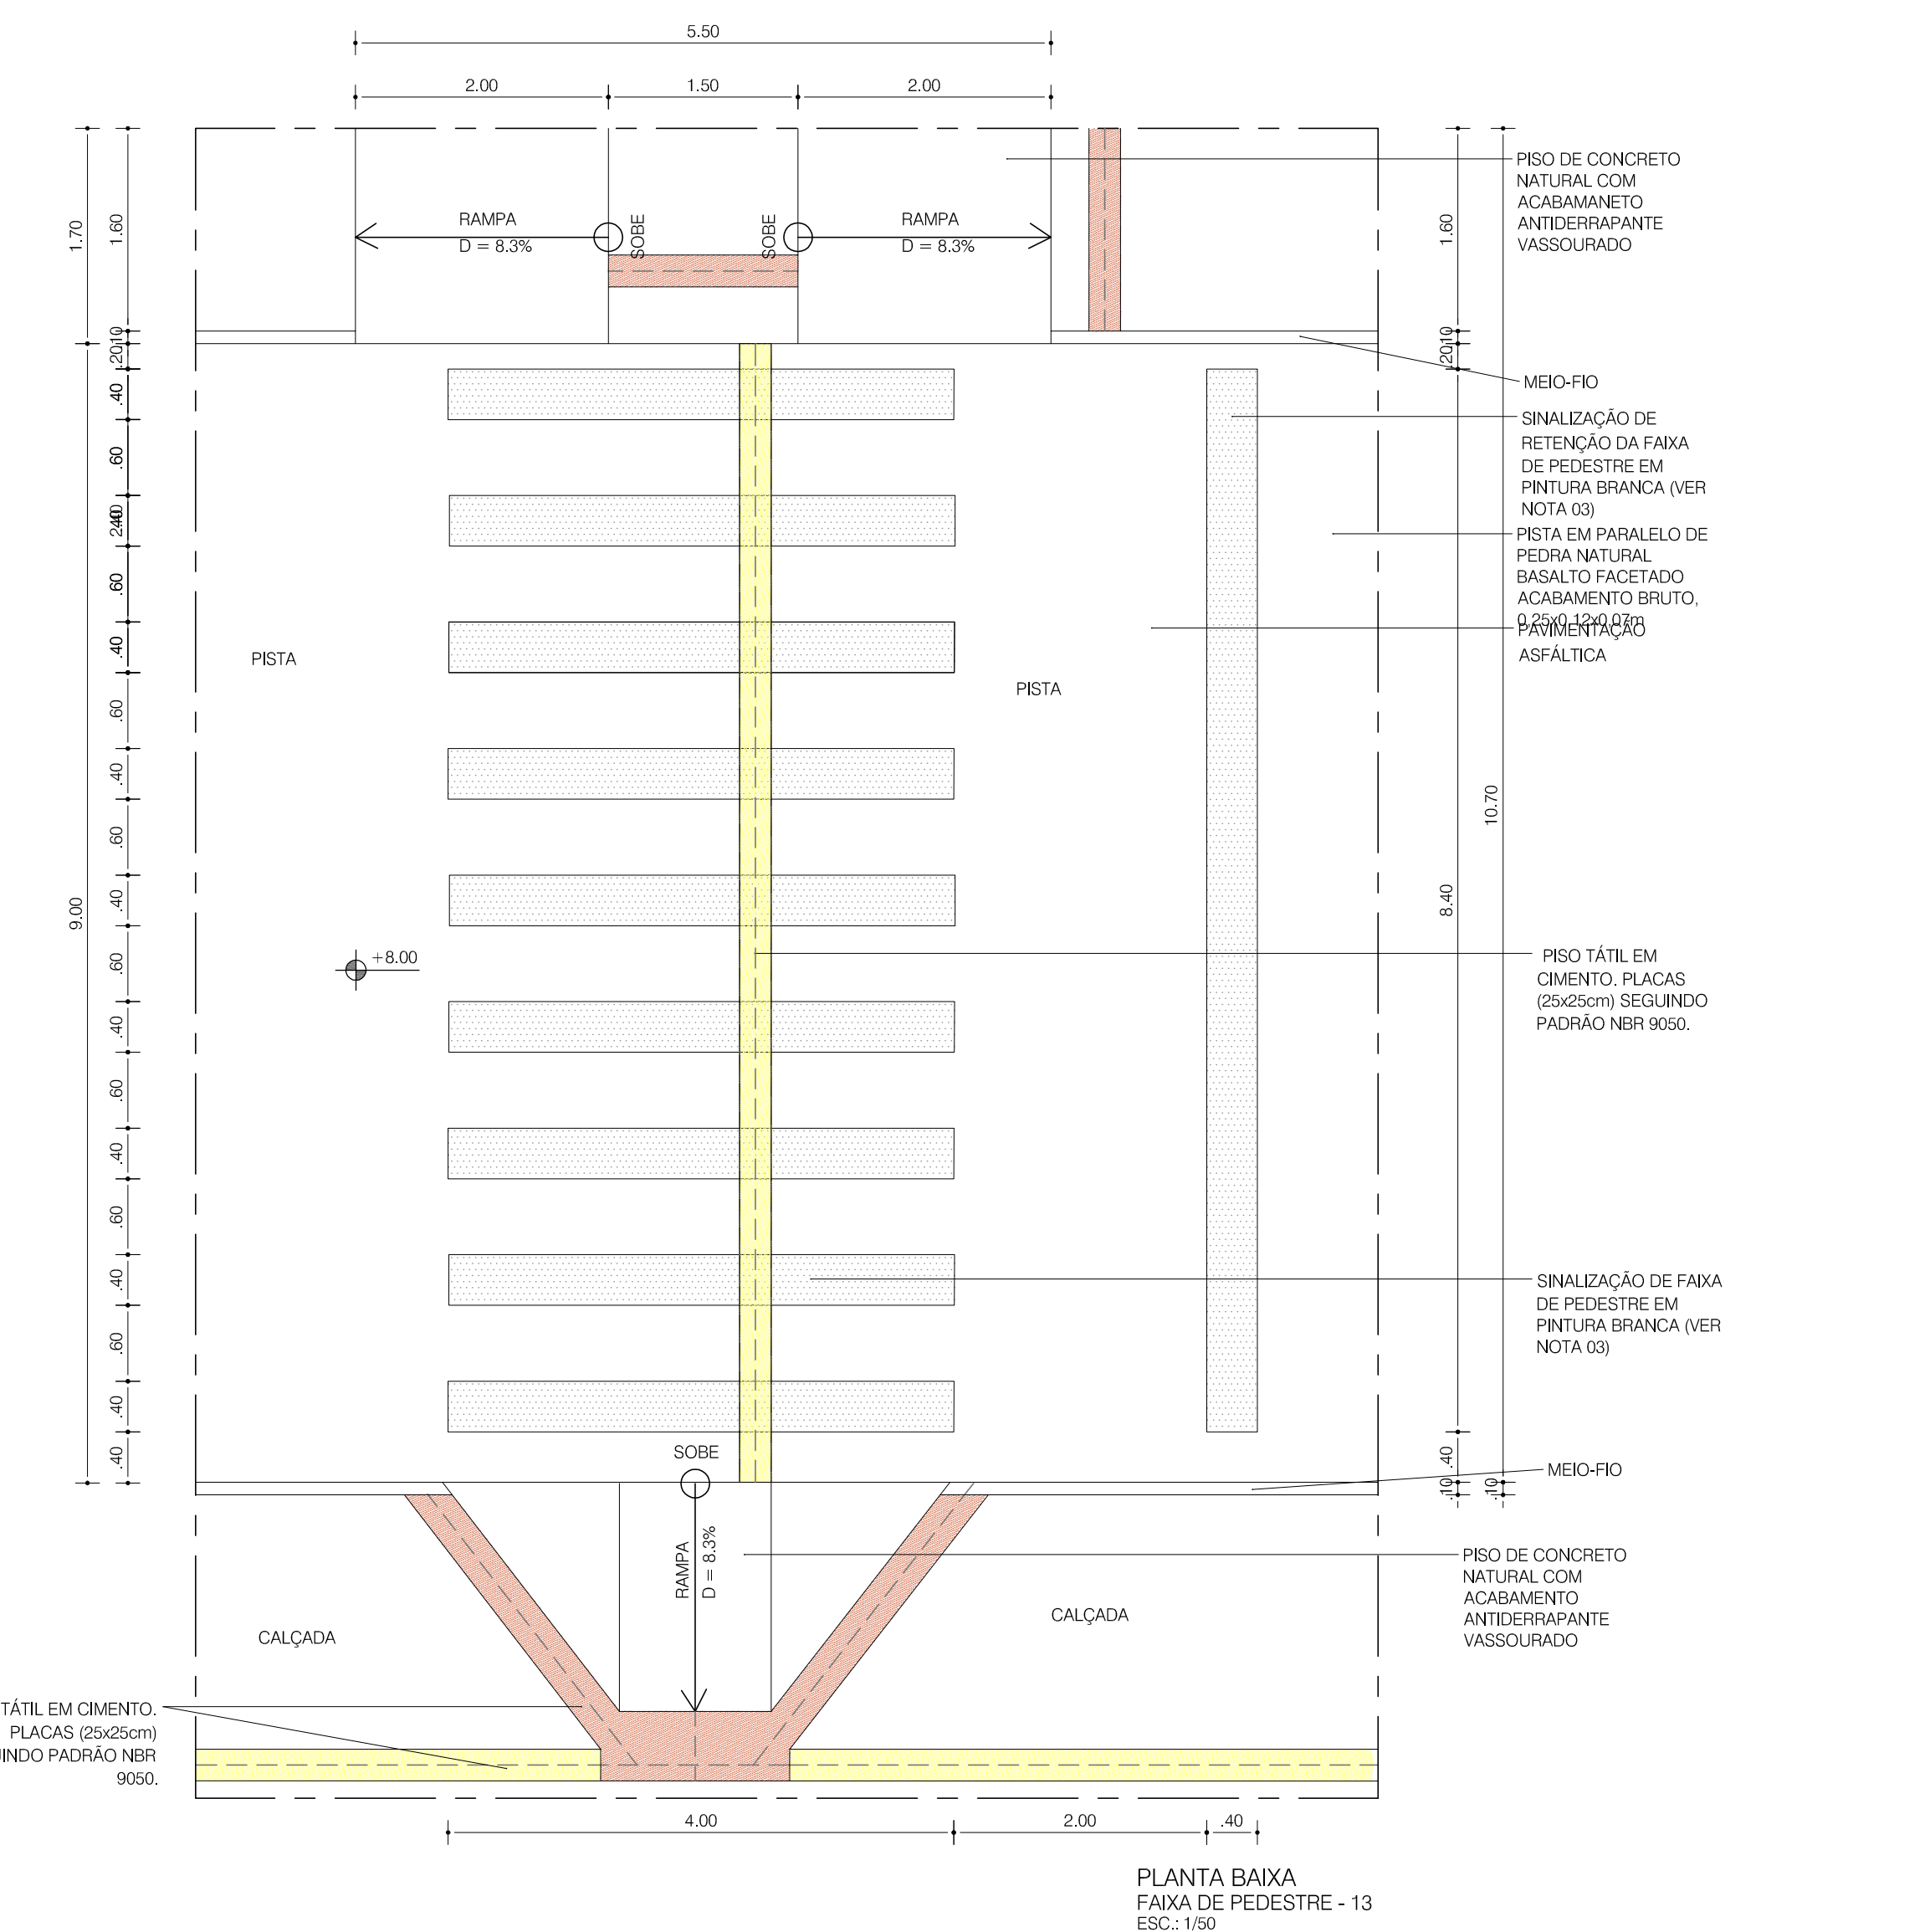
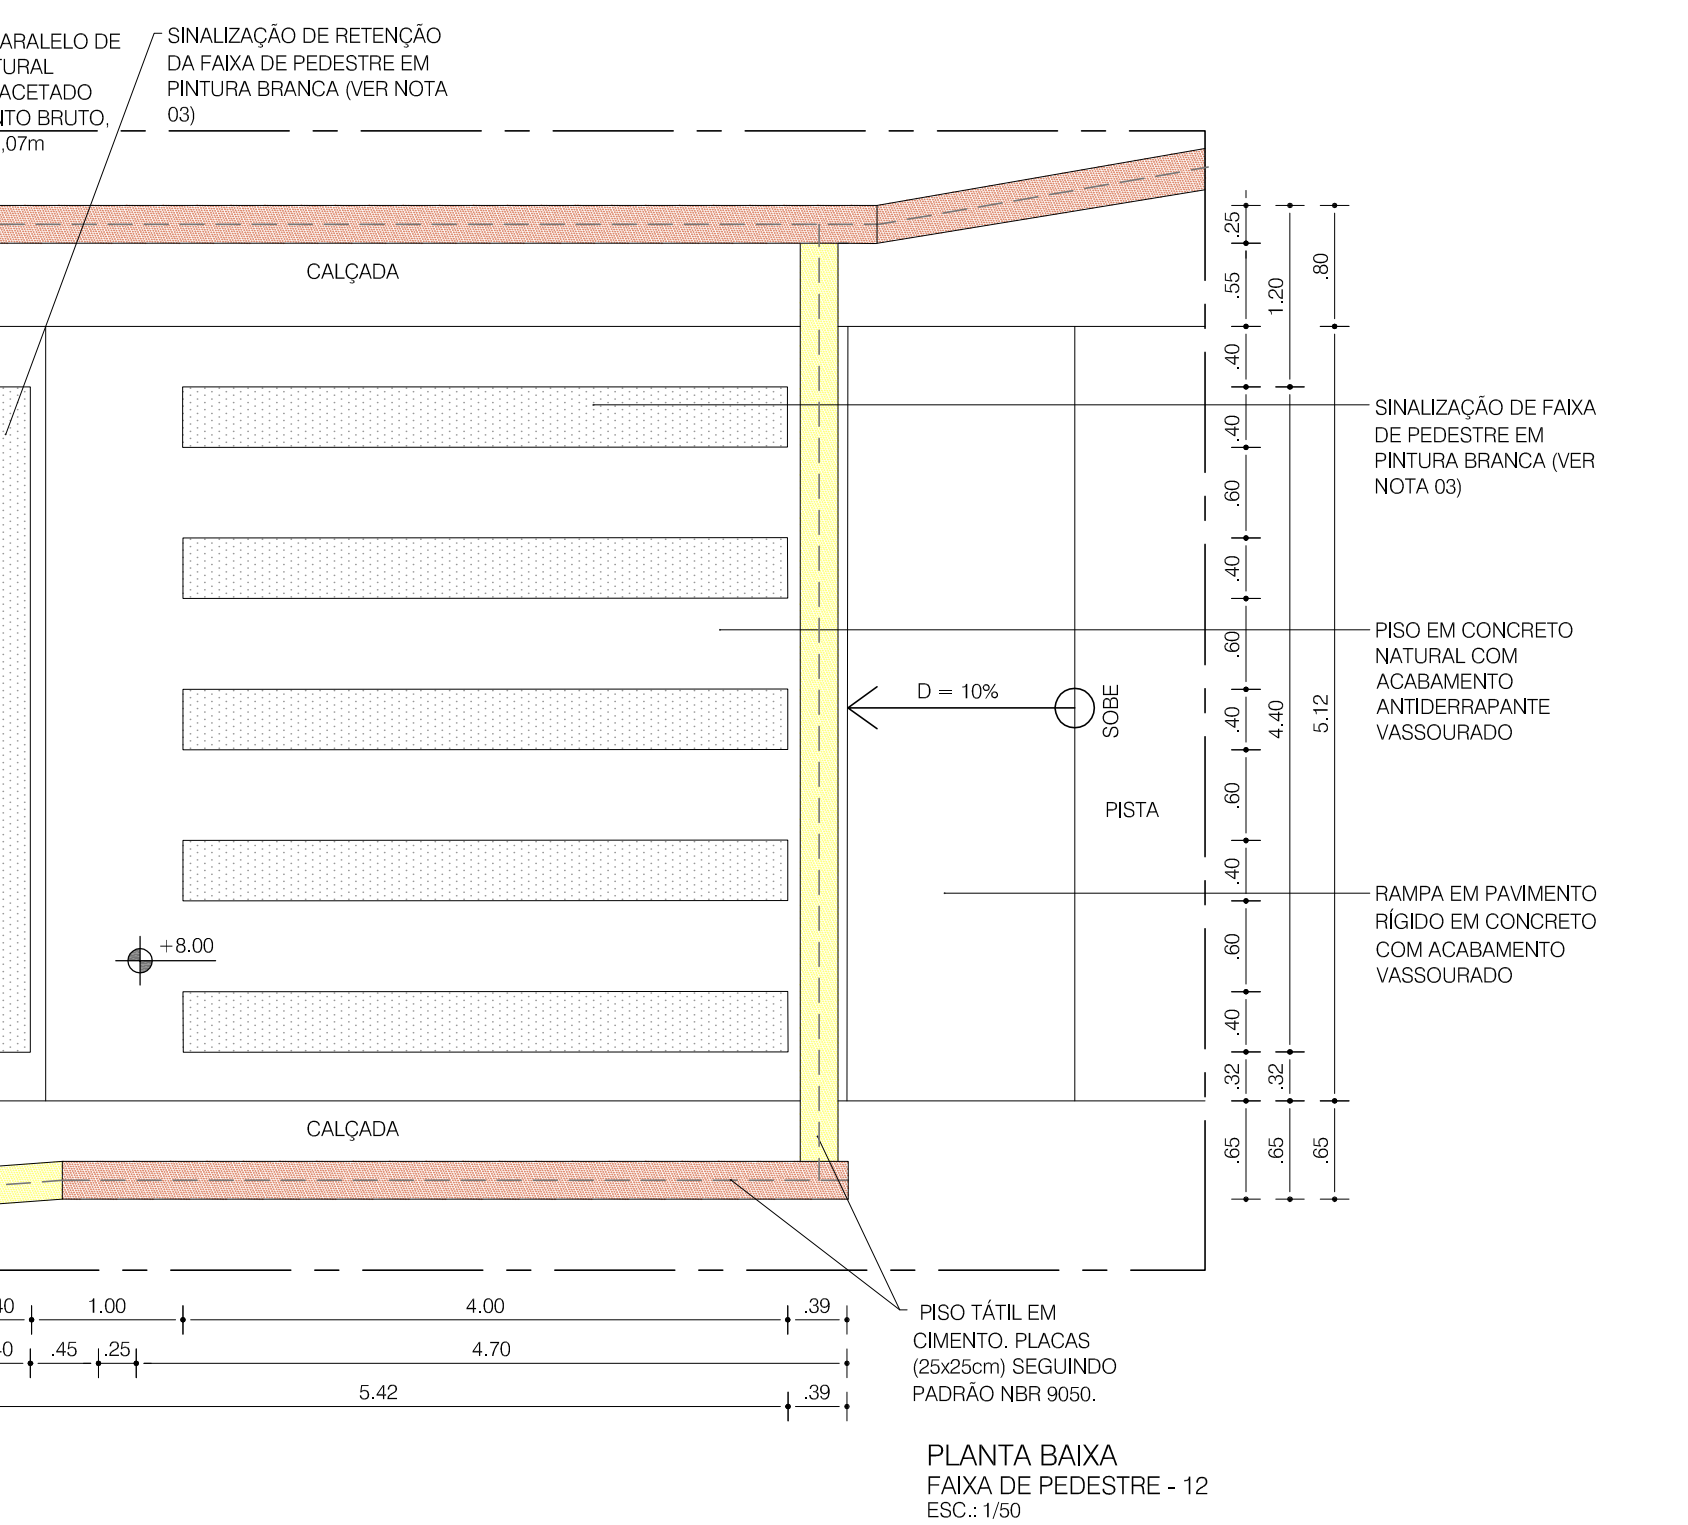


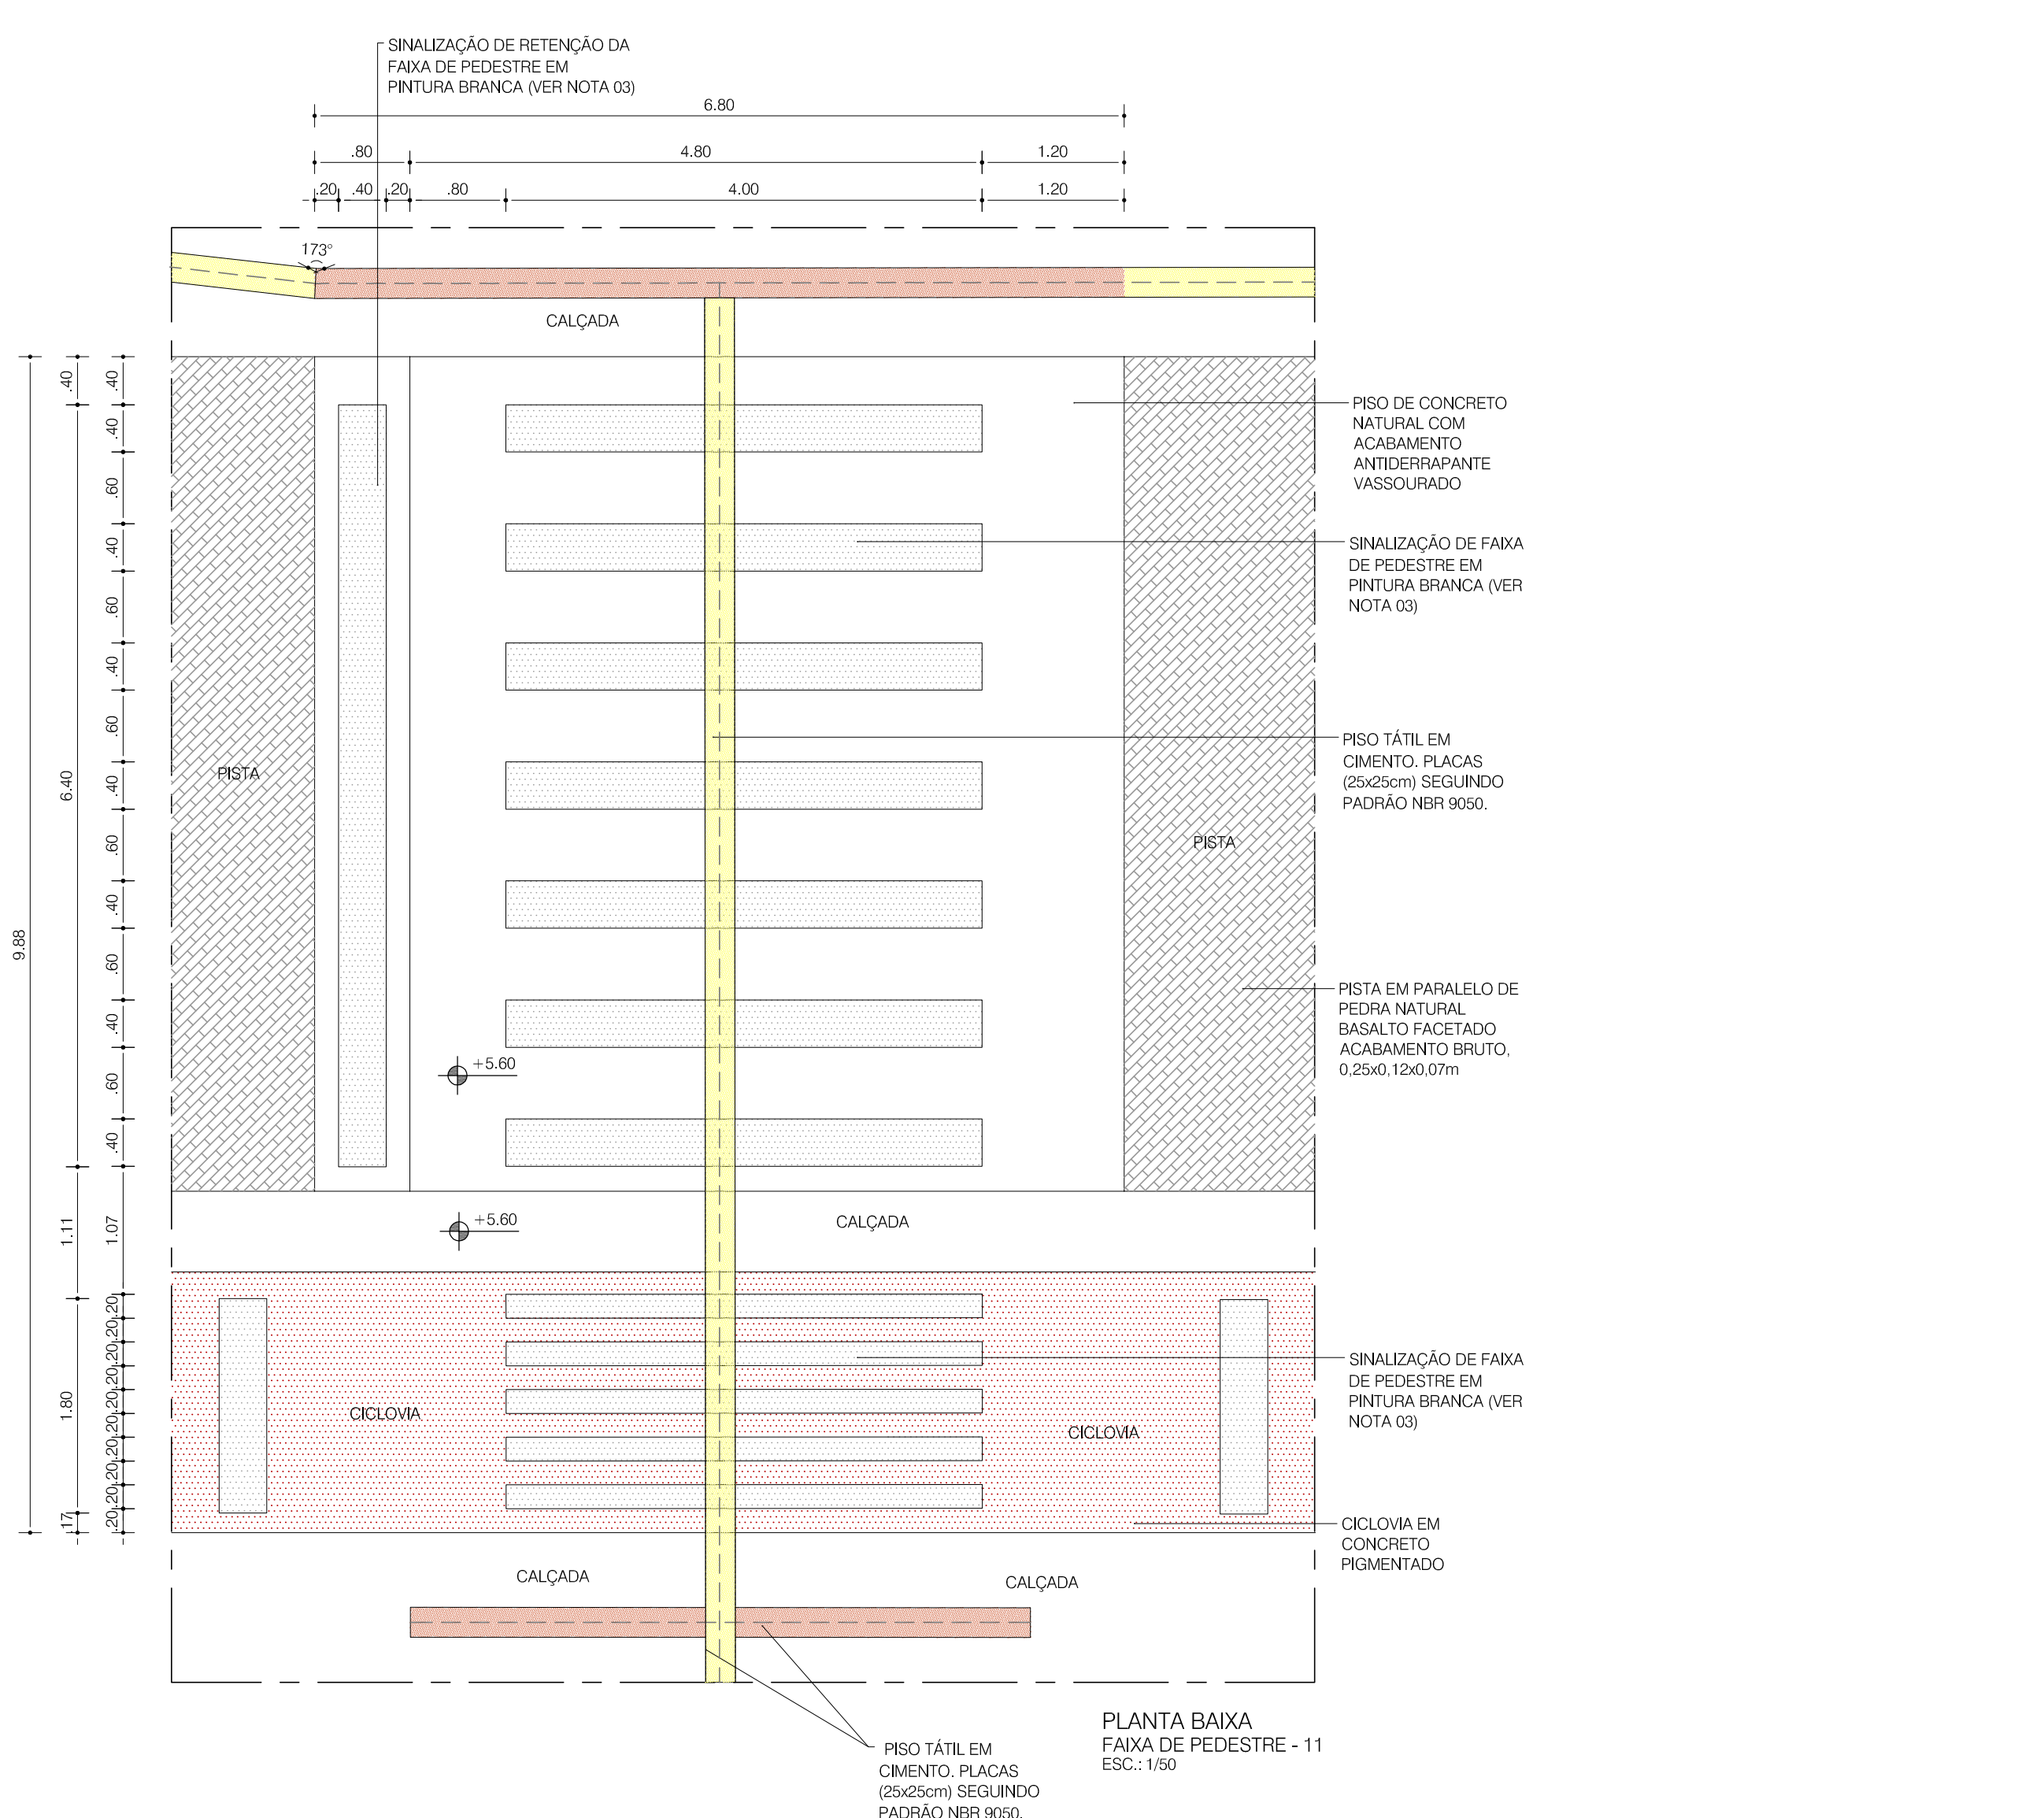

**LEGENDA - PISO TÁTIL**

|                                                                                     |                       |
|-------------------------------------------------------------------------------------|-----------------------|
|  | PISO TÁTIL DIRECIONAL |
|  | PISO TÁTIL ALERTA     |

|    |     |          |                                                    |
|----|-----|----------|----------------------------------------------------|
| 01 | SD+ | 13500014 | DETALHAMENTO - FACHOS DE PEDESTRES - ENDAÇO BRANCO |
| 02 | SD+ | 13500014 | DETALHAMENTO - FACHOS DE PEDESTRES - ENDAÇO BRANCO |
| 03 | SD+ | 13500014 | DETALHAMENTO - FACHOS DE PEDESTRES - ENDAÇO BRANCO |
| 04 | FOR | DATA     | DESCRIÇÃO                                          |






|   |   |
|---|---|
| REVISOES   |   |
|  <div> <p><b>CASA CIVIL SEMUT</b></p> <p>CONDOMÍNIO DE REFORMA E MANUTENÇÃO DE IMÓVEIS</p> <p><b>FMFL</b></p> <p>FAZENDA DE REFORMA E MANUTENÇÃO</p> </div> |  <p><b>EMPRESAS CONCREMAT</b></p> <p>soluções integradas de engenharia</p> |
| <p>Nº CONTRATO: 002021057411<br/>         Nº CLIENTE: 000003<br/>         COORDENADOR: MARILIA LOPES NUNES<br/>         REG. CAH: AT-32940</p>                                                                                                   |   |

|                                         |                                                                                       |                 |                |
|-----------------------------------------|---------------------------------------------------------------------------------------|-----------------|----------------|
| PRIMEIRA CAPITAL DO BRASIL              |                                                                                       | TIPO DO PROJETO |                |
| CASA CIVIL FUNDAÇÃO MÁRIO LEAL FERREIRA |                                                                                       | URBANISMO       |                |
| REQUIZITAÇÃO URBANIA RIO VERMELHO       |                                                                                       | RA ICENTRO      |                |
| RIO VERMELHO, SALVADOR - BA             |                                                                                       | RA ICENTRO      |                |
| IDENTIFIC.                              | TÍTULO                                                                                | REVISÃO         | DATA           |
| CASA CIVIL                              | DET. FAXAS DE PEDESTRES                                                               | 01              | ABRIL/14       |
| GERÊNCIA DE PROJETOS DE EDIFICAÇÕES     | PROJETO                                                                               | REVISÃO         | ÁREA DE ESTUDO |
| JOSÉ MARQUES                            |  | 01              | 158,765,37 m²  |
| COORDENADOR DE PROJETO DE ARQUITETURA   | GERENCIAMENTO                                                                         | ESCALA          | PROVA          |
| CICILIA INAZZA                          | SENEN QUINTELA                                                                        | 1/250           | 029            |
| COORDENADOR DE PROJETO DE ENGENHARIA    |                                                                                       |                 |                |



- 1- DIMENSÕES EM METRO, EXCETO ONDE INDICADO;  
2- CONFERIR MEDIDAS NO LOCAL;  
3- MANUAL BRASILEIRO DE SINALIZAÇÃO DE TRÂNSITO - VOLUME IV - CONTRAM



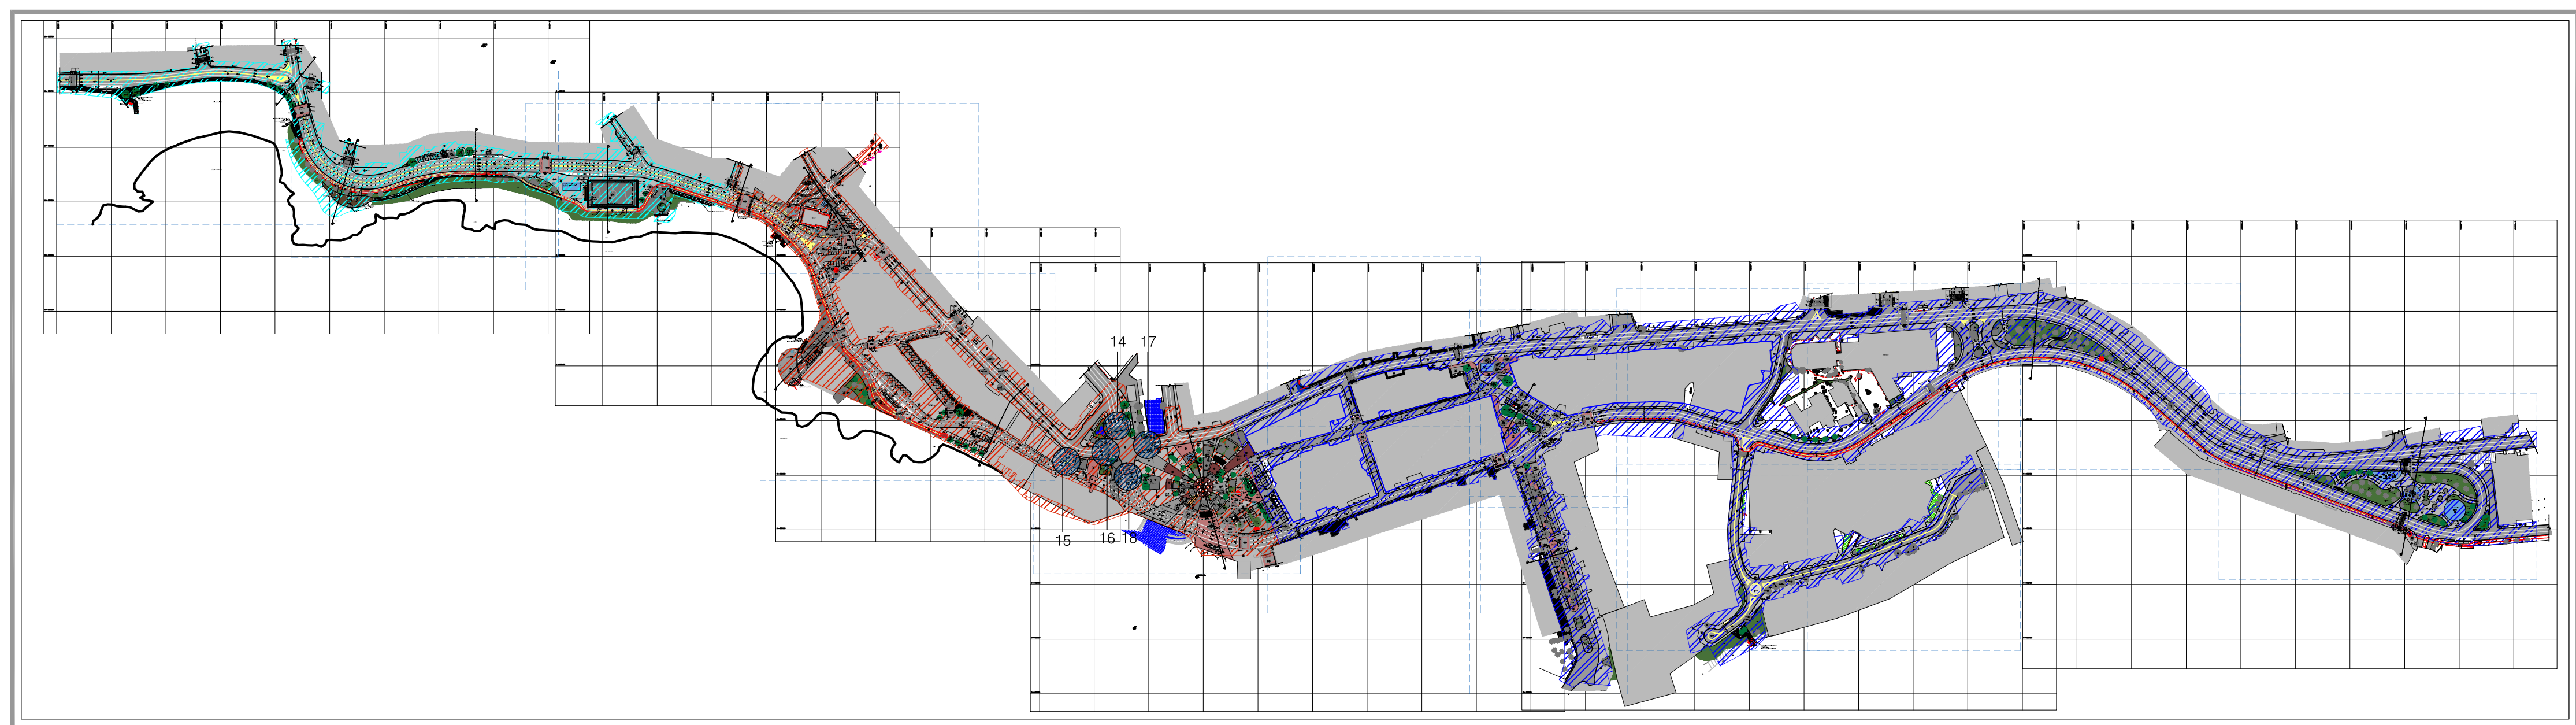
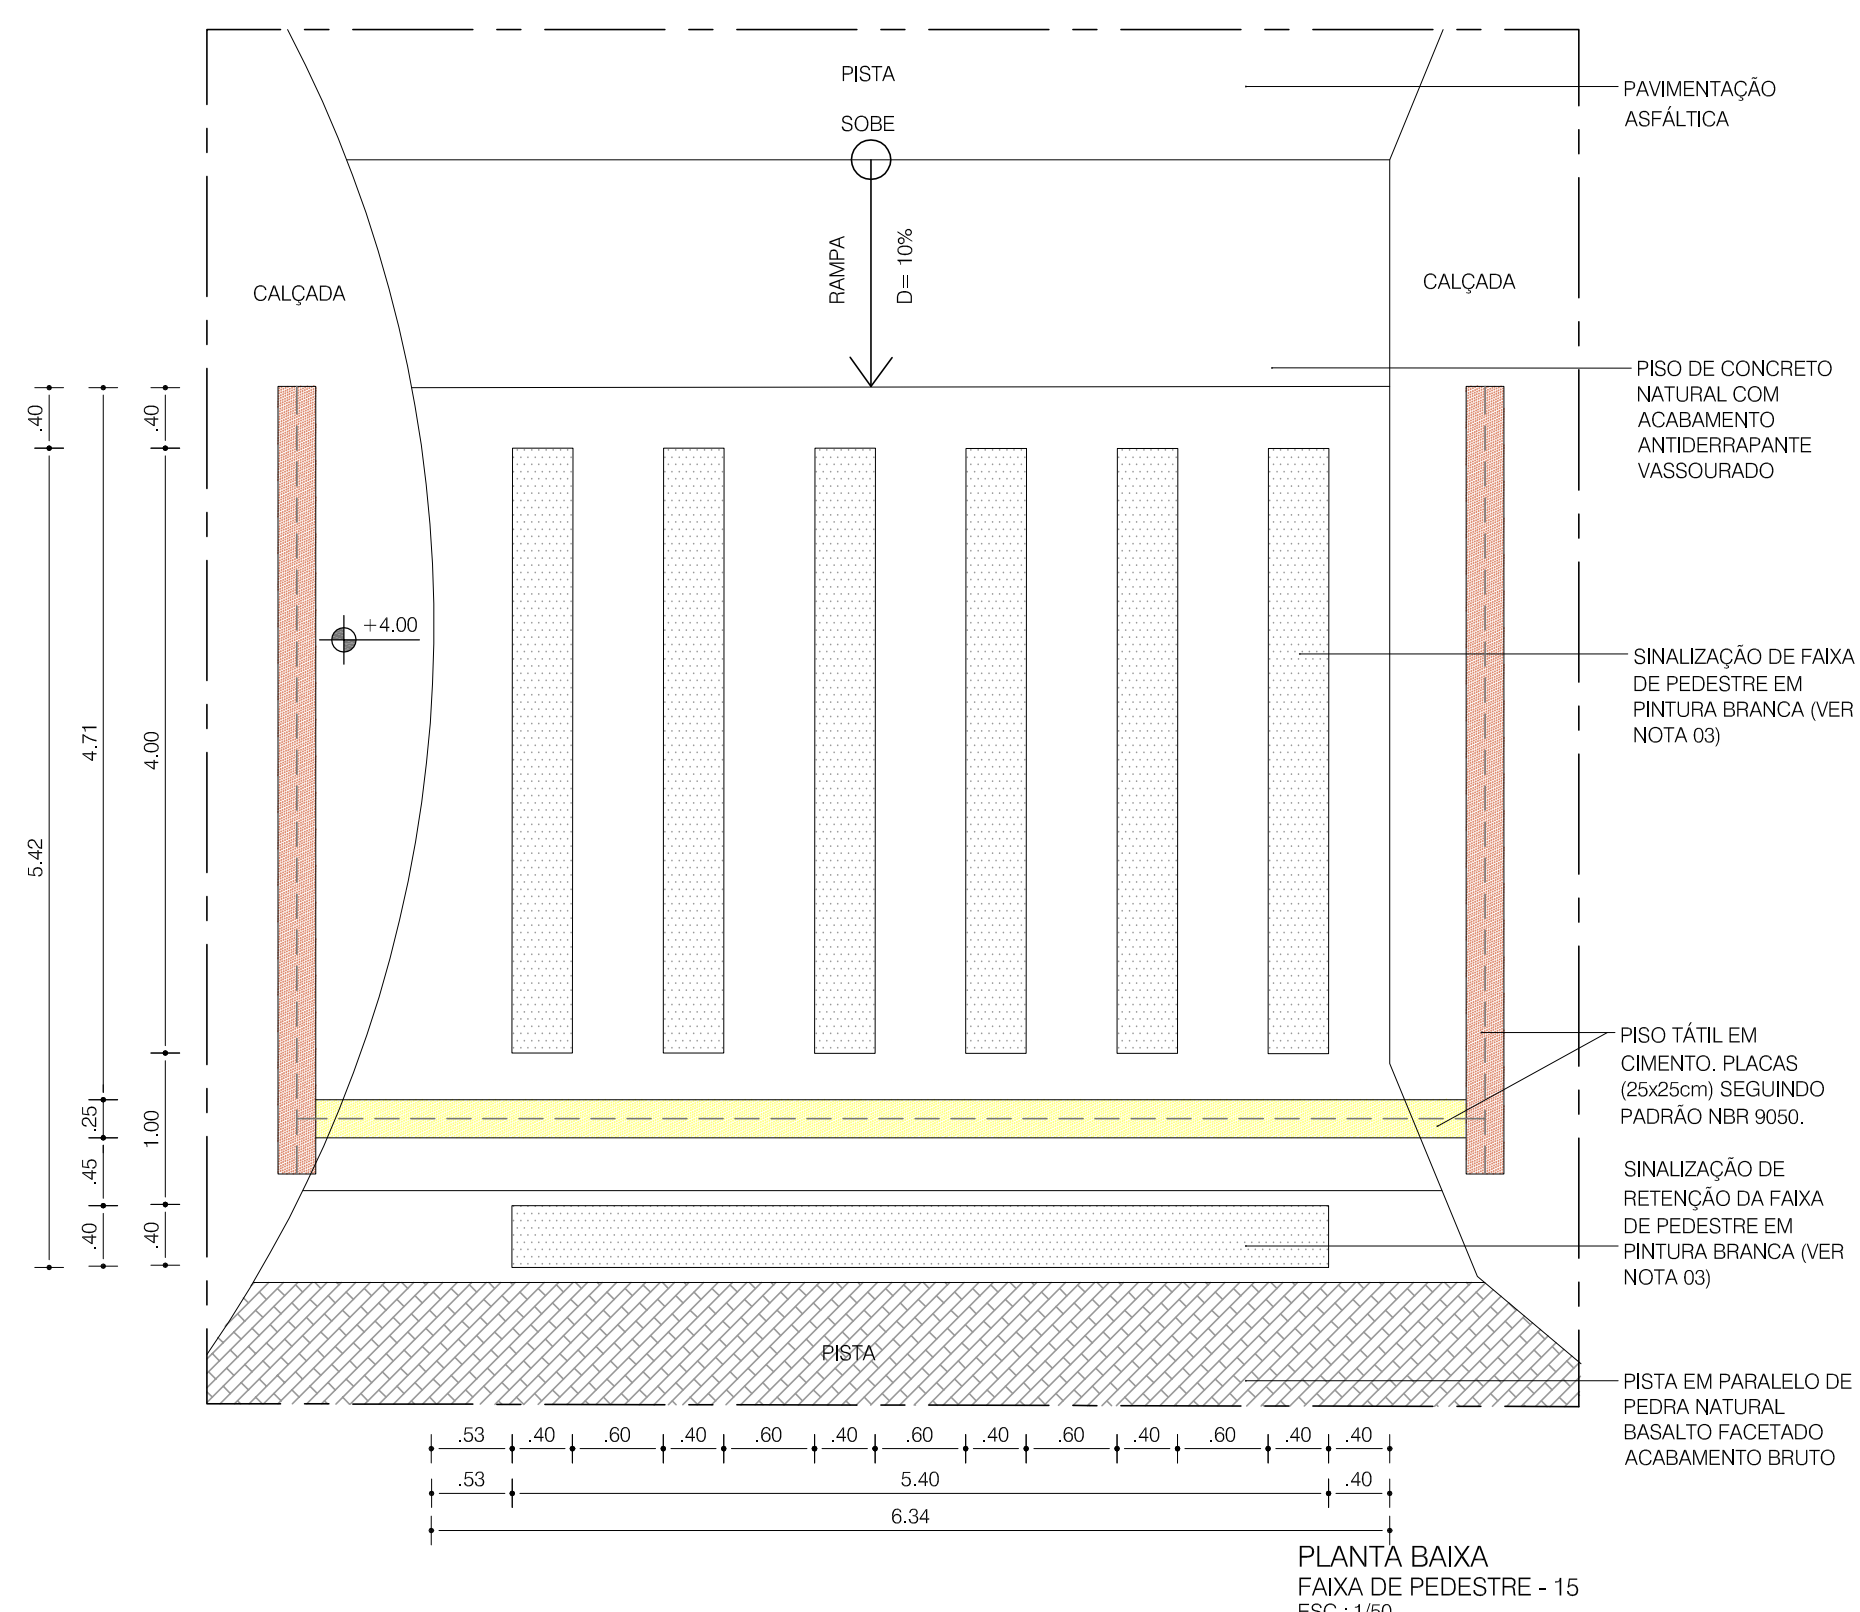
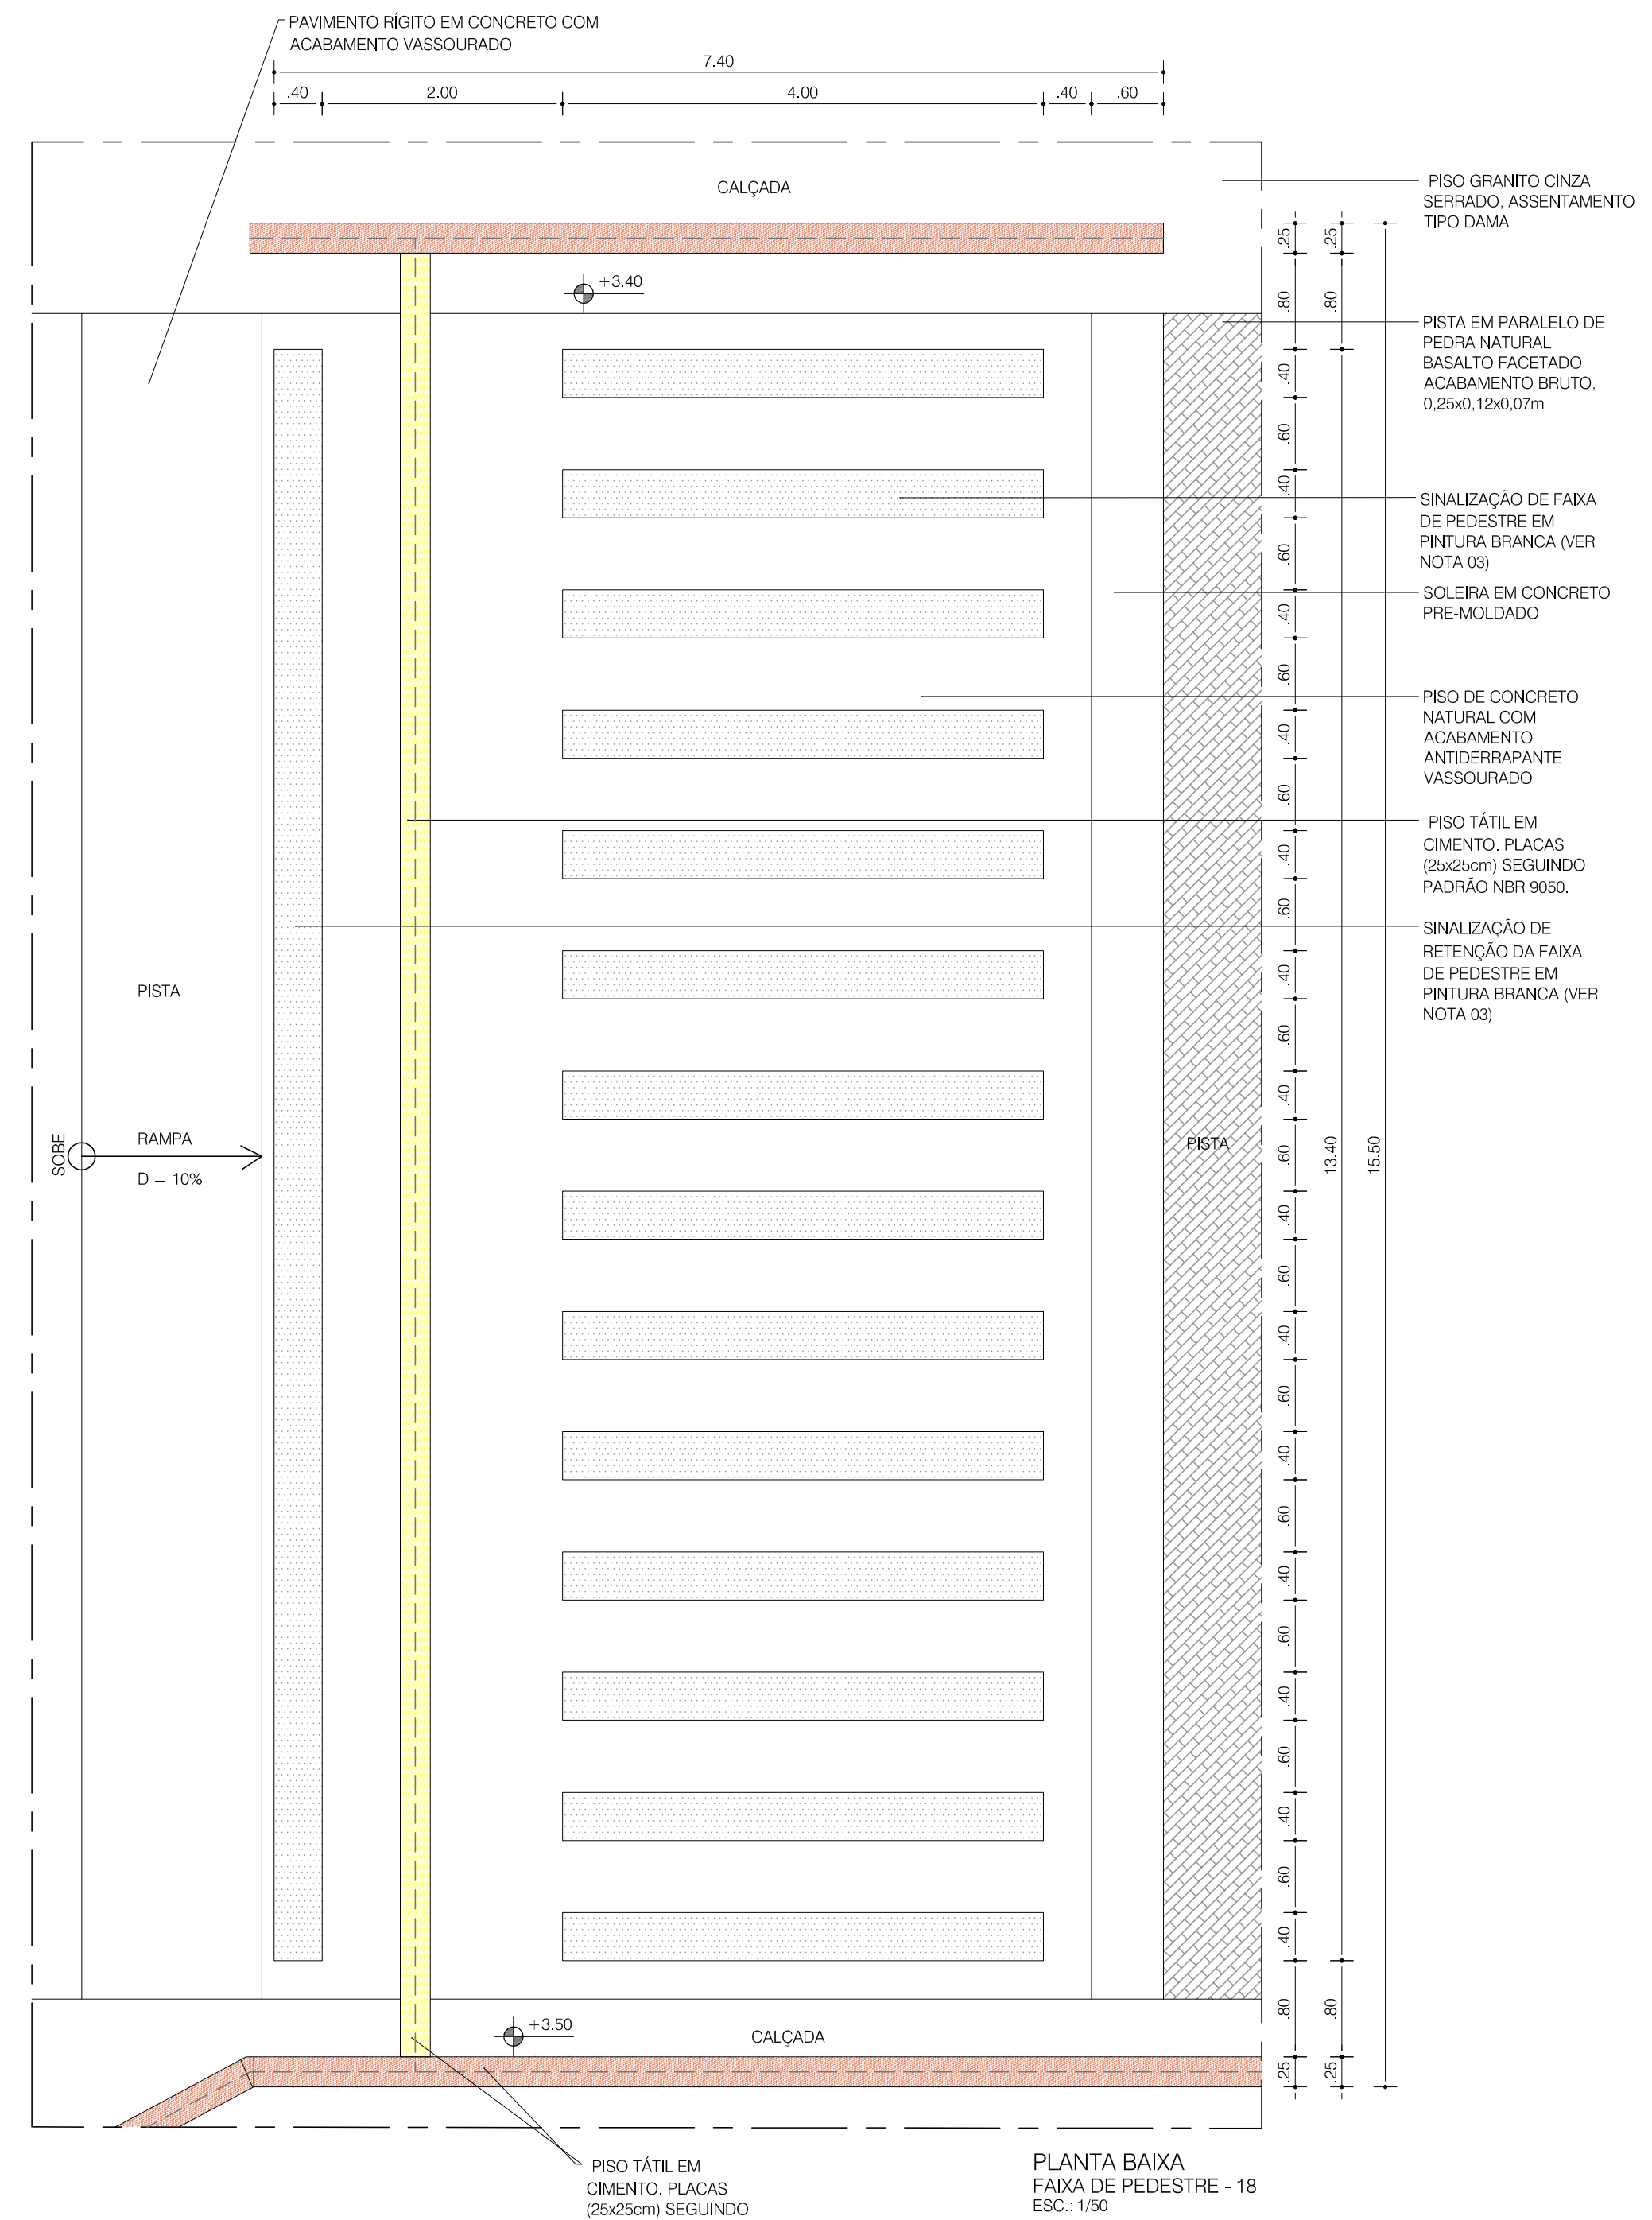
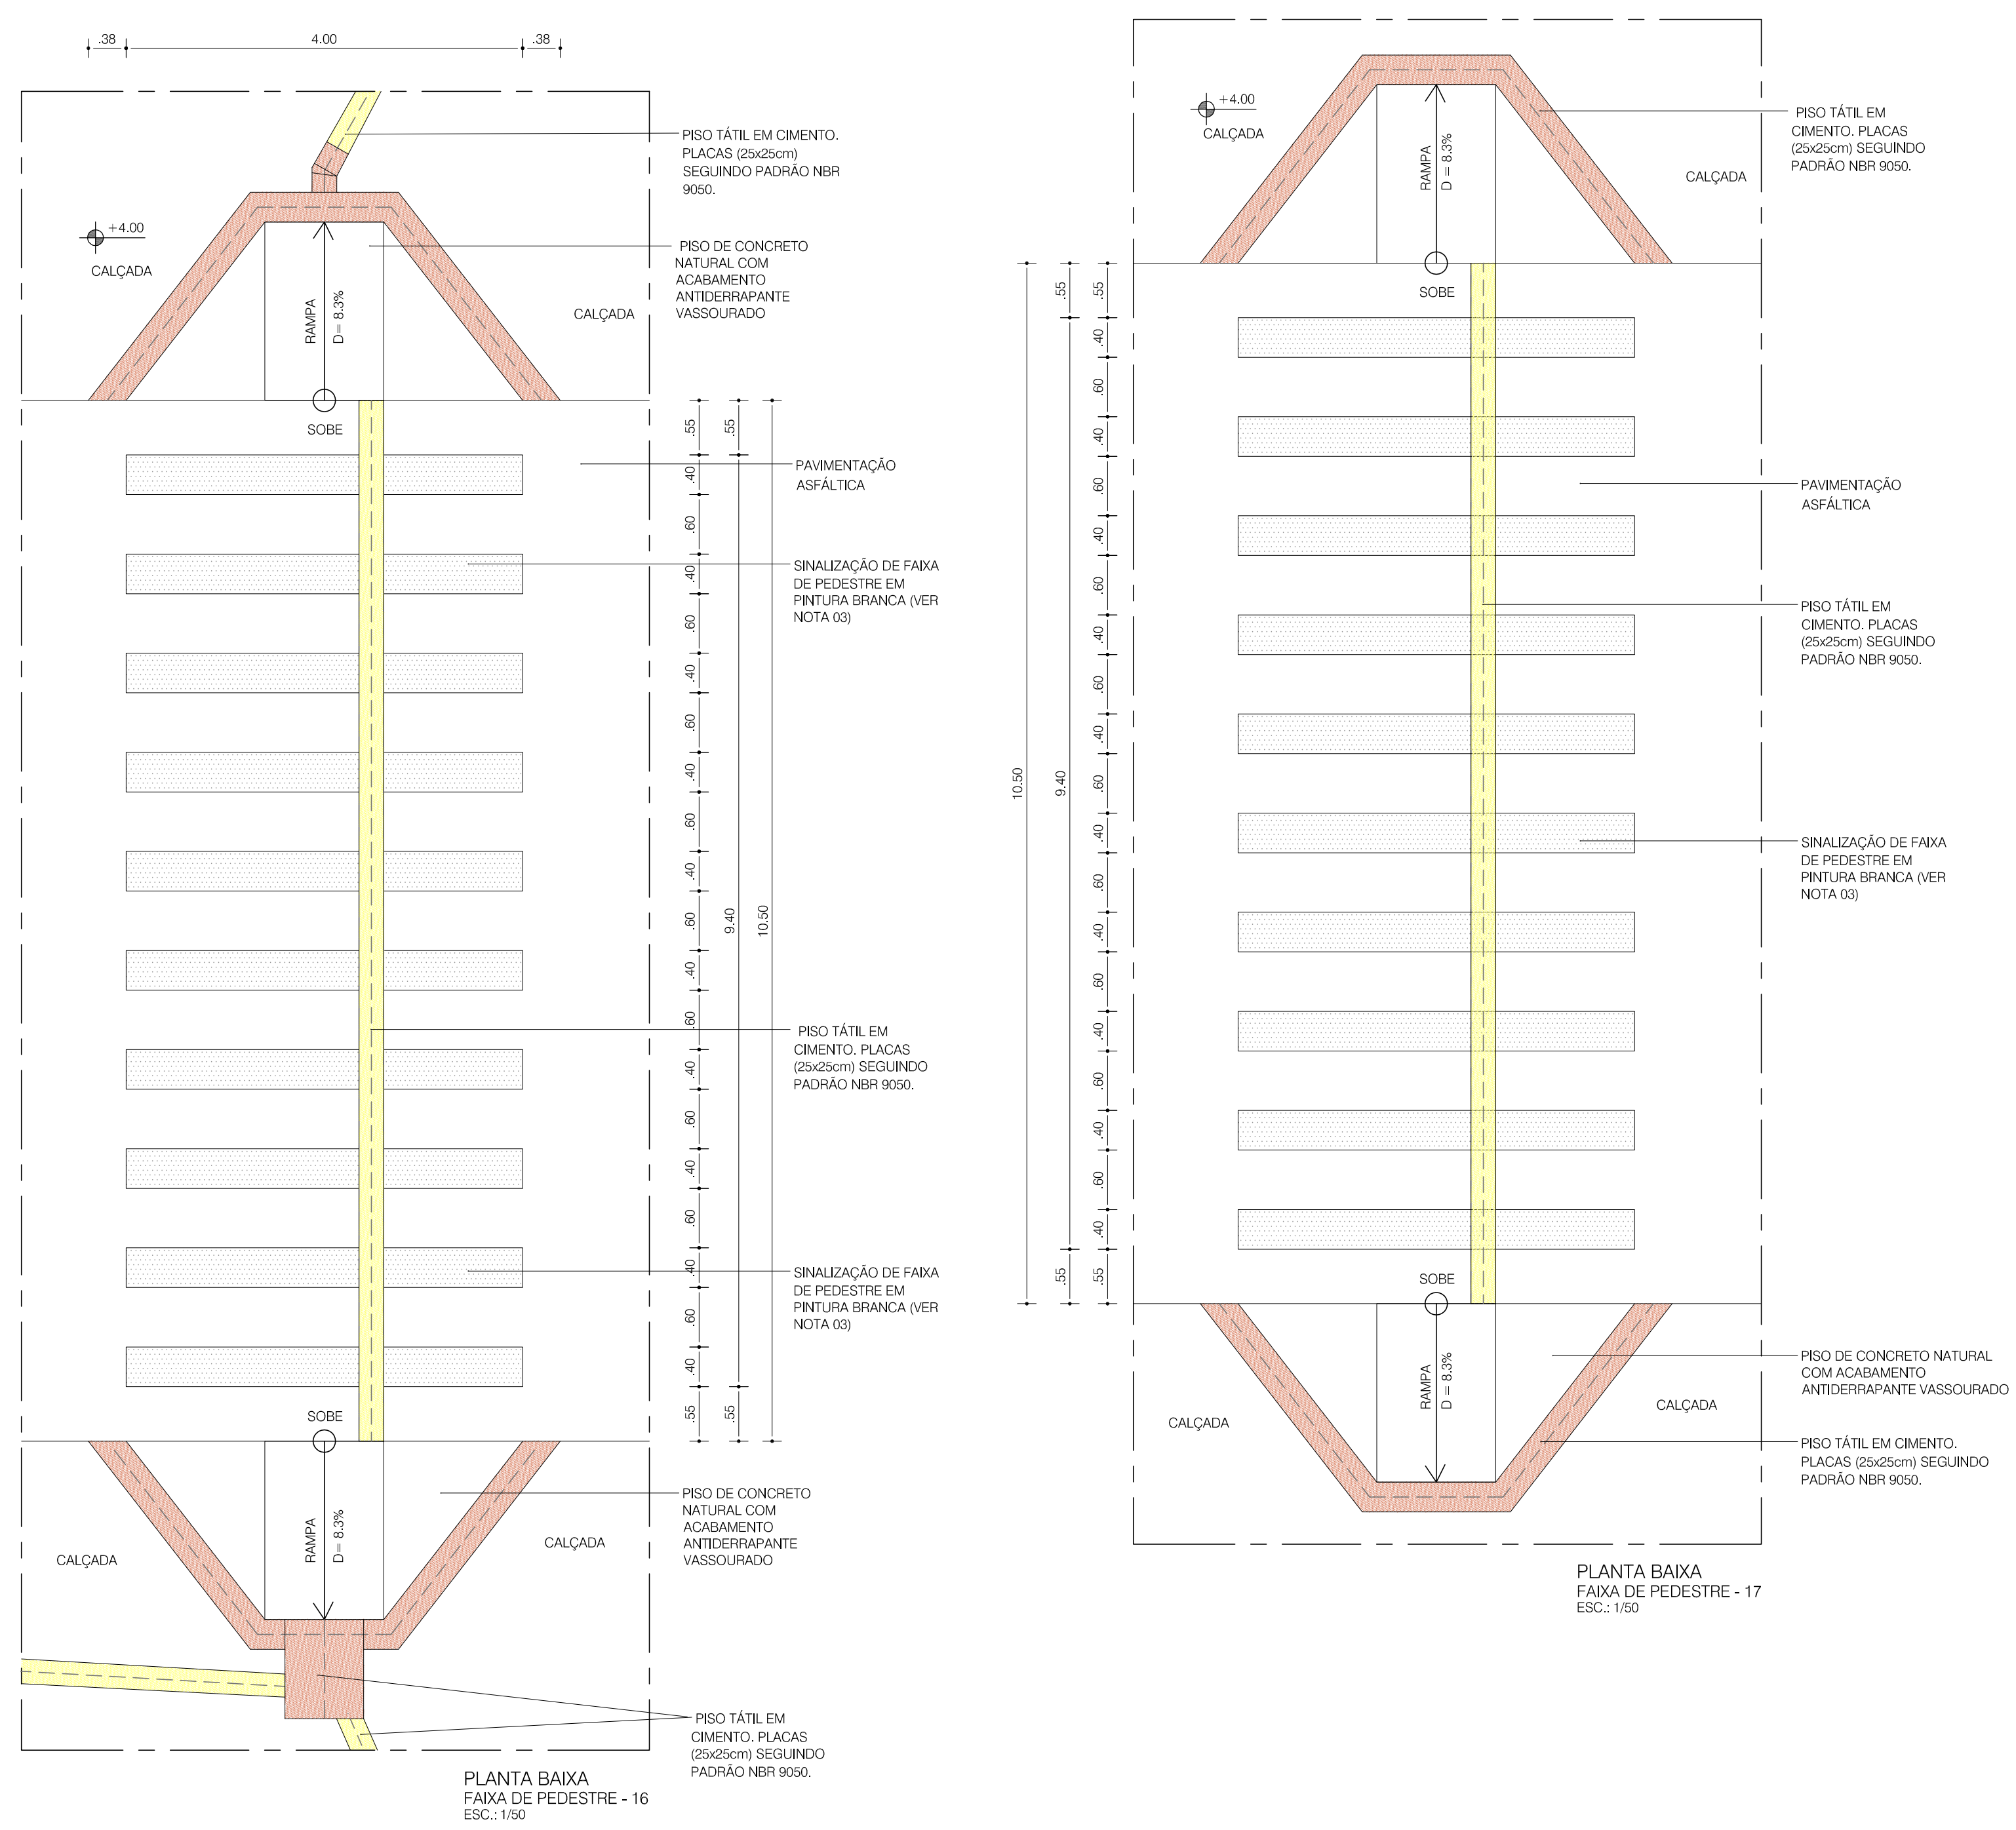
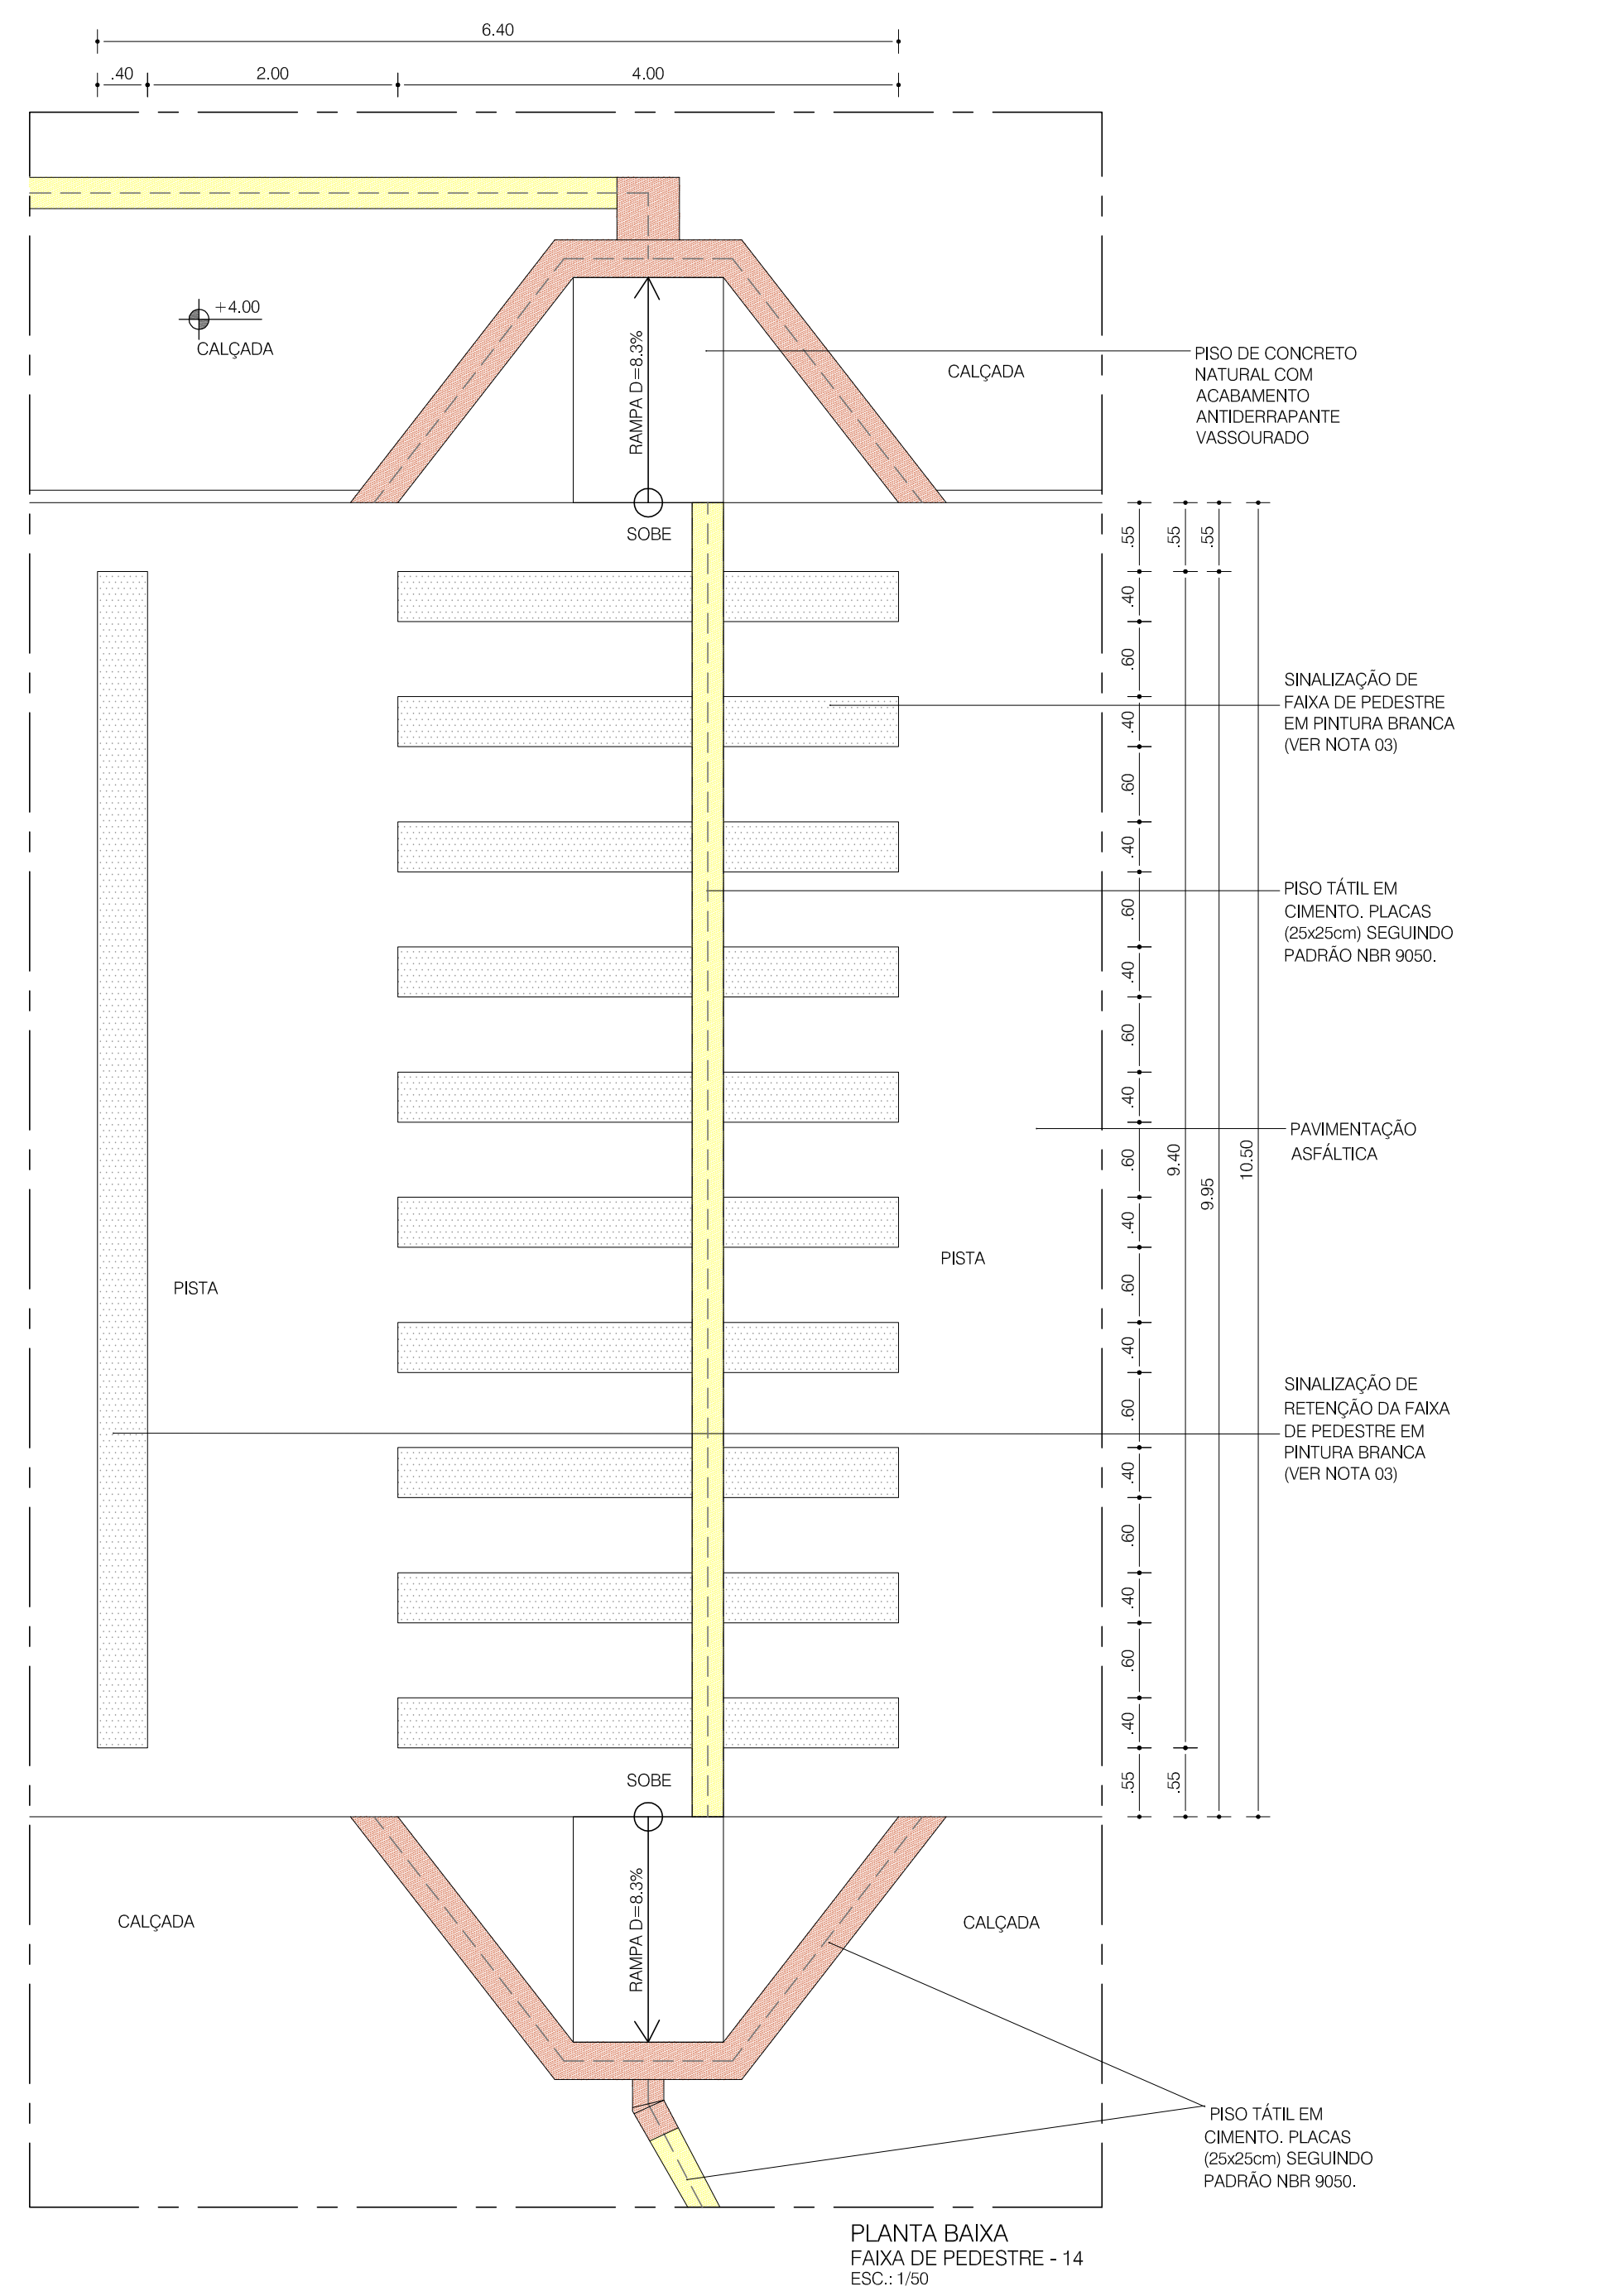


|    |      |            |                                                     |                                  |
|----|------|------------|-----------------------------------------------------|----------------------------------|
| 01 | SD+  | 23/03/2014 | DETALHAMENTO - FÁVUS DE PEDESTRES - EMISSÃO INICIAL | Nº CLIENTE: 00000000             |
| 02 | SD+  | 17/04/2014 | DETALHAMENTO FÁVUS DE PEDESTRES - EMISSÃO INICIAL   | COORDENADOR: MARIANA LOPES NUNES |
| Nº | POP. | DATA       | DESCRIÇÃO                                           | REG. CAU / IA: 302640            |

|   |                                                                                                  |   |
|---|--------------------------------------------------------------------------------------------------|---|
|    |                                                                                                  | Nº CONTRATO: 003303010411<br>Nº CLIENTE: 0000003<br>COORDENADOR: MARIANA LOPES NUNES<br>REG. CAU / IA: 302640 |
| <b>PRIMEIRA PLANÇA DO ABRIL</b>   |                                                                                                  |   |
| ORÇÃO<br><br><b>CASA CIVIL<br/>FUNDAÇÃO MÁRIO LEAL FERREIRA</b>   | TIPO DO PROJETO<br><br><b>URBANSISMO</b>                                                         |   |
| PROJETO<br><br><b>REQUALIFICAÇÃO URBANA RIO VERMELHO</b><br>RIO VERMELHO, SALVADOR - BA   | RA (BARREIRO)<br><br><b>RA 19CENTRO</b>                                                          |   |
| SOLICITANTE<br><br><b>CASA CIVIL</b>   | TÍTULO<br><br><b>DET. FAIXAS DE PEDESTRES</b>                                                    | DATA<br><br><b>ABRIL/14</b>                                                                                   |
| GÊNERO DE PROJETOS ESPECÍFICO<br><b>JORGE MOURA<br/>ARQUITETO RESPONSÁVEL</b>   | PROJETO<br> | REVISÃO<br><br><b>01</b>                                                                                      |
| SUB-GERÊNCIA DE PROJETO DE ARQ.<br><b>CICILIA MAZZA</b>   | DESSENVOLVIMENTO<br><b>SEBENNY GUINTELA<br/>ARQUITETA</b>                                        | ÁREA DE TERREJO<br><b>156.766,37 m²</b>                                                                       |
| SUB-GERÊNCIA DE PROJETO DE RECREAÇÃO<br><b>DENISEY NUNES<br/>ARQUITETA RESPONSÁVEL</b>   |                                                                                                  | ESCALA<br><b>1:250</b>                                                                                        |
|   |                                                                                                  | PRIMEIRA<br><b>030</b>                                                                                        |



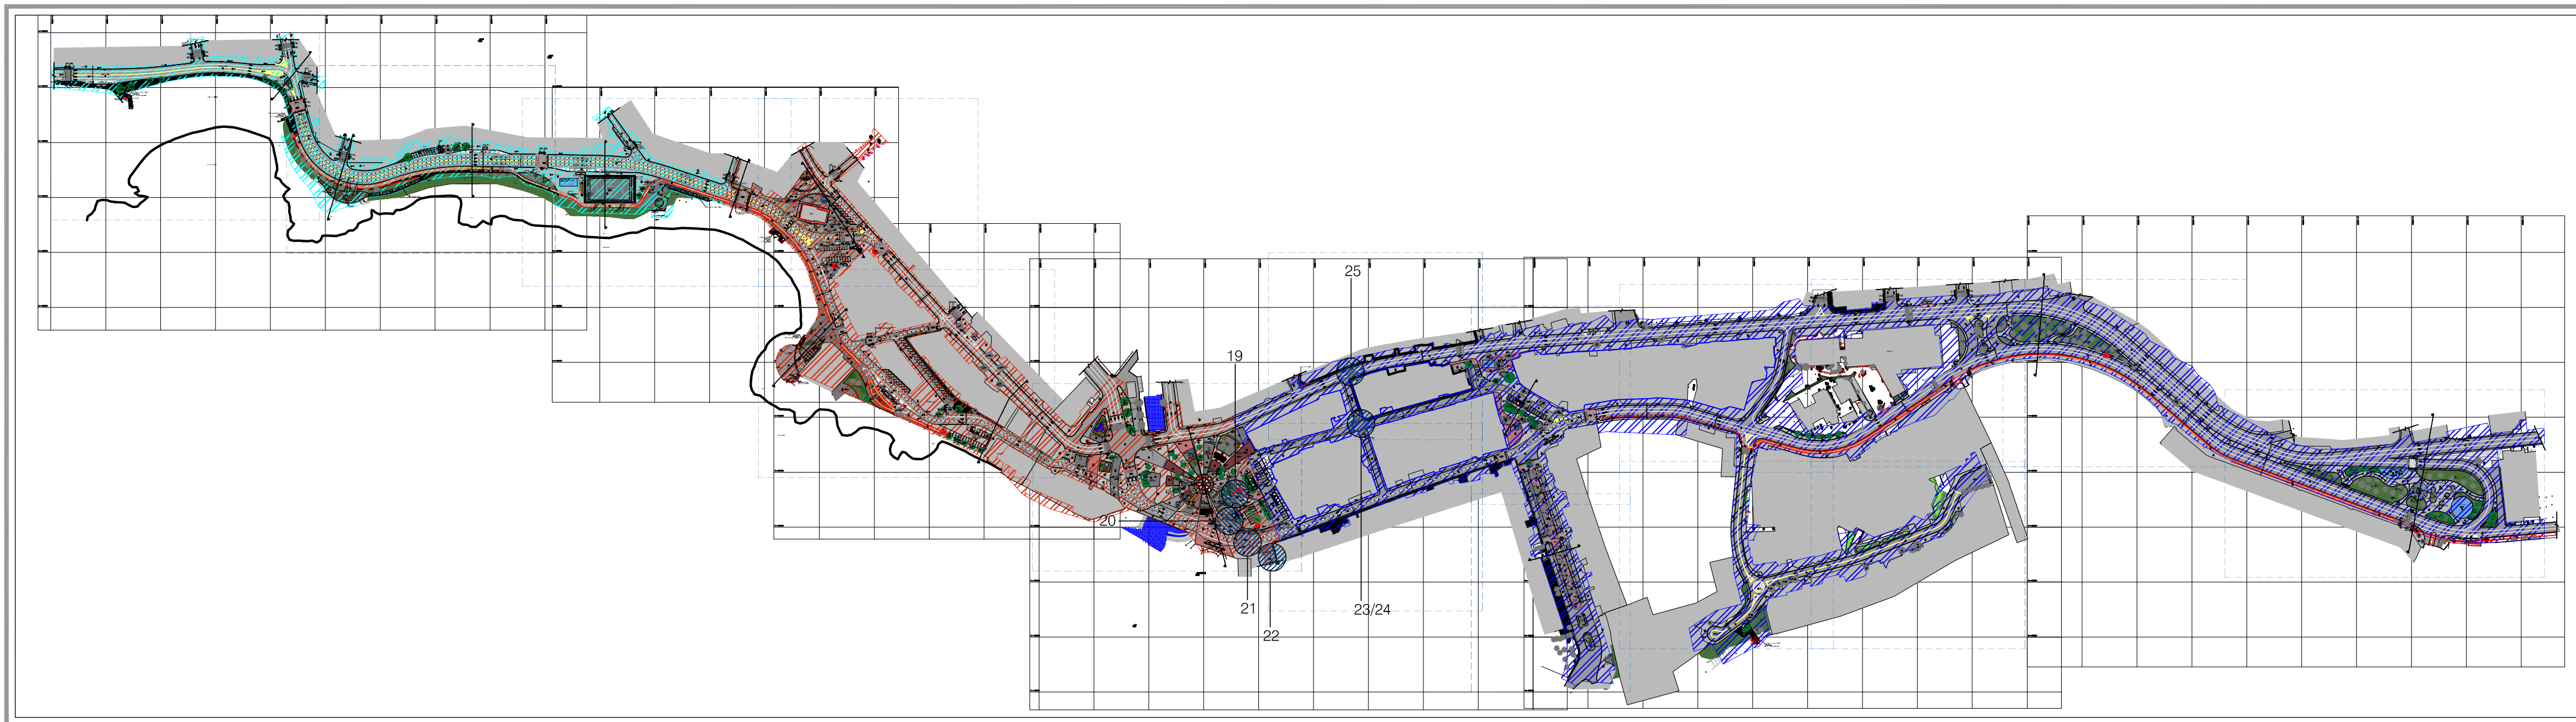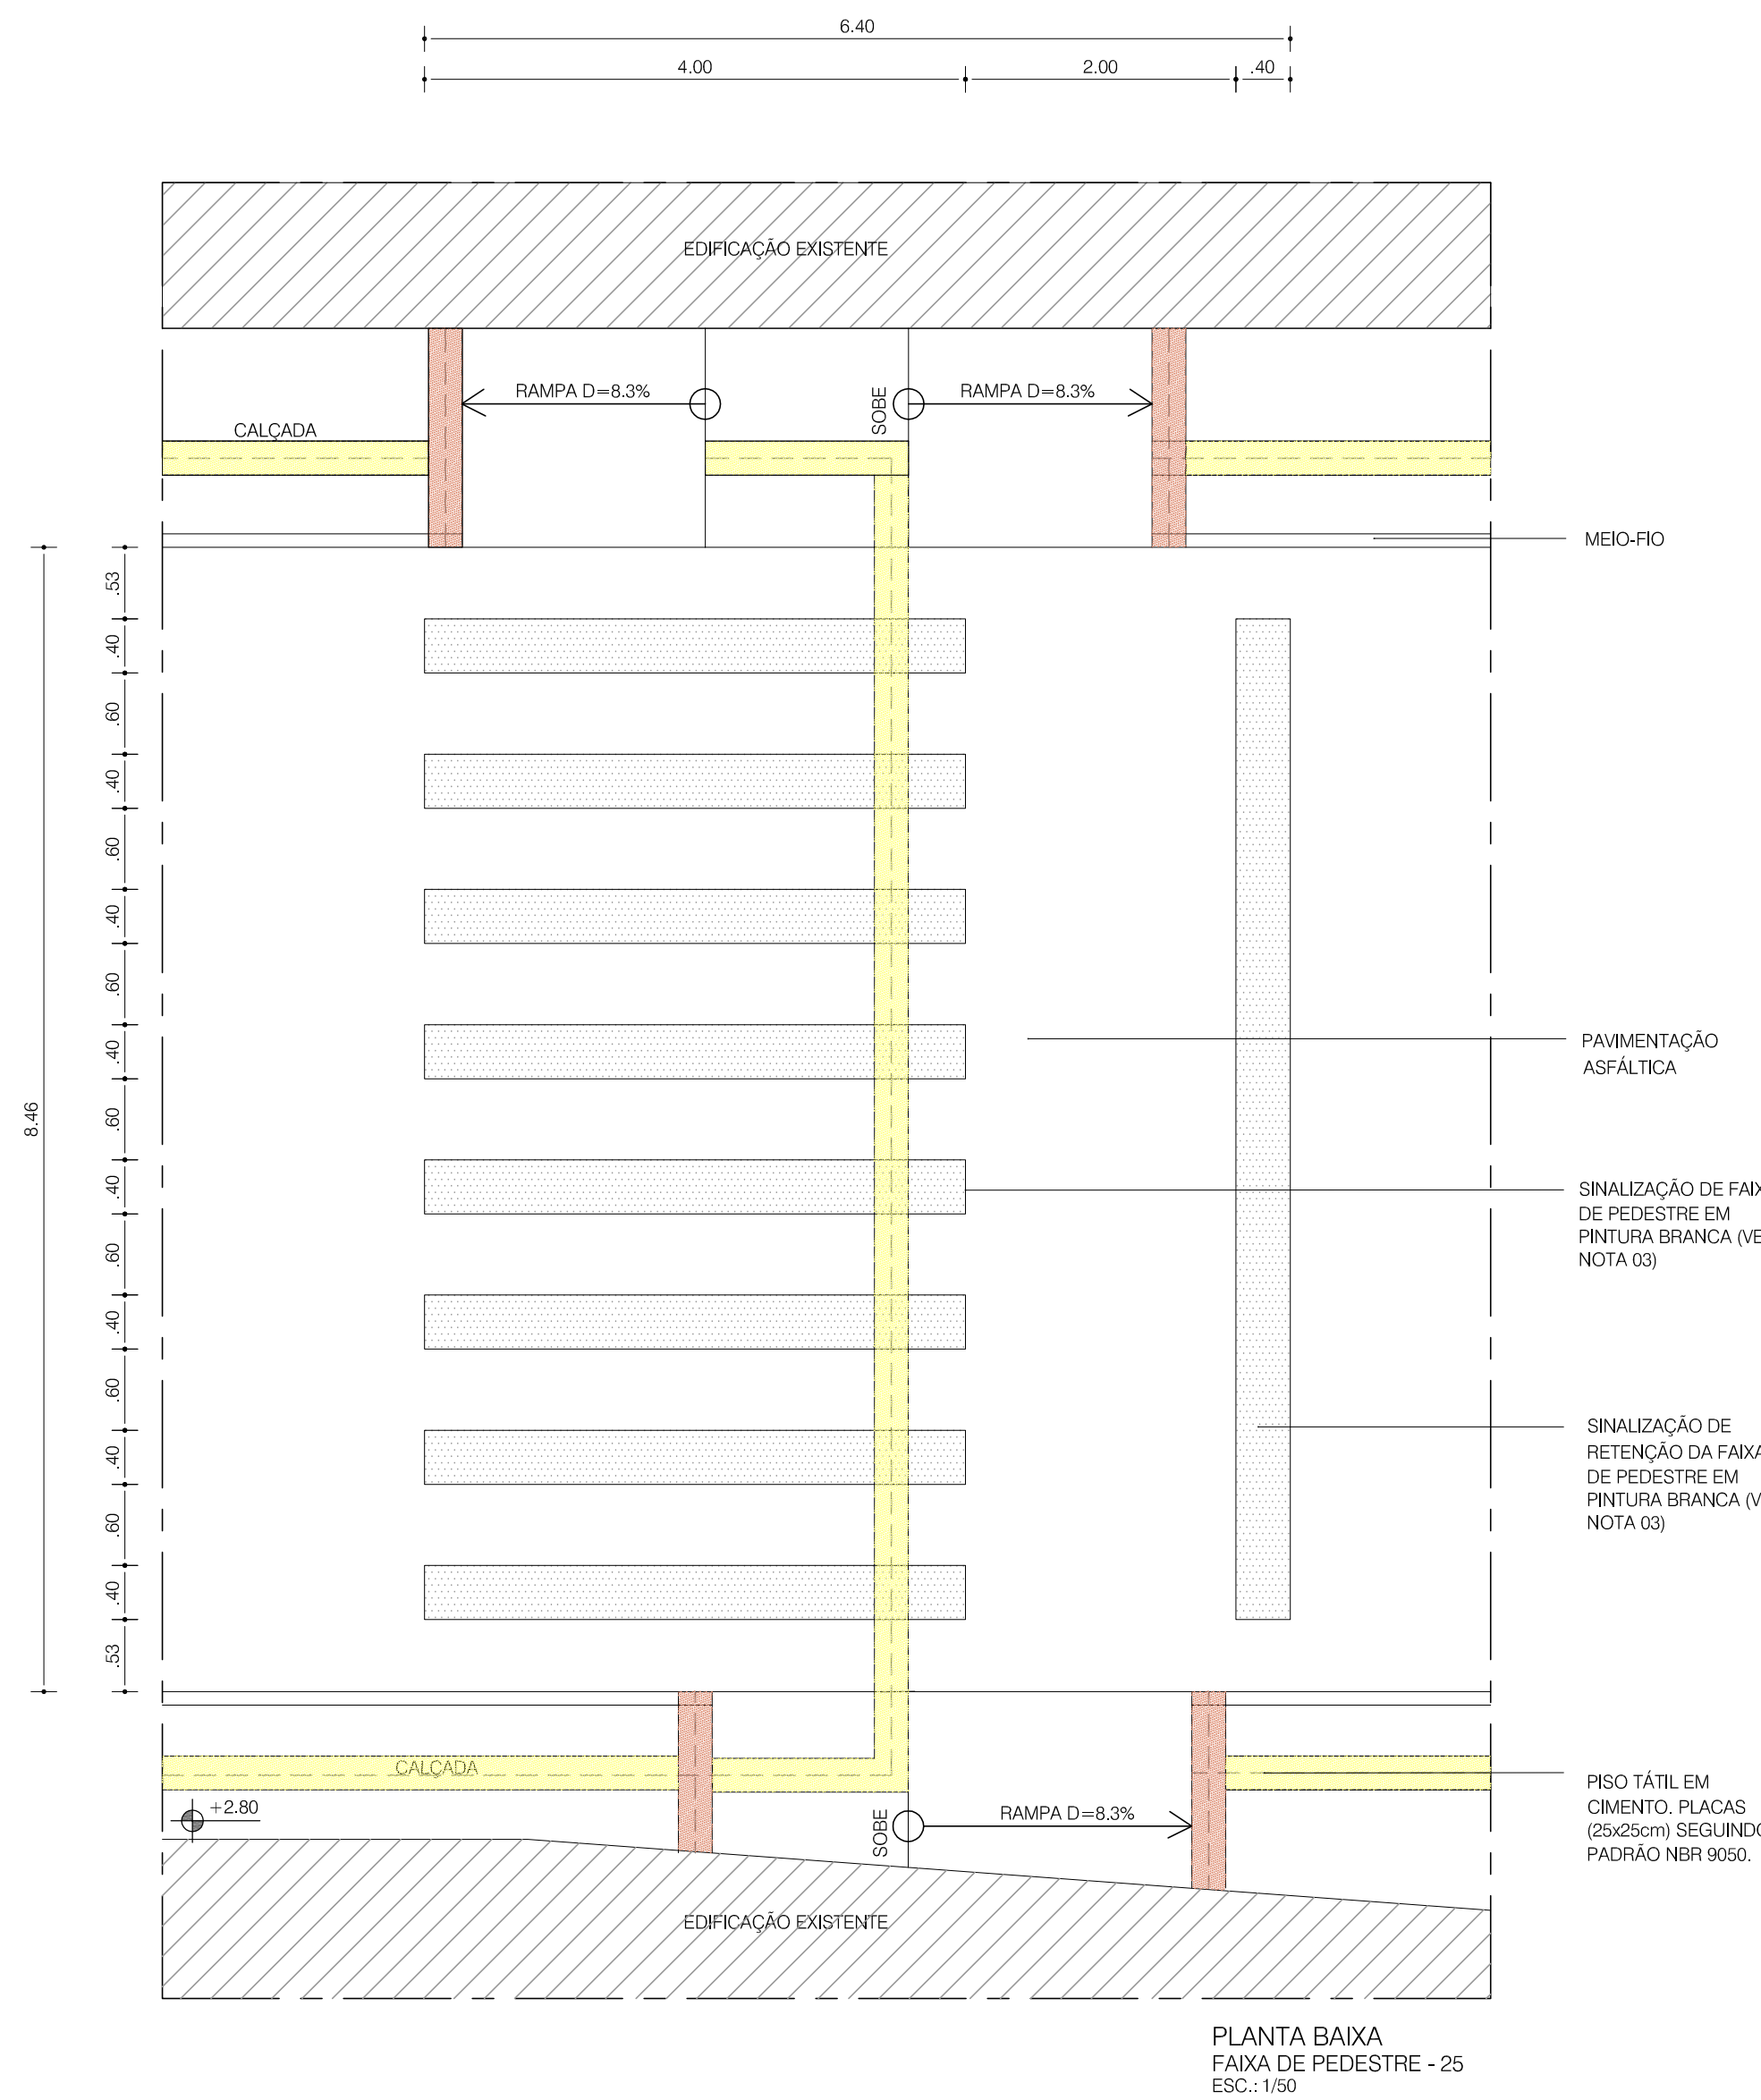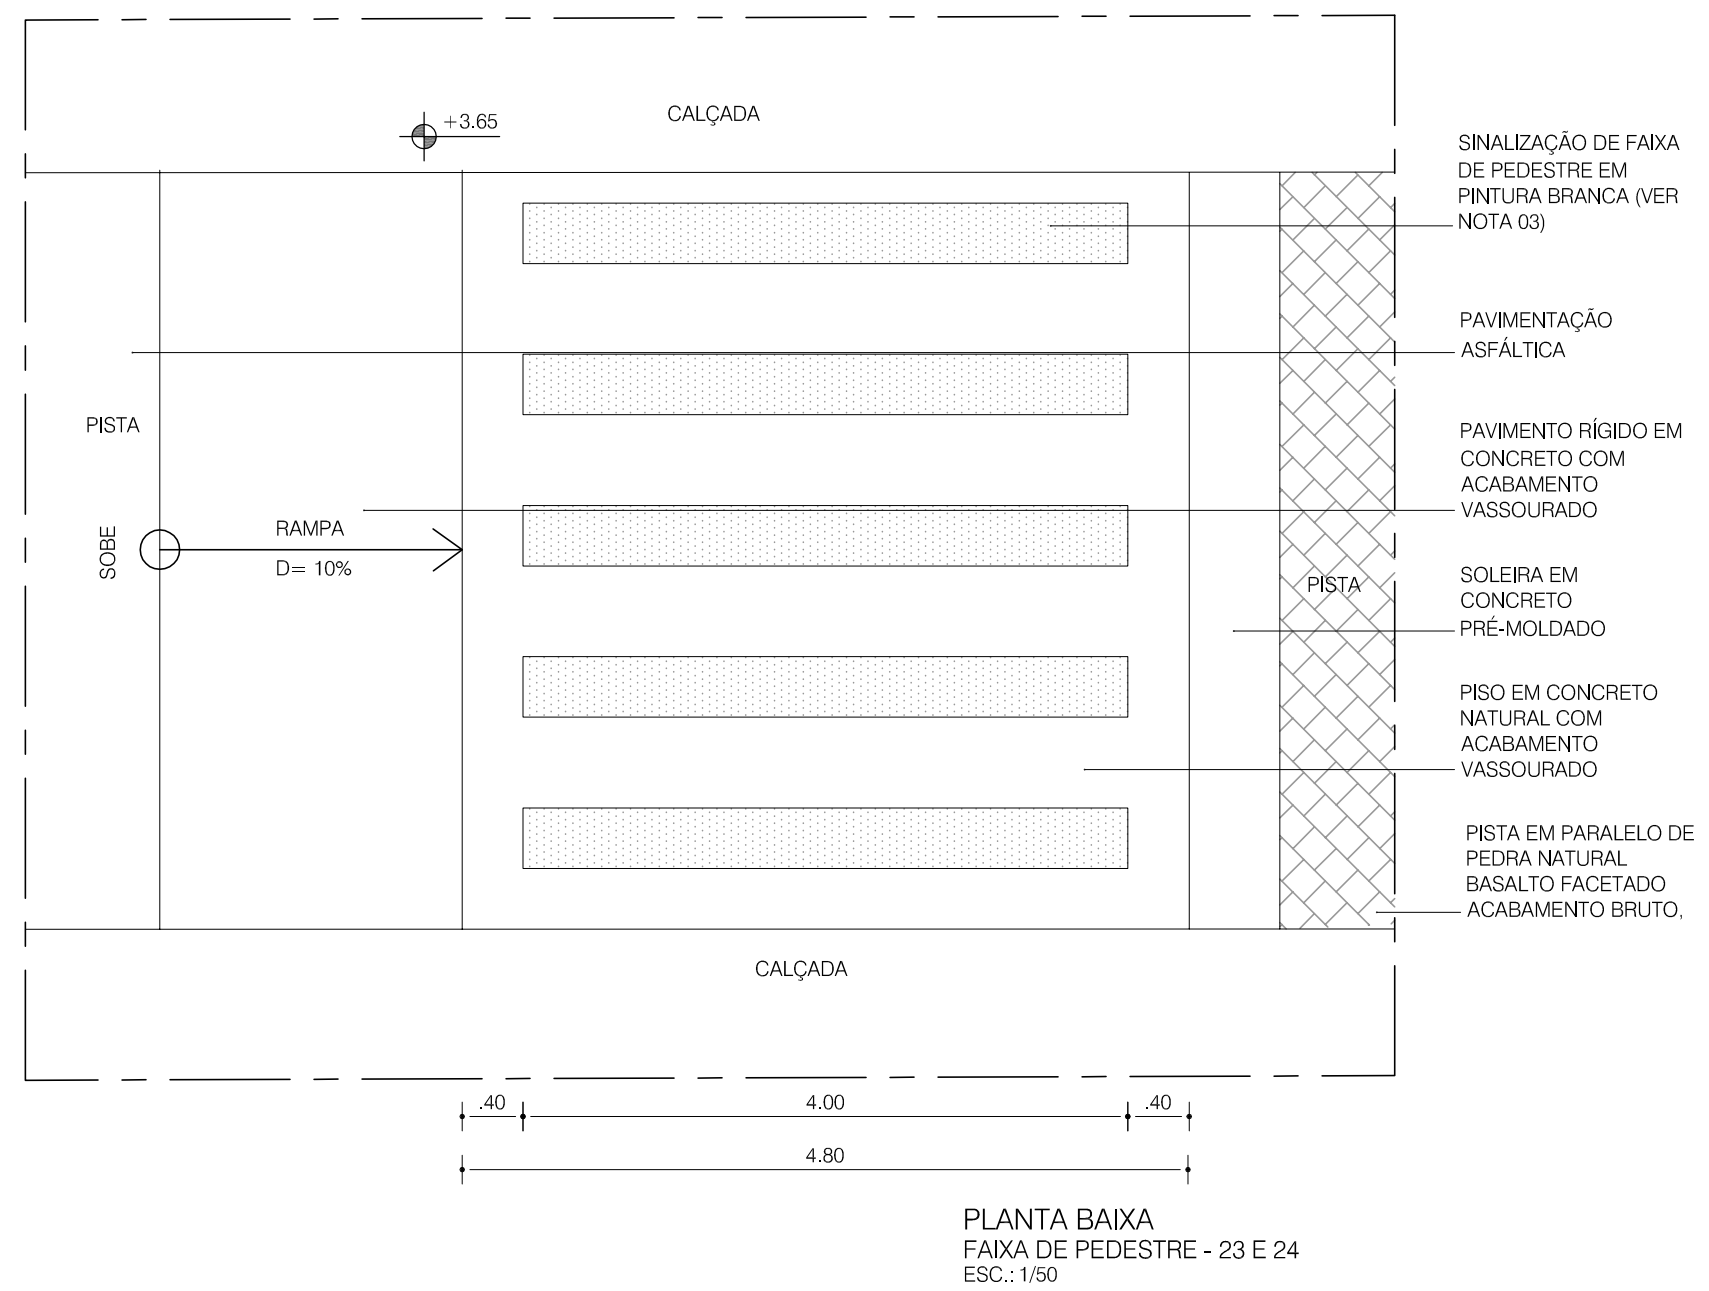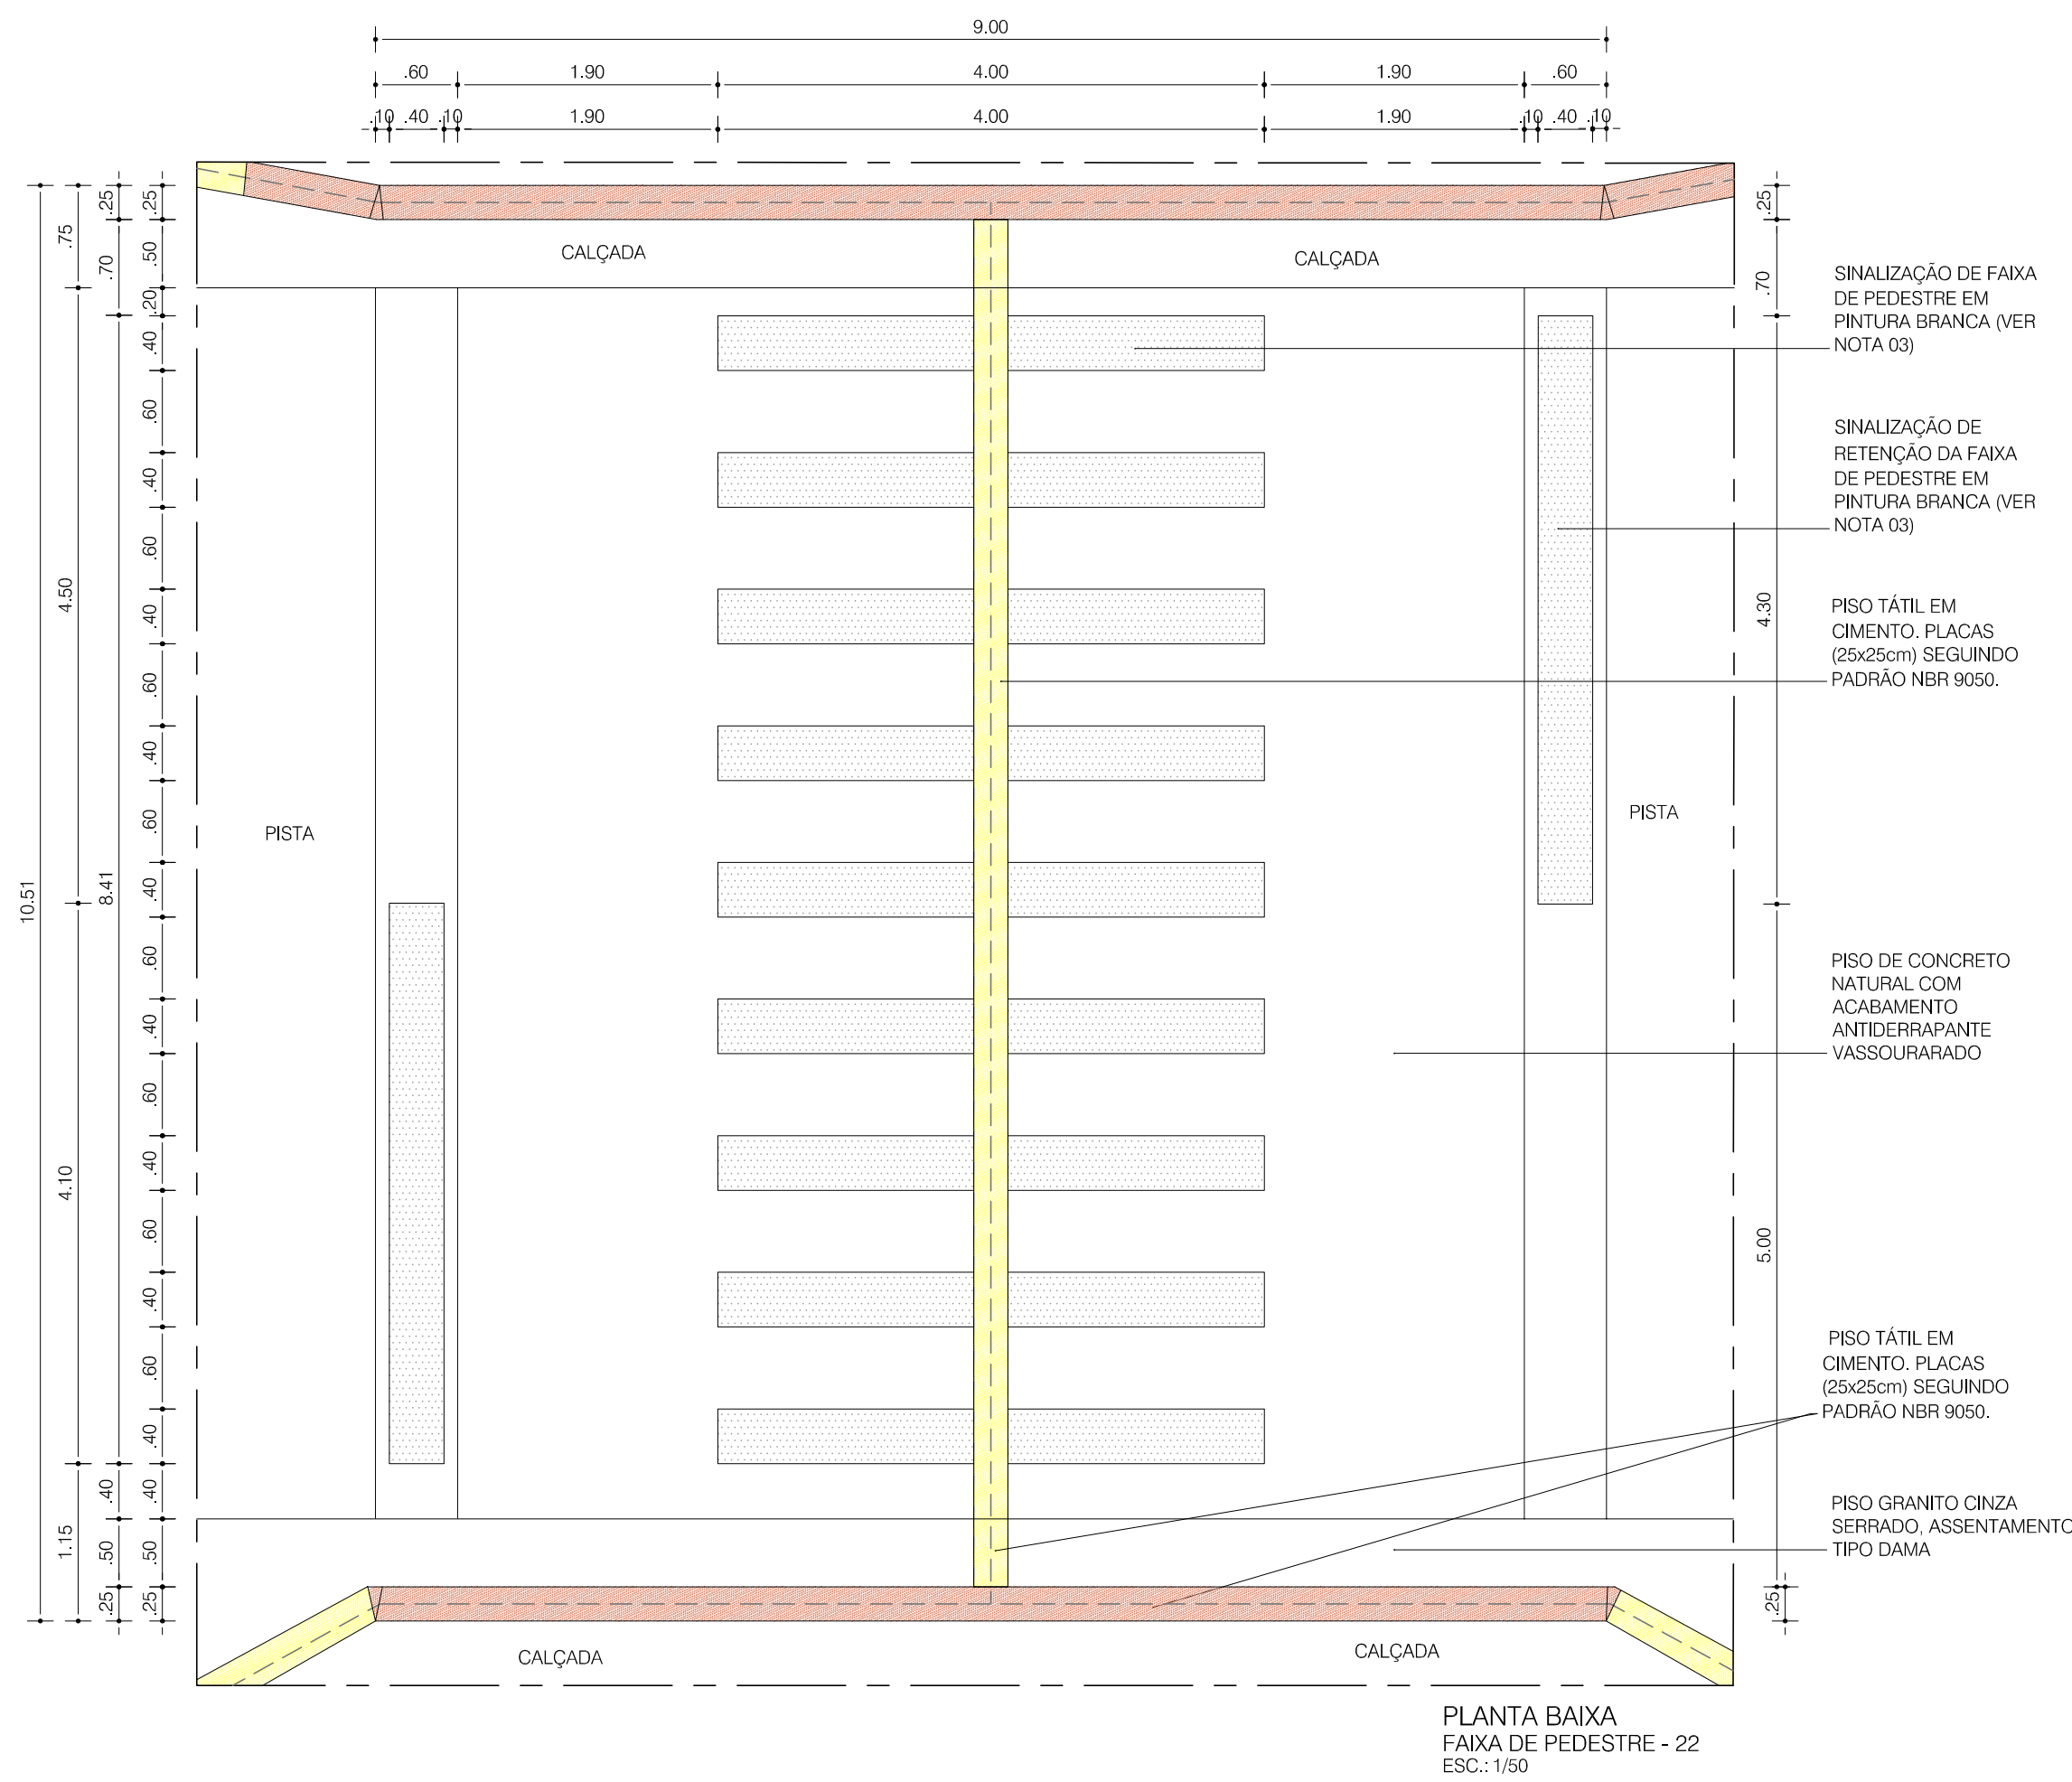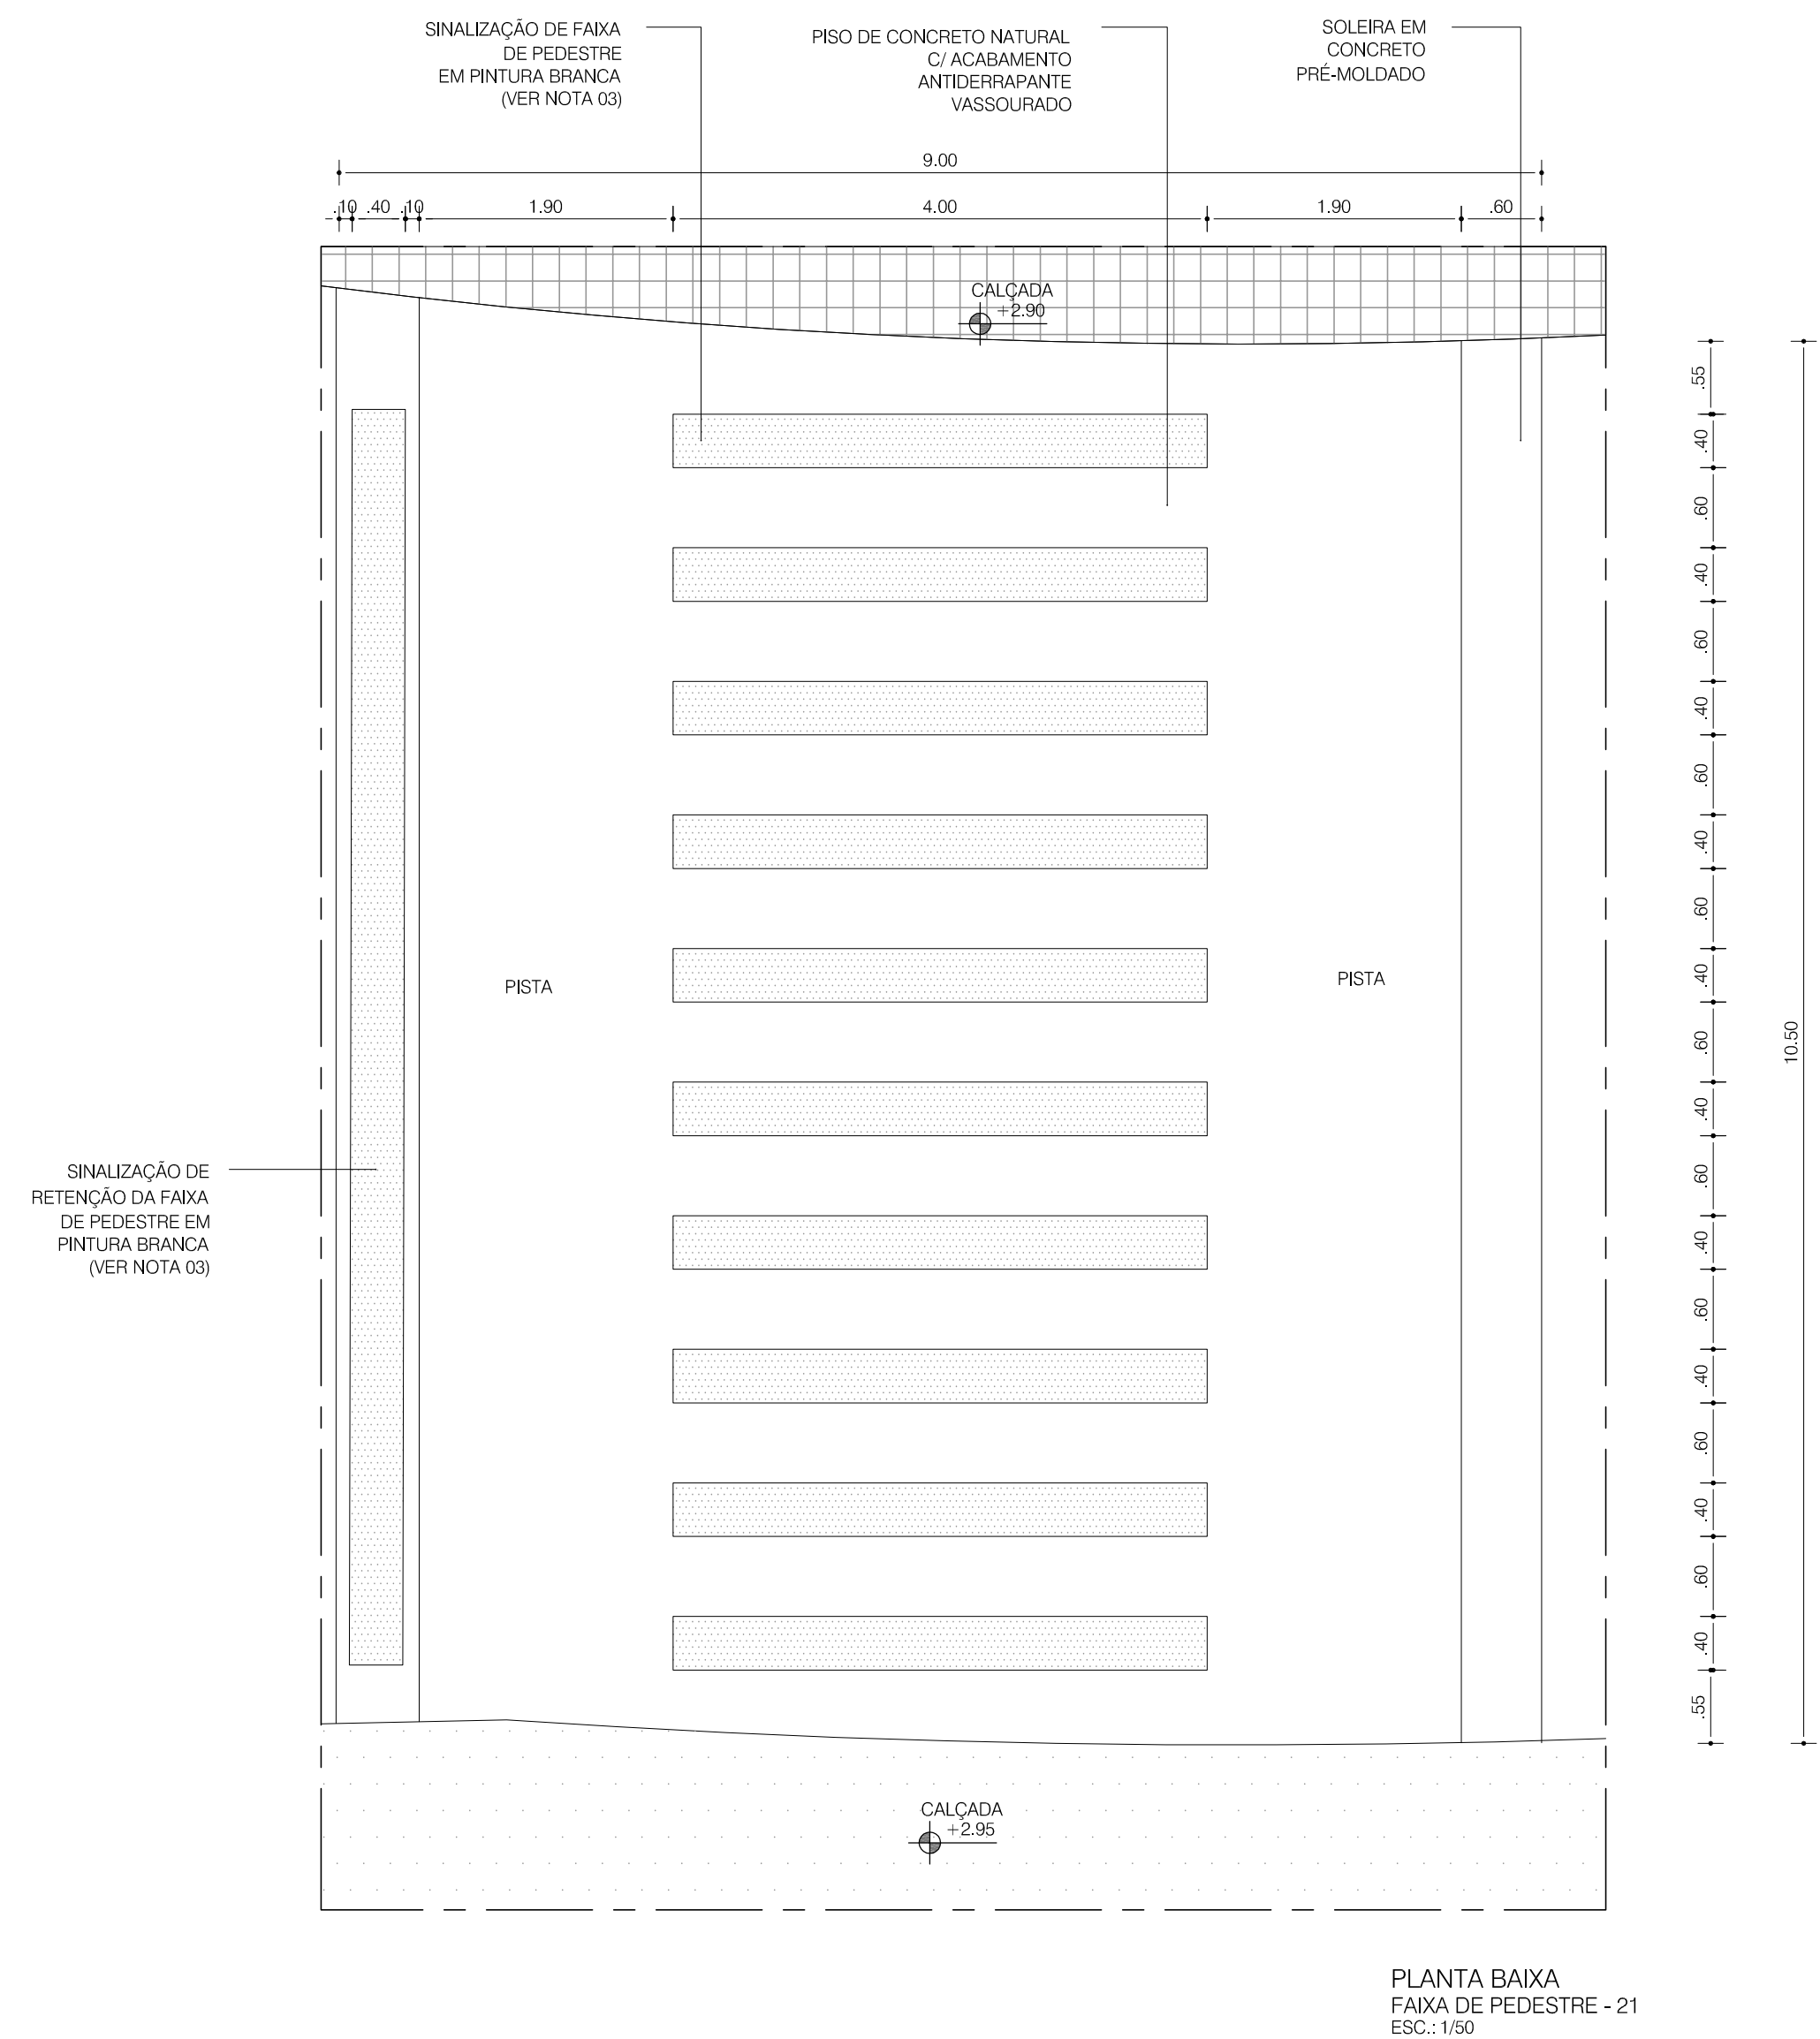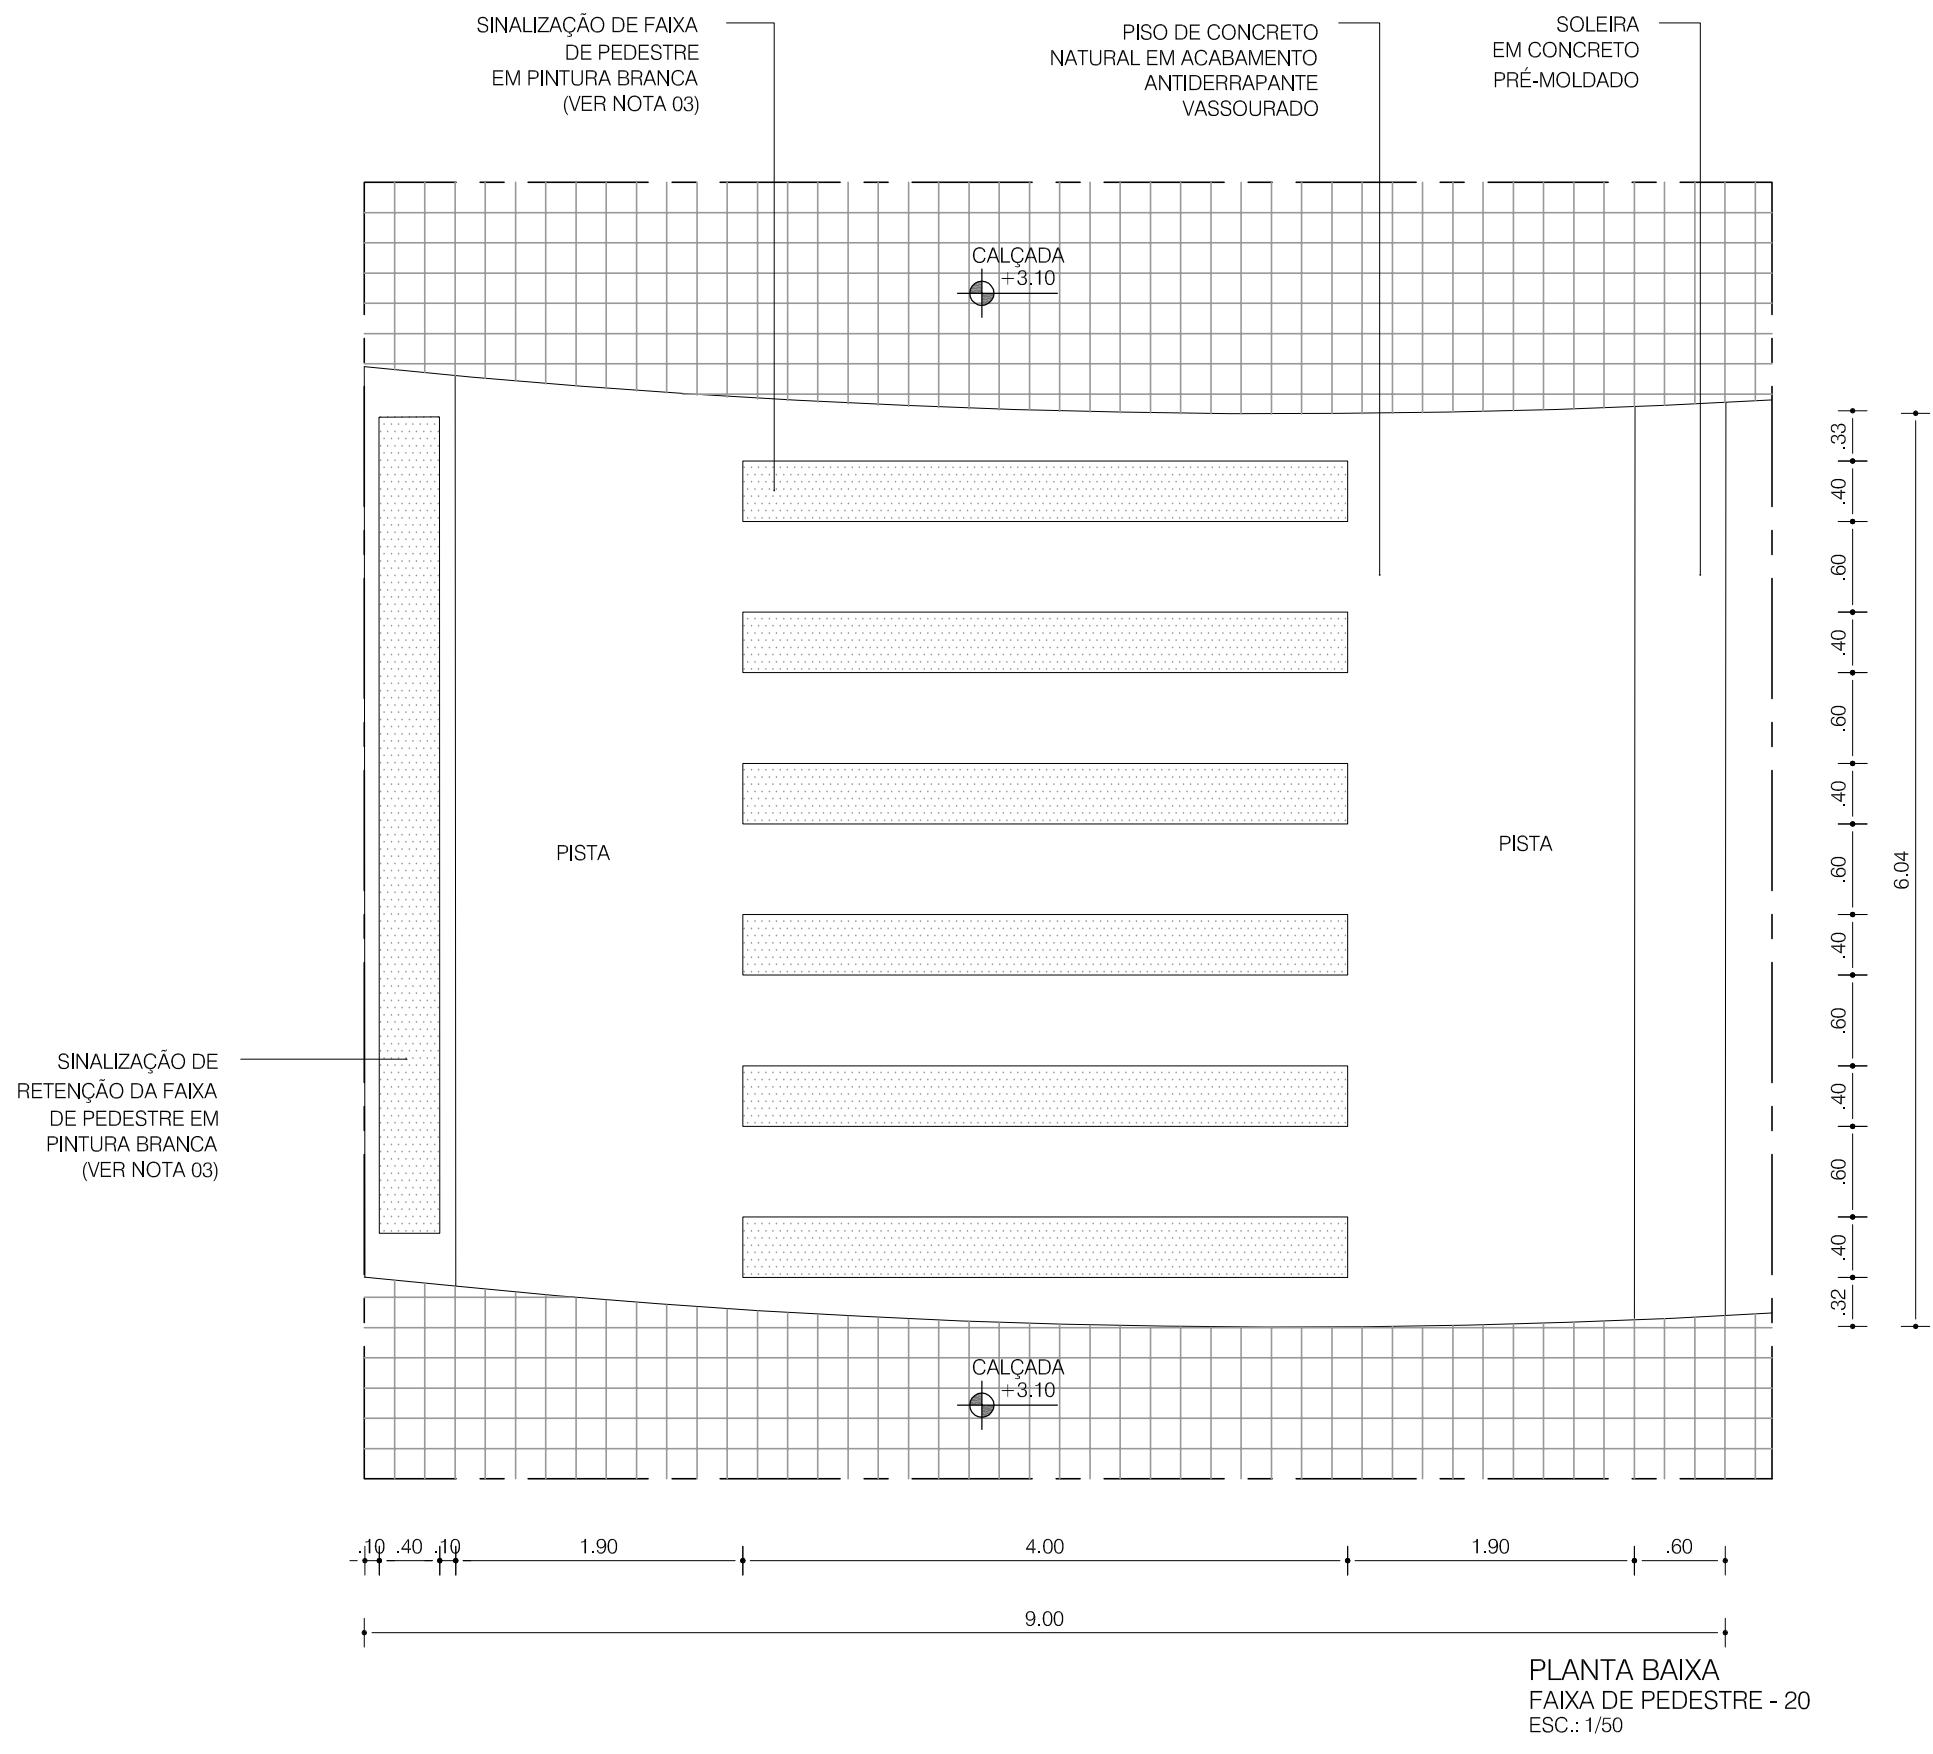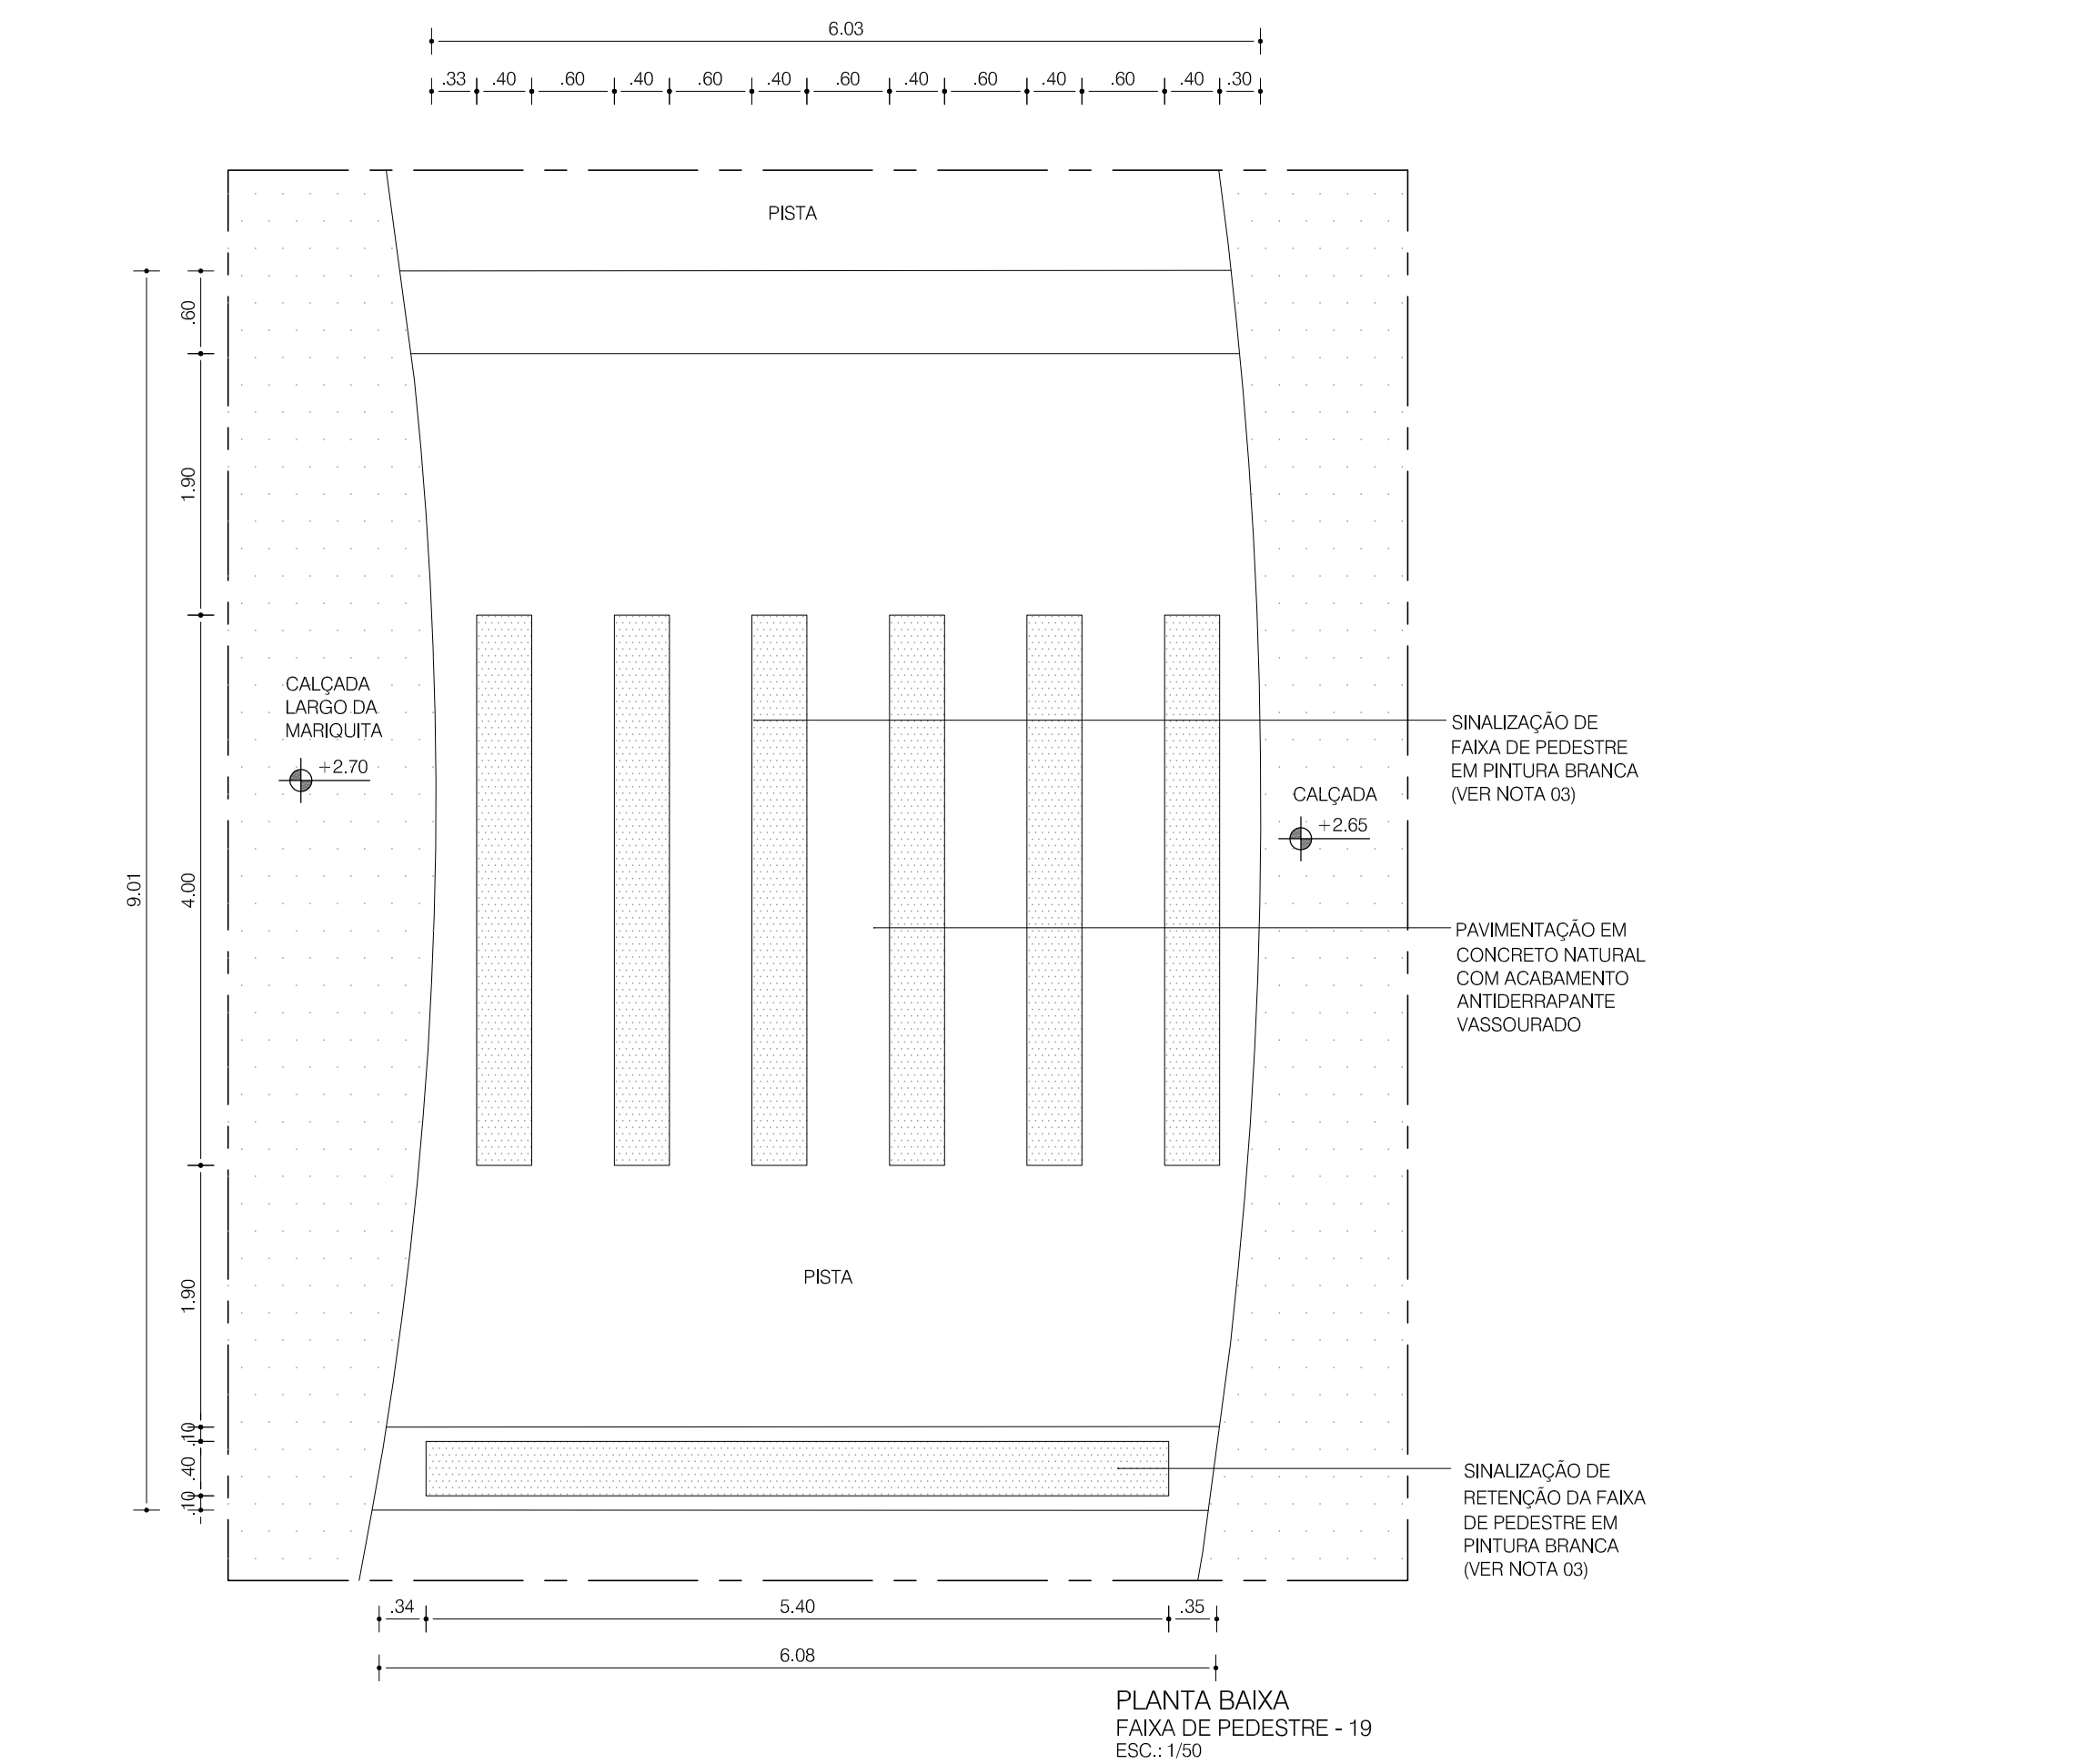

NOTAS GERAIS

1- DIMENSÕES EM METRO, EXCETO ONDE INDICADO;

2- CONFERIR MEDIDAS NO LOCAL;

3- MANUAL BRASILEIRO DE SINALIZAÇÃO DE TRÂNSITO - VOLUME IV - CONTRAM


LEGENDA - PISO TÁTEL

PISO TÁTEL DIRECIONAL


PISO TÁTEL ALERTA

|                                       |                                             |                                             |                 |                |
|---------------------------------------|---------------------------------------------|---------------------------------------------|-----------------|----------------|
| ORÇÃO                                 | CASA CIVIL<br>FUNDAÇÃO MÁRIO LEAL FERREIRA  |                                             | TIPO DO PROJETO | URBANISMO      |
| PROJETO                               | REQUALIFICAÇÃO URBANA RIO VERMELHO          |                                             | RA              | BARRO          |
| SOLICITAÇÃO                           | DET. FAIXAS DE PEDESTRES                    |                                             | DATA            | ABRIL/14       |
| DIRETORIA DE PROJETOS E PROJETOS      | PROJETO                                     | DESENVOLVIMENTO                             | REVISÃO         | ÁREA DE ESTUDO |
| JORGE MOLINA<br>ARQUITETO E URBANISTA | CICILIA MAZZA<br>ARQUITETA E URBANISTA      | SEBASTIÃO DE MOURA<br>ARQUITETO E URBANISTA | 01              | 156.766,37 m²  |
| TERCEIROS DE PROJETOS                 | SEBASTIÃO DE MOURA<br>ARQUITETO E URBANISTA | SEBASTIÃO DE MOURA<br>ARQUITETO E URBANISTA | ESCALA          | FRANCA         |
|                                       |                                             |                                             | 1/250           | 031            |




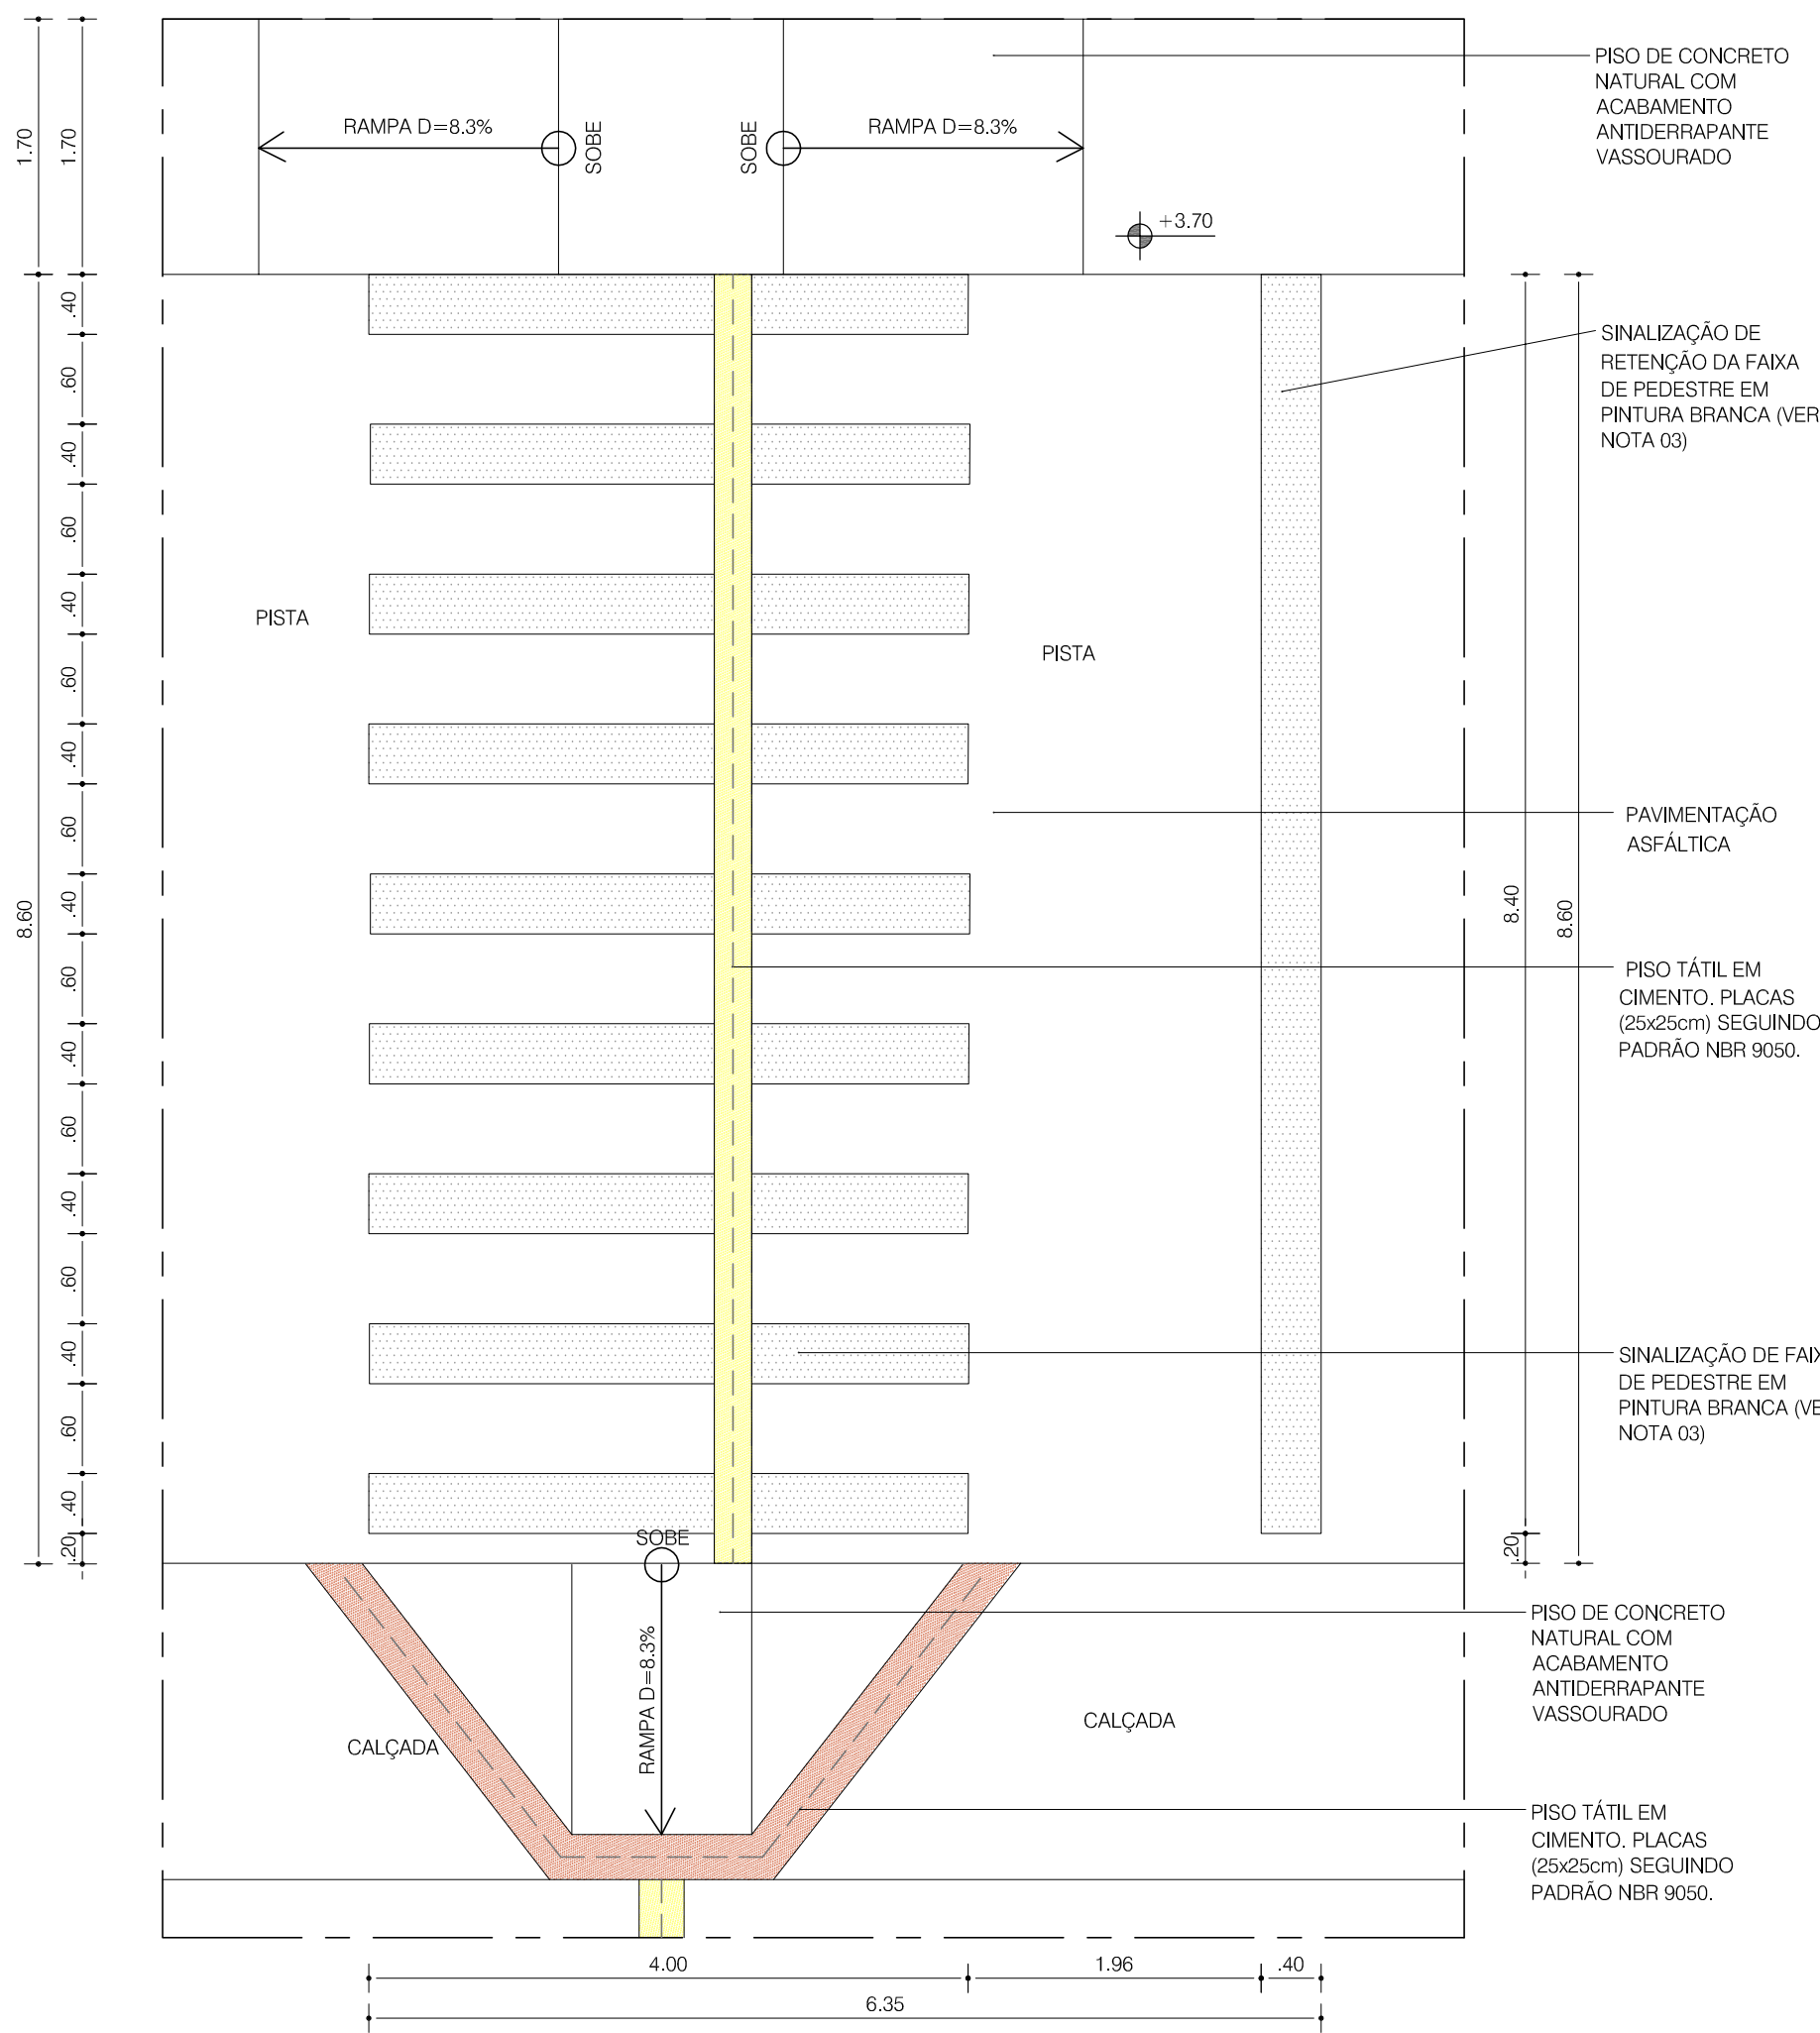


PLANTA BAIXA  
FAIXA DE PEDESTRE - 26  
ESC.: 1:50

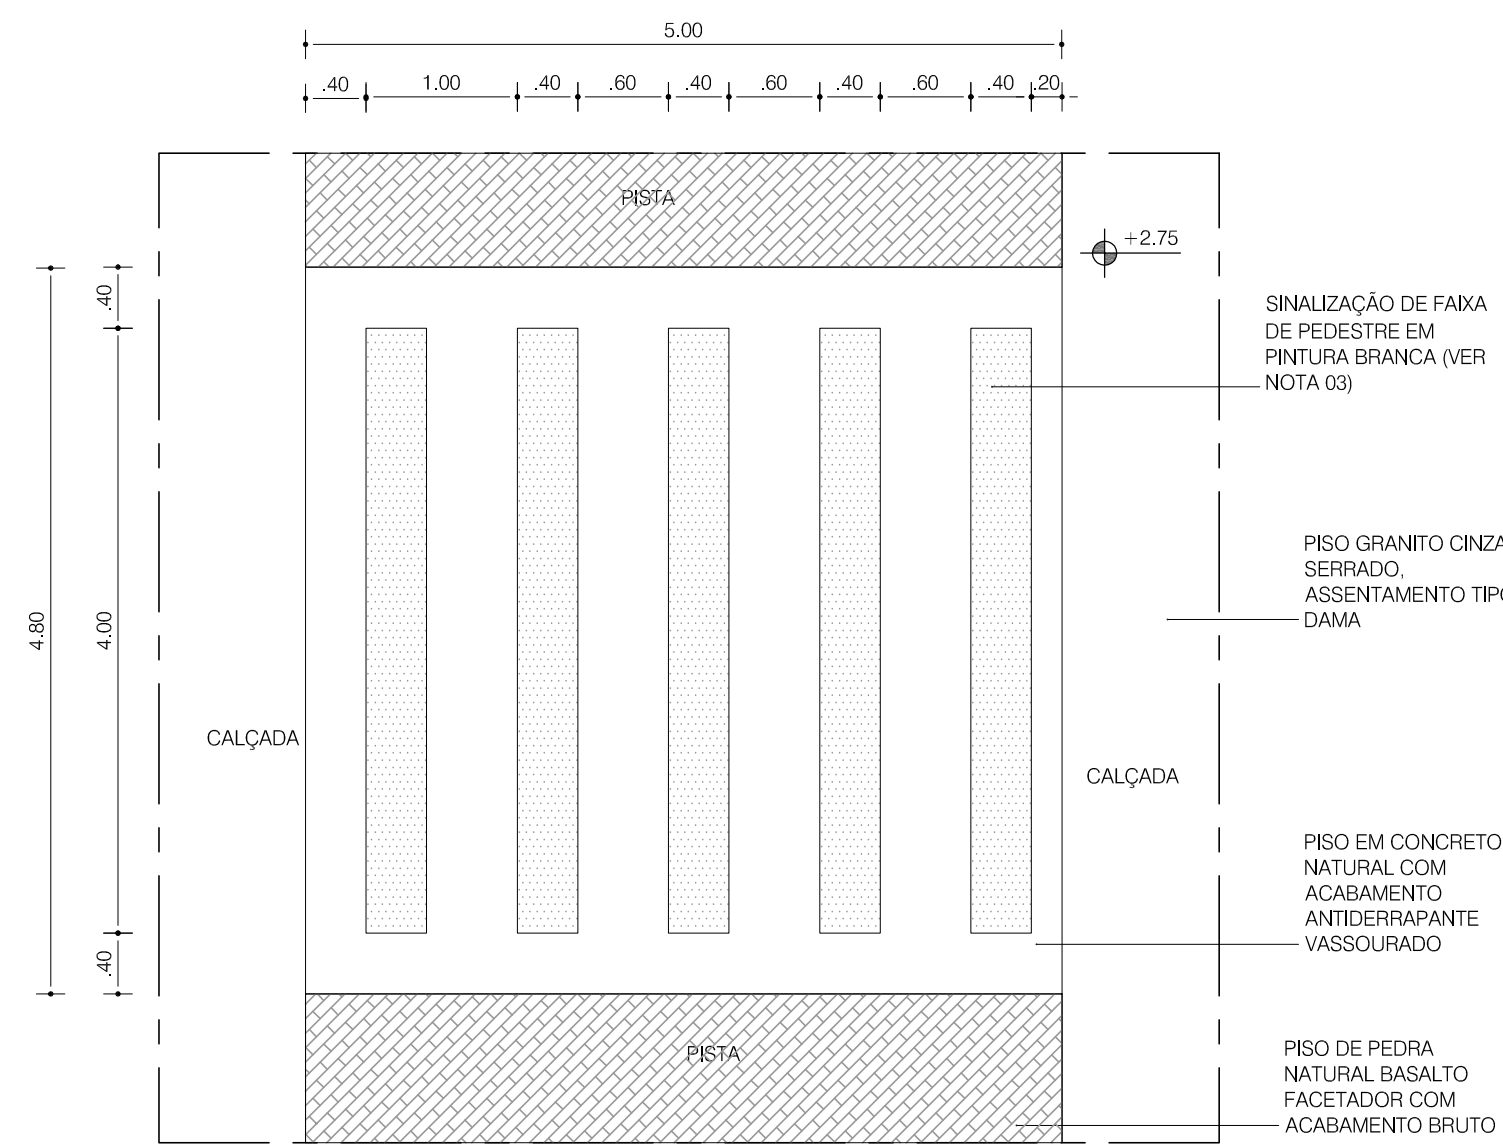


PLANTA BAIXA  
FAIXA DE PEDESTRE - 27  
ESC.: 1:50

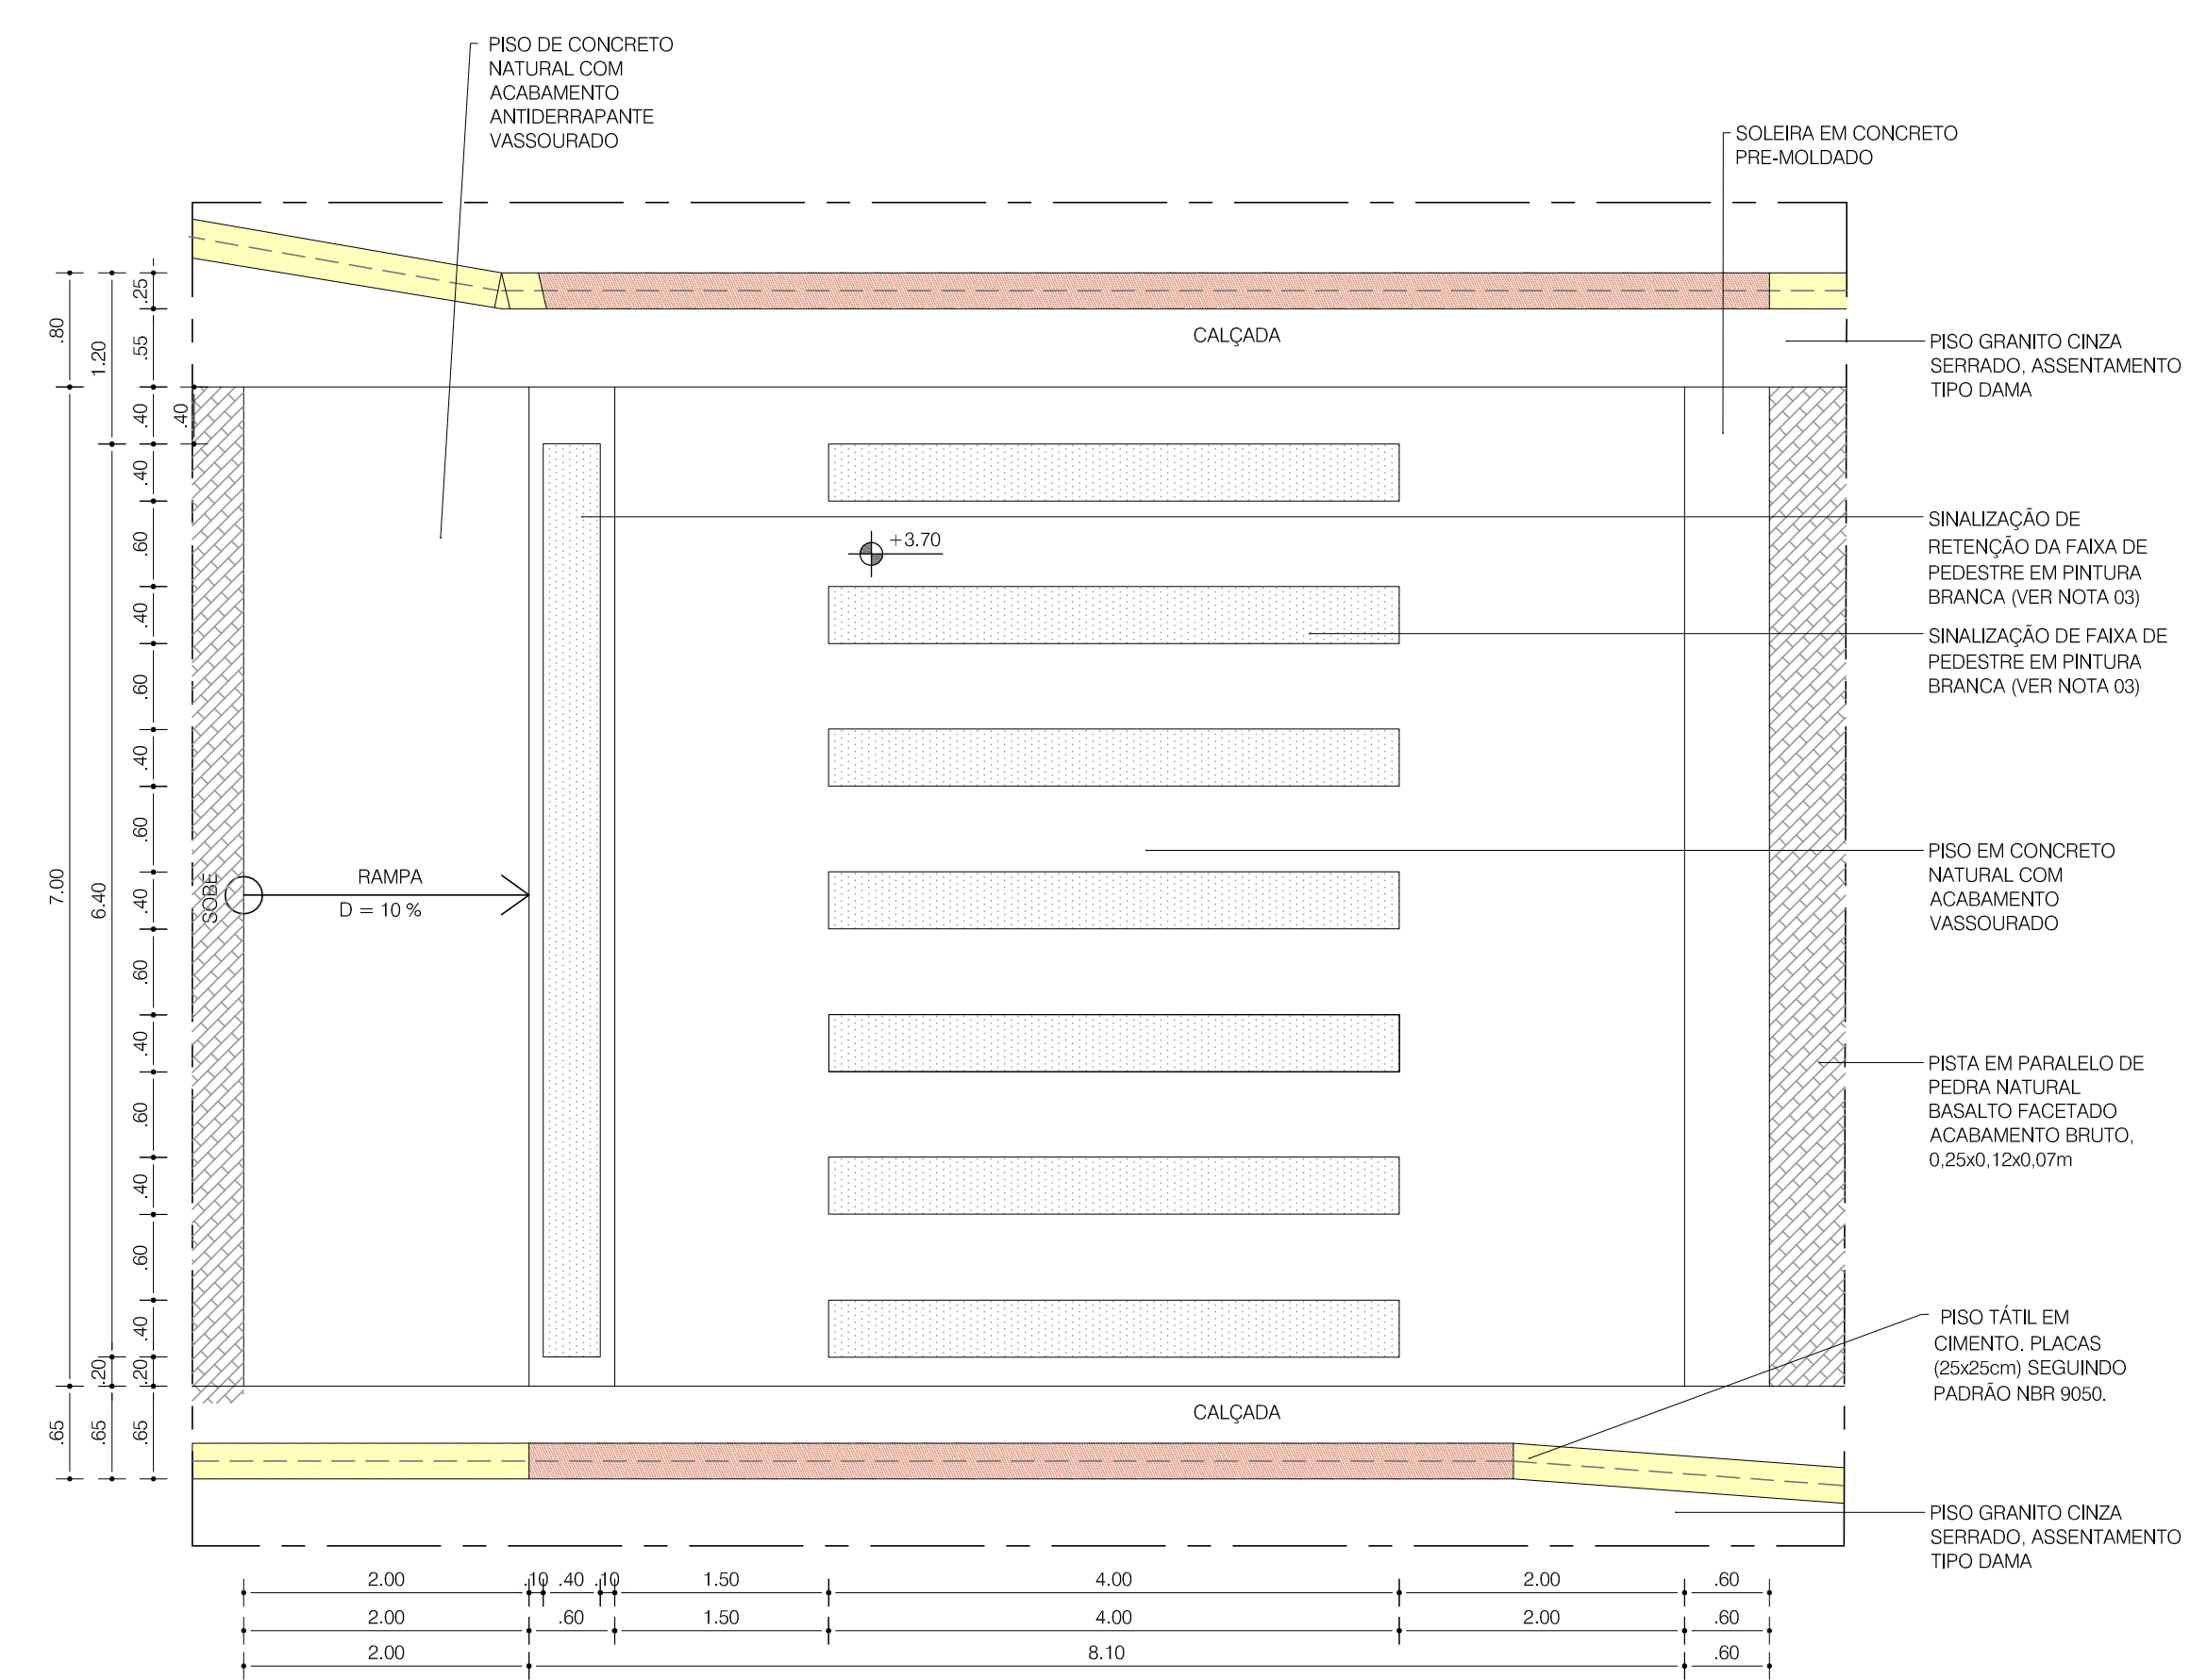


PLANTA BAIXA  
FAIXA DE PEDESTRE - 28  
ESC.: 1:50

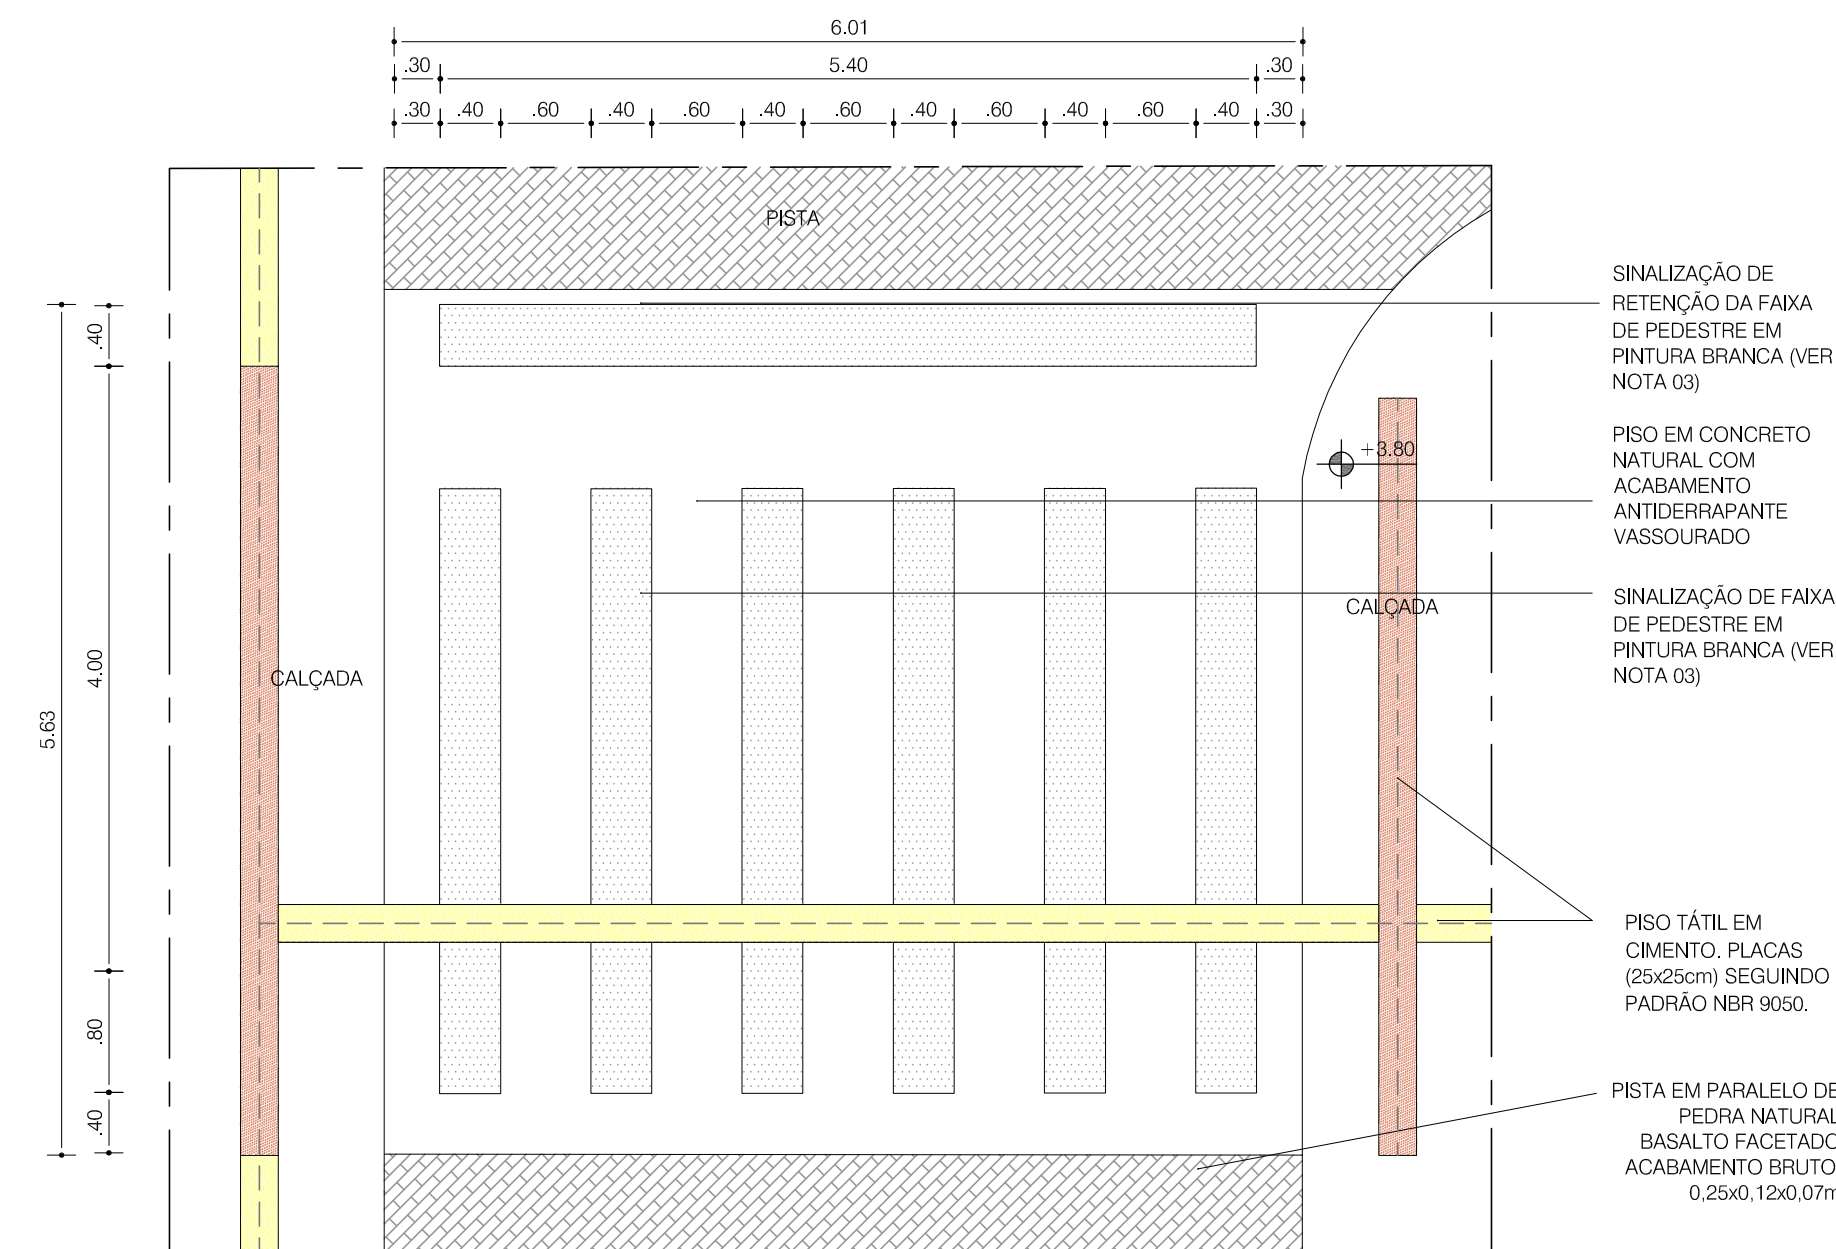

PLANTA BAIXA  
FAIXA DE PEDESTRE - 29  
ESC.: 1:50

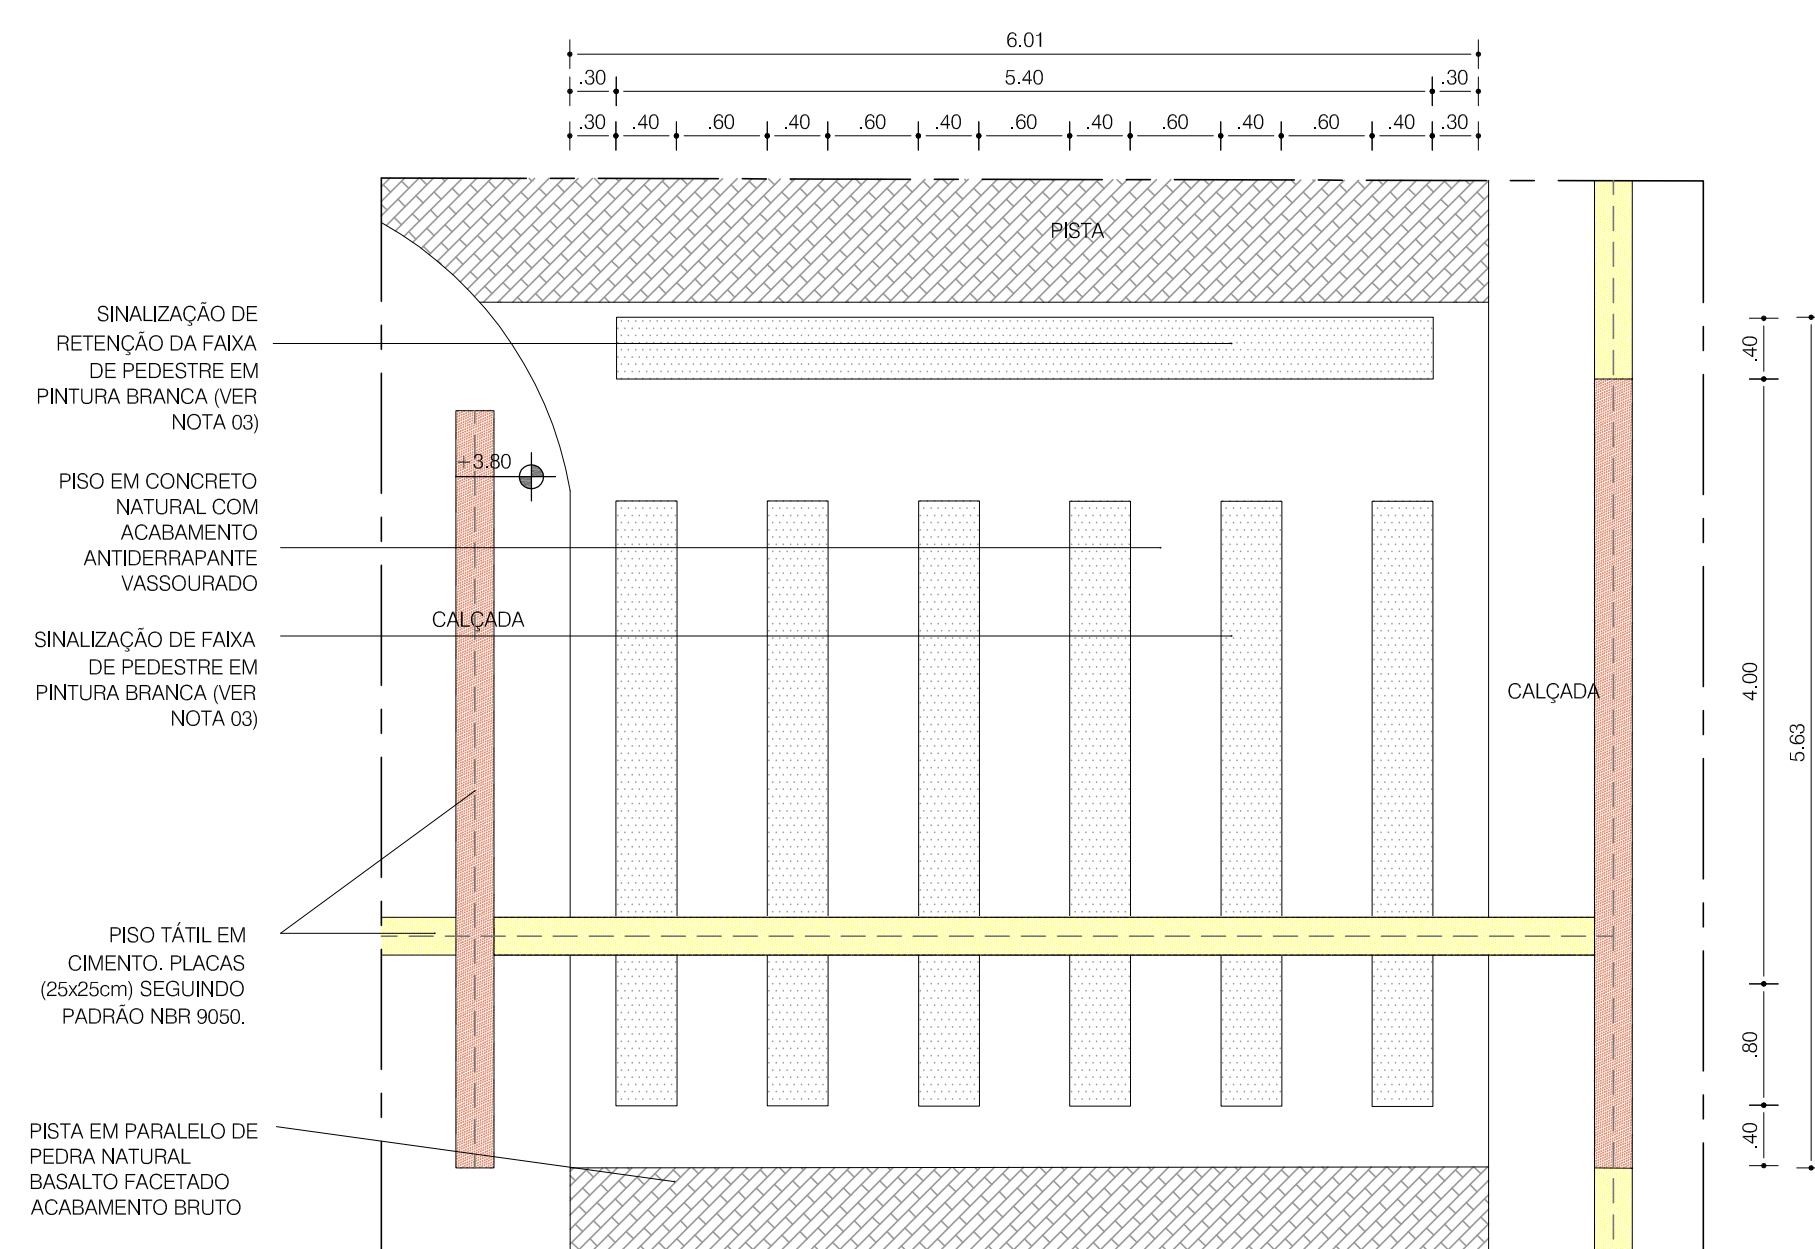


PLANTA BAIXA  
FAIXA DE PEDESTRE - 30  
ESC.: 1:50

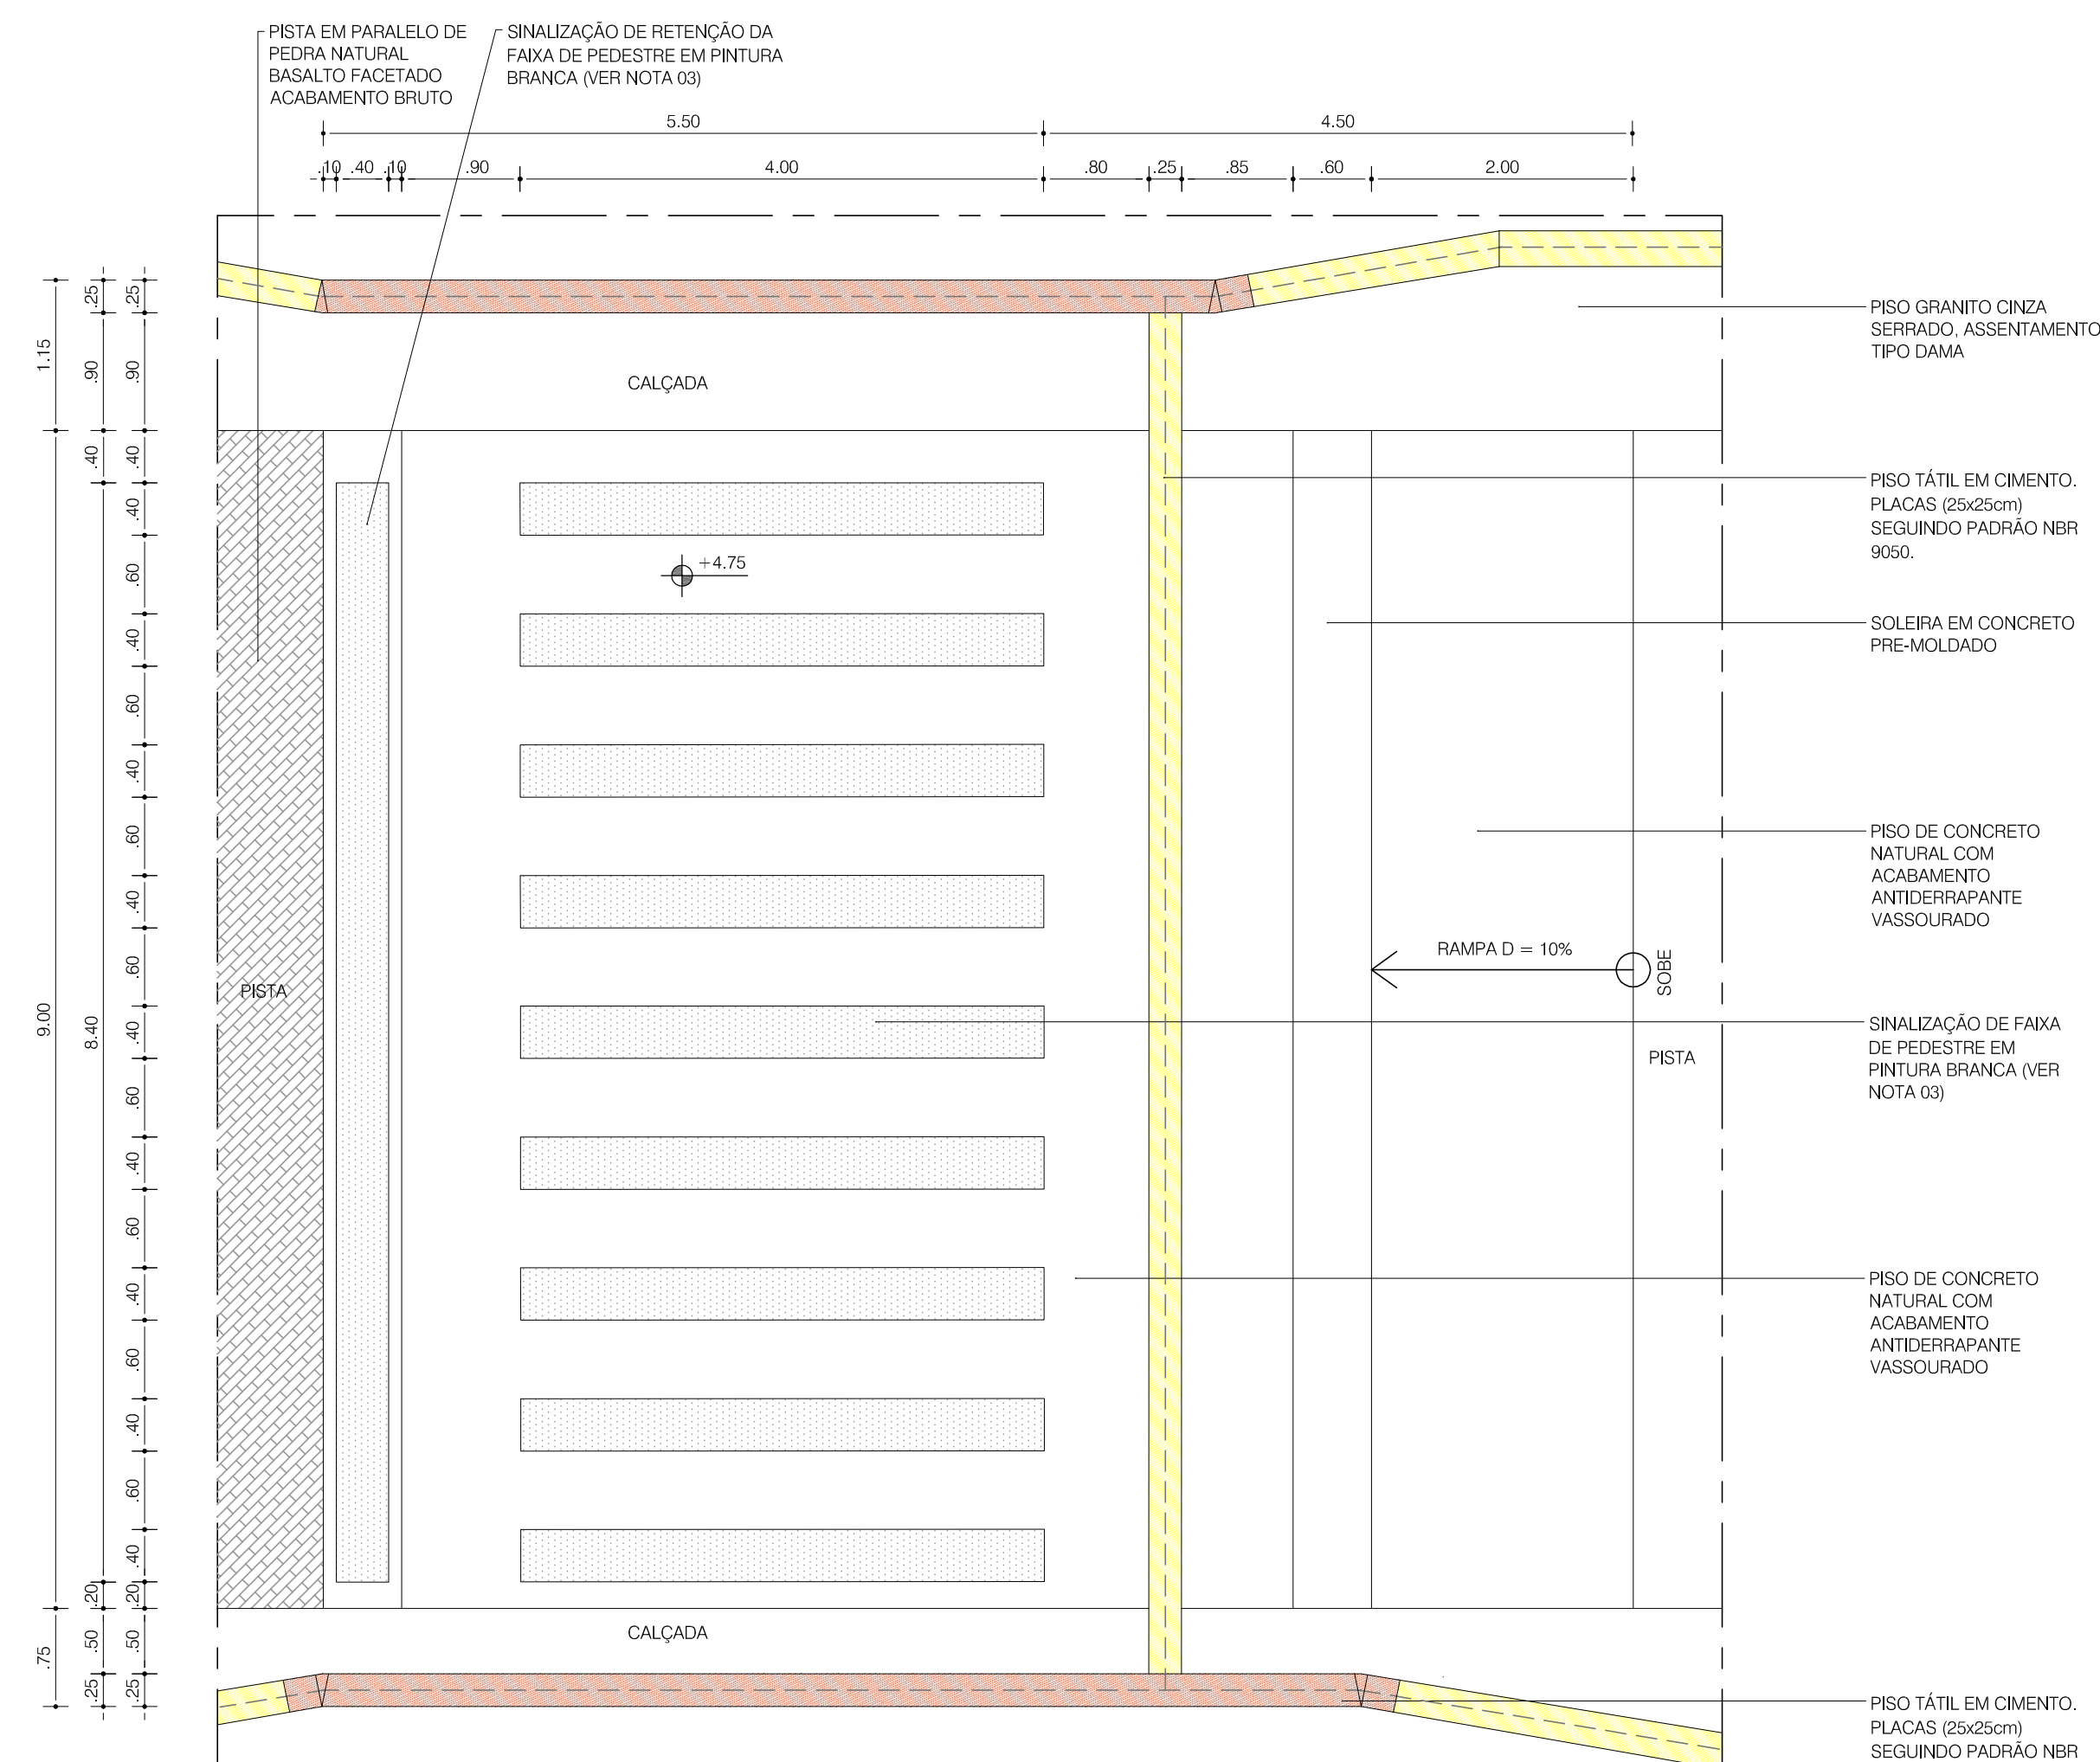

PLANTA BAIXA  
FAIXA DE PEDESTRE - 31  
ESC.: 1:50


| LEGENDA - PISO TÁTIL |                       |
|----------------------|-----------------------|
|                      | PISO TÁTIL DIRECIONAL |
|                      | PISO TÁTIL ALERTA     |

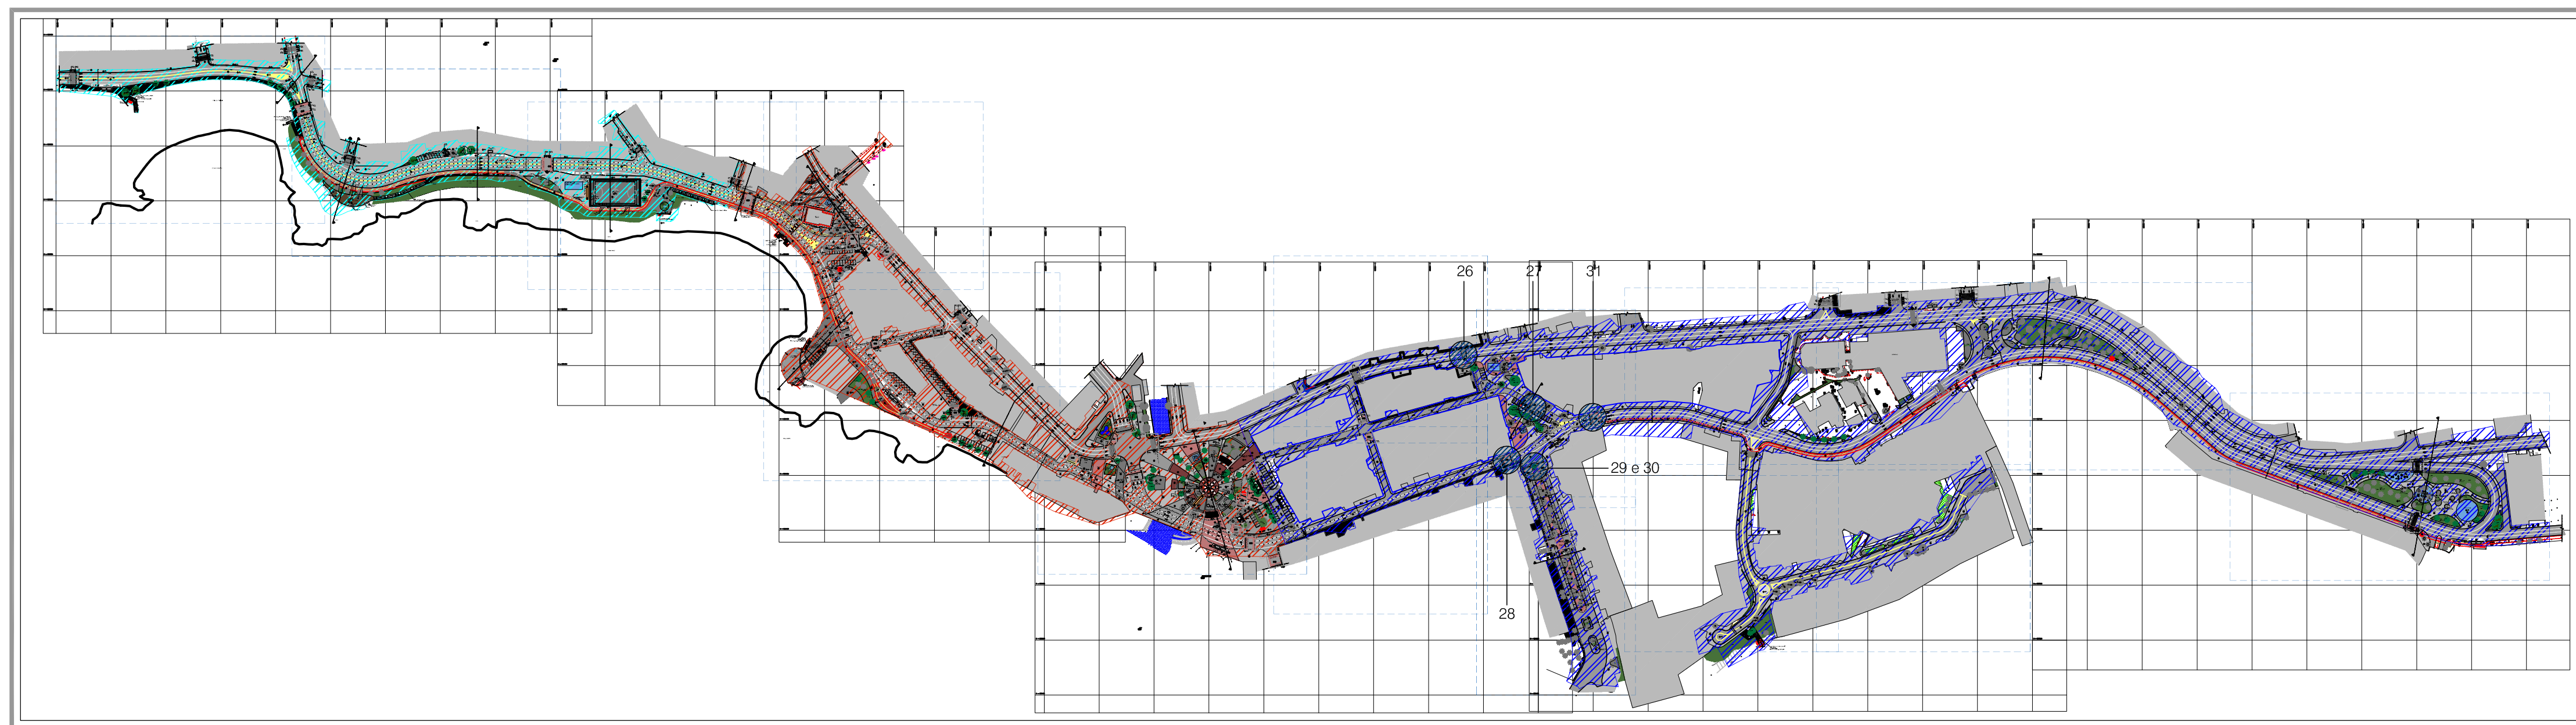


PLANTA DE LOCALIZAÇÃO  
FAIXAS DE PEDESTRES  
ESC.: SEM ESCALA

|                                                                  |                                                               |                                                |
|------------------------------------------------------------------|---------------------------------------------------------------|------------------------------------------------|
| 01                                                               | 02/03/2014                                                    | DETALHAMENTO - FAIXAS DE PEDESTRES - EMBELEGAR |
| 02                                                               | 02/03/2014                                                    | DETALHAMENTO - FAIXAS DE PEDESTRES - EMBELEGAR |
| 03                                                               | 02/03/2014                                                    | DETALHAMENTO - FAIXAS DE PEDESTRES - EMBELEGAR |
| 04                                                               | 02/03/2014                                                    | DETALHAMENTO - FAIXAS DE PEDESTRES - EMBELEGAR |
| REVISÕES                                                         |                                                               |                                                |
| ORÇAMENTO                                                        |                                                               |                                                |
| CASA CIVIL<br>FUNDAÇÃO MÁRIO LEAL FERREIRA                       |                                                               | TIPO DO PROJETO<br>URBANISMO                   |
| PROJETO<br>REQUALIFICAÇÃO URBANA RIO VERMELHO                    |                                                               | RA/ VENTRO                                     |
| SOLICITADO<br>CASA CIVIL                                         | DET. FAIXAS DE PEDESTRES                                      | DATA<br>ABRIL/14                               |
| DIRETOR DE PROJETOS EMBELEGAR<br>JOSÉ MARIA<br>PROJETO URBANISMO | PROJETO<br>CASA CIVIL<br>FUNDAÇÃO MÁRIO LEAL FERREIRA         | REVISÃO<br>01                                  |
| DESENVOLVIMENTO<br>CASA CIVIL<br>FUNDAÇÃO MÁRIO LEAL FERREIRA    | DESENVOLVIMENTO<br>CASA CIVIL<br>FUNDAÇÃO MÁRIO LEAL FERREIRA | ESCALA<br>1/250                                |
| ÁREA DE ESTUDO<br>156.766,37 m²                                  |                                                               | PRIMEIRA<br>032                                |




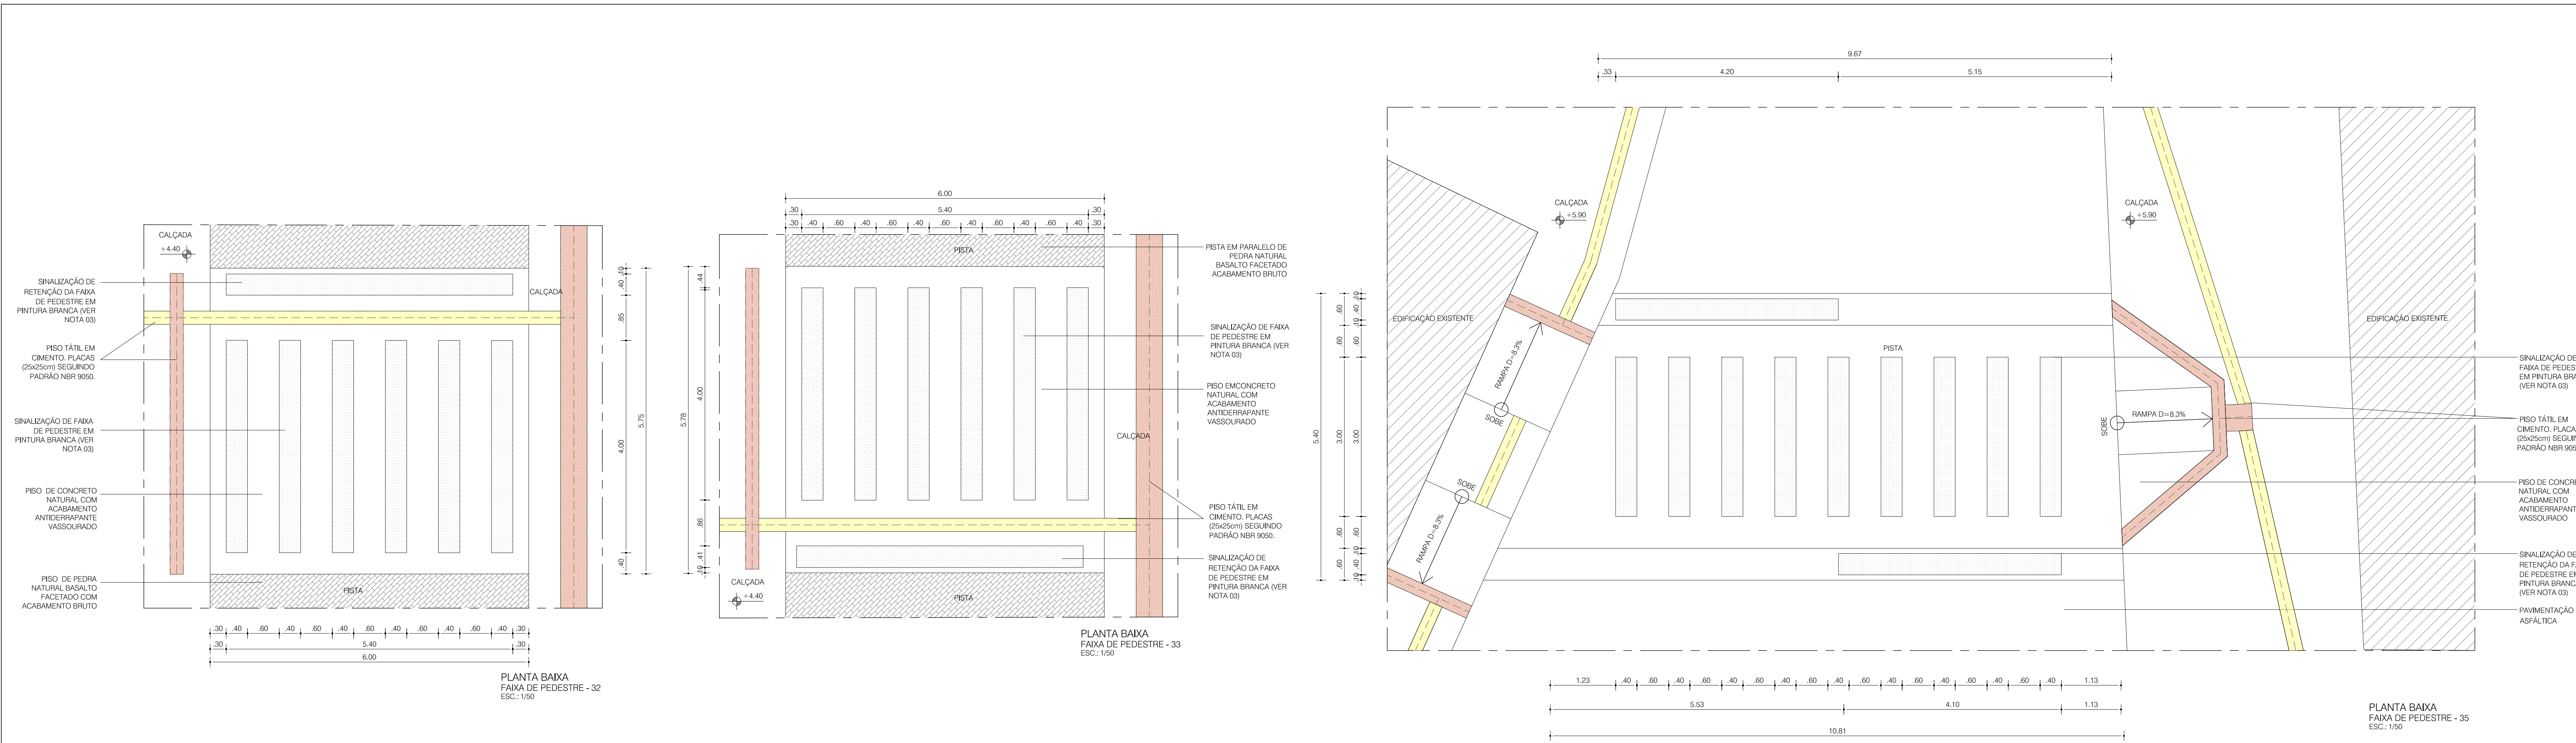

| NOTAS GERAIS   |                       |
|---|-----------------------|
| 1- DIMENSÕES EM METRO, EXCETO ONDE INDICADO;<br>2- CONFERIR MEDIDAS NO LOCAL;<br>3- MANUAL BRASILEIRO DE SINALIZAÇÃO DE TRÂNSITO - VOLUME IV - CONTRAM |                       |
| LEGENDA - PISO TÁTIL   |                       |
|   | PISO TÁTIL DIRECIONAL |
|   | PISO TÁTIL ALERTA     |

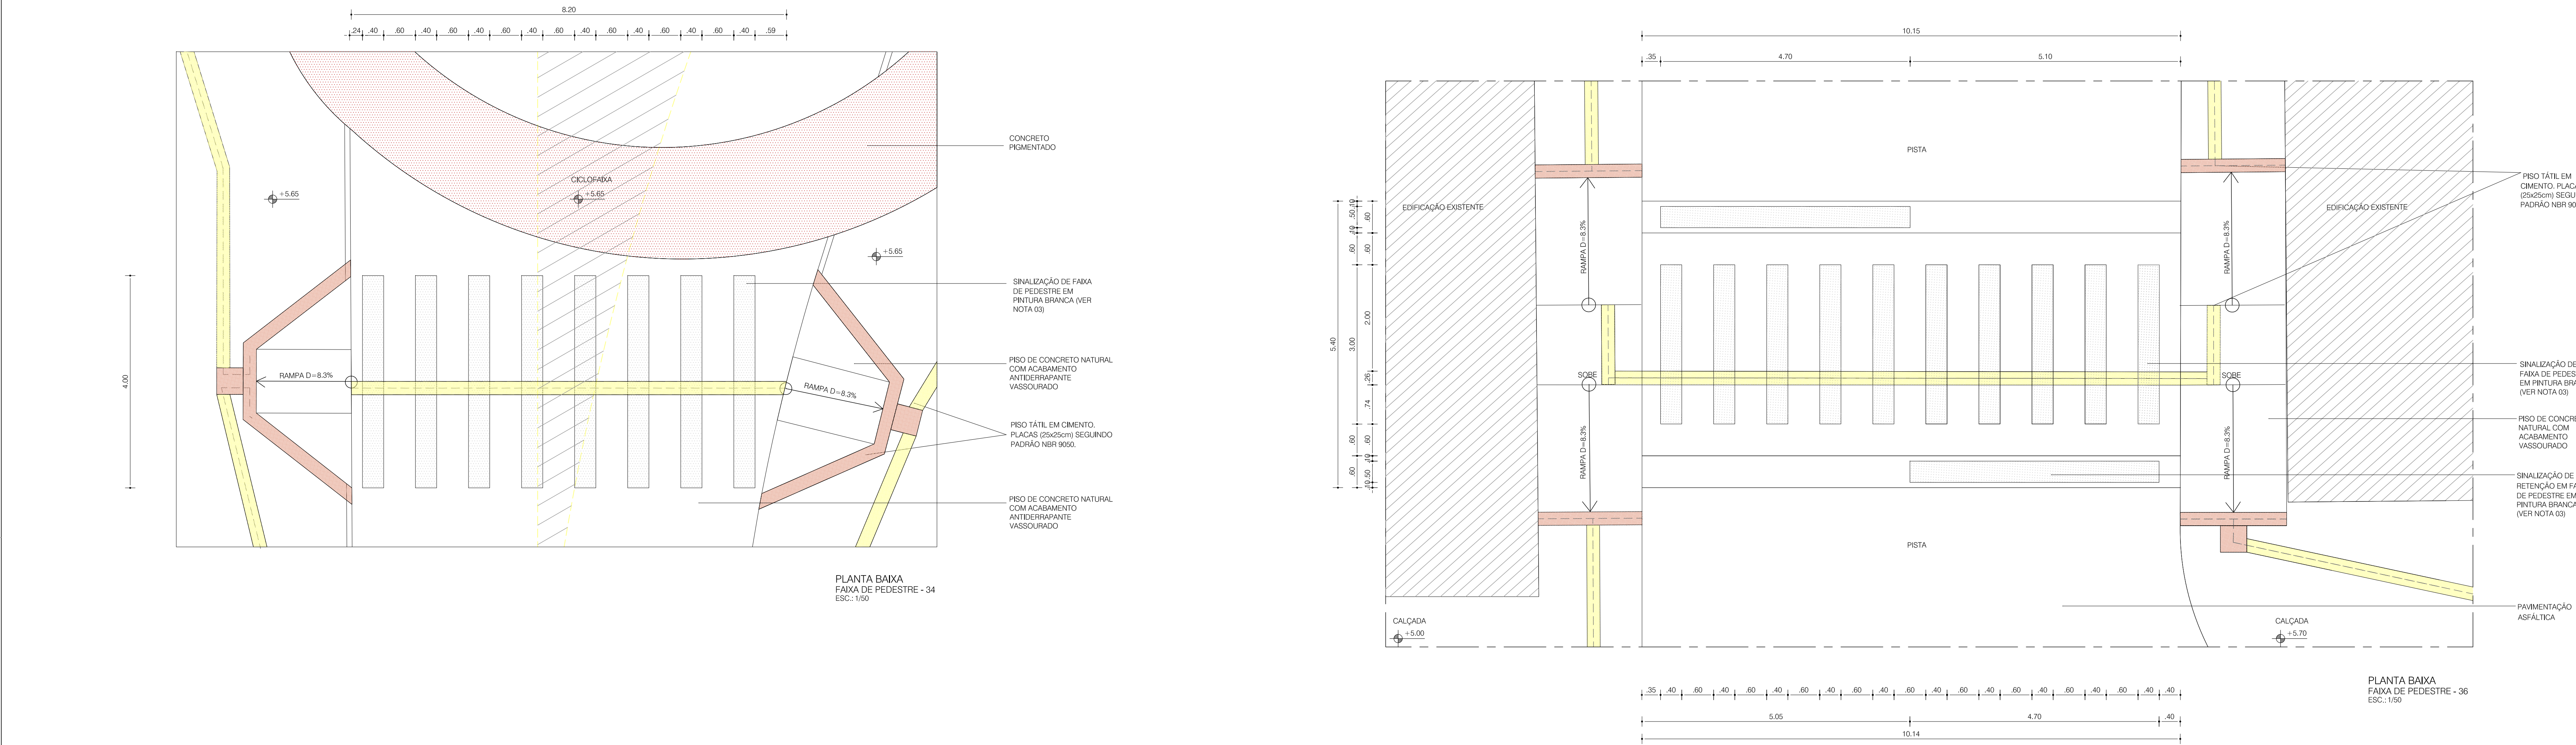


| NOTAS GERAIS   |                       |
|---|-----------------------|
| 1- DIMENSÕES EM METRO, EXCETO ONDE INDICADO;<br>2- CONFERIR MEDIDAS NO LOCAL;<br>3- MANUAL BRASILEIRO DE SINALIZAÇÃO DE TRÂNSITO - VOLUME IV - CONTRAM |                       |
| LEGENDA - PISO TÁTIL   |                       |
|   | PISO TÁTIL DIRECIONAL |
|   | PISO TÁTIL ALERTA     |

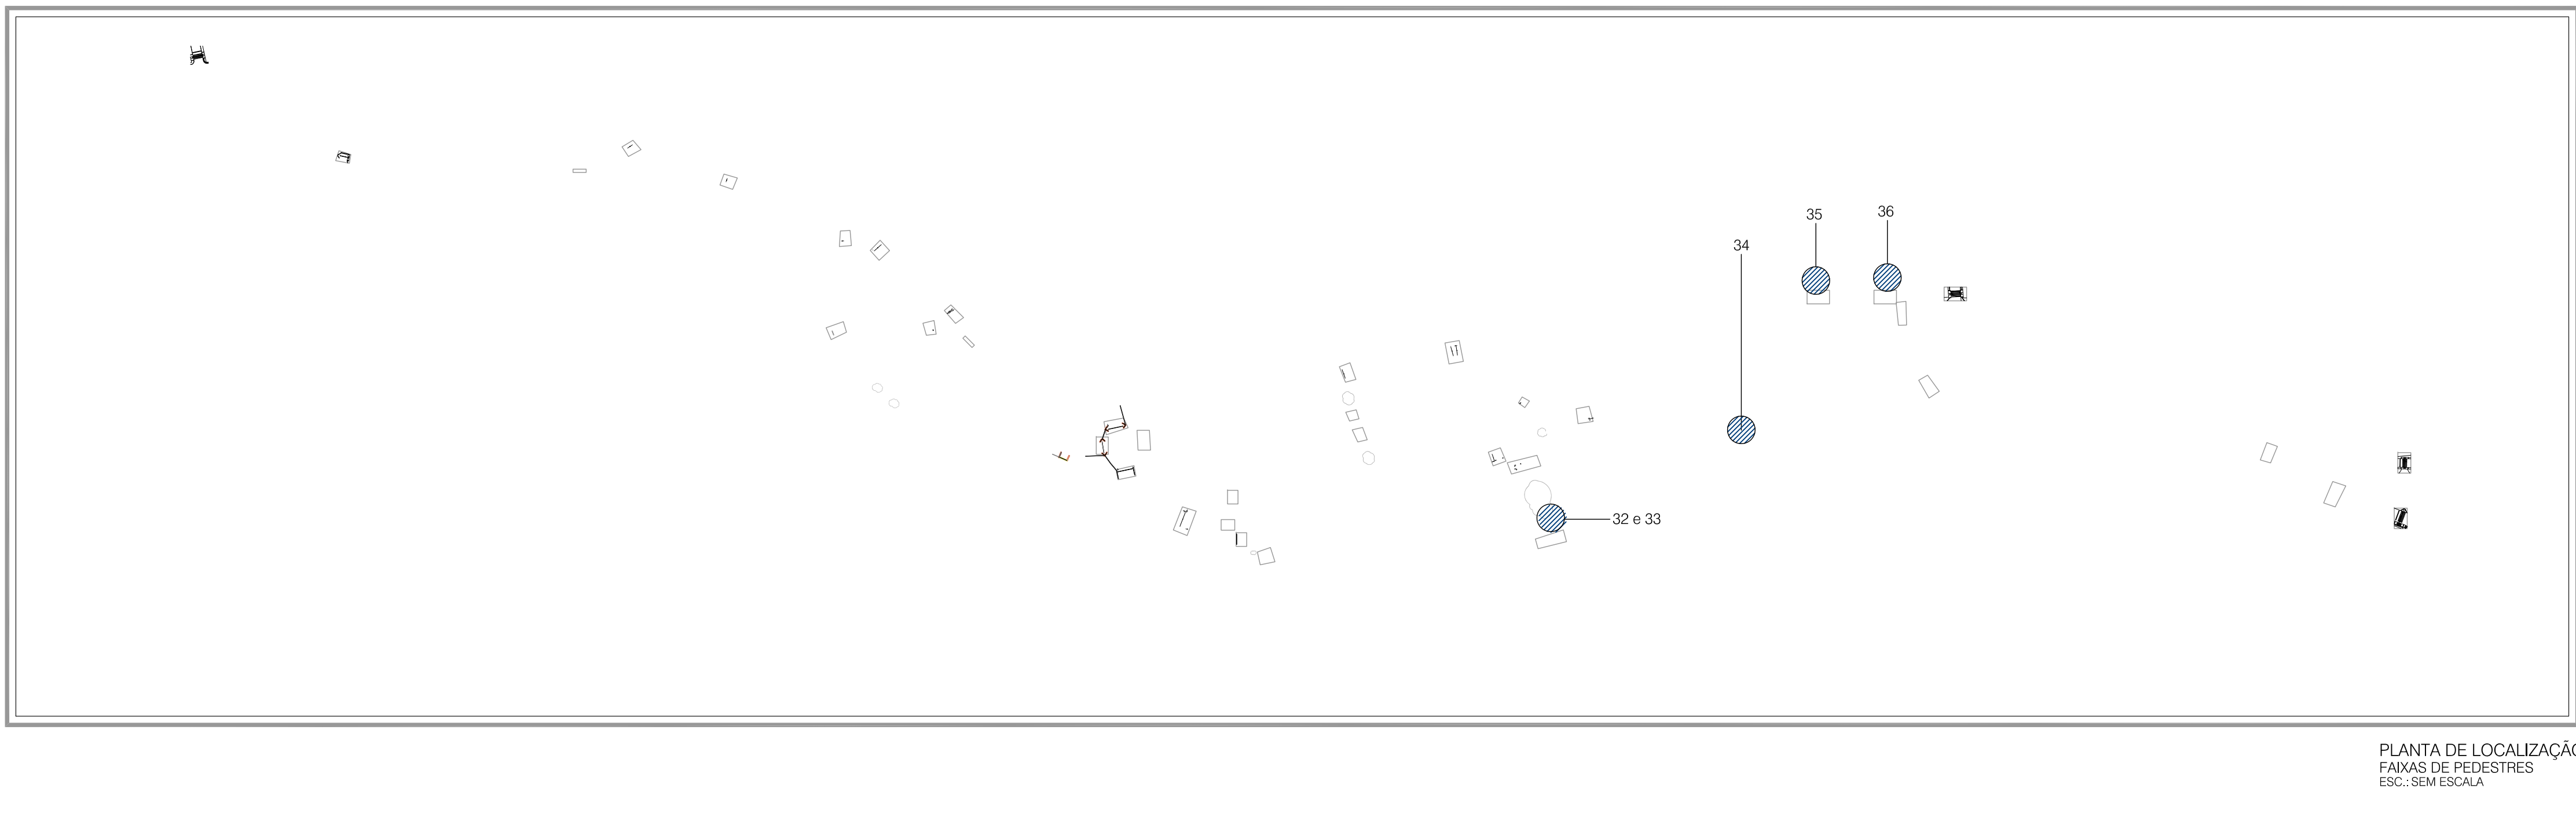


| NOTAS GERAIS   |                       |
|---|-----------------------|
| 1- DIMENSÕES EM METRO, EXCETO ONDE INDICADO;<br>2- CONFERIR MEDIDAS NO LOCAL;<br>3- MANUAL BRASILEIRO DE SINALIZAÇÃO DE TRÂNSITO - VOLUME IV - CONTRAM |                       |
| LEGENDA - PISO TÁTIL   |                       |
|   | PISO TÁTIL DIRECIONAL |
|   | PISO TÁTIL ALERTA     |

| 01                                      | 02                       | 23/03/2014 | DETALHAMENTO - FAIXAS DE PEDESTRES - EMERGÊNCIA INICIAL |
|-----------------------------------------|--------------------------|------------|---------------------------------------------------------|
| 02                                      | 03                       | 10/04/2014 | DETALHES FAIXAS DE PEDESTRES - EMERGÊNCIA INICIAL       |
| Nº                                      | POR                      | DATA       | DESCRIÇÃO                                               |
| REVISÕES                                |                          |            |                                                         |
|                                         |                          |            |                                                         |
| ORÇAMENTO                               |                          |            | TIPO DO PROJETO                                         |
| CASA CIVIL FUNDAÇÃO MÁRIO LEAL FERREIRA |                          |            | URBANISMO                                               |
| PROJETO                                 |                          |            | RA ICENTRO                                              |
| REQUALIFICAÇÃO URBANA RIO VERMELHO      |                          |            |                                                         |
| SOLICITAÇÃO                             | TÍTULO                   | DATA       |                                                         |
| CASA CIVIL                              | DET. FAIXAS DE PEDESTRES | ABRIL/14   |                                                         |
| GERÊNCIA DE PROJETOS ESPECIAIS          | PROJETO                  | REVISÃO    | ÁREA DE ESTUDO                                          |
| CARLOS EDUARDO                          | SEMUT                    | 01         | 158.768,37 m²                                           |
| SUB-GERENTE DE PROJ. DE PROJ.           | PROJETO                  | ESCALA     | PROJETO                                                 |
| CECÍLIA MAZZA                           | SEMUT                    | 1:250      | 033                                                     |
| COORDENADOR DE PROJ. ESPECIAIS          | PROJETO                  | PROJETO    | PROJETO                                                 |
| DENISE NUNES                            | SEMUT                    | PROJETO    | PROJETO                                                 |




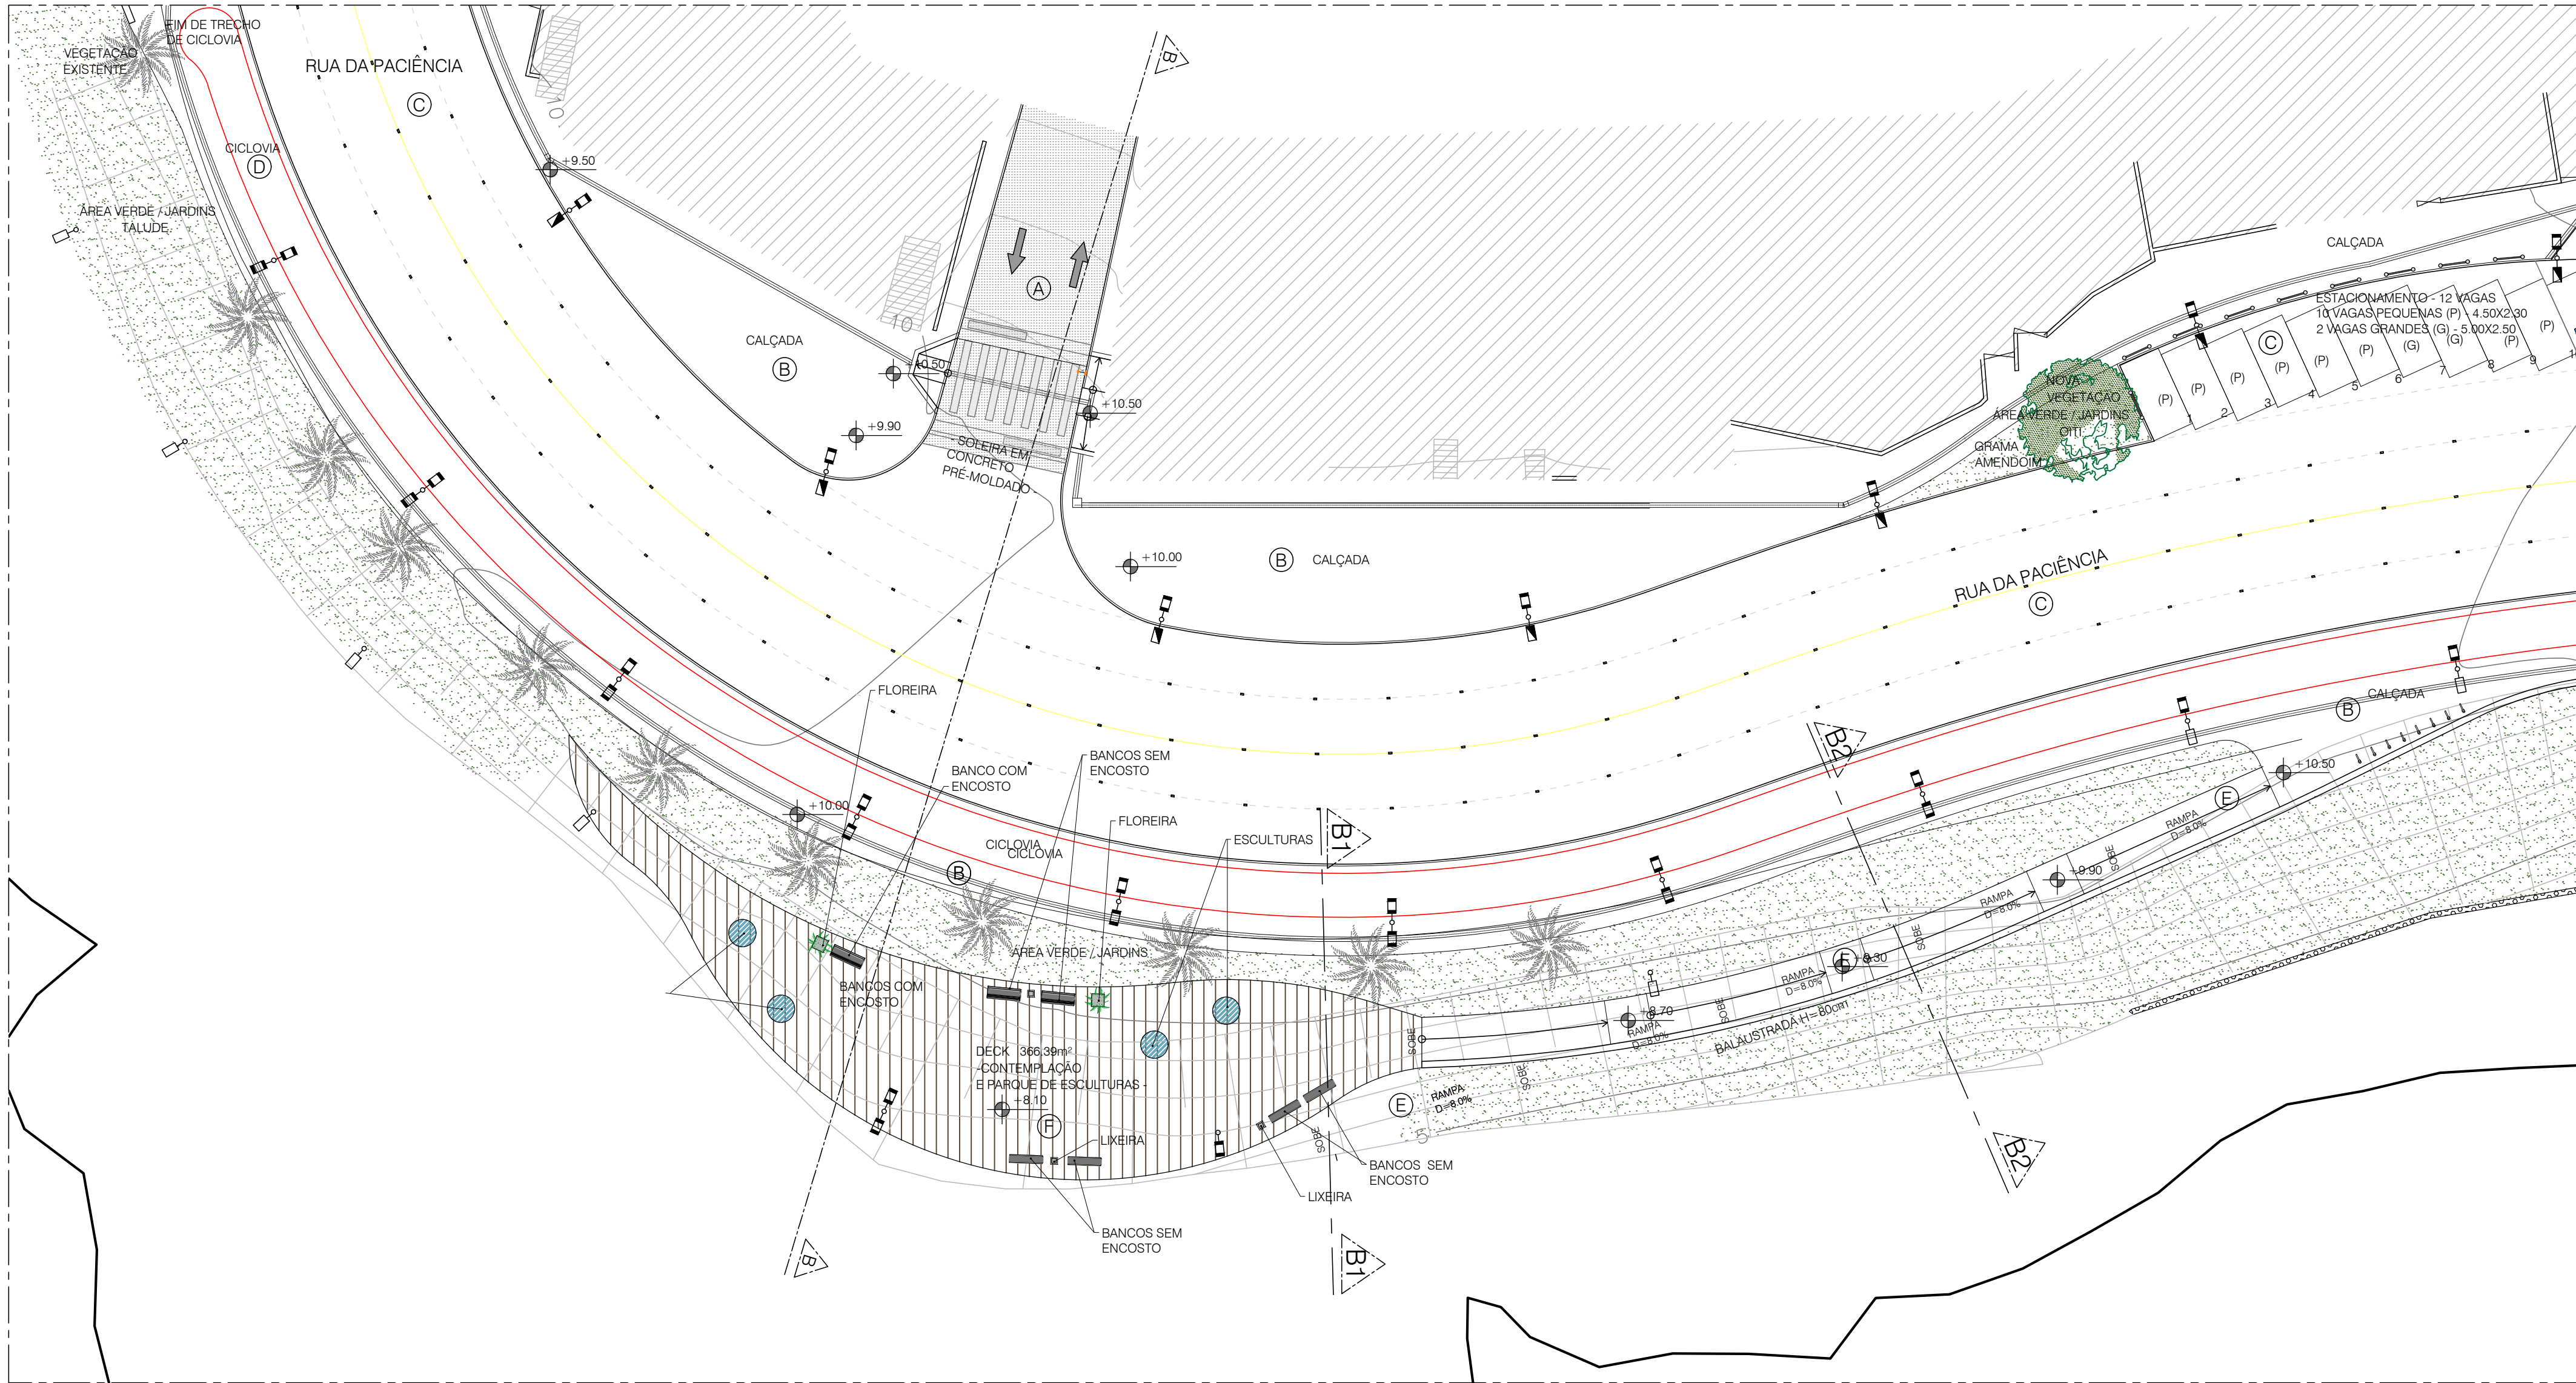


PLANTA BAIXA - TRECHO 02  
REQUALIFICAÇÃO RIO VERMELHO  
ESC.: 1/500

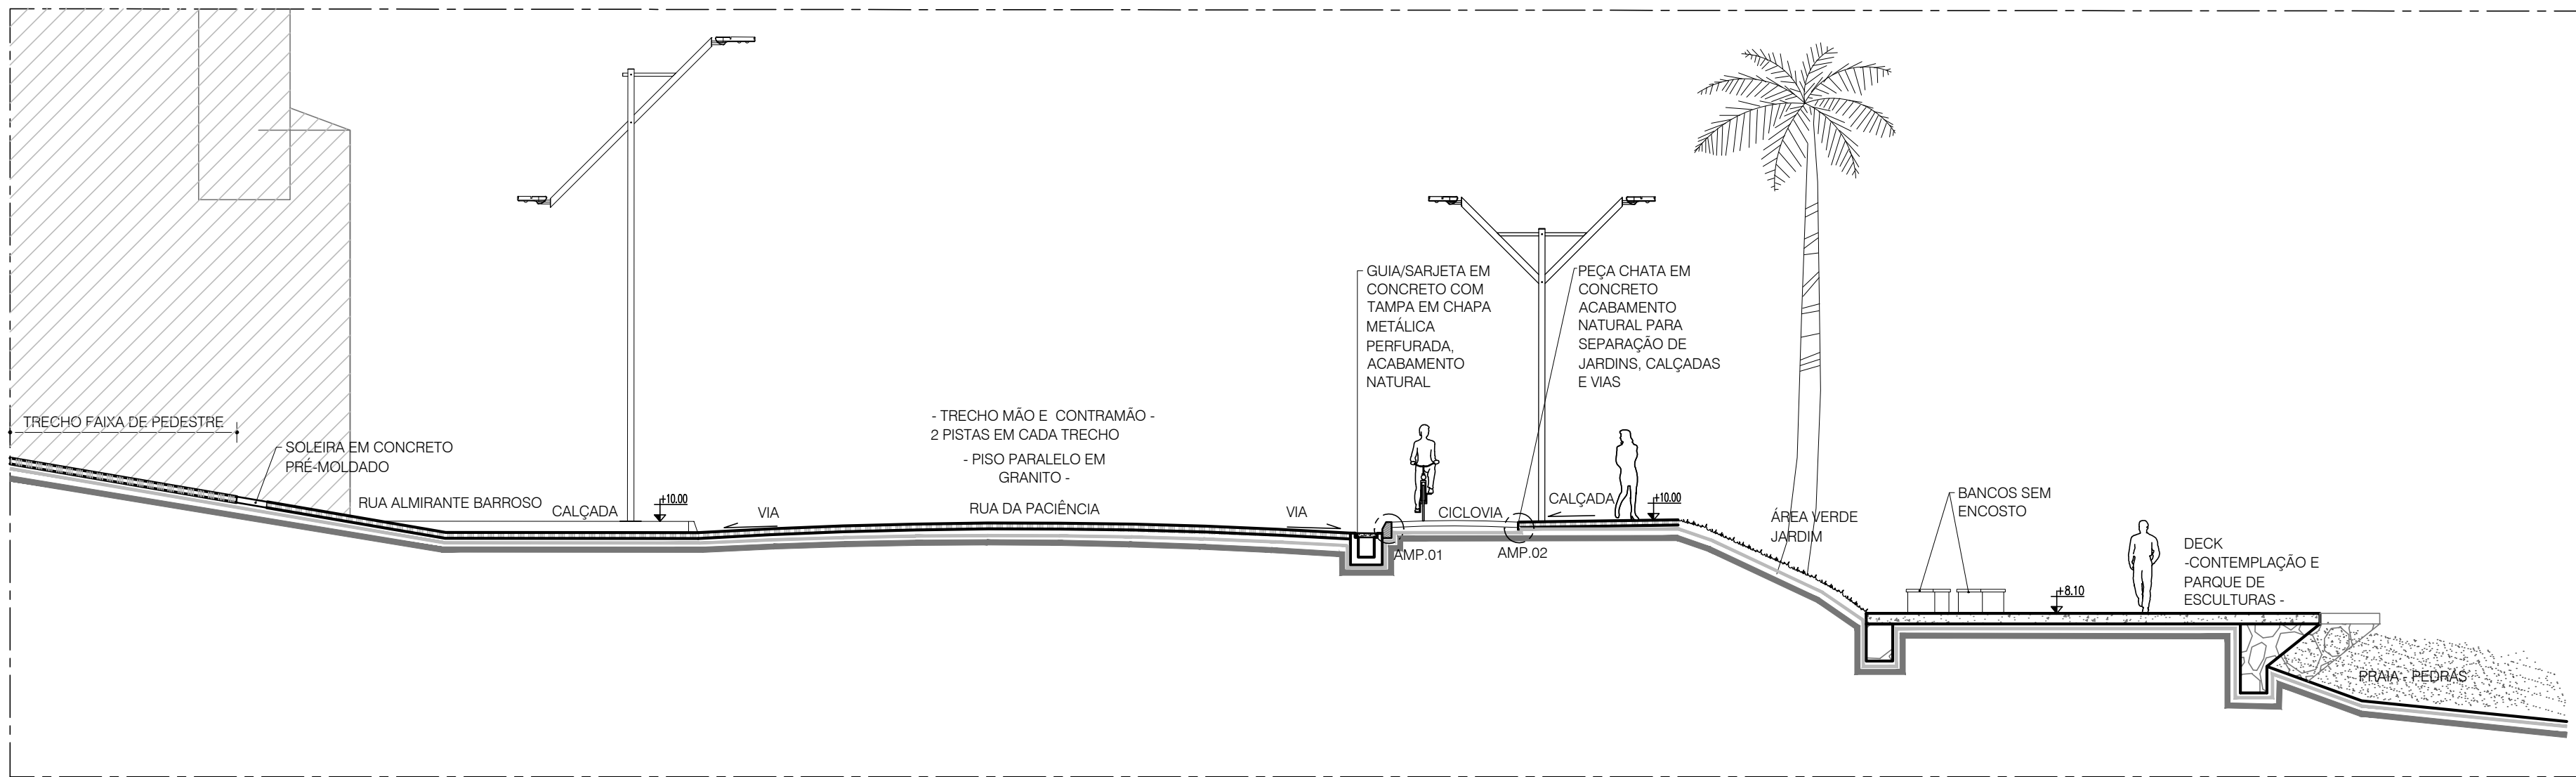

CORTE BB  
ESC.: 1/100

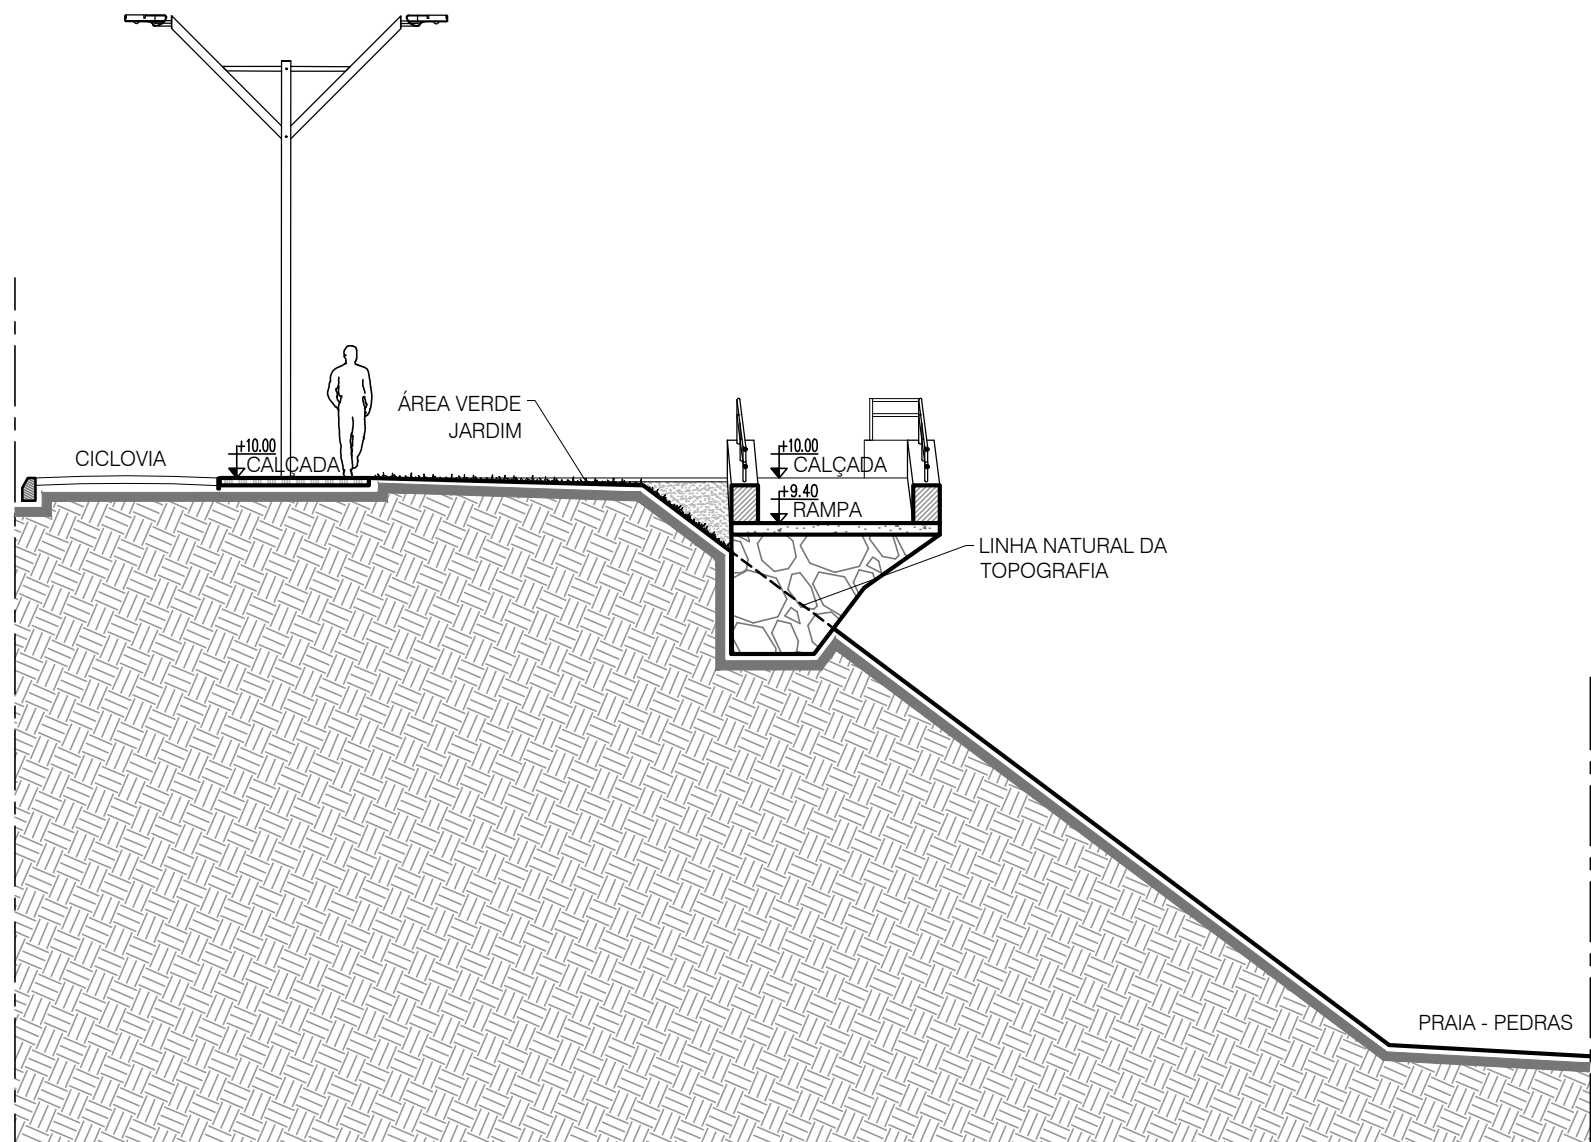

CORTE B2-B2  
ESC.: 1/100

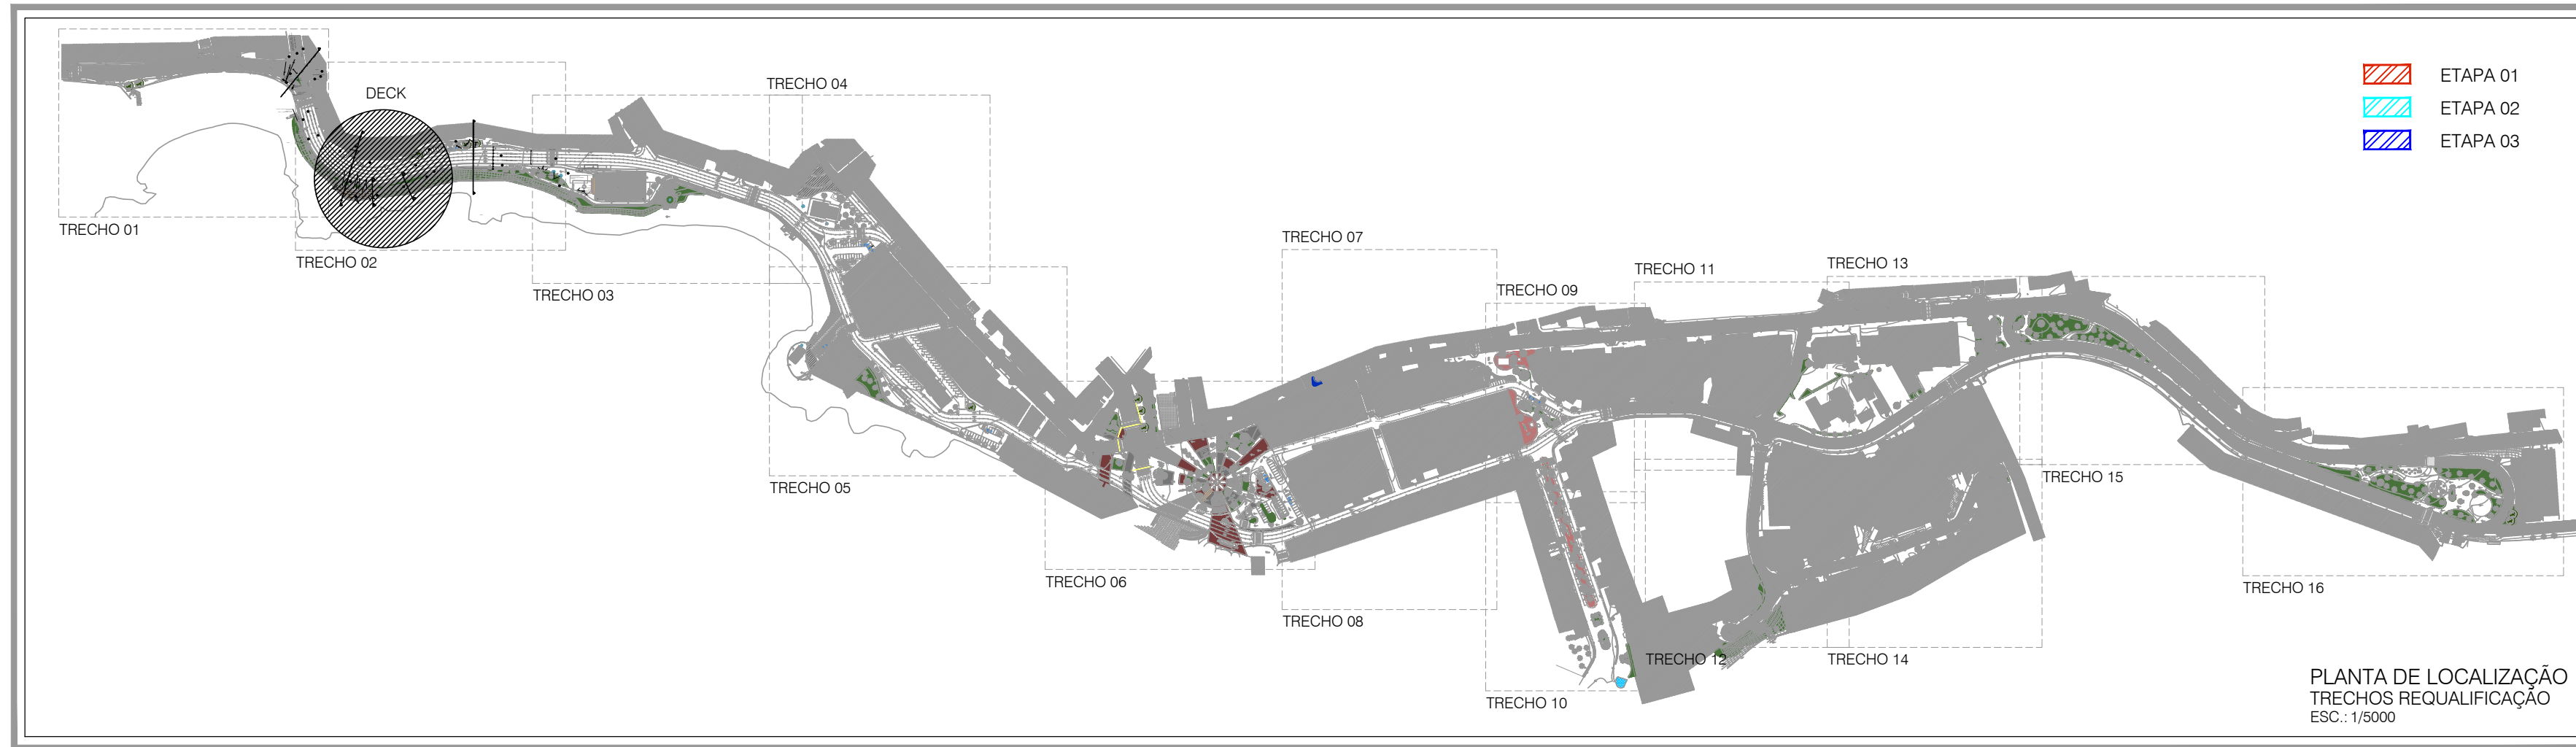

PLANTA DE LOCALIZAÇÃO  
TRECHOS REQUALIFICAÇÃO  
ESC.: 1/5000

| NOTAS GERAIS   |   |
|---|---|
| 1- DIMENSÕES EM METRO, EXCETO ONDE INDICADO;<br>2- CONFERIR MEDIDAS NO LOCAL;<br>3- MANUAL BRASILEIRO DE SINALIZAÇÃO DE TRÂNSITO - VOLUME IV - CONTRAM   |   |
| LEGENDA   |   |
| <ul style="list-style-type: none"><li>A DEMOLIR</li><li>LIMITE MEIO FIO EXISTENTE</li><li>EDIFICAÇÃO EXISTENTE</li><li>EDIFICAÇÃO EXISTENTE A SER RELOCADA</li><li>NOVO EQUIPAMENTO URBANO - PADRÃO PMS</li><li>PISO TÁTIL DIRECIONAL</li><li>PISO TÁTIL DE ALERTA</li></ul> | <ul style="list-style-type: none"><li>VEGETAÇÃO EXISTENTE A SER MANTIDA</li><li>VEGETAÇÃO A ACRESCENTAR</li><li>VEGETAÇÃO A RETIRAR</li><li>VEGETAÇÃO A MANTER</li><li>FLOREIRA - PAISAGISMO</li><li>POSTES - VER PROJETO LUMINOTÉCNICO</li><li>BANCOS</li><li>LIXEIRA</li><li>OLHOS DE GATO / TACHÕES</li><li>PIQUETE / BICICLETÁRIO PÚBLICO</li><li>ABRIGO PARADA DE ÔNIBUS</li><li>DEFENSA</li><li>MONUMENTO / ESCULTURA</li><li>BICICLETÁRIO - "SALVADOR VAI DE BIKE"</li></ul> |

| TABELA DE REVESTIMENTOS |   |
|-------------------------|---|
| 1                       | ASFALTO - ASSENTAMENTO DESNIVELADO - MEIO FIO   |
| 2                       | PISO DE CONCRETO EM ACABAMENTO SEMI-POLIDO COM JUNTAS DE 40" A CADA 3.0m.                                                                               |
| 3                       | PARALELO DE PEDRA NATURAL BASALTO FACETADO ACABAMENTO BRUTO 0,25x0,12x0,07m                                                                             |
| 4                       | PISO DE CONCRETO PIGMENTADO NA COR VINHO COM ACABAMENTO ANTI-DERRAPANTE E MARCAÇÕES EM PINTURA NAS CORES BRANCA E AMARELAS DE ACORDO COM NORMA TÉCNICA. |
| 5                       | PISO DE CONCRETO NATURAL COM ACABAMENTO ANTI-DERRAPANTE VAOSOURADO                                                                                      |
| 6                       | PISO EM DECK DE MADEIRA ECOLÓGICA, ACABAMENTO ANTI-DERRAPANTE.                                                                                          |
| 7                       | GRAMADO SINTÉTICO - TIPO TAPETE - NA COR VERDE   |
| 8                       | PEDRA NATURAL GRANITO, CONTADO EM FÓRMAS (VER DETALHE) SERRADO, CORES CINZA PRATA, CINZA ESCURO, PRETO E BRANCO DALLAS                                  |
| 9                       | PEDRA NATURAL GRANITO, 0,80x0,80x0,02m, ACABAMENTO SERRADO, COR CINZA PRATA                                                                             |
| 10                      | COMPOSIÇÃO PISO EM CONCRETO SEMI-POLIDO - LINHAS EM GRANITO CINZA, 1,00x1,50x0,02m.                                                                     |
| 11                      | ACABAMENTO SERRADO, COR CINZA PRATA   |
| 12                      | PEDRA NATURAL GRANITO, 0,20x0,20x0,02m, ACABAMENTO SERRADO, COR VERMELHO CORAL OU BRASÍLIA                                                              |
| 13                      | PEDRA NATURAL GRANITO, 0,20x0,20x0,02m, ACABAMENTO SERRADO, COR VERMELHO CORAL OU BRASÍLIA                                                              |
| 14                      | PEDRA NATURAL GRANITO, 0,25x0,25x0,02m, ACABAMENTO SERRADO, COR CINZA ESCURO - COLUMBA                                                                  |
| 15                      | PEDRA NATURAL GRANITO, 0,25x0,25x0,02m, ACABAMENTO SERRADO, COR CINZA ESCURO - COLUMBA                                                                  |
| 16                      | PEDRA NATURAL GRANITO, 0,20x0,20x0,02m, ACABAMENTO SERRADO, COR CINZA PRATA                                                                             |
| 17                      | PEDRA NATURAL GRANITO, 0,20x0,20x0,02m, ACABAMENTO SERRADO, COR CINZA PRATA                                                                             |
| 18                      | PISO INTERTRAVADO, 0,10x0,20x0,08m, ASSENTAMENTO EM DAMA, COR NATURAL                                                                                   |
| 19                      | PISO INTERTRAVADO, 0,10x0,20x0,08m, ASSENTAMENTO EM DAMA, COR VERMELHO                                                                                  |
| 20                      | PISO DE BORRACHA INTERTRAVADO, PIGMENTADO EM TOM DE AZUL, LINHA OSSINHO                                                                                 |
| 21                      | PAVIMENTO RÍGIDO EM CONCRETO COM ACABAMENTO VASSOURADO (PARA TRÁFEGO DE VEÍCULOS)                                                                       |


|   |                               |   |   |
|---|-------------------------------|---|---|
| 01   | SQ=                           | 23/07/2014   | DETALHAMENTO - REVISÃO GERAL - SOLICITAÇÃO FLMF   |
| 02   | SQ=                           | 08/07/2014   | MISSÃO INICIAL - NOVO DECK - PRAIA DA PACIÊNCIA   |
| Nº   | POR                           | DATA   | DESCRIÇÃO   |
| REVISÕES   |                               |   |   |
| <br>PREFEIRA CAPITAL DO BRASIL |                               | <br>FUNDAÇÃO MARIO LEAL FERREIRA | <br>Nº CONTRATO: 903/2013/PTA11<br>Nº CLIENTE: 903/2013<br>COORDENADOR: MARIANA LOPES<br>REG. CAU Nº.: A-39234-0 |
| ORGÃO   |                               |   | TIPO DO PROJETO   |
| CASA CIVIL<br>FUNDAÇÃO MÁRIO LEAL FERREIRA                                                                          |                               |   | URBANISMO   |
| PROJETO   |                               |   | RA / BARRIO   |
| REQUALIFICAÇÃO URBANA RIO VERMELHO<br>RIO VERMELHO, SALVADOR - BA                                                   |                               |   | RA / CENTRO   |
| SOLICITAÇÃO   | TÍTULO                        |   | DATA   |
| CASA CIVIL   | DETALHE - TRECHO 02 / DEC. II |   | ABRIL/14   |
| GERÊNCIA DE PROJETOS ESPECIAIS<br>JORGE MOURA<br>ARQUITETO CREA 10084                                               | PROJETO                       | <br>www.sqarquitetura.com        | REVISÃO   |
| SUB GERÊNCIA DE PROJ. DE ARQ.<br>CECILIA MAZZA<br>ARQUITETA CREA 10084                                              | DESENVOLVIMENTO               | SIDRE - QUINTELA<br>A 2000 - 6                                                                                        | 01   |
| SUB GERÊNCIA DE PROJ. ESPECIAIS<br>DENISE NUNES<br>ARQUITETA CREA 10084                                             |                               |   | ESCALA   |
|   |                               | 1/500   | PRINCHA   |
|   |                               |   | 35   |






|                                                                                       |     |                                                        |           |   |                |
|---------------------------------------------------------------------------------------|-----|--------------------------------------------------------|-----------|---|----------------|
|                                                                                       |     |                                                        |           | <br><b>SALVADOR</b><br>PREFEITURA                                  |                |
| N°                                                                                    | POR | DATA                                                   | DESCRIÇÃO |   |                |
| REVISÕES                                                                              |     |                                                        |           |   |                |
|                                                                                       |     |                                                        |           |  <b>PRIMEIRA CAPITAL DO BRASIL</b><br>Fundação Mário Leal Ferreira |                |
| ÓRGÃO                                                                                 |     |                                                        |           | TIPO DO PROJETO   |                |
| FUNDAÇÃO MÁRIO LEAL FERREIRA                                                          |     |                                                        |           | ARQUITETURA   |                |
| PROJETO                                                                               |     |                                                        |           | RA / BAIRRO   |                |
| ASSENTAMENTO DE MEIO-FIO DE GRANITO<br>RUA MARQUES DE MONTE SANTO, 340 - RIO VERMELHO |     |                                                        |           | RA VII   |                |
| SOLICITAÇÃO                                                                           |     | TÍTULO                                                 |           |   | DATA           |
| PREF. BAIRRO OF. 284/2015                                                             |     | DETALHES                                               |           |   | JULHO/2015     |
| GERÊNCIA DE PROJETO                                                                   |     | PROJETO                                                |           | REVISÃO   | ÁREA DE ESTUDO |
| JORGE MOURA<br>ARQUITETO CAU A6836-5                                                  |     | ANTONIO MARMO<br>ARQUITETO CAU A1681-0                 |           | 0   | 0              |
| SUB-GERÊNCIA DE PROJ. DE ARQ.                                                         |     |                                                        |           |   |                |
| CECÍLIA MAZZA<br>ARQUITETO CAU A35209-8                                               |     | DESENVOLVIMENTO                                        |           | ESCALA   | PRANCHA        |
| SUB-GERÊNCIA DE PROJ. ESPECIAIS                                                       |     | JAILSON ALVES<br>ESTAGIÁRIO DE ARQUITETURA E URBANISMO |           | INDICADA   | 01/01          |
| DENISE NUNES<br>ARQUITETO CAU A49764-9                                                |     |                                                        |           |   |                |



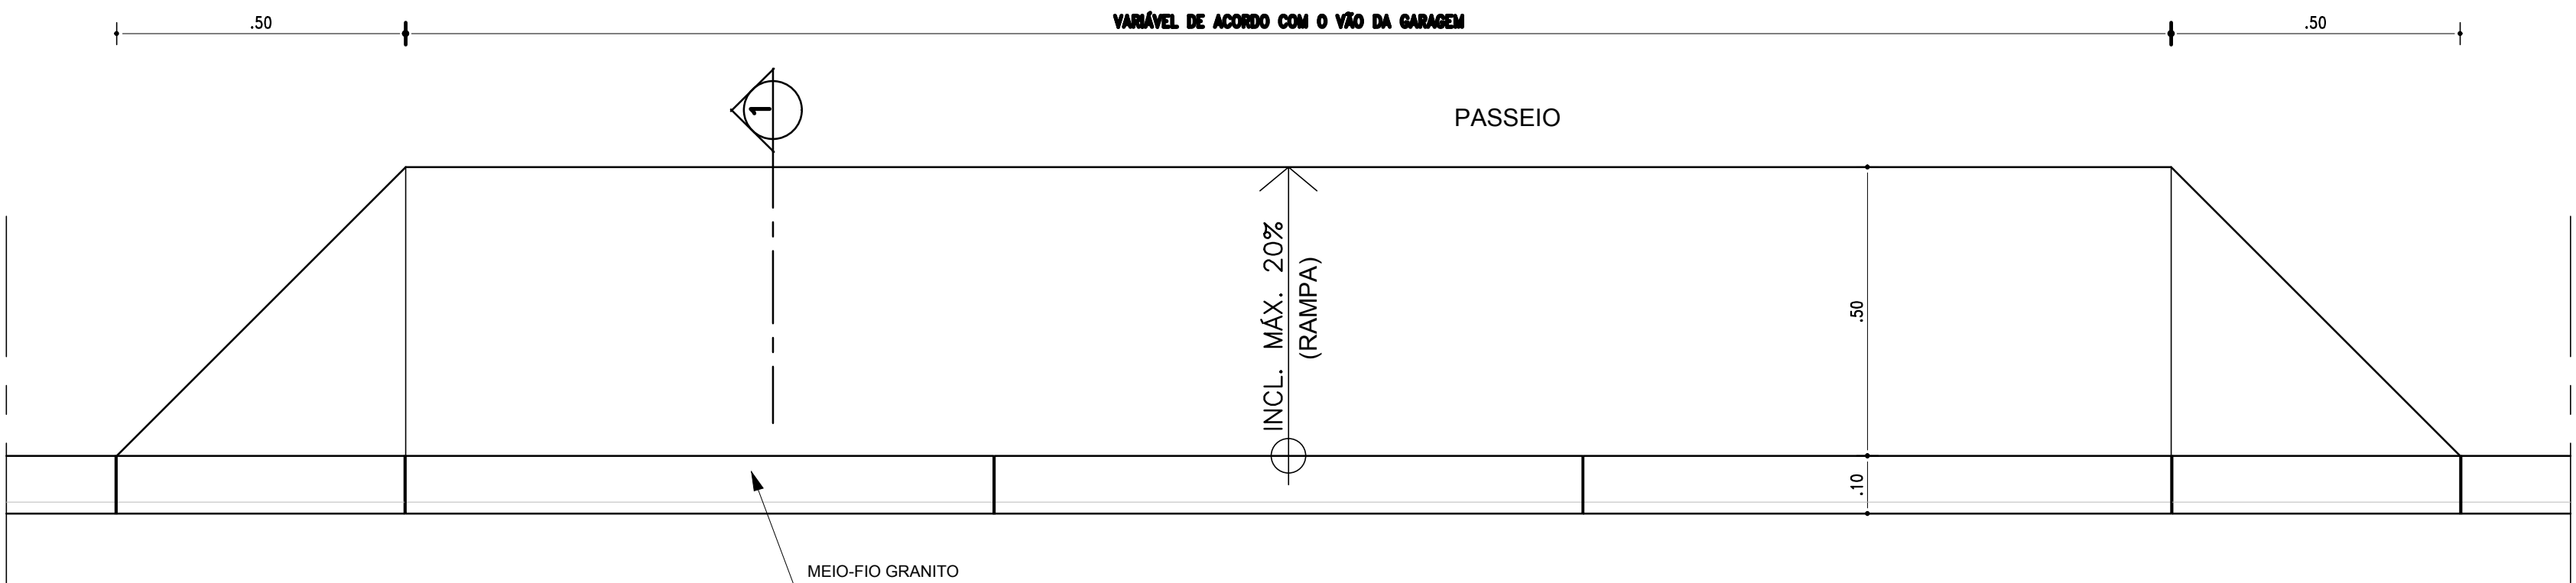


SEÇÃO MEIO-FIO  
ESCALA 1/10


PLANTA BAIXA - DESNÍVEL ≤ 15cm  
ESCALA 1/10

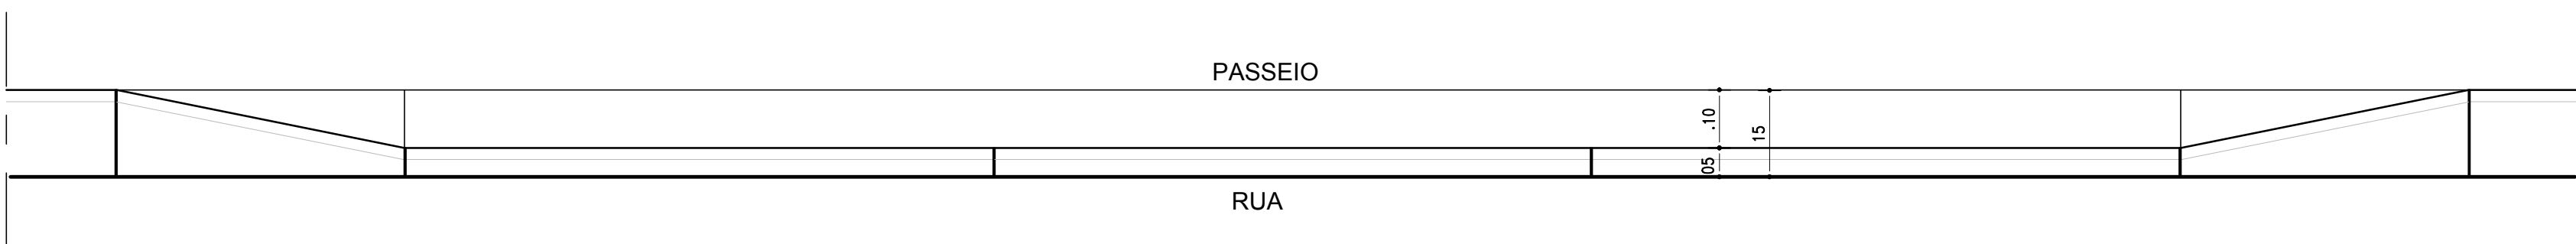

VISTA FRONTAL  
ESCALA 1/10

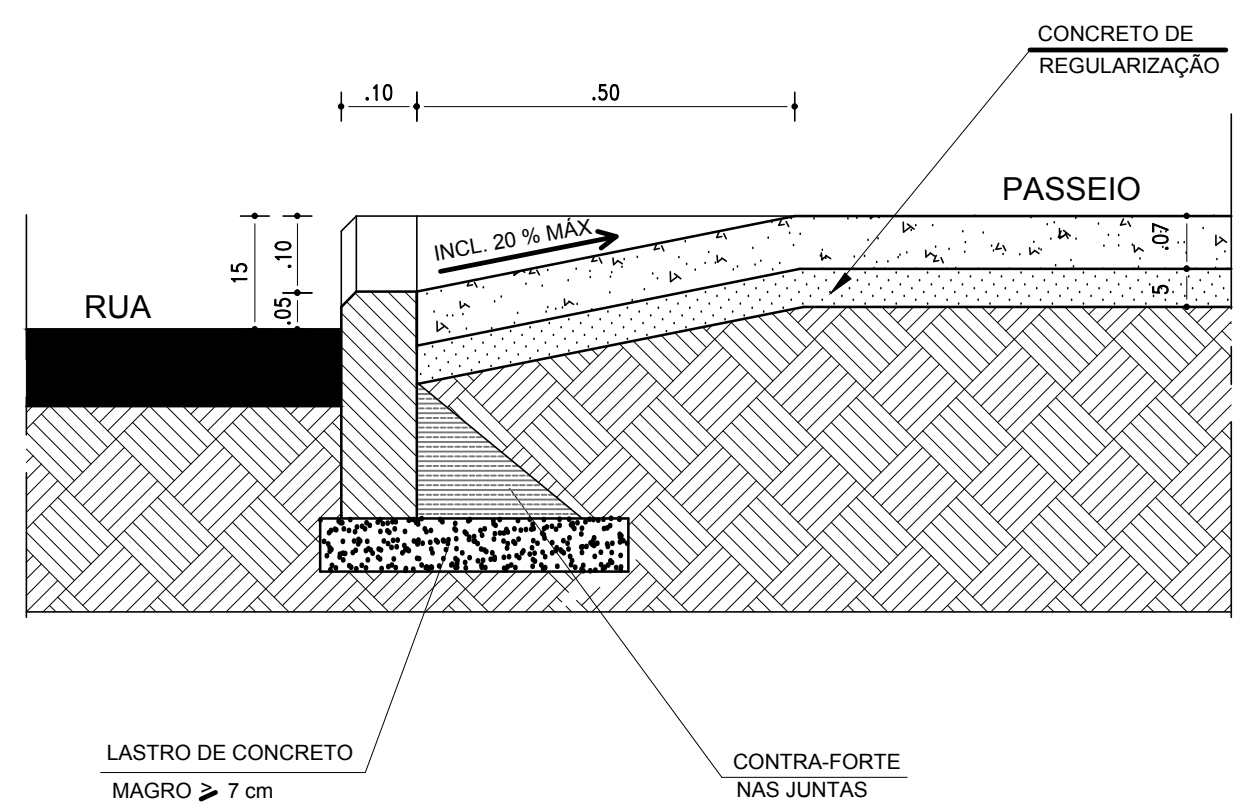


SEÇÃO 1 - SEM SARJETA  
ESCALA 1/10

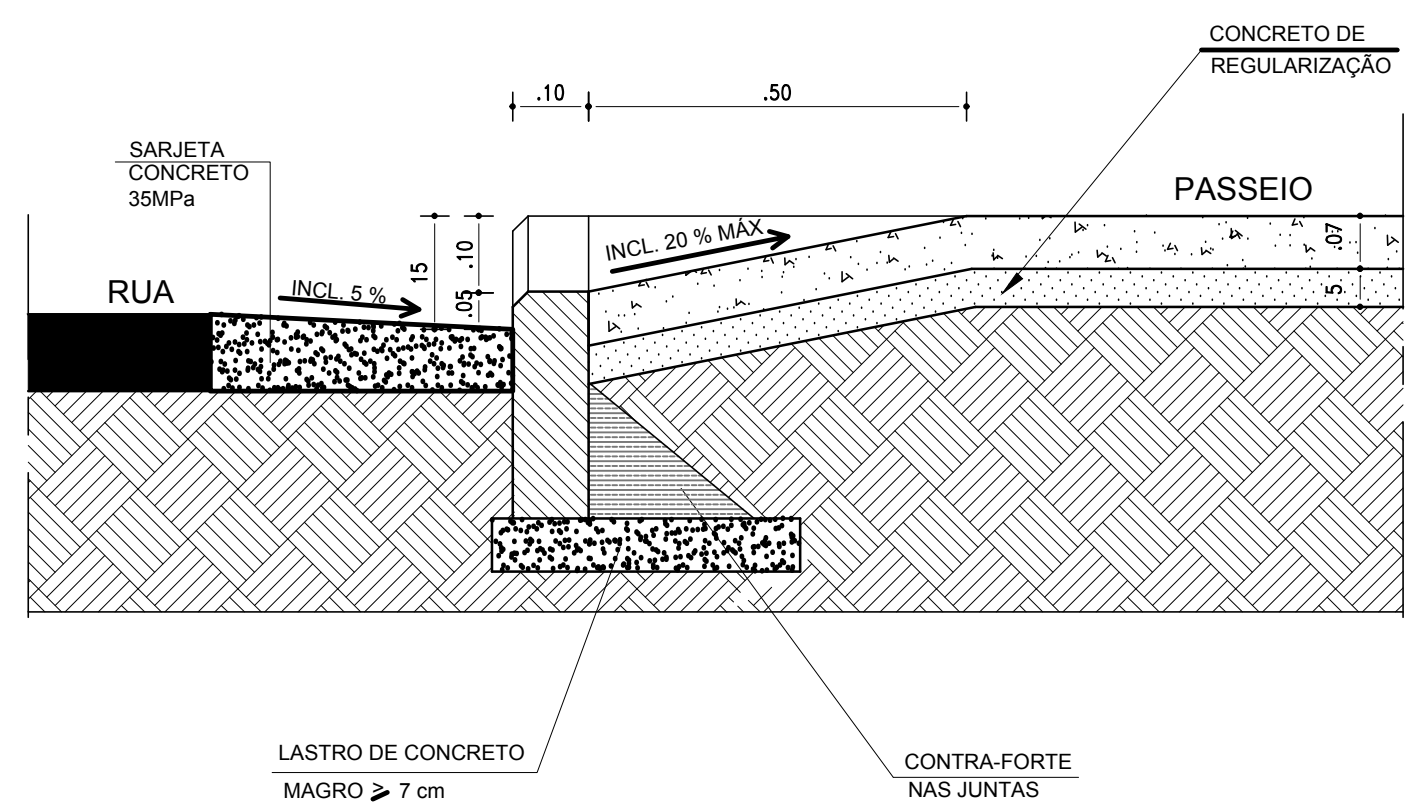


SEÇÃO 1 - COM SARJETA  
ESCALA 1/10

|                                                                   |     |                                                  |           |   |
|-------------------------------------------------------------------|-----|--------------------------------------------------|-----------|---|
|                                                                   |     |                                                  |           | <br><b>SALVADOR</b><br>PREFEITURA   |
|                                                                   |     |                                                  |           |   |
|                                                                   |     |                                                  |           |   |
|                                                                   |     |                                                  |           |   |
| N°                                                                | POR | DATA                                             | DESCRIÇÃO |   |
| REVISÕES                                                          |     |                                                  |           |   |
|                                                                   |     |                                                  |           |  <b>FUNDÇÃO MÁRIO LEAL FERREIRA</b> |
| ORGÃO                                                             |     |                                                  |           | TIPO DO PROJETO   |
| FUNDÇÃO MÁRIO LEAL FERREIRA                                       |     |                                                  |           | URBANISMO   |
| PROJETO                                                           |     |                                                  |           | RA / BAIRRO   |
| REQUALIFICAÇÃO URBANA RIO VERMELHO<br>RIO VERMELHO, SALVADOR - BA |     |                                                  |           | RA VIII/R. VERMELHO   |
| SOLICITAÇÃO                                                       |     | TÍTULO                                           |           | DATA   |
| CONSTRUTORA                                                       |     | DET. REBAIXAMENTO MEIO-FIO EM ENTRADA DE GARAGEM |           | ABRIL / 2016   |
| GERÊNCIA DE PROJETO                                               |     | PROJETO                                          | REVISÃO   | ÁREA DE ESTUDO   |
| JORGE MOURA<br>ARQUITETO CAU A6836-5                              |     | CECÍLIA MAZZA<br>ARQUITETO CAU A35209-8          | 0         | -   |
| SUB-GERÊNCIA DE PROJ. DE ARQ.                                     |     | DESENVOLVIMENTO                                  | ESCALA    | PRANCHA   |
| CECÍLIA MAZZA<br>ARQUITETO CAU A35209-8                           |     |                                                  |           |   |
| SUB-GERÊNCIA DE PROJ. ESPECIAIS                                   |     | LOURIVAL BRITO<br>TÉCNICO EM DESENHO             | 1/10      | 01/02   |
| DENISE NUNES<br>ARQUITETO CAU A49764-9                            |     |                                                  |           |   |




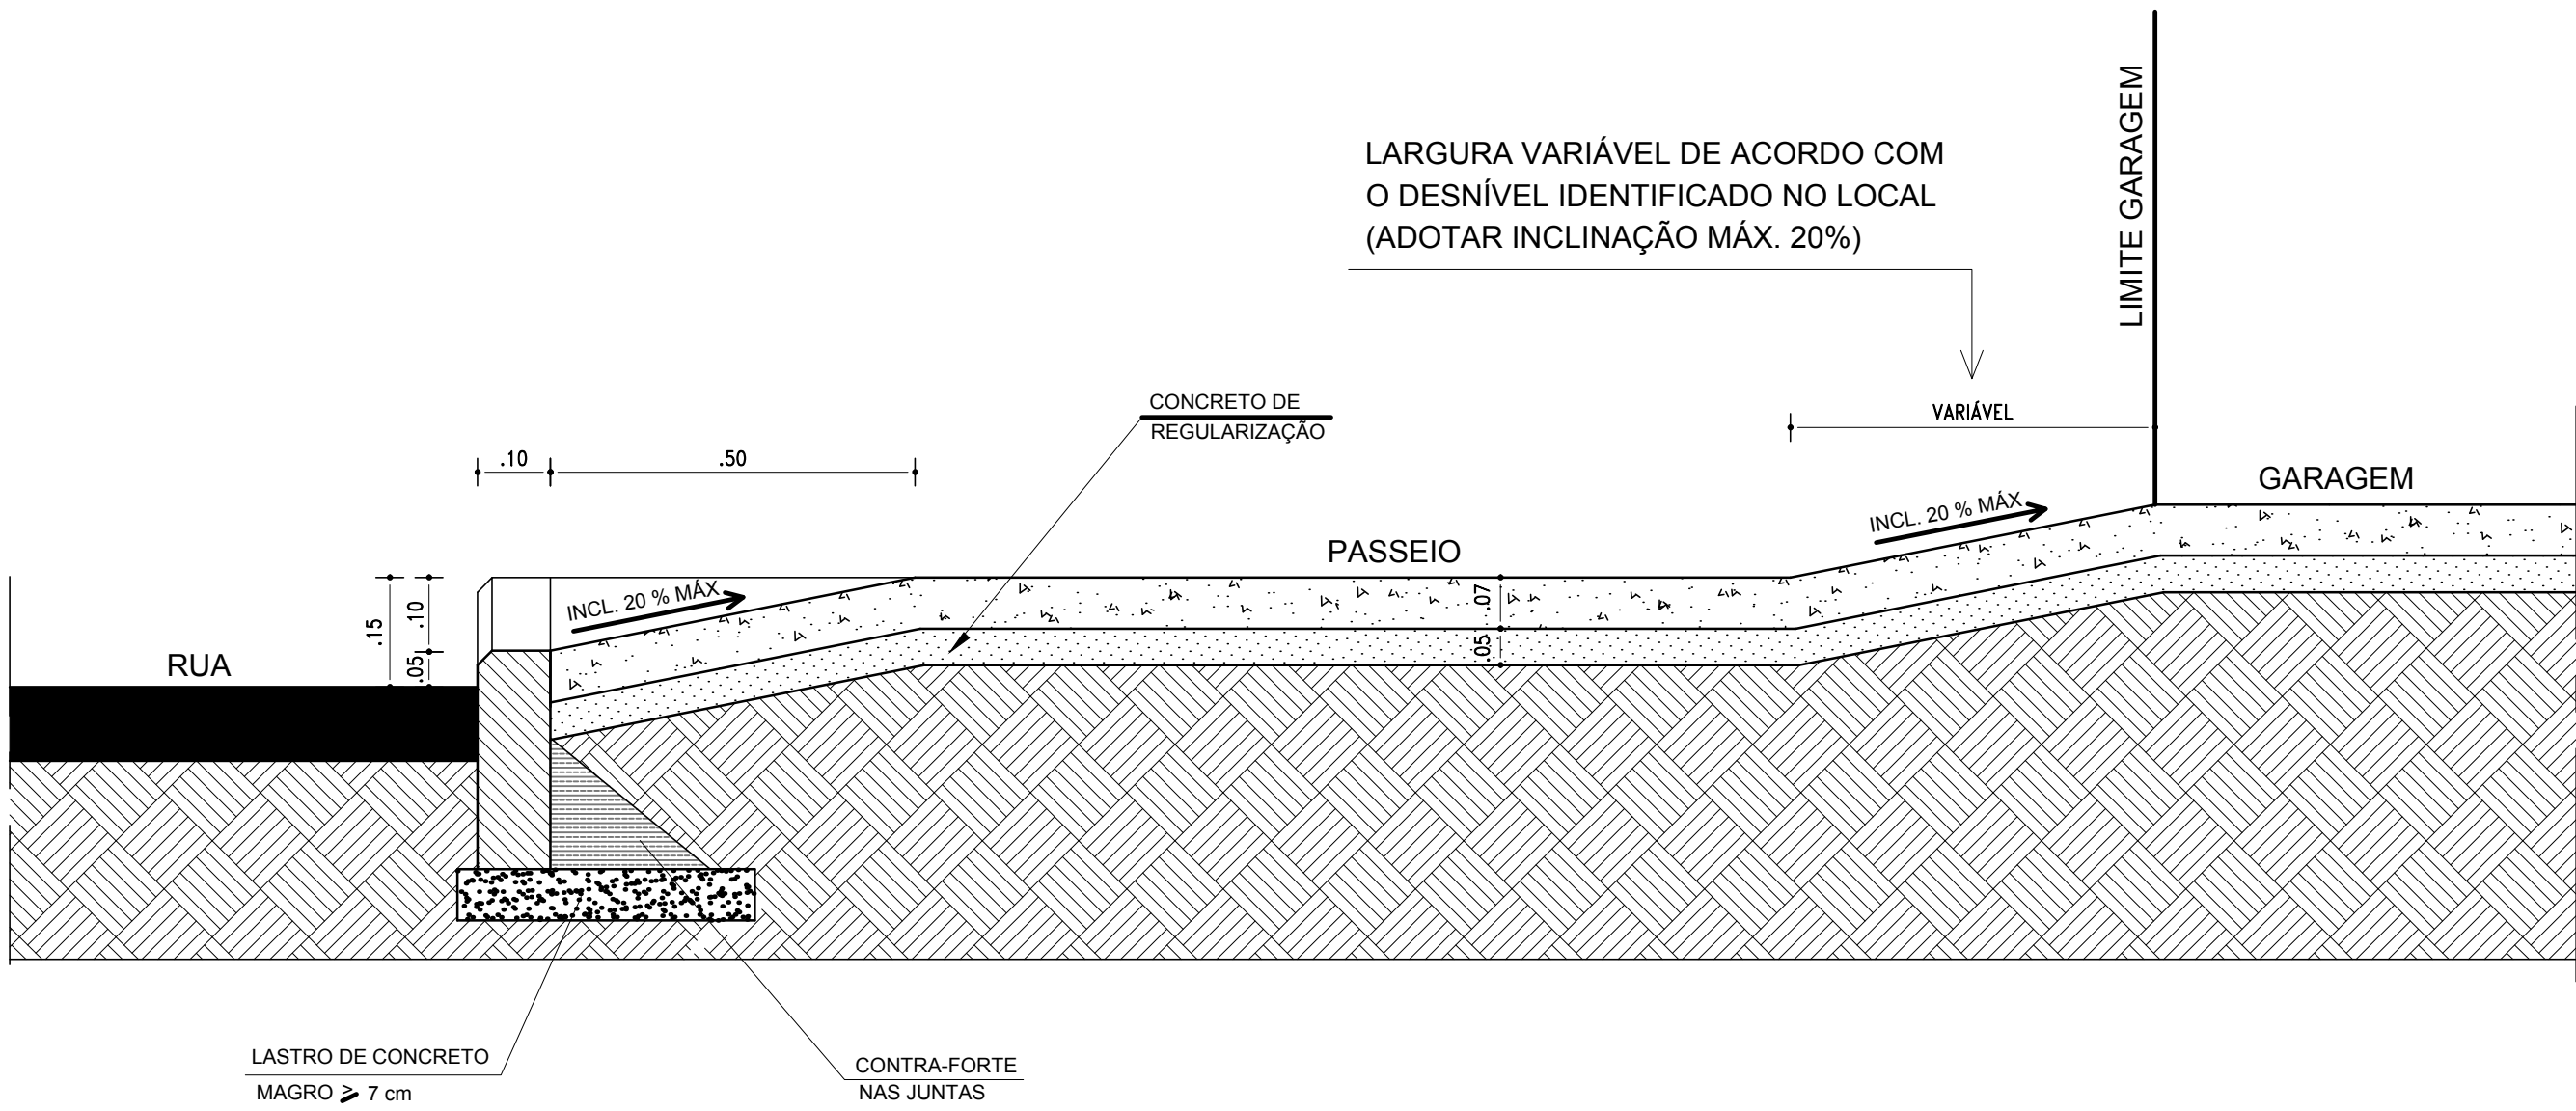


SEÇÃO 1 - SEM SARJETA  
ESCALA 1/10

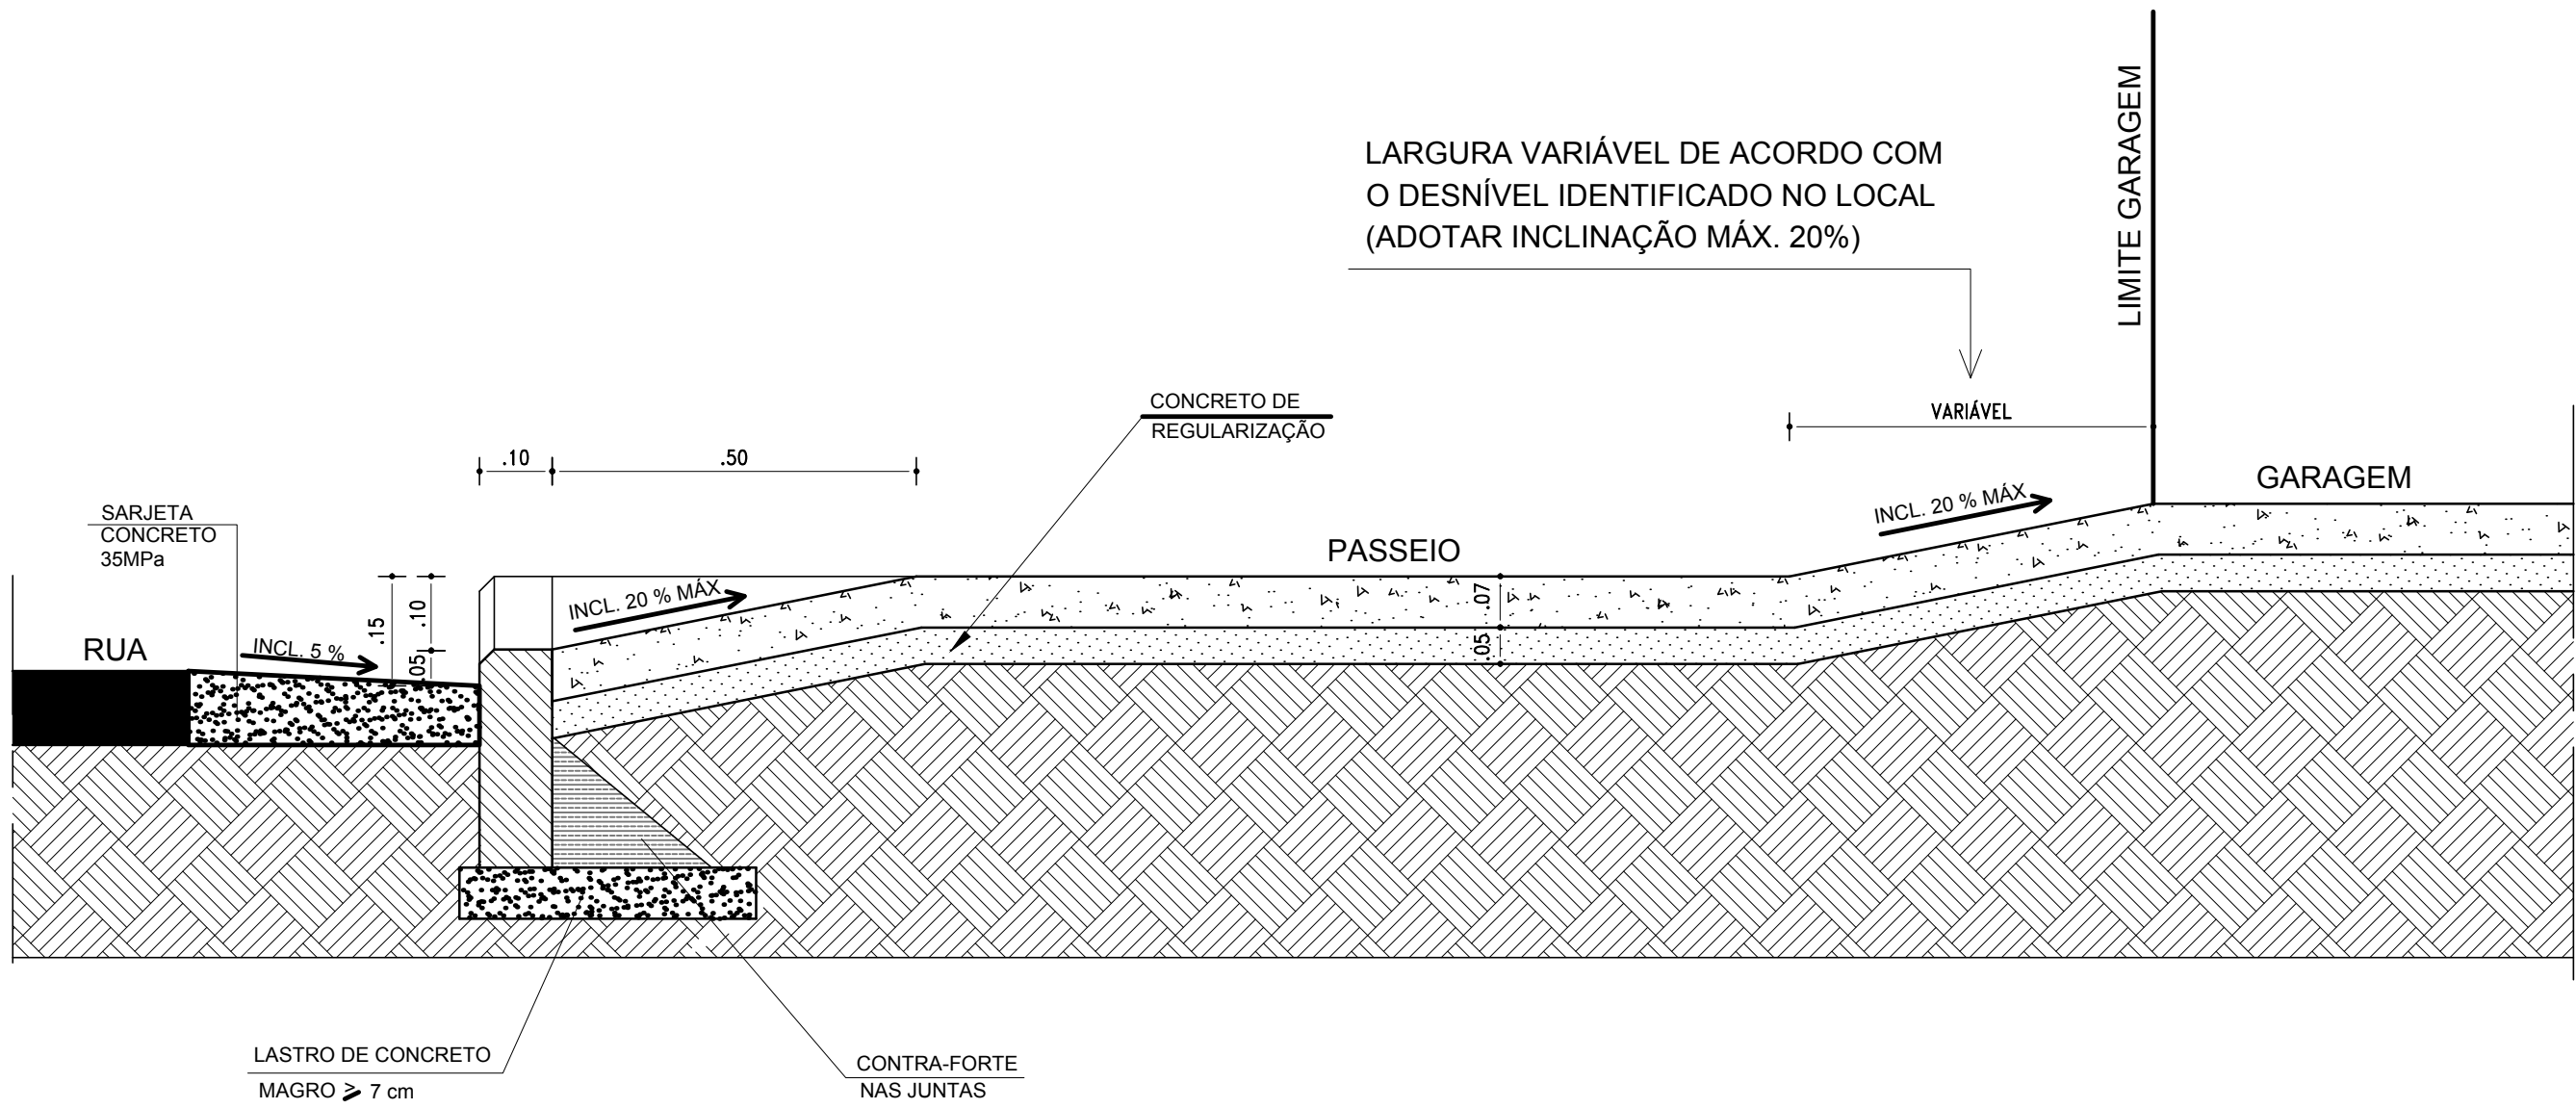

SEÇÃO 1 - COM SARJETA  
ESCALA 1/10

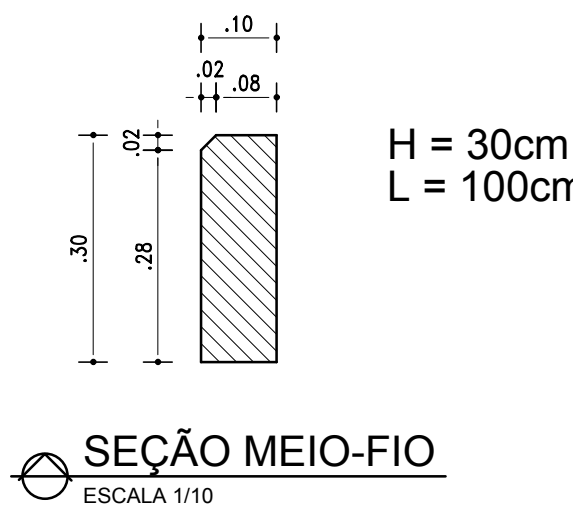

SEÇÃO MEIO-FIO  
ESCALA 1/10

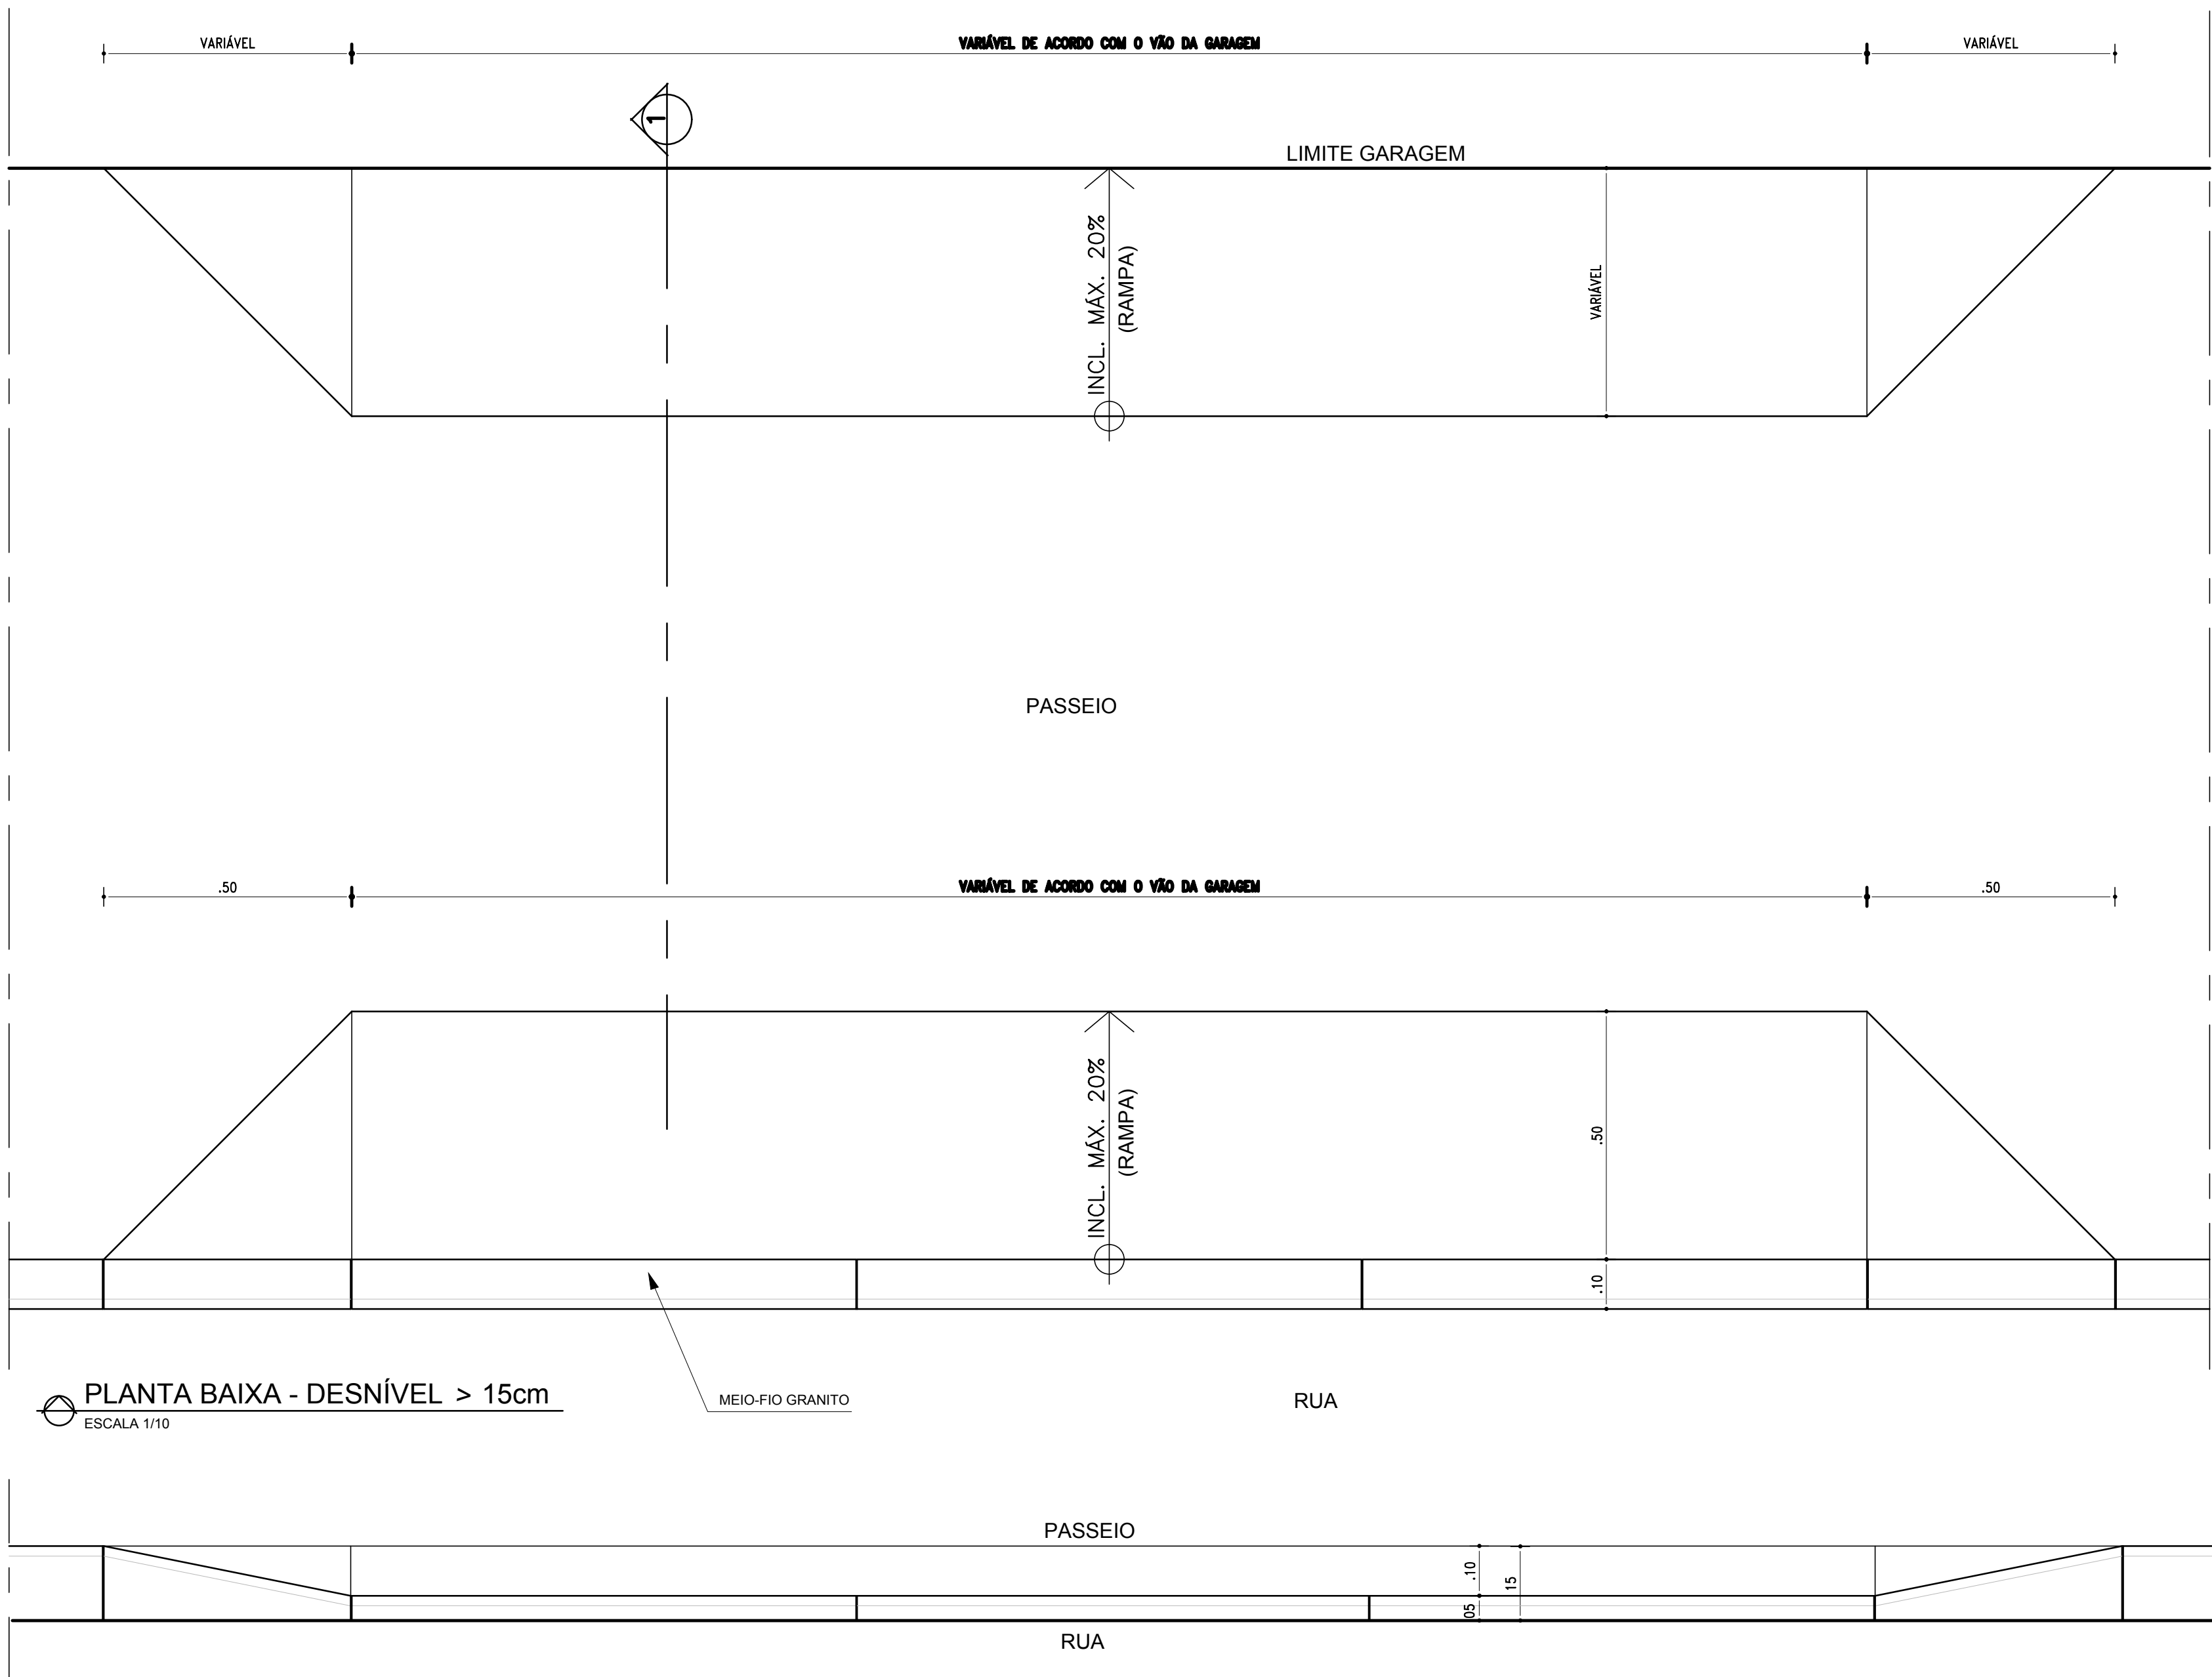


PLANTA BAIXA - DESNÍVEL > 15cm  
ESCALA 1/10


VISTA FRONTAL  
ESCALA 1/10

|                                                                   |     |                                                  |   |                |
|-------------------------------------------------------------------|-----|--------------------------------------------------|---|----------------|
|                                                                   |     |                                                  |  <div>SALVADOR<br/>PREFEITURA</div>                                            |                |
|                                                                   |     |                                                  |   |                |
|                                                                   |     |                                                  |   |                |
|                                                                   |     |                                                  |   |                |
| Nº                                                                | POR | DATA                                             | DESCRIÇÃO   |                |
| REVISÕES                                                          |     |                                                  |   |                |
|                                                                   |     |                                                  | <div>PRIMEIRA CAPITAL DO BRASIL</div> <div> Fundação Mário Leal Ferreira</div> |                |
| ÓRGÃO                                                             |     |                                                  | TIPO DO PROJETO   |                |
| FUNDAÇÃO MÁRIO LEAL FERREIRA                                      |     |                                                  | URBANISMO   |                |
| PROJETO                                                           |     |                                                  | RA / BAIRRO   |                |
| REQUALIFICAÇÃO URBANA RIO VERMELHO<br>RIO VERMELHO, SALVADOR - BA |     |                                                  | RA VIIR. VERMELHO   |                |
| SOLICITAÇÃO                                                       |     | TÍTULO                                           | DATA   |                |
| CONSTRUTORA                                                       |     | DET. REBAIXAMENTO MEIO-FIO EM ENTRADA DE GARAGEM | ABRIL / 2016   |                |
| GERÊNCIA DE PROJETO                                               |     | PROJETO                                          | REVISÃO   | ÁREA DE ESTUDO |
| JORGE MOURA<br>ARQUITETO CAU 48585-8                              |     | CECÍLIA MAZZA<br>ARQUITETA CAU 43520-8           | 0   | -              |
| SUB-GERÊNCIA DE PROJ. DE ARQ.                                     |     | DESENVOLVIMENTO                                  | ESCALA   | PRANCHA        |
| CECÍLIA MAZZA<br>ARQUITETO CAU 43520-8                            |     | LOURIVAL BRITO<br>TÉCNICO EM DESENHO             | 1/10   | 02/02          |
| SUB-GERÊNCIA DE PROJ. ESPECIALS                                   |     |                                                  |   |                |
| DENISE NUNES<br>ARQUITETO CAU 48764-9                             |     |                                                  |   |                |




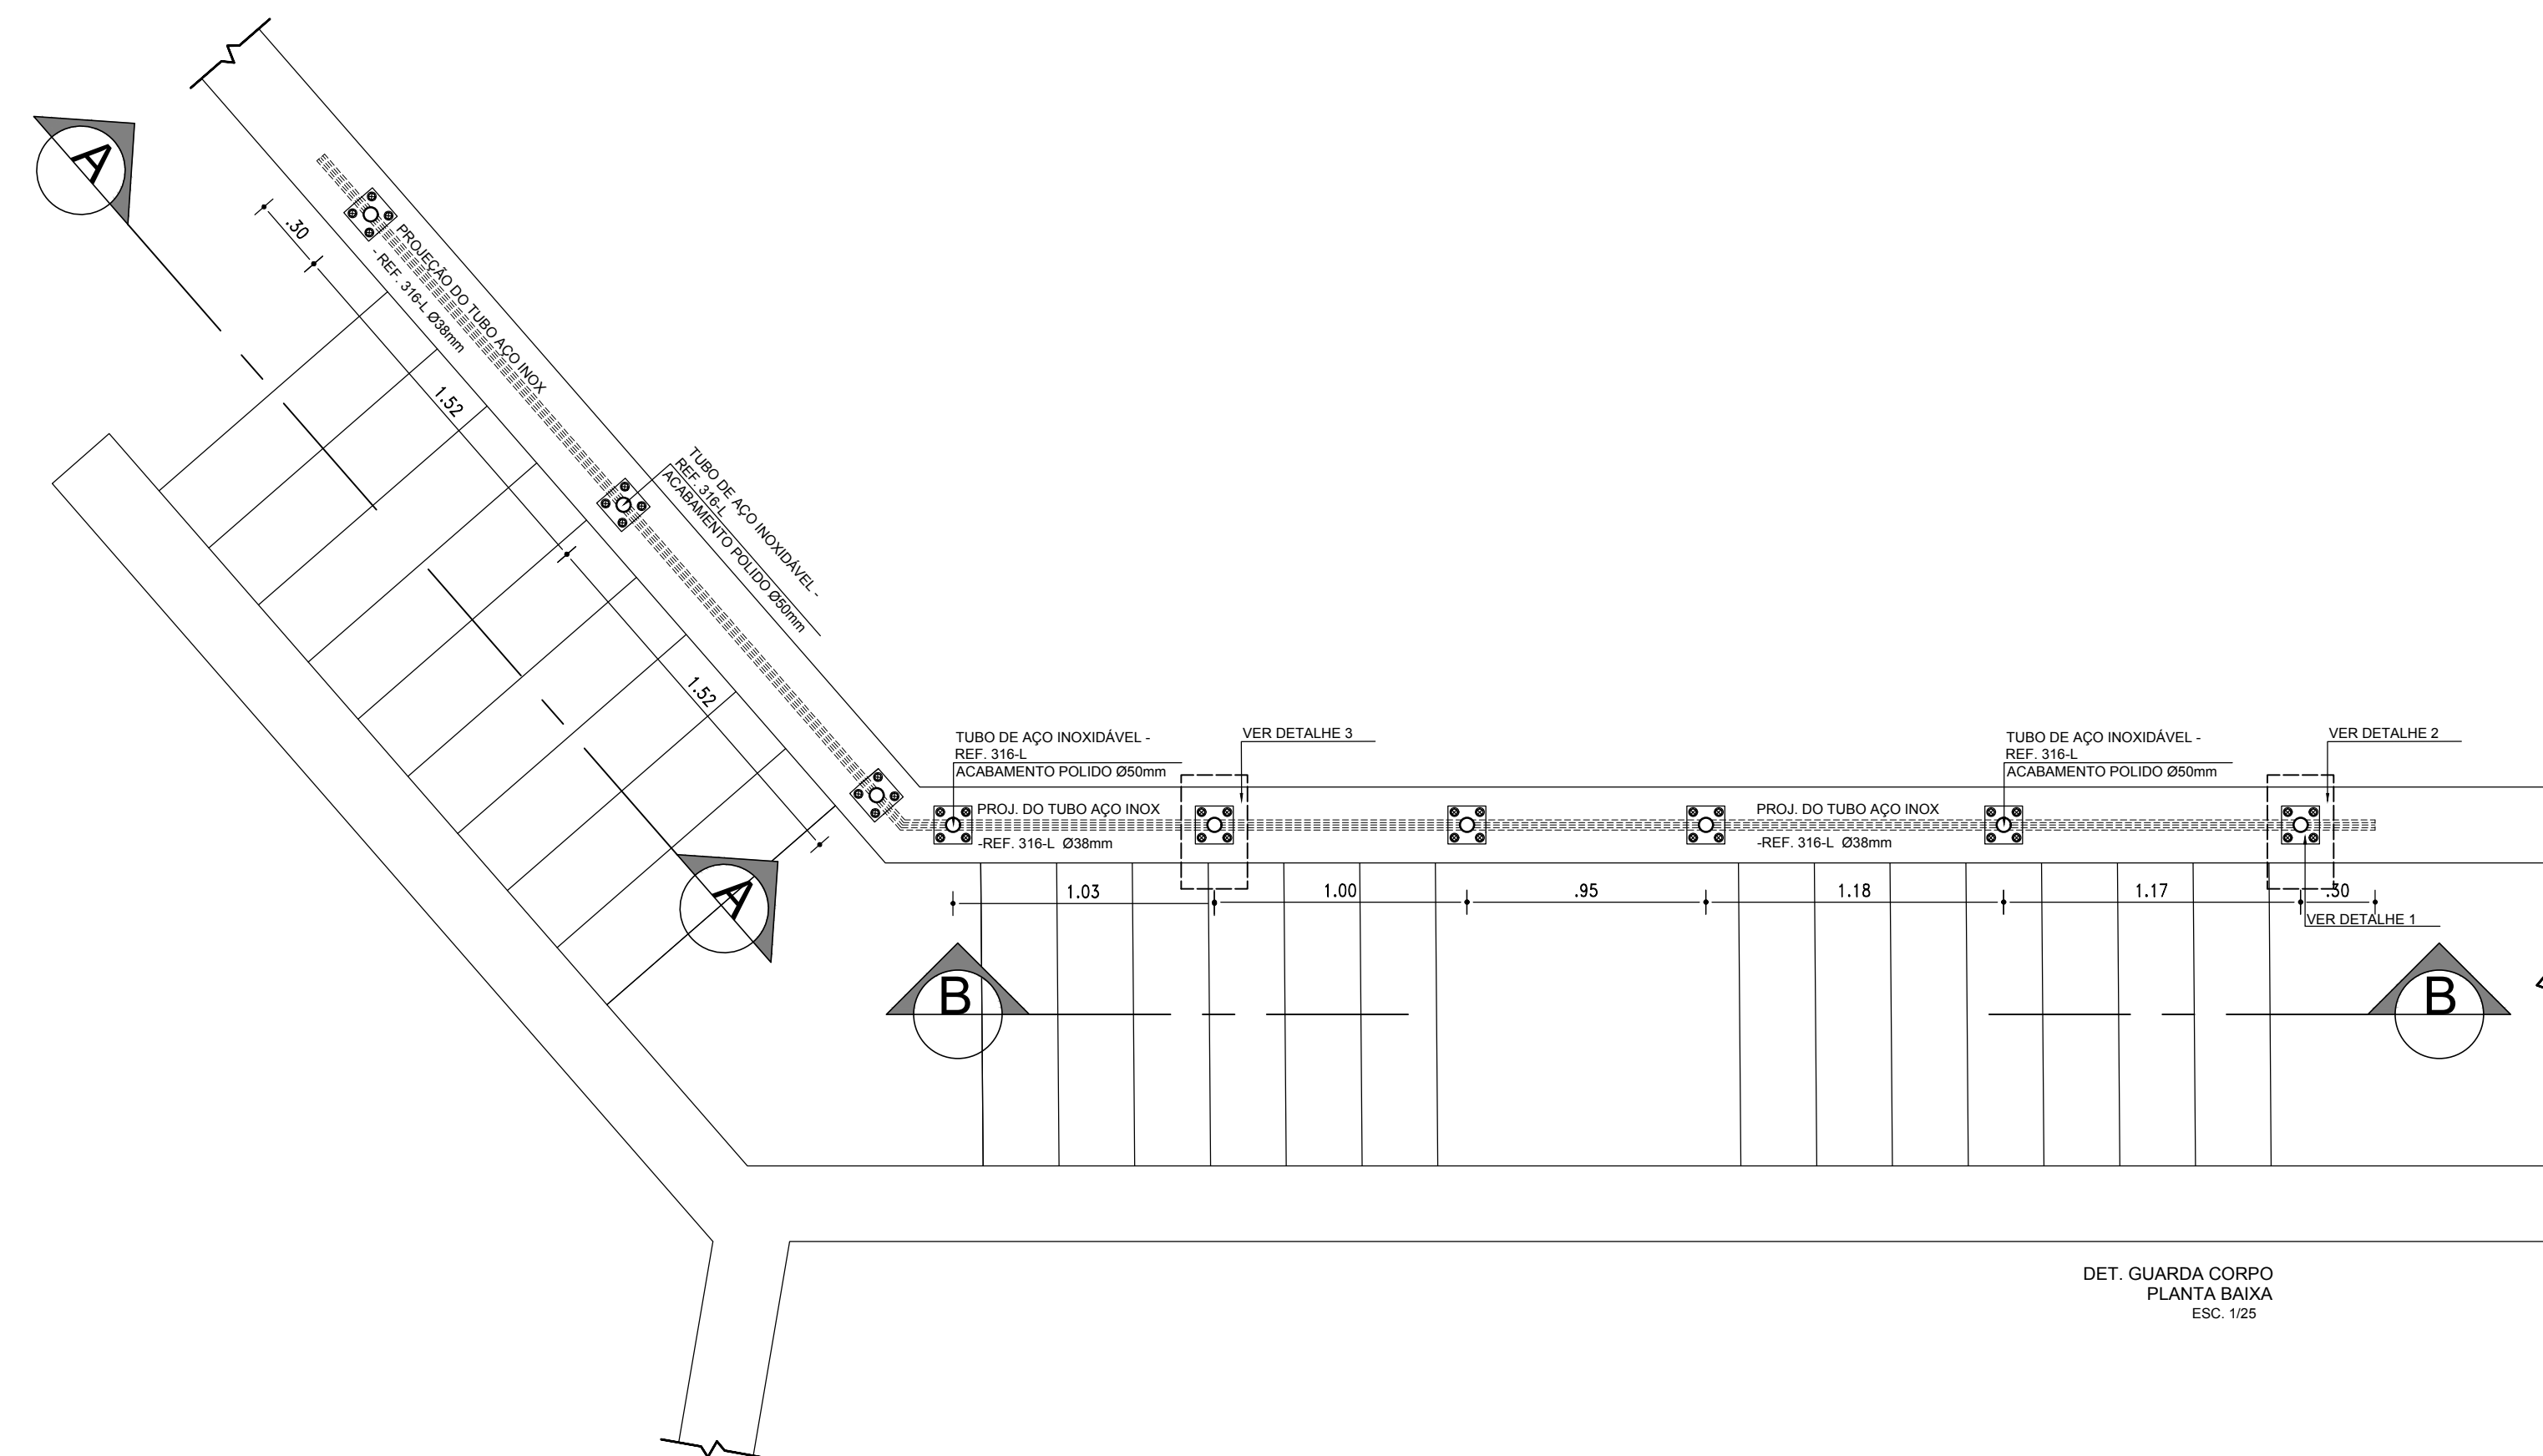


DET. GUARDA CORPO  
PLANTA BAIXA  
ESC. 1/25

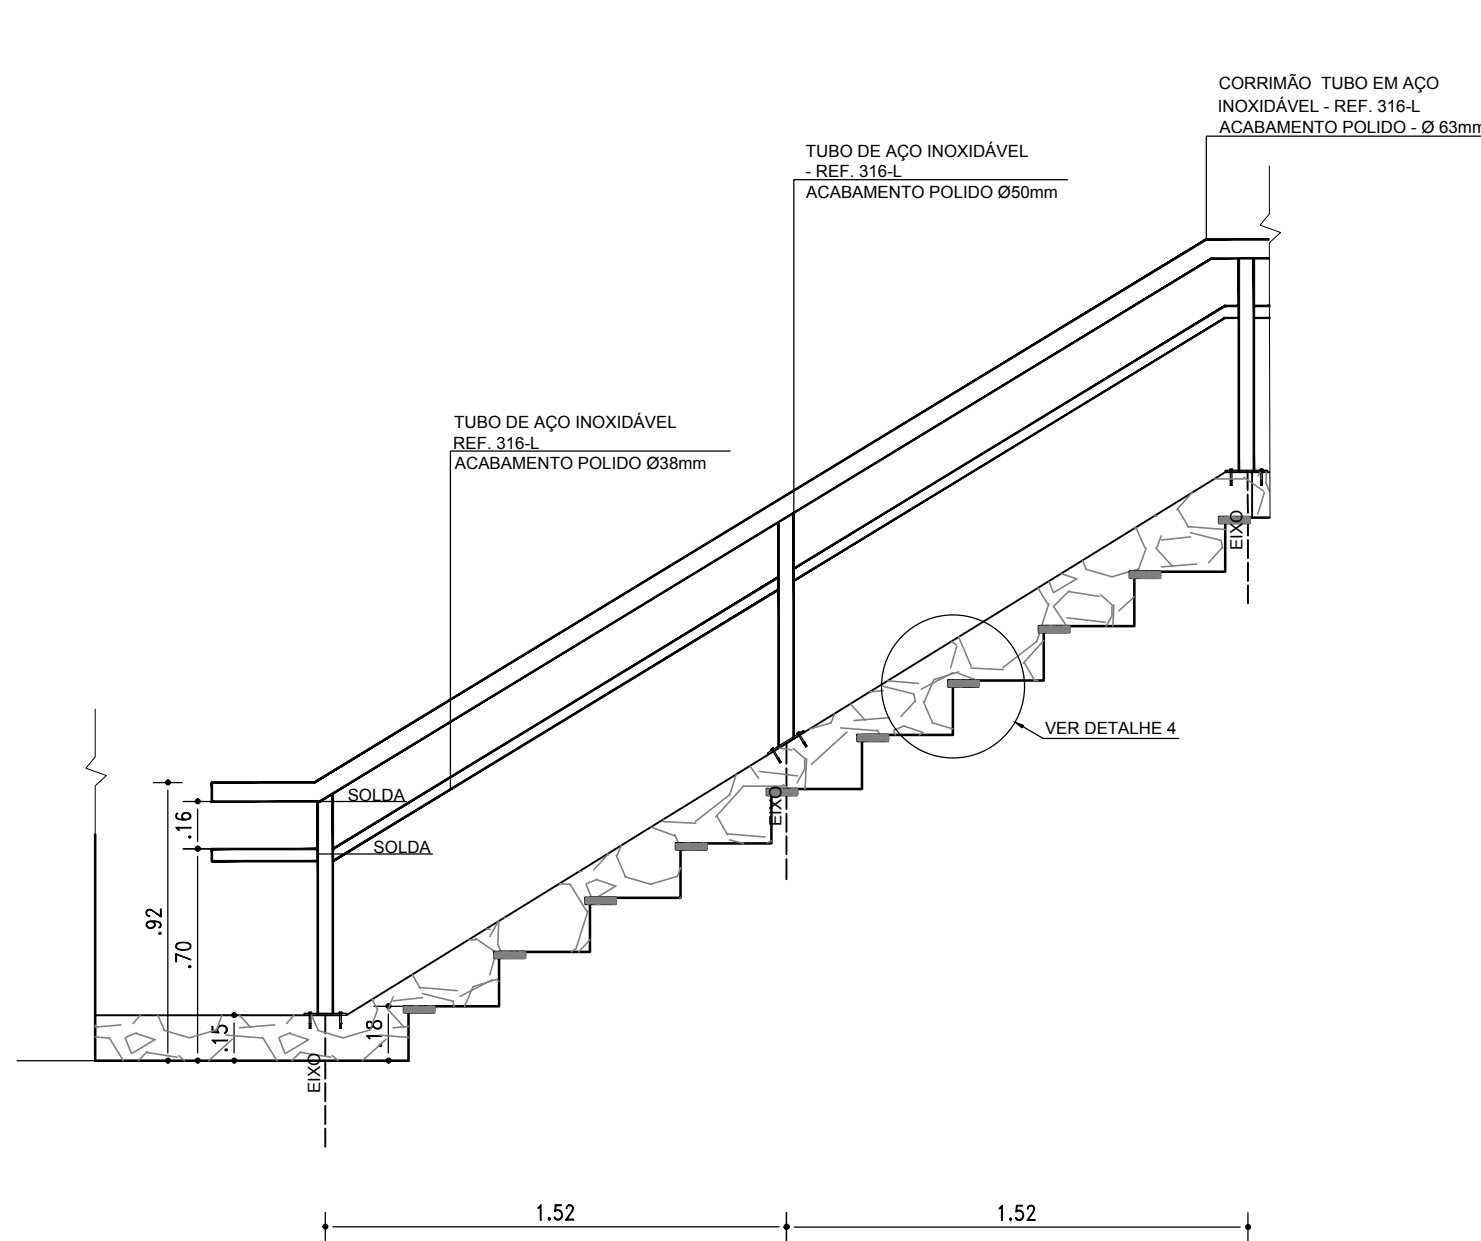


CORTE AA  
ESC. 1/25

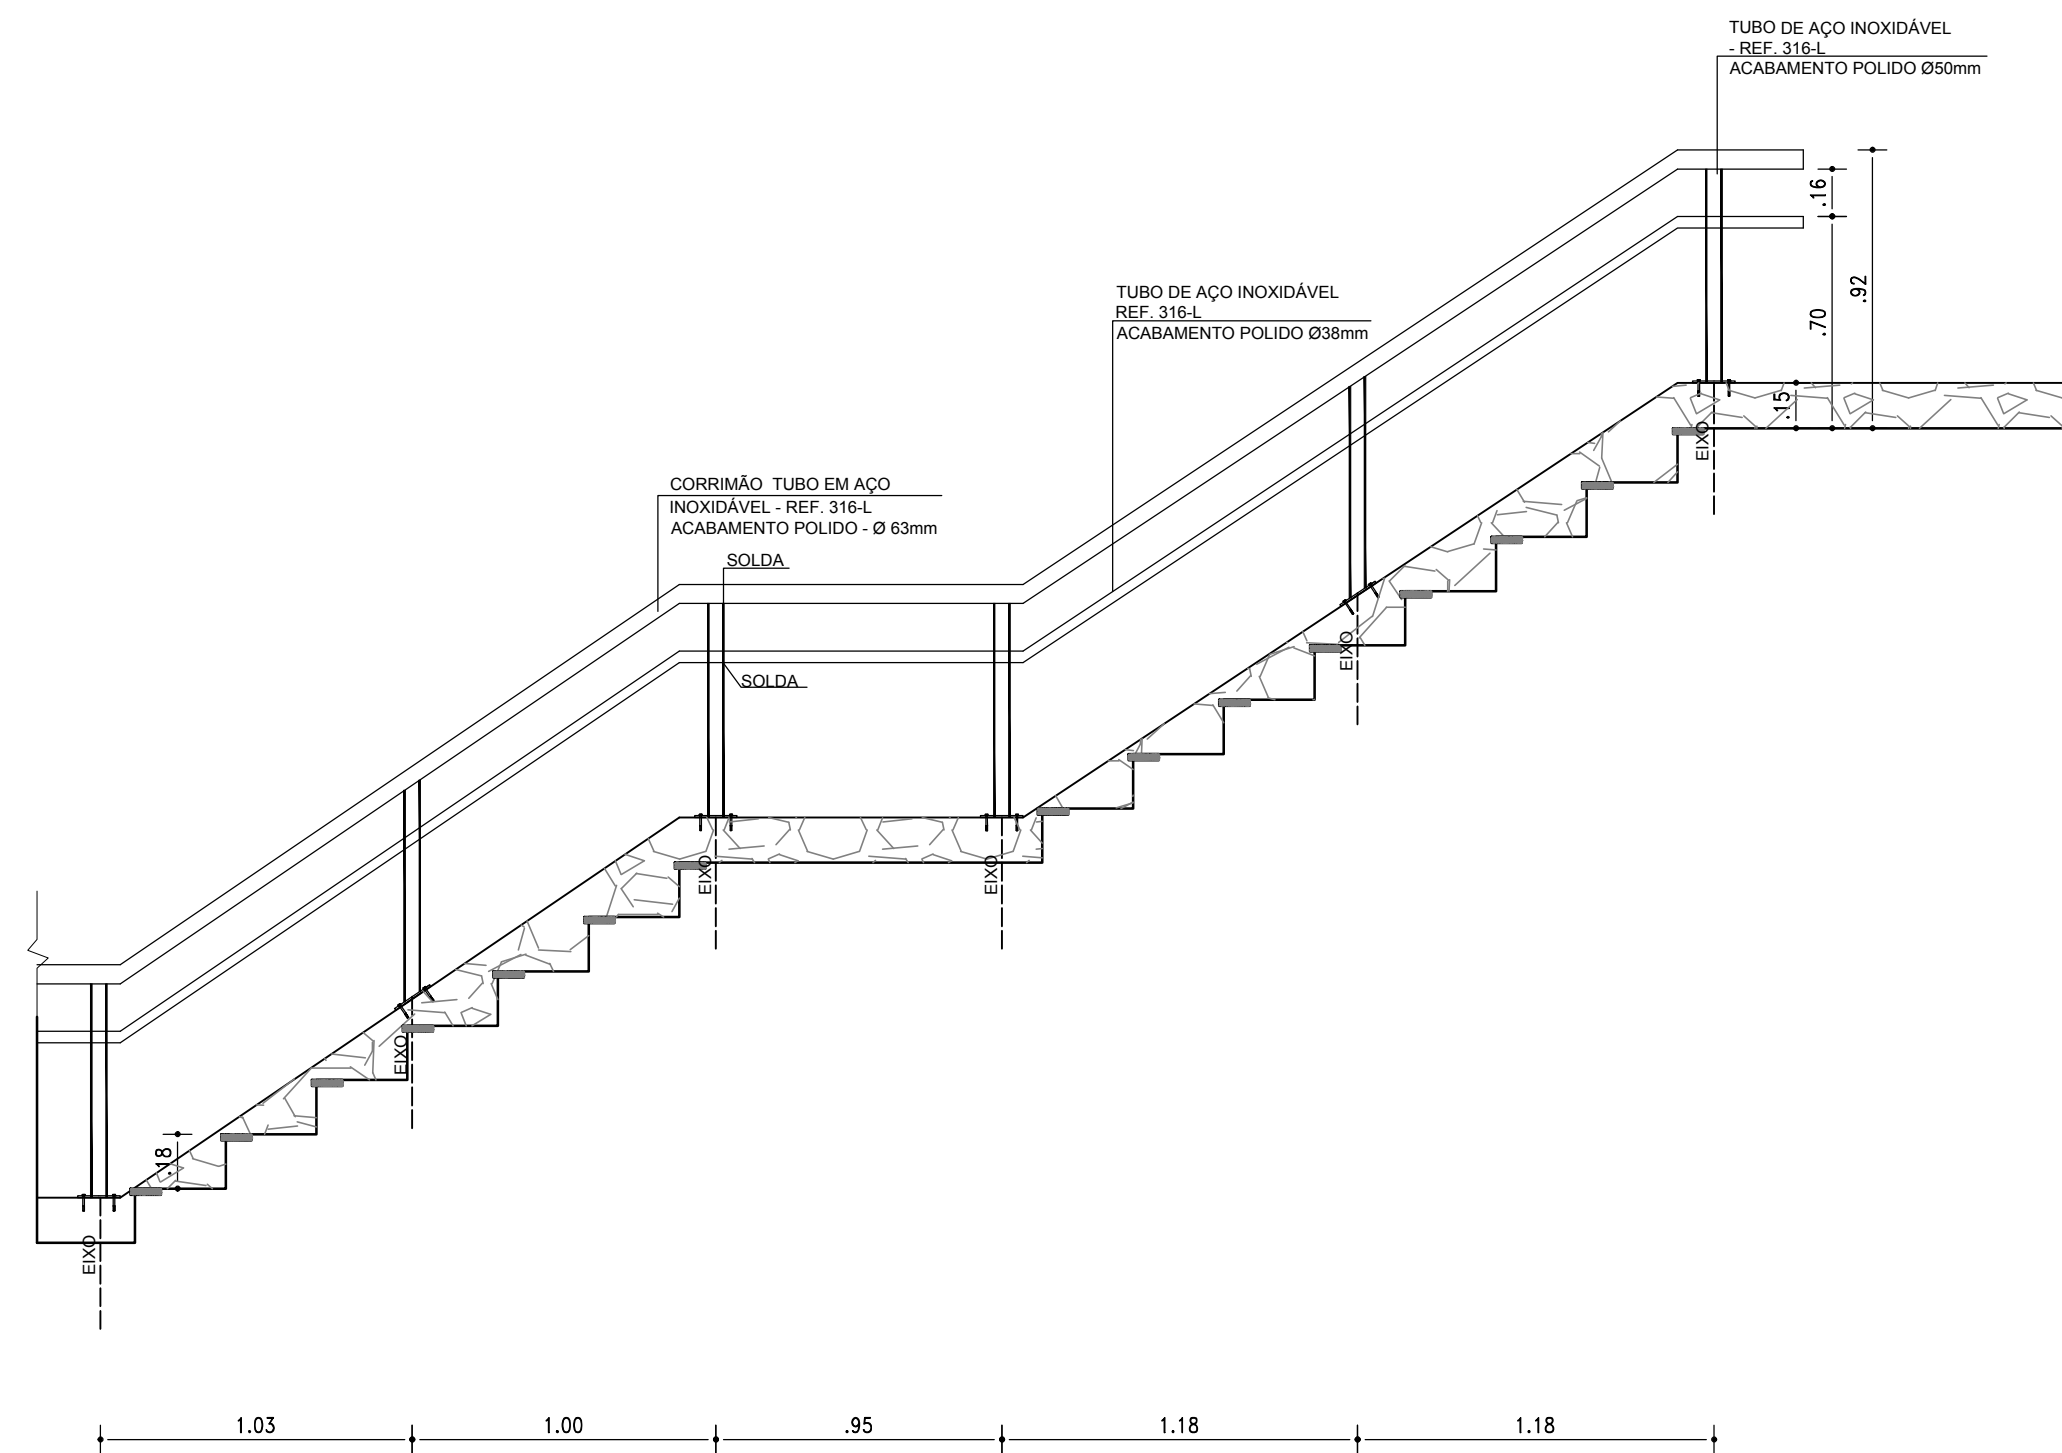


CORTE BB  
ESC. 1/25

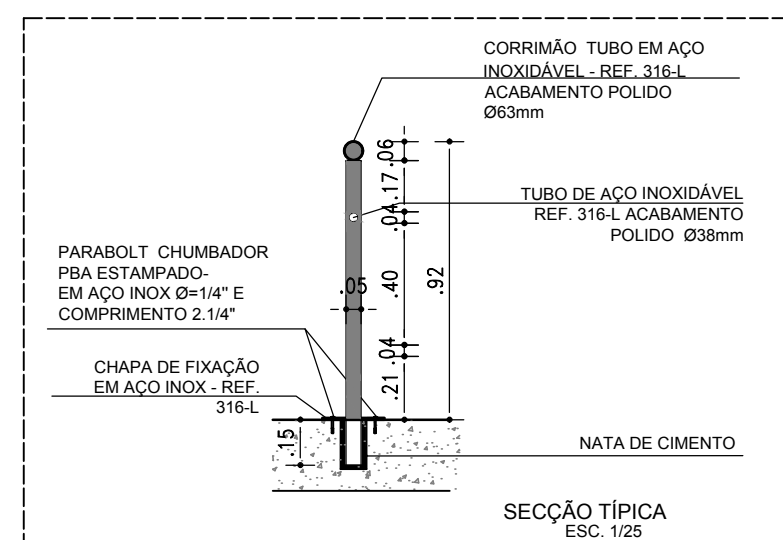


SEÇÃO TÍPICA  
ESC. 1/25

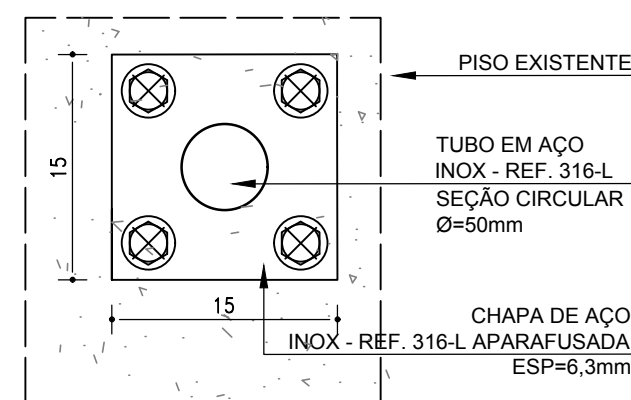


DETALHE 1  
ESC. 1/10

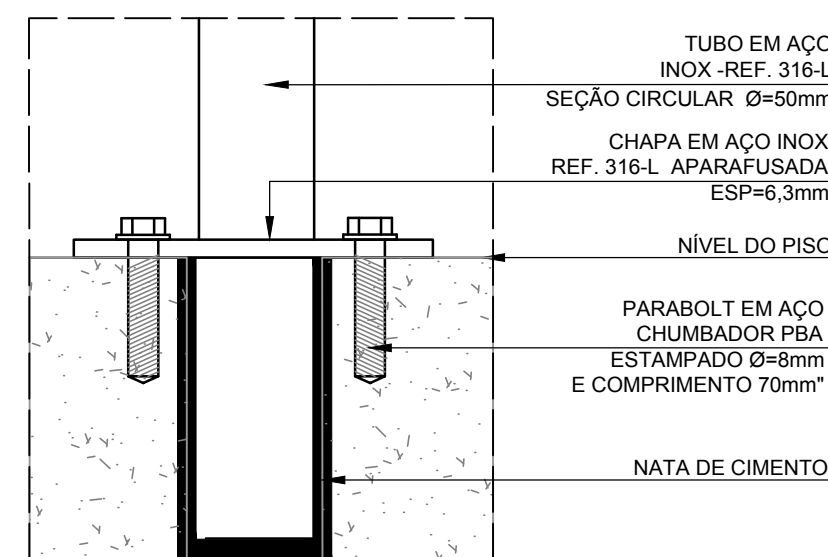

DETALHE 2  
ESC. 1/10

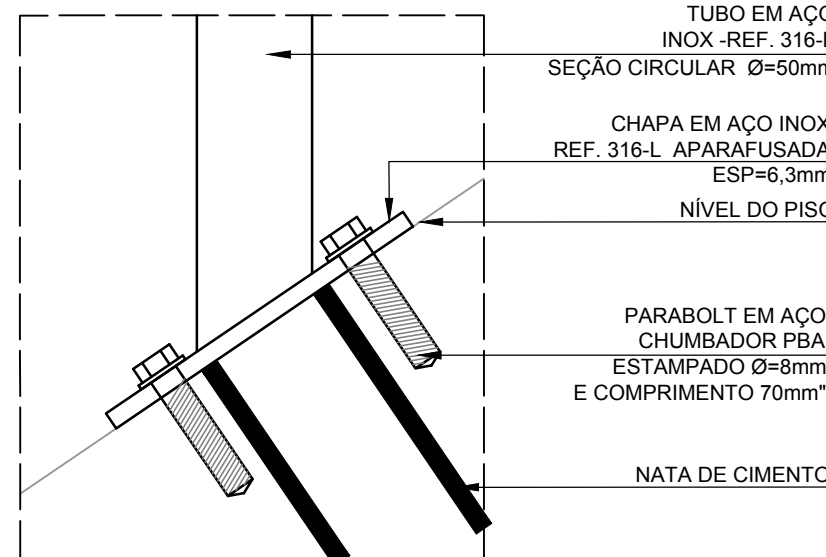

DETALHE 3  
ESC. 1/10

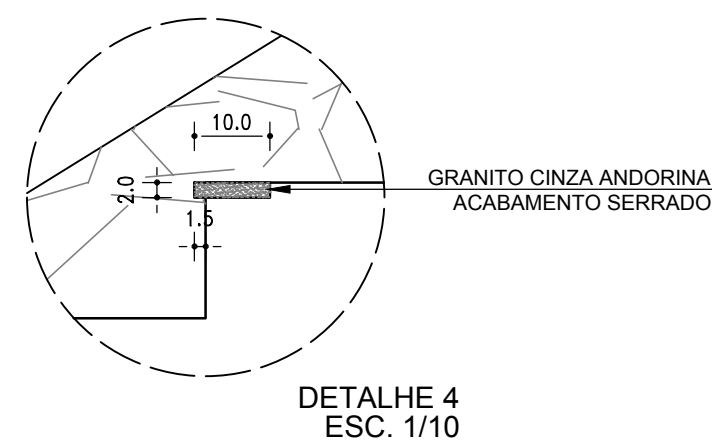

DETALHE 4  
ESC. 1/10

OBS: COTAS EM CM

OBS: TODOS OS TUBOS E CHAPAS SERÃO EM AÇO INOX NAVAL- REF. 316-L

|   |                                            |                                        |                 |
|---|--------------------------------------------|----------------------------------------|-----------------|
|   |                                            | PRIMEIRA CAPITAL DO BRASIL             |                 |
| ÓRGÃO   | SUCOM<br>FUNDAÇÃO MÁRIO LEAL FERREIRA      |                                        | TIPO DO PROJETO |
| PROJETO   | REQUALIFICAÇÃO URBANA RIO VERMELHO         |                                        | URBANISMO       |
| SOLICITAÇÃO   | DETALHAMENTO ESCADA                        |                                        | RA / BARRIO     |
| CONSTRUTORA   |                                            |                                        | RA VI / BARRA   |
| GERÊNCIA DE PROJETOS ESPECIAIS   | PROJETO                                    | REVISÃO                                | ÁREA DE ESTUDO  |
| JORGE MOURA<br>ARQUITETO CAU ARB 615   | CECÍLIA MAZZA<br>ARQUITETO CAU ARB 615     | ANTONIO MARMO<br>ARQUITETO CAU ARB 615 | RIO VERMELHO    |
| SUB-GERÊNCIA DE PROJ. DE ARQ.   | DESENVOLVIMENTO                            | ESCALA                                 | PRANCHA         |
| CECÍLIA MAZZA<br>ARQUITETO CAU ARB 615   | VICTOR MIGUEZ<br>ESTAGIÁRIO DE ARQUITETURA | INDICADA                               | DET01           |
| SUB-GERÊNCIA DE PROJ. ESPECIAIS   |                                            |                                        |                 |
| DENISE NUNES<br>ARQUITETO CAU ARB 615   |                                            |                                        |                 |