

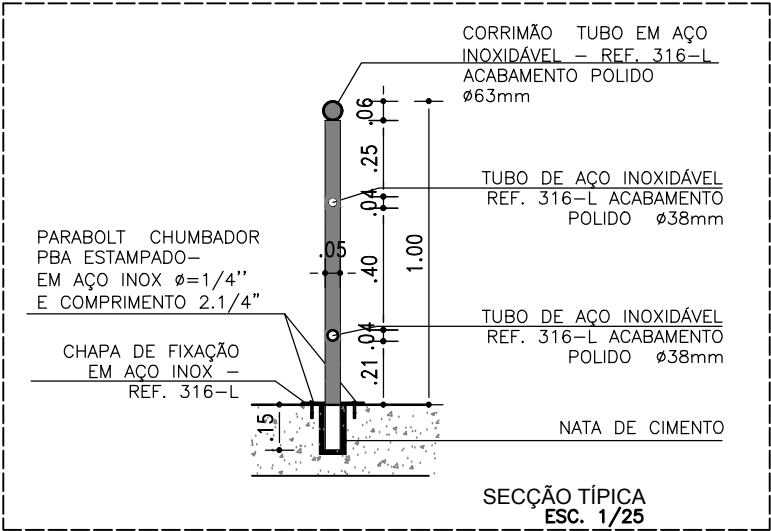
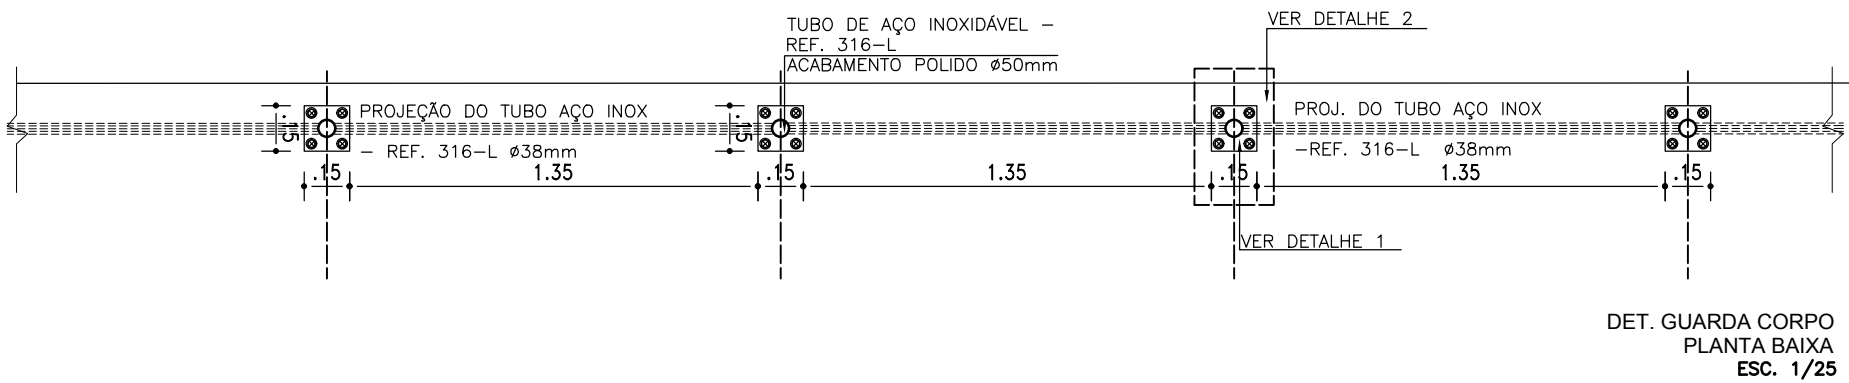
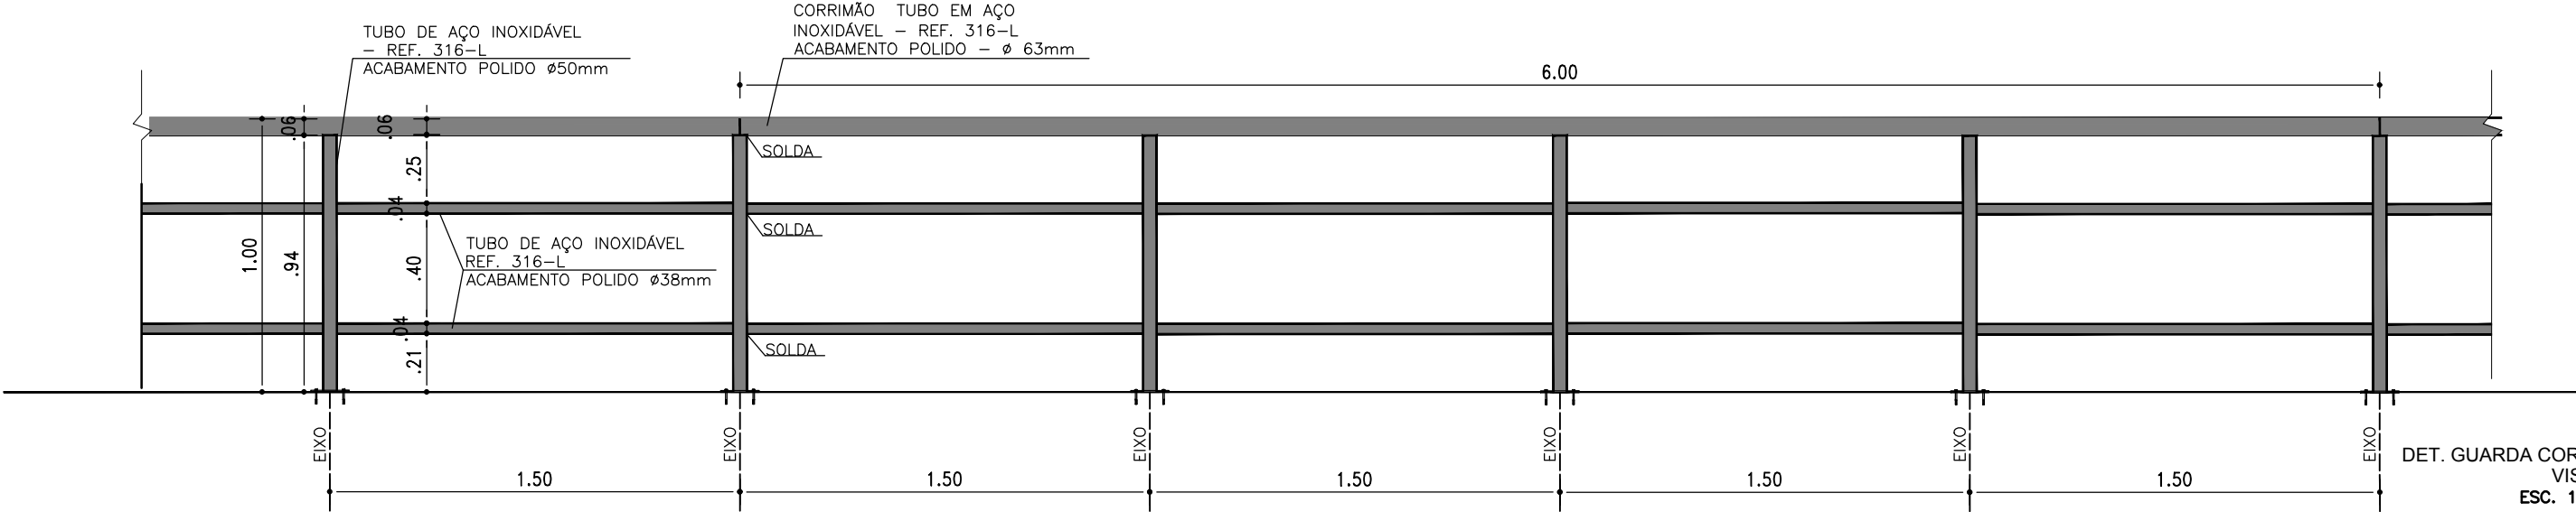


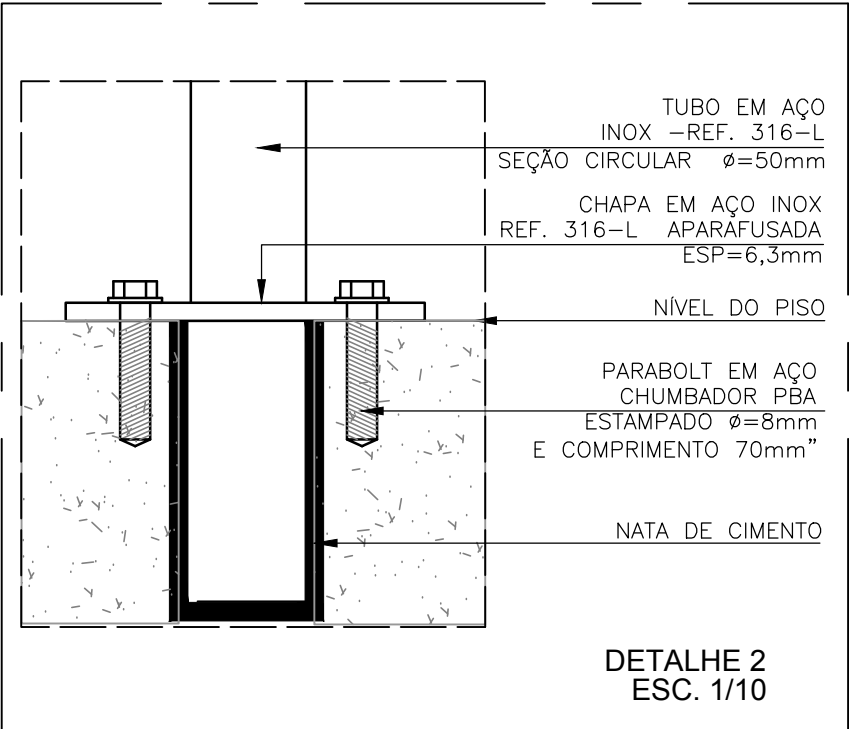


OBS: TODOS OS TUBOS E CHAPAS SERÃO EM AÇO INOX NAVAL- REF. 316-L

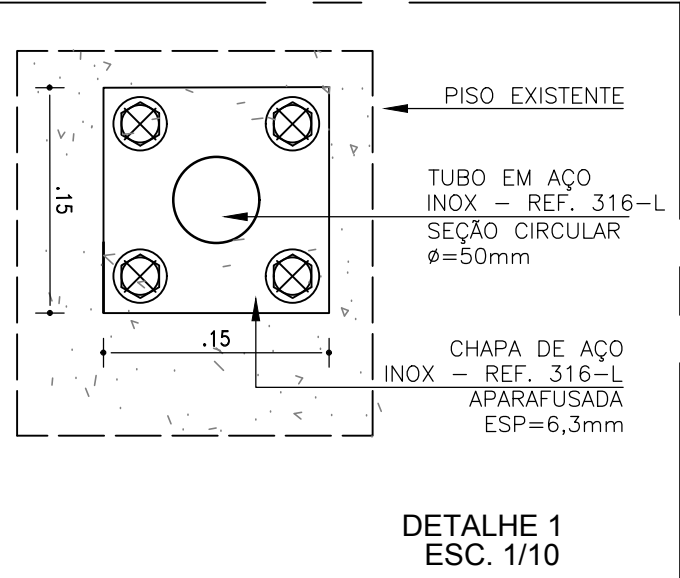


SUCOM
SECRETARIA MUNICIPAL
DE URBANISMO
FMLF
FUNDAÇÃO MÁRIO LEAL FERREIRA

ÓRGÃO			TIPO DO PROJETO	
SUCOM FUNDAÇÃO MÁRIO LEAL FERREIRA			URBANISMO	
PROJETO			RA / BAIRRO	
REQUALIFICAÇÃO URBANA RIO VERMELHO RIO VERMELHO, SALVADOR - BA			RA VI /BARRA	
SOLICITAÇÃO	TÍTULO		DATA	
CONSTRUTORA	DETALHAMENTO GUARDA CORPO		OUT/15	
GERÊNCIA DE PROJETOS ESPECIAIS	PROJETO	REVISÃO	ÁREA DE ESTUDO	
JORGE MOURA ARQUITETO CAU A6836-5	JORGE MOURA ARQUITETO CAU A6836-5	ANTONIO MARMO ARQUITETO CAU A1681-0	RIO VERMELHO	
SUB-GERÊNCIA DE PROJ. DE ARQ.	DESENVOLVIMENTO	ESCALA	PRANCHA	
CECÍLIA MAZZA ARQUITETO CAU A35209-8				
SUB-GERÊNCIA DE PROJ. ESPECIAIS	ELISABETE VIEIRA DESENHISTA TÉCNICA	INDICADA	DET01	
DENISE NUNES ARQUITETO CAU A49764-9				

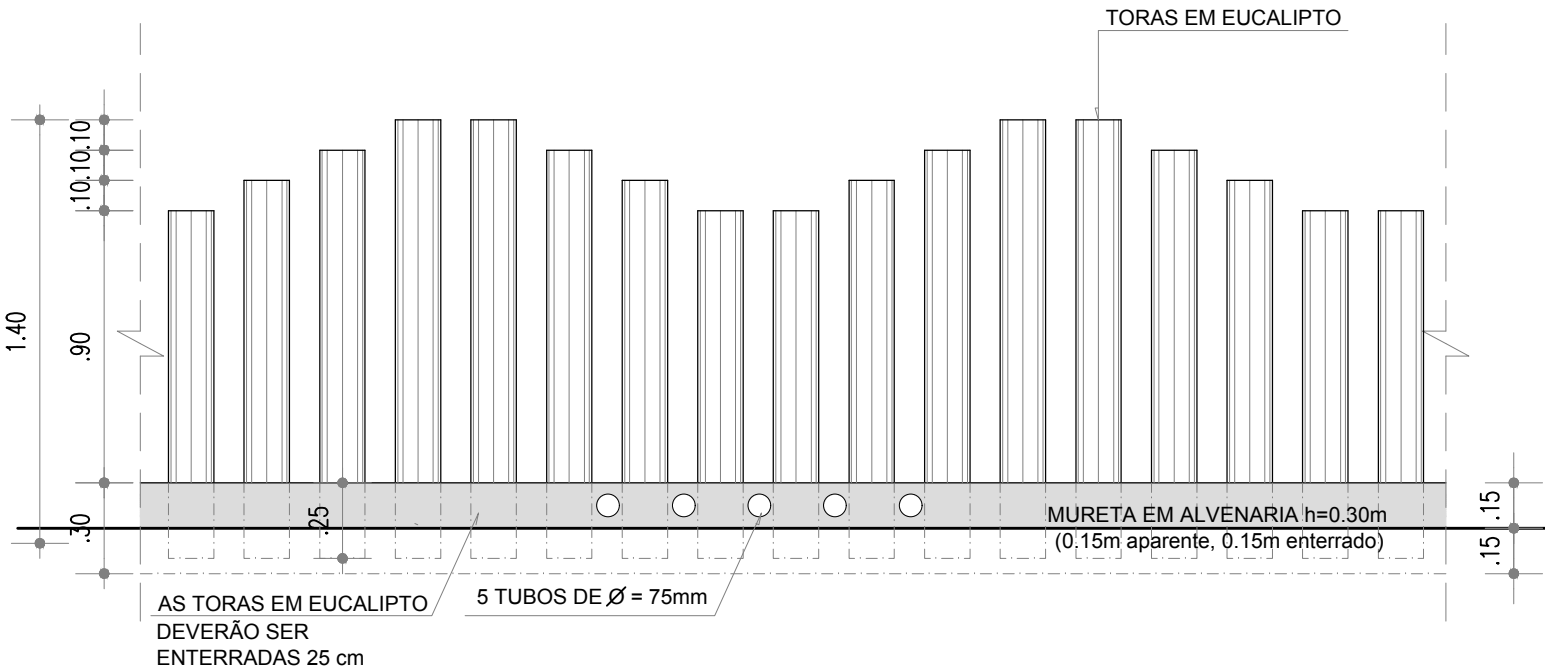

FECHAMENTO EM MADEIRA - VISTA FRONTAL
Esc: 1/ 25

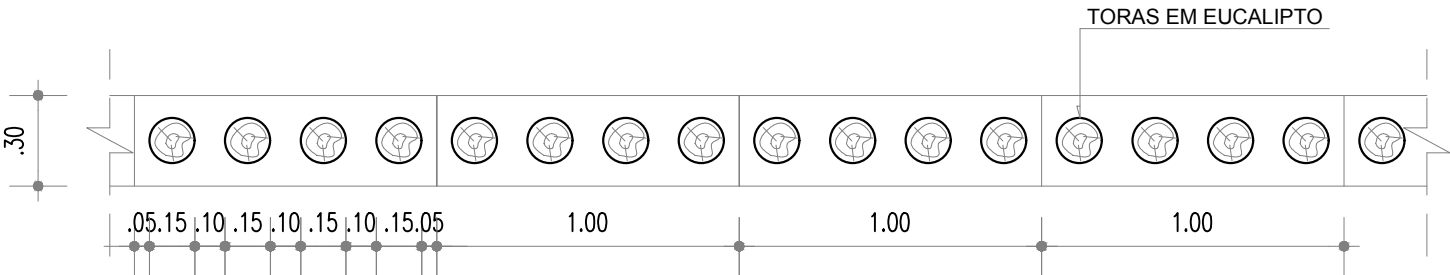

FECHAMENTO EM MADEIRA - PLANTA BAIXA
Esc: 1/ 25

NOTA:
- SERÃO EXECUTADOS EM TRONCOS DE EUCALIPTO DIÂMETRO DE 15CM
SUBMETIDOS AO TRATAMENTO POR AUTOCLAVAGEM.

N°	POR	DATA	DESCRIÇÃO

REVISÕES




**CASA CIVIL
SEMUT**
SECRETARIA MUNICIPAL
DE URBANISMO E TRANSPORTE
FMLF
FUNDAÇÃO MARIO LEAL FERREIRA




N° CONTRATO: 003/2013/PTA11
N° CLIENTE: 003/2013
COORDENADOR: MARIANA LOPES NUNES
REG. CAU N°: : A 39234-0


ÓRGÃO		TIPO DO PROJETO	
CASA CIVIL FUNDAÇÃO MÁRIO LEAL FERREIRA		URBANISMO	
PROJETO		RA / BAIRRO	
REQUALIFICAÇÃO URBANA RIO VERMELHO RIO VERMELHO, SALVADOR - BA		RA I/CENTRO	
SOLICITAÇÃO	TÍTULO	DATA	
CASA CIVIL	DETALHE CONSTRUTIVO - FECHAMENTO EM MADEIRA	MARÇO/17	
GERÊNCIA DE PROJETOS ESPECIAIS JORGE MOURA ARQUITETO CAU A6836-5	PROJETO CECÍLIA MAZZA ARQUITETO A35209-8	REVISÃO 01	ÁREA DE ESTUDO 158.766,37 m²
SUB-GERÊNCIA DE PROJ. DE ARQ. CECÍLIA MAZZA ARQUITETO CAU A35209-8	DESENVOLVIMENTO CECÍLIA MAZZA ARQUITETO A35209-8	ESCALA 1/25	PRANCHA 001
SUB-GERÊNCIA DE PROJ. ESPECIAIS DENISE NUNES ARQUITETO CAU A49764-9			

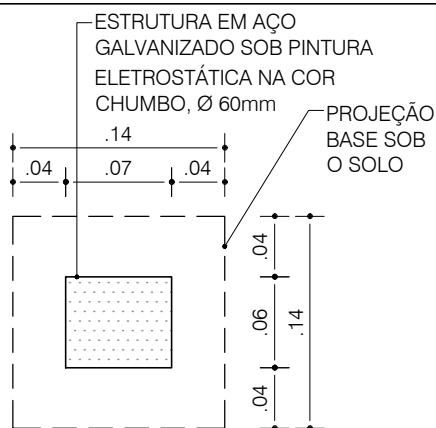


PLANTA-BAIXA PIQUETE
ESC.: 1/5

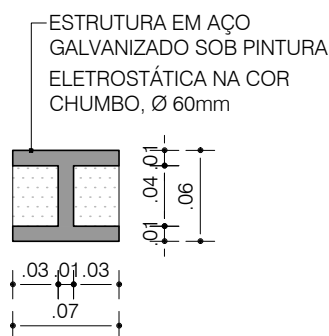

SEÇÃO HORIZONTAL PIQUETE
ESC.: 1/5

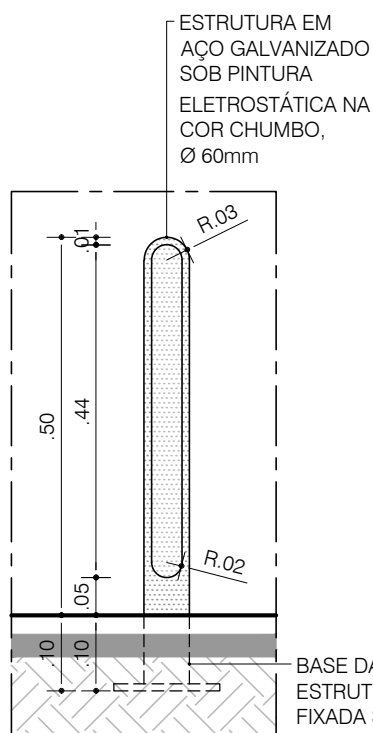

VISTA FRONTAL PIQUETE
ESC.: 1/10

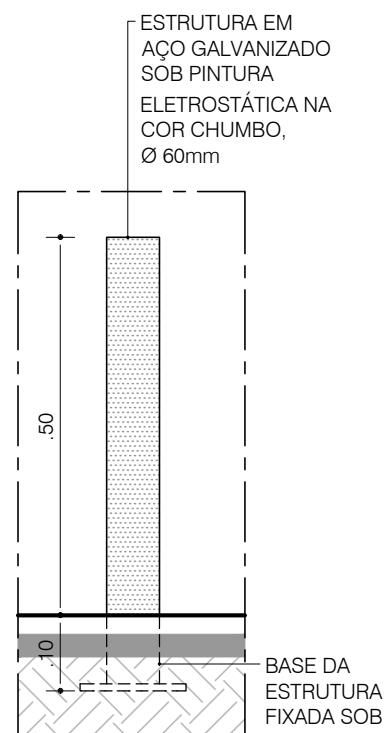

VISTA LATERAL PIQUETE
ESC.: 1/10

Nº	POR	DATA	DESCRIÇÃO
01	SQ+	23/07/2014	DETALHAMENTO - REVISÃO GERAL - SOLICITAÇÃO FMLF
00	SQ+	17/04/2014	DETALHAMENTO MOBILIÁRIO - EMISSÃO INICIAL

REVISÕES




CASA CIVIL SEMUT
SECRETARIA MUNICIPAL DE URBANISMO E TRANSPORTE
FMLF
FUNDAÇÃO MARIO LEAL FERREIRA



Nº CONTRATO: 003/2013/PTA11
Nº CLIENTE: 003/2013
COORDENADOR: MARIANA LOPES NUNES
REG. CAU Nº: : A 39234-0

ÓRGÃO		TIPO DO PROJETO	
CASA CIVIL FUNDAÇÃO MÁRIO LEAL FERREIRA		URBANISMO	
PROJETO		RA / BAIRRO	
REQUALIFICAÇÃO URBANA RIO VERMELHO RIO VERMELHO, SALVADOR - BA		RA I/CENTRO	
SOLICITAÇÃO	TÍTULO	DATA	
CASA CIVIL	DET. MOBILIÁRIO - PIQUETE	ABRIL/14	
GERÊNCIA DE PROJETOS ESPECIAIS JORGE MOURA ARQUITETO CAU A6836-5	PROJETO	REVISÃO	ÁREA DE ESTUDO
SUB-GERÊNCIA DE PROJ. DE ARQ. CECÍLIA MAZZA ARQUITETO CAU A35209-8	DESENVOLVIMENTO	01	158.766,37 m²
SUB-GERÊNCIA DE PROJ. ESPECIAIS DENISE NUNES ARQUITETO CAU A49764-9		ESCALA	PRANCHA
	SIDNEY QUINTELA A 28021-6	1/10	015

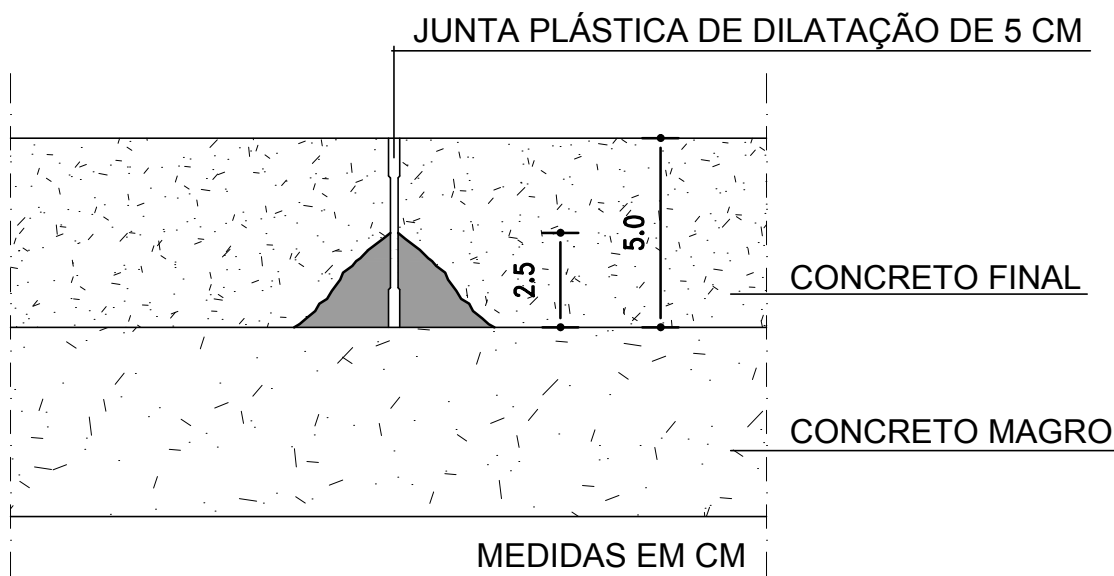

DETALHE JUNTA DE DILATAÇÃO
ESC 1/2

Nº	POR	DATA	DESCRIÇÃO


REVISÕES




CASA CIVIL SEMUT
SECRETARIA MUNICIPAL
DE URBANISMO E TRANSPORTE
FMLF
FUNDAÇÃO MARIO LEAL FERREIRA

 EMPRESAS CONCREMAT soluções integradas de engenharia	Nº CONTRATO: 003/2013/PTA11 Nº CLIENTE: 003/2013 COORDENADOR: MARIANA LOPES NUNES REG. CAU Nº: : A 39234-0
--	---

ÓRGÃO CASA CIVIL FUNDAÇÃO MÁRIO LEAL FERREIRA		TIPO DO PROJETO URBANISMO	
PROJETO REQUALIFICAÇÃO URBANA RIO VERMELHO RIO VERMELHO, SALVADOR - BA		RA / BAIRRO RA I/CENTRO	
SOLICITAÇÃO CASA CIVIL	TÍTULO DET. PISO - JUNTA DE DILATAÇÃO		DATA SETEMBRO/15
GERÊNCIA DE PROJETOS ESPECIAIS JORGE MOURA ARQUITETO CAU A6836-5	PROJETO www.sidneyquintela.com	REVISÃO 01	ÁREA DE ESTUDO 158.766,37 m²
SUB-GERÊNCIA DE PROJ. DE ARQ. CECÍLIA MAZZA ARQUITETO CAU A35209-8	DESENVOLVIMENTO SIDNEY QUINTELA A 28021- 6	ESCALA 1/2	PRANCHA 001
SUB-GERÊNCIA DE PROJ. ESPECIAIS DENISE NUNES ARQUITETO CAU A49764-9			

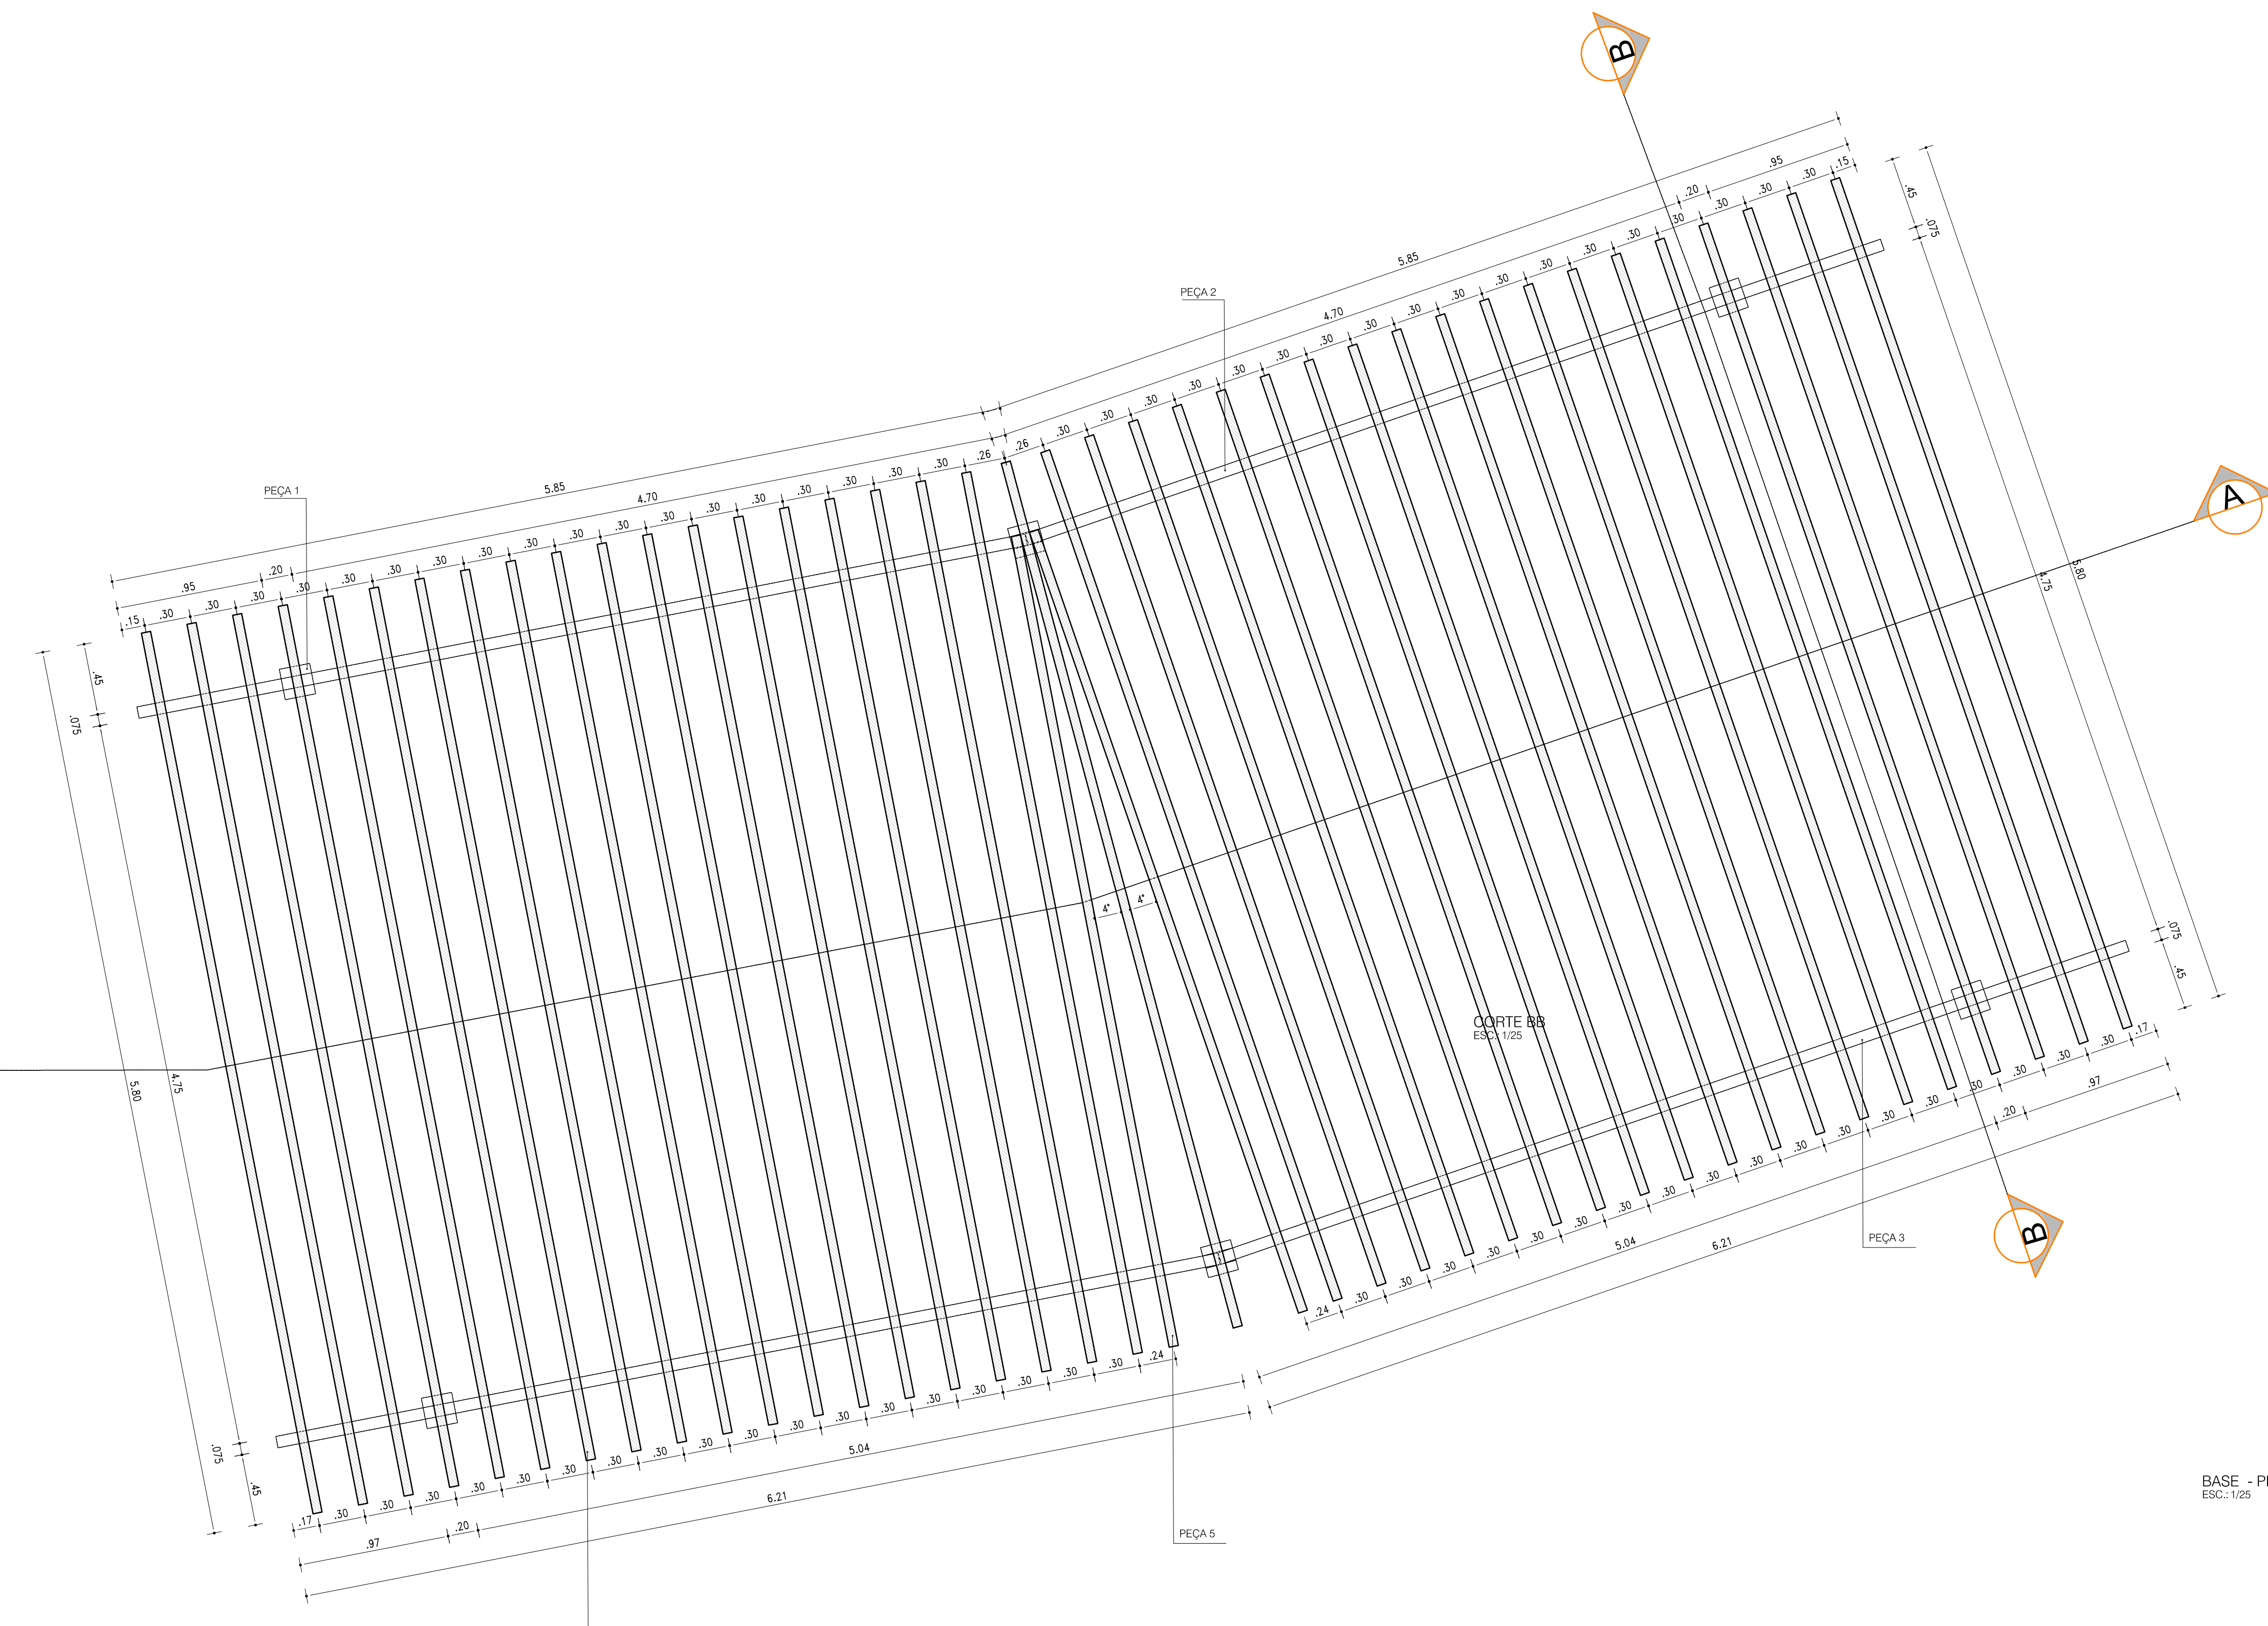

PEÇA 1- PILAF

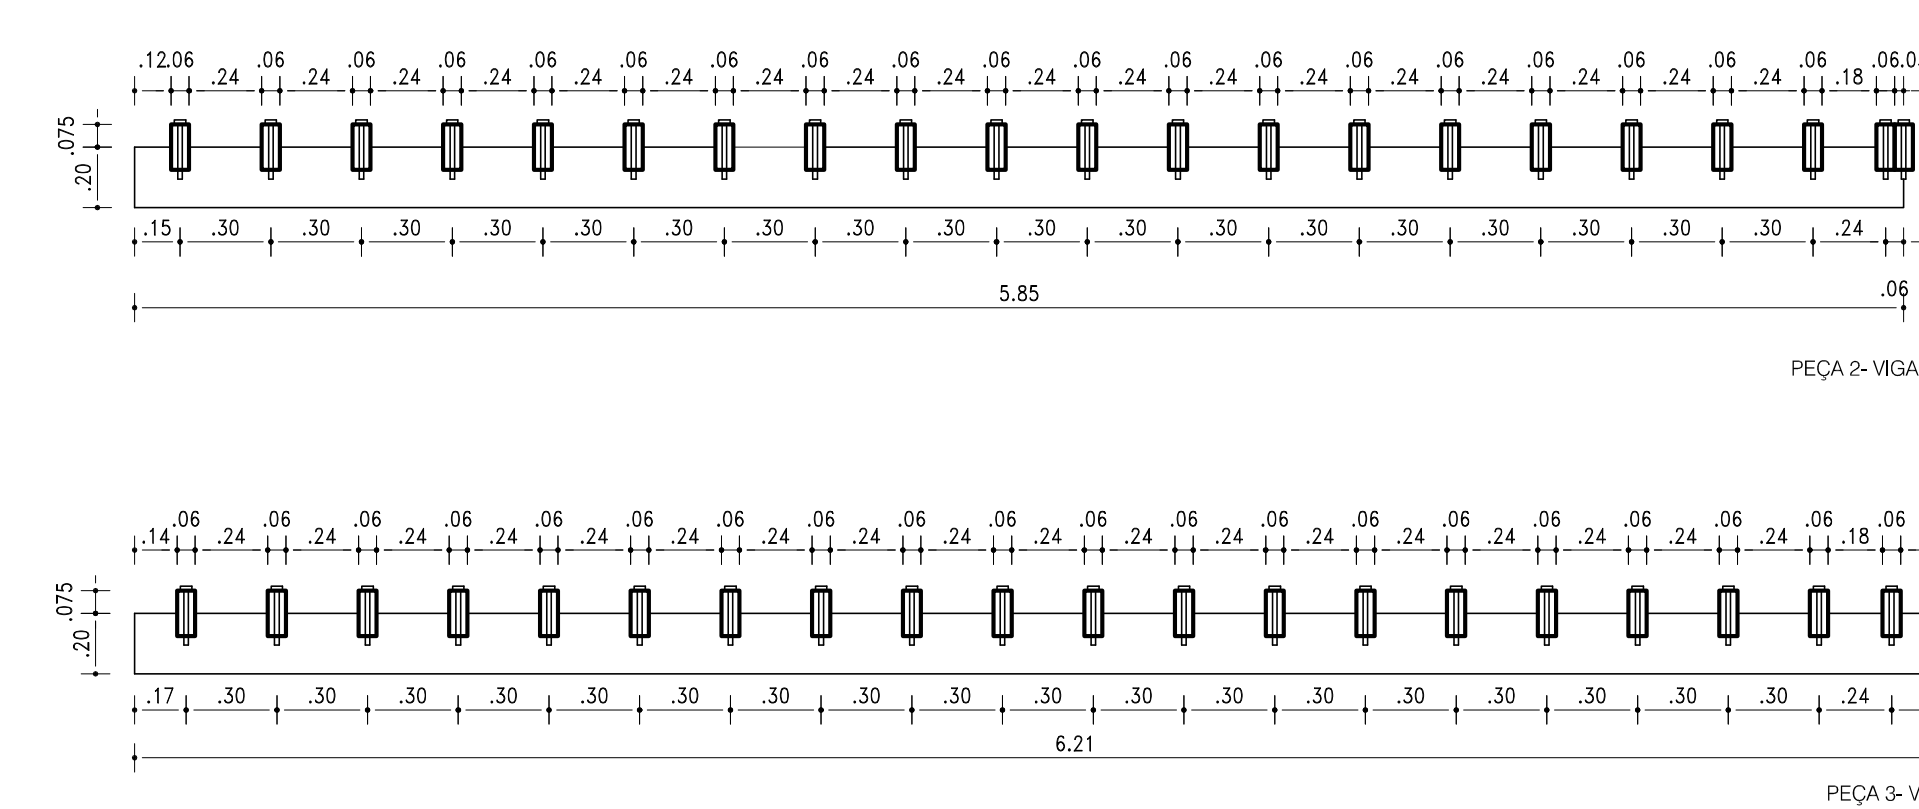

DETALHAMENTO DAS PEÇAS
ESC.: 1/26

[illegible]