


REQUALIFICAÇÃO URBANA DO RIO VERMELHO - TOMO I

PLANILHAS ORÇAMENTÁRIAS
LEVANTAMENTO DE QUANTITATIVOS

(ETAPAS 01, 02 E 03)
REVISÃO R01
JULHO/2014

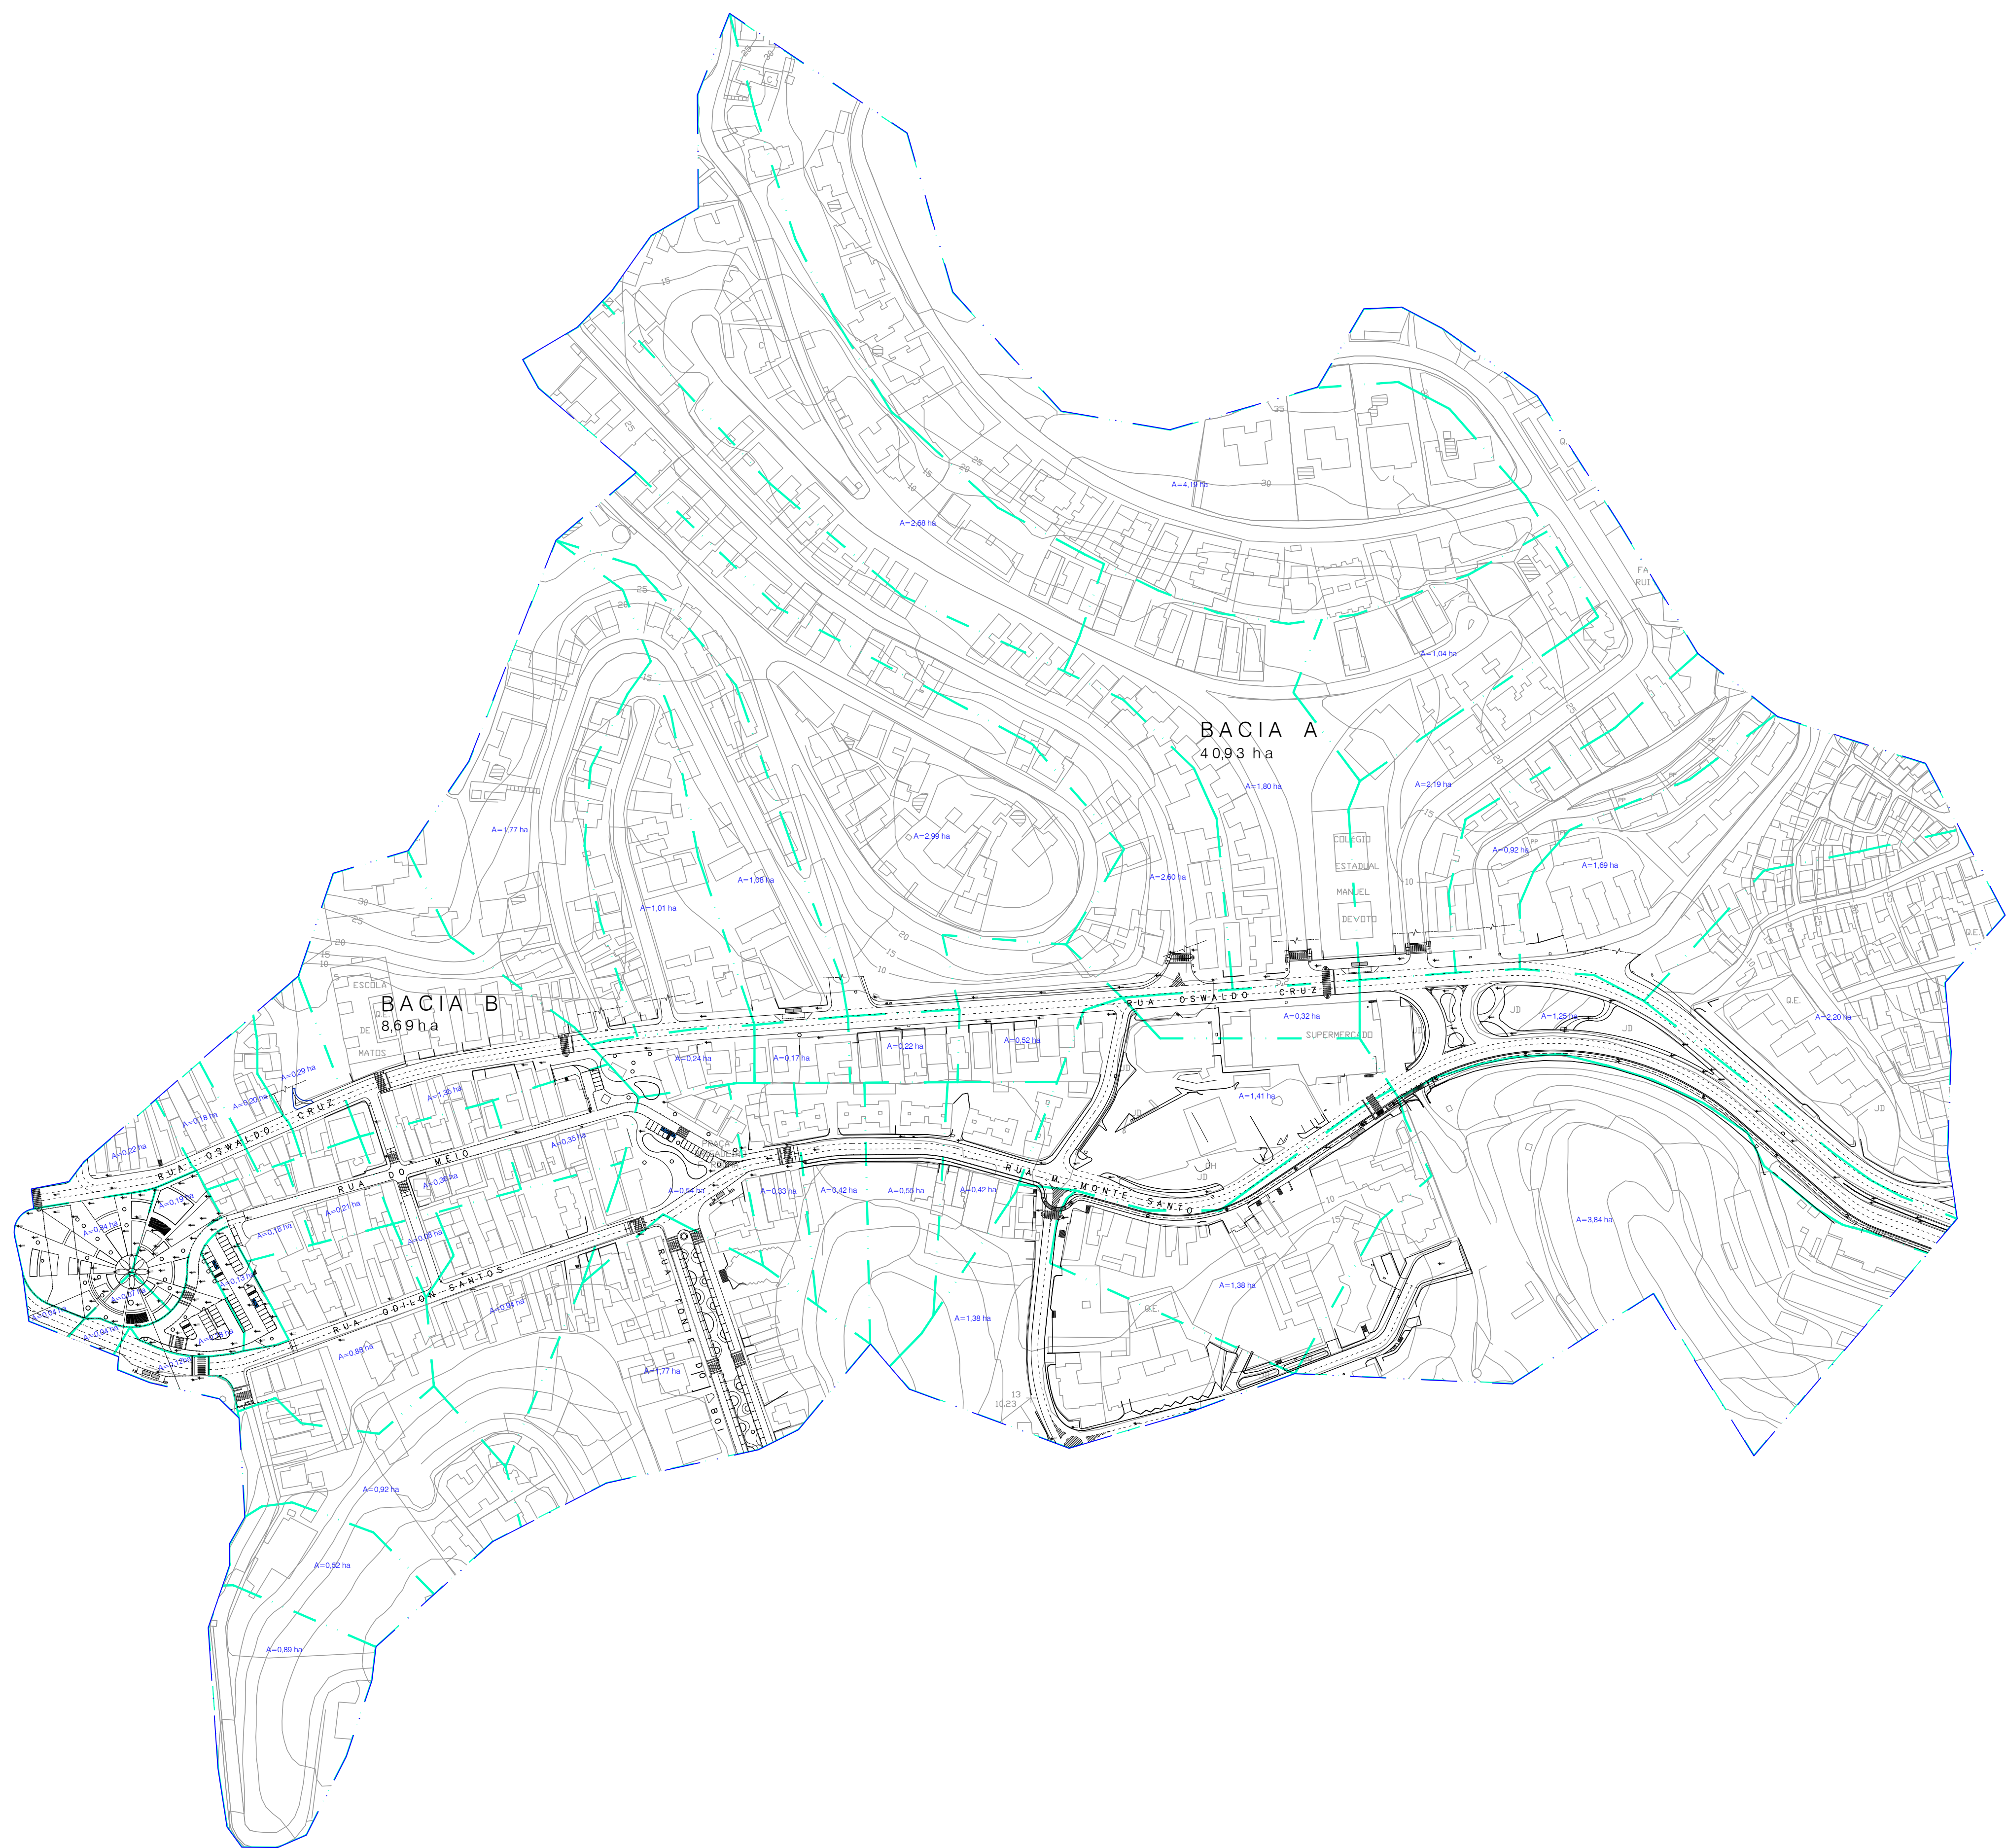


LEGENDAS


- DIVISÃO SUB-BACIAS
- DIVISÃO BACIAS

Nº	POR	DATA	DESCRIÇÃO
REVISÕES			
SALVADOR PREFEITURA PRIMEIRA CAPITAL DO BRASIL		CASA CIVIL SEMUT SECRETARIA MUNICIPAL DE URBANISMO E TRANSPORTE FMLF FUNDAÇÃO MÁRIO LEAL FERREIRA	
Nº CONTRATO: 003/2013/PTA11 Nº CLIENTE: 003/2013 COORDENAÇÃO: MARIANA LOPES NUNES REG. CAU Nº: A39234-0			
ORGÃO CASA CIVIL FUNDAÇÃO MÁRIO LEAL FERREIRA			TIPO DO PROJETO BÁSICO / DRE
PROJETO REQUALIFICAÇÃO URBANA RIO VERMELHO RIO VERMELHO, SALVADOR - BA			RA / BAIRRO RA I / CENTRO
SOLICITAÇÃO CASA CIVIL	TÍTULO PLANTA BAIXA DIVISÃO DAS BACIAS A e B		DATA AGOSTO/15
GERÊNCIA DE PROJETOS ESPECIAIS JORGE MOURA ARQUITETO CAU MB04-S	PROJETO JOSÉ AYLTON PINHEIRO CRSA 1.485-D	REVISÃO	ÁREA DE ESTUDO 158.766,37 m²
SUB-GERÊNCIA DE PROJ. DE ARQ. CECÍLIA MAZZA ARQUITETO CAU JAB03-S	DESENVOLVIMENTO JOSÉ AYLTON PINHEIRO CRSA 1.485-D	ESCALA 1/2000	PRANCHA 01
SUB-GERÊNCIA DE PROJ. ESPECIAIS DENISE NUNES ARQUITETO CAU MB04-S			

PR-REQUAL-BA-01-01-000340.dwg

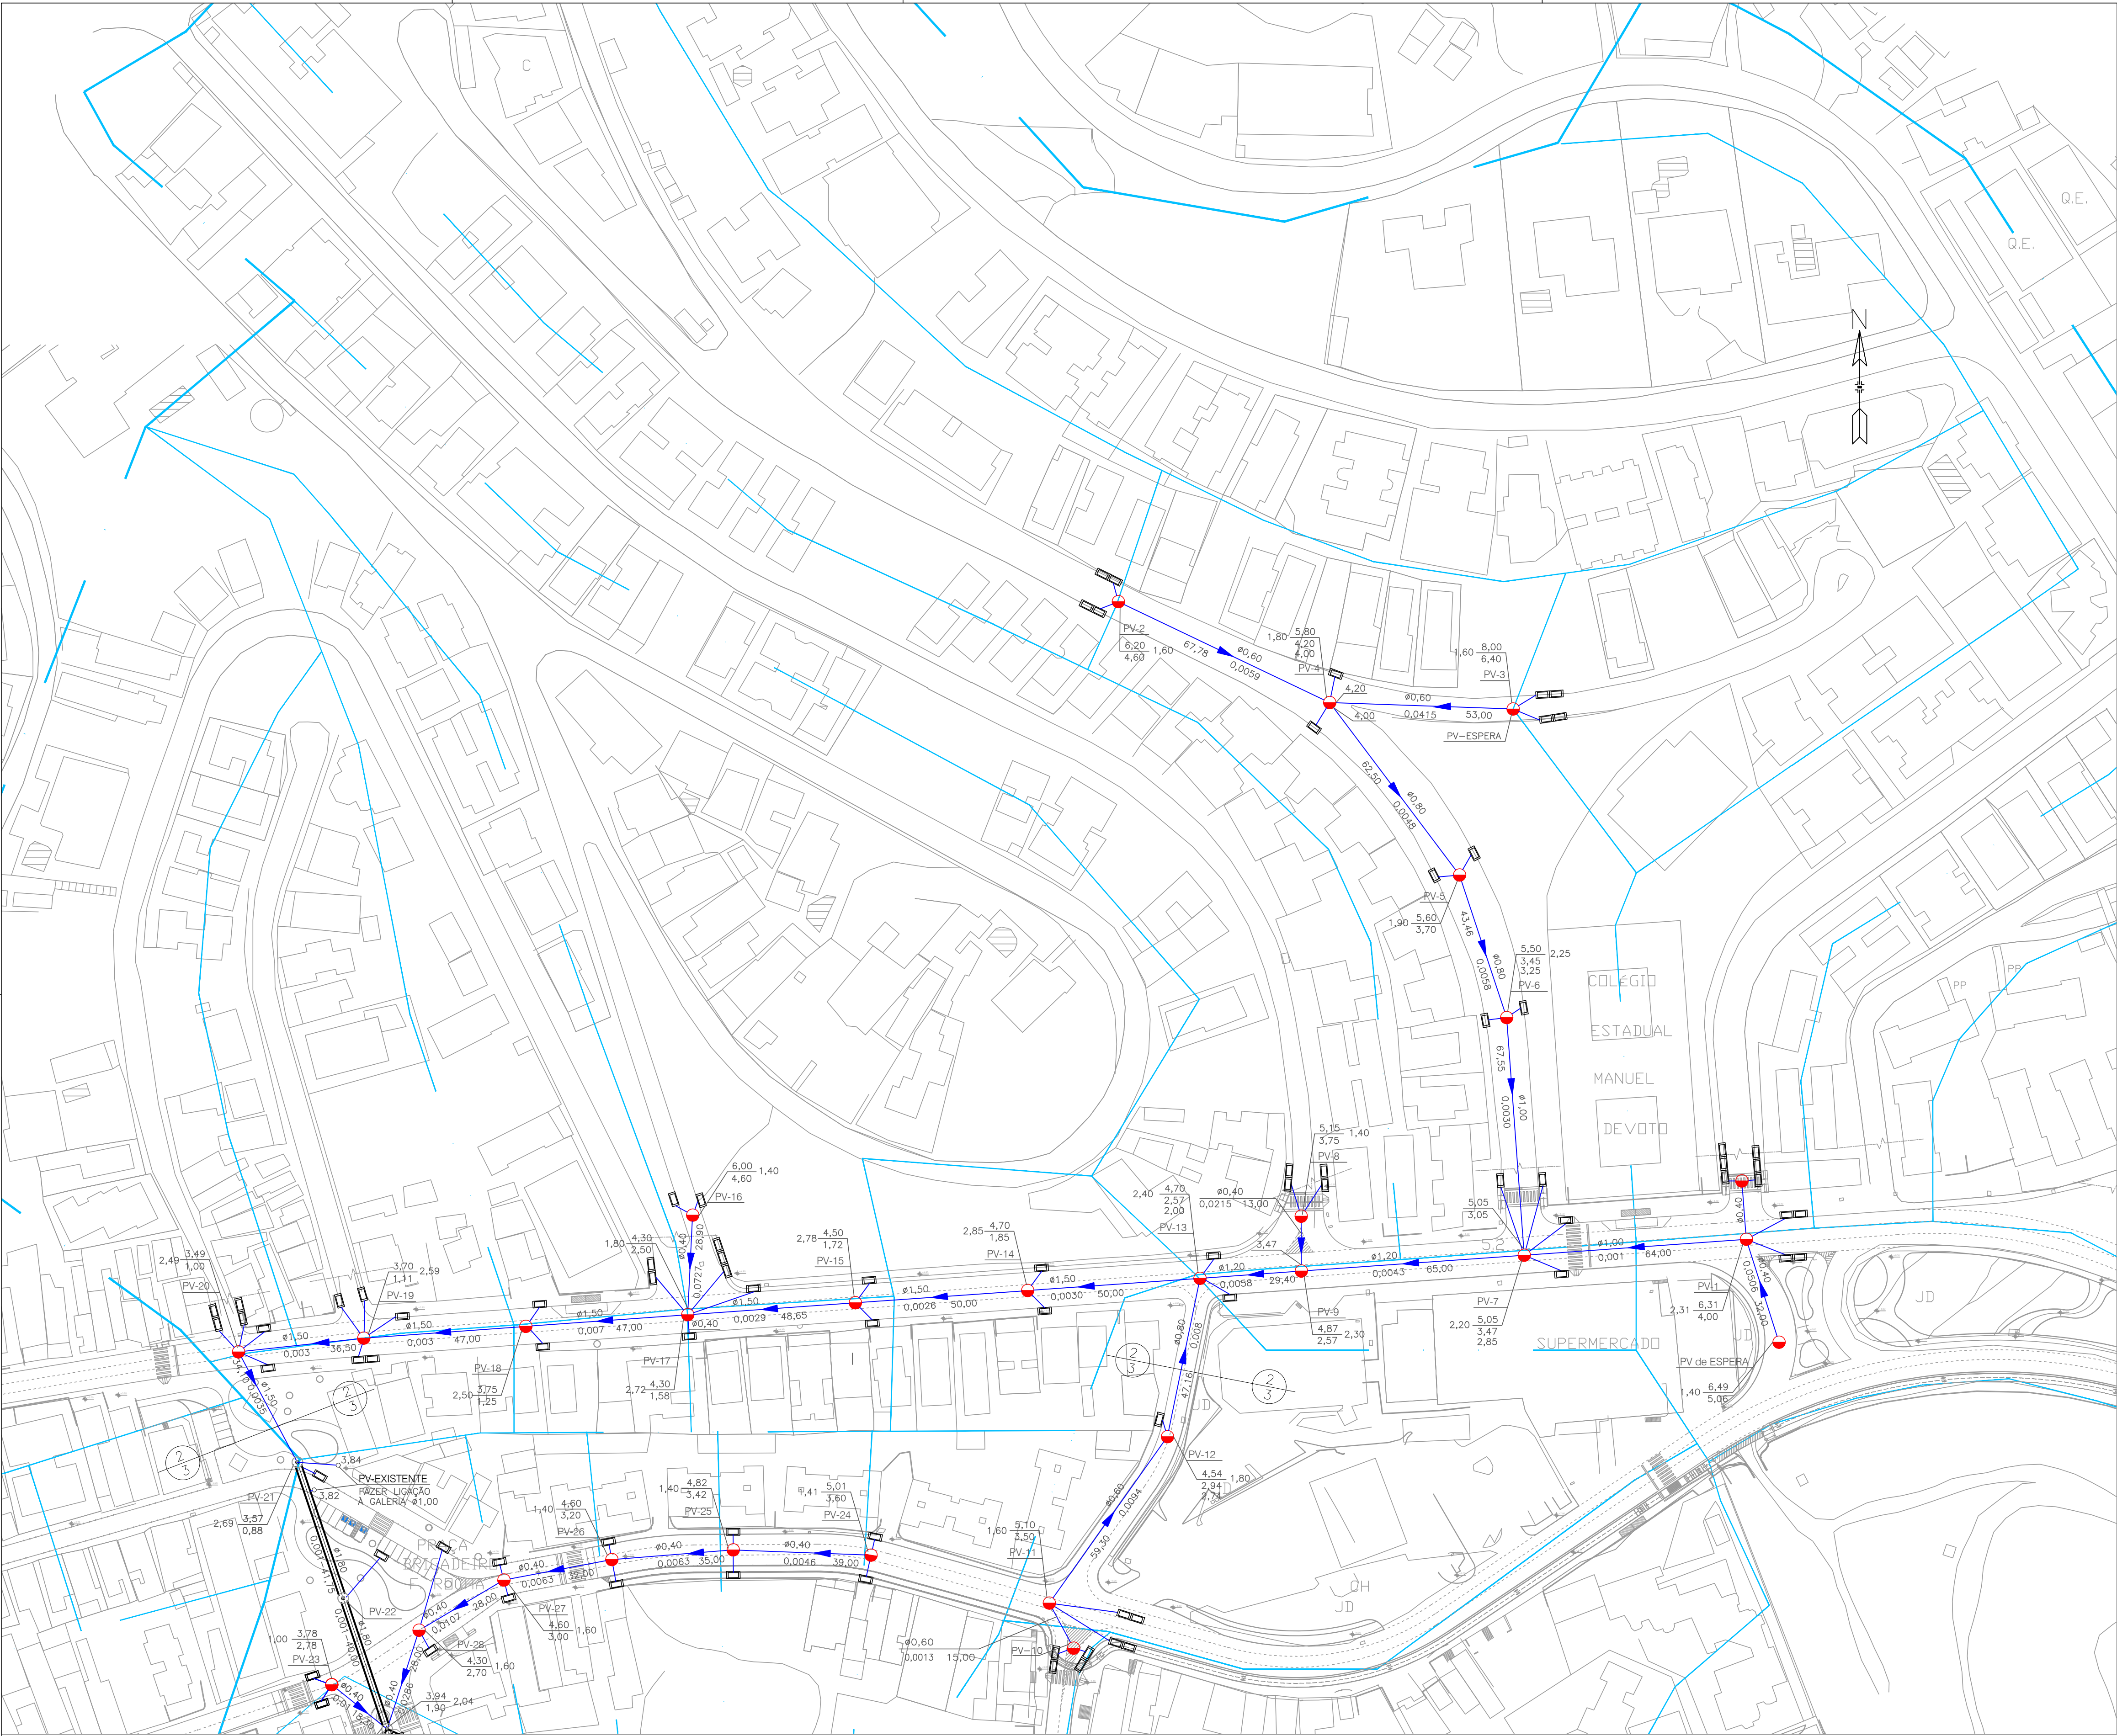


LEGENDAS

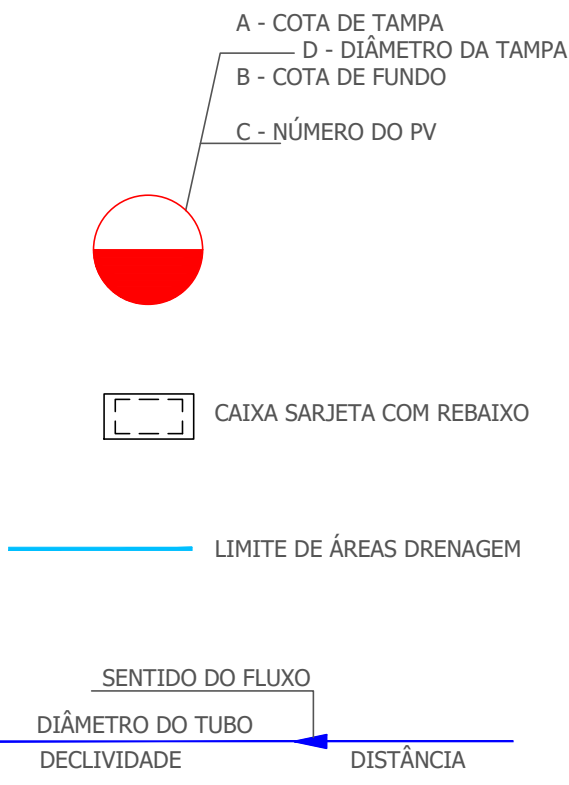


SISTEMA OSWALDO CRUZ / FONTE DO BOI	
TIPOS	Nº PV
PV TIPO-1	2, 3, 8, 10, 11 e 16
PV TIPO-3	5, 6 e 12
PV TIPO-5	1 e 4
PV TIPO-7	7, 9, 13, 14, 15, 17, 18, 19 e 20

Nº	POR	DATA	DESCRIÇÃO	
REVISÕES				
			Nº CONTRATO: 003/2013/PTA/11 Nº CLIENTE: 003/2013 COORDENAÇÃO: MARIANA LOPES NUNES REG. CAU Nº: A39234-9	
ORGÃO CASA CIVIL FUNDAÇÃO MÁRIO LEAL FERREIRA			TIPO DO PROJETO BÁSICO / DRE	
PROJETO REQUALIFICAÇÃO URBANA RIO VERMELHO RIO VERMELHO, SALVADOR - BA				
SOLICITAÇÃO CASA CIVIL			TÍTULO DRENAGEM BACIA A - RUA OSWALDO CRUZ	
GERÊNCIA DE PROJETOS ESPECIAIS JORGE MOURA ARQUITETO CAU 14859-9			REVISÃO	
SUB GERÊNCIA DE PROJ. DE ARG. CECILIA MAZZA ARQUITETA CAU 43205-9			ÁREA DE ESTUDO 158.766,37 m²	
SUB GERÊNCIA DE PROJ. ESPECIAIS DENISE NUNES ARQUITETA CAU 48954-9			PRANCHIA 02	


RV - DRENAGEM - BACIA A - RUA OSWALDO CRUZ - 15-11-15 - BACIA.dwg

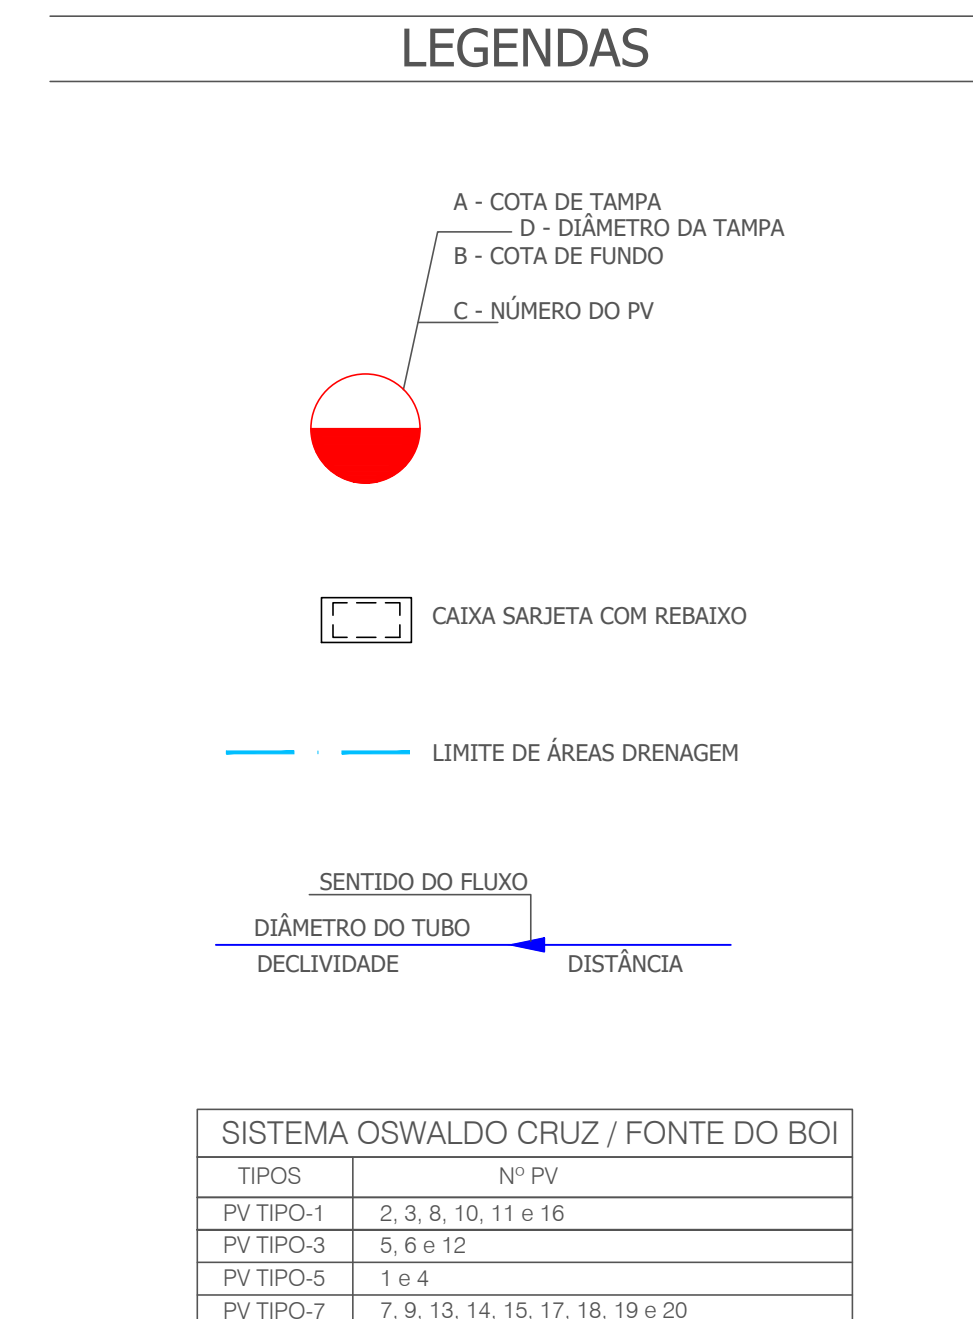

Nº	POR	DATA	DESCRIÇÃO		
REVISÕES					
SALVADOR PREFEITURA PRIMEIRA CAPITAL DO BRASIL			CASA CIVIL SEMUT SOLUÇÃO INTEGRADA DE URBANISMO E TRANSPORTE FMLF FUNDACÃO MÁRIO LEAL FERREIRA		
			 EMPRESAS CONCREMAT soluções integradas de engenharia		
			Nº CONTRATO: 003/2013/PTA11 Nº CLIENTE: 003/2013 COORDENADORA: MARIANA LOPES NUNES REG. CAU Nº.: A39234-0		
ORGÃO			TIPO DO PROJETO		
CASA CIVIL FUNDAÇÃO MÁRIO LEAL FERREIRA			BÁSICO / DRE		
PROJETO			RA I BARRO		
REQULIFICAÇÃO URBANA RIO VERMELHO			RA II CENTRO		
RIO VERMELHO, SALVADOR - BA					
SOLICITAÇÃO			TÍTULO		
CASA CIVIL			DRENAGEM BACIA A - RUA FONTE DO BOI		
GERÊNCIA DE PROJETOS ESPECIAIS			REVISÃO		
JORGE MOURA ARQUITETO CREA ANSS/S	PROJETO		ÁREA DE ESTUDO		
JOSE EDUARDO PINHEIRO CREA 1.485-D		156.766,37 m²			
SUB-GERÊNCIA DE PROJ. DE ARQ.			ESCALA		
CECILIA MAZZA ARQUITETA CREA ANSS/S	DESENVOLVIMENTO:		FRANCHA		
SUB-GERÊNCIA DE PROJ. ESPECIAIS			1/1000		
DENISE NUNES ARQUITETA CREA ANSS/S	JOSE EDUARDO PINHEIRO CREA 1.485-D		03		

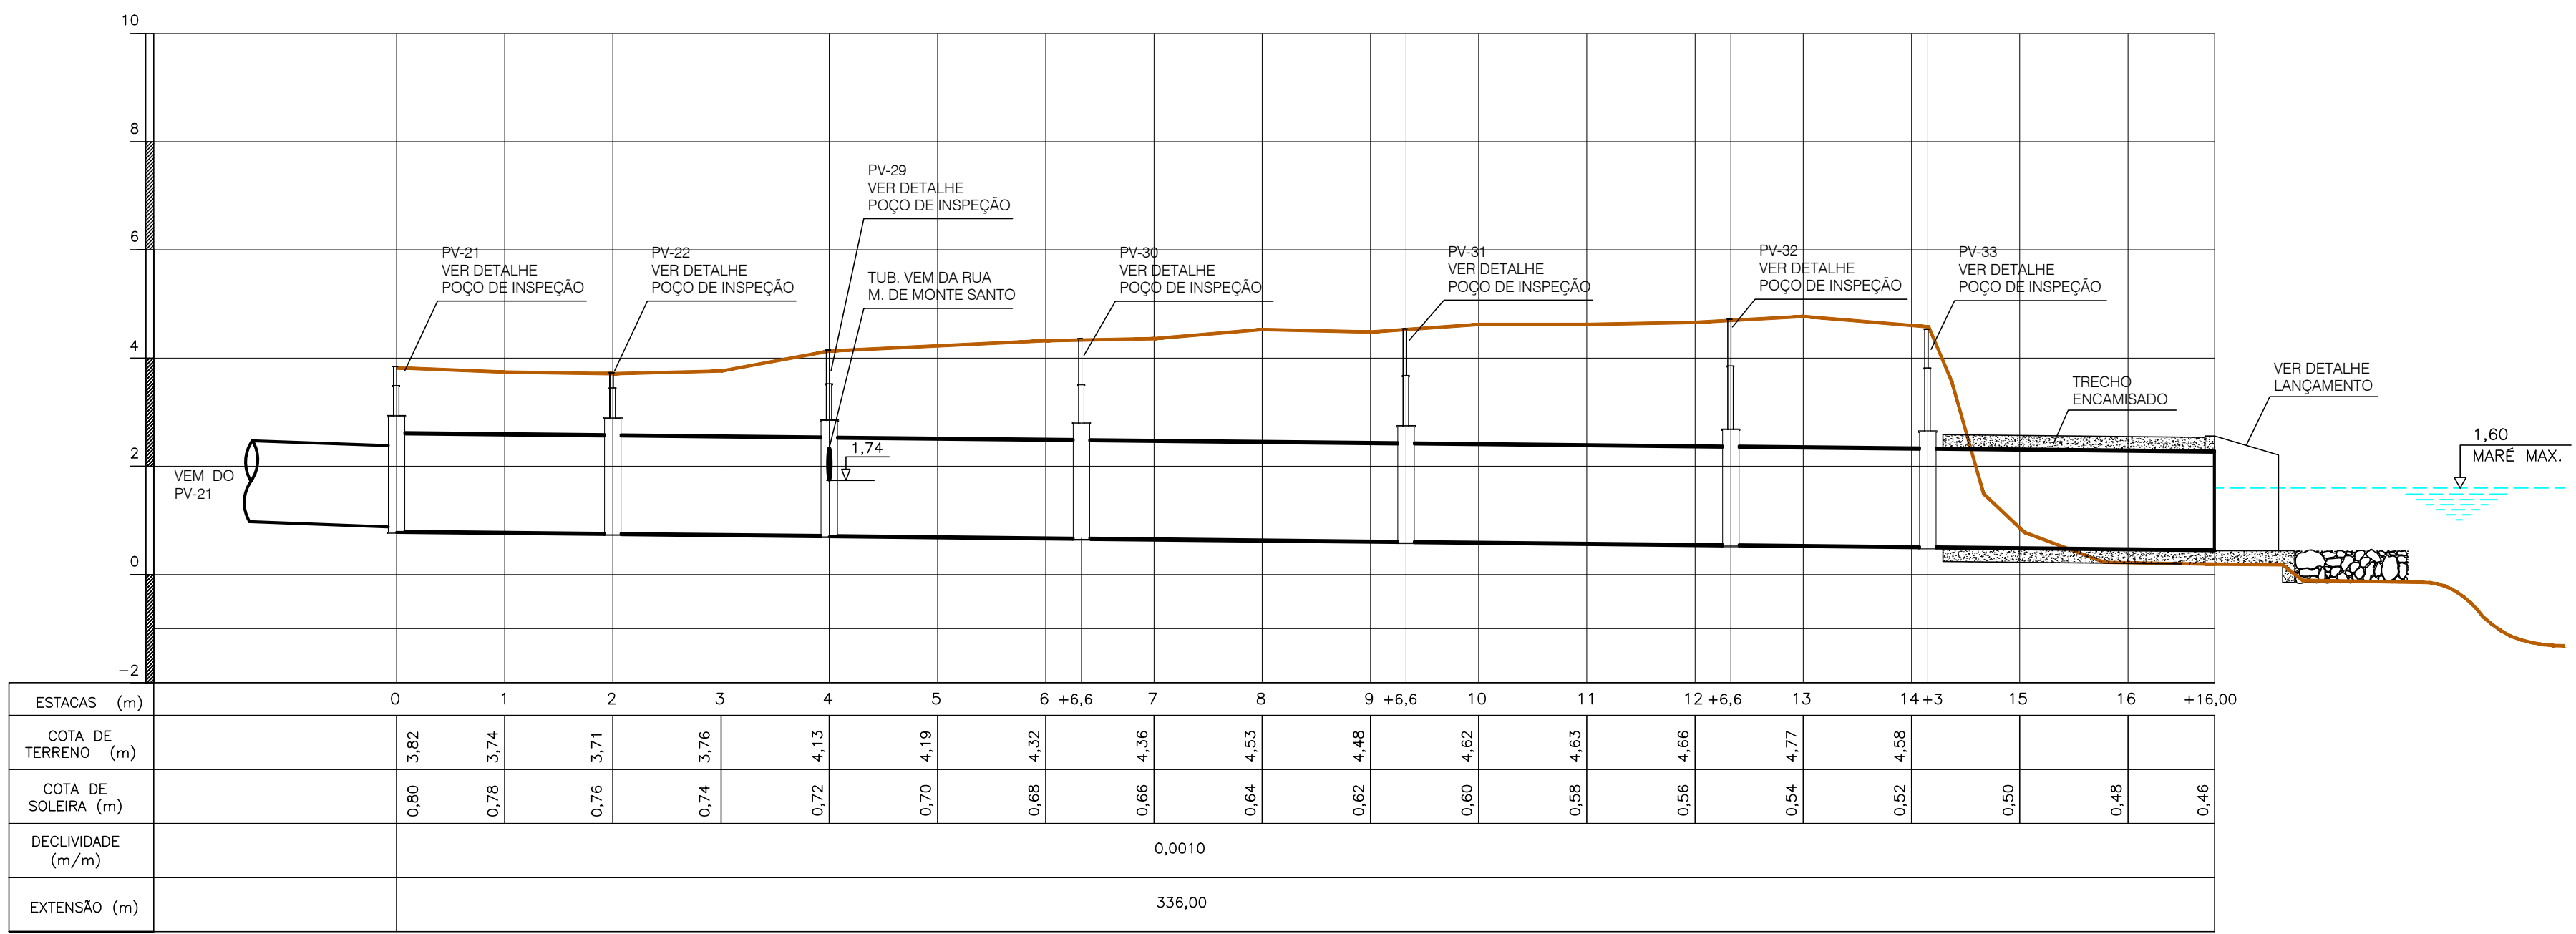


PERFIL DA GALERIA

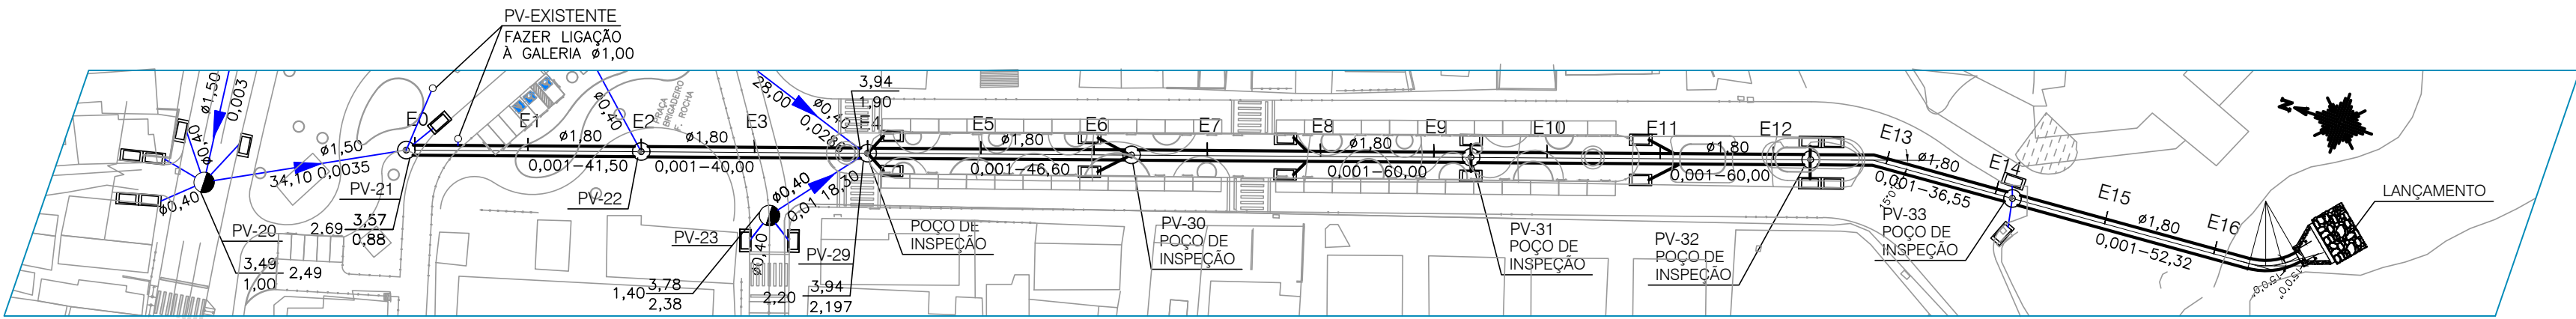


PLANTA BAIXA - GALERIA

DETALHE POÇO DE INSPEÇÃO


ESCALA 1/50

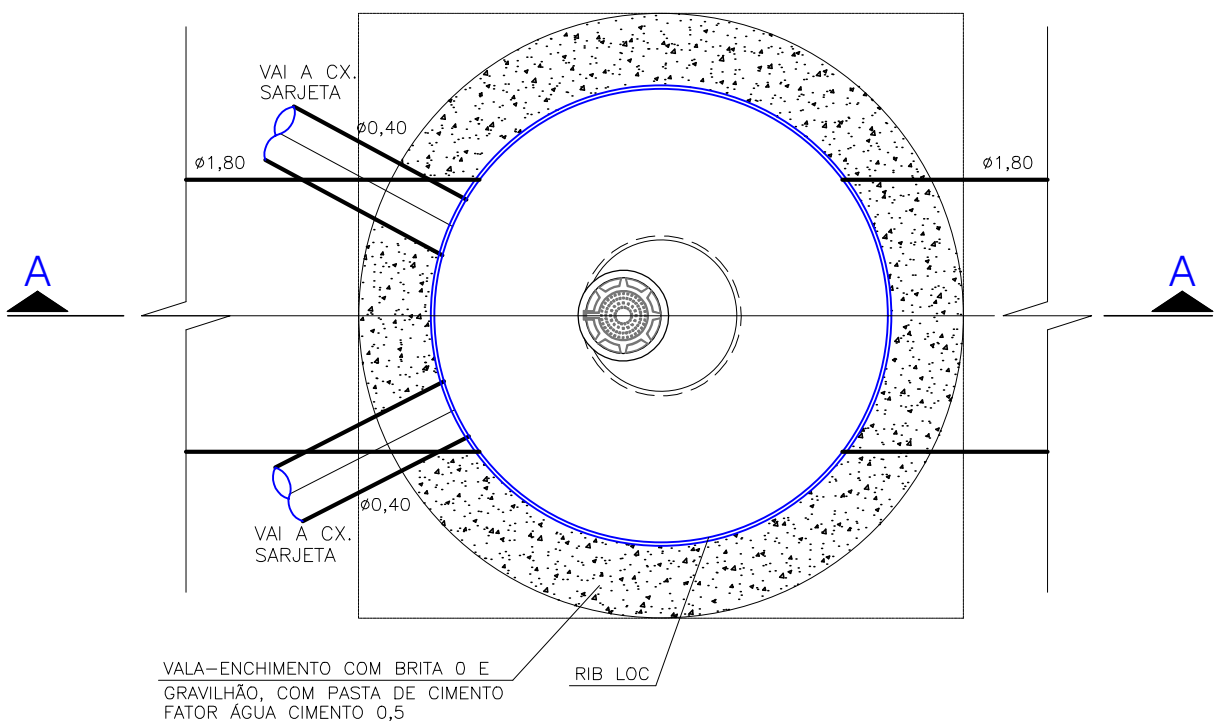


CORTE A-A

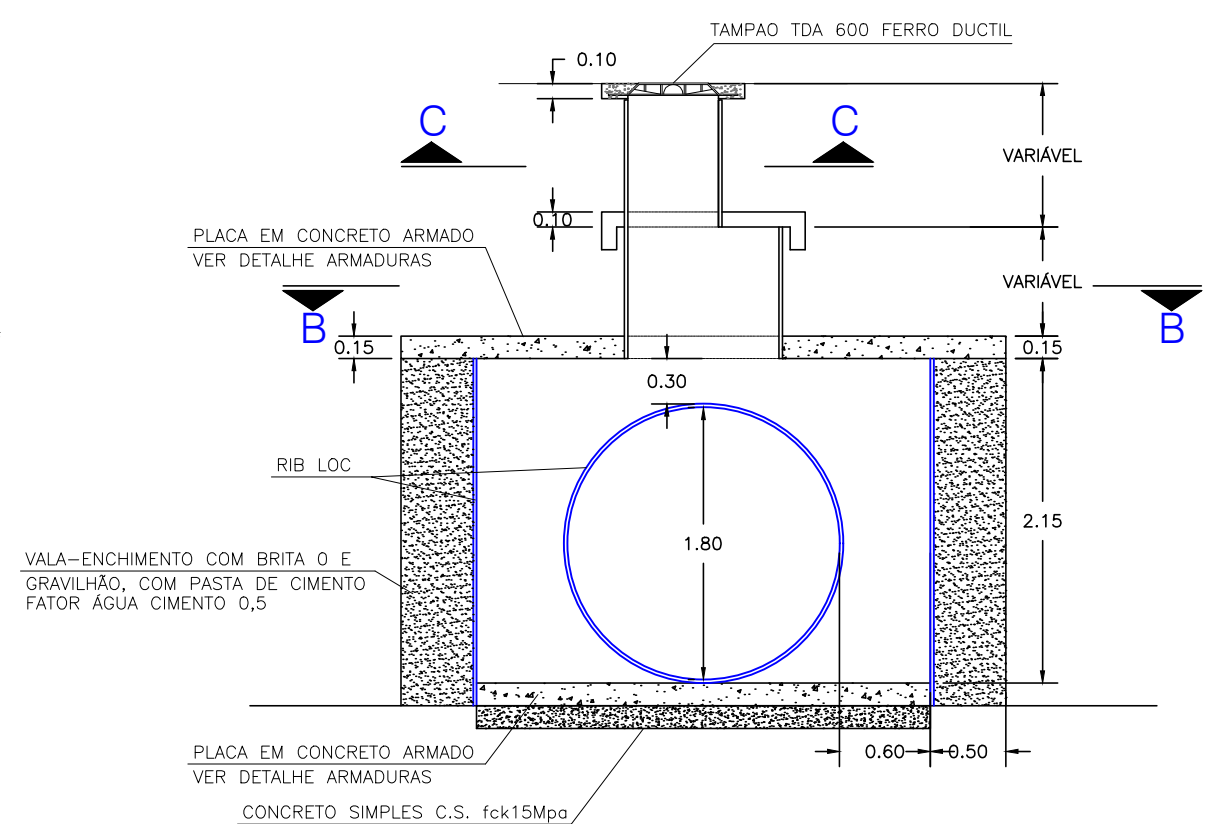


CORTE B-B

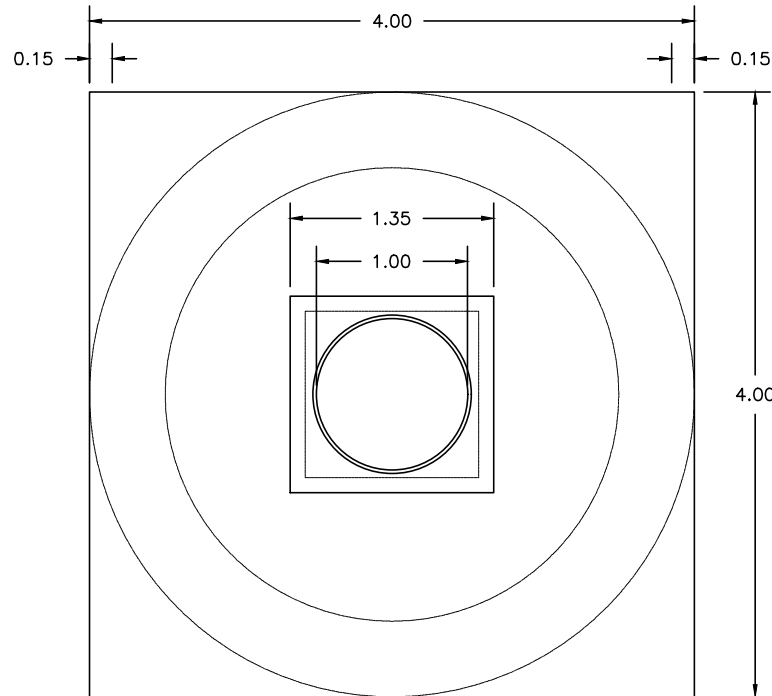

CORTE C-C

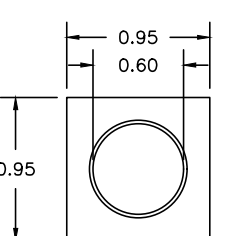


DETALHE VALA

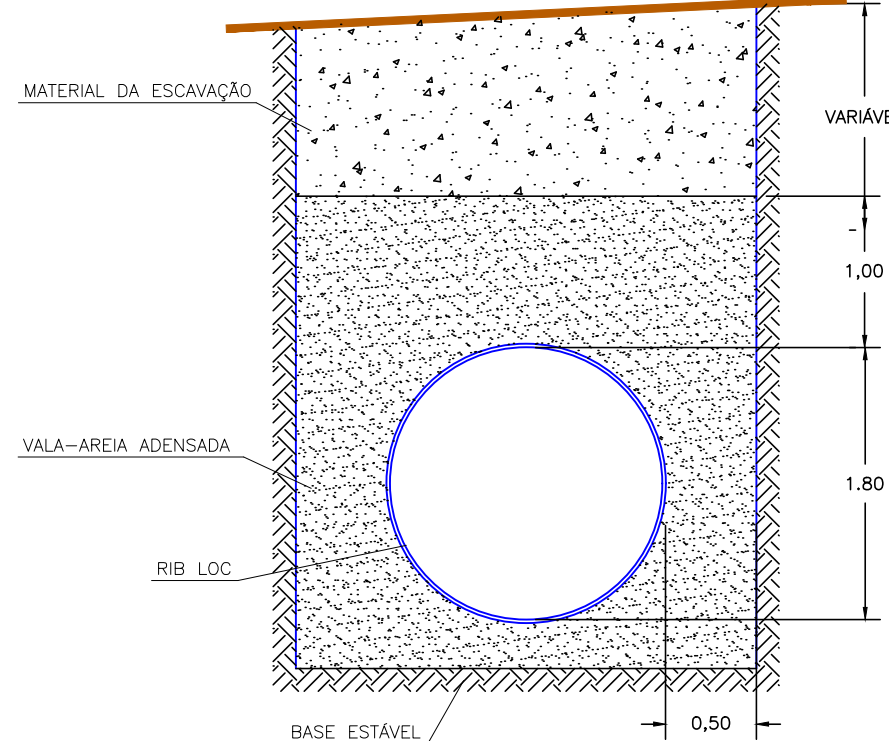


DETALHE LANÇAMENTO

ESCALA 1/50

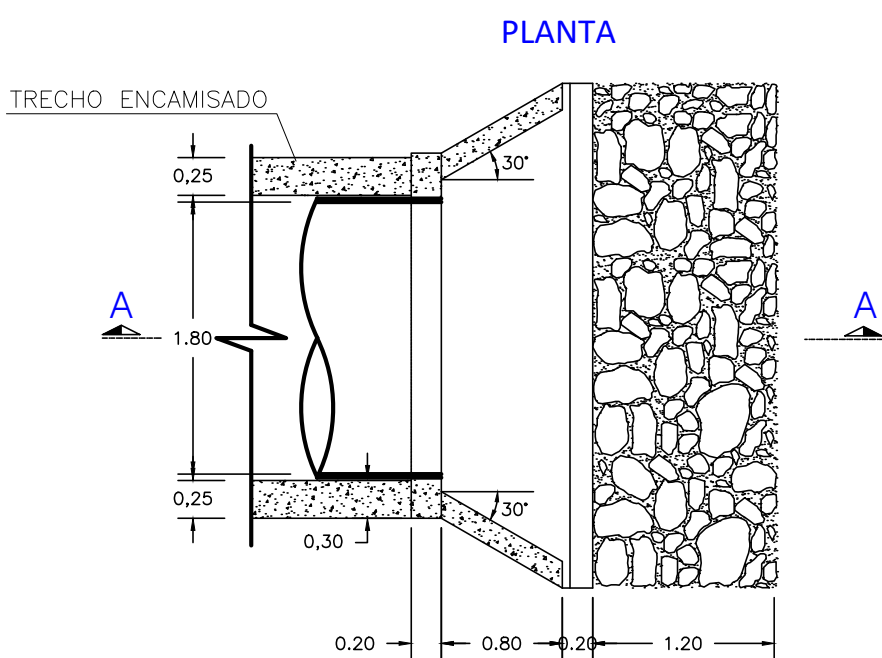


CORTE A.A

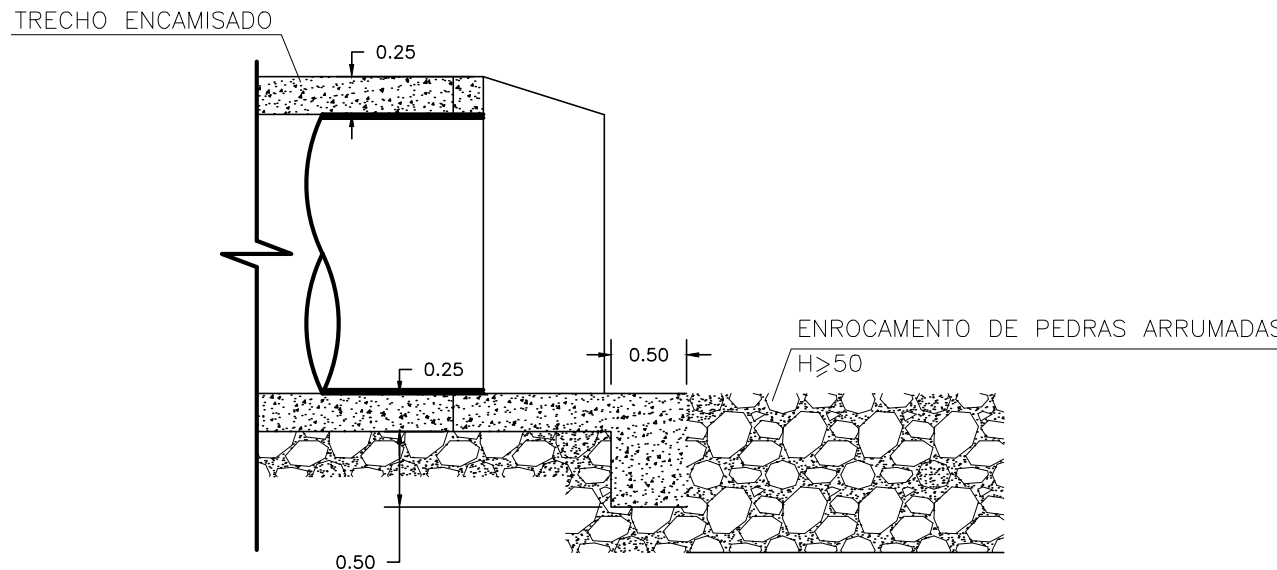


Nº	POR	DATA	DESCRIÇÃO		
REVISÕES					
 CASA CIVIL SEMUT SECRETARIA MUNICIPAL DE OBRAS E TRANSPORTES FMF FUNDAÇÃO MÁRIO LEAL FERREIRA			 EMPRESAS CONCREMAT soluções integradas de engenharia		
PRIMEIRA CAPITAL DO BRASIL			Nº CONTRATO: 003/2013/PTA/11 Nº CLIENTE: 003/2013 COORDENAÇÃO: MARIANA LOPES NUNES REG. CAU Nº: A39234-9		
ORGÃO			TIPO DO PROJETO		
CASA CIVIL FUNDAÇÃO MÁRIO LEAL FERREIRA			BÁSICO / DRE		
PROJETO			RA / BAIRRO		
REQUALIFICAÇÃO URBANA RIO VERMELHO RIO VERMELHO, SALVADOR - BA			RA I/CENTRO		
SOLICITAÇÃO		TÍTULO		DATA	
CASA CIVIL		PLANTA E PERFIL - GALERIA FONTE DO BOI		AGOSTO/15	
GERÊNCIA DE PROJETOS ESPECIAIS JORGE MOURA ARQUITETO CAU Nº 8894-9		PROJETO JOSE AYLTON PINHEIRO CREA 1.486-D		REVISÃO 0	
SUB GERÊNCIA DE PROJ. DE ARG. CECILIA MAZZA ARQUITETA CAU Nº 32054-9		DESENVOLVIMENTO JOSE AYLTON PINHEIRO CREA 1.486-D		ÁREA DE ESTUDO 158.766,37 m²	
SUB GERÊNCIA DE PROJ. ESPECIAIS DENISE NUNES ARQUITETA CAU Nº 8954-9				ESCALA H=1/1000 V=1/100	
				PRANCHA 04	

REV - DRE/MAIO - 2016 - A - 04 - P00121 - .dwg


1 ENTRADA E 1 SAÍDA, COM ENTRADA DE CAIXA DE SARJETA.
TUBULAÇÃO PRINCIPAL DE $\phi 0,40\text{m}$ OU $\phi 0,60\text{m}$.

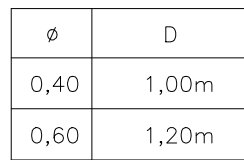


1 ENTRADA E 1 SAÍDA, COM ENTRADA DE CAIXA DE SARJETA.
TUBULAÇÃO PRINCIPAL DE $\phi 0,80\text{m}$ OU $\phi 1,00\text{m}$.

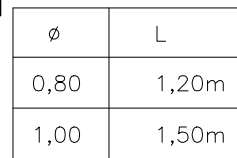

ATÉ 3 ENTRADAS E 1 SAÍDA COM
ENTRADA DE CAIXA DE SARJETA.
TUBULAÇÃO PRINCIPAL DE $\phi 0,80\text{m}$ OU
 $\phi 1,00\text{m}$.

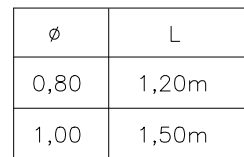

ATÉ 3 ENTRADAS E 1 SAÍDA COM
ENTRADA DE CAIXA DE SARJETA.
TUBULAÇÃO PRINCIPAL DE Ø1,20m OU
Ø1,50m.










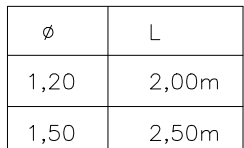



A

Diagram illustrating the division of a rectangular area into two parts. The left part is labeled 1,00 and the right part is labeled 0,30.

Diagrama de uma seção transversal de uma viga de concreto armado. A seção tem uma largura total de 1,23 m, composta por uma borda esquerda de 0,23 m, um núcleo central de 1,00 m e uma borda direita de 0,23 m. O núcleo central é rotulado "MACIÇO".

1,60

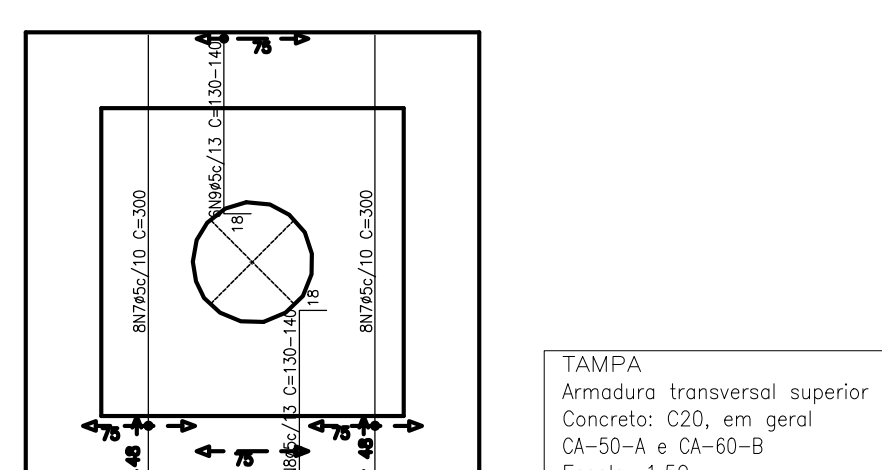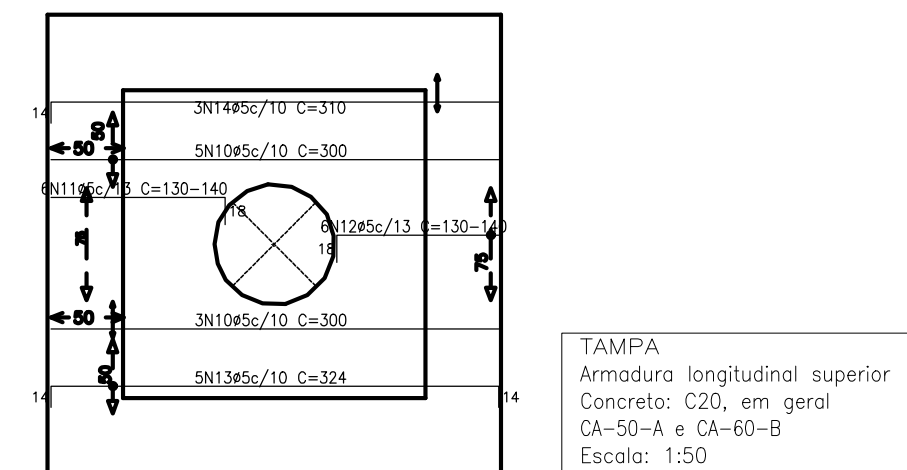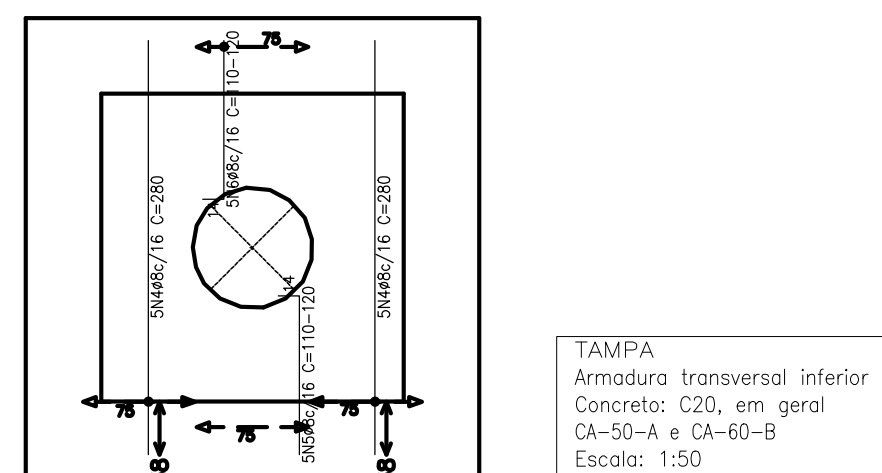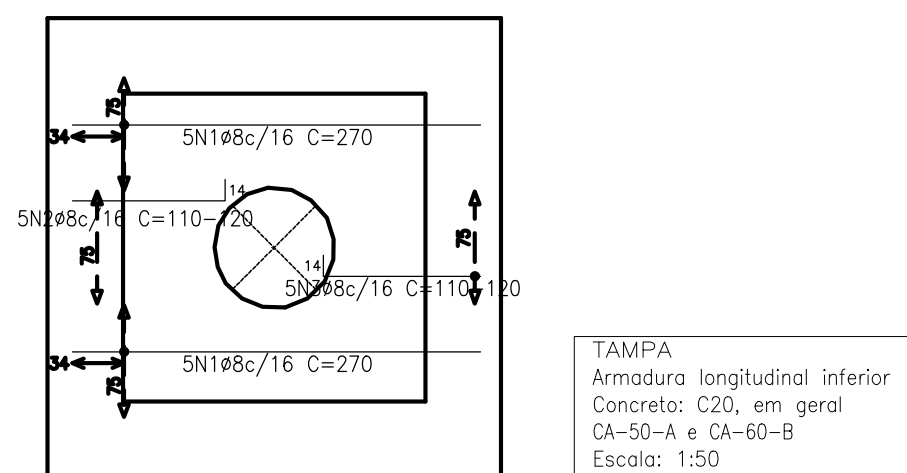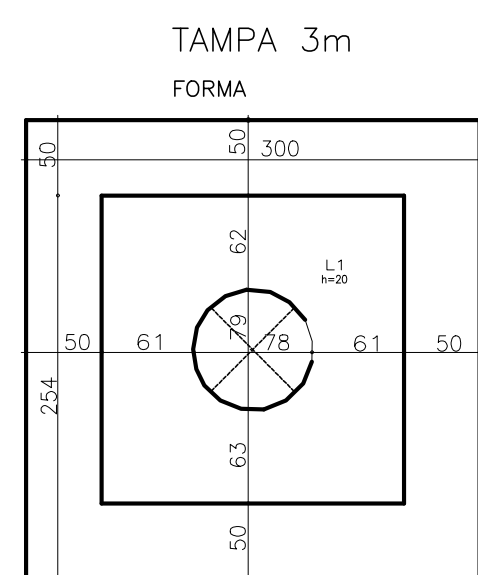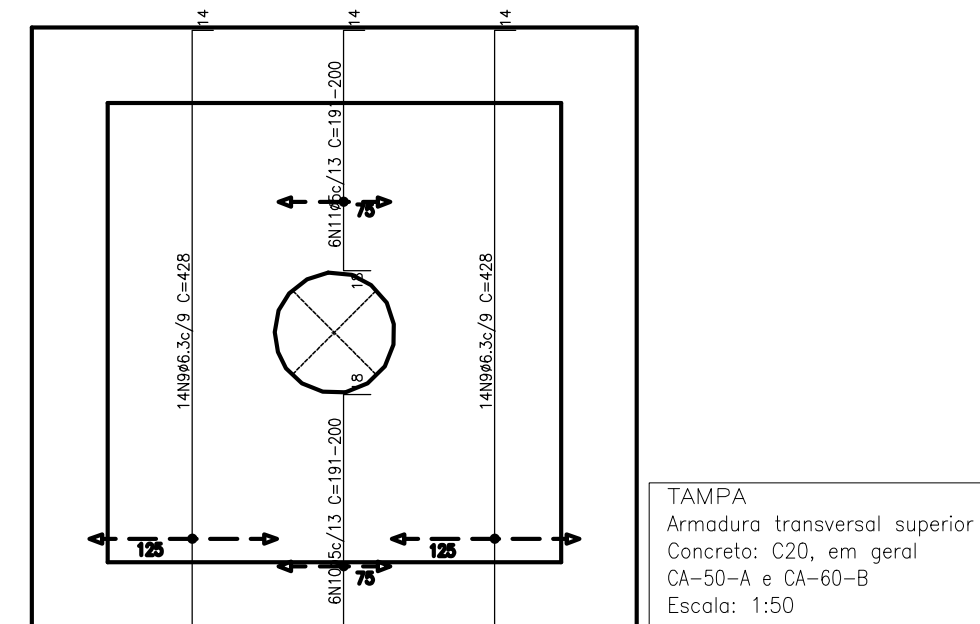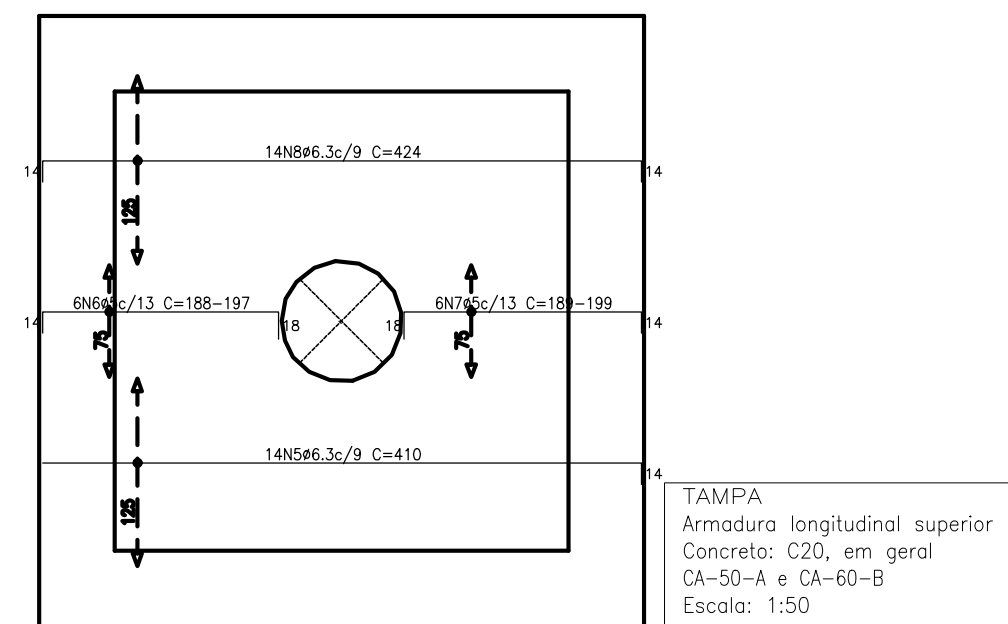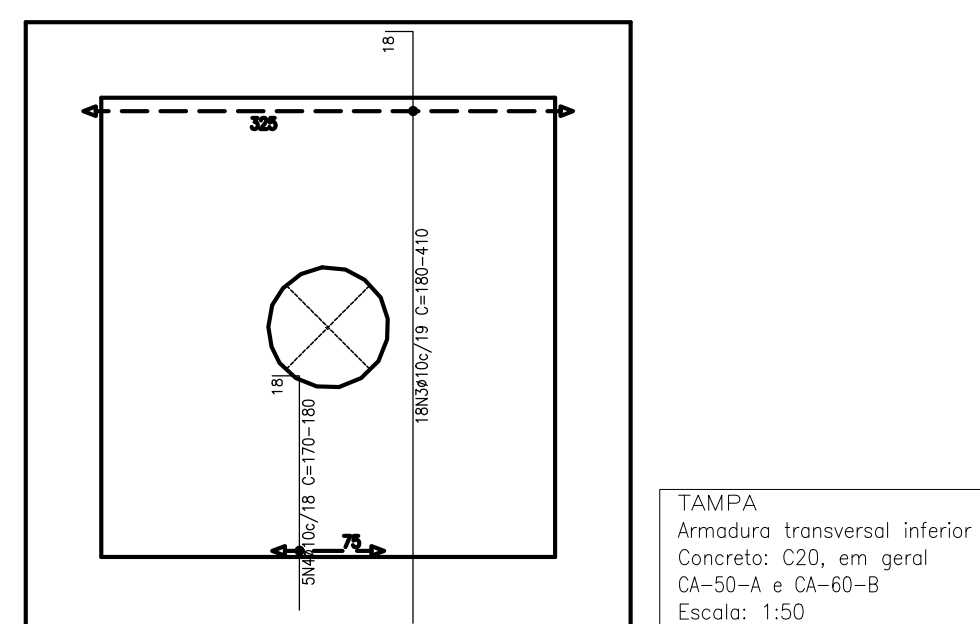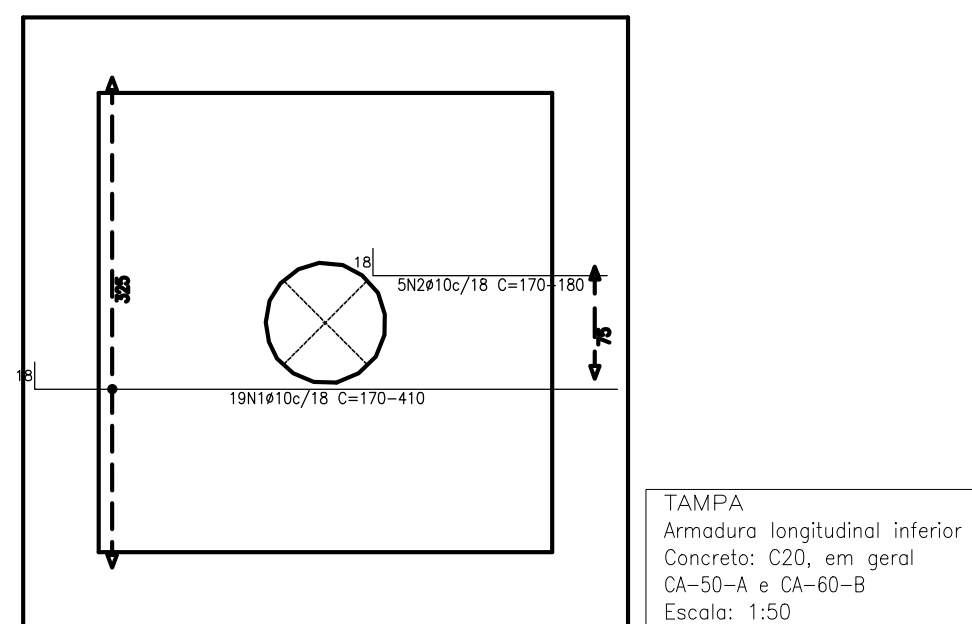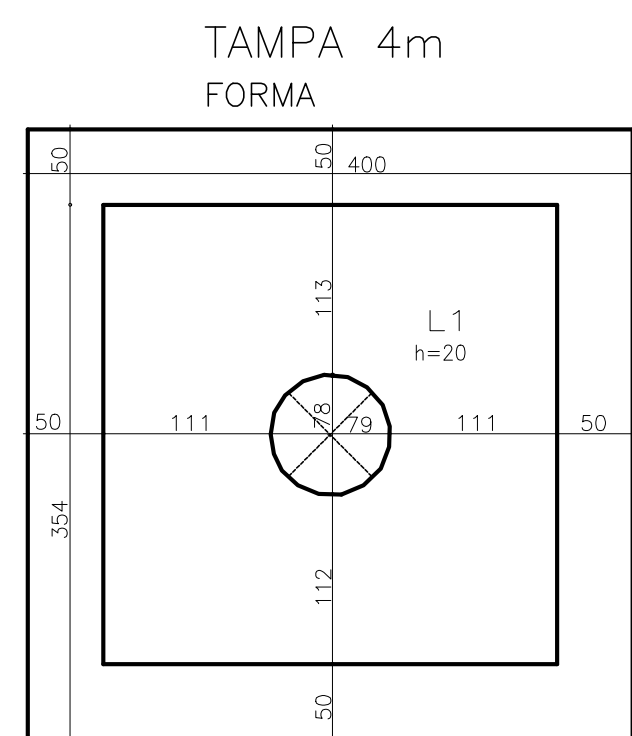

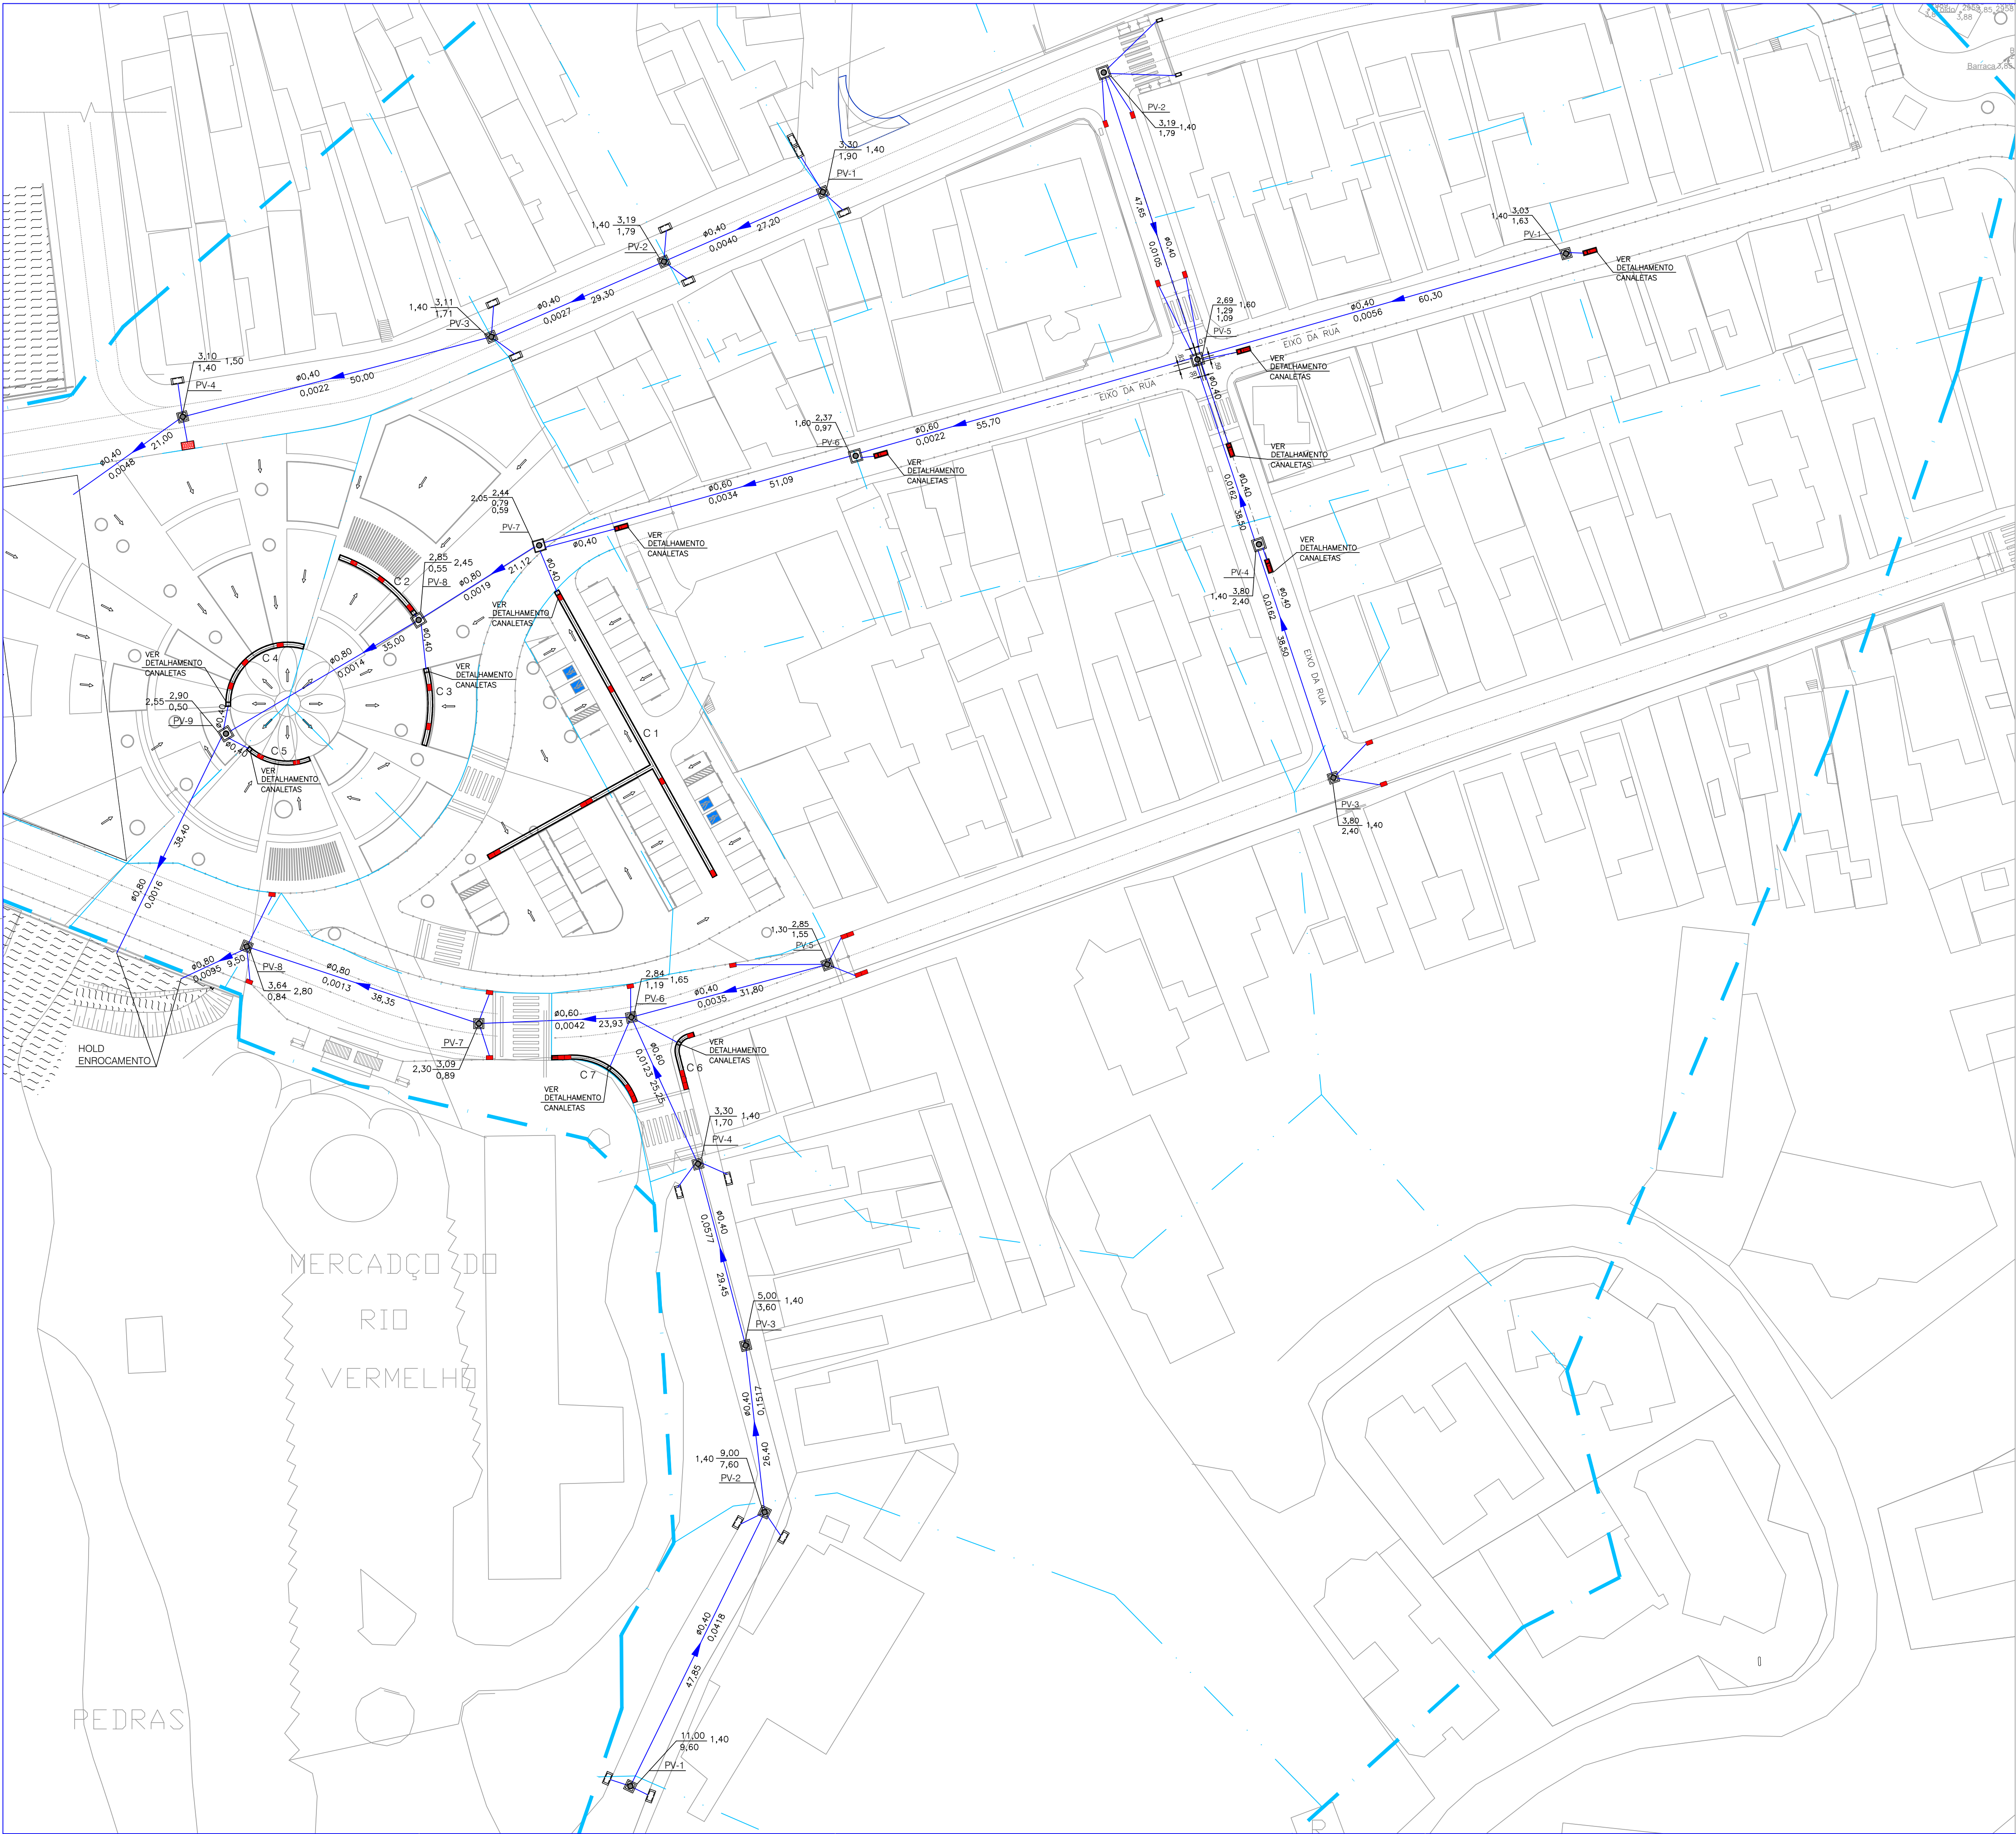

LEGENDAS

A - COTA DE TAMPA
D - DIÂMETRO DA TAMPA
B - COTA DE FUNDO
C - NÚMERO DO PV

CAIXA SARJETA COM GRELHA
 CAIXA SARJETA COM REBAIXO

--- LIMITE DE ÁREAS DRENAGEM






SENTIDO DO FLUXO
DIÂMETRO DO TUBO
DECLIVIDADE
DISTÂNCIA

SISTEMA OSWALDO CRUZ / MARIQUITA	
TIPO	Nº PV
PV TIPO-1	1, 2, 3 e 4





SISTEMA RUA DO MEIO	
TIPOS	Nº PV
PV TIPO-1	1, 3 e 4
PV TIPO-3	6, 7, 8 e 9
PV TIPO-5	2 e 5

SISTEMA RUA ODILON/MONTE CONSELHO	
TIPOS	Nº PV
PV TIPO-1	1, 2, 3 e 4
PV TIPO-3	7
PV TIPO-3	5, 6 e 8

Nº	POR	DATA	DESCRIÇÃO
REVISÕES			
			Nº CONTRATO: 003/2013/PTA11 Nº CLIENTE: 003/2013 COORDENAÇÃO: MARIANA LOPES NUNES REG. CAU Nº: A39234-0
ORGÃO CASA CIVIL FUNDAÇÃO MÁRIO LEAL FERREIRA			TIPO DO PROJETO BÁSICO / DRE
PROJETO REQUALIFICAÇÃO URBANA RIO VERMELHO RIO VERMELHO, SALVADOR - BA			RA / BARRIO RA I/CENTRO
SOLICITAÇÃO CASA CIVIL	TÍTULO MICRODRENAGEM BACIA B - RUA DO MEIO	DATA AGOSTO/15	
GERÊNCIA DE PROJETOS ESPECIAIS JORGE MOURA ARQUITETO CAU MB04-S	PROJETO JOSÉ AYLTON PINHEIRO CRSA 1485-D	REVISÃO	ÁREA DE ESTUDO 158.766,37 m²
SUB-GERÊNCIA DE PROJ. DE ARO. CECILIA MAZZA ARQUITETO CAU MB04-S	DESENVOLVIMENTO JOSÉ AYLTON PINHEIRO CRSA 1485-D	ESCALA 1/500	PRANCHA 06
SUB-GERÊNCIA DE PROJ. ESPECIAIS DENISE NUNES ARQUITETO CAU MB04-S			

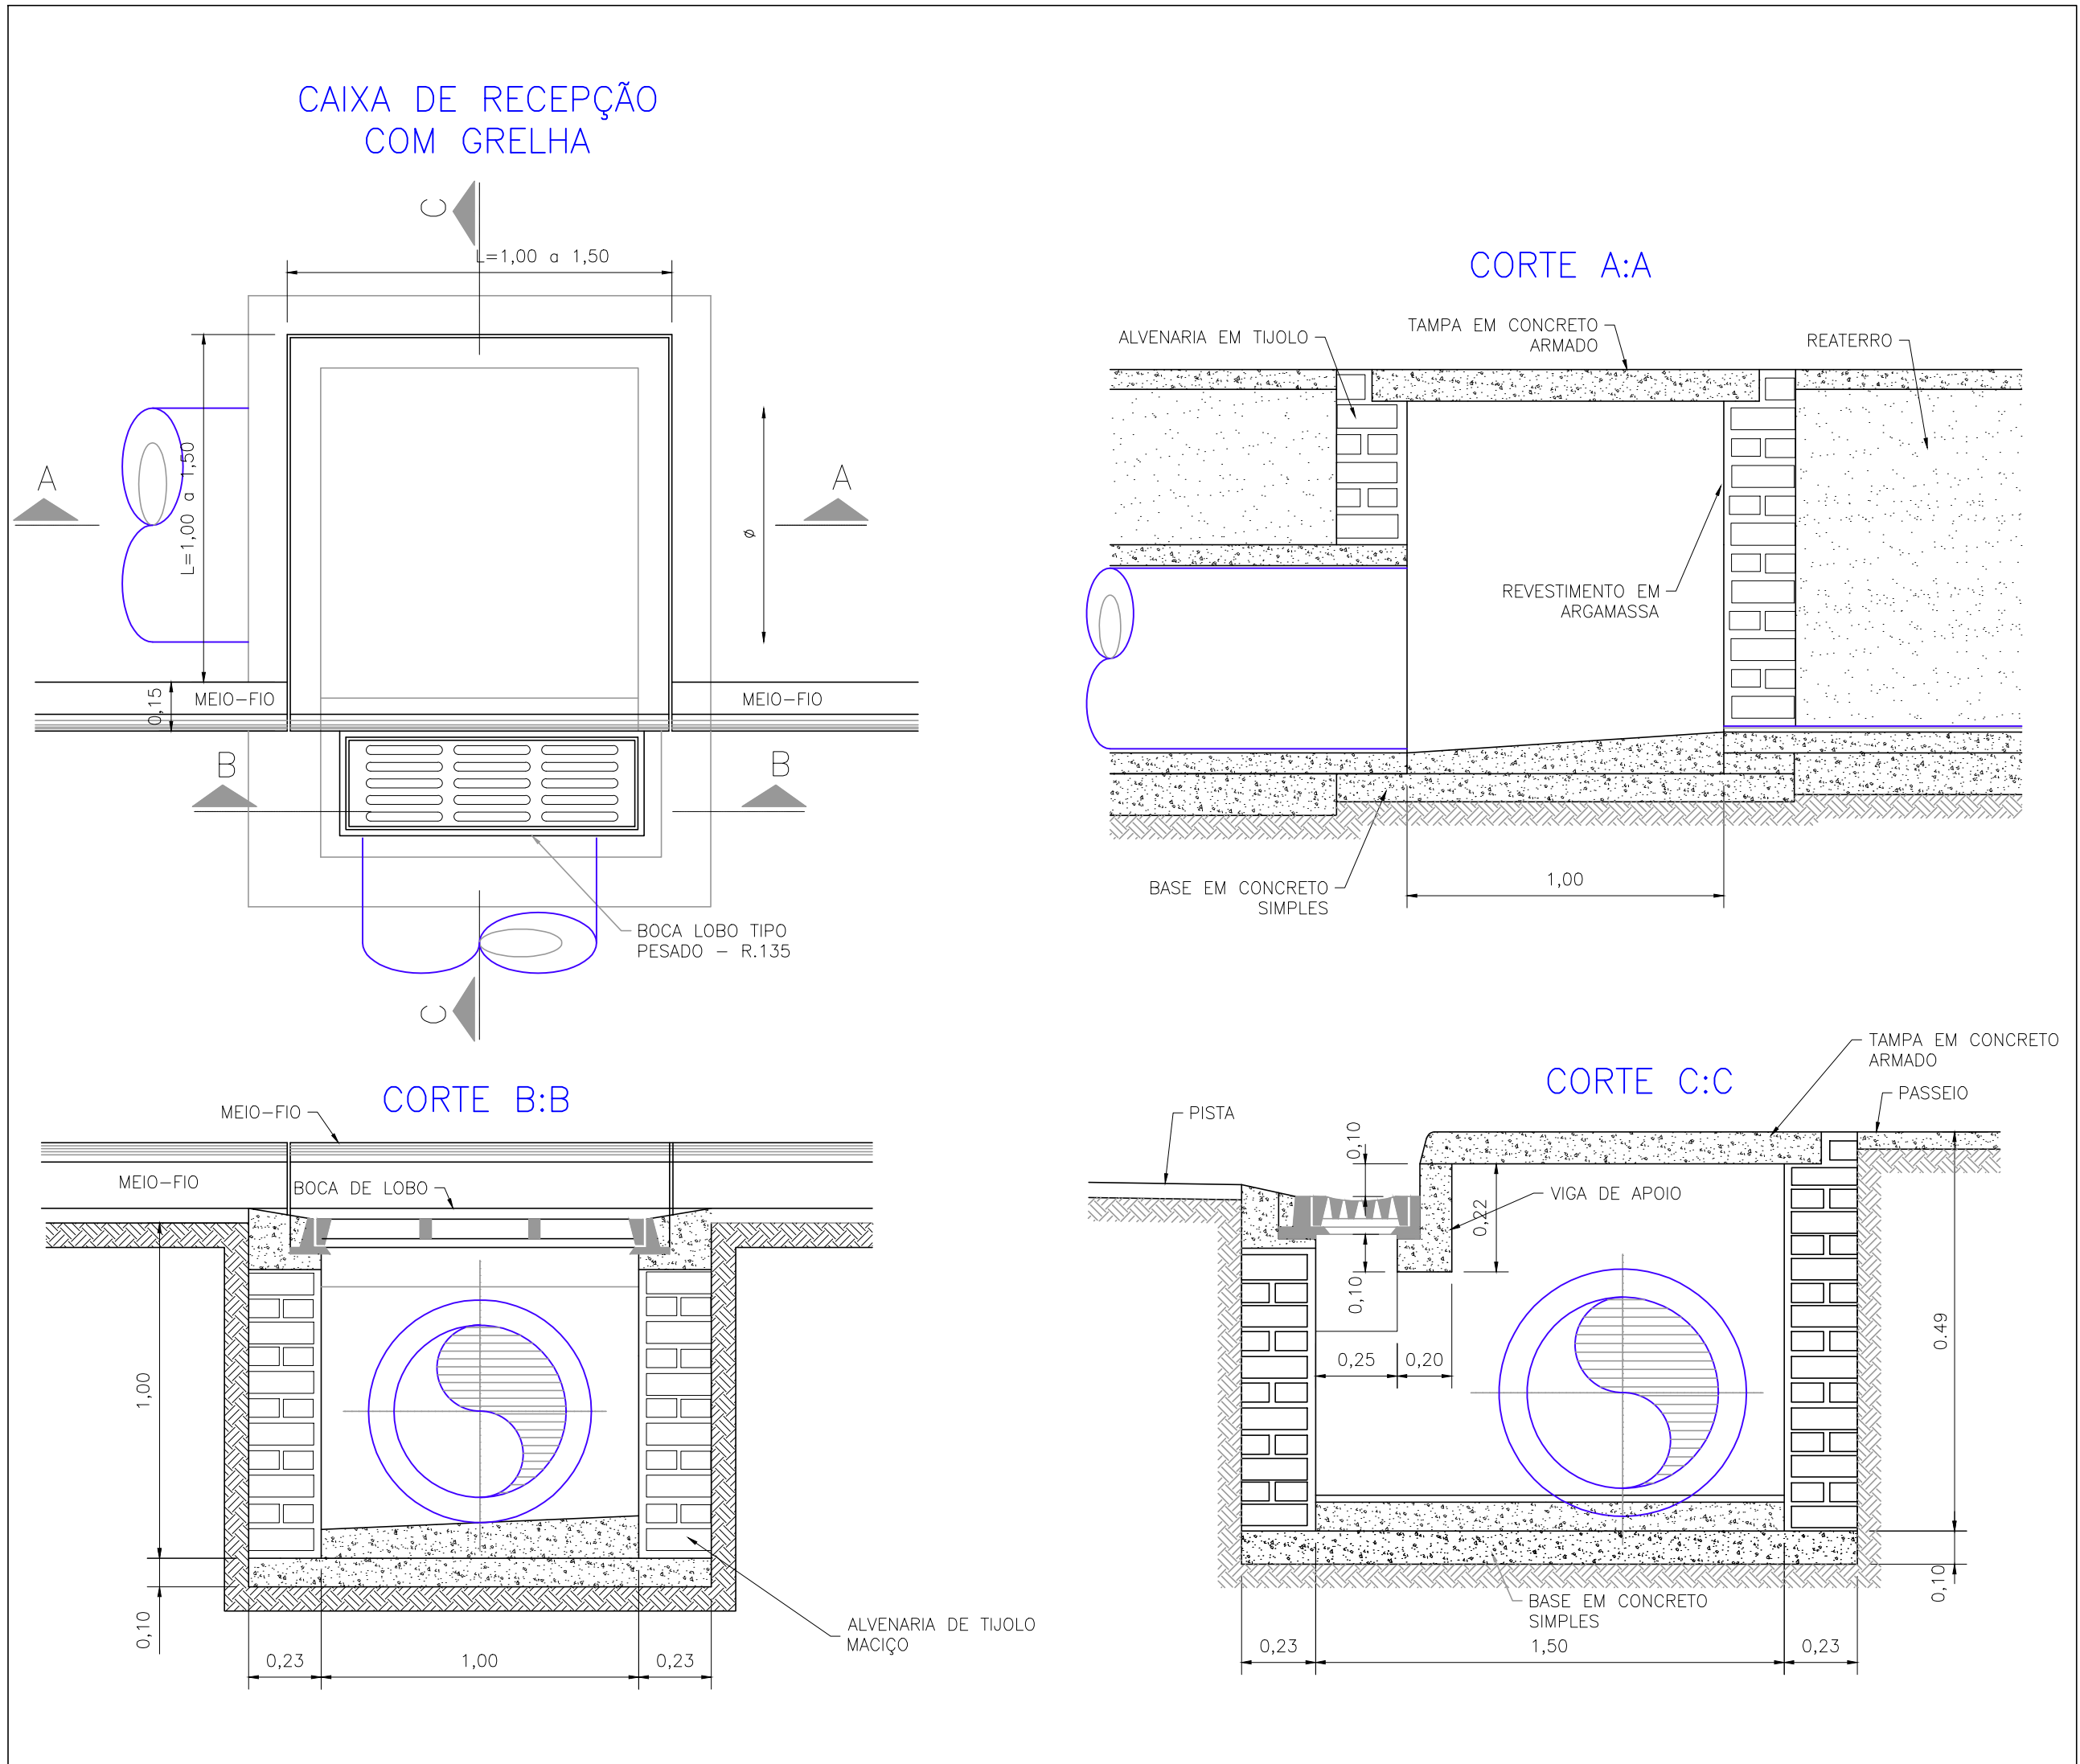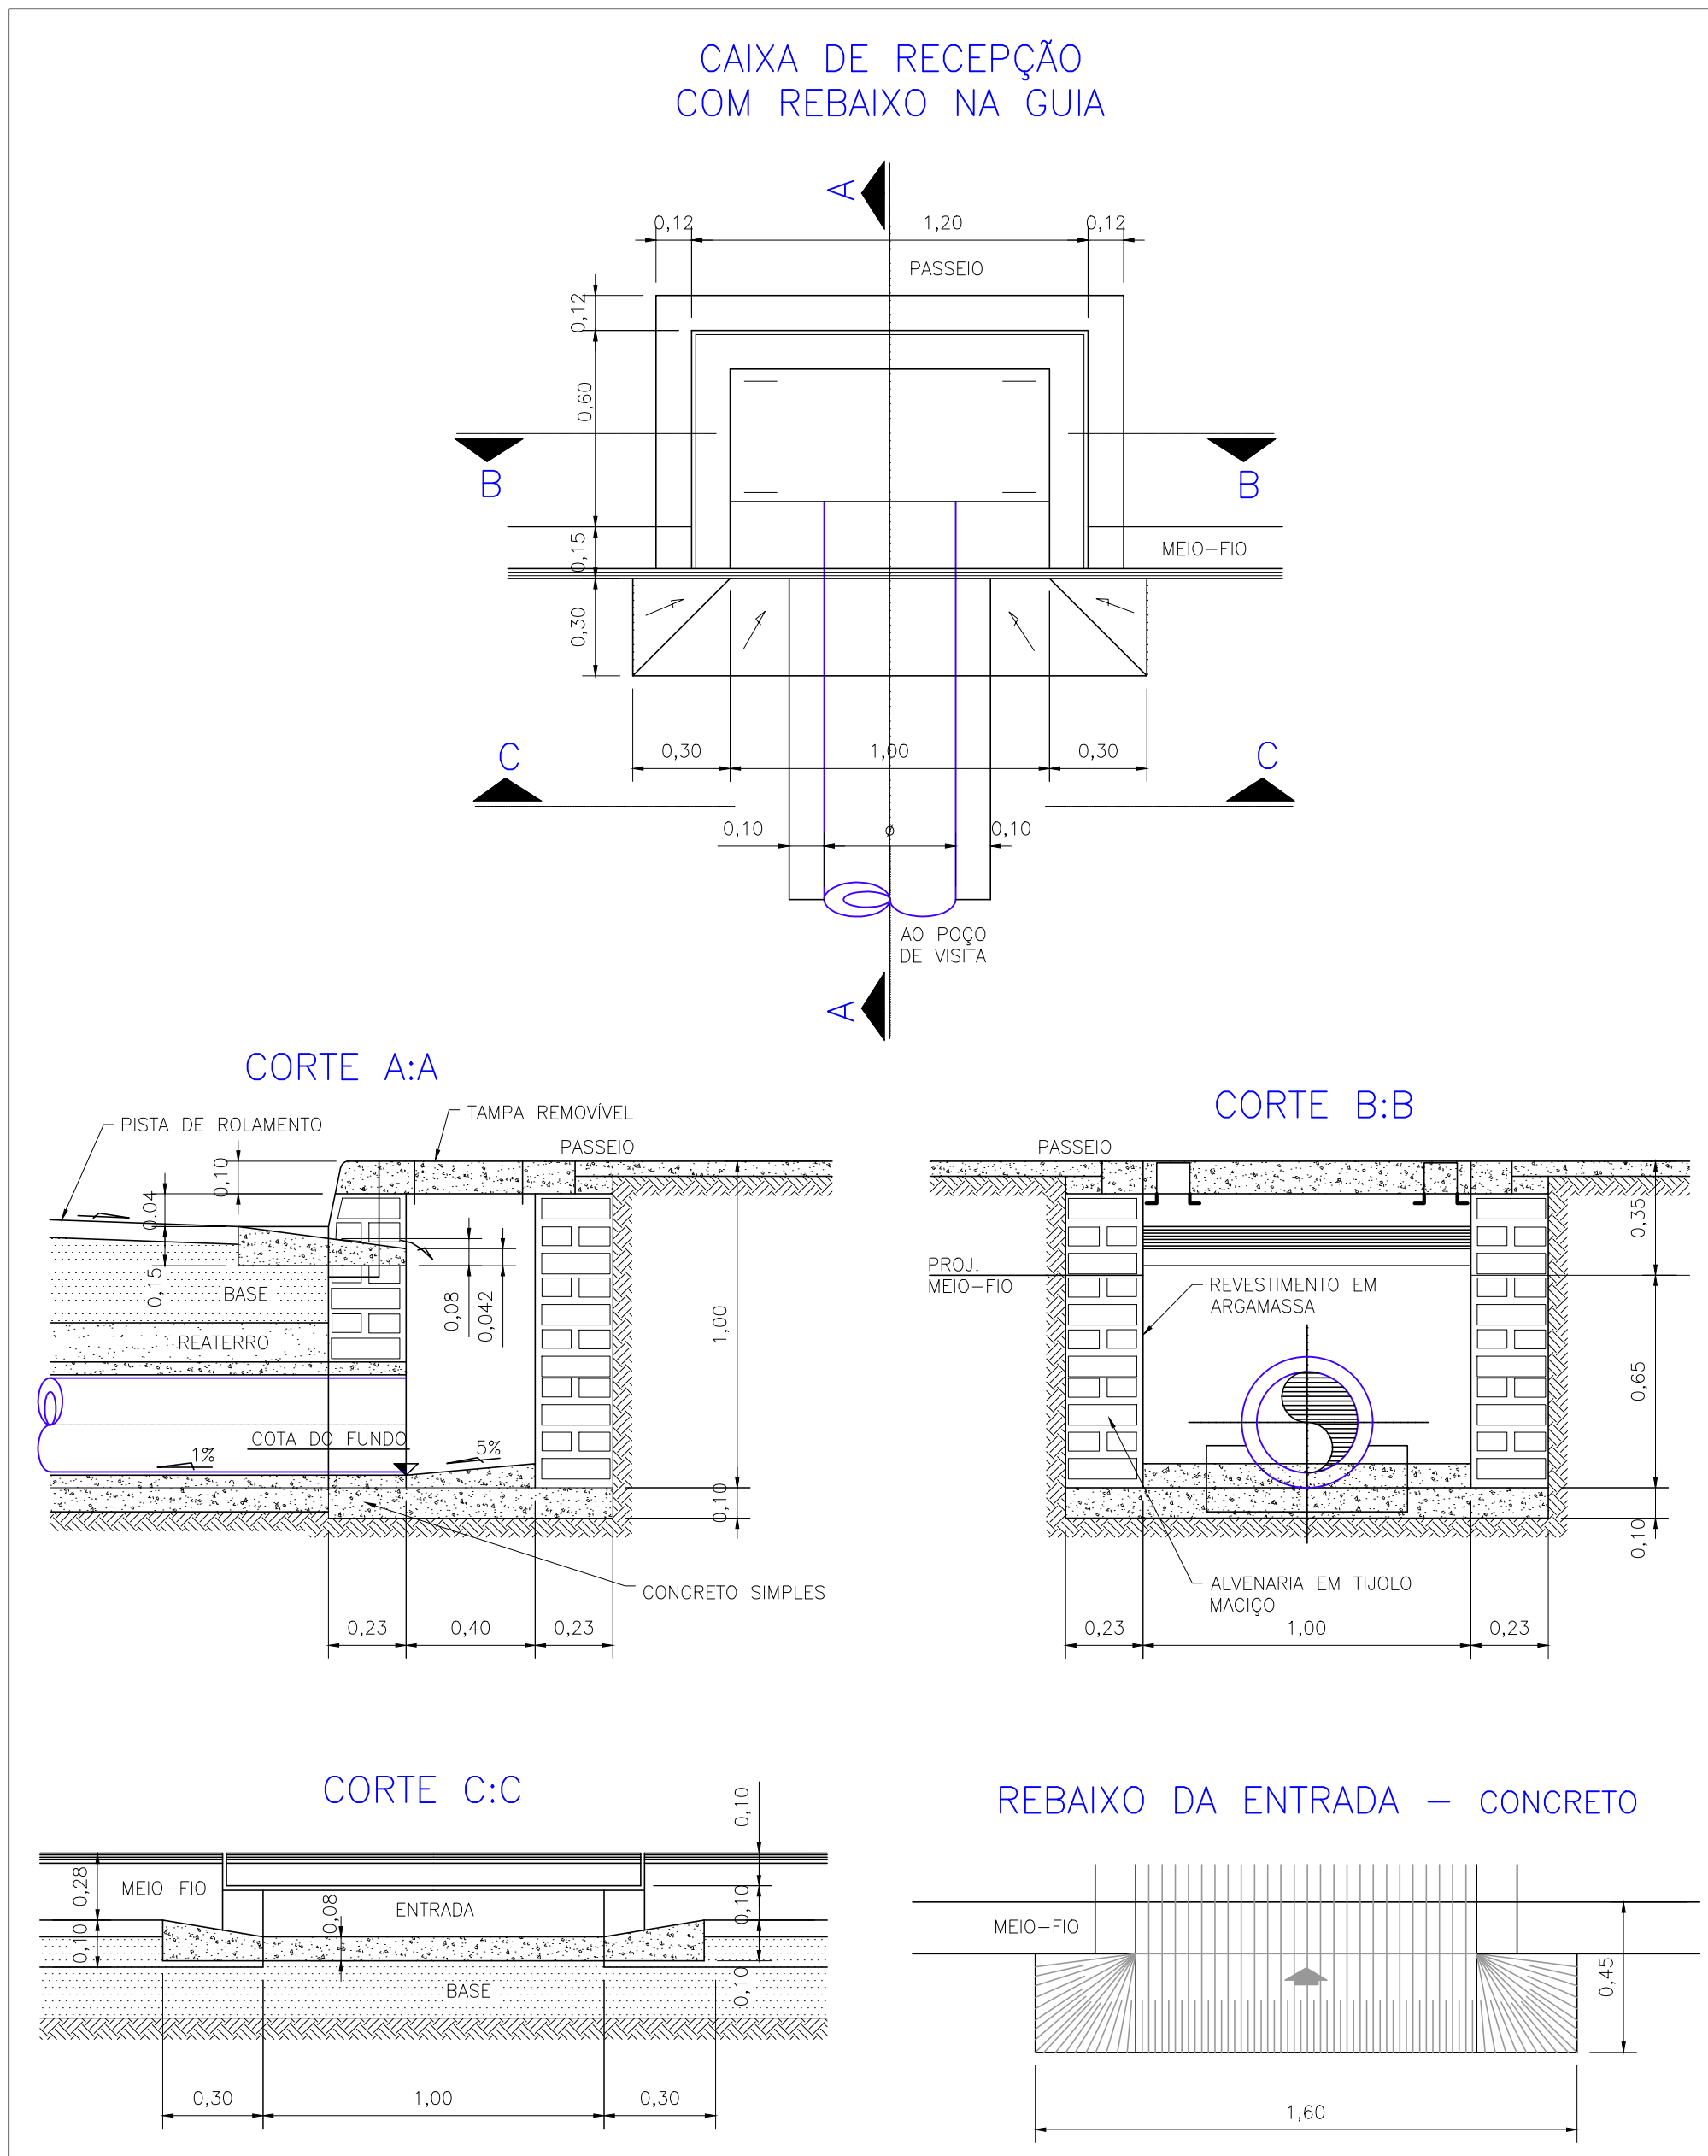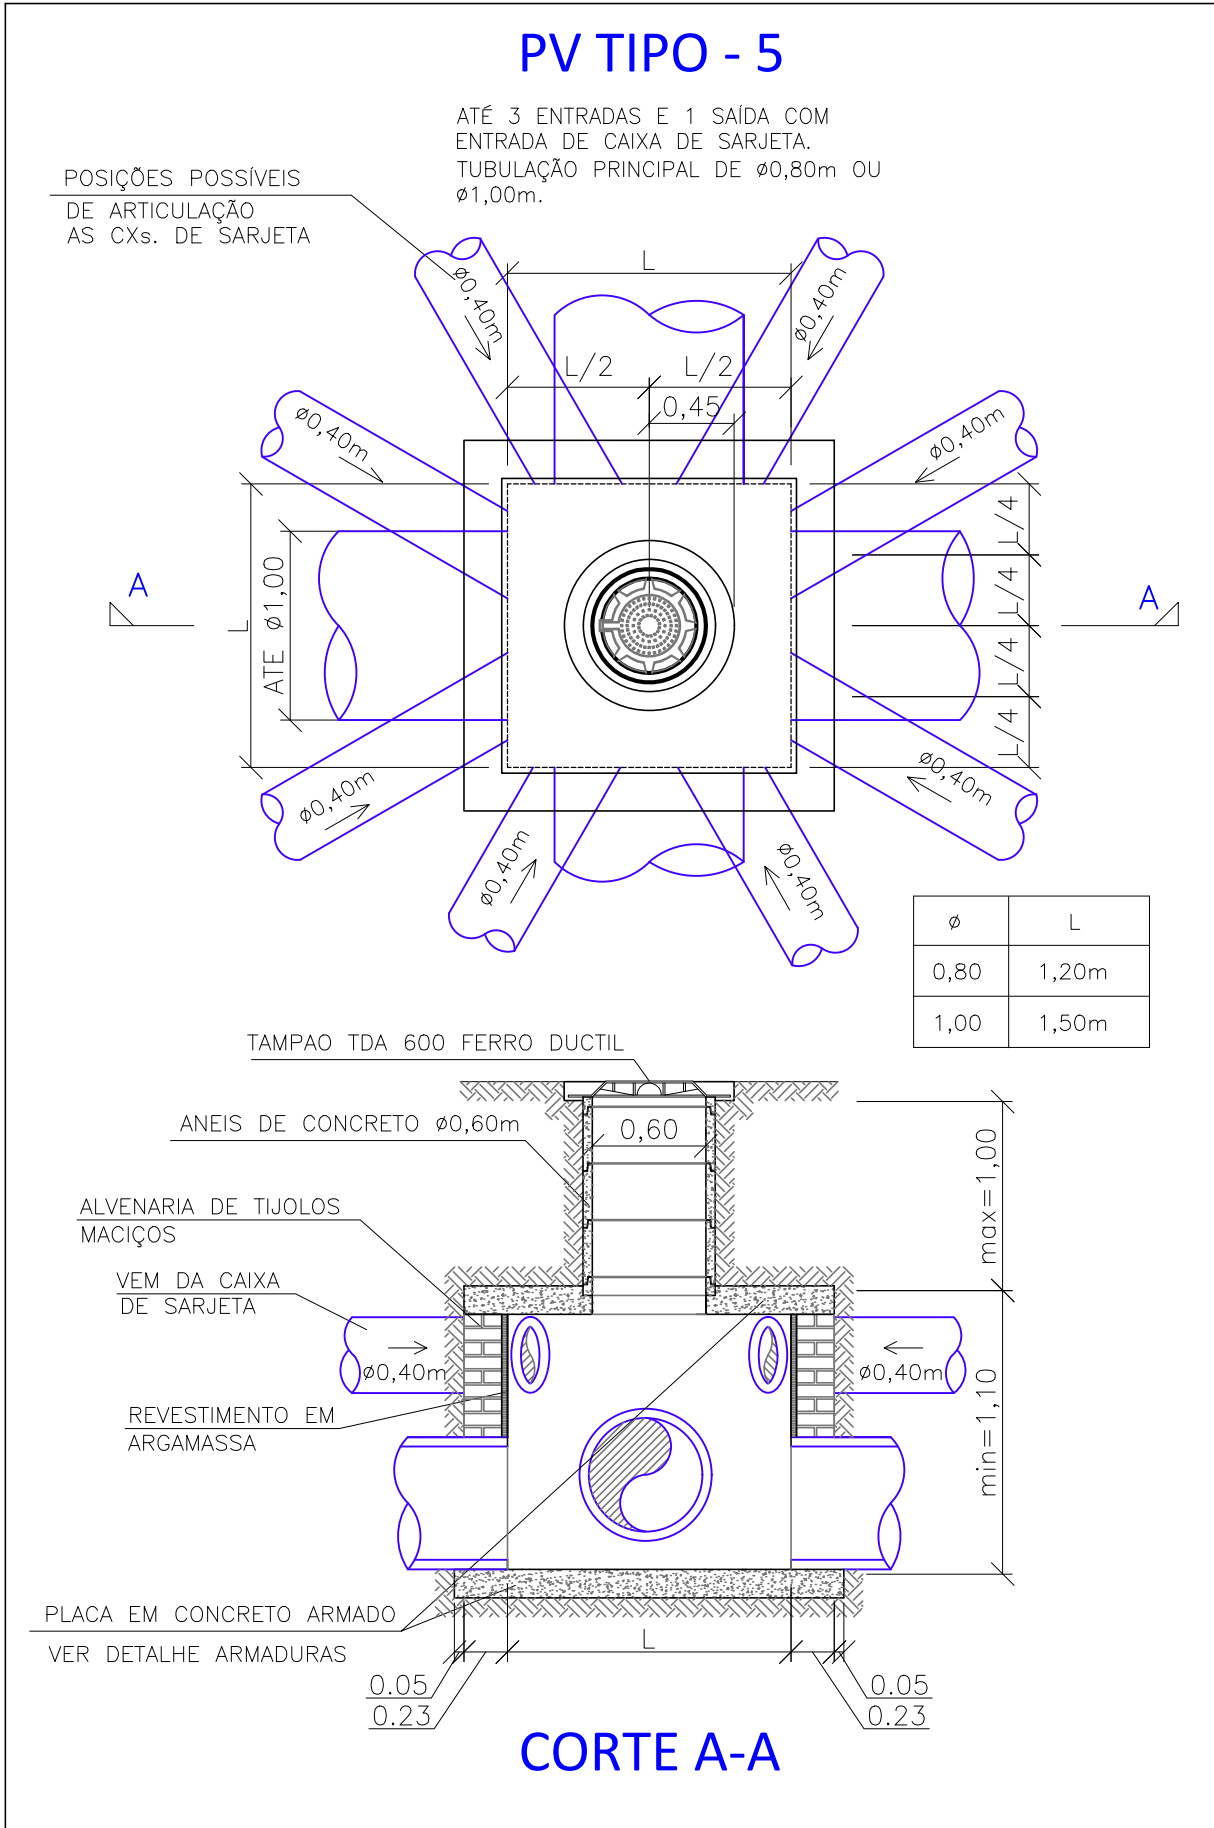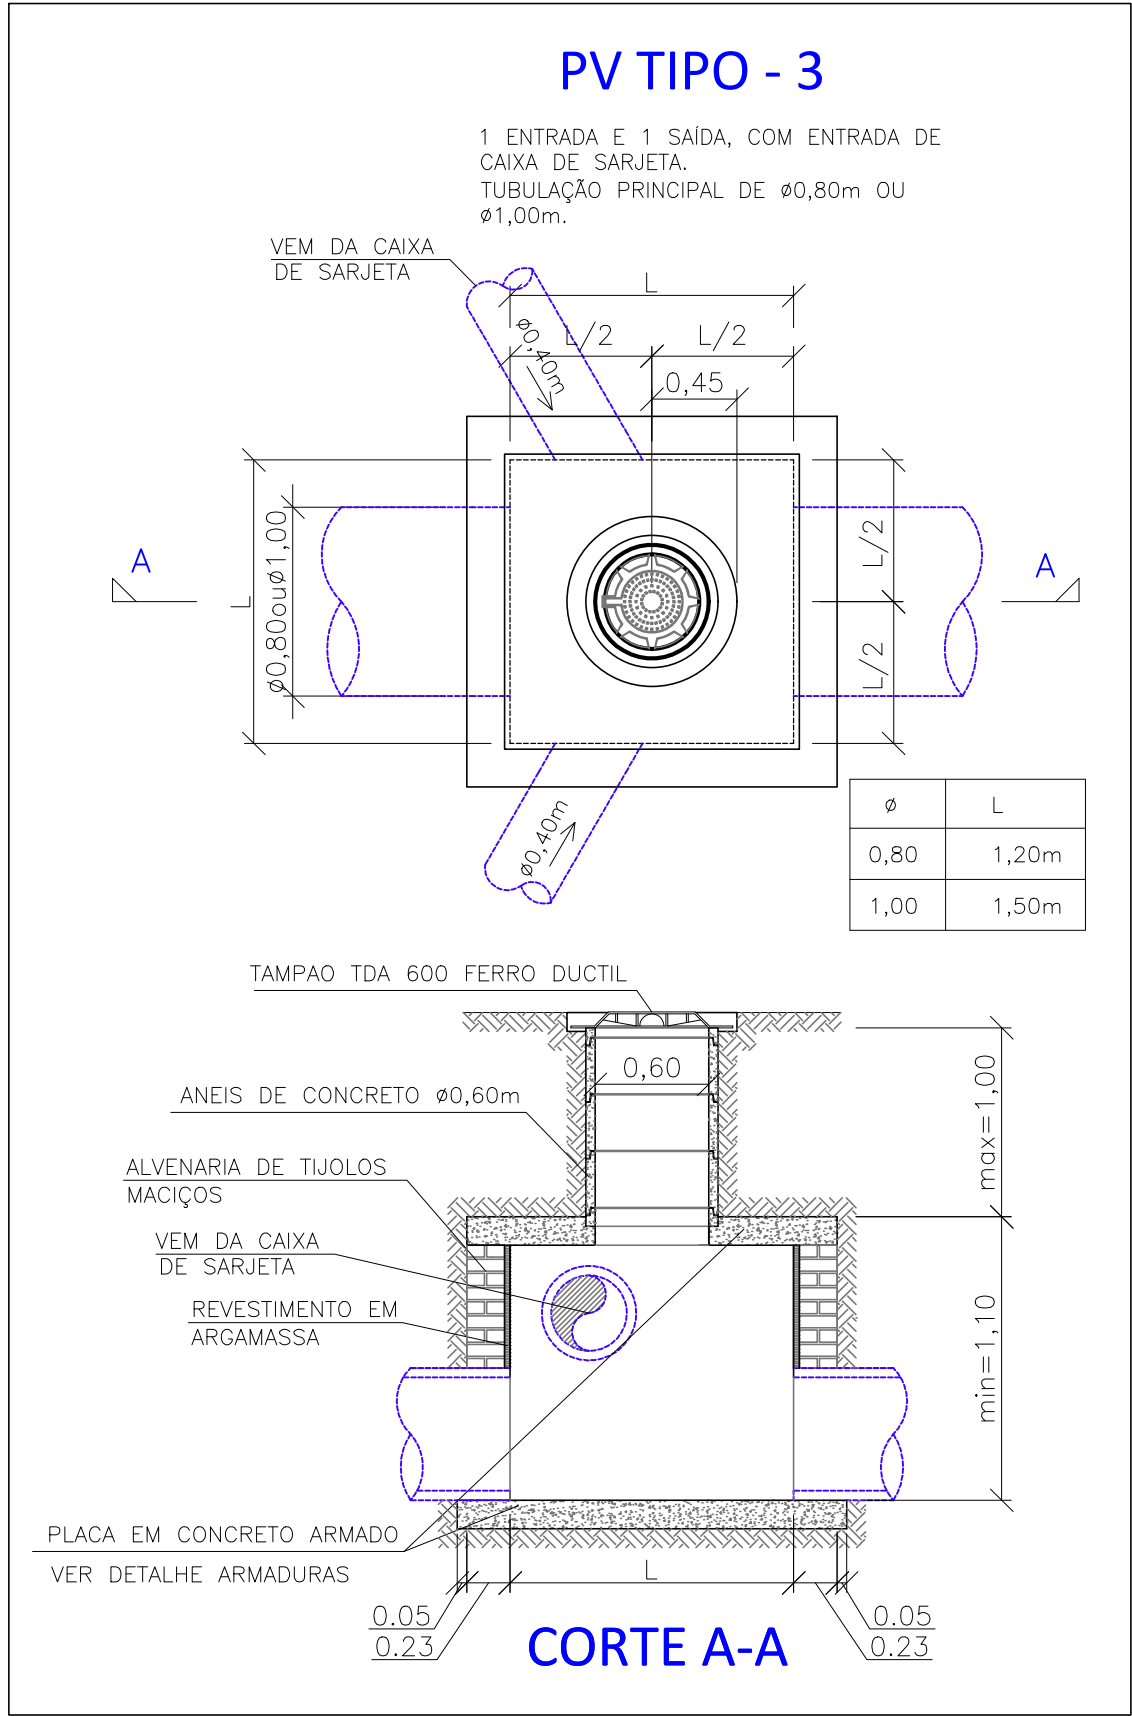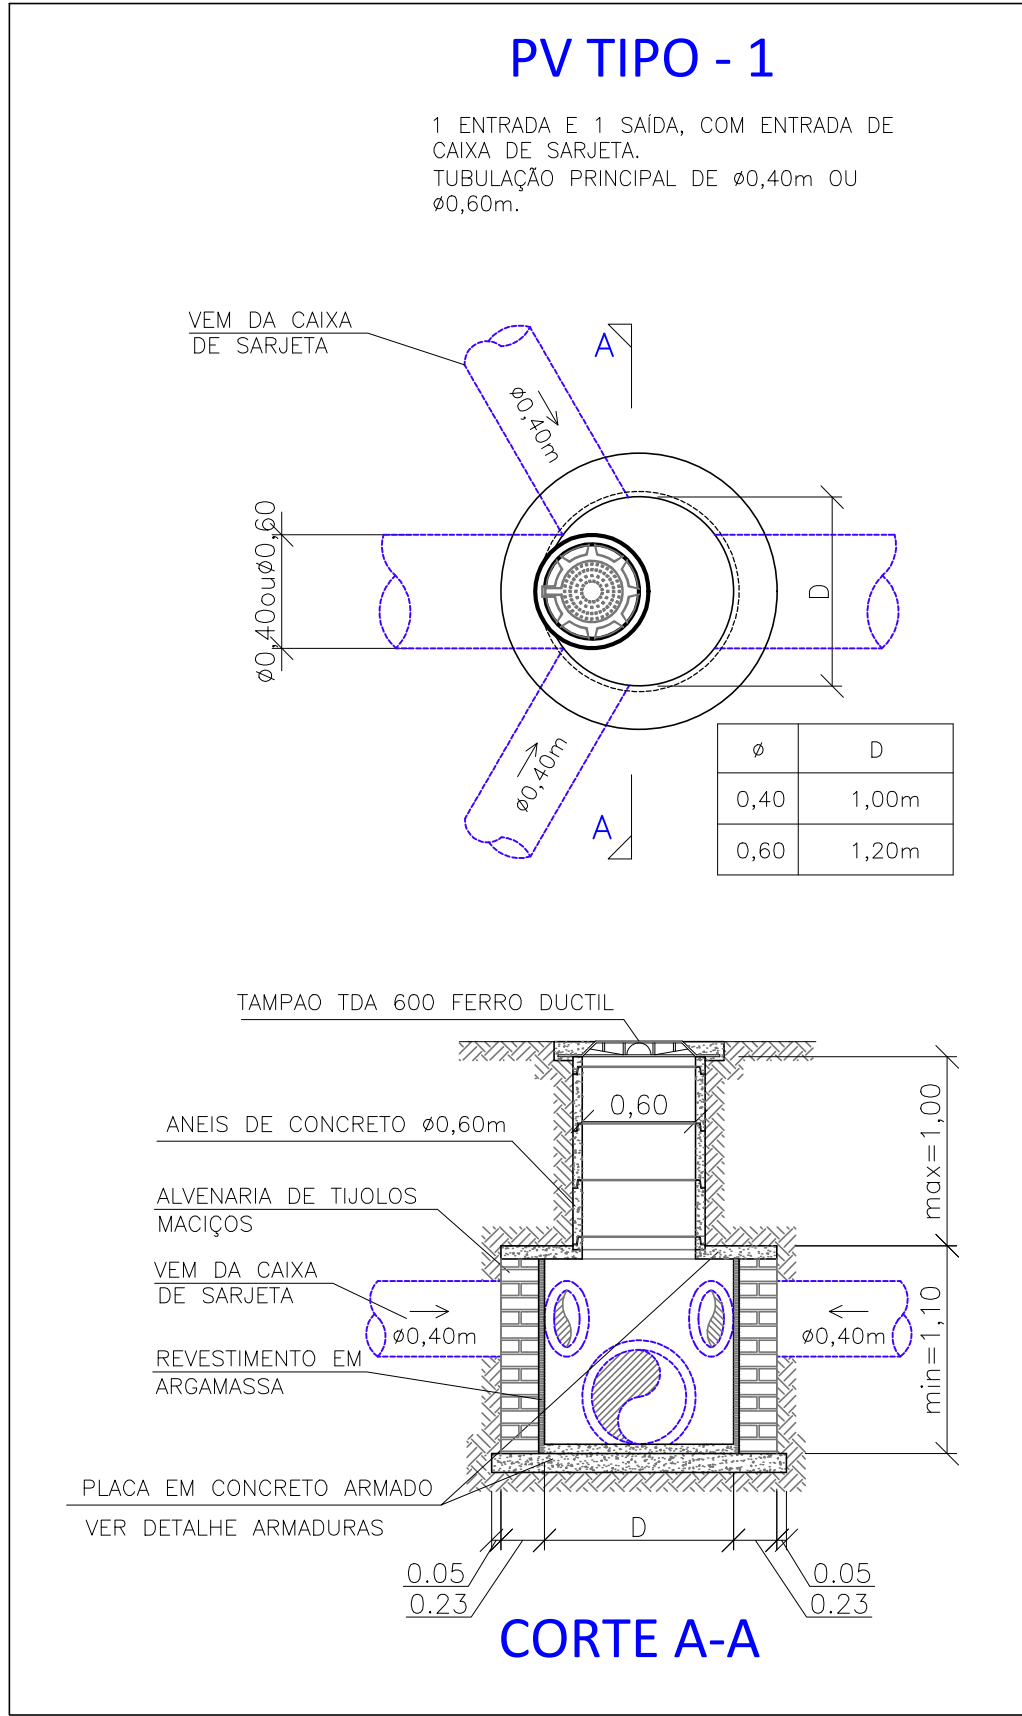

Nº	POR	DATA	DESCRIÇÃO
REVISÕES			
CASA CIVIL SEMUT SECRETARIA MUNICIPAL DE URBANISMO E TRANSPORTE FUNDADAÇÃO MÁRIO LEAL FERREIRA			Nº CONTRATO: 003/2013/PTA11 Nº CLIENTE: 003/2013 COORDENAÇÃO: MARIANA LOPES NUNES REG. CAU Nº: A39234-0
ORÇÃO			TIPO DO PROJETO
CASA CIVIL FUNDAÇÃO MÁRIO LEAL FERREIRA			BÁSICO / DRE
PROJETO			RA / BARRIO
REQUALIFICAÇÃO URBANA RIO VERMELHO RIO VERMELHO, SALVADOR - BA			RA I/CENTRO
SOLICITAÇÃO	TÍTULO		DATA
CASA CIVIL	DETALHAMENTO - CX. DE SARJETA E PV BACIA B		AGOSTO/15
GERÊNCIA DE PROJETOS ESPECIAIS JORGE MOURA ARQUITETO CAU MB-64	PROJETO	REVISÃO	ÁREA DE ESTUDO
SUB-GERÊNCIA DE PROJ. DE ARO. CECILIA MAZZA ARQUITETO CAU MB-64	JOSÉ AYLTON PINHEIRO CRB-1.485-D	0	158.766,37 m²
SUB-GERÊNCIA DE PROJ. ESPECIAIS DENISE NUNES ARQUITETO CAU MB-64	DESENVOLVIMENTO	ESCALA	PRANCHA
	JOSÉ AYLTON PINHEIRO CRB-1.485-D	S/ESCALA	07

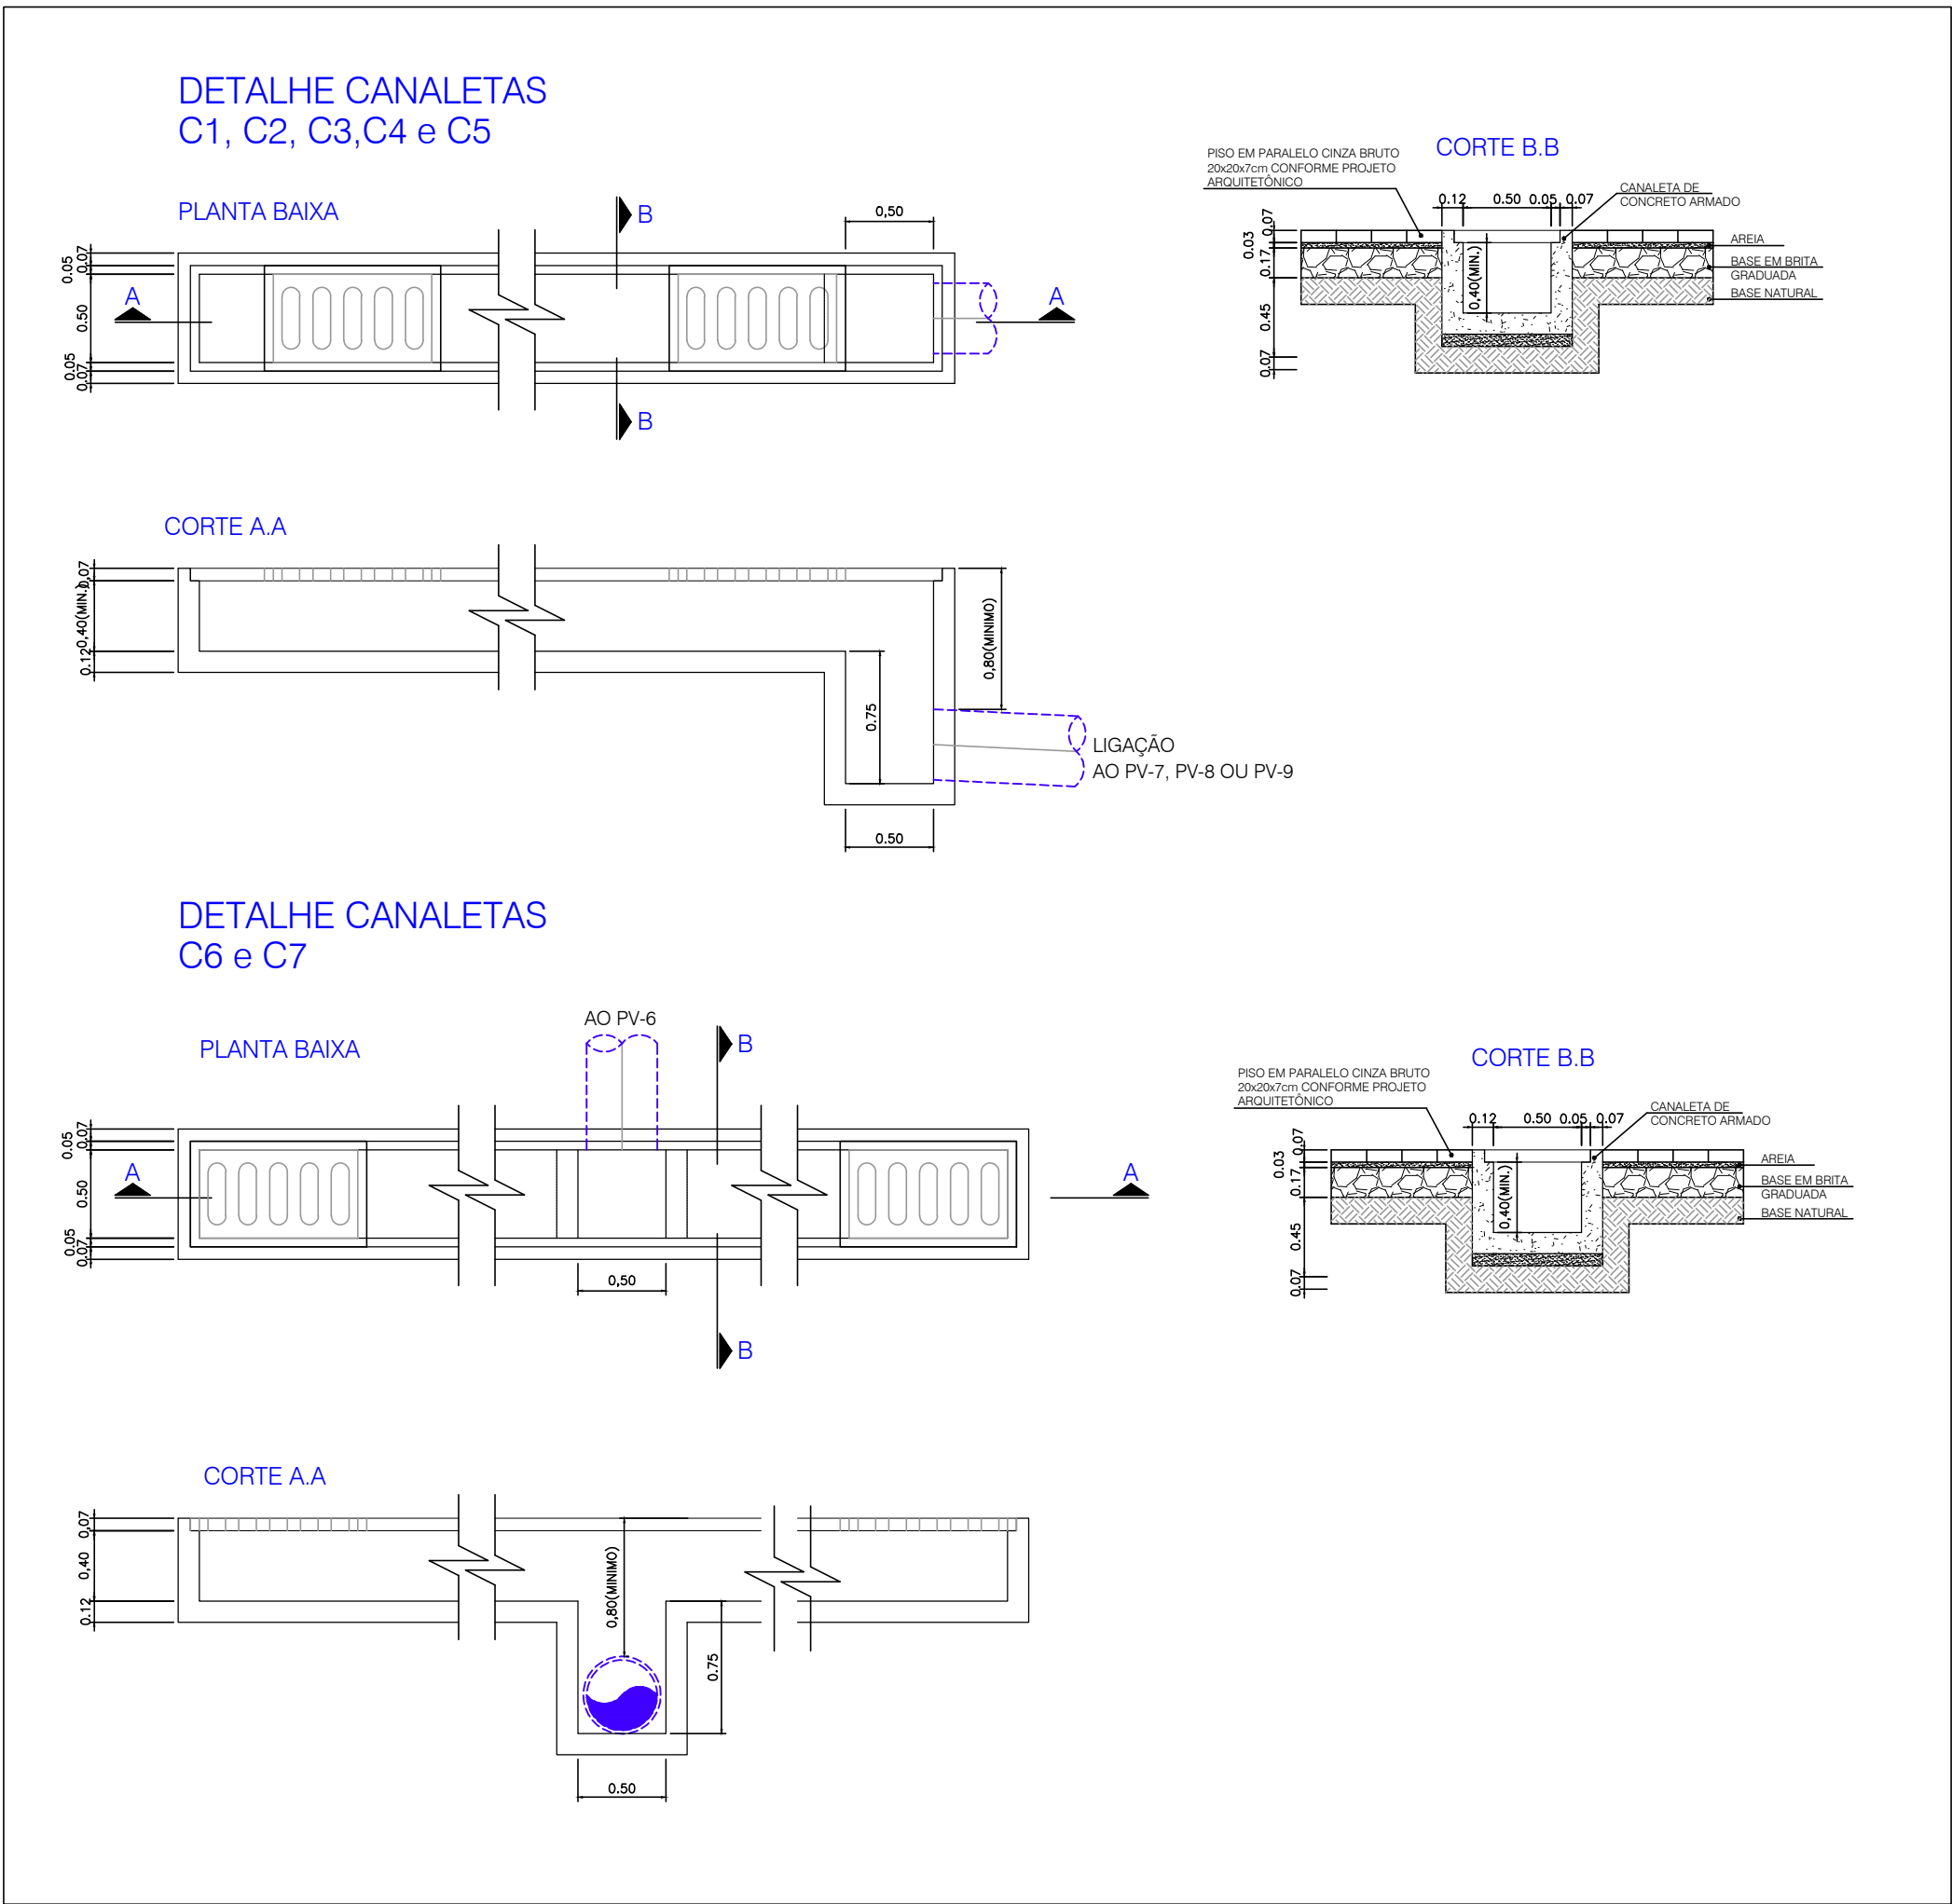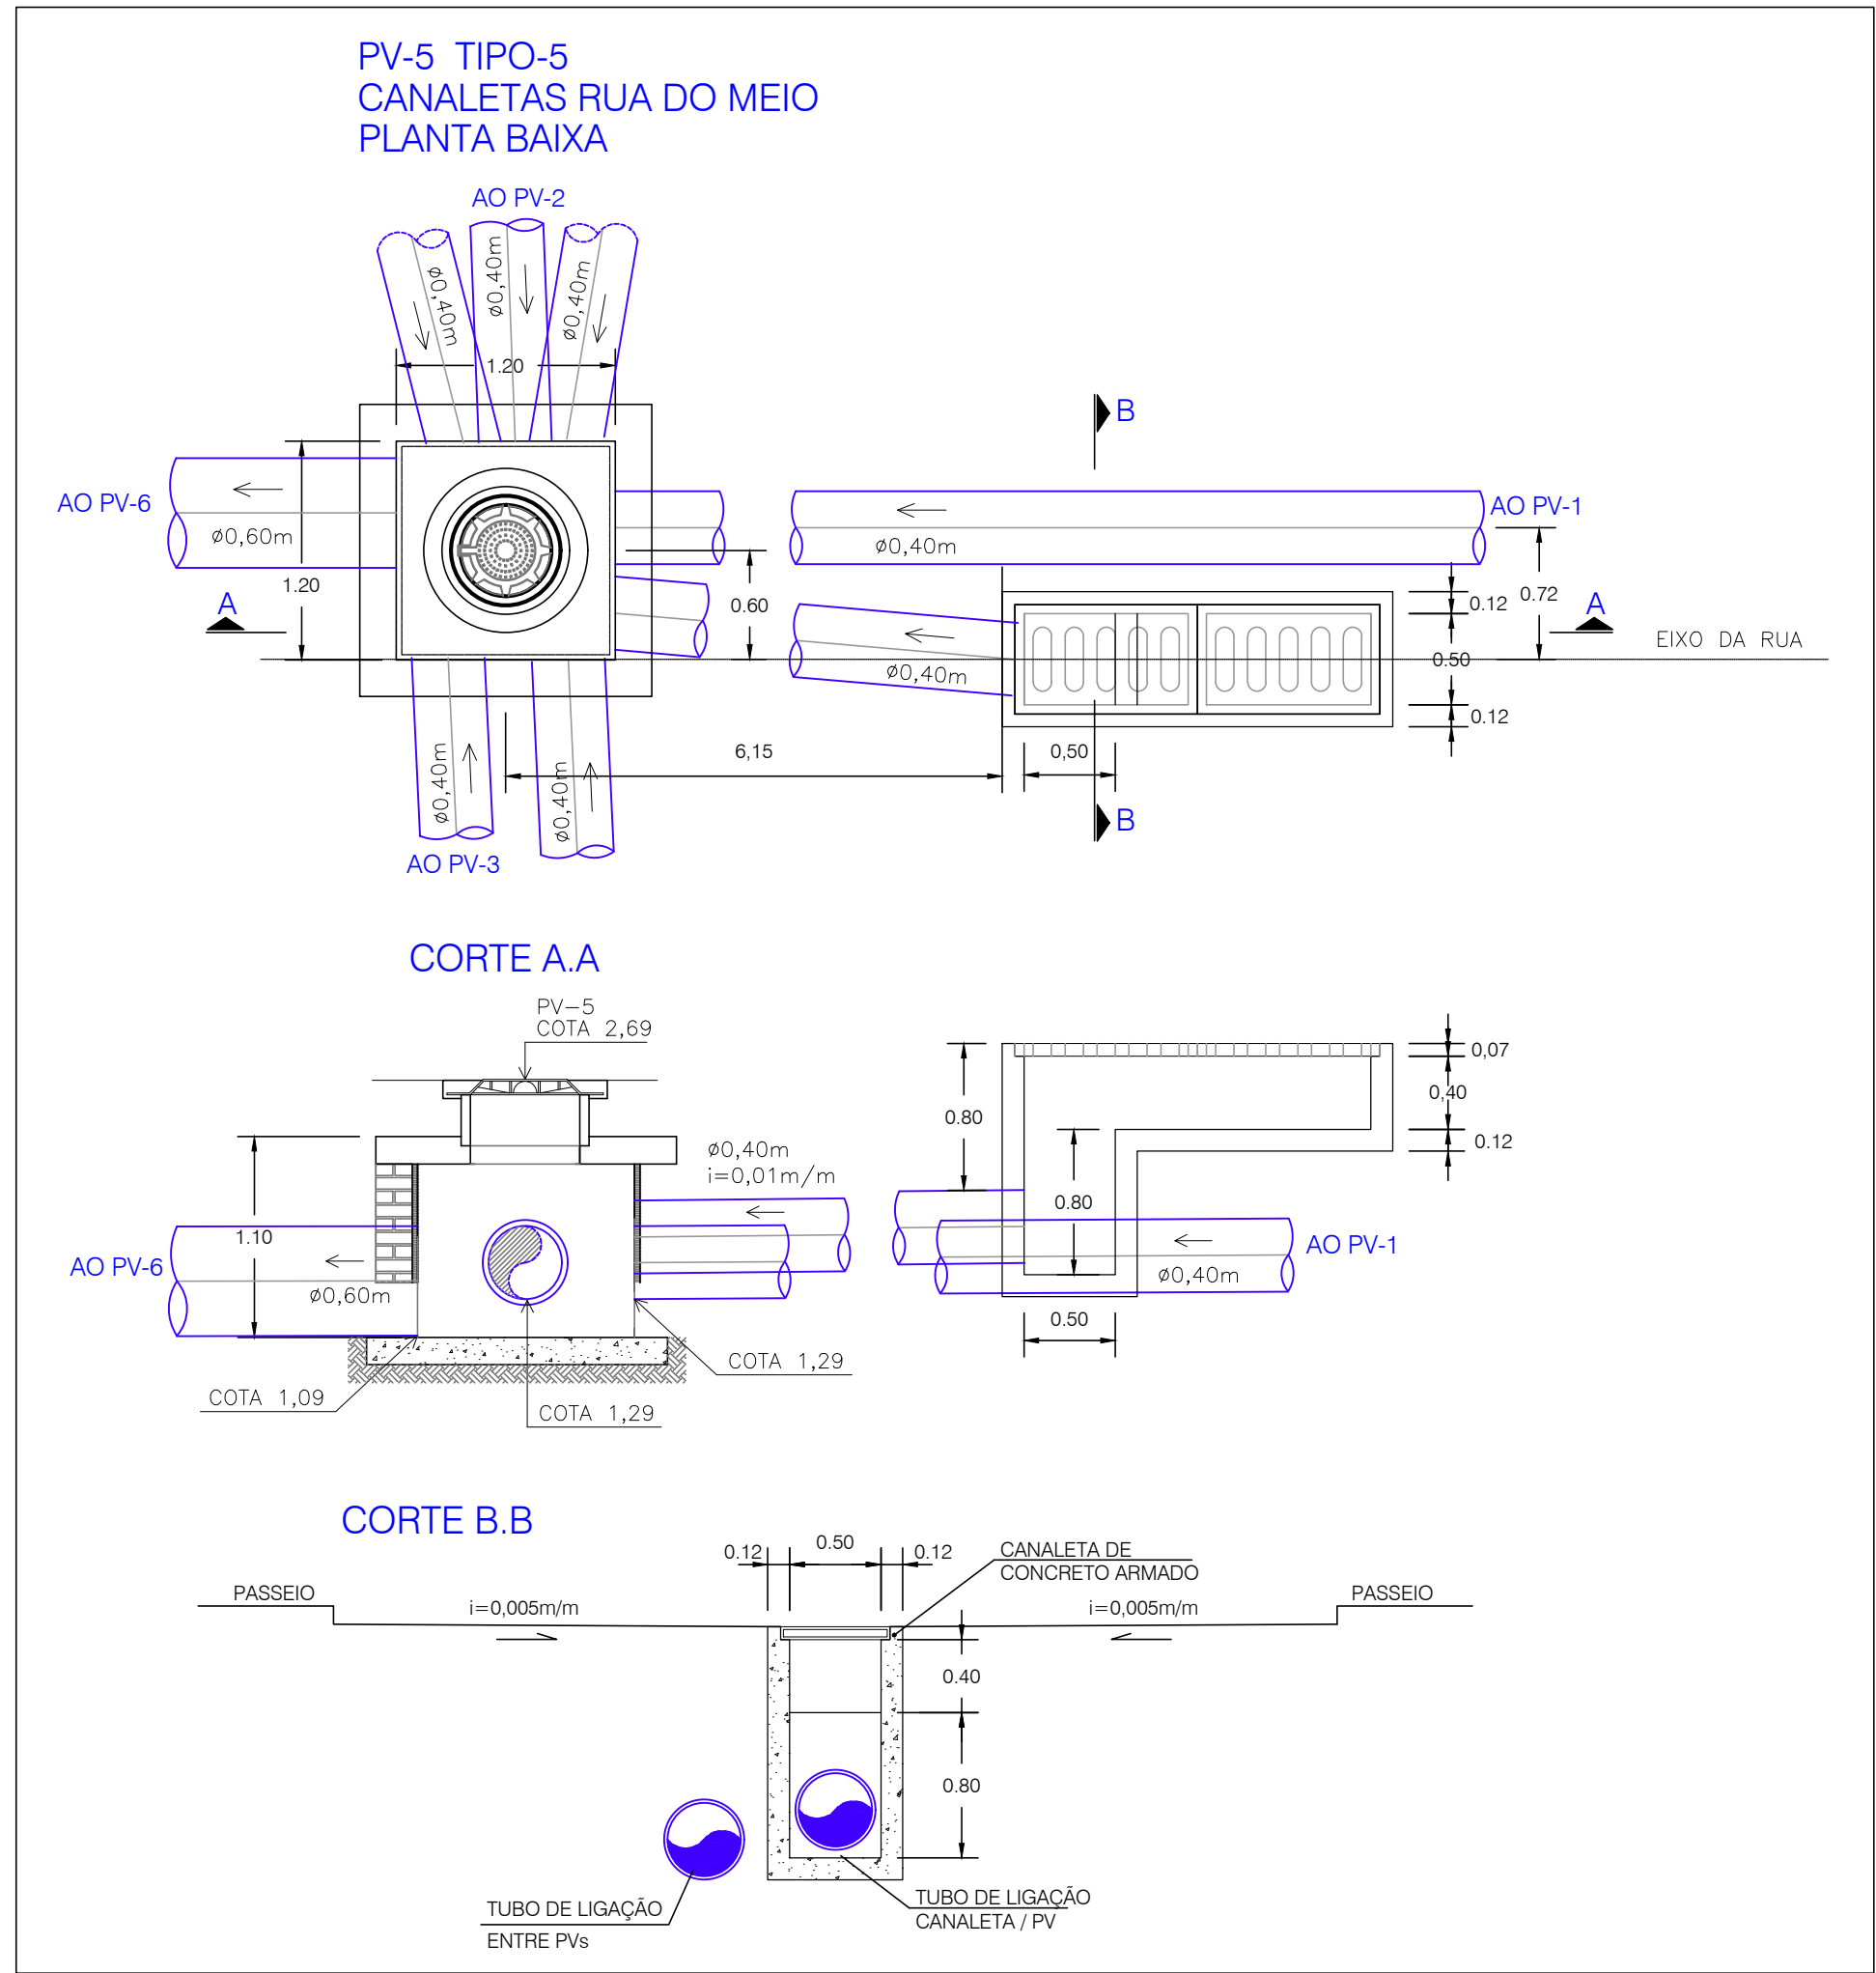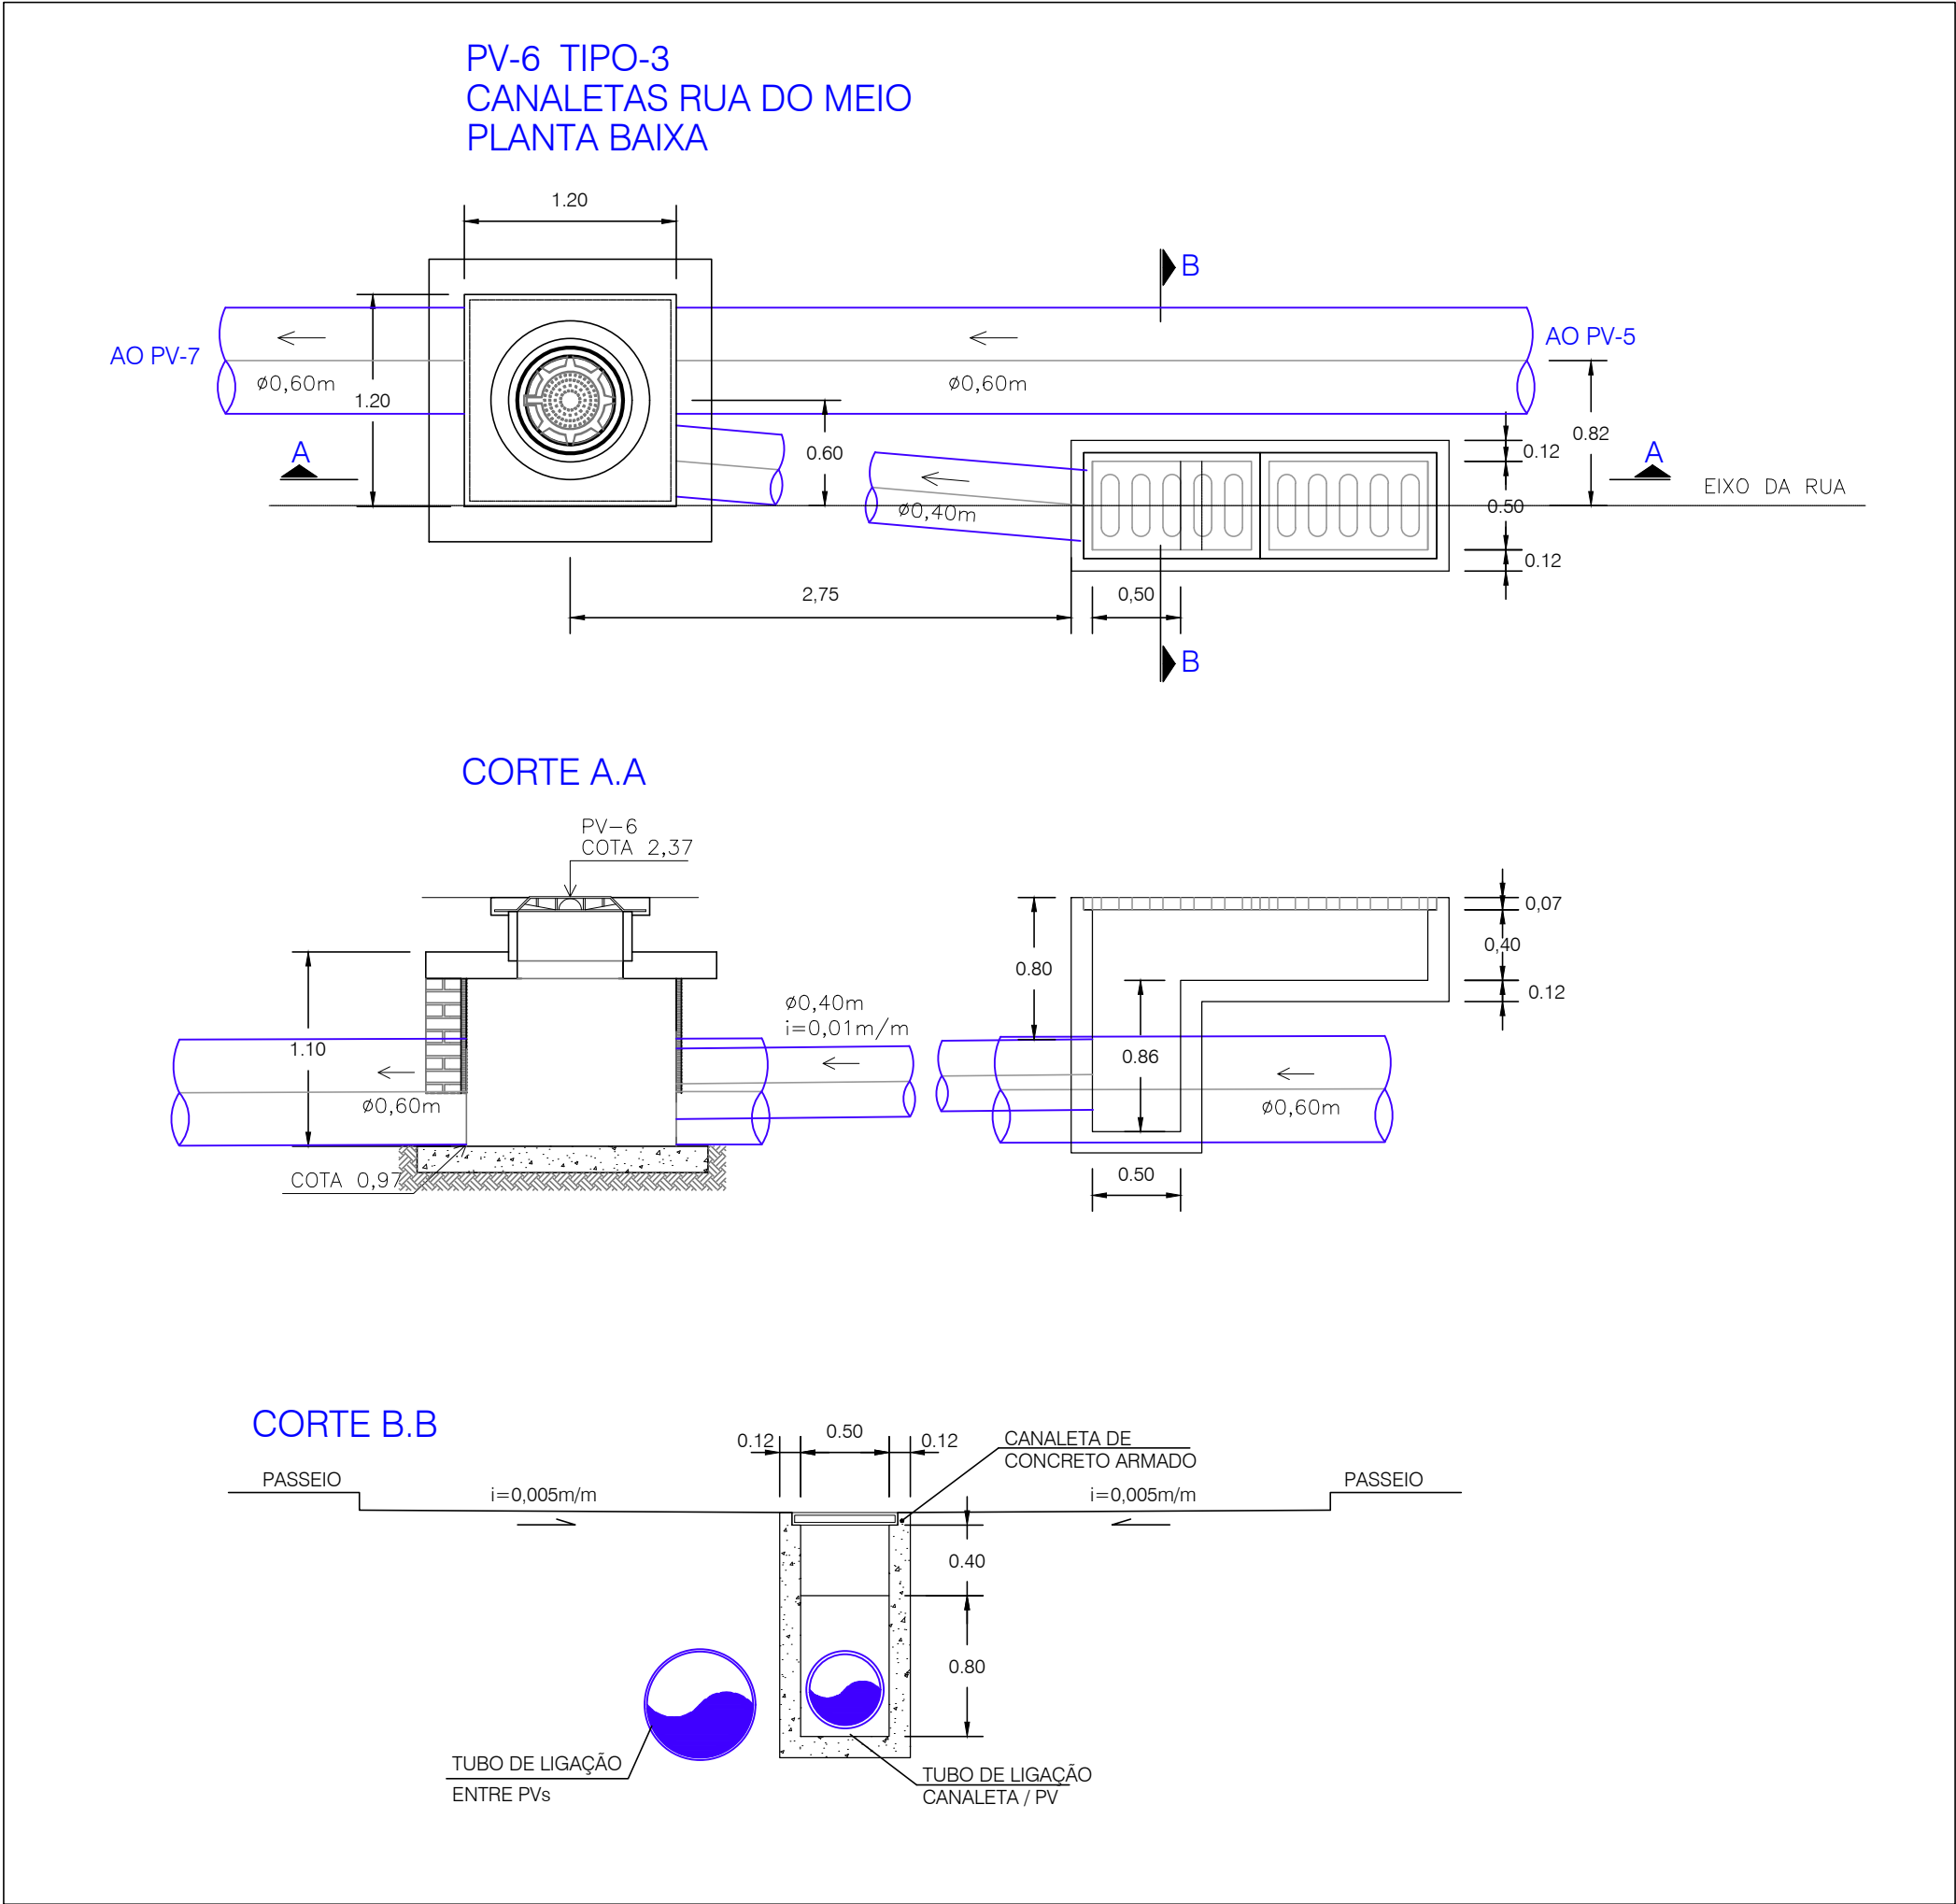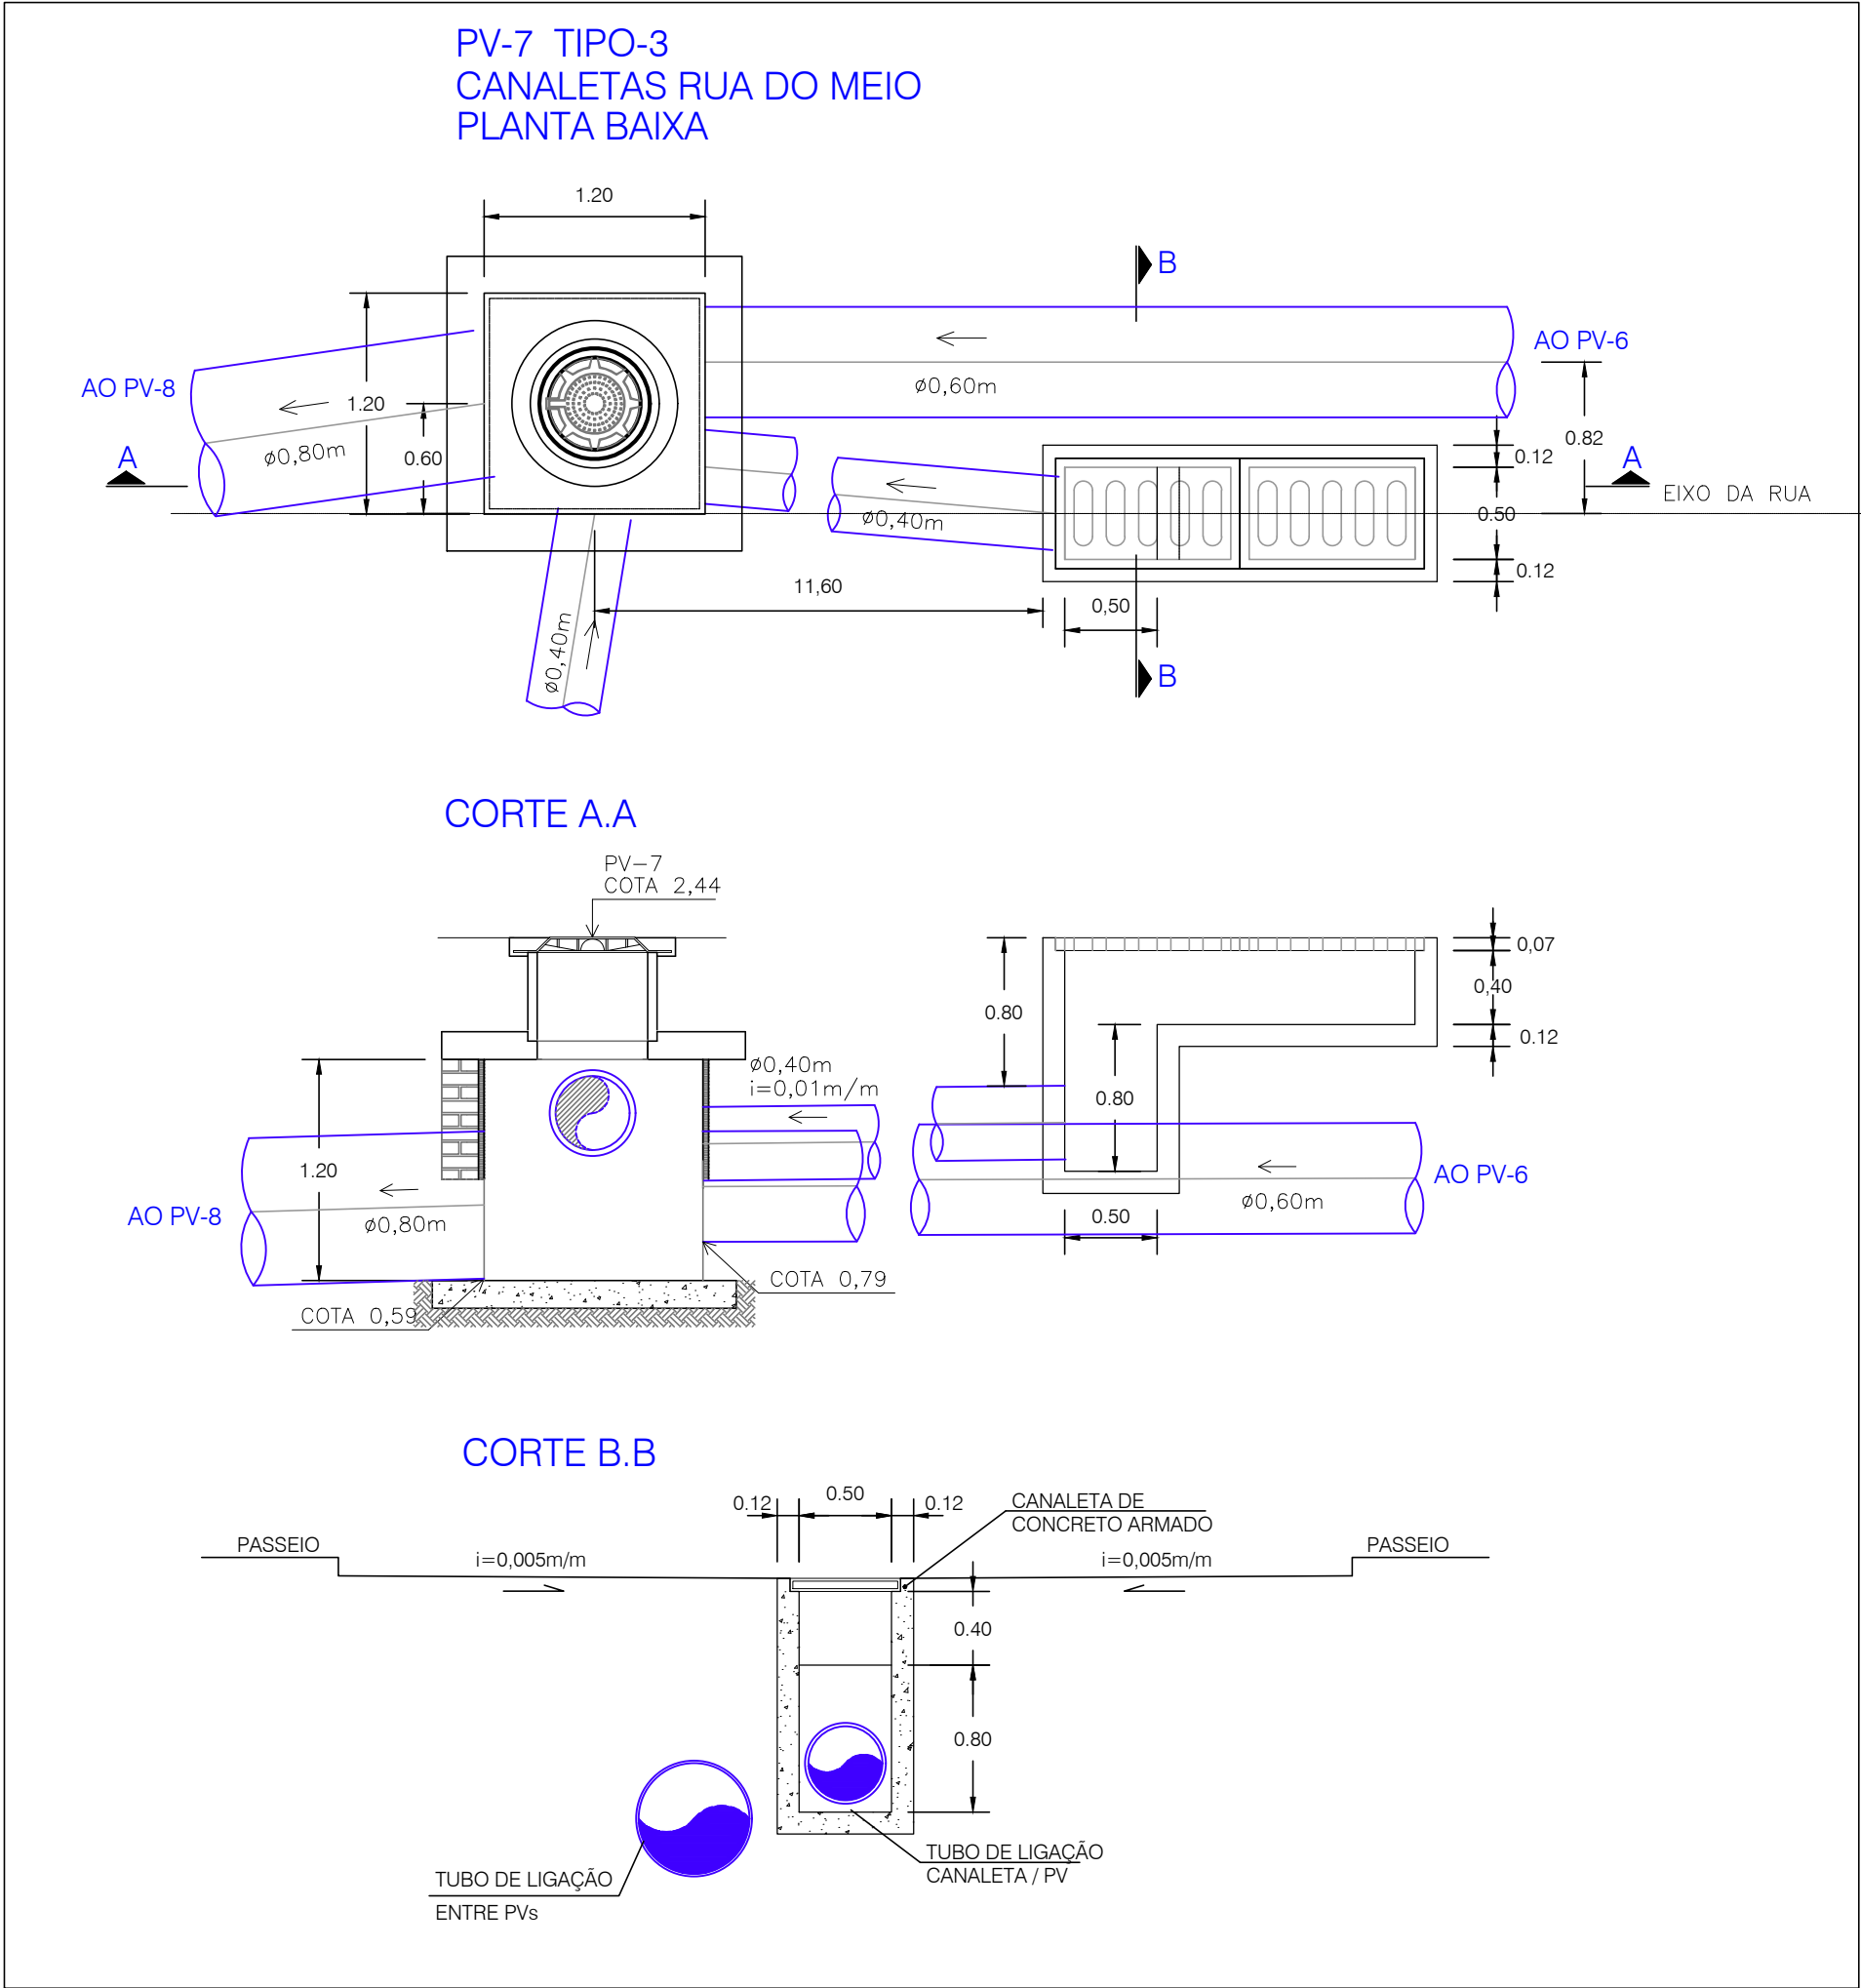

Nº	POR	DATA	DESCRIÇÃO
REVISÕES			
ORGÃO		TIPO DO PROJETO	
CASA CIVIL FUNDAÇÃO MÁRIO LEAL FERREIRA		BÁSICO / DRE	
PROJETO		RA / BAIRRO	
REQUALIFICAÇÃO URBANA RIO VERMELHO		RA I / CENTRO	
SOLICITAÇÃO		TÍTULO	
CASA CIVIL		DETALHAMENTO - CANALETAS BACIA B	
GERÊNCIA DE PROJETOS ESPECIAIS		DATA	
JORGE MOURA ARQUITETO CAU Nº 4834-S		AGOSTO/15	
SUB-GERÊNCIA DE PROJ. DE ARQ.		ÁREA DE ESTUDO	
CECÍLIA MAZZA ARQUITETO CAU Nº 4834-S		158.766,37 m²	
SUB-GERÊNCIA DE PROJ. ESPECIAIS		ESCALA	
DENISE NUNES ARQUITETO CAU Nº 4834-S		S/ESCALA	
		PRANCHA	
		08	