



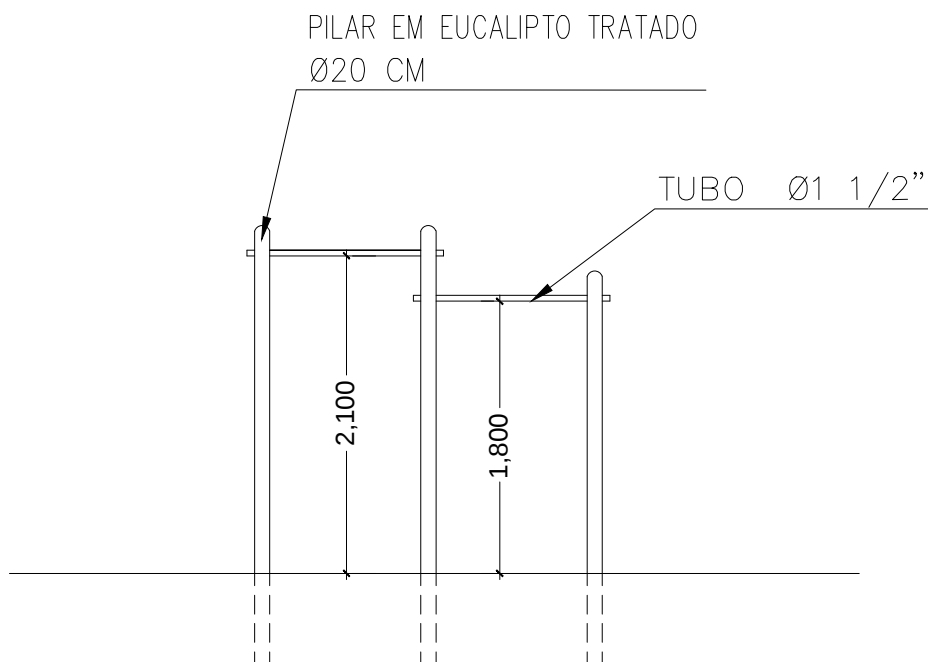

VISTA FRONTAL

ESCALA: 1:50

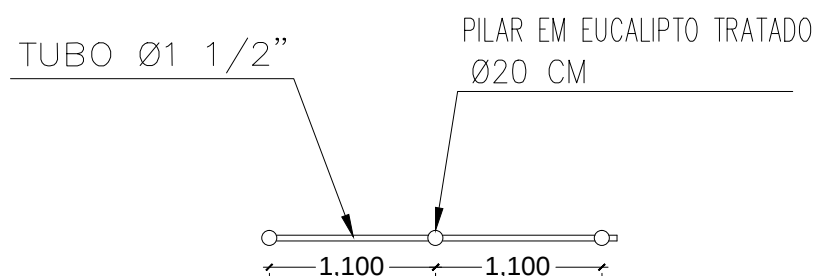

PLANTA BAIXA

ESCALA: 1:50

DESAL

Companhia de
Desenvolvimento
Urbano de Salvador

TÍTULO: PRODUTOS DESAL



PROJETO: BARRA DE APOIO – 2 MÓDULOS

PRANCHA: PLANTA BAIXA E VISTA FRONTAL

RESPONSÁVEL: GETP

ESC: 1:50

01

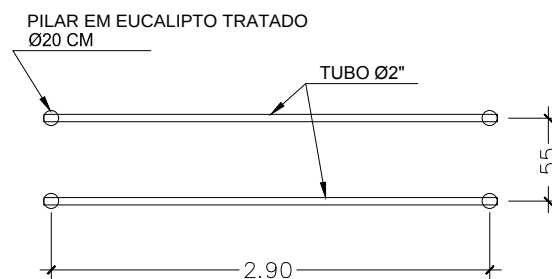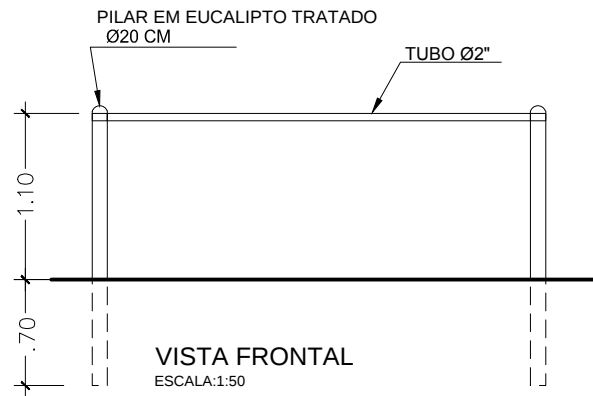

DESAL

Companhia de
Desenvolvimento
Urbano de Salvador

TÍTULO: PRODUTOS DESAL


PROJETO: BARRAS PARALELAS

PRANCHA: PLANTA BAIXA — VISTA

RESPONSÁVEL: GETP


ESC: 1:50

01

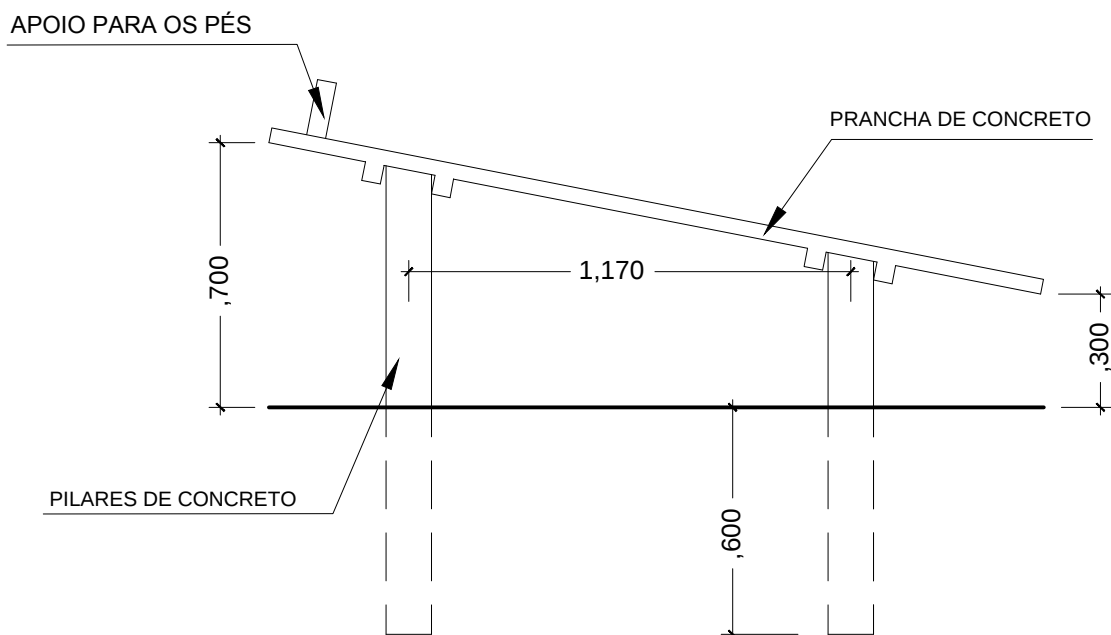

VISTA LATERAL

ESCALA: 1:20

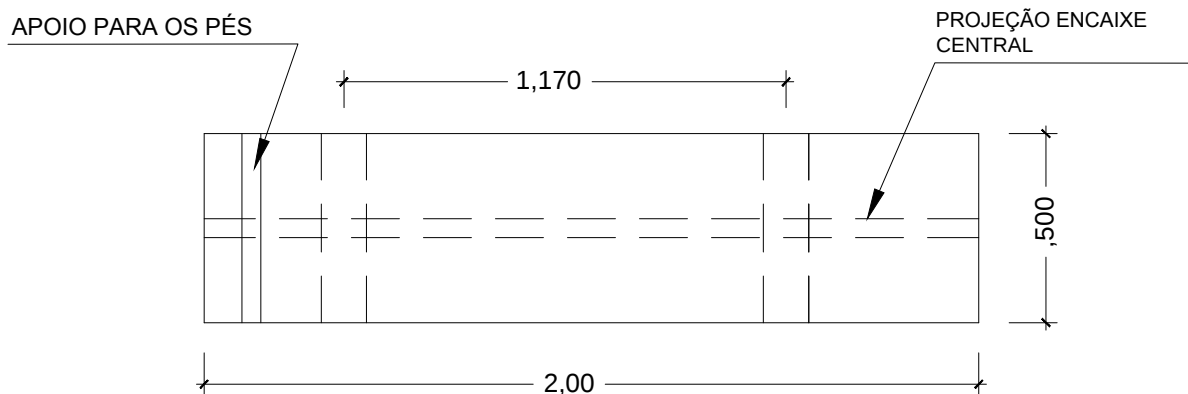

PLANTA BAIXA

ESCALA: 1:20

DESAL

Companhia de
Desenvolvimento
Urbano de Salvador

TÍTULO: PRODUTOS DESAL

PROJETO: PRANCHA ABDOMINAL

PRANCHA: PLANTA BAIXA E VISTA LATERAL

RESPONSÁVEL: GETP

ESC: 1:20

01