




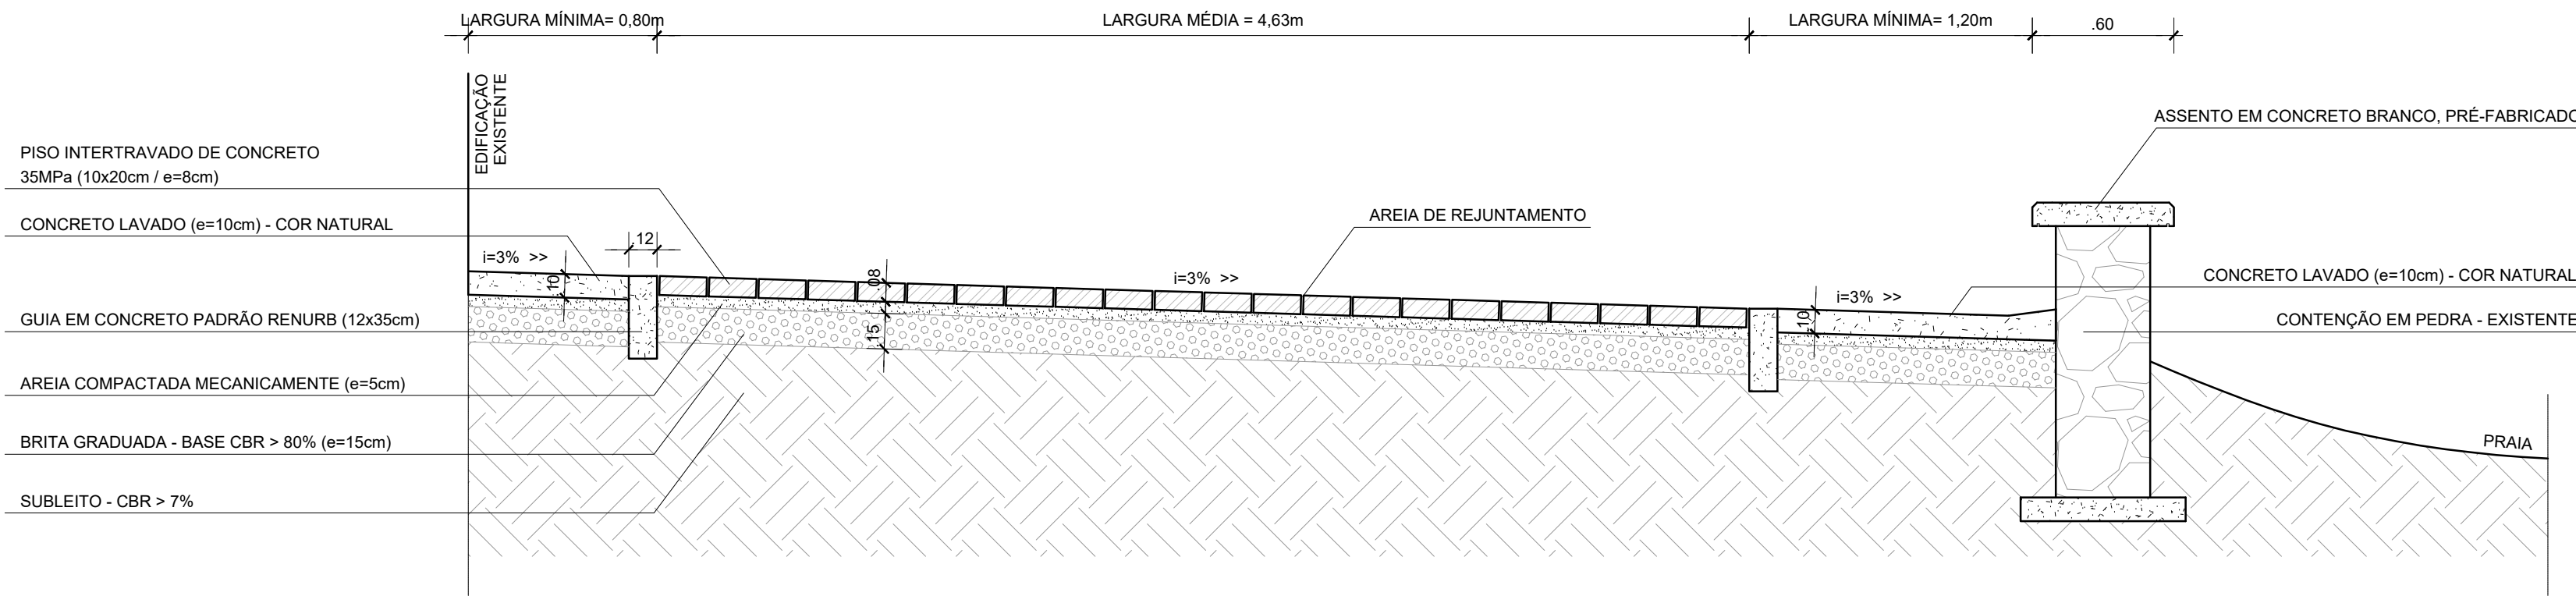


PAVIMENTAÇÃO - VIA COMPARTILHADA - SÃO TOMÉ - SEÇÃO TIPO 1

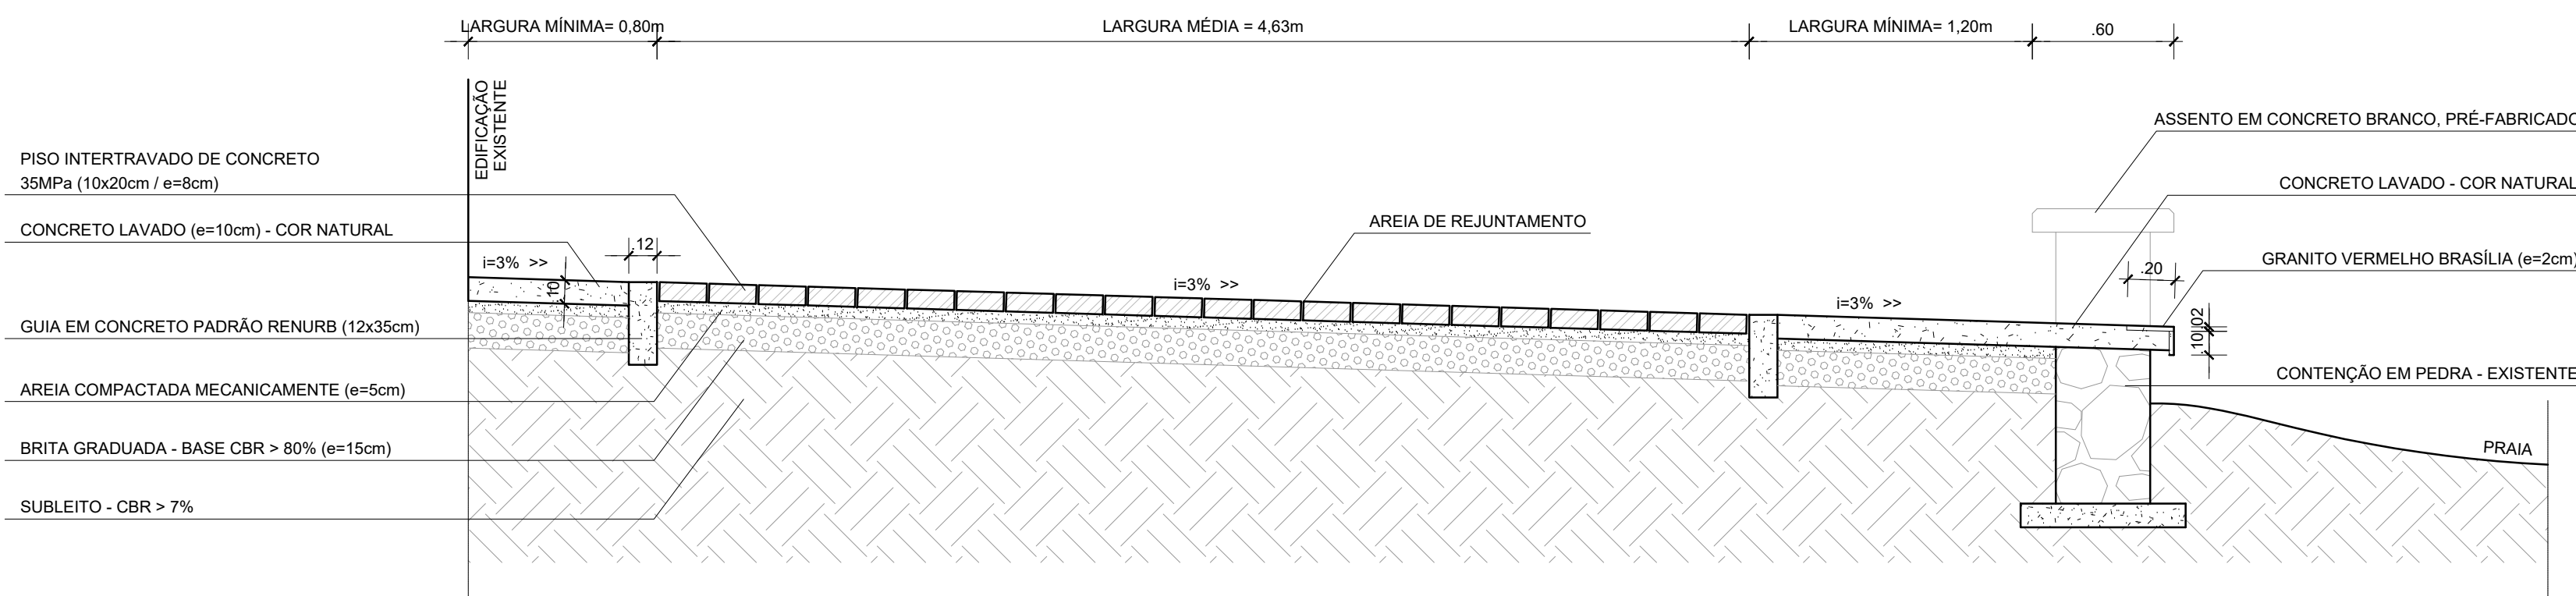


PAVIMENTAÇÃO - VIA COMPARTILHADA - SÃO TOMÉ - SEÇÃO TIPO 2

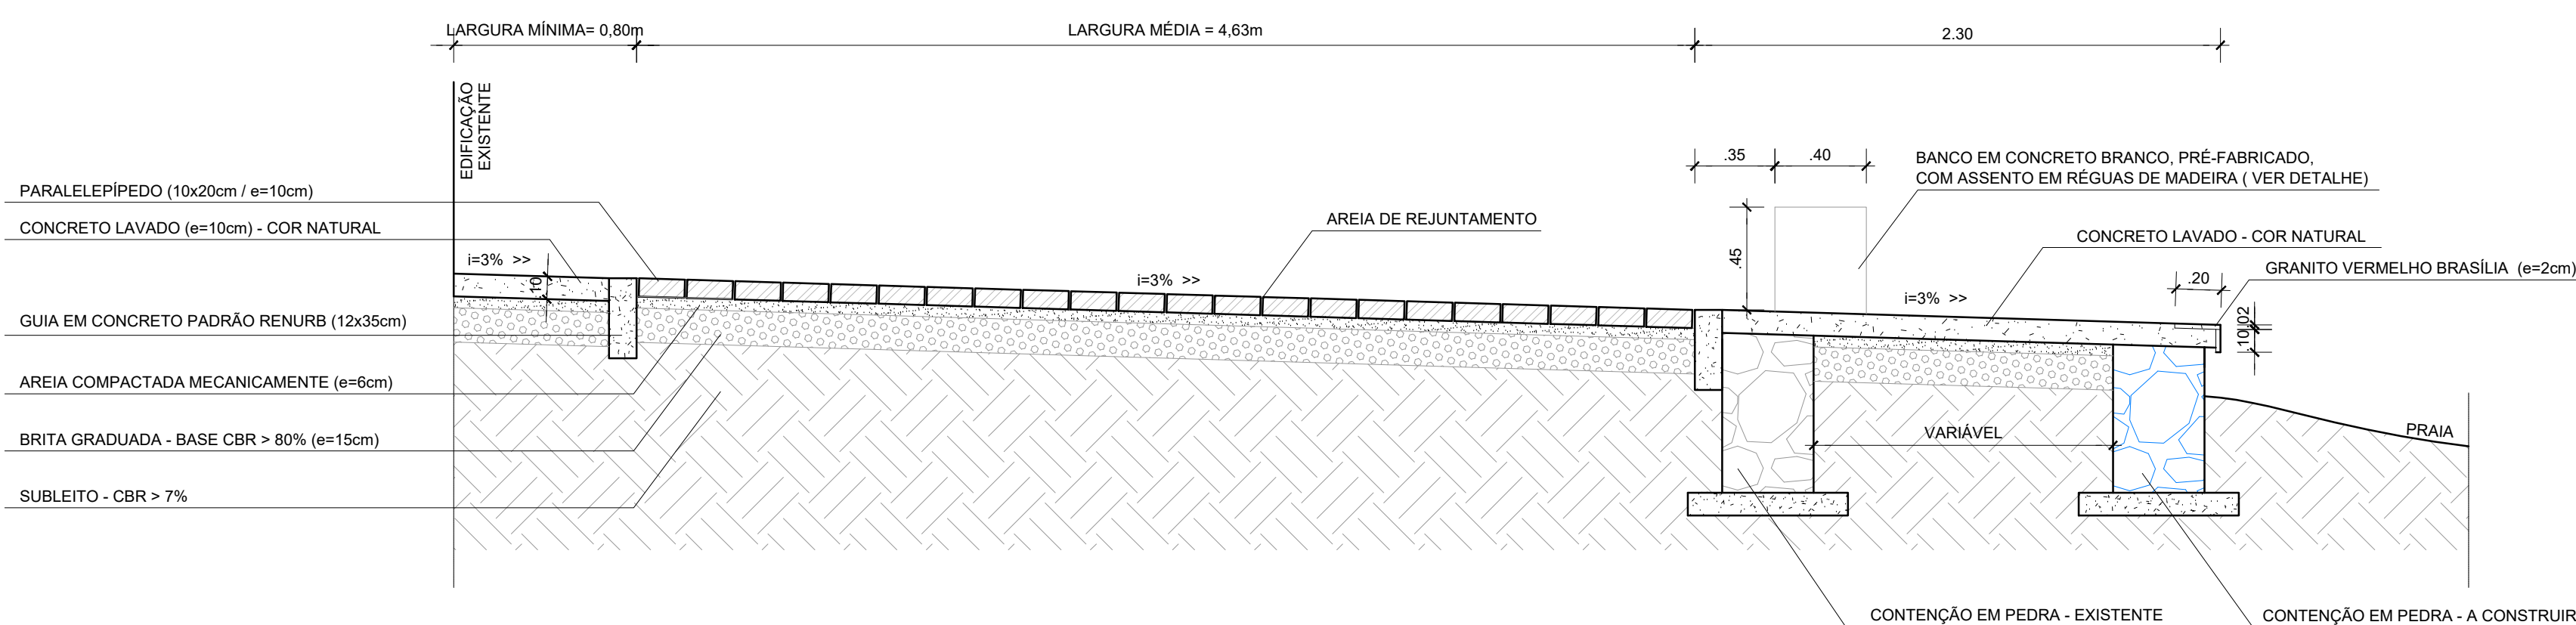


PAVIMENTAÇÃO - VIA COMPARTILHADA - TUBARÃO - SEÇÃO TIPO 1

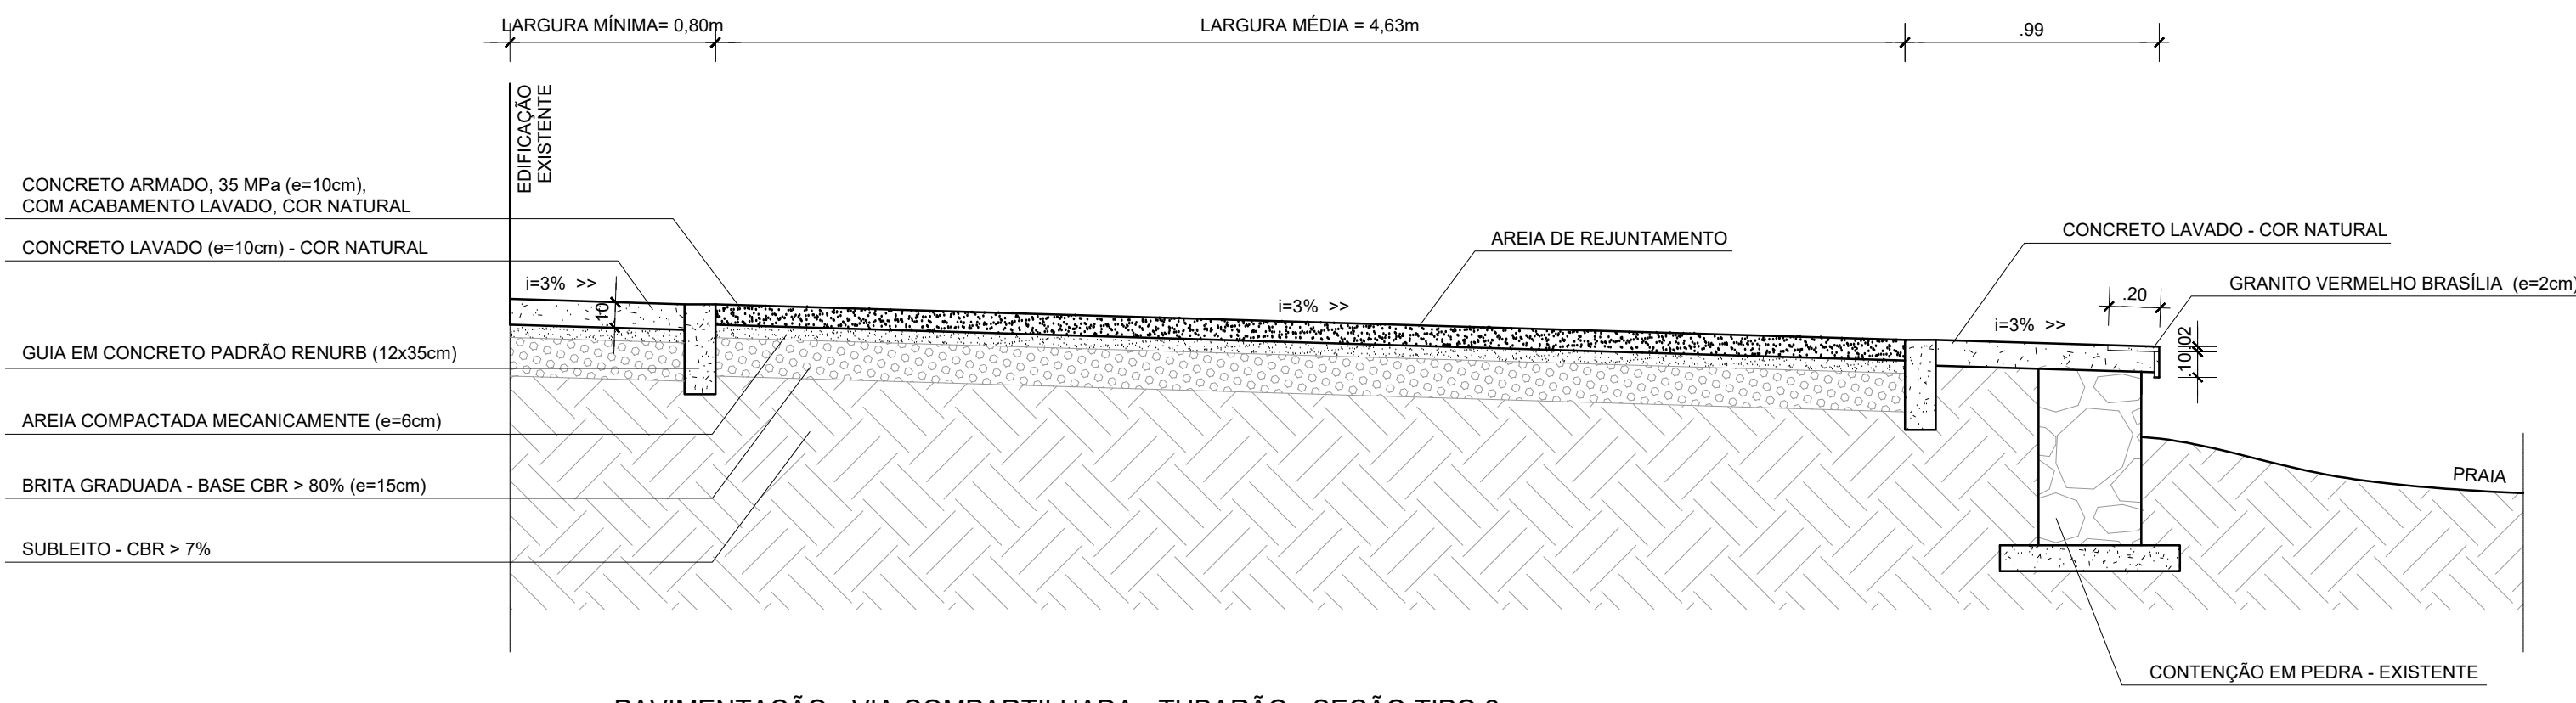


PAVIMENTAÇÃO - VIA COMPARTILHADA - TUBARÃO - SEÇÃO TIPO 2

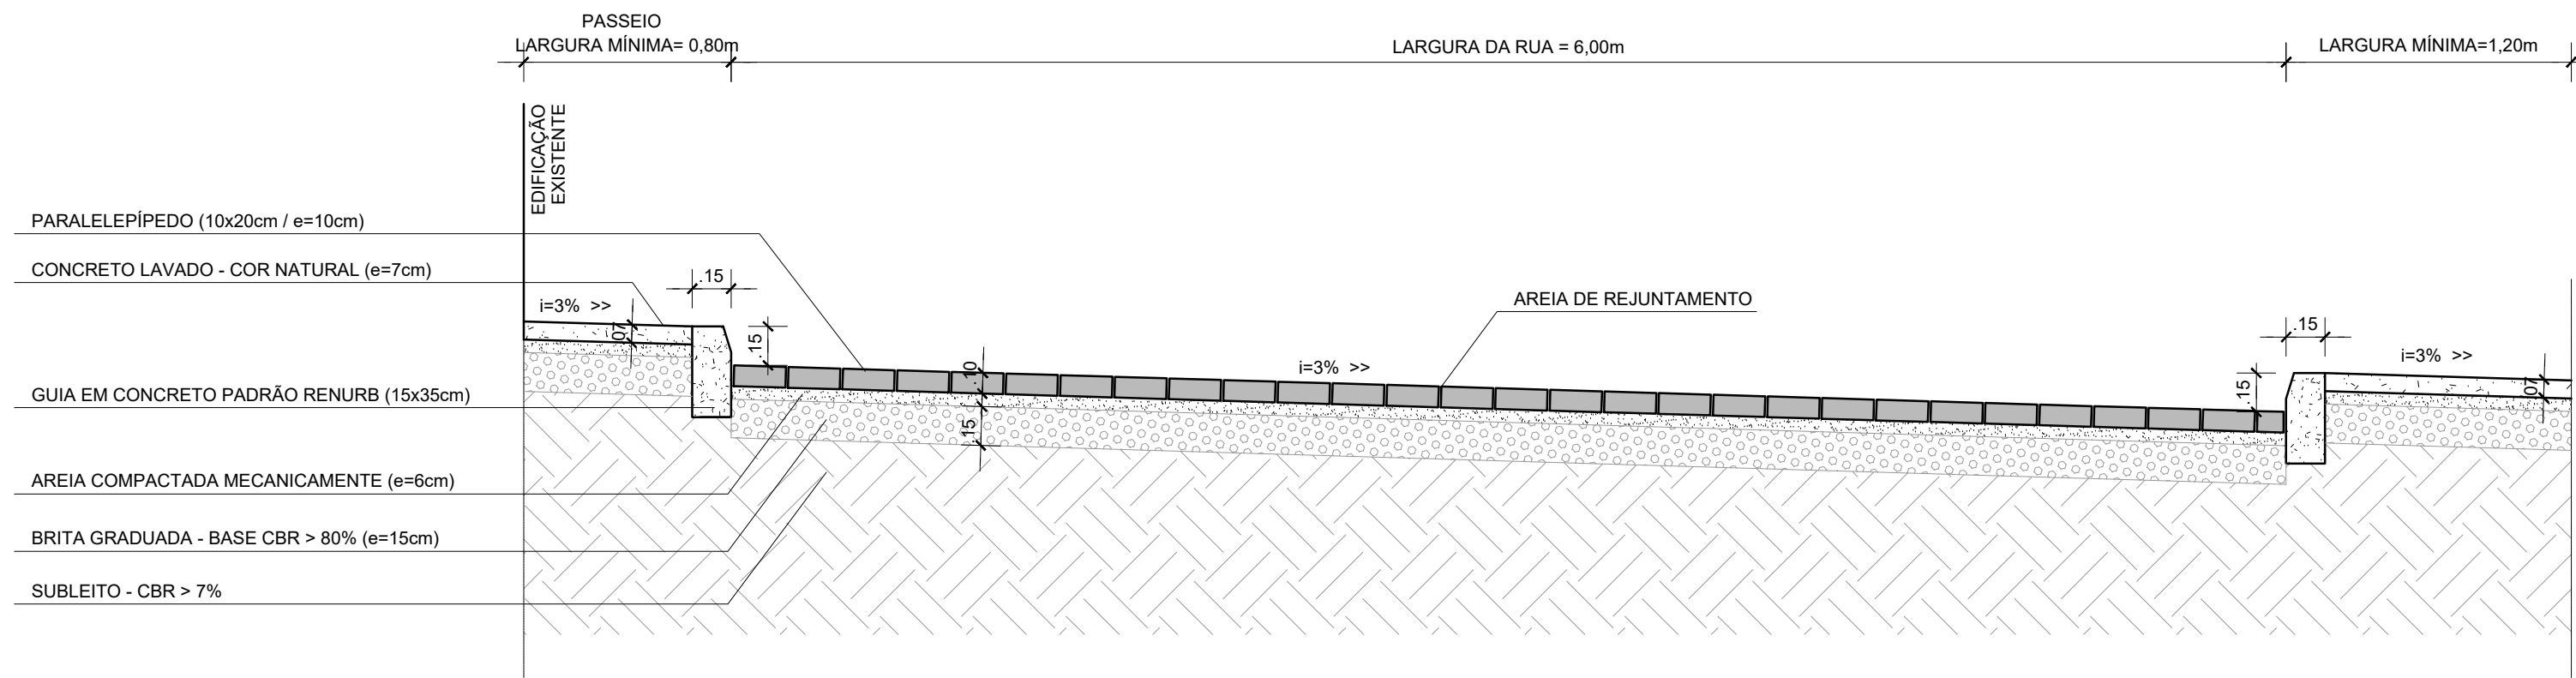


PAVIMENTAÇÃO - VIA PARA TRÁFEGO DE VEÍCULOS - SEÇÃO TIPO

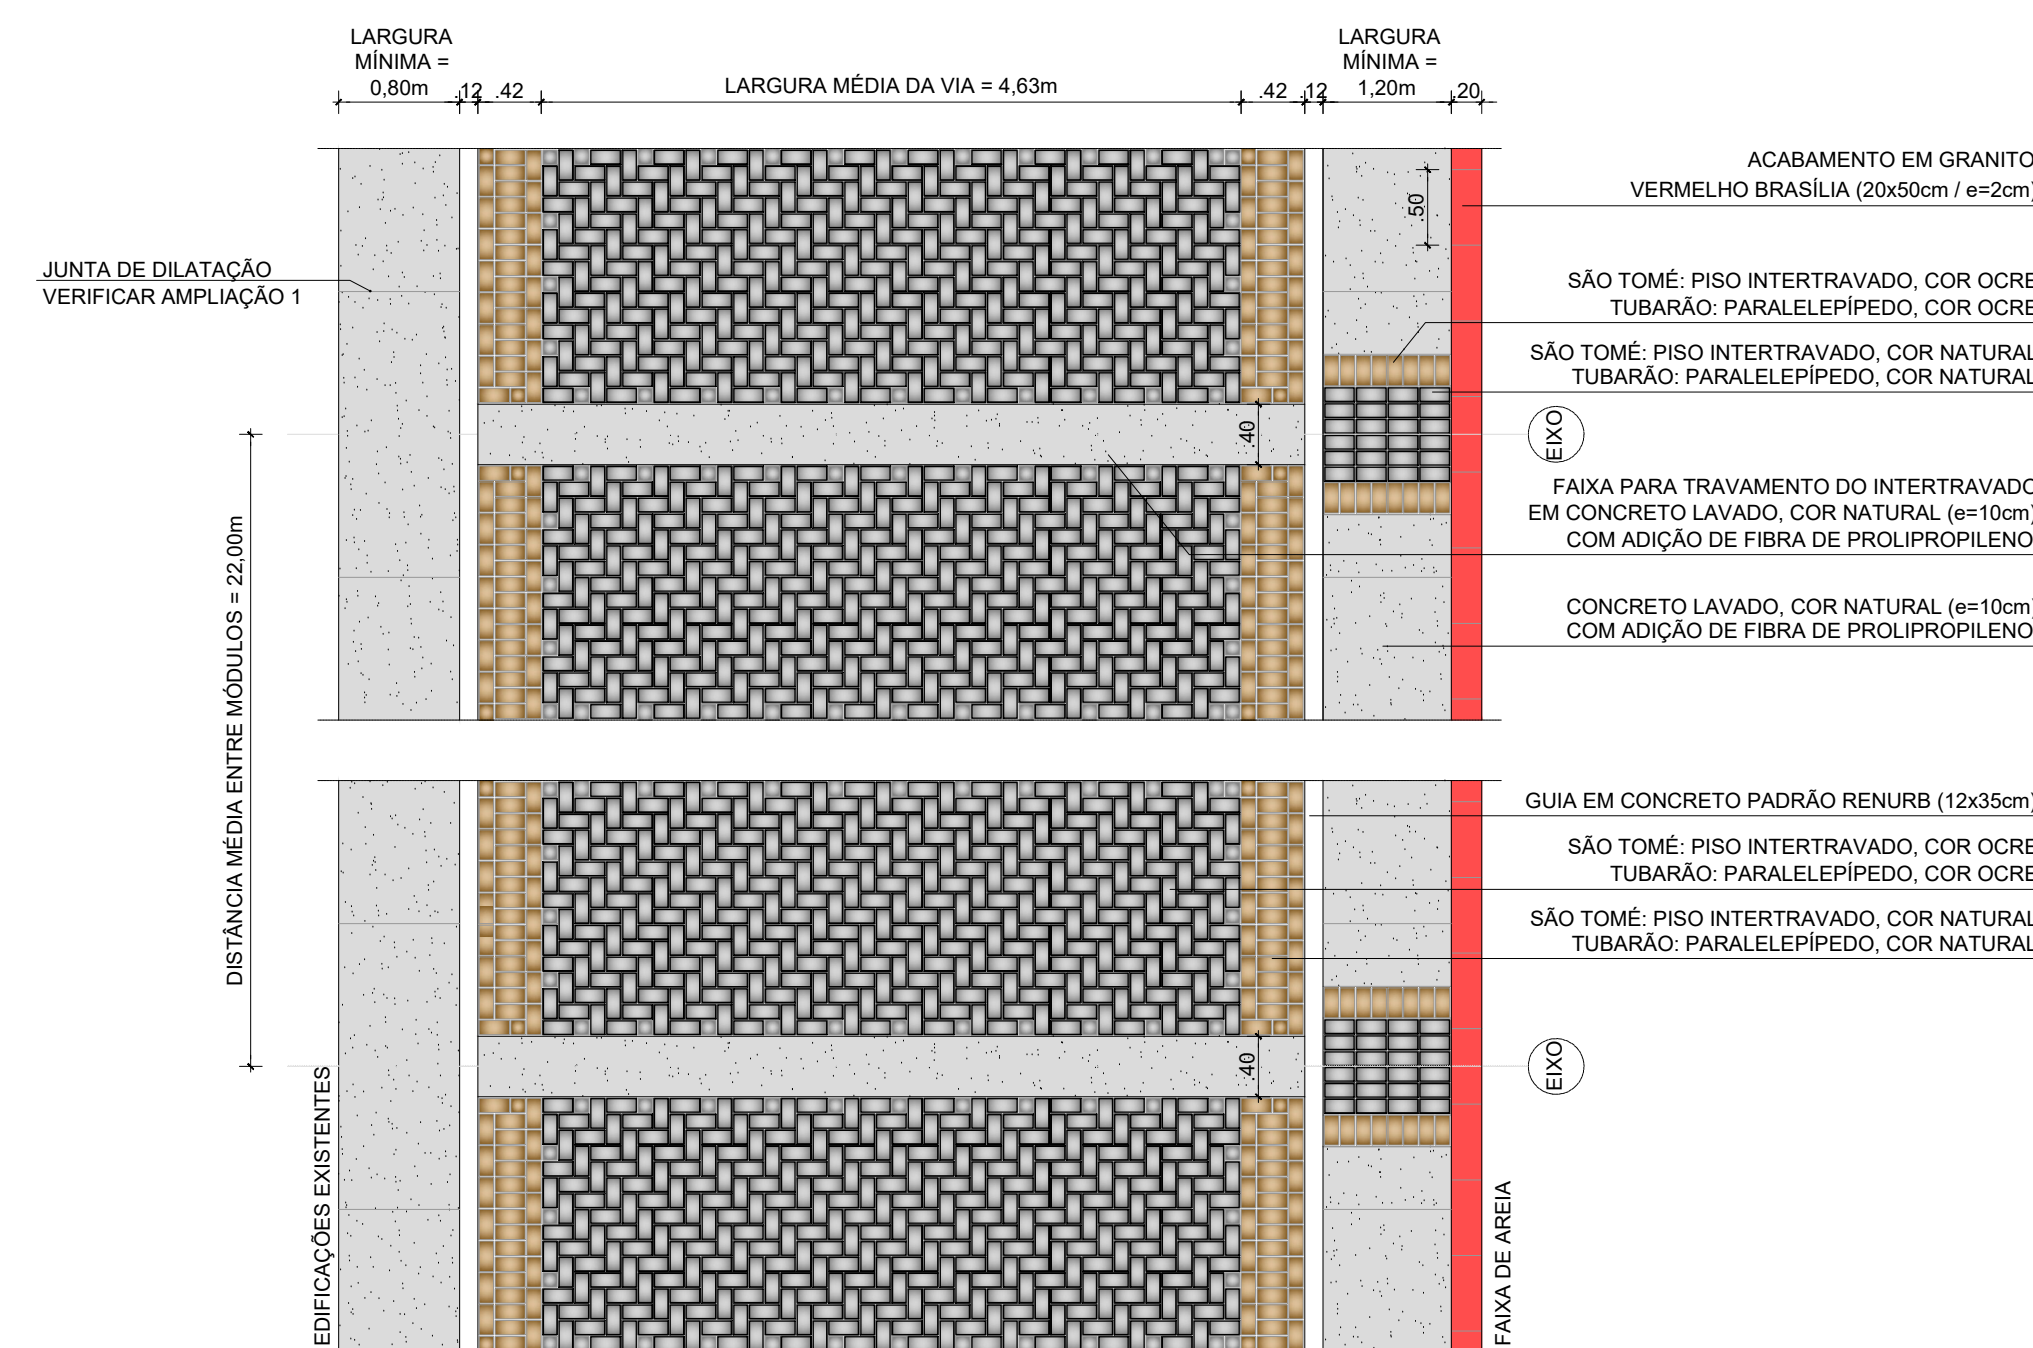


SÃO TOMÉ DE PAIPE E TUBARÃO
PLANTA BAIXA - DIAGRAMAÇÃO - VIA COMPARTILHADA

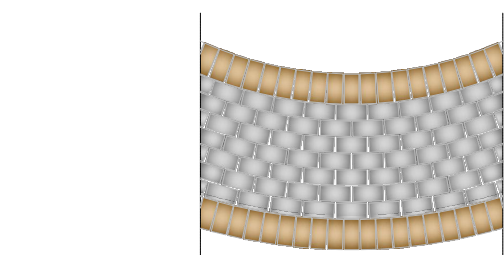

PLANTA BAIXA - PISO INTERTRAVADO - ASSENTAMENTO RADIAL

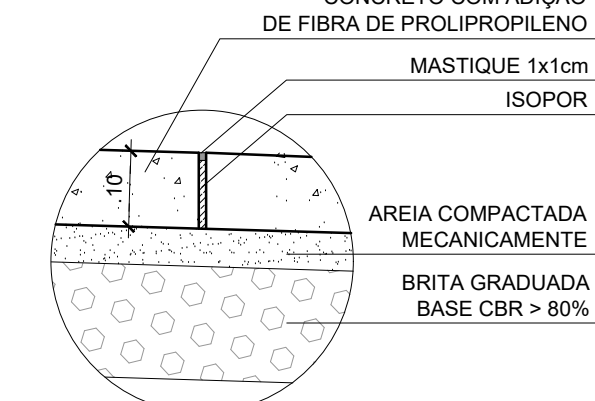


AMPLIAÇÃO 1

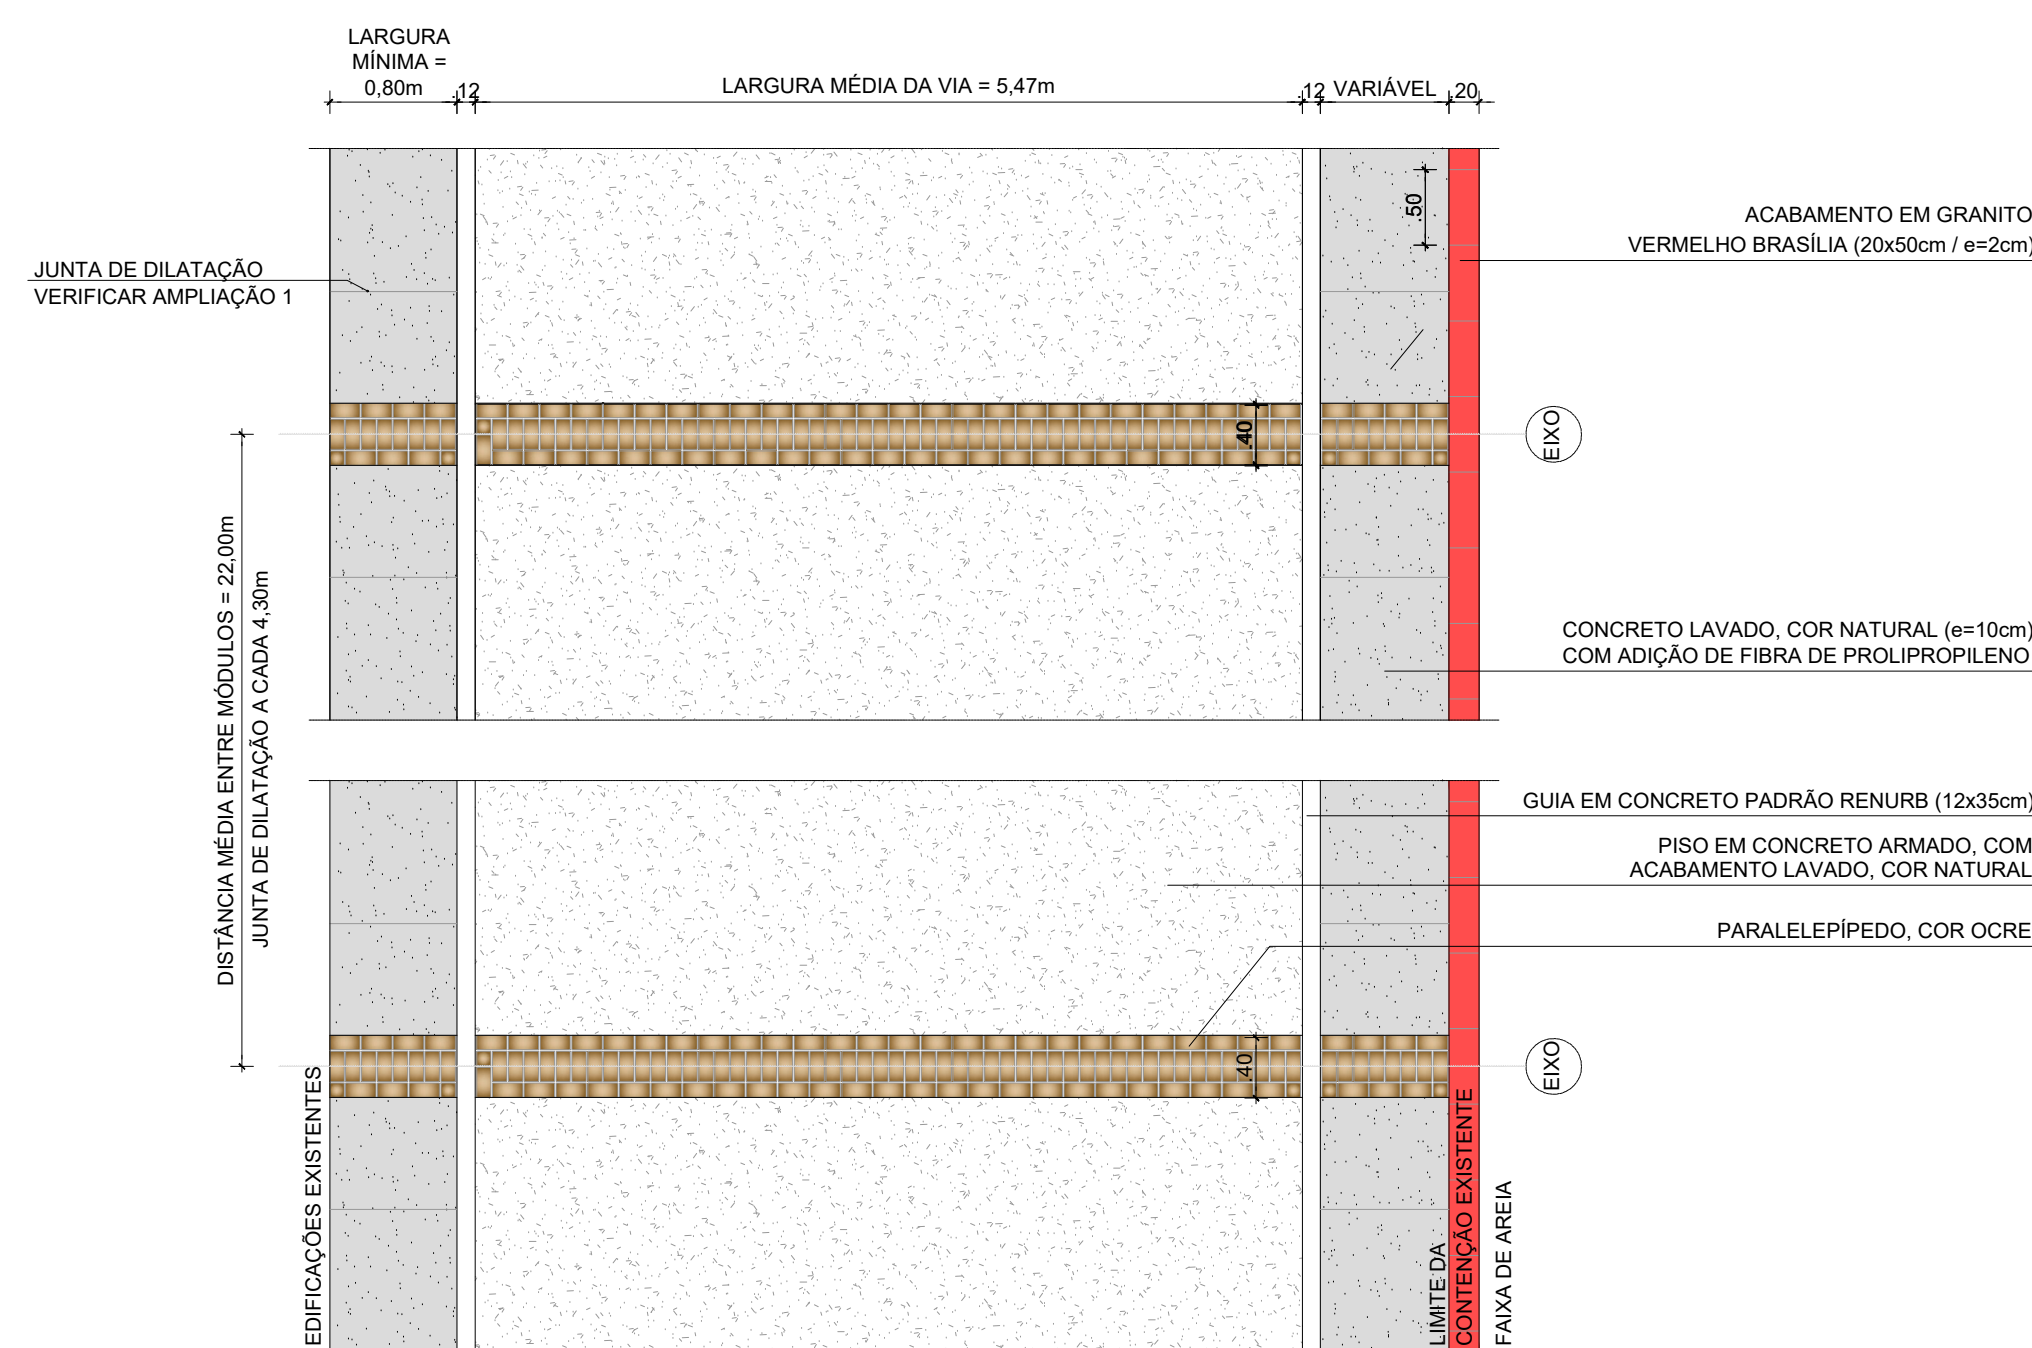


TUBARÃO
PLANTA BAIXA - DIAGRAMAÇÃO - VIA COMPARTILHADA

MEIO-FIO DESAL - PADRÃO DNER

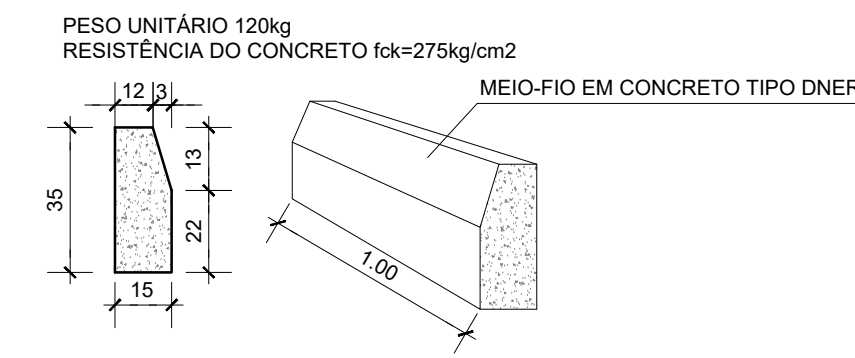


SEÇÃO DO MEIO-FIO

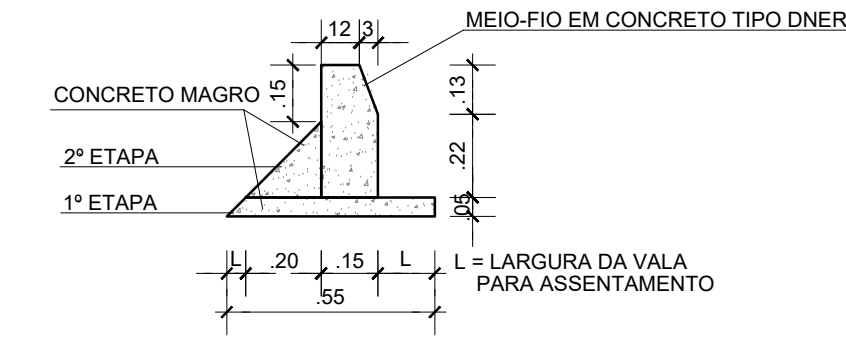


DETALHE DO ASSENTAMENTO

PLANTA BAIXA

MEIO-FIO DESAL - PADRÃO RENURB




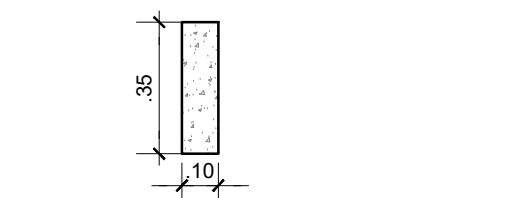


SEÇÃO

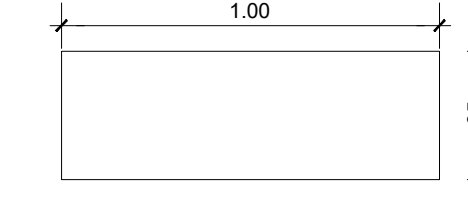


VISTA

S1		GARG.	OUT/2013	SOLICITAÇÃO FMLF
S2		GARG.	SET/2013	EMISSÃO MECHEL
W		FOR.	DATA	DESCRIÇÃO
REVISÕES				
ORGÃO				TIPO DO PROJETO
FUNDAÇÃO MÁRIO LEAL FERREIRA				URBANISMO
PROJETO				PREFEITURA BARRO
ORLA MARÍTIMA DE SALVADOR				II - SUBURBIO LHAS
TÍTULO				DATA
DETALHES DE PAVIMENTAÇÃO				OUTUBRO/2013
GERÊNCIA DE PROJETOS ESPECIAIS		GERÊNCIA DE PROJETOS URBANÍSTICOS		REVISÃO
JOSELENE MOURA		JACIENE M. ALVES SANTOS		1
ARQUITETO CAU-04810		ARQUITETO CAU-04810		ÁREA DE ESTUDO
DESENVOLVIMENTO		ERCA		PRANCHA
JOAQUIM GONÇALVES		VANESSA MOTA		INDICADA
ARQUITETO CAU-04810		ARQUITETO CAU-04810		02/09

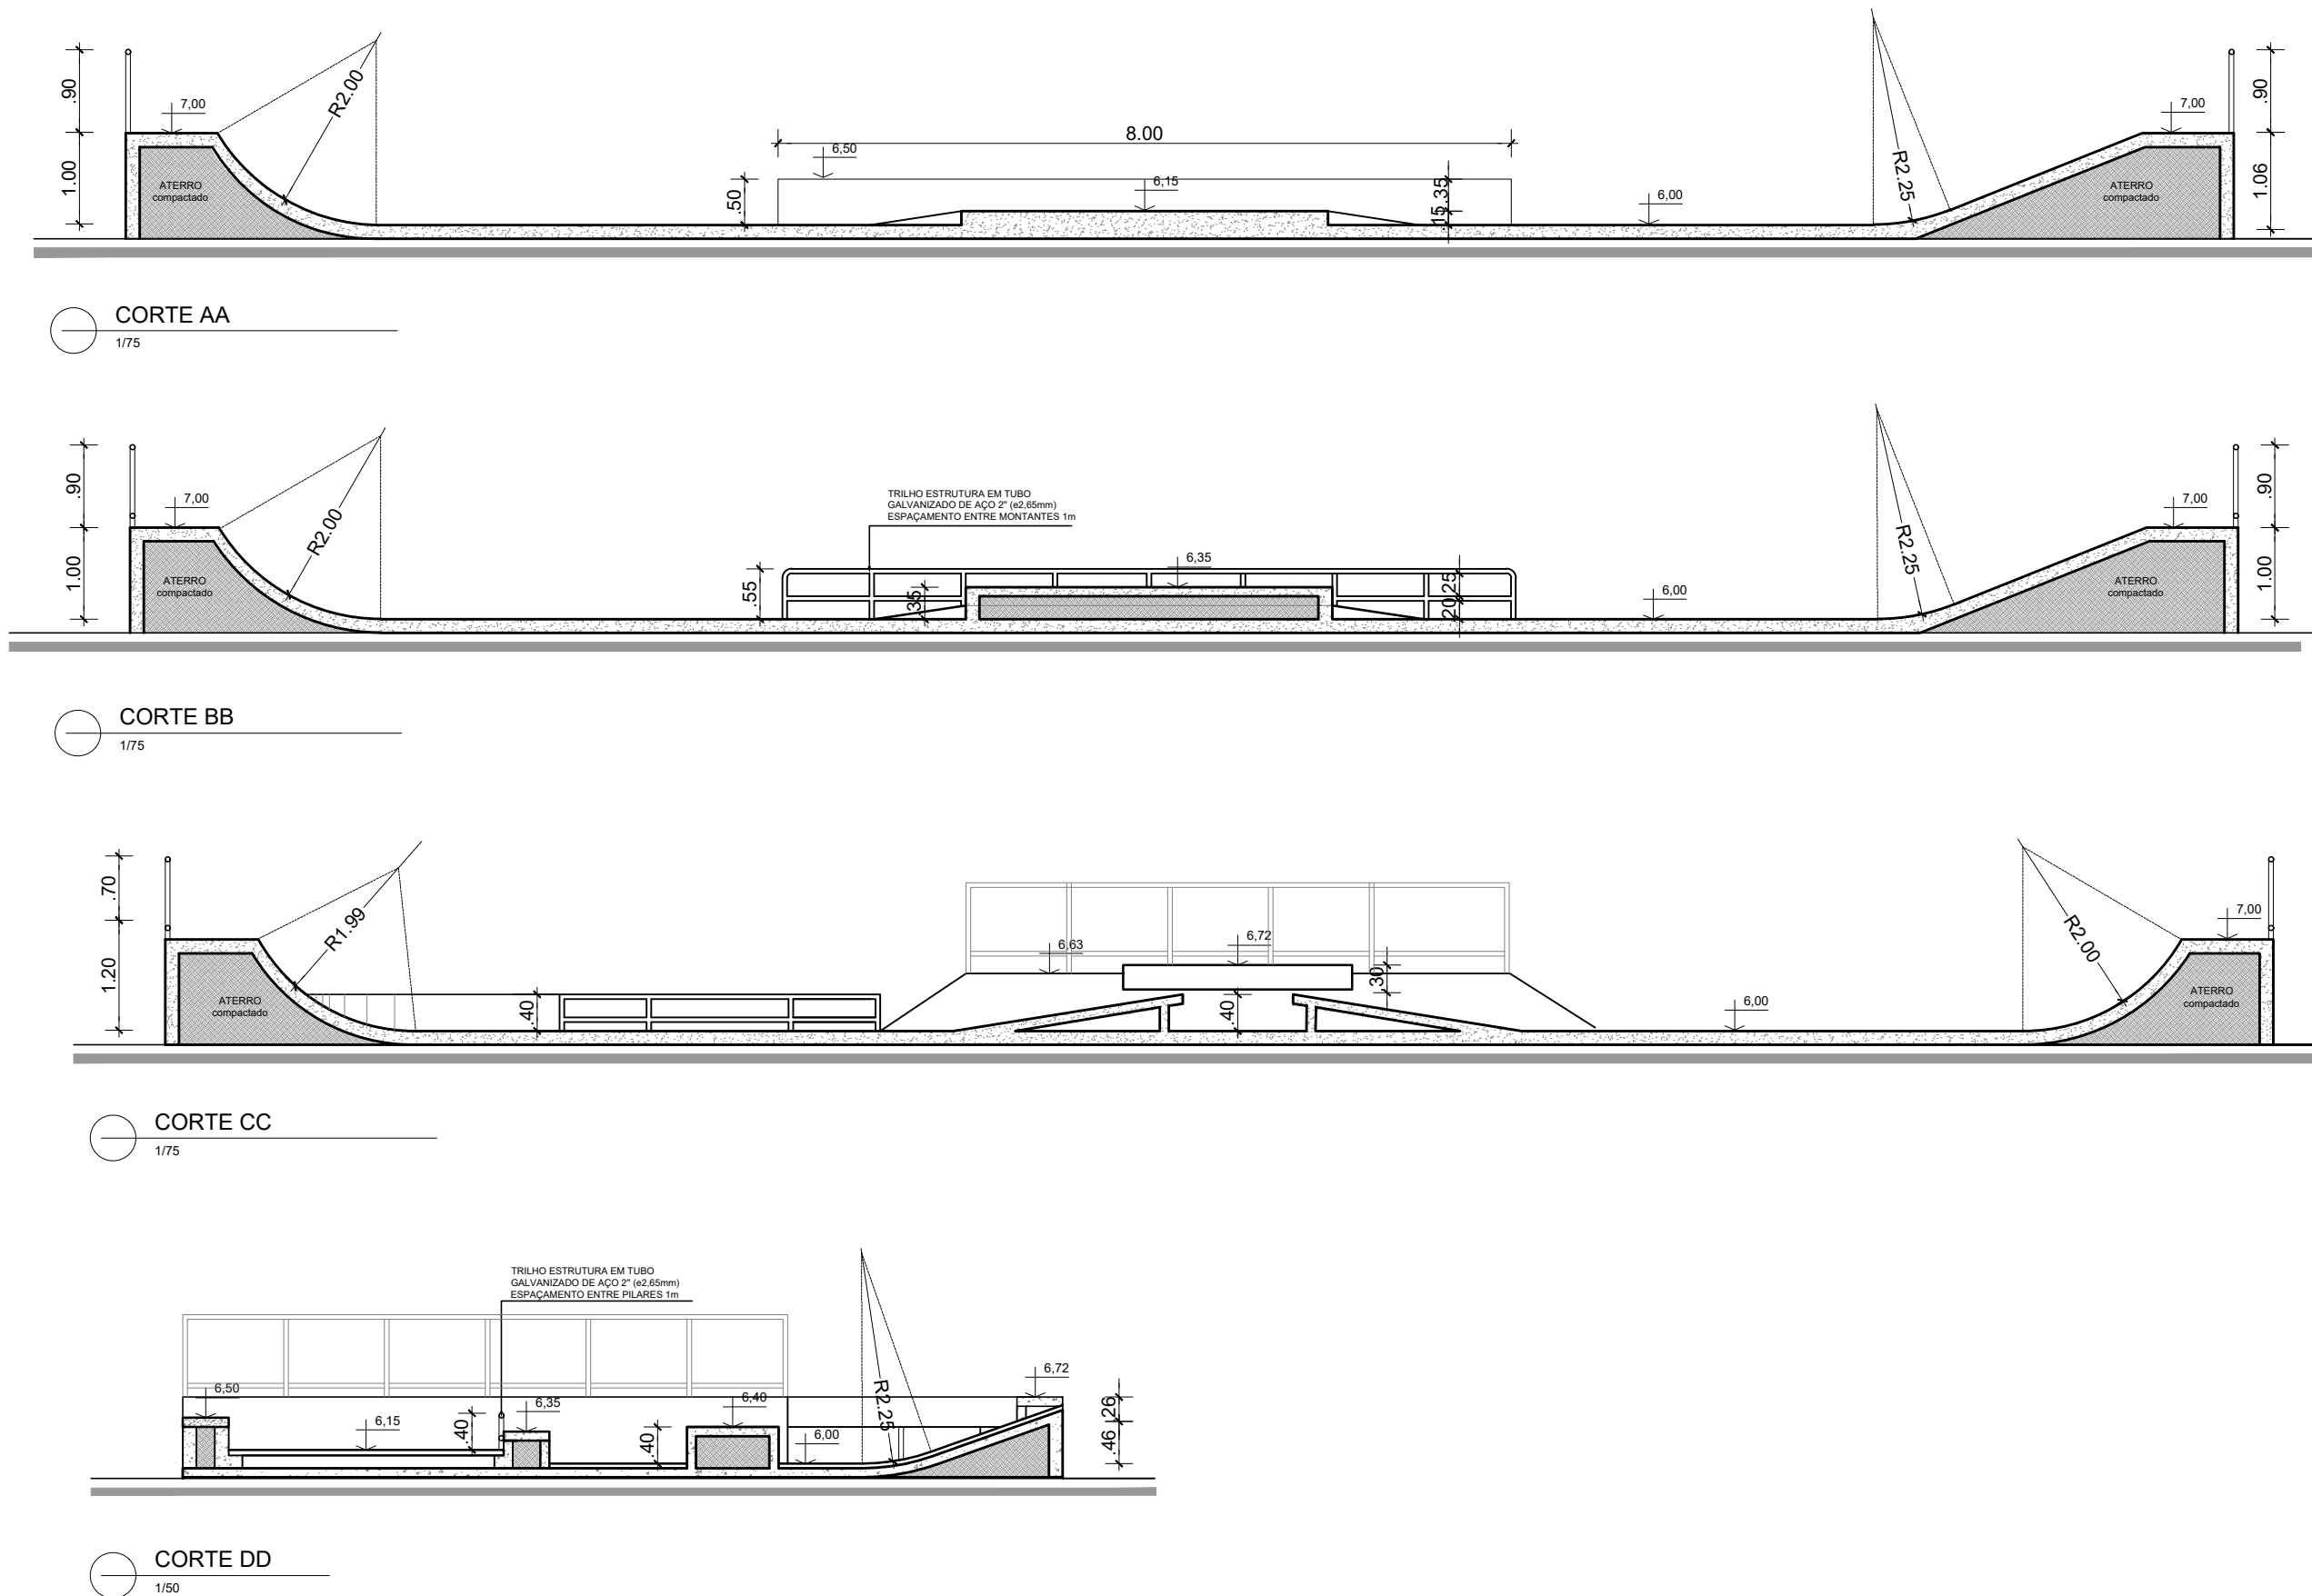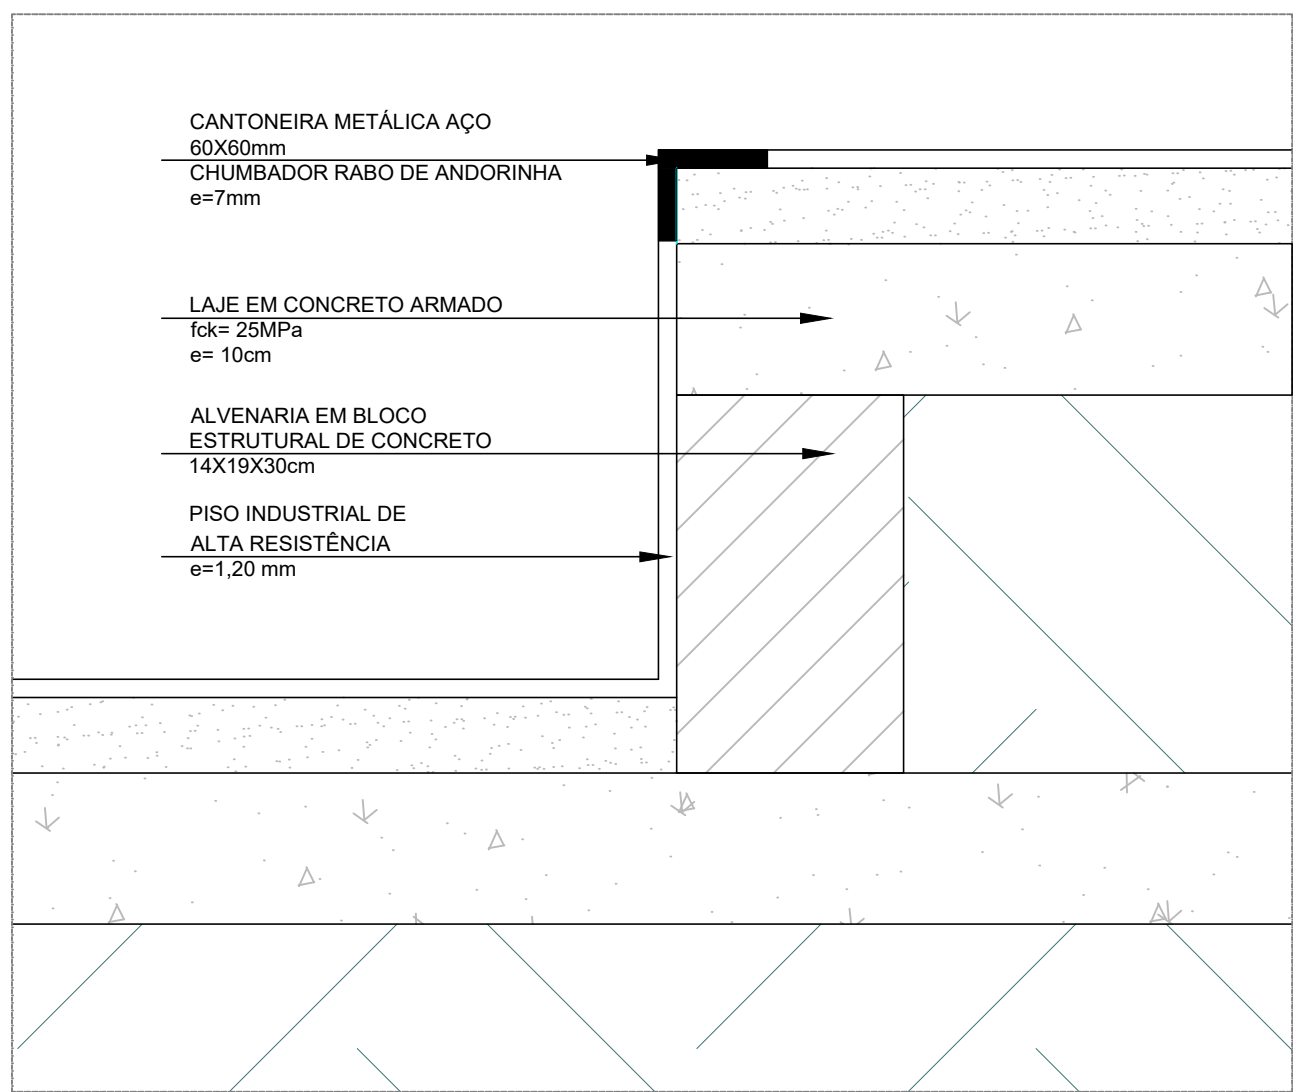
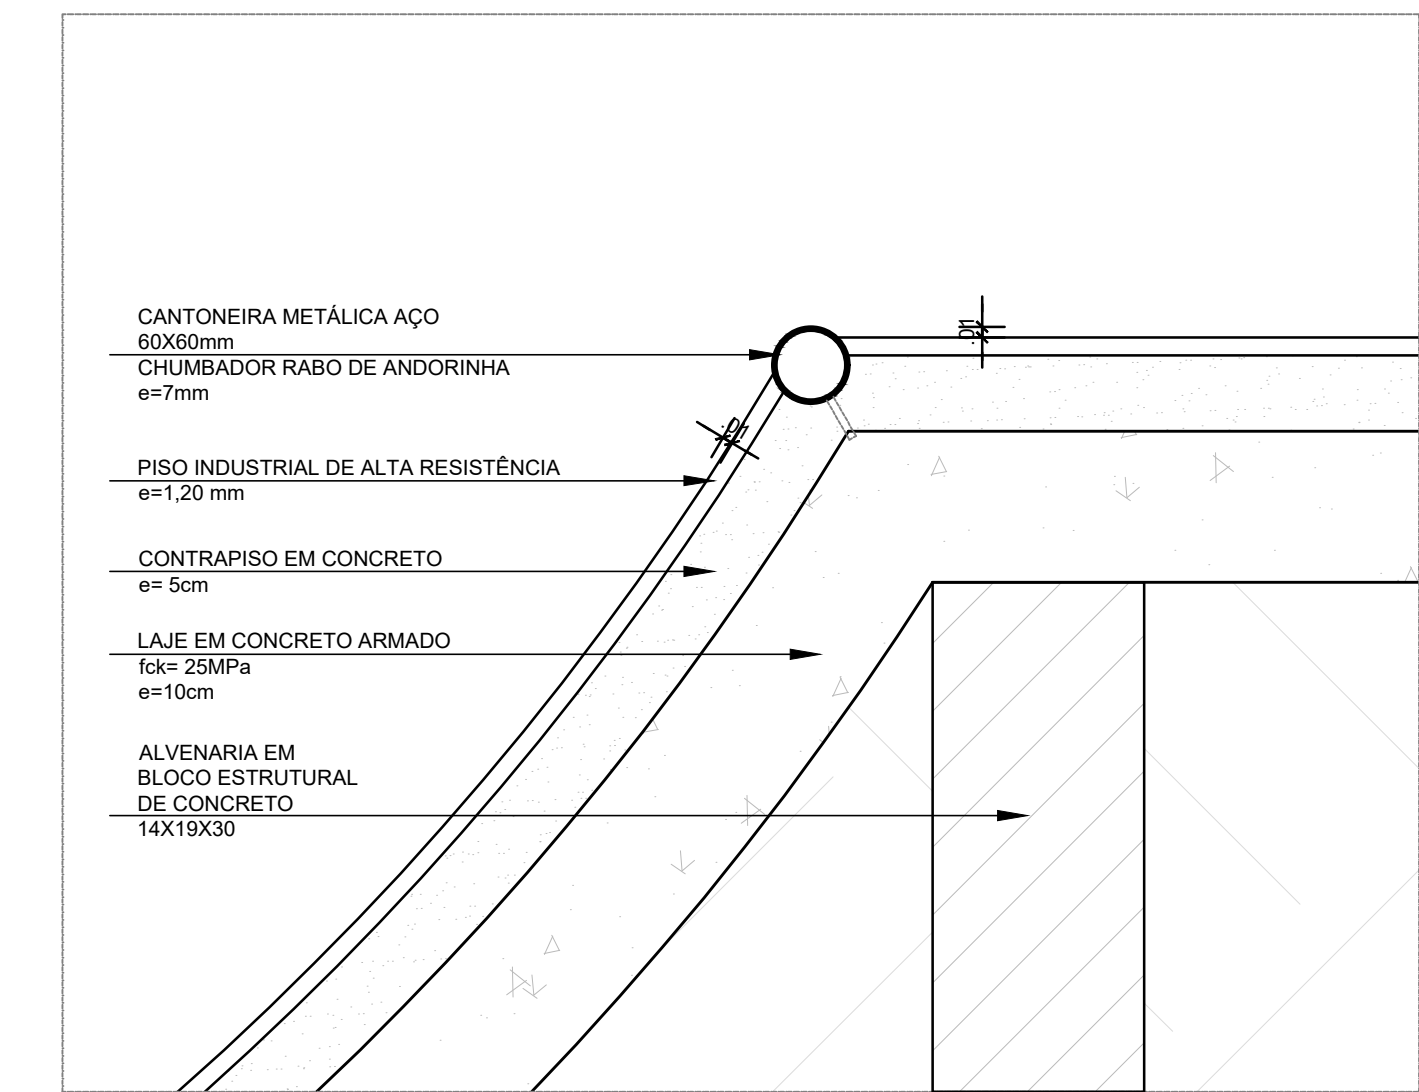
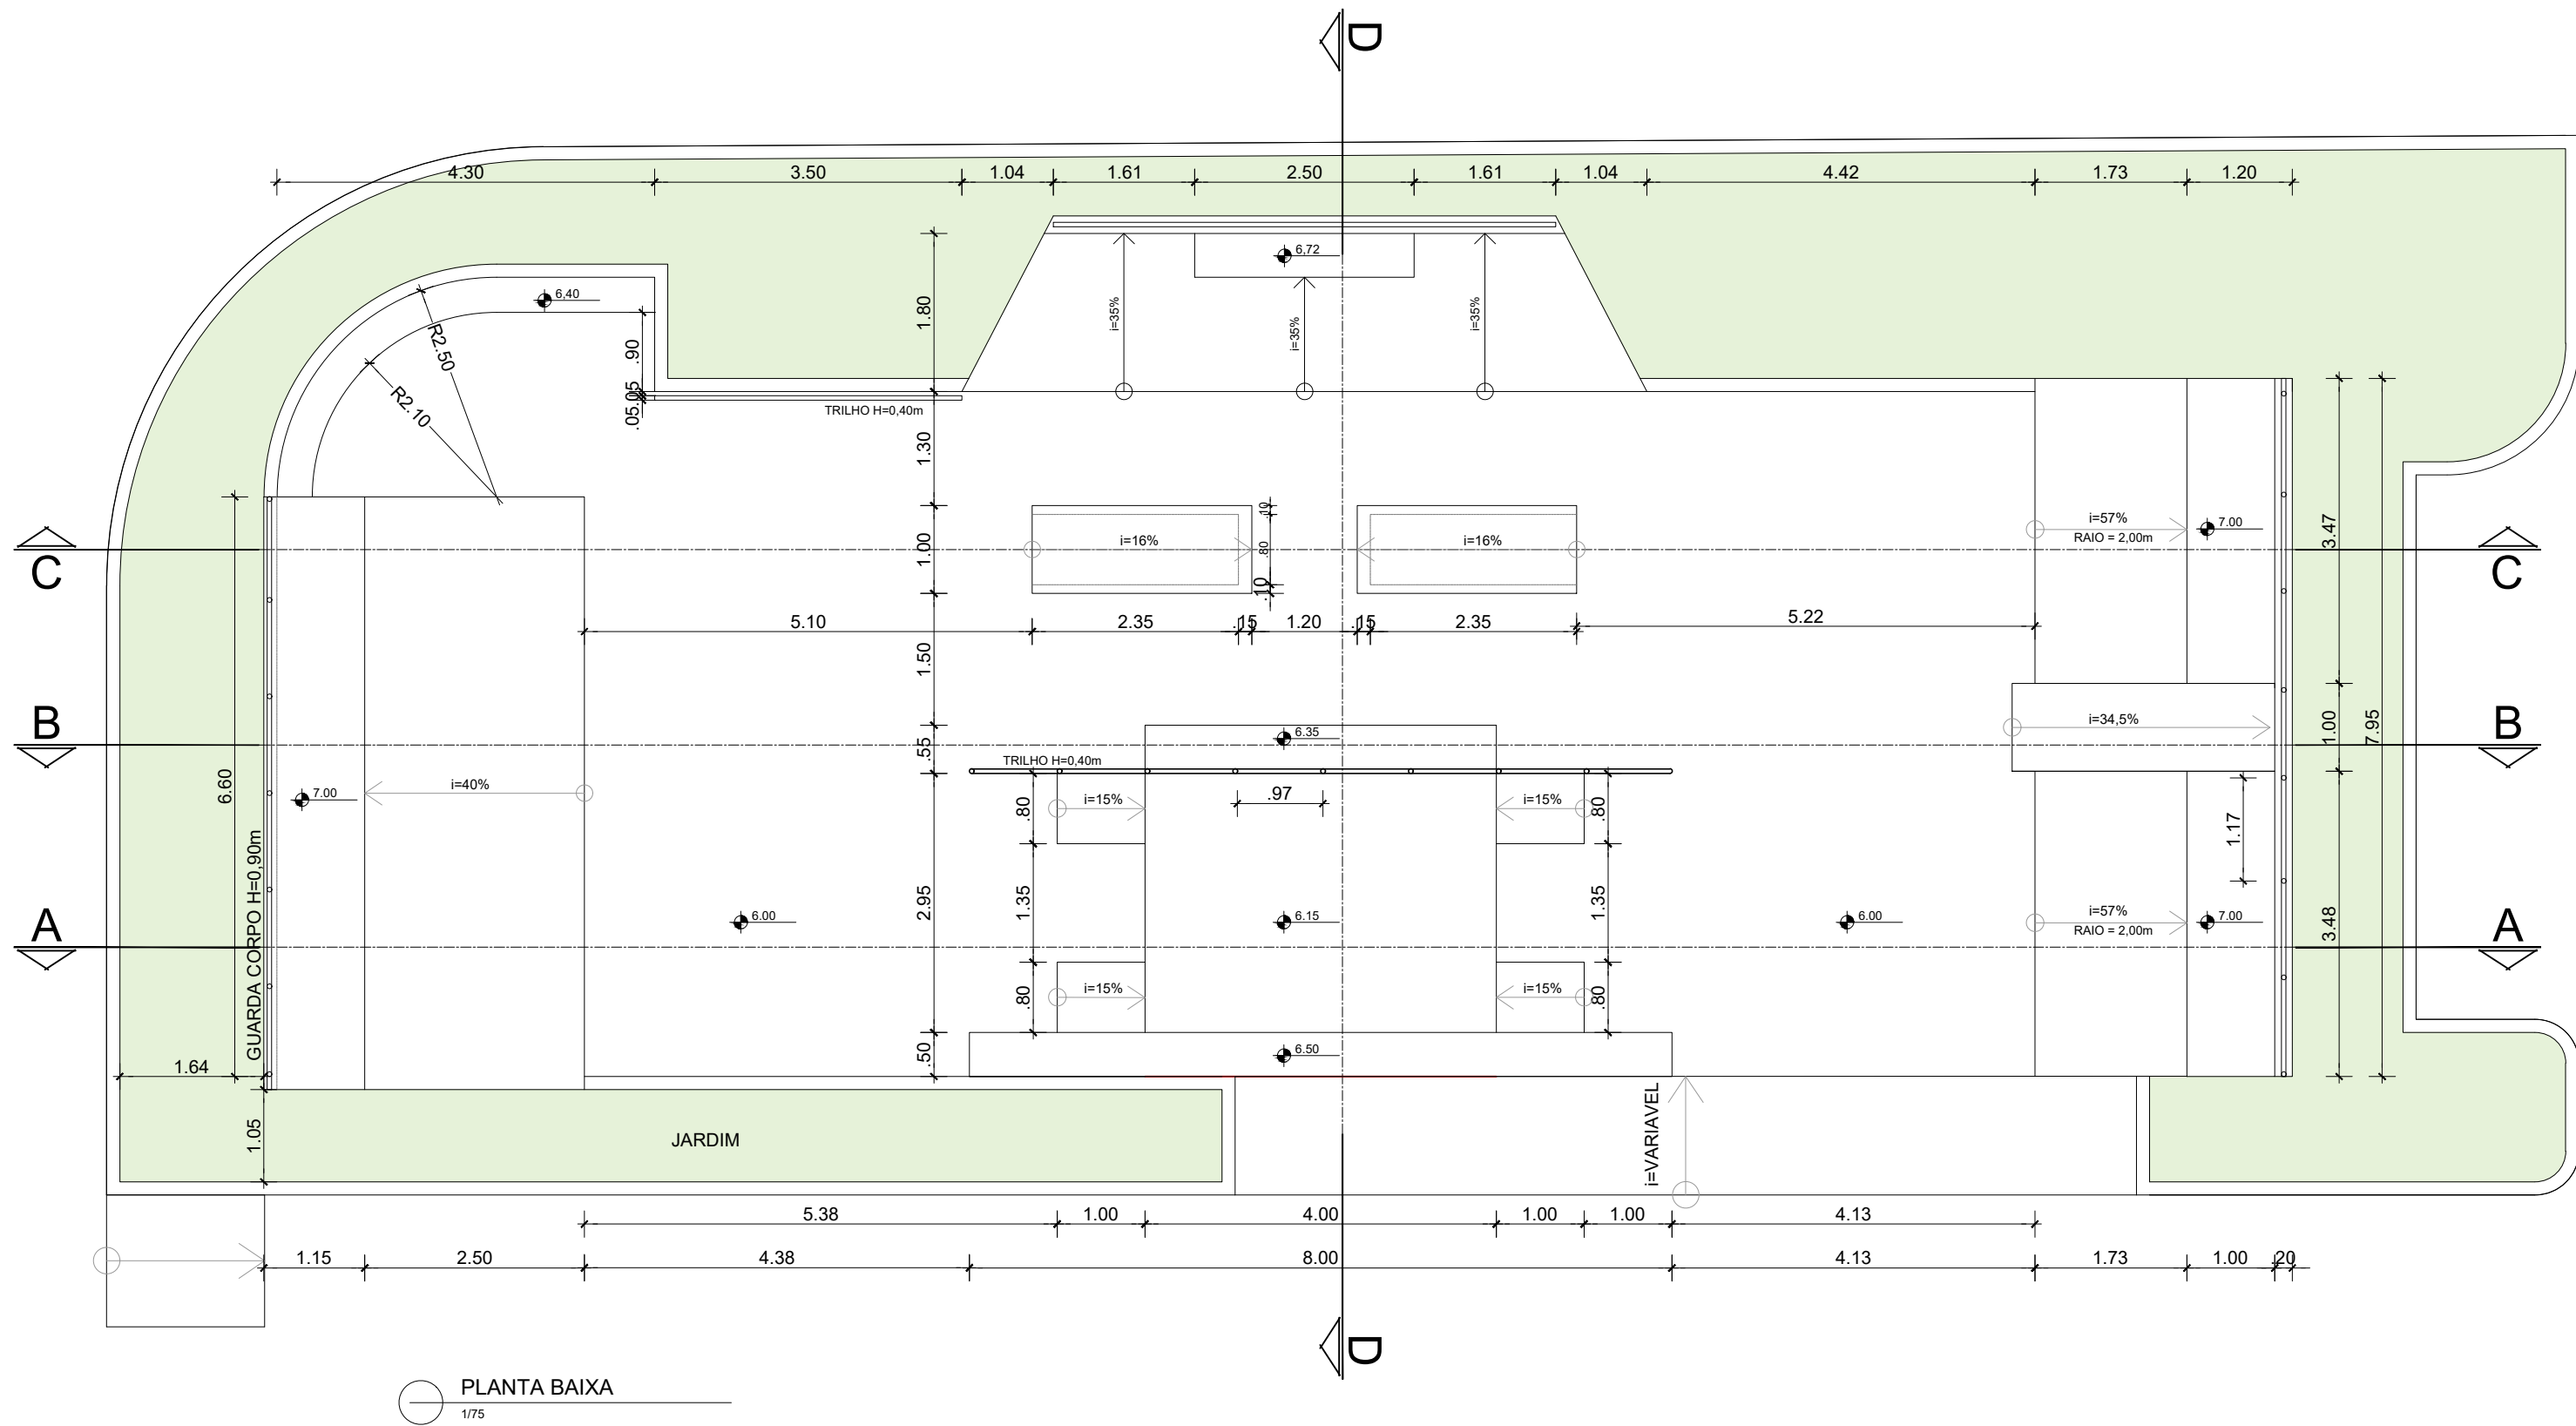


02	GARQ	DEZ/2013	REVISÃO DA PISTA DE SKATE E ALAMBRADO DO CAMPO (SÃO TOMÉ DE PARIPÉ)
01	GARQ	OUT/2013	SOLICITAÇÃO FMLF
00	GARQ	AGO/2013	EMISSÃO INICIAL
N°	POR	DATA	DESCRIÇÃO
			REVISÕES

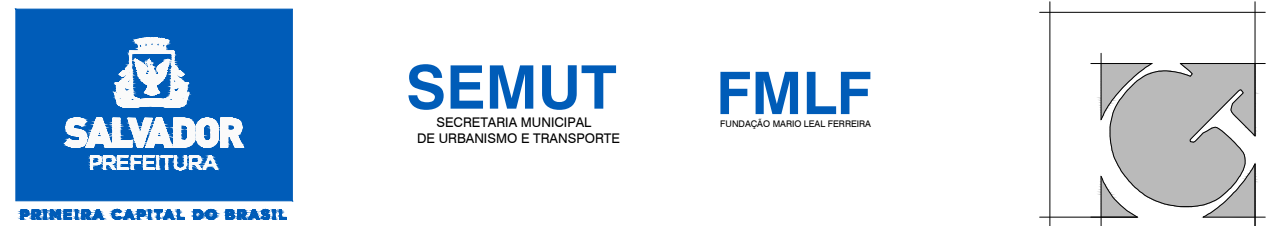


ORGÃO	FUNDAÇÃO MÁRIO LEAL FERREIRA		TIPO DO PROJETO
PROJETO	ORLA MARÍTIMA DE SALVADOR PROJETO EXECUTIVO - TRECHOS 01 E 02 - SÃO TOMÉ E TUBARÃO		URBANISMO
TÍTULO	DETALHES - PISTA DE SKATE - SÃO TOMÉ		PREFEITURA BAIRRO II - SUBÚRBIO ILHAS
GERÊNCIA DE PROJETOS ESPECIAIS	GERÊNCIA DE PROJETOS URBANÍSTICOS	REVISÃO	ÁREA DE ESTUDO
JORGE MOURA ARQUITETO CAU A 69395	JADER M. ALVES SANTOS ARQUITETO CAU A18011-3	02	PRANCHA
DESENVOLVIMENTO	JOAQUIM GONÇALVES ARQUITETO CAU N° 418616	ESCALA INDICADA	07/09

PE_01_DETALHES_R03.DWG

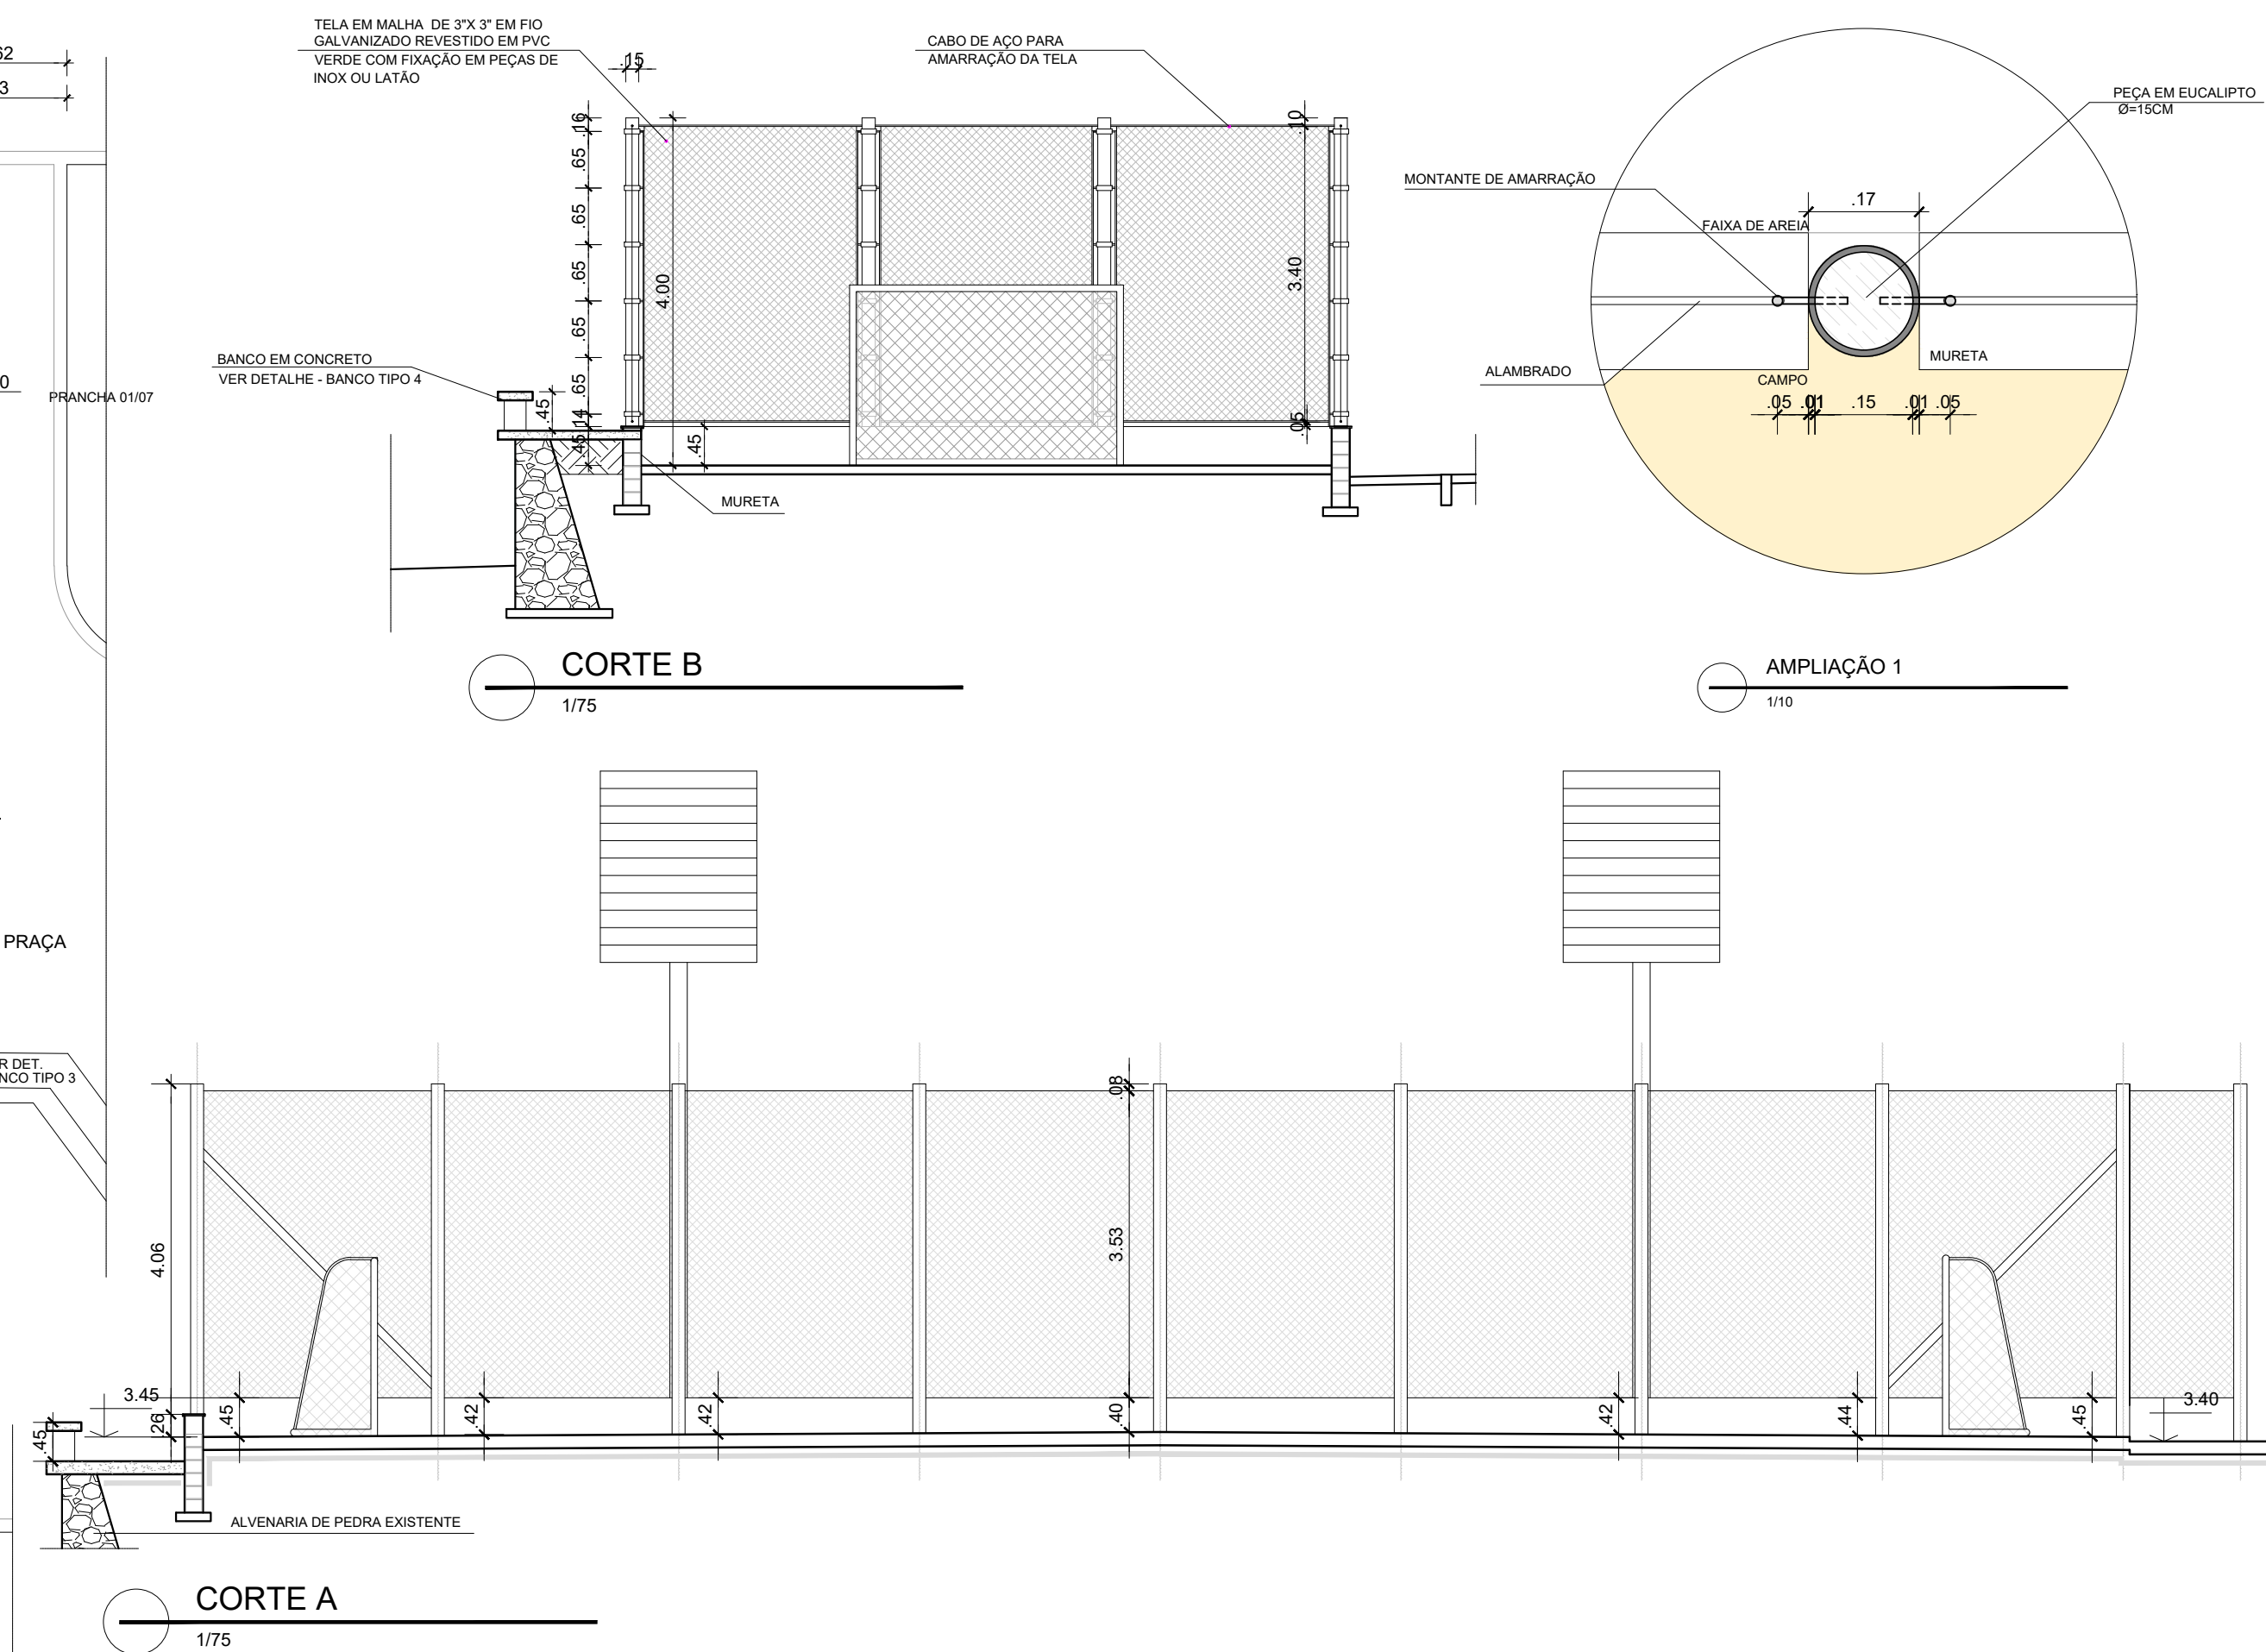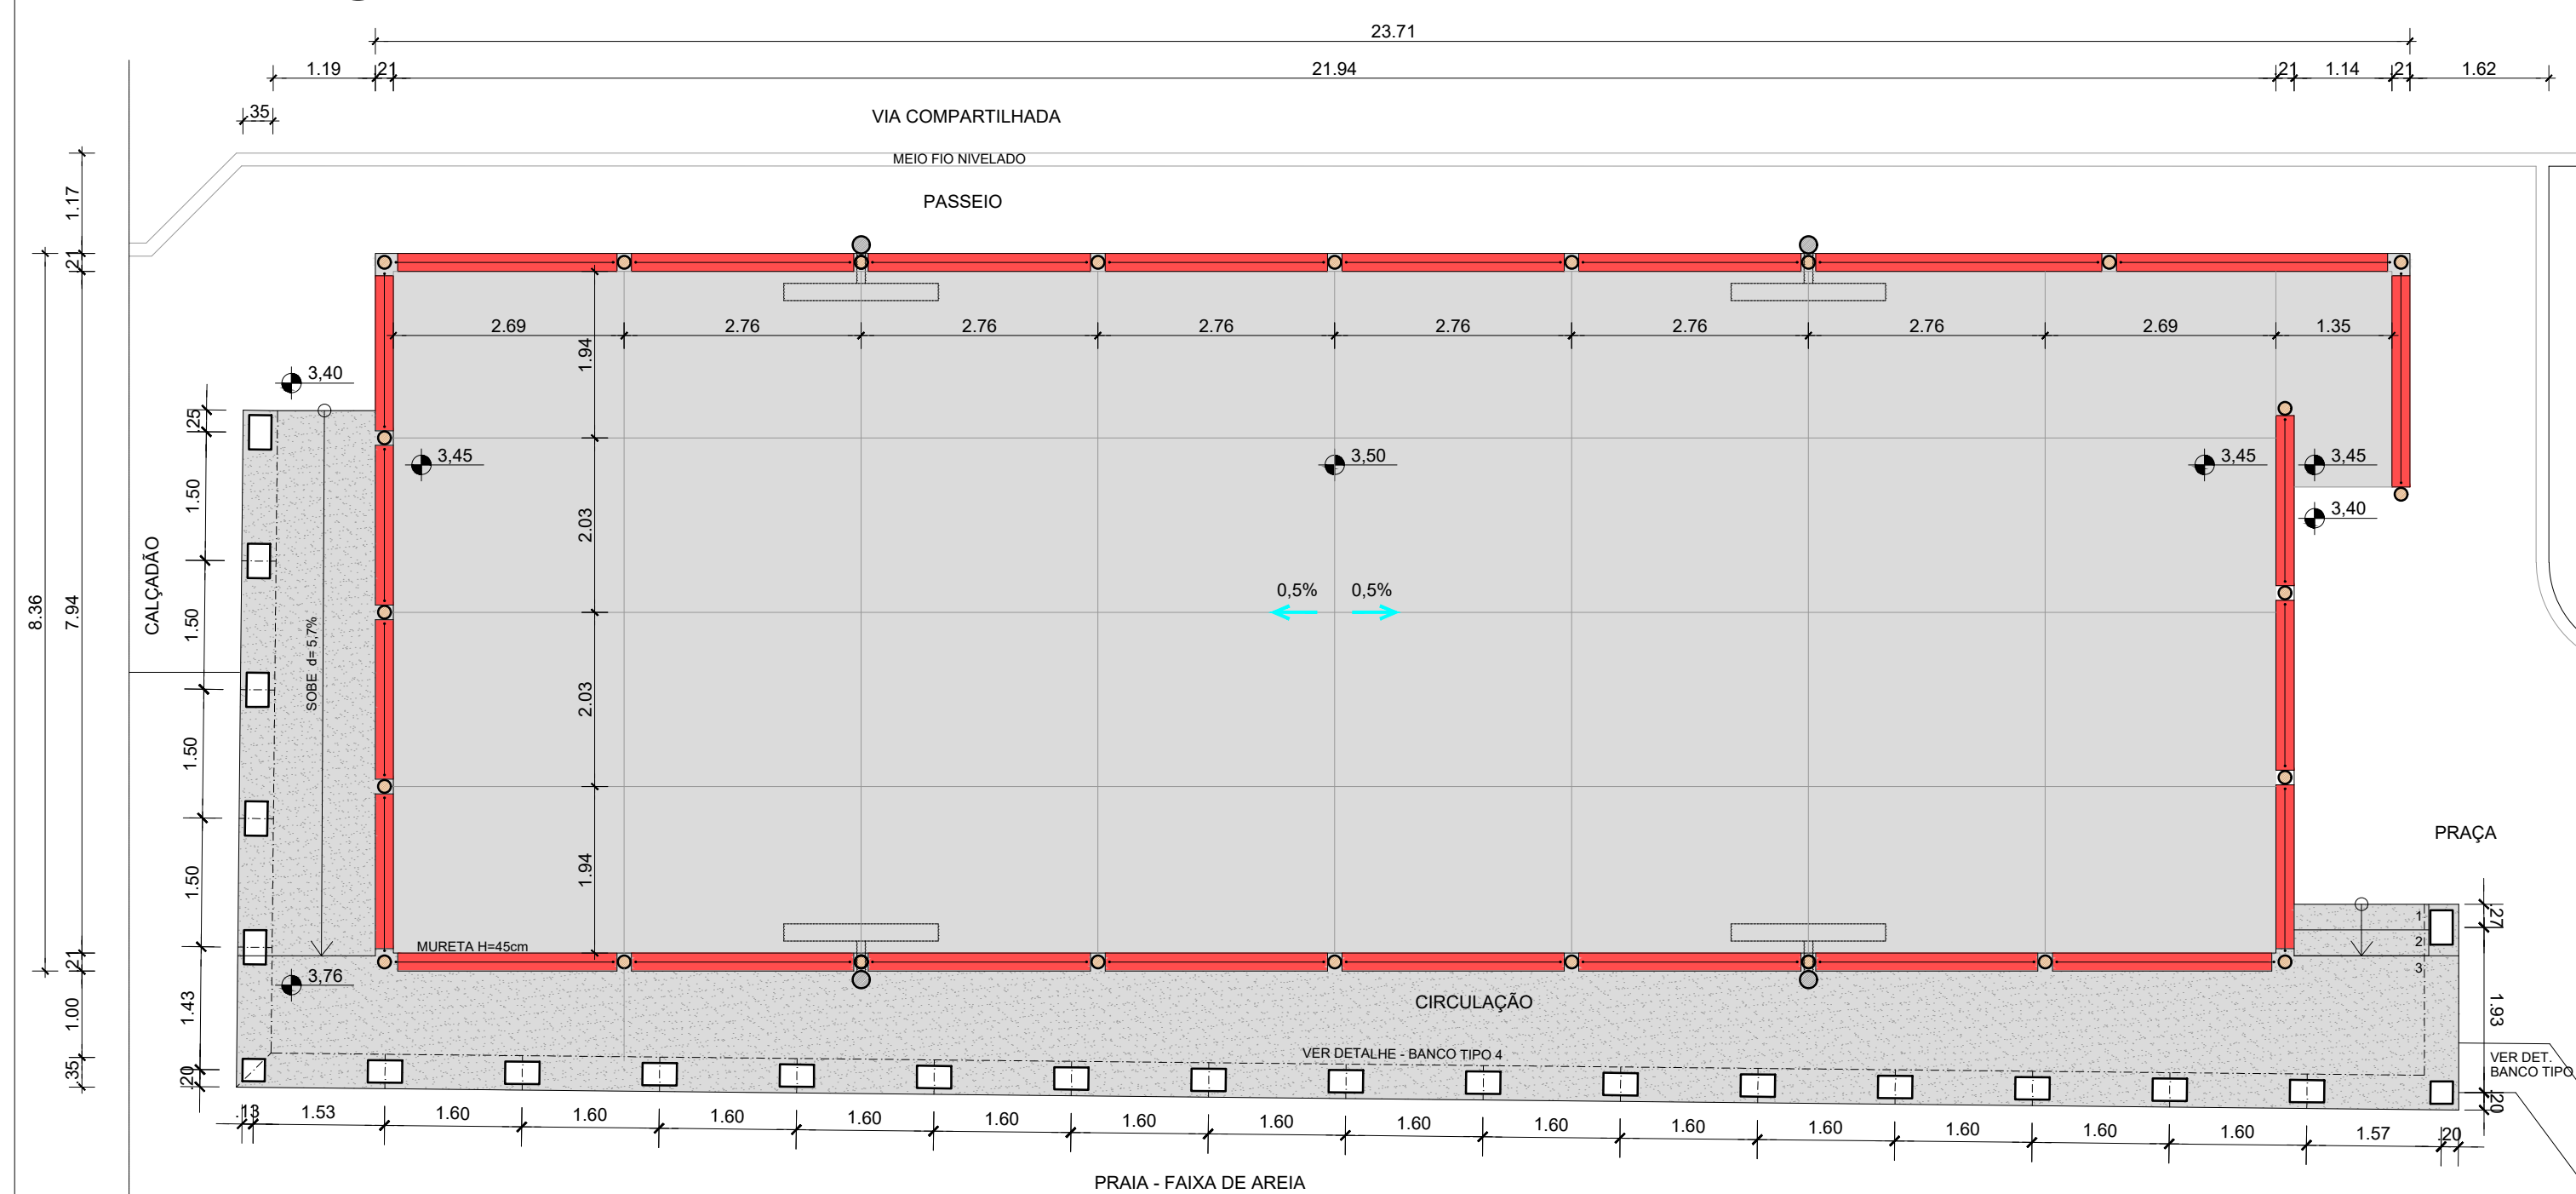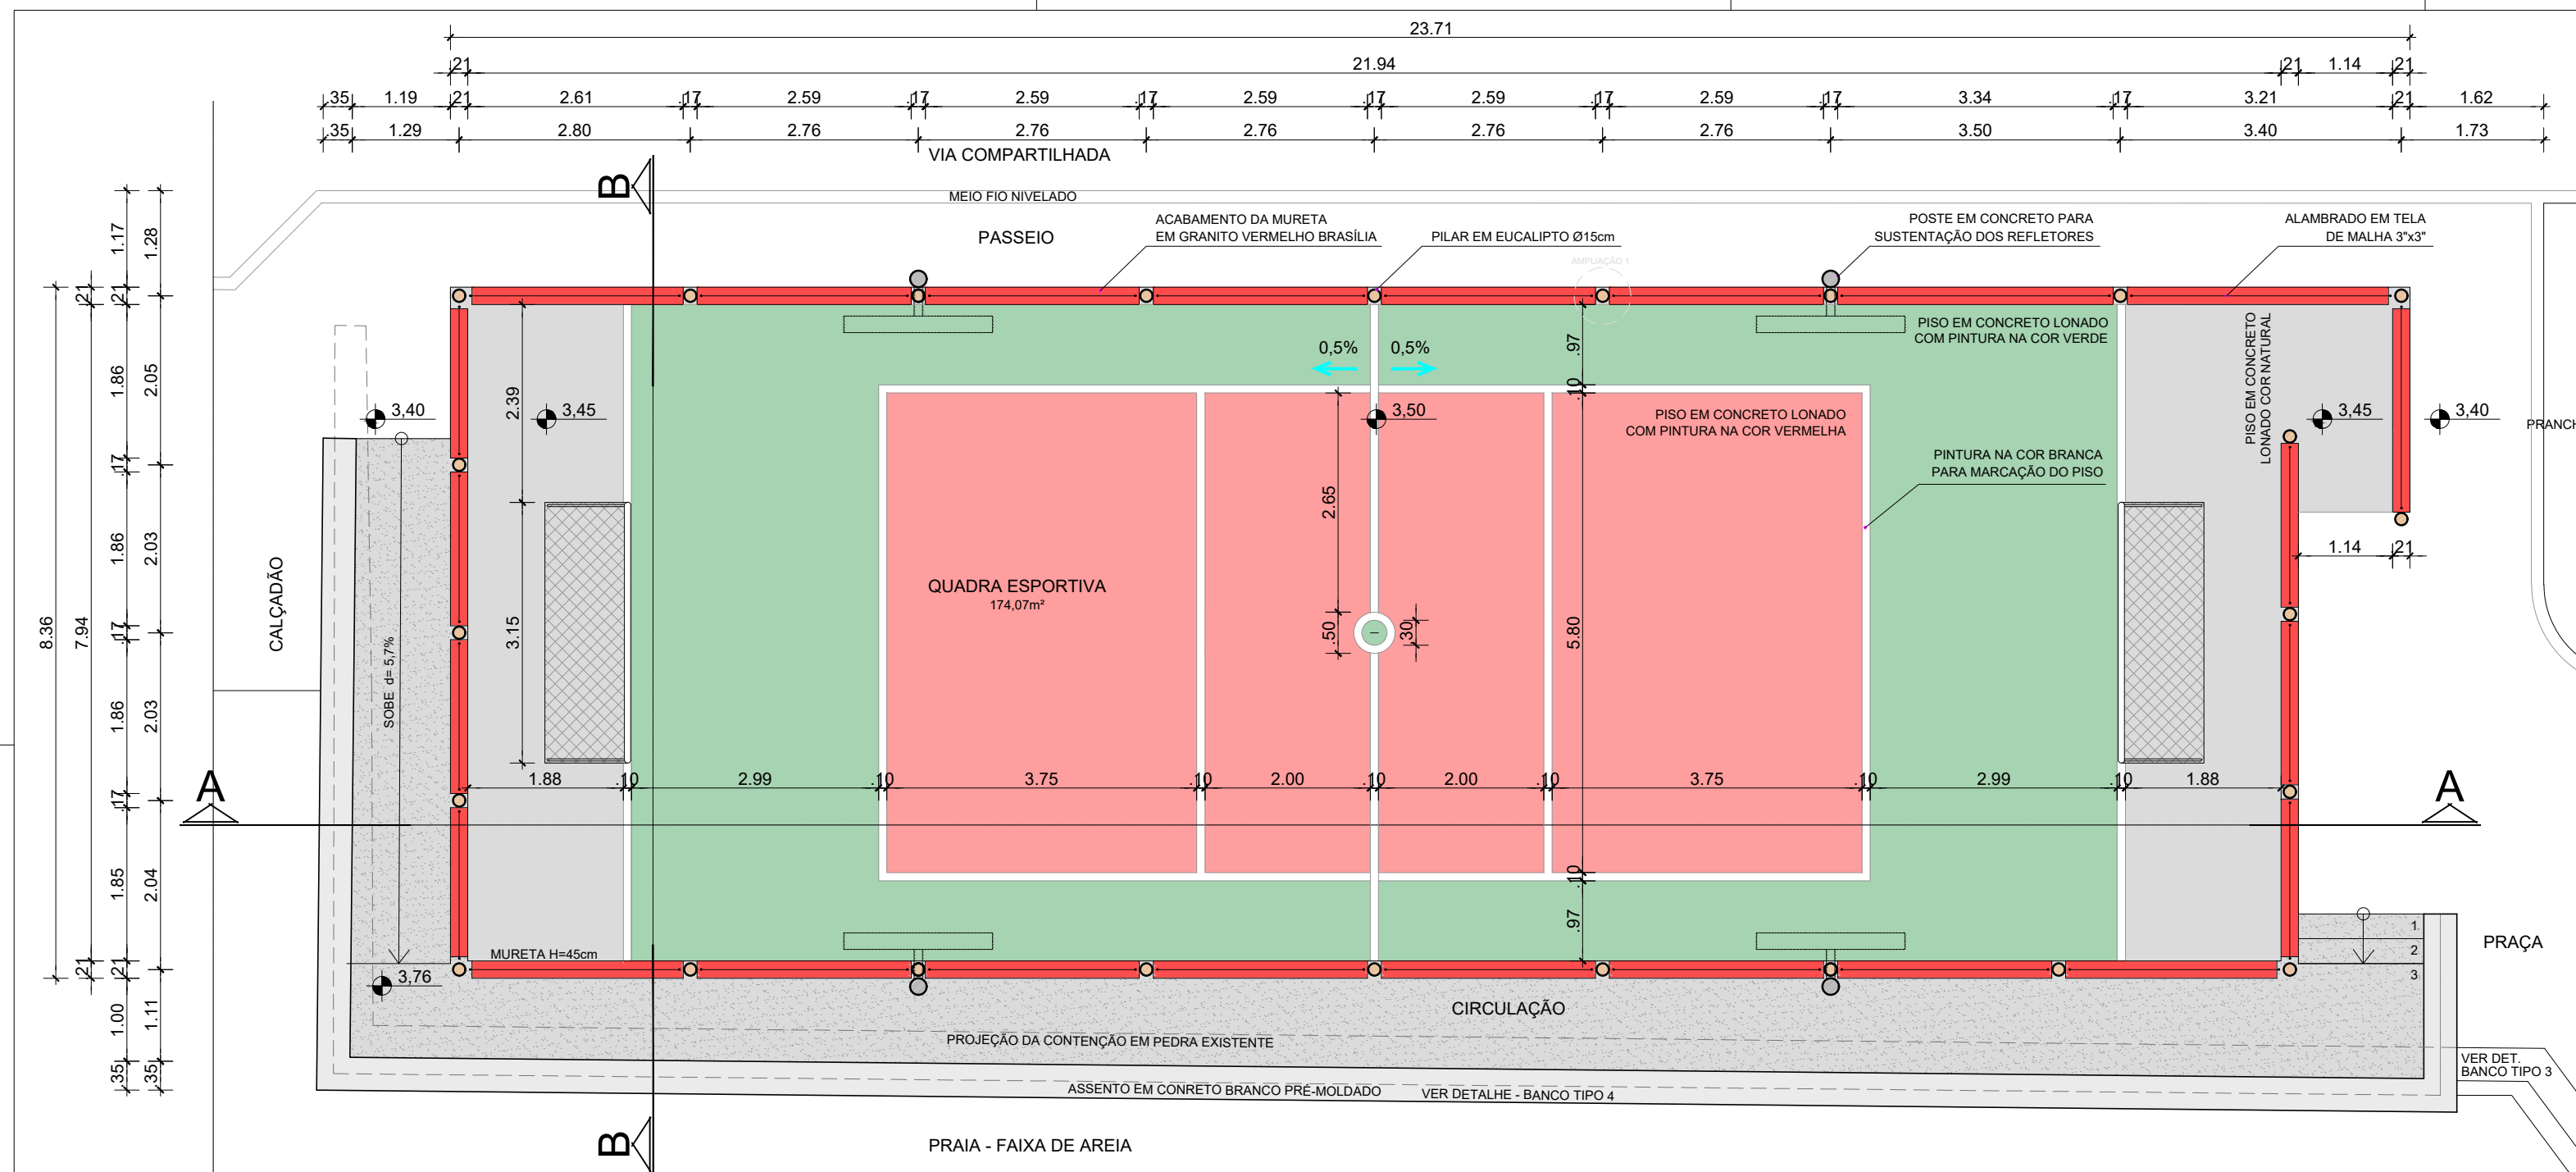


02	GARQ	JUL/2014	SOLICITAÇÃO FMLF
01	GARQ	OUT/2013	SOLICITAÇÃO FMLF
00	GARQ	AGO/2013	EMISSÃO INICIAL
N°	POR	DATA	DESCRIÇÃO
REVISÕES			

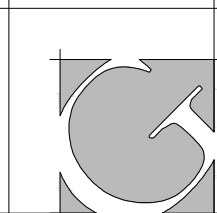
 SALVADOR PREFEITURA PRIMEIRA CAPITAL DO BRASIL		 SEMUT SECRETARIA MUNICIPAL DE URBANISMO E TRANSPORTE	 FMLF FUNDAÇÃO MÁRIO LEAL FERREIRA		
ÓRGÃO				TIPO DO PROJETO	
FUNDAÇÃO MÁRIO LEAL FERREIRA				URBANISMO	
PROJETO				PREFEITURA BAIRRO	
ORLA MARÍTIMA DE SALVADOR PROJETO EXECUTIVO - TRECHOS 01 E 02 - SÃO TOMÉ E TUBARÃO				II - SUBÚRBIO ILHAS	
TÍTULO				DATA	
DETALHES - QUADRA - TUBARÃO				JULHO/2014	
GERÊNCIA DE PROJETOS ESPECIAIS		GERÊNCIA DE PROJETOS URBANÍSTICOS		REVISÃO	ÁREA DE ESTUDO
JORGE MOURA ARQUITETO CAU A 69395		JADER M. ALVES SANTOS ARQUITETO CAU A18011-3		2	
DESENVOLVIMENTO				ESCALA	PRANCHA
JOAQUIM GONÇALVES ARQUITETO CAU N° 41861-5		VANESSA MOTA ARQUITETA CAU N° 82789-2		INDICADA	06/09
		CRISTINA FRANÇA ARQUITETA CAU N° 80464			
FE_01_DETALHES_R03.DWG					

PE_01_DETALHES_R03.DWG

CHUVEIROS

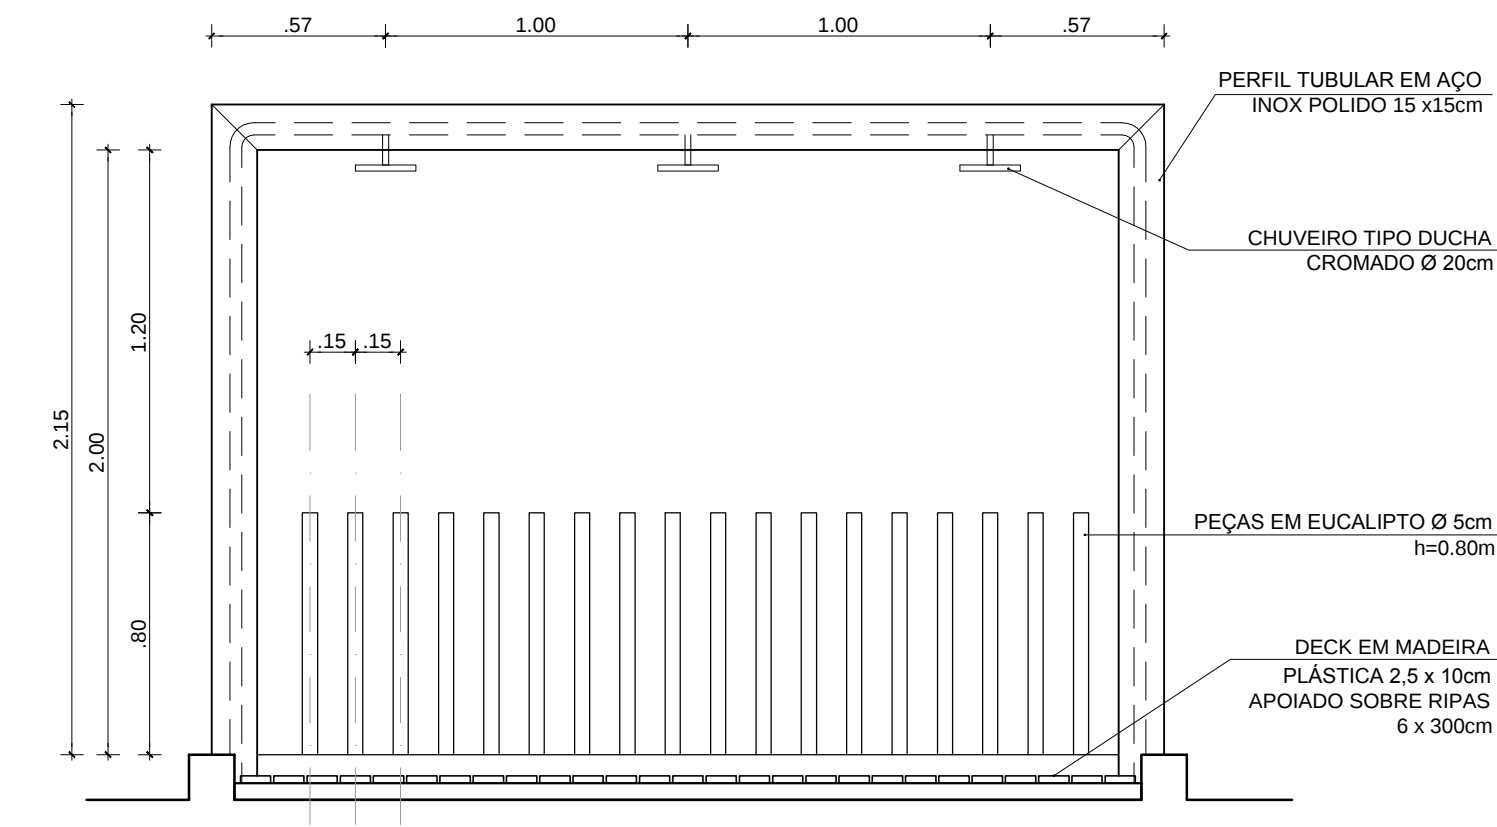


CHUVEIROS - VISTA
1/25

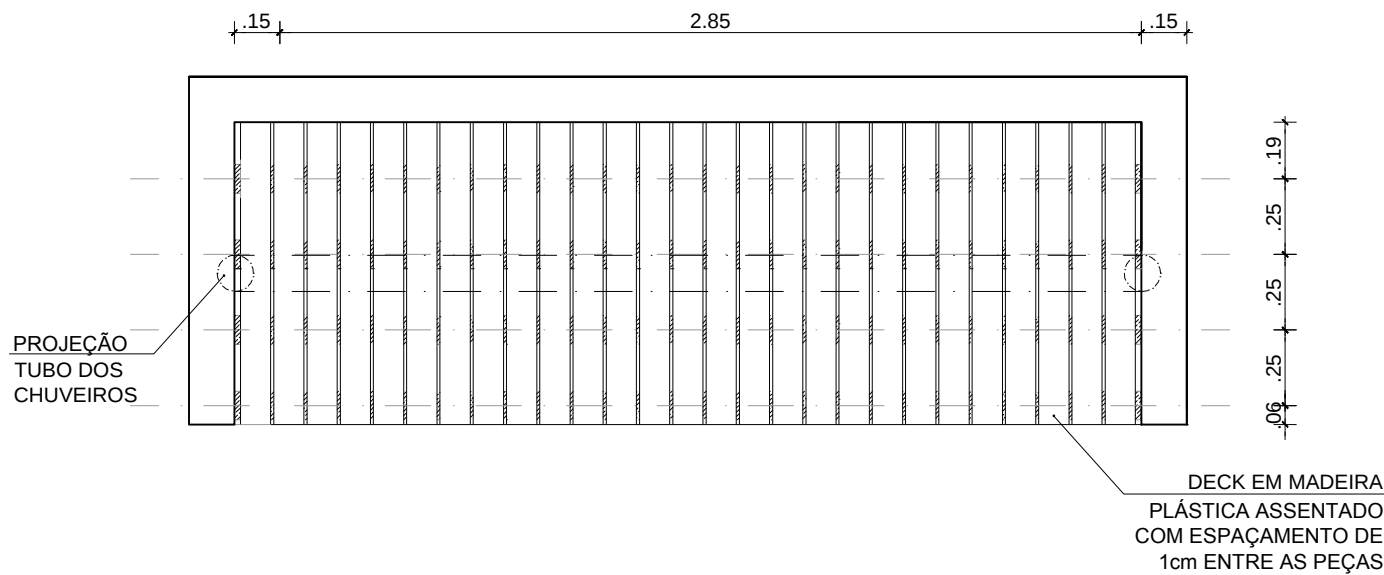


CHUVEIROS - PLANTA BAIXA
1/25


MESA DE JOGOS

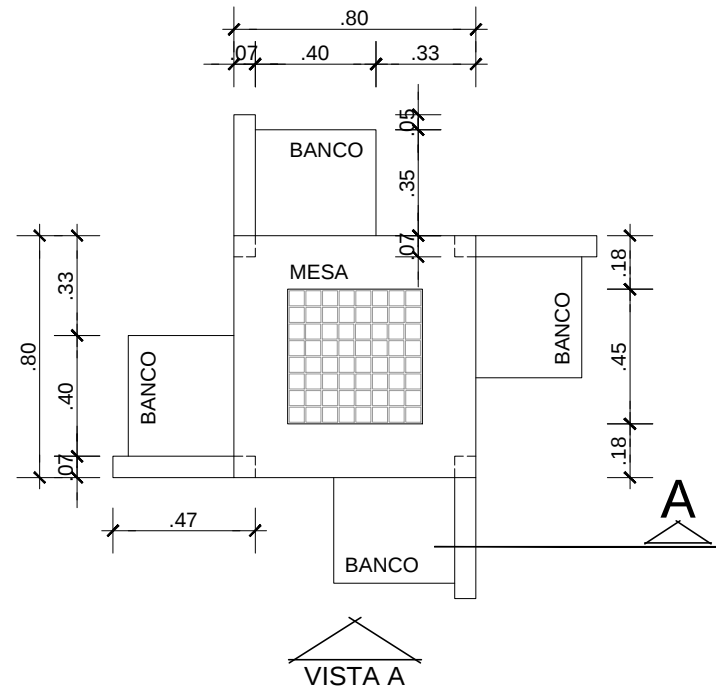


MESA DE JOGOS - PLANTA BAIXA
1/25

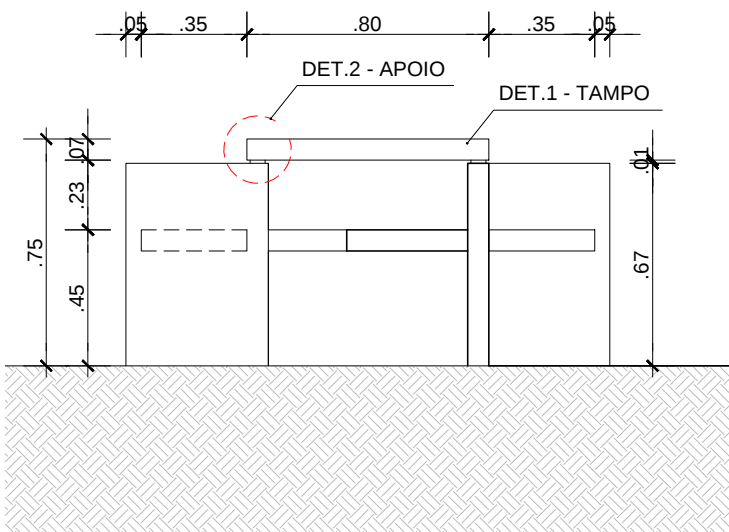


MESA DE JOGOS - VISTA A
1/25

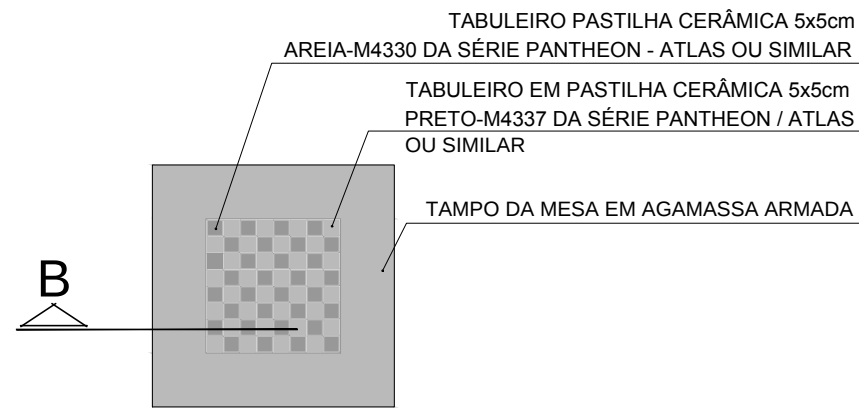


DETALHE 1 - TAMPO - VISTA SUPERIOR
1/25

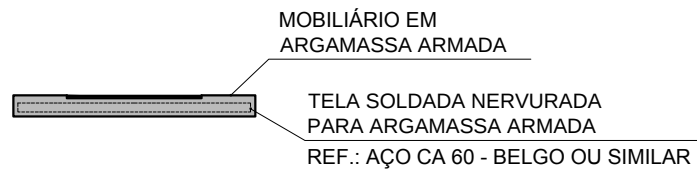


DETALHE 1 - TAMPO - CORTE B
1/25

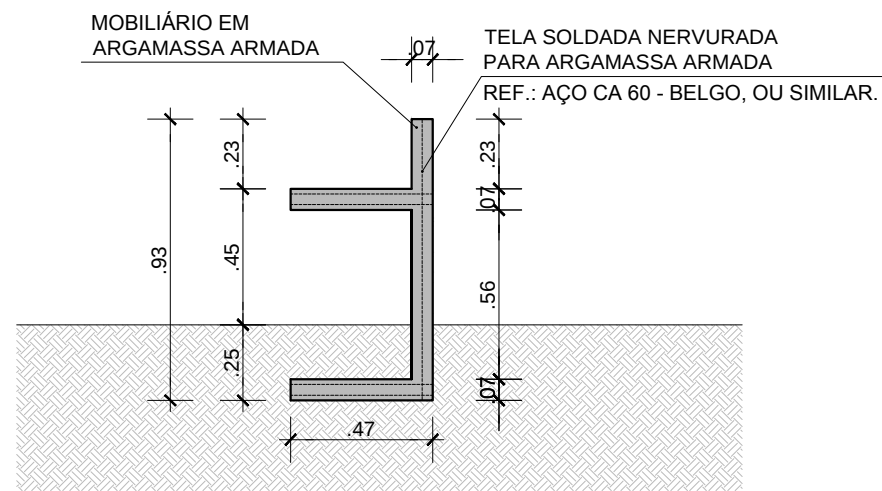

DET. MESA DE JOGOS - CORTE A
1/25

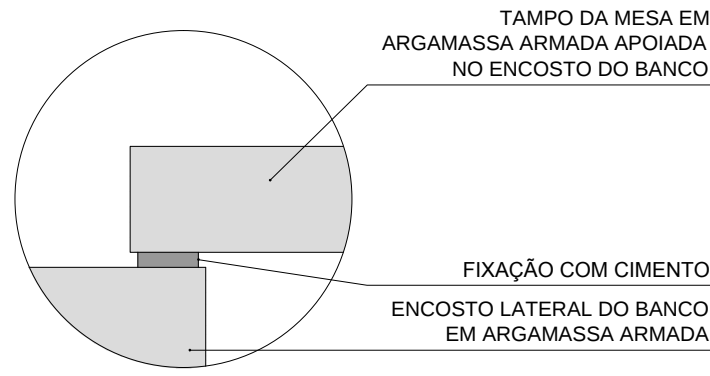


DET. 2
1/5

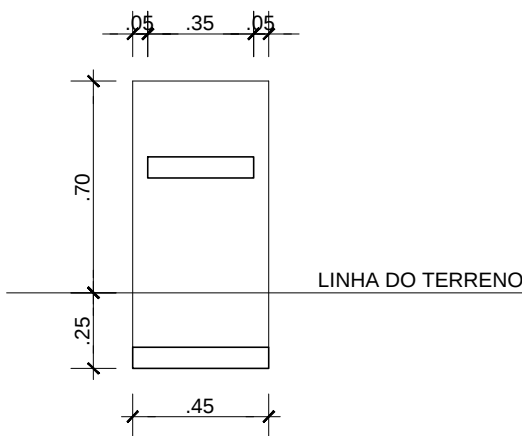


DET. MESA DE JOGOS - VISTA B
1/25


BANCOS

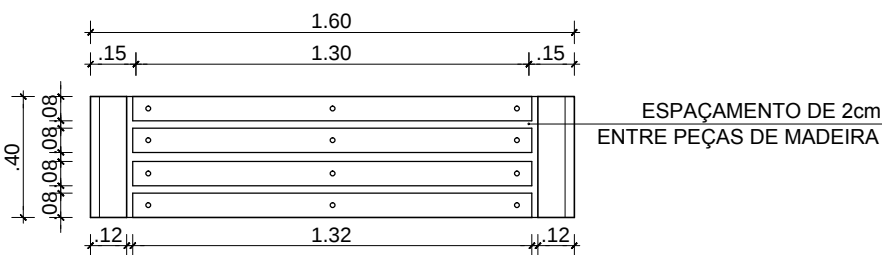


BANCO TIPO 1 - PLANTA BAIXA
1/25

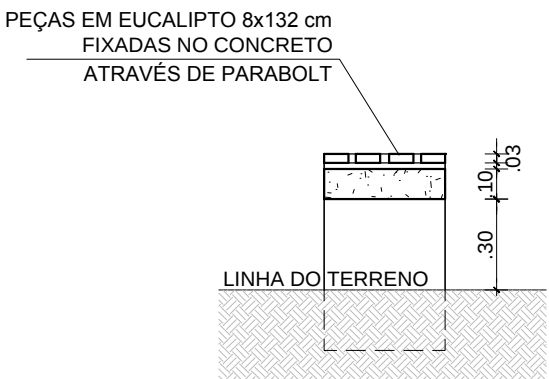


BANCO TIPO 1 - SEÇÃO
1/25

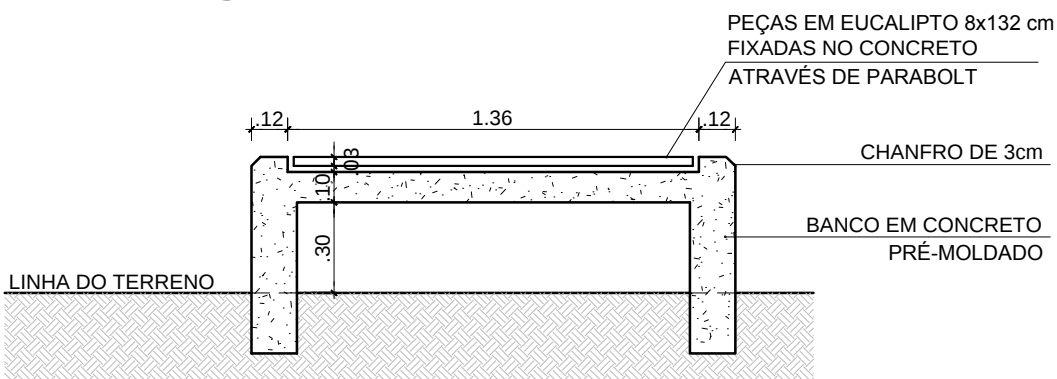

BANCO TIPO 1 - VISTA
1/25

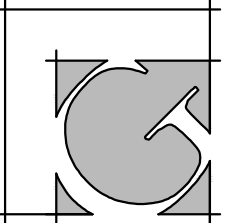
N°	POR	DATA	DESCRIÇÃO
REVISÕES			
 PRIMEIRA CAPITAL DO BRASIL SEMUT SECRETARIA MUNICIPAL DE URBANISMO E TRANSPORTE FMLF FUNDAÇÃO MÁRIO LEAL FERREIRA 			
ÓRGÃO			TIPO DO PROJETO
FUNDAÇÃO MÁRIO LEAL FERREIRA			URBANISMO
PROJETO			PREFEITURA BAIRRO
ORLA MARÍTIMA DE SALVADOR			II - SUBÚRBIO ILHAS
TÍTULO			DATA
DETALHES - CHUVEIROS, BANCO E MESA DE JOGOS			AGOSTO/2013
GERÊNCIA DE PROJETOS ESPECIAIS	GERÊNCIA DE PROJETOS URBANÍSTICOS	REVISÃO	ÁREA DE ESTUDO
JORGE MOURA ARQUITETO CAU A 68365	JADER M. ALVES SANTOS ARQUITETO CAU A10011-3	0	
DESENVOLVIMENTO	ESCALA	PRANCHA	
JOAQUIM GONÇALVES ARQUITETO CAU N° A1667-5	VANESSA MOTA ARQUITETA CAU N° A52709-2	1/25	01/05
CRISTINA FRANÇA ARQUITETA CAU N° 89799-0			

PASSAGEM DE PEDESTRES

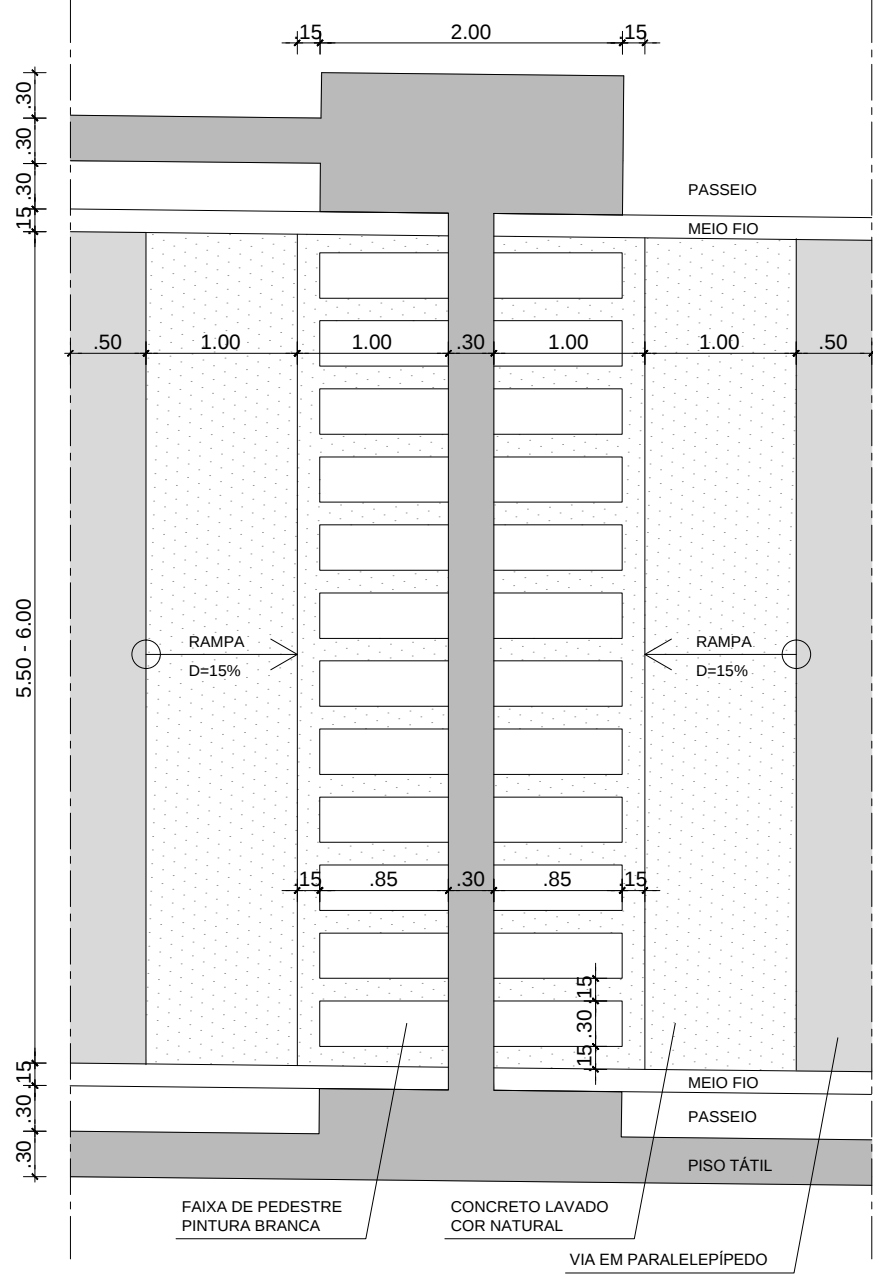

PASSAGEM EM NÍVEL - PLANTA


1/50

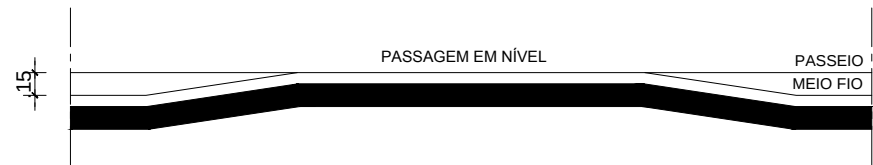

PASSAGEM EM NÍVEL - SEÇÃO


1/50

BICICLETÁRIO

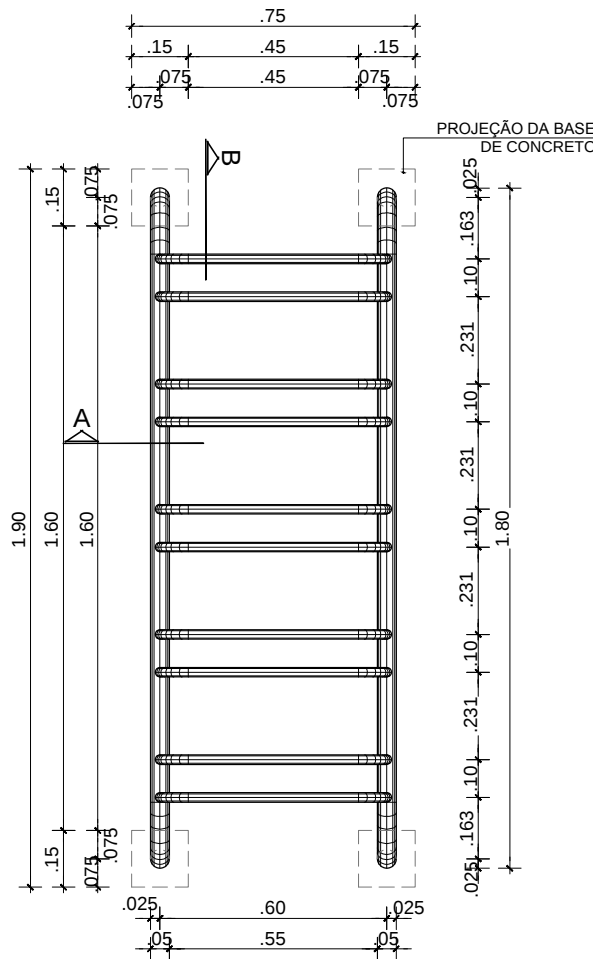


PLANTA BAIXA

1/20

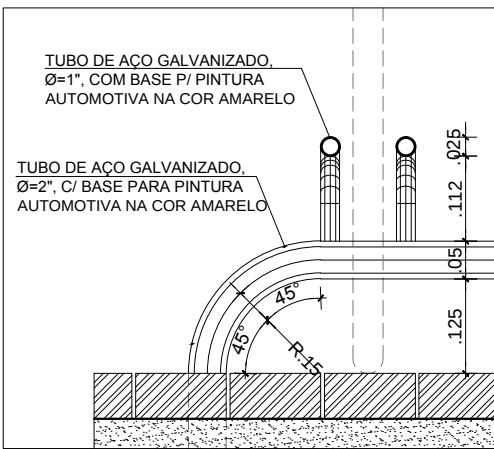


DETALHE 1

1/10

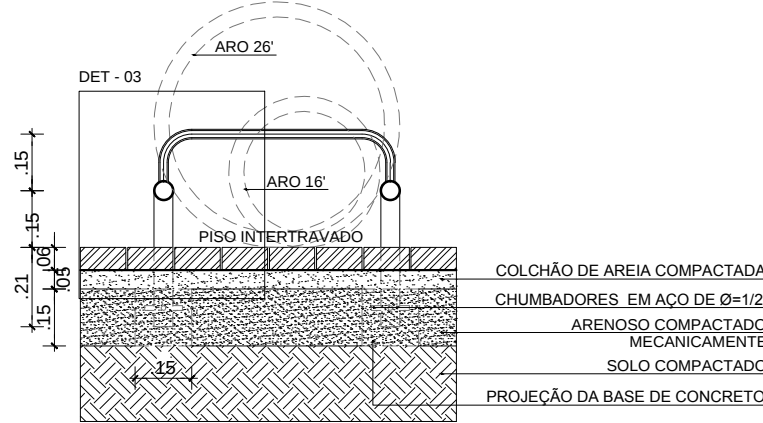


SEÇÃO A

1/20

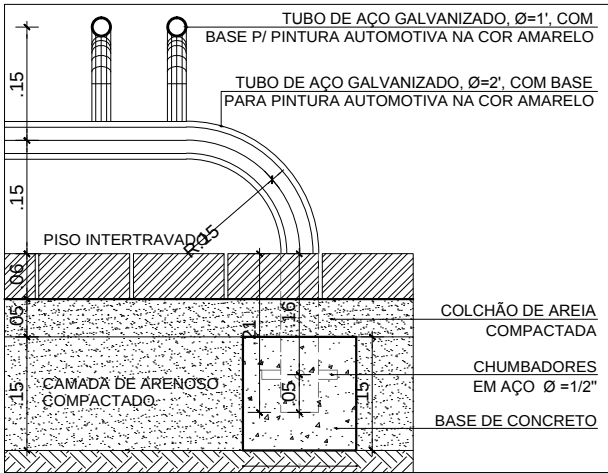


DETALHE 2

1/10

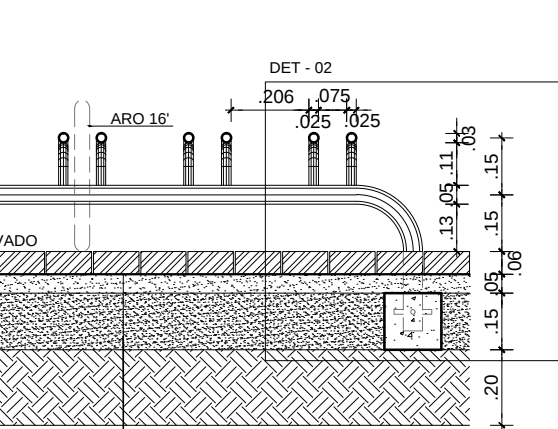

SEÇÃO B

1/20

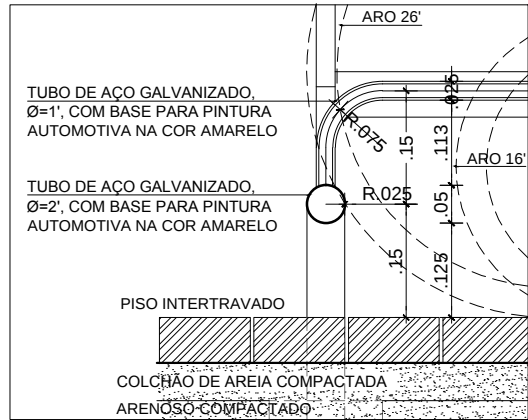


DETALHE 3

1/10


MEIO-FIO DESAL - PADRÃO DNER

PESO UNITÁRIO 120kg
RESISTÊNCIA DO CONCRETO fck=275kg/cm2

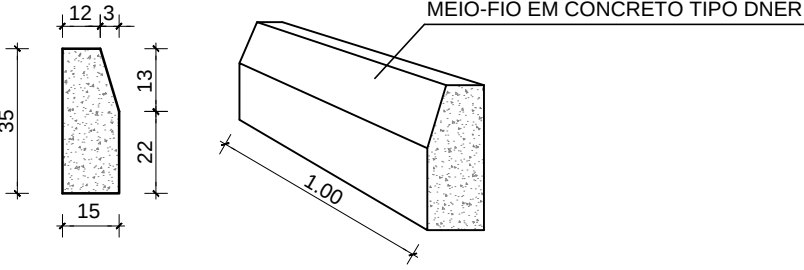

SEÇÃO DO MEIO-FIO


1/20

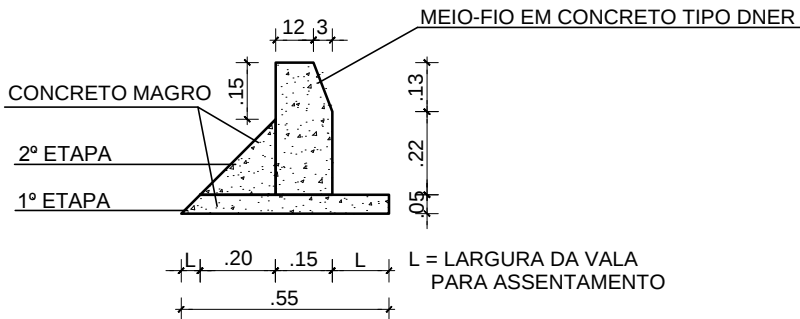

DETALHE DO ASSENTAMENTO


1/20

MEIO-FIO DESAL - PADRÃO RENURB

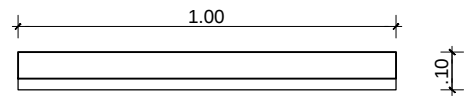

PLANTA BAIXA

1/20

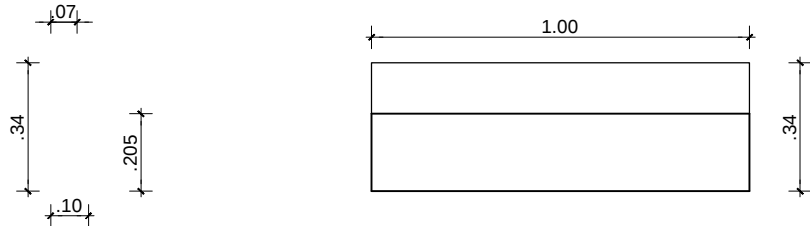


SEÇÃO

1/20

VISTA


1/20

RAMPA DE ACESSIBILIDADE

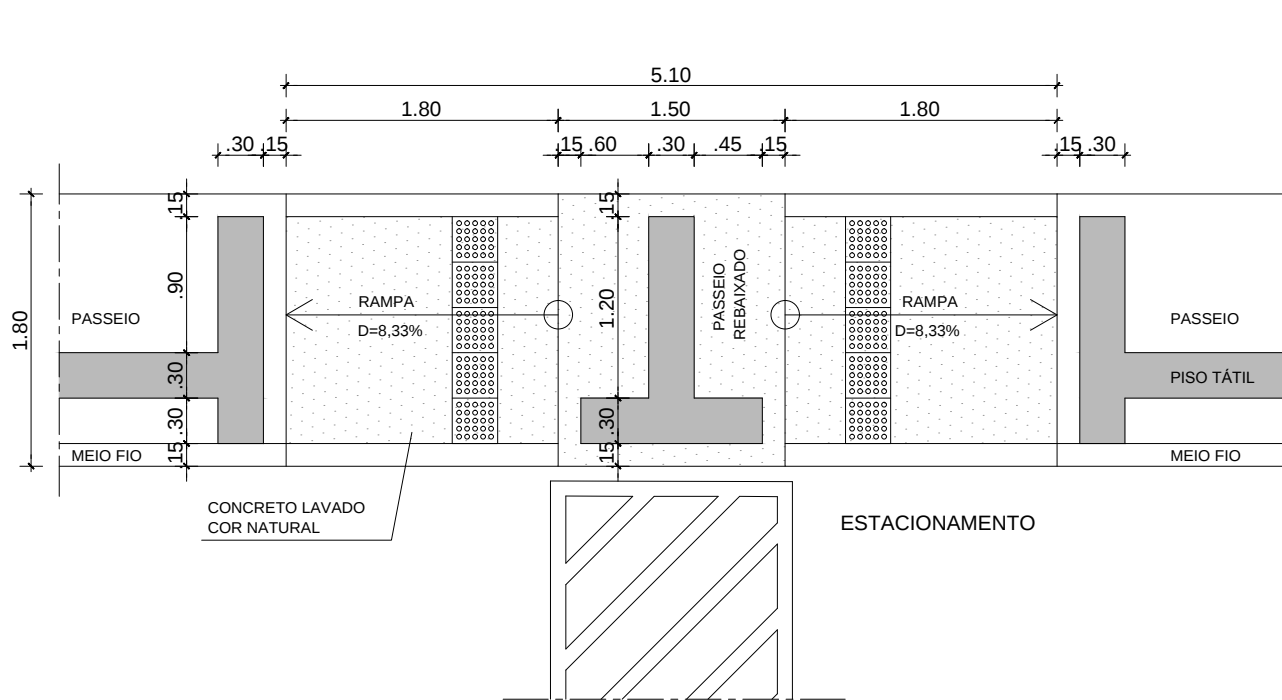


RAMPA DE ACESSIBILIDADE - TIPO 1


1/50

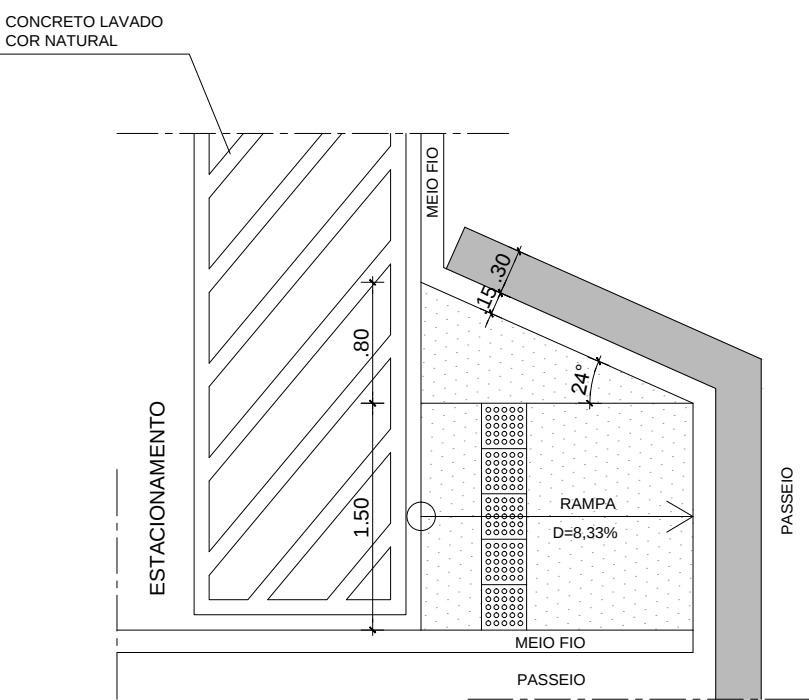

RAMPA DE ACESSIBILIDADE - TIPO 2


1/50

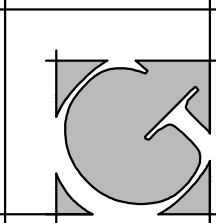N°	POR	DATA	DESCRIÇÃO
REVISÕES			
 PRIMEIRA CAPITAL DO BRASIL			 SECRETARIA MUNICIPAL DE URBANISMO E TRANSPORTE
 FUNDAÇÃO MÁRIO LEAL FERREIRA			
ÓRGÃO			TIPO DO PROJETO
FUNDAÇÃO MÁRIO LEAL FERREIRA			URBANISMO
PROJETO			PREFEITURA BAIRRO
ORLA MARÍTIMA DE SALVADOR PROJETO EXECUTIVO - TRECHOS 01 E 02 - TUBARÃO E SÃO TOMÉ			II - SUBÚRBIO ILHAS
TÍTULO			DATA
DETALHES - RAMPA, PASSAGEM PEDESTRE, MEIO-FIO E BICICLETÁRIO			AGOSTO/2013
GERÊNCIA DE PROJETOS ESPECIAIS		GERÊNCIA DE PROJETOS URBANÍSTICOS	REVISÃO
JORGE MOURA ARQUITETO CAU A 68365		JADER M. ALVES SANTOS ARQUITETO CAU A15011-3	0
DESENVOLVIMENTO		ESCALA	PRANCHA
JOAQUIM GONÇALVES ARQUITETO CAU N° A1667-5		VANESSA MOTA ARQUITETA CAU N° A52709-2	INDICADA
		CRISTINA FRANÇA ARQUITETA CAU N° 89799-0	02/05

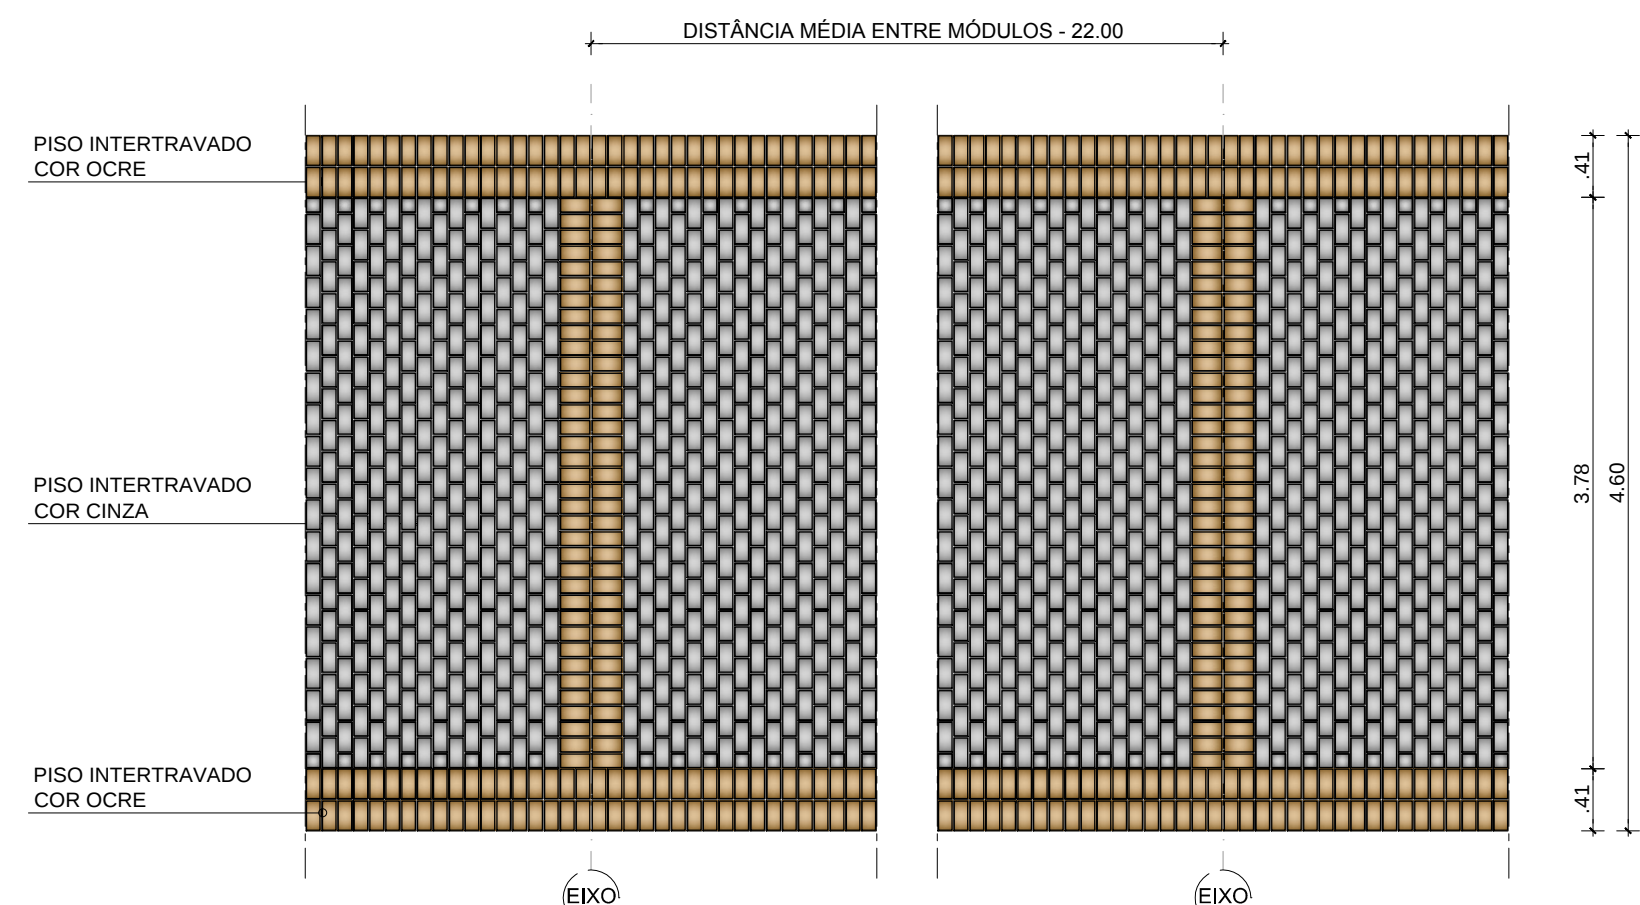


VIA COMPARTILHADA
PISO INTERTRAVADO - PLANTA BAIXA

1/50

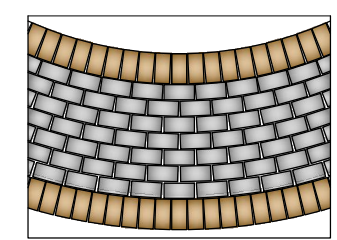


DETALHE ASSENTAMENTO RADIAL
PISO INTERTRAVADO - PLANTA BAIXA

1/50

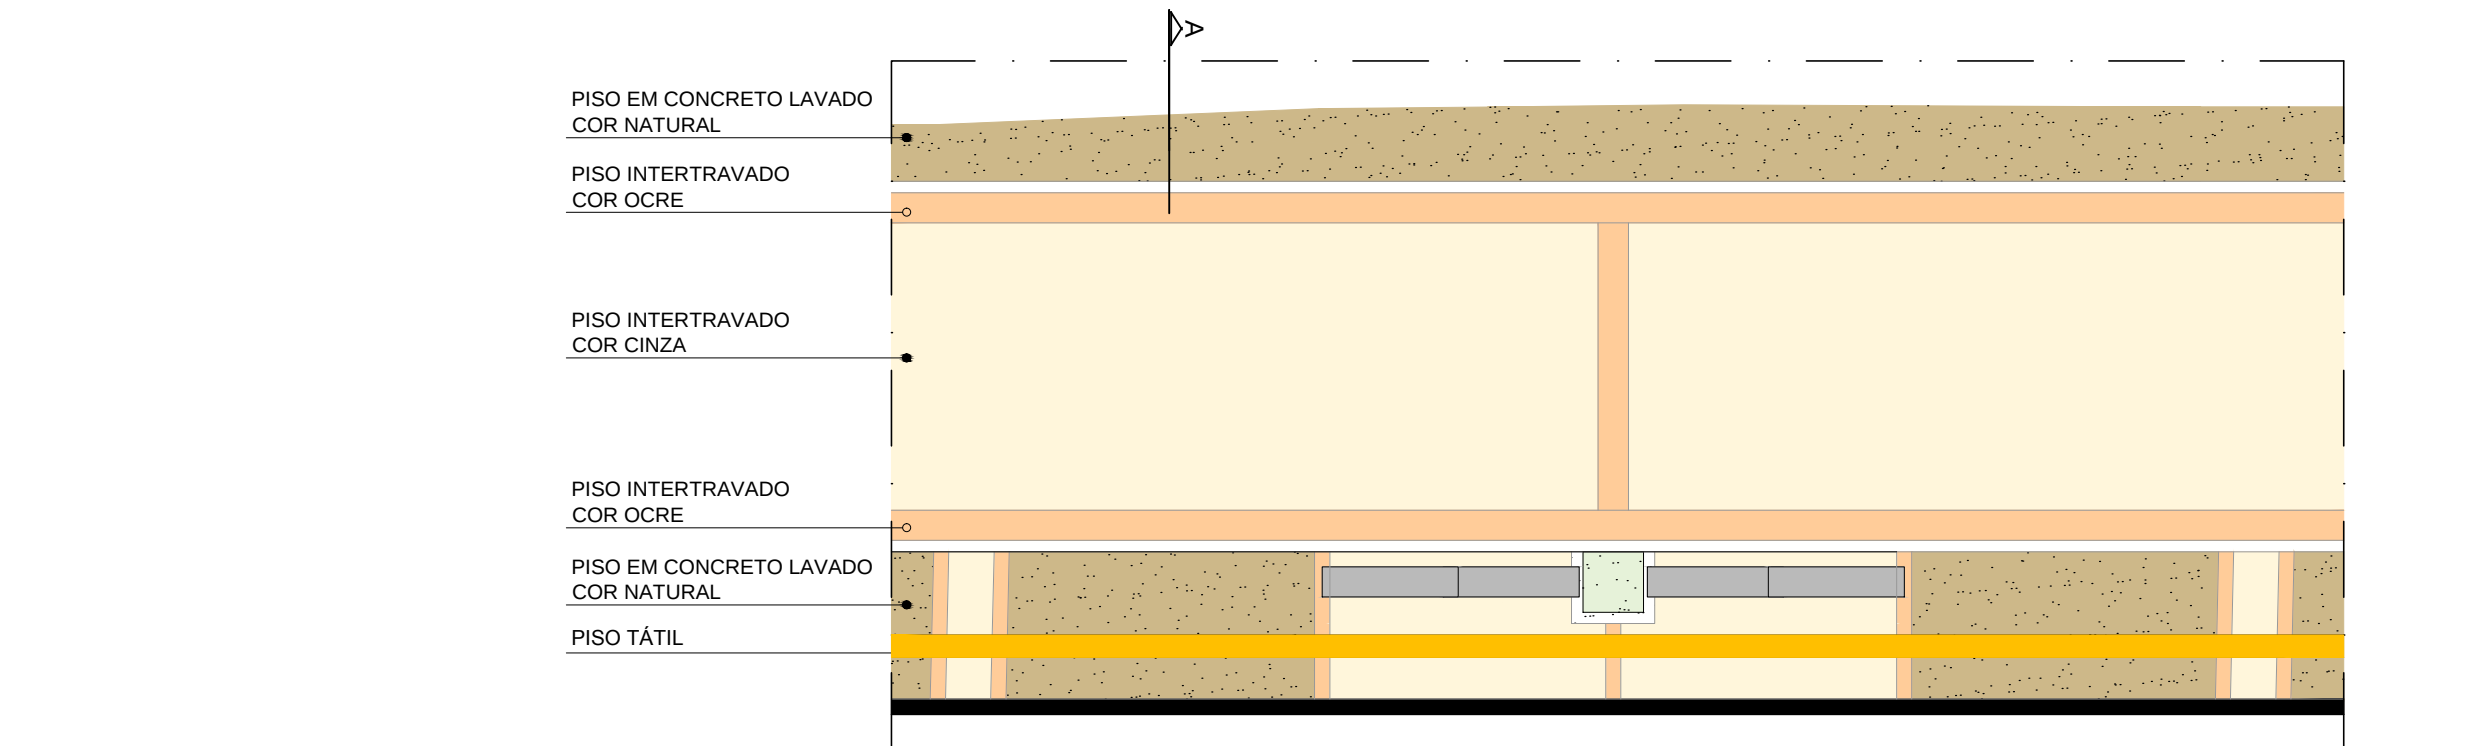

VIA COMPARTILHADA
PAGINAÇÃO DE PISO


1/100

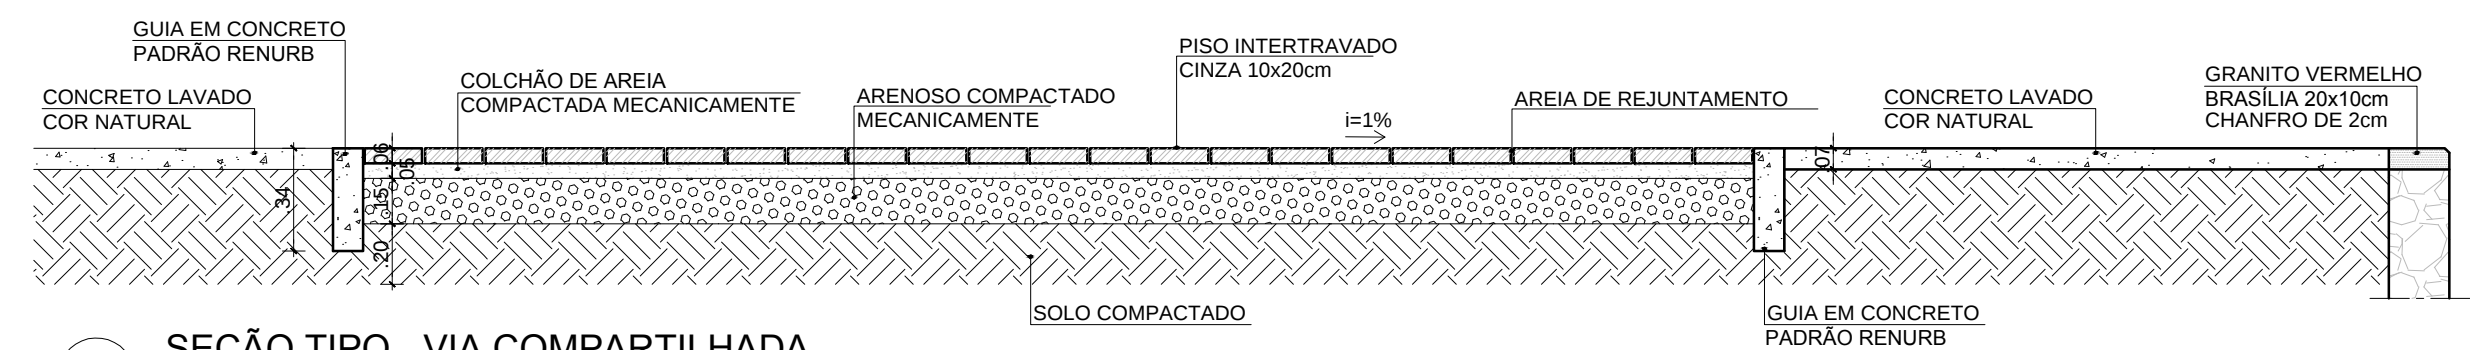

SEÇÃO TIPO - VIA COMPARTILHADA

1/25

SINALIZAÇÃO TÁTIL HORIZONTAL

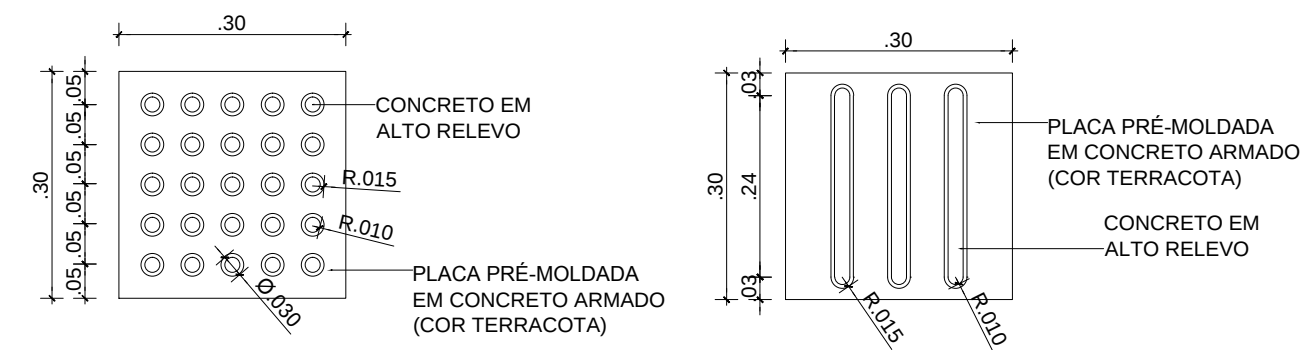


PISO TÁTIL DIRECIONAL
PLANTA BAIXA

1/10


PISO TÁTIL DE ALERTA
PLANTA BAIXA

1/10

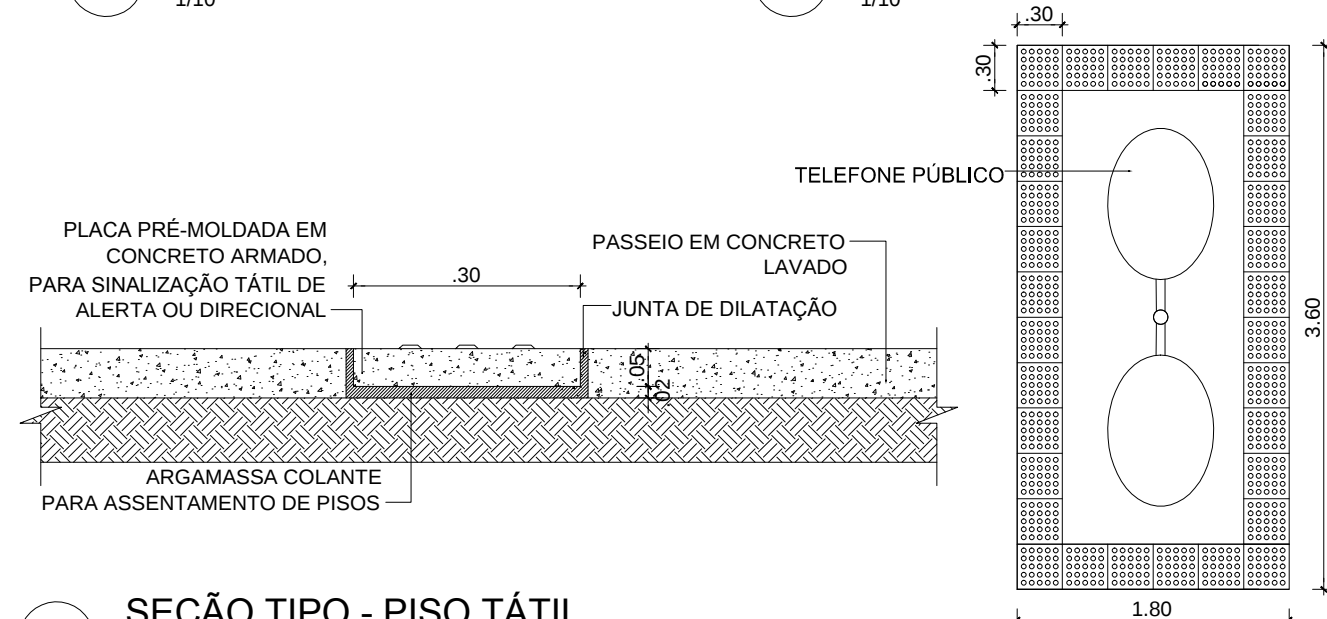


SEÇÃO TIPO - PISO TÁTIL

1/10

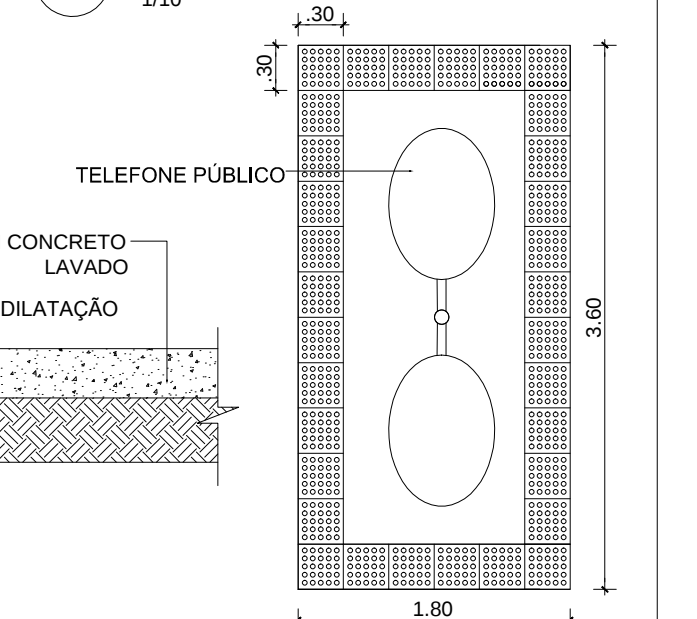


TELEFONE PÚBLICO
SINALIZAÇÃO TÁTIL DE ALERTA

1/50

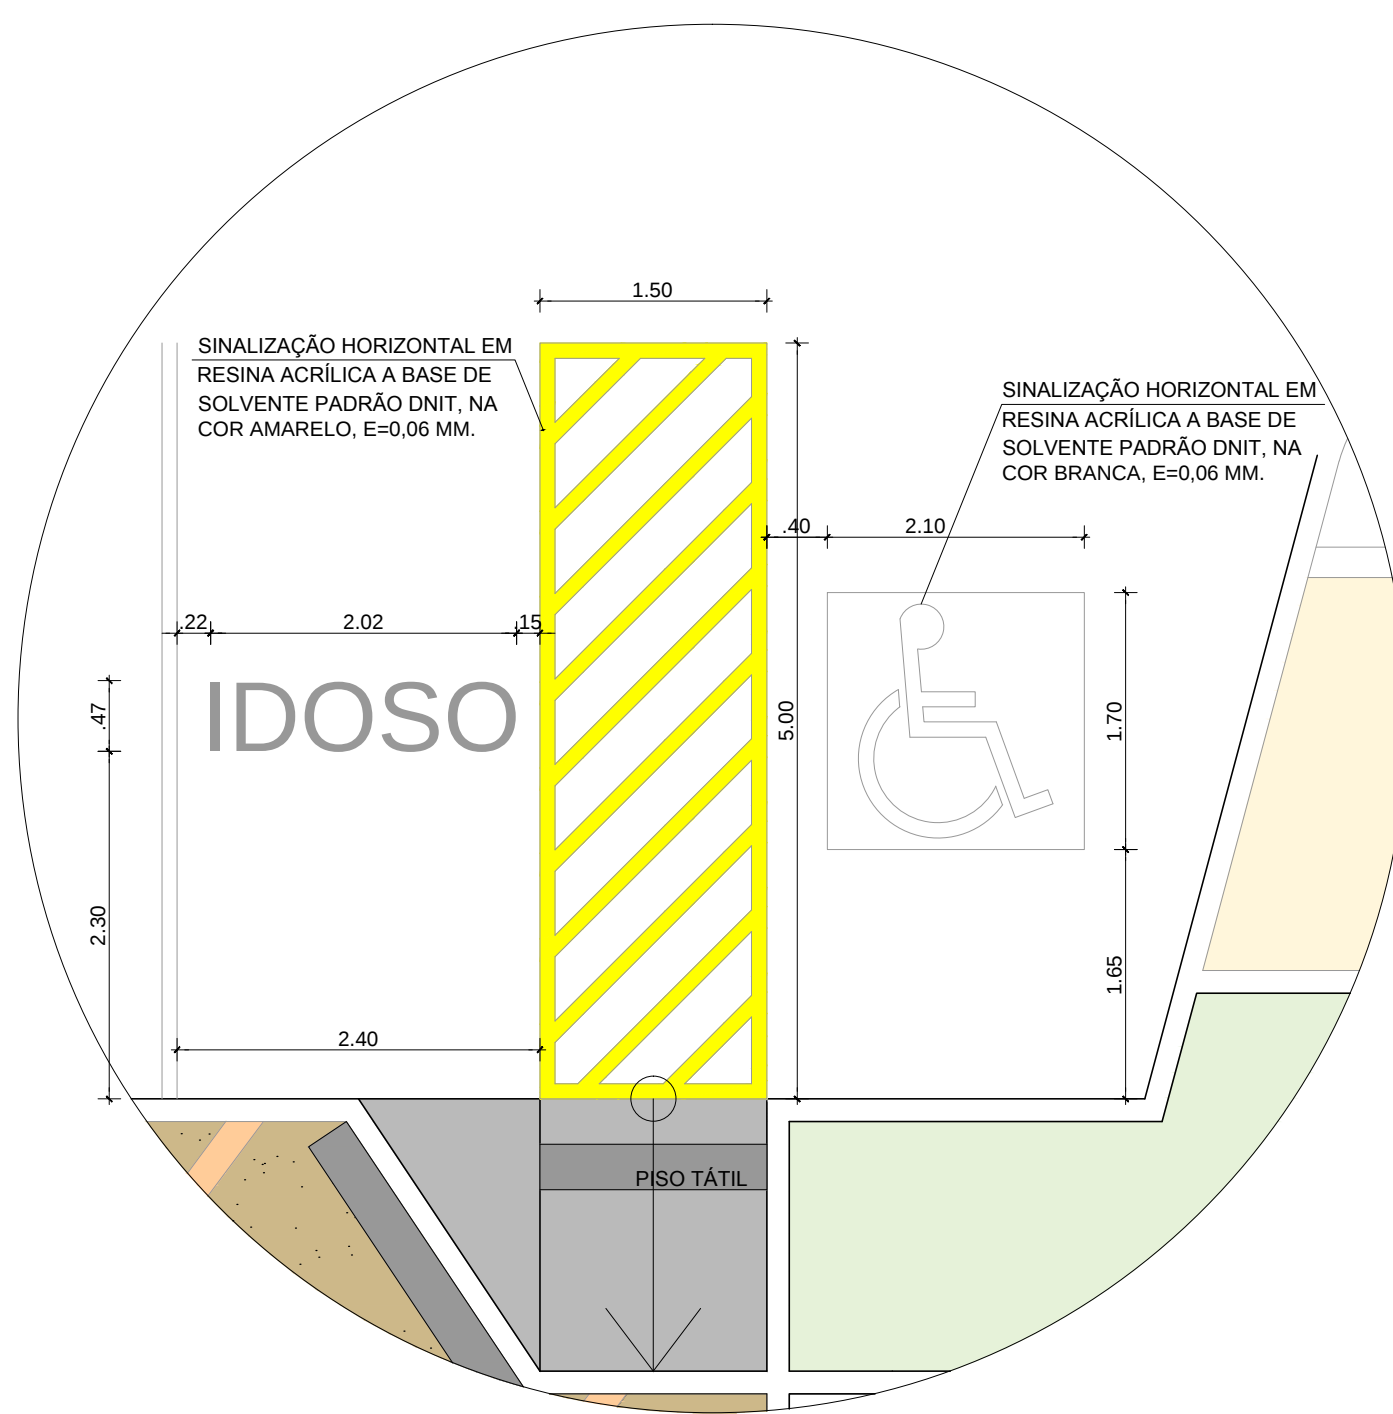


SINALIZAÇÃO HORIZONTAL
VAGAS PREFERENCIAIS - PLANTA

1/10

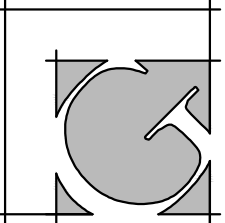
N°	POR	DATA	DESCRIÇÃO
REVISÕES			
 PRIMEIRA CAPITAL DO BRASIL			 SECRETARIA MUNICIPAL DE URBANISMO E TRANSPORTE
 FUNDAÇÃO MÁRIO LEAL FERREIRA			
ÓRGÃO			TIPO DO PROJETO
FUNDAÇÃO MÁRIO LEAL FERREIRA			URBANISMO
PROJETO			PREFEITURA BAIRRO
ORLA MARÍTIMA DE SALVADOR PROJETO EXECUTIVO - TRECHOS 01 E 02 - SÃO TOMÉ E TUBARÃO			II - SUBÚRBIO ILHAS
TÍTULO			DATA
DETALHES - PAGINAÇÃO DE PISO			AGOSTO/2013
GERÊNCIA DE PROJETOS ESPECIAIS		GERÊNCIA DE PROJETOS URBANÍSTICOS	REVISÃO
JORGE MOURA ARQUITETO CAU A 68365		JADER M. ALVES SANTOS ARQUITETO CAU A30011-3	0
DESENVOLVIMENTO		ESCALA	PRANCHA
JOAQUIM GONÇALVES ARQUITETO CAU N° A1667-5		VANESSA MOTA ARQUITETA CAU N° A52709-2	INDICADA
		CRISTINA FRANÇA ARQUITETA CAU N° 89799-0	03/05

[illegible]

PLANTA BAIXA

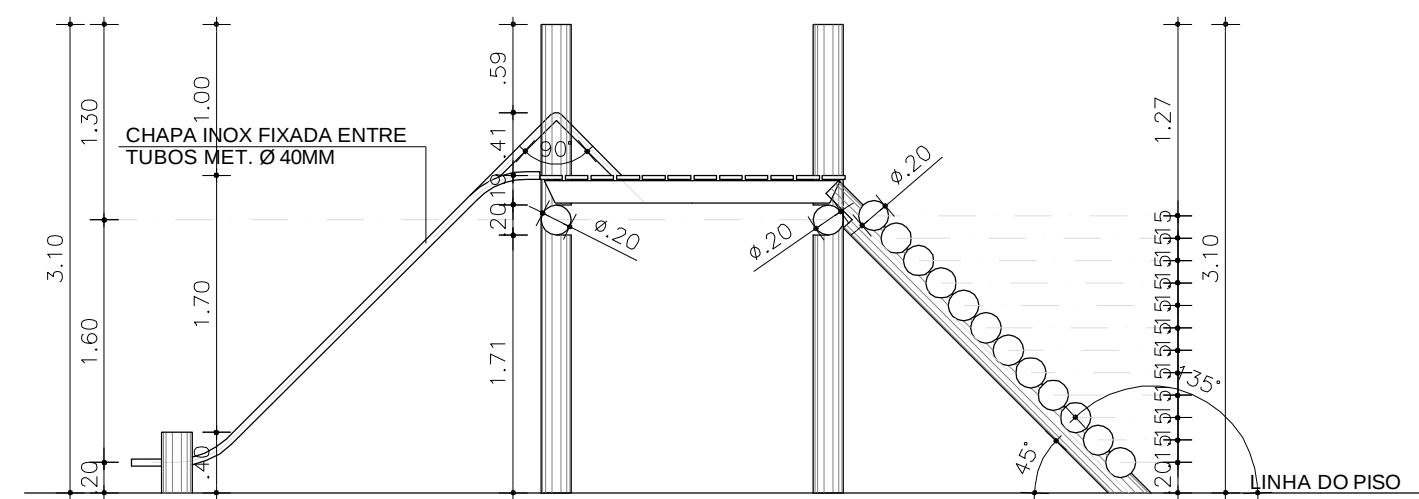


CORTE A - A

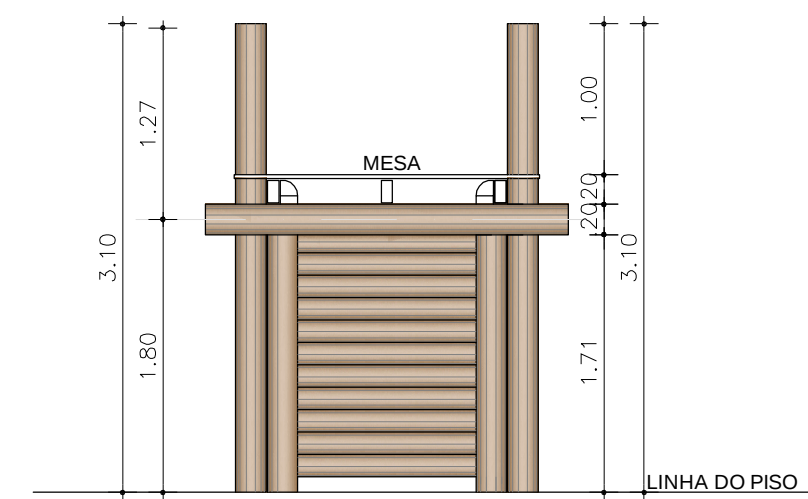


CORTE B - B

PLANTA BAIXA

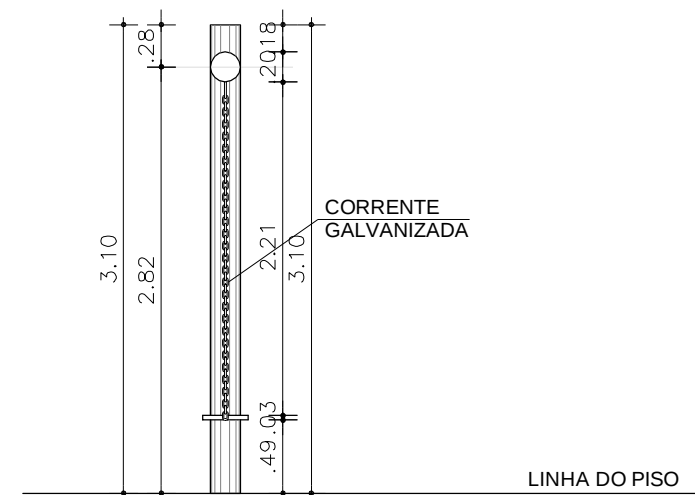

CORTE A - A
1/50

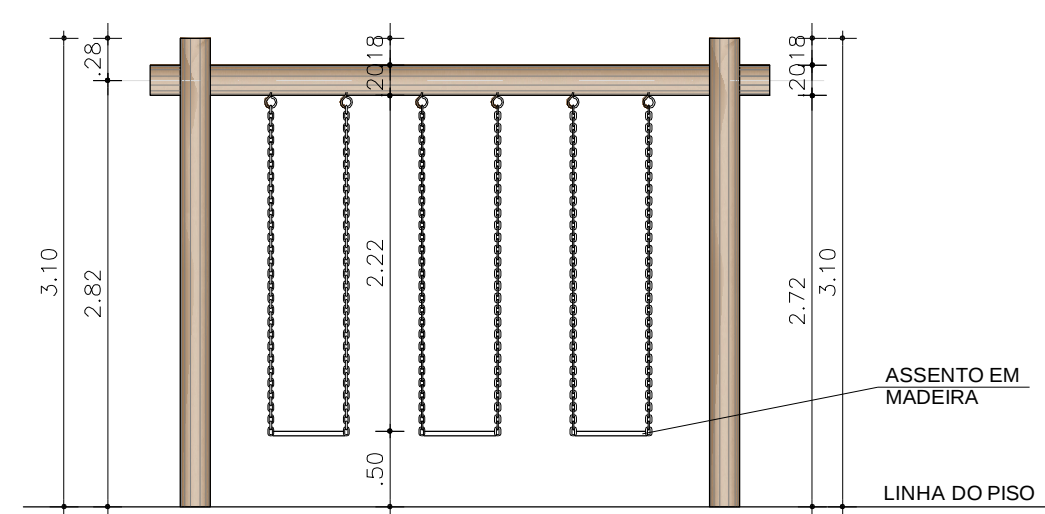

CORTE B - B

Technical drawing of a three-lane bridge deck showing dimensions for lane width, shoulder width, and overall deck width. The drawing includes a plan view (top) and a side view (bottom).

Plan View Dimensions:

- Overall width: 2.82
- Shoulder width (left): .42
- Lane width: .78
- Shoulder width (right): .42
- Distance between lane centers: 1.20
- Distance between shoulder centerlines: 1.20


Side View Dimensions:

- Overall height: 3.60
- Shoulder height (left): 1.80
- Lane height: 1.80
- Shoulder height (right): 1.80
- Distance between lane centerlines: 3.02
- Distance between shoulder centerlines: 3.02


Other Dimensions:

- Distance between lane centerlines (top): 2.82
- Distance between shoulder centerlines (top): 1.20
- Distance between lane centerlines (bottom): 3.02
- Distance between shoulder centerlines (bottom): 1.20
- Distance between lane centerlines (middle): 1.20
- Distance between shoulder centerlines (middle): 1.20
- Distance between lane centerlines (bottom): 1.20
- Distance between shoulder centerlines (bottom): 1.20
- Distance between lane centerlines (bottom): 1.20
- Distance between shoulder centerlines (bottom): 1.20
- Distance between lane centerlines (bottom): 1.20
- Distance between shoulder centerlines (bottom): 1.20

PLANTA BAIXA

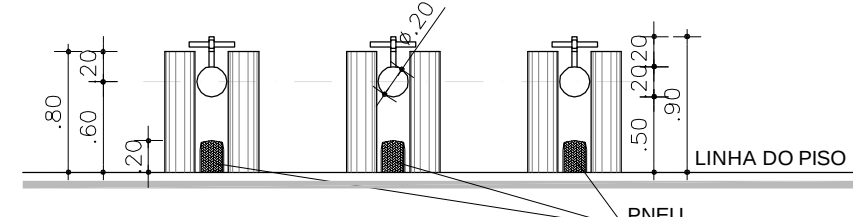


CORTE A - A

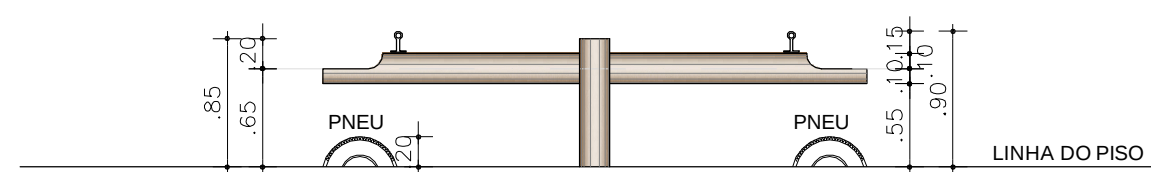


CORTE B - B

DETALHE ENCAIXE

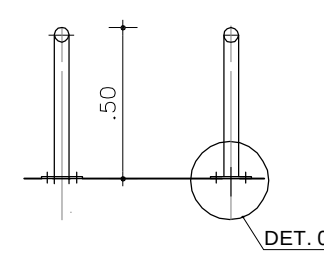


SEÇÃO A

1/25

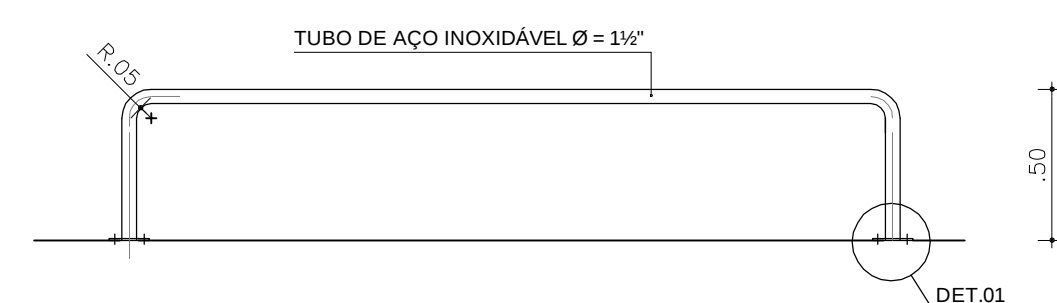


VISTA FRONTAL

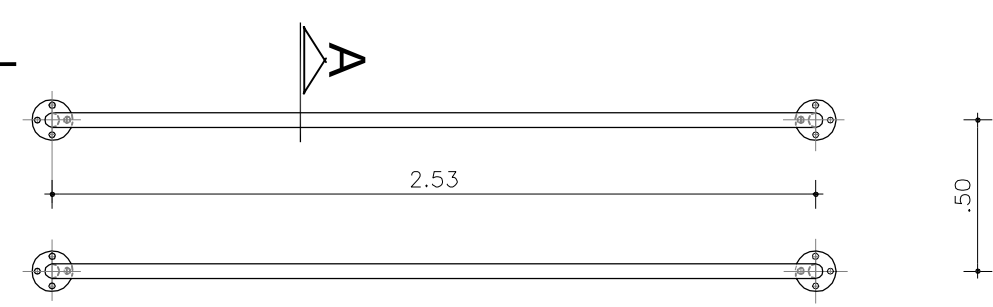

PLANTA BAIXA


1/25

PLANTA BAIXA

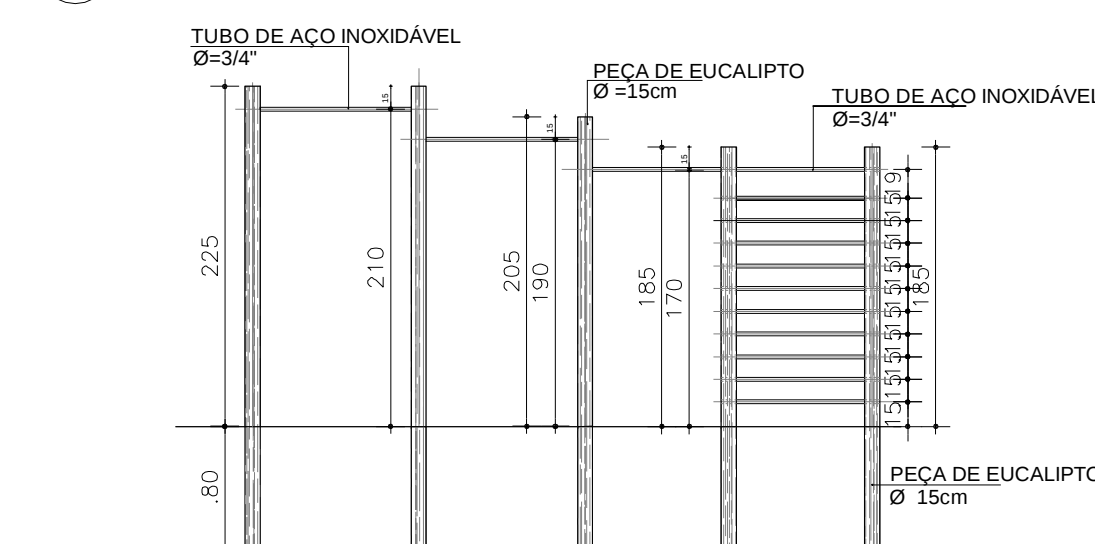

VISTA FRONTAL

1/50

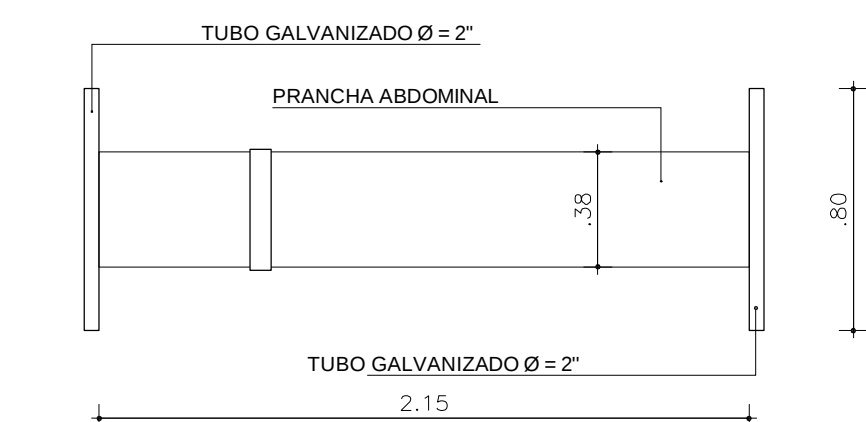

PLANTA BAIXA

Nº	POR	DATA	DESCRIÇÃO
REVISÕES			



SEMUT

SECRETARIA MUNICIPAL
DE URBANISMO E TRANSPORTE


FMLF

FUNDAÇÃO MATAEVA FERREIRA




PRIMEIRA CAPITAL DO BRASIL


ORGÃO FUNDAÇÃO MÁRIO LEAL FERREIRA		TIPO DO PROJETO URBANISMO	
PROJETO ORLA MARÍTIMA DE SALVADOR PROJETO EXECUTIVO - TRECHOS 01 E 02 - SÃO TOME E TUBARÃO		PREFEITURA BAIRRO II - SUBÚRBO ILHAS	
TÍTULO DETALHES - BRINQUEDOS E EQUIPAMENTOS DE GINÁSTICA		DATA AGOSTO/2013	
GERÊNCIA DE PROJETOS ESPECIAIS JORGE MOURA ARQUITETO CAU 6885		GERÊNCIA DE PROJETOS URBANÍSTICOS JADER M. ALVES SANTOS ARQUITETO CAU AS003.3	
DESENVOLVIMENTO JOAQUIM GONÇALVES ARQUITETO CAU N° 8981-9		REVISÃO 	
VANESSA MOTA ARQUITETA CAU AT 02709-2		ESCALA 1/50	
CRISTINA FRANÇA ARQUITETA CAU N° 8999-0		PRANCHA 04/05	

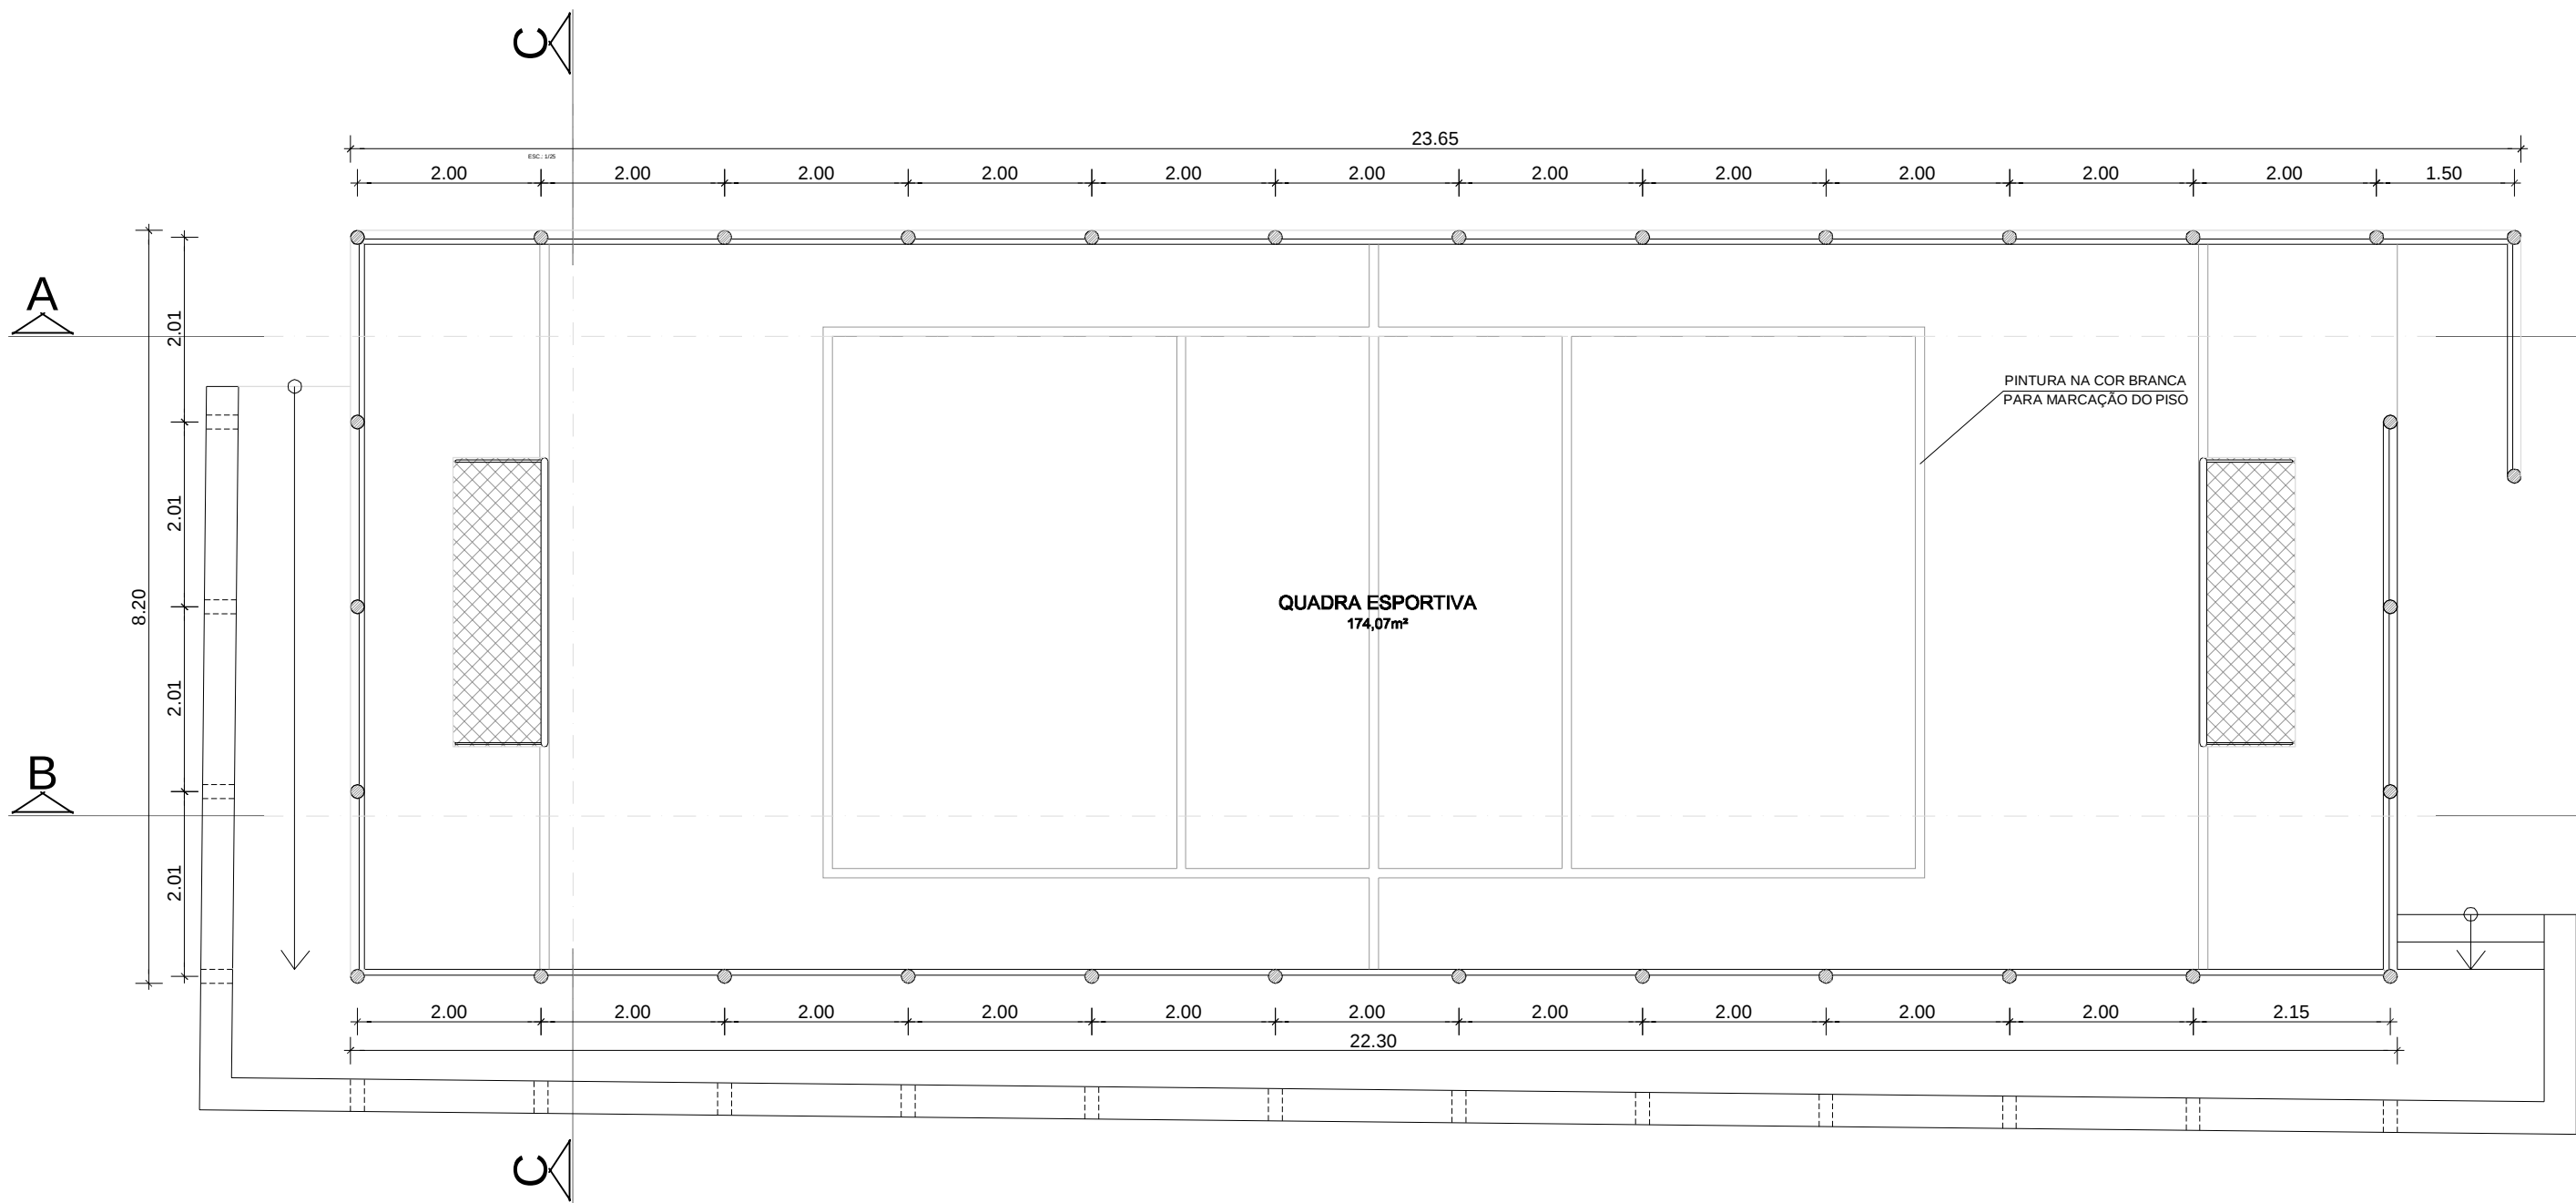


PLANTA BAIXA
1/75

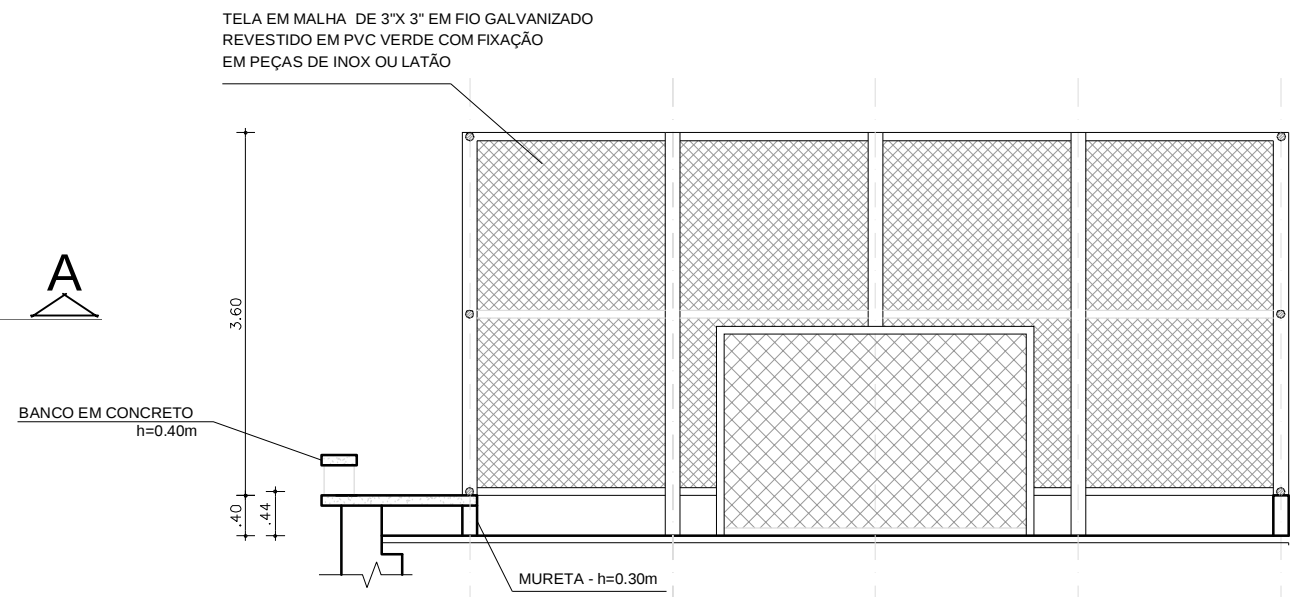


CORTE C
1/75

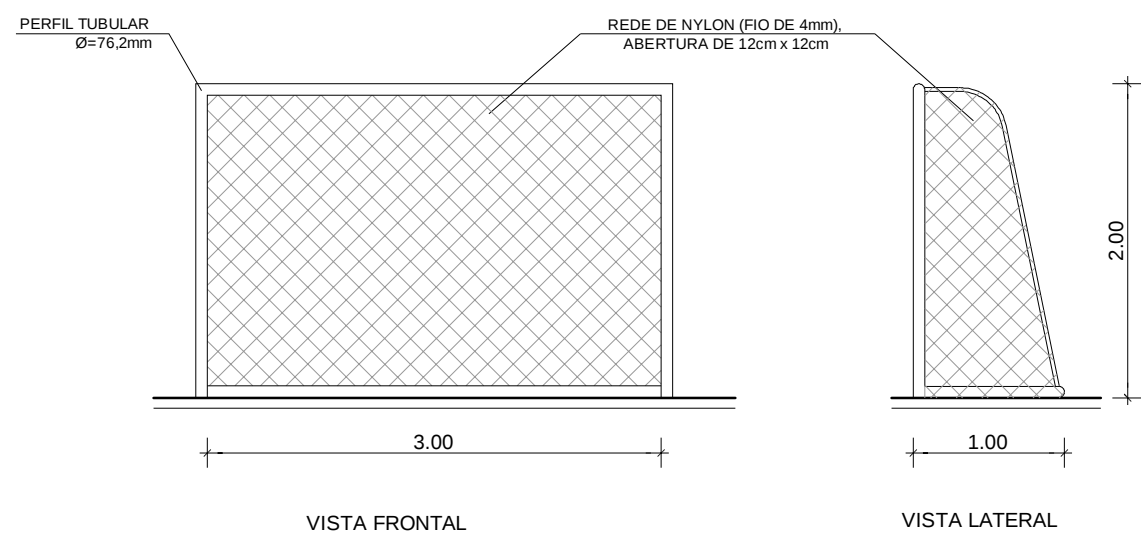

TRAVE DE FUTEBOL
1/50

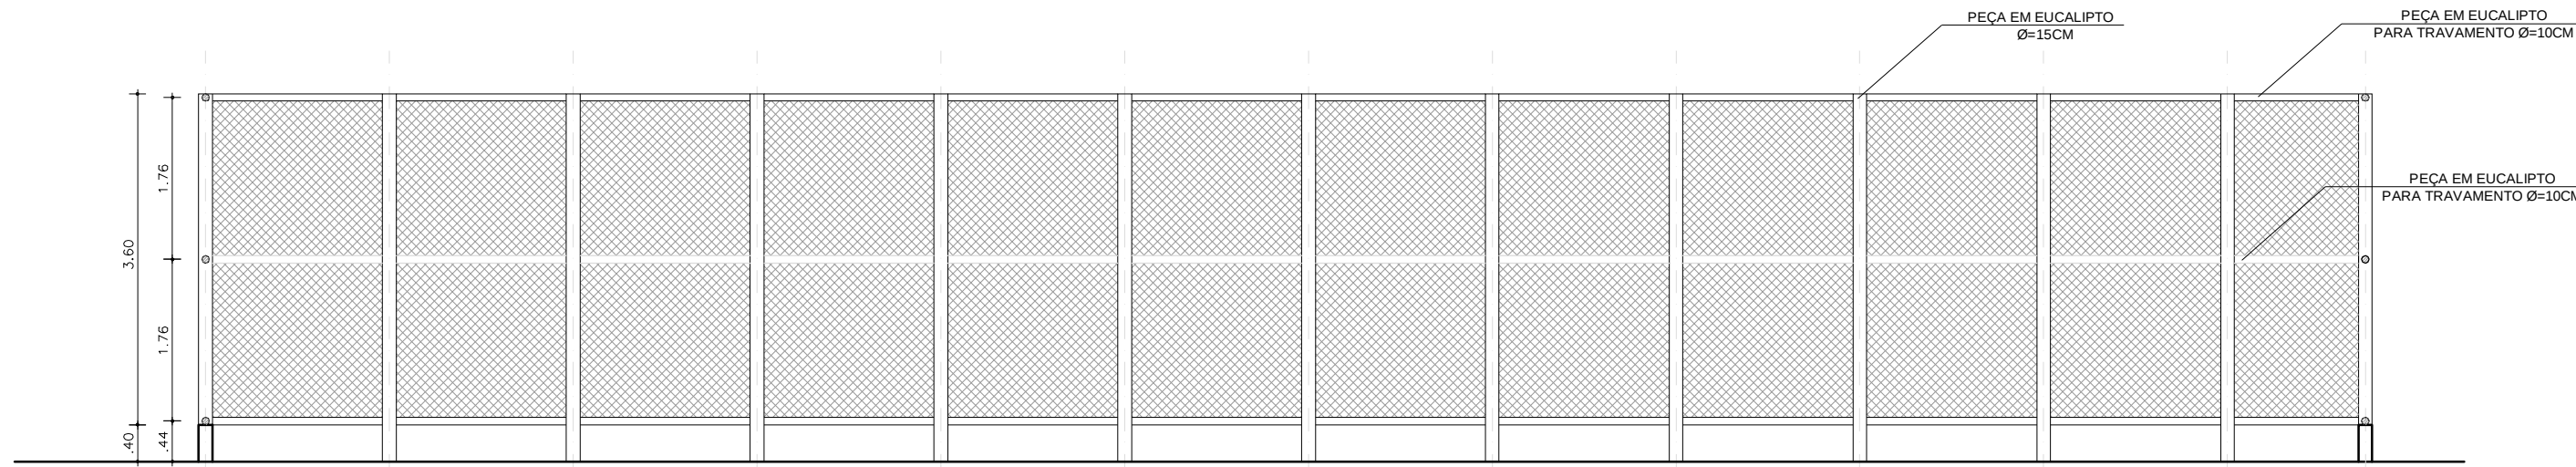

CORTE A
1/75

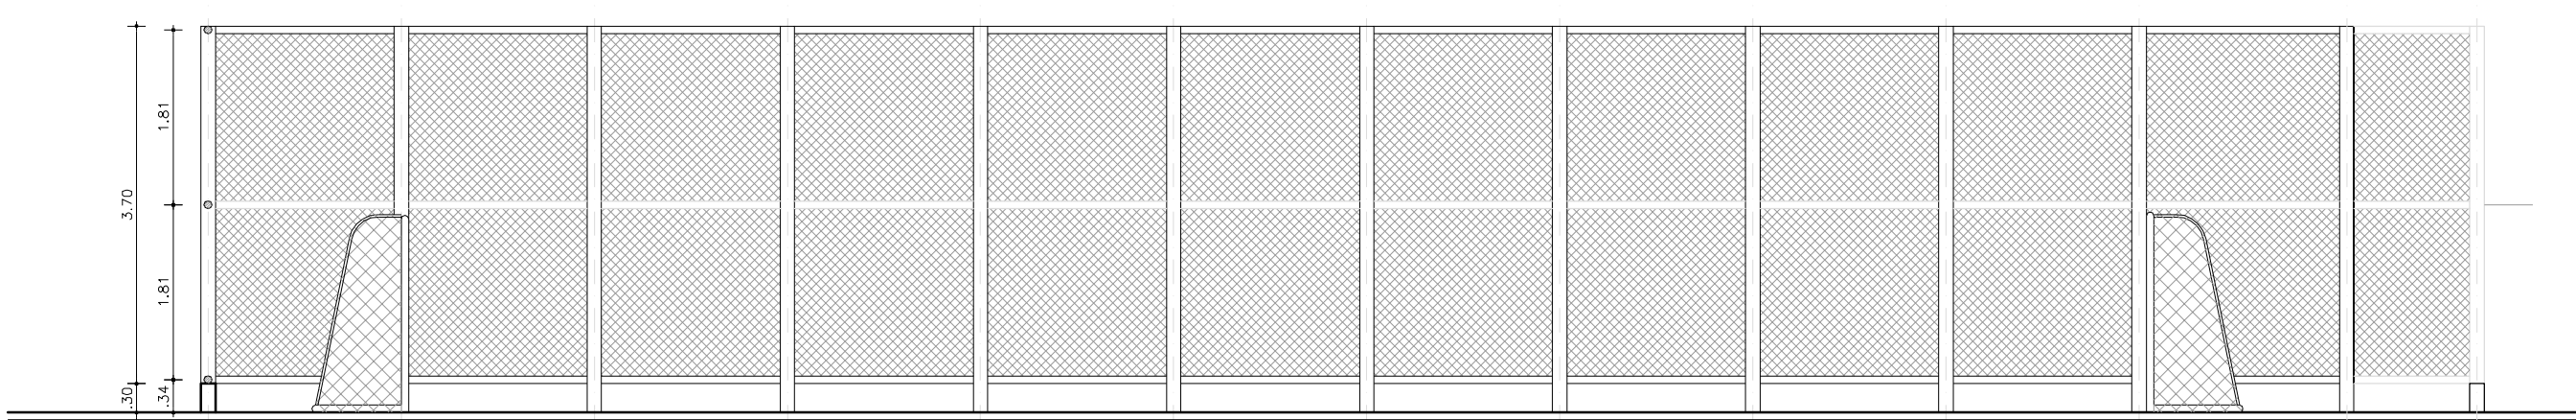


CORTE B
1/75

- OBSERVAÇÕES:
- SERÃO EXECUTADOS EM TRONCOS DE EUCALIPTO DIÂMETRO DE 15CM E 10CM SUBMETIDOS AO TRATAMENTO POR AUTOCLAVAGEM.
 - OS ELEMENTOS DE LIGAÇÃO ENTRE OS TRONCOS SERÃO FEITOS COM TUBOS METÁLICOS ROSQUEADOS E FIXADOS COM PORCAS E ARRUELAS.
 - TODAS AS PARTES METÁLICAS DEVERÃO SER DE MATERIAIS DEVIDAMENTE TRATADOS CONTRA PROCESSOS DE OXIDAÇÃO (ANTIFERRUGEM).
 - TODAS AS MEDIDAS DEVERÃO SER CONFERIDAS NO LOCAL.



Nº	POR	DATA	DESCRIÇÃO

REVISÕES

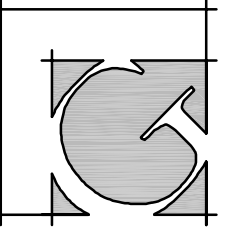

PRIMEIRA CAPITAL DO BRASIL

ÓRGÃO			TIPO DO PROJETO
FUNDAÇÃO MÁRIO LEAL FERREIRA			URBANISMO
PROJETO			PREFEITURA BAIRRO
ORLA MARÍTIMA DE SALVADOR PROJETO EXECUTIVO - TRECHO 02 - TUBARÃO			II - SUBÚRBIO ILHAS
TÍTULO			DATA
DETALHES - QUADRA 1 - TUBARÃO			AGOSTO/2013
GERÊNCIA DE PROJETOS ESPECIAIS	GERÊNCIA DE PROJETOS URBANÍSTICOS	REVISÃO	ÁREA DE ESTUDO
JORGE MOURA ARQUITETO CAU Nº 18885	JADER M. ALVES SANTOS ARQUITETO CAU Nº 18883	0	
DESENVOLVIMENTO	ESCALA	PRANCHA	
JOAQUIM GONÇALVES ARQUITETO CAU Nº 18815	VANESSA MOTA ARQUITETA CAU Nº 18709-2	1/75	05/05
CRISTINA FRANÇA ARQUITETA CAU Nº 18795-0			

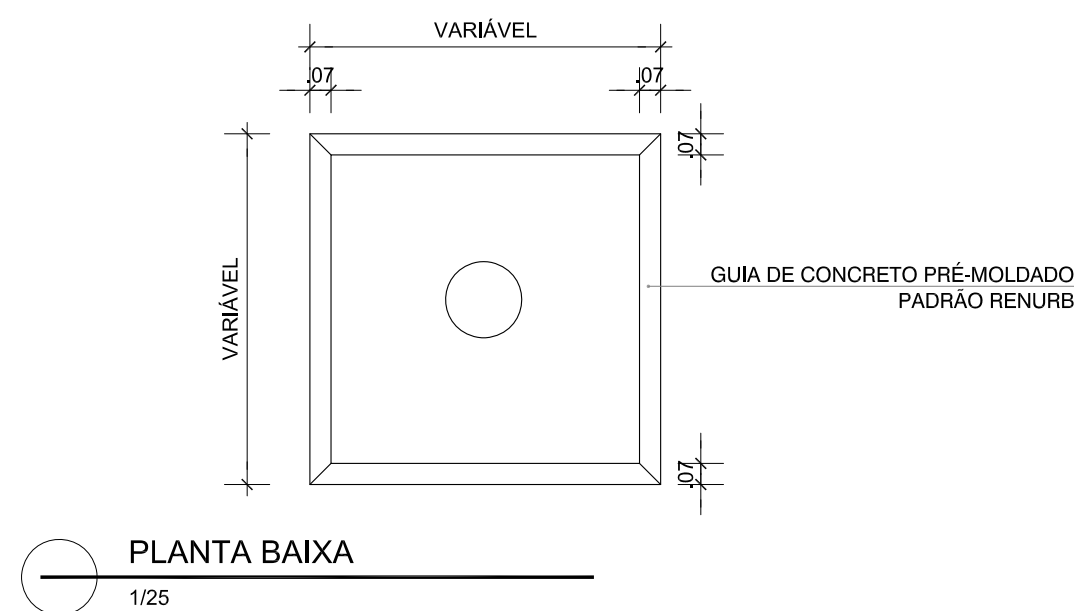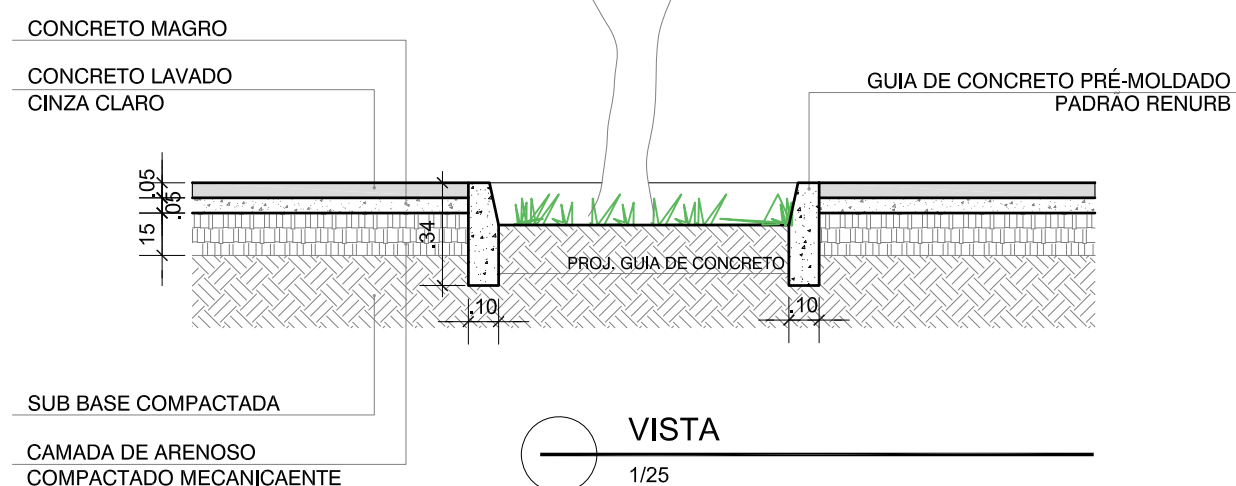


00	GARQ	MAR/2014	EMIÇÃO INICAL
N°	POR	DATA	DESCRIÇÃO
			REVISÕES



SEMUT
SECRETARIA MUNICIPAL
DE URBANISMO E TRANSPORTE


FMLF
FUNDAÇÃO MARIO LEAL FERREIRA

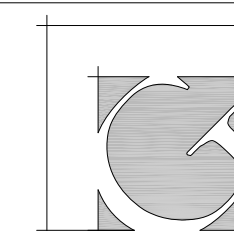


ÓRGÃO				TIPO DO PROJETO	
FUNDAÇÃO MÁRIO LEAL FERREIRA				URBANISMO	
PROJETO				PREFEITURA BAIRRO	
ORLA MARÍTIMA DE SALVADOR PROJETO EXECUTIVO - TRECHOS 01 E 02 - SÃO TOMÉ E TUBARÃO				II - SUBÚRBIO ILHAS	
TÍTULO				DATA	
DETALHES - CANTEIROS				OUTUBRO/2013	
GERÊNCIA DE PROJETOS ESPECIAIS		GERÊNCIA DE PROJETOS URBANÍSTICOS		REVISÃO	ÁREA DE ESTUDO
JORGE MOURA ARQUITETO CAU A 68365		JADER M. ALVES SANTOS ARQUITETO CAU A 16011-3		0	
DESENVOLVIMENTO				ESCALA	PRANCHA
JOAQUIM GONÇALVES ARQUITETO CAU N° A 1867-6	VALÉRIA MIRANDA ARQUITETO CAU N° A4 18-0	VANESSA MOTA ARQUITETA CAU N° A02709-2	CRISTINA FRANÇA ARQUITETA CAU N° 89196-0	INDICADA	00/00

PE_01_DETALHES_R03.DWG


RAMPAS DE ACESSIBILIDADE

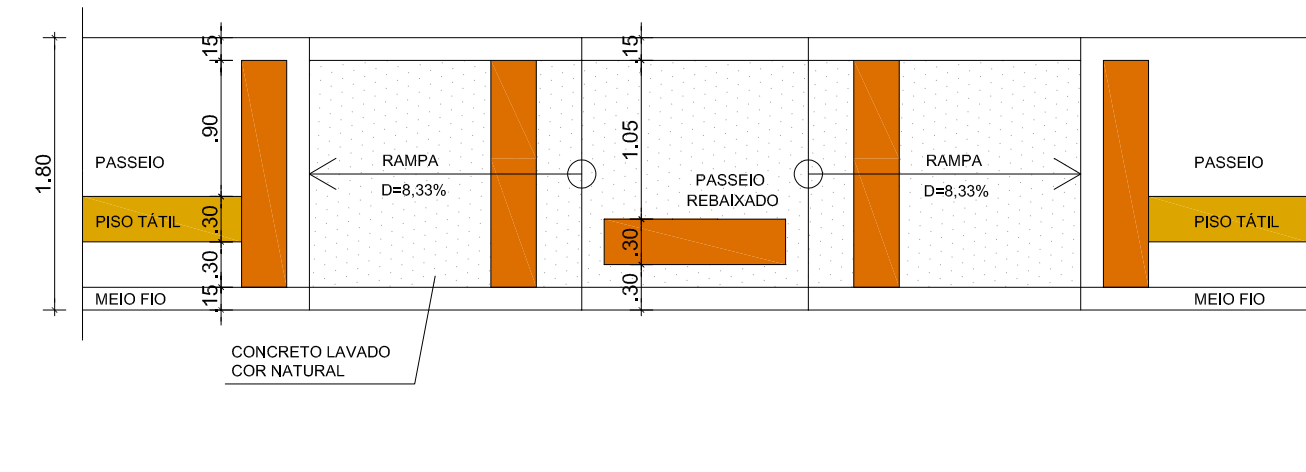

RAMPA DE ACESSIBILIDADE - TIPO 1
1/50

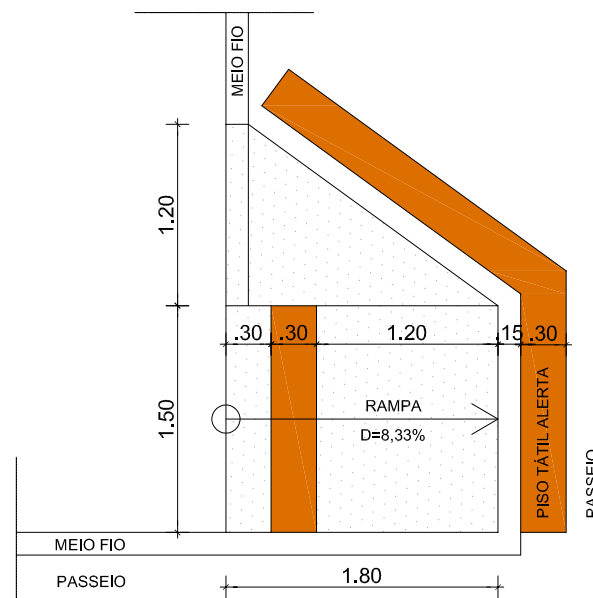


RAMPA DE ACESSIBILIDADE - TIPO 2
1/50

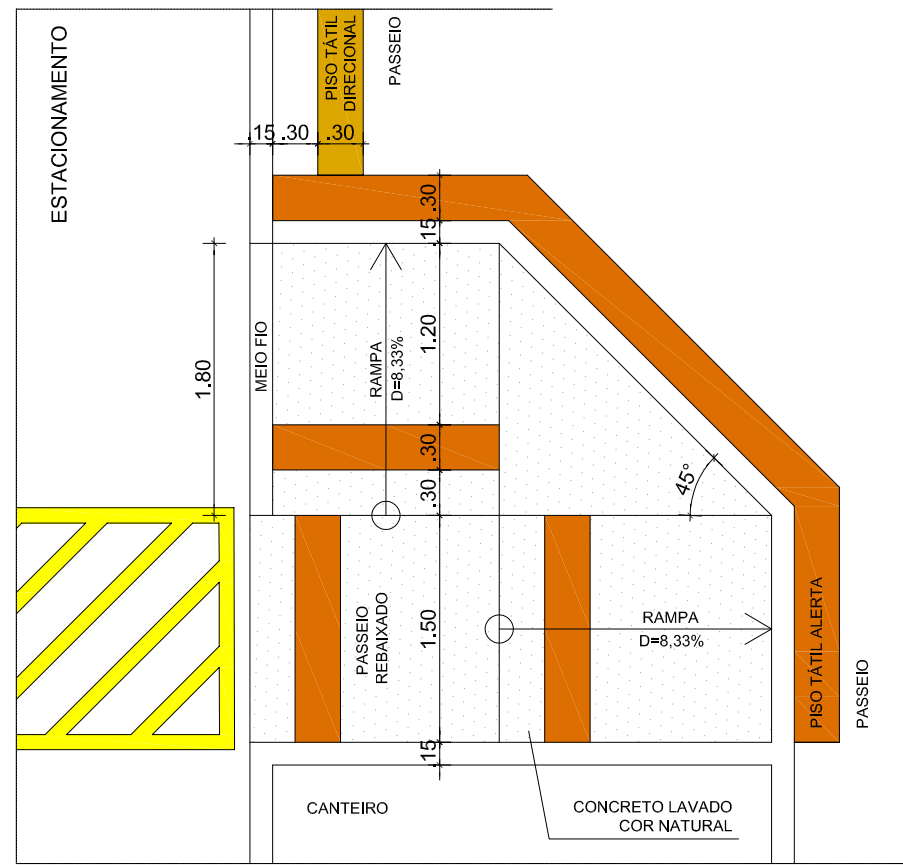


RAMPA DE ACESSIBILIDADE - TIPO 3
1/50


PASSAGENS DE PEDESTRES

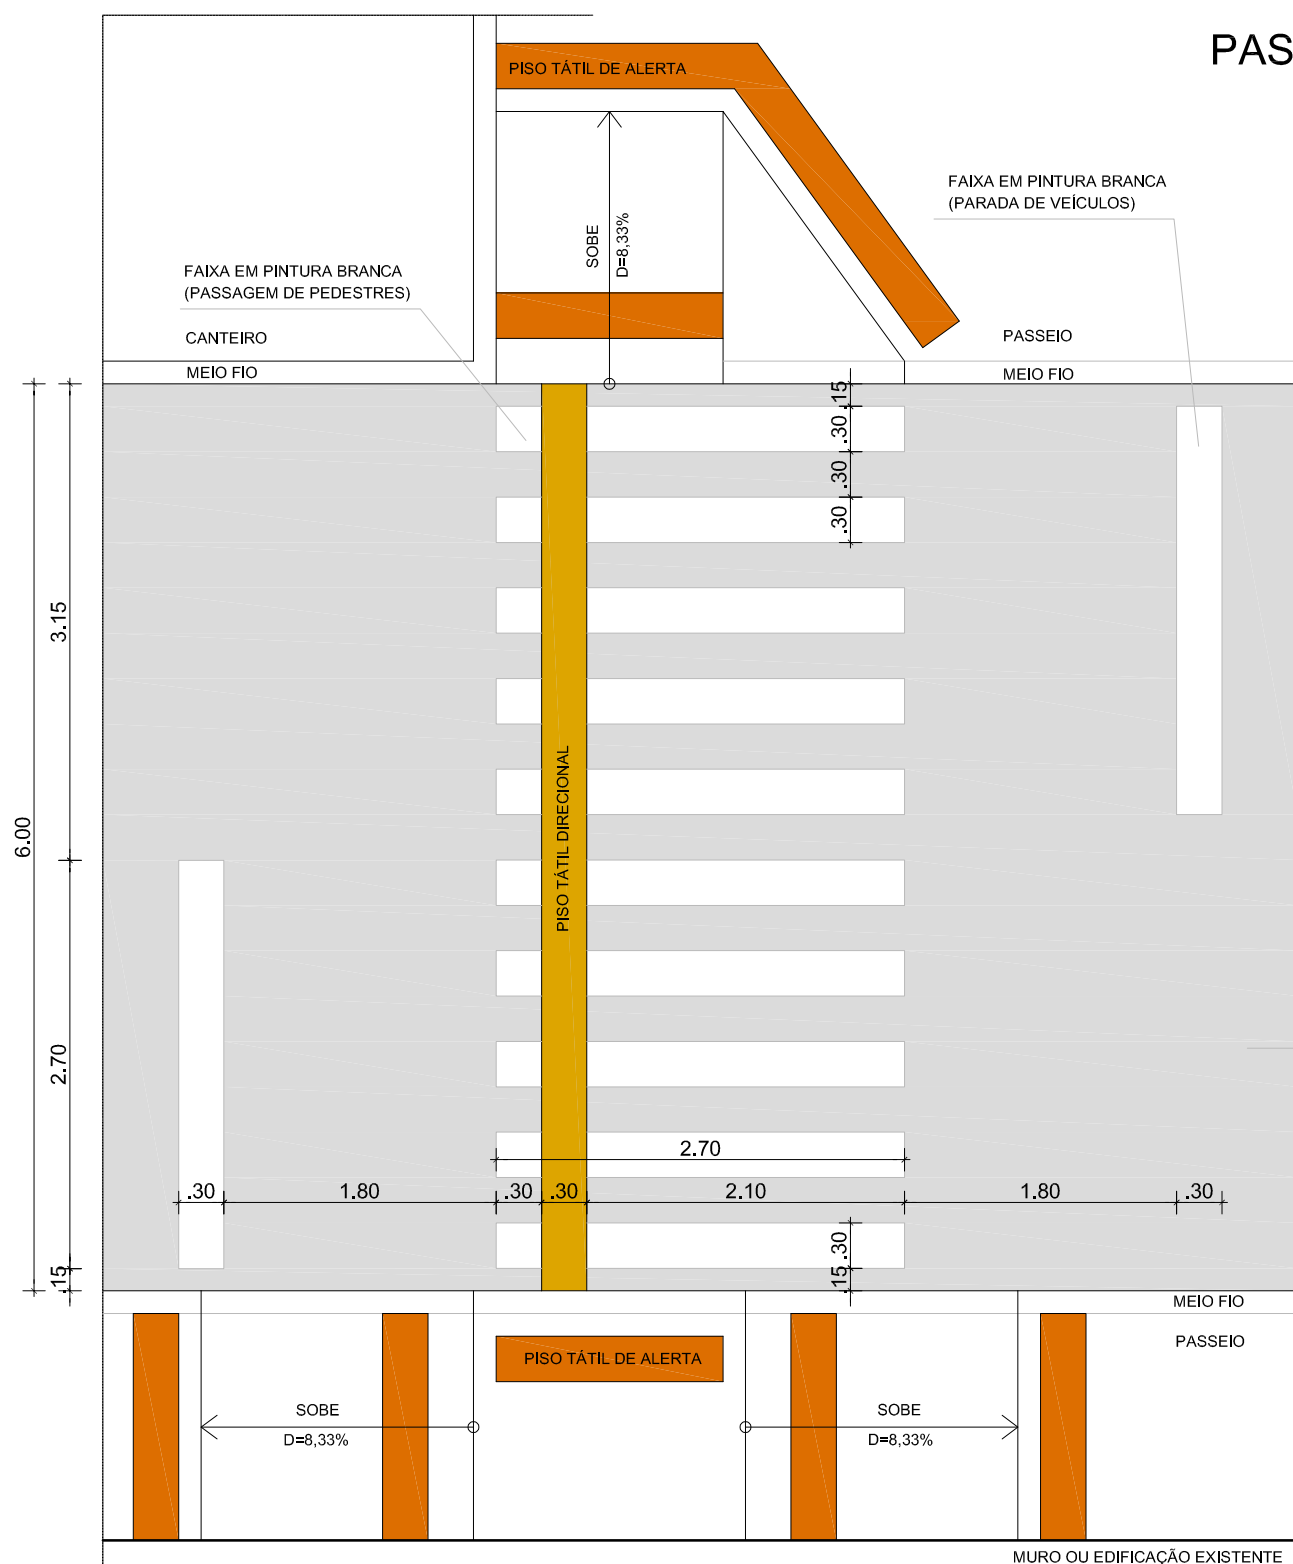

PASSAGEM BAIXA - PLANTA
1/50

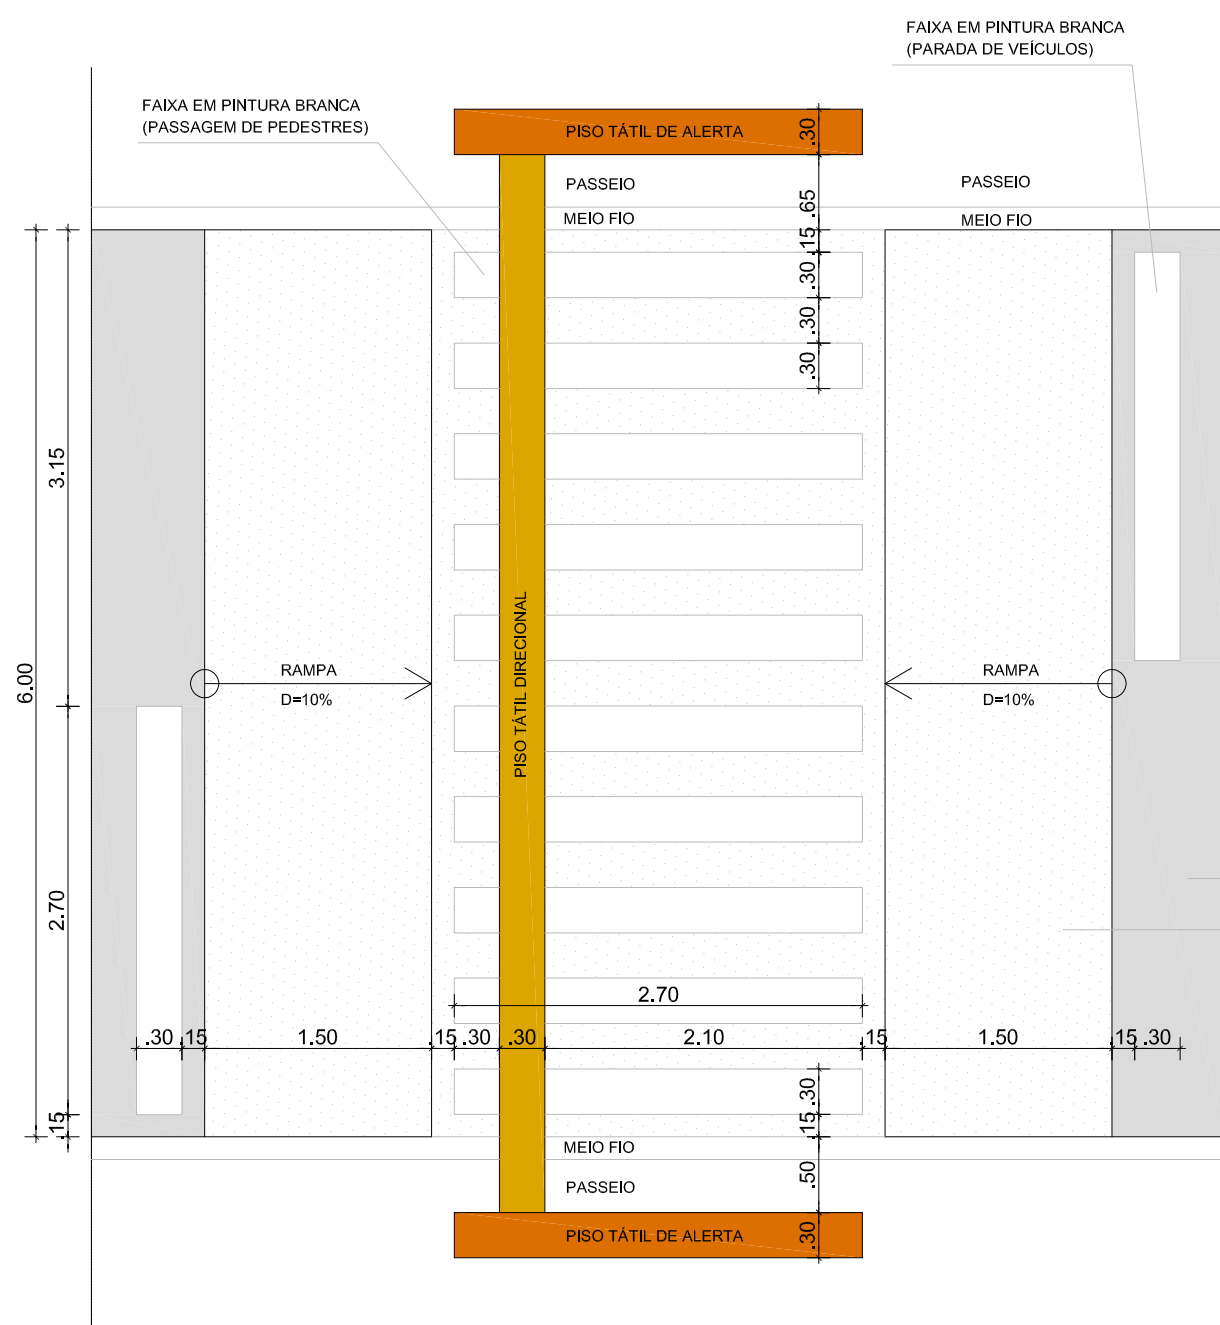


PASSAGEM EM NÍVEL - PLANTA
1/50

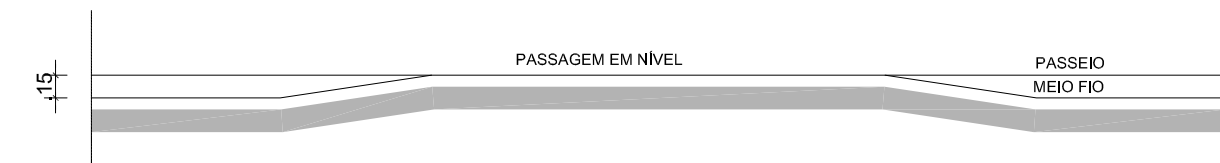


PASSAGEM EM NÍVEL - SEÇÃO
1/50


SINALIZAÇÃO TÁTIL HORIZONTAL

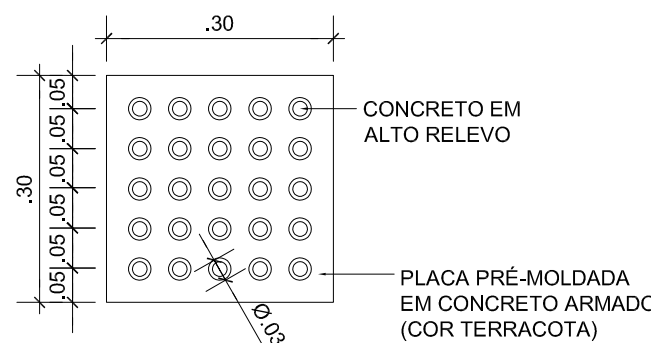


PISO TÁTIL DE ALERTA
PLANTA BAIXA
1/10

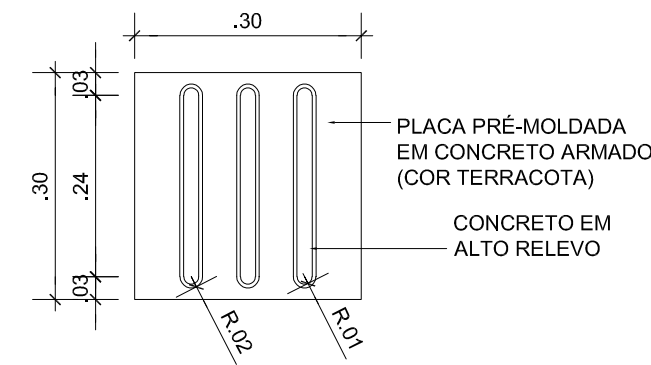

PISO TÁTIL DIRECIONAL
PLANTA BAIXA
1/10

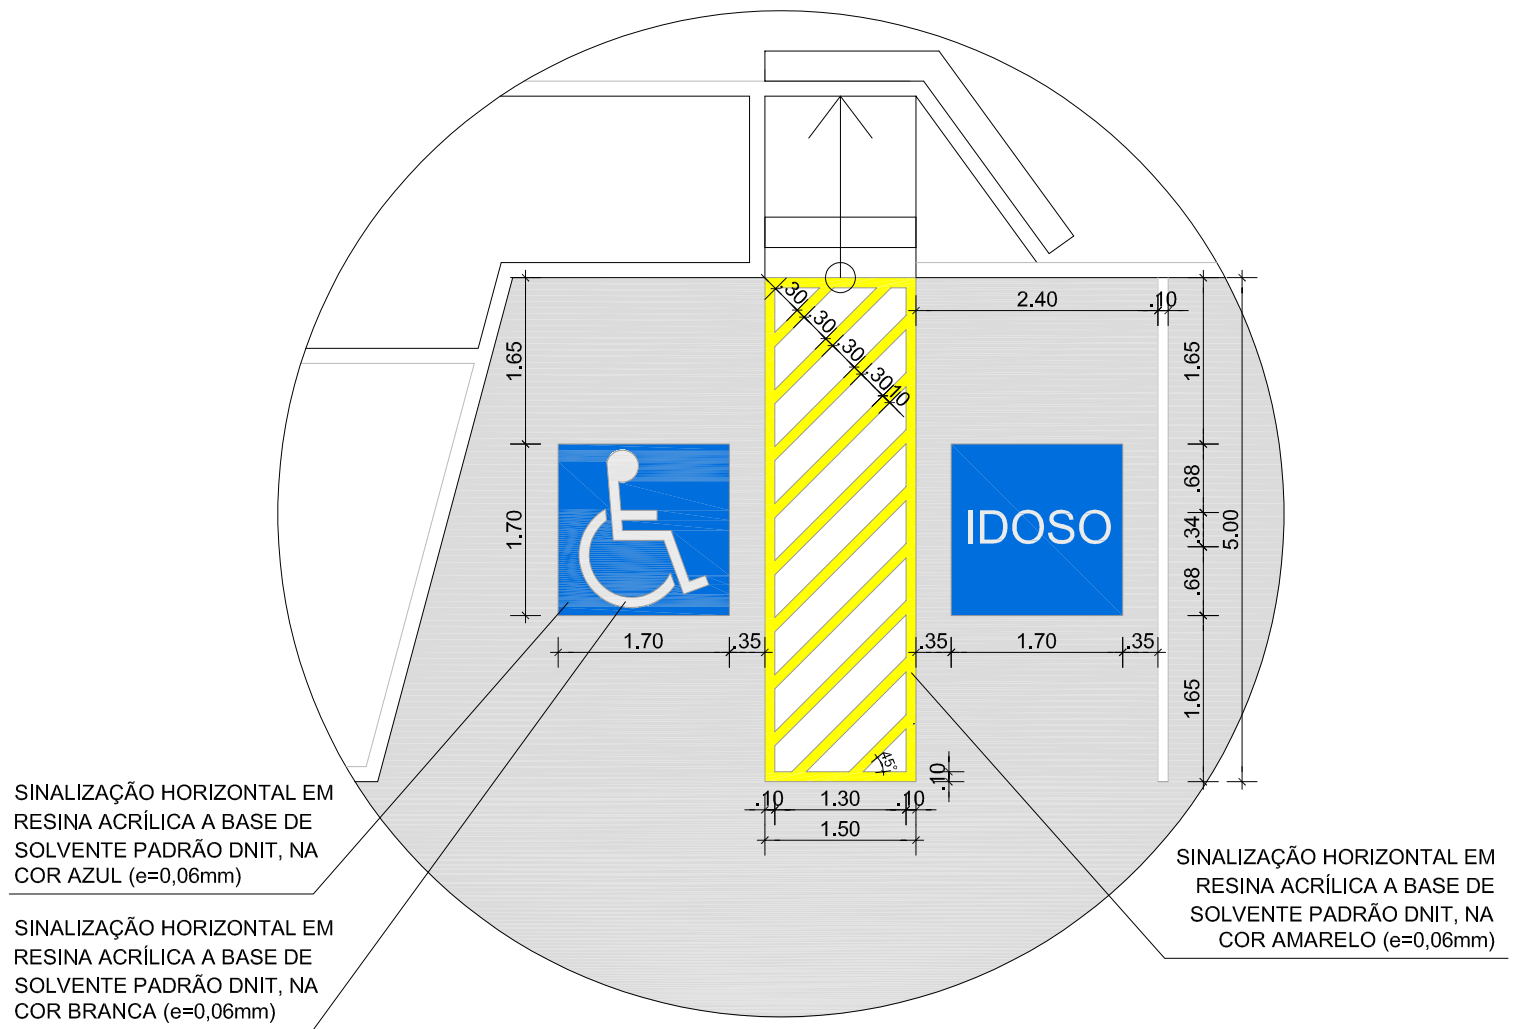

SINALIZAÇÃO HORIZONTAL
VAGAS PREFERENCIAIS - PLANTA
1/75

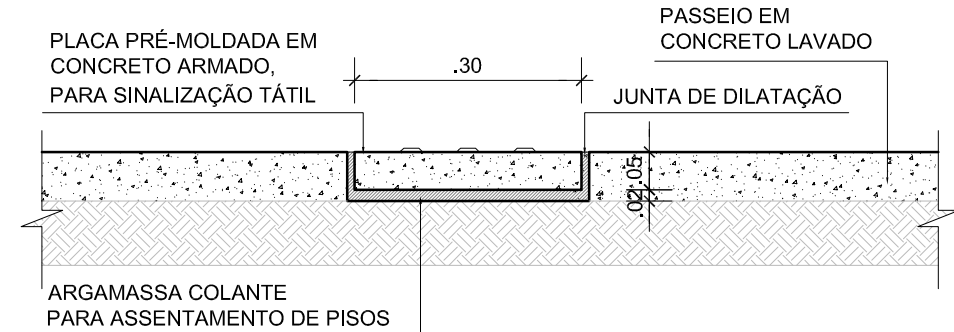


SEÇÃO TIPO - PISO TÁTIL
1/10


01	GARQ	OUT/2013	SOLICITAÇÃO FMLF
00	GARQ	AGO/2013	EMIÇÃO INICIAL
Nº	POR	DATA	DESCRIÇÃO
REVISÕES			




ORGÃO	FUNDAÇÃO MÁRIO LEAL FERREIRA	TIPO DO PROJETO	URBANISMO
PROJETO	ORLA MARÍTIMA DE SALVADOR PROJETO EXECUTIVO - TRECHOS 01 E 02 - SÃO TOMÉ E TUBARÃO	PREFEITURA BARRO	II - SUBÚRBIO ILHAS
TÍTULO	DETALHES - TRAVESSIAS E SINALIZAÇÃO HORIZONTAL	DATA	OUTUBRO/2013
GERÊNCIA DE PROJETOS ESPECIAIS	GERÊNCIA DE PROJETOS URBANÍSTICOS	REVISÃO	ÁREA DE ESTUDO
JORGE MOURA ARQUITETO CAU A 06800	JADER M. ALVES SANTOS ARQUITETO CAU A 10013-3	1	
DESENVOLVIMENTO	ESCALA	PRANCHA	
JOSÉ ARIEL GONÇALVES ARQUITETO CAU A 06800	VALÉRIA MIRANDA ARQUITETA CAU A 06800	INDICADA	03/09

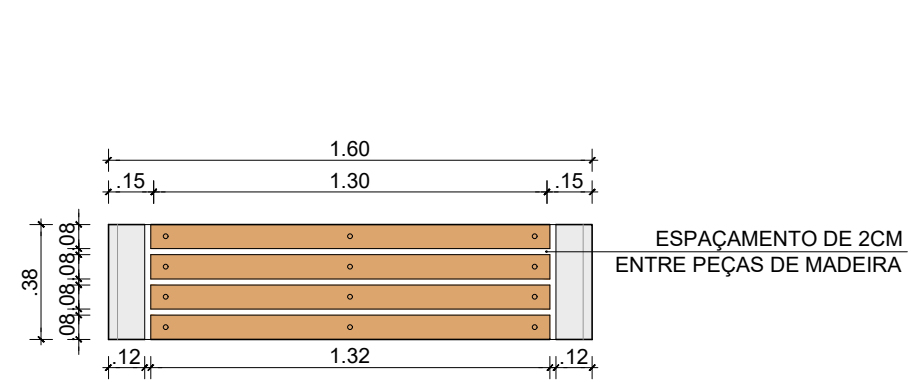


BANCO TIPO 1 - PLANTA BAIXA
1/25

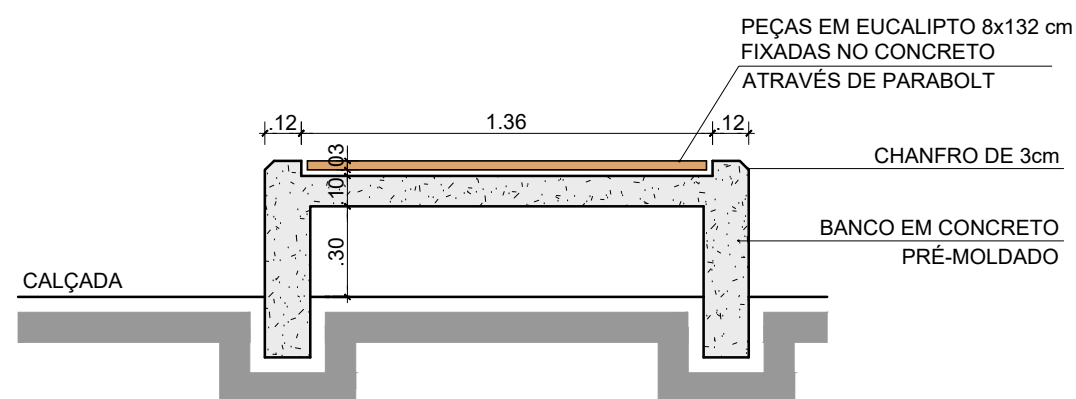


BANCO TIPO 1 - VISTA
1/25

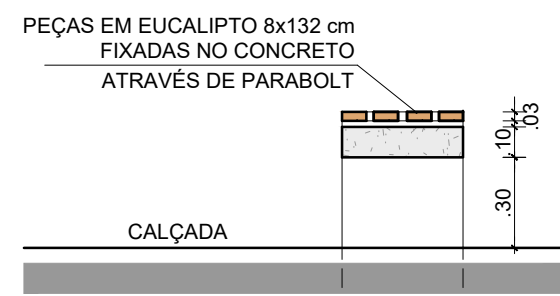


BANCO TIPO 1 - SEÇÃO
1/25

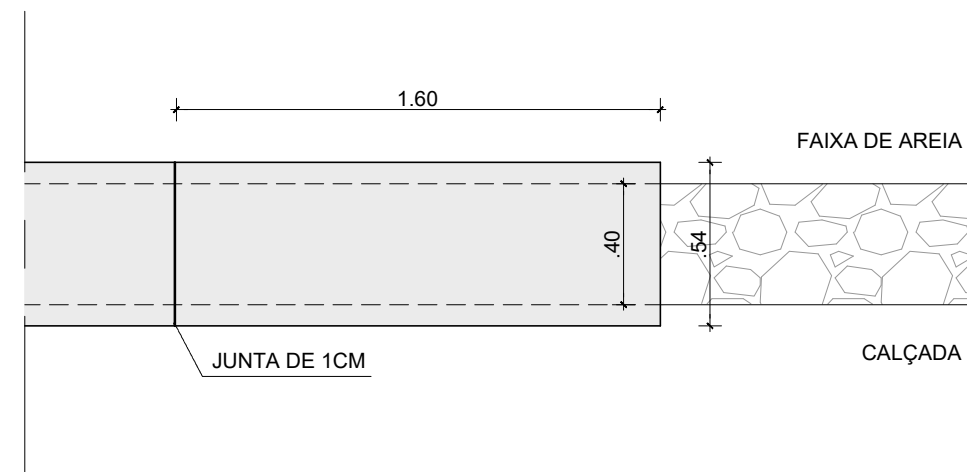


BANCO TIPO 2 - PLANTA BAIXA
1/25

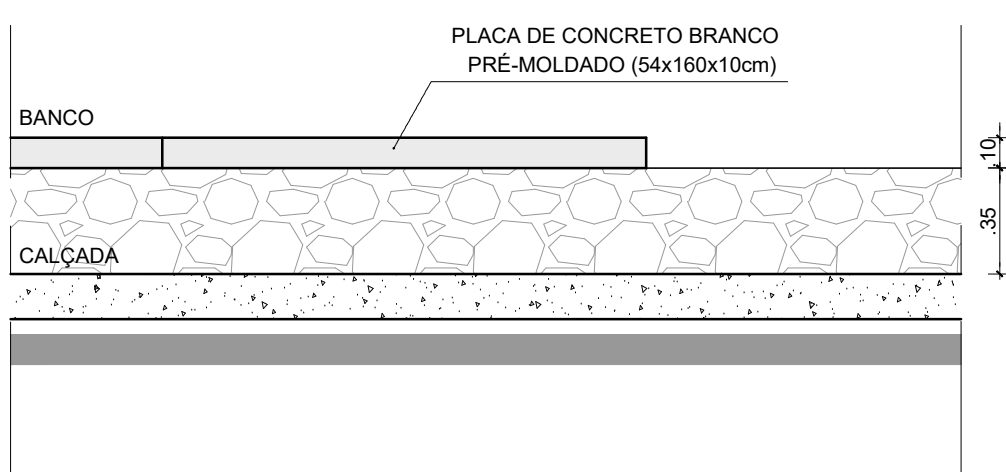


BANCO TIPO 2 - VISTA
1/25

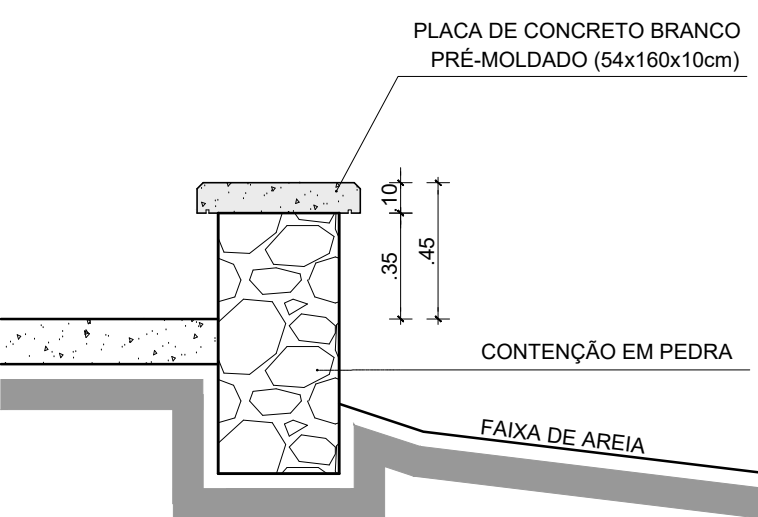


BANCO TIPO 2 - SEÇÃO
1/25

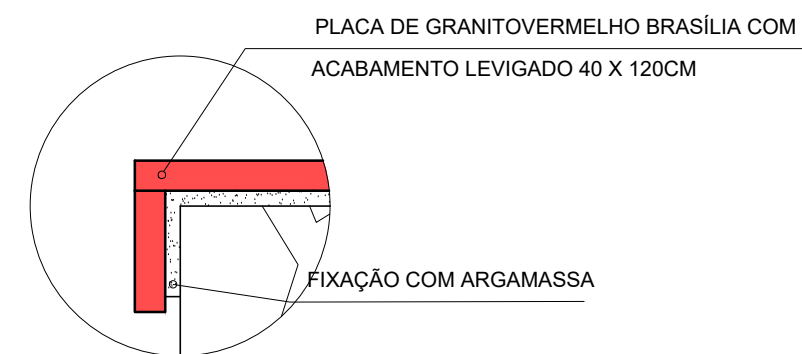


BANCO TIPO 3 - DETALHE 1
1/5

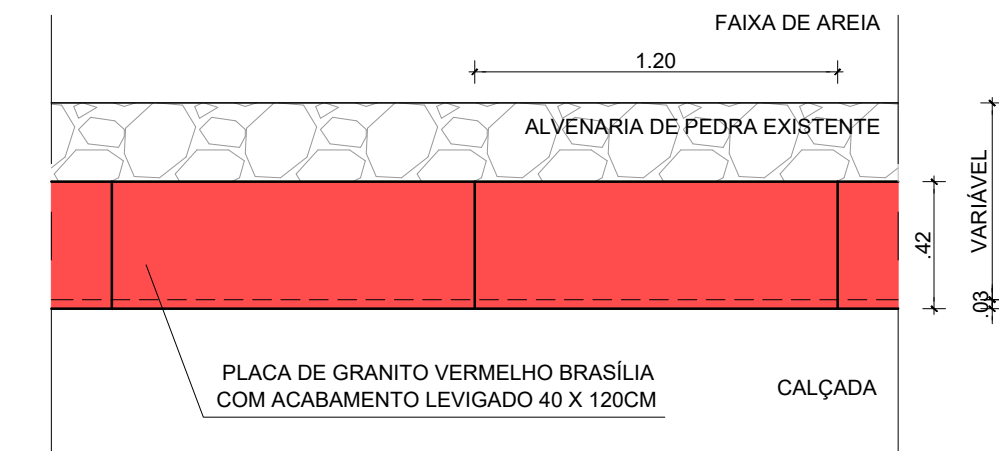


BANCO TIPO 3 - PLANTA BAIXA
1/25

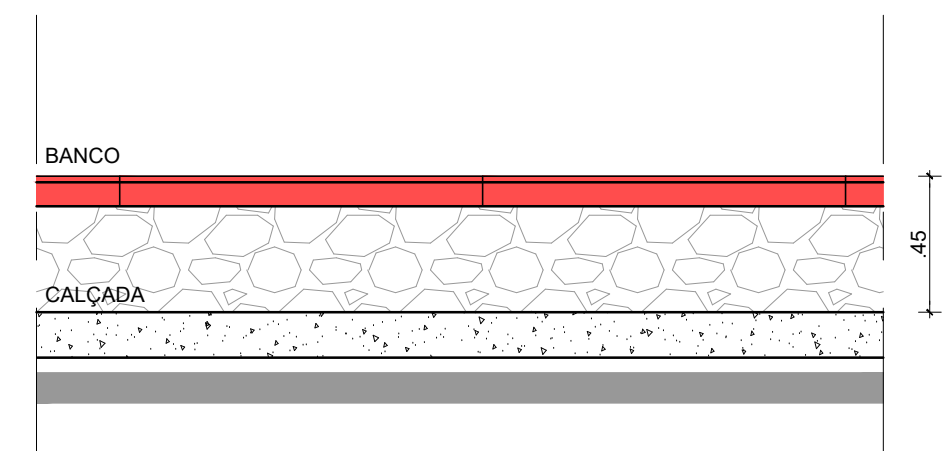


BANCO TIPO 3 - VISTA
1/25

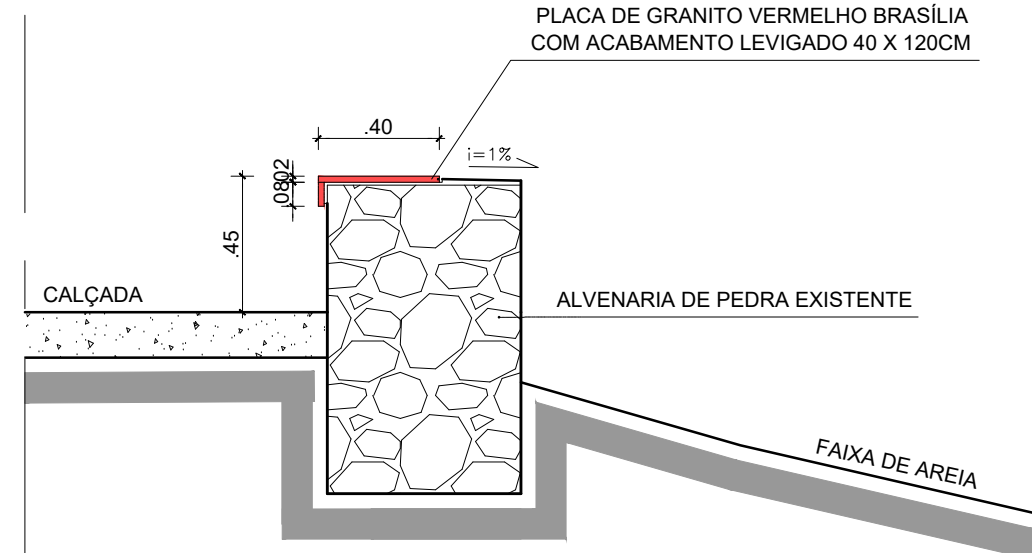


BANCO TIPO 3 - SEÇÃO
1/25

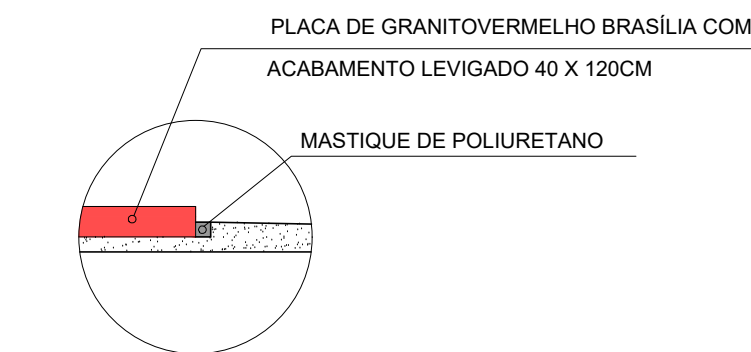


BANCO TIPO 3 - DETALHE 2
1/5

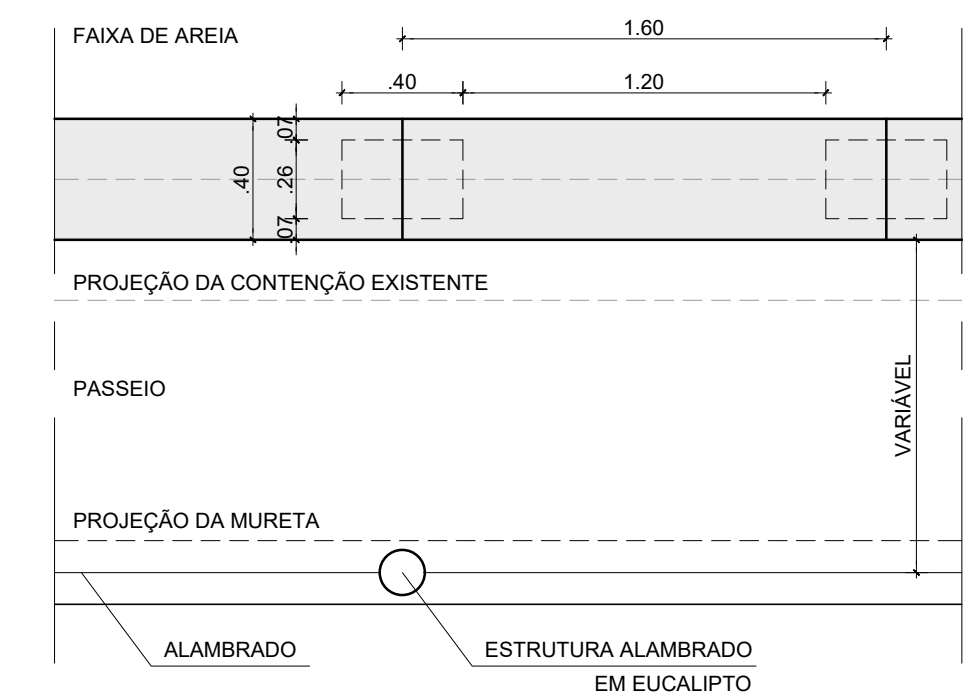


BANCO TIPO 4 - PLANTA BAIXA
1/25

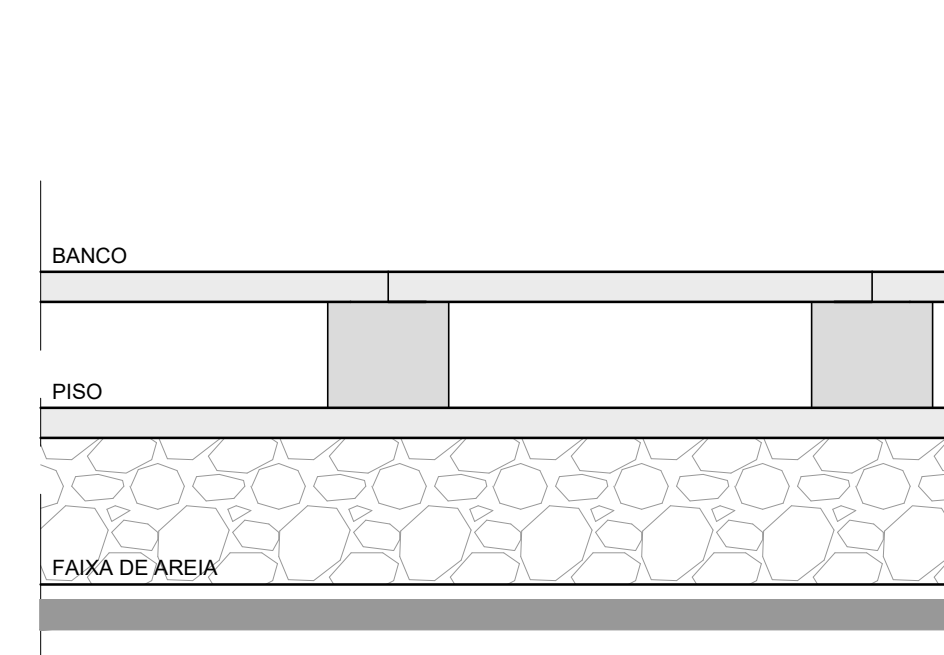

BANCO TIPO 4 - VISTA
1/25

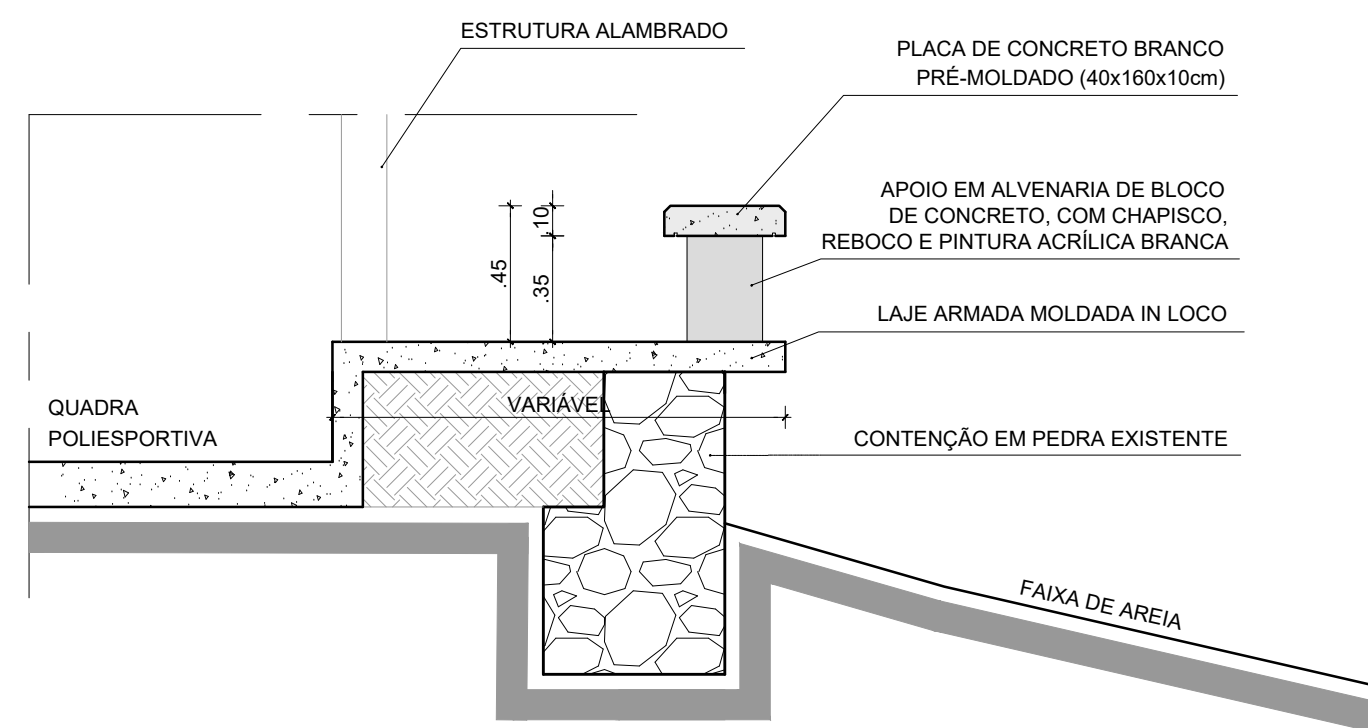

BANCO TIPO 4 - SEÇÃO
1/25

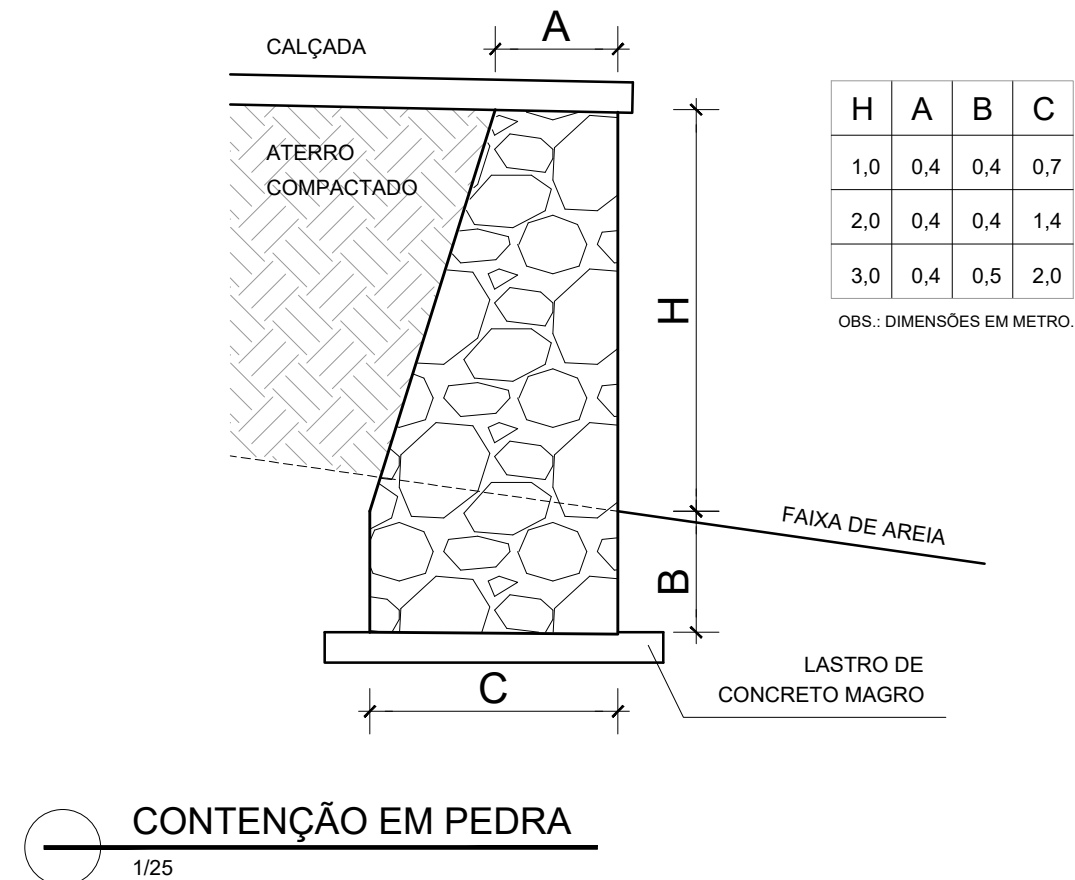


CONTENÇÃO EM PEDRA
1/25

01	GARQ	OUT/2013	SOLICITAÇÃO FMLF
00	GARQ	AGO/2013	EMIÇÃO INICIAL
Nº	POR	DATA	DESCRIÇÃO
REVISÕES			
FUNDÇÃO MÁRIO LEAL FERREIRA			TIPO DO PROJETO
URBANISMO			
PROJETO			PREFEITURA BAIRRO
ORLA MARÍTIMA DE SALVADOR			II - SUBÚRBIO ILHAS
PROJETO EXECUTIVO - TRECHOS 01 E 02 - SÃO TOMÉ E TUBARÃO			
TÍTULO			DATA
DETALHES - BANCOS E CONTENÇÕES EM ALVENARIA DE PEDRA			OUTUBRO/2013
GERÊNCIA DE PROJETOS ESPECIAIS		GERÊNCIA DE PROJETOS URBANÍSTICOS	REVISÃO
JORGEM MOURA		JADER M. ALVES SANTOS	1
DESENVOLVIMENTO		VALÉRIA MIRANDA	ÁREA DE ESTUDO
JORGEM GONÇALVES		VALÉRIA MIRANDA	PRANCHA
JORGEM GONÇALVES		VALÉRIA MIRANDA	01/09
JORGEM GONÇALVES		VALÉRIA MIRANDA	FE_01_DETALHES_R03.DWG

DESENVOLVIMENTO				ESCALA	PRANCHA
JOAQUIM GONÇALVES ARQUITETO (SAU N° 41861-0)	VALÉRIA MIRANDA ARQUITETA (SAU N° 41846-0)	VANESSA MOTA ARQUITETA (SAU N° 42210-2)	CRISTINA FRANÇA ARQUITETA (SAU N° 40799-0)	INDICADA	09/09

PLANTA BAIXA

1/50

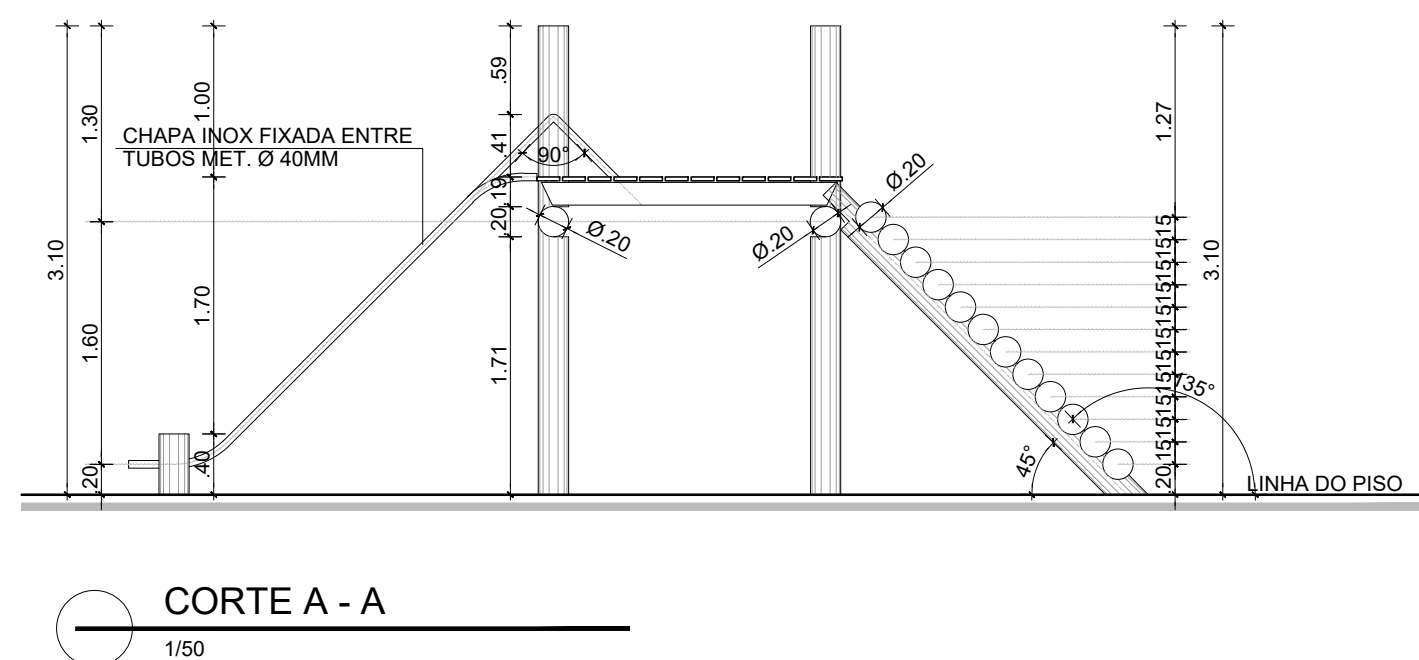

H = VARIÁVEL (0.60M, 1.00M, 1.30M)

1.00

TUBO GALVANIZADO Ø = 2"


2.15

60



70

VISTA FRONTAL


1/25

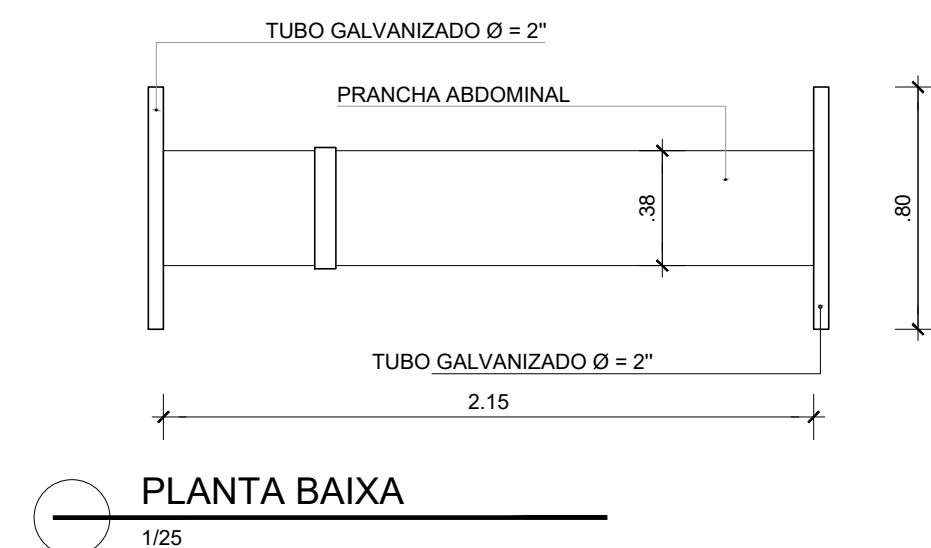

Technical drawing of a beam cross-section showing dimensions and reinforcement details. The drawing includes a top view and a side view. The top view shows a rectangular cross-section with a width of 30 cm and a height of 30 cm. The side view shows the beam's length with a total length of 4.10 m. The beam is supported by two columns, labeled 'A' and 'B'. The reinforcement details include top bars (A) and bottom bars (B). The dimensions for the reinforcement bars are given in centimeters: 20, 20, 42, 46, 54, 46, 54, 46, 42, 20, 20. The angle of the reinforcement bars is indicated as $\theta = 20^\circ$. The drawing is labeled 'PLANTA BAIXA' and includes a scale bar and a page number '1/50'.

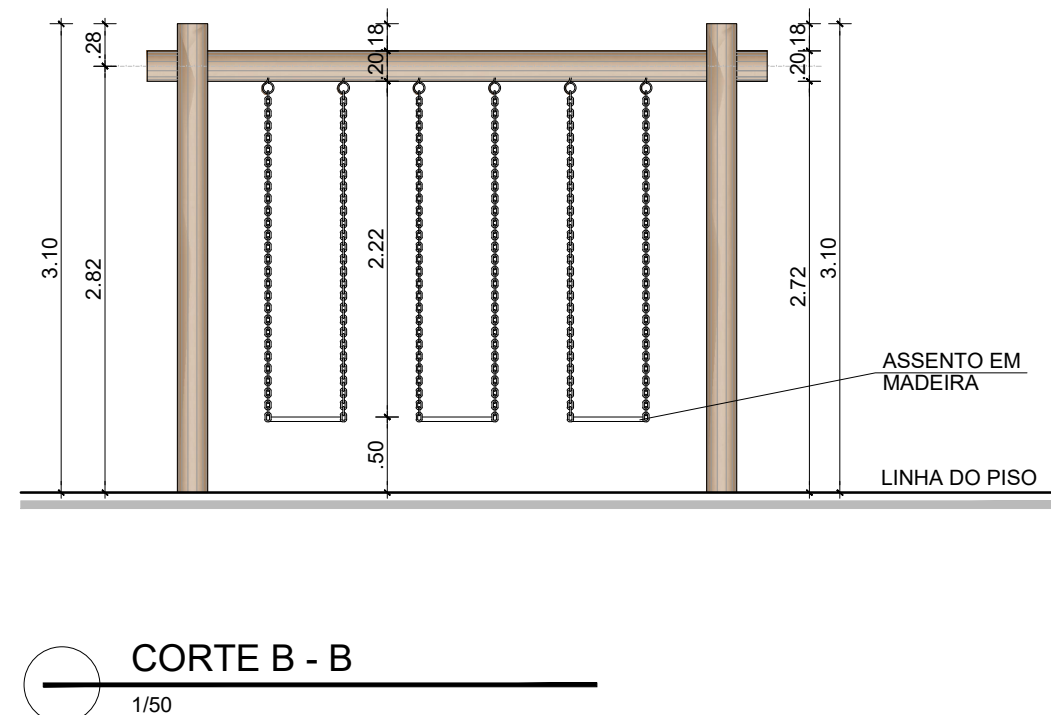
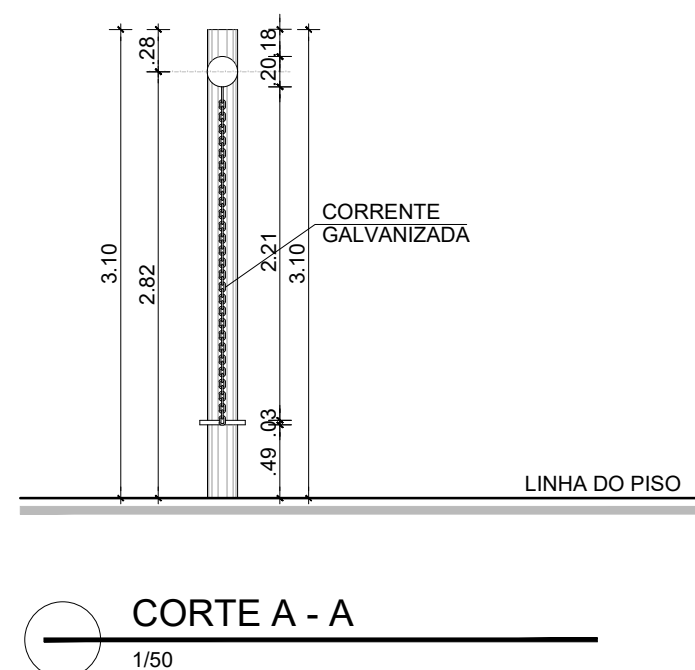


Technical drawing of a rectangular frame structure. The top view shows a rectangular frame with a horizontal dimension of 2.53 and a vertical dimension of 0.50. The frame is made of a material labeled "TUBO DE AÇO INOXIDÁVEL Ø = 1½\". The drawing includes a detail view (DET.01) showing a cross-section of the frame with a radius of R.05. The drawing is labeled "VISTA FRONTAL" and "1/25".

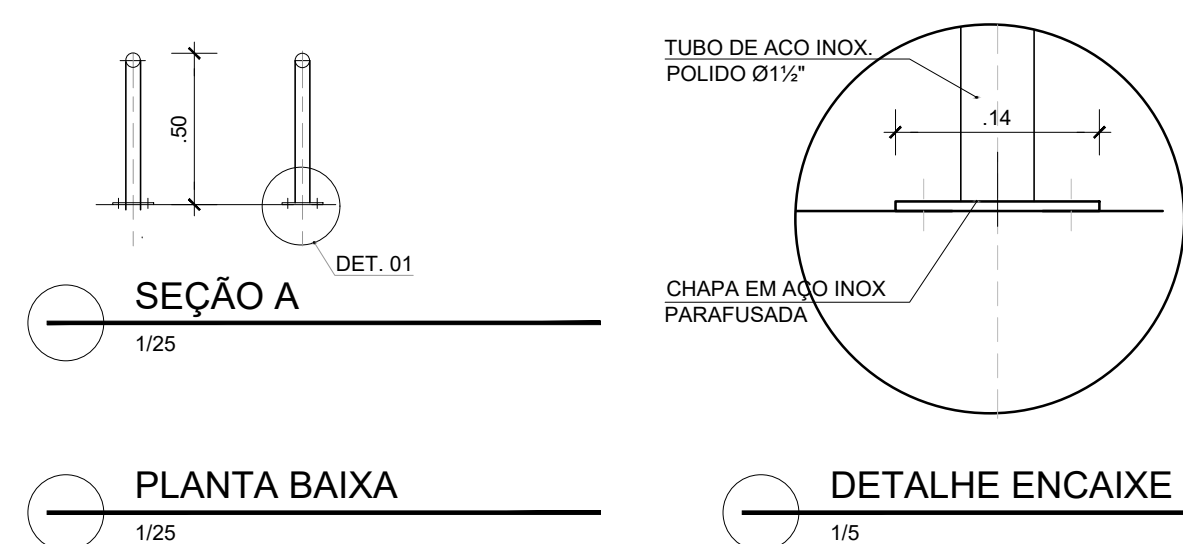



Architectural floor plan (Planta Baixa) showing three columns and dimensions:

- Overall width: 2.82
- Overall depth: 3.60
- Column diameter: $\varnothing 20$
- Distances from column center to edge: 0.42
- Spacing between columns: 1.20
- Distances from column center to edge (bottom): 0.20, 0.20, 0.58, 0.20, 1.22, 0.58, 0.20, 1.22
- Distances from column center to edge (right): 0.48, 1.18, 0.48
- Angle: 45°
- Label: PLANTA BAIXA
- Scale: 1/50

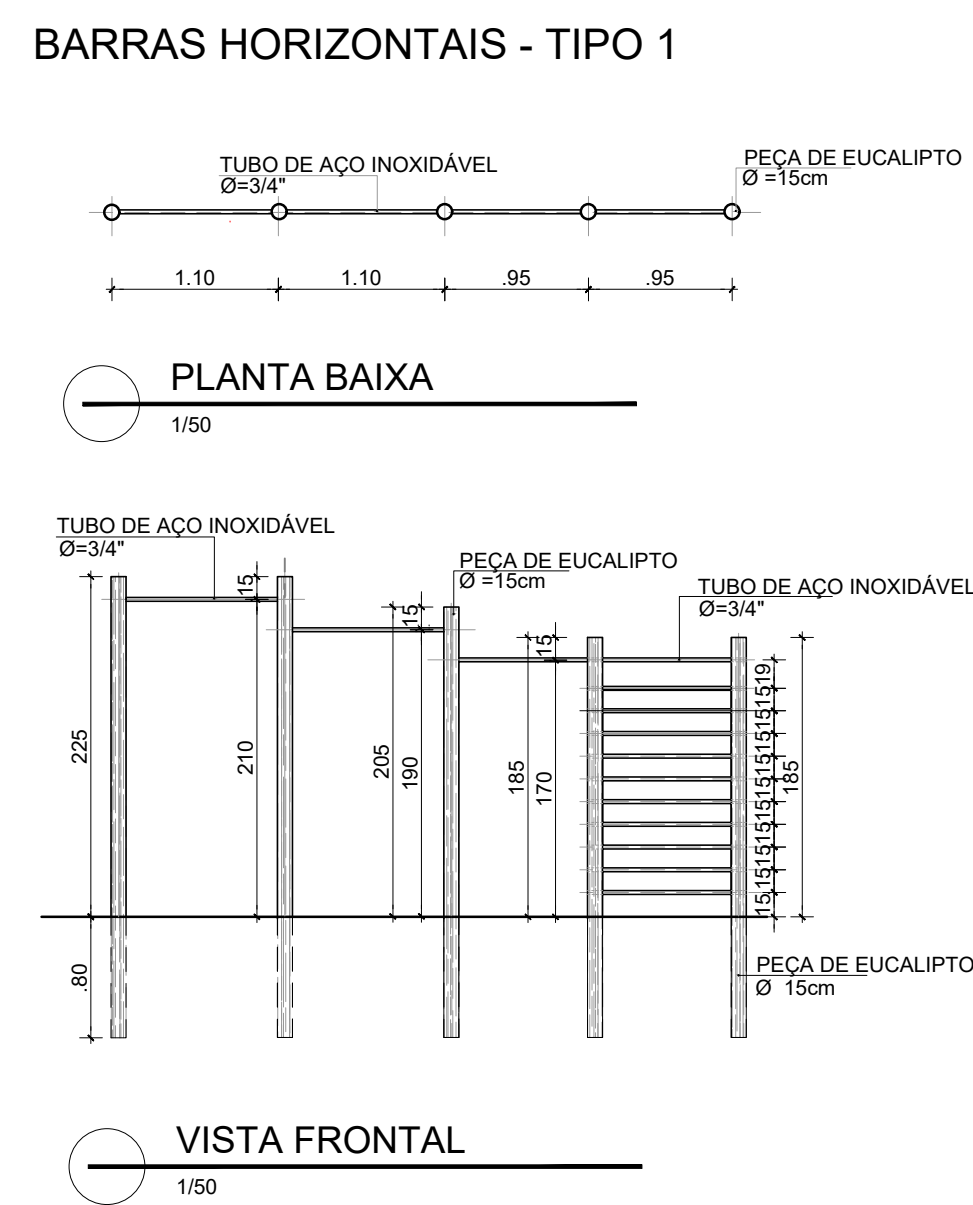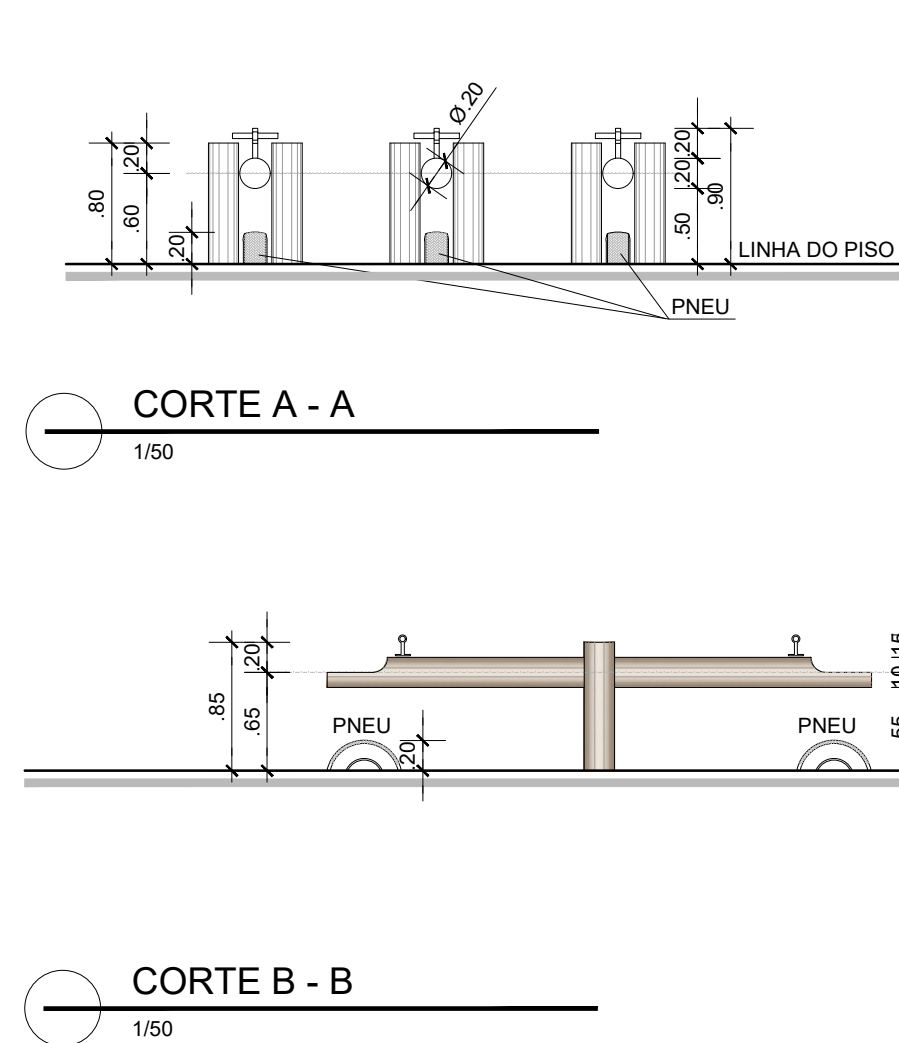


01	GARQ	OUT/2013	SOLICITAÇÃO FMLF
00	GARQ	AGO/2013	EMISSÃO INICAL
Nº	POR	DATA	DESCRIÇÃO
			REVISÕES

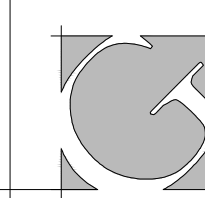 SALVADOR PREFEITURA							
PRIMEIRA CAPITAL DO BRASIL							
ORÇAO						TIPO DO PROJETO	
FUNDAÇÃO MÁRIO LEAL FERREIRA						URBANISMO	
PROJETO						PREFEITURA BAIRRO	
ORLA MARÍTIMA DE SALVADOR PROJETO EXECUTIVO - TRECHOS 01 E 02 - SÃO TOMÉ E TUBARÃO						II - SUBURBIO ILHAS	
TÍTULO						DATA	
DETALHES - EQUIPAMENTOS ESPORTIVOS E BRINQUEDOS						OUTUBRO/2013	
GERÊNCIA DE PROJETOS ESPECIAIS		GERÊNCIA DE PROJETOS URBANÍSTICOS		REVISÃO		ÁREA DE ESTUDO	
JORGE MOURA ARQUITETO CAL/AR005		JADER M. ALVES SANTOS ARQUITETO CAL/AR011-3		1			
DESENVOLVIMENTO				ESCALA		PRANCHA	
JOAQUIM GONÇALVES ARQUITETO CAL/AR018-5		VANESSA MOTA ARQUITETA CAL/AR0279-2		INDICADA		05/09	
VALÉRIA MIRANDA ARQUITETO CAL/AR184-6		CRISTINA FRANÇA ARQUITETA CAL/AR0199-8				PE_01_DETALHES_003.0	

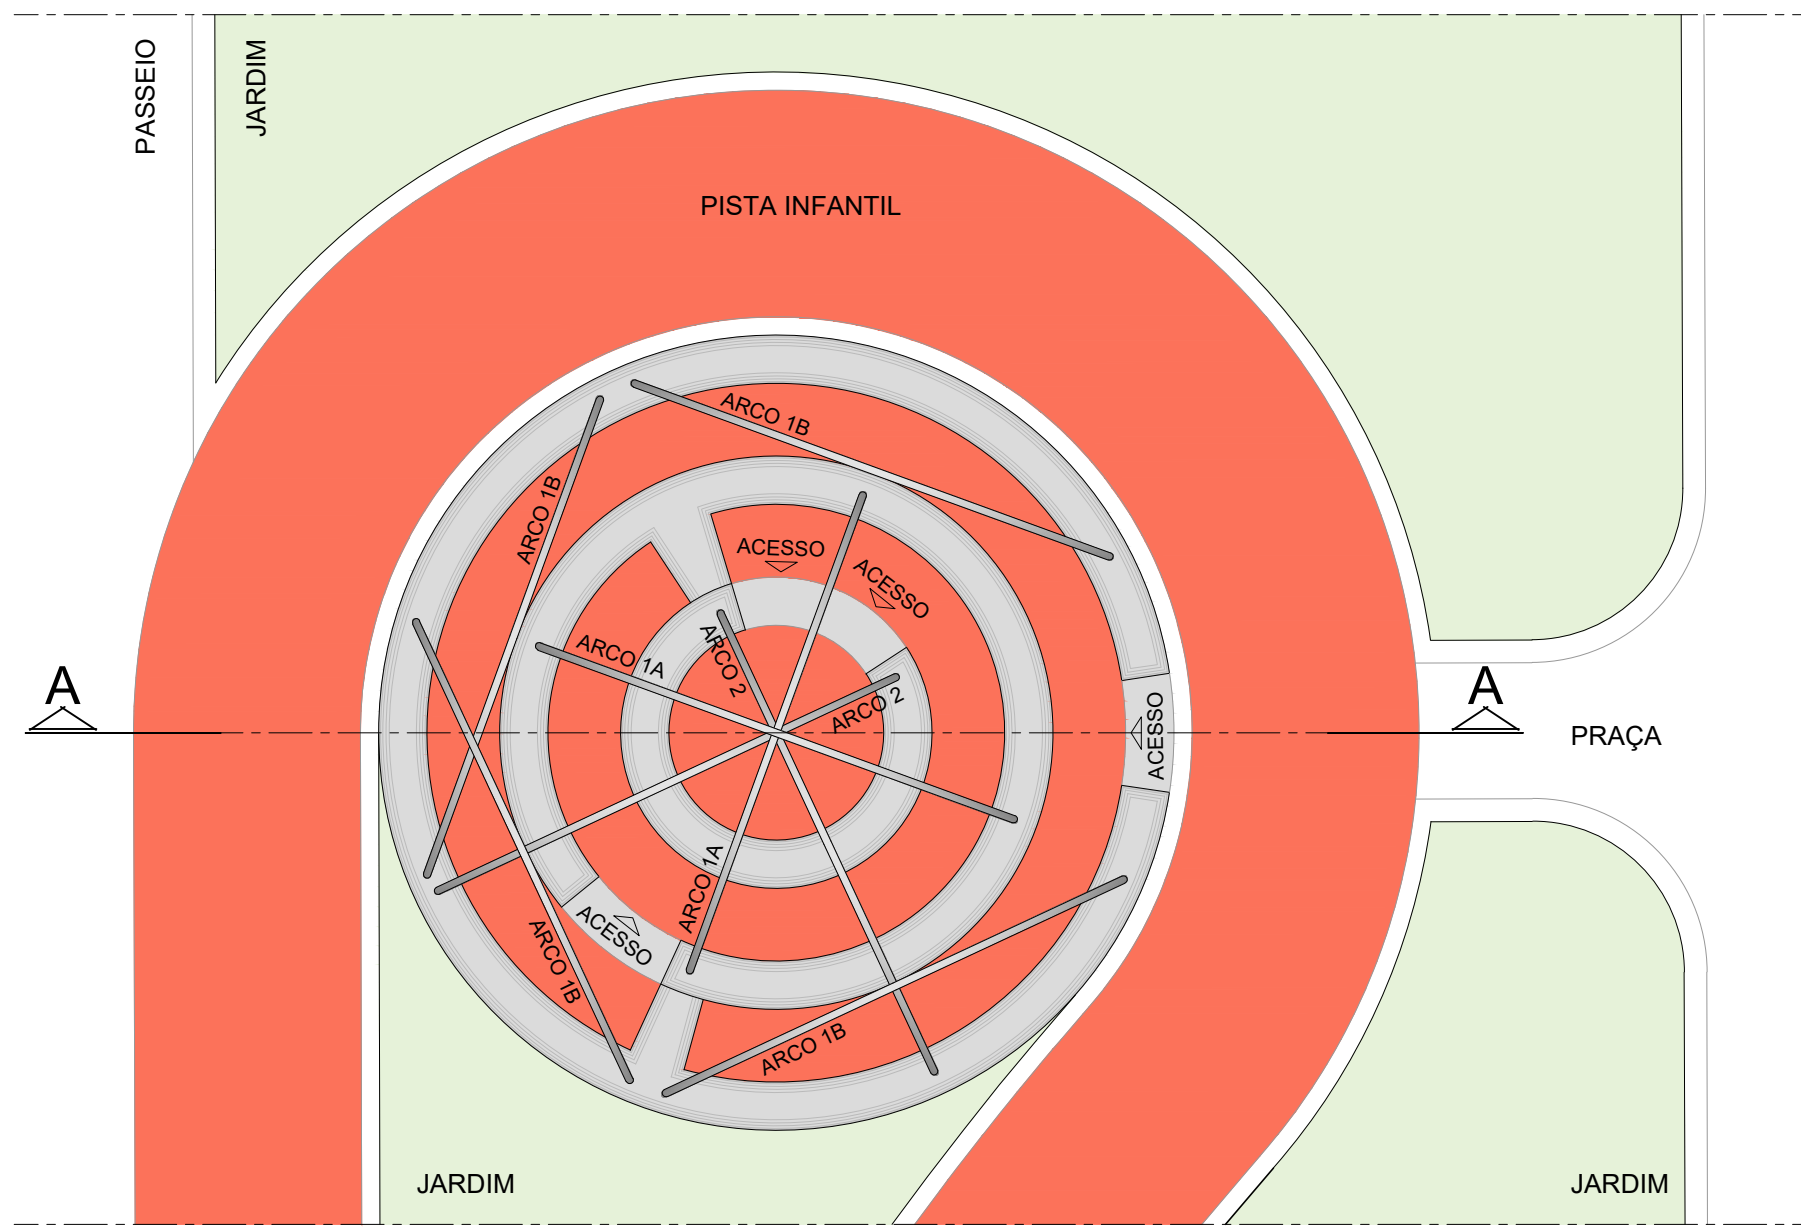

VISTA SUPERIOR
1/50


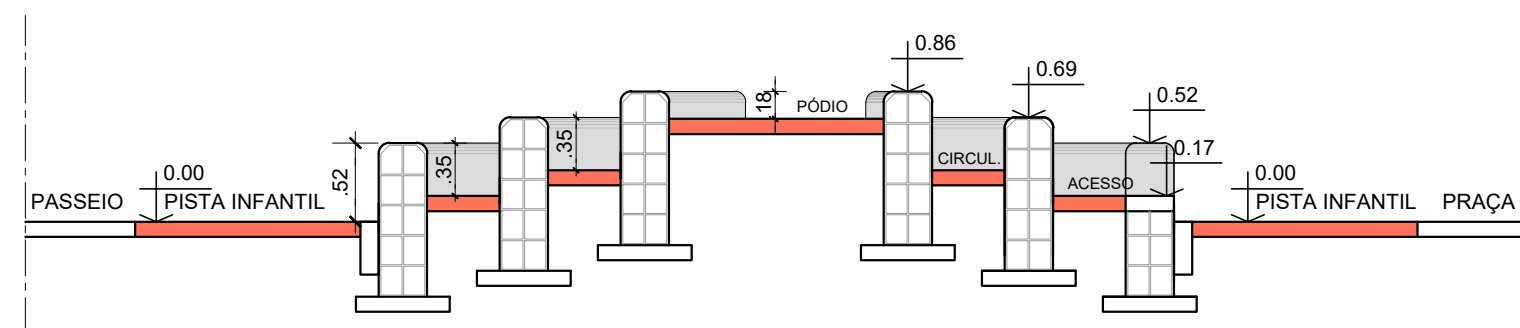


SEÇÃO A - BANCOS E PISOS
1/50

P:\13_STome e Tubarão\06 Projeto Executivo\03. PE - Detalhes e Equipamentos\Escultura Lúdica_R00_02_.jpg

PERSPECTIVA 1
SEM ESCALA

LOCAÇÃO DOS BANCOS
1/50

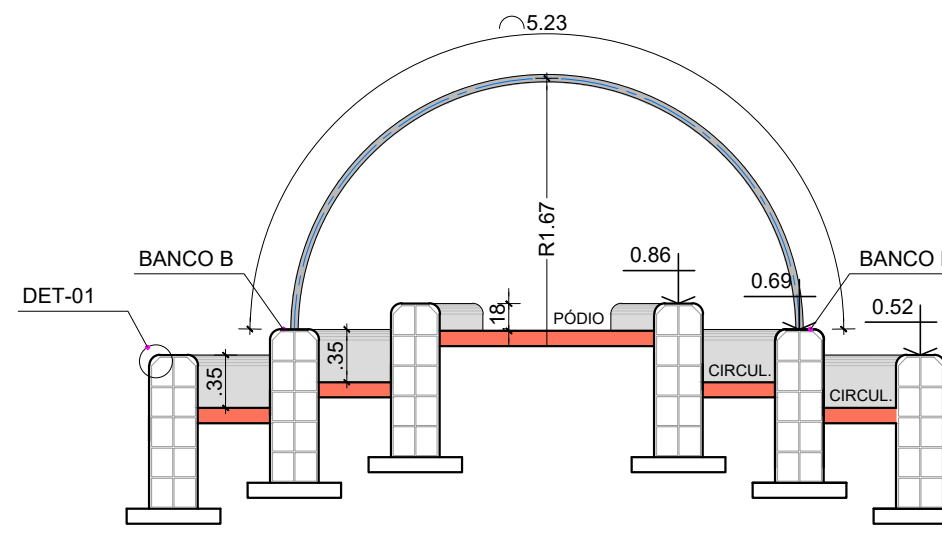
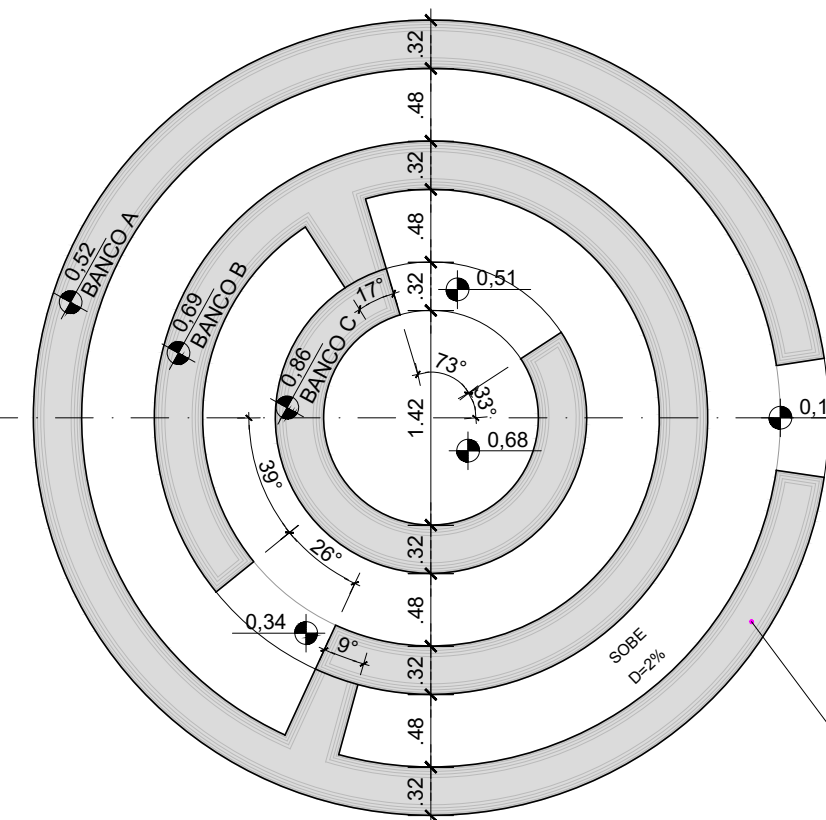


ARCO 1
1/50


P:\13_STome e Tubarão\06 Projeto Executivo\03. PE - Detalhes e Equipamentos\Escultura Lúdica_R00_01_.jpg

PERSPECTIVA 2
SEM ESCALA

PLANTA DE PAVIMENTAÇÃO
1/50

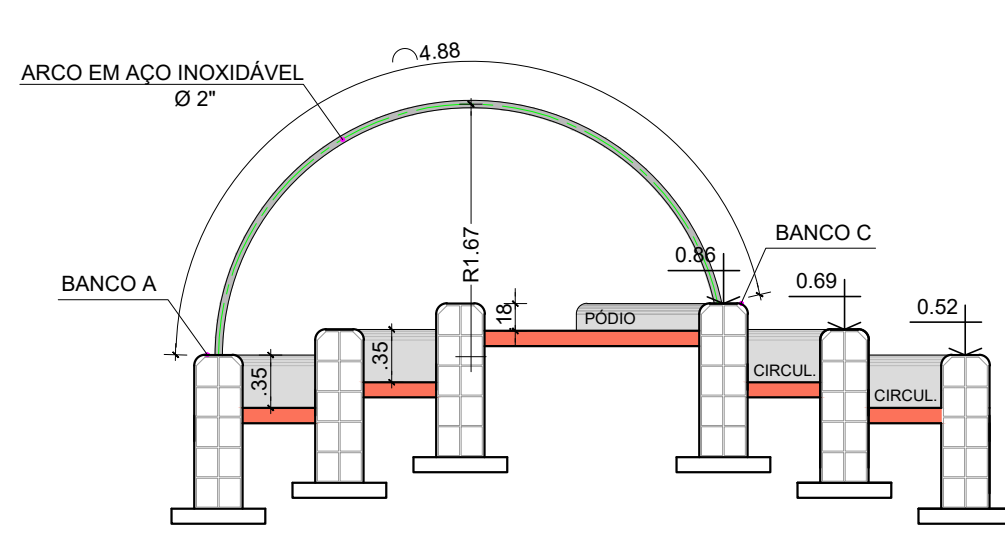
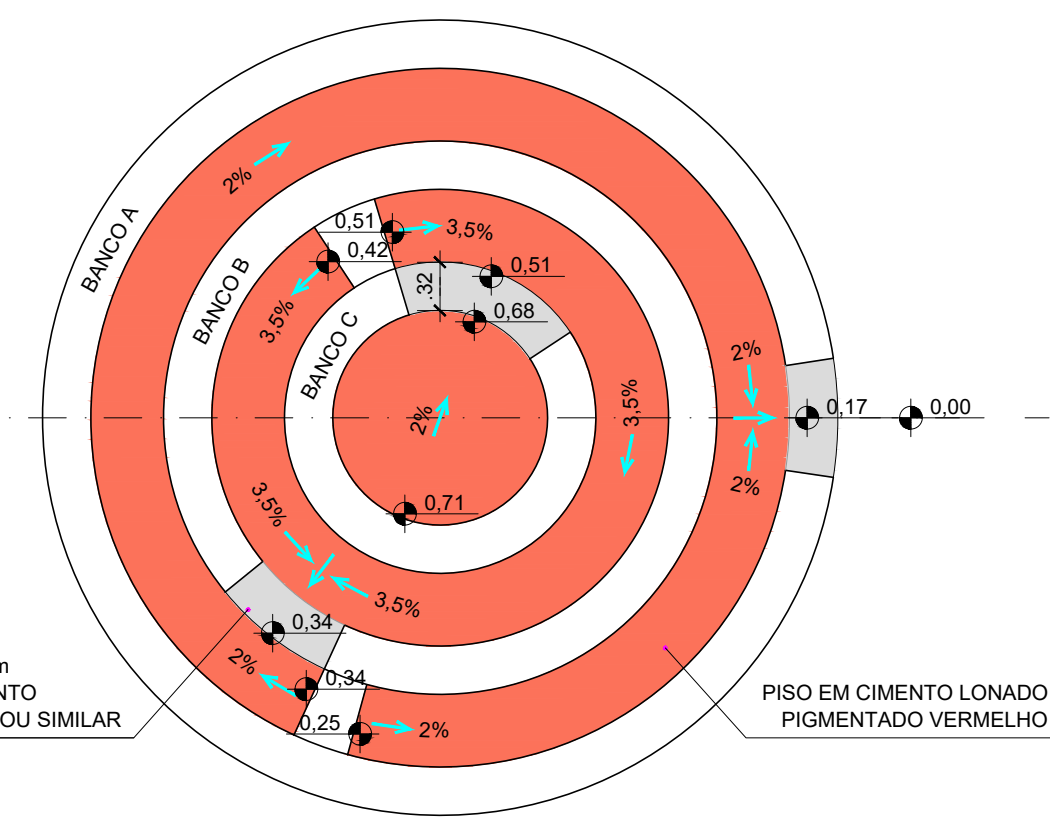


ARCO 2
1/50

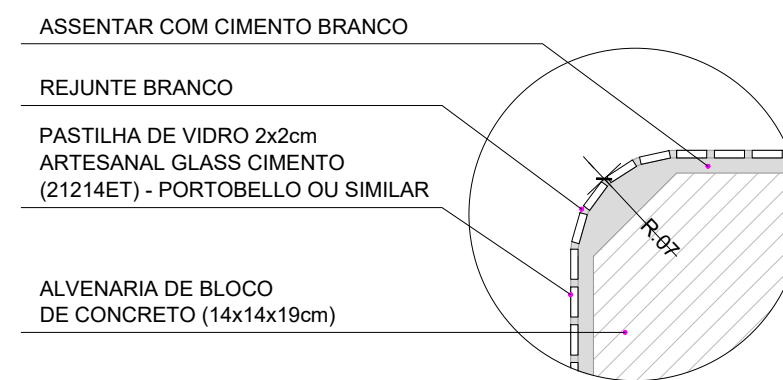


AMPLIAÇÃO
1/5

LOCAÇÃO DOS ARCOS
1/50

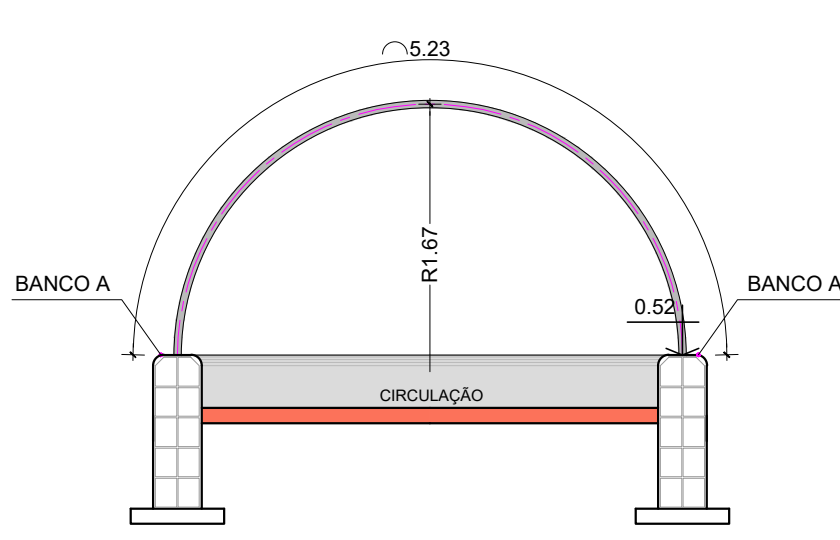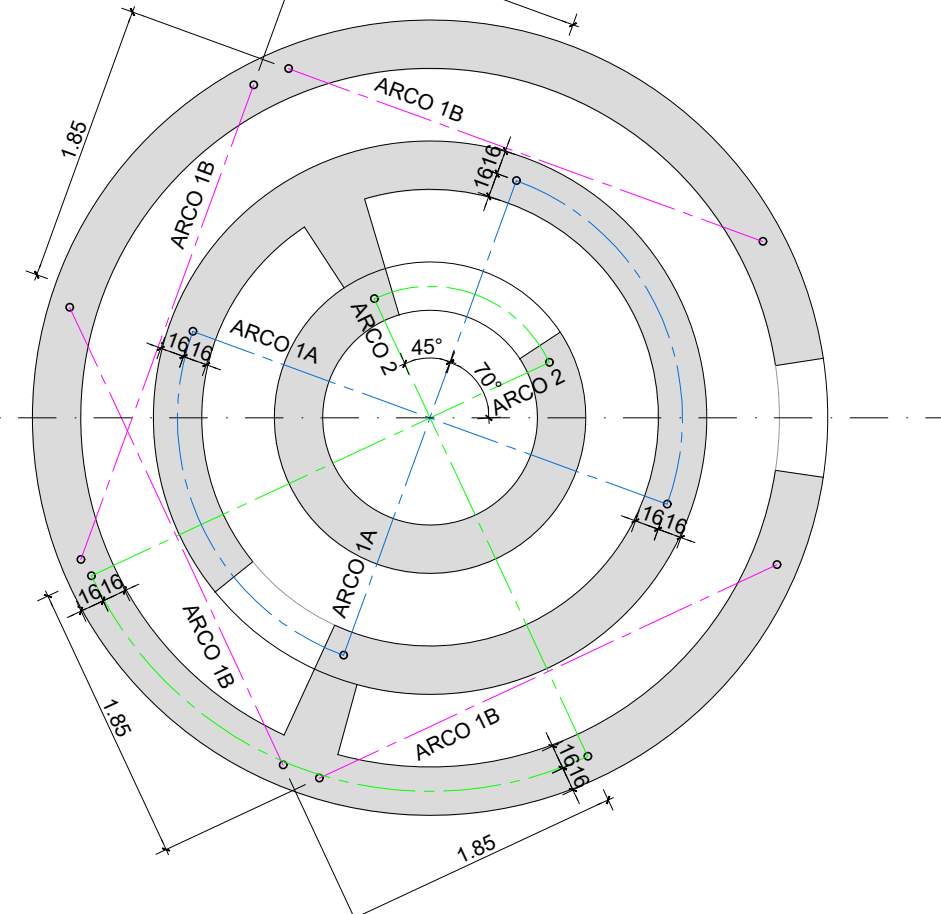


ARCO 3
1/50


01	GARQ	OUT/2013	SOLICITAÇÃO FMLF
00	GARQ	AGO/2013	EMIÇÃO INICIAL
Nº	POR	DATA	DESCRIÇÃO
REVISÕES			

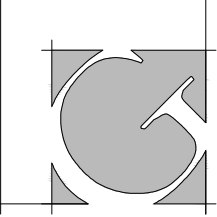 PRIMEIRA CAPITAL DO BRASIL		 SECRETARIA MUNICIPAL DE URBANISMO E TRANSPORTE		 FUNDAÇÃO MÁRIO LEAL FERREIRA			
ÓRGÃO		FUNDAÇÃO MÁRIO LEAL FERREIRA		TIPO DO PROJETO		URBANISMO	
PROJETO		ORLA MARÍTIMA DE SALVADOR PROJETO EXECUTIVO - TRECHOS 01 E 02 - SÃO TOMÉ E TUBARÃO		PREFEITURA BAIRRO		II - SUBÚRBIO ILHAS	
TÍTULO		DETALHES - ESCULTURA - SÃO TOMÉ		DATA		OUTUBRO/2013	
GERÊNCIA DE PROJETOS ESPECIAIS		GERÊNCIA DE PROJETOS URBANÍSTICOS		REVISÃO		ÁREA DE ESTUDO	
JORGE MOURA ARQUITETO CAU A 68365		JADER M. ALVES SANTOS ARQUITETO CAU A 00113		1		FRANCHA	
DESENVOLVIMENTO		VANESSA MOTA ARQUITETA CAU A 00113		ESCALA		INDICADA	
JOAQUIM GONÇALVES ARQUITETO CAU A 00113		VALÉRIA MIRANDA ARQUITETA CAU A 00113		CRISTINA FRANÇA ARQUITETA CAU A 00113		08/09	

1/25

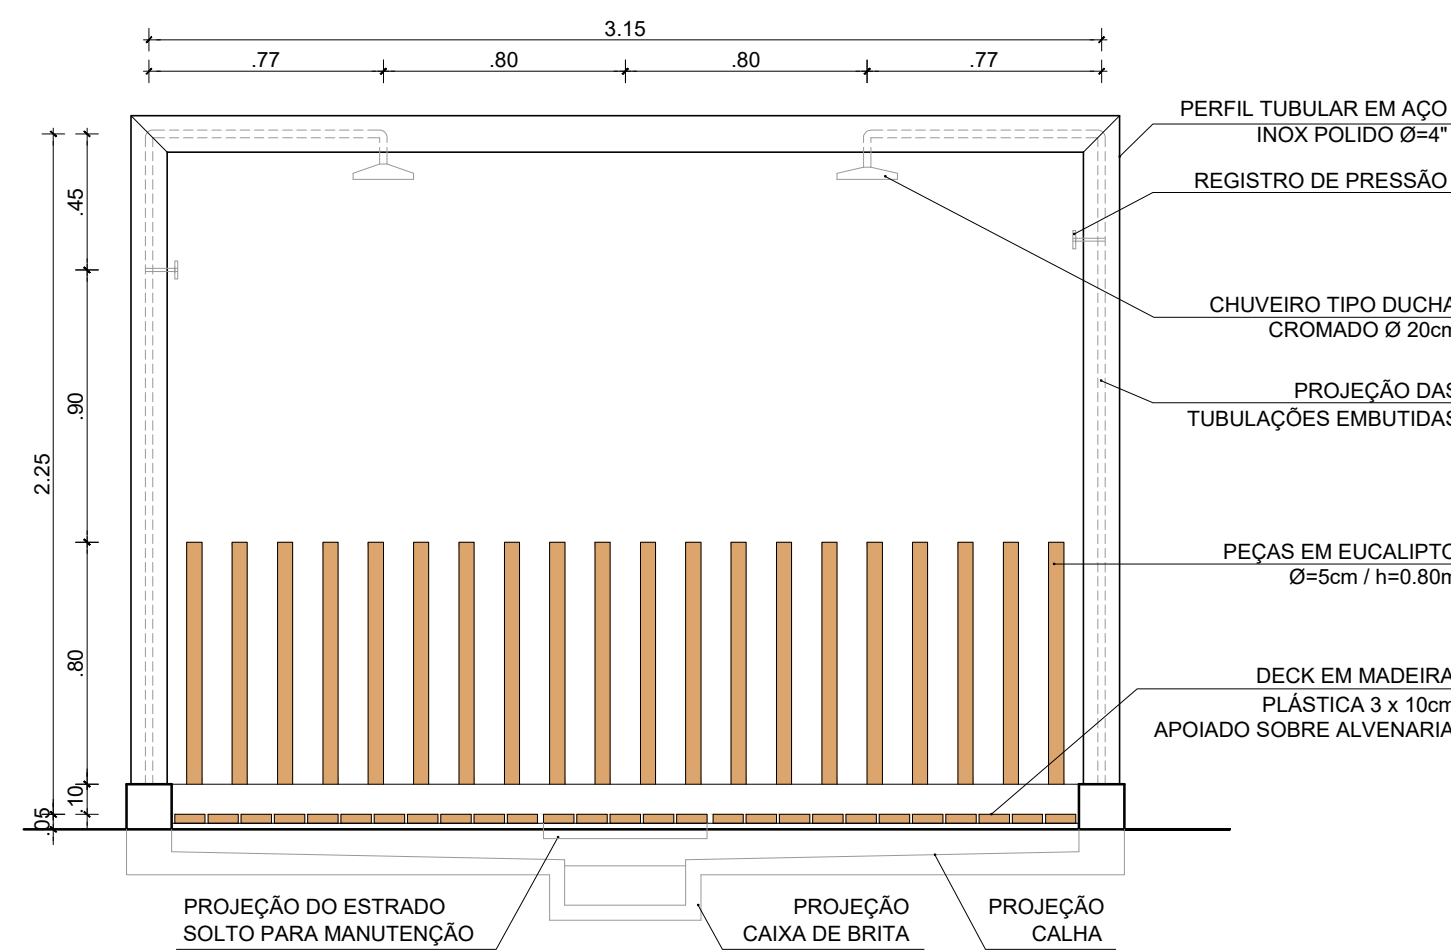

1/2

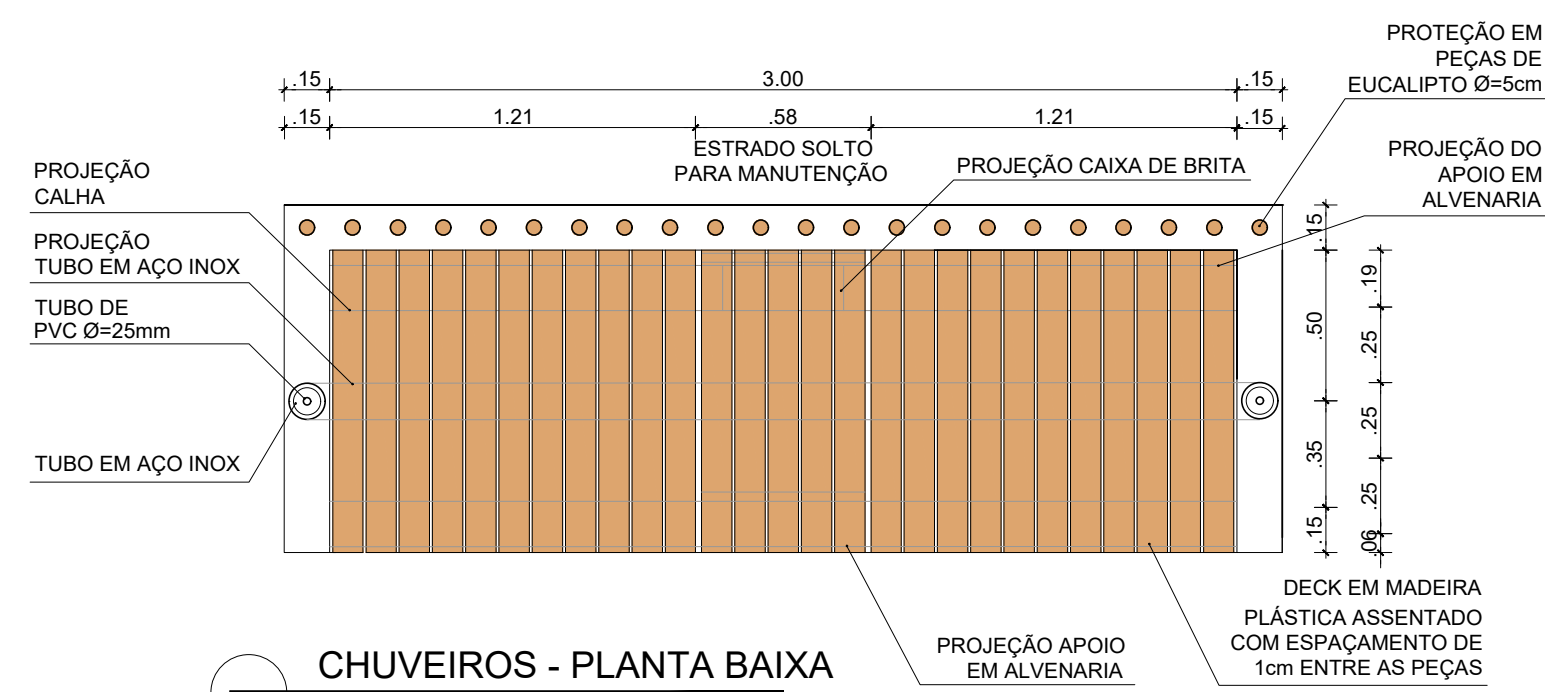


1/2

The drawing consists of two views of a reinforced concrete column:


- Top View (Cross-section):** Shows a square cross-section with a side length of 75 cm. The distance between the centerlines of the four reinforcement bars is 45 cm. The clear distance from the centerline of a bar to the nearest edge is 15 cm. The total width of the concrete cover on each side is 107 mm.
- Elevation View:** Shows the column's height and reinforcement layout. The total height is 1.90 m. The clear height between the first and last reinforcement levels is 1.60 m. The vertical spacing between reinforcement bars is 23 cm. The top and bottom reinforcement levels are 10 cm from the top and bottom edges, respectively. The horizontal distance between the centerlines of the bars is 45 cm. The total width of the concrete cover on each side is 107 mm. The reinforcement is labeled with 'A' and 'B'.

1/20

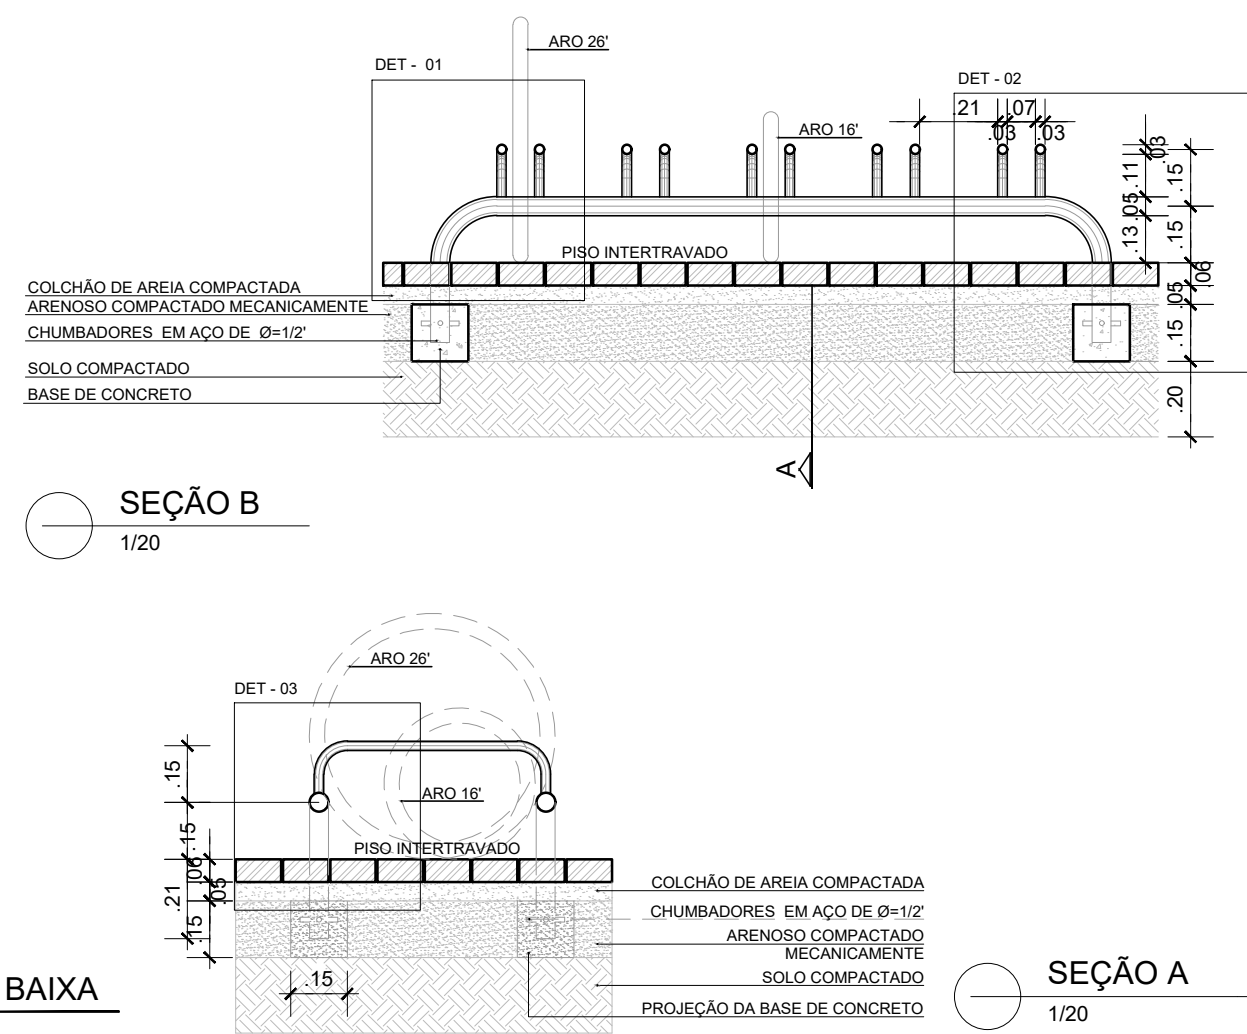


1/20


1/20

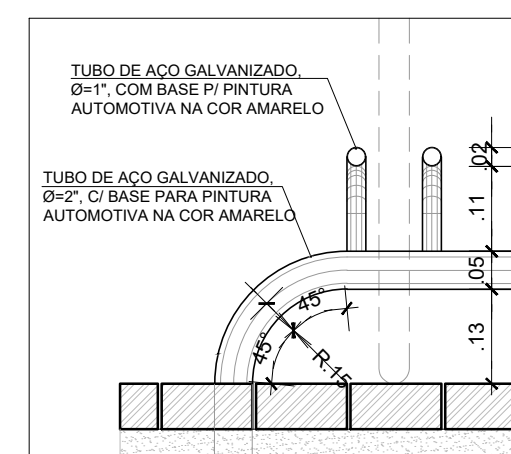

1/10

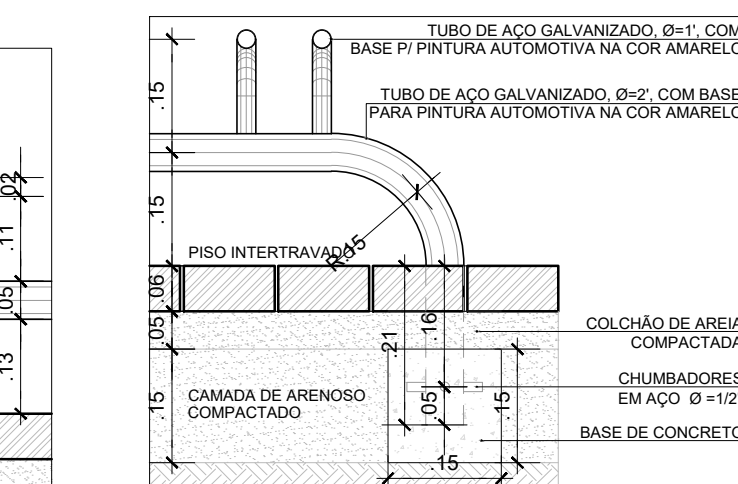


1/10

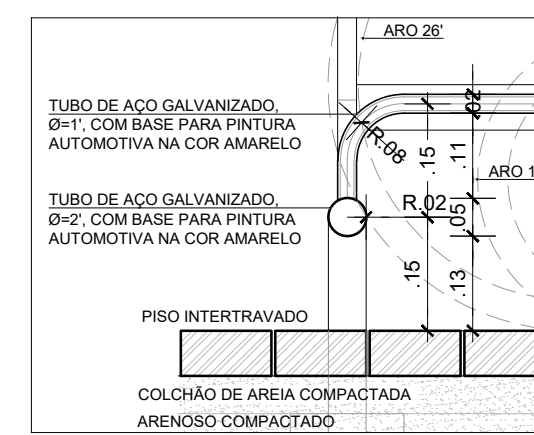


1/10

1/2

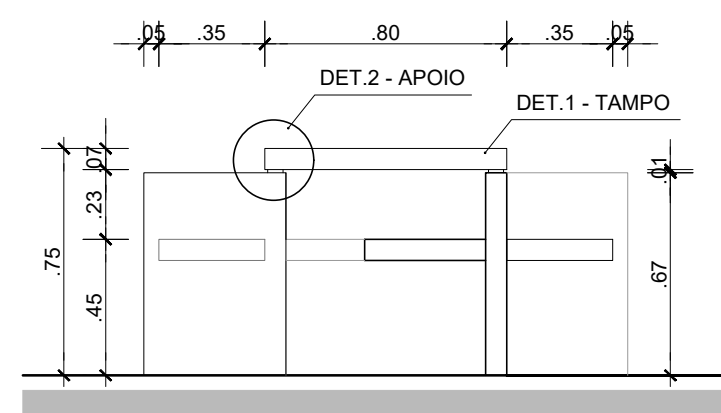


1/2

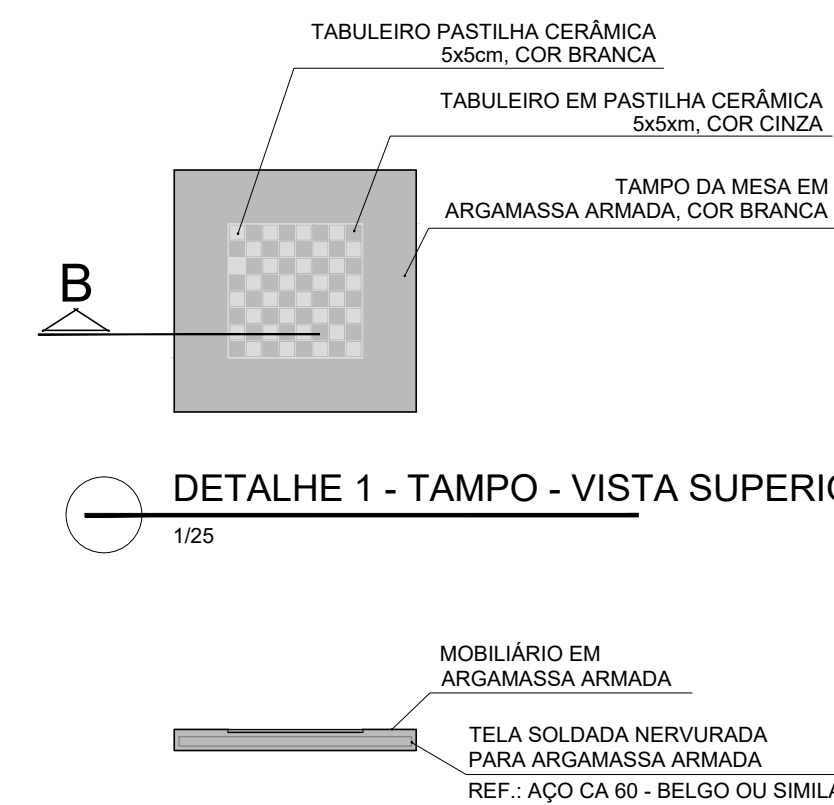


1/2


1/2

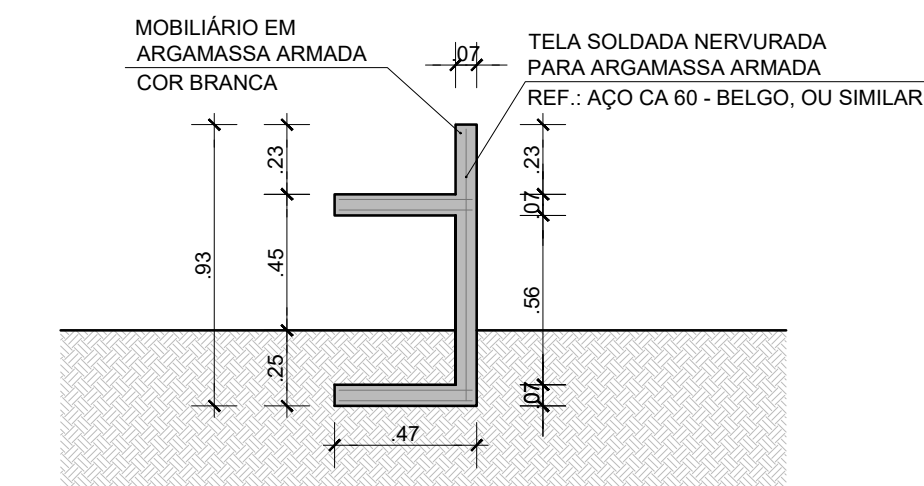

1/2

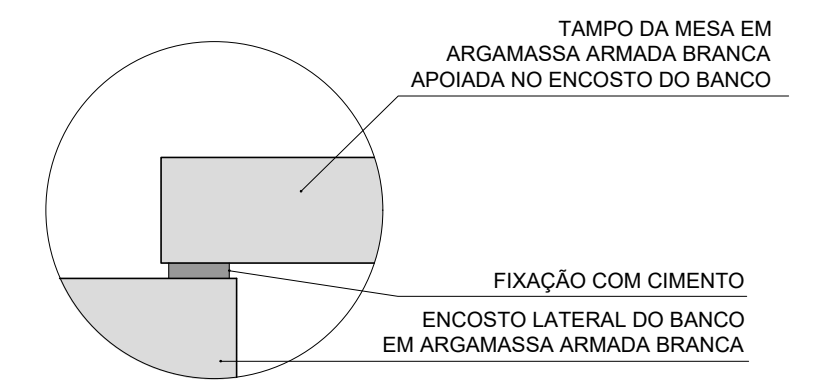

1/5

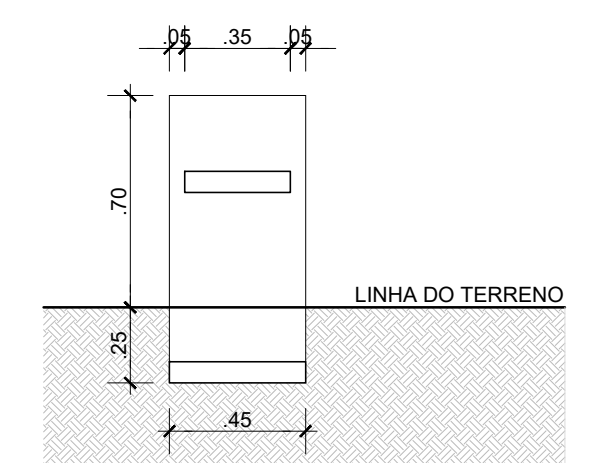

1/25






PE_04_DETAILS_ROW3_ROW3WIG