

CIDADE

Documentos de Trabalho -- CPM

ÁREA I

ARQ-104
ex.1
2942

CPM

Centro do Planejamento Municipal



PREFEITURA
DE SALVADOR



ÁREA DA COLÔNIA DE PESCA Z-1
RIO VERMELHO
PMS.CPM.93

7

БИБЛИОТЕКА

ARQ-104

PMS	CPM	GERIN
BIBLIOTECA		
2942	07/08/95	
N.º Reg.	Data	

PREFEITURA MUNICIPAL DO SALVADOR

PREFEITA: LÍDICE DA MATA E SOUZA

CENTRO DO PLANEJAMENTO MUNICIPAL

PRESIDENTE: MARIA DE AZEVEDO BRANDÃO

GERÊNCIA DE PLANEJAMENTO MUNICIPAL

GERENTE: NORMA CARDOZO HAFELE

SUBGERENTE: MARCIA REGO BANDEIRA

ARQUITETA: HELENITA AMBROS COSTA

APOIO

MECANOGRAFIA: JOÃO DE DEUS

CADASTRO FÍSICO: HELIO VALOIS

BELMIRO ROMÃO DE LIMA

O CPM - Centro do Planejamento Municipal elaborou a proposta de reforma da Casa de Pesca/Casa de Iemanjá na área ocupada pela Colônia de Pesca Z-1, no Rio Vermelho, em atendimento às solicitações encaminhadas pela presidência da Colônia e pela comissão organizadora da Festa de Iemanjá, na Semana do Rio Vermelho, em junho de 1993.

As solicitações abrangem área para recuperação de barcos, com execução de rampa e área coberta com capacidade para dois barcos; reconstrução do telhado da área edificada e reestruturação do espaço interno permitindo a execução de: fonte de água corrente na Casa de Iemanjá; sanitários separados da área de armazenamento de materiais de pesca e previsão de sanitário feminino. Na área externa: melhoria da circulação, área para fogos, modificação do piso para facilitar a limpeza, ampliação dos boxes externos (de 3 para 4), fechamento dos mesmos e melhorias de instalações.

As solicitações foram analisadas pelo CPM e concluiu-se que:

- a área para recuperação de barcos foi considerada como não adequada ao local, devido à ocupação de área de praia (estreita) com elementos construtivos interferindo na paisagem e no entorno;
- a ampliação dos boxes externos e o fechamento dos mesmos foi considerada inadequada para a área.

Como a execução de boxes abertos, com a implantação de redes hidráulica e de esgoto e elaboração de projeto específico para os boxes, que, sendo em número reduzido, oneram os custos de implantação, optou-se por redimensionar os boxes internos, subdividindo-os e suprimindo os boxes externos.

Quanto às demais solicitações, basicamente são atendidas pela presente proposta:

- a área edificada da Casa de Pesca/Casa de Iemanjá foi reestruturada:

- a Casa de Iemanjá foi ampliada prevendo a execução de fonte, propondo-se piso adequado ao uso edificação de janelas;
- na área ocupada por depósito foram propostos os sanitários, com vestiário e chuveiros;
- o espaço ocupado pelos boxes foi subdividido em 4 boxes, dotados de bancada para tratamento de peixe, pia e recolhimento de detritos;
- a modificação do telhado possibilitou a criação de circulação coberta na área de atendimento dos boxes.

A área de circulação na lateral da Casa de Iemanjá foi ampliada com o recuo do canteiro, prevendo-se a retirada do afloramento de rocha que interfere na circulação e reconstrução do banco de alvenaria de pedra;

A área para fogos foi prevista no anexo à Igreja, que atualmente é utilizado como depósito de cestos;

Na área total de circulação externa foi proposta a modificação de piso para lajotas de concreto com rejuntamento de brita.

A presente proposta de reforma deve ser levada à consideração do Conselho da Colônia de Pesca para apreciação e deliberação.


A proposta de reforma da Colônia de Pesca Z-1 foi apreciada em reunião da comunidade dos pescadores com o Conselho de Pesca da Colônia, em setembro de 1993.

O projeto foi discutido e algumas alterações e complementações foram solicitadas como:

- criação de mais um box interno, no espaço da ampliação da Casa de Iemanjá;
- acesso direto ao sanitário masculino;
- criação de depósito para armazenagem de feto;
- criação de depósito no anexo junto à Igreja.

O projeto foi complementado para atendimento às solicitações. Foram levantados os quantitativos para elaboração do orçamento, efetuado pela SURCAP, estimando-se "VERBAS" para as instalações elétricas e hidráulicas, cujo estado de precariedade fez com que se considerassem novas instalações.


CPM. NOVENBRO. 1993

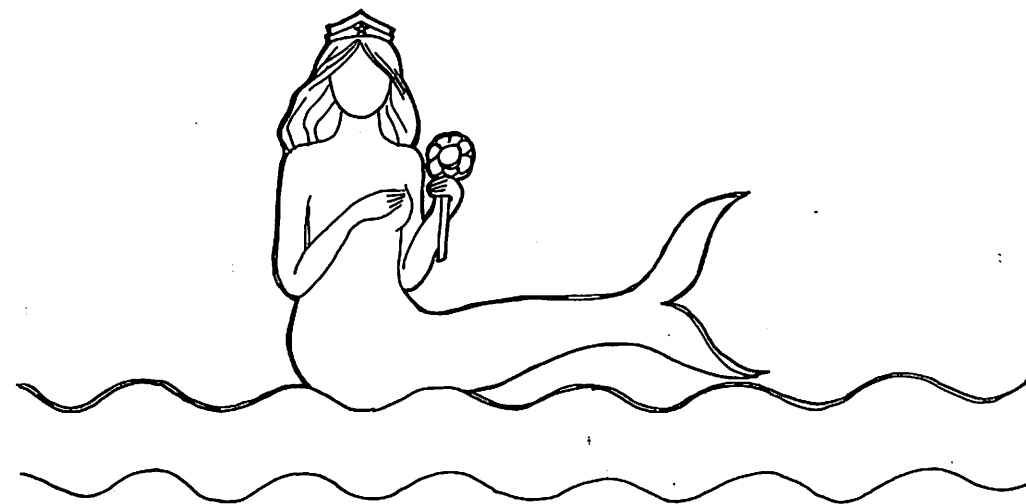

ÁREA DA COLÔNIA DE PESCA Z-1
RIO VERMELHO
PMS-CPM-93




ÁREA OCUPADA PELA COLÔNIA DE PESCA Z-1 / RIO VERMELHO

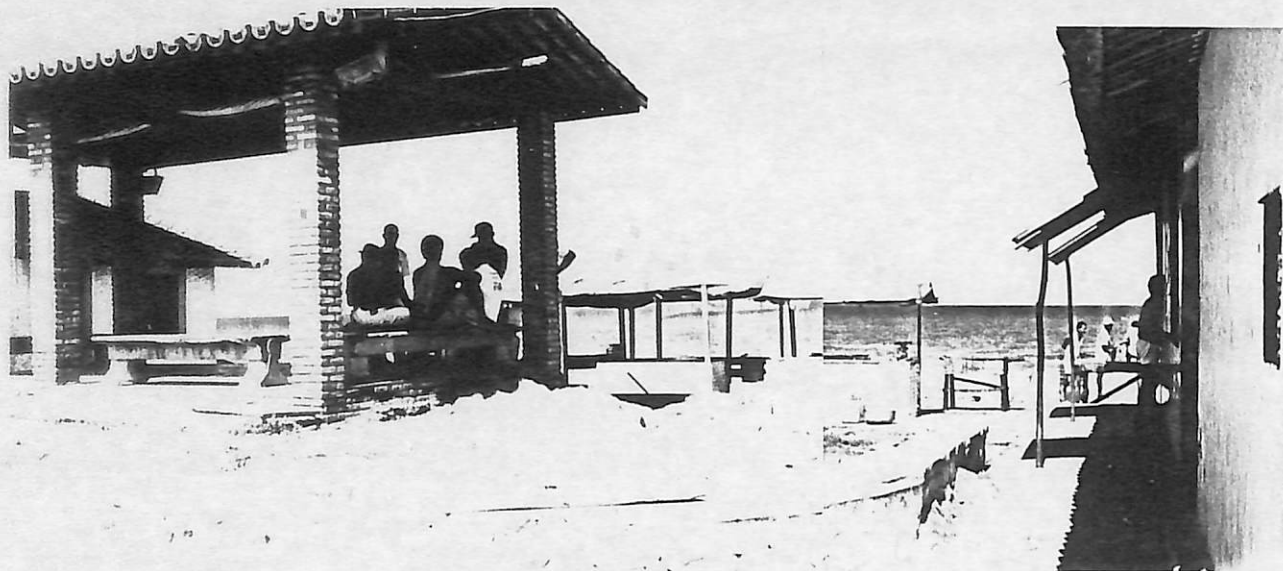

VISTA DA ÁREA DE JOGOS, BOXES EXTERNOS E CIRCULAÇÃO



VISTA DA CASA DE YEMANJÁ,
CASA DO PESO

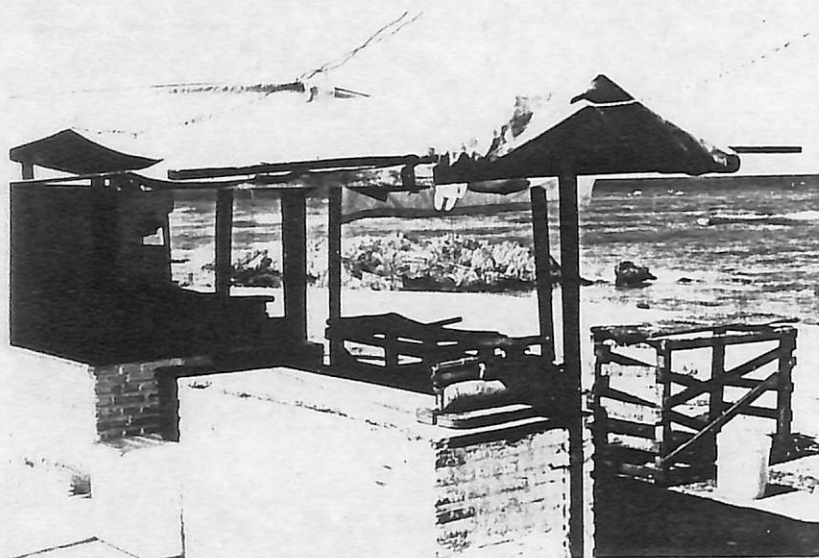


VISTA DOS BOXES EXTERNOS (3)




VISTA DOS BOXES INTERNOS (2)

ÁREA OCUPADA PELA COLÔNIA DE PESCA Z-1, RIO VERMELHO

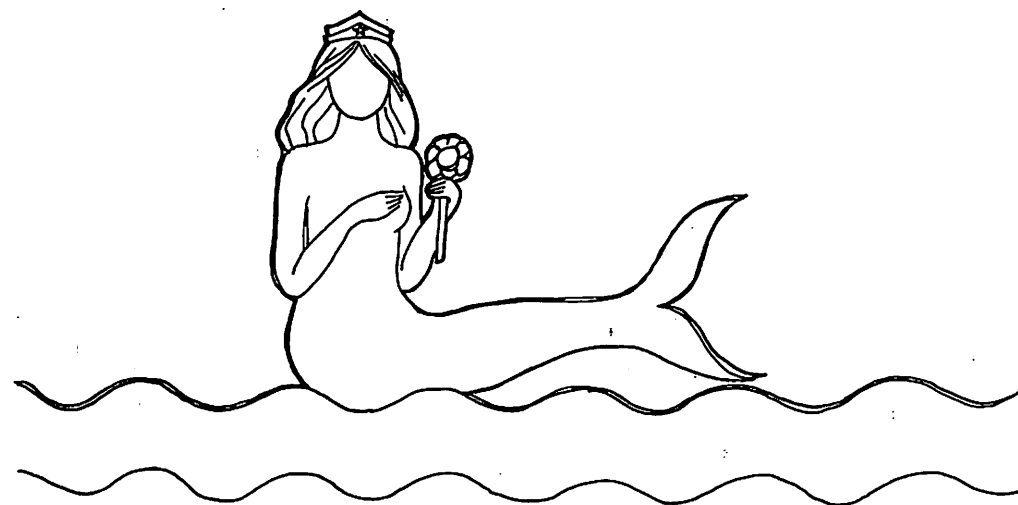

SITUAÇÃO ATUAL
ÁREA DA COLÔNIA DE PESCA Z-1
RIO VERMELHO
PMS-CPM-93

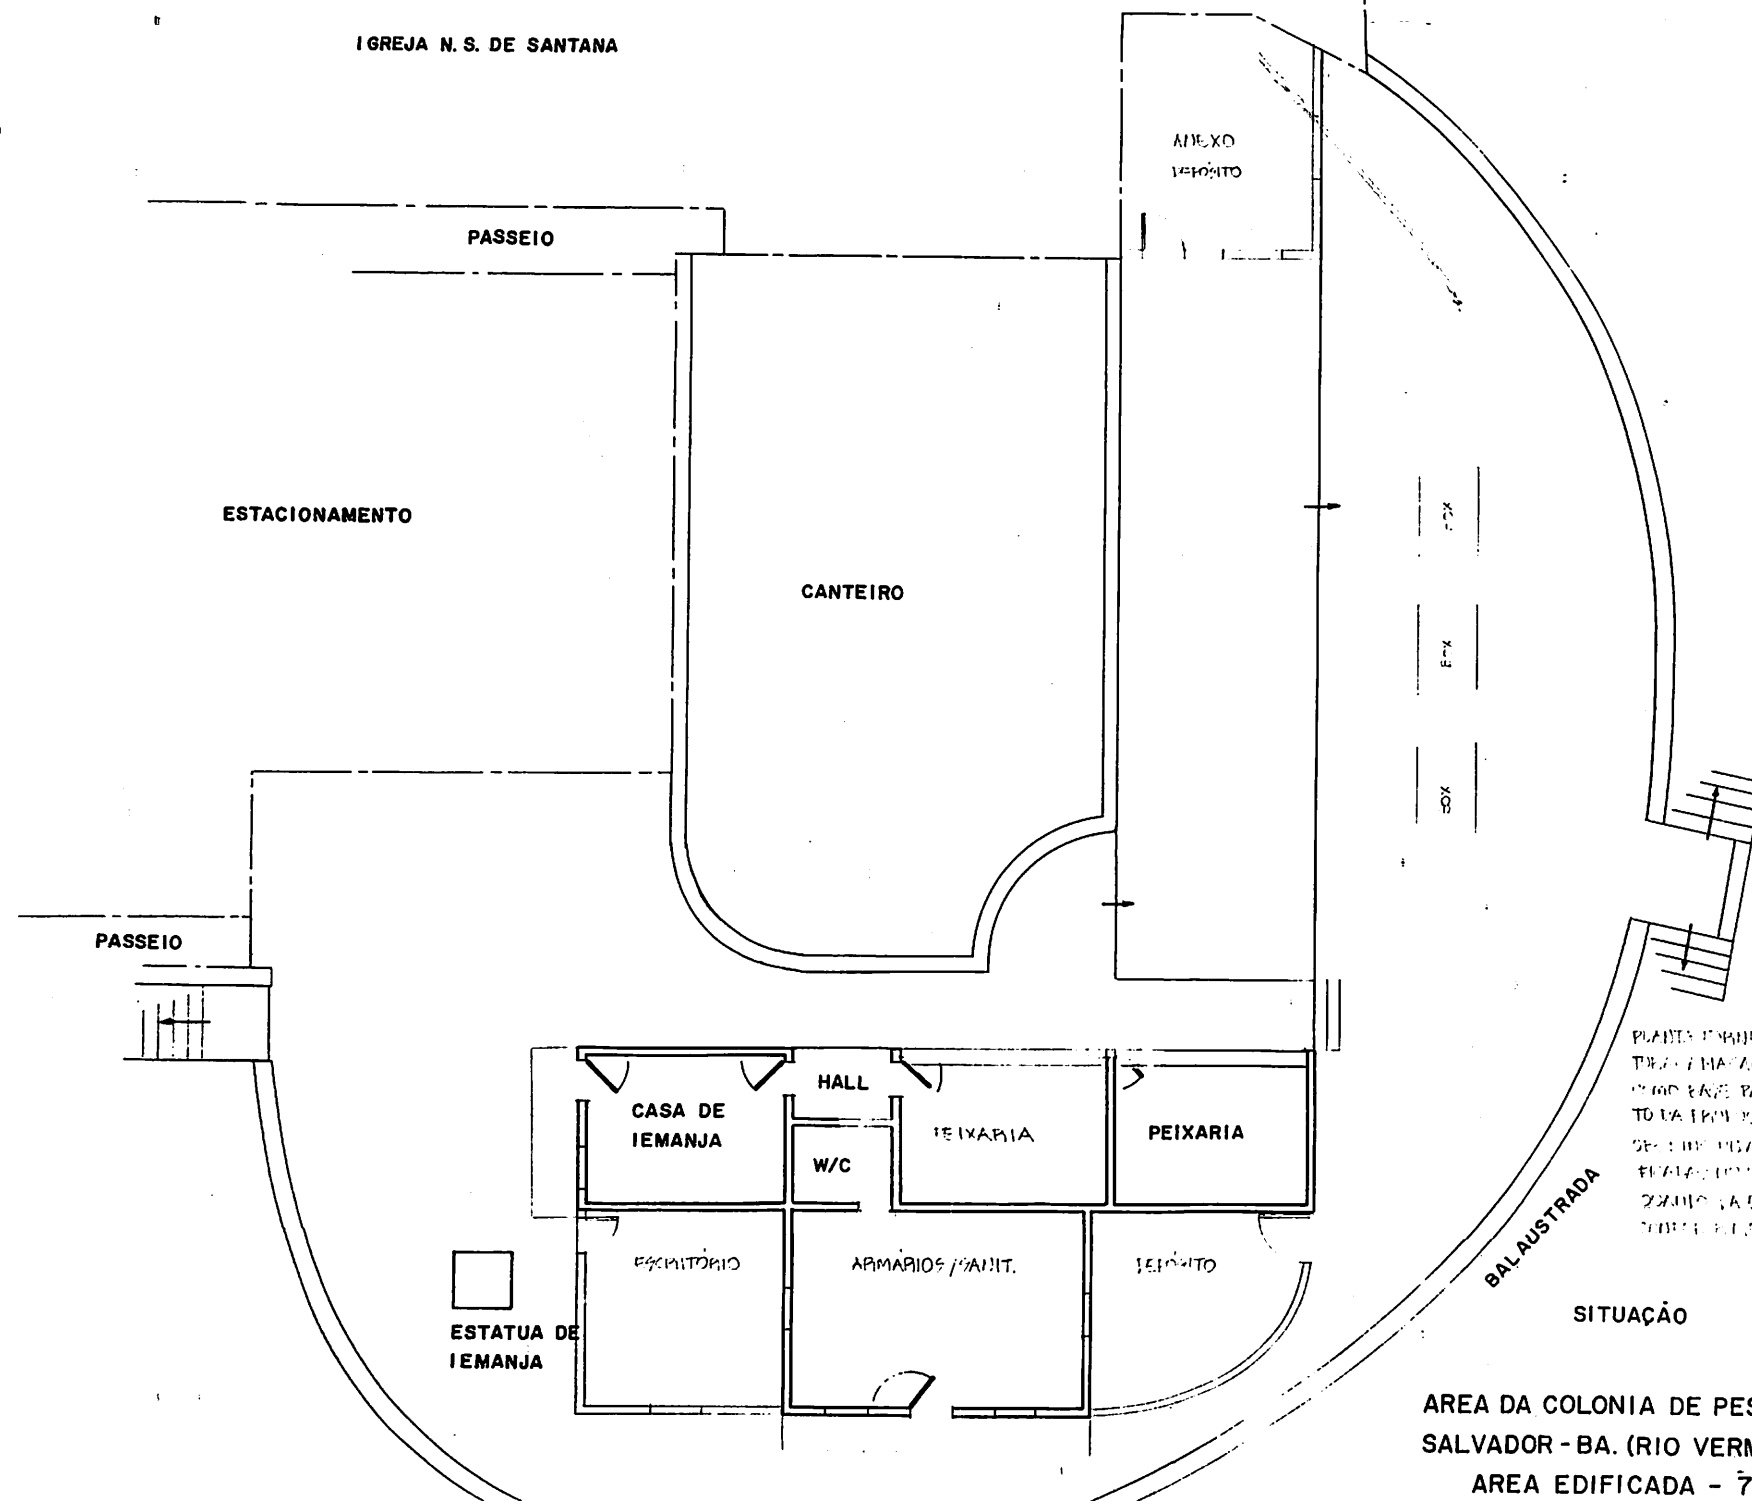

IGREJA N. S. DE SANTANA

PASSEIO

ESTACIONAMENTO

CANTEIRO

ANEXO
DEPOSITO

PASSEIO

CASA DE
IEMANJA

HALL

W/C

PEIXARIA

PEIXARIA

ESCRITÓRIO

ARMÁRIOS / GALIT.

DEPOSITO


ESTATUA DE
IEMANJA

BALAUSTRADA


PLANTA ELABORADA PARA BIBLIOTECA
DE ARQUITETURA E URBANISMO
COMO BASE PARA O DESENVOLVIMENTO
DA PROJETO DO CANTO.
DESENVOLVIDA POR ARQUITETOS
ELABORADA EM 14 JULHO 1995.
DADOS DA ESCALA DO PROJETO
NÃO FORAM CONSULTADOS.

SITUAÇÃO ATUAL

AREA DA COLONIA DE PESCA Z-1
SALVADOR - BA. (RIO VERMELHO)
AREA EDIFICADA - 77,05 m²

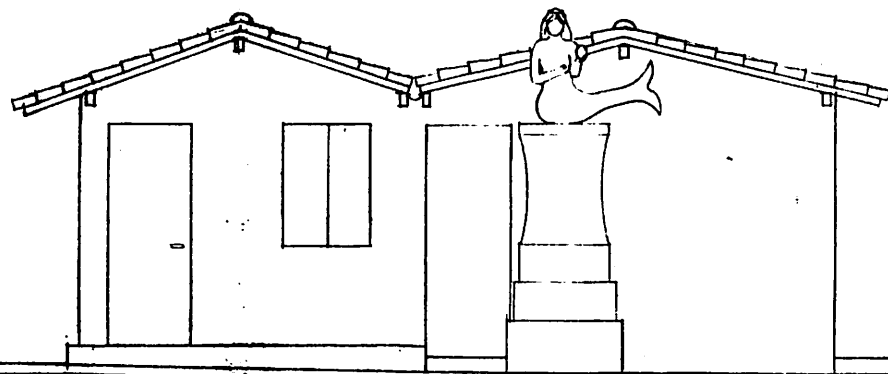

FACHADA FRONTAL

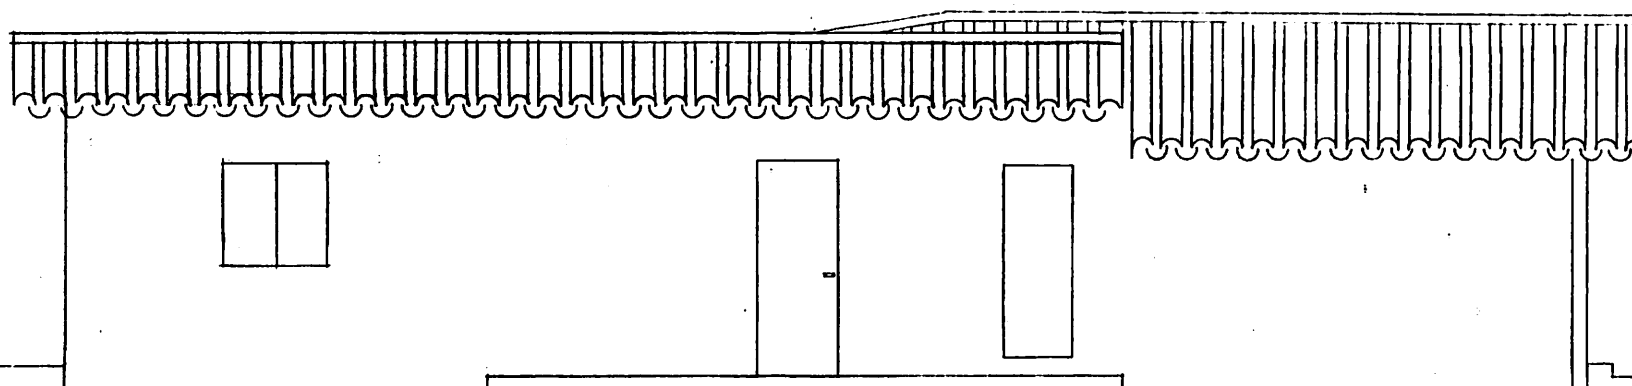


FACHADA LATERAL

Prefeitura Municipal do Salvador


CPM Centro do Planejamento Municipal

ARTES PROJETO	ESCALA
SITUAÇÃO ATUAL	1:90
ÁREA DA COLÔNIA DE PESCA Z-1	
FRANCHA	DATA
FACHADAS	JULHO-99


1

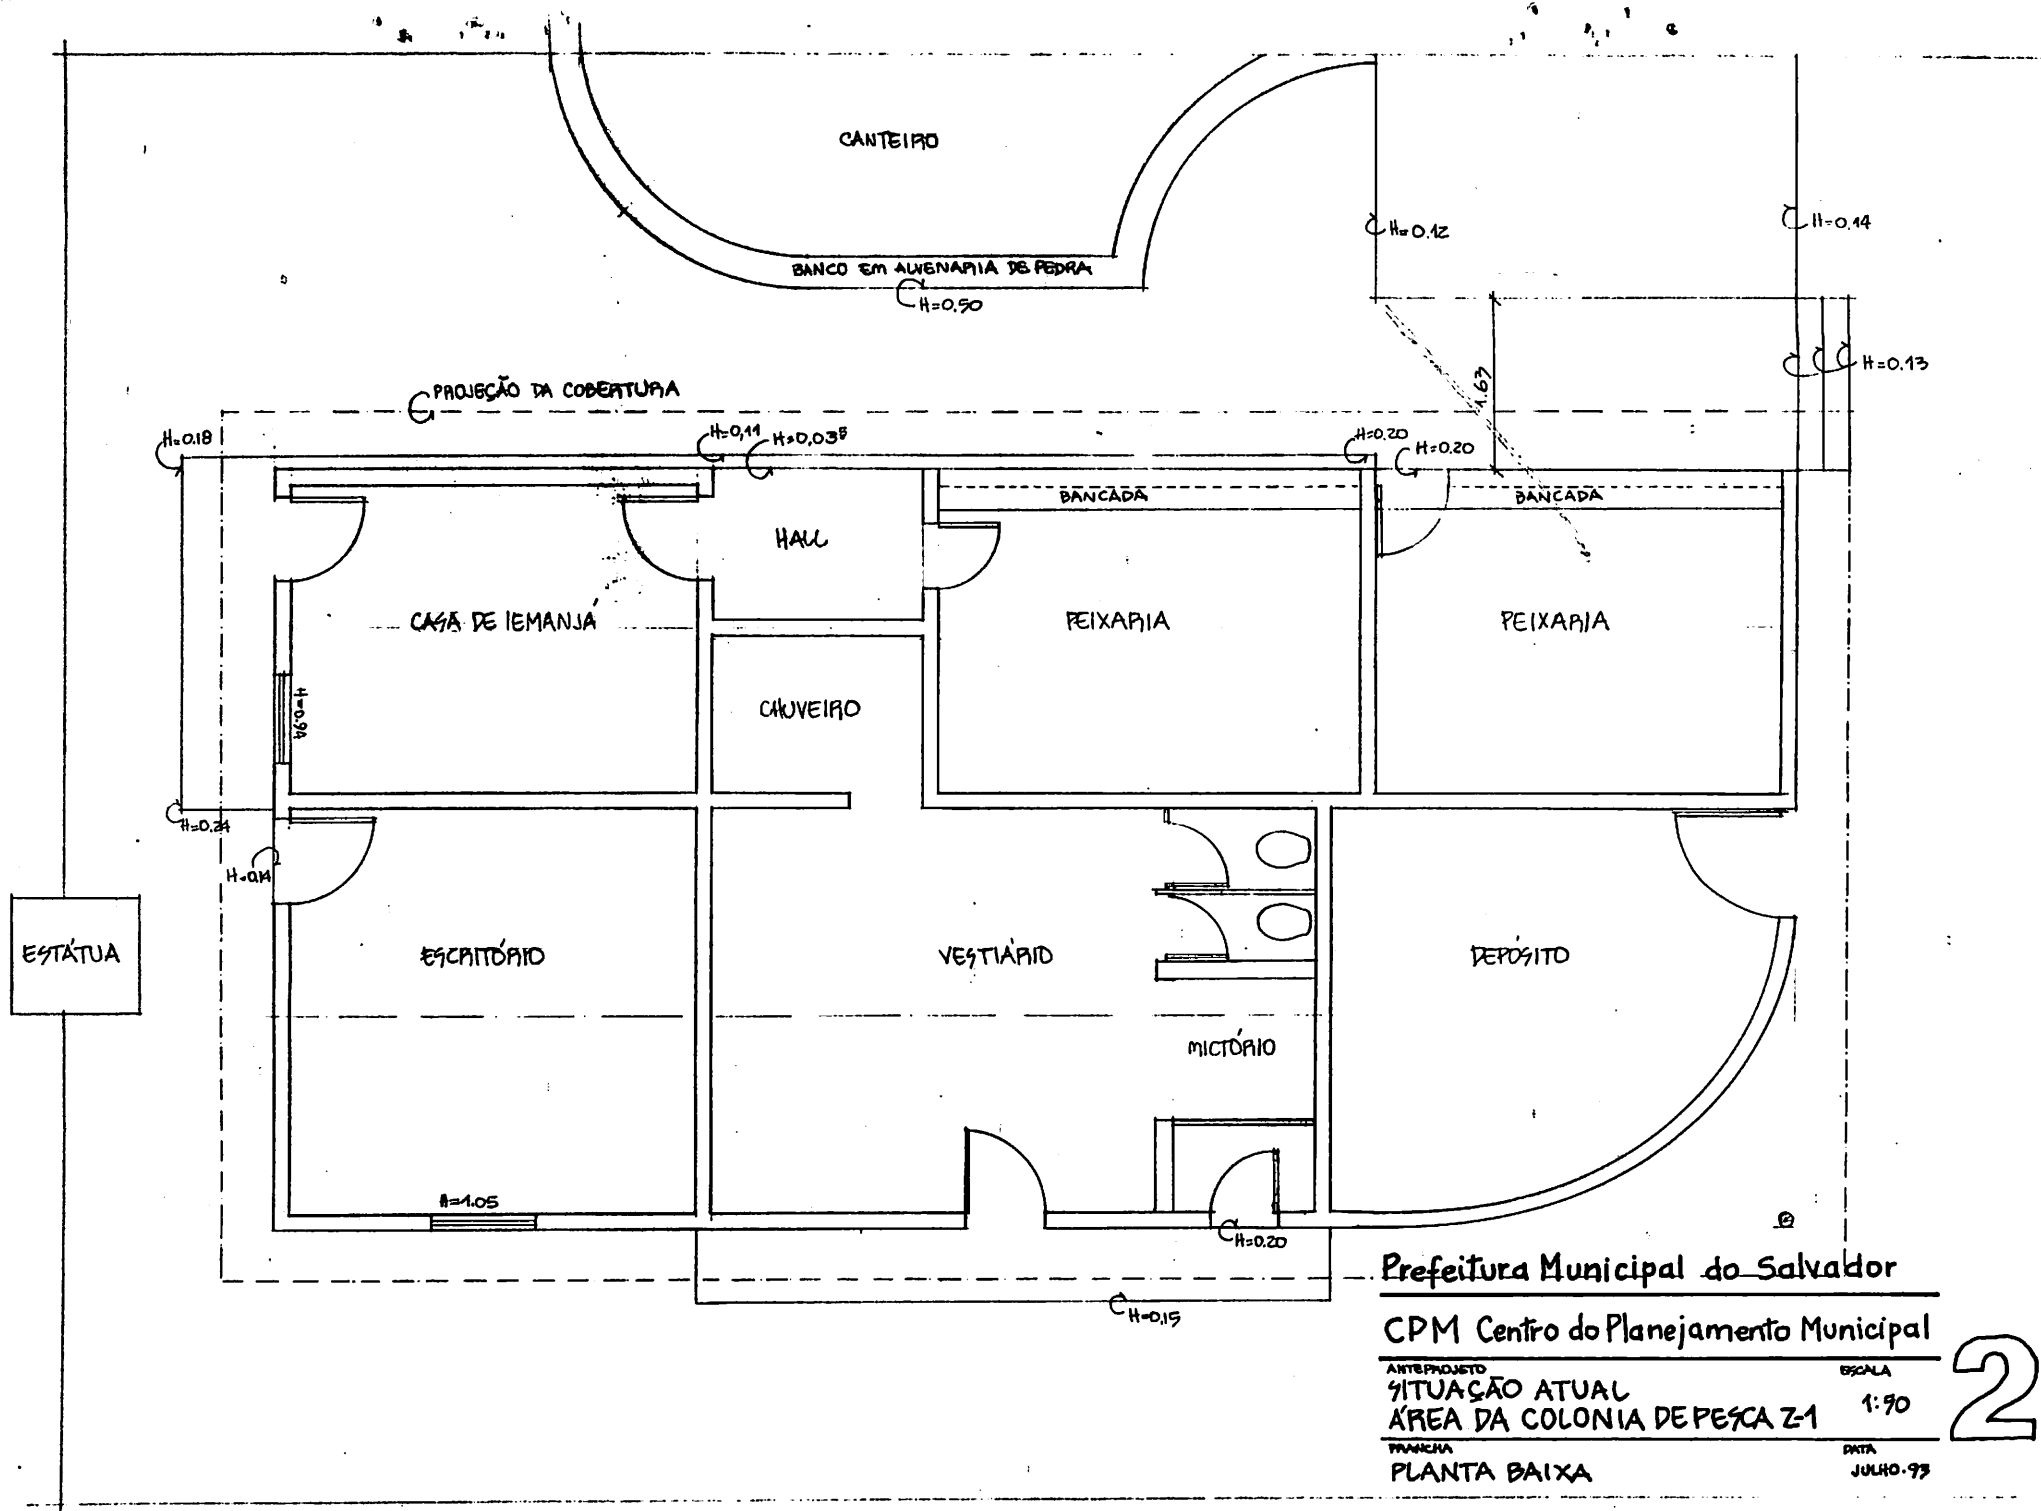

Prefeitura Municipal do Salvador
CPM Centro do Planejamento Municipal
ANTEPROJETO
SITUAÇÃO ATUAL
ÁREA DA COLÔNIA DE PESCA Z-1
PLANTA BAIXA
ESCALA
1:90
DATA
JULHO-93

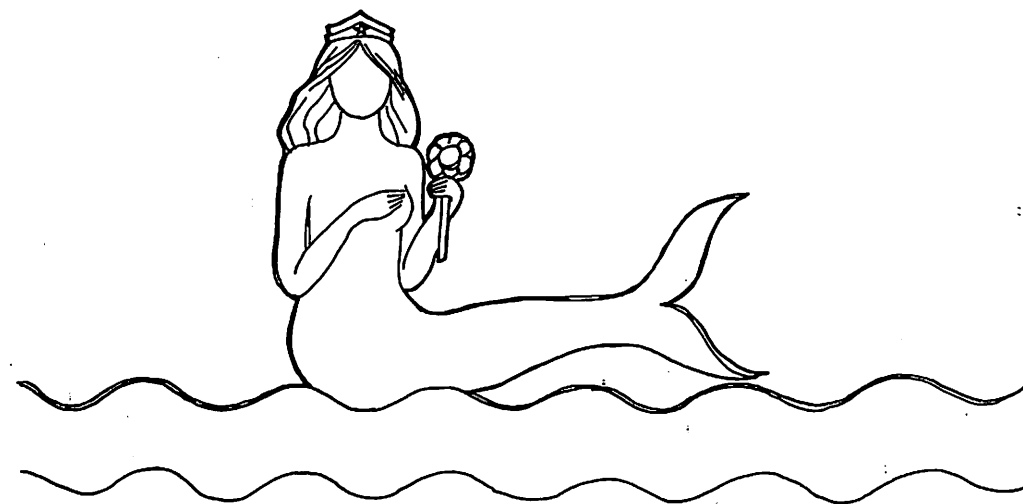

PROJETO DE REFORMA
ÁREA DA COLÔNIA DE PESCA Z-1
RIO VERMELHO
PMS-CPM-93

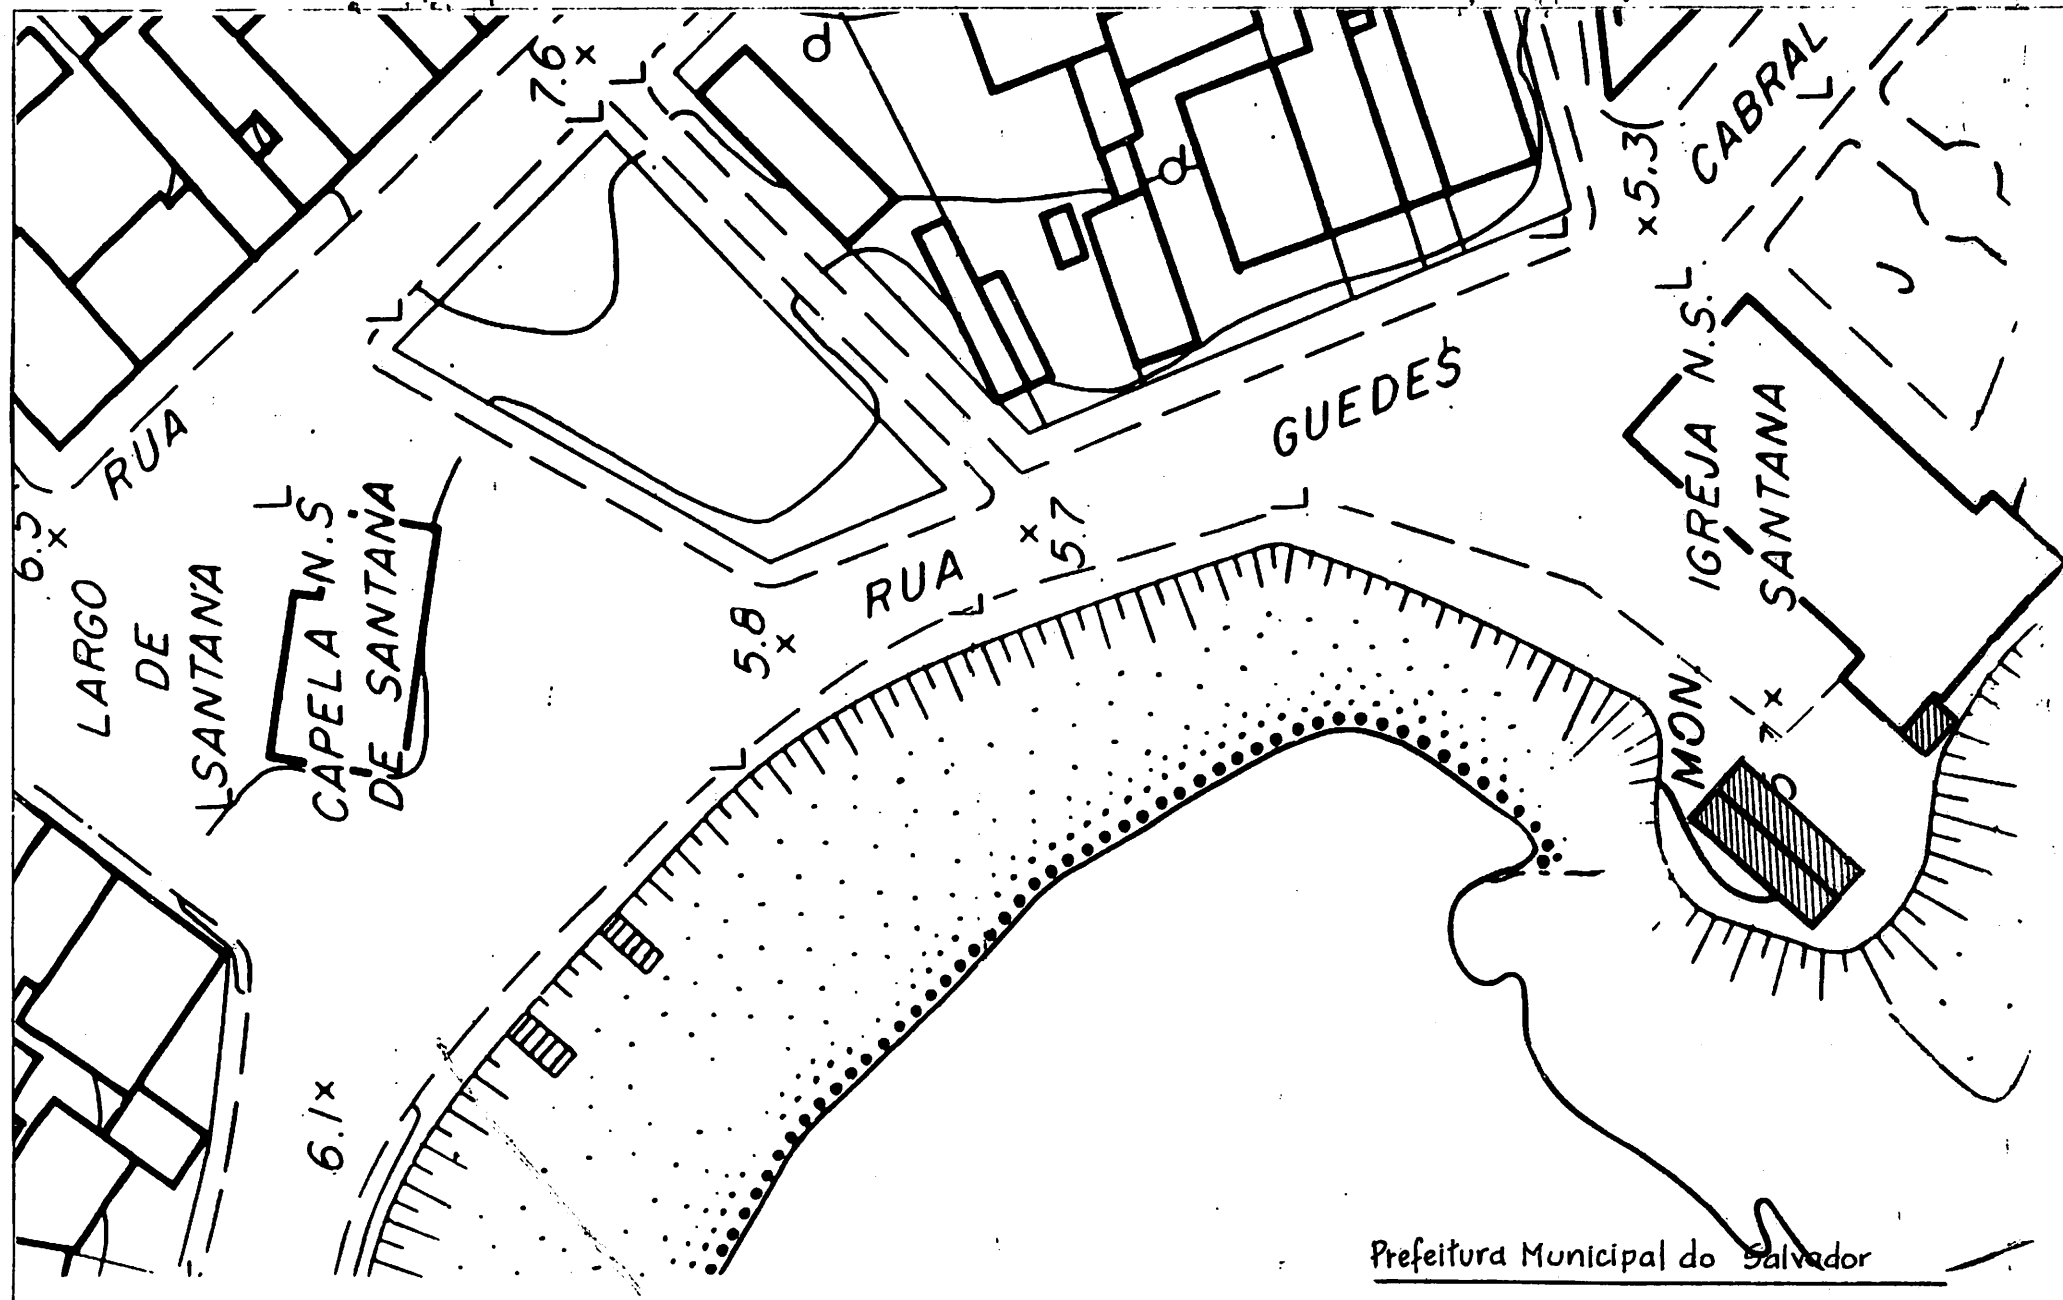



Prefeitura Municipal do Salvador

CPM Centro do Planejamento Municipal


ANTEPROJETO	ESC. APROX.
PROJETO DE REFORMA	1:500
ÁREA DA COLÔNIA DE PESCA 2-1	
PRANCHA	DATA
PLANTA DE LOCALIZAÇÃO	SETEMBRO/93

0

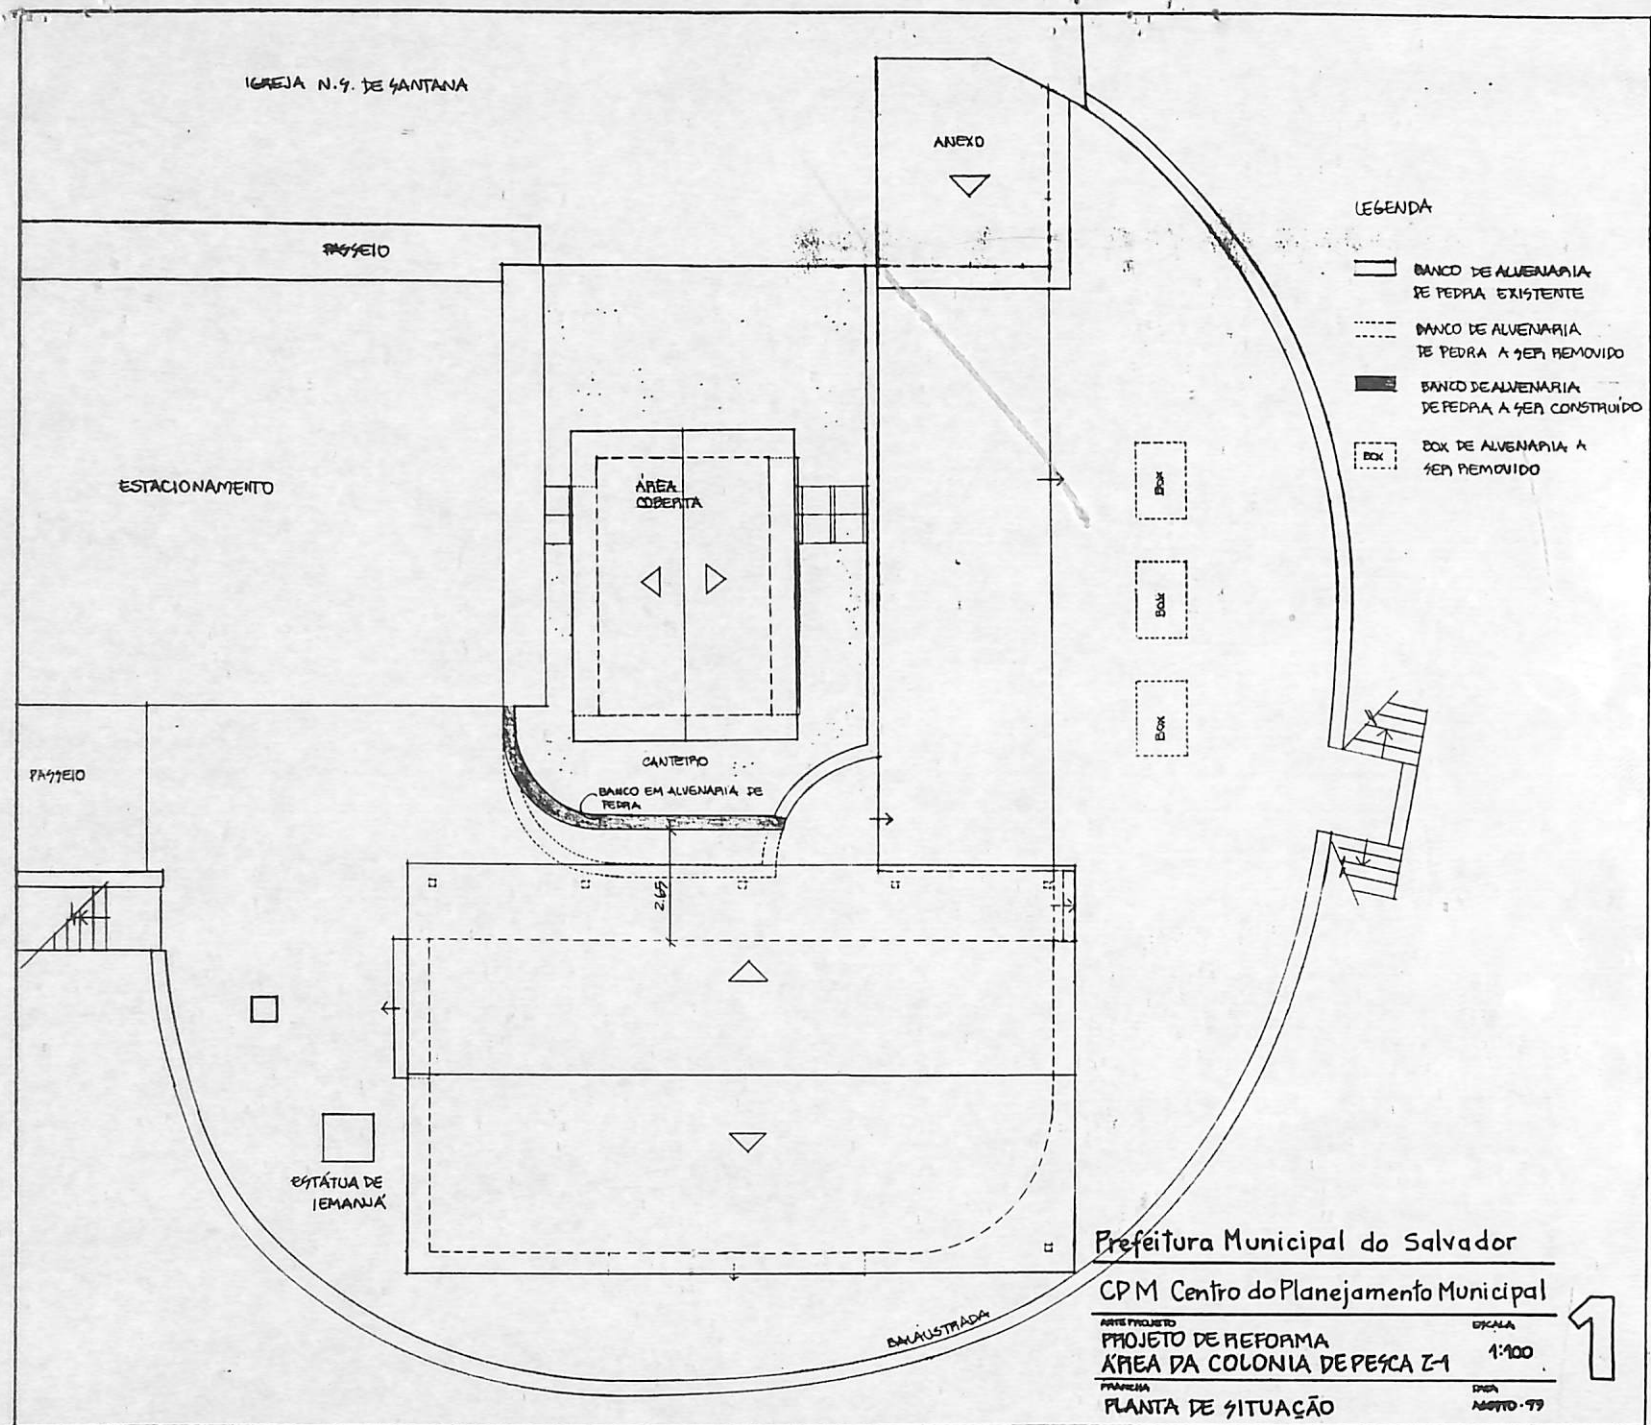

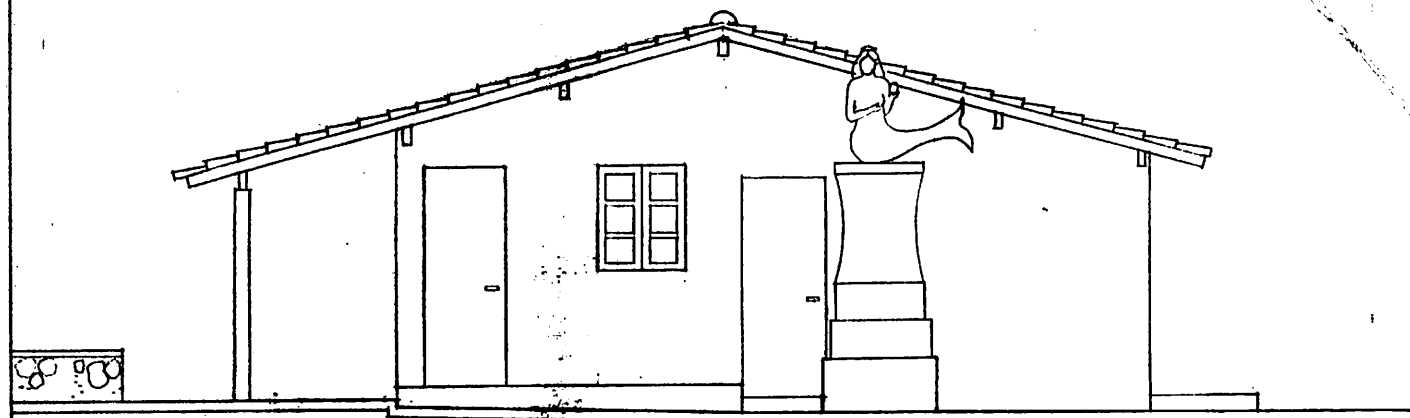

FACHADA FRONTAL

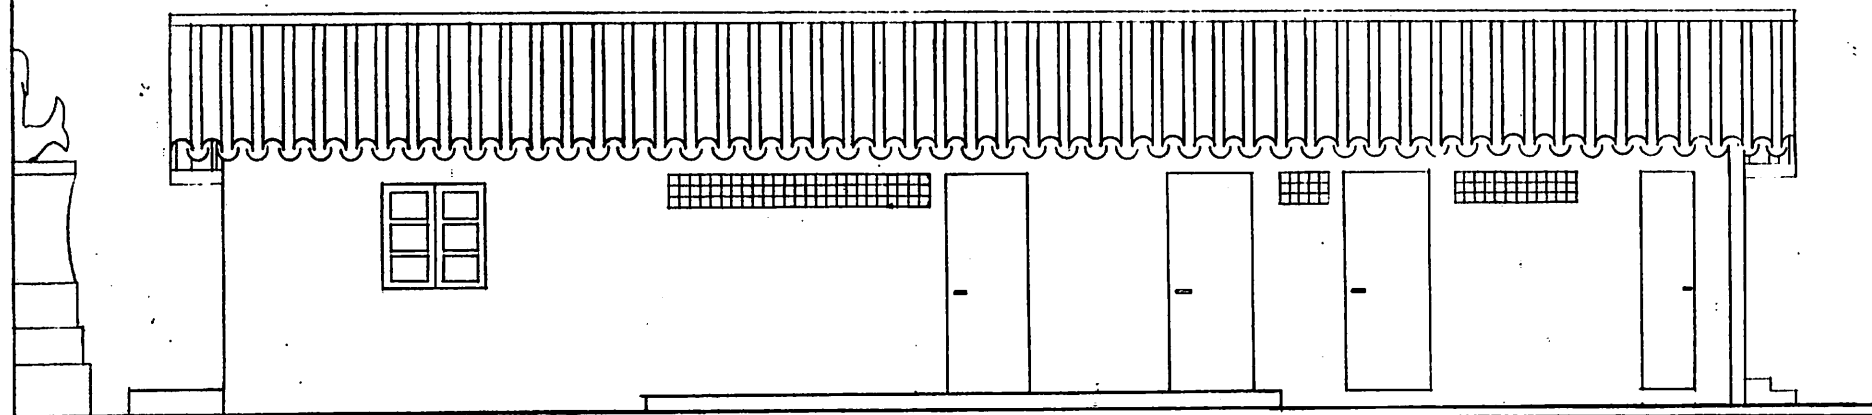

FACHADA LATERAL

Prefeitura Municipal do Salvador

CPM Centro do Planejamento Municipal

ANTEPROJETO

PROJETO DE REFORMA

AREA DA COLONIA DE PESCA Z-1

PLANCHAS

FACHADAS

ESCALA


1:50

DATA

16/09/93

2

ESTÁTUA
DE
LEMANJÁ

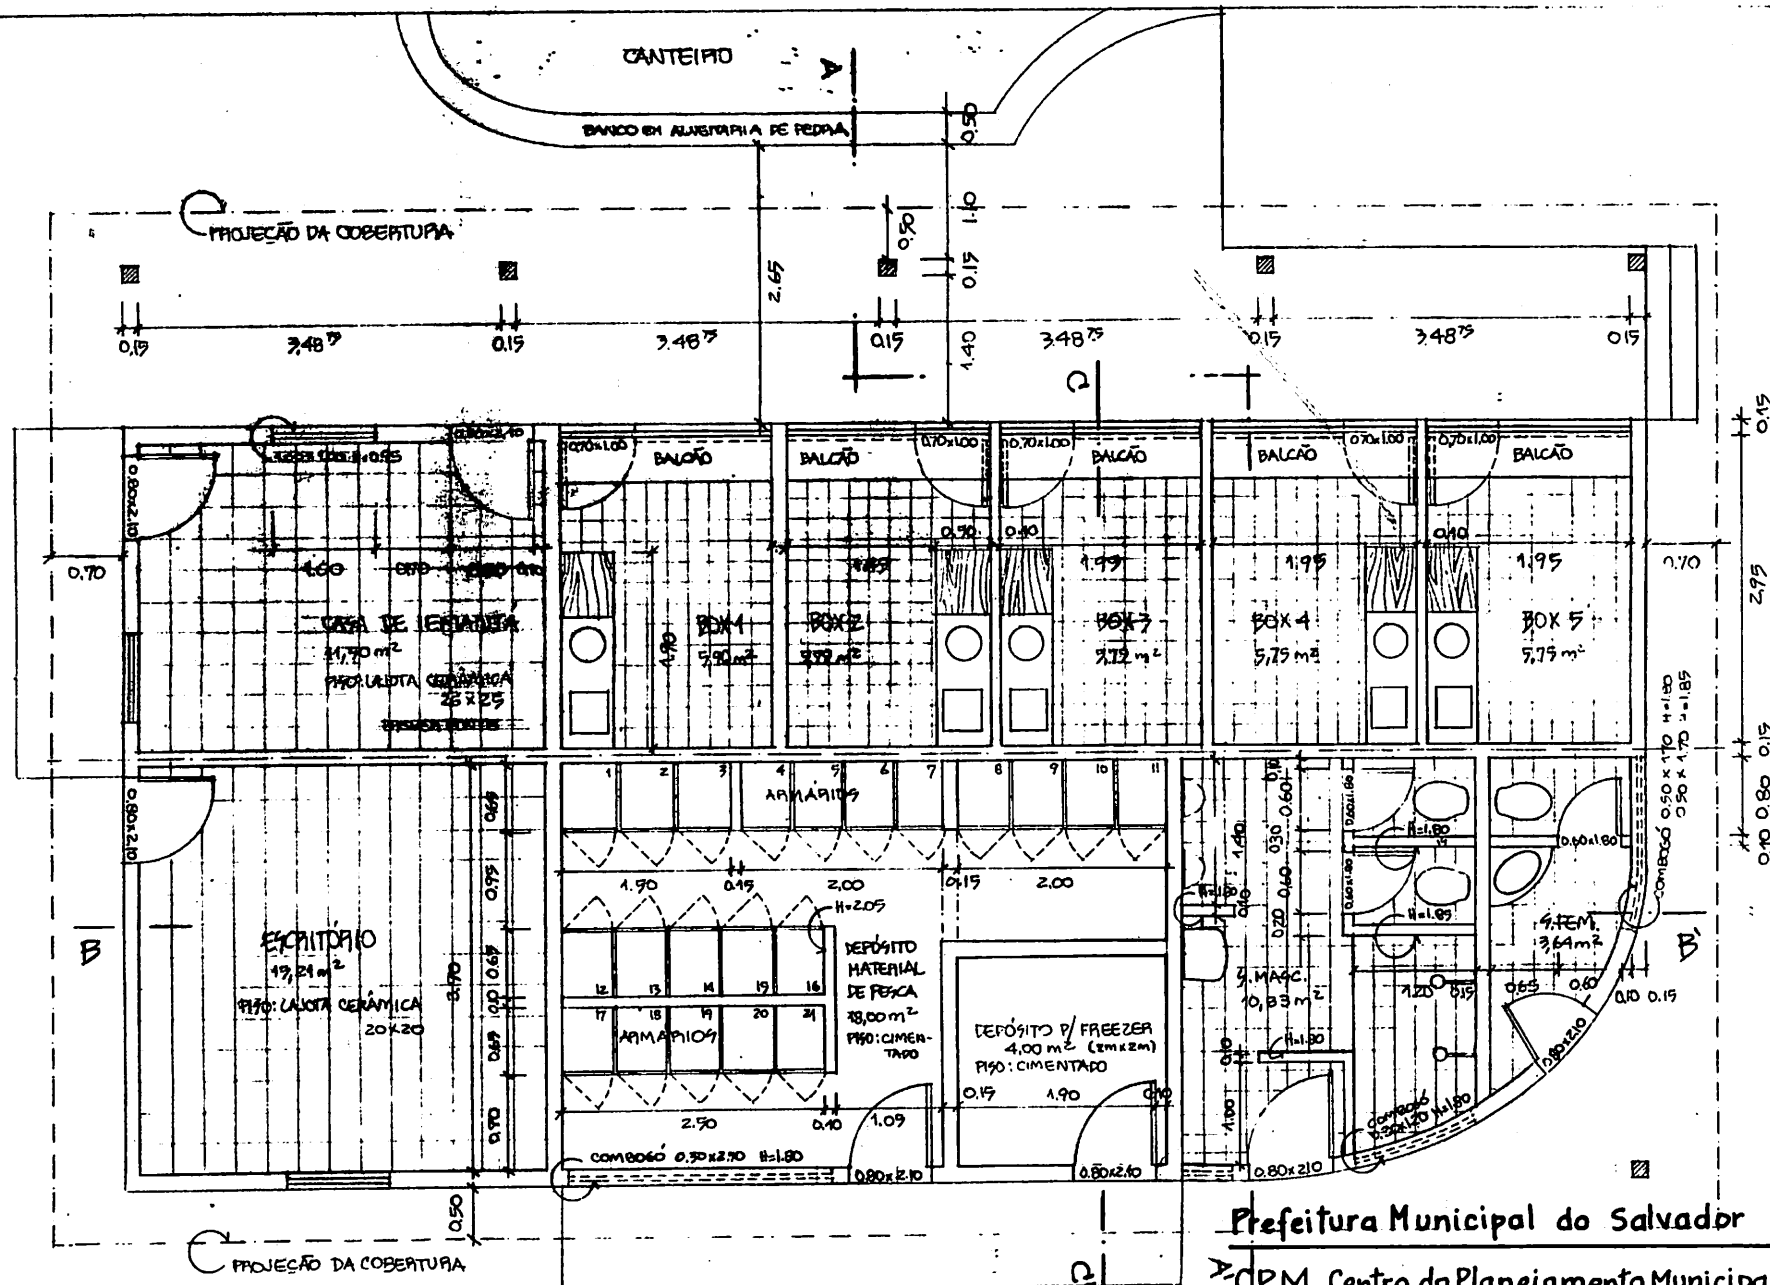

OBS: QUANDO DA EXECUÇÃO DO PROJETO
CONFERIR MEDIDAS NO LOCAL

Prefeitura Municipal do Salvador


OPM Centro do Planejamento Municipal

ANTE PROJETO
PROJETO DE REFORMA
ÁREA DA COLÔNIA DE PÊÇA Z-1


PLANTA BAIXA

ESCALA
1:50
DATA
AGOSTO - 93

3

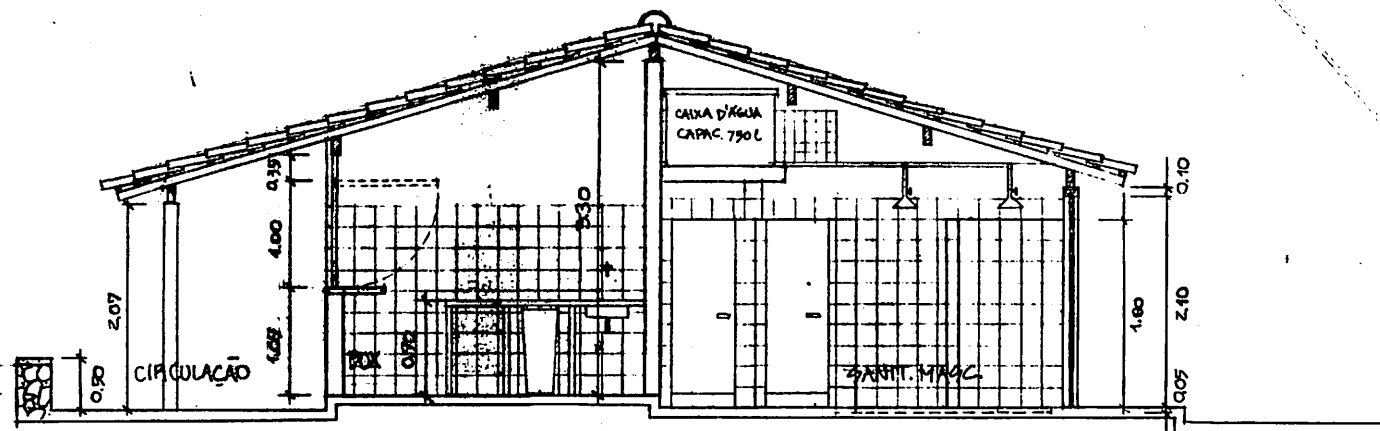

CORTE A A'

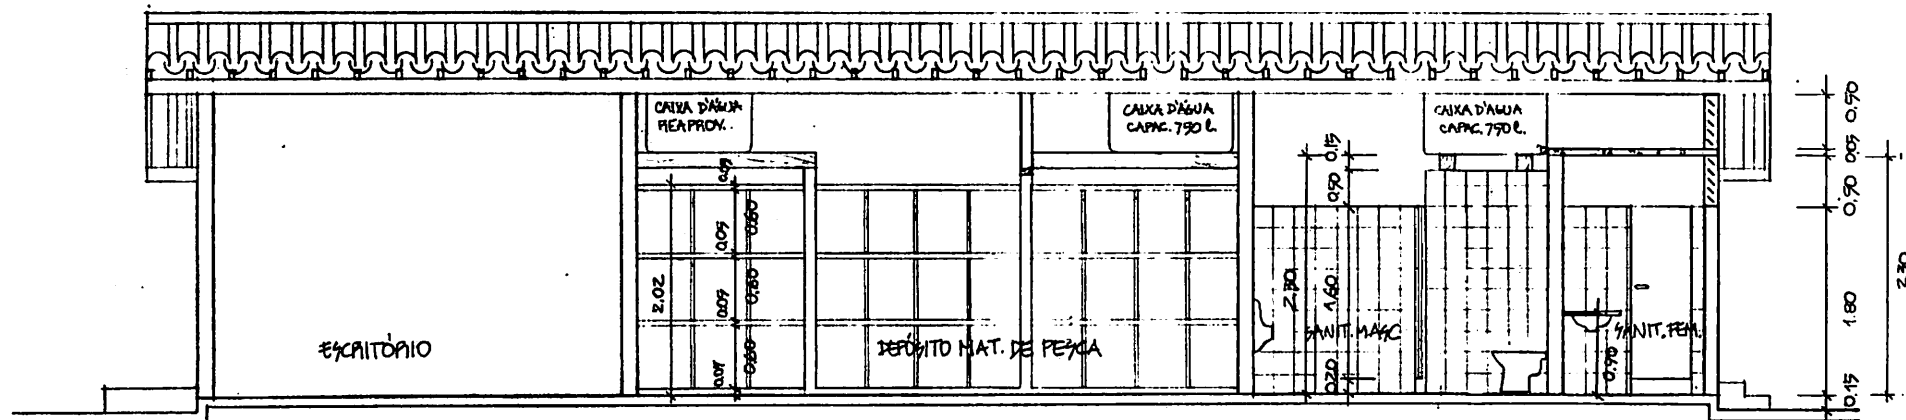

CORTE B B'

Prefeitura Municipal do Salvador

CPM Centro do Planejamento Municipal

ANTEPROJETO
PROJETO DE REFORMA
ÁREA DA COLÔNIA DE PESCA Z-1


ESCALA

1:50


PRANCHAS
CORTES

DATA
Ago/90.93

4

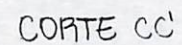

5

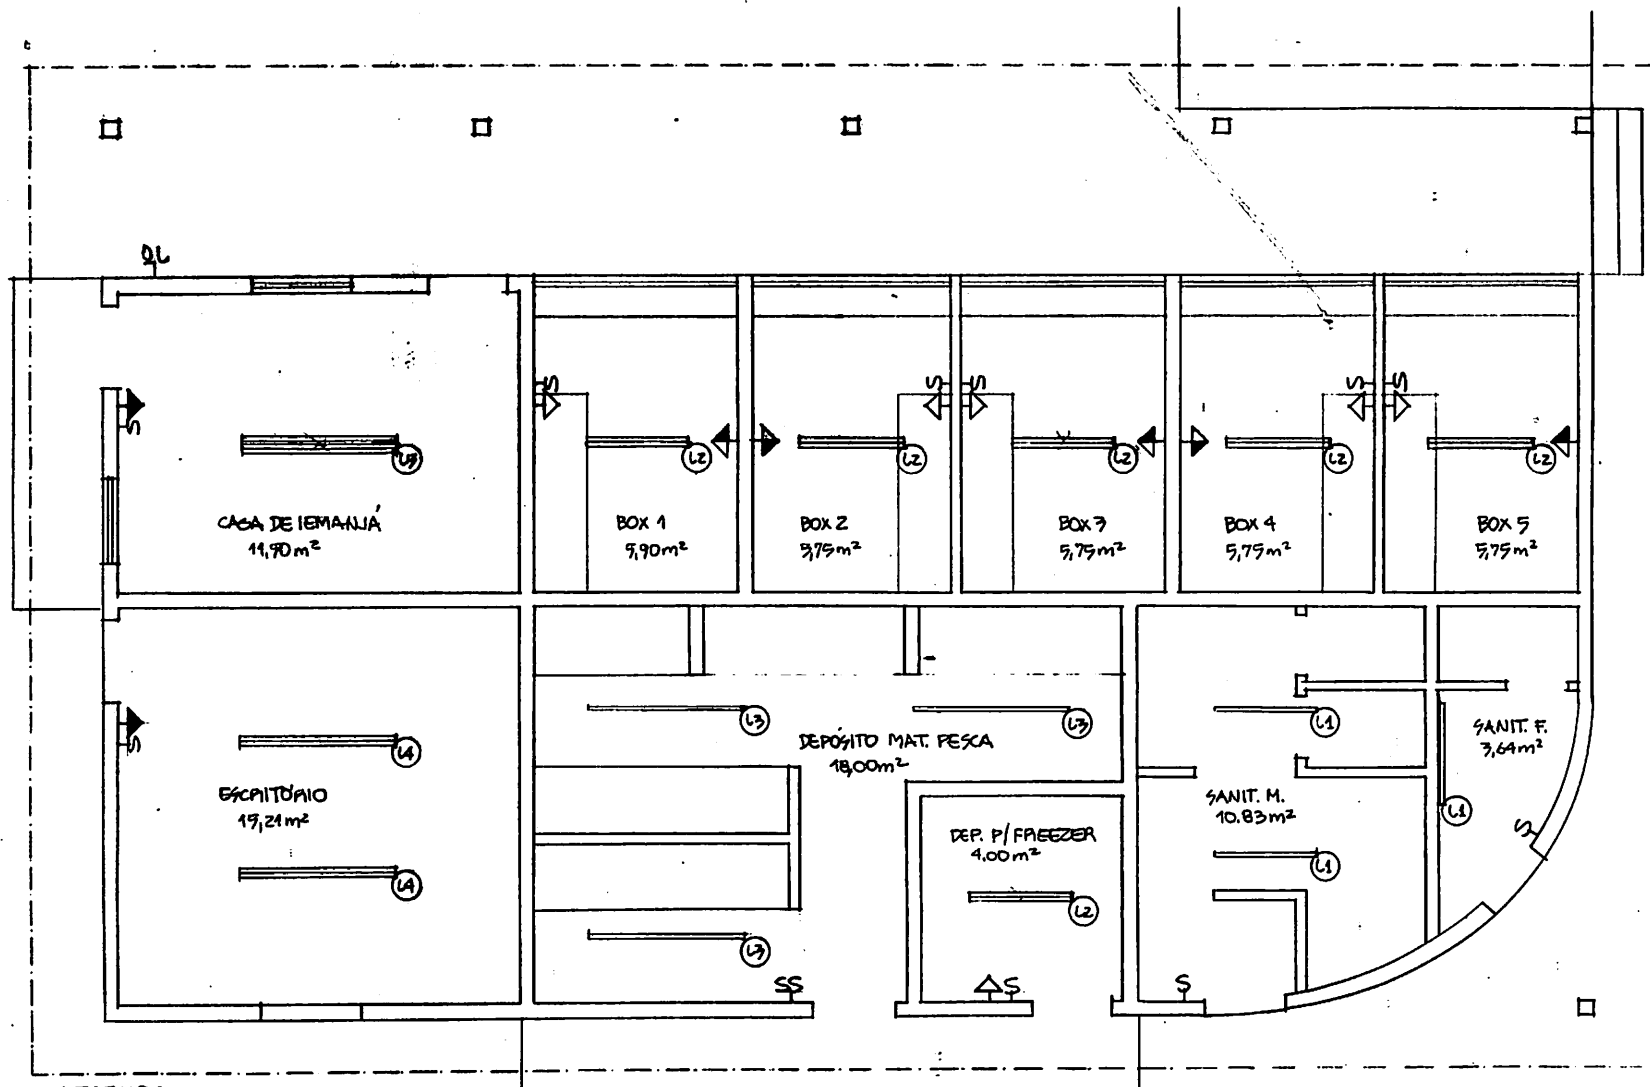

LEGENDA:

- ↳ TOMADA ALTA
- ↳ TOMADA BAIXA
- ↳ TOMADA MÉDIA
- ↳ INTERRUPTOR SIMPLES
- ↳ INTERRUPTOR DUPLO
- ↳ QUADRO DE LUZ

LUMINÁRIAS FLUORESCENTES:

- (L1) 1 LÂMPADA L=1,00m
- (L2) 2 LÂMPADAS L=1,00m
- (L3) 1 LÂMPADA L=1,90m
- (L4) 2 LÂMPADAS L=1,90m
- (L5) 4 LÂMPADAS L=1,90m

Prefeitura Municipal do Salvador

CPM Centro do Planejamento Municipal

ANTEPROJETO
PROJETO DE REFORMA
ÁREA DA COLÔNIA DE PESCA Z-1


FRANQUIA
ESQUEMA ELÉTRICO PROPOSTO

ESCALA

1:50

DATA
OUTUBRO-93

6

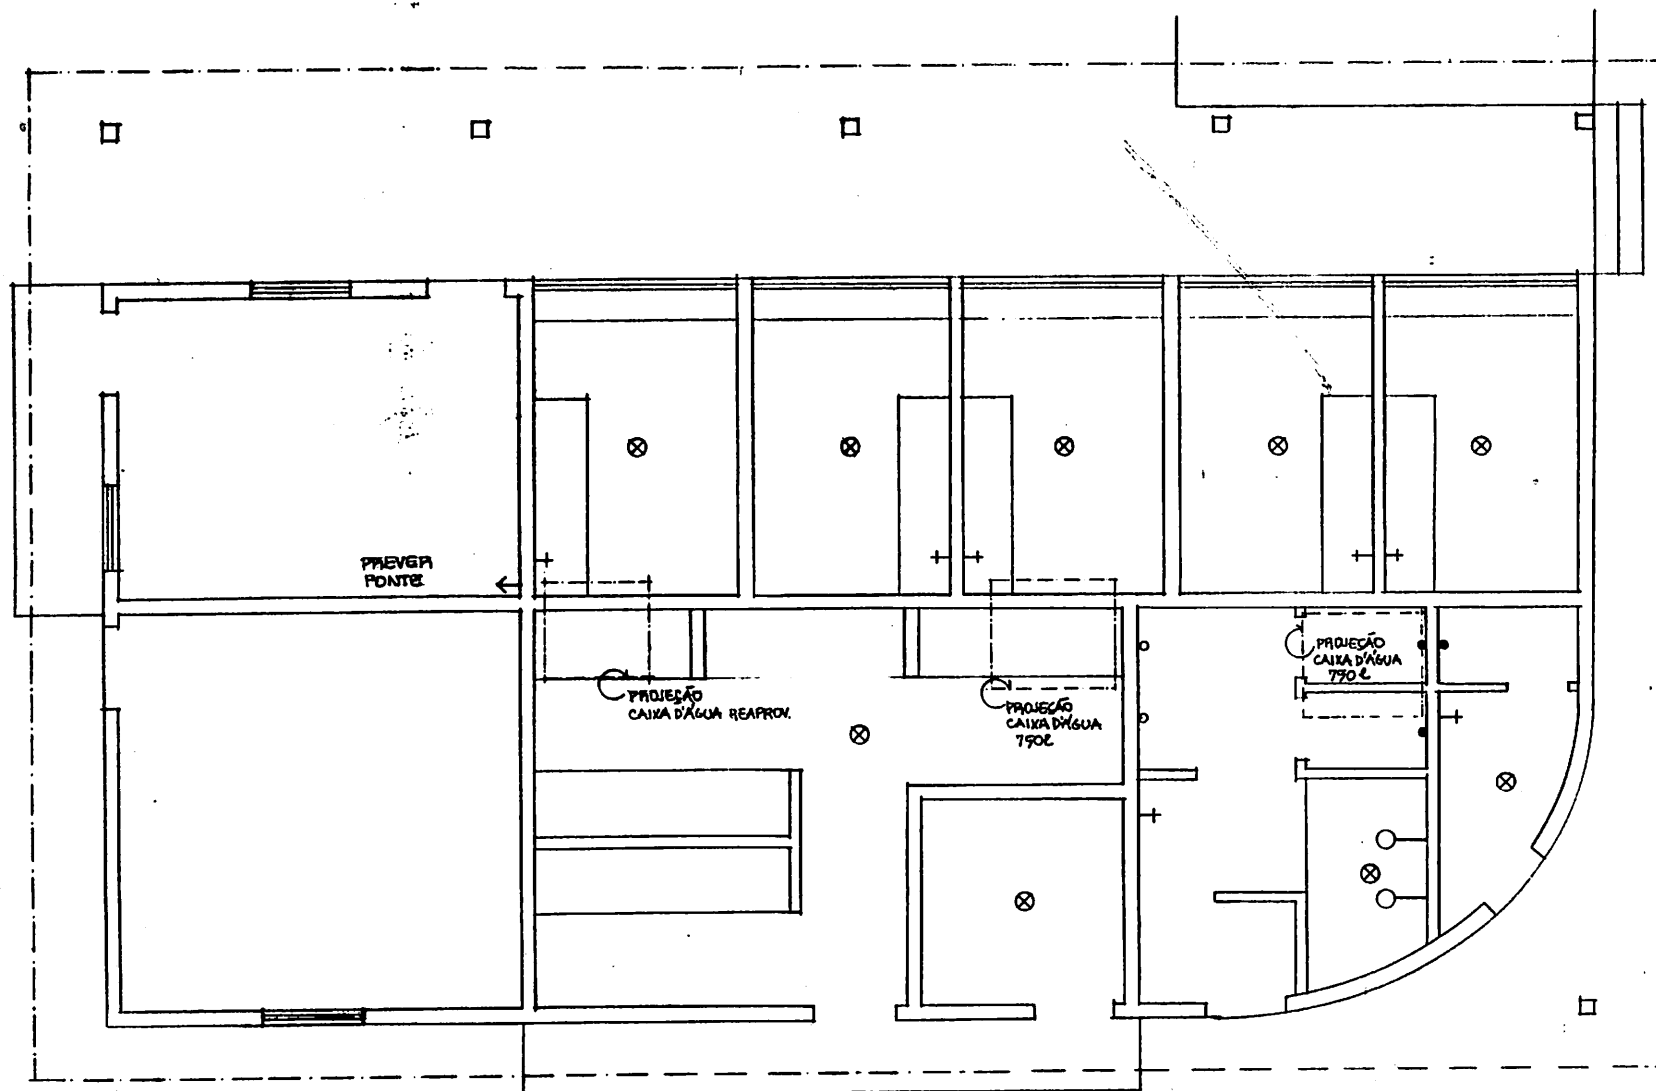

LEGENDA:

- ⊗ RALO
- ⊕ CHUVEIRO
- PONTO DE ESGOTO
- ▾ MICTÓRIO
- ⊥ TORNEIRA
- ALIMENTADOR DA FONTE

Prefeitura Municipal do Salvador

CPM Centro do Planejamento Municipal

ANTEPROJETO
PROJETO DE REFORMA
ÁREA DA COLÔNIA DE PESCA Z-1


PRANCHAS
ESQUEMA HIDRÁULICO PROPOSTO

ESCALA
1:50

DATA
OUTUBRO-99

7

ESTÁTUA
DE
LEONARDA

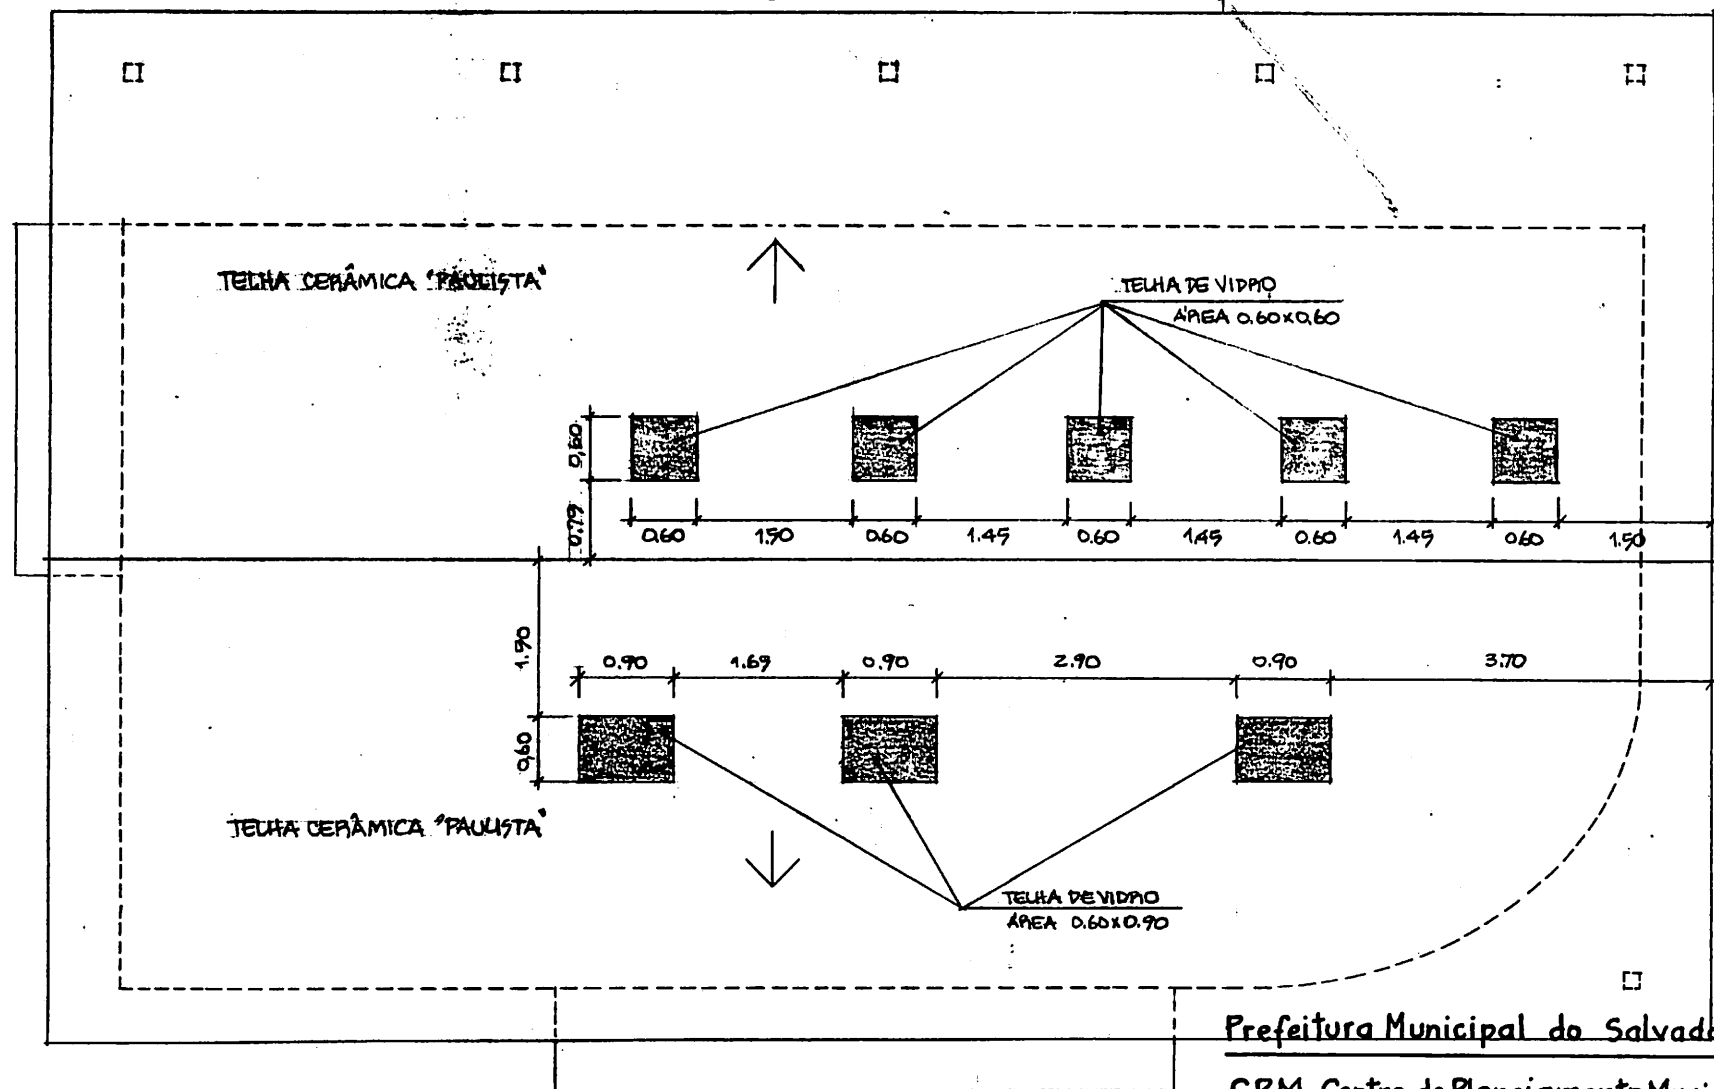

Prefeitura Municipal do Salvador

CPM Centro do Planejamento Municipal

ANTEPROJETO

PROJETO DE REFORMA

ÁREA DA COLÔNIA DE PESCA Z-1

FRANCHA

PLANTA DE COBERTURA


ESCALA

1:50

DATA

OUTUBRO-93

8

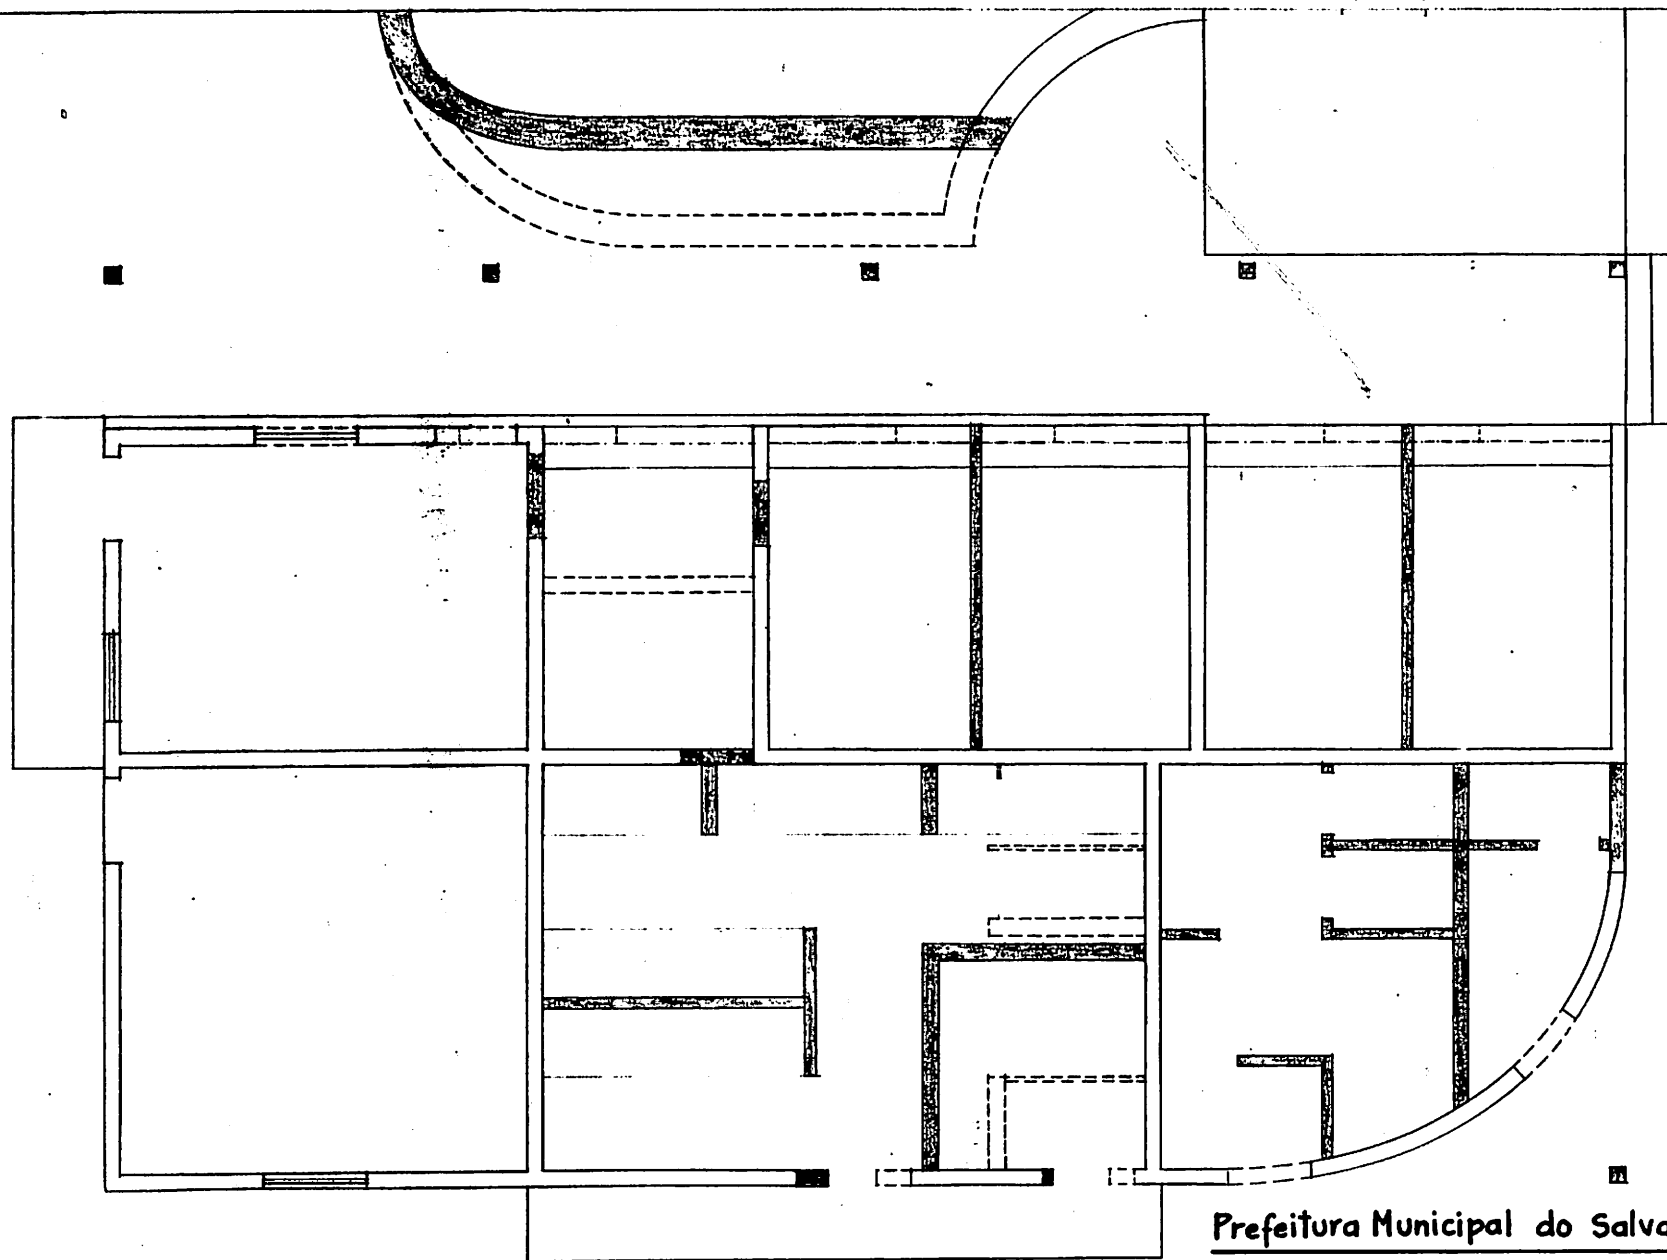

LEGENDA:

- PARTES DA EDIFICAÇÃO A MANTER
- PARTES A DEMOLIR
- ▬ PARTES A EXECUTAR

Prefeitura Municipal do Salvador

CPM Centro do Planejamento Municipal

ANTEPROJETO

PROJETO DE REFORMA

ÁREA DA COLÔNIA DE PESCA Z-1

PLANCHAS

PLANTA DE REFORMA


ESCALA

1:90


DATA

AGO/90 - 93


9

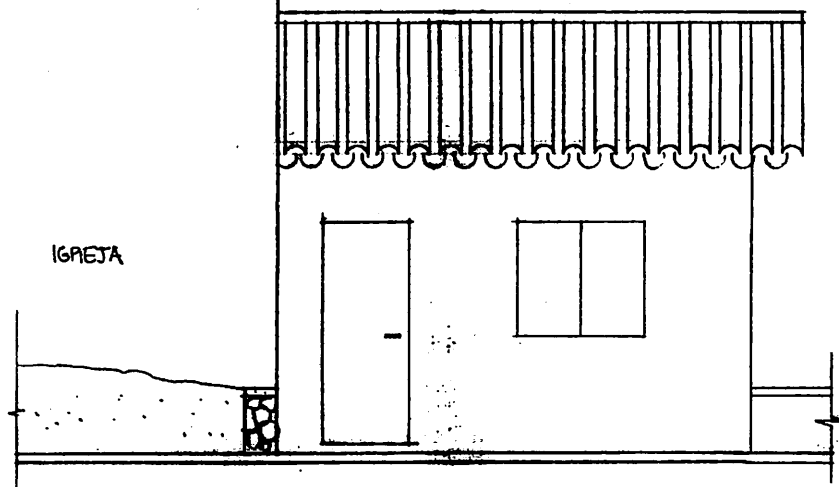

FACHADA FRONTAL

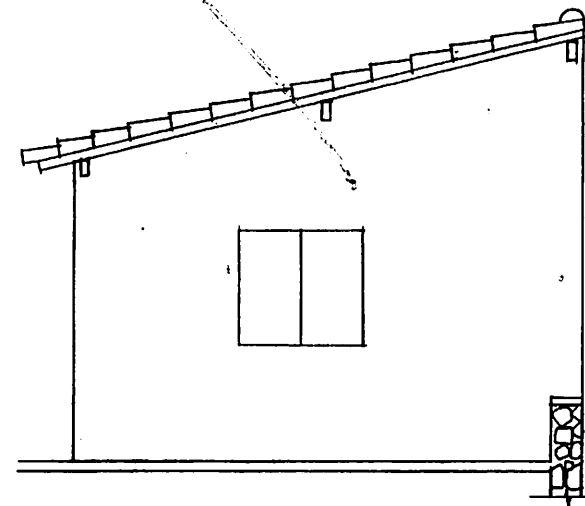

FACHADA LATERAL

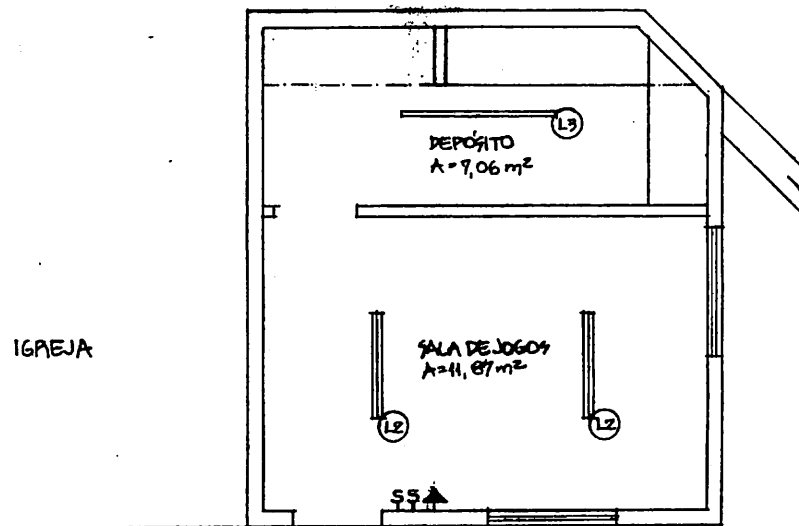

ESQUEMA ELÉTRICO PROPOSTO

LEGENDA:

- I-1 INTERRUPTOR SIMPLES
- I-2 TOMADA BAIXA
- L-2 LUMINÁRIA FLUORESCENTE
2 LÂMPADAS L=1,00 m
- L-3 LUMINÁRIA FLUORESCENTE
1 LÂMPADA L=1,90 m

Prefeitura Municipal do Salvador

CPM Centro do Planejamento Municipal


ANTEPROJETO
PROJETO DE REFORMA
ÁREA DA COLÔNIA DE PESCA Z-1

PLANCHAS
ANEXO-FACHADAS, ESQ. ELÉTRICO


ESCALA
1:50

DATA
OUTUBRO 93


10

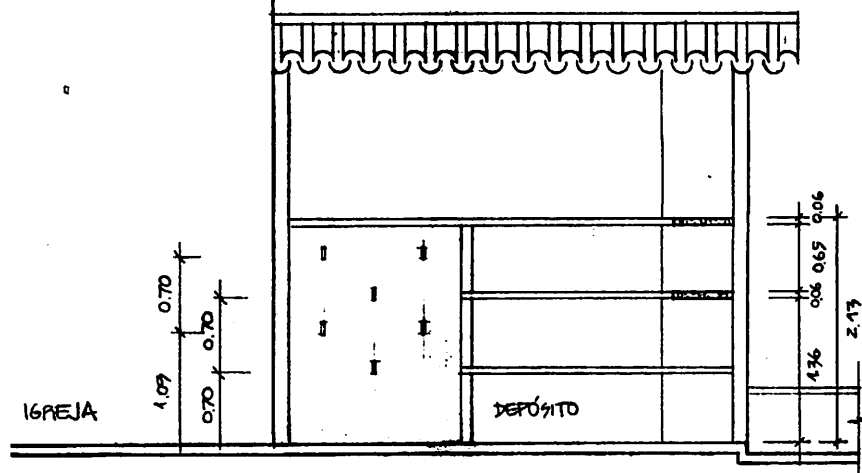

CORTE AA'

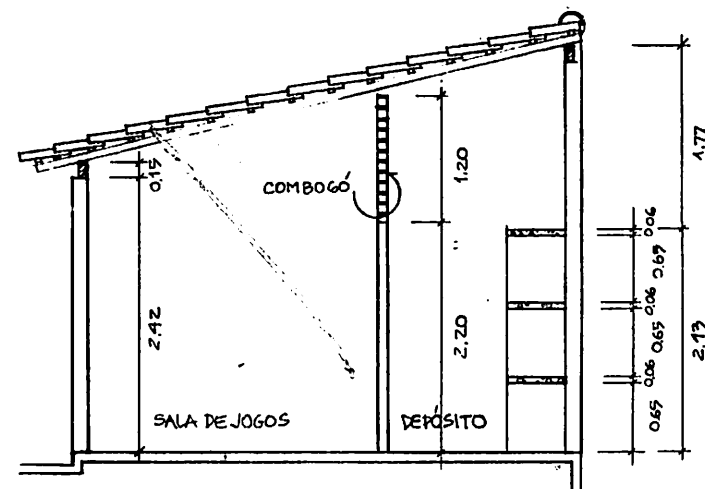

CORTE BB'

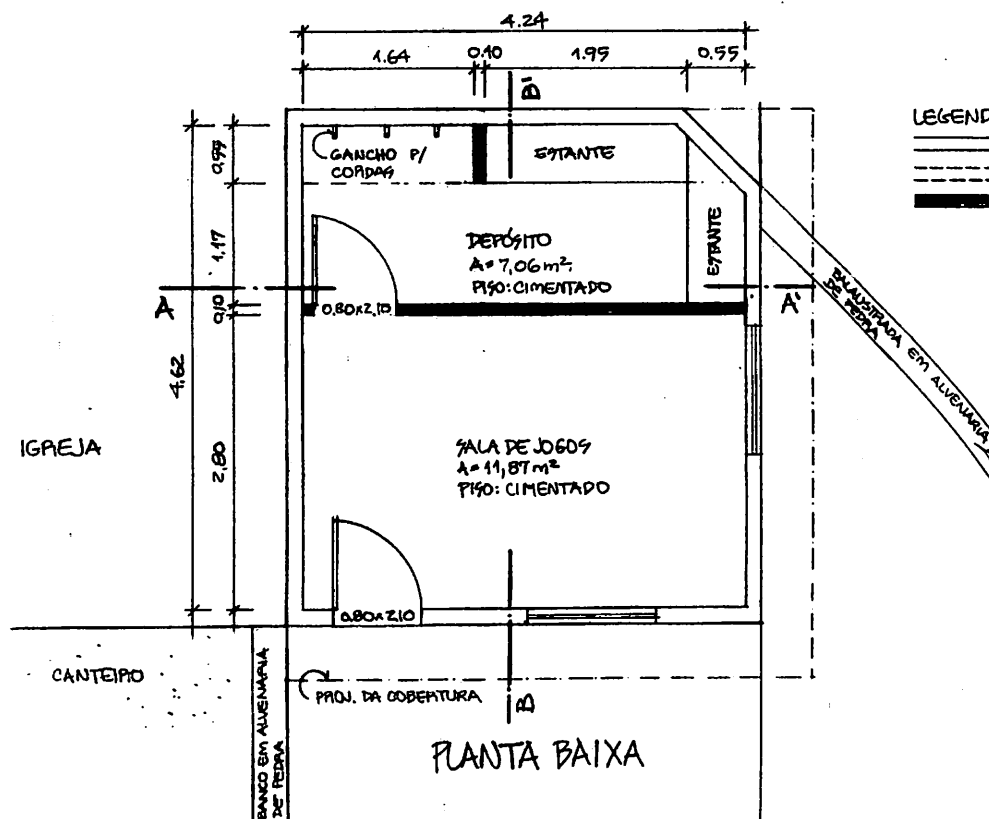



LEGENDA:

- PARTES DA EDIFICAÇÃO A MANTER
- PARTES A DEMOLIR
- PARTES A EXECUTAR

Prefeitura Municipal do Salvador
 CPM Centro do Planejamento Municipal
 ANTEPROJETO PROJETO DE REFORMA
 ÁREA DA COLÔNIA DE PÊSCA Z-1
 PRANCHAS ANEXO- CORTES, PLANTA BAIXA

ESCALA
 1:50
 DATA
 OUTUBRO-79

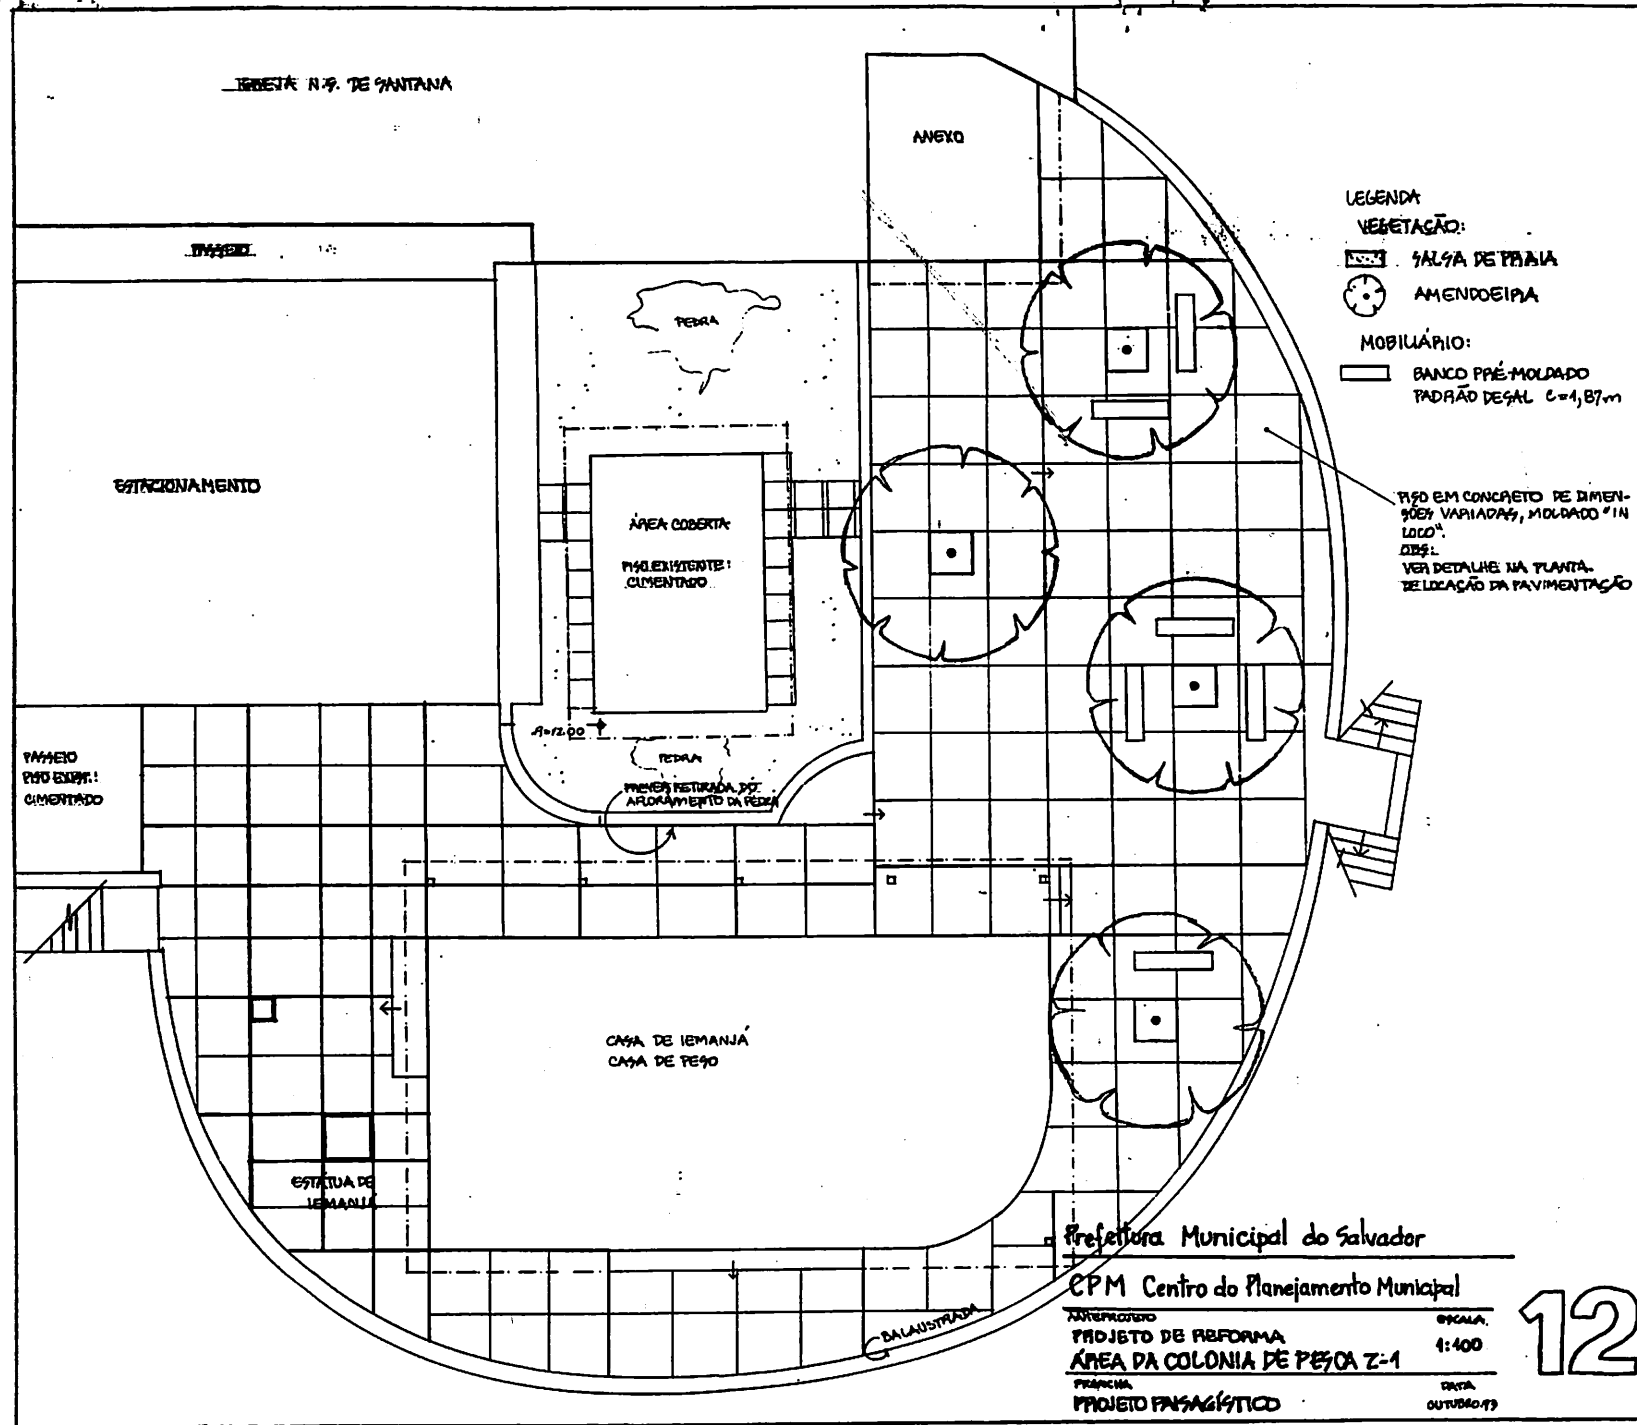

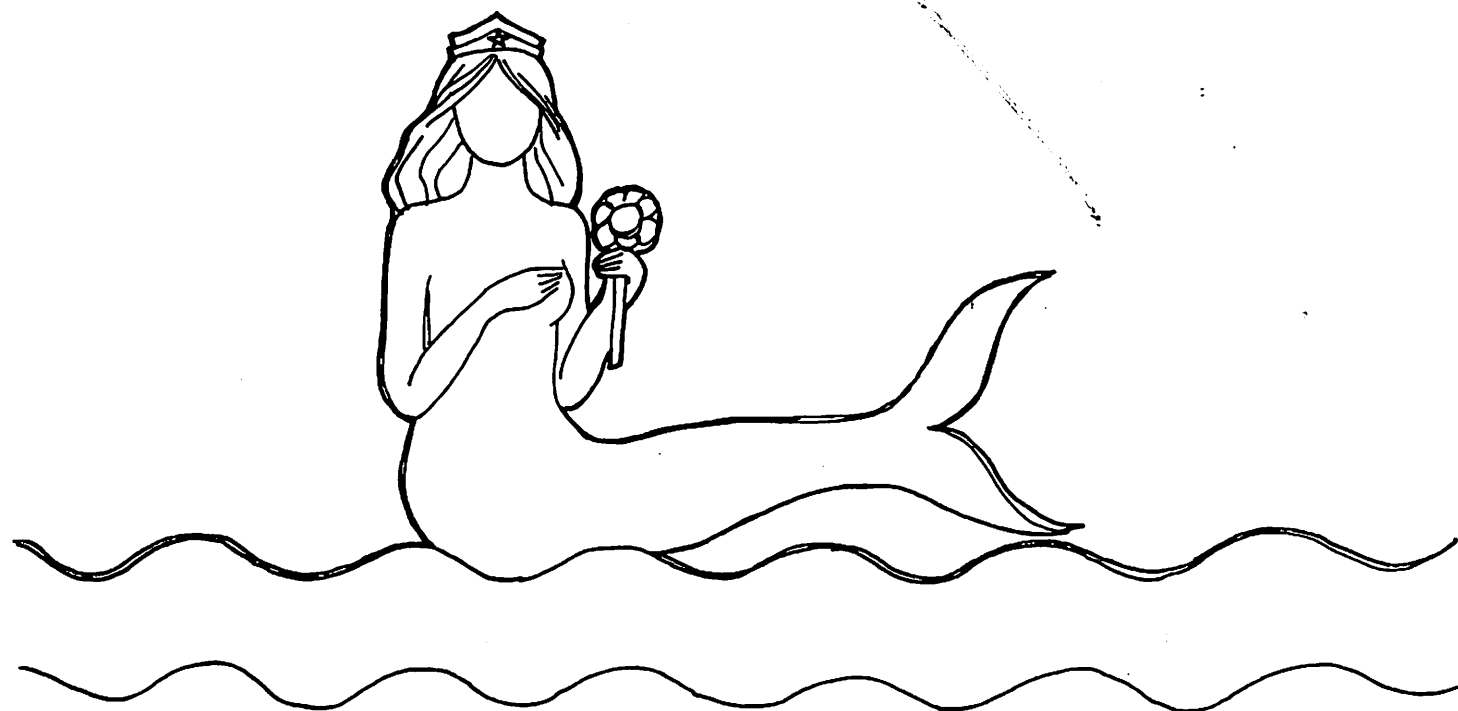

PROJETO DE REFORMA
ÁREA DA COLÔNIA DE PESCA Z-1
RIO VERMELHO
ORÇAMENTO **PMS-CPM-93**

PLANILHA ORÇAMENTÁRIA

PROJETO DE REFORMA E PAISAGISMO
ÁREA DA COLÔNIA DE PESCA 2-4 - R. VERMELHO

PROJETO / ATIVIDADE (OBRAS MONTAGENS)

REQUISITANTE

FOLHA



Centro do Planejamento Municipal

ITEM	CÓDIGO	DISCRIMINAÇÃO	UND. MEDIDA	QUANTIDADE	PREÇO UNITÁRIO	TOTAL
1.		SERVICOS PRELIMINARES:				
1.1.		INSTALAÇÕES PROVISÓRIAS				
		LOCAÇÃO DO CAITEIRO	m ²	—		
1.2.		CARGA E TRANSPORTE MECÂNICO				
		TRANSPORTE DE MATERIAL EM CAMINHÃO, ATÉ 5KM	m ³	—		
2.		INFRAESTRUTURA:				
2.1.		REDE DE ESGOTO				
		ABERTURA DE VALA 0,80x0,40 L=63m	m ³	22,00	1.305,70	28.725,40
		CANALIZAÇÃO L=63m				
3.		ESTRUTURA:				
3.1.		ALVENARIA ESTRUTURAL				
		BLOCO CERÂMICO NÃO ARMADO e=14cm	m ²	85,60	1.597,51	136.746,85
4.		VEDAÇÃO:				
4.1.		ELEMENTOS VAZCOS				
		COMBOGÓ DE CONCRETO	m ²	8,40	4.452,30	37.399,32
4.2.		ALVENARIA				
		TIJOLOS COMUNS c/ARGAMASSA MISTA E CAL HIDRAT. e=10cm	m ²	34,00	1.929,01	65.586,34
5.		ESQUADRIAS DE MADEIRA:				
5.1.		PORTAS				
		PORTA 0,70x1,00 (BO. DE PEIXE)	UN	05	7.856,15	39.280,75
		PORTA TIPO CALHA DE CEDRO COMPLETA-1F-0,80x2,10	UN	09	24.582,19	221.239,71
		PORTA INTERNA DE CEDRO LISO COMPL.-1F-0,60x1,60(SANIT)	UN	03	17.630,83	52.892,49

DATA	RESPONSÁVEL
------	-------------

APROVADO

/ /

NOV/93
MES BASE

SUB-TOTAL	
TOTAL	

PLANILHA ORÇAMENTÁRIA

PROJETO DE REFORMA E PAISAGISMO
ÁREA DA COLÔNIA DE PESCA 31 - RIO VERMELHO

PROJETO / ATIVIDADE (OBRAS MONTAGENS)

REQUISITANTE

FOLHA



ITEM	CÓDIGO	DISCRIMINAÇÃO	UND. MEDIDA	QUANTIDADE	PREÇO UNITÁRIO	TOTAL
5.2.		JANELAS				
		JANELA COM VENEZIANA ARTICULADA - 2F - 1,00x1,20	UN	03	21.370,00	65.910,00
		JANELA COM VENEZIANA ARTICULADA - 2F - 1,20x1,40	UN	02	30.760,00	61.520,00
		JANELA BASCULANTE DE MADEIRA 2,00x1,35 (BOX DE FEIXE)	UN	05	49.430,00	247.150,00
6		COBERTURA:				
6.1.		ESTRUTURA DE MADEIRA				
		ESTRUT. DE MADEIRA P/ TELHA CERÂMICA	m²	157,00	3.354,99	526.733,43
6.2.		COBERTURA				
		TELHA CERÂMICA FAULISTA	m²	163,50	2.038,90	343.170,15
		TELHA DE VIDRO - 2,00m²	UN	40	1.465,80	58.632,00
7.		FORRO:				
7.1		LAJE DE CONCRETO				
		LAJE MOLDADA "IN LOCO" e = 8cm	m²	5,8	5.184,97	30.072,82
		LAJE MOLDADA "IN LOCO" e = 5cm	m²	4,4	4.193,46	18.451,22
8.		INSTALAÇÕES HIDRÁULICAS:				
8.1		REDE DE ÁGUA FRIA - TUBOS E CONEXÕES				
		E	VERBA			80.000,00
8.2.		REDE DE ÁGUA FRIA - REGISTROS E VÁLVULAS				
8.3.		PONTOS DE ALIMENTAÇÃO P/ÁGUA				
		PONTO DE CHUVEIRO	UN	02	2.543,35	5.086,70
		PONTO DE ÁGUA	UN	07	2.543,35	17.803,45

DATA	RESPONSÁVEL
------	-------------

APROVADO

/ /

NOV/93
MES BASE

SUB-TOTAL	
TOTAL	

PROJETO / ATIVIDADE (OBRAS MONTAGENS)	

FOLHA

CPM
Centro do Planejamento Municipal

			/ /	NOV/93	SUB-TOTAL	
DATA	RESPONSÁVEL	APROVADO		MES BASE	TOTAL	

PLANILHA
ORÇAMENTÁRIA

PROJETO DE REFORMA E PAISAGISMO
ÁREA DA COLÔNIA DE PESCA 2-1 RIO VERMELHO

PROJETO / ATIVIDADE (OBRAS MONTAGENS)

REQUISITANTE

04

FOLHA



ITEM	CÓDIGO	DISCRIMINAÇÃO	UND. MEDIDA	QUANTIDADE	PREÇO UNITÁRIO	TOTAL
8.5		APARELHOS:				
		LAVATÓRIO DE LOUÇA BRANCA SIMPLES	UN	02	12.032,44	24.064,88
		BACIA SINFONADA DE LOUÇA BRANCA SIMPLES	UN	03	10.650,15	31.950,45
		MICTÓRIO DE LOUÇA BRANCA SIMPLES	UN	02	22.235,73	44.471,46
		CHUVEIRO DE PLÁSTICO	UN	02	1.358,05	2.716,10
		CUBA SIMPLES DE AÇO INOXIDÁVEL 0,40X0,34X0,15	UN	05	7.560,00	37.800,00
		TORNEIRA	UN	07	4.200,00	29.400,00
9.		INSTALAÇÕES ELÉTRICAS:				
9.1		ENTRADA EM BAIXA TENSÃO				
		POSTE P/EDIF.	UN	01	47.103,55	47.103,55
		CAIXA DE ENTRADA P/MEDICAÇÃO DE POTÊNCIA	UN	01	28.246,76	28.246,76
9.2		REDE DE BAIXA TENSÃO - ELETRODITOS / CONEXÕES				
		E	VERBA			120.000,00
9.3		REDE DE BAIXA TENSÃO - FIOS E CABOS				
9.4		APARELHOS:				
		INTERRUPTOR SIMPLES	UN	04	3.535,57	14.142,28
		INTERRUPTOR DUPLO	UN	02	4.981,48	9.962,96
		TOMADA	UN	08	5.870,84	46.966,72

DATA	RESPONSÁVEL
------	-------------

APROVADO

/ /

NOV/93
MES BASE

SUB-TOTAL	
TOTAL	

PLANILHA ORÇAMENTÁRIA

PROJETO DE REFORMA E PAISAGISMO
ÁREA DA COLÔNIA DE PESCA 21 - RIO VERMELHO

PROJETO / ATIVIDADE (OBRAS MONTAGENS)

REQUISITANTE

05

FOLHA



ITEM	CÓDIGO	DISCRIMINAÇÃO	UND. MEDIDA	QUANTIDADE	PREÇO UNITÁRIO	TOTAL
		CONJUNTO INTERRUPTOR / TOMADA	CJTO	06	4.981,40	29.888,40
9.5		PONTOS DE LUZ				
		LUMINÁRIA FLUORESCENTE 1 LÂMPADA L=1,00 m	UN	03	5.994,76	17.984,28
		LUMINÁRIA FLUORESCENTE 2 LÂMPADAS L=1,00 m	CJTO	08	10.857,29	86.858,32
		LUMINÁRIA FLUORESCENTE 1 LÂMPADA L=1,50 m	UN	04	5.764,19	23.056,76
		LUMINÁRIA FLUORESCENTE 2 LÂMPADAS L=1,50 m	CJTO	01	11.356,57	11.356,57
10.		REVESTIMENTO DE FORRO E PAREDE:				
10.1		REVESTIMENTO DE FORRO (CAJE)				
		CHAPISCO C/ ARGAMASSA DE CIMENTO E AREIA 1:3	m²	8,4	236,21	1.984,16
		EMBOCO C/ ARG. MISTA DE CAL HIDRATADA 1:2:9	m²	8,4	1.017,17	8.544,22
		REBOCO C/ ARG. DE CAL HIDRATADA 1:3	m²	8,4	610,41	5.127,44
10.2.		REVESTIMENTO DE PAREDES				
		CHAPISCO C/ ARGAMASSA DE CIMENTO E AREIA 1:3	m²	313,00	236,21	73.933,73
		EMBOCO C/ ARG. DE CAL HIDRATADA 1:3	m²	313,00	1.017,17	318.374,21
		REBOCO C/ ARG. DE CAL HIDRATADA 1:3	m²	313,00	610,41	191.058,33
		AZULEJOS, JUNTA A PRUMO C/ ARG. MISTA DE CAL HIDRATADA 1:2:8	m²	160,00	3.616,61	578.657,60
11.		PISOS INTERNOS:				
11.1.		PREPARAÇÃO DA BASE				
		APICOAMENTO DE CIMENTADO	m²	95,00	113,26	10.759,70
		REGULARIZAÇÃO DE BASE P/ REVEST. CERÂMICO	m²	77,00	686,34	52.848,18
11.2.		REVESTIMENTO DE PISO				
		PISO CIMENTADO	m²	46,00	1.183,68	54.449,28

DATA	RESPONSÁVEL	APROVADO	/ /	NOV/83	SUB-TOTAL	
				MES BASE	TOTAL	

PLANILHA
ORÇAMENTÁRIA

PROJETO DE REFORMA E PAISAGISMO
ÁREA DA COLÔNIA DE PESCA 2-1 RIO VERMELHO

PROJETO / ATIVIDADE (OBRAS MONTAGENS)

REQUISITANTE

FOLHA



ITEM	CÓDIGO	DISCRIMINAÇÃO	UND. MEDIDA	QUANTIDADE	PREÇO UNITÁRIO	TOTAL
		LAJOTA CERÂMICA "PORTO BELLO" 25x25 cm				
		- LINHA "PANTANAL" - COR AZUL	m ²	12,65	5.825,13	73.687,89
		LAJOTA CERÂMICA "PORTO BELLO" 20x20 cm				
		- LINHA "NATIVO"	m ²	16,70	4.767,84	79.622,92
		CERÂMICA "SÃO CAETANO" 20x20 cm	m ²	16,00	3.710,55	59.368,80
		CERÂMICA "PORTO BELLO" 30x30 cm - "CARGA PESADA"	m ²	31,80	4.265,11	135.630,49
12.		PINTURA:				
12.1.		PAREDES - PREPARAÇÃO DE BASE				
		EMASSAMENTO DAS PAREDES INTERNAS E	m ²	160,00		
		LIXAMENTO DAS PAREDES INTERNAS	m ²	160,00	430,06	68.809,60
		EMASSAMENTO DAS PAREDES EXTERNAS E	m ²	95,30		
		LIXAMENTO DAS PAREDES EXTERNAS	m ²	95,30	768,44	73.232,33
12.2.		PINTURA DE PAREDES E FORROS				
		PINTURA EM PAREDES INTERNAS E FORROS	m ²	330,80	568,67	188.116,03
		PINTURA EM PAREDES EXTERNAS	m ²	155,00	834,65	129.370,75
12.3.		PINTURA EM ESQUADRIAS DE MADEIRA				
		ESMALTE, DUAS DEMÃOES, EM ESQ. DE MADEIRA	m ²	157,30	885,11	139.227,80
13.		DEMOIÇÕES: C/ TRANSPORTE				
		ALVENARIA DE TIOLO S/ APROVEITAMENTO	m ³	07,00	3.347,84	23.434,88
		COBERTURA DE MADEIRA C/ TELHAS	m ²	143,34	1.698,37	243.444,35
		RETIRADA DE PISO DE LADRIÇOS CERÂMICOS S/ APROV.	m ²	12,65	465,01	5.882,37

DATA	RESPONSÁVEL
------	-------------

APROVADO

/ /

NOV/93
MES BASE

SUB-TOTAL	
TOTAL	

PLANILHA
ORÇAMENTÁRIA

PROJETO DE REFORMA E PAISAGISMO
ÁREA DA COLÔNIA DE PESCA 21 RIO VERMELHO

PROJETO / ATIVIDADE (OBRAS MONTAGENS)

REQUISITANTE

FOLHA



ITEM	CÓDIGO	DISCRIMINAÇÃO	UND. MEDIDA	QUANTIDADE	PREÇO UNITÁRIO	TOTAL
		REVESTIMENTO COM ARGAMASSA	m ²	82,00	409,09	33.545,38
		REVESTIMENTO COM AZULEJO	m ²	65,00	578,45	37.599,25
		RETIRADA DE ESQUADRIAS DE MADEIRA	m ²	30,80	230,77	7.107,71
		RETIRADA DE PISO EM PEDRA PORTUGUESA	m ²	390,00	295,00	115.050,00
		ALVENARIA DE PEDRA S/APROVEITAMENTO	m ³	1,24	3.609,75	4.476,09
		RETIRADA DE LAJES DE CONCRETO e=5cm	m ²	8,25	474,32	3.915,14
		RETIRADA DE ROCHA	m ³	0,83	9.122,00	7.571,26
		RETIRADA DE PISO DE LADRILHO C/APROVEITAMENTO	m ²	23,50	480,45	11.290,57
		RETIRADA DE BANCOS PRÉ MOLDADOS "RENURB"	UN	04	1.360,00	5.440,00
14.		ELEMENTOS EM CONCRETO:				
14.1		LAJES EM CONCRETO				
		LAJE EM CONCRETO e=5cm L=0,65m	m ²	12,00	3.145,09	37.741,08
		LAJE EM CONCRETO e=6cm L=0,65m	m ²	10,70	3.774,11	40.382,97
		LAJE EM CONCRETO e=6cm L=0,55m	m ²	12,70	3.774,11	47.931,19
14.2.		BALCÕES E BANCADAS				
		BALCÕES EM CONCRETO e=5cm L=0,55m	m ²	5,90	3.904,00	23.033,60
		BANCADA EM CONCRETO p/PIA e=5cm L=0,50m	m ²	5,20	3.904,00	20.300,80
15.		ELEMENTOS EM MADEIRA:				
15.1		PLACA EM MADEIRA				
		PLACA EM MADEIRA e=2,5cm 0,50x0,60m	UN	05	3.500,00	17.500,00
15.2		BARROTES EM MADEIRA				
		BARROTE EM MADEIRA 15x15cm L=1,70	UN	01	4.284,00	4.284,00
		BARROTE EM MADEIRA 15x15cm L=2,20	UN	01	5.544,00	5.544,00
		BARROTE EM MADEIRA 15x15cm L=1,20	UN	02	3.024,00	6.048,00

DATA	RESPONSÁVEL
------	-------------

APROVADO

/ /

NOV/93
MES BASE

SUB-TOTAL	
TOTAL	

PLANILHA
ORÇAMENTÁRIA

PROJETO DE REFORMA E PAISAGISMO
ÁREA DA COLÔNIA DE PESCA 2-1 RIO VERMELHO

PROJETO / ATIVIDADE (OBRAS MONTAGENS)

REQUISITANTE

08

FOLHA



Centro do Planejamento Municipal

ITEM	CÓDIGO	DISCRIMINAÇÃO	UND. MEDIDA	QUANTIDADE	PREÇO UNITÁRIO	TOTAL
16		RESEJATÓRIO DE ÁGUA:				
16.1		SUPERIOR.				
		CAIXA D'ÁGUA EM FIBROCEMENTO CAPAC. 750 L	UN	02	47.254,00	94.508,00
		REMANEJAMENTO DA CAIXA D'ÁGUA EXISTENTE				
17		SERVIÇOS COMPLEMENTARES:				
17.1		PAVIMENTAÇÃO EXTERNA				
		PASSEIO EM CONCRETO INCLUSIVE PREPARAÇÃO DE CAIXA	m²	390,00	2.337,16	911.492,40
17.2		PAISAGISMO E AJARDINAMENTO:				
		PLANTIO DE SALSA DE PRAIA	m²	71,50	408,64	29.217,76
		PLANTIO DE ÁRVORES - AMENDOIM	UNID	10	4.501,55	45.015,50
		BANCO S/ENCOSTO PRÉ-MOLDADO - "DESAL" L=1,87m	UNID	10	14.544,30	145.443,00
		ALVENARIA DE PEDRA 0,30x0,50m L=7,5m	m³	1,24	23.562,05	29.216,94
		CONCRETO SIMPLES e=5cm 0,30x7,50m	m²	2,25	2.352,00	5.292,00
		ABERTURA DE CAVAS P/PLANTIO DE ÁRVORES 1,0x1,0m	UNID	06	963,39	5.780,34
18		LIMPEZA FINAL	VERBA			100.000,00

DATA	RESPONSÁVEL
------	-------------

APROVADO

/ /

NOV/93
MES BASE

SUB-TOTAL	7.020.981,00
EVENTUAIS (15%)	1.053.147,15
	8.074.128,15

PROJETO DE REFORMA E PAISAGISMO
ÁREA DA COLÔNIA DE PEÇA 2-1 RIO VERMELHO

REQUISITANTI

09
FOLHA

[illegible]

DATA	RESPONSÁVEL

APROVADO

/ /

NOV/93
MES BASE

SUB-TOTAL	7,124,931,00
EVENTUAL (15%)	1,068,739,60
TOTAL	CRD 8,193,670,60