



BARRACAS DE PRAIA DA ORLA ATLÂNTICA

Proposta de Requalificação e Implantação


SEPLAM

Secretaria Municipal do
Planejamento, Urbanismo
e Meio Ambiente



FMLF

Fundação Mário Leal Ferreira

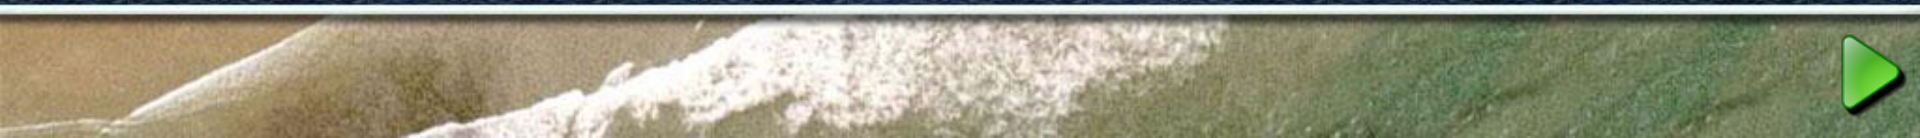


A proposta de requalificação e implantação das barracas de praia, ora apresentada, representa avanço na composição de uma alternativa técnica para pôr fim aos conflitos gerados pelo processo de implementação destes equipamentos ao longo da orla de Salvador. Constitui o atendimento da Prefeitura Municipal de Salvador aos termos do processo judicial nº 2006.33.00.016425-0, instituído como Ação Civil Pública acerca das questões relativas aos impactos de ordem urbano-ambiental, decorrentes da ocupação da faixa de areia por equipamentos dessa natureza.



Trechos

Ondina
Amaralina
Pituba
Jardim dos Namorados
Jardim de Alah
Aeroclube
Parque Aeroclube
Artistas
Corsário
Pituaçu / Patamares 1
Pituaçu / Patamares 2
Jaguaribe
Piatã
Placafor
Itapuã
Farol de Itapuã
Pedras do Sal
Catussaba
Stella Maris 1
Stella Maris 2
Flamengo
Aleluia
TOTAL 22 TRECHOS

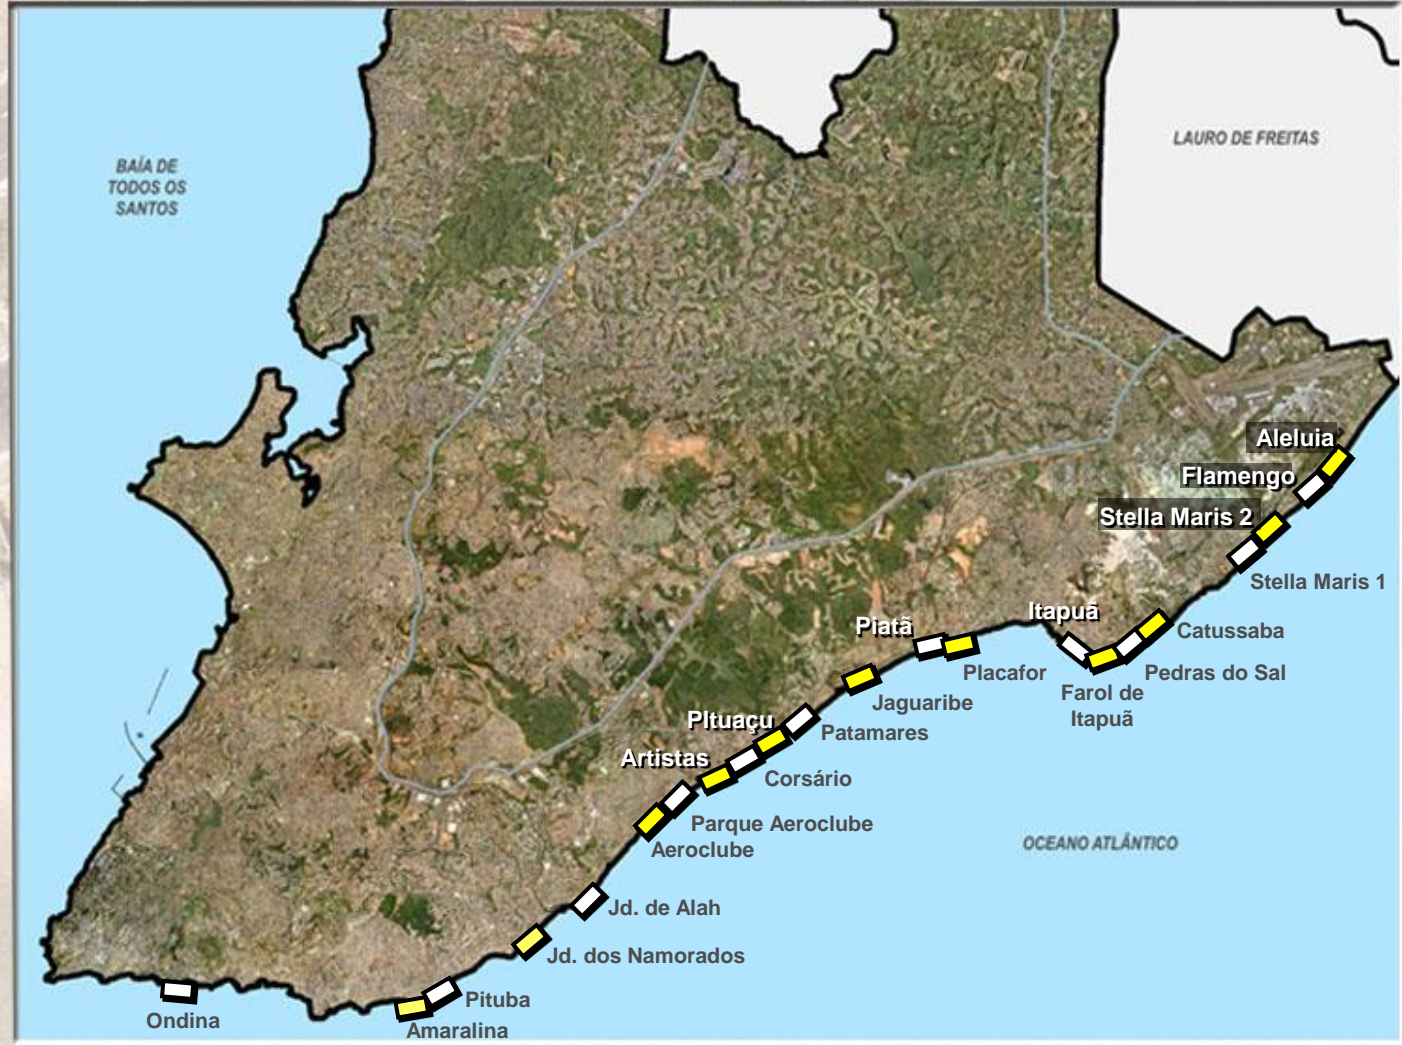



Barracas

TIPOS

Tradicional Pequena

Tradicional Simples

Tradicional Geminada

Especial

Tradicional com Sanitários

Transparente

Transparente com
Cobertura Geminada

Trechos

Barracas

Sanitários

Paisagem

Perspectivas

Sair





Sanitários

TIPOS

Das Barracas Transparentes

Tradicionais Masculinos

Tradicionais Femininos

Tradicionais para Deficientes

Tradicionais Múltiplos

Enterrados

Enterrados - Ondina





Estudo de Paisagem

TRECHOS

Jardim de Alah e Corsário

Patamares

Pituaçu

Jaguaribe e Piatã





Perspectivas

TRECHOS

Ondina

Jardim de Alah

Praia dos Artistas

Pituaçu

Jaguaribe

Placafor

Itapuã



BARRACAS DE PRAIA DA ORLA ATLÂNTICA

Proposta de Requalificação e Implantação

**Prefeitura
de Salvador**



Trabalhando para
melhorar a vida
das pessoas.



SEPLAM



Secretaria Municipal do Planejamento,
Urbanismo e Meio Ambiente



FMLF



Fundação Mário Leal Ferreira

TRECHOS

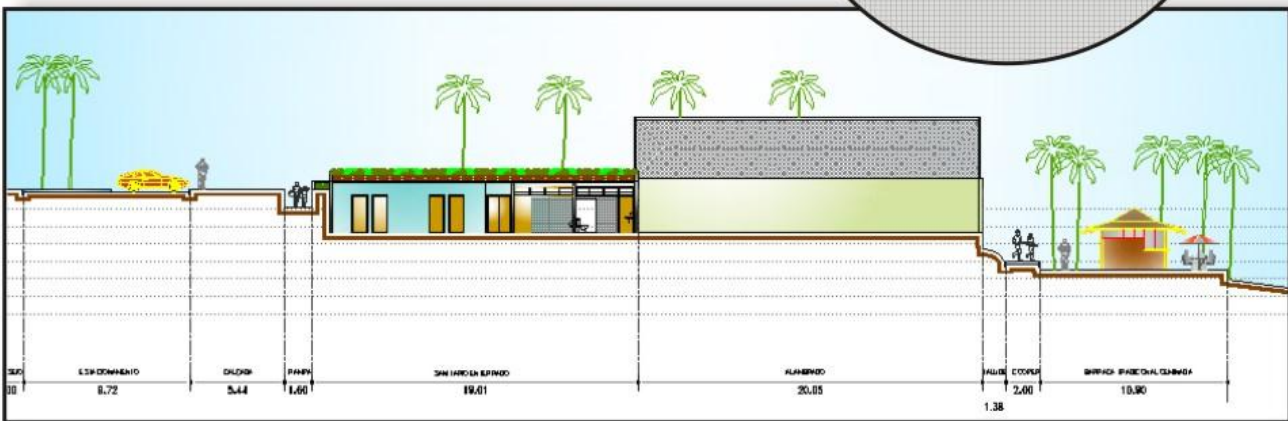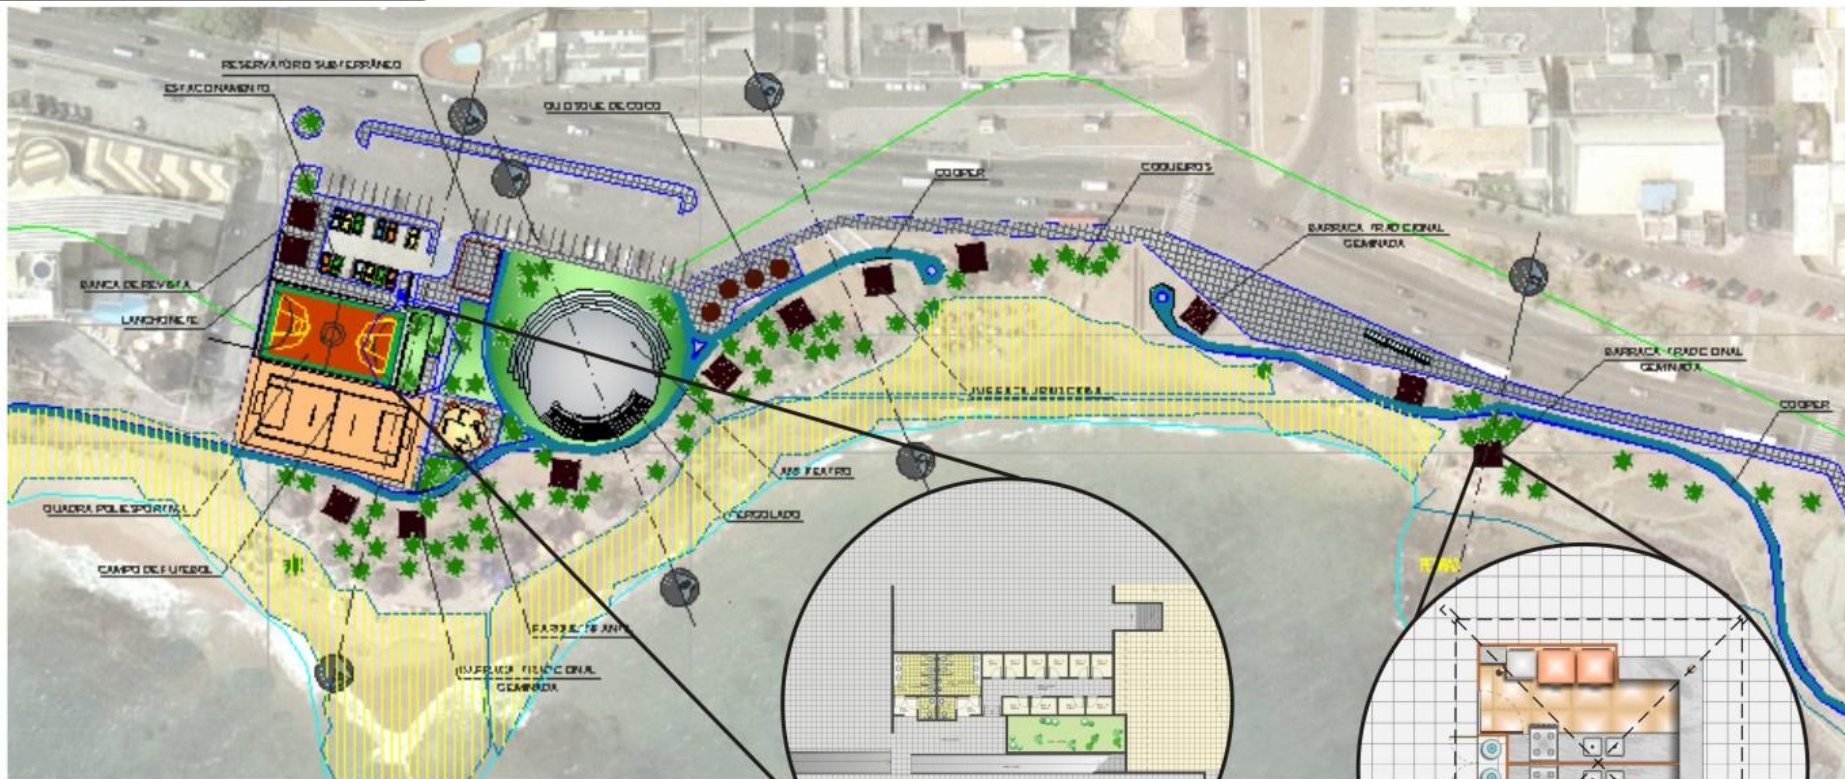

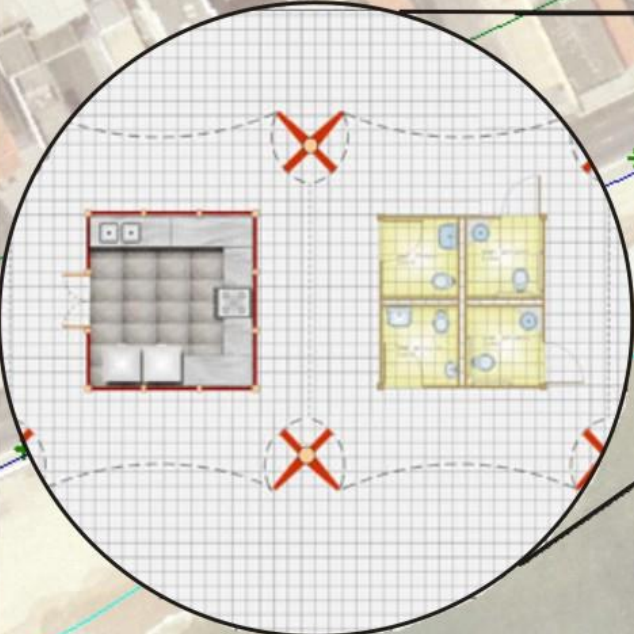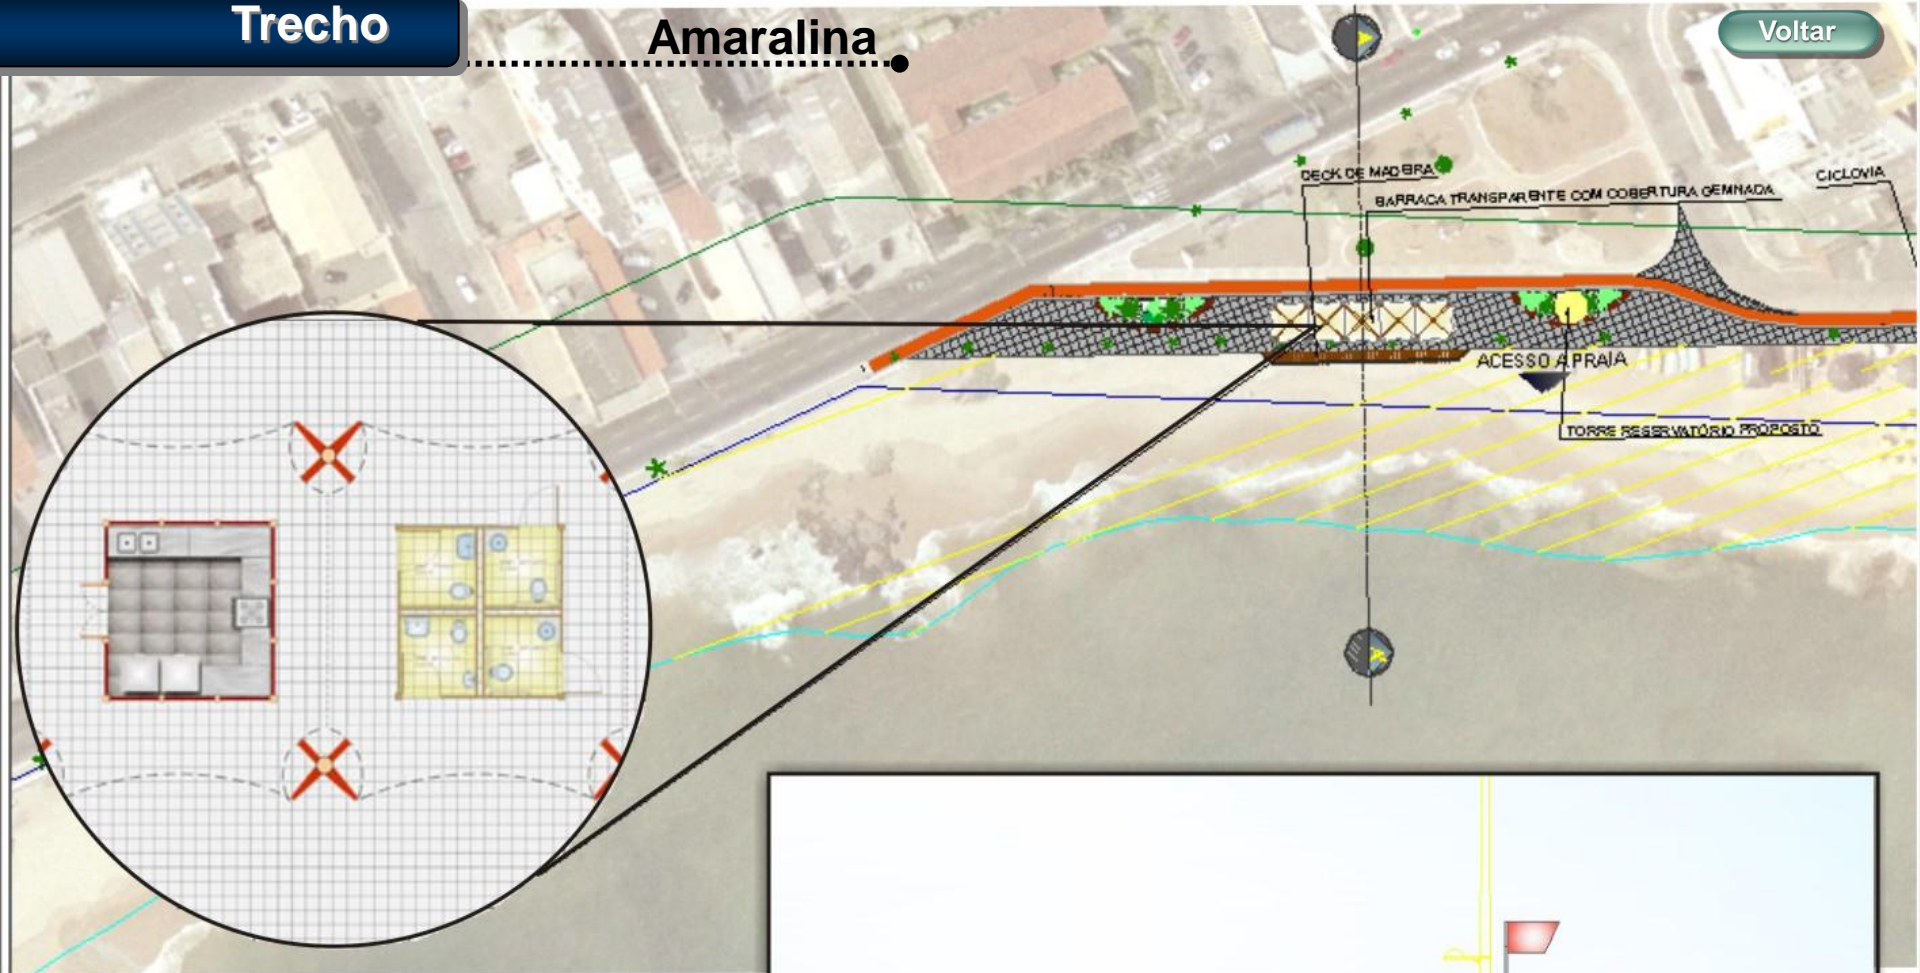


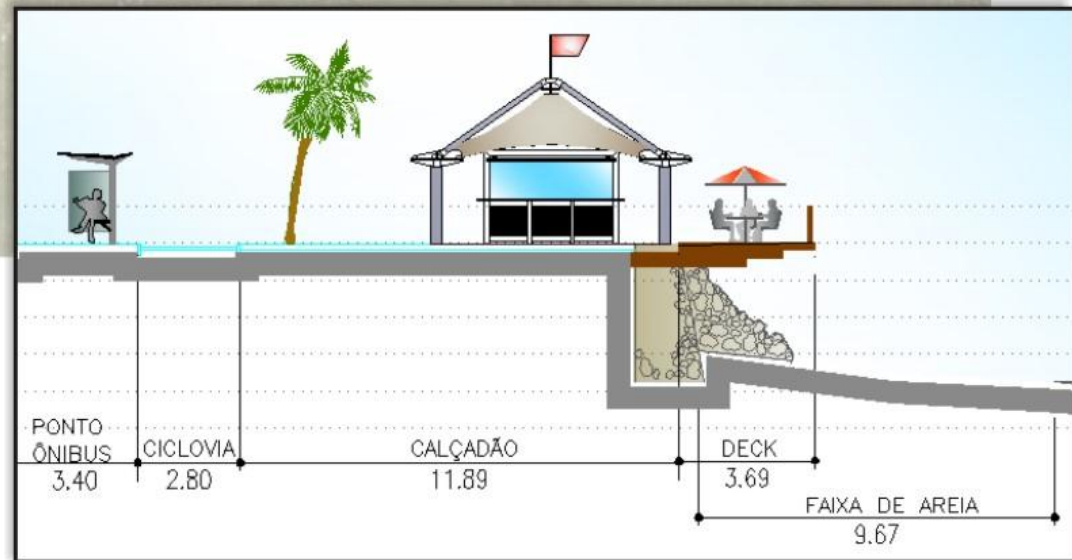
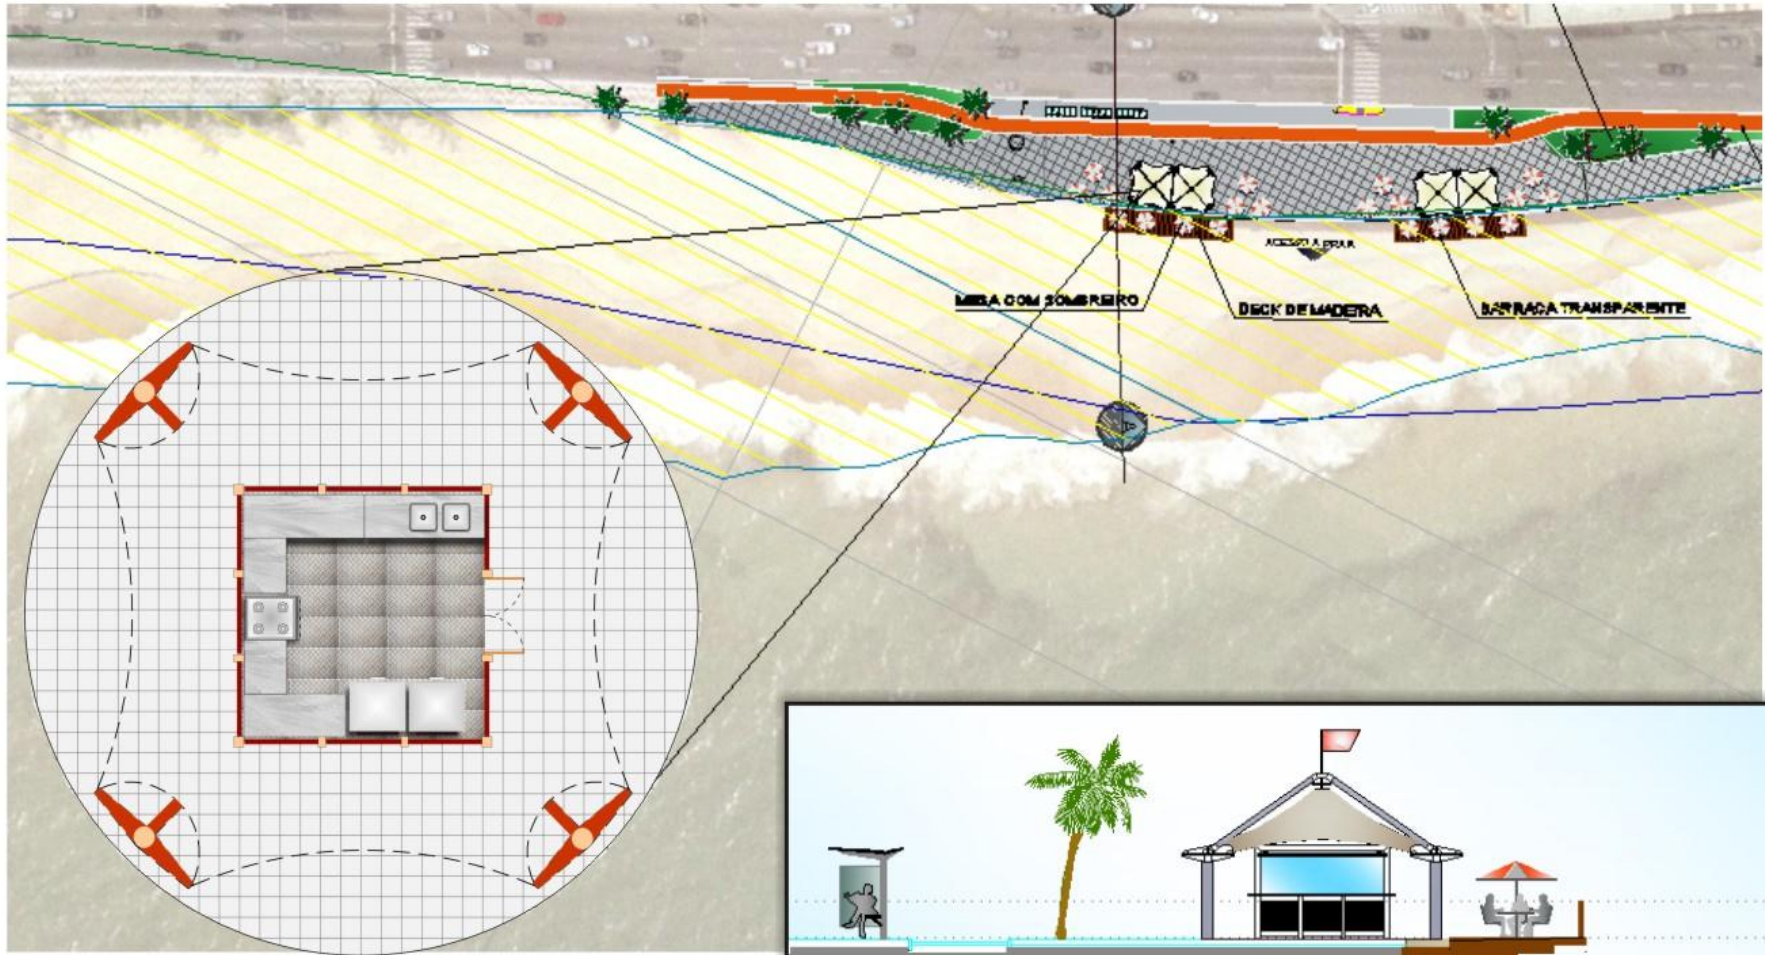



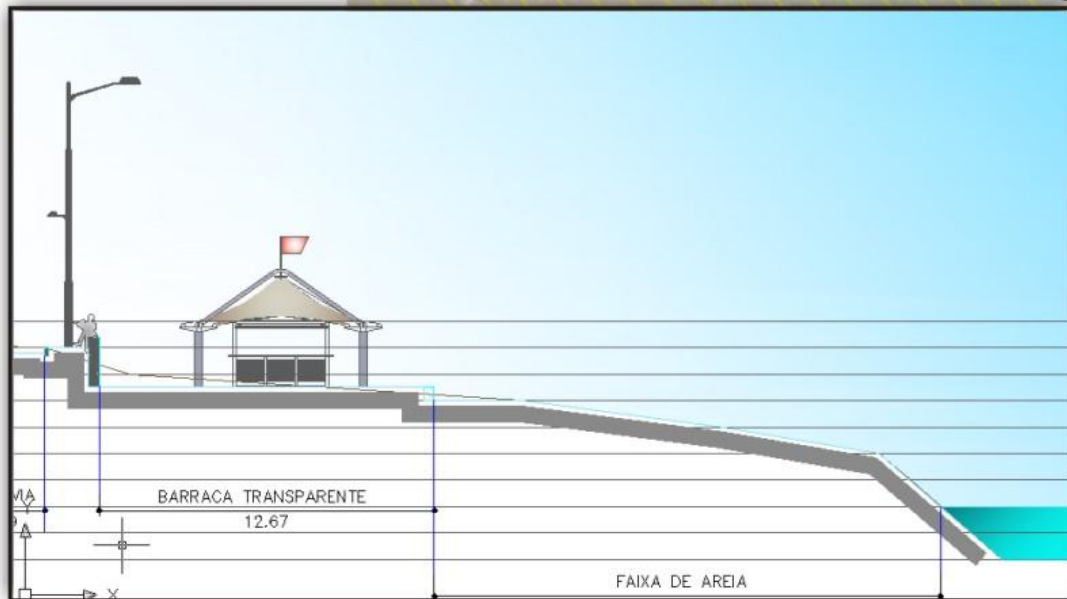
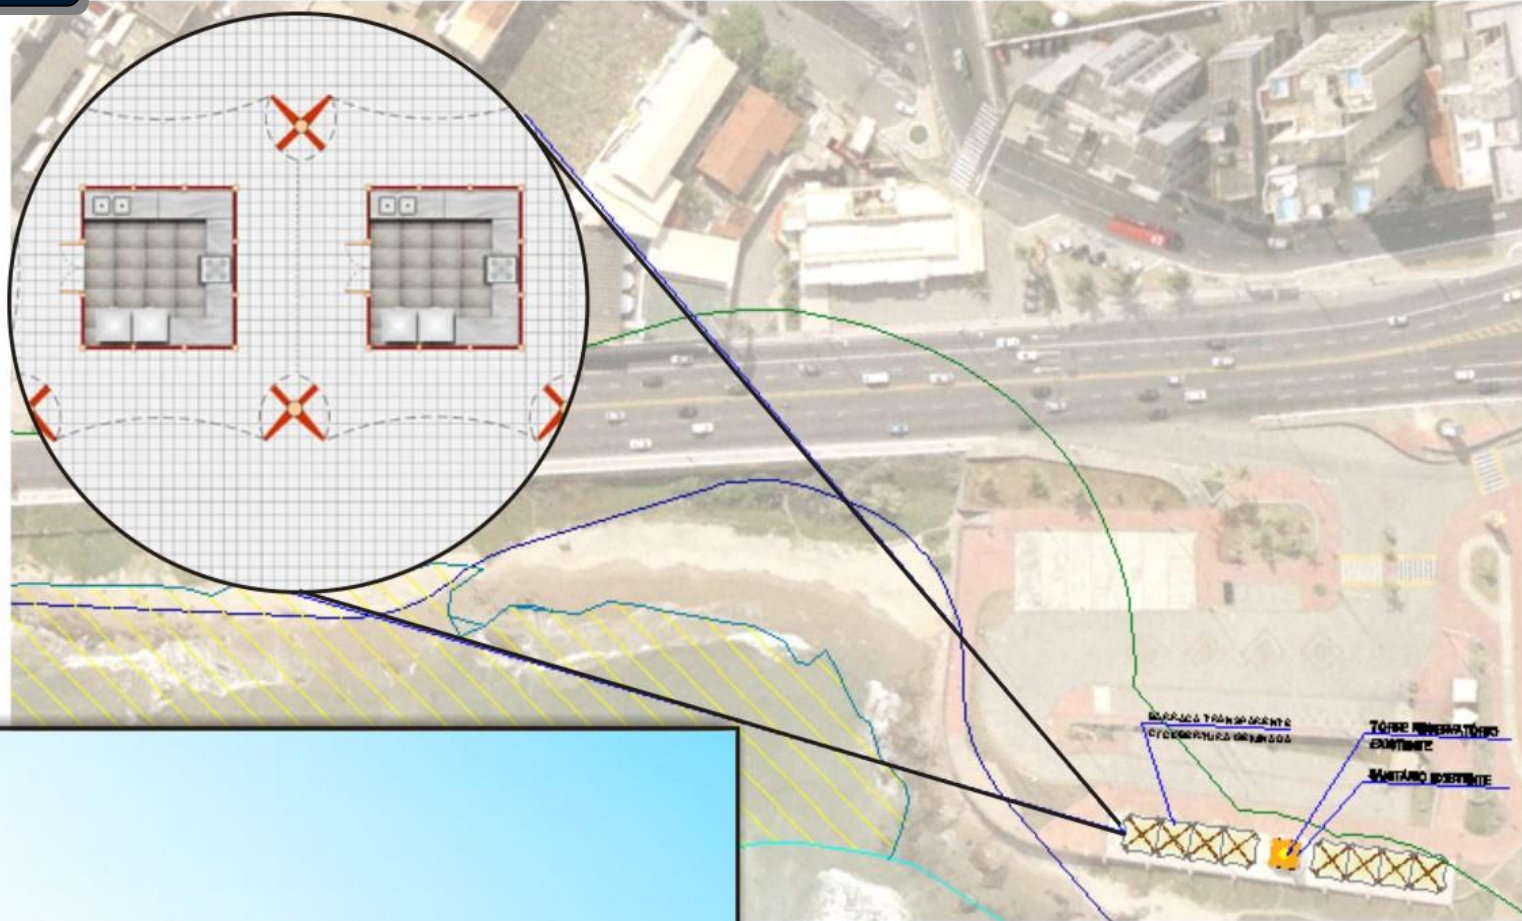




BARRACA TRANSPARENTE
C/COBERTURA DE PLASTICO





TORRE ILUMINATIVA
EXISTENTE



SANTÁRIO EXISTENTE

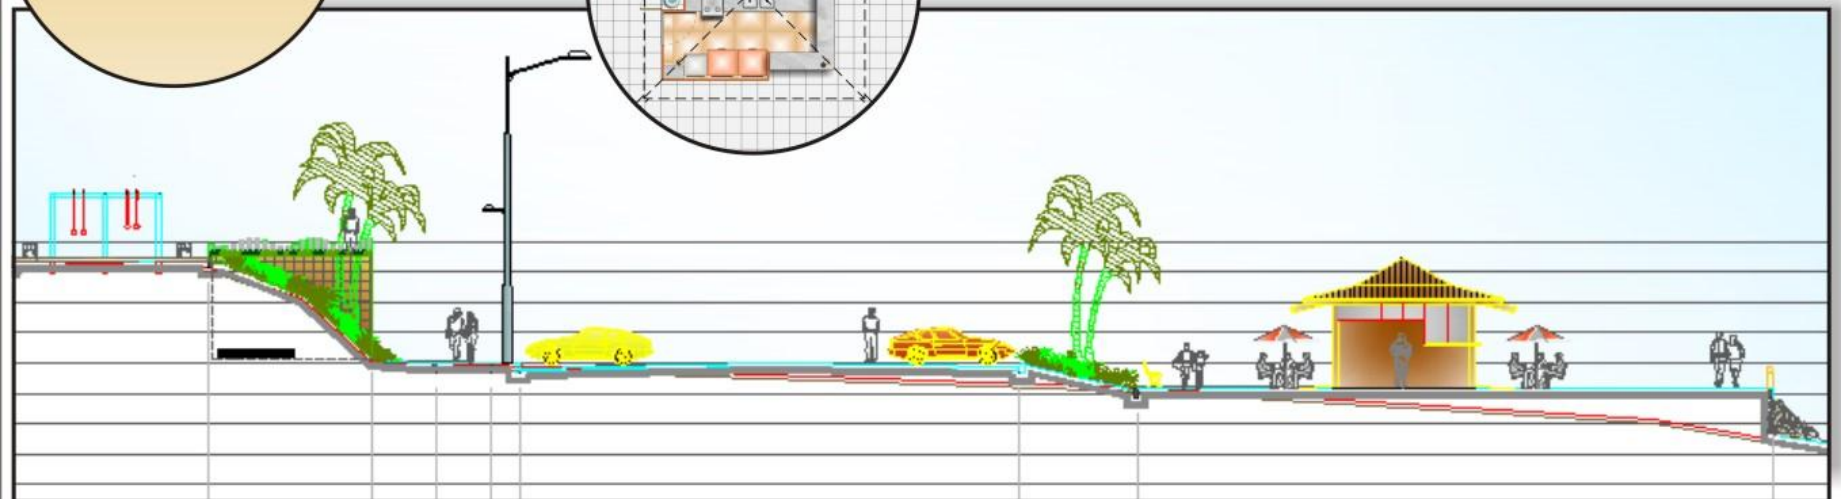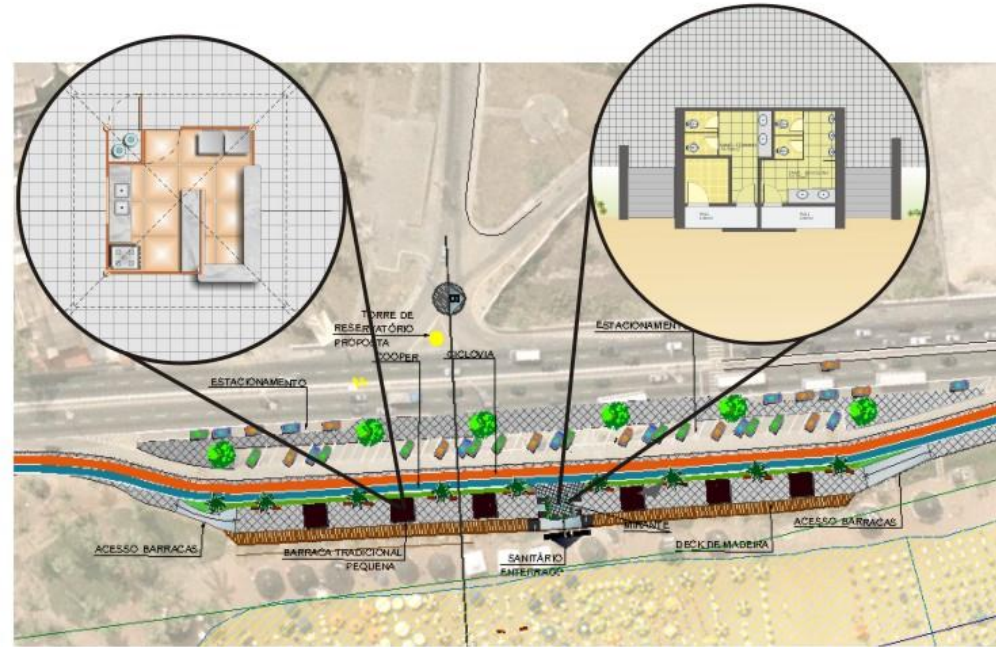
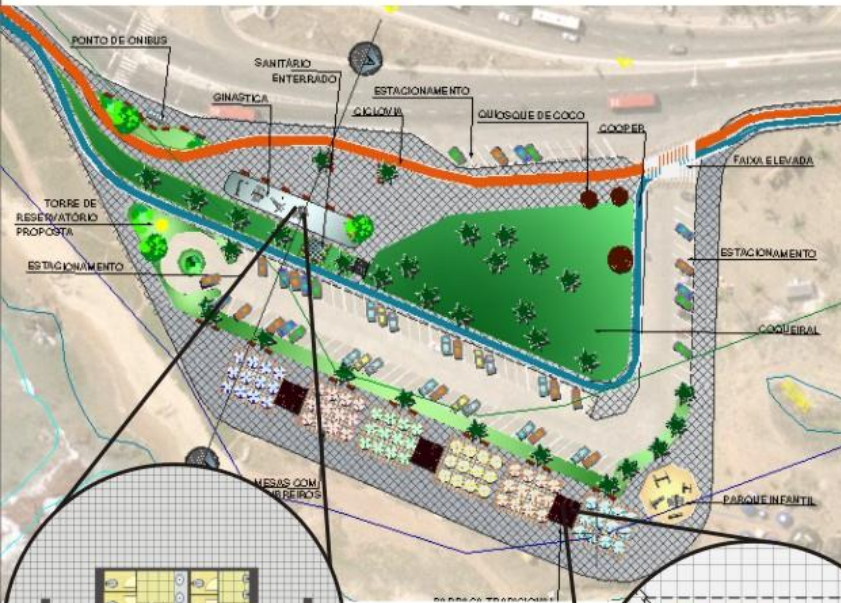


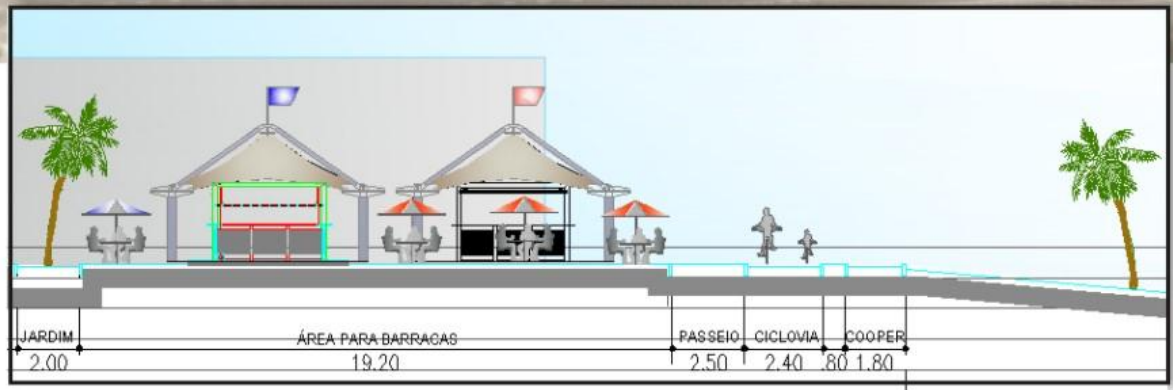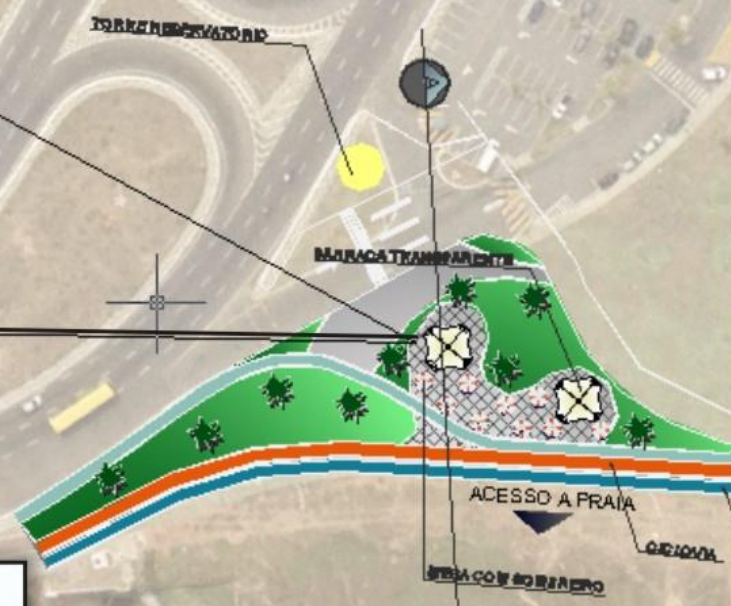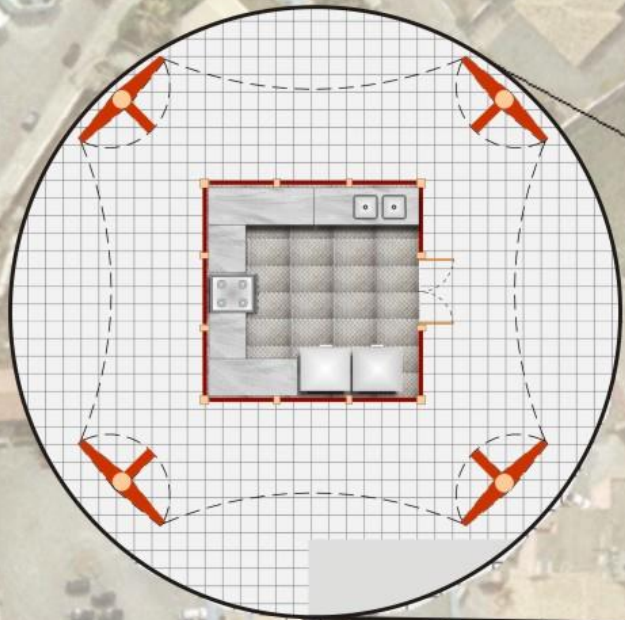


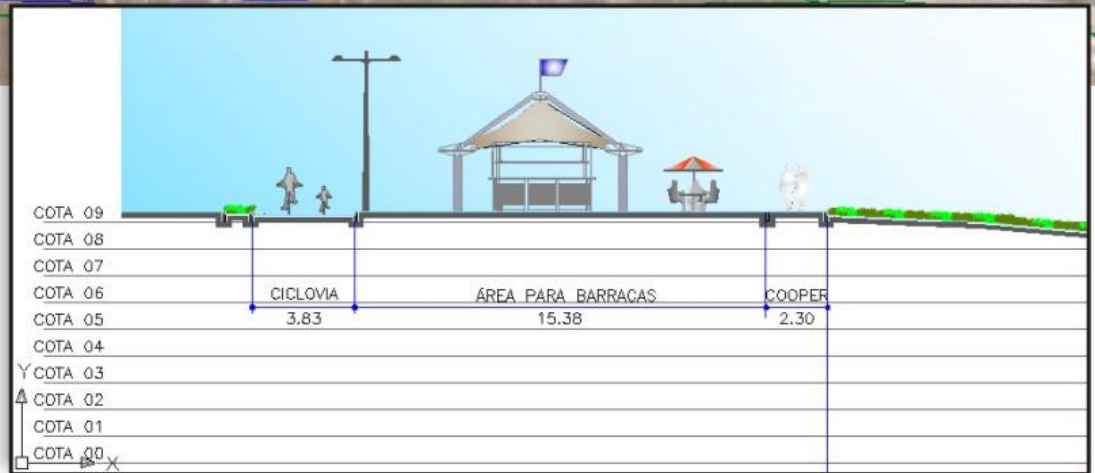
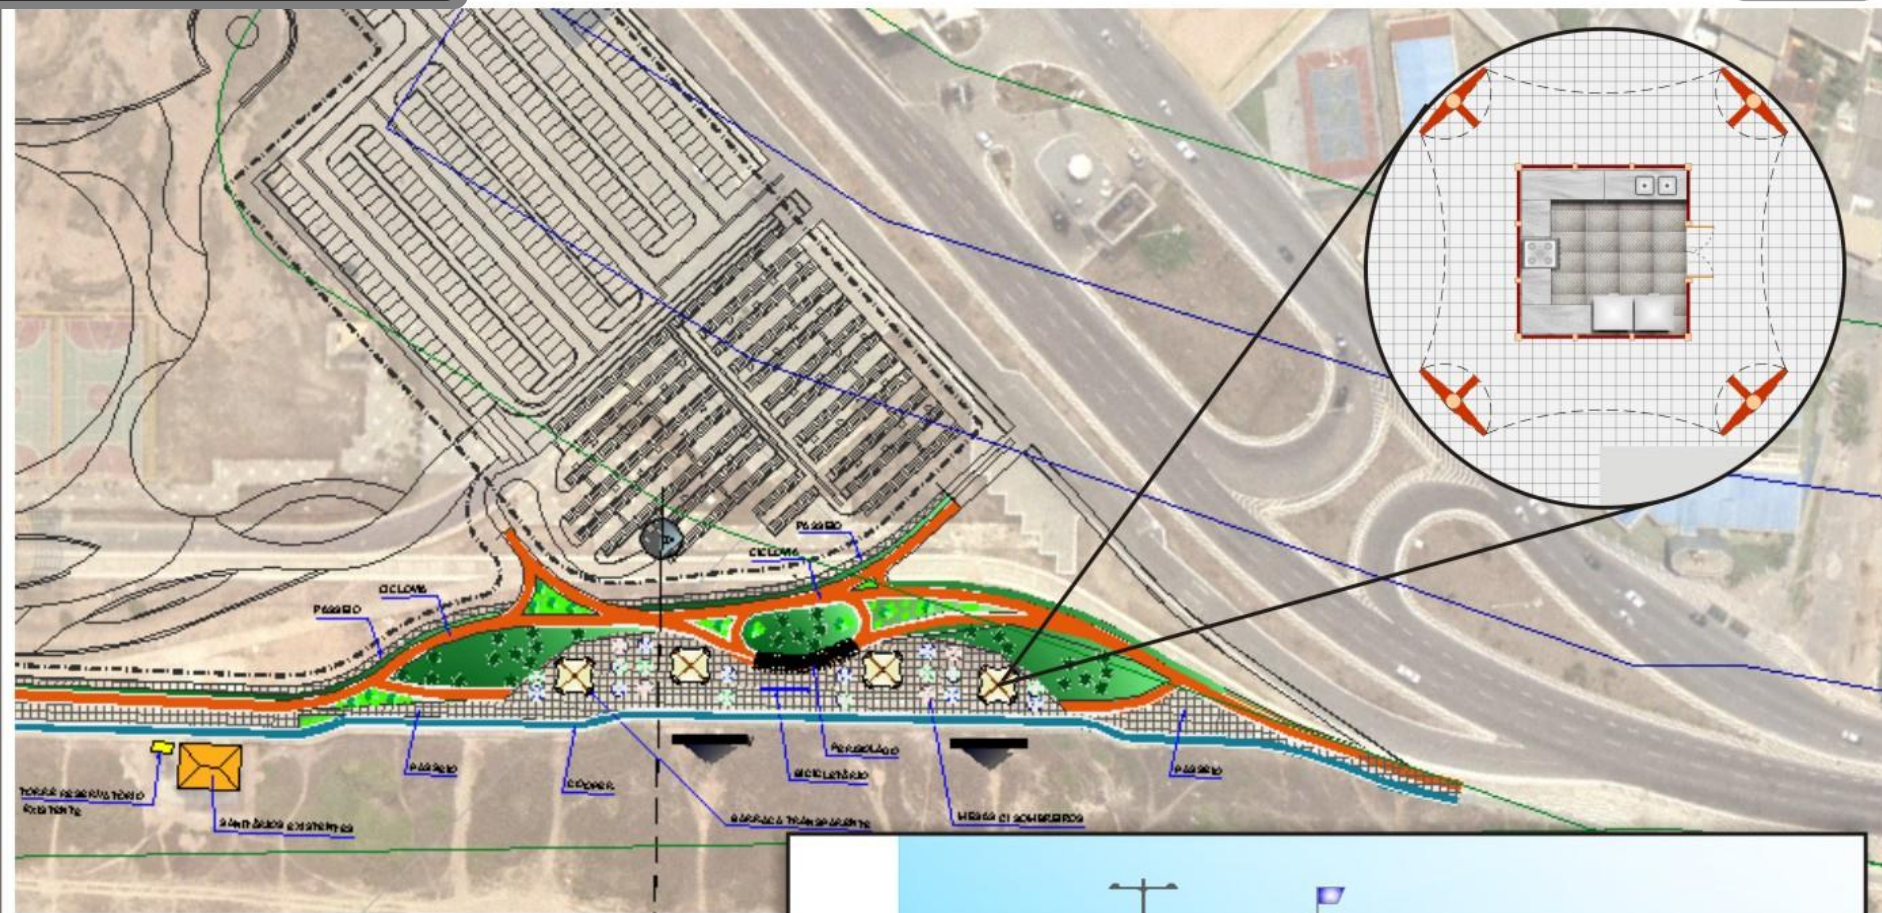


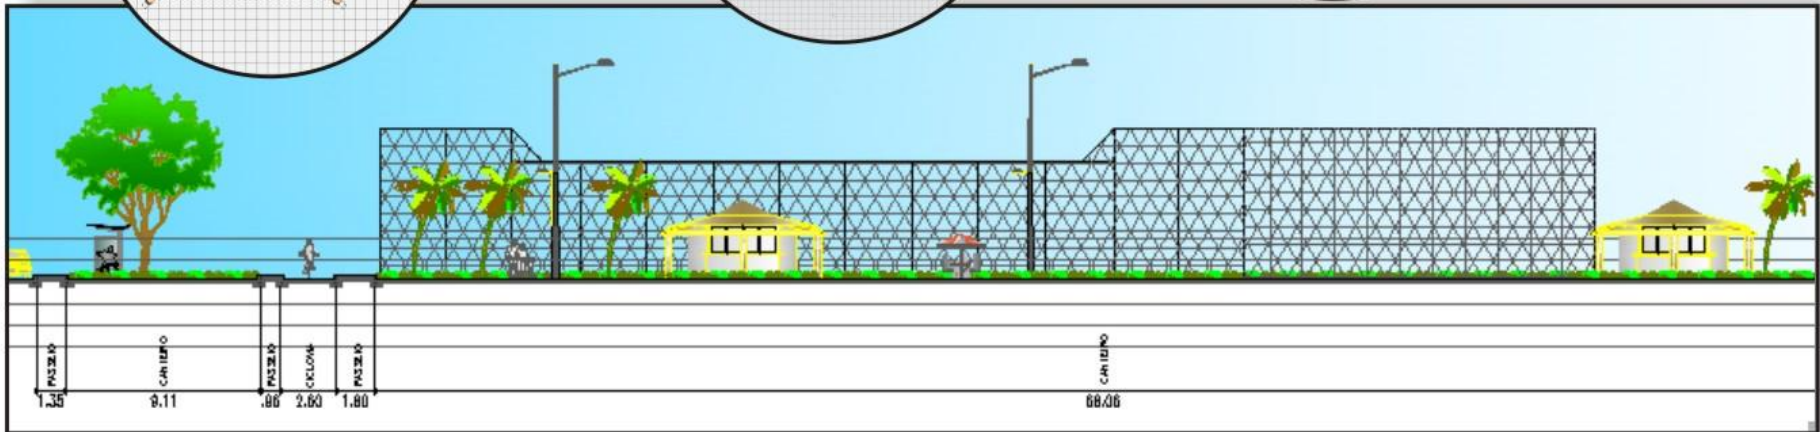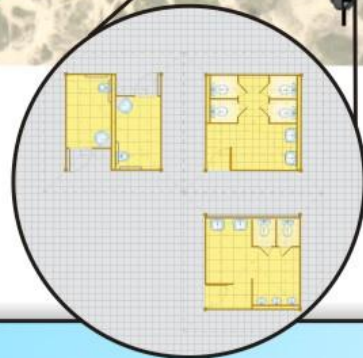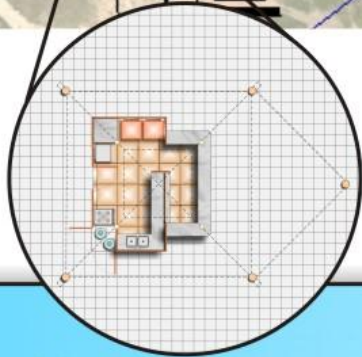
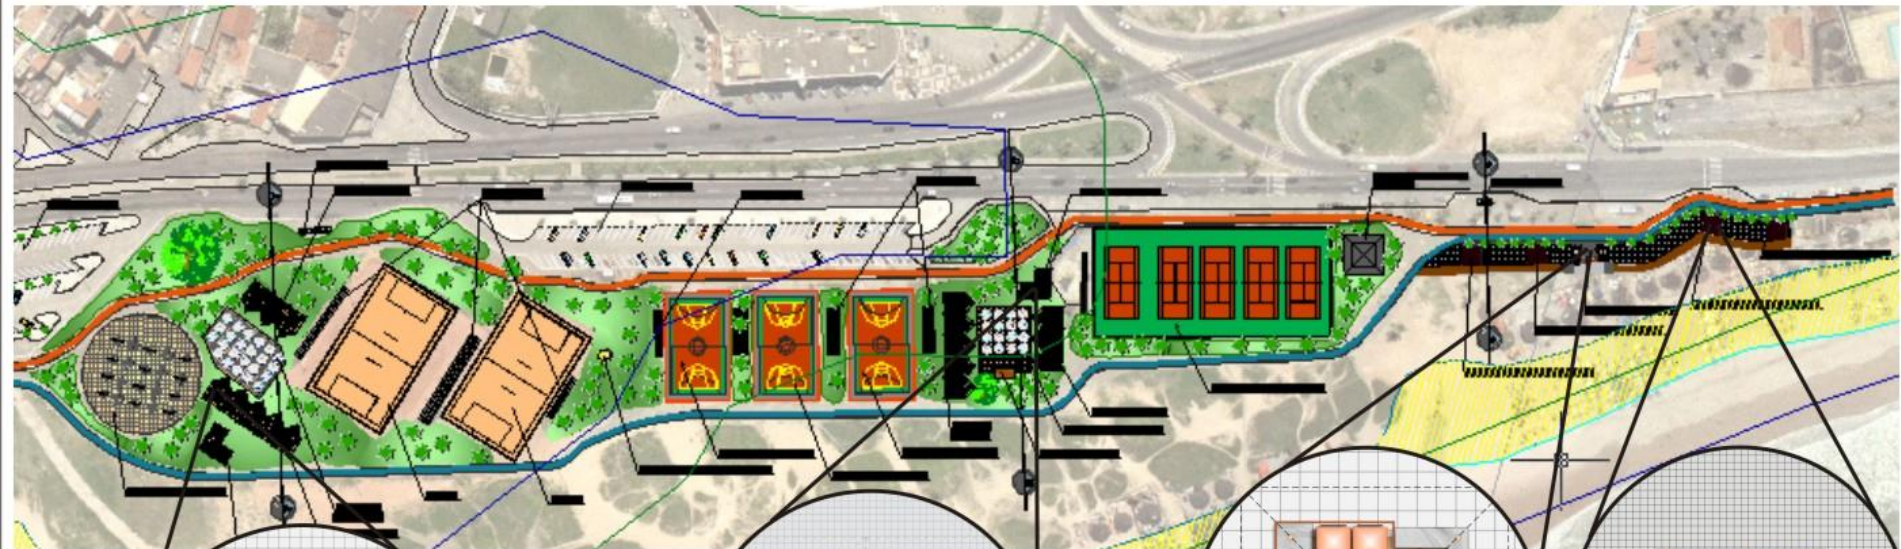


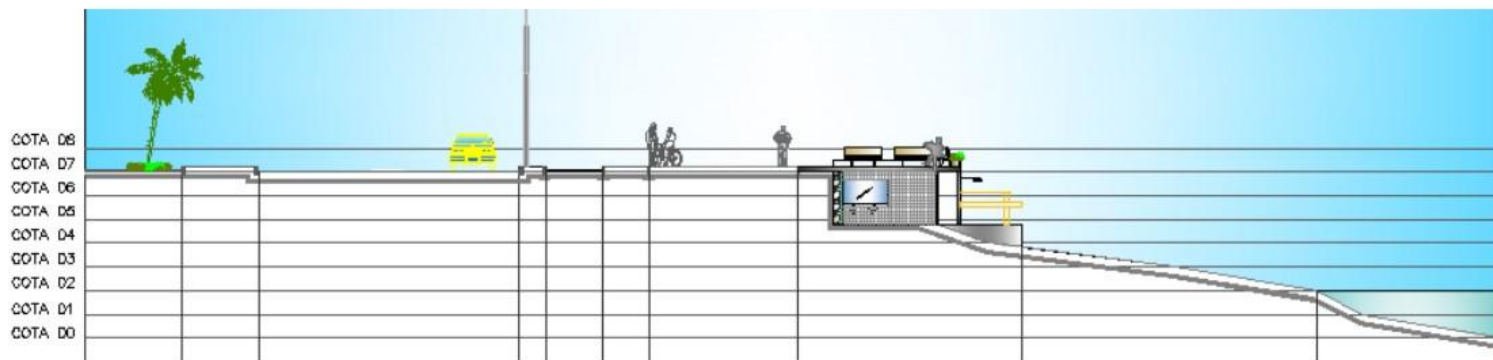
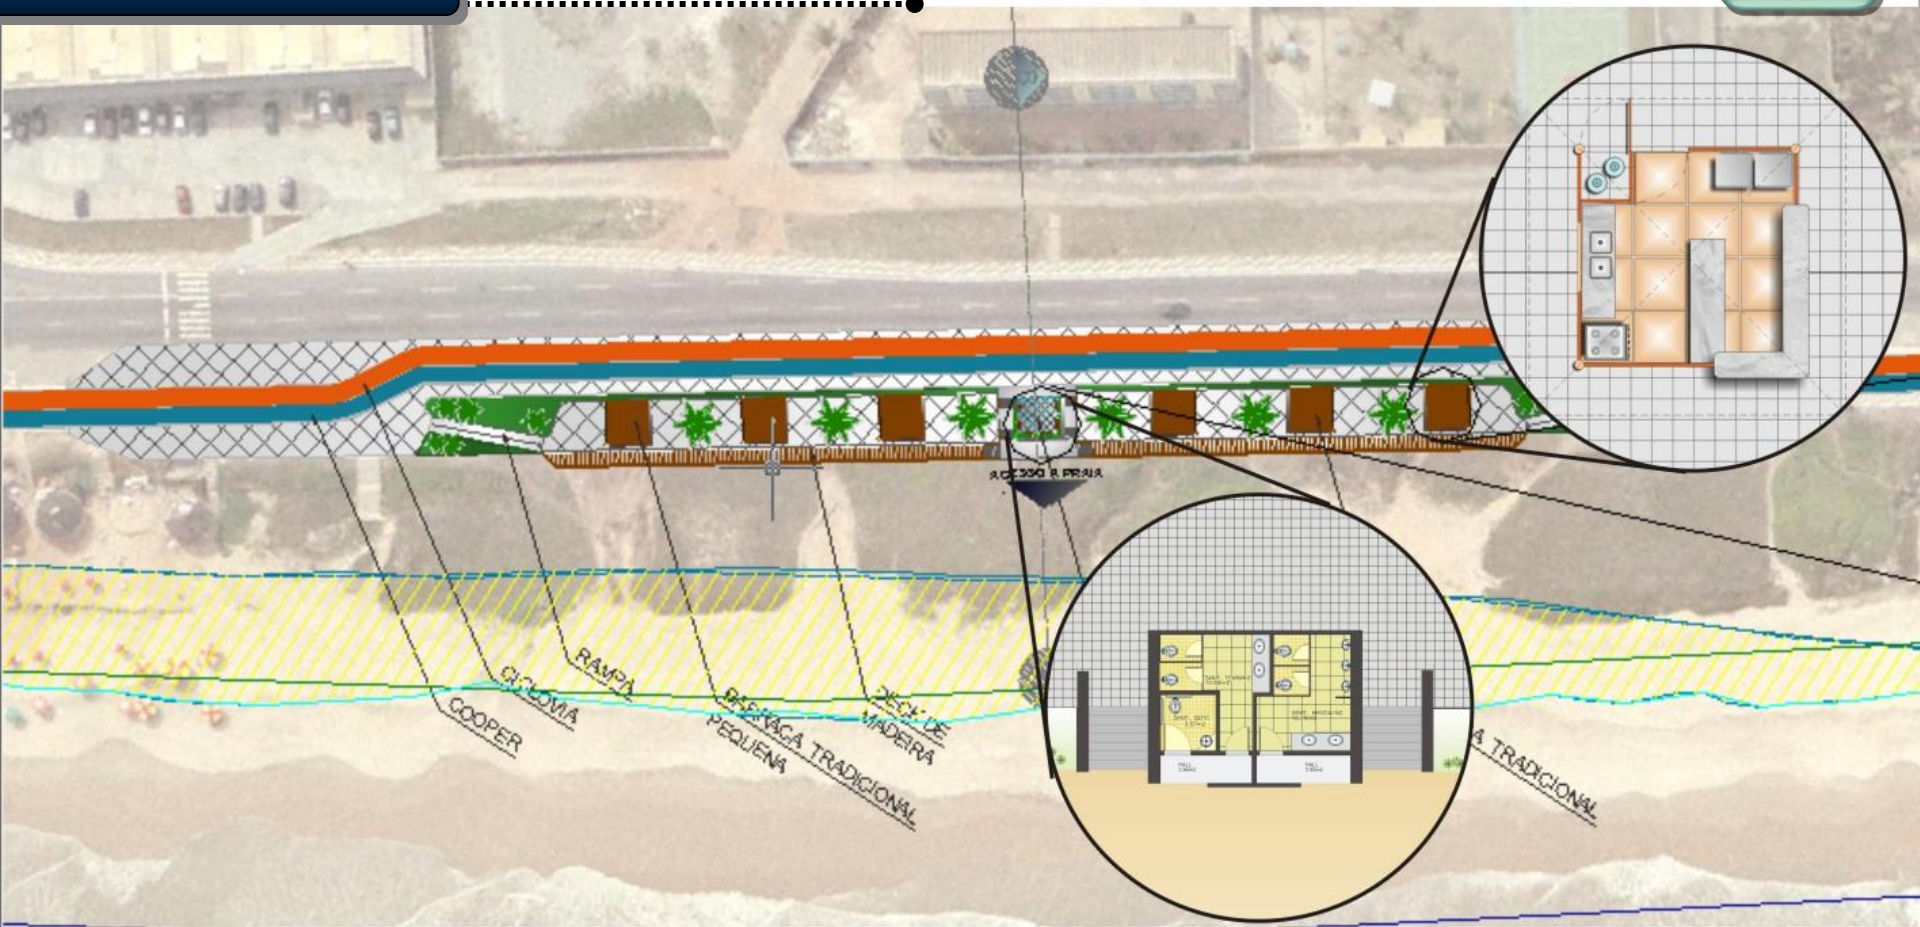


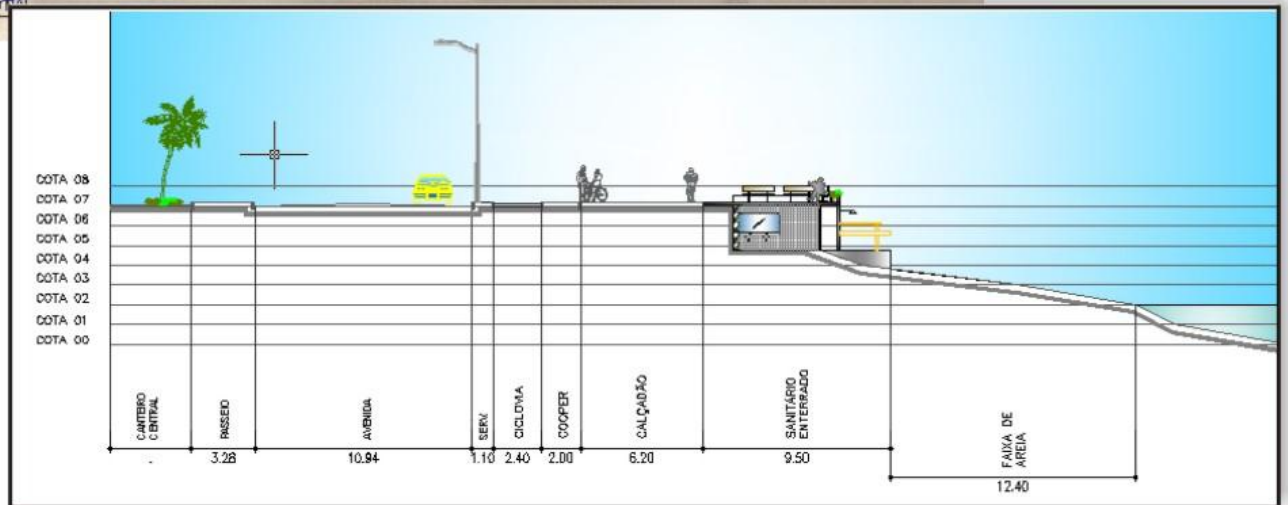
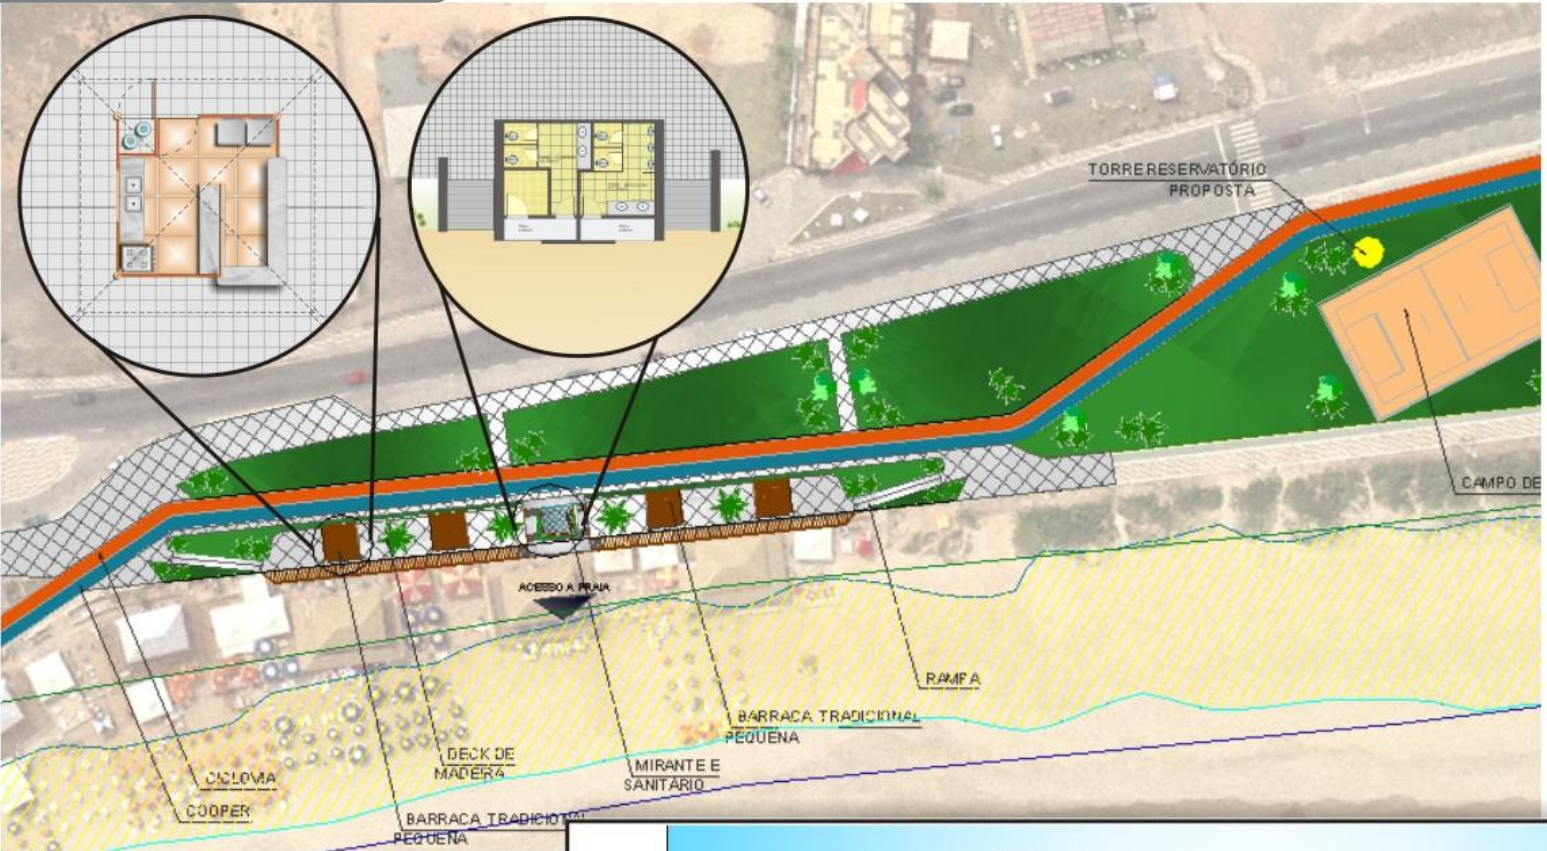




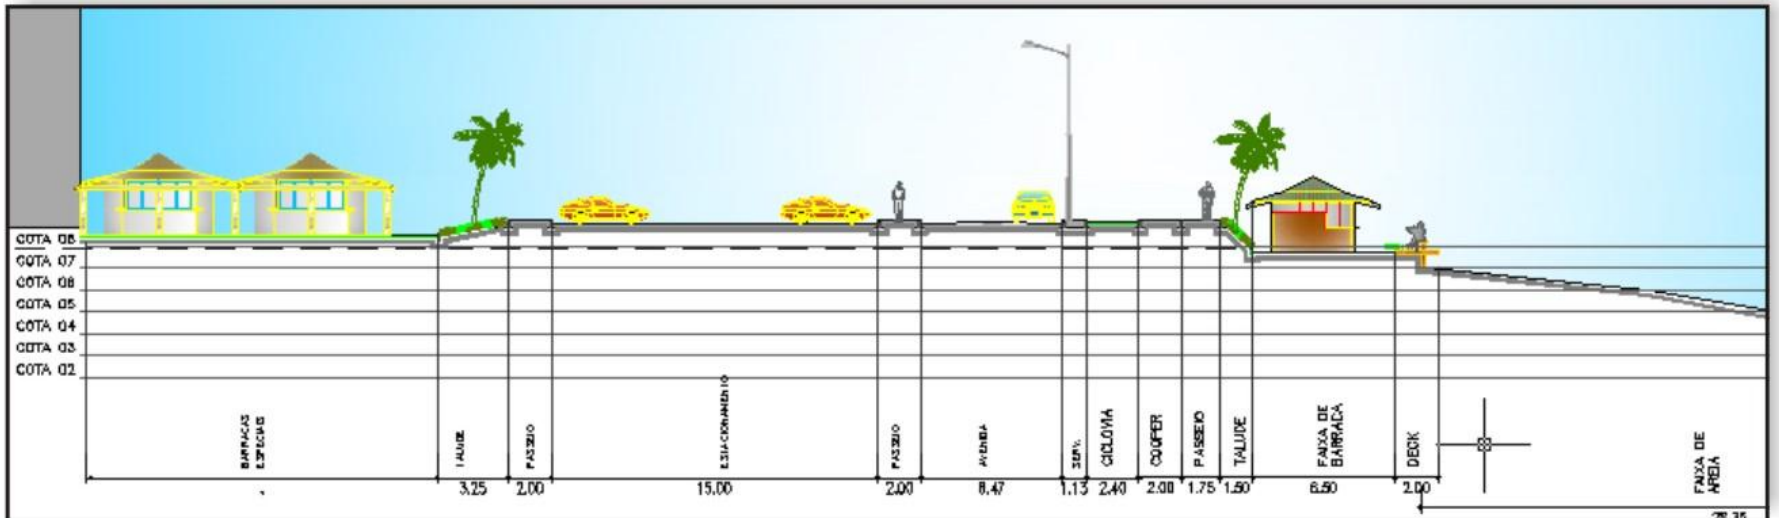


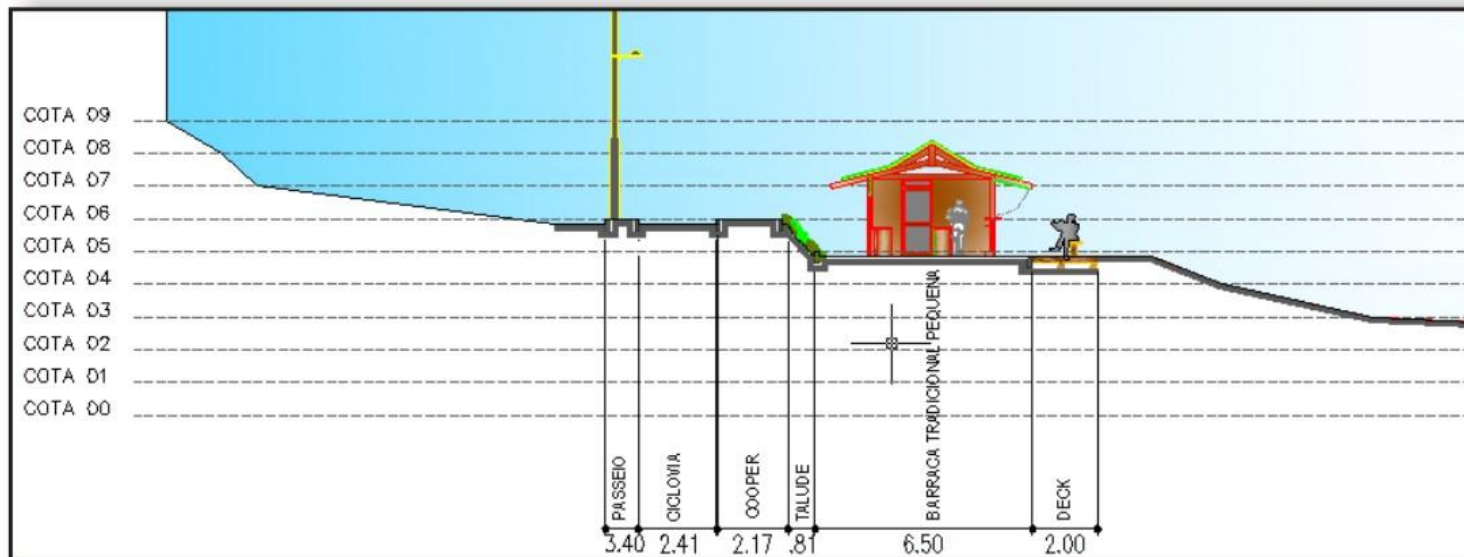
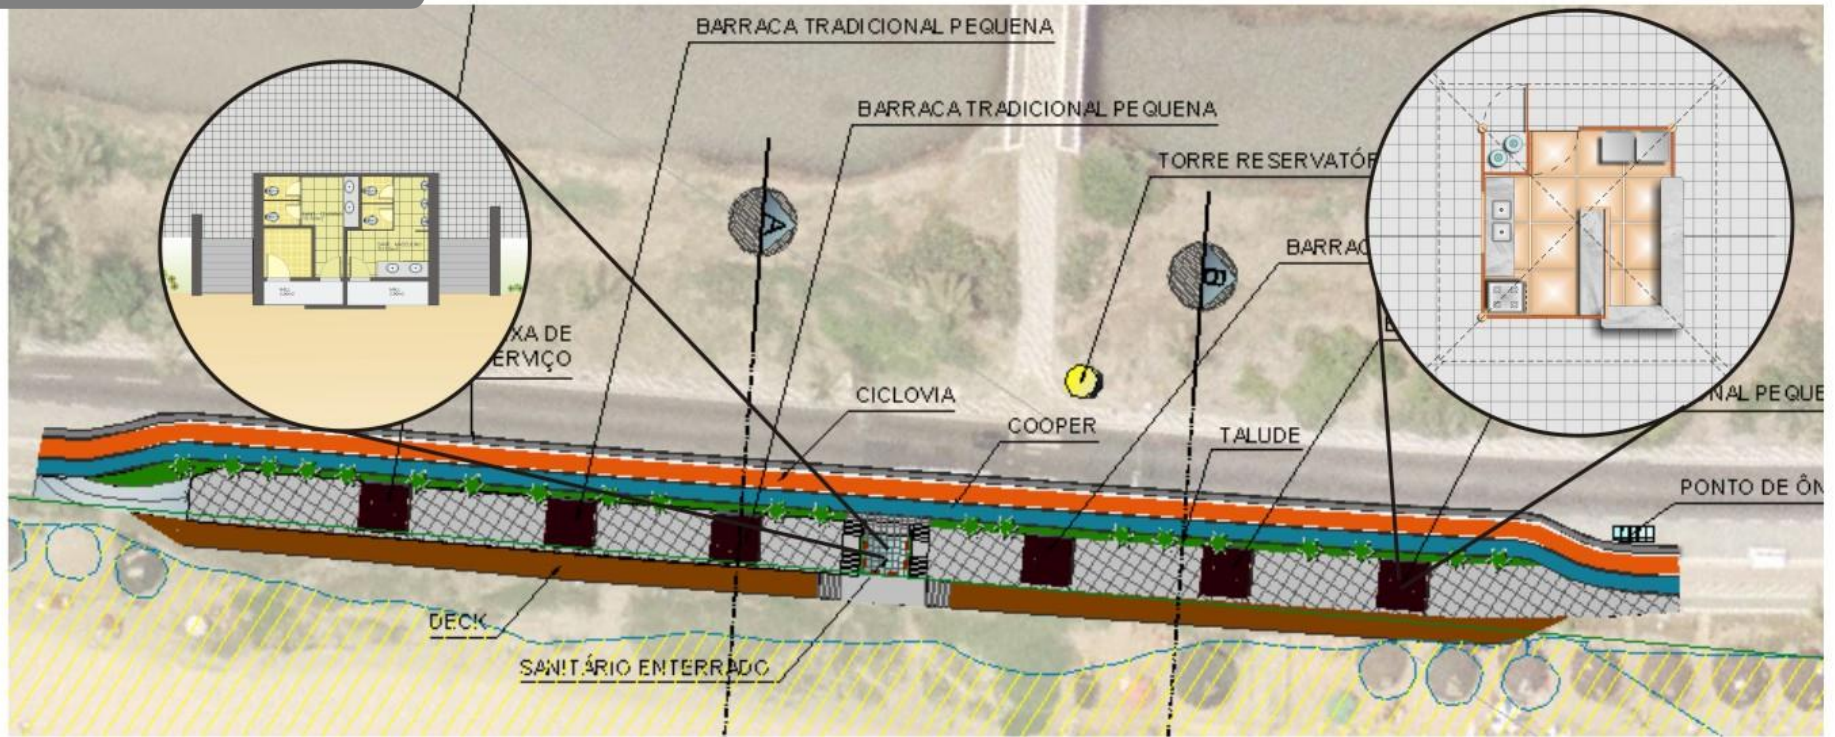



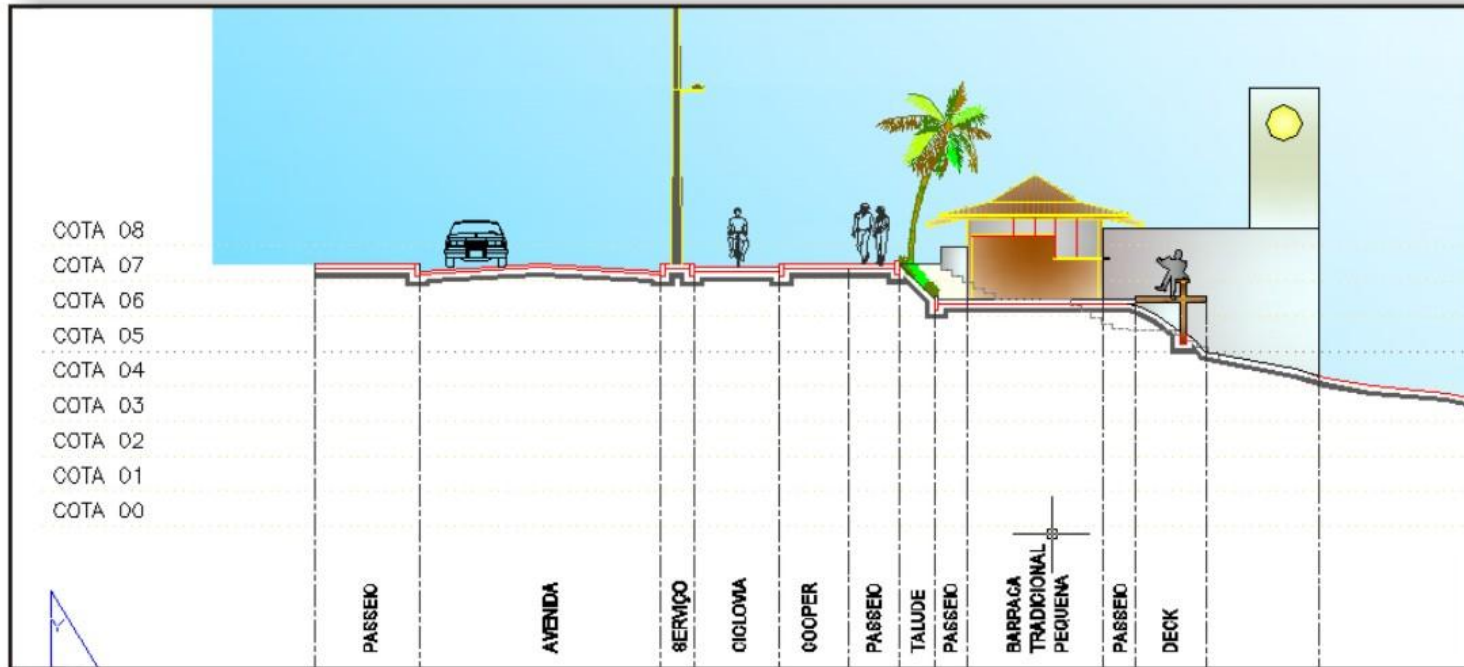
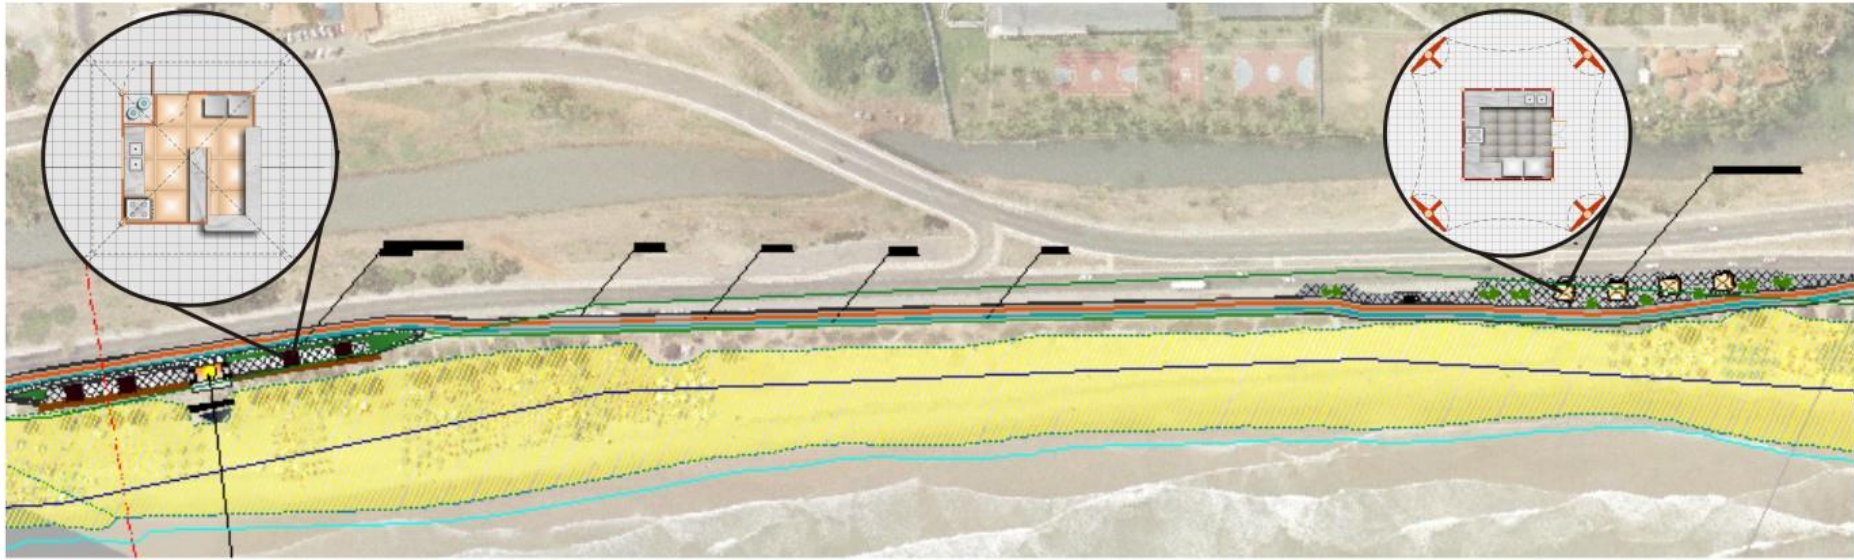


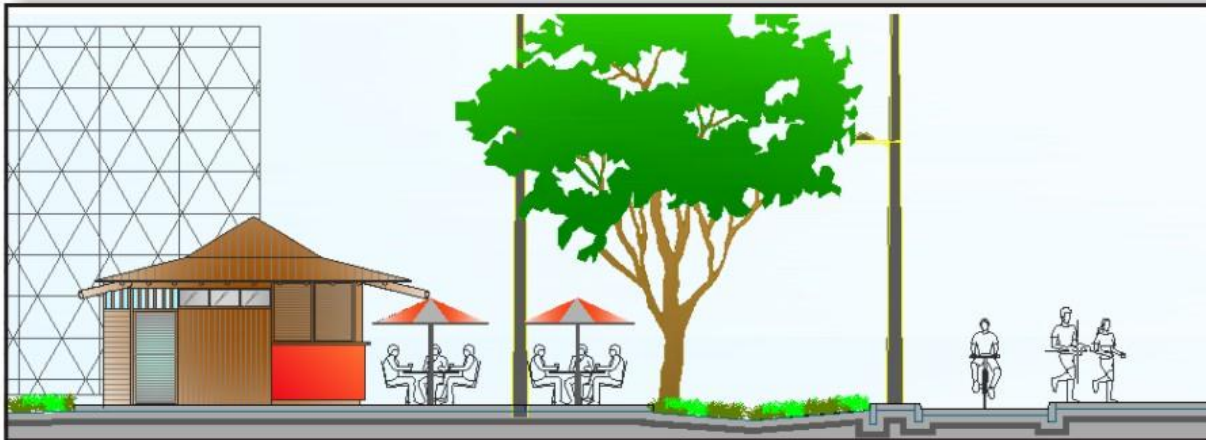
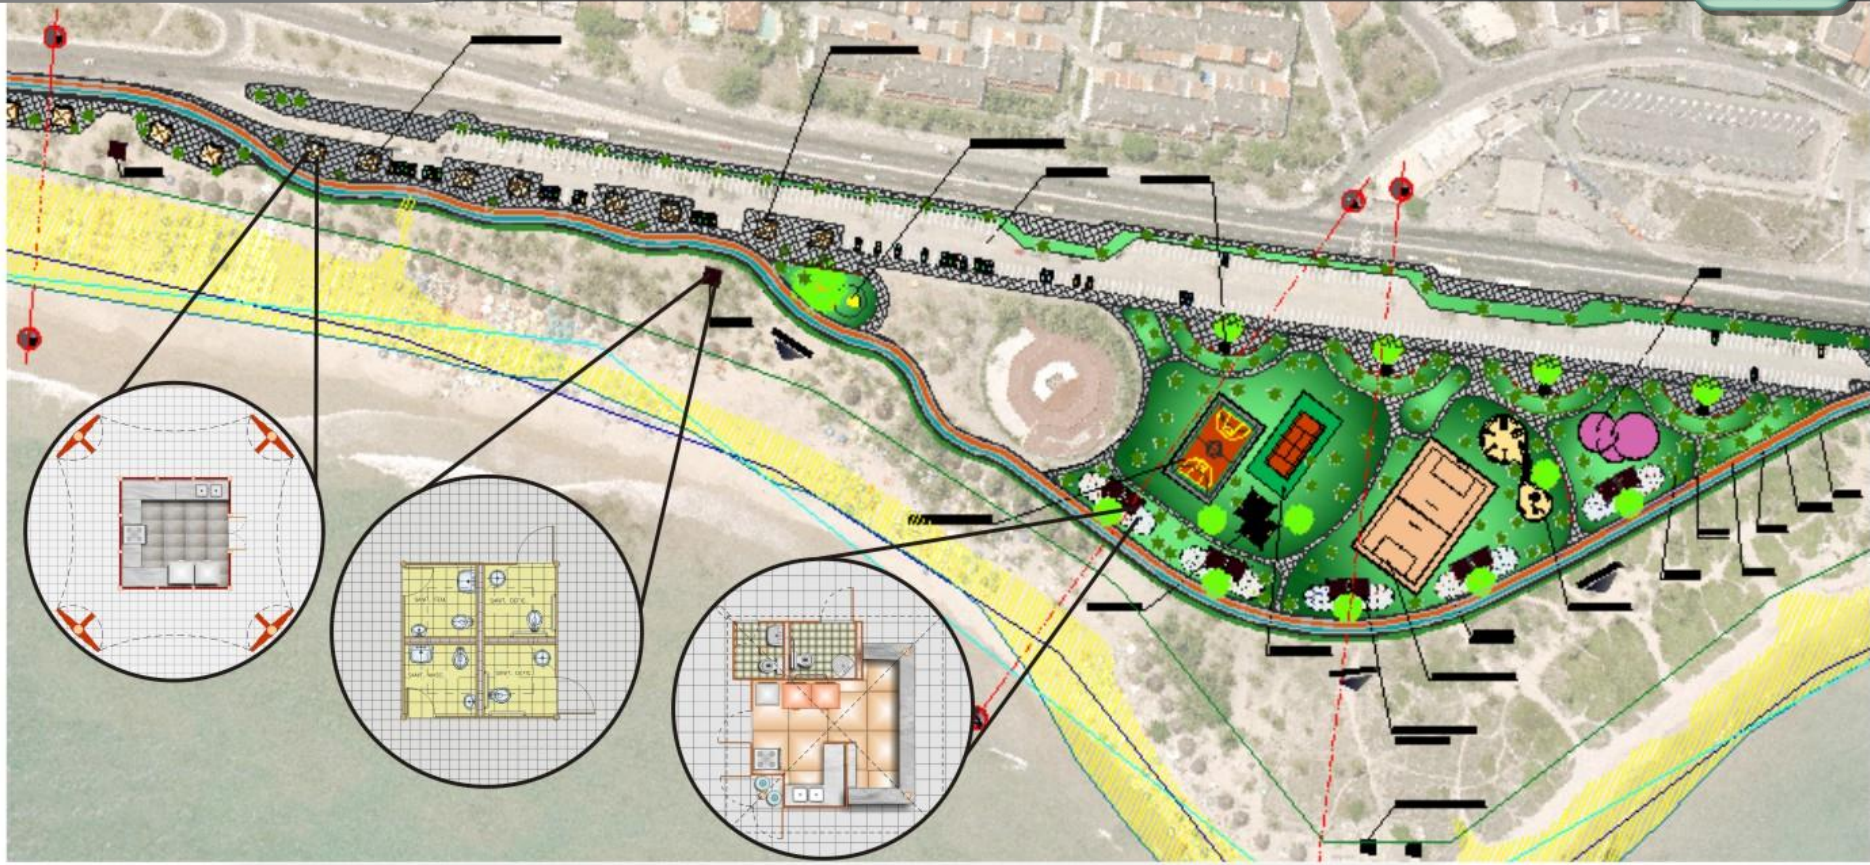



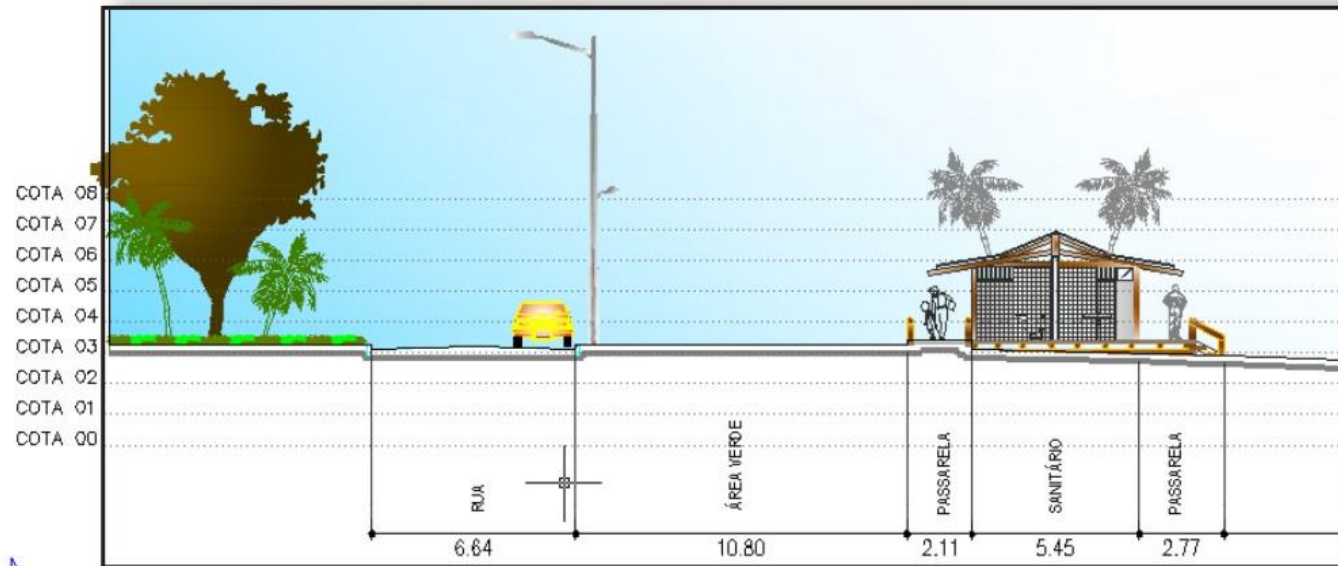
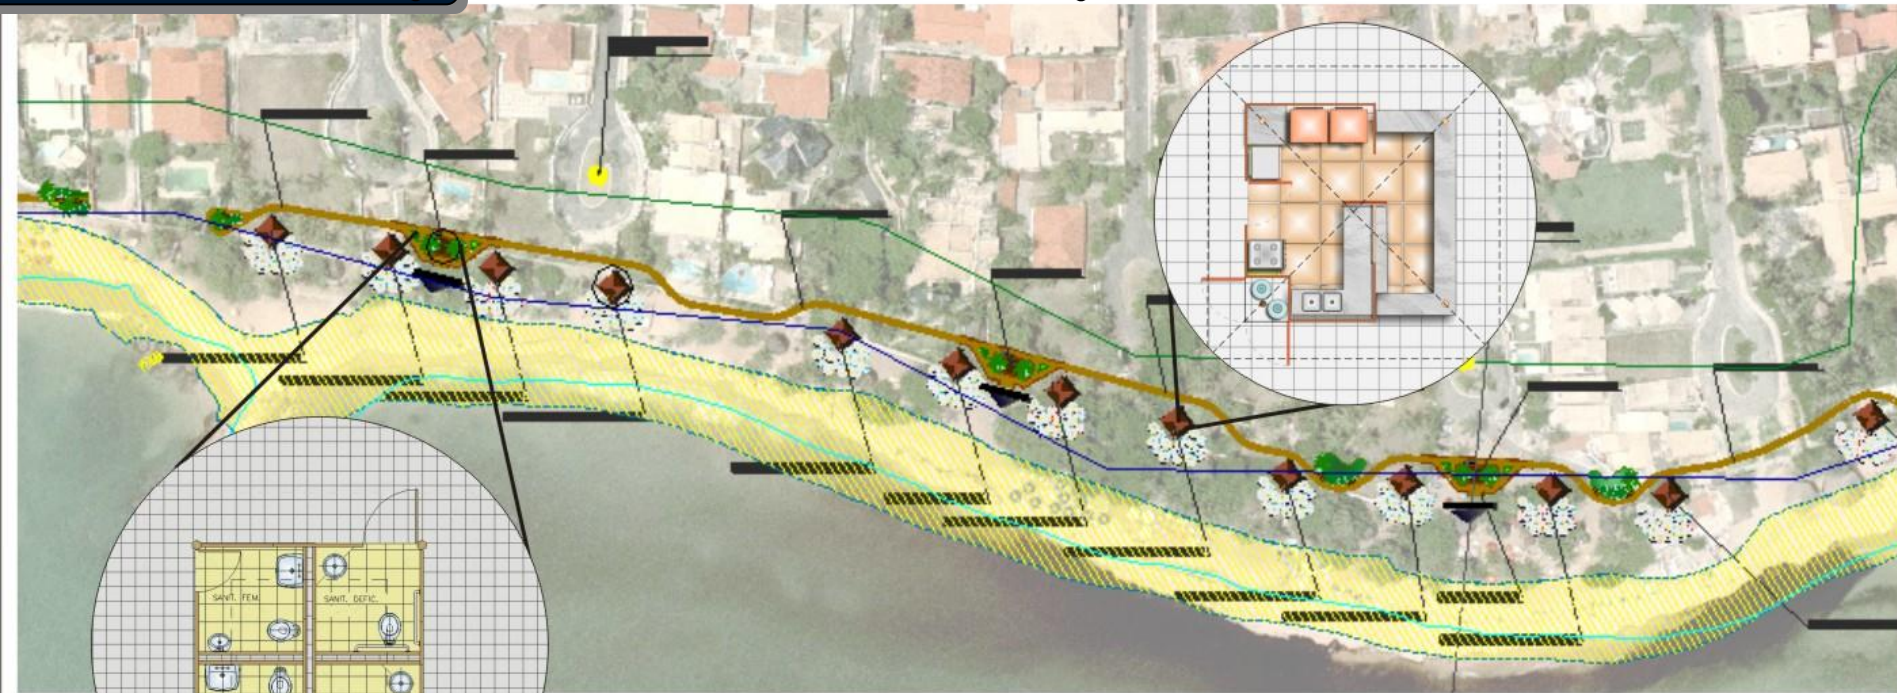


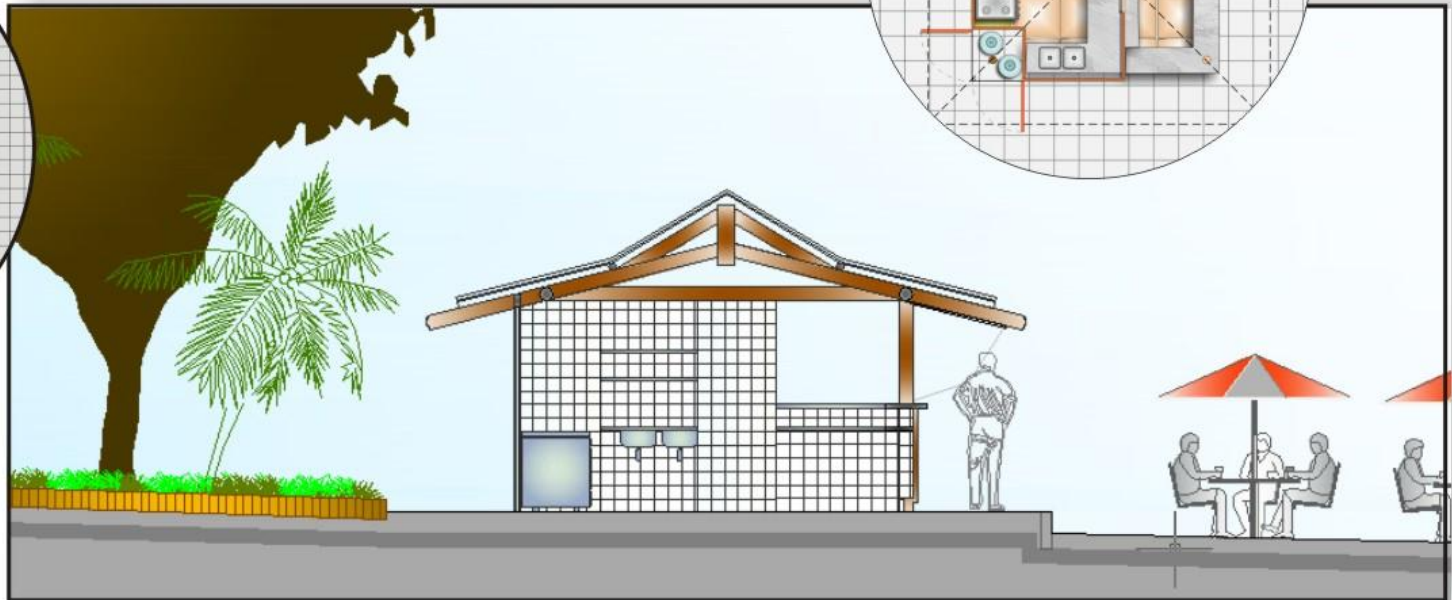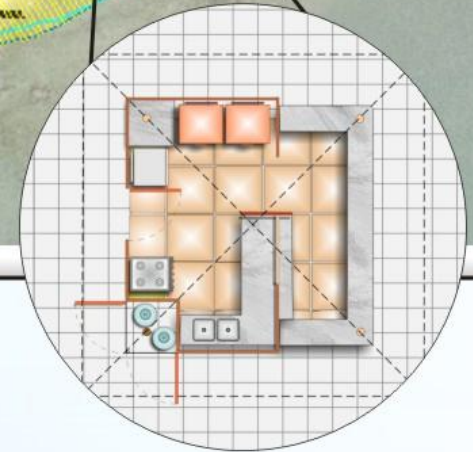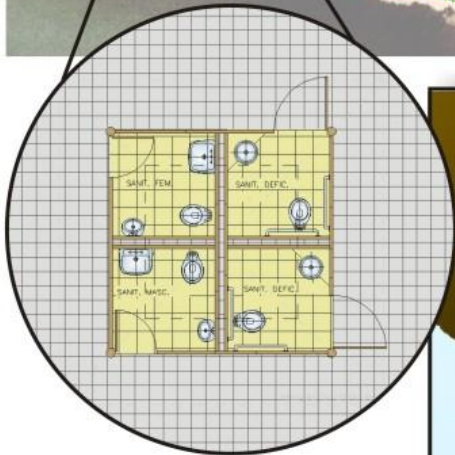



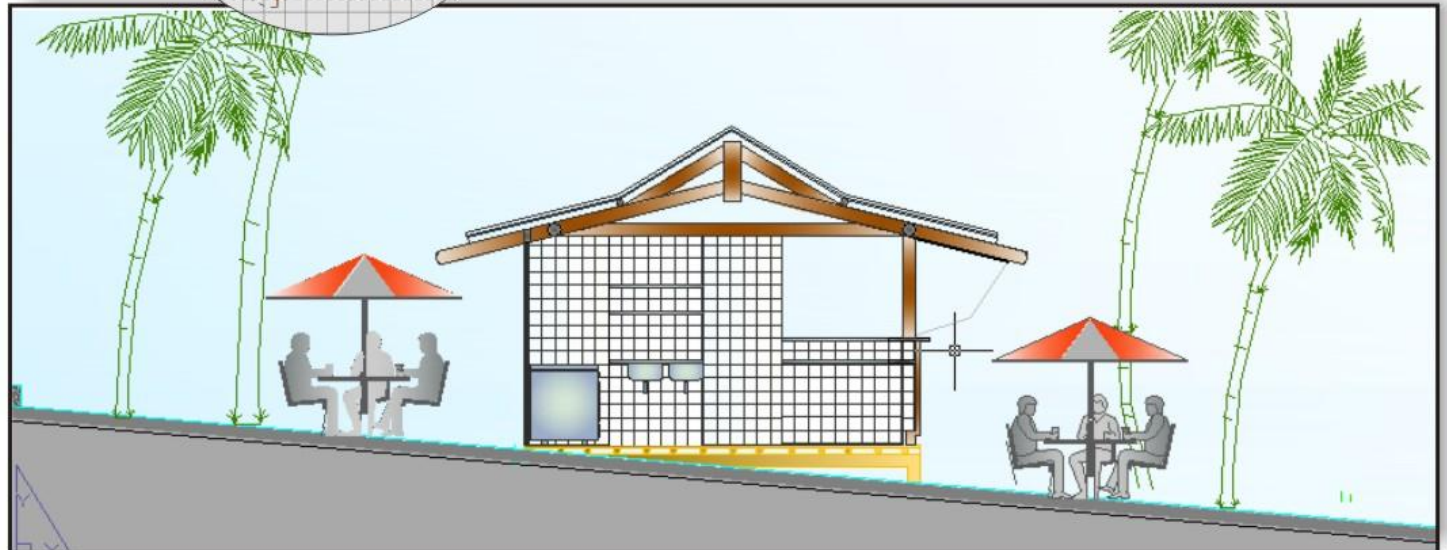
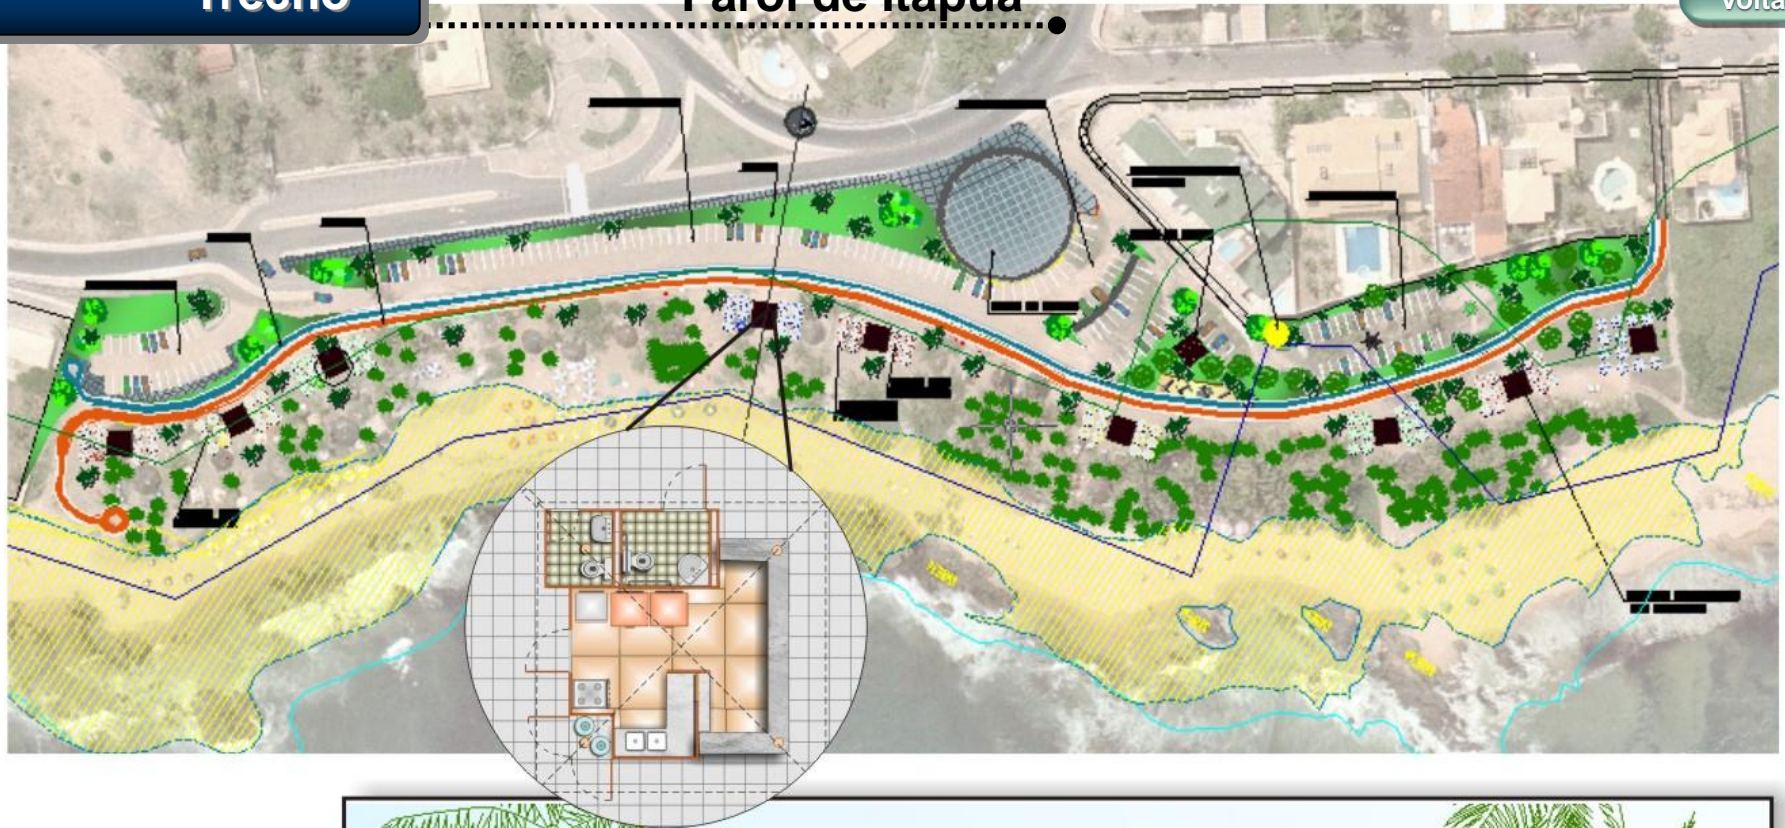


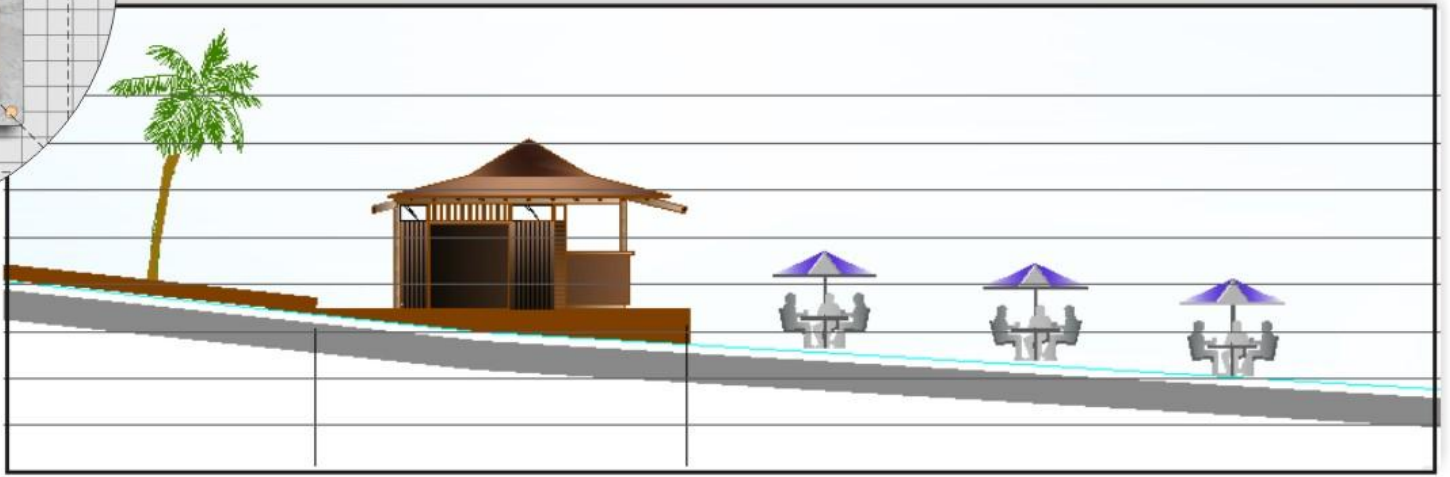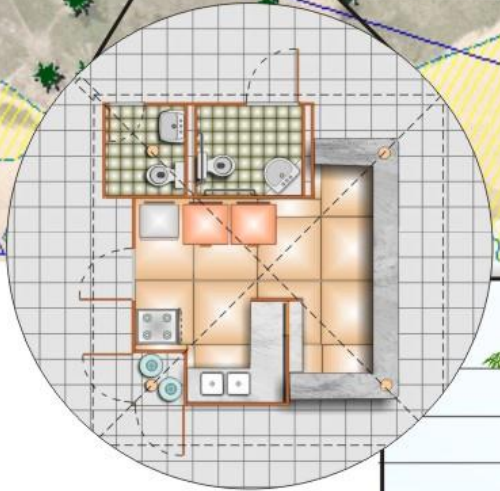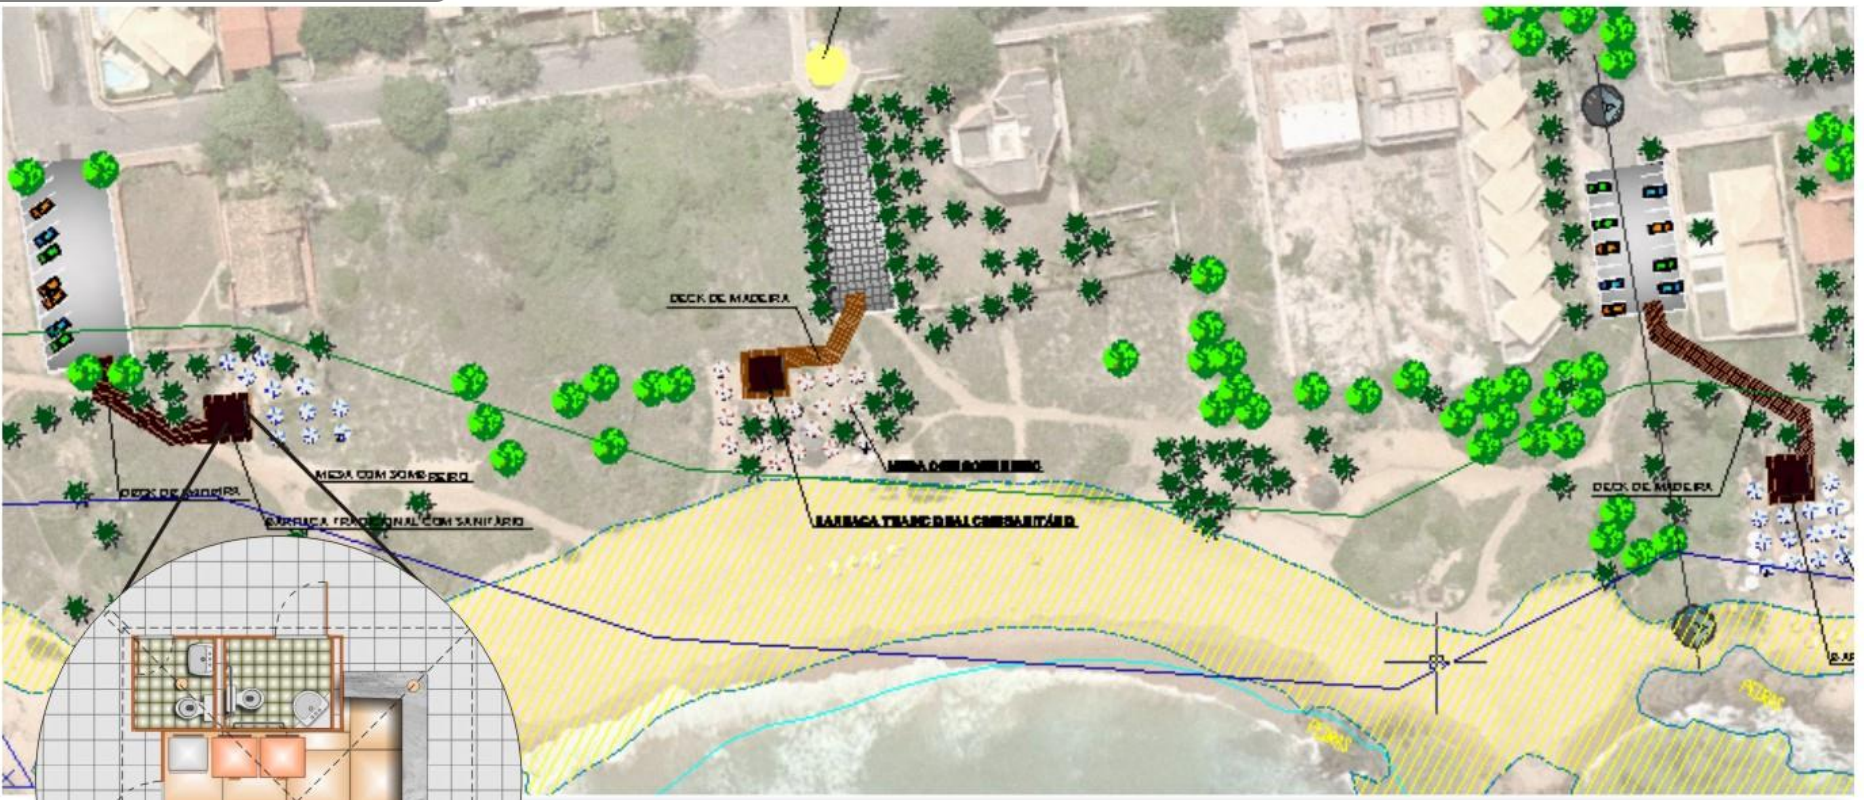


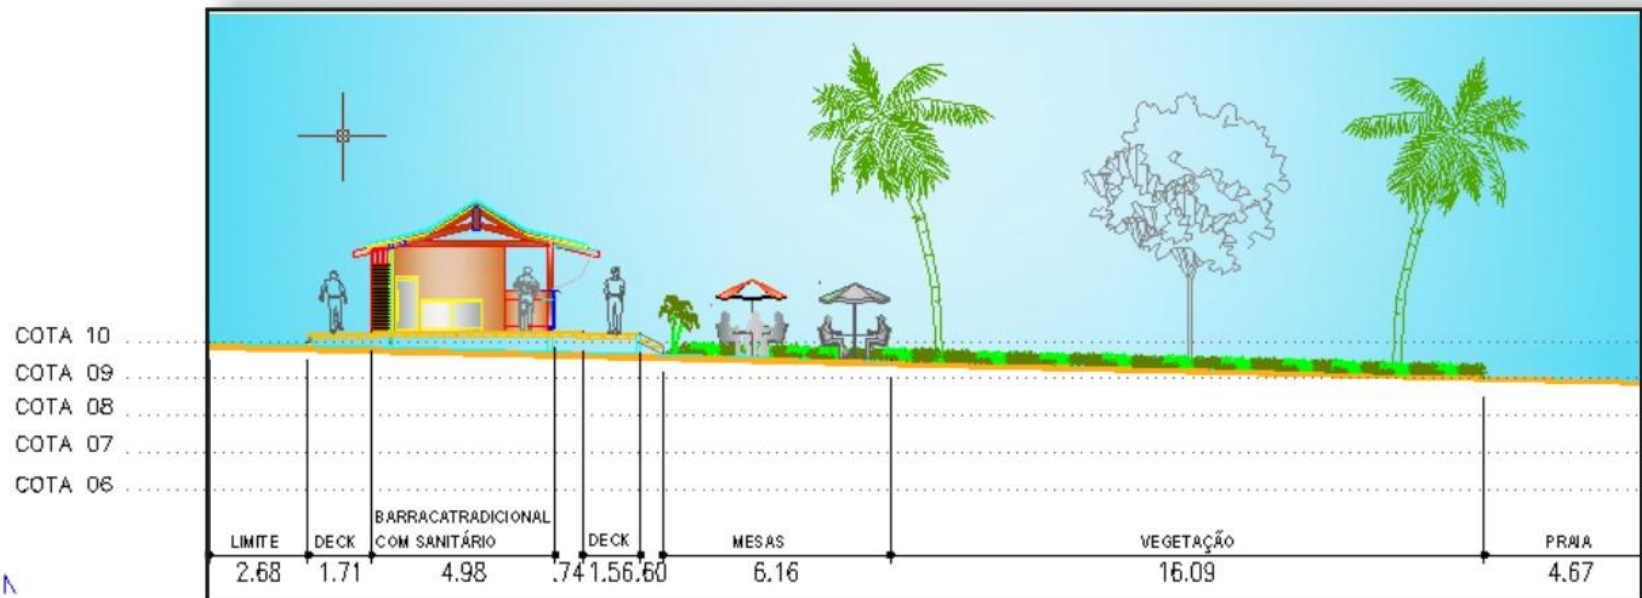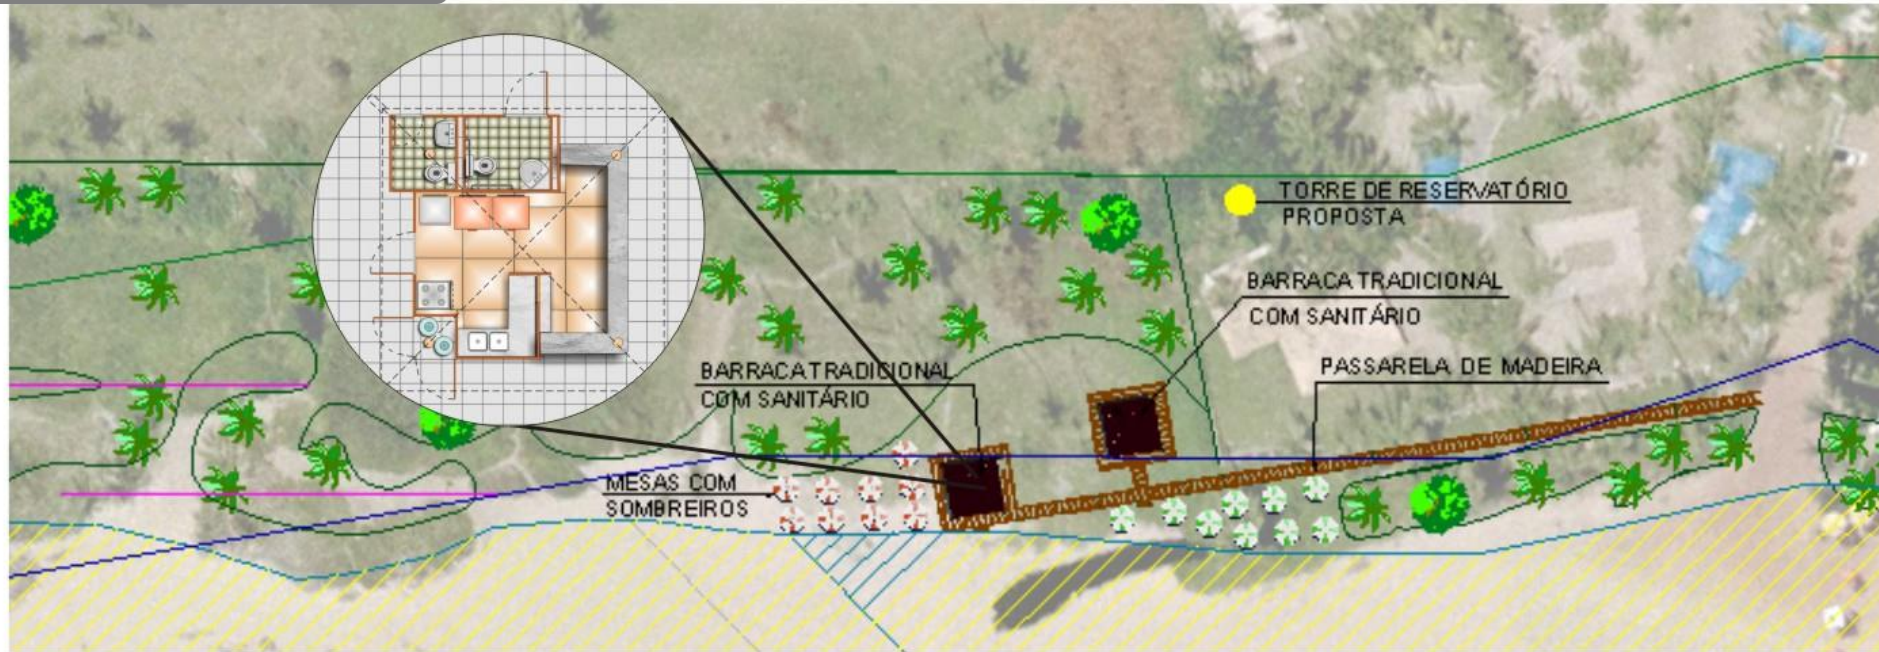

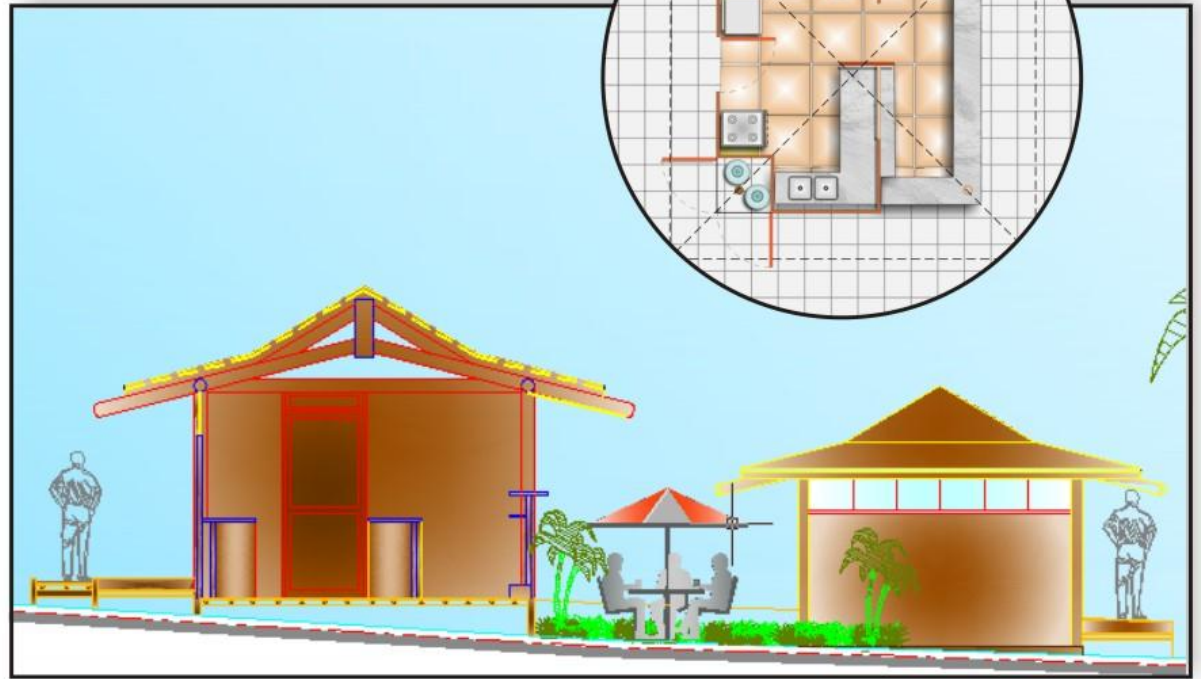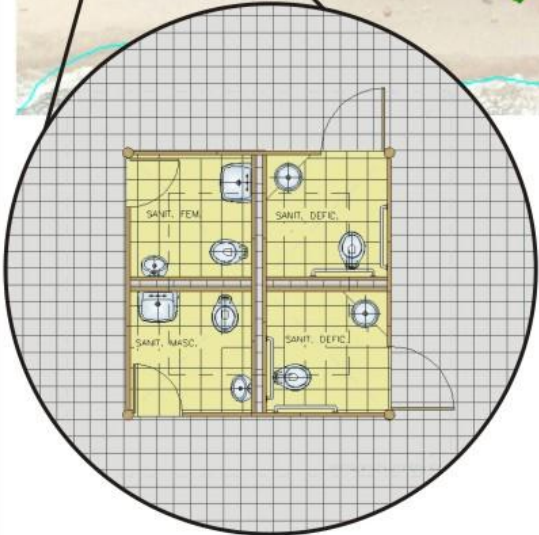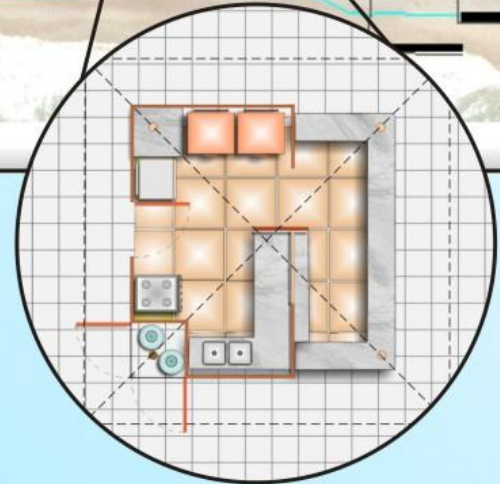

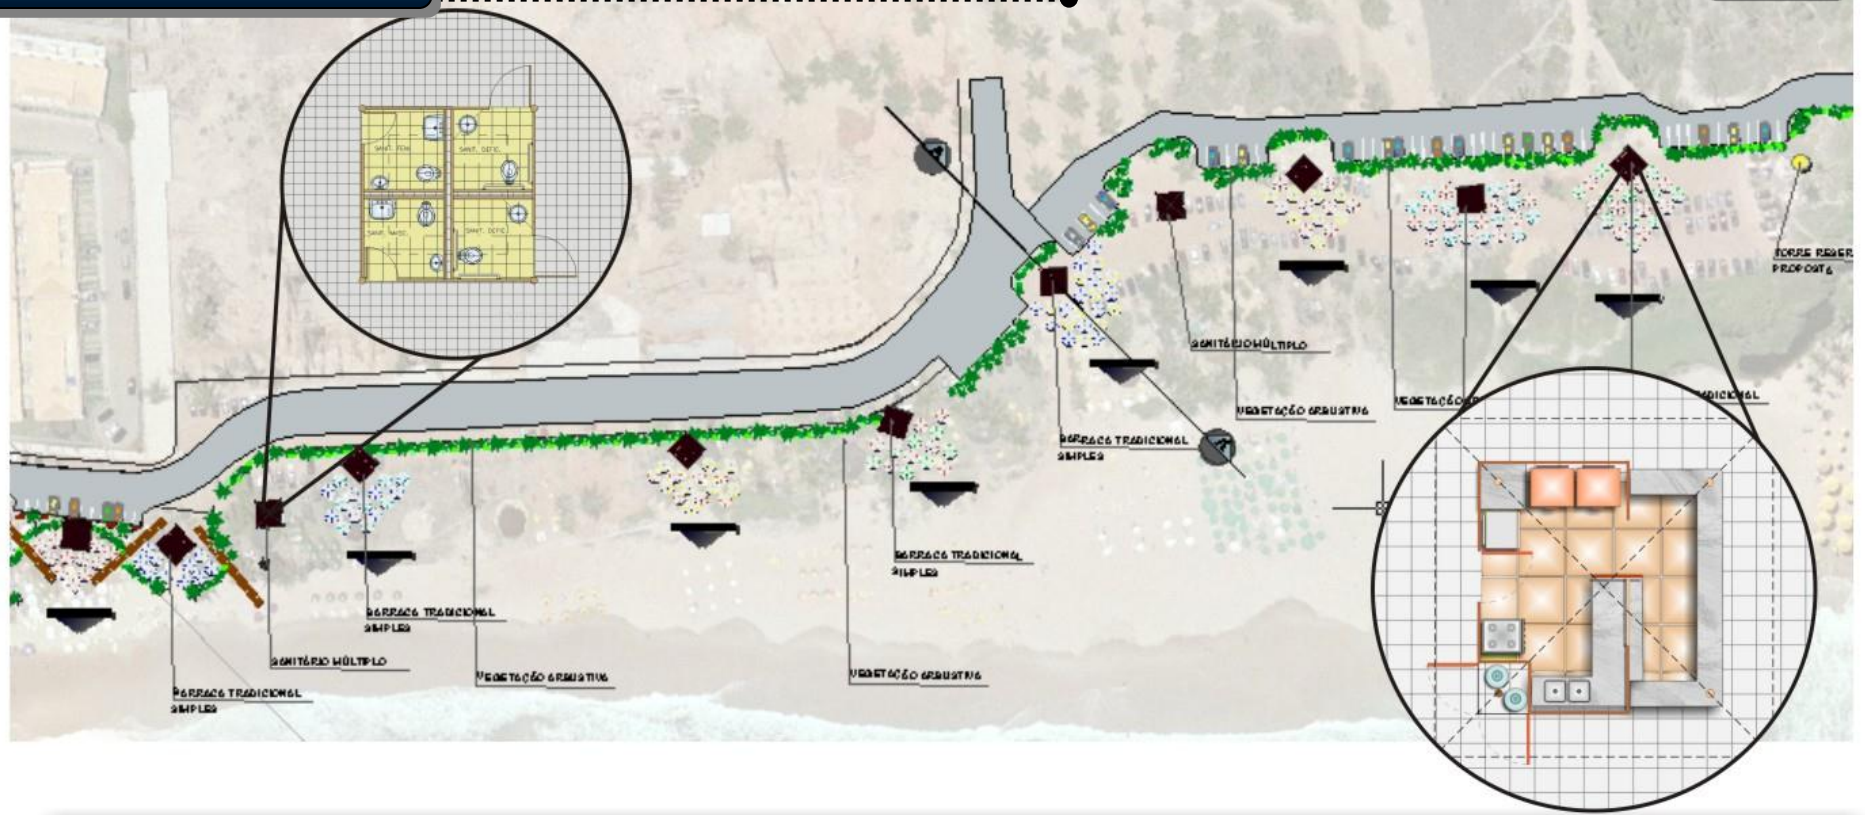

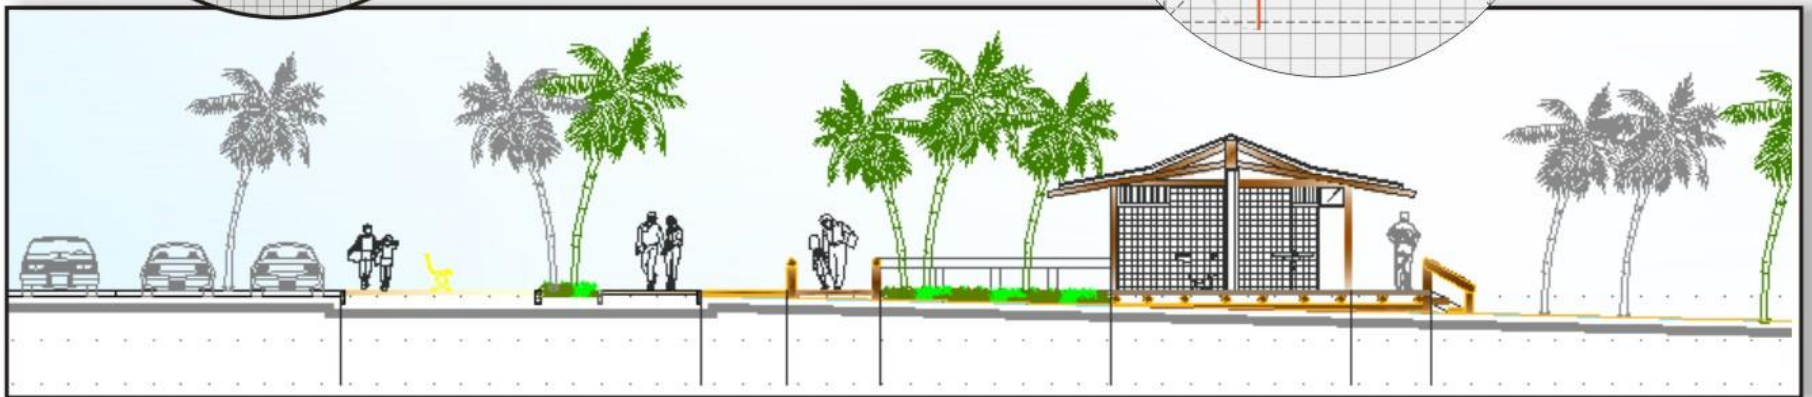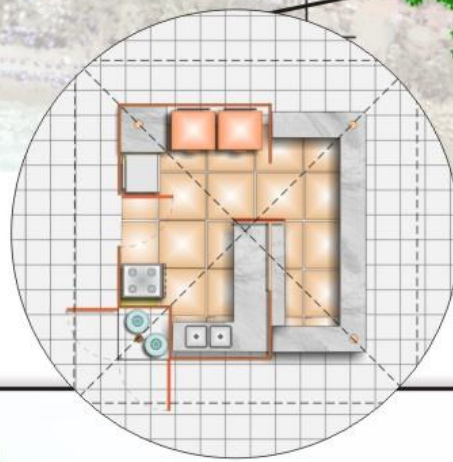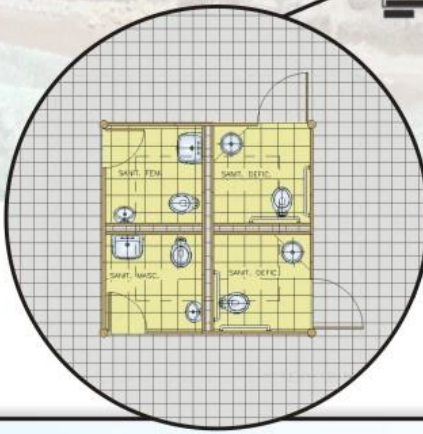

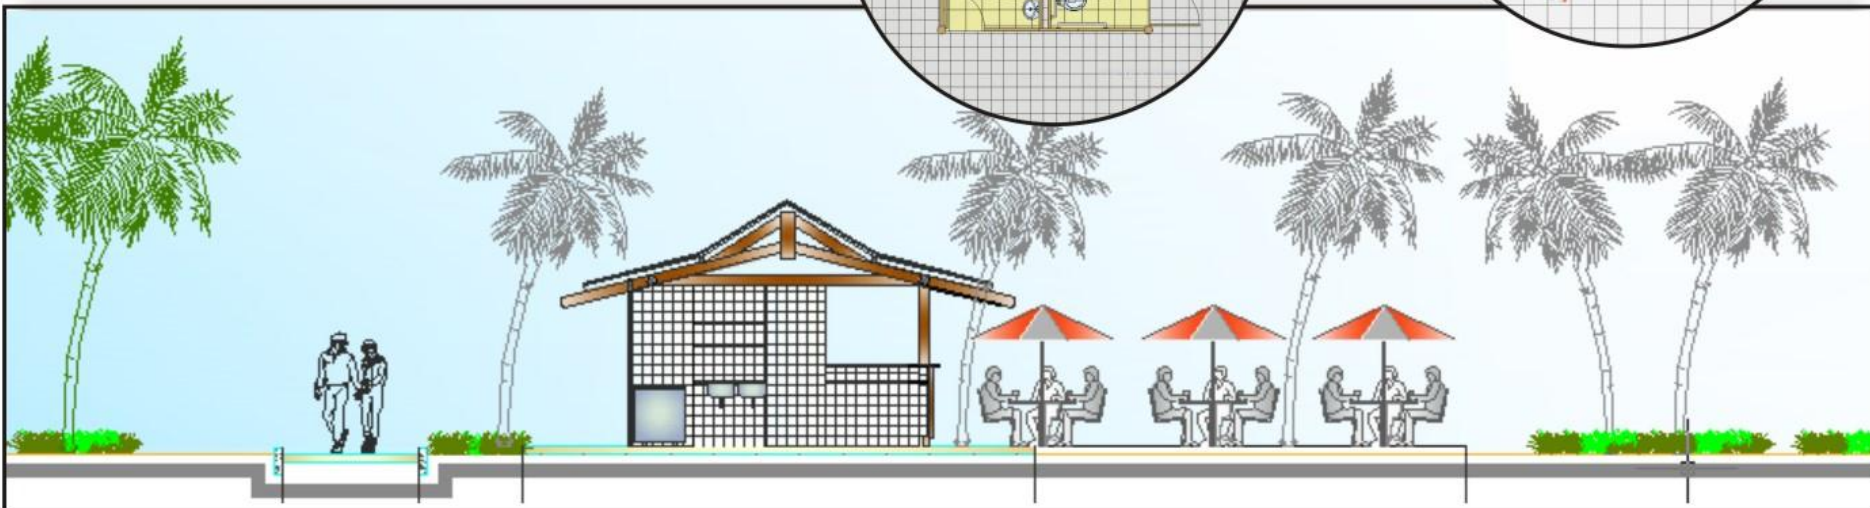

**BARRACA
TRADICIONAL
PEQUENA**

Barracas

TIPOS

Tradicional Pequena

- Planta Baixa
- Cobertura
- Fachada Posterior
- Fachada Frontal
- Fachada Lateral Direita
- Fachada Lateral Esquerda
- Corte

Tradicional Simples

Tradicional Geminada

Especial

Tradicional com Sanitários

Transparente

Transparente com Cobertura Geminada

Tradicional Pequena



Barracas

TIPOS

Tradicional Pequena

- **Planta Baixa**
- Cobertura
- Fachada Posterior
- Fachada Frontal
- Fachada Lateral Direita
- Fachada Lateral Esquerda
- Corte

Tradicional Simples

Tradicional Geminada

Especial


Tradicional com Sanitários

Transparente

Transparente com Cobertura Geminada

Tradicional Pequena

Planta Baixa

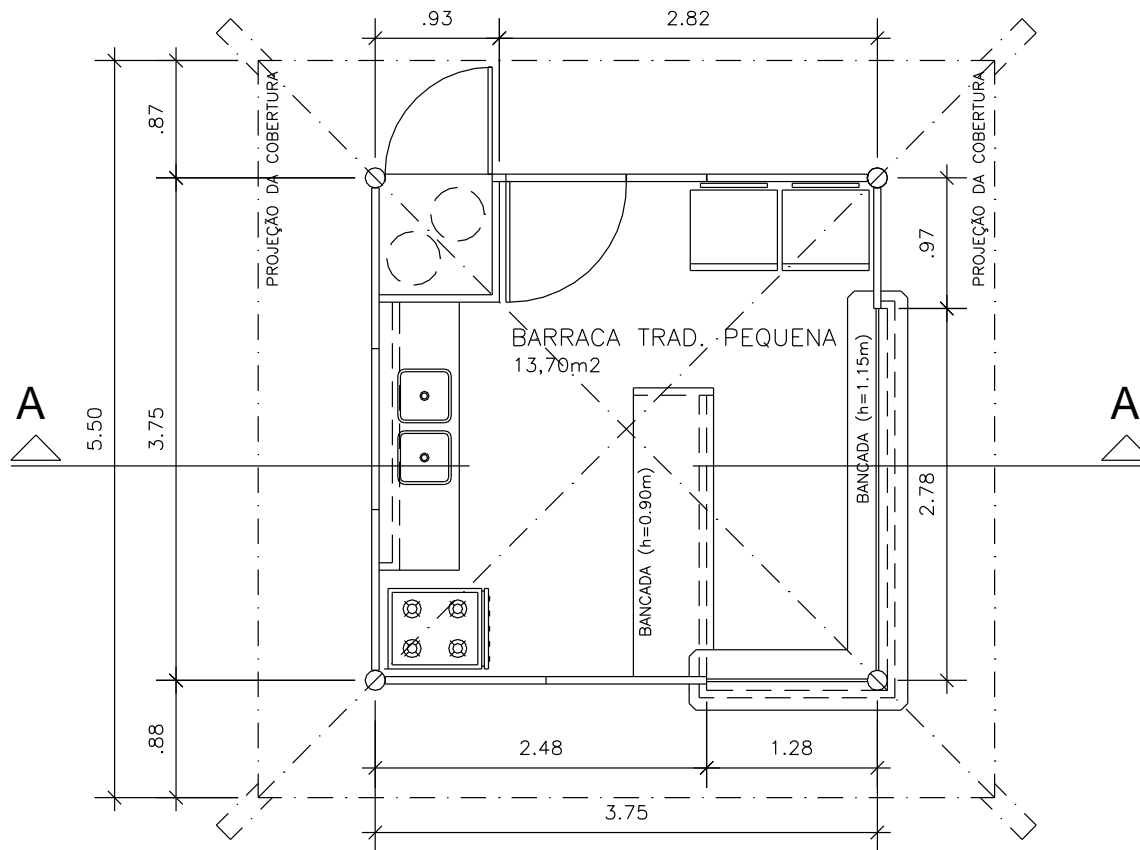

PLANTA BAIXA

ESCALA: 1/50

Ilustrada



Barracas

TIPOS

Tradicional Pequena

- **Planta Baixa**
- Cobertura
- Fachada Posterior
- Fachada Frontal
- Fachada Lateral Direita
- Fachada Lateral Esquerda
- Corte

Tradicional Simples

Tradicional Geminada

Especial

Tradicional com Sanitários

Transparente

Transparente com Cobertura Geminada

Tradicional Pequena

Planta Baixa



Técnica



Barracas

TIPOS

Tradicional Pequena

- Planta Baixa
- **Cobertura**
- Fachada Posterior
- Fachada Frontal
- Fachada Lateral Direita
- Fachada Lateral Esquerda
- Corte

Tradicional Simples

Tradicional Geminada

Especial


Tradicional com Sanitários

Transparente

Transparente com Cobertura Geminada

Tradicional Pequena

Cobertura

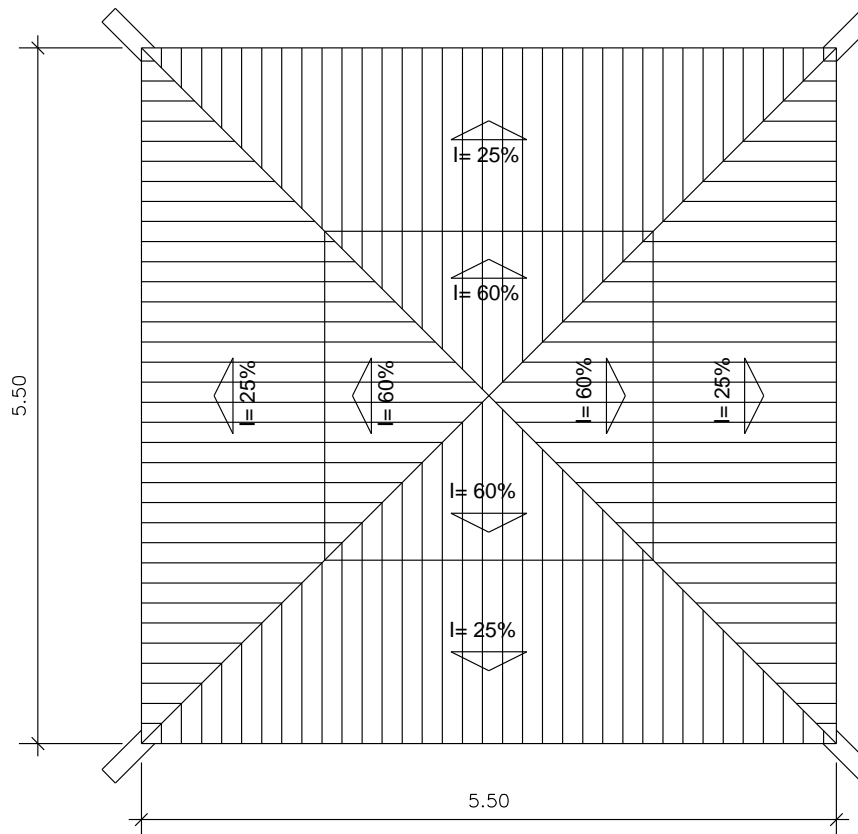

COBERTURA
ESCALA: 1/50



Barracas

TIPOS

Tradicional Pequena

- Planta Baixa
- Cobertura
- **Fachada Posterior**
- Fachada Frontal
- Fachada Lateral Direita
- Fachada Lateral Esquerda
- Corte

Tradicional Simples

Tradicional Geminada

Especial


Tradicional com Sanitários

Transparente

Transparente com Cobertura Geminada

Tradicional Pequena

Fachada Posterior

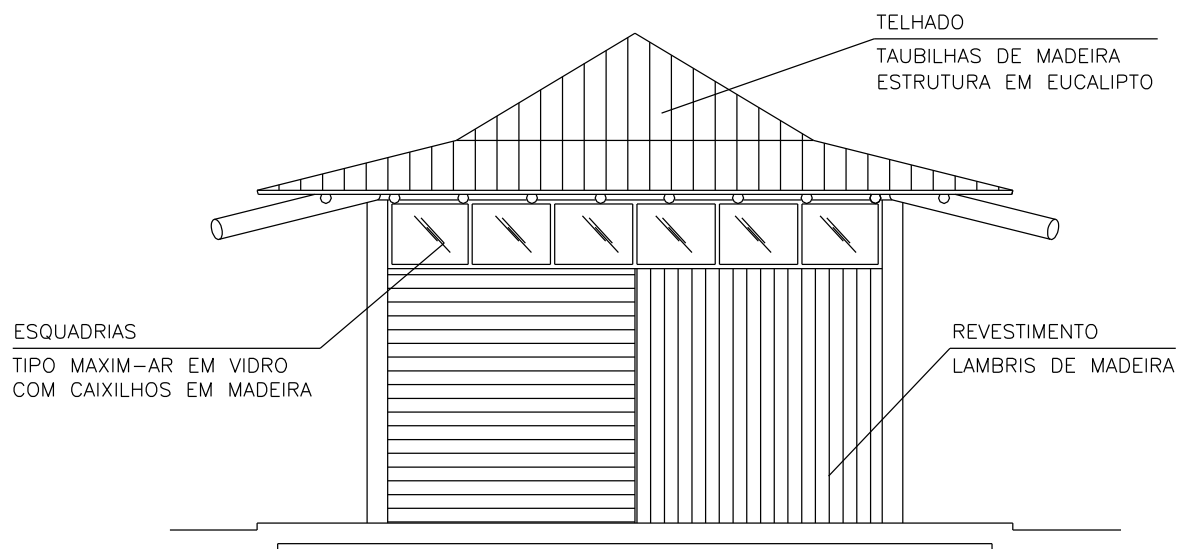

FACHADA POSTERIOR
ESCALA: 1/50

Barracas

TIPOS

Tradicional Pequena

- Planta Baixa
- Cobertura
- Fachada Posterior
- **Fachada Frontal**
- Fachada Lateral Direita
- Fachada Lateral Esquerda
- Corte

Tradicional Simples

Tradicional Geminada

Especial


Tradicional com Sanitários

Transparente

Transparente com Cobertura Geminada

Tradicional Pequena

Fachada Frontal

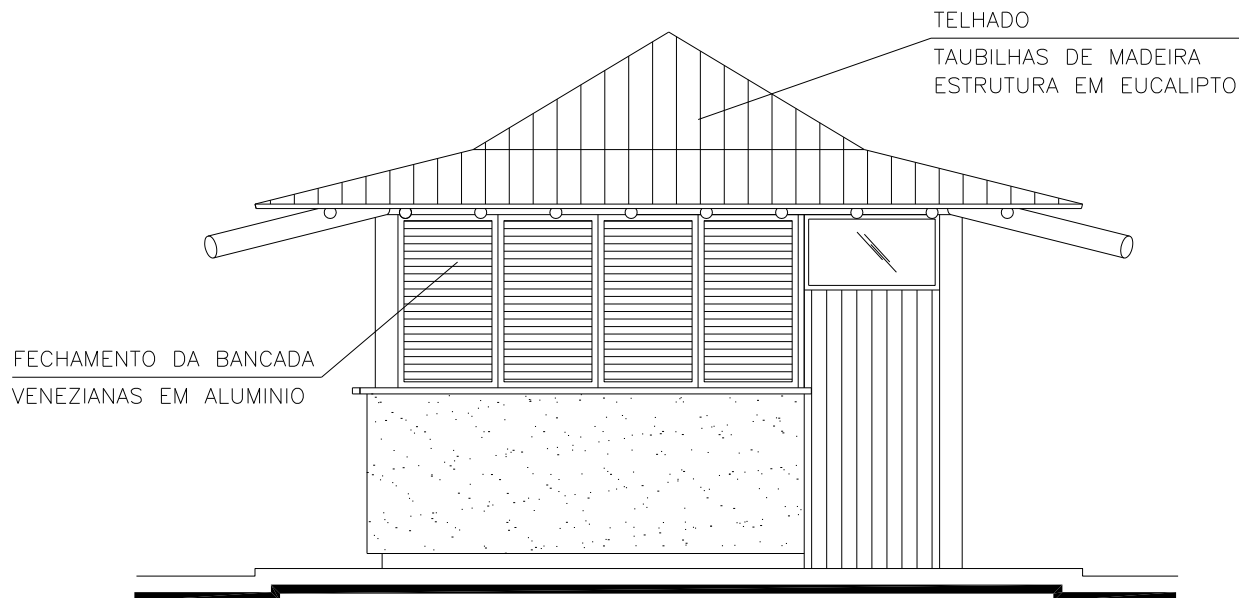

FACHADA FRONTAL

ESCALA: 1/50

Barracas

TIPOS

Tradicional Pequena

- Planta Baixa
- Cobertura
- Fachada Posterior
- Fachada Frontal
- **Fachada Lateral Direita**
- Fachada Lateral Esquerda
- Corte

Tradicional Simples

Tradicional Geminada

Especial


Tradicional com Sanitários

Transparente

Transparente com Cobertura Geminada

Tradicional Pequena

Fachada Lateral Direita

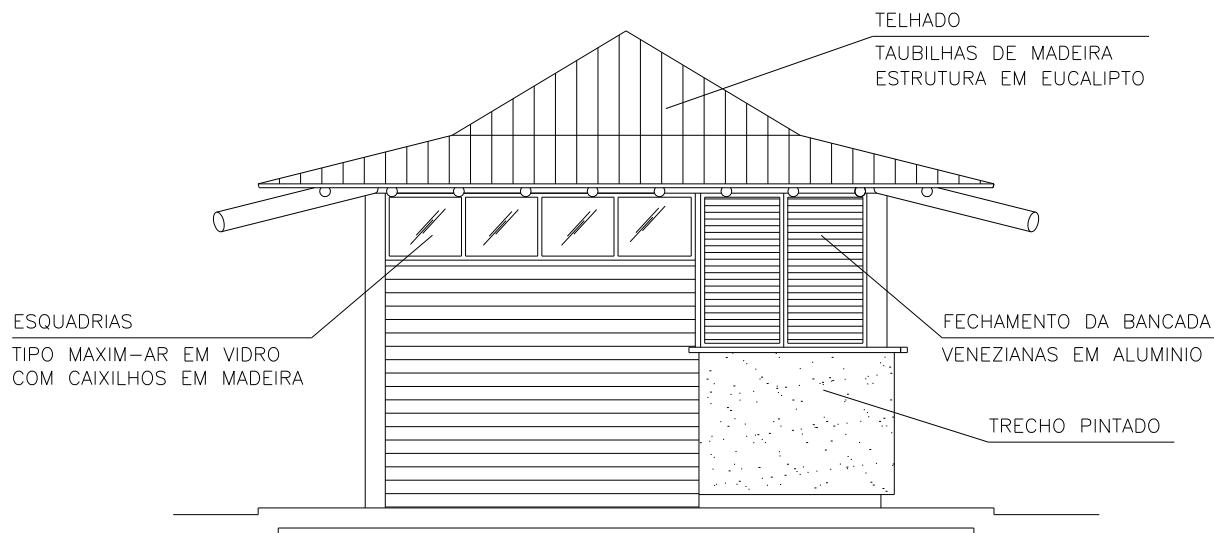

FACHADA LATERAL DIREITA
ESCALA: 1/50

Barracas

TIPOS

Tradicional Pequena

- Planta Baixa
- Cobertura
- Fachada Posterior
- Fachada Frontal
- Fachada Lateral Direita
- **Fachada Lateral Esquerda**
- Corte

Tradicional Simples

Tradicional Geminada

Especial


Tradicional com Sanitários

Transparente

Transparente com Cobertura Geminada

Tradicional Pequena

Fachada Lateral Esquerda

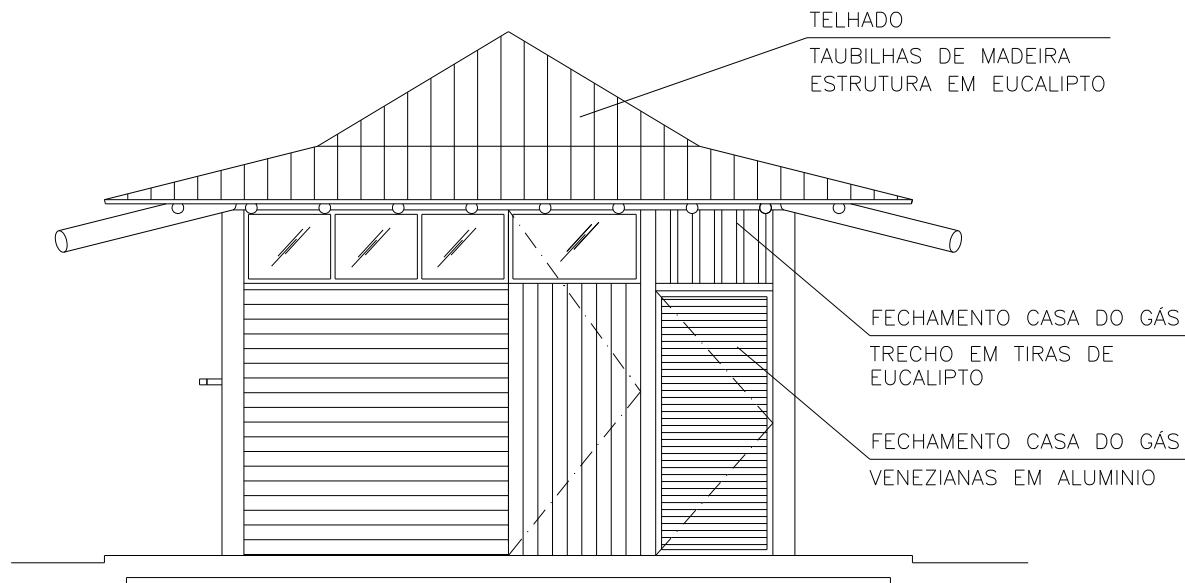

FACHADA LATERAL ESQUERDA
ESCALA: 1/50



Barracas

TIPOS

Tradicional Pequena

- Planta Baixa
- Cobertura
- Fachada Posterior
- Fachada Frontal
- Fachada Lateral Direita
- Fachada Lateral Esquerda
- Corte

Tradicional Simples

Tradicional Geminada

Especial

Tradicional com Sanitários

Transparente


Transparente com Cobertura Geminada

Tradicional Pequena

Corte

PAREDES INTERNAS

PAINEL WALL REVESTIDO COM
LAMINADO MELAMINICO

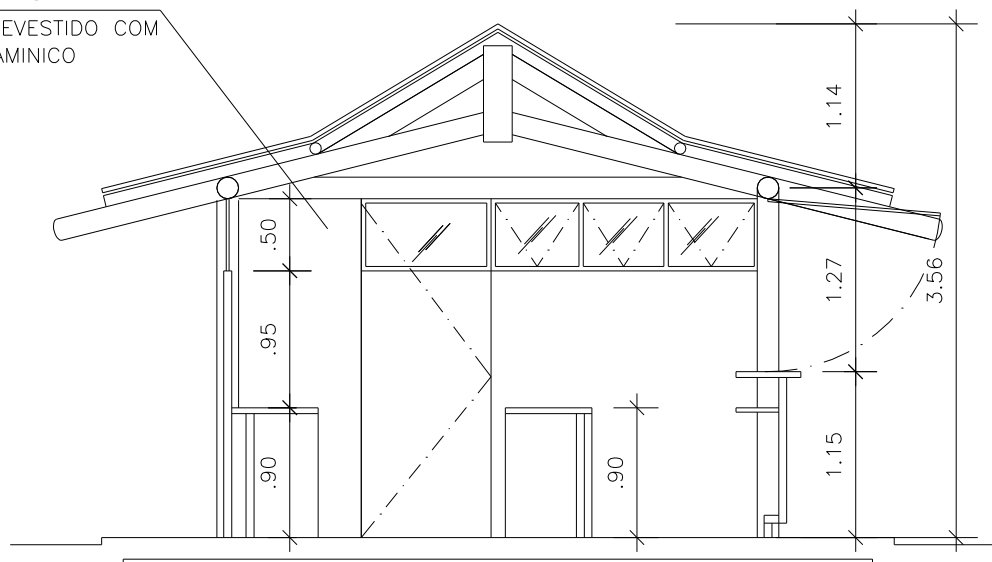

CORTE AA

ESCALA: 1/50

**BARRACA
TRADICIONAL
SIMPLES**

Barracas

TIPOS

Tradicional Pequena

Tradicional Simples

- Planta Baixa
- Cobertura
- Fachada Posterior
- Fachada Frontal
- Fachada Lateral Direita
- Fachada Lateral Esquerda
- Corte

Tradicional Geminada

Especial

Tradicional com Sanitários

Transparente

Transparente com
Cobertura Geminada

Tradicional Simples



Barracas

TIPOS

Tradicional Pequena

Tradicional Simples

- **Planta Baixa**
- Cobertura
- Fachada Posterior
- Fachada Frontal
- Fachada Lateral Direita
- Fachada Lateral Esquerda
- Corte

Tradicional Geminada

Especial


Tradicional com Sanitários

Transparente

Transparente com
Cobertura Geminada

Tradicional Simples

Planta Baixa

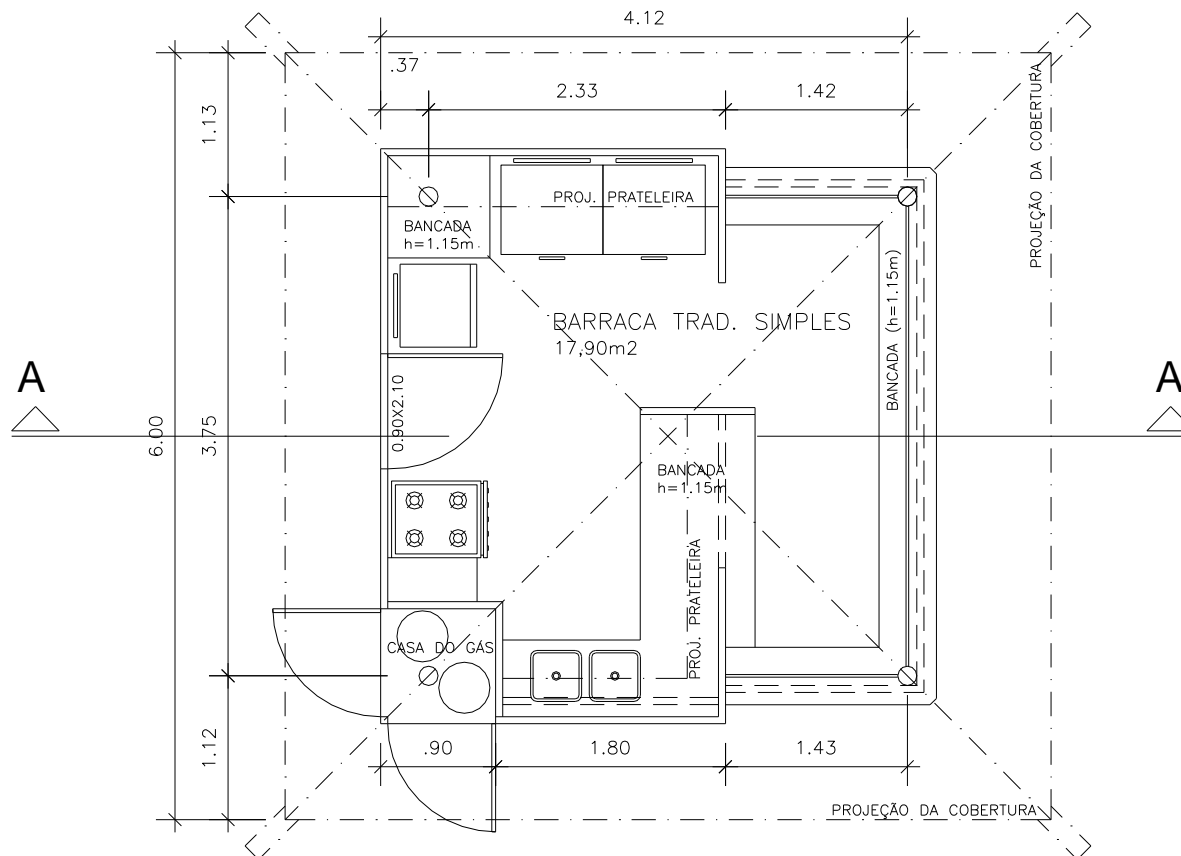

PLANTA BAIXA
ESCALA: 1/50

Ilustrada




Barracas

TIPOS

- Tradicional Pequena
- Tradicional Simples**
 - **Planta Baixa**
 - Cobertura
 - Fachada Posterior
 - Fachada Frontal
 - Fachada Lateral Direita
 - Fachada Lateral Esquerda
 - Corte
- Tradicional Geminada
- Especial
- Tradicional com Sanitários
- Transparente
- Transparente com Cobertura Geminada

Tradicional Simples

Planta Baixa

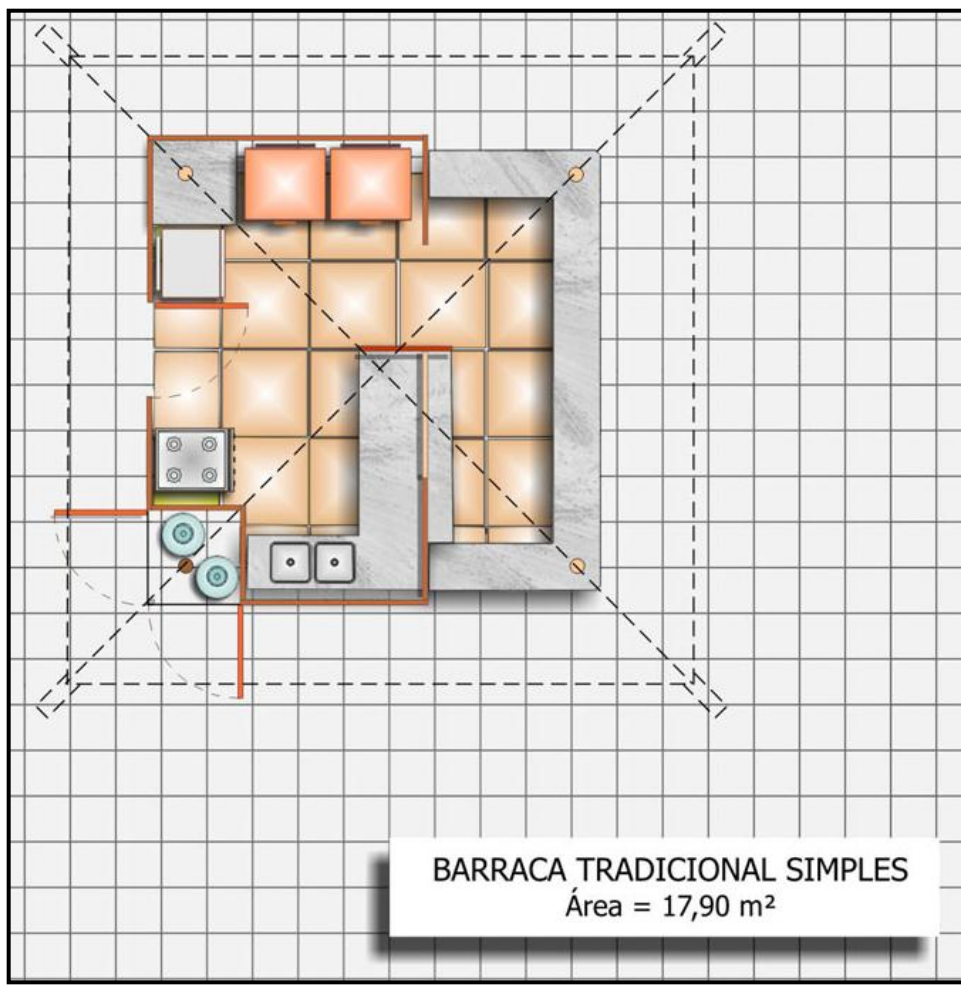

Técnica

Barracas

TIPOS

Tradicional Pequena

Tradicional Simples

- Planta Baixa
- Cobertura
- Fachada Posterior
- Fachada Frontal
- Fachada Lateral Direita
- Fachada Lateral Esquerda
- Corte

Tradicional Geminada

Especial


Tradicional com Sanitários

Transparente

Transparente com
Cobertura Geminada

Tradicional Simples

Cobertura

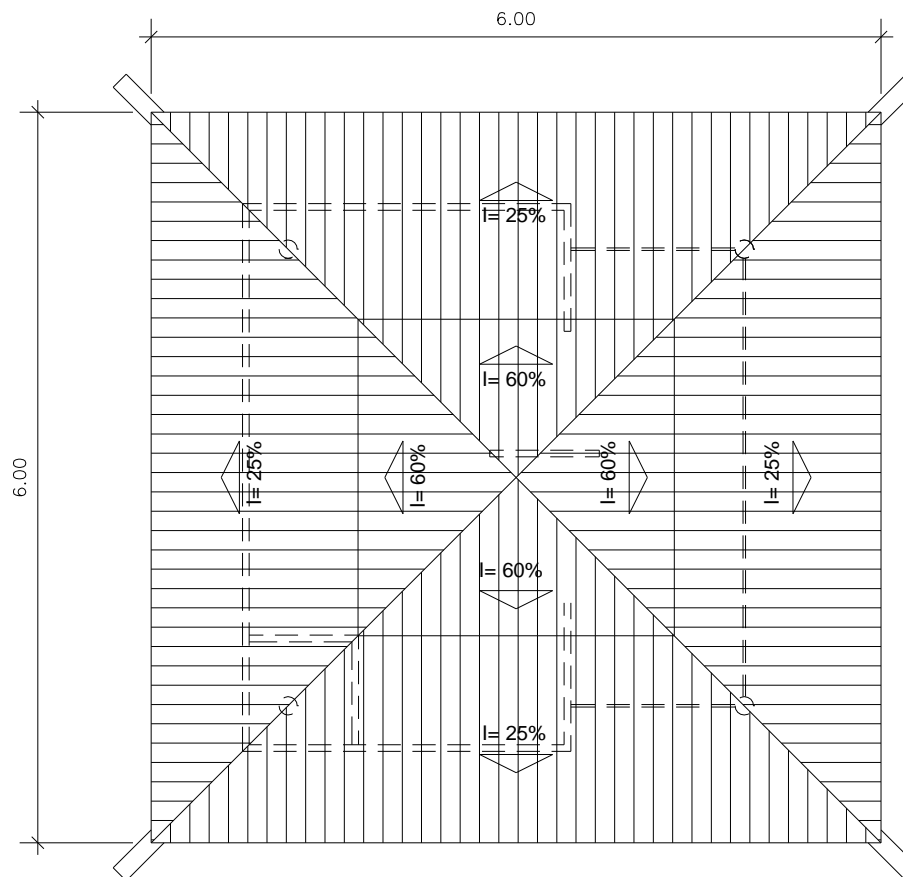

COBERTURA
ESCALA: 1/50



Barracas

TIPOS

Tradicional Pequena

Tradicional Simples

- Planta Baixa
- Cobertura
- **Fachada Posterior**
- Fachada Frontal
- Fachada Lateral Direita
- Fachada Lateral Esquerda
- Corte

Tradicional Geminada

Especial


Tradicional com Sanitários

Transparente

Transparente com
Cobertura Geminada

Tradicional Simples

Fachada Posterior

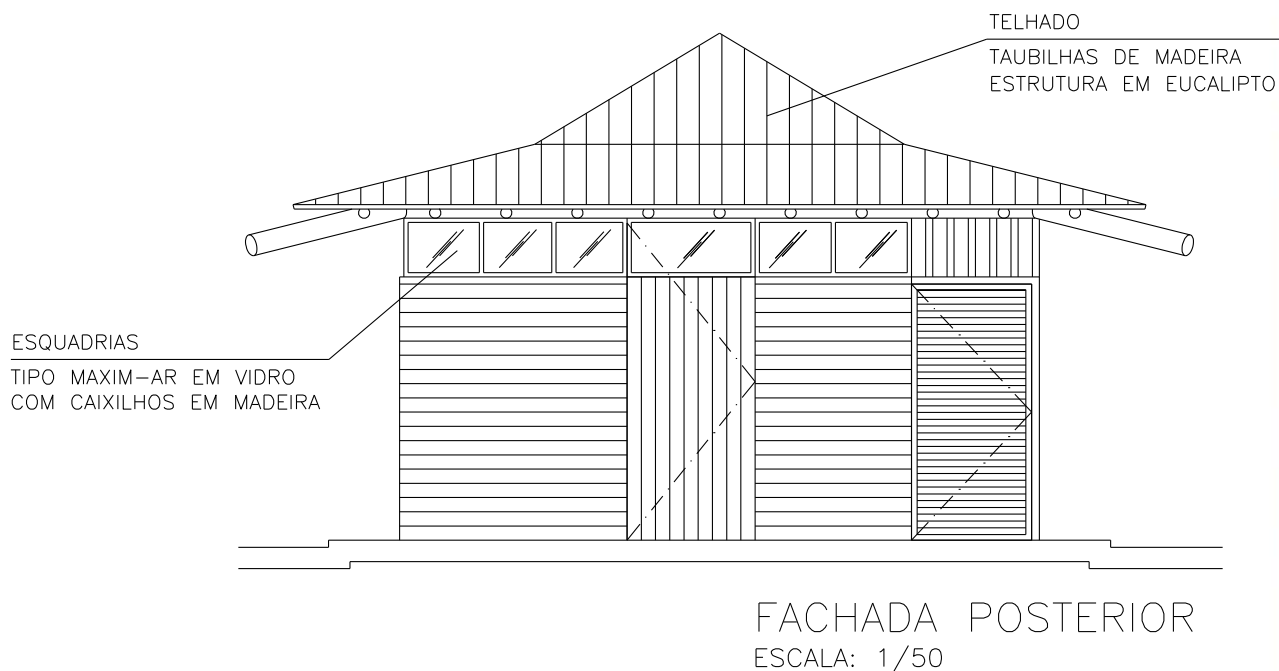

Barracas

TIPOS

Tradicional Pequena

Tradicional Simples

- Planta Baixa
- Cobertura
- Fachada Posterior
- **Fachada Frontal**
- Fachada Lateral Direita
- Fachada Lateral Esquerda
- Corte

Tradicional Geminada

Especial


Tradicional com Sanitários

Transparente

Transparente com
Cobertura Geminada

Tradicional Simples

Fachada Frontal

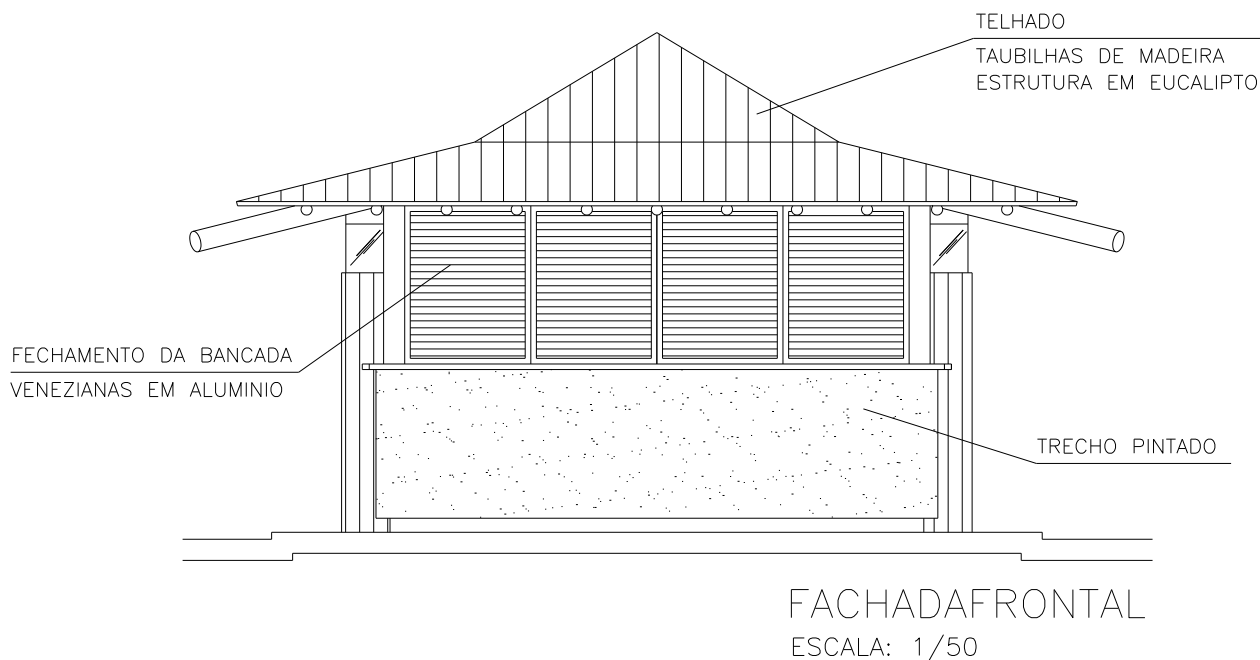

Barracas

TIPOS

Tradicional Pequena

Tradicional Simples

- Planta Baixa
- Cobertura
- Fachada Posterior
- Fachada Frontal
- **Fachada Lateral Direita**
- Fachada Lateral Esquerda
- Corte

Tradicional Geminada

Especial


Tradicional com Sanitários

Transparente

Transparente com
Cobertura Geminada

Tradicional Simples

Fachada Lateral Direita

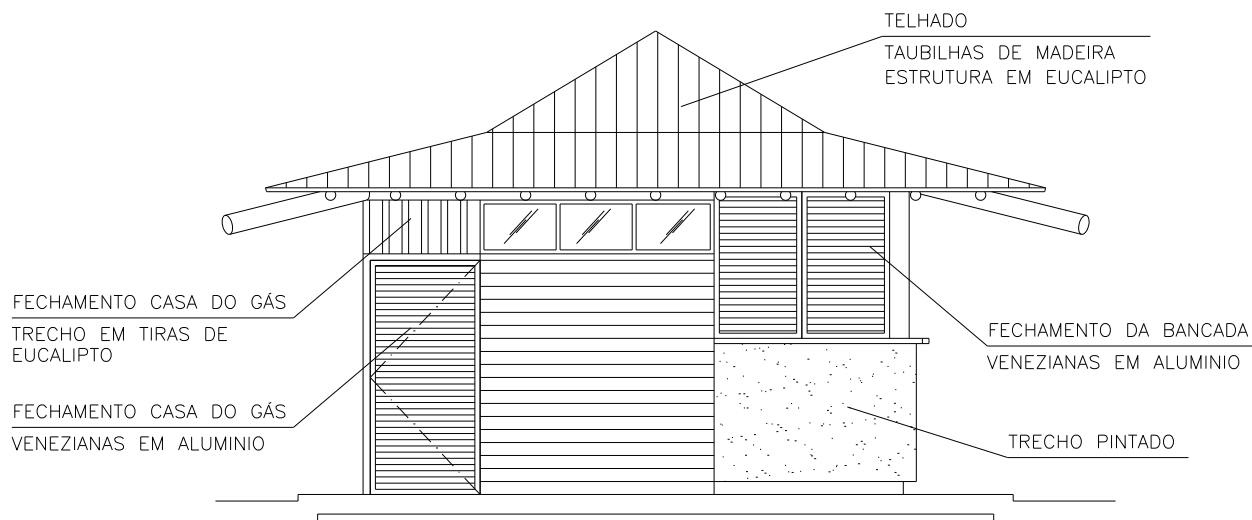

FACHADA LATERAL DIREITA
ESCALA: 1/50



Barracas

TIPOS

Tradicional Pequena

Tradicional Simples

- Planta Baixa
- Cobertura
- Fachada Posterior
- Fachada Frontal
- Fachada Lateral Direita
- **Fachada Lateral Esquerda**
- Corte

Tradicional Geminada

Especial

Tradicional com Sanitários

Transparente

Transparente com
Cobertura Geminada

Tradicional Simples

Fachada Lateral Esquerda



Barracas

TIPOS

Tradicional Pequena

Tradicional Simples

- Planta Baixa
- Cobertura
- Fachada Posterior
- Fachada Frontal
- Fachada Lateral Direita
- Fachada Lateral Esquerda
- **Corte**

Tradicional Geminada

Especial


Tradicional com Sanitários

Transparente

Transparente com
Cobertura Geminada

Tradicional Simples

Corte

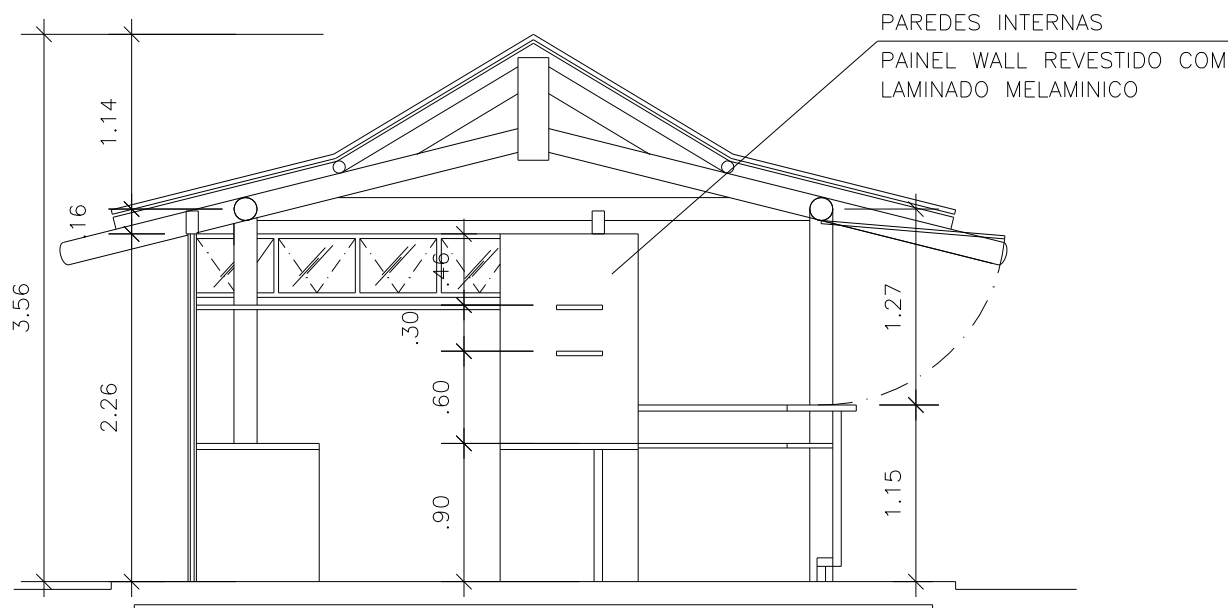

CORTE AA
ESCALA: 1/50

**BARRACA
TRADICIONAL
GEMINADA**

Barracas

TIPOS

Tradicional Pequena

Tradicional Simples

Tradicional Geminada

- Planta Baixa
- Cobertura
- Fachada Posterior
- Fachada Frontal
- Fachada Lateral
- Corte

Especial

Tradicional com Sanitários

Transparente

Transparente com
Cobertura Geminada

Tradicional Geminada





Barracas

TIPOS

Tradicional Pequena

Tradicional Simples

Tradicional Geminada

- **Planta Baixa**
- Cobertura
- Fachada Posterior
- Fachada Frontal
- Fachada Lateral
- Corte

Especial


Tradicional com Sanitários

Transparente

Transparente com Cobertura Geminada

Tradicional Geminada

Planta Baixa

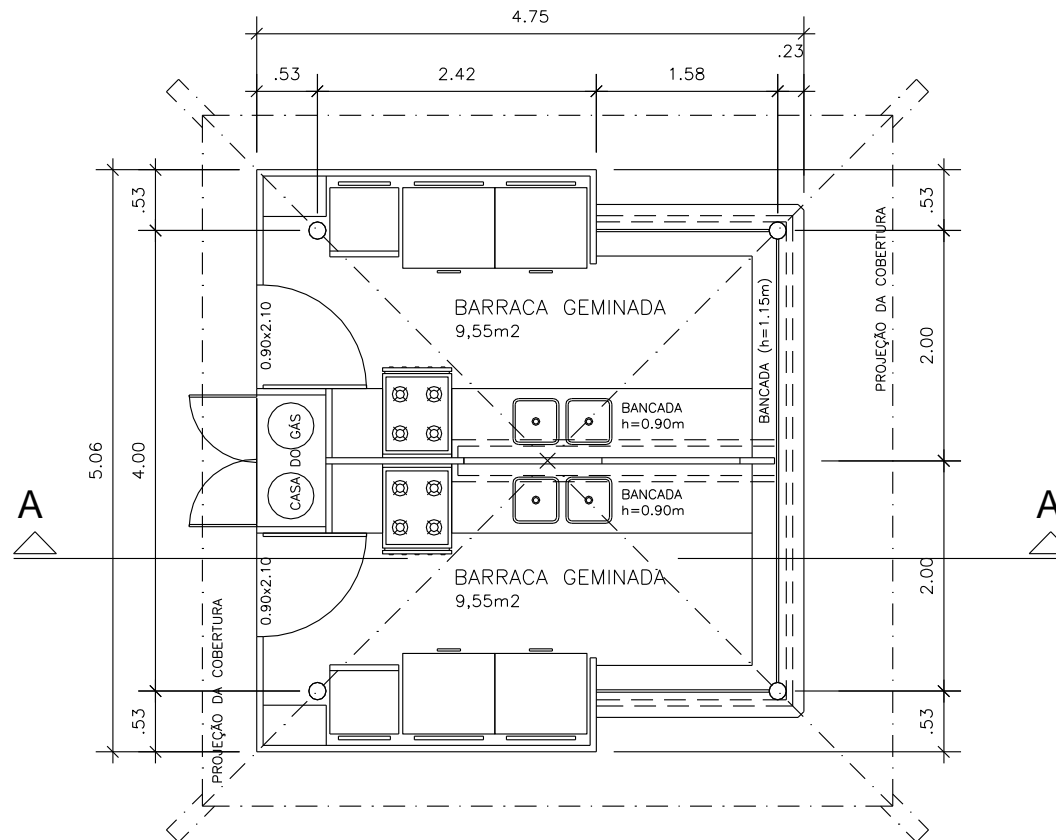

PLANTA BAIXA
ESCALA: 1/50

Ilustrada




Barracas

TIPOS

- Tradicional Pequena
- Tradicional Simples
- Tradicional Geminada
 - **Planta Baixa**
 - Cobertura
 - Fachada Posterior
 - Fachada Frontal
 - Fachada Lateral
 - Corte
- Especial
- Tradicional com Sanitários
- Transparente
- Transparente com Cobertura Geminada

Tradicional Geminada

Planta Baixa

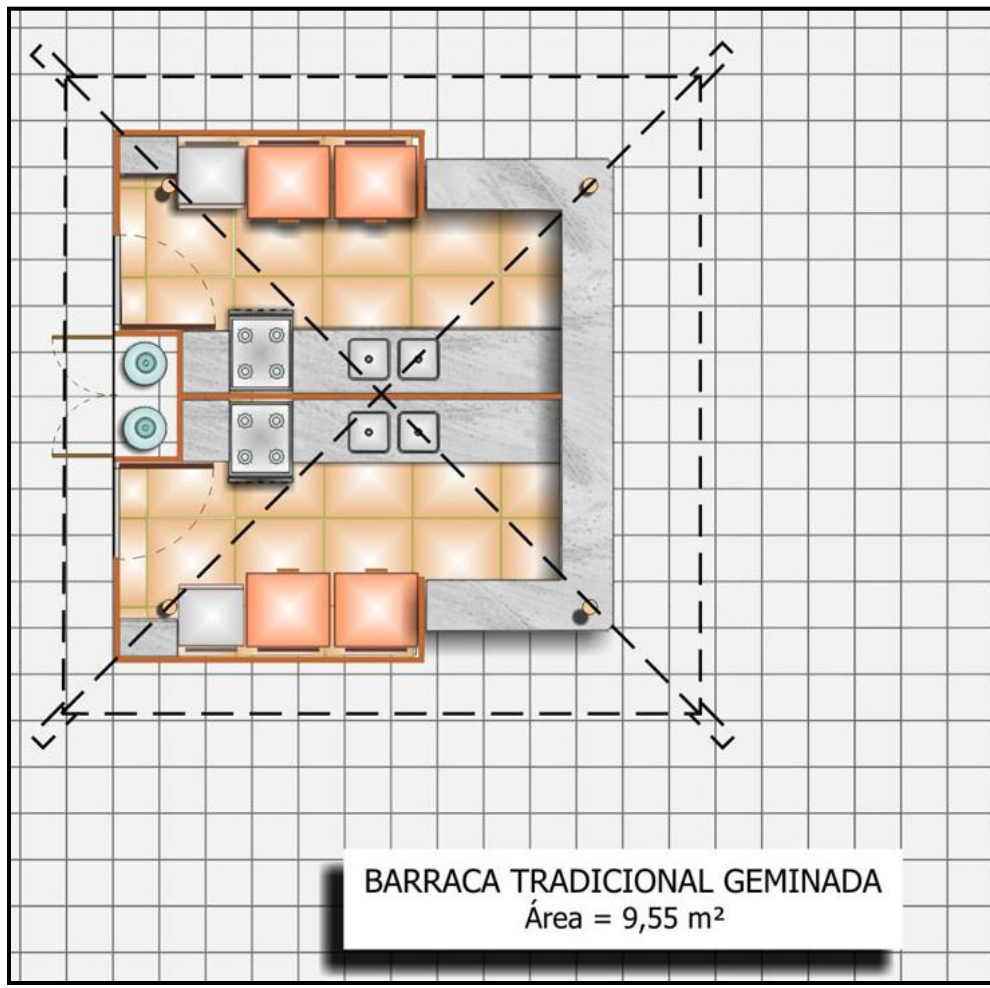

Técnica




Barracas

TIPOS

- Tradicional Pequena
- Tradicional Simples
- Tradicional Geminada
 - Planta Baixa
 - Cobertura
 - Fachada Posterior
 - Fachada Frontal
 - Fachada Lateral
 - Corte
- Especial
- Tradicional com Sanitários
- Transparente
- Transparente com Cobertura Geminada

Tradicional Geminada

Cobertura

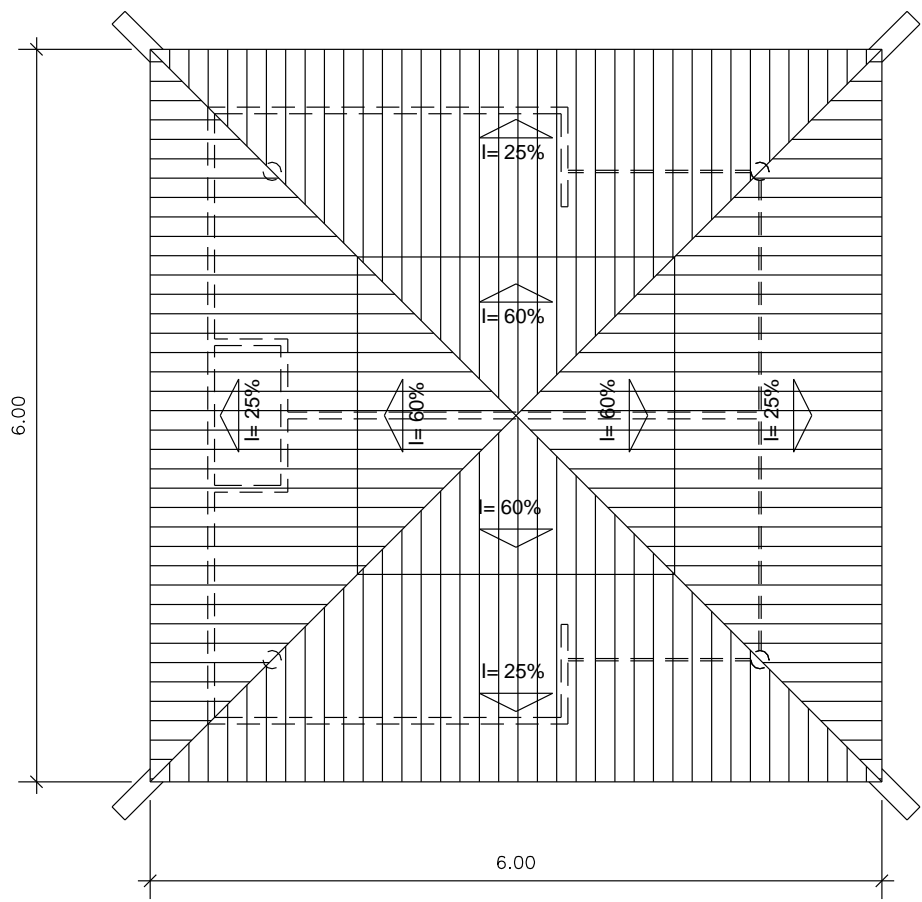

COBERTURA
ESCALA: 1/50

Barracas

TIPOS

Tradicional Pequena

Tradicional Simples

Tradicional Geminada

- Planta Baixa
- Cobertura
- **Fachada Posterior**
- Fachada Frontal
- Fachada Lateral
- Corte

Especial


Tradicional com Sanitários

Transparente

Transparente com
Cobertura Geminada

Tradicional Geminada

Fachada Posterior

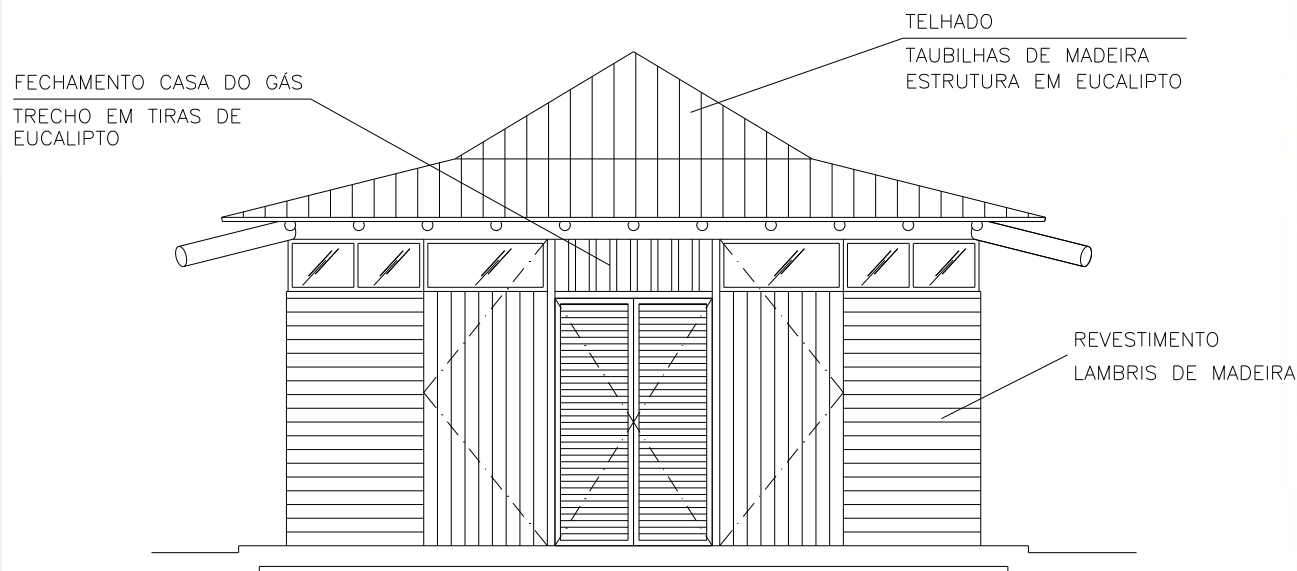

FACHADA POSTERIOR

ESCALA: 1/50



Barracas

TIPOS

Tradicional Pequena

Tradicional Simples

Tradicional Geminada

- Planta Baixa
- Cobertura
- Fachada Posterior
- **Fachada Frontal**
- Fachada Lateral
- Corte

Especial


Tradicional com Sanitários

Transparente

Transparente com
Cobertura Geminada

Tradicional Geminada

Fachada Frontal

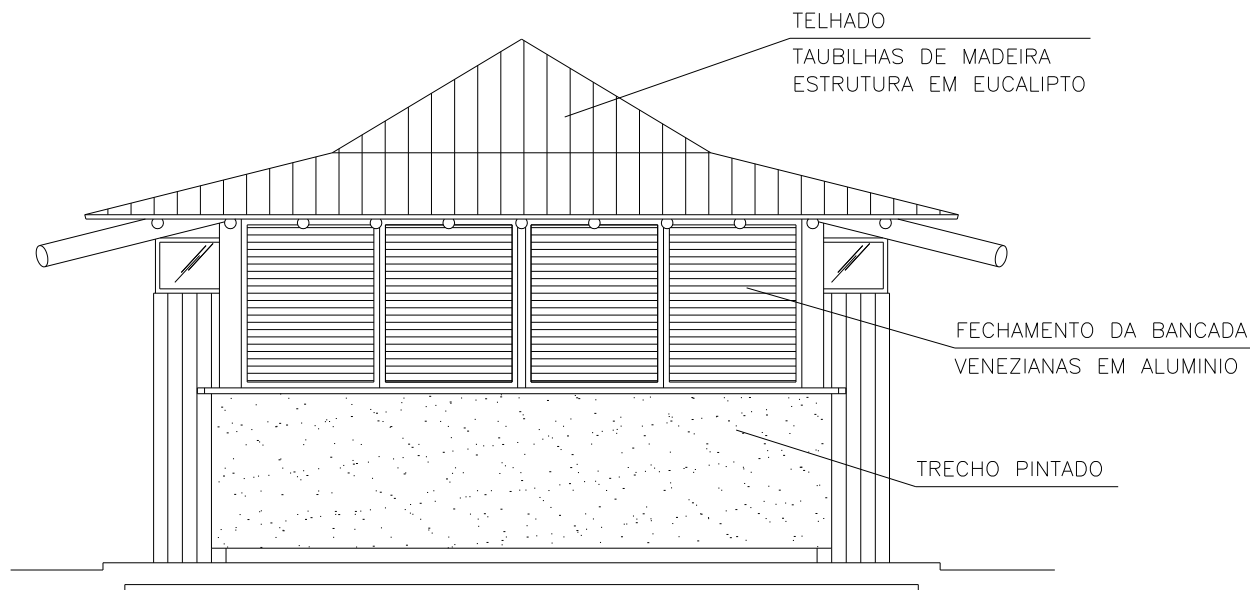

FACHADAFRONTAL
ESCALA: 1/50

Barracas

TIPOS

Tradicional Pequena

Tradicional Simples

Tradicional Geminada

- Planta Baixa
- Cobertura
- Fachada Posterior
- Fachada Frontal
- **Fachada Lateral**
- Corte

Especial


Tradicional com Sanitários

Transparente

Transparente com
Cobertura Geminada

Tradicional Geminada

Fachada Lateral

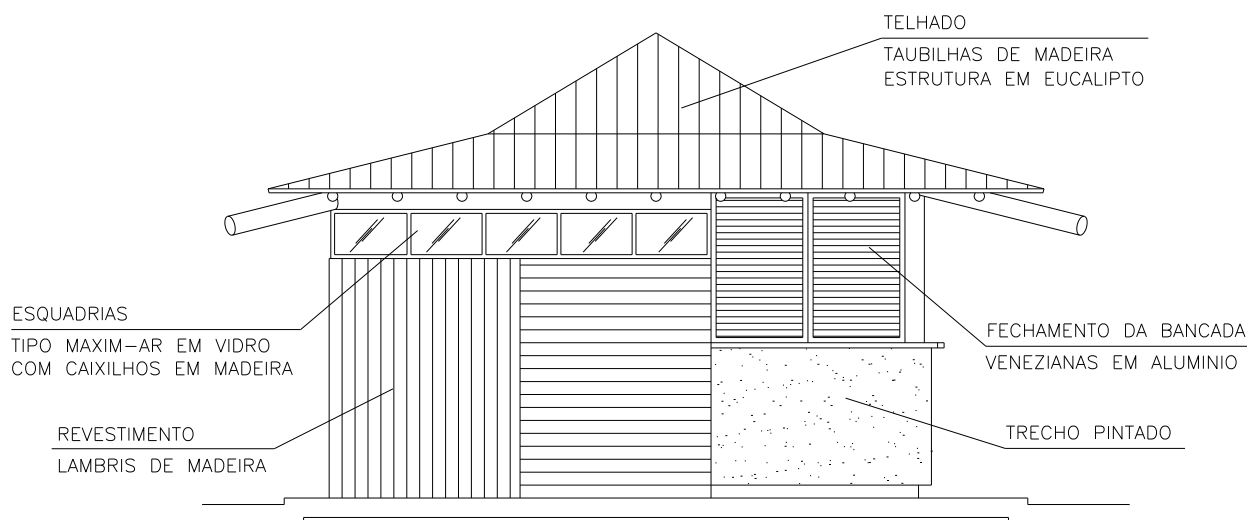

FACHADAS LATERAIS

ESCALA: 1/50



Barracas

TIPOS

Tradicional Pequena

Tradicional Simples

Tradicional Geminada

- Planta Baixa
- Cobertura
- Fachada Posterior
- Fachada Frontal
- Fachada Lateral
- **Corte**

Especial


Tradicional com Sanitários

Transparente

Transparente com
Cobertura Geminada

Tradicional Geminada

Corte

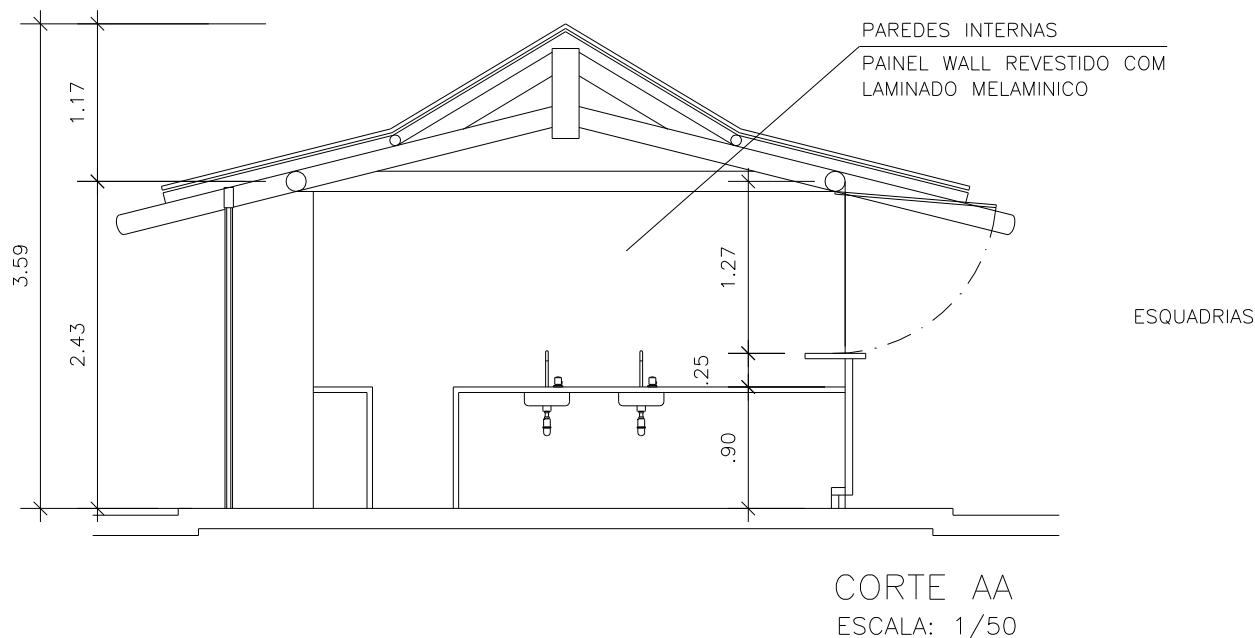

BARRACA
ESPECIAL

Barracas

TIPOS

Tradicional Pequena

Tradicional Simples

Tradicional Geminada

Especial

- Planta Baixa
- Cobertura
- Fachada Posterior
- Fachada Frontal
- Fachada Lateral Direita
- Fachada Lateral Esquerda
- Corte

Tradicional com Sanitários

Transparente

Transparente com
Cobertura Geminada

Especial






Barracas

TIPOS

- Tradicional Pequena
- Tradicional Simples
- Tradicional Geminada
- Especial**
 - **Planta Baixa**
 - Cobertura
 - Fachada Posterior
 - Fachada Frontal
 - Fachada Lateral Direita
 - Fachada Lateral Esquerda
 - Corte
- Tradicional com Sanitários
- Transparente
- Transparente com Cobertura Geminada

Especial

Planta Baixa

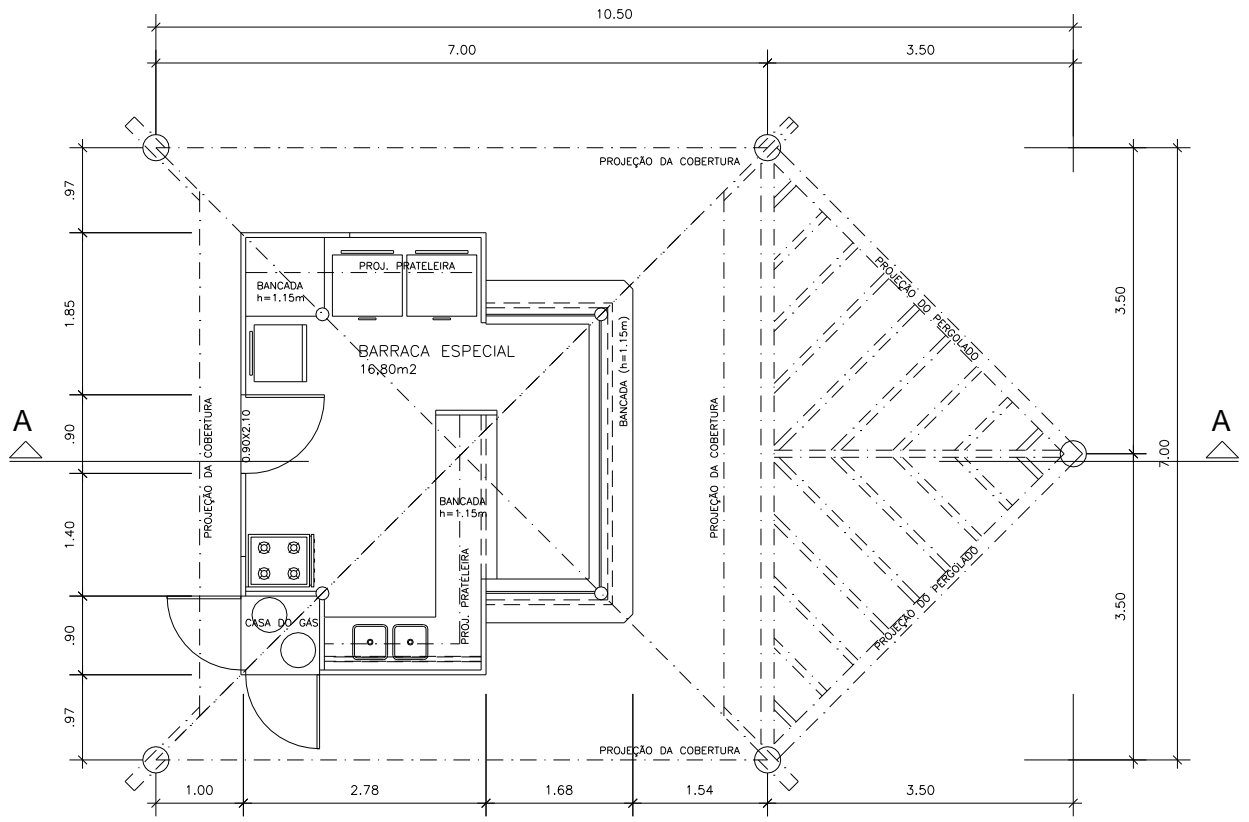

PLANTA BAIXA
ESCALA: 1/50



Barracas

TIPOS

Tradicional Pequena

Tradicional Simples

Tradicional Geminada

Especial

- **Planta Baixa**
- Cobertura
- Fachada Posterior
- Fachada Frontal
- Fachada Lateral Direita
- Fachada Lateral Esquerda
- Corte


Tradicional com Sanitários

Transparente

Transparente com
Cobertura Geminada

Especial

Planta Baixa

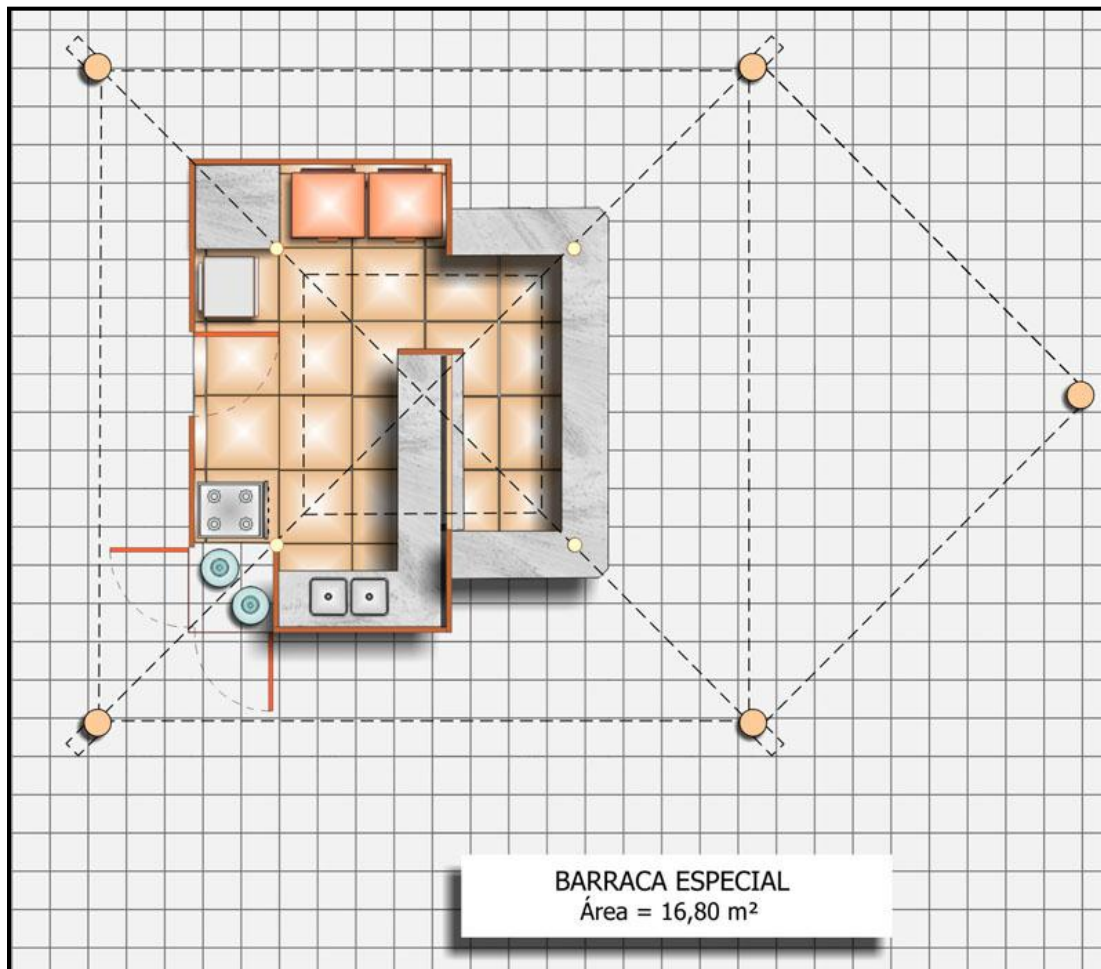

Técnica






Barracas

TIPOS

- Tradicional Pequena
- Tradicional Simples
- Tradicional Geminada
- Especial**
 - Planta Baixa
 - **Cobertura**
 - Fachada Posterior
 - Fachada Frontal
 - Fachada Lateral Direita
 - Fachada Lateral Esquerda
 - Corte
- Tradicional com Sanitários
- Transparente
- Transparente com Cobertura Geminada

Especial

Cobertura

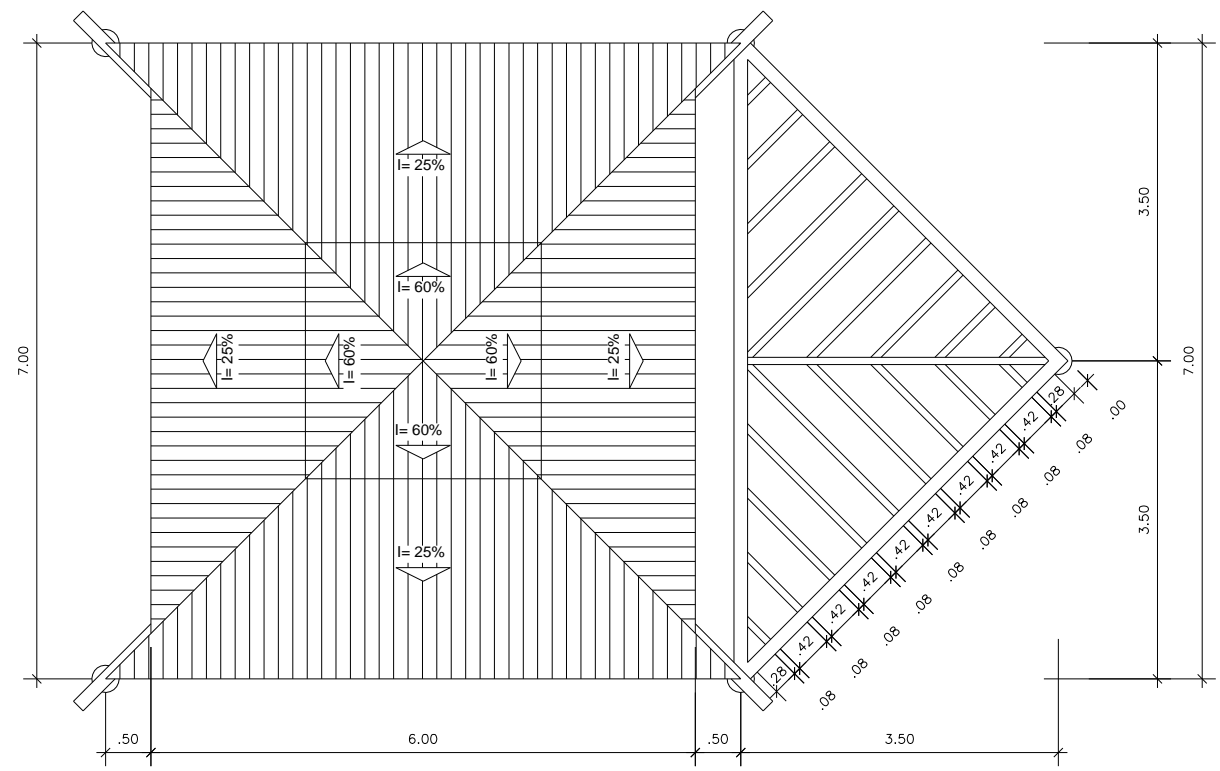

COBERTURA
ESCALA: 1/50

Barracas

TIPOS

Tradicional Pequena

Tradicional Simples

Tradicional Geminada

Especial

- Planta Baixa
- Cobertura
- **Fachada Posterior**
- Fachada Frontal
- Fachada Lateral Direita
- Fachada Lateral Esquerda
- Corte


Tradicional com Sanitários

Transparente

Transparente com
Cobertura Geminada

Especial

Fachada Posterior

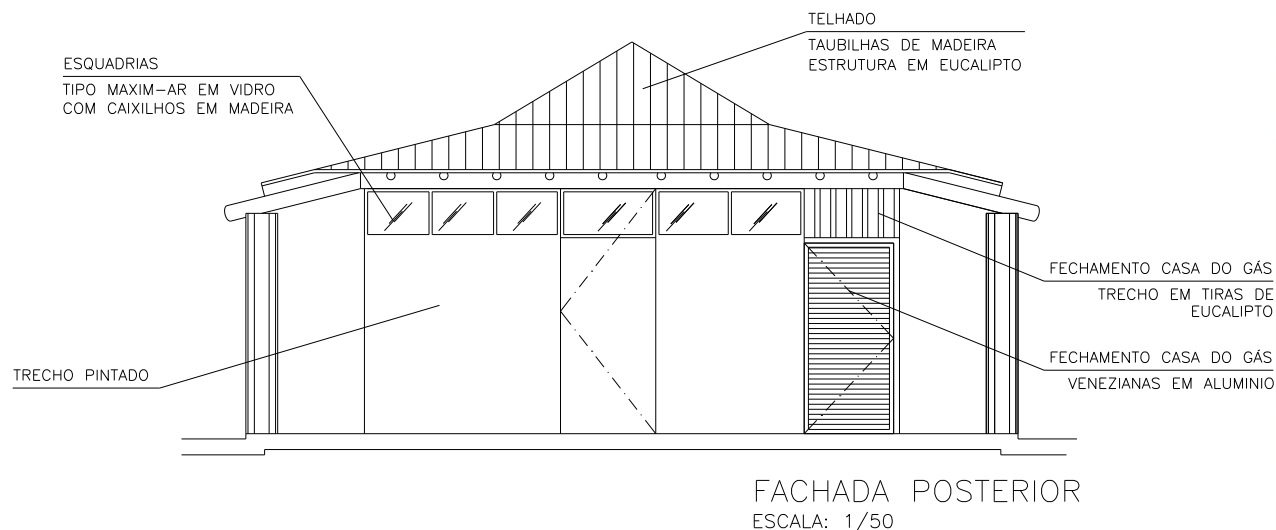

Barracas

TIPOS

Tradicional Pequena

Tradicional Simples

Tradicional Geminada

Especial

- Planta Baixa
- Cobertura
- Fachada Posterior
- **Fachada Frontal**
- Fachada Lateral Direita
- Fachada Lateral Esquerda
- Corte


Tradicional com Sanitários

Transparente

Transparente com
Cobertura Geminada

Especial

Fachada Frontal

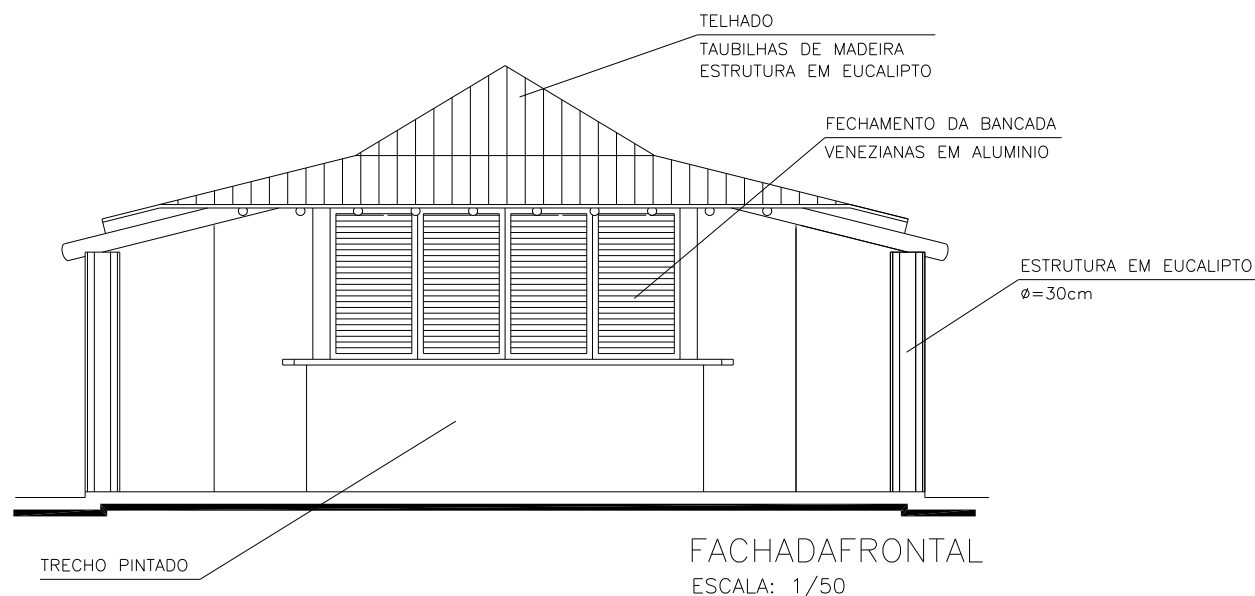

Barracas

TIPOS

Tradicional Pequena

Tradicional Simples

Tradicional Geminada

Especial

- Planta Baixa
- Cobertura
- Fachada Posterior
- Fachada Frontal
- **Fachada Lateral Direita**
- Fachada Lateral Esquerda
- Corte


Tradicional com Sanitários

Transparente

Transparente com
Cobertura Geminada

Especial

Fachada Lateral Direita

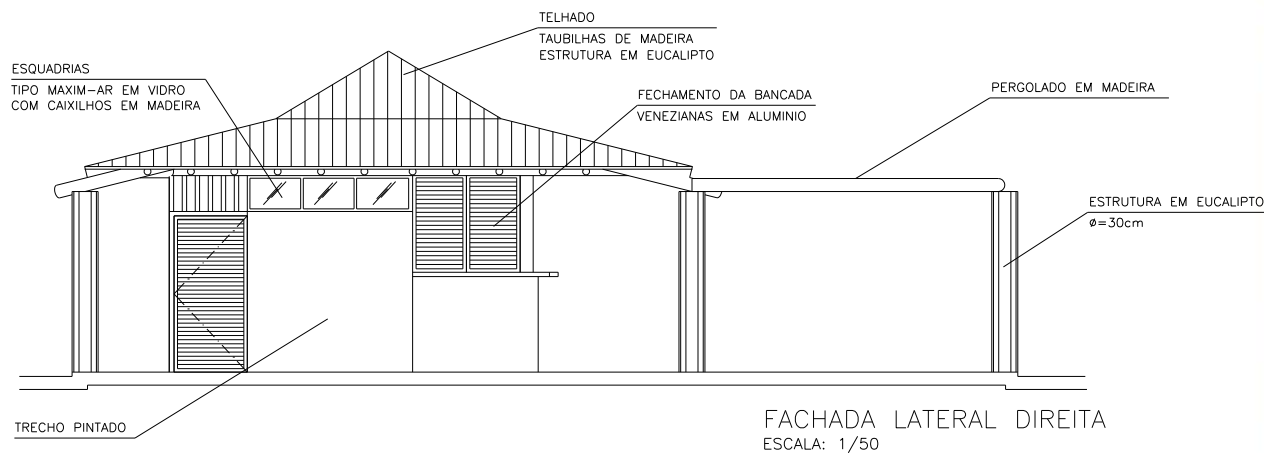

Barracas

TIPOS

Tradicional Pequena

Tradicional Simples

Tradicional Geminada

Especial

- Planta Baixa
- Cobertura
- Fachada Posterior
- Fachada Frontal
- Fachada Lateral Direita
- **Fachada Lateral Esquerda**
- Corte


Tradicional com Sanitários

Transparente

Transparente com
Cobertura Geminada

Especial

Fachada Lateral Esquerda

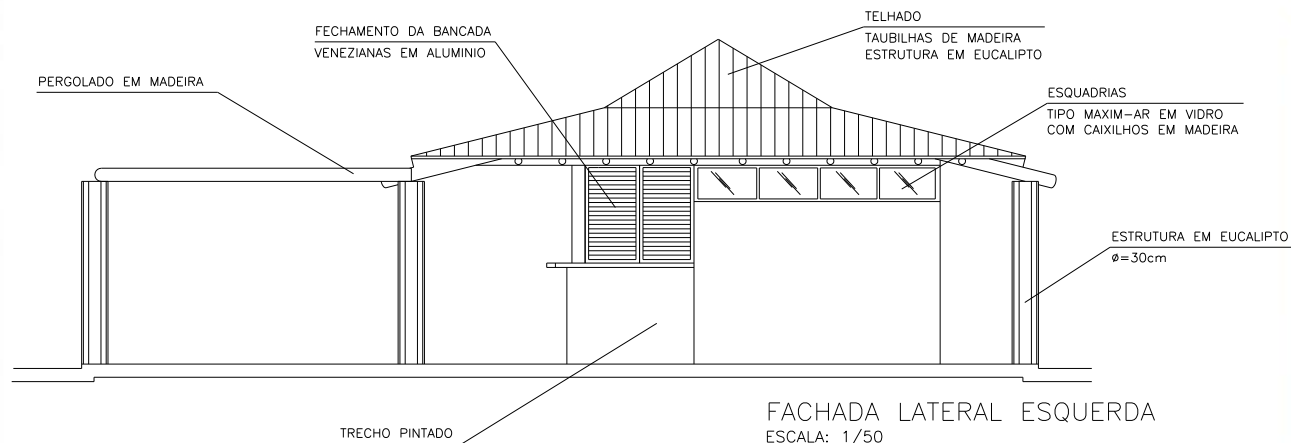

Barracas

TIPOS

Tradicional Pequena

Tradicional Simples

Tradicional Geminada

Especial

- Planta Baixa
- Cobertura
- Fachada Posterior
- Fachada Frontal
- Fachada Lateral Direita
- Fachada Lateral Esquerda
- **Corte**


Tradicional com Sanitários

Transparente

Transparente com
Cobertura Geminada

Especial

Corte

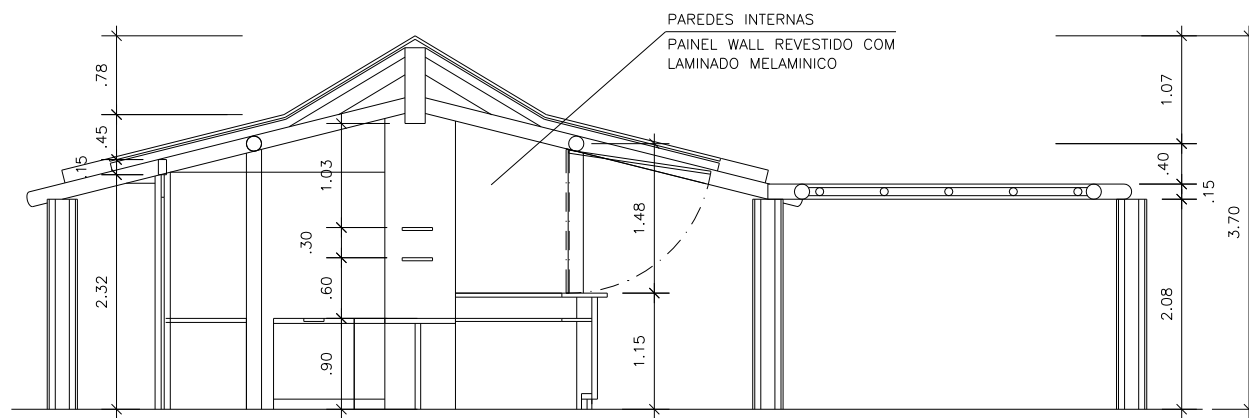

CORTE AA
ESCALA: 1/50



**BARRACA
TRADICIONAL
COM SANITÁRIOS**

Barracas

TIPOS

Tradicional Pequena

Tradicional Simples

Tradicional Geminada

Especial

Tradicional com Sanitários

- Planta Baixa
- Cobertura
- Fachada Posterior
- Fachada Frontal
- Fachada Lateral Direita
- Fachada Lateral Esquerda
- Corte AA
- Corte BB

Transparente

Transparente com
Cobertura Geminada

Tradicional com Sanitários



Barracas

TIPOS

Tradicional Pequena

Tradicional Simples

Tradicional Geminada

Especial

Tradicional com Sanitários

- **Planta Baixa**

- Cobertura

- Fachada Posterior

- Fachada Frontal

- Fachada Lateral Direita

- Fachada Lateral Esquerda

- Corte AA


- Corte BB

Transparente

Transparente com
Cobertura Geminada

Tradicional com Sanitários

Planta Baixa

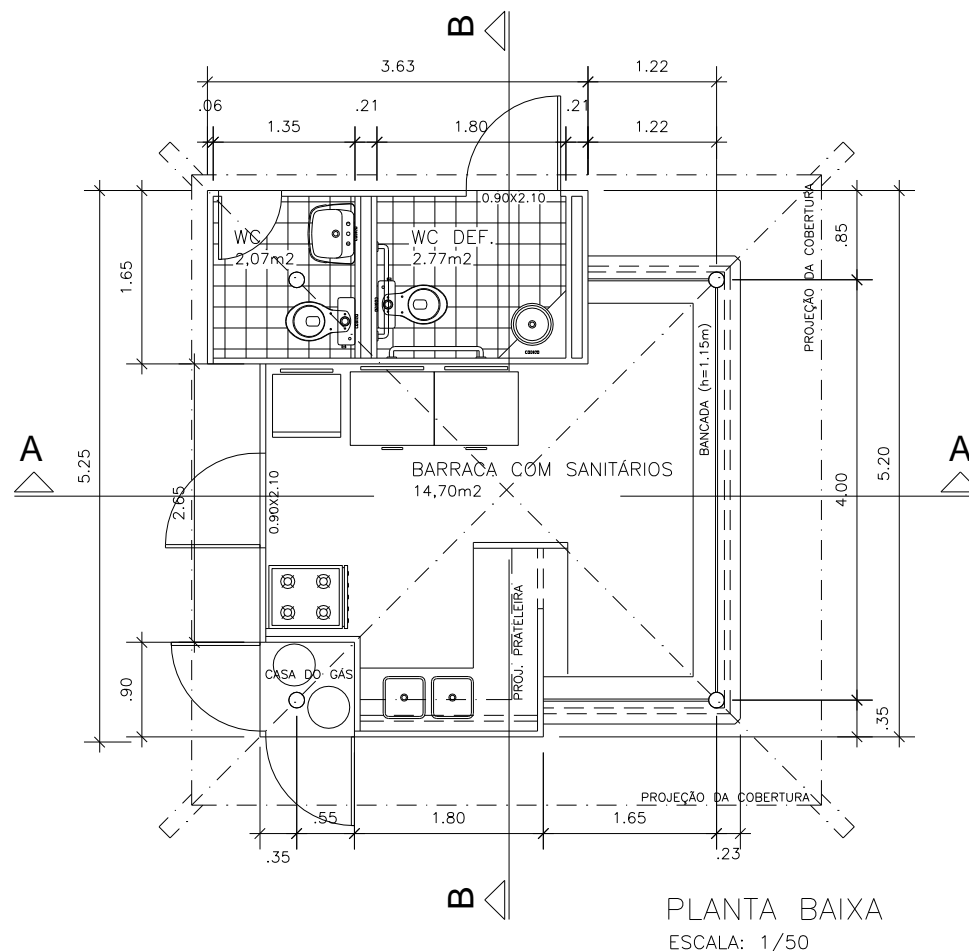

Ilustrada



Barracas

TIPOS

Tradicional Pequena

Tradicional Simples

Tradicional Geminada

Especial

Tradicional com Sanitários

- **Planta Baixa**
- Cobertura
- Fachada Posterior
- Fachada Frontal
- Fachada Lateral Direita
- Fachada Lateral Esquerda
- Corte AA
- Corte BB

Transparente

Transparente com
Cobertura Geminada

Tradicional com Sanitários

Planta Baixa



Técnica



Barracas

TIPOS

Tradicional Pequena

Tradicional Simples

Tradicional Geminada

Especial

Tradicional com Sanitários


- Planta Baixa
- **Cobertura**
- Fachada Posterior
- Fachada Frontal
- Fachada Lateral Direita
- Fachada Lateral Esquerda
- Corte AA
- Corte BB

Transparente

Transparente com
Cobertura Geminada

Tradicional com Sanitários

Cobertura

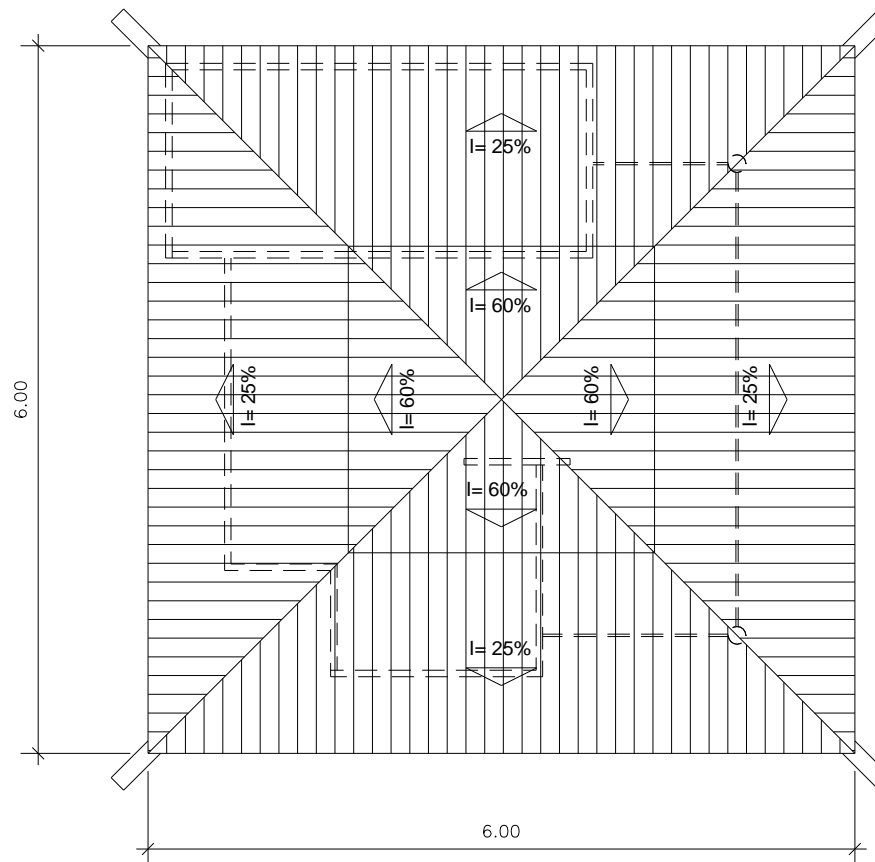

EDES INTERNAS

COBERTURA
ESCALA: 1/50



Barracas

TIPOS

Tradicional Pequena

Tradicional Simples

Tradicional Geminada

Especial

Tradicional com Sanitários


- **Planta Baixa**
- **Cobertura**
- **Fachada Posterior**
- **Fachada Frontal**
- **Fachada Lateral Direita**
- **Fachada Lateral Esquerda**
- **Corte AA**
- **Corte BB**

Transparente

Transparente com
Cobertura Geminada

Tradicional com Sanitários

Fachada Posterior

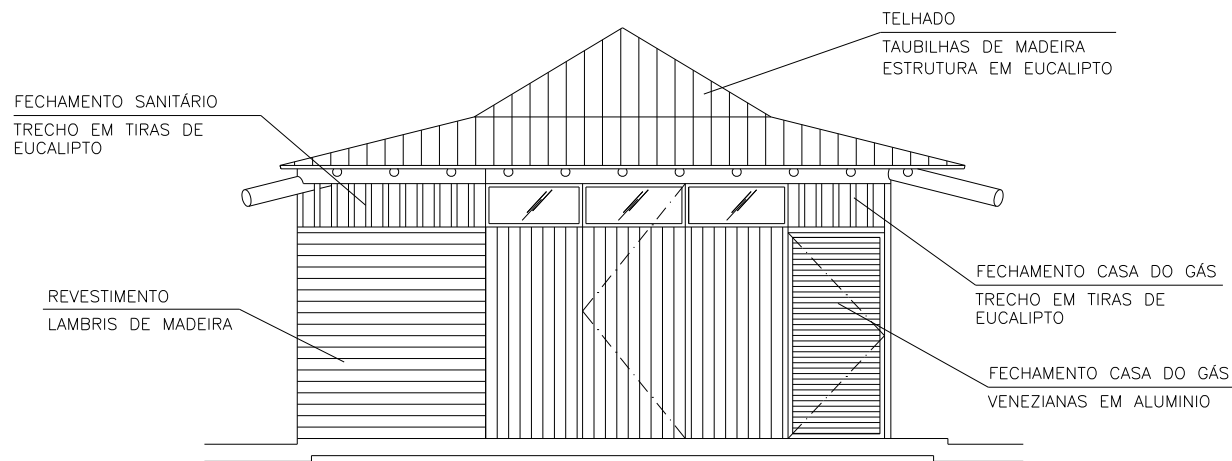

FACHADA POSTERIOR
ESCALA: 1/50



Barracas

TIPOS

Tradicional Pequena

Tradicional Simples

Tradicional Geminada

Especial

Tradicional com Sanitários


- Planta Baixa
- Cobertura
- Fachada Posterior
- **Fachada Frontal**
- Fachada Lateral Direita
- Fachada Lateral Esquerda
- Corte AA
- Corte BB

Transparente

Transparente com
Cobertura Geminada

Tradicional com Sanitários

Fachada Frontal

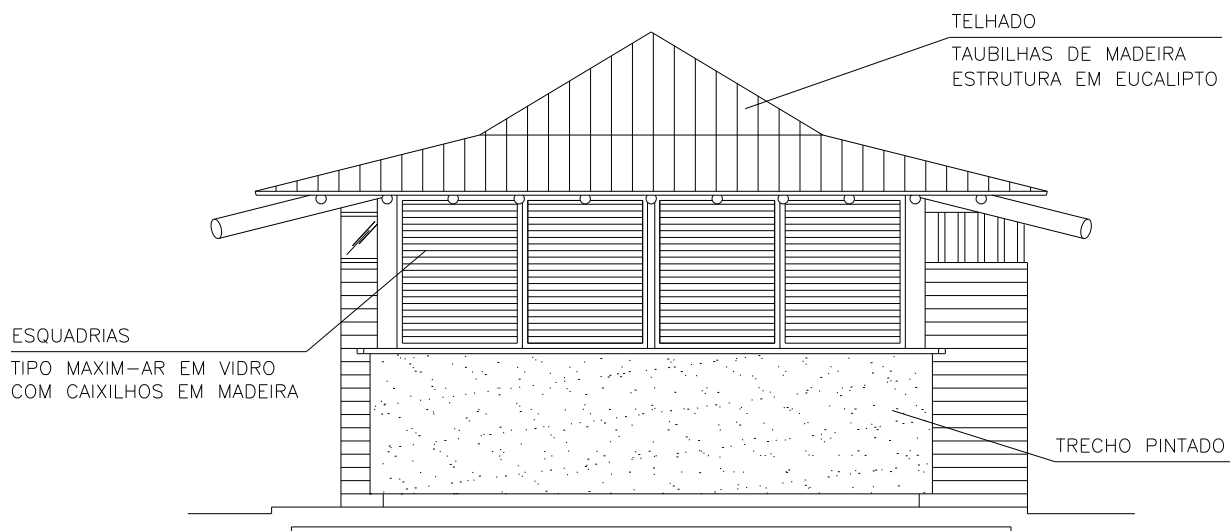

FACHADAFRONTAL

ESCALA: 1/50



Barracas

TIPOS

Tradicional Pequena

Tradicional Simples

Tradicional Geminada

Especial

Tradicional com Sanitários


- Planta Baixa
- Cobertura
- Fachada Posterior
- Fachada Frontal
- **Fachada Lateral Direita**
- Fachada Lateral Esquerda
- Corte AA
- Corte BB

Transparente

Transparente com
Cobertura Geminada

Tradicional com Sanitários

Fachada Lateral Direita

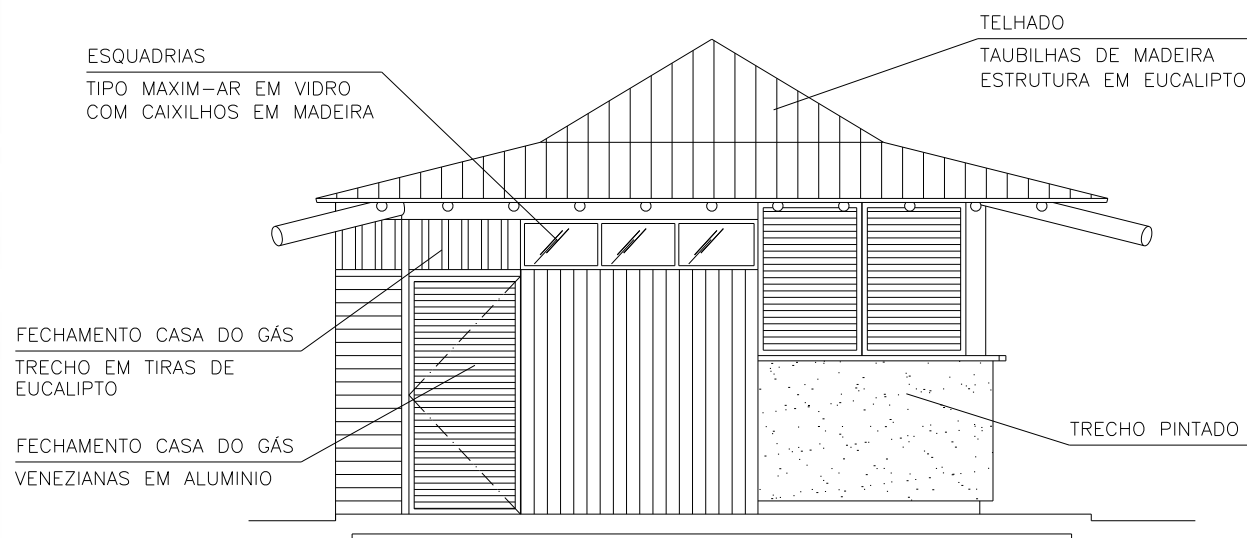

FACHADA LATERAL DIREITA
ESCALA: 1/50



Barracas

TIPOS

Tradicional Pequena

Tradicional Simples

Tradicional Geminada

Especial

Tradicional com Sanitários


- Planta Baixa
- Cobertura
- Fachada Posterior
- Fachada Frontal
- Fachada Lateral Direita
- **Fachada Lateral Esquerda**
- Corte AA
- Corte BB

Transparente

Transparente com
Cobertura Geminada

Tradicional com Sanitários

Fachada Lateral Esquerda

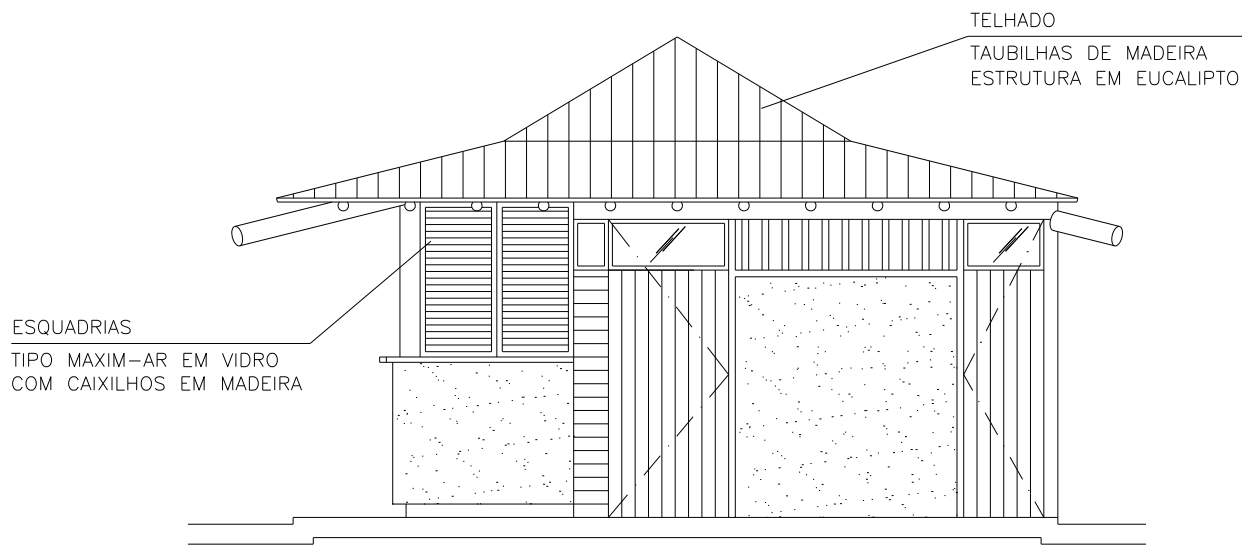

FACHADA LATERAL ESQUERDA
ESCALA: 1/50



Barracas

TIPOS

Tradicional Pequena

Tradicional Simples

Tradicional Geminada

Especial

Tradicional com Sanitários


- Planta Baixa
- Cobertura
- Fachada Posterior
- Fachada Frontal
- Fachada Lateral Direita
- Fachada Lateral Esquerda
- **Corte AA**
- Corte BB

Transparente

Transparente com
Cobertura Geminada

Tradicional com Sanitários

Corte AA

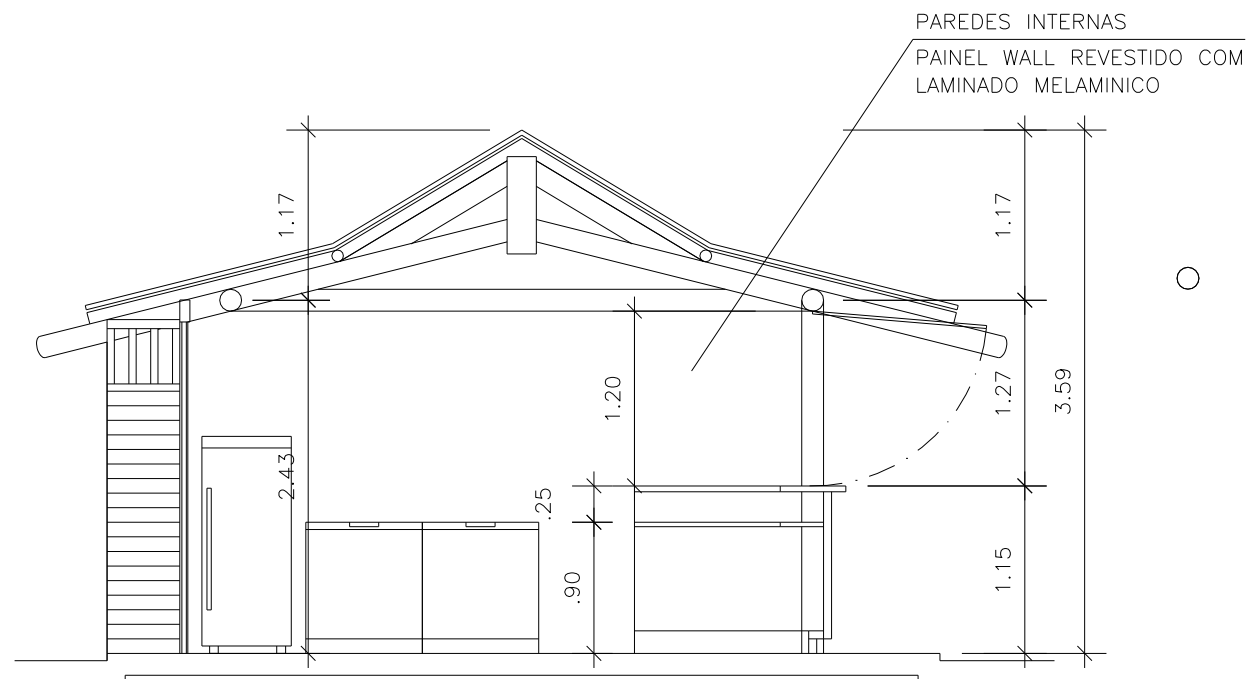

CORTE AA
ESCALA: 1/50



Barracas

TIPOS

Tradicional Pequena

Tradicional Simples

Tradicional Geminada

Especial

Tradicional com Sanitários

- Planta Baixa
- Cobertura
- Fachada Posterior
- Fachada Frontal
- Fachada Lateral Direita
- Fachada Lateral Esquerda
- Corte AA
- **Corte BB**


Transparente

Transparente com
Cobertura Geminada

Tradicional com Sanitários

Corte BB

PAREDES INTERNAS
PAINEL WALL REVESTIDO COM
LAMINADO MELAMINICO

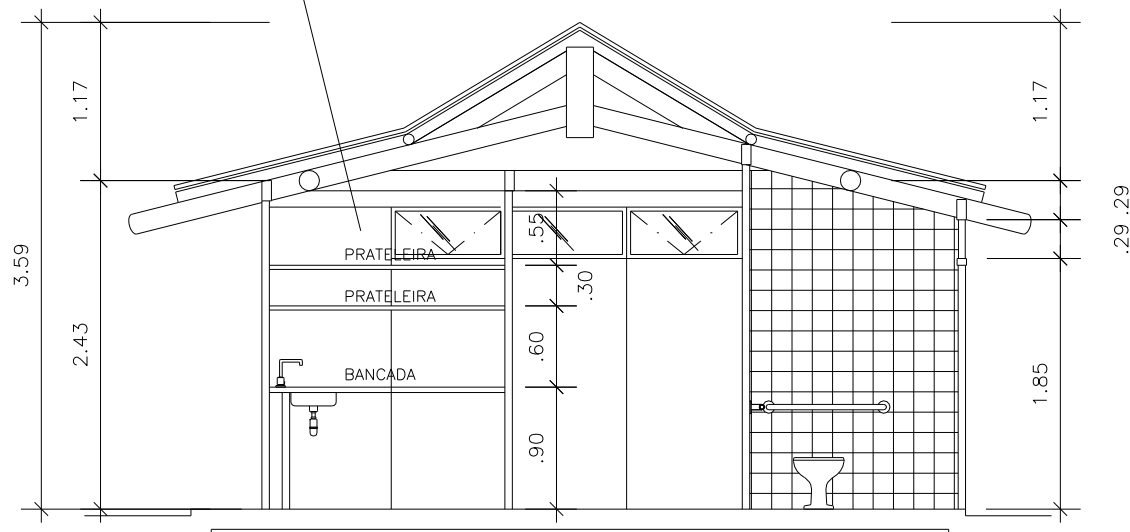

BARRACA TRANSPARENTE

Barracas

TIPOS

Tradicional Pequena

Tradicional Simples

Tradicional Geminada

Especial

Tradicional com Sanitários

Transparente

- Planta Baixa

- Vista 1

- Vista 2

- Corte AA

- Corte CC

Transparente com
Cobertura Geminada

Transparente





Barracas

TIPOS

Tradicional Pequena

Tradicional Simples

Tradicional Geminada

Especial

Tradicional com Sanitários

Transparente

• Planta Baixa

• Vista 1

• Vista 2


• Corte AA

• Corte CC

Transparente com
Cobertura Geminada

Transparente

Planta Baixa

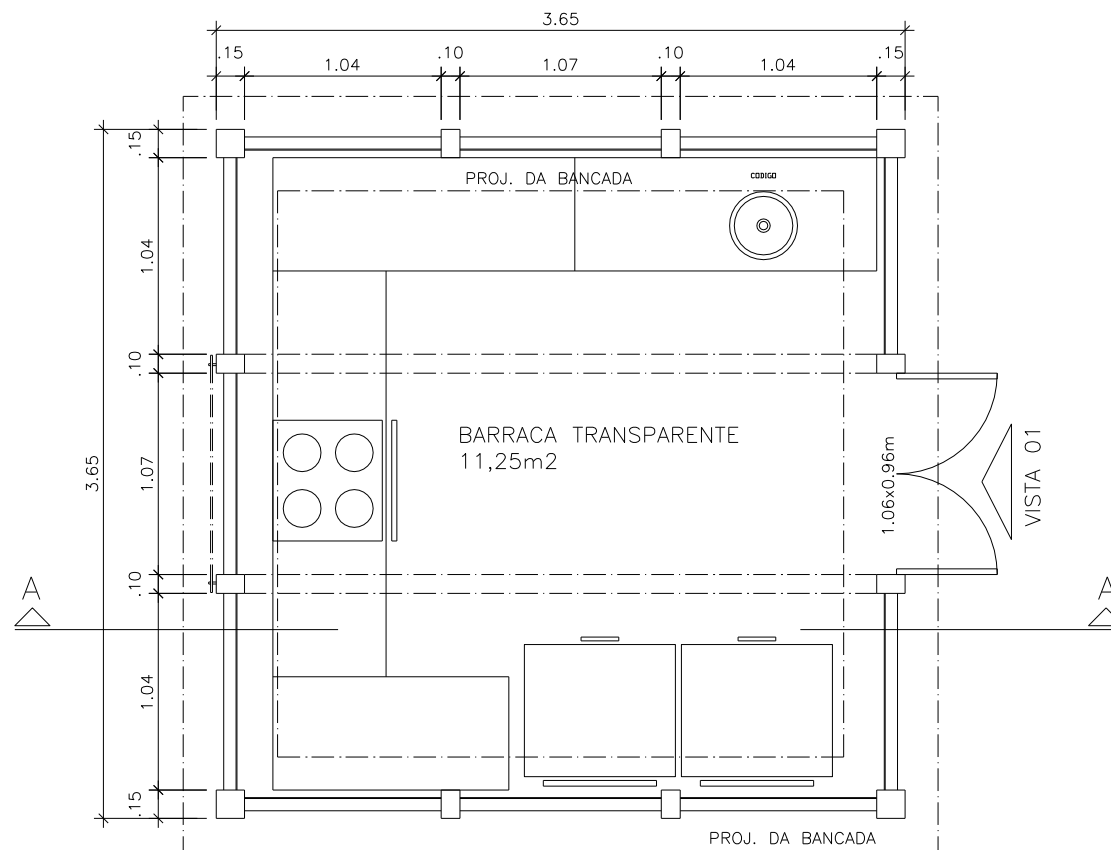

PLANTA BAIXA
ESCALA: 1/25

Ilustrada



Barracas

TIPOS

Tradicional Pequena

Tradicional Simples

Tradicional Geminada

Especial

Tradicional com Sanitários

Transparente

• **Planta Baixa**

• Vista 1

• Vista 2


• Corte AA

• Corte CC

Transparente com
Cobertura Geminada

Transparente

Planta Baixa

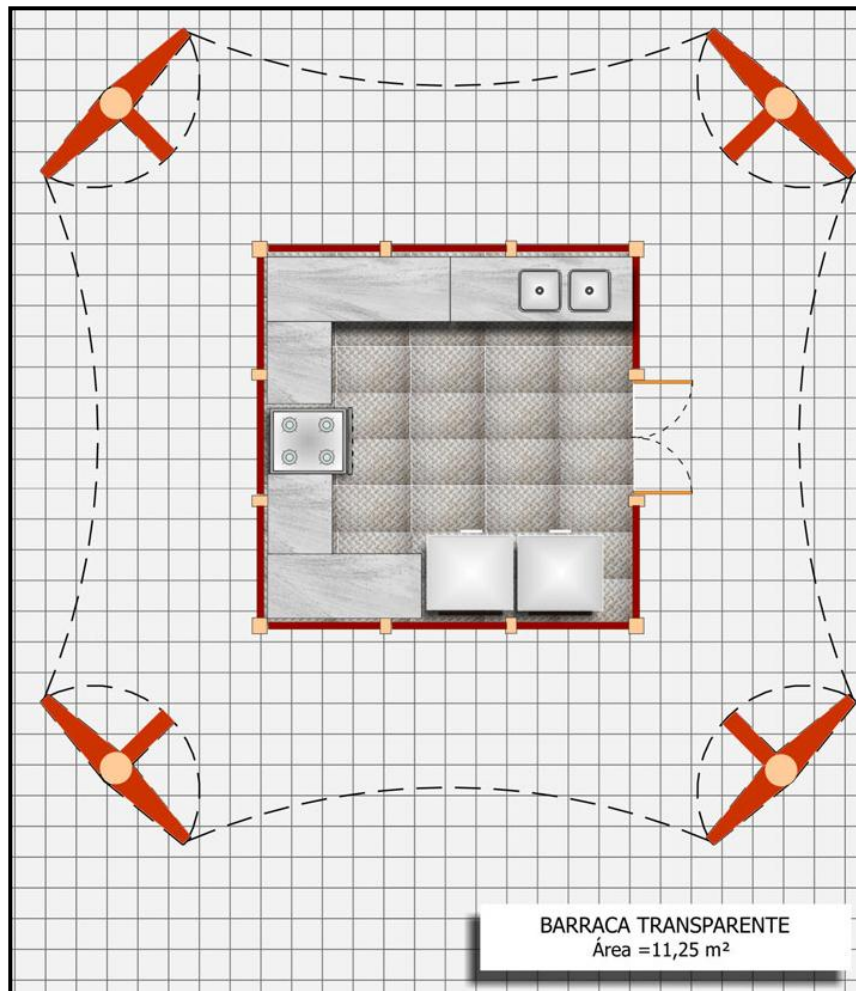

BARRACA TRANSPARENTE
Área = 11,25 m²

Técnica



Barracas

TIPOS

Tradicional Pequena

Tradicional Simples

Tradicional Geminada

Especial

Tradicional com Sanitários

Transparente

• Planta Baixa

• **Vista 1**

• Vista 2


• Corte AA

• Corte CC

Transparente com
Cobertura Geminada

Transparente

Vista 1

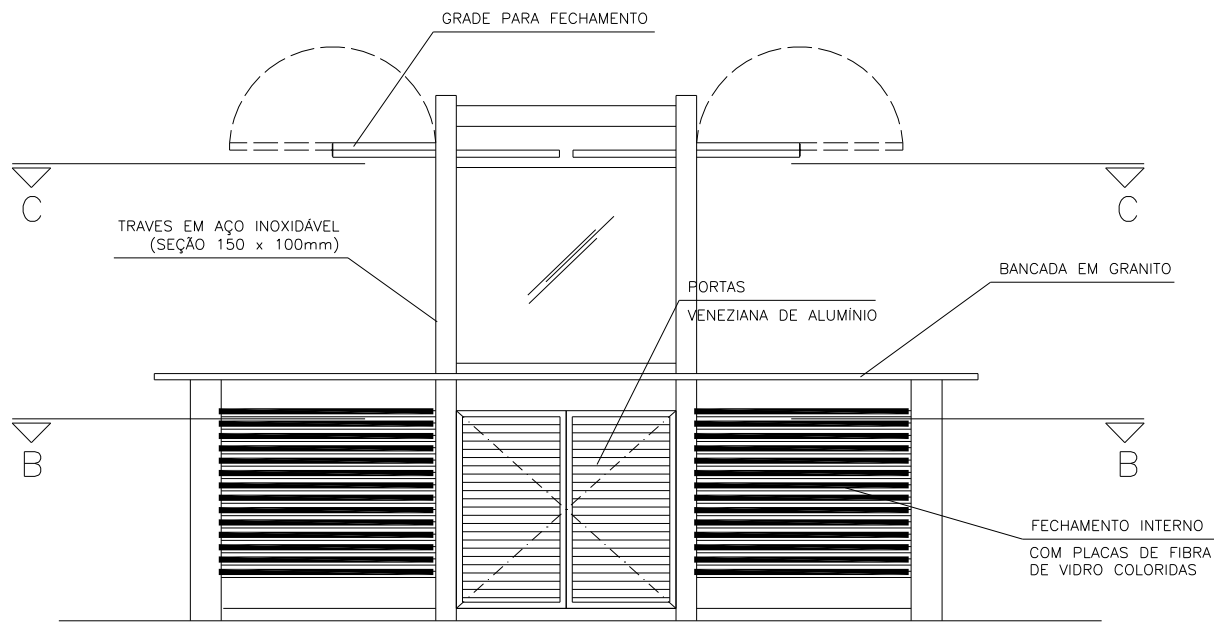

VISTA 01
ESCALA: 1/25



Barracas

TIPOS

Tradicional Pequena

Tradicional Simples

Tradicional Geminada

Especial

Tradicional com Sanitários

Transparente

• Planta Baixa

• Vista 1

• **Vista 2**


• Corte AA

• Corte CC

Transparente com
Cobertura Geminada

Transparente

Vista 2

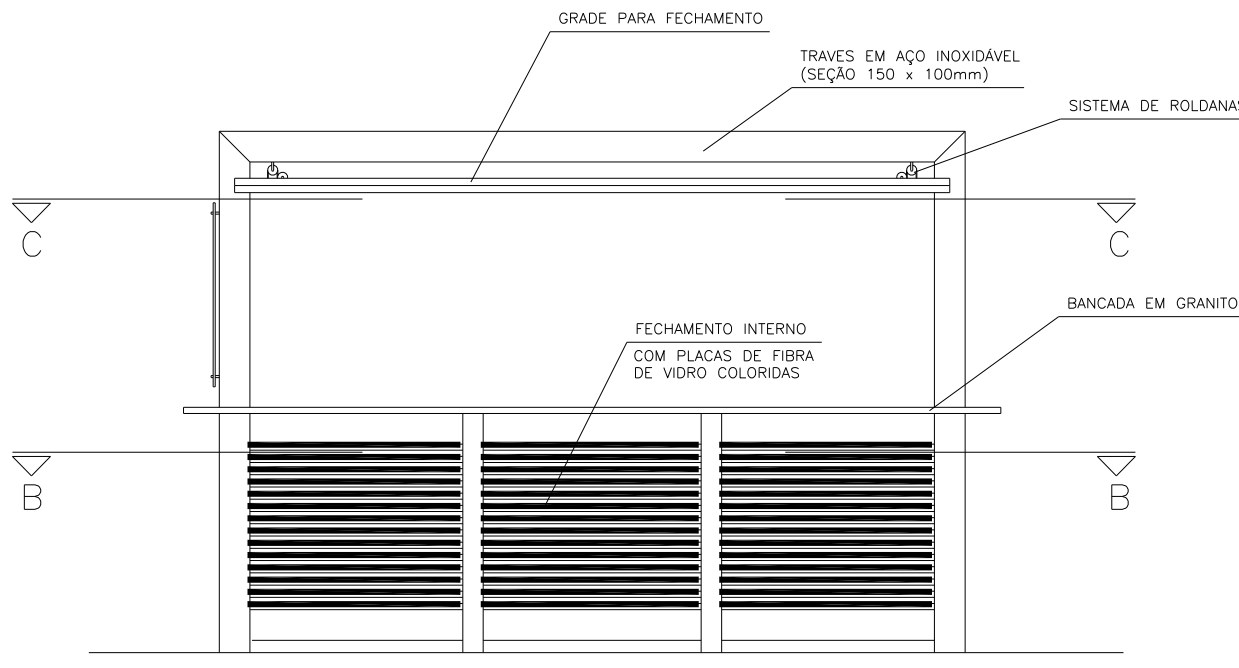

VISTA 02
ESCALA: 1/25



Barracas

TIPOS

Tradicional Pequena

Tradicional Simples

Tradicional Geminada

Especial

Tradicional com Sanitários

Transparente

• Planta Baixa

• Vista 1

• Vista 2


• Corte AA

• Corte CC

Transparente com
Cobertura Geminada

Transparente

Corte AA

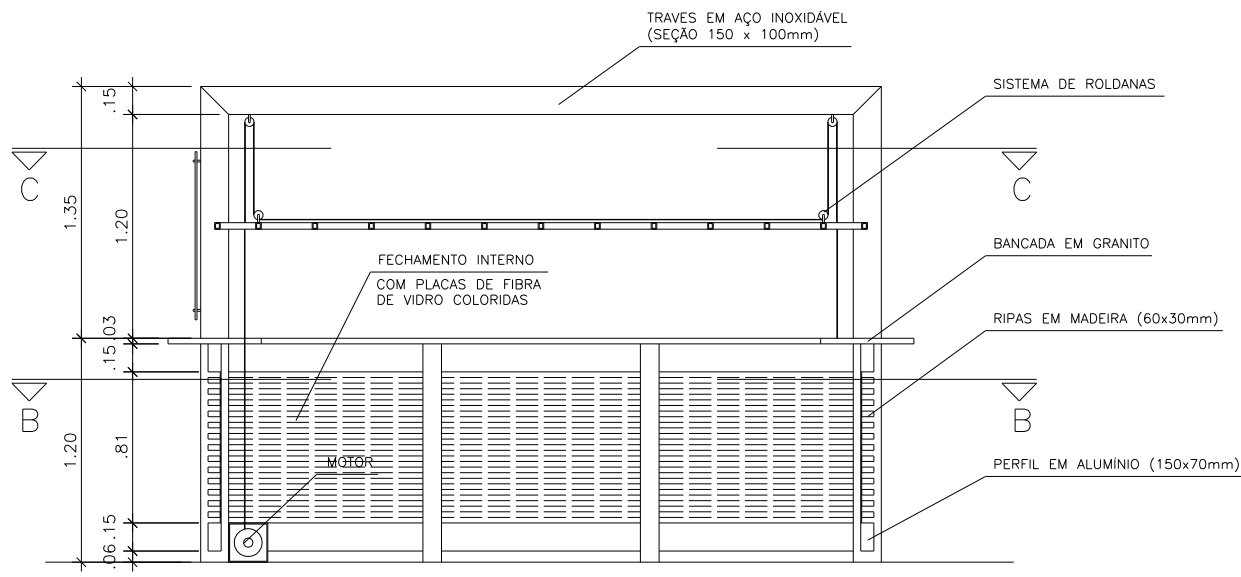

CORTE A-A'
ESCALA: 1/25



Barracas

TIPOS

Tradicional Pequena

Tradicional Simples

Tradicional Geminada

Especial

Tradicional com Sanitários

Transparente

• Planta Baixa

• Vista 1

• Vista 2


• Corte AA

• **Corte CC**

Transparente com
Cobertura Geminada

Transparente

Corte CC

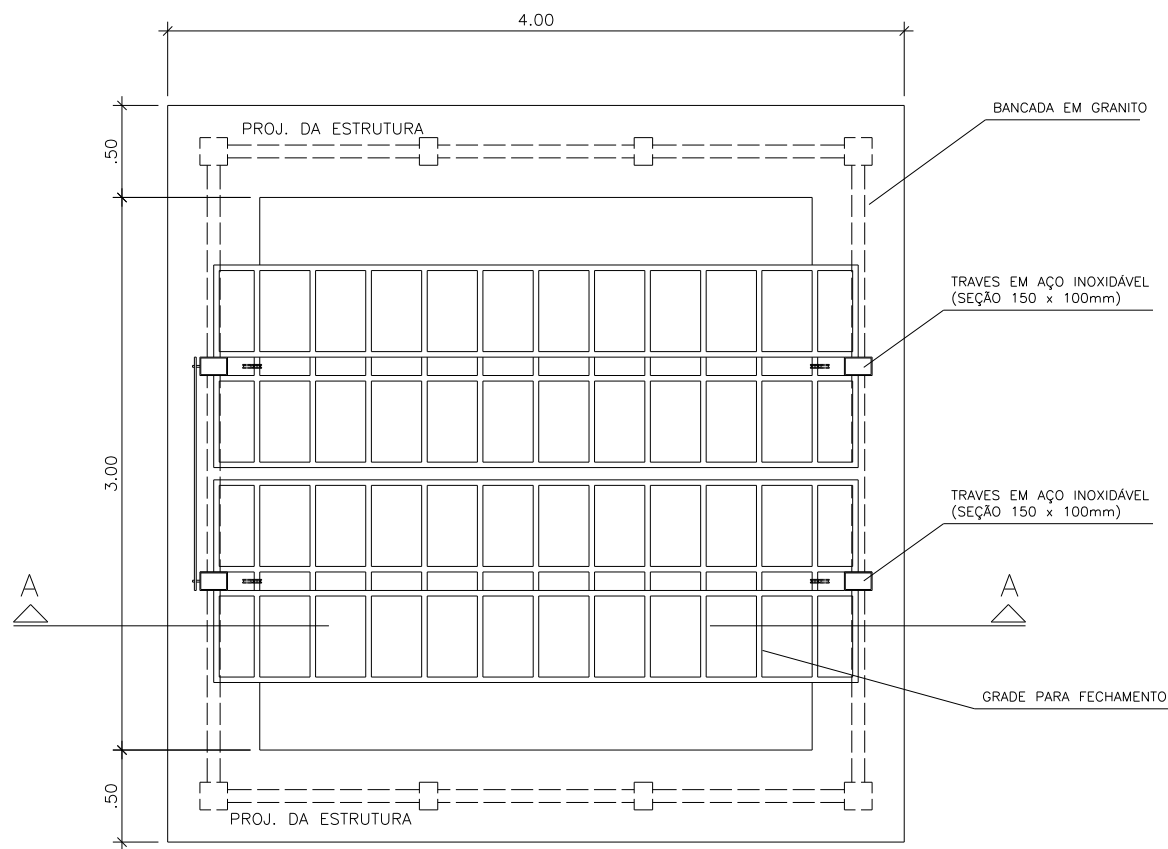

CORTE C-C'
ESCALA: 1/25



**BARRACA
TRANSPARENTE
COM COBERTURA
GEMINADA**

Barracas

TIPOS

Tradicional Pequena

Tradicional Simples

Tradicional Geminada

Especial

Tradicional com Sanitários

Transparente

Transparente com
Cobertura Geminada

- [Planta Baixa](#)
- [Vista 1](#)
- [Vista 2](#)
- [Cobertura](#)

Transparente com Cobertura Geminada



Barracas


TIPOS

- Tradicional Pequena
- Tradicional Simples
- Tradicional Geminada
- Especial
- Tradicional com Sanitários
- Transparente
- Transparente com Cobertura Geminada

- **Planta Baixa**
- Vista 1
- Vista 2
- Cobertura

Transparente com Cobertura Geminada

Planta Baixa

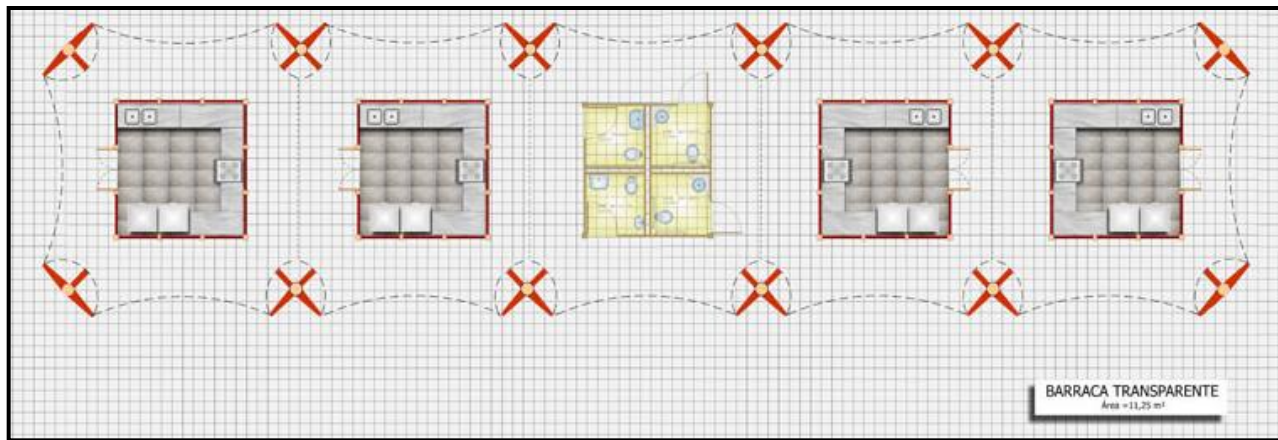

Técnica

Barracas

TIPOS

Tradicional Pequena

Tradicional Simples

Tradicional Geminada

Especial

Tradicional com Sanitários

Transparente

Transparente com
Cobertura Geminada

• Planta Baixa


• **Vista 1**

• Vista 2

• Cobertura

Transparente com Cobertura Geminada

Vista 1

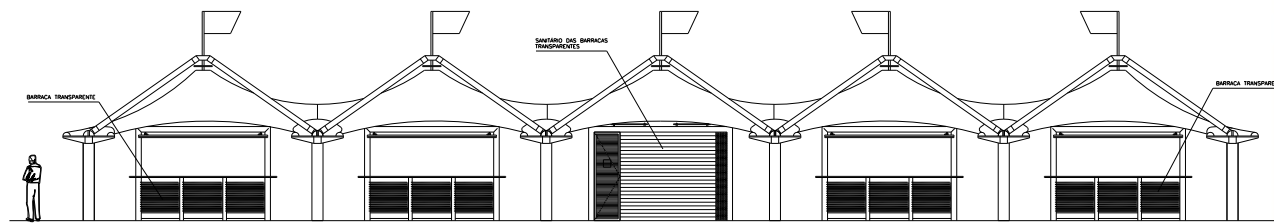

VISTA 01
ESCALA: 1/50



Barracas

TIPOS

Tradicional Pequena

Tradicional Simples

Tradicional Geminada

Especial

Tradicional com Sanitários


Transparente

Transparente com
Cobertura Geminada

- Planta Baixa
- Vista 1
- **Vista 2**
- Cobertura

Transparente com Cobertura Geminada

Vista 2

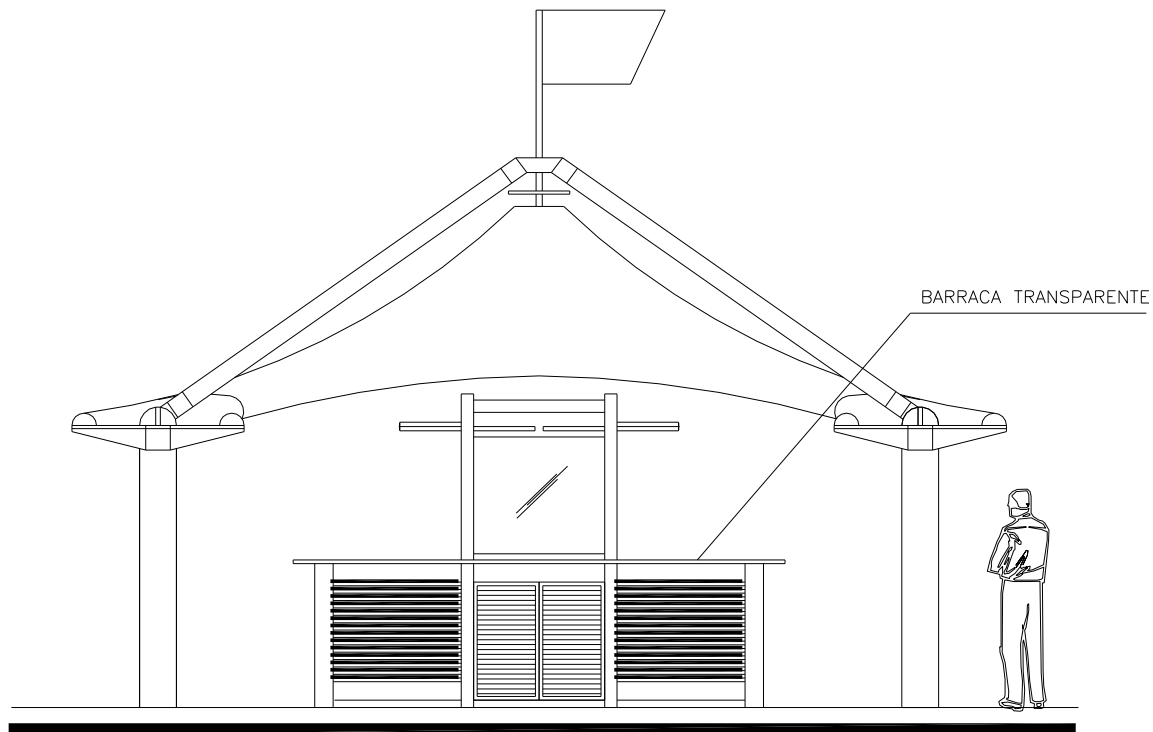

VISTA 02

ESCALA: 1/50



Barracas

TIPOS

Tradicional Pequena

Tradicional Simples

Tradicional Geminada

Especial

Tradicional com Sanitários


Transparente

Transparente com
Cobertura Geminada

- Planta Baixa
- Vista 1
- Vista 2
- Cobertura

Transparente com Cobertura Geminada

Cobertura

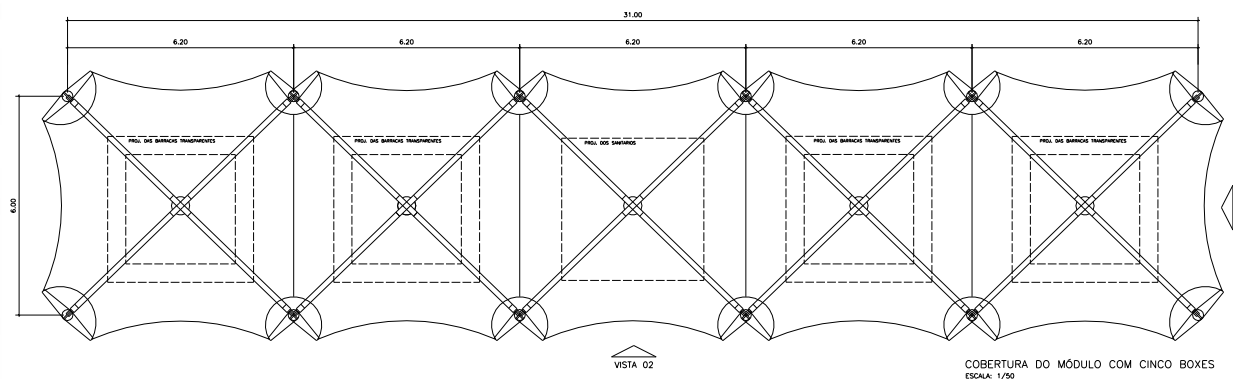

**SANITÁRIOS DAS
BARRACAS
TRANSPARENTES**

Sanitários

TIPOS

Das Barracas Transparentes

- Planta Baixa
- Cobertura
- Fachada Sanitários para Deficientes
- Fachada Sanitários Masculino e Feminino
- Corte

Tradicionais Masculinos

Tradicionais Femininos

Tradicionais para Deficientes

Tradicionais Múltiplos

Enterrados

Enterrados - Ondina

Das Barracas Transparentes



Sanitários

TIPOS

Das Barracas Transparentes

- **Planta Baixa**
- Cobertura
- Fachada Sanitários para Deficientes
- Fachada Sanitários Masculino e Feminino
- Corte

Tradicionais Masculinos

Tradicionais Femininos

Tradicionais para Deficientes


Tradicionais Múltiplos

Enterrados

Enterrados - Ondina

Das Barracas Transparentes

Planta Baixa

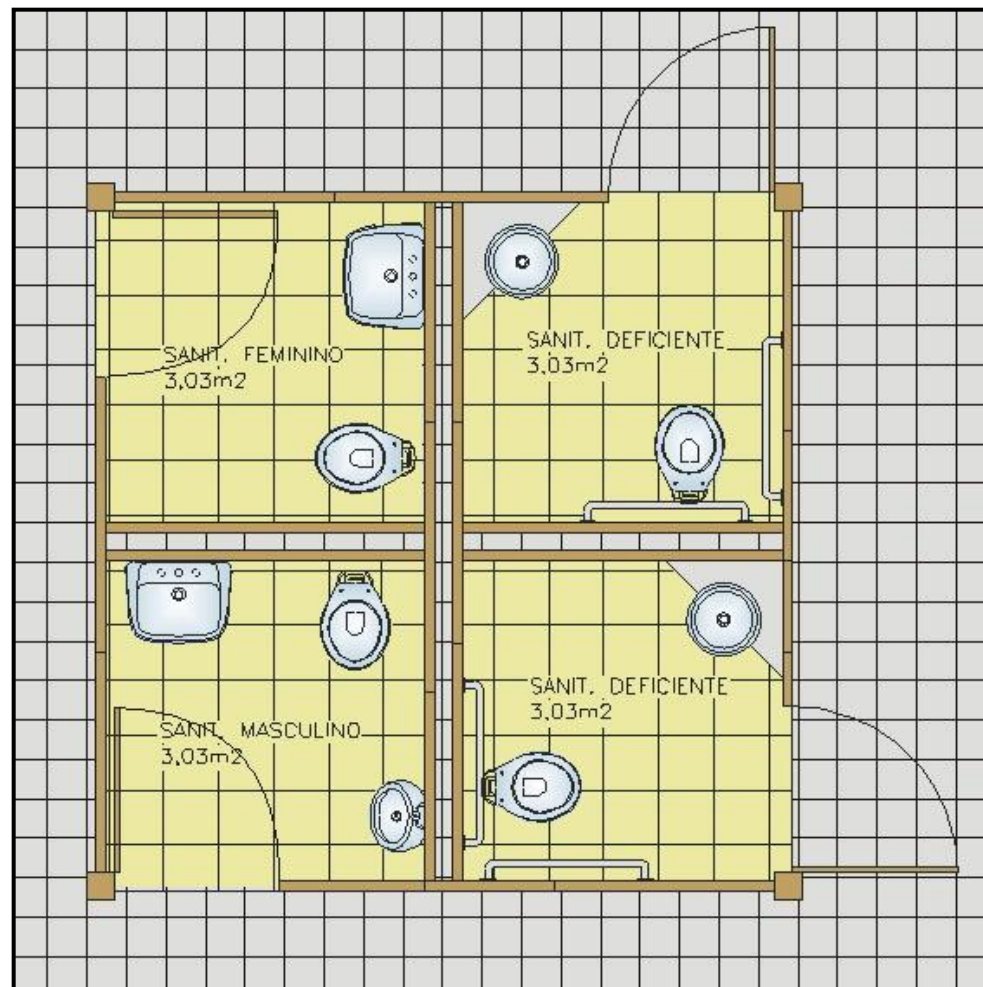

Técnica



Sanitários

TIPOS

Das Barracas Transparentes

- Planta Baixa
- **Cobertura**
- Fachada Sanitários para Deficientes
- Fachada Sanitários Masculino e Feminino
- Corte

Tradicionais Masculinos

Tradicionais Femininos

Tradicionais para Deficientes


Tradicionais Múltiplos

Enterrados

Enterrados - Ondina

Das Barracas Transparentes

Cobertura

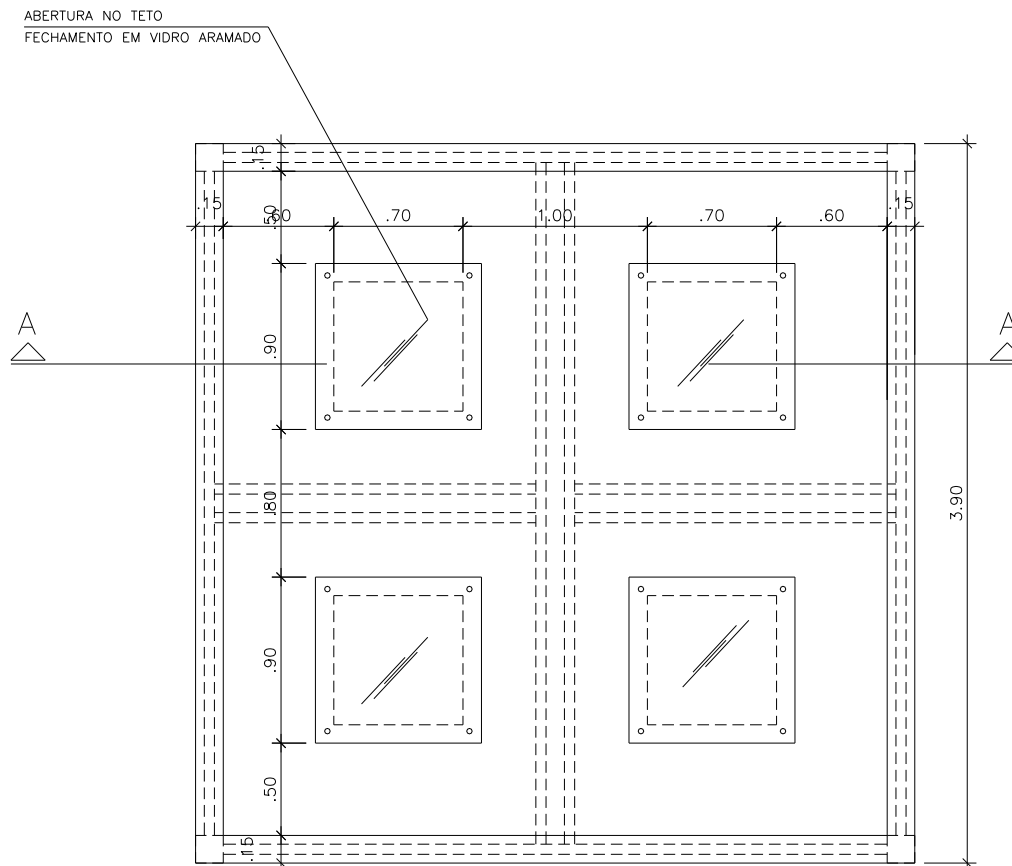

COBERTURA
ESCALA: 1/25



Sanitários

TIPOS

Das Barracas Transparentes

- Planta Baixa
- Cobertura
- **Fachada Sanitários para Deficientes**
- Fachada Sanitários Masculino e Feminino
- Corte

Tradicionais Masculinos

Tradicionais Femininos

Tradicionais para Deficientes


Tradicionais Múltiplos

Enterrados

Enterrados - Ondina

Das Barracas Transparentes

Fachada Sanitários para Deficientes

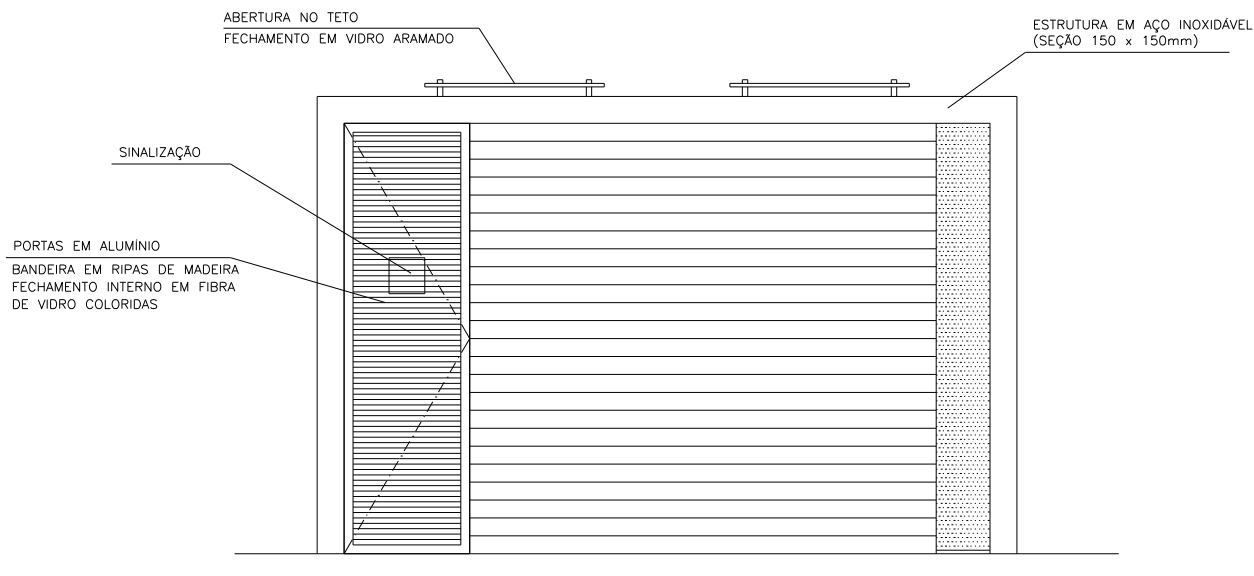

FACHADAS – SANIT. DEFICIENTE
ESCALA: 1/25



Sanitários

TIPOS

Das Barracas Transparentes

- Planta Baixa
- Cobertura
- Fachada Sanitários para Deficientes
- **Fachada Sanitários Masculino e Feminino**
- Corte

Tradicionais Masculinos

Tradicionais Femininos

Tradicionais para Deficientes


Tradicionais Múltiplos

Enterrados

Enterrados - Ondina

Das Barracas Transparentes

Fachada Sanitários Masculino e Feminino

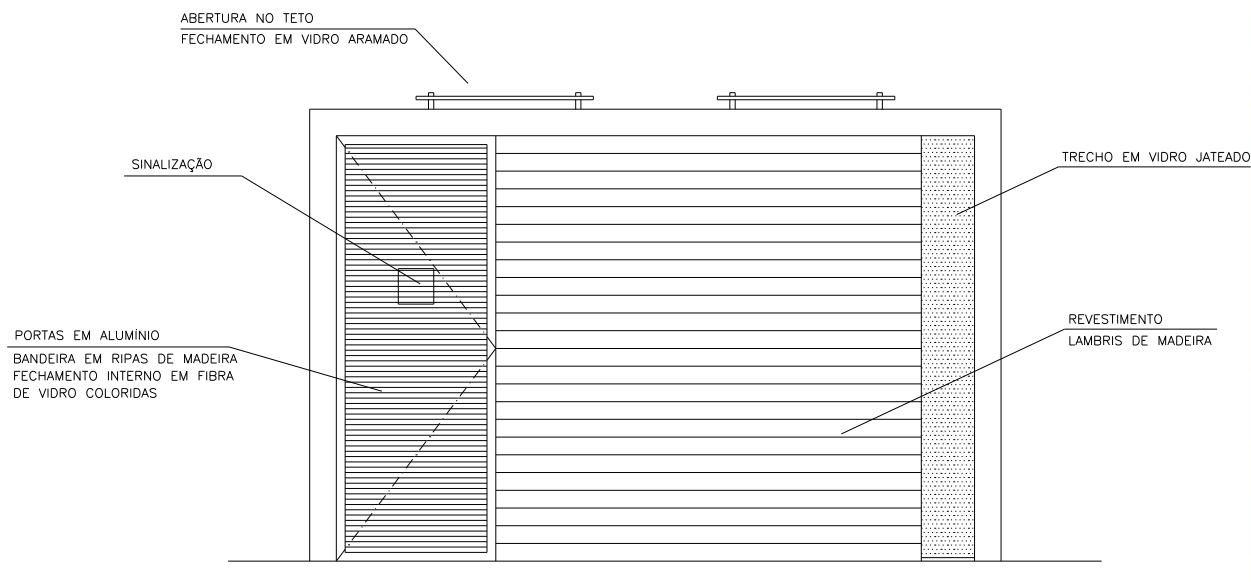

FACHADAS — SANIT. MASC E FEMININO
ESCALA: 1/25



Sanitários

TIPOS

Das Barracas Transparentes

- **Planta Baixa**
- **Cobertura**
- **Fachada Sanitários para Deficientes**
- **Fachada Sanitários Masculino e Feminino**
- **Corte**

Tradicionais Masculinos

Tradicionais Femininos

Tradicionais para Deficientes


Tradicionais Múltiplos

Enterrados

Enterrados - Ondina

Das Barracas Transparentes

Corte

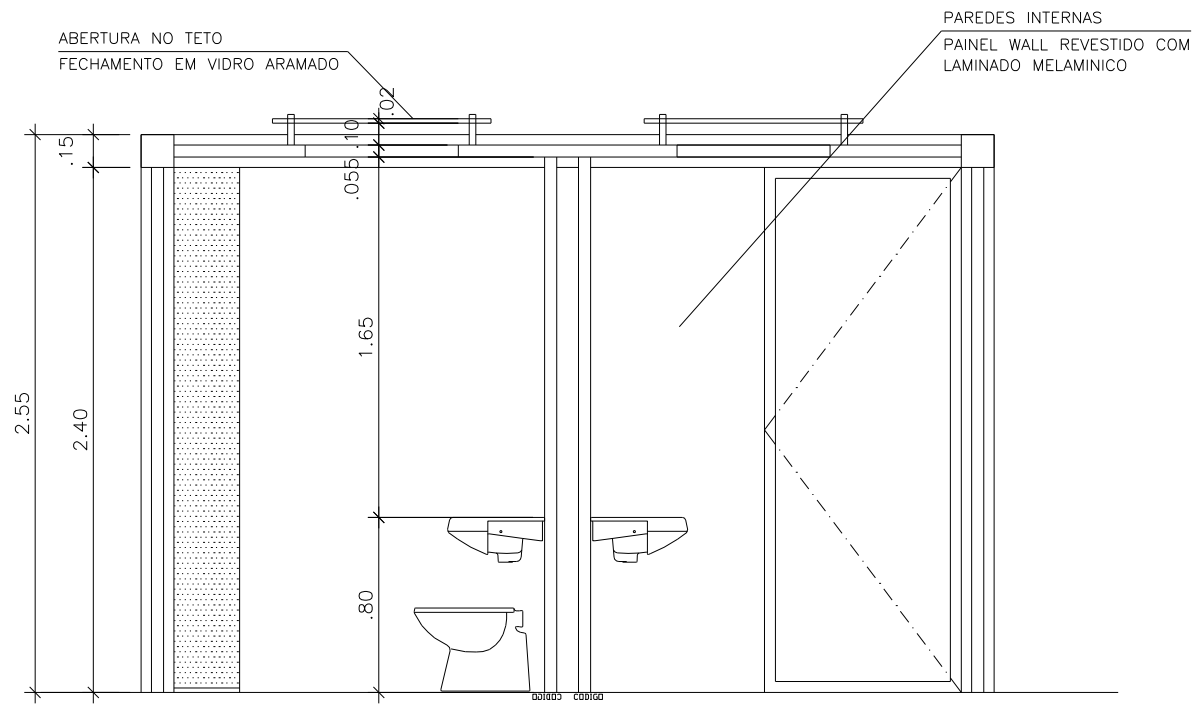

CORTE A-A'

ESCALA: 1/25



SANITÁRIOS
TRADICIONAIS
MASCULINOS



Sanitários

TIPOS

Das Barracas Transparentes

Tradicionais Masculinos

- Planta Baixa
- Cobertura
- Fachada Frontal
- Demais Fachadas
- Corte

Tradicionais Femininos

Tradicionais para Deficientes

Tradicionais Múltiplos

Enterrados

Enterrados - Ondina

Tradicionais Masculinos



Sanitários

TIPOS

Das Barracas Transparentes

Tradicionais Masculinos

• **Planta Baixa**

• Cobertura

• Fachada Frontal

• Demais Fachadas

• Corte

Tradicionais Femininos

Tradicionais para Deficientes


Tradicionais Múltiplos

Enterrados

Enterrados - Ondina

Tradicionais Masculinos

Planta Baixa

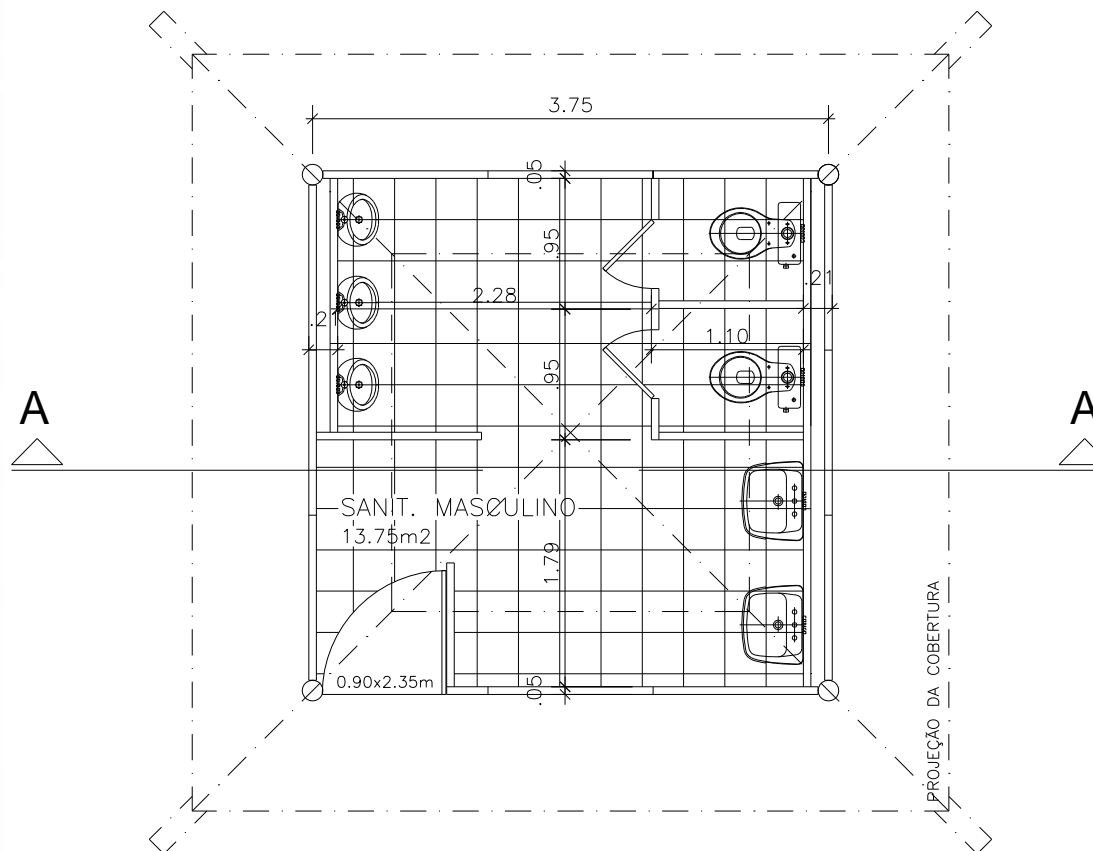

PLANTA BAIXA

ESCALA: 1/50

Ilustrada



Sanitários

TIPOS

Das Barracas Transparentes

Tradicionais Masculinos

• **Planta Baixa**

• Cobertura

• Fachada Frontal

• Demais Fachadas

• Corte

Tradicionais Femininos

Tradicionais para Deficientes


Tradicionais Múltiplos

Enterrados

Enterrados - Ondina

Tradicionais Masculinos

Planta Baixa

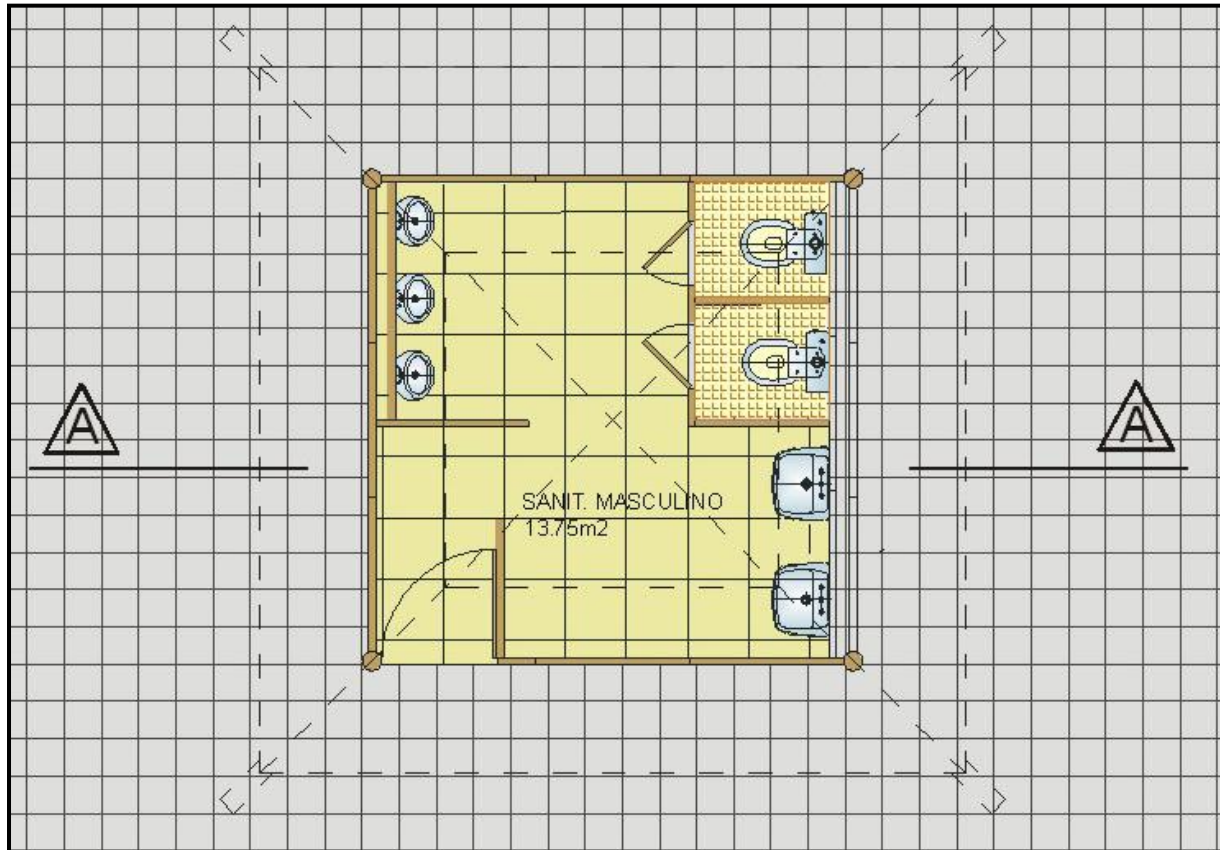

Técnica

Sanitários

TIPOS

Das Barracas Transparentes

Tradicionais Masculinos

- Planta Baixa
- Cobertura
- Fachada Frontal
- Demais Fachadas
- Corte

Tradicionais Femininos

Tradicionais para Deficientes


Tradicionais Múltiplos

Enterrados

Enterrados - Ondina

Tradicionais Masculinos

Cobertura

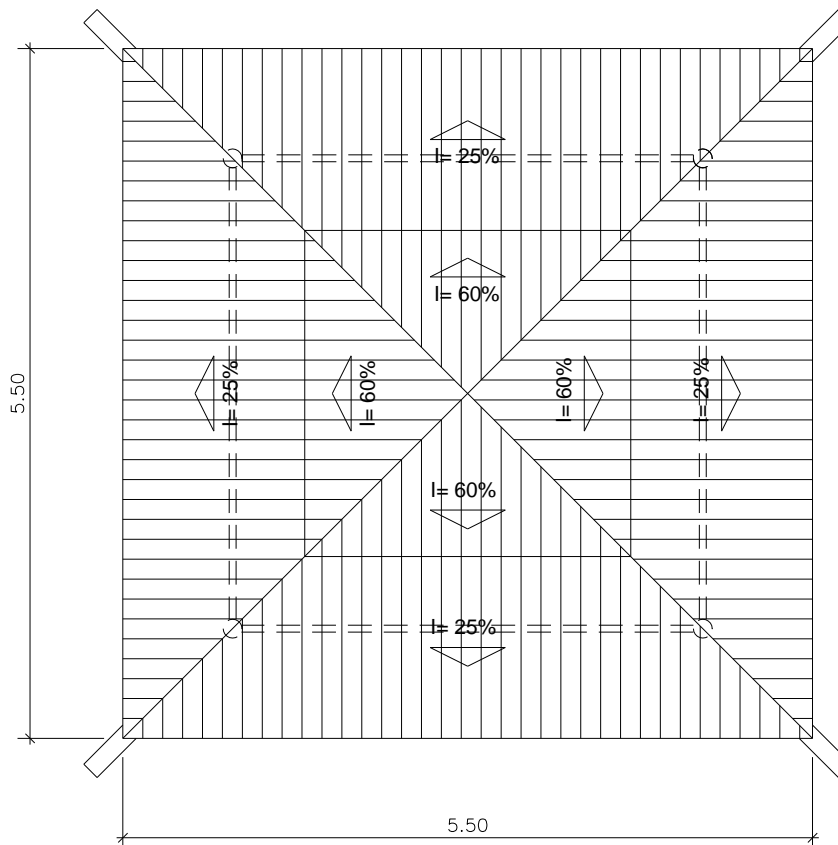

COBERTURA

ESCALA: 1/50



Sanitários

TIPOS

Das Barracas Transparentes

Tradicionais Masculinos

- Planta Baixa
- Cobertura
- **Fachada Frontal**
- Demais Fachadas
- Corte

Tradicionais Femininos

Tradicionais para Deficientes


Tradicionais Múltiplos

Enterrados

Enterrados - Ondina

Tradicionais Masculinos

Fachada Frontal

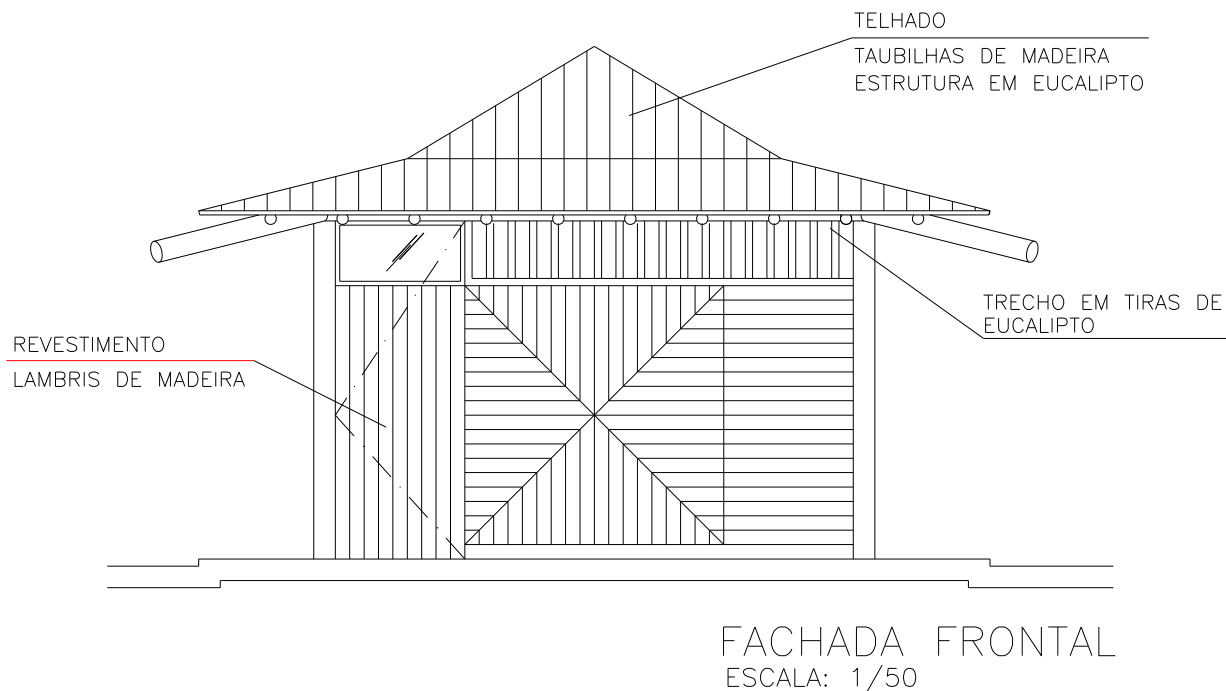

Sanitários

TIPOS

Das Barracas Transparentes

Tradicionais Masculinos

- Planta Baixa
- Cobertura
- Fachada Frontal
- **Demais Fachadas**
- Corte

Tradicionais Femininos

Tradicionais para Deficientes


Tradicionais Múltiplos

Enterrados

Enterrados - Ondina

Tradicionais Masculinos

Demais Fachadas

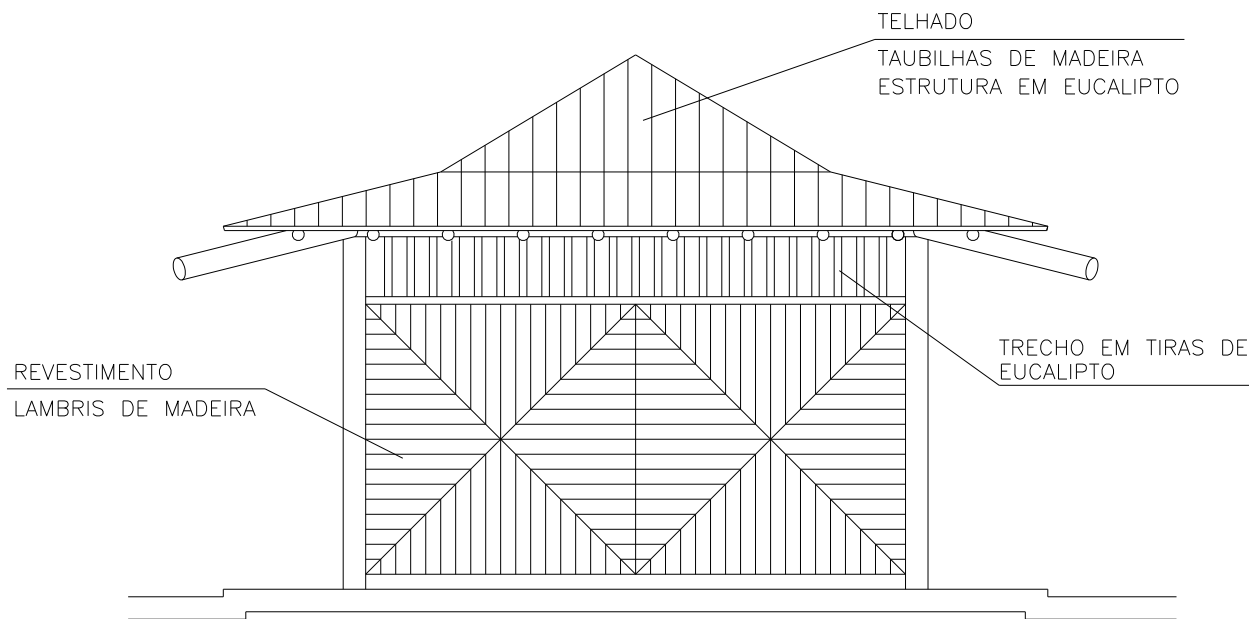

DEMAIS FACHADAS
ESCALA: 1/50



Sanitários

TIPOS

Das Barracas Transparentes

Tradicionais Masculinos

- Planta Baixa
- Cobertura
- Fachada Frontal
- Demais Fachadas
- **Corte**

Tradicionais Femininos

Tradicionais para Deficientes


Tradicionais Múltiplos

Enterrados

Enterrados - Ondina

Tradicionais Masculinos

Corte

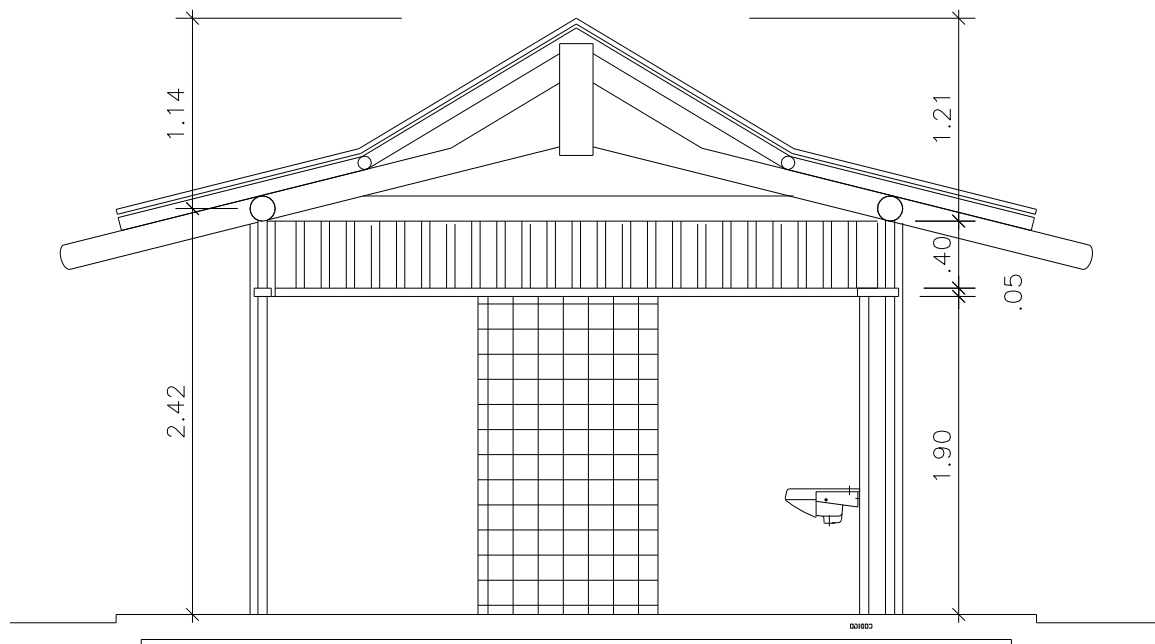

CORTE AA
ESCALA: 1/50



**SANITÁRIOS
TRADICIONAIS
FEMININOS**



Sanitários

TIPOS

Das Barracas Transparentes

Tradicionais Masculinos

Tradicionais Femininos

- Planta Baixa

- Cobertura

- Fachada Frontal

- Demais Fachadas

- Corte

Tradicionais para Deficientes

Tradicionais Múltiplos

Enterrados

Enterrados - Ondina

Tradicionais Femininos



Sanitários

TIPOS

Das Barracas Transparentes

Tradicionais Masculinos

Tradicionais Femininos

• **Planta Baixa**

• Cobertura

• Fachada Frontal

• Demais Fachadas

• Corte

Tradicionais para Deficientes


Tradicionais Múltiplos

Enterrados

Enterrados - Ondina

Tradicionais Femininos

Planta Baixa

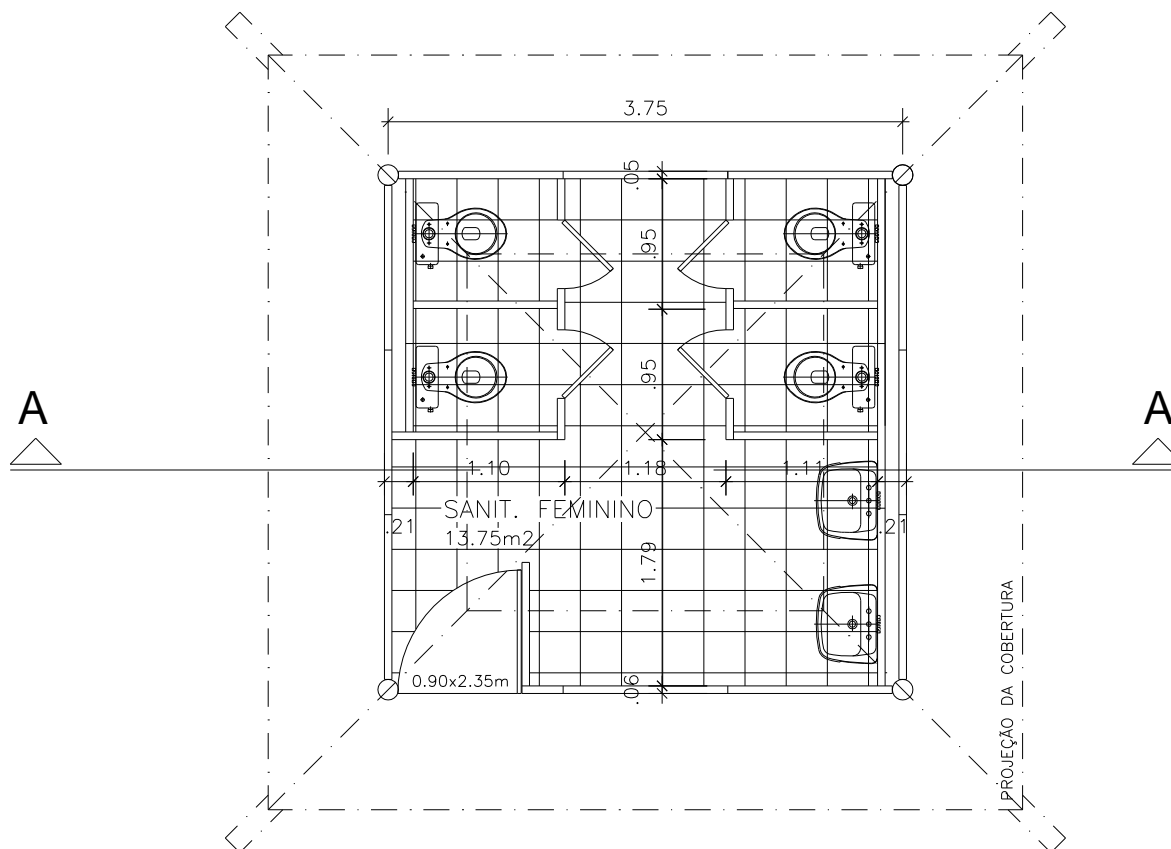

PLANTA BAIXA

ESCALA: 1/50

Ilustrada



Sanitários

TIPOS

Das Barracas Transparentes

Tradicionais Masculinos

Tradicionais Femininos

• **Planta Baixa**

• Cobertura

• Fachada Frontal

• Demais Fachadas

• Corte

Tradicionais para Deficientes


Tradicionais Múltiplos

Enterrados

Enterrados - Ondina

Tradicionais Femininos

Planta Baixa

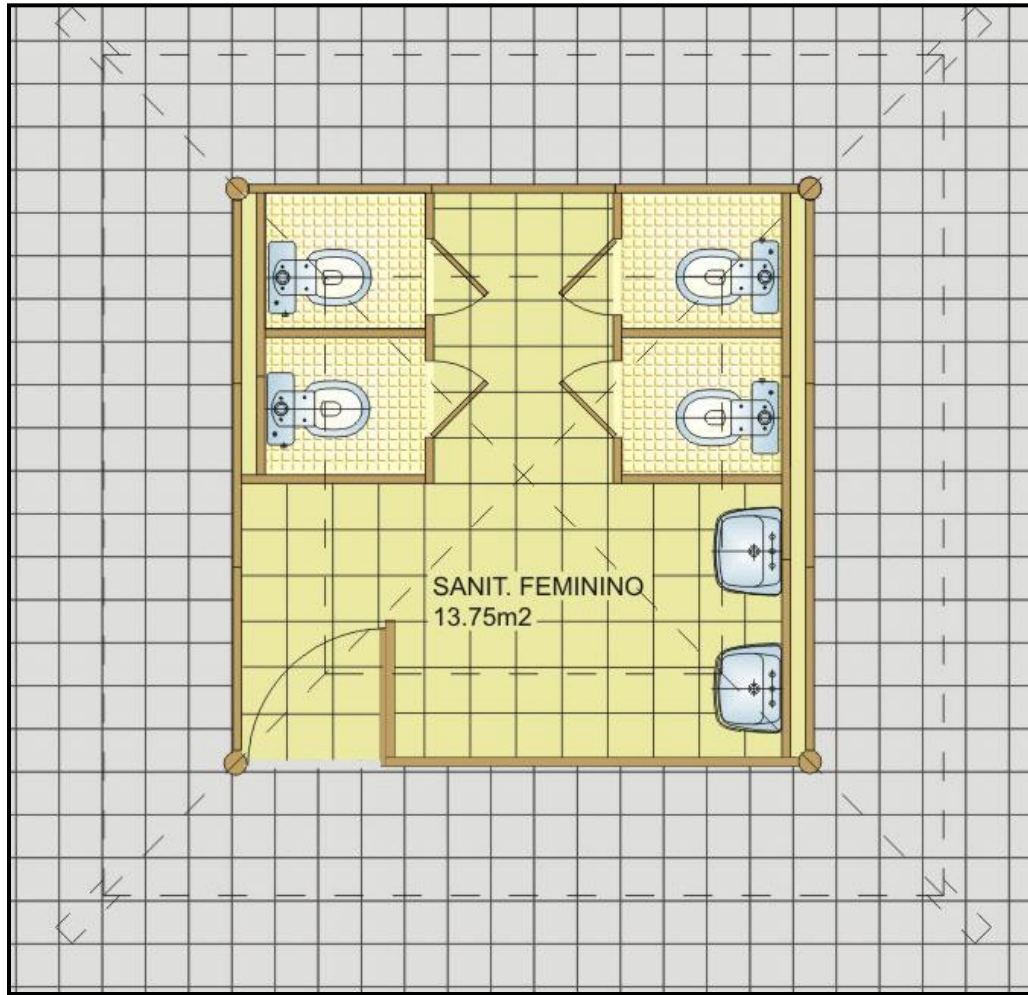

Técnica

Sanitários

TIPOS

Das Barracas Transparentes

Tradicionais Masculinos

Tradicionais Femininos

- Planta Baixa

- Cobertura

- Fachada Frontal

- Demais Fachadas

- Corte

Tradicionais para Deficientes


Tradicionais Múltiplos

Enterrados

Enterrados - Ondina

Tradicionais Femininos

Cobertura

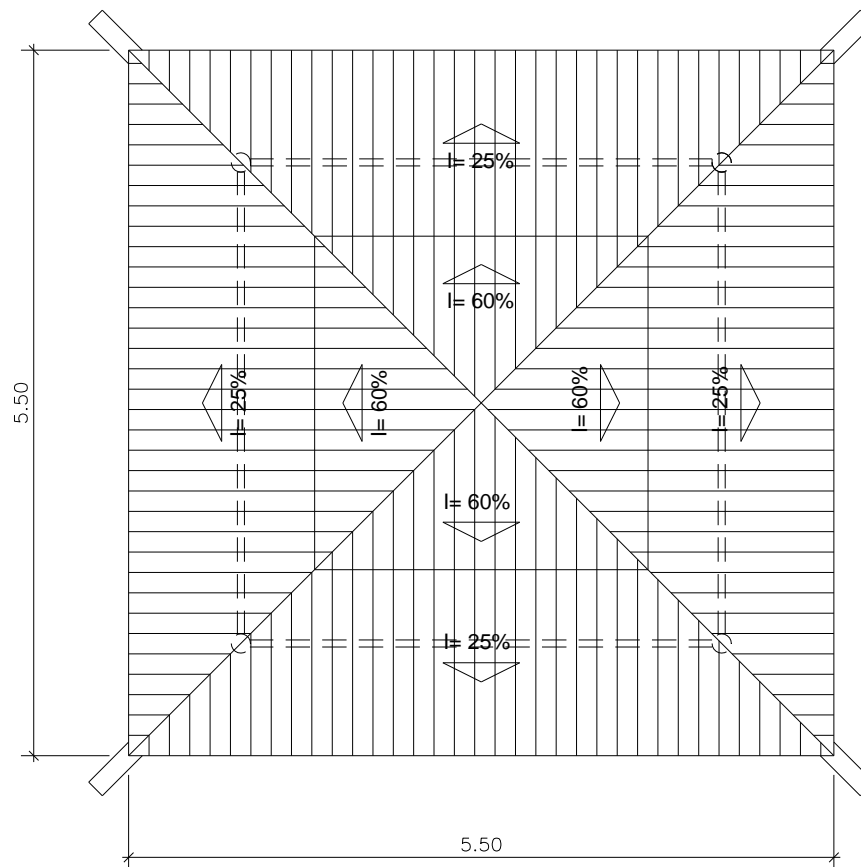

COBERTURA
ESCALA: 1/50



Sanitários

TIPOS

Das Barracas Transparentes

Tradicionais Masculinos

Tradicionais Femininos

- Planta Baixa
- Cobertura
- **Fachada Frontal**
- Demais Fachadas
- Corte

Tradicionais para Deficientes


Tradicionais Múltiplos

Enterrados

Enterrados - Ondina

Tradicionais Femininos

Fachada Frontal

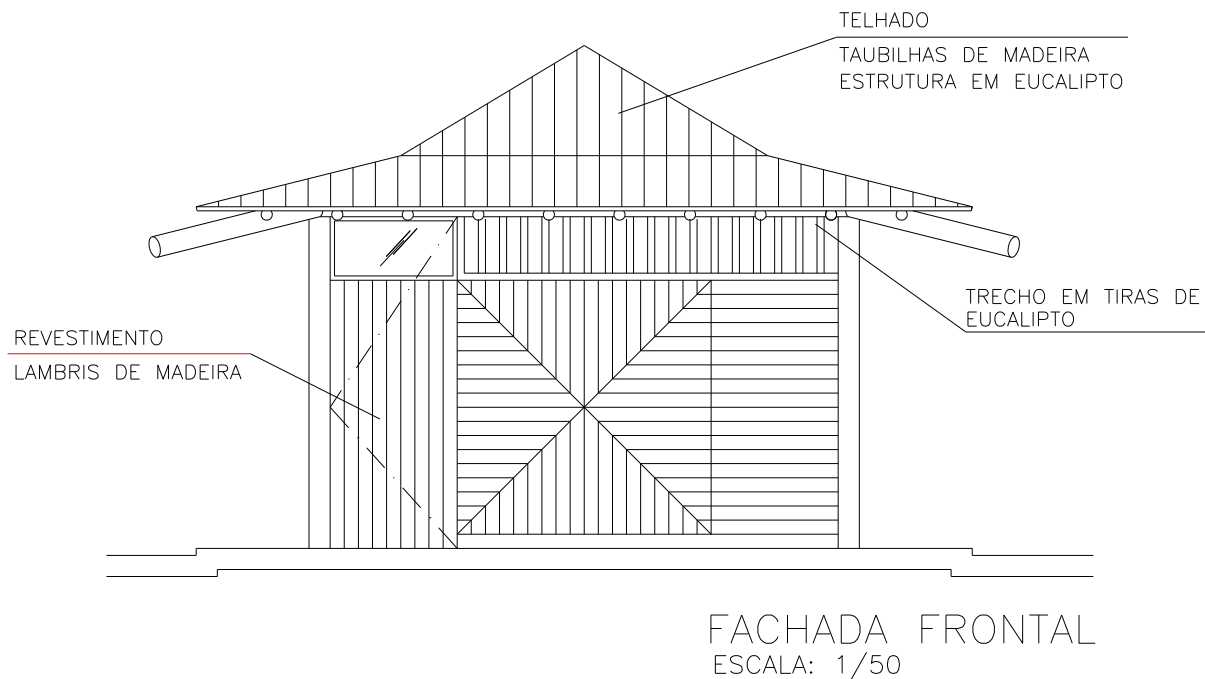

Sanitários

TIPOS

Das Barracas Transparentes

Tradicionais Masculinos

Tradicionais Femininos

- Planta Baixa
- Cobertura
- Fachada Frontal
- **Demais Fachadas**
- Corte

Tradicionais para Deficientes


Tradicionais Múltiplos

Enterrados

Enterrados - Ondina

Tradicionais Femininos

Demais Fachadas

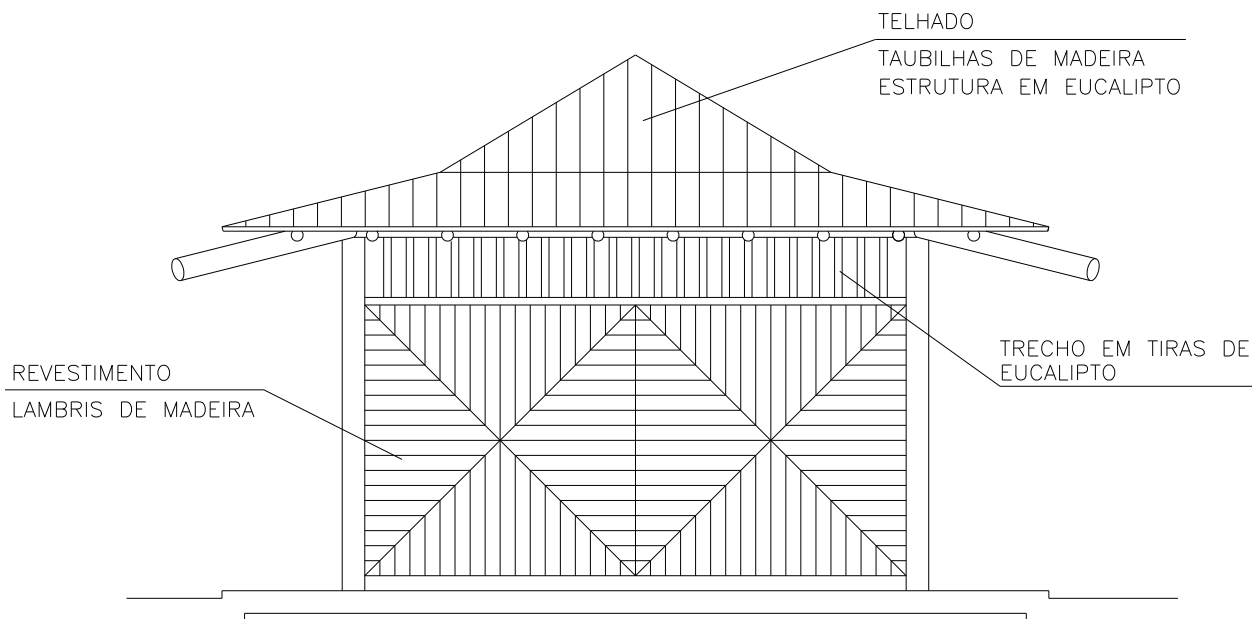

DEMAIS FACHADAS
ESCALA: 1/50



Sanitários

TIPOS

Das Barracas Transparentes

Tradicionais Masculinos

Tradicionais Femininos

• Planta Baixa

• Cobertura

• Fachada Frontal

• Demais Fachadas

• Corte

Tradicionais para Deficientes


Tradicionais Múltiplos

Enterrados

Enterrados - Ondina

Tradicionais Femininos

Corte

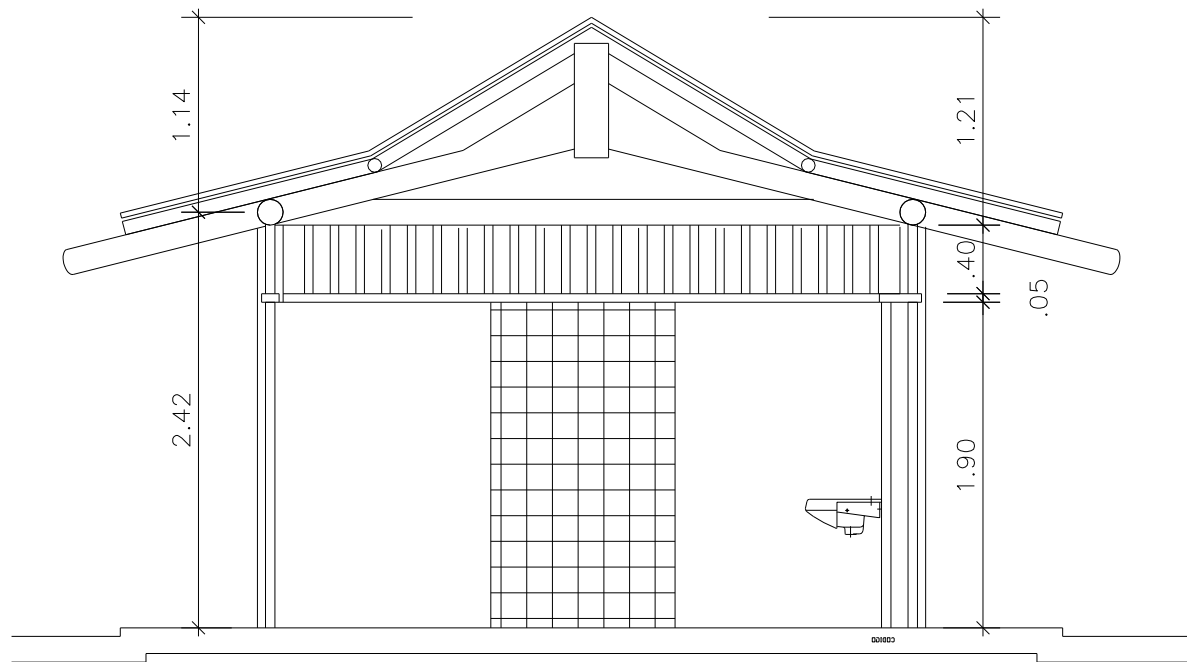

CORTE AA
ESCALA: 1/50

**SANITÁRIOS
TRADICIONAIS
PARA
DEFICIENTES**



Sanitários

TIPOS

Das Barracas Transparentes

Tradicionais Masculinos

Tradicionais Femininos

Tradicionais para Deficientes

- Planta Baixa

- Cobertura

- Fachada Frontal

- Fachada Lateral

- Corte

Tradicionais Múltiplos

Enterrados

Enterrados - Ondina

Tradicionais para Deficientes



Sanitários

TIPOS

Das Barracas Transparentes

Tradicionais Masculinos

Tradicionais Femininos

Tradicionais para Deficientes

• **Planta Baixa**

• Cobertura

• Fachada Frontal

• Fachada Lateral

• Corte


Tradicionais Múltiplos

Enterrados

Enterrados - Ondina

Tradicionais para Deficientes

Planta Baixa

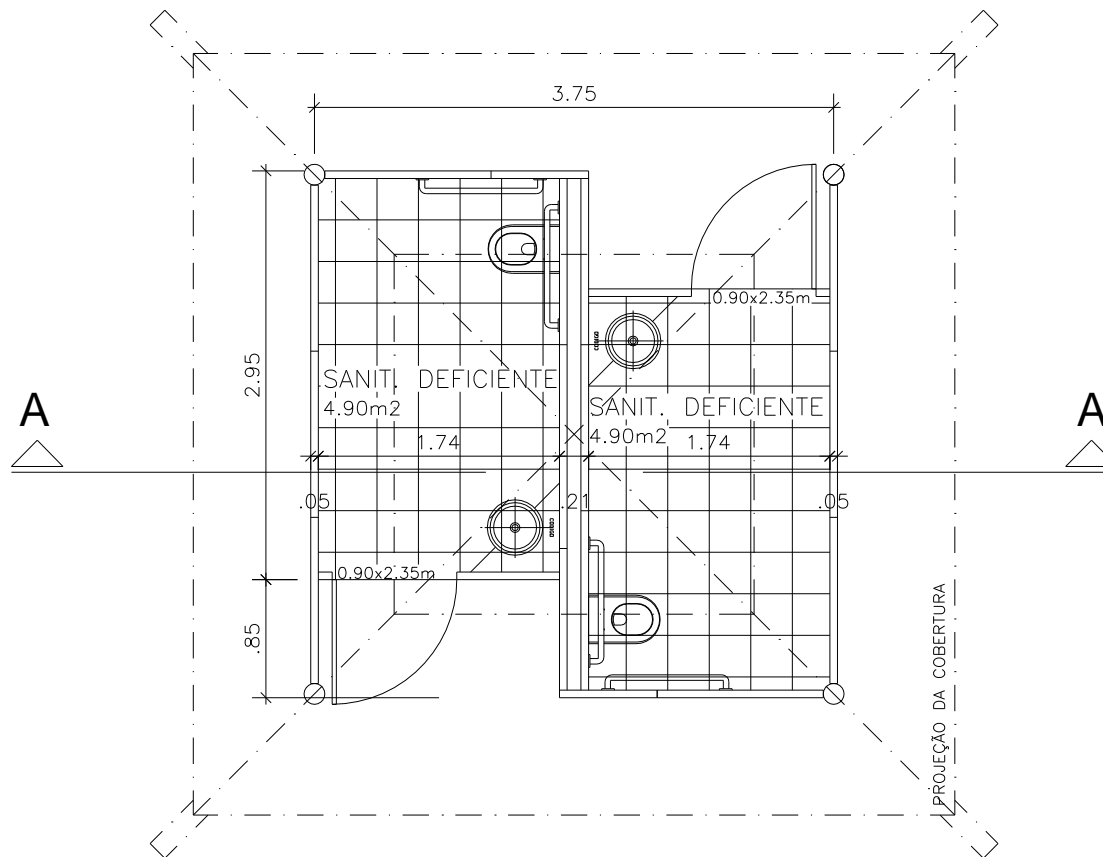

PLANTA BAIXA

ESCALA: 1/50

Ilustrada



Sanitários

TIPOS

Das Barracas Transparentes

Tradicionais Masculinos

Tradicionais Femininos

Tradicionais para Deficientes

- **Planta Baixa**

- Cobertura

- Fachada Frontal

- Fachada Lateral

- Corte


Tradicionais Múltiplos

Enterrados

Enterrados - Ondina

Tradicionais para Deficientes

Planta Baixa

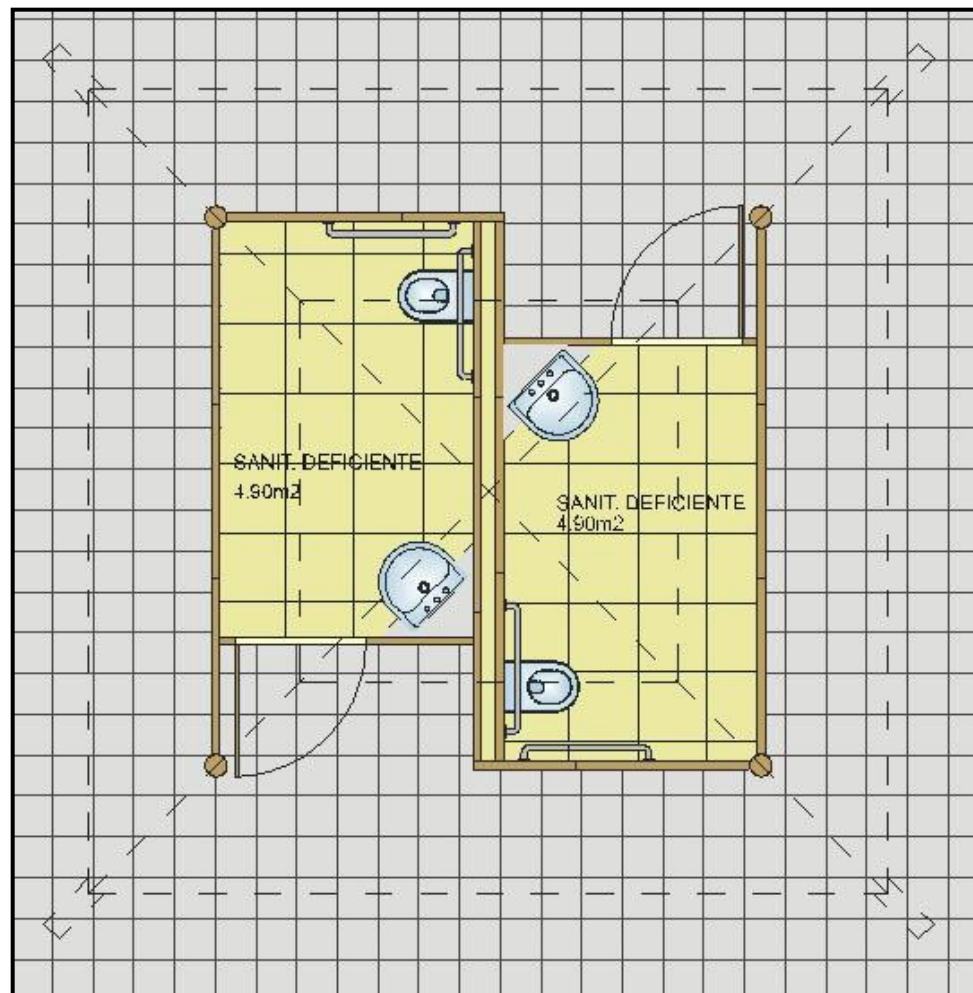

Técnica



Sanitários

TIPOS

Das Barracas Transparentes

Tradicionais Masculinos

Tradicionais Femininos

Tradicionais para Deficientes

• Planta Baixa

• **Cobertura**

• Fachada Frontal

• Fachada Lateral

• Corte


Tradicionais Múltiplos

Enterrados

Enterrados - Ondina

Tradicionais para Deficientes

Cobertura

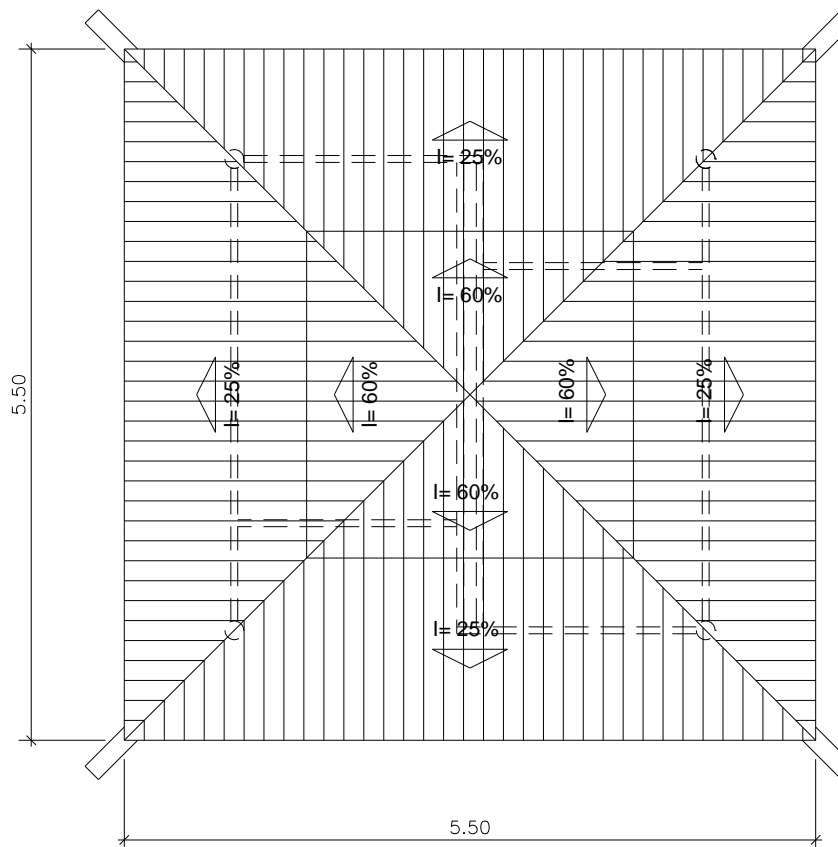

COBERTURA
ESCALA: 1/50



Sanitários

TIPOS

Das Barracas Transparentes

Tradicionais Masculinos

Tradicionais Femininos

Tradicionais para Deficientes

- Planta Baixa
- Cobertura
- **Fachada Frontal**
- Fachada Lateral
- Corte


Tradicionais Múltiplos

Enterrados

Enterrados - Ondina

Tradicionais para Deficientes

Fachada Frontal

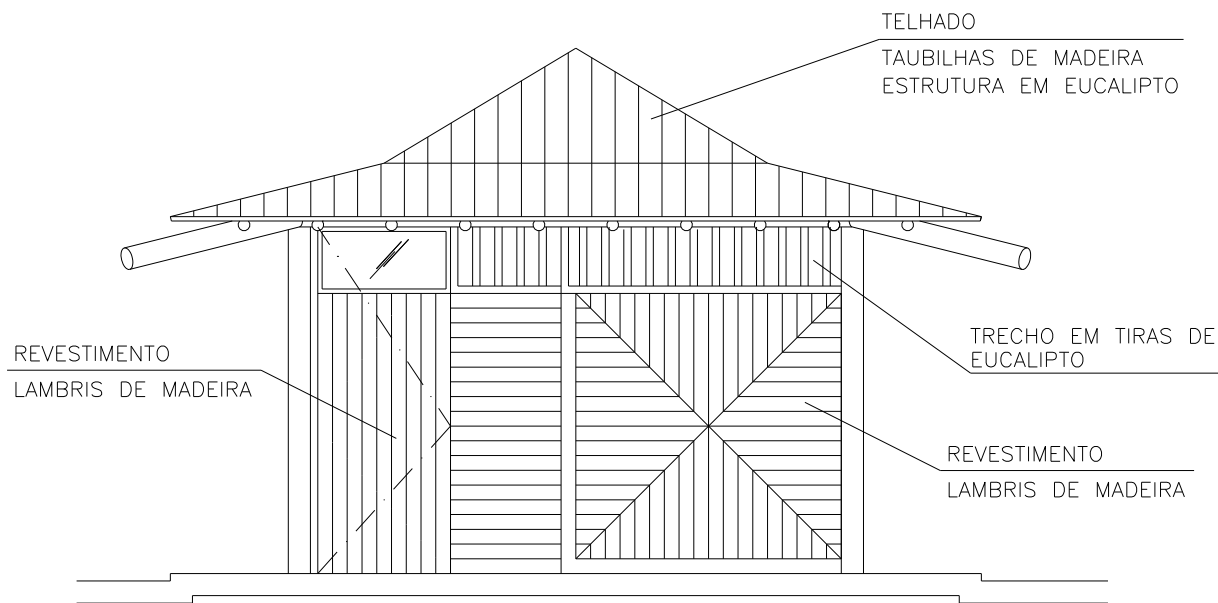

FACHADA FRONTAL
ESCALA: 1/50

Sanitários

TIPOS

Das Barracas Transparentes

Tradicionais Masculinos

Tradicionais Femininos

Tradicionais para Deficientes

- Planta Baixa
- Cobertura
- Fachada Frontal
- **Fachada Lateral**
- Corte


Tradicionais Múltiplos

Enterrados

Enterrados - Ondina

Tradicionais para Deficientes

Fachada Lateral

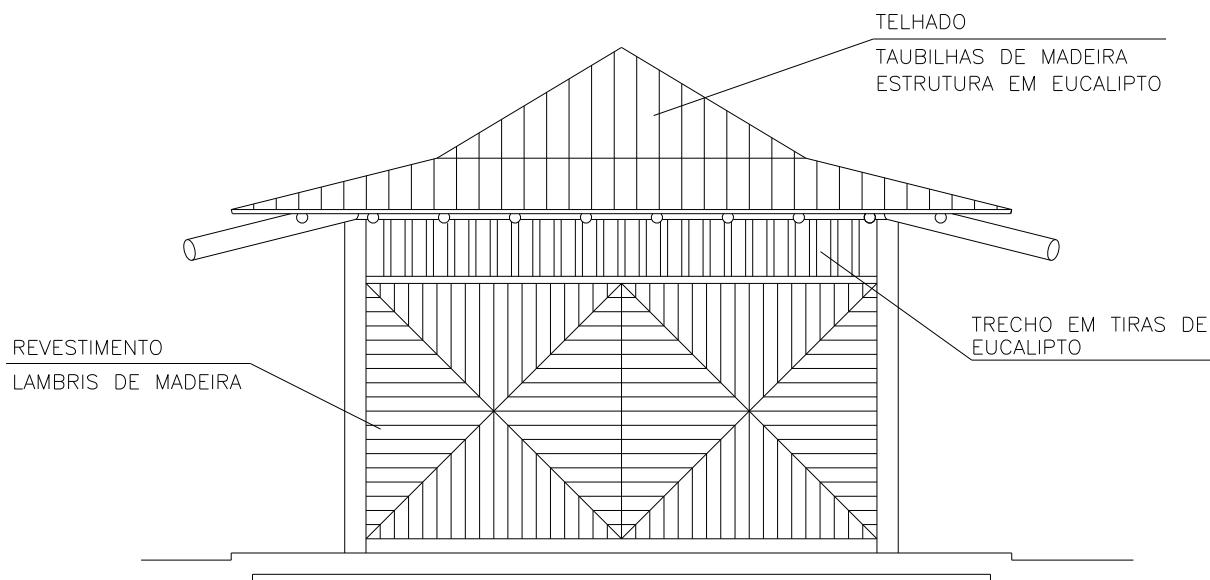

FACHADA LATERAL
ESCALA: 1/50





Sanitários

TIPOS

Das Barracas Transparentes

Tradicionais Masculinos

Tradicionais Femininos

Tradicionais para Deficientes

• Planta Baixa

• Cobertura

• Fachada Frontal

• Fachada Lateral

• **Corte**


Tradicionais Múltiplos

Enterrados

Enterrados - Ondina

Tradicionais para Deficientes

Corte

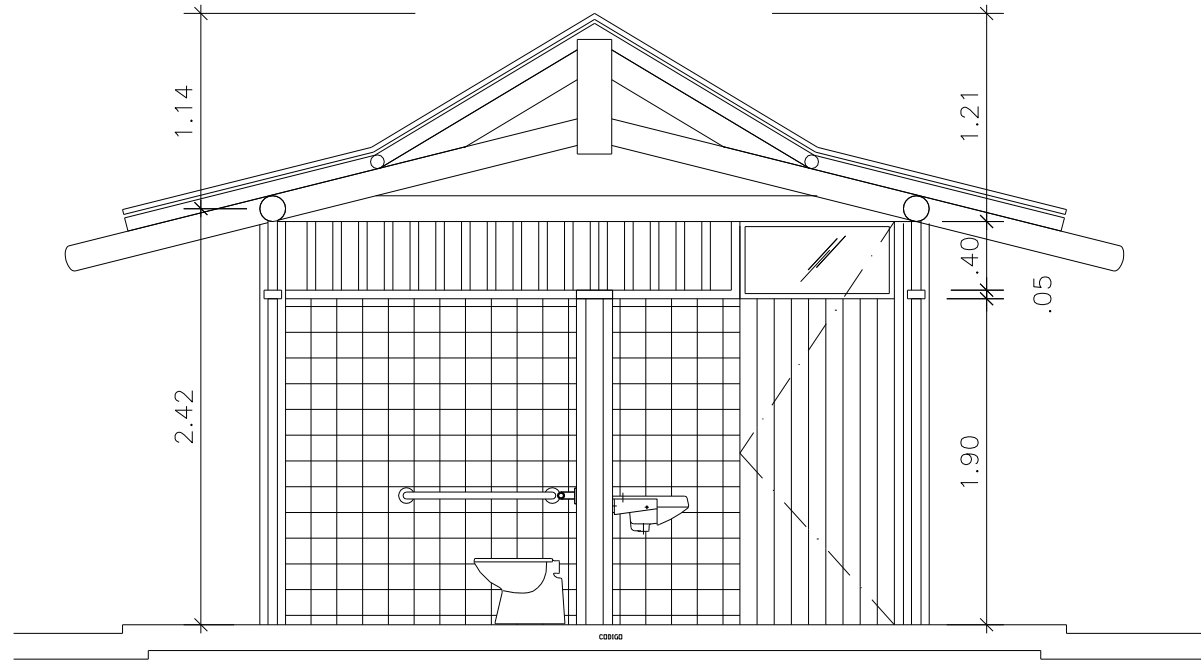

CORTE AA
ESCALA: 1/50

SANITÁRIOS
TRADICIONAIS
MÚLTIPLOS



Sanitários

TIPOS

Das Barracas Transparentes

Tradicionais Masculinos

Tradicionais Femininos

Tradicionais para Deficientes

Tradicionais Múltiplos

- Planta Baixa

- Cobertura

- Fachada

- Corte

Enterrados

Enterrados - Ondina

Tradicionais Múltiplos



Sanitários

TIPOS

Das Barracas Transparentes

Tradicionais Masculinos

Tradicionais Femininos

Tradicionais para Deficientes

Tradicionais Múltiplos

• **Planta Baixa**

• Cobertura

• Fachada


• Corte

Enterrados

Enterrados - Ondina

Tradicionais Múltiplos

Planta Baixa

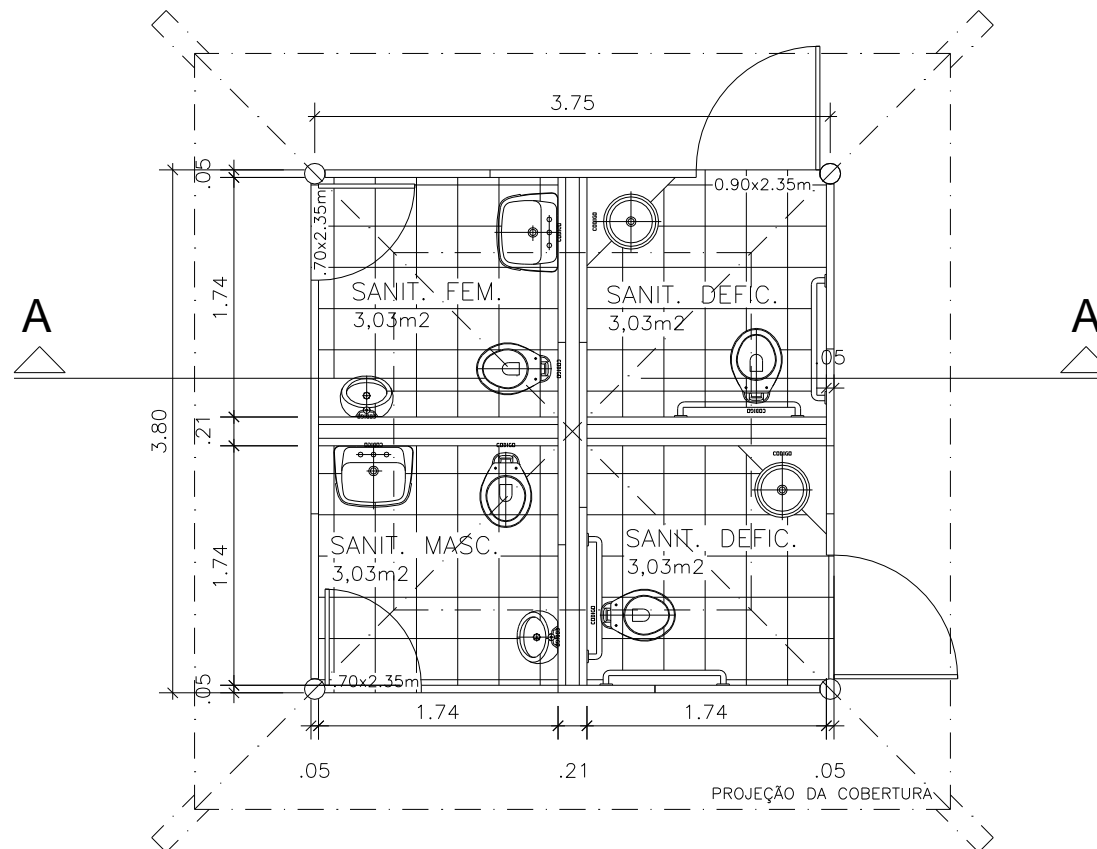

PLANTA BAIXA

ESCALA: 1/50

Ilustrada



Sanitários

TIPOS

Das Barracas Transparentes

Tradicionais Masculinos

Tradicionais Femininos

Tradicionais para Deficientes

Tradicionais Múltiplos

• **Planta Baixa**

• Cobertura

• Fachada


• Corte

Enterrados

Enterrados - Ondina

Tradicionais Múltiplos

Planta Baixa

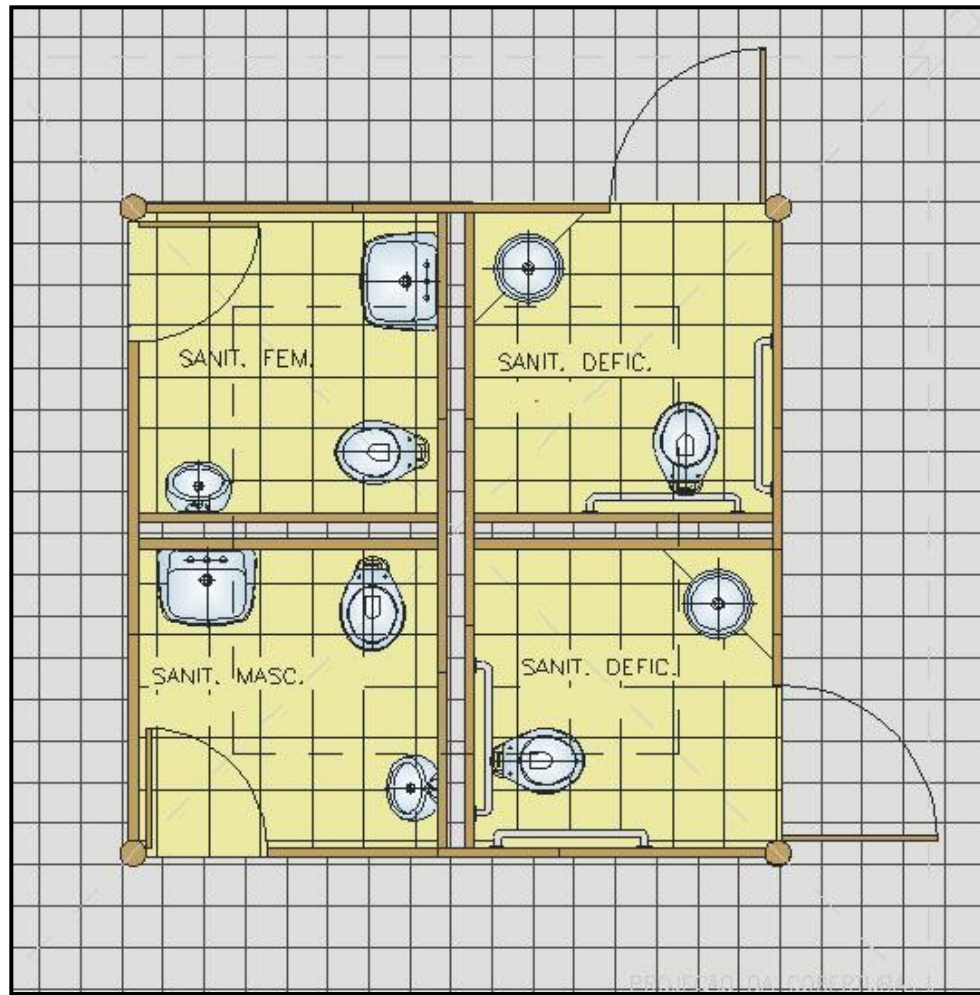

Técnica



Sanitários

TIPOS

Das Barracas Transparentes

Tradicionais Masculinos

Tradicionais Femininos

Tradicionais para Deficientes

Tradicionais Múltiplos


- Planta Baixa
- **Cobertura**
- Fachada
- Corte

Enterrados

Enterrados - Ondina

Tradicionais Múltiplos

Cobertura

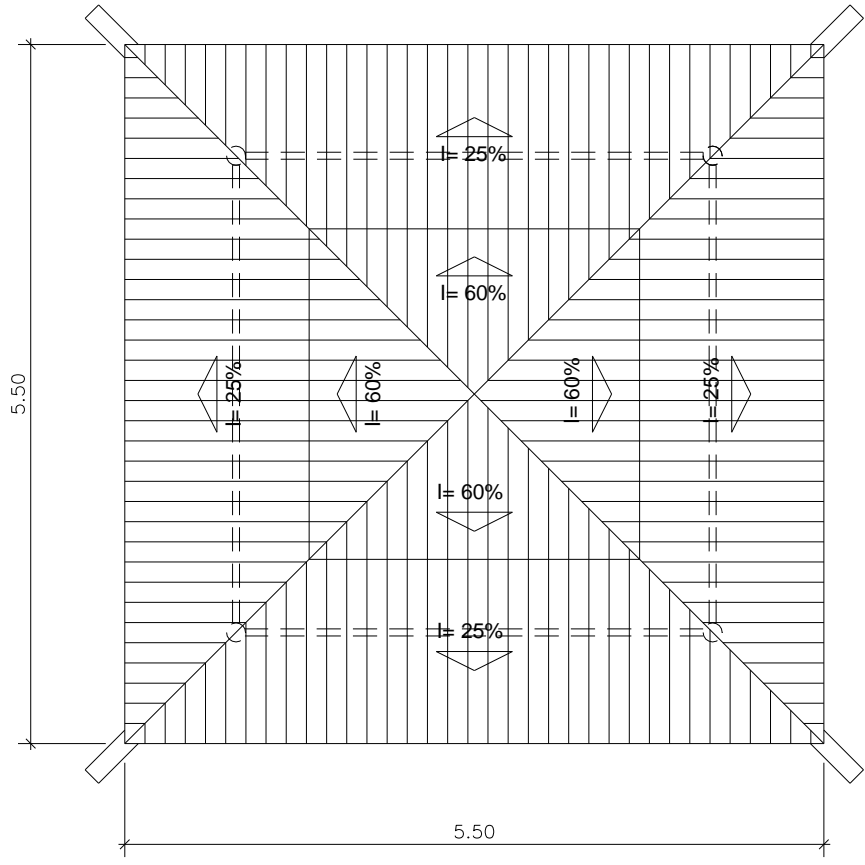

COBERTURA
ESCALA: 1/50

Sanitários

TIPOS

Das Barracas Transparentes

Tradicionais Masculinos

Tradicionais Femininos

Tradicionais para Deficientes

Tradicionais Múltiplos

• Planta Baixa

• Cobertura

• **Fachada**


• Corte

Enterrados

Enterrados - Ondina

Tradicionais Múltiplos

Fachada

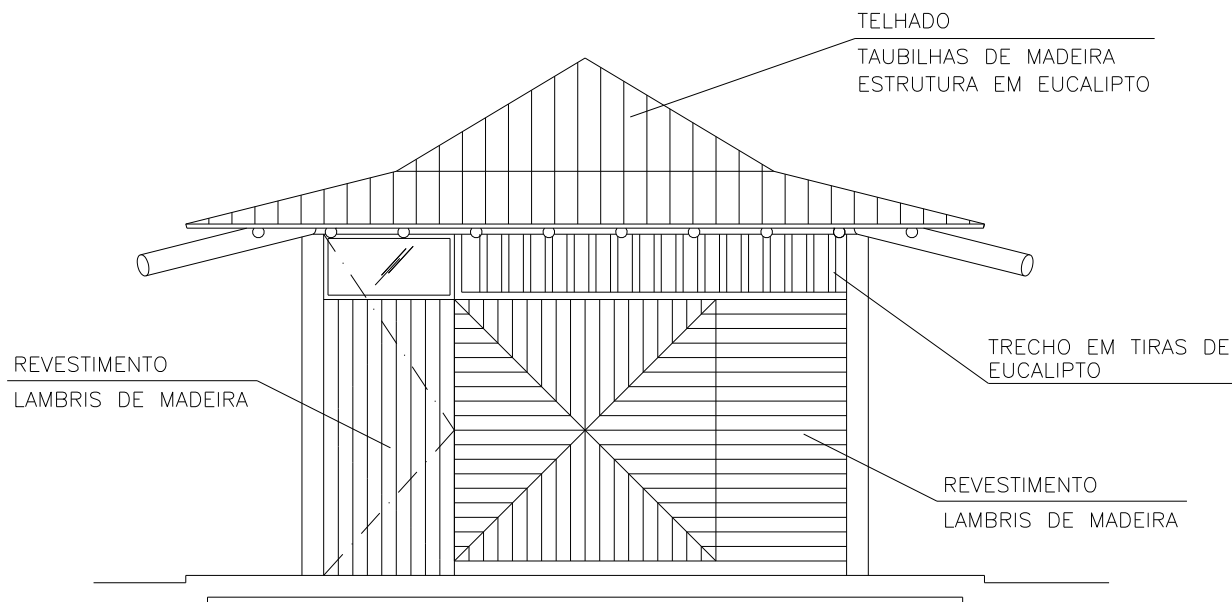

FACHADA
ESCALA: 1/50

Sanitários

TIPOS

Das Barracas Transparentes

Tradicionais Masculinos

Tradicionais Femininos

Tradicionais para Deficientes

Tradicionais Múltiplos

• Planta Baixa

• Cobertura

• Fachada


• **Corte**

Enterrados

Enterrados - Ondina

Tradicionais Múltiplos

Corte

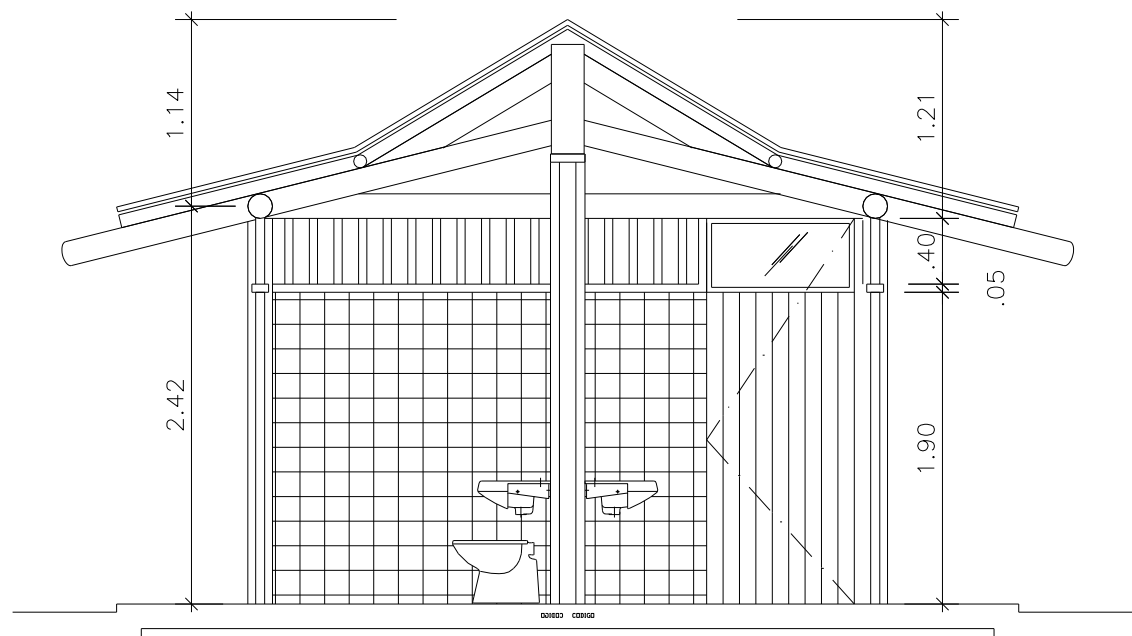

CORTE AA
ESCALA: 1/50



SANITÁRIOS ENTERRADOS



Sanitários

TIPOS

Das Barracas Transparentes

Tradicionais Masculinos

Tradicionais Femininos

Tradicionais para Deficientes

Tradicionais Múltiplos

Enterrados

- Planta Baixa
- Corte AA
- Corte BB
- Corte CC

Enterrados - Ondina

Enterrados





Sanitários

TIPOS

Das Barracas Transparentes

Tradicionais Masculinos

Tradicionais Femininos

Tradicionais para Deficientes

Tradicionais Múltiplos

Enterrados

• **Planta Baixa**

• Corte AA


• Corte BB

• Corte CC

Enterrados - Ondina

Enterrados

Planta Baixa

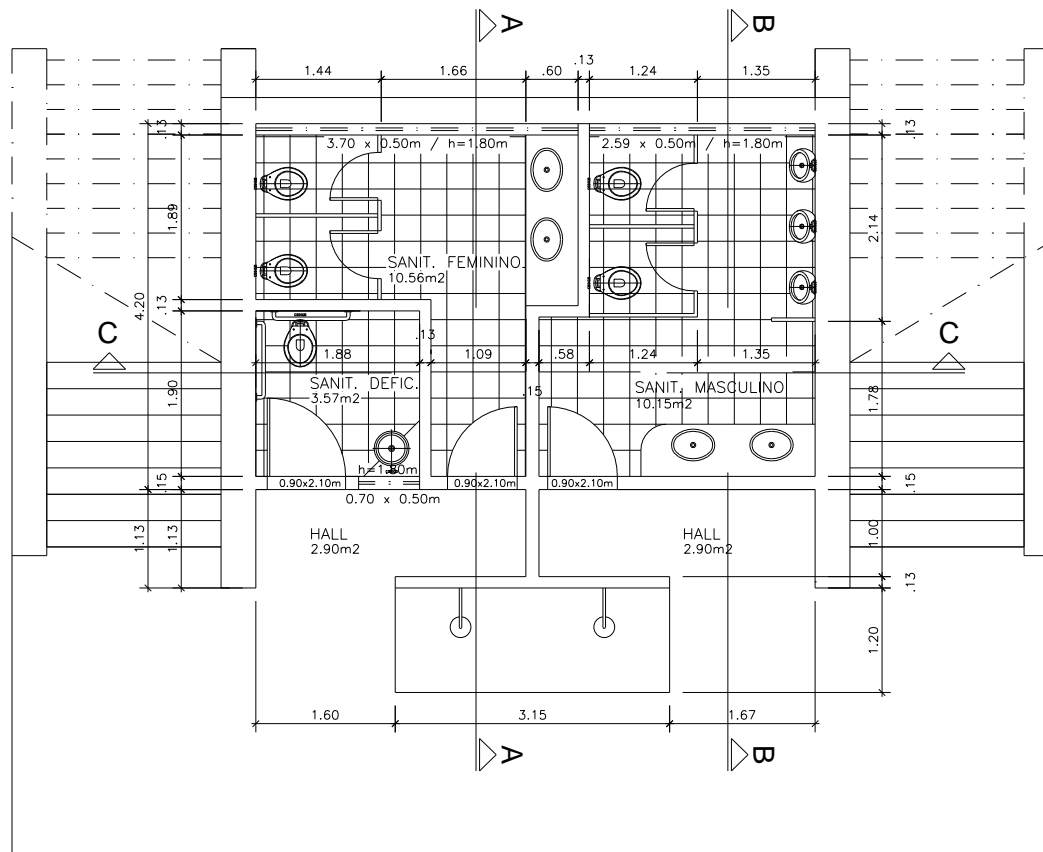

PLANTA BAIXA
ESCALA: 1/50

Ilustrada





Sanitários

TIPOS

Das Barracas Transparentes

Tradicionais Masculinos

Tradicionais Femininos

Tradicionais para Deficientes

Tradicionais Múltiplos

Enterrados

• **Planta Baixa**

• Corte AA


• Corte BB

• Corte CC

Enterrados - Ondina

Enterrados

Planta Baixa

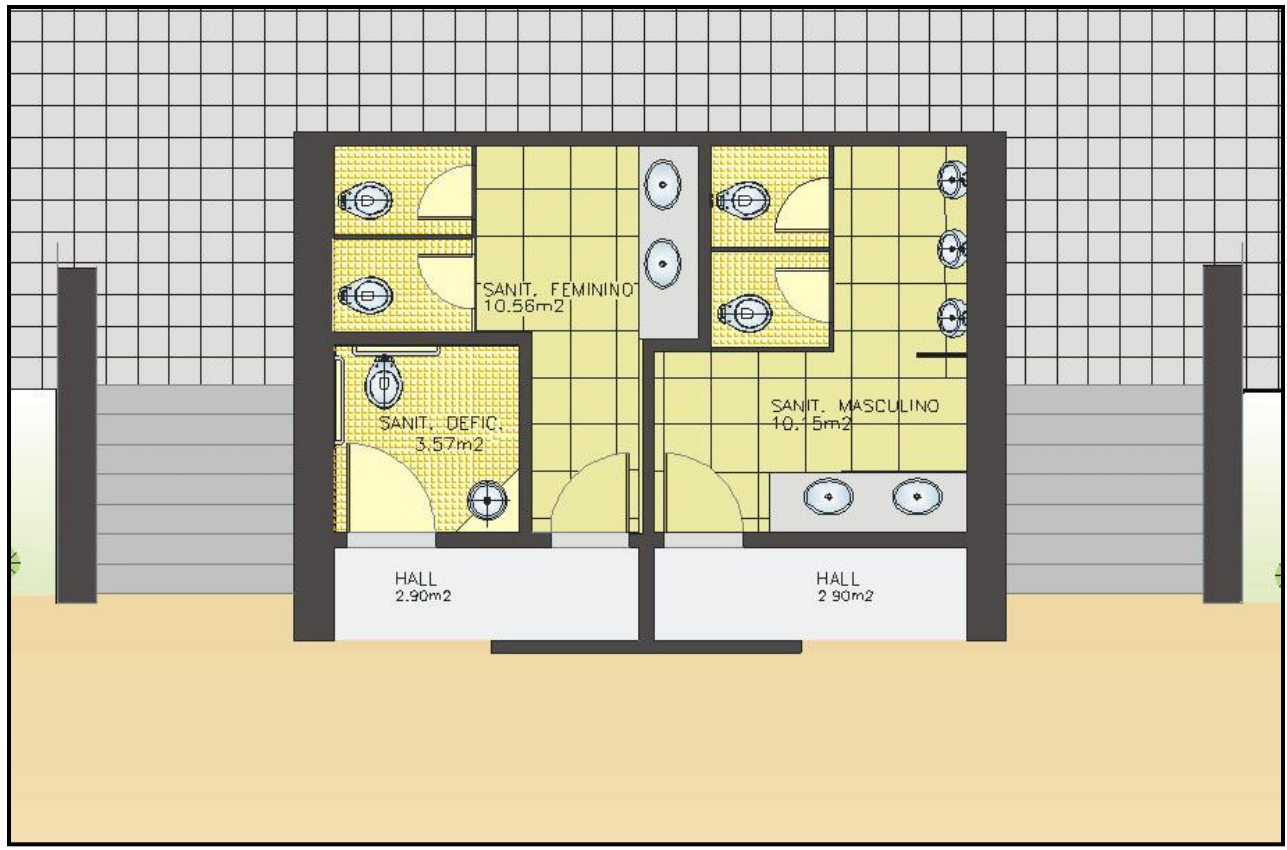

Técnica

Sanitários

TIPOS

Das Barracas Transparentes

Tradicionais Masculinos

Tradicionais Femininos

Tradicionais para Deficientes

Tradicionais Múltiplos

Enterrados

• Planta Baixa

• **Corte AA**


• Corte BB

• Corte CC

Enterrados - Ondina

Enterrados

Corte AA

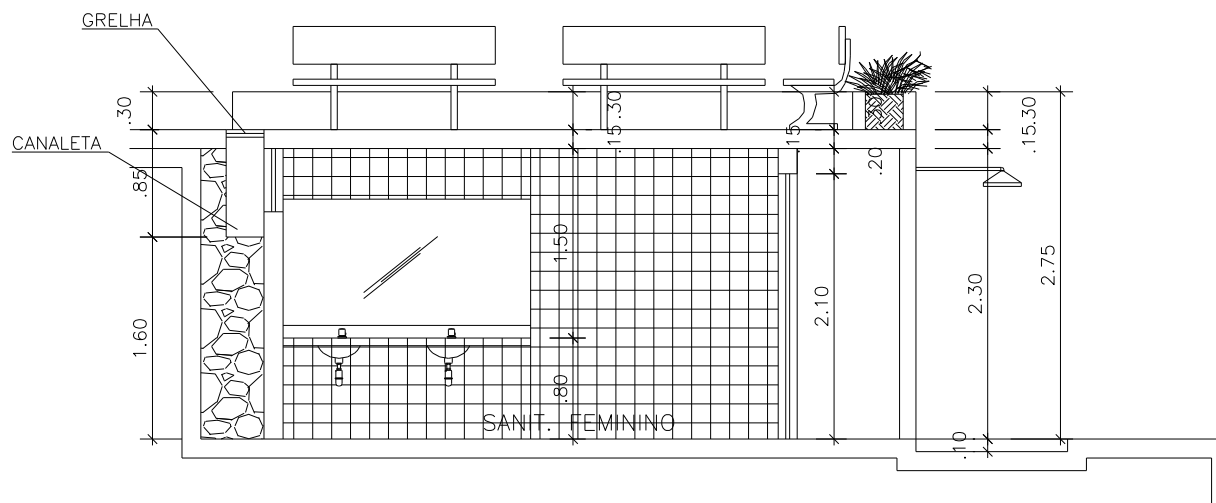

CORTE AA
ESCALA: 1/50



Sanitários

TIPOS

Das Barracas Transparentes

Tradicionais Masculinos

Tradicionais Femininos

Tradicionais para Deficientes

Tradicionais Múltiplos

Enterrados

• Planta Baixa

• Corte AA


• **Corte BB**

• Corte CC

Enterrados - Ondina

Enterrados

Corte BB

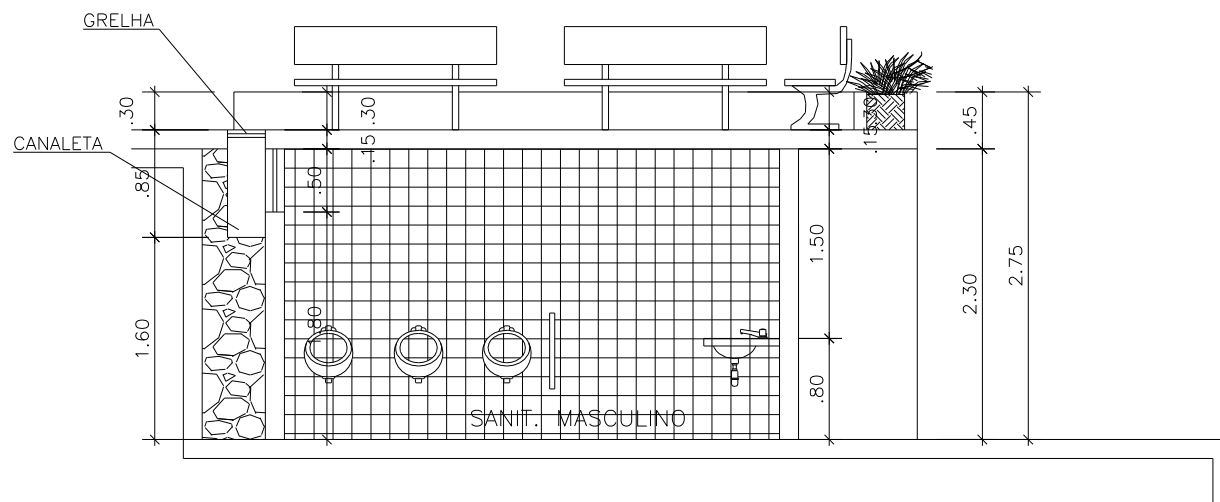

CORTE BB
ESCALA: 1/50



Sanitários

TIPOS

Das Barracas Transparentes

Tradicionais Masculinos

Tradicionais Femininos

Tradicionais para Deficientes

Tradicionais Múltiplos


Enterrados

- Planta Baixa
- Corte AA
- Corte BB
- **Corte CC**

Enterrados - Ondina

Enterrados

Corte CC

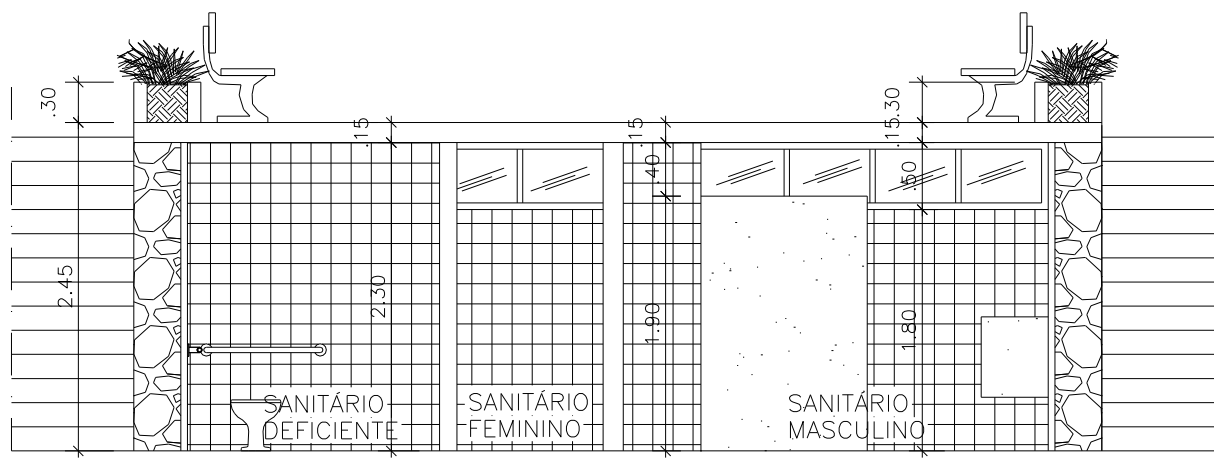

CORTE CC
ESCALA: 1/50



**SANITÁRIOS
ENTERRADOS -
ONDINA**



Sanitários

TIPOS

Das Barracas Transparentes

Tradicionais Masculinos

Tradicionais Femininos

Tradicionais para Deficientes

Tradicionais Múltiplos

Enterrados

Enterrados – Ondina

- Planta Baixa
- Cobertura
- Corte AA
- Corte BB

Enterrados - Ondina



Sanitários

TIPOS

Das Barracas Transparentes

Tradicionais Masculinos

Tradicionais Femininos

Tradicionais para Deficientes

Tradicionais Múltiplos


Enterrados

Enterrados – Ondina

- **Planta Baixa**
- Cobertura
- Corte AA
- Corte BB

Enterrados - Ondina

Planta Baixa

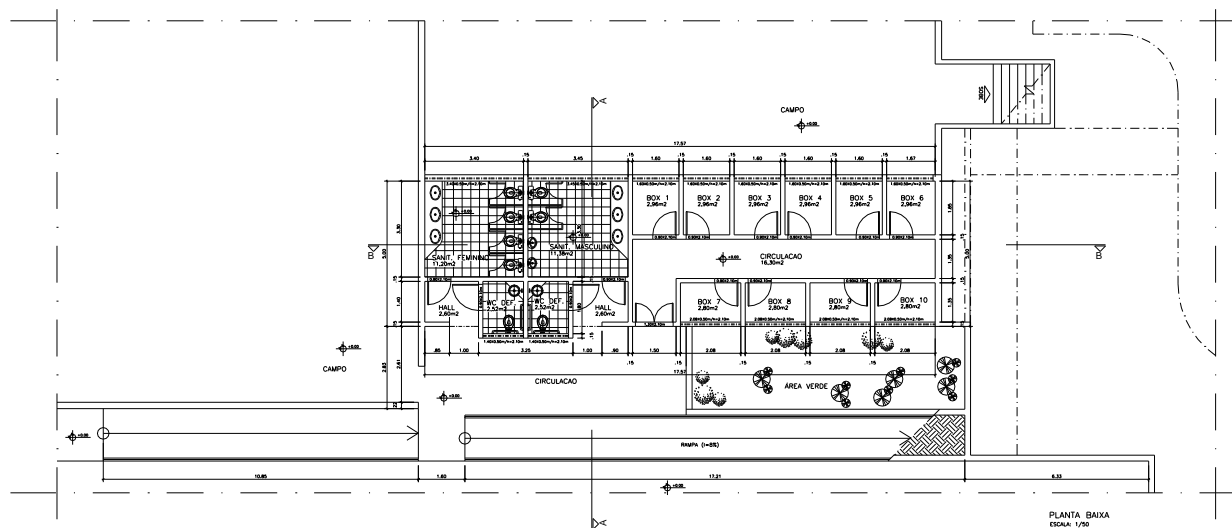

Ilustrada



Sanitários

TIPOS

Das Barracas Transparentes

Tradicionais Masculinos

Tradicionais Femininos

Tradicionais para Deficientes

Tradicionais Múltiplos

Enterrados

Enterrados – Ondina

- **Planta Baixa**
- Cobertura
- Corte AA
- Corte BB

Enterrados - Ondina

Planta Baixa



Técnica



Sanitários

TIPOS

Das Barracas Transparentes

Tradicionais Masculinos

Tradicionais Femininos

Tradicionais para Deficientes

Tradicionais Múltiplos


Enterrados

Enterrados – Ondina

- Planta Baixa
- Cobertura
- Corte AA
- Corte BB

Enterrados - Ondina

Cobertura

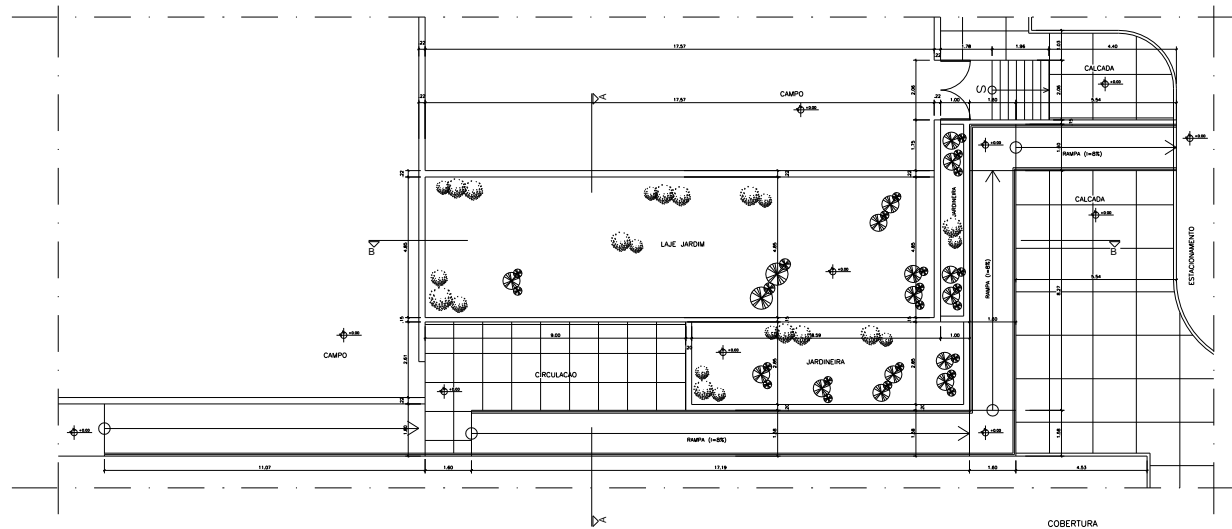

Sanitários

TIPOS

Das Barracas Transparentes

Tradicionais Masculinos

Tradicionais Femininos

Tradicionais para Deficientes

Tradicionais Múltiplos

Enterrados

Enterrados – Ondina

• Planta Baixa


• Cobertura

• Corte AA

• Corte BB

Enterrados - Ondina

Corte AA

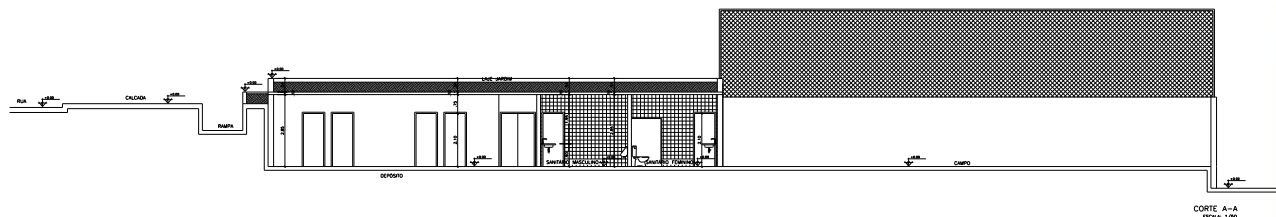

Sanitários

TIPOS

Das Barracas Transparentes

Tradicionais Masculinos

Tradicionais Femininos

Tradicionais para Deficientes

Tradicionais Múltiplos

Enterrados

Enterrados – Ondina

• Planta Baixa


• Cobertura


• Corte AA

• **Corte BB**

Enterrados - Ondina

Corte BB

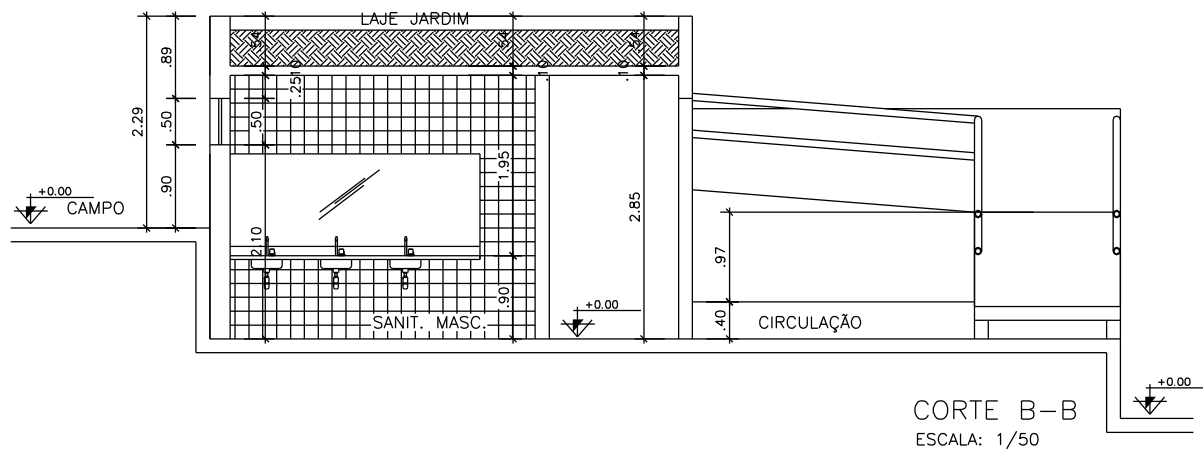

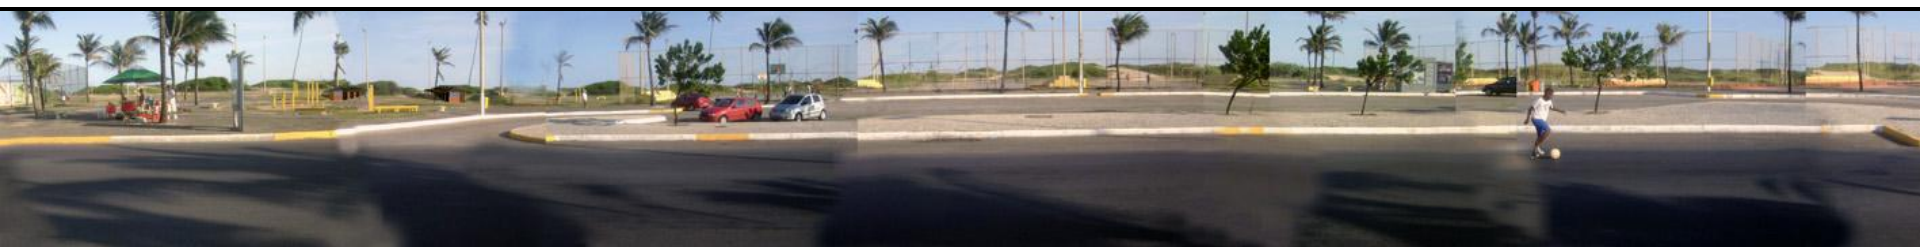







BARRACAS DE PRAIA DA ORLA ATLÂNTICA

Proposta de Requalificação e Implantação



Prefeitura de Salvador

SEPLAM • FMLF

Perspectivas



Voltar

Praia dos Artistas

Trechos

Barracas

Sanitários

Paisagem

Perspectivas

Sair





Perspectivas



Voltar

Praia
dos
Artistas



Trechos

Barracas

Sanitários

Paisagem

Perspectivas

Sair





Perspectivas



Voltar

Praia
dos
Artistas

Trechos

Barracas

Sanitários

Paisagem

Perspectivas

Sair





Perspectivas



Voltar

Jardim
de Alah

Trechos

Barracas

Sanitários

Paisagem

Perspectivas

Sair





Perspectivas



Voltar

Jardim
de Alah



Trechos

Barracas

Sanitários

Paisagem

Perspectivas

Sair





Perspectivas



Voltar

Jardim
de Alah

Trechos

Barracas

Sanitários

Paisagem

Perspectivas

Sair



BARRACAS DE PRAIA DA ORLA ATLÂNTICA

Proposta de Requalificação e Implantação



Prefeitura de Salvador

SEPLAM • FMLF

Perspectivas



Voltar

Pituaçu

Trechos

Barracas

Sanitários

Paisagem

Perspectivas

Sair





Perspectivas

Voltar



Pituaçu



Trechos

Barracas

Sanitários

Paisagem

Perspectivas

Sair





Perspectivas



Voltar

Pituaçu

Trechos

Barracas

Sanitários

Paisagem

Perspectivas

Sair





Perspectivas



Voltar

Placafor





Perspectivas



Voltar

Placafor

Trechos

Barracas

Sanitários

Paisagem

Perspectivas

Sair





Voltar

Perspectivas

Jagaribe



Trechos

Barracas

Sanitários

Paisagem

Perspectivas

Sair





Voltar

Perspectivas

Jaguaribe



Trechos

Barracas

Sanitários

Paisagem

Perspectivas

Sair





Voltar

Perspectivas

Jaguaribe



Trechos

Barracas

Sanitários

Paisagem

Perspectivas

Sair





Voltar

Perspectivas

Jaguaribe



Trechos

Barracas

Sanitários

Paisagem

Perspectivas

Sair





Perspectivas



Voltar

Itapuã



Trechos

Barracas

Sanitários

Paisagem

Perspectivas

Sair





Perspectivas

Voltar



Itapuã



Trechos

Barracas

Sanitários

Paisagem

Perspectivas

Sair





Perspectivas

Voltar



Itapuã

Trechos

Barracas

Sanitários

Paisagem

Perspectivas

Sair





Perspectivas



Voltar

Ondina





Perspectivas



Voltar

Ondina



Trechos

Barracas

Sanitários

Paisagem

Perspectivas

Sair





Perspectivas



Voltar

Ondina

Trechos

Barracas

Sanitários

Paisagem

Perspectivas

Sair

