
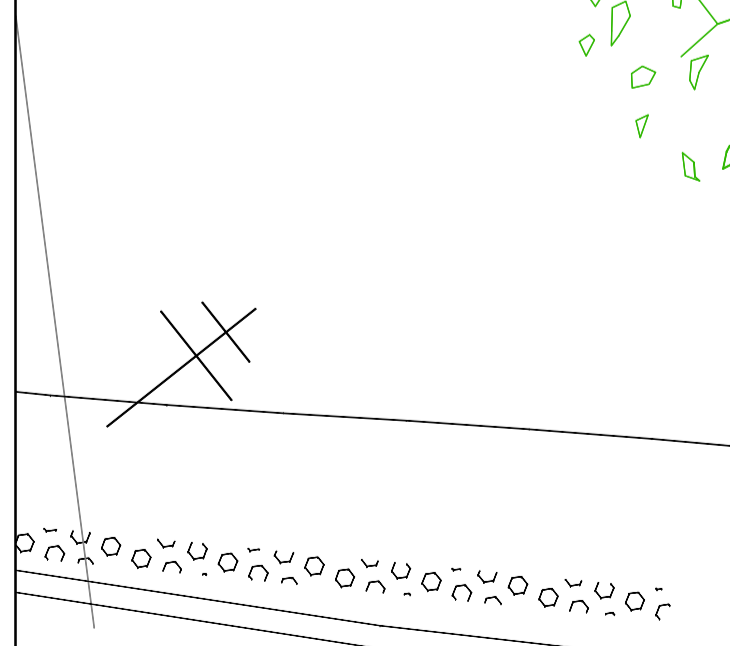


- - - MEIO FIO A DEMOLIR
 — MEIO FIO PROPOSTO

OBS.:

- PROJETO SUJEITO A ALTERAÇÕES APÓS CORREÇÃO DO LEVANTAMENTO TOPOGRÁFICO.

Fundação Mário Leal Ferreira			URB U-01
PROJETO URBANÍSTICO REVITALIZAÇÃO DA LADEIRA DA MONTANHA			
PROPRIETÁRIO	PREFEITURA MUNICIPAL DE SALVADOR		URB U-01
LOCALIZAÇÃO	LADEIRA DA MONTANHA		
PRANCHA	PROPOSTA PASSEIO		U-01
GERÊNCIA PROJETOS URBANÍSTICOS ELIZABETH LEPIKSON	SUBGERÊNCIA DE PROJ. URBANÍSTICOS NUNO TAVARES	ESCALA 1/1000	

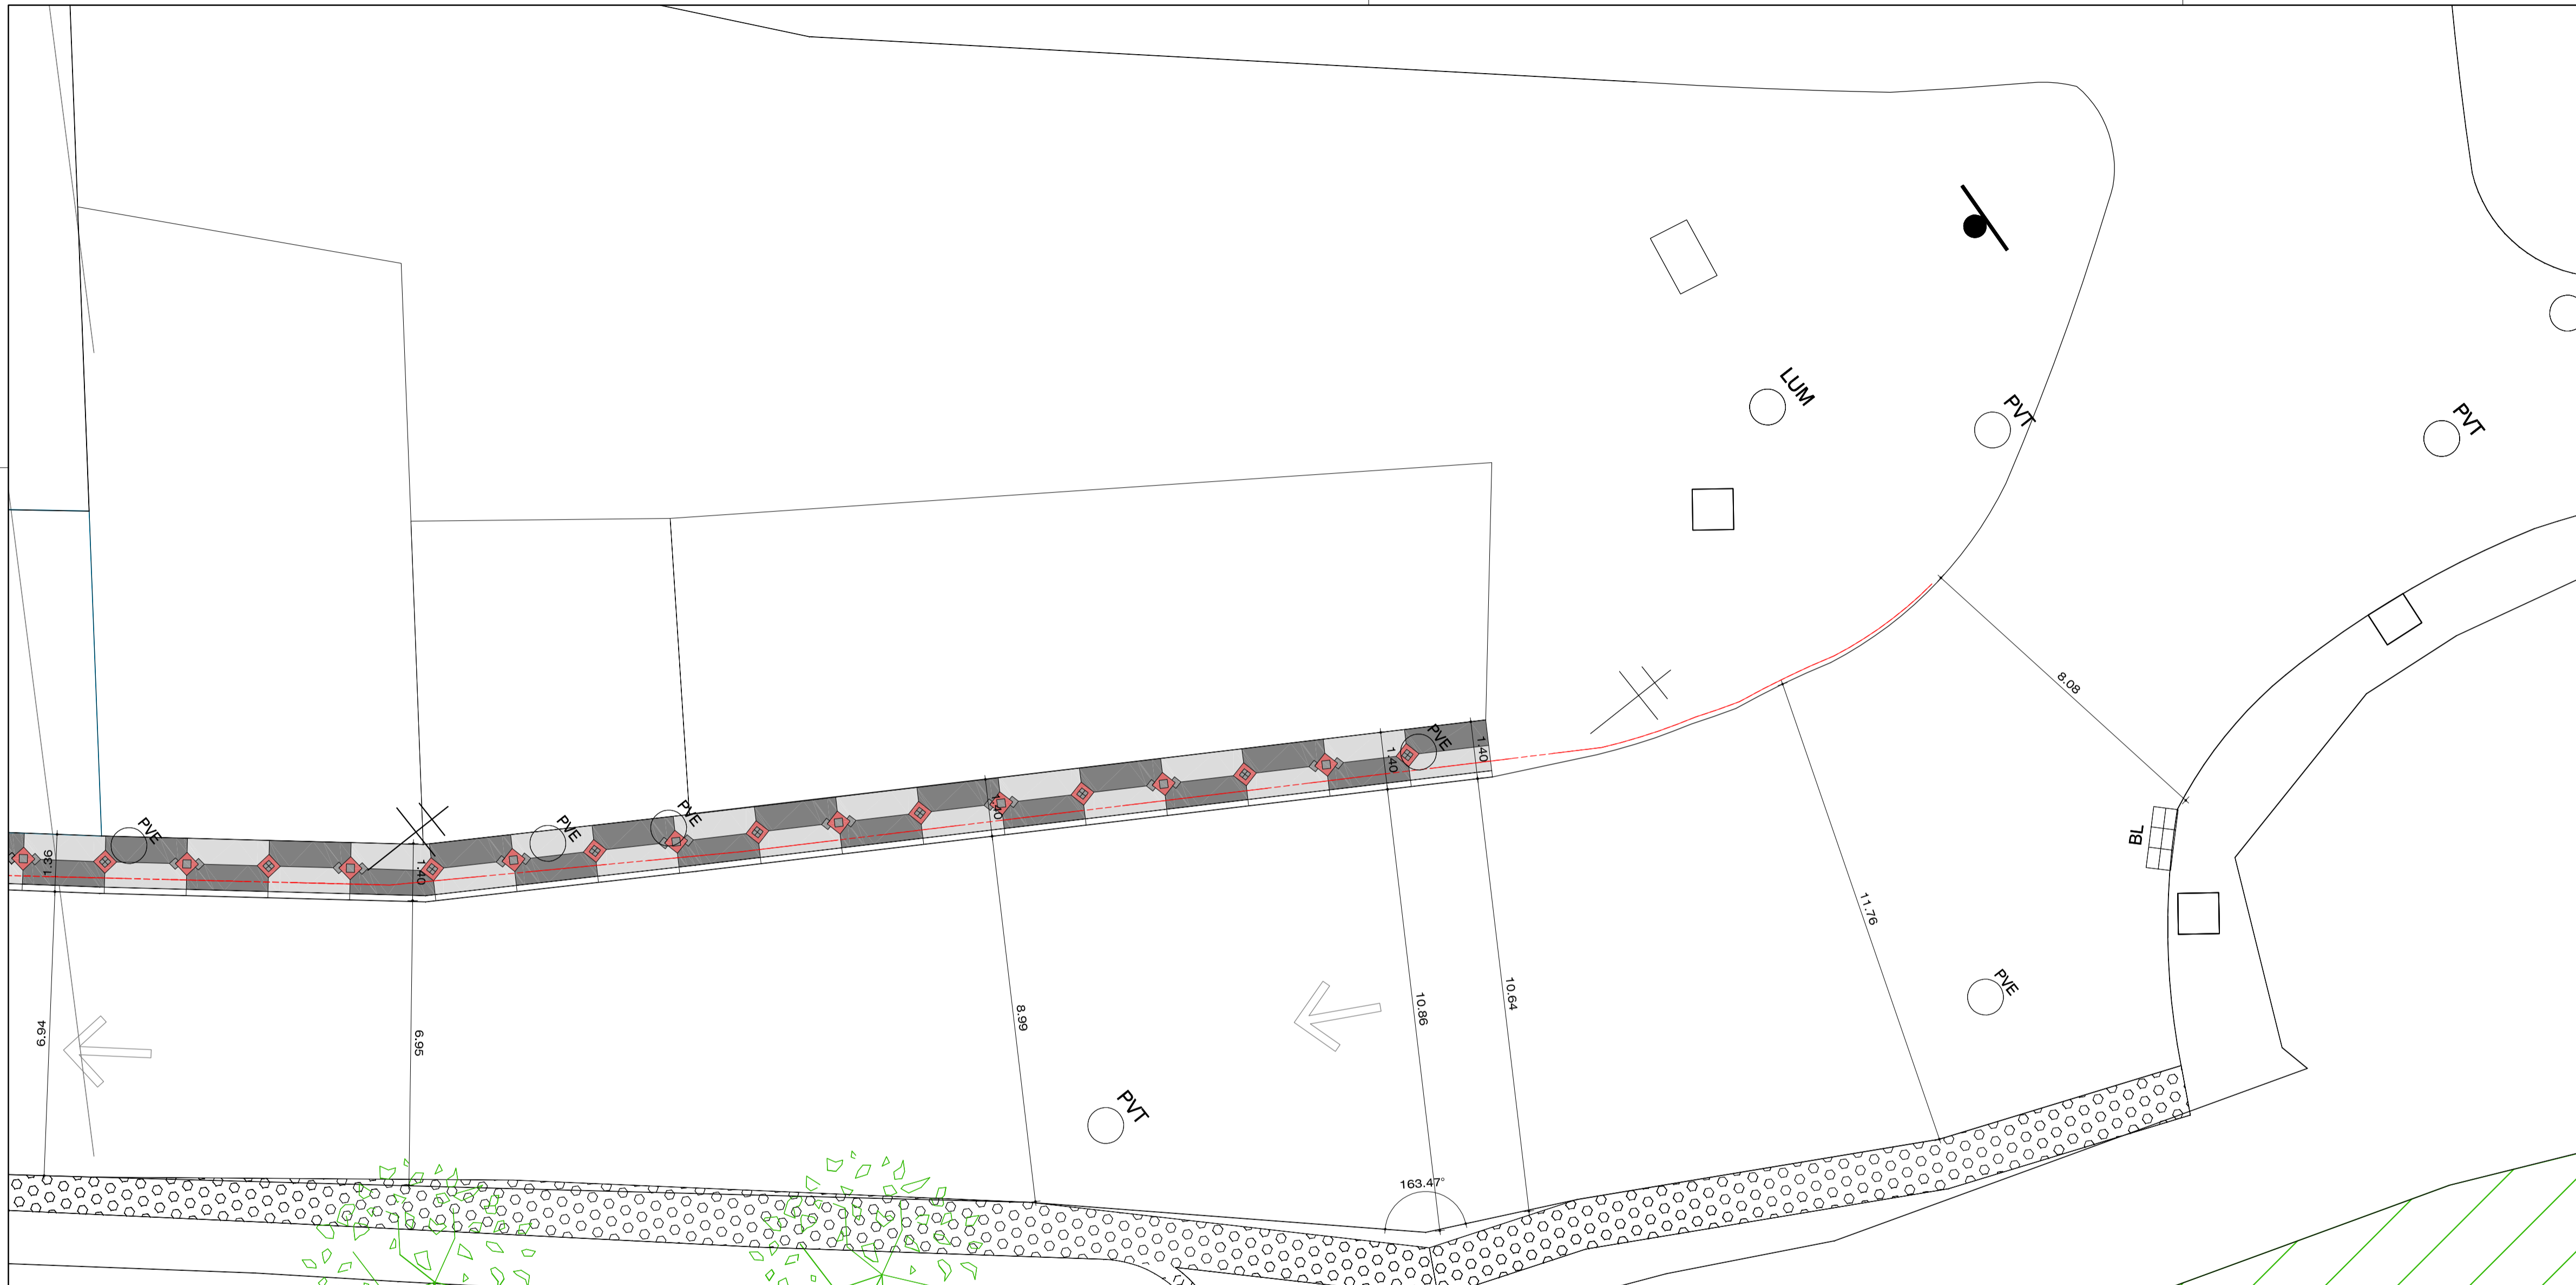

- ESPECIFICAÇÃO DE MATERIAIS**
- MEIO FIO A DEMOLIR
 - MEIO FIO PROPOSTO
 - CONCRETO LONADO - CINZA CLARO
 - CONCRETO LONADO - CINZA ESCURO
 - GRANITO FLAMEADO - ANDORINHA
 - GRANITO FLAMEADO - CAPÃO BONITO

- EQUIPAMENTOS**
- POSTE
 - PLACA DE SINALIZAÇÃO
 - POÇO DE VISITA TELEFÔNICA
 - POÇO DE VISITA
 - LUMINÁRIA
 - CAIXA DE DRENAGEM
 - BOCA DE LOBO
 - POÇO DE VISITA DE ESGOTO
 - CAIXA DE TELEFONE
 - TELEFONE PÚBLICO

OBS.:
- PROJETO SUJEITO A ALTERAÇÕES APÓS CORREÇÃO DO LEVANTAMENTO TOPOGRÁFICO.

Fundação Mário Leal Ferreira			
PROJETO URBANÍSTICO REVITALIZAÇÃO DA LADEIRA DA MONTANHA			
PROPRIETÁRIO	PREFEITURA MUNICIPAL DE SALVADOR		URB
LOCALIZAÇÃO	LADEIRA DA MONTANHA		U-02
PRANCHA	PROPOSTA PASSEIO - TRECHO 01		
GERÊNCIA PROJETOS URBANÍSTICOS ELIZABETH LEPIKSON	SUBGERÊNCIA DE PROJ. URBANÍSTICOS NUNO TAVARES	ESCALA 1/100	DATA JULHO/2006




--- MEIO FIO A DEMOLIR
 --- MEIO FIO PROPOSTO

- ESPECIFICAÇÃO DE MATERIAIS**
- CONCRETO LONADO - CINZA CLARO
 - CONCRETO LONADO - CINZA ESCURO
 - GRANITO FLAMEADO - ANDORINHA
 - GRANITO FLAMEADO - CAPÃO BONITO

- EQUIPAMENTOS**
- POSTE
 - PLACA DE SINALIZAÇÃO
 - POÇO DE VISITA TELEFÔNICA
 - POÇO DE VISITA
 - LUMINÁRIA
 - CAIXA DE DRENAGEM
 - BOCA DE LOBO
 - POÇO DE VISITA DE ESGOTO
 - CAIXA DE TELEFONE
 - TELEFONE PÚBLICO

OBS.:
 - PROJETO SUJEITO A ALTERAÇÕES APÓS CORREÇÃO DO LEVANTAMENTO TOPOGRÁFICO.

Fundação Mário Leal Ferreira			
REVITALIZAÇÃO DA LADEIRA DA MONTANHA			
PROPRIETÁRIO	PREFEITURA MUNICIPAL DE SALVADOR		URB
LOCALIZAÇÃO	LADEIRA DA MONTANHA		U-03
FRANCHA	PROPOSTA PASSEIO - TRECHO 02		
GERÊNCIA PROJETOS URBANÍSTICOS	SUBGERÊNCIA DE PROJ. URBANÍSTICOS	ESCALA	DATA
ELIZABETH LEPIKSON	NUNO TAVARES	1/100	JULHO/2006

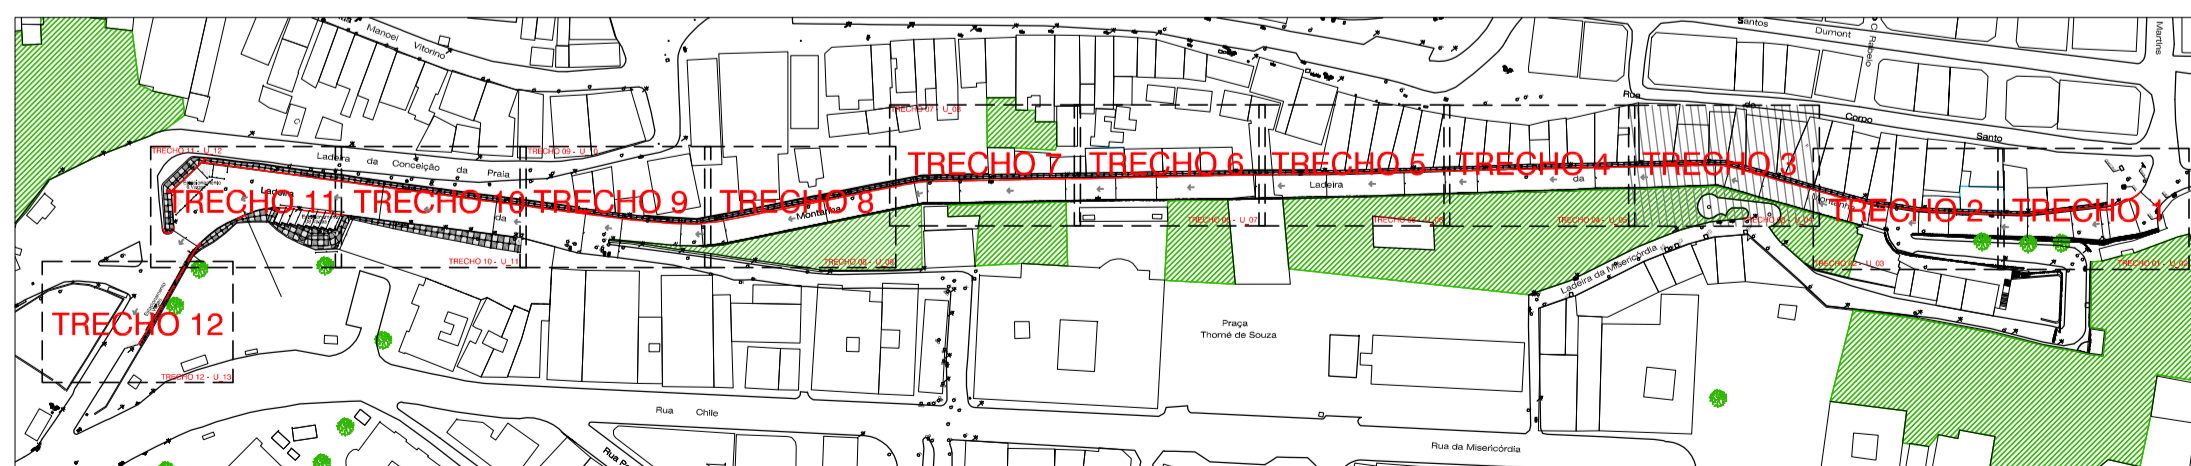

--- MEIO FIO A DEMOLIR
 --- MEIO FIO PROPOSTO

ESPECIFICAÇÃO DE MATERIAIS

- CONCRETO LONADO - CINZA CLARO
- CONCRETO LONADO - CINZA ESCURO
- GRANITO FLAMEADO - ANDORINHA
- GRANITO FLAMEADO - CAPÃO BONITO



EQUIPAMENTOS

- POSTE
- PLACA DE SINALIZAÇÃO
- POÇO DE VISITA TELEFÔNICA
- POÇO DE VISITA
- LUMINÁRIA
- CAIXA DE DRENAGEM
- BOCA DE LOBO
- POÇO DE VISITA DE ESGOTO
- CAIXA DE TELEFONE
- TELEFONE PÚBLICO

OBS.:
 - PROJETO SUJEITO A ALTERAÇÕES APÓS CORREÇÃO DO LEVANTAMENTO TOPOGRÁFICO.

Fundação Mário Leal Ferreira			
REVITALIZAÇÃO DA LADEIRA DA MONTANHA			
PROPRIETÁRIO	PREFEITURA MUNICIPAL DO SALVADOR		
LOCALIZAÇÃO	LADEIRA DA MONTANHA		
PRANCHA	PROPOSTA PASSEIO - TRECHO 03		
GERÊNCIA PROJETOS URBANÍSTICOS	SUBGERÊNCIA DE PROJ. URBANÍSTICOS	ESCALA	DATA
ELIZABETH LEPIKSON	NUNO TAVARES	1/100	JULHO/2006

U-04

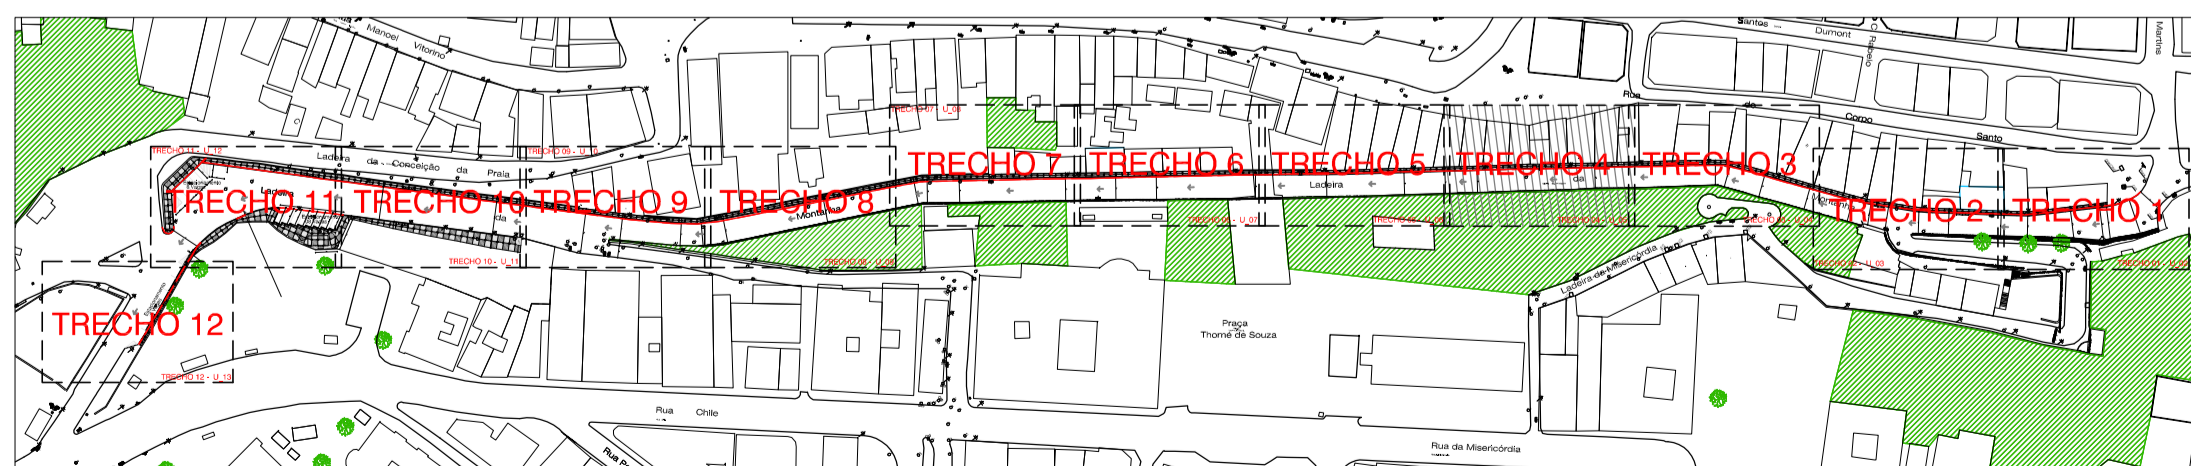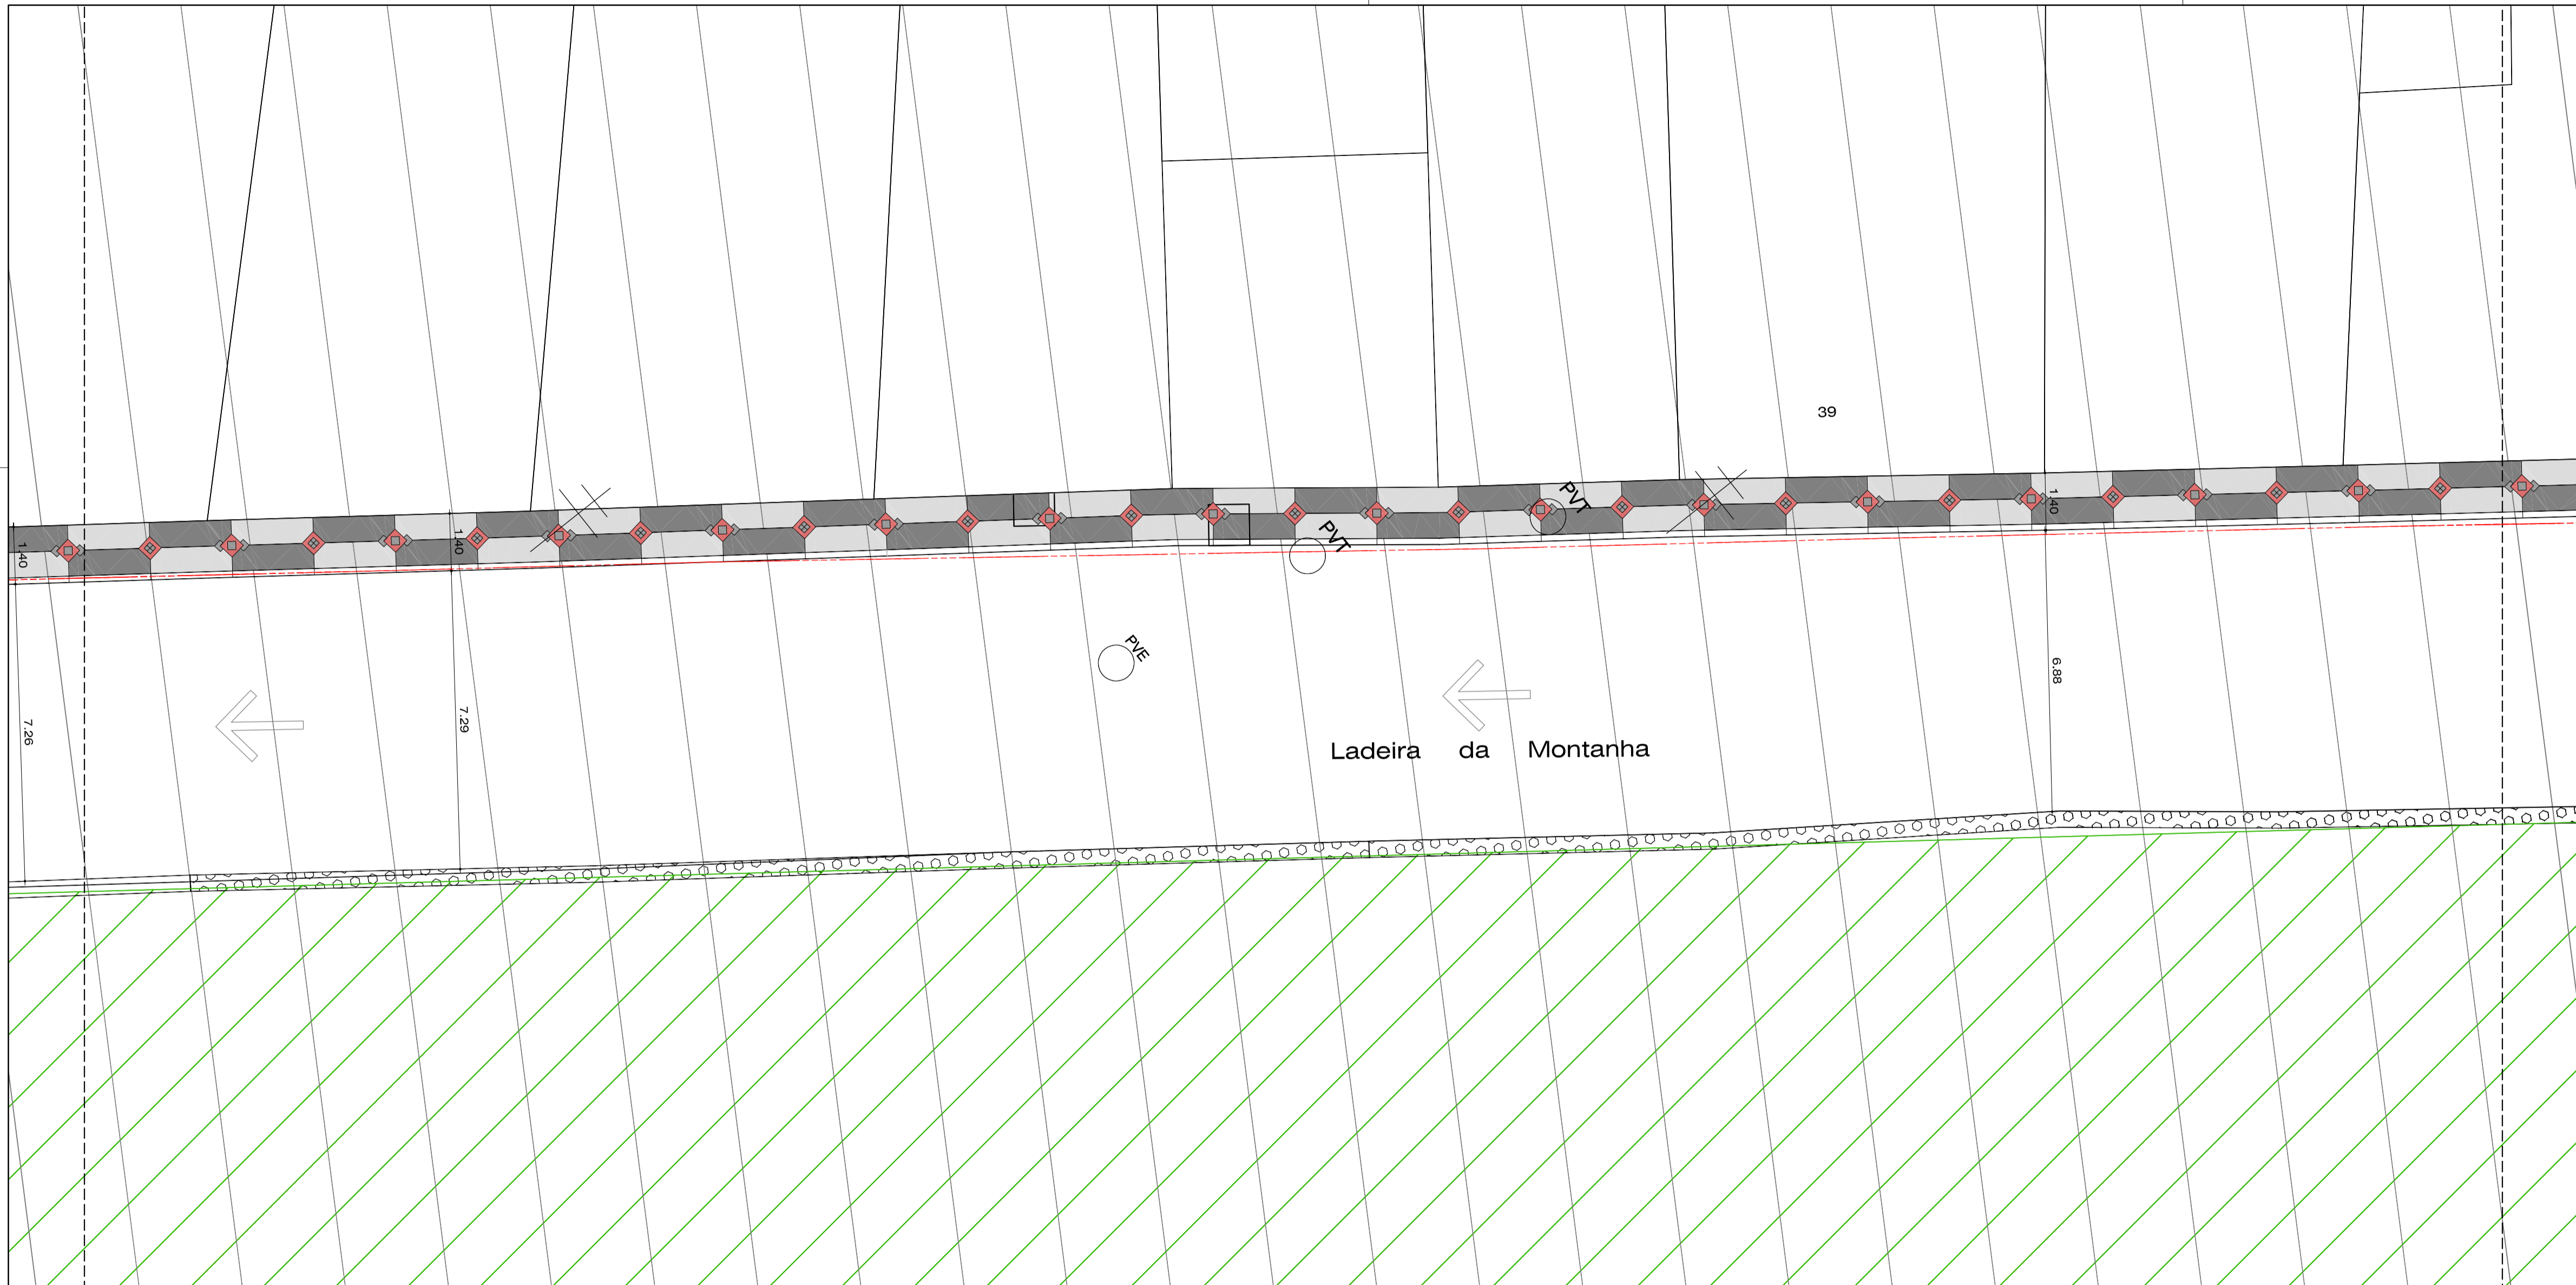


- ESPECIFICAÇÃO DE MATERIAIS**
- MEIO FIO A DEMOLIR
 - MEIO FIO PROPOSTO
 - CONCRETO LONADO - CINZA CLARO
 - CONCRETO LONADO - CINZA ESCURO
 - GRANITO FLAMEADO - ANDORINHA
 - GRANITO FLAMEADO - CAPÃO BONITO

- EQUIPAMENTOS**
- POSTE
 - PLACA DE SINALIZAÇÃO
 - POÇO DE VISITA TELEFÔNICA
 - POÇO DE VISITA
 - LUMINÁRIA
 - CAIXA DE DRENAGEM
 - BOCA DE LOBO
 - POÇO DE VISITA DE ESGOTO
 - CAIXA DE TELEFONE
 - TELEFONE PÚBLICO

OBS.:
- PROJETO SUJEITO A ALTERAÇÕES APÓS CORREÇÃO DO LEVANTAMENTO TOPOGRÁFICO.

Fundação Mário Leal Ferreira			
REVITALIZAÇÃO DA LADEIRA DA MONTANHA			
PROPRIETÁRIO	PREFEITURA MUNICIPAL DE SALVADOR		URB
LOCALIZAÇÃO	LADEIRA DA MONTANHA		U-05
PRANCHA	PROPOSTA PASSEIO - TRECHO 04		
GERÊNCIA PROJETOS URBANÍSTICOS	SUBGERÊNCIA DE PROJ. URBANÍSTICOS	ESCALA	DATA
ELIZABETH LEPIKSON	NUNO TAVARES	1/100	JULHO/2006

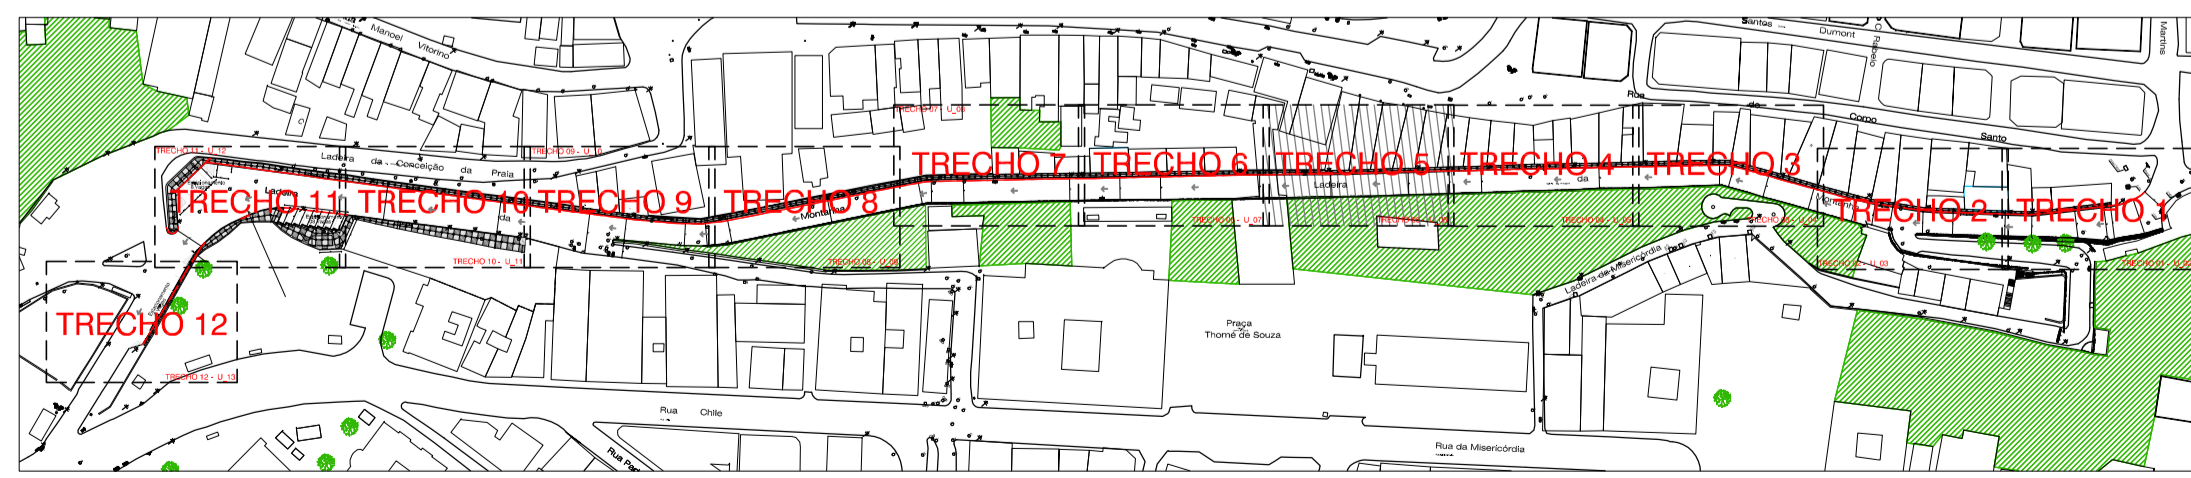

--- MEIO FIO A DEMOLIR
 --- MEIO FIO PROPOSTO

ESPECIFICAÇÃO DE MATERIAIS



- CONCRETO LONADO - CINZA CLARO
- CONCRETO LONADO - CINZA ESCURO
- GRANITO FLAMEADO - ANDORINHA
- GRANITO FLAMEADO - CAPÃO BONITO

EQUIPAMENTOS

- POSTE
- PLACA DE SINALIZAÇÃO
- POÇO DE VISITA TELEFÔNICA
- POÇO DE VISITA
- LUMINÁRIA
- CAIXA DE DRENAGEM
- BOCA DE LOBO
- POÇO DE VISITA DE ESGOTO
- CAIXA DE TELEFONE
- TELEFONE PÚBLICO

OBS.:
 - PROJETO SUJEITO A ALTERAÇÕES APÓS CORREÇÃO DO LEVANTAMENTO TOPOGRÁFICO.

Fundação Mário Leal Ferreira		
REVITALIZAÇÃO DA LADEIRA DA MONTANHA		
PROPRIETÁRIO	PREFEITURA MUNICIPAL DE SALVADOR	URB
LOCALIZAÇÃO	LADEIRA DA MONTANHA	U-06
PRANCHA	PROPOSTA PASSEIO - TRECHO 05	
GERÊNCIA PROJETOS URBANÍSTICOS	SUBGERÊNCIA DE PROJ. URBANÍSTICOS	ESCALA
ELIZABETH LEPIKSON	NUNO TAVARES	1/100
DATA	JULHO/2006	

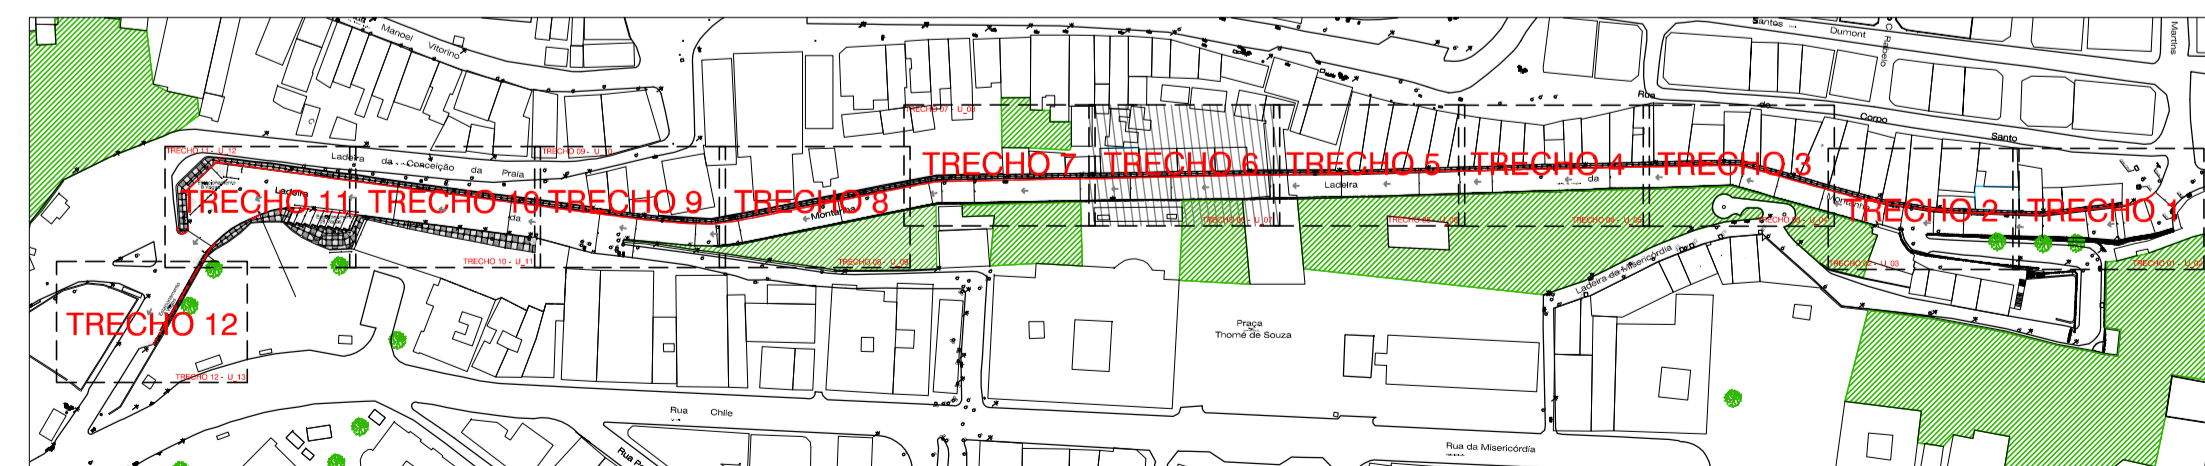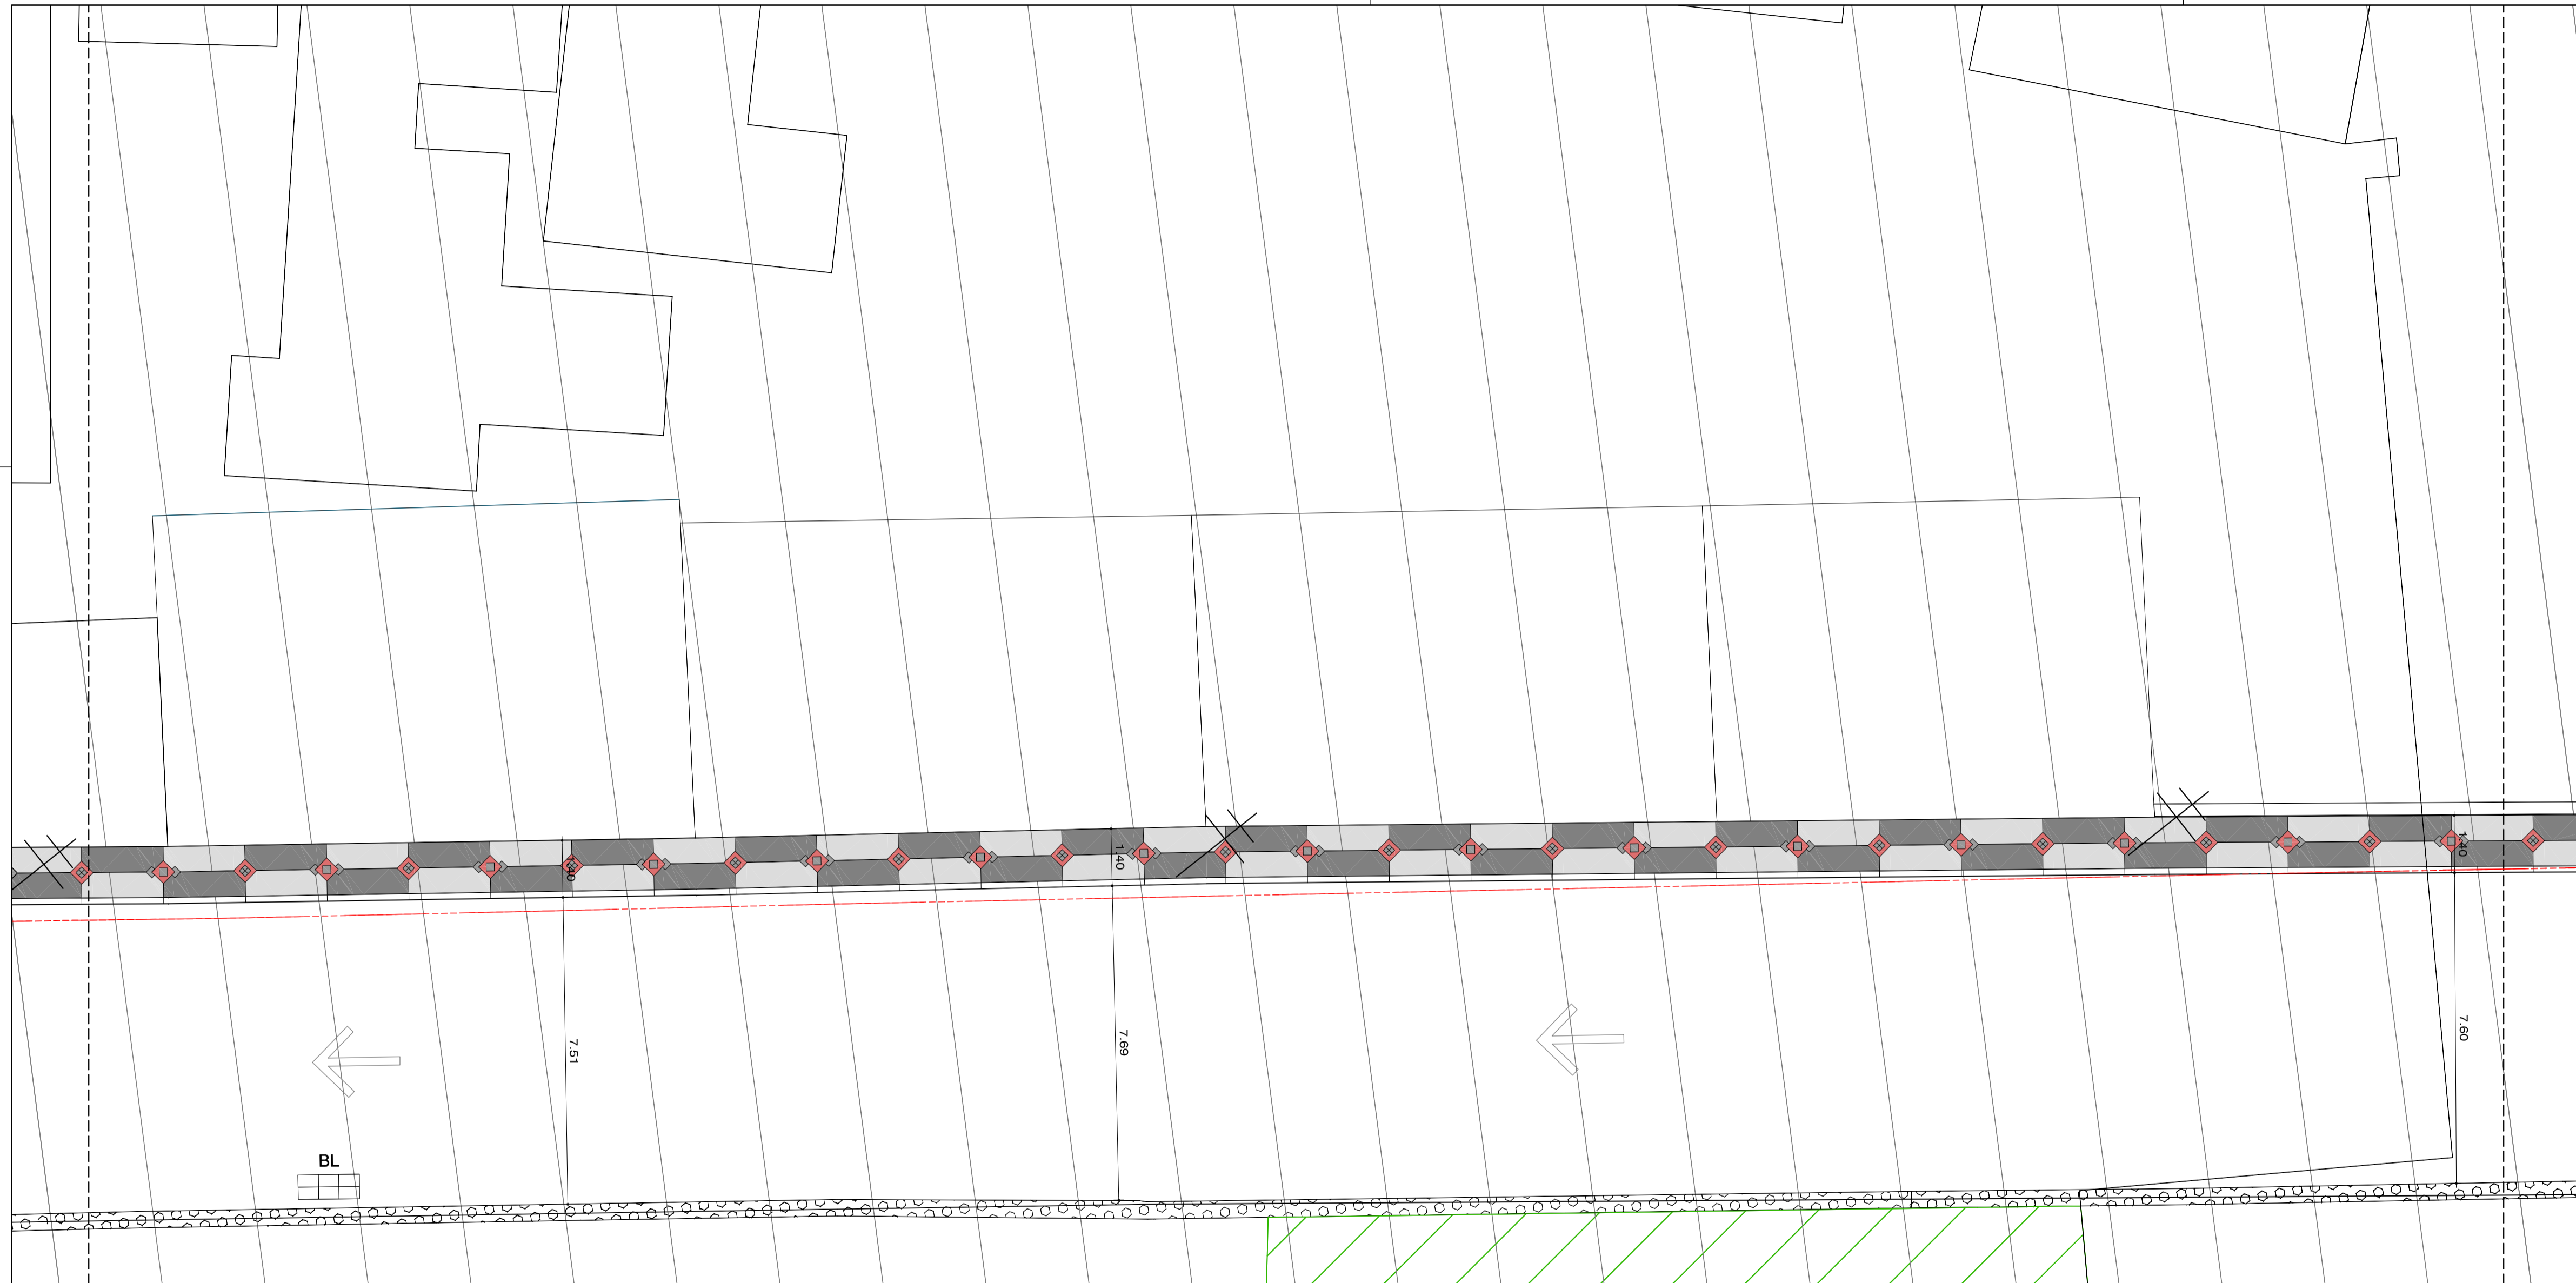

--- MEIO FIO A DEMOLIR
 — MEIO FIO PROPOSTO

ESPECIFICAÇÃO DE MATERIAIS


- CONCRETO LONADO - CINZA CLARO
- CONCRETO LONADO - CINZA ESCURO
- GRANITO FLAMEADO - ANDORINHA
- GRANITO FLAMEADO - CAPÃO BONITO

EQUIPAMENTOS

- ⊥ POSTE
- PLACA DE SINALIZAÇÃO
- POÇO DE VISITA TELEFÔNICA
- POÇO DE VISITA
- LUMINÁRIA
- CDD CAIXA DE DRENAGEM
- BL BOCA DE LOBO
- POÇO DE VISITA DE ESGOTO
- CXT CAIXA DE TELEFONE
- TP TELEFONE PÚBLICO

OBS.:
 - PROJETO SUJEITO A ALTERAÇÕES APÓS CORREÇÃO DO LEVANTAMENTO TOPOGRÁFICO.

Fundação Mário Leal Ferreira		
REVITALIZAÇÃO DA LADEIRA DA MONTANHA		
PROPRIETÁRIO	PREFEITURA MUNICIPAL DE SALVADOR	URB
LOCALIZAÇÃO	LADEIRA DA MONTANHA	U-07
PRANCHAS	PROPOSTA PASSEIO - TRECHO 06	
GERÊNCIA PROJETOS URBANÍSTICOS	SUBGERÊNCIA DE PROJ. URBANÍSTICOS	ESCALA
ELIZABETH LEPIKSON	NUNO TAVARES	1/100
		DATA
		JULHO/2006

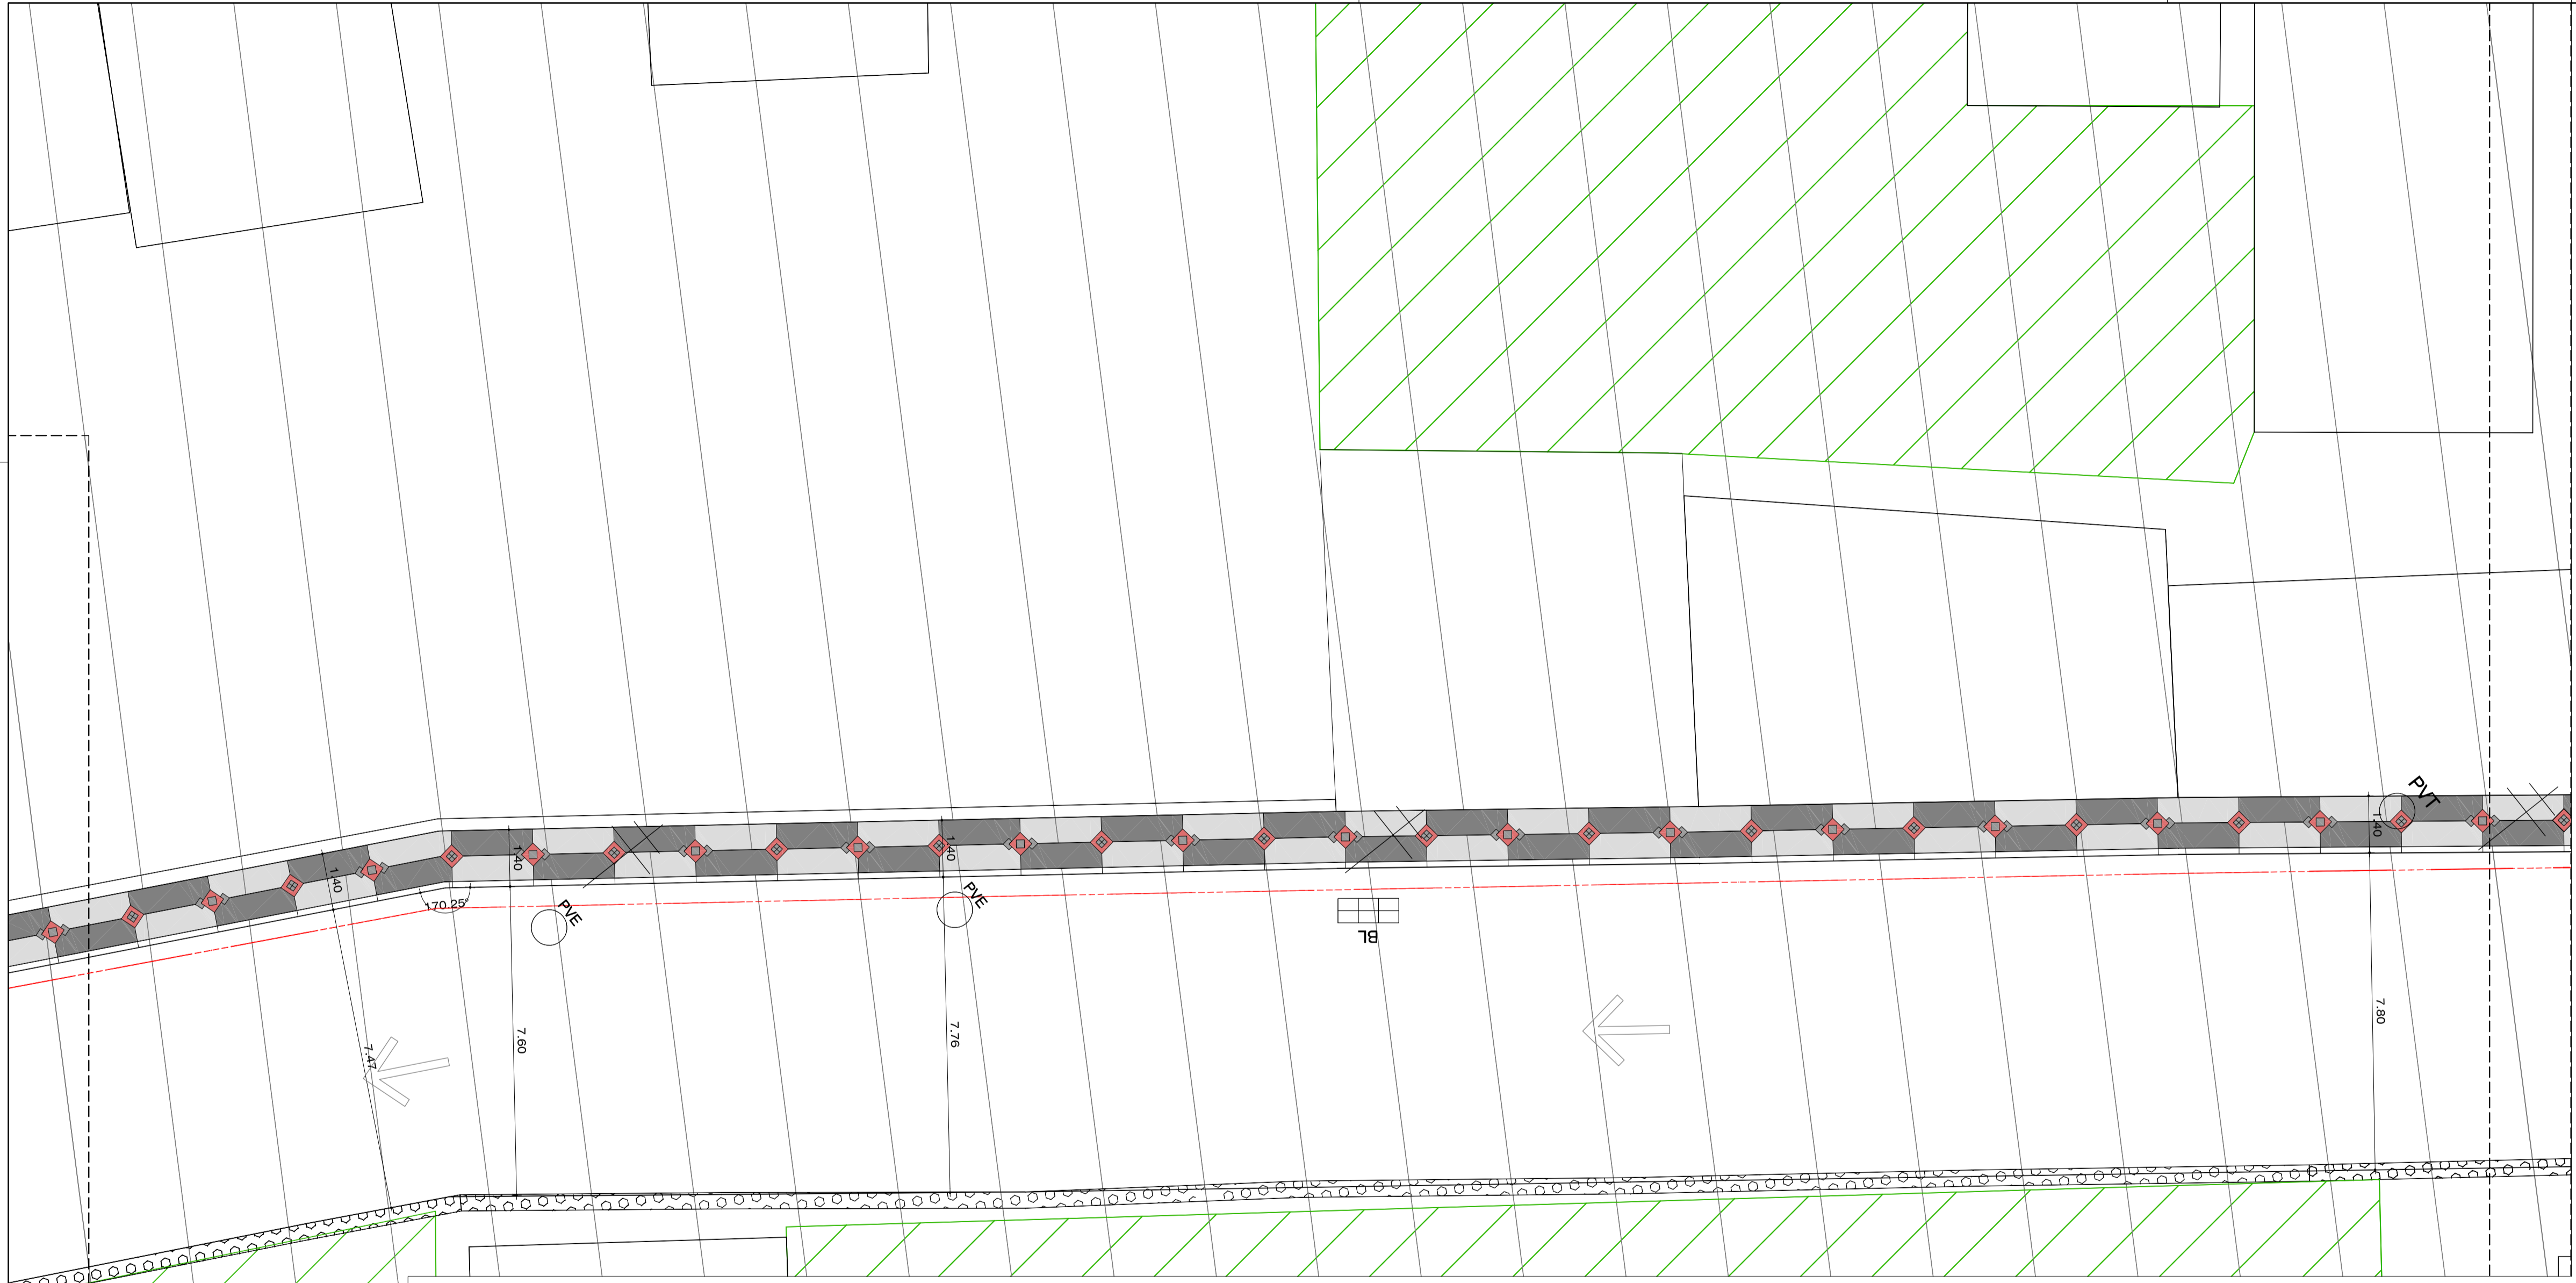


- ESPECIFICAÇÃO DE MATERIAIS**
- MEIO FIO A DEMOLIR
 - MEIO FIO PROPOSTO
 - CONCRETO LONADO - CINZA CLARO
 - CONCRETO LONADO - CINZA ESCURO
 - GRANITO FLAMEADO - ANDORINHA
 - GRANITO FLAMEADO - CAPÃO BONITO

- EQUIPAMENTOS**
- POSTE
 - PLACA DE SINALIZAÇÃO
 - POÇO DE VISITA TELEFÔNICA
 - POÇO DE VISITA
 - LUMINÁRIA
 - CAIXA DE DRENAGEM
 - BOCA DE LOBO
 - POÇO DE VISITA DE ESGOTO
 - CAIXA DE TELEFONE
 - TELEFONE PÚBLICO

OBS.:
- PROJETO SUJEITO A ALTERAÇÕES APÓS CORREÇÃO DO LEVANTAMENTO TOPOGRÁFICO.

Fundação Mário Leal Ferreira			
PROJETO URBANÍSTICO REVITALIZAÇÃO DA LADEIRA DA MONTANHA			
PROPRIETÁRIO	PREFEITURA MUNICIPAL DE SALVADOR		URB
LOCALIZAÇÃO	LADEIRA DA MONTANHA		U-08
PRANCHAS	PROPOSTA PASSEIO - TRECHO 07		
GERÊNCIA PROJETOS URBANÍSTICOS ELIZABETH LEPIKSON	SUBGERÊNCIA DE PROJ. URBANÍSTICOS NUNO TAVARES	ESCALA 1/100	DATA JULHO/2006

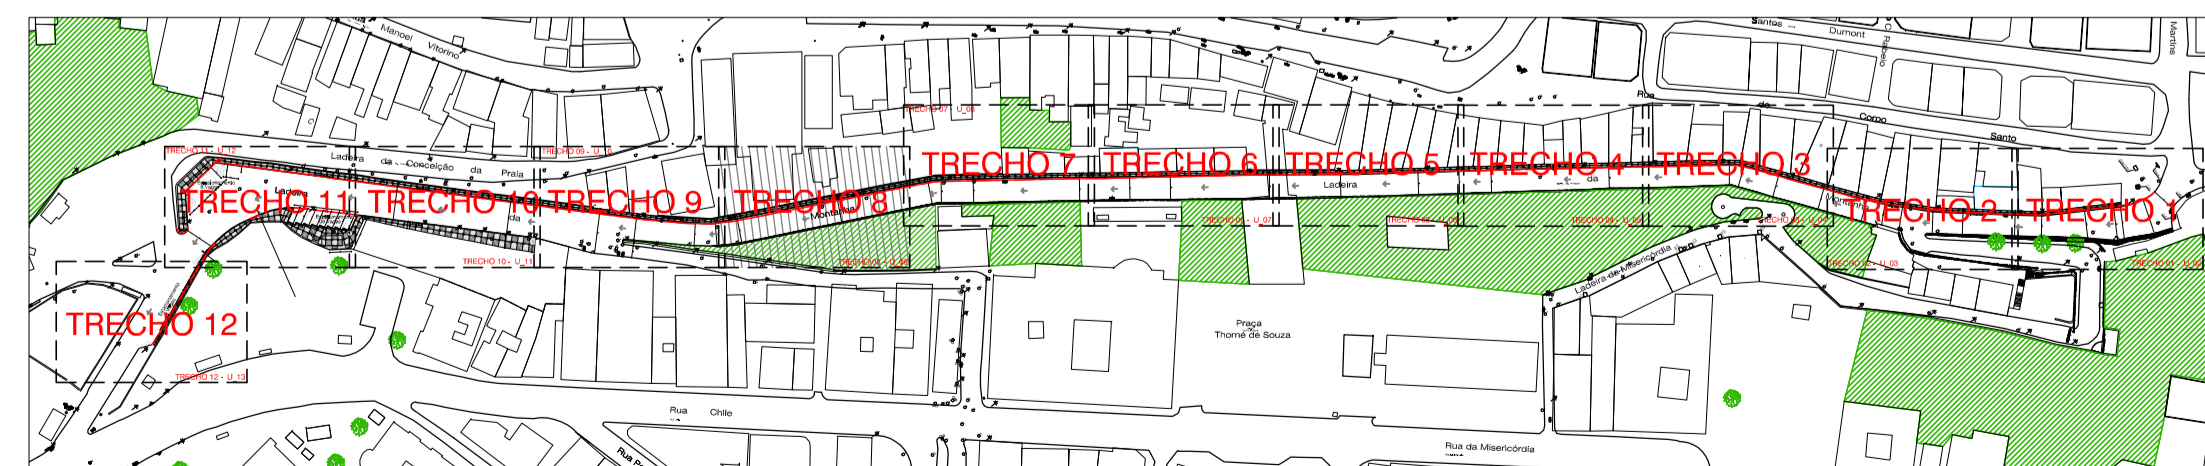

--- MEIO FIO A DEMOLIR
 --- MEIO FIO PROPOSTO

ESPECIFICAÇÃO DE MATERIAIS



- CONCRETO LONADO - CINZA CLARO
- CONCRETO LONADO - CINZA ESCURO
- GRANITO FLAMEADO - ANDORINHA
- GRANITO FLAMEADO - CAPÃO BONITO

EQUIPAMENTOS

- | | | | |
|-------|---------------------------|-------|--------------------------|
| ⊕ | POSTE | □ CDD | CAIXA DE DRENAGEM |
| ○ | PLACA DE SINALIZAÇÃO | □ BL | BOCA DE LOBO |
| ○ PVT | POÇO DE VISITA TELEFÔNICA | ○ P/E | POÇO DE VISITA DE ESGOTO |
| ○ PV | POÇO DE VISITA | □ CXT | CAIXA DE TELEFONE |
| ○ LUM | LUMINÁRIA | ⊕ TP | TELEFONE PÚBLICO |

OBS.:
 - PROJETO SUJEITO A ALTERAÇÕES APÓS CORREÇÃO DO LEVANTAMENTO TOPOGRÁFICO.

Fundação Mário Leal Ferreira			
REVITALIZAÇÃO DA LADEIRA DA MONTANHA			
PROPRIETÁRIO	PREFEITURA MUNICIPAL DE SALVADOR		URB
LOCALIZAÇÃO	LADEIRA DA MONTANHA		U-09
PRANCHA	PROPOSTA PASSEIO - TRECHO 08		
GERÊNCIA PROJETOS URBANÍSTICOS ELIZABETH LEPIKSON	SUBGERÊNCIA DE PROJ. URBANÍSTICOS NUNO TAVARES	ESCALA 1/100	DATA JULHO/2006

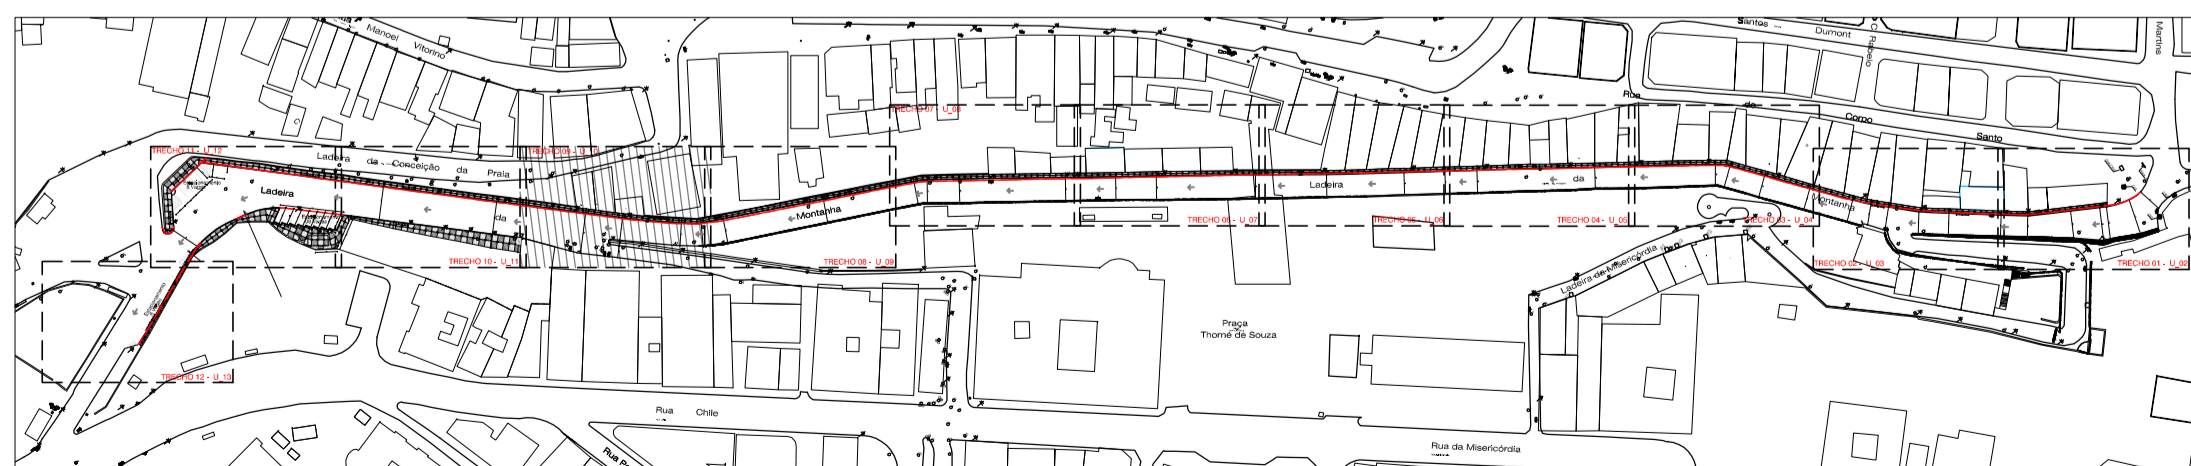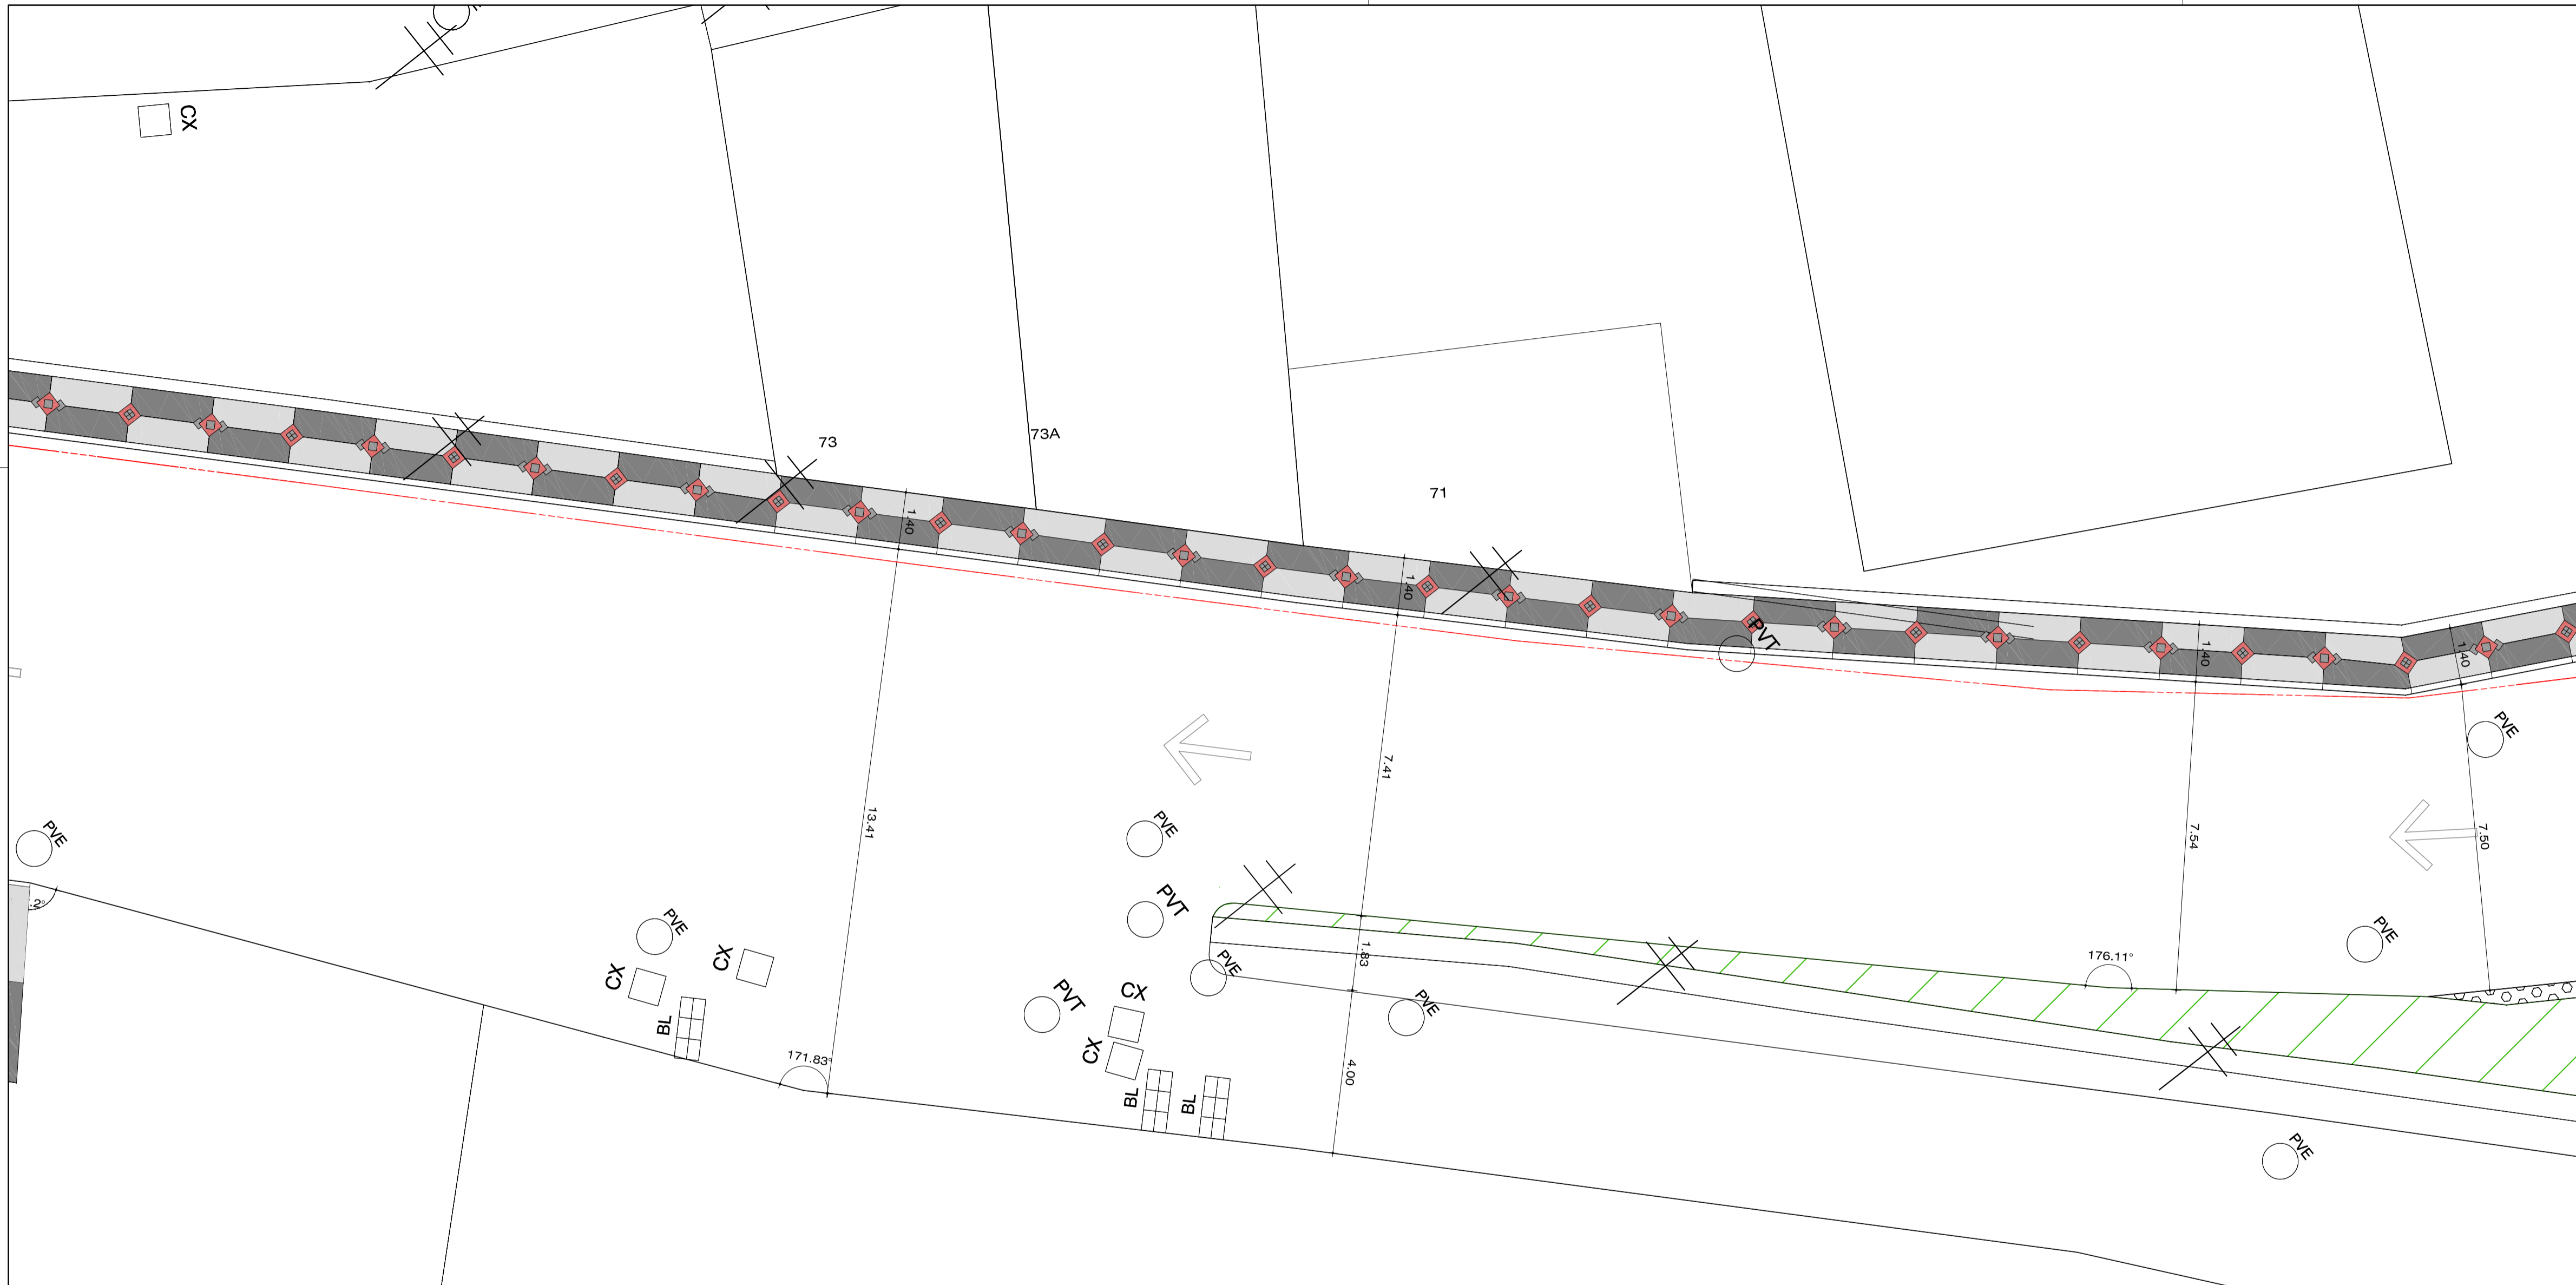

--- MEIO FIO A DEMOLIR
 --- MEIO FIO PROPOSTO

ESPECIFICAÇÃO DE MATERIAIS


- CONCRETO LONADO - CINZA CLARO
- CONCRETO LONADO - CINZA ESCURO
- GRANITO FLAMEADO - ANDORINHA
- GRANITO FLAMEADO - CAPÃO BONITO

EQUIPAMENTOS

- POSTE
- PLACA DE SINALIZAÇÃO
- POÇO DE VISITA TELEFÔNICA
- POÇO DE VISITA
- LUMINÁRIA
- CAIXA DE DRENAGEM
- BOCA DE LOBO
- POÇO DE VISITA DE ESGOTO
- CAIXA DE TELEFONE
- TELEFONE PÚBLICO

OBS.:
 - PROJETO SUJEITO A ALTERAÇÕES APÓS CORREÇÃO DO LEVANTAMENTO TOPOGRÁFICO.

Fundação Mário Leal Ferreira			
REVITALIZAÇÃO DA LADEIRA DA MONTANHA			
PROPRIETÁRIO	PREFEITURA MUNICIPAL DE SALVADOR		URB
LOCALIZAÇÃO	LADEIRA DA MONTANHA		U-10
PRANCHA	PROPOSTA PASSEIO - TRECHO 09		
GERÊNCIA PROJETOS URBANÍSTICOS ELIZABETH LEPIKSON	SUBGERÊNCIA DE PROJ. URBANÍSTICOS NUNO TAVARES	ESCALA 1/100	DATA JULHO/2006

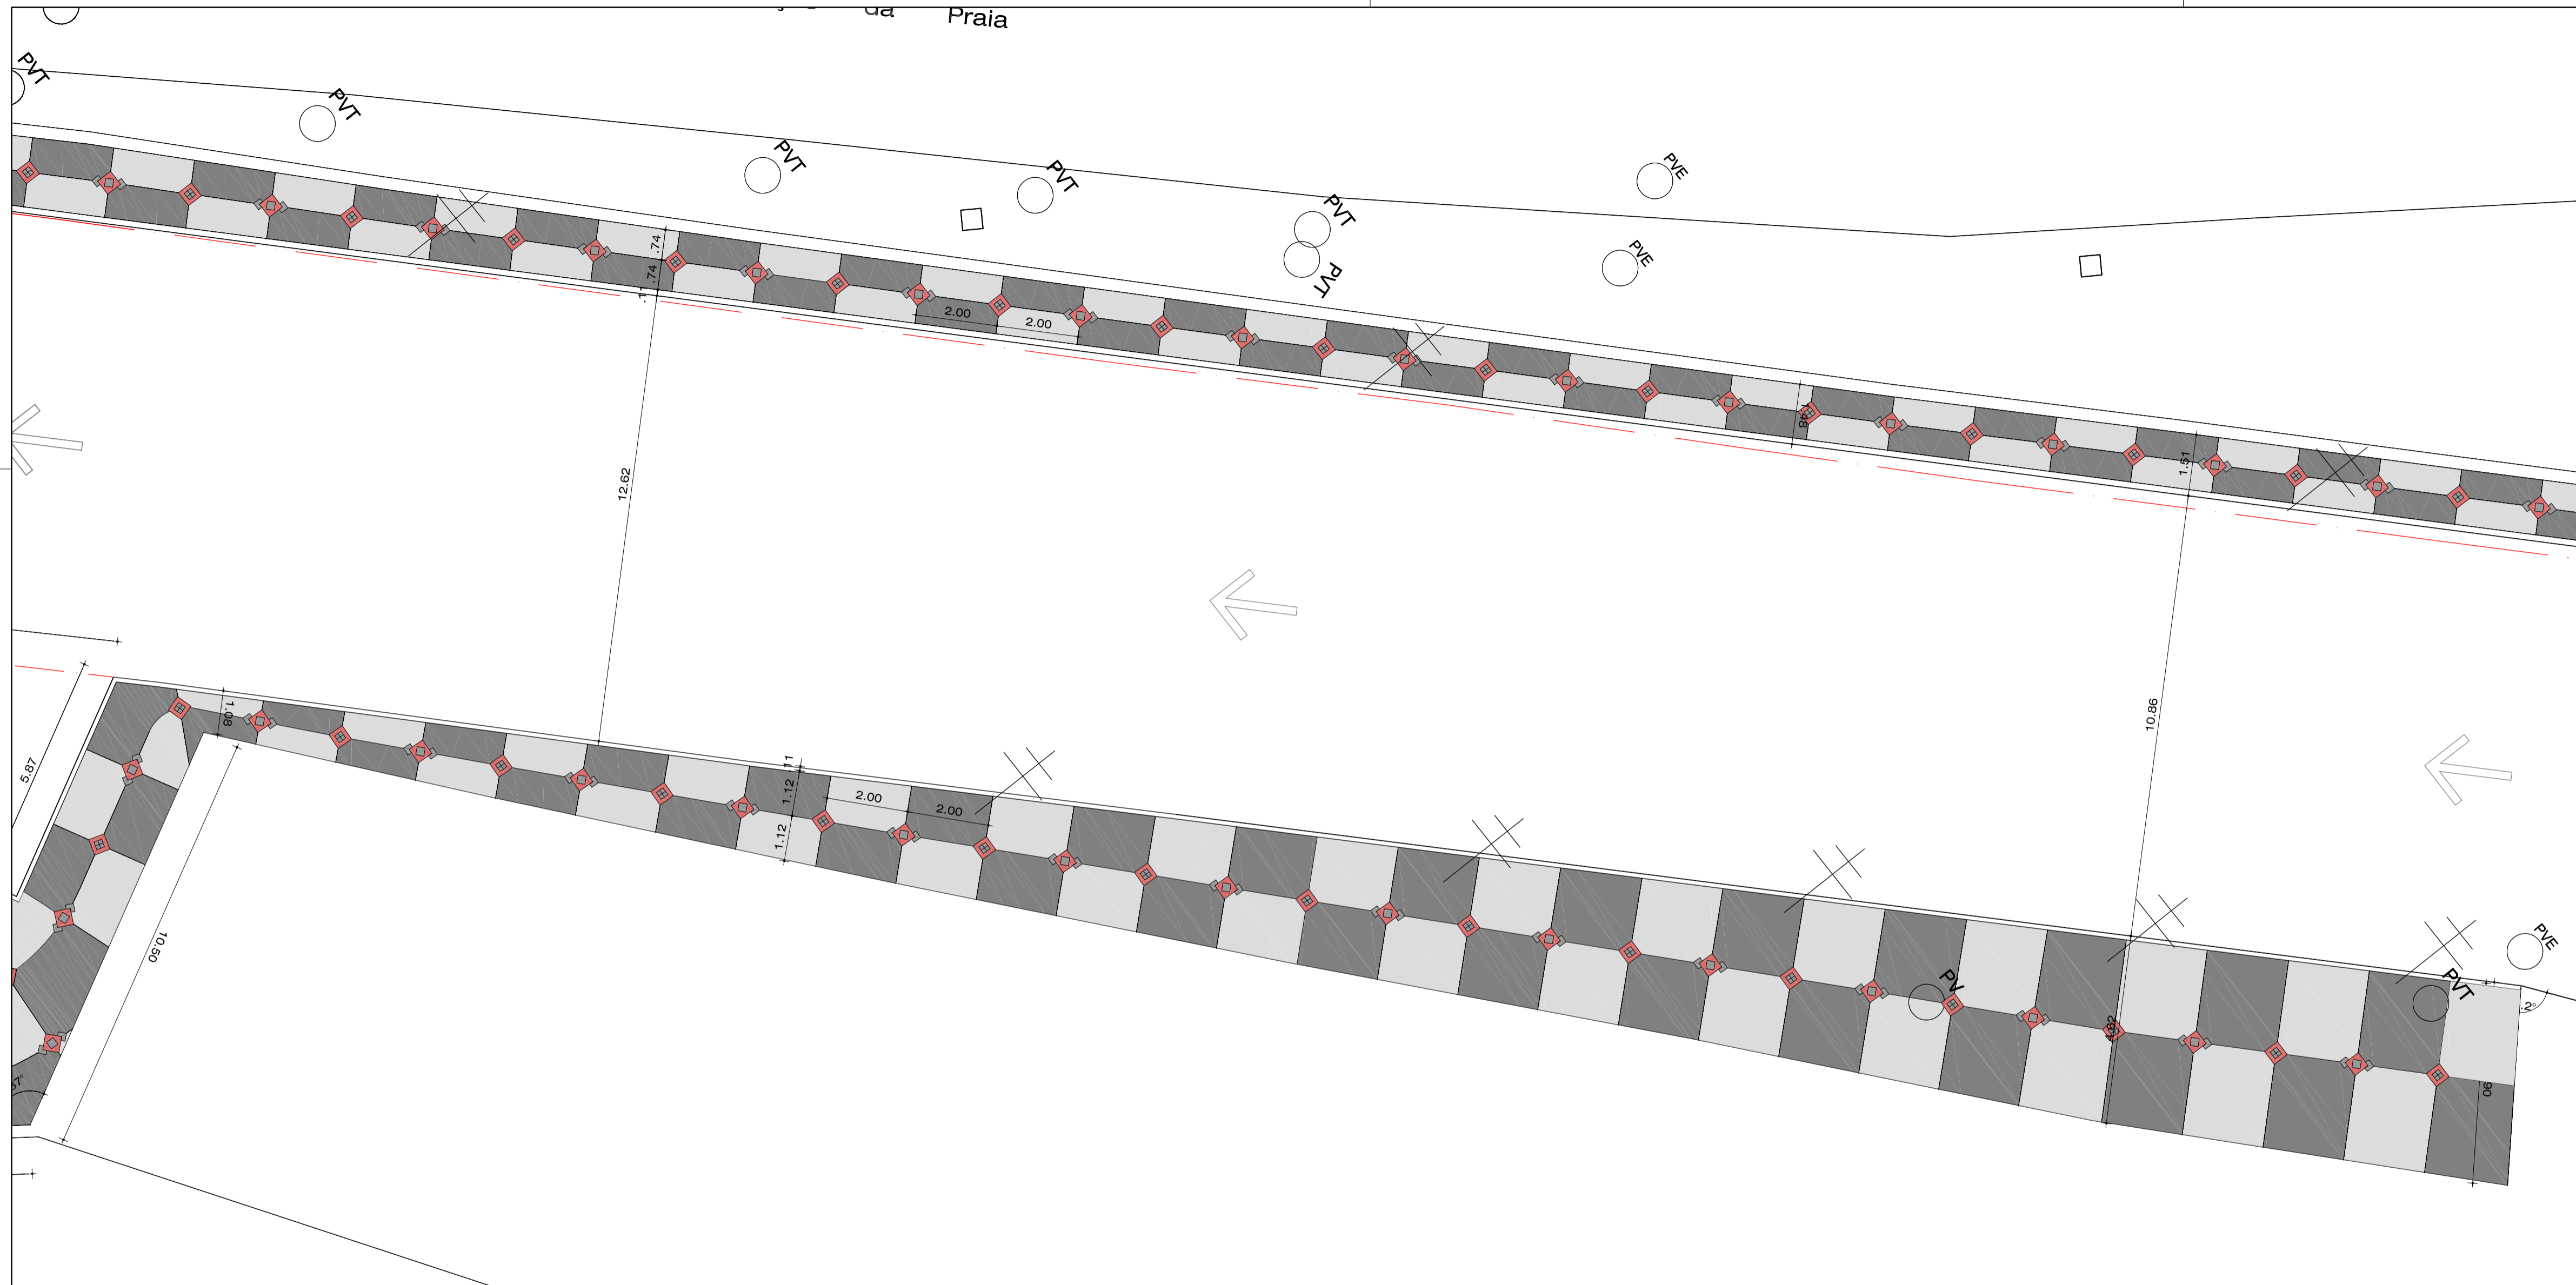

--- MEIO FIO A DEMOLIR
 --- MEIO FIO PROPOSTO

ESPECIFICAÇÃO DE MATERIAIS


- CONCRETO LONADO - CINZA CLARO
- CONCRETO LONADO - CINZA ESCURO
- GRANITO FLAMEADO - ANDORINHA
- GRANITO FLAMEADO - CAPÃO BONITO

EQUIPAMENTOS

- ⊕ POSTE
- PLACA DE SINALIZAÇÃO
- POÇO DE VISITA TELEFÔNICA
- POÇO DE VISITA
- LUMINÁRIA
- CAIXA DE DRENAGEM
- BOCA DE LOBO
- POÇO DE VISITA DE ESGOTO
- CAIXA DE TELEFONE
- TP TELEFONE PÚBLICO

OBS.:
 - PROJETO SUJEITO A ALTERAÇÕES APÓS CORREÇÃO DO LEVANTAMENTO TOPOGRÁFICO.

Fundação Mário Leal Ferreira			
PROJETO URBANÍSTICO REVITALIZAÇÃO DA LADEIRA DA MONTANHA			
PROPRIETÁRIO	PREFEITURA MUNICIPAL DE SALVADOR		URB
LOCALIZAÇÃO	LADEIRA DA MONTANHA		U-11
PRANCHAS	PROPOSTA PASSEIO - TRECHO 10		
GERÊNCIA PROJETOS URBANÍSTICOS ELIZABETH LEPIKSON	SUBGERÊNCIA DE PROJ. URBANÍSTICOS NUNO TAVARES	ESCALA 1/100	DATA JULHO/2006

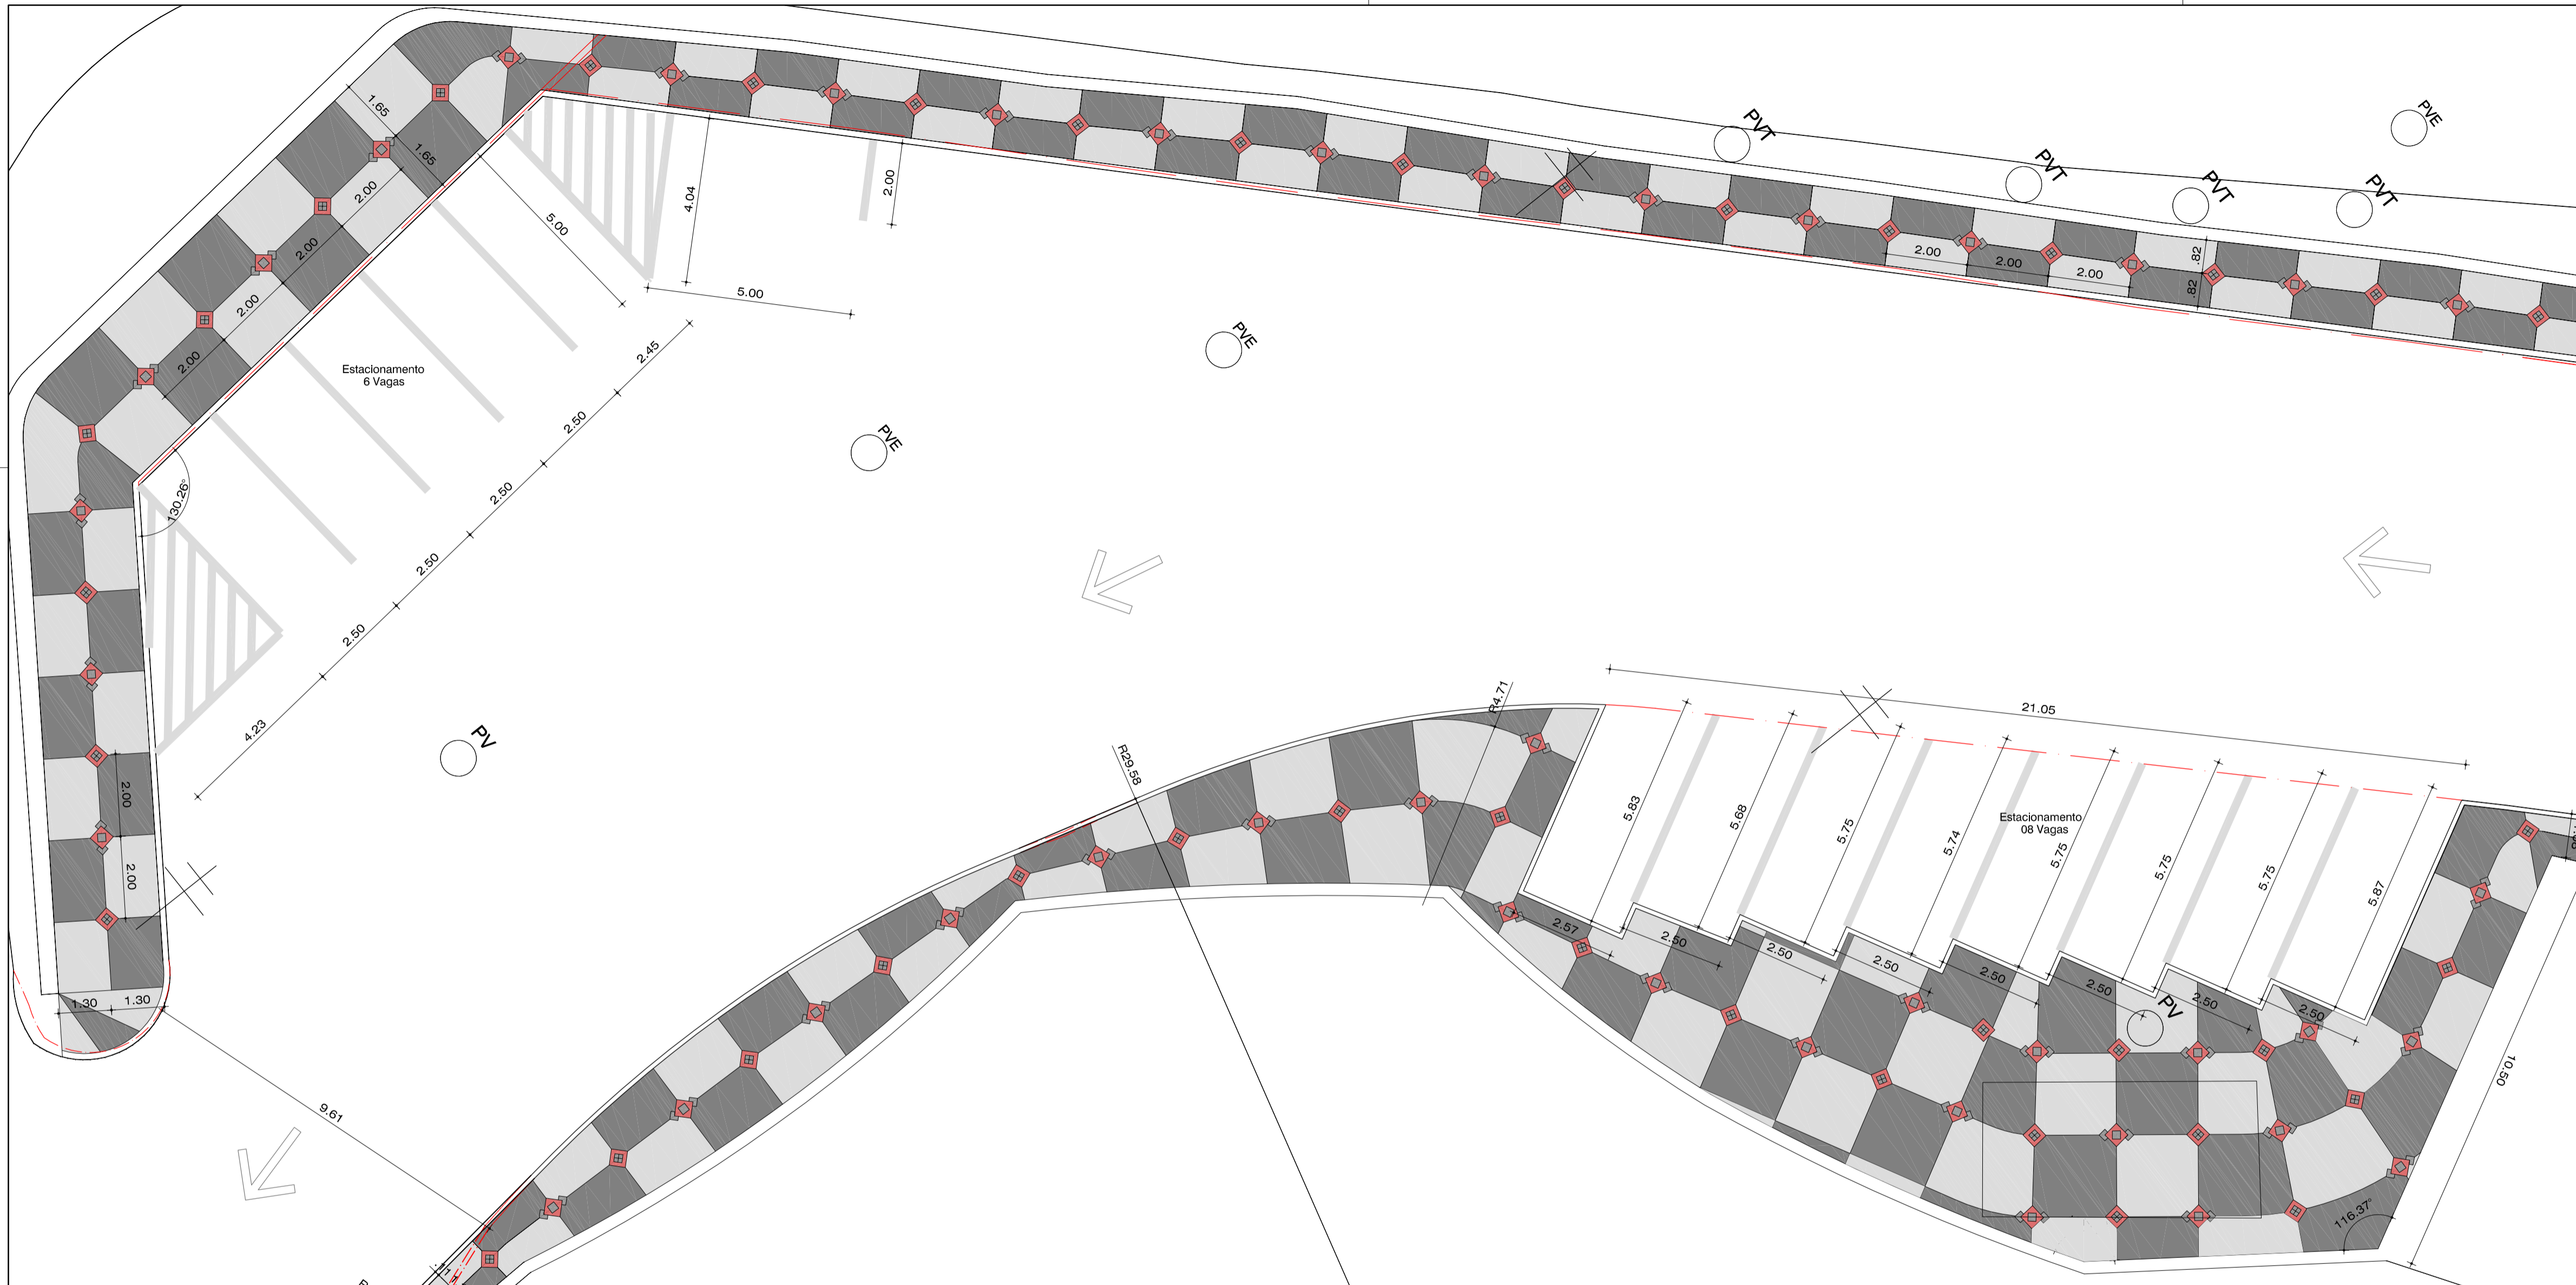

--- MEIO FIO A DEMOLIR
 — MEIO FIO PROPOSTO

ESPECIFICAÇÃO DE MATERIAIS

- CONCRETO LONADO - CINZA CLARO
- CONCRETO LONADO - CINZA ESCURO
- GRANITO FLAMEADO - ANDORINHA
- GRANITO FLAMEADO - CAPÃO BONITO

EQUIPAMENTOS

- ⊕ POSTE
- PLACA DE SINALIZAÇÃO
- POÇO DE VISITA TELEFÔNICA
- PV POÇO DE VISITA
- LUM LUMINÁRIA
- CAIXA DE DRENAGEM
- BL BOCA DE LOBO
- PVE POÇO DE VISITA DE ESGOTO
- CXT CAIXA DE TELEFONE
- ⊕ TP TELEFONE PÚBLICO

OBS.:
 - PROJETO SUJEITO A ALTERAÇÕES APÓS CORREÇÃO DO LEVANTAMENTO TOPOGRÁFICO.

Fundação Mário Leal Ferreira			
REVITALIZAÇÃO DA LADEIRA DA MONTANHA			
PROPRIETÁRIO	PREFEITURA MUNICIPAL DE SALVADOR		URB
LOCALIZAÇÃO	LADEIRA DA MONTANHA		U-12
FRANCHA	PROPOSTA PASSEIO - TRECHO 11		
GERÊNCIA PROJETOS URBANÍSTICOS	SUBGERÊNCIA DE PROJ. URBANÍSTICOS	ESCALA	DATA
ELIZABETH LEPIKSON	NUNO TAVARES	1/100	JULHO/2006



--- MEIO FIO A DEMOLIR
 — MEIO FIO PROPOSTO

ESPECIFICAÇÃO DE MATERIAIS


- CONCRETO LONADO - CINZA CLARO
- CONCRETO LONADO - CINZA ESCURO
- GRANITO FLAMEADO - ANDORINHA
- GRANITO FLAMEADO - CAPÃO BONITO

EQUIPAMENTOS


- ⊕ POSTE
- PLACA DE SINALIZAÇÃO
- POÇO DE VISITA TELEFÔNICA
- POÇO DE VISITA
- LUMINÁRIA
- CAIXA DE DRENAGEM
- BOCA DE LOBO
- POÇO DE VISITA DE ESGOTO
- CAIXA DE TELEFONE
- ⊕ TELEFONE PÚBLICO

OBS.:
 - PROJETO SUJEITO A ALTERAÇÕES APÓS CORREÇÃO DO LEVANTAMENTO TOPOGRÁFICO.

Fundação Mário Leal Ferreira			
REVITALIZAÇÃO DA LADEIRA DA MONTANHA			
PROPRIETÁRIO	PREFEITURA MUNICIPAL DE SALVADOR		URB
LOCALIZAÇÃO	LADEIRA DA MONTANHA		U-13
PRANCHA	PROPOSTA PASSEIO - TRECHO 12		
GERÊNCIA PROJETOS URBANÍSTICOS	SUBGERÊNCIA DE PROJ. URBANÍSTICOS	ESCALA	DATA
ELIZABETH LEPIKSON	NUNO TAVARES	1/100	JULHO/2006

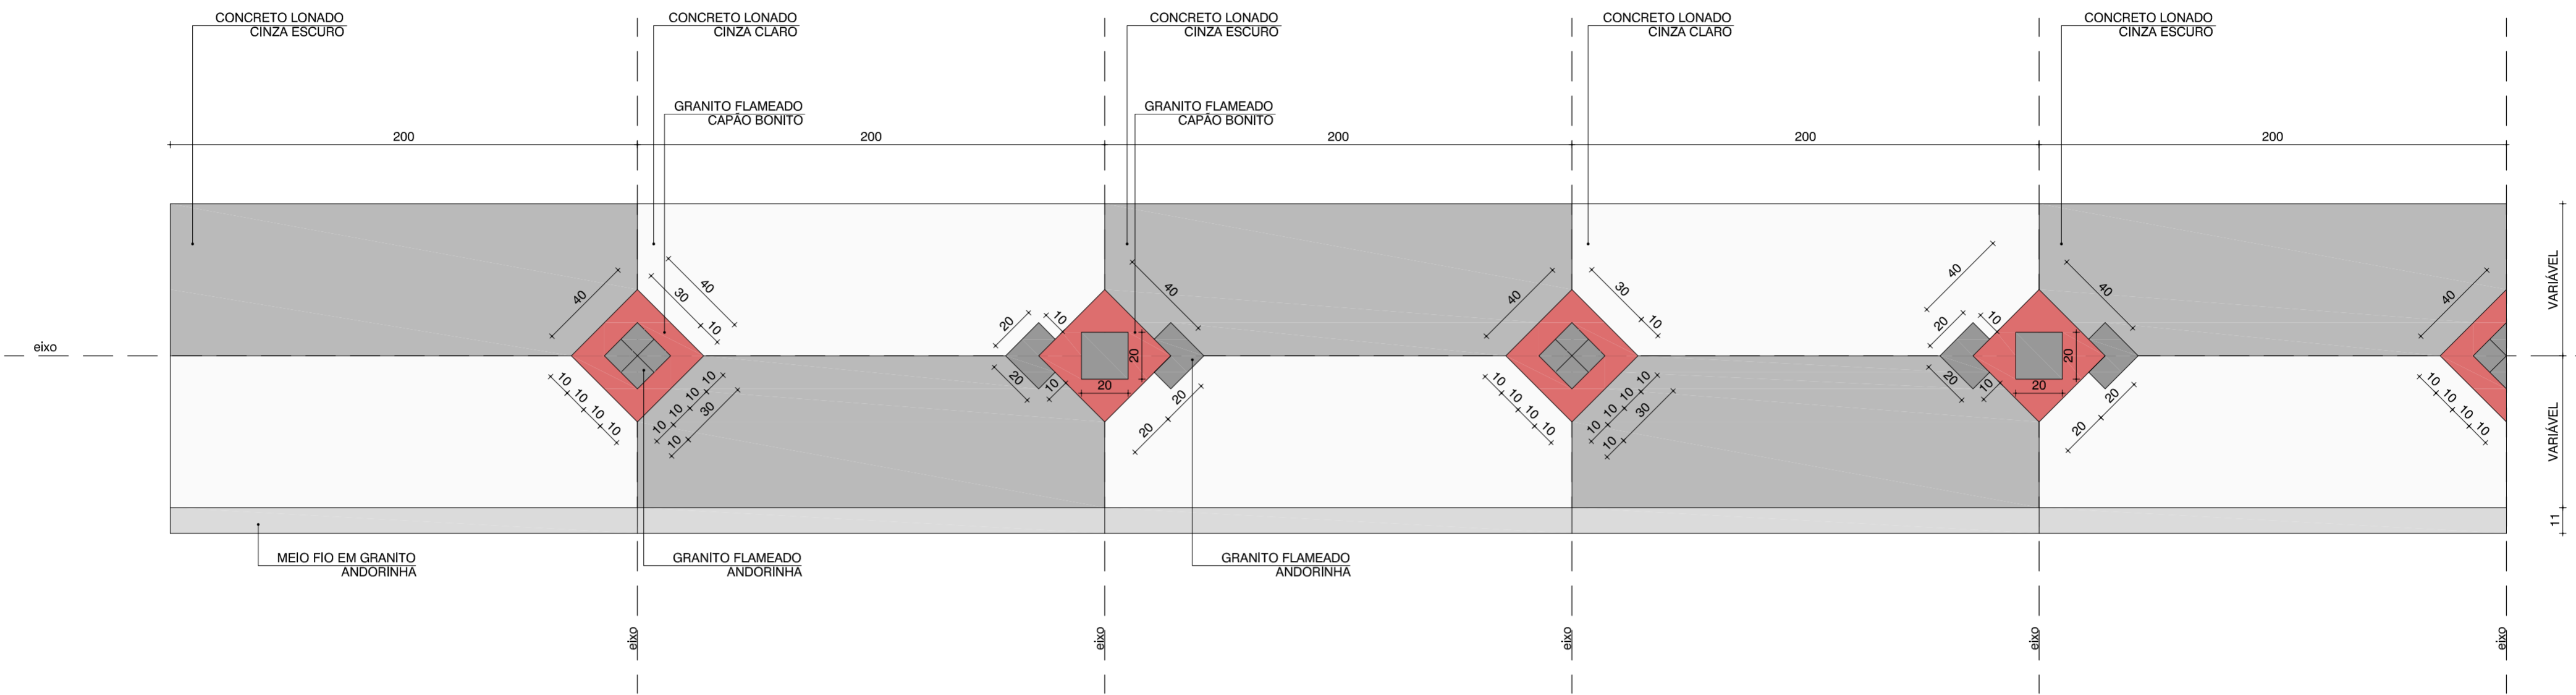

**PASSEIO PROPOSTO
DETALHE - PLANTA BAIXA - MODELO GERAL**
ESC.: 1/20

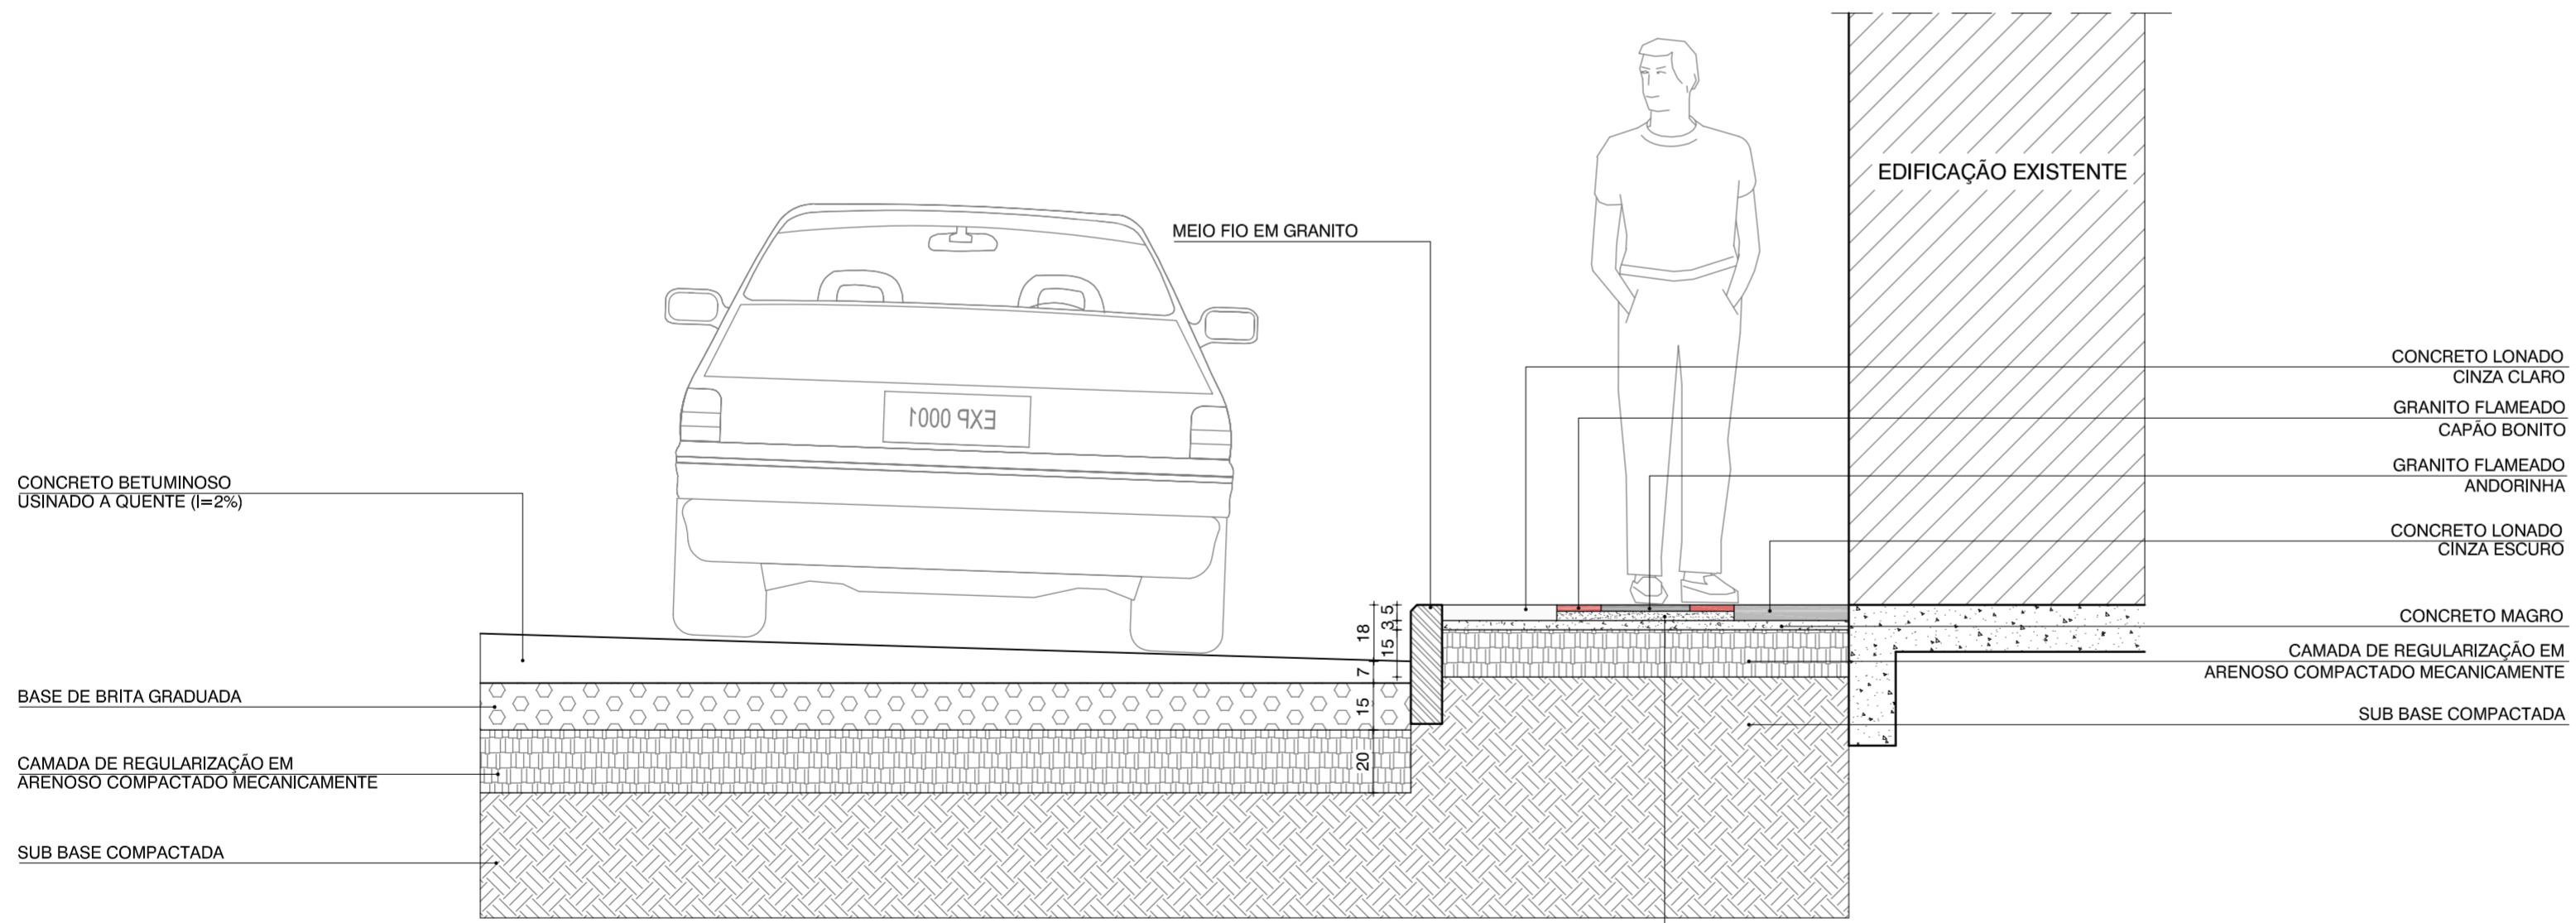

**PASSEIO PROPOSTO
SEÇÃO - 01**
ESC.: 1/20

Fundação Mário Leal Ferreira			
PROJETO URBANÍSTICO			
REVITALIZAÇÃO DA LAD. DA MONTANHA E REQUALIFICAÇÃO DAS LAD. DA MISERICÓRDIA E PAU DA BANDEIRA			
PROPRIETÁRIO	PREFEITURA MUNICIPAL DE SALVADOR		URB D-01
LOCALIZAÇÃO	LADEIRAS DA MONTANHA, MISERICÓRDIA E PAU DA BANDEIRA		
FRANCHA	PASSEIO - DETALHES		
GERÊNCIA PROJETOS URBANÍSTICOS	SUBGERÊNCIA DE PROJ. URBANÍSTICOS	ESCALA	DATA
ELIZABETH LEPIKSON	NUNO TAVARES	1/20	JULHO/2006