



PRIMEIRA CAPITAL DO BRASIL

Orla Marítima do Município de Salvador Estruturação Urbanística

Prefeito: Antonio Carlos Peixoto de Magalhães Neto

SEMUT - Secretaria Municipal do Urbanismo e Transporte
Secretário: José Carlos Aleluia

FMLF – Fundação Mário Leal Ferreira
Presidente: Luiz Cezar Mesquita Baqueiro

GCD-43

PMS / F.M.I.
BIBLIOTECA


5834- 1707/13
Date

Premissas Básicas:

- Nenhuma edificação na areia da praia;
- Renovação urbana a partir da reestruturação funcional, ambiental e paisagística;
- Reconfiguração da infraestrutura e dos serviços de apoio em toda a sua extensão;
- Localização das edificações de apoio em áreas dotadas de abastecimento de água e esgotamento sanitário em rede.

Intervenção na Orla de Salvador

MAPA GERAL ÁREA CONTINENTAL

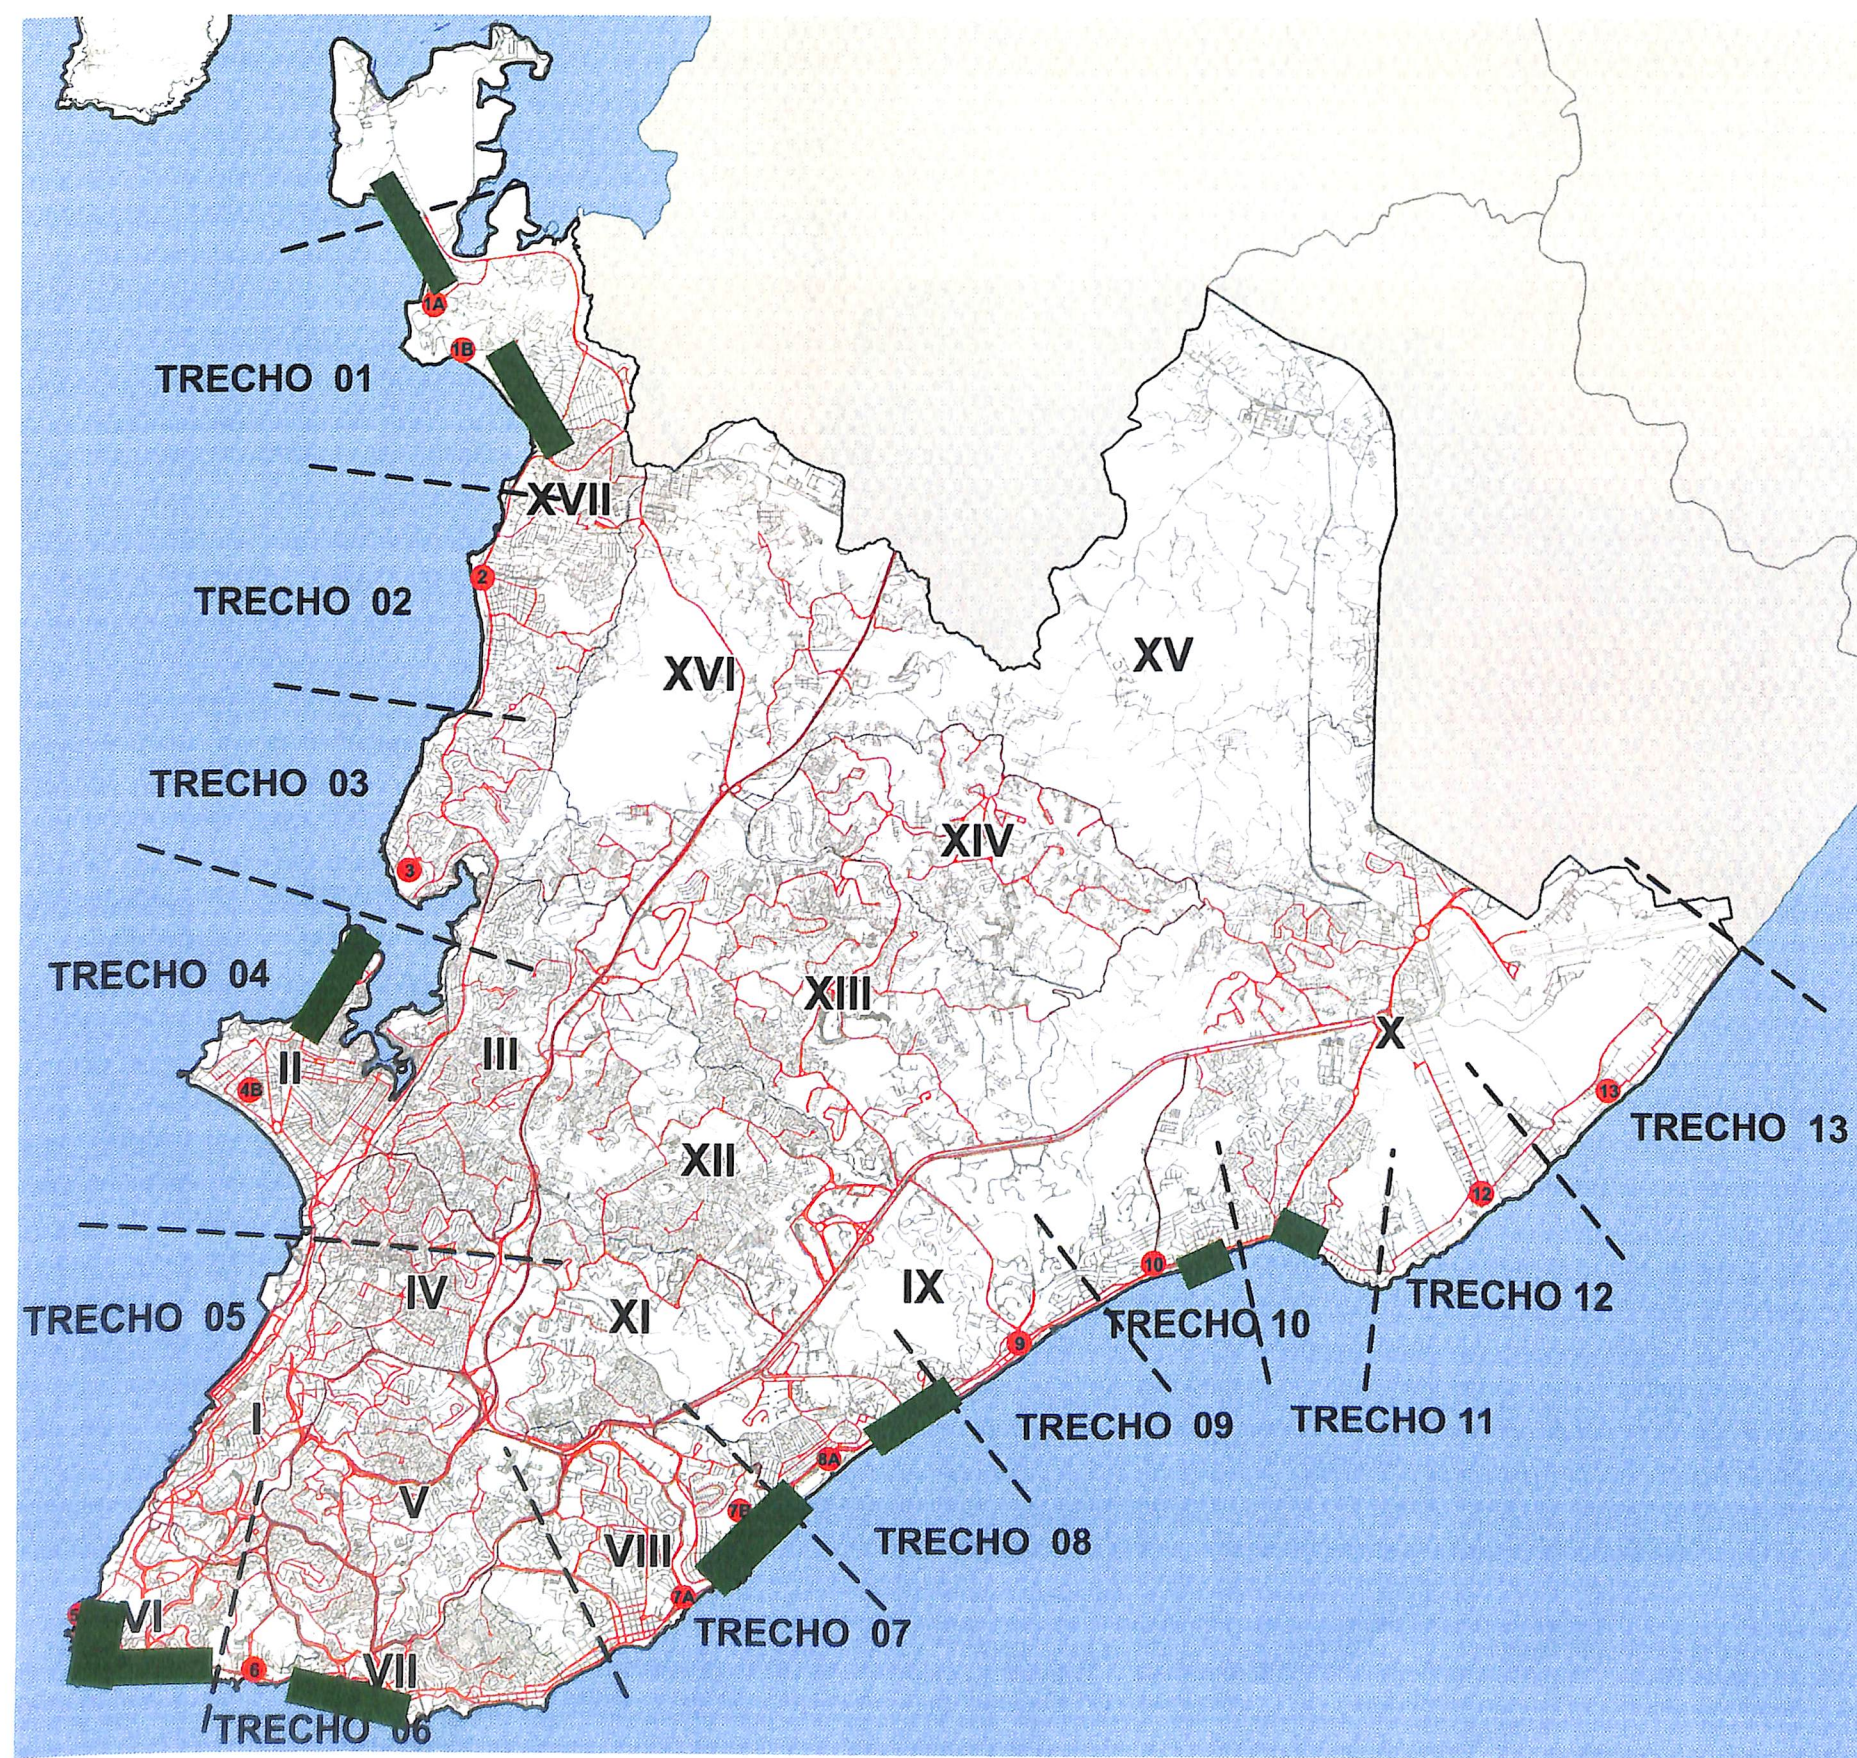


- TRECHO 01 – São Tomé / Tubarão
- TRECHO 02 – Periperi / Escada
- TRECHO 03 – Plataforma / Itacaranha
- TRECHO 04 – Ribeira / Boa Viagem
- TRECHO 05 – Comércio / Barra
- TRECHO 06 – Ondina / Amaralina
- TRECHO 07 – Pituba / Armação
- TRECHO 08 – Boca do Rio
- TRECHO 09 – Pituaçu / Patamares
- TRECHO 10 – Jaguaribe / Piatã
- TRECHO 11 – Itapuã
- TRECHO 12 – Stella Maris
- TRECHO 13 – Flamengo

-  PONTOS DE CONEXÃO
-  LIMITES DE TRECHOS
-  PRINCIPAIS VIAS
-  1ª ETAPA DE INTERVENÇÃO

TRECHO 14 – Ilha de Maré

TRECHO 15 – Ilha dos Frades/ Ilha de
Bom Jesus dos Passos

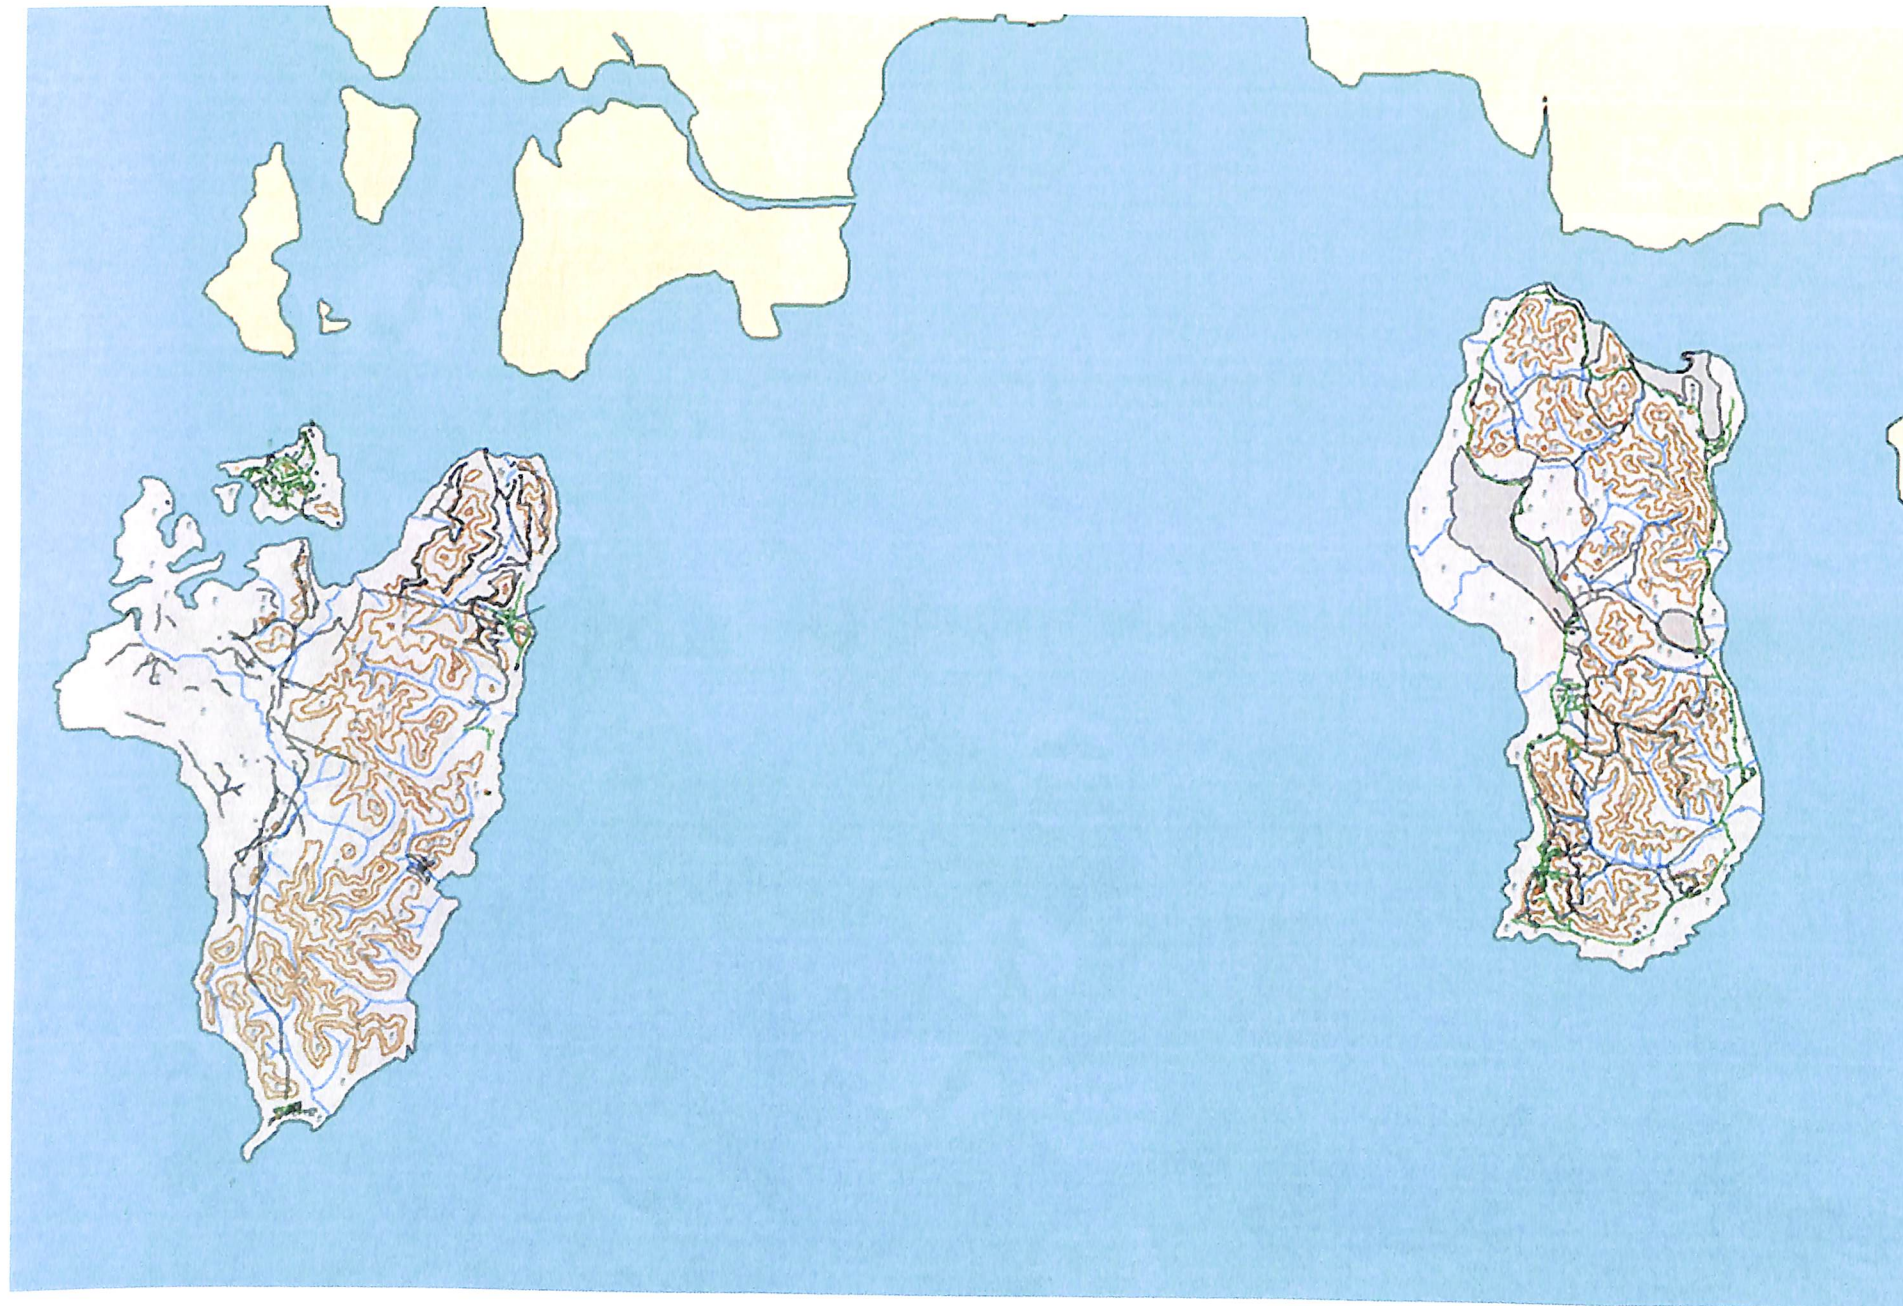

PONTOS DE CONEXÃO



LIMITES DE TRECHOS




PRINCIPAIS VIAS








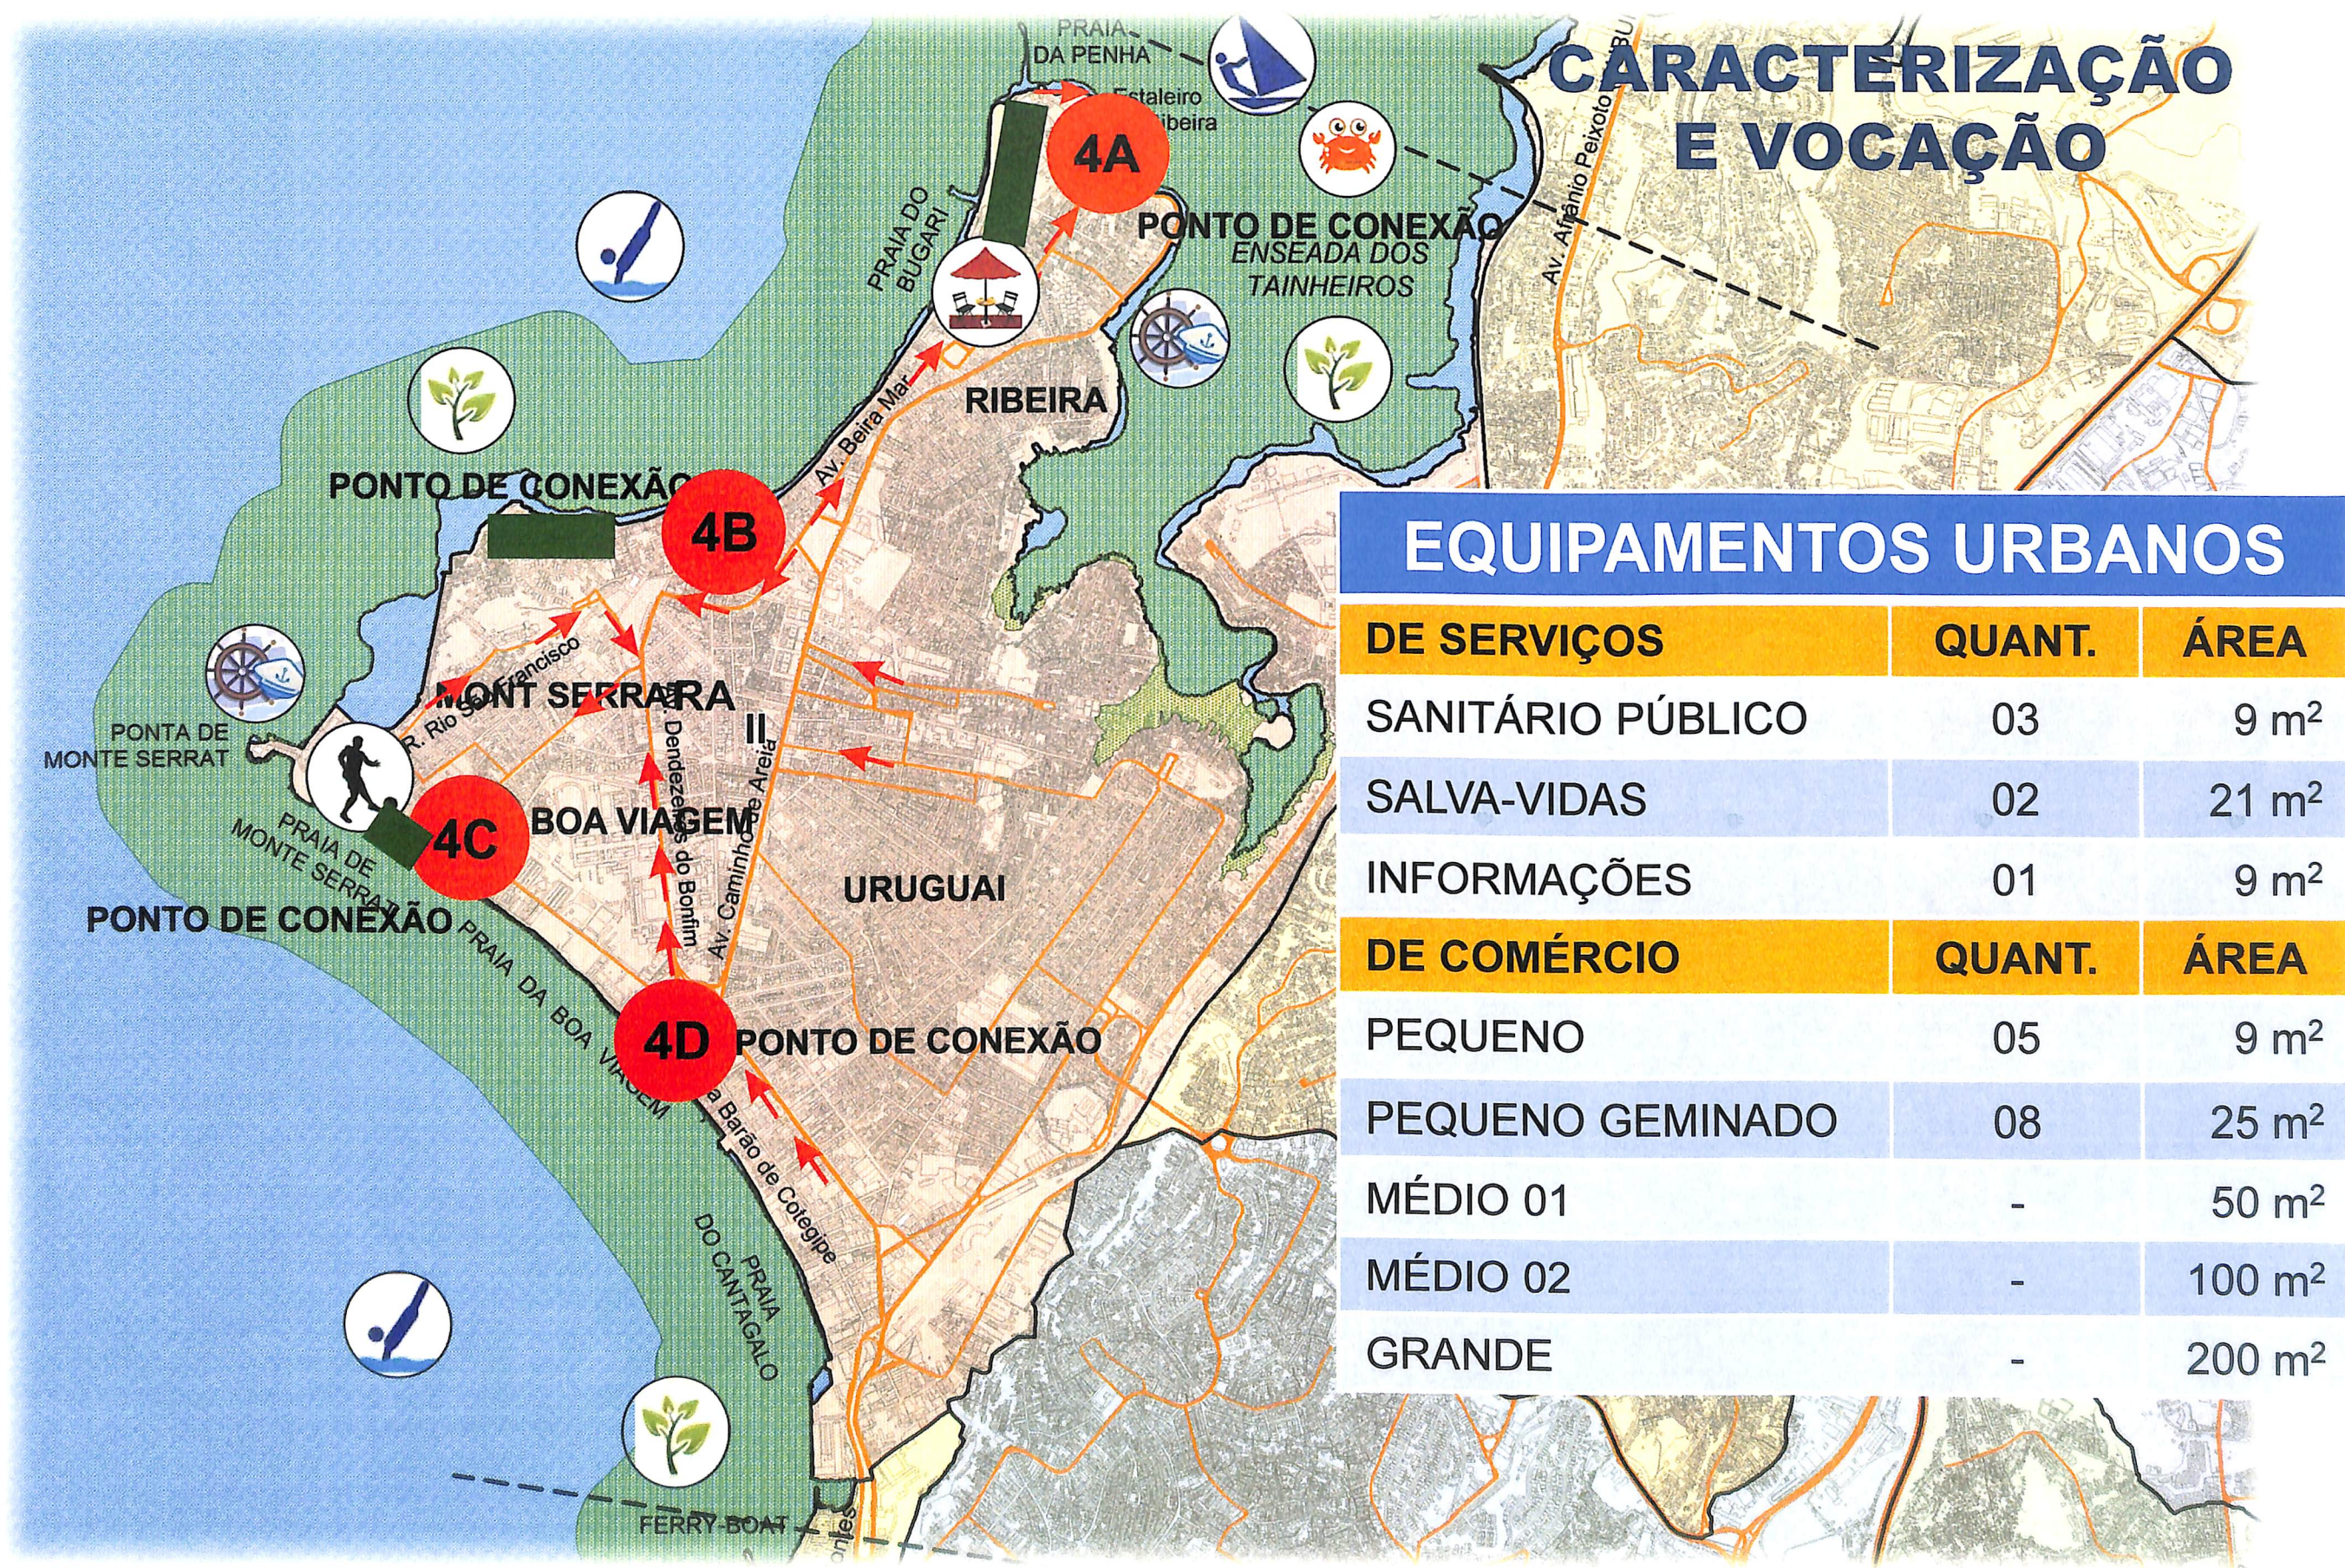



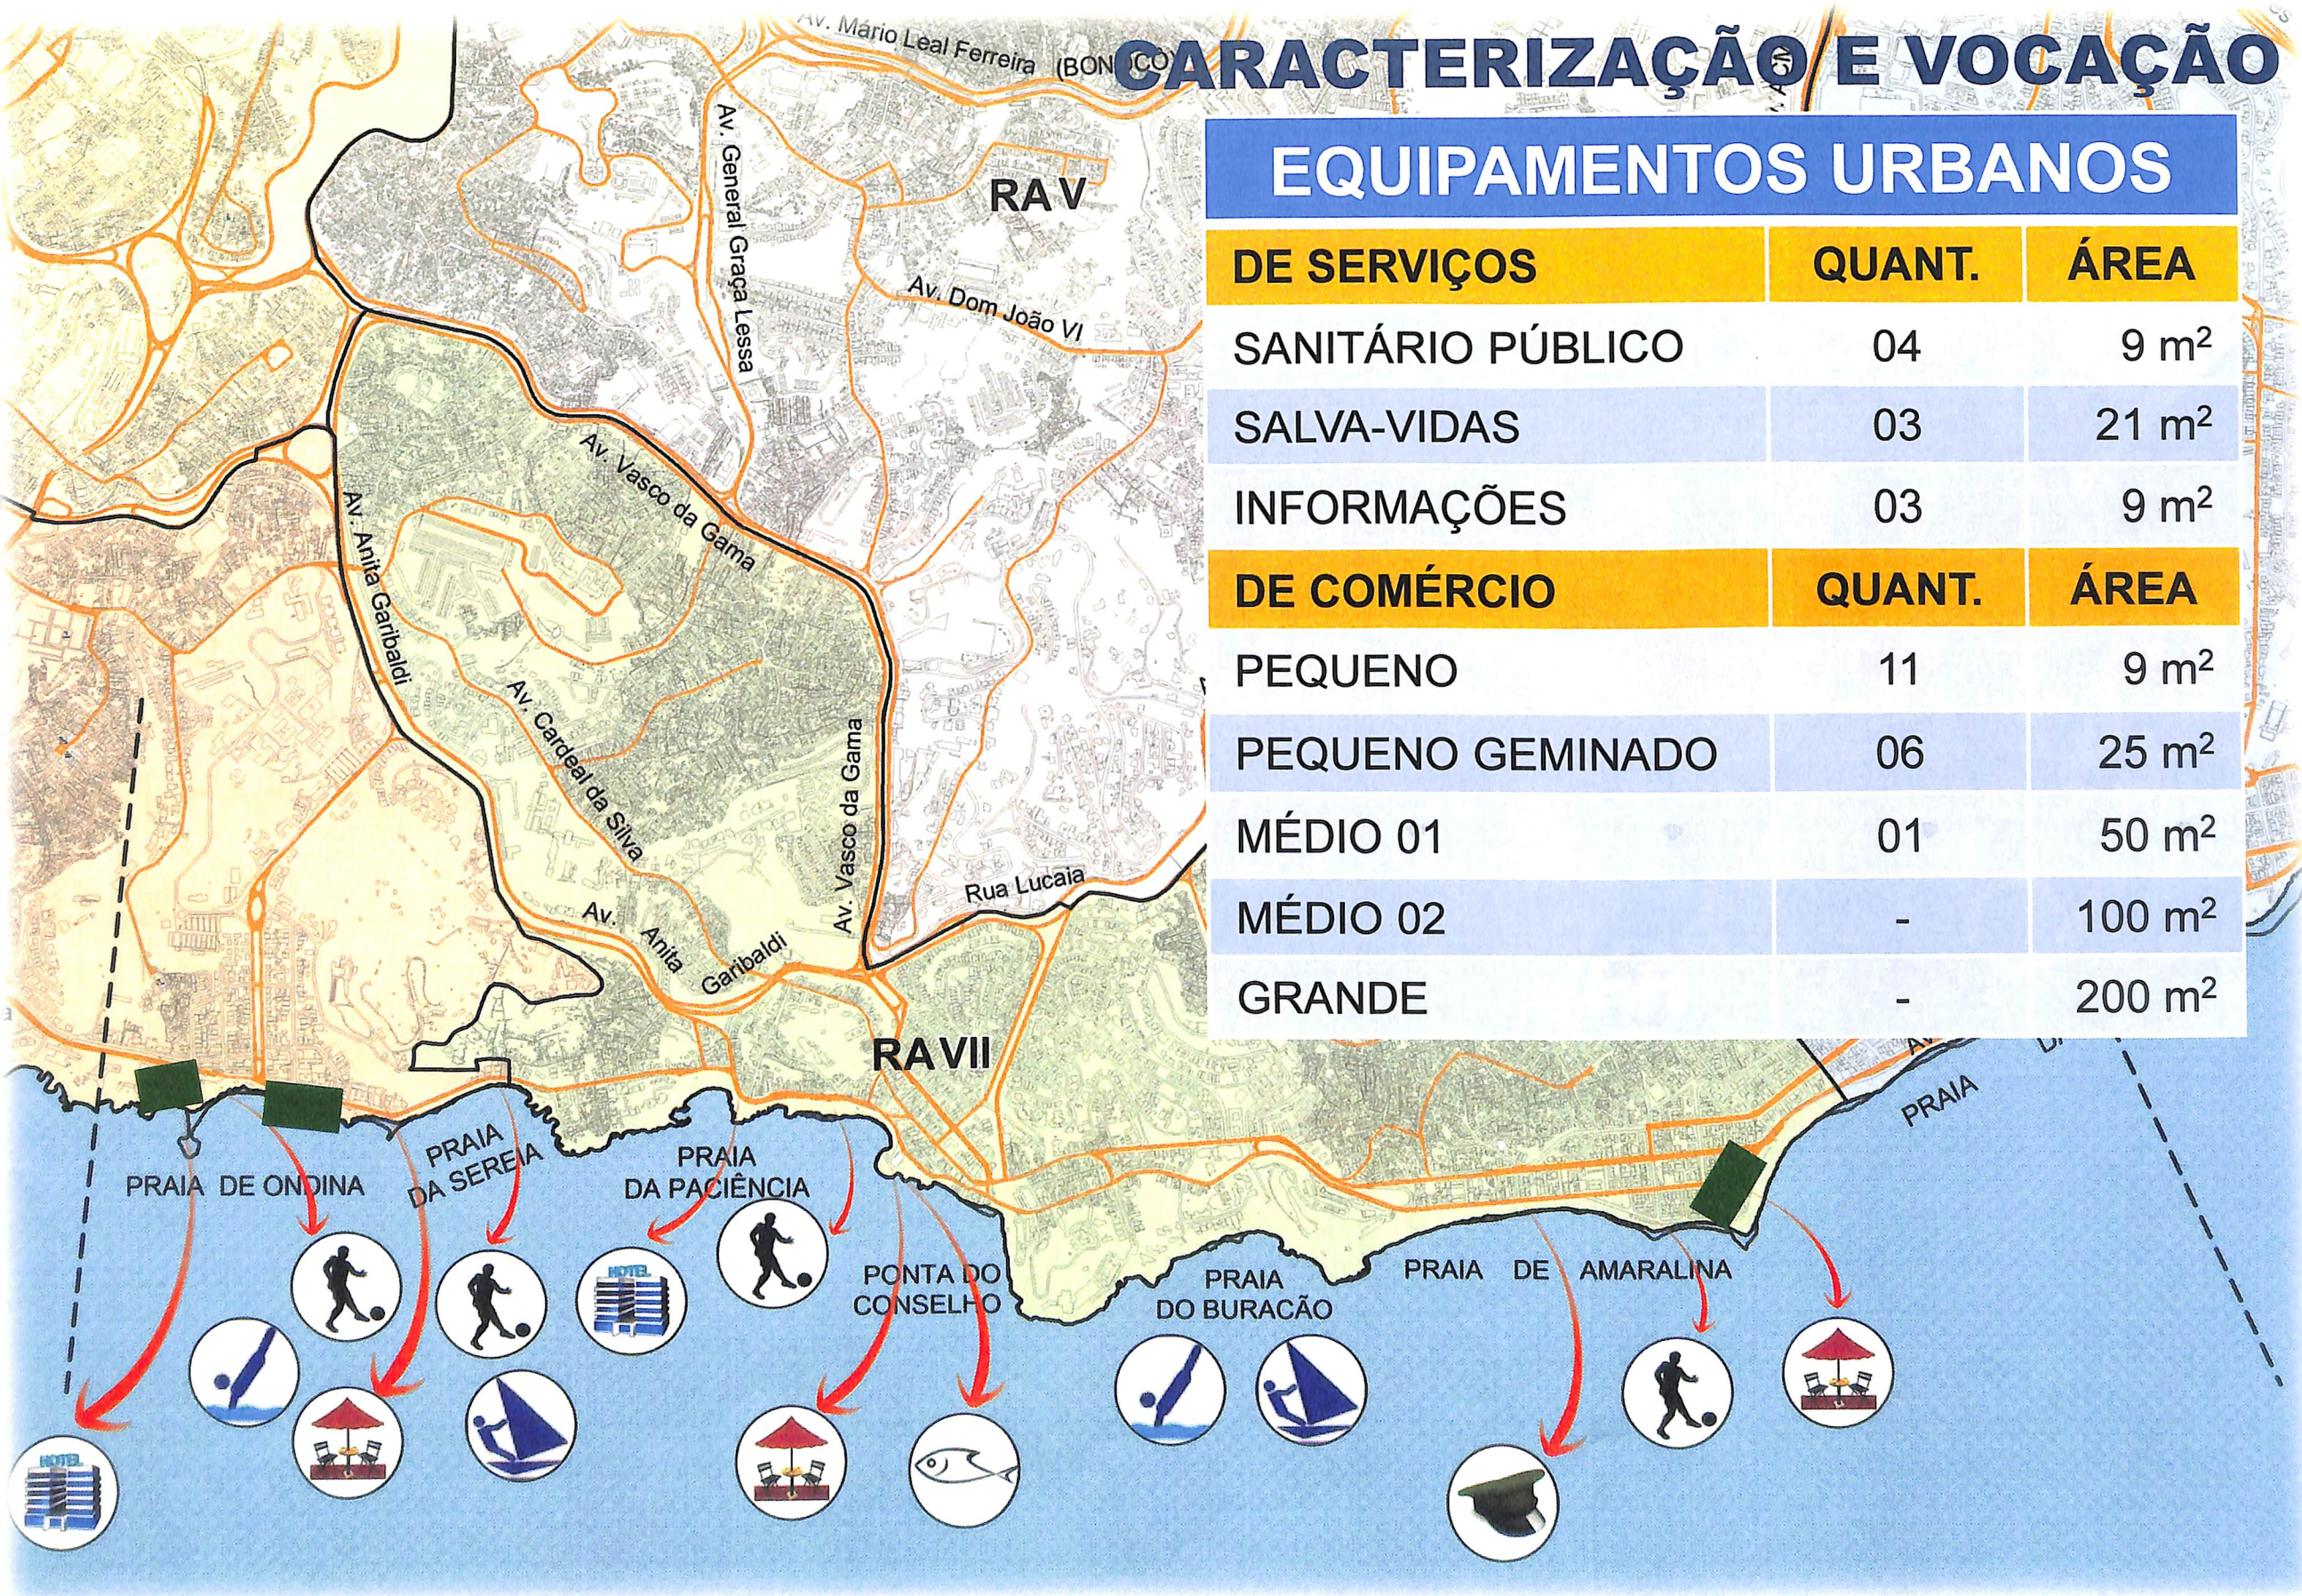



CARACTERIZAÇÃO E VOCAÇÃO

EQUIPAMENTOS URBANOS

DE SERVIÇOS	QUANT.	ÁREA
SANITÁRIO PÚBLICO	02	9 m ²
SALVA-VIDAS	01	21 m ²
INFORMAÇÕES	01	9 m ²
DE COMÉRCIO	QUANT.	ÁREA
PEQUENO	04	9 m ²
PEQUENO GEMINADO	-	25 m ²
MÉDIO 01	02	50 m ²
MÉDIO 02	02	100 m ²
GRANDE	02	200 m ²

PONTO DE CONEXÃO


PRAIA DA
BOCA DO RIOPRAIA DOS
ARTISTAS

CARACTERIZAÇÃO E VOCAÇÃO


EQUIPAMENTOS URBANOS

DE SERVIÇOS	QUANT.	ÁREA
SANITÁRIO PÚBLICO	02	9 m ²
SALVA-VIDAS	01	21 m ²
INFORMAÇÕES	-	9 m ²
DE COMÉRCIO	QUANT.	ÁREA
PEQUENO	04	9 m ²
PEQUENO GEMINADO	-	25 m ²
MÉDIO 01	04	50 m ²
MÉDIO 02	02	100 m ²
GRANDE	02	200 m ²

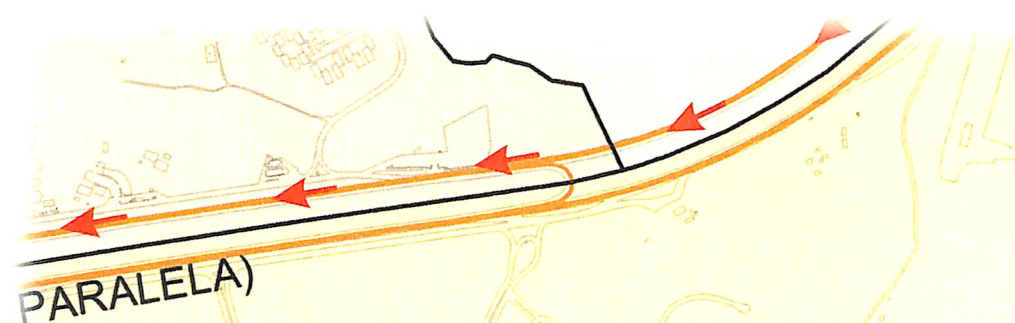

**EQUIPAMENTOS URBANOS**

DE SERVIÇOS	QUANT.	ÁREA
SANITÁRIO PÚBLICO	02	9 m ²
SALVA-VIDAS	01	21 m ²
INFORMAÇÕES	01	9 m ²
DE COMÉRCIO	QUANT.	ÁREA
PEQUENO	13	9 m ²
PEQUENO GEMINADO	02	25 m ²
MÉDIO 01	-	50 m ²
MÉDIO 02	04	100 m ²
GRANDE	03	200 m ²

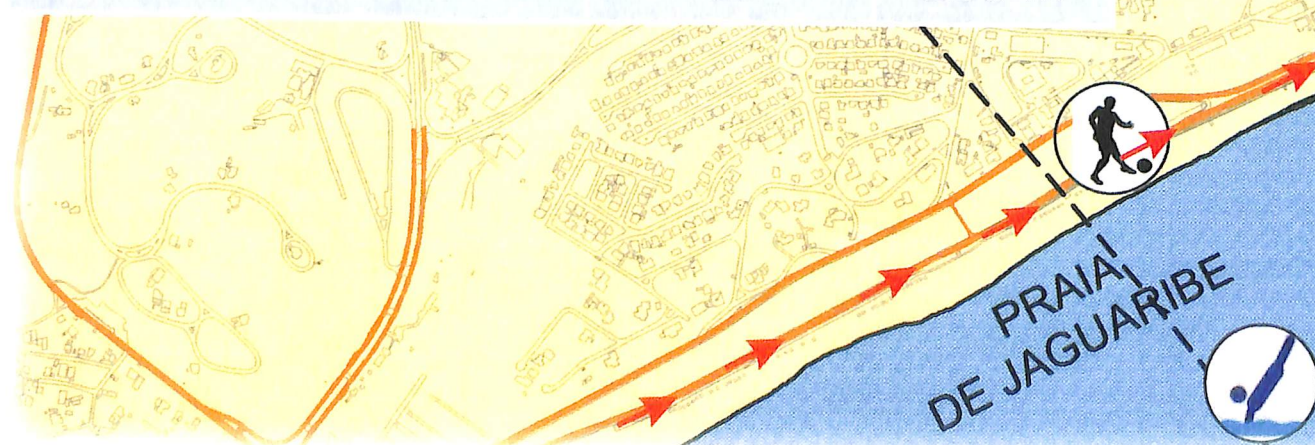**CARACTERIZAÇÃO E VOCAÇÃO**




EQUIPAMENTOS URBANOS

DE SERVIÇOS	QUANT.	ÁREA
SANITÁRIO PÚBLICO	02	9 m ²
SALVA-VIDAS	01	21 m ²
INFORMAÇÕES	-	9 m ²
DE COMÉRCIO	QUANT.	ÁREA
PEQUENO	04	9 m ²
PEQUENO GEMINADO	-	25 m ²
MÉDIO 01	06	50 m ²
MÉDIO 02	02	100 m ²
GRANDE	-	200 m ²






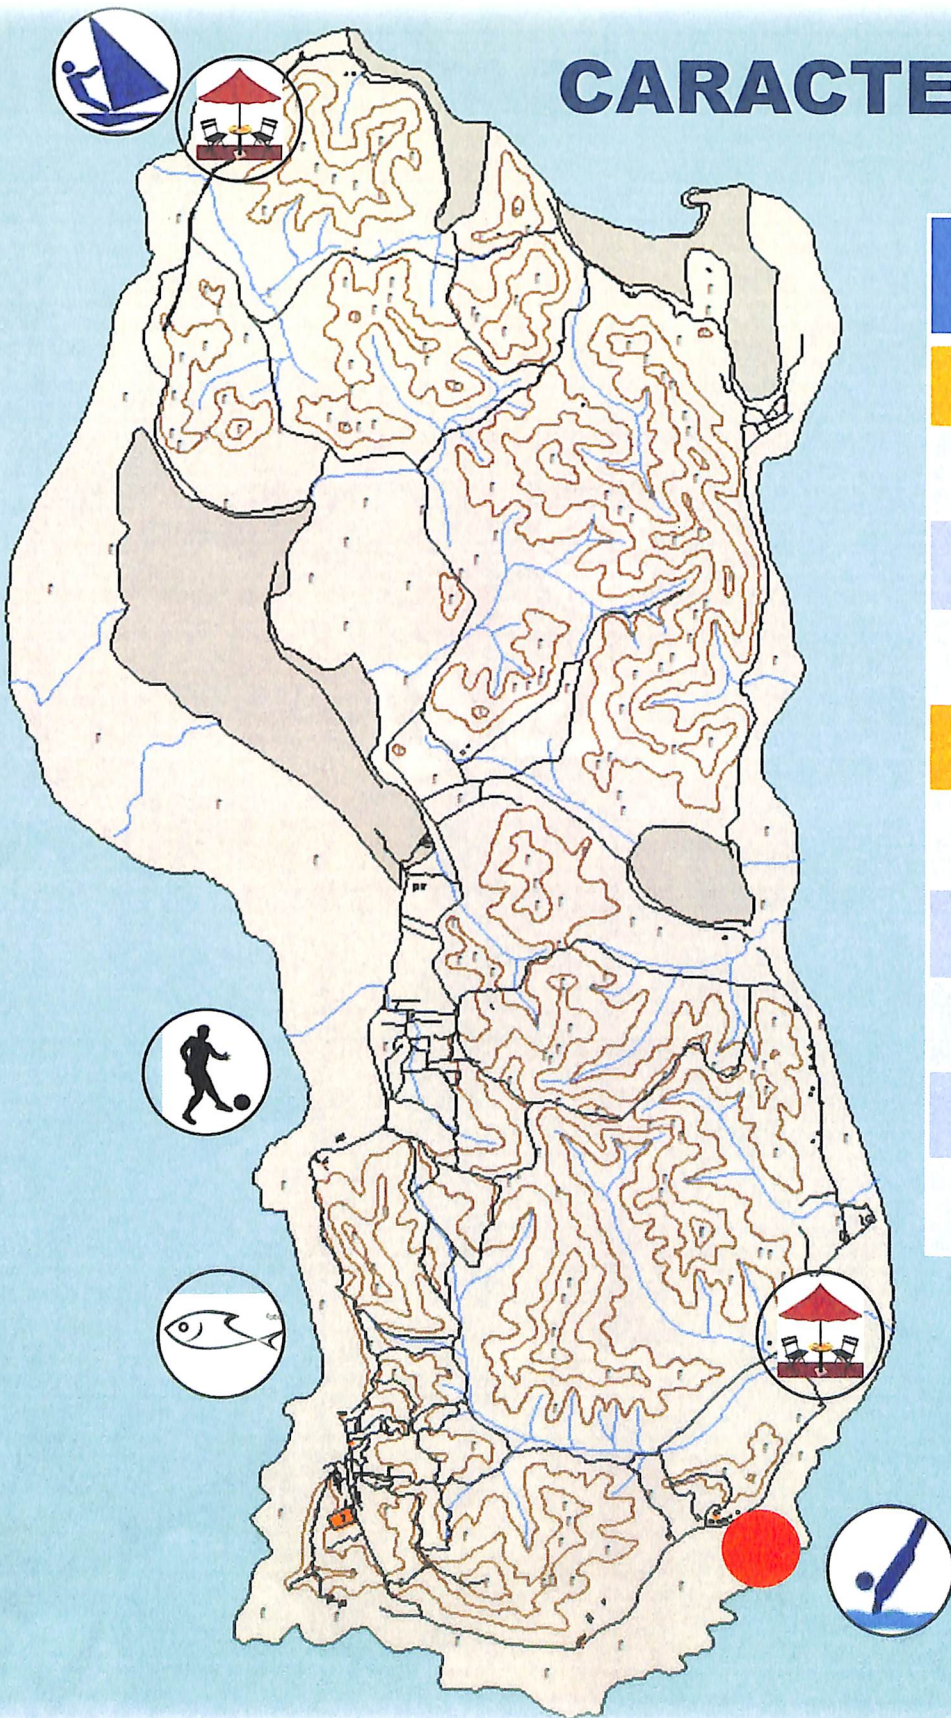

CARACTERIZAÇÃO E VOCAÇÃO

EQUIPAMENTOS URBANOS		
DE SERVIÇOS	QUANT.	ÁREA
SANITÁRIO PÚBLICO	02	9 m²
SALVA-VIDAS	01	21 m²
INFORMAÇÕES	01	9 m²
DE COMÉRCIO	QUANT.	ÁREA
PEQUENO	03	9 m²
PEQUENO GEMINADO	-	25 m²
MÉDIO 01	-	50 m²
MÉDIO 02	-	100 m²
GRANDE	-	200 m²

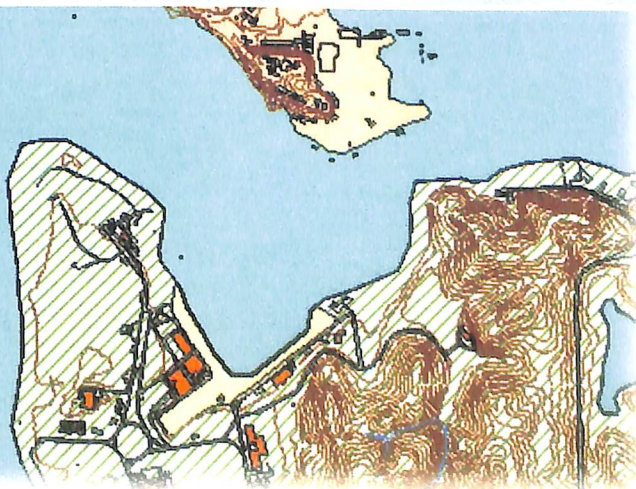

CARACTERIZAÇÃO E VOCAÇÃO



EQUIPAMENTOS URBANOS


DE SERVIÇOS	QUANT.	ÁREA
SANITÁRIO PÚBLICO	03	9 m²
SALVA-VIDAS	02	21 m²
INFORMAÇÕES	02	9 m²
DE COMÉRCIO	QUANT.	ÁREA
PEQUENO	06	9 m²
PEQUENO GEMINADO	02	25 m²
MÉDIO 01	-	50 m²
MÉDIO 02	-	100 m²
GRANDE	-	200 m²


EQUIPAMENTOS URBANOS QUADRO SÍNTESE

DE SERVIÇOS	QUANT.	ÁREA
SANITÁRIO PÚBLICO	34	9 m ²
SALVA-VIDAS	22	21 m ²
INFORMAÇÕES	17	9 m ²
TOTAL	60	



DE COMÉRCIO	QUANT.	ÁREA
PEQUENO	74	9 m ²
PEQUENO GEMINADO	31	25 m ²
MÉDIO 01	20	50 m ²
MÉDIO 02	12	100 m ²
GRANDE	08	200 m ²
TOTAL	134	

ORLA SUBÚRBIO - São Tomé de Paripe

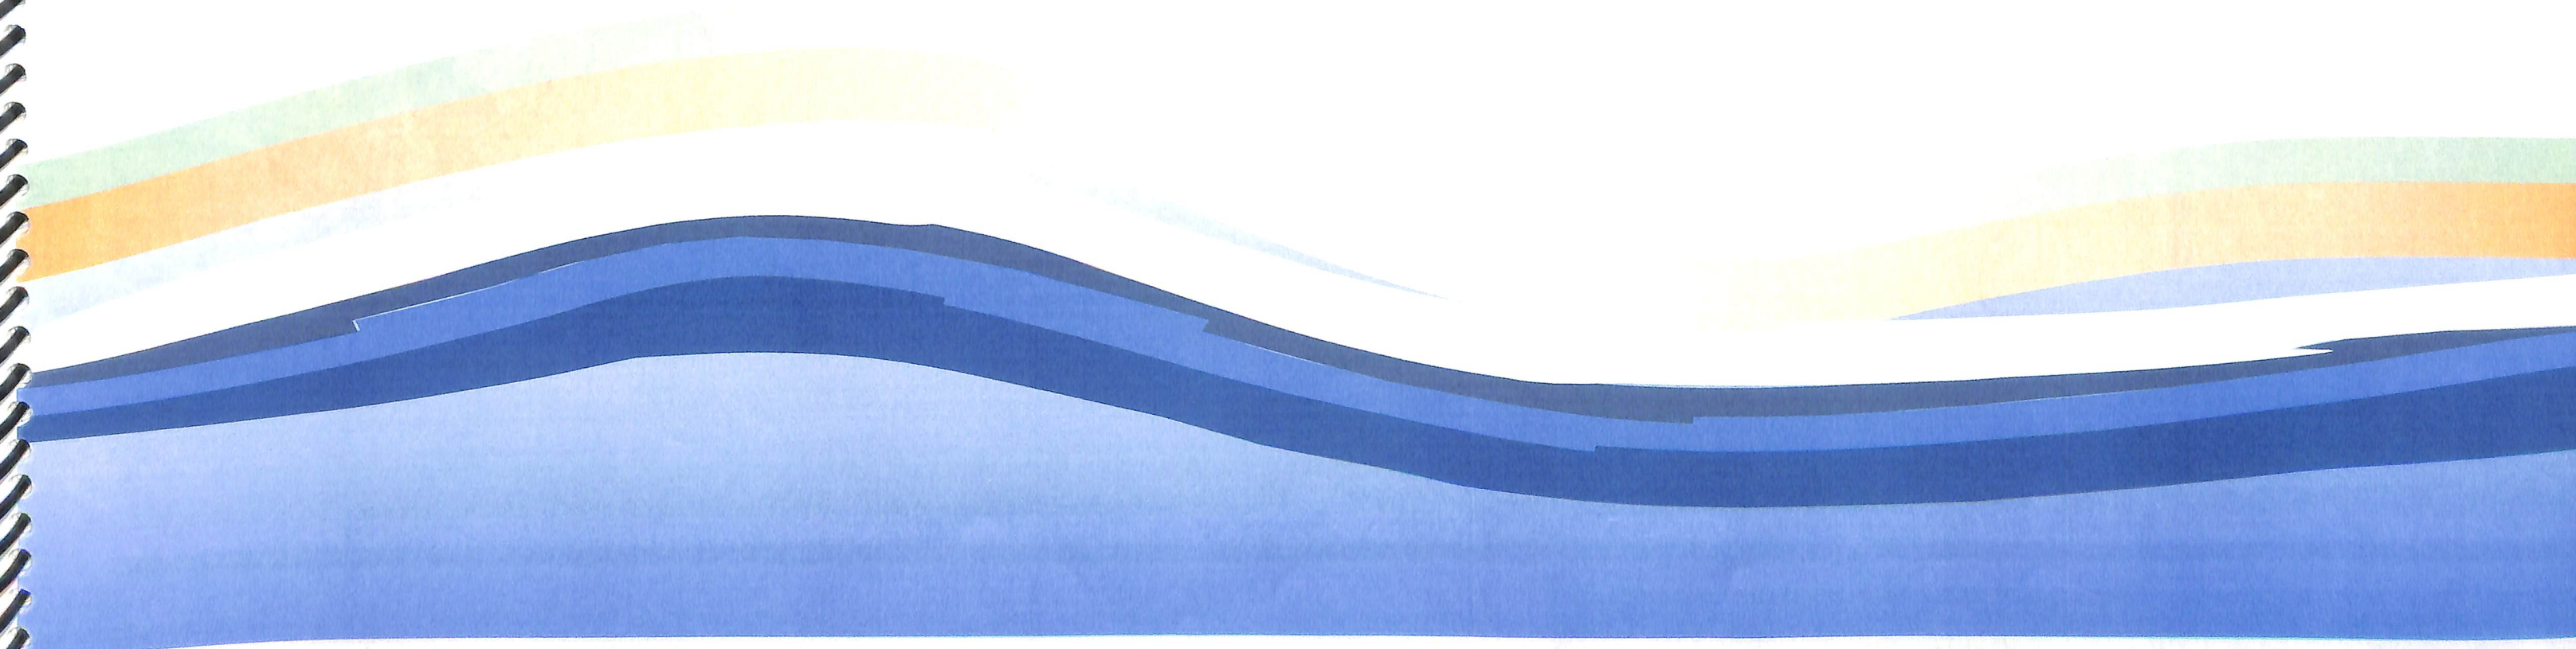


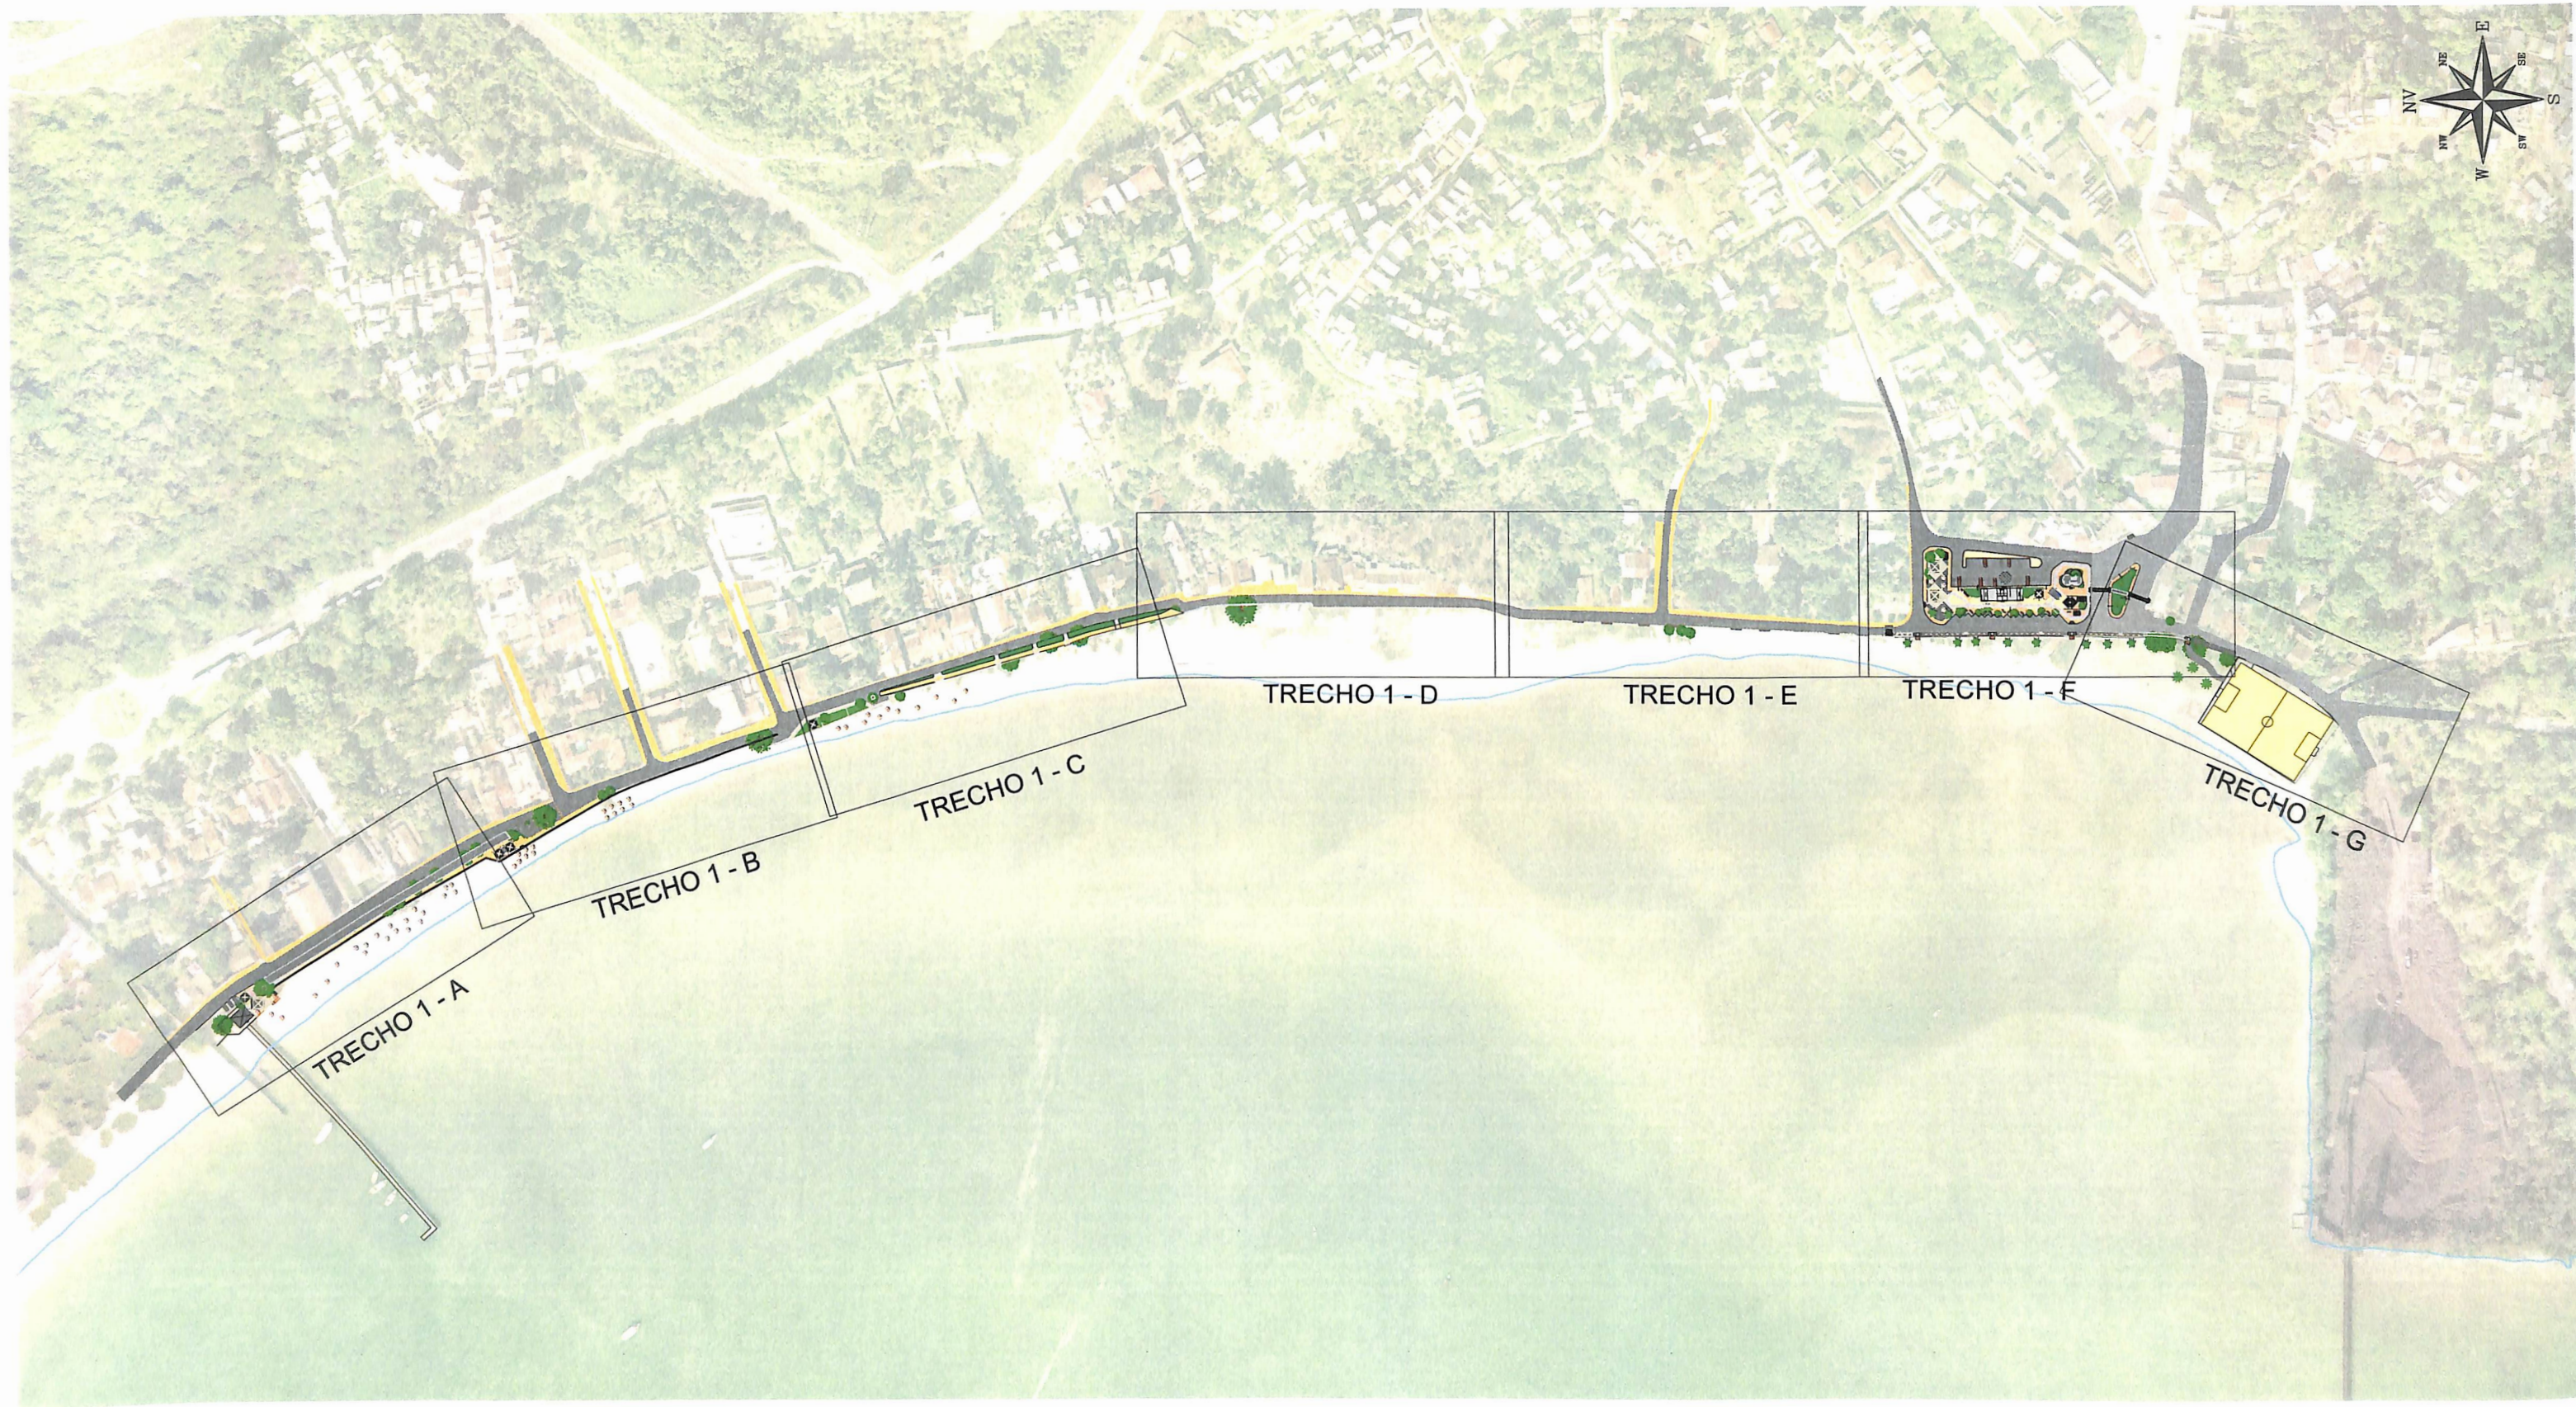


 SALVADOR PREFEITURA PRIMEIRA CAPITAL DO BRASIL SEMUT SECRETARIA MUNICIPAL DE URBANISMO E TRANSPORTE FMLF FUNDAÇÃO MARIO LEAL FERREIRA	ESTUDO		ORLA MARÍTIMA DE SALVADOR			
	TRECHO 01 - SÃO TOMÉ DE PARIPE					URB-01
	TRECHO 01 - SÃO TOMÉ DE PARIPE					U-01
	PRANCHA TRECHO 01 - PLANTA GERAL					
GERÊNCIA PROJETOS URBANÍSTICOS JADER M. ALVES SANTOS		GERÊNCIA DE PROJETOS ESPECIAIS JORGE MOURA		ÁREA/M² 8.168,00	ESCALA 1/3500	DATA MAIO/2013

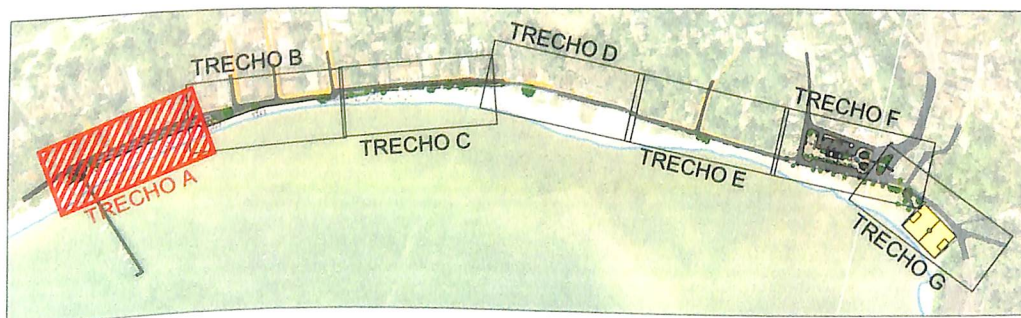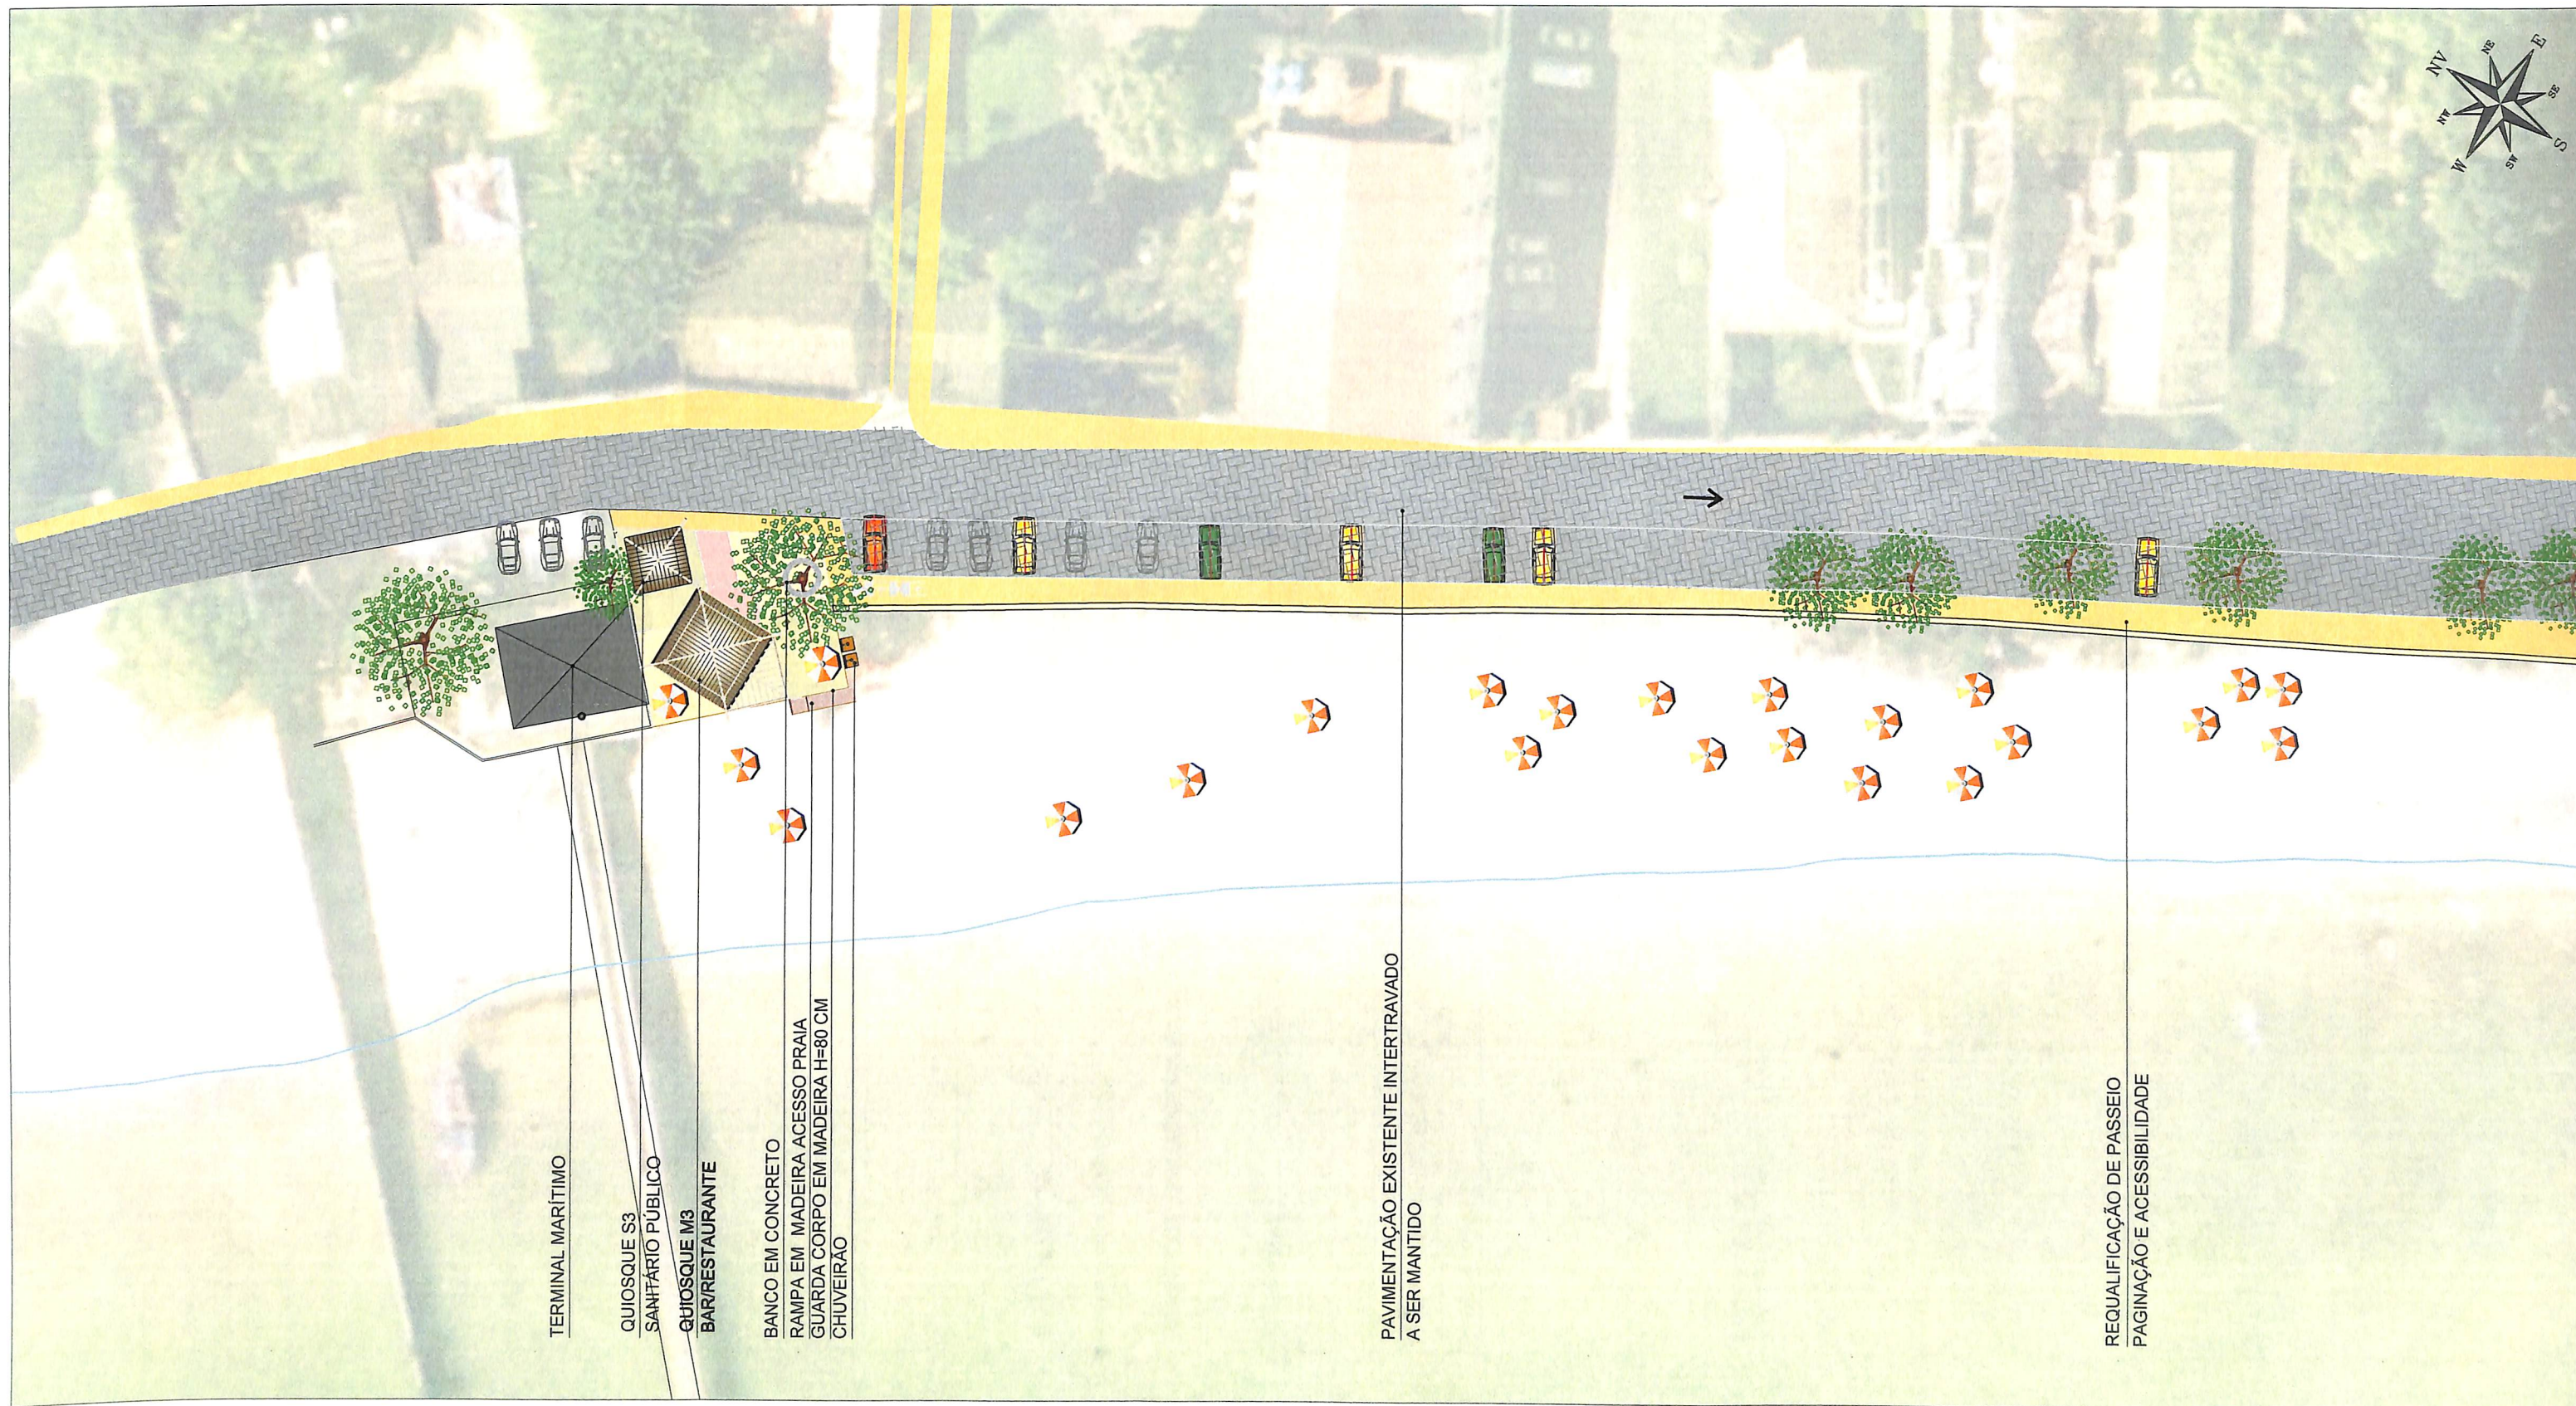


LEGENDA	
	ÁRVORES
	PALMEIRAS

 SALVADOR PREFEITURA PRIMEIRA CAPITAL DO BRASIL SEMUT SECRETARIA MUNICIPAL DE URBANISMO E TRANSPORTE FMLF FUNDAÇÃO MARÍTIMA DE SALVADOR	ESTUDO		ORLA MARÍTIMA DE SALVADOR			
	TRECHO 01 - SÃO TOMÉ DE PARIPE		TRECHO 01 - SÃO TOMÉ DE PARIPE		URB-01	
	PRANCHA		TRECHO 01 - A		U-02	
	GERÊNCIA PROJETOS URBANÍSTICOS JADER M. ALVES SANTOS	GERÊNCIA DE PROJETOS ESPECIAIS JORGE MOURA	ÁREA/M² 8.168,00	ESCALA 1/500	DATA MAIO/2013	

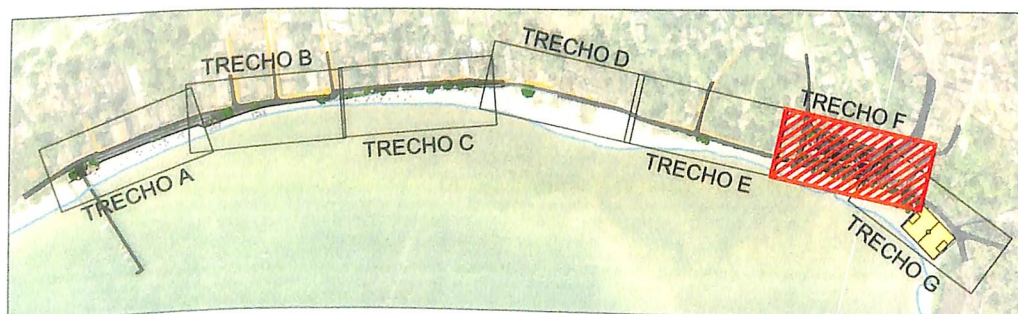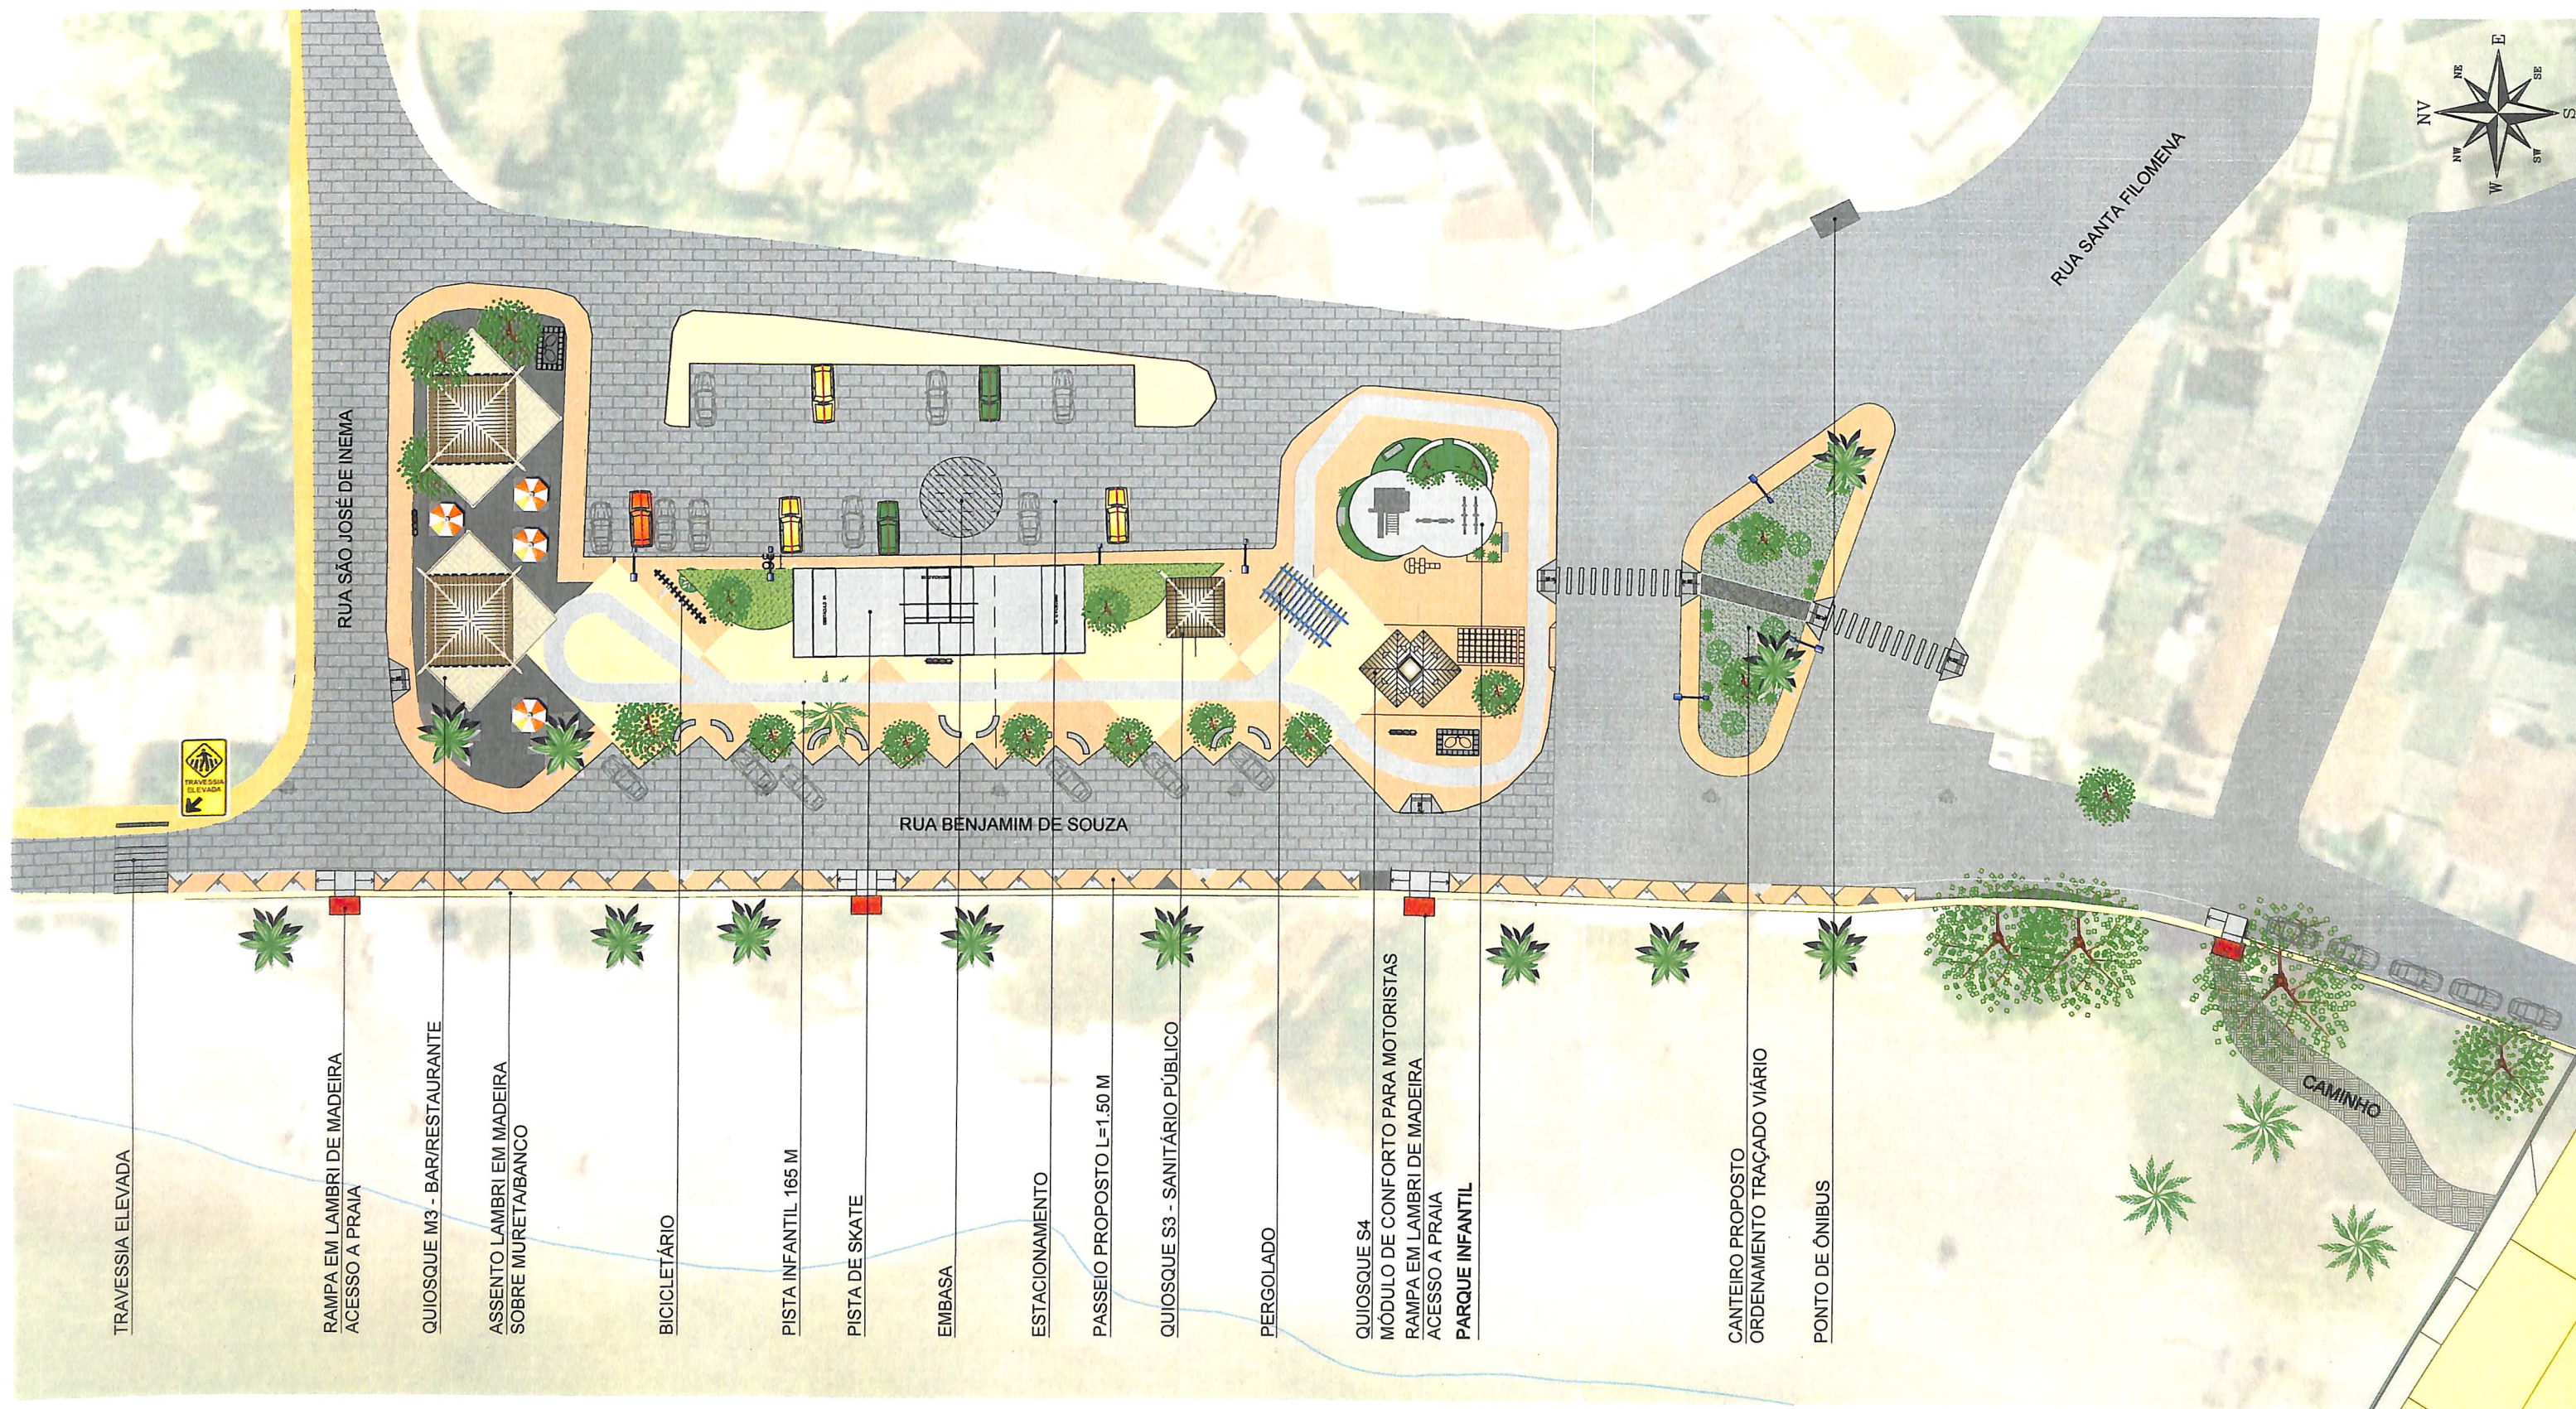

LEGENDA	
	ÁRVORES
	PALMEIRAS

 SALVADOR PREFEITURA PRIMEIRA CAPITAL DO BRASIL SEMUT SECRETARIA MUNICIPAL DE URBANISMO E TRANSPORTES FMLF FUNÇÃO MARCO LEAL FERREIRA	ESTUDO		ORLA MARÍTIMA DE SALVADOR			
	TRECHO 01 - SÃO TOMÉ DE PARIPE		TRECHO 01 - SÃO TOMÉ DE PARIPE		URB-01	
	PRANCHA		TRECHO 01 - F		U-03	
	GERÊNCIA PROJETOS URBANÍSTICOS JADER M. ALVES SANTOS	GERÊNCIA DE PROJETOS ESPECIAIS JORGE MOURA	ÁREA/M² 8.168,00	ESCALA 1/500	DATA MAIO/2013	

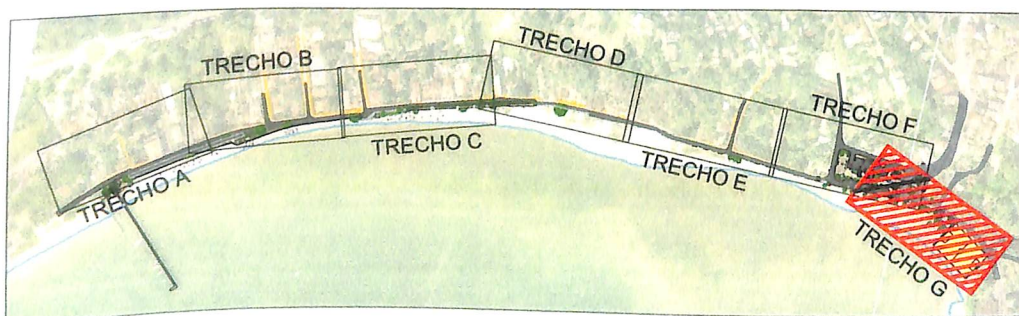

LEGENDA


ÁRVORES

PALMEIRAS

 SALVADOR PREFEITURA PRIMEIRA CAPITAL DO BRASIL. SEMUT SECRETARIA MUNICIPAL DE URBANISMO E TRANSPORTE FMLF FUNDAÇÃO MARCO LEAL FERREIRA	ESTUDO		ORLA MARÍTIMA DE SALVADOR				
	TRECHO 01 - SÃO TOMÉ DE PARIPE			URB-01			
	TRECHO 01 - SÃO TOMÉ DE PARIPE			U-04			
	PRANCHA						
TRECHO 01 - G							
GERÊNCIA PROJETOS URBANÍSTICOS JADER M. ALVES SANTOS		GERÊNCIA DE PROJETOS ESPECIAIS JORGE MOURA		ÁREA/M² 8.168,00	ESCALA 1/500	DATA MAIO/2013	



SITUAÇÃO ATUAL

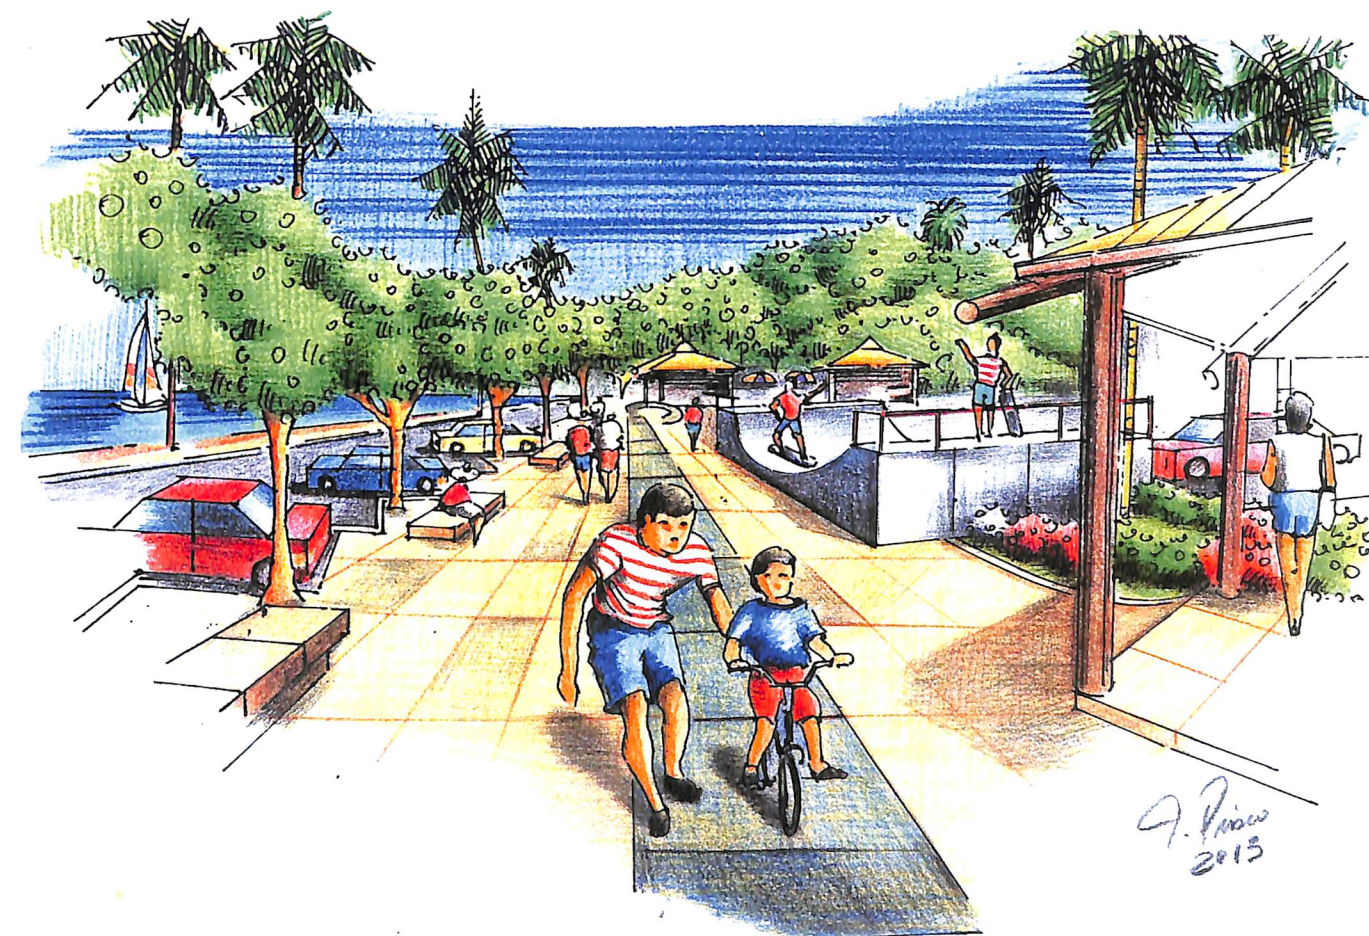

PROPOSTA

 SALVADOR PREFEITURA PRIMEIRA CAPITAL DO BRASIL SEMUT SECRETARIA MUNICIPAL DE URBANISMO E TRANSPORTE FMLF FUNDAÇÃO MANOEL LEAL FERREIRA	ESTUDO	ORLA MARÍTIMA DE SALVADOR			
	TRECHO 01 - SÃO TOMÉ DE PARIPE			URB-01	
	TRECHO 01 - SÃO TOMÉ DE PARIPE			U-05	
	PRANCHA TRECHO 01 - SIMULAÇÃO - PRAÇA				
	GERÊNCIA PROJETOS URBANÍSTICOS JADER M. ALVES SANTOS	GERÊNCIA DE PROJETOS ESPECIAIS JORGE MOURA	ÁREA/M² 8.168,00	ESCALA	DATA MAIO/2013

ORLA SUBÚRBIO - Tubarão


Secretaria de Urbanismo
e Transporte

SEMUT



Fundação Mário
Leal Ferreira

FMLF




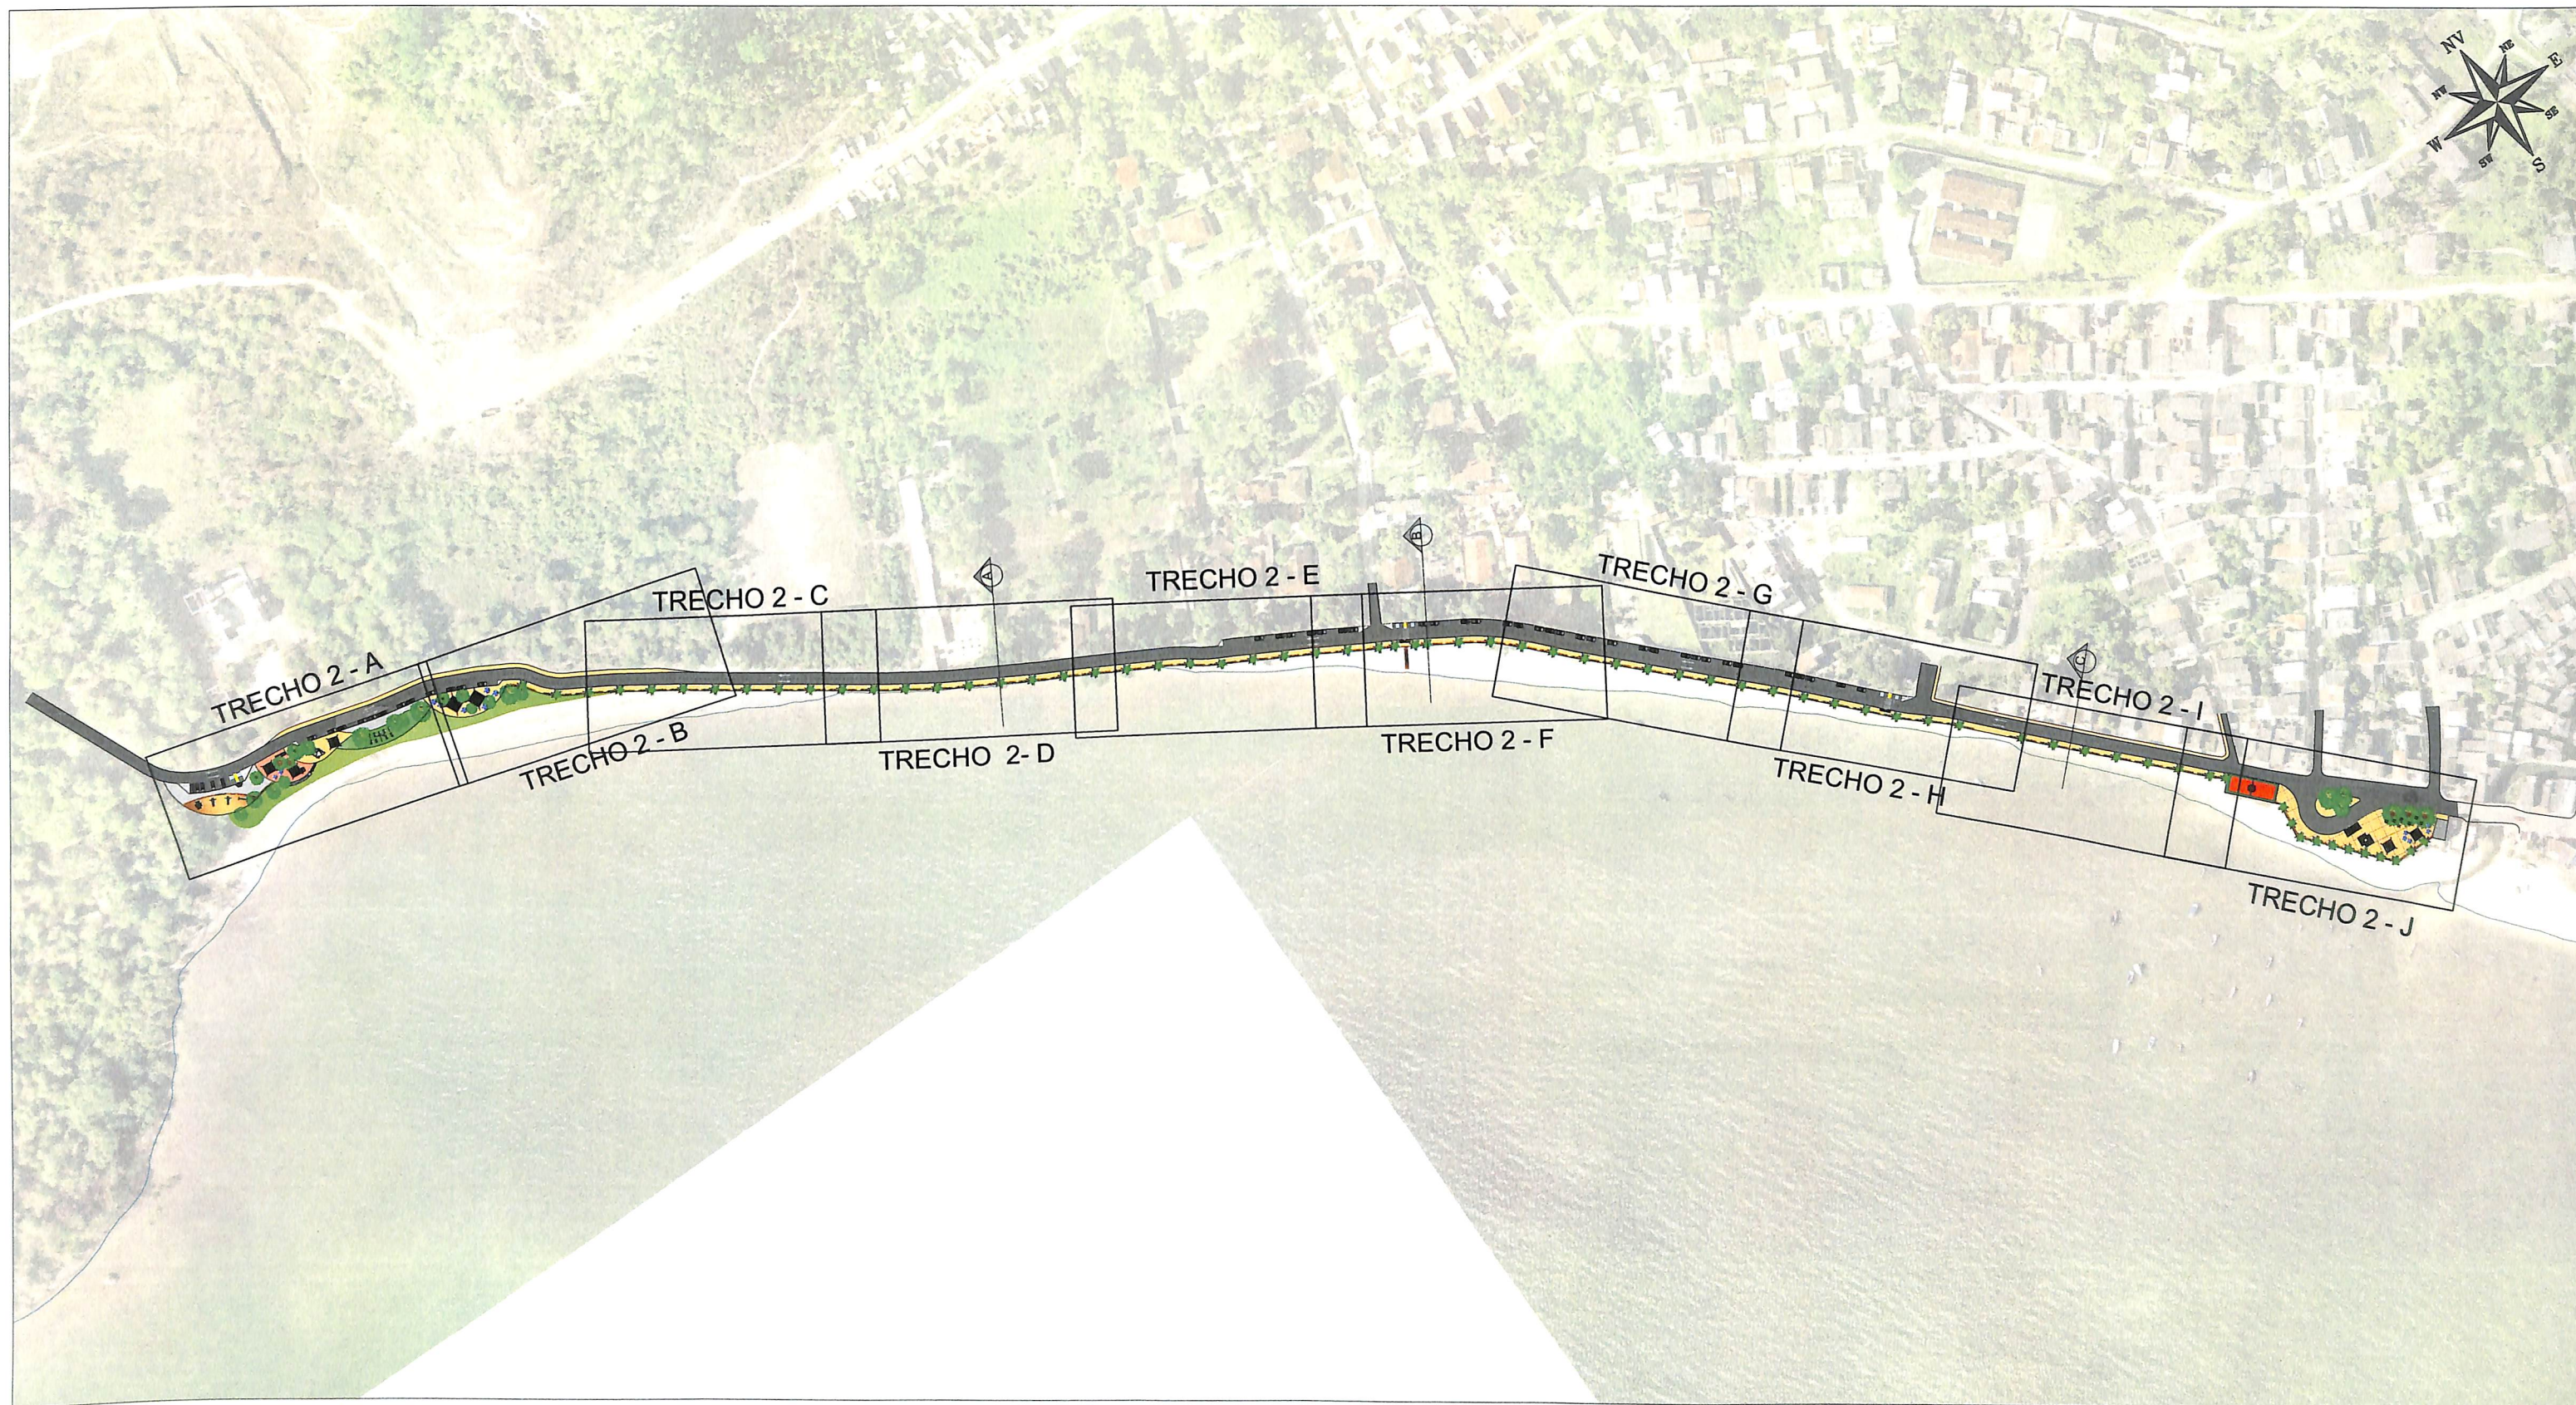


 SALVADOR PREFEITURA PRIMEIRA CAPITAL DO BRASIL SEMUT SECRETARIA MUNICIPAL DE URBANISMO E TRANSPORTE FMLF FUNDAÇÃO MARCO LEAL FERREIRA	ESTUDO		ORLA MARÍTIMA DE SALVADOR		
	TRECHO 02 - TUBARÃO			URB - 02	
	TRECHO 02 - PRAIA DO TUBARÃO			U-01	
	PRANCHA				
	TRECHO 02 - PLANO GERAL				
GERÊNCIA PROJETOS URBANÍSTICOS JADER M. ALVES SANTOS	GERÊNCIA DE PROJETOS ESPECIAIS JORGE MOURA	ÁREA 20.839,50 m²	ESCALA 1 : 3000	DATA MAIO/2013	

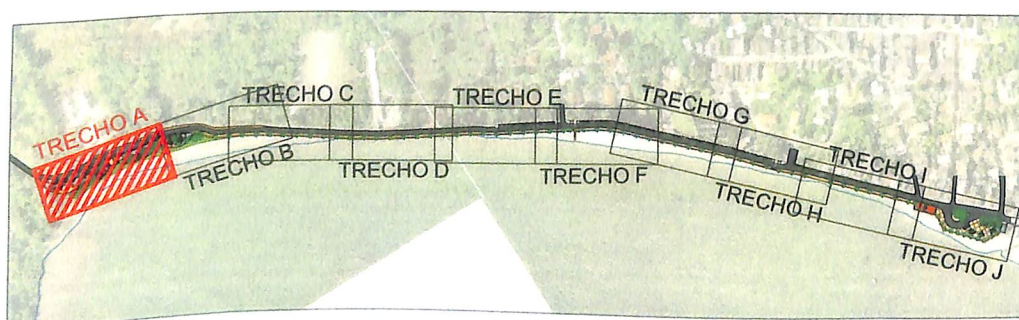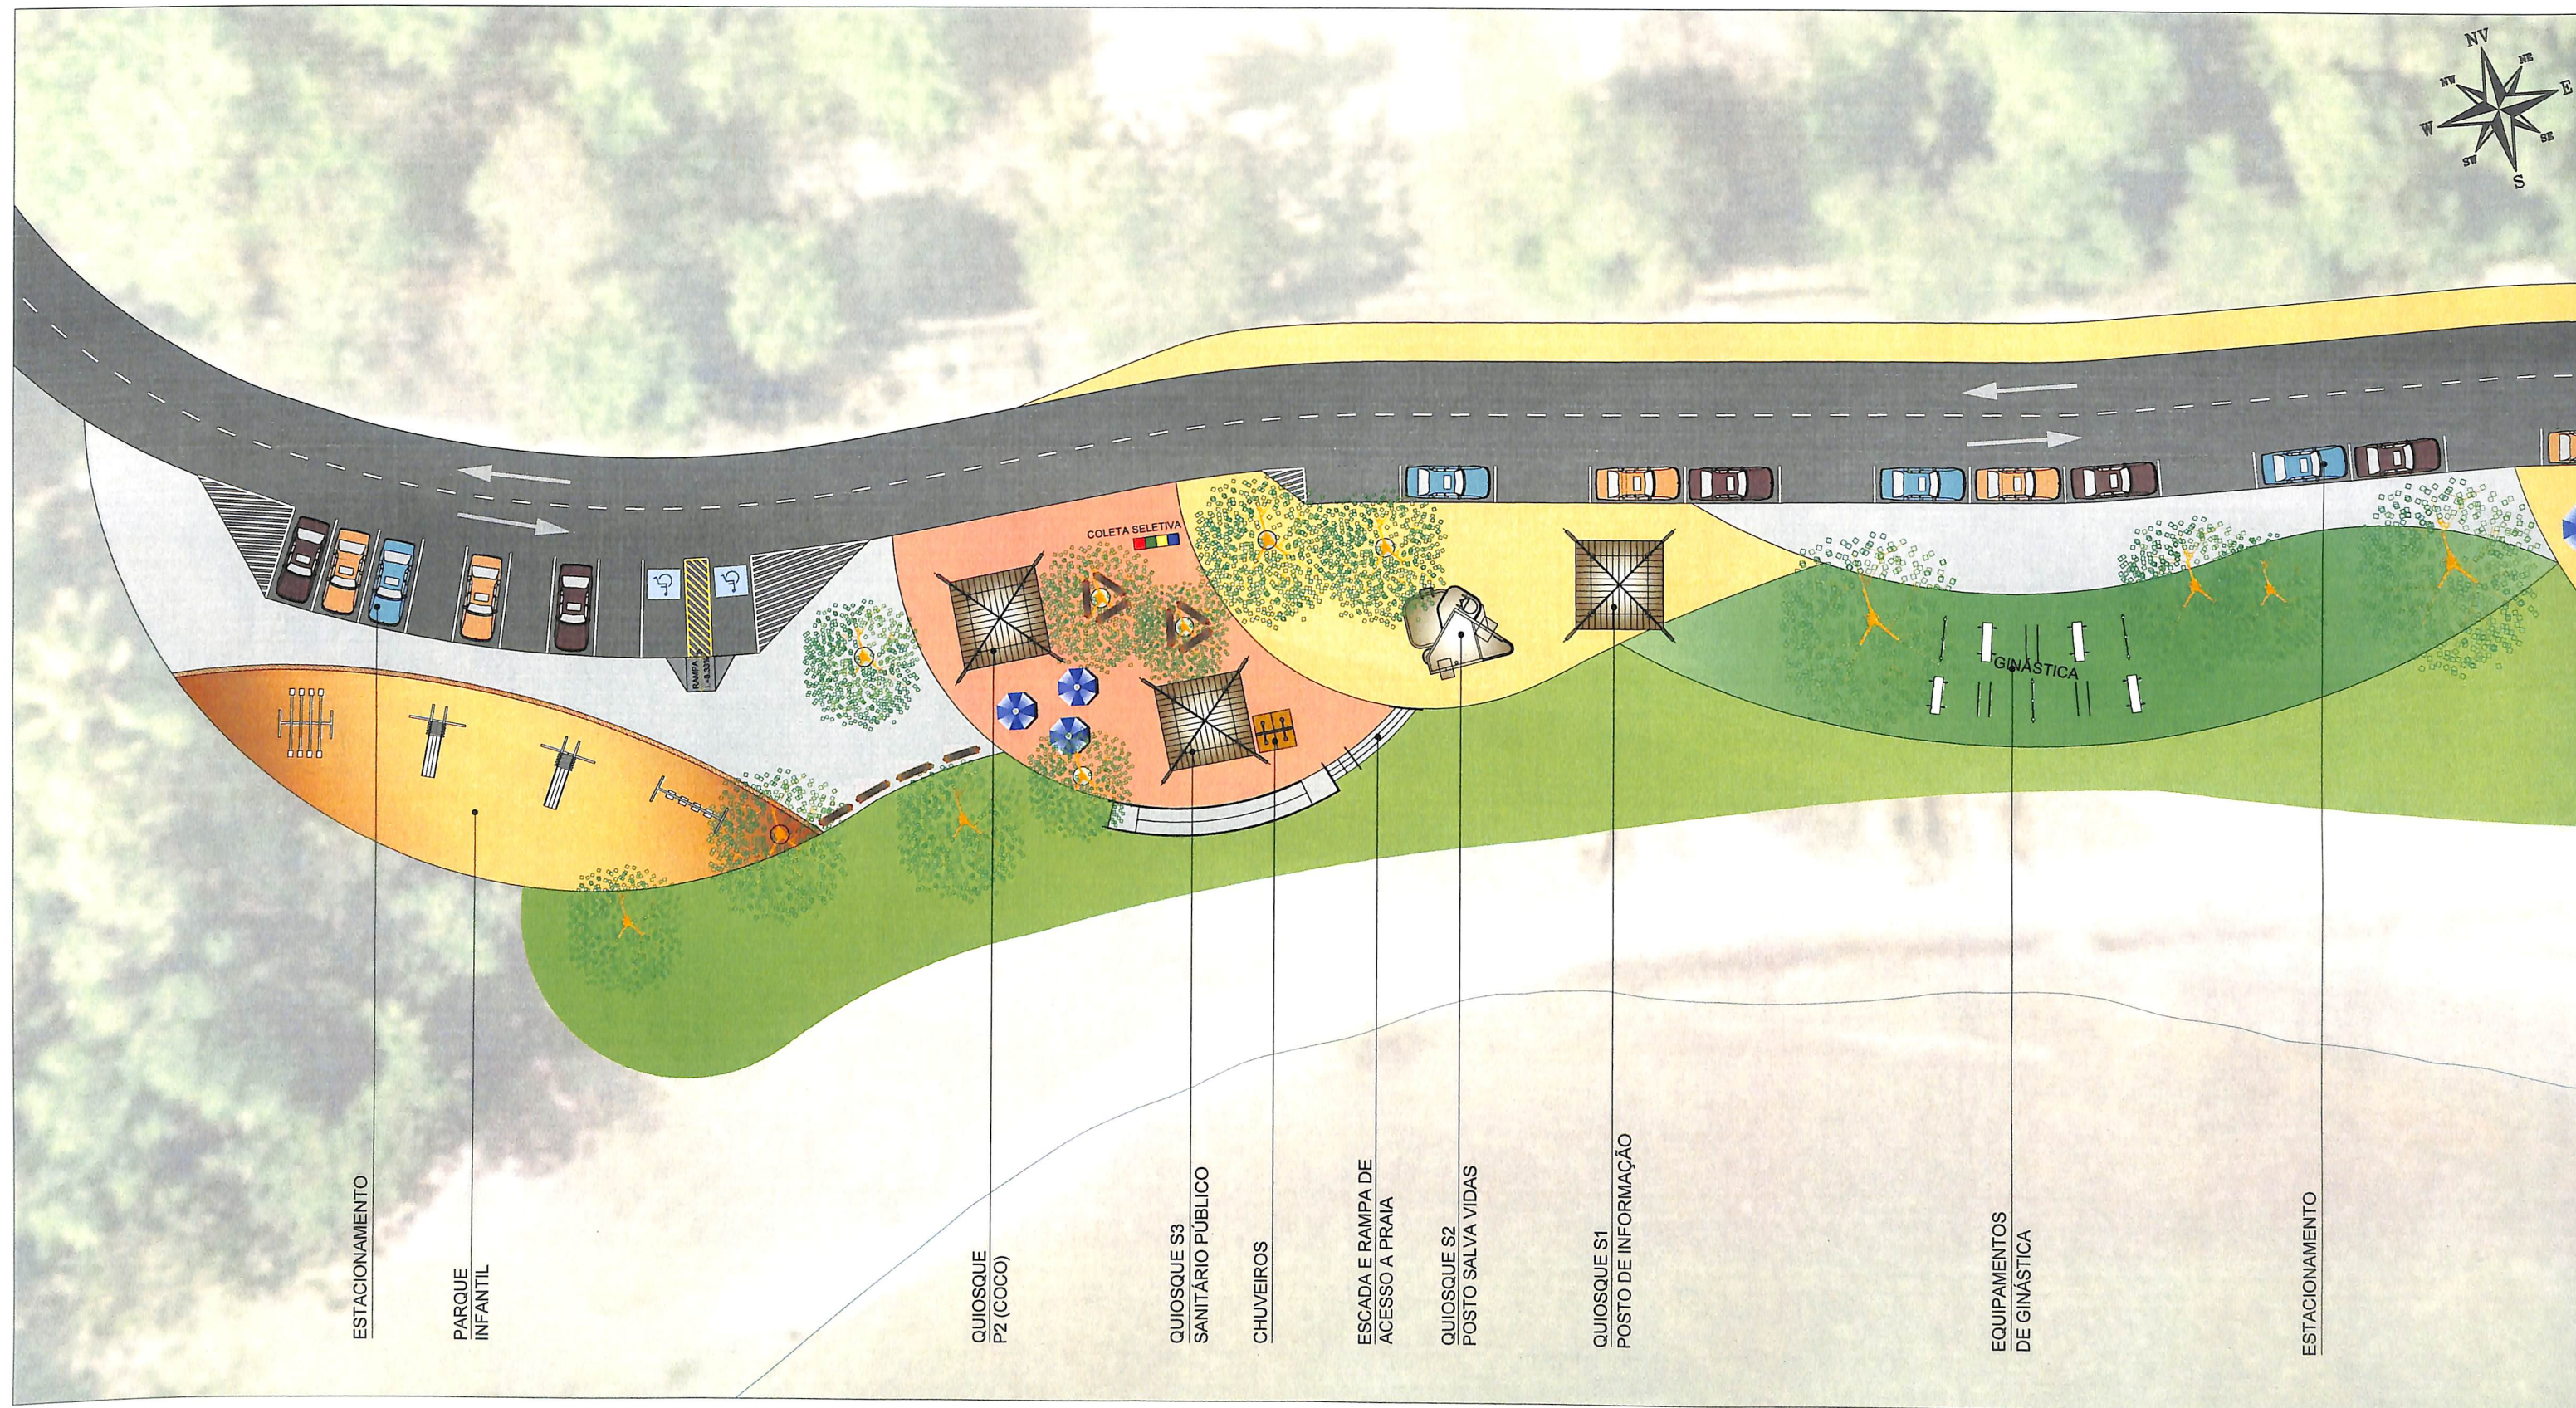



LEGENDA	
	ÁRVORES
	PALMEIRAS
	RESTINGA REMANESCENTE

 SALVADOR PREFEITURA PRIMEIRA CAPITAL DO BRASIL SEMUT SECRETARIA MUNICIPAL DE URBANISMO E TRANSPORTE FMLF FUNDAÇÃO MARIO LEAL FERREIRA	ESTUDO		ORLA MARÍTIMA DE SALVADOR	
	TRECHO 02 - TUBARÃO		URB - 02	
	TRECHO 02 - PRAIA DO TUBARÃO		U-02	
	PRANCHA TRECHO A			
GERÊNCIA PROJETOS URBANÍSTICOS JADER M. ALVES SANTOS	GERÊNCIA DE PROJETOS ESPECIAIS JORGE MOURA	ÁREA 20.839,50 m²	ESCALA 1 : 300	DATA MAIO/2013

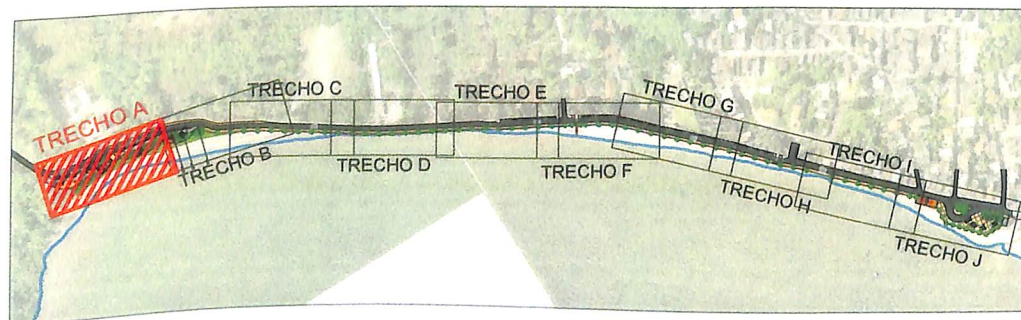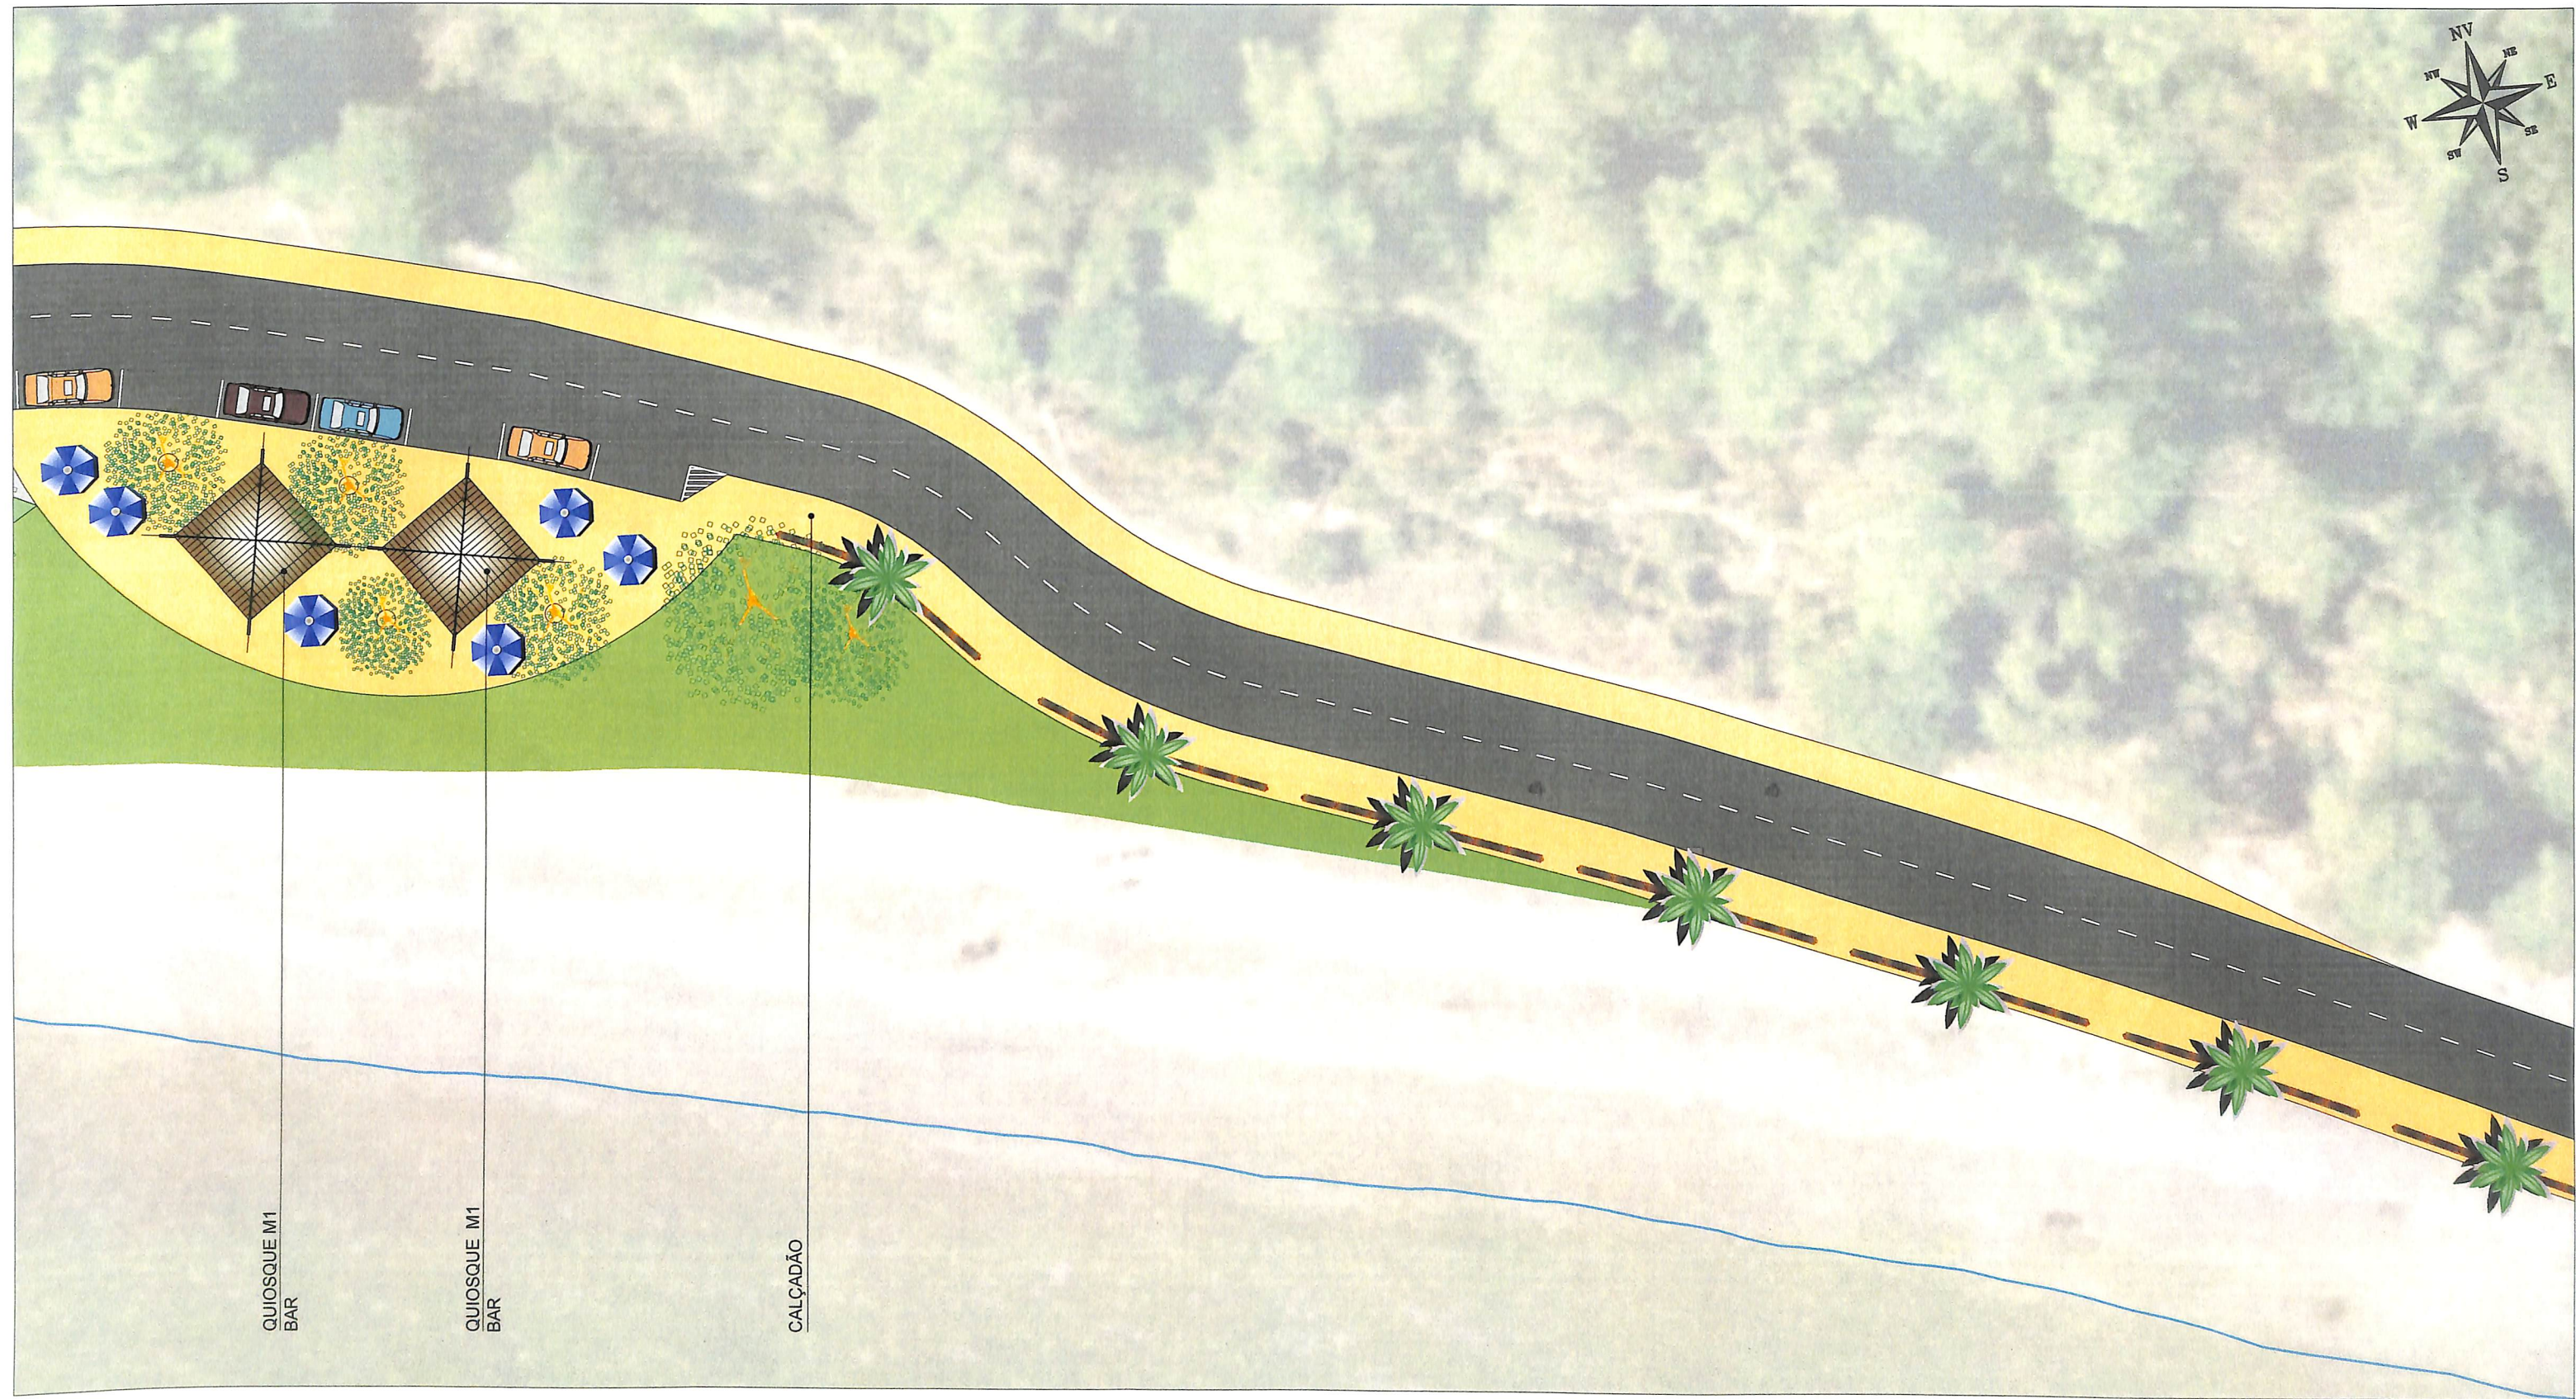

LEGENDA	
	ÁRVORES
	PALMEIRAS
	RESTINGA REMANESCENTE


 SALVADOR PREFEITURA PRIMEIRA CAPITAL DO BRASIL SEMUT SECRETARIA MUNICIPAL DE URBANISMO E TRANSPORTE FMLF FUNDAÇÃO MARCO LEAL FERREIRA	ESTUDO		ORLA MARÍTIMA DE SALVADOR	
	TRECHO 02 - TUBARÃO		URB - 02	
	TRECHO 02 - PRAIA DO TUBARÃO		U-03	
	PRANCHA			
	TRECHO 02 - B			
GERÊNCIA PROJETOS URBANÍSTICOS JADER M. ALVES SANTOS	GERÊNCIA DE PROJETOS ESPECIAIS JORGE MOURA	ÁREA 20.839,50 m²	ESCALA 1 : 300	DATA MAIO/2013

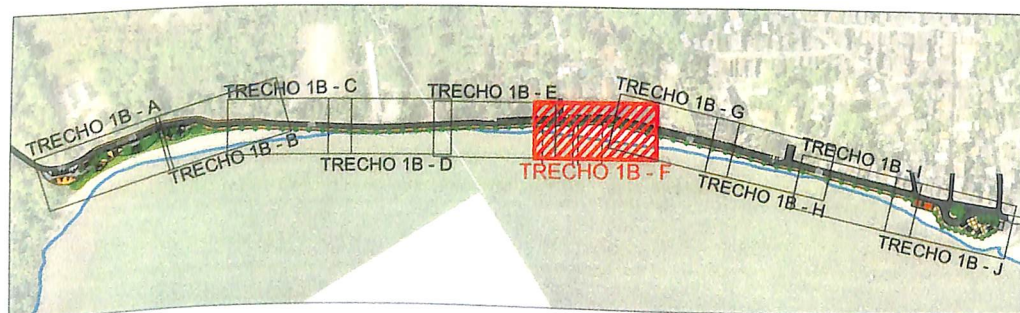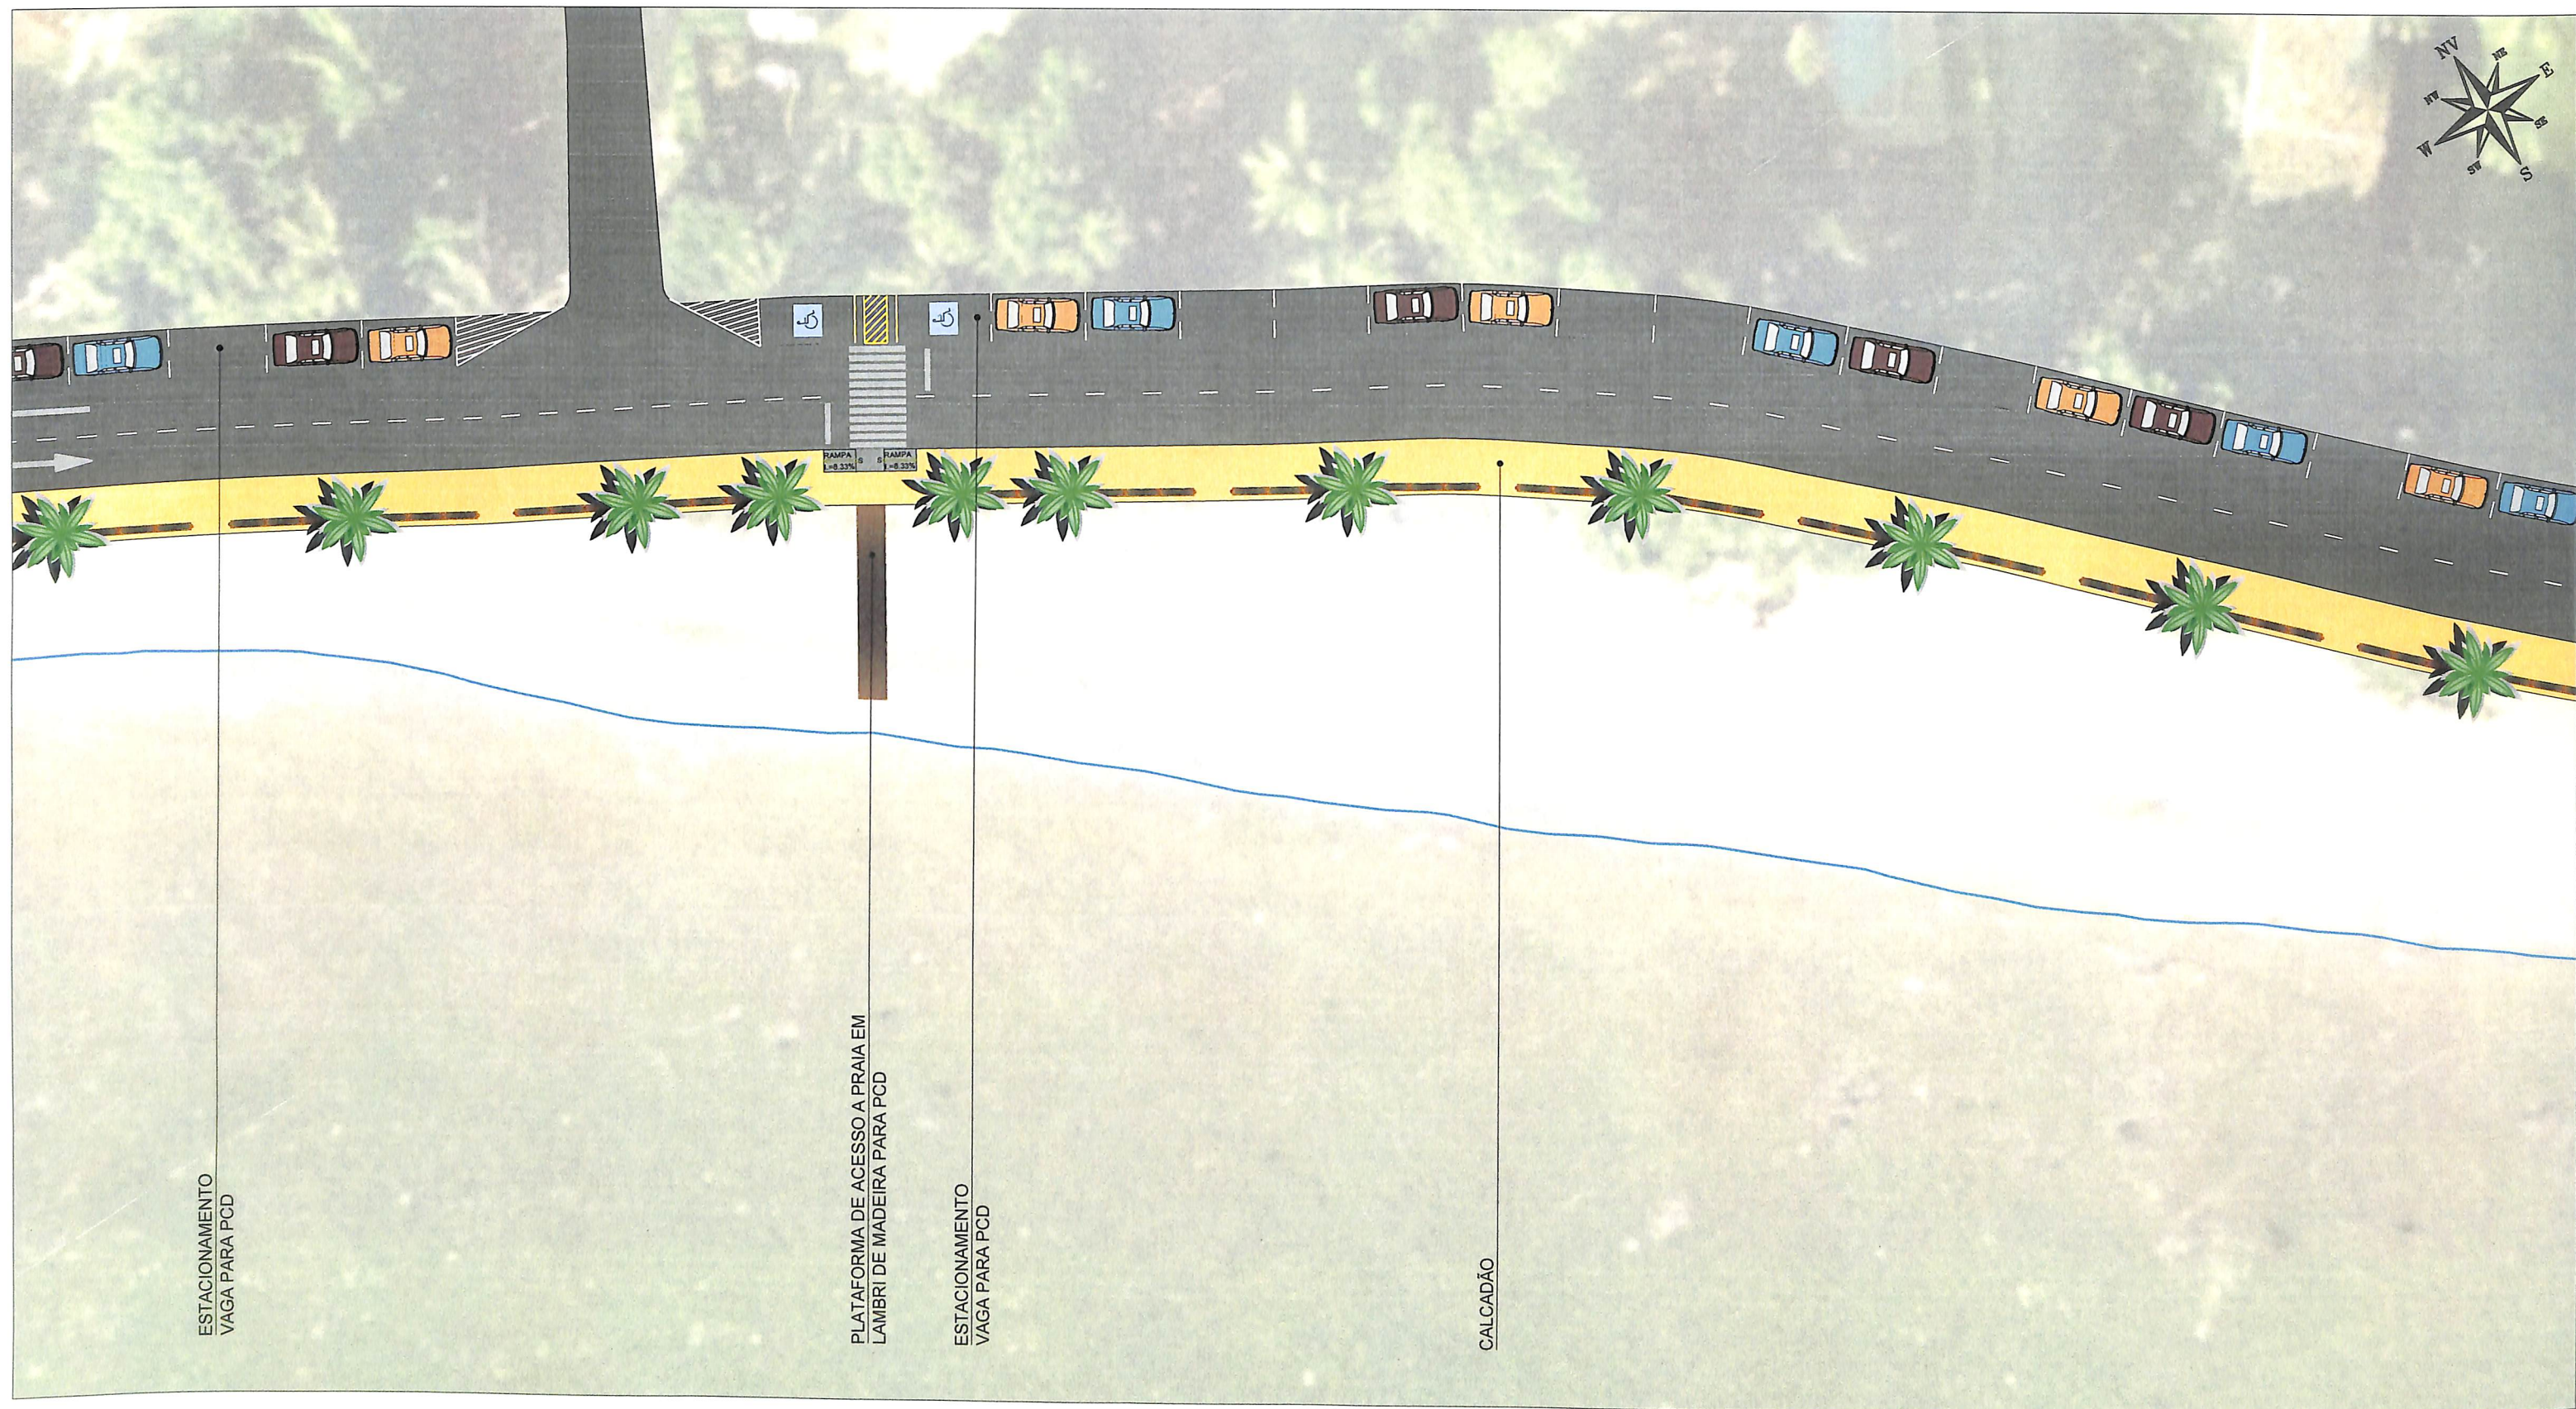

LEGENDA






- ÁRVORES
- PALMEIRAS
- RESTINGA REMANESCENTE

 SALVADOR PREFEITURA PRIMEIRA CAPITAL DO BRASIL SEMUT SECRETARIA MUNICIPAL DE URBANISMO E TRANSPORTE FMLF FUNDADOR MARIO LEAL FERREIRA	ESTUDO		ORLA MARÍTIMA DE SALVADOR	
	TRECHO 02 - TUBARÃO		URB - 02	
	TRECHO 02 - PRAIA DO TUBARÃO		U-04	
	PRANCHA TRECHO 02 - F			
GERÊNCIA PROJETOS URBANÍSTICOS JADER M. ALVES SANTOS	GERÊNCIA DE PROJETOS ESPECIAIS JORGE MOURA	ÁREA 20.839,50 m²	ESCALA 1 : 300	DATA MAIO/2013

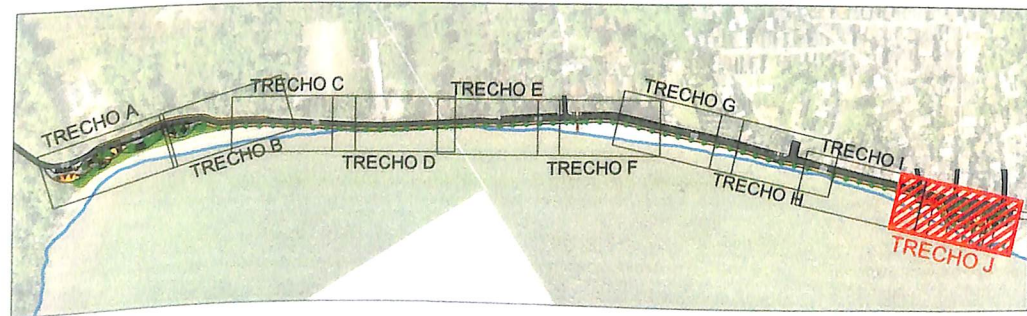


LEGENDA	
	ÁRVORES
	PALMEIRAS
	RESTINGA REMANESCENTE

 SALVADOR PREFEITURA PRIMEIRA CAPITAL DO BRASIL SEMUT SECRETARIA MUNICIPAL DE URBANISMO E TRANSPORTE FMLF FUNDAÇÃO MARCO LEAL FERREIRA	ESTUDO		ORLA MARÍTIMA DE SALVADOR	
	TRECHO 02 - TUBARÃO		URB - 02	
	TRECHO 02 - PRAIA DO TUBARÃO		U-05	
	PRANCHA TRECHO 02 - J			
GERÊNCIA PROJETOS URBANÍSTICOS JADER M. ALVES SANTOS	GERÊNCIA DE PROJETOS ESPECIAIS JORGE MOURA	ÁREA 20.839,50 m²	ESCALA 1 : 300	DATA MAIO/2013

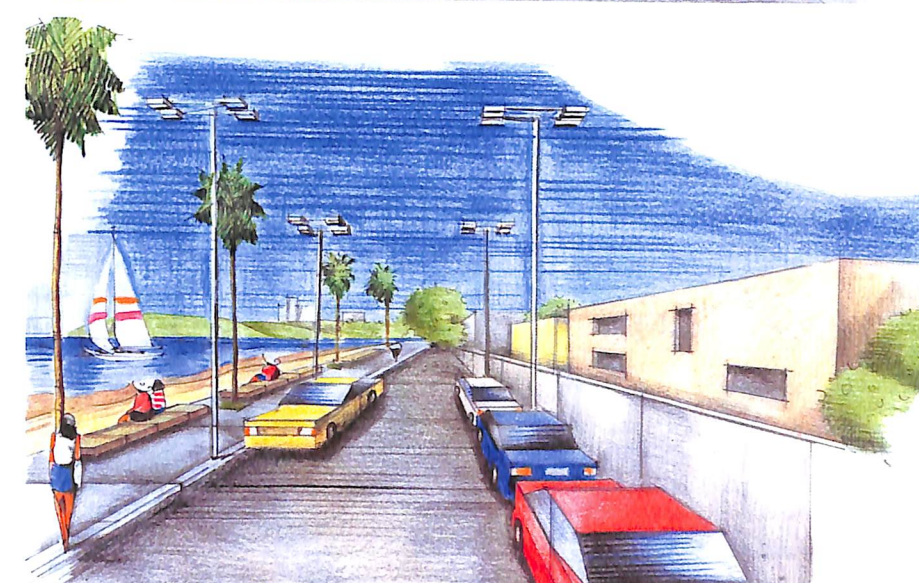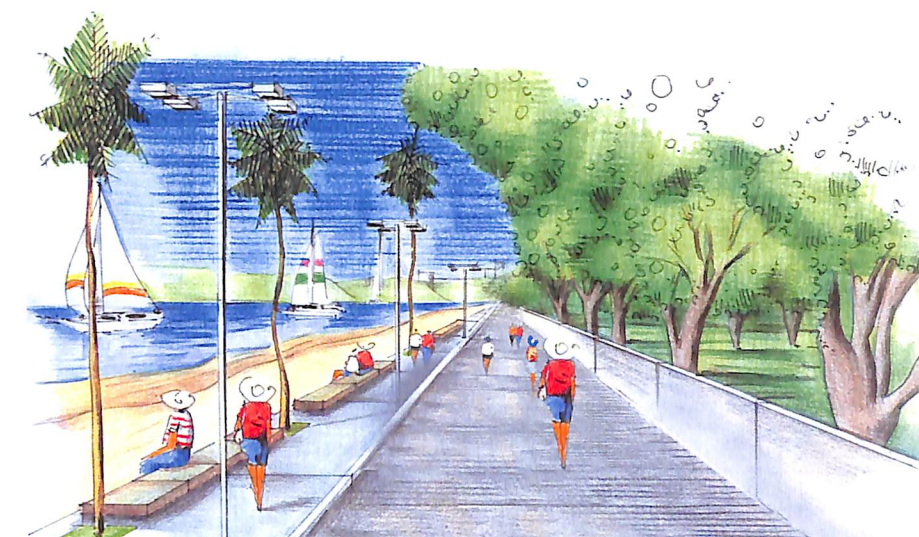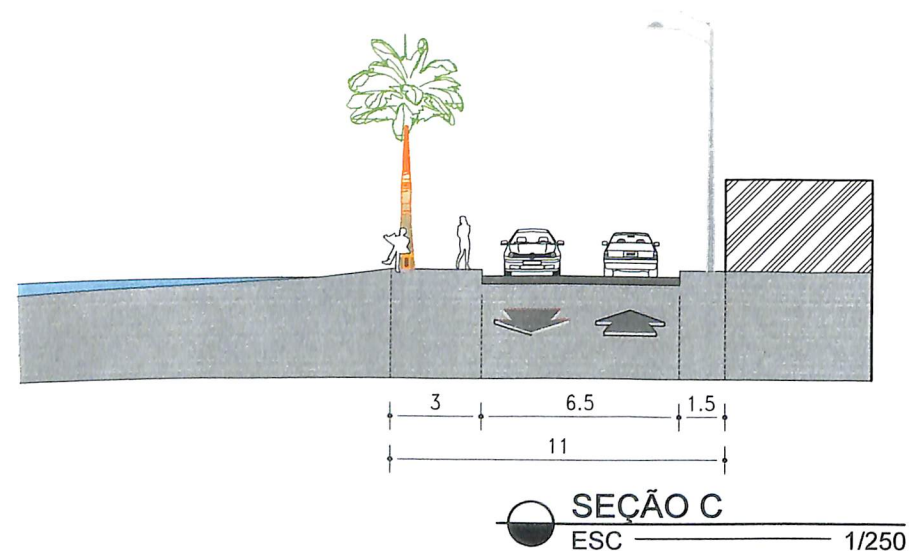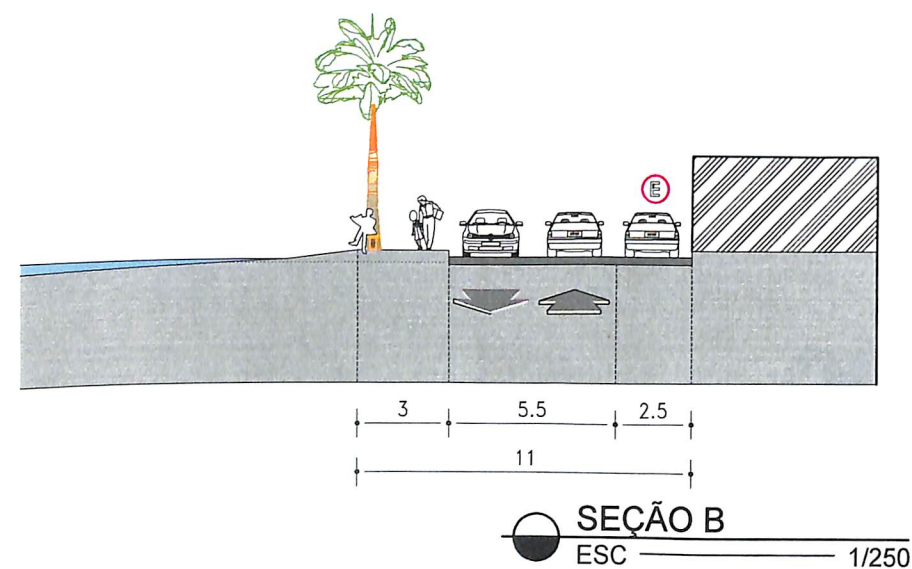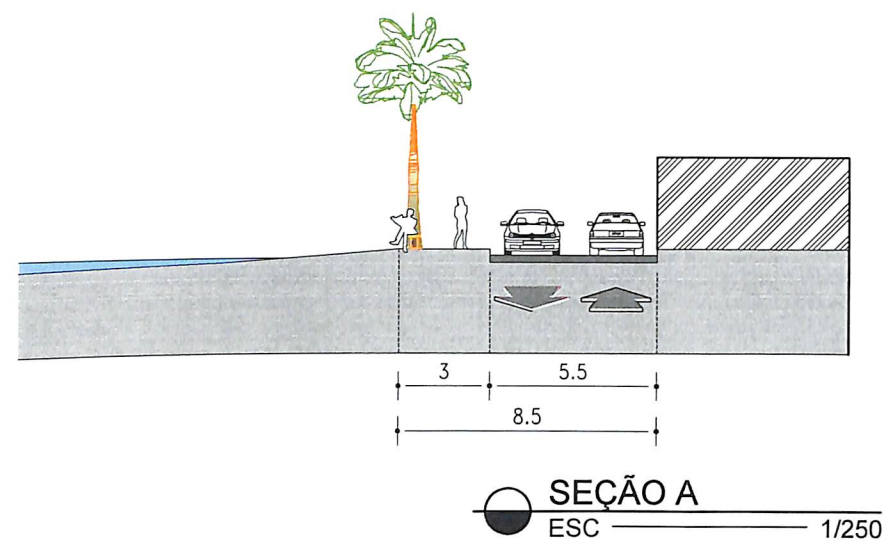

 SALVADOR PREFEITURA PRIMEIRA CAPITAL DO BRASIL SEMUT SECRETARIA MUNICIPAL DE URBANISMO E TRANSPORTE FMLF FUNDAÇÃO MARCO LEAL FERREIRA	ESTUDO		ORLA MARÍTIMA DE SALVADOR			
	TRECHO 02 - TUBARÃO		TRECHO 02 - PRAIA DO TUBARÃO		URB - 02	
	PRANCHA		TRECHO 02 - SEÇÕES		U-06	
	GERÊNCIA PROJETOS URBANÍSTICOS JADER M. ALVES SANTOS	GERÊNCIA DE PROJETOS ESPECIAIS JORGE MOURA	ÁREA 20.839,50 m²	ESCALA 1 : 250	DATA MAIO/2013	

ORLA RIBEIRA - Bogari / Av. Beira Mar / Pça. Divina

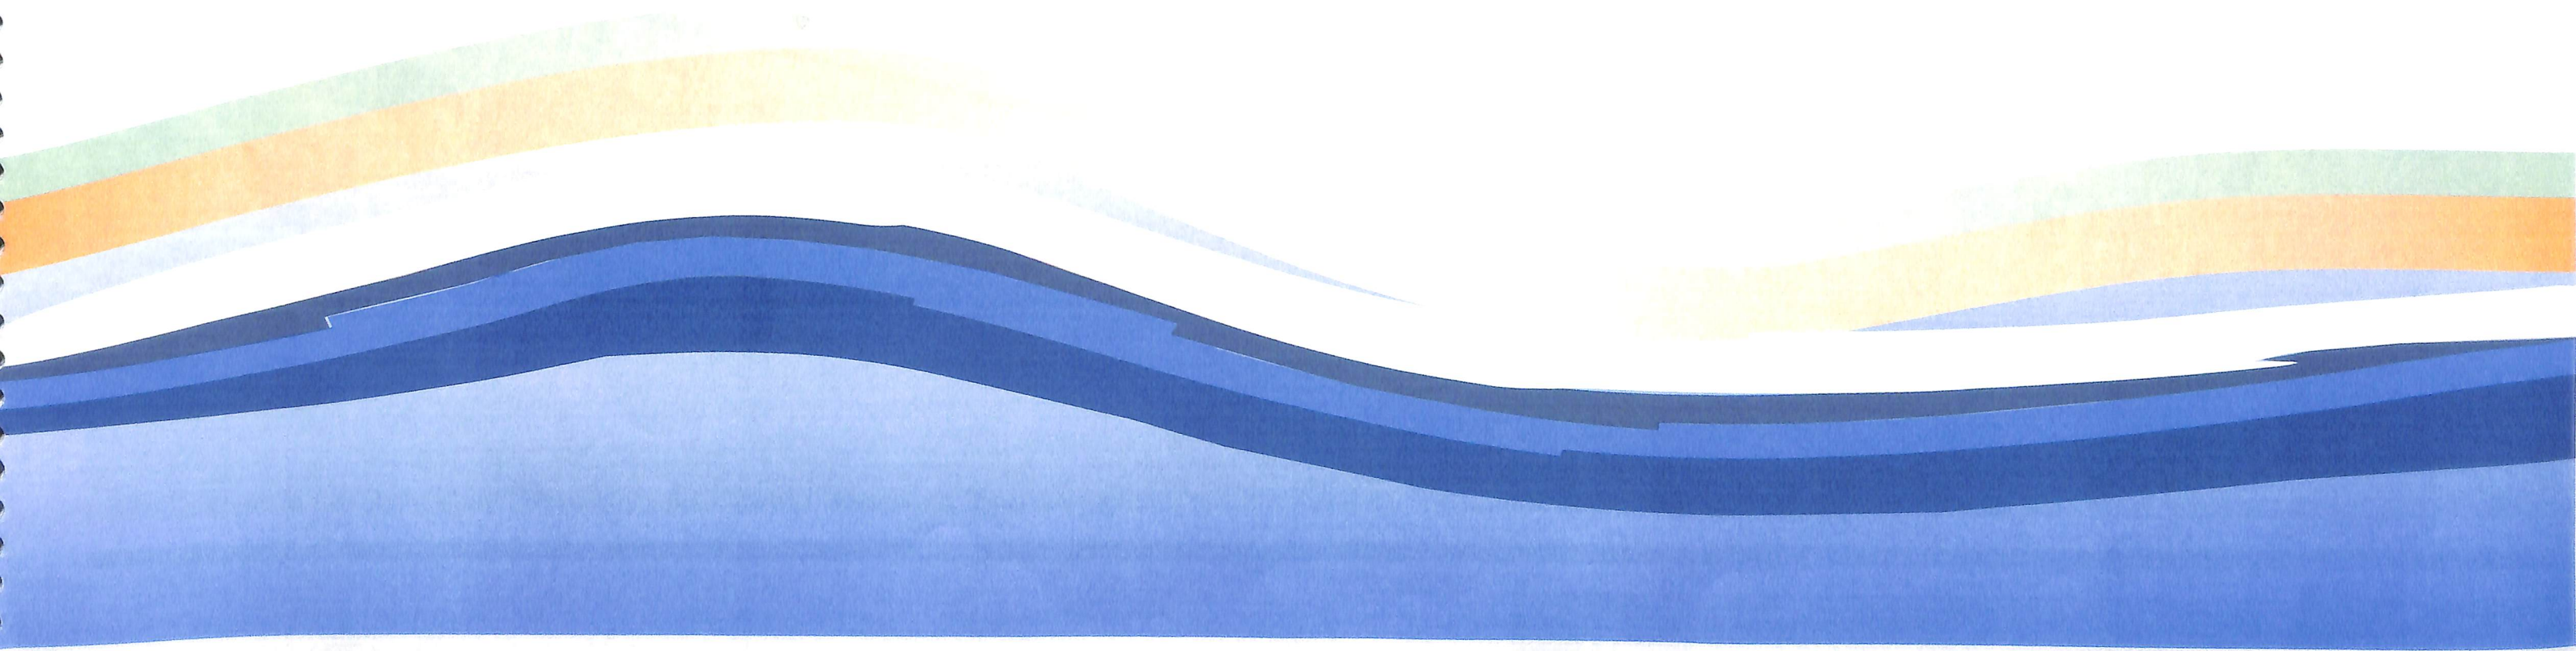



Secretaria de Urbanismo
e Transporte

SEMUT



Fundação Mário
Leal Ferreira

FMLF



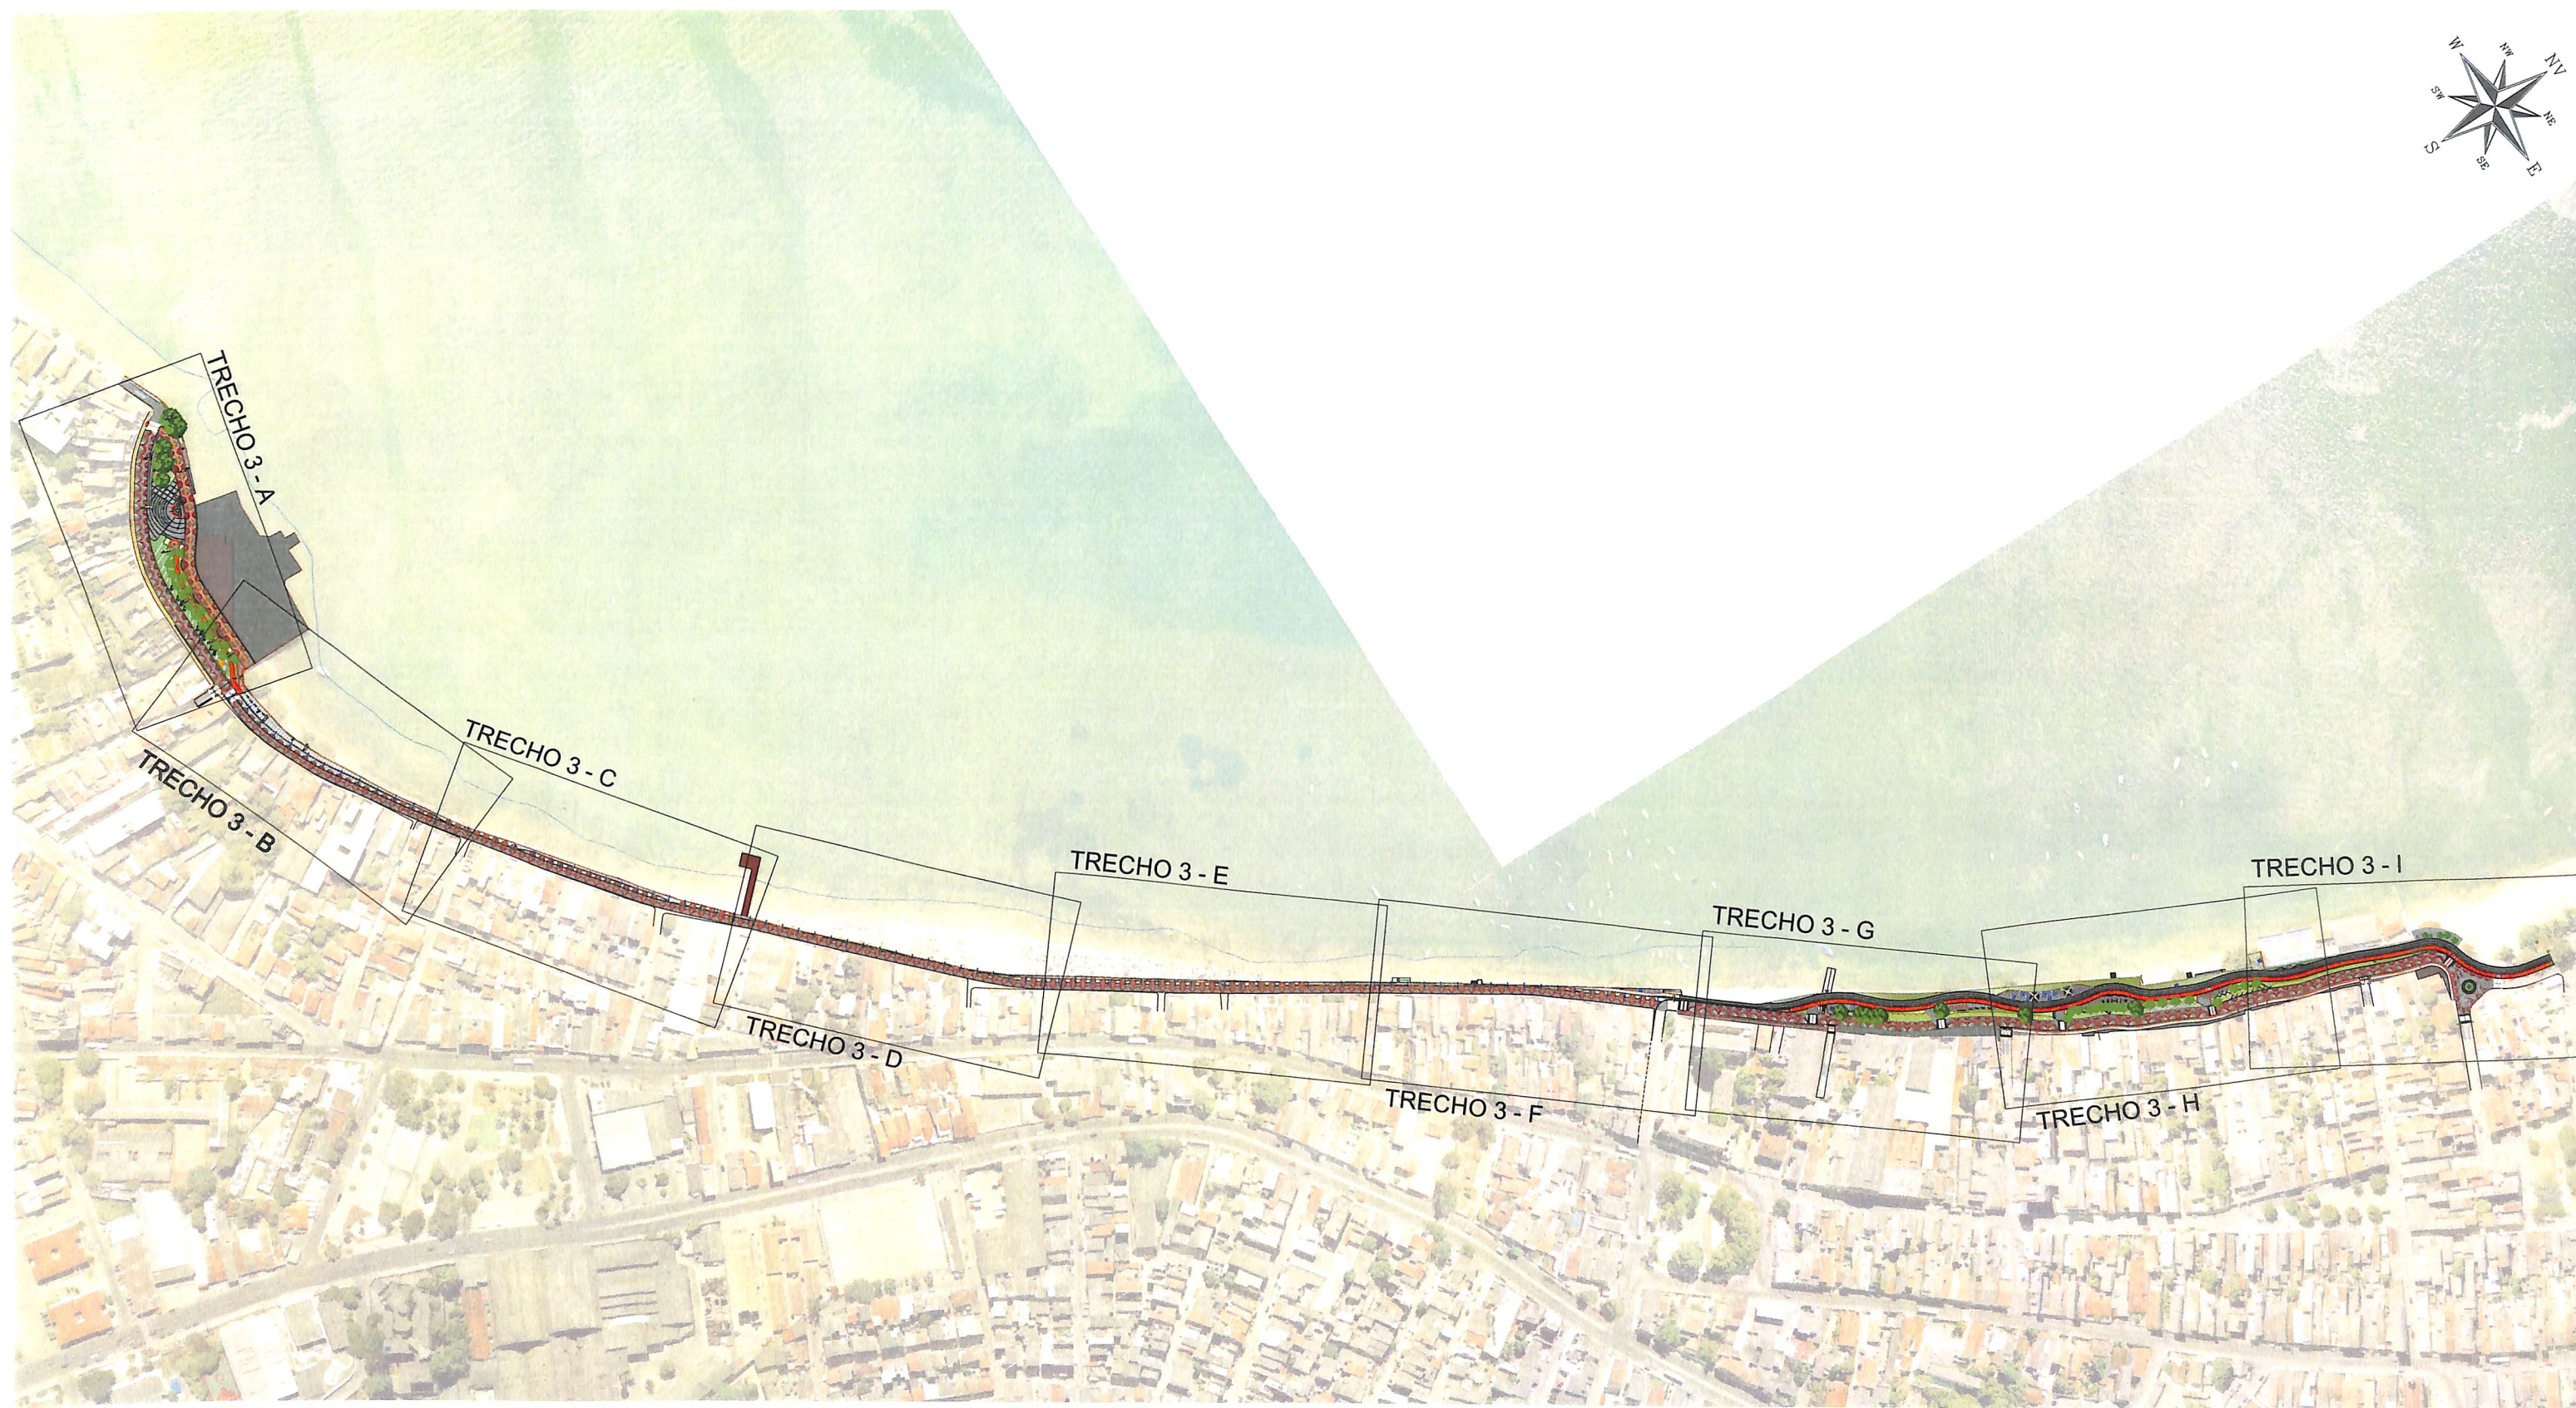
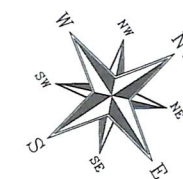


 SALVADOR PREFEITURA PRIMEIRA CAPITAL DO BRASIL SEMUT SECRETARIA MUNICIPAL DE URBANISMO E TRANSPORTE FMLF FUNDAÇÃO MARCO LEAL PEREIRA	ESTUDO		ORLA MARÍTIMA DE SALVADOR	
	TRECHO 03 - RIBEIRA		URB - 03	
	TRECHO 03 - RIBEIRA		U-01	
	PRANCHA TRECHO 03 - PLANO GERAL			
	GERÊNCIA PROJETOS URBANÍSTICOS JADER M. ALVES SANTOS	GERÊNCIA DE PROJETOS ESPECIAIS JORGE MOURA	ÁREA 20.839,50 m²	ESCALA 1 : 3500

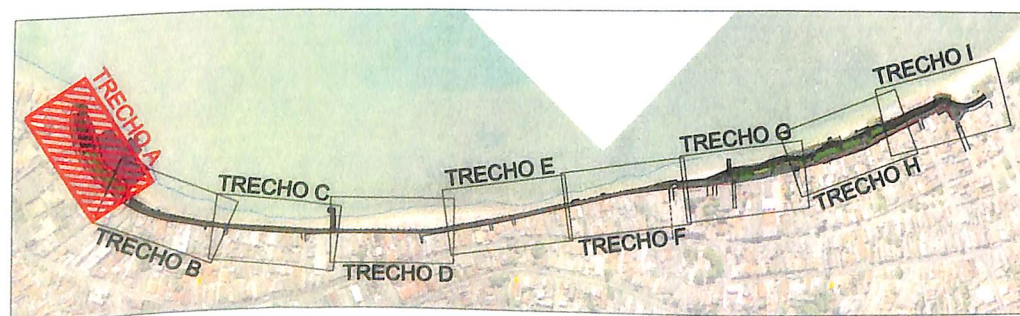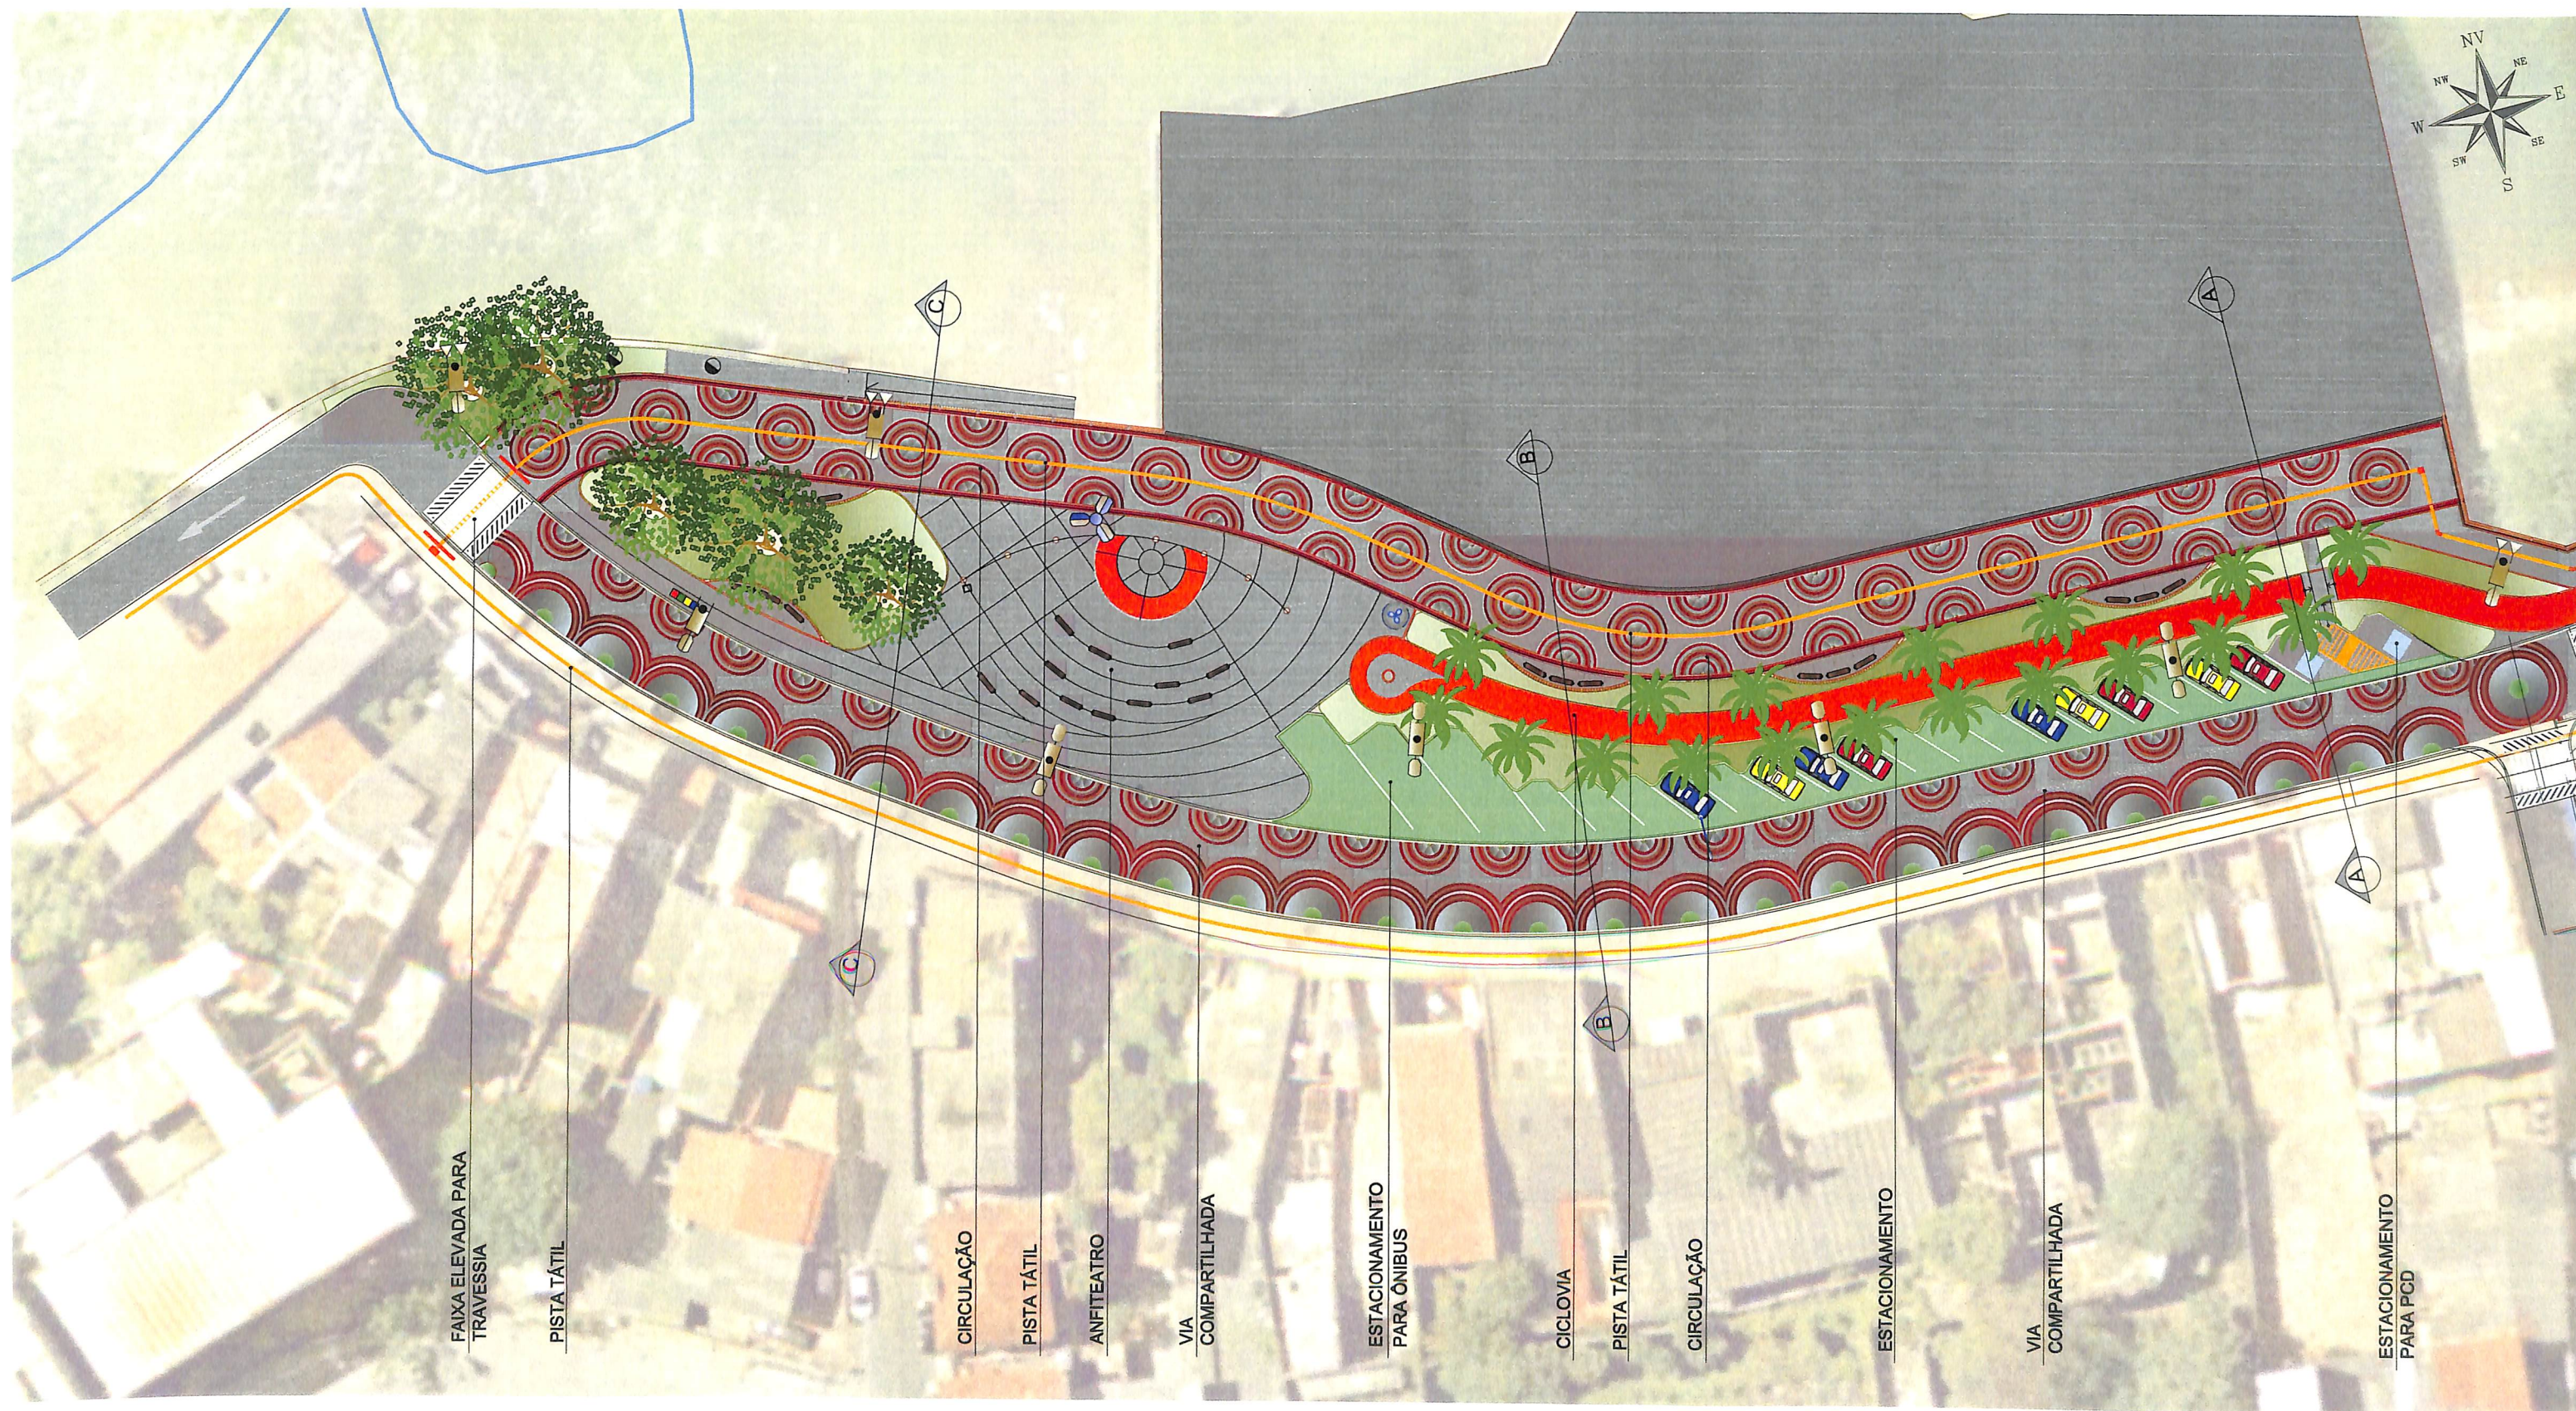

LEGENDA	
	ÁRVORES
	PALMEIRAS



 SALVADOR PREFEITURA PRIMEIRA CAPITAL DO BRASIL SEMUT SECRETARIA MUNICIPAL DE URBANISMO E TRANSPORTE FMLF FUNDACÃO MARCO LEAL FERREIRA	ESTUDO		ORLA MARÍTIMA DE SALVADOR		
	TRECHO 03 - RIBEIRA		URB-03		
	TRECHO 03 - RIBEIRA		U-02		
	PRANCHA TRECHO 03 - A				
GERÊNCIA PROJETOS URBANÍSTICOS JADER M. ALVES SANTOS	GERÊNCIA DE PROJETOS ESPECIAIS JORGE MOURA	ÁREA/M² 8.168,00	ESCALA 1/500	DATA MAIO/2013	

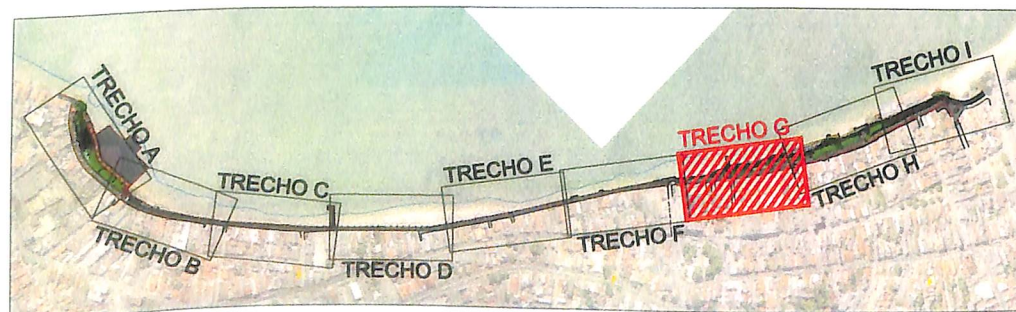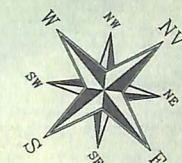

LEGENDA

- ÁRVORES
- PALMEIRAS


SALVADOR PREFEITURA PRIMEIRA CAPITAL DO BRASIL SEMUT SECRETARIA MUNICIPAL DE URBANISMO E TRANSPORTE FMLF FUNDAÇÃO MARIO LEAL FERREIRA	ESTUDO		ORLA MARÍTIMA DE SALVADOR	
	TRECHO 03 - RIBEIRA		URB-03	
	TRECHO 03 - RIBEIRA		U-03	
	PRANCHA			
TRECHO 03 - G				
GERÊNCIA PROJETOS URBANÍSTICOS JADER M. ALVES SANTOS	GERÊNCIA DE PROJETOS ESPECIAIS JORGE MOURA	ÁREA/M² 8.168,00	ESCALA 1/500	DATA MAIO/2013

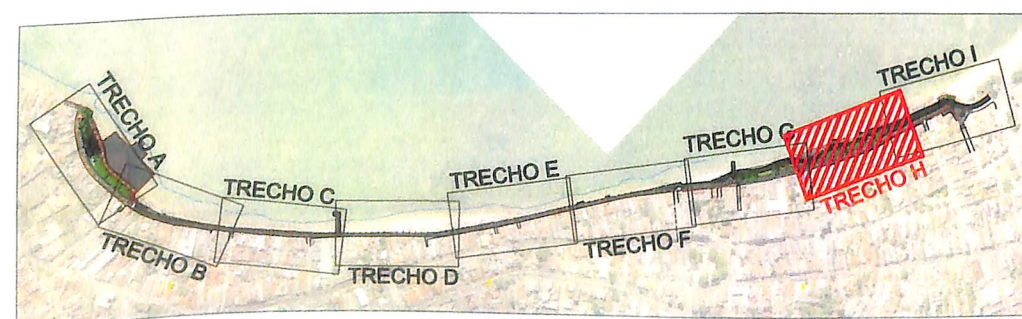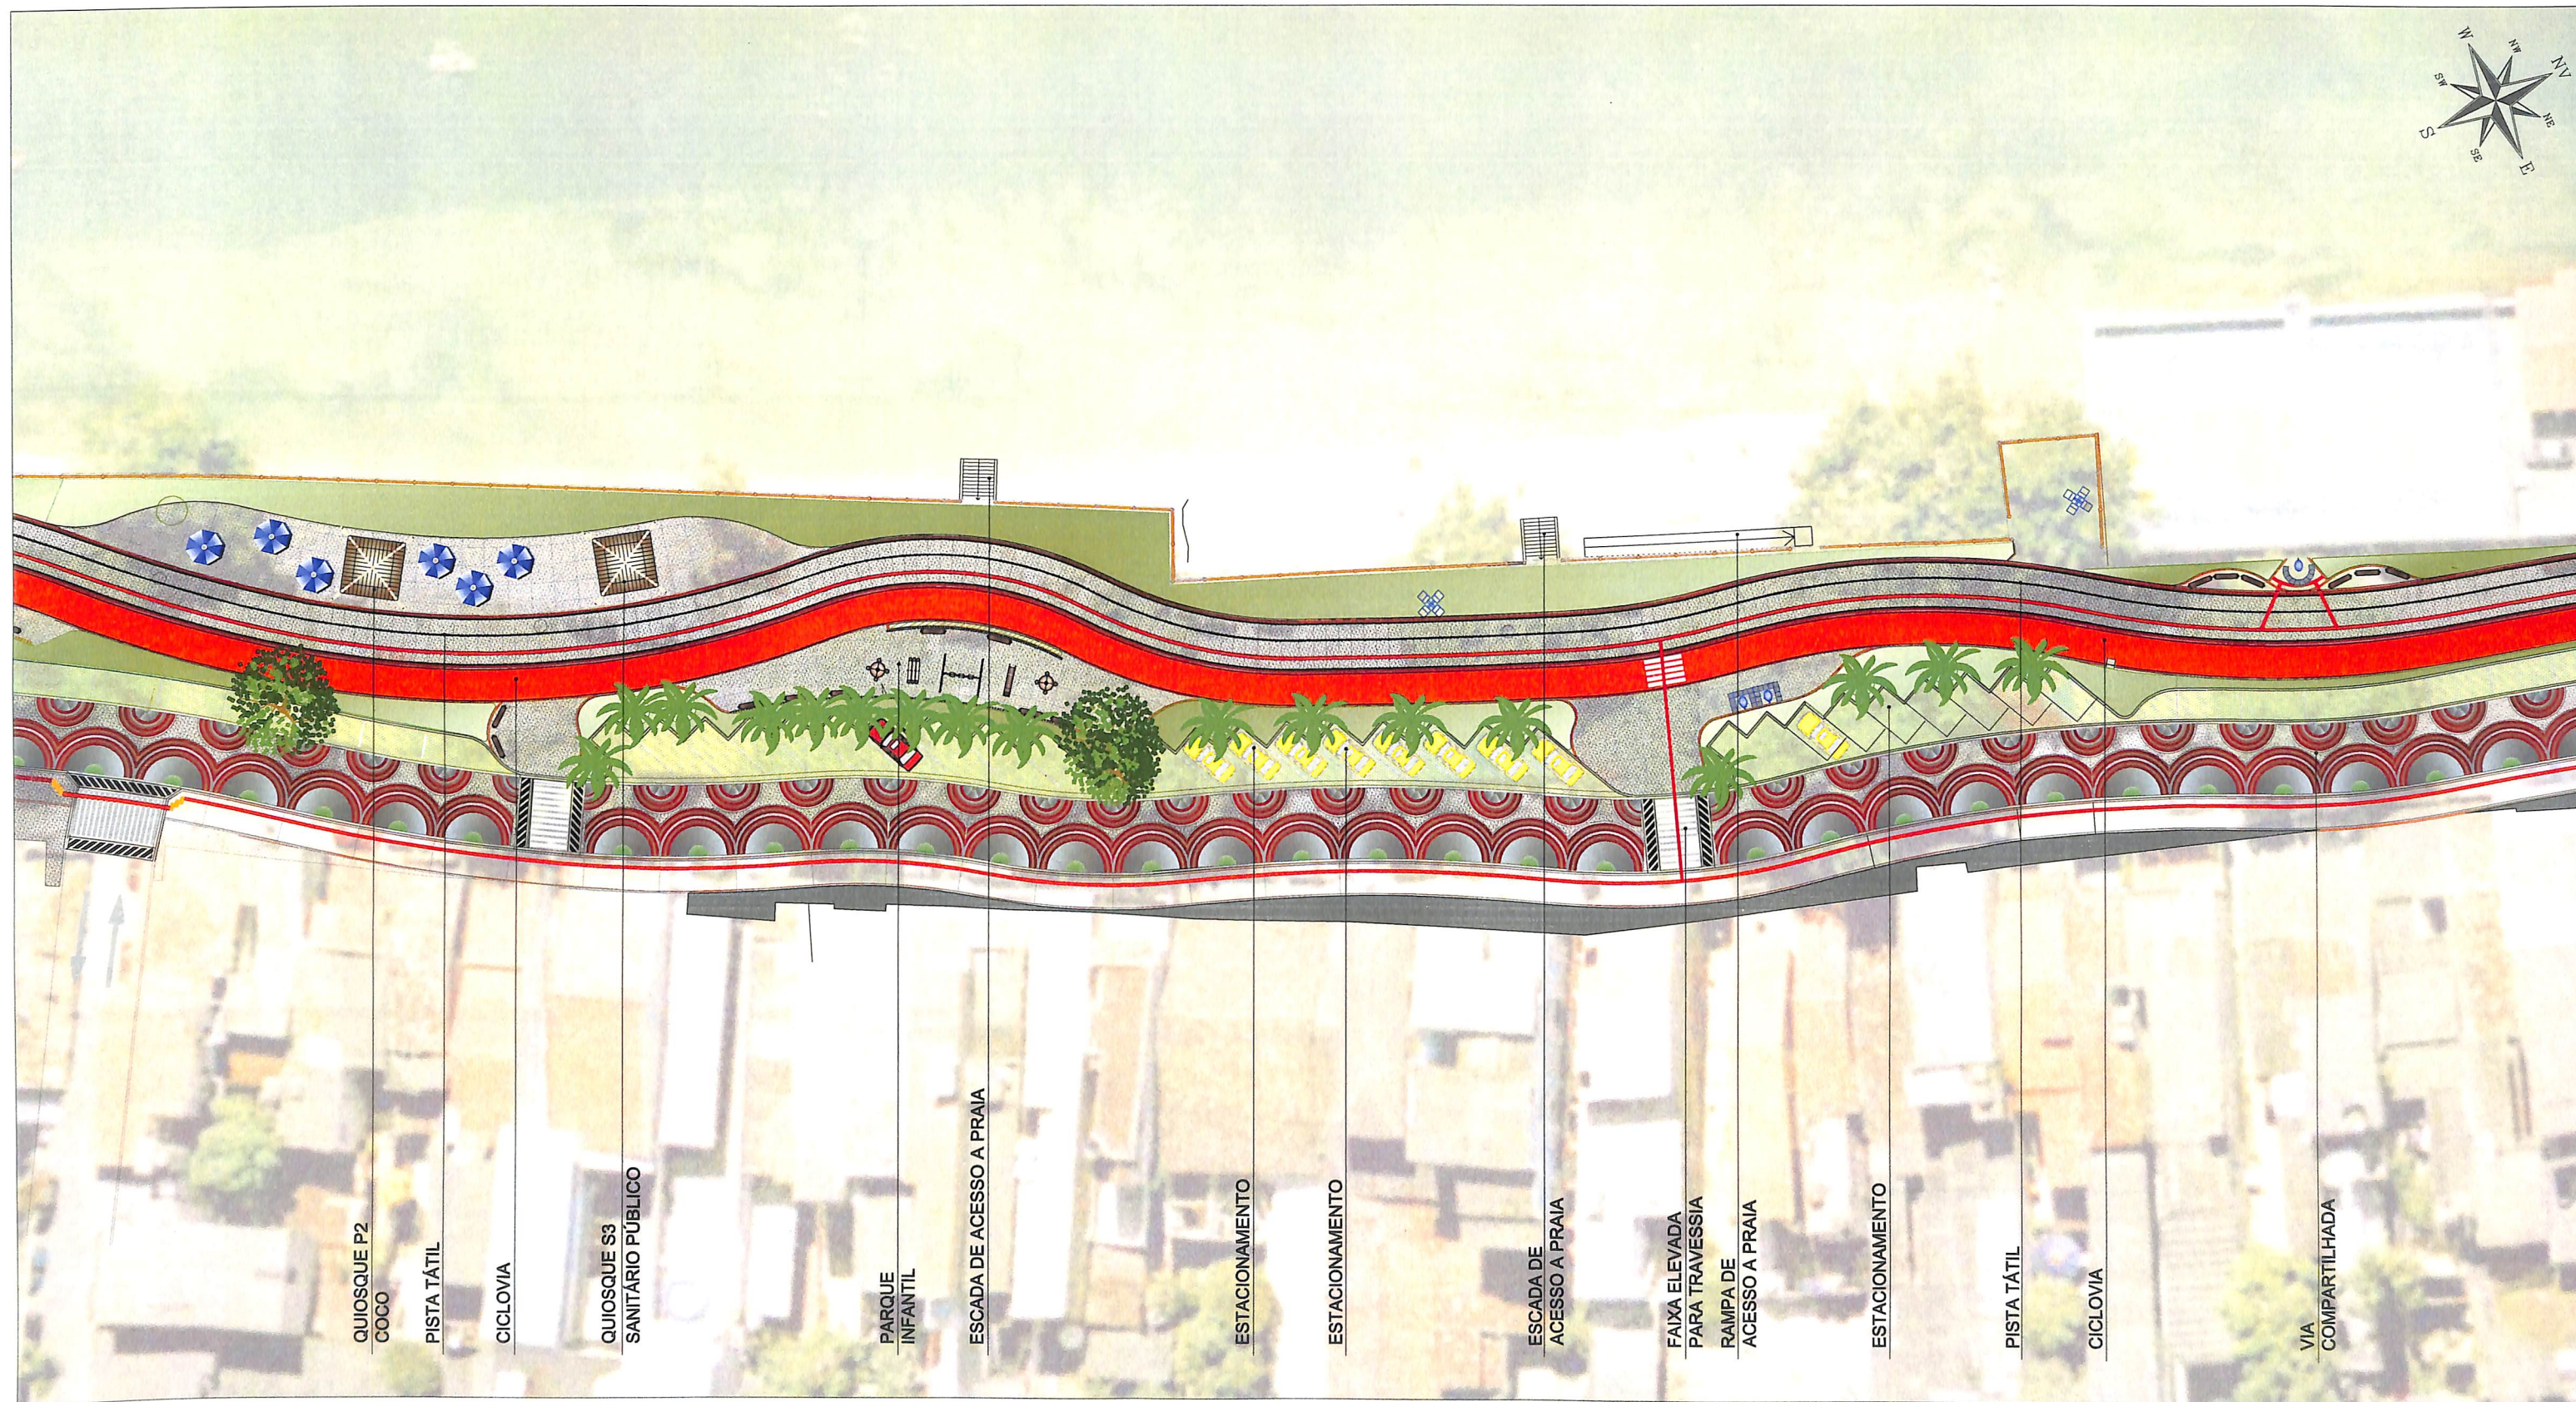


LEGENDA




SALVADOR PREFEITURA PRIMEIRA CAPITAL DO BRASIL SEMUT SECRETARIA MUNICIPAL DE URBANISMO E TRANSPORTE FMLF FUNDAÇÃO MARIO LEAL FERREIRA	ESTUDO		ORLA MARÍTIMA DE SALVADOR			
	TRECHO 03 - RIBEIRA		TRECHO 03 - RIBEIRA		URB-03	
	PRANCHA		TRECHO 03 - H		U-04	
	GERÊNCIA PROJETOS URBANÍSTICOS JADER M. ALVES SANTOS	GERÊNCIA DE PROJETOS ESPECIAIS JORGE MOURA	ÁREA/M² 8.168,00	ESCALA 1/500	DATA MAIO/2013	

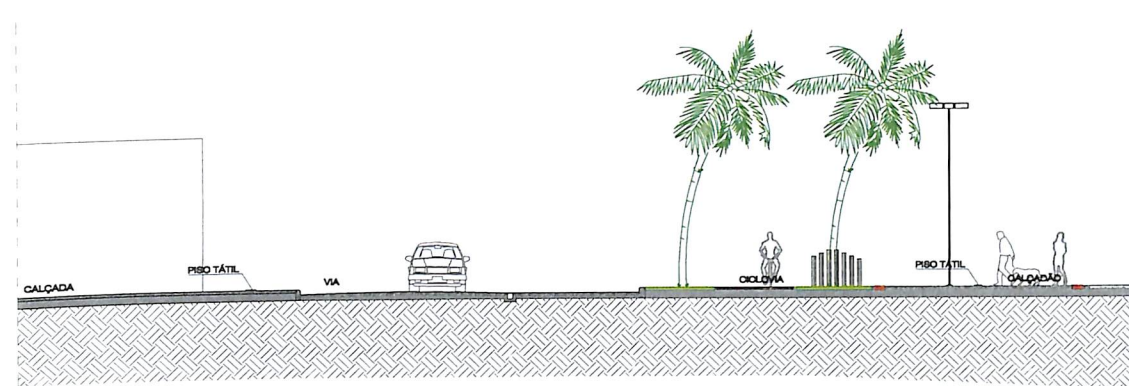

SEÇÃO A-A
ESC 1/250

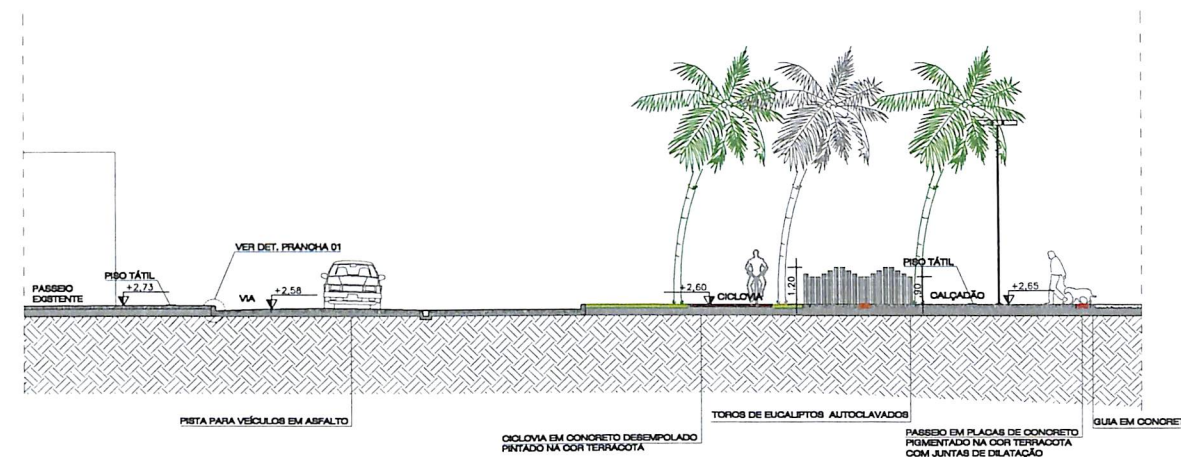

SEÇÃO B-B
ESC 1/250

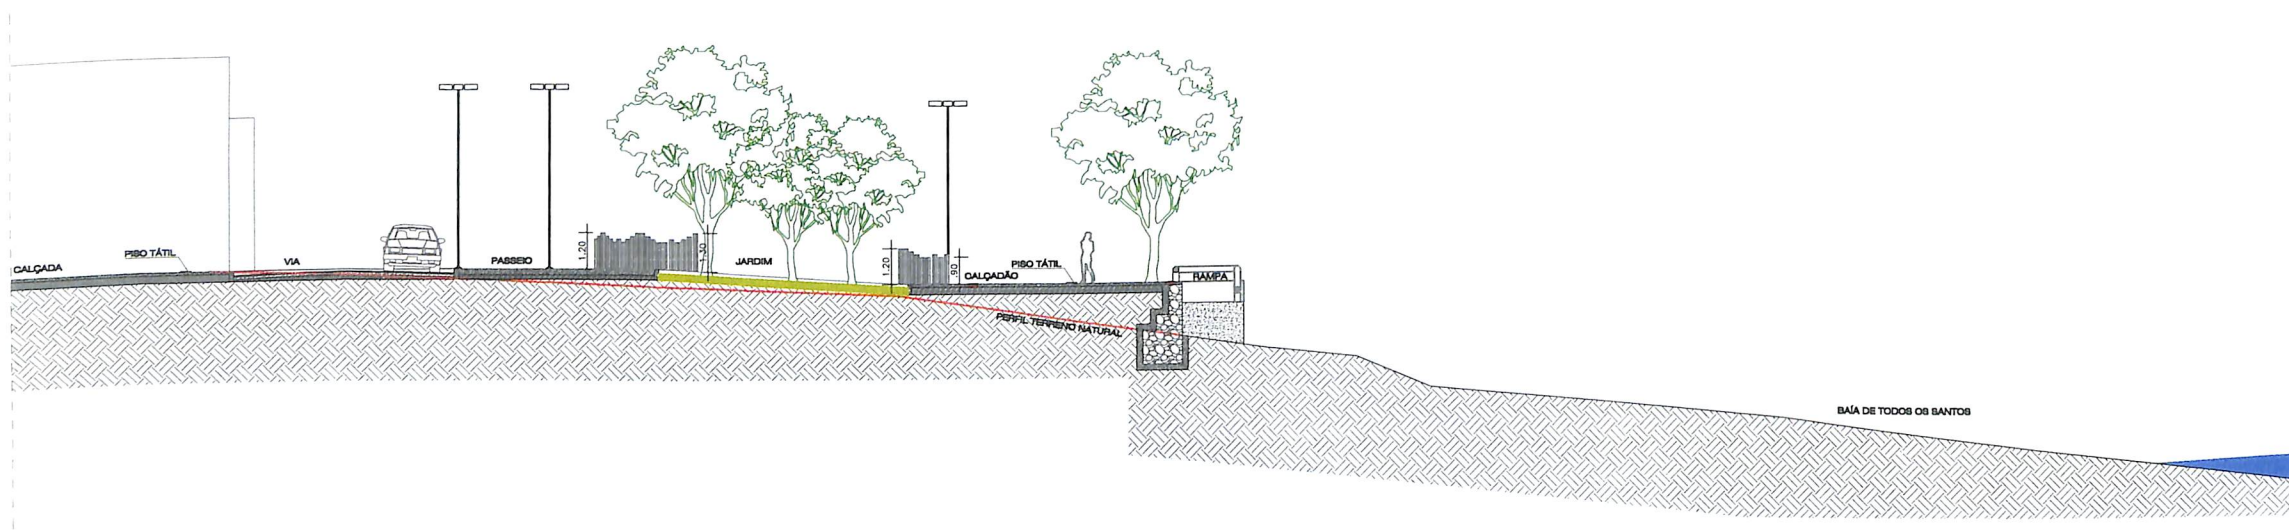


SEÇÃO C-C
ESC 1/250

 SALVADOR PREFEITURA PRIMEIRA CAPITAL DO BRASIL SEMUT SECRETARIA MUNICIPAL DE URBANISMO E TRANSPORTE FMLF FUNDAÇÃO MARCO LEAL FERREIRA	ESTUDO		ORLA MARÍTIMA DE SALVADOR		
	TRECHO 03 - RIBEIRA			URB - 03	
	TRECHO 03 - RIBEIRA			U-05	
	PRANCHA TRECHO 03 - SEÇÕES	GERÊNCIA PROJETOS URBANÍSTICOS JADER M. ALVES SANTOS	GERÊNCIA DE PROJETOS ESPECIAIS JORGE MOURA	ÁREA 20.839,50 m²	ESCALA 1 : 250

DATA
MAIO/2013

ORLA ATLÂNTICA - Barra

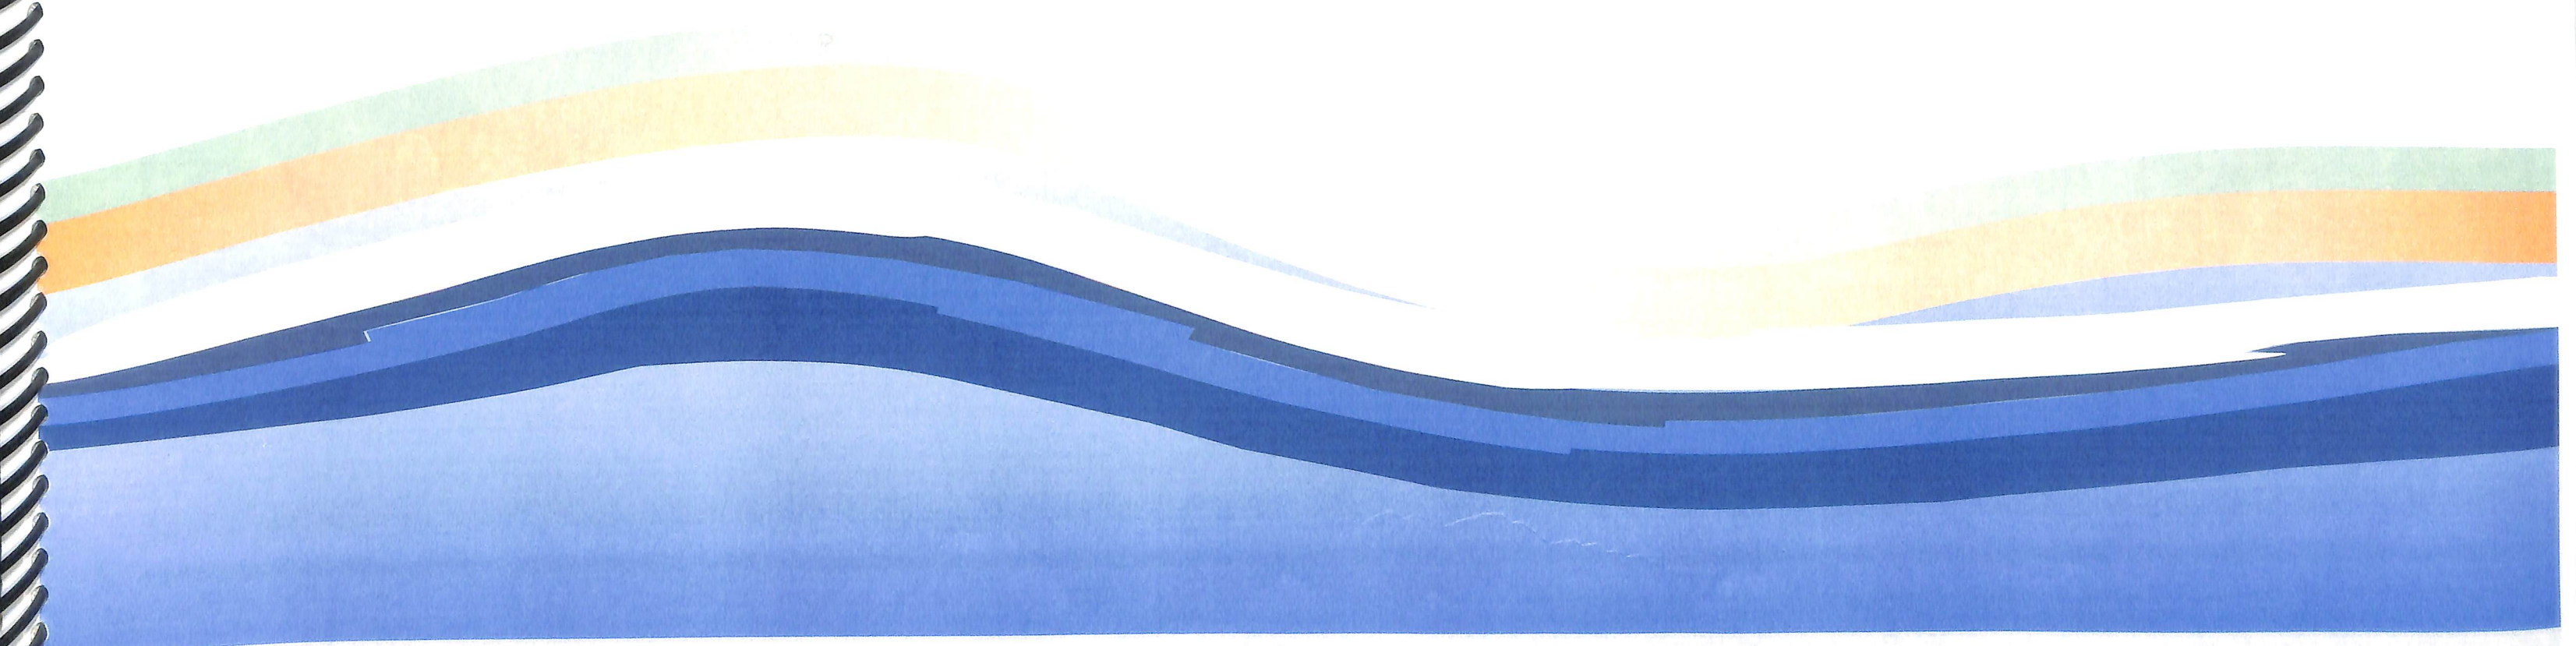


Secretaria de Urbanismo
e Transporte

SEMUT

Fundação Mário
Leal Ferreira


FMLF



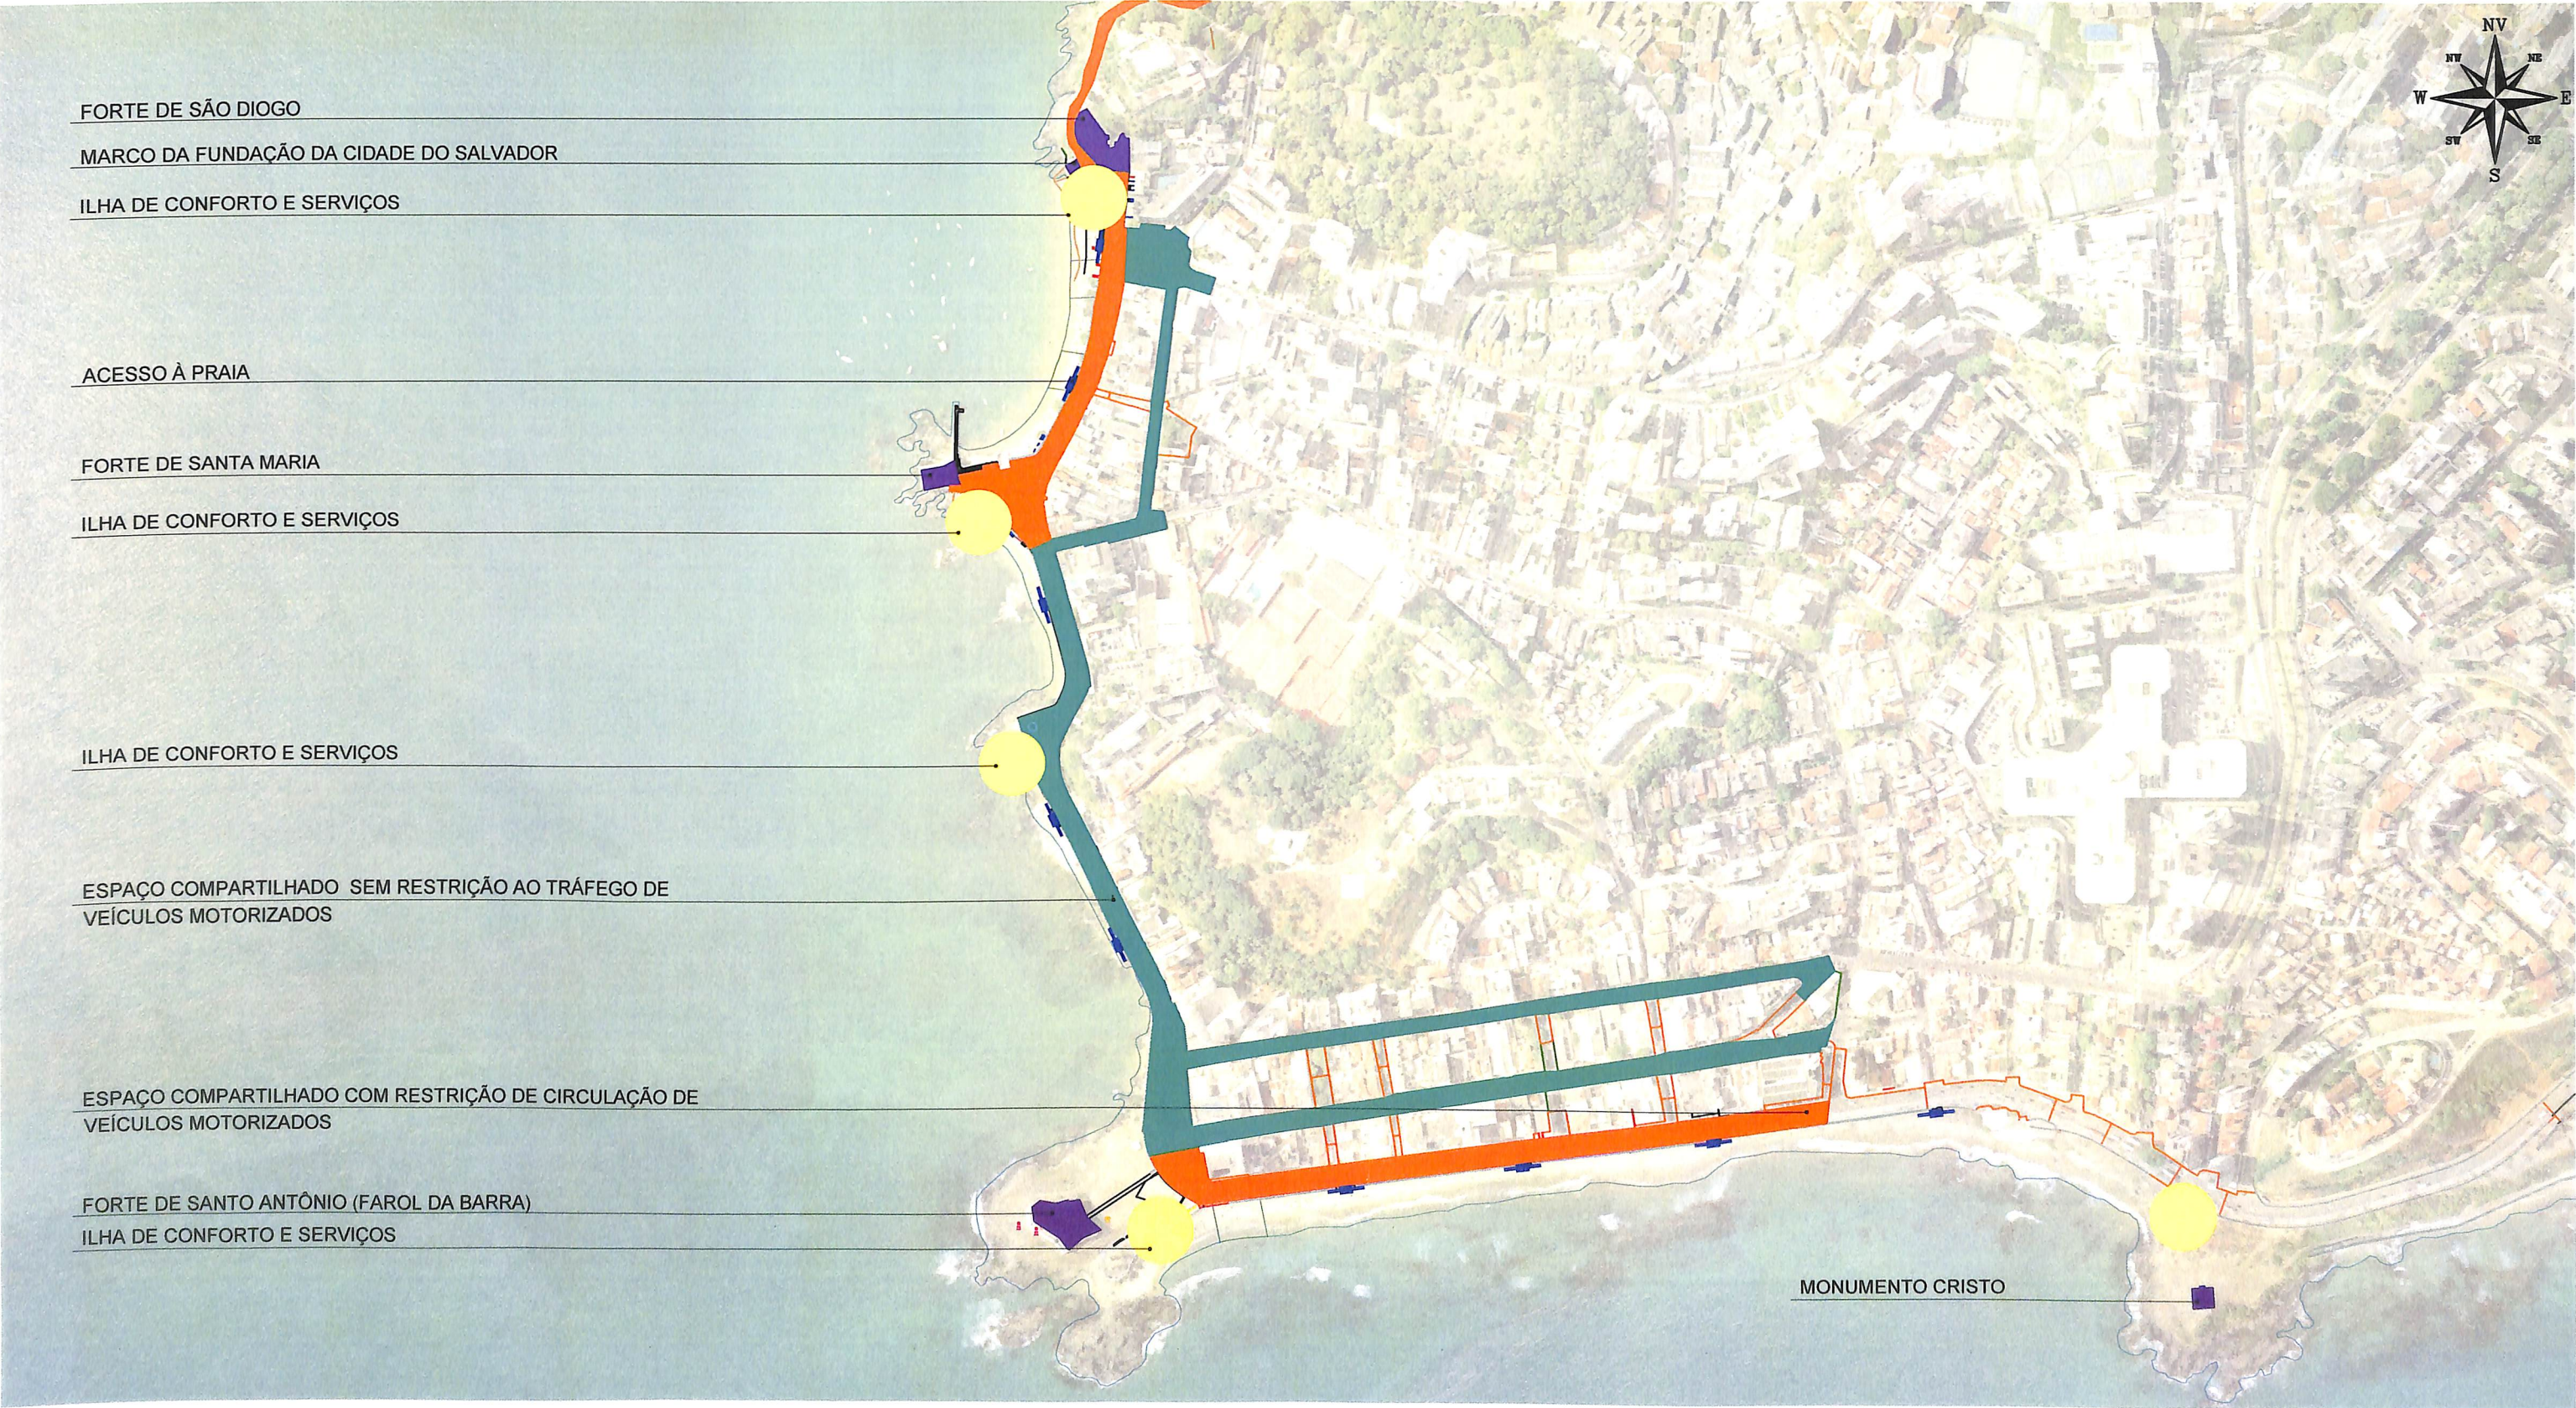

SALVADOR PREFEITURA PRIMEIRA CAPITAL DO BRASIL SEMUT SECRETARIA MUNICIPAL DE URBANISMO E TRANSPORTE FMLF FUNDAÇÃO MARCO LEAL FERREIRA	ESTUDO		ORLA MARÍTIMA DE SALVADOR			
	TRECHO 04 - BARRA				URB-04	
	TRECHO 04 - BARRA				U-01	
	PRANCHA					
	TRECHO 04 - PLANTA GERAL					
GERÊNCIA PROJETOS URBANÍSTICOS JADER M. ALVES SANTOS		GERÊNCIA DE PROJETOS ESPECIAIS JORGE MOURA		ÁREA/M² 8.168,00	ESCALA 1/6000	DATA MAIO/2013

ORLA ATLÂNTICA - Rio Vermelho

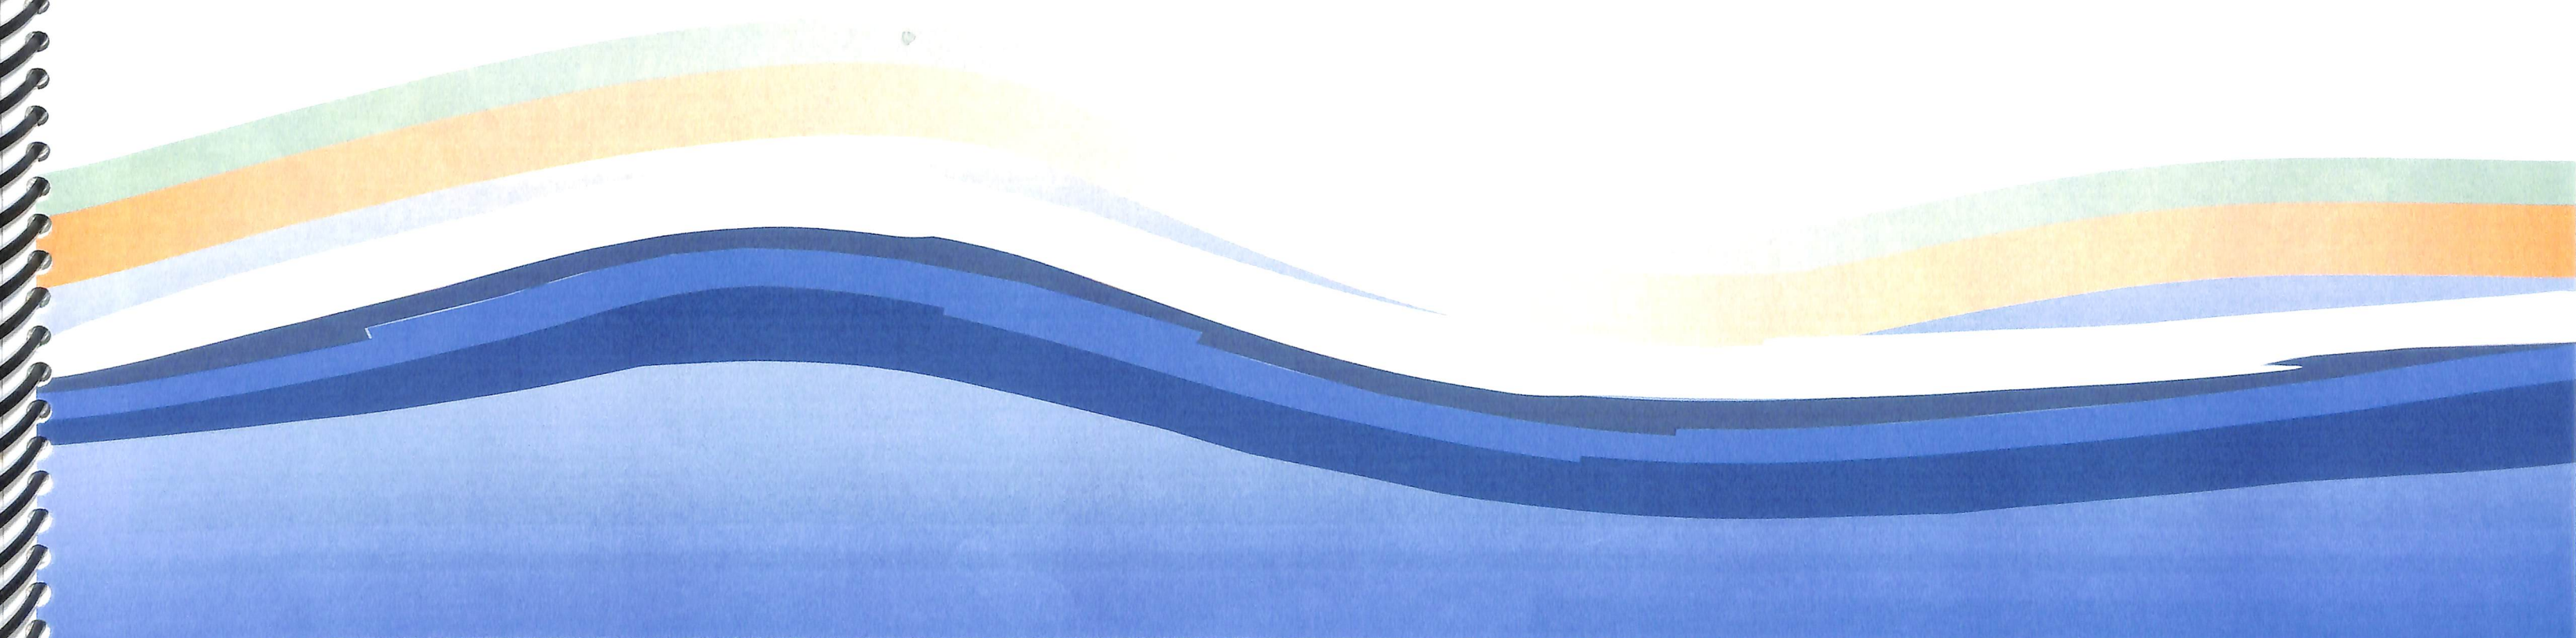


Secretaria de Urbanismo
e Transporte

SEMUT



Fundação Mário
Leal Ferreira

FMLF




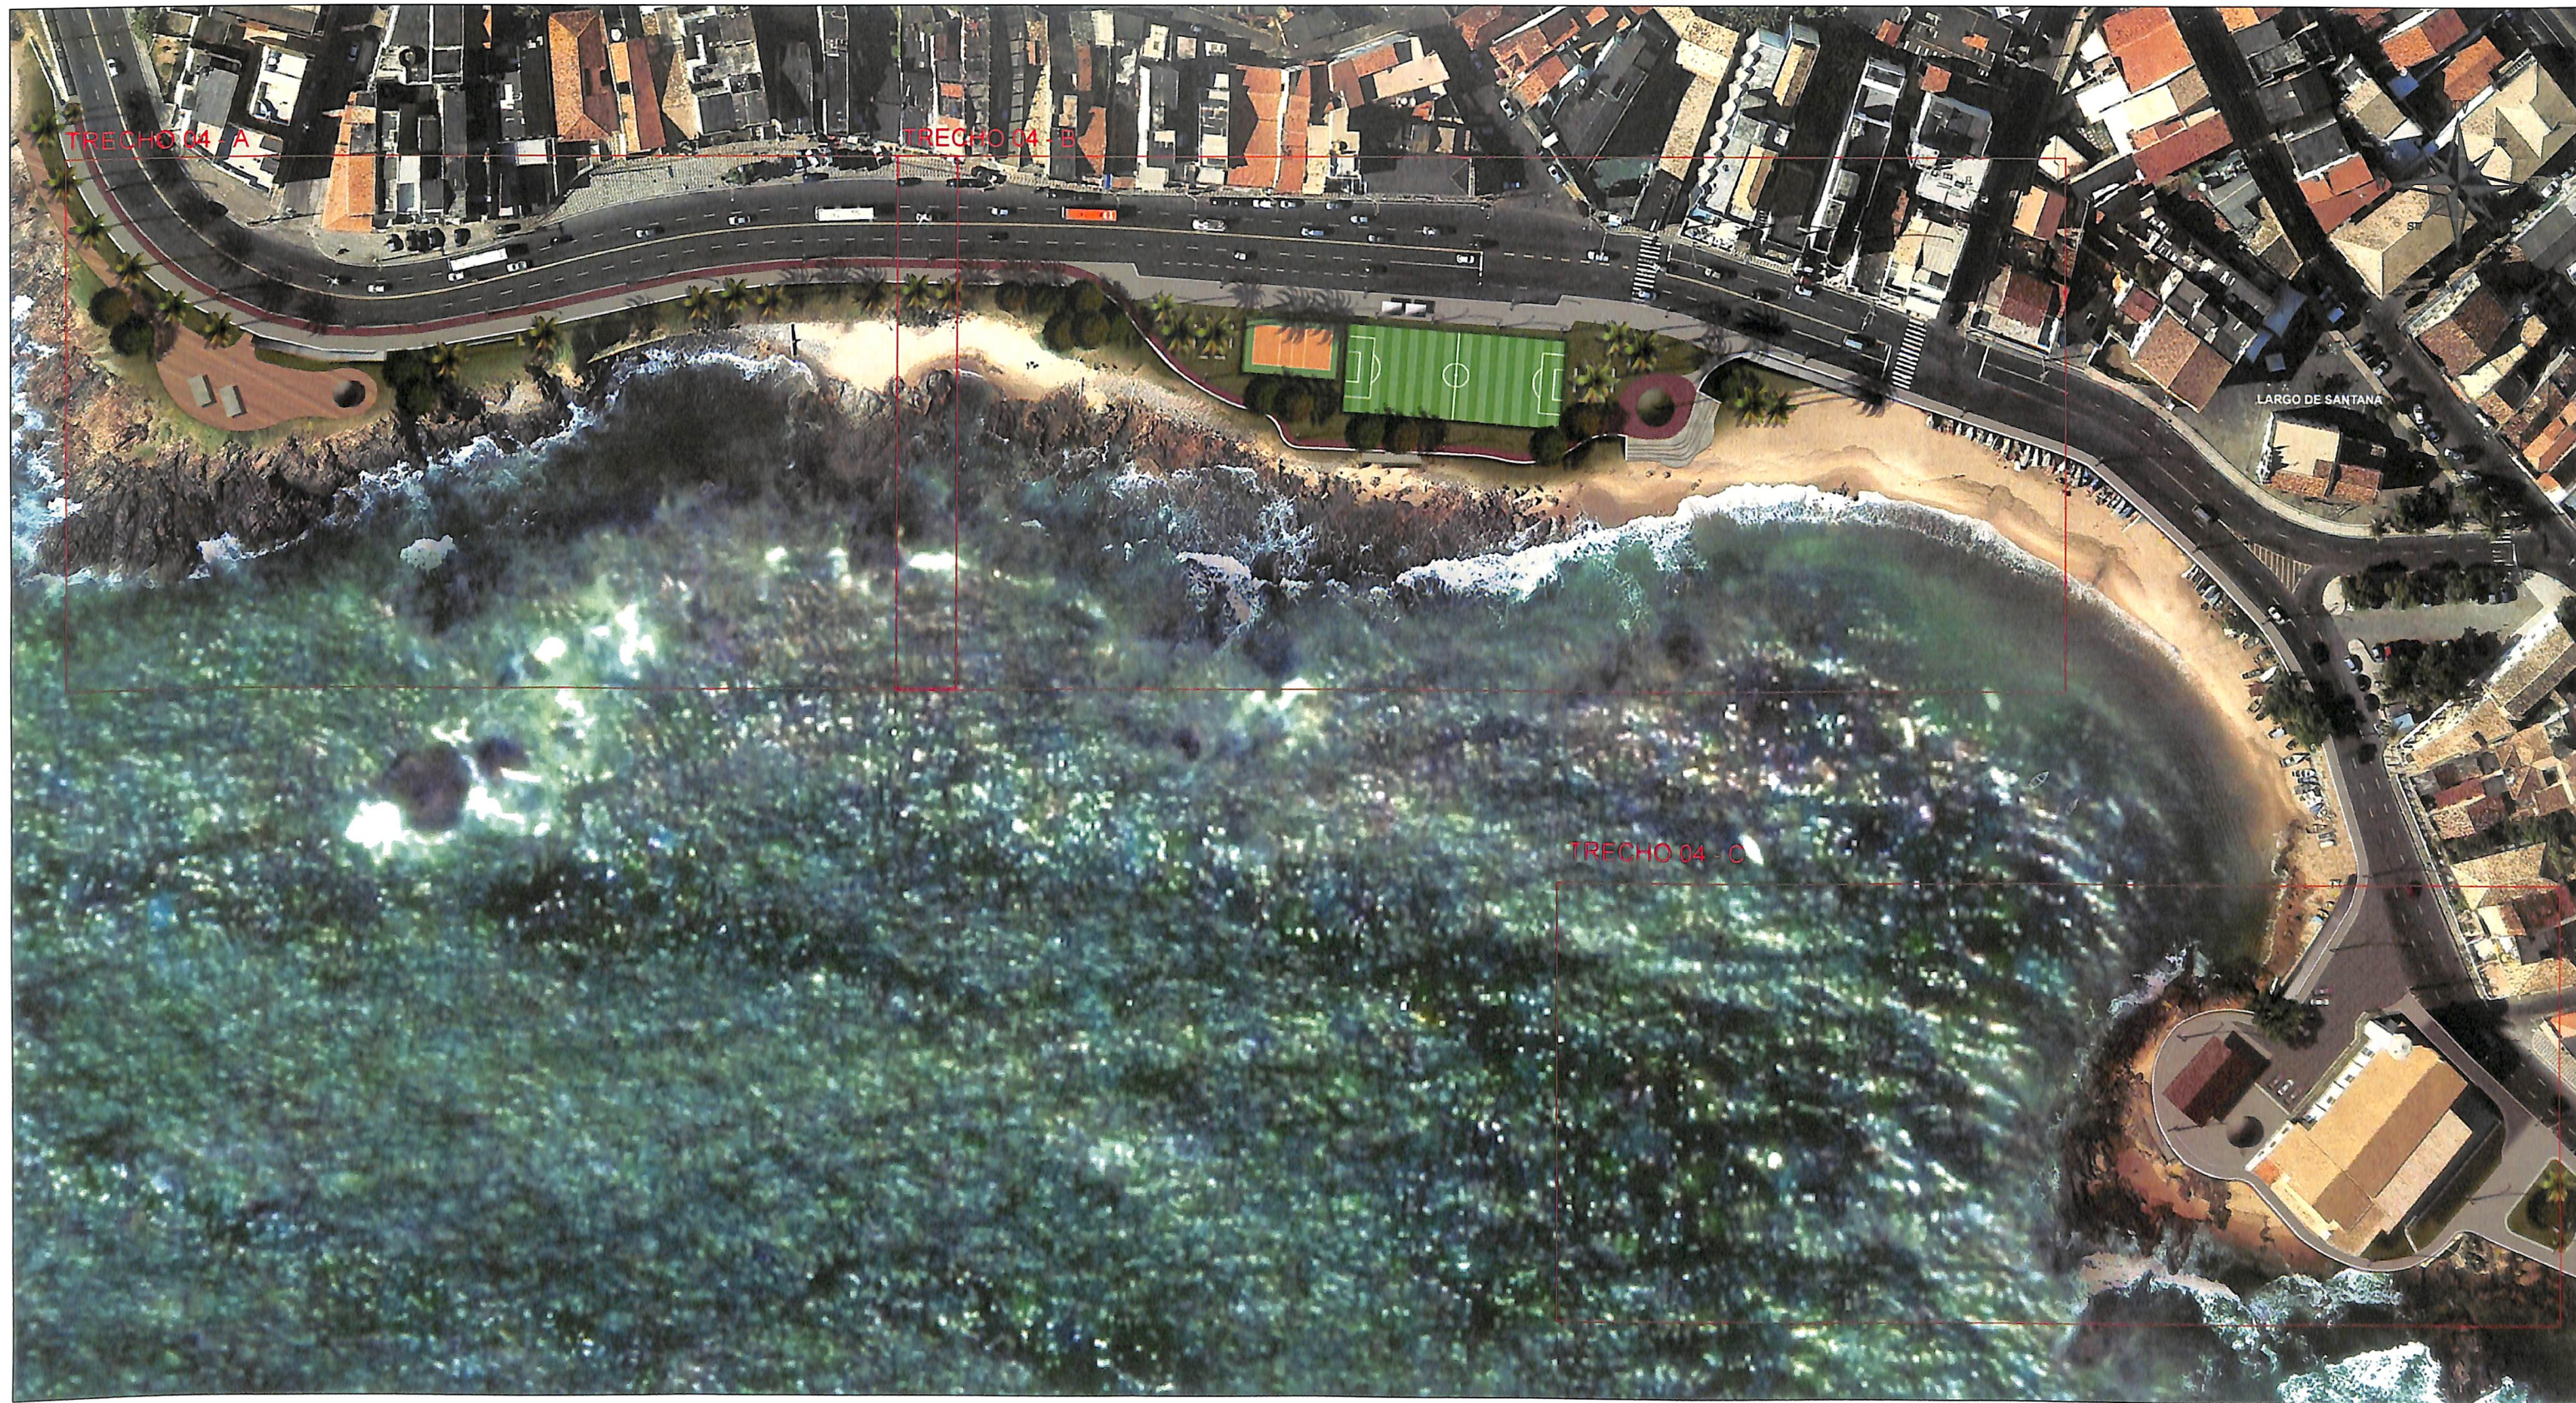


 SALVADOR PREFEITURA PRIMEIRA CAPITAL DO BRASIL SEMUT SECRETARIA MUNICIPAL DE URBANISMO E TRANSPORTE FMLF FUNDAÇÃO MARIO LEAL FERREIRA	ESTUDO				
	ORLA MARÍTIMA DE SALVADOR				
	TRECHO 04 - RIO VERMELHO				URB - 04 U-01
	LOCALIZAÇÃO RIO VERMELHO				
	PRANCHA TRECHO 04 - PLANO GERAL				
GERÊNCIA PROJETOS URBANÍSTICOS JADER M. ALVES SANTOS		GERÊNCIA DE PROJETOS ESPECIAIS JORGE MOURA		ÁREA m²	
				ESCALA S/ESCALA	DATA MAIO/2013

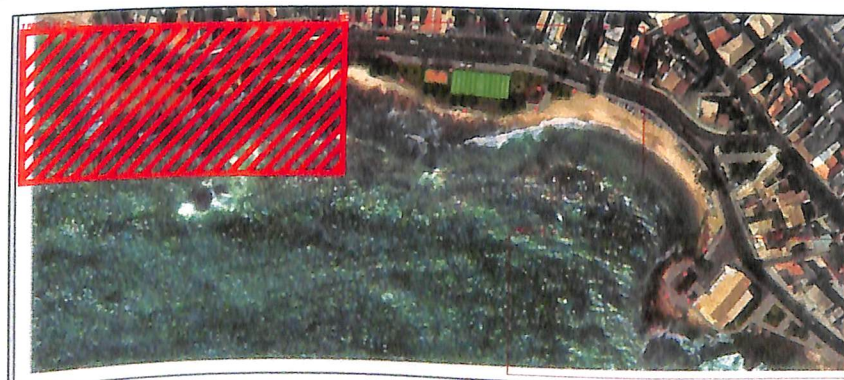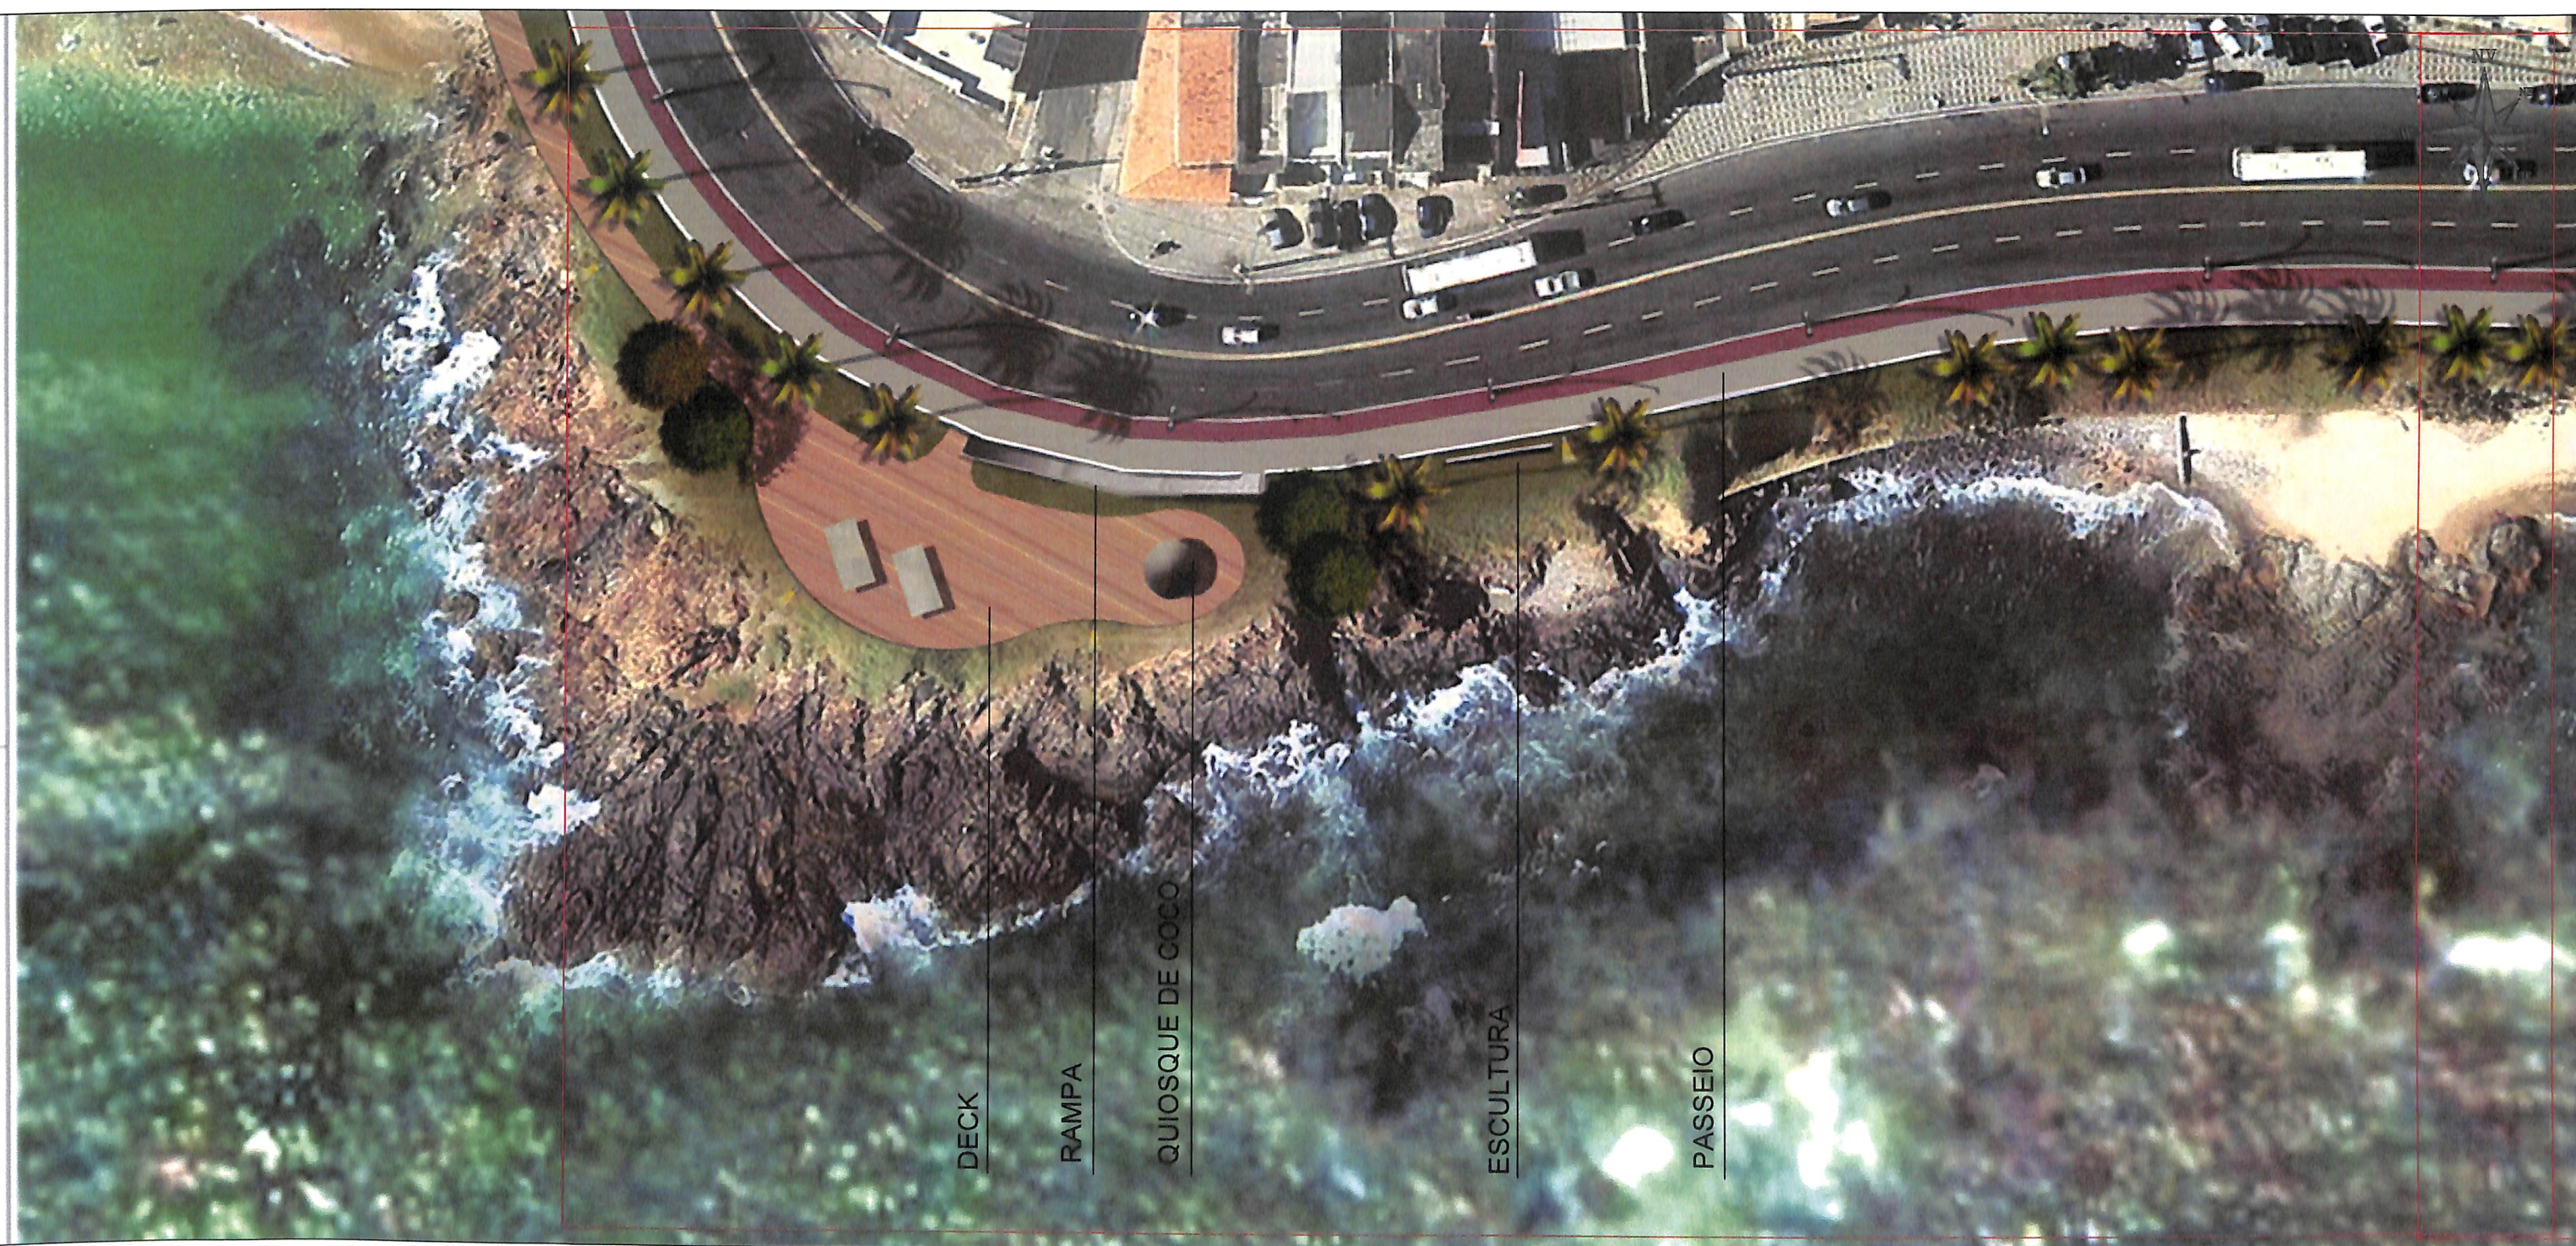

 SALVADOR PREFEITURA PRIMEIRA CAPITAL DO BRASIL SEMUT SECRETARIA MUNICIPAL DE URBANISMO E TRANSPORTE FMLF FUNDAÇÃO MARIO LOUIZ FERNES	ESTUDO		ORLA MARÍTIMA DE SALVADOR			
	TRECHO 04 - RIO VERMELHO			URB - 04		
	LOCALIZAÇÃO			U-02		
	RIO VERMELHO					
	PRANCHA					
TRECHO 04 - A						
GERÊNCIA PROJETOS URBANÍSTICOS JADER M. ALVES SANTOS		GERÊNCIA DE PROJETOS ESPECIAIS JORGE MOURA		ÁREA m²	ESCALA 1 : 1500	DATA ABR/2013

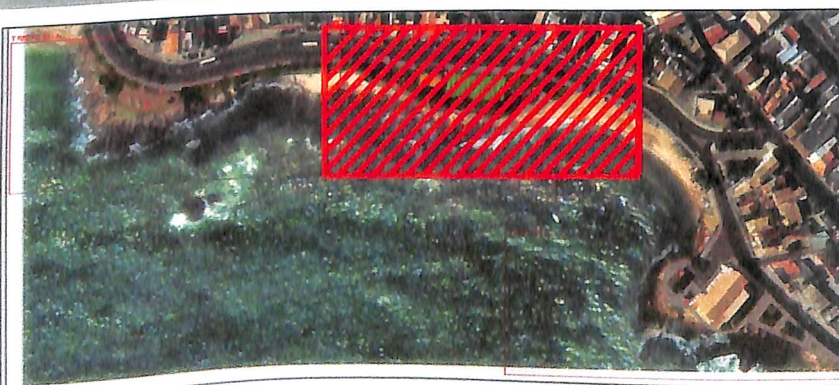


 SALVADOR PREFEITURA PRIMEIRA CAPITAL DO BRASIL SEMUT SECRETARIA MUNICIPAL DE URBANISMO E TRANSPORTE FMLF FUNDAÇÃO MANO LEAL FERREIRA	ESTUDO		ORLA MARÍTIMA DE SALVADOR	
	LOCALIZAÇÃO		TRECHO 04 - RIO VERMELHO	
	RIO VERMELHO		URB - 04	
	PRANCHA		U-03	
	TRECHO 04 - B			
	GERÊNCIA PROJETOS URBANÍSTICOS JADER M. ALVES SANTOS	GERÊNCIA DE PROJETOS ESPECIAIS JORGE MOURA	ÁREA m ²	ESCALA 1 : 1500

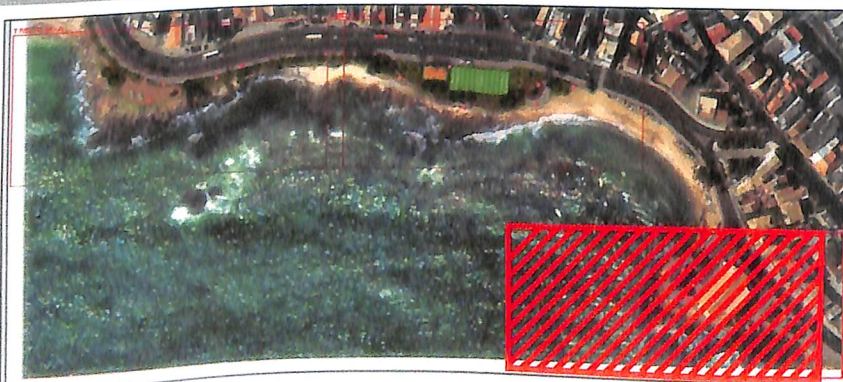

 SALVADOR PREFEITURA PRIMEIRA CAPITAL DO BRASIL. SEMUT SECRETARIA MUNICIPAL DE URBANISMO E TRANSPORTE FMLF FUNDAÇÃO MARCO LEAL FERREIRA	ESTUDO		ORLA MARÍTIMA DE SALVADOR	
	TRECHO 04 - RIO VERMELHO		URB - 04	
	LOCALIZAÇÃO		U-04	
	RIO VERMELHO			
	PRANCHA			
TRECHO 04 - C				
GERÊNCIA PROJETOS URBANÍSTICOS JADER M. ALVES SANTOS	GERÊNCIA DE PROJETOS ESPECIAIS JORGE MOURA	ÁREA m ²	ESCALA 1 : 1500	DATA ABR/2013

TRECHO DE PASSEIO SOBRE TERRENO
CORTE ESQUEMÁTICO

0 1 3 1

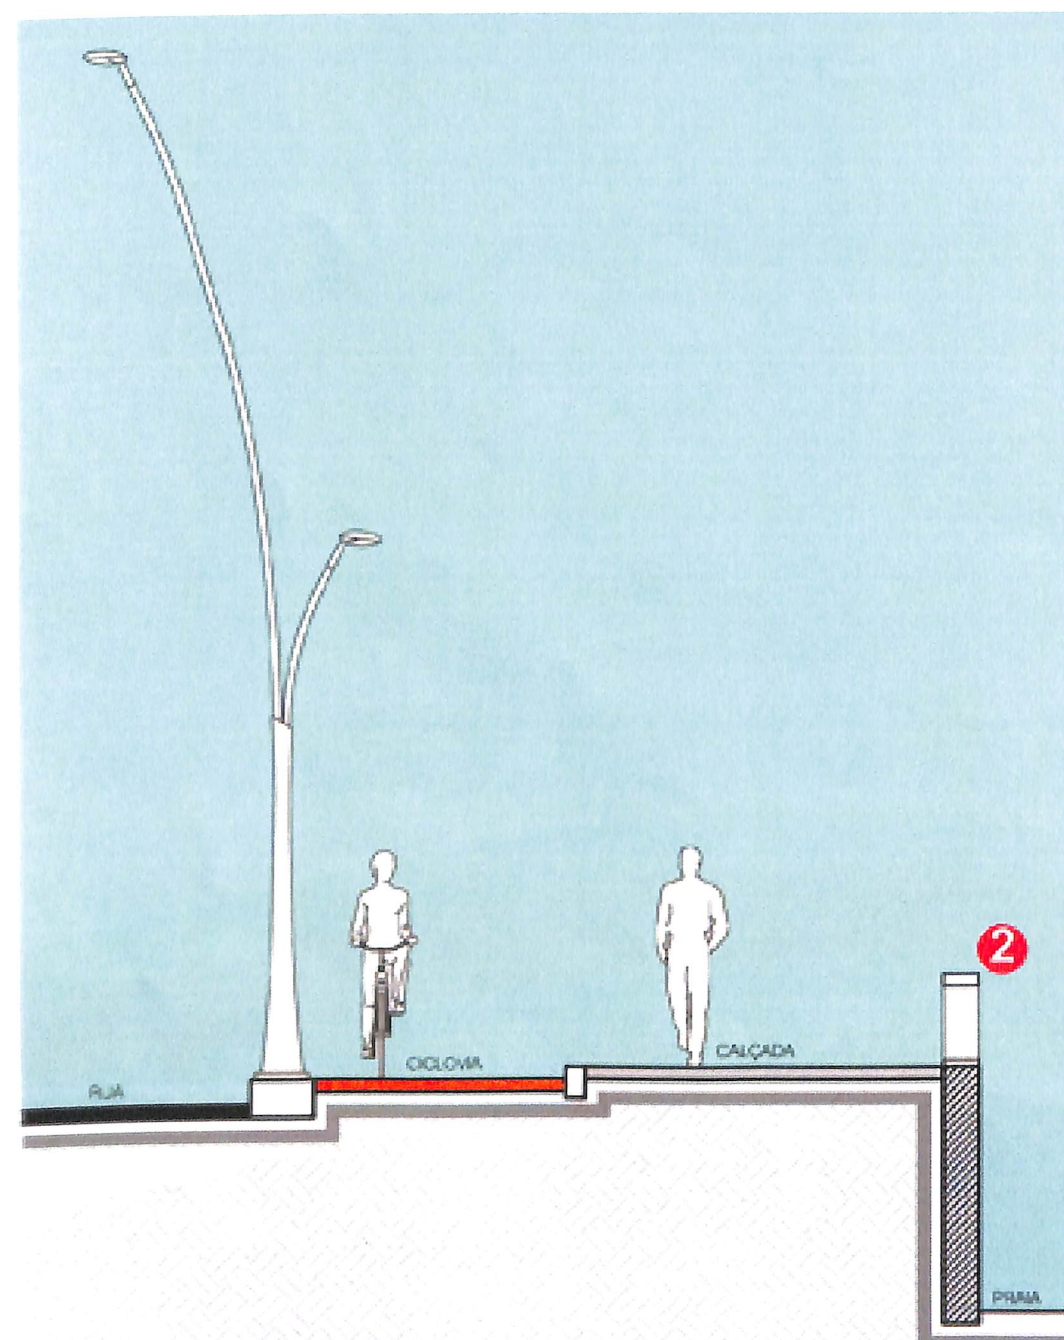

MOBILIÁRIO URBANO SUGERIDO


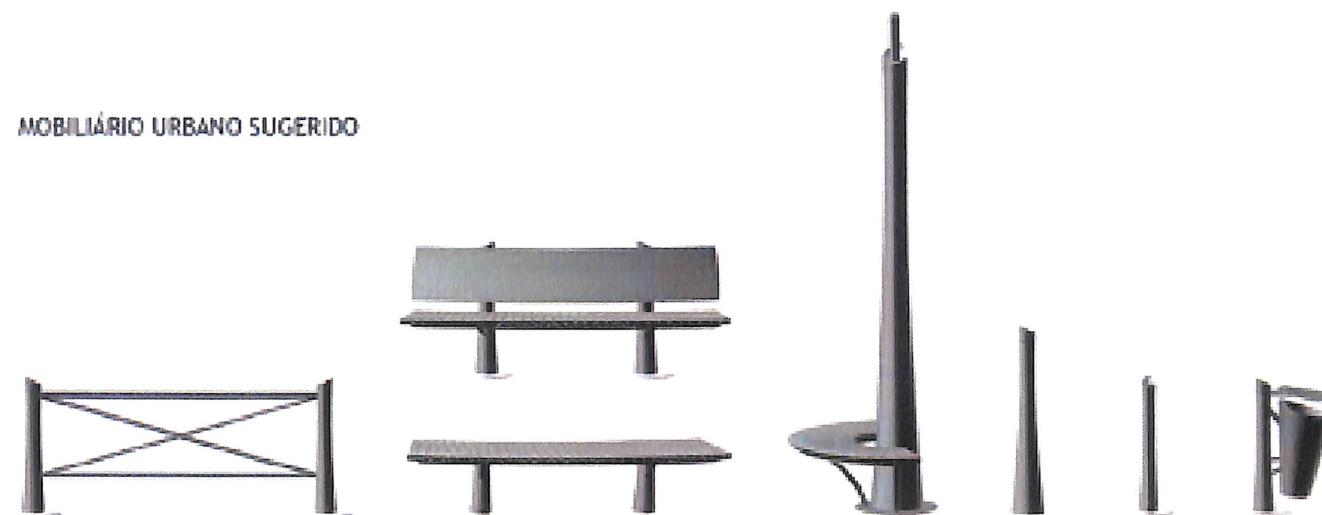


FOTO ILUSTRATIVA DO POSTE SUGERIDO



 SALVADOR PREFEITURA PRIMEIRA CAPITAL DO BRASIL SEMUT SECRETARIA MUNICIPAL DE URBANISMO E TRANSPORTE FMLF FUNDAÇÃO MARCO LEAL FERREIRA	ESTUDO		ORLA MARÍTIMA DE SALVADOR		
	TRECHO 04 - RIO VERMELHO		URB - 04		
	LOCALIZAÇÃO		RIO VERMELHO		
	PRANCHETA		U-05		
	TRECHO 04 - CORTE				
GERÊNCIA PROJETOS URBANÍSTICOS JADER M. ALVES SANTOS		GERÊNCIA DE PROJETOS ESPECIAIS JORGE MOURA		ÁREA m²	ESCALA 1 : 1500
				DATA ABR/2013	

ORLA ATLÂNTICA - Costa Azul/Armação

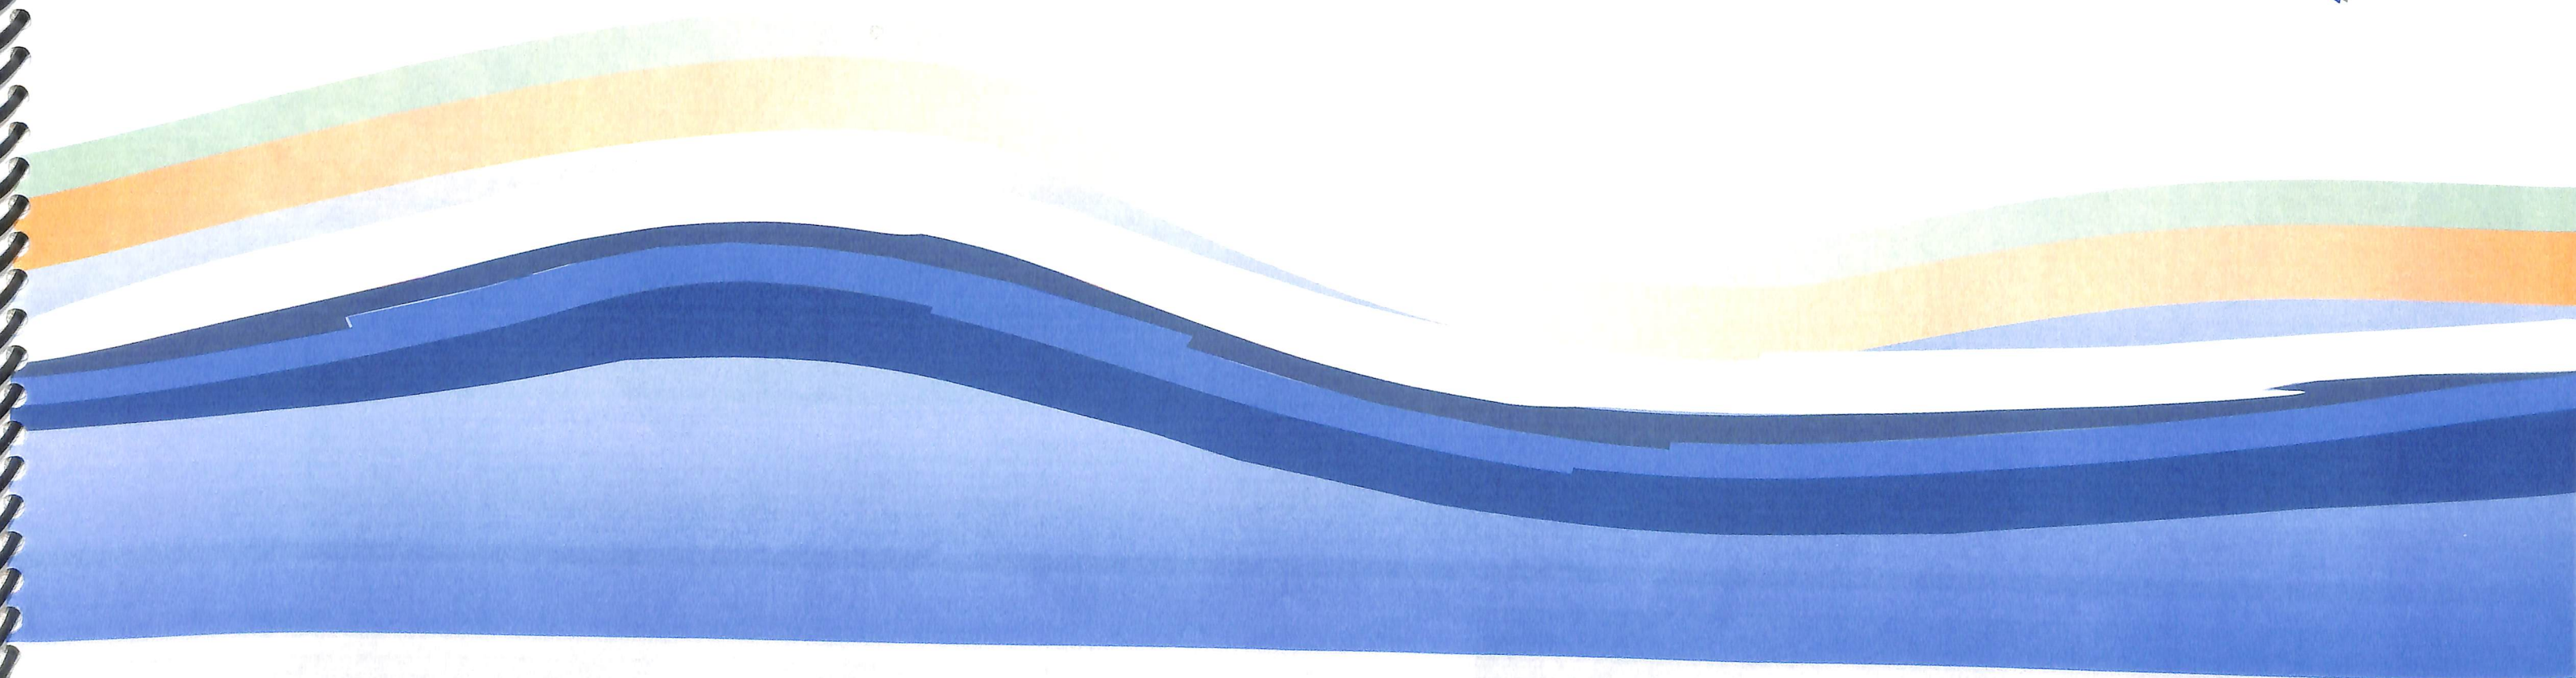

Secretaria de Urbanismo
e Transporte

SEMUT



Fundação Mário
Leal Ferreira

FMLF





 SALVADOR PREFEITURA PRIMEIRA CAPITAL DO BRASIL SEMUT SECRETARIA MUNICIPAL DE URBANISMO E TRANSPORTE FMLF FUNDAÇÃO MARCO LEAL FERREIRA	ESTUDO		ORLA MARÍTIMA DE SALVADOR	
	TRECHO 06 - COSTA AZUL / ARMAÇÃO		URB - 06	
	TRECHO 06 - COSTA AZUL / ARMAÇÃO		U-01	
	PRANCHA TRECHO 06 - PLANO GERAL			
	GERÊNCIA PROJETOS URBANÍSTICOS JADER M. ALVES SANTOS	GERÊNCIA DE PROJETOS ESPECIAIS JORGE MOURA	ÁREA 70.800,00 m²	ESCALA 1 : 4500

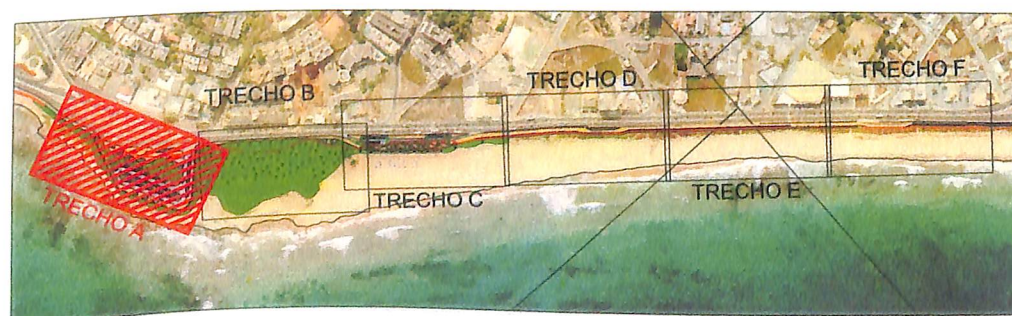
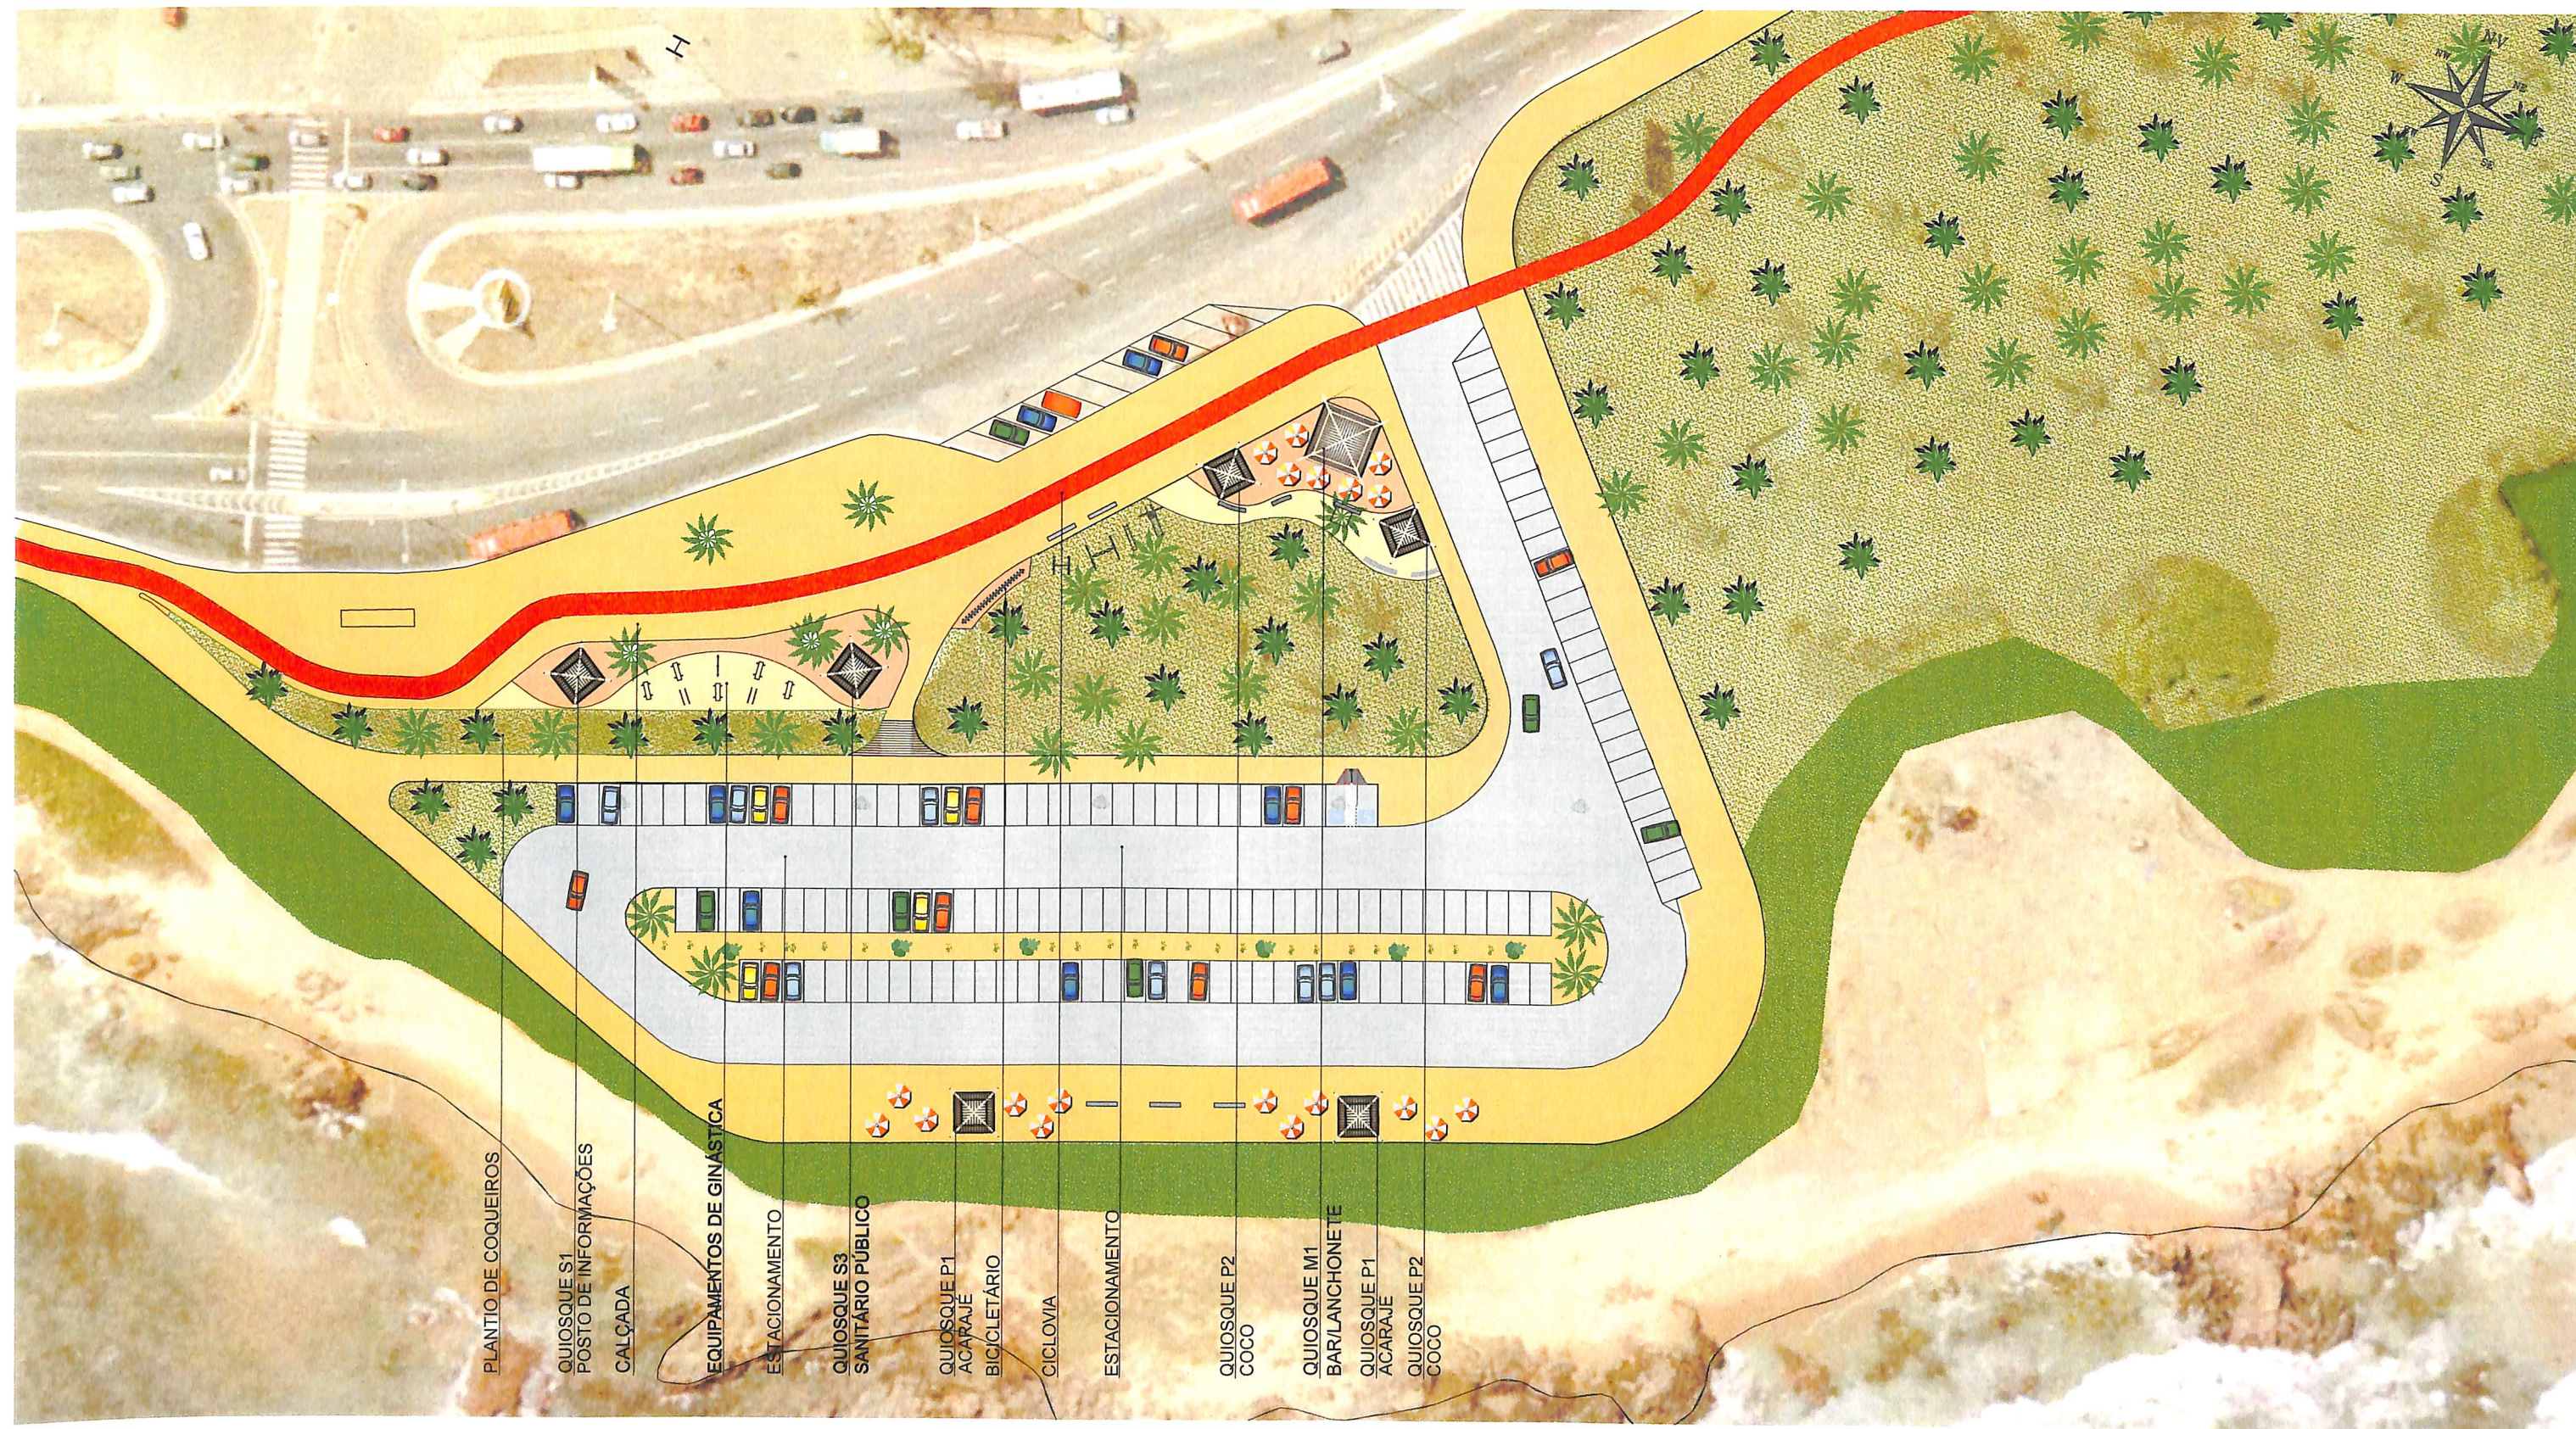


LEGENDA

ÁRVORES


PALMEIRAS

 SALVADOR PREFEITURA PRIMEIRA CAPITAL DO BRASIL SEMUT SECRETARIA MUNICIPAL DE URBANISMO E TRANSPORTE FMLF FUNDAÇÃO MANOEL LEAL PEREIRA	ESTUDO		ORLA MARÍTIMA DE SALVADOR		
	TRECHO 06 - COSTA AZUL / ARMAÇÃO			URB - 06	
	LOCALIZAÇÃO			U-02	
	TRECHO 06 - COSTA AZUL / ARMAÇÃO				
	PRANCHA				
TRECHO A					
GERÊNCIA PROJETOS URBANÍSTICOS JADER M. ALVES SANTOS	GERÊNCIA DE PROJETOS ESPECIAIS JORGE MOURA	ÁREA 70.800,00 m²	ESCALA 1 : 750	DATA MAIO/2013	

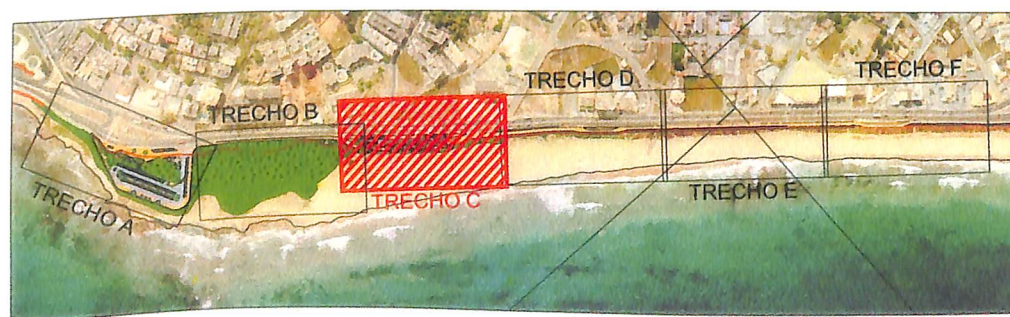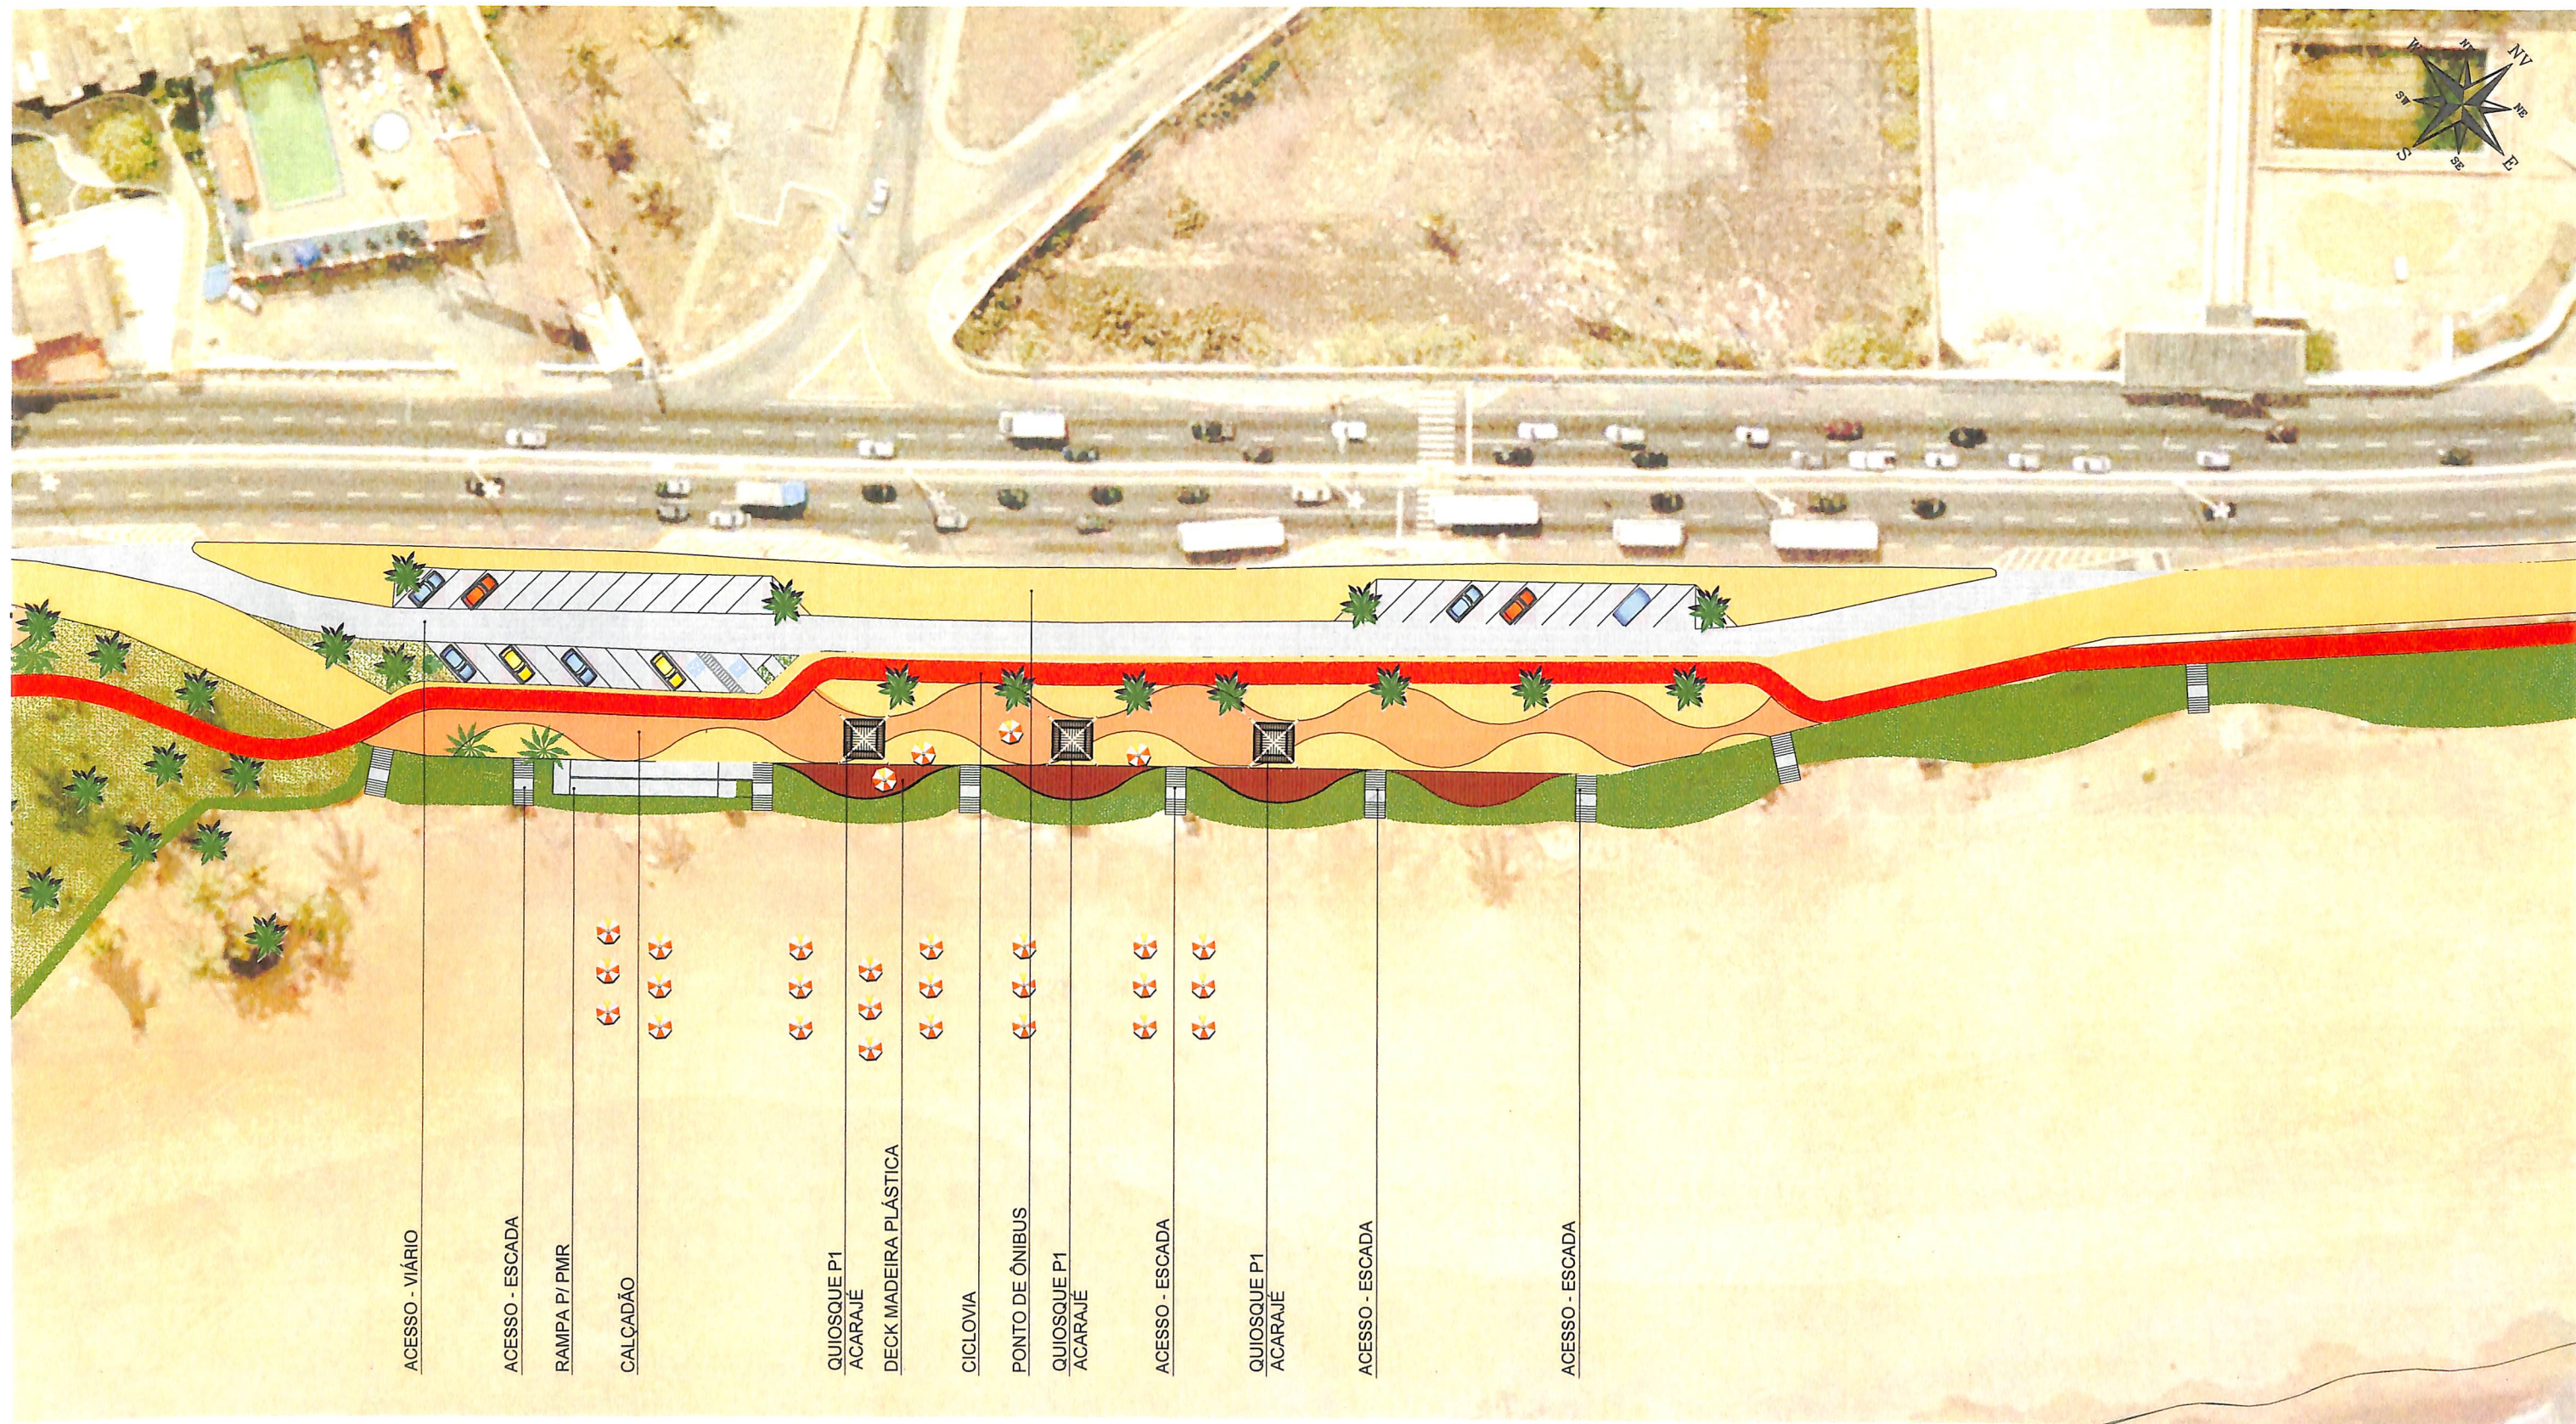

 SALVADOR PREFEITURA PRIMEIRA CAPITAL DO BRASIL SEMUT SECRETARIA MUNICIPAL DE URBANISMO E TRANSPORTE FMLF FUNDAÇÃO MAURO LEAL FERREIRA	ESTUDO		ORLA MARÍTIMA DE SALVADOR			
	TRECHO 06 - COSTA AZUL / ARMAÇÃO				URB - 06	
	LOCALIZAÇÃO				U-04	
	TRECHO 06 - COSTA AZUL / ARMAÇÃO					
	PRANCHA					
TRECHO C						
GERÊNCIA PROJETOS URBANÍSTICOS JADER M. ALVES SANTOS		GERÊNCIA DE PROJETOS ESPECIAIS JORGE MOURA		ÁREA 70.800,00 m²	ESCALA 1 : 750	DATA MAIO/2013

ORLA ATLÂNTICA - Boca do Rio

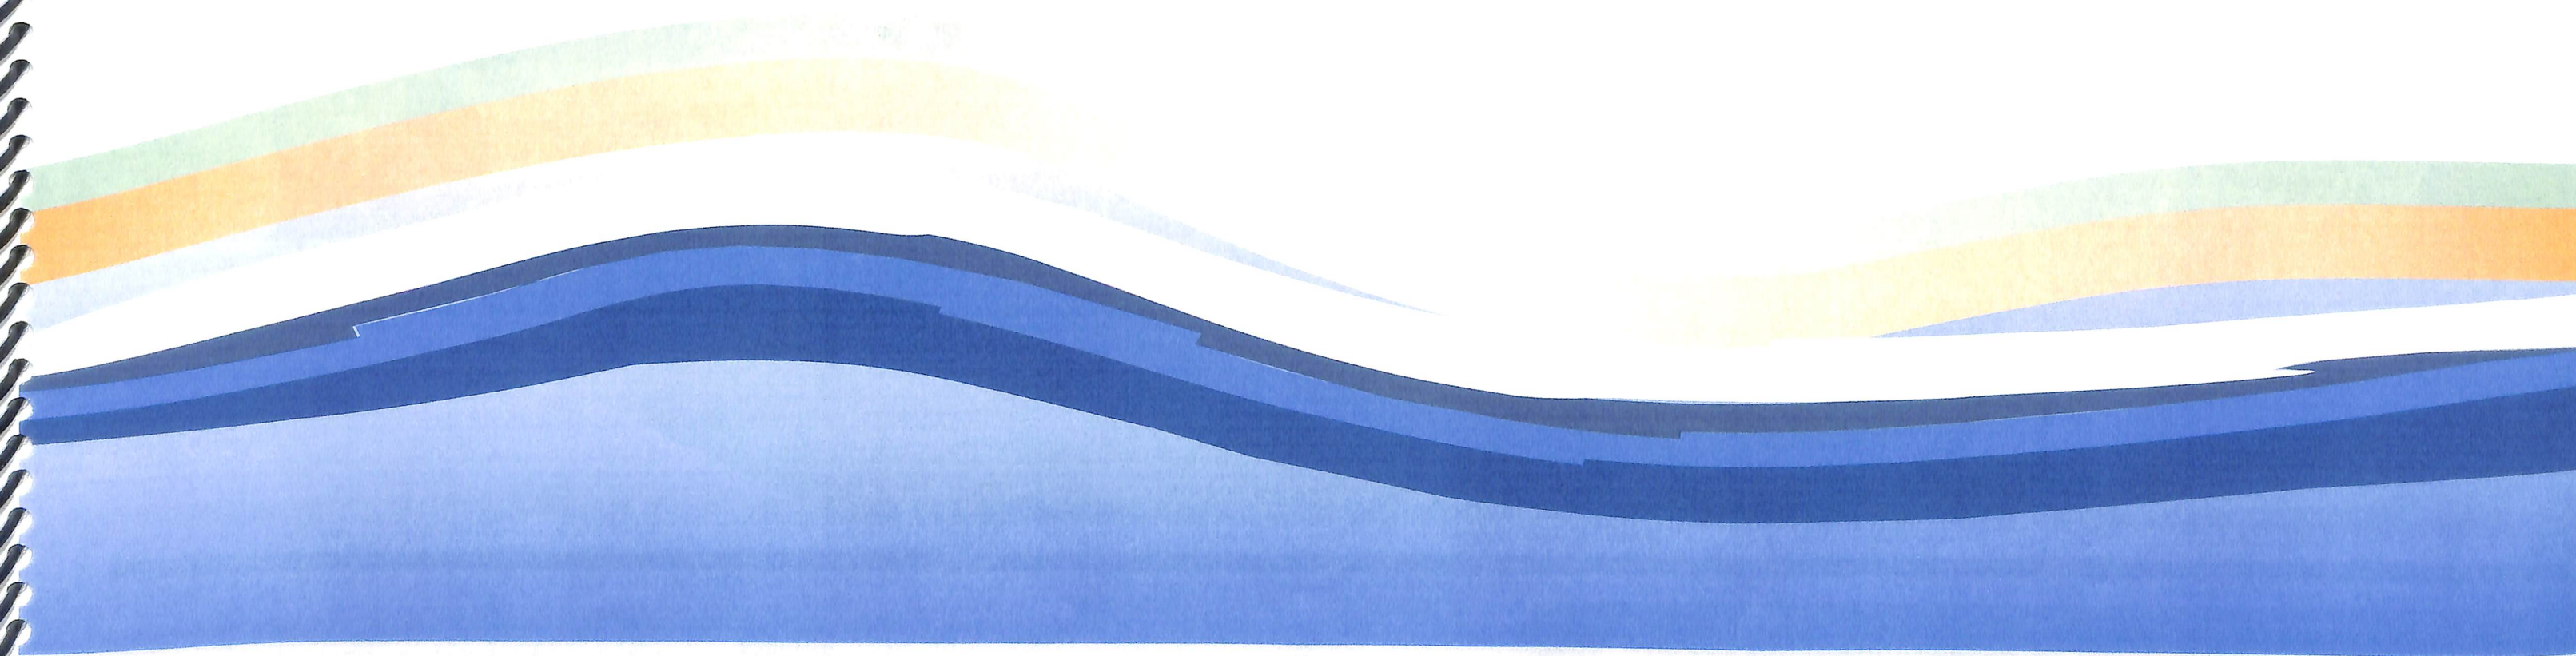

Secretaria de Urbanismo
e Transporte

SEMUT


Fundação Mário
Leal Ferreira

FMLF






 SALVADOR PREFEITURA PRIMEIRA CAPITAL DO BRASIL  SEMUT SECRETARIA MUNICIPAL DE URBANISMO E TRANSPORTE  FMLF FUNDAÇÃO MARIO LEAL FERREIRA	ESTUDO		ORLA MARÍTIMA DE SALVADOR	
	TRECHO 07 - BOCA DO RIO		URB - 07	
	TRECHO 07 - PRAIA DA BOCA DO RIO		U-01	
	PRANCHA			
	TRECHO 07 - PLANO GERAL			
GERÊNCIA PROJETOS URBANÍSTICOS JADER M. ALVES SANTOS	GERÊNCIA DE PROJETOS ESPECIAIS JORGE MOURA	ÁREA 83.786,20 m²	ESCALA 1 : 2500	DATA MAIO/2013

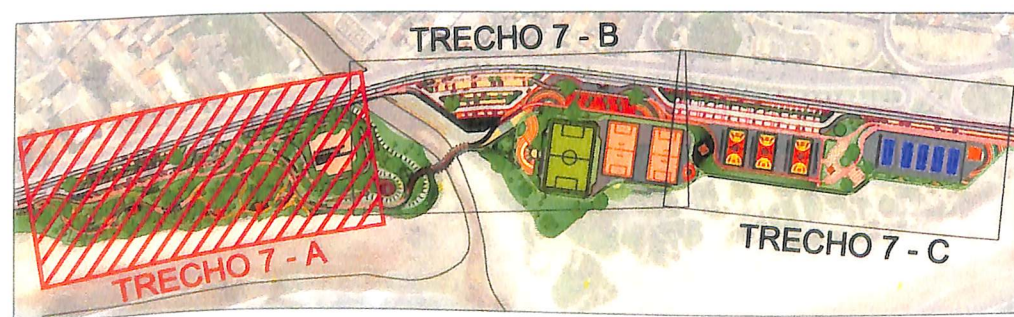

LEGENDA	
	ÁRVORES
	PALMEIRAS



 SALVADOR PREFEITURA PRIMEIRA CAPITAL DO BRASIL SEMUT SECRETARIA MUNICIPAL DE URBANISMO E TRANSPORTE FMLF FUNDACÃO MANO LEAL FERREIRA	ESTUDO		ORLA MARÍTIMA DE SALVADOR	
	TRECHO 07 - BOCA DO RIO		URB - U07	
	TRECHO 07 - PRAIA DA BOCA DO RIO		U-02	
	PRANCHA TRECHO 07 - A		ÁREA 83.786,20 m²	ESCALA 1 : 750
GERÊNCIA PROJETOS URBANÍSTICOS JADER M. ALVES SANTOS		GERÊNCIA DE PROJETOS ESPECIAIS JORGE MOURA		DATA MAIO/2013

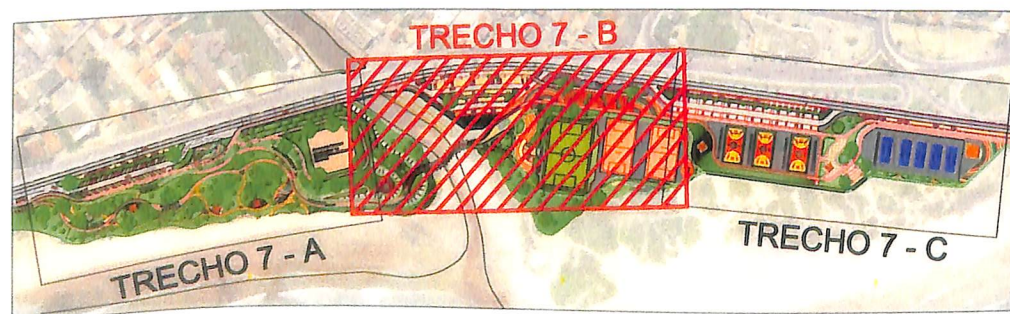

LEGENDA

 ÁRVORES
 PALMEIRAS

 SALVADOR PREFEITURA PRIMEIRA CAPITAL DO BRASIL SEMUT SECRETARIA MUNICIPAL DE URBANISMO E TRANSPORTE FMLF FUNDAÇÃO MARCO LEAL FERRER	ESTUDO		ORLA MARÍTIMA DE SALVADOR		
	TRECHO 07 - BOCA DO RIO			URB - U07	
	TRECHO 07 - PRAIA DA BOCA DO RIO			U-03	
	PRANCHA				
	TRECHO 07 - B				
GERÊNCIA PROJETOS URBANÍSTICOS JADER M. ALVES SANTOS	GERÊNCIA DE PROJETOS ESPECIAIS JORGE MOURA	ÁREA 83.786,20 m²	ESCALA 1 : 750	DATA MAIO/2013	

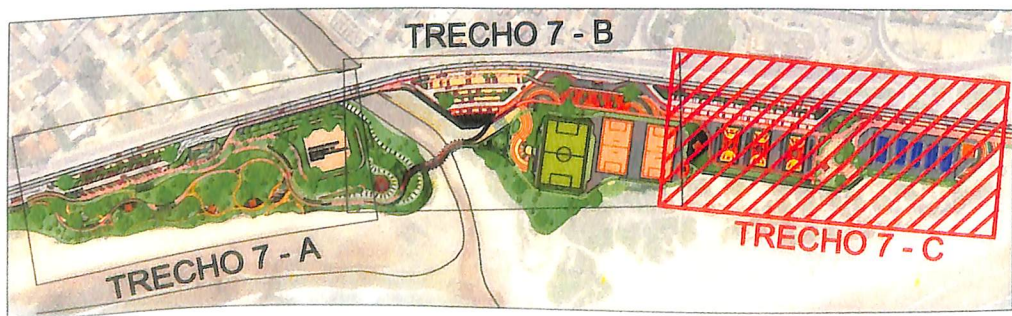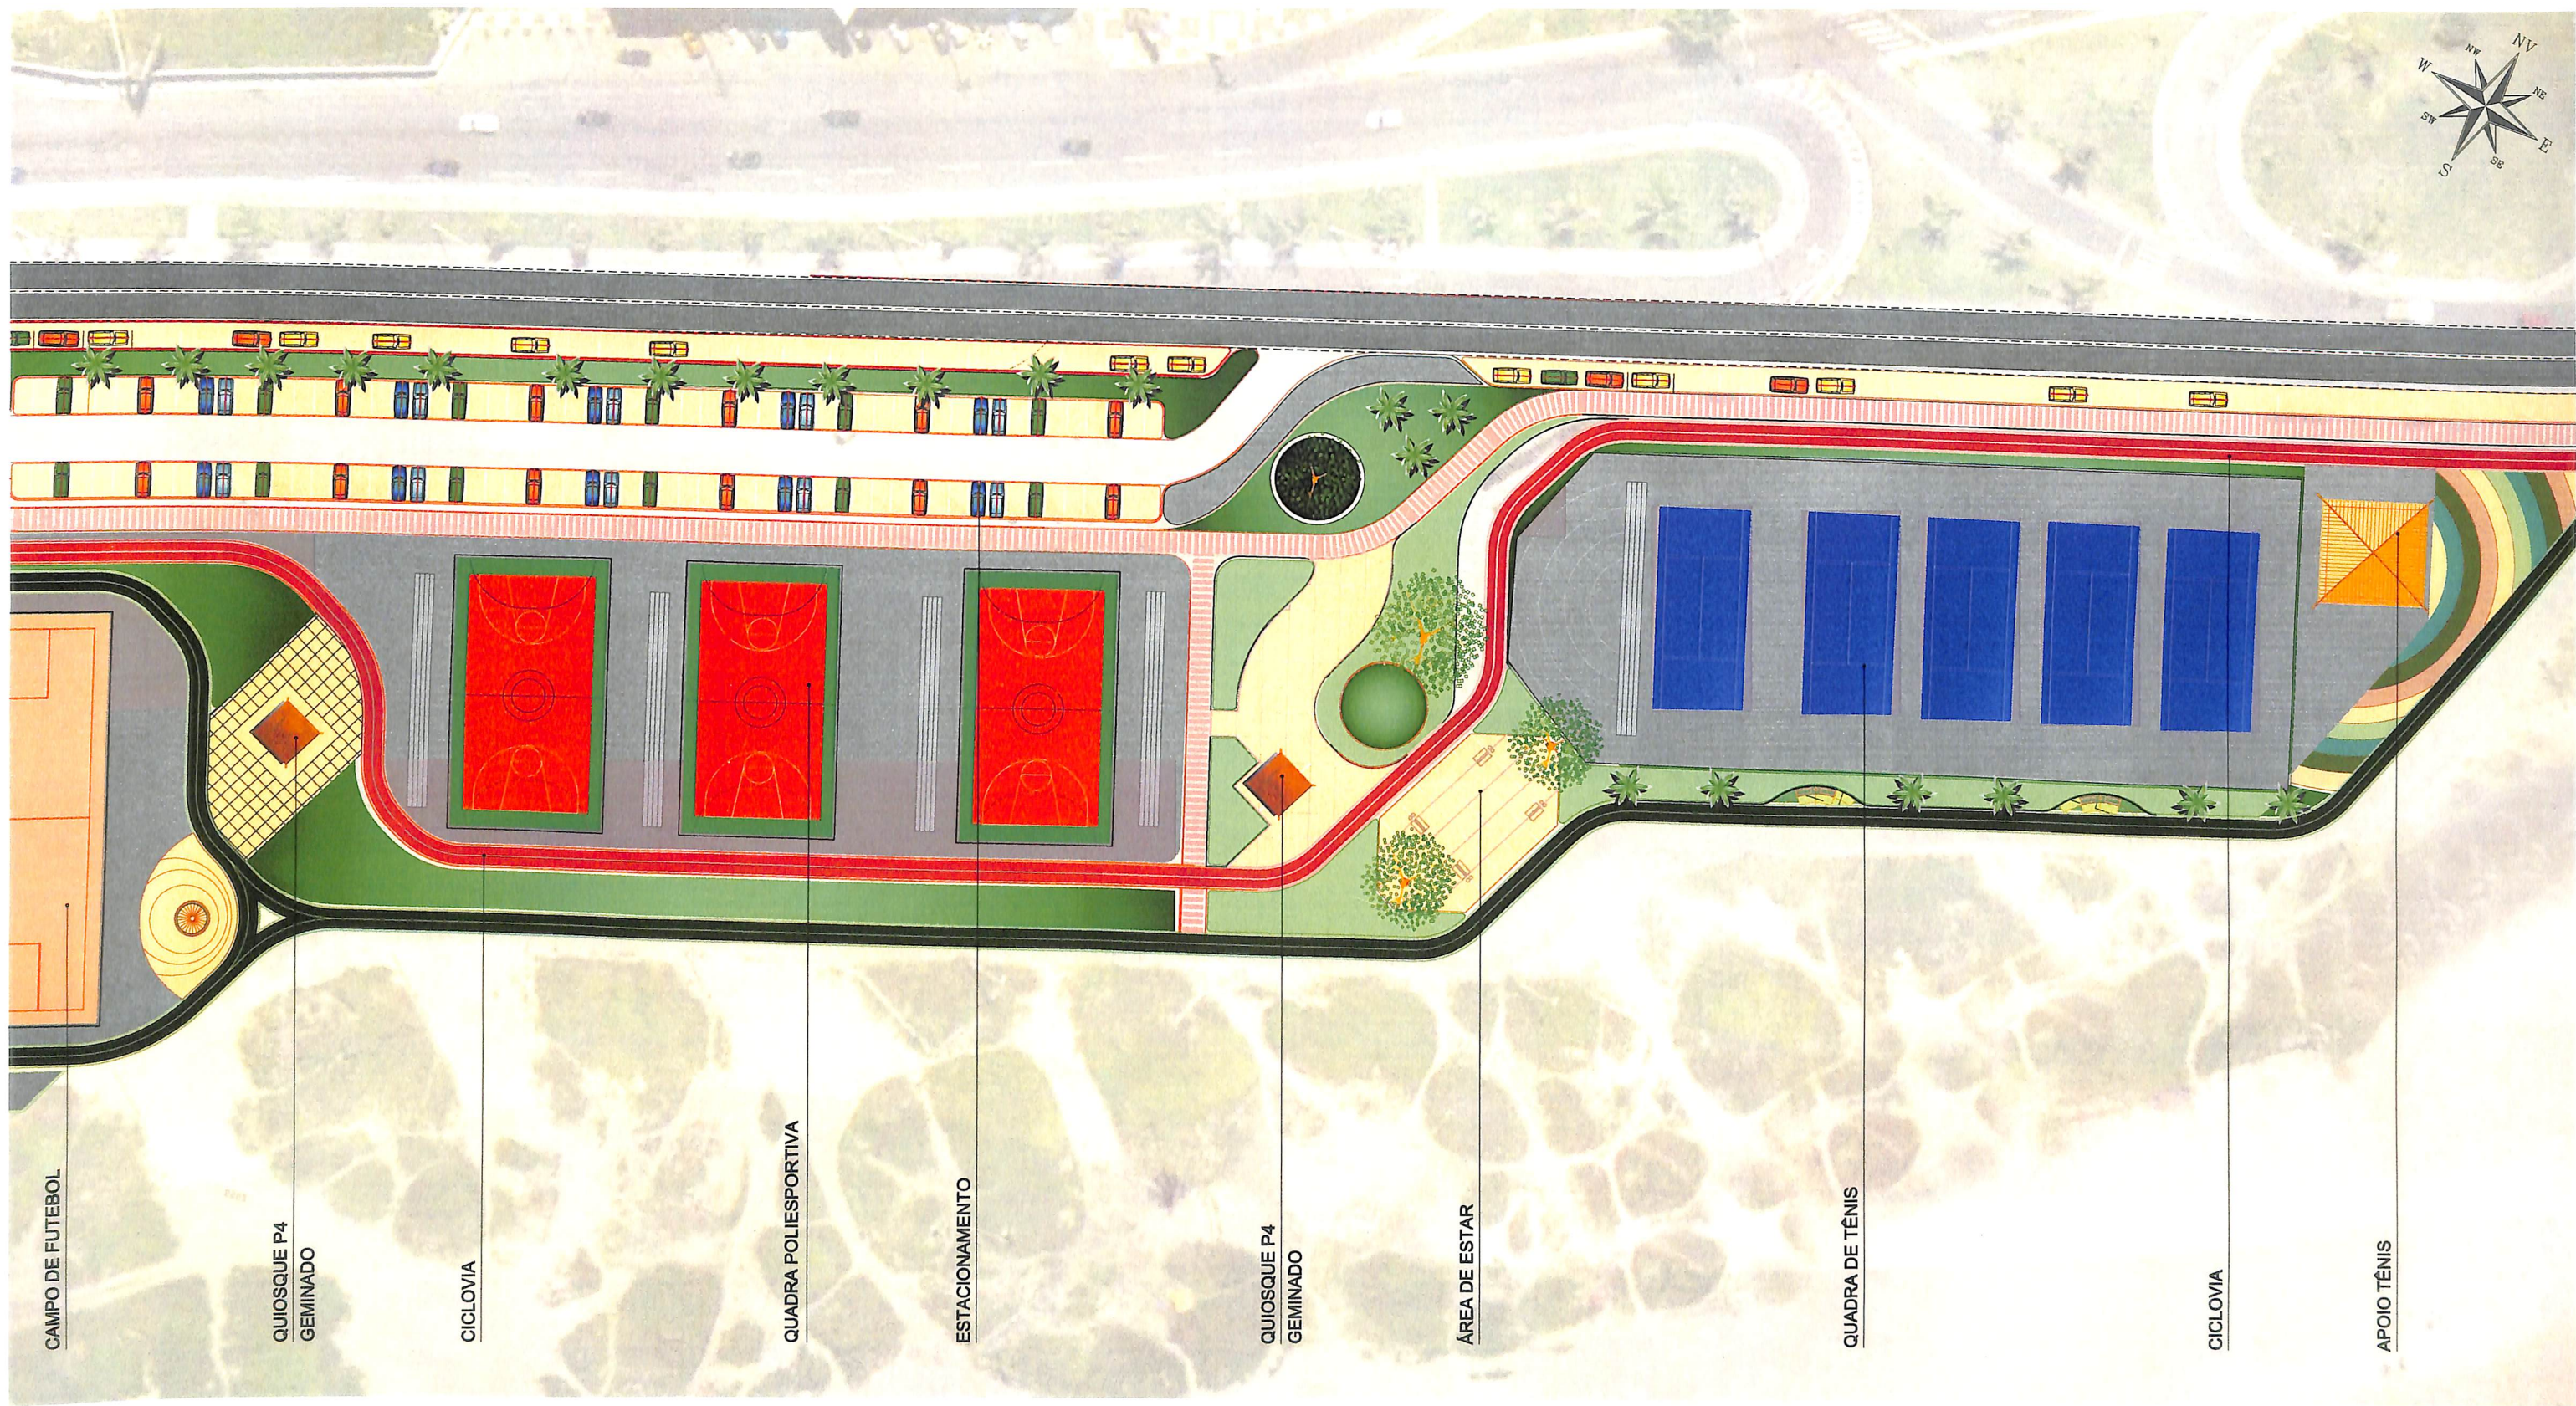


LEGENDA

- ÁRVORES
- PALMEIRAS

 PRIMIRA CAPITAL DO BRASIL SEMUT SECRETARIA MUNICIPAL DE URBANISMO E TRANSPORTE FMLF FUNDAÇÃO MARCO LEAL FERREIRA	ESTUDO				
	ORLA MARÍTIMA DE SALVADOR				
	TRECHO 07 - BOCA DO RIO			URB - U07	
	TRECHO 07 - PRAIA DA BOCA DO RIO			U-04	
PRANCHA		TRECHO 07 - C			
GERÊNCIA PROJETOS URBANÍSTICOS JADER M. ALVES SANTOS		GERÊNCIA DE PROJETOS ESPECIAIS JORGE MOURA		ÁREA 83.786,20 m²	ESCALA 1 : 750
				DATA MAIO/2013	

ORLA ATLANTICA - Piatã

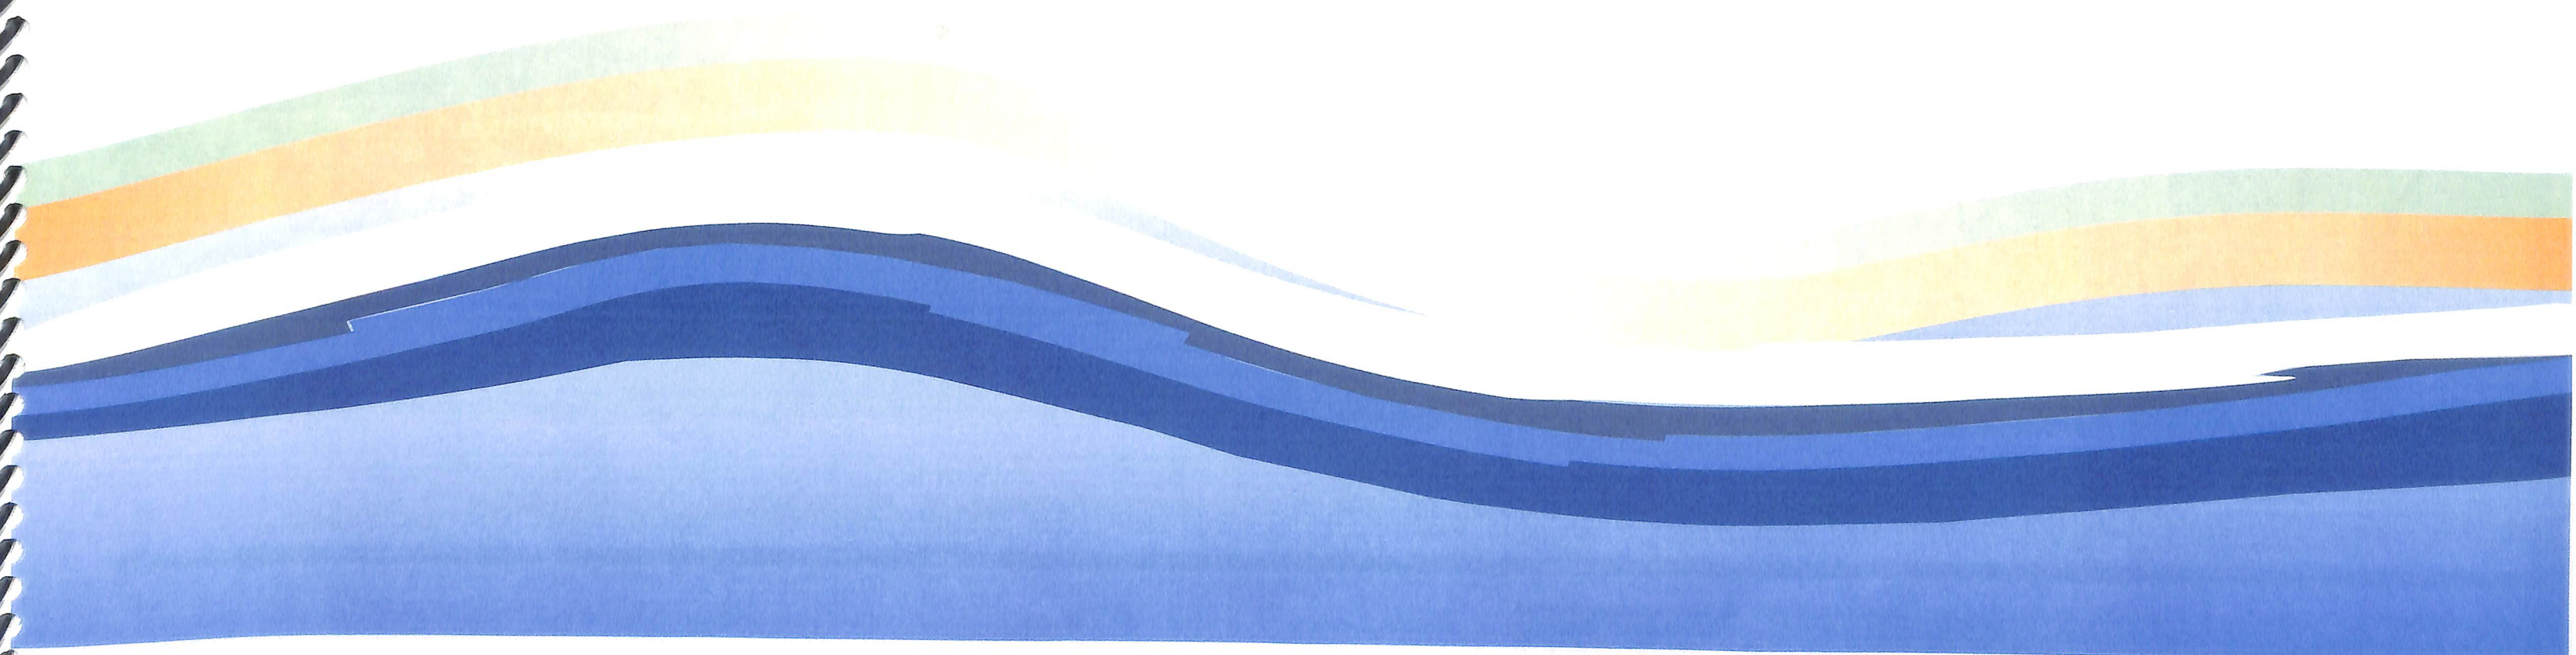


Secretaria de Urbanismo
e Transporte

SEMUT


Fundação Mário
Leal Ferreira

FMLF



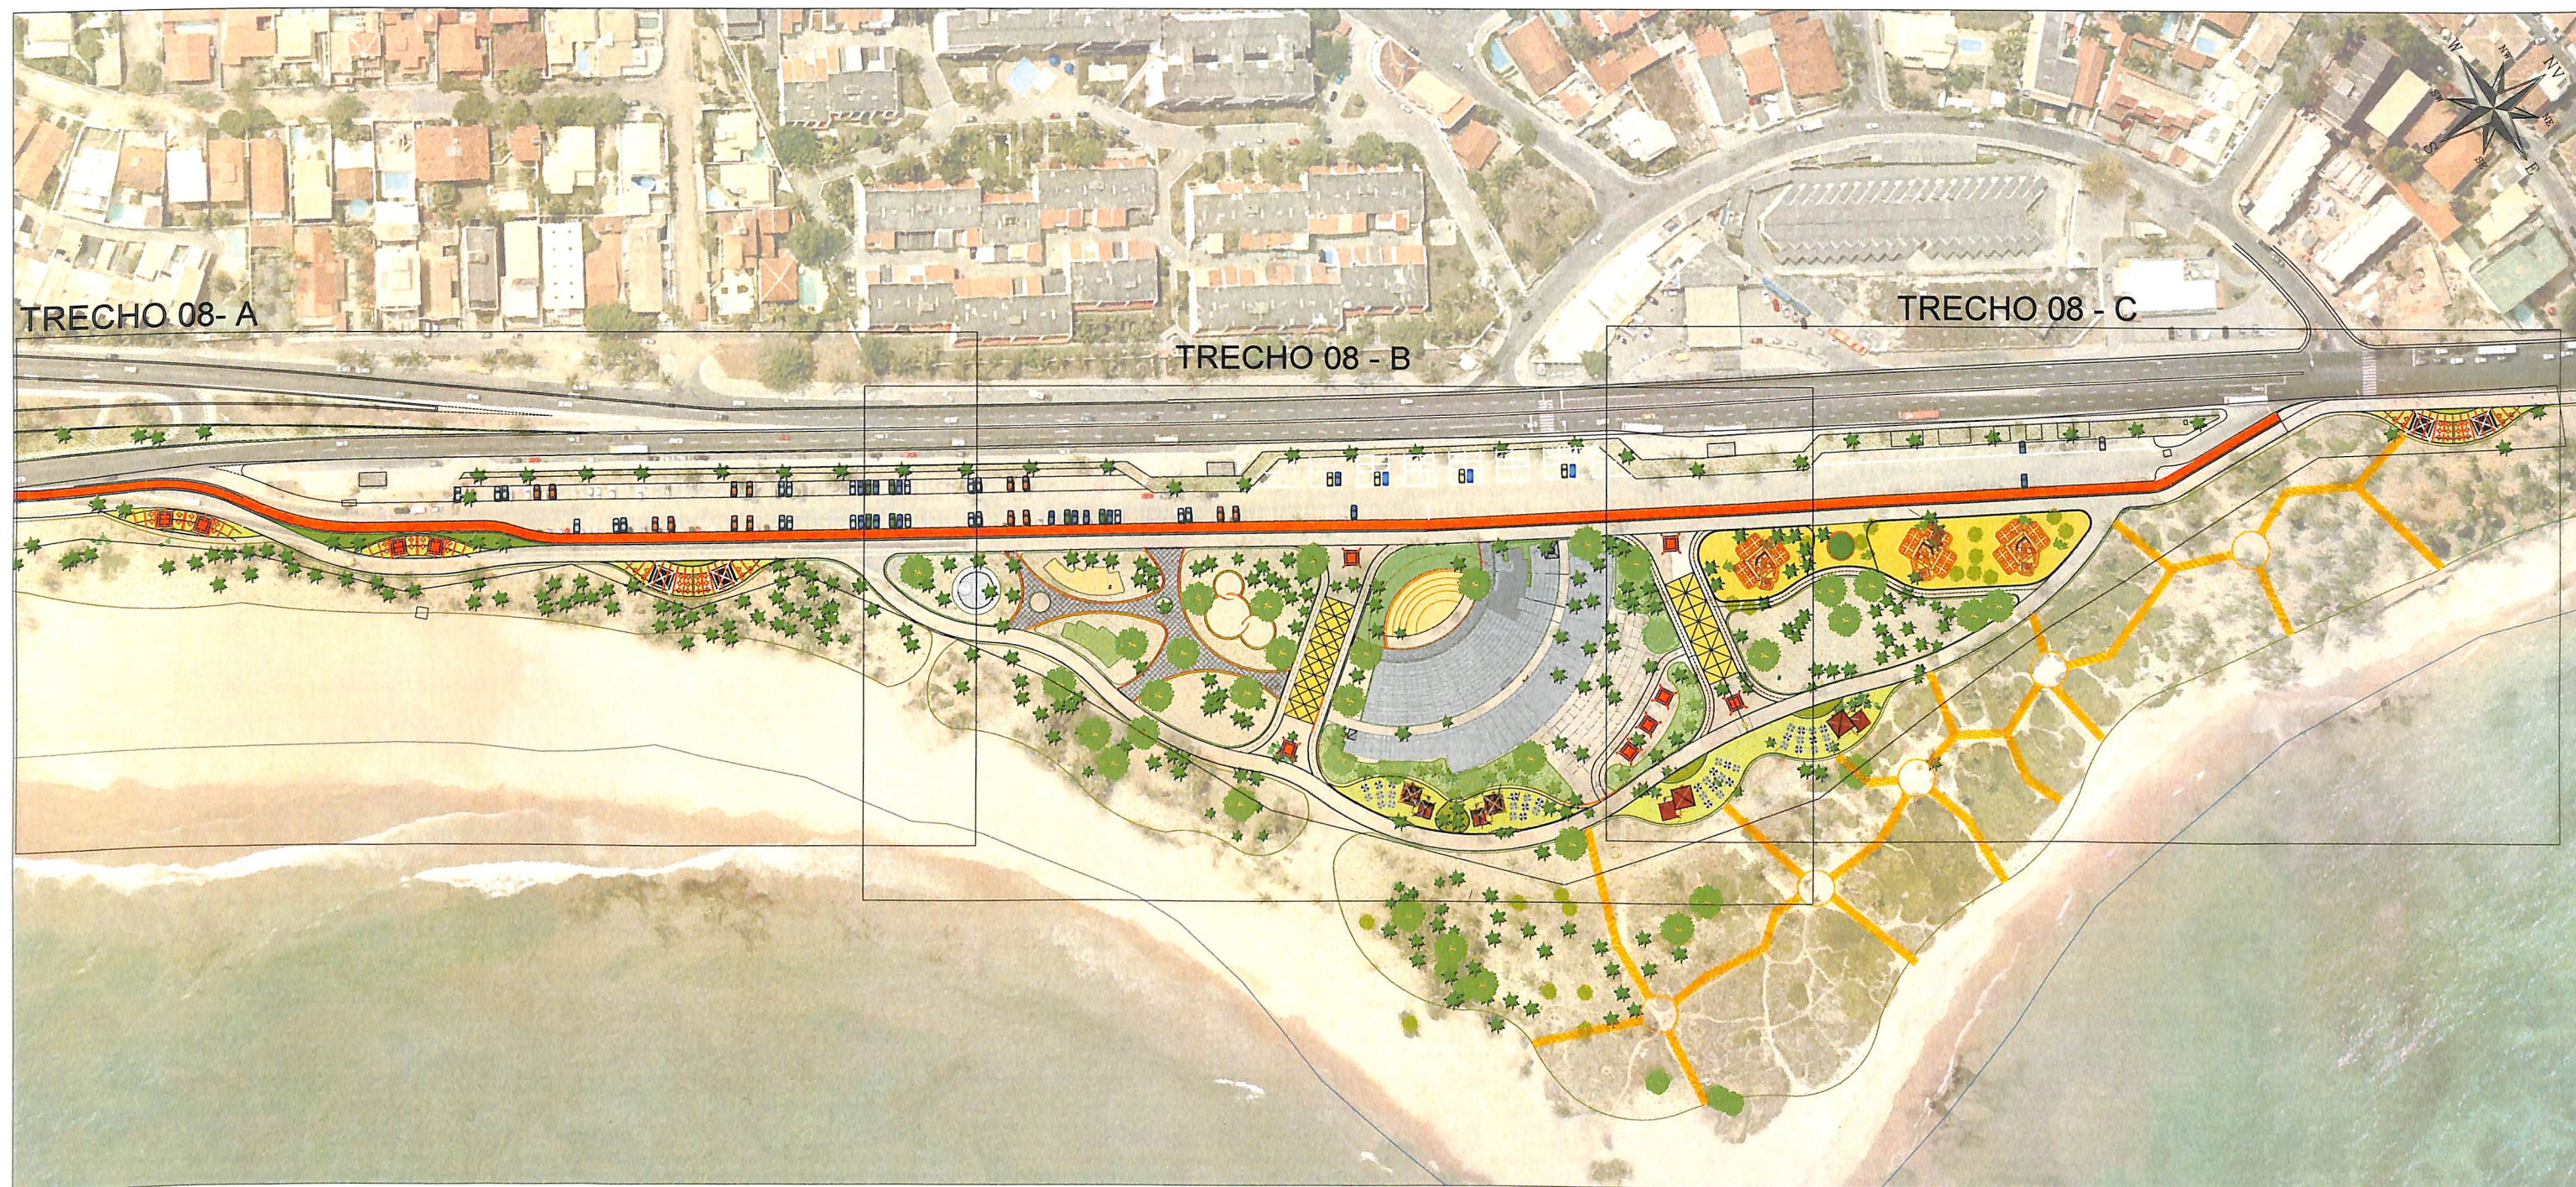

 SALVADOR PREFEITURA PRIMEIRA CAPITAL DO BRASIL SEMUT SECRETARIA MUNICIPAL DE URBANISMO E TRANSPORTE FMLF FUNDACÃO MARIO LEAL FERREIRA	ESTUDO		ORLA MARÍTIMA DE SALVADOR	
	TRECHO 08 - PIATÃ		URB - 08	
	TRECHO 08 - PIATÃ		U-01	
	PRANCHA	GERÊNCIA DE PROJETOS URBANÍSTICOS	GERÊNCIA DE PROJETOS ESPECIAIS	ÁREA
TRECHO 08 - PLANO GERAL		JADER M. ALVES SANTOS	JORGE MOURA	5.4915,06 m²
		ESCALA		DATA
		1 : 2000		MAIO/2013


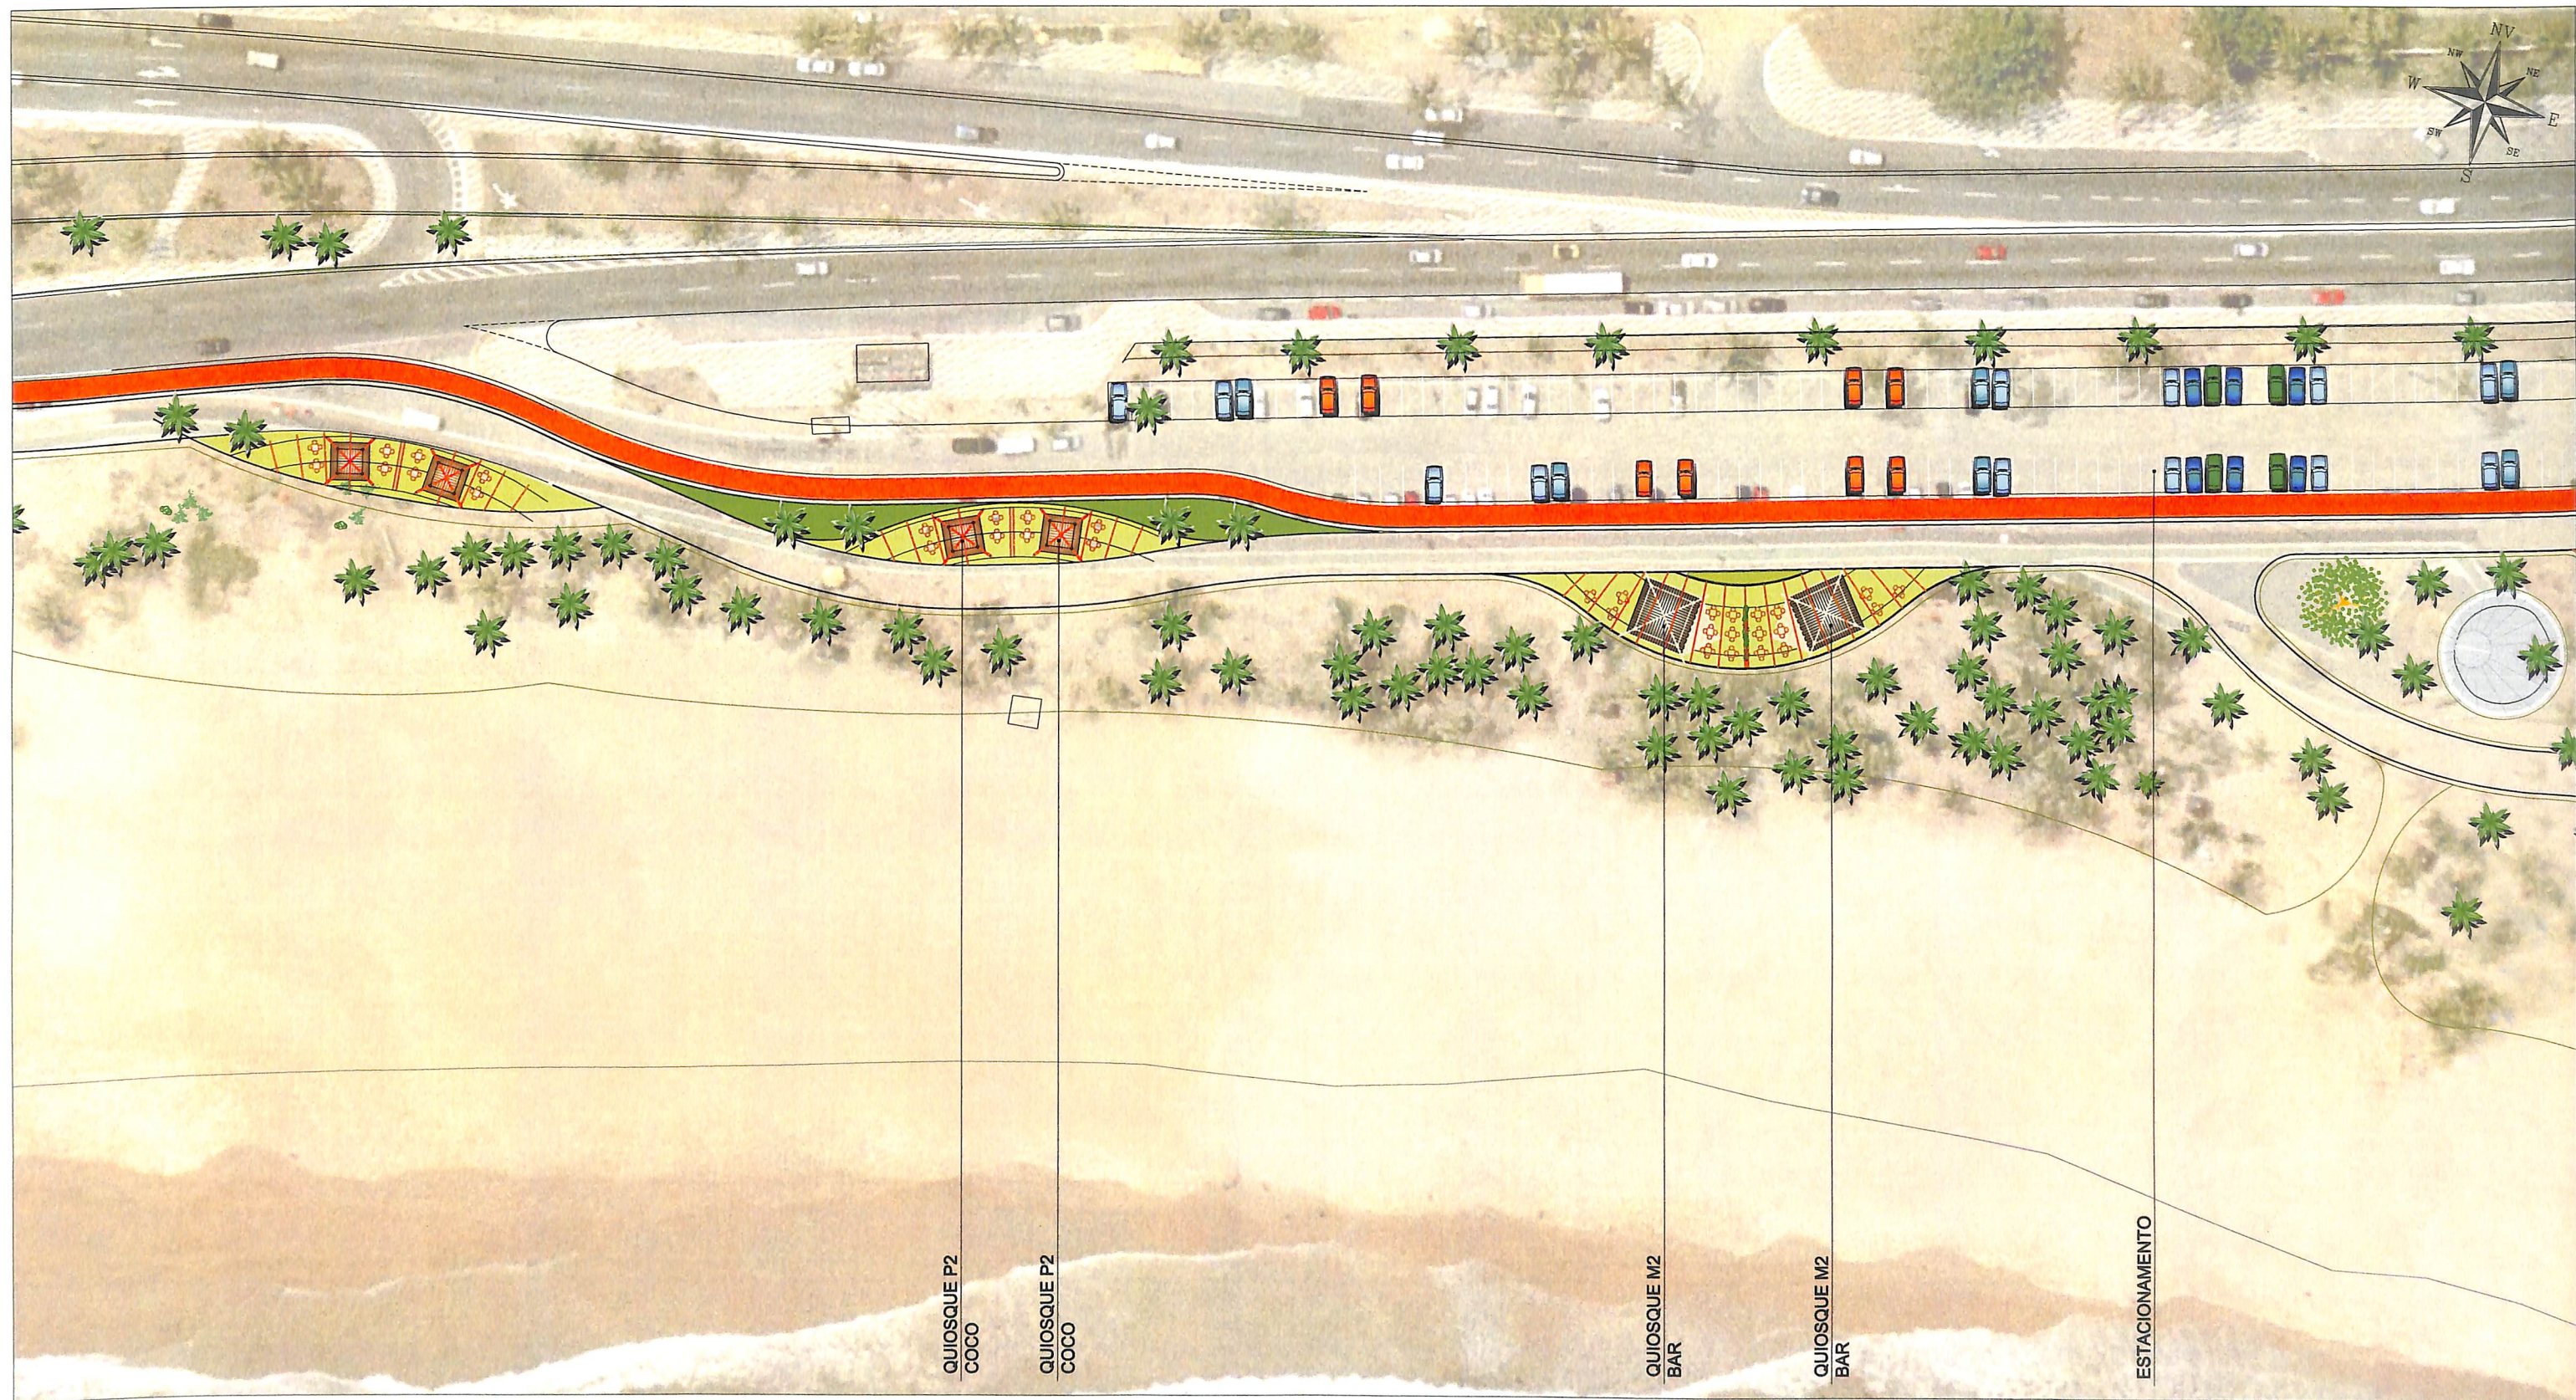


LEGENDA


ÁRVORES

PALMEIRAS

SALVADOR PREFEITURA PRIMEIRA CAPITAL DO BRASIL SEMUT SECRETARIA MUNICIPAL DE URBANISMO E TRANSPORTE FMLF FUNDAÇÃO MARIO LEAL FENWICK	ESTUDO		ORLA MARÍTIMA DE SALVADOR	
	TRECHO 08 - PIATÃ		URB - 08	
	TRECHO 08 - PIATÃ		U-02	
	PRANCHA		TRECHO 08 - A	
GERÊNCIA PROJETOS URBANÍSTICOS JADER M. ALVES SANTOS	GERÊNCIA DE PROJETOS ESPECIAIS JORGE MOURA	ÁREA 5.4915,06 m²	ESCALA 1 : 750	DATA MAIO/2013

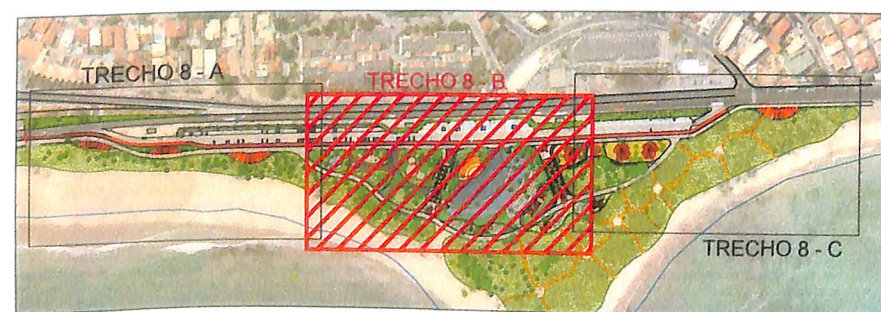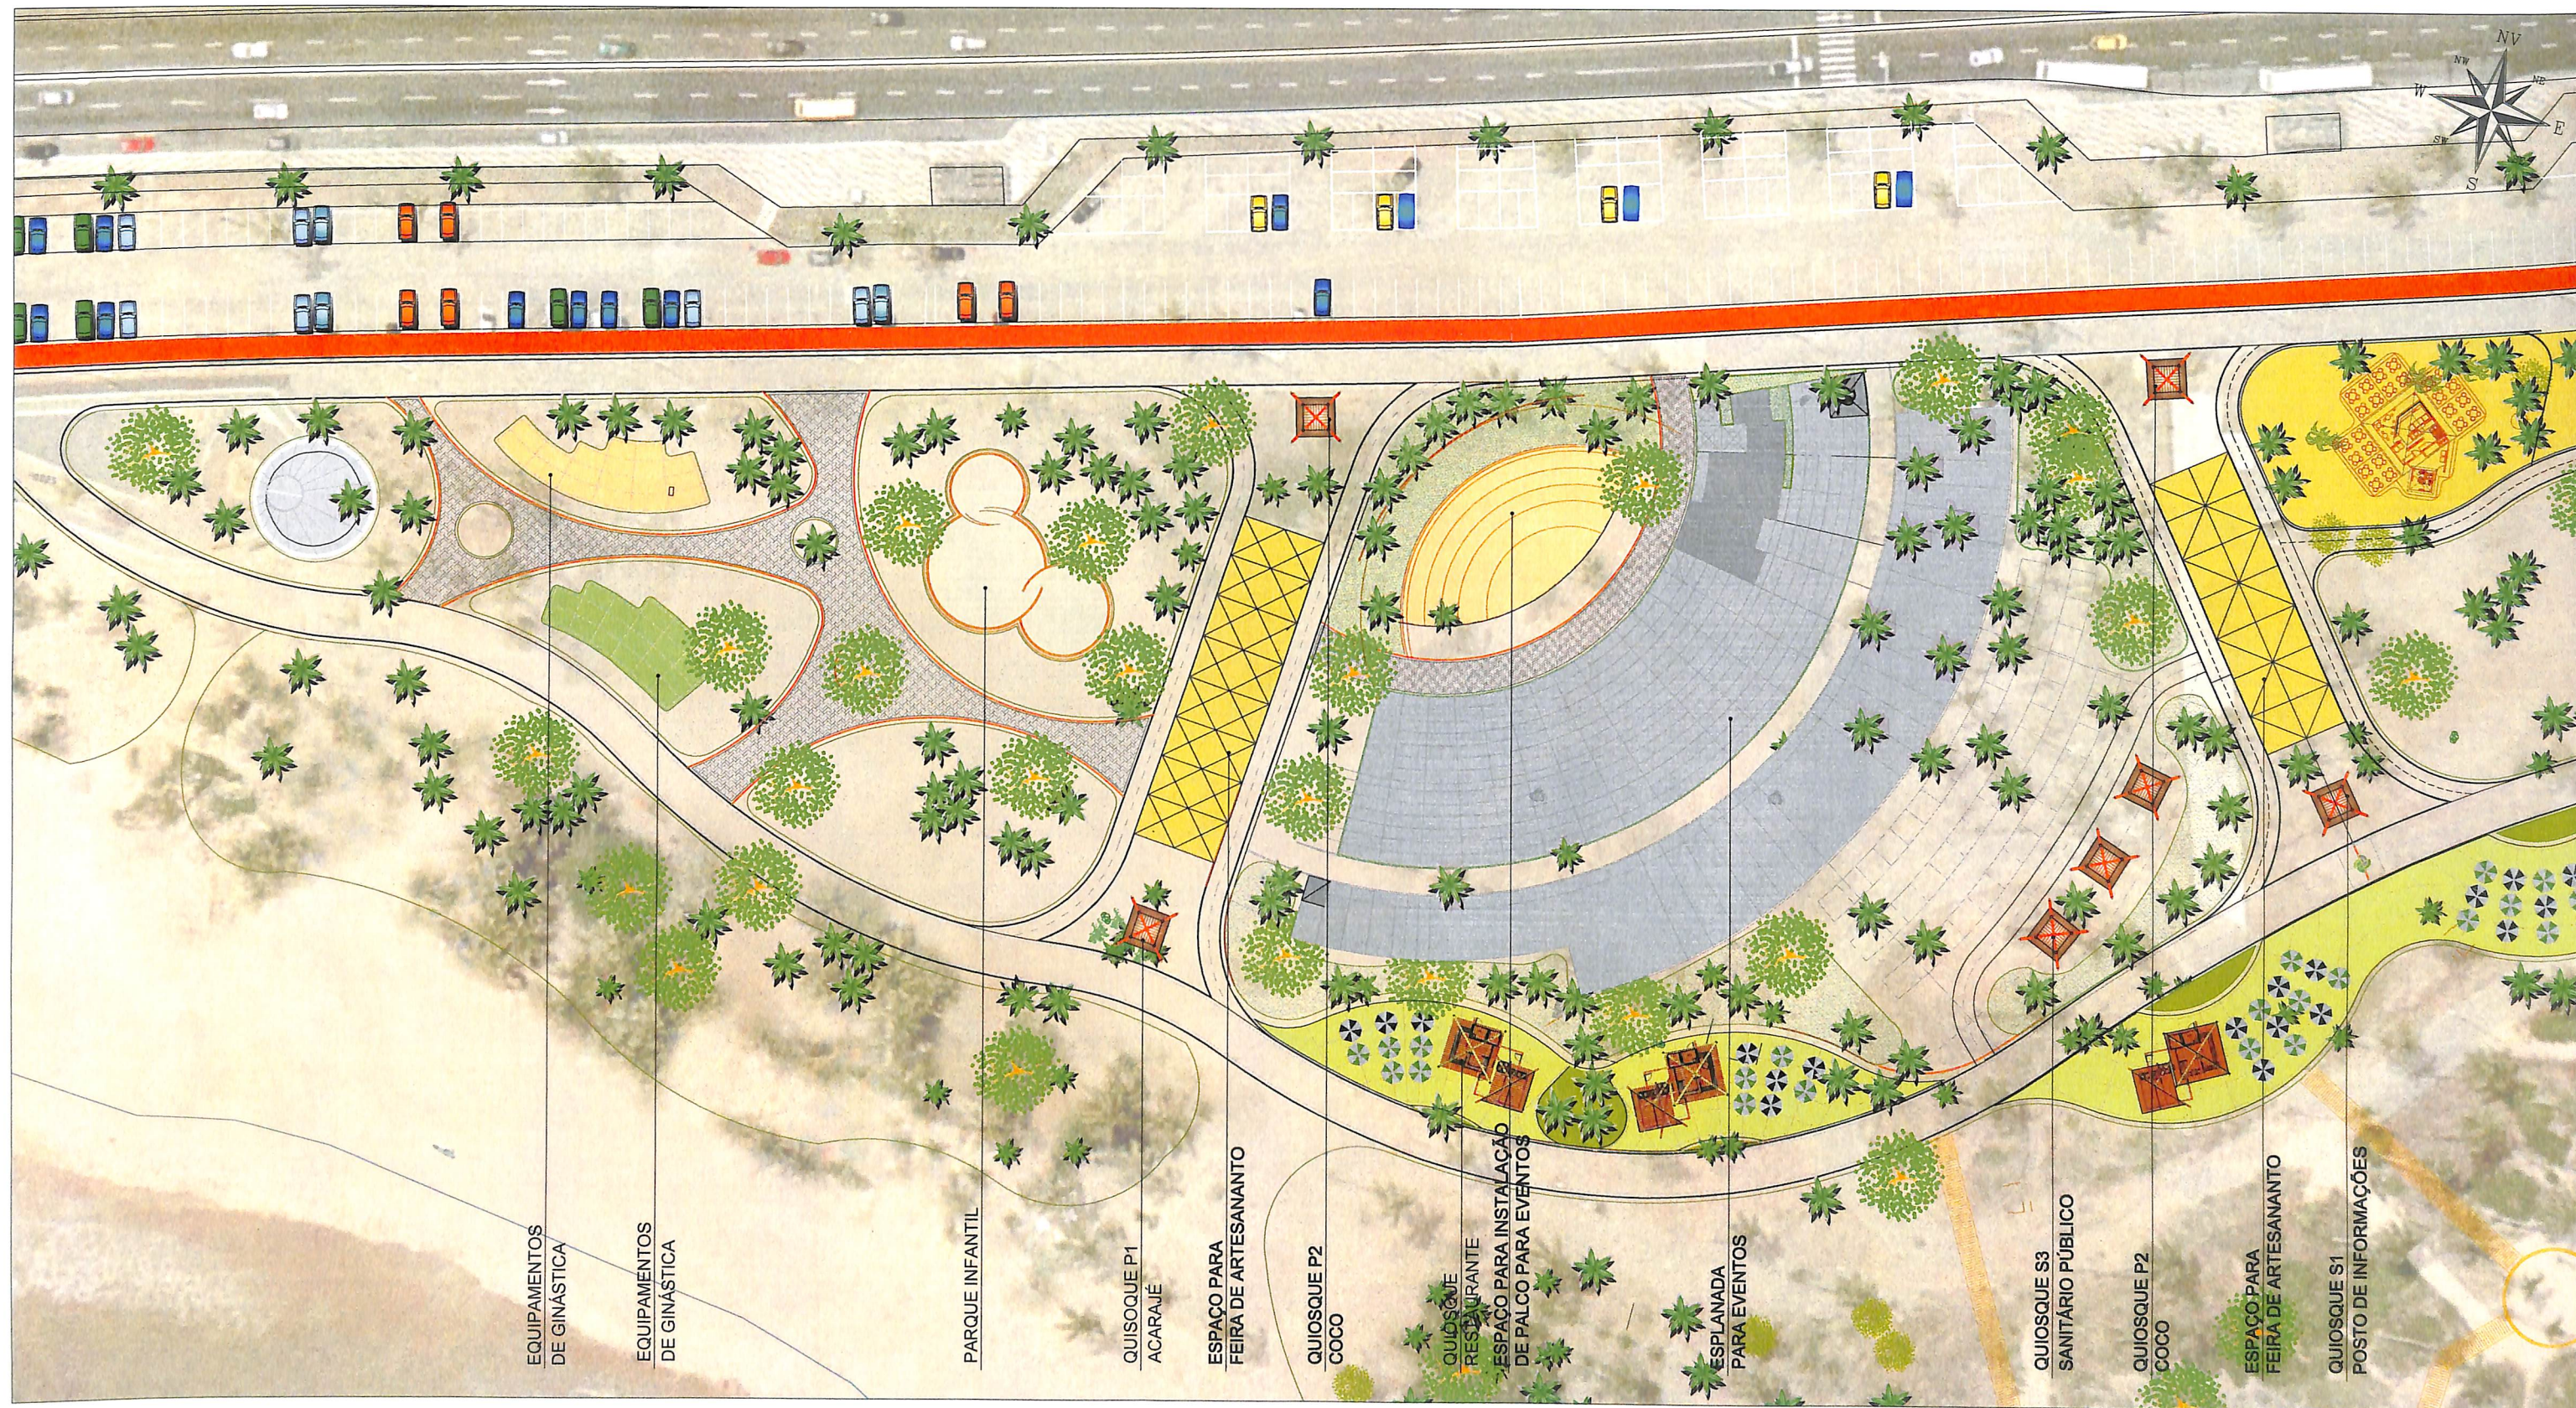


SALVADOR PREFEITURA PRIMEIRA CAPITAL DO BRASIL SEMUT SECRETARIA MUNICIPAL DE URBANISMO E TRANSPORTE FMLF FUNDAÇÃO MARCO LEAL FERREIRA	ESTUDO		ORLA MARÍTIMA DE SALVADOR	
	TRECHO 08 - PIATÃ		URB - 08	
	PRANCHA		U-03	
	TRECHO 08 - B			
GERÊNCIA PROJETOS URBANÍSTICOS JADER M. ALVES SANTOS	GERÊNCIA DE PROJETOS ESPECIAIS JORGE MOURA	ÁREA 5.4915,06 m²	ESCALA 1 : 750	DATA MAIO/2013

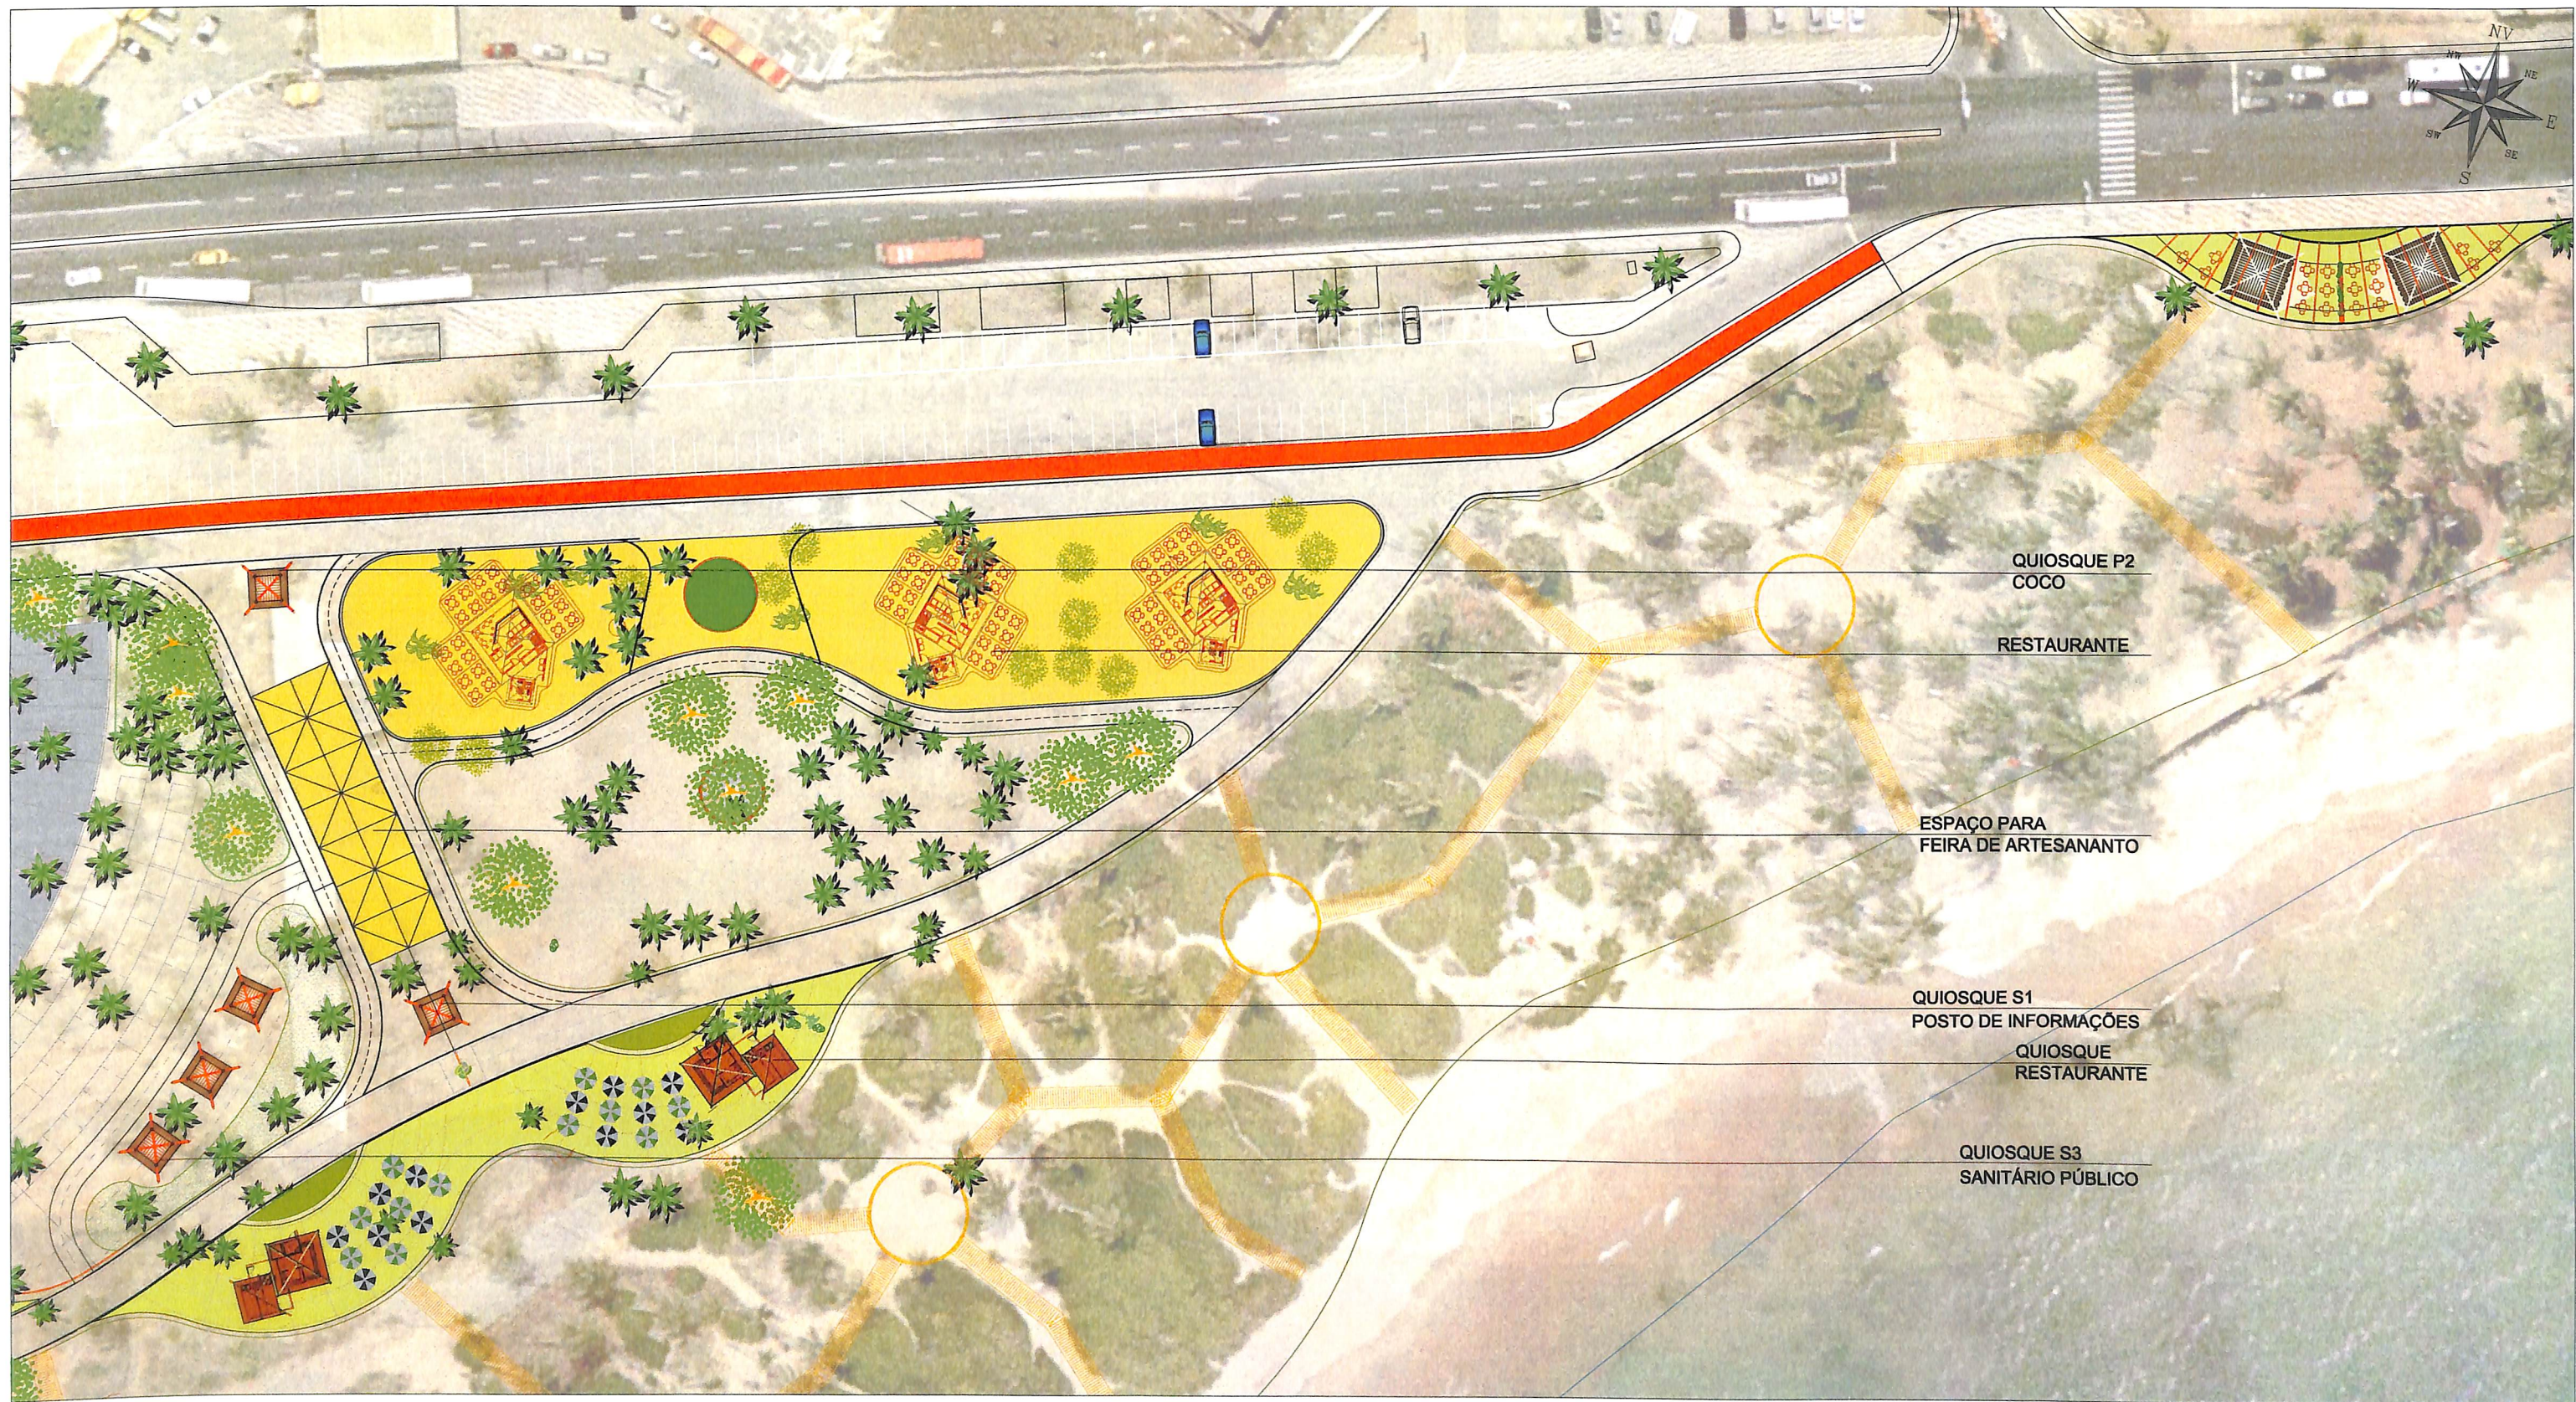

LEGENDA	
	ÁRVORES
	PALMEIRAS

 SALVADOR PREFEITURA PRIMEIRA CAPITAL DO BRASIL SEMUT SECRETARIA MUNICIPAL DE URBANISMO E TRANSPORTE FMLF FUNDÇÃO MARCO LEAL FERREIRA		ESTUDO		ORLA MARÍTIMA DE SALVADOR	
		TRECHO 08 - PIATÃ		URB - 08	
		TRECHO 08 - PIATÃ		U-04	
PRANCHA		TRECHO 08 - C			
GERÊNCIA PROJETOS URBANÍSTICOS JADER M. ALVES SANTOS	GERÊNCIA DE PROJETOS ESPECIAIS JORGE MOURA	ÁREA 5.4915,06 m²	ESCALA 1 : 750	DATA MAIO/2013	

ORLA ATLANTICA - Itapuã

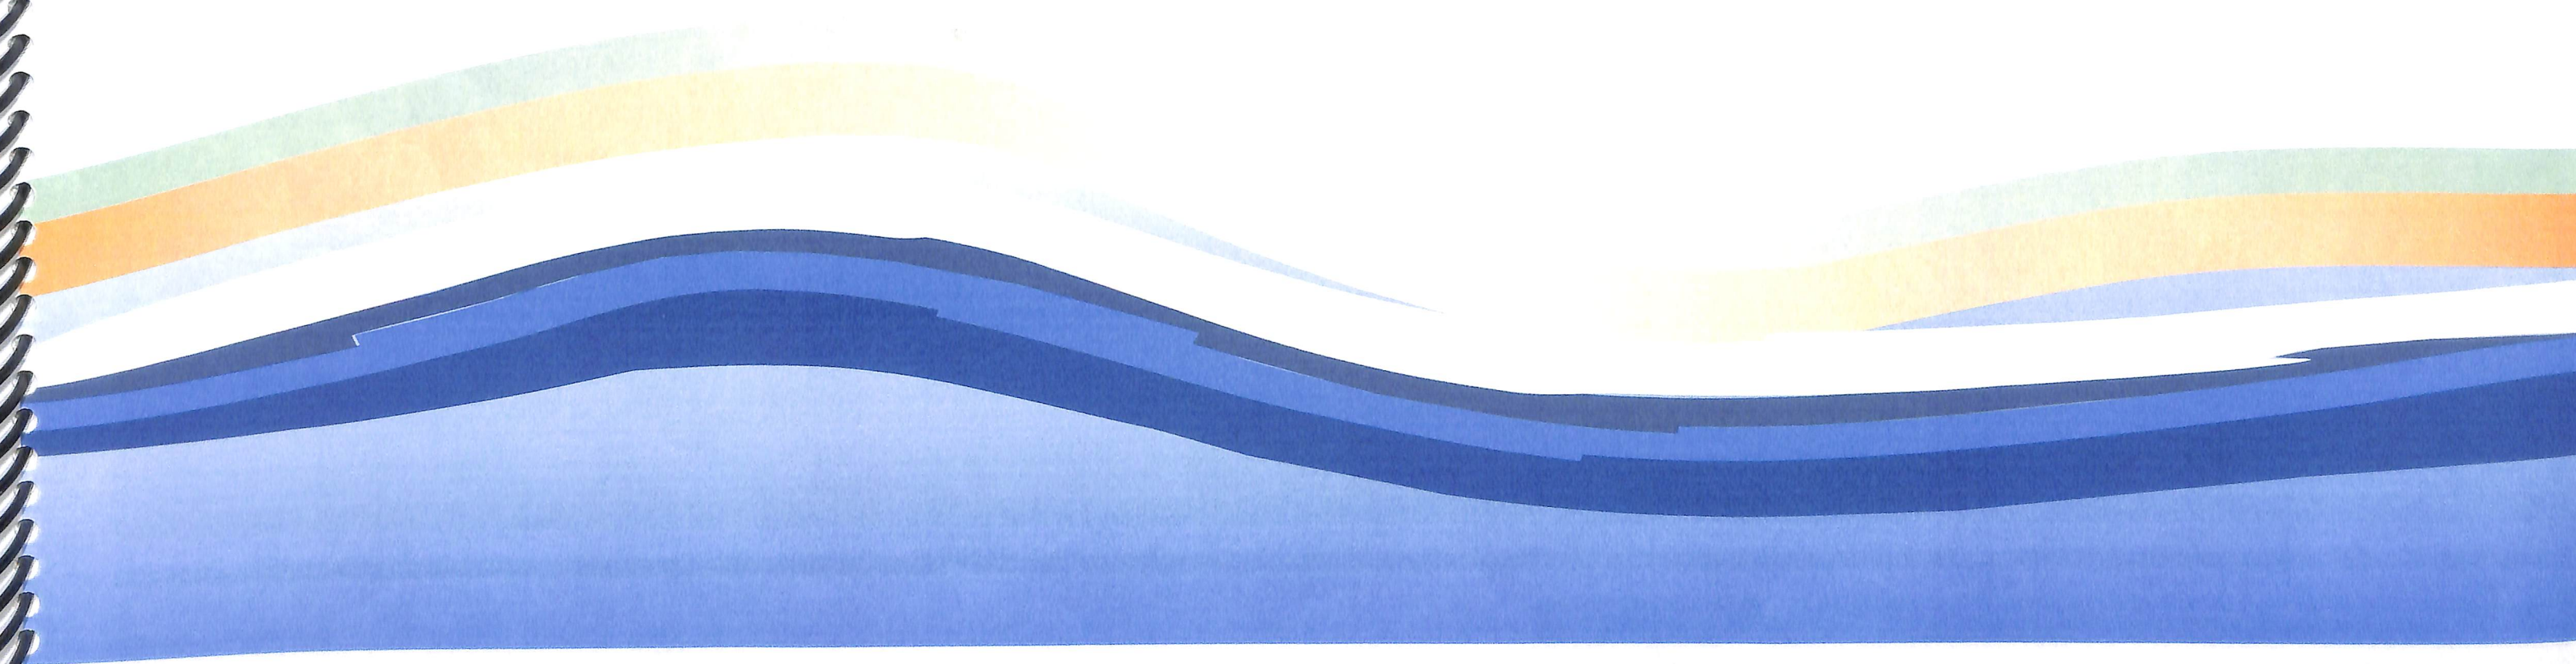

Secretaria de Urbanismo
e Transporte

SEMUT



Fundação Mário
Leal Ferreira

FMLF







 SALVADOR PREFEITURA PRIMEIRA CAPITAL DO BRASIL SEMUT SECRETARIA MUNICIPAL DE URBANISMO E TRANSPORTE FMLF FUNÇÃO MARIO LEAL FERREIRA	ESTUDO		ORLA MARÍTIMA DE SALVADOR			
	TRECHO 09 - ITAPUÃ			URB-09 U-01		
	TRECHO 09 - ITAPUÃ					
	PRANCHA					
TRECHO 09 - PLANTA GERAL						
GERÊNCIA PROJETOS URBANÍSTICOS JADER M. ALVES SANTOS		GERÊNCIA DE PROJETOS ESPECIAIS JORGE MOURA		ÁREA/M² 23.158,84	ESCALA 1/1500	DATA MAIO/2013

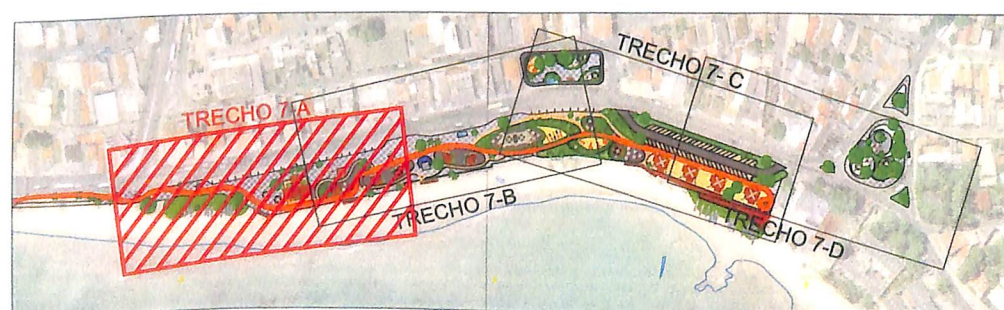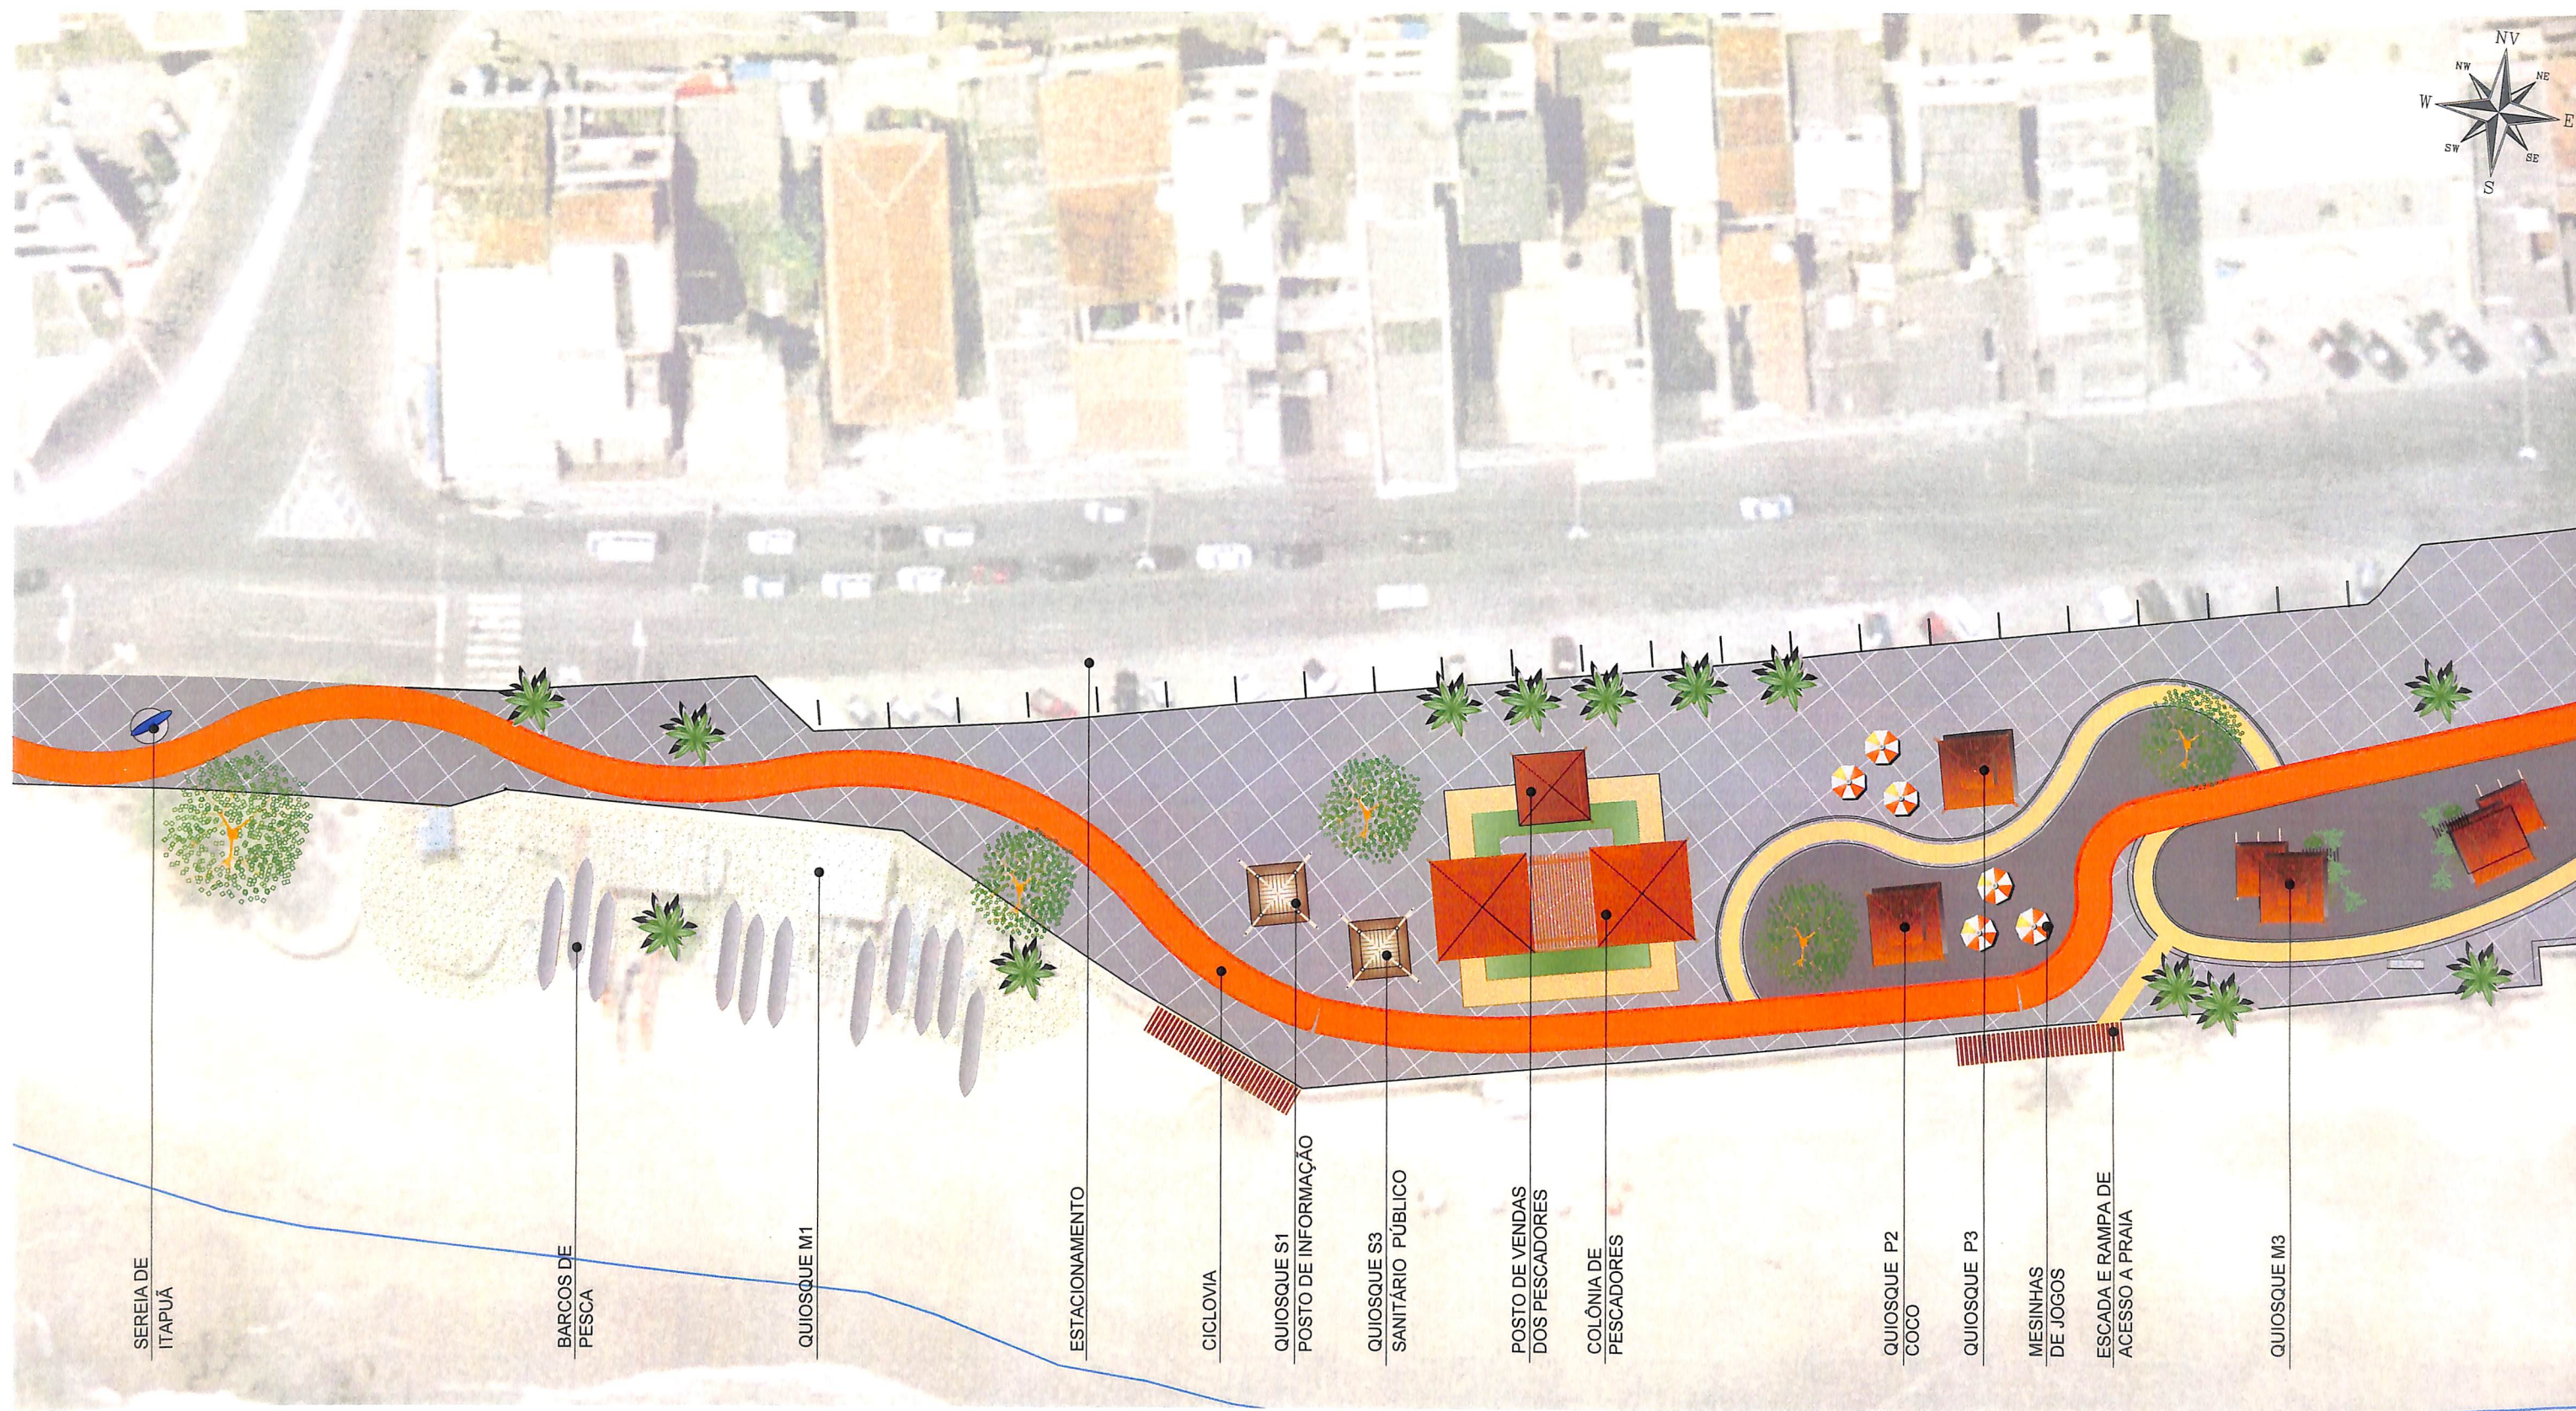



LEGENDA	
	ÁRVORES
	PALMEIRAS

SALVADOR PREFEITURA PRIMIRA CAPITAL DO BRASIL SEMUT SECRETARIA MUNICIPAL DE URBANISMO E TRANSPORTE FMLF FUNDACÃO MARCO LUIZ FERREIRA		ESTUDO		ORLA MARÍTIMA DE SALVADOR	
		TRECHO 09 - ITAPUÃ		URB - 09	
PRANCHA		TRECHO 09 - ITAPUÃ		U-02	
GERÊNCIA PROJETOS URBANÍSTICOS JADER M. ALVES SANTOS		GERÊNCIA DE PROJETOS ESPECIAIS JORGE MOURA		ÁREA 23.158,84 m²	ESCALA 1 : 500
				DATA MAIO/2013	

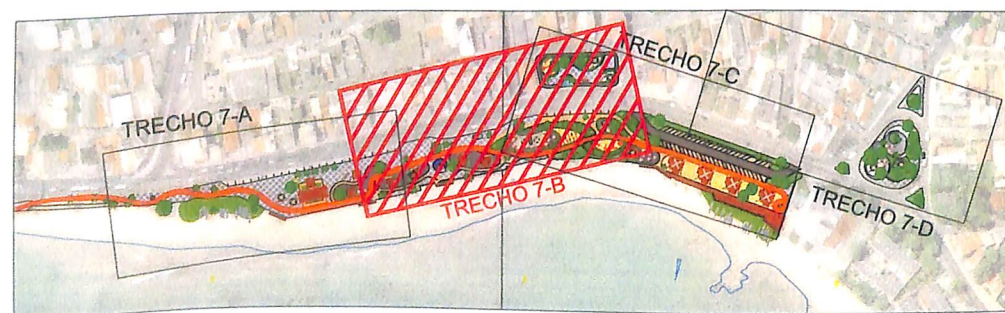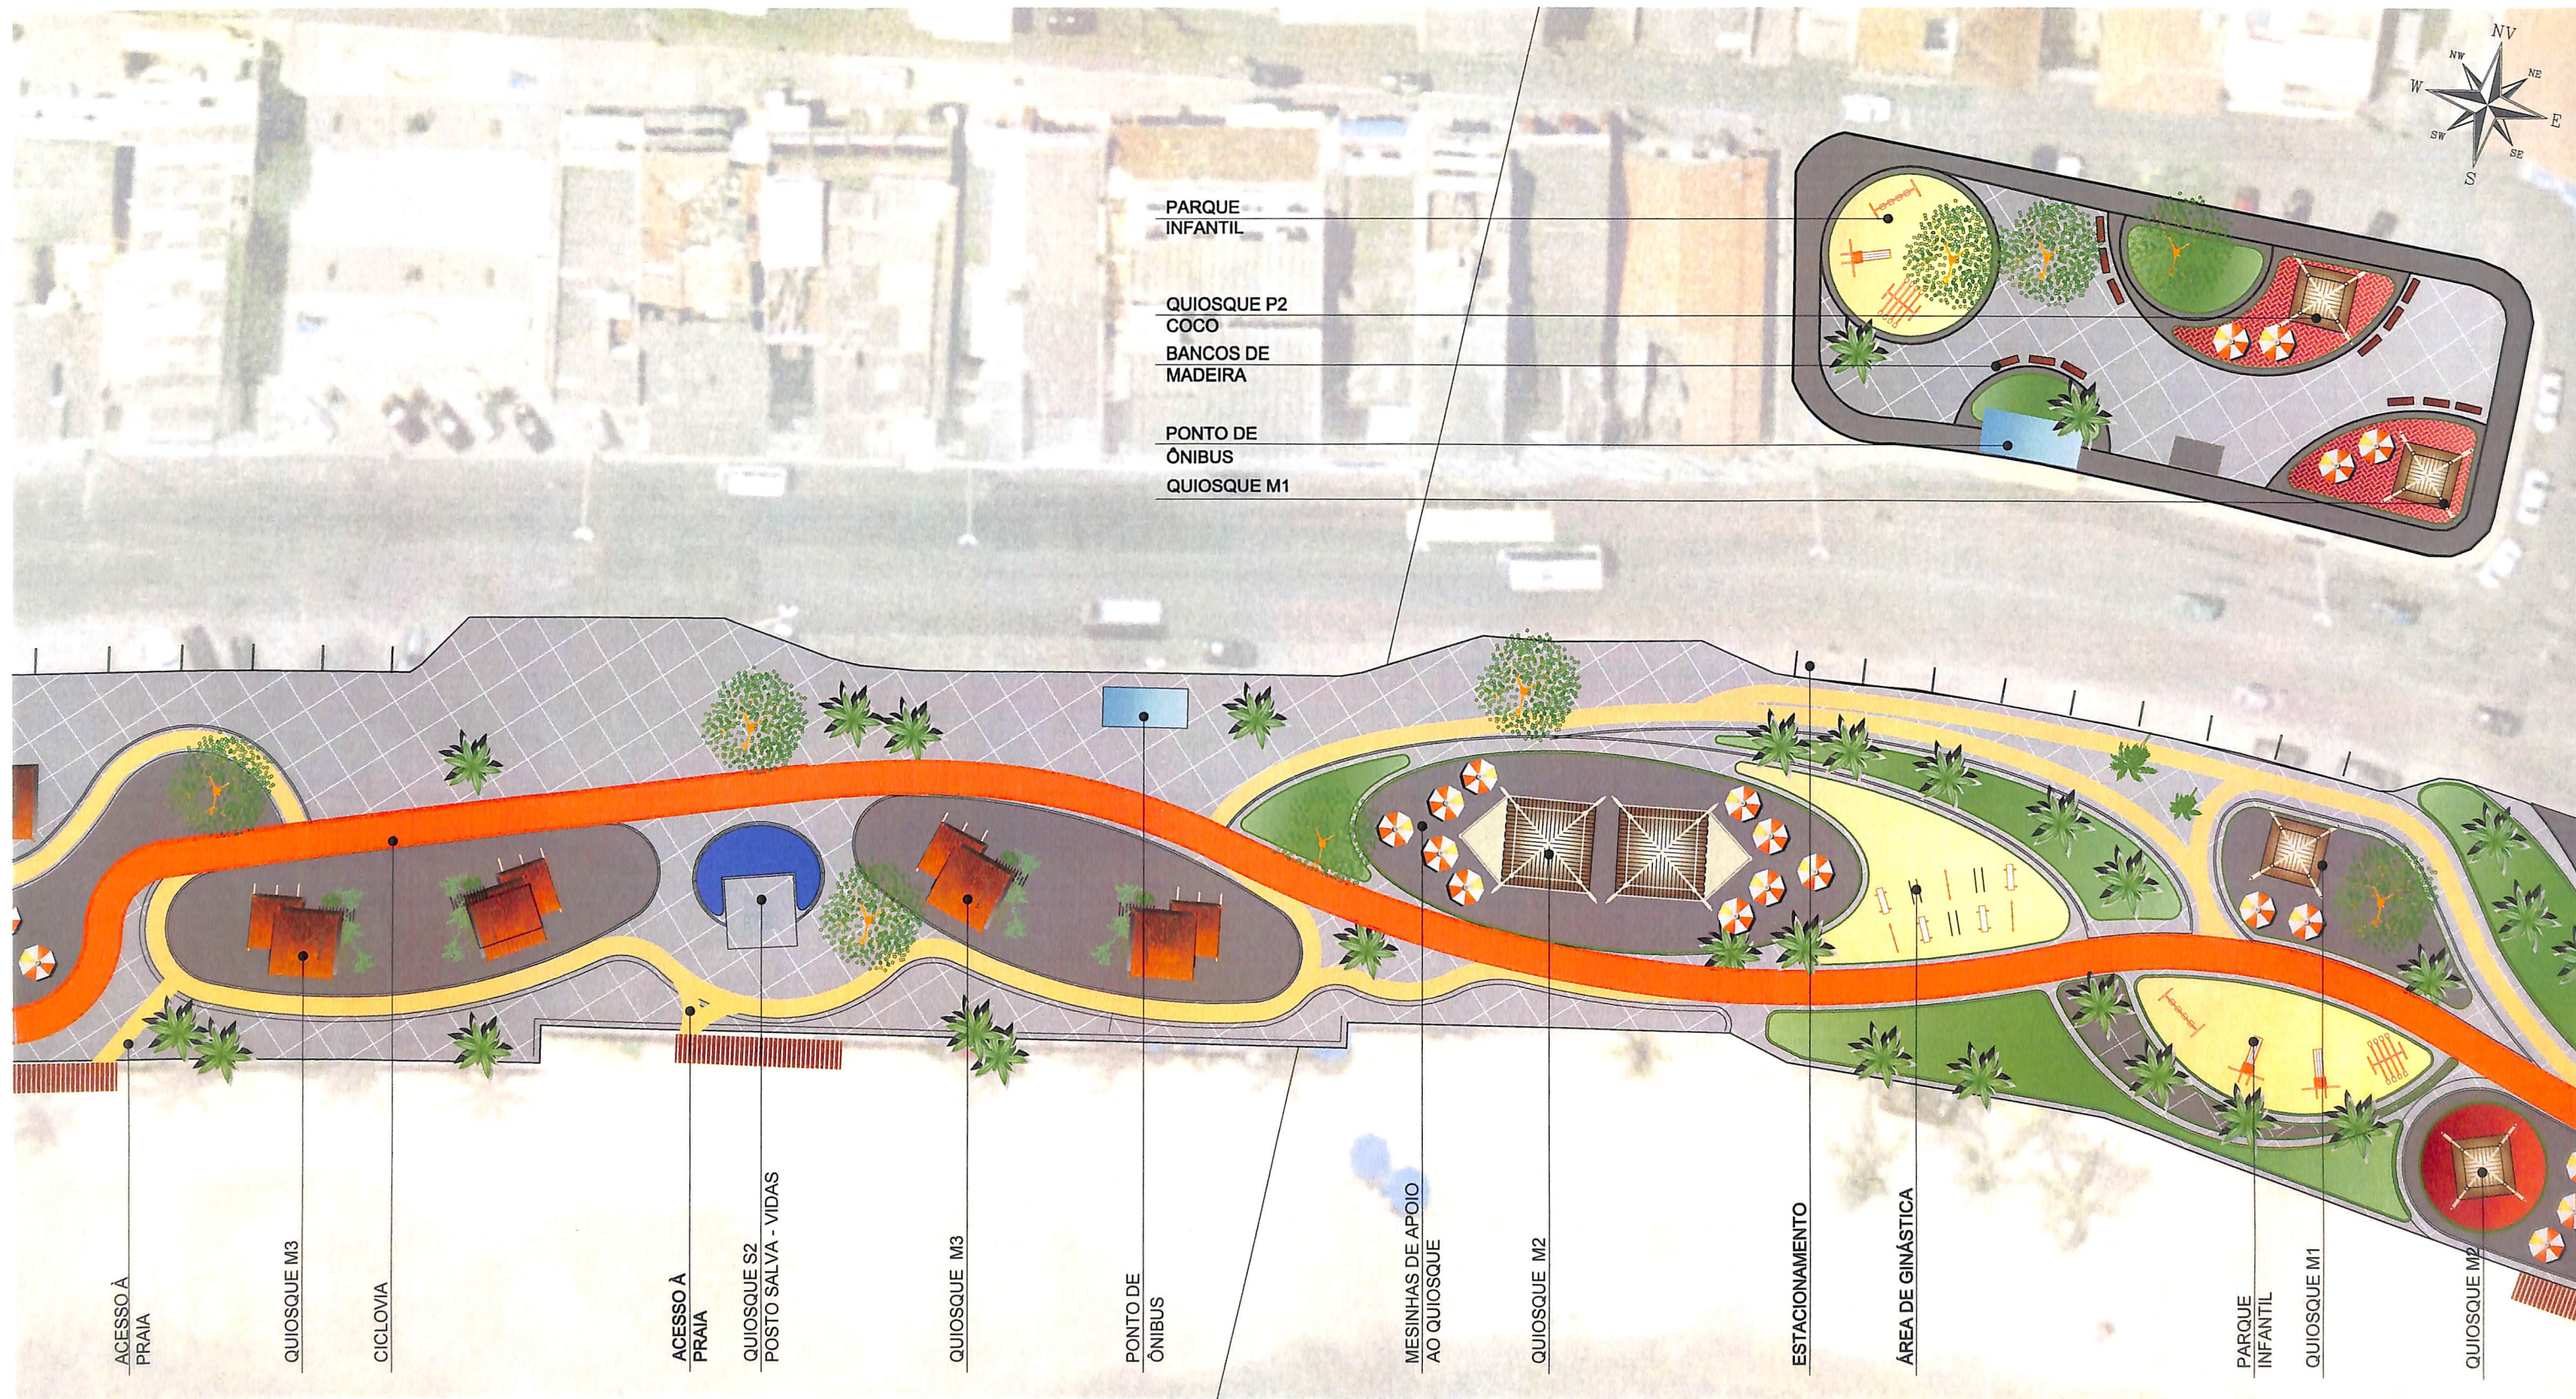



LEGENDA	
	ÁRVORES
	PALMEIRAS

 SALVADOR PREFEITURA PRIMEIRA CAPITAL DO BRASIL SEMUT SECRETARIA MUNICIPAL DE URBANISMO E TRANSPORTE FMLF FUNDAÇÃO MARIO LEAL FERREIRA	ESTUDO		ORLA MARÍTIMA DE SALVADOR	
	TRECHO 09 - ITAPUÃ		URB - 09	
	PRANCHA		U-03	
	TRECHO 09 - B			
GERÊNCIA PROJETOS URBANÍSTICOS JADER M. ALVES SANTOS	GERÊNCIA DE PROJETOS ESPECIAIS JORGE MOURA	ÁREA 23.158,84m²	ESCALA 1 : 500	DATA MAIO/2013

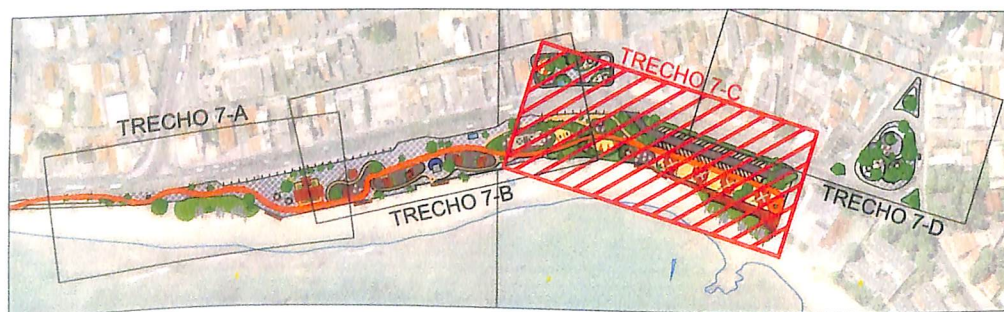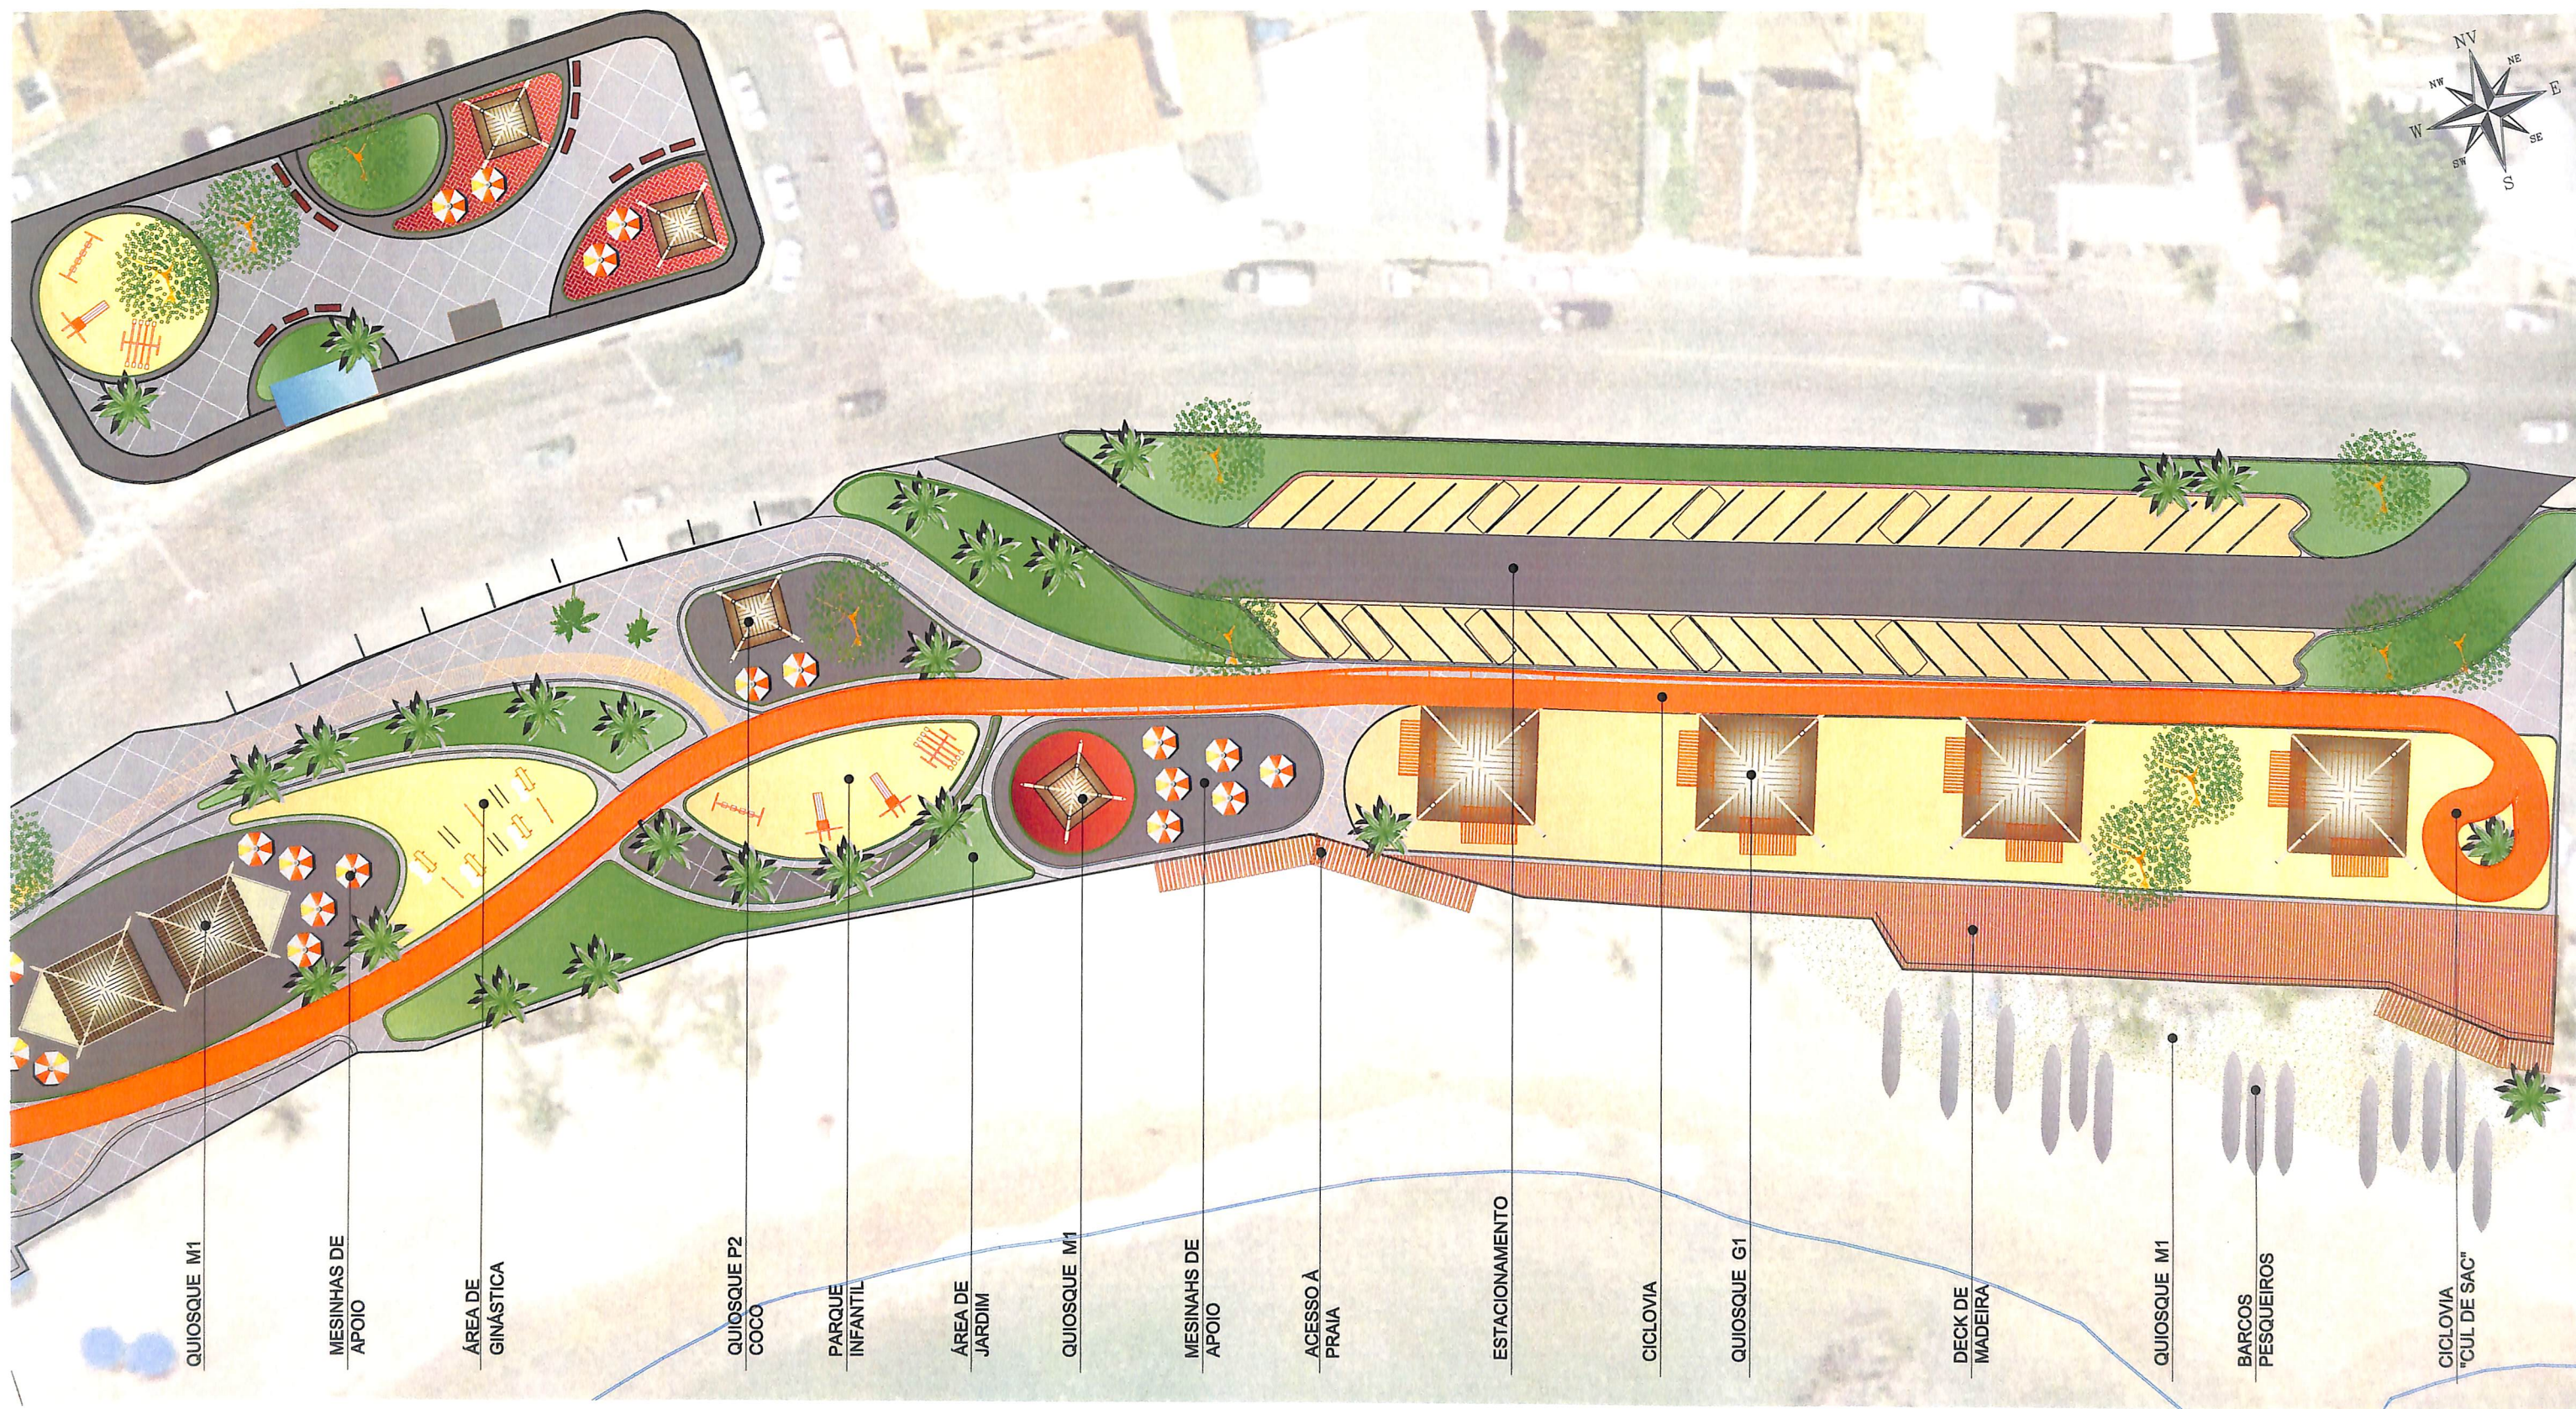

LEGENDA	
	ÁRVORES
	PALMEIRAS


 SALVADOR PREFEITURA PRIMEIRA CAPITAL DO BRASIL SEMUT SECRETARIA MUNICIPAL DE URBANISMO E TRANSPORTE FMLF FUNDACÃO MARIO LEAL FERREIRA	ESTUDO		ORLA MARÍTIMA DE SALVADOR	
	TRECHO 09 - ITAPUÃ		URB - 09	
	TRECHO 09 - ITAPUÃ		U-04	
	PRANCHA TRECHO 09 - C		ESCALA 1 : 500	
GERÊNCIA PROJETOS URBANÍSTICOS JADER M. ALVES SANTOS		GERÊNCIA DE PROJETOS ESPECIAIS JORGE MOURA		DATA MAIO/2013
		ÁREA 23.158,84m²		

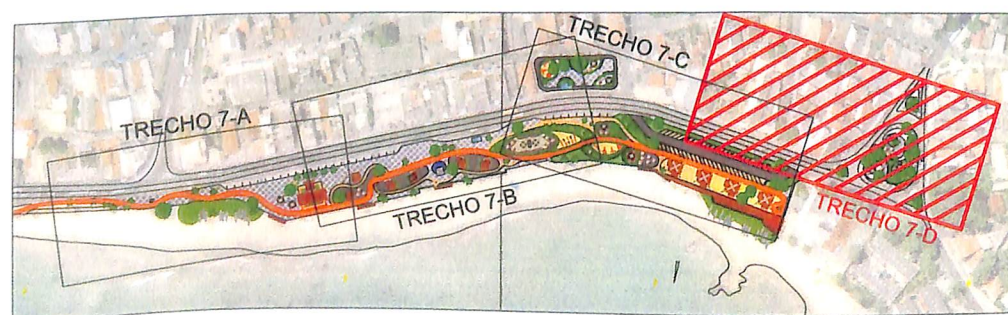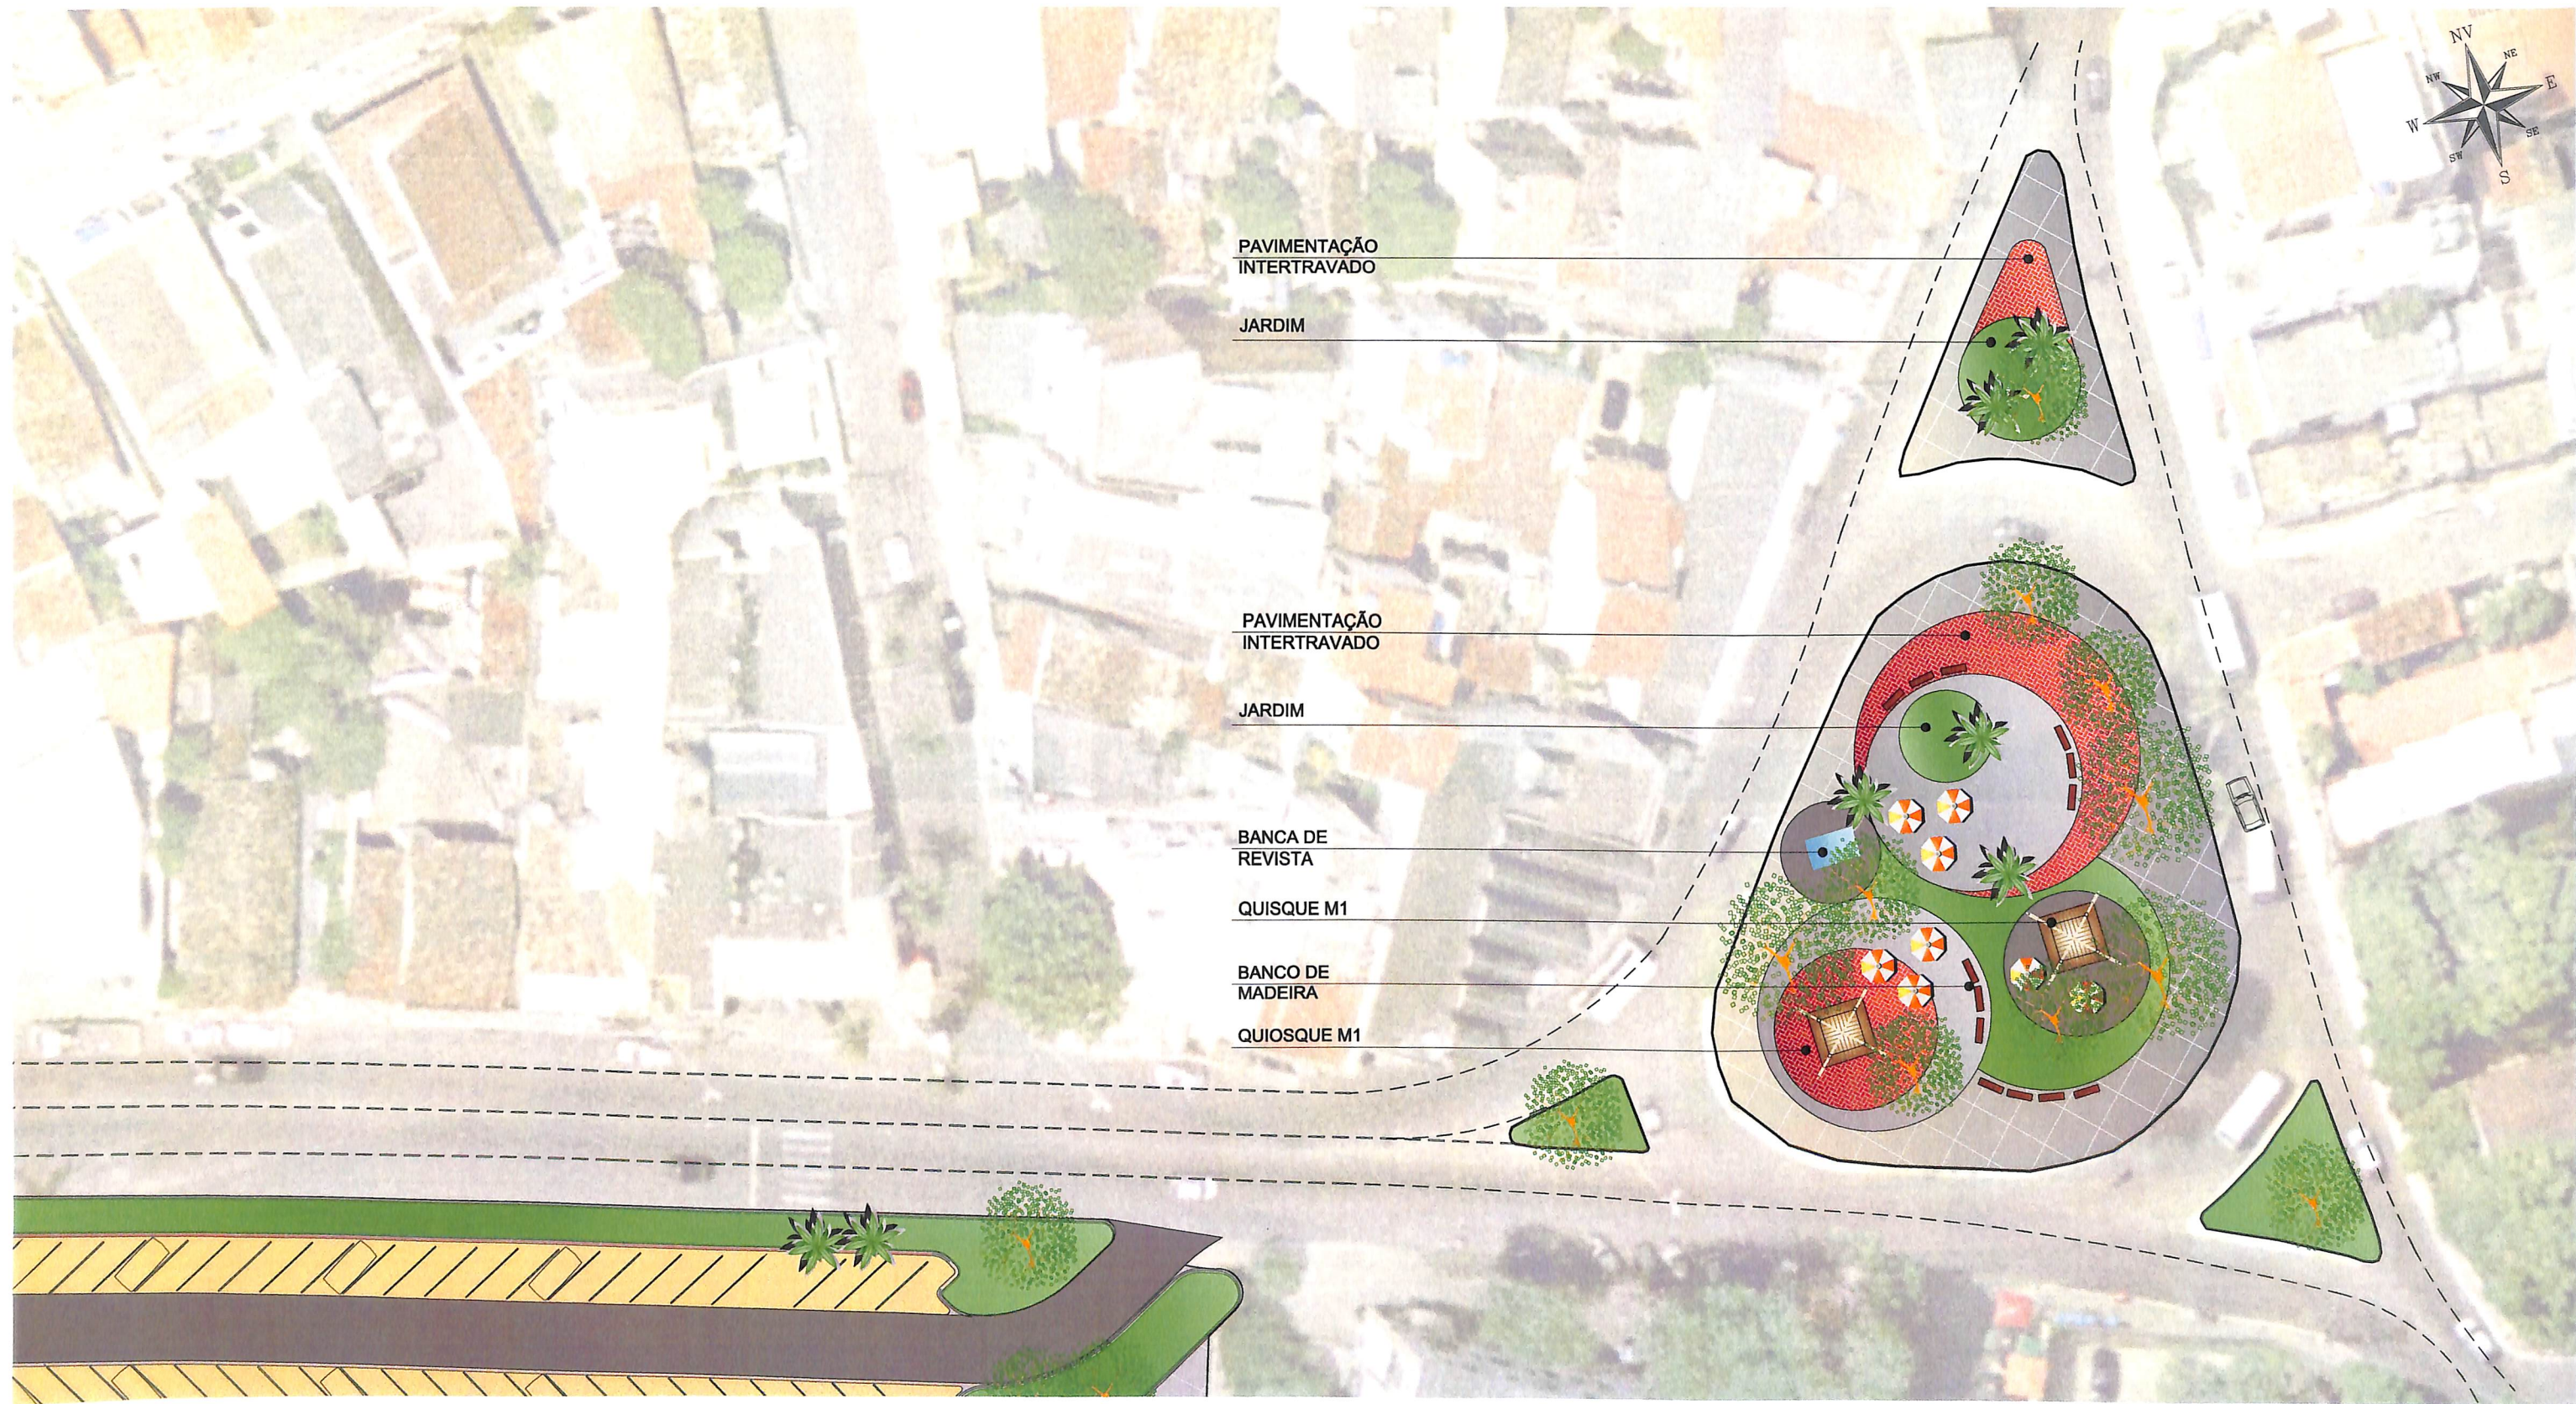

LEGENDA	
	ÁRVORES
	PALMEIRAS

 SALVADOR PREFEITURA PRIMEIRA CAPITAL DO BRASIL SEMUT SECRETARIA MUNICIPAL DE URBANISMO E TRANSPORTE FMLF FUNDAÇÃO MARCO LÉAL FONSECA	ESTUDO		ORLA MARÍTIMA DE SALVADOR			
	TRECHO 09 - ITAPUÃ				URB - 09	
	TRECHO 09 - ITAPUÃ				U-05	
	PRANCHA		TRECHO 09 - D			
GERÊNCIA PROJETOS URBANÍSTICOS		GERÊNCIA DE PROJETOS ESPECIAIS	ÁREA	ESCALA	DATA	
JADER M. ALVES SANTOS		JORGE MOURA	23.158,84 m²	1 : 500	MAIO/2013	

ORLA DE SALVADOR - Equipamentos Urbanos

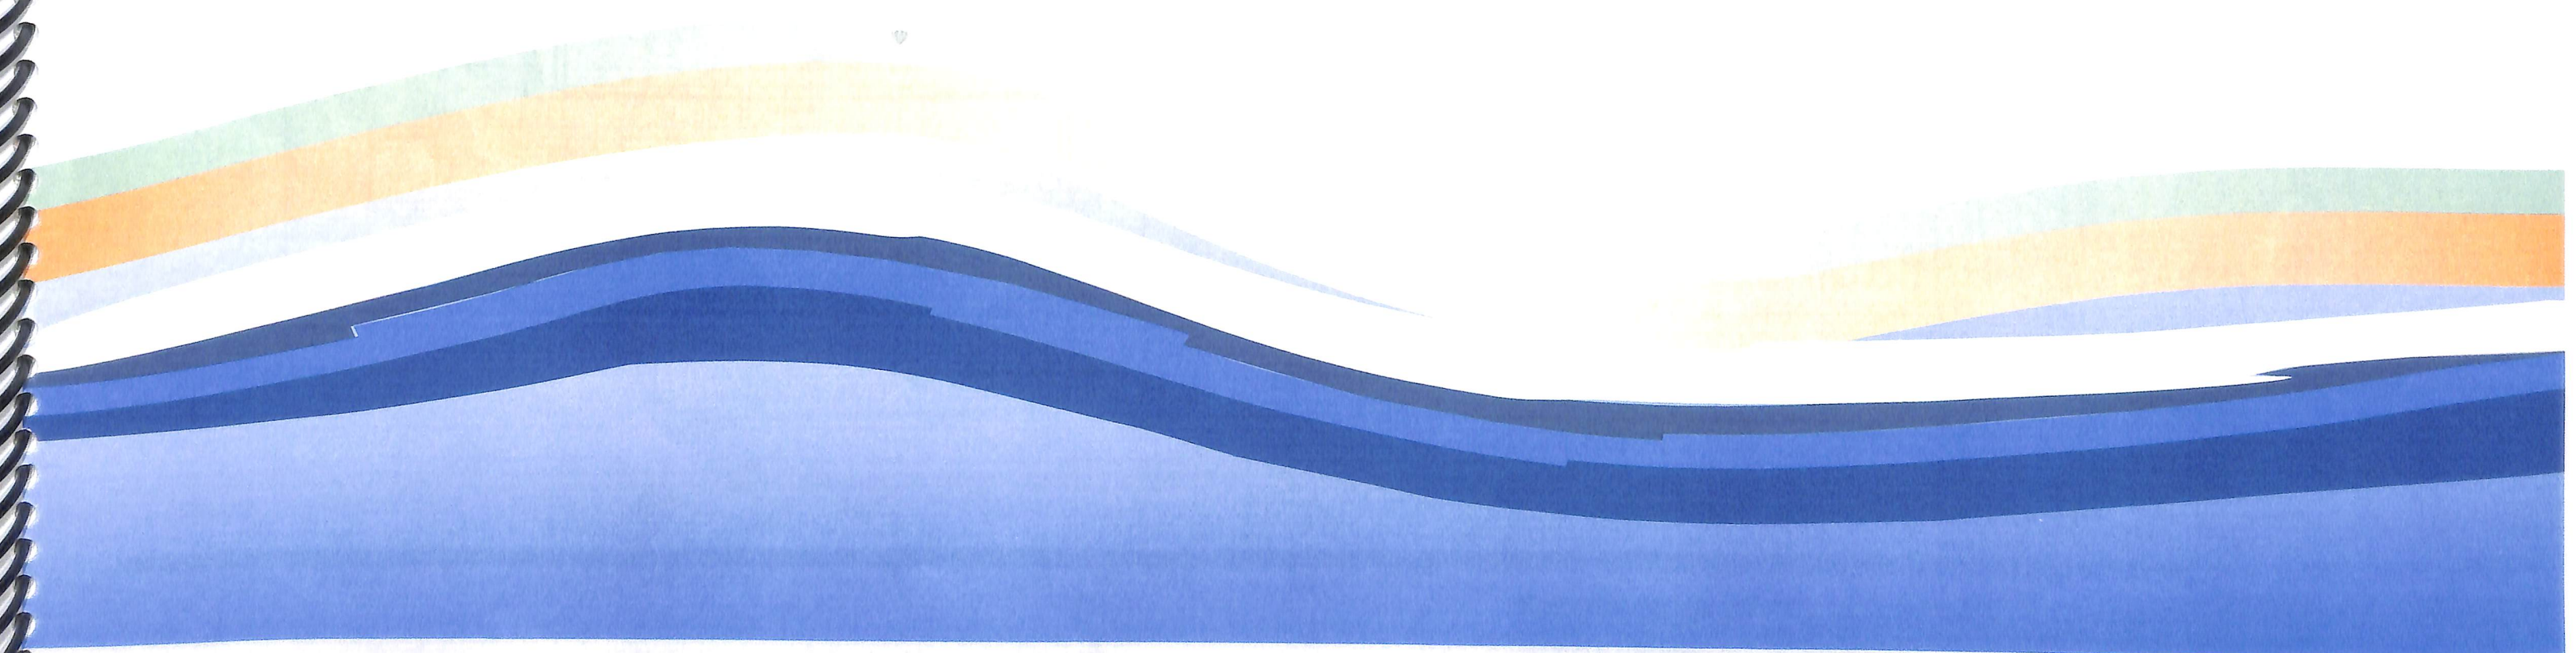



Secretaria de Urbanismo
e Transporte

SEMUT


Fundação Mário
Leal Ferreira

FMLF




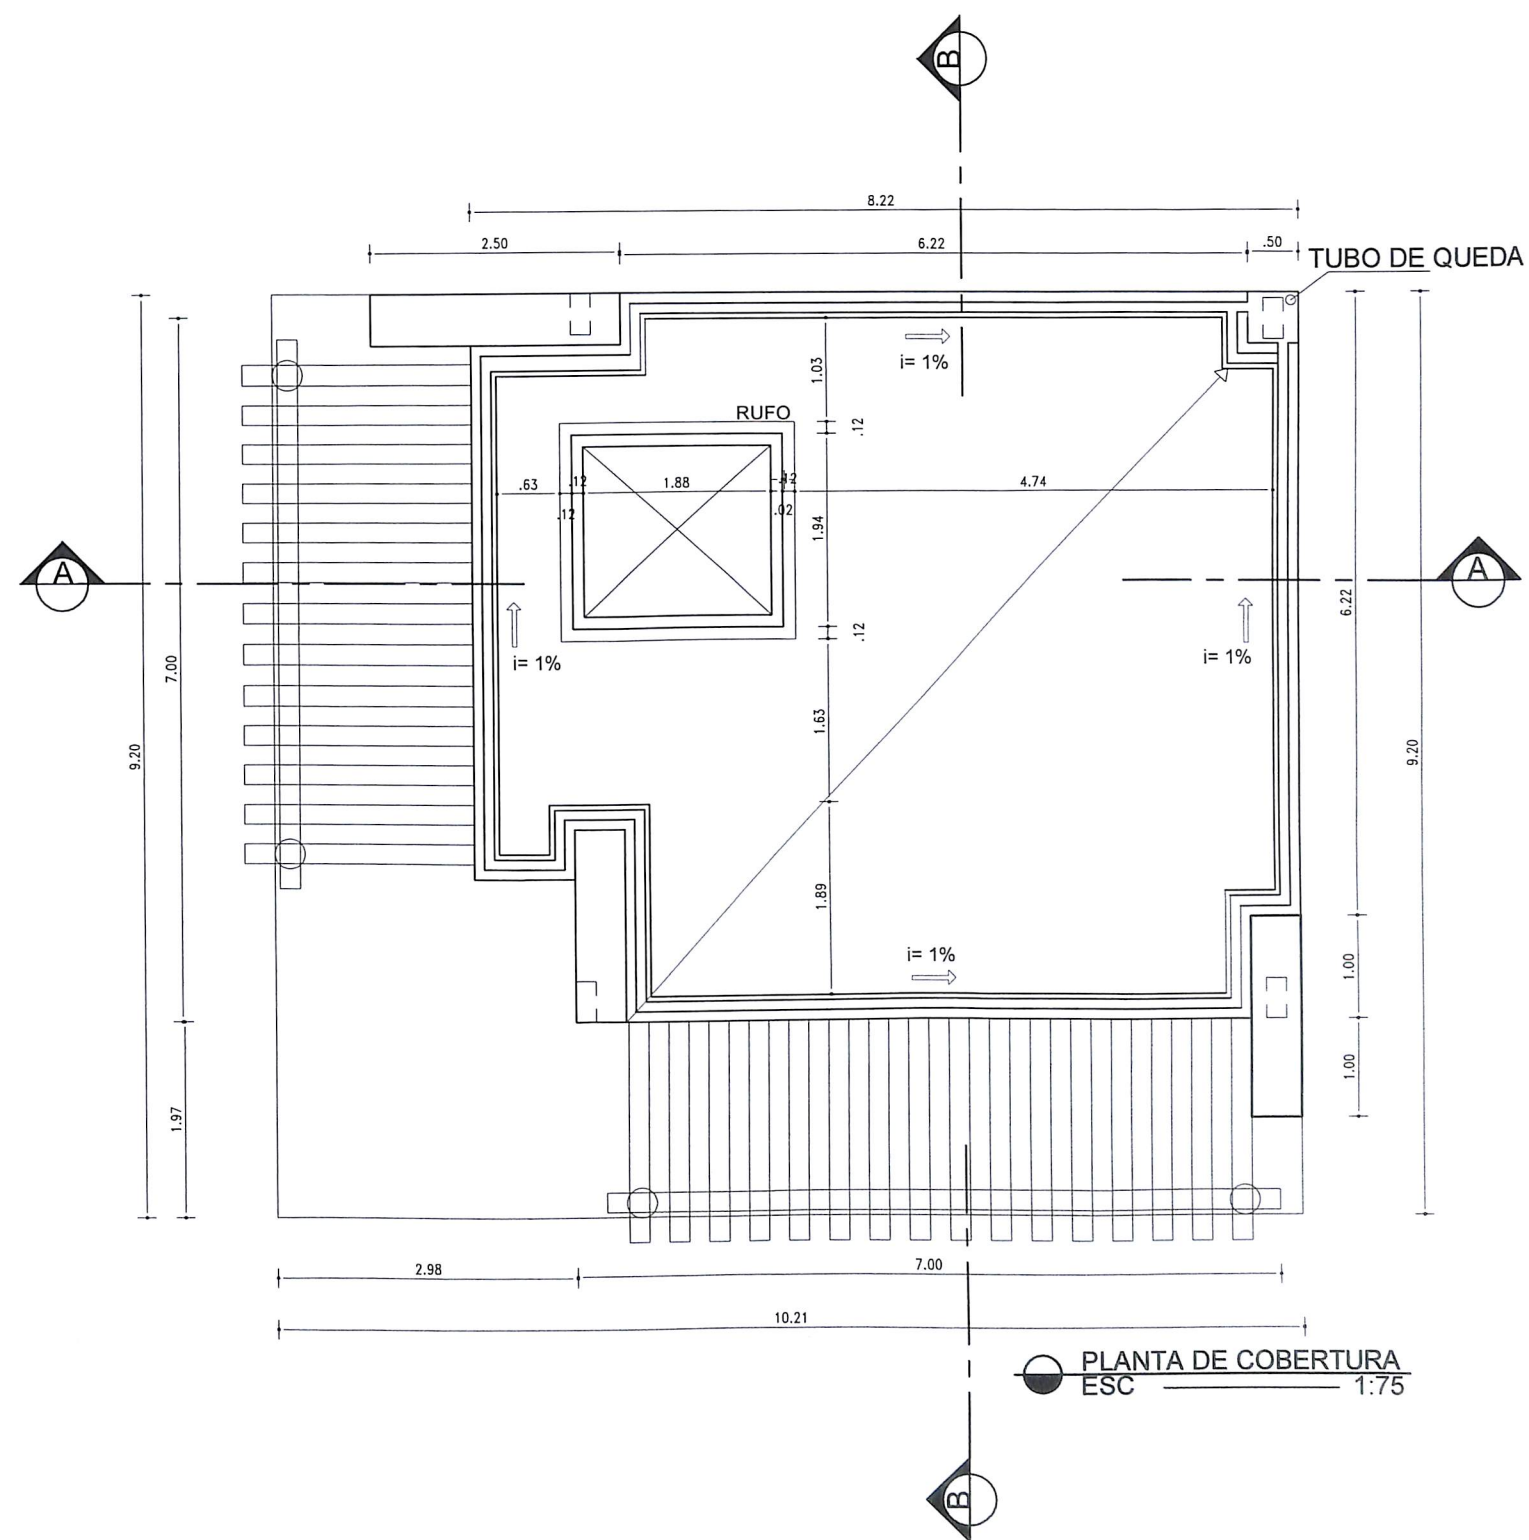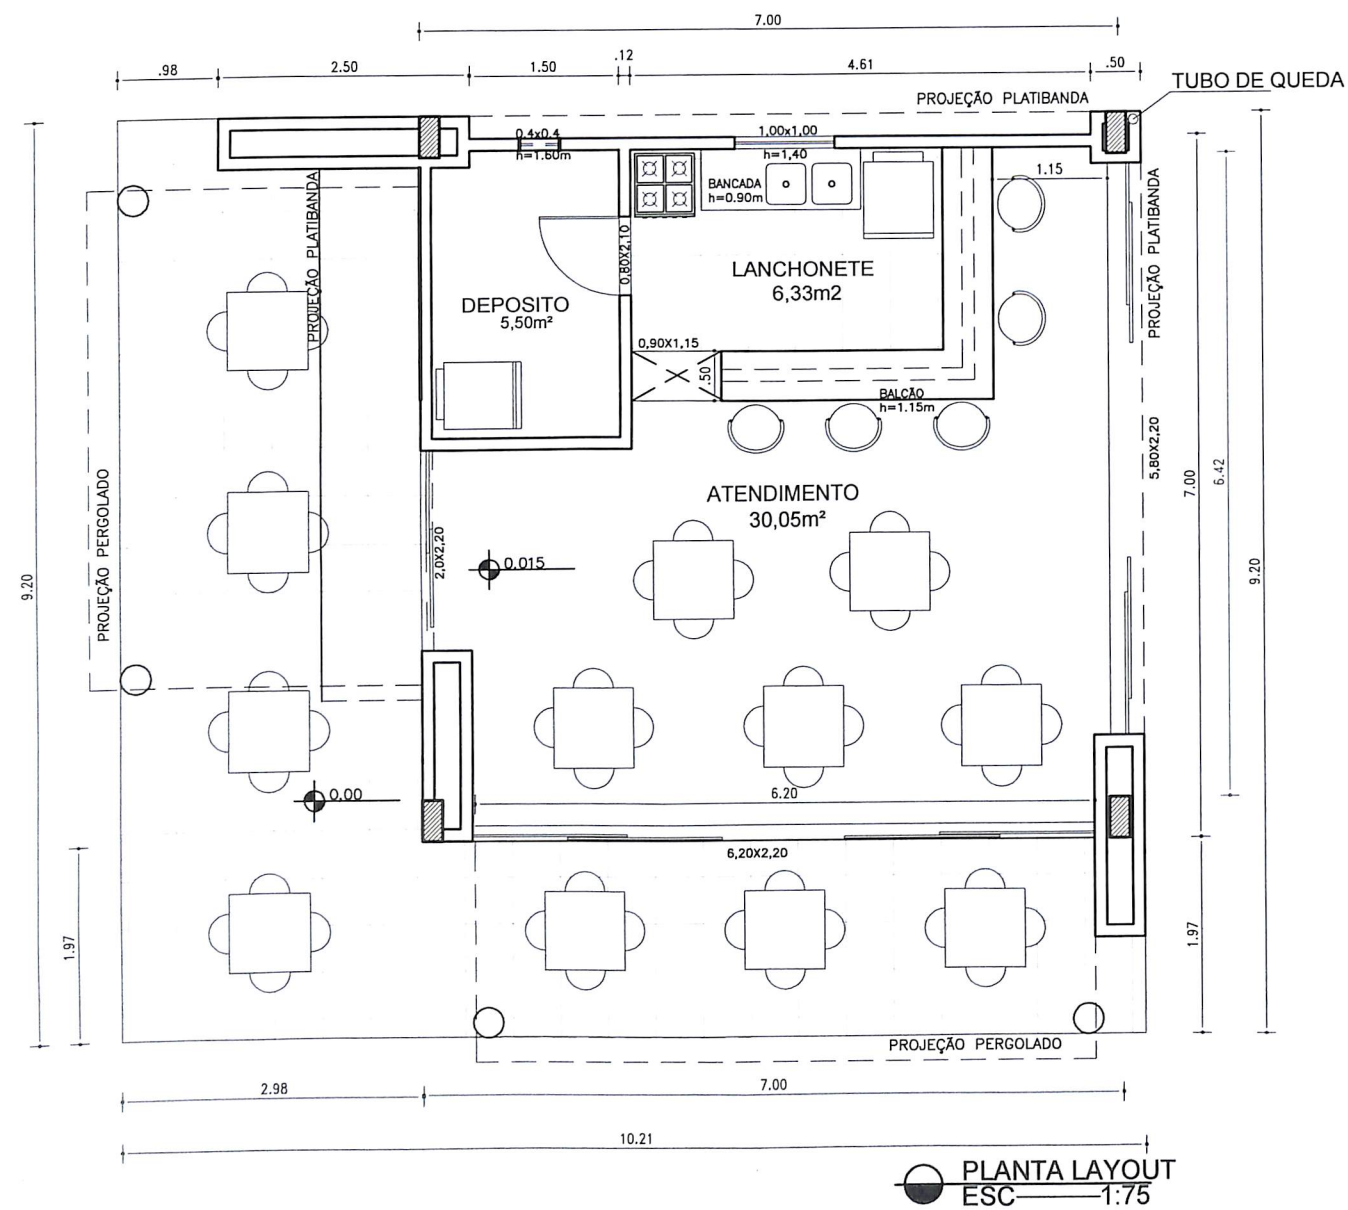

 SALVADOR PREFEITURA PRIMEIRA CAPITAL DO BRASIL SEMUT SECRETARIA MUNICIPAL DE URBANISMO E TRANSPORTE FMLF FUNDAÇÃO MARCO LEAL FERREIRA	ESTUDO			ORLA MARÍTIMA DE SALVADOR	
	EQUIPAMENTOS URBANOS			DETALHE	
	QUIOSQUE G1 - BAR / RESTAURANTE			G1A	
	PRANCHA			QUIOSQUE G1 - BAR / RESTAURANTE - PLANTA BAIXA E COBERTURA	
	GERÊNCIA PROJETOS URBANÍSTICOS JADER M. ALVES SANTOS	GERÊNCIA DE PROJETOS ESPECIAIS JORGE MOURA	ÁREA 50 m²	ESCALA 1 : 75	DATA MAIO/2013

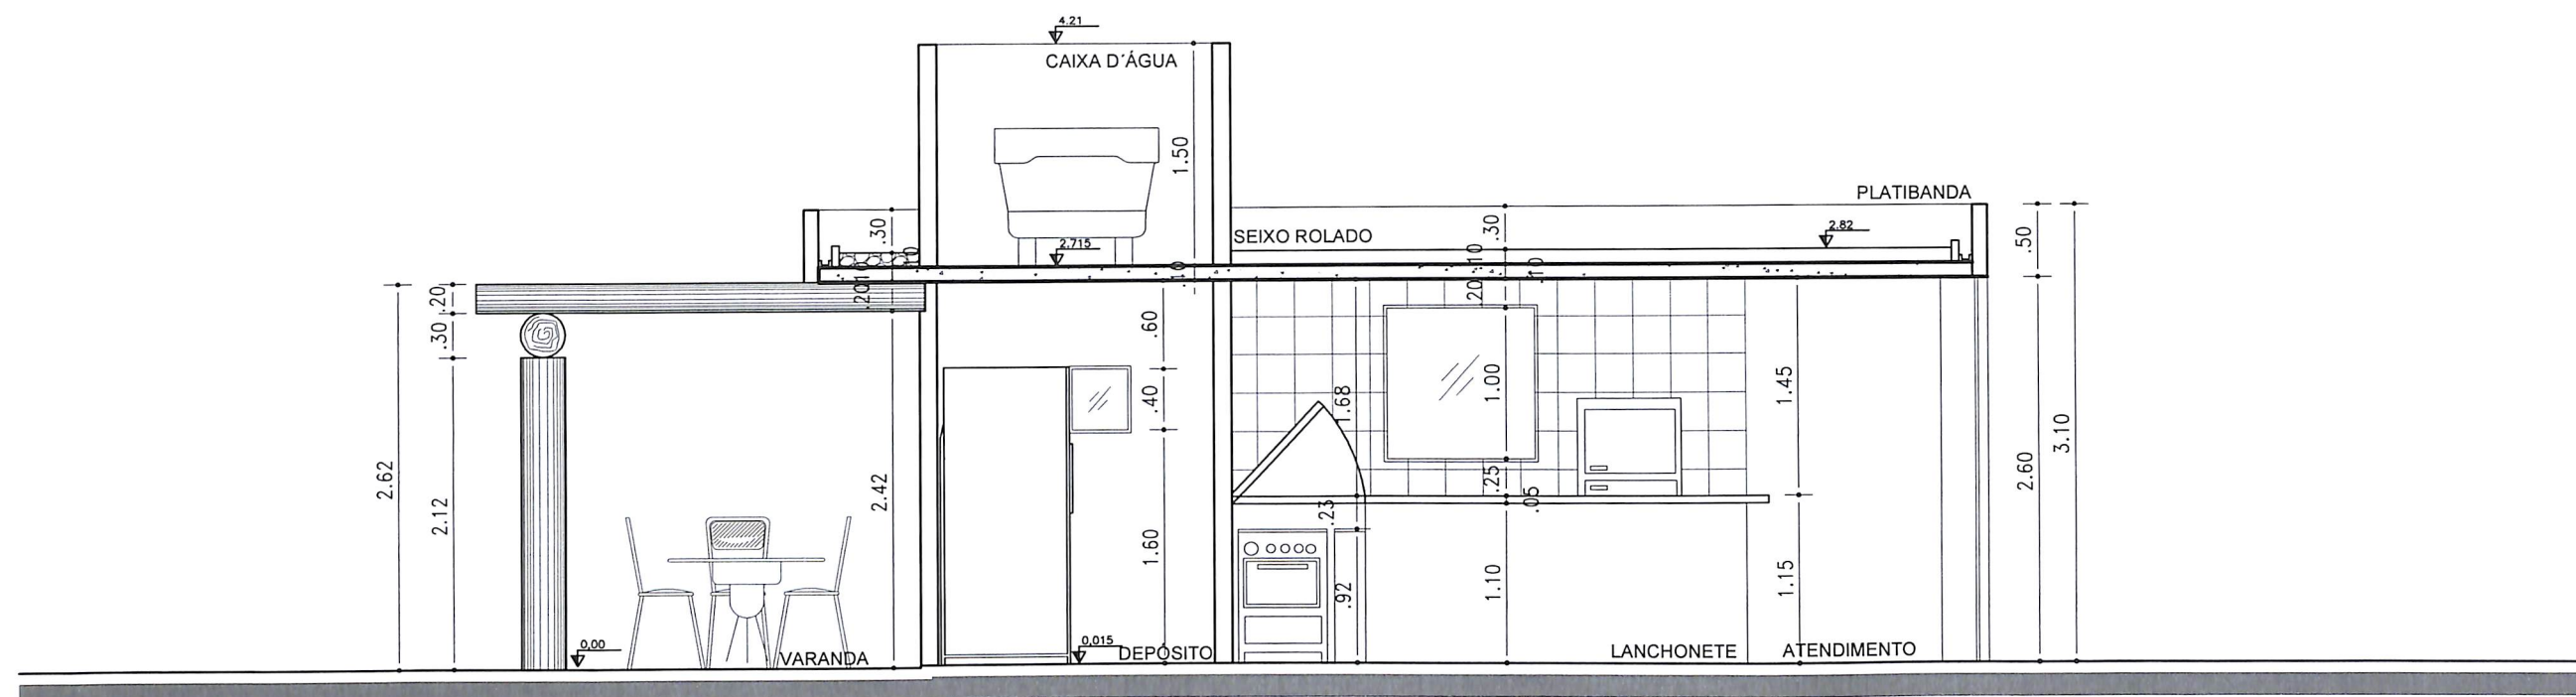


CORTE AA
ESC 1:50

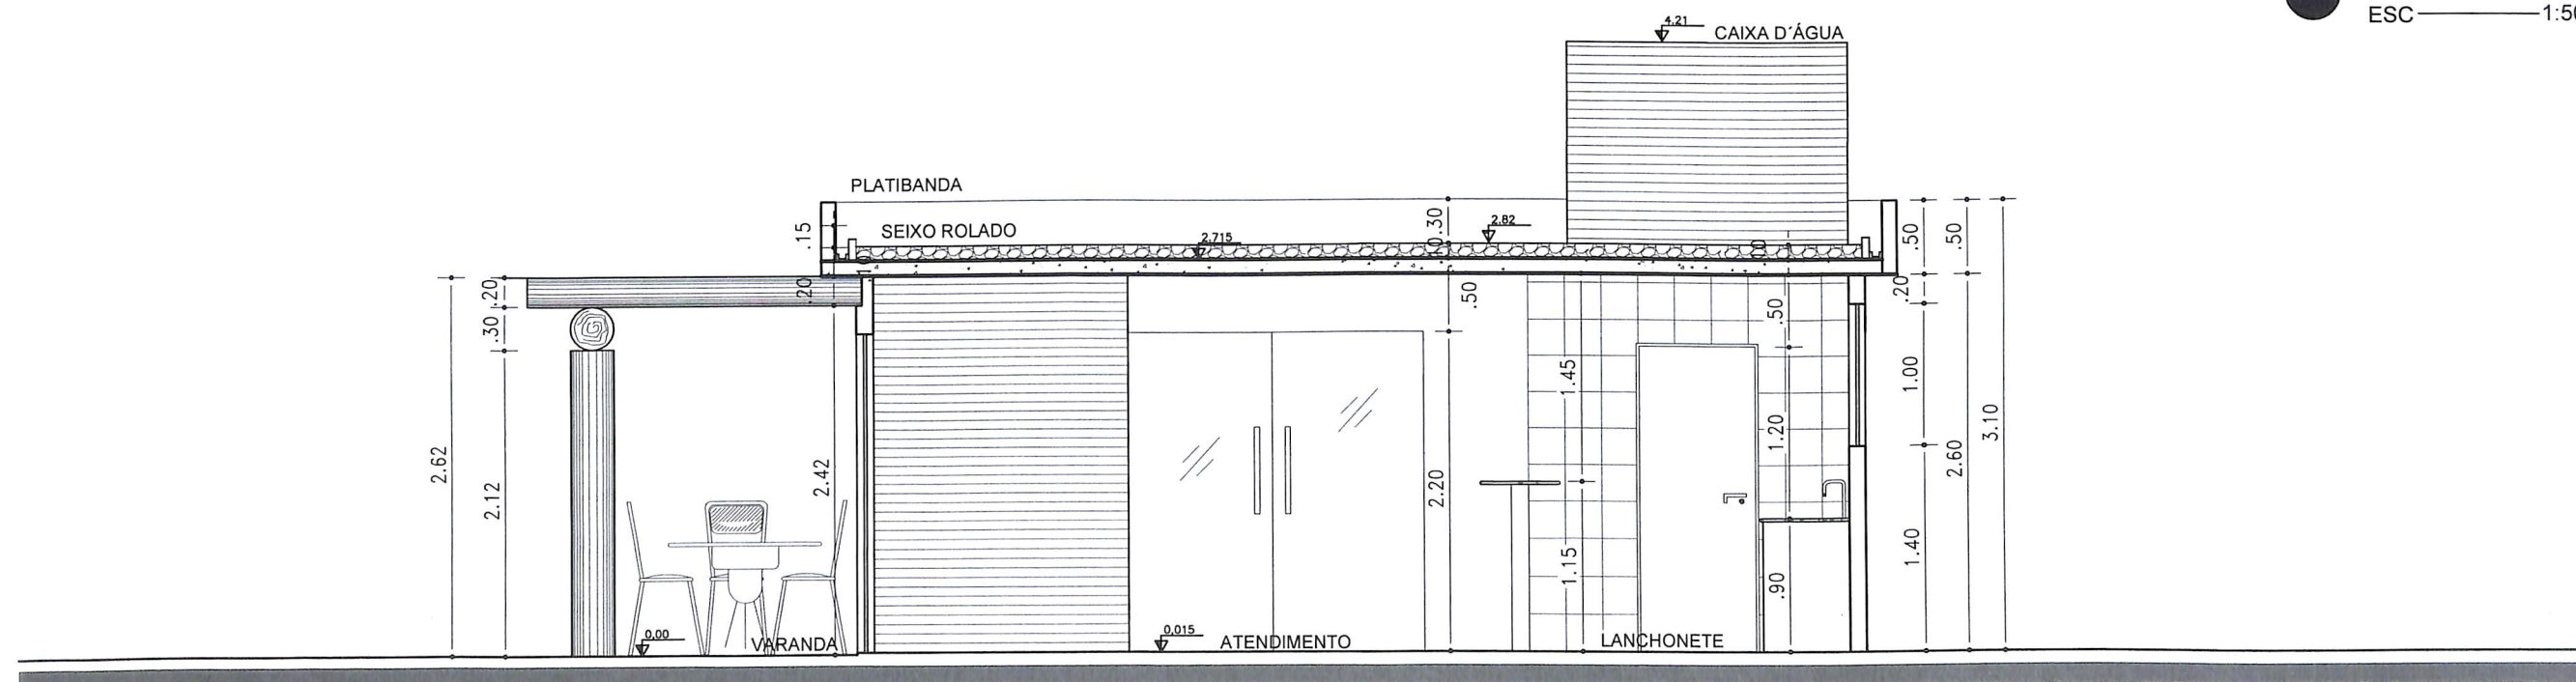


CORTE BB
ESC 1:50

 SALVADOR PREFEITURA PRIMEIRA CAPITAL DO BRASIL SEMUT SECRETARIA MUNICIPAL DE URBANISMO E TRANSPORTE FMLF FUNDAÇÃO MARCO LEAL FERREIRA	ESTUDO		ORLA MARÍTIMA DE SALVADOR	
	EQUIPAMENTOS URBANOS		DETALHE	
	QUIOSQUE G1 - BAR / RESTAURANTE		G1B	
	PRANCHA QUIOSQUE G1 - BAR / RESTAURANTE - CORTE AA E CORTE BB		ESCALA 1 : 50	
	GERÊNCIA PROJETOS URBANÍSTICOS JADER M. ALVES SANTOS	GERÊNCIA DE PROJETOS ESPECIAIS JORGE MOURA	ÁREA 50 m²	DATA MAIO/2013

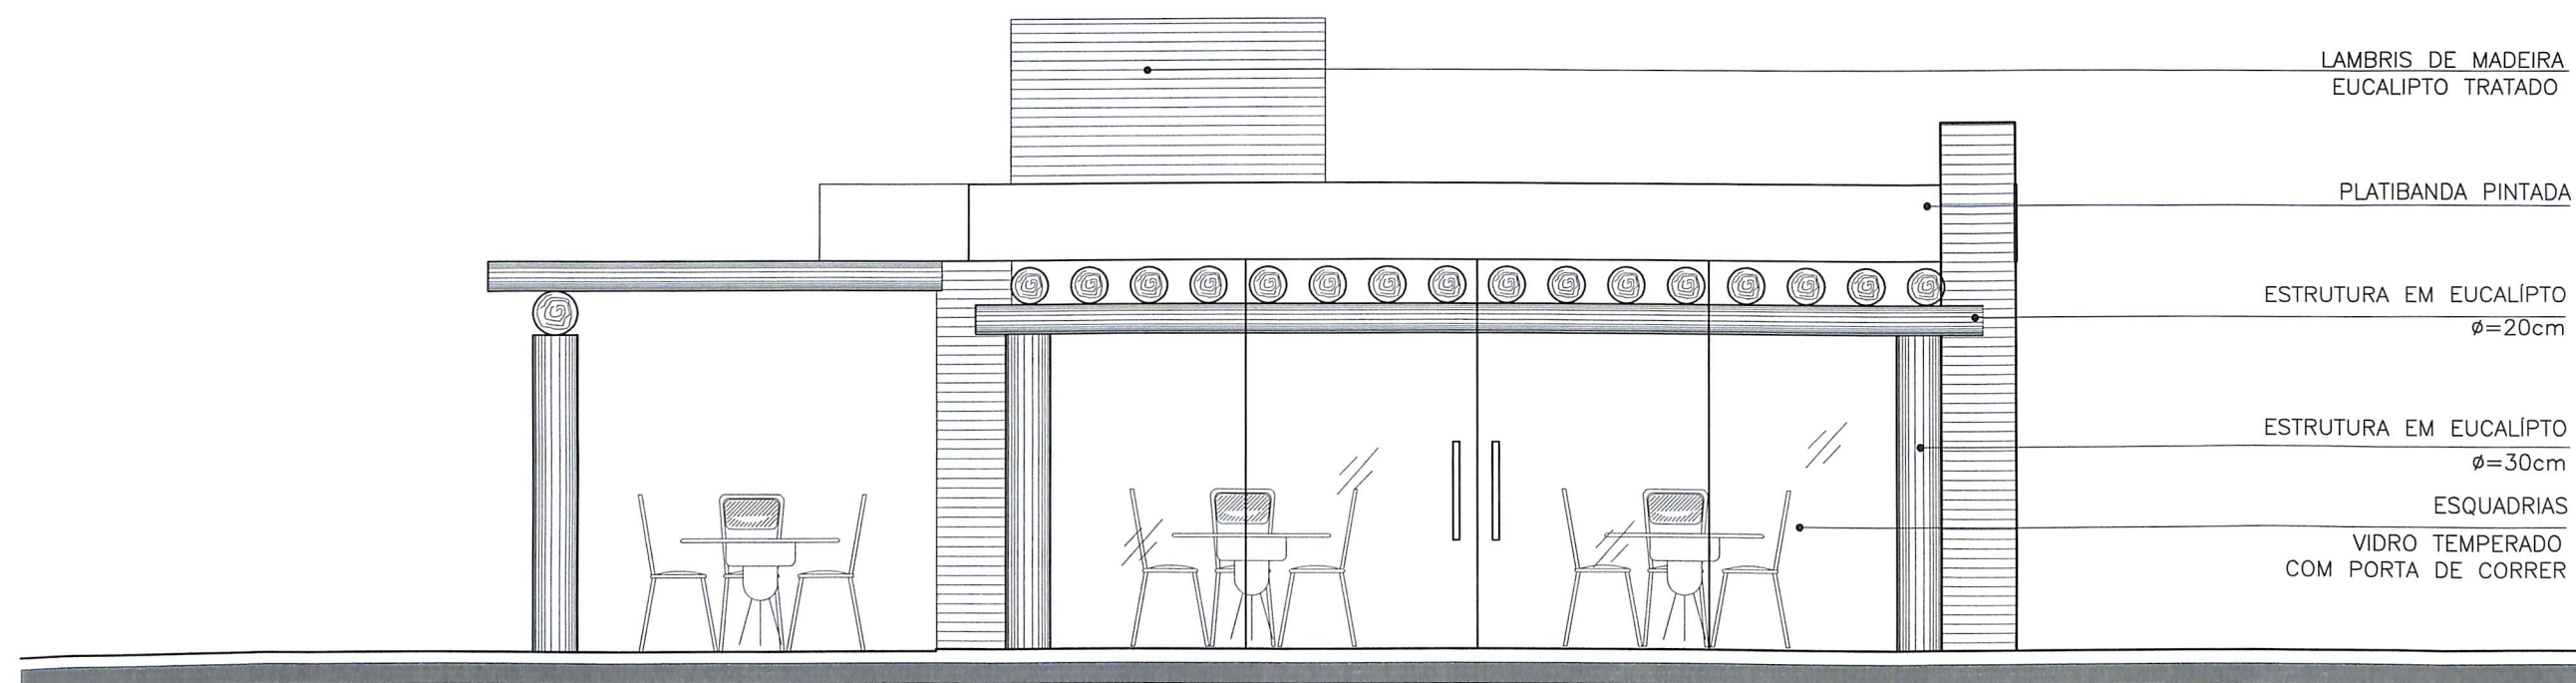



FACHADA FRONTAL
 ESC 1:50

 SALVADOR PREFEITURA PRIMEIRA CAPITAL DO BRASIL SEMUT SECRETARIA MUNICIPAL DE URBANISMO E TRANSPORTE FMLF FUNDAÇÃO MARCO LEAL FERREIRA	ESTUDO			ORLA MARÍTIMA DE SALVADOR	
	EQUIPAMENTOS URBANOS			DETALHE	
	QUIOSQUE G1 - BAR / RESTAURANTE			G1C	
	PRANCHA			ESCALA	
QUIOSQUE G1 - BAR / RESTAURANTE - FACHADA PRINCIPAL			1 : 50		DATA
GERÊNCIA PROJETOS URBANÍSTICOS		GERÊNCIA DE PROJETOS ESPECIAIS	ÁREA	MAIO/2013	
JADER M. ALVES SANTOS		JORGE MOURA	50 m²		

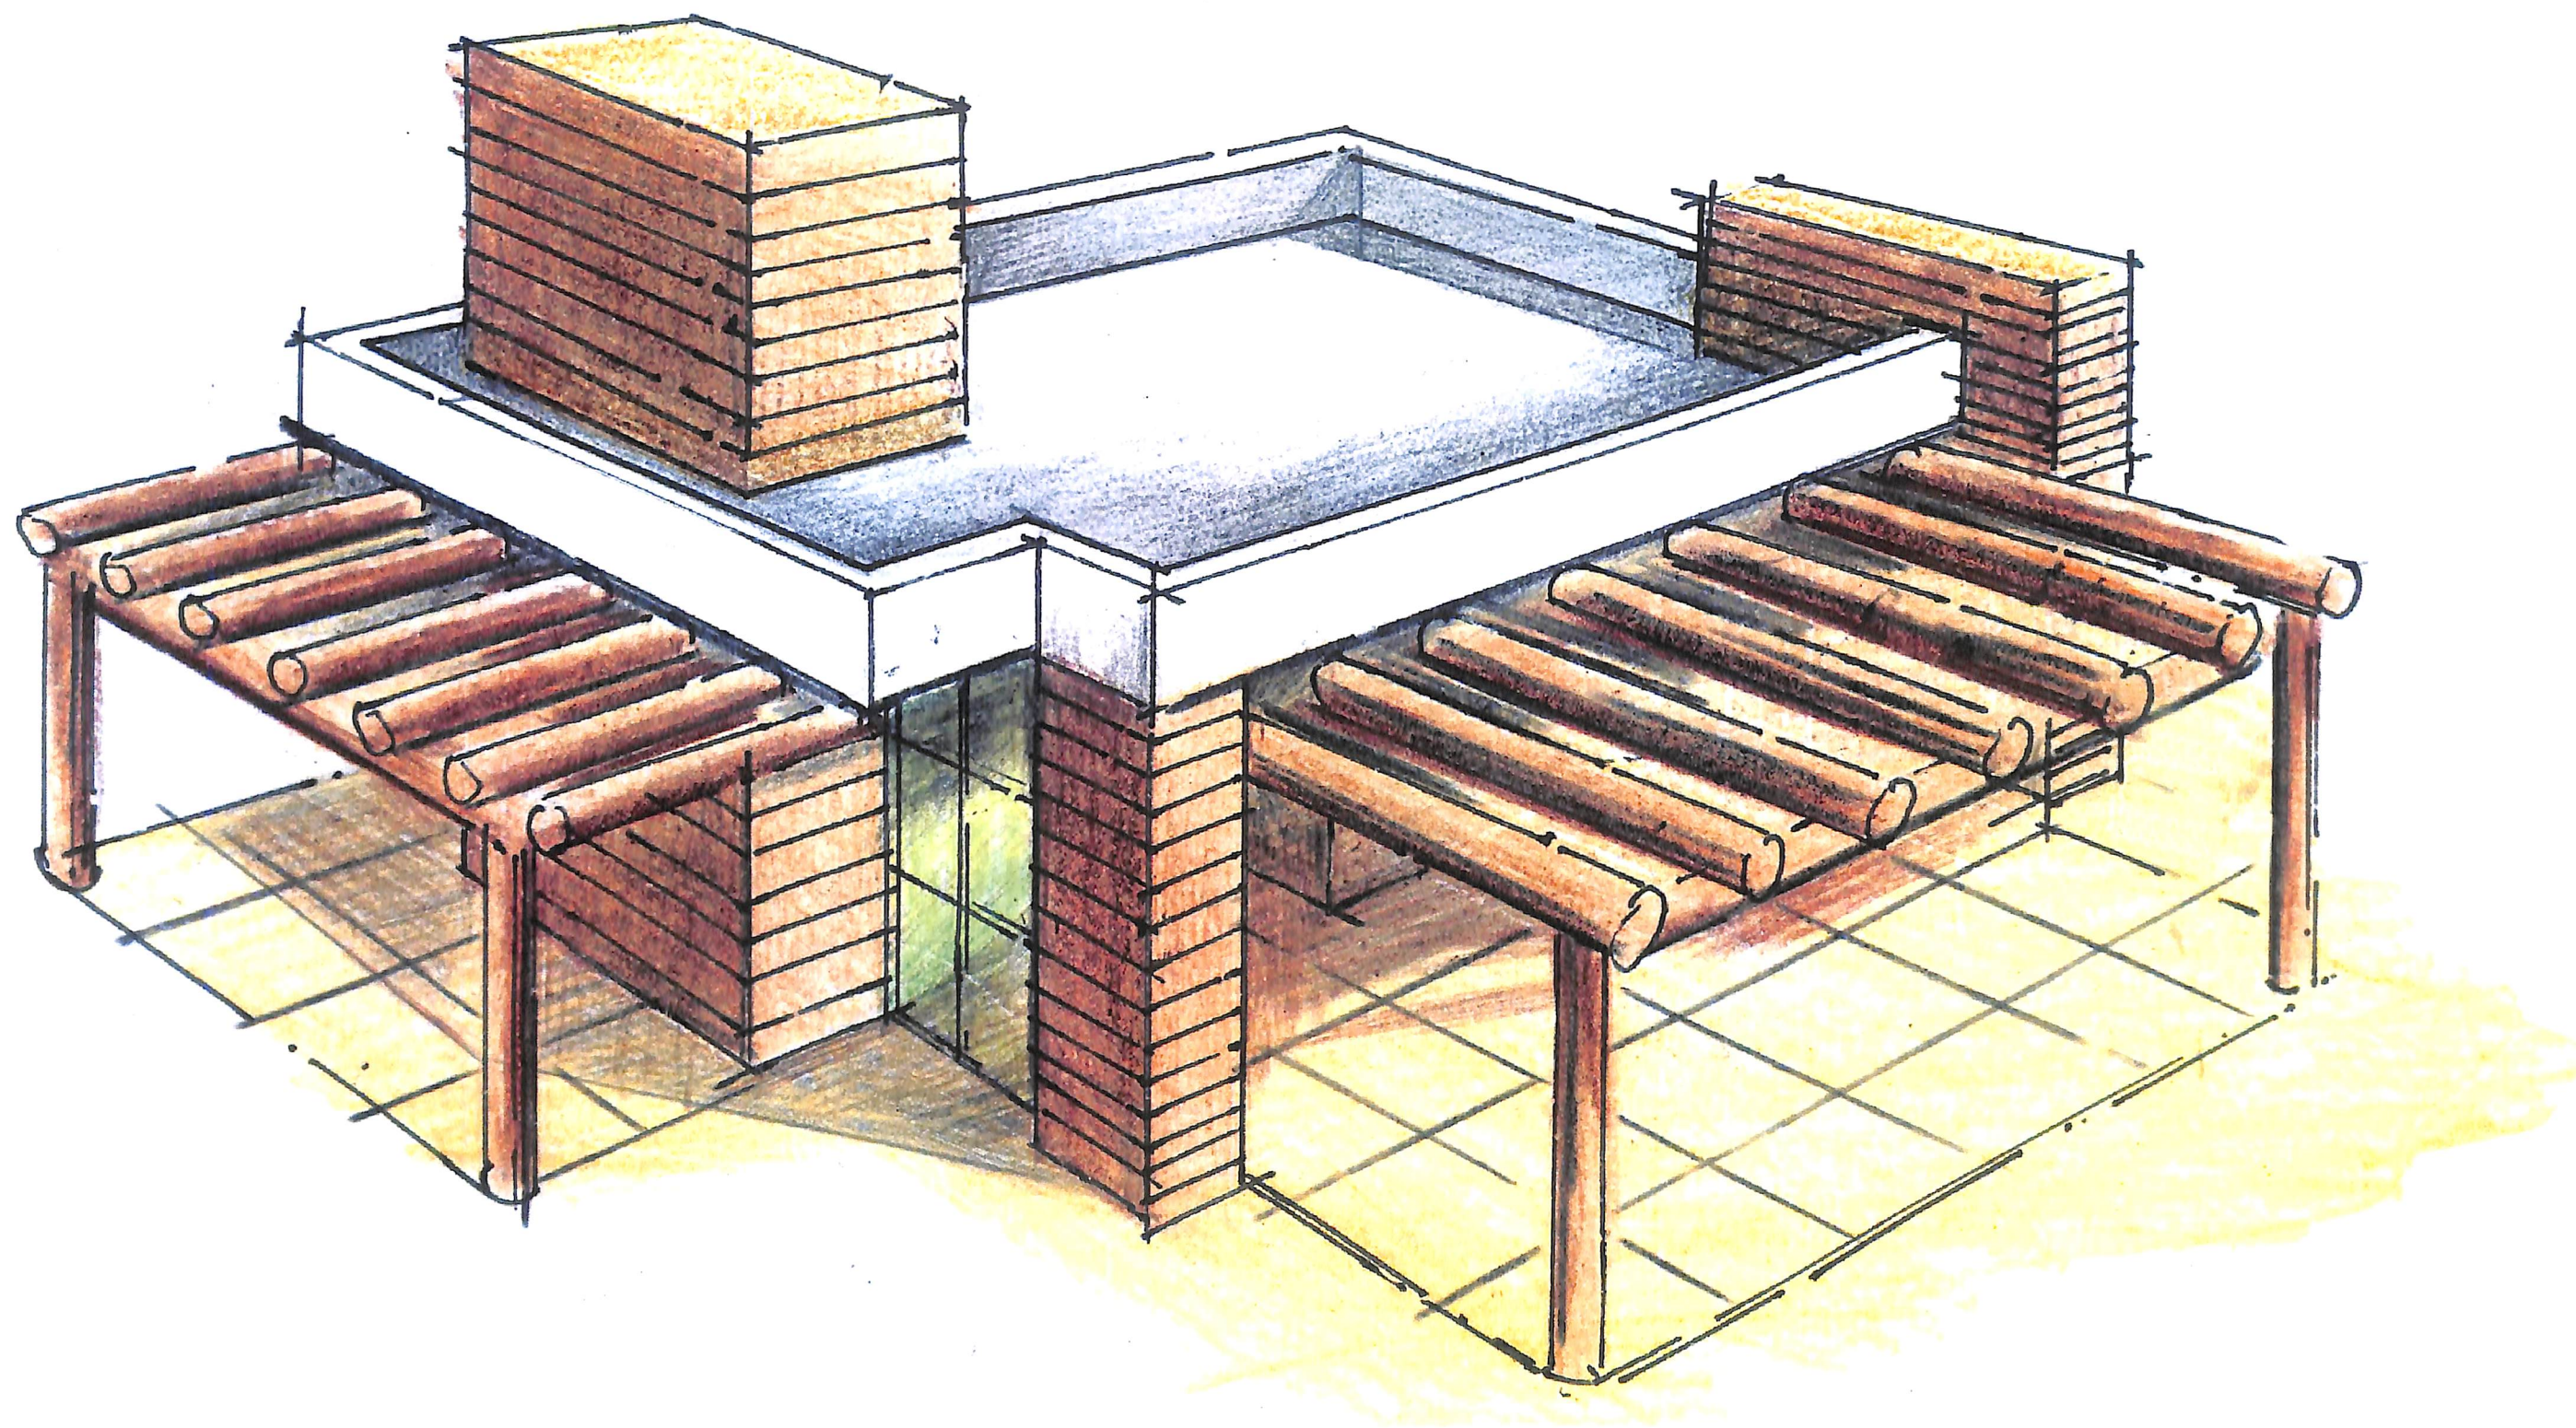


 SALVADOR PREFEITURA PRIMEIRA CAPITAL DO BRASIL SEMUT SECRETARIA MUNICIPAL DE URBANISMO E TRANSPORTE FMLF FUNDAÇÃO MARCO LEAL FERREIRA	ESTUDO			ORLA MARÍTIMA DE SALVADOR	
				EQUIPAMENTOS URBANOS	
				QUIOSQUE G1 - BAR / RESTAURANTE	
	PRANCHA			QUIOSQUE G1 - BAR / RESTAURANTE - PERSPECTIVA	
GERÊNCIA PROJETOS URBANÍSTICOS JADER M. ALVES SANTOS		GERÊNCIA DE PROJETOS ESPECIAIS JORGE MOURA		ÁREA 50 m ²	ESCALA 1 : 50 DATA MAIO/2013

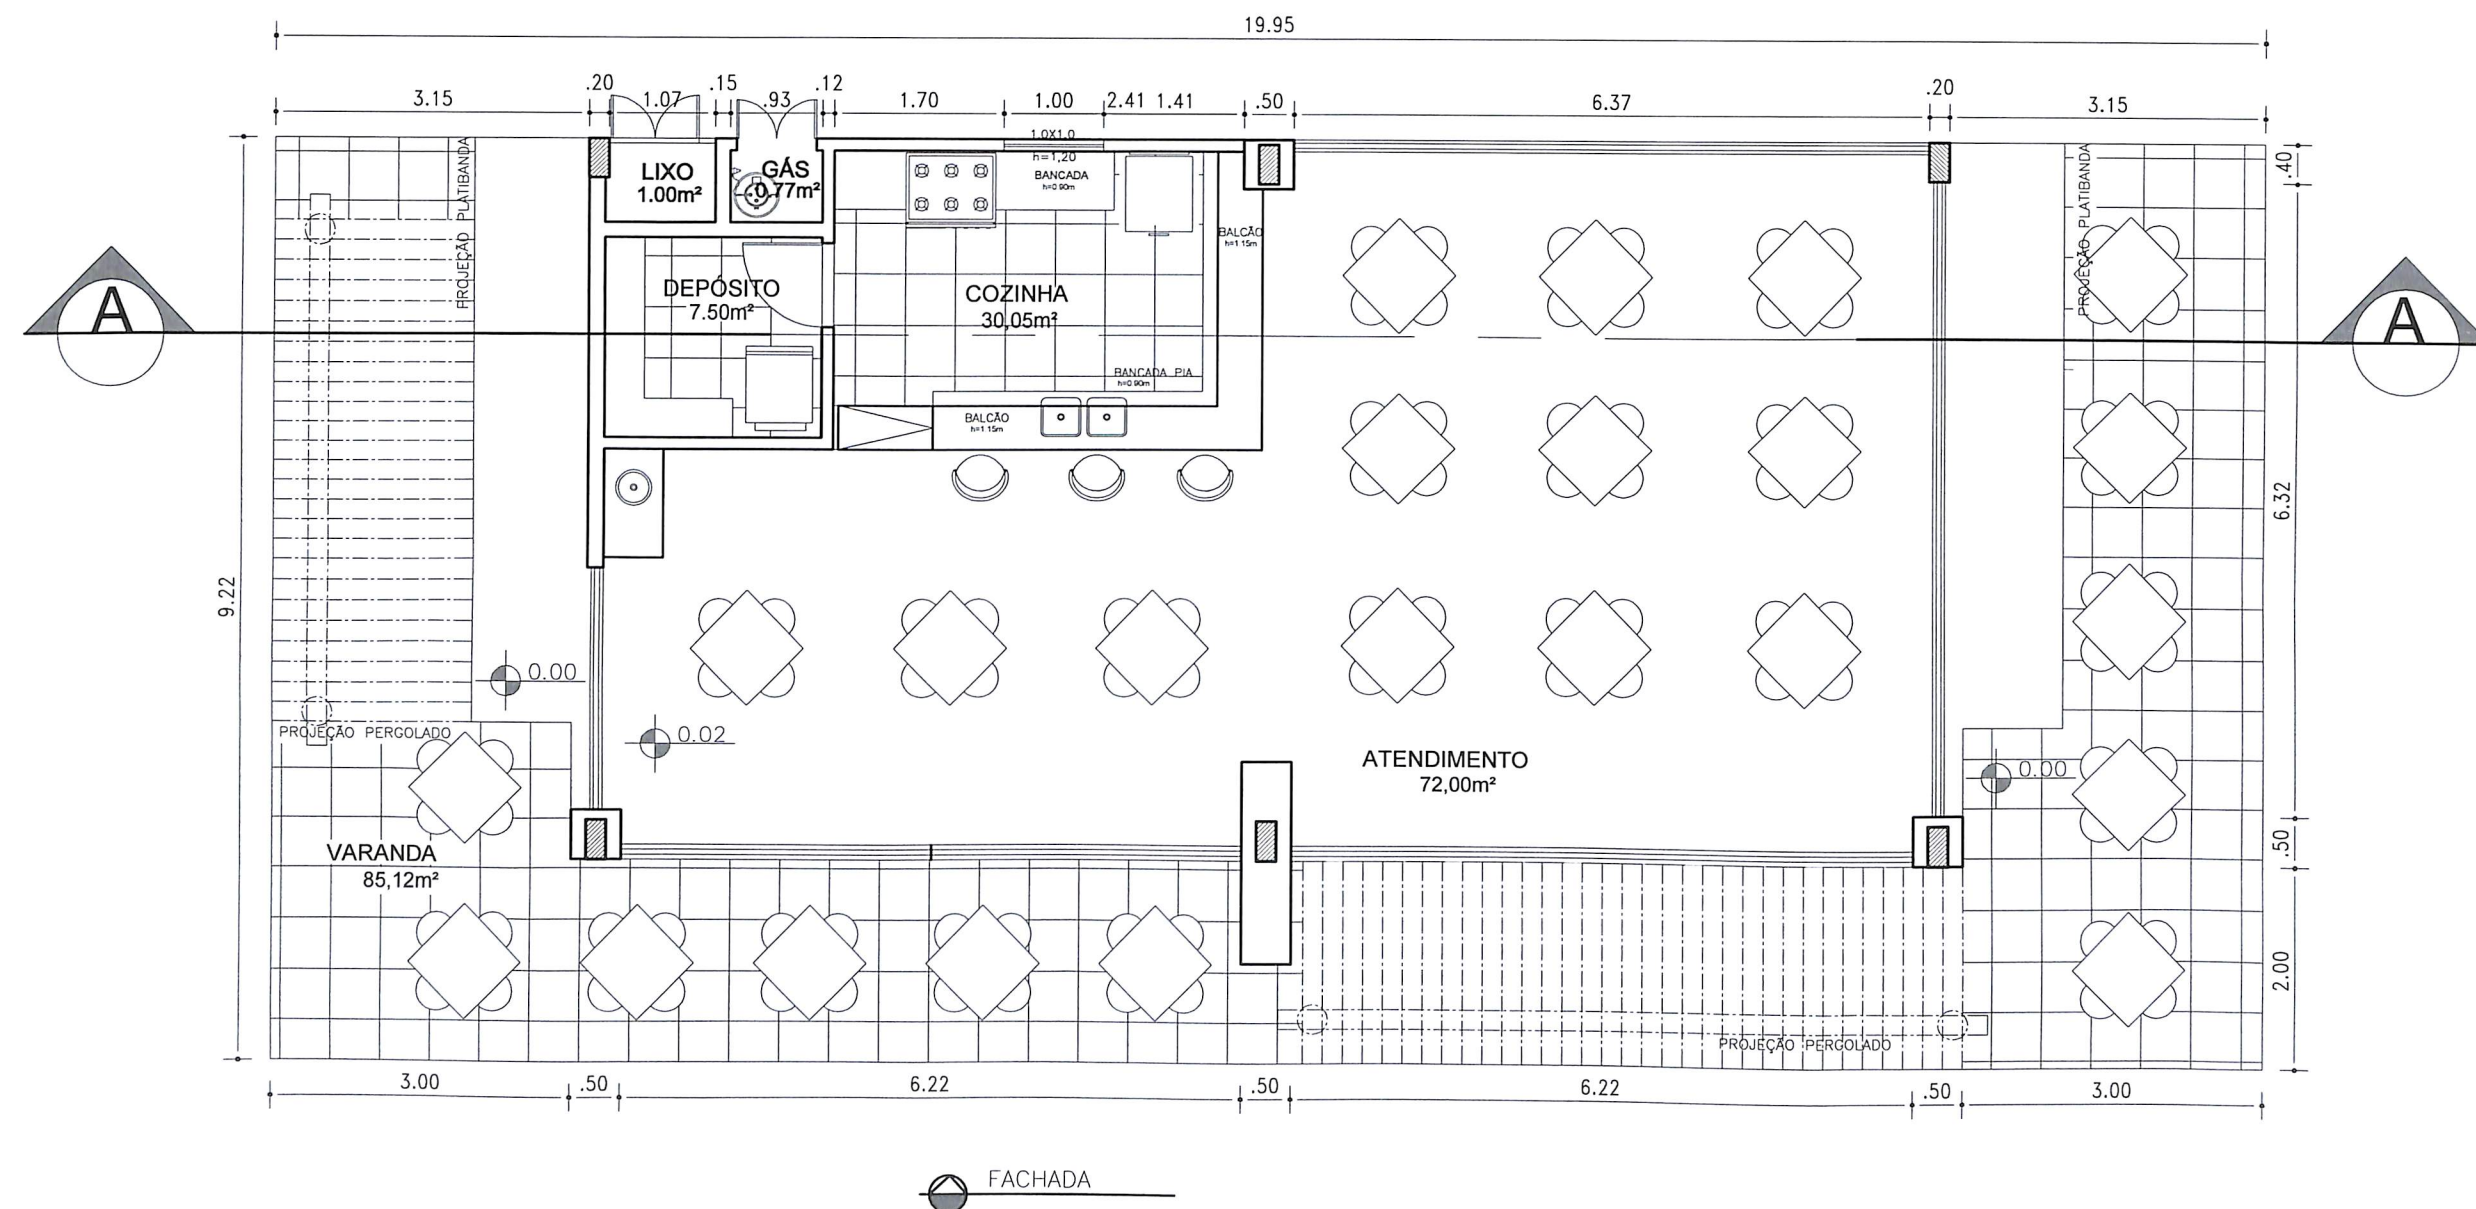


PLANTA LAYOUT
ESC 1/75


 SALVADOR PREFEITURA PRIMEIRA CAPITAL DO BRASIL SEMUT SECRETARIA MUNICIPAL DE URBANISMO E TRANSPORTE FMLF FUNDAÇÃO MAYOR LEAL FERREIRA	ESTUDO			ORLA MARÍTIMA DE SALVADOR	
	EQUIPAMENTOS URBANOS			DETALHE	
	QUIOSQUE G2 100m² - 1 Bar			G2A	
	PRANCHA			ESCALA	
	QUIOSQUE G2 100m² - PLANTA DE LAYOUT			1 : 75	
GERÊNCIA PROJETOS URBANÍSTICOS JADER M. ALVES SANTOS		GERÊNCIA DE PROJETOS ESPECIAIS JORGE MOURA		ÁREA 100 m²	DATA MAI/2013

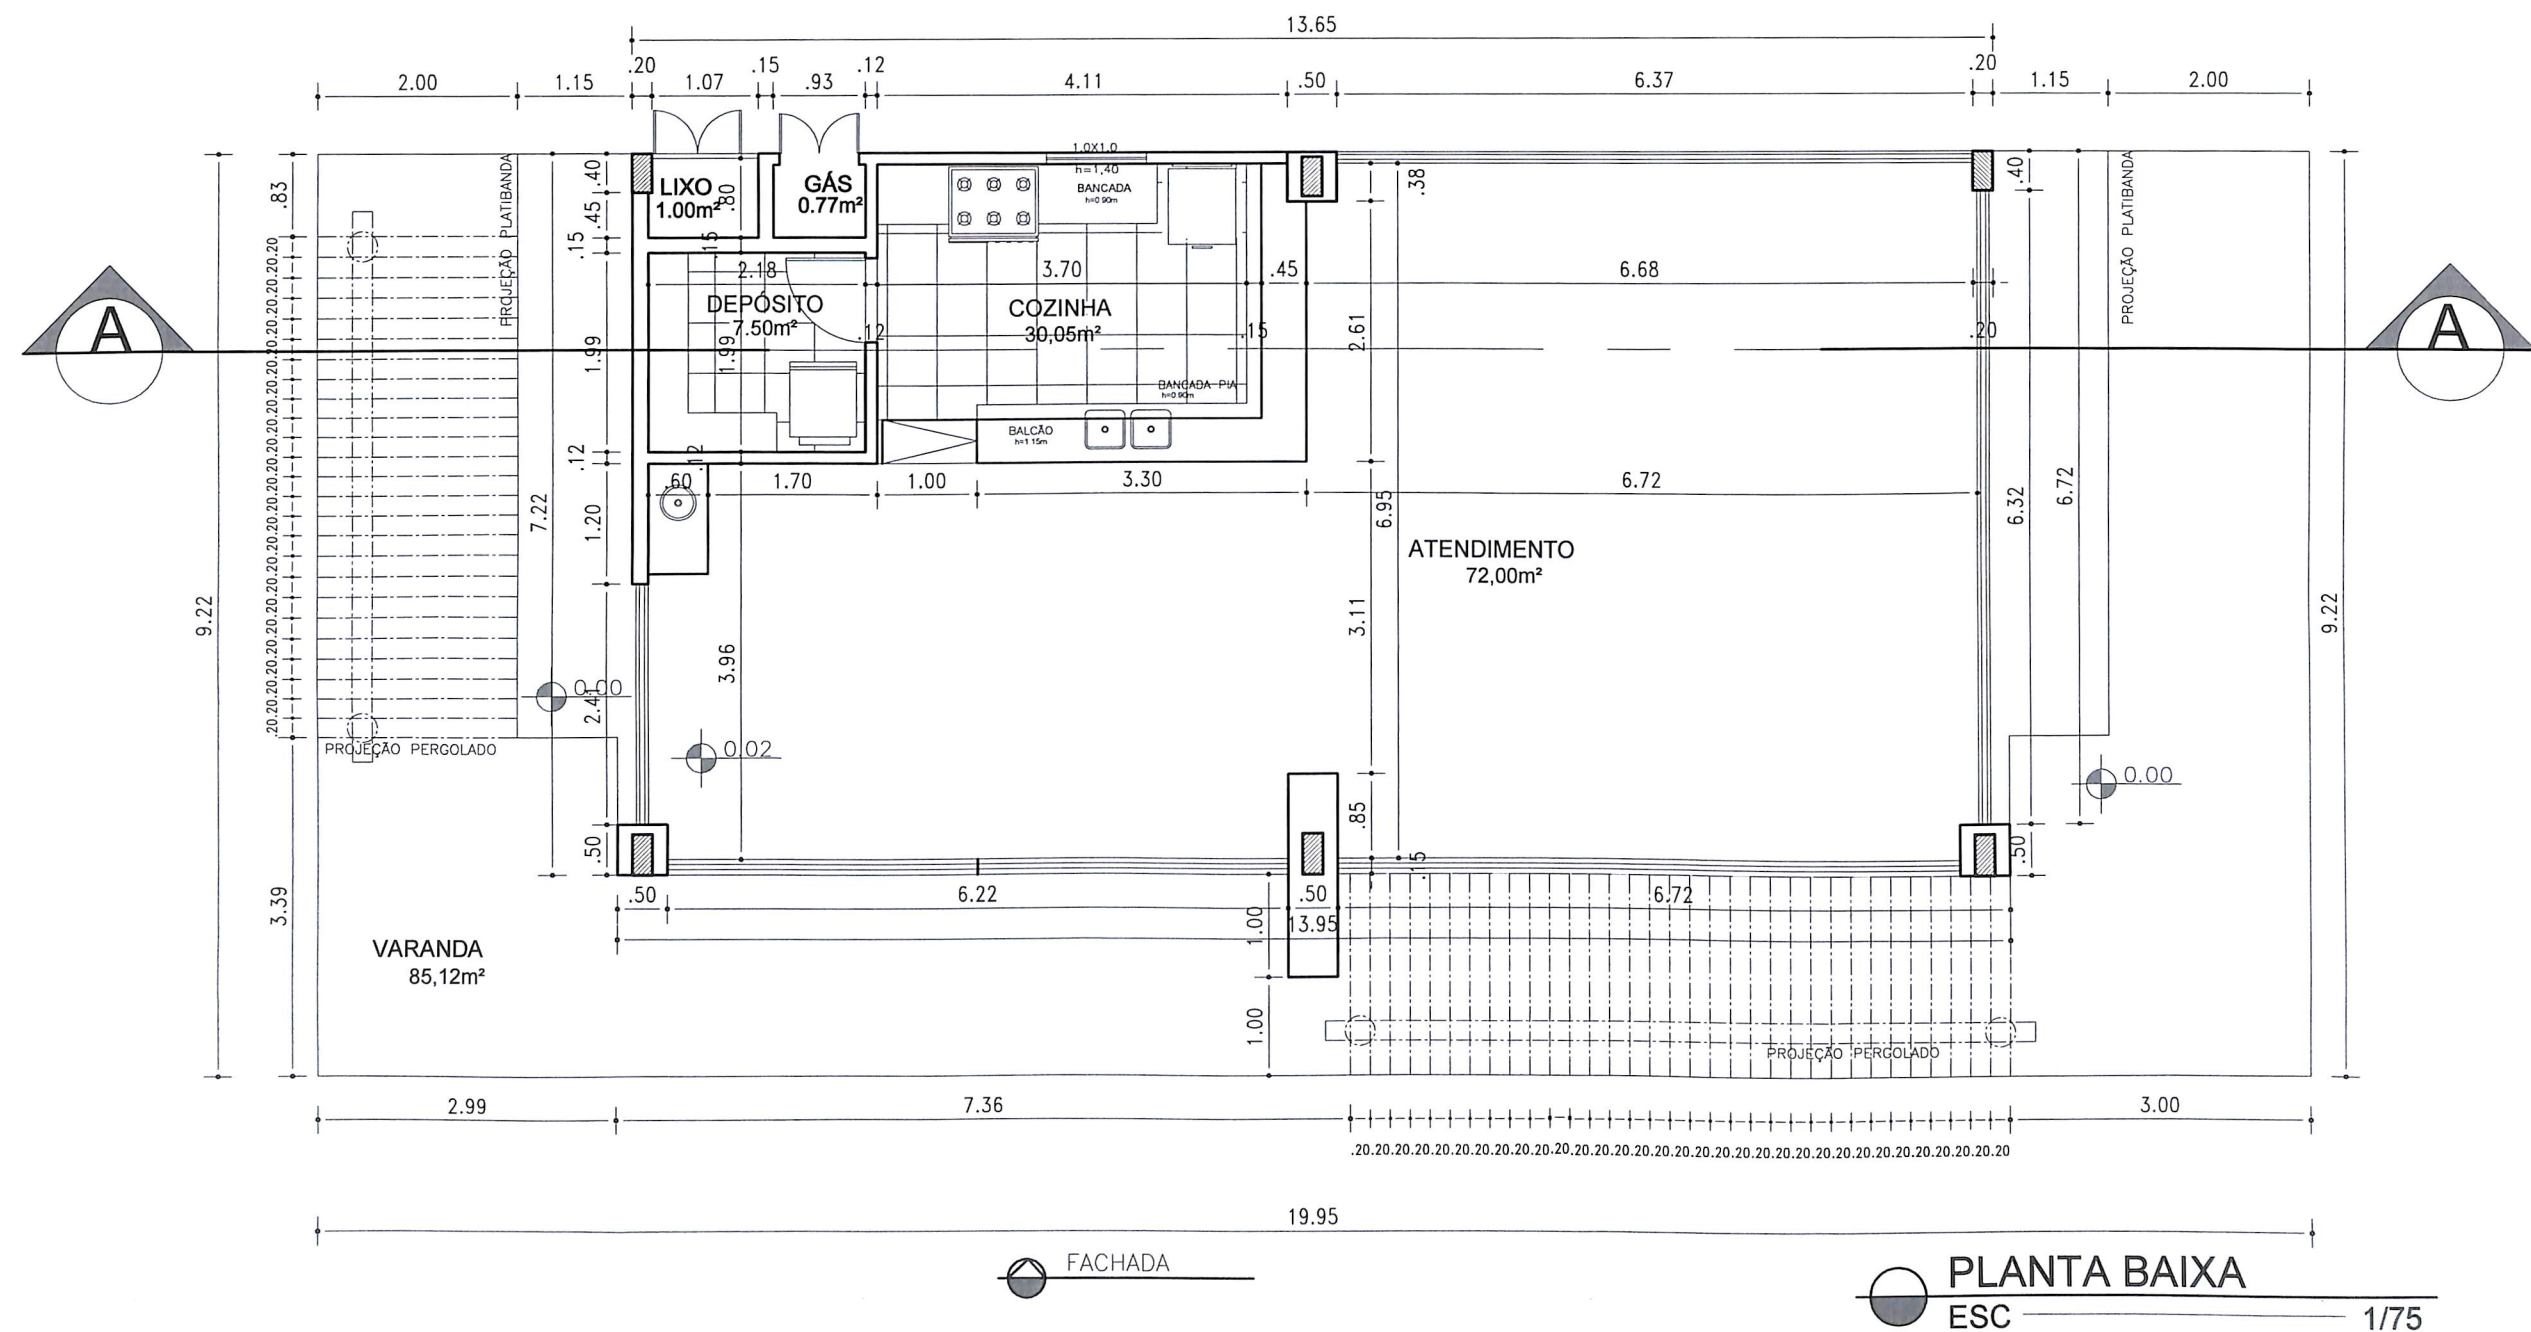

 SALVADOR PREFEITURA PRIMEIRA CAPITAL DO BRASIL SEMUT SECRETARIA MUNICIPAL DE URBANISMO E TRANSPORTE FMLF FUNDAÇÃO MARCO LEAL FERREIRA	ESTUDO		ORLA MARÍTIMA DE SALVADOR	
	EQUIPAMENTOS URBANOS		DETALHE	
	QUIOSQUE G2 100m² - 1 Bar		G2B	
	PRANCHA QUIOSQUE G2 100m² - PLANTA BAIXA	GERÊNCIA PROJETOS URBANÍSTICOS JADER M. ALVES SANTOS	GERÊNCIA DE PROJETOS ESPECIAIS JORGE MOURA	ÁREA 100 m²
			ESCALA 1 : 75	DATA MAI/2013

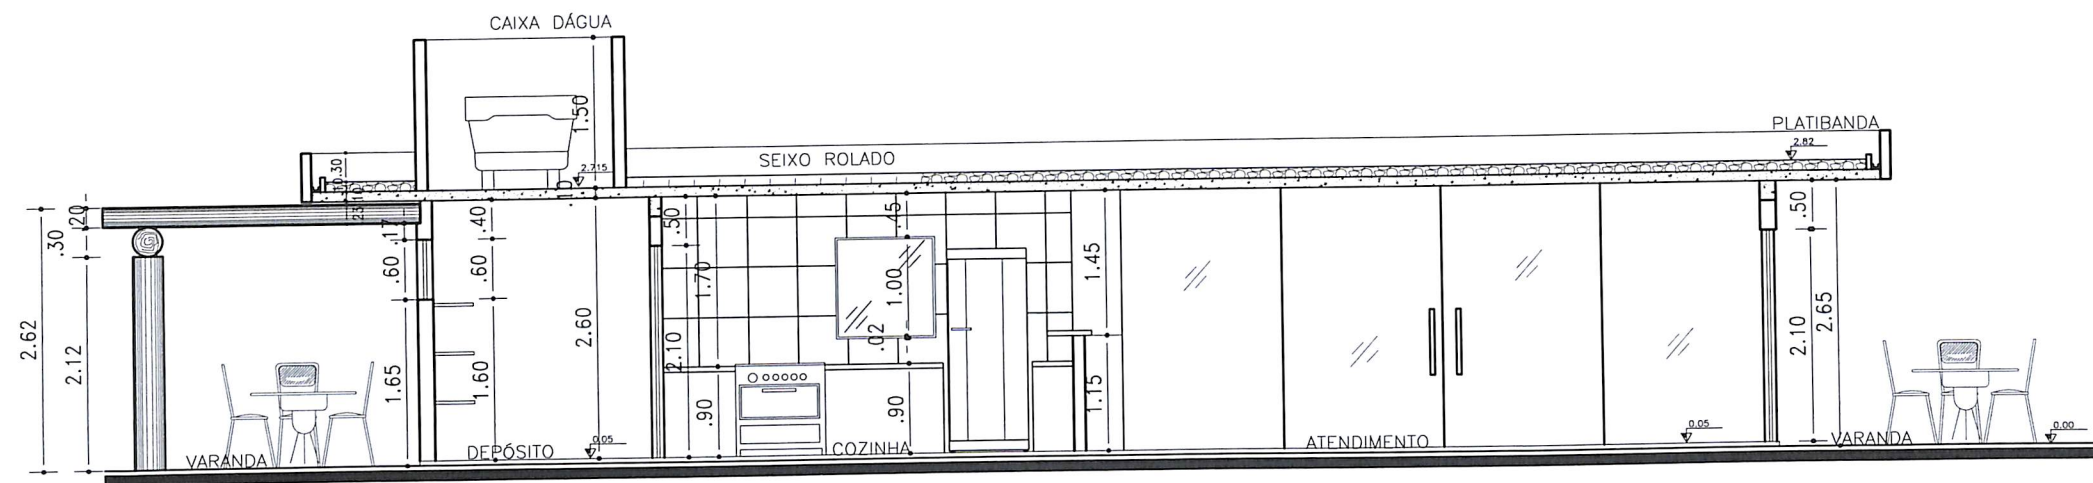


CORTE AA
ESC — 1/75

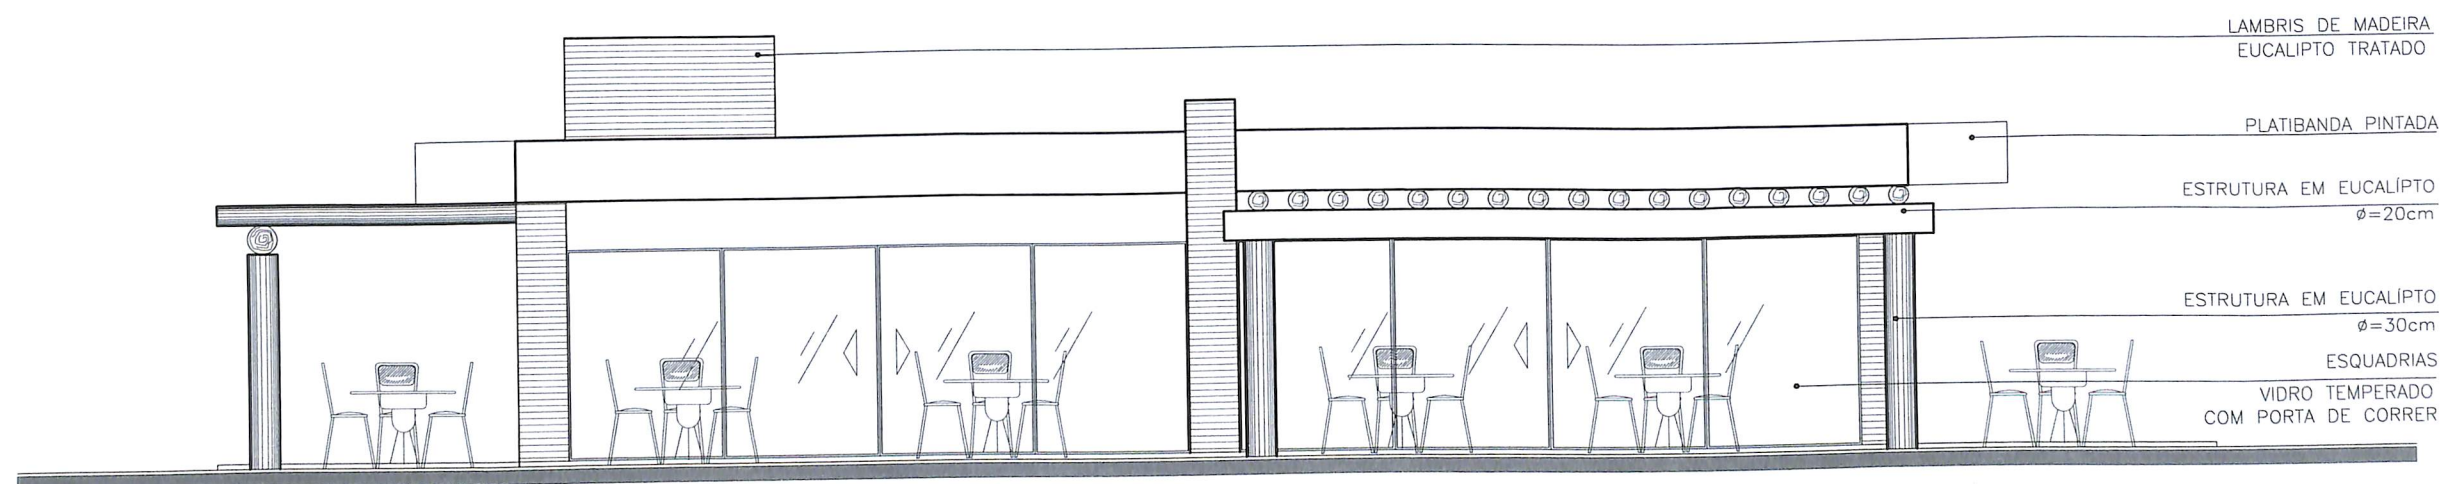


FACHADA FRONTAL
ESC — 1/75


 SALVADOR PREFEITURA PRIMEIRA CAPITAL DO BRASIL SEMUT SECRETARIA MUNICIPAL DE URBANISMO E TRANSPORTE FMLF FUNDAÇÃO MARCO LEAL PEREIRA	ESTUDO		ORLA MARÍTIMA DE SALVADOR				
	EQUIPAMENTOS URBANOS					DETALHE G2C	
	QUIOSQUE G2 100m² - 1 Bar						
	PRANCHA QUIOSQUE G3 100m² - CORTE E FACHADA						
	GERÊNCIA PROJETOS URBANÍSTICOS JADER M. ALVES SANTOS		GERÊNCIA DE PROJETOS ESPECIAIS JORGE MOURA		ÁREA 100 m²	ESCALA 1 : 75	DATA MAI/2013

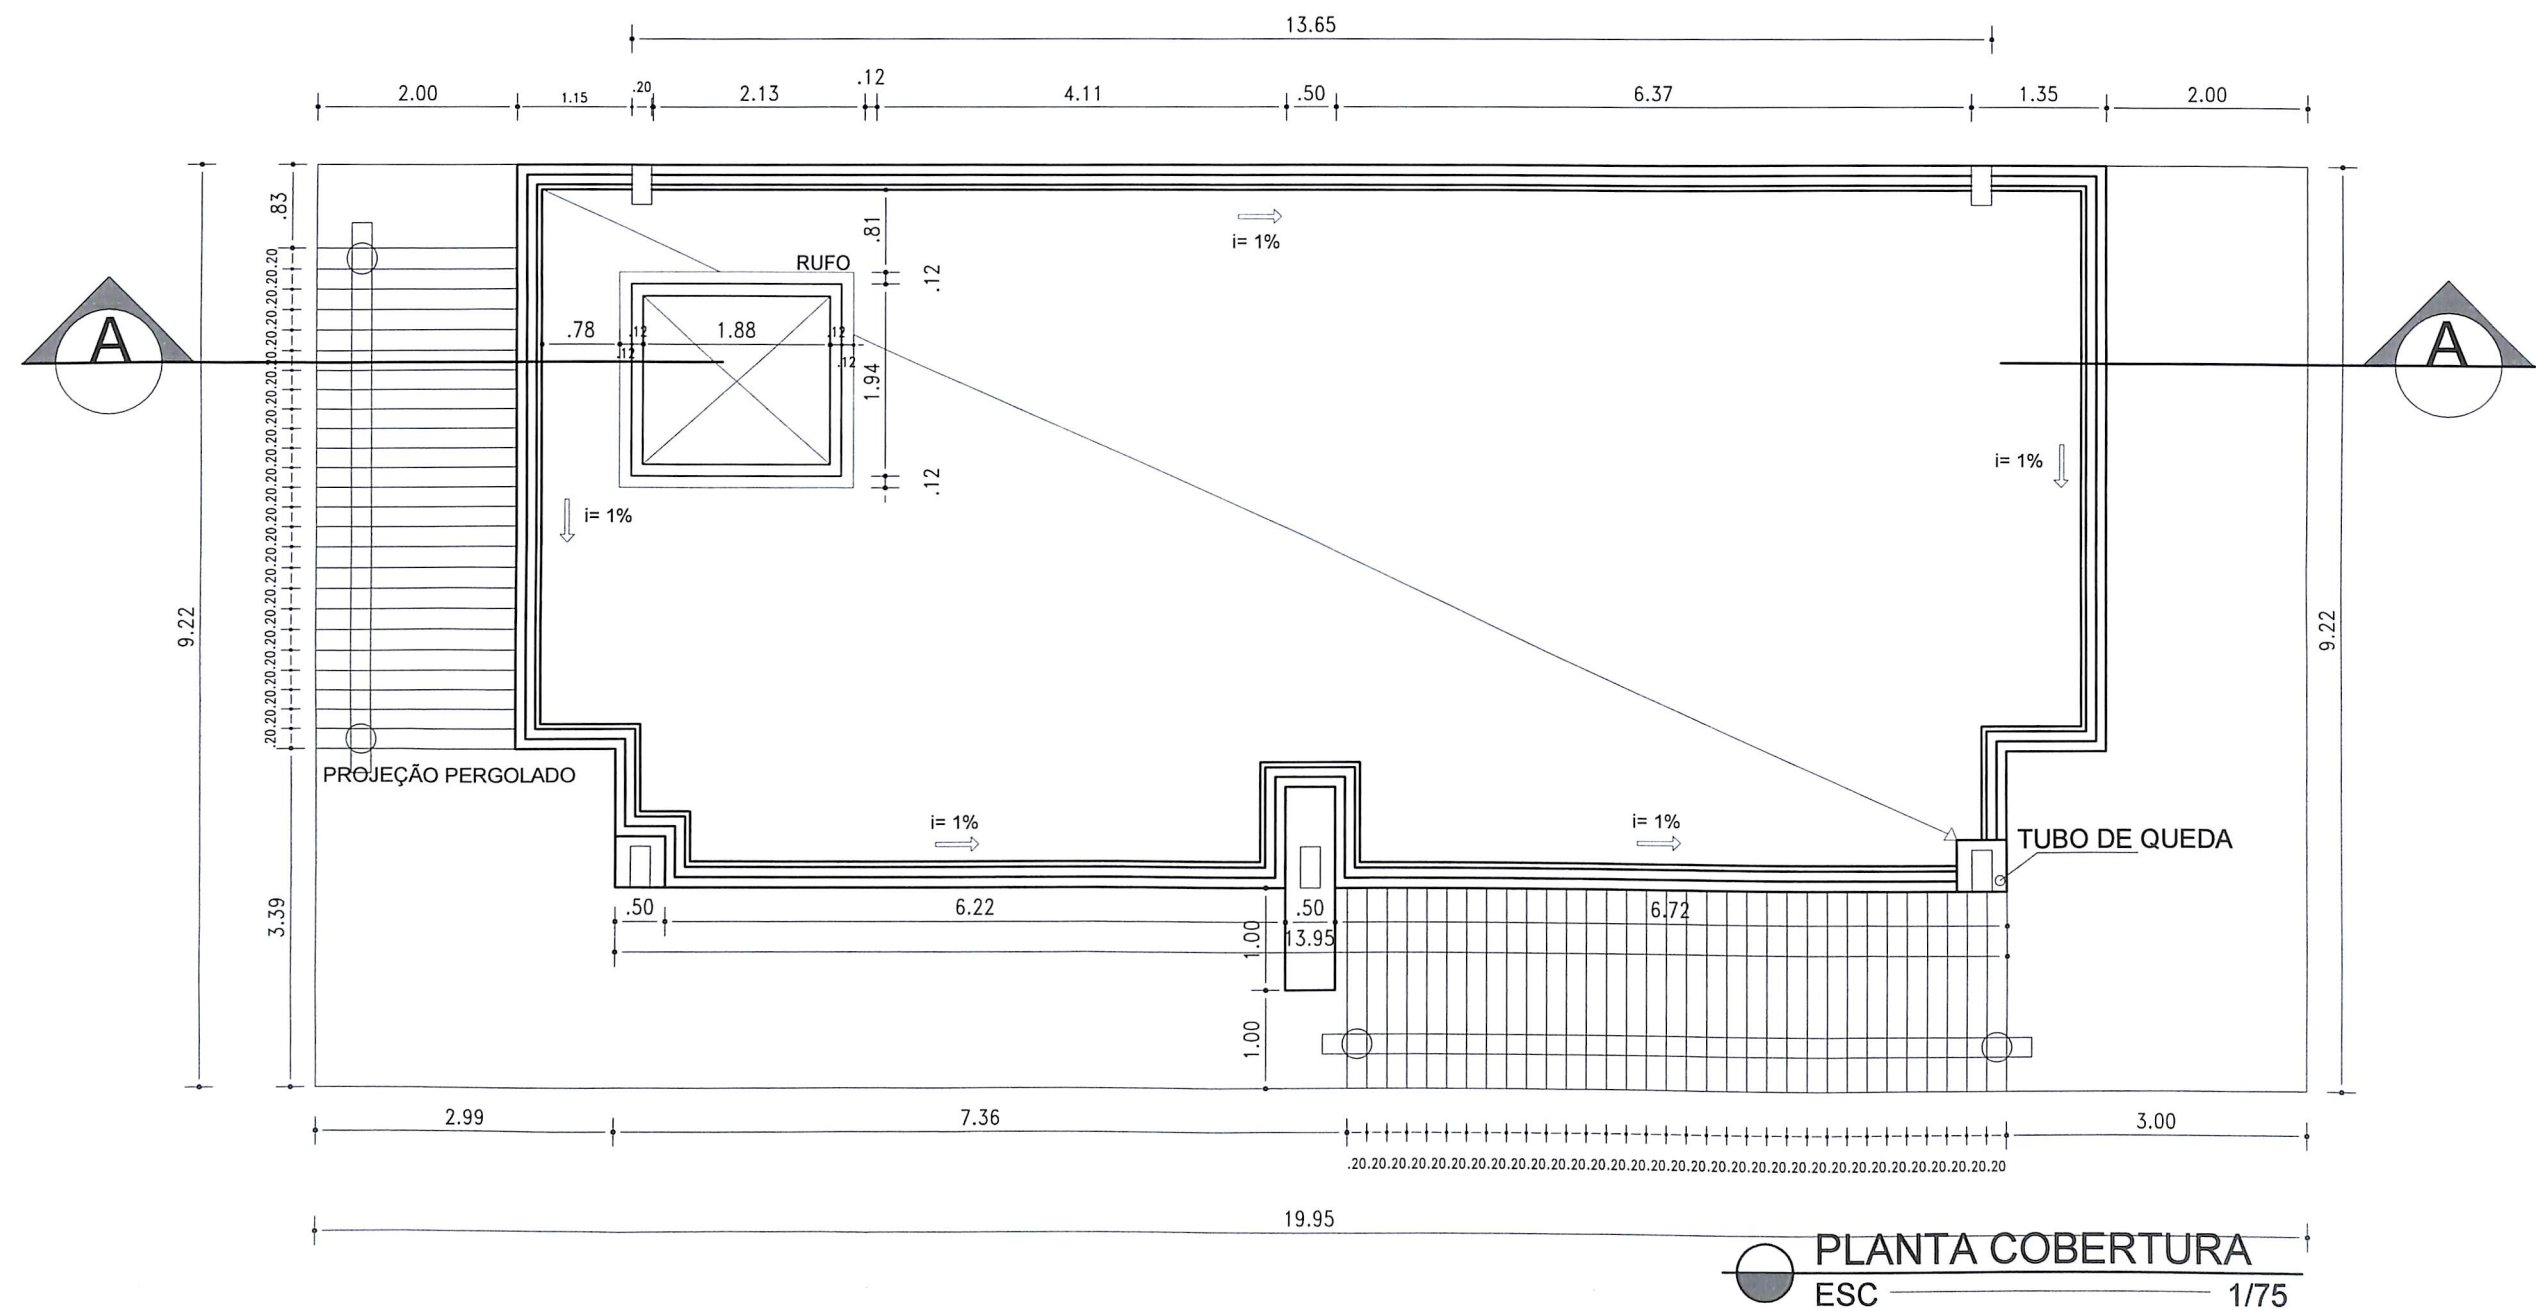

 SALVADOR PREFEITURA PRIMEIRA CAPITAL DO BRASIL SEMUT SECRETARIA MUNICIPAL DE URBANISMO E TRANSPORTE FMLF FUNDAÇÃO MANOEL LEAL FERREIRA	ESTUDO		ORLA MARÍTIMA DE SALVADOR			
	EQUIPAMENTOS URBANOS			DETALHE G2D		
	QUIOSQUE G2 100m² - 1 Bar					
	PRANCHA					
	QUIOSQUE G2 100m² - PLANTA DE COBERTURA					
GERÊNCIA PROJETOS URBANÍSTICOS JADER M. ALVES SANTOS		GERÊNCIA DE PROJETOS ESPECIAIS JORGE MOURA		ÁREA 100 m²	ESCALA 1 : 75	DATA MAI/2013

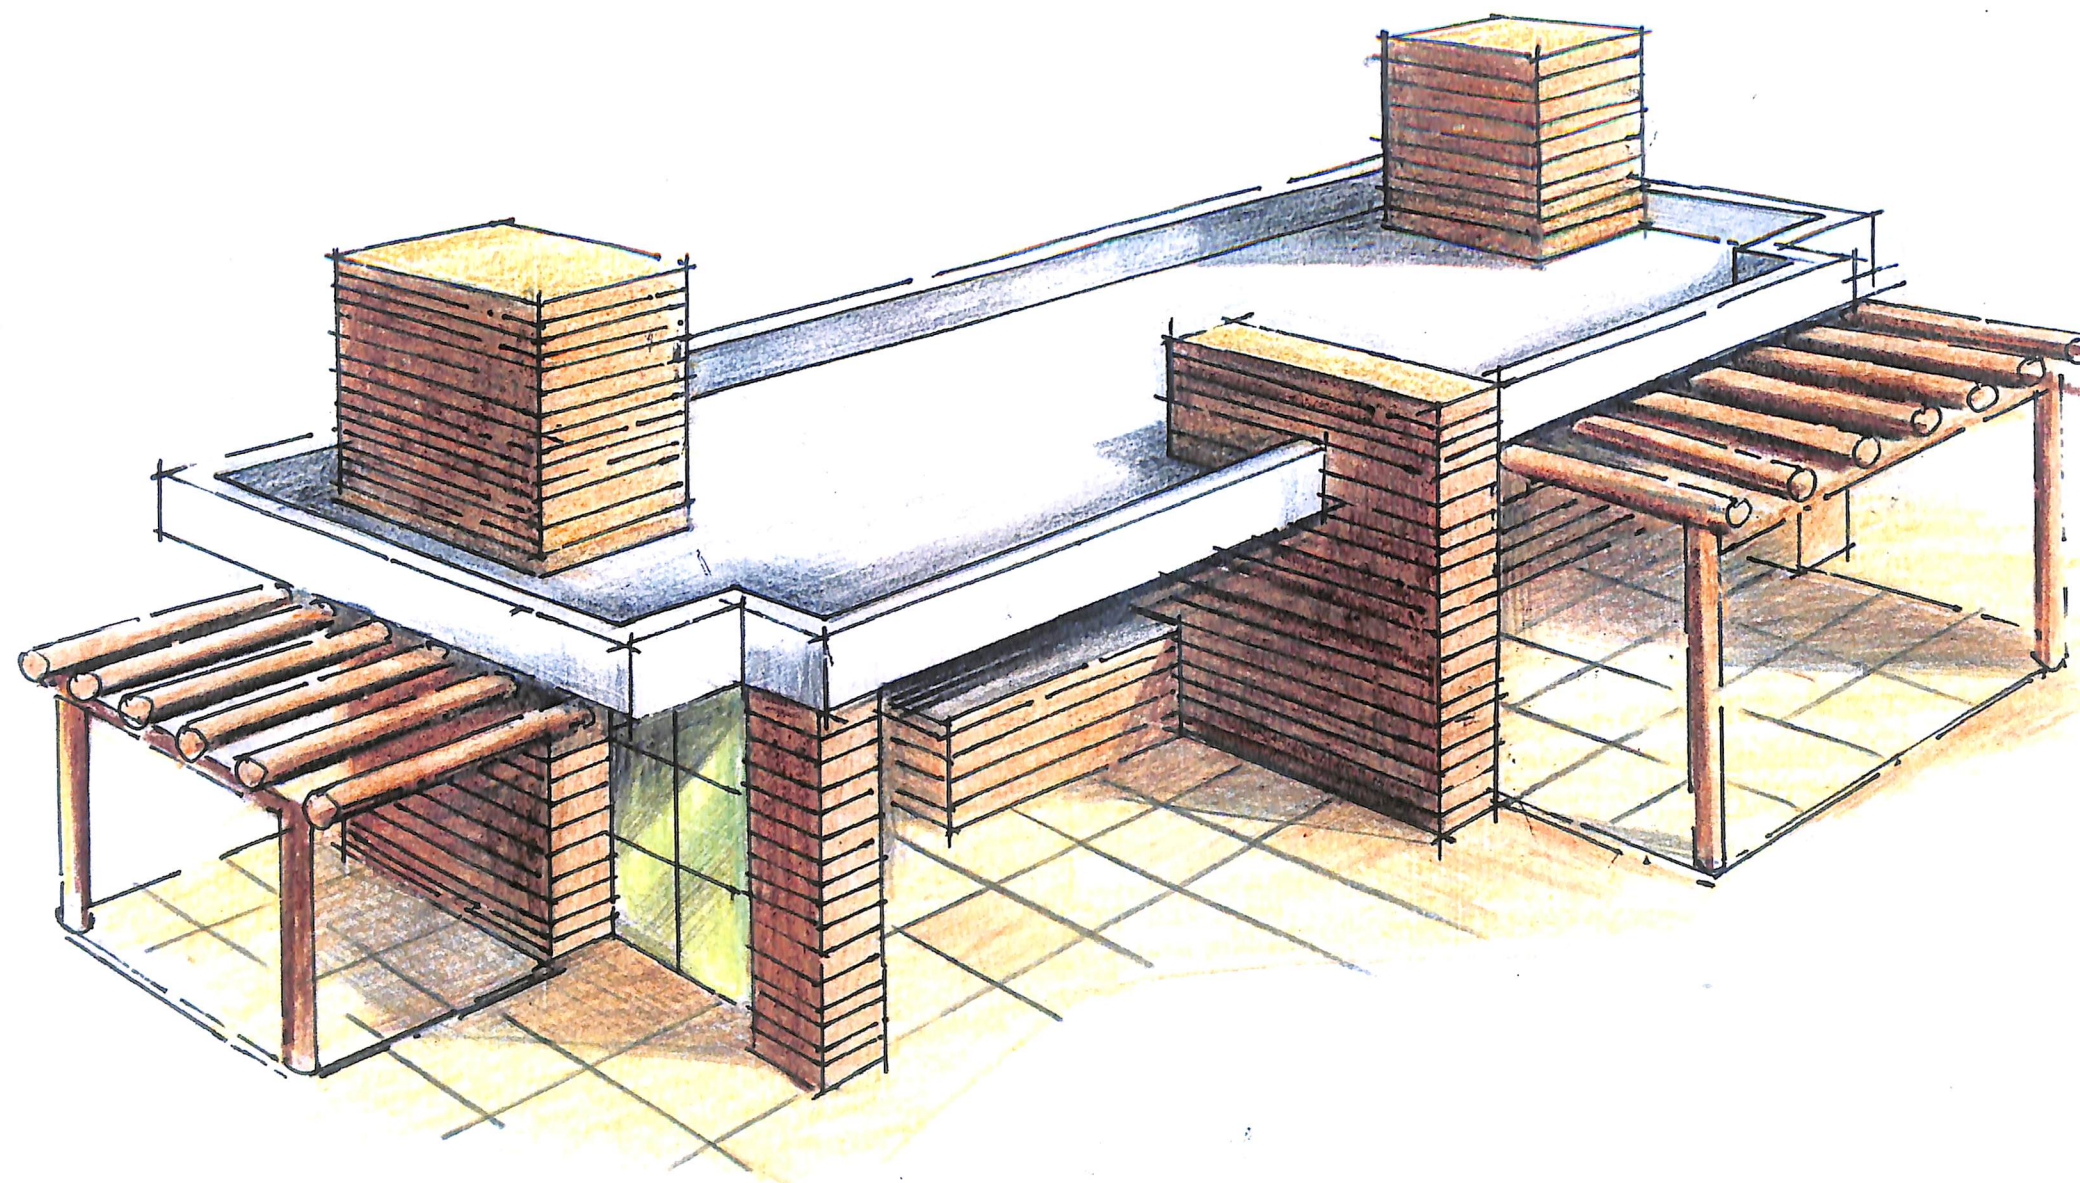


 SALVADOR PREFEITURA PRIMEIRA CAPITAL DO BRASIL SEMUT SECRETARIA MUNICIPAL DE URBANISMO E TRANSPORTE FMLF FUNDAÇÃO MANO LUIZ FERREIRA	ESTUDO		ORLA MARÍTIMA DE SALVADOR			
	EQUIPAMENTOS URBANOS			DETALHE G2E		
	QUIOSQUE G2 100m ² - 1 Bar					
	PRANCHA					
	QUIOSQUE G2 100m ² - PERSPECTIVA					
GERÊNCIA PROJETOS URBANÍSTICOS JADER M. ALVES SANTOS	GERÊNCIA DE PROJETOS ESPECIAIS JORGE MOURA	ÁREA 100 m ²	ESCALA 1 : 75	DATA MAI/2013		

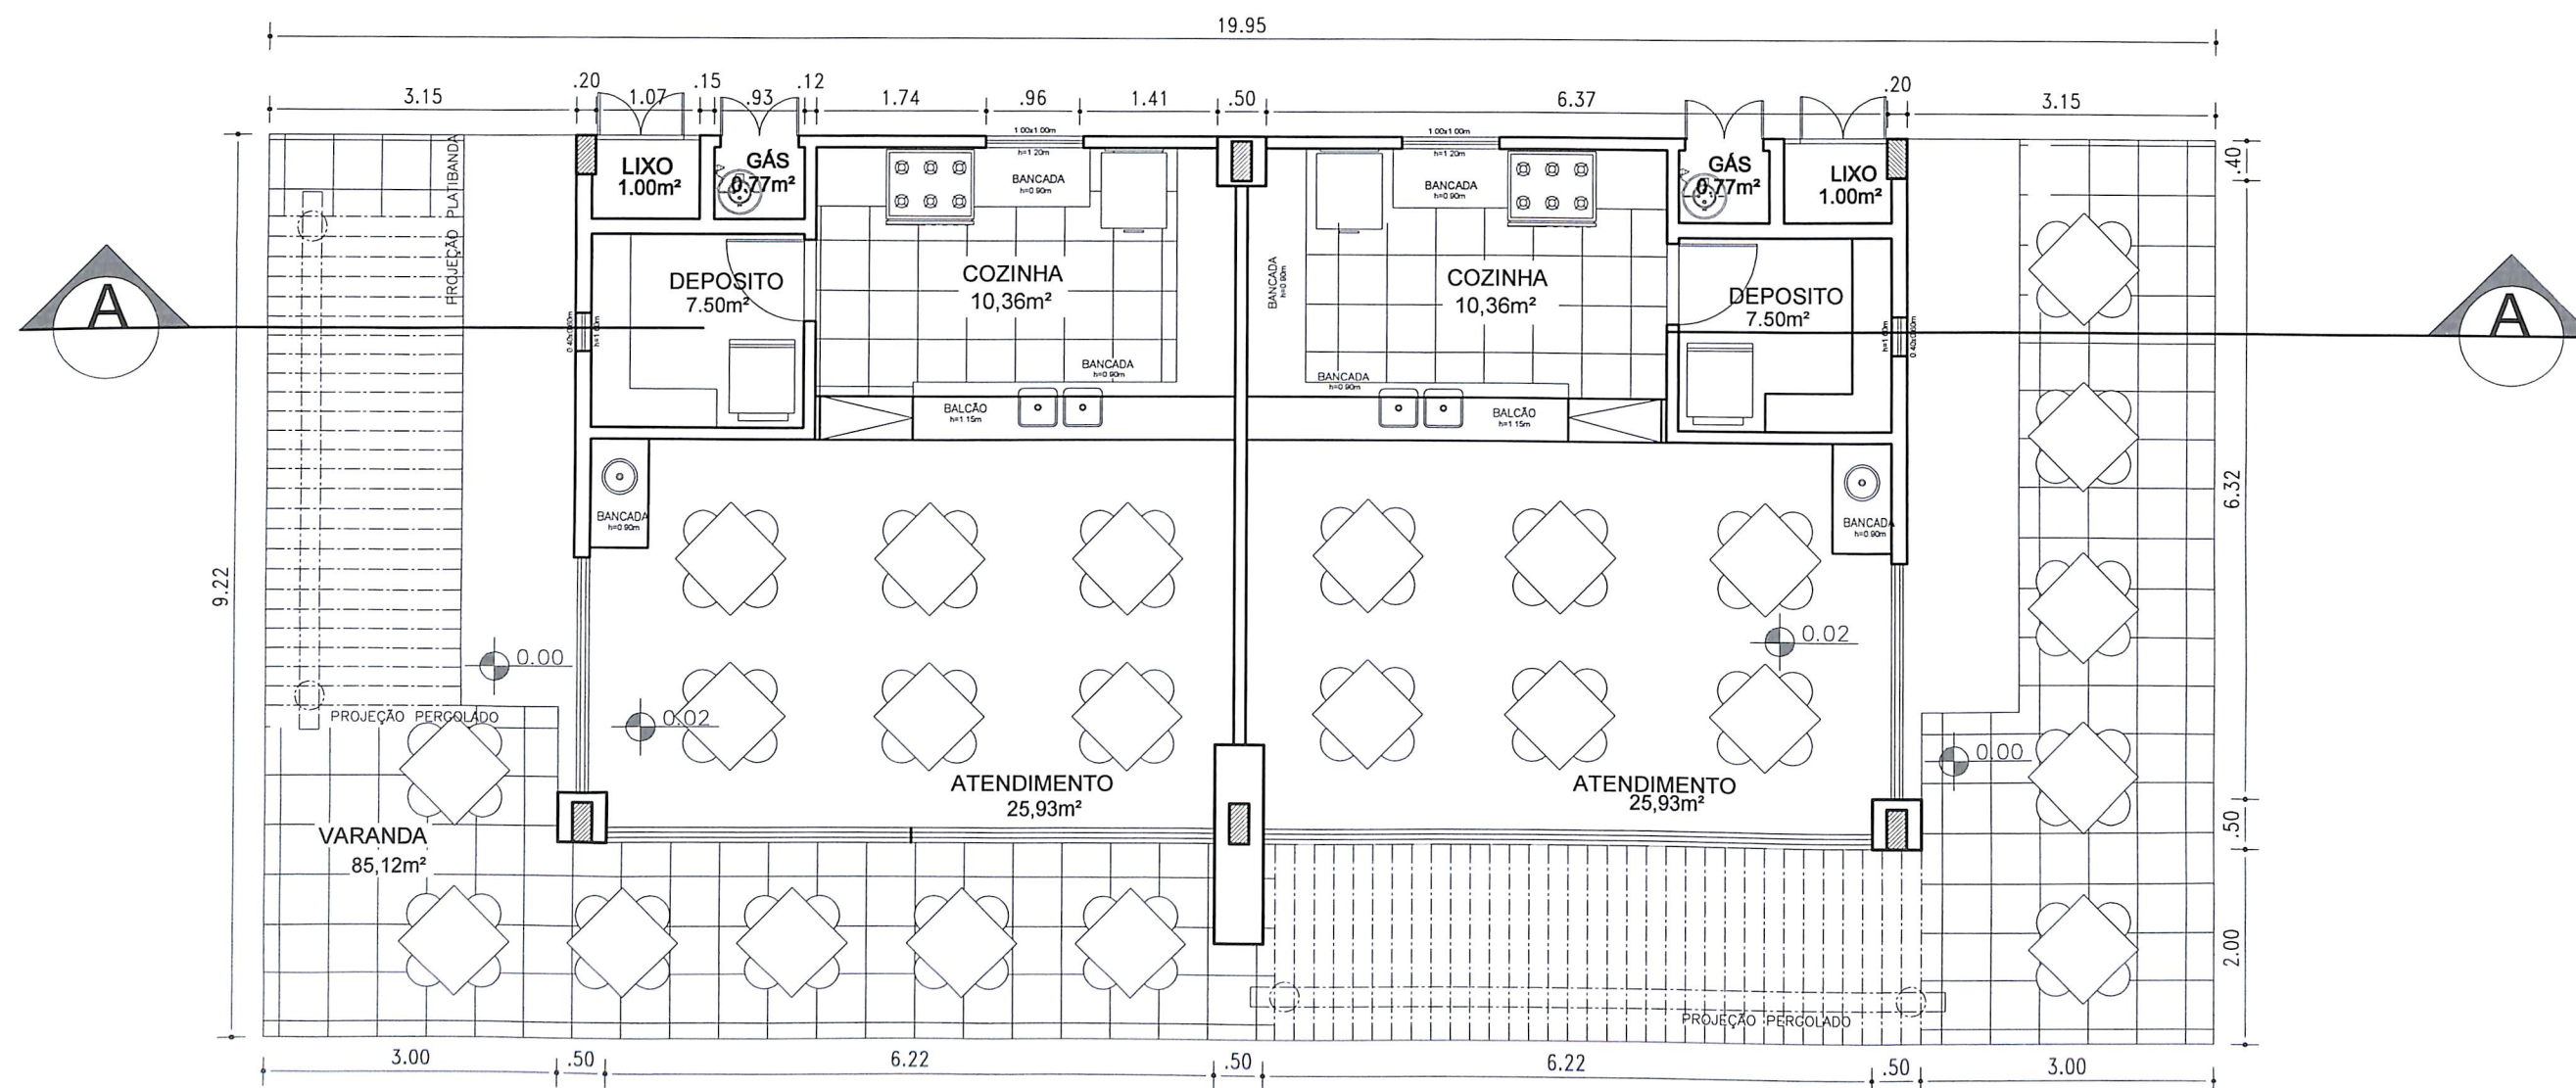

PLANTA LAYOUT
ESC 1/75


 SALVADOR PREFEITURA PRIMEIRA CAPITAL DO BRASIL SEMUT SECRETARIA MUNICIPAL DE URBANISMO E TRANSPORTE FMLF FUNDAÇÃO MARCO LEAL FERREIRA	ESTUDO		ORLA MARÍTIMA DE SALVADOR			
	EQUIPAMENTOS URBANOS		DETALHE G3A			
	QUIOSQUE G3 100m² - 2 Bares					
	PRANCHA QUIOSQUE G3 100m² - PLANTA DE LAYOUT					
GERÊNCIA PROJETOS URBANÍSTICOS JADER M. ALVES SANTOS		GERÊNCIA DE PROJETOS ESPECIAIS JORGE MOURA		ÁREA 100 m²	ESCALA 1 : 75	DATA MAI/2013

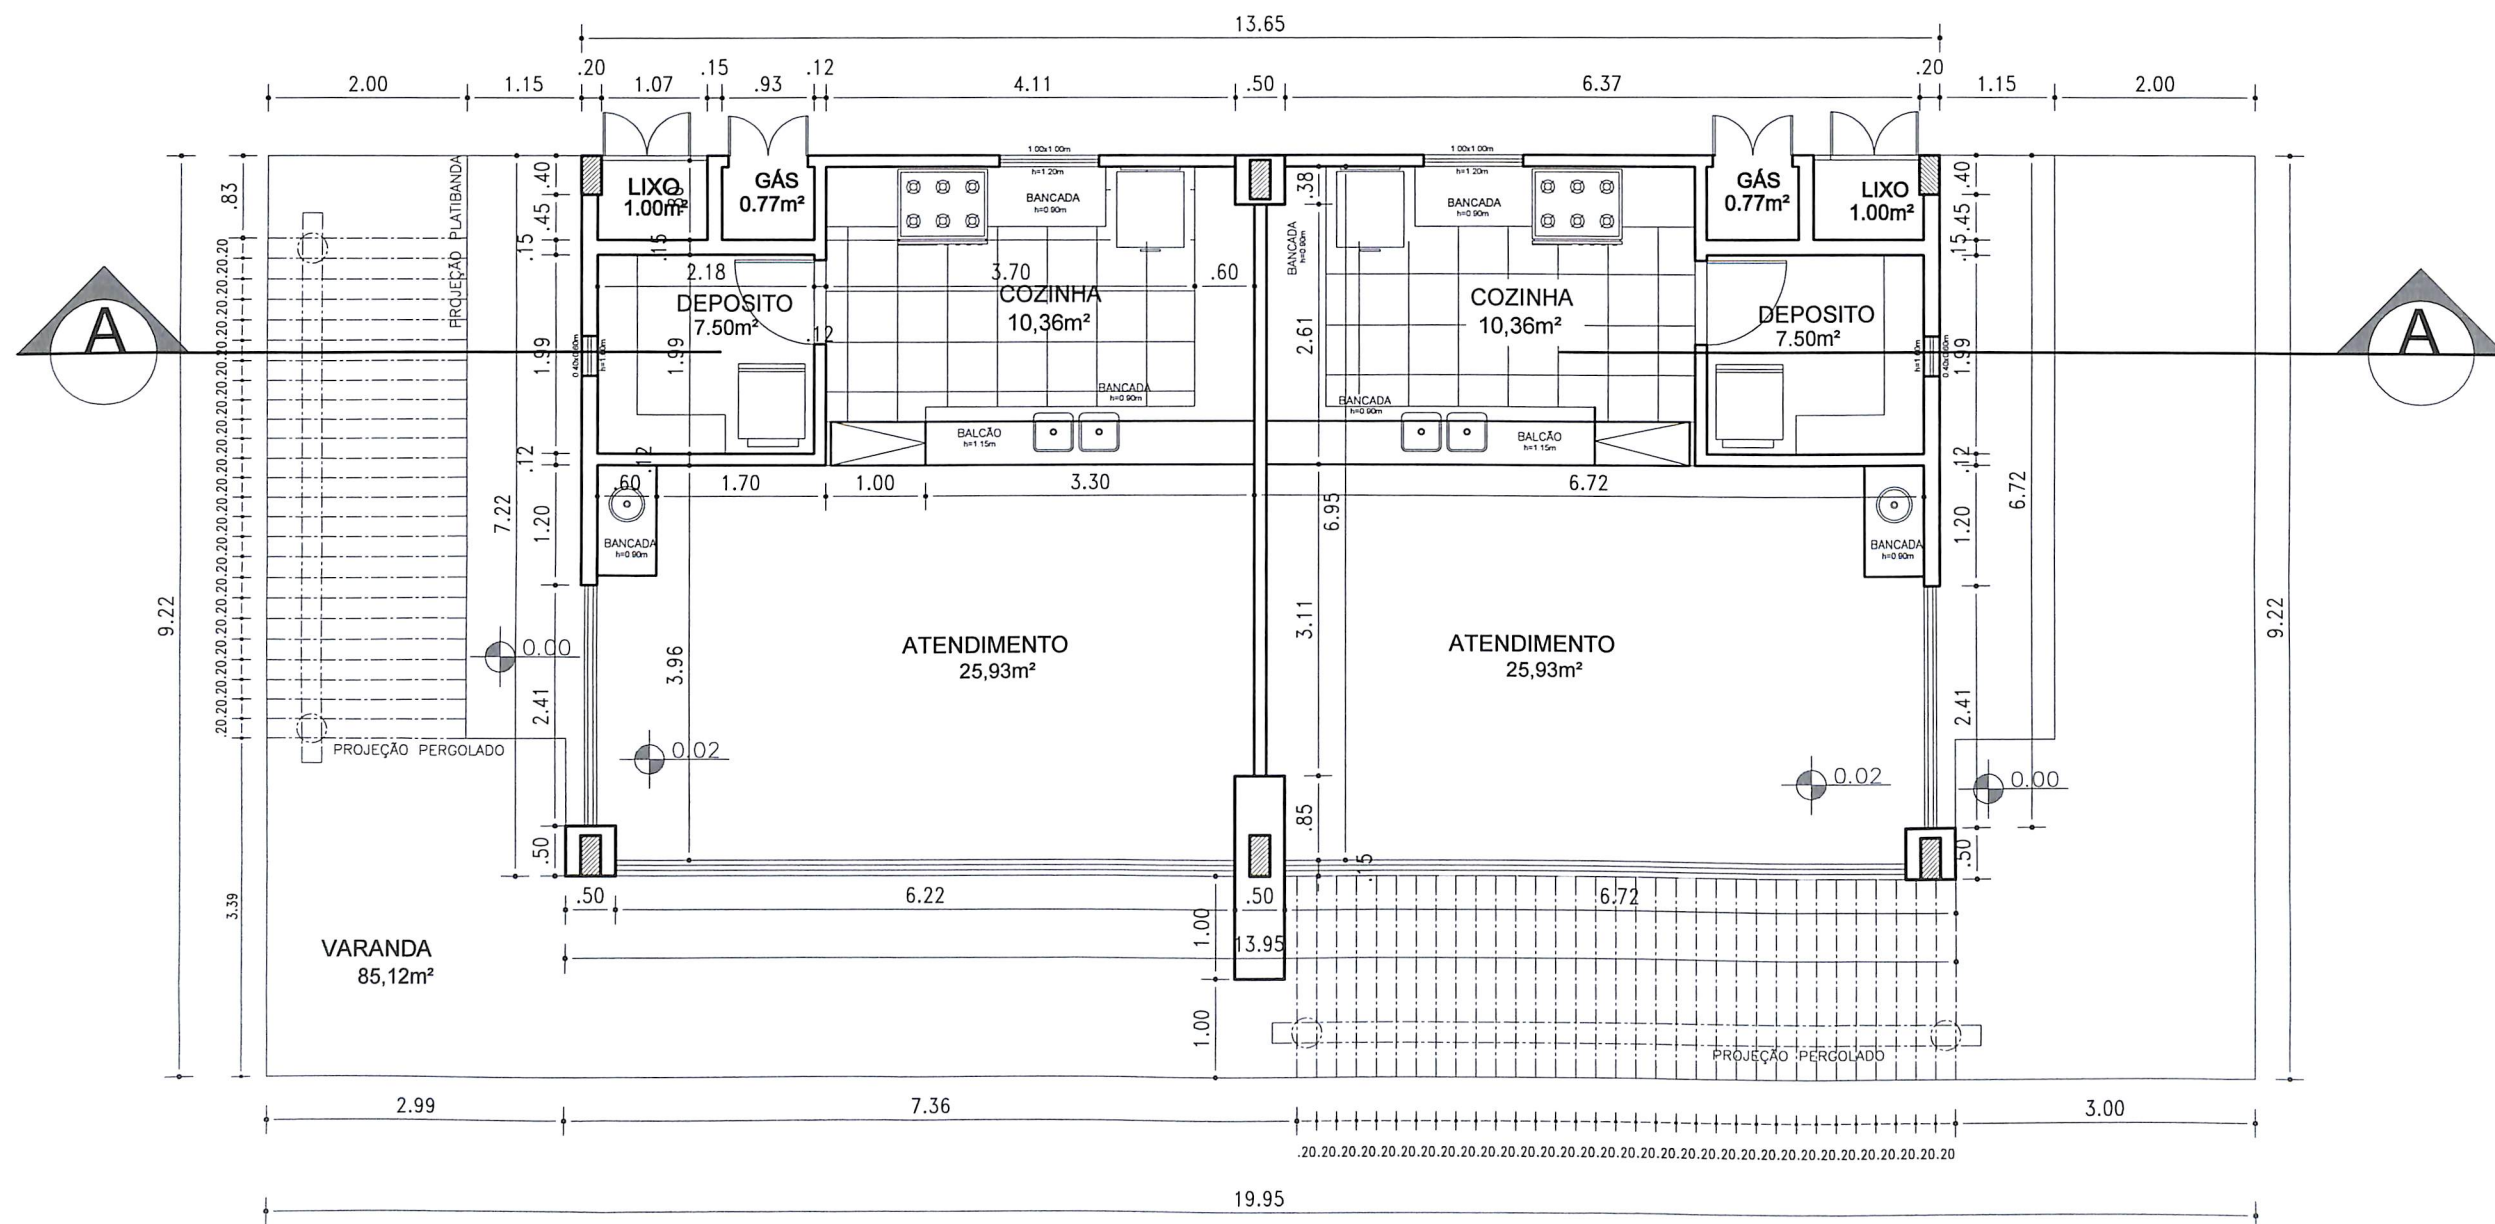

PLANTA BAIXA
ESC 1/75


 SALVADOR PREFEITURA PRIMEIRA CAPITAL DO BRASIL SEMUT SECRETARIA MUNICIPAL DE URBANISMO E TRANSPORTE FMLF FUNDAÇÃO MANOEL LEAL FERREIRA	ESTUDO		ORLA MARÍTIMA DE SALVADOR	
	EQUIPAMENTOS URBANOS		DETALHE G3B	
	QUIOSQUE G3 100m² - 2 Bares			
	PRANCHA		ESCALA 1 : 75	
	QUIOSQUE G3 100m² - PLANTA BAIXA			
GERÊNCIA PROJETOS URBANÍSTICOS JADER M. ALVES SANTOS		GERÊNCIA DE PROJETOS ESPECIAIS JORGE MOURA	ÁREA 100 m²	DATA MAI/2013



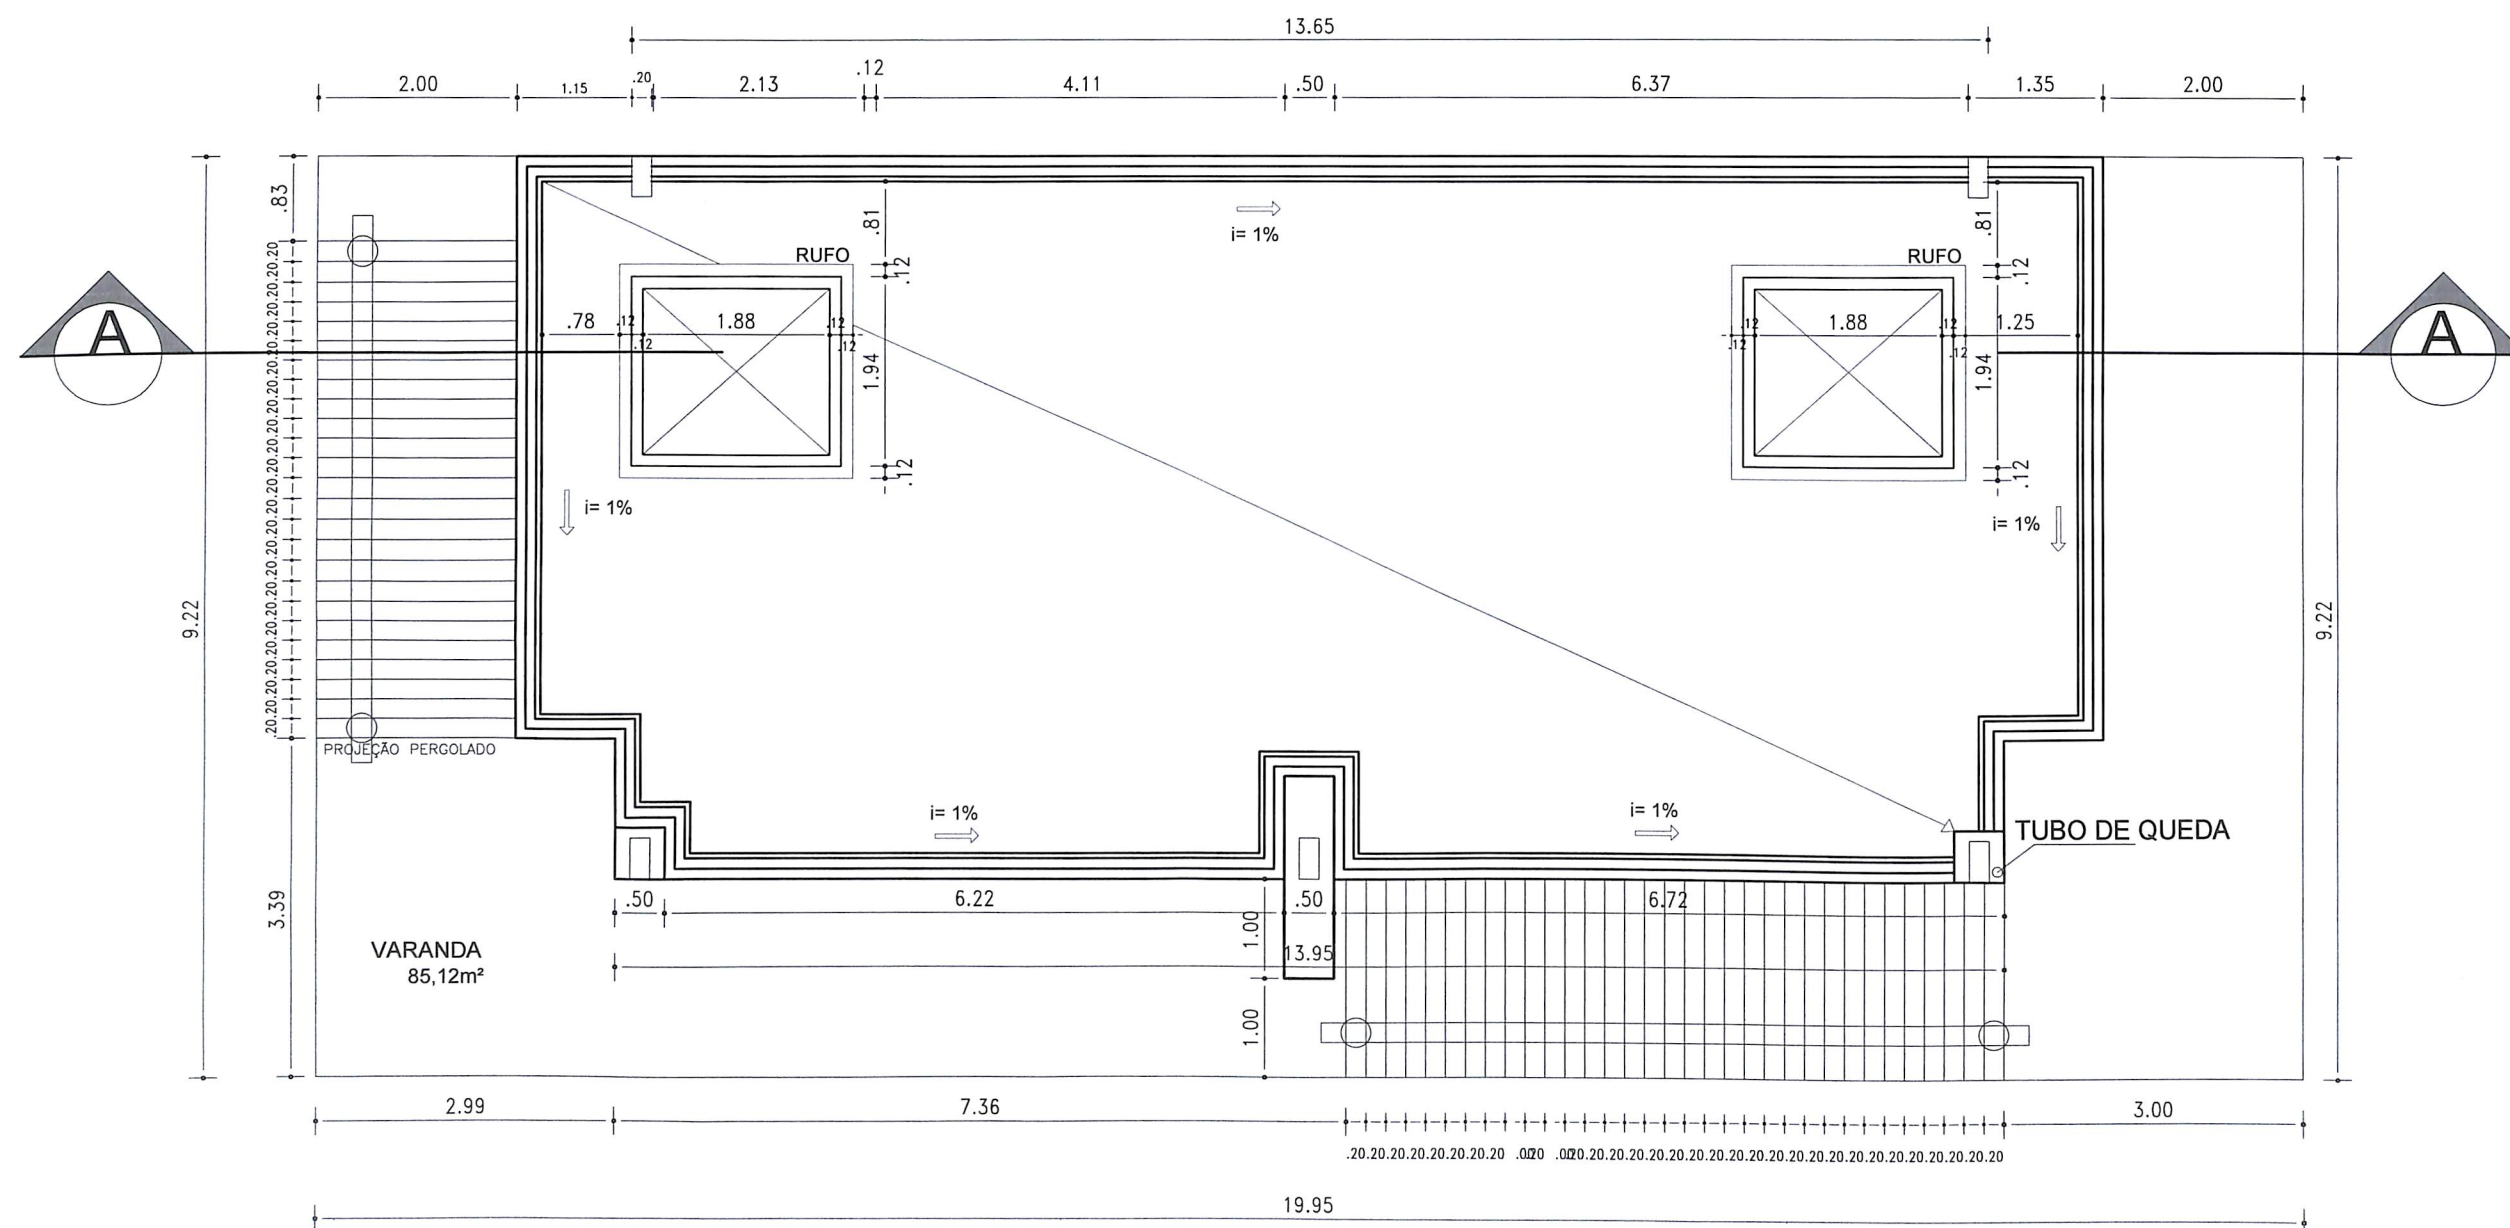



PLANTA COBERTURA
 ESC 1 : 75


 SALVADOR PREFEITURA PRIMEIRA CAPITAL DO BRASIL SEMUT SECRETARIA MUNICIPAL DE URBANISMO E TRANSPORTE FMLF FUNDAÇÃO MÁRIO LEAL FONSECA	ESTUDO		ORLA MARÍTIMA DE SALVADOR				
	EQUIPAMENTOS URBANOS				DETALHE G3D		
	QUIOSQUE G3 100m ² - 2 Bares						
	PRANCHA						
	QUIOSQUE G3 100m ² - PLANTA DE COBERTURA						
GERÊNCIA PROJETOS URBANÍSTICOS JADER M. ALVES SANTOS		GERÊNCIA DE PROJETOS ESPECIAIS JORGE MOURA		ÁREA 100 m ²	ESCALA 1 : 75	DATA MAI/2013	

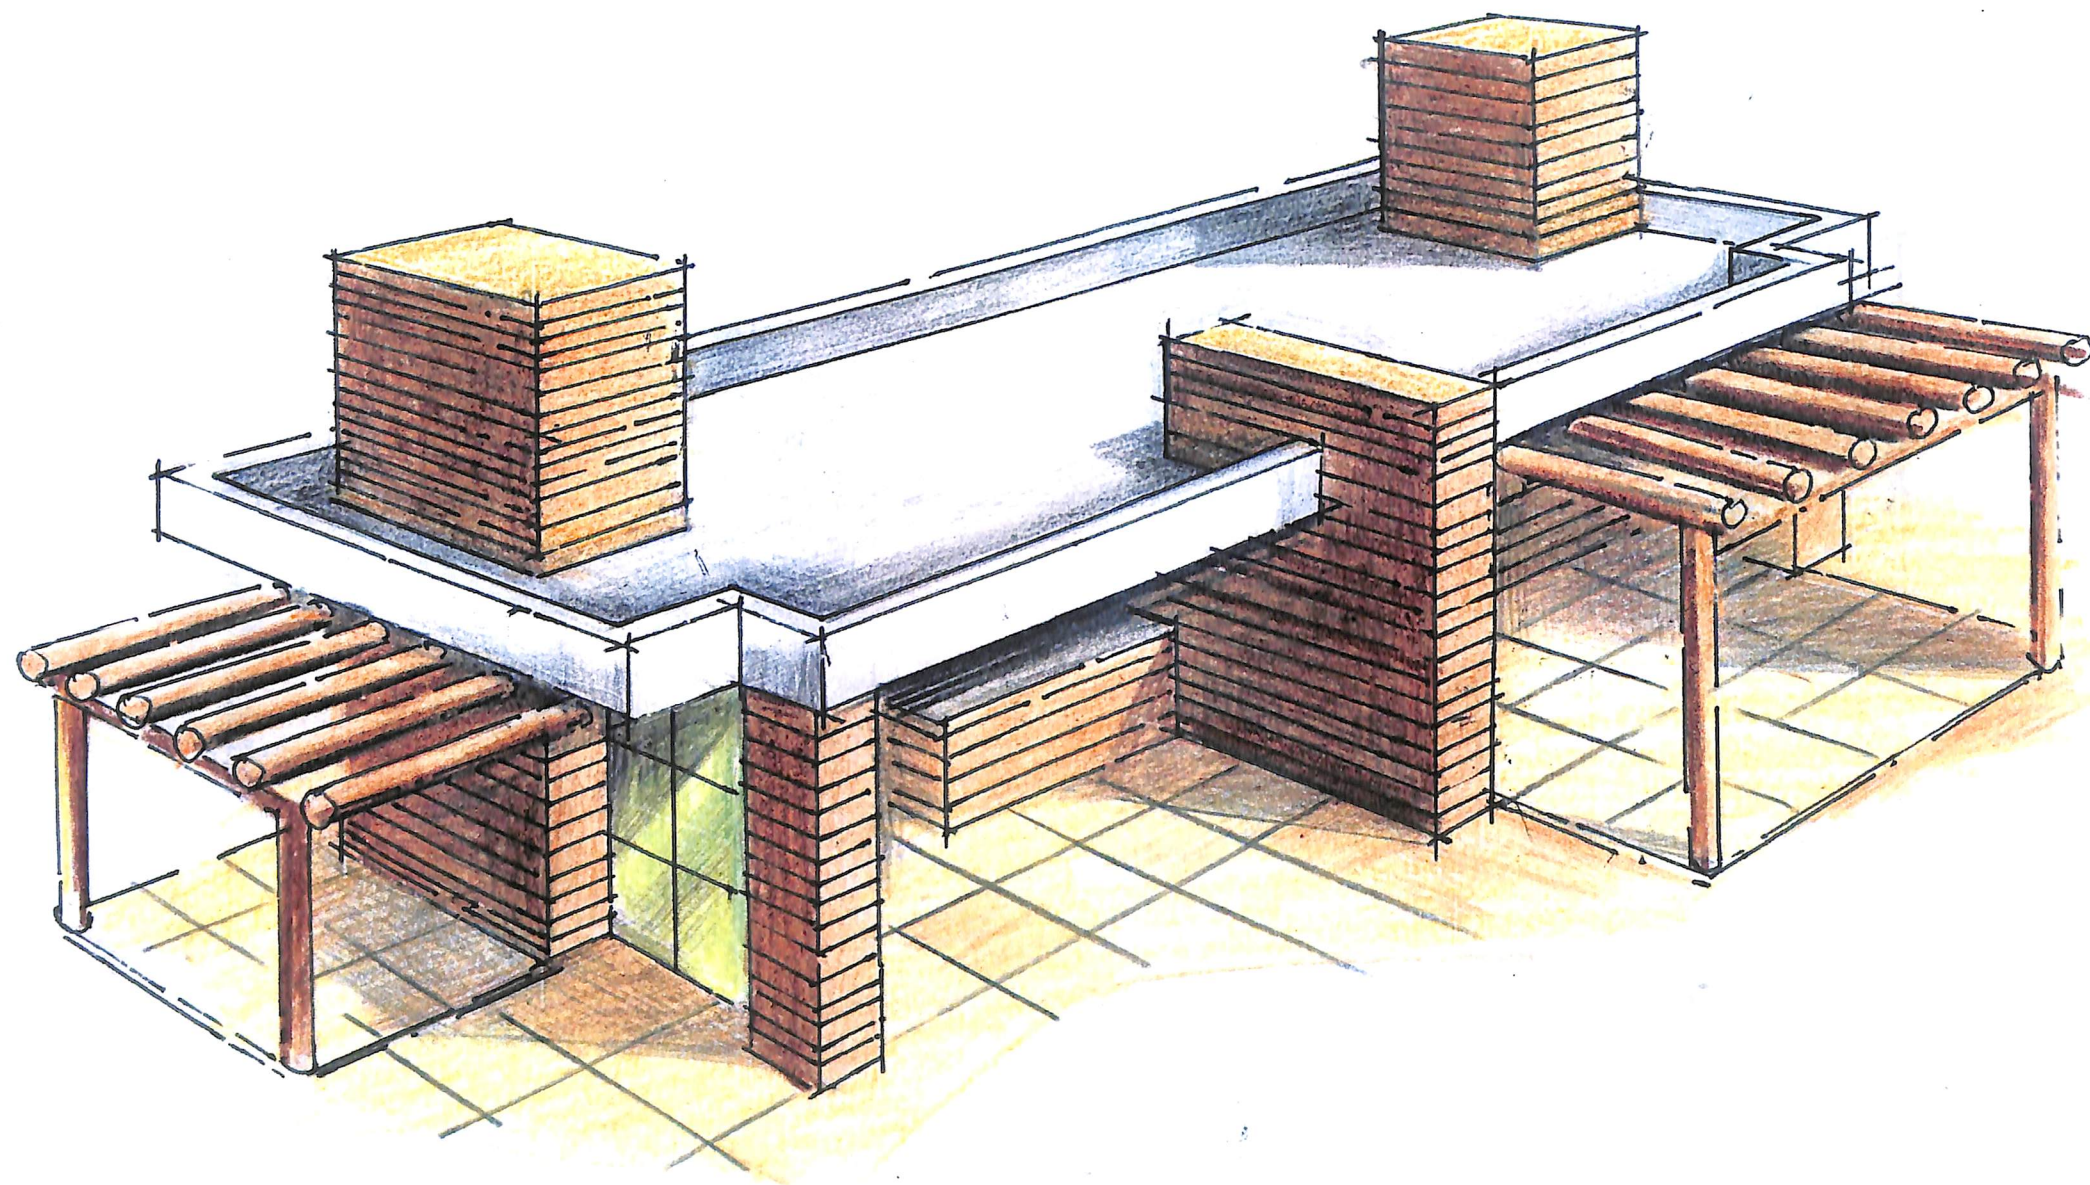


 SALVADOR PREFEITURA PRIMEIRA CAPITAL DO BRASIL SEMUT SECRETARIA MUNICIPAL DE URBANISMO E TRANSPORTE FMLF FUNDACÃO MARCO LEAL FERREIRA	ESTUDO		ORLA MARÍTIMA DE SALVADOR	
	EQUIPAMENTOS URBANOS		DETALHE	
	QUIOSQUE G3 100m ² - 2 Bares		G3E	
	PRANCHA QUIOSQUE G3 100m ² - PERSPECTIVA		ÁREA 100 m ²	ESCALA 1 : 75
GERÊNCIA PROJETOS URBANÍSTICOS JADER M. ALVES SANTOS		GERÊNCIA DE PROJETOS ESPECIAIS JORGE MOURA		DATA MAI/2013

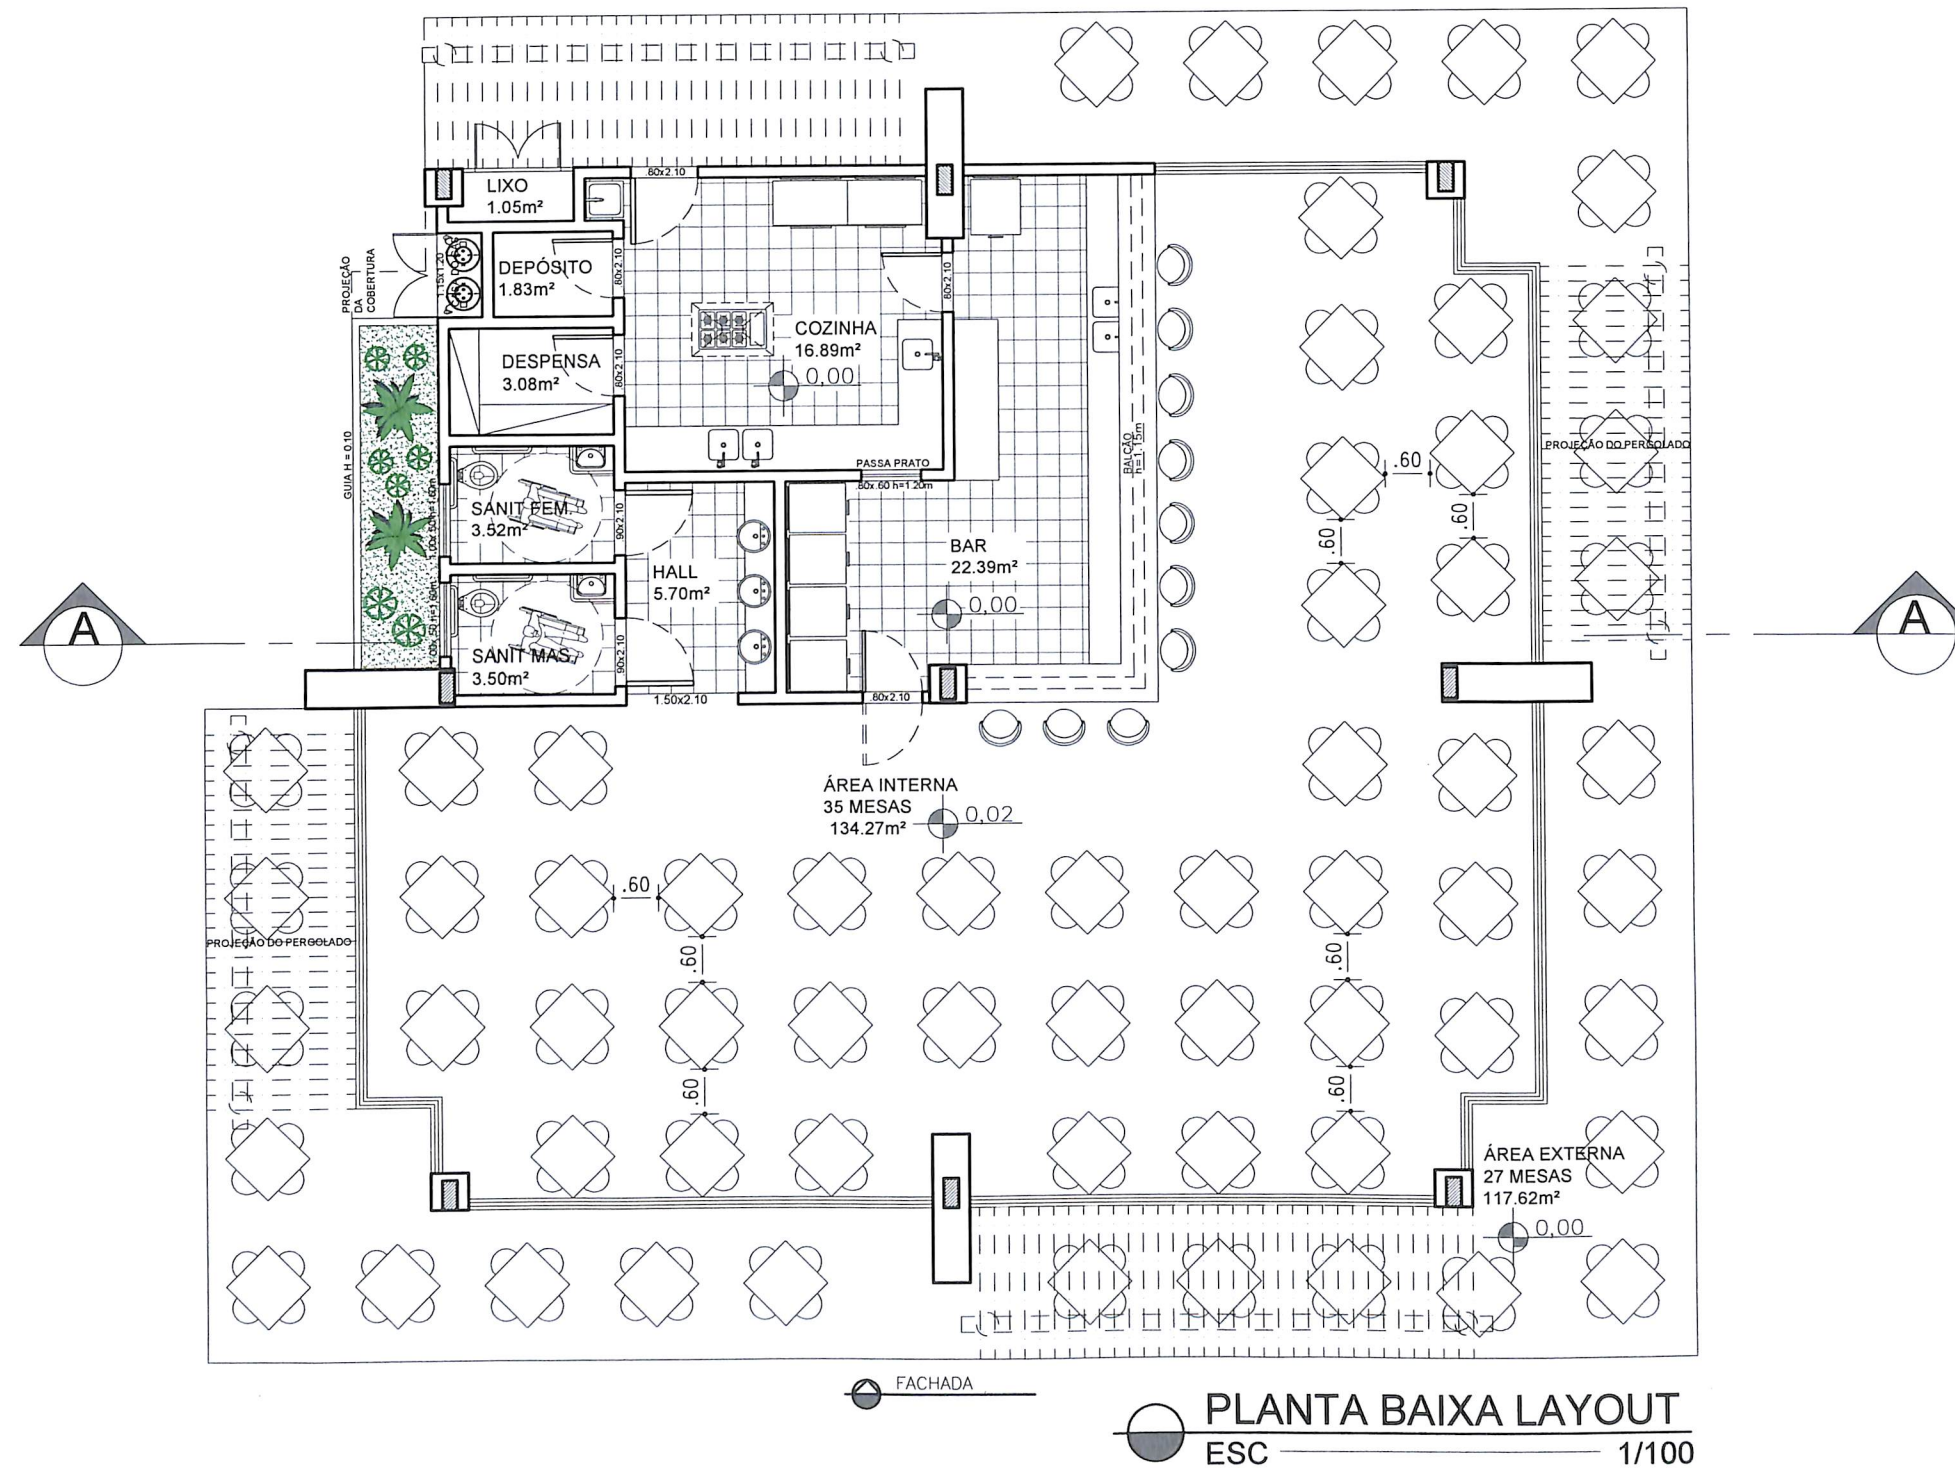


 SALVADOR PREFEITURA PRIMEIRA CAPITAL DO BRASIL SEMUT SECRETARIA MUNICIPAL DE URBANISMO E TRANSPORTE FMLF FUNDAÇÃO MAURO LEAL FONSECA	ESTUDO		ORLA MARÍTIMA DE SALVADOR		
	EQUIPAMENTOS URBANOS			DETALHE G4A	
	QUIOSQUE G4 200m²				
	PRANCHA QUIOSQUE G4 200m² - PLANTA DE LAYOUT				
	GERÊNCIA PROJETOS URBANÍSTICOS JADER M. ALVES SANTOS	GERÊNCIA DE PROJETOS ESPECIAIS JORGE MOURA	ÁREA 200 m²	ESCALA 1 : 100	DATA MAI/2013

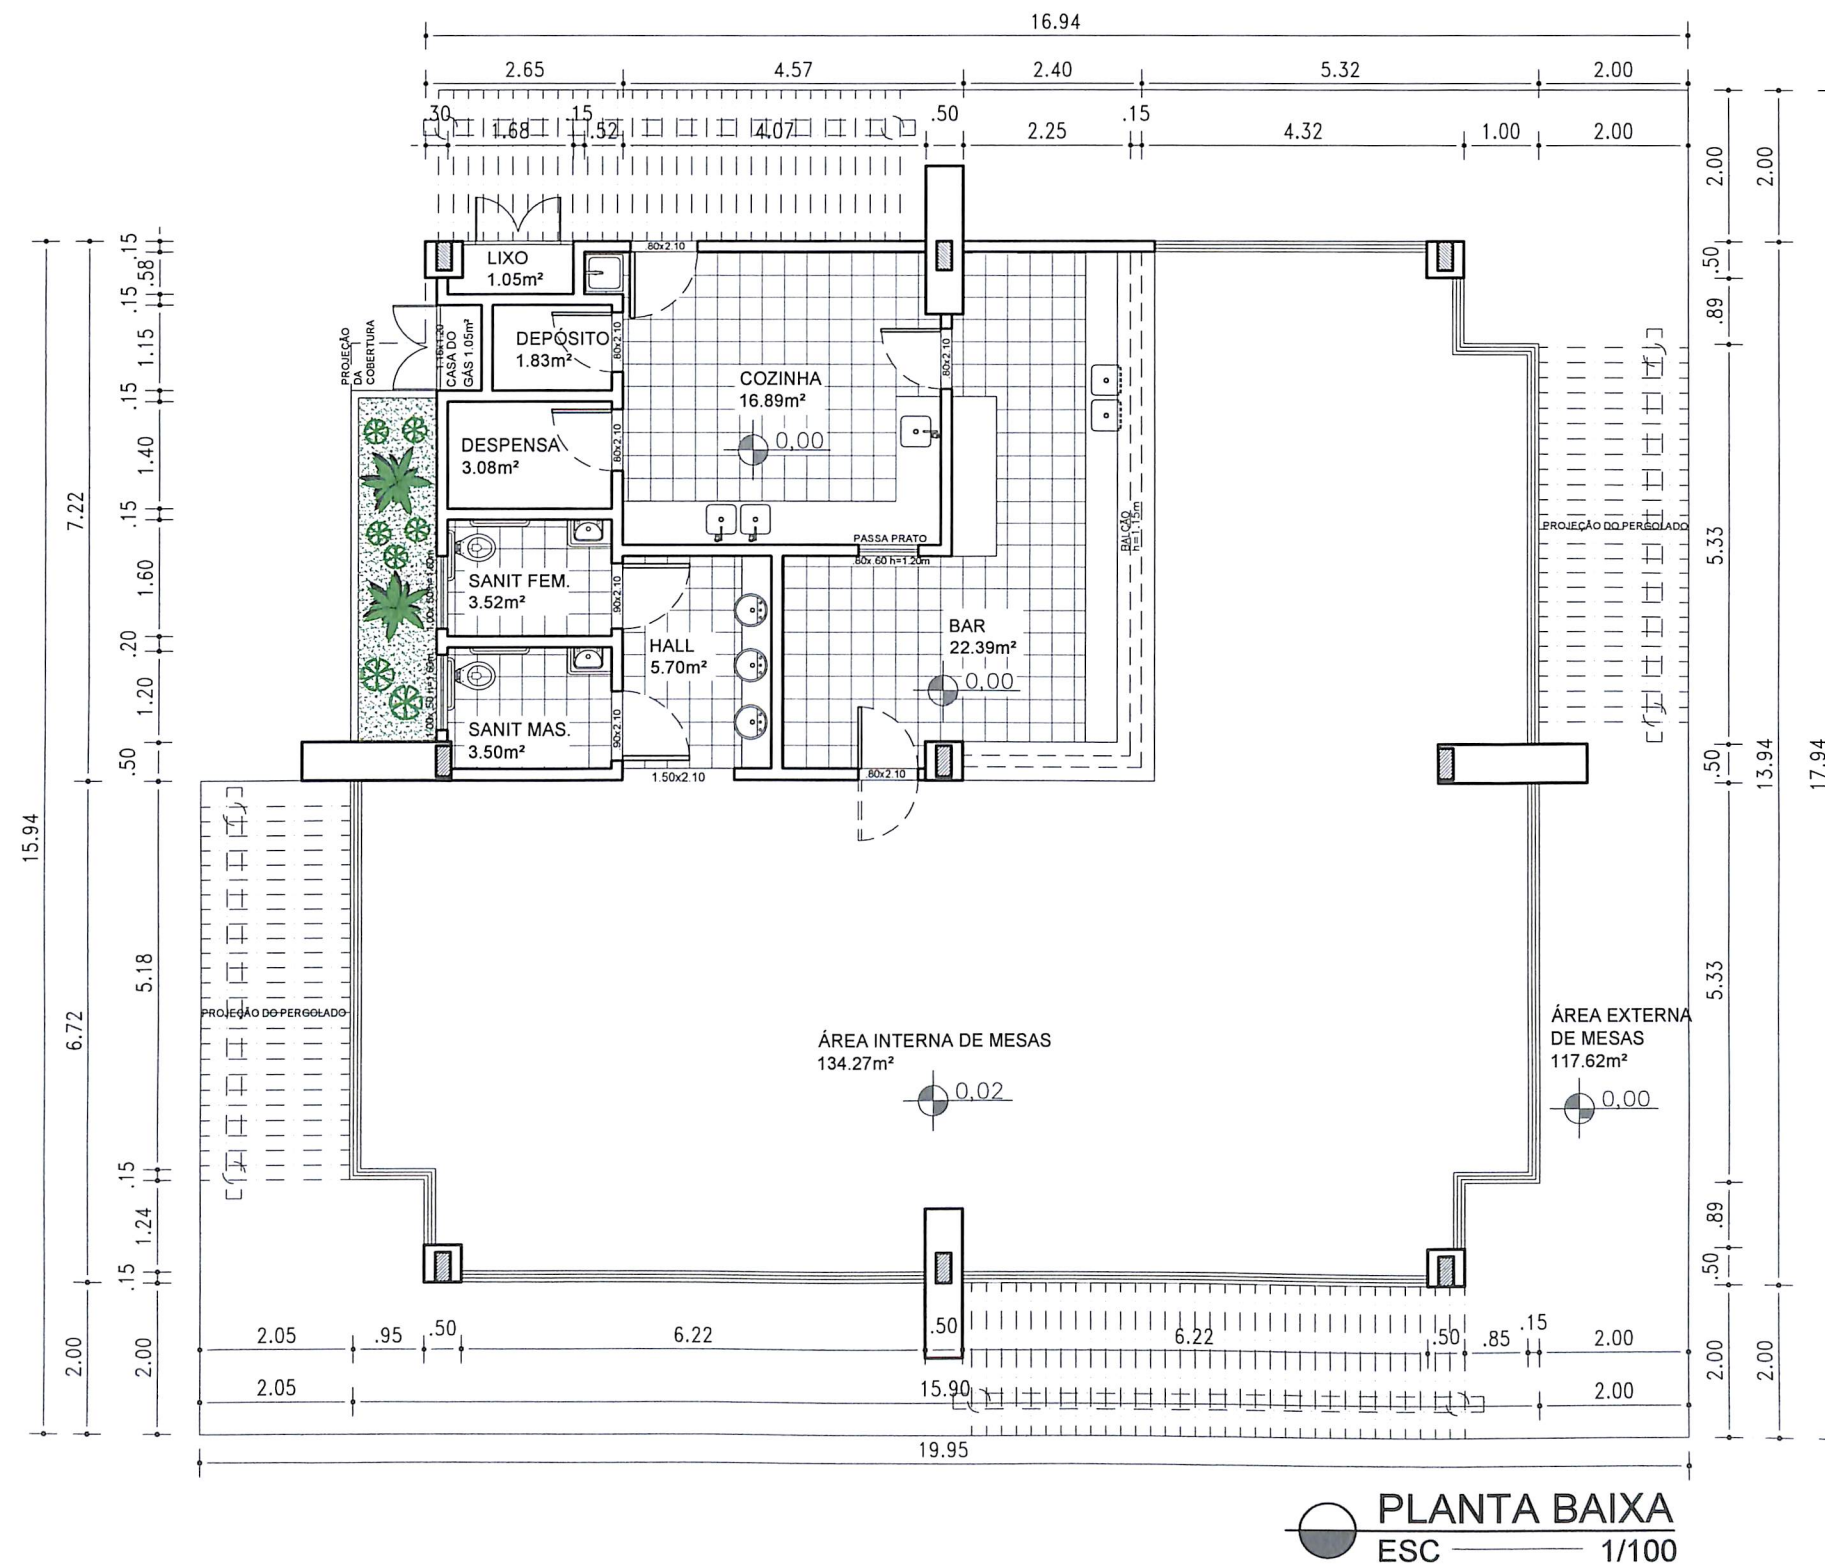

	ESTUDO			ORLA MARÍTIMA DE SALVADOR	
	EQUIPAMENTOS URBANOS			DETALHE	
	QUIOSQUE G4 200m²			G4B	
	PRANCHA QUIOSQUE G4 200m² - PLANTA BAIXA			ESCALA 1 : 100	DATA MAI/2013
	GERÊNCIA PROJETOS URBANÍSTICOS JADER M. ALVES SANTOS	GERÊNCIA DE PROJETOS ESPECIAIS JORGE MOURA	ÁREA 200 m²		

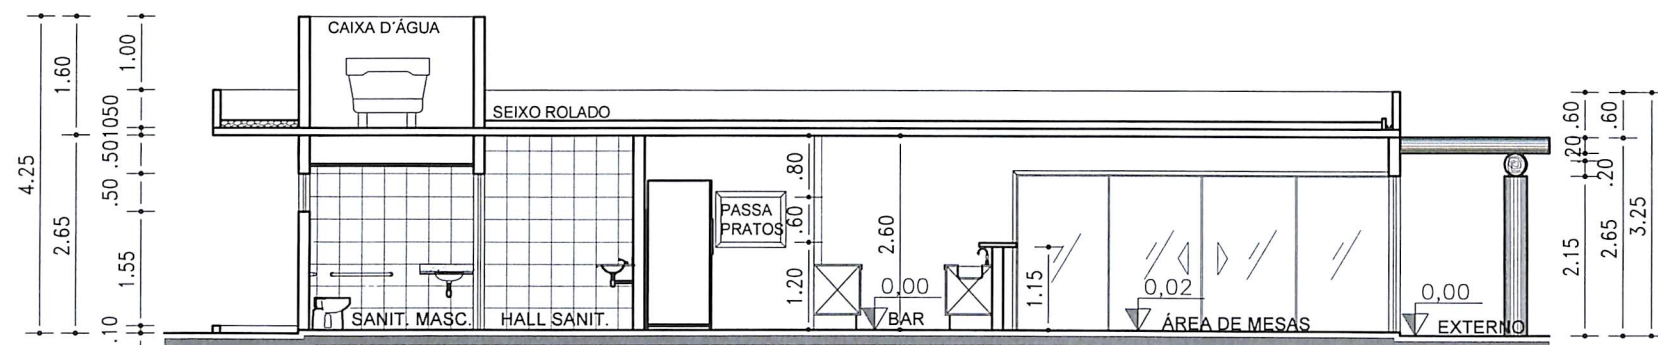


CORTE AA
ESC — 1/100

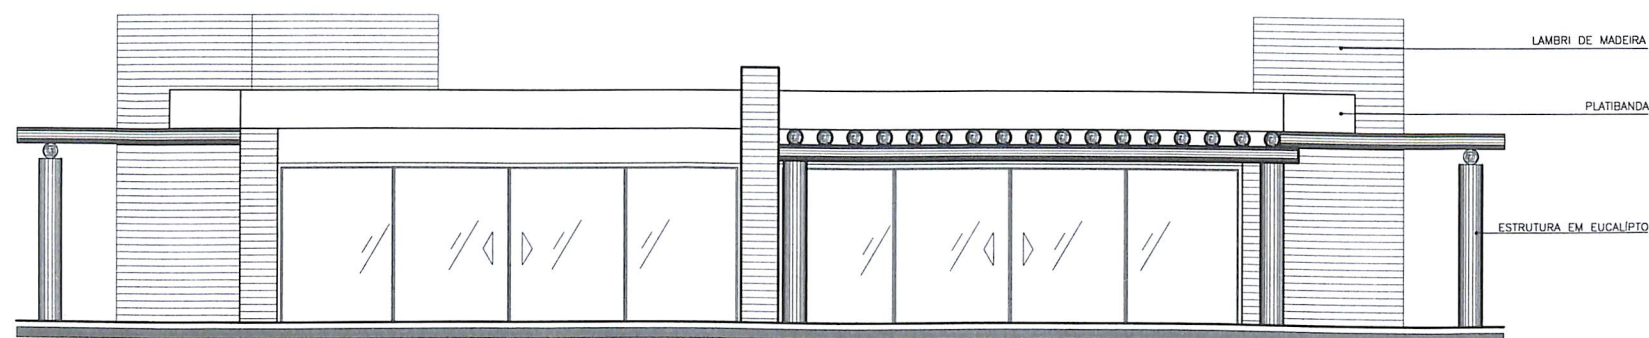


FACHADA FRONTAL
ESC — 1/100

 SALVADOR PREFEITURA PRIMEIRA CAPITAL DO BRASIL SEMUT SECRETARIA MUNICIPAL DE URBANISMO E TRANSPORTE FMLF FUNDAÇÃO MARCO LEAL FERREIRA	ESTUDO		ORLA MARÍTIMA DE SALVADOR			
	EQUIPAMENTOS URBANOS				DETALHE G4C	
	QUIOSQUE G4 200m²					
	PRANCHA					
	QUIOSQUE G4 200m² - CORTES E FACHADAS					
GERÊNCIA PROJETOS URBANÍSTICOS JADER M. ALVES SANTOS		GERÊNCIA DE PROJETOS ESPECIAIS JORGE MOURA				
		ÁREA 200 m²				
		ESCALA 1 : 100		DATA MAI/2013		


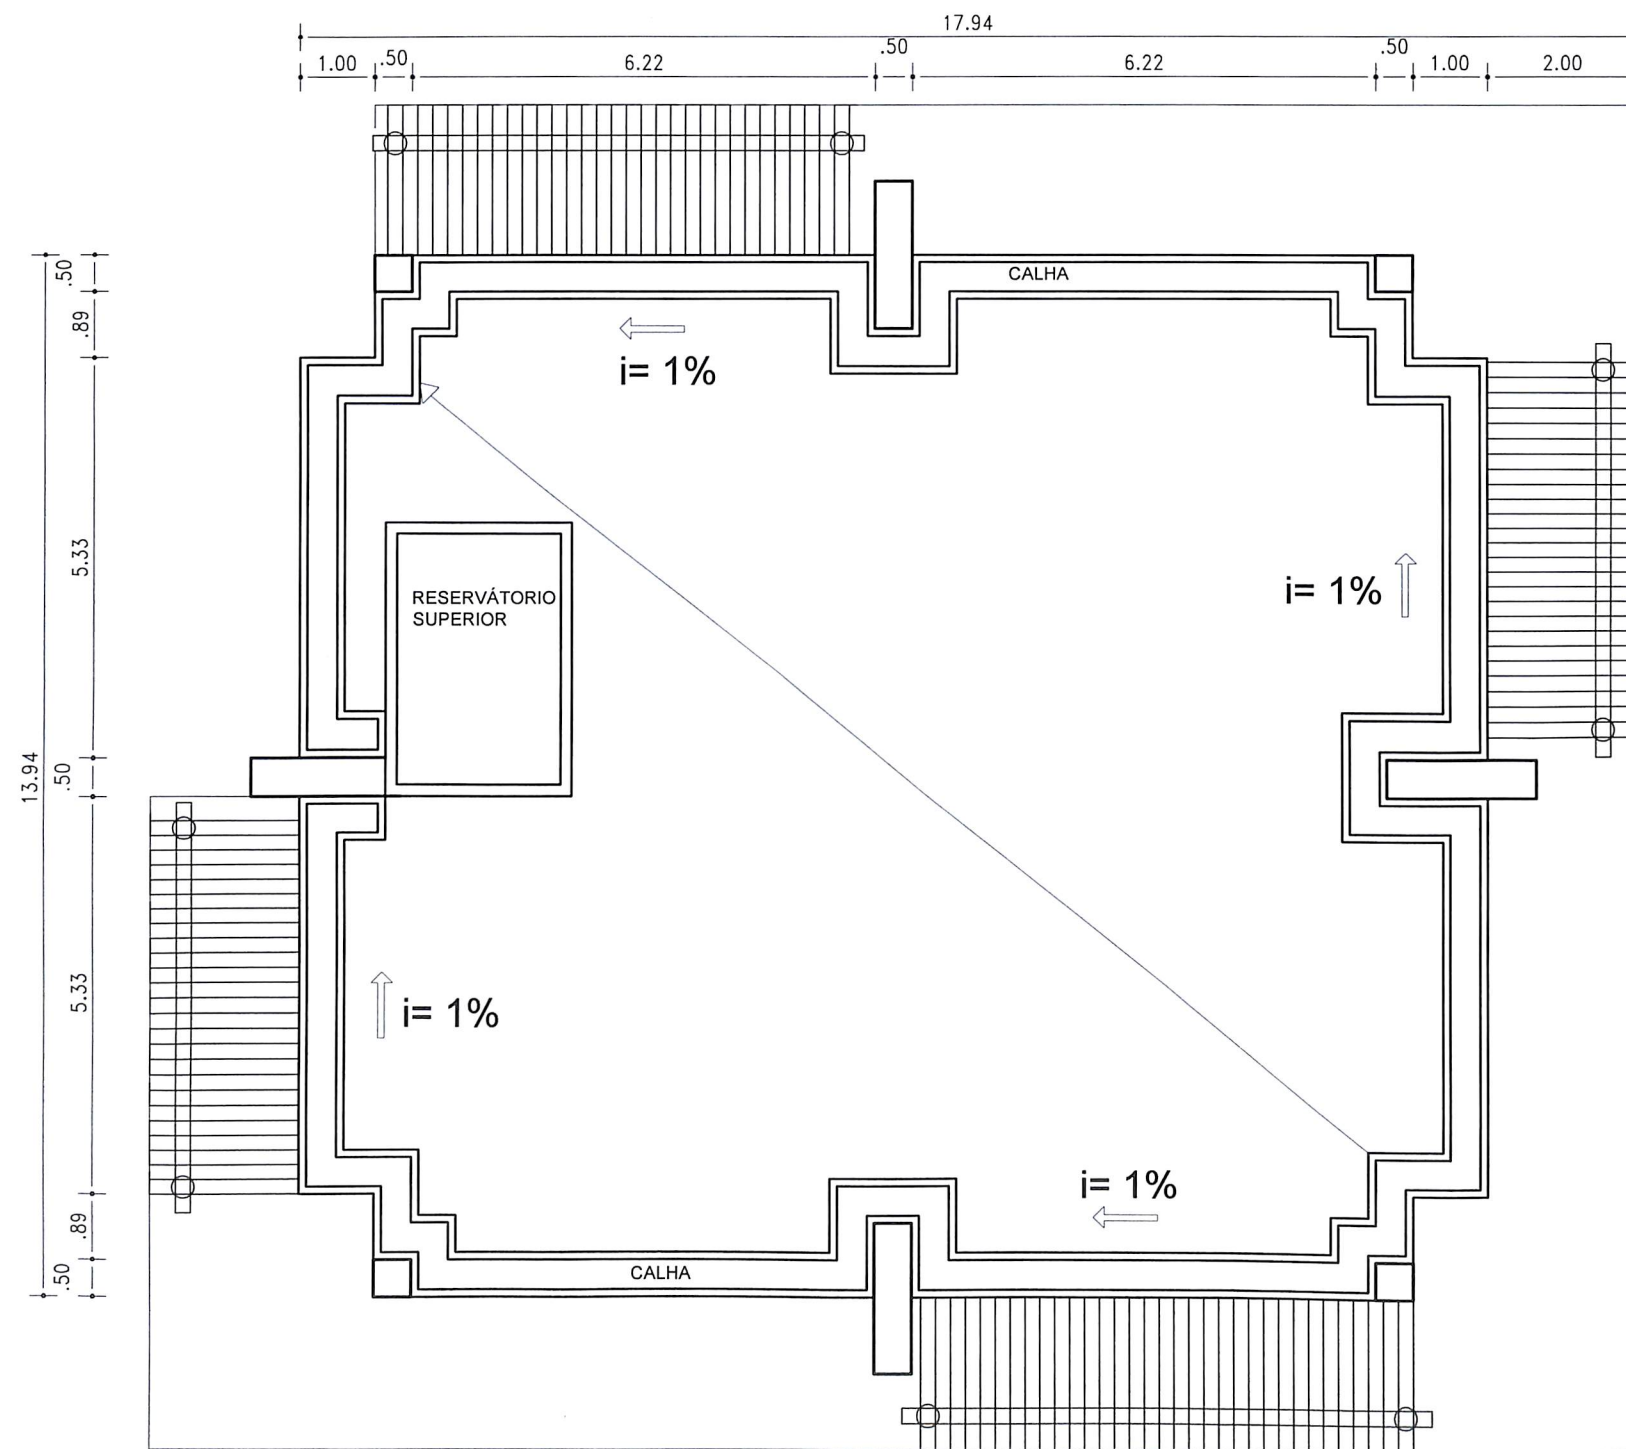


PLANTA DE COBERTURA
ESC 1/100





 SALVADOR PREFEITURA PRIMEIRA CAPITAL DO BRASIL SEMUT SECRETARIA MUNICIPAL DE URBANISMO E TRANSPORTE FMLF FUNDAÇÃO MARIO LEAL FONSECA	ESTUDO		ORLA MARÍTIMA DE SALVADOR			
	EQUIPAMENTOS URBANOS				DETALHE G4D	
	QUIOSQUE G4 200m ²					
	PRANCHA QUIOSQUE G4 200m ² - COBERTURA					
	GERÊNCIA PROJETOS URBANÍSTICOS JADER M. ALVES SANTOS		GERÊNCIA DE PROJETOS ESPECIAIS JORGE MOURA		ÁREA 200 m ²	ESCALA 1 : 100

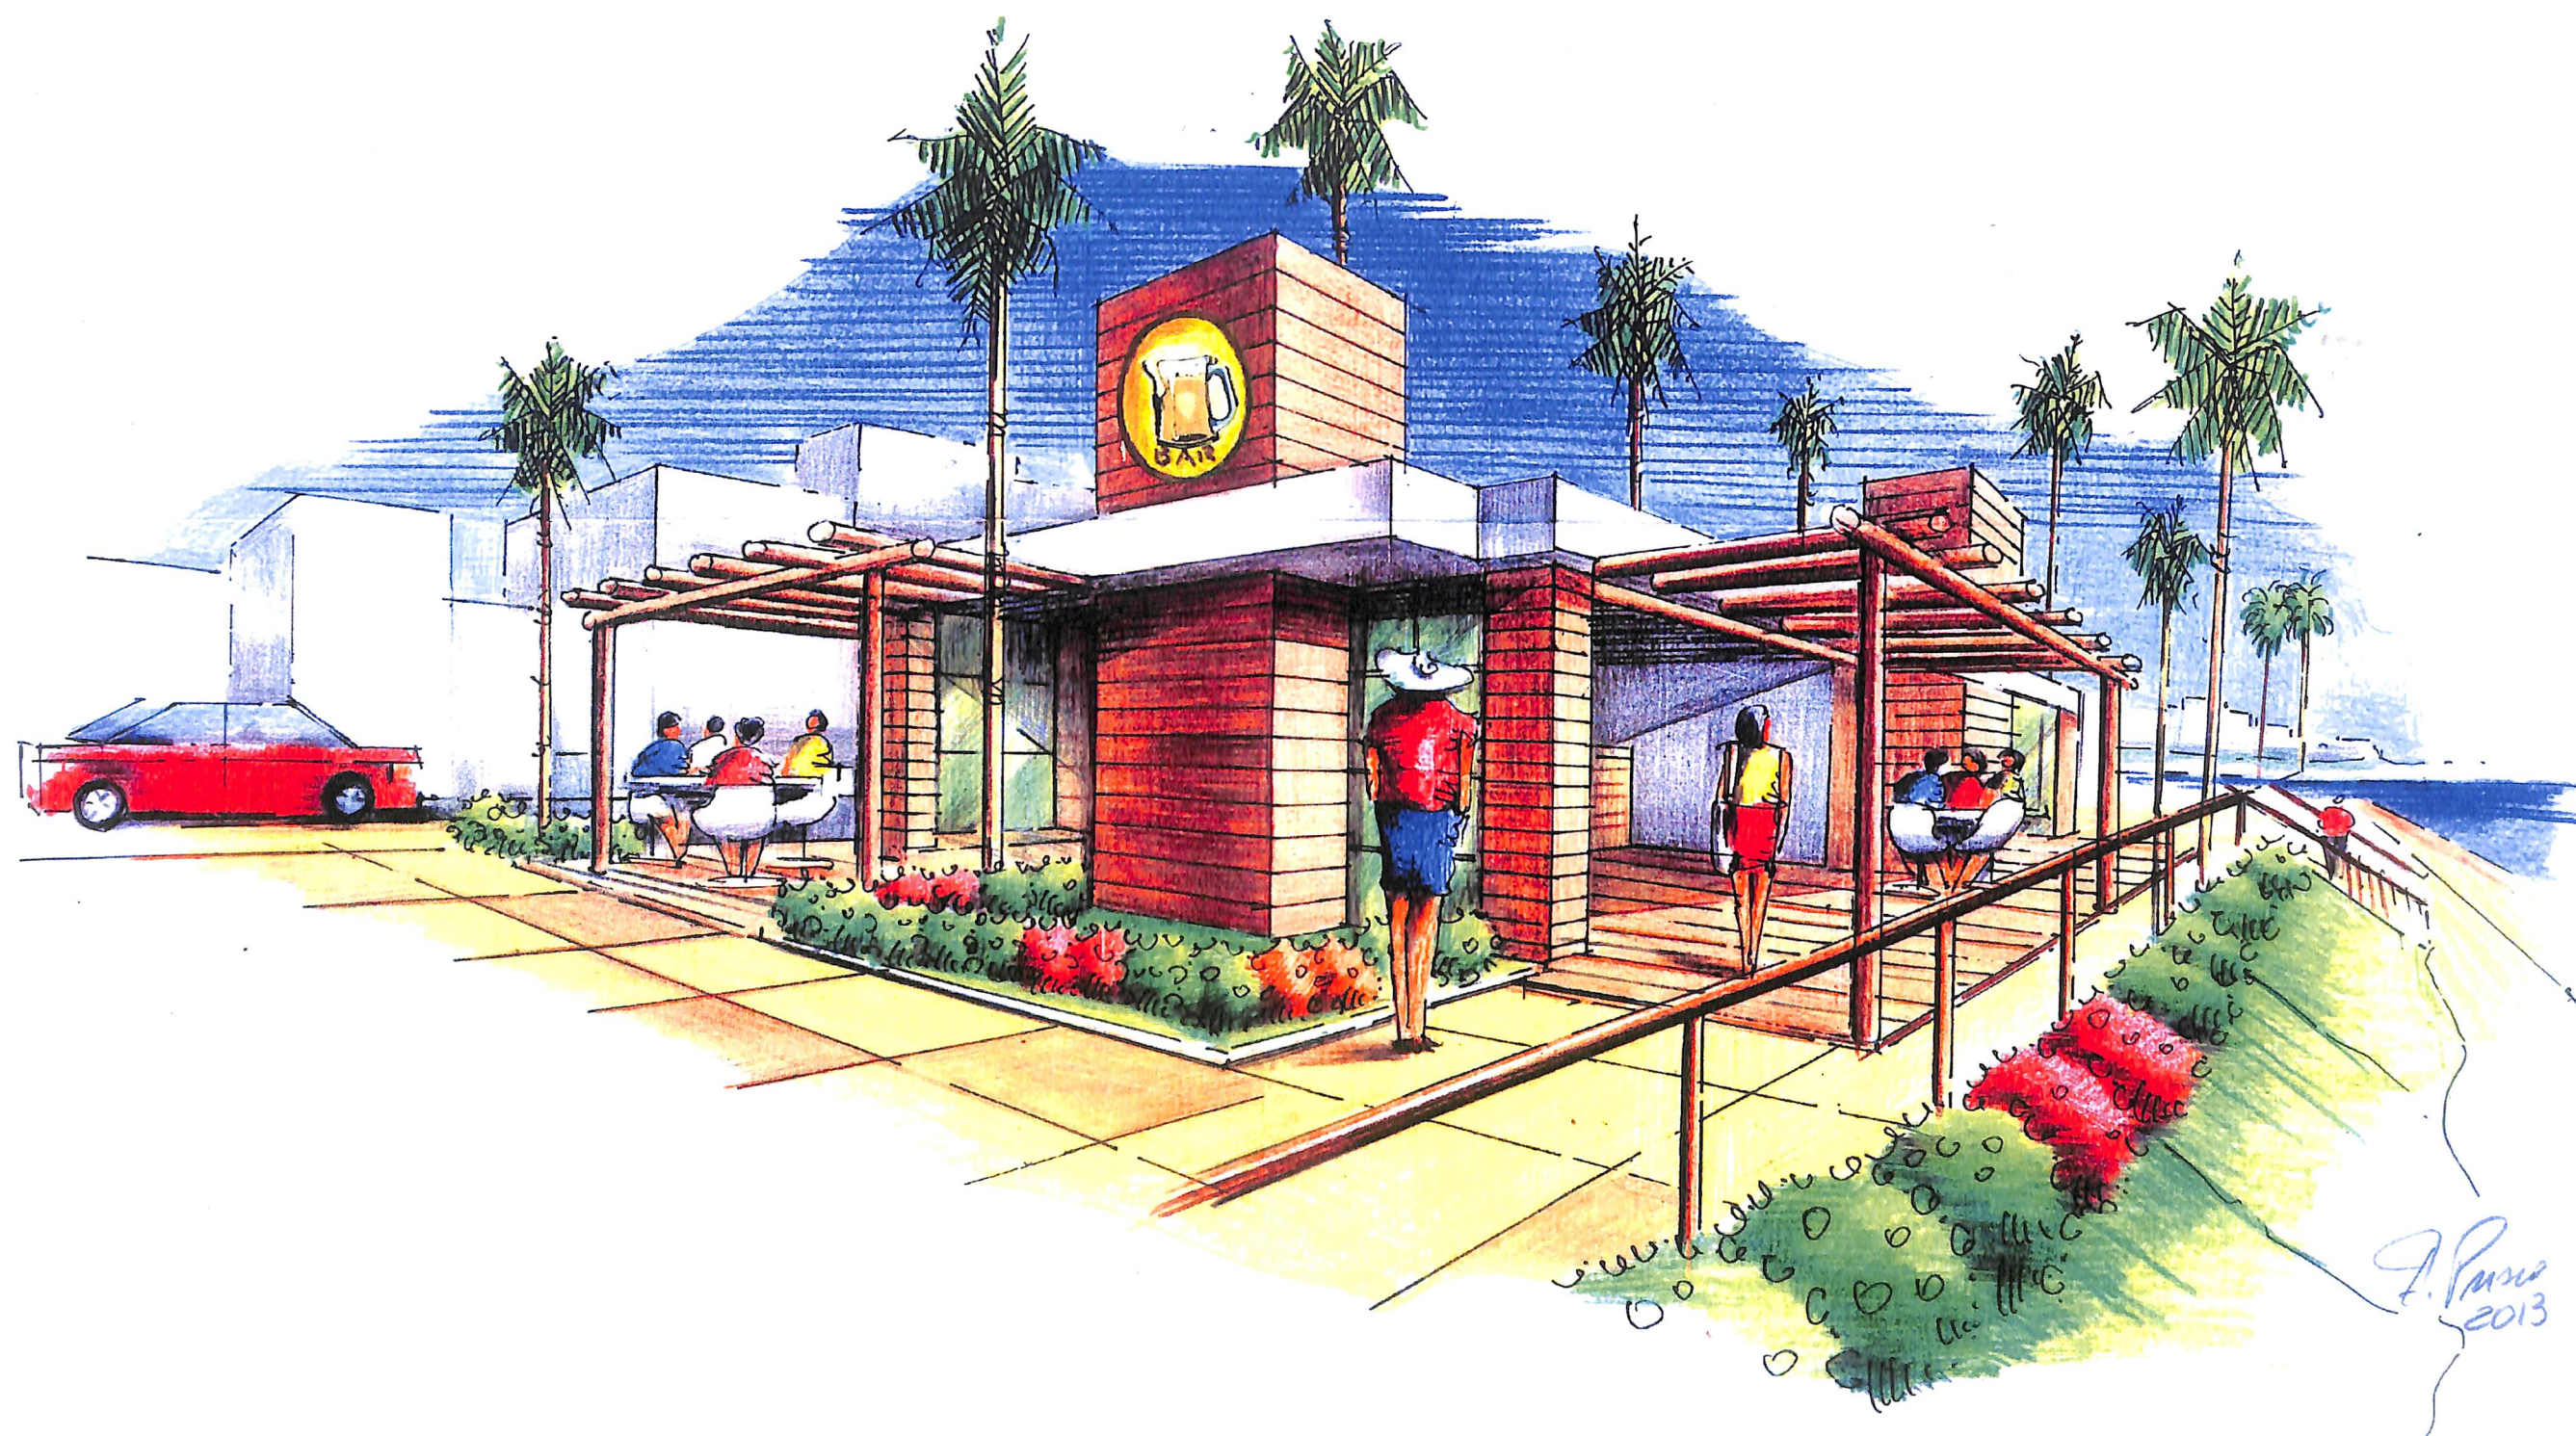



 SALVADOR PREFEITURA PRIMEIRA CAPITAL DO BRASIL SEMUT SECRETARIA MUNICIPAL DE URBANISMO E TRANSPORTE FMLF FUNDACAO MARIO LEAL FERREIRA	ESTUDO		ORLA MARÍTIMA DE SALVADOR	
	EQUIPAMENTOS URBANOS		DETALHE	
	QUIOSQUE G4 200m ²		G4E	
	PRANCHA QUIOSQUE G4 200m ² - PERSPECTIVA			
GERÊNCIA PROJETOS URBANÍSTICOS JADER M. ALVES SANTOS		GERÊNCIA DE PROJETOS ESPECIAIS JORGE MOURA	ÁREA 200 m ²	ESCALA 1 : 100
				DATA MAI/2013

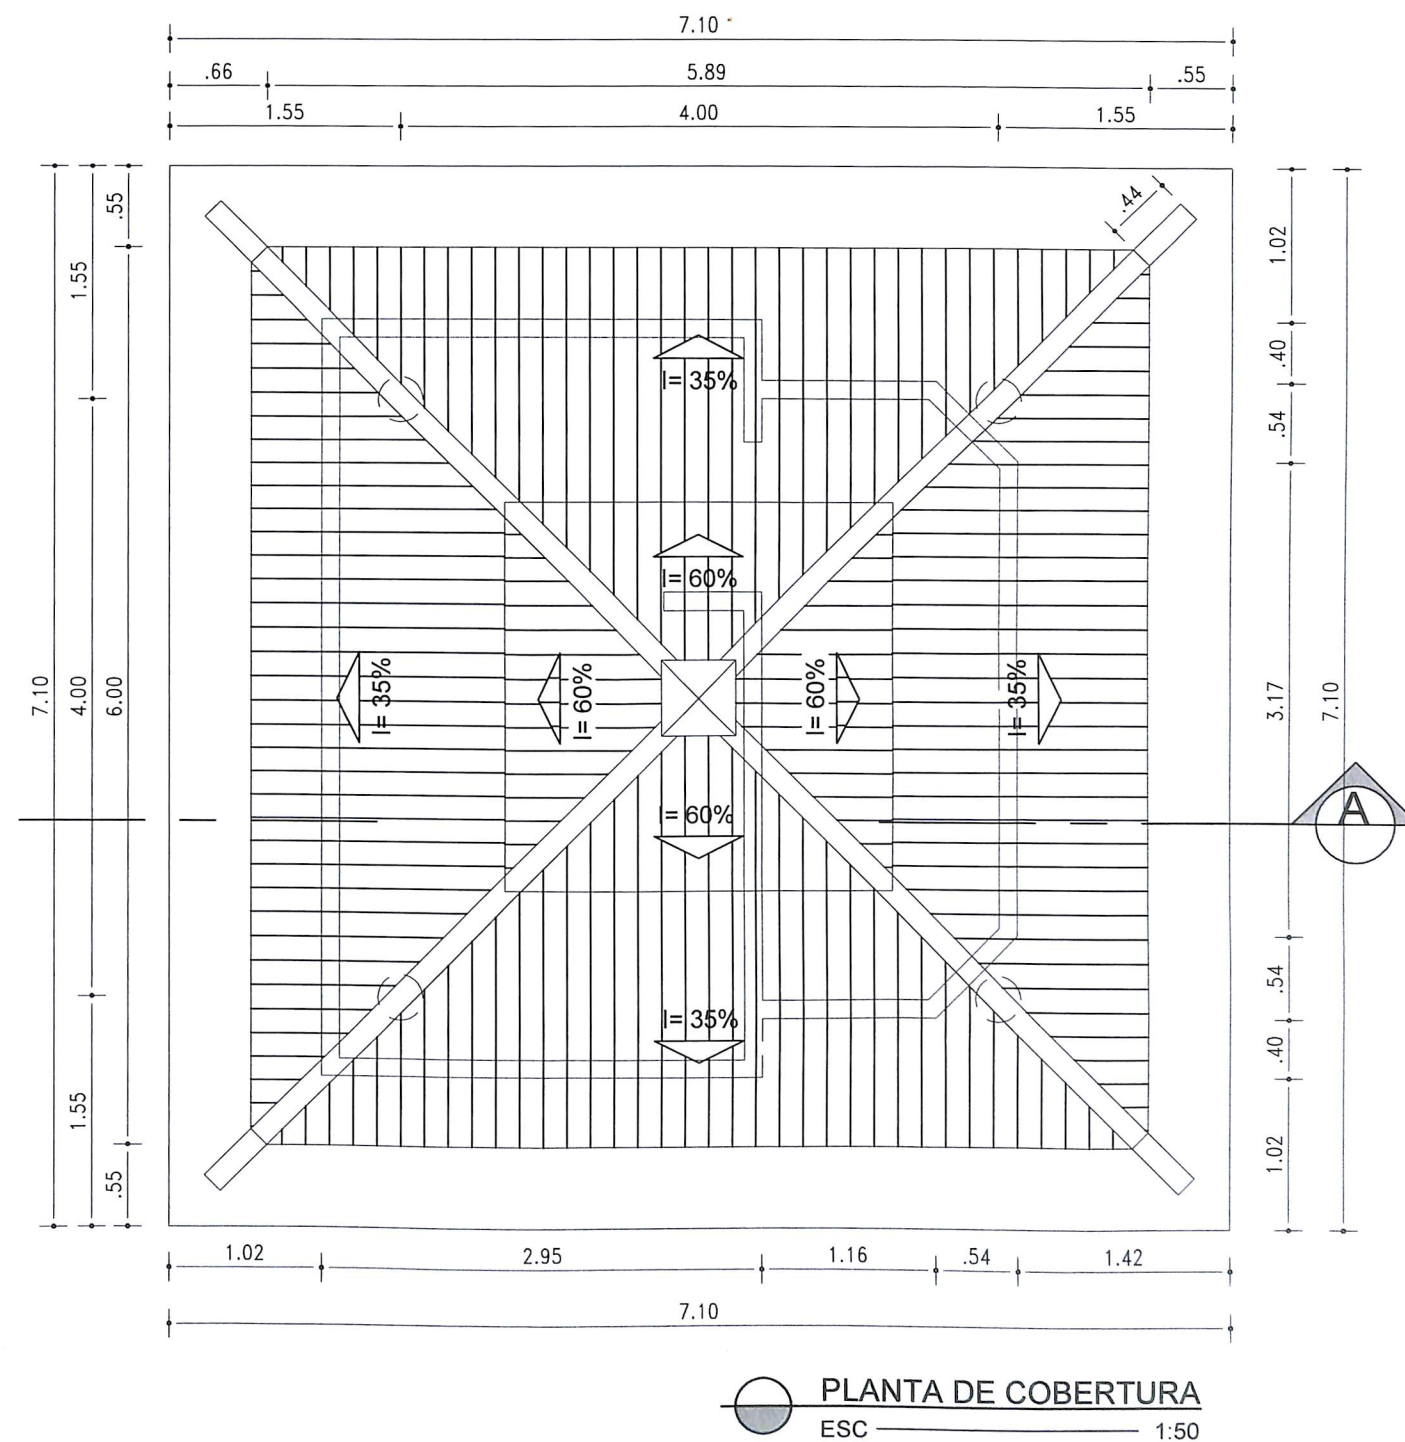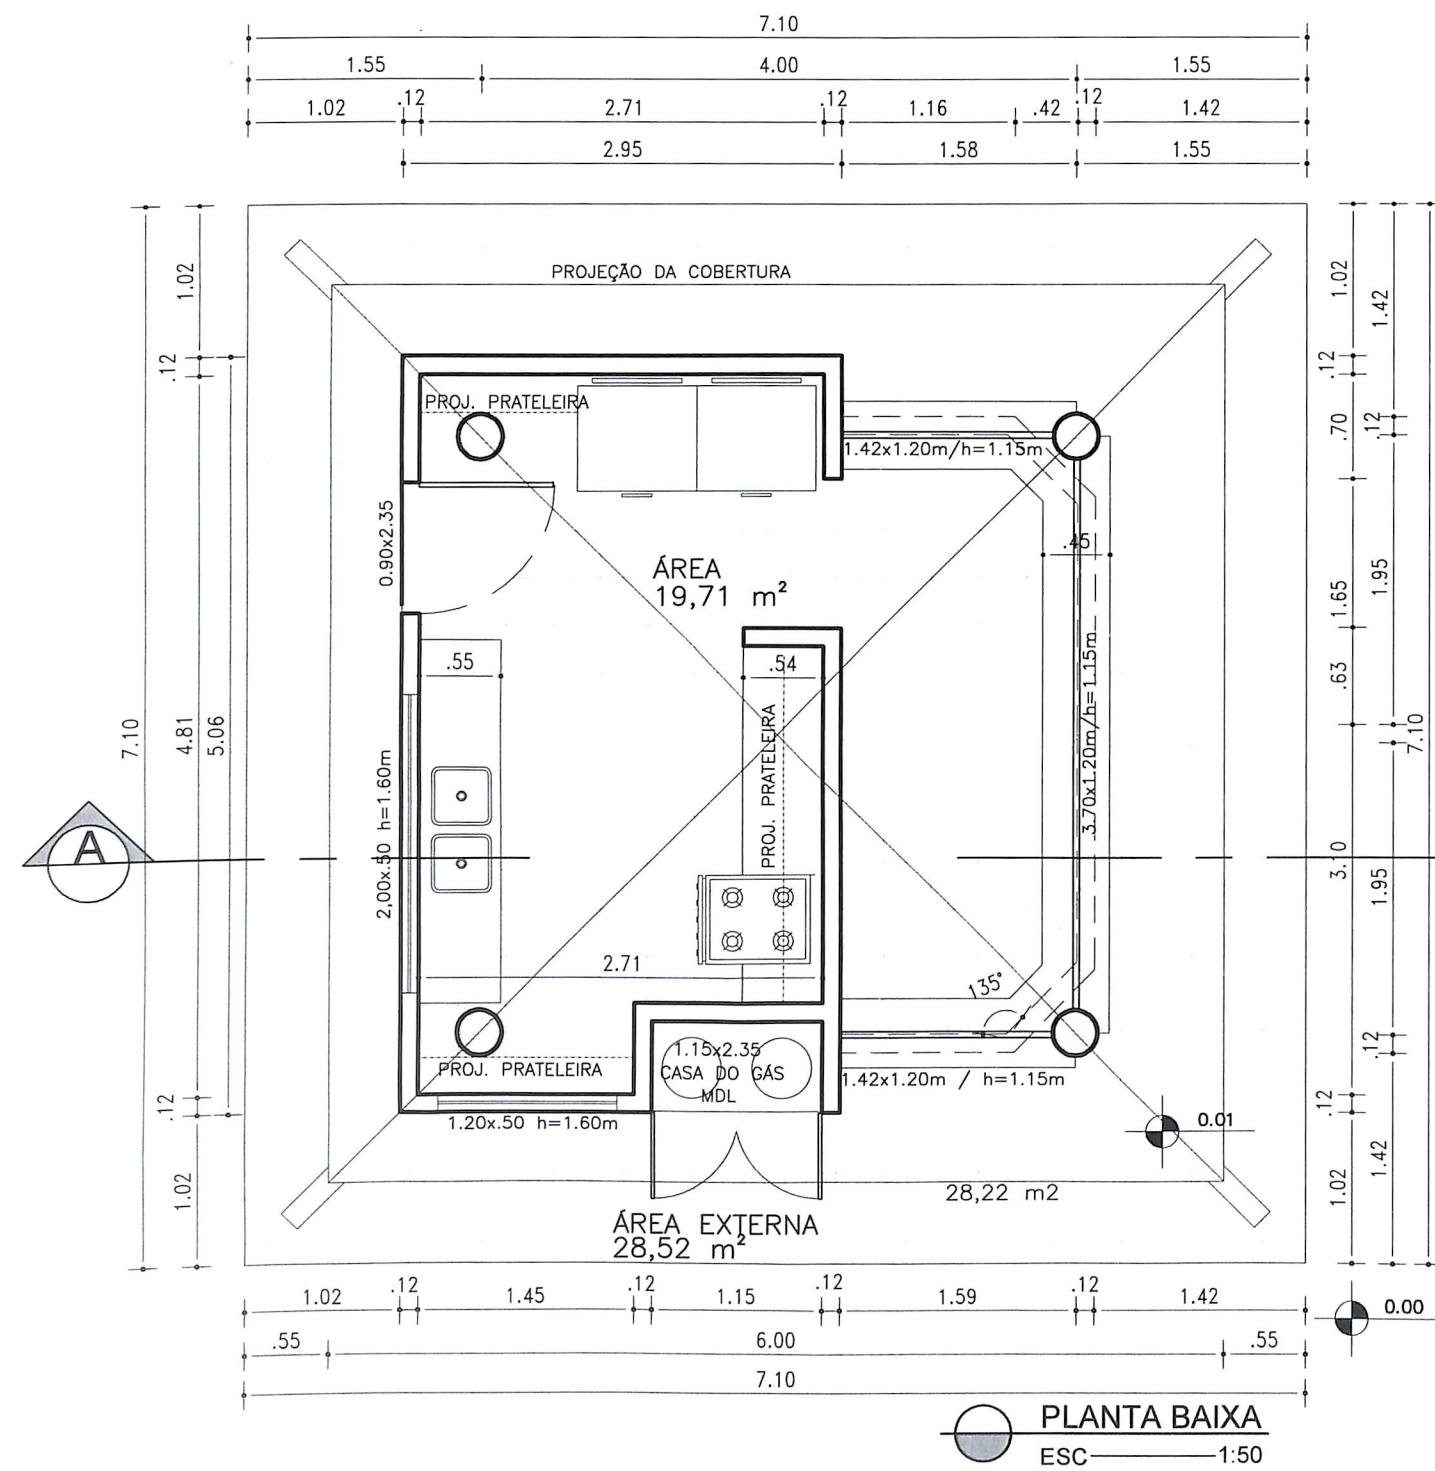





 SALVADOR PREFEITURA PRIMEIRA CAPITAL DO BRASIL SEMUT SECRETARIA MUNICIPAL DE URBANISMO E TRANSPORTE FMLF FUNDAÇÃO MARCO LEAL FERREIRA	ESTUDO		ORLA MARÍTIMA DE SALVADOR	
	EQUIPAMENTOS URBANOS		DETALHE	
	QUIOSQUE M1 - LANCHONETE		M1A	
	PRANCHA			
	QUIOSQUE M1 - LANCHONETE - PLANTA BAIXA			
GERÊNCIA PROJETOS URBANÍSTICOS JADER M. ALVES SANTOS	GERÊNCIA DE PROJETOS ESPECIAIS JORGE MOURA	ÁREA 16,00 m²	ESCALA 1 : 50	DATA MAIO/2013

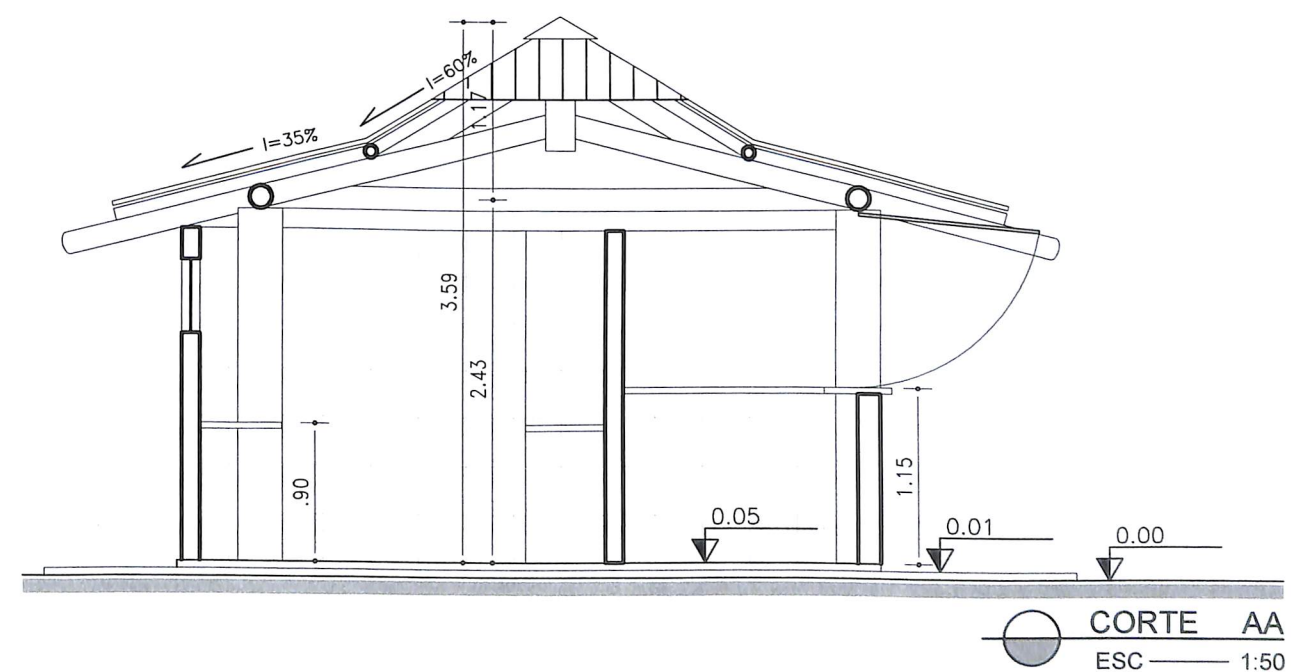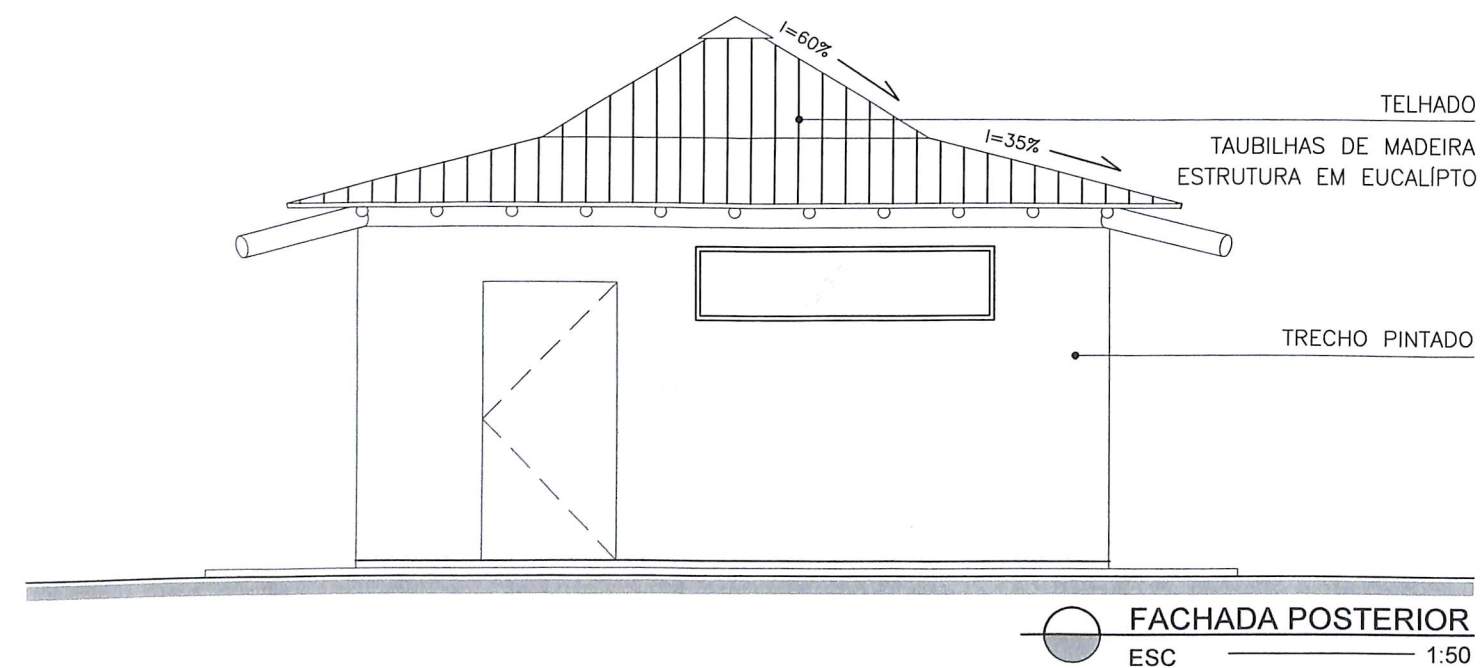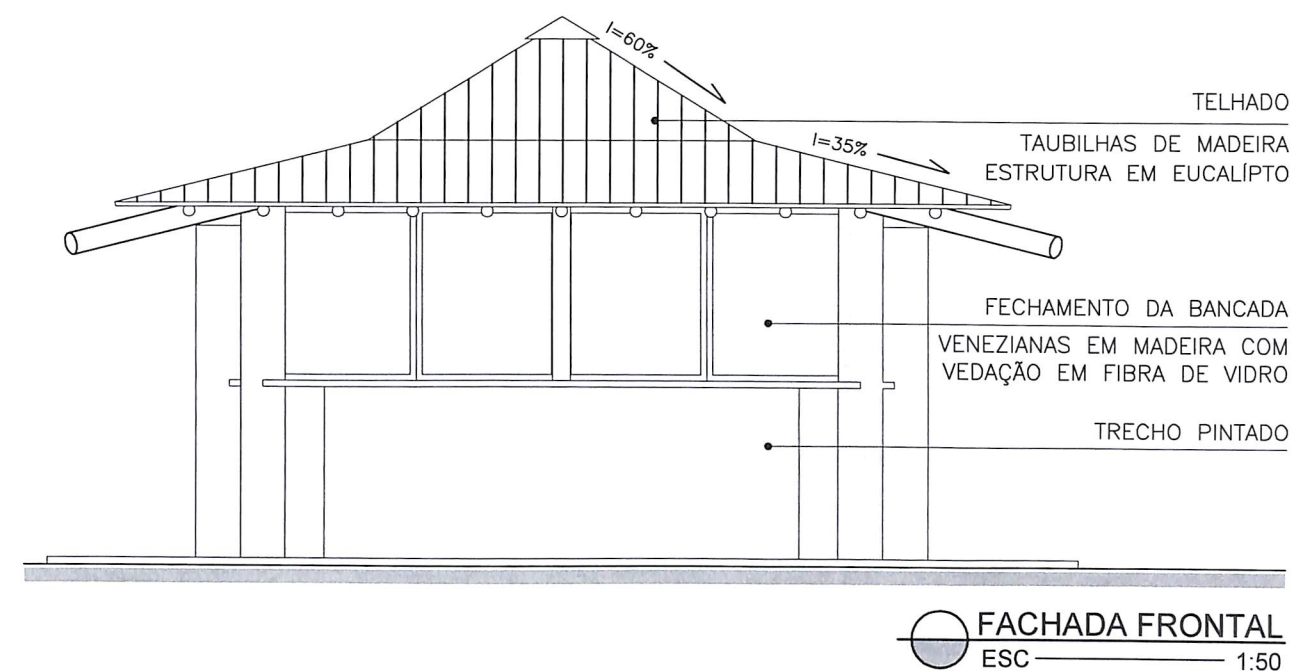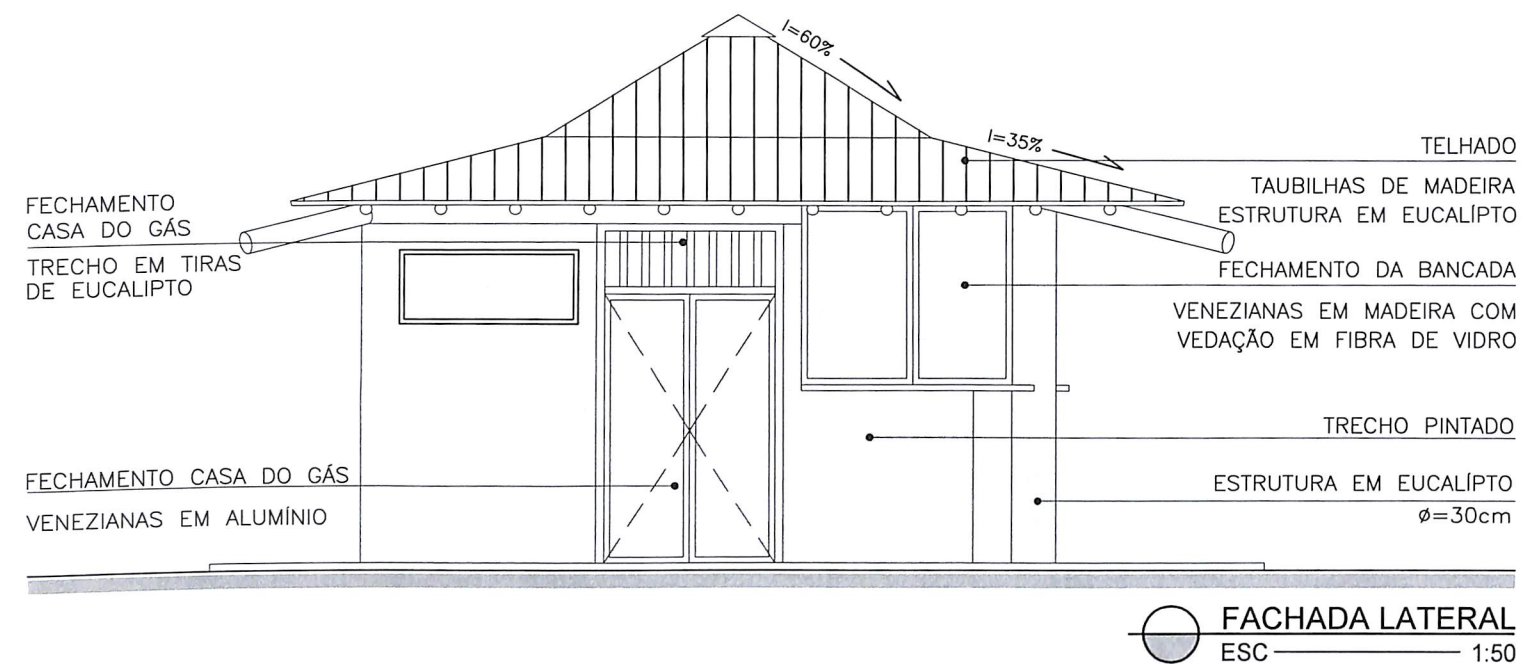


 SALVADOR PREFEITURA PRIMEIRA CAPITAL DO BRASIL SEMUT SECRETARIA MUNICIPAL DE URBANISMO E TRANSPORTE FMLF FUNDAÇÃO MANOEL LEAL PEREIRA	ESTUDO		ORLA MARÍTIMA DE SALVADOR			
	EQUIPAMENTOS URBANOS			DETALHE		
	QUIOSQUE M1 - LANCHONETE			M1B		
	PRANCHA					
	QUIOSQUE - LANCHONETE - CORTE E FACHADAS					
GERÊNCIA PROJETOS URBANÍSTICOS JADER M. ALVES SANTOS	GERÊNCIA DE PROJETOS ESPECIAIS JORGE MOURA	ÁREA 16,00 m²	ESCALA 1 : 50	DATA MAIO/2013		

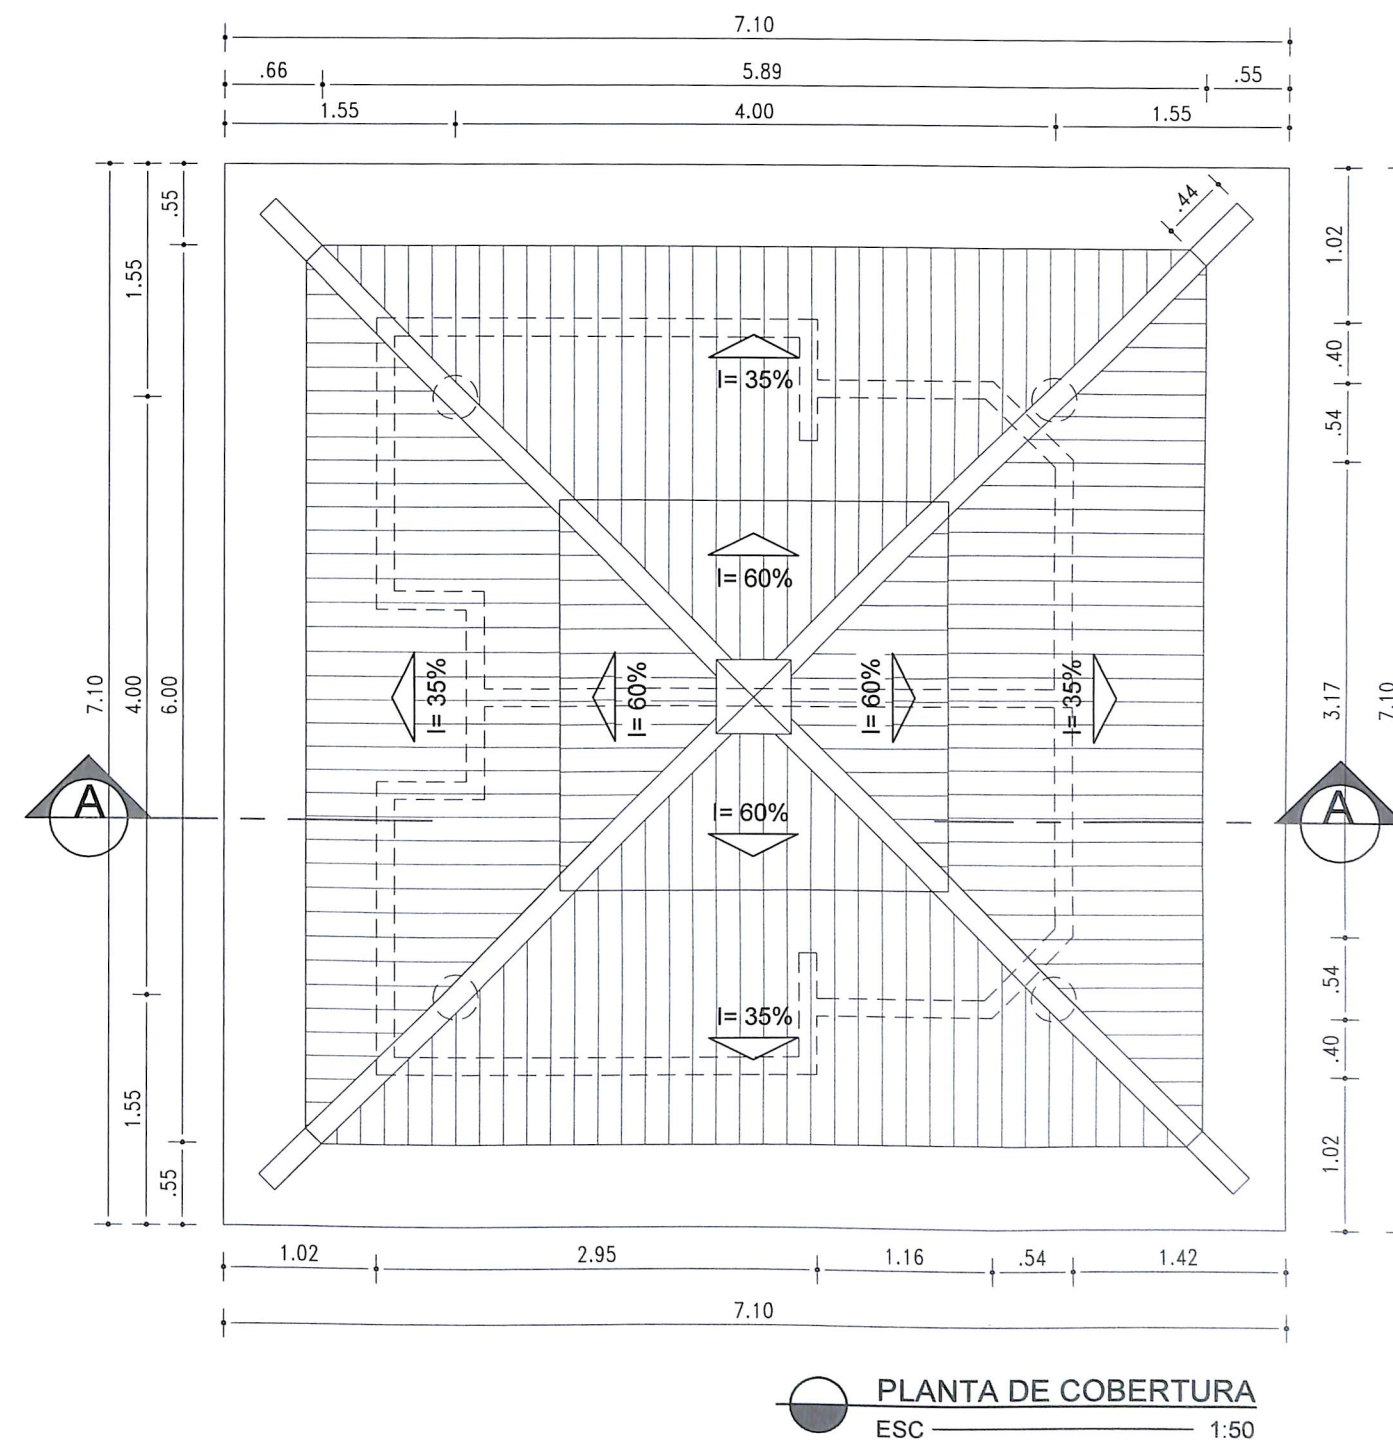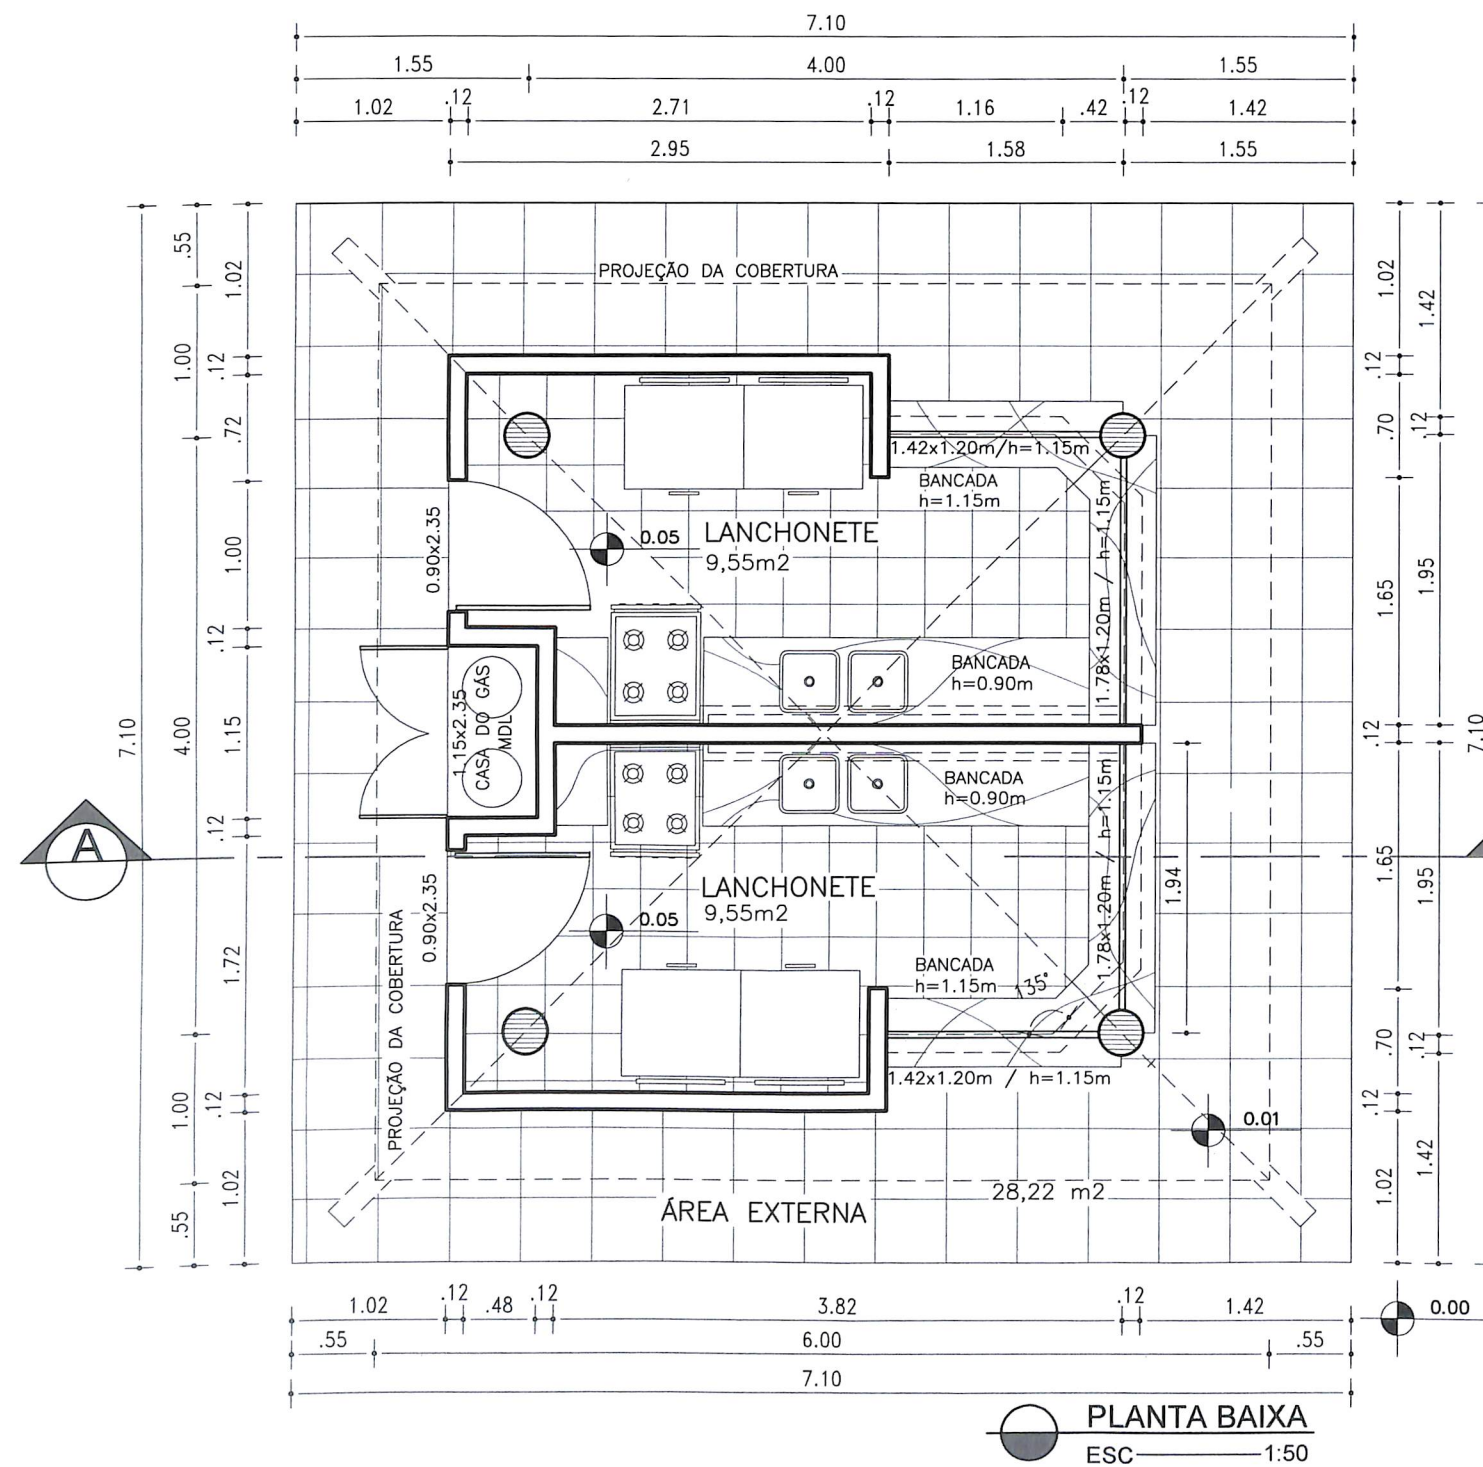


	ESTUDO		ORLA MARÍTIMA DE SALVADOR	
	EQUIPAMENTOS URBANOS		DETALHE	
	QUIOSQUE M2 - GEMINADO 2 LANCHONETES		M2A	
	PRANCHA		QUIOSQUE P4 - GEMINADO 2 LANCHONETES - PLANTA BAIXA E COBERTURA	
GERÊNCIA PROJETOS URBANÍSTICOS JADER M. ALVES SANTOS	GERÊNCIA DE PROJETOS ESPECIAIS JORGE MOURA	ÁREA 16.00 m²	ESCALA 1 : 50	DATA MAI/2011

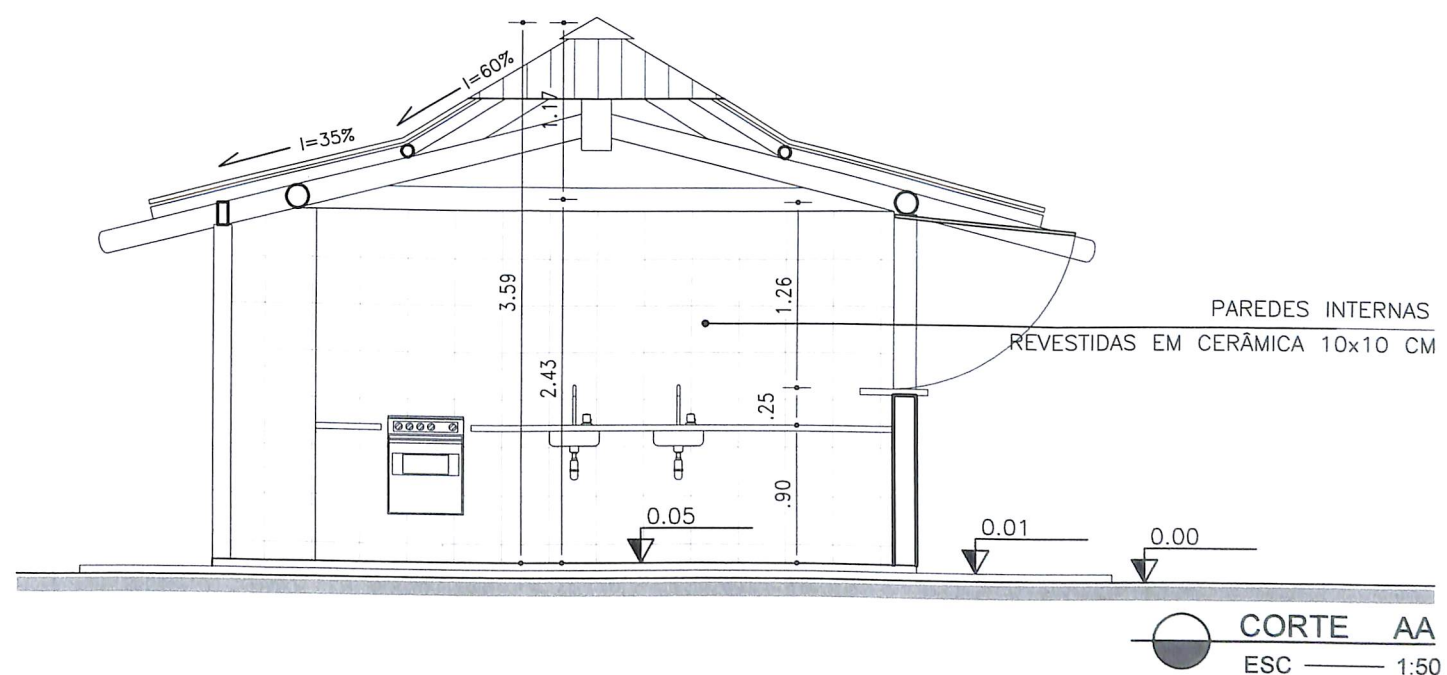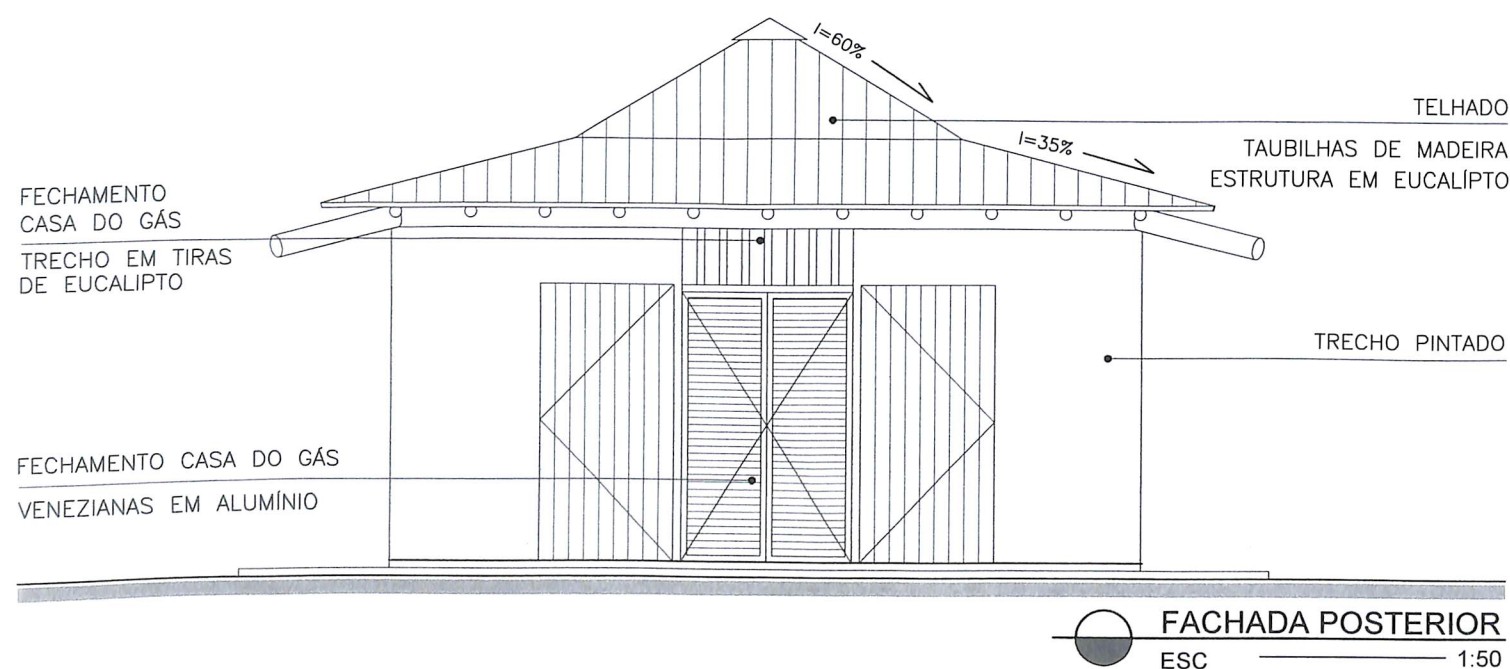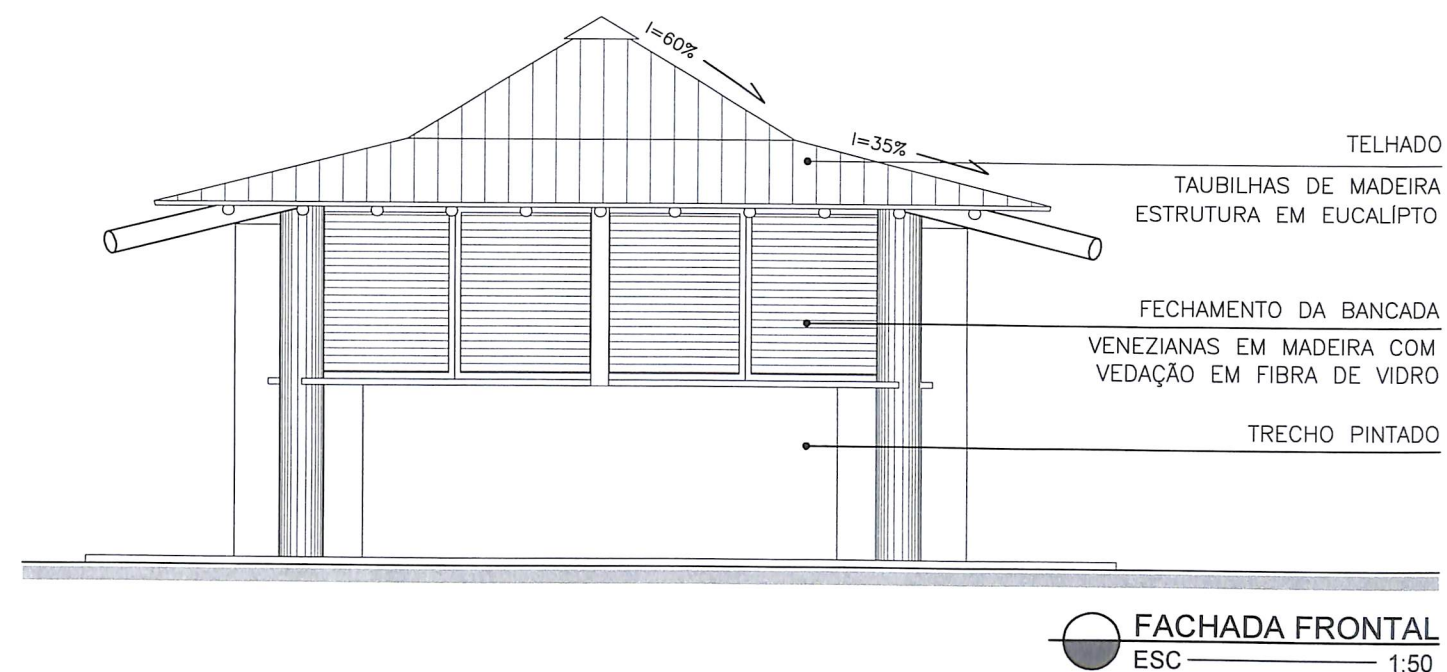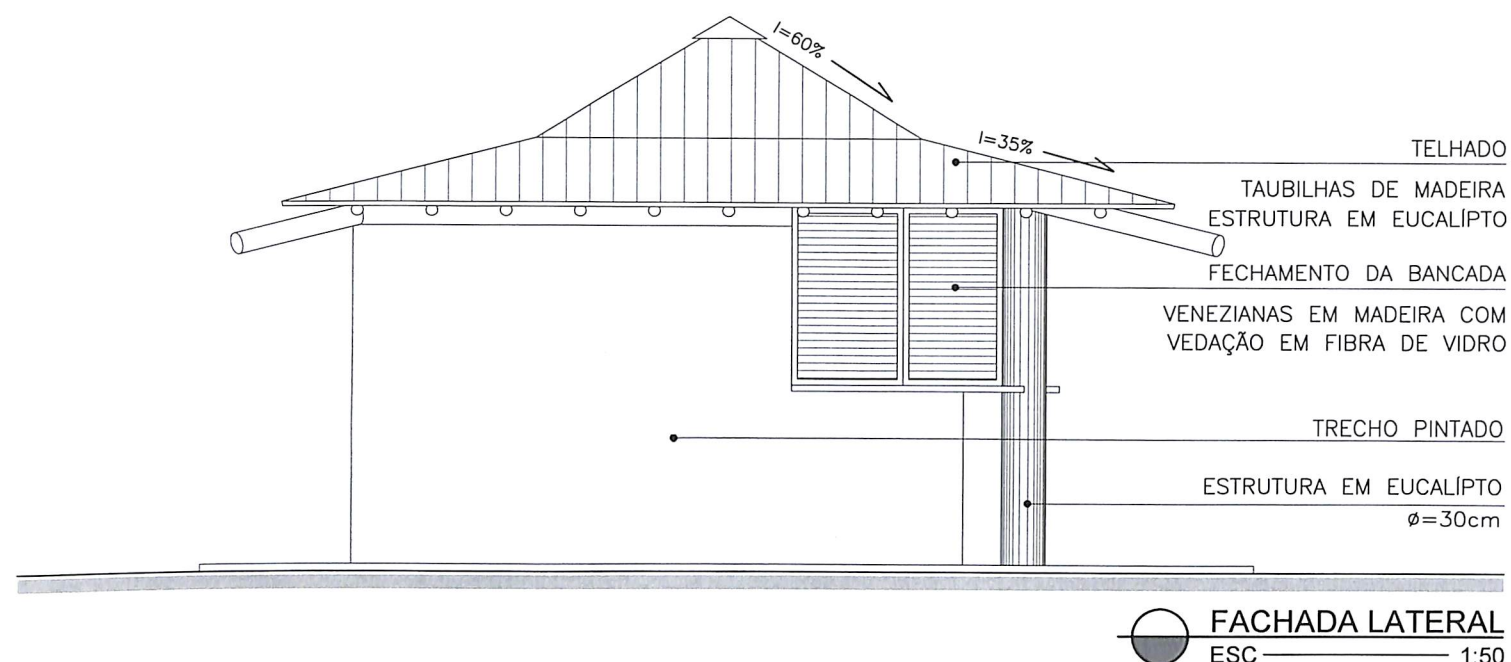


 SALVADOR PREFEITURA PRIMEIRA CAPITAL DO BRASIL SEMUT SECRETARIA MUNICIPAL DE URBANISMO E TRANSPORTE FMLF FUNDAÇÃO MARIO LEAL FERREIRA	ESTUDO		ORLA MARÍTIMA DE SALVADOR	
	EQUIPAMENTOS URBANOS		DETALHE M2B	
	QUIOSQUE M2 - GEMINADO 2 LANCHONETES			
	PRANCHA			
	QUIOSQUE P4 - GEMINADO 2 LANCHONETES - CORTE E FACHADAS			
GERÊNCIA PROJETOS URBANÍSTICOS JADER M. ALVES SANTOS	GERÊNCIA DE PROJETOS ESPECIAIS JORGE MOURA	ÁREA 16.00 m²	ESCALA 1 : 50	DATA MAI/2013

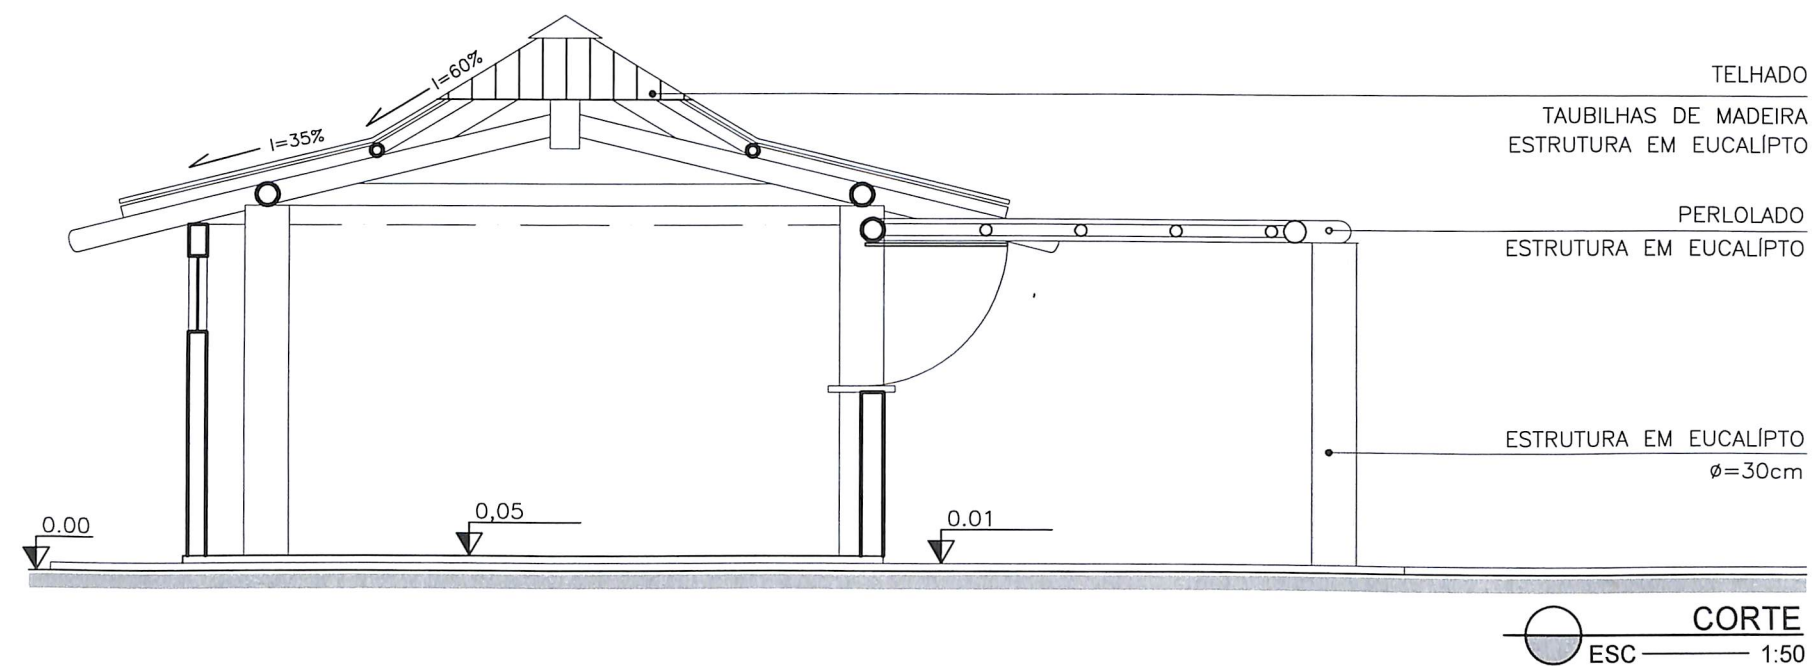

 SALVADOR PREFEITURA PRIMEIRA CAPITAL DO BRASIL. SEMUT SECRETARIA MUNICIPAL DE URBANISMO E TRANSPORTE FMLF FUNDAÇÃO MANOEL LEAL FERREIRA	ESTUDO		ORLA MARÍTIMA DE SALVADOR			
	EQUIPAMENTOS URBANOS			DETALHE		
	QUIOSQUE MÉDIO COM PERGOLADO SIMPLES			M3B		
	PRANCHA CORTE - PERGOLADO 1 ABA					
	GERÊNCIA PROJETOS URBANÍSTICOS JADER M. ALVES SANTOS	GERÊNCIA DE PROJETOS ESPECIAIS JORGE MOURA	ÁREA 16,00 m²	ESCALA 1 : 50	DATA MAIO/2013	

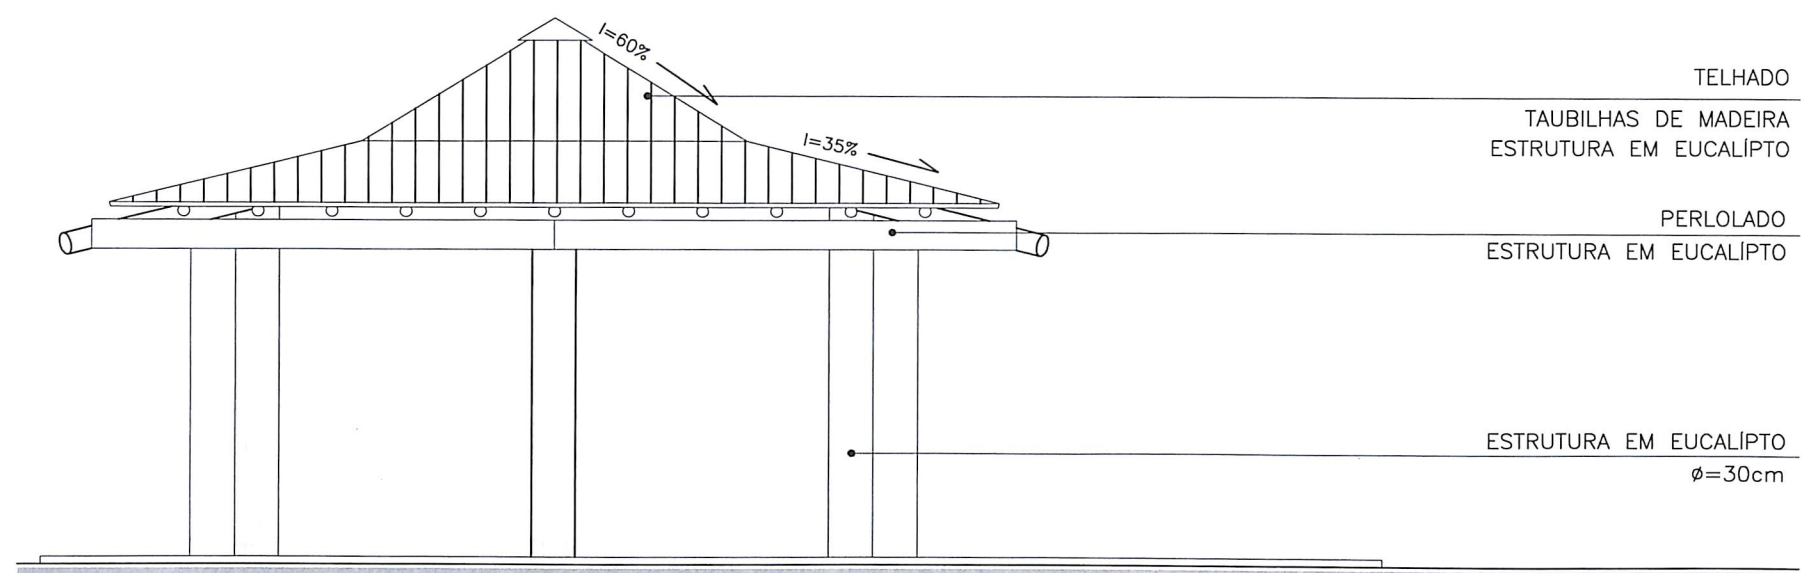



FACHADA FRONTAL
 ESC 1:50


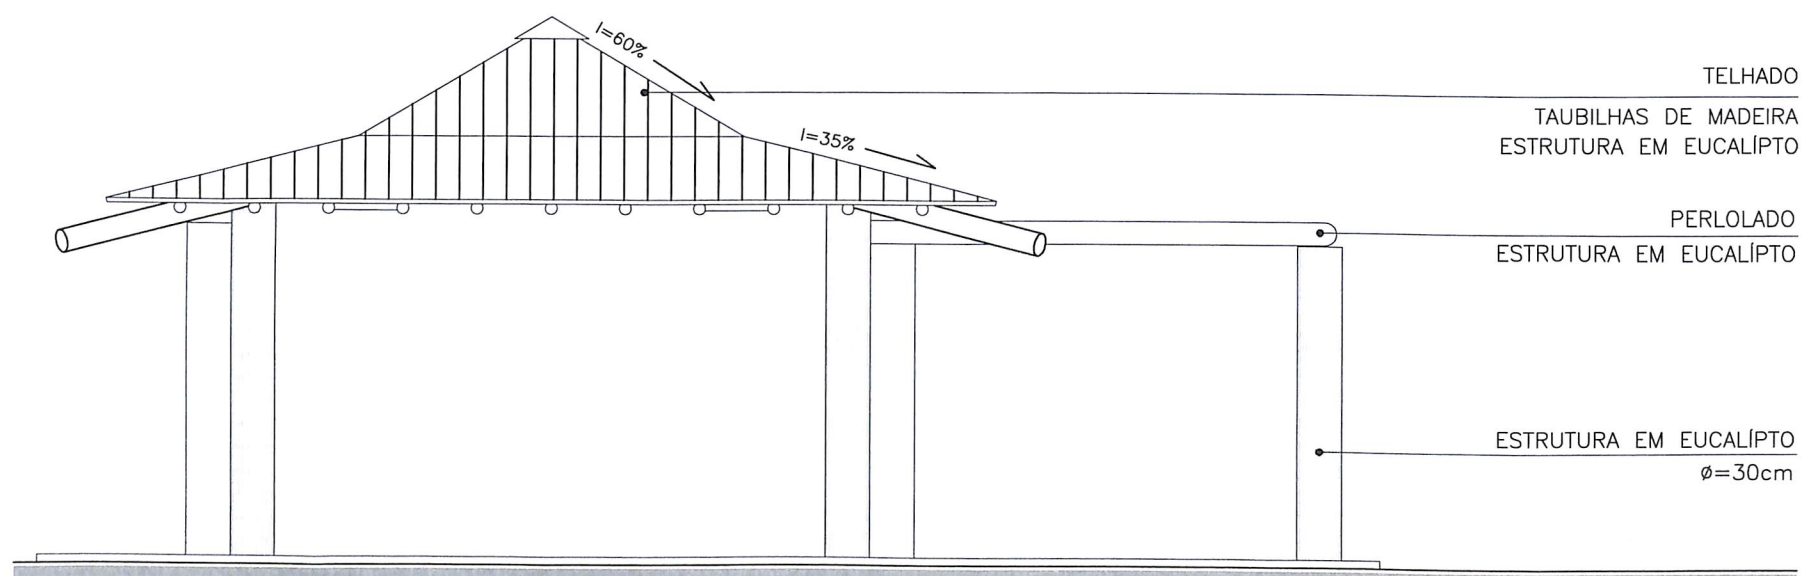



FACHADA LATERAL
 ESC 1:50



 SALVADOR PREFEITURA PRIMEIRA CAPITAL DO BRASIL SEMUT SECRETARIA MUNICIPAL DE URBANISMO E TRANSPORTE FMLF FUNDAÇÃO MARCO LEAL FERREIRA	ESTUDO		ORLA MARÍTIMA DE SALVADOR			
	EQUIPAMENTOS URBANOS				DETALHE	
	QUIOSQUE MÉDIO COM PERGOLADO SIMPLES					
	PRANCHA FACHADAS - PERGOLADO 1 ABA				M3C	
	GERÊNCIA PROJETOS URBANÍSTICOS JADER M. ALVES SANTOS		GERÊNCIA DE PROJETOS ESPECIAIS JORGE MOURA			
				ESCALA 1 : 50	DATA MAIO/2013	

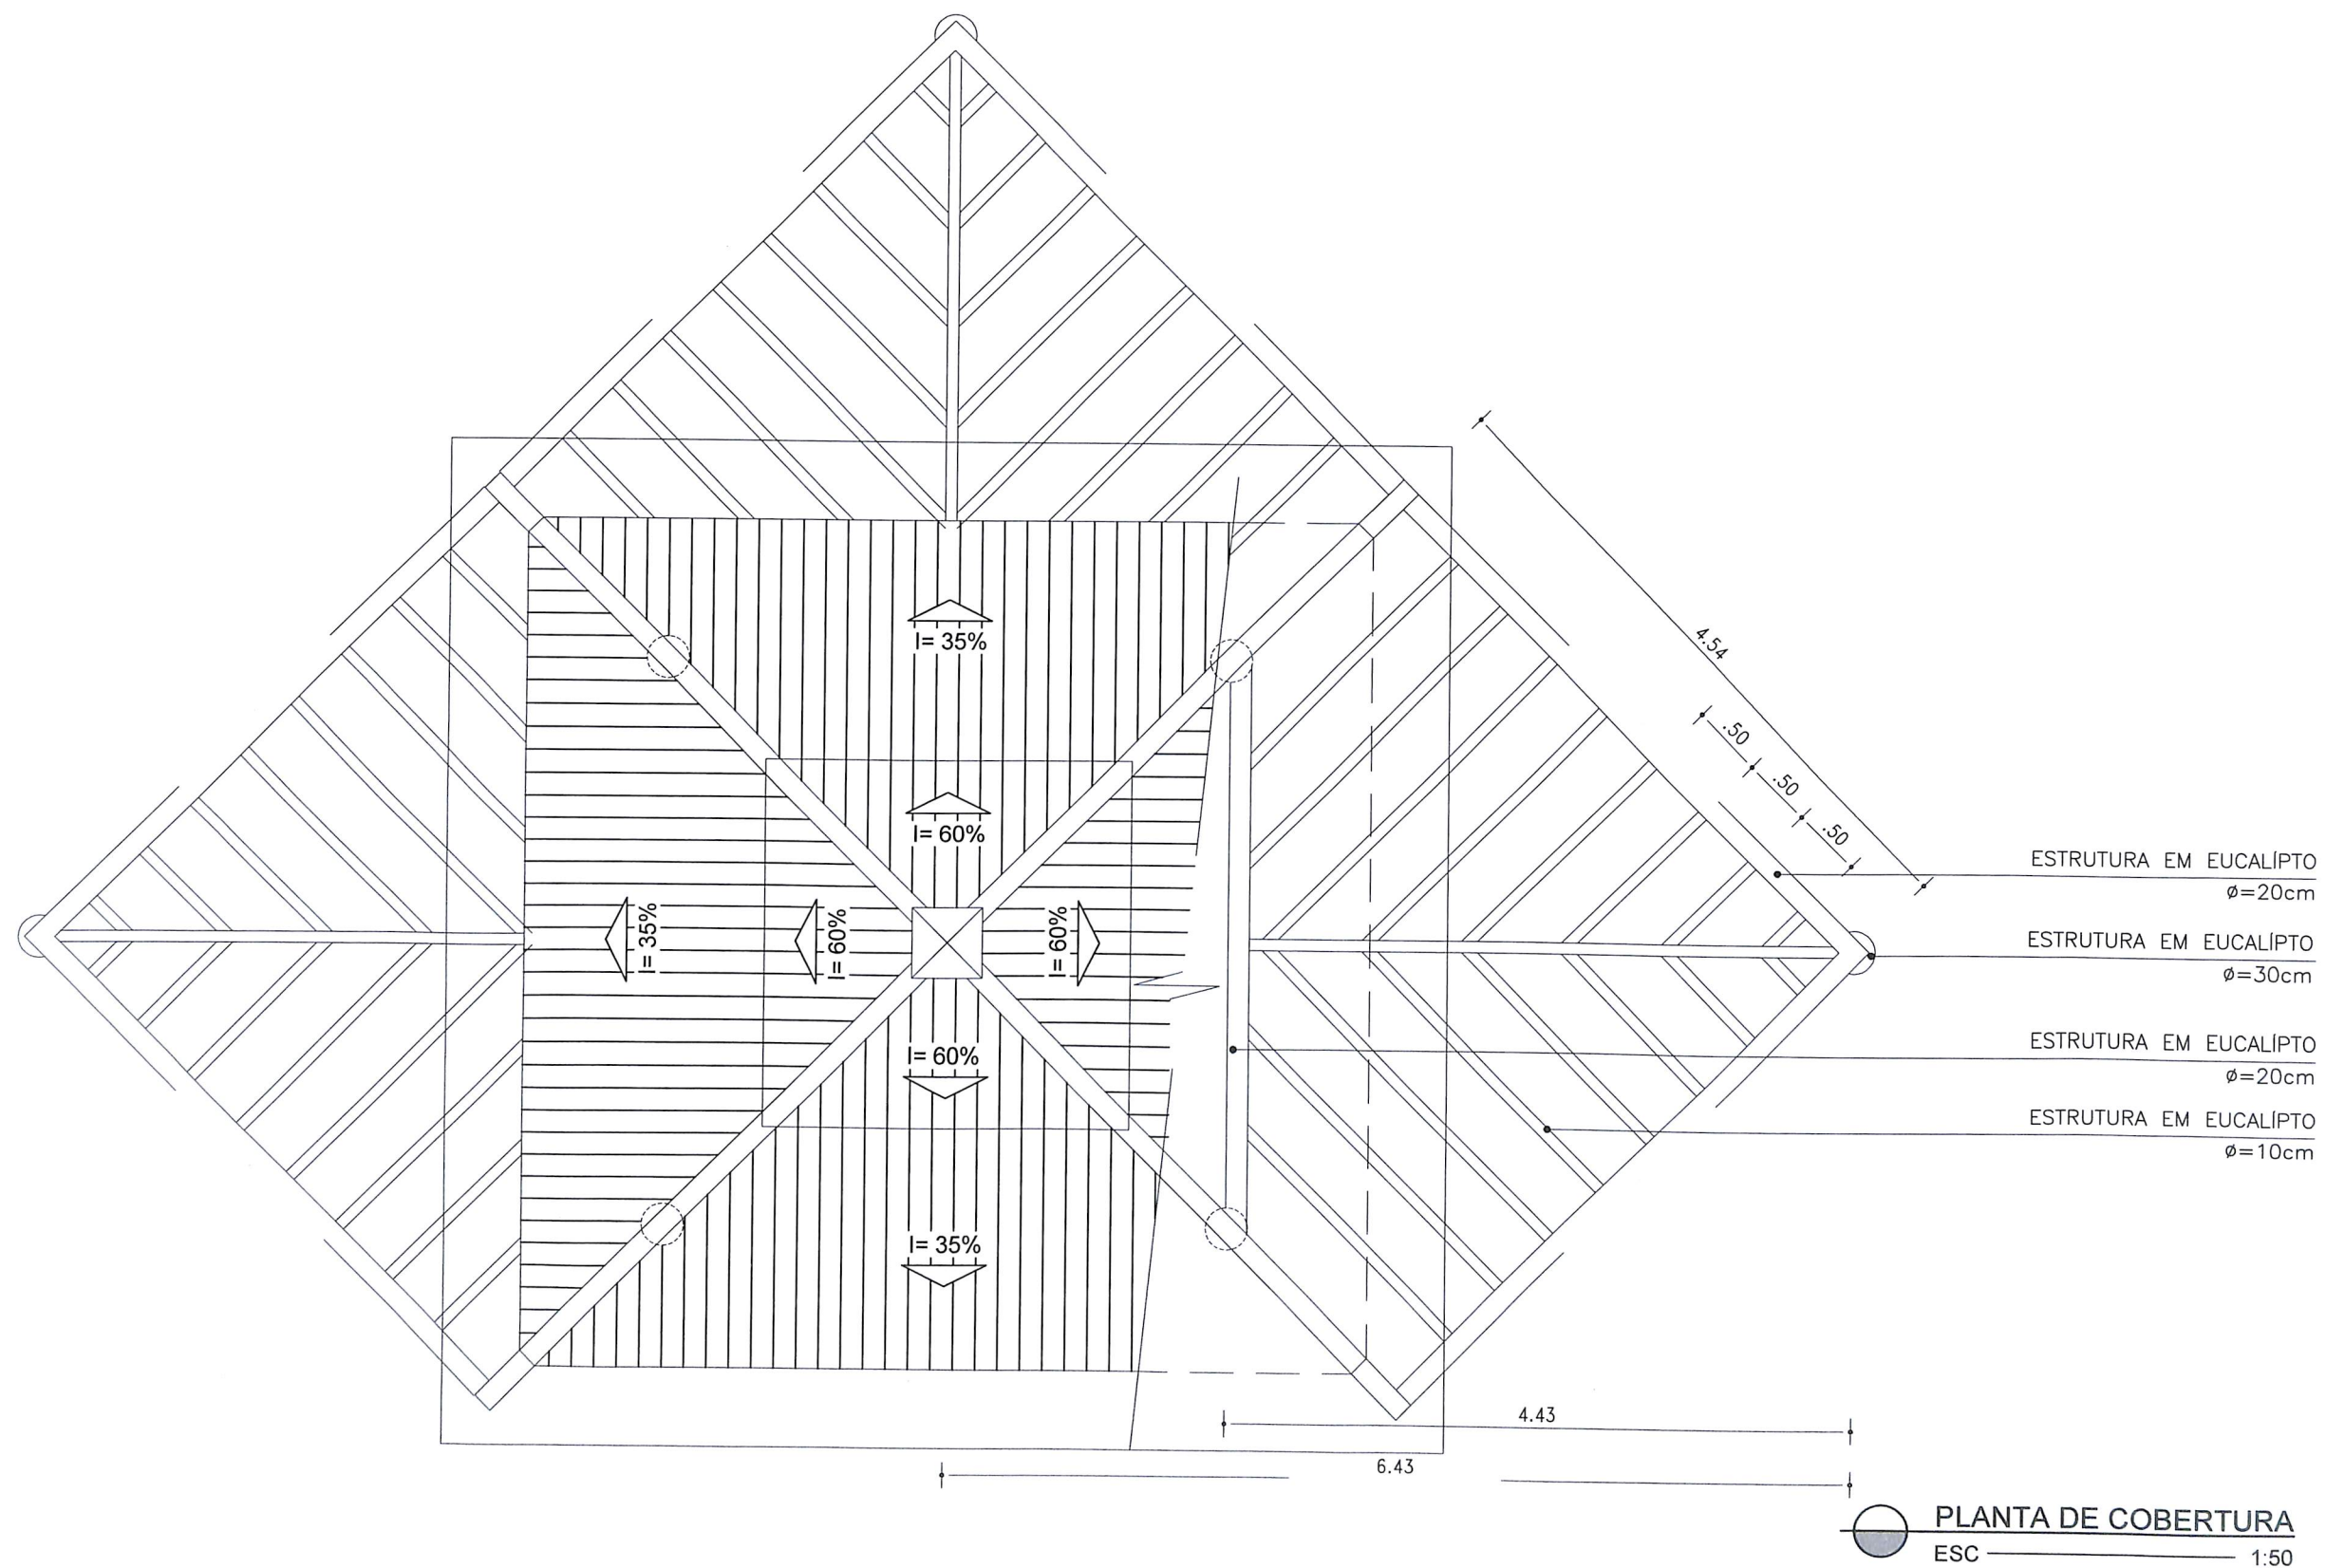



 SALVADOR PREFEITURA PRIMEIRA CAPITAL DO BRASIL SEMUT SECRETARIA MUNICIPAL DE URBANISMO E TRANSPORTE FMLF FUNDAÇÃO MARCO LEAL FERREIRA	ESTUDO		ORLA MARÍTIMA DE SALVADOR	
	EQUIPAMENTOS URBANOS		DETALHE	
	QUIOSQUE MÉDIO COM PERGOLADO TRIPLO		M4A	
	PRANCHA PLANTA PERGOLADO - 3 ABAS			
	GERÊNCIA PROJETOS URBANÍSTICOS JADER M. ALVES SANTOS	GERÊNCIA DE PROJETOS ESPECIAIS JORGE MOURA	ÁREA 16,00 m²	ESCALA 1 : 50

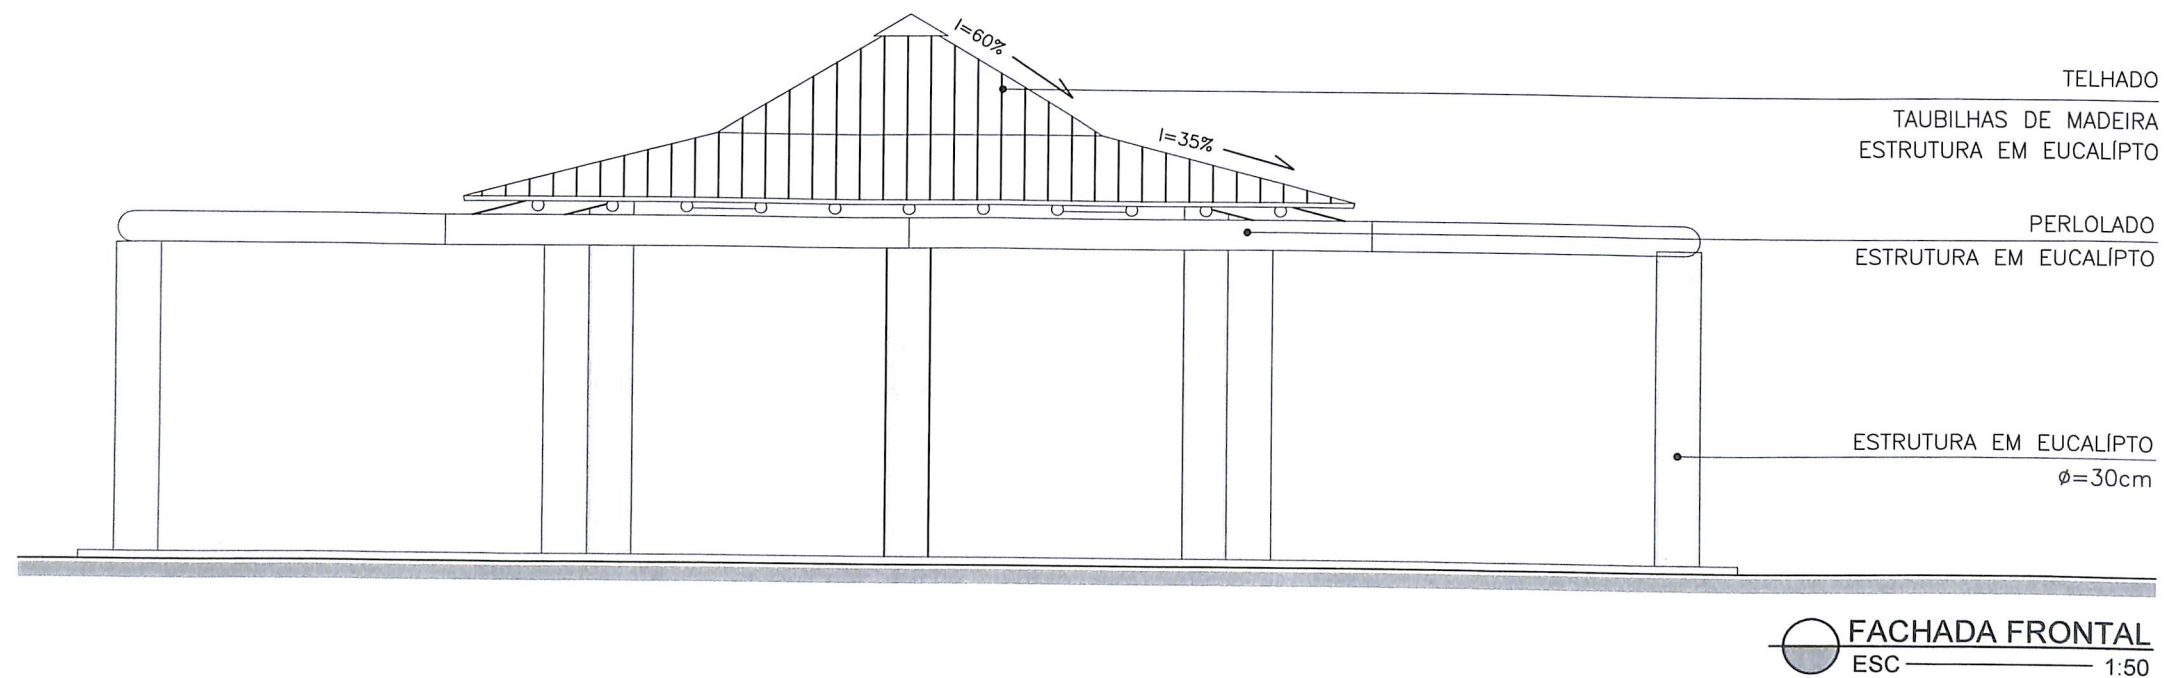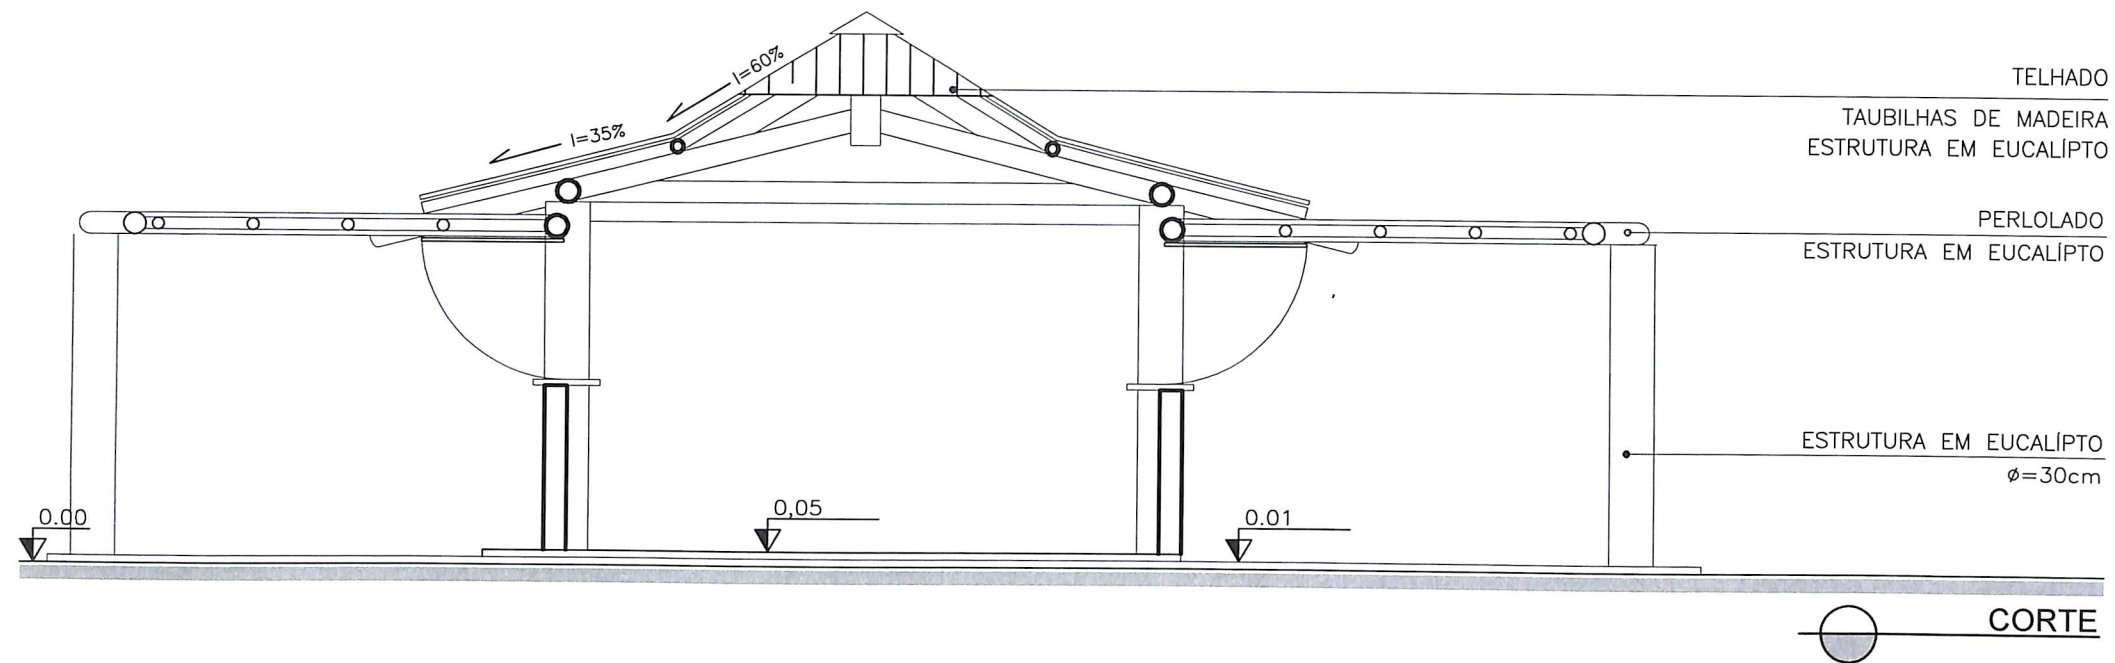


 SALVADOR PREFEITURA PRIMEIRA CAPITAL DO BRASIL SEMUT SECRETARIA MUNICIPAL DE URBANISMO E TRANSPORTE FMLF FUNDAÇÃO MARCO LEAL FERREIRA	ESTUDO		ORLA MARÍTIMA DE SALVADOR	
	EQUIPAMENTOS URBANOS		DETALHE	
	QUIOSQUE MÉDIO COM PERGOLADO TRIPLO		M4B	
	PRANCHA CORTE - PERGOLADO 3 ABAS			
	GERÊNCIA PROJETOS URBANÍSTICOS JADER M. ALVES SANTOS	GERÊNCIA DE PROJETOS ESPECIAIS JORGE MOURA	ÁREA 16,00 m²	ESCALA 1 : 50

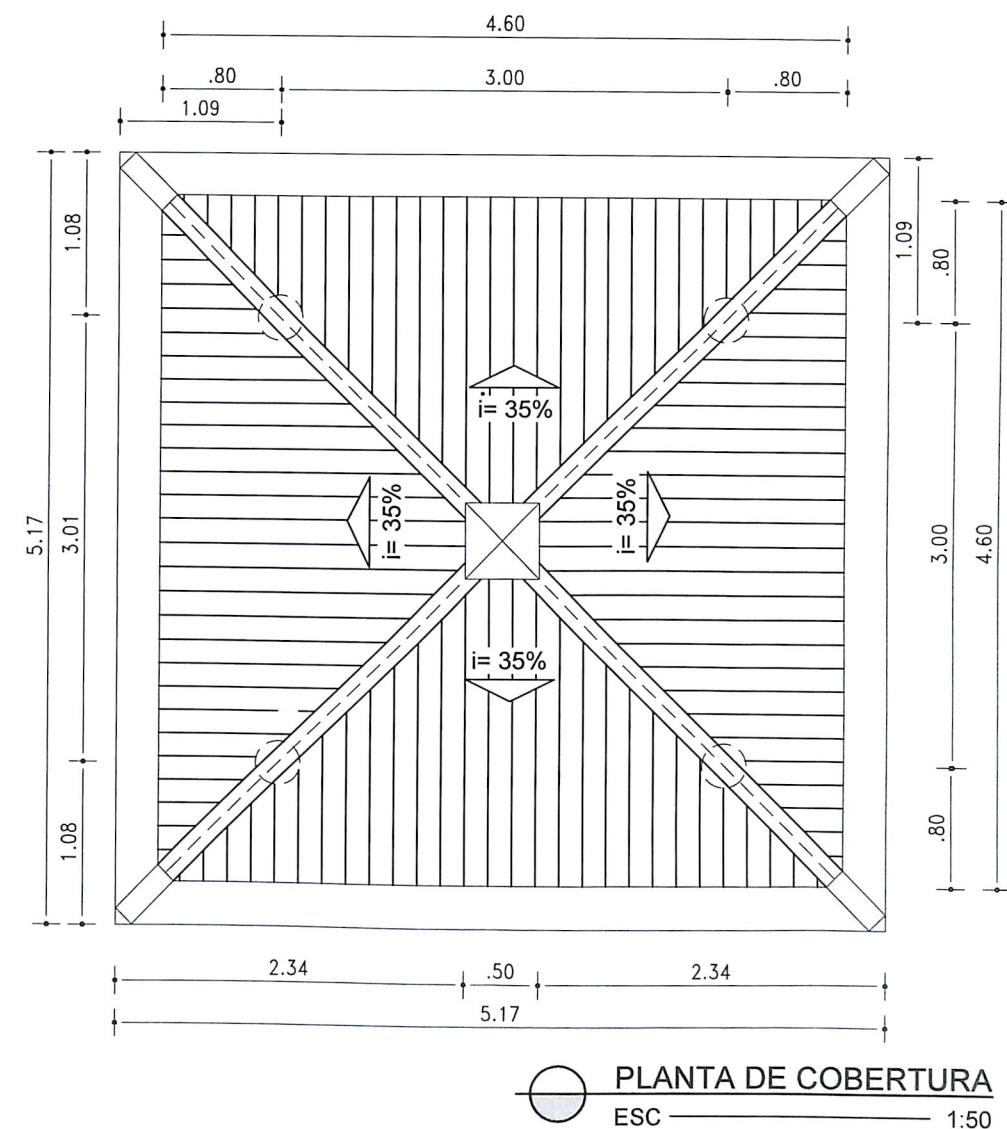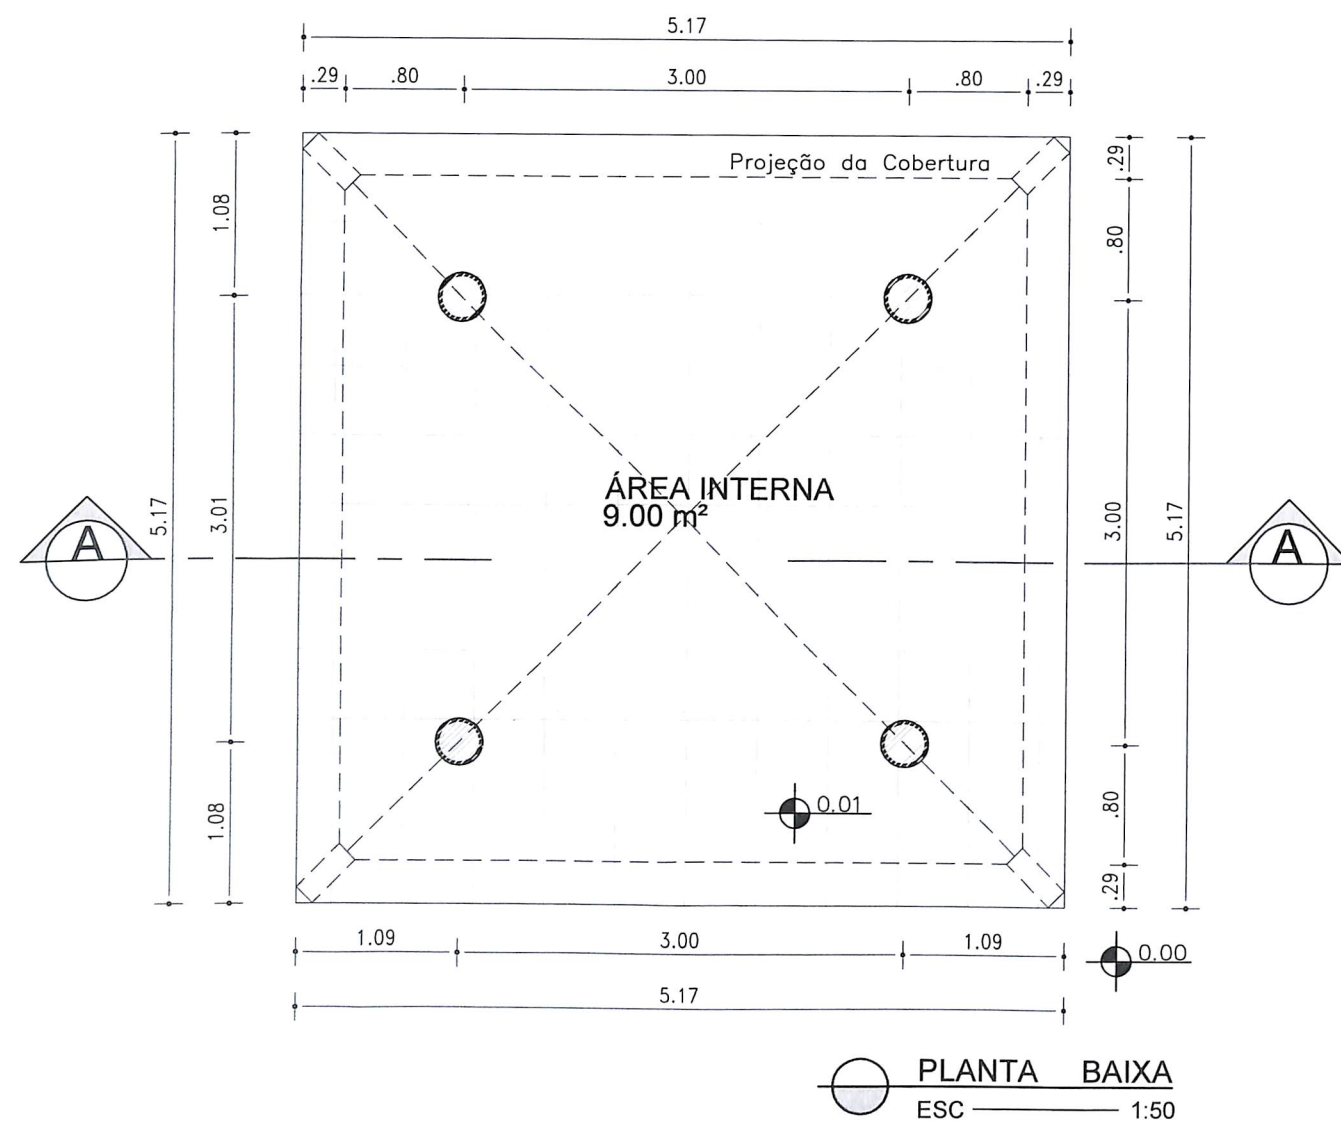


 SALVADOR PREFEITURA PRIMEIRA CAPITAL DO BRASIL SEMUT SECRETARIA MUNICIPAL DE URBANISMO E TRANSPORTE FMLF FUNDAÇÃO MARCO LEAL FERREIRA	ESTUDO			ORLA MARÍTIMA DE SALVADOR	
	EQUIPAMENTOS URBANOS			DETALHE	
	QUIOSQUE P1 - ACARAJÉ			P1A	
	PRANCHA			ESCALA	
	QUIOSQUE P1 - ACARAJÉ - PLANTA BAIXA E COBERTURA			DATA	
GERÊNCIA PROJETOS URBANÍSTICOS		GERÊNCIA DE PROJETOS ESPECIAIS	ÁREA	1 : 50	MAIO/2013
JADER M. ALVES SANTOS		JORGE MOURA	9.00 m²		

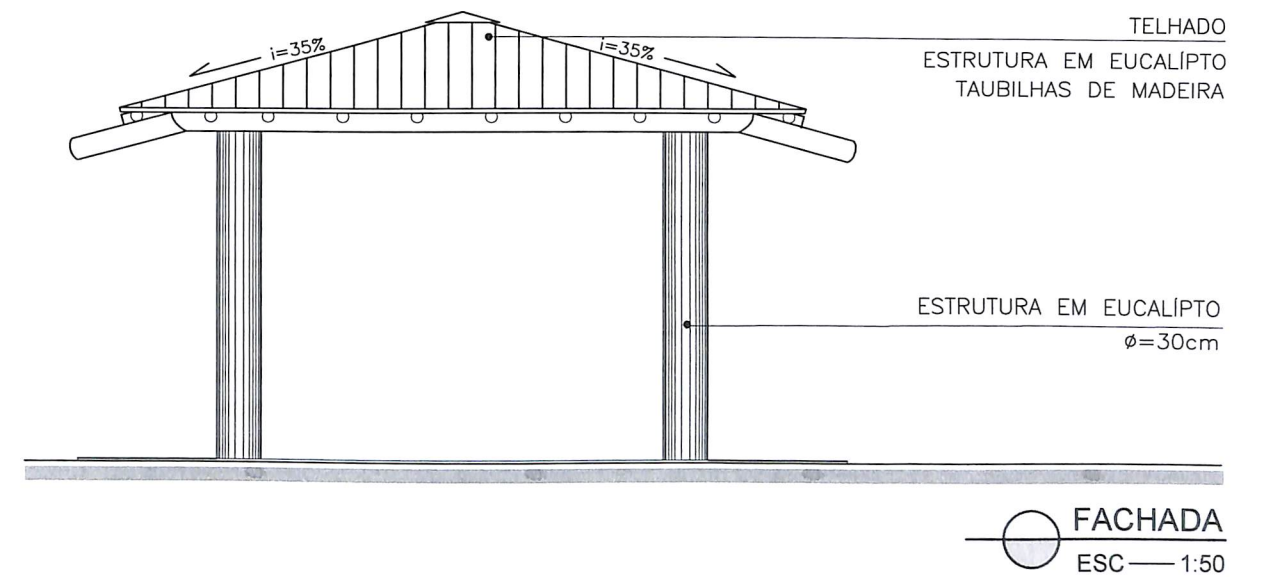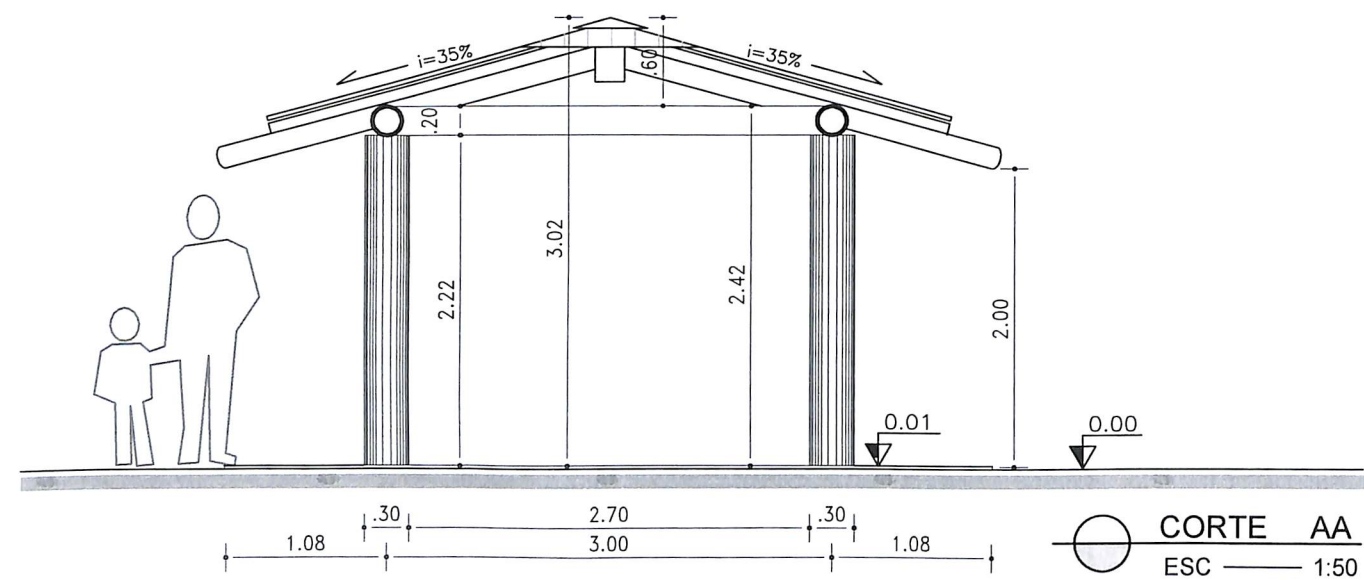

 SALVADOR PREFEITURA PRIMEIRA CAPITAL DO BRASIL SEMUT SECRETARIA MUNICIPAL DE URBANISMO E TRANSPORTE FMLF FUNDAÇÃO MAURO LEAL FERREIRA	ESTUDO		ORLA MARÍTIMA DE SALVADOR			
	EQUIPAMENTOS URBANOS			DETALHE P1B		
	QUIOSQUE P1 - ACARAJÉ					
	PRANCHA QUIOSQUE P1 - ACARAJÉ - CORTE E FACHADAS					
	GERÊNCIA PROJETOS URBANÍSTICOS JADER M. ALVES SANTOS	GERÊNCIA DE PROJETOS ESPECIAIS JORGE MOURA	ÁREA 9,00 m²	ESCALA 1 : 50	DATA MAIO/2013	




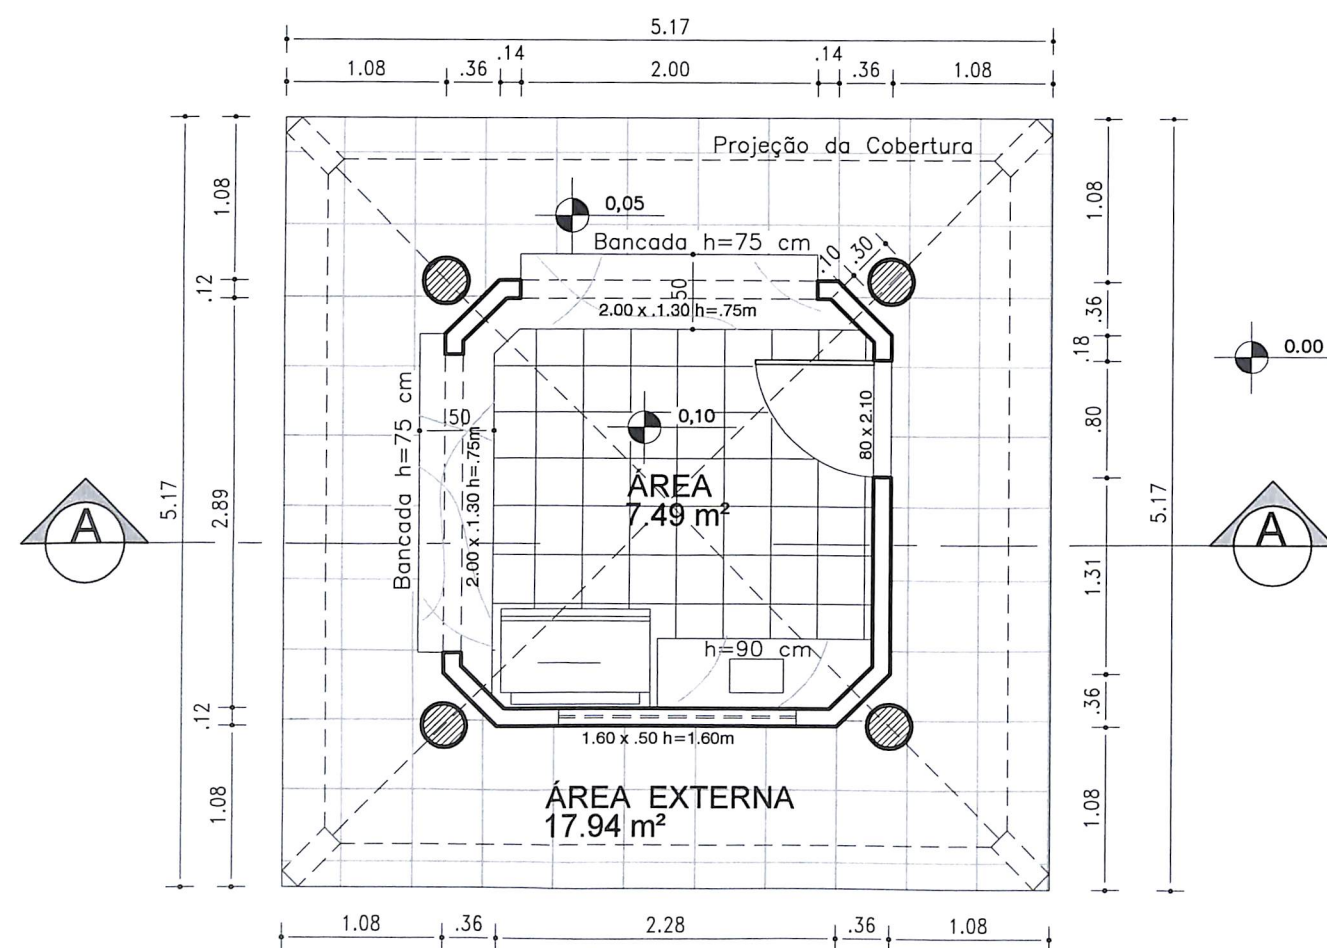


PLANTA BAIXA
ESC 1:50


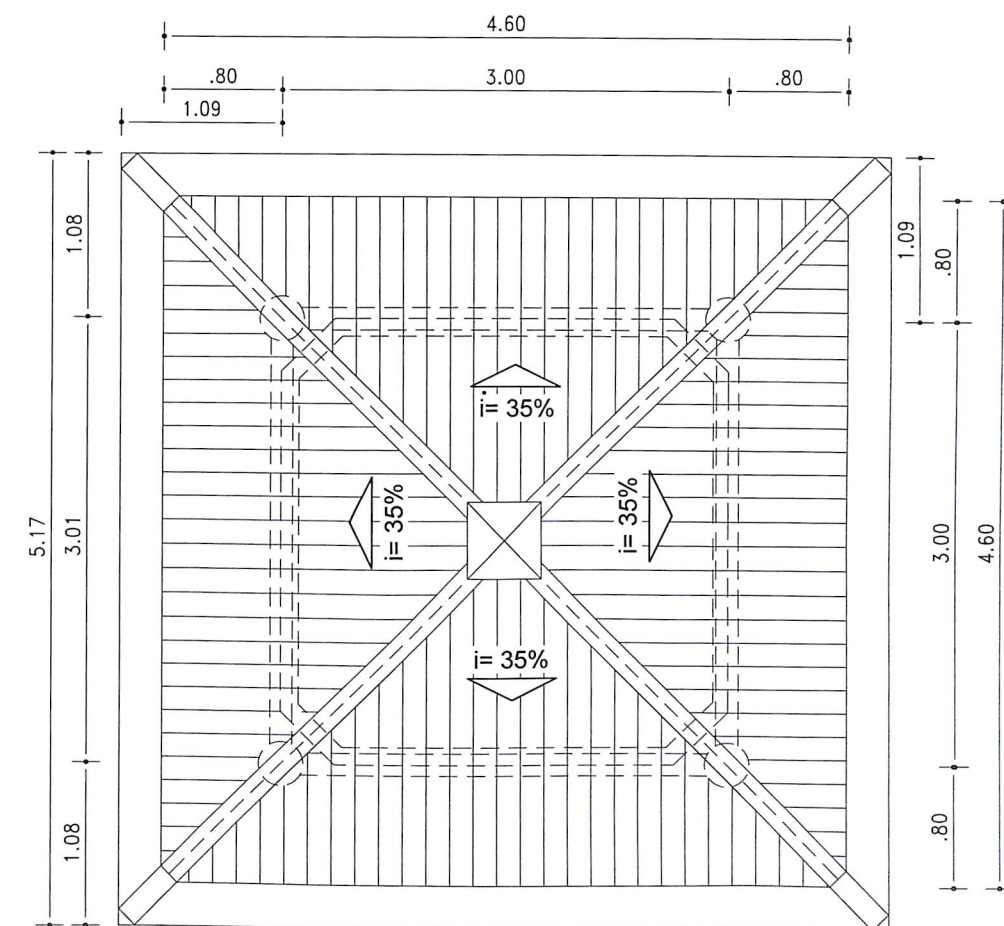


PLANTA DE COBERTURA
ESC 1:50





 SALVADOR PREFEITURA PRIMEIRA CAPITAL DO BRASIL SEMUT SECRETARIA MUNICIPAL DE URBANISMO E TRANSPORTE FMLF FUNDAÇÃO MARCO LEAL FERREIRA	ESTUDO		ORLA MARÍTIMA DE SALVADOR	
	EQUIPAMENTOS URBANOS		DETALHE	
	QUIOSQUE P2 - COCO		P2A	
	PRANCHA		ÁREA	
QUIOSQUE P2 - COCO - PLANTA BAIXA E COBERTURA		JADER M. ALVES SANTOS		9,00 m²
GERÊNCIA DE PROJETOS URBANÍSTICOS		GERÊNCIA DE PROJETOS ESPECIAIS		ESCALA
JADER M. ALVES SANTOS		JORGE MOURA		1 : 50
				DATA
				MAIO/2013

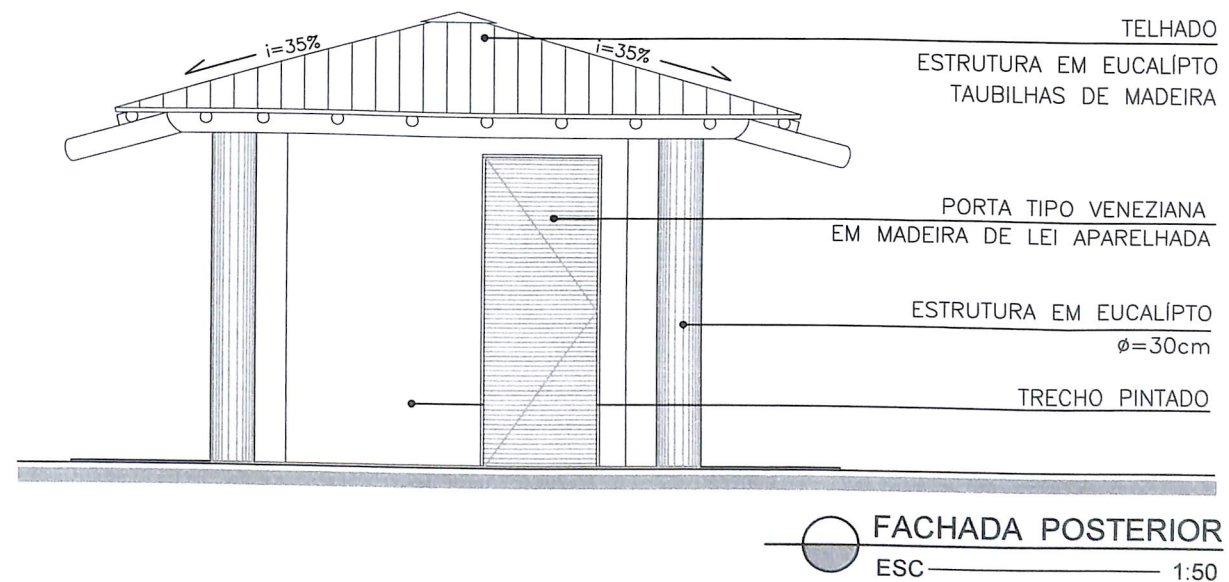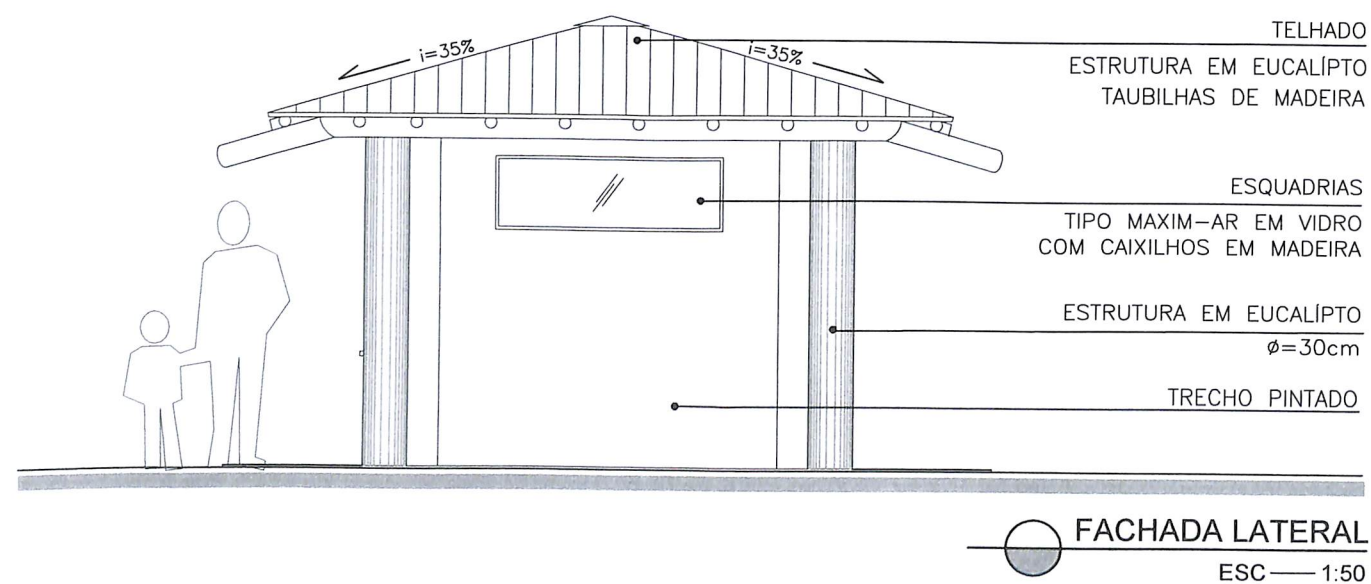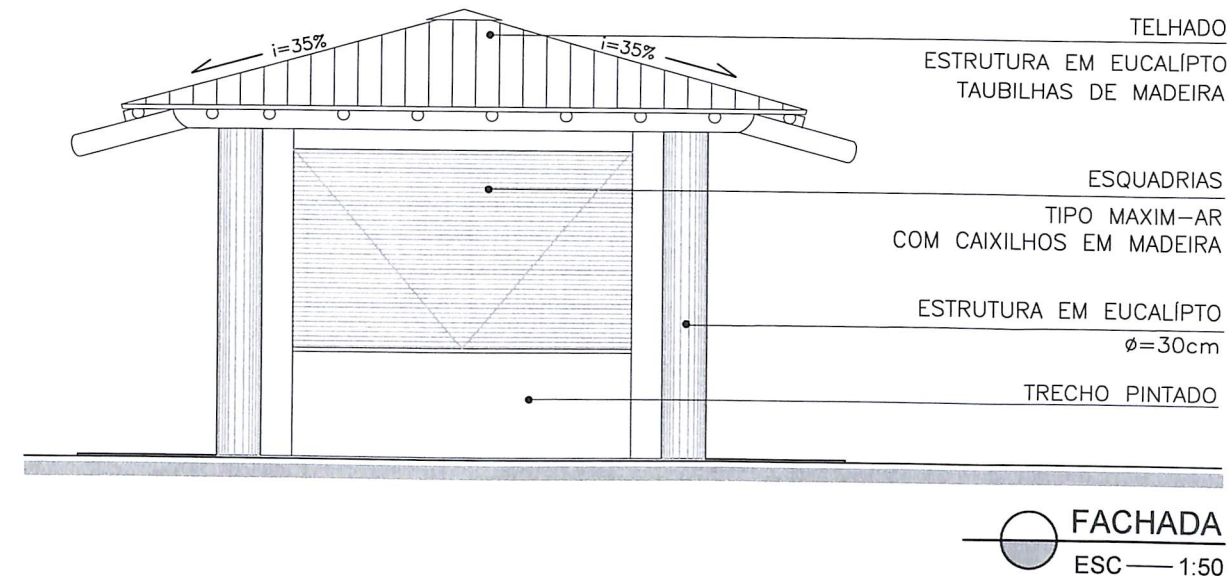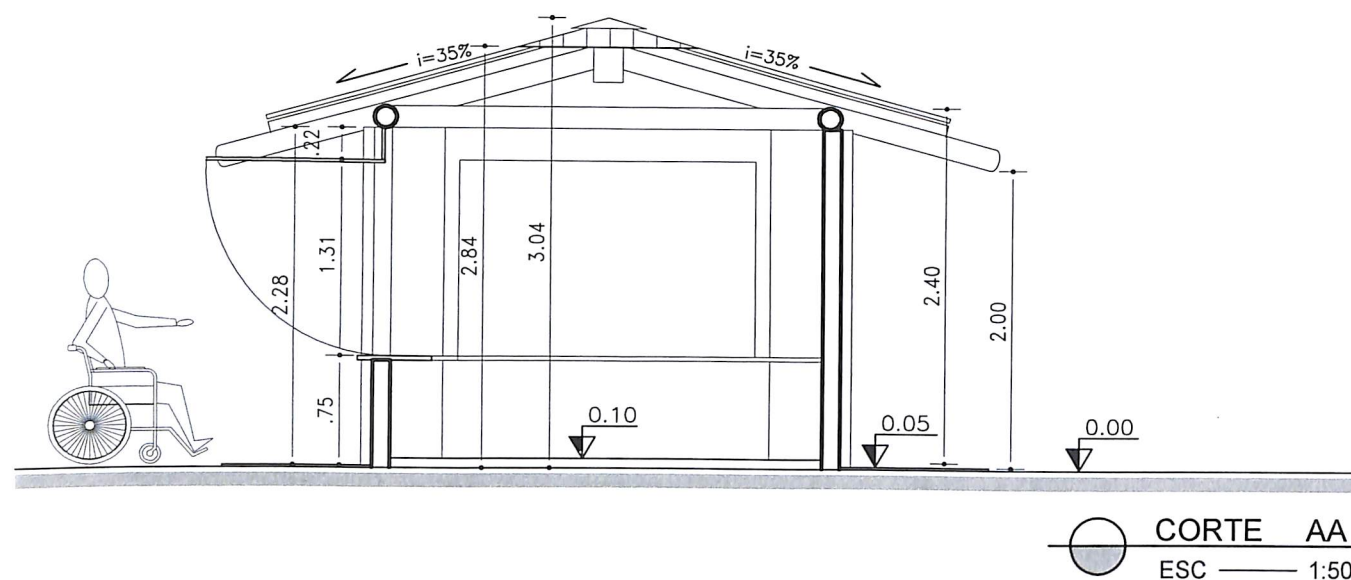





 SALVADOR PREFEITURA PRIMEIRA CAPITAL DO BRASIL SEMUT SECRETARIA MUNICIPAL DE URBANISMO E TRANSPORTE FMLF FUNDAÇÃO MATO LEAL FERREIRA	ESTUDO		ORLA MARÍTIMA DE SALVADOR	
	EQUIPAMENTOS URBANOS		DETALHE	
	QUIOSQUE P2 - COCO		P2B	
	PRANCHA		ESCALA	
	QUIOSQUE P2 - COCO - CORTE E FACHADAS		1 : 50	
GERÊNCIA PROJETOS URBANÍSTICOS JADER M. ALVES SANTOS		GERÊNCIA DE PROJETOS ESPECIAIS JORGE MOURA		DATA MAIO/2013
		ÁREA 9,00 m²		

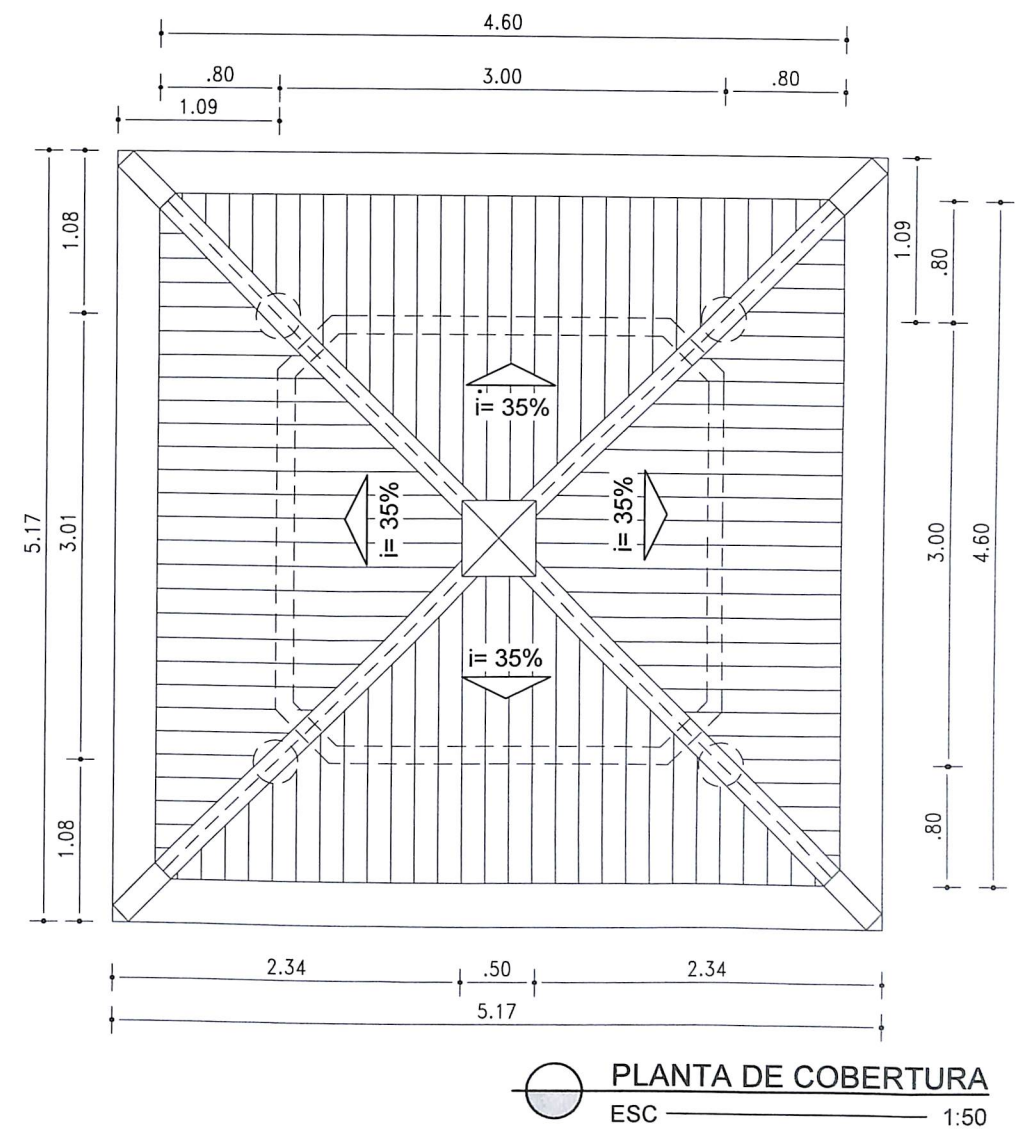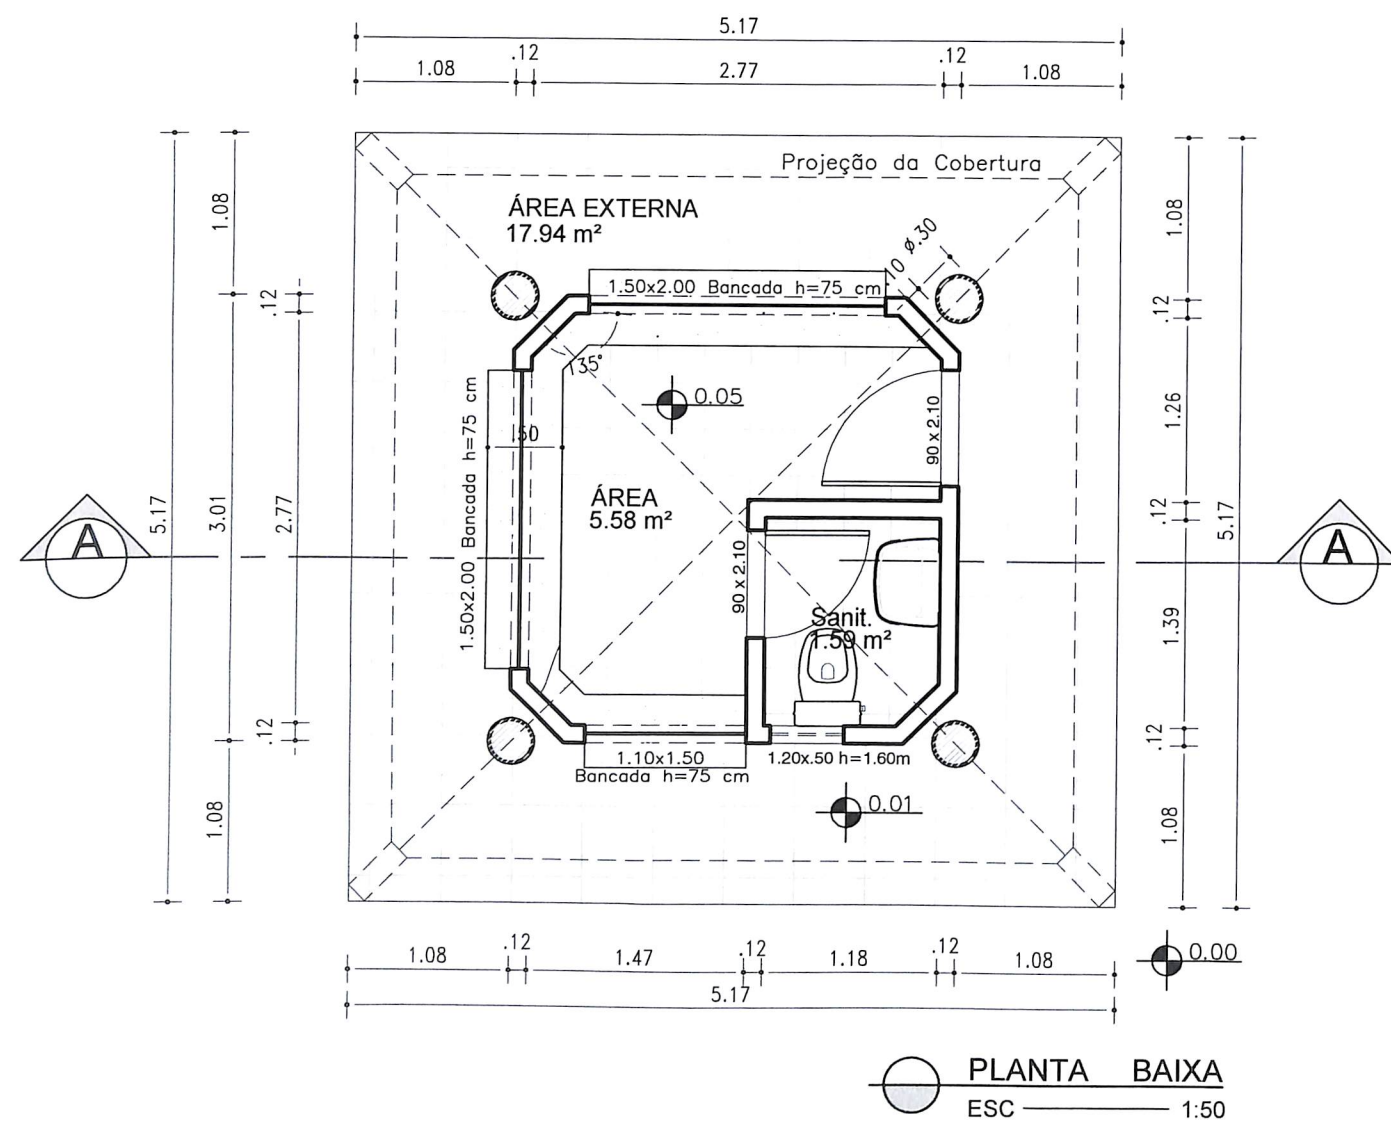


 SALVADOR PREFEITURA PRIMEIRA CAPITAL DO BRASIL SEMUT SECRETARIA MUNICIPAL DE URBANISMO E TRANSPORTE FMLF FUNDAÇÃO MARIO LUIZ FERREIRA	ESTUDO		ORLA MARÍTIMA DE SALVADOR		
	EQUIPAMENTOS URBANOS			DETALHE S1A	
	QUIOSQUE S1 - POSTO DE INFORMAÇÕES				
	PRANCHA				
	QUIOSQUE S1 - POSTO DE INFORMAÇÕES - PLANTA BAIXA E COBERTURA				
	GERÊNCIA PROJETOS URBANÍSTICOS JADER M. ALVES SANTOS		GERÊNCIA DE PROJETOS ESPECIAIS JORGE MOURA	ÁREA 9.00 m²	ESCALA 1 : 50

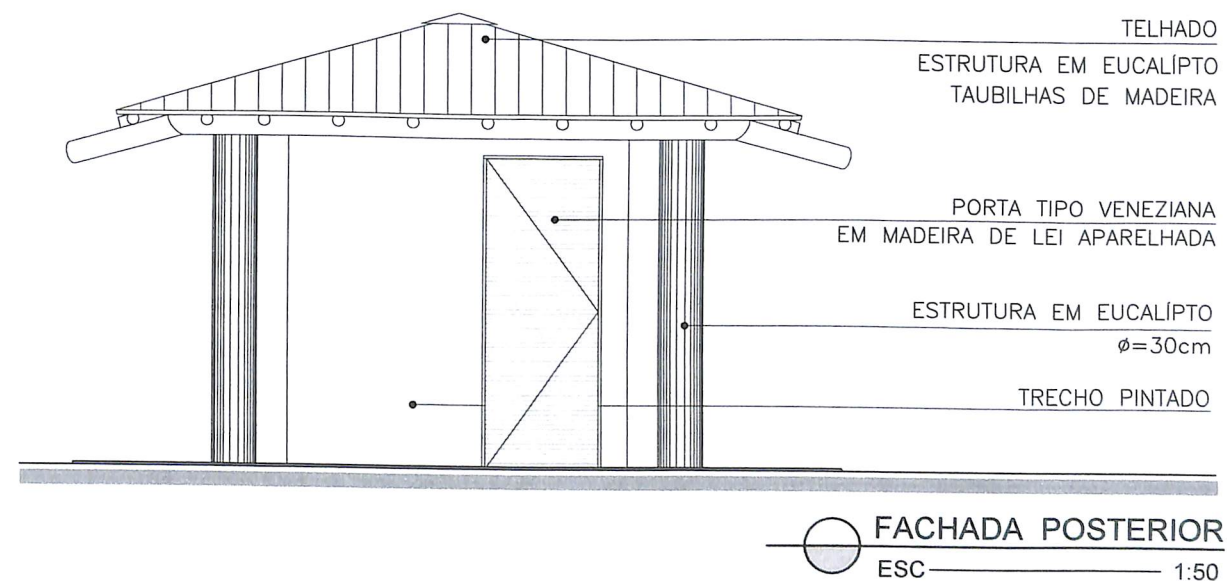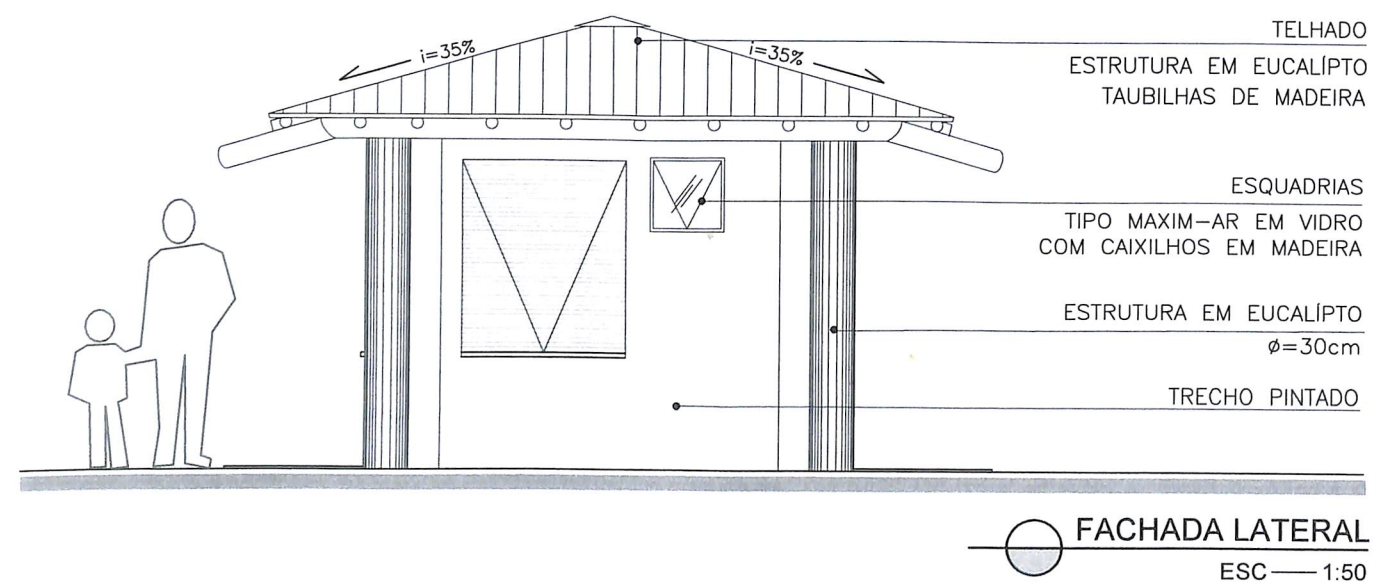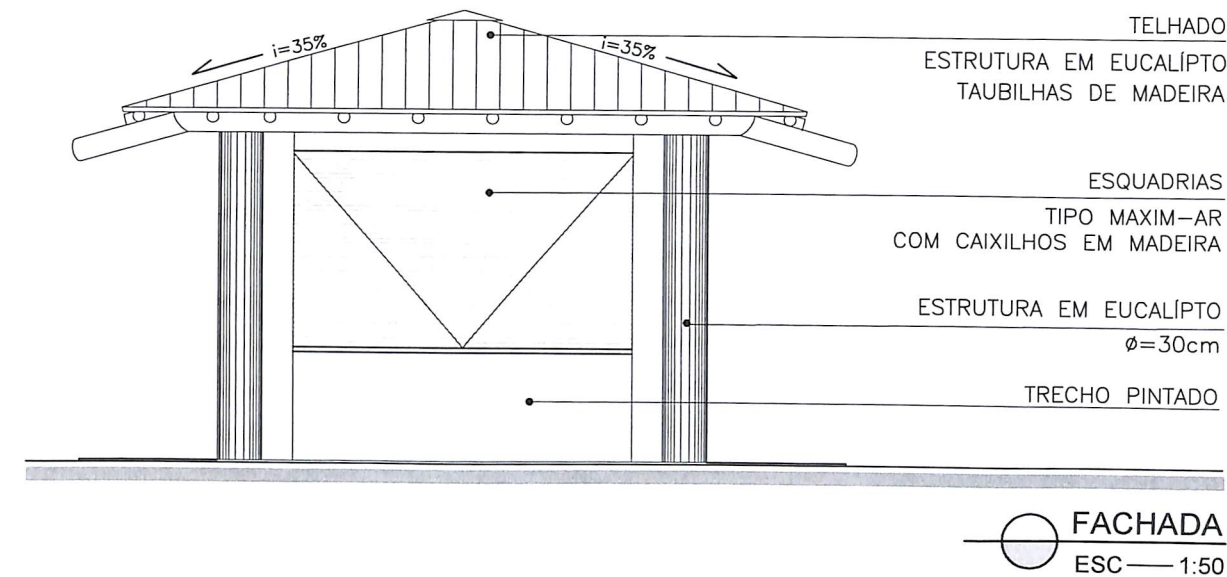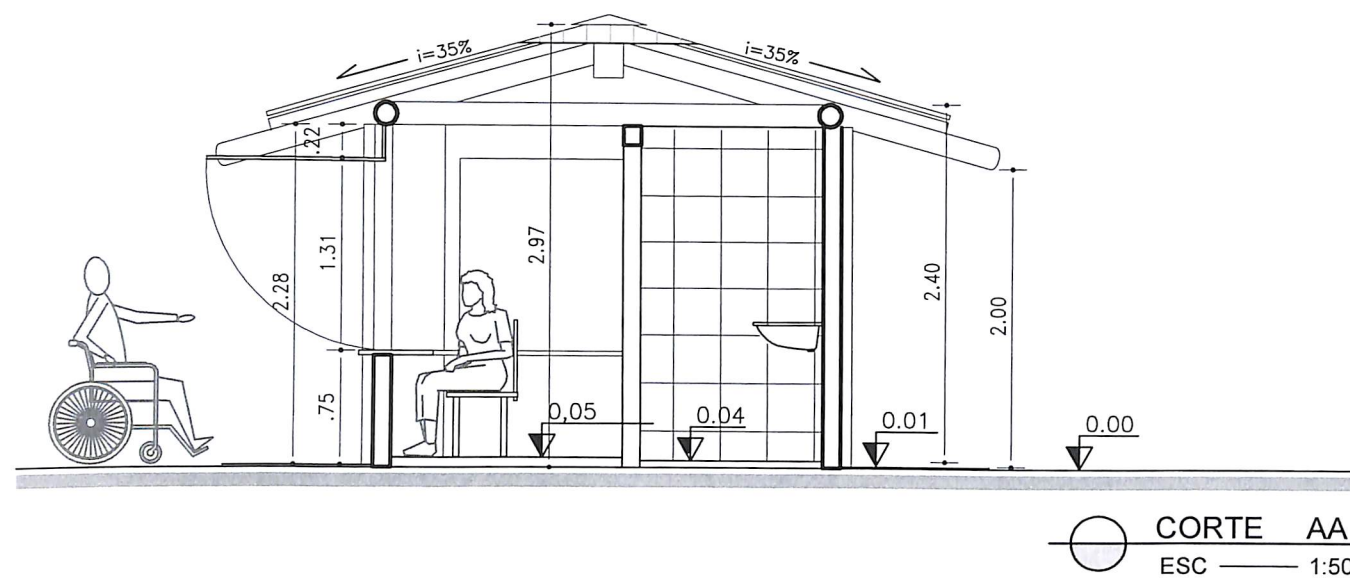


 SALVADOR PREFEITURA PRIMEIRA CAPITAL DO BRASIL SEMUT SECRETARIA MUNICIPAL DE URBANISMO E TRANSPORTE FMLF FUNDAÇÃO MARCO LEAL FERREIRA	ESTUDO		ORLA MARÍTIMA DE SALVADOR	
	EQUIPAMENTOS URBANOS		DETALHE	
	QUIOSQUE S1 - POSTO DE INFORMAÇÕES		S1B	
	PRANCHA		ESCALA	
QUIOSQUE S1 - POSTO DE INFORMAÇÕES - CORTE E FACHADAS		1 : 50		DATA
GERÊNCIA PROJETOS URBANÍSTICOS		GERÊNCIA DE PROJETOS ESPECIAIS		MAIO/2013
JADER M. ALVES SANTOS		JORGE MOURA		
		ÁREA		
		9,00 m ²		

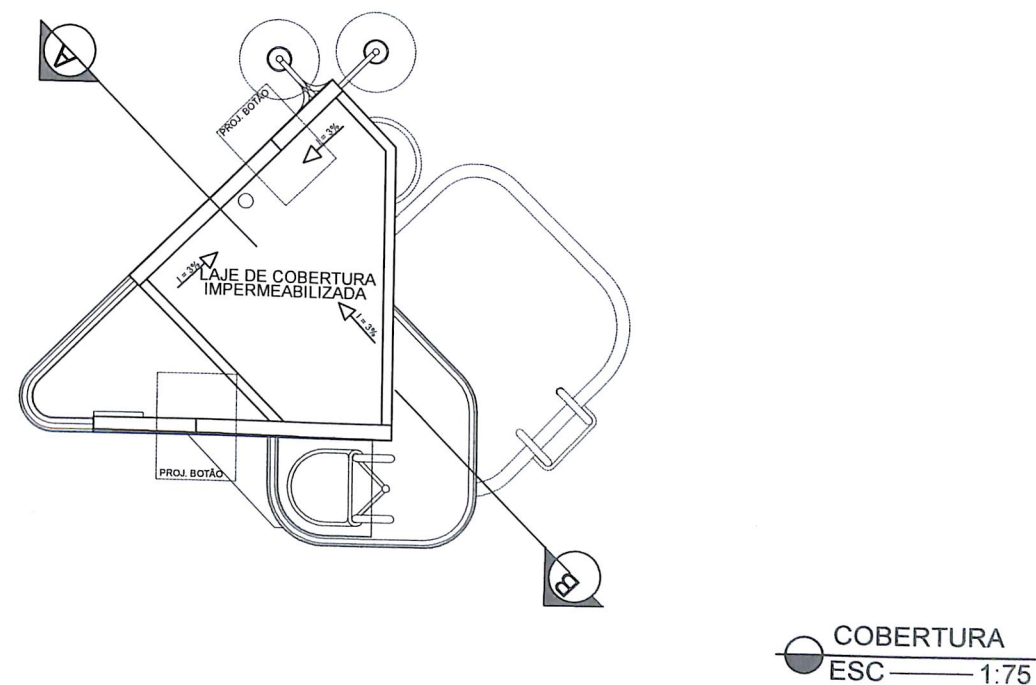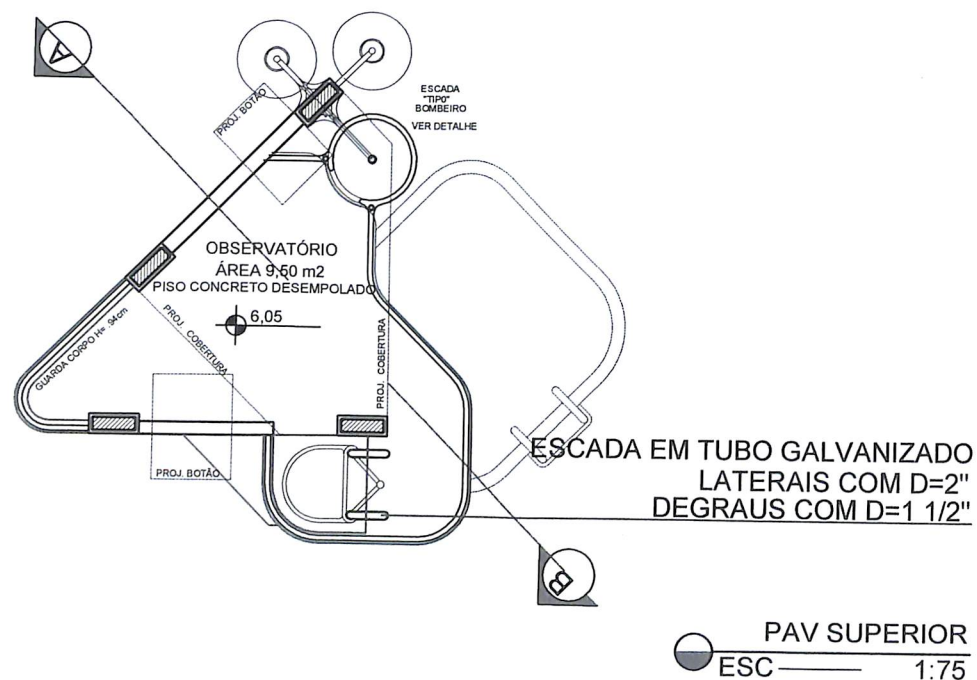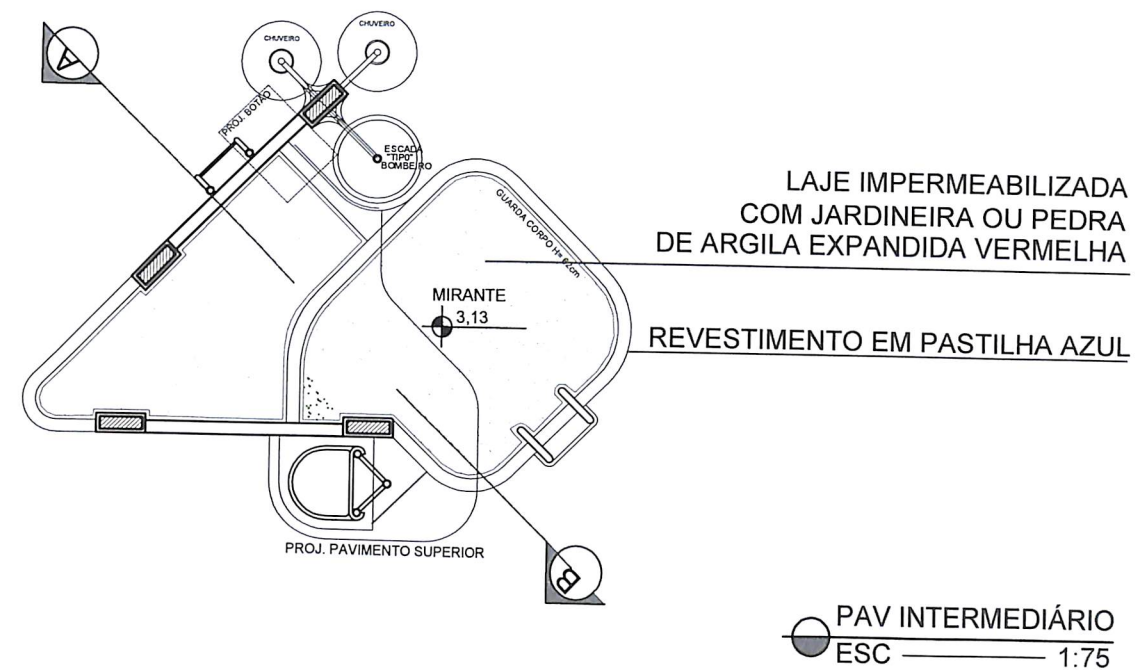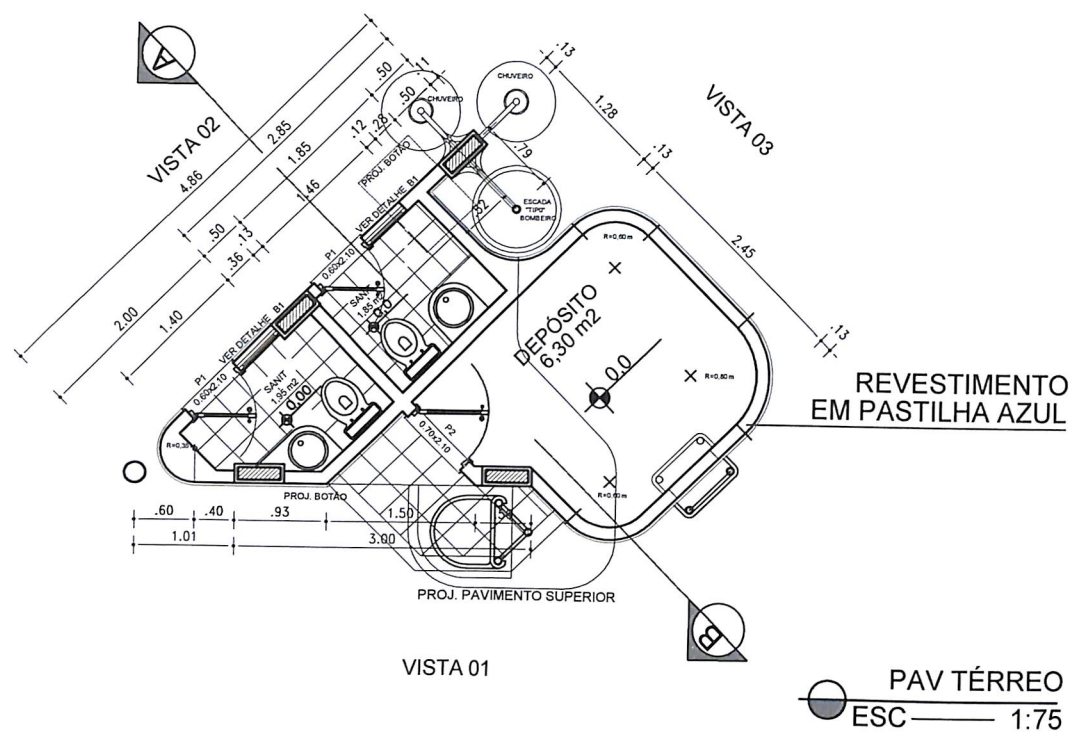

 SALVADOR PREFEITURA PRIMEIRA CAPITAL DO BRASIL SEMUT SECRETARIA MUNICIPAL DE URBANISMO E TRANSPORTES FMLF FUNDAÇÃO MARCO LEAL FERREIRA	ESTUDO		ORLA MARÍTIMA DE SALVADOR		
	EQUIPAMENTOS URBANOS		DETALHE		
	S2 A - POSTO SALVA VIDAS - CHUVEIROS		S2A		
	PRANCHA		ESCALA		
	POSTO DE SALVA VIDAS- PLANTAS BAIXAS E COBERTURA		1 : 75		
GERÊNCIA PROJETOS URBANÍSTICOS		GERÊNCIA DE PROJETOS ESPECIAIS	ÁREA	DATA	
JADER M. ALVES SANTOS		JORGE MOURA	15,00 m²	ABR/2013	

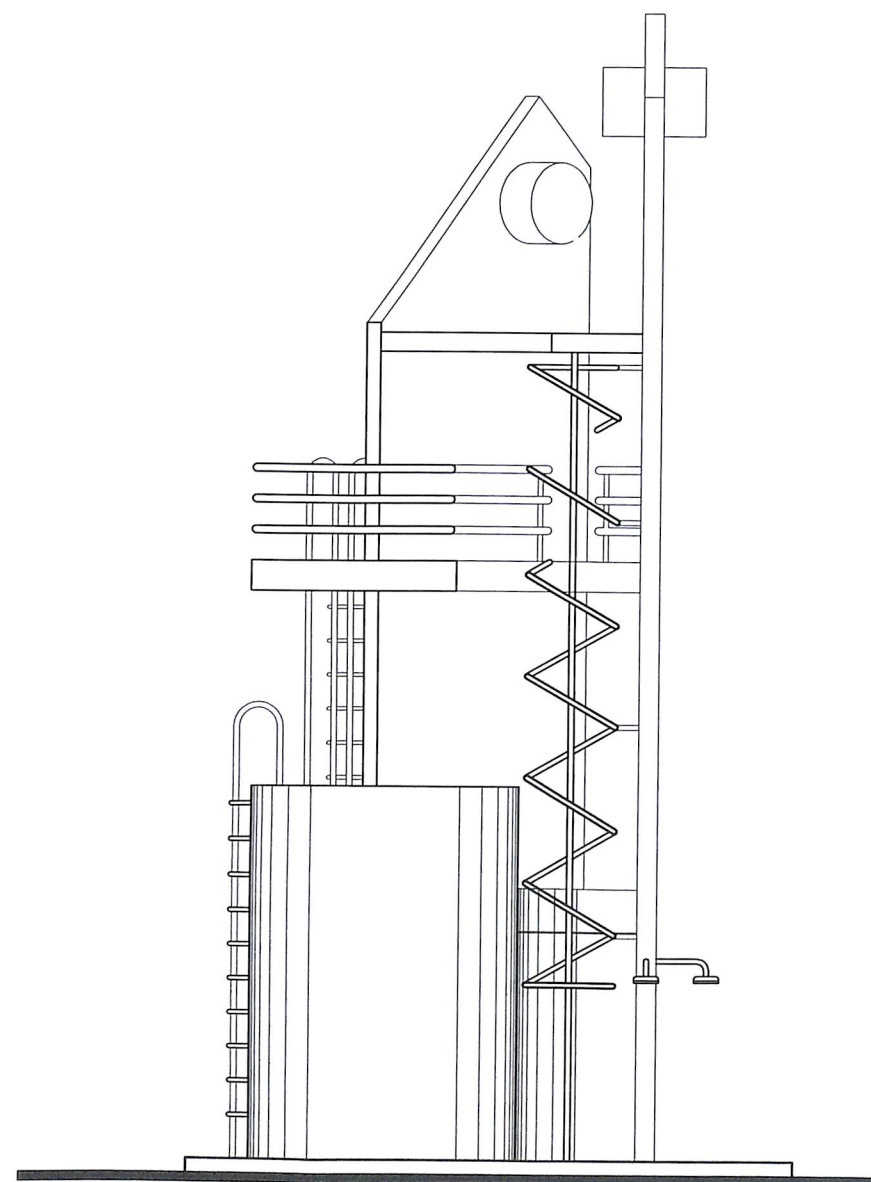


VISTA 03
ESC — 1:75

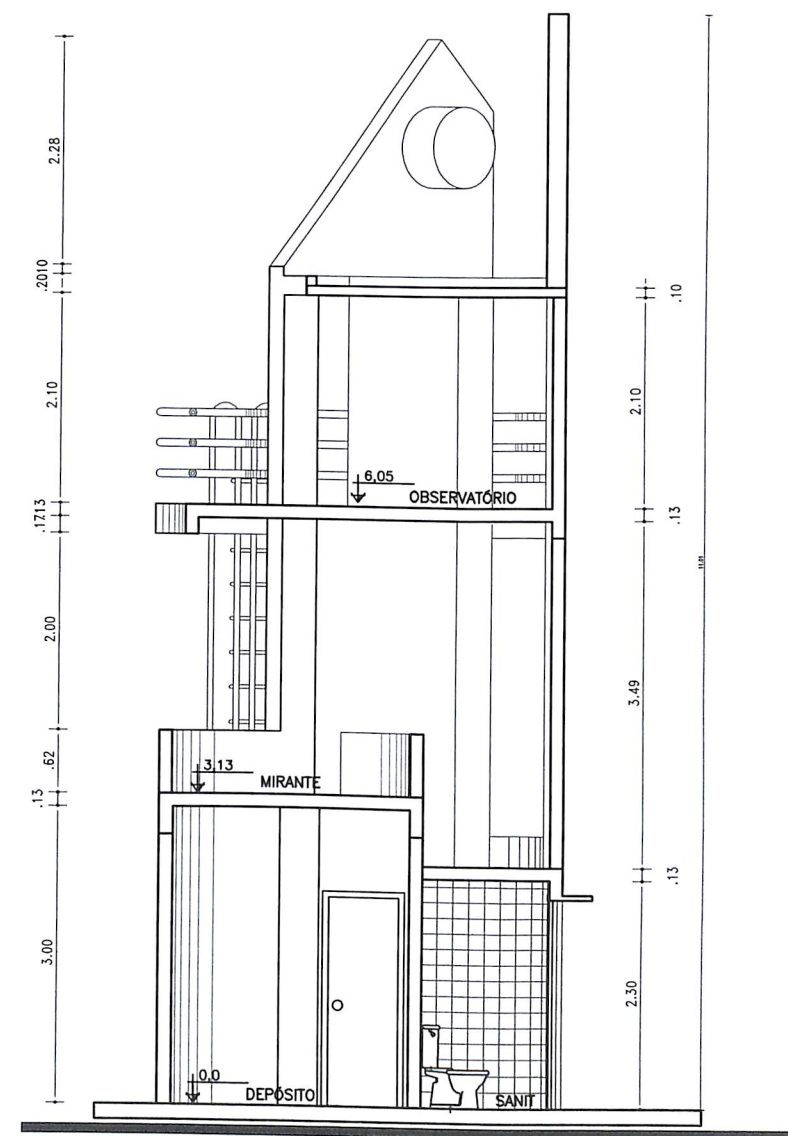


CORTE AB
ESC — 1:75

 SALVADOR PREFEITURA PRIMEIRA CAPITAL DO BRASIL SEMUT SECRETARIA MUNICIPAL DE URBANISMO E TRANSPORTE FMLF FUNDÇÃO MARIO LEAL FERREIRA	ESTUDO			ORLA MARÍTIMA DE SALVADOR	
	EQUIPAMENTOS URBANOS			DETALHE	
	S2 A - POSTO SALVA VIDAS - CHUVEIROS			S2B	
	PRANCHA			ESCALA	
	POSTO DE SALVA VIDAS - VISTA 3 E CORTE AB			DATA	
GERÊNCIA PROJETOS URBANÍSTICOS JADER M. ALVES SANTOS		GERÊNCIA DE PROJETOS ESPECIAIS JORGE MOURA		ÁREA 15.00 m²	ABR/2013

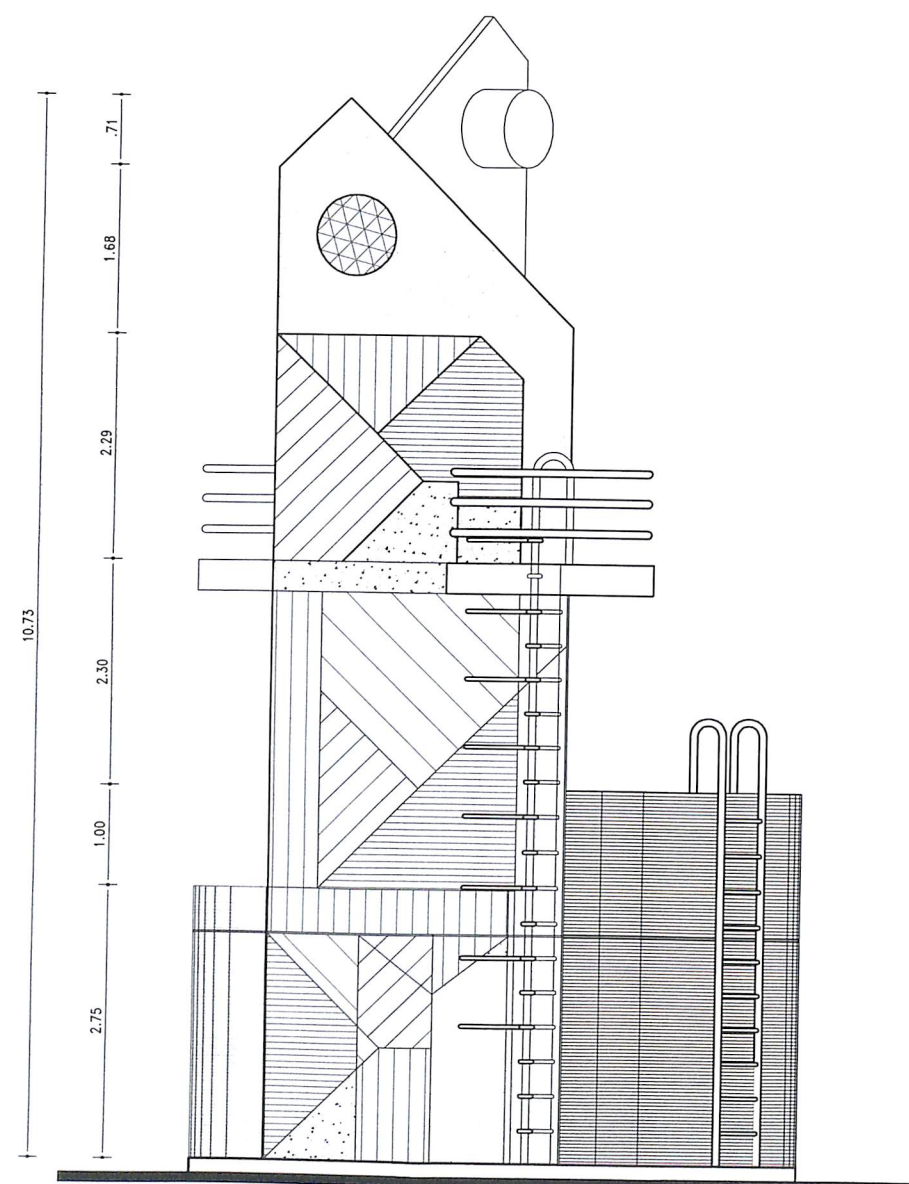


VISTA 01
ESC 1:75

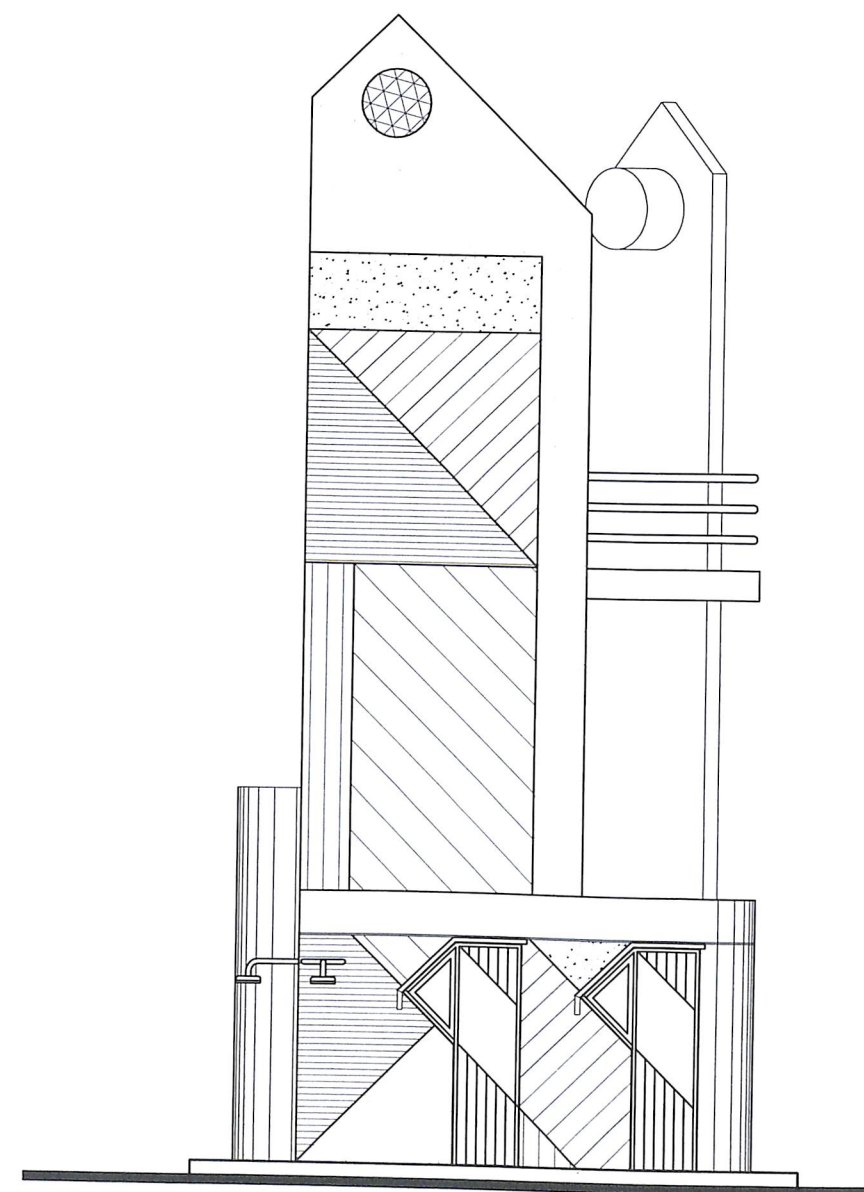


VISTA 02
ESC 1:75

 SALVADOR PREFEITURA PRIMEIRA CAPITAL DO BRASIL SEMUT SECRETARIA MUNICIPAL DE URBANISMO E TRANSPORTE FMLF FUNDAÇÃO MARIO LEAL FERREIRA	ESTUDO		ORLA MARÍTIMA DE SALVADOR	
	EQUIPAMENTOS URBANOS		DETALHE S2C	
	S2 A - POSTO SALVA VIDAS - CHUVEIROS			
	PRANCHA			
	POSTO DE SALVA VIDAS - VISTAS 1 E 2			
GERÊNCIA PROJETOS URBANÍSTICOS JADER M. ALVES SANTOS	GERÊNCIA DE PROJETOS ESPECIAIS JORGE MOURA	ÁREA 15.00 m²	ESCALA 1 : 75	DATA ABR/2013

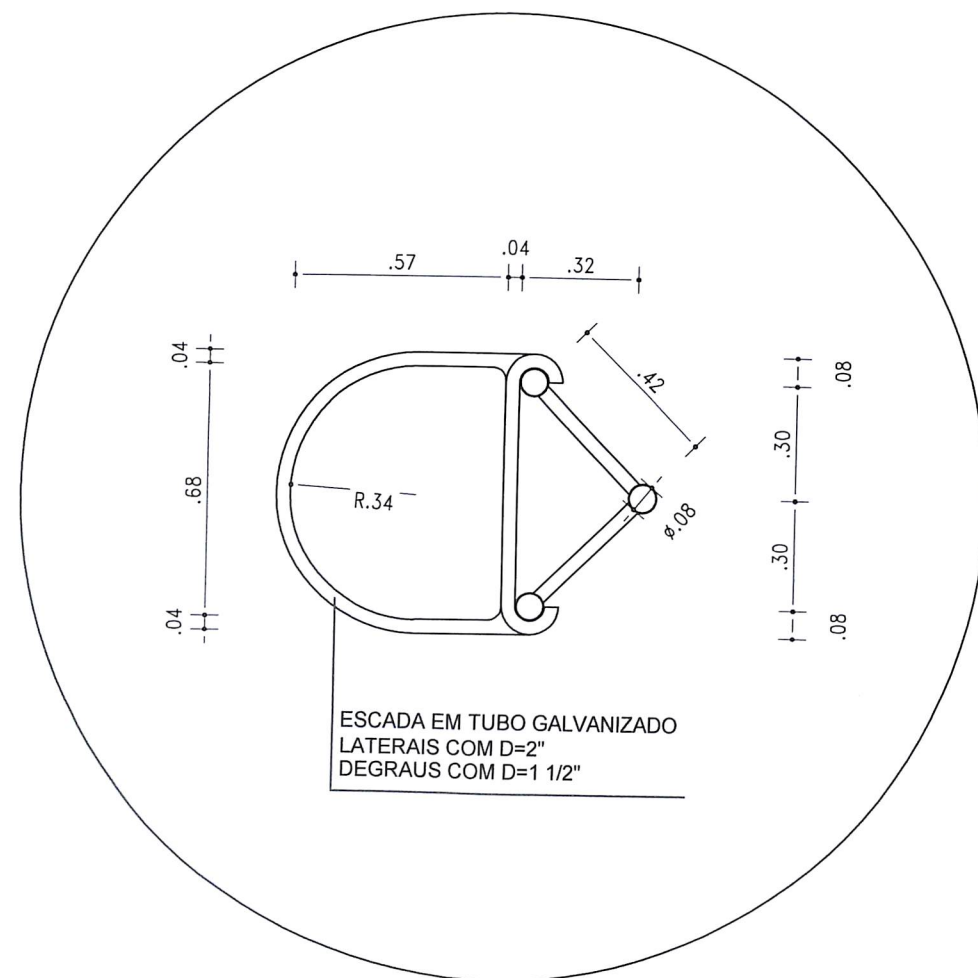


DET ESCADA OBSERVATÓRIO
ESC 1/20

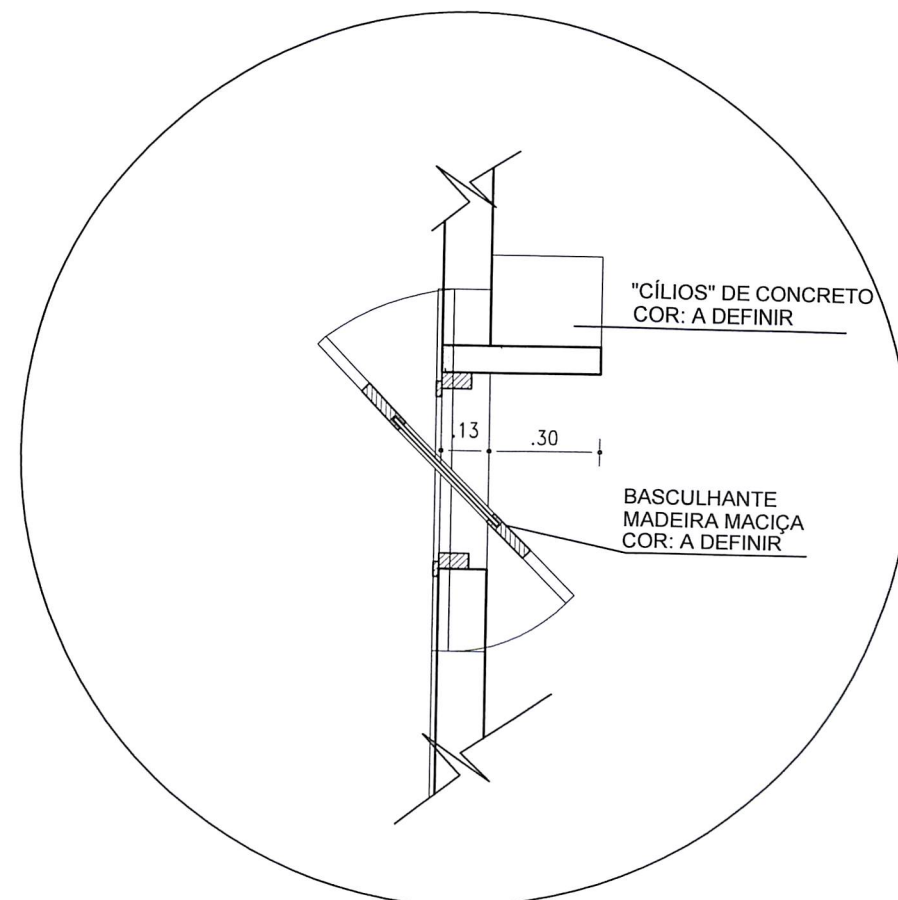


DET BASCULANTE SANITÁRIO
ESC 1/20

 SALVADOR PREFEITURA PRIMEIRA CAPITAL DO BRASIL SEMUT SECRETARIA MUNICIPAL DE URBANISMO E TRANSPORTE FMLF FUNDAÇÃO MARCO LEAL FERREIRA	ESTUDO		ORLA MARÍTIMA DE SALVADOR	
	EQUIPAMENTOS URBANOS		DETALHE S2D	
	S2 A - POSTO SALVA VIDAS - CHUVEIROS			
	PRANCHA			
	POSTO DE SALVA VIDAS- DETALHES			
GERÊNCIA PROJETOS URBANÍSTICOS JADER M. ALVES SANTOS	GERÊNCIA DE PROJETOS ESPECIAIS JORGE MOURA	ÁREA 15.00 m²	ESCALA 1 : 20	DATA ABR/2013

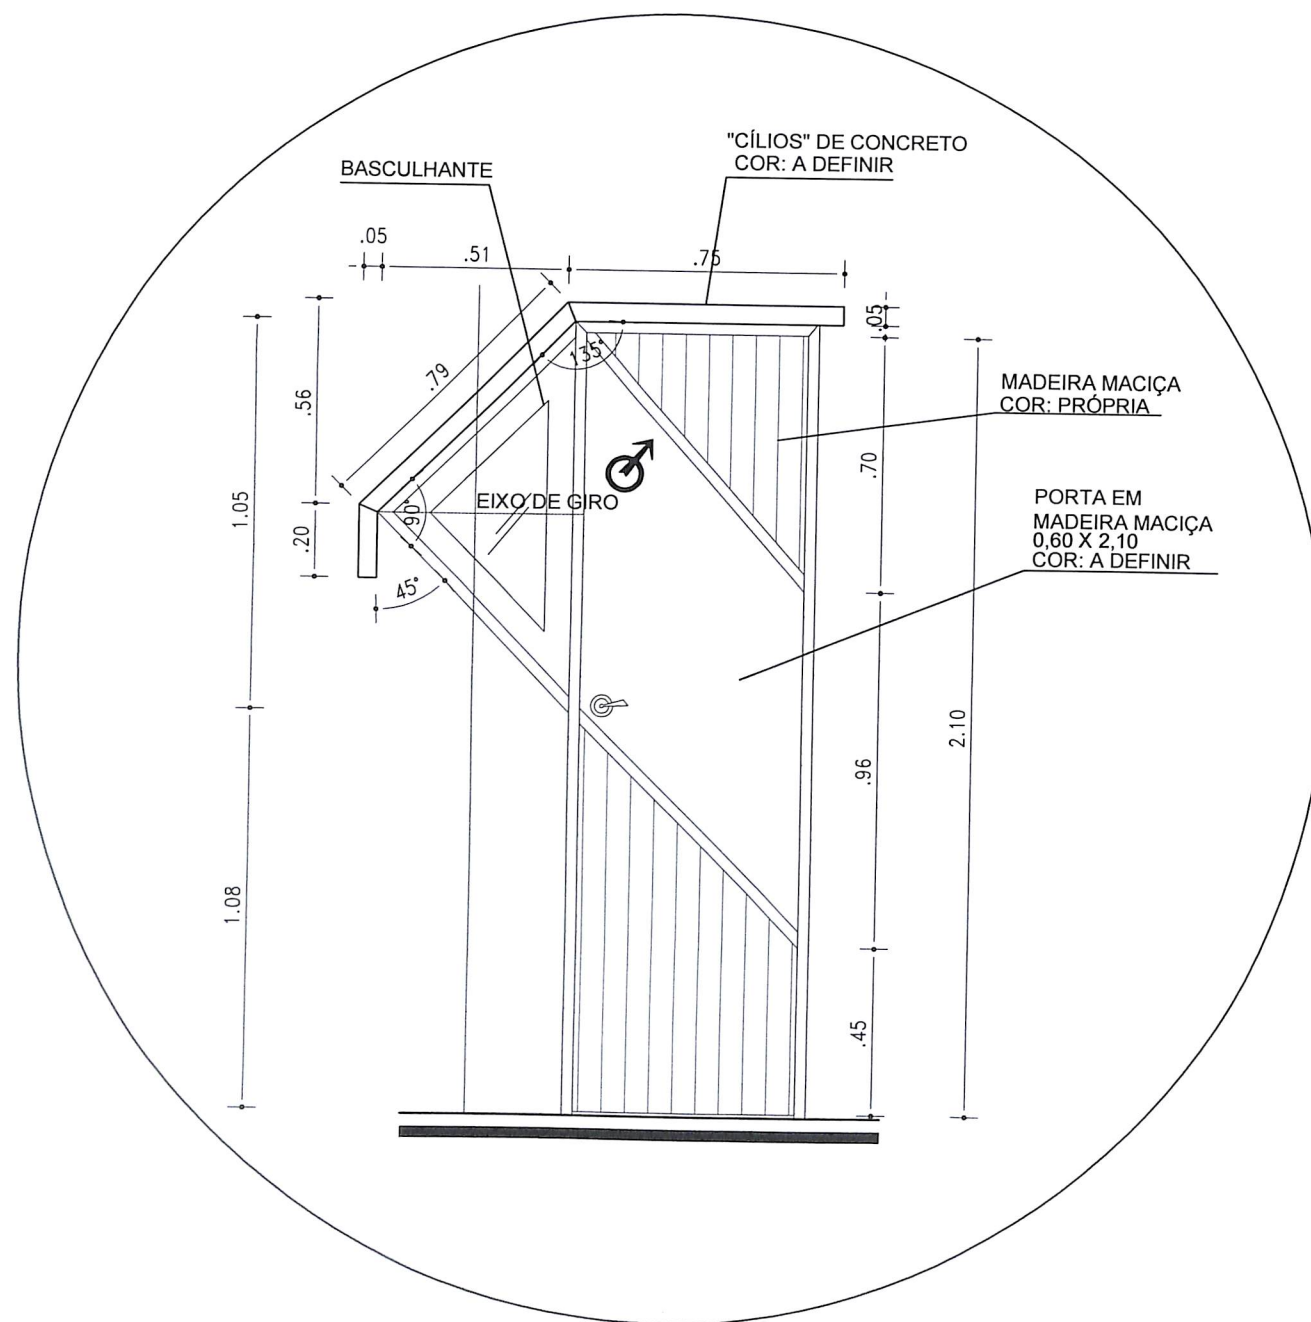



DETALHE PORTA SANITÁRIO
 ESC 1/20

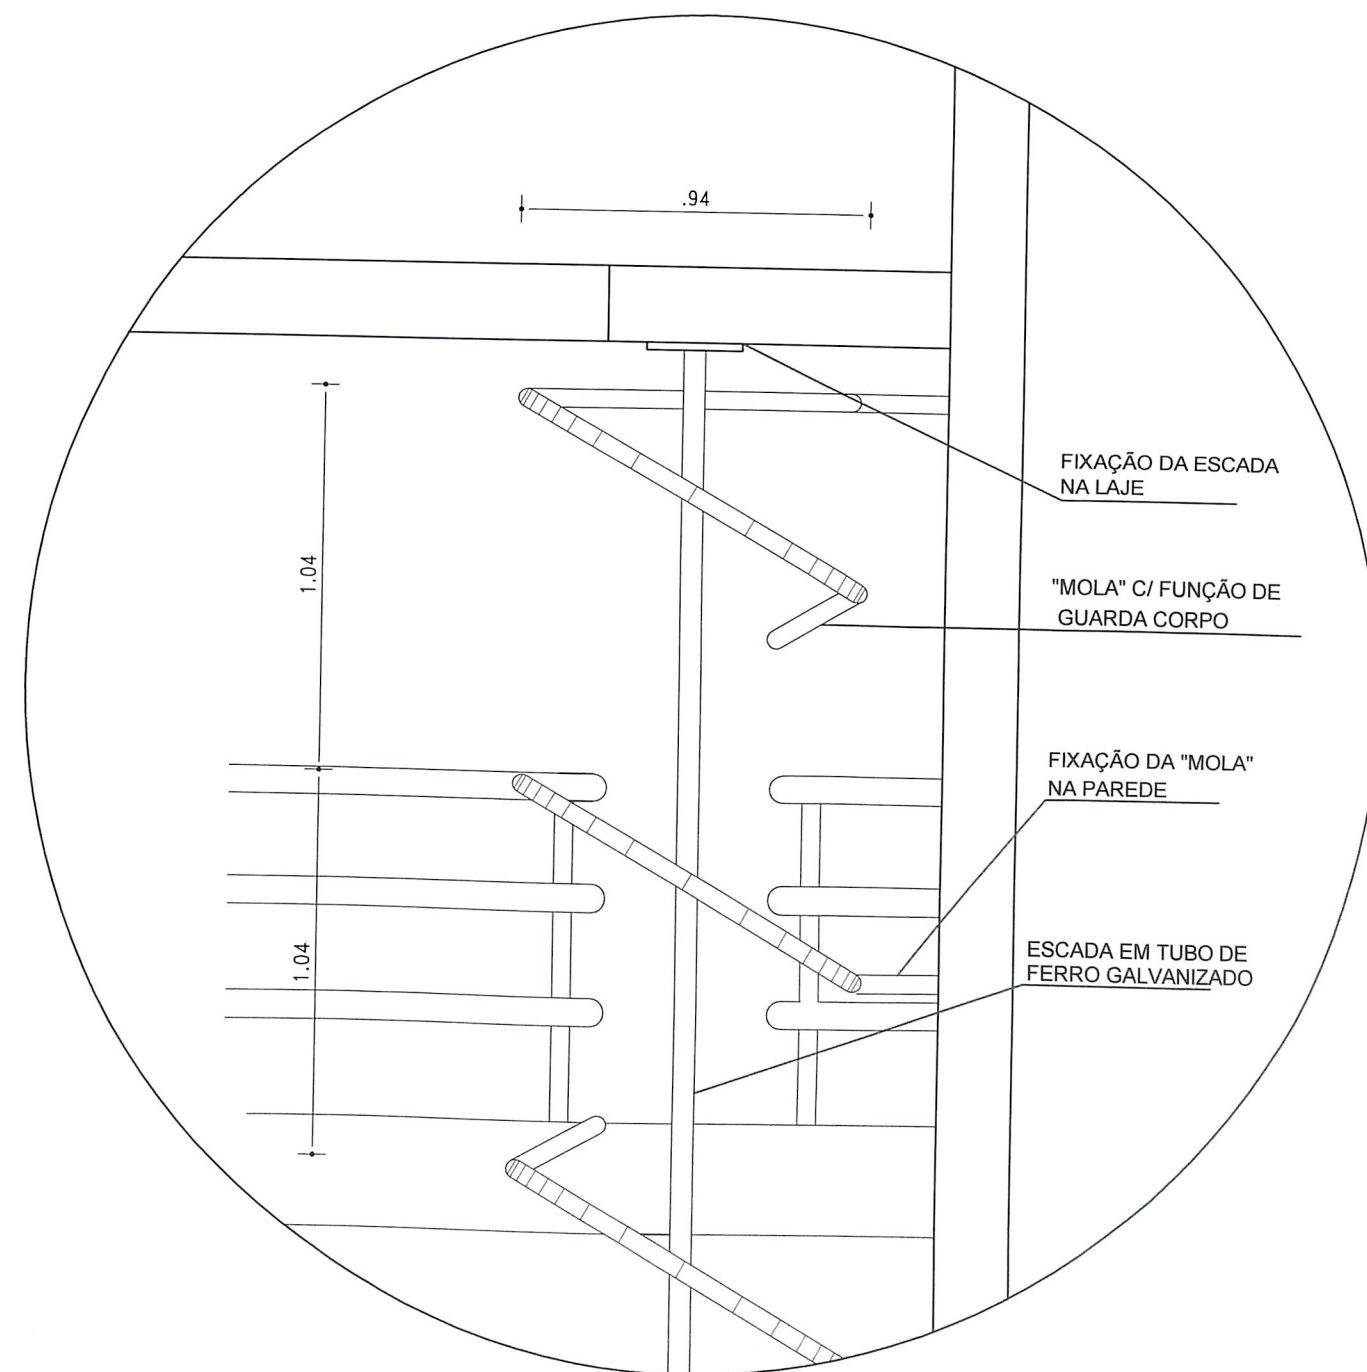



DET ESCADA TIPO BOMBEIRO
 ESC 1/20

 SALVADOR PREFEITURA PRIMEIRA CAPITAL DO BRASIL SEMUT SECRETARIA MUNICIPAL DE URBANISMO E TRANSPORTE FMLF FUNDAÇÃO MANO LEAL FERREIRA	ESTUDO				ORLA MARÍTIMA DE SALVADOR	
	EQUIPAMENTOS URBANOS				DETALHE	
	S2 A - POSTO SALVA VIDAS - CHUVEIROS				S2E	
	PRANCHA				ESCALA	
	POSTO DE SALVA VIDAS- DETALHES				1 : 20	
GERÊNCIA PROJETOS URBANÍSTICOS		GERÊNCIA DE PROJETOS ESPECIAIS		ÁREA	DATA	
JADER M. ALVES SANTOS		JORGE MOURA		15.00 m²	ABR/2013	



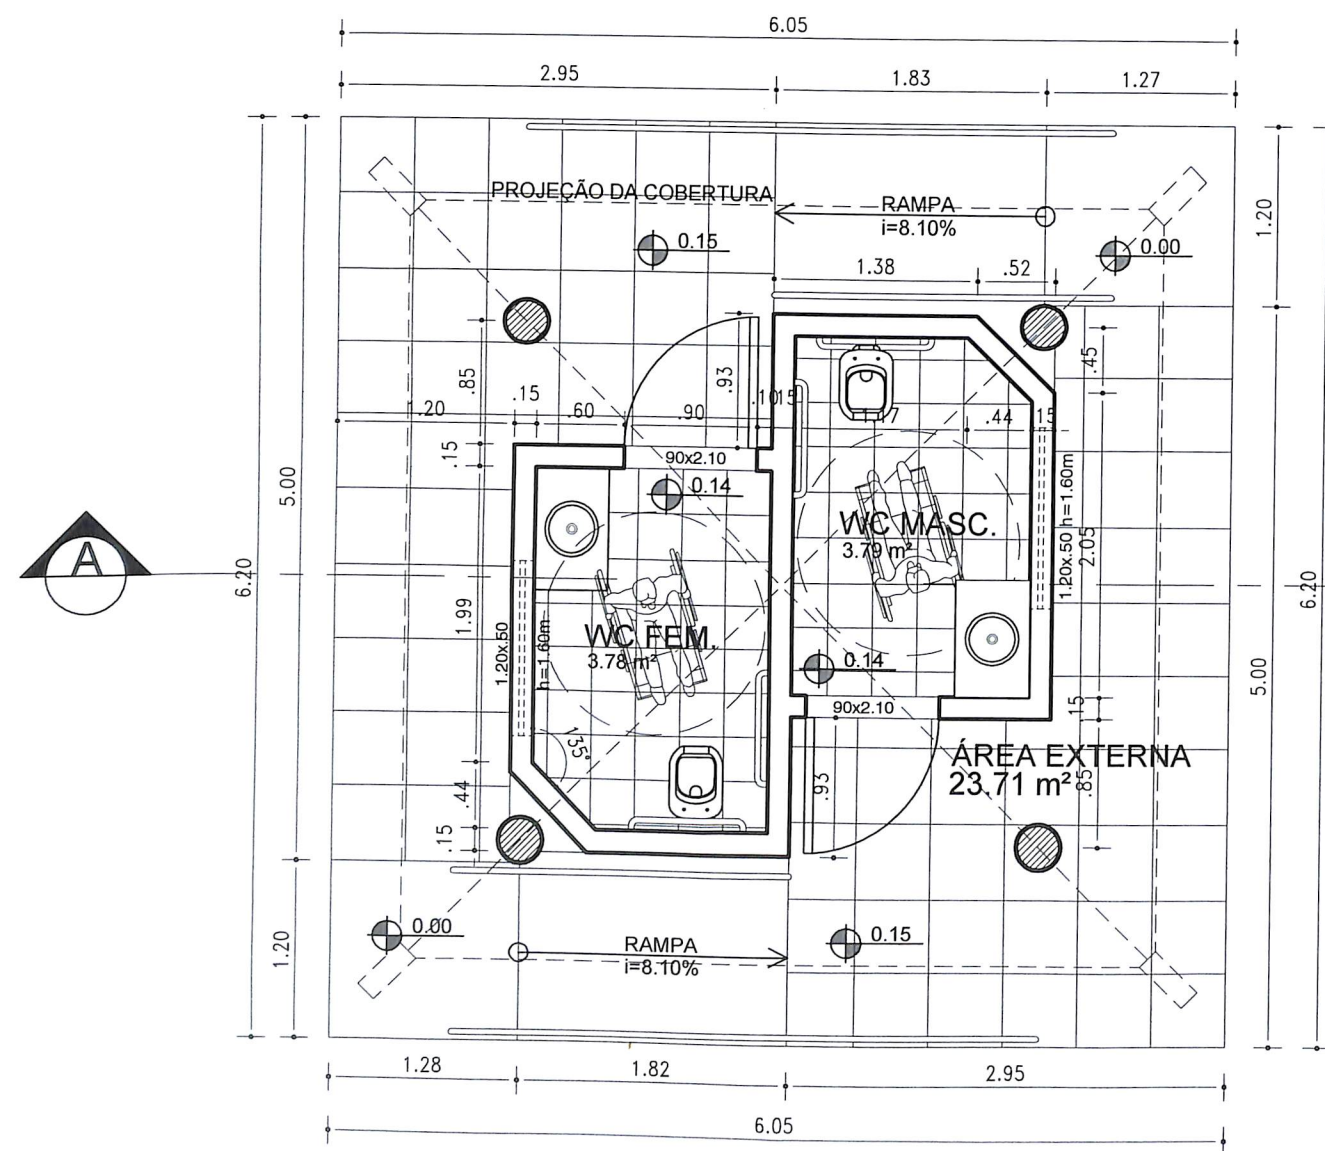



PLANTA BAIXA
 ESC 1:50

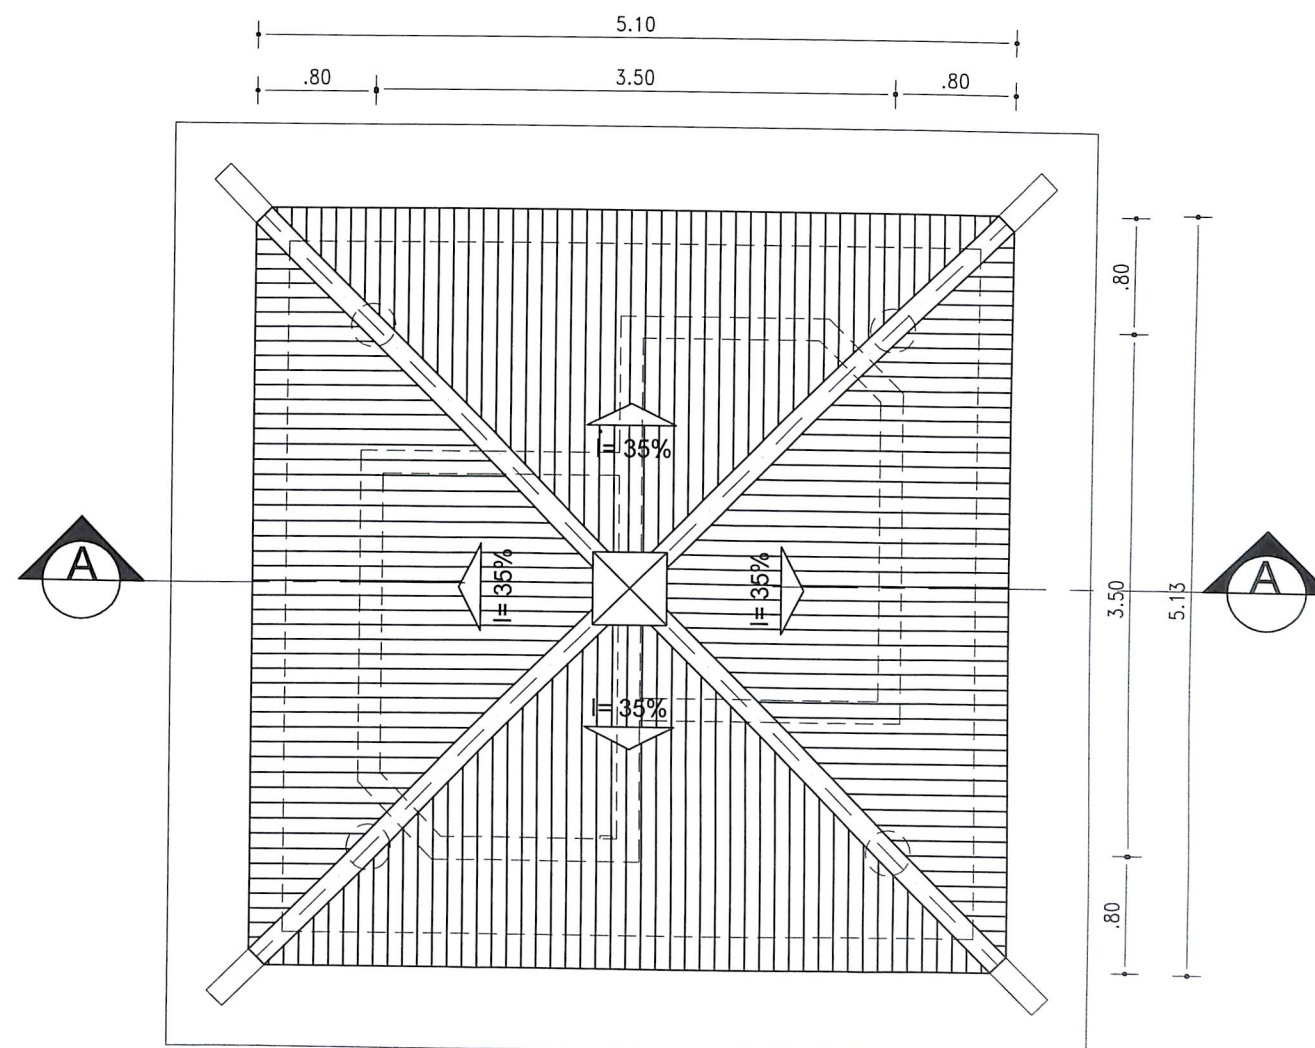



PLANTA DE COBERTURA
 ESC 1:50


 SALVADOR PREFEITURA PRIMEIRA CAPITAL DO BRASIL SEMUT SECRETARIA MUNICIPAL DE URBANISMO E TRANSPORTE FMLF FUNDACÃO MARCO LEAL FERREIRA	ESTUDO		ORLA MARÍTIMA DE SALVADOR	
			EQUIPAMENTOS URBANOS	
			QUIOSQUE S3 - SANITÁRIO PÚBLICO	
	PRANCHA		S3A	
	QUIOSQUE S3 - SANITÁRIO PÚBLICO - PLANTA BAIXA E COBERTURA			
GERÊNCIA PROJETOS URBANÍSTICOS JADER M. ALVES SANTOS	GERÊNCIA DE PROJETOS ESPECIAIS JORGE MOURA	ÁREA 12,25 m²	ESCALA 1 : 50	DATA MAI/2013

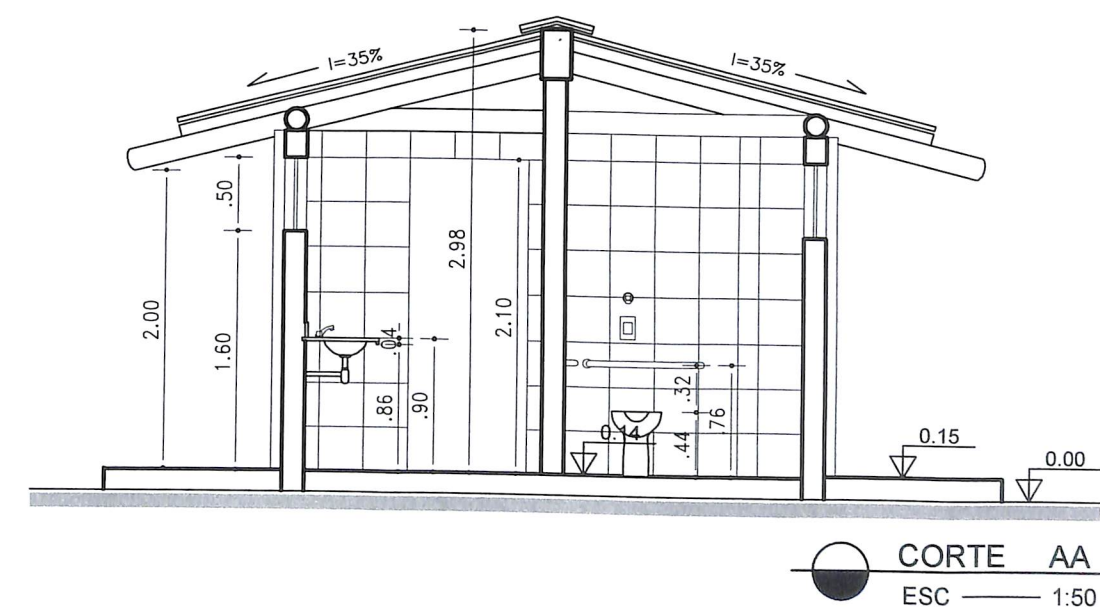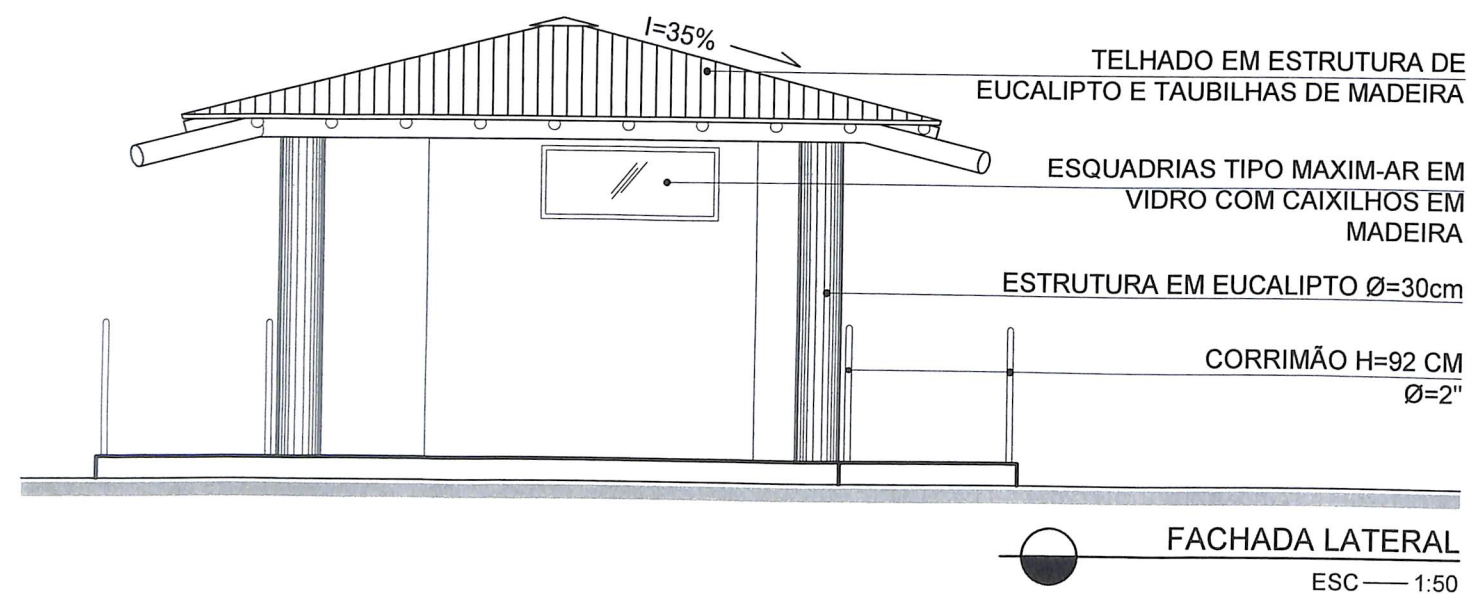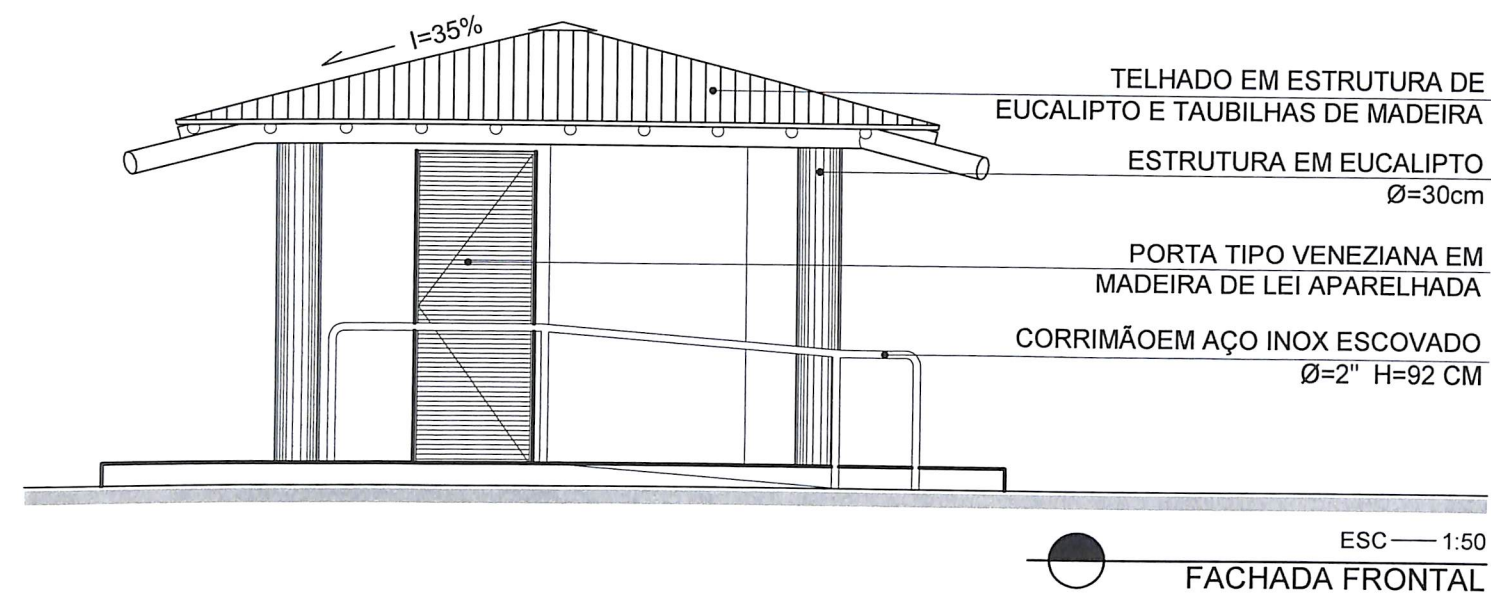

 SALVADOR PREFEITURA PRIMEIRA CAPITAL DO BRASIL SEMUT SECRETARIA MUNICIPAL DE URBANISMO E TRANSPORTE FMLF FUNÇÃO MARCO LEAL PEREIRA	ESTUDO		ORLA MARÍTIMA DE SALVADOR	
	EQUIPAMENTOS URBANOS		DETALHE S3B	
	QUIOSQUE S3 - SANITÁRIO PÚBLICO			
	PRANCHA		ESCALA 1 : 50	
	QUIOSQUE S3 - SANITÁRIO PÚBLICO - CORTE E FACHADAS			
GERÊNCIA PROJETOS URBANÍSTICOS JADER M. ALVES SANTOS	GERÊNCIA DE PROJETOS ESPECIAIS JORGE MOURA	ÁREA 12,25 m²	DATA MAI/2013	

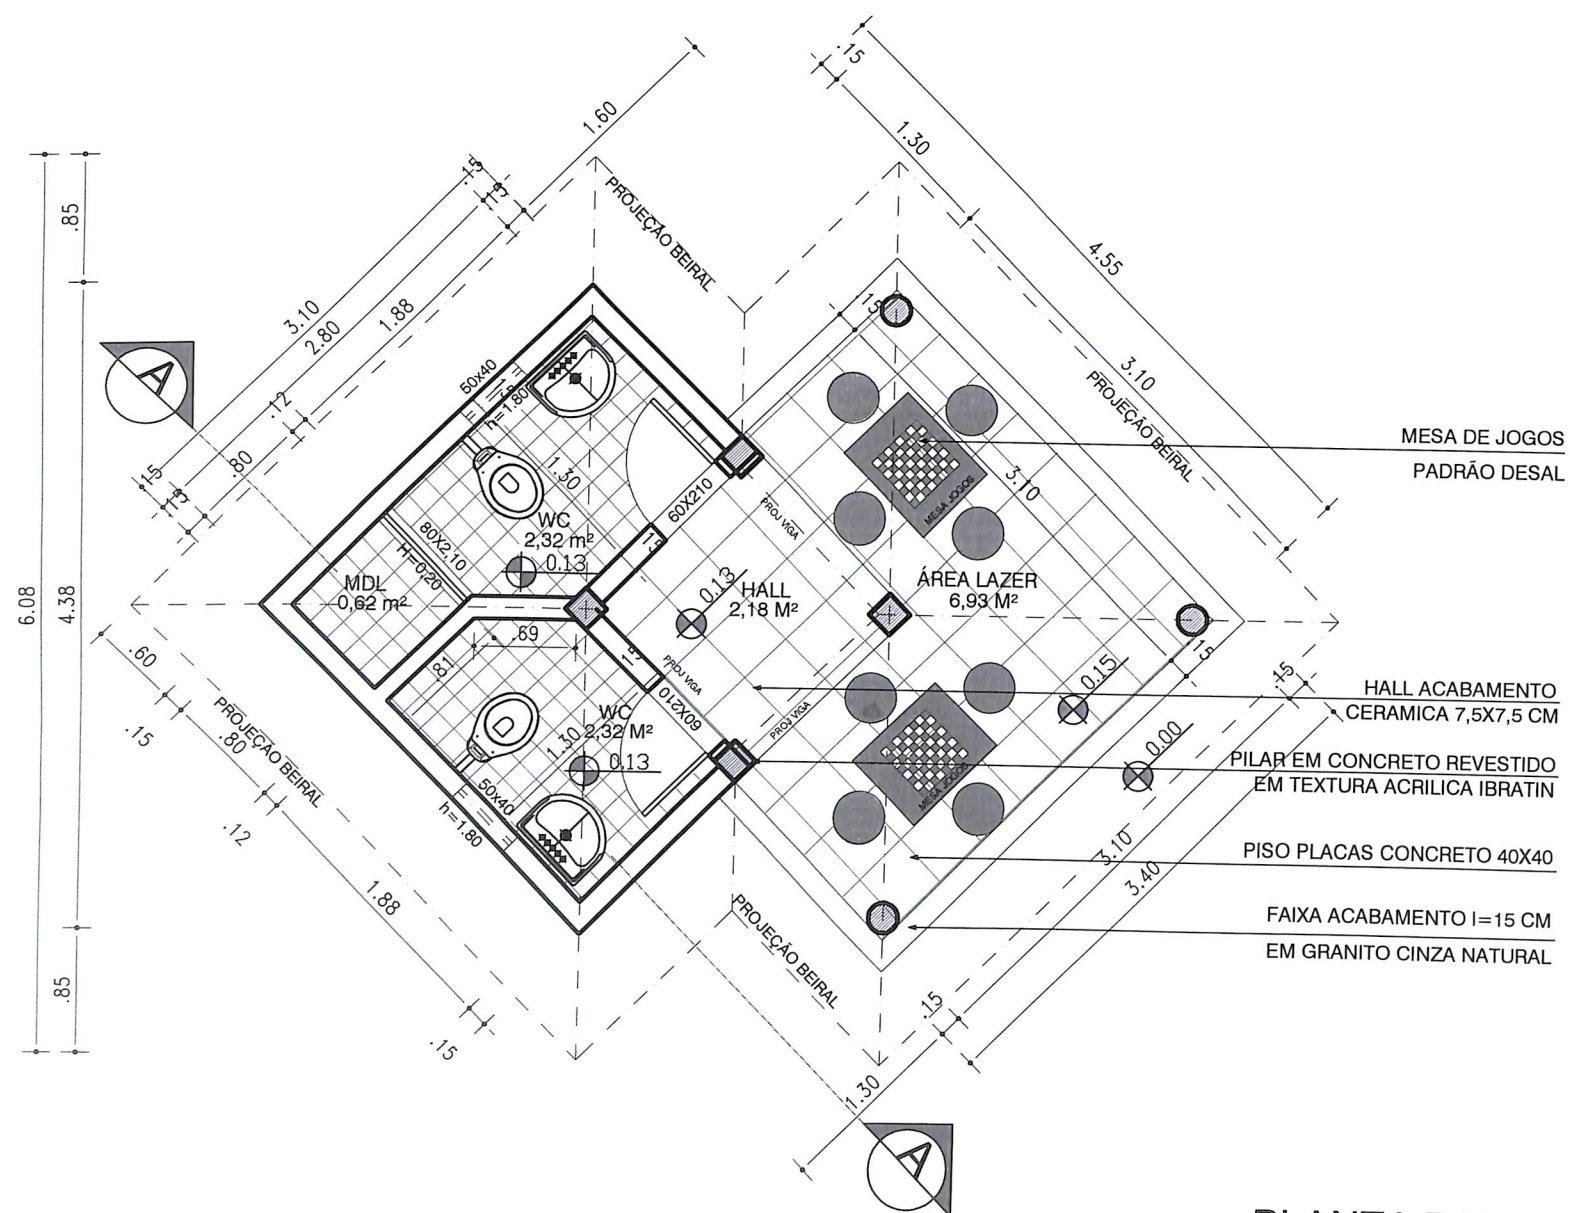


PLANTA BAIXA
ESC 1/50

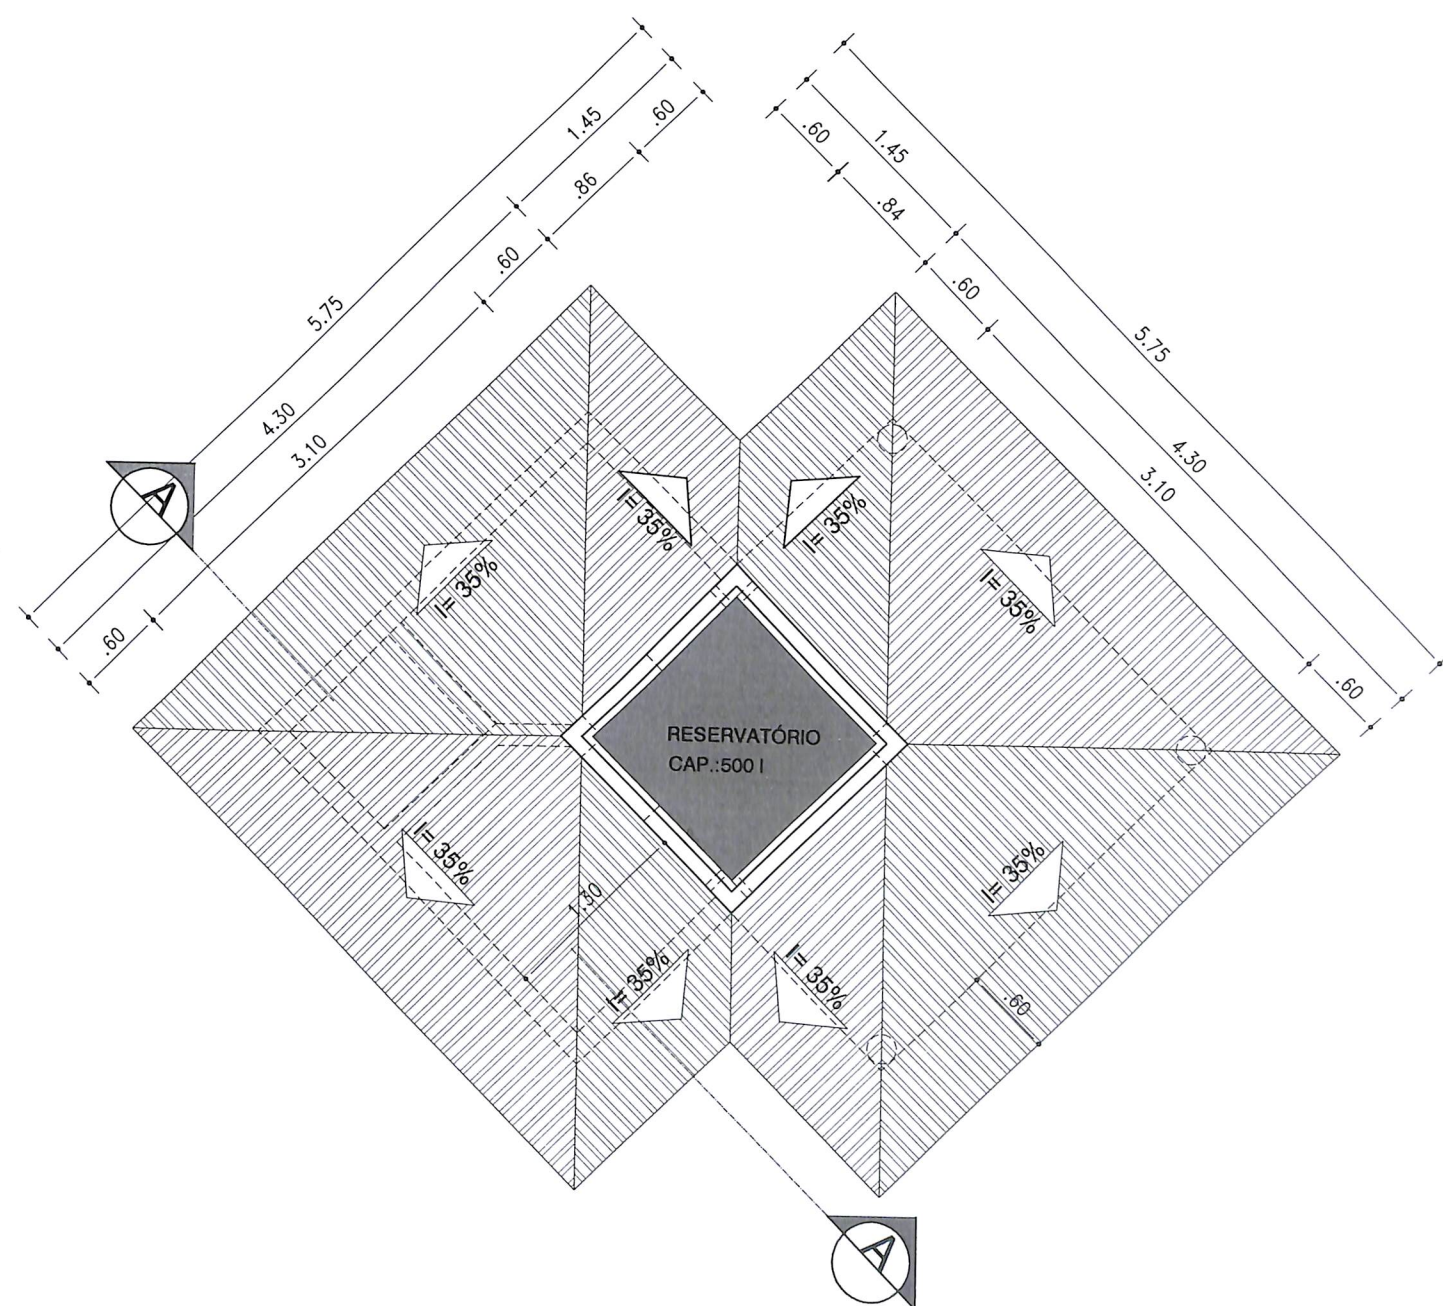


PLANTA COBERTURA
ESC 1/50

 SALVADOR PREFEITURA	ESTUDO			
	ORLA MARÍTIMA DE SALVADOR			
	EQUIPAMENTOS URBANOS			DETALHE S4A
	CONFORTO PARA MOTORISTAS			
	PRANCHA			
PRIMEIRA CAPITAL DO BRASIL	QUIOSQUE S4 - PLANTA BAIXA E COBERTURA			S4A
SEMUT SECRETARIA MUNICIPAL DE URBANISMO E TRANSPORTE	GERÊNCIA PROJETOS URBANÍSTICOS JADER M. ALVES SANTOS		GERÊNCIA DE PROJETOS ESPECIAIS JORGE MOURA	
FMLF FUNDAÇÃO MARCO LEAL PEREIRA	ÁREA 18 m ²		ESCALA 1 : 50	
				DATA MAIO/2013

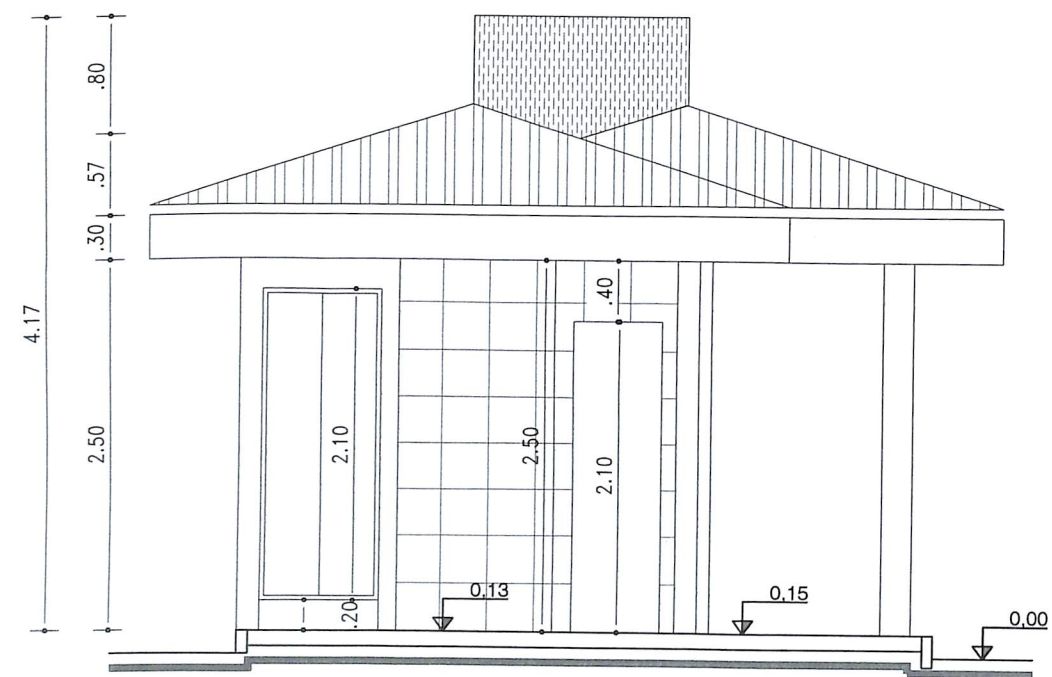

 **CORTE A-A**
ESC — 1/50

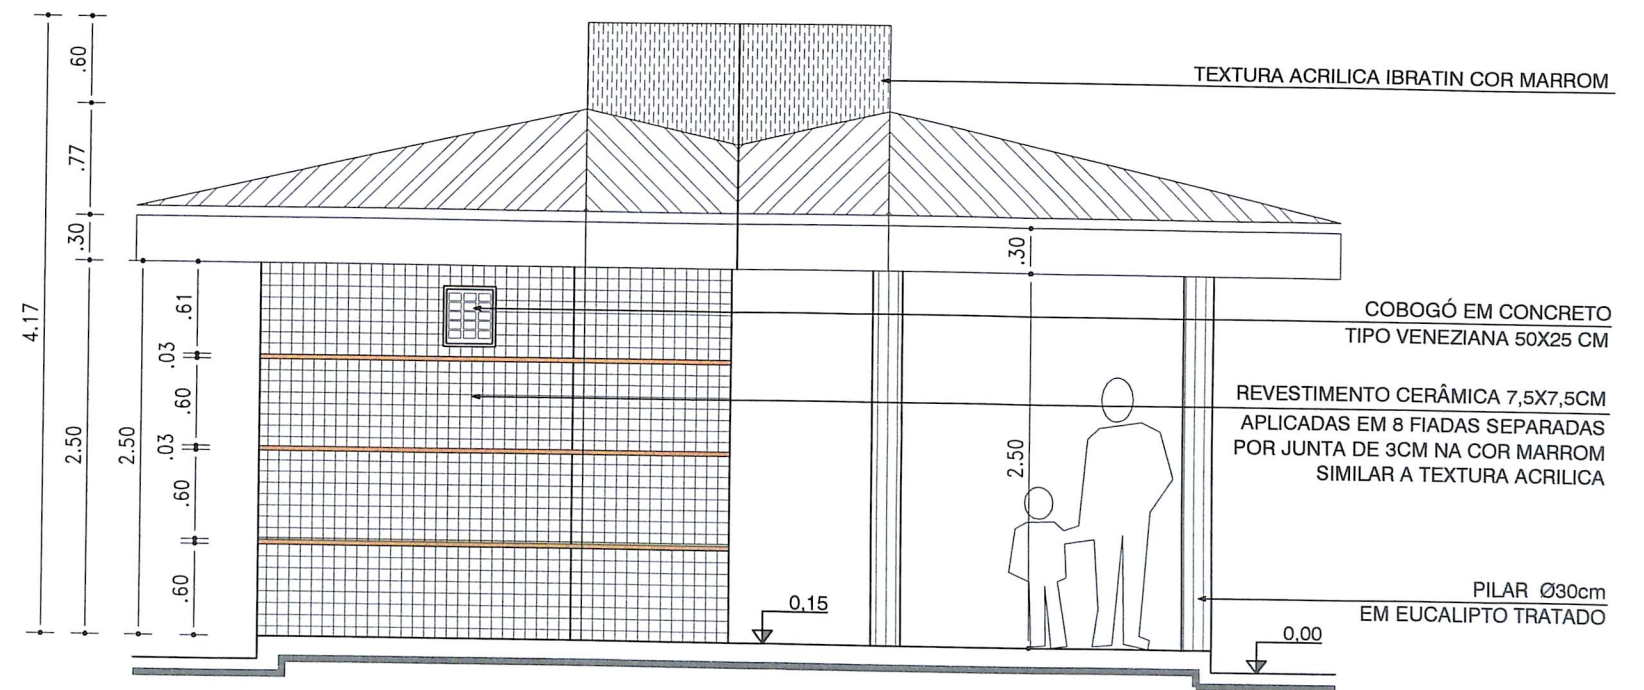

 **FACHADA**
ESC — 1/50

 SALVADOR PREFEITURA PRIMEIRA CAPITAL DO BRASIL SEMUT SECRETARIA MUNICIPAL DE URBANISMO E TRANSPORTE FMLF FUNDAÇÃO MANOEL LEAL FERREIRA	ESTUDO		ORLA MARÍTIMA DE SALVADOR		
	EQUIPAMENTOS URBANOS			DETALHE S4B	
	CONFORTO PARA MOTORISTAS				
	PRANCHA			ÁREA 18 m²	
	QUIOSQUE S4 - CORTE E FACHADA				
GERÊNCIA PROJETOS URBANÍSTICOS JADER M. ALVES SANTOS		GERÊNCIA DE PROJETOS ESPECIAIS JORGE MOURA		ESCALA 1 : 50	DATA MAIO/2013