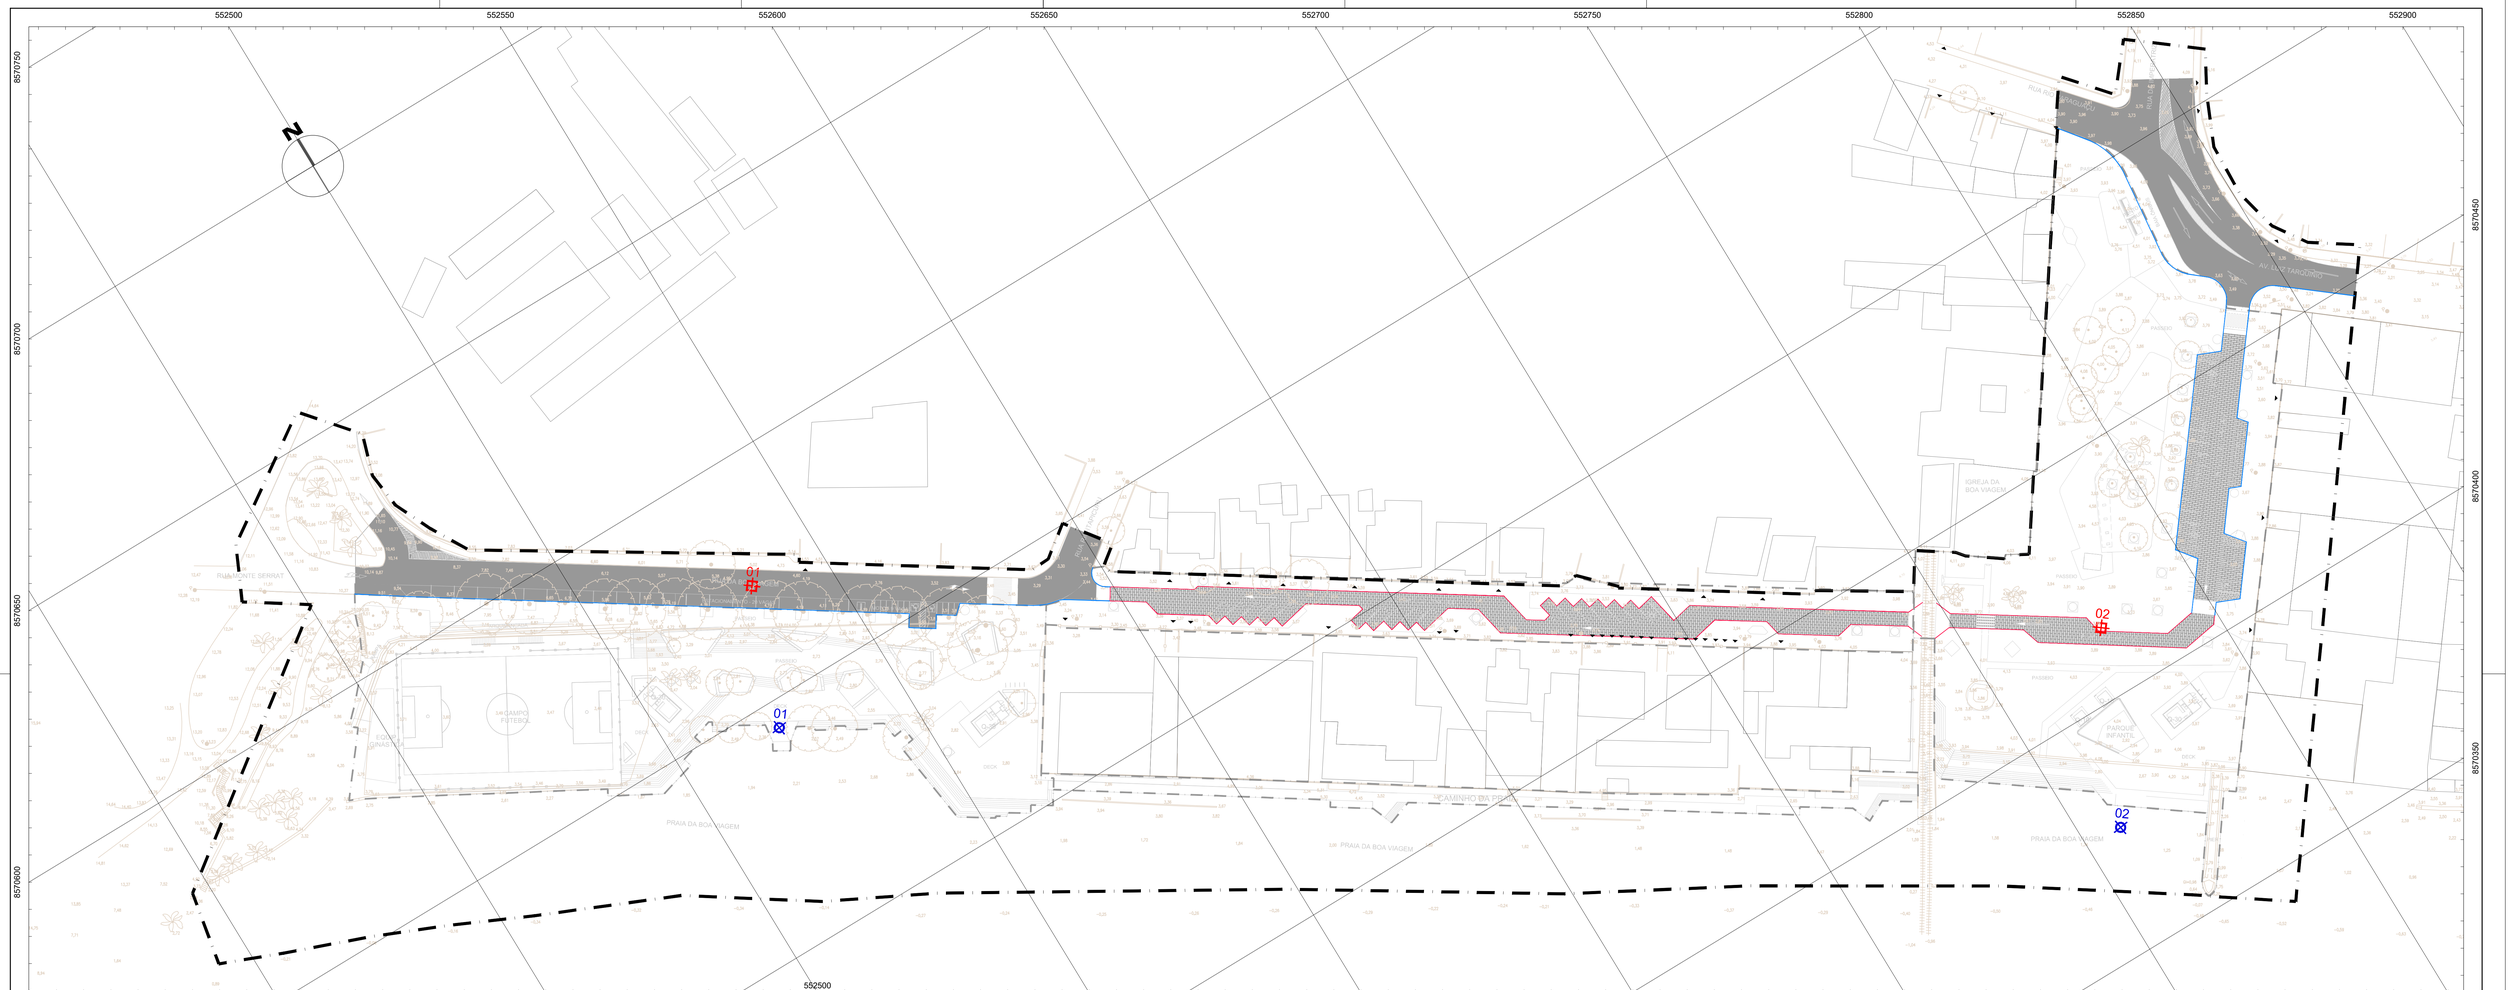

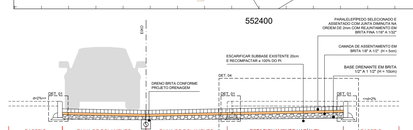

SEÇÃO TIPO VIAS SEGREGADAS EM PARALELEPÍPEDO + ESTACIONAMENTO

ESCALA 1:50

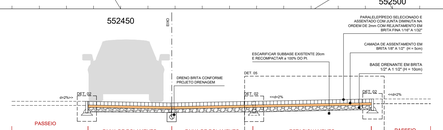

SEÇÃO TIPO VIAS COMPARTILHADAS EM PARALELEPÍPEDO + ESTACIONAMENTO

ESCALA 1:50

SEÇÃO TIPO VIAS SEGREGADAS EM CBUQ + ESTACIONAMENTO

ESCALA 1:50

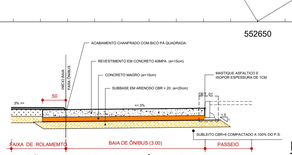

SEÇÃO TIPO BAIAS PARA ÔNIBUS

ESCALA 1:50

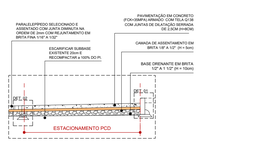

DET 04 - ESTACIONAMENTO EM CONCRETO PARA PCD - VIAS SEGREGADAS

ESCALA 1:50

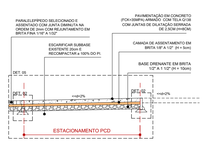

DET 05 - ESTACIONAMENTO EM CONCRETO PARA PCD - VIAS SEGREGADAS

ESCALA 1:50

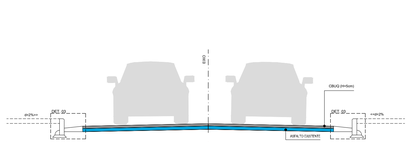

SEÇÃO TIPO VIAS SEGREGADAS EM CBUQ

ESCALA 1:50

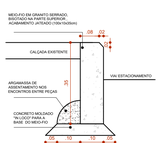

DETALHE 01 - MEIO-FIO

ESCALA 1:10

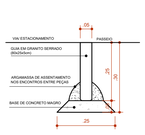

DETALHE 02 - GUIA

ESCALA 1:10

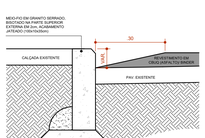

DETALHE 03 - SARJETA

ESCALA 1:10

LEGENDA

LIMITES			
	POLIGONAL DE INTERVENÇÃO		

CADASTRO			
	MEIO-FIO		ÁRVORES EXISTENTES
	MURO		
	CAIXA E PV (POÇO VISITA)		POSTE/LUMINÁRIA
	CAIXA COLETORA DE MEIO-FIO (BOCA DE LOBO)		TELEFONE PÚBLICO

SISTEMA VIÁRIO/ PAVIMENTAÇÃO			
	BAIA DE ÔNIBUS EM CONCRETO ARMADO		VIA COMPARTILHADA EM PARALELEPÍPEDO
	VIA SEGREGADA EM CBUQ (ASFALTO)		MEIO FIO
	FAIXA DE PEDESTRES		GUIA

SÍMBOLOS			
	INDICAÇÃO DO SENTIDO DAS VIAS		ENTRADA DE VEÍCULO

SONDAGENS			
01	SONDAGEM A TRADO	02	SONDAGEM A PERCUSSÃO (AREIA)

PROGRAMA EQUIPAMENTOS

Q10 - QUIOSQUE DE 10m² (VENDA DE COCO /ACARAJÉ)

Q20 - QUIOSQUE DE 20m² (BAR E SANITÁRIOS)

NOTAS:

1. NO CASO DE **VAGAS DE ESTACIONAMENTO PCD,** EXECUTADAR PAVIMENTO EM CONCRETO.

DATA	DESCRIÇÃO	REVISÃO
18/06/2019	CONSIDERAÇÕES FMLF - ANÁLISE TÉCNICA	RM
27/05/2019	CONSIDERAÇÕES FMLF - AJUSTES ORÇAMENTO	IP
30/04/2019	CONSIDERAÇÕES FMLF	IP
22/03/2019	EMISSÃO INICIAL	IP

RESP. PROJETO: Eng. ROBERTO LUCIO ALVES SOUZA - CREA 29024-D RESP. CONSTR./FOR.

RESP. CONTRATANTE

ffa ARQUITETURA & URBANISMO

PREFEITURA
ARQ. TANIA SOUTO - CAU-A 75975
GOVERNO PROJETOS ESPECIAIS
ARQ. JORGE MOURA - CAU-A 59264
SUBGERÊNCIA PROJETOS ARQUITETURA
ARQ. CECILIA MOTTA - CAU-A 35256

FMLF FUNDAÇÃO MÁRIO LEAL FERREIRA

SALVADOR PREFEITURA PRIMEIRA CAPITAL DO BRASIL

EMPREENDIMENTO

URBANIZAÇÃO ORLA DA BOA VIAGEM

CLIENTE/OBRA

FMLF - FUNDAÇÃO MARIO LEAL FERREIRA

ENDEREÇO

RUA DA BOA VIAGEM - ITAPAGIPE - SALVADOR/BA

FASE

PROJETO EXECUTIVO (PE-T1)

DISCIPLINA

PAVIMENTAÇÃO (PAV)

GRUPO

BOA VIAGEM (A)

CONTEÚDO

PLANTA BAIXA E SEÇÕES TIPO

ESCALA

1:500

CÓD.DISCIPLINA - CÓD.GRUPO - Nº PRANCHA / Nº TOTAL

PAV-A-001/001

DATA: NOV. 18 - 2019 | ARQUIVO: BOA VIAGEM_PAV_A-001_PLANTA BAIXA E SEÇÕES TIPO.dwg

FFA Arquitetura e Urbanismo Ltda. | CAU-BA 4996-2 | CREA-BA 7954
Av. Ulf ia, 2571, Pavet Trade, S 704 - Cabula, Salvador - Bahia - Brasil
ffaarte-arquitetura.com
www.ffa-arquitetura.com

RESPONSÁVEL TÉCNICO/LEGAL FFA ARQUITETURA E URBANISMO LTDA: ARQ./URB. FLORIANO FREAZA AMOEDO (CAU A12012-2). TODOS OS DIREITOS RESERVADOS.