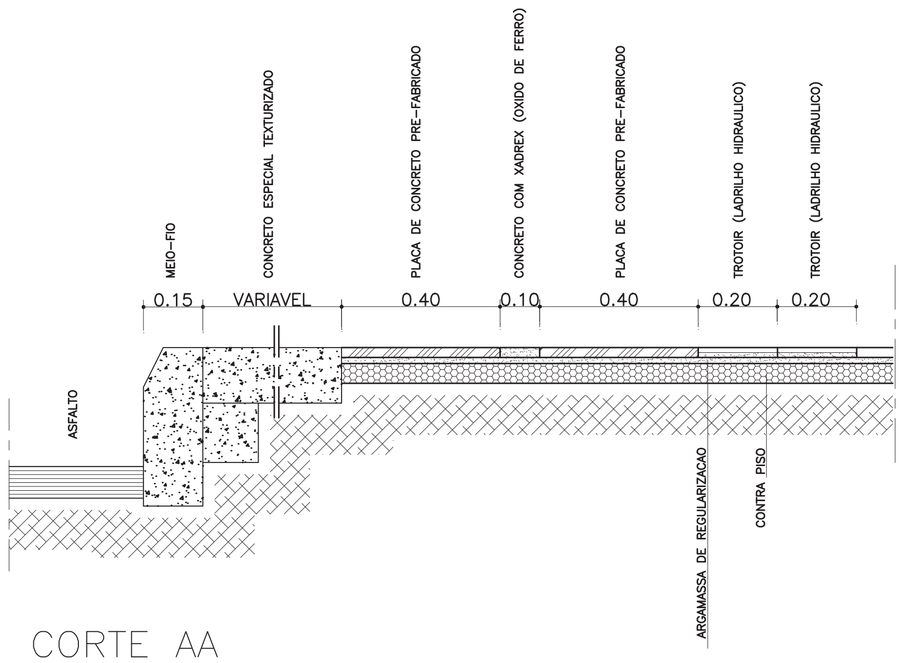

CORTE AA
ESC. 1/10

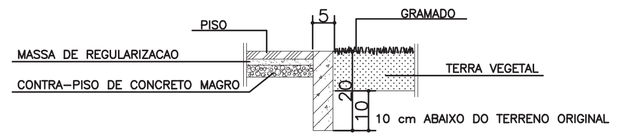

DETALHE DA GUIA DE AMARRACAO (5x20cm) EM CONCRETO MOLDADO NO CANTEIRO ESC. 1/10

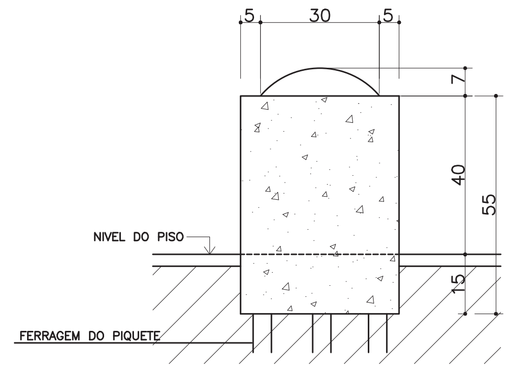

SECCAO: PIQUETE DE CONCRETO PREMOLDADO
ESC. 1/10

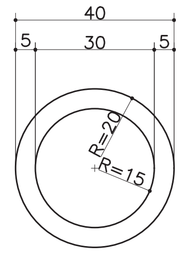

PLANTA: PIQUETE DE CONCRETO PREMOLDADO
ESC. 1/10

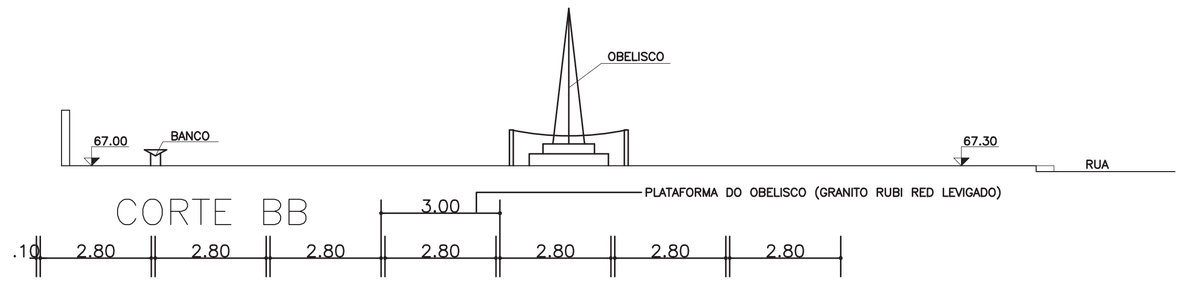

CORTE BB

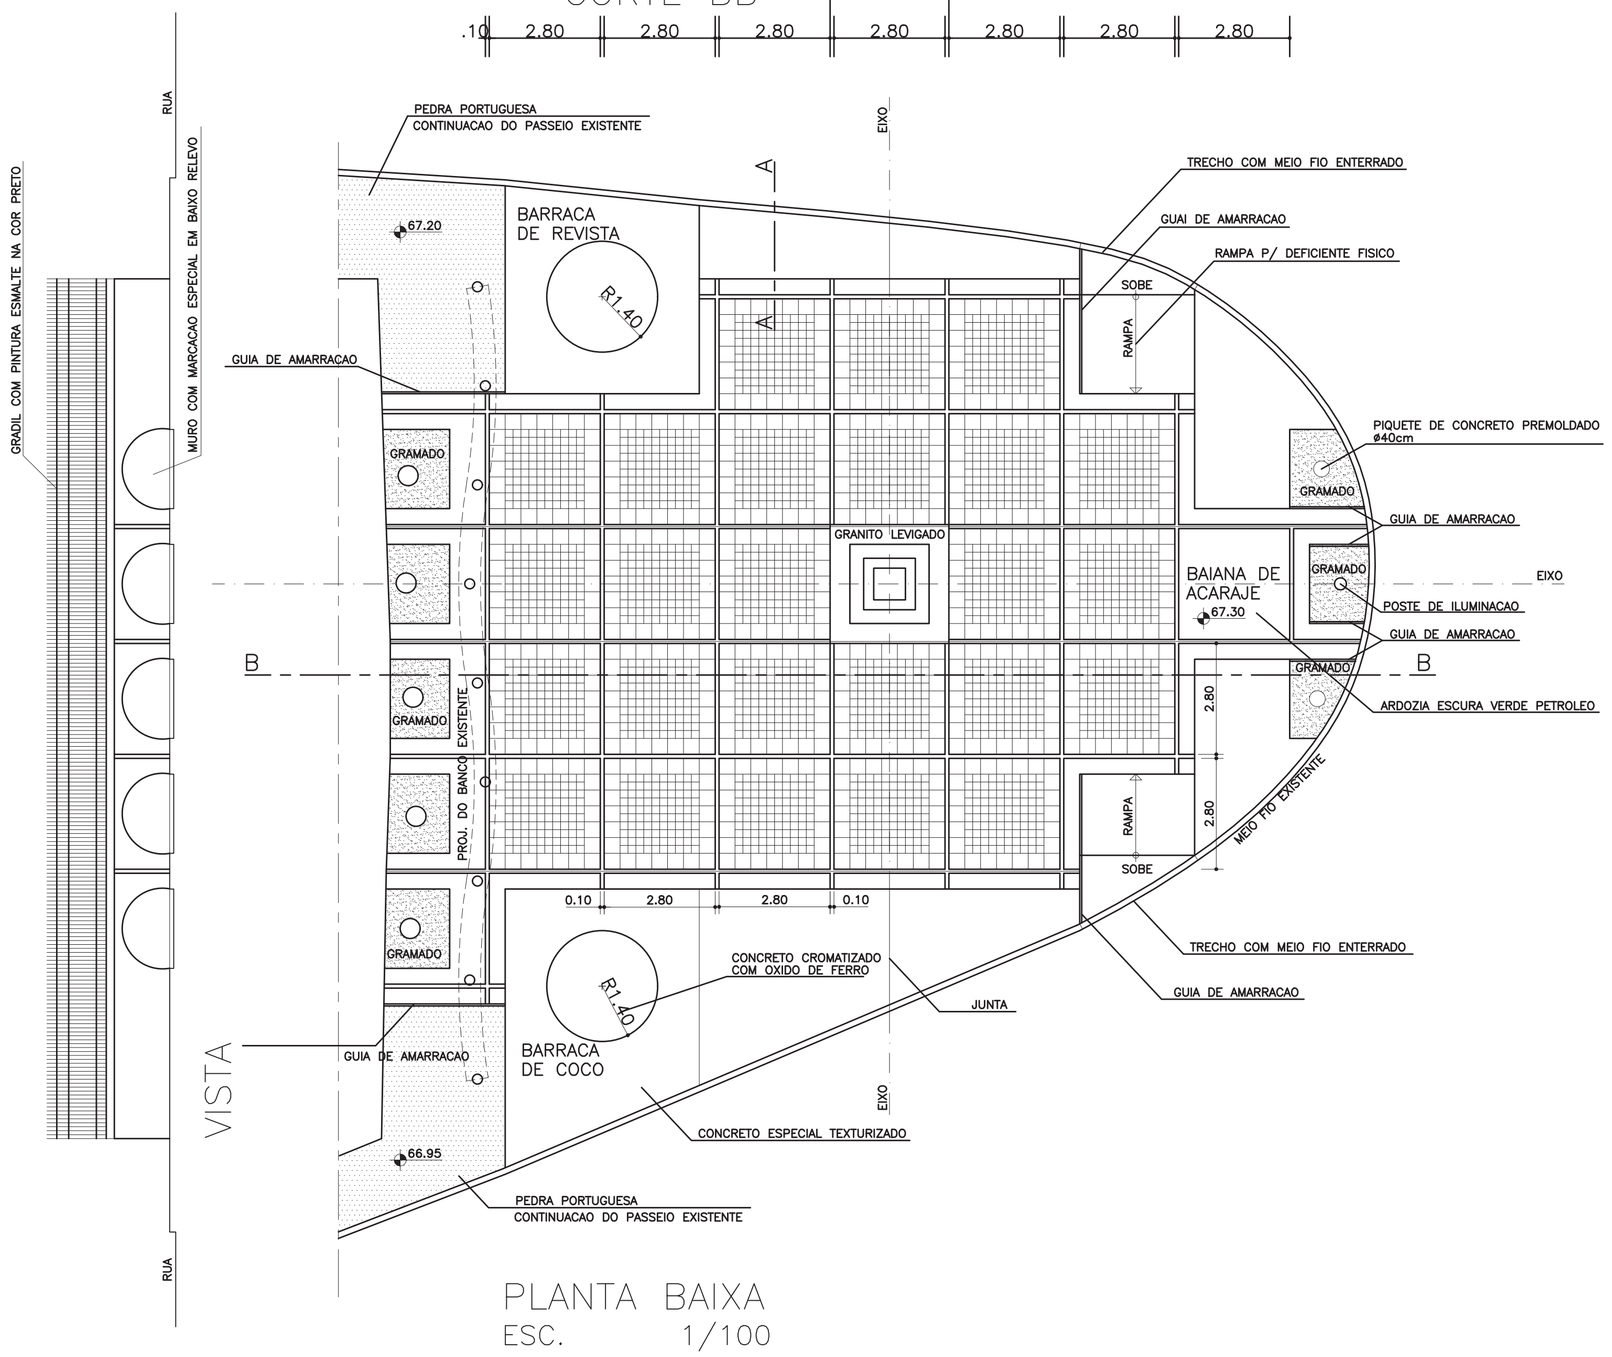

PLANTA BAIXA
ESC. 1/100

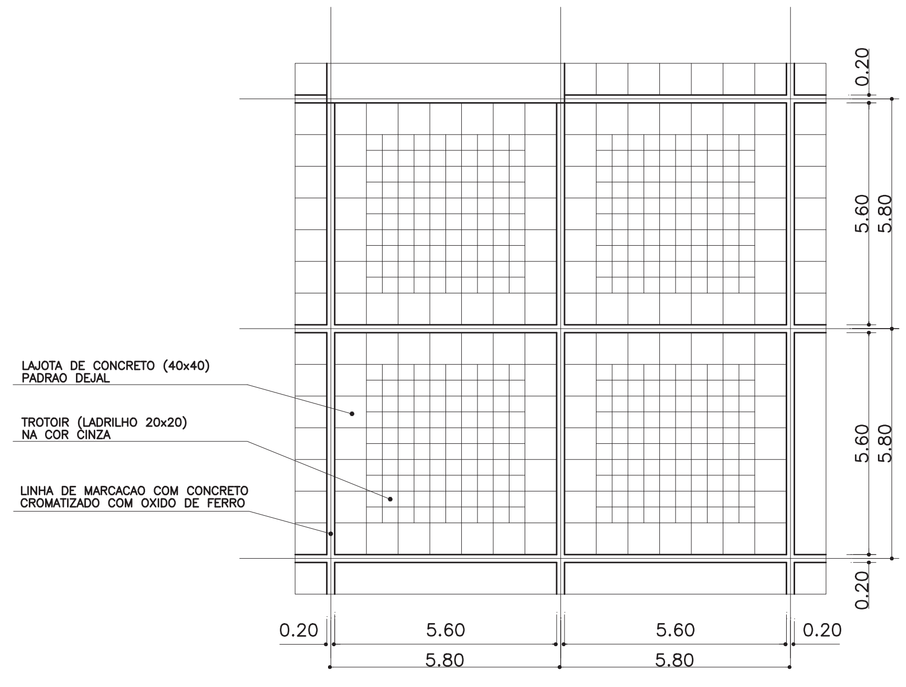

DETALHE DO PISO
ESC. 1/50

PREFEITURA SALVADOR

PROJETO:
LARGO PORTAO DA PIEDADE

LOCALIZACAO:
AFLITOS – SALVADOR – BAHIA

ETAPA:
PROJETO EXECUTIVO DA PRACA

ESCALA: 1/100 | DATA: SETEMBRO/97

PLANTA:
PLANTA, VISTA, CORTE E DETALHES

PLANTA N. : AFLITOS–PL.DWG
01

AUTOR DO PROJETO:
FRANCISCO DE ASSIS COUTO DOS REIS – CREA 1296–D – DUEL 1596

DESENVOLVIMENTO:
CAD – COMPUTACAO GRAFICA E ARQUITETURA LTDA
Av. Vasco da Gama, 830 sala 201 Ed. Moka - Rio Vermelho Salvador–Ba. Tel. 334–2491 Fax. 334–3112