







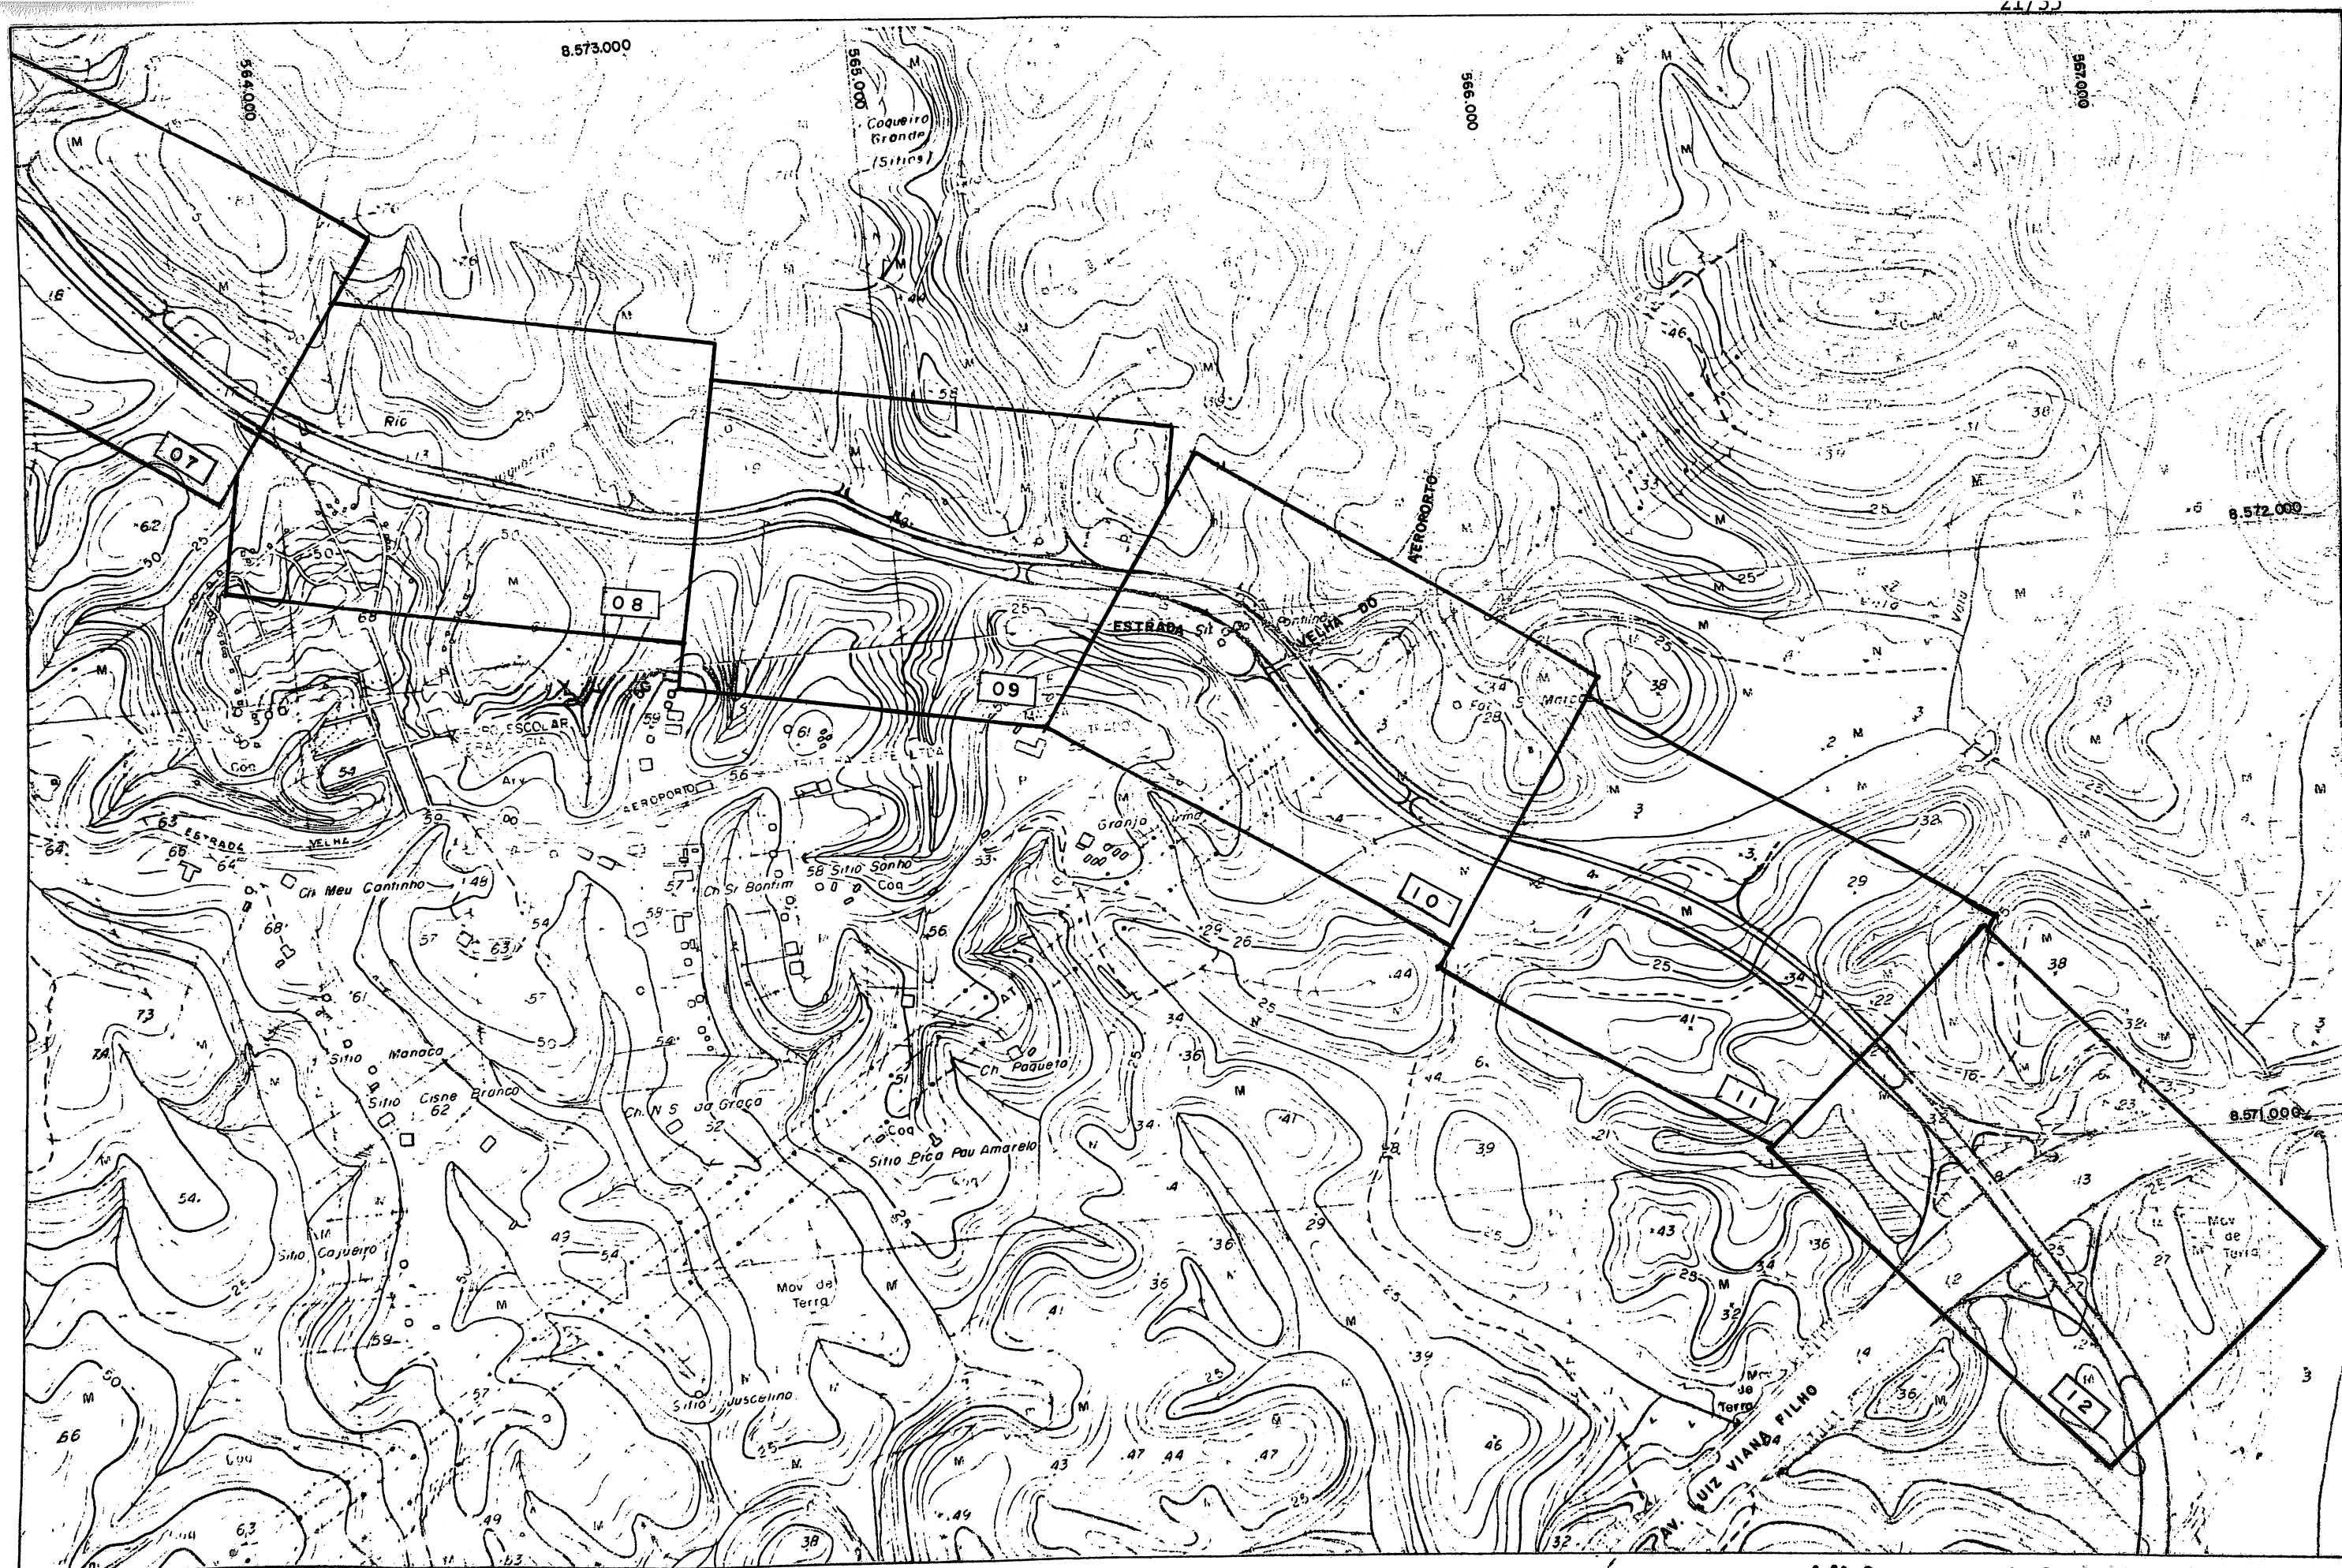

PMS  
BIBLIOTECA

VIA JAGUARIBE  
Articulação das Plantas  
Escala 1:10.000



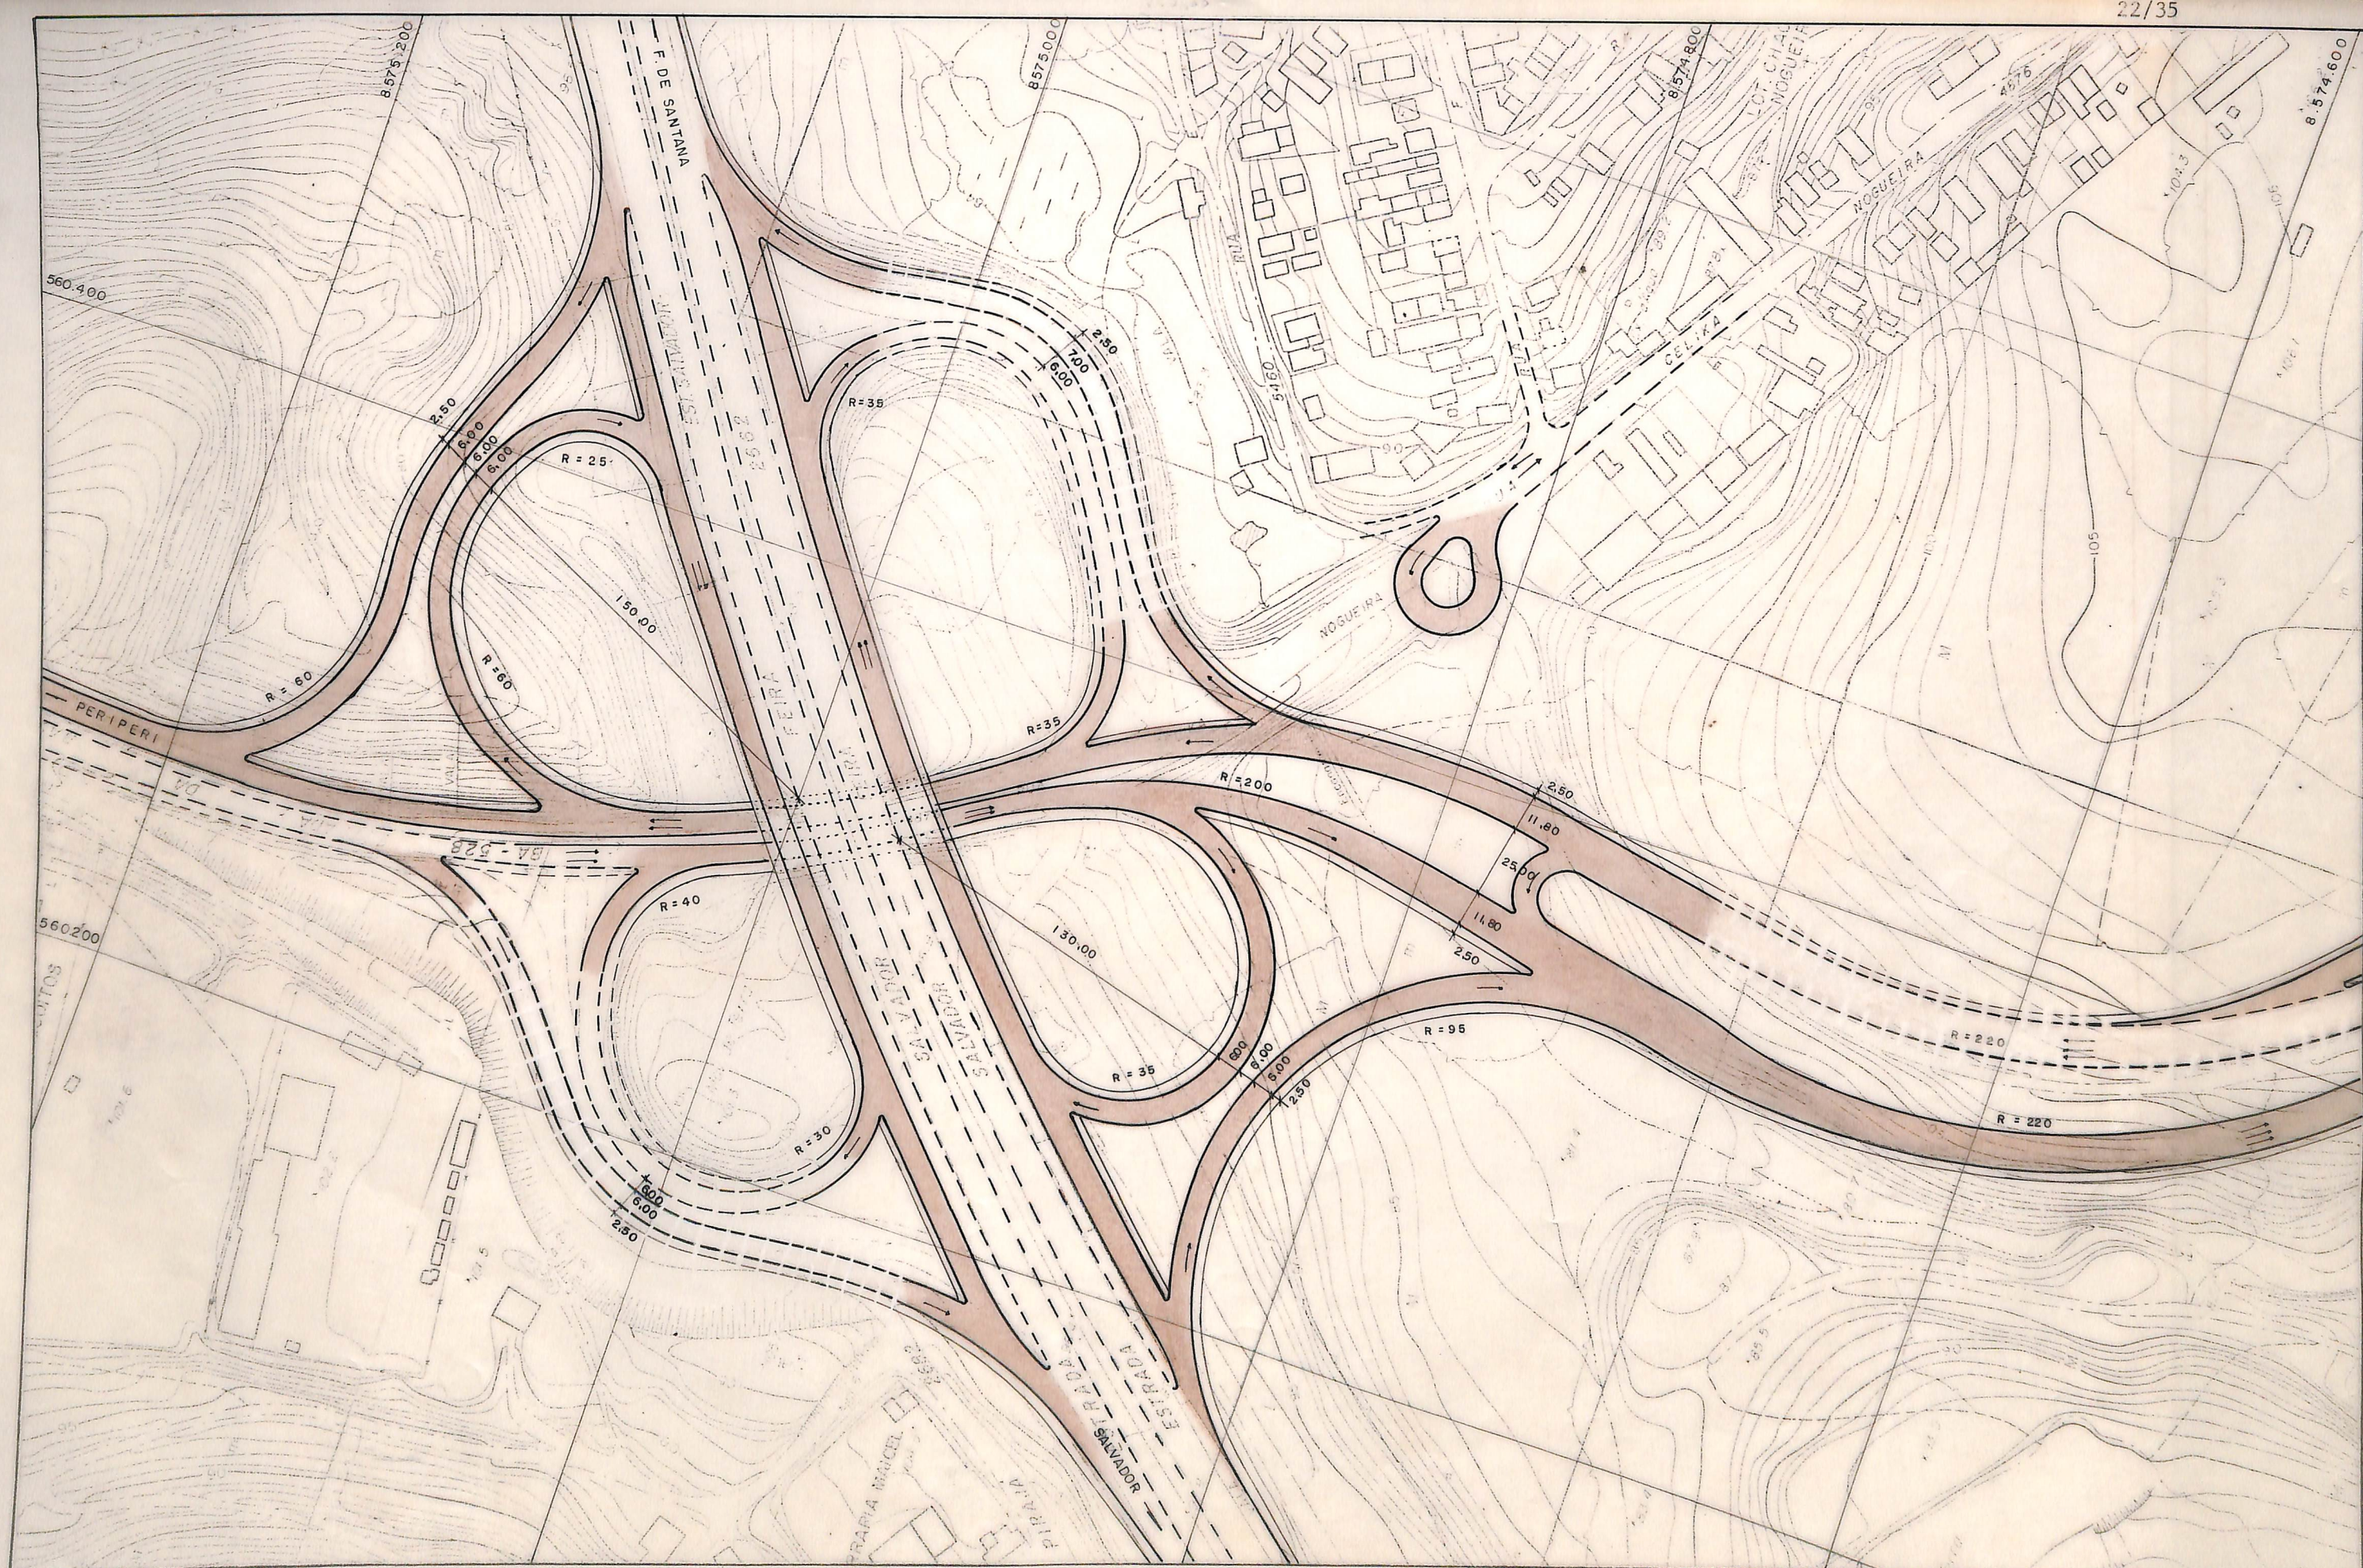


CONVENÇÕES:  
--- VIA EXISTENTE  
— VIA PROPOSTA  
→ SENTIDO DE TRÁFEGO

BIBLIOTECA

VIA JAGUARIBE  
Plano Funcional  
Esc. 1:2000

01



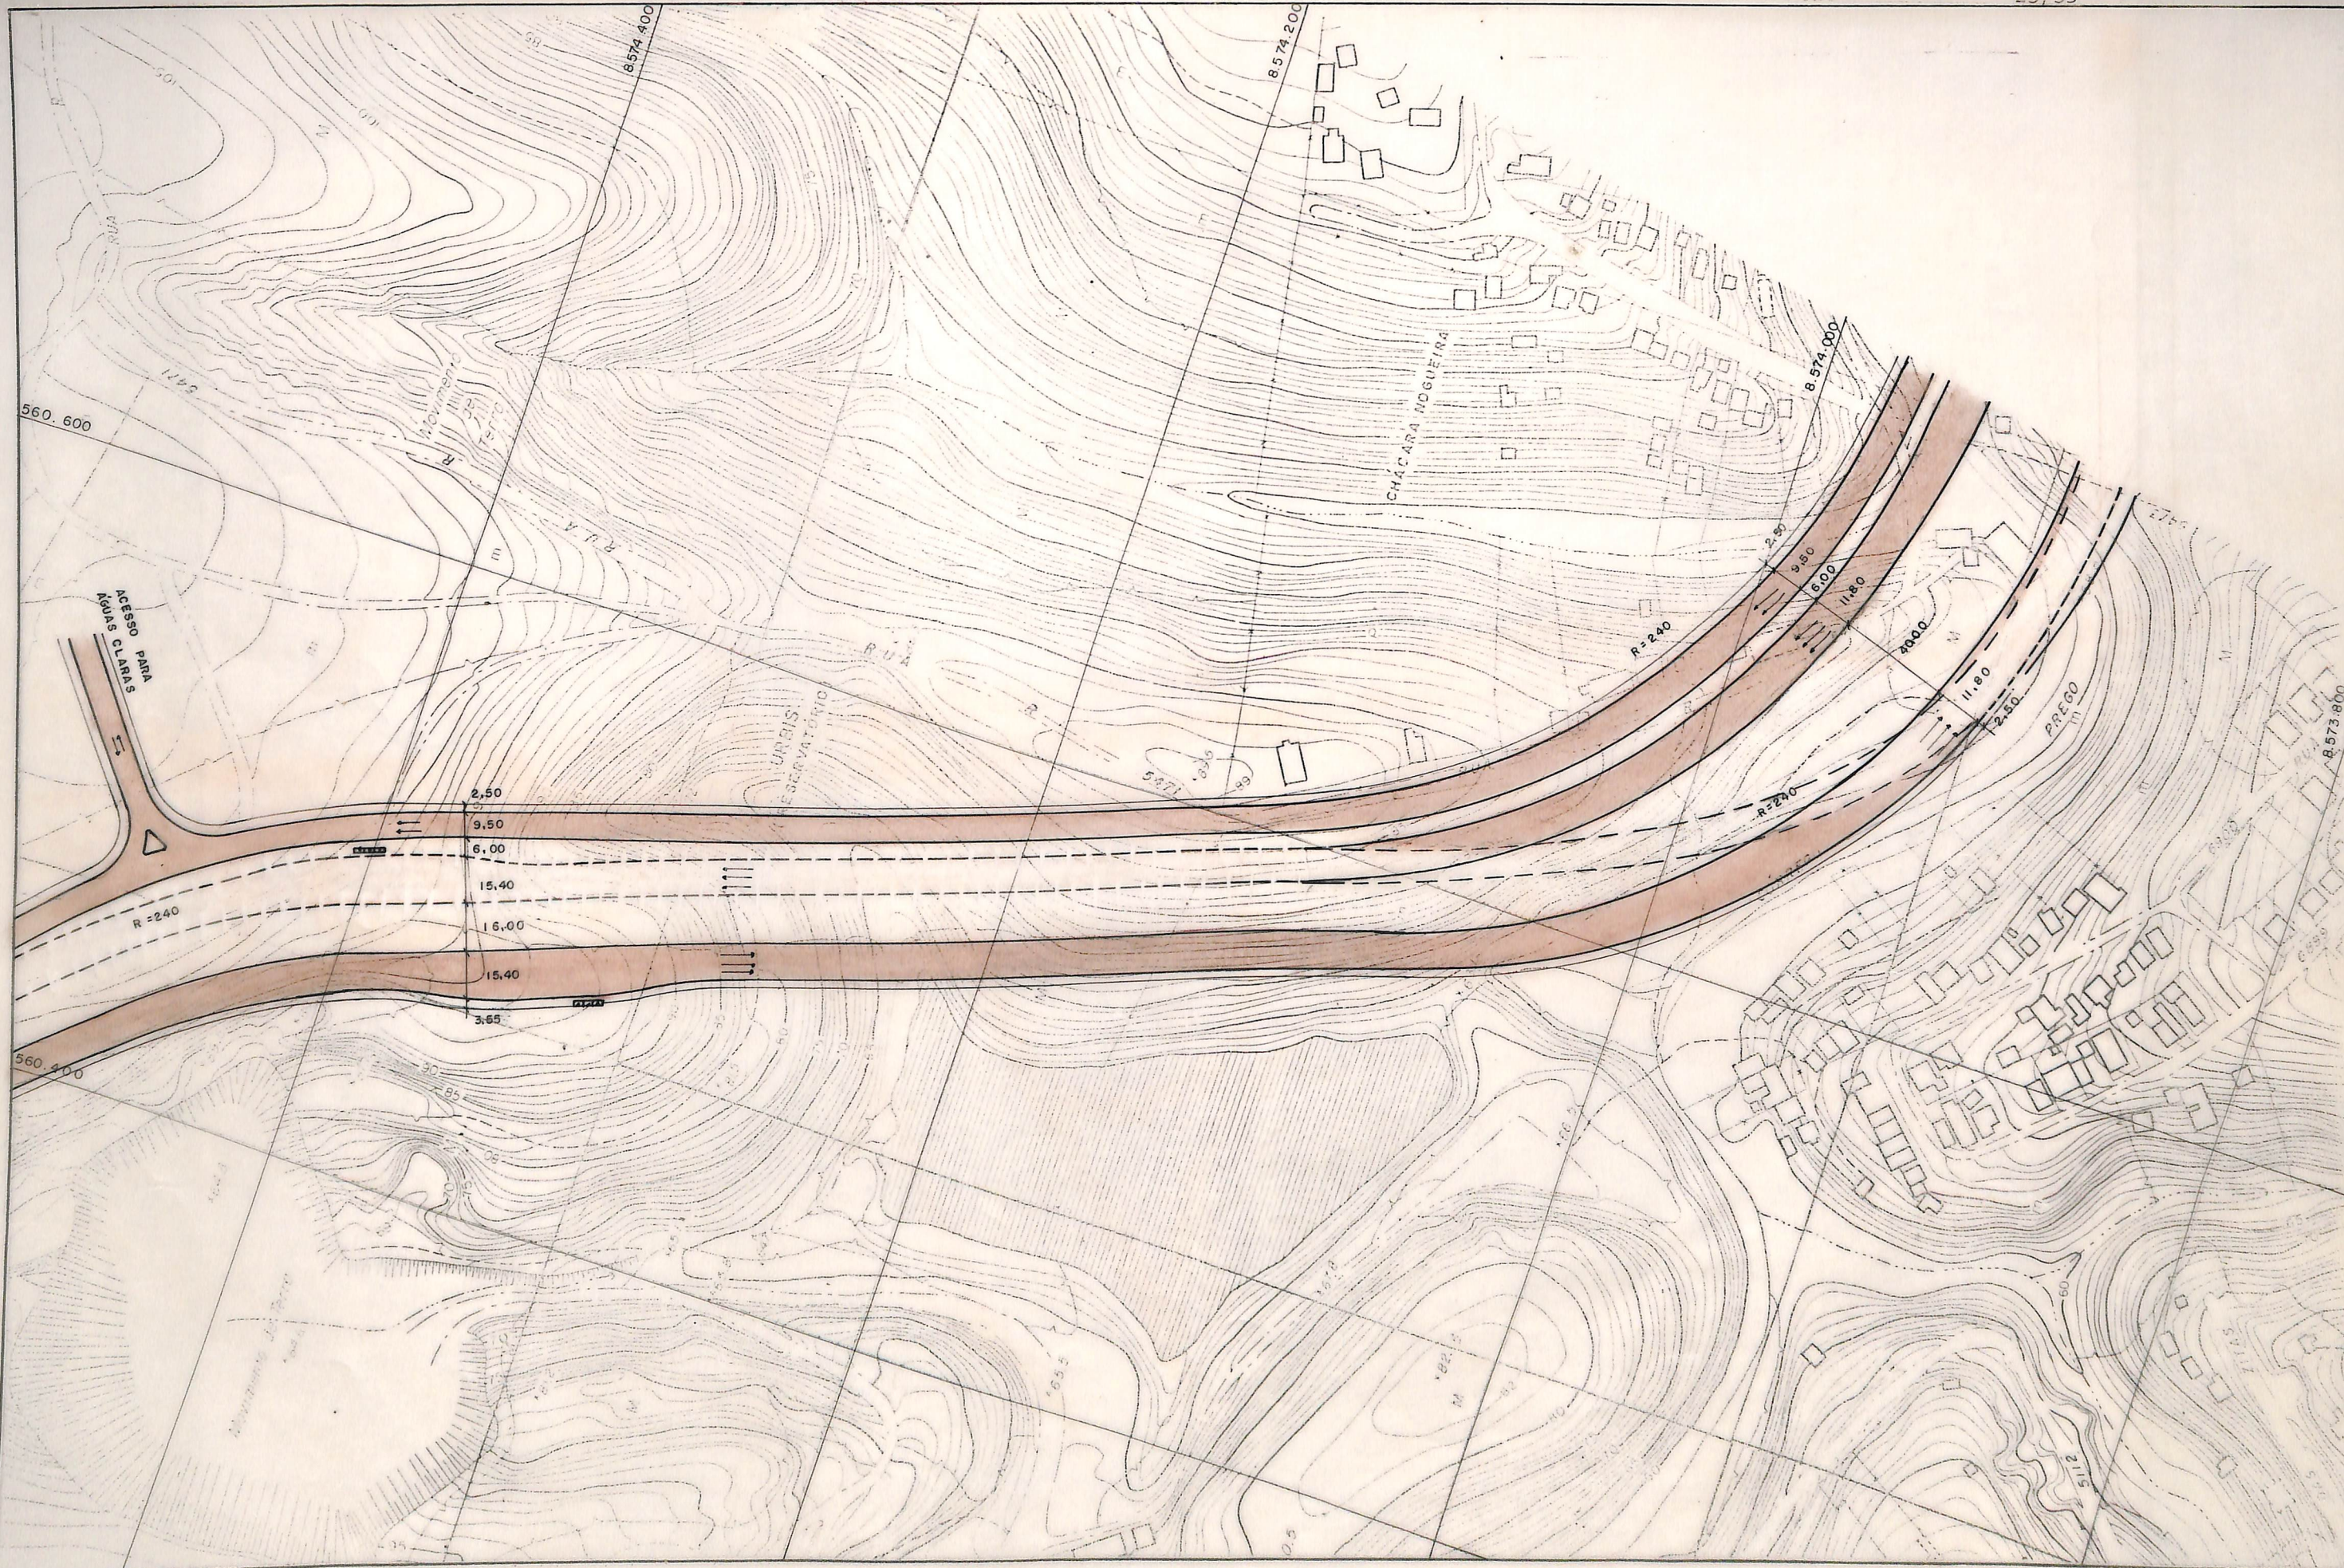

CONVENÇÕES:


VIA EXISTENTE  
 VIA PROPOSTA  
 SENTIDO DE TRÁFEGO

FMS FMI  
BIBLIOTECA

**VIA JAGUARIBE**  
**Plano Funcional** Esc. 1: 2000

02



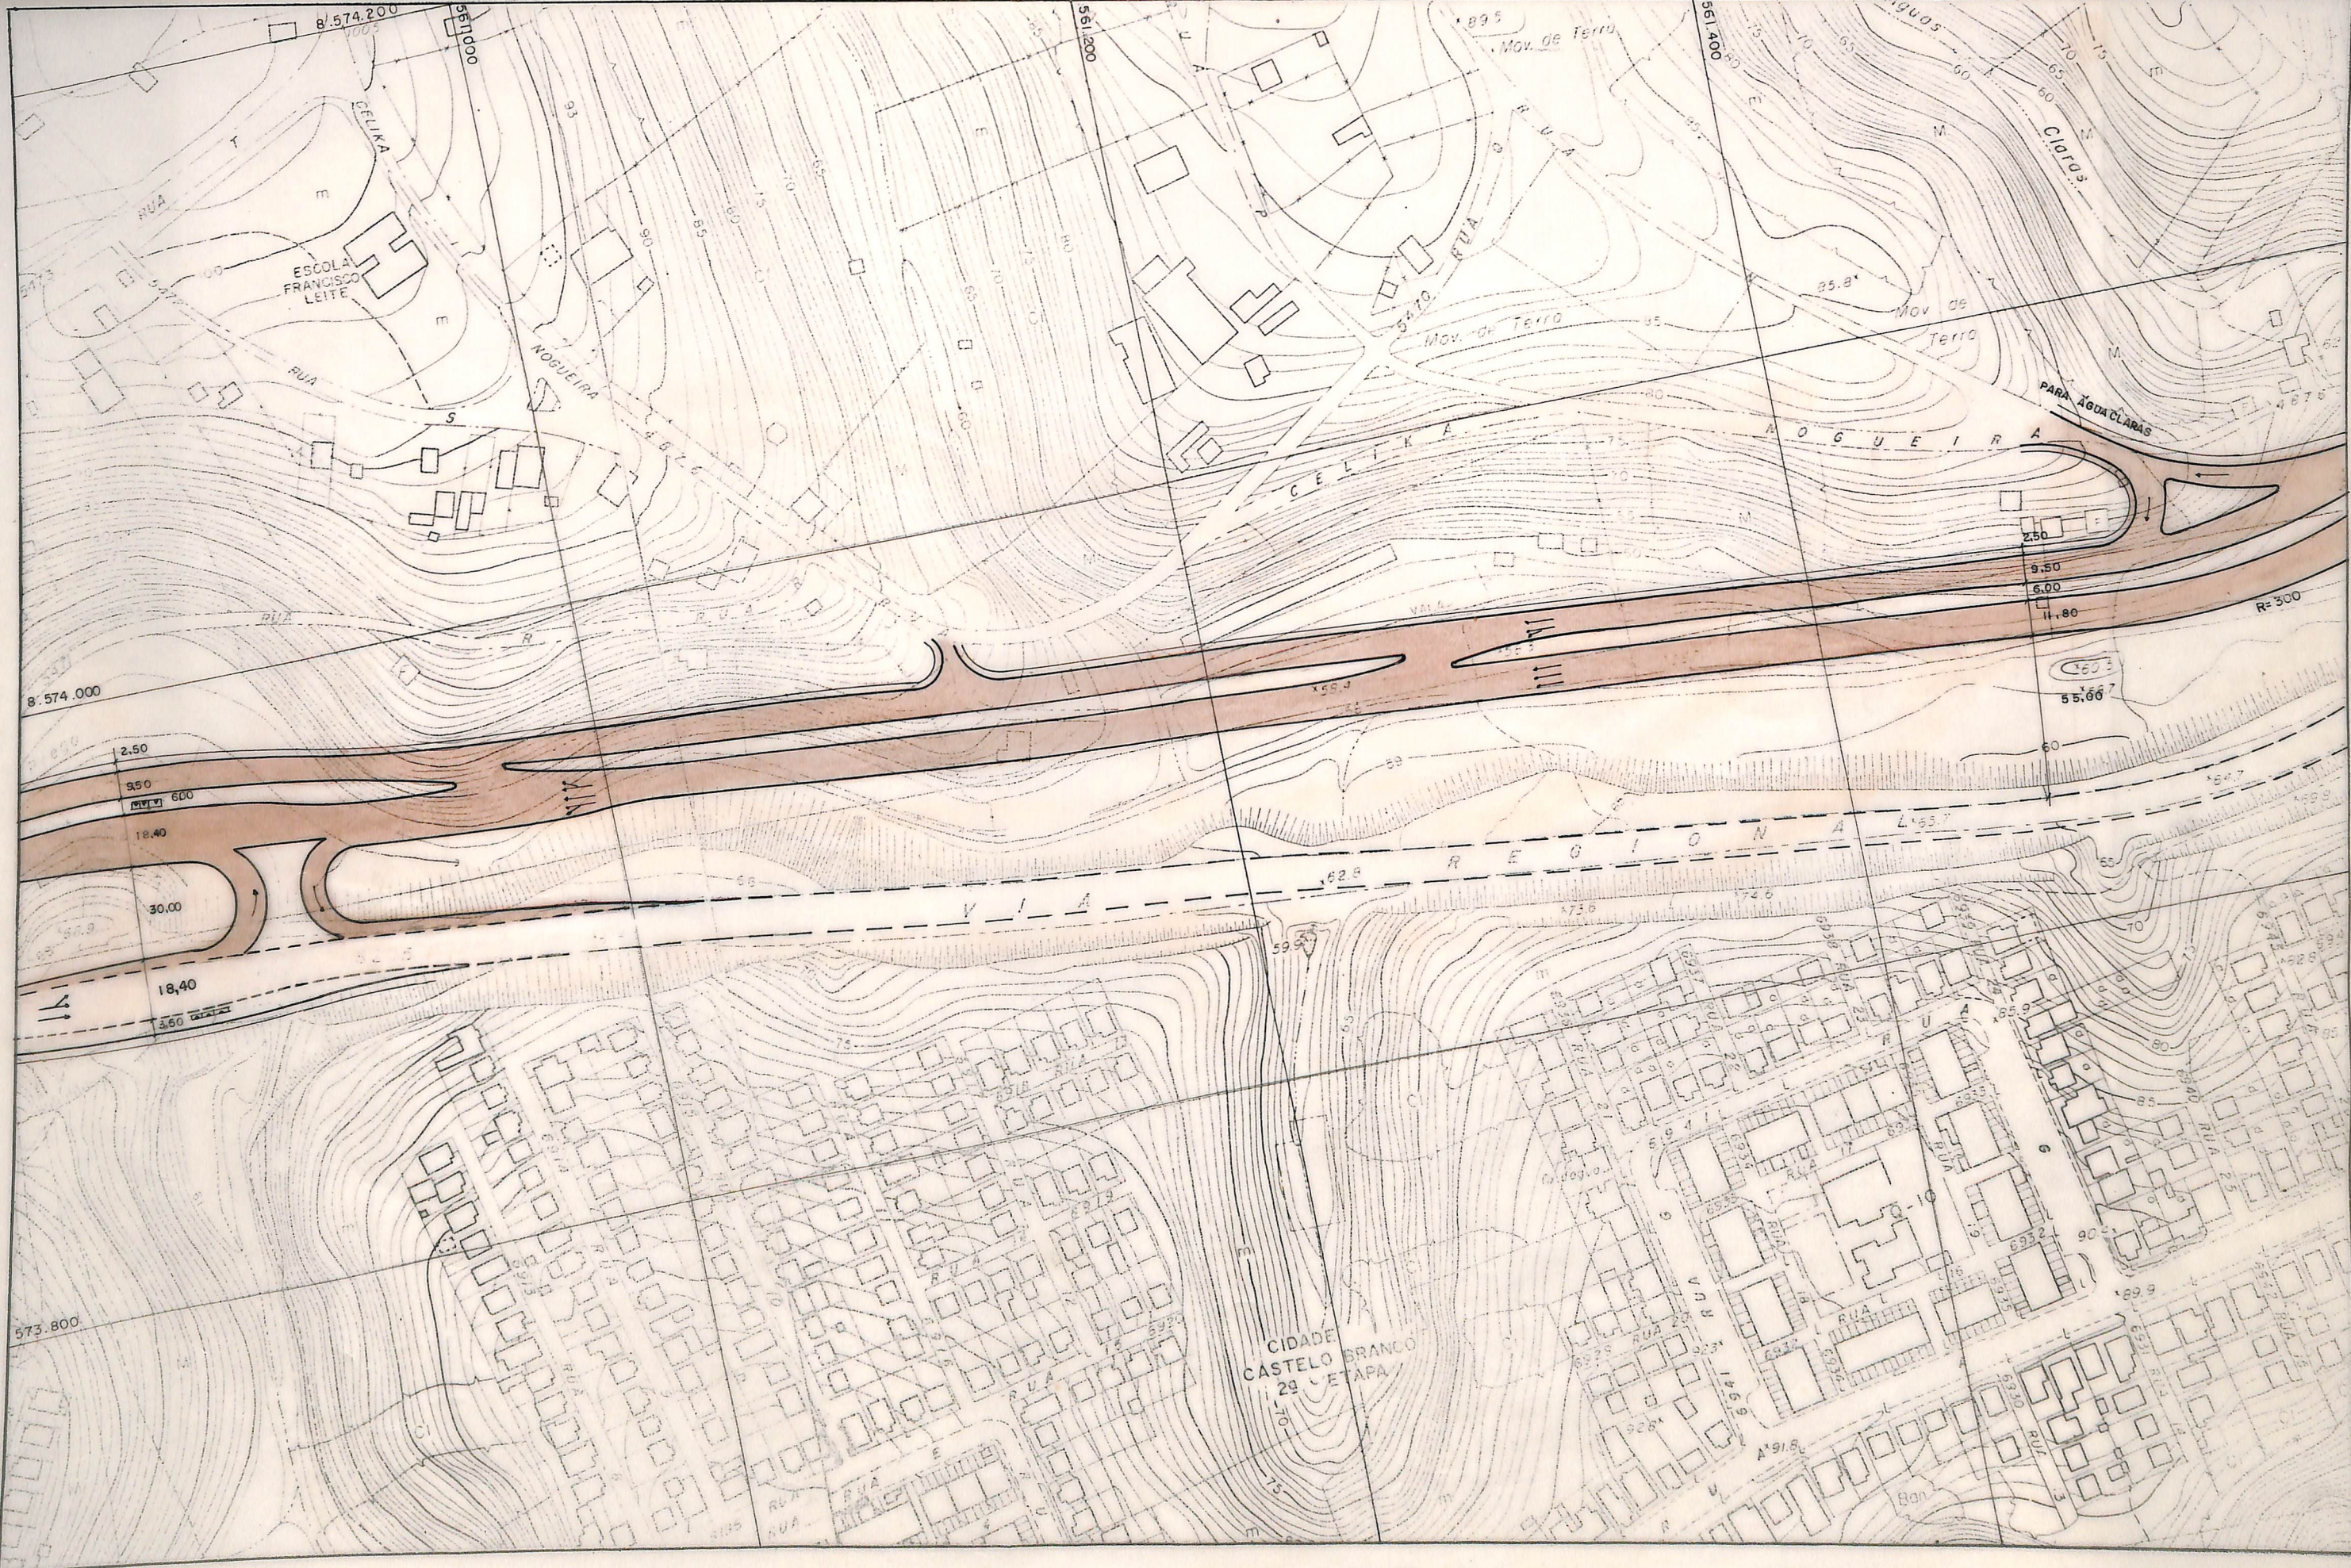

CONVENÇÕES:  
--- VIA EXISTENTE  
--- VIA PROPOSTA  
→ SENTIDO DE TRÁFEGO


PMO FMLF  
BIBLIOTECA

VIA JAGUARIBE  
Plano Funcional

Esc.: 1:2.000


03



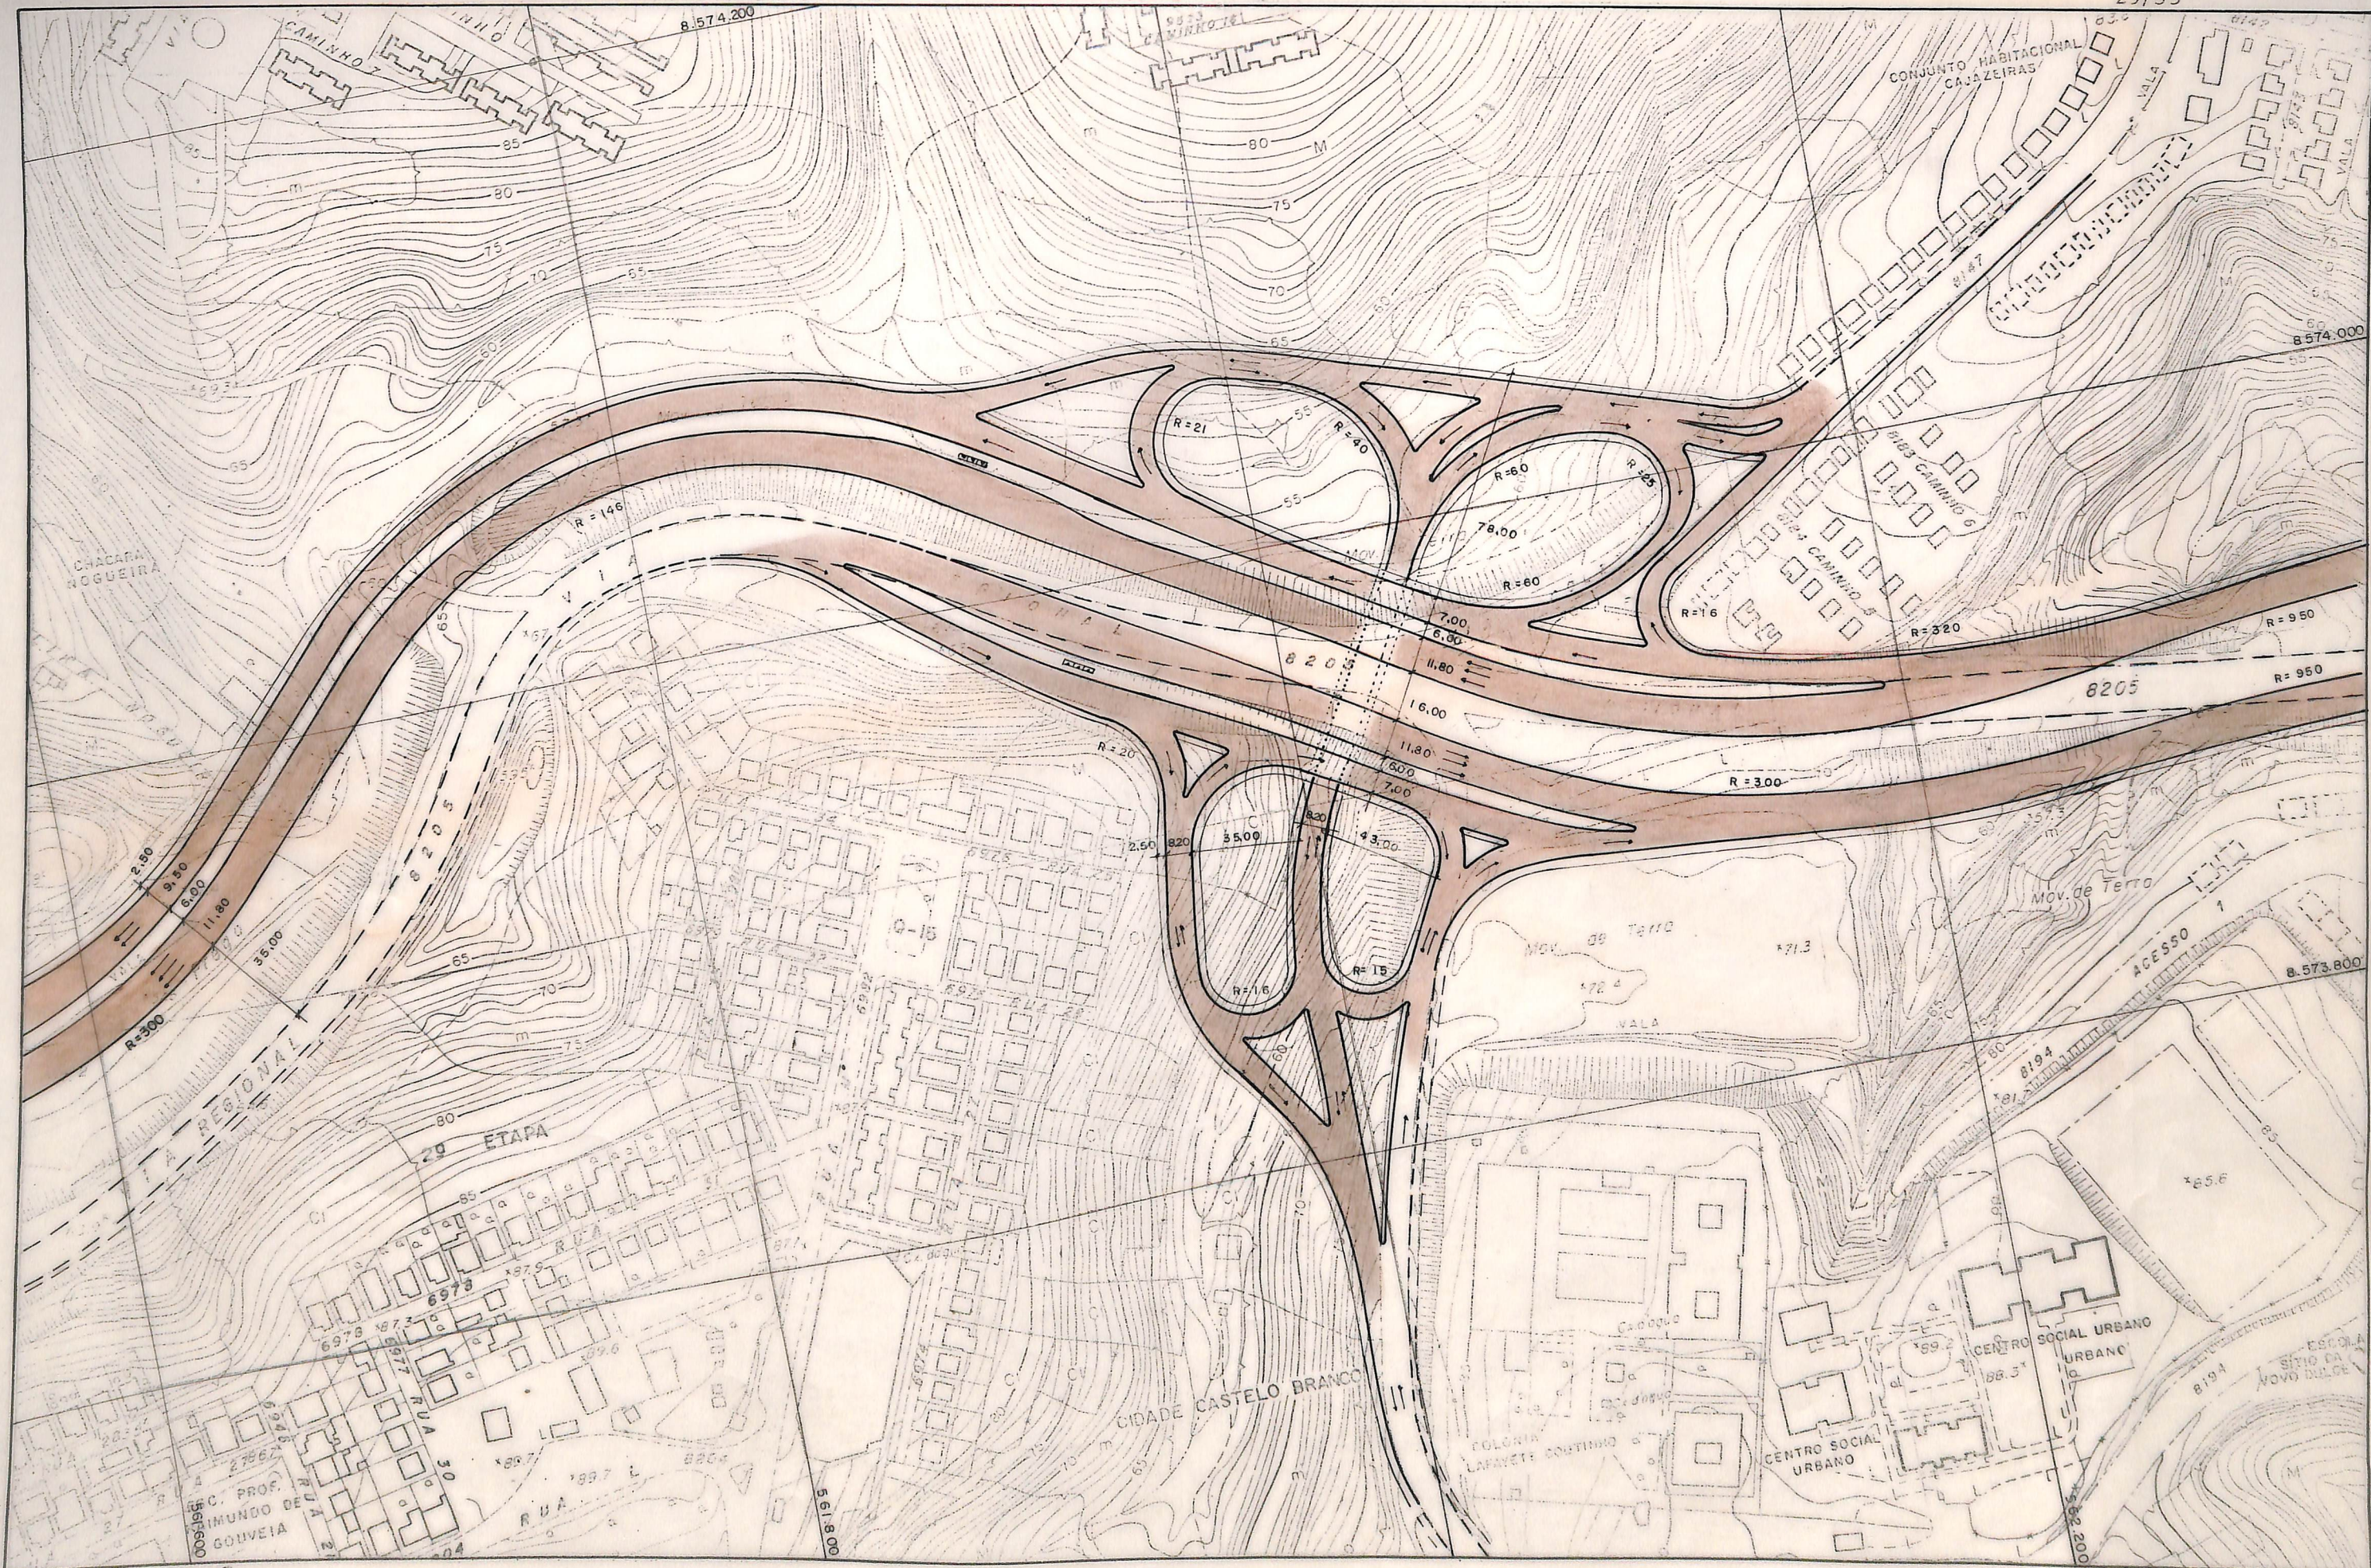

CONVENÇÕES:

- VIA EXISTENTE
- VIA PROPOSTA
- SENTIDO DE TRÁFEGO

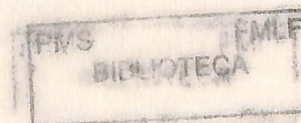


VIA JAGUARIBE  
Plano Funcional Esc. 1:2.000

04







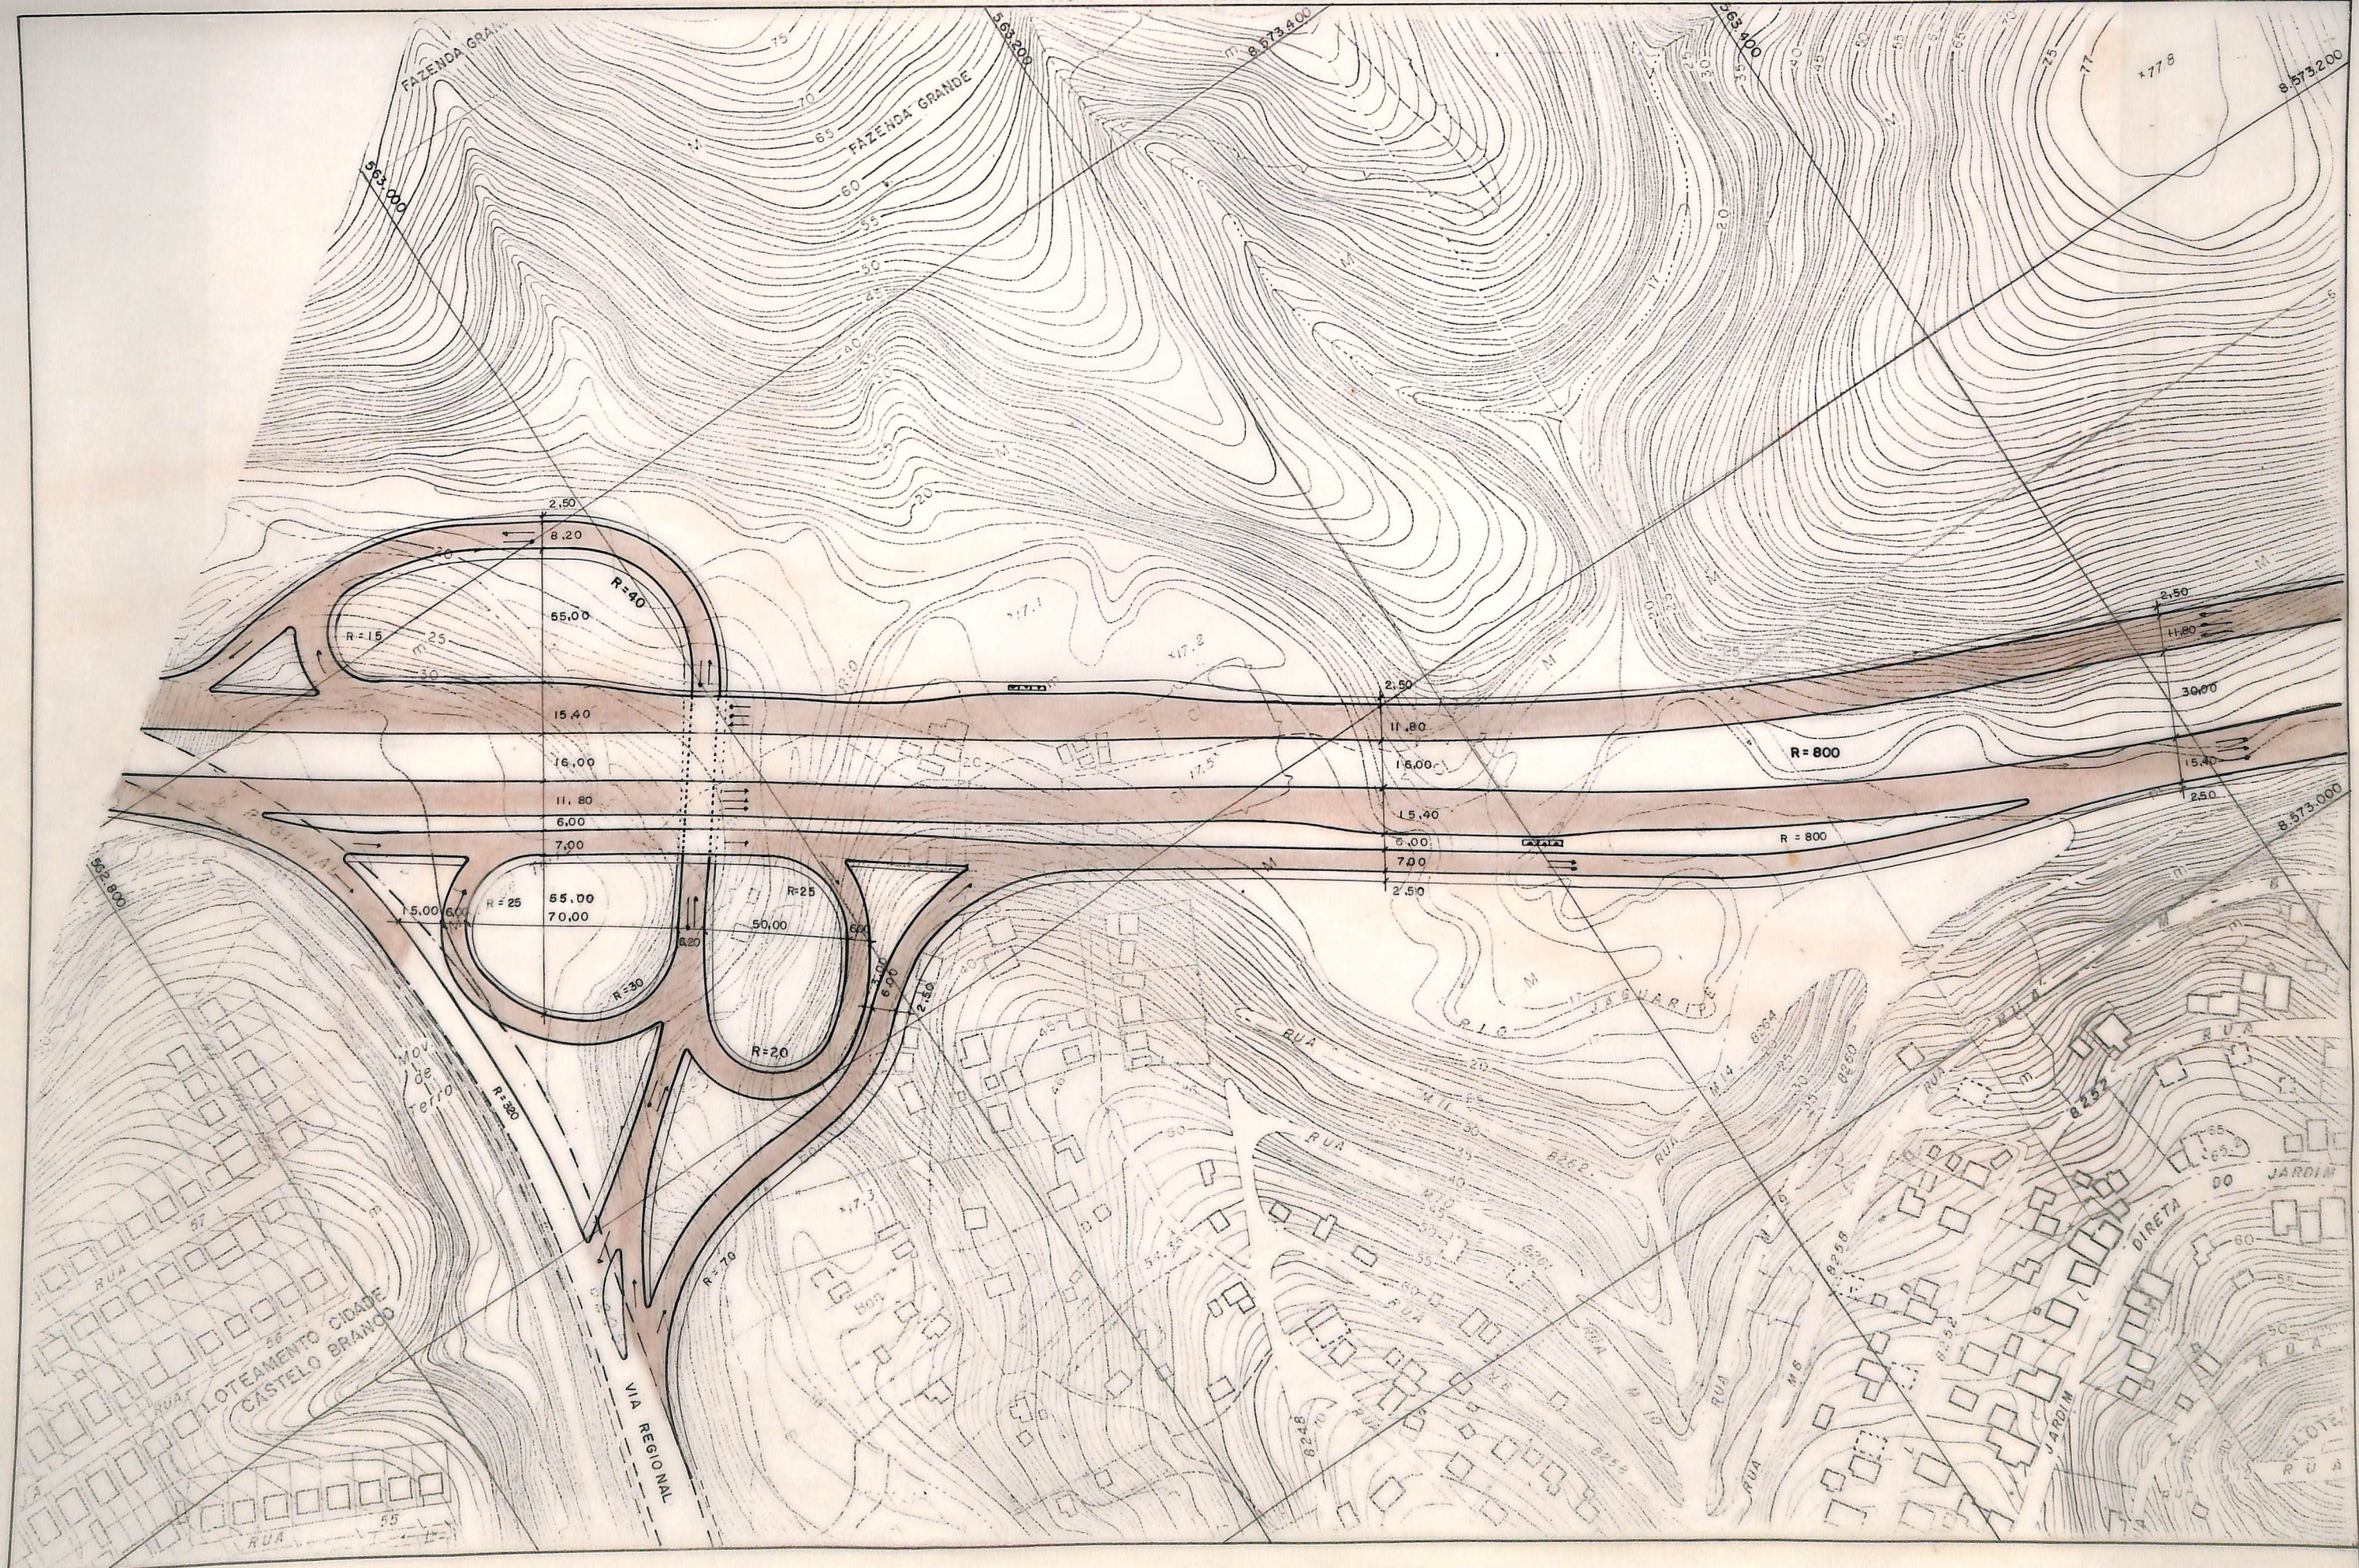

CONVENÇÕES:

- VIA EXISTENTE
- VIA PROPOSTA
- SENTIDO DE TRÁFEGO


PMS PMLF  
BIBLIOTECA

VIA JAGUARIBE  
Plano Funcional

Escala: 1:2.000

06



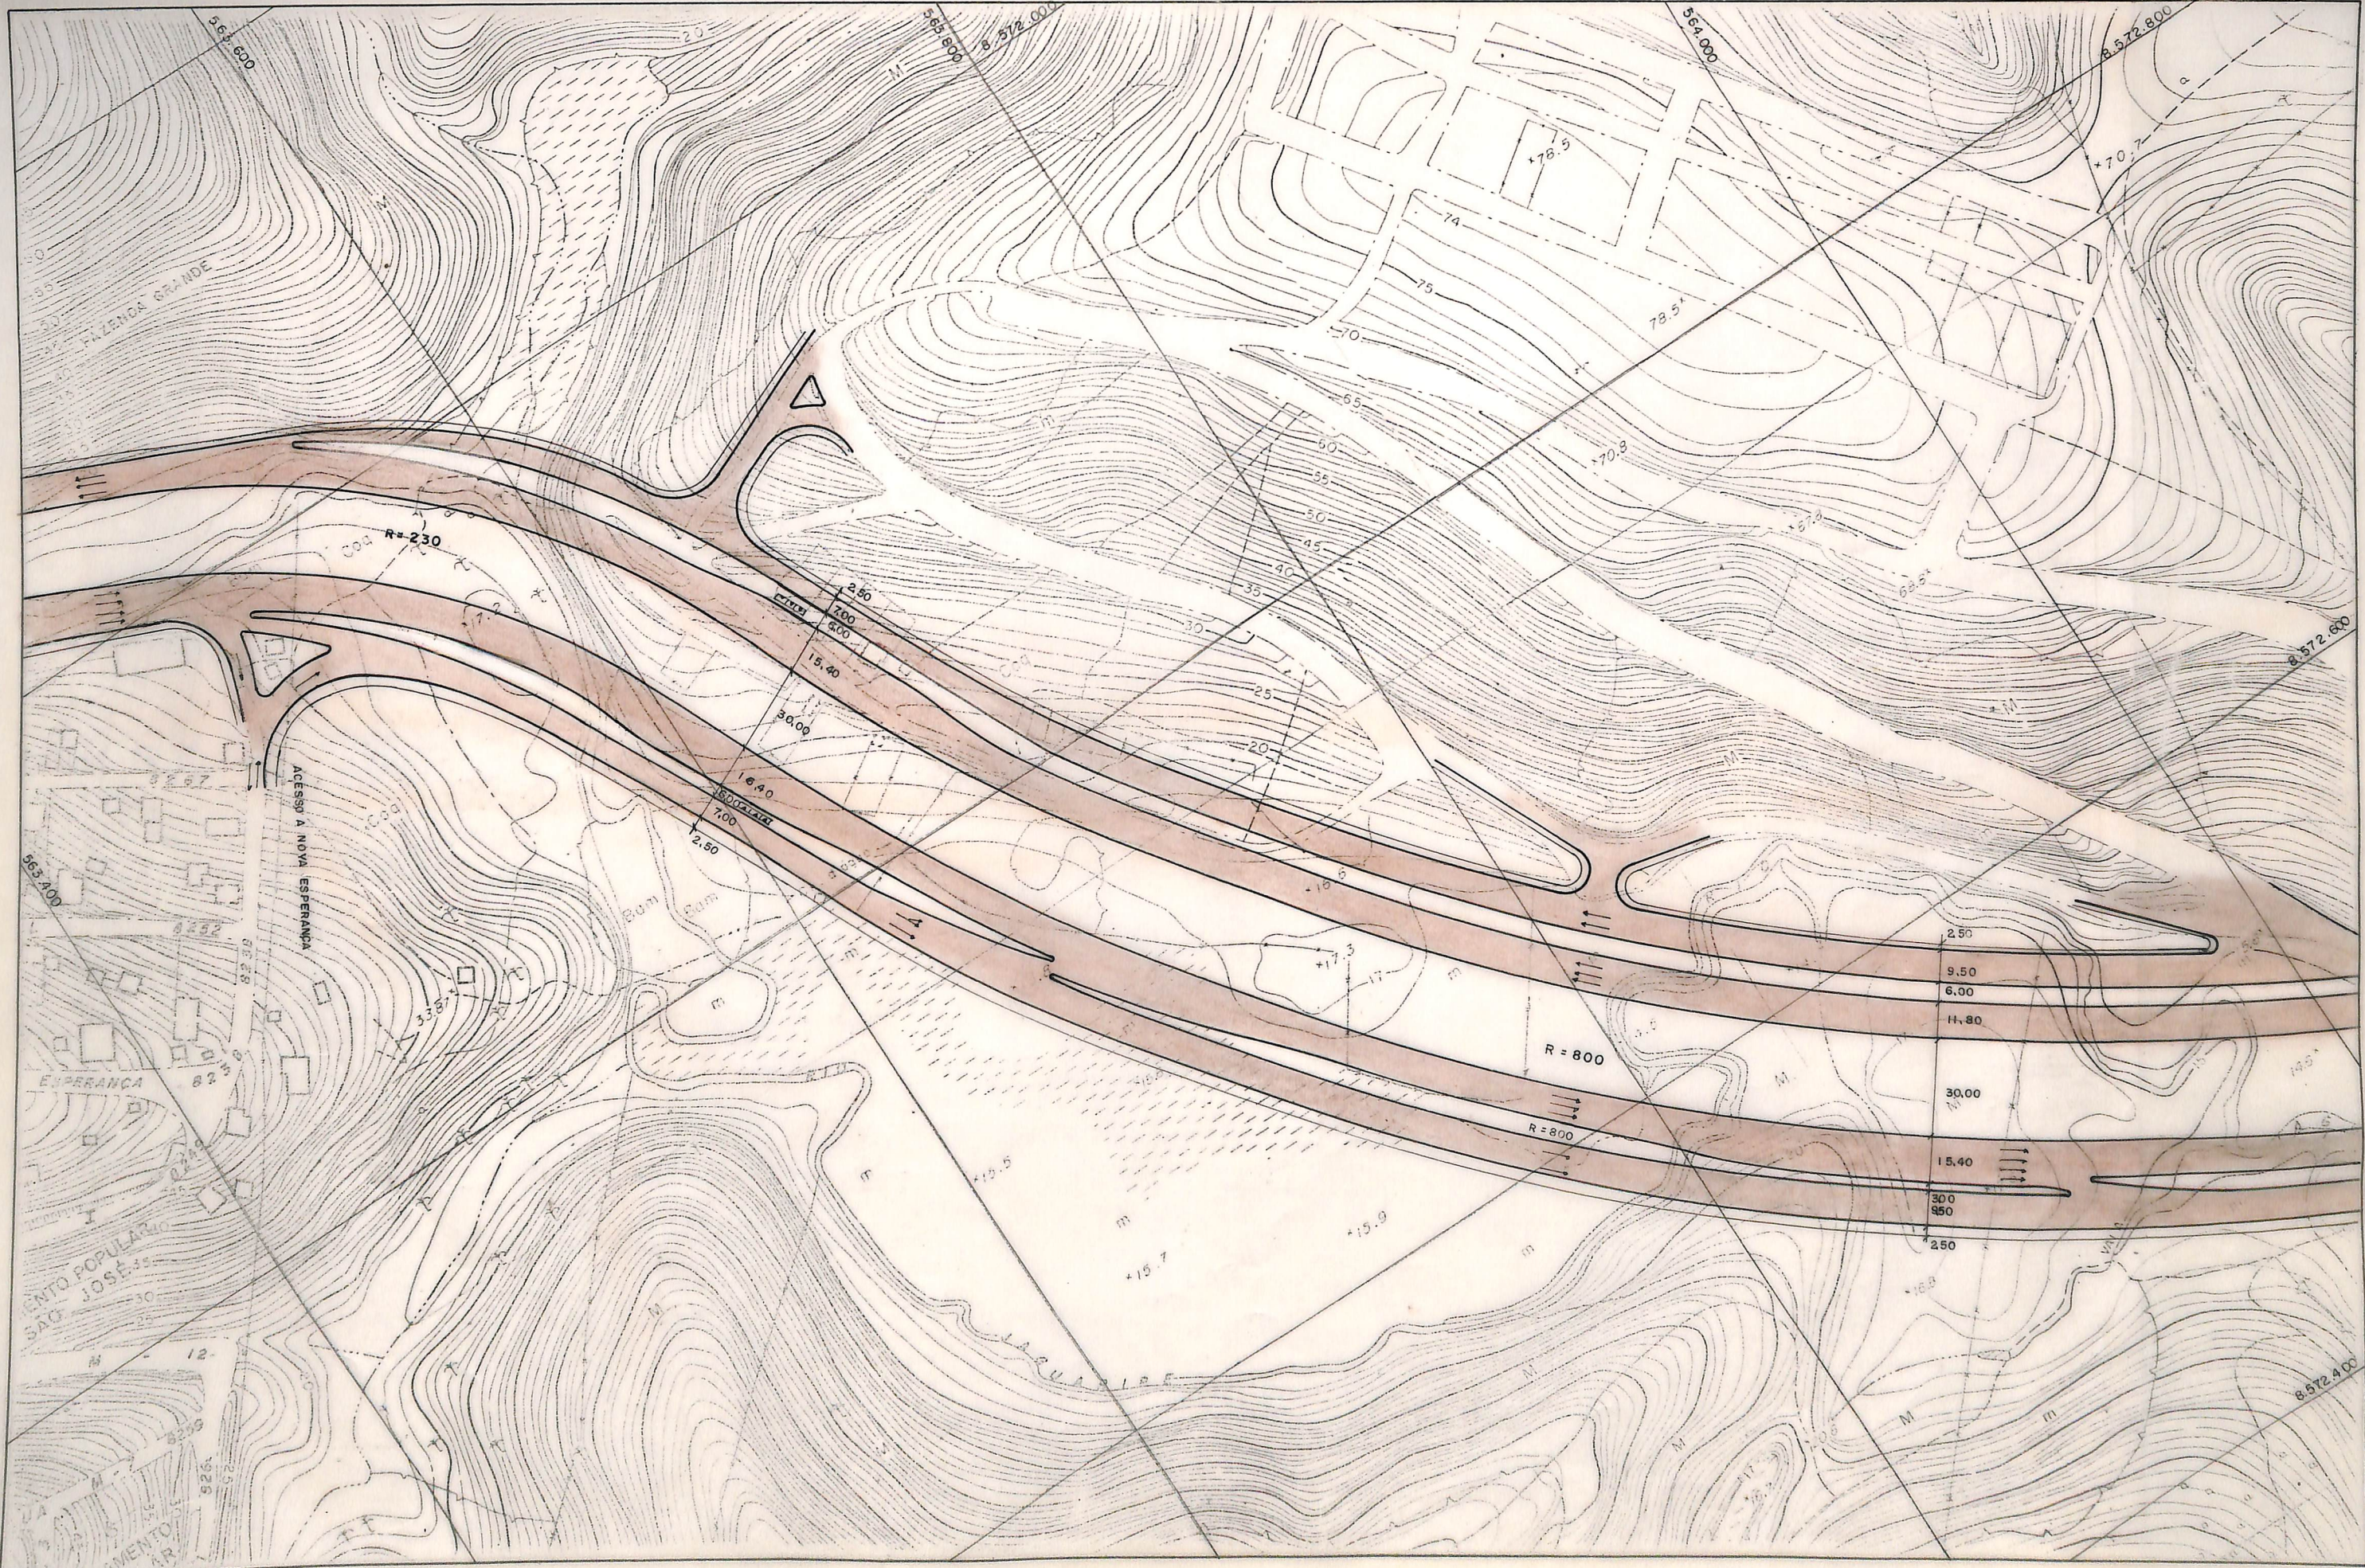

CONVENÇÕES:  
--- VIA EXISTENTE  
--- VIA PROPOSTA  
→ SENTIDO DE TRÁFEGO

PMS  
BIBLIOTECA


VIA JAGUARIBE  
Plano Funcional Esc: 1:2.000

07



CONVENÇÕES:

- VIA EXISTENTE  
 --- VIA PROPOSTA  
 → SENTIDO DE TRÁFEGO

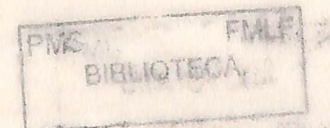


VIA JAGUARIBE


Plano Funcional

Esc: 1:2.000

08

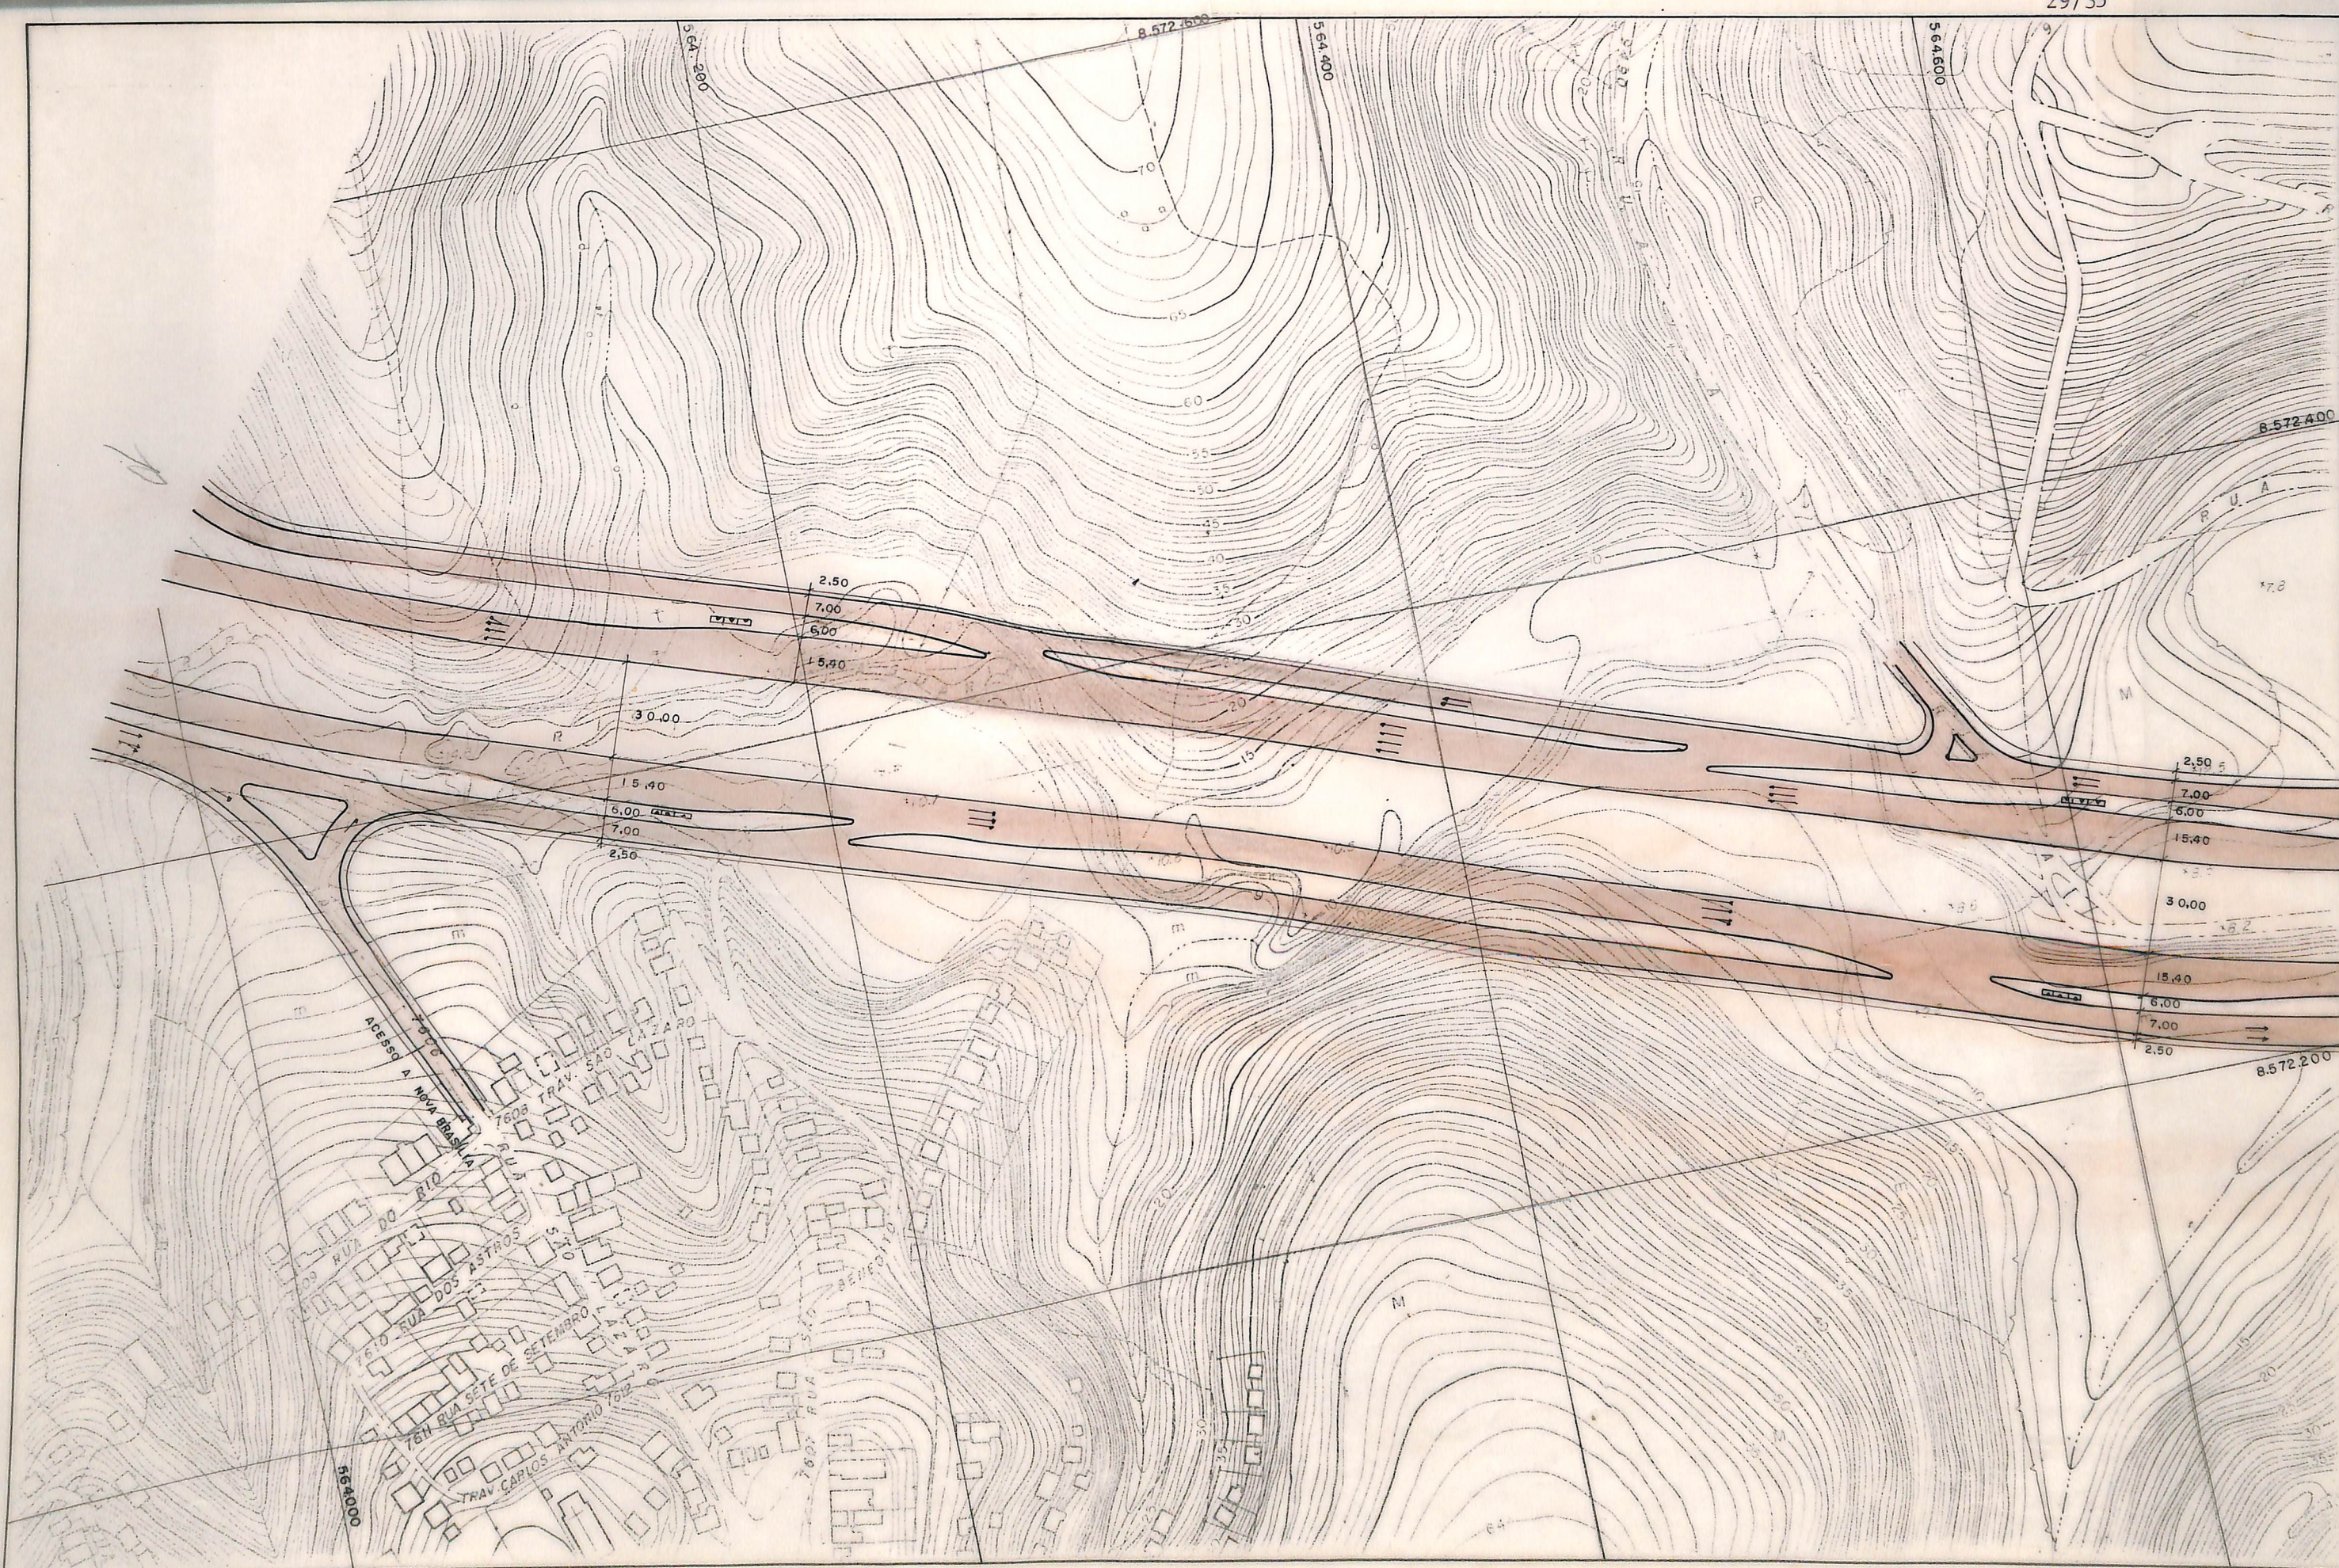



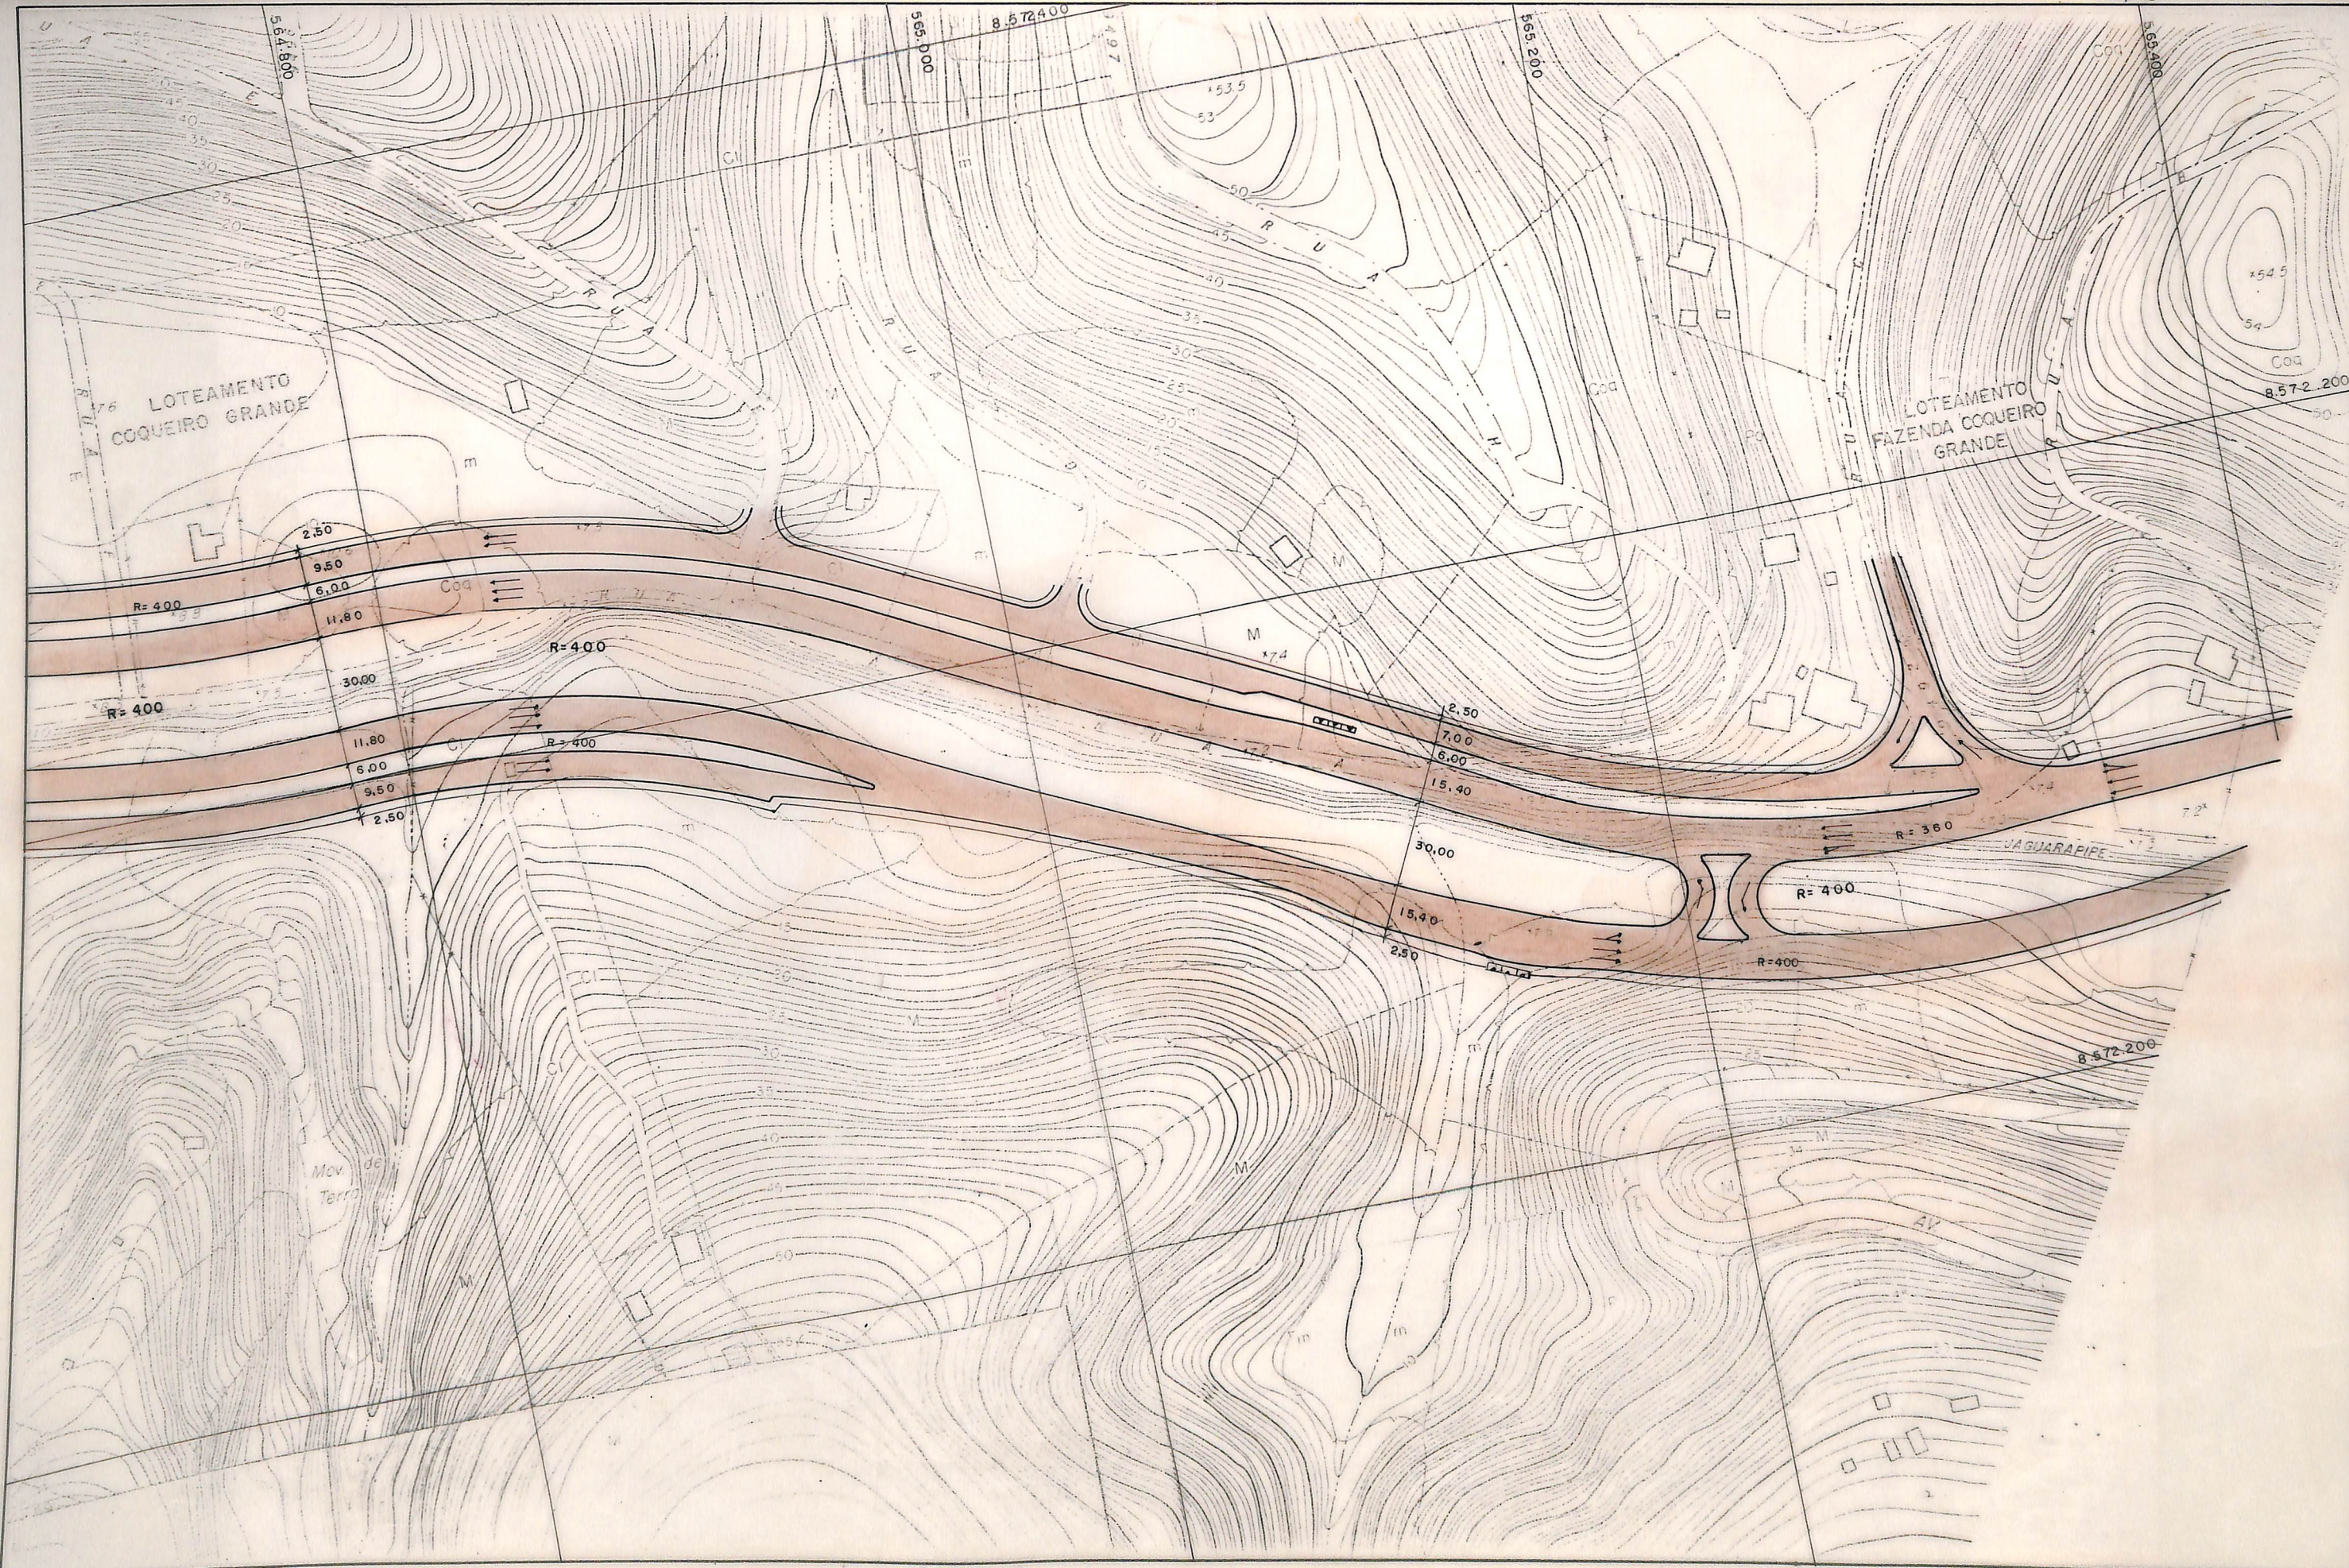


CONVENÇÕES:  
--- VIA EXISTENTE  
--- VIA PROPOSTA  
→ SENTIDO DE TRÁFEGO

PMS FMLP  
BIBLIOTECA

VIA JAGUARIBE  
Plano Funcional Esc. 1:2.000

09



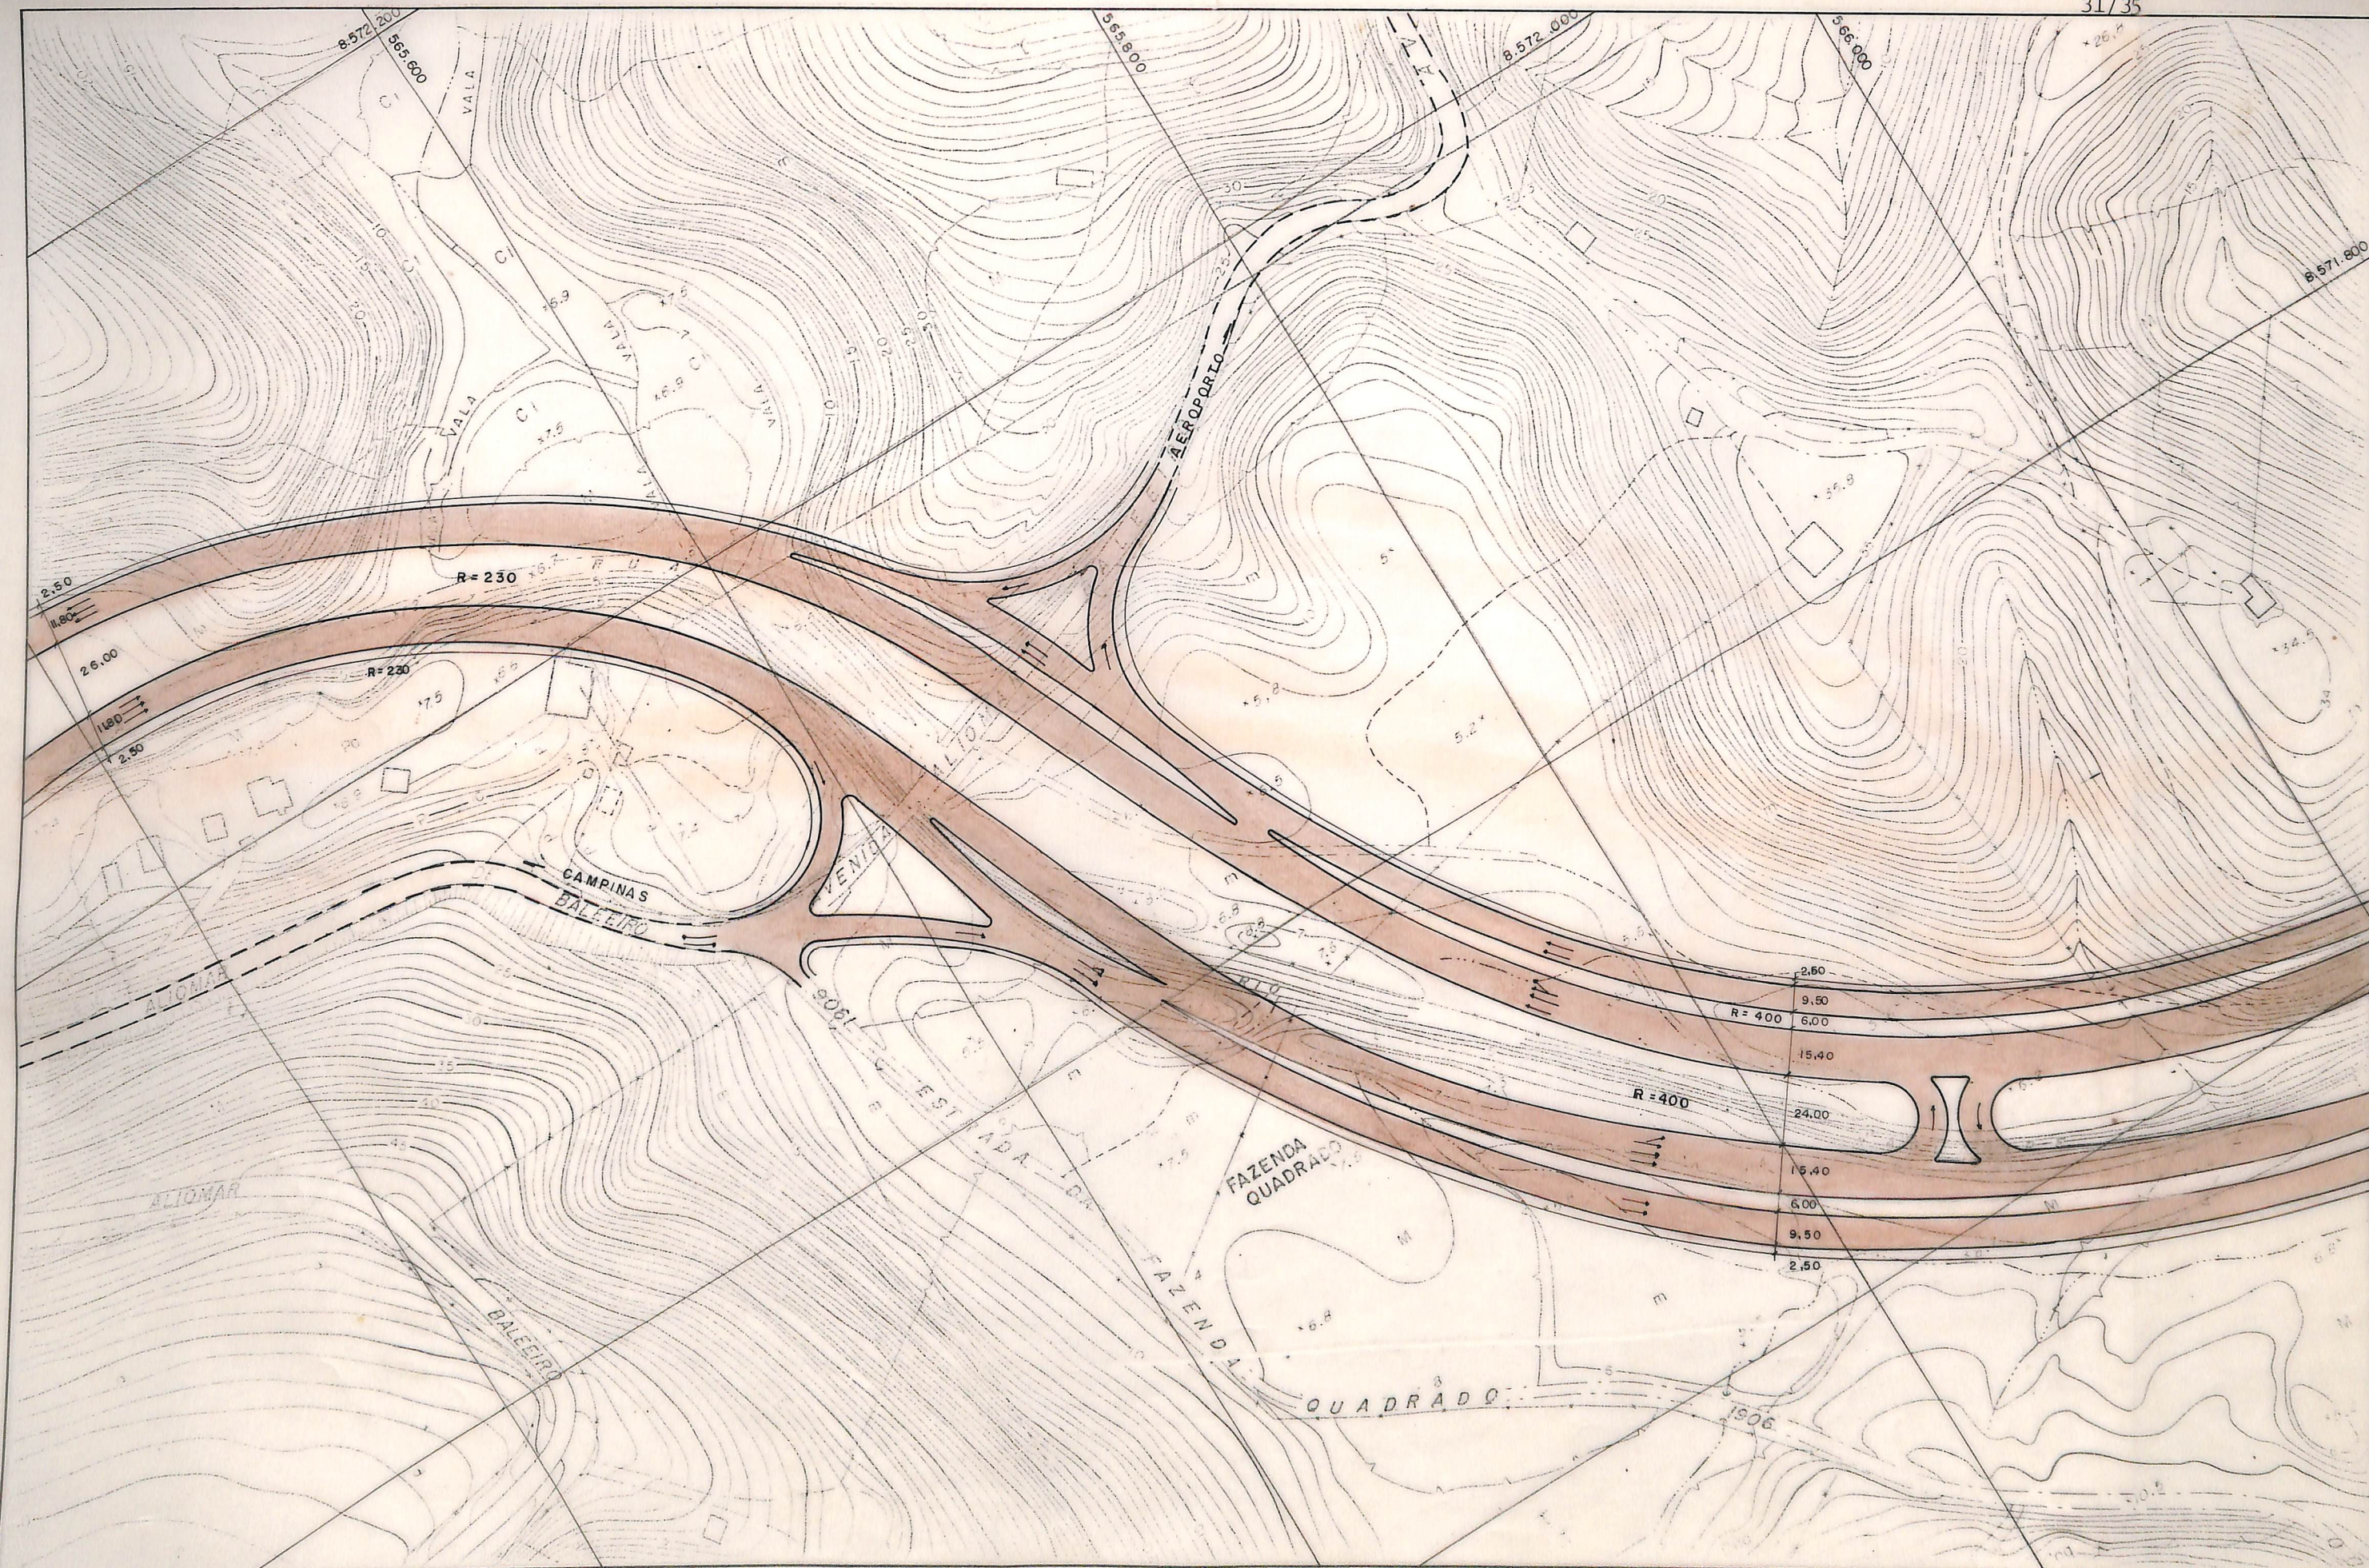

## CONVENÇÕES:

- VIA EXISTENTE  
 --- VIA PROPOSTA  
 → SENTIDO DE TRÁFEGO

PMS FMLF  
BIBLIOTECA

VIA JAGUARIBE  
Plano Funcional Esc.: 1:2.000

10







