


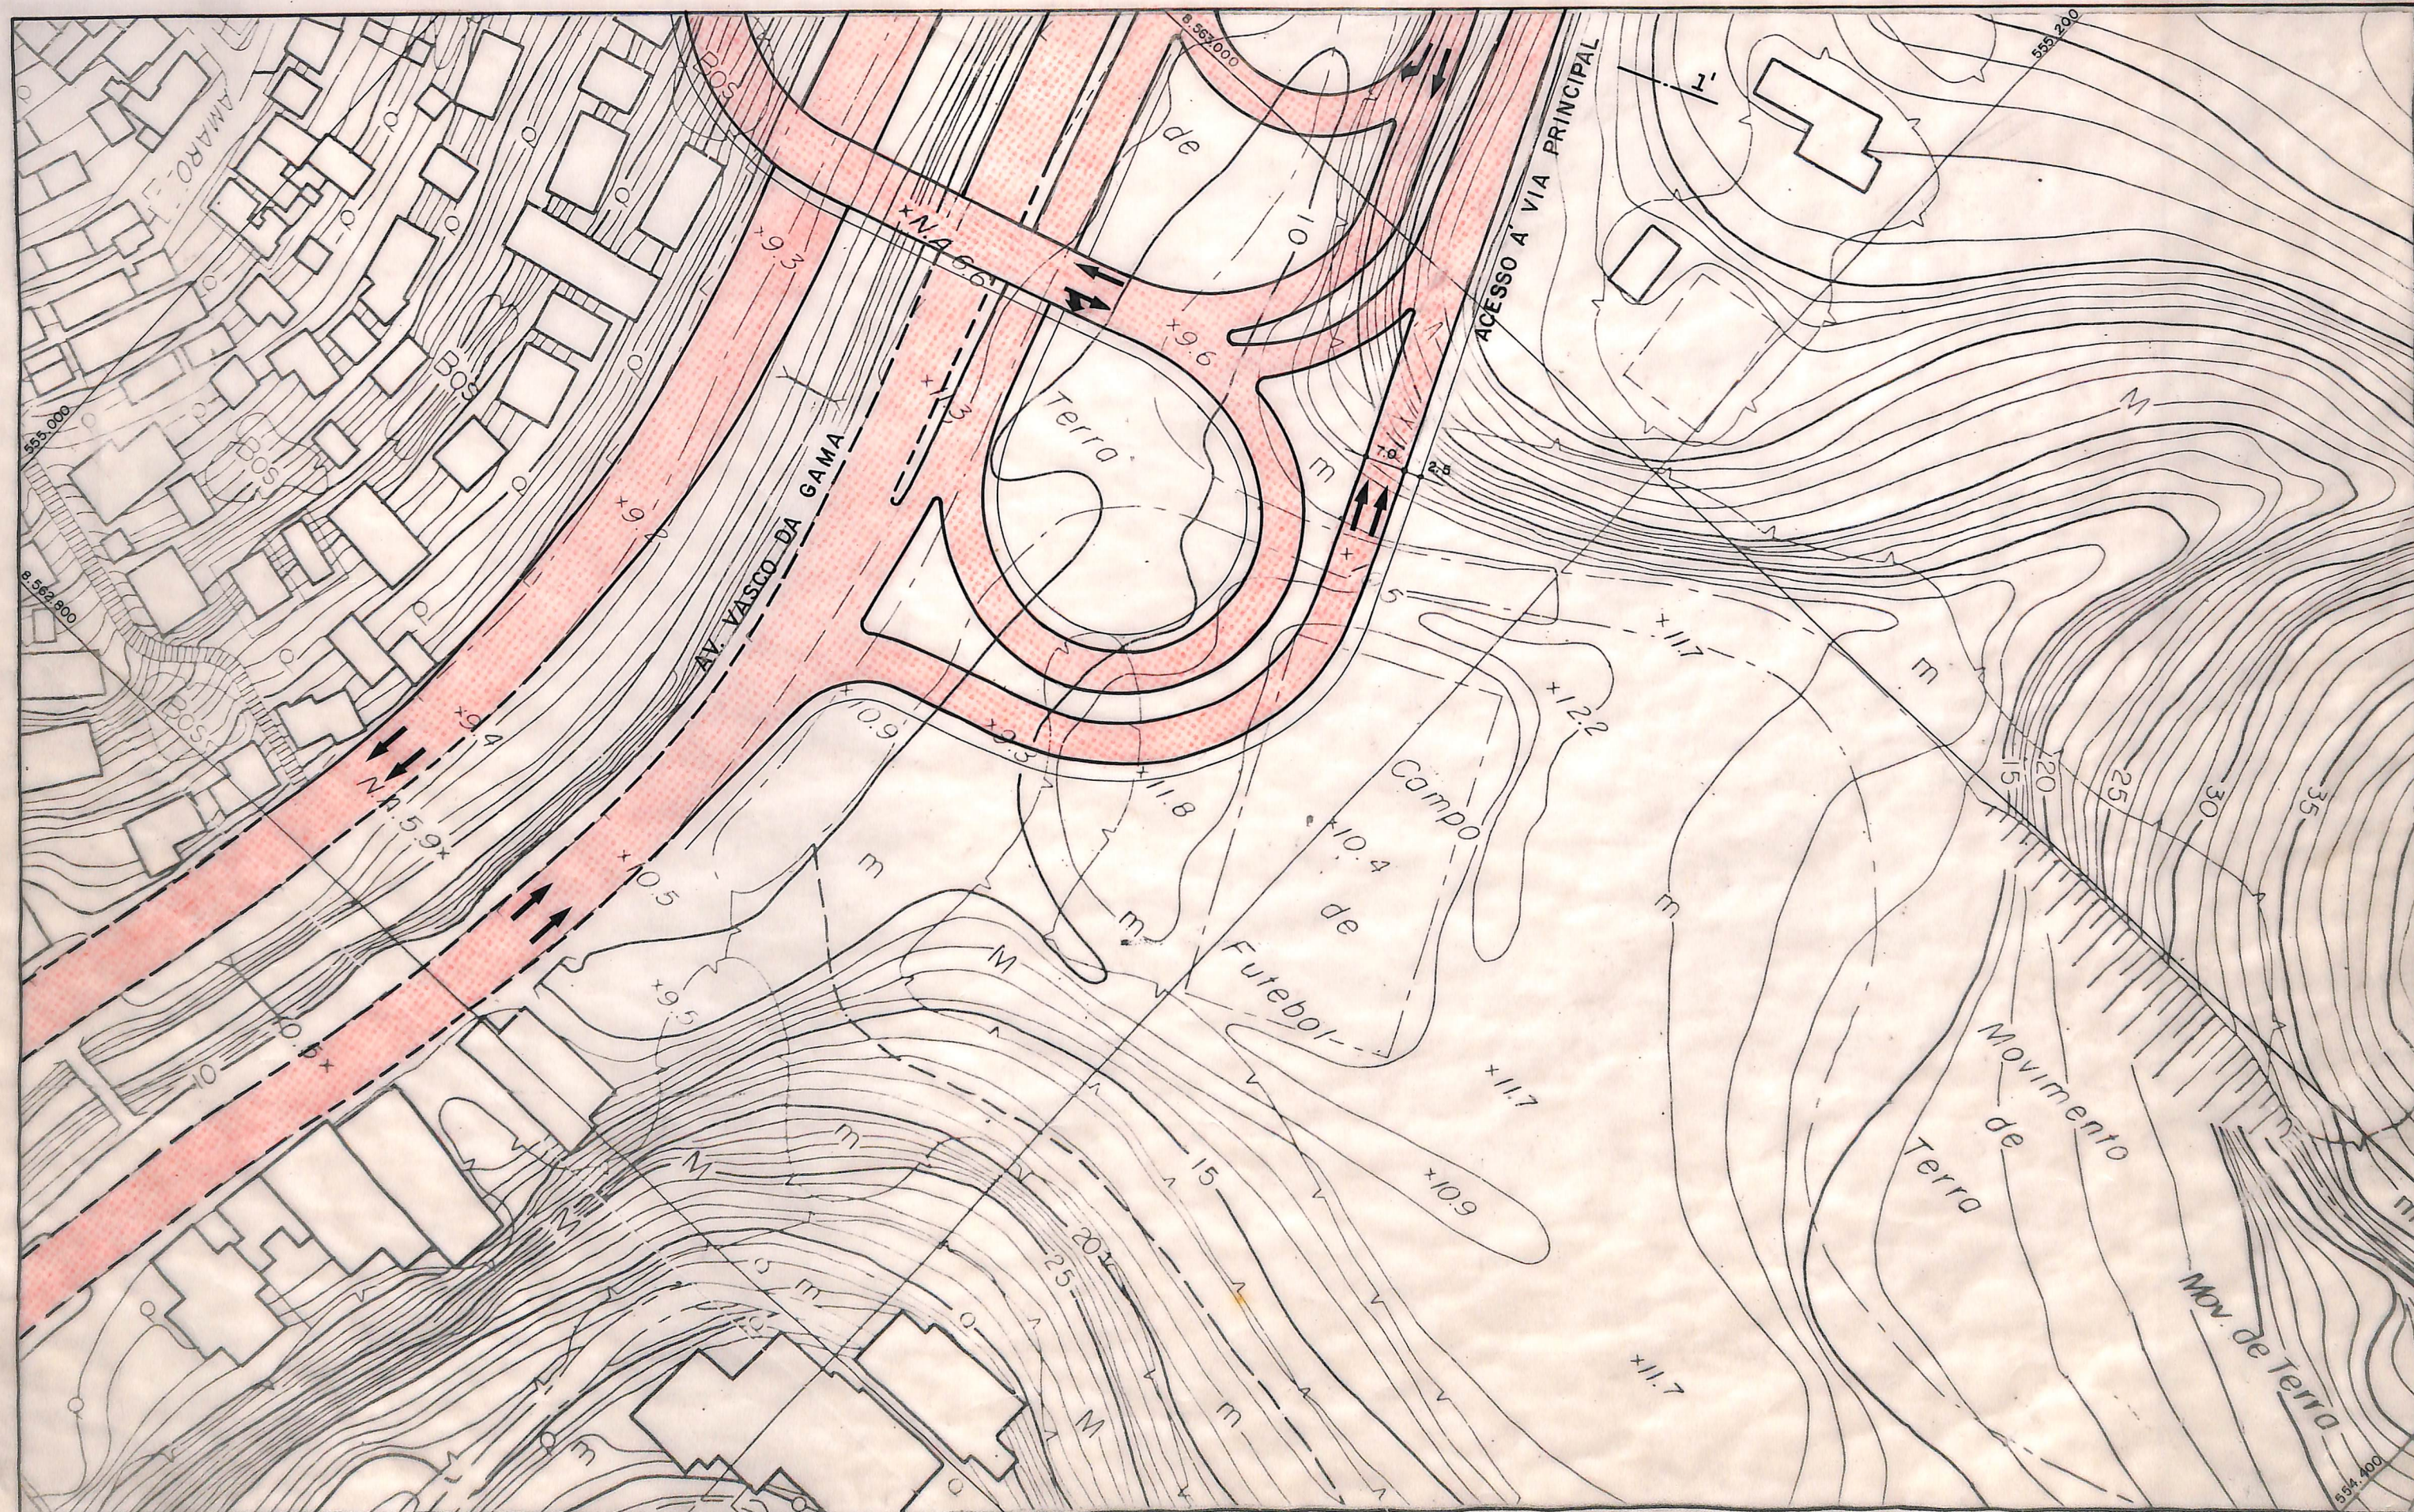


CONVENÇÕES:
VIA EXISTENTE A MODIFICAR
VIA EXISTENTE A CONSERVAR
VIA PROPOSTA
SENTIDO DE TRÁFEGO

PMS FMLF
BIBLIOTECA

AVENIDA VALE DE BROTAS
Plano Funcional
Esc. 1:1000

01

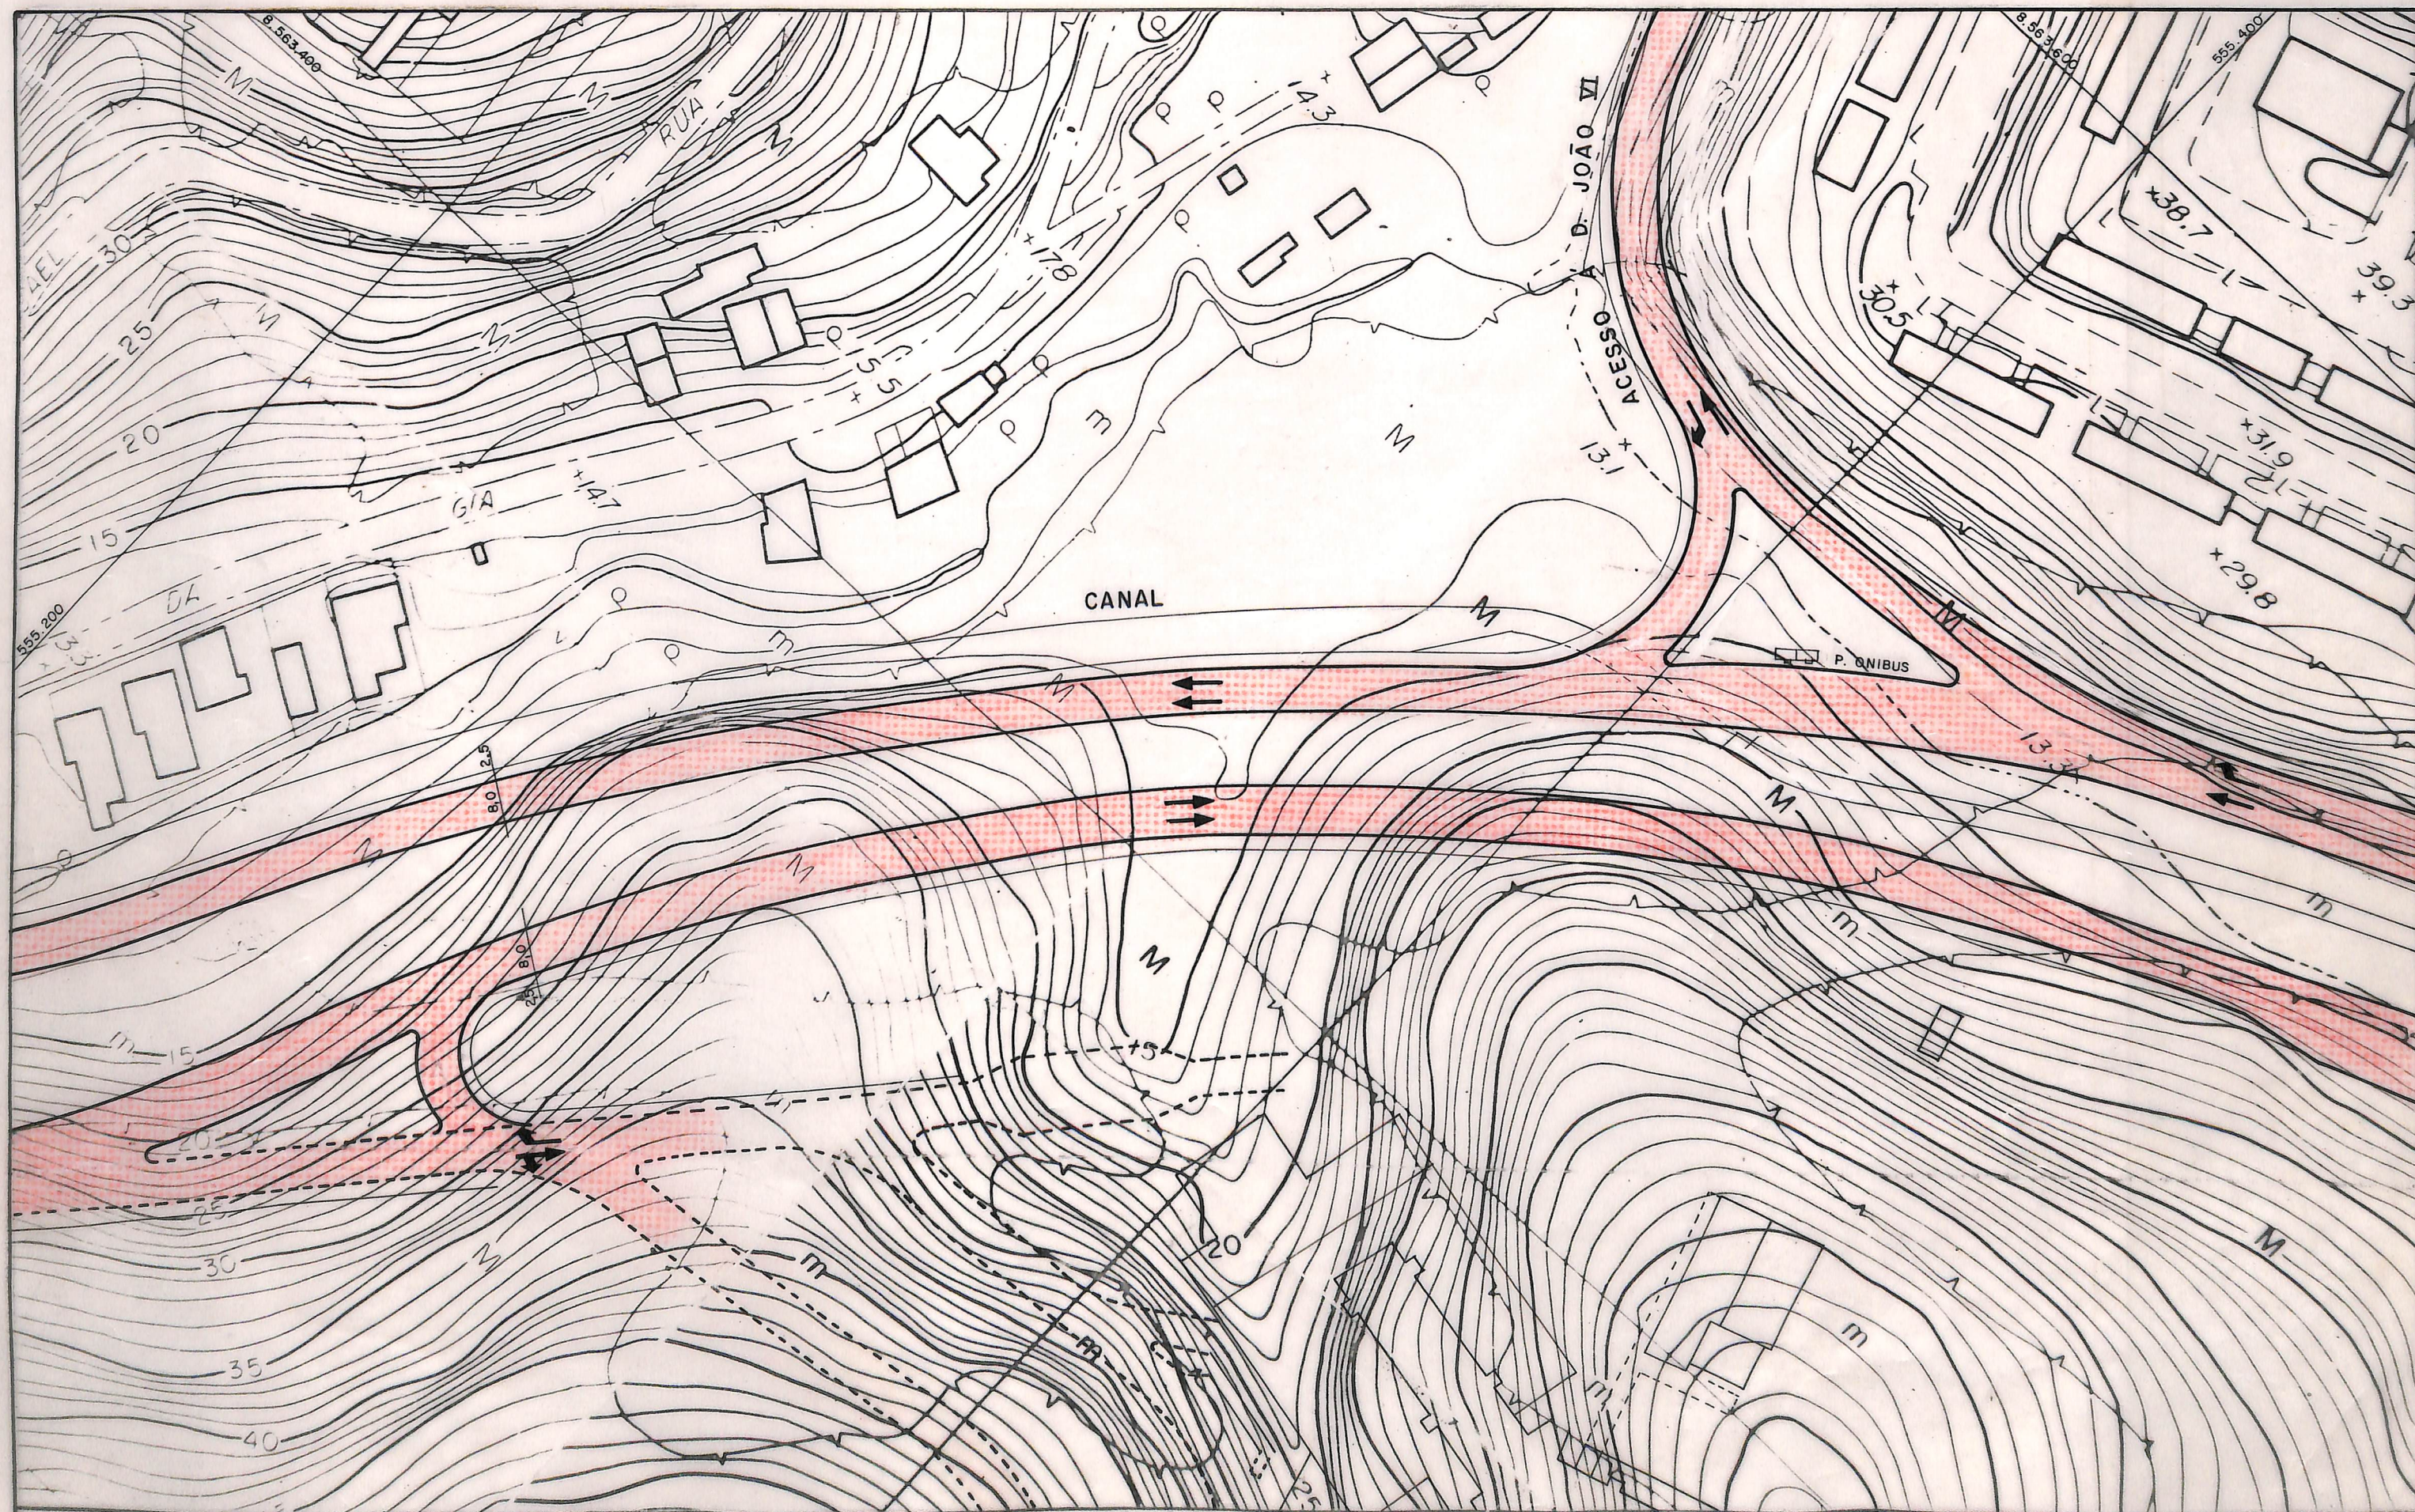


CONVENÇÕES:
 --- VIA EXISTENTE A MODIFICAR
 --- VIA EXISTENTE A CONSERVAR
 --- VIA PROPOSTA
 → SENTIDO DE TRÁFEGO

PMS FMF
 BIBLIOTECA

AVENIDA VALE DE BROTAS
 Plano Funcional

Esc. 1:1000

03

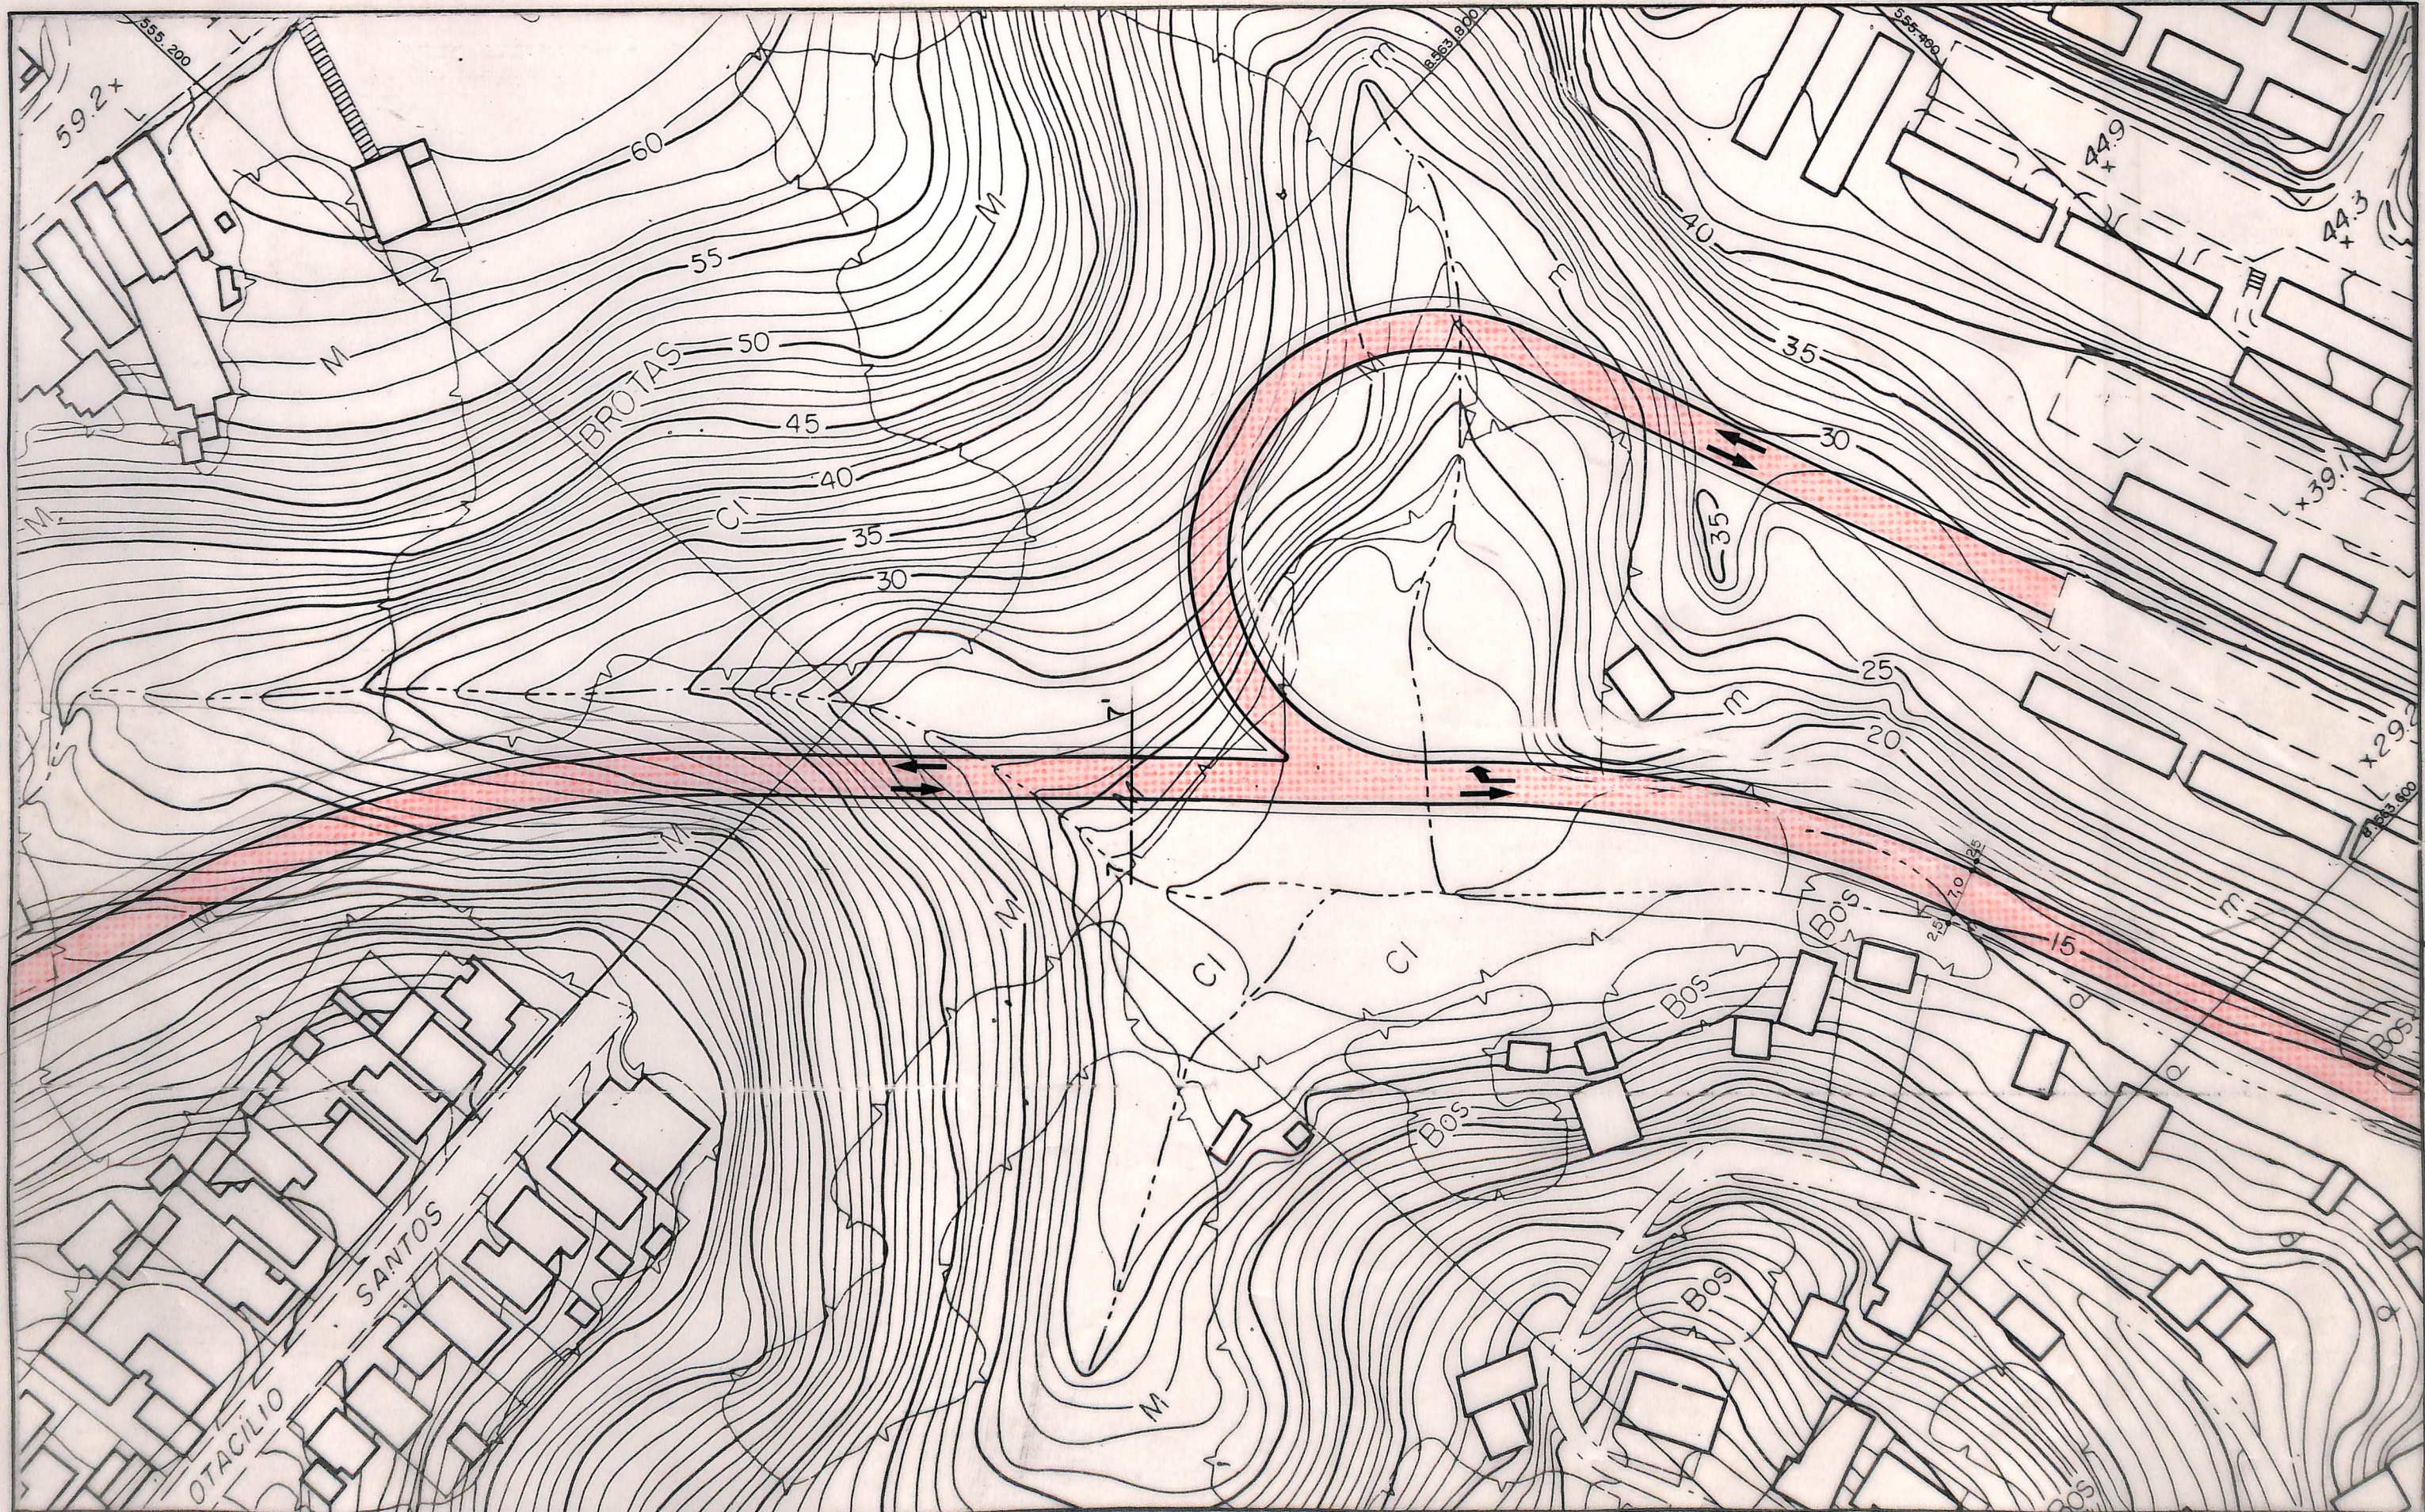

CONVENÇÕES:


- VIA EXISTENTE A MODIFICAR
- - - VIA EXISTENTE A CONSERVAR
- == VIA PROPOSTA
- SENTIDO DE TRÁFEGO

PMS FMLF
BIBLIOTECA

AVENIDA VALE DE BROTAS
Plano Funcional

Esc. 1:1000

04

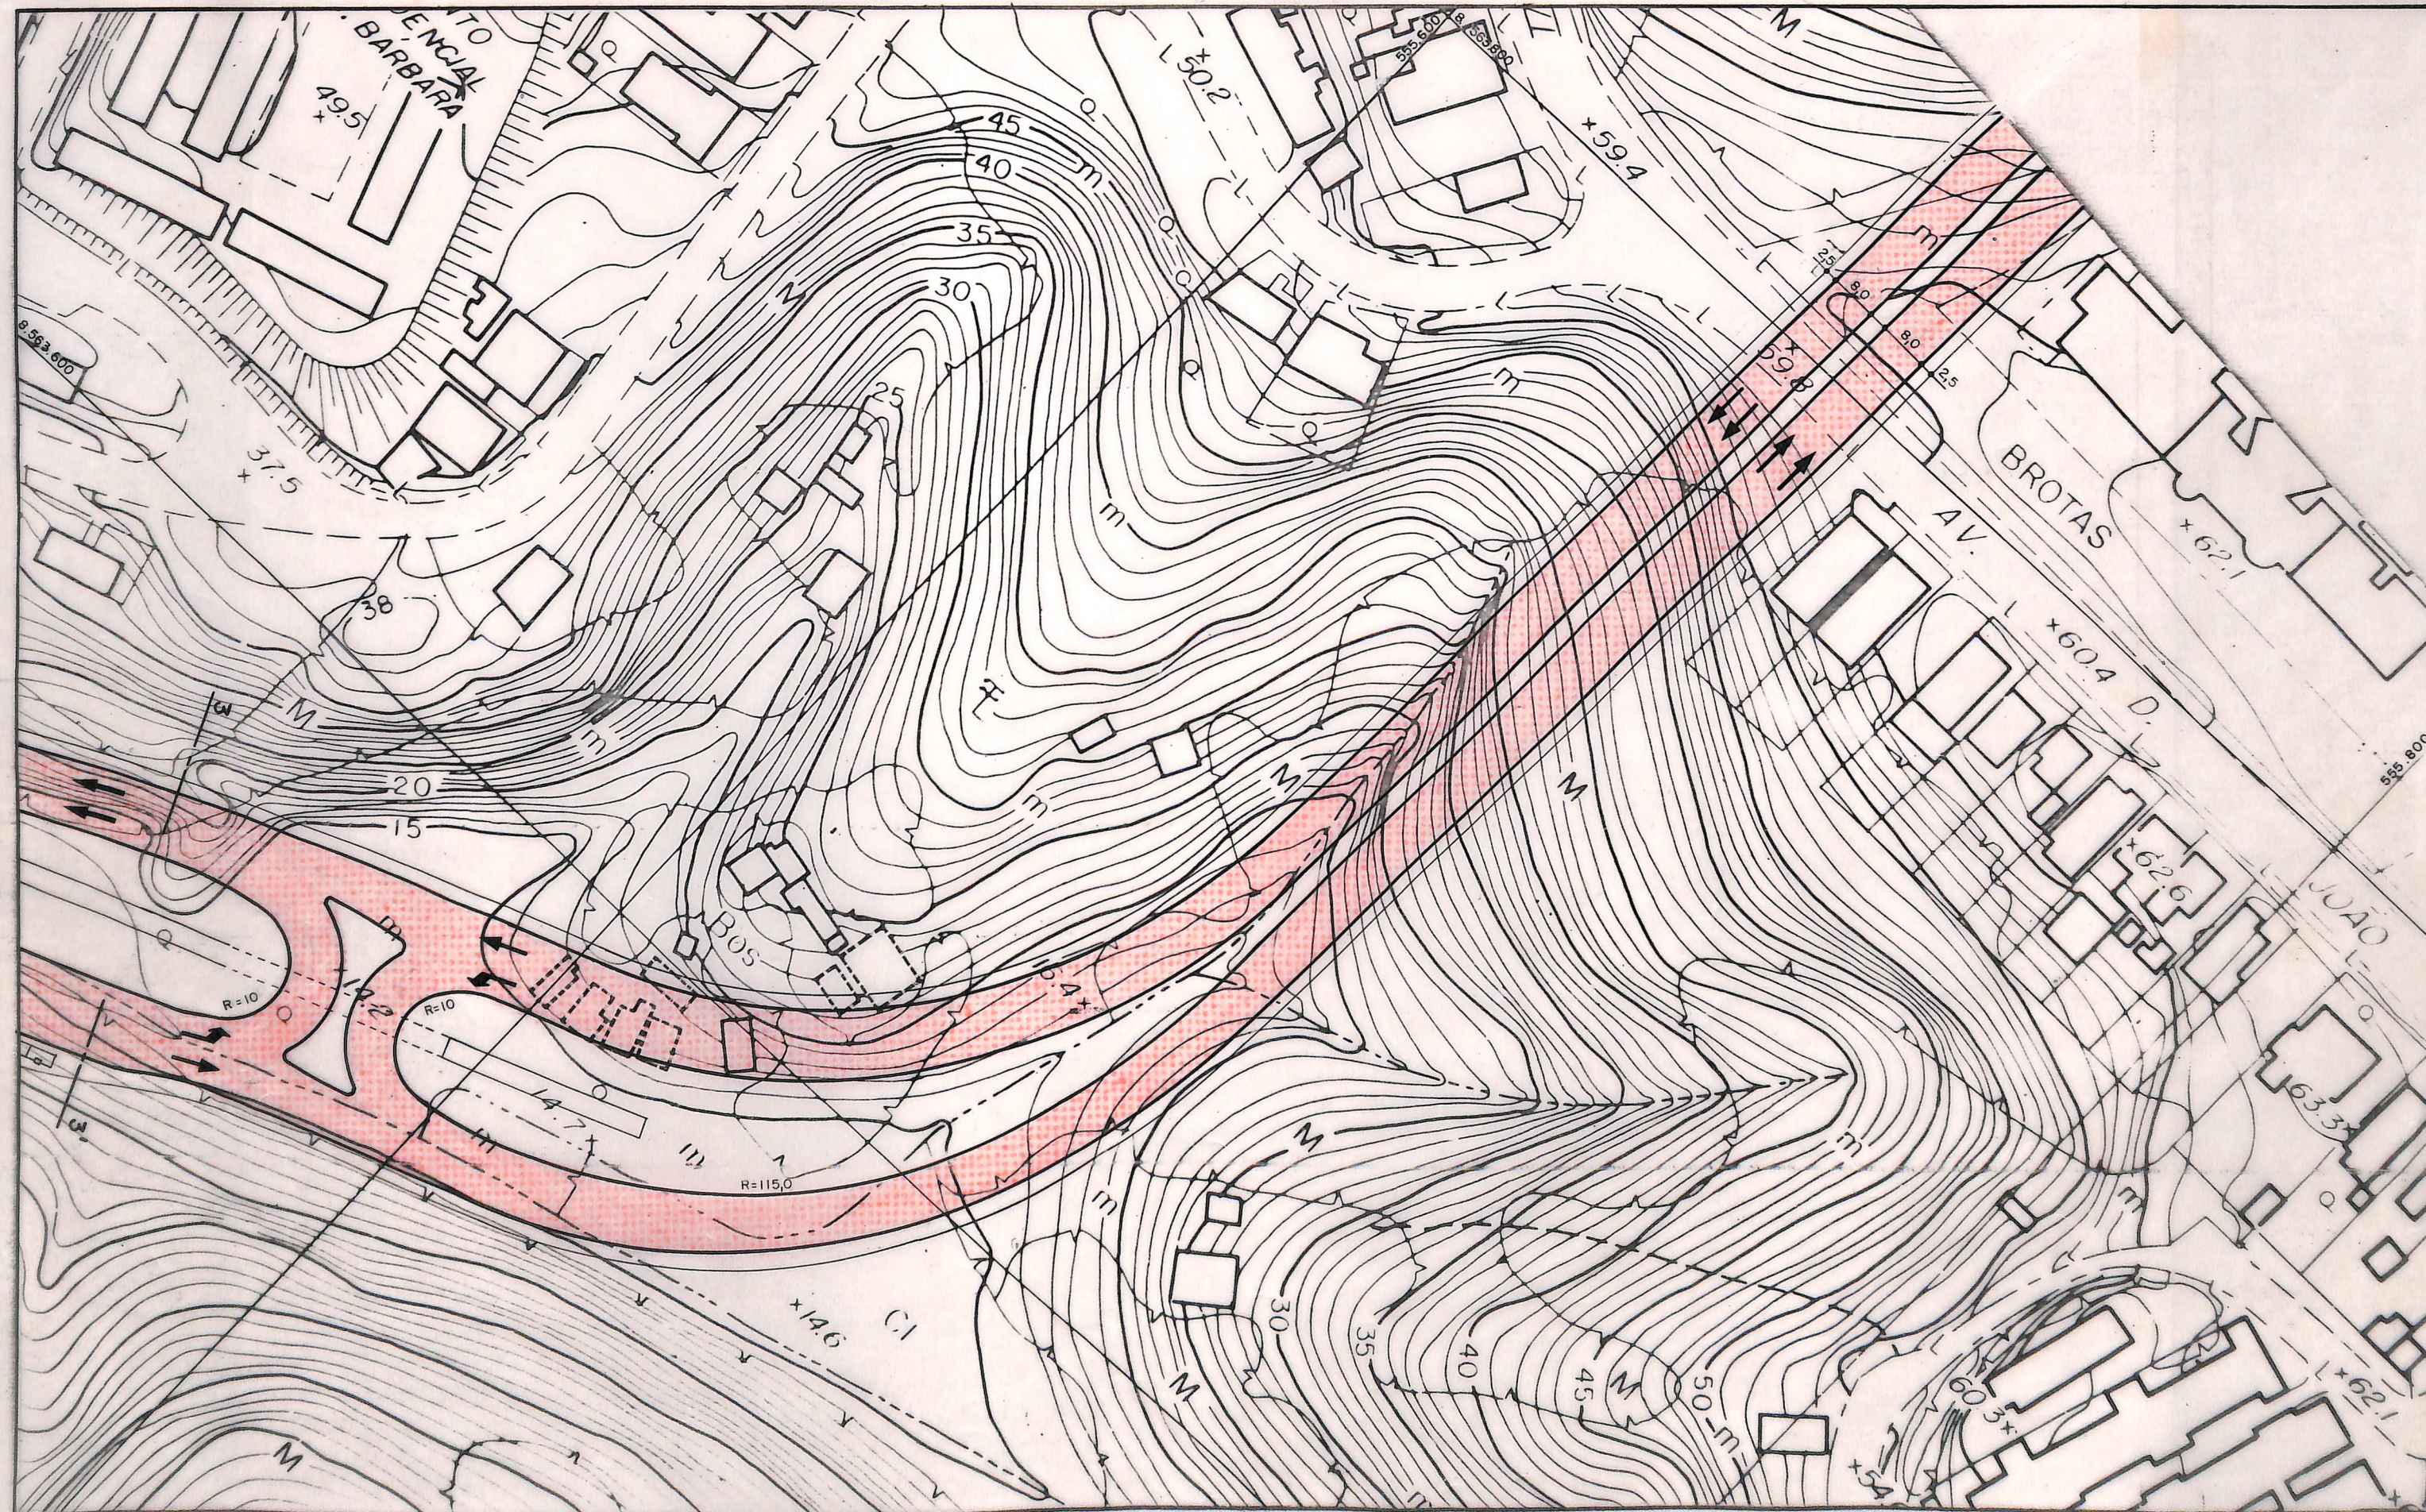

CONVENÇÕES:


- VIA EXISTENTE A MODIFICAR
- VIA EXISTENTE A CONSERVAR
- VIA PROPOSTA
- SENTIDO DE TRÁFEGO

PMS FMLF
BIBLIOTECA

AVENIDA VALE DE BROTAS
Plano Funcional

Esc. 1:1000

05

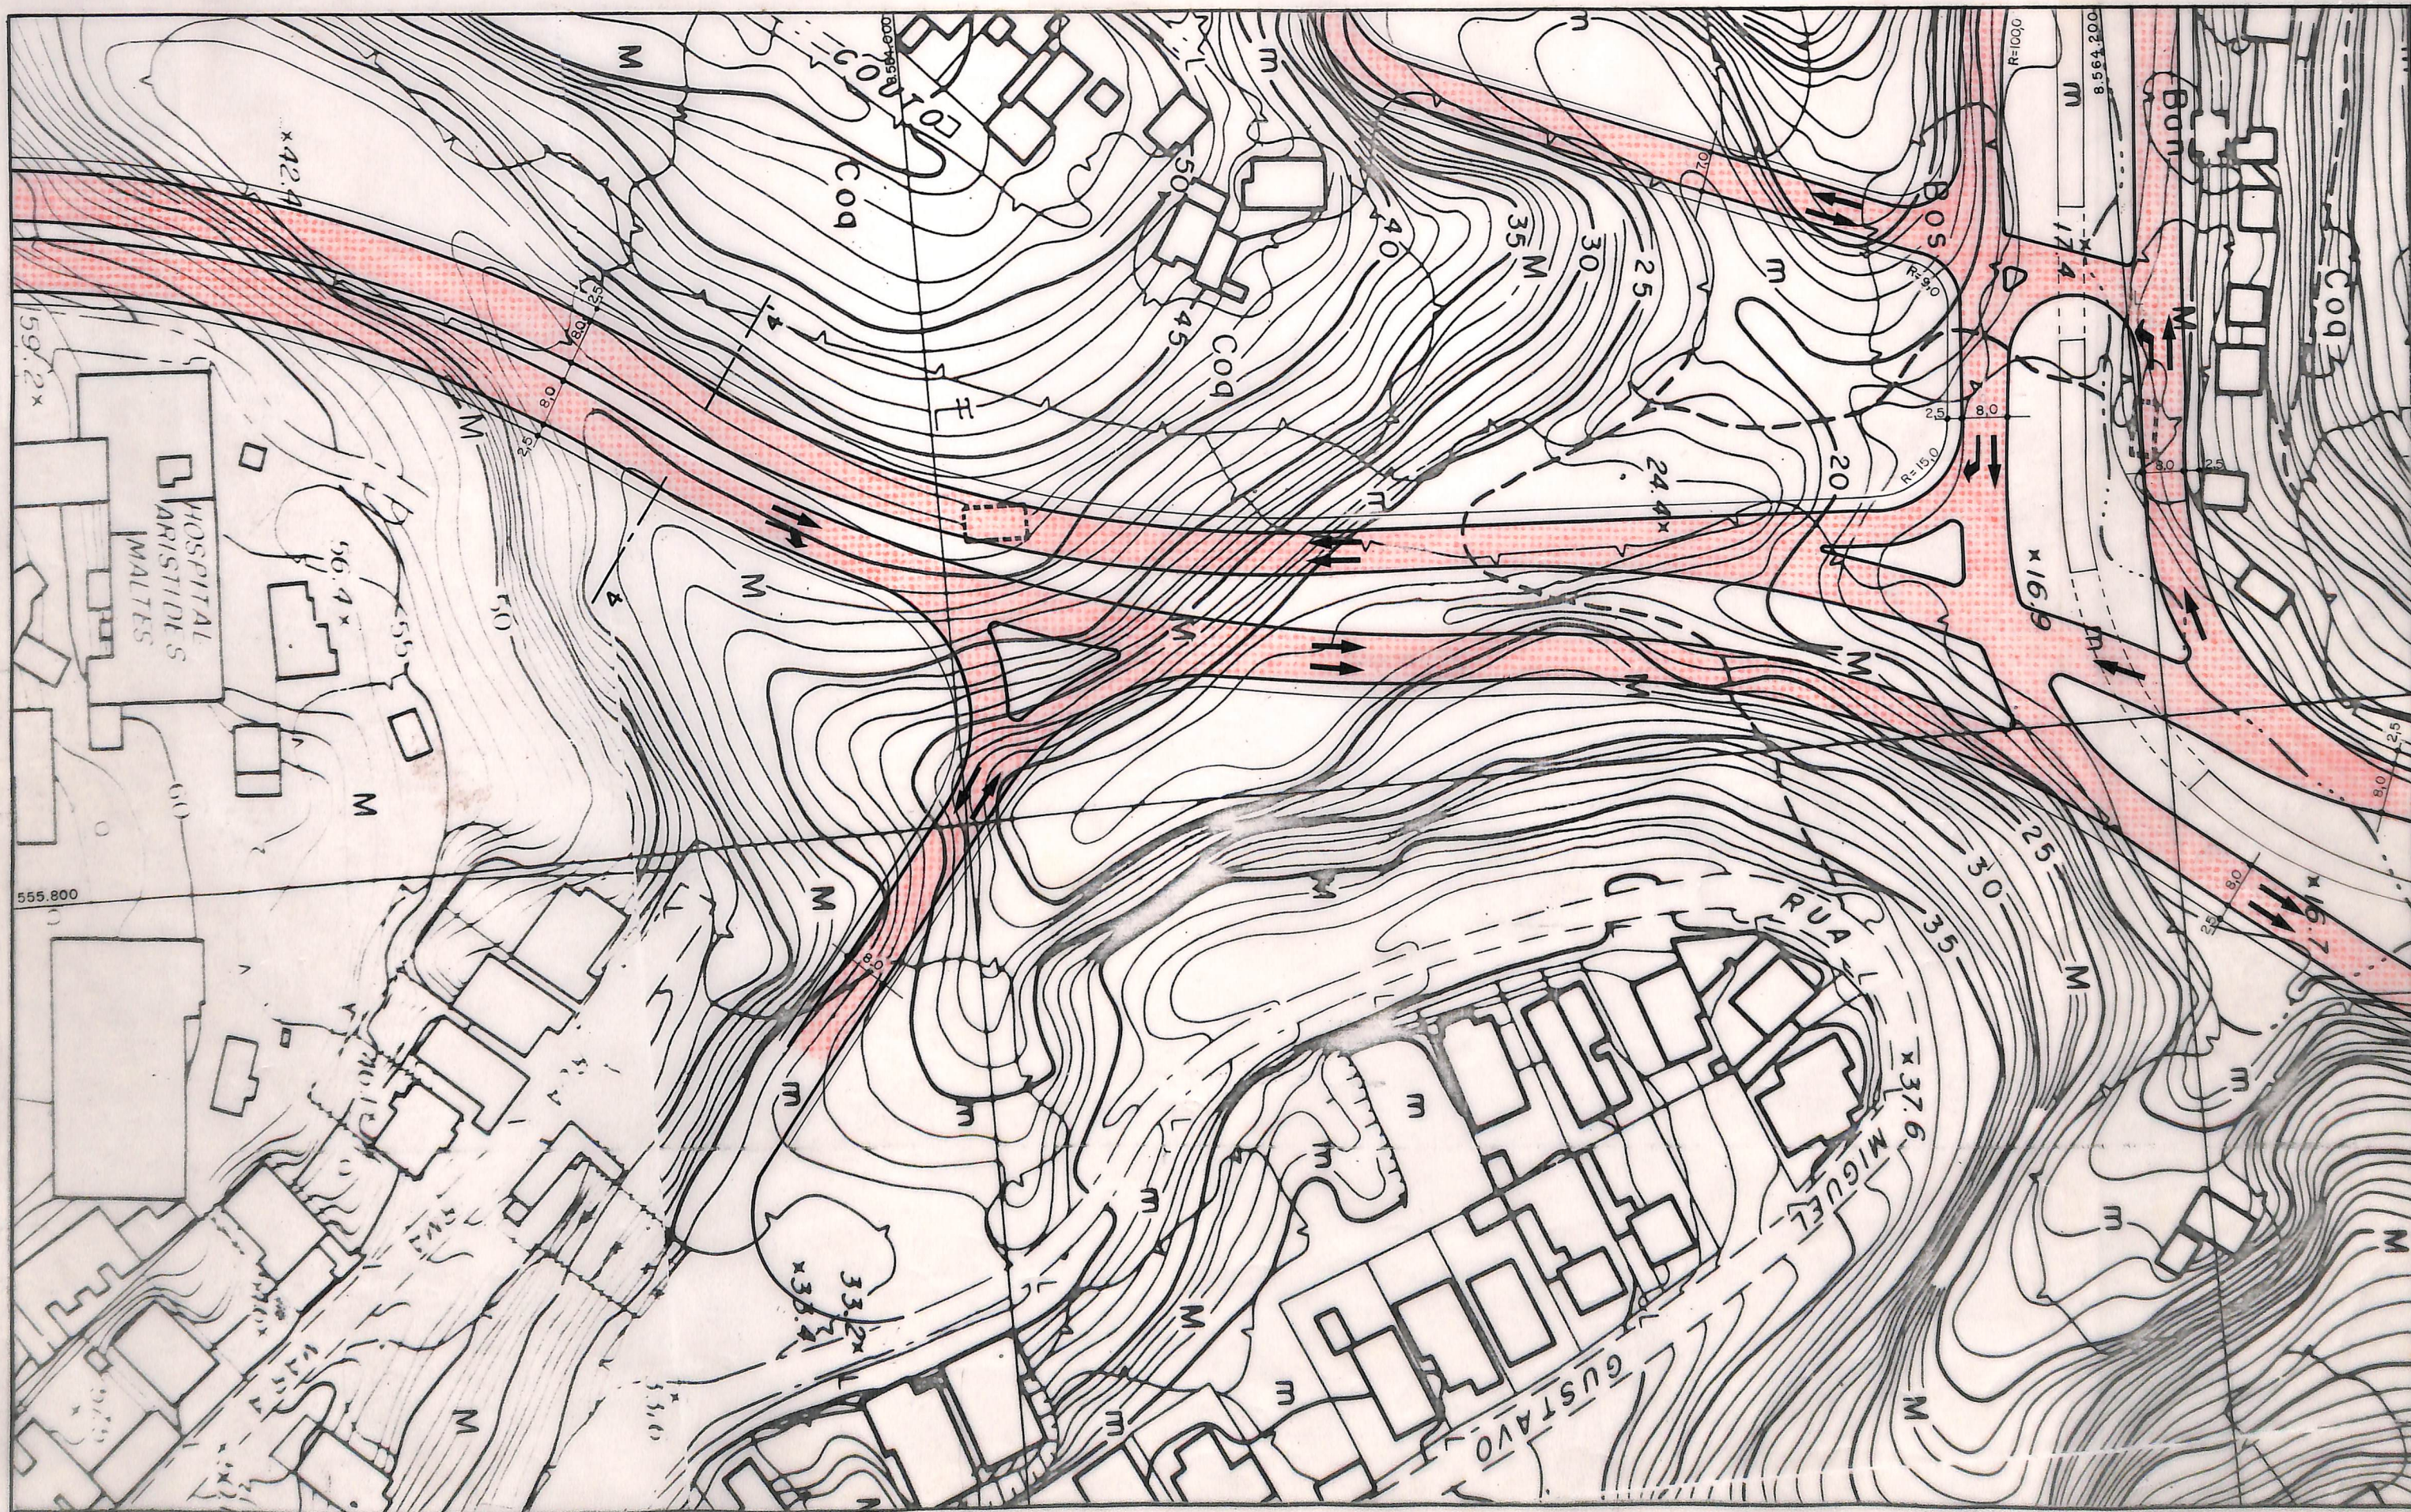


CONVENÇÕES:
--- VIA EXISTENTE A MODIFICAR
--- VIA EXISTENTE A CONSERVAR
--- VIA PROPOSTA
→ SENTIDO DE TRÁFEGO

FMLE
BIBLIOTECA

AVENIDA VALE DE BROTAS
Plano Funcional
Esc. 1:1000

06

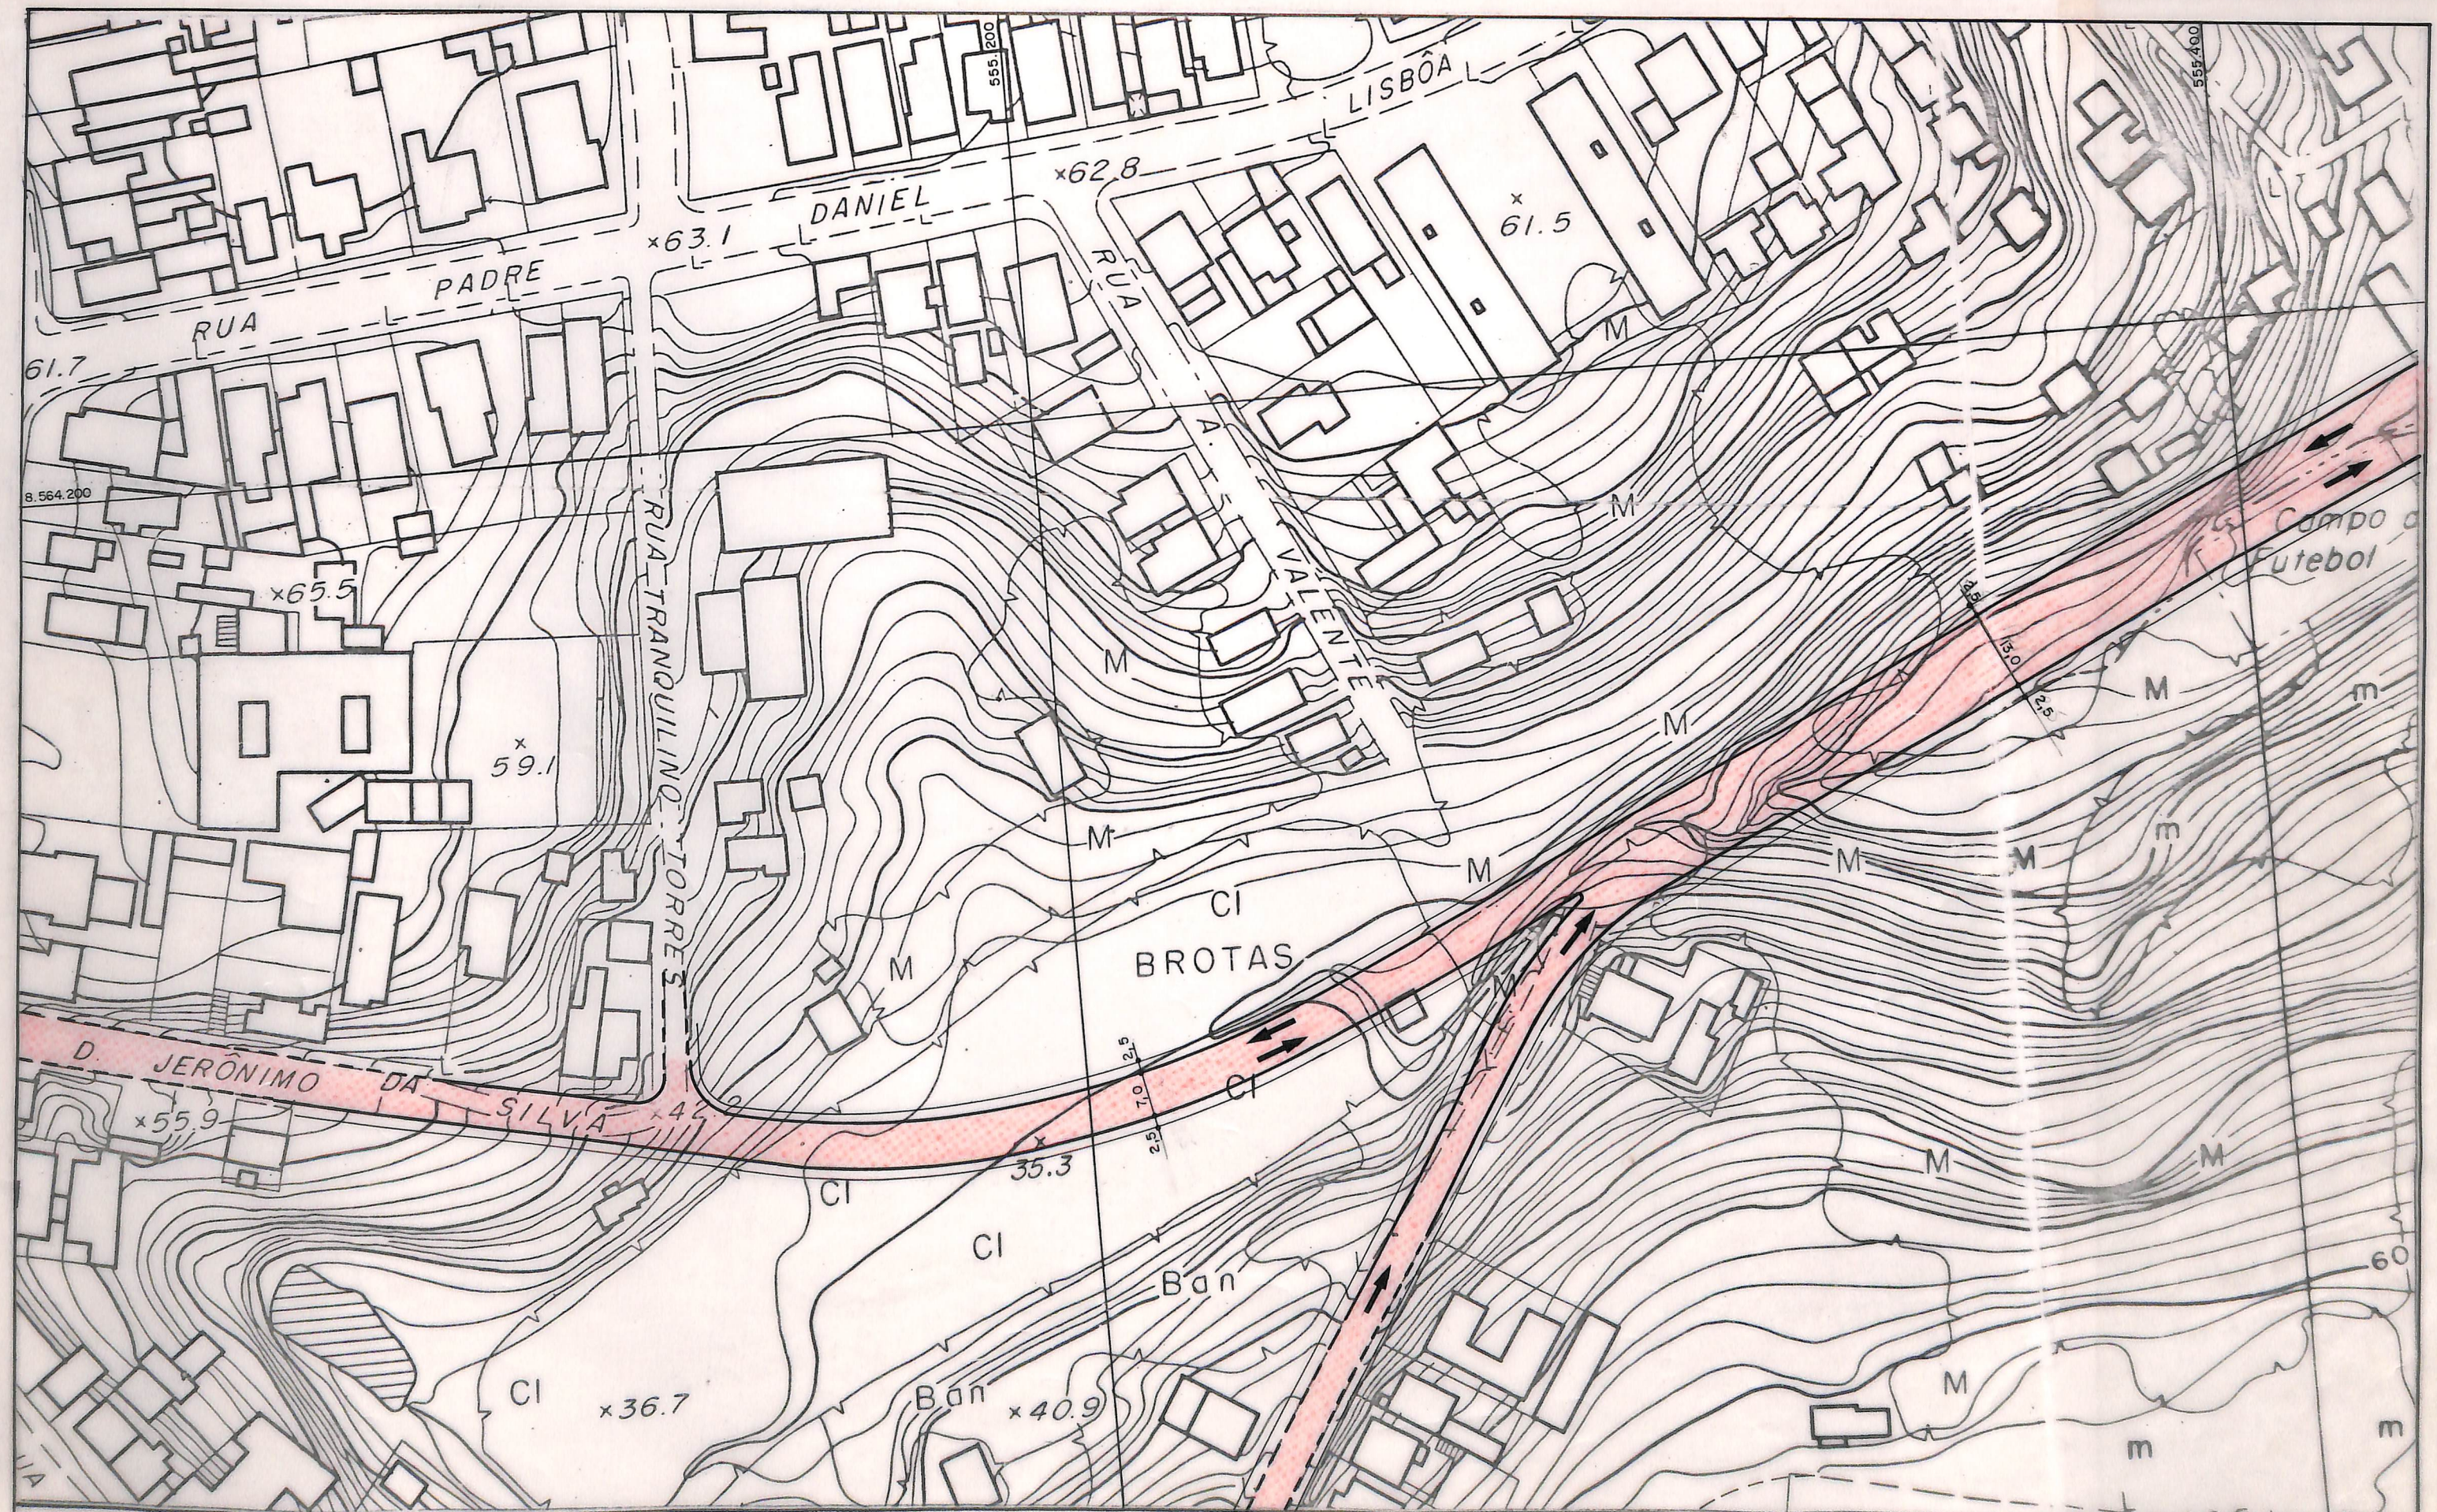


CONVENÇÕES:
--- VIA EXISTENTE A MODIFICAR
--- VIA EXISTENTE A CONSERVAR
--- VIA PROPOSTA
→ SENTIDO DE TRÁFEGO

PMS FMLF
BIBLIOTECA

AVENIDA VALE DE BROTAS
Plano Funcional

Esc. 1:1000

08

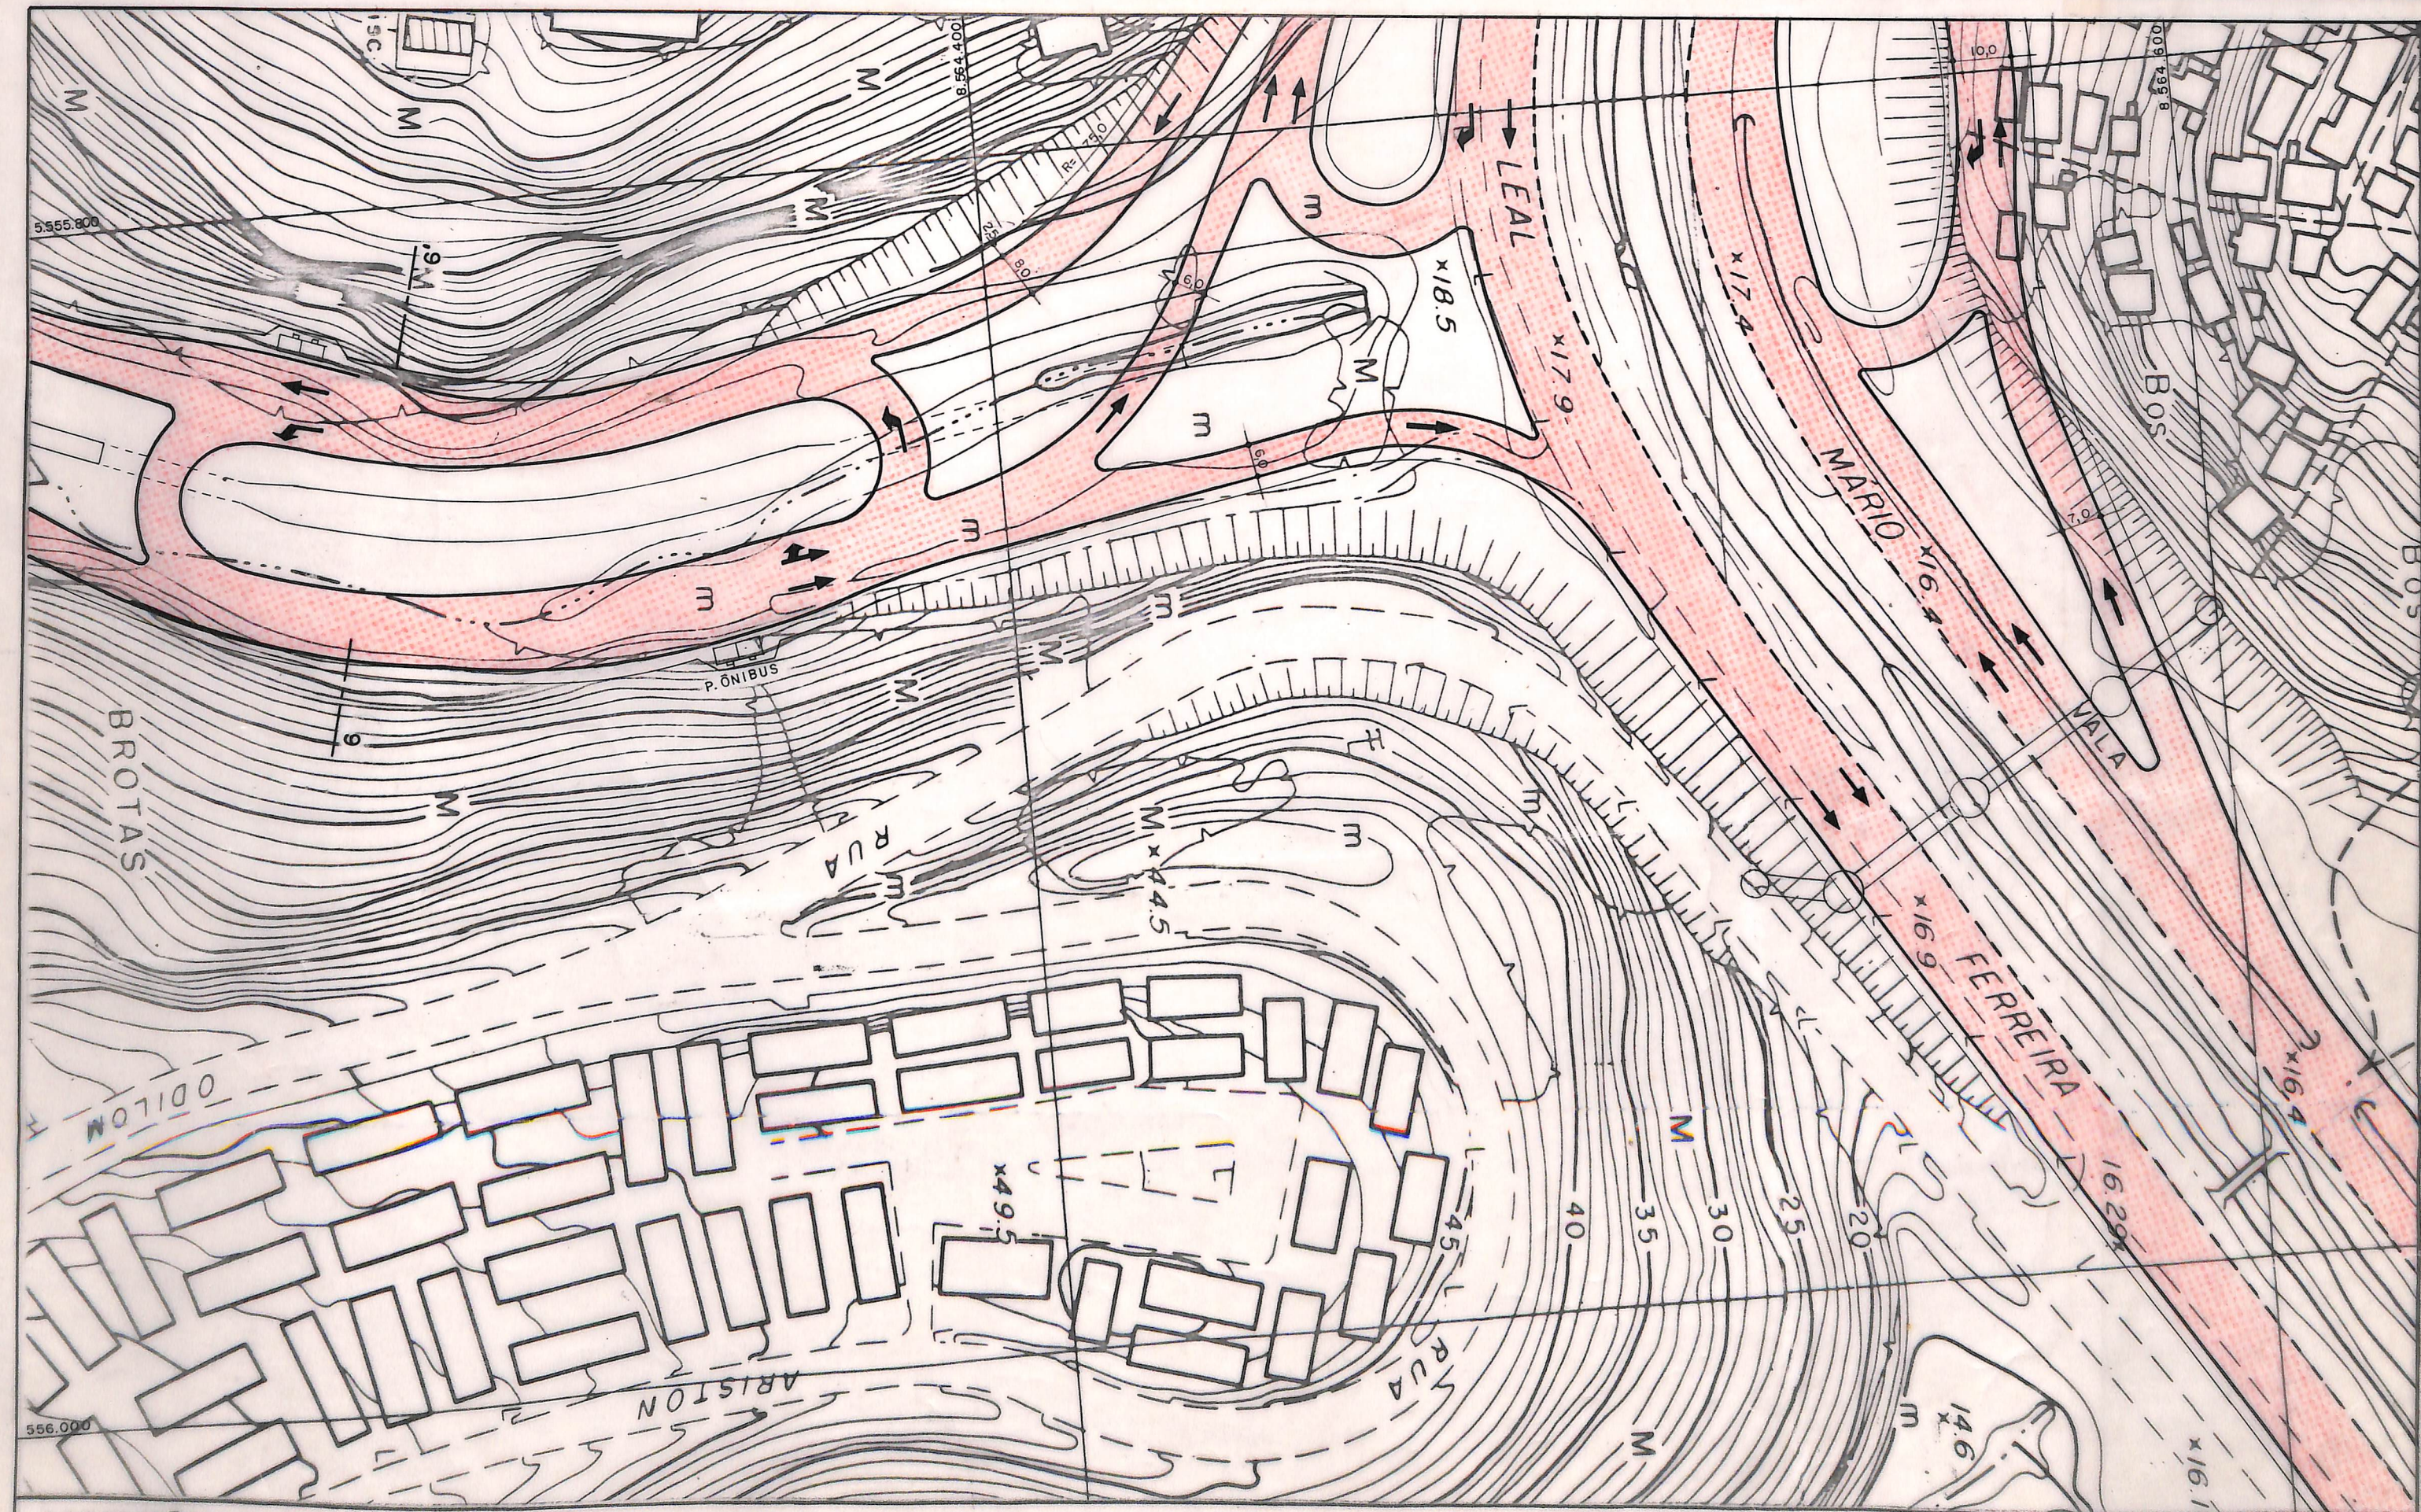


CONVENÇÕES:

- VIA EXISTENTE A MODIFICAR
- VIA EXISTENTE A CONSERVAR
- - - VIA PROPOSTA
- SENTIDO DE TRÁFEGO

PMS
BIBLIOTECA

AVENIDA VALE DE BROTAS
Plano Funcional
Esc. 1:1000

09

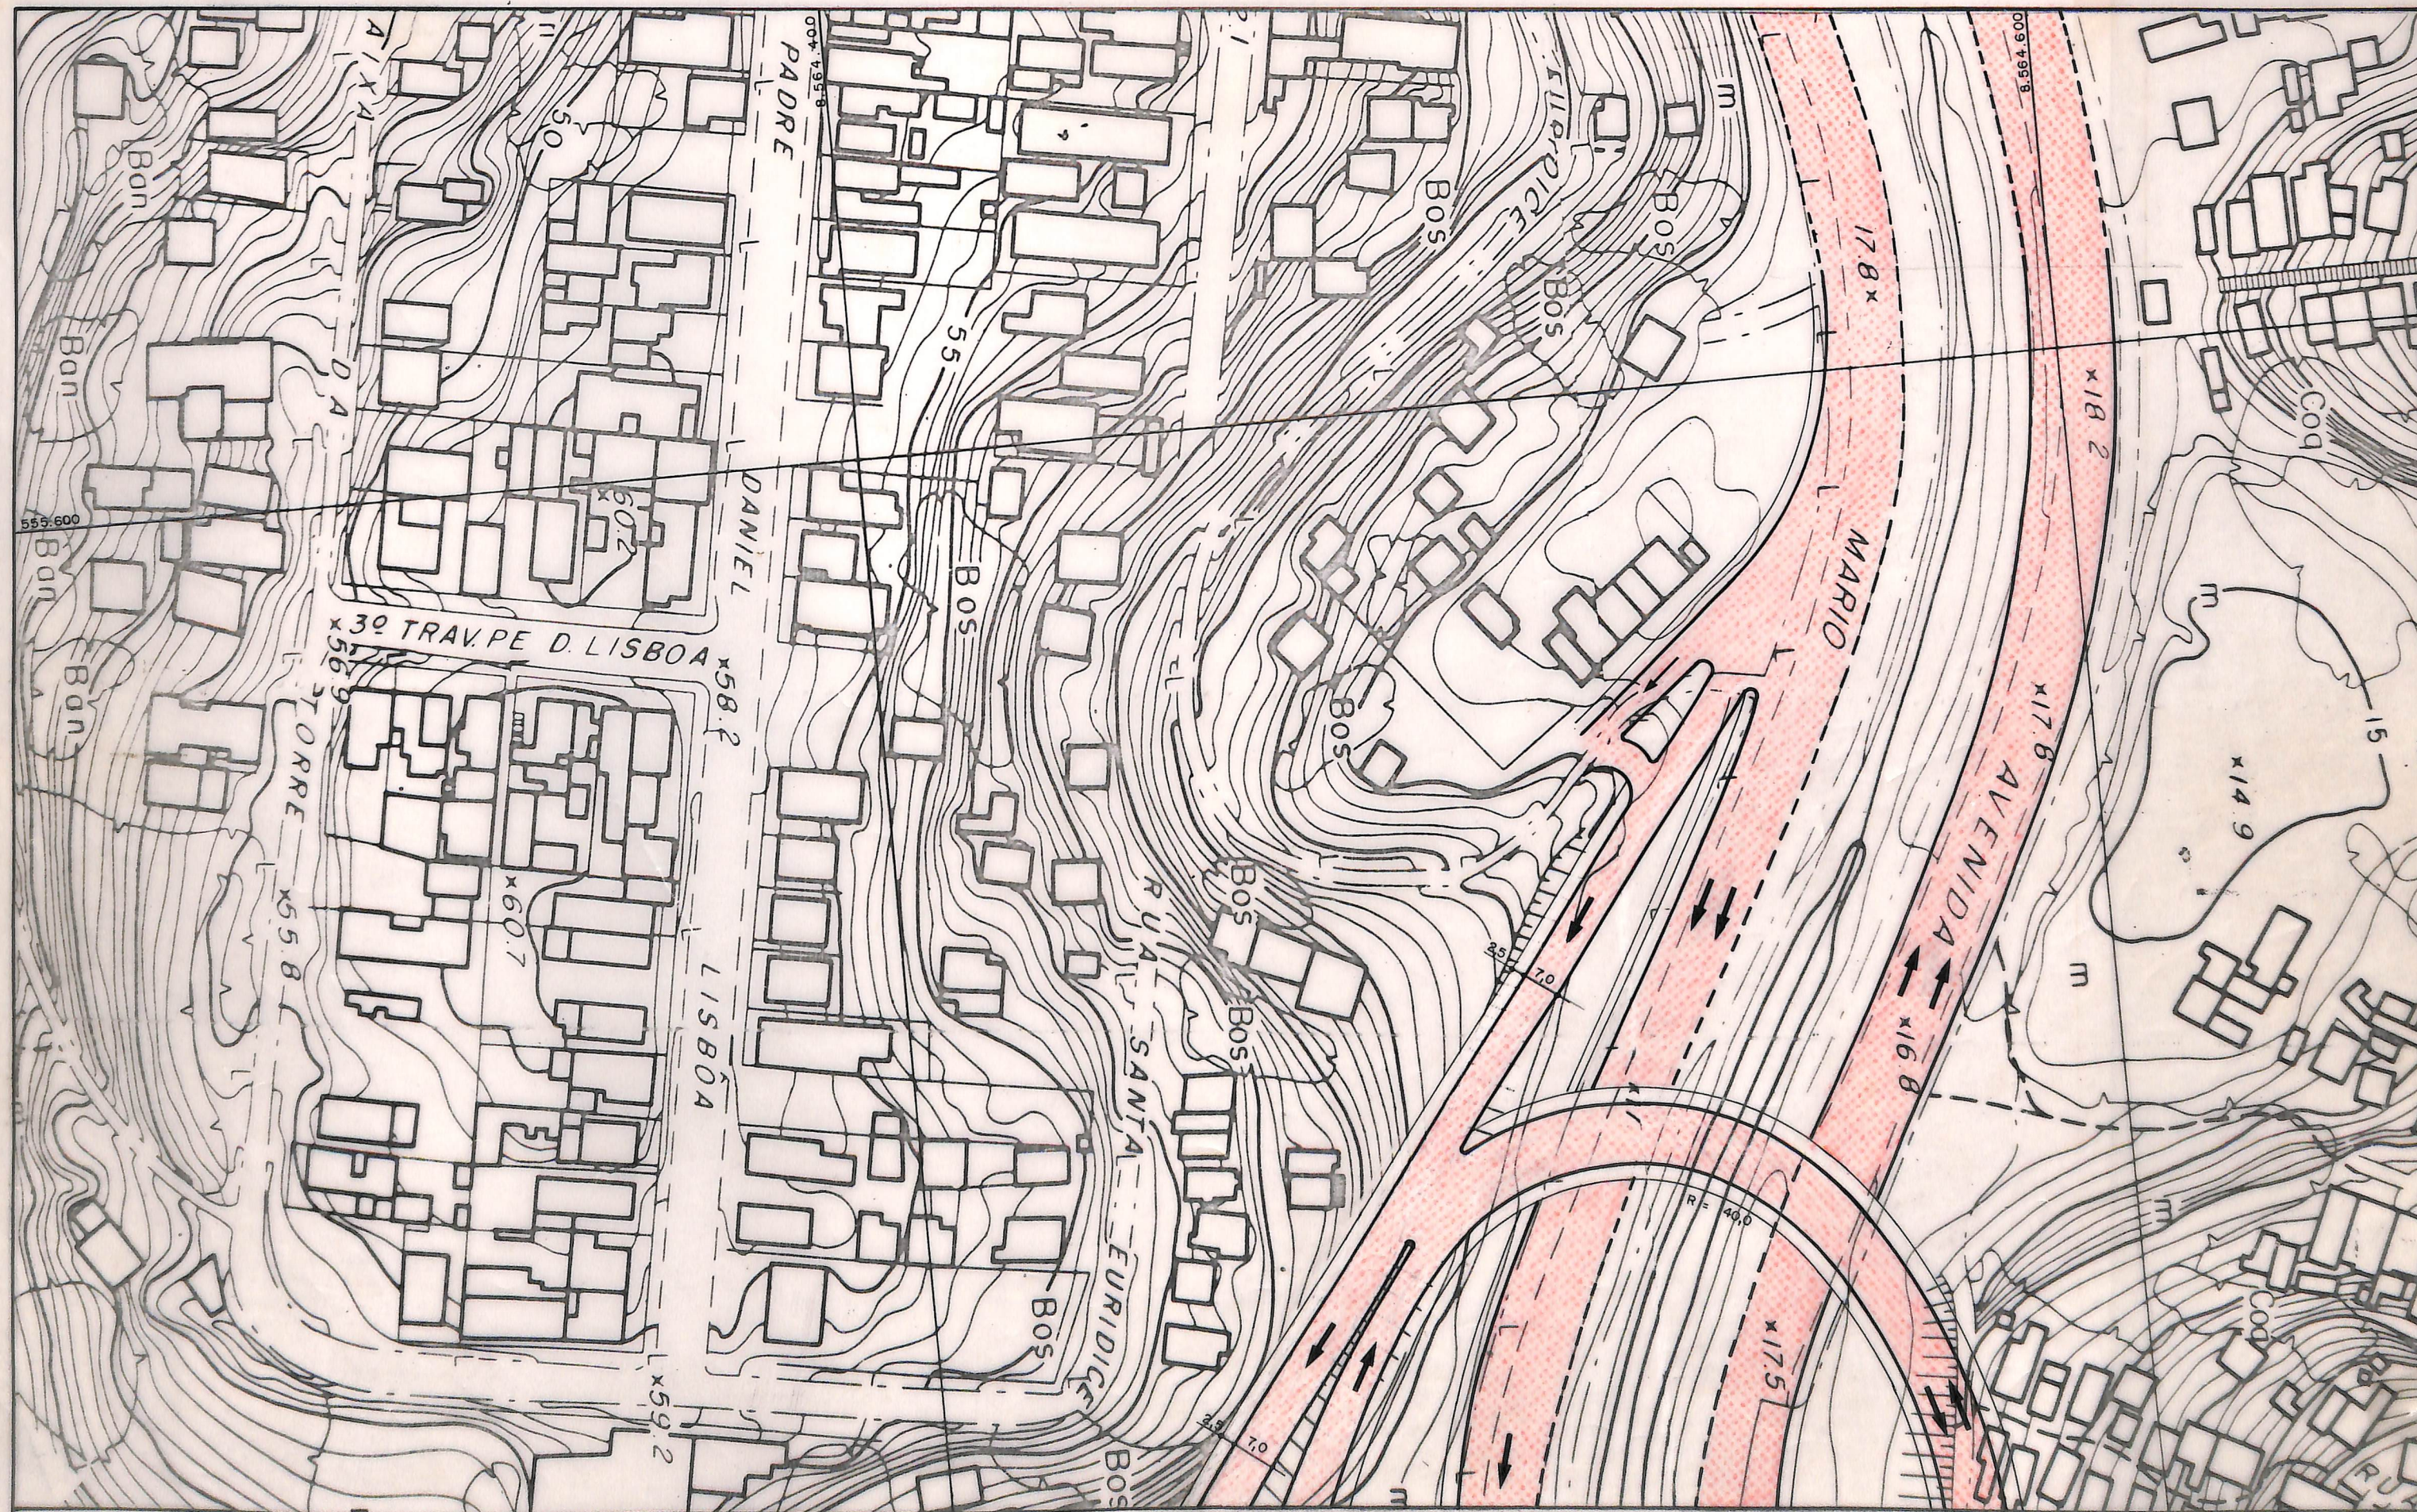


CONVENÇÕES:
 --- VIA EXISTENTE A MODIFICAR
 --- VIA EXISTENTE A CONSERVAR
 --- VIA PROPOSTA
 → SENTIDO DE TRÁFEGO


PMS FMLF
 BIBLIOTECA

AVENIDA VALE DE BROTAS
 Plano Funcional
 Esc. 1:1000


10

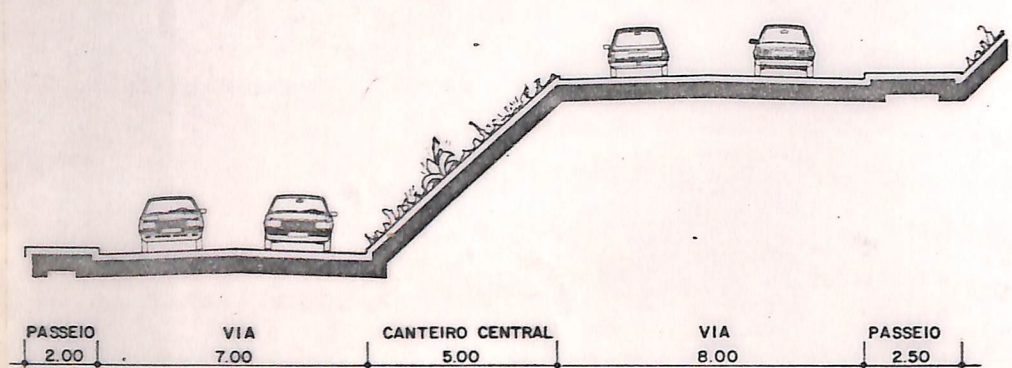


ACESSO À VIA PRINCIPAL — SÊCCÃO 1 1'

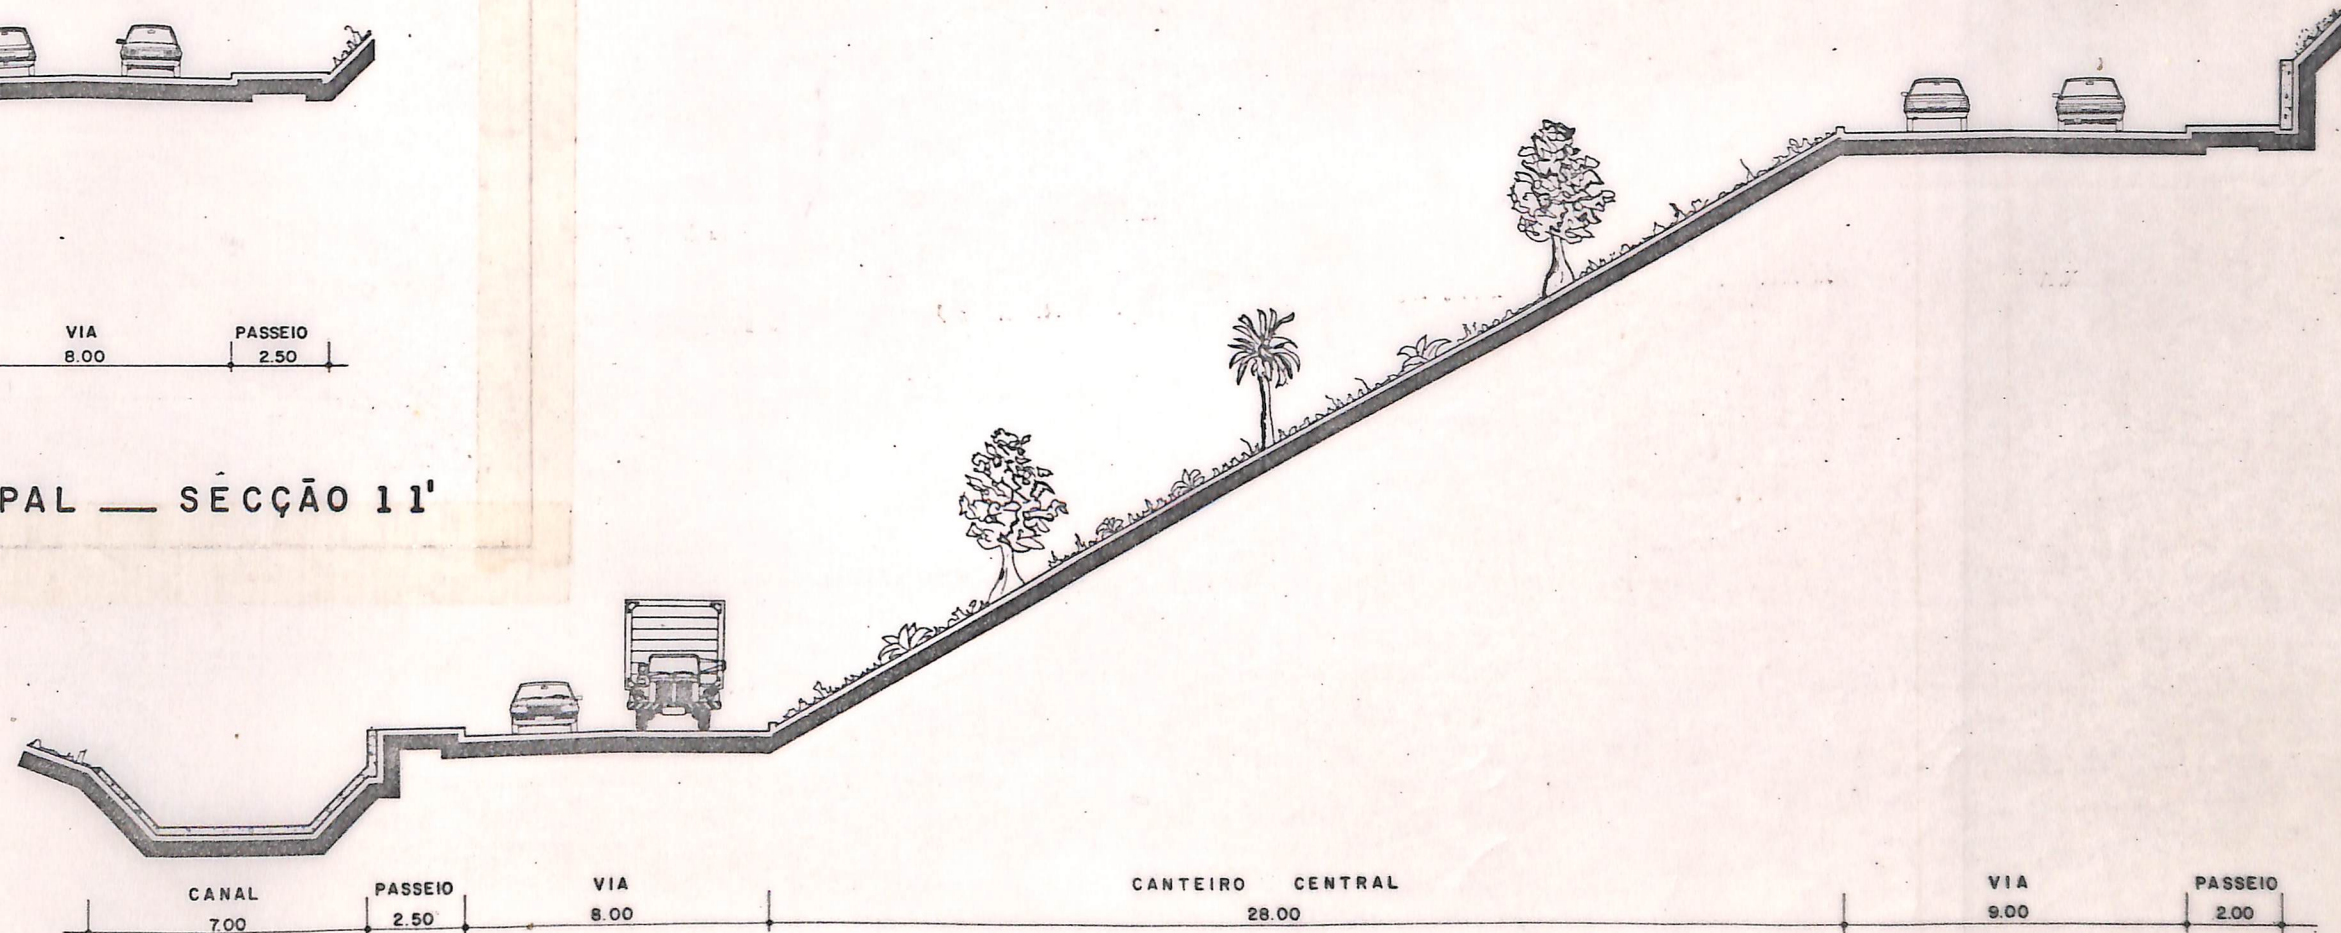

ACESSO À VIA PRINCIPAL — SECÇÃO 2 2'

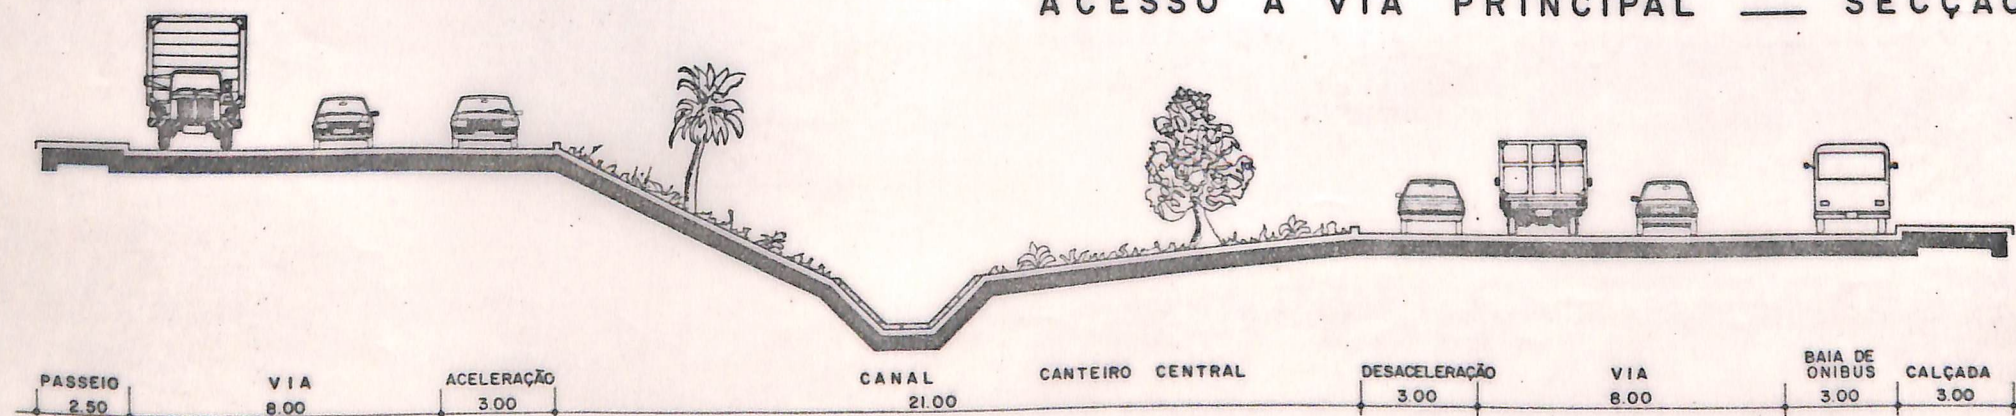


ACESSO À VIA LATERAL — SECÇÃO 3 3'

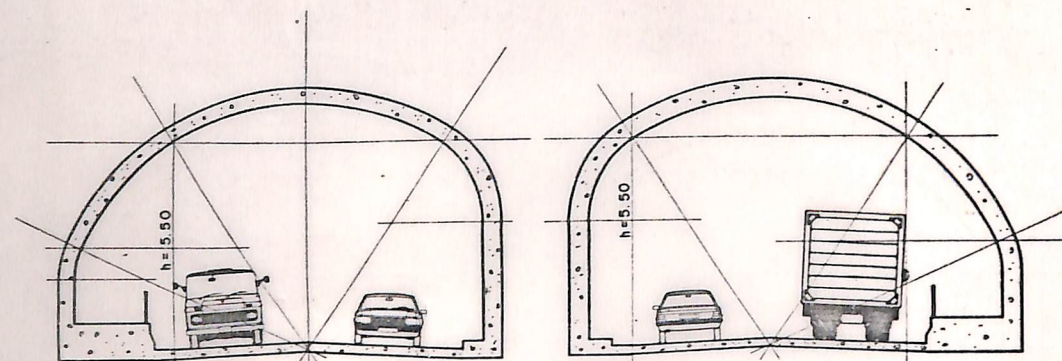


PASSEIO 2.00 50 VIA 7.00 50 50 3.00 50 50 VIA 7.00 50 PASSEIO 2.00

VIA PRINCIPAL — SECÇÃO 4 4' (TÚNEL)

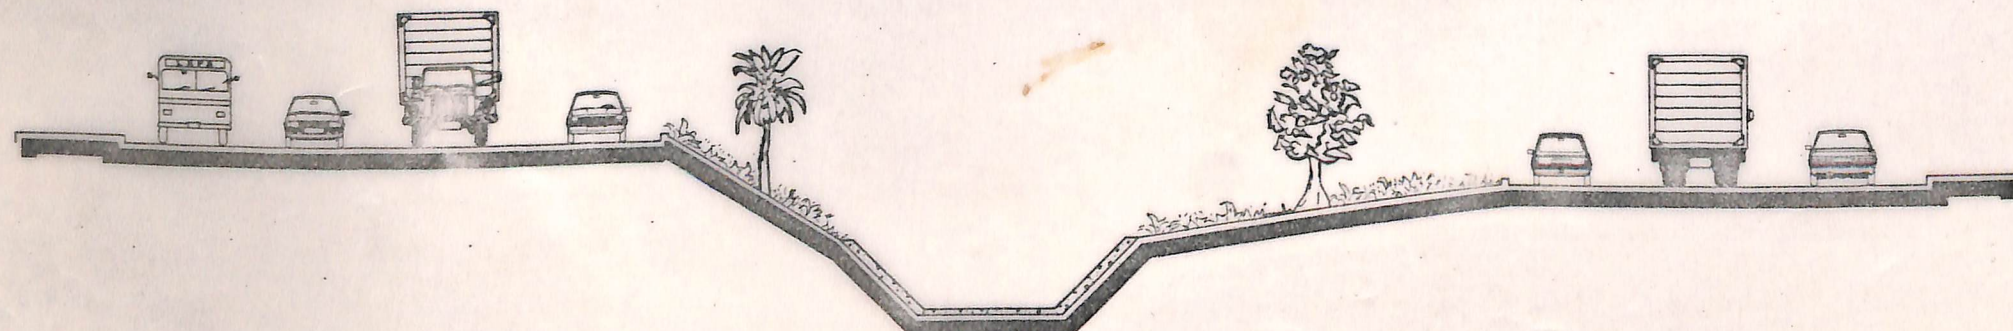


PARADA DE ONIBUS 3.00 BAIA ONIBUS 3.00 VIA 8.00 DESACELERAÇÃO 3.00 CANAL 22.00 CANTEIRO CENTRAL ACELERAÇÃO 3.00 VIA 8.00 PASSEIO 2.50


VIA PRINCIPAL — SECÇÃO 6 6'

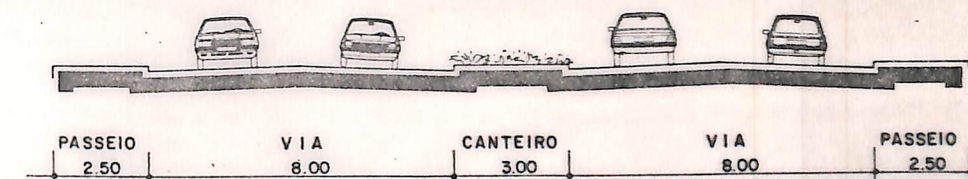

VIA PRINCIPAL (ARTERIAL II) — SECÇÃO 5 5'

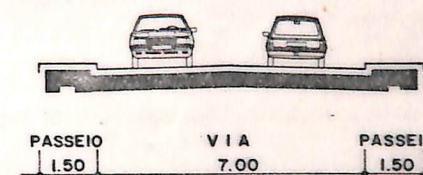

VIA LOCAL (ACESSO À AV. D. JOÃO VI)
SECÇÃO 7 7'

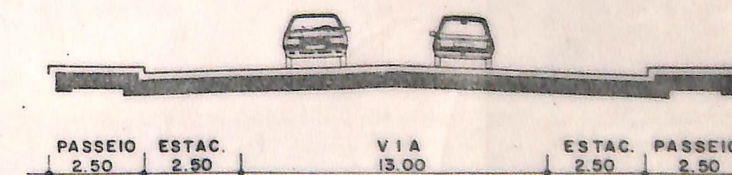

VIA COLETORA (ACESSO À AV. D. JOÃO VI)
SECÇÃO 8 8'