
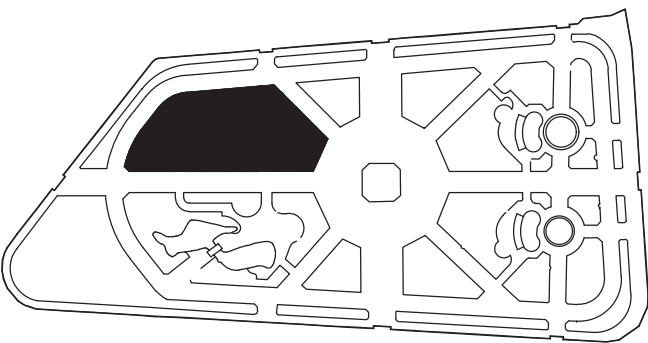


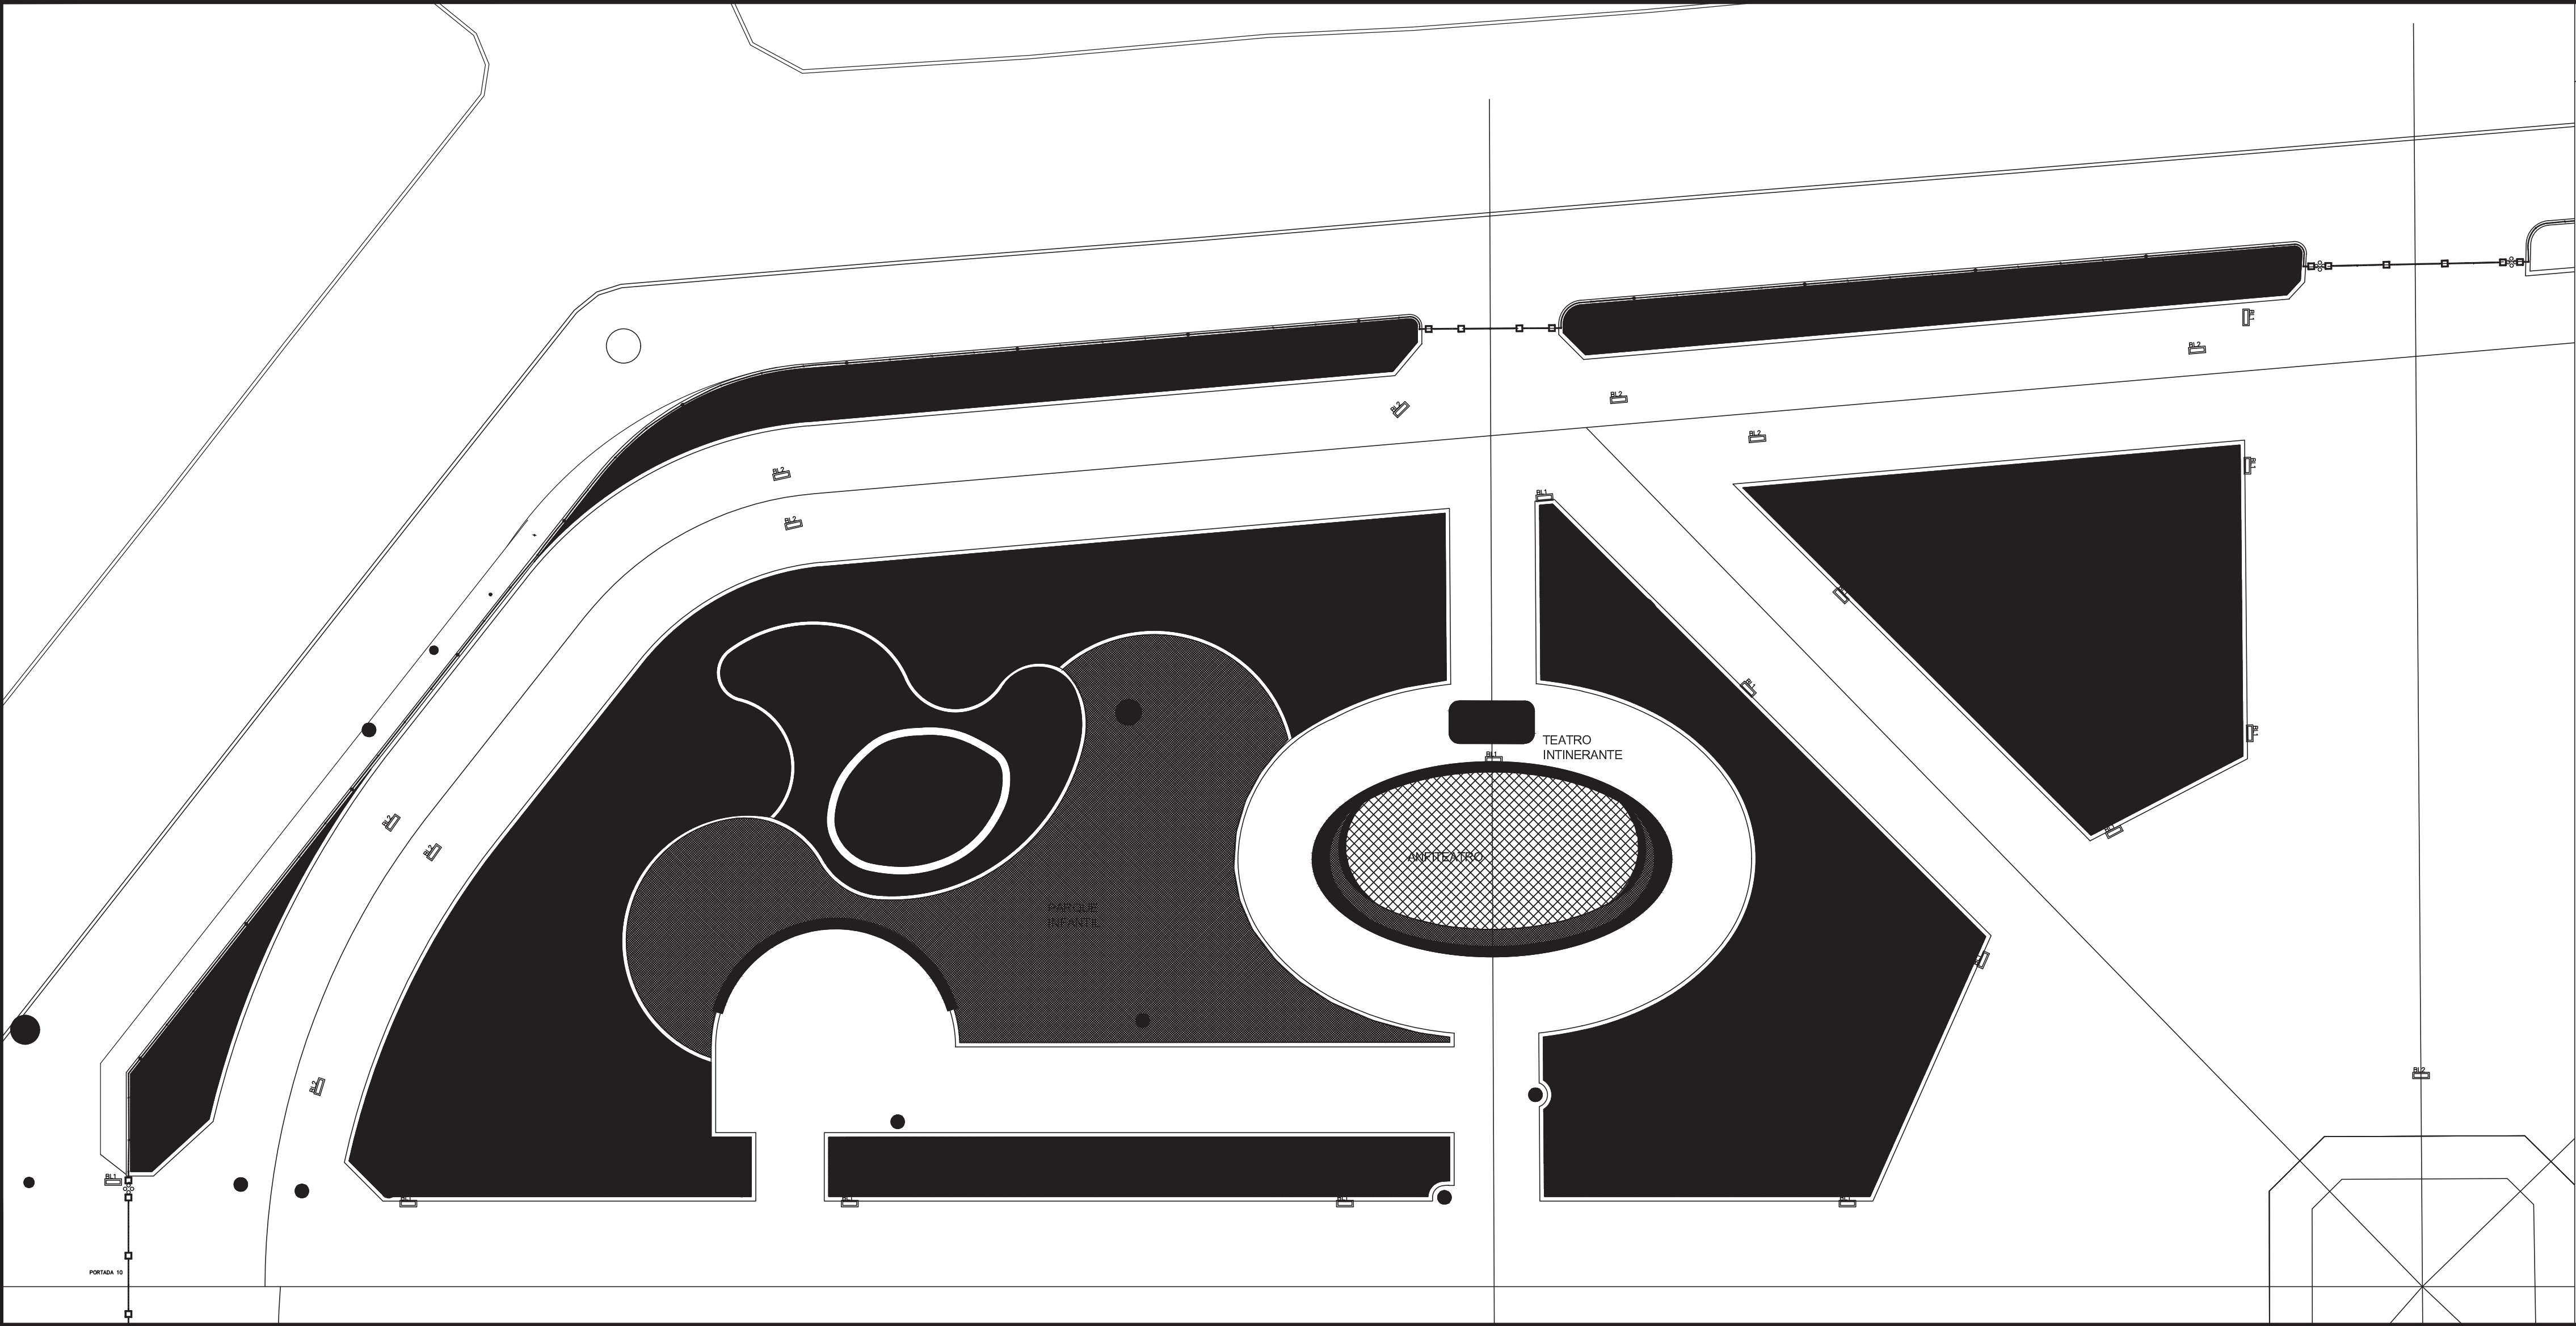

ÁREA PARA REALIZAÇÃO DE ATRAÇÕES INFANTIS TIPO: TEATRO INTINERANTE, APRESENTAÇÃO DE BANDINHAS, TEATRO DE MARIONETES, ETC.

ÍNDICE DAS INFORMAÇÕES

LEGENDA

- A CONSTRUIR
- A CONSERVAR


NOTAS:
OBSERVAR PROGRAMAÇÃO JUNTO À FUNDAÇÃO GREGÓRIO DE MATOS




Fundação Mário Leal Ferreira

PROJETO						PROJETO EXECUTIVO DE PAISAGISMO DA PRAÇA DOIS DE JULHO CAMPO GRANDE			
PAISAGISMO / EVENTOS E FESTAS				ATRAÇÕES INFANTIS				N. PRANCHA PSG/EF - 05/05	
PROJETO	ARILDA CARDOSO SOUZA - CREA 1.329 - D MARIA ANGELA CARDOSO - CREA 4.345 - D			APROV.	VER.	DES. MANDELA LEIRO	CAD	ALEXANDRE MOURA	
PRANCHA				PLANTA GERAL				DATA AGOSTO/98	
EMPRESA: 								ESCALA 1/250	
SPATIJM ARQUITETURA LTDA				RUA LÍDIO MESQUITA 48/102		RIO VERMELHO SALVADOR		071 245 0950 spatium@e-net.com.br	


BOCA DE LOBO TIPO BL1

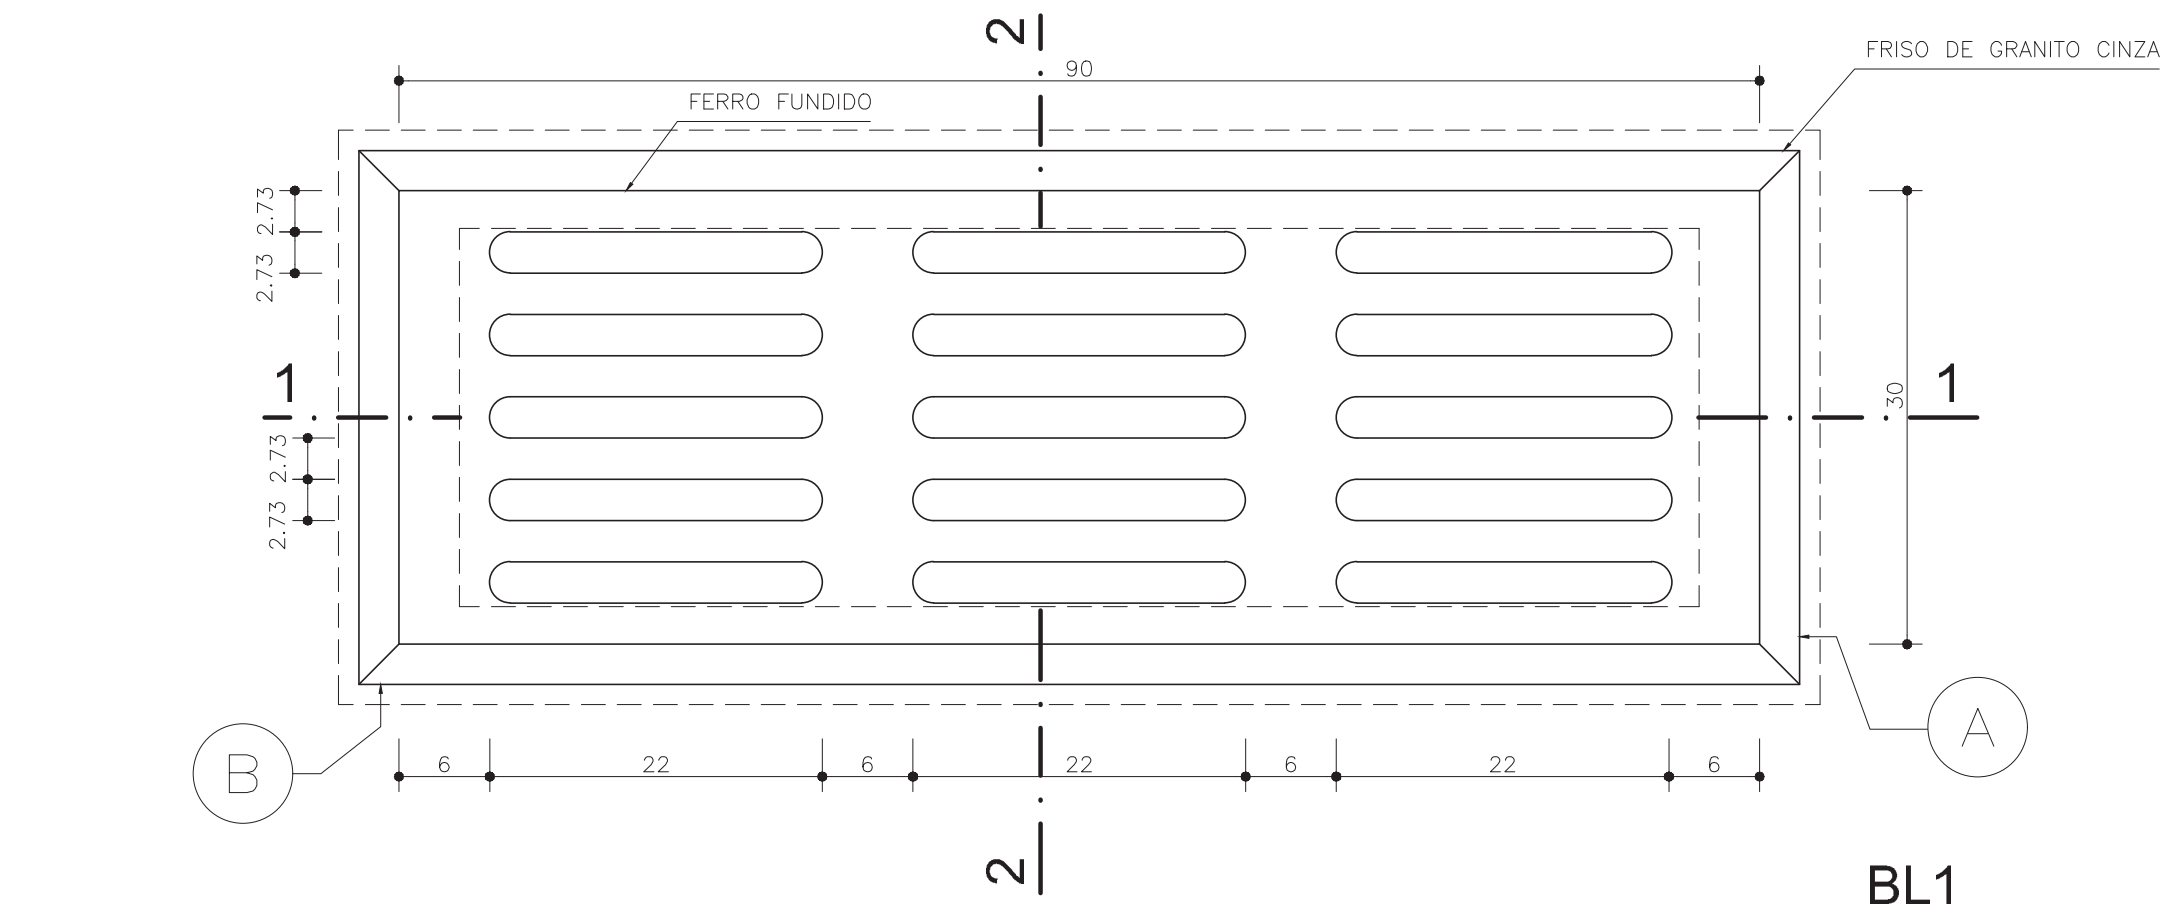

BL1

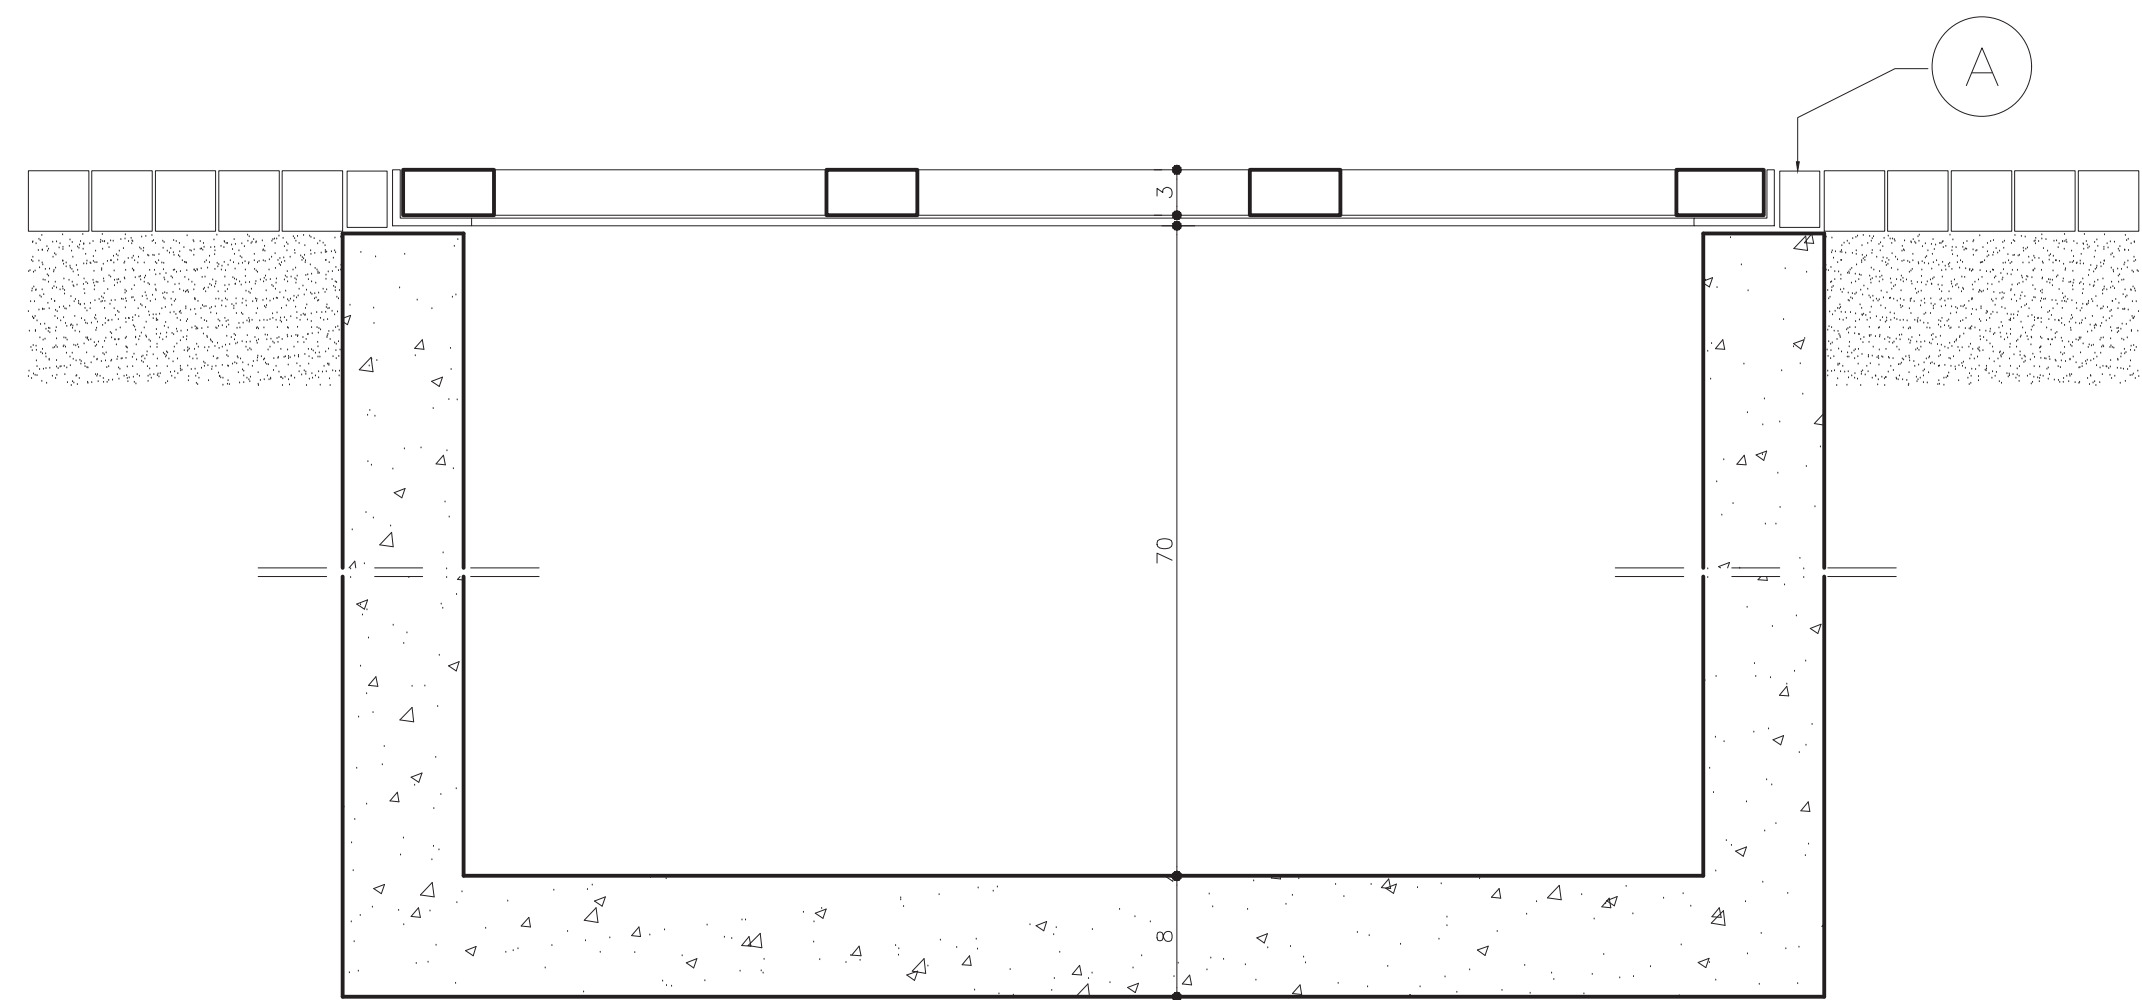


CORTE 1-1

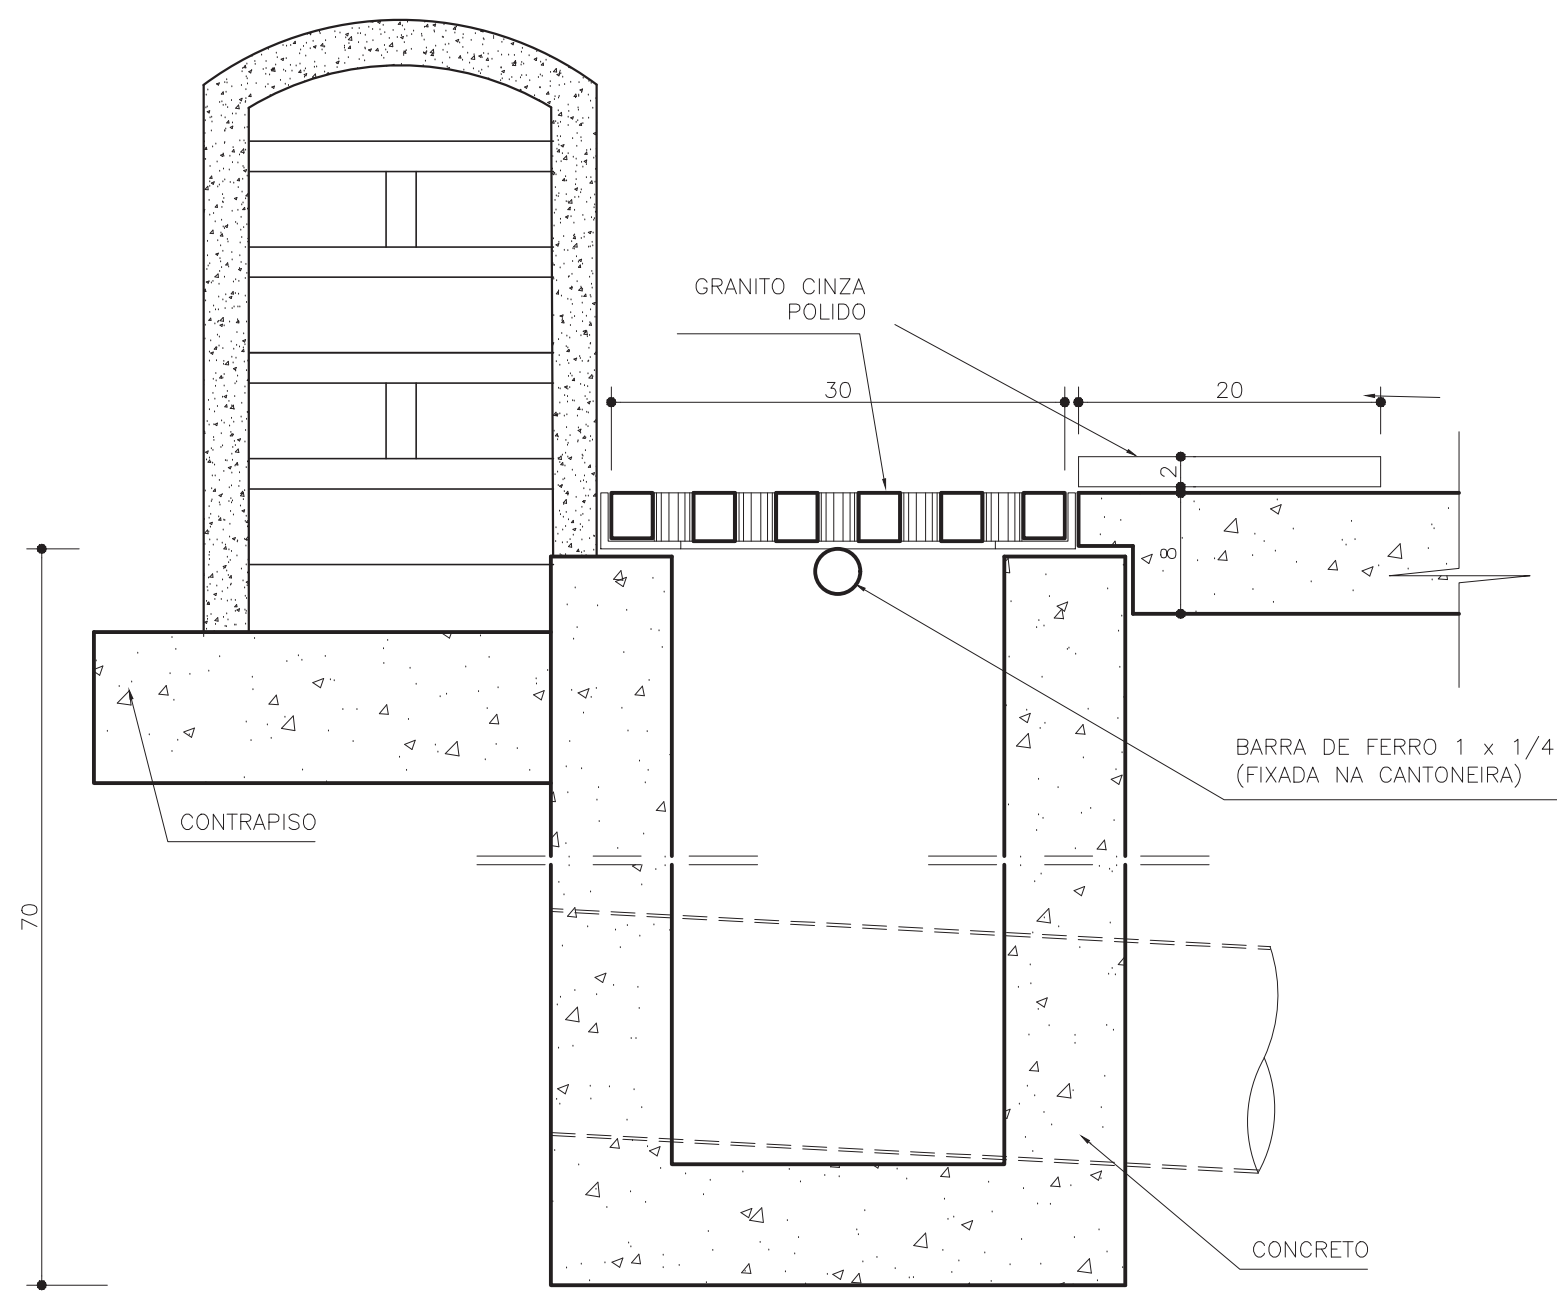


CORTE 2-2


BOCA DE LOBO TIPO BL2

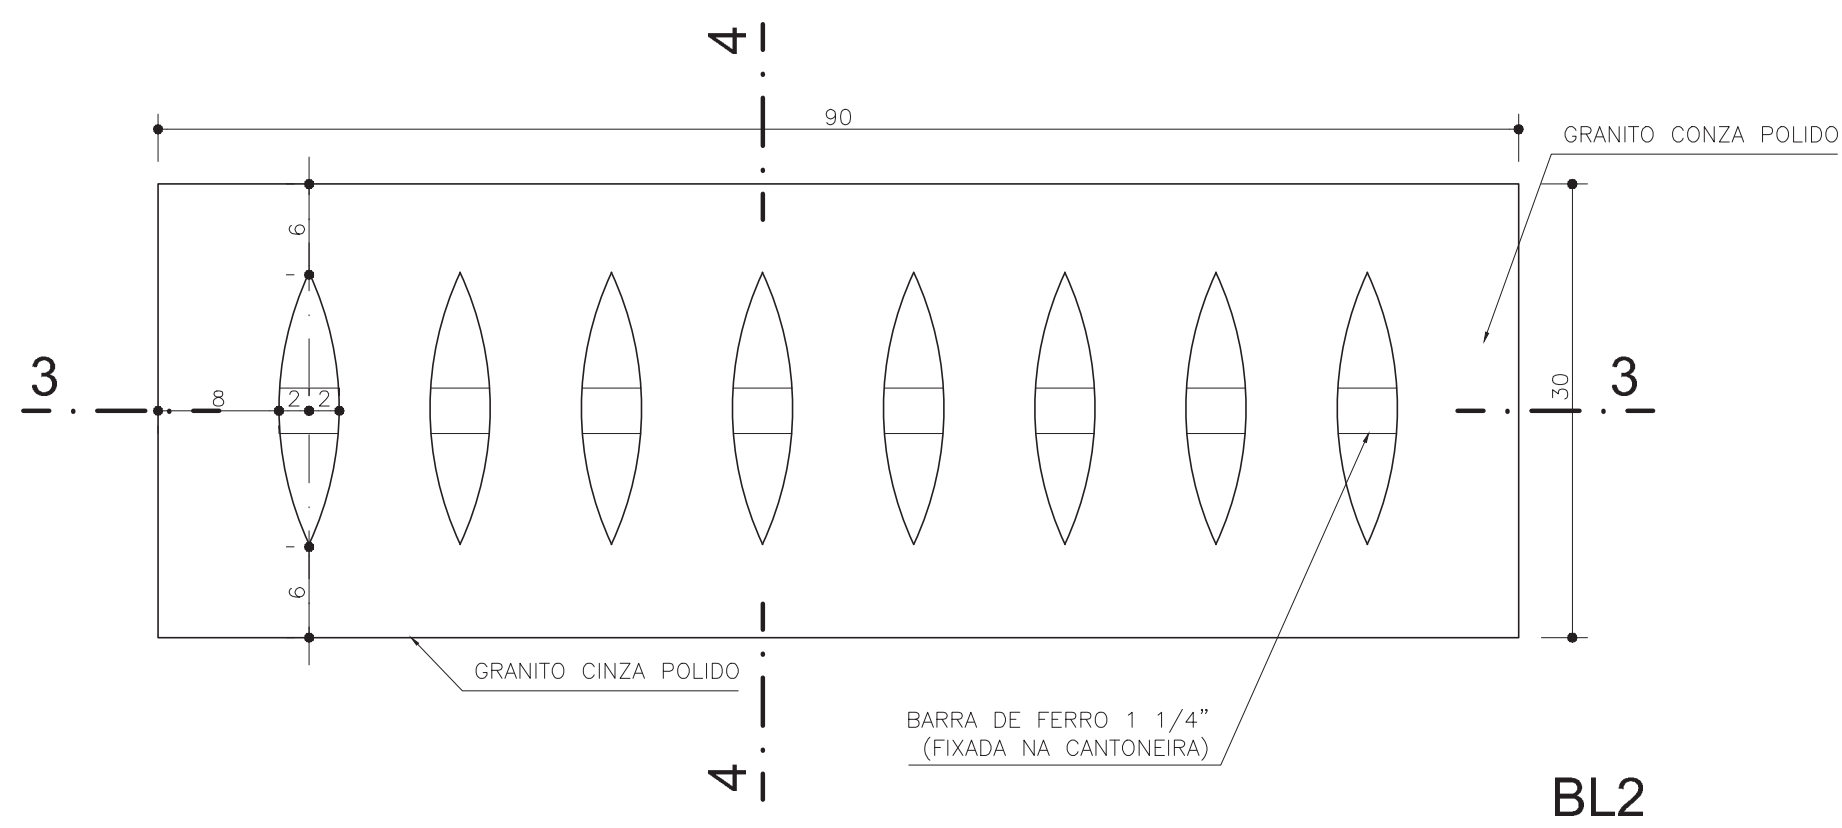

BL2

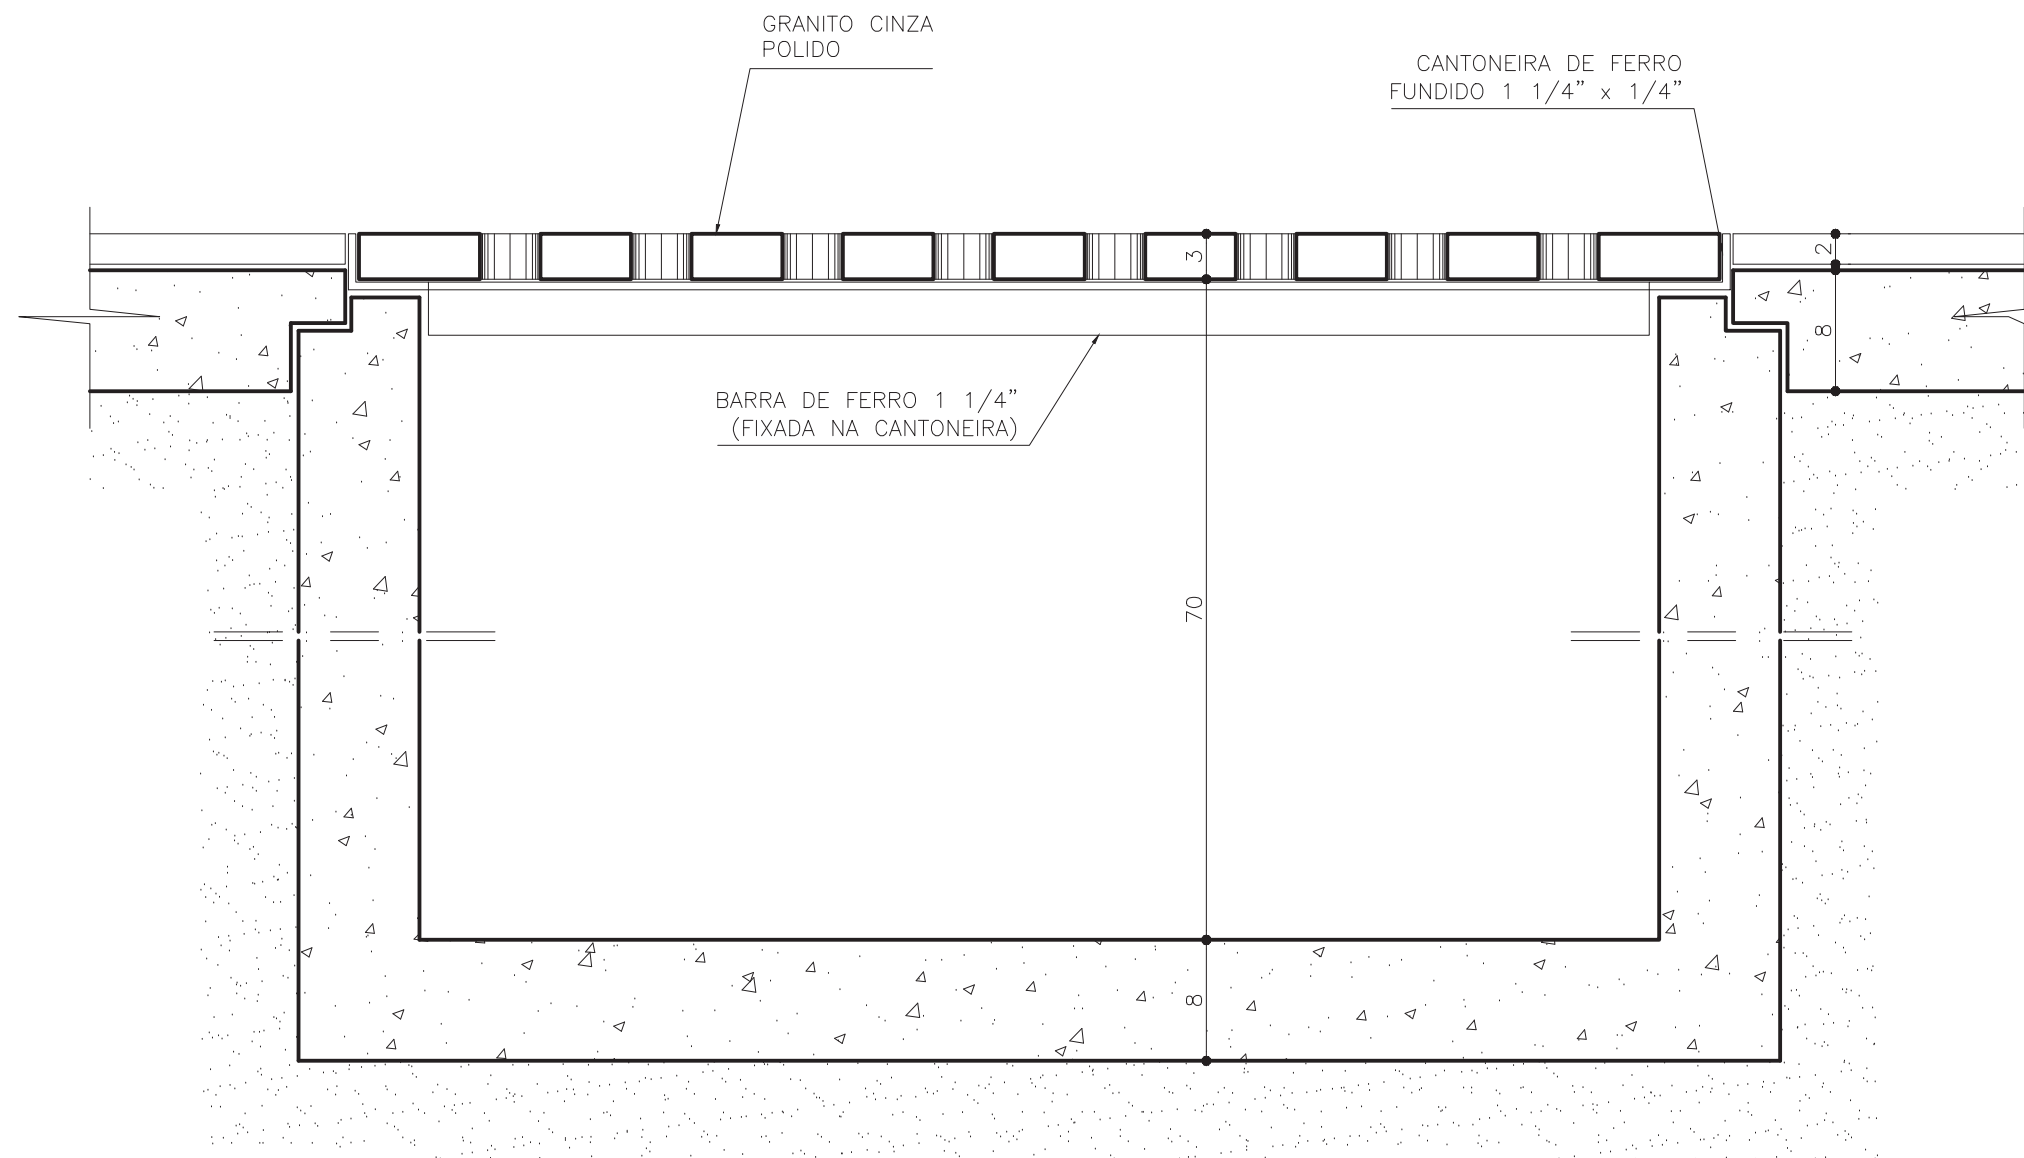


CORTE 3-3

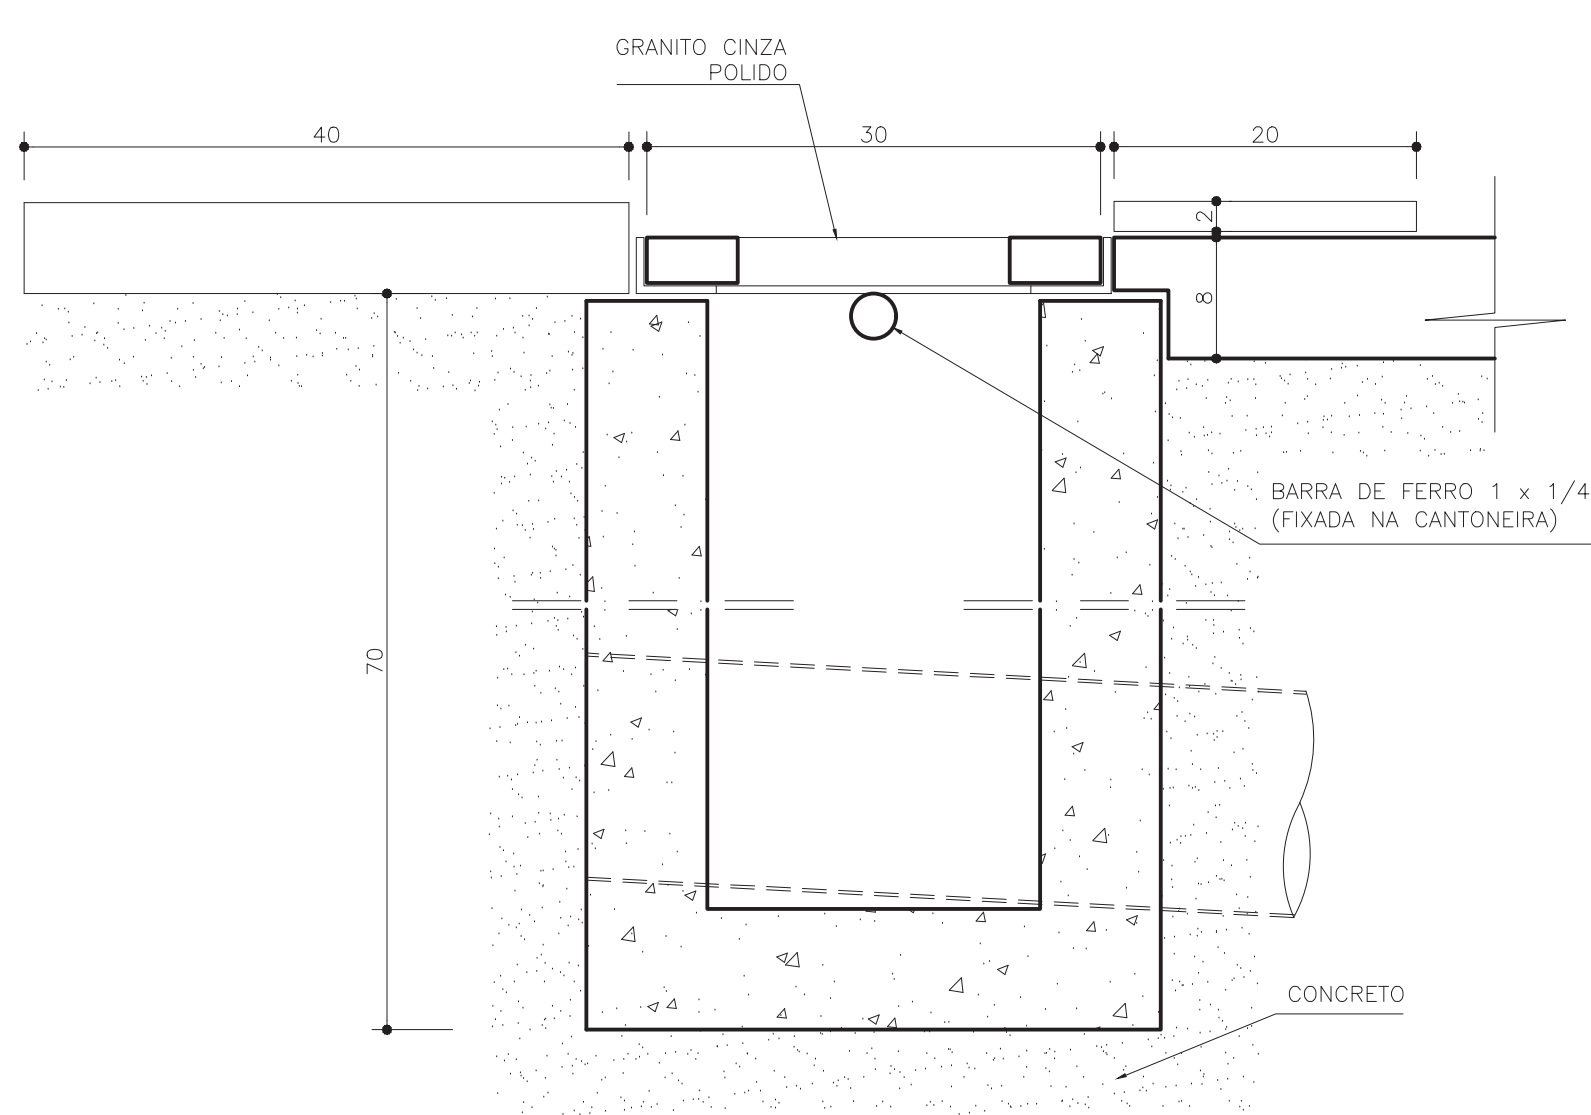


CORTE 4-4

SUGESTÃO ESTRUTURAL DA LAJE DO POÇO DE VISITA

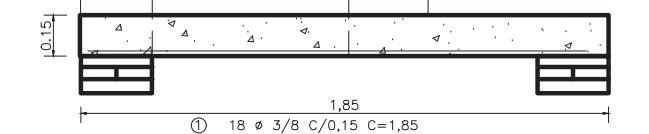


CORTE AA

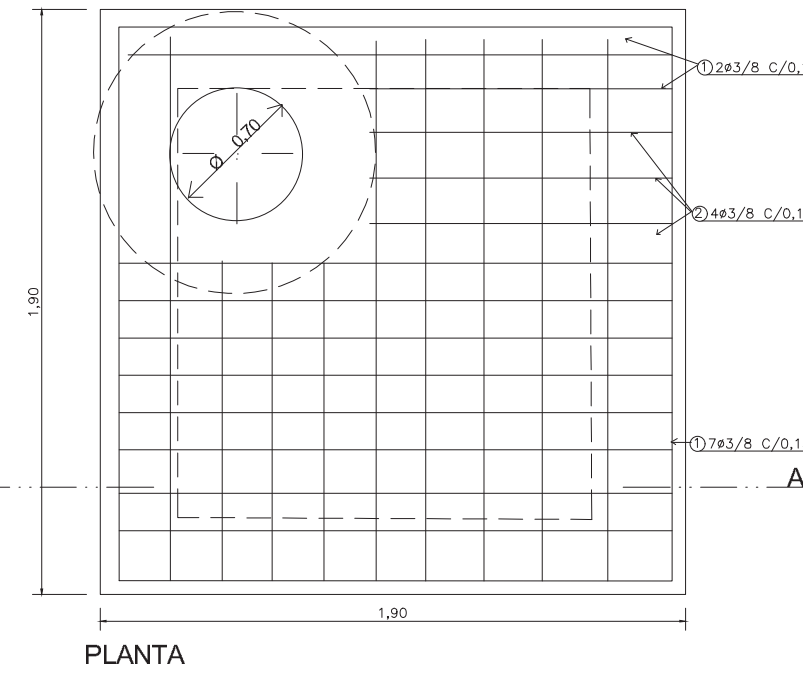


PLANTA

DETALHE DO POÇO DE VISITA

ESCALA 1/10

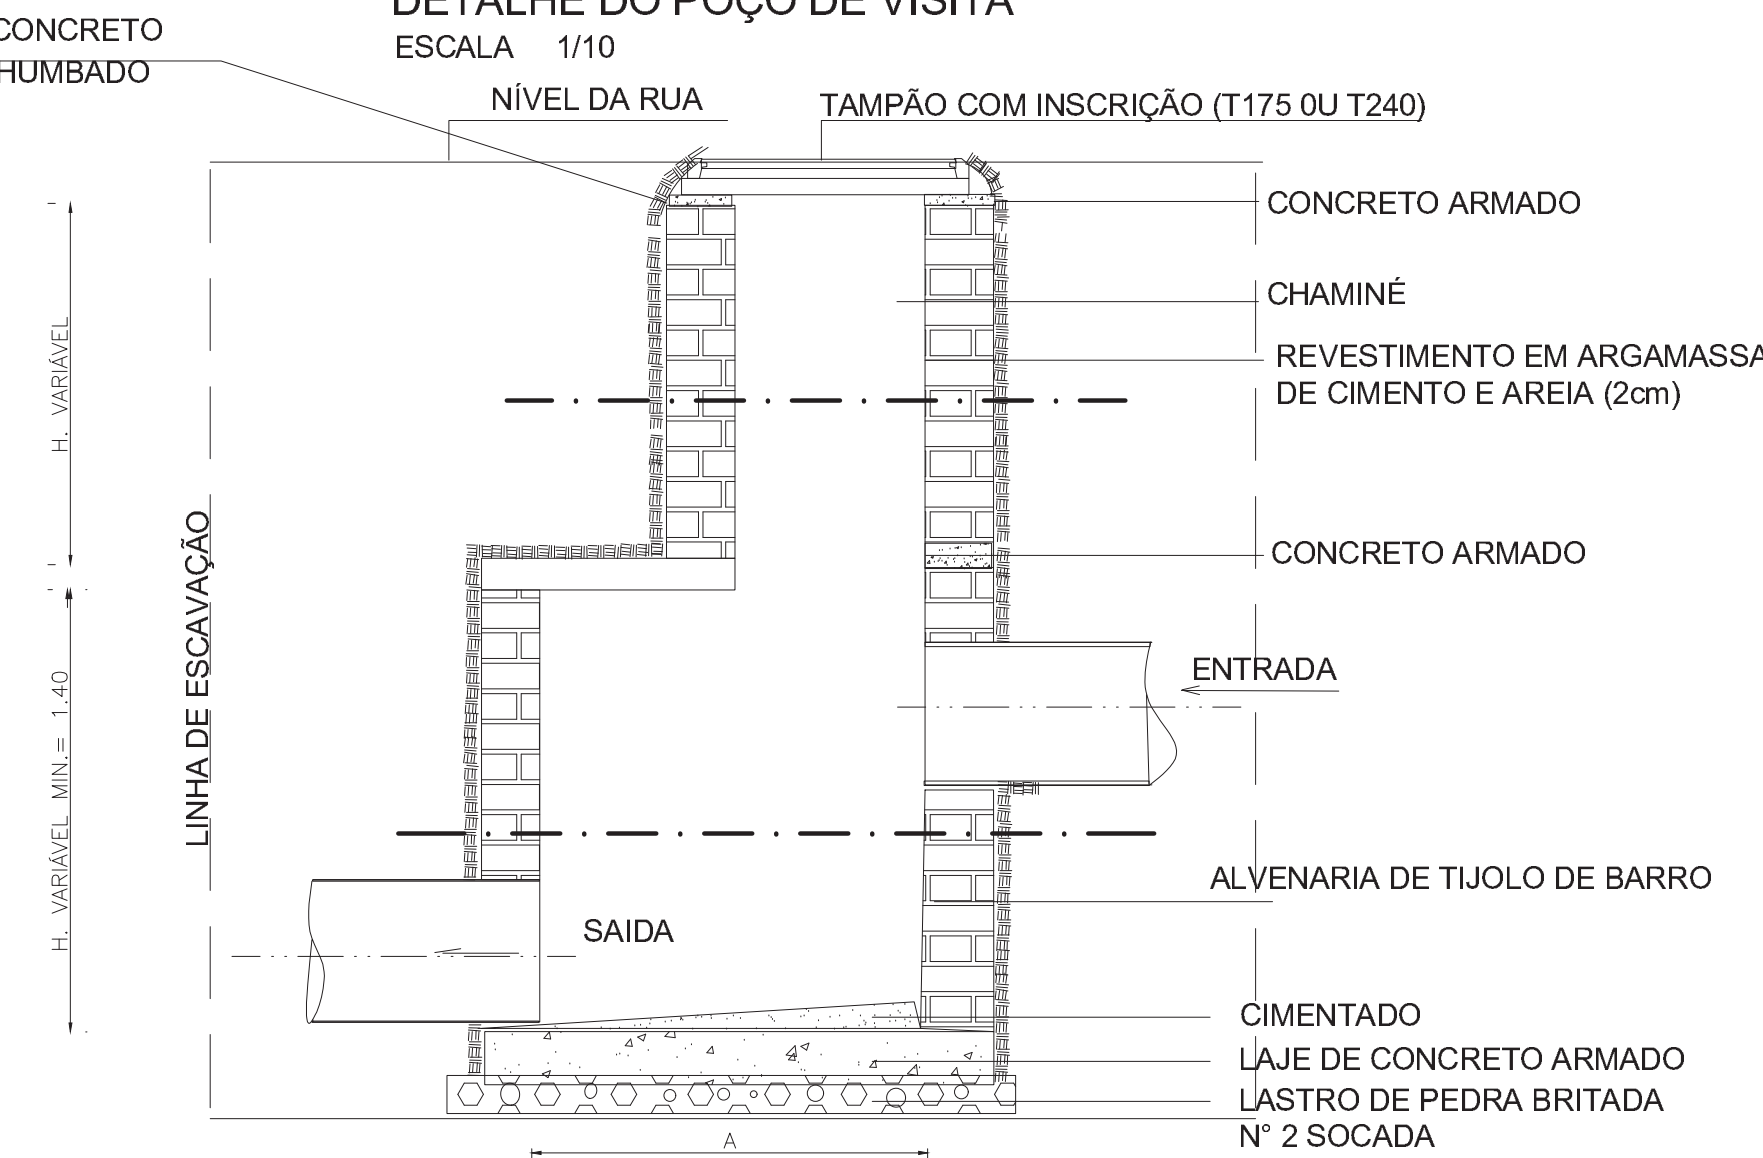

CORTE VERTICAL

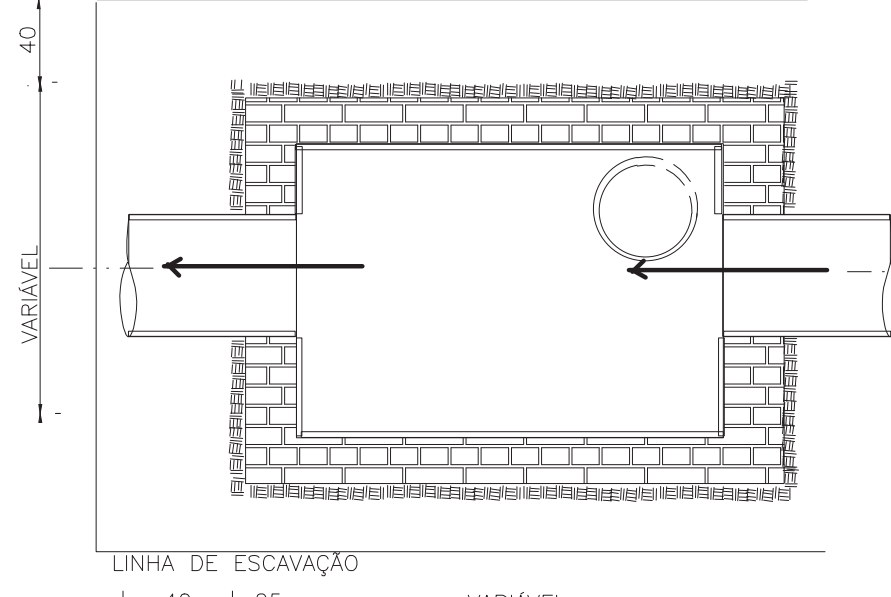

CORTE HORIZONTAL


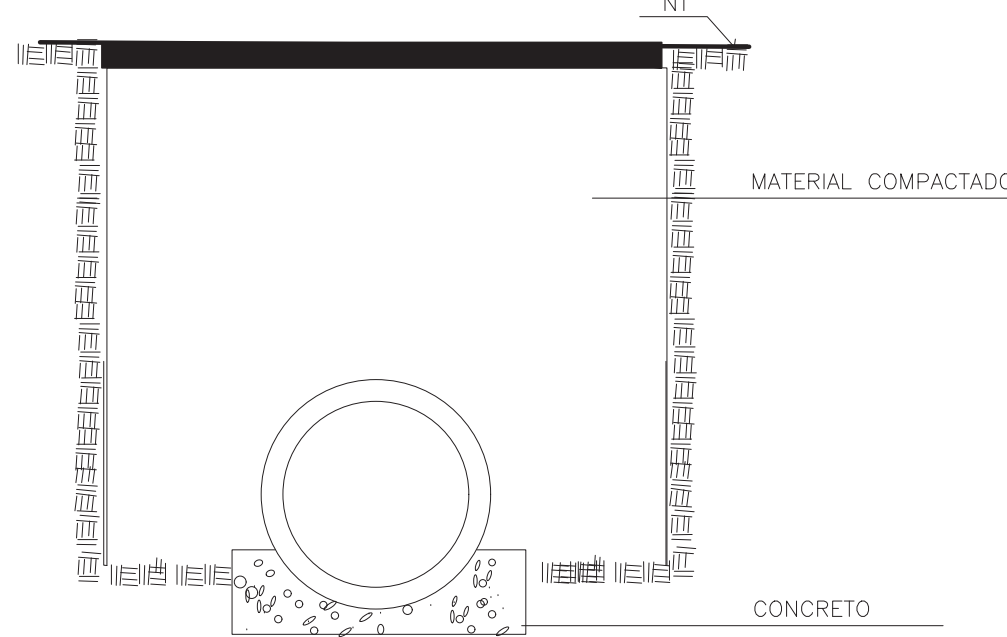


TABELA DE VARIAÇÃO DA DIMENSÃO EM FUNÇÃO DO MAIOR DIÂMETRO D

D (mm)	A (m)
600	1,20 (MÍNIMO)
700	1,40
800	1,50
900	1,60
1000	1,70
1200	1,80
1500	2,00
	2,30

DETALHE DO ASSENTAMENTO S/ ESCALA

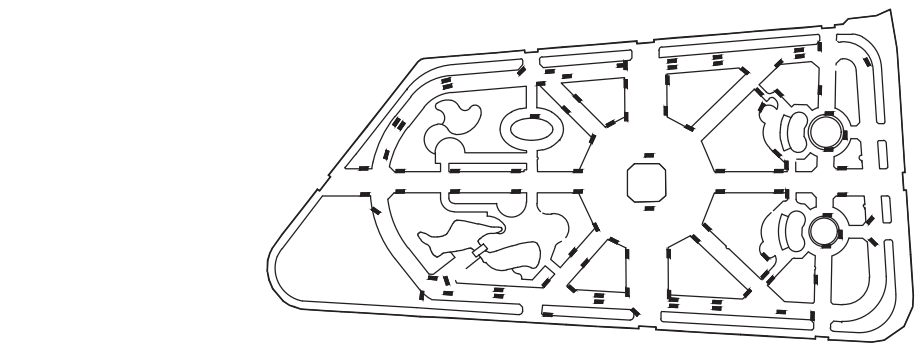

BOCAS DE LOBO - BL1 EM FERRO FUNDIDO, BL2 EM GRANITO CINZA PRATINHA POLIDO E POÇO VISITA EM ALVENARIA.

ÍNDICE DAS INFORMAÇÕES
CADERNO DE ENCARGOS

LEGENDA

■ A CONSTRUIR
□ A CONSERVAR

NOTAS:



Fundação Mário Leal Ferreira

PROJETO EXECUTIVO DE PAISAGISMO DA PRAÇA DOIS DE JULHO
CAMPO GRANDE

BOCAS DE LOBO E POÇO VISITA

PROJETO: ANTONIO ALVES COSTA 21.210-D

APROV.: VER.: DES.: MANUELA LERD. CAD.: ALEXANDRE MOURA

PLANTAS e CORTES








DATA: 15/11/2003

FECHA: 15/11/2003

EMPRESA: S/A

ENDEREÇO: RUA LUIZ MESSURITA, 40/102 - RIO VERMELHO - SALVADOR - BAHIA - CEP: 41340-000

CONTATO: (71) 3401.5555 - www.marioleal.com.br

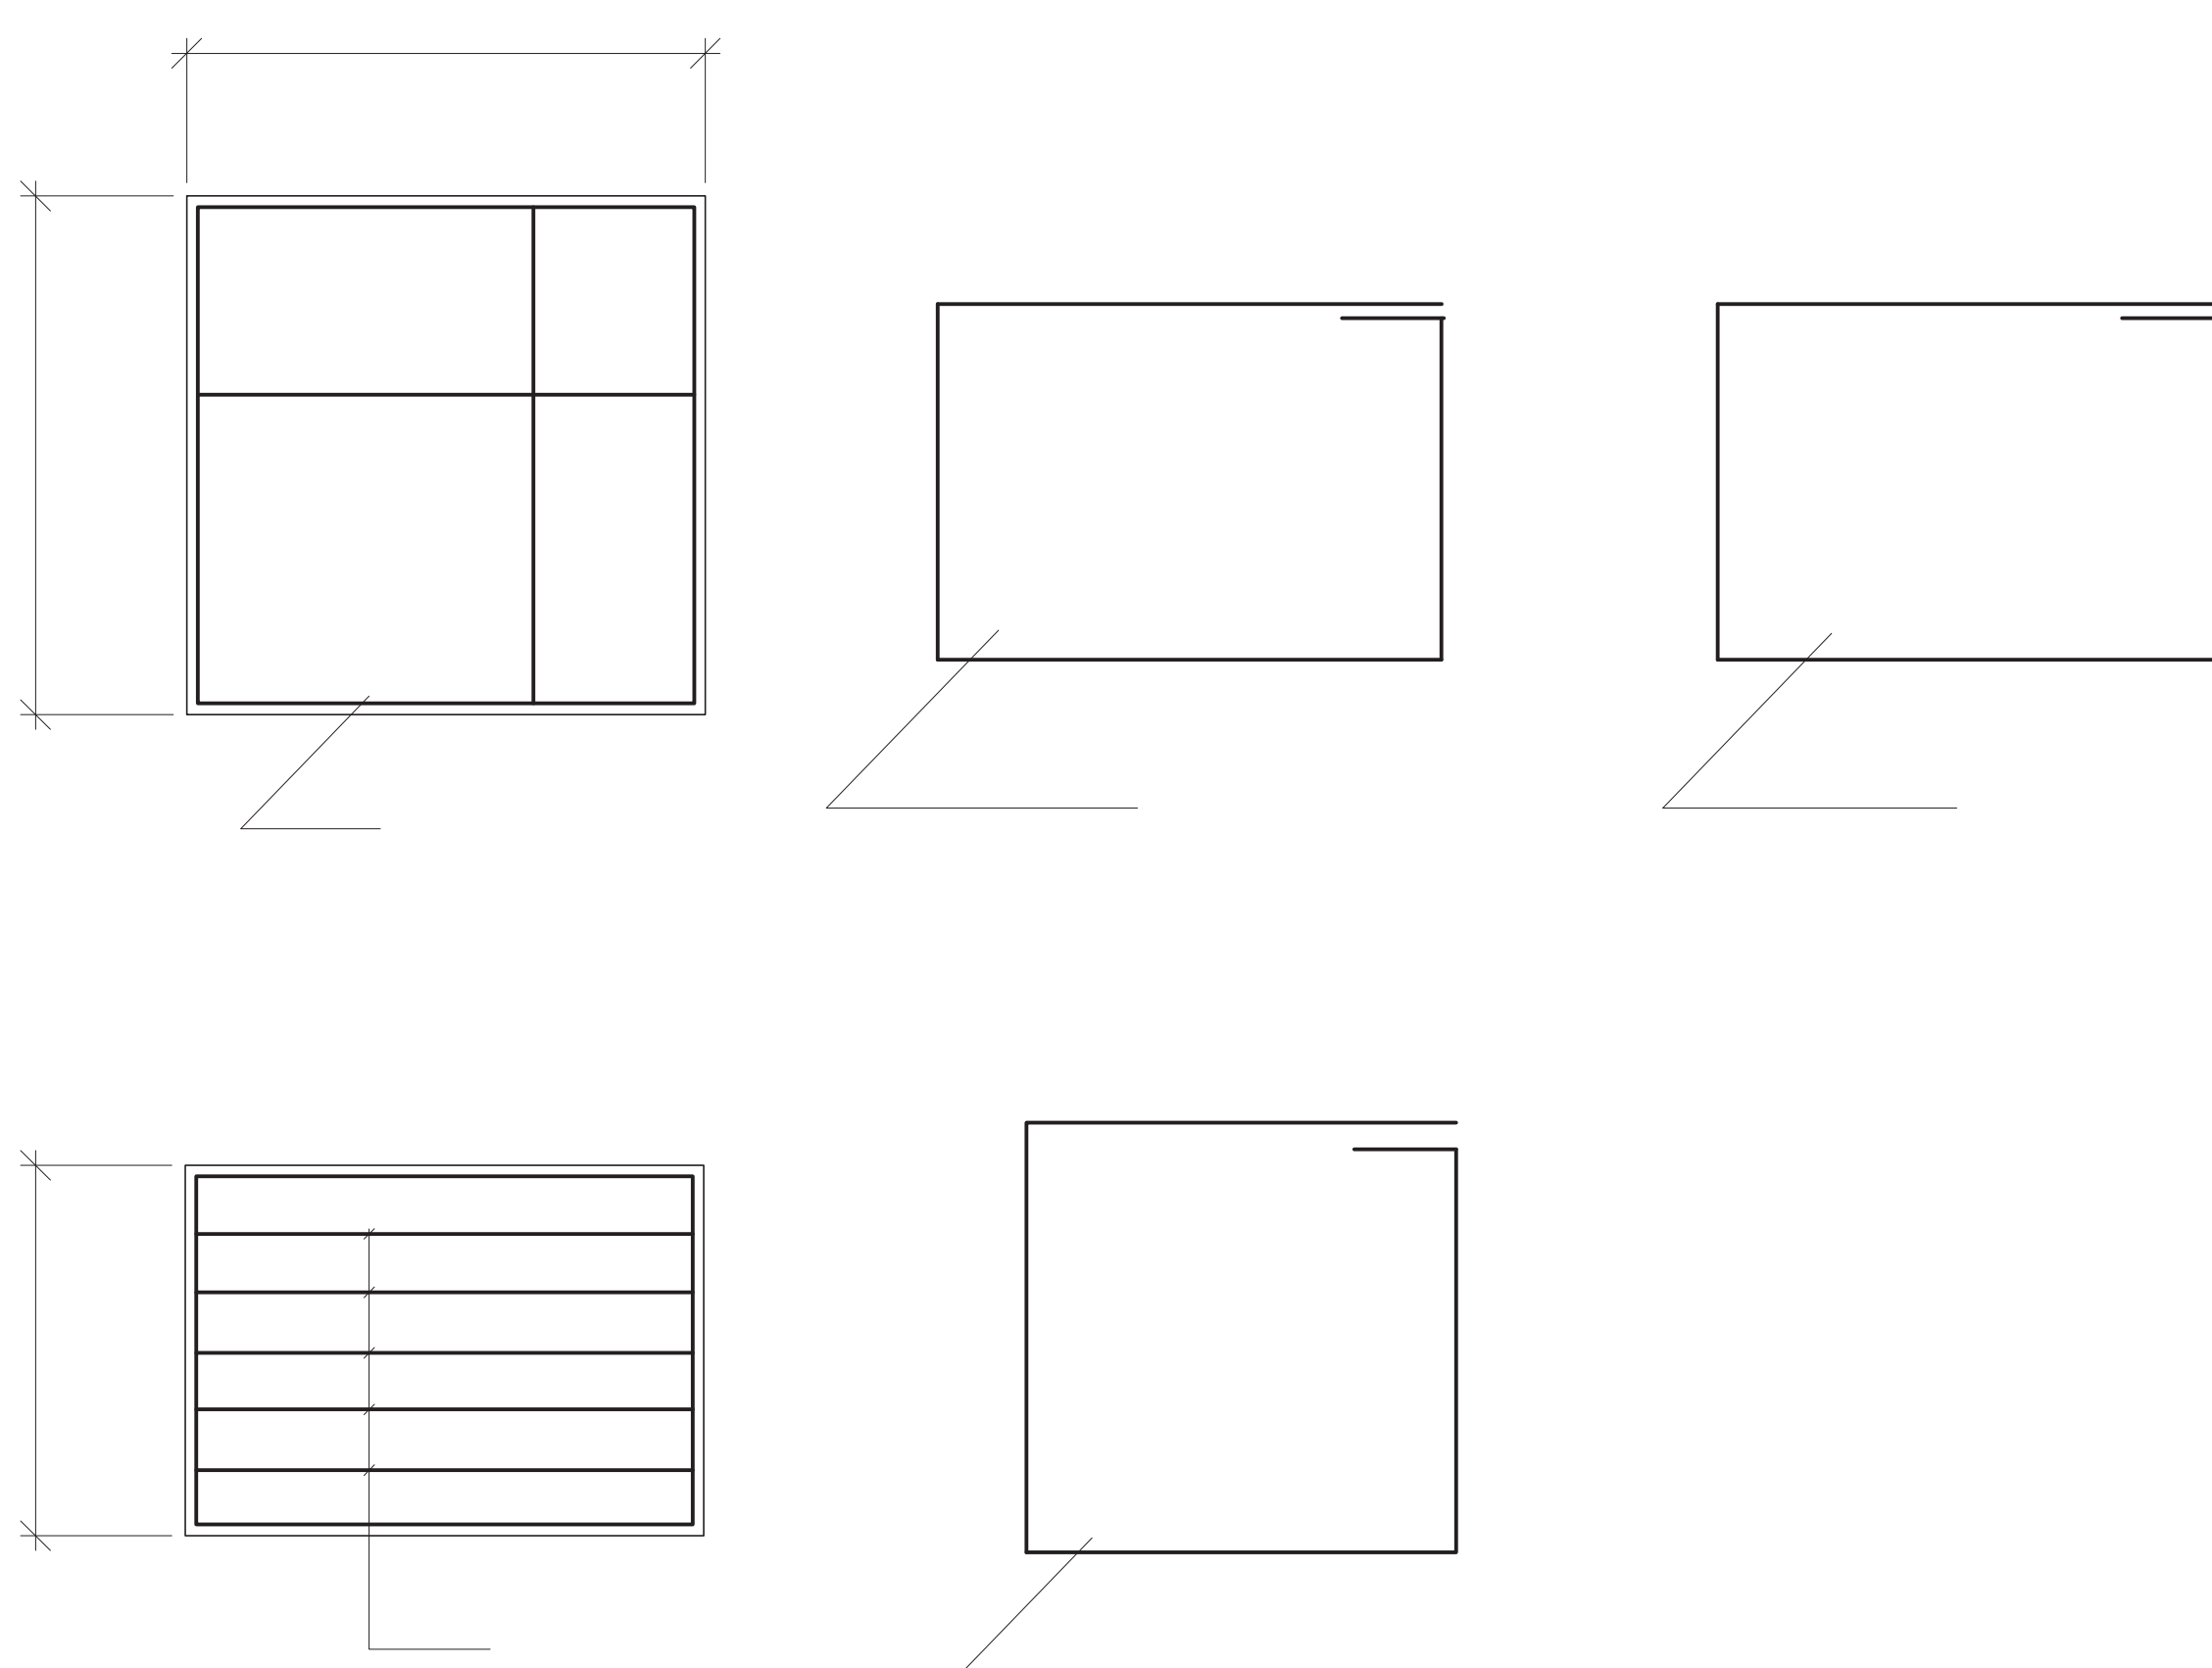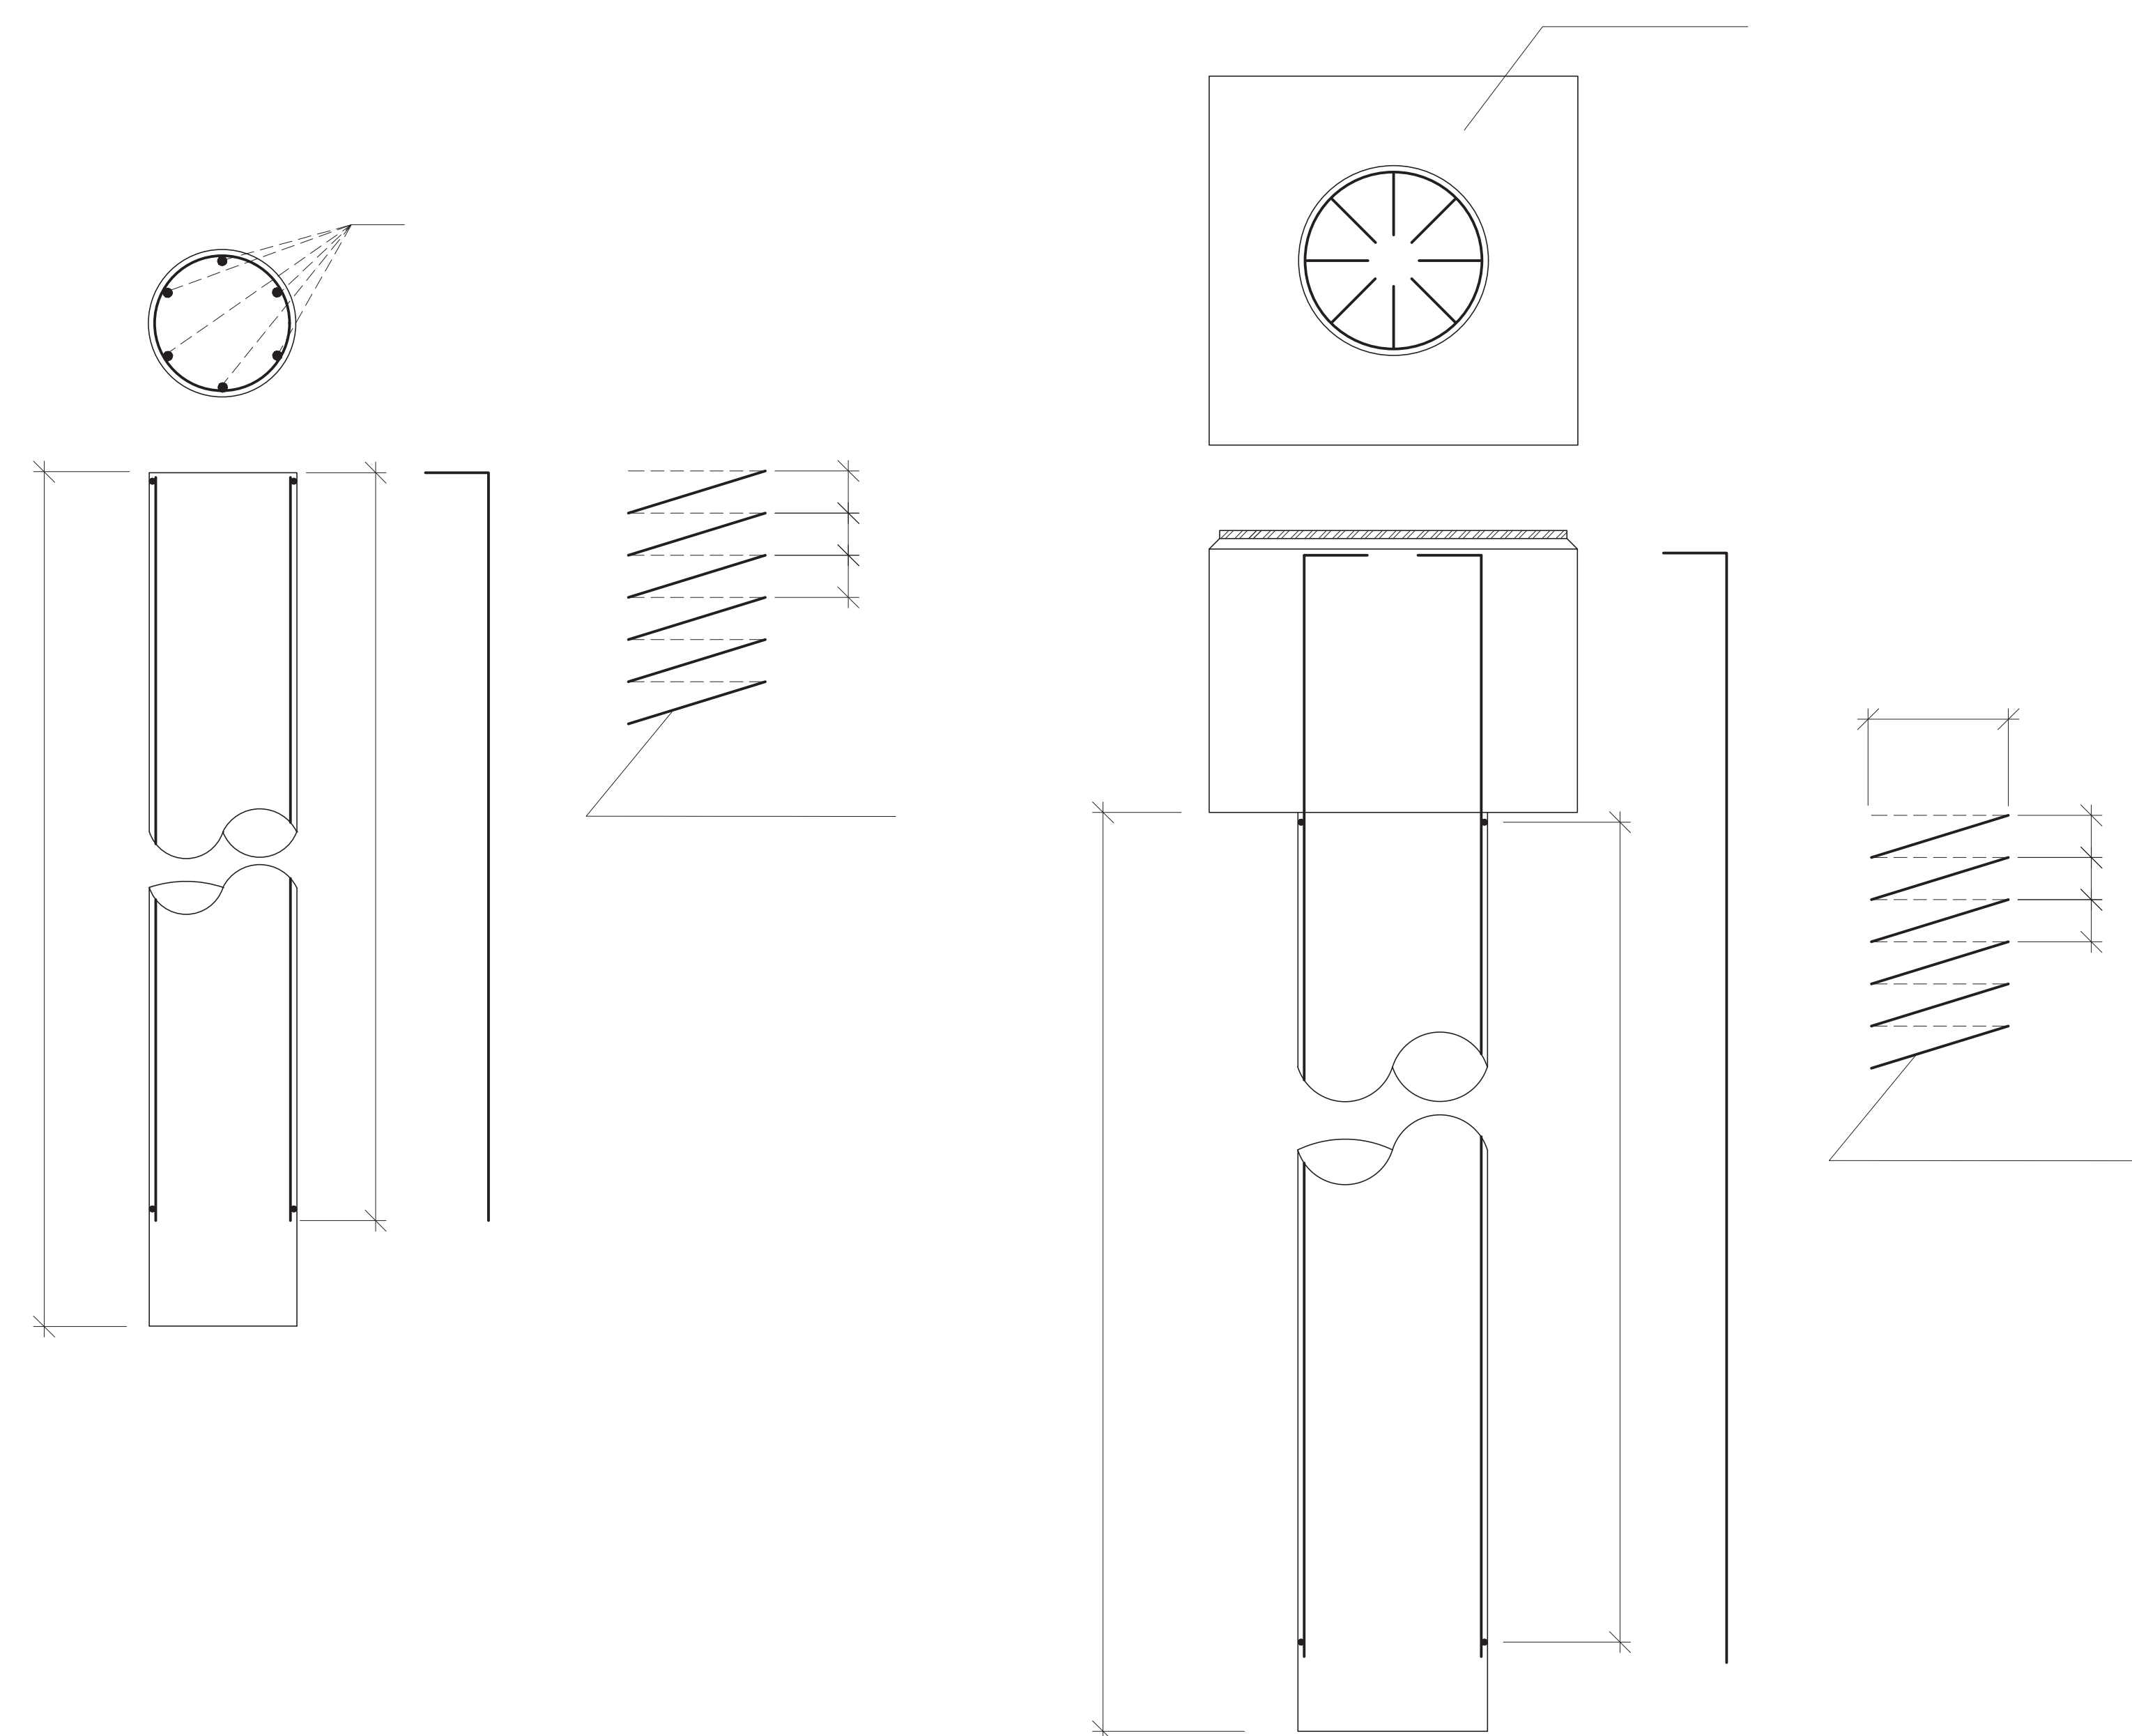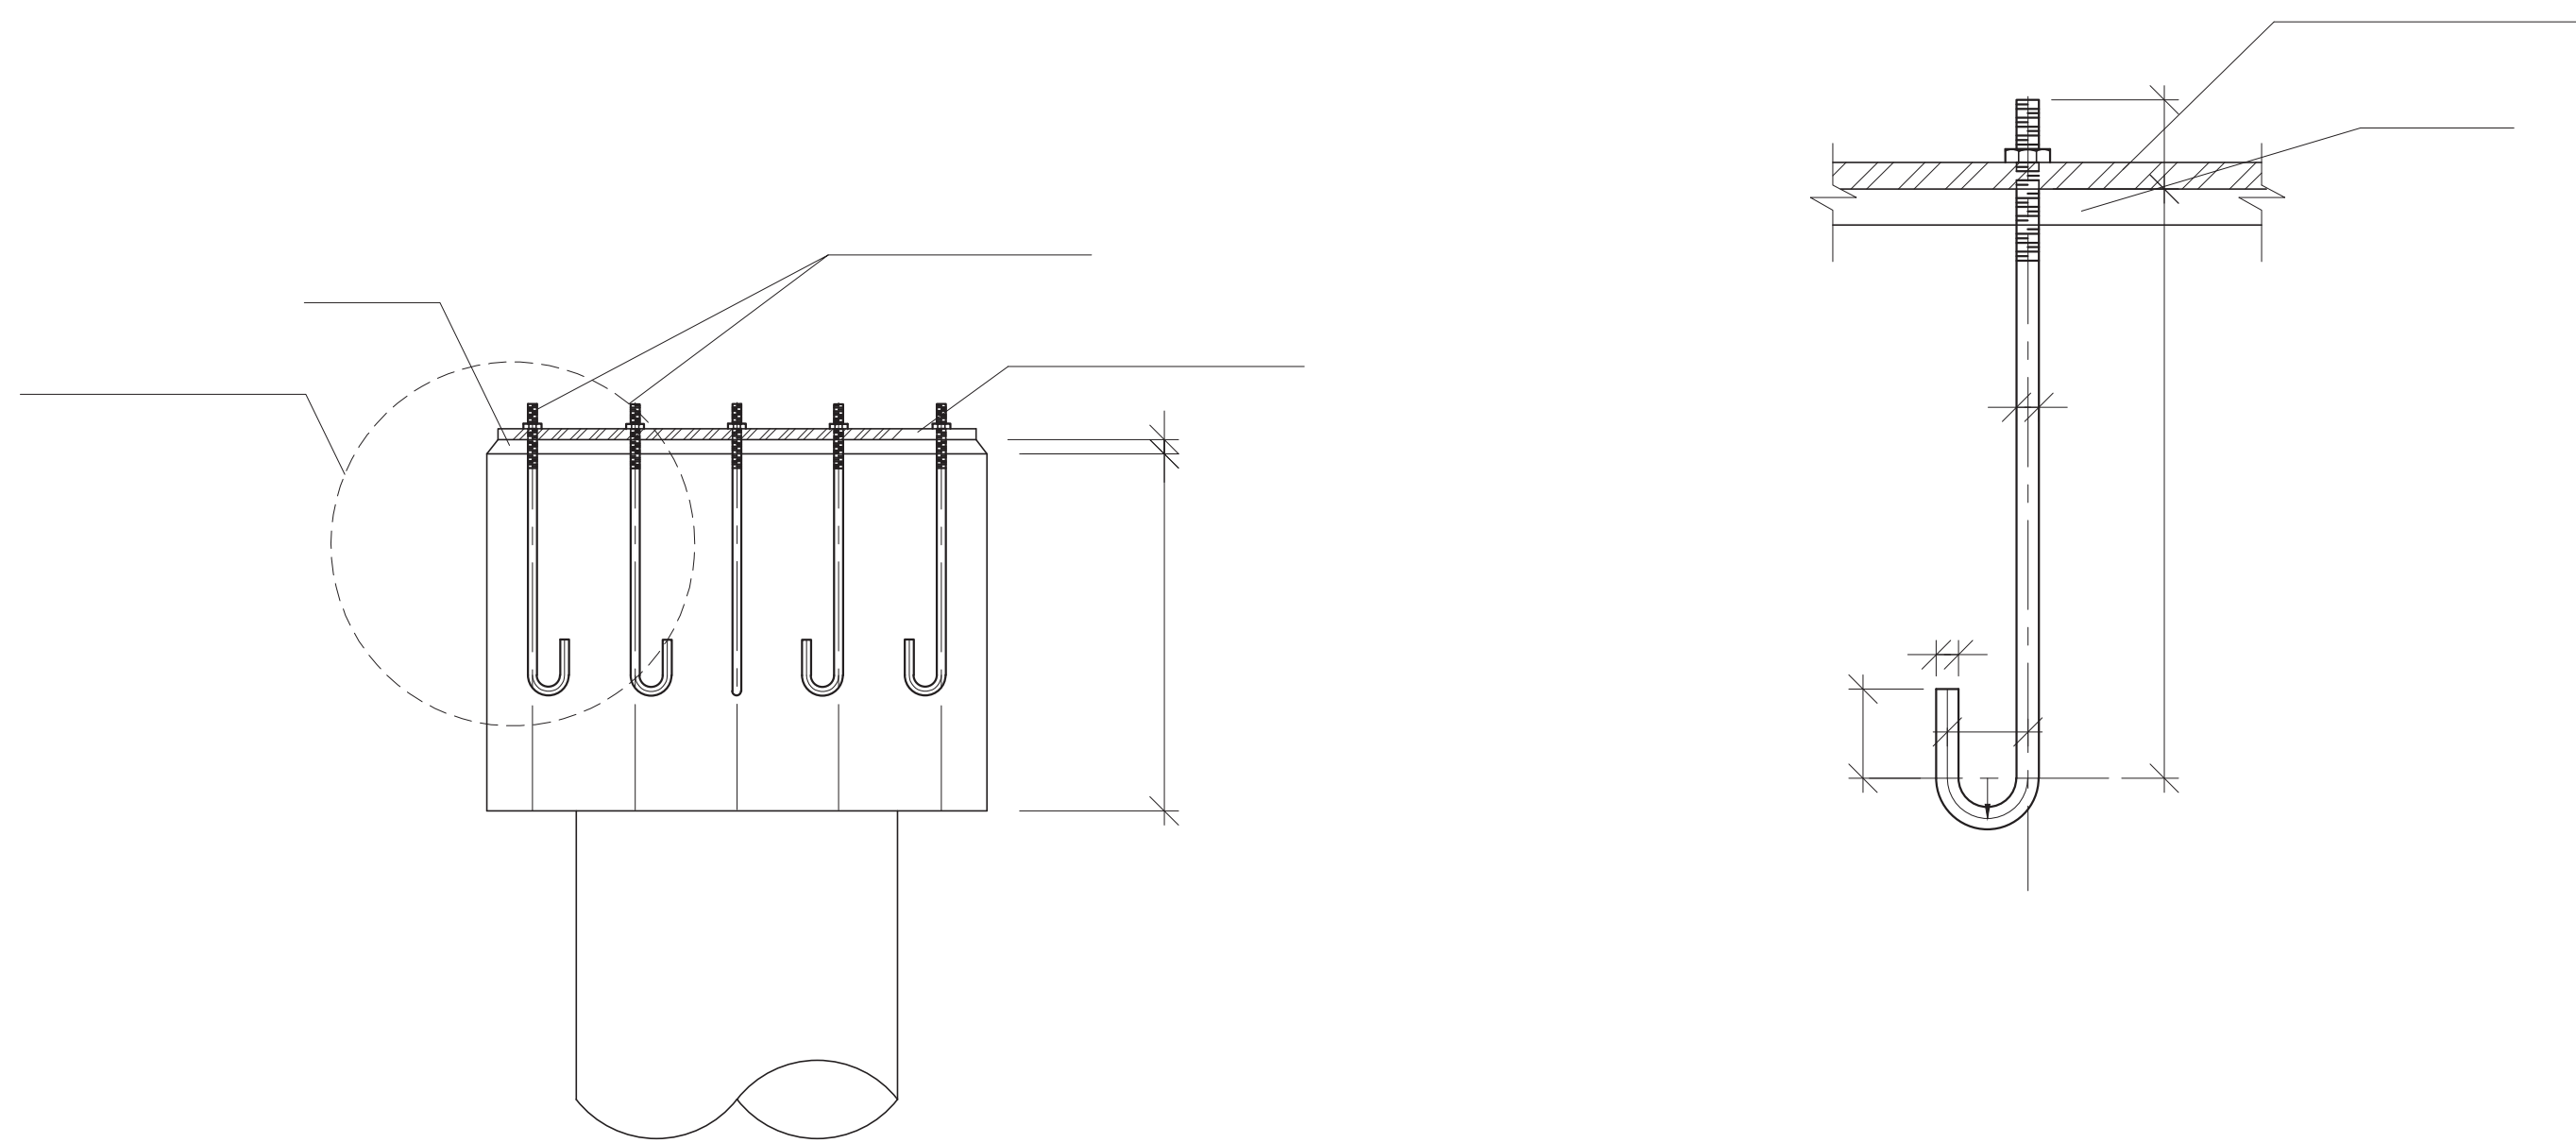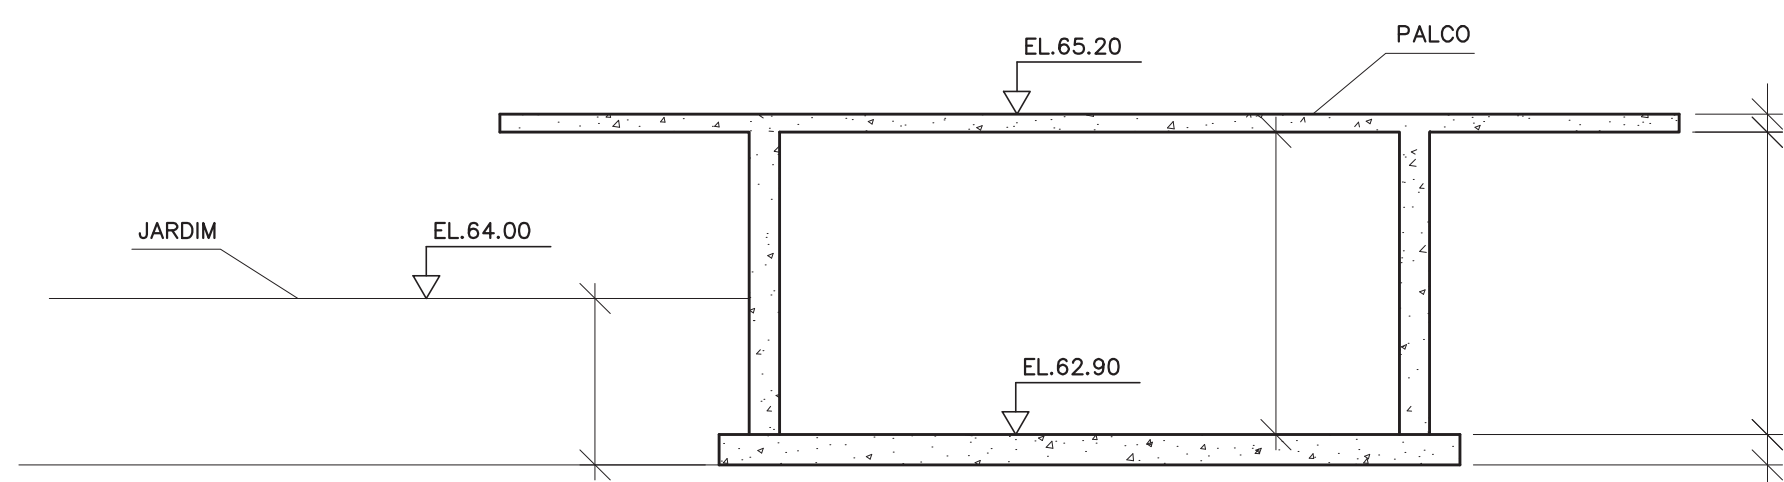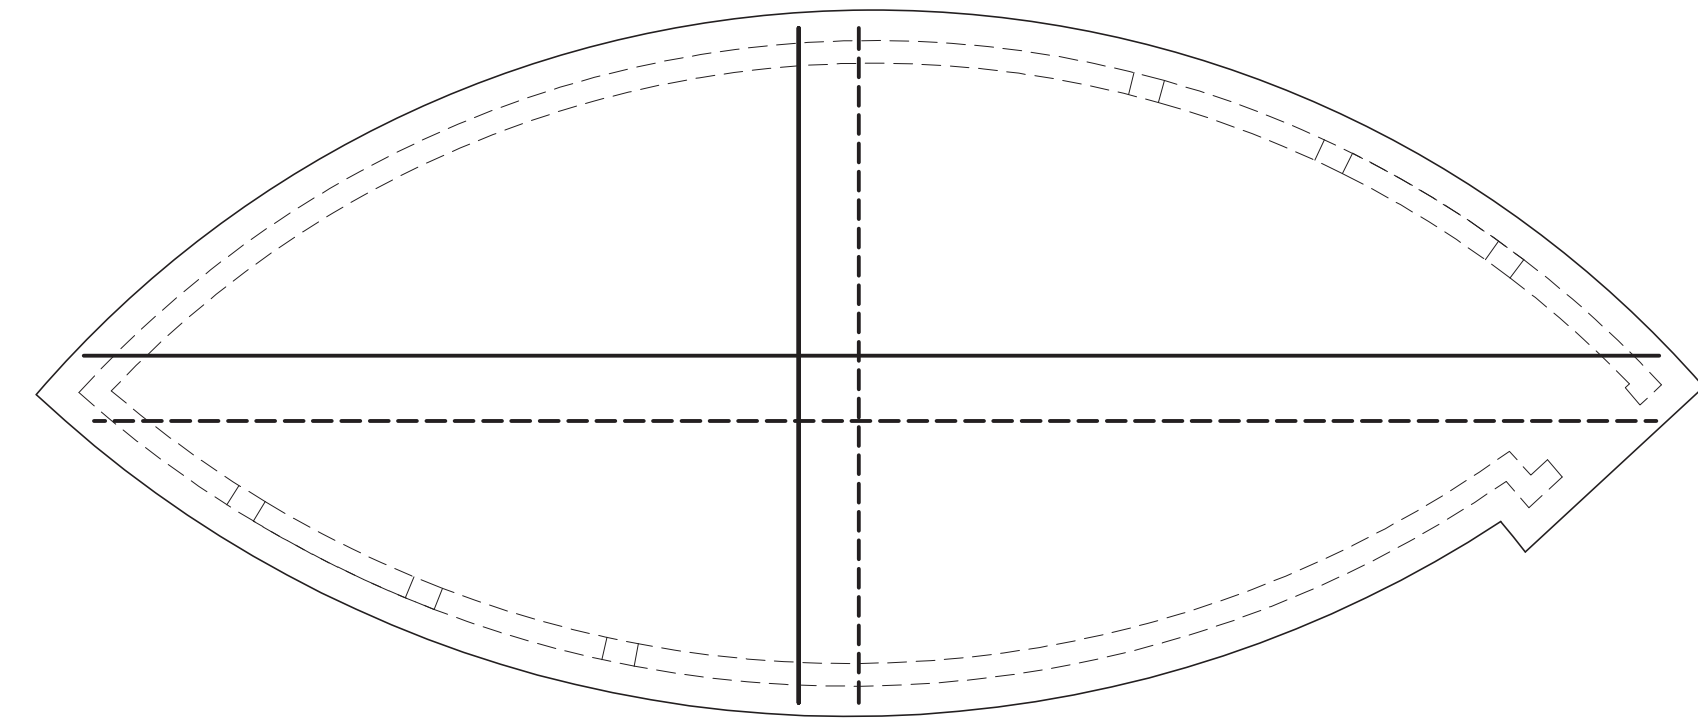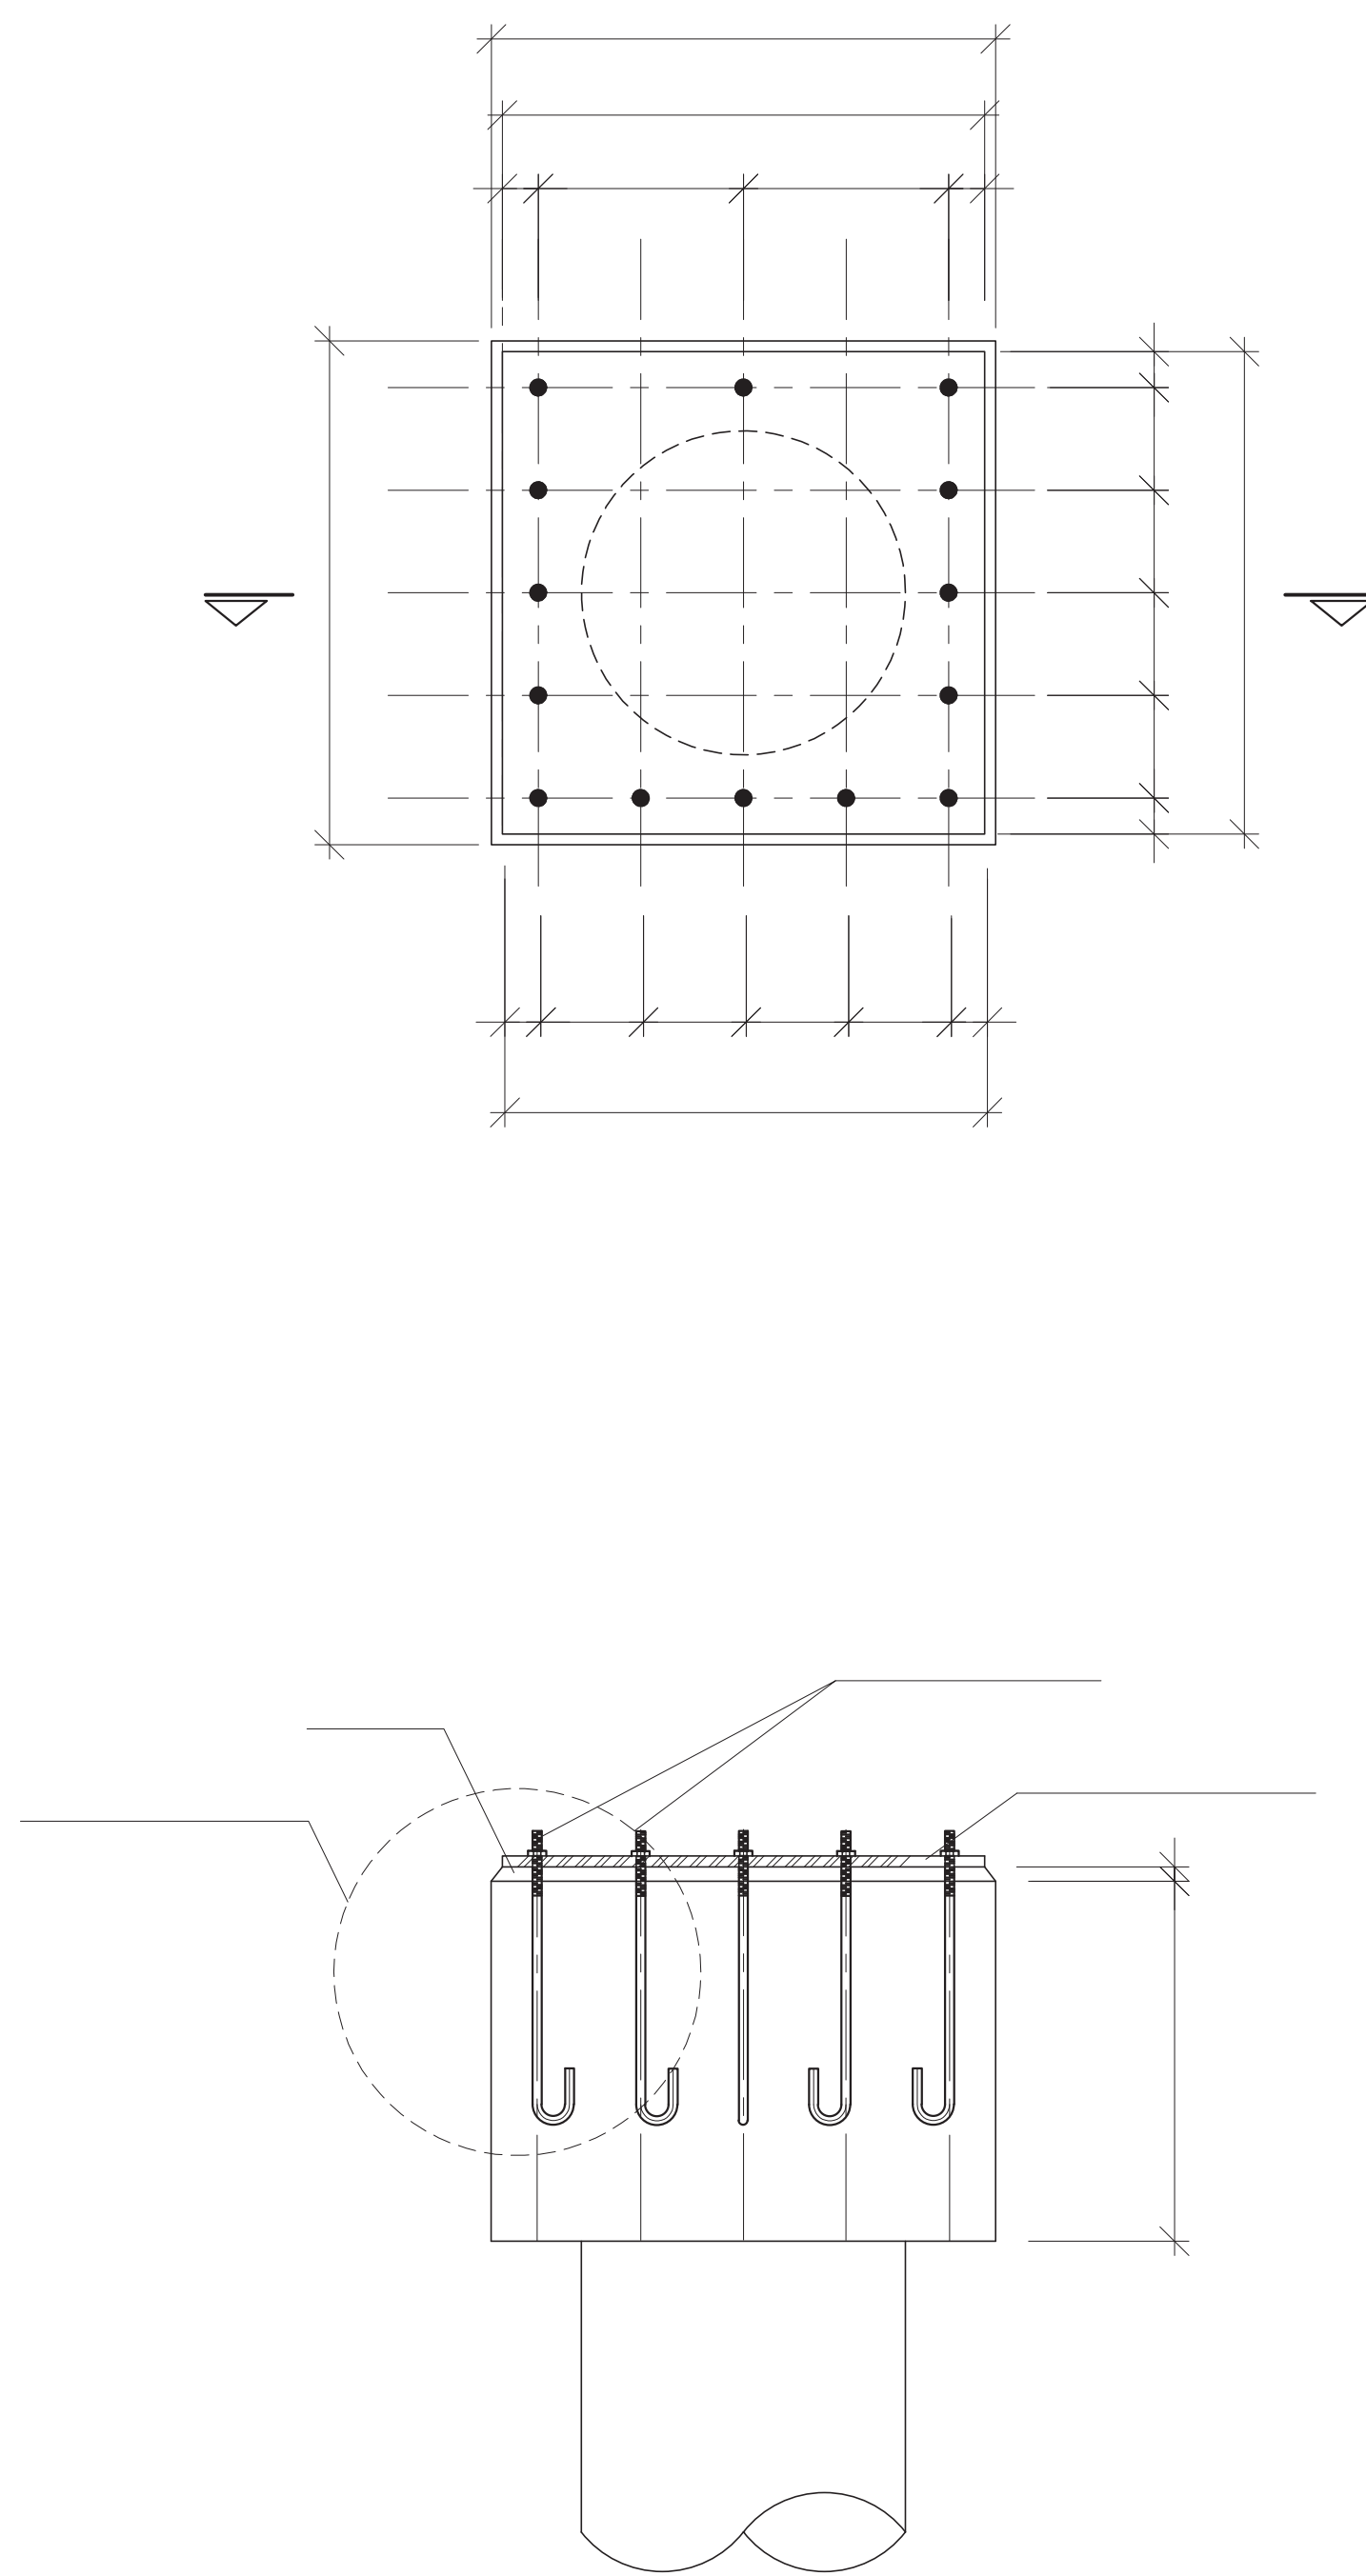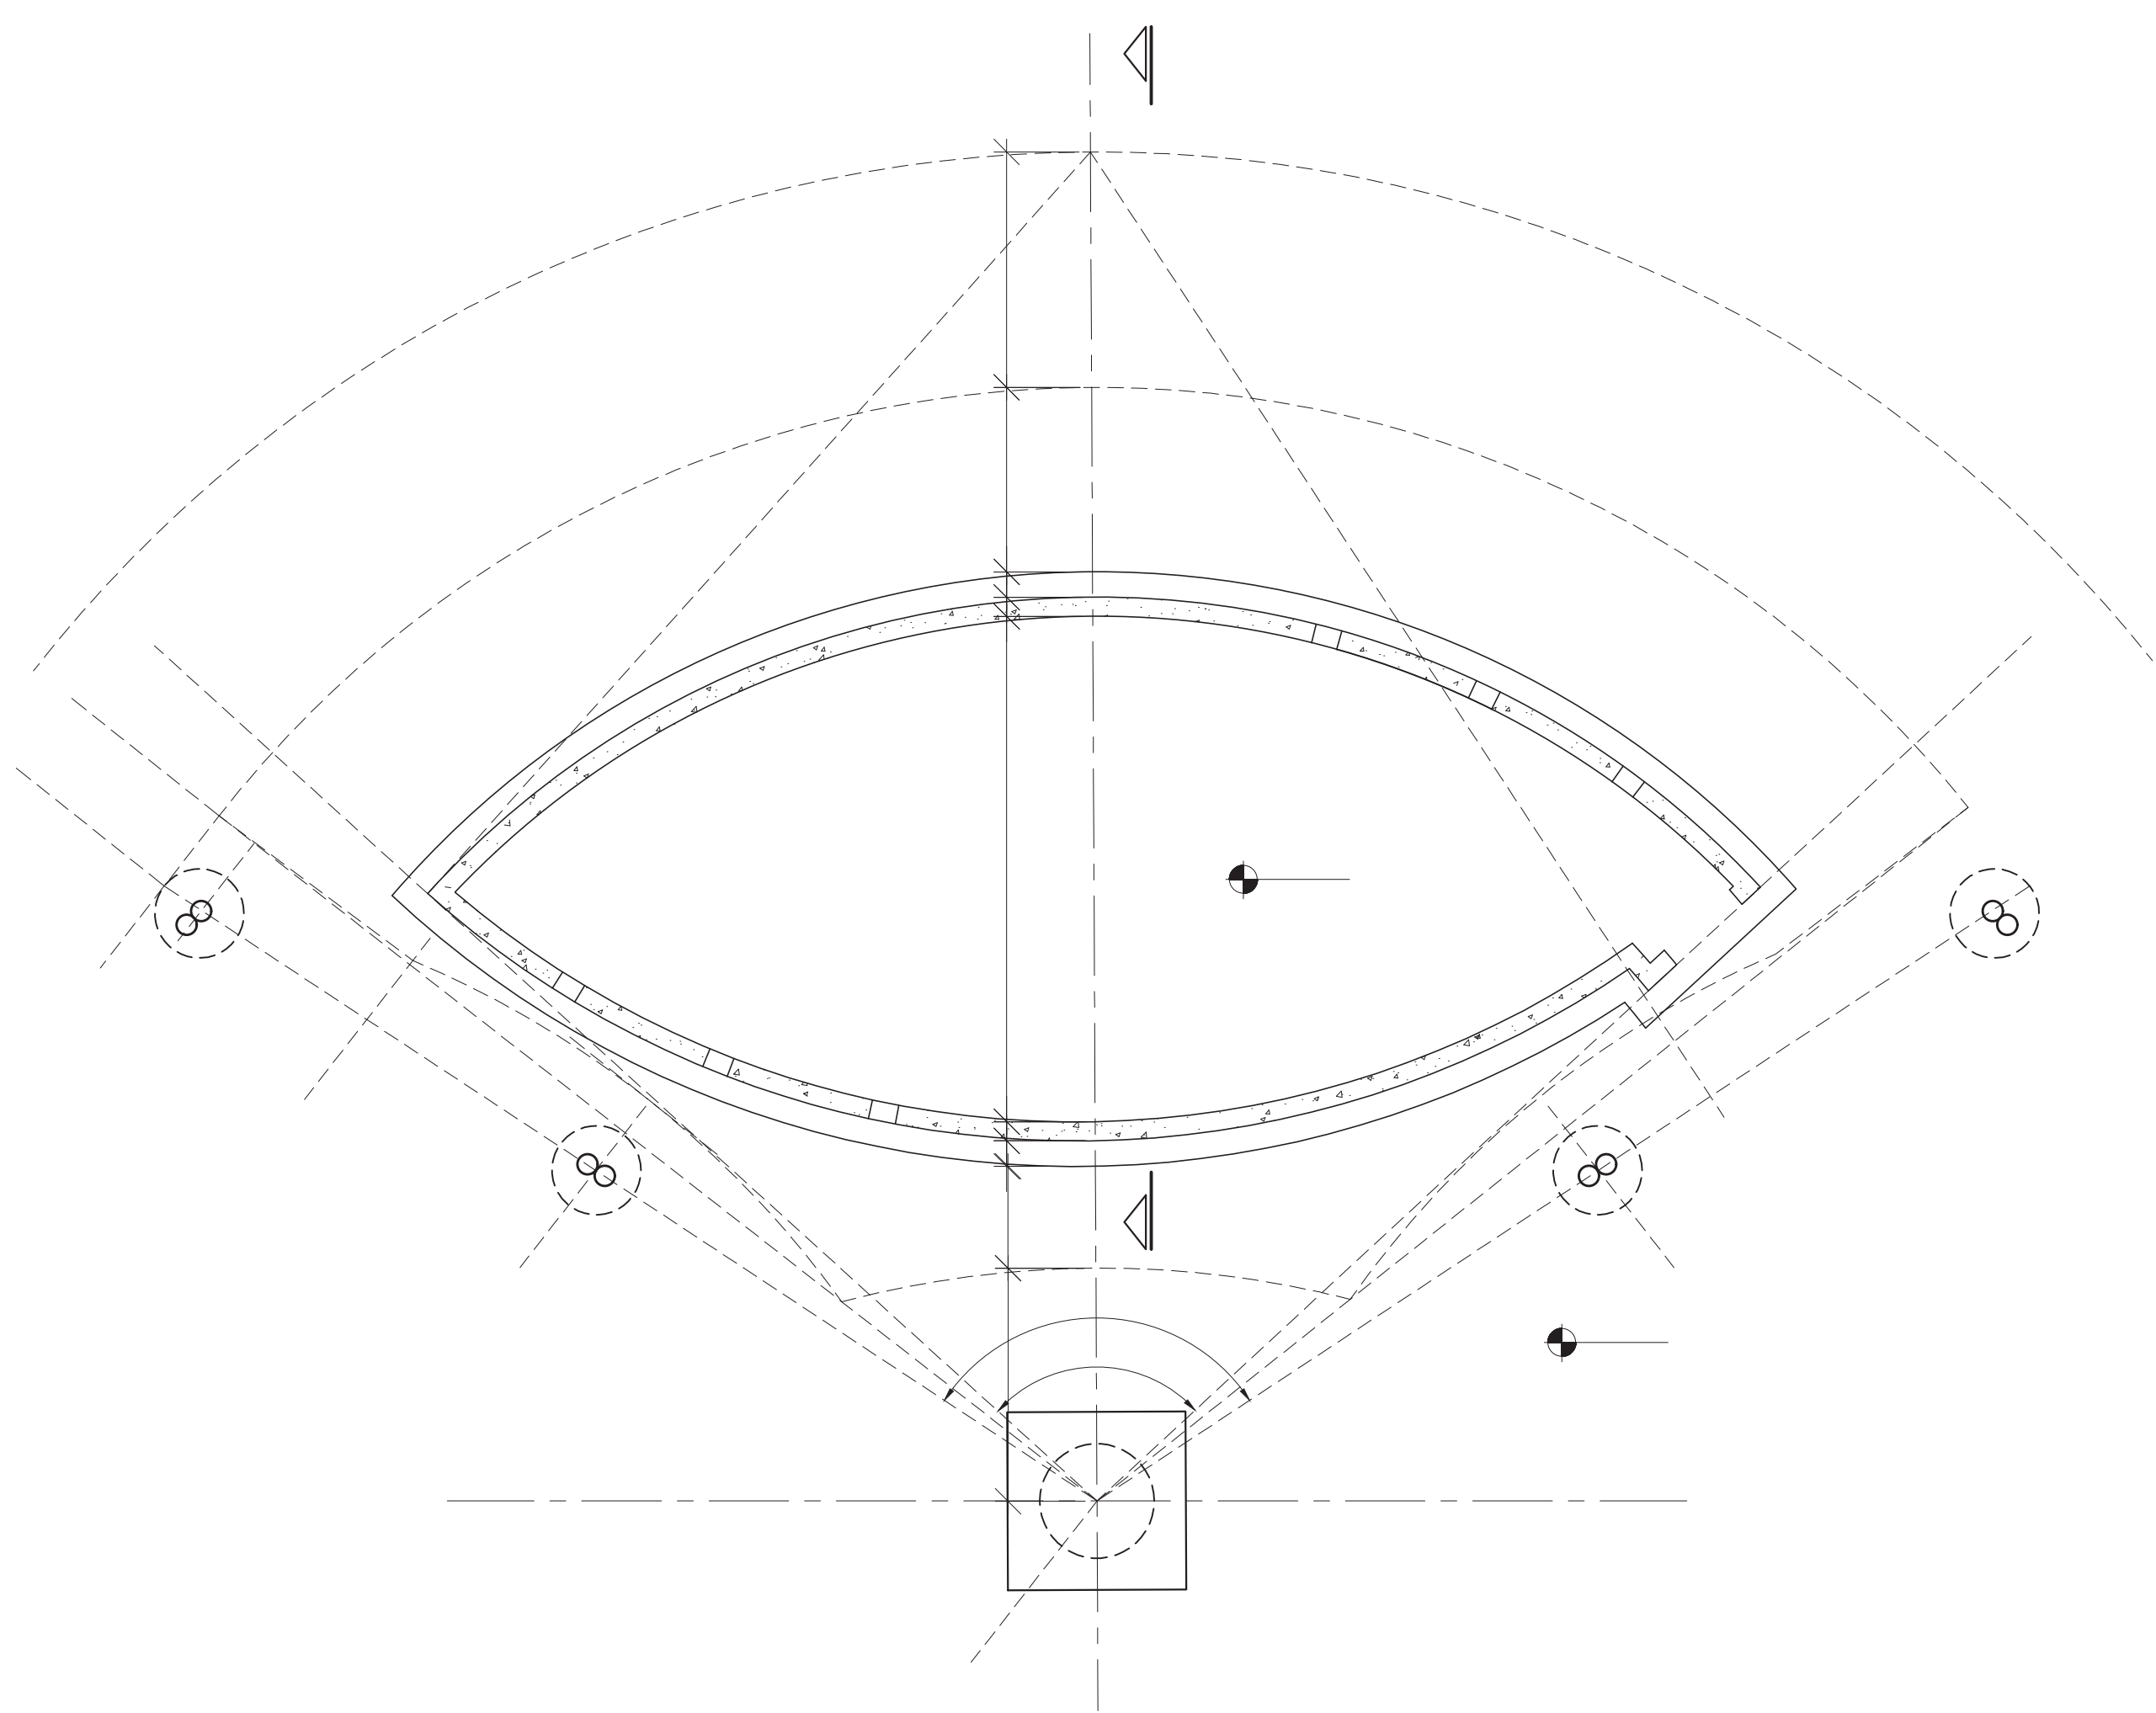

LISTA DE FERROS				
N	Ø (mm)	Q	COMPRIMENTOS	
			UNIT.(cm)	TOTAL(m)
1	8.0	60	VAR.	624
2	8.0	148	VAR.	660
3	6.3	4	5103	205
4	12.5	24	480	116
5	20.0	8	578	47
6	6.3	1	6873	67
7	10.0	11	479	53
8	10.0	11	477	53
9	8.0	5	554	28

RESUMO CA-50		
Ø	COMP. (m)	PESO (Kg)
6.3	67	17
8.0	1312	512
10.0	106	67
TOTAL DO PESO (Kg)		596Kg.











LISTA DE FERROS				
N	Ø (mm)	Q	COMPRIMENTOS	
			UNIT.(cm)	TOTAL(m)
1	8.0	246	VAR.	3690
2	8.0	342	VAR.	4042
3	12.5	111	220	245
4	10.0	150	VAR.	1259
5	10.0	69	VAR.	697
6	10.0	75	686	515
7	8.0	46	864	398
8	10.0	44	VAR.	132
9	5.0	40	1139	456
10	6.3	156	904	1411
11	10.0	156	516	805
12	5.0	40	1325	530
13	8.0	4	882	36
14	25.0	2	1394	279
15	25.0	4	740	30
16	8.0	111	166	185
17	10.0	4	CORR.	109
18	5.0	271	114	309

RESUMO CA-50		
Ø	COMP. (m)	PESO (Kg)
5.0	1295	208
6.3	1411	353
8.0	8351	3257
10.0	3517	2216
12.5	245	245
25.0	309	TOTAL
TOTAL DO PESO (Kg)		TOTAL



SPALUM - SALVADOR, BA - CEP: 41200-000 - FONE: (71) 3241-1111 - E-MAIL: spalum@net.com.br

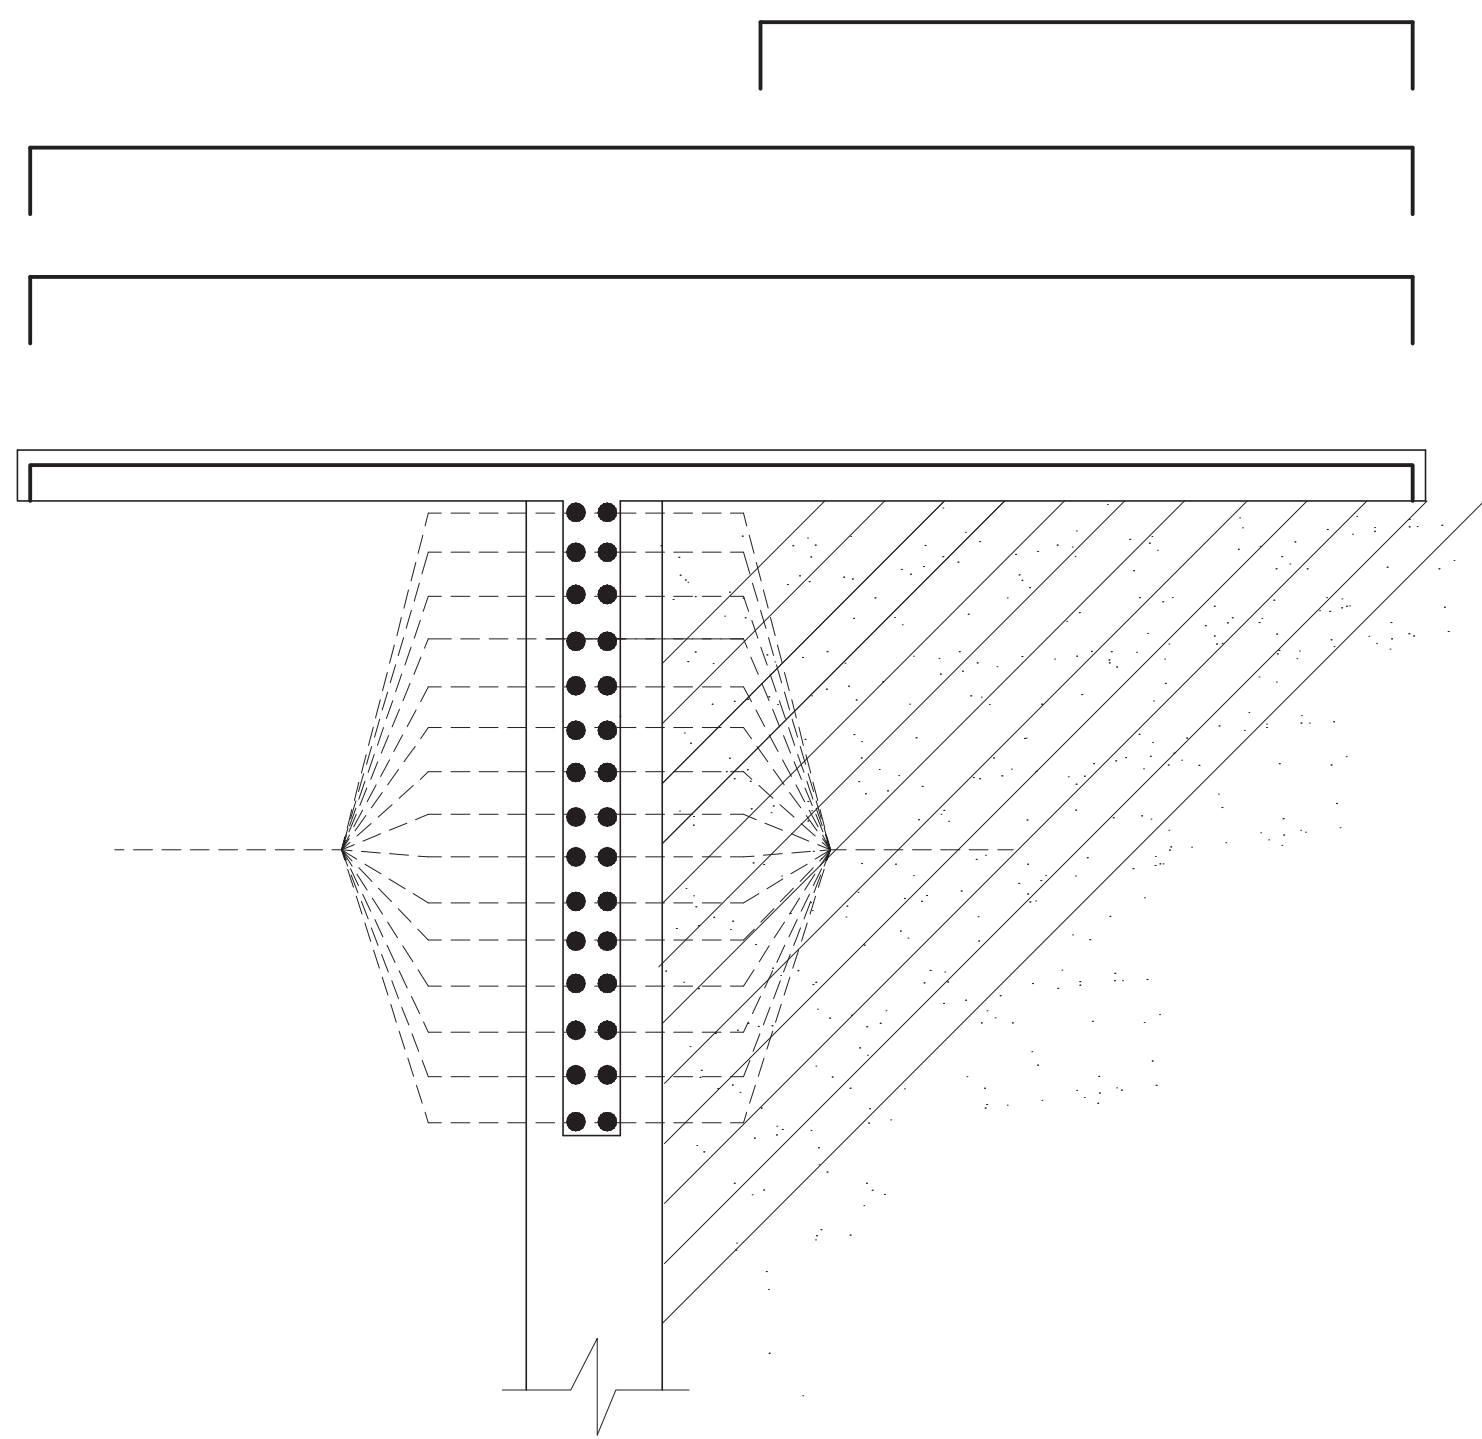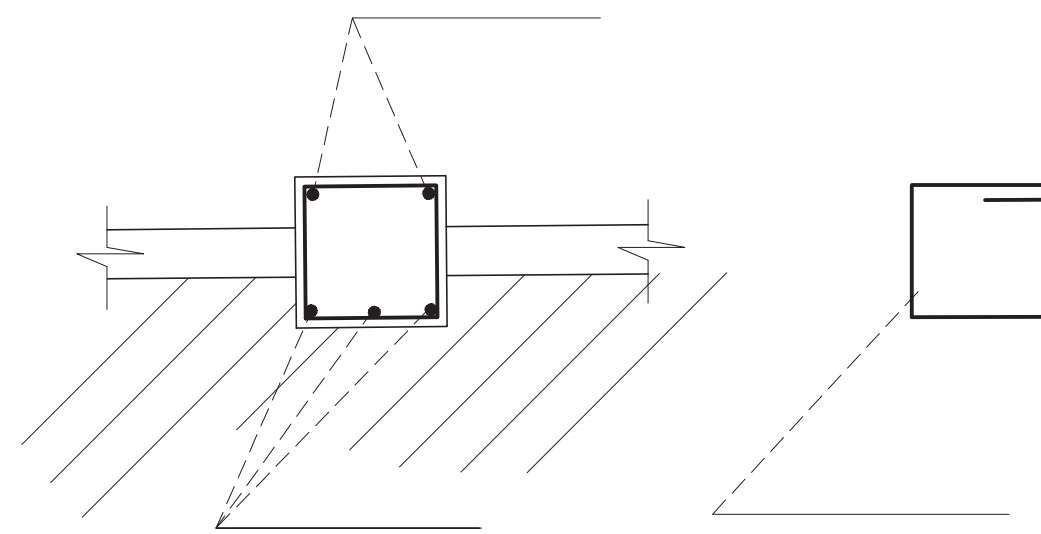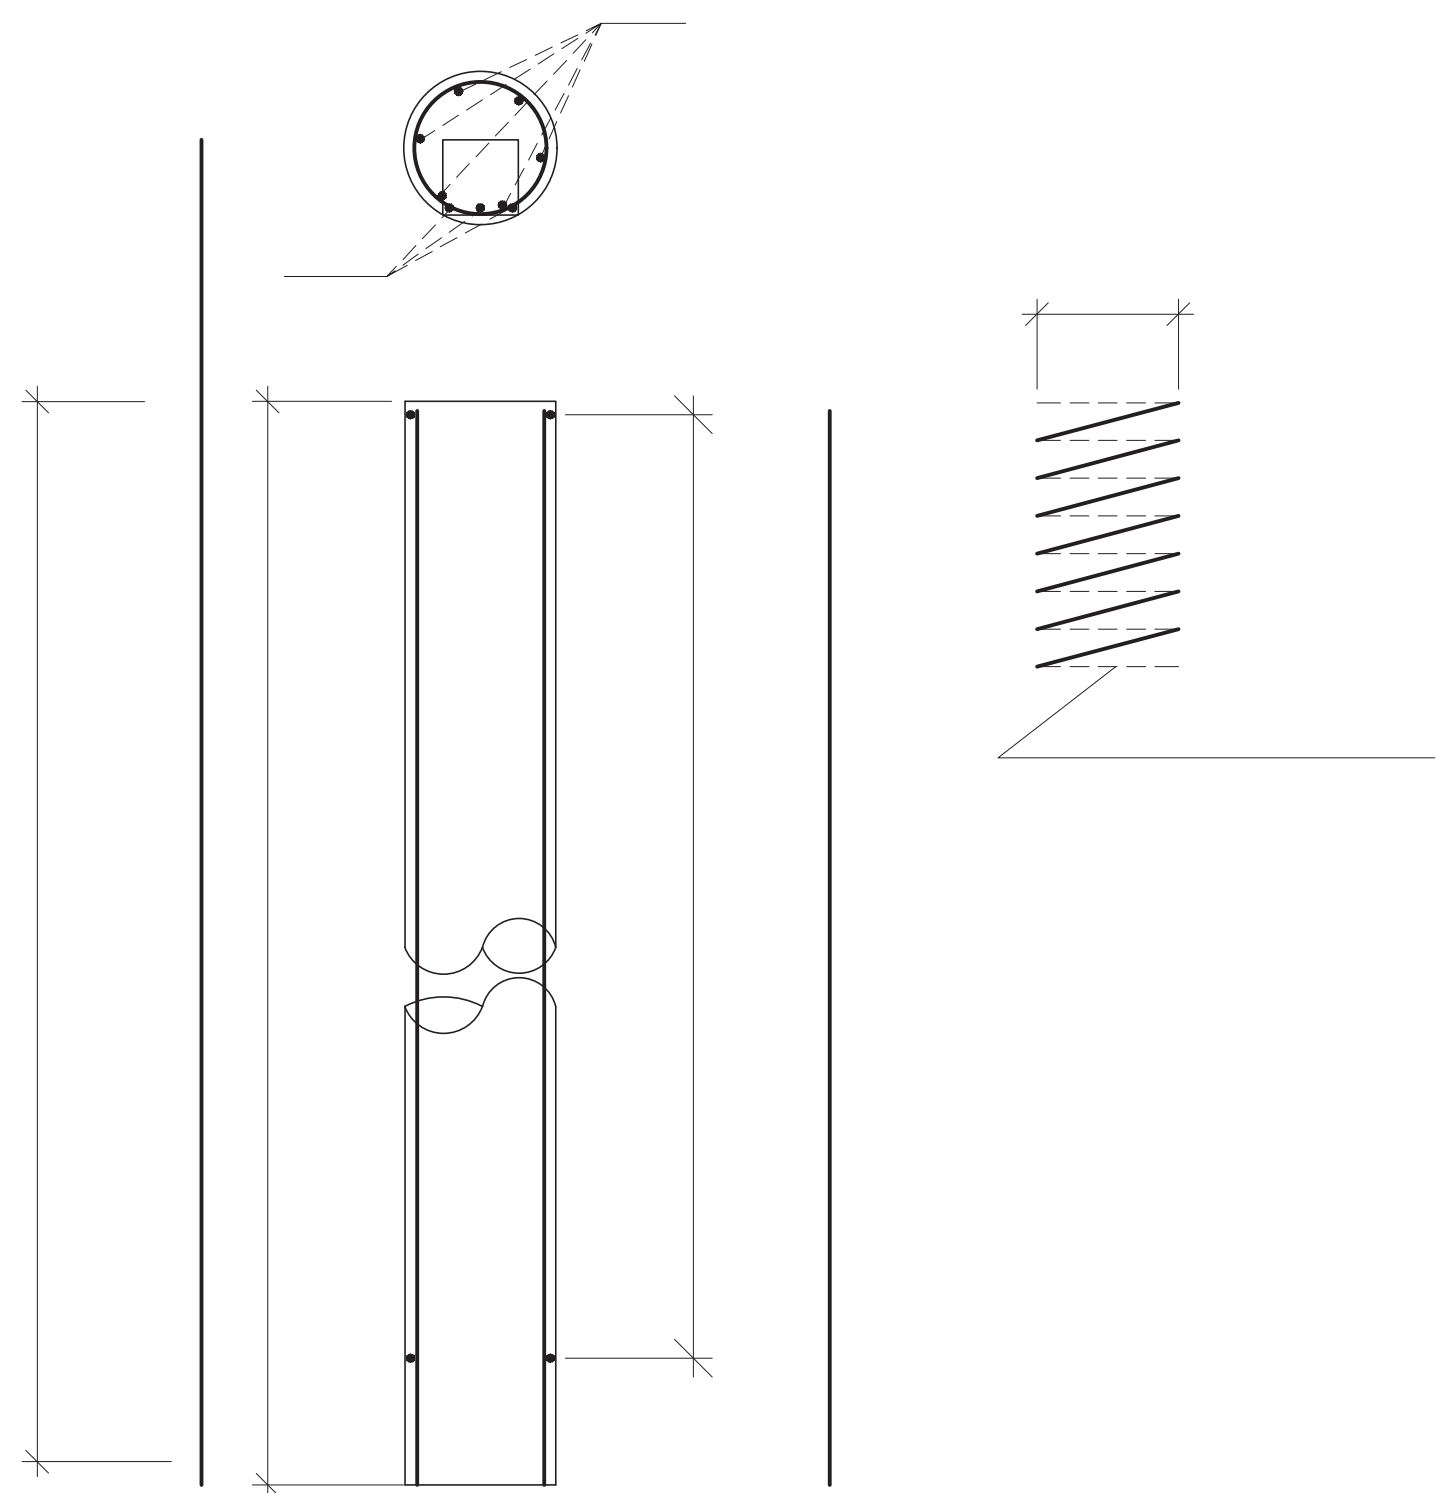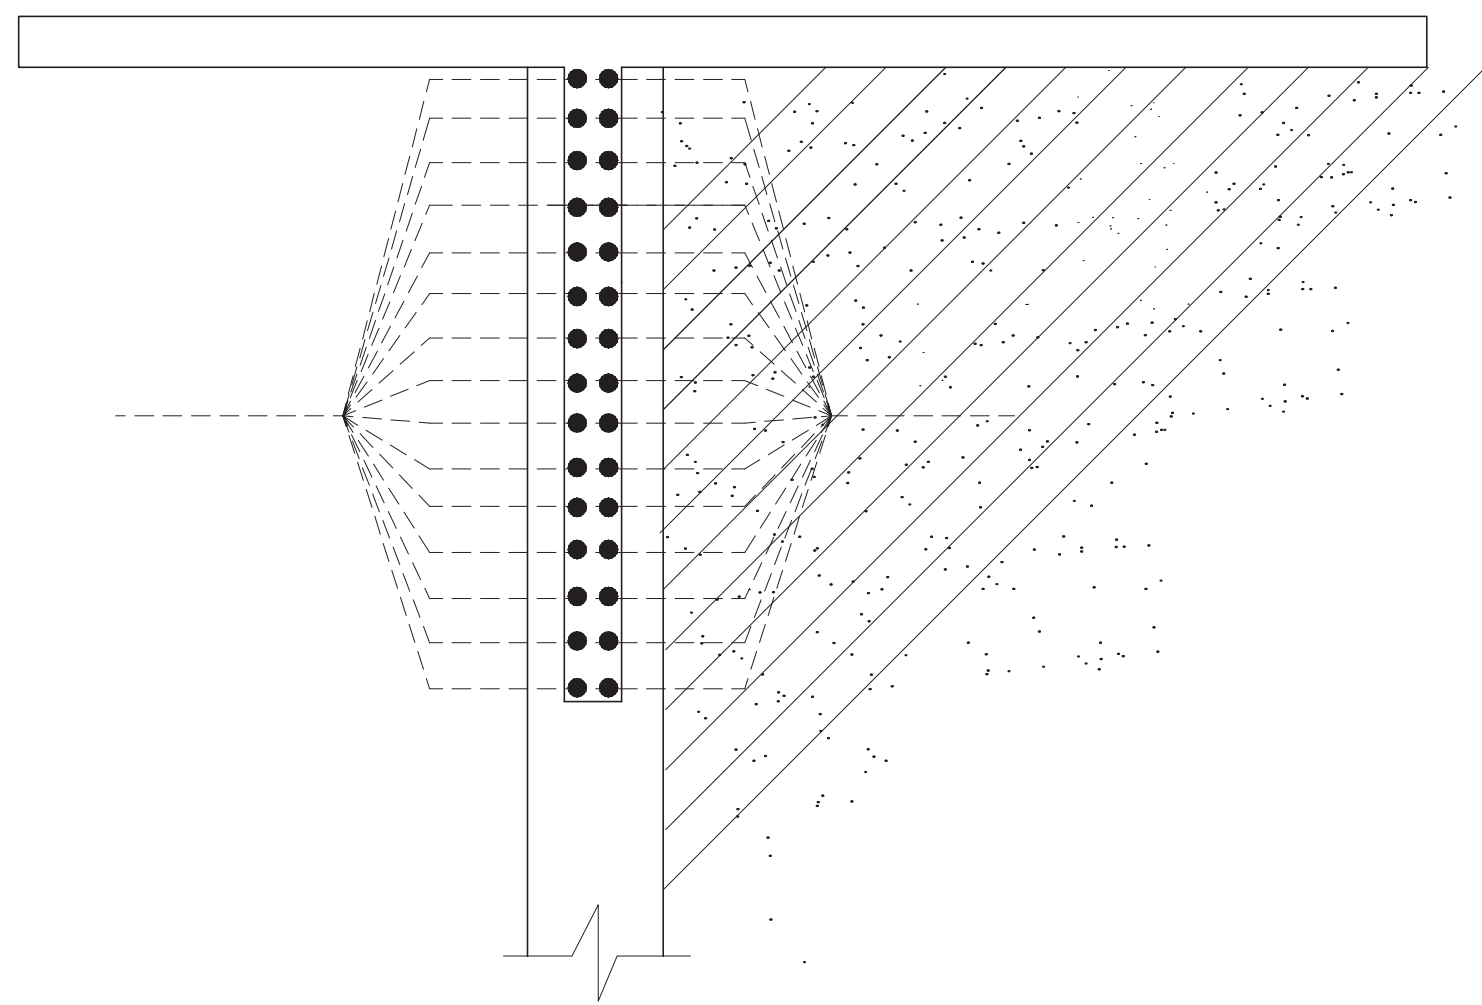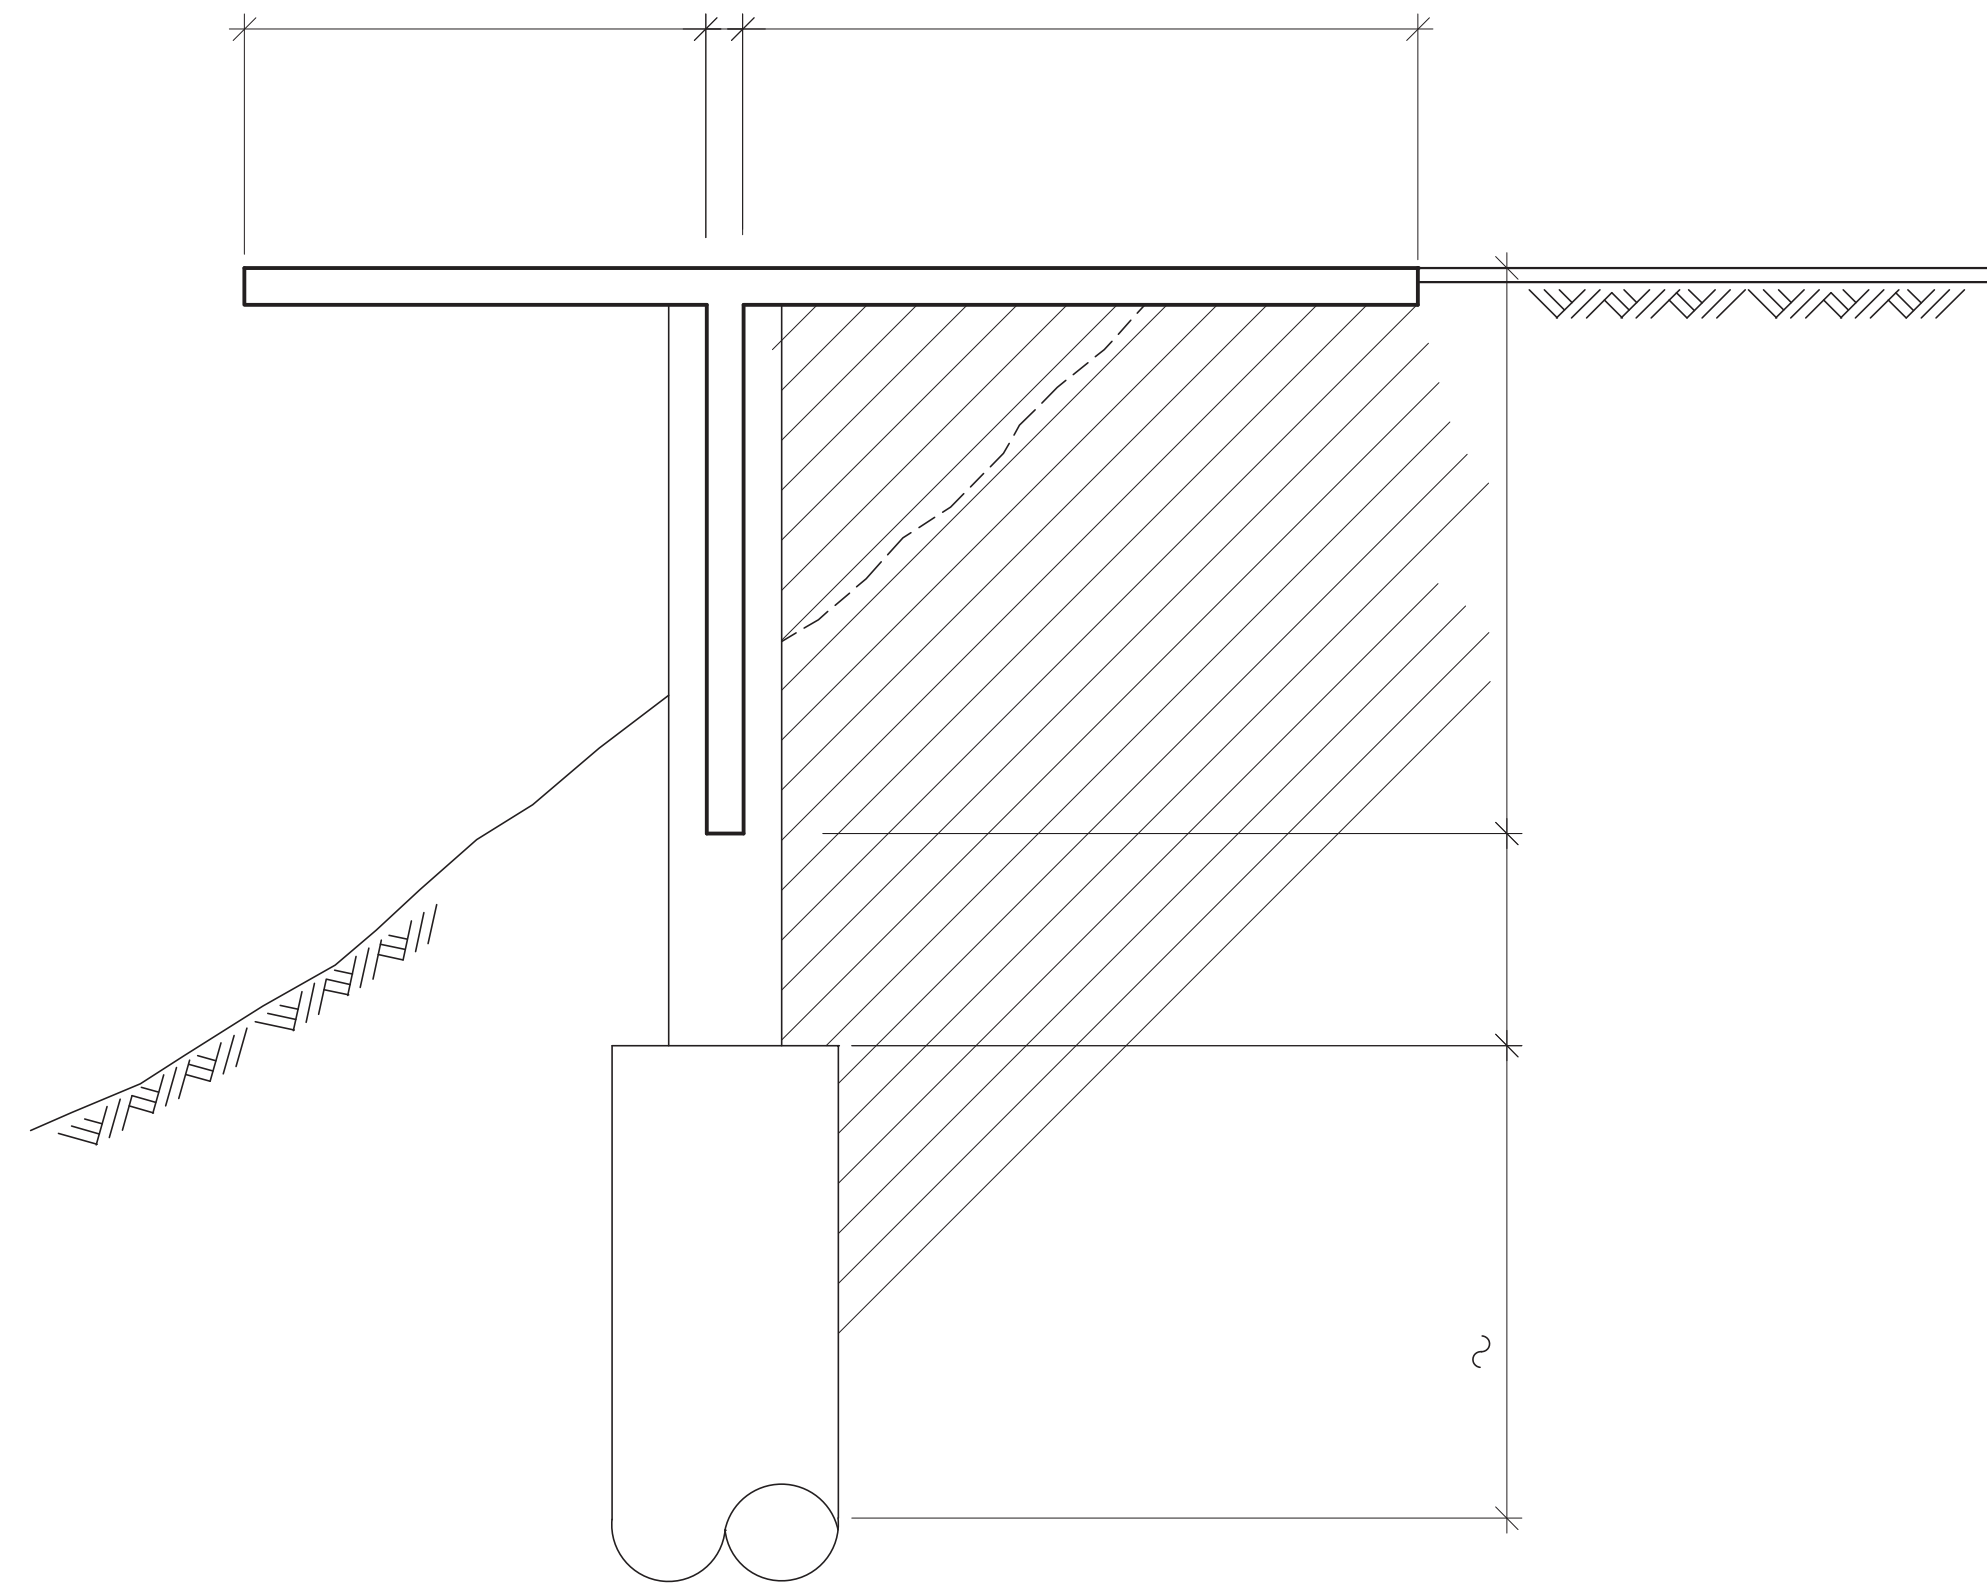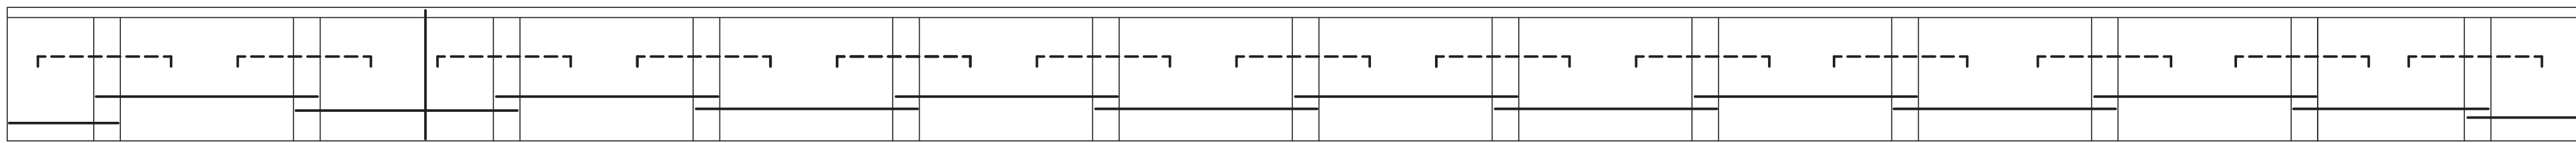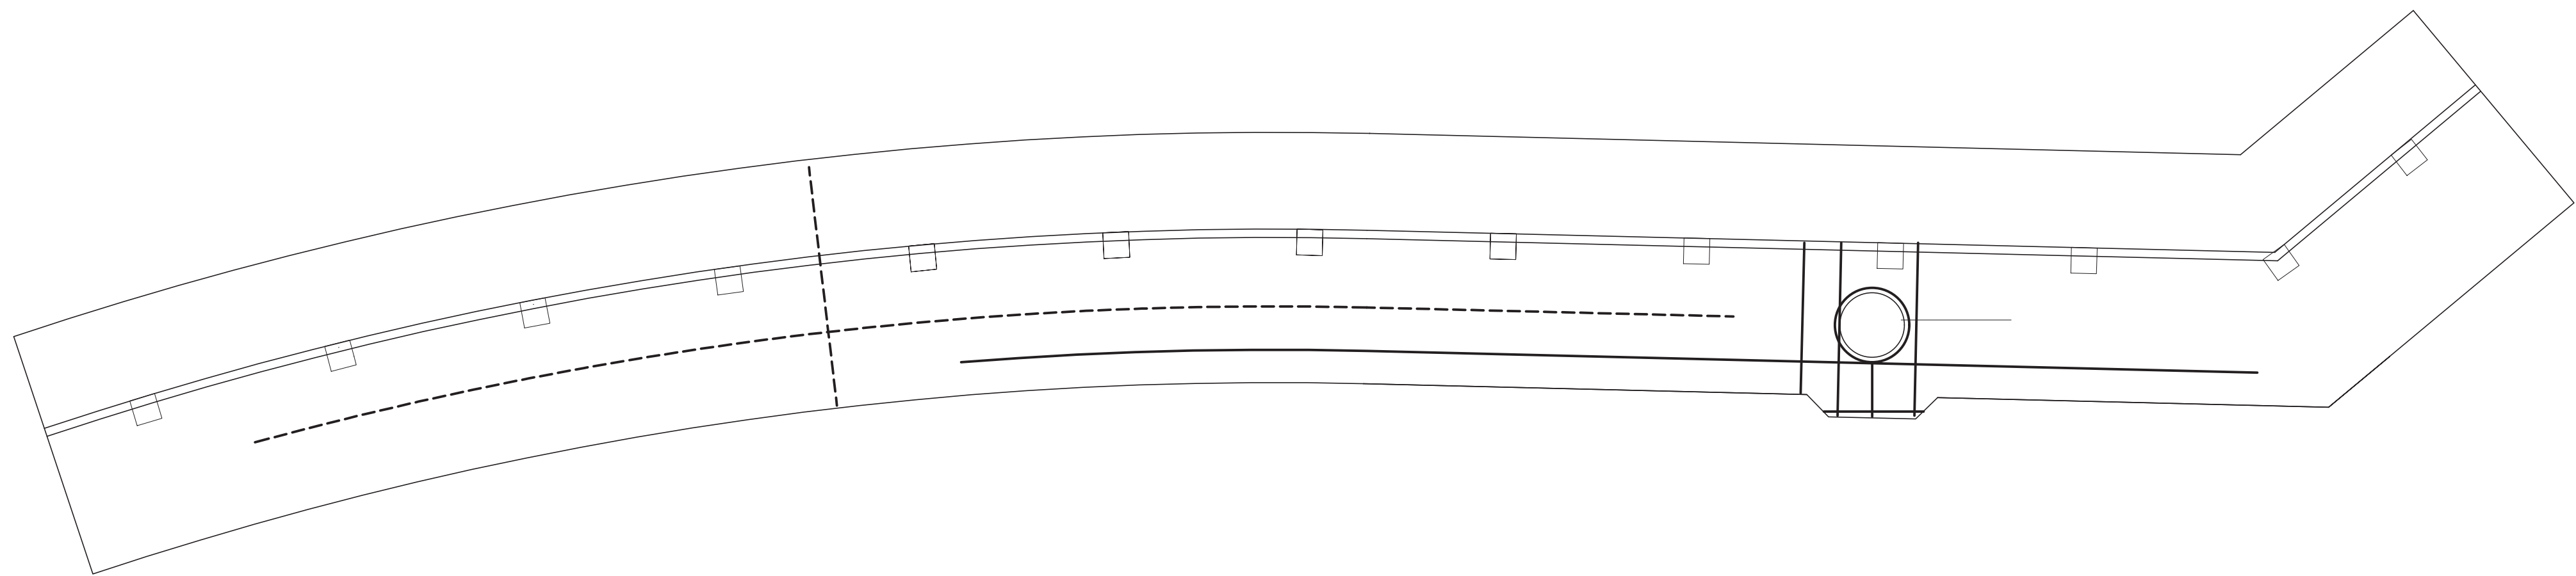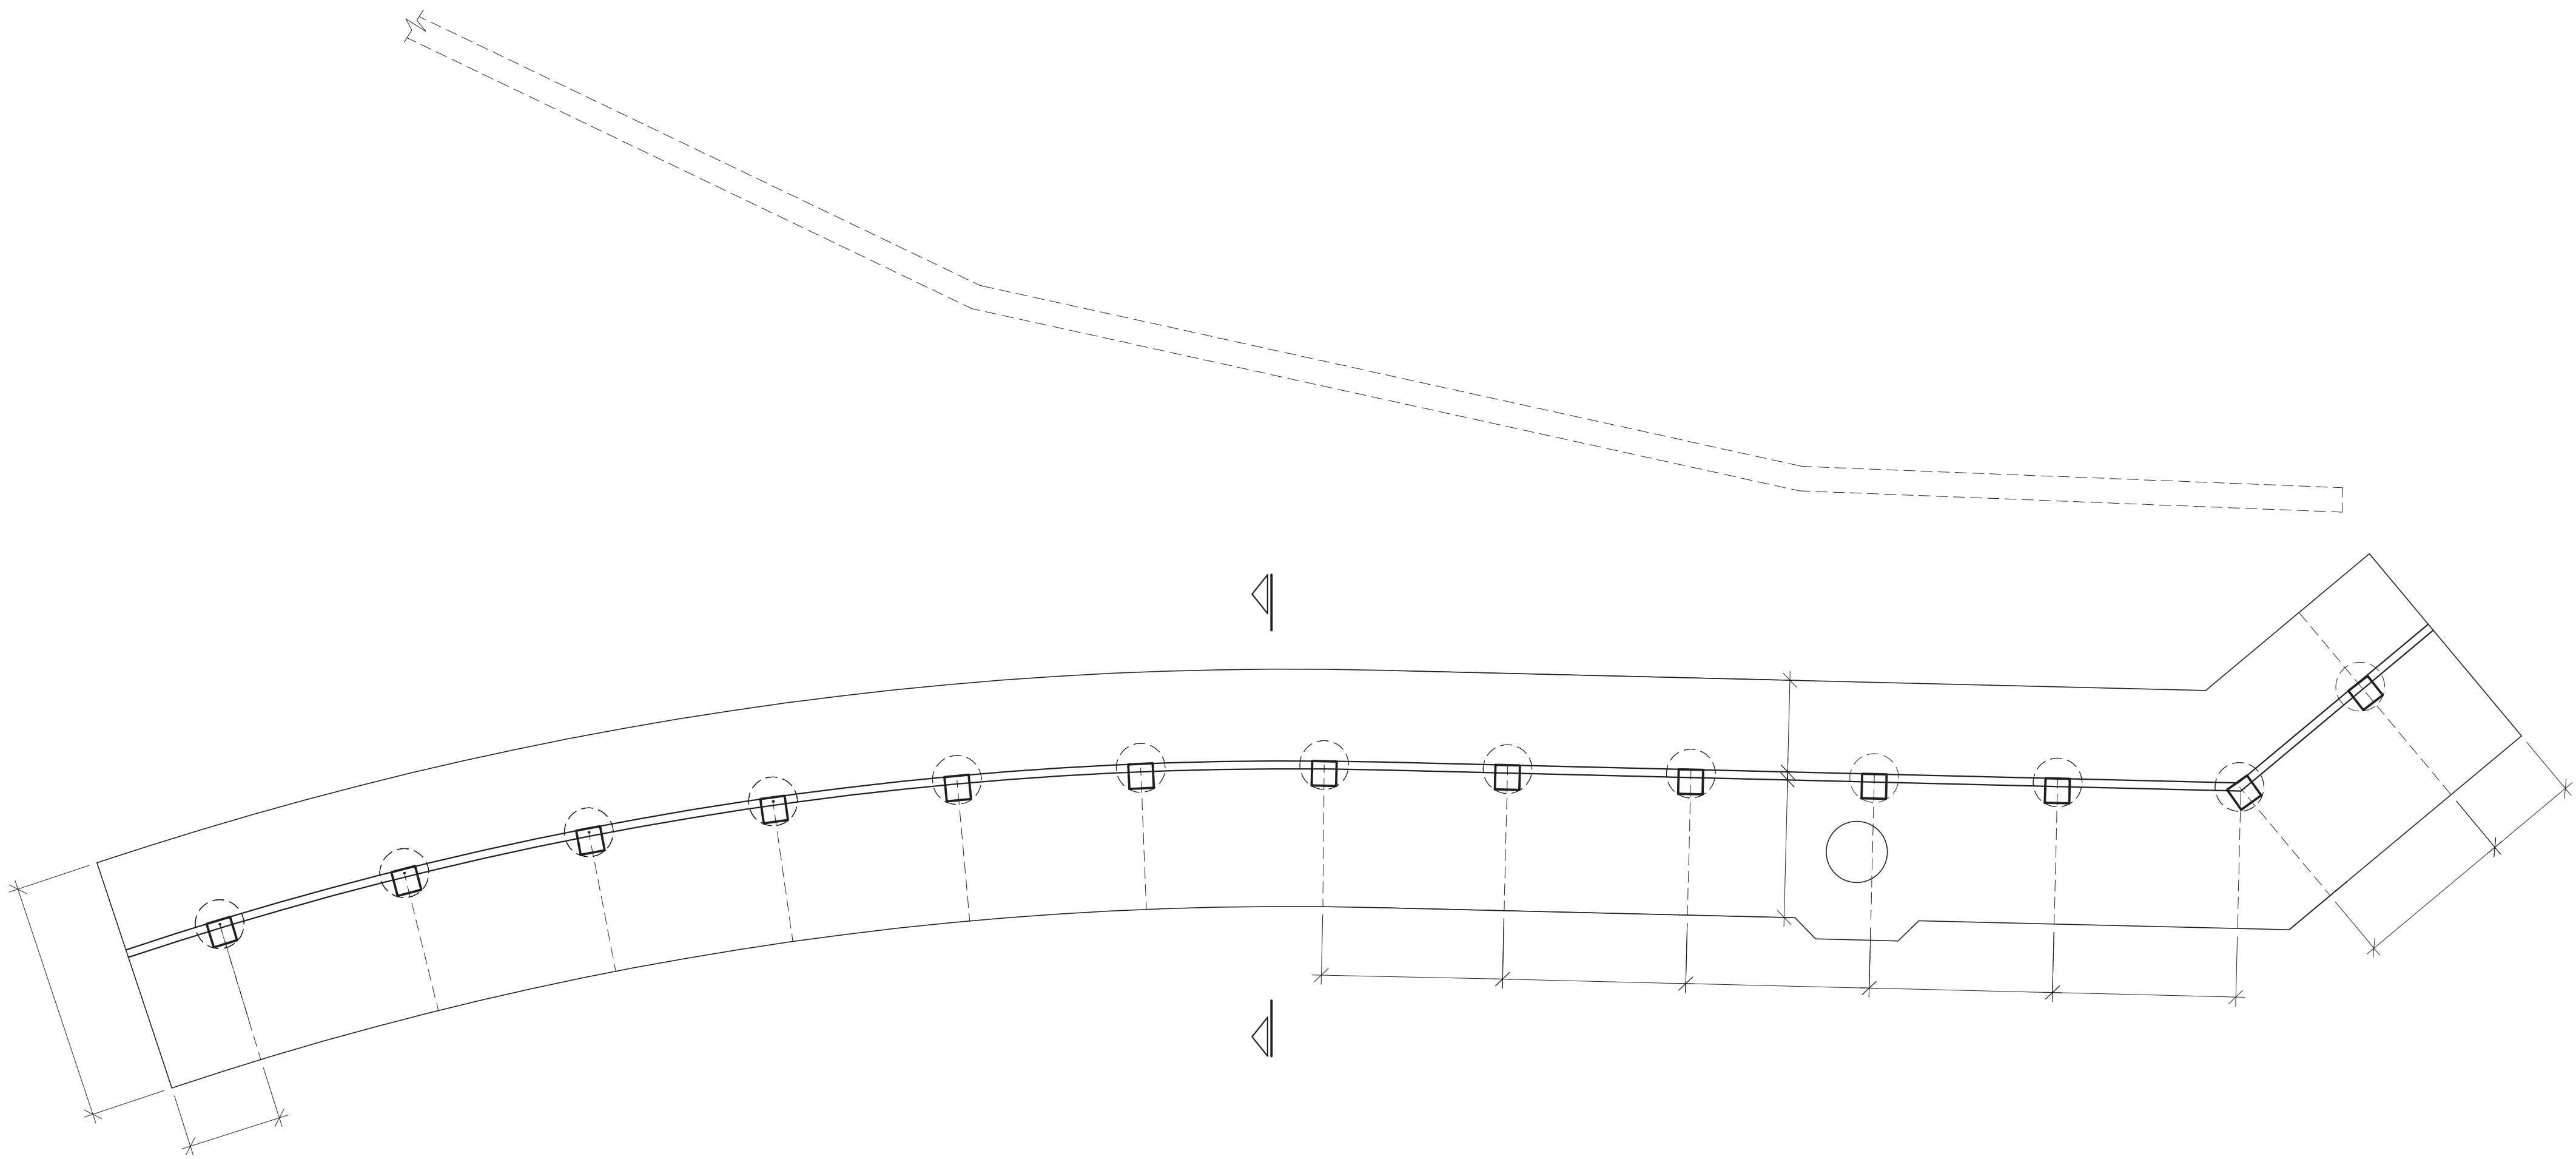

LISTA DE FERROS				
N	Ø (mm)	Q	COMPRIMENTOS	
			UNIT.(cm)	TOTAL(m)
1	4.2	17	CORR.	658
2	4.2	250	234	609
3	4.2	20	CORR.	772
4	8.0	325	884	2873
5	8.0	208	224	466
6	8.0	176	336	592
7	8.0	32	336	709
8	8.0	16	296	48
9	5.0	183	VAR.	386
10	12.5	26	VAR.	71
11	20.0	39	VAR.	254
12	6.3	182	159	290
13	12.5	78	450	351
14	6.3	13	5888	766
15	10.0	2	375	8
16	8.0	14	VAR.	50
17	4.2	7	VAR.	11
18	4.2	5	VAR.	15

RESUMO CA-50		
Ø	COMP. (m)	PESO (Kg)
4.2	2065	227
5.0	386	63
6.3	1056	264
8.0	4738	1895
12.5	422	422
10.0	8	5
20.0	254	635
TOTAL DO PESO (Kg)		3.511Kg.

