


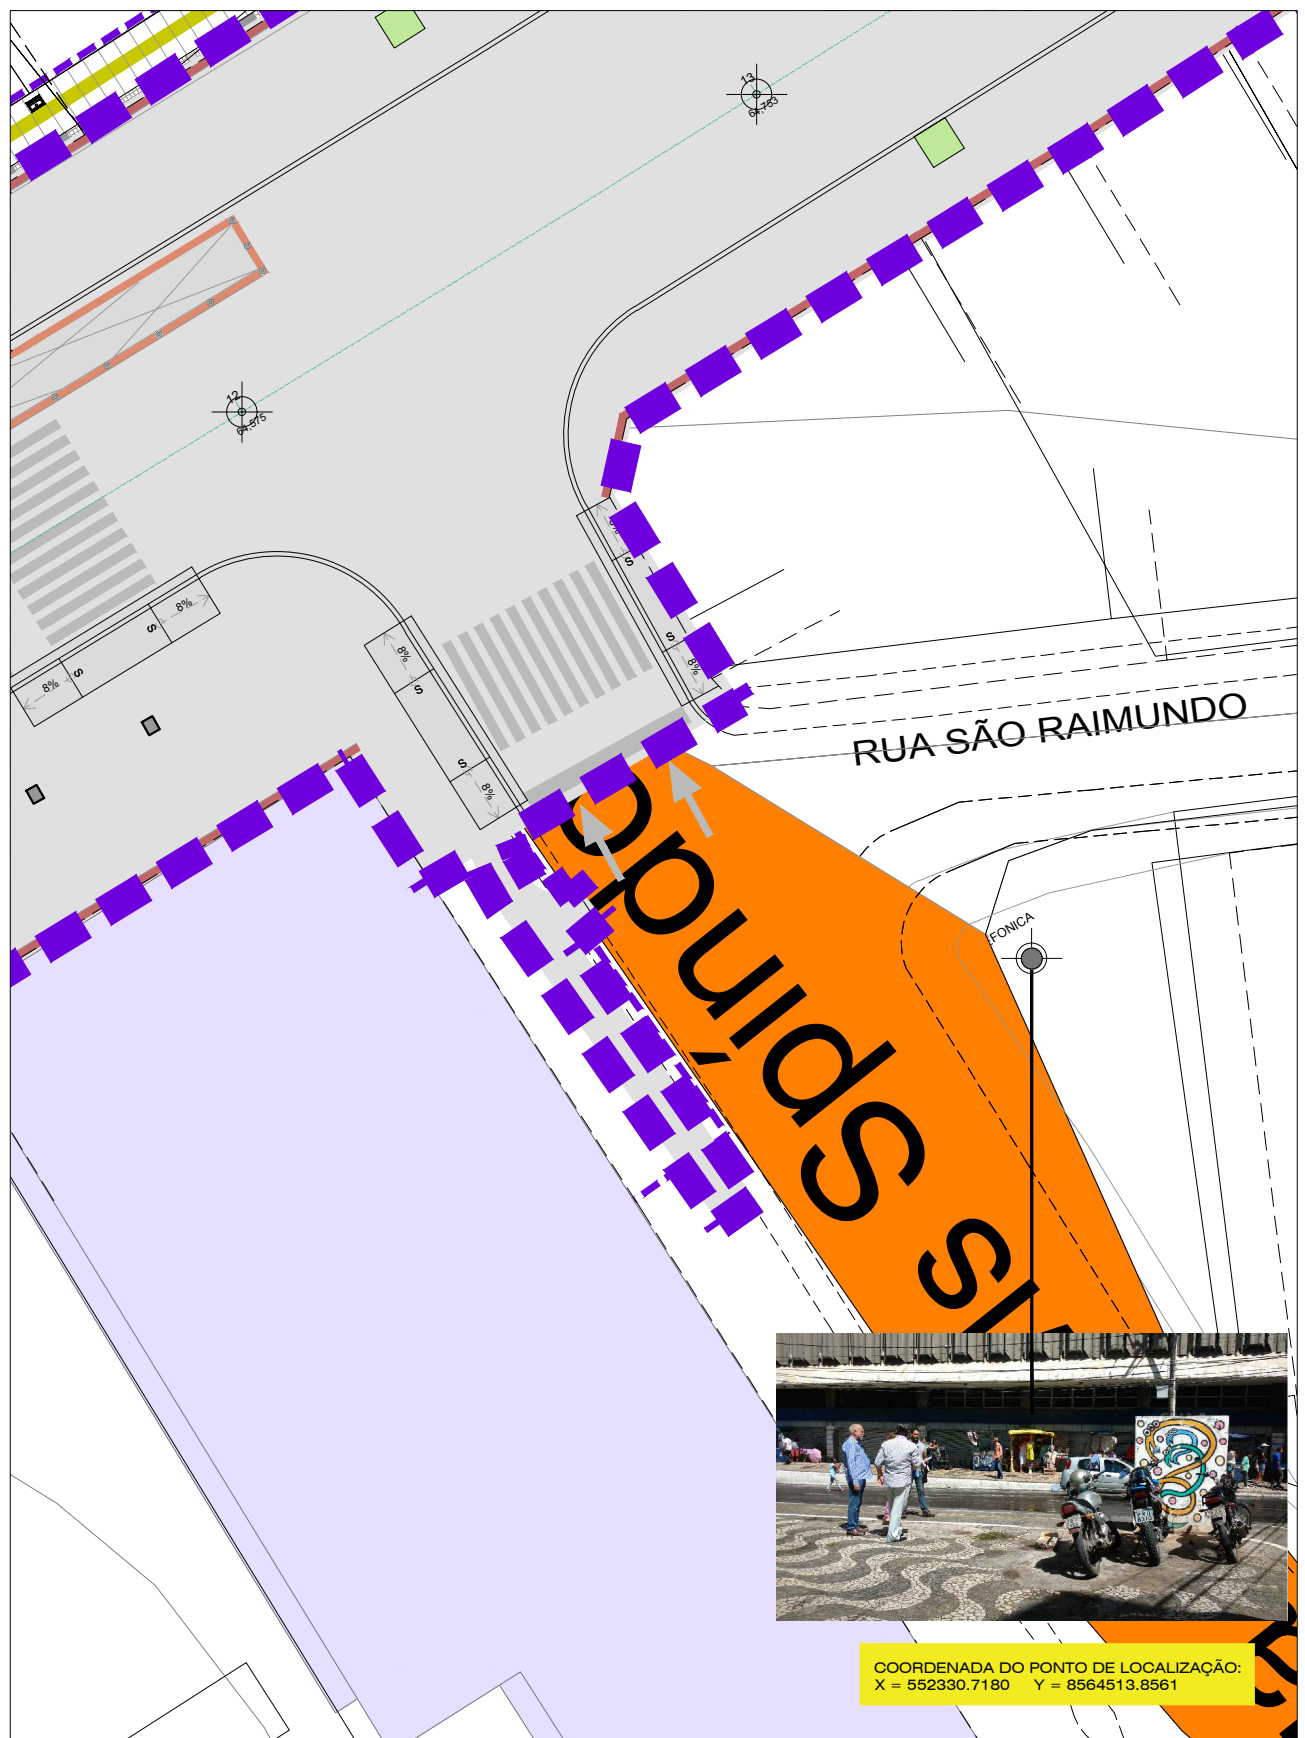

COORDENADA DO PONTO DE LOCALIZAÇÃO:
X = 552330.7180 Y = 8564513.8561



PROJETO

Requalificação Av. Sete de Setembro

PREFEITURA MUNICIPAL DE SALVADOR

LOCALIZAÇÃO
PT2-RUA CLÓVIS SPÍNOLA

PRANCHA
LOCALIZAÇÃO - COLETOR SUBTERRÂNEO DE LIXO

DET
02

GERÊNCIA PROJ. URBANÍSTICOS
YVELINE HARDMAN

SUBGERÊNCIAS: PROJ. DE URBANIZAÇÃO / PROJ. SETORIAIS
RITA BITTENCOURT / GILCINÉA BARBOSA

DESENVOLVIMENTO
RITA BITTENCOURT

ESCALA
1/250

DATA
AGO/2017