


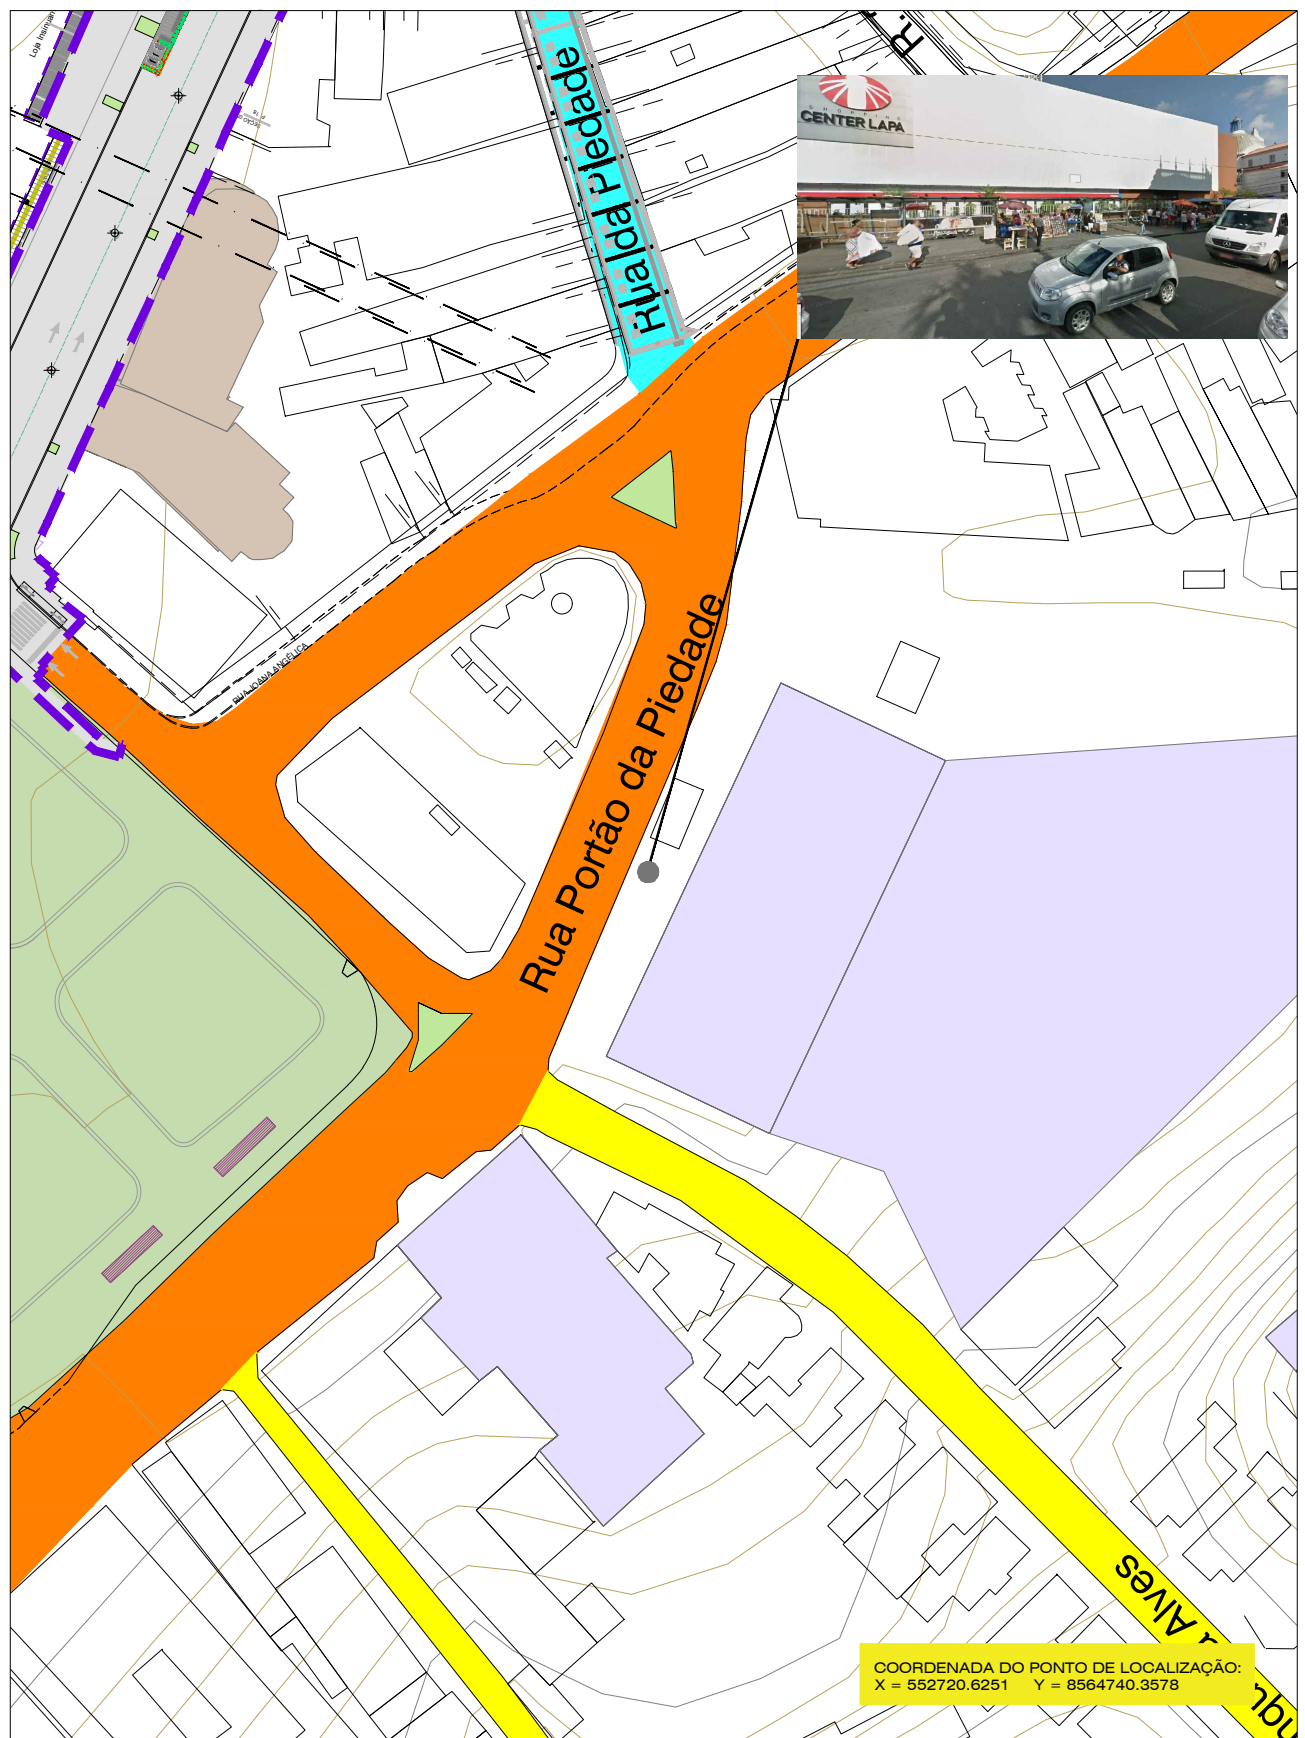

 SALVADOR PREFEITURA PRIMEIRA CAPITAL DO BRASIL SEDUR SECRETARIA MUNICIPAL DE DESENVOLVIMENTO E URBANISMO FMLF Fundação Mário Leal Ferreira	PROJETO				Requalificação Av. Sete de Setembro	
	PREFEITURA MUNICIPAL DE SALVADOR				DET 03	
	LOCALIZAÇÃO PT3- RUA PORTÃO DA PIEDADE – (Passeio do Shopping Center Lapa)					
	PRANCHA LOCALIZAÇÃO - COLETOR SUBTERRÂNEO DE LIXO					
GERÊNCIA PROJ. URBANÍSTICOS YVELINE HARDMAN	SUBGERÊNCIAS: PROJ. DE URBANIZAÇÃO / PROJ. SETORIAIS RITA BITTENCOURT / GILCINEÁ BARBOSA		DESENVOLVIMENTO RITA BITTENCOURT		ESCALA 1/1000	DATA AGO/2017