


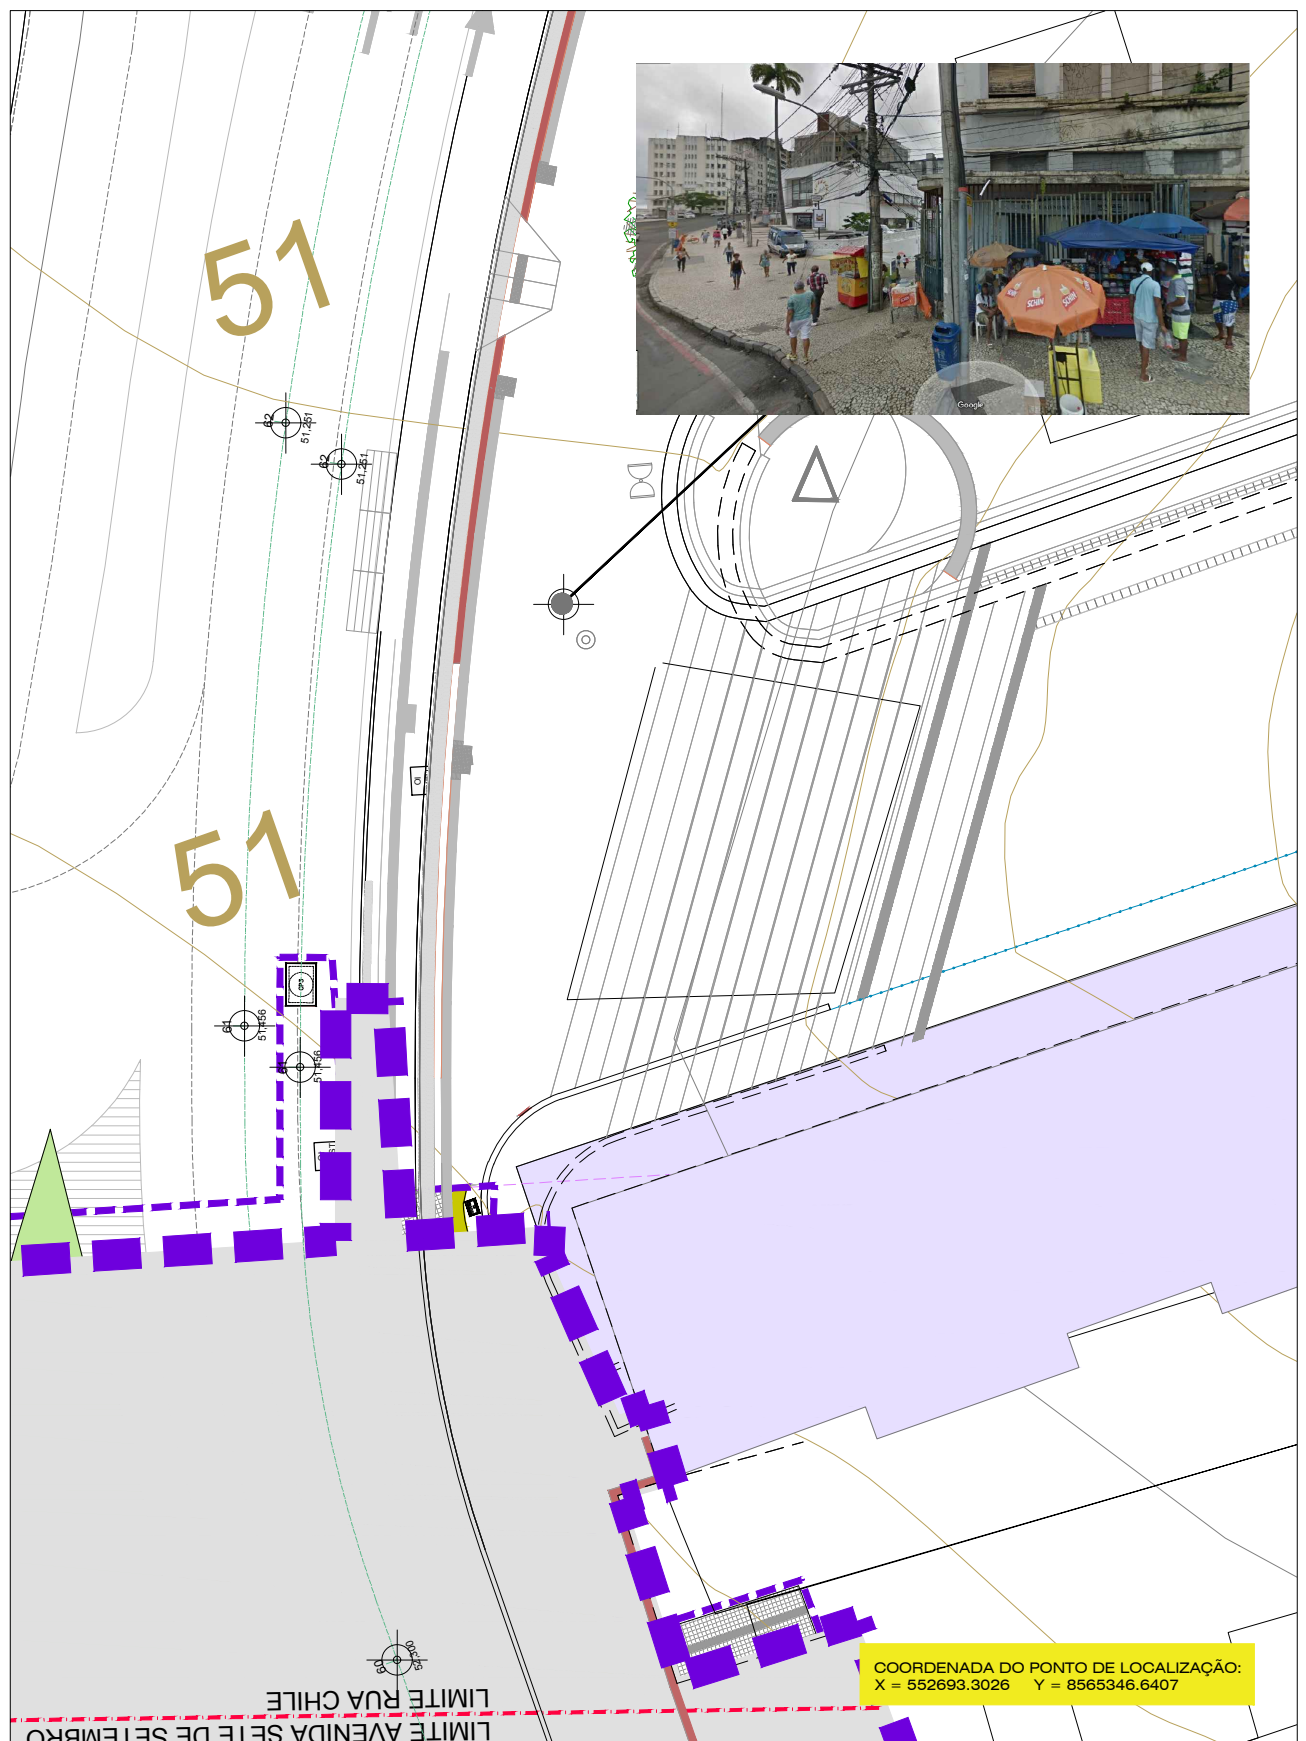

 SALVADOR PREFEITURA PRIMEIRA CAPITAL DO BRASIL SEDUR SECRETARIA MUNICIPAL DE DESENVOLVIMENTO E URBANISMO FMLF Fundação Manoel Leal Ferreira	PROJETO					Requalificação Av. Sete de Setembro	
	PREFEITURA MUNICIPAL DE SALVADOR					DET 06	
	LOCALIZAÇÃO PT6-EM FRENTE A RUA DO COURO						
	PRANCHA LOCALIZAÇÃO - COLETOR SUBTERRÂNEO DE LIXO						
GERÊNCIA PROJ. URBANÍSTICOS YVELINE HARDMAN		SUBGERÊNCIAS: PROJ. DE URBANIZAÇÃO / PROJ. SETORIAIS RITA BITTENCOURT / GILCINEA BARBOSA			DESENVOLVIMENTO RITA BITTENCOURT	ESCALA 1/250	DATA AGO/2017