



LEGENDAS

LIMITES/POLIGONAIS



POLIGONAL ECOPONTO

CADASTRO



ARRUAMENTO



ARVORE EXISTENTE



CURVAS




CERCA



GRADE




PONTO COTADO

 


POSTE

SISTEMA VIÁRIO

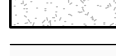

BRITA GRADUADA

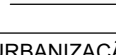

CALHA



CONTENÇÃO

URBANIZAÇÃO/PAISAGISMO



CONCRETO



MURO



GRADIL



GRAMA



ÁREA VERDE EXISTENTE



COTA DE NÍVEL

OBS: Legenda geral do Projeto ECOPONTOS

CONFERIR MEDIDAS NO LOCAL - DIREITOS AUTORAIS RESERVADO

02	OSVALDO	10/12/2019	REVISÃO GERAL
01	OSVALDO	25/09/2019	ENTREGA PROJETO DE ARQUITETURA E COMPLEMENTARES - SEM ORÇAMENTO


REVISÕES



FFA Arquitetura e Urbanismo Ltda
CAU-BA 4996-2 | CREA-BA 7954
AV. ACM, 2573. Royal Trade, S.501
Cidade - Salvador - Bahia - Brasil
ffa@ffa-arquitetura.com
www.ffa-arquitetura.com



ÓRGÃO			ETAPA DO PROJETO
FUNDAÇÃO MÁRIO LEAL FERREIRA			EXECUTIVO
PROJETO			TIPO
ECOPONTO FEDERAÇÃO (C) RUA SERGIO DE CARVALHO S/N, SALVADOR-BA			URBANIZAÇÃO
SOLICITAÇÃO	TÍTULO		DATA DE EMISSÃO
LIMPURB	PLANTA BAIXA - URBANIZAÇÃO		30/07/2019
GERÊNCIA DE PROJETO ESPECIAIS	PROJETO	REVISÃO	ÁREA DE ESTUDO
JORGE MOURA ARQUITETO - CAU A 6836-5	FLORIANO FREAZA AMOEDO ARQUITETO - CAU A12012-0	02	1.142,42 m²
SUBGERÊNCIA PROJETO DE ARQUITETURA	DESENVOLVIMENTO	ESCALA	PRANCHA
RONALDO LIMA ARQUITETO - CAU A 21377-2	FFA ARQUITETURA E URBANISMO LTDA CAU PJ 4996-2	1:200	PE-URB-C-02/03

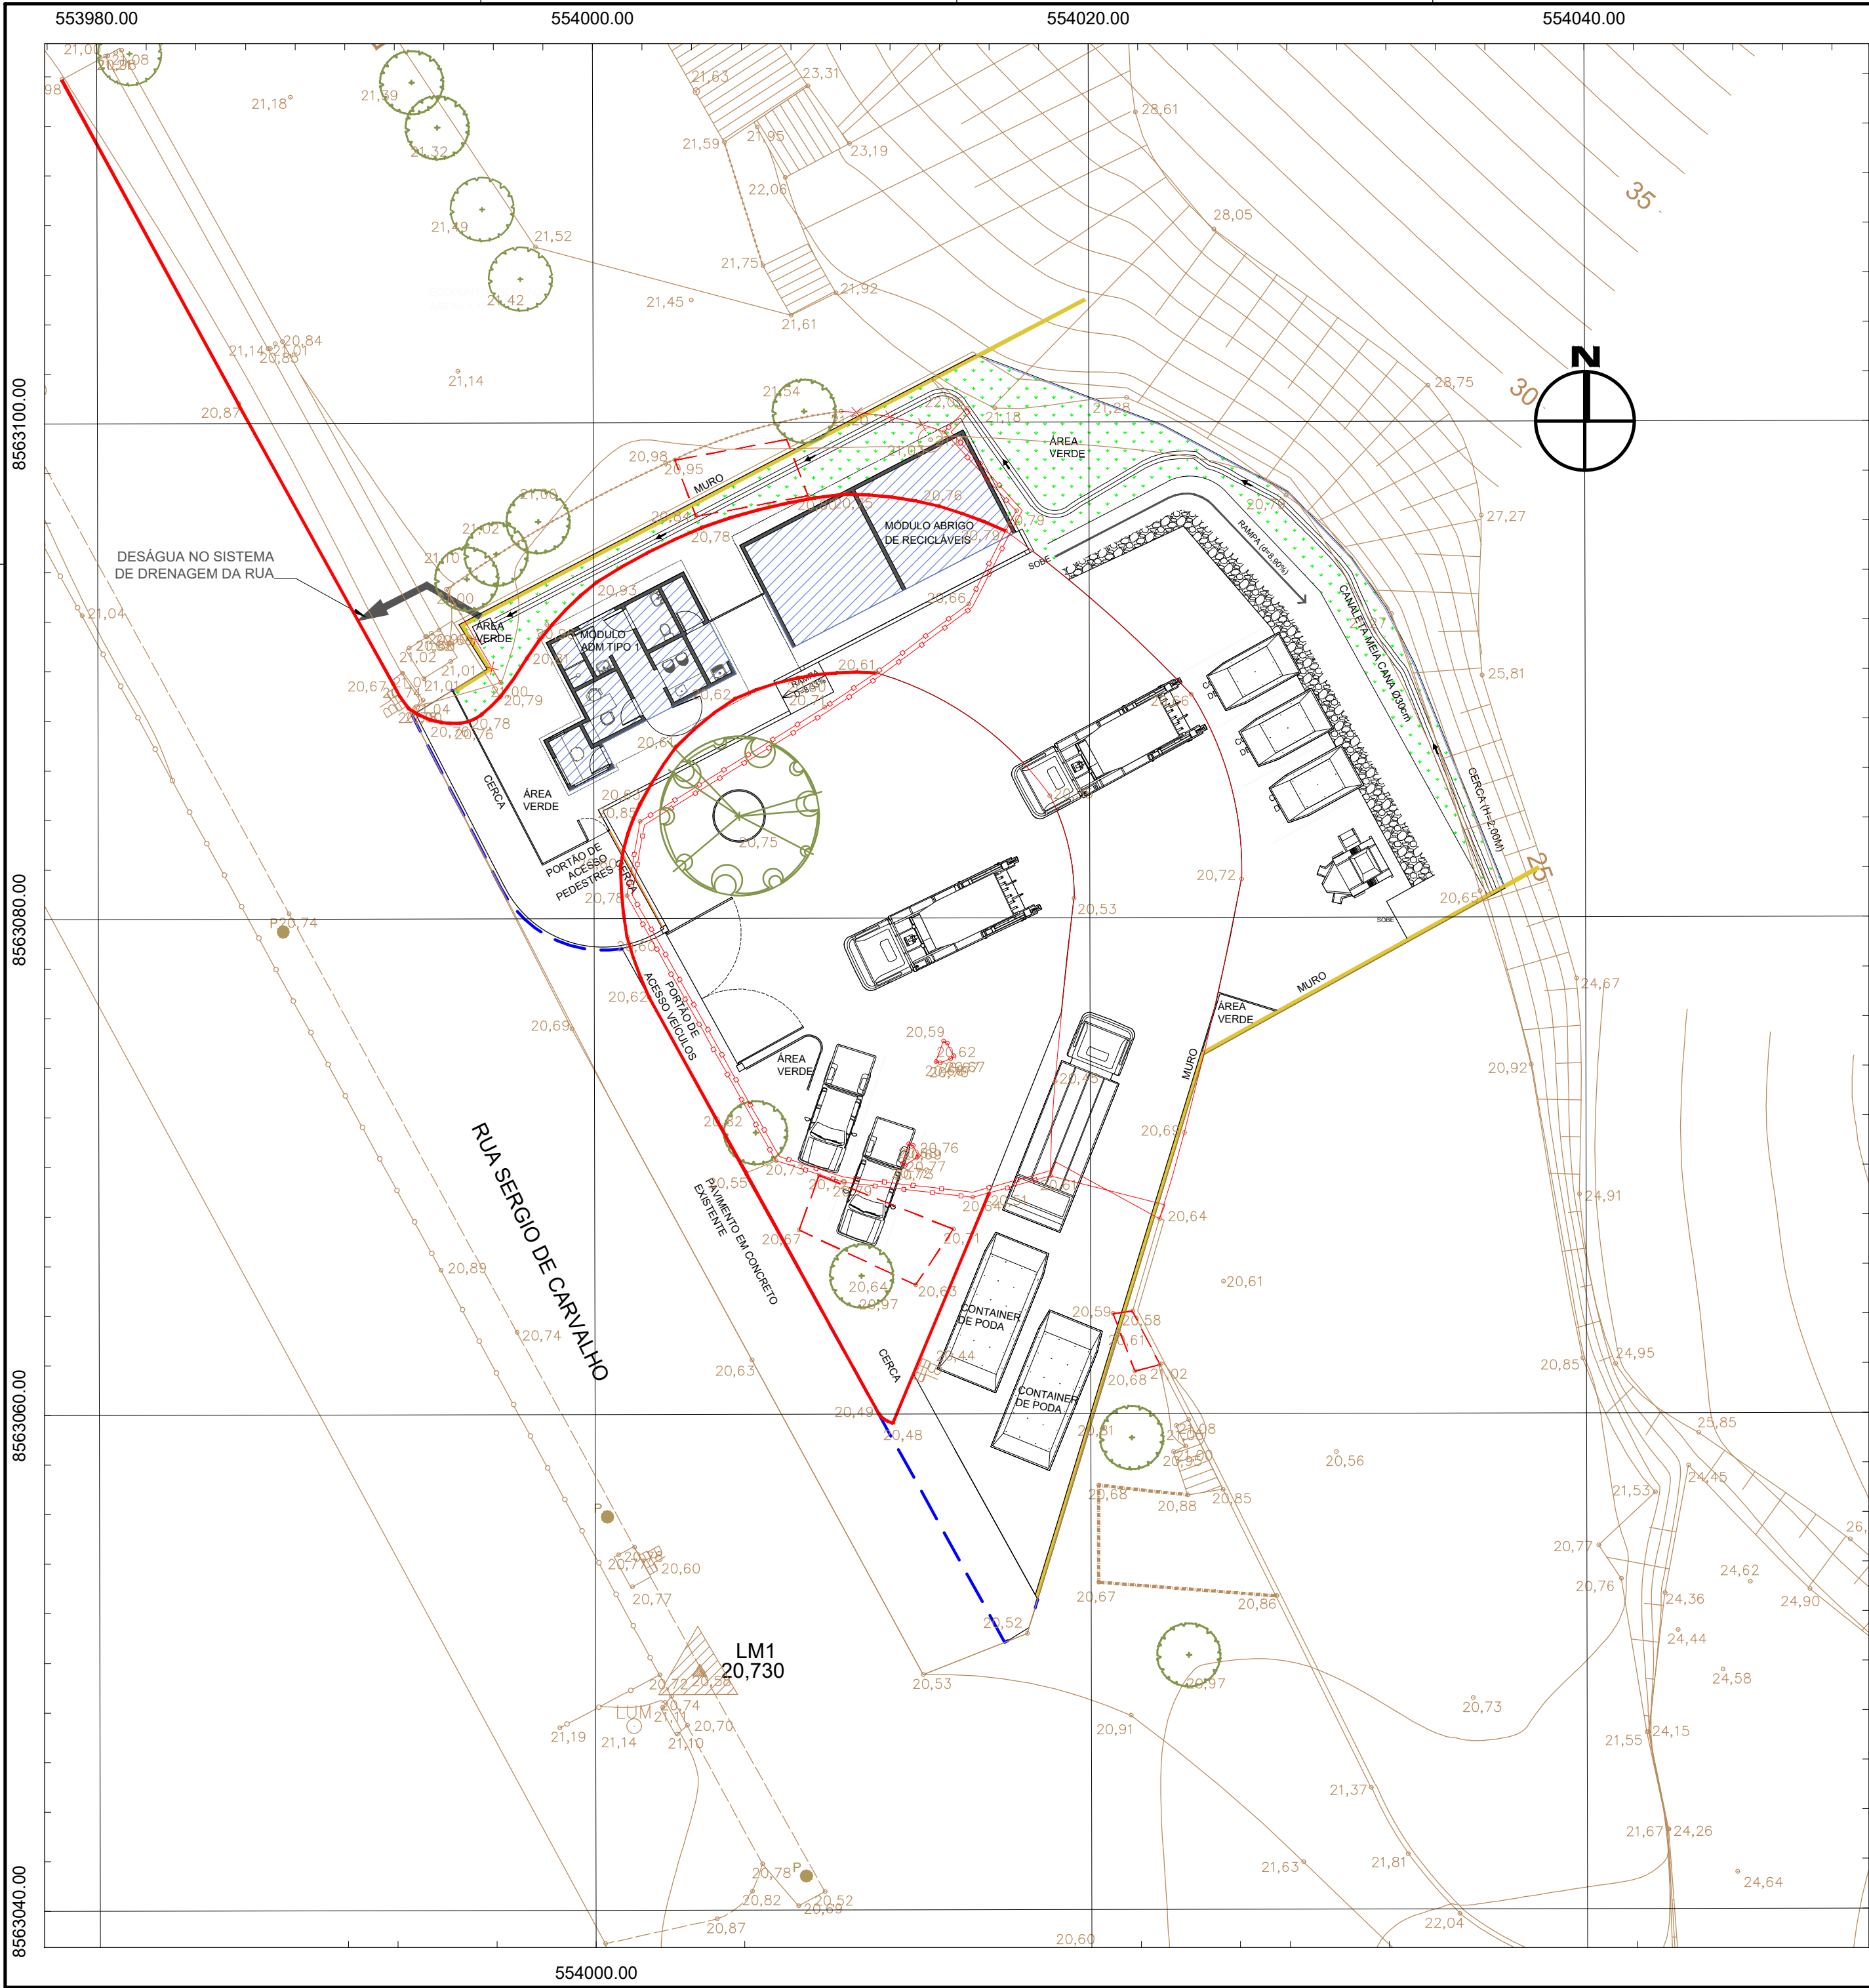

LEGENDAS
LIMITES/POLIGONAIS

POLIGONAL ECOPONTO

CADASTRO

ARRUAMENTO

ARVORE EXISTENTE

CURVAS

CERCA

GRADE

PONTO COTADO

POSTE

REMOÇÕES/ DEMOLIÇÕES

PASSEIO DEMOLIR

CBUQ DEMOLIR

LUMINÁRIA A RELOCAR

POSTE A RELOCAR

PORTÃO A DEMOLIR

ÁRVORE/PALMEIRA RELOCAR

MEIO FIO A DEMOLIR

GUIA A DEMOLIR

CERCA A DEMOLIR

MURO A DEMOLIR

EDIFICAÇÃO A DEMOLIR

TELA A DEMOLIR

OBS: Legenda geral do Projeto ECOPONTOS


CONFERIR MEDIDAS NO LOCAL - DIREITOS AUTORAIS RESERVADO			
02	OSVALDO	10/12/2019	REVISÃO GERAL
1	ANNA	25/09/2019	ENTREGA PROJETO DE ARQUITETURA E COMPLEMENTARES - SEM ORÇAMENTO
REVISÕES			

PRIMEIRA CAPITAL DO BRASIL

FMLF
FUNDAÇÃO MÁRIO LEAL FERREIRA

FFA Arquitetura e Urbanismo Ltda
CAU-BA 4996-2 | CREA-BA 7954
AV. ACM, 2573. Royal Trade, S.501
Cidadela - Salvador - Bahia - Brasil
ffa@ffa-arquitetura.com
www.ffa-arquitetura.com

ÓRGÃO			ETAPA DO PROJETO
FUNDAÇÃO MÁRIO LEAL FERREIRA			EXECUTIVO
PROJETO			TIPO
ECOPONTO FEDERAÇÃO (C) RUA SERGIO DE CARVALHO S/N, SALVADOR-BA			DEMOLIÇÃO
SOLICITAÇÃO	TÍTULO		DATA DE EMISSÃO
LIMPURB	PLANTA BAIXA - DEMOLIÇÃO		30/07/2019
GERÊNCIA DE PROJETO ESPECIAIS	PROJETO	REVISÃO	ÁREA DE ESTUDO
JORGE MOURA ARQUITETO - CAU A 6836-5	FLORIANO FREAZA AMOEDO ARQUITETO - CAU A12012-0	02	1.142,42 m²
SUBGERÊNCIA PROJETO DE ARQUITETURA	DESENVOLVIMENTO	ESCALA	PRANCHA
RONALDO LIMA ARQUITETO - CAU A 21377-2	FFA ARQUITETURA E URBANISMO LTDA CAU PJ 4996-2	1:200	PE-URB-C-03/03

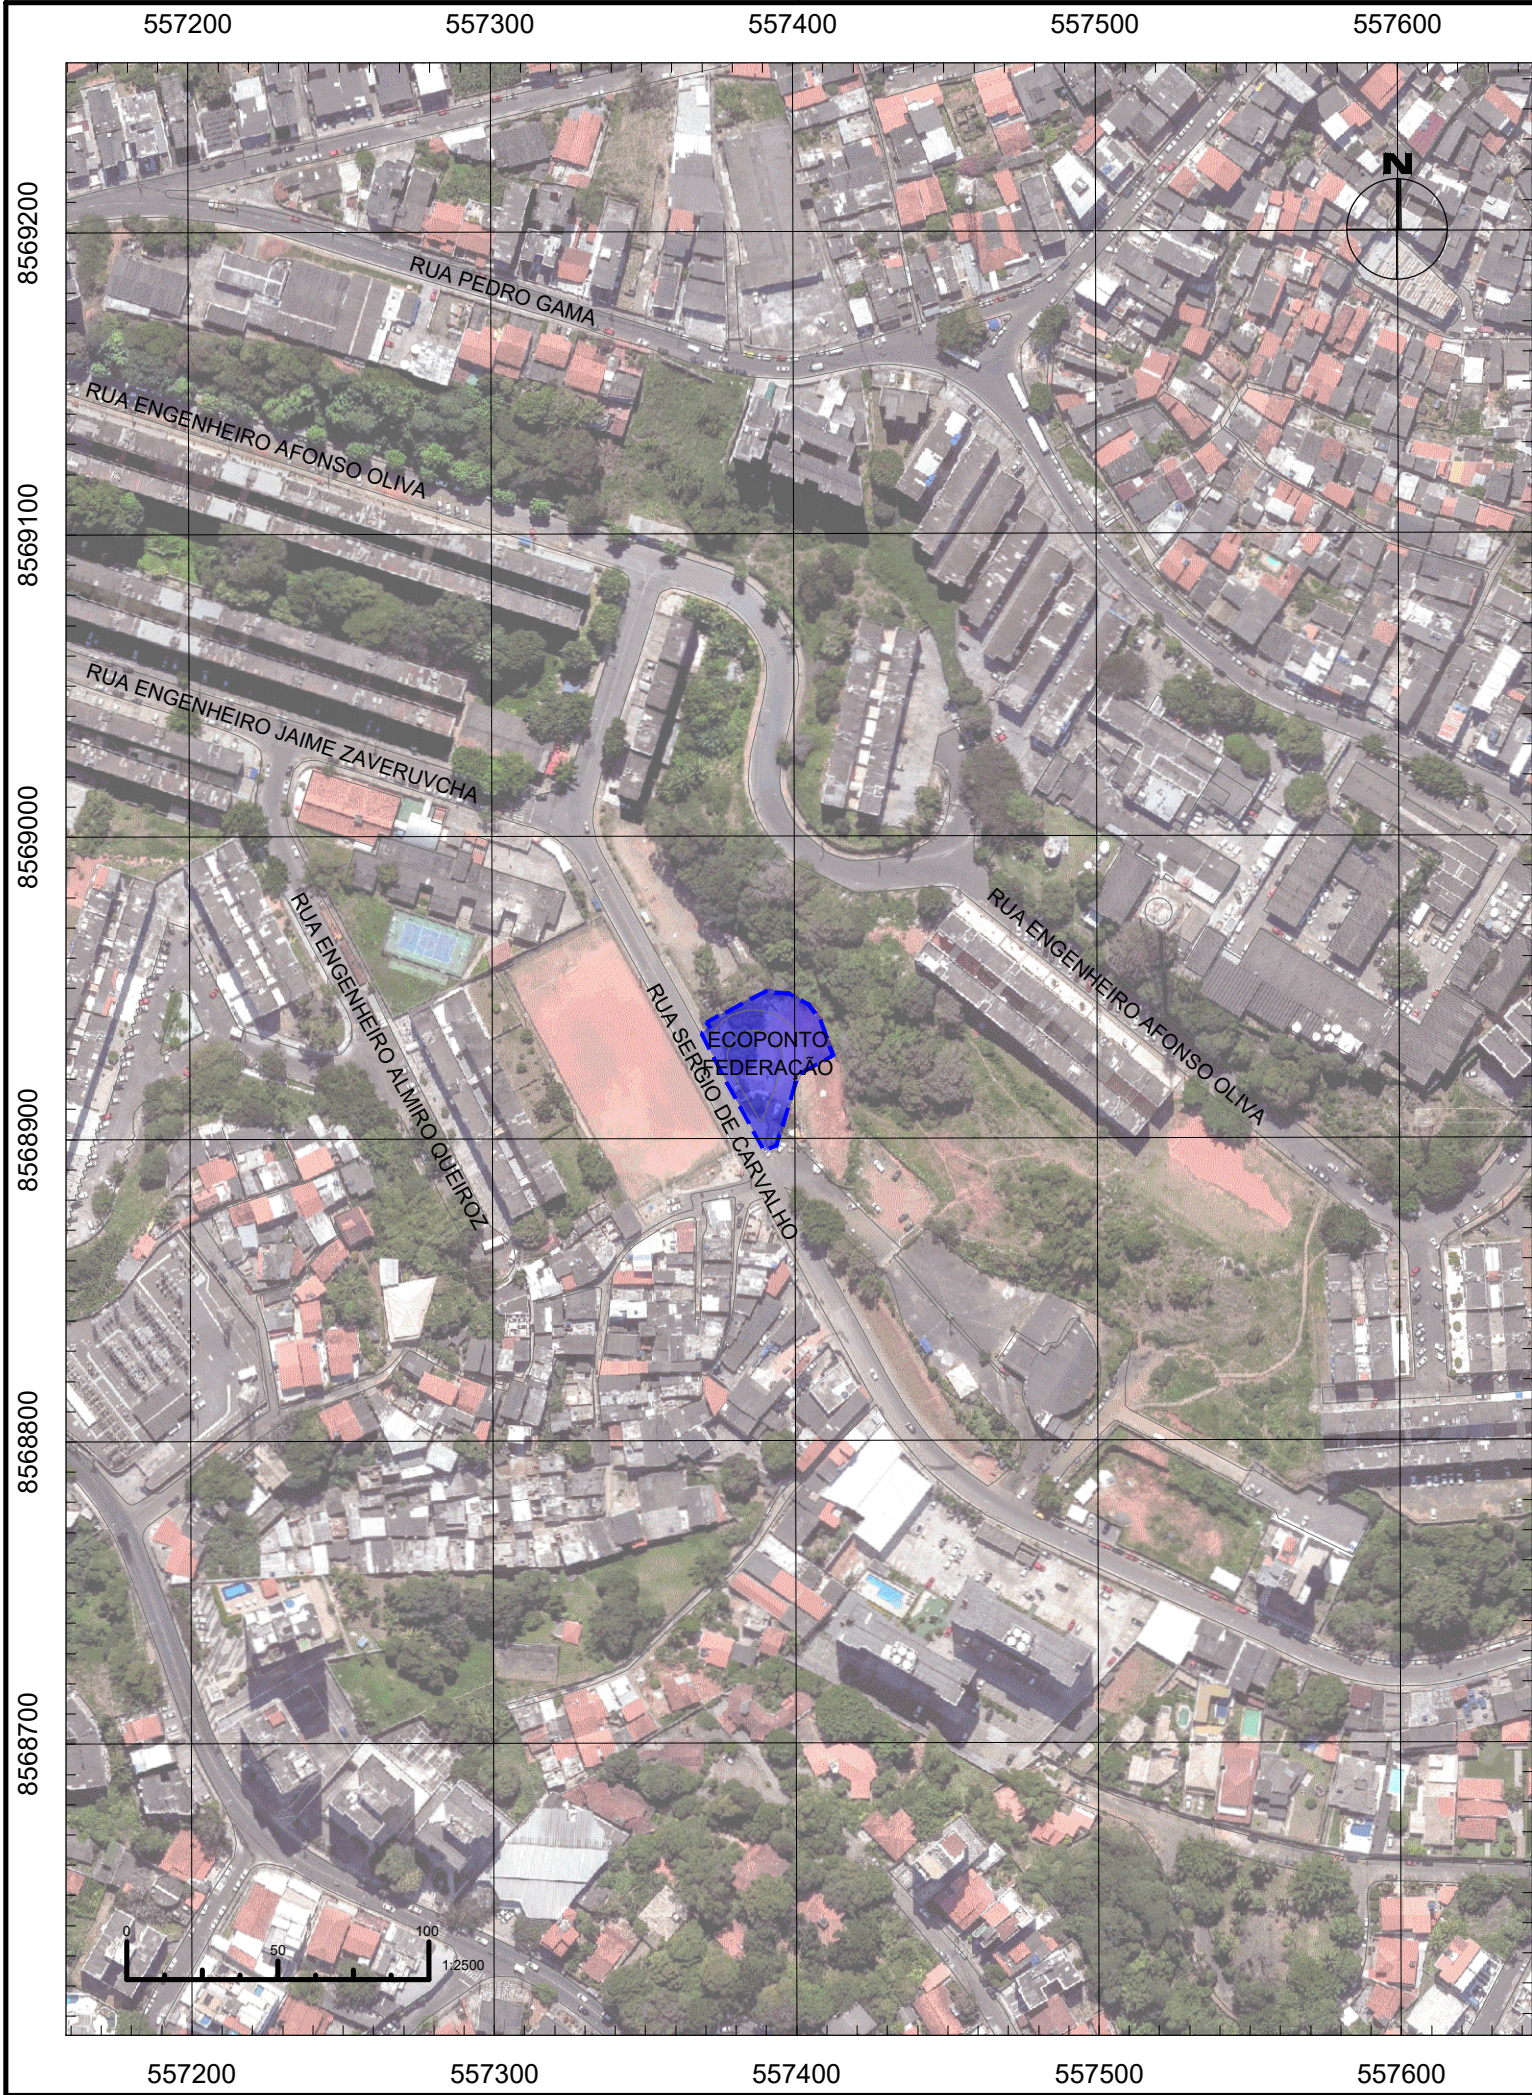

557350 557400 557450

8569000 8568950 8569100 8569000 8568900 8568800 8568700

0 25 50 1:1000

ECOPONTO FEDERAÇÃO

RUA SERGIO DE CARVALHO

CONFERIR MEDIDAS NO LOCAL - DIREITOS AUTORAIS RESERVADO

01	OSVALDO	25/09/2019	REVISÃO DA ARQUITETURA (MÓDULOS DE ADMINISTRAÇÃO E ABRIGO)
----	---------	------------	--

REVISÕES



SALVADOR
PREFEITURA

PRIMEIRA CAPITAL DO BRASIL



SEDUR
SECRETARIA DE
DESENVOLVIMENTO
E URBANISMO

FMLF
FUNDAÇÃO MÁRIO LEAL FERREIRA

FFA Arquitetura e Urbanismo Ltda
CAU-BA 4996-2 | CREA-BA 7954
AV. ACM, 2573. Royal Trade, S.501
Cidadeela - Salvador - Bahia - Brasil
ffa@ffa-arquitetura.com
www.ffa-arquitetura.com



ffa
ARQUITETURA & URBANISMO

ÓRGÃO	FUNDAÇÃO MÁRIO LEAL FERREIRA			ETAPA DO PROJETO	EXECUTIVO		
PROJETO	ECOPONTO FEDERAÇÃO (C) RUA SERGIO DE CARVALHO S/N, SALVADOR-BA			TIPO	URBANIZAÇÃO		
SOLICITAÇÃO	LIMPURB	TÍTULO	PLANTA BAIXA - LOCALIZAÇÃO E SITUAÇÃO		DATA EMISSÃO INICIAL	30/07/2019	
GERÊNCIA DE PROJETO ESPECIAIS	JORGE MOURA ARQUITETO - CAU A 6836-5	PROJETO	FLORIANO FREAZA AMOEDO ARQUITETO - CAU A12012-0	REVISÃO	01	ÁREA DE ESTUDO	1.142,42 m²
SUBGERÊNCIA PROJETO ESPECIAIS	RONALDO LIMA ARQUITETO - CAU A 21377-2	DESENVOLVIMENTO	FFA ARQUITETURA E URBANISMO LTDA CAU PJ 4996-2	ESCALA	1:250	PRANCHA	PE-URB-C-01/03

M:\1901-ECO\ETAPA 01-PE_Final\URB\1901-ECO_PE_URB-FederacaoLoc-R01.dwg