


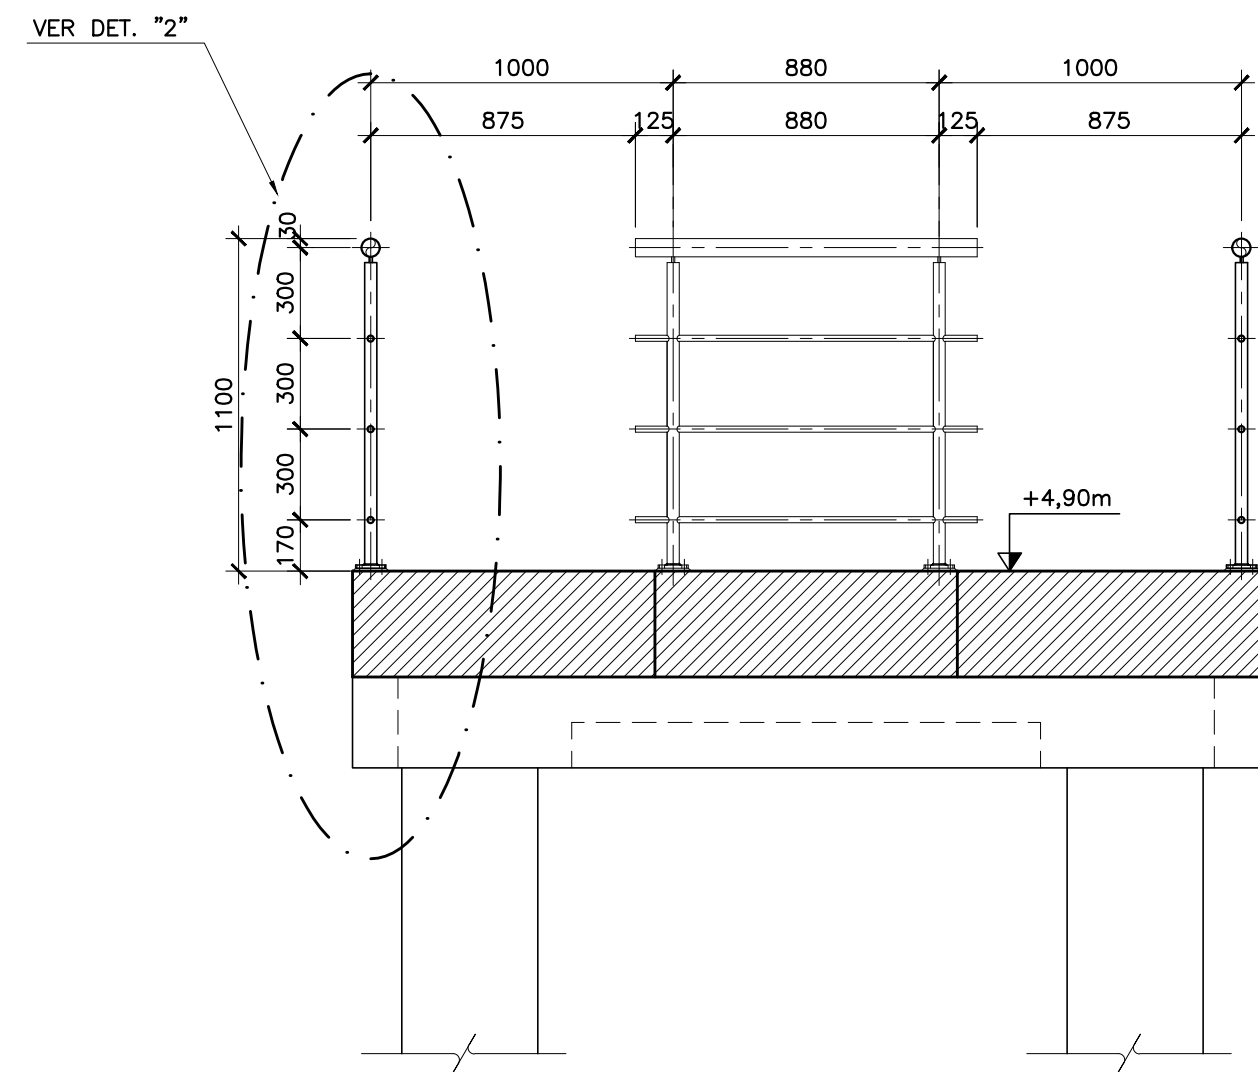
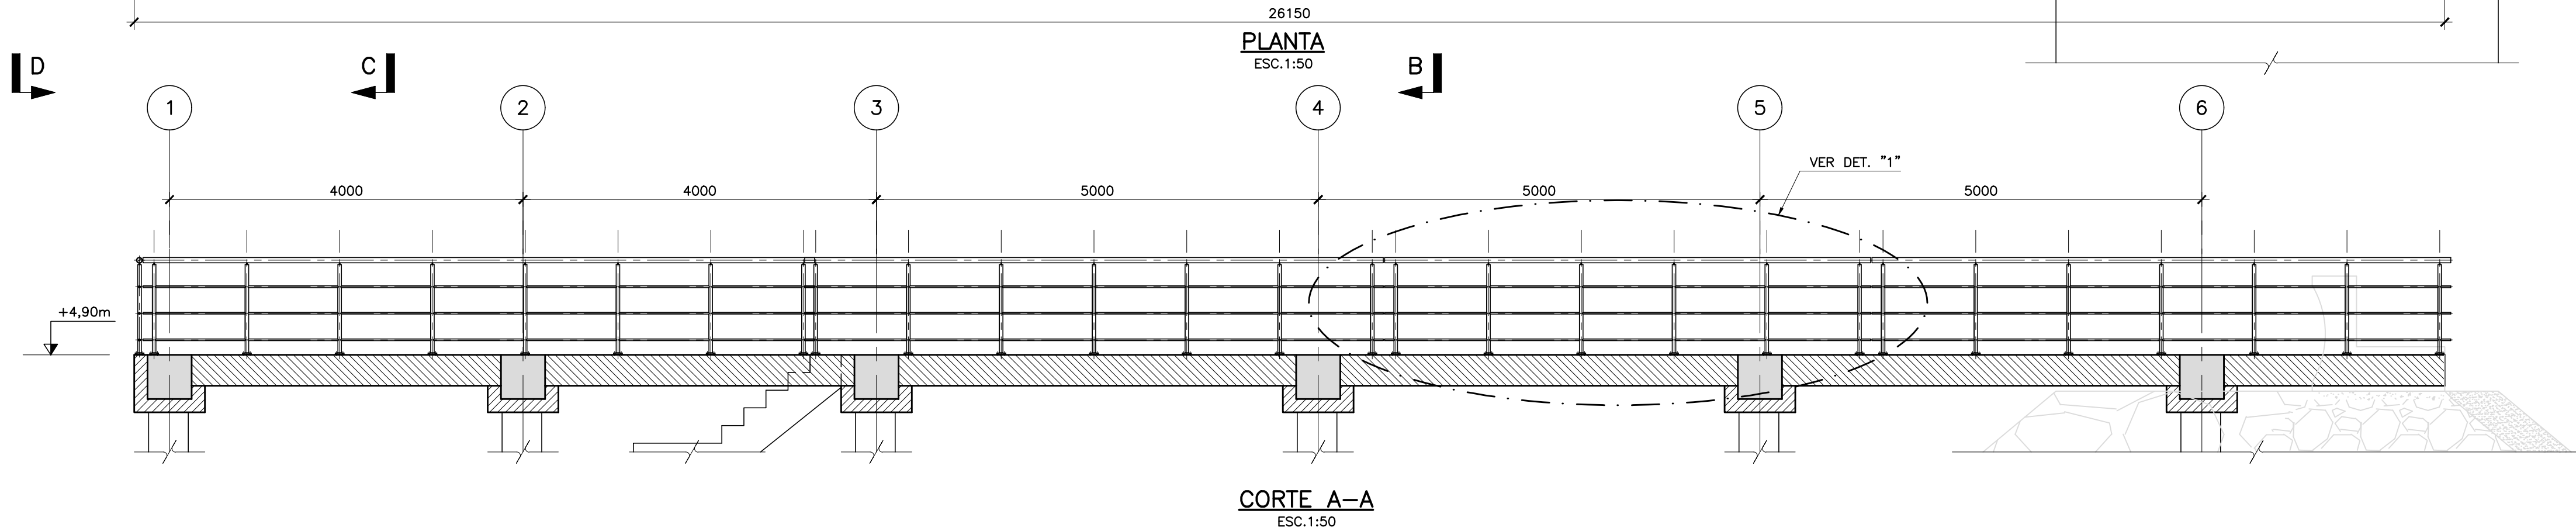
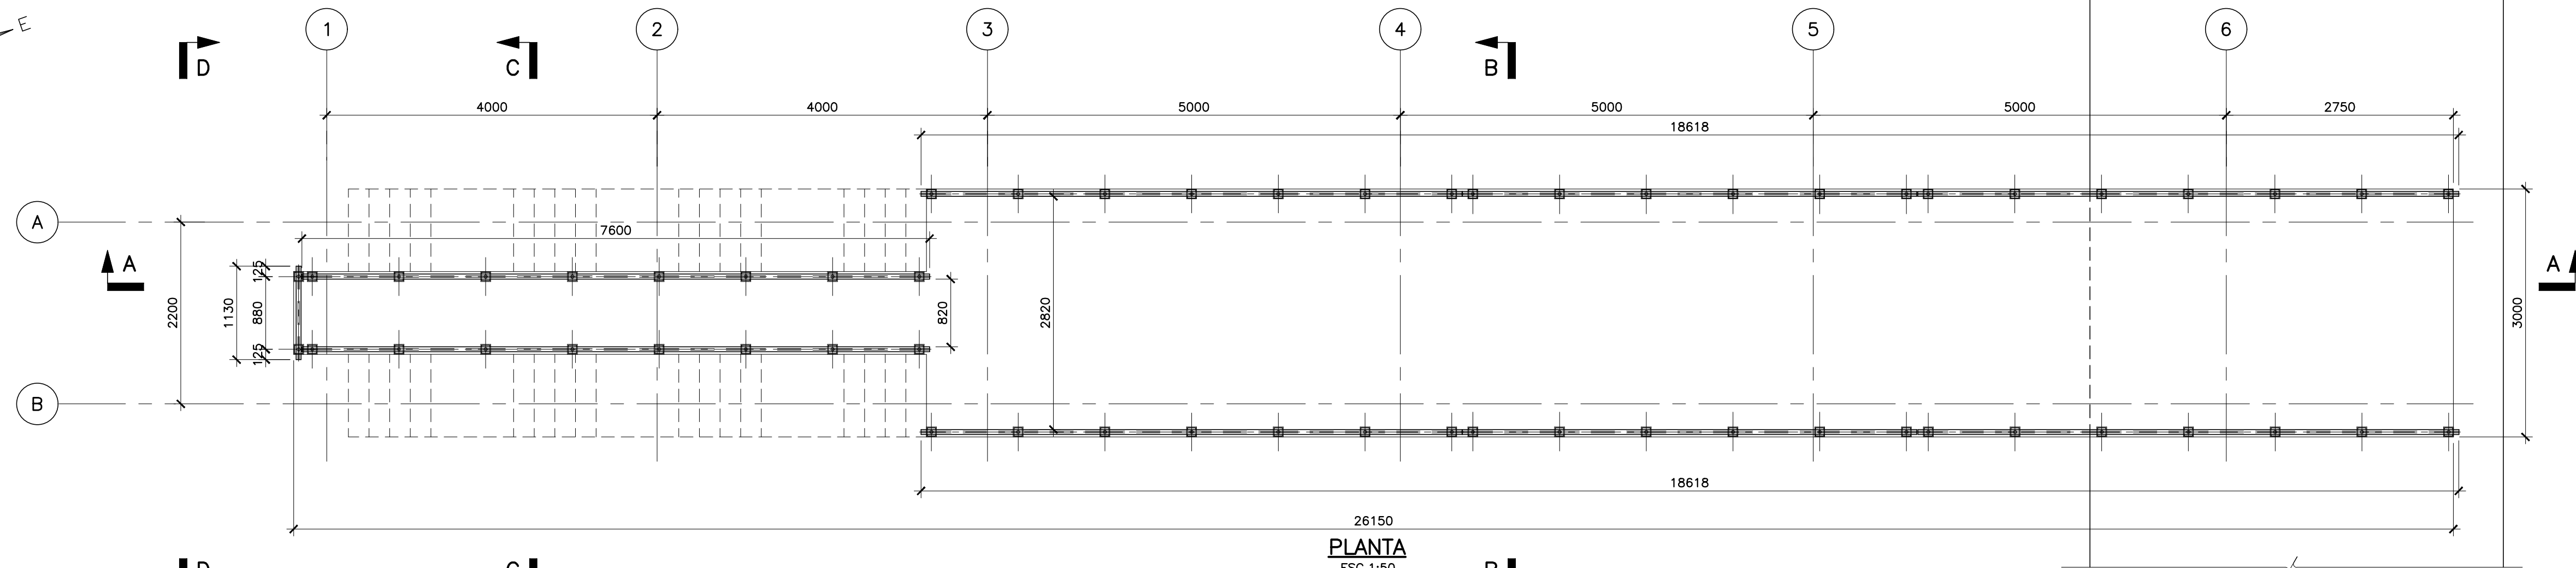


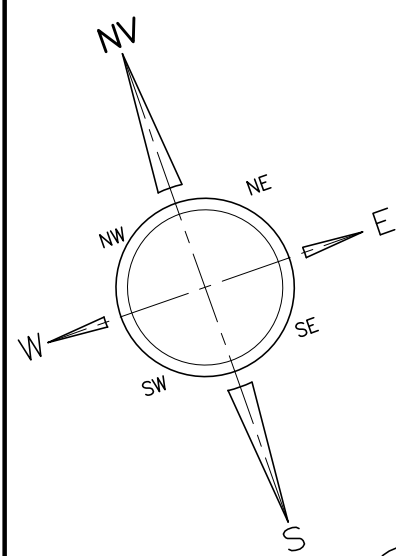


CORTE B-B
ESC.1:25

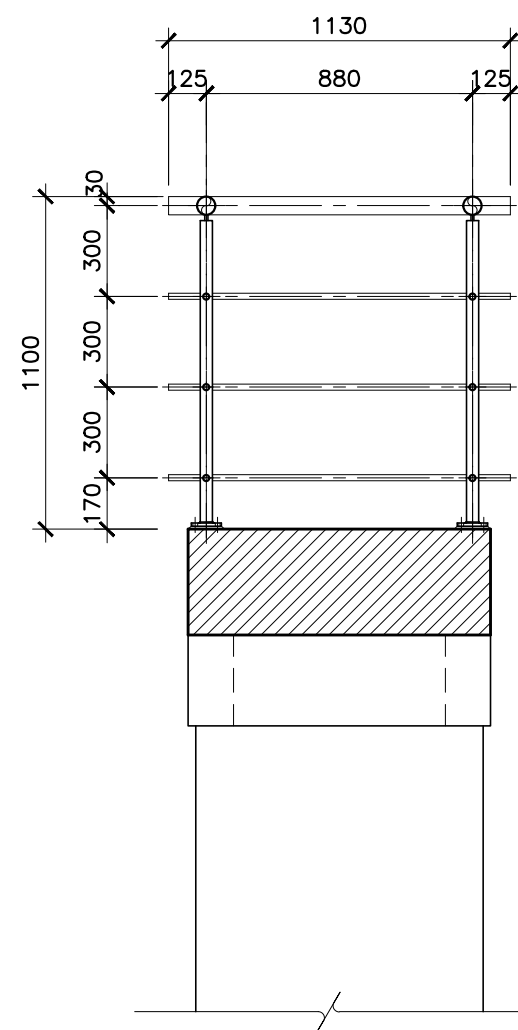


CORTE C-C
ESC.1:50

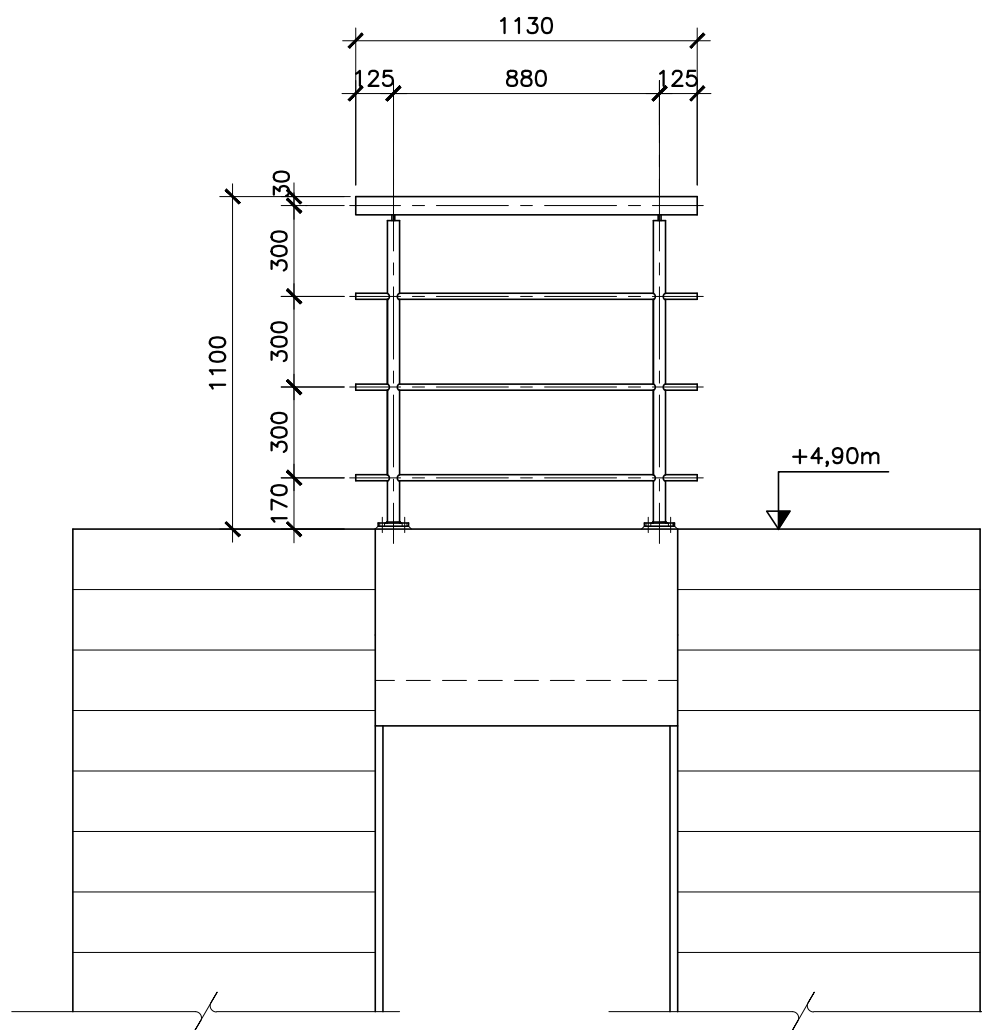


VISTA D-D
ESC.1:50

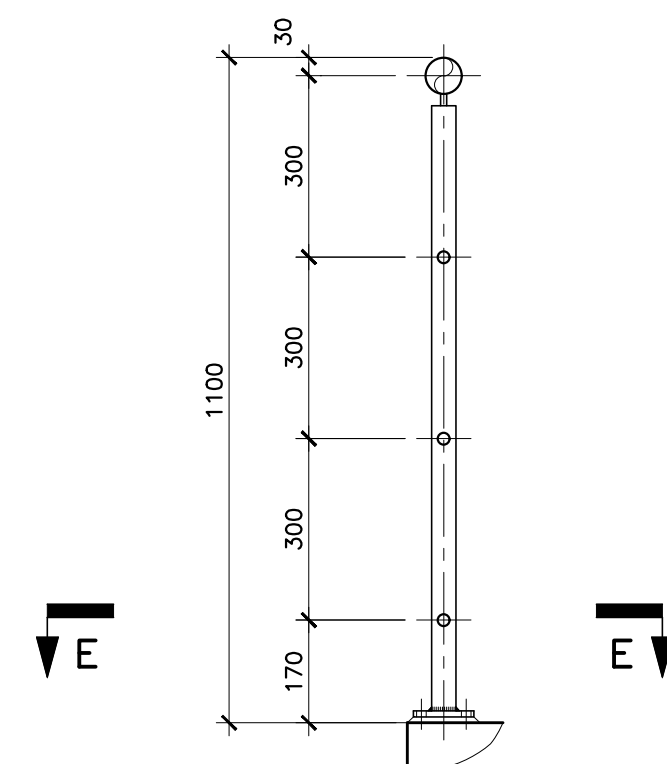

DETALHE 2
ESC.1:12,5

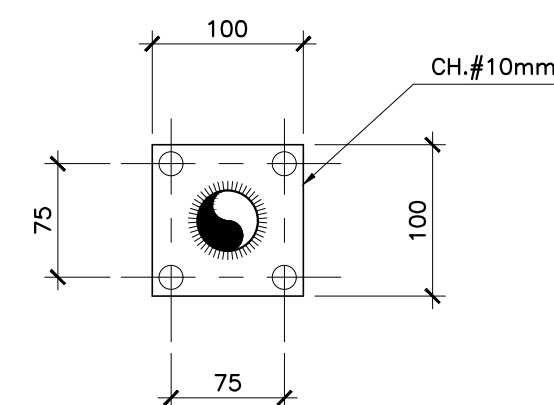

CORTE E-E
ESC.1:5

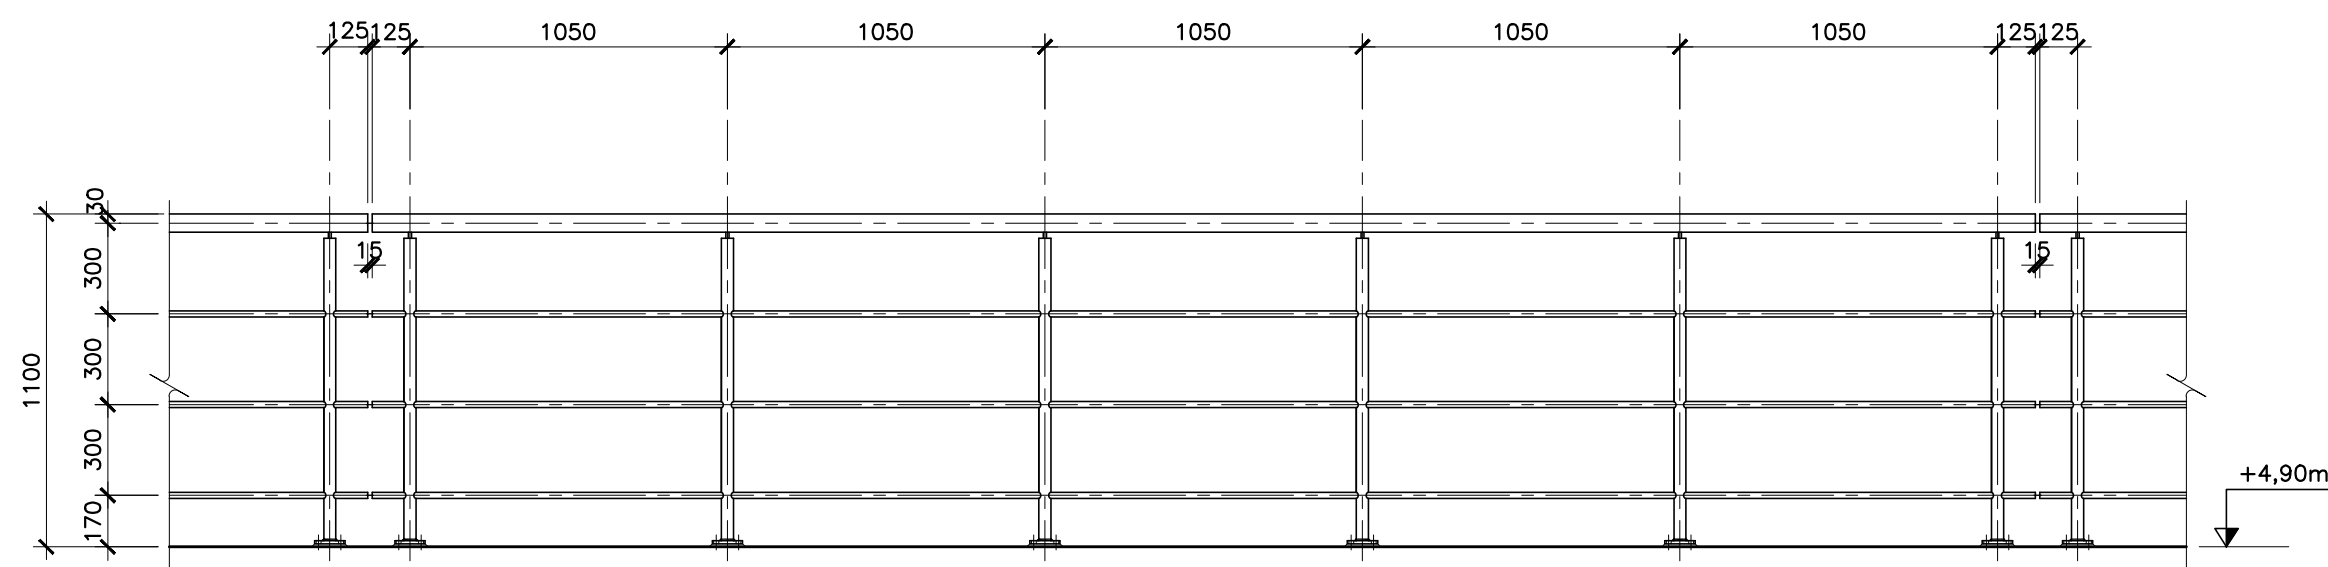

DETALHE 1
ESC.1:25

DOCUMENTOS DE REFERÊNCIA

- ARRANJO GERAL - LOCAÇÃO	DE-2331-PI-EST-LOC-002
- PIER - FORMAS - PARTE 1	DE-2331-PI-EST-FOR-001
- PIER - FORMAS - PARTE 2	DE-2331-PI-EST-FOR-002
- PIER - FORMAS - PARTE 3	DE-2331-PI-EST-FOR-003

LEGENDA

NOTAS

- MEDIDAS EM MILÍMETRO, SALVO INDICAÇÃO CONTRÁRIA.
- MATERIAIS: CONCRETO $f_{ck} \geq 40MPa$.
AÇO CA-50.
AÇO PARA GUARDA CORPO: AÇO INOX.
SOLDA: ELETRODO E-70XX, ESPESSURA MÍNIMA 6mm.
- COMPRIMENTO TOTAL DO GUARDA-CORPO: 55m

PLANTA CHAVE

USO EXCLUSIVO DO CLIENTE	DEPARTAMENTO	DATA	VISTO
☐ APROVADO S/ COMENTÁRIOS			
☐ APROVADO C/ COMENTÁRIOS			
☐ NÃO APROVADO			

REV.	DATA	DES.	PROJ.	DESCRIÇÃO
1	26/04/24	WHC	CMU	APROVADO
0	01/04/24	WHC	CMU	EMIÇÃO INICIAL PARA APROVAÇÃO

COORD.: CAA	01/04/24	CLIENTE:	CONSÓRCIO CONCREMAT RK
VERIF.: CBR	01/04/24	ÁREA:	GAMBOA DE BAIXO - SALVADOR - BA
PROJ.: CMU	01/04/24	TÍTULO:	PROJETO EXECUTIVO
DES.: WHC	01/04/24	ESTRUTURA	PIER
RESP. NOME	DATA	ASS.	DETALHES DO GUARDA-CORPO
Importante:			
As informações contidas neste documento são de propriedade da RPEOTTA Eng. e Consultoria Ltda. e são fornecidas ao cliente sob condição de não serem utilizadas para outras finalidades, sendo aguentas esboçadas controladamente.			
Nº DOCUMENTO RPEOTTA	DE-2331-PI-EST-DET-001	REVISÃO	1
Nº DOCUMENTO CLIENTE		ESCALA	IND.
		REVISÃO	