



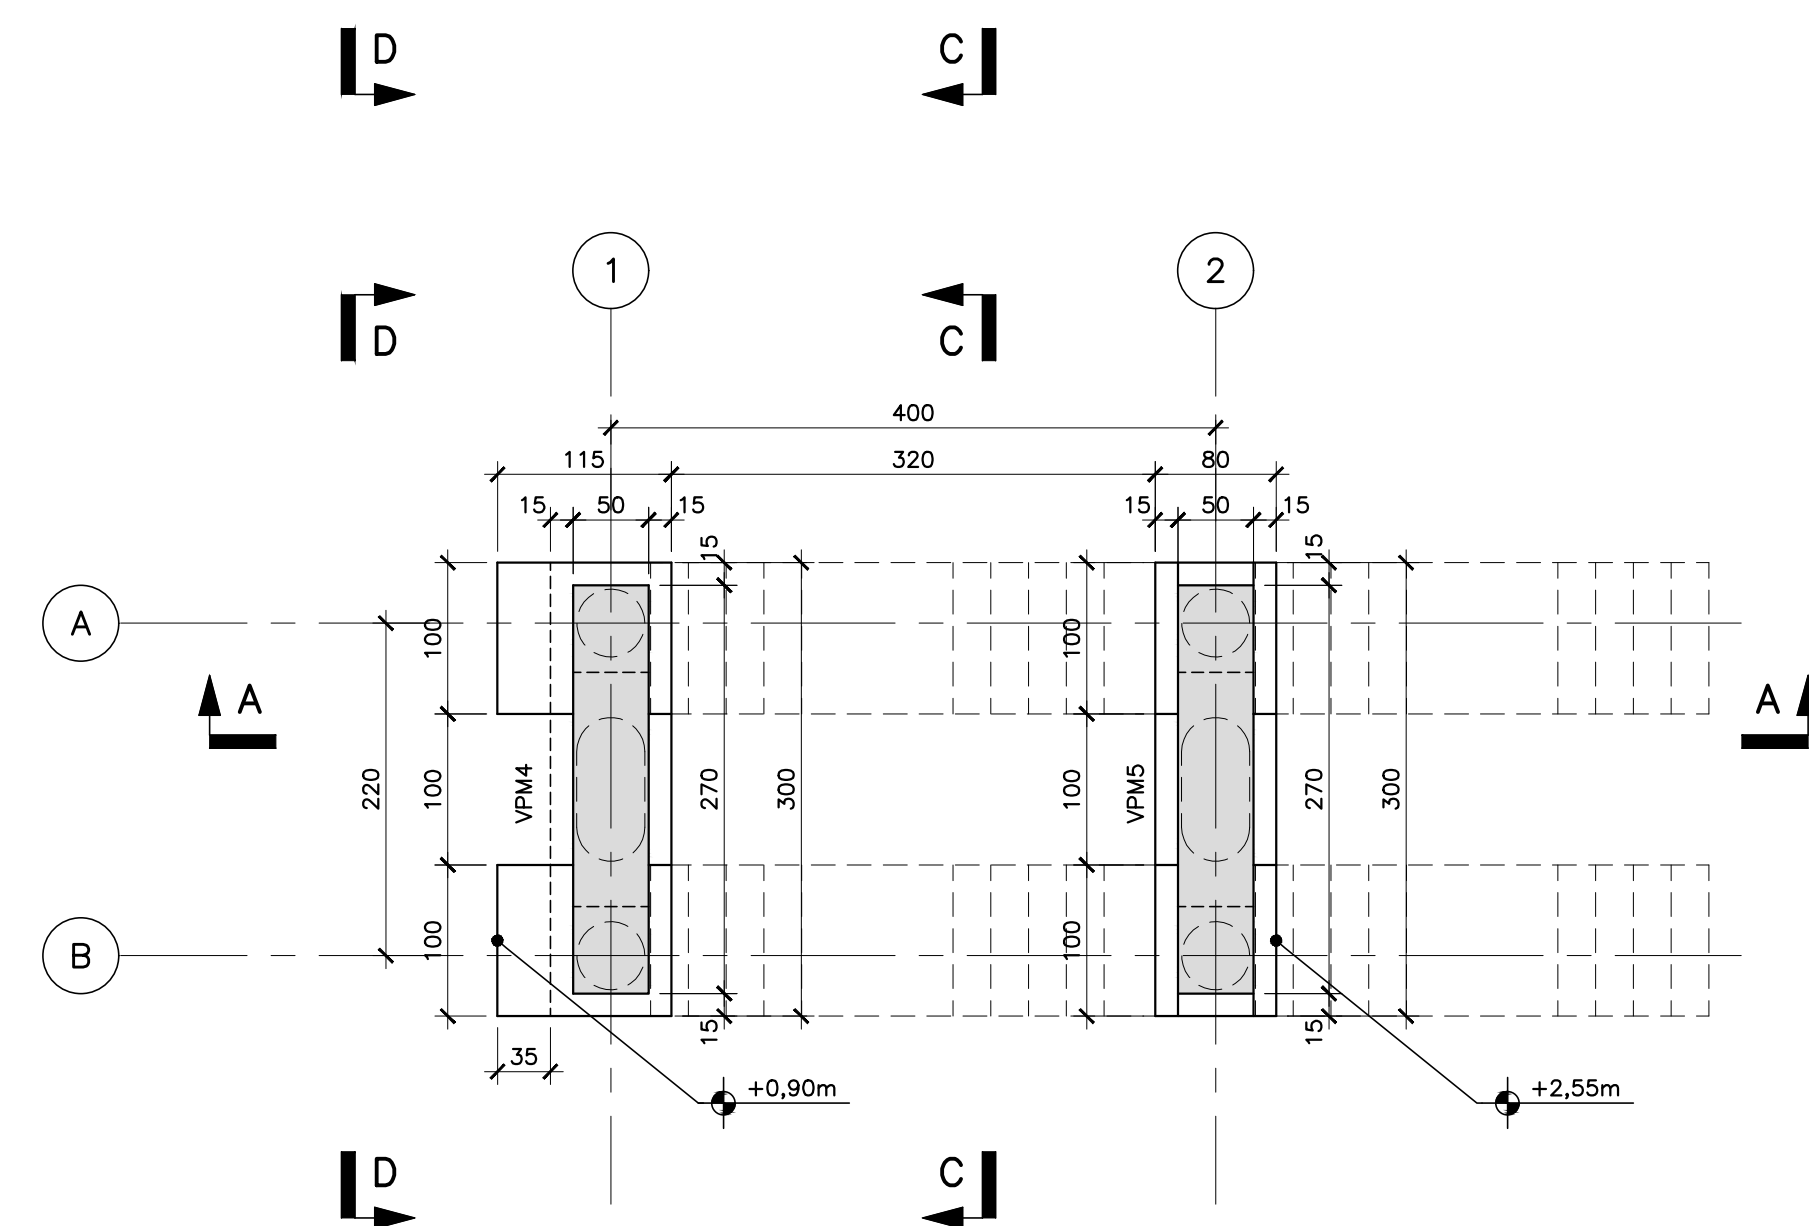

LOCAÇÃO DAS VIGAS NA
REGIÃO DA ESCADA – PLANTA
ESC.1:50

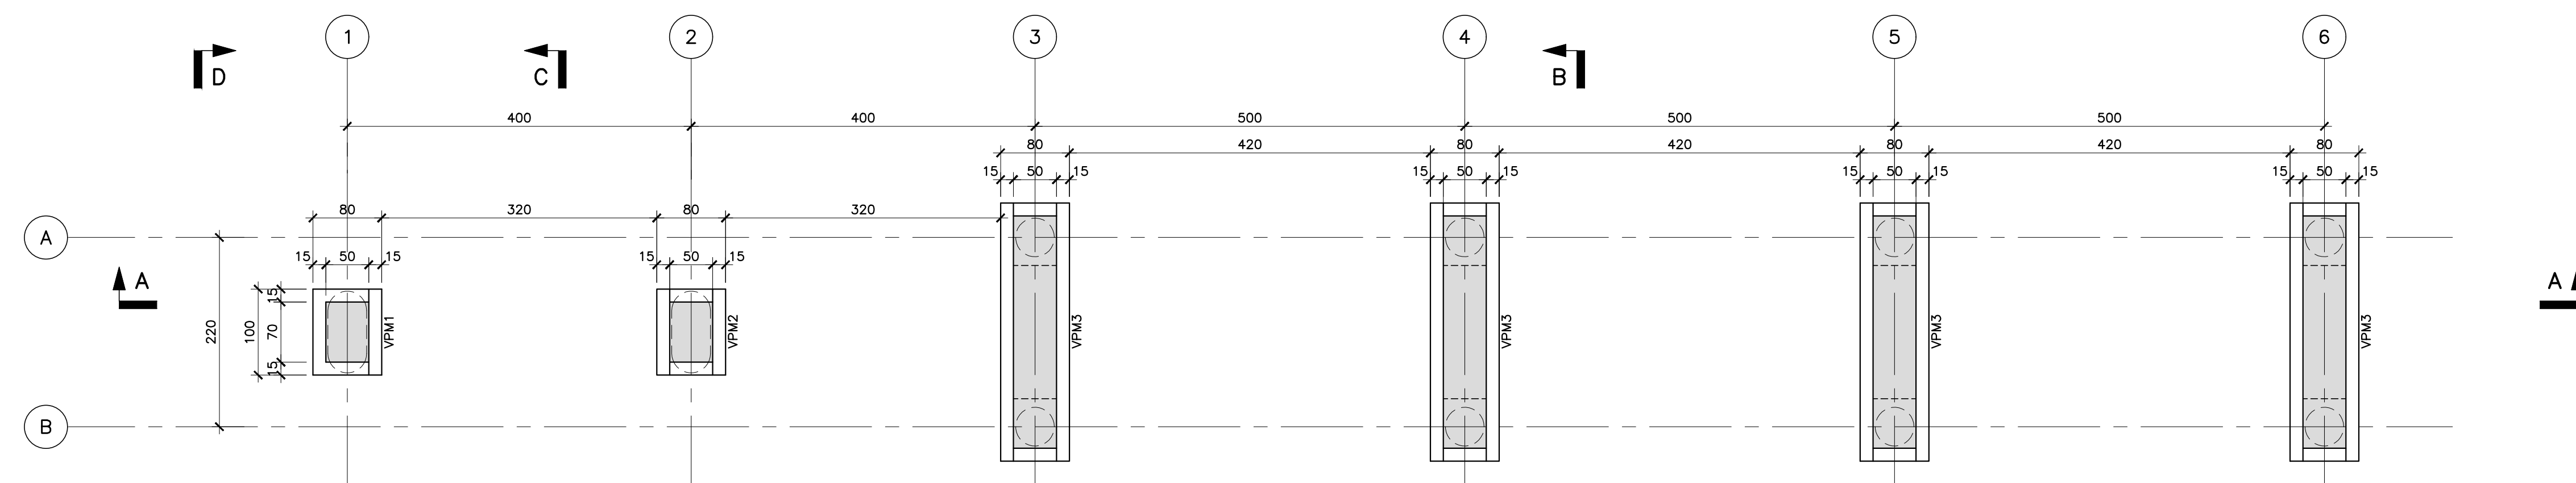