




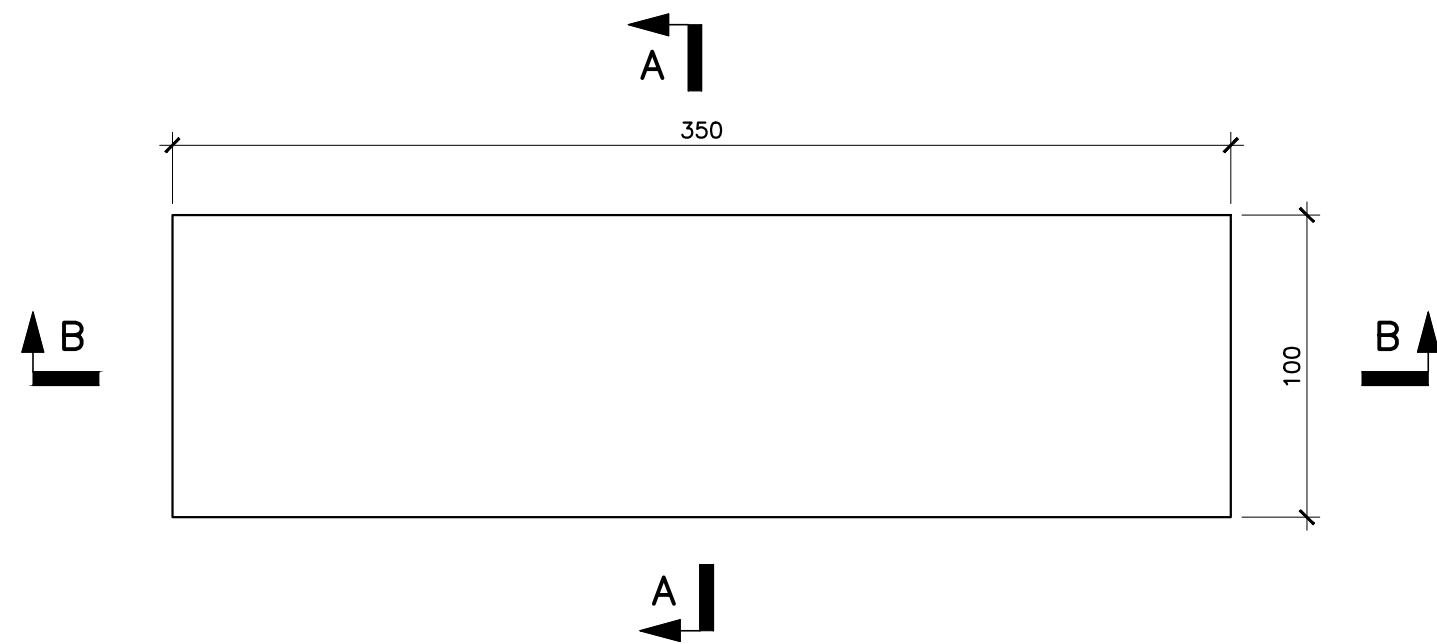


PM1 – PLANTA
VISTA SUPERIOR (2x)
ESC. 1:25

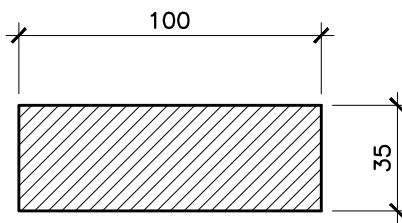


CORTE A–A
ESC. 1:25

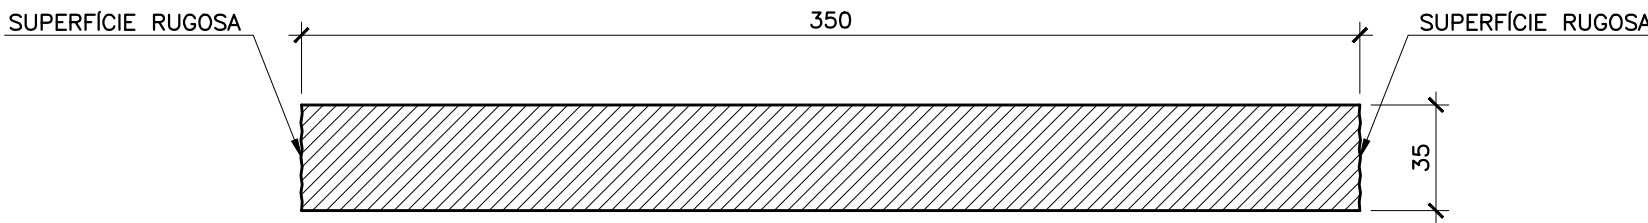


CORTE B–B
ESC. 1:25

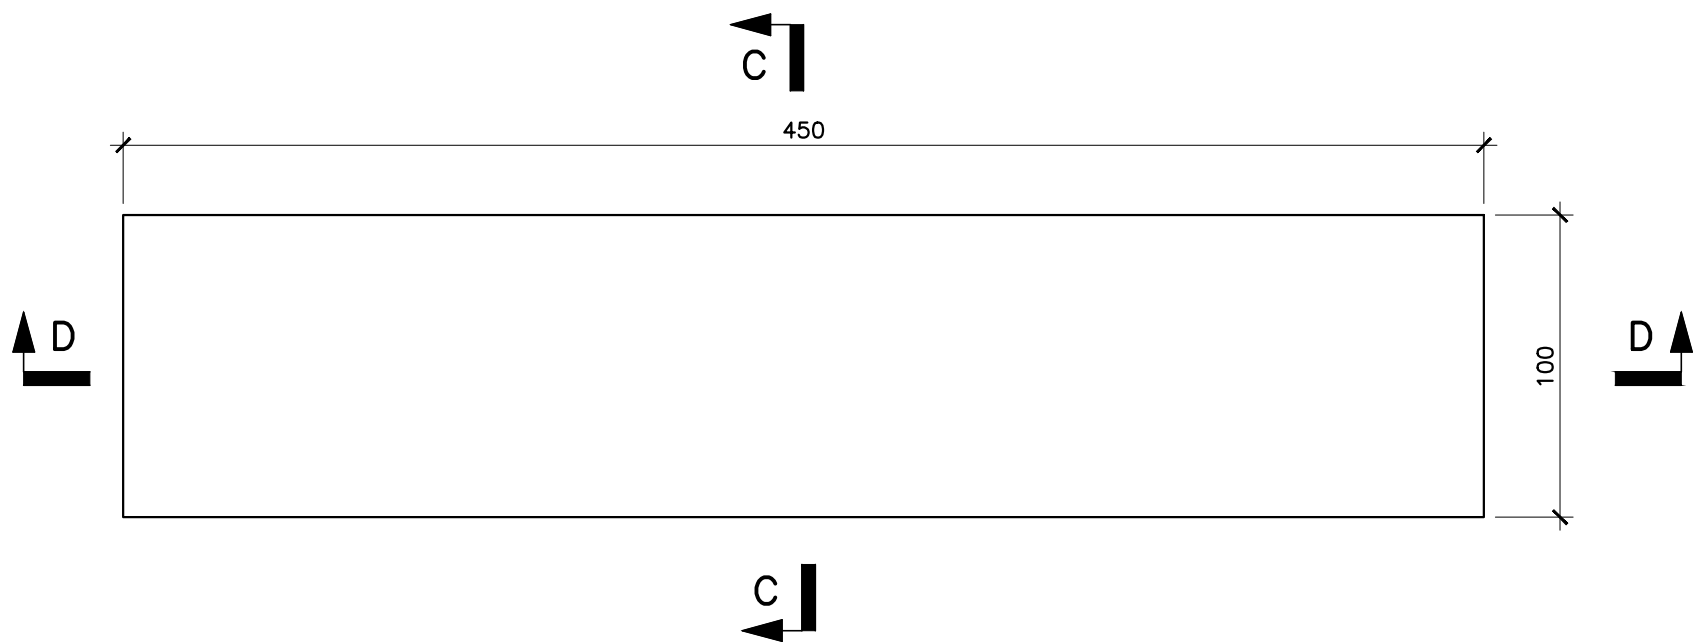


PM2 – PLANTA
VISTA SUPERIOR (9x)
ESC. 1:25

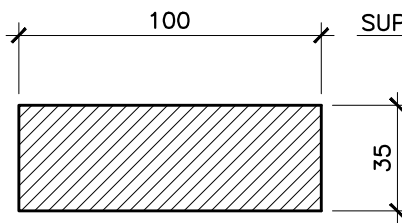


CORTE C–C
ESC. 1:25

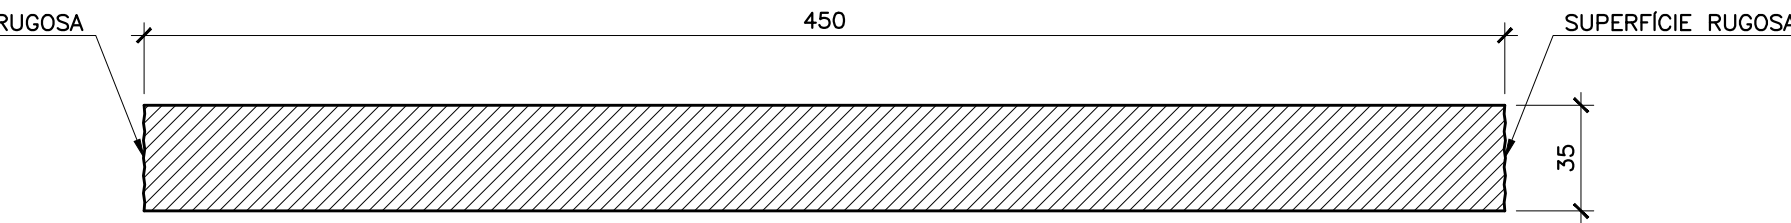


CORTE D–D
ESC. 1:25

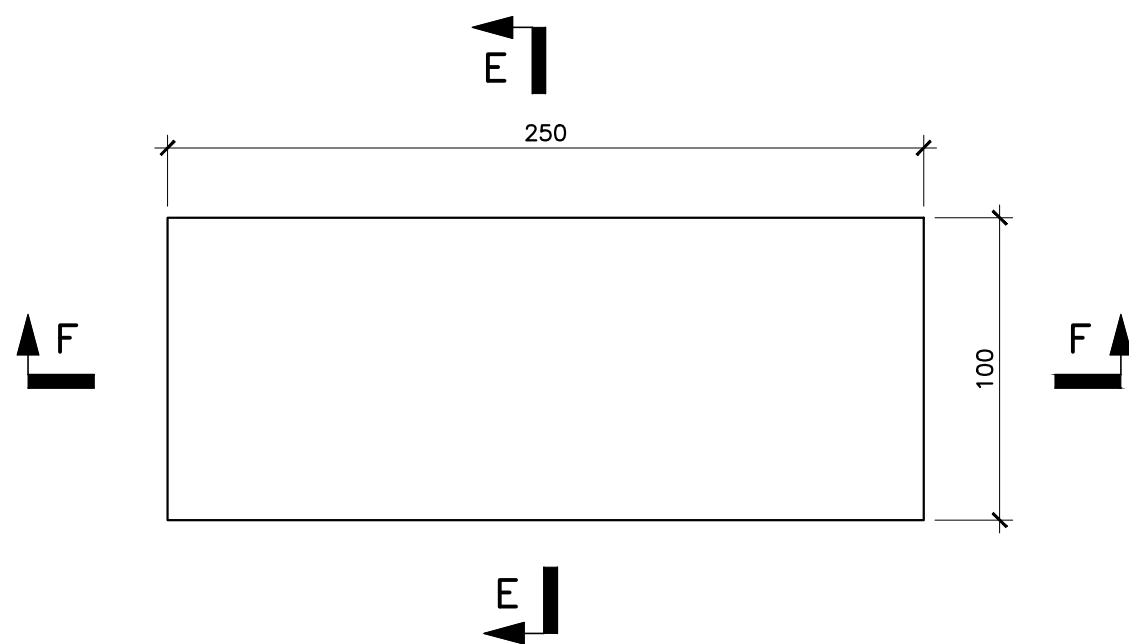

PM3 – PLANTA
VISTA SUPERIOR (3x)
ESC. 1:25

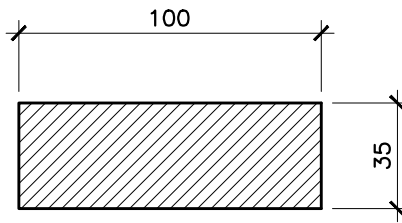

CORTE E–E
ESC. 1:25

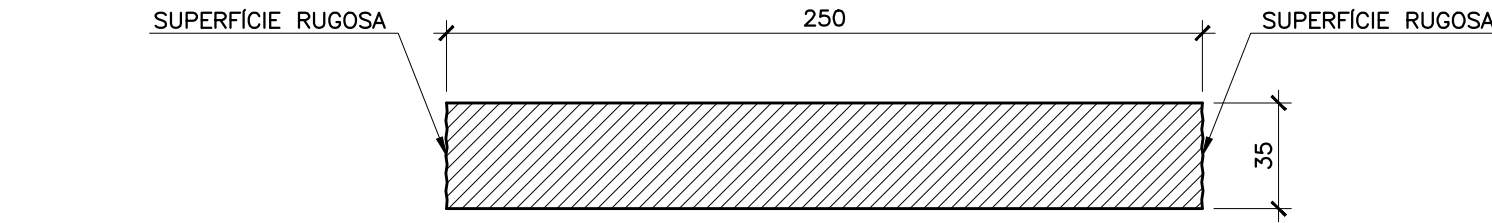

CORTE F–F
ESC. 1:25

RESUMO DOS PRÉ-MOLDADOS			
PEÇA	Q	VOLUME UNIT. (m³)	PESO UNIT. (kg)
PM1	2	1,225	3063
PM2	9	1,575	3938
PM3	3	0,875	2188

DOCUMENTOS DE REFERÊNCIA

– ARRANJO GERAL – LOCAÇÃO	DE-2331-PI-EST-LOC-002
– PIER – FORMAS – PARTE 2	DE-2331-PI-EST-FOR-002
– PIER – FORMAS – PARTE 3	DE-2331-PI-EST-FOR-003

LEGENDA

– CONCRETO "PRÉ MOLDADO"

NOTAS

- 1 – MEDIDAS EM CENTÍMETRO, SALVO INDICAÇÃO CONTRÁRIA.
2 – MATERIAIS: CONCRETO fck ≥ 40MPa.
AÇO CA-50.

PLANTA CHAVE

USO EXCLUSIVO DO CLIENTE		DEPARTAMENTO	DATA	VISTO
☐ APROVADO S/ COMENTÁRIOS	☐ APROVADO C/ COMENTÁRIOS			
☐ NÃO APROVADO				

1	26/04/24	WHC	CMU	APROVADO	
0	01/04/24	WHC	CMU	EMIÇÃO INICIAL PARA APROVAÇÃO	
REV.	DATA	DES.	PROJ.	DESCRIÇÃO	

COORD.: CAA	01/04/24	CLIENTE:			
VERIF.: CBR	01/04/24	CONSÓRCIO CONCREMAT RK			
PROJ.: CMU	01/04/24				
DES.: WHC	01/04/24				
RESP.	NOME	DATA	ASS.	PROJETO: REQUALIFICAÇÃO URBANA DA GAMBOA DE BAIXO	
Importante:				ÁREA: GAMBOA DE BAIXO – SALVADOR – BA	
As informações contidas neste documento são de propriedade da RPEOTTA Eng. e Consultoria Ltda. e são fornecidas ao cliente sob condição de não serem utilizadas para outros fins, sob pena de sanções legais e indenização por danos materiais e morais.				TÍTULO: PROJETO EXECUTIVO ESTRUTURA PIER FORMAS – PARTE 4	
RPEOTTA		Nº DOCUMENTO RPEOTTA DE-2331-PI-EST-FOR-004	REVISÃO 1	ESCALA 1:25	
		Nº DOCUMENTO CLIENTE		REVISÃO	