


ESCADA – PLANTA
ESC.1:25

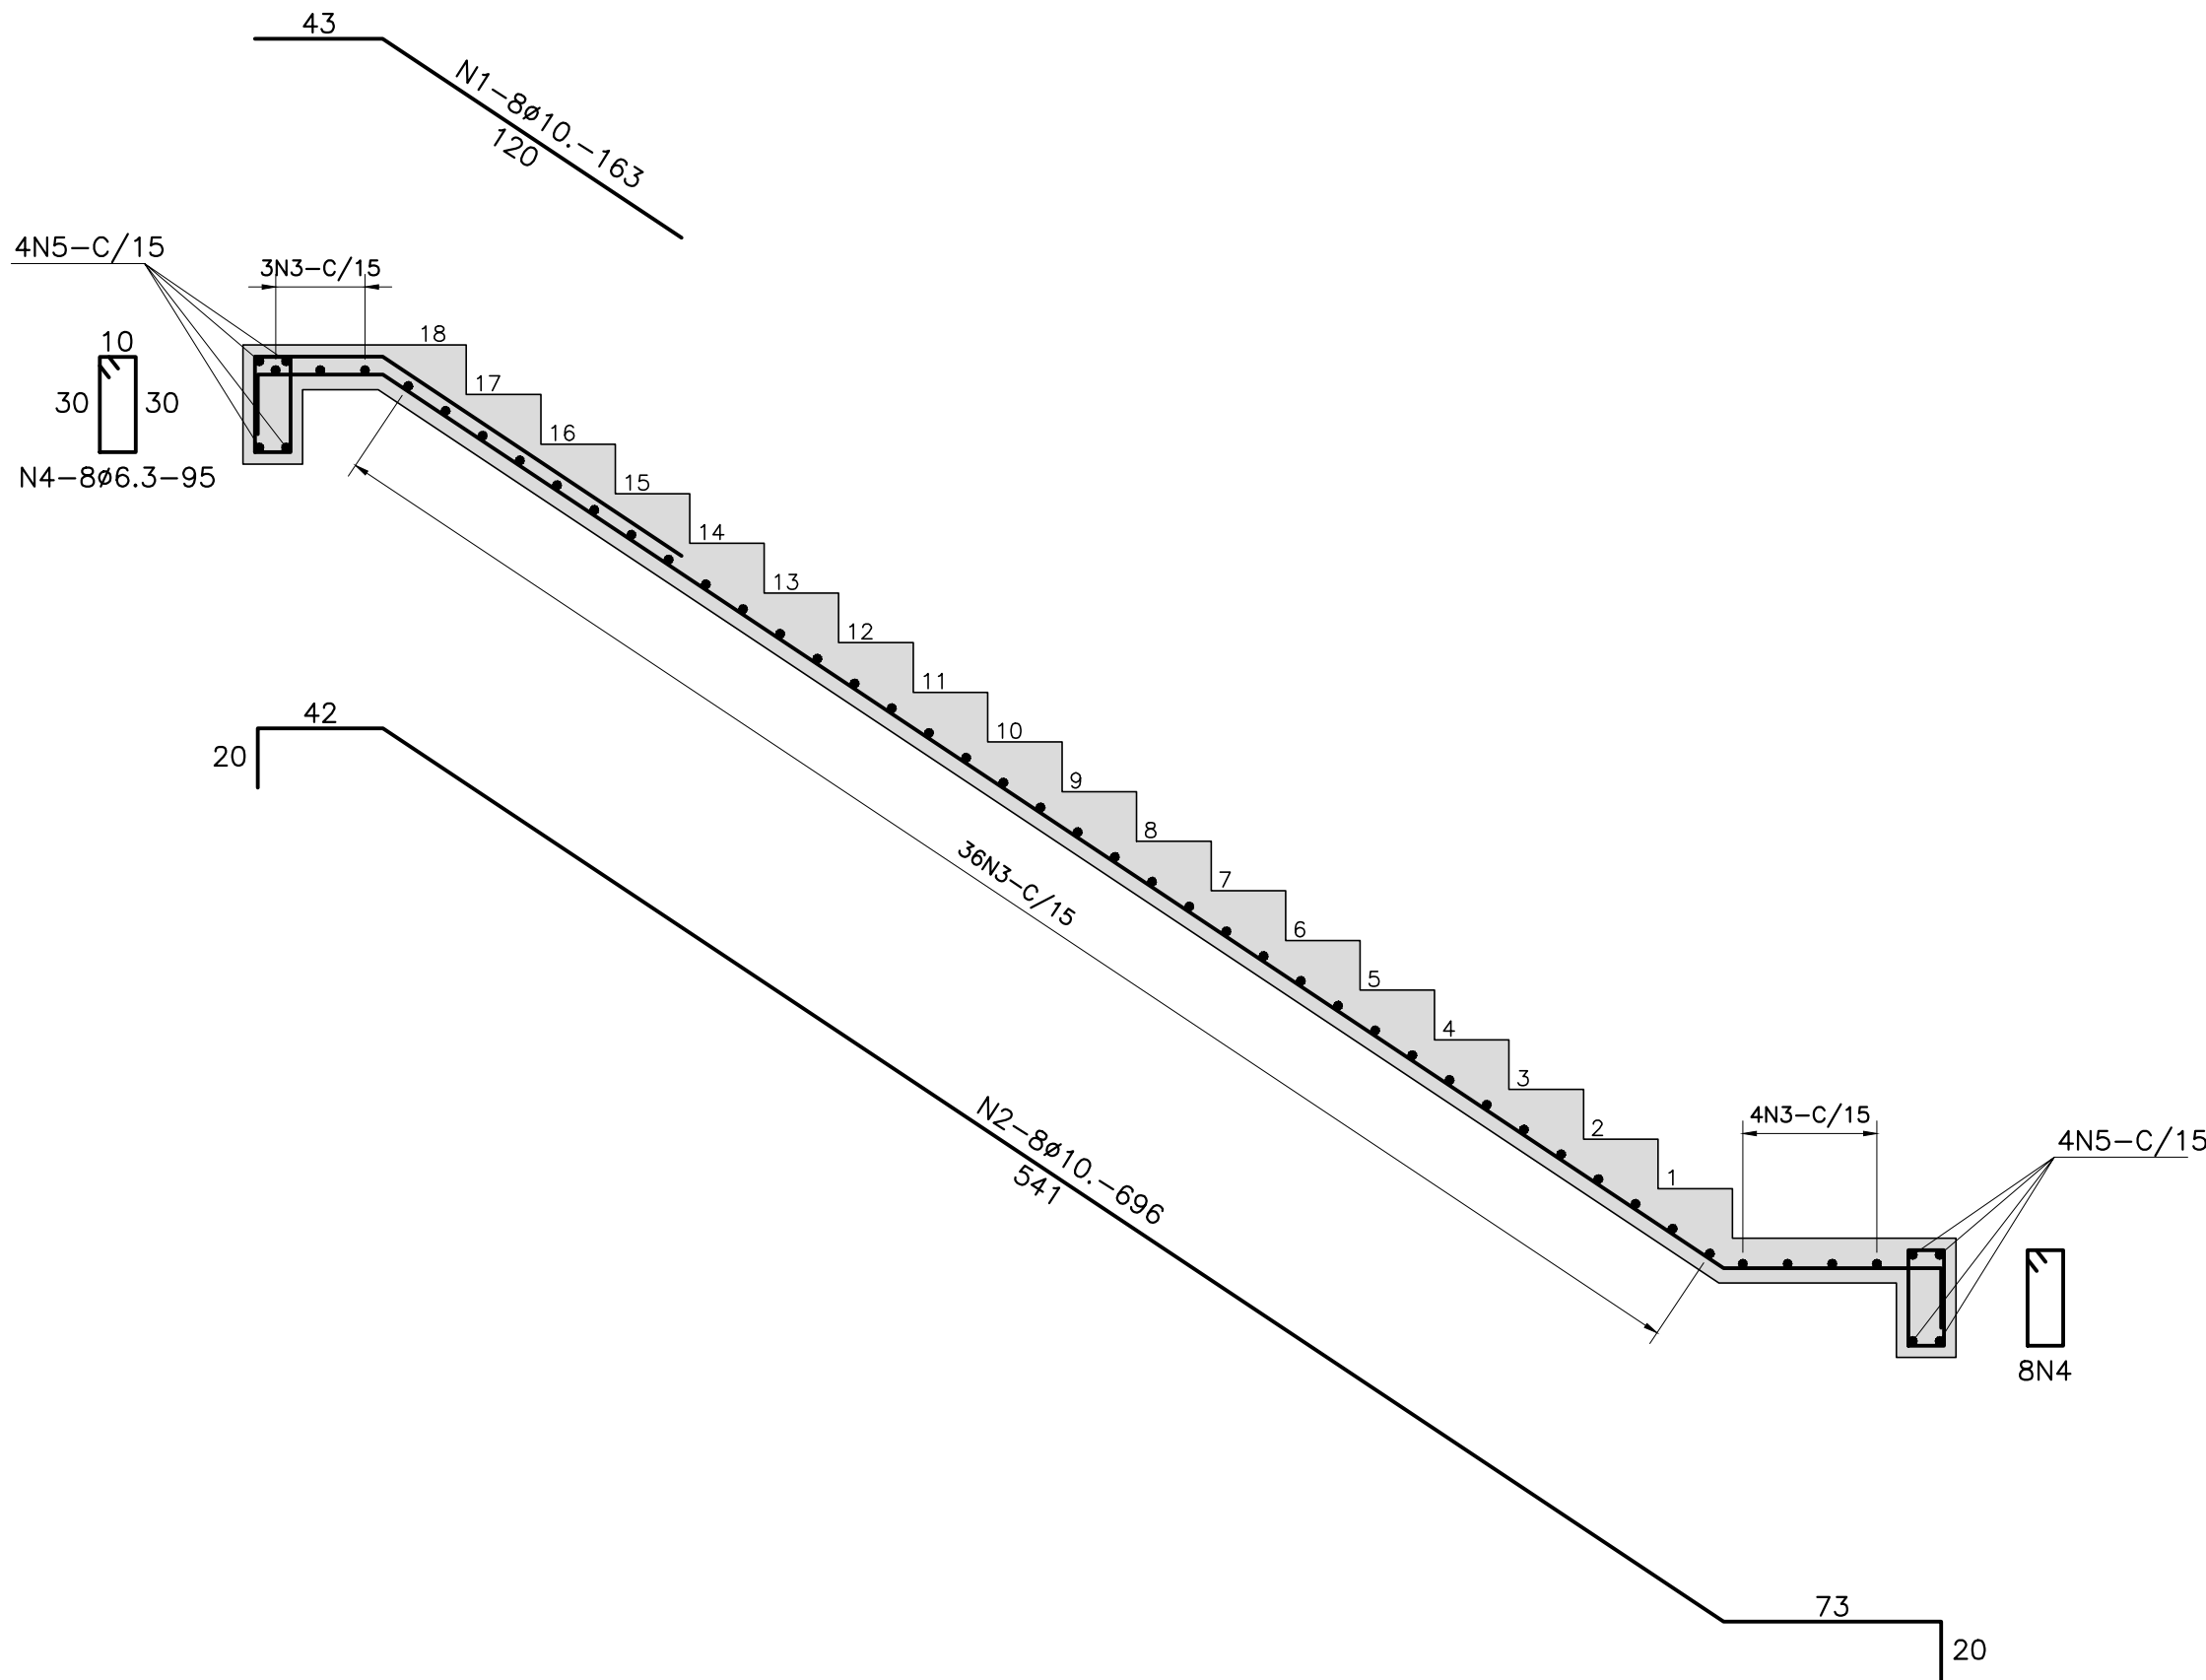

ESCADA – CORTE A-A
ESC.1:25

LISTA DE BARRAS				
N	ø	Q	COMPRIMENTOS	
			UNIT (cm)	TOTAL (m)
1	10.0	8	163	13.04
2	10.0	8	696	55.68
3	10.0	43	110	47.30
4	6.3	16	95	15.20
5	10.0	8	130	10.40

RESUMO		
ø	COMP. (m)	PESO (kg)
6.3	15.20	4
10.0	126.42	78
PESO TOTAL		82kg

DOCUMENTOS DE REFERÊNCIA

ENROCAMENTO – PLANTA – PARTE 1 DE-2331-QM-EST-PLT-001
ENROCAMENTO – ESCADA E RAMPA – FORMAS DE-2331-QM-EST-FOR-001

LEGENDAS

NOTAS

- 1 – MEDIDAS EM CENTÍMETRO, SALVO INDICAÇÃO CONTRÁRIA.
2 – MATERIAIS: CONCRETO $f_{ck} > 30$ MPa.
AÇO CA-50.
3 – COBRIMENTO DA ARMADURA = 5cm.

PLANTA CHAVE

USO EXCLUSIVO DO CLIENTE		DEPARTAMENTO	DATA	VISTO
☐ APROVADO S/ COMENTÁRIOS				
☐ APROVADO C/ COMENTÁRIOS				
☐ NÃO APROVADO				

1	05/03/24	WHC	CMU	APROVADO	
0	01/02/24	WHC	CMU	EMIÇÃO INICIAL PARA APROVAÇÃO	
REV.	DATA	DES.	PROJ.	DESCRIÇÃO	

COORD.: CMA	01/02/24	CLIENTE:			
VERIF.: CBR	01/02/24	CONSÓRCIO CONCREMAT RK			
PROJ.: CMU	01/02/24				
DES.: WHC	01/02/24				
RESP.	NOME	DATA	ASS.	PROJETO: REQUALIFICAÇÃO URBANA DA GAMBOA DE BAIXO	
Importante:				ÁREA: GAMBOA DE BAIXO – SALVADOR – BA	
As informações contidas neste documento são de propriedade da RPEOTTA Eng. e Consultoria Ltda. e são fornecidas ao cliente sob condição de não serem utilizadas para outros fins, sob pena de sanções legais.				TÍTULO: PROJETO EXECUTIVO ESTRUTURA ENROCAMENTO ESCADA – ARMAÇÃO	
RPEOTTA		Nº DOCUMENTO RPEOTTA DE-2331-QM-EST-ARM-001	REVISÃO 1	ESCALA 1:25	
		Nº DOCUMENTO CLIENTE	REVISÃO		