Amõo

Amôo

Amõo

Amõo

Anjo

Amjo

CONGREGAÇÃO MARIANA

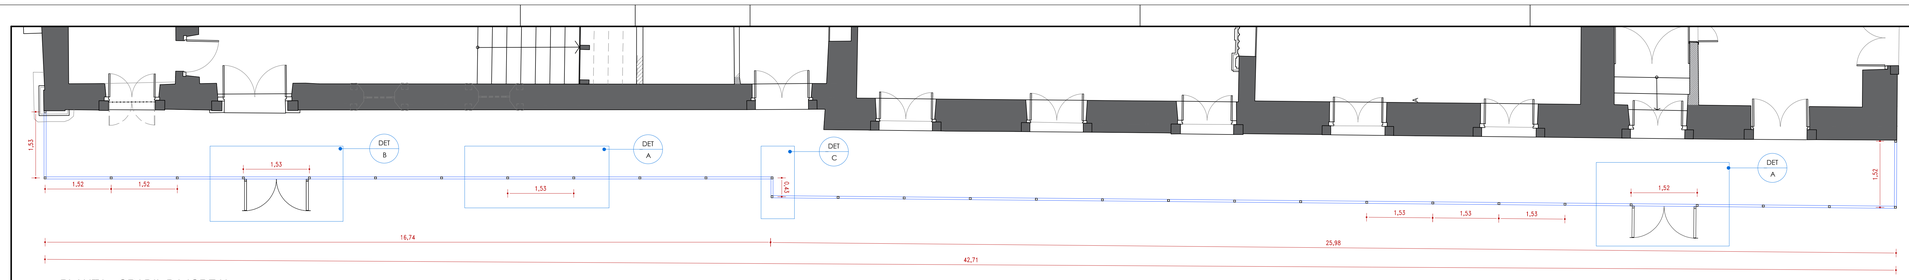

PLANTA - GRADIL DA IGREJA
ESC 1/50

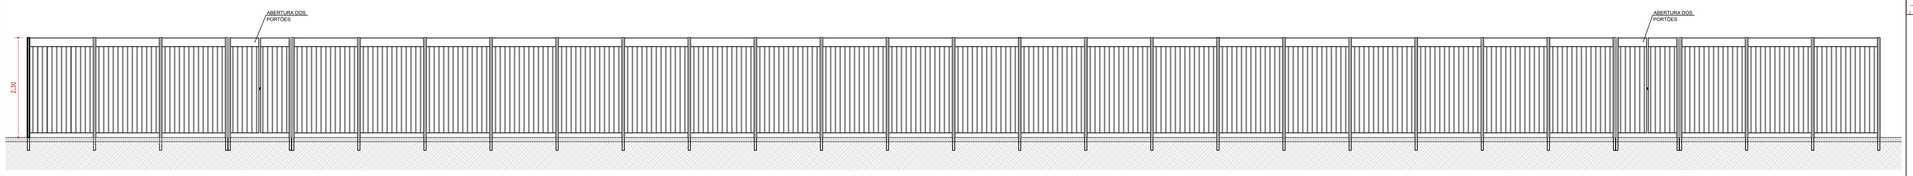

VISTA FRONTAL - GRADIL DA IGREJA
ESC 1/50

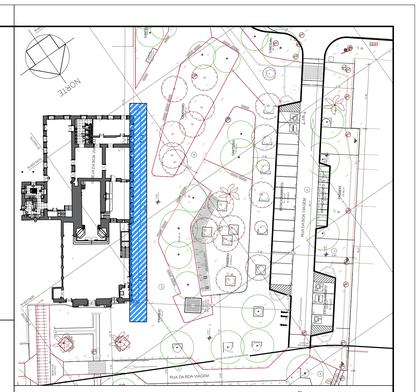

LOCALIZAÇÃO DO GRADIL
ESC 1/50

DETALHES

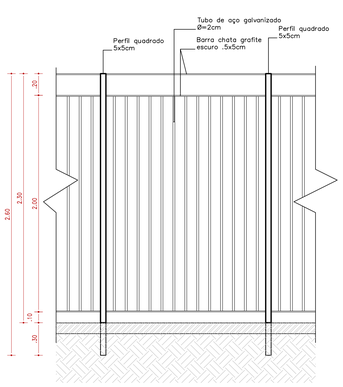

DET A - VISTA FRONTAL
ESC 1/20

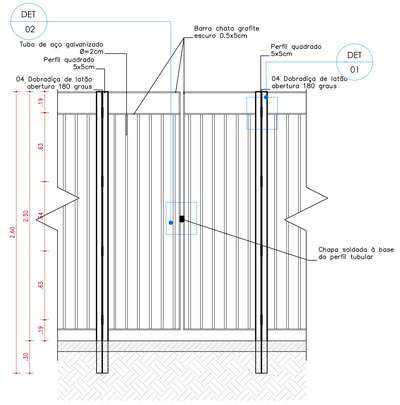

DET B - VISTA FRONTAL
ESC 1/20

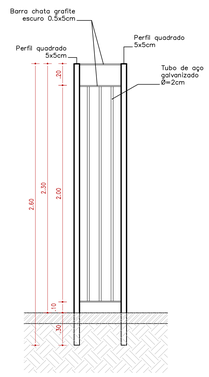

DET C - VISTA FRONTAL
ESC 1/20

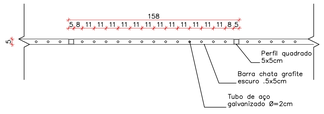

DET A - PLANTA BAIXA
ESC 1/20

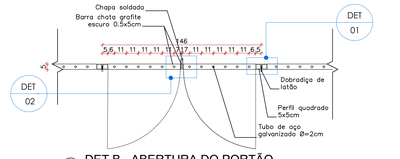

DET B - ABERTURA DO PORTÃO
ESC 1/20

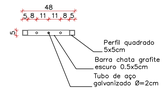

DET C - CONEXÃO DO GRADIL
ESC 1/20

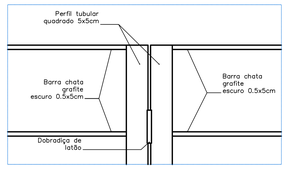

DET 01 - VISTA
DOBRADIÇA DO PORTÃO
ESC 1/5

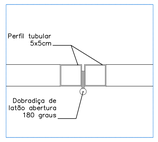

DET 01 - PLANTA
DOBRADIÇA DO PORTÃO
ESC 1/5

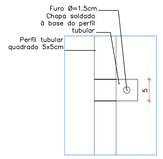

DET 02 - CORTE
TRANCA COM CADEADO
ESC 1/5

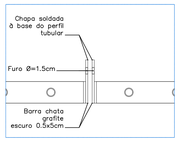

DET 02 - PLANTA
TRANCA COM CADEADO
ESC 1/5

NOTAS

NOTA 1: Gradil fixo estrutura tubular em aço galvanizado 5x5cm e barra chata 0.5x5cm, fechamento em Tubo de aço galvanizado Ø=2cm, com pintura proteiva zincada e tinta esmalte sintético na cor grafite.

CONFERIR MEDIDAS NO LOCAL - DIREITOS AUTORAIS RESERVADO

00	FMLF	FEV / 2018	REVISÃO DEVIDO À .....

REVISÕES

SALVADOR PREFEITURA — PRIMEIRA CAPITAL DO BRASIL
SEDUR SECRETARIA DE DESENVOLVIMENTO E URBANISMO
FMLF FUNDAÇÃO MÁRIO LEAL FERREIRA

LOGOMARCA DAS EMPRESAS CONTRATADAS

ORGÃO: FUNDAÇÃO MÁRIO LEAL FERREIRA	ETAPA DO PROJETO: EXECUTIVO
PROJETO: URBANIZAÇÃO ORLA DA BOA VIAGEM RUA DA BOA VIAGEM - ITAPAGIPE - SALVADOR/BA	TIPO: ARQUITETURA
SOLICITAÇÃO: FMLF / TÍTULO: IMPLANTAÇÃO DE GRADIL	DATA DE EMISSÃO: FEVEREIRO/2020

GERÊNCIA DE PROJETO ESPECIAIS	PROJETO	REVISÃO	ÁREA DE ESTUDO
JORGE MOURA ARQUITETO - CAU A 6836-5	JORGE MOURA ARQUITETO - CAU A 6836-5	0	45 metros
SUBGERÊNCIA PROJETO DE ARQUITETURA	**DESENVOLVIMENTO**	**ESCALA**	**PRANCHA**
CECÍLIA MAZZA ARQUITETA - CAU A 50209-8	ELISABETE VIEIRA ARQUITETA - CAU B4414-8	INDICADA	ARQ 01

\\192.168.0.100\SEDUR\GABARITO_TRANSMITTIDO\TT 1 - BOA VIAGEM_CATALOG\Trabalho Bruno Vinagre\01-Gradil da Igreja\FMLF-CBV_PE-T1_LITRB_BoaViagem-REV-0-001-Gradil da Igreja.dwg