

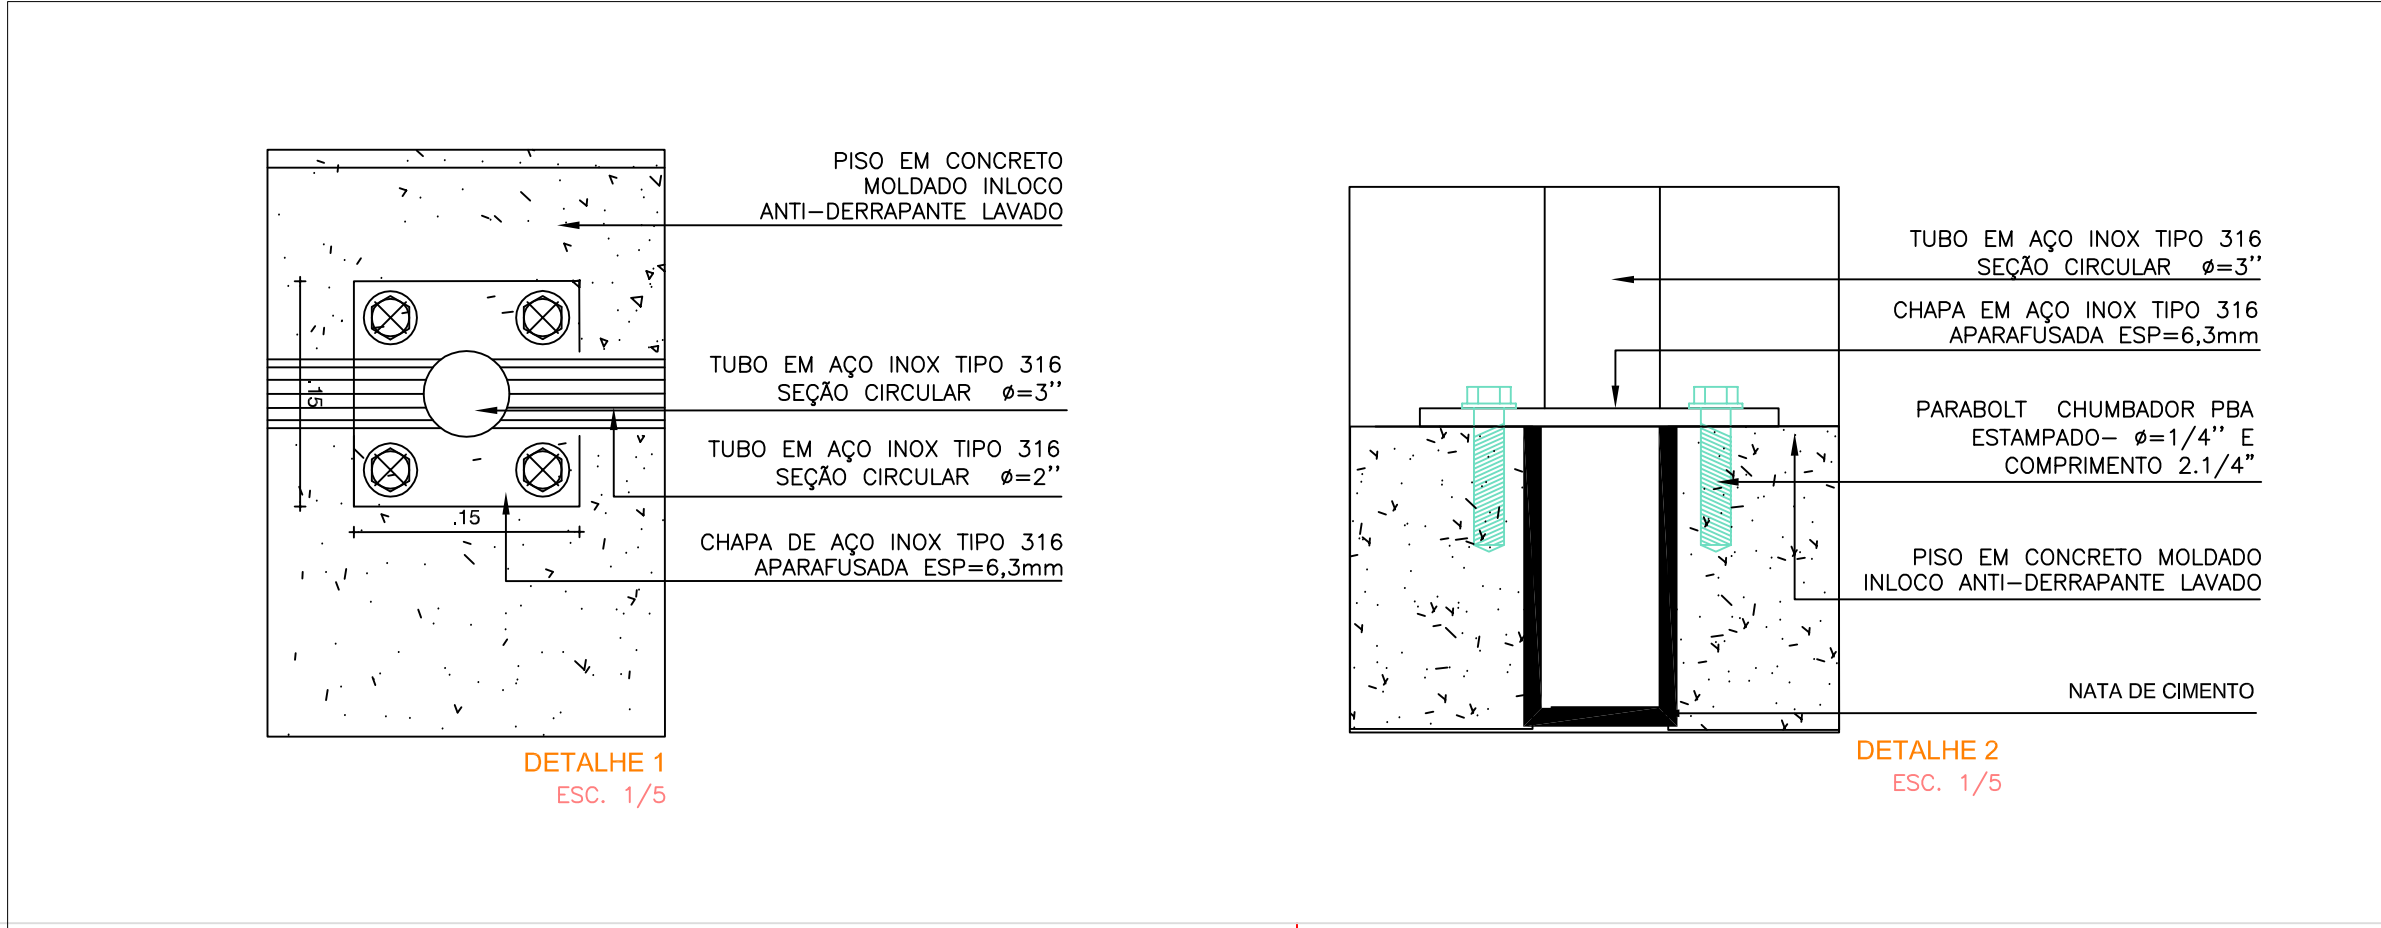
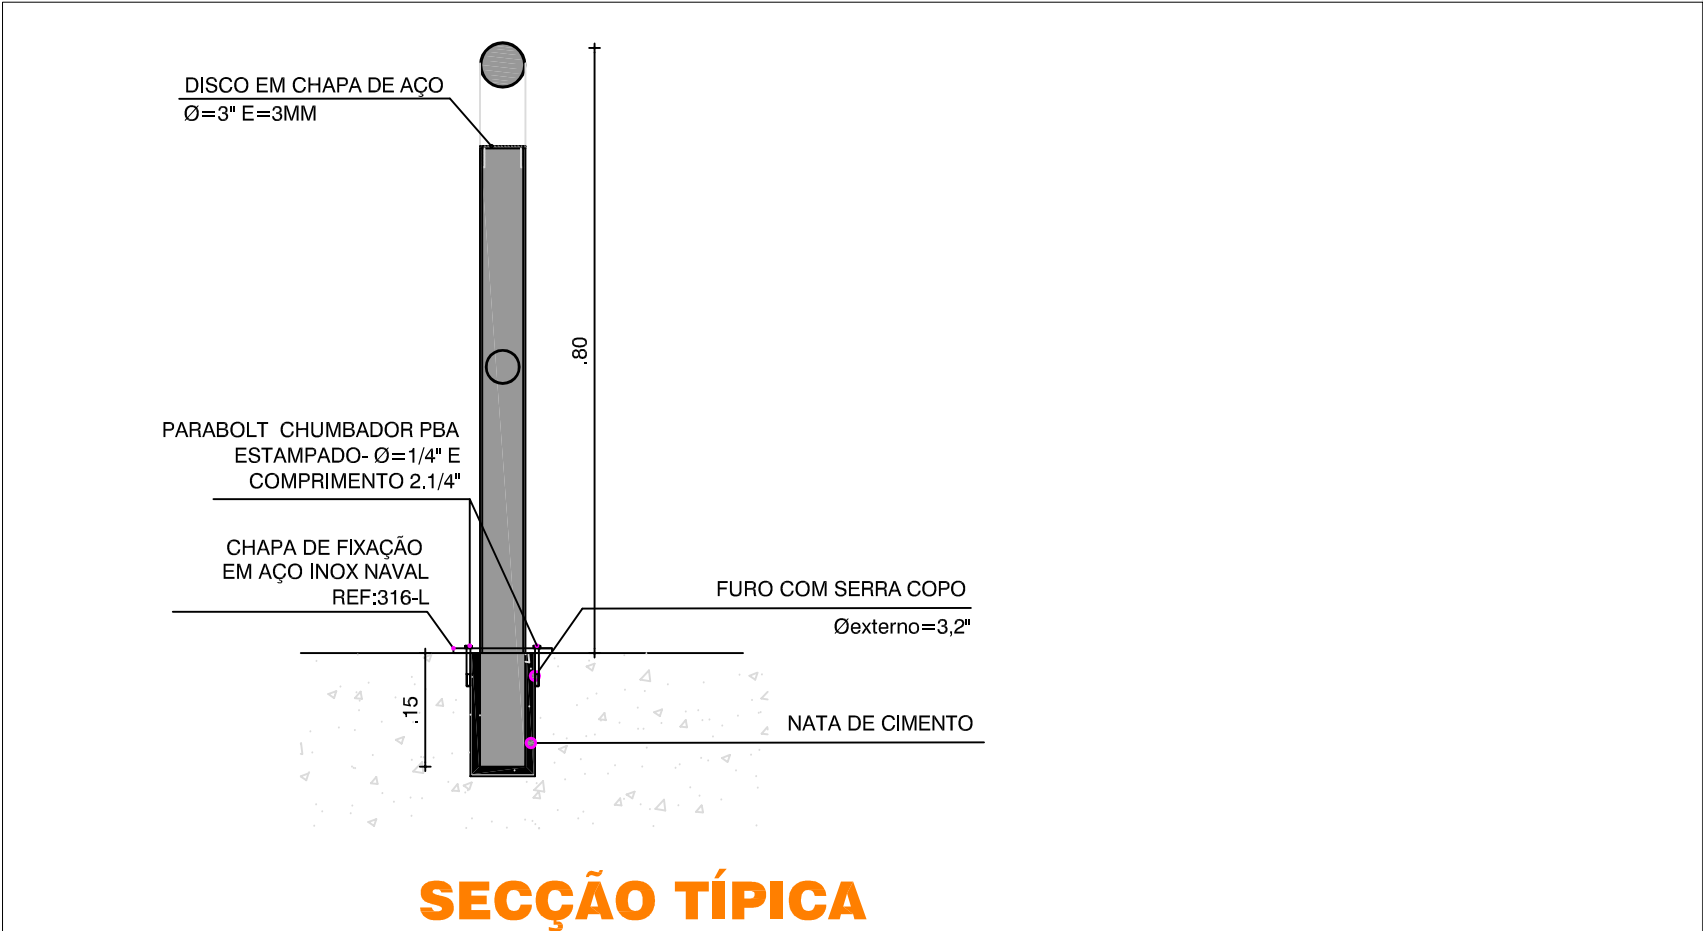
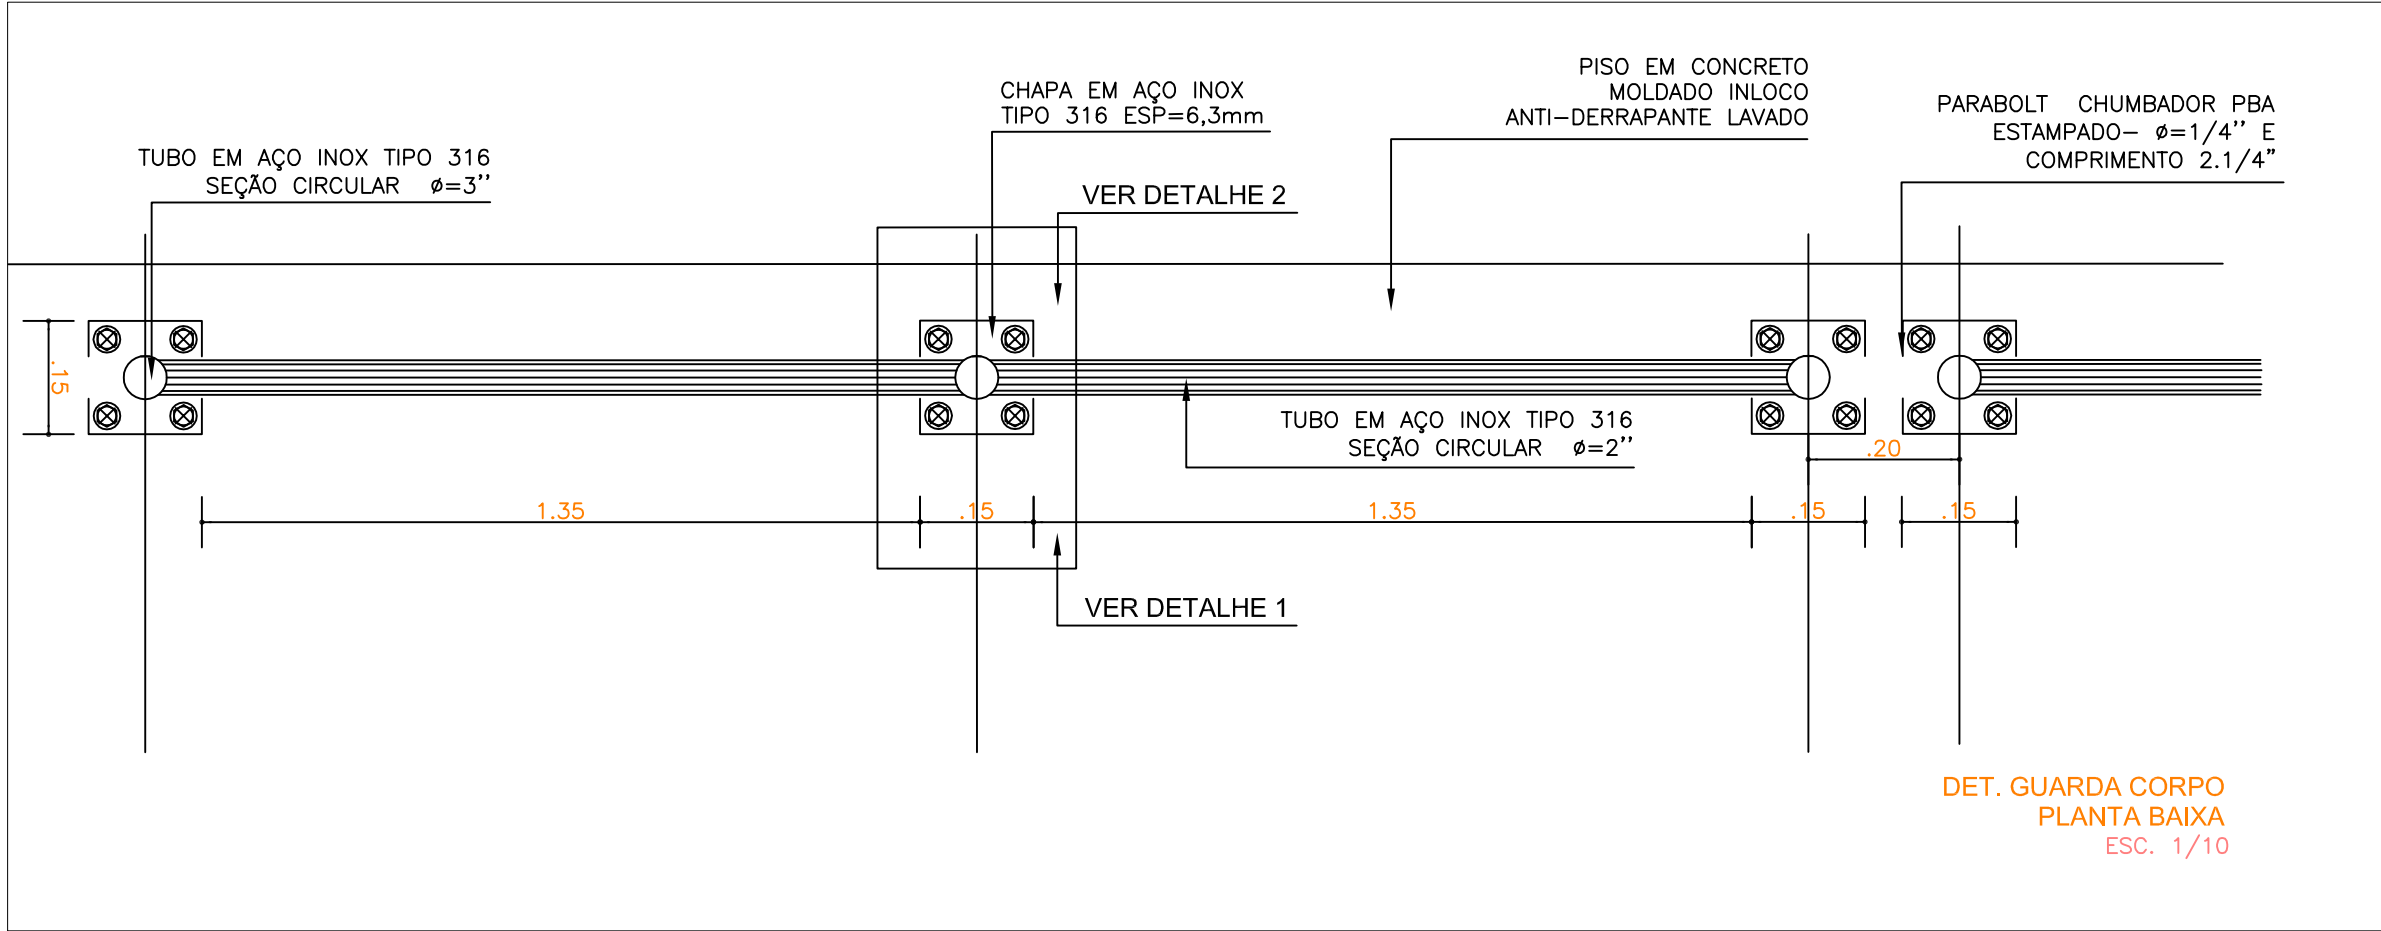
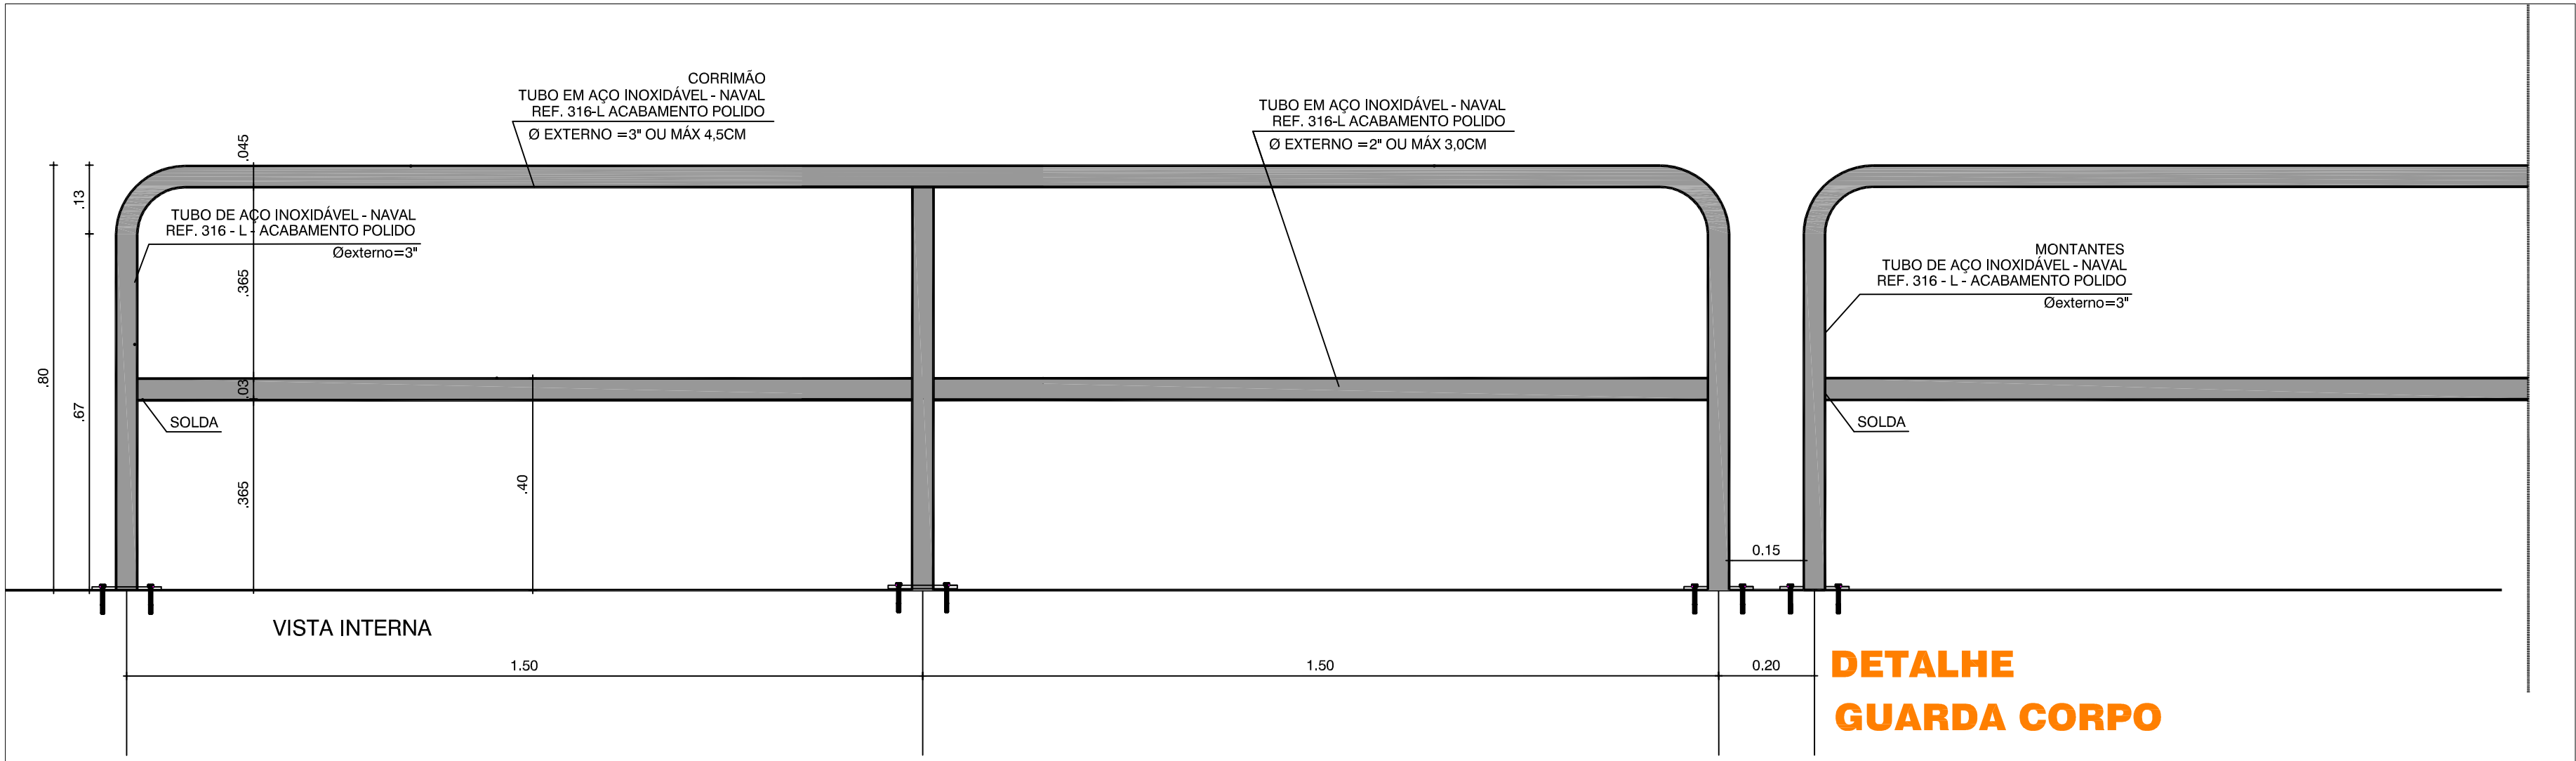
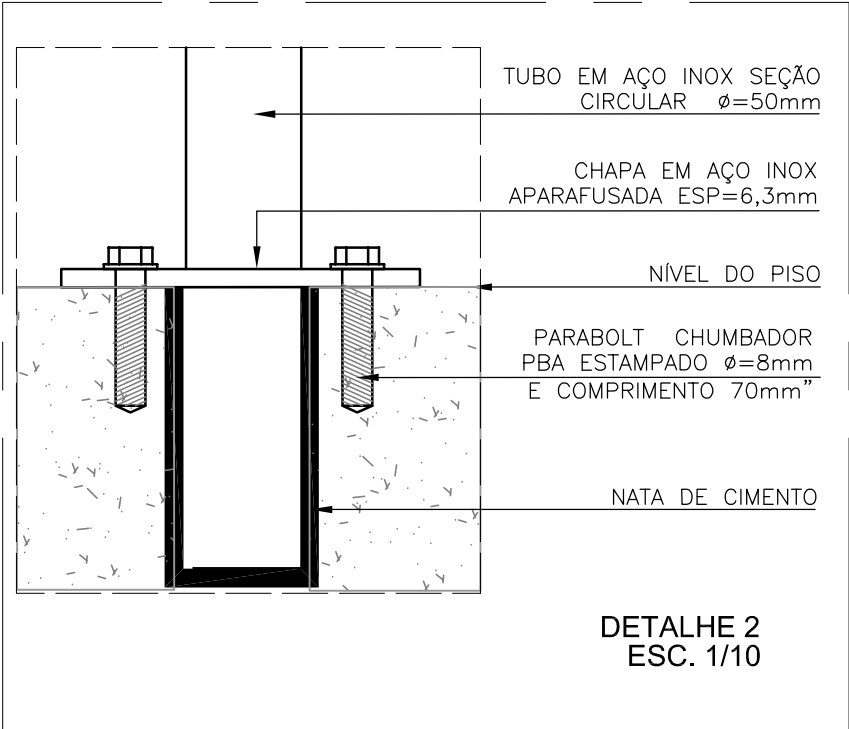
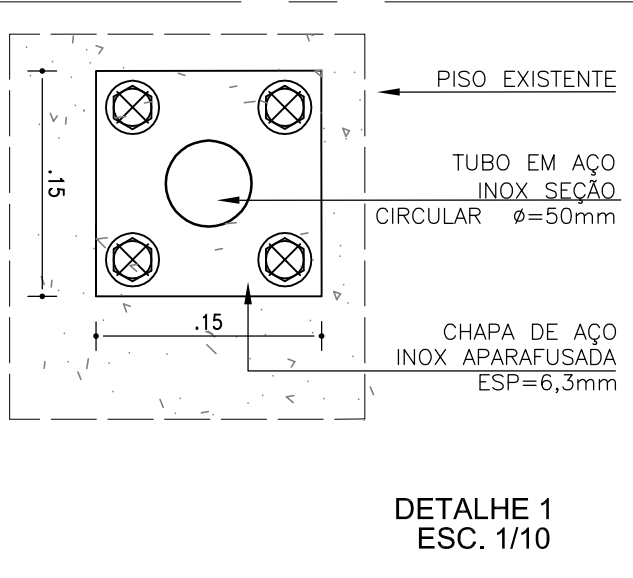
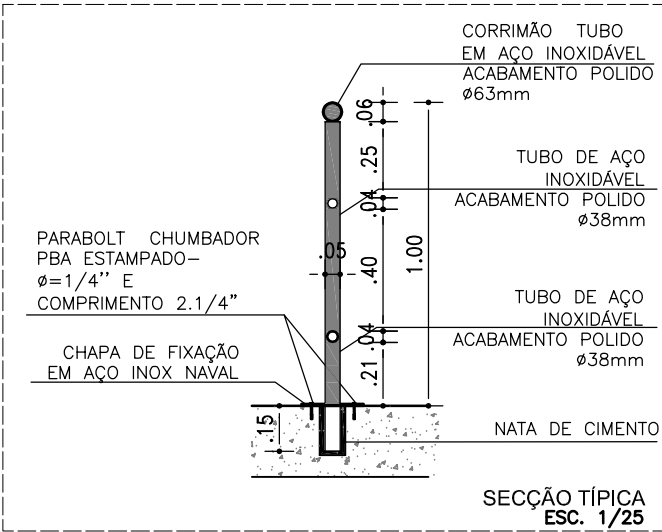


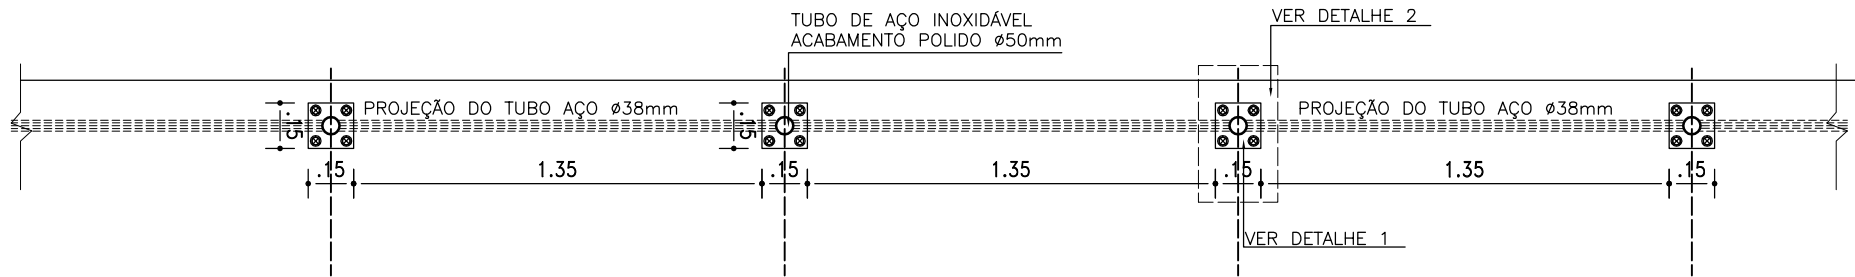

 SALVADOR PREFEITURA PRIMEIRA CAPITAL DO BRASIL SUCOM SECRETARIA MUNICIPAL DE URBANISMO FMLF FUNDAÇÃO MÁRIO LEAL FERREIRA		LOGOMARCA DAS EMPRESAS CONTRATADAS	
ÓRGÃO		TIPO DO PROJETO	
SUCOM		URBANISMO	
FUNDÇÃO MÁRIO LEAL FERREIRA			
PROJETO		RA / BAIRRO	
REQUALIFICAÇÃO DA ORLA-TRECHO ITAPUA		RA X / ITAPUA	
SOLICITAÇÃO		DATA	
CONSTRUTORA		JUNHO/15	
TÍTULO		DETALHAMENTO GUARDA CORPO	
GERÊNCIA DE PROJETOS ESPECIAIS		PROJETO	
JORGE MOURA		DENISE NUNES	
ARQUITETO CAU A6836-5		ARQUITETO CAU	
SUB-GERÊNCIA DE PROJ. DE ARQ.		REVISÃO	
CECILIA MAZZA		0	
ARQUITETO CAU A35209-8		ÁREA DE ESTUDO	
SUB-GERENCIA DE PROJ. ESPECIAIS		PRANCHA	
DENISE NUNES		1/10	
ARQUITETO CAU A69764-9		01	

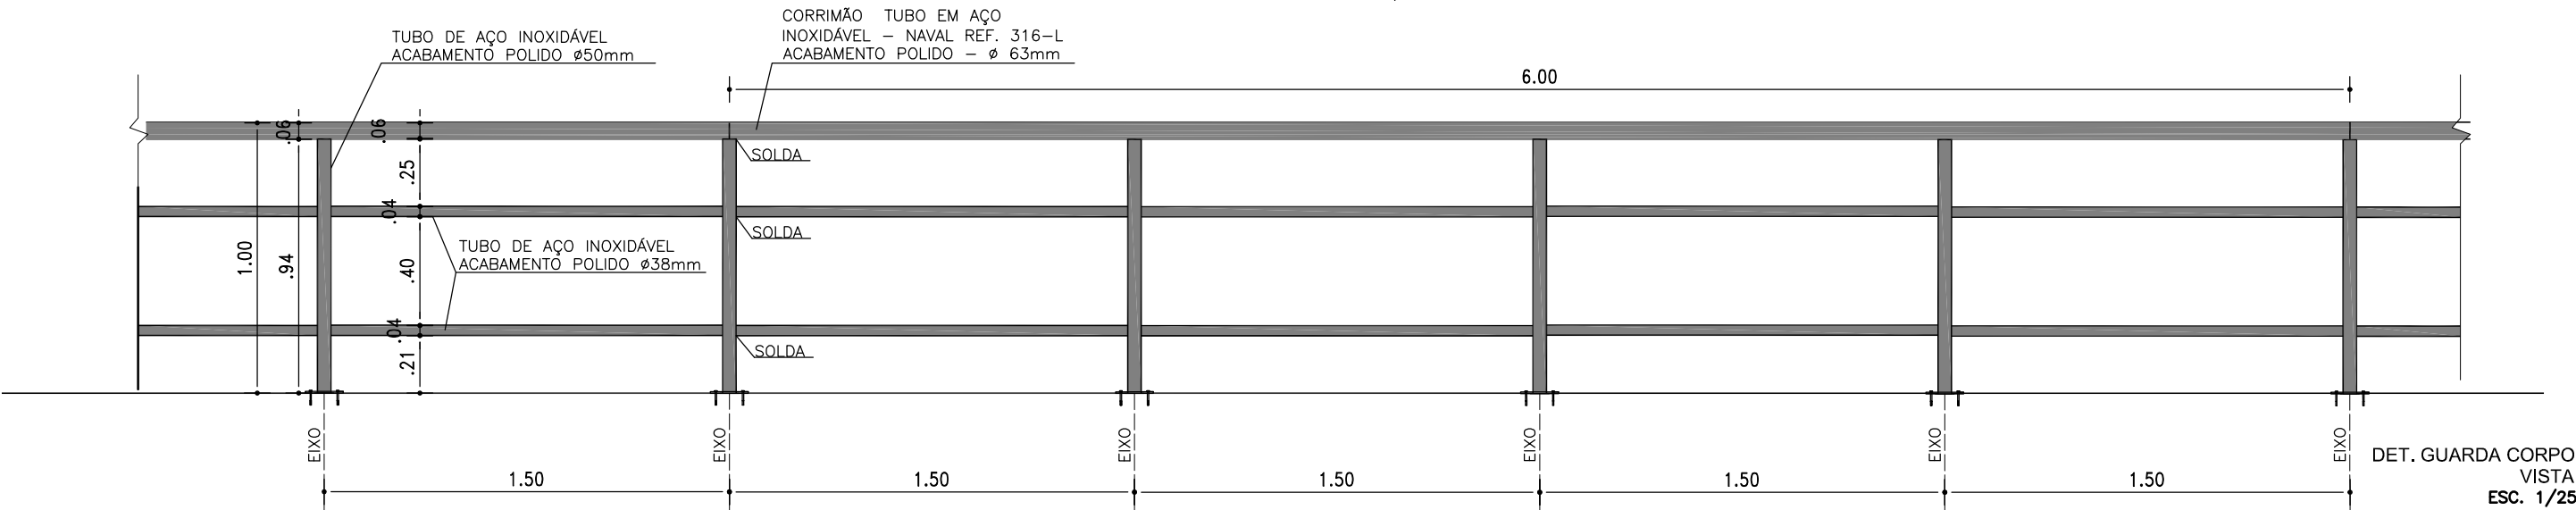

 SUCOM SECRETARIA MUNICIPAL DE URBANISMO FMLF FUNDAÇÃO MÁRIO LEAL FERREIRA PRIMEIRA CAPITAL DO BRASIL			
ÓRGÃO SUCOM FUNDAÇÃO MÁRIO LEAL FERREIRA			TIPO DO PROJETO URBANISMO
PROJETO REQUALIFICAÇÃO DA ORLA-TRECHO ITAPUA ITAPUA			RA / BAIRRO RA X / ITAPUA
SOLICITAÇÃO CONSTRUTORA	TÍTULO DETALHAMENTO GUARDA CORPO		DATA JULHO/15
GERÊNCIA DE PROJETOS ESPECIAIS JORGE MOURA ARQUITETO CAU A6836-5	PROJETO JORGE MOURA ARQUITETO CAU A6836-5 ANTONIO MARMO ARQUITETO CAU A1681-0	REVISÃO 0	ÁREA DE ESTUDO ITAPUÁ
SUB-GERÊNCIA DE PROJ. DE ARQ. CECILIA MAZZA ARQUITETO CAU A35209-8		ESCALA INDICADA	PRANCHA DET01
SUB-GERÊNCIA DE PROJ. ESPECIAIS DENISE NUNES ARQUITETO CAU A49764-9	DESENVOLVIMENTO ELISABETE VIEIRA DESENHISTA TÉCNICA		