




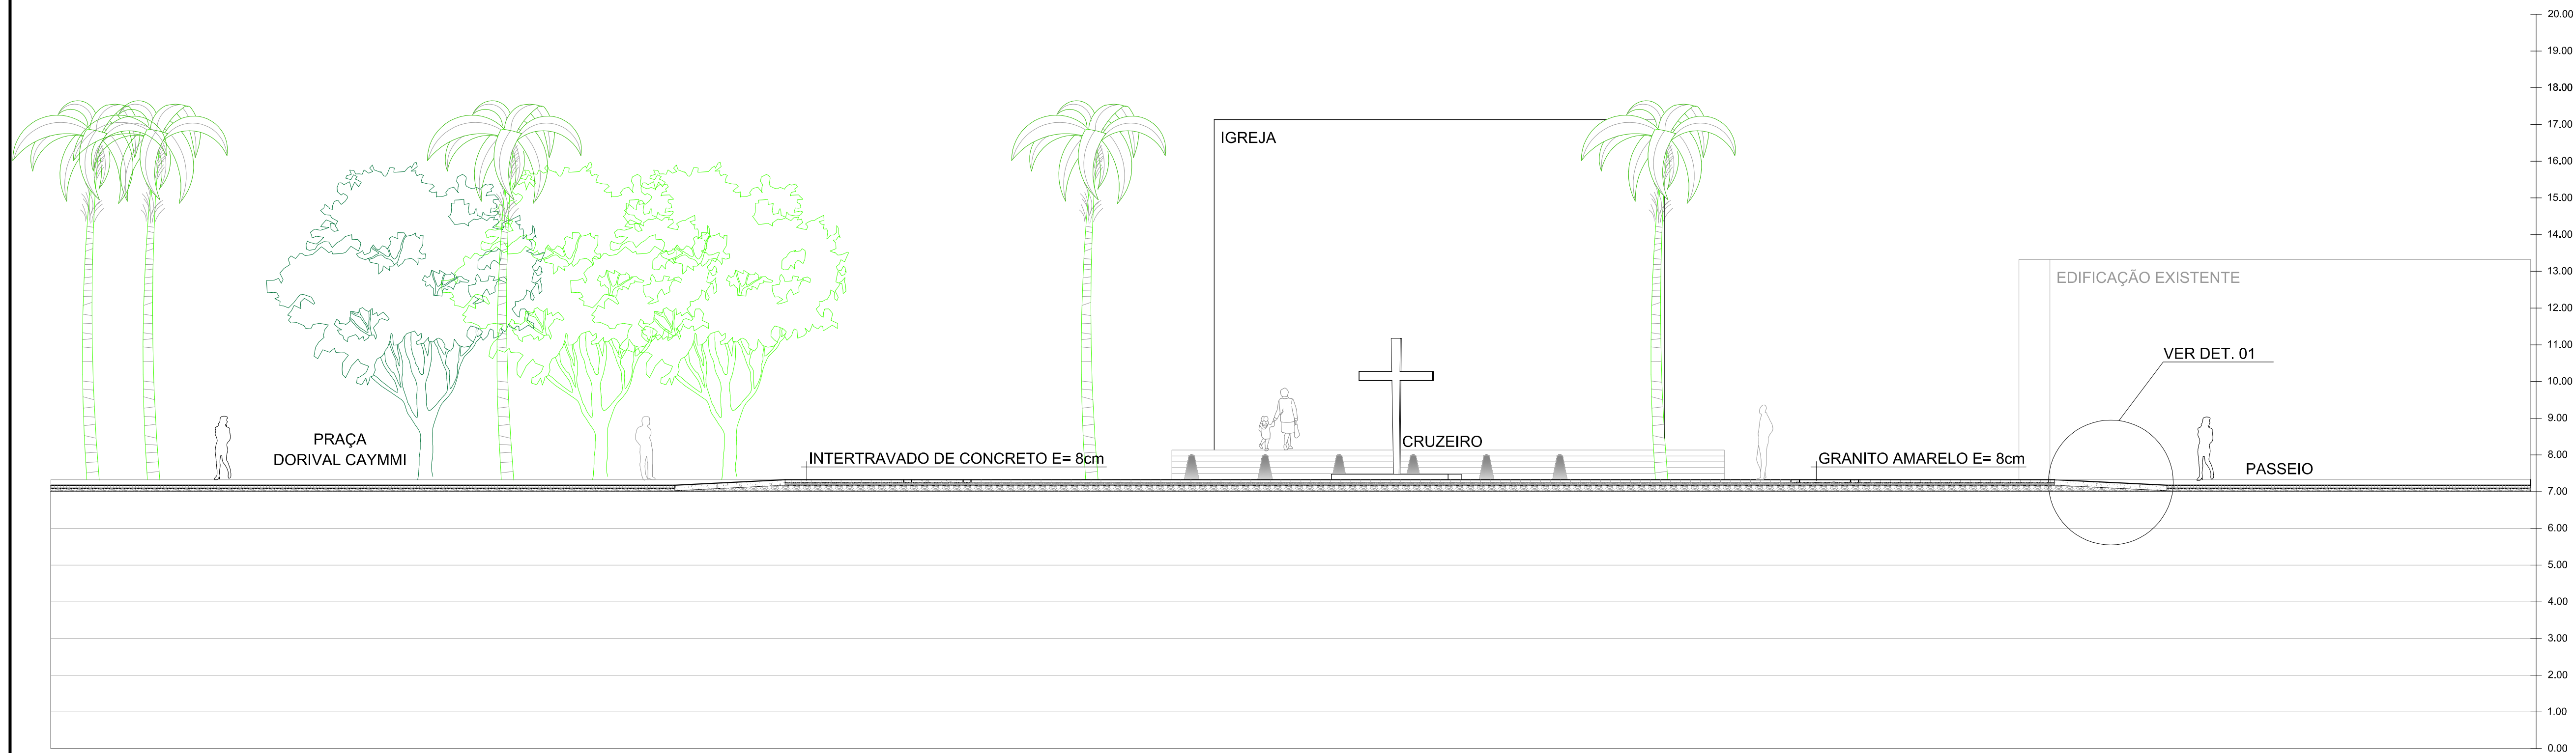

SEÇÃO J
1/100

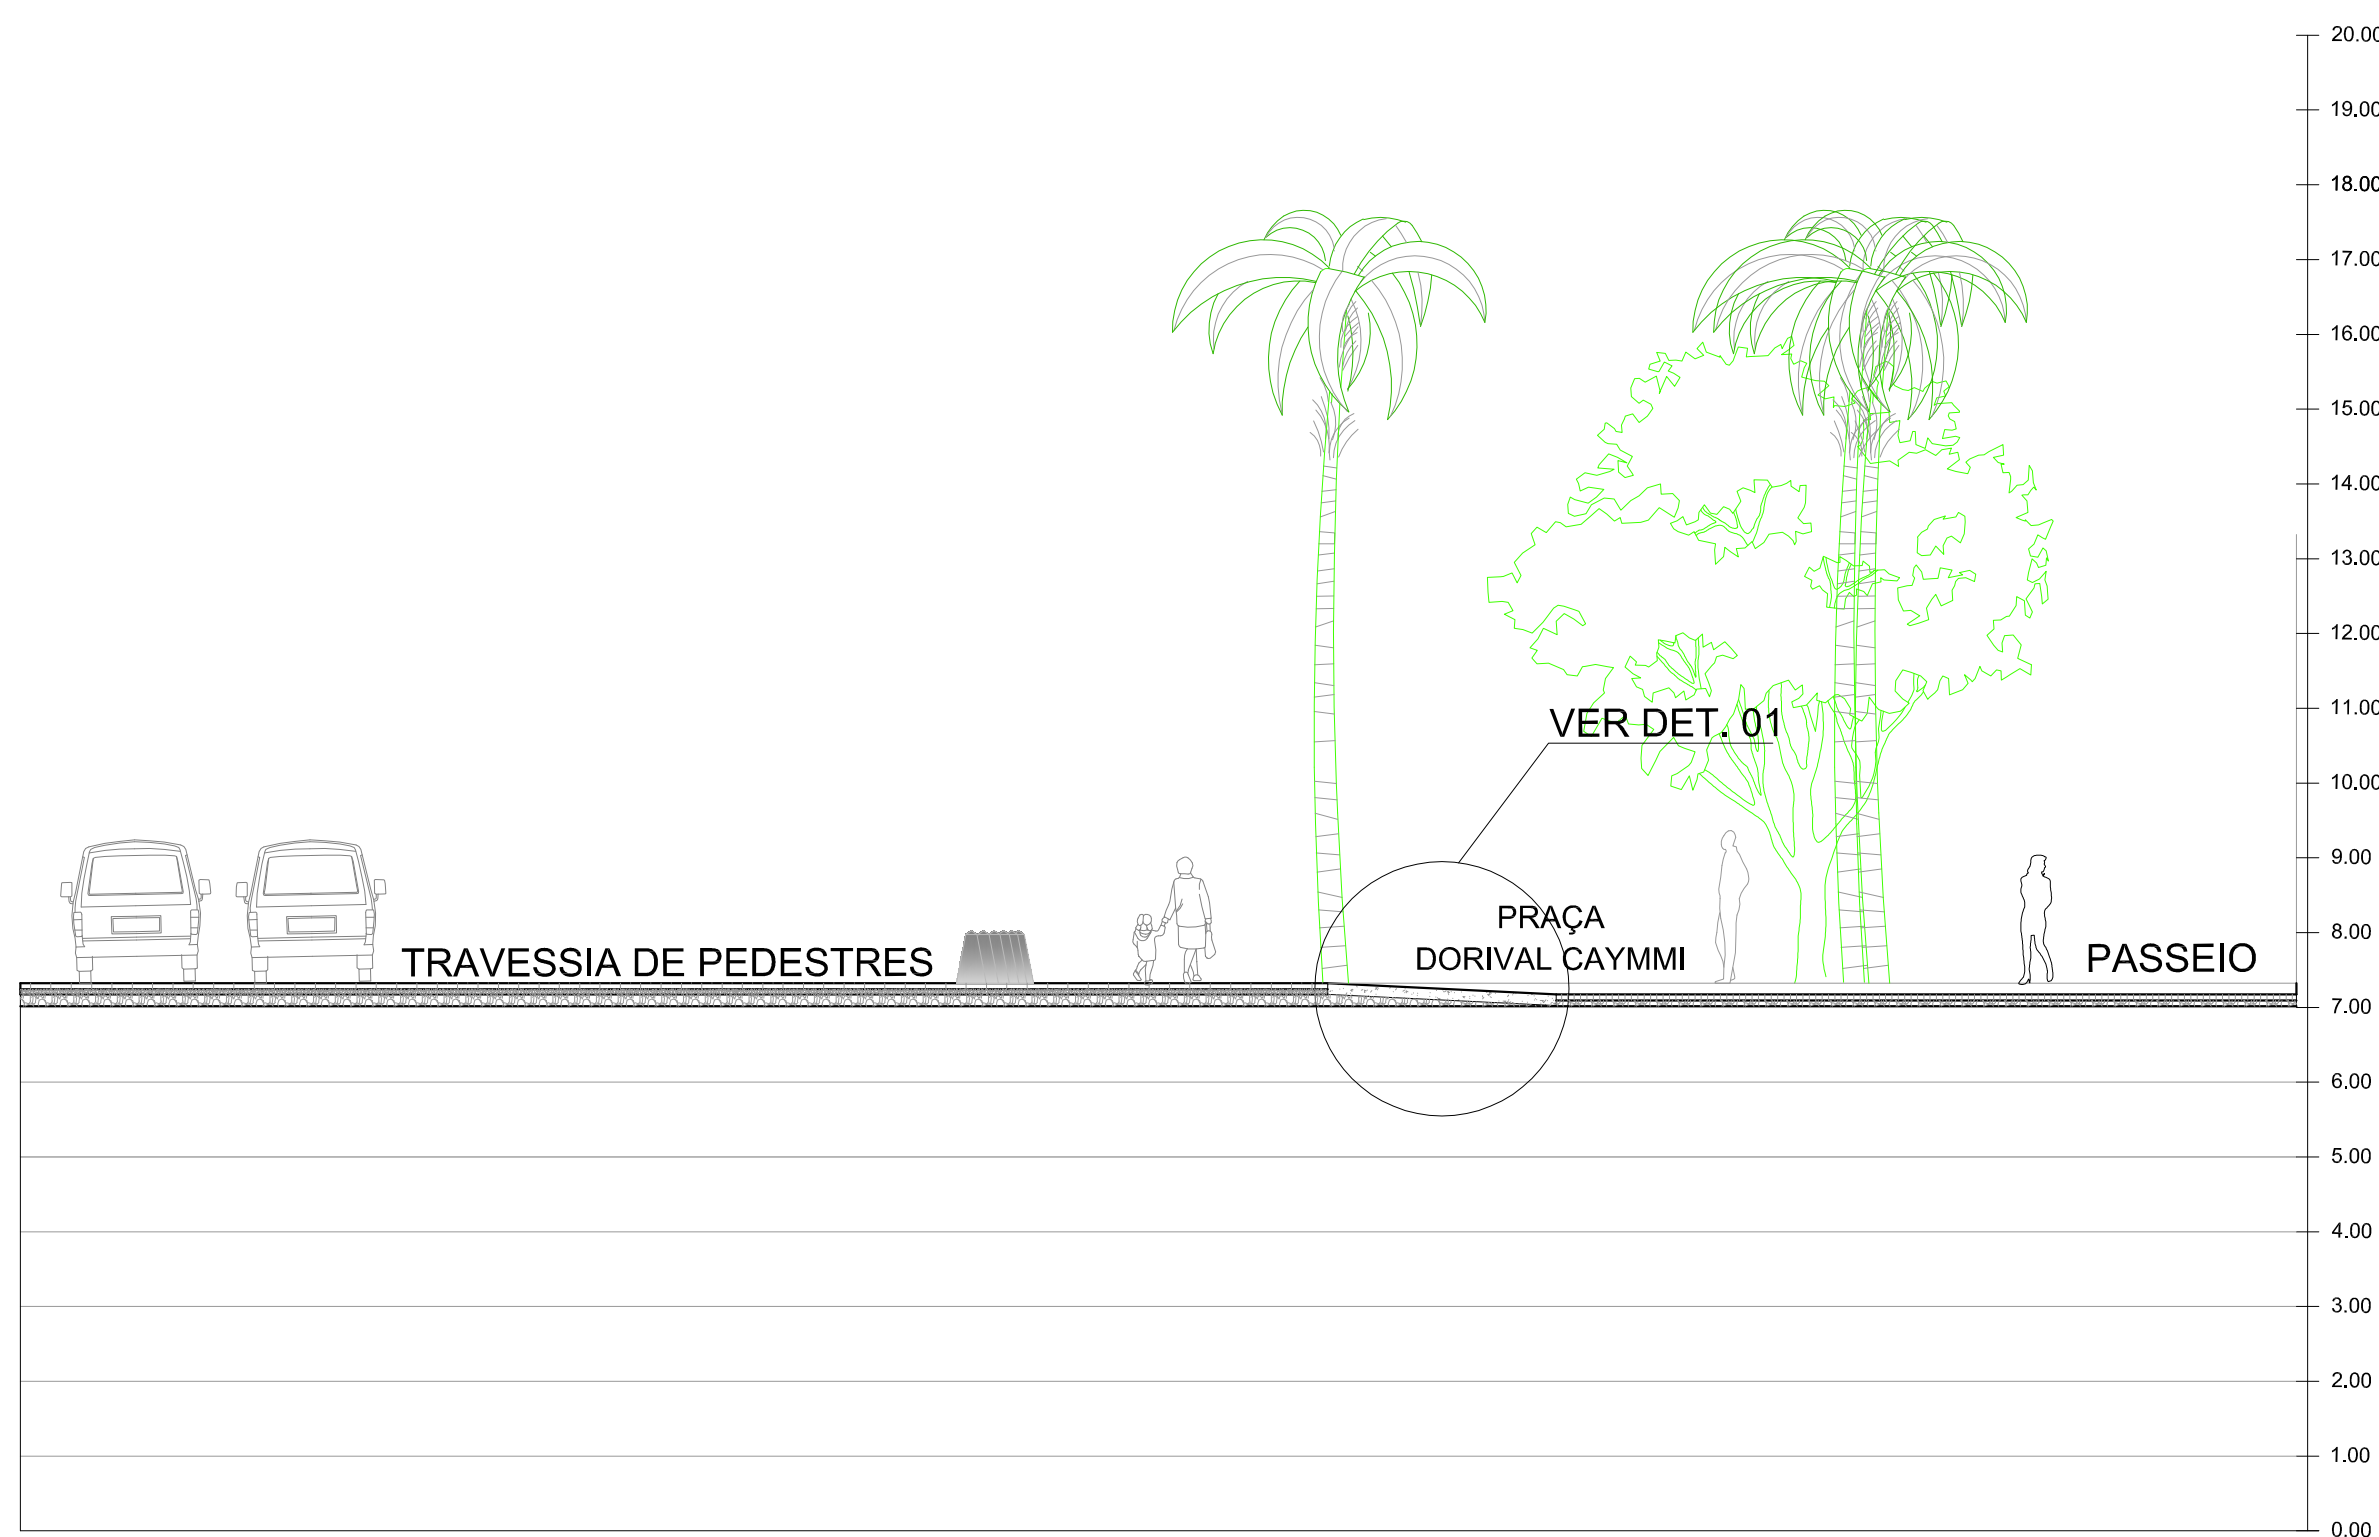

SEÇÃO L
1/100

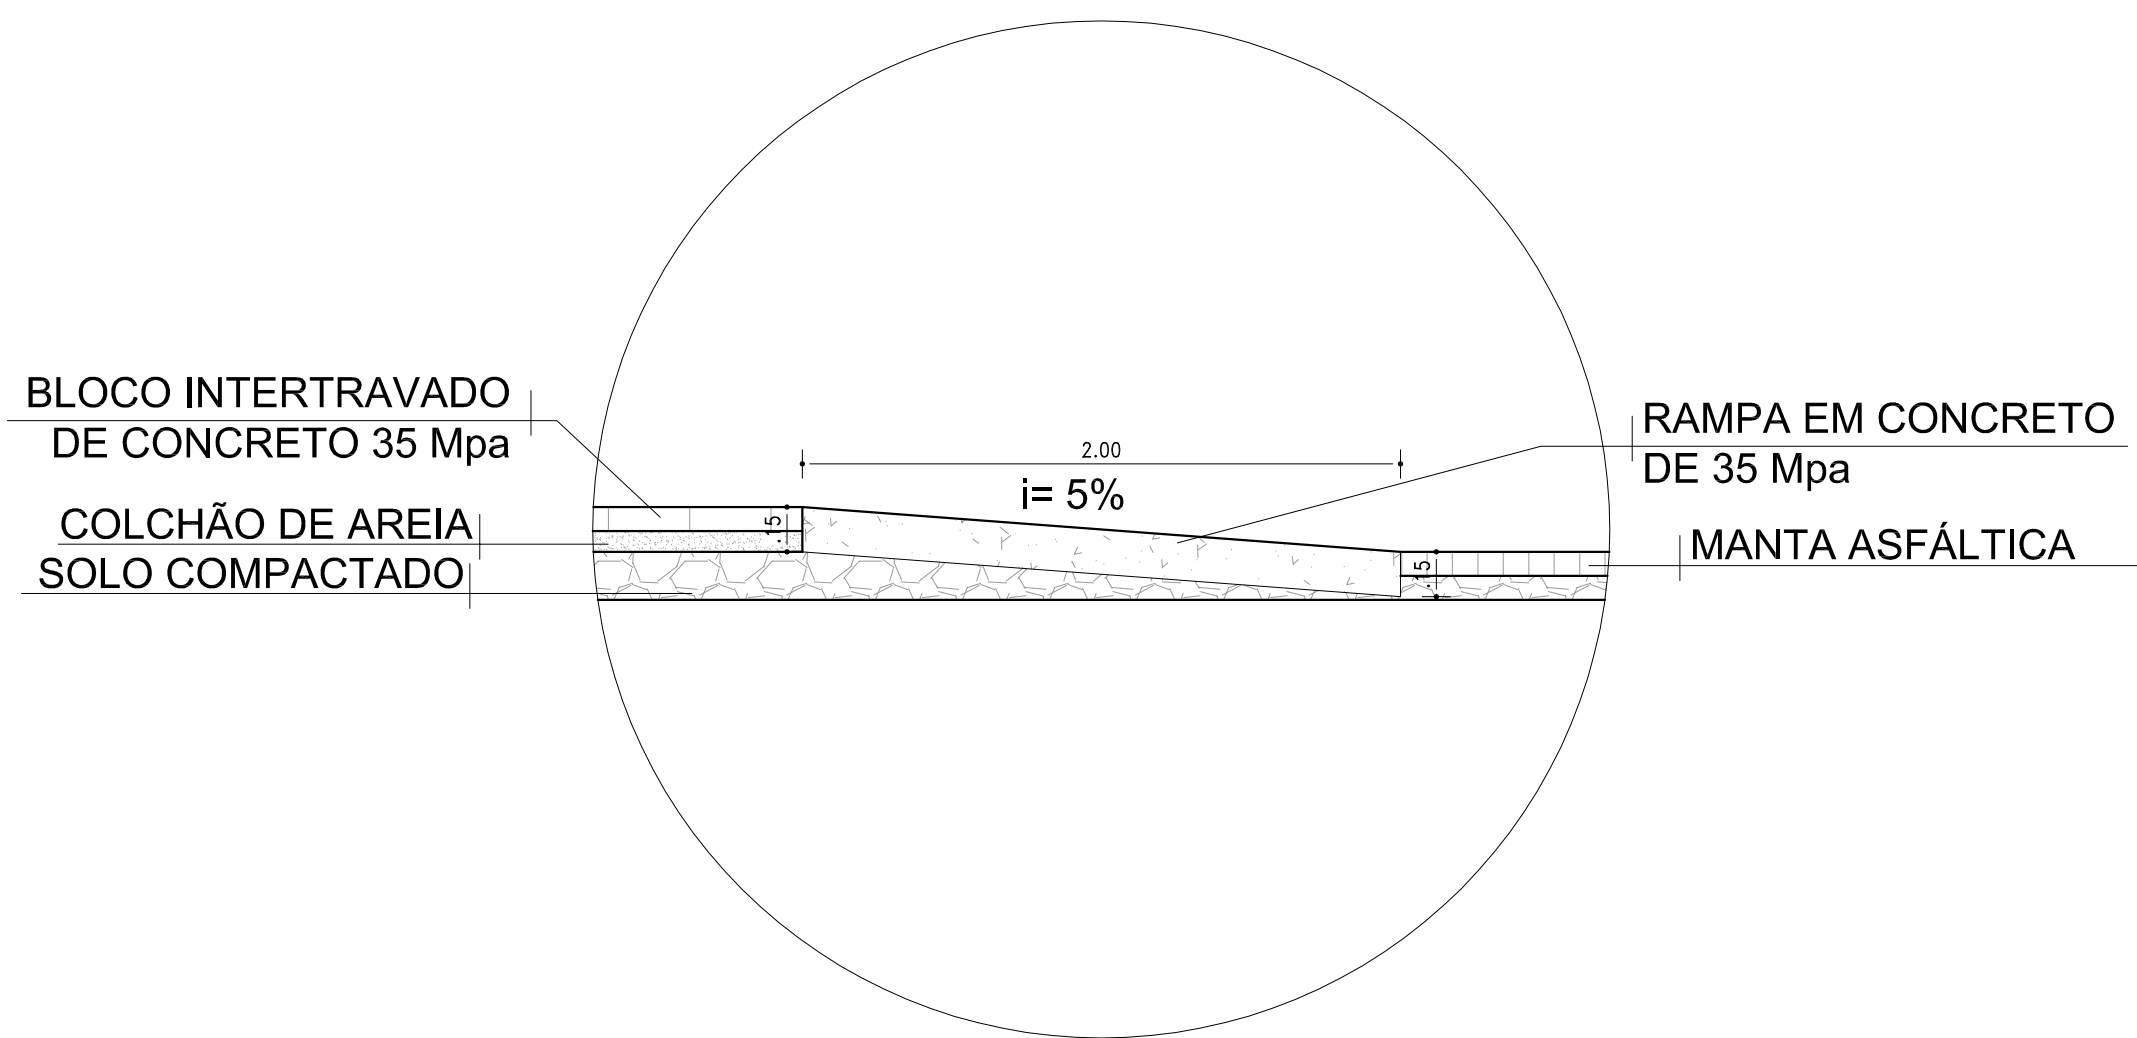

DETALHE 01
1/25

05	GARR.	NOV/2014	SOLICITAÇÃO FMLF
04	GARR.	AGO/2014	SOLICITAÇÃO FMLF
03	GARR.	JUL/2014	SOLICITAÇÃO FMLF
02	GARR.	FEV/2014	SOLICITAÇÃO FMLF
01	GARR.	JAN/2014	SOLICITAÇÃO FMLF
00	GARR.	OUT/2013	EMIÇÃO INICIAL
N°	POR	DATA	DESCRIÇÃO

REVISÕES			
ORGÃO			TIPO DO PROJETO
FUNDAÇÃO MÁRIO LEAL FERREIRA			URBANISMO
PROJETO			PREFEITURA BARRIO
ORLA MARÍTIMA DE SALVADOR PROJETO EXECUTIVO - ITAPUÃ			IV - ITAPUÃ/IRITANGA
TÍTULO			DATA
FAIXA ELEVADA - CORTES "J" E "L"			NOVEMBRO / 2014
GERÊNCIA DE PROJETOS ESPECIAIS	GERÊNCIA DE PROJETOS URBANÍSTICOS	REVISÃO	ÁREA DE ESTUDO
JORGE MOURA ARQUITETO CAU A 88085	JADER M. ALVES SANTOS ARQUITETO CAU A 16011-3	5	
DESENVOLVIMENTO		ESCALA	PRANCHA
JOAQUIM GONÇALVES ARQUITETO CAU A 14184-6	VANESSA MOTA ARQUITETA CAU A 16029-2	1/200	01/01

