
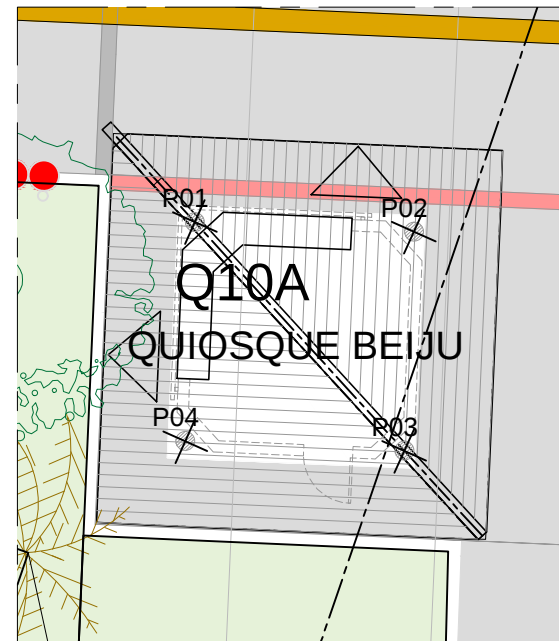
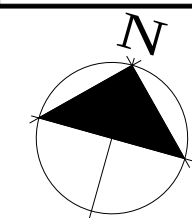
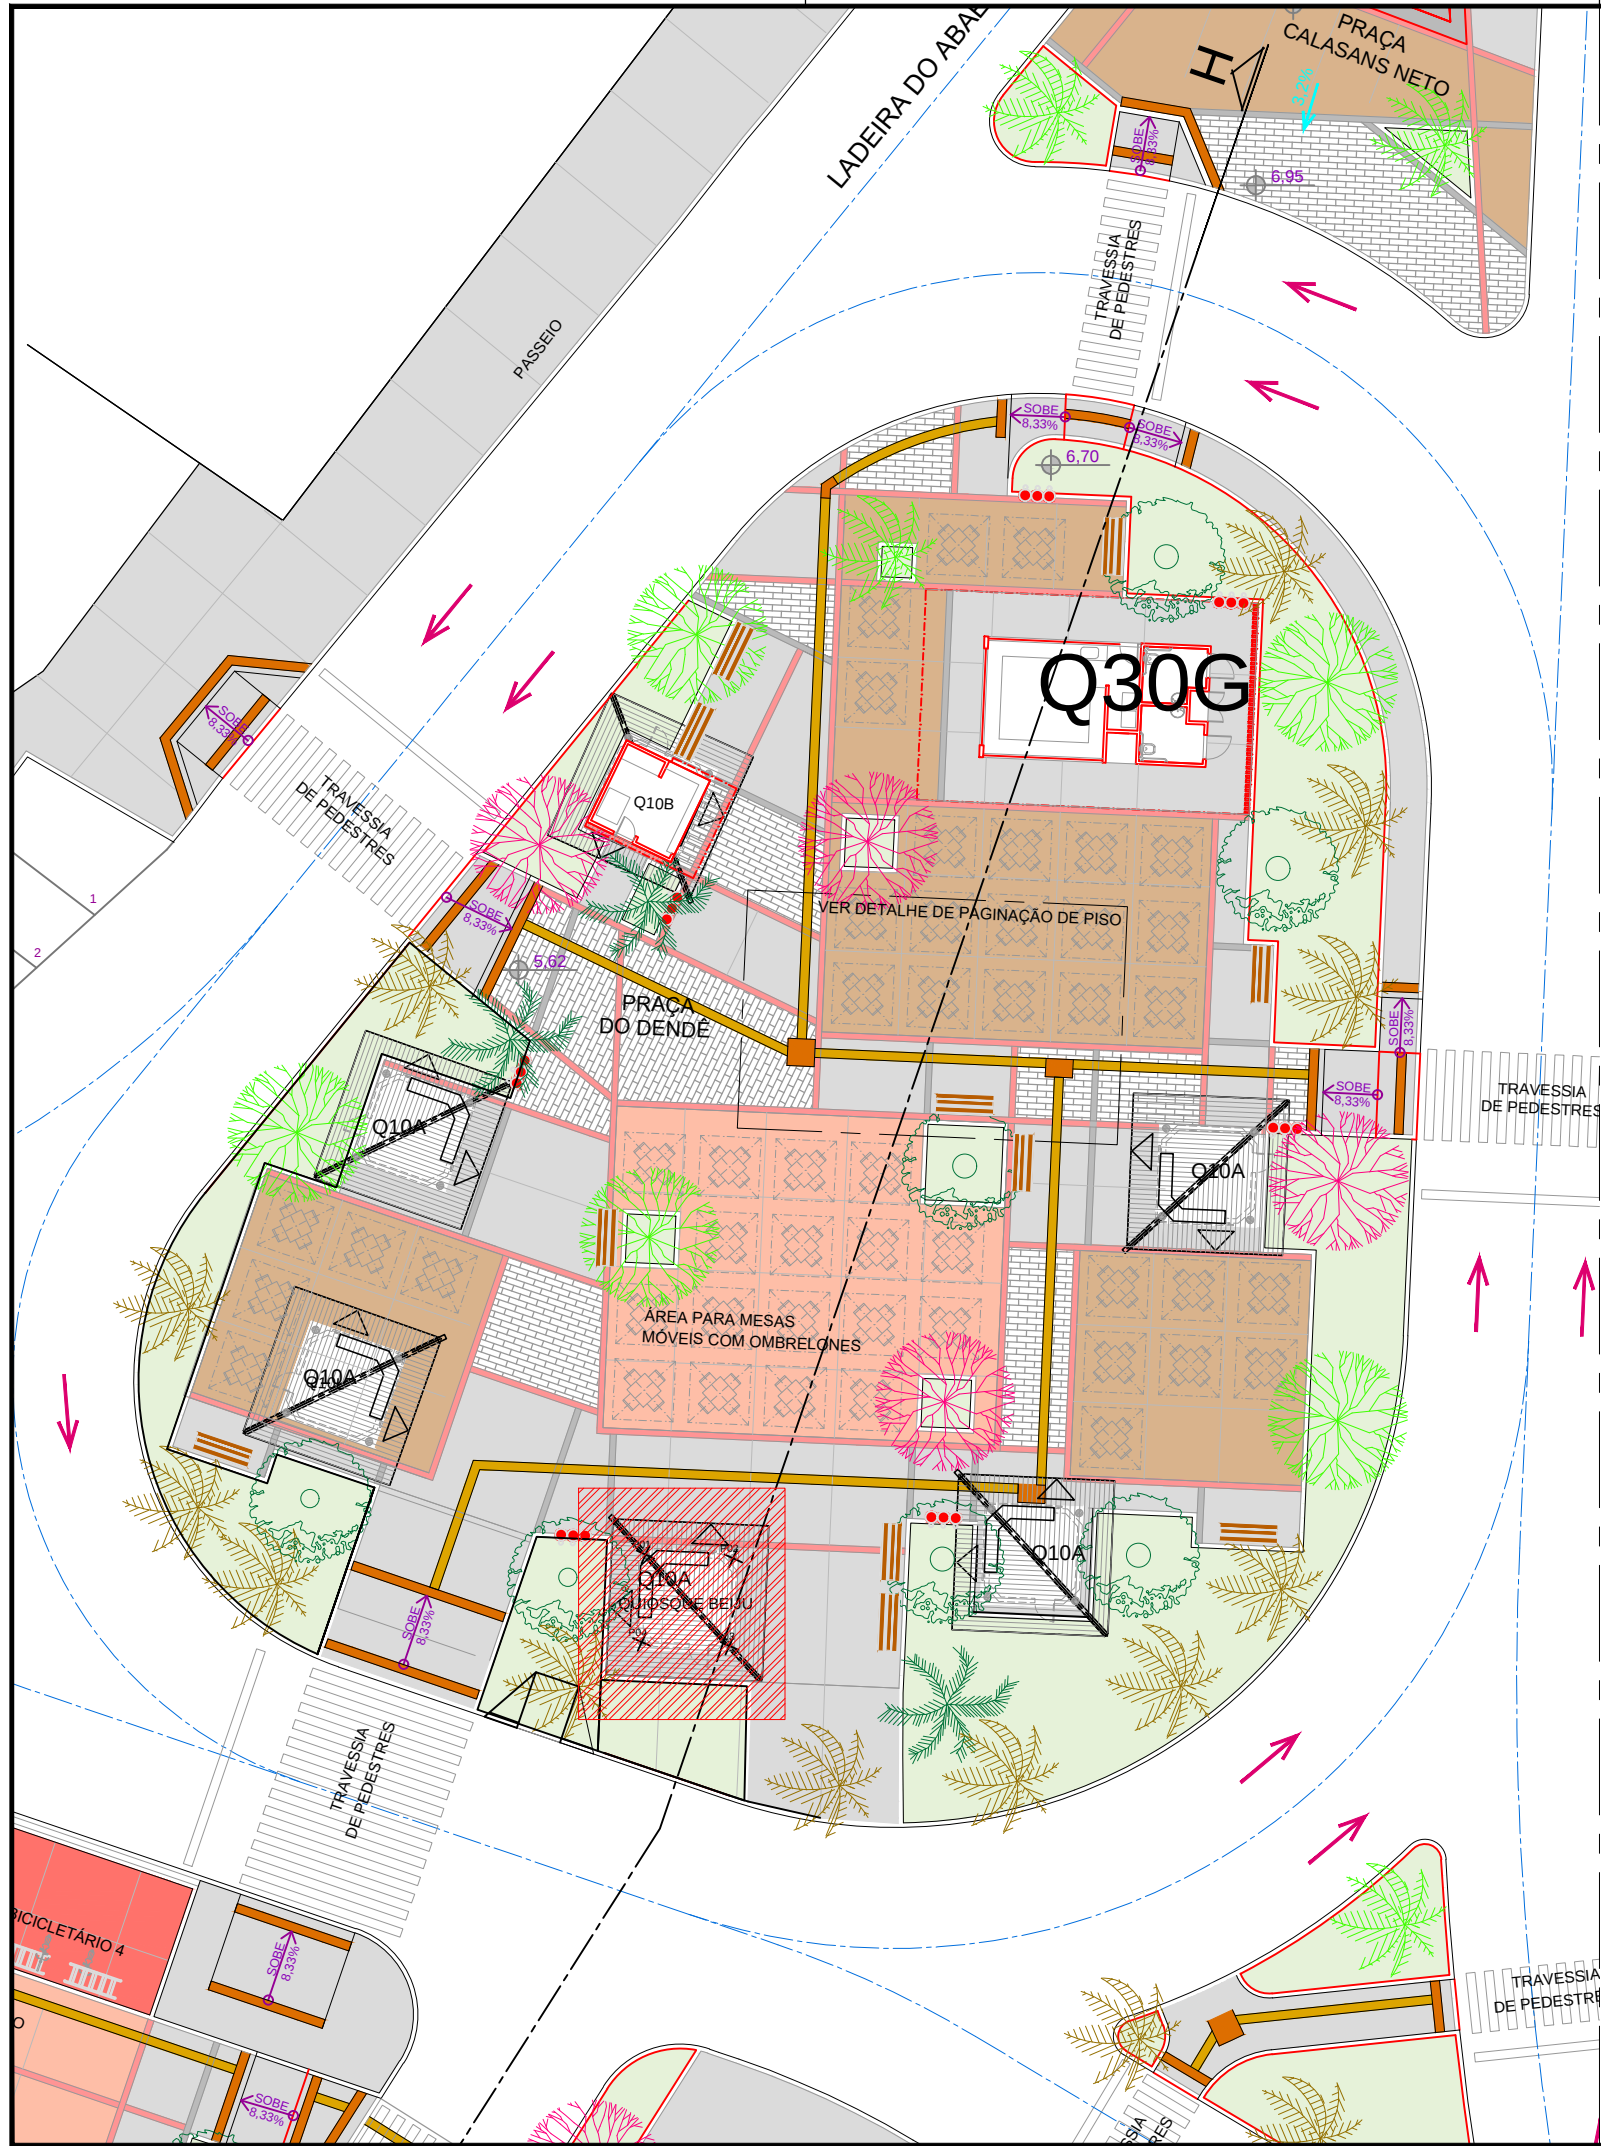


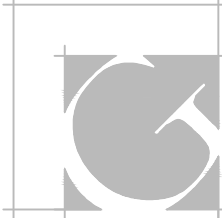

COORDENADAS QUIOSQUE BEIJU

P1 X=569146.8731 Y=8568305.6639
P2 X=569149.7703 Y=8568305.5370
P3 X=569149.6435 Y=8568302.6398
P4 X=569146.7462 Y=8568302.7666

OBS: OS 3 BANCOS QUE ESTÃO ATUALMENTE LOCADOS NO ESPAÇO ONDE SERÁ IMPLANTADO O QUIOSQUE DEVERÃO SER RELOCADOS EM CAMPO.

Nº	POR	DATA	DESCRIÇÃO
REVISÕES			
  			
ÓRGÃO			TIPO DO PROJETO
FUNDAÇÃO MÁRIO LEAL FERREIRA			URBANISMO
PROJETO			PREFEITURA BAIRRO
ORLA MARÍTIMA DE SALVADOR PROJETO EXECUTIVO - ITAPUÃ			IV - ITAPUÃ/IPITANGA
TÍTULO			DATA
LOCAÇÃO QUIOSQUE DE BEIJU			NOVEMBRO / 2017
GERÊNCIA DE PROJETOS ESPECIAIS		SUBGERÊNCIA DE PROJETOS DE ARQUITETURA	REVISÃO
JORGE MOURA ARQUITETO CAU Nº 68365		CECÍLIA MAZZA ARQUITETO - CAU A35209-8	0
DESENVOLVIMENTO		ESCALA	PRANCHA
JOAQUIM GONÇALVES ARQUITETO CAU Nº A1667-5		1/250	01/01