



FORMA DO PAVIMENTO TÉRREO
escala 1:50

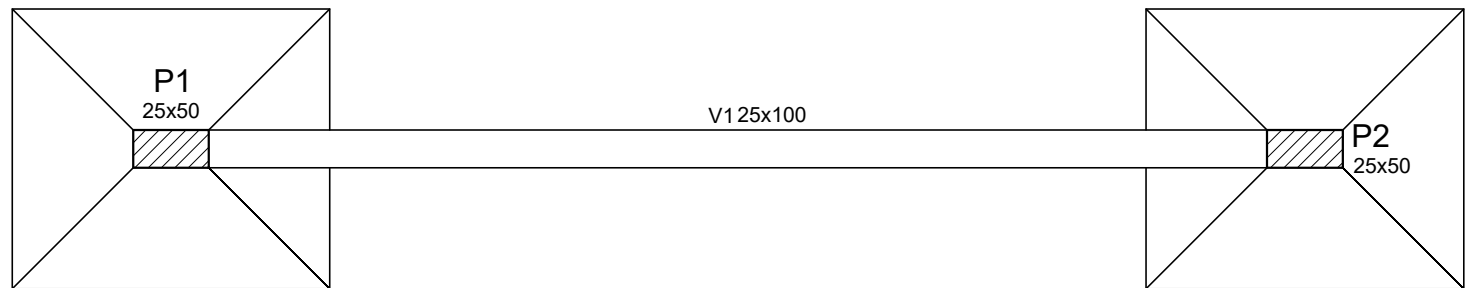

FORMA DO PAVIMENTO FUNDAÇÃO
escala 1:50

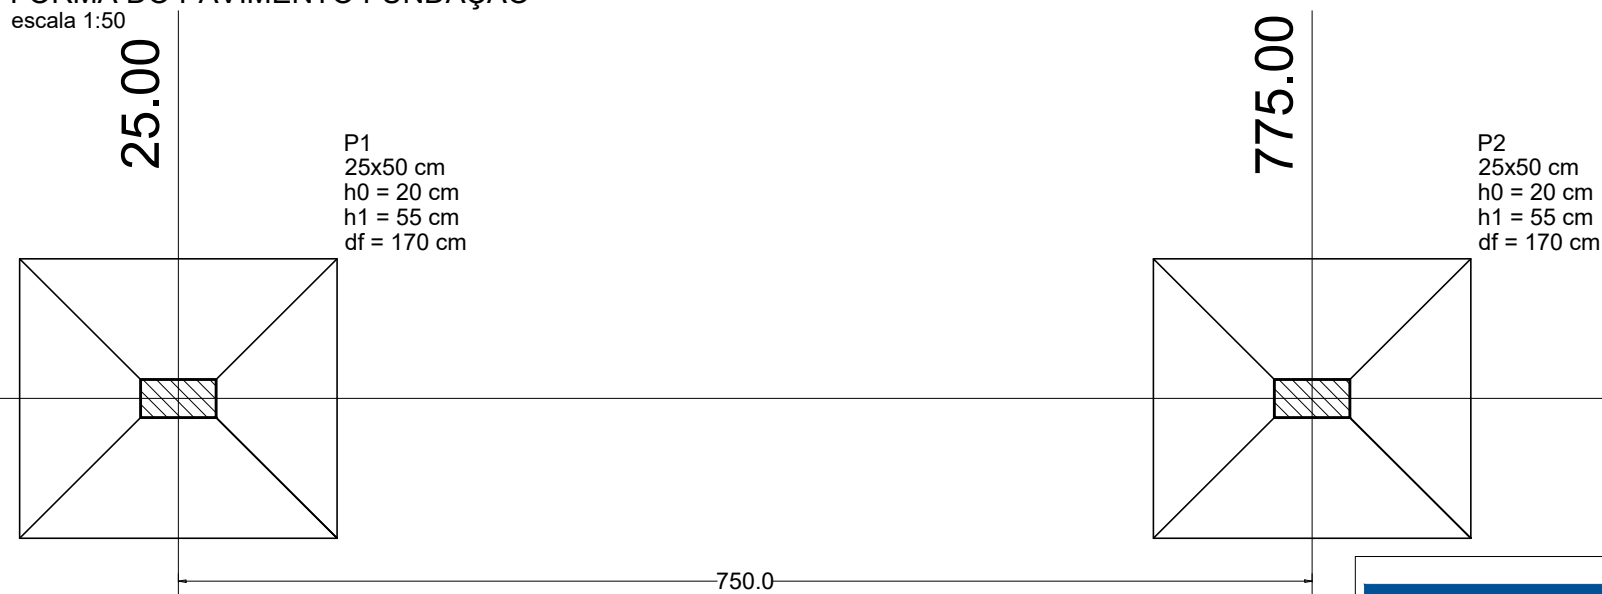



PLANTA DE LOCAÇÃO
escala 1:50

Pilares			
Nome	Seção (cm)	Elevação (cm)	Nível (cm)
P1	25 x 50	0	320
P2	25 x 50	0	320

Vigas			
Nome	Seção (cm)	Elevação (cm)	Nível (cm)
V1	25x60	0	320

Pilares			
Nome	Seção (cm)	Elevação (cm)	Nível (cm)
P1	25 x 50	0	0
P2	25 x 50	0	0

Vigas			
Nome	Seção (cm)	Elevação (cm)	Nível (cm)
V1	25x100	0	0

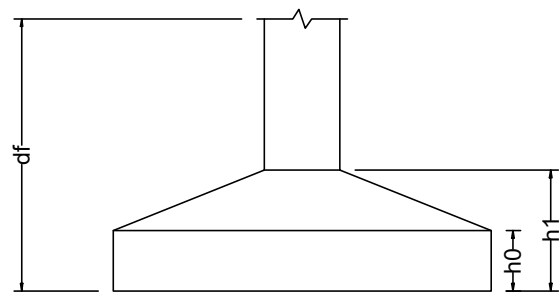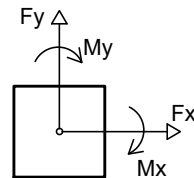

Características dos materiais

fck (kgf/cm²)	Ecs (kgf/cm²)
250	238000

Legenda dos Pilares

	Pilar que morre
	Pilar que passa
	Pilar que nasce
	Pilar com mudança de seção



CASA CIVIL SEMUT
SECRETARIA MUNICIPAL DE URBANISMO E TRANSPORTE
FMLF
FUNDAÇÃO MARIO LEAL FERREIRA



Nº CONTRATO: 30798008
Nº CLIENTE: 003/2013
RESPONSÁVEL TÉCNICO: ENG. AUGUSTO CÉSAR D. FONTES
REG. CREA Nº: 23198

Pilar										Fundação				
Nome	Seção (cm)	X (cm)	Y (cm)	Carga Máx. (tf)	Carga Mín. (tf)	Mx (kgf.m)	My (kgf.m)	Fx (tf)	Fy (tf)	Lado B (cm)	Lado H (cm)	h0 / ha (cm)	h1 / hb (cm)	df (cm)
P1	25x50	25.00	12.50	8.0	7.7	1900	500	4.8	0.5	185	210	20	55	170
P2	25x50	775.00	12.50	8.0	7.7	1900	500	4.8	0.5	185	210	20	55	170

Locação no eixo X		Locação no eixo Y	
Coordenadas (cm)	Nome	Coordenadas (cm)	Nome
25.00	P1	12.50	P1, P2
775.00	P2		

NOTAS:
1- DIMENSÕES EM CENTÍMETRO, EXCETO ONDE INDICADO;
2- CONFERIR MEDIDAS NO LOCAL;

00	Augusto C.	26/06/2014	EMIÇÃO INICIAL
Nº	POR	DATA	DESCRIÇÃO
REVISÕES			

ÓRGÃO		TIPO DO PROJETO	
CASA CIVIL FUNDAÇÃO MÁRIO LEAL FERREIRA		CIVIL/ESTRUTURA	
PROJETO		RA / BAIRRO	
PARQUE DA CIDADE AV. ANTÔNIO CARLOS MAGALHÃES S/N - ITAIGARA, SALVADOR/BA		RA VIII-ITAIGARA	
SOLICITAÇÃO	TÍTULO	DATA	
CASA CIVIL	FORMA E PLANTA DE CARGAS DETALHE TÍPICO DOS GRADIS	JULHO/14	
GERÊNCIA DE PROJETOS ESPECIAIS	PROJETO	REVISÃO	ÁREA DE ESTUDO
JORGE MOURA ARQUITETO CAU A6836-5	ENG. AUGUSTO CÉSAR D. FONTES ENGENHEIRO CREA:23198	00	APX.223.000,00 m²
SUB-GERÊNCIA DE PROJ. DE ARQ.	DESENVOLVIMENTO	ESCALA	PRANCHA
CECÍLIA MAZZA ARQUITETO CAU A35209-8	ENG. AUGUSTO CÉSAR D. FONTES ENGENHEIRO CREA:23198	1/50	18
SUB-GERÊNCIA DE PROJ. ESPECIAIS			
DENISE NUNES ARQUITETO CAU A49764-9			