




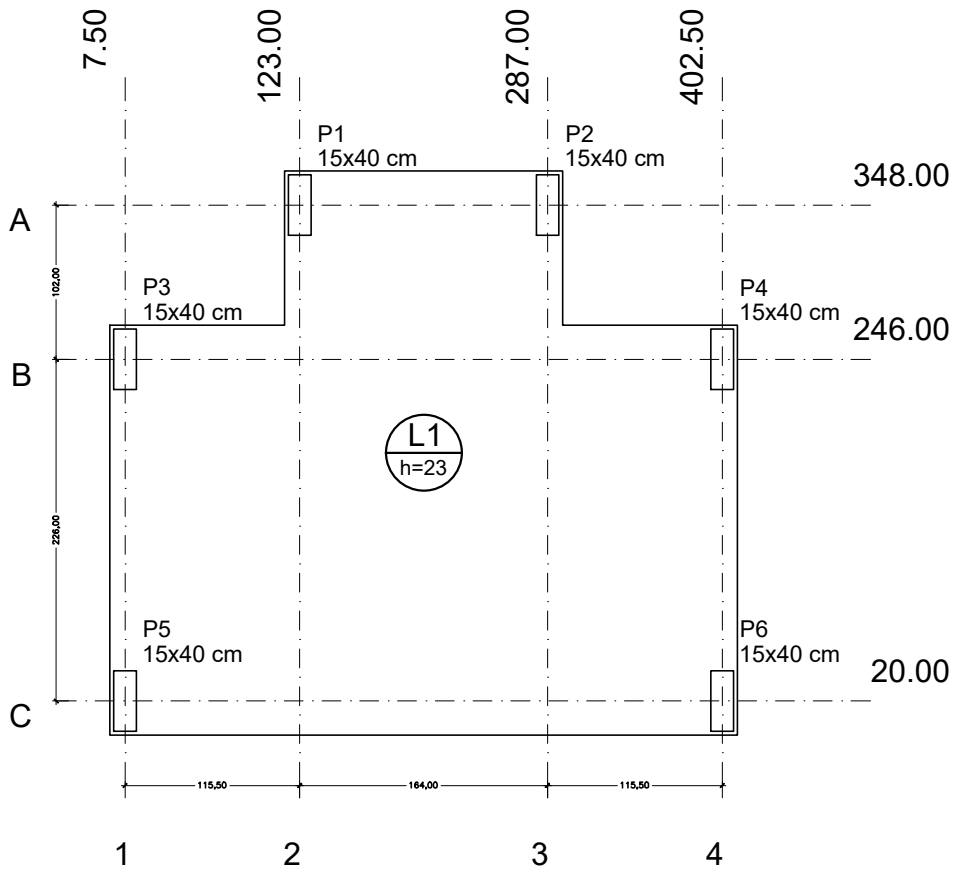


PLANTA DE LOCAÇÃO
escala 1:50

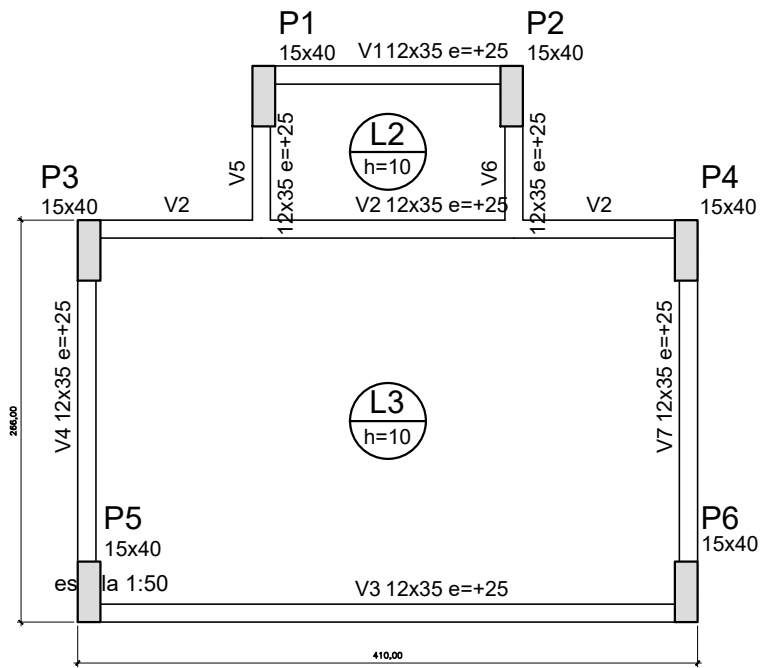

FORMA DA COBERTURA

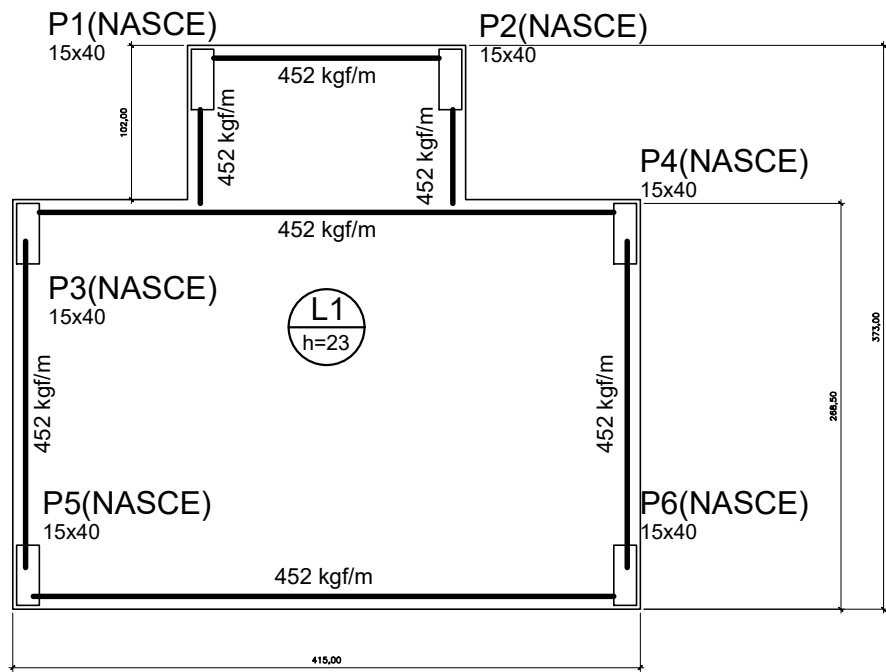

FORMA DO RADIER
escala 1:50

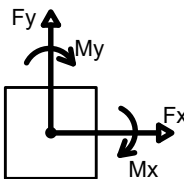

Características dos materiais	
fck (kgf/cm²)	Ecs (kgf/cm²)
250	238000

Lajes						Sobrecarga (kgf/m²)		
Nome	Tipo	Altura (cm)	Elevação (cm)	Nível (cm)	Peso próprio (kgf/m²)	Adicional	Acidental	Localizada
L1	Maciça	23	0	975	575	150	200	sim
L2	Maciça	10	0	290	250	150	50	-
L3	Maciça	10	0	290	250	150	50	-

Locação no eixo X	
Coordenadas (cm)	Nome
7.50	P3, P5
123.00	P1
287.00	P2
402.50	P4, P6

Locação no eixo Y	
Coordenadas (cm)	Nome
348.00	P1, P2
246.00	P3, P4
20.00	P5, P6

Vigas			
Nome	Seção (cm)	Elevação (cm)	Nível (cm)
V1	12x35	25	315
V2	12x35	25	315
V3	12x35	25	315
V4	12x35	25	315
V5	12x35	25	315
V6	12x35	25	315
V7	12x35	25	315

Pilares			
Nome	Seção (cm)	Elevação (cm)	Nível (cm)
P1	15 x 40	0	1280
P2	15 x 40	0	1280
P3	15 x 40	0	1280
P4	15 x 40	0	1280
P5	15 x 40	0	1280
P6	15 x 40	0	1280

Pilares			
Nome	Seção (cm)	Elevação (cm)	Nível (cm)
P1	15 x 40	0	975
P2	15 x 40	0	975
P3	15 x 40	0	975
P4	15 x 40	0	975
P5	15 x 40	0	975
P6	15 x 40	0	975

Legenda dos Pilares	
	Pilar que morre
	Pilar que passa
	Pilar que nasce
	Pilar com mudança de seção

NOTAS GERAIS

- 1- DIMENSÕES EM CENTÍMETRO, EXCETO ONDE INDICADO;
- 2- CONFERIR MEDIDAS NO LOCAL;

00	Augusto C.	26/06/2014	EMISSION INICIAL
Nº	POR	DATA	DESCRIÇÃO
REVISÕES			
CASA CIVIL SEMUT SECRETARIA MUNICIPAL DE URBANISMO E TRANSPORTE FMLF FUNDAÇÃO MARIO LEAL FERREIRA Nº CONTRATO: 30798008 Nº CLIENTE: 003/2013 RESPONSÁVEL TÉCNICO: ENG. AUGUSTO CÉSAR D. FONTES REG. CREA Nº: 23198			
CASA CIVIL FUNDAÇÃO MÁRIO LEAL FERREIRA			TIPO DO PROJETO ESTRUTURA
PARQUE DA CIDADE AV. ANTONIO CARLOS MAGALHÃES S/N - ITAIGARA, SALVADOR/BA			RA / BAIRRO RA VIII-ITAIGARA
SOLICITAÇÃO CASA CIVIL	TÍTULO GUARITA PRINCIPAL-FORMA E PLANTA DE LOCAÇÃO DE CARGAS		DATA JULHO/14
GERÊNCIA DE PROJETOS ESPECIAIS JORGE MOURA ARQUITETO CAU A6836-5	PROJETO ENG. AUGUSTO CÉSAR D. FONTES ENGENHEIRO CREA 23198	REVISÃO 00	ÁREA DE ESTUDO APX.223.000,00 m²
SUB-GERENCIA DE PROJ. DE ARQ. CECILIA MAZZA ARQUITETO CAU A35209-8	DESENVOLVIMENTO ENG. AUGUSTO CÉSAR D. FONTES ENGENHEIRO CREA 23198	ESCALA INDICADA	PRANCHA 01