


FORMA DA CICLOVIA
escala 1:50

Características dos materiais

fck (kgf/cm ²)	Ecs (kgf/cm ²)
250	238000

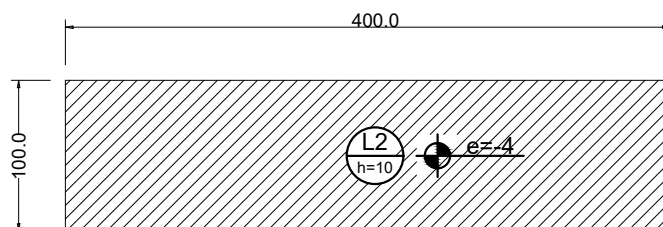

FORMA DA CAMINHADA
escala 1:50

Lajes

Dados						Sobrecarga (kgf/m ²)		
Nome	Tipo	Altura (cm)	Elevação (cm)	Nível (cm)	Peso próprio (kgf/m ²)	Adicional	Acidental	Localizada
L1	Maciça	14	0	0	350	150	200	-
L2	Maciça	10	-4	-4	250	150	200	-

00	Augusto C.	26/06/2014	EMIÇÃO INICIAL
Nº	POR	DATA	DESCRIÇÃO
REVISÕES			
		CASA CIVIL SEMUT SECRETARIA MUNICIPAL DE URBANISMO E TRANSPORTE FMLF FUNDAÇÃO MARIO LEAL FERREIRA	
		Nº CONTRATO: 30798008 Nº CLIENTE: 003/2013 RESPONSÁVEL TÉCNICO: ENG. AUGUSTO CÉSAR D. FONTES REG. CREA Nº: 23198	
ÓRGÃO CASA CIVIL FUNDAÇÃO MÁRIO LEAL FERREIRA			TIPO DO PROJETO ESTRUTURA
PROJETO PARQUE DA CIDADE AV. ANTÔNIO CARLOS MAGALHÃES S/N - ITAIGARA, SALVADOR/BA			RA / BAIRRO RA VIII-ITAIGARA
SOLICITAÇÃO CASA CIVIL	TÍTULO CICLOVIA E CAMINHADA-DETALHE TÍPICO DA FORMA		DATA JULHO/14
GERÊNCIA DE PROJETOS ESPECIAIS JORGE MOURA ARQUITETO CAU A6836-5	PROJETO ENG. AUGUSTO CÉSAR D. FONTES ENGENHEIRO CREA:23198	REVISÃO 00	ÁREA DE ESTUDO APX.223.000,00 m²
SUB-GERÊNCIA DE PROJ. DE ARQ. CECÍLIA MAZZA ARQUITETO CAU A35209-8	DESENVOLVIMENTO ENG. AUGUSTO CÉSAR D. FONTES ENGENHEIRO CREA:23198	ESCALA INDICADA	PRANCHA 09
SUB-GERÊNCIA DE PROJ. ESPECIAIS DENISE NUNES ARQUITETO CAU A49764-9			