



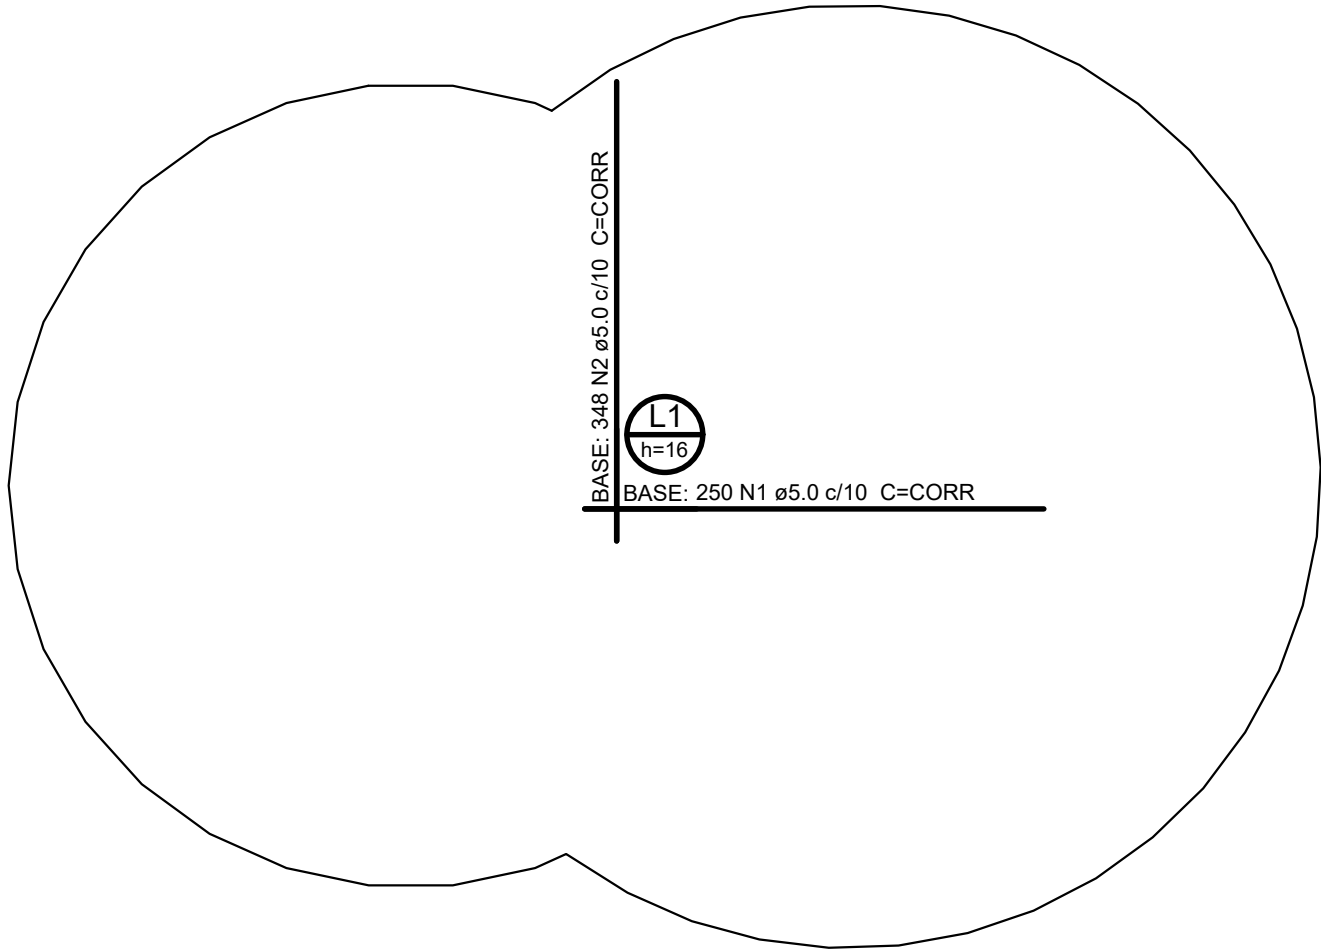

ARMAÇÃO SUPERIOR DO RADIER

escala 1:200

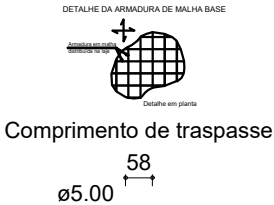

Relação do aço

Negativos X Negativos Y

AÇO	N	DIAM	Q	UNIT (cm)	C.TOTAL (cm)
CA60	1	5.0	250	CORR	680500
	2	5.0	348	CORR	679296

Resumo do aço

AÇO	DIAM	C.TOTAL (m)	PESO + 10 % (kg)
CA60	5.0	13598	2393,2
PESO TOTAL			
CA60	2393,2		

00	Augusto C.	26/06/2014	EMIÇÃO INICIAL
Nº	POR	DATA	DESCRIÇÃO
REVISÕES			
 CASA CIVIL SEMUT SECRETARIA MUNICIPAL DE URBANISMO E TRANSPORTE FMLF FUNDAÇÃO MARIO LEAL FERREIRA		 Nº CONTRATO: 30798008 Nº CLIENTE: 003/2013 RESPONSÁVEL TÉCNICO: ENG. AUGUSTO CÉSAR D. FONTES REG. CREA Nº: 23198	
ÓRGÃO CASA CIVIL FUNDAÇÃO MÁRIO LEAL FERREIRA			TIPO DO PROJETO ESTRUTURA
PROJETO PARQUE DA CIDADE AV. ANTÔNIO CARLOS MAGALHÃES S/N - ITAIGARA, SALVADOR/BA			RA / BAIRRO RA VIII-ITAIGARA
SOLICITAÇÃO CASA CIVIL	TÍTULO GINÁSTICA 02 - ARMAÇÃO SUPERIOR DO RADIER		DATA JULHO/14
GERÊNCIA DE PROJETOS ESPECIAIS JORGE MOURA ARQUITETO CAU A6836-5	PROJETO ENG. AUGUSTO CÉSAR D. FONTES ENGENHEIRO CREA:23198	REVISÃO 00	ÁREA DE ESTUDO APX.223.000,00 m²
SUB-GERÊNCIA DE PROJ. DE ARQ. CECÍLIA MAZZA ARQUITETO CAU A35209-8		ESCALA INDICADA	PRANCHA 17
SUB-GERENCIA DE PROJ. ESPECIAIS DENISE NUNES ARQUITETO CAU A49764-9	ENG. AUGUSTO CÉSAR D. FONTES ENGENHEIRO CREA:23198		