


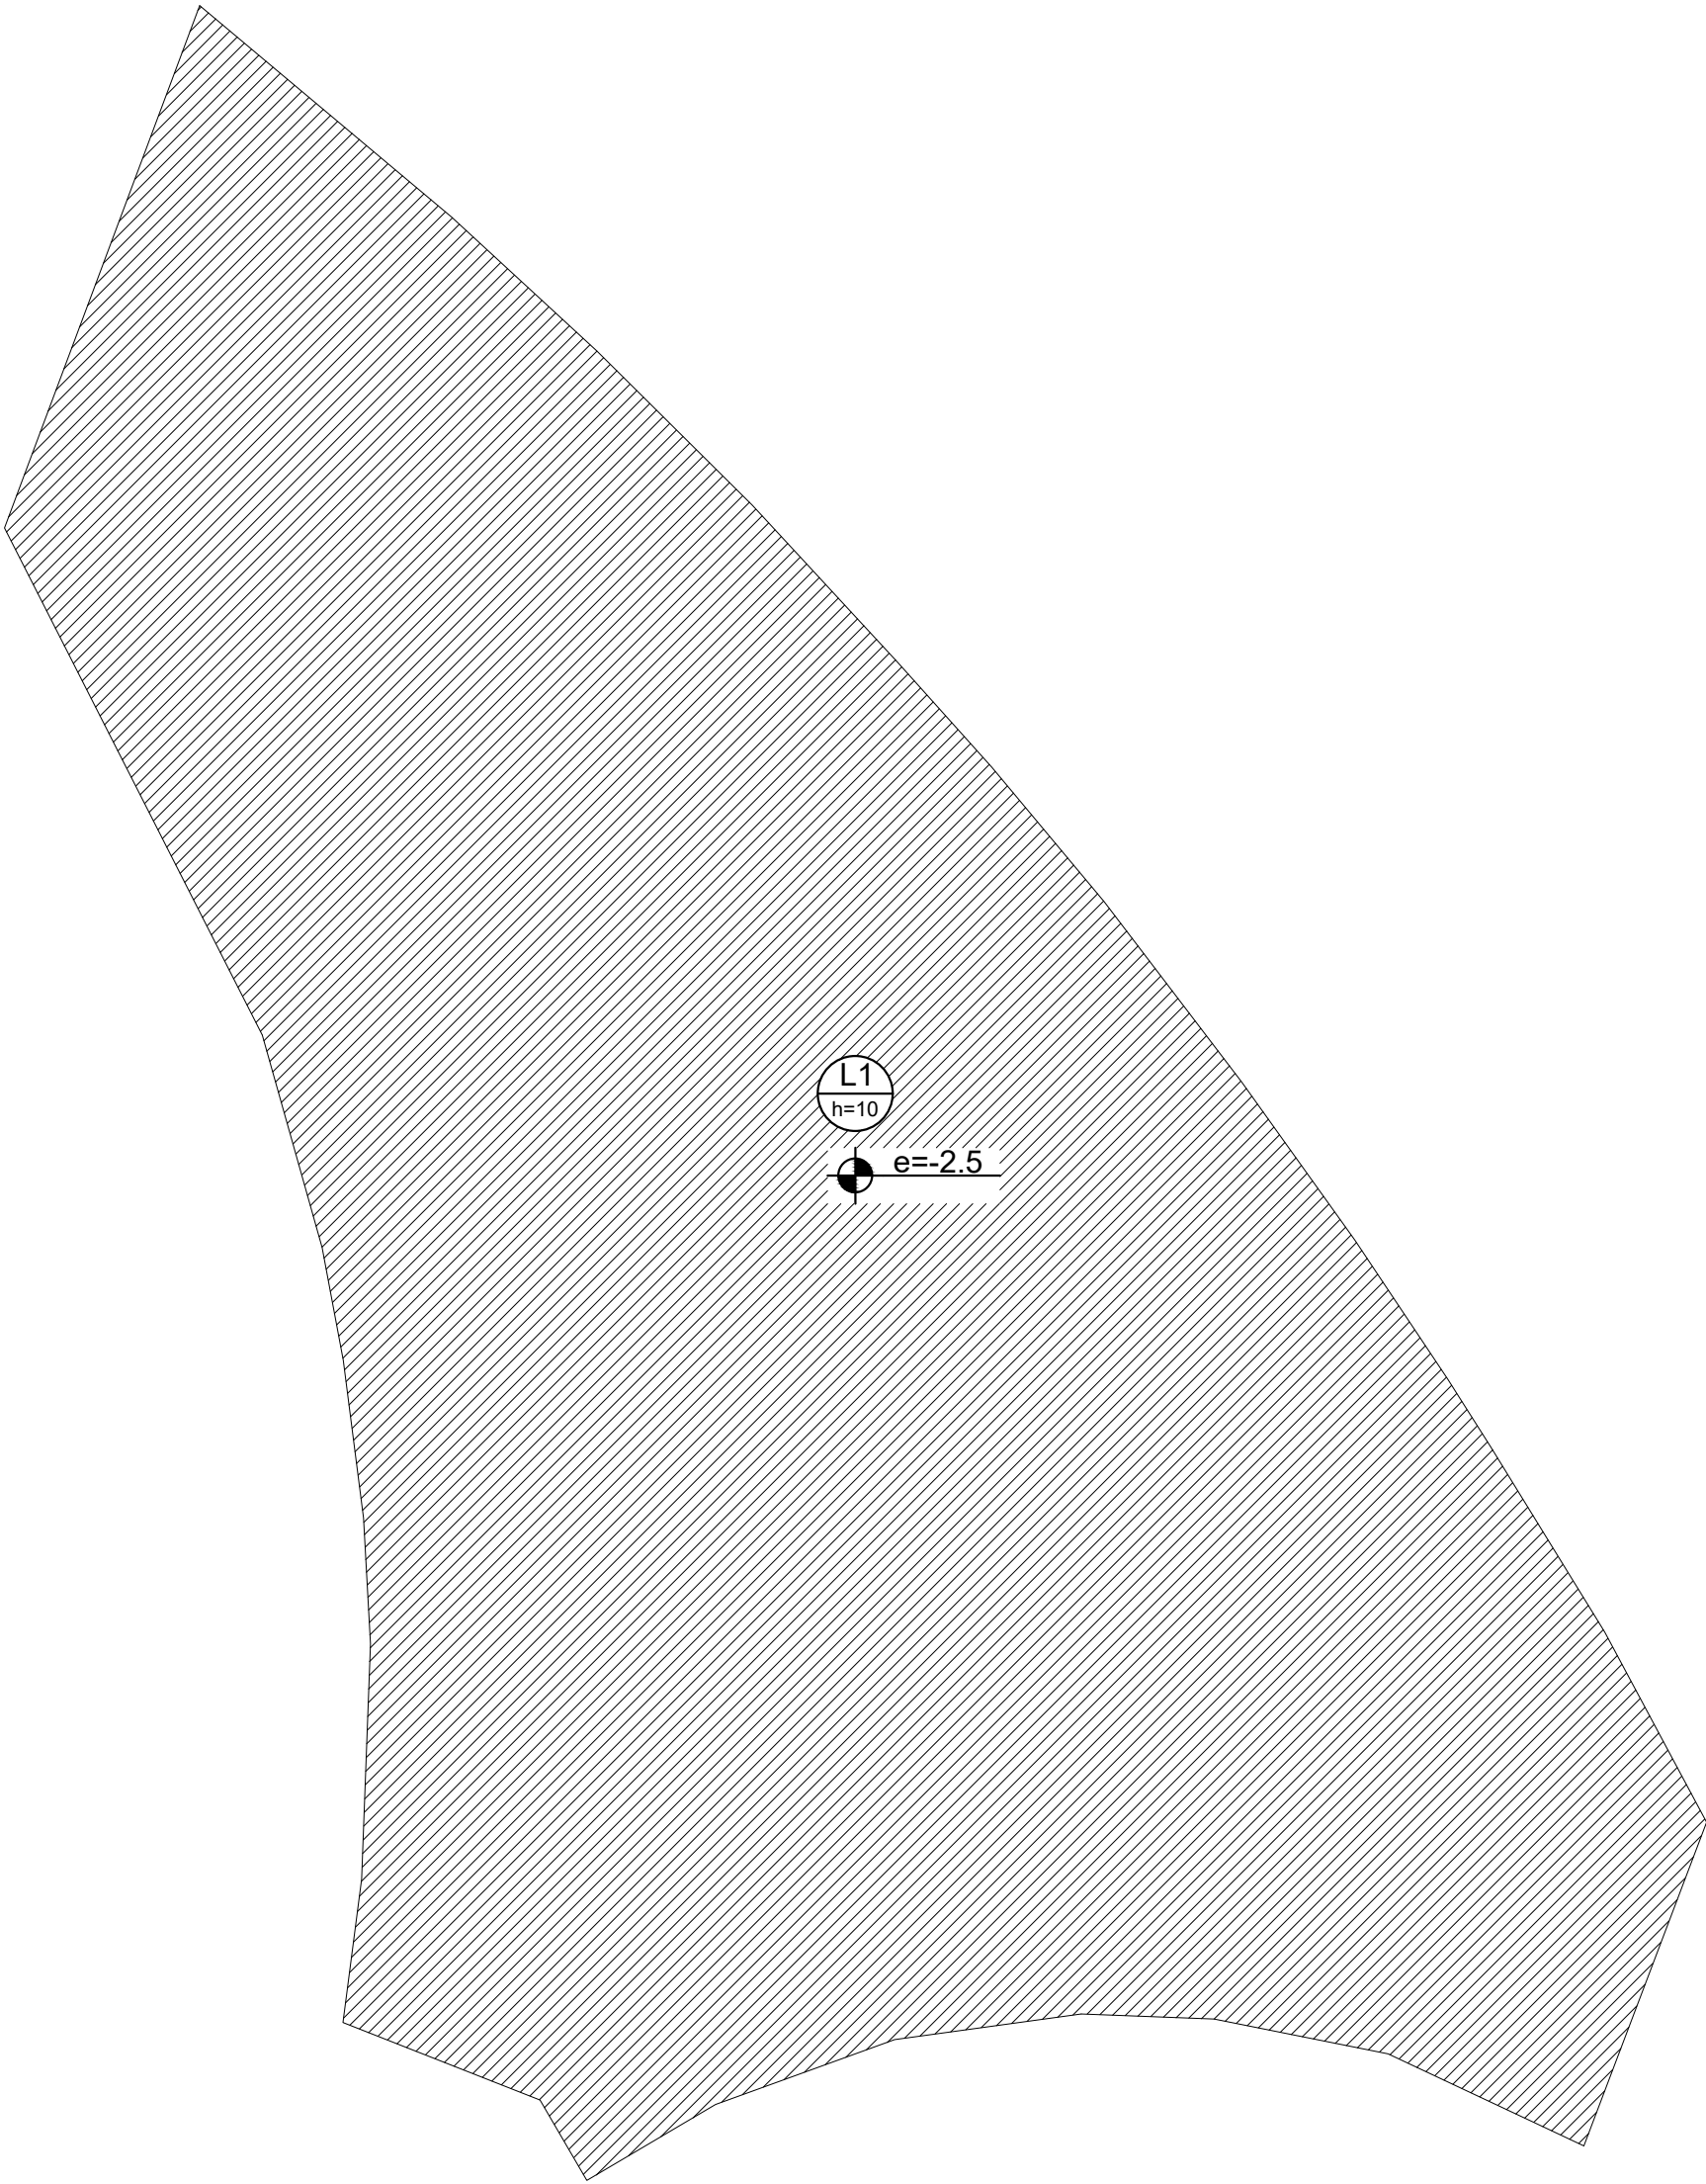

FORMA DO RADIER (DECK SUPERIOR)

escala 1:100

NOTAS GERAIS

- 1- DIMENSÕES EM CENTÍMETRO, EXCETO ONDE INDICADO;
2- CONFERIR MEDIDAS NO LOCAL;

Características dos materiais	
fck (kgf/cm²)	Ecs (kgf/cm²)
250	238000

Lajes						Sobrecarga (kgf/m²)		
Dados								
Nome	Tipo	Altura (cm)	Elevação (cm)	Nível (cm)	Peso próprio (kgf/m²)	Adicional	Acidental	Localizada
L1	Maciça	10	-2	-2.5	250	150	200	-

00	Augusto C.	26/06/2014	EMISSÃO INICIAL
Nº	POR	DATA	DESCRIÇÃO
REVISÕES			
PRIMEIRA CAPITAL DO BRASIL		Nº CONTRATO: 30798008 Nº CLIENTE: 003/2013 RESPONSÁVEL TÉCNICO: ENG. AUGUSTO CÉSAR D. FONTES REG. CREA Nº: 23198	
ÓRGÃO CASA CIVIL FUNDAÇÃO MÁRIO LEAL FERREIRA			TIPO DO PROJETO ESTRUTURA
PROJETO PARQUE DA CIDADE AV. ANTÔNIO CARLOS MAGALHÃES S/N - ITAIGARA, SALVADOR/BA			RA / BAIRRO RA VIII-ITAIGARA
SOLICITAÇÃO CASA CIVIL	TÍTULO PRAÇA DAS ESCULTURAS - FORMA DO RADIER (DECK SUPERIOR)		DATA JULHO/14
GERÊNCIA DE PROJETOS ESPECIAIS JORGE MOURA ARQUITETO CAU A6836-5	PROJETO ENG. AUGUSTO CÉSAR D. FONTES ENGENHEIRO CREA 23198		REVISÃO 00
SUB-GERENCIA DE PROJ. DE ARO. CECÍLIA MAZZA ARQUITETO CAU A35209-8	DESENVOLVIMENTO ENG. AUGUSTO CÉSAR D. FONTES ENGENHEIRO CREA 23198		ÁREA DE ESTUDO APX.223.000,00 m²
SUB-GERENCIA DE PROJ. ESPECIAIS DENISE NUNES ARQUITETO CAU A49764-9			PRANCHA 54

30798008-20-PE-174-DE-02-054-00