




SEM ESCALA

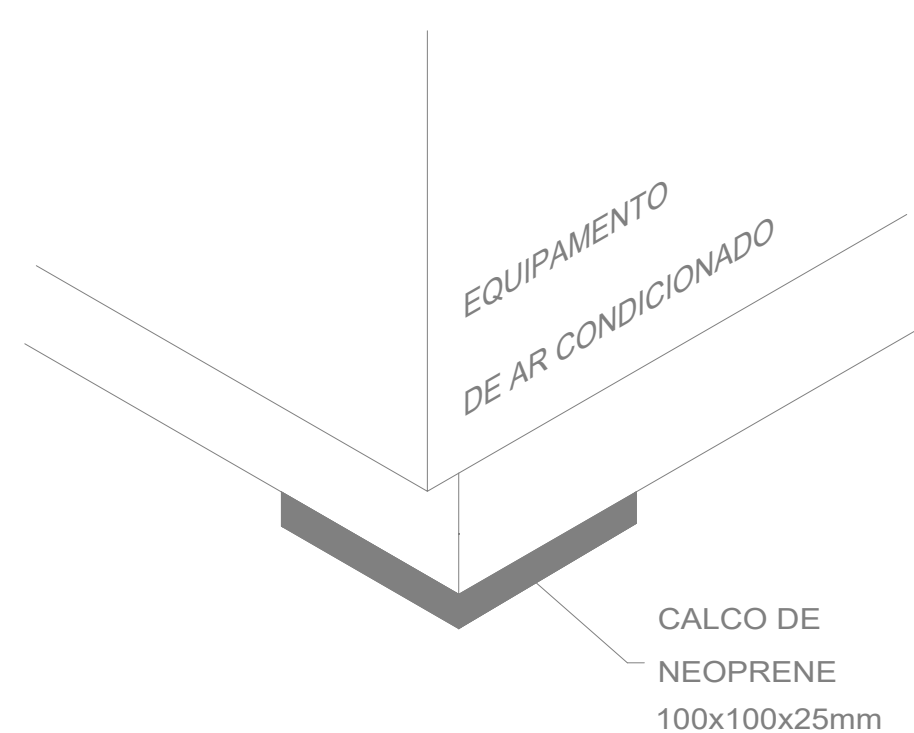


SEM ESCALA

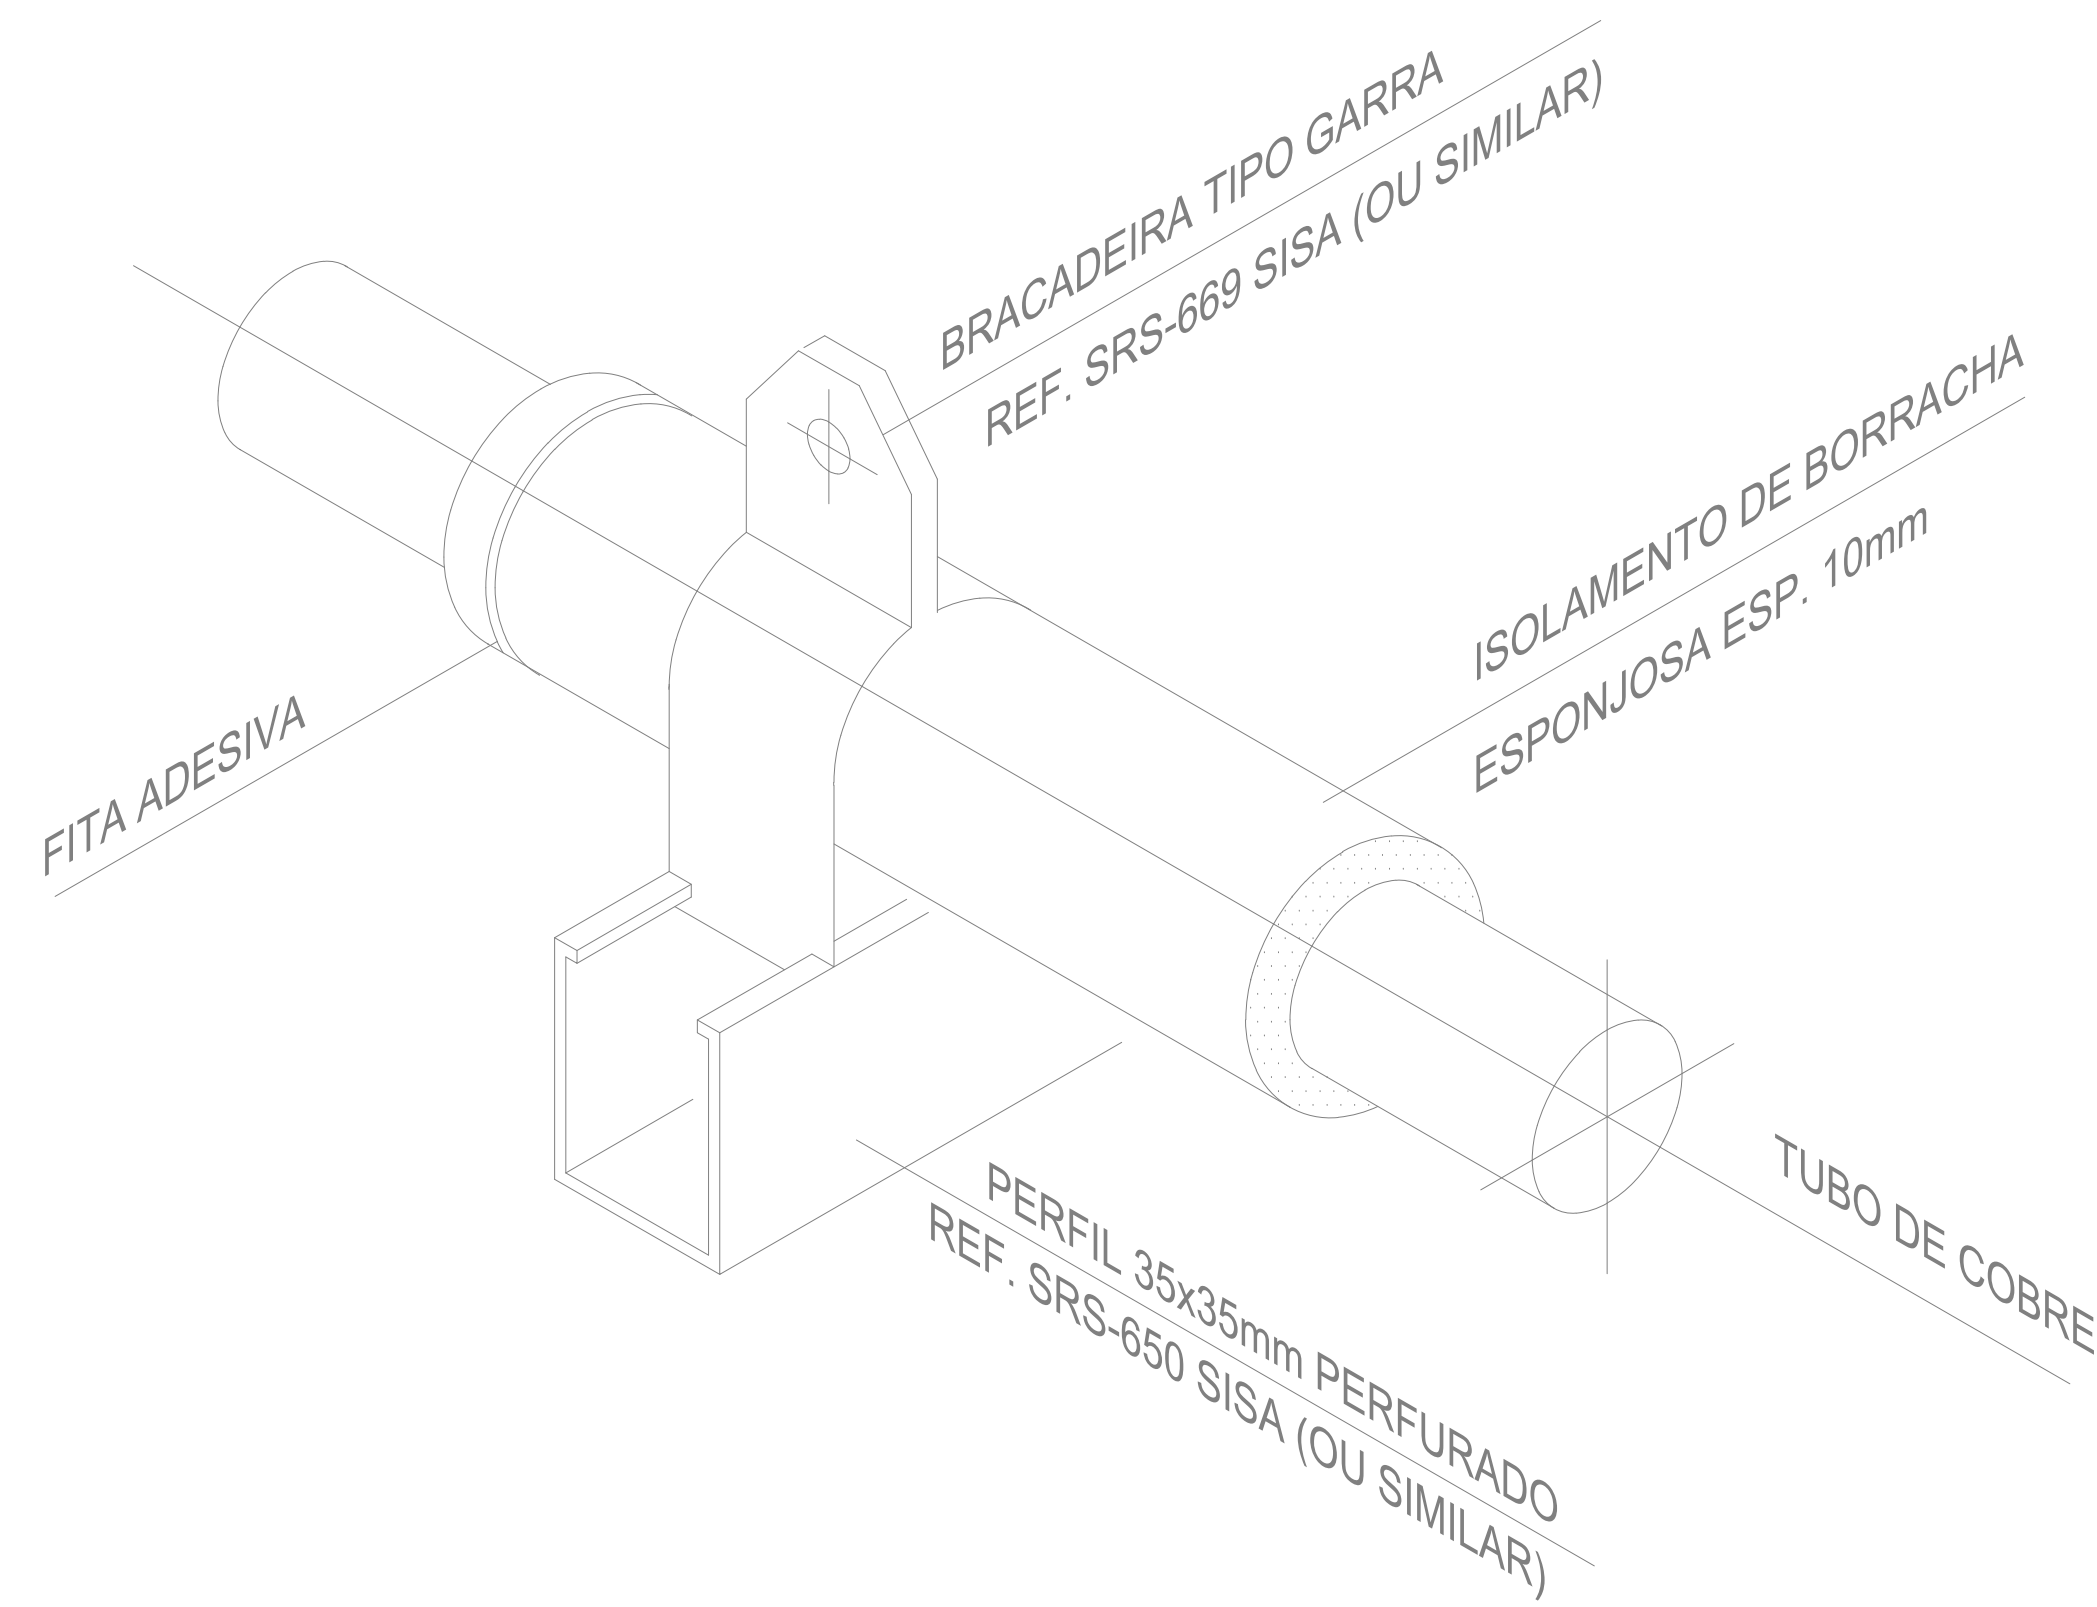


SEM ESCALA

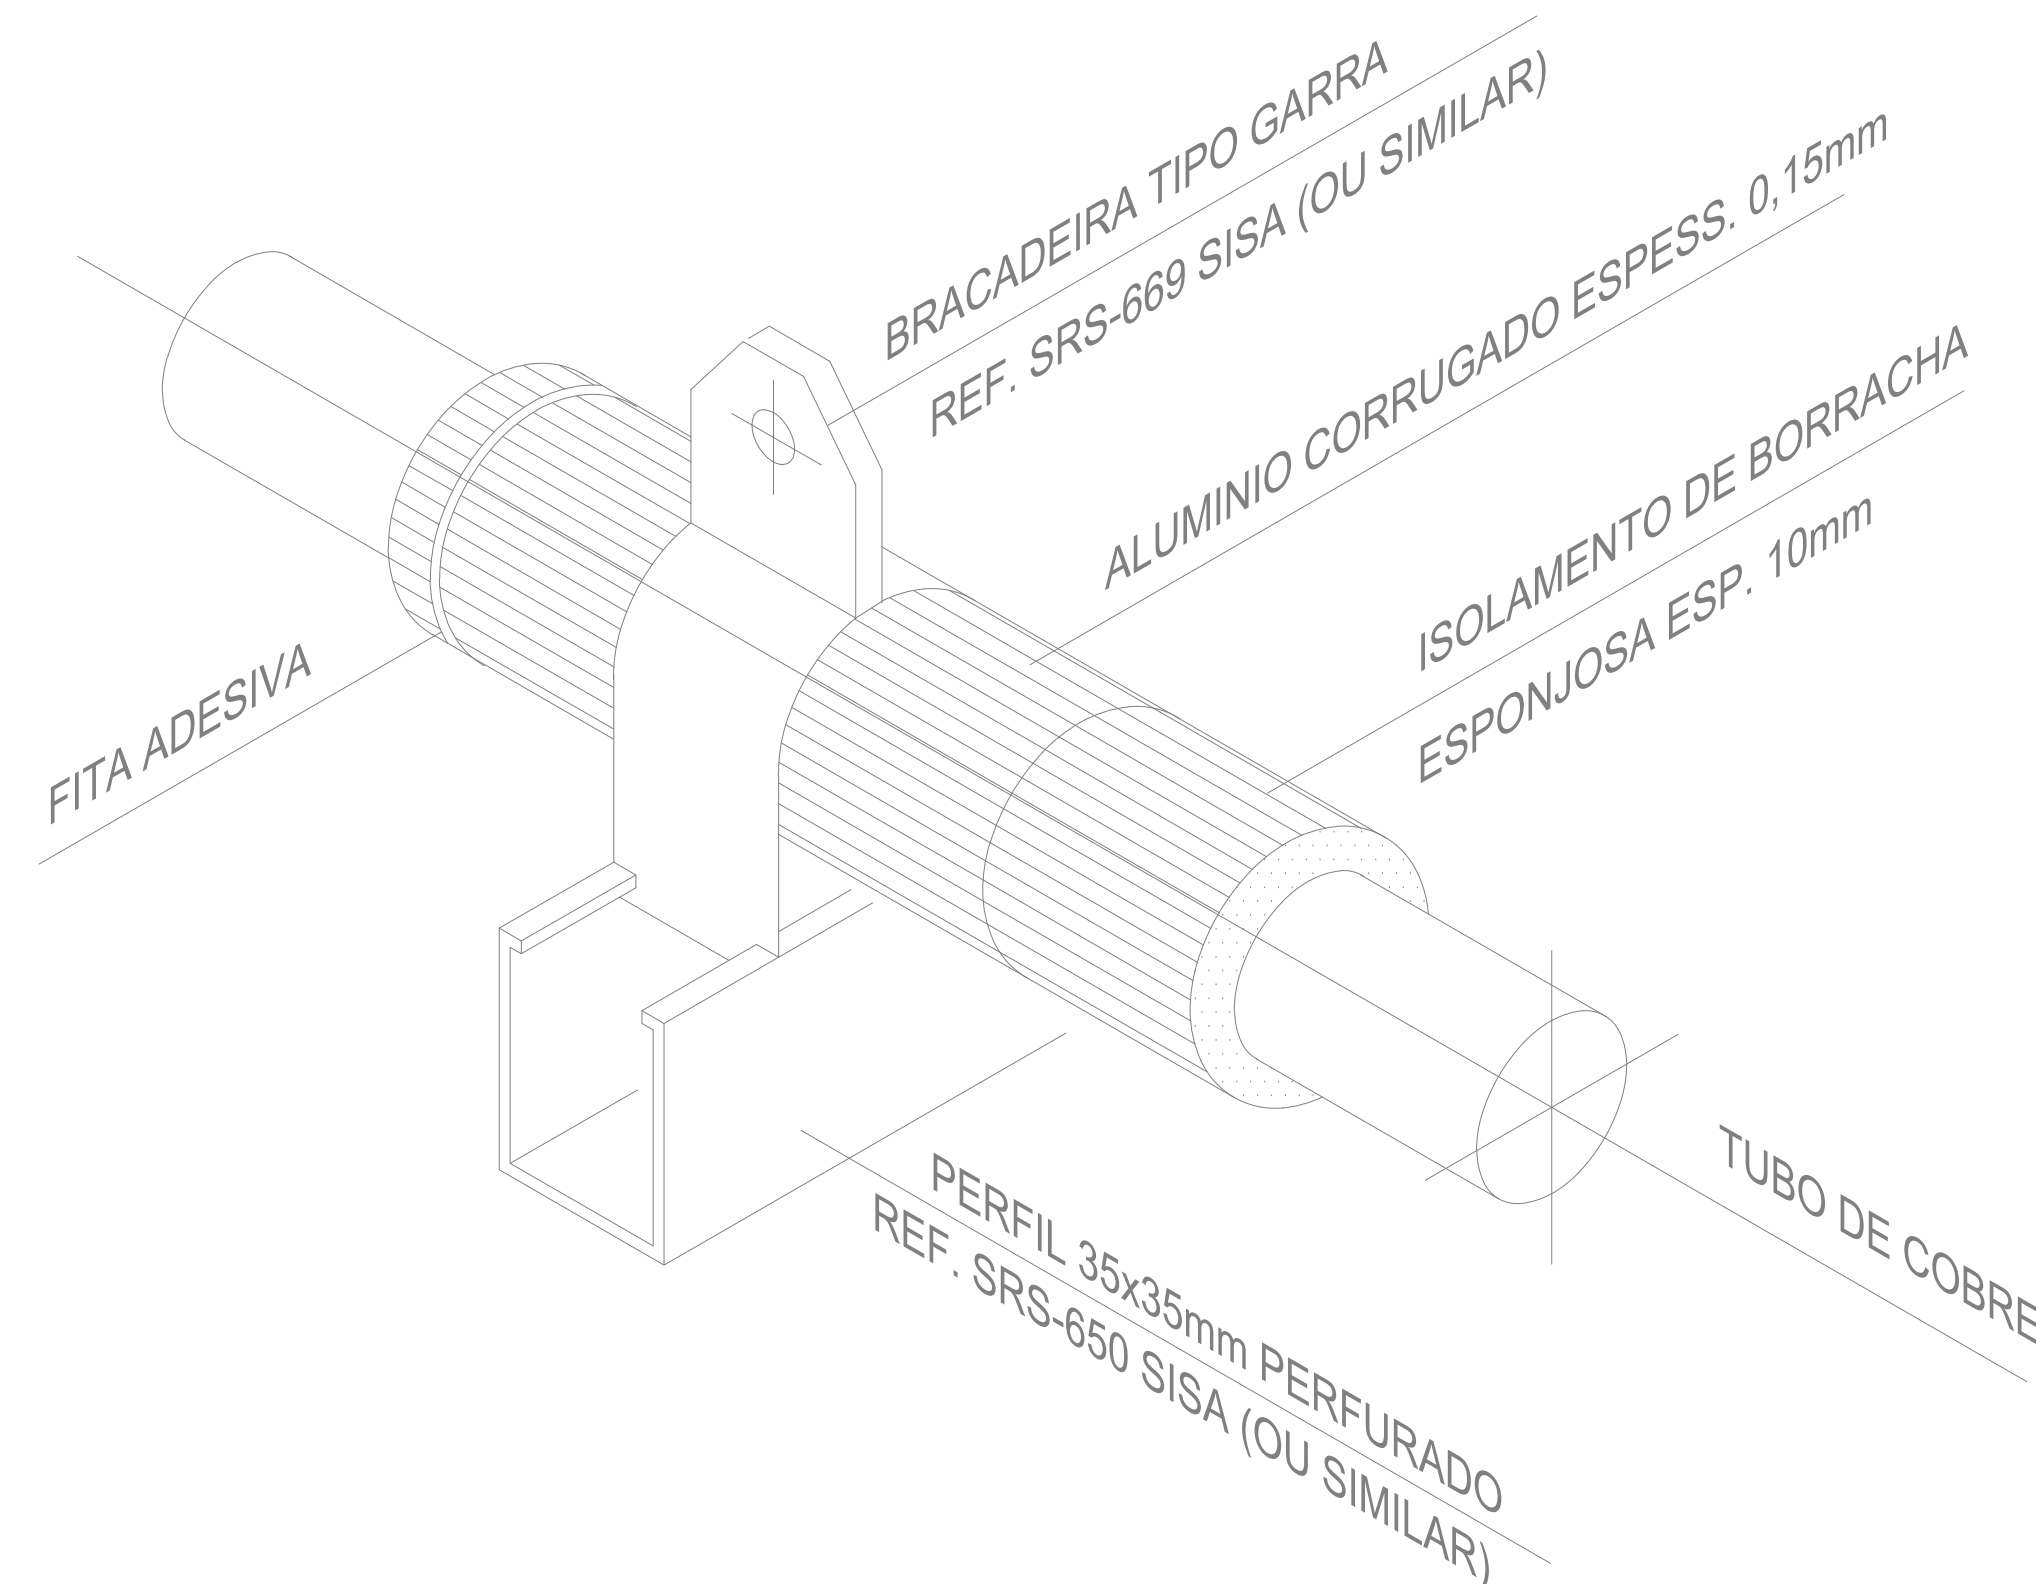

SEM ESCALA

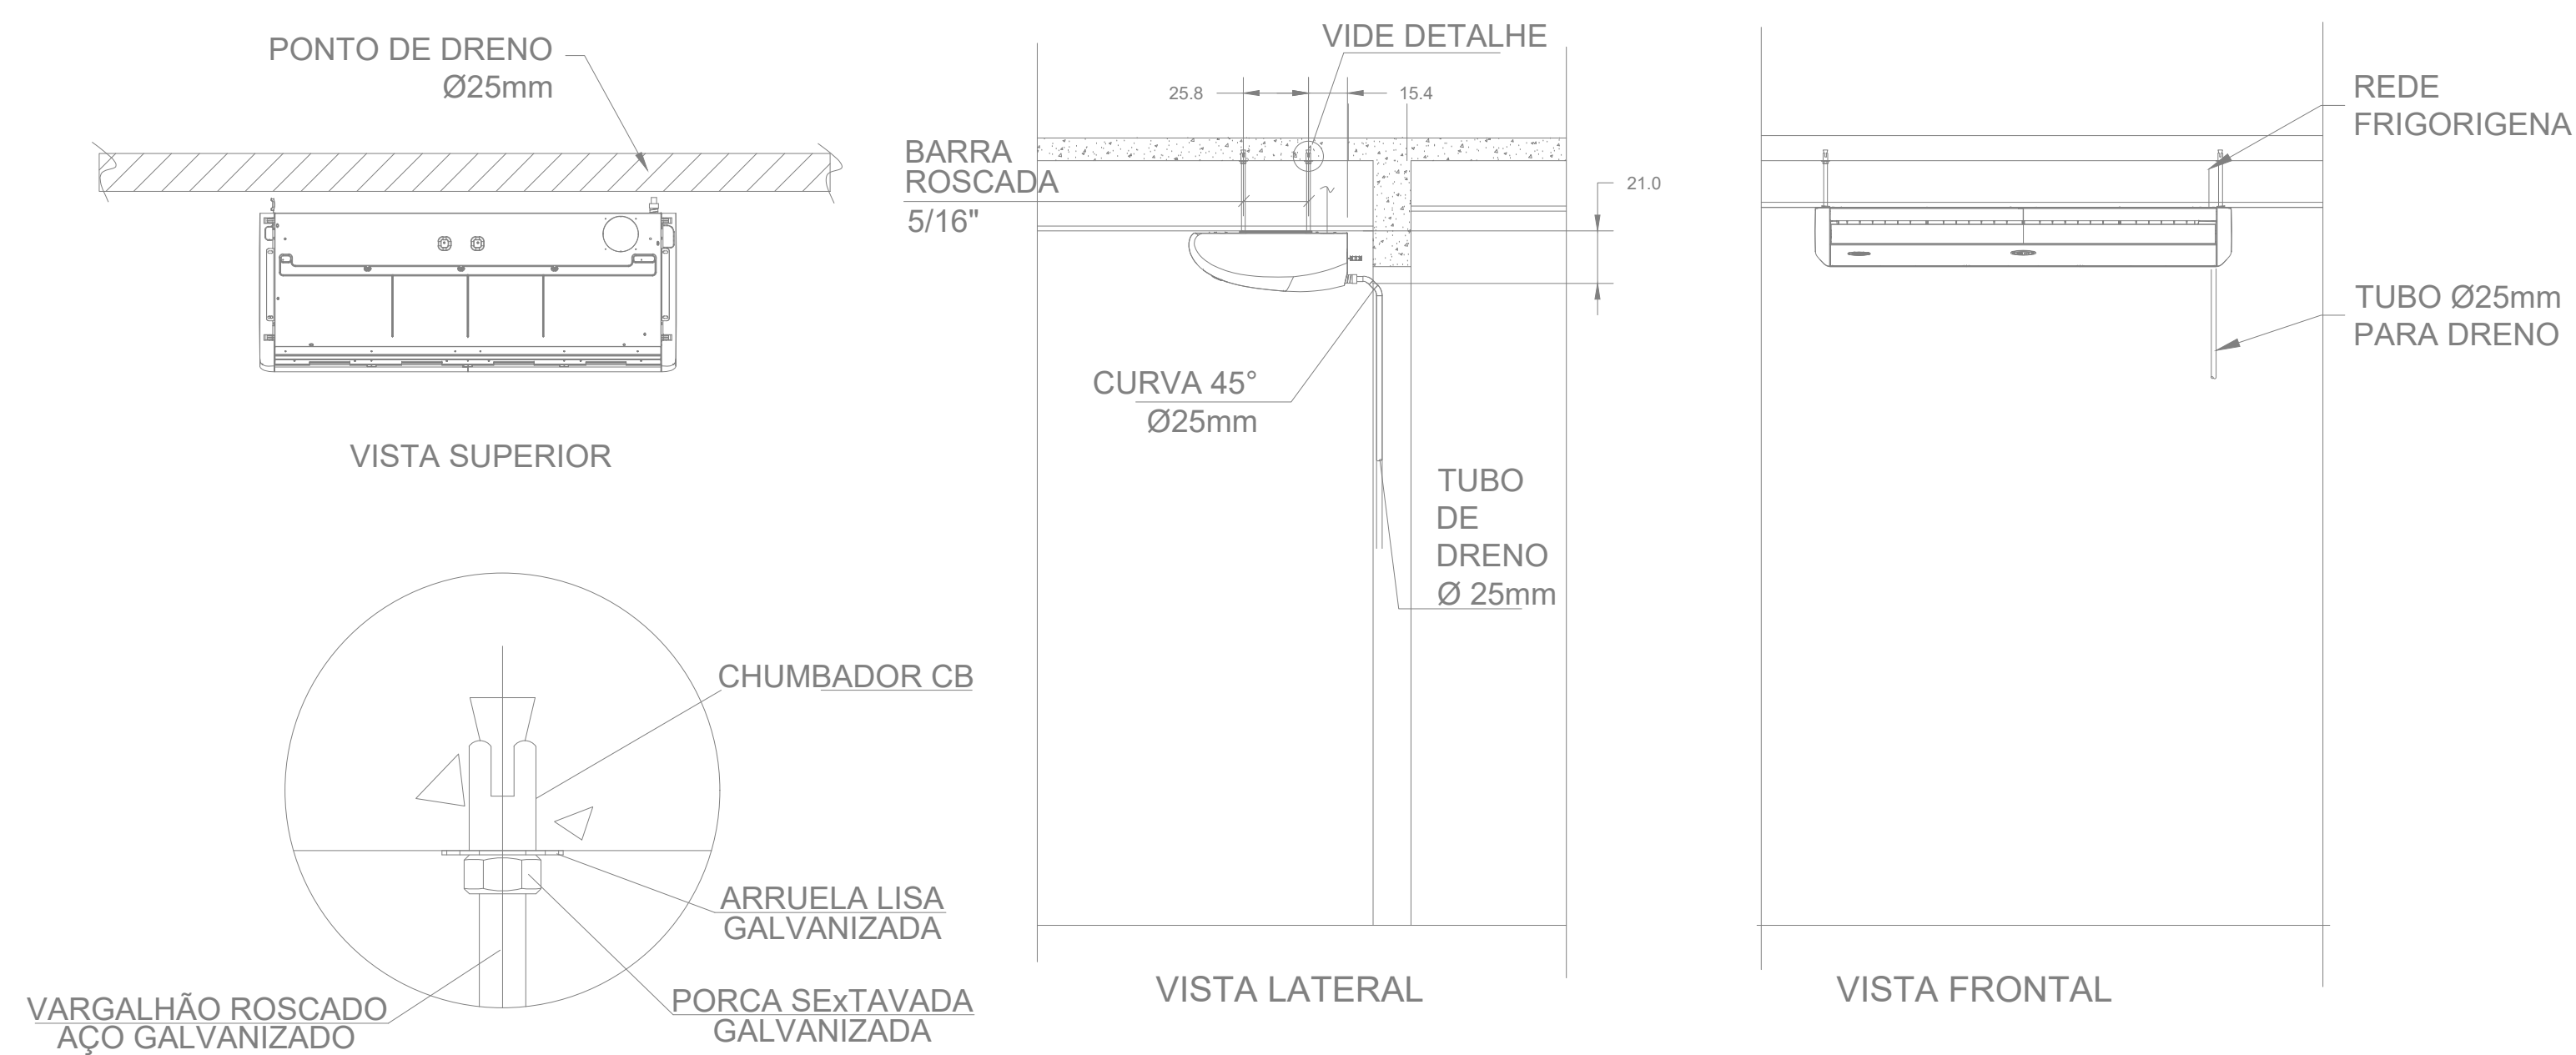

SEM ESCALA

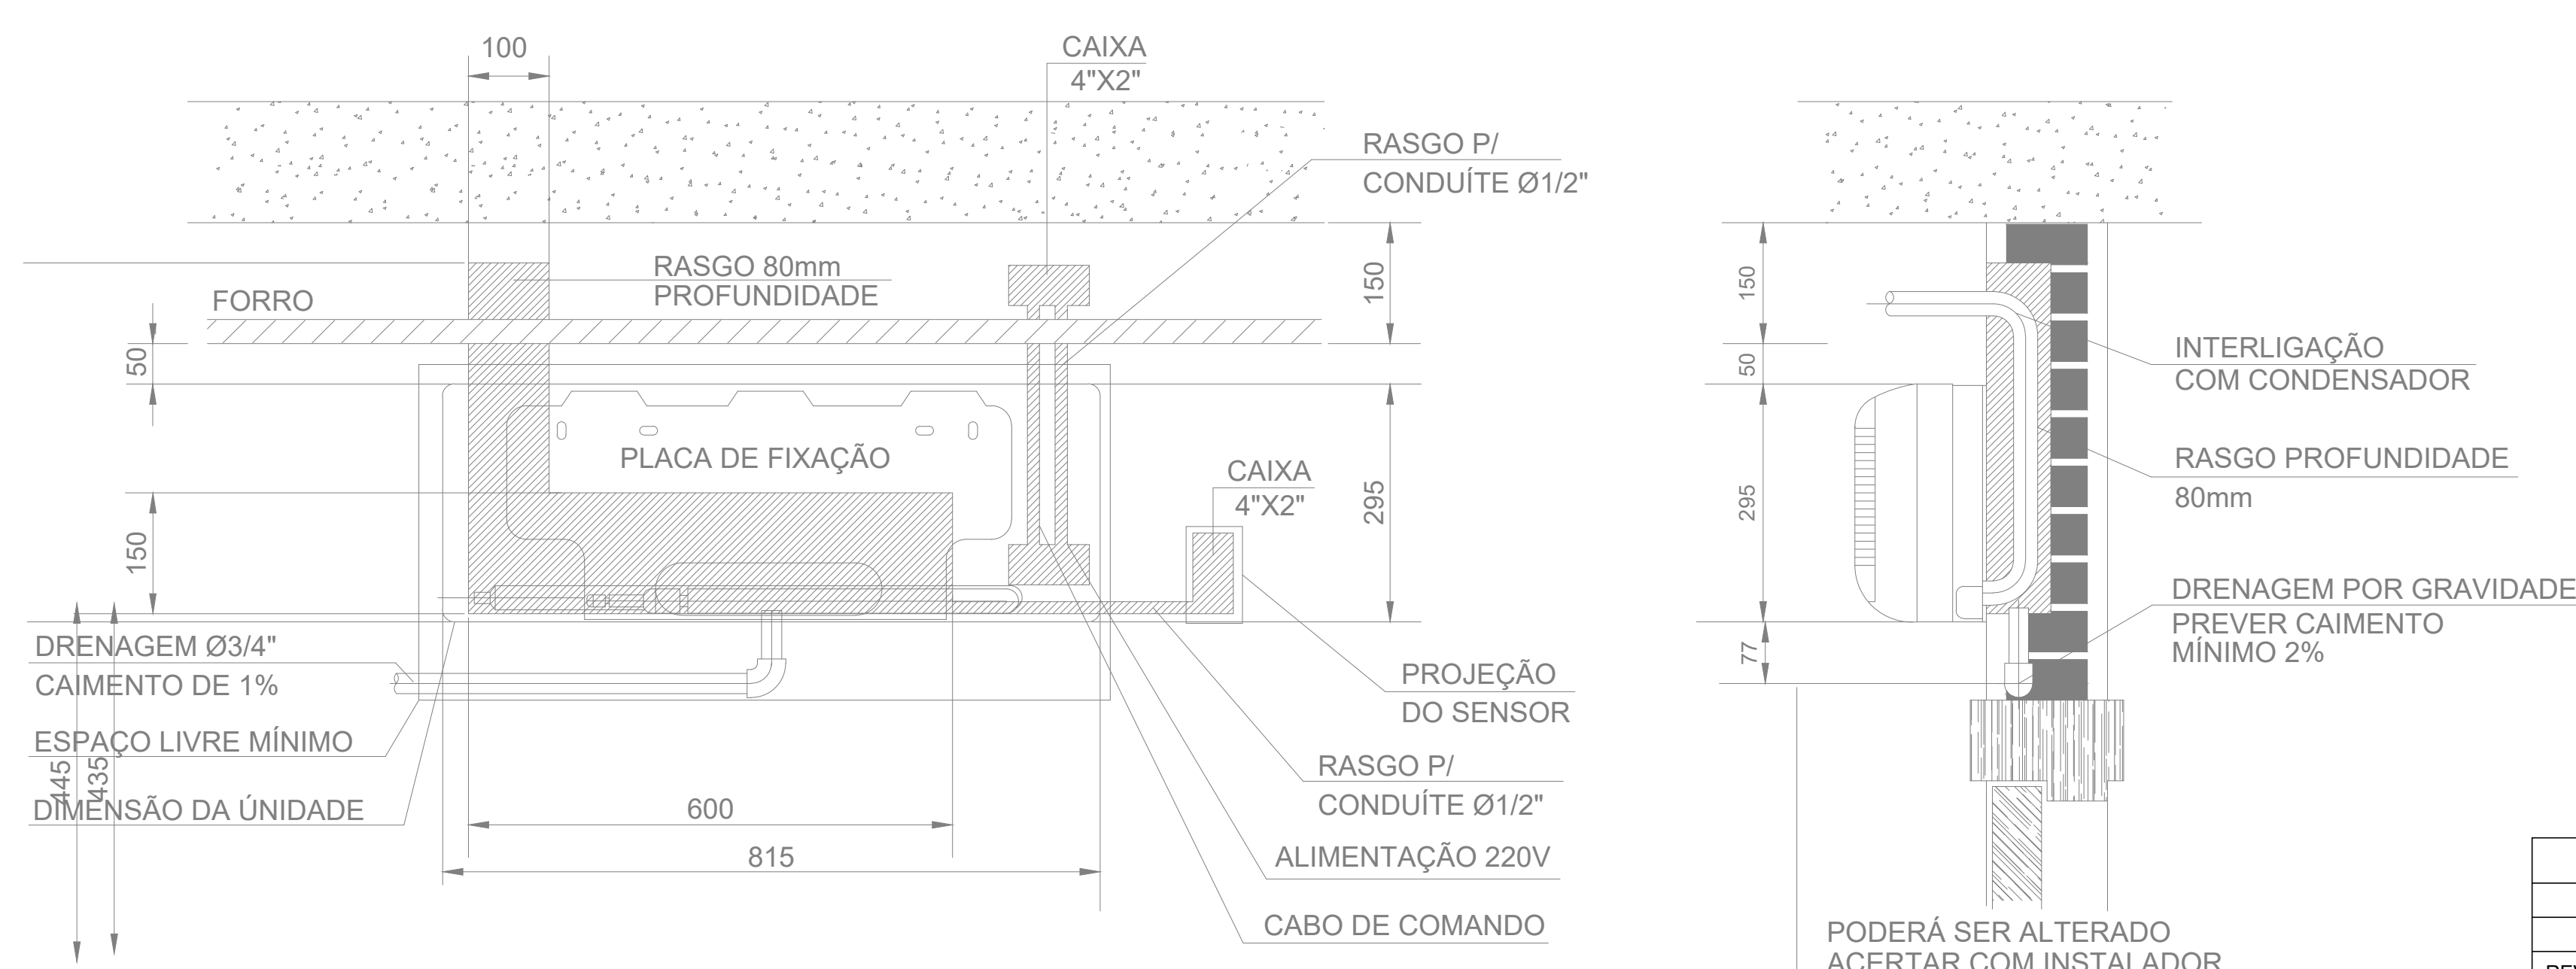

REVISÃO: 03	DATA: 14/02/2011	DESCRIÇÃO: Reformas do sistema de ar condicionado da biblioteca e do laboratório a pedido do CLIENTE.	
PRAÇA DOS ESPORTES E DA CULTURA			XXXXXX Número do empreendimento XXXXXX Número do Processo
Local da obra : Rua Das Mangueiras, Canabrava: Salvador, Bahia - Cep. 41.260-30 Coordenadas Centro Poligonal 563.609, 13 E e 6.570.881,74 N Cadastro Imobiliário XXXX			
Projeto Arq., Eng. e const. Ltda. Av. 84, 654, Sala 03, Ed. Maria Carolina, Goiânia - GO Tel./Fax: 62 3281 2735			
PROJETO DE AR CONDICIONADO - EXECUTIVO			
Autor do projeto: JOSE ANTONIO C. S. FERREIRA CREA: 9892/D-GO Responsável pelo Projeto: ENG. JOSÉ ANTONIO C. S. FERREIRA CREA: 9952/D-GO			
DETALHES TÍPICOS			
Data: 12/ 05/ 2011 Revisão: 003	Escala: indicada Arquivo:	Número da prancha: 02 / 02	